Deliberazione N. *93*

Assessore

Presidente Roberto FICO

SPL	SSL	STL
202	02	01

Regione Campania

GIUNTA REGIONALE

SEDUTA DEL *19/03/2026*

PROCESSO VERBALE

Oggetto:

Riaccertamento ordinario parziale dei residui provenienti dalla Competenza 2025. Rendiconto Generale della Gestione 2025. Articolo 3, comma 4, del D.lgs 23 giugno 2011, n. 118. Punto 9.1 del principio contabile applicato concernente la contabilità finanziaria.

1)	Presidente	Roberto	FICO	Presidente
2)	Vicepresidente	Mario	CASILLO	
3)	Assessore	Fulvio	BONAVITACOLA	
4)	Assessore	Vincenzo	CUOMO	
5)	Assessore	Onofrio Giustino Angelo	CUTAIA	
6)	Assessore	Vincenzo	MARAIO	
7)	Assessore	Andrea	MORNIROLI	
8)	Assessore	Claudia	PECORARO	
9)	Assessore	Angelica	SAGGESE	
10)	Assessore	Maria Carmela	SERLUCA	
11)	Assessore	Fiorella	ZABATTA	
	Segretario	Mauro	FERRARA	

Alla stregua dell'istruttoria compiuta dalla Direzione Generale e delle risultanze e degli atti tutti richiamati nelle premesse che seguono, costituenti istruttoria a tutti gli effetti di legge, nonché dell'espressa dichiarazione di regolarità della stessa resa dal Direttore a mezzo di sottoscrizione della presente

PREMESSO che:

a. l'art. 3, comma 4, del Decreto Legislativo 23 giugno 2011, n. 118, come modificato e/o integrato dal decreto Legislativo 10 agosto 2014, n. 126, prevede il riaccertamento ordinario dei residui al quale le Regioni provvedono annualmente verificando, ai fini del Rendiconto, le ragioni del loro mantenimento;
b. il principio contabile applicato concernente la contabilità finanziaria, allegato 4/2 al Dlgs n. 118/2011, come modificato e/o integrato dal Dlgs n. 126/2014, al punto 9.1, stabilisce che "*Al fine di consentire una corretta reimputazione all'esercizio in corso di obbligazioni da incassare o pagare necessariamente prima del riaccertamento ordinario, ovvero la tempestiva registrazione di impegni di spesa correlati ad entrate vincolate accertate nell'esercizio precedente da reimputare in considerazione dell'esigibilità riguardanti contributi a rendicontazione e operazioni di indebitamento già autorizzate e perfezionate, contabilizzate secondo l'andamento della correlata spesa, è possibile, con provvedimento del responsabile del servizio finanziario, previa acquisizione del parere dell'organo di revisione, effettuare un riaccertamento parziale di tali residui. La successiva delibera della giunta di riaccertamento dei residui prende atto e recepisce gli effetti degli eventuali riaccertamenti parziali*";
c. il Regolamento regionale 7 giugno 2018, n. 5 "*Regolamento di Contabilità regionale in attuazione dell'art. 10 della legge regionale 5 dicembre 2017, n. 37*", all'art. 12, comma 2, lett. c), stabilisce che sono di competenza della Giunta Regionale le Variazioni del documento tecnico di accompagnamento e del bilancio gestionale riguardanti il fondo pluriennale vincolato previste dall'articolo 3, comma 4, del d.lgs. n. 118/2011;
d. il medesimo Regolamento regionale 7 giugno 2018, n. 5, all'art. 48, comma 6, stabilisce che al riaccertamento parziale dei residui di cui al citato punto 9.1 dell'Allegato 4/2 al Dlgs n. 118/2011 si provvede con Deliberazione della giunta Regionale predisposta dalla struttura amministrativa regionale competente in materia di bilancio e risorse finanziarie, previa acquisizione del parere del Collegio dei Revisori dei Conti;

PREMESSO, altresì, che:

a. con Legge Regionale n. 15 del 6 ottobre 2025, ai sensi dell'articolo 43 del decreto legislativo 23 giugno 2011, n. 118 e dell'articolo 61, comma 6 dello Statuto, è stato autorizzato l'esercizio provvisorio del bilancio dal 1° gennaio 2026 fino al momento dell'entrata in vigore della legge di approvazione del bilancio di previsione 2026-2028, e comunque non oltre il 30 aprile 2026;
b. l'esercizio provvisorio è autorizzato sulla base degli stanziamenti di spesa previsti per l'esercizio 2026 nel bilancio di previsione 2025-2027, come modificato dai provvedimenti di variazione adottati nel corso dell'anno 2025, e del relativo Bilancio Gestionale approvato con Deliberazione di Giunta Regionale n. 01 del 07/01/2025 e successive modificazioni;
c. secondo quanto previsto dal punto 8.10 del Principio Contabile Applicato alla Contabilità Finanziaria, allegato 4/2 al D.lgs n. 118/2011, "*considerato che il riaccertamento dei residui costituisce un'attività di natura gestionale, è possibile procedere (…) al riaccertamento ordinario dei residui di cui all'articolo 3, comma 4 del presente decreto, anche nel corso dell'esercizio provvisorio, entro i termini previsti per l'approvazione del rendiconto*".

PRESO ATTO:

a. che, con i decreti dirigenziali di cui all'**Allegato 1**, sono state disposte cancellazioni di residui passivi provenienti dalla competenza 2025 per la successiva reimputazione agli esercizi 2026 e 2027 tramite il Fondo Pluriennale vincolato;
b. dell'istruttoria effettuata dalla Direzione Generale Risorse Finanziarie ad esito dei puntuali controlli effettuati sul rispetto delle norme e dei principi contabili di cui al D.lgs n. 118/2011;

ACQUISITO il parere favorevole del Collegio dei Revisori dei Conti, Allegato A al Verbale n. 341 del 12.03.2026, allegato alla presente deliberazione, di cui forma parte integrante e sostanziale;

RITENUTO pertanto necessario, al fine di recepire correttamente nell'ambito del bilancio gestionale degli anni 2024/2026 i principi contabili, e nel rispetto dell'art. 12, comma 2, lett. c), e dell'art. 48, comma 6, del Regolamento regionale 7 giugno 2018, n. 5 "*Regolamento di Contabilità regionale in attuazione dell'art. 10 della legge regionale 5 dicembre 2017, n. 37*", di dover:

a. prendere atto della necessità di procedere alla corretta reimputazione all'esercizio in corso di obbligazioni da pagare prima della chiusura della fase di riaccertamento ordinario onde evitare aggravi di spesa in relazione a procedure di natura esecutiva da parte dei beneficiari;
b. prendere atto, altresì, dell'attività di ricognizione ordinaria dei residui passivi provenienti dall'esercizio 2025, effettuata con i decreti dirigenziali di cui all'**Allegato 1**, finalizzata alla costituzione del Fondo Pluriennale Vincolato, inserendo

le risultanze del lavoro svolto nell'ambito delle scritture di chiusura del conto del bilancio per l'esercizio finanziario 2025 e del parere favorevole espresso dal Collegio dei Revisori dei Conti con l'allegato A) al Verbale n. 341 del 12.03.2026;

c. approvare, conseguentemente, il **riaccertamento ordinario parziale dei residui passivi provenienti dalla competenza 2025** di cui ai decreti indicati nel citato Allegato 1, per effetto del quale:
   c.1 al 31 dicembre 2025 sono stralciati dai residui passivi complessivamente **Euro 571.352.601,40,** da reimputare agli esercizi 2026 e 2027, così come dettagliatamente indicato nell'**Allegato 2** alla presente deliberazione, di cui forma parte integrante e sostanziale;
   c.2 la reimputazione cui al punto c.1 è relativa per **Euro 299.156.788,59** a residui passivi di parte corrente e per **Euro 272.195.812,81** a residui passivi di parte capitale;
d. apportare all'annualità 2026 del bilancio gestionale del triennio 2025/2027, così come vigente alla data di adozione del presente provvedimento, le variazioni di competenza e di cassa dettagliatamente indicate nella **Tabella B** allegata alla presente deliberazione, di cui forma parte integrante e sostanziale;
e. disporre, come previsto dal punto 9.1 del Principio Contabile applicato concernente la Contabilità Finanziaria di cui all'allegato 4/2 al Decreto Legislativo 23 giugno 2011, n. 118, come modificato e integrato dal Decreto Legislativo, 10 agosto 2014, n. 126, l'impegno delle spese di cui al presente atto negli esercizi in cui sono esigibili, come analiticamente indicato nell'Allegato 2 alla presente Deliberazione, conformemente a come disposto negli atti degli originari impegni;

VISTI

a. il D. Lgs. 118/2011 e le successive modifiche ed integrazioni;
b. il Regolamento regionale 7 giugno 2018, n. 5 "*Regolamento di Contabilità regionale in attuazione dell'art. 10 della legge regionale 5 dicembre 2017, n. 37*";
c. l'Allegato A al Verbale del Collegio dei Revisori n. 341 del 12.03.2026;

Propone e la Giunta, in conformità all'unanimità dei voti espressi

DELIBERA

Per i motivi espressi in narrativa, che qui si intendono integralmente riportati e trascritti:

1. di prendere atto della necessità di procedere alla corretta reimputazione all'esercizio in corso di obbligazioni da pagare prima della chiusura della fase di riaccertamento ordinario onde evitare aggravi di spesa in relazione a procedure di natura esecutiva da parte dei beneficiari;
2. di prendere atto, altresì, dell'attività di ricognizione ordinaria dei residui passivi provenienti dall'esercizio 2025, effettuata con i decreti dirigenziali di cui all'Allegato 1, finalizzata alla costituzione del Fondo Pluriennale Vincolato, inserendo le risultanze del lavoro svolto nell'ambito delle scritture di chiusura del conto del bilancio per l'esercizio finanziario 2025 e del parere favorevole espresso dal Collegio dei Revisori dei Conti con l'allegato A) al Verbale n. 341 del 12.03.2026;
3. di approvare, conseguentemente, il **riaccertamento ordinario parziale dei residui passivi provenienti dalla competenza 2025** di cui ai decreti indicati nel citato Allegato 1, per effetto del quale:
   3.1 al 31 dicembre 2025 sono stralciati dai residui passivi complessivamente **Euro 571.352.601,40,** da reimputare agli esercizi 2026 e 2027, così come dettagliatamente indicato nell'**Allegato 2** alla presente deliberazione, di cui forma parte integrante e sostanziale;
   3.2 la reimputazione cui al punto c.1 è relativa per **Euro 299.156.788,59** a residui passivi di parte corrente e per **Euro 272.195.812,81** a residui passivi di parte capitale;
4. di apportare all'annualità 2026 del bilancio gestionale del triennio 2025/2027, così come vigente alla data di adozione del presente provvedimento, le variazioni di competenza e di cassa dettagliatamente indicate nella **Tabella A** allegata alla presente deliberazione, di cui forma parte integrante e sostanziale;
5. di disporre, come previsto dal punto 9.1 del Principio Contabile applicato concernente la Contabilità Finanziaria di cui all'allegato 4/2 al Decreto Legislativo 23 giugno 2011, n. 118, come modificato e integrato dal Decreto Legislativo, 10 agosto 2014, n. 126, l'impegno delle spese di cui al presente atto negli esercizi in cui sono esigibili, come analiticamente indicato nell'Allegato 2 alla presente Deliberazione, conformemente a come disposto negli atti degli originari impegni;
6. di inviare il presente provvedimento ad intervenuta esecutività:
   6.1 a tutte le Strutture Dirigenziali indicate nell'Allegato 1;
   6.2 alla Direzione Generale per le Risorse Finanziarie;
   6.3 al Collegio dei Revisori dei Conti;

6.4 al Tesoriere regionale;
6.5 al Consiglio Regionale;
6.6 all'Ufficio competente per la pubblicazione nella "Trasparenza - bilanci" del sito istituzionale della Regione Campania;
6.7 all'Ufficio competente per la pubblicazione sul BURC.

REGIONE CAMPANIA

GIUNTA REGIONALE DELLA CAMPANIA

				SPL	SSL	STL
DELIBERAZIONE n°	93	del	19/03/2026	**202**	**02**	**01**

OGGETTO:
Riaccertamento ordinario parziale dei residui provenienti dalla Competenza 2025. Rendiconto Generale della Gestione 2025. Articolo 3, comma 4, del D.lgs 23 giugno 2011, n. 118. Punto 9.1 del principio contabile applicato concernente la contabilità finanziaria.

QUADRO A	CODICE	NOME E COGNOME	FIRMA
PRESIDENTE / ASSESSORE		*Presidente Roberto FICO*	*18/03/2026*
DIREZIONE GENERALE	*202.00.00*	*Antonietta MASTROCOLA*	*16/03/2026*
SETTORE / UOS PARTICOLARE	*202.02.00*	*Paolo BERTONI*	*16/03/2026*

DATA ADOZIONE	*19/03/2026*	VISTO SEGRETERIA DI GIUNTA	
COGNOME *FERRARA*	NOME *Mauro*	INVIATO PER L'ESECUZIONE IN DATA	*19/03/2026*

AI SEGUENTI UFFICI:

1010000 UFFICIO DI GABINETTO
1020000 UFFICIO LEGISLATIVO
2010000 DIREZIONE GENERALE RISORSE UMANE
2020000 DIREZIONE GENERALE RISORSE FINANZIARIE
2030000 DIREZIONE GENERALE RISORSE STRUMENTALI
2040000 DIREZIONE GENERALE TUTELA DELLA SALUTE E COORDINAMENTO DEL SISTEMA SANITARIO REGIONALE
2050000 DIREZIONE GENERALE POLITICHE SOCIALI, POLITICHE GIOVANILI E SPORT
2060000 DIREZIONE GENERALE LAVORO E FORMAZIONE PROFESSIONALE
2070000 DIREZIONE GENERALE POLITICHE AGRICOLE, ALIMENTARI E FORESTALI
2080000 DIREZIONE GENERALE SVILUPPO DELLE ATTIVITA' PRODUTTIVE
2090000 DIREZIONE GENERALE POLITICHE CULTURALI E TURISMO
2100000 DIREZIONE GENERALE ISTRUZIONE, UNIVERSITA', RICERCA E INNOVAZIONE
2110000 DIREZIONE GENERALE MOBILITÀ
2120000 DIREZIONE GENERALE GOVERNO DEL TERRITORIO
2130000 DIREZIONE GENERALE DIFESA SUOLO, ECOSISTEMA E SOSTENIBILITÀ
2140000 DIREZIONE GENERALE PROTEZIONE CIVILE E UFFICI TERRITORIALI DEL GENIO CIVILE
2150000 DIREZIONE GENERALE CICLO INTEGRATO DELLE ACQUE
2160000 DIREZIONE GENERALE CICLO INTEGRATO DEI RIFIUTI, AUTORIZZAZIONI AMBIENTALI, OSSERVATORIO E DOCUMENTAZIONE
3010000 UFFICIO PER L'AMMINISTRAZIONE DIGITALE
3020000 UFFICIO APPALTI - CENTRALE DI COMMITTENZA REGIONALE
3030000 UFFICIO OPERE PUBBLICHE E INTERVENTI STRATEGICI
3040000 UFFICIO LEGALITÀ E SICUREZZA INTEGRATA, SISTEMI TERRITORIALI, IMMIGRAZIONE
3070000 AUTORITÀ DI GESTIONE FONDO SOCIALE EUROPEO – AUTORITÀ RESPONSABILE PIANO PER LO SVILUPPO E LA COESIONE
3080000 AUTORITÀ DI GESTIONE FONDO EUROPEO DI SVILUPPO REGIONALE (FESR)
3090000 AVVOCATURA REGIONALE
1040100 Adempimenti amministrativi e contabili a supporto degli organi di indirizzo politico e agli uffici di diretta collaborazione. Supporto all'Ufficiale Rogante e al

2020001 Nucleo di valutazione degli investimenti pubblici
2030001 Ufficio del Datore di Lavoro

Dichiarazione di conformità della copia cartacea:

Il presente documento, ai sensi del T.U. dpr 445/2000 e successive modificazioni è copia conforme cartacea dei dati custoditi in banca dati della Regione Campania.

Firma

_____

SPL = Direzione Generale
SSL = Settore
STL = UOS

N.	Capitolo						Impegno							Reimputazione					
	n.	Descrizione	IV livello PdC	Tit.	Miss	Progr	Anno	Numero	Pos.	DIR	Set	Uos	Oggetto impegno	Decreto	2026	2027	2028	Cap Reimp	V livello PdC Reimputazione
1	U00265	PROMOZIONE DELLE AZIONI POLITICHE DEL GOVERNO REGIONALE (D.G.R.C. N. 78 DEL 01/03/2016)	U.1.03.02.02.000	1	01	0101	2025	3240008746	2	104	01	01	PRESA D'ATTO AGGIUDICAZIONE E IMPEGNO IN FAVORE DELLA SOCIETA' MAFS.R.L. P.IVA 05262760654 PER AFFIDAMENTO DEI SERVIZI DI STAMPANONCHE'PIANIFICAZIONE ED INTERMEDIAZIONE NELL'ACQUISTO DI SPAZI PUBBLICITARI-##CIG B174746124##	2026/0000002/104_01_00/E	16.477,32			U00265	U.1.03.02.02.999
2	U00265	PROMOZIONE DELLE AZIONI POLITICHE DEL GOVERNO REGIONALE (D.G.R.C. N. 78 DEL 01/03/2016)	U.1.03.02.02.000	1	01	0101	2025	3240010012	2	104	01	01	PROC. 3850/RO/2024 - RDO 4410801- ACCORDO QUADRO PER L'AFFIDAMENTO DEISERVIZI DI PROGETTAZIONE, ORGANIZZAZIONE ED ALLESTIMENTO DEGLI EVENTI DICOMUNICAZIONE ISTITUZIONALE - CIG B211807834. PRESA ATTO AGGIUDICAZIONEE ASSUNZIONE DI IMPEGNI.	2026/0000002/104_01_00/E	100.943,32			U00265	U.1.03.02.02.005
3	U00265	PROMOZIONE DELLE AZIONI POLITICHE DEL GOVERNO REGIONALE (D.G.R.C. N. 78 DEL 01/03/2016)	U.1.03.02.02.000	1	01	0101	2025	3250007154	2	104	01	01	SERVIZI DI STAMPA PIANIFICAZIONE E INTERMEDIAZIONE NELL'ACQUISTO DISPAZI PUBBLICITARI PER LA CAMPAGNA DI COMUNICAZIONE ISTITUZIONALE AZIONIDEL GOVERNO REGIONALE: BILANCIO DI FINE MANDATO.	2026/0000002/104_01_00/E	448.302,51			U00265	U.1.03.02.02.999
4	U00487	IMPOSTA REGIONALE SULLE ATTIVITA' PRODUTTIVE (IRAP) A CARICO DELL'ENTE PER IL FUNZIONAMENTO DEGLI UFFICI DI DIRETTA COLLABORAZIONE DEL PRESIDENTE DELLA GIUNTA REGIONALE (IRAP PER PAGAMENTO INDENNITA' DIRIGENTI E PERSONALE REGIONALE)	U.1.02.01.01.000	1	01	0101	2025	3250001325	1	104	01	01	NOTA N. 0002420/UDCP/GAB/VCG2 DEL 05/02/2025 EMESSA DAL VICE CAPOGABINETTO DEL PRESIDENTE. INDENNITA' ART. 12, CO. 4, D.P.G.R.C.04/02/2013, N. 37 E SS.MM.II. ADEMPIMENTI.	2026/0000002/104_01_00/E	18.587,40			U00487	U.1.02.01.01.001
5	U00489	CONTRIBUTI SOCIALI A CARICO DELL'ENTE PER IL FUNZIONAMENTO DEGLI UFFICI DI DIRETTA COLLABORAZIONE DEL PRESIDENTE DELLA GIUNTA REGIONALE (ONERI RIFLESSI PER PAGAMENTO INDENNITA' DIRIGENTI E PERSONALE REGIONALE)	U.1.01.02.01.000	1	01	0101	2025	3250001324	1	104	01	01	NOTA N. 0002420/UDCP/GAB/VCG2 DEL 05/02/2025 EMESSA DAL VICE CAPOGABINETTO DEL PRESIDENTE. INDENNITA' ART. 12, CO. 4, D.P.G.R.C.04/02/2013, N. 37 E SS.MM.II. ADEMPIMENTI.	2026/0000002/104_01_00/E	54.904,28			U00489	U.1.01.02.01.001
6	U00491	ONERI PER IL FUNZIONAMENTO DEGLI UFFICI DI DIRETTA COLLABORAZIONE DEL PRESIDENTE DELLA GIUNTA REGIONALE (RIMBORSO AGLI ENTI DI PROVENIENZA DEGLI EMOLUMENTI E RELATIVI ONERI RIFLESSI)	U.1.09.01.01.000	1	01	0101	2025	3250002838	1	104	01	01	* * ** NOTA PROT. N. 0016875/UDCP/GAB/CG DEL 18/10/2022. RIMBORSO EMOLUMENTI ACCESSORI DIPENDENTI COMANDATI COMUNE DI SALERNO.IMPEGNO. ADEMPIMENTI.	2026/0000002/104_01_00/E	132.200,00			U00491	U.1.09.01.01.001
7	U00491	ONERI PER IL FUNZIONAMENTO DEGLI UFFICI DI DIRETTA COLLABORAZIONE DEL PRESIDENTE DELLA GIUNTA REGIONALE (RIMBORSO AGLI ENTI DI PROVENIENZA DEGLI EMOLUMENTI E RELATIVI ONERI RIFLESSI)	U.1.09.01.01.000	1	01	0101	2025	3250002841	1	104	01	01	* ** NOTA PROT. N. 0025342/UDCP/GAB/CG DEL 04/12/2023. RIMBORSOEMOLUMENTI ACCESSORI DIPENDENTI COMANDATI COMUNE DI SALERNO. IMPEGNO.ADEMPIMENTI.	2026/0000002/104_01_00/E	88.213,00			U00491	U.1.09.01.01.001
8	U00491	ONERI PER IL FUNZIONAMENTO DEGLI UFFICI DI DIRETTA COLLABORAZIONE DEL PRESIDENTE DELLA GIUNTA REGIONALE (RIMBORSO AGLI ENTI DI PROVENIENZA DEGLI EMOLUMENTI E RELATIVI ONERI RIFLESSI)	U.1.09.01.01.000	1	01	0101	2025	3250003687	1	104	01	01	NOTA PROT. N. 006377/UDCP/GAB/VCG2 DEL 18/03/2025. RIMBORSO EMOLUMENTIACCESSORI DIPENDENTI COMANDATI COMUNE DI SALERNO. IMPEGNO. ADEMPIMENTI.	2026/0000002/104_01_00/E	2.357,73			U00491	U.1.09.01.01.001
9	U00493	RIMBORSO SPESE DI MISSIONE DEGLI ORGANI ISTITUZIONALI DEGLI UFFICI DI DIRETTA COLLABORAZIONE DEL PRESIDENTE DELLA GIUNTA REGIONALE	U.1.03.02.02.000	1	01	0101	2025	3250000006	1	104	01	01	IMPEGNO DI SPESA EMOLUMENTI, ONERI SOCIALIED ACCESSORI ANNUALITA' 2025	2026/0000002/104_01_00/E	2.557,37			U00493	U.1.03.02.02.001
10	U00512	COMUNICAZIONE ISTITUZIONALE DELL'ENTE REGIONE.	U.1.10.99.99.000	1	01	0101	2025	3240004943	1	104	01	01	IMPEGNO IN FAVORE DELLA TELPRESS ITALIA S.R.L. - RASSEGNA STAMPA ENOLEGGIO CONCENTRATORE DI NOTIZIE DI AGENZIE - LOTTO N.7 - CIGA01C441705 E IN FAVORE DELL'ANAC PER CONTRIBUTO.	2026/0000002/104_01_00/E	4.497,53			U00512	U.1.10.99.99.999
11	U00512	COMUNICAZIONE ISTITUZIONALE DELL'ENTE REGIONE.	U.1.10.99.99.000	1	01	0101	2025	3240006672	1	104	01	01	IMPEGNO IN FAVORE DELLA AGENZIA DI STAMPA ITALPRESS S.R.L.- LOTTO N. 3NOTIZIARIO NAZIONALE CON FOCUS SU SANITA' E POLITICHE SOCIALI - CIGA01C3DC3AD	2026/0000002/104_01_00/E	1.684,00			U00512	U.1.10.99.99.999
12	U00512	COMUNICAZIONE ISTITUZIONALE DELL'ENTE REGIONE.	U.1.10.99.99.000	1	01	0101	2025	3240006675	1	104	01	01	IMPEGNO IN FAVORE DELLA COM.E - COMUNICAZIONE & EDITORIA S.R.L. - LOTTON. 4 NOTIZIARIO NAZIONALE CON FOCUS SU TRASPORTO, MOBILITA'E TERRITORIO- CIG A01C3EC0E2	2026/0000002/104_01_00/E	2.386,80			U00512	U.1.10.99.99.999
13	U00512	COMUNICAZIONE ISTITUZIONALE DELL'ENTE REGIONE.	U.1.10.99.99.000	1	01	0101	2025	3240006703	1	104	01	01	IMPEGNO IN FAVORE DELLA SOCIETA' IL SOLE 24 ORE S.P.A.- LOTTO N. 6NOTIZIARIO NAZIONALE CON FOCUS SU AGRICOLTURA E AMBIENTE - CIG:A01C41638A.	2026/0000002/104_01_00/E	2.386,80			U00512	U.1.10.99.99.999
14	U00512	COMUNICAZIONE ISTITUZIONALE DELL'ENTE REGIONE.	U.1.10.99.99.000	1	01	0101	2025	3240006706	1	104	01	01	IMPEGNO IN FAVORE DELL'AGENZIA NOVA S.R.L.- LOTTO N. 5 - NOTIZIARIONAZIONALE CON FOCUS SU UNIVERSITA', SCUOLA, RICERCA, FORMAZIONE, TURISMOE CULTURA - CIG A01C3FDEE5.	2026/0000002/104_01_00/E	1.825,20			U00512	U.1.10.99.99.999
15	U00513	ONERI PER IL FUNZIONAMENTO DEGLI UFFICI DI DIRETTA COLLABORAZIONE DEL PRESIDENTE DELLA GIUNTA REGIONALE (PAGAMENTO INDENNITA' DIRIGENTI E PERSONALE REGIONALE).	U.1.01.01.01.000	1	01	0101	2025	3250001323	1	104	01	01	NOTA N. 0002420/UDCP/GAB/VCG2 DEL 05/02/2025 EMESSA DAL VICE CAPOGABINETTO DEL PRESIDENTE. INDENNITA' ART. 12, CO. 4, D.P.G.R.C.04/02/2013, N. 37 E SS.MM.II. ADEMPIMENTI.	2026/0000002/104_01_00/E	218.673,60			U00513	U.1.01.01.01.004
16	U00522	CONVENZIONI CON L'AGENZIA STAMPA (ANSA). SERVIZI DI ALTRE AGENZIE DI STAMPA SERVIZIO DI TELEVIDEO.	U.1.10.99.99.000	1	01	0101	2025	3240006667	1	104	01	01	IMPEGNO IN FAVORE DELL'AGENZIA ANSA - AGENZIA NAZIONALE STAMPA ASSOCIATASOC. COOP.- LOTTO N. 1 - NOTIZIARIO NAZIONALE E REGIONALE CON FOCUS SUFONDI EUROPEI E STRUTTURALI E POLITICHE COMUNITARIE - CIG A01C375EAA	2026/0000002/104_01_00/E	9.360,00			U00522	U.1.10.99.99.999
17	U00522	CONVENZIONI CON L'AGENZIA STAMPA (ANSA). SERVIZI DI ALTRE AGENZIE DI STAMPA SERVIZIO DI TELEVIDEO.	U.1.10.99.99.000	1	01	0101	2025	3240006744	1	104	01	01	IMPEGNO IN FAVORE DELL'ATI ADN-KRONOS S.P.A./AGENZIA GIORNALISTICAITALIA S.P.A. - LOTTO N. 2 NOTIZIARIO NAZIONALE E REGIONALE CON FOCUS SUECONOMIA, LAVORO E ATTIVITA' PRODUTTIVE - CIG A01C3B537E	2026/0000002/104_01_00/E	7.436,00			U00522	U.1.10.99.99.999
18	U02583	FONDO PER LE ATTIVITÀ E INIZIATIVE ISTITUZIONALI. L.R. N 28 DEL 08/08/2018 ART 1 COMMA 29	U.1.04.01.02.000	1	01	0101	2025	3250002840	1	104	01	01	* * * DGR 721 DEL 20/12/2022 CAPITOLO DI SPESA U02583, FONDO PER LE ATTIVITA' E INIZIATIVE ISTITUZIONALI_ L.R. N.28/2018 ART.1CO.29, I= MPEGNO. ADEMPIMENTI.	2026/0000002/104_01_00/E	6.000,00			U02583	U.1.04.01.02.003
19	U00043	TRASFERIMENTO AL CONSIGLIO REGIONALE PER L'ATTUAZIONE DEGLI ISTITUTI PREVISTI DALLA L.R. N. 13/1996 E DALL'ART. 3, L.R. N. 38/2012.	U.1.04.01.04.000	1	01	0101	2025	3250004270	1	104	01	01	* IMPEGNO SOMME VERSATE DAL CONSIGLIO REGIONALE DELLA CAMPANIA PER L'ISTITUTO DEL VITALIZIO AI CONSIGLIERI REGIONALI. CAPITOLO DI SPESA U00043 DEL BILANCIO GESTIONALE 2024.	2026/0000002/104_01_00/E	41.632,04			U00043	U.1.04.01.04.001
20	U03688	INDENNITA' A CARATTERE DIFFERITO CONSIGLIERI EX LR 7/2019	U.1.03.02.01.000	1	01	0101	2025	3250000990	1	104	01	01	IACD CONSIGLIERI EX L.R. N. 7/2019- GENNAIO 2025	2026/0000002/104_01_00/E	1.411,05			U03688	U.1.03.02.01.001
21	U03641	NUCLEO VALUTAZIONE E VERIFICA INVESTIMENTI PUBBLICI COMPENSI COMPONENTI	U.1.03.02.01.000	1	01	0111	2025	3250001214	1	202	00	01	NUCLEO DI VERIFICA E VALUTAZIONE INVESTIMENTI PUBBLICI IN REGIONECAMPANIA.##PROROGA INCARICO.	2026/0000002/202_00_01/E	15.733,12			U03641	U.1.03.02.01.008
22	U03641	NUCLEO VALUTAZIONE E VERIFICA INVESTIMENTI PUBBLICI COMPENSI COMPONENTI	U.1.03.02.01.000	1	01	0111	2025	3250001214	2	202	00	01	NUCLEO DI VERIFICA E VALUTAZIONE INVESTIMENTI PUBBLICI IN REGIONECAMPANIA.##PROROGA INCARICO.	2026/0000002/202_00_01/E	12.168,00			U03641	U.1.03.02.01.008
23	U03641	NUCLEO VALUTAZIONE E VERIFICA INVESTIMENTI PUBBLICI COMPENSI COMPONENTI	U.1.03.02.01.000	1	01	0111	2025	3250001214	3	202	00	01	NUCLEO DI VERIFICA E VALUTAZIONE INVESTIMENTI PUBBLICI IN REGIONECAMPANIA.##PROROGA INCARICO.	2026/0000002/202_00_01/E	12.478,00			U03641	U.1.03.02.01.008
24	U03641	NUCLEO VALUTAZIONE E VERIFICA INVESTIMENTI PUBBLICI COMPENSI COMPONENTI	U.1.03.02.01.000	1	01	0111	2025	3250001214	4	202	00	01	NUCLEO DI VERIFICA E VALUTAZIONE INVESTIMENTI PUBBLICI IN REGIONECAMPANIA.##PROROGA INCARICO.	2026/0000002/202_00_01/E	10.920,00			U03641	U.1.03.02.01.008
25	U03641	NUCLEO VALUTAZIONE E VERIFICA INVESTIMENTI PUBBLICI COMPENSI COMPONENTI	U.1.03.02.01.000	1	01	0111	2025	3250002509	1	202	00	01	* * NUCLEO DI VERIFICA E VALUTAZIONE INVESTIMENTI PUBBLICI.##IMPEGNO DI SPESA PER IL COMPENSO DA CORRISPONDERE AI PROFESSIONISTI INCARIC= ATI.##REVOCA DECRETO DIRIGENZIALE N. 601 DEL 27.07.2023	2026/0000002/202_00_01/E	19.804,00			U03641	U.1.03.02.01.008

fonte: http://burc.regione.campania.it

N.	Capitolo						Impegno							Reimputazione					
	n.	Descrizione	IV livello PdC	Tit.	Miss	Progr	Anno	Numero	Pos.	DIR	Set	Uos	Oggetto impegno	Decreto	2026	2027	2028	Cap Reimp	V livello PdC Reimputazione
26	U03641	NUCLEO VALUTAZIONE E VERIFICA INVESTIMENTI PUBBLICI COMPENSI COMPONENTI	U.1.03.02.01.000	1	01	0111	2025	3250004135	1	202	00	01	ATTIVITA' DI SUPPORTO AL NUCLEO NVVIP -	2026/0000002/202_00_01/E	18.270,72			U03641	U.1.03.02.01.008
27	U00105	SPESE PER INCARICHI DI RAPPRESENTANZA E DIFESA	U.1.03.02.10.000	1	01	0111	2025	3250002534	1	309	00	01	** CONFERIMENTO INCARICO PROFESSIONALE - IMPEGNO DI SPESA.	2026/0000002/309_00_00/E	720,00			U00105	U.1.03.02.10.001
28	U00105	SPESE PER INCARICHI DI RAPPRESENTANZA E DIFESA	U.1.03.02.10.000	1	01	0111	2025	3250011825	1	309	00	01	Competenze professionali in favore dell'Avv. Fabrizia Speranza per igiudizi in favore dell'agenzia Arcadis – Prat PaLegal n. 342/2025 - Impegno di spesa per Euro 34.280,93.	2026/0000002/309_00_00/E	34.280,93			U00105	U.1.03.02.10.001
29	U00168	PAGAMENTO IMPOSTA DI REGISTRO TITOLI ESECUTIVI.	U.1.02.01.02.000	1	01	0111	2025	3250008385	1	309	00	01	Imposte di registro relative al contenzioso legale della RegioneCampania - Impegno a favore dell'Agenzia delle Entrate Euro 300.000,00.	2026/0000002/309_00_00/E	99.485,75			U00168	U.1.02.01.02.001
30	U00168	PAGAMENTO IMPOSTA DI REGISTRO TITOLI ESECUTIVI.	U.1.02.01.02.000	1	01	0111	2025	3250011808	1	309	00	01	Imposte di registro relative al contenzioso legale della RegioneCampania - Impegno a favore dell'Agenzia delle Entrate Euro 400.000,00.	2026/0000002/309_00_00/E	337.855,25			U00168	U.1.02.01.02.001
31	U03636	SPESE PER ACQUISTO SOFTWARE GESTIONALE AVVOCATURA	U.1.03.02.07.000	1	01	0111	2025	3250002530	2	309	00	01	* AFFIDAMENTO DELL'APPALTO TRIENNALE DEL SERVIZIO DI ACQUISIZIONE DI UN GESTIONALE WEB - BASED A SUPPORTO DELLE ATTIVITÀ DELL'AVVOCATURA REGIONALE DELLA CAMPANIA - IMPEGNO DI SPESA - CUI 80011990639202400002- CIG: B19D9AB42C.	2026/0000002/309_00_00/E	147.498,00			U03636	U.1.03.02.07.006
32	U00107	ART. 27 DEL C.C.N.L. DEL 14.09.2000 E ART. 37 DEL C.C.N.L. DIRIGENZA REGIONALE 1998/2001	U.1.01.01.01.000	1	01	0111	2025	3250007205	1	309	01		Impegno di spesa per i compensi professionali agli avvocatidell'Avvocatura di cui all'art. 27 del C.C.N.L. del 14/09/00 e art. 37del C.C.N.L. Dirigenza regionale 98/01	2026/0000002/309_00_00/E	92.091,91			U00107	U.1.01.01.01.002
33	U00107	ART. 27 DEL C.C.N.L. DEL 14.09.2000 E ART. 37 DEL C.C.N.L. DIRIGENZA REGIONALE 1998/2001	U.1.01.01.01.000	1	01	0111	2025	3250008759	1	309	01		Impegno di spesa per i compensi professionali agli avvocatidell'Avvocatura di cui all'art. 27 del C.C.N.L. del 14/09/00 e art. 37del C.C.N.L. Dirigenza regionale 98/01	2026/0000002/309_00_00/E	249.801,29			U00107	U.1.01.01.01.002
34	U00109	IRAP	U.1.02.01.01.000	1	01	0111	2025	3250007206	1	309	01		Impegno di spesa per i compensi professionali agli avvocatidell'Avvocatura di cui all'art. 27 del C.C.N.L. del 14/09/00 e art. 37del C.C.N.L. Dirigenza regionale 98/01	2026/0000002/309_00_00/E	7.878,36			U00109	U.1.02.01.01.001
35	U00109	IRAP	U.1.02.01.01.000	1	01	0111	2025	3250008761	1	309	01		Impegno di spesa per i compensi professionali agli avvocatidell'Avvocatura di cui all'art. 27 del C.C.N.L. del 14/09/00 e art. 37del C.C.N.L. Dirigenza regionale 98/01	2026/0000002/309_00_00/E	21.248,53			U00109	U.1.02.01.01.001
36	U00111	CONTRIBUTI PREVIDENZIALI OBBLIGATORI	U.1.01.02.01.000	1	01	0111	2025	3250007207	1	309	01		Impegno di spesa per i compensi professionali agli avvocatidell'Avvocatura di cui all'art. 27 del C.C.N.L. del 14/09/00 e art. 37del C.C.N.L. Dirigenza regionale 98/01	2026/0000002/309_00_00/E	22.145,18			U00111	U.1.01.02.01.001
37	U00111	CONTRIBUTI PREVIDENZIALI OBBLIGATORI	U.1.01.02.01.000	1	01	0111	2025	3250008762	1	309	01		Impegno di spesa per i compensi professionali agli avvocatidell'Avvocatura di cui all'art. 27 del C.C.N.L. del 14/09/00 e art. 37del C.C.N.L. Dirigenza regionale 98/01	2026/0000002/309_00_00/E	59.728,33			U00111	U.1.01.02.01.001
38	U00179	IRAP (RIPARTO SPESE LEGALI A CARICO DELLE CONTROPARTI)	U.1.02.01.01.000	1	01	0111	2025	3250002532	1	309	01		* ** RECUPERO SPESE LEGALI A CARICO DELLE CONTROPARTI, IMPEGNO DI SPESA.	2026/0000002/309_00_00/E	14.520,72			U00179	U.1.02.01.01.001
39	U00179	IRAP (RIPARTO SPESE LEGALI A CARICO DELLE CONTROPARTI)	U.1.02.01.01.000	1	01	0111	2025	3250002537	1	309	01		* IMPEGNO PERS. DIP. - RECUPERO SPESE LEGALI A CARICO DELLE CONTROPARTI	2026/0000002/309_00_00/E	2.361,06			U00179	U.1.02.01.01.001
40	U00179	IRAP (RIPARTO SPESE LEGALI A CARICO DELLE CONTROPARTI)	U.1.02.01.01.000	1	01	0111	2025	3250002540	1	309	01		* RECUPERO SPESE LEGALI A CARICO DELLE CONTROPARTI - IMPEGNO DI SPESA.	2026/0000002/309_00_00/E	5.855,74			U00179	U.1.02.01.01.001
41	U00179	IRAP (RIPARTO SPESE LEGALI A CARICO DELLE CONTROPARTI)	U.1.02.01.01.000	1	01	0111	2025	3250002543	1	309	01		** RECUPERO SPESE LEGALI A CARICO DELLE CONTROPARTI. IMPEGNO DI SPESA.	2026/0000002/309_00_00/E	80,15			U00179	U.1.02.01.01.001
42	U00179	IRAP (RIPARTO SPESE LEGALI A CARICO DELLE CONTROPARTI)	U.1.02.01.01.000	1	01	0111	2025	3250008408	1	309	01		IMPEGNO DI SPESA RECUPERO SPESE LEGALI A CARICO DELLE CONTROPARTI	2026/0000002/309_00_00/E	6.295,34			U00179	U.1.02.01.01.001
43	U00179	IRAP (RIPARTO SPESE LEGALI A CARICO DELLE CONTROPARTI)	U.1.02.01.01.000	1	01	0111	2025	3250010583	1	309	01		IMPEGNO DI SPESA RECUPERO SPESE LEGALI	2026/0000002/309_00_00/E	7.496,76			U00179	U.1.02.01.01.001
44	U00179	IRAP (RIPARTO SPESE LEGALI A CARICO DELLE CONTROPARTI)	U.1.02.01.01.000	1	01	0111	2025	3250011462	1	309	01		IMPEGNO PERS. DIP.- RECUPERO O SPESE LEGALI A CARICO DELLE CONTROPARTI	2026/0000002/309_00_00/E	3.108,92			U00179	U.1.02.01.01.001
45	U00179	IRAP (RIPARTO SPESE LEGALI A CARICO DELLE CONTROPARTI)	U.1.02.01.01.000	1	01	0111	2025	3250011579	1	309	01		RECUPERO SPESE LEGALI A CARICO DELLE CONTROPARTI - IMPEGNO DI SPESA.	2026/0000002/309_00_00/E	200,09			U00179	U.1.02.01.01.001
46	U00179	IRAP (RIPARTO SPESE LEGALI A CARICO DELLE CONTROPARTI)	U.1.02.01.01.000	1	01	0111	2025	3250012449	1	309	01		RECUPERO SPESE LEGALI A CARICO DELLE CONTROPARTI. IMPEGNO DI SPESA	2026/0000002/309_00_00/E	2.269,68			U00179	U.1.02.01.01.001
47	U00177	RIPARTO SPESE LEGALI A CARICO DELLE CONTROPARTI EX ART. 27 DEL C.C.N.L. DEL 14/09/2014 E ART. 37 DEL C.C.N.L. DIRIGENZA REGIONALE 1998/2001.	U.1.01.01.01.000	1	01	0111	2025	3250002535	1	309	01		* IMPEGNO PERS. DIP. - RECUPERO SPESE LEGALI A CARICO DELLE CONTROPARTI	2026/0000002/309_00_00/E	27.777,19			U00177	U.1.01.01.01.004
48	U00177	RIPARTO SPESE LEGALI A CARICO DELLE CONTROPARTI EX ART. 27 DEL C.C.N.L. DEL 14/09/2014 E ART. 37 DEL C.C.N.L. DIRIGENZA REGIONALE 1998/2001.	U.1.01.01.01.000	1	01	0111	2025	3250002538	1	309	01		* RECUPERO SPESE LEGALI A CARICO DELLE CONTROPARTI - IMPEGNO DI SPESA.	2026/0000002/309_00_00/E	68.891,11			U00177	U.1.01.01.01.004
49	U00177	RIPARTO SPESE LEGALI A CARICO DELLE CONTROPARTI EX ART. 27 DEL C.C.N.L. DEL 14/09/2014 E ART. 37 DEL C.C.N.L. DIRIGENZA REGIONALE 1998/2001.	U.1.01.01.01.000	1	01	0111	2025	3250002541	1	309	01		** RECUPERO SPESE LEGALI A CARICO DELLE CONTROPARTI. IMPEGNO DI SPESA.	2026/0000002/309_00_00/E	942,83			U00177	U.1.01.01.01.004
50	U00177	RIPARTO SPESE LEGALI A CARICO DELLE CONTROPARTI EX ART. 27 DEL C.C.N.L. DEL 14/09/2014 E ART. 37 DEL C.C.N.L. DIRIGENZA REGIONALE 1998/2001.	U.1.01.01.01.000	1	01	0111	2025	3250008406	1	309	01		IMPEGNO DI SPESA RECUPERO SPESE LEGALI A CARICO DELLE CONTROPARTI	2026/0000002/309_00_00/E	72.266,03			U00177	U.1.01.01.01.004
51	U00177	RIPARTO SPESE LEGALI A CARICO DELLE CONTROPARTI EX ART. 27 DEL C.C.N.L. DEL 14/09/2014 E ART. 37 DEL C.C.N.L. DIRIGENZA REGIONALE 1998/2001.	U.1.01.01.01.000	1	01	0111	2025	3250010581	1	309	01		IMPEGNO DI SPESA RECUPERO SPESE LEGALI	2026/0000002/309_00_00/E	88.197,22			U00177	U.1.01.01.01.004
52	U00177	RIPARTO SPESE LEGALI A CARICO DELLE CONTROPARTI EX ART. 27 DEL C.C.N.L. DEL 14/09/2014 E ART. 37 DEL C.C.N.L. DIRIGENZA REGIONALE 1998/2001.	U.1.01.01.01.000	1	01	0111	2025	3250011577	1	309	01		RECUPERO SPESE LEGALI A CARICO DELLE CONTROPARTI - IMPEGNO DI SPESA.	2026/0000002/309_00_00/E	2.353,97			U00177	U.1.01.01.01.004
53	U00177	RIPARTO SPESE LEGALI A CARICO DELLE CONTROPARTI EX ART. 27 DEL C.C.N.L. DEL 14/09/2014 E ART. 37 DEL C.C.N.L. DIRIGENZA REGIONALE 1998/2001.	U.1.01.01.01.000	1	01	0111	2025	3250012447	1	309	01		RECUPERO SPESE LEGALI A CARICO DELLE CONTROPARTI. IMPEGNO DI SPESA	2026/0000002/309_00_00/E	26.702,14			U00177	U.1.01.01.01.004
54	U00181	CONTRIBUTI PREVIDENZIALI OBBLIGATORI (RIPARTO SPESE LEGALI A CARICO DELLE CONTROPARTI)	U.1.01.02.01.000	1	01	0111	2025	3250002536	1	309	01		* IMPEGNO PERS. DIP. - RECUPERO SPESE LEGALI A CARICO DELLE CONTROPARTI	2026/0000002/309_00_00/E	6.636,81			U00181	U.1.01.02.01.001
55	U00181	CONTRIBUTI PREVIDENZIALI OBBLIGATORI (RIPARTO SPESE LEGALI A CARICO DELLE CONTROPARTI)	U.1.01.02.01.000	1	01	0111	2025	3250002539	1	309	01		* RECUPERO SPESE LEGALI A CARICO DELLE CONTROPARTI - IMPEGNO DI SPESA.	2026/0000002/309_00_00/E	16.460,15			U00181	U.1.01.02.01.001
56	U00181	CONTRIBUTI PREVIDENZIALI OBBLIGATORI (RIPARTO SPESE LEGALI A CARICO DELLE CONTROPARTI)	U.1.01.02.01.000	1	01	0111	2025	3250002542	1	309	01		** RECUPERO SPESE LEGALI A CARICO DELLE CONTROPARTI. IMPEGNO DI SPESA.	2026/0000002/309_00_00/E	225,26			U00181	U.1.01.02.01.001
57	U00181	CONTRIBUTI PREVIDENZIALI OBBLIGATORI (RIPARTO SPESE LEGALI A CARICO DELLE CONTROPARTI)	U.1.01.02.01.000	1	01	0111	2025	3250008407	1	309	01		IMPEGNO DI SPESA RECUPERO SPESE LEGALI A CARICO DELLE CONTROPARTI	2026/0000002/309_00_00/E	17.695,87			U00181	U.1.01.02.01.001
58	U00181	CONTRIBUTI PREVIDENZIALI OBBLIGATORI (RIPARTO SPESE LEGALI A CARICO DELLE CONTROPARTI)	U.1.01.02.01.000	1	01	0111	2025	3250010582	1	309	01		IMPEGNO DI SPESA RECUPERO SPESE LEGALI	2026/0000002/309_00_00/E	21.072,96			U00181	U.1.01.02.01.001
59	U00181	CONTRIBUTI PREVIDENZIALI OBBLIGATORI (RIPARTO SPESE LEGALI A CARICO DELLE CONTROPARTI)	U.1.01.02.01.000	1	01	0111	2025	3250011578	1	309	01		RECUPERO SPESE LEGALI A CARICO DELLE CONTROPARTI - IMPEGNO DI SPESA.	2026/0000002/309_00_00/E	562,43			U00181	U.1.01.02.01.001

fonte: http://burc.regione.campania.it

N.	Capitolo						Impegno							Reimputazione					
	n.	Descrizione	IV livello PdC	Tit.	Miss	Progr	Anno	Numero	Pos.	DIR	Set	Uos	Oggetto impegno	Decreto	2026	2027	2028	Cap Reimp	V livello PdC Reimputazione
60	U00181	CONTRIBUTI PREVIDENZIALI OBBLIGATORI (RIPARTO SPESE LEGALI A CARICO DELLE CONTROPARTI)	U.1.01.02.01.000	1	01	0111	2025	3250012448	1	309	01		RECUPERO SPESE LEGALI A CARICO DELLE CONTROPARTI. IMPEGNO DI SPESA	2026/0000002/309_00_00/E	6.379,94			U00181	U.1.01.02.01.001
61	U00640	CONTRIBUTI SUI MUTUI CONTRATTI DA ENTI LOCALI PER LA REALIZZAZIONE DI OPERE PUBBLICHE.	U.2.03.01.02.000	2	18	1801	2025	3250002586	1	303	00	01	* * LR.50/85 - IMPEGNO PER PAGAMENTO RATE MUTUI.	2026/0000005/303_00_00/E	20.030,82			U00640	U.2.03.01.02.003
62	U00640	CONTRIBUTI SUI MUTUI CONTRATTI DA ENTI LOCALI PER LA REALIZZAZIONE DI OPERE PUBBLICHE.	U.2.03.01.02.000	2	18	1801	2025	3250002586	2	303	00	01	* * LR.50/85 - IMPEGNO PER PAGAMENTO RATE MUTUI.	2026/0000005/303_00_00/E	12.494,32			U00640	U.2.03.01.02.003
63	U00640	CONTRIBUTI SUI MUTUI CONTRATTI DA ENTI LOCALI PER LA REALIZZAZIONE DI OPERE PUBBLICHE.	U.2.03.01.02.000	2	18	1801	2025	3250002586	3	303	00	01	* * LR.50/85 - IMPEGNO PER PAGAMENTO RATE MUTUI.	2026/0000005/303_00_00/E	33.681,90			U00640	U.2.03.01.02.003
64	U00640	CONTRIBUTI SUI MUTUI CONTRATTI DA ENTI LOCALI PER LA REALIZZAZIONE DI OPERE PUBBLICHE.	U.2.03.01.02.000	2	18	1801	2025	3250002586	4	303	00	01	* * LR.50/85 - IMPEGNO PER PAGAMENTO RATE MUTUI.	2026/0000005/303_00_00/E	29.841,59			U00640	U.2.03.01.02.003
65	U00640	CONTRIBUTI SUI MUTUI CONTRATTI DA ENTI LOCALI PER LA REALIZZAZIONE DI OPERE PUBBLICHE.	U.2.03.01.02.000	2	18	1801	2025	3250002586	6	303	00	01	* * LR.50/85 - IMPEGNO PER PAGAMENTO RATE MUTUI.	2026/0000005/303_00_00/E	31.006,90			U00640	U.2.03.01.02.003
66	U00640	CONTRIBUTI SUI MUTUI CONTRATTI DA ENTI LOCALI PER LA REALIZZAZIONE DI OPERE PUBBLICHE.	U.2.03.01.02.000	2	18	1801	2025	3250002586	8	303	00	01	* * LR.50/85 - IMPEGNO PER PAGAMENTO RATE MUTUI.	2026/0000005/303_00_00/E	5.595,66			U00640	U.2.03.01.02.003
67	U00640	CONTRIBUTI SUI MUTUI CONTRATTI DA ENTI LOCALI PER LA REALIZZAZIONE DI OPERE PUBBLICHE.	U.2.03.01.02.000	2	18	1801	2025	3250002586	9	303	00	01	* * LR.50/85 - IMPEGNO PER PAGAMENTO RATE MUTUI.	2026/0000005/303_00_00/E	7.956,58			U00640	U.2.03.01.02.003
68	U00640	CONTRIBUTI SUI MUTUI CONTRATTI DA ENTI LOCALI PER LA REALIZZAZIONE DI OPERE PUBBLICHE.	U.2.03.01.02.000	2	18	1801	2025	3250002586	10	303	00	01	* * LR.50/85 - IMPEGNO PER PAGAMENTO RATE MUTUI.	2026/0000005/303_00_00/E	3.942,11			U00640	U.2.03.01.02.003
69	U00640	CONTRIBUTI SUI MUTUI CONTRATTI DA ENTI LOCALI PER LA REALIZZAZIONE DI OPERE PUBBLICHE.	U.2.03.01.02.000	2	18	1801	2025	3250002586	11	303	00	01	* * LR.50/85 - IMPEGNO PER PAGAMENTO RATE MUTUI.	2026/0000005/303_00_00/E	17.588,19			U00640	U.2.03.01.02.003
70	U00640	CONTRIBUTI SUI MUTUI CONTRATTI DA ENTI LOCALI PER LA REALIZZAZIONE DI OPERE PUBBLICHE.	U.2.03.01.02.000	2	18	1801	2025	3250002586	12	303	00	01	* * LR.50/85 - IMPEGNO PER PAGAMENTO RATE MUTUI.	2026/0000005/303_00_00/E	18.559,51			U00640	U.2.03.01.02.003
71	U00640	CONTRIBUTI SUI MUTUI CONTRATTI DA ENTI LOCALI PER LA REALIZZAZIONE DI OPERE PUBBLICHE.	U.2.03.01.02.000	2	18	1801	2025	3250002586	14	303	00	01	* * LR.50/85 - IMPEGNO PER PAGAMENTO RATE MUTUI.	2026/0000005/303_00_00/E	9.825,81			U00640	U.2.03.01.02.003
72	U00640	CONTRIBUTI SUI MUTUI CONTRATTI DA ENTI LOCALI PER LA REALIZZAZIONE DI OPERE PUBBLICHE.	U.2.03.01.02.000	2	18	1801	2025	3250002586	16	303	00	01	* * LR.50/85 - IMPEGNO PER PAGAMENTO RATE MUTUI.	2026/0000005/303_00_00/E	3.803,67			U00640	U.2.03.01.02.003
73	U00640	CONTRIBUTI SUI MUTUI CONTRATTI DA ENTI LOCALI PER LA REALIZZAZIONE DI OPERE PUBBLICHE.	U.2.03.01.02.000	2	18	1801	2025	3250002586	17	303	00	01	* * LR.50/85 - IMPEGNO PER PAGAMENTO RATE MUTUI.	2026/0000005/303_00_00/E	11.929,00			U00640	U.2.03.01.02.003
74	U00640	CONTRIBUTI SUI MUTUI CONTRATTI DA ENTI LOCALI PER LA REALIZZAZIONE DI OPERE PUBBLICHE.	U.2.03.01.02.000	2	18	1801	2025	3250002586	18	303	00	01	* * LR.50/85 - IMPEGNO PER PAGAMENTO RATE MUTUI.	2026/0000005/303_00_00/E	23.350,11			U00640	U.2.03.01.02.003
75	U00640	CONTRIBUTI SUI MUTUI CONTRATTI DA ENTI LOCALI PER LA REALIZZAZIONE DI OPERE PUBBLICHE.	U.2.03.01.02.000	2	18	1801	2025	3250002586	19	303	00	01	* * LR.50/85 - IMPEGNO PER PAGAMENTO RATE MUTUI.	2026/0000005/303_00_00/E	26.860,46			U00640	U.2.03.01.02.003
76	U00640	CONTRIBUTI SUI MUTUI CONTRATTI DA ENTI LOCALI PER LA REALIZZAZIONE DI OPERE PUBBLICHE.	U.2.03.01.02.000	2	18	1801	2025	3250002586	20	303	00	01	* * LR.50/85 - IMPEGNO PER PAGAMENTO RATE MUTUI.	2026/0000005/303_00_00/E	11.699,02			U00640	U.2.03.01.02.003
77	U00640	CONTRIBUTI SUI MUTUI CONTRATTI DA ENTI LOCALI PER LA REALIZZAZIONE DI OPERE PUBBLICHE.	U.2.03.01.02.000	2	18	1801	2025	3250002586	21	303	00	01	* * LR.50/85 - IMPEGNO PER PAGAMENTO RATE MUTUI.	2026/0000005/303_00_00/E	5.717,52			U00640	U.2.03.01.02.003
78	U00640	CONTRIBUTI SUI MUTUI CONTRATTI DA ENTI LOCALI PER LA REALIZZAZIONE DI OPERE PUBBLICHE.	U.2.03.01.02.000	2	18	1801	2025	3250002586	22	303	00	01	* * LR.50/85 - IMPEGNO PER PAGAMENTO RATE MUTUI.	2026/0000005/303_00_00/E	3.771,30			U00640	U.2.03.01.02.003
79	U00640	CONTRIBUTI SUI MUTUI CONTRATTI DA ENTI LOCALI PER LA REALIZZAZIONE DI OPERE PUBBLICHE.	U.2.03.01.02.000	2	18	1801	2025	3250002586	24	303	00	01	* * LR.50/85 - IMPEGNO PER PAGAMENTO RATE MUTUI.	2026/0000005/303_00_00/E	9.352,64			U00640	U.2.03.01.02.003
80	U00640	CONTRIBUTI SUI MUTUI CONTRATTI DA ENTI LOCALI PER LA REALIZZAZIONE DI OPERE PUBBLICHE.	U.2.03.01.02.000	2	18	1801	2025	3250002586	25	303	00	01	* * LR.50/85 - IMPEGNO PER PAGAMENTO RATE MUTUI.	2026/0000005/303_00_00/E	14.511,16			U00640	U.2.03.01.02.003
81	U00640	CONTRIBUTI SUI MUTUI CONTRATTI DA ENTI LOCALI PER LA REALIZZAZIONE DI OPERE PUBBLICHE.	U.2.03.01.02.000	2	18	1801	2025	3250002586	26	303	00	01	* * LR.50/85 - IMPEGNO PER PAGAMENTO RATE MUTUI.	2026/0000005/303_00_00/E	2.741,24			U00640	U.2.03.01.02.003
82	U00640	CONTRIBUTI SUI MUTUI CONTRATTI DA ENTI LOCALI PER LA REALIZZAZIONE DI OPERE PUBBLICHE.	U.2.03.01.02.000	2	18	1801	2025	3250002586	27	303	00	01	* * LR.50/85 - IMPEGNO PER PAGAMENTO RATE MUTUI.	2026/0000005/303_00_00/E	1.853,65			U00640	U.2.03.01.02.003
83	U00640	CONTRIBUTI SUI MUTUI CONTRATTI DA ENTI LOCALI PER LA REALIZZAZIONE DI OPERE PUBBLICHE.	U.2.03.01.02.000	2	18	1801	2025	3250002586	28	303	00	01	* * LR.50/85 - IMPEGNO PER PAGAMENTO RATE MUTUI.	2026/0000005/303_00_00/E	35.563,55			U00640	U.2.03.01.02.003
84	U00640	CONTRIBUTI SUI MUTUI CONTRATTI DA ENTI LOCALI PER LA REALIZZAZIONE DI OPERE PUBBLICHE.	U.2.03.01.02.000	2	18	1801	2025	3250002586	29	303	00	01	* * LR.50/85 - IMPEGNO PER PAGAMENTO RATE MUTUI.	2026/0000005/303_00_00/E	47.922,30			U00640	U.2.03.01.02.003
85	U00640	CONTRIBUTI SUI MUTUI CONTRATTI DA ENTI LOCALI PER LA REALIZZAZIONE DI OPERE PUBBLICHE.	U.2.03.01.02.000	2	18	1801	2025	3250002586	30	303	00	01	* * LR.50/85 - IMPEGNO PER PAGAMENTO RATE MUTUI.	2026/0000005/303_00_00/E	4.242,24			U00640	U.2.03.01.02.003
86	U00640	CONTRIBUTI SUI MUTUI CONTRATTI DA ENTI LOCALI PER LA REALIZZAZIONE DI OPERE PUBBLICHE.	U.2.03.01.02.000	2	18	1801	2025	3250002586	31	303	00	01	* * LR.50/85 - IMPEGNO PER PAGAMENTO RATE MUTUI.	2026/0000005/303_00_00/E	8.068,58			U00640	U.2.03.01.02.003
87	U00640	CONTRIBUTI SUI MUTUI CONTRATTI DA ENTI LOCALI PER LA REALIZZAZIONE DI OPERE PUBBLICHE.	U.2.03.01.02.000	2	18	1801	2025	3250002586	32	303	00	01	* * LR.50/85 - IMPEGNO PER PAGAMENTO RATE MUTUI.	2026/0000005/303_00_00/E	6.458,92			U00640	U.2.03.01.02.003
88	U00640	CONTRIBUTI SUI MUTUI CONTRATTI DA ENTI LOCALI PER LA REALIZZAZIONE DI OPERE PUBBLICHE.	U.2.03.01.02.000	2	18	1801	2025	3250002586	33	303	00	01	* * LR.50/85 - IMPEGNO PER PAGAMENTO RATE MUTUI.	2026/0000005/303_00_00/E	6.591,98			U00640	U.2.03.01.02.003
89	U00640	CONTRIBUTI SUI MUTUI CONTRATTI DA ENTI LOCALI PER LA REALIZZAZIONE DI OPERE PUBBLICHE.	U.2.03.01.02.000	2	18	1801	2025	3250002586	34	303	00	01	* * LR.50/85 - IMPEGNO PER PAGAMENTO RATE MUTUI.	2026/0000005/303_00_00/E	27.354,90			U00640	U.2.03.01.02.003
90	U00640	CONTRIBUTI SUI MUTUI CONTRATTI DA ENTI LOCALI PER LA REALIZZAZIONE DI OPERE PUBBLICHE.	U.2.03.01.02.000	2	18	1801	2025	3250002586	35	303	00	01	* * LR.50/85 - IMPEGNO PER PAGAMENTO RATE MUTUI.	2026/0000005/303_00_00/E	8.068,32			U00640	U.2.03.01.02.003
91	U00640	CONTRIBUTI SUI MUTUI CONTRATTI DA ENTI LOCALI PER LA REALIZZAZIONE DI OPERE PUBBLICHE.	U.2.03.01.02.000	2	18	1801	2025	3250002586	36	303	00	01	* * LR.50/85 - IMPEGNO PER PAGAMENTO RATE MUTUI.	2026/0000005/303_00_00/E	10.784,44			U00640	U.2.03.01.02.003
92	U00640	CONTRIBUTI SUI MUTUI CONTRATTI DA ENTI LOCALI PER LA REALIZZAZIONE DI OPERE PUBBLICHE.	U.2.03.01.02.000	2	18	1801	2025	3250002586	37	303	00	01	* * LR.50/85 - IMPEGNO PER PAGAMENTO RATE MUTUI.	2026/0000005/303_00_00/E	10.121,80			U00640	U.2.03.01.02.003
93	U00640	CONTRIBUTI SUI MUTUI CONTRATTI DA ENTI LOCALI PER LA REALIZZAZIONE DI OPERE PUBBLICHE.	U.2.03.01.02.000	2	18	1801	2025	3250002586	38	303	00	01	* * LR.50/85 - IMPEGNO PER PAGAMENTO RATE MUTUI.	2026/0000005/303_00_00/E	2.053,98			U00640	U.2.03.01.02.003
94	U00640	CONTRIBUTI SUI MUTUI CONTRATTI DA ENTI LOCALI PER LA REALIZZAZIONE DI OPERE PUBBLICHE.	U.2.03.01.02.000	2	18	1801	2025	3250002586	39	303	00	01	* * LR.50/85 - IMPEGNO PER PAGAMENTO RATE MUTUI.	2026/0000005/303_00_00/E	12.882,15			U00640	U.2.03.01.02.003
95	U00640	CONTRIBUTI SUI MUTUI CONTRATTI DA ENTI LOCALI PER LA REALIZZAZIONE DI OPERE PUBBLICHE.	U.2.03.01.02.000	2	18	1801	2025	3250002586	40	303	00	01	* * LR.50/85 - IMPEGNO PER PAGAMENTO RATE MUTUI.	2026/0000005/303_00_00/E	3.648,36			U00640	U.2.03.01.02.003
96	U00640	CONTRIBUTI SUI MUTUI CONTRATTI DA ENTI LOCALI PER LA REALIZZAZIONE DI OPERE PUBBLICHE.	U.2.03.01.02.000	2	18	1801	2025	3250002586	43	303	00	01	* * LR.50/85 - IMPEGNO PER PAGAMENTO RATE MUTUI.	2026/0000005/303_00_00/E	6.287,48			U00640	U.2.03.01.02.003
97	U00640	CONTRIBUTI SUI MUTUI CONTRATTI DA ENTI LOCALI PER LA REALIZZAZIONE DI OPERE PUBBLICHE.	U.2.03.01.02.000	2	18	1801	2025	3250002586	44	303	00	01	* * LR.50/85 - IMPEGNO PER PAGAMENTO RATE MUTUI.	2026/0000005/303_00_00/E	6.309,26			U00640	U.2.03.01.02.003
98	U00640	CONTRIBUTI SUI MUTUI CONTRATTI DA ENTI LOCALI PER LA REALIZZAZIONE DI OPERE PUBBLICHE.	U.2.03.01.02.000	2	18	1801	2025	3250002586	45	303	00	01	* * LR.50/85 - IMPEGNO PER PAGAMENTO RATE MUTUI.	2026/0000005/303_00_00/E	7.639,78			U00640	U.2.03.01.02.003
99	U00640	CONTRIBUTI SUI MUTUI CONTRATTI DA ENTI LOCALI PER LA REALIZZAZIONE DI OPERE PUBBLICHE.	U.2.03.01.02.000	2	18	1801	2025	3250002586	46	303	00	01	* * LR.50/85 - IMPEGNO PER PAGAMENTO RATE MUTUI.	2026/0000005/303_00_00/E	19.921,98			U00640	U.2.03.01.02.003
100	U00640	CONTRIBUTI SUI MUTUI CONTRATTI DA ENTI LOCALI PER LA REALIZZAZIONE DI OPERE PUBBLICHE.	U.2.03.01.02.000	2	18	1801	2025	3250002586	47	303	00	01	* * LR.50/85 - IMPEGNO PER PAGAMENTO RATE MUTUI.	2026/0000005/303_00_00/E	15.574,13			U00640	U.2.03.01.02.003
101	U00640	CONTRIBUTI SUI MUTUI CONTRATTI DA ENTI LOCALI PER LA REALIZZAZIONE DI OPERE PUBBLICHE.	U.2.03.01.02.000	2	18	1801	2025	3250002586	48	303	00	01	* * LR.50/85 - IMPEGNO PER PAGAMENTO RATE MUTUI.	2026/0000005/303_00_00/E	5.186,60			U00640	U.2.03.01.02.003
102	U00640	CONTRIBUTI SUI MUTUI CONTRATTI DA ENTI LOCALI PER LA REALIZZAZIONE DI OPERE PUBBLICHE.	U.2.03.01.02.000	2	18	1801	2025	3250002586	49	303	00	01	* * LR.50/85 - IMPEGNO PER PAGAMENTO RATE MUTUI.	2026/0000005/303_00_00/E	25.874,36			U00640	U.2.03.01.02.003

fonte: http://burc.regione.campania.it

N.	Capitolo						Impegno							Reimputazione					
	n.	Descrizione	IV livello PdC	Tit.	Miss	Progr	Anno	Numero	Pos.	DIR	Set	Uos	Oggetto impegno	Decreto	2026	2027	2028	Cap Reimp	V livello PdC Reimputazione
103	U00640	CONTRIBUTI SUI MUTUI CONTRATTI DA ENTI LOCALI PER LA REALIZZAZIONE DI OPERE PUBBLICHE.	U.2.03.01.02.000	2	18	1801	2025	3250002586	50	303	00	01	* * LR.50/85 - IMPEGNO PER PAGAMENTO RATE MUTUI.	2026/0000005/303_00_00/E	9.789,06			U00640	U.2.03.01.02.003
104	U00640	CONTRIBUTI SUI MUTUI CONTRATTI DA ENTI LOCALI PER LA REALIZZAZIONE DI OPERE PUBBLICHE.	U.2.03.01.02.000	2	18	1801	2025	3250002586	52	303	00	01	* * LR.50/85 - IMPEGNO PER PAGAMENTO RATE MUTUI.	2026/0000005/303_00_00/E	5.651,04			U00640	U.2.03.01.02.003
105	U00640	CONTRIBUTI SUI MUTUI CONTRATTI DA ENTI LOCALI PER LA REALIZZAZIONE DI OPERE PUBBLICHE.	U.2.03.01.02.000	2	18	1801	2025	3250002586	54	303	00	01	* * LR.50/85 - IMPEGNO PER PAGAMENTO RATE MUTUI.	2026/0000005/303_00_00/E	11.063,67			U00640	U.2.03.01.02.003
106	U00640	CONTRIBUTI SUI MUTUI CONTRATTI DA ENTI LOCALI PER LA REALIZZAZIONE DI OPERE PUBBLICHE.	U.2.03.01.02.000	2	18	1801	2025	3250002586	55	303	00	01	* * LR.50/85 - IMPEGNO PER PAGAMENTO RATE MUTUI.	2026/0000005/303_00_00/E	1.050,54			U00640	U.2.03.01.02.003
107	U00640	CONTRIBUTI SUI MUTUI CONTRATTI DA ENTI LOCALI PER LA REALIZZAZIONE DI OPERE PUBBLICHE.	U.2.03.01.02.000	2	18	1801	2025	3250002586	56	303	00	01	* * LR.50/85 - IMPEGNO PER PAGAMENTO RATE MUTUI.	2026/0000005/303_00_00/E	10.680,55			U00640	U.2.03.01.02.003
108	U00640	CONTRIBUTI SUI MUTUI CONTRATTI DA ENTI LOCALI PER LA REALIZZAZIONE DI OPERE PUBBLICHE.	U.2.03.01.02.000	2	18	1801	2025	3250002586	57	303	00	01	* * LR.50/85 - IMPEGNO PER PAGAMENTO RATE MUTUI.	2026/0000005/303_00_00/E	19.108,56			U00640	U.2.03.01.02.003
109	U00640	CONTRIBUTI SUI MUTUI CONTRATTI DA ENTI LOCALI PER LA REALIZZAZIONE DI OPERE PUBBLICHE.	U.2.03.01.02.000	2	18	1801	2025	3250002586	58	303	00	01	* * LR.50/85 - IMPEGNO PER PAGAMENTO RATE MUTUI.	2026/0000005/303_00_00/E	29.955,16			U00640	U.2.03.01.02.003
110	U00640	CONTRIBUTI SUI MUTUI CONTRATTI DA ENTI LOCALI PER LA REALIZZAZIONE DI OPERE PUBBLICHE.	U.2.03.01.02.000	2	18	1801	2025	3250002586	59	303	00	01	* * LR.50/85 - IMPEGNO PER PAGAMENTO RATE MUTUI.	2026/0000005/303_00_00/E	9.972,82			U00640	U.2.03.01.02.003
111	U00640	CONTRIBUTI SUI MUTUI CONTRATTI DA ENTI LOCALI PER LA REALIZZAZIONE DI OPERE PUBBLICHE.	U.2.03.01.02.000	2	18	1801	2025	3250002586	60	303	00	01	* * LR.50/85 - IMPEGNO PER PAGAMENTO RATE MUTUI.	2026/0000005/303_00_00/E	9.600,88			U00640	U.2.03.01.02.003
112	U00640	CONTRIBUTI SUI MUTUI CONTRATTI DA ENTI LOCALI PER LA REALIZZAZIONE DI OPERE PUBBLICHE.	U.2.03.01.02.000	2	18	1801	2025	3250002586	61	303	00	01	* * LR.50/85 - IMPEGNO PER PAGAMENTO RATE MUTUI.	2026/0000005/303_00_00/E	6.460,88			U00640	U.2.03.01.02.003
113	U00640	CONTRIBUTI SUI MUTUI CONTRATTI DA ENTI LOCALI PER LA REALIZZAZIONE DI OPERE PUBBLICHE.	U.2.03.01.02.000	2	18	1801	2025	3250002586	62	303	00	01	* * LR.50/85 - IMPEGNO PER PAGAMENTO RATE MUTUI.	2026/0000005/303_00_00/E	25.929,44			U00640	U.2.03.01.02.003
114	U00640	CONTRIBUTI SUI MUTUI CONTRATTI DA ENTI LOCALI PER LA REALIZZAZIONE DI OPERE PUBBLICHE.	U.2.03.01.02.000	2	18	1801	2025	3250002586	63	303	00	01	* * LR.50/85 - IMPEGNO PER PAGAMENTO RATE MUTUI.	2026/0000005/303_00_00/E	7.543,76			U00640	U.2.03.01.02.003
115	U00640	CONTRIBUTI SUI MUTUI CONTRATTI DA ENTI LOCALI PER LA REALIZZAZIONE DI OPERE PUBBLICHE.	U.2.03.01.02.000	2	18	1801	2025	3250002586	64	303	00	01	* * LR.50/85 - IMPEGNO PER PAGAMENTO RATE MUTUI.	2026/0000005/303_00_00/E	31.505,77			U00640	U.2.03.01.02.003
116	U00640	CONTRIBUTI SUI MUTUI CONTRATTI DA ENTI LOCALI PER LA REALIZZAZIONE DI OPERE PUBBLICHE.	U.2.03.01.02.000	2	18	1801	2025	3250002586	65	303	00	01	* * LR.50/85 - IMPEGNO PER PAGAMENTO RATE MUTUI.	2026/0000005/303_00_00/E	8.650,12			U00640	U.2.03.01.02.003
117	U00640	CONTRIBUTI SUI MUTUI CONTRATTI DA ENTI LOCALI PER LA REALIZZAZIONE DI OPERE PUBBLICHE.	U.2.03.01.02.000	2	18	1801	2025	3250002586	66	303	00	01	* * LR.50/85 - IMPEGNO PER PAGAMENTO RATE MUTUI.	2026/0000005/303_00_00/E	26.411,10			U00640	U.2.03.01.02.003
118	U00640	CONTRIBUTI SUI MUTUI CONTRATTI DA ENTI LOCALI PER LA REALIZZAZIONE DI OPERE PUBBLICHE.	U.2.03.01.02.000	2	18	1801	2025	3250002586	67	303	00	01	* * LR.50/85 - IMPEGNO PER PAGAMENTO RATE MUTUI.	2026/0000005/303_00_00/E	7.998,70			U00640	U.2.03.01.02.003
119	U00640	CONTRIBUTI SUI MUTUI CONTRATTI DA ENTI LOCALI PER LA REALIZZAZIONE DI OPERE PUBBLICHE.	U.2.03.01.02.000	2	18	1801	2025	3250002586	68	303	00	01	* * LR.50/85 - IMPEGNO PER PAGAMENTO RATE MUTUI.	2026/0000005/303_00_00/E	19.454,81			U00640	U.2.03.01.02.003
120	U00640	CONTRIBUTI SUI MUTUI CONTRATTI DA ENTI LOCALI PER LA REALIZZAZIONE DI OPERE PUBBLICHE.	U.2.03.01.02.000	2	18	1801	2025	3250002586	69	303	00	01	* * LR.50/85 - IMPEGNO PER PAGAMENTO RATE MUTUI.	2026/0000005/303_00_00/E	11.471,08			U00640	U.2.03.01.02.003
121	U00640	CONTRIBUTI SUI MUTUI CONTRATTI DA ENTI LOCALI PER LA REALIZZAZIONE DI OPERE PUBBLICHE.	U.2.03.01.02.000	2	18	1801	2025	3250002586	70	303	00	01	* * LR.50/85 - IMPEGNO PER PAGAMENTO RATE MUTUI.	2026/0000005/303_00_00/E	3.214,30			U00640	U.2.03.01.02.003
122	U00640	CONTRIBUTI SUI MUTUI CONTRATTI DA ENTI LOCALI PER LA REALIZZAZIONE DI OPERE PUBBLICHE.	U.2.03.01.02.000	2	18	1801	2025	3250002586	71	303	00	01	* * LR.50/85 - IMPEGNO PER PAGAMENTO RATE MUTUI.	2026/0000005/303_00_00/E	11.836,44			U00640	U.2.03.01.02.003
123	U00640	CONTRIBUTI SUI MUTUI CONTRATTI DA ENTI LOCALI PER LA REALIZZAZIONE DI OPERE PUBBLICHE.	U.2.03.01.02.000	2	18	1801	2025	3250002586	72	303	00	01	* * LR.50/85 - IMPEGNO PER PAGAMENTO RATE MUTUI.	2026/0000005/303_00_00/E	35.576,12			U00640	U.2.03.01.02.003
124	U00640	CONTRIBUTI SUI MUTUI CONTRATTI DA ENTI LOCALI PER LA REALIZZAZIONE DI OPERE PUBBLICHE.	U.2.03.01.02.000	2	18	1801	2025	3250002586	73	303	00	01	* * LR.50/85 - IMPEGNO PER PAGAMENTO RATE MUTUI.	2026/0000005/303_00_00/E	15.429,21			U00640	U.2.03.01.02.003
125	U00640	CONTRIBUTI SUI MUTUI CONTRATTI DA ENTI LOCALI PER LA REALIZZAZIONE DI OPERE PUBBLICHE.	U.2.03.01.02.000	2	18	1801	2025	3250002586	74	303	00	01	* * LR.50/85 - IMPEGNO PER PAGAMENTO RATE MUTUI.	2026/0000005/303_00_00/E	10.439,05			U00640	U.2.03.01.02.003
126	U00640	CONTRIBUTI SUI MUTUI CONTRATTI DA ENTI LOCALI PER LA REALIZZAZIONE DI OPERE PUBBLICHE.	U.2.03.01.02.000	2	18	1801	2025	3250002586	75	303	00	01	* * LR.50/85 - IMPEGNO PER PAGAMENTO RATE MUTUI.	2026/0000005/303_00_00/E	14.120,54			U00640	U.2.03.01.02.003
127	U00640	CONTRIBUTI SUI MUTUI CONTRATTI DA ENTI LOCALI PER LA REALIZZAZIONE DI OPERE PUBBLICHE.	U.2.03.01.02.000	2	18	1801	2025	3250002586	76	303	00	01	* * LR.50/85 - IMPEGNO PER PAGAMENTO RATE MUTUI.	2026/0000005/303_00_00/E	3.883,22			U00640	U.2.03.01.02.003
128	U00640	CONTRIBUTI SUI MUTUI CONTRATTI DA ENTI LOCALI PER LA REALIZZAZIONE DI OPERE PUBBLICHE.	U.2.03.01.02.000	2	18	1801	2025	3250002586	77	303	00	01	* * LR.50/85 - IMPEGNO PER PAGAMENTO RATE MUTUI.	2026/0000005/303_00_00/E	3.429,28			U00640	U.2.03.01.02.003
129	U00640	CONTRIBUTI SUI MUTUI CONTRATTI DA ENTI LOCALI PER LA REALIZZAZIONE DI OPERE PUBBLICHE.	U.2.03.01.02.000	2	18	1801	2025	3250002586	78	303	00	01	* * LR.50/85 - IMPEGNO PER PAGAMENTO RATE MUTUI.	2026/0000005/303_00_00/E	65.150,14			U00640	U.2.03.01.02.003
130	U00640	CONTRIBUTI SUI MUTUI CONTRATTI DA ENTI LOCALI PER LA REALIZZAZIONE DI OPERE PUBBLICHE.	U.2.03.01.02.000	2	18	1801	2025	3250002586	79	303	00	01	* * LR.50/85 - IMPEGNO PER PAGAMENTO RATE MUTUI.	2026/0000005/303_00_00/E	2.719,63			U00640	U.2.03.01.02.003
131	U00640	CONTRIBUTI SUI MUTUI CONTRATTI DA ENTI LOCALI PER LA REALIZZAZIONE DI OPERE PUBBLICHE.	U.2.03.01.02.000	2	18	1801	2025	3250002586	80	303	00	01	* * LR.50/85 - IMPEGNO PER PAGAMENTO RATE MUTUI.	2026/0000005/303_00_00/E	5.059,04			U00640	U.2.03.01.02.003
132	U00640	CONTRIBUTI SUI MUTUI CONTRATTI DA ENTI LOCALI PER LA REALIZZAZIONE DI OPERE PUBBLICHE.	U.2.03.01.02.000	2	18	1801	2025	3250002586	81	303	00	01	* * LR.50/85 - IMPEGNO PER PAGAMENTO RATE MUTUI.	2026/0000005/303_00_00/E	39.077,98			U00640	U.2.03.01.02.003
133	U00640	CONTRIBUTI SUI MUTUI CONTRATTI DA ENTI LOCALI PER LA REALIZZAZIONE DI OPERE PUBBLICHE.	U.2.03.01.02.000	2	18	1801	2025	3250002586	82	303	00	01	* * LR.50/85 - IMPEGNO PER PAGAMENTO RATE MUTUI.	2026/0000005/303_00_00/E	405,16			U00640	U.2.03.01.02.003
134	U00640	CONTRIBUTI SUI MUTUI CONTRATTI DA ENTI LOCALI PER LA REALIZZAZIONE DI OPERE PUBBLICHE.	U.2.03.01.02.000	2	18	1801	2025	3250002586	84	303	00	01	* * LR.50/85 - IMPEGNO PER PAGAMENTO RATE MUTUI.	2026/0000005/303_00_00/E	20.479,50			U00640	U.2.03.01.02.003
135	U00640	CONTRIBUTI SUI MUTUI CONTRATTI DA ENTI LOCALI PER LA REALIZZAZIONE DI OPERE PUBBLICHE.	U.2.03.01.02.000	2	18	1801	2025	3250002586	85	303	00	01	* * LR.50/85 - IMPEGNO PER PAGAMENTO RATE MUTUI.	2026/0000005/303_00_00/E	2.679,64			U00640	U.2.03.01.02.003
136	U00640	CONTRIBUTI SUI MUTUI CONTRATTI DA ENTI LOCALI PER LA REALIZZAZIONE DI OPERE PUBBLICHE.	U.2.03.01.02.000	2	18	1801	2025	3250002586	86	303	00	01	* * LR.50/85 - IMPEGNO PER PAGAMENTO RATE MUTUI.	2026/0000005/303_00_00/E	4.021,30			U00640	U.2.03.01.02.003
137	U00640	CONTRIBUTI SUI MUTUI CONTRATTI DA ENTI LOCALI PER LA REALIZZAZIONE DI OPERE PUBBLICHE.	U.2.03.01.02.000	2	18	1801	2025	3250002586	87	303	00	01	* * LR.50/85 - IMPEGNO PER PAGAMENTO RATE MUTUI.	2026/0000005/303_00_00/E	10.532,34			U00640	U.2.03.01.02.003
138	U00640	CONTRIBUTI SUI MUTUI CONTRATTI DA ENTI LOCALI PER LA REALIZZAZIONE DI OPERE PUBBLICHE.	U.2.03.01.02.000	2	18	1801	2025	3250002586	88	303	00	01	* * LR.50/85 - IMPEGNO PER PAGAMENTO RATE MUTUI.	2026/0000005/303_00_00/E	14.811,25			U00640	U.2.03.01.02.003
139	U00640	CONTRIBUTI SUI MUTUI CONTRATTI DA ENTI LOCALI PER LA REALIZZAZIONE DI OPERE PUBBLICHE.	U.2.03.01.02.000	2	18	1801	2025	3250002586	89	303	00	01	* * LR.50/85 - IMPEGNO PER PAGAMENTO RATE MUTUI.	2026/0000005/303_00_00/E	3.612,64			U00640	U.2.03.01.02.003
140	U00640	CONTRIBUTI SUI MUTUI CONTRATTI DA ENTI LOCALI PER LA REALIZZAZIONE DI OPERE PUBBLICHE.	U.2.03.01.02.000	2	18	1801	2025	3250002586	90	303	00	01	* * LR.50/85 - IMPEGNO PER PAGAMENTO RATE MUTUI.	2026/0000005/303_00_00/E	10.501,56			U00640	U.2.03.01.02.003
141	U00640	CONTRIBUTI SUI MUTUI CONTRATTI DA ENTI LOCALI PER LA REALIZZAZIONE DI OPERE PUBBLICHE.	U.2.03.01.02.000	2	18	1801	2025	3250002586	91	303	00	01	* * LR.50/85 - IMPEGNO PER PAGAMENTO RATE MUTUI.	2026/0000005/303_00_00/E	15.669,86			U00640	U.2.03.01.02.003
142	U00640	CONTRIBUTI SUI MUTUI CONTRATTI DA ENTI LOCALI PER LA REALIZZAZIONE DI OPERE PUBBLICHE.	U.2.03.01.02.000	2	18	1801	2025	3250002586	92	303	00	01	* * LR.50/85 - IMPEGNO PER PAGAMENTO RATE MUTUI.	2026/0000005/303_00_00/E	4.255,29			U00640	U.2.03.01.02.003
143	U00640	CONTRIBUTI SUI MUTUI CONTRATTI DA ENTI LOCALI PER LA REALIZZAZIONE DI OPERE PUBBLICHE.	U.2.03.01.02.000	2	18	1801	2025	3250002586	93	303	00	01	* * LR.50/85 - IMPEGNO PER PAGAMENTO RATE MUTUI.	2026/0000005/303_00_00/E	10.827,10			U00640	U.2.03.01.02.003
144	U00640	CONTRIBUTI SUI MUTUI CONTRATTI DA ENTI LOCALI PER LA REALIZZAZIONE DI OPERE PUBBLICHE.	U.2.03.01.02.000	2	18	1801	2025	3250002586	94	303	00	01	* * LR.50/85 - IMPEGNO PER PAGAMENTO RATE MUTUI.	2026/0000005/303_00_00/E	1.558,22			U00640	U.2.03.01.02.003
145	U00640	CONTRIBUTI SUI MUTUI CONTRATTI DA ENTI LOCALI PER LA REALIZZAZIONE DI OPERE PUBBLICHE.	U.2.03.01.02.000	2	18	1801	2025	3250002586	95	303	00	01	* * LR.50/85 - IMPEGNO PER PAGAMENTO RATE MUTUI.	2026/0000005/303_00_00/E	8.539,66			U00640	U.2.03.01.02.003

fonte: http://burc.regione.campania.it

N.	Capitolo						Impegno							Reimputazione					
	n.	Descrizione	IV livello PdC	Tit.	Miss	Progr	Anno	Numero	Pos.	DIR	Set	Uos	Oggetto impegno	Decreto	2026	2027	2028	Cap Reimp	V livello PdC Reimputazione
146	U00640	CONTRIBUTI SUI MUTUI CONTRATTI DA ENTI LOCALI PER LA REALIZZAZIONE DI OPERE PUBBLICHE.	U.2.03.01.02.000	2	18	1801	2025	3250002586	96	303	00	01	* * LR.50/85 - IMPEGNO PER PAGAMENTO RATE MUTUI.	2026/0000005/303_00_00/E	4.338,68			U00640	U.2.03.01.02.003
147	U00640	CONTRIBUTI SUI MUTUI CONTRATTI DA ENTI LOCALI PER LA REALIZZAZIONE DI OPERE PUBBLICHE.	U.2.03.01.02.000	2	18	1801	2025	3250002586	97	303	00	01	* * LR.50/85 - IMPEGNO PER PAGAMENTO RATE MUTUI.	2026/0000005/303_00_00/E	13.332,56			U00640	U.2.03.01.02.003
148	U00640	CONTRIBUTI SUI MUTUI CONTRATTI DA ENTI LOCALI PER LA REALIZZAZIONE DI OPERE PUBBLICHE.	U.2.03.01.02.000	2	18	1801	2025	3250002586	98	303	00	01	* * LR.50/85 - IMPEGNO PER PAGAMENTO RATE MUTUI.	2026/0000005/303_00_00/E	8.536,02			U00640	U.2.03.01.02.003
149	U00640	CONTRIBUTI SUI MUTUI CONTRATTI DA ENTI LOCALI PER LA REALIZZAZIONE DI OPERE PUBBLICHE.	U.2.03.01.02.000	2	18	1801	2025	3250002586	99	303	00	01	* * LR.50/85 - IMPEGNO PER PAGAMENTO RATE MUTUI.	2026/0000005/303_00_00/E	709,15			U00640	U.2.03.01.02.003
150	U00640	CONTRIBUTI SUI MUTUI CONTRATTI DA ENTI LOCALI PER LA REALIZZAZIONE DI OPERE PUBBLICHE.	U.2.03.01.02.000	2	18	1801	2025	3250002586	100	303	00	01	* * LR.50/85 - IMPEGNO PER PAGAMENTO RATE MUTUI.	2026/0000005/303_00_00/E	4.192,92			U00640	U.2.03.01.02.003
151	U00640	CONTRIBUTI SUI MUTUI CONTRATTI DA ENTI LOCALI PER LA REALIZZAZIONE DI OPERE PUBBLICHE.	U.2.03.01.02.000	2	18	1801	2025	3250002586	101	303	00	01	* * LR.50/85 - IMPEGNO PER PAGAMENTO RATE MUTUI.	2026/0000005/303_00_00/E	7.856,76			U00640	U.2.03.01.02.003
152	U00640	CONTRIBUTI SUI MUTUI CONTRATTI DA ENTI LOCALI PER LA REALIZZAZIONE DI OPERE PUBBLICHE.	U.2.03.01.02.000	2	18	1801	2025	3250002586	102	303	00	01	* * LR.50/85 - IMPEGNO PER PAGAMENTO RATE MUTUI.	2026/0000005/303_00_00/E	29.289,38			U00640	U.2.03.01.02.003
153	U00640	CONTRIBUTI SUI MUTUI CONTRATTI DA ENTI LOCALI PER LA REALIZZAZIONE DI OPERE PUBBLICHE.	U.2.03.01.02.000	2	18	1801	2025	3250002586	103	303	00	01	* * LR.50/85 - IMPEGNO PER PAGAMENTO RATE MUTUI.	2026/0000005/303_00_00/E	12.595,32			U00640	U.2.03.01.02.003
154	U00640	CONTRIBUTI SUI MUTUI CONTRATTI DA ENTI LOCALI PER LA REALIZZAZIONE DI OPERE PUBBLICHE.	U.2.03.01.02.000	2	18	1801	2025	3250002586	104	303	00	01	* * LR.50/85 - IMPEGNO PER PAGAMENTO RATE MUTUI.	2026/0000005/303_00_00/E	3.543,60			U00640	U.2.03.01.02.003
155	U00640	CONTRIBUTI SUI MUTUI CONTRATTI DA ENTI LOCALI PER LA REALIZZAZIONE DI OPERE PUBBLICHE.	U.2.03.01.02.000	2	18	1801	2025	3250002586	105	303	00	01	* * LR.50/85 - IMPEGNO PER PAGAMENTO RATE MUTUI.	2026/0000005/303_00_00/E	9.569,52			U00640	U.2.03.01.02.003
156	U00640	CONTRIBUTI SUI MUTUI CONTRATTI DA ENTI LOCALI PER LA REALIZZAZIONE DI OPERE PUBBLICHE.	U.2.03.01.02.000	2	18	1801	2025	3250002586	106	303	00	01	* * LR.50/85 - IMPEGNO PER PAGAMENTO RATE MUTUI.	2026/0000005/303_00_00/E	248,75			U00640	U.2.03.01.02.003
157	U00640	CONTRIBUTI SUI MUTUI CONTRATTI DA ENTI LOCALI PER LA REALIZZAZIONE DI OPERE PUBBLICHE.	U.2.03.01.02.000	2	18	1801	2025	3250002586	107	303	00	01	* * LR.50/85 - IMPEGNO PER PAGAMENTO RATE MUTUI.	2026/0000005/303_00_00/E	5.044,93			U00640	U.2.03.01.02.003
158	U00640	CONTRIBUTI SUI MUTUI CONTRATTI DA ENTI LOCALI PER LA REALIZZAZIONE DI OPERE PUBBLICHE.	U.2.03.01.02.000	2	18	1801	2025	3250002586	108	303	00	01	* * LR.50/85 - IMPEGNO PER PAGAMENTO RATE MUTUI.	2026/0000005/303_00_00/E	54.161,48			U00640	U.2.03.01.02.003
159	U00640	CONTRIBUTI SUI MUTUI CONTRATTI DA ENTI LOCALI PER LA REALIZZAZIONE DI OPERE PUBBLICHE.	U.2.03.01.02.000	2	18	1801	2025	3250002586	110	303	00	01	* * LR.50/85 - IMPEGNO PER PAGAMENTO RATE MUTUI.	2026/0000005/303_00_00/E	1.425,99			U00640	U.2.03.01.02.003
160	U00640	CONTRIBUTI SUI MUTUI CONTRATTI DA ENTI LOCALI PER LA REALIZZAZIONE DI OPERE PUBBLICHE.	U.2.03.01.02.000	2	18	1801	2025	3250002586	111	303	00	01	* * LR.50/85 - IMPEGNO PER PAGAMENTO RATE MUTUI.	2026/0000005/303_00_00/E	3.208,71			U00640	U.2.03.01.02.003
161	U00640	CONTRIBUTI SUI MUTUI CONTRATTI DA ENTI LOCALI PER LA REALIZZAZIONE DI OPERE PUBBLICHE.	U.2.03.01.02.000	2	18	1801	2025	3250002586	112	303	00	01	* * LR.50/85 - IMPEGNO PER PAGAMENTO RATE MUTUI.	2026/0000005/303_00_00/E	24.056,66			U00640	U.2.03.01.02.003
162	U00640	CONTRIBUTI SUI MUTUI CONTRATTI DA ENTI LOCALI PER LA REALIZZAZIONE DI OPERE PUBBLICHE.	U.2.03.01.02.000	2	18	1801	2025	3250002587	1	303	00	01	* * LR.50/85 - IMPEGNO PER PAGAMENTO RATE MUTUI.	2026/0000005/303_00_00/E	509.227,80			U00640	U.2.03.01.02.002
163	U00640	CONTRIBUTI SUI MUTUI CONTRATTI DA ENTI LOCALI PER LA REALIZZAZIONE DI OPERE PUBBLICHE.	U.2.03.01.02.000	2	18	1801	2025	3250002588	1	303	00	01	* * * LR.50/85 - IMPEGNO PER PAGAMENTO RATE MUTUI	2026/0000005/303_00_00/E	10.015,41			U00640	U.2.03.01.02.003
164	U00640	CONTRIBUTI SUI MUTUI CONTRATTI DA ENTI LOCALI PER LA REALIZZAZIONE DI OPERE PUBBLICHE.	U.2.03.01.02.000	2	18	1801	2025	3250002588	2	303	00	01	* * * LR.50/85 - IMPEGNO PER PAGAMENTO RATE MUTUI	2026/0000005/303_00_00/E	594,04			U00640	U.2.03.01.02.003
165	U00640	CONTRIBUTI SUI MUTUI CONTRATTI DA ENTI LOCALI PER LA REALIZZAZIONE DI OPERE PUBBLICHE.	U.2.03.01.02.000	2	18	1801	2025	3250002588	3	303	00	01	* * * LR.50/85 - IMPEGNO PER PAGAMENTO RATE MUTUI	2026/0000005/303_00_00/E	6.838,84			U00640	U.2.03.01.02.003
166	U00640	CONTRIBUTI SUI MUTUI CONTRATTI DA ENTI LOCALI PER LA REALIZZAZIONE DI OPERE PUBBLICHE.	U.2.03.01.02.000	2	18	1801	2025	3250002588	4	303	00	01	* * * LR.50/85 - IMPEGNO PER PAGAMENTO RATE MUTUI	2026/0000005/303_00_00/E	4.210,89			U00640	U.2.03.01.02.003
167	U00640	CONTRIBUTI SUI MUTUI CONTRATTI DA ENTI LOCALI PER LA REALIZZAZIONE DI OPERE PUBBLICHE.	U.2.03.01.02.000	2	18	1801	2025	3250002588	5	303	00	01	* * * LR.50/85 - IMPEGNO PER PAGAMENTO RATE MUTUI	2026/0000005/303_00_00/E	4.990,58			U00640	U.2.03.01.02.003
168	U00640	CONTRIBUTI SUI MUTUI CONTRATTI DA ENTI LOCALI PER LA REALIZZAZIONE DI OPERE PUBBLICHE.	U.2.03.01.02.000	2	18	1801	2025	3250002588	7	303	00	01	* * * LR.50/85 - IMPEGNO PER PAGAMENTO RATE MUTUI	2026/0000005/303_00_00/E	419.648,24			U00640	U.2.03.01.02.003
169	U00640	CONTRIBUTI SUI MUTUI CONTRATTI DA ENTI LOCALI PER LA REALIZZAZIONE DI OPERE PUBBLICHE.	U.2.03.01.02.000	2	18	1801	2025	3250002588	8	303	00	01	* * * LR.50/85 - IMPEGNO PER PAGAMENTO RATE MUTUI	2026/0000005/303_00_00/E	14.335,50			U00640	U.2.03.01.02.003
170	U00640	CONTRIBUTI SUI MUTUI CONTRATTI DA ENTI LOCALI PER LA REALIZZAZIONE DI OPERE PUBBLICHE.	U.2.03.01.02.000	2	18	1801	2025	3250002588	9	303	00	01	* * * LR.50/85 - IMPEGNO PER PAGAMENTO RATE MUTUI	2026/0000005/303_00_00/E	3.188,17			U00640	U.2.03.01.02.003
171	U00640	CONTRIBUTI SUI MUTUI CONTRATTI DA ENTI LOCALI PER LA REALIZZAZIONE DI OPERE PUBBLICHE.	U.2.03.01.02.000	2	18	1801	2025	3250002588	11	303	00	01	* * * LR.50/85 - IMPEGNO PER PAGAMENTO RATE MUTUI	2026/0000005/303_00_00/E	6.785,49			U00640	U.2.03.01.02.003
172	U00640	CONTRIBUTI SUI MUTUI CONTRATTI DA ENTI LOCALI PER LA REALIZZAZIONE DI OPERE PUBBLICHE.	U.2.03.01.02.000	2	18	1801	2025	3250002588	12	303	00	01	* * * LR.50/85 - IMPEGNO PER PAGAMENTO RATE MUTUI	2026/0000005/303_00_00/E	26.543,44			U00640	U.2.03.01.02.003
173	U00640	CONTRIBUTI SUI MUTUI CONTRATTI DA ENTI LOCALI PER LA REALIZZAZIONE DI OPERE PUBBLICHE.	U.2.03.01.02.000	2	18	1801	2025	3250002588	13	303	00	01	* * * LR.50/85 - IMPEGNO PER PAGAMENTO RATE MUTUI	2026/0000005/303_00_00/E	5.683,75			U00640	U.2.03.01.02.003
174	U00640	CONTRIBUTI SUI MUTUI CONTRATTI DA ENTI LOCALI PER LA REALIZZAZIONE DI OPERE PUBBLICHE.	U.2.03.01.02.000	2	18	1801	2025	3250002588	14	303	00	01	* * * LR.50/85 - IMPEGNO PER PAGAMENTO RATE MUTUI	2026/0000005/303_00_00/E	3.229,46			U00640	U.2.03.01.02.003
175	U00640	CONTRIBUTI SUI MUTUI CONTRATTI DA ENTI LOCALI PER LA REALIZZAZIONE DI OPERE PUBBLICHE.	U.2.03.01.02.000	2	18	1801	2025	3250002588	15	303	00	01	* * * LR.50/85 - IMPEGNO PER PAGAMENTO RATE MUTUI	2026/0000005/303_00_00/E	1.916,85			U00640	U.2.03.01.02.003
176	U00640	CONTRIBUTI SUI MUTUI CONTRATTI DA ENTI LOCALI PER LA REALIZZAZIONE DI OPERE PUBBLICHE.	U.2.03.01.02.000	2	18	1801	2025	3250002588	16	303	00	01	* * * LR.50/85 - IMPEGNO PER PAGAMENTO RATE MUTUI	2026/0000005/303_00_00/E	18.236,60			U00640	U.2.03.01.02.003
177	U00640	CONTRIBUTI SUI MUTUI CONTRATTI DA ENTI LOCALI PER LA REALIZZAZIONE DI OPERE PUBBLICHE.	U.2.03.01.02.000	2	18	1801	2025	3250002588	17	303	00	01	* * * LR.50/85 - IMPEGNO PER PAGAMENTO RATE MUTUI	2026/0000005/303_00_00/E	4.034,16			U00640	U.2.03.01.02.003
178	U00640	CONTRIBUTI SUI MUTUI CONTRATTI DA ENTI LOCALI PER LA REALIZZAZIONE DI OPERE PUBBLICHE.	U.2.03.01.02.000	2	18	1801	2025	3250002588	18	303	00	01	* * * LR.50/85 - IMPEGNO PER PAGAMENTO RATE MUTUI	2026/0000005/303_00_00/E	2.135,06			U00640	U.2.03.01.02.003
179	U00640	CONTRIBUTI SUI MUTUI CONTRATTI DA ENTI LOCALI PER LA REALIZZAZIONE DI OPERE PUBBLICHE.	U.2.03.01.02.000	2	18	1801	2025	3250002588	19	303	00	01	* * * LR.50/85 - IMPEGNO PER PAGAMENTO RATE MUTUI	2026/0000005/303_00_00/E	11.721,08			U00640	U.2.03.01.02.003
180	U00640	CONTRIBUTI SUI MUTUI CONTRATTI DA ENTI LOCALI PER LA REALIZZAZIONE DI OPERE PUBBLICHE.	U.2.03.01.02.000	2	18	1801	2025	3250002588	21	303	00	01	* * * LR.50/85 - IMPEGNO PER PAGAMENTO RATE MUTUI	2026/0000005/303_00_00/E	5.217,34			U00640	U.2.03.01.02.003
181	U00640	CONTRIBUTI SUI MUTUI CONTRATTI DA ENTI LOCALI PER LA REALIZZAZIONE DI OPERE PUBBLICHE.	U.2.03.01.02.000	2	18	1801	2025	3250002588	22	303	00	01	* * * LR.50/85 - IMPEGNO PER PAGAMENTO RATE MUTUI	2026/0000005/303_00_00/E	26.701,66			U00640	U.2.03.01.02.003
182	U00640	CONTRIBUTI SUI MUTUI CONTRATTI DA ENTI LOCALI PER LA REALIZZAZIONE DI OPERE PUBBLICHE.	U.2.03.01.02.000	2	18	1801	2025	3250002588	23	303	00	01	* * * LR.50/85 - IMPEGNO PER PAGAMENTO RATE MUTUI	2026/0000005/303_00_00/E	14.683,59			U00640	U.2.03.01.02.003
183	U00640	CONTRIBUTI SUI MUTUI CONTRATTI DA ENTI LOCALI PER LA REALIZZAZIONE DI OPERE PUBBLICHE.	U.2.03.01.02.000	2	18	1801	2025	3250002588	25	303	00	01	* * * LR.50/85 - IMPEGNO PER PAGAMENTO RATE MUTUI	2026/0000005/303_00_00/E	21.663,48			U00640	U.2.03.01.02.003
184	U00640	CONTRIBUTI SUI MUTUI CONTRATTI DA ENTI LOCALI PER LA REALIZZAZIONE DI OPERE PUBBLICHE.	U.2.03.01.02.000	2	18	1801	2025	3250002588	26	303	00	01	* * * LR.50/85 - IMPEGNO PER PAGAMENTO RATE MUTUI	2026/0000005/303_00_00/E	3.687,89			U00640	U.2.03.01.02.003
185	U00640	CONTRIBUTI SUI MUTUI CONTRATTI DA ENTI LOCALI PER LA REALIZZAZIONE DI OPERE PUBBLICHE.	U.2.03.01.02.000	2	18	1801	2025	3250002588	27	303	00	01	* * * LR.50/85 - IMPEGNO PER PAGAMENTO RATE MUTUI	2026/0000005/303_00_00/E	4.272,22			U00640	U.2.03.01.02.003
186	U00640	CONTRIBUTI SUI MUTUI CONTRATTI DA ENTI LOCALI PER LA REALIZZAZIONE DI OPERE PUBBLICHE.	U.2.03.01.02.000	2	18	1801	2025	3250002588	28	303	00	01	* * * LR.50/85 - IMPEGNO PER PAGAMENTO RATE MUTUI	2026/0000005/303_00_00/E	3.970,19			U00640	U.2.03.01.02.003
187	U00640	CONTRIBUTI SUI MUTUI CONTRATTI DA ENTI LOCALI PER LA REALIZZAZIONE DI OPERE PUBBLICHE.	U.2.03.01.02.000	2	18	1801	2025	3250002588	29	303	00	01	* * * LR.50/85 - IMPEGNO PER PAGAMENTO RATE MUTUI	2026/0000005/303_00_00/E	8.885,16			U00640	U.2.03.01.02.003
188	U00640	CONTRIBUTI SUI MUTUI CONTRATTI DA ENTI LOCALI PER LA REALIZZAZIONE DI OPERE PUBBLICHE.	U.2.03.01.02.000	2	18	1801	2025	3250002588	30	303	00	01	* * * LR.50/85 - IMPEGNO PER PAGAMENTO RATE MUTUI	2026/0000005/303_00_00/E	4.986,41			U00640	U.2.03.01.02.003

fonte: http://burc.regione.campania.it

N.	Capitolo						Impegno							Reimputazione					
	n.	Descrizione	IV livello PdC	Tit.	Miss	Progr	Anno	Numero	Pos.	DIR	Set	Uos	Oggetto impegno	Decreto	2026	2027	2028	Cap Reimp	V livello PdC Reimputazione
189	U00640	CONTRIBUTI SUI MUTUI CONTRATTI DA ENTI LOCALI PER LA REALIZZAZIONE DI OPERE PUBBLICHE.	U.2.03.01.02.000	2	18	1801	2025	3250002588	31	303	00	01	* * * LR.50/85 - IMPEGNO PER PAGAMENTO RATE MUTUI	2026/0000005/303_00_00/E	4.604,08			U00640	U.2.03.01.02.003
190	U00640	CONTRIBUTI SUI MUTUI CONTRATTI DA ENTI LOCALI PER LA REALIZZAZIONE DI OPERE PUBBLICHE.	U.2.03.01.02.000	2	18	1801	2025	3250002588	32	303	00	01	* * * LR.50/85 - IMPEGNO PER PAGAMENTO RATE MUTUI	2026/0000005/303_00_00/E	1.885,94			U00640	U.2.03.01.02.003
191	U00640	CONTRIBUTI SUI MUTUI CONTRATTI DA ENTI LOCALI PER LA REALIZZAZIONE DI OPERE PUBBLICHE.	U.2.03.01.02.000	2	18	1801	2025	3250002588	33	303	00	01	* * * LR.50/85 - IMPEGNO PER PAGAMENTO RATE MUTUI	2026/0000005/303_00_00/E	5.693,36			U00640	U.2.03.01.02.003
192	U00640	CONTRIBUTI SUI MUTUI CONTRATTI DA ENTI LOCALI PER LA REALIZZAZIONE DI OPERE PUBBLICHE.	U.2.03.01.02.000	2	18	1801	2025	3250002588	34	303	00	01	* * * LR.50/85 - IMPEGNO PER PAGAMENTO RATE MUTUI	2026/0000005/303_00_00/E	3.892,08			U00640	U.2.03.01.02.003
193	U00640	CONTRIBUTI SUI MUTUI CONTRATTI DA ENTI LOCALI PER LA REALIZZAZIONE DI OPERE PUBBLICHE.	U.2.03.01.02.000	2	18	1801	2025	3250002588	35	303	00	01	* * * LR.50/85 - IMPEGNO PER PAGAMENTO RATE MUTUI	2026/0000005/303_00_00/E	3.355,32			U00640	U.2.03.01.02.003
194	U00640	CONTRIBUTI SUI MUTUI CONTRATTI DA ENTI LOCALI PER LA REALIZZAZIONE DI OPERE PUBBLICHE.	U.2.03.01.02.000	2	18	1801	2025	3250002588	36	303	00	01	* * * LR.50/85 - IMPEGNO PER PAGAMENTO RATE MUTUI	2026/0000005/303_00_00/E	11.273,56			U00640	U.2.03.01.02.003
195	U00640	CONTRIBUTI SUI MUTUI CONTRATTI DA ENTI LOCALI PER LA REALIZZAZIONE DI OPERE PUBBLICHE.	U.2.03.01.02.000	2	18	1801	2025	3250002588	37	303	00	01	* * * LR.50/85 - IMPEGNO PER PAGAMENTO RATE MUTUI	2026/0000005/303_00_00/E	13.063,08			U00640	U.2.03.01.02.003
196	U00640	CONTRIBUTI SUI MUTUI CONTRATTI DA ENTI LOCALI PER LA REALIZZAZIONE DI OPERE PUBBLICHE.	U.2.03.01.02.000	2	18	1801	2025	3250002588	38	303	00	01	* * * LR.50/85 - IMPEGNO PER PAGAMENTO RATE MUTUI	2026/0000005/303_00_00/E	2.343,96			U00640	U.2.03.01.02.003
197	U00640	CONTRIBUTI SUI MUTUI CONTRATTI DA ENTI LOCALI PER LA REALIZZAZIONE DI OPERE PUBBLICHE.	U.2.03.01.02.000	2	18	1801	2025	3250002588	39	303	00	01	* * * LR.50/85 - IMPEGNO PER PAGAMENTO RATE MUTUI	2026/0000005/303_00_00/E	2.734,53			U00640	U.2.03.01.02.003
198	U00640	CONTRIBUTI SUI MUTUI CONTRATTI DA ENTI LOCALI PER LA REALIZZAZIONE DI OPERE PUBBLICHE.	U.2.03.01.02.000	2	18	1801	2025	3250002588	40	303	00	01	* * * LR.50/85 - IMPEGNO PER PAGAMENTO RATE MUTUI	2026/0000005/303_00_00/E	5.143,07			U00640	U.2.03.01.02.003
199	U00640	CONTRIBUTI SUI MUTUI CONTRATTI DA ENTI LOCALI PER LA REALIZZAZIONE DI OPERE PUBBLICHE.	U.2.03.01.02.000	2	18	1801	2025	3250002588	41	303	00	01	* * * LR.50/85 - IMPEGNO PER PAGAMENTO RATE MUTUI	2026/0000005/303_00_00/E	7.461,36			U00640	U.2.03.01.02.003
200	U00640	CONTRIBUTI SUI MUTUI CONTRATTI DA ENTI LOCALI PER LA REALIZZAZIONE DI OPERE PUBBLICHE.	U.2.03.01.02.000	2	18	1801	2025	3250002588	42	303	00	01	* * * LR.50/85 - IMPEGNO PER PAGAMENTO RATE MUTUI	2026/0000005/303_00_00/E	2.557,84			U00640	U.2.03.01.02.003
201	U00640	CONTRIBUTI SUI MUTUI CONTRATTI DA ENTI LOCALI PER LA REALIZZAZIONE DI OPERE PUBBLICHE.	U.2.03.01.02.000	2	18	1801	2025	3250002588	43	303	00	01	* * * LR.50/85 - IMPEGNO PER PAGAMENTO RATE MUTUI	2026/0000005/303_00_00/E	7.060,27			U00640	U.2.03.01.02.003
202	U00640	CONTRIBUTI SUI MUTUI CONTRATTI DA ENTI LOCALI PER LA REALIZZAZIONE DI OPERE PUBBLICHE.	U.2.03.01.02.000	2	18	1801	2025	3250002588	44	303	00	01	* * * LR.50/85 - IMPEGNO PER PAGAMENTO RATE MUTUI	2026/0000005/303_00_00/E	14.774,70			U00640	U.2.03.01.02.003
203	U00640	CONTRIBUTI SUI MUTUI CONTRATTI DA ENTI LOCALI PER LA REALIZZAZIONE DI OPERE PUBBLICHE.	U.2.03.01.02.000	2	18	1801	2025	3250002588	45	303	00	01	* * * LR.50/85 - IMPEGNO PER PAGAMENTO RATE MUTUI	2026/0000005/303_00_00/E	22.766,42			U00640	U.2.03.01.02.003
204	U00640	CONTRIBUTI SUI MUTUI CONTRATTI DA ENTI LOCALI PER LA REALIZZAZIONE DI OPERE PUBBLICHE.	U.2.03.01.02.000	2	18	1801	2025	3250002588	46	303	00	01	* * * LR.50/85 - IMPEGNO PER PAGAMENTO RATE MUTUI	2026/0000005/303_00_00/E	2.719,63			U00640	U.2.03.01.02.003
205	U00640	CONTRIBUTI SUI MUTUI CONTRATTI DA ENTI LOCALI PER LA REALIZZAZIONE DI OPERE PUBBLICHE.	U.2.03.01.02.000	2	18	1801	2025	3250002588	47	303	00	01	* * * LR.50/85 - IMPEGNO PER PAGAMENTO RATE MUTUI	2026/0000005/303_00_00/E	2.529,52			U00640	U.2.03.01.02.003
206	U00640	CONTRIBUTI SUI MUTUI CONTRATTI DA ENTI LOCALI PER LA REALIZZAZIONE DI OPERE PUBBLICHE.	U.2.03.01.02.000	2	18	1801	2025	3250002588	48	303	00	01	* * * LR.50/85 - IMPEGNO PER PAGAMENTO RATE MUTUI	2026/0000005/303_00_00/E	5.895,38			U00640	U.2.03.01.02.003
207	U00640	CONTRIBUTI SUI MUTUI CONTRATTI DA ENTI LOCALI PER LA REALIZZAZIONE DI OPERE PUBBLICHE.	U.2.03.01.02.000	2	18	1801	2025	3250002588	49	303	00	01	* * * LR.50/85 - IMPEGNO PER PAGAMENTO RATE MUTUI	2026/0000005/303_00_00/E	6.826,50			U00640	U.2.03.01.02.003
208	U00640	CONTRIBUTI SUI MUTUI CONTRATTI DA ENTI LOCALI PER LA REALIZZAZIONE DI OPERE PUBBLICHE.	U.2.03.01.02.000	2	18	1801	2025	3250002588	51	303	00	01	* * * LR.50/85 - IMPEGNO PER PAGAMENTO RATE MUTUI	2026/0000005/303_00_00/E	23.093,92			U00640	U.2.03.01.02.003
209	U00640	CONTRIBUTI SUI MUTUI CONTRATTI DA ENTI LOCALI PER LA REALIZZAZIONE DI OPERE PUBBLICHE.	U.2.03.01.02.000	2	18	1801	2025	3250002588	52	303	00	01	* * * LR.50/85 - IMPEGNO PER PAGAMENTO RATE MUTUI	2026/0000005/303_00_00/E	7.405,63			U00640	U.2.03.01.02.003
210	U00640	CONTRIBUTI SUI MUTUI CONTRATTI DA ENTI LOCALI PER LA REALIZZAZIONE DI OPERE PUBBLICHE.	U.2.03.01.02.000	2	18	1801	2025	3250002588	53	303	00	01	* * * LR.50/85 - IMPEGNO PER PAGAMENTO RATE MUTUI	2026/0000005/303_00_00/E	26,91			U00640	U.2.03.01.02.003
211	U00640	CONTRIBUTI SUI MUTUI CONTRATTI DA ENTI LOCALI PER LA REALIZZAZIONE DI OPERE PUBBLICHE.	U.2.03.01.02.000	2	18	1801	2025	3250002588	54	303	00	01	* * * LR.50/85 - IMPEGNO PER PAGAMENTO RATE MUTUI	2026/0000005/303_00_00/E	4.453,65			U00640	U.2.03.01.02.003
212	U00640	CONTRIBUTI SUI MUTUI CONTRATTI DA ENTI LOCALI PER LA REALIZZAZIONE DI OPERE PUBBLICHE.	U.2.03.01.02.000	2	18	1801	2025	3250002588	55	303	00	01	* * * LR.50/85 - IMPEGNO PER PAGAMENTO RATE MUTUI	2026/0000005/303_00_00/E	2.680,47			U00640	U.2.03.01.02.003
213	U00640	CONTRIBUTI SUI MUTUI CONTRATTI DA ENTI LOCALI PER LA REALIZZAZIONE DI OPERE PUBBLICHE.	U.2.03.01.02.000	2	18	1801	2025	3250002588	56	303	00	01	* * * LR.50/85 - IMPEGNO PER PAGAMENTO RATE MUTUI	2026/0000005/303_00_00/E	12.595,32			U00640	U.2.03.01.02.003
214	U00640	CONTRIBUTI SUI MUTUI CONTRATTI DA ENTI LOCALI PER LA REALIZZAZIONE DI OPERE PUBBLICHE.	U.2.03.01.02.000	2	18	1801	2025	3250002588	57	303	00	01	* * * LR.50/85 - IMPEGNO PER PAGAMENTO RATE MUTUI	2026/0000005/303_00_00/E	1.771,80			U00640	U.2.03.01.02.003
215	U00640	CONTRIBUTI SUI MUTUI CONTRATTI DA ENTI LOCALI PER LA REALIZZAZIONE DI OPERE PUBBLICHE.	U.2.03.01.02.000	2	18	1801	2025	3250002588	58	303	00	01	* * * LR.50/85 - IMPEGNO PER PAGAMENTO RATE MUTUI	2026/0000005/303_00_00/E	27.080,74			U00640	U.2.03.01.02.003
216	U00640	CONTRIBUTI SUI MUTUI CONTRATTI DA ENTI LOCALI PER LA REALIZZAZIONE DI OPERE PUBBLICHE.	U.2.03.01.02.000	2	18	1801	2025	3250002591	1	303	00	01	* * * LEGGE REGIONALE 50/85 - IMPEGNO PER PAGAMENTO RATE MUTUI##	2026/0000005/303_00_00/E	24.895,35			U00640	U.2.03.01.02.003
217	U00640	CONTRIBUTI SUI MUTUI CONTRATTI DA ENTI LOCALI PER LA REALIZZAZIONE DI OPERE PUBBLICHE.	U.2.03.01.02.000	2	18	1801	2025	3250002591	2	303	00	01	* * * LEGGE REGIONALE 50/85 - IMPEGNO PER PAGAMENTO RATE MUTUI##	2026/0000005/303_00_00/E	30.506,64			U00640	U.2.03.01.02.003
218	U00640	CONTRIBUTI SUI MUTUI CONTRATTI DA ENTI LOCALI PER LA REALIZZAZIONE DI OPERE PUBBLICHE.	U.2.03.01.02.000	2	18	1801	2025	3250002591	3	303	00	01	* * * LEGGE REGIONALE 50/85 - IMPEGNO PER PAGAMENTO RATE MUTUI##	2026/0000005/303_00_00/E	41.935,39			U00640	U.2.03.01.02.003
219	U00640	CONTRIBUTI SUI MUTUI CONTRATTI DA ENTI LOCALI PER LA REALIZZAZIONE DI OPERE PUBBLICHE.	U.2.03.01.02.000	2	18	1801	2025	3250002591	4	303	00	01	* * * LEGGE REGIONALE 50/85 - IMPEGNO PER PAGAMENTO RATE MUTUI##	2026/0000005/303_00_00/E	42.024,48			U00640	U.2.03.01.02.003
220	U00640	CONTRIBUTI SUI MUTUI CONTRATTI DA ENTI LOCALI PER LA REALIZZAZIONE DI OPERE PUBBLICHE.	U.2.03.01.02.000	2	18	1801	2025	3250002591	6	303	00	01	* * * LEGGE REGIONALE 50/85 - IMPEGNO PER PAGAMENTO RATE MUTUI##	2026/0000005/303_00_00/E	6.455,71			U00640	U.2.03.01.02.003
221	U00640	CONTRIBUTI SUI MUTUI CONTRATTI DA ENTI LOCALI PER LA REALIZZAZIONE DI OPERE PUBBLICHE.	U.2.03.01.02.000	2	18	1801	2025	3250002591	7	303	00	01	* * * LEGGE REGIONALE 50/85 - IMPEGNO PER PAGAMENTO RATE MUTUI##	2026/0000005/303_00_00/E	99.452,56			U00640	U.2.03.01.02.003
222	U00640	CONTRIBUTI SUI MUTUI CONTRATTI DA ENTI LOCALI PER LA REALIZZAZIONE DI OPERE PUBBLICHE.	U.2.03.01.02.000	2	18	1801	2025	3250002591	9	303	00	01	* * * LEGGE REGIONALE 50/85 - IMPEGNO PER PAGAMENTO RATE MUTUI##	2026/0000005/303_00_00/E	23.574,92			U00640	U.2.03.01.02.003
223	U00640	CONTRIBUTI SUI MUTUI CONTRATTI DA ENTI LOCALI PER LA REALIZZAZIONE DI OPERE PUBBLICHE.	U.2.03.01.02.000	2	18	1801	2025	3250002591	10	303	00	01	* * * LEGGE REGIONALE 50/85 - IMPEGNO PER PAGAMENTO RATE MUTUI##	2026/0000005/303_00_00/E	13.101,08			U00640	U.2.03.01.02.003
224	U00640	CONTRIBUTI SUI MUTUI CONTRATTI DA ENTI LOCALI PER LA REALIZZAZIONE DI OPERE PUBBLICHE.	U.2.03.01.02.000	2	18	1801	2025	3250002591	11	303	00	01	* * * LEGGE REGIONALE 50/85 - IMPEGNO PER PAGAMENTO RATE MUTUI##	2026/0000005/303_00_00/E	26.907,74			U00640	U.2.03.01.02.003
225	U00640	CONTRIBUTI SUI MUTUI CONTRATTI DA ENTI LOCALI PER LA REALIZZAZIONE DI OPERE PUBBLICHE.	U.2.03.01.02.000	2	18	1801	2025	3250002591	12	303	00	01	* * * LEGGE REGIONALE 50/85 - IMPEGNO PER PAGAMENTO RATE MUTUI##	2026/0000005/303_00_00/E	53.310,52			U00640	U.2.03.01.02.003
226	U00640	CONTRIBUTI SUI MUTUI CONTRATTI DA ENTI LOCALI PER LA REALIZZAZIONE DI OPERE PUBBLICHE.	U.2.03.01.02.000	2	18	1801	2025	3250002591	13	303	00	01	* * * LEGGE REGIONALE 50/85 - IMPEGNO PER PAGAMENTO RATE MUTUI##	2026/0000005/303_00_00/E	808,10			U00640	U.2.03.01.02.003
227	U00640	CONTRIBUTI SUI MUTUI CONTRATTI DA ENTI LOCALI PER LA REALIZZAZIONE DI OPERE PUBBLICHE.	U.2.03.01.02.000	2	18	1801	2025	3250002591	14	303	00	01	* * * LEGGE REGIONALE 50/85 - IMPEGNO PER PAGAMENTO RATE MUTUI##	2026/0000005/303_00_00/E	42.262,60			U00640	U.2.03.01.02.003
228	U00640	CONTRIBUTI SUI MUTUI CONTRATTI DA ENTI LOCALI PER LA REALIZZAZIONE DI OPERE PUBBLICHE.	U.2.03.01.02.000	2	18	1801	2025	3250002591	15	303	00	01	* * * LEGGE REGIONALE 50/85 - IMPEGNO PER PAGAMENTO RATE MUTUI##	2026/0000005/303_00_00/E	26.590,48			U00640	U.2.03.01.02.003
229	U00640	CONTRIBUTI SUI MUTUI CONTRATTI DA ENTI LOCALI PER LA REALIZZAZIONE DI OPERE PUBBLICHE.	U.2.03.01.02.000	2	18	1801	2025	3250002591	16	303	00	01	* * * LEGGE REGIONALE 50/85 - IMPEGNO PER PAGAMENTO RATE MUTUI##	2026/0000005/303_00_00/E	2.053,98			U00640	U.2.03.01.02.003
230	U00640	CONTRIBUTI SUI MUTUI CONTRATTI DA ENTI LOCALI PER LA REALIZZAZIONE DI OPERE PUBBLICHE.	U.2.03.01.02.000	2	18	1801	2025	3250002591	17	303	00	01	* * * LEGGE REGIONALE 50/85 - IMPEGNO PER PAGAMENTO RATE MUTUI##	2026/0000005/303_00_00/E	6.309,26			U00640	U.2.03.01.02.003
231	U00640	CONTRIBUTI SUI MUTUI CONTRATTI DA ENTI LOCALI PER LA REALIZZAZIONE DI OPERE PUBBLICHE.	U.2.03.01.02.000	2	18	1801	2025	3250002591	18	303	00	01	* * * LEGGE REGIONALE 50/85 - IMPEGNO PER PAGAMENTO RATE MUTUI##	2026/0000005/303_00_00/E	566,17			U00640	U.2.03.01.02.003

fonte: http://burc.regione.campania.it

N.	Capitolo						Impegno							Reimputazione					
	n.	Descrizione	IV livello PdC	Tit.	Miss	Progr	Anno	Numero	Pos.	DIR	Set	Uos	Oggetto impegno	Decreto	2026	2027	2028	Cap Reimp	V livello PdC Reimputazione
232	U00640	CONTRIBUTI SUI MUTUI CONTRATTI DA ENTI LOCALI PER LA REALIZZAZIONE DI OPERE PUBBLICHE.	U.2.03.01.02.000	2	18	1801	2025	3250002591	19	303	00	01	* * * LEGGE REGIONALE 50/85 - IMPEGNO PER PAGAMENTO RATE MUTUI##	2026/0000005/303_00_00/E	11.302,08			U00640	U.2.03.01.02.003
233	U00640	CONTRIBUTI SUI MUTUI CONTRATTI DA ENTI LOCALI PER LA REALIZZAZIONE DI OPERE PUBBLICHE.	U.2.03.01.02.000	2	18	1801	2025	3250002591	21	303	00	01	* * * LEGGE REGIONALE 50/85 - IMPEGNO PER PAGAMENTO RATE MUTUI##	2026/0000005/303_00_00/E	13.812,24			U00640	U.2.03.01.02.003
234	U00640	CONTRIBUTI SUI MUTUI CONTRATTI DA ENTI LOCALI PER LA REALIZZAZIONE DI OPERE PUBBLICHE.	U.2.03.01.02.000	2	18	1801	2025	3250002591	22	303	00	01	* * * LEGGE REGIONALE 50/85 - IMPEGNO PER PAGAMENTO RATE MUTUI##	2026/0000005/303_00_00/E	30.712,94			U00640	U.2.03.01.02.003
235	U00640	CONTRIBUTI SUI MUTUI CONTRATTI DA ENTI LOCALI PER LA REALIZZAZIONE DI OPERE PUBBLICHE.	U.2.03.01.02.000	2	18	1801	2025	3250002591	23	303	00	01	* * * LEGGE REGIONALE 50/85 - IMPEGNO PER PAGAMENTO RATE MUTUI##	2026/0000005/303_00_00/E	3.521,96			U00640	U.2.03.01.02.003
236	U00640	CONTRIBUTI SUI MUTUI CONTRATTI DA ENTI LOCALI PER LA REALIZZAZIONE DI OPERE PUBBLICHE.	U.2.03.01.02.000	2	18	1801	2025	3250002591	24	303	00	01	* * * LEGGE REGIONALE 50/85 - IMPEGNO PER PAGAMENTO RATE MUTUI##	2026/0000005/303_00_00/E	48.208,84			U00640	U.2.03.01.02.003
237	U00640	CONTRIBUTI SUI MUTUI CONTRATTI DA ENTI LOCALI PER LA REALIZZAZIONE DI OPERE PUBBLICHE.	U.2.03.01.02.000	2	18	1801	2025	3250002591	25	303	00	01	* * * LEGGE REGIONALE 50/85 - IMPEGNO PER PAGAMENTO RATE MUTUI##	2026/0000005/303_00_00/E	5.355,72			U00640	U.2.03.01.02.003
238	U00640	CONTRIBUTI SUI MUTUI CONTRATTI DA ENTI LOCALI PER LA REALIZZAZIONE DI OPERE PUBBLICHE.	U.2.03.01.02.000	2	18	1801	2025	3250002591	26	303	00	01	* * * LEGGE REGIONALE 50/85 - IMPEGNO PER PAGAMENTO RATE MUTUI##	2026/0000005/303_00_00/E	15.962,36			U00640	U.2.03.01.02.003
239	U00640	CONTRIBUTI SUI MUTUI CONTRATTI DA ENTI LOCALI PER LA REALIZZAZIONE DI OPERE PUBBLICHE.	U.2.03.01.02.000	2	18	1801	2025	3250002591	27	303	00	01	* * * LEGGE REGIONALE 50/85 - IMPEGNO PER PAGAMENTO RATE MUTUI##	2026/0000005/303_00_00/E	38.734,26			U00640	U.2.03.01.02.003
240	U00640	CONTRIBUTI SUI MUTUI CONTRATTI DA ENTI LOCALI PER LA REALIZZAZIONE DI OPERE PUBBLICHE.	U.2.03.01.02.000	2	18	1801	2025	3250002591	28	303	00	01	* * * LEGGE REGIONALE 50/85 - IMPEGNO PER PAGAMENTO RATE MUTUI##	2026/0000005/303_00_00/E	12.273,45			U00640	U.2.03.01.02.003
241	U00640	CONTRIBUTI SUI MUTUI CONTRATTI DA ENTI LOCALI PER LA REALIZZAZIONE DI OPERE PUBBLICHE.	U.2.03.01.02.000	2	18	1801	2025	3250002591	29	303	00	01	* * * LEGGE REGIONALE 50/85 - IMPEGNO PER PAGAMENTO RATE MUTUI##	2026/0000005/303_00_00/E	23.420,88			U00640	U.2.03.01.02.003
242	U00640	CONTRIBUTI SUI MUTUI CONTRATTI DA ENTI LOCALI PER LA REALIZZAZIONE DI OPERE PUBBLICHE.	U.2.03.01.02.000	2	18	1801	2025	3250002591	30	303	00	01	* * * LEGGE REGIONALE 50/85 - IMPEGNO PER PAGAMENTO RATE MUTUI##	2026/0000005/303_00_00/E	4.847,22			U00640	U.2.03.01.02.003
243	U00640	CONTRIBUTI SUI MUTUI CONTRATTI DA ENTI LOCALI PER LA REALIZZAZIONE DI OPERE PUBBLICHE.	U.2.03.01.02.000	2	18	1801	2025	3250002591	31	303	00	01	* * * LEGGE REGIONALE 50/85 - IMPEGNO PER PAGAMENTO RATE MUTUI##	2026/0000005/303_00_00/E	1.133,22			U00640	U.2.03.01.02.003
244	U00640	CONTRIBUTI SUI MUTUI CONTRATTI DA ENTI LOCALI PER LA REALIZZAZIONE DI OPERE PUBBLICHE.	U.2.03.01.02.000	2	18	1801	2025	3250002591	32	303	00	01	* * * LEGGE REGIONALE 50/85 - IMPEGNO PER PAGAMENTO RATE MUTUI##	2026/0000005/303_00_00/E	28.548,66			U00640	U.2.03.01.02.003
245	U00640	CONTRIBUTI SUI MUTUI CONTRATTI DA ENTI LOCALI PER LA REALIZZAZIONE DI OPERE PUBBLICHE.	U.2.03.01.02.000	2	18	1801	2025	3250002591	34	303	00	01	* * * LEGGE REGIONALE 50/85 - IMPEGNO PER PAGAMENTO RATE MUTUI##	2026/0000005/303_00_00/E	8.072,60			U00640	U.2.03.01.02.003
246	U00640	CONTRIBUTI SUI MUTUI CONTRATTI DA ENTI LOCALI PER LA REALIZZAZIONE DI OPERE PUBBLICHE.	U.2.03.01.02.000	2	18	1801	2025	3250002591	35	303	00	01	* * * LEGGE REGIONALE 50/85 - IMPEGNO PER PAGAMENTO RATE MUTUI##	2026/0000005/303_00_00/E	3.912,35			U00640	U.2.03.01.02.003
247	U00640	CONTRIBUTI SUI MUTUI CONTRATTI DA ENTI LOCALI PER LA REALIZZAZIONE DI OPERE PUBBLICHE.	U.2.03.01.02.000	2	18	1801	2025	3250002591	36	303	00	01	* * * LEGGE REGIONALE 50/85 - IMPEGNO PER PAGAMENTO RATE MUTUI##	2026/0000005/303_00_00/E	3.391,92			U00640	U.2.03.01.02.003
248	U00640	CONTRIBUTI SUI MUTUI CONTRATTI DA ENTI LOCALI PER LA REALIZZAZIONE DI OPERE PUBBLICHE.	U.2.03.01.02.000	2	18	1801	2025	3250002591	37	303	00	01	* * * LEGGE REGIONALE 50/85 - IMPEGNO PER PAGAMENTO RATE MUTUI##	2026/0000005/303_00_00/E	2.555,29			U00640	U.2.03.01.02.003
249	U00640	CONTRIBUTI SUI MUTUI CONTRATTI DA ENTI LOCALI PER LA REALIZZAZIONE DI OPERE PUBBLICHE.	U.2.03.01.02.000	2	18	1801	2025	3250002591	38	303	00	01	* * * LEGGE REGIONALE 50/85 - IMPEGNO PER PAGAMENTO RATE MUTUI##	2026/0000005/303_00_00/E	13.783,72			U00640	U.2.03.01.02.003
250	U00640	CONTRIBUTI SUI MUTUI CONTRATTI DA ENTI LOCALI PER LA REALIZZAZIONE DI OPERE PUBBLICHE.	U.2.03.01.02.000	2	18	1801	2025	3250002592	1	303	00	01	* * * LEGGE REGIONALE 50/85 - IMPEGNO PER PAGAMENTO RATE MUTUI##	2026/0000005/303_00_00/E	369.526,28			U00640	U.2.03.01.02.004
251	U00640	CONTRIBUTI SUI MUTUI CONTRATTI DA ENTI LOCALI PER LA REALIZZAZIONE DI OPERE PUBBLICHE.	U.2.03.01.02.000	2	18	1801	2025	3250002593	1	303	00	01	* * * LEGGE REGIONALE 50/85 - IMPEGNO PER PAGAMENTO RATE MUTUI##	2026/0000005/303_00_00/E	227.662,38			U00640	U.2.03.01.02.002
252	U00640	CONTRIBUTI SUI MUTUI CONTRATTI DA ENTI LOCALI PER LA REALIZZAZIONE DI OPERE PUBBLICHE.	U.2.03.01.02.000	2	18	1801	2025	3250002595	1	303	00	01	* * LR. 50/85 E L. 23/96 - IMPEGNO PER PAGAMENTO RATE MUTUI.	2026/0000005/303_00_00/E	963,77			U00640	U.2.03.01.02.003
253	U00640	CONTRIBUTI SUI MUTUI CONTRATTI DA ENTI LOCALI PER LA REALIZZAZIONE DI OPERE PUBBLICHE.	U.2.03.01.02.000	2	18	1801	2025	3250002595	2	303	00	01	* * LR. 50/85 E L. 23/96 - IMPEGNO PER PAGAMENTO RATE MUTUI.	2026/0000005/303_00_00/E	11.394,73			U00640	U.2.03.01.02.003
254	U00640	CONTRIBUTI SUI MUTUI CONTRATTI DA ENTI LOCALI PER LA REALIZZAZIONE DI OPERE PUBBLICHE.	U.2.03.01.02.000	2	18	1801	2025	3250002595	3	303	00	01	* * LR. 50/85 E L. 23/96 - IMPEGNO PER PAGAMENTO RATE MUTUI.	2026/0000005/303_00_00/E	7.603,54			U00640	U.2.03.01.02.003
255	U00640	CONTRIBUTI SUI MUTUI CONTRATTI DA ENTI LOCALI PER LA REALIZZAZIONE DI OPERE PUBBLICHE.	U.2.03.01.02.000	2	18	1801	2025	3250002595	4	303	00	01	* * LR. 50/85 E L. 23/96 - IMPEGNO PER PAGAMENTO RATE MUTUI.	2026/0000005/303_00_00/E	5.683,75			U00640	U.2.03.01.02.003
256	U00640	CONTRIBUTI SUI MUTUI CONTRATTI DA ENTI LOCALI PER LA REALIZZAZIONE DI OPERE PUBBLICHE.	U.2.03.01.02.000	2	18	1801	2025	3250002595	6	303	00	01	* * LR. 50/85 E L. 23/96 - IMPEGNO PER PAGAMENTO RATE MUTUI.	2026/0000005/303_00_00/E	9.554,28			U00640	U.2.03.01.02.003
257	U00640	CONTRIBUTI SUI MUTUI CONTRATTI DA ENTI LOCALI PER LA REALIZZAZIONE DI OPERE PUBBLICHE.	U.2.03.01.02.000	2	18	1801	2025	3250002595	7	303	00	01	* * LR. 50/85 E L. 23/96 - IMPEGNO PER PAGAMENTO RATE MUTUI.	2026/0000005/303_00_00/E	11.359,84			U00640	U.2.03.01.02.003
258	U00640	CONTRIBUTI SUI MUTUI CONTRATTI DA ENTI LOCALI PER LA REALIZZAZIONE DI OPERE PUBBLICHE.	U.2.03.01.02.000	2	18	1801	2025	3250002595	8	303	00	01	* * LR. 50/85 E L. 23/96 - IMPEGNO PER PAGAMENTO RATE MUTUI.	2026/0000005/303_00_00/E	12.964,72			U00640	U.2.03.01.02.003
259	U00640	CONTRIBUTI SUI MUTUI CONTRATTI DA ENTI LOCALI PER LA REALIZZAZIONE DI OPERE PUBBLICHE.	U.2.03.01.02.000	2	18	1801	2025	3250002595	9	303	00	01	* * LR. 50/85 E L. 23/96 - IMPEGNO PER PAGAMENTO RATE MUTUI.	2026/0000005/303_00_00/E	19.101,72			U00640	U.2.03.01.02.003
260	U00640	CONTRIBUTI SUI MUTUI CONTRATTI DA ENTI LOCALI PER LA REALIZZAZIONE DI OPERE PUBBLICHE.	U.2.03.01.02.000	2	18	1801	2025	3250002595	10	303	00	01	* * LR. 50/85 E L. 23/96 - IMPEGNO PER PAGAMENTO RATE MUTUI.	2026/0000005/303_00_00/E	349,95			U00640	U.2.03.01.02.003
261	U00640	CONTRIBUTI SUI MUTUI CONTRATTI DA ENTI LOCALI PER LA REALIZZAZIONE DI OPERE PUBBLICHE.	U.2.03.01.02.000	2	18	1801	2025	3250002595	11	303	00	01	* * LR. 50/85 E L. 23/96 - IMPEGNO PER PAGAMENTO RATE MUTUI.	2026/0000005/303_00_00/E	8.203,59			U00640	U.2.03.01.02.003
262	U00640	CONTRIBUTI SUI MUTUI CONTRATTI DA ENTI LOCALI PER LA REALIZZAZIONE DI OPERE PUBBLICHE.	U.2.03.01.02.000	2	18	1801	2025	3250002595	12	303	00	01	* * LR. 50/85 E L. 23/96 - IMPEGNO PER PAGAMENTO RATE MUTUI.	2026/0000005/303_00_00/E	12.435,60			U00640	U.2.03.01.02.003
263	U00640	CONTRIBUTI SUI MUTUI CONTRATTI DA ENTI LOCALI PER LA REALIZZAZIONE DI OPERE PUBBLICHE.	U.2.03.01.02.000	2	18	1801	2025	3250002595	13	303	00	01	* * LR. 50/85 E L. 23/96 - IMPEGNO PER PAGAMENTO RATE MUTUI.	2026/0000005/303_00_00/E	14.029,21			U00640	U.2.03.01.02.003
264	U00640	CONTRIBUTI SUI MUTUI CONTRATTI DA ENTI LOCALI PER LA REALIZZAZIONE DI OPERE PUBBLICHE.	U.2.03.01.02.000	2	18	1801	2025	3250002595	14	303	00	01	* * LR. 50/85 E L. 23/96 - IMPEGNO PER PAGAMENTO RATE MUTUI.	2026/0000005/303_00_00/E	5.219,52			U00640	U.2.03.01.02.003
265	U00640	CONTRIBUTI SUI MUTUI CONTRATTI DA ENTI LOCALI PER LA REALIZZAZIONE DI OPERE PUBBLICHE.	U.2.03.01.02.000	2	18	1801	2025	3250002595	15	303	00	01	* * LR. 50/85 E L. 23/96 - IMPEGNO PER PAGAMENTO RATE MUTUI.	2026/0000005/303_00_00/E	14.120,54			U00640	U.2.03.01.02.003
266	U00640	CONTRIBUTI SUI MUTUI CONTRATTI DA ENTI LOCALI PER LA REALIZZAZIONE DI OPERE PUBBLICHE.	U.2.03.01.02.000	2	18	1801	2025	3250002595	16	303	00	01	* * LR. 50/85 E L. 23/96 - IMPEGNO PER PAGAMENTO RATE MUTUI.	2026/0000005/303_00_00/E	3.280,76			U00640	U.2.03.01.02.003
267	U00640	CONTRIBUTI SUI MUTUI CONTRATTI DA ENTI LOCALI PER LA REALIZZAZIONE DI OPERE PUBBLICHE.	U.2.03.01.02.000	2	18	1801	2025	3250002595	17	303	00	01	* * LR. 50/85 E L. 23/96 - IMPEGNO PER PAGAMENTO RATE MUTUI.	2026/0000005/303_00_00/E	2.719,63			U00640	U.2.03.01.02.003
268	U00640	CONTRIBUTI SUI MUTUI CONTRATTI DA ENTI LOCALI PER LA REALIZZAZIONE DI OPERE PUBBLICHE.	U.2.03.01.02.000	2	18	1801	2025	3250002595	18	303	00	01	* * LR. 50/85 E L. 23/96 - IMPEGNO PER PAGAMENTO RATE MUTUI.	2026/0000005/303_00_00/E	255,99			U00640	U.2.03.01.02.003
269	U00640	CONTRIBUTI SUI MUTUI CONTRATTI DA ENTI LOCALI PER LA REALIZZAZIONE DI OPERE PUBBLICHE.	U.2.03.01.02.000	2	18	1801	2025	3250002595	19	303	00	01	* * LR. 50/85 E L. 23/96 - IMPEGNO PER PAGAMENTO RATE MUTUI.	2026/0000005/303_00_00/E	13.701,04			U00640	U.2.03.01.02.003
270	U00640	CONTRIBUTI SUI MUTUI CONTRATTI DA ENTI LOCALI PER LA REALIZZAZIONE DI OPERE PUBBLICHE.	U.2.03.01.02.000	2	18	1801	2025	3250002595	20	303	00	01	* * LR. 50/85 E L. 23/96 - IMPEGNO PER PAGAMENTO RATE MUTUI.	2026/0000005/303_00_00/E	13.242,11			U00640	U.2.03.01.02.003
271	U00640	CONTRIBUTI SUI MUTUI CONTRATTI DA ENTI LOCALI PER LA REALIZZAZIONE DI OPERE PUBBLICHE.	U.2.03.01.02.000	2	18	1801	2025	3250002595	21	303	00	01	* * LR. 50/85 E L. 23/96 - IMPEGNO PER PAGAMENTO RATE MUTUI.	2026/0000005/303_00_00/E	3.045,70			U00640	U.2.03.01.02.003
272	U00640	CONTRIBUTI SUI MUTUI CONTRATTI DA ENTI LOCALI PER LA REALIZZAZIONE DI OPERE PUBBLICHE.	U.2.03.01.02.000	2	18	1801	2025	3250002595	22	303	00	01	* * LR. 50/85 E L. 23/96 - IMPEGNO PER PAGAMENTO RATE MUTUI.	2026/0000005/303_00_00/E	14.644,69			U00640	U.2.03.01.02.003
273	U00640	CONTRIBUTI SUI MUTUI CONTRATTI DA ENTI LOCALI PER LA REALIZZAZIONE DI OPERE PUBBLICHE.	U.2.03.01.02.000	2	18	1801	2025	3250002595	23	303	00	01	* * LR. 50/85 E L. 23/96 - IMPEGNO PER PAGAMENTO RATE MUTUI.	2026/0000005/303_00_00/E	27.080,74			U00640	U.2.03.01.02.003
274	U00640	CONTRIBUTI SUI MUTUI CONTRATTI DA ENTI LOCALI PER LA REALIZZAZIONE DI OPERE PUBBLICHE.	U.2.03.01.02.000	2	18	1801	2025	3250002596	1	303	00	01	* * LR. 50/85 E L. 23/96 - IMPEGNO PER PAGAMENTO RATE MUTUI.	2026/0000005/303_00_00/E	56.642,81			U00640	U.2.03.01.02.002

fonte: http://burc.regione.campania.it

N.	Capitolo						Impegno							Reimputazione					
	n.	Descrizione	IV livello PdC	Tit.	Miss	Progr	Anno	Numero	Pos.	DIR	Set	Uos	Oggetto impegno	Decreto	2026	2027	2028	Cap Reimp	V livello PdC Reimputazione
275	U00640	CONTRIBUTI SUI MUTUI CONTRATTI DA ENTI LOCALI PER LA REALIZZAZIONE DI OPERE PUBBLICHE.	U.2.03.01.02.000	2	18	1801	2025	3250002600	1	303	00	01	* L.R.50/85 - IMPEGNO PER PAGAMENTO RATE MUTUI	2026/0000005/303_00_00/E	740,56			U00640	U.2.03.01.02.003
276	U00640	CONTRIBUTI SUI MUTUI CONTRATTI DA ENTI LOCALI PER LA REALIZZAZIONE DI OPERE PUBBLICHE.	U.2.03.01.02.000	2	18	1801	2025	3250002600	3	303	00	01	* L.R.50/85 - IMPEGNO PER PAGAMENTO RATE MUTUI	2026/0000005/303_00_00/E	6.918,24			U00640	U.2.03.01.02.003
277	U00640	CONTRIBUTI SUI MUTUI CONTRATTI DA ENTI LOCALI PER LA REALIZZAZIONE DI OPERE PUBBLICHE.	U.2.03.01.02.000	2	18	1801	2025	3250002600	4	303	00	01	* L.R.50/85 - IMPEGNO PER PAGAMENTO RATE MUTUI	2026/0000005/303_00_00/E	8.456,74			U00640	U.2.03.01.02.003
278	U00640	CONTRIBUTI SUI MUTUI CONTRATTI DA ENTI LOCALI PER LA REALIZZAZIONE DI OPERE PUBBLICHE.	U.2.03.01.02.000	2	18	1801	2025	3250002600	6	303	00	01	* L.R.50/85 - IMPEGNO PER PAGAMENTO RATE MUTUI	2026/0000005/303_00_00/E	2.067,93			U00640	U.2.03.01.02.003
279	U00640	CONTRIBUTI SUI MUTUI CONTRATTI DA ENTI LOCALI PER LA REALIZZAZIONE DI OPERE PUBBLICHE.	U.2.03.01.02.000	2	18	1801	2025	3250002600	7	303	00	01	* L.R.50/85 - IMPEGNO PER PAGAMENTO RATE MUTUI	2026/0000005/303_00_00/E	7.532,21			U00640	U.2.03.01.02.003
280	U00640	CONTRIBUTI SUI MUTUI CONTRATTI DA ENTI LOCALI PER LA REALIZZAZIONE DI OPERE PUBBLICHE.	U.2.03.01.02.000	2	18	1801	2025	3250002600	8	303	00	01	* L.R.50/85 - IMPEGNO PER PAGAMENTO RATE MUTUI	2026/0000005/303_00_00/E	5.849,51			U00640	U.2.03.01.02.003
281	U00640	CONTRIBUTI SUI MUTUI CONTRATTI DA ENTI LOCALI PER LA REALIZZAZIONE DI OPERE PUBBLICHE.	U.2.03.01.02.000	2	18	1801	2025	3250002600	9	303	00	01	* L.R.50/85 - IMPEGNO PER PAGAMENTO RATE MUTUI	2026/0000005/303_00_00/E	4.965,65			U00640	U.2.03.01.02.003
282	U00640	CONTRIBUTI SUI MUTUI CONTRATTI DA ENTI LOCALI PER LA REALIZZAZIONE DI OPERE PUBBLICHE.	U.2.03.01.02.000	2	18	1801	2025	3250002600	10	303	00	01	* L.R.50/85 - IMPEGNO PER PAGAMENTO RATE MUTUI	2026/0000005/303_00_00/E	946,78			U00640	U.2.03.01.02.003
283	U00640	CONTRIBUTI SUI MUTUI CONTRATTI DA ENTI LOCALI PER LA REALIZZAZIONE DI OPERE PUBBLICHE.	U.2.03.01.02.000	2	18	1801	2025	3250002600	12	303	00	01	* L.R.50/85 - IMPEGNO PER PAGAMENTO RATE MUTUI	2026/0000005/303_00_00/E	3.807,36			U00640	U.2.03.01.02.003
284	U00640	CONTRIBUTI SUI MUTUI CONTRATTI DA ENTI LOCALI PER LA REALIZZAZIONE DI OPERE PUBBLICHE.	U.2.03.01.02.000	2	18	1801	2025	3250002600	13	303	00	01	* L.R.50/85 - IMPEGNO PER PAGAMENTO RATE MUTUI	2026/0000005/303_00_00/E	8.068,58			U00640	U.2.03.01.02.003
285	U00640	CONTRIBUTI SUI MUTUI CONTRATTI DA ENTI LOCALI PER LA REALIZZAZIONE DI OPERE PUBBLICHE.	U.2.03.01.02.000	2	18	1801	2025	3250002600	14	303	00	01	* L.R.50/85 - IMPEGNO PER PAGAMENTO RATE MUTUI	2026/0000005/303_00_00/E	4.107,96			U00640	U.2.03.01.02.003
286	U00640	CONTRIBUTI SUI MUTUI CONTRATTI DA ENTI LOCALI PER LA REALIZZAZIONE DI OPERE PUBBLICHE.	U.2.03.01.02.000	2	18	1801	2025	3250002600	15	303	00	01	* L.R.50/85 - IMPEGNO PER PAGAMENTO RATE MUTUI	2026/0000005/303_00_00/E	17.065,28			U00640	U.2.03.01.02.003
287	U00640	CONTRIBUTI SUI MUTUI CONTRATTI DA ENTI LOCALI PER LA REALIZZAZIONE DI OPERE PUBBLICHE.	U.2.03.01.02.000	2	18	1801	2025	3250002600	16	303	00	01	* L.R.50/85 - IMPEGNO PER PAGAMENTO RATE MUTUI	2026/0000005/303_00_00/E	2.930,27			U00640	U.2.03.01.02.003
288	U00640	CONTRIBUTI SUI MUTUI CONTRATTI DA ENTI LOCALI PER LA REALIZZAZIONE DI OPERE PUBBLICHE.	U.2.03.01.02.000	2	18	1801	2025	3250002600	17	303	00	01	* L.R.50/85 - IMPEGNO PER PAGAMENTO RATE MUTUI	2026/0000005/303_00_00/E	19.921,98			U00640	U.2.03.01.02.003
289	U00640	CONTRIBUTI SUI MUTUI CONTRATTI DA ENTI LOCALI PER LA REALIZZAZIONE DI OPERE PUBBLICHE.	U.2.03.01.02.000	2	18	1801	2025	3250002600	18	303	00	01	* L.R.50/85 - IMPEGNO PER PAGAMENTO RATE MUTUI	2026/0000005/303_00_00/E	3.927,60			U00640	U.2.03.01.02.003
290	U00640	CONTRIBUTI SUI MUTUI CONTRATTI DA ENTI LOCALI PER LA REALIZZAZIONE DI OPERE PUBBLICHE.	U.2.03.01.02.000	2	18	1801	2025	3250002600	19	303	00	01	* L.R.50/85 - IMPEGNO PER PAGAMENTO RATE MUTUI	2026/0000005/303_00_00/E	6.209,86			U00640	U.2.03.01.02.003
291	U00640	CONTRIBUTI SUI MUTUI CONTRATTI DA ENTI LOCALI PER LA REALIZZAZIONE DI OPERE PUBBLICHE.	U.2.03.01.02.000	2	18	1801	2025	3250002600	20	303	00	01	* L.R.50/85 - IMPEGNO PER PAGAMENTO RATE MUTUI	2026/0000005/303_00_00/E	9.554,28			U00640	U.2.03.01.02.003
292	U00640	CONTRIBUTI SUI MUTUI CONTRATTI DA ENTI LOCALI PER LA REALIZZAZIONE DI OPERE PUBBLICHE.	U.2.03.01.02.000	2	18	1801	2025	3250002600	21	303	00	01	* L.R.50/85 - IMPEGNO PER PAGAMENTO RATE MUTUI	2026/0000005/303_00_00/E	6.761,88			U00640	U.2.03.01.02.003
293	U00640	CONTRIBUTI SUI MUTUI CONTRATTI DA ENTI LOCALI PER LA REALIZZAZIONE DI OPERE PUBBLICHE.	U.2.03.01.02.000	2	18	1801	2025	3250002600	22	303	00	01	* L.R.50/85 - IMPEGNO PER PAGAMENTO RATE MUTUI	2026/0000005/303_00_00/E	12.033,05			U00640	U.2.03.01.02.003
294	U00640	CONTRIBUTI SUI MUTUI CONTRATTI DA ENTI LOCALI PER LA REALIZZAZIONE DI OPERE PUBBLICHE.	U.2.03.01.02.000	2	18	1801	2025	3250002600	24	303	00	01	* L.R.50/85 - IMPEGNO PER PAGAMENTO RATE MUTUI	2026/0000005/303_00_00/E	27.425,06			U00640	U.2.03.01.02.003
295	U00640	CONTRIBUTI SUI MUTUI CONTRATTI DA ENTI LOCALI PER LA REALIZZAZIONE DI OPERE PUBBLICHE.	U.2.03.01.02.000	2	18	1801	2025	3250002600	26	303	00	01	* L.R.50/85 - IMPEGNO PER PAGAMENTO RATE MUTUI	2026/0000005/303_00_00/E	5.355,72			U00640	U.2.03.01.02.003
296	U00640	CONTRIBUTI SUI MUTUI CONTRATTI DA ENTI LOCALI PER LA REALIZZAZIONE DI OPERE PUBBLICHE.	U.2.03.01.02.000	2	18	1801	2025	3250002600	27	303	00	01	* L.R.50/85 - IMPEGNO PER PAGAMENTO RATE MUTUI	2026/0000005/303_00_00/E	9.277,60			U00640	U.2.03.01.02.003
297	U00640	CONTRIBUTI SUI MUTUI CONTRATTI DA ENTI LOCALI PER LA REALIZZAZIONE DI OPERE PUBBLICHE.	U.2.03.01.02.000	2	18	1801	2025	3250002600	28	303	00	01	* L.R.50/85 - IMPEGNO PER PAGAMENTO RATE MUTUI	2026/0000005/303_00_00/E	18.417,40			U00640	U.2.03.01.02.003
298	U00640	CONTRIBUTI SUI MUTUI CONTRATTI DA ENTI LOCALI PER LA REALIZZAZIONE DI OPERE PUBBLICHE.	U.2.03.01.02.000	2	18	1801	2025	3250002600	29	303	00	01	* L.R.50/85 - IMPEGNO PER PAGAMENTO RATE MUTUI	2026/0000005/303_00_00/E	5.735,54			U00640	U.2.03.01.02.003
299	U00640	CONTRIBUTI SUI MUTUI CONTRATTI DA ENTI LOCALI PER LA REALIZZAZIONE DI OPERE PUBBLICHE.	U.2.03.01.02.000	2	18	1801	2025	3250002600	30	303	00	01	* L.R.50/85 - IMPEGNO PER PAGAMENTO RATE MUTUI	2026/0000005/303_00_00/E	2.105,92			U00640	U.2.03.01.02.003
300	U00640	CONTRIBUTI SUI MUTUI CONTRATTI DA ENTI LOCALI PER LA REALIZZAZIONE DI OPERE PUBBLICHE.	U.2.03.01.02.000	2	18	1801	2025	3250002600	31	303	00	01	* L.R.50/85 - IMPEGNO PER PAGAMENTO RATE MUTUI	2026/0000005/303_00_00/E	35.576,12			U00640	U.2.03.01.02.003
301	U00640	CONTRIBUTI SUI MUTUI CONTRATTI DA ENTI LOCALI PER LA REALIZZAZIONE DI OPERE PUBBLICHE.	U.2.03.01.02.000	2	18	1801	2025	3250002600	32	303	00	01	* L.R.50/85 - IMPEGNO PER PAGAMENTO RATE MUTUI	2026/0000005/303_00_00/E	14.285,43			U00640	U.2.03.01.02.003
302	U00640	CONTRIBUTI SUI MUTUI CONTRATTI DA ENTI LOCALI PER LA REALIZZAZIONE DI OPERE PUBBLICHE.	U.2.03.01.02.000	2	18	1801	2025	3250002600	33	303	00	01	* L.R.50/85 - IMPEGNO PER PAGAMENTO RATE MUTUI	2026/0000005/303_00_00/E	13.842,48			U00640	U.2.03.01.02.003
303	U00640	CONTRIBUTI SUI MUTUI CONTRATTI DA ENTI LOCALI PER LA REALIZZAZIONE DI OPERE PUBBLICHE.	U.2.03.01.02.000	2	18	1801	2025	3250002600	34	303	00	01	* L.R.50/85 - IMPEGNO PER PAGAMENTO RATE MUTUI	2026/0000005/303_00_00/E	2.719,63			U00640	U.2.03.01.02.003
304	U00640	CONTRIBUTI SUI MUTUI CONTRATTI DA ENTI LOCALI PER LA REALIZZAZIONE DI OPERE PUBBLICHE.	U.2.03.01.02.000	2	18	1801	2025	3250002600	35	303	00	01	* L.R.50/85 - IMPEGNO PER PAGAMENTO RATE MUTUI	2026/0000005/303_00_00/E	4.361,94			U00640	U.2.03.01.02.003
305	U00640	CONTRIBUTI SUI MUTUI CONTRATTI DA ENTI LOCALI PER LA REALIZZAZIONE DI OPERE PUBBLICHE.	U.2.03.01.02.000	2	18	1801	2025	3250002600	36	303	00	01	* L.R.50/85 - IMPEGNO PER PAGAMENTO RATE MUTUI	2026/0000005/303_00_00/E	10.501,56			U00640	U.2.03.01.02.003
306	U00640	CONTRIBUTI SUI MUTUI CONTRATTI DA ENTI LOCALI PER LA REALIZZAZIONE DI OPERE PUBBLICHE.	U.2.03.01.02.000	2	18	1801	2025	3250002600	37	303	00	01	* L.R.50/85 - IMPEGNO PER PAGAMENTO RATE MUTUI	2026/0000005/303_00_00/E	864,47			U00640	U.2.03.01.02.003
307	U00640	CONTRIBUTI SUI MUTUI CONTRATTI DA ENTI LOCALI PER LA REALIZZAZIONE DI OPERE PUBBLICHE.	U.2.03.01.02.000	2	18	1801	2025	3250002605	1	303	00	01	** L23/96 - IMPEGNO PER PAGAMENTO RATE MUTUI.	2026/0000005/303_00_00/E	11.330,84			U00640	U.2.03.01.02.003
308	U00640	CONTRIBUTI SUI MUTUI CONTRATTI DA ENTI LOCALI PER LA REALIZZAZIONE DI OPERE PUBBLICHE.	U.2.03.01.02.000	2	18	1801	2025	3250002606	1	303	00	01	* L.R. 50/85 E LEGGE 23/96 - IMPEGNO PER RIMBORSO RATE MUTUI.	2026/0000005/303_00_00/E	6.670,97			U00640	U.2.03.01.02.003
309	U00640	CONTRIBUTI SUI MUTUI CONTRATTI DA ENTI LOCALI PER LA REALIZZAZIONE DI OPERE PUBBLICHE.	U.2.03.01.02.000	2	18	1801	2025	3250002606	2	303	00	01	* L.R. 50/85 E LEGGE 23/96 - IMPEGNO PER RIMBORSO RATE MUTUI.	2026/0000005/303_00_00/E	9.051,64			U00640	U.2.03.01.02.003
310	U00640	CONTRIBUTI SUI MUTUI CONTRATTI DA ENTI LOCALI PER LA REALIZZAZIONE DI OPERE PUBBLICHE.	U.2.03.01.02.000	2	18	1801	2025	3250002606	3	303	00	01	* L.R. 50/85 E LEGGE 23/96 - IMPEGNO PER RIMBORSO RATE MUTUI.	2026/0000005/303_00_00/E	211.131,16			U00640	U.2.03.01.02.003
311	U00640	CONTRIBUTI SUI MUTUI CONTRATTI DA ENTI LOCALI PER LA REALIZZAZIONE DI OPERE PUBBLICHE.	U.2.03.01.02.000	2	18	1801	2025	3250002606	4	303	00	01	* L.R. 50/85 E LEGGE 23/96 - IMPEGNO PER RIMBORSO RATE MUTUI.	2026/0000005/303_00_00/E	69.399,76			U00640	U.2.03.01.02.003
312	U00640	CONTRIBUTI SUI MUTUI CONTRATTI DA ENTI LOCALI PER LA REALIZZAZIONE DI OPERE PUBBLICHE.	U.2.03.01.02.000	2	18	1801	2025	3250002606	5	303	00	01	* L.R. 50/85 E LEGGE 23/96 - IMPEGNO PER RIMBORSO RATE MUTUI.	2026/0000005/303_00_00/E	9.841,04			U00640	U.2.03.01.02.003
313	U00640	CONTRIBUTI SUI MUTUI CONTRATTI DA ENTI LOCALI PER LA REALIZZAZIONE DI OPERE PUBBLICHE.	U.2.03.01.02.000	2	18	1801	2025	3250002606	6	303	00	01	* L.R. 50/85 E LEGGE 23/96 - IMPEGNO PER RIMBORSO RATE MUTUI.	2026/0000005/303_00_00/E	17.679,14			U00640	U.2.03.01.02.003
314	U00640	CONTRIBUTI SUI MUTUI CONTRATTI DA ENTI LOCALI PER LA REALIZZAZIONE DI OPERE PUBBLICHE.	U.2.03.01.02.000	2	18	1801	2025	3250002606	7	303	00	01	* L.R. 50/85 E LEGGE 23/96 - IMPEGNO PER RIMBORSO RATE MUTUI.	2026/0000005/303_00_00/E	11.227,30			U00640	U.2.03.01.02.003
315	U00640	CONTRIBUTI SUI MUTUI CONTRATTI DA ENTI LOCALI PER LA REALIZZAZIONE DI OPERE PUBBLICHE.	U.2.03.01.02.000	2	18	1801	2025	3250002606	8	303	00	01	* L.R. 50/85 E LEGGE 23/96 - IMPEGNO PER RIMBORSO RATE MUTUI.	2026/0000005/303_00_00/E	12.561,20			U00640	U.2.03.01.02.003
316	U00640	CONTRIBUTI SUI MUTUI CONTRATTI DA ENTI LOCALI PER LA REALIZZAZIONE DI OPERE PUBBLICHE.	U.2.03.01.02.000	2	18	1801	2025	3250002606	9	303	00	01	* L.R. 50/85 E LEGGE 23/96 - IMPEGNO PER RIMBORSO RATE MUTUI.	2026/0000005/303_00_00/E	87.489,16			U00640	U.2.03.01.02.003
317	U00640	CONTRIBUTI SUI MUTUI CONTRATTI DA ENTI LOCALI PER LA REALIZZAZIONE DI OPERE PUBBLICHE.	U.2.03.01.02.000	2	18	1801	2025	3250002606	10	303	00	01	* L.R. 50/85 E LEGGE 23/96 - IMPEGNO PER RIMBORSO RATE MUTUI.	2026/0000005/303_00_00/E	12.632,67			U00640	U.2.03.01.02.003

fonte: http://burc.regione.campania.it

N.	Capitolo						Impegno							Reimputazione					
	n.	Descrizione	IV livello PdC	Tit.	Miss	Progr	Anno	Numero	Pos.	DIR	Set	Uos	Oggetto impegno	Decreto	2026	2027	2028	Cap Reimp	V livello PdC Reimputazione
318	U00640	CONTRIBUTI SUI MUTUI CONTRATTI DA ENTI LOCALI PER LA REALIZZAZIONE DI OPERE PUBBLICHE.	U.2.03.01.02.000	2	18	1801	2025	3250002606	12	303	00	01	* L.R. 50/85 E LEGGE 23/96 - IMPEGNO PER RIMBORSO RATE MUTUI.	2026/0000005/303_00_00/E	10.335,63			U00640	U.2.03.01.02.003
319	U00640	CONTRIBUTI SUI MUTUI CONTRATTI DA ENTI LOCALI PER LA REALIZZAZIONE DI OPERE PUBBLICHE.	U.2.03.01.02.000	2	18	1801	2025	3250002606	13	303	00	01	* L.R. 50/85 E LEGGE 23/96 - IMPEGNO PER RIMBORSO RATE MUTUI.	2026/0000005/303_00_00/E	7.723,67			U00640	U.2.03.01.02.003
320	U00640	CONTRIBUTI SUI MUTUI CONTRATTI DA ENTI LOCALI PER LA REALIZZAZIONE DI OPERE PUBBLICHE.	U.2.03.01.02.000	2	18	1801	2025	3250002606	14	303	00	01	* L.R. 50/85 E LEGGE 23/96 - IMPEGNO PER RIMBORSO RATE MUTUI.	2026/0000005/303_00_00/E	1.940,65			U00640	U.2.03.01.02.003
321	U00640	CONTRIBUTI SUI MUTUI CONTRATTI DA ENTI LOCALI PER LA REALIZZAZIONE DI OPERE PUBBLICHE.	U.2.03.01.02.000	2	18	1801	2025	3250002606	15	303	00	01	* L.R. 50/85 E LEGGE 23/96 - IMPEGNO PER RIMBORSO RATE MUTUI.	2026/0000005/303_00_00/E	78.382,76			U00640	U.2.03.01.02.003
322	U00640	CONTRIBUTI SUI MUTUI CONTRATTI DA ENTI LOCALI PER LA REALIZZAZIONE DI OPERE PUBBLICHE.	U.2.03.01.02.000	2	18	1801	2025	3250002606	16	303	00	01	* L.R. 50/85 E LEGGE 23/96 - IMPEGNO PER RIMBORSO RATE MUTUI.	2026/0000005/303_00_00/E	52.004,33			U00640	U.2.03.01.02.003
323	U00640	CONTRIBUTI SUI MUTUI CONTRATTI DA ENTI LOCALI PER LA REALIZZAZIONE DI OPERE PUBBLICHE.	U.2.03.01.02.000	2	18	1801	2025	3250002606	17	303	00	01	* L.R. 50/85 E LEGGE 23/96 - IMPEGNO PER RIMBORSO RATE MUTUI.	2026/0000005/303_00_00/E	16.416,35			U00640	U.2.03.01.02.003
324	U00640	CONTRIBUTI SUI MUTUI CONTRATTI DA ENTI LOCALI PER LA REALIZZAZIONE DI OPERE PUBBLICHE.	U.2.03.01.02.000	2	18	1801	2025	3250002606	18	303	00	01	* L.R. 50/85 E LEGGE 23/96 - IMPEGNO PER RIMBORSO RATE MUTUI.	2026/0000005/303_00_00/E	7.149,03			U00640	U.2.03.01.02.003
325	U00640	CONTRIBUTI SUI MUTUI CONTRATTI DA ENTI LOCALI PER LA REALIZZAZIONE DI OPERE PUBBLICHE.	U.2.03.01.02.000	2	18	1801	2025	3250002606	19	303	00	01	* L.R. 50/85 E LEGGE 23/96 - IMPEGNO PER RIMBORSO RATE MUTUI.	2026/0000005/303_00_00/E	7.783,37			U00640	U.2.03.01.02.003
326	U00640	CONTRIBUTI SUI MUTUI CONTRATTI DA ENTI LOCALI PER LA REALIZZAZIONE DI OPERE PUBBLICHE.	U.2.03.01.02.000	2	18	1801	2025	3250002606	20	303	00	01	* L.R. 50/85 E LEGGE 23/96 - IMPEGNO PER RIMBORSO RATE MUTUI.	2026/0000005/303_00_00/E	74.252,37			U00640	U.2.03.01.02.003
327	U00640	CONTRIBUTI SUI MUTUI CONTRATTI DA ENTI LOCALI PER LA REALIZZAZIONE DI OPERE PUBBLICHE.	U.2.03.01.02.000	2	18	1801	2025	3250002606	21	303	00	01	* L.R. 50/85 E LEGGE 23/96 - IMPEGNO PER RIMBORSO RATE MUTUI.	2026/0000005/303_00_00/E	5.717,52			U00640	U.2.03.01.02.003
328	U00640	CONTRIBUTI SUI MUTUI CONTRATTI DA ENTI LOCALI PER LA REALIZZAZIONE DI OPERE PUBBLICHE.	U.2.03.01.02.000	2	18	1801	2025	3250002606	22	303	00	01	* L.R. 50/85 E LEGGE 23/96 - IMPEGNO PER RIMBORSO RATE MUTUI.	2026/0000005/303_00_00/E	45.460,62			U00640	U.2.03.01.02.003
329	U00640	CONTRIBUTI SUI MUTUI CONTRATTI DA ENTI LOCALI PER LA REALIZZAZIONE DI OPERE PUBBLICHE.	U.2.03.01.02.000	2	18	1801	2025	3250002606	23	303	00	01	* L.R. 50/85 E LEGGE 23/96 - IMPEGNO PER RIMBORSO RATE MUTUI.	2026/0000005/303_00_00/E	1.232,09			U00640	U.2.03.01.02.003
330	U00640	CONTRIBUTI SUI MUTUI CONTRATTI DA ENTI LOCALI PER LA REALIZZAZIONE DI OPERE PUBBLICHE.	U.2.03.01.02.000	2	18	1801	2025	3250002606	24	303	00	01	* L.R. 50/85 E LEGGE 23/96 - IMPEGNO PER RIMBORSO RATE MUTUI.	2026/0000005/303_00_00/E	154.396,30			U00640	U.2.03.01.02.003
331	U00640	CONTRIBUTI SUI MUTUI CONTRATTI DA ENTI LOCALI PER LA REALIZZAZIONE DI OPERE PUBBLICHE.	U.2.03.01.02.000	2	18	1801	2025	3250002606	25	303	00	01	* L.R. 50/85 E LEGGE 23/96 - IMPEGNO PER RIMBORSO RATE MUTUI.	2026/0000005/303_00_00/E	233.783,86			U00640	U.2.03.01.02.003
332	U00640	CONTRIBUTI SUI MUTUI CONTRATTI DA ENTI LOCALI PER LA REALIZZAZIONE DI OPERE PUBBLICHE.	U.2.03.01.02.000	2	18	1801	2025	3250002606	26	303	00	01	* L.R. 50/85 E LEGGE 23/96 - IMPEGNO PER RIMBORSO RATE MUTUI.	2026/0000005/303_00_00/E	5.941,52			U00640	U.2.03.01.02.003
333	U00640	CONTRIBUTI SUI MUTUI CONTRATTI DA ENTI LOCALI PER LA REALIZZAZIONE DI OPERE PUBBLICHE.	U.2.03.01.02.000	2	18	1801	2025	3250002606	27	303	00	01	* L.R. 50/85 E LEGGE 23/96 - IMPEGNO PER RIMBORSO RATE MUTUI.	2026/0000005/303_00_00/E	79.235,88			U00640	U.2.03.01.02.003
334	U00640	CONTRIBUTI SUI MUTUI CONTRATTI DA ENTI LOCALI PER LA REALIZZAZIONE DI OPERE PUBBLICHE.	U.2.03.01.02.000	2	18	1801	2025	3250002606	28	303	00	01	* L.R. 50/85 E LEGGE 23/96 - IMPEGNO PER RIMBORSO RATE MUTUI.	2026/0000005/303_00_00/E	160.882,67			U00640	U.2.03.01.02.003
335	U00640	CONTRIBUTI SUI MUTUI CONTRATTI DA ENTI LOCALI PER LA REALIZZAZIONE DI OPERE PUBBLICHE.	U.2.03.01.02.000	2	18	1801	2025	3250002606	29	303	00	01	* L.R. 50/85 E LEGGE 23/96 - IMPEGNO PER RIMBORSO RATE MUTUI.	2026/0000005/303_00_00/E	2.495,28			U00640	U.2.03.01.02.003
336	U00640	CONTRIBUTI SUI MUTUI CONTRATTI DA ENTI LOCALI PER LA REALIZZAZIONE DI OPERE PUBBLICHE.	U.2.03.01.02.000	2	18	1801	2025	3250002606	30	303	00	01	* L.R. 50/85 E LEGGE 23/96 - IMPEGNO PER RIMBORSO RATE MUTUI.	2026/0000005/303_00_00/E	14.389,03			U00640	U.2.03.01.02.003
337	U00640	CONTRIBUTI SUI MUTUI CONTRATTI DA ENTI LOCALI PER LA REALIZZAZIONE DI OPERE PUBBLICHE.	U.2.03.01.02.000	2	18	1801	2025	3250002606	31	303	00	01	* L.R. 50/85 E LEGGE 23/96 - IMPEGNO PER RIMBORSO RATE MUTUI.	2026/0000005/303_00_00/E	12.794,72			U00640	U.2.03.01.02.003
338	U00640	CONTRIBUTI SUI MUTUI CONTRATTI DA ENTI LOCALI PER LA REALIZZAZIONE DI OPERE PUBBLICHE.	U.2.03.01.02.000	2	18	1801	2025	3250002606	32	303	00	01	* L.R. 50/85 E LEGGE 23/96 - IMPEGNO PER RIMBORSO RATE MUTUI.	2026/0000005/303_00_00/E	130.163,97			U00640	U.2.03.01.02.003
339	U00640	CONTRIBUTI SUI MUTUI CONTRATTI DA ENTI LOCALI PER LA REALIZZAZIONE DI OPERE PUBBLICHE.	U.2.03.01.02.000	2	18	1801	2025	3250002606	33	303	00	01	* L.R. 50/85 E LEGGE 23/96 - IMPEGNO PER RIMBORSO RATE MUTUI.	2026/0000005/303_00_00/E	4.242,24			U00640	U.2.03.01.02.003
340	U00640	CONTRIBUTI SUI MUTUI CONTRATTI DA ENTI LOCALI PER LA REALIZZAZIONE DI OPERE PUBBLICHE.	U.2.03.01.02.000	2	18	1801	2025	3250002606	34	303	00	01	* L.R. 50/85 E LEGGE 23/96 - IMPEGNO PER RIMBORSO RATE MUTUI.	2026/0000005/303_00_00/E	13.559,58			U00640	U.2.03.01.02.003
341	U00640	CONTRIBUTI SUI MUTUI CONTRATTI DA ENTI LOCALI PER LA REALIZZAZIONE DI OPERE PUBBLICHE.	U.2.03.01.02.000	2	18	1801	2025	3250002606	35	303	00	01	* L.R. 50/85 E LEGGE 23/96 - IMPEGNO PER RIMBORSO RATE MUTUI.	2026/0000005/303_00_00/E	10.121,80			U00640	U.2.03.01.02.003
342	U00640	CONTRIBUTI SUI MUTUI CONTRATTI DA ENTI LOCALI PER LA REALIZZAZIONE DI OPERE PUBBLICHE.	U.2.03.01.02.000	2	18	1801	2025	3250002606	36	303	00	01	* L.R. 50/85 E LEGGE 23/96 - IMPEGNO PER RIMBORSO RATE MUTUI.	2026/0000005/303_00_00/E	20.226,06			U00640	U.2.03.01.02.003
343	U00640	CONTRIBUTI SUI MUTUI CONTRATTI DA ENTI LOCALI PER LA REALIZZAZIONE DI OPERE PUBBLICHE.	U.2.03.01.02.000	2	18	1801	2025	3250002606	37	303	00	01	* L.R. 50/85 E LEGGE 23/96 - IMPEGNO PER RIMBORSO RATE MUTUI.	2026/0000005/303_00_00/E	4.759,71			U00640	U.2.03.01.02.003
344	U00640	CONTRIBUTI SUI MUTUI CONTRATTI DA ENTI LOCALI PER LA REALIZZAZIONE DI OPERE PUBBLICHE.	U.2.03.01.02.000	2	18	1801	2025	3250002606	38	303	00	01	* L.R. 50/85 E LEGGE 23/96 - IMPEGNO PER RIMBORSO RATE MUTUI.	2026/0000005/303_00_00/E	2.930,27			U00640	U.2.03.01.02.003
345	U00640	CONTRIBUTI SUI MUTUI CONTRATTI DA ENTI LOCALI PER LA REALIZZAZIONE DI OPERE PUBBLICHE.	U.2.03.01.02.000	2	18	1801	2025	3250002606	40	303	00	01	* L.R. 50/85 E LEGGE 23/96 - IMPEGNO PER RIMBORSO RATE MUTUI.	2026/0000005/303_00_00/E	12.618,52			U00640	U.2.03.01.02.003
346	U00640	CONTRIBUTI SUI MUTUI CONTRATTI DA ENTI LOCALI PER LA REALIZZAZIONE DI OPERE PUBBLICHE.	U.2.03.01.02.000	2	18	1801	2025	3250002606	41	303	00	01	* L.R. 50/85 E LEGGE 23/96 - IMPEGNO PER RIMBORSO RATE MUTUI.	2026/0000005/303_00_00/E	25.874,36			U00640	U.2.03.01.02.003
347	U00640	CONTRIBUTI SUI MUTUI CONTRATTI DA ENTI LOCALI PER LA REALIZZAZIONE DI OPERE PUBBLICHE.	U.2.03.01.02.000	2	18	1801	2025	3250002606	42	303	00	01	* L.R. 50/85 E LEGGE 23/96 - IMPEGNO PER RIMBORSO RATE MUTUI.	2026/0000005/303_00_00/E	25.878,64			U00640	U.2.03.01.02.003
348	U00640	CONTRIBUTI SUI MUTUI CONTRATTI DA ENTI LOCALI PER LA REALIZZAZIONE DI OPERE PUBBLICHE.	U.2.03.01.02.000	2	18	1801	2025	3250002606	43	303	00	01	* L.R. 50/85 E LEGGE 23/96 - IMPEGNO PER RIMBORSO RATE MUTUI.	2026/0000005/303_00_00/E	336,87			U00640	U.2.03.01.02.003
349	U00640	CONTRIBUTI SUI MUTUI CONTRATTI DA ENTI LOCALI PER LA REALIZZAZIONE DI OPERE PUBBLICHE.	U.2.03.01.02.000	2	18	1801	2025	3250002606	44	303	00	01	* L.R. 50/85 E LEGGE 23/96 - IMPEGNO PER RIMBORSO RATE MUTUI.	2026/0000005/303_00_00/E	48.244,44			U00640	U.2.03.01.02.003
350	U00640	CONTRIBUTI SUI MUTUI CONTRATTI DA ENTI LOCALI PER LA REALIZZAZIONE DI OPERE PUBBLICHE.	U.2.03.01.02.000	2	18	1801	2025	3250002606	45	303	00	01	* L.R. 50/85 E LEGGE 23/96 - IMPEGNO PER RIMBORSO RATE MUTUI.	2026/0000005/303_00_00/E	12.627,95			U00640	U.2.03.01.02.003
351	U00640	CONTRIBUTI SUI MUTUI CONTRATTI DA ENTI LOCALI PER LA REALIZZAZIONE DI OPERE PUBBLICHE.	U.2.03.01.02.000	2	18	1801	2025	3250002606	46	303	00	01	* L.R. 50/85 E LEGGE 23/96 - IMPEGNO PER RIMBORSO RATE MUTUI.	2026/0000005/303_00_00/E	27.322,90			U00640	U.2.03.01.02.003
352	U00640	CONTRIBUTI SUI MUTUI CONTRATTI DA ENTI LOCALI PER LA REALIZZAZIONE DI OPERE PUBBLICHE.	U.2.03.01.02.000	2	18	1801	2025	3250002606	47	303	00	01	* L.R. 50/85 E LEGGE 23/96 - IMPEGNO PER RIMBORSO RATE MUTUI.	2026/0000005/303_00_00/E	4.272,22			U00640	U.2.03.01.02.003
353	U00640	CONTRIBUTI SUI MUTUI CONTRATTI DA ENTI LOCALI PER LA REALIZZAZIONE DI OPERE PUBBLICHE.	U.2.03.01.02.000	2	18	1801	2025	3250002606	48	303	00	01	* L.R. 50/85 E LEGGE 23/96 - IMPEGNO PER RIMBORSO RATE MUTUI.	2026/0000005/303_00_00/E	131.590,06			U00640	U.2.03.01.02.003
354	U00640	CONTRIBUTI SUI MUTUI CONTRATTI DA ENTI LOCALI PER LA REALIZZAZIONE DI OPERE PUBBLICHE.	U.2.03.01.02.000	2	18	1801	2025	3250002606	49	303	00	01	* L.R. 50/85 E LEGGE 23/96 - IMPEGNO PER RIMBORSO RATE MUTUI.	2026/0000005/303_00_00/E	5.679,92			U00640	U.2.03.01.02.003
355	U00640	CONTRIBUTI SUI MUTUI CONTRATTI DA ENTI LOCALI PER LA REALIZZAZIONE DI OPERE PUBBLICHE.	U.2.03.01.02.000	2	18	1801	2025	3250002606	50	303	00	01	* L.R. 50/85 E LEGGE 23/96 - IMPEGNO PER RIMBORSO RATE MUTUI.	2026/0000005/303_00_00/E	4.604,08			U00640	U.2.03.01.02.003
356	U00640	CONTRIBUTI SUI MUTUI CONTRATTI DA ENTI LOCALI PER LA REALIZZAZIONE DI OPERE PUBBLICHE.	U.2.03.01.02.000	2	18	1801	2025	3250002606	51	303	00	01	* L.R. 50/85 E LEGGE 23/96 - IMPEGNO PER RIMBORSO RATE MUTUI.	2026/0000005/303_00_00/E	12.964,72			U00640	U.2.03.01.02.003
357	U00640	CONTRIBUTI SUI MUTUI CONTRATTI DA ENTI LOCALI PER LA REALIZZAZIONE DI OPERE PUBBLICHE.	U.2.03.01.02.000	2	18	1801	2025	3250002606	52	303	00	01	* L.R. 50/85 E LEGGE 23/96 - IMPEGNO PER RIMBORSO RATE MUTUI.	2026/0000005/303_00_00/E	7.543,76			U00640	U.2.03.01.02.003
358	U00640	CONTRIBUTI SUI MUTUI CONTRATTI DA ENTI LOCALI PER LA REALIZZAZIONE DI OPERE PUBBLICHE.	U.2.03.01.02.000	2	18	1801	2025	3250002606	53	303	00	01	* L.R. 50/85 E LEGGE 23/96 - IMPEGNO PER RIMBORSO RATE MUTUI.	2026/0000005/303_00_00/E	4.684,55			U00640	U.2.03.01.02.003
359	U00640	CONTRIBUTI SUI MUTUI CONTRATTI DA ENTI LOCALI PER LA REALIZZAZIONE DI OPERE PUBBLICHE.	U.2.03.01.02.000	2	18	1801	2025	3250002606	54	303	00	01	* L.R. 50/85 E LEGGE 23/96 - IMPEGNO PER RIMBORSO RATE MUTUI.	2026/0000005/303_00_00/E	78.040,74			U00640	U.2.03.01.02.003
360	U00640	CONTRIBUTI SUI MUTUI CONTRATTI DA ENTI LOCALI PER LA REALIZZAZIONE DI OPERE PUBBLICHE.	U.2.03.01.02.000	2	18	1801	2025	3250002606	55	303	00	01	* L.R. 50/85 E LEGGE 23/96 - IMPEGNO PER RIMBORSO RATE MUTUI.	2026/0000005/303_00_00/E	164.163,35			U00640	U.2.03.01.02.003

fonte: http://burc.regione.campania.it

N.	Capitolo						Impegno							Reimputazione					
	n.	Descrizione	IV livello PdC	Tit.	Miss	Progr	Anno	Numero	Pos.	DIR	Set	Uos	Oggetto impegno	Decreto	2026	2027	2028	Cap Reimp	V livello PdC Reimputazione
361	U00640	CONTRIBUTI SUI MUTUI CONTRATTI DA ENTI LOCALI PER LA REALIZZAZIONE DI OPERE PUBBLICHE.	U.2.03.01.02.000	2	18	1801	2025	3250002606	56	303	00	01	* L.R. 50/85 E LEGGE 23/96 - IMPEGNO PER RIMBORSO RATE MUTUI.	2026/0000005/303_00_00/E	8.650,12			U00640	U.2.03.01.02.003
362	U00640	CONTRIBUTI SUI MUTUI CONTRATTI DA ENTI LOCALI PER LA REALIZZAZIONE DI OPERE PUBBLICHE.	U.2.03.01.02.000	2	18	1801	2025	3250002606	57	303	00	01	* L.R. 50/85 E LEGGE 23/96 - IMPEGNO PER RIMBORSO RATE MUTUI.	2026/0000005/303_00_00/E	8.803,70			U00640	U.2.03.01.02.003
363	U00640	CONTRIBUTI SUI MUTUI CONTRATTI DA ENTI LOCALI PER LA REALIZZAZIONE DI OPERE PUBBLICHE.	U.2.03.01.02.000	2	18	1801	2025	3250002606	58	303	00	01	* L.R. 50/85 E LEGGE 23/96 - IMPEGNO PER RIMBORSO RATE MUTUI.	2026/0000005/303_00_00/E	12.250,06			U00640	U.2.03.01.02.003
364	U00640	CONTRIBUTI SUI MUTUI CONTRATTI DA ENTI LOCALI PER LA REALIZZAZIONE DI OPERE PUBBLICHE.	U.2.03.01.02.000	2	18	1801	2025	3250002606	59	303	00	01	* L.R. 50/85 E LEGGE 23/96 - IMPEGNO PER RIMBORSO RATE MUTUI.	2026/0000005/303_00_00/E	63.634,51			U00640	U.2.03.01.02.003
365	U00640	CONTRIBUTI SUI MUTUI CONTRATTI DA ENTI LOCALI PER LA REALIZZAZIONE DI OPERE PUBBLICHE.	U.2.03.01.02.000	2	18	1801	2025	3250002606	60	303	00	01	* L.R. 50/85 E LEGGE 23/96 - IMPEGNO PER RIMBORSO RATE MUTUI.	2026/0000005/303_00_00/E	20.827,02			U00640	U.2.03.01.02.003
366	U00640	CONTRIBUTI SUI MUTUI CONTRATTI DA ENTI LOCALI PER LA REALIZZAZIONE DI OPERE PUBBLICHE.	U.2.03.01.02.000	2	18	1801	2025	3250002606	61	303	00	01	* L.R. 50/85 E LEGGE 23/96 - IMPEGNO PER RIMBORSO RATE MUTUI.	2026/0000005/303_00_00/E	23.582,52			U00640	U.2.03.01.02.003
367	U00640	CONTRIBUTI SUI MUTUI CONTRATTI DA ENTI LOCALI PER LA REALIZZAZIONE DI OPERE PUBBLICHE.	U.2.03.01.02.000	2	18	1801	2025	3250002606	62	303	00	01	* L.R. 50/85 E LEGGE 23/96 - IMPEGNO PER RIMBORSO RATE MUTUI.	2026/0000005/303_00_00/E	5.143,07			U00640	U.2.03.01.02.003
368	U00640	CONTRIBUTI SUI MUTUI CONTRATTI DA ENTI LOCALI PER LA REALIZZAZIONE DI OPERE PUBBLICHE.	U.2.03.01.02.000	2	18	1801	2025	3250002606	63	303	00	01	* L.R. 50/85 E LEGGE 23/96 - IMPEGNO PER RIMBORSO RATE MUTUI.	2026/0000005/303_00_00/E	51.194,16			U00640	U.2.03.01.02.003
369	U00640	CONTRIBUTI SUI MUTUI CONTRATTI DA ENTI LOCALI PER LA REALIZZAZIONE DI OPERE PUBBLICHE.	U.2.03.01.02.000	2	18	1801	2025	3250002606	64	303	00	01	* L.R. 50/85 E LEGGE 23/96 - IMPEGNO PER RIMBORSO RATE MUTUI.	2026/0000005/303_00_00/E	6.498,44			U00640	U.2.03.01.02.003
370	U00640	CONTRIBUTI SUI MUTUI CONTRATTI DA ENTI LOCALI PER LA REALIZZAZIONE DI OPERE PUBBLICHE.	U.2.03.01.02.000	2	18	1801	2025	3250002606	65	303	00	01	* L.R. 50/85 E LEGGE 23/96 - IMPEGNO PER RIMBORSO RATE MUTUI.	2026/0000005/303_00_00/E	8.872,23			U00640	U.2.03.01.02.003
371	U00640	CONTRIBUTI SUI MUTUI CONTRATTI DA ENTI LOCALI PER LA REALIZZAZIONE DI OPERE PUBBLICHE.	U.2.03.01.02.000	2	18	1801	2025	3250002606	66	303	00	01	* L.R. 50/85 E LEGGE 23/96 - IMPEGNO PER RIMBORSO RATE MUTUI.	2026/0000005/303_00_00/E	1.640,38			U00640	U.2.03.01.02.003
372	U00640	CONTRIBUTI SUI MUTUI CONTRATTI DA ENTI LOCALI PER LA REALIZZAZIONE DI OPERE PUBBLICHE.	U.2.03.01.02.000	2	18	1801	2025	3250002606	67	303	00	01	* L.R. 50/85 E LEGGE 23/96 - IMPEGNO PER RIMBORSO RATE MUTUI.	2026/0000005/303_00_00/E	66.258,85			U00640	U.2.03.01.02.003
373	U00640	CONTRIBUTI SUI MUTUI CONTRATTI DA ENTI LOCALI PER LA REALIZZAZIONE DI OPERE PUBBLICHE.	U.2.03.01.02.000	2	18	1801	2025	3250002606	68	303	00	01	* L.R. 50/85 E LEGGE 23/96 - IMPEGNO PER RIMBORSO RATE MUTUI.	2026/0000005/303_00_00/E	14.451,63			U00640	U.2.03.01.02.003
374	U00640	CONTRIBUTI SUI MUTUI CONTRATTI DA ENTI LOCALI PER LA REALIZZAZIONE DI OPERE PUBBLICHE.	U.2.03.01.02.000	2	18	1801	2025	3250002606	69	303	00	01	* L.R. 50/85 E LEGGE 23/96 - IMPEGNO PER RIMBORSO RATE MUTUI.	2026/0000005/303_00_00/E	7.588,56			U00640	U.2.03.01.02.003
375	U00640	CONTRIBUTI SUI MUTUI CONTRATTI DA ENTI LOCALI PER LA REALIZZAZIONE DI OPERE PUBBLICHE.	U.2.03.01.02.000	2	18	1801	2025	3250002606	70	303	00	01	* L.R. 50/85 E LEGGE 23/96 - IMPEGNO PER RIMBORSO RATE MUTUI.	2026/0000005/303_00_00/E	26.852,10			U00640	U.2.03.01.02.003
376	U00640	CONTRIBUTI SUI MUTUI CONTRATTI DA ENTI LOCALI PER LA REALIZZAZIONE DI OPERE PUBBLICHE.	U.2.03.01.02.000	2	18	1801	2025	3250002606	71	303	00	01	* L.R. 50/85 E LEGGE 23/96 - IMPEGNO PER RIMBORSO RATE MUTUI.	2026/0000005/303_00_00/E	28.548,66			U00640	U.2.03.01.02.003
377	U00640	CONTRIBUTI SUI MUTUI CONTRATTI DA ENTI LOCALI PER LA REALIZZAZIONE DI OPERE PUBBLICHE.	U.2.03.01.02.000	2	18	1801	2025	3250002606	72	303	00	01	* L.R. 50/85 E LEGGE 23/96 - IMPEGNO PER RIMBORSO RATE MUTUI.	2026/0000005/303_00_00/E	4.105,76			U00640	U.2.03.01.02.003
378	U00640	CONTRIBUTI SUI MUTUI CONTRATTI DA ENTI LOCALI PER LA REALIZZAZIONE DI OPERE PUBBLICHE.	U.2.03.01.02.000	2	18	1801	2025	3250002606	74	303	00	01	* L.R. 50/85 E LEGGE 23/96 - IMPEGNO PER RIMBORSO RATE MUTUI.	2026/0000005/303_00_00/E	271.176,75			U00640	U.2.03.01.02.003
379	U00640	CONTRIBUTI SUI MUTUI CONTRATTI DA ENTI LOCALI PER LA REALIZZAZIONE DI OPERE PUBBLICHE.	U.2.03.01.02.000	2	18	1801	2025	3250002606	75	303	00	01	* L.R. 50/85 E LEGGE 23/96 - IMPEGNO PER RIMBORSO RATE MUTUI.	2026/0000005/303_00_00/E	4.021,30			U00640	U.2.03.01.02.003
380	U00640	CONTRIBUTI SUI MUTUI CONTRATTI DA ENTI LOCALI PER LA REALIZZAZIONE DI OPERE PUBBLICHE.	U.2.03.01.02.000	2	18	1801	2025	3250002606	76	303	00	01	* L.R. 50/85 E LEGGE 23/96 - IMPEGNO PER RIMBORSO RATE MUTUI.	2026/0000005/303_00_00/E	52.276,70			U00640	U.2.03.01.02.003
381	U00640	CONTRIBUTI SUI MUTUI CONTRATTI DA ENTI LOCALI PER LA REALIZZAZIONE DI OPERE PUBBLICHE.	U.2.03.01.02.000	2	18	1801	2025	3250002606	77	303	00	01	* L.R. 50/85 E LEGGE 23/96 - IMPEGNO PER RIMBORSO RATE MUTUI.	2026/0000005/303_00_00/E	61.476,50			U00640	U.2.03.01.02.003
382	U00640	CONTRIBUTI SUI MUTUI CONTRATTI DA ENTI LOCALI PER LA REALIZZAZIONE DI OPERE PUBBLICHE.	U.2.03.01.02.000	2	18	1801	2025	3250002606	78	303	00	01	* L.R. 50/85 E LEGGE 23/96 - IMPEGNO PER RIMBORSO RATE MUTUI.	2026/0000005/303_00_00/E	28.514,36			U00640	U.2.03.01.02.003
383	U00640	CONTRIBUTI SUI MUTUI CONTRATTI DA ENTI LOCALI PER LA REALIZZAZIONE DI OPERE PUBBLICHE.	U.2.03.01.02.000	2	18	1801	2025	3250002606	79	303	00	01	* L.R. 50/85 E LEGGE 23/96 - IMPEGNO PER RIMBORSO RATE MUTUI.	2026/0000005/303_00_00/E	32.807,43			U00640	U.2.03.01.02.003
384	U00640	CONTRIBUTI SUI MUTUI CONTRATTI DA ENTI LOCALI PER LA REALIZZAZIONE DI OPERE PUBBLICHE.	U.2.03.01.02.000	2	18	1801	2025	3250002606	80	303	00	01	* L.R. 50/85 E LEGGE 23/96 - IMPEGNO PER RIMBORSO RATE MUTUI.	2026/0000005/303_00_00/E	22.730,32			U00640	U.2.03.01.02.003
385	U00640	CONTRIBUTI SUI MUTUI CONTRATTI DA ENTI LOCALI PER LA REALIZZAZIONE DI OPERE PUBBLICHE.	U.2.03.01.02.000	2	18	1801	2025	3250002606	81	303	00	01	* L.R. 50/85 E LEGGE 23/96 - IMPEGNO PER RIMBORSO RATE MUTUI.	2026/0000005/303_00_00/E	11.739,24			U00640	U.2.03.01.02.003
386	U00640	CONTRIBUTI SUI MUTUI CONTRATTI DA ENTI LOCALI PER LA REALIZZAZIONE DI OPERE PUBBLICHE.	U.2.03.01.02.000	2	18	1801	2025	3250002606	82	303	00	01	* L.R. 50/85 E LEGGE 23/96 - IMPEGNO PER RIMBORSO RATE MUTUI.	2026/0000005/303_00_00/E	8.536,02			U00640	U.2.03.01.02.003
387	U00640	CONTRIBUTI SUI MUTUI CONTRATTI DA ENTI LOCALI PER LA REALIZZAZIONE DI OPERE PUBBLICHE.	U.2.03.01.02.000	2	18	1801	2025	3250002606	83	303	00	01	* L.R. 50/85 E LEGGE 23/96 - IMPEGNO PER RIMBORSO RATE MUTUI.	2026/0000005/303_00_00/E	28.125,56			U00640	U.2.03.01.02.003
388	U00640	CONTRIBUTI SUI MUTUI CONTRATTI DA ENTI LOCALI PER LA REALIZZAZIONE DI OPERE PUBBLICHE.	U.2.03.01.02.000	2	18	1801	2025	3250002606	85	303	00	01	* L.R. 50/85 E LEGGE 23/96 - IMPEGNO PER RIMBORSO RATE MUTUI.	2026/0000005/303_00_00/E	6.417,42			U00640	U.2.03.01.02.003
389	U00640	CONTRIBUTI SUI MUTUI CONTRATTI DA ENTI LOCALI PER LA REALIZZAZIONE DI OPERE PUBBLICHE.	U.2.03.01.02.000	2	18	1801	2025	3250002607	1	303	00	01	** L.R.50/85 IMPEGNO PER RIMBORSO RATE MUTUO	2026/0000005/303_00_00/E	1.433.743,84			U00640	U.2.03.01.02.004
390	U00640	CONTRIBUTI SUI MUTUI CONTRATTI DA ENTI LOCALI PER LA REALIZZAZIONE DI OPERE PUBBLICHE.	U.2.03.01.02.000	2	18	1801	2025	3250002608	1	303	00	01	** L.R.50/85 E LEGGE 23/96 IMPEGNO PER RIMBORSO RATE MUTUI.	2026/0000005/303_00_00/E	142.059,68			U00640	U.2.03.01.02.002
391	U00640	CONTRIBUTI SUI MUTUI CONTRATTI DA ENTI LOCALI PER LA REALIZZAZIONE DI OPERE PUBBLICHE.	U.2.03.01.02.000	2	18	1801	2025	3250002608	2	303	00	01	** L.R.50/85 E LEGGE 23/96 IMPEGNO PER RIMBORSO RATE MUTUI.	2026/0000005/303_00_00/E	257.673,72			U00640	U.2.03.01.02.002
392	U00640	CONTRIBUTI SUI MUTUI CONTRATTI DA ENTI LOCALI PER LA REALIZZAZIONE DI OPERE PUBBLICHE.	U.2.03.01.02.000	2	18	1801	2025	3250002611	1	303	00	01	** L.23/96 - COMUNE DI CASOLA - INTEGRAZIONE DECRETO N. 977/2023 - IMPEGNO DI SPESA.	2026/0000005/303_00_00/E	72.484,44			U00640	U.2.03.01.02.003
393	U00640	CONTRIBUTI SUI MUTUI CONTRATTI DA ENTI LOCALI PER LA REALIZZAZIONE DI OPERE PUBBLICHE.	U.2.03.01.02.000	2	18	1801	2025	3250005687	1	303	00	01	L.R.50/85 - IMPEGNO PER PAGAMENTO RATE MUTUI.	2026/0000005/303_00_00/E	3.938,78			U00640	U.2.03.01.02.003
394	U00640	CONTRIBUTI SUI MUTUI CONTRATTI DA ENTI LOCALI PER LA REALIZZAZIONE DI OPERE PUBBLICHE.	U.2.03.01.02.000	2	18	1801	2025	3250005687	3	303	00	01	L.R.50/85 - IMPEGNO PER PAGAMENTO RATE MUTUI.	2026/0000005/303_00_00/E	7.243,52			U00640	U.2.03.01.02.003
395	U00640	CONTRIBUTI SUI MUTUI CONTRATTI DA ENTI LOCALI PER LA REALIZZAZIONE DI OPERE PUBBLICHE.	U.2.03.01.02.000	2	18	1801	2025	3250005687	5	303	00	01	L.R.50/85 - IMPEGNO PER PAGAMENTO RATE MUTUI.	2026/0000005/303_00_00/E	5.882,76			U00640	U.2.03.01.02.003
396	U00640	CONTRIBUTI SUI MUTUI CONTRATTI DA ENTI LOCALI PER LA REALIZZAZIONE DI OPERE PUBBLICHE.	U.2.03.01.02.000	2	18	1801	2025	3250005687	6	303	00	01	L.R.50/85 - IMPEGNO PER PAGAMENTO RATE MUTUI.	2026/0000005/303_00_00/E	17.642,22			U00640	U.2.03.01.02.003
397	U00640	CONTRIBUTI SUI MUTUI CONTRATTI DA ENTI LOCALI PER LA REALIZZAZIONE DI OPERE PUBBLICHE.	U.2.03.01.02.000	2	18	1801	2025	3250005687	7	303	00	01	L.R.50/85 - IMPEGNO PER PAGAMENTO RATE MUTUI.	2026/0000005/303_00_00/E	1.606,80			U00640	U.2.03.01.02.003
398	U00640	CONTRIBUTI SUI MUTUI CONTRATTI DA ENTI LOCALI PER LA REALIZZAZIONE DI OPERE PUBBLICHE.	U.2.03.01.02.000	2	18	1801	2025	3250005687	9	303	00	01	L.R.50/85 - IMPEGNO PER PAGAMENTO RATE MUTUI.	2026/0000005/303_00_00/E	15.629,37			U00640	U.2.03.01.02.003
399	U00640	CONTRIBUTI SUI MUTUI CONTRATTI DA ENTI LOCALI PER LA REALIZZAZIONE DI OPERE PUBBLICHE.	U.2.03.01.02.000	2	18	1801	2025	3250005687	10	303	00	01	L.R.50/85 - IMPEGNO PER PAGAMENTO RATE MUTUI.	2026/0000005/303_00_00/E	2.053,98			U00640	U.2.03.01.02.003
400	U00640	CONTRIBUTI SUI MUTUI CONTRATTI DA ENTI LOCALI PER LA REALIZZAZIONE DI OPERE PUBBLICHE.	U.2.03.01.02.000	2	18	1801	2025	3250005687	14	303	00	01	L.R.50/85 - IMPEGNO PER PAGAMENTO RATE MUTUI.	2026/0000005/303_00_00/E	17.206,62			U00640	U.2.03.01.02.003
401	U00640	CONTRIBUTI SUI MUTUI CONTRATTI DA ENTI LOCALI PER LA REALIZZAZIONE DI OPERE PUBBLICHE.	U.2.03.01.02.000	2	18	1801	2025	3250005687	15	303	00	01	L.R.50/85 - IMPEGNO PER PAGAMENTO RATE MUTUI.	2026/0000005/303_00_00/E	6.921,24			U00640	U.2.03.01.02.003
402	U00640	CONTRIBUTI SUI MUTUI CONTRATTI DA ENTI LOCALI PER LA REALIZZAZIONE DI OPERE PUBBLICHE.	U.2.03.01.02.000	2	18	1801	2025	3250005687	16	303	00	01	L.R.50/85 - IMPEGNO PER PAGAMENTO RATE MUTUI.	2026/0000005/303_00_00/E	2.719,63			U00640	U.2.03.01.02.003
403	U00640	CONTRIBUTI SUI MUTUI CONTRATTI DA ENTI LOCALI PER LA REALIZZAZIONE DI OPERE PUBBLICHE.	U.2.03.01.02.000	2	18	1801	2025	3250005687	17	303	00	01	L.R.50/85 - IMPEGNO PER PAGAMENTO RATE MUTUI.	2026/0000005/303_00_00/E	6.382,93			U00640	U.2.03.01.02.003

fonte: http://burc.regione.campania.it

N.	Capitolo						Impegno							Reimputazione					
	n.	Descrizione	IV livello PdC	Tit.	Miss	Progr	Anno	Numero	Pos.	DIR	Set	Uos	Oggetto impegno	Decreto	2026	2027	2028	Cap Reimp	V livello PdC Reimputazione
404	U00640	CONTRIBUTI SUI MUTUI CONTRATTI DA ENTI LOCALI PER LA REALIZZAZIONE DI OPERE PUBBLICHE.	U.2.03.01.02.000	2	18	1801	2025	3250005687	18	303	00	01	LR.50/85 - IMPEGNO PER PAGAMENTO RATE MUTUI.	2026/0000005/303_00_00/E	12.809,49			U00640	U.2.03.01.02.003
405	U00640	CONTRIBUTI SUI MUTUI CONTRATTI DA ENTI LOCALI PER LA REALIZZAZIONE DI OPERE PUBBLICHE.	U.2.03.01.02.000	2	18	1801	2025	3250005687	19	303	00	01	LR.50/85 - IMPEGNO PER PAGAMENTO RATE MUTUI.	2026/0000005/303_00_00/E	8.878,91			U00640	U.2.03.01.02.003
406	U00640	CONTRIBUTI SUI MUTUI CONTRATTI DA ENTI LOCALI PER LA REALIZZAZIONE DI OPERE PUBBLICHE.	U.2.03.01.02.000	2	18	1801	2025	3250005687	20	303	00	01	LR.50/85 - IMPEGNO PER PAGAMENTO RATE MUTUI.	2026/0000005/303_00_00/E	2.916,16			U00640	U.2.03.01.02.003
407	U00640	CONTRIBUTI SUI MUTUI CONTRATTI DA ENTI LOCALI PER LA REALIZZAZIONE DI OPERE PUBBLICHE.	U.2.03.01.02.000	2	18	1801	2025	3250009565	1	303	00	01	LR.50/85 - IMPEGNO PER PAGAMENTO RATE MUTUI.	2026/0000005/303_00_00/E	40.758,15			U00640	U.2.03.01.02.003
408	U00640	CONTRIBUTI SUI MUTUI CONTRATTI DA ENTI LOCALI PER LA REALIZZAZIONE DI OPERE PUBBLICHE.	U.2.03.01.02.000	2	18	1801	2025	3250009565	2	303	00	01	LR.50/85 - IMPEGNO PER PAGAMENTO RATE MUTUI.	2026/0000005/303_00_00/E	4.444,48			U00640	U.2.03.01.02.003
409	U00640	CONTRIBUTI SUI MUTUI CONTRATTI DA ENTI LOCALI PER LA REALIZZAZIONE DI OPERE PUBBLICHE.	U.2.03.01.02.000	2	18	1801	2025	3250009565	3	303	00	01	LR.50/85 - IMPEGNO PER PAGAMENTO RATE MUTUI.	2026/0000005/303_00_00/E	20.030,82			U00640	U.2.03.01.02.003
410	U00640	CONTRIBUTI SUI MUTUI CONTRATTI DA ENTI LOCALI PER LA REALIZZAZIONE DI OPERE PUBBLICHE.	U.2.03.01.02.000	2	18	1801	2025	3250009565	4	303	00	01	LR.50/85 - IMPEGNO PER PAGAMENTO RATE MUTUI.	2026/0000005/303_00_00/E	126,24			U00640	U.2.03.01.02.003
411	U00640	CONTRIBUTI SUI MUTUI CONTRATTI DA ENTI LOCALI PER LA REALIZZAZIONE DI OPERE PUBBLICHE.	U.2.03.01.02.000	2	18	1801	2025	3250009565	5	303	00	01	LR.50/85 - IMPEGNO PER PAGAMENTO RATE MUTUI.	2026/0000005/303_00_00/E	4.927,19			U00640	U.2.03.01.02.003
412	U00640	CONTRIBUTI SUI MUTUI CONTRATTI DA ENTI LOCALI PER LA REALIZZAZIONE DI OPERE PUBBLICHE.	U.2.03.01.02.000	2	18	1801	2025	3250009565	6	303	00	01	LR.50/85 - IMPEGNO PER PAGAMENTO RATE MUTUI.	2026/0000005/303_00_00/E	4.626,14			U00640	U.2.03.01.02.003
413	U00640	CONTRIBUTI SUI MUTUI CONTRATTI DA ENTI LOCALI PER LA REALIZZAZIONE DI OPERE PUBBLICHE.	U.2.03.01.02.000	2	18	1801	2025	3250009565	7	303	00	01	LR.50/85 - IMPEGNO PER PAGAMENTO RATE MUTUI.	2026/0000005/303_00_00/E	6.918,24			U00640	U.2.03.01.02.003
414	U00640	CONTRIBUTI SUI MUTUI CONTRATTI DA ENTI LOCALI PER LA REALIZZAZIONE DI OPERE PUBBLICHE.	U.2.03.01.02.000	2	18	1801	2025	3250009565	8	303	00	01	LR.50/85 - IMPEGNO PER PAGAMENTO RATE MUTUI.	2026/0000005/303_00_00/E	11.394,73			U00640	U.2.03.01.02.003
415	U00640	CONTRIBUTI SUI MUTUI CONTRATTI DA ENTI LOCALI PER LA REALIZZAZIONE DI OPERE PUBBLICHE.	U.2.03.01.02.000	2	18	1801	2025	3250009565	9	303	00	01	LR.50/85 - IMPEGNO PER PAGAMENTO RATE MUTUI.	2026/0000005/303_00_00/E	4.210,89			U00640	U.2.03.01.02.003
416	U00640	CONTRIBUTI SUI MUTUI CONTRATTI DA ENTI LOCALI PER LA REALIZZAZIONE DI OPERE PUBBLICHE.	U.2.03.01.02.000	2	18	1801	2025	3250009565	10	303	00	01	LR.50/85 - IMPEGNO PER PAGAMENTO RATE MUTUI.	2026/0000005/303_00_00/E	7.243,52			U00640	U.2.03.01.02.003
417	U00640	CONTRIBUTI SUI MUTUI CONTRATTI DA ENTI LOCALI PER LA REALIZZAZIONE DI OPERE PUBBLICHE.	U.2.03.01.02.000	2	18	1801	2025	3250009565	11	303	00	01	LR.50/85 - IMPEGNO PER PAGAMENTO RATE MUTUI.	2026/0000005/303_00_00/E	10.335,63			U00640	U.2.03.01.02.003
418	U00640	CONTRIBUTI SUI MUTUI CONTRATTI DA ENTI LOCALI PER LA REALIZZAZIONE DI OPERE PUBBLICHE.	U.2.03.01.02.000	2	18	1801	2025	3250009565	12	303	00	01	LR.50/85 - IMPEGNO PER PAGAMENTO RATE MUTUI.	2026/0000005/303_00_00/E	3.250,49			U00640	U.2.03.01.02.003
419	U00640	CONTRIBUTI SUI MUTUI CONTRATTI DA ENTI LOCALI PER LA REALIZZAZIONE DI OPERE PUBBLICHE.	U.2.03.01.02.000	2	18	1801	2025	3250009565	13	303	00	01	LR.50/85 - IMPEGNO PER PAGAMENTO RATE MUTUI.	2026/0000005/303_00_00/E	7.705,35			U00640	U.2.03.01.02.003
420	U00640	CONTRIBUTI SUI MUTUI CONTRATTI DA ENTI LOCALI PER LA REALIZZAZIONE DI OPERE PUBBLICHE.	U.2.03.01.02.000	2	18	1801	2025	3250009565	14	303	00	01	LR.50/85 - IMPEGNO PER PAGAMENTO RATE MUTUI.	2026/0000005/303_00_00/E	7.956,58			U00640	U.2.03.01.02.003
421	U00640	CONTRIBUTI SUI MUTUI CONTRATTI DA ENTI LOCALI PER LA REALIZZAZIONE DI OPERE PUBBLICHE.	U.2.03.01.02.000	2	18	1801	2025	3250009565	15	303	00	01	LR.50/85 - IMPEGNO PER PAGAMENTO RATE MUTUI.	2026/0000005/303_00_00/E	1.940,65			U00640	U.2.03.01.02.003
422	U00640	CONTRIBUTI SUI MUTUI CONTRATTI DA ENTI LOCALI PER LA REALIZZAZIONE DI OPERE PUBBLICHE.	U.2.03.01.02.000	2	18	1801	2025	3250009565	16	303	00	01	LR.50/85 - IMPEGNO PER PAGAMENTO RATE MUTUI.	2026/0000005/303_00_00/E	9.256,27			U00640	U.2.03.01.02.003
423	U00640	CONTRIBUTI SUI MUTUI CONTRATTI DA ENTI LOCALI PER LA REALIZZAZIONE DI OPERE PUBBLICHE.	U.2.03.01.02.000	2	18	1801	2025	3250009565	17	303	00	01	LR.50/85 - IMPEGNO PER PAGAMENTO RATE MUTUI.	2026/0000005/303_00_00/E	5.862,73			U00640	U.2.03.01.02.003
424	U00640	CONTRIBUTI SUI MUTUI CONTRATTI DA ENTI LOCALI PER LA REALIZZAZIONE DI OPERE PUBBLICHE.	U.2.03.01.02.000	2	18	1801	2025	3250009565	18	303	00	01	LR.50/85 - IMPEGNO PER PAGAMENTO RATE MUTUI.	2026/0000005/303_00_00/E	8.456,74			U00640	U.2.03.01.02.003
425	U00640	CONTRIBUTI SUI MUTUI CONTRATTI DA ENTI LOCALI PER LA REALIZZAZIONE DI OPERE PUBBLICHE.	U.2.03.01.02.000	2	18	1801	2025	3250009565	19	303	00	01	LR.50/85 - IMPEGNO PER PAGAMENTO RATE MUTUI.	2026/0000005/303_00_00/E	3.485,13			U00640	U.2.03.01.02.003
426	U00640	CONTRIBUTI SUI MUTUI CONTRATTI DA ENTI LOCALI PER LA REALIZZAZIONE DI OPERE PUBBLICHE.	U.2.03.01.02.000	2	18	1801	2025	3250009565	20	303	00	01	LR.50/85 - IMPEGNO PER PAGAMENTO RATE MUTUI.	2026/0000005/303_00_00/E	3.302,64			U00640	U.2.03.01.02.003
427	U00640	CONTRIBUTI SUI MUTUI CONTRATTI DA ENTI LOCALI PER LA REALIZZAZIONE DI OPERE PUBBLICHE.	U.2.03.01.02.000	2	18	1801	2025	3250009565	21	303	00	01	LR.50/85 - IMPEGNO PER PAGAMENTO RATE MUTUI.	2026/0000005/303_00_00/E	419.648,24			U00640	U.2.03.01.02.003
428	U00640	CONTRIBUTI SUI MUTUI CONTRATTI DA ENTI LOCALI PER LA REALIZZAZIONE DI OPERE PUBBLICHE.	U.2.03.01.02.000	2	18	1801	2025	3250009565	22	303	00	01	LR.50/85 - IMPEGNO PER PAGAMENTO RATE MUTUI.	2026/0000005/303_00_00/E	7.149,03			U00640	U.2.03.01.02.003
429	U00640	CONTRIBUTI SUI MUTUI CONTRATTI DA ENTI LOCALI PER LA REALIZZAZIONE DI OPERE PUBBLICHE.	U.2.03.01.02.000	2	18	1801	2025	3250009565	23	303	00	01	LR.50/85 - IMPEGNO PER PAGAMENTO RATE MUTUI.	2026/0000005/303_00_00/E	7.783,37			U00640	U.2.03.01.02.003
430	U00640	CONTRIBUTI SUI MUTUI CONTRATTI DA ENTI LOCALI PER LA REALIZZAZIONE DI OPERE PUBBLICHE.	U.2.03.01.02.000	2	18	1801	2025	3250009565	24	303	00	01	LR.50/85 - IMPEGNO PER PAGAMENTO RATE MUTUI.	2026/0000005/303_00_00/E	4.135,86			U00640	U.2.03.01.02.003
431	U00640	CONTRIBUTI SUI MUTUI CONTRATTI DA ENTI LOCALI PER LA REALIZZAZIONE DI OPERE PUBBLICHE.	U.2.03.01.02.000	2	18	1801	2025	3250009565	25	303	00	01	LR.50/85 - IMPEGNO PER PAGAMENTO RATE MUTUI.	2026/0000005/303_00_00/E	15.064,42			U00640	U.2.03.01.02.003
432	U00640	CONTRIBUTI SUI MUTUI CONTRATTI DA ENTI LOCALI PER LA REALIZZAZIONE DI OPERE PUBBLICHE.	U.2.03.01.02.000	2	18	1801	2025	3250009565	26	303	00	01	LR.50/85 - IMPEGNO PER PAGAMENTO RATE MUTUI.	2026/0000005/303_00_00/E	5.849,51			U00640	U.2.03.01.02.003
433	U00640	CONTRIBUTI SUI MUTUI CONTRATTI DA ENTI LOCALI PER LA REALIZZAZIONE DI OPERE PUBBLICHE.	U.2.03.01.02.000	2	18	1801	2025	3250009565	27	303	00	01	LR.50/85 - IMPEGNO PER PAGAMENTO RATE MUTUI.	2026/0000005/303_00_00/E	2.858,76			U00640	U.2.03.01.02.003
434	U00640	CONTRIBUTI SUI MUTUI CONTRATTI DA ENTI LOCALI PER LA REALIZZAZIONE DI OPERE PUBBLICHE.	U.2.03.01.02.000	2	18	1801	2025	3250009565	28	303	00	01	LR.50/85 - IMPEGNO PER PAGAMENTO RATE MUTUI.	2026/0000005/303_00_00/E	3.771,30			U00640	U.2.03.01.02.003
435	U00640	CONTRIBUTI SUI MUTUI CONTRATTI DA ENTI LOCALI PER LA REALIZZAZIONE DI OPERE PUBBLICHE.	U.2.03.01.02.000	2	18	1801	2025	3250009565	29	303	00	01	LR.50/85 - IMPEGNO PER PAGAMENTO RATE MUTUI.	2026/0000005/303_00_00/E	2.553,58			U00640	U.2.03.01.02.003
436	U00640	CONTRIBUTI SUI MUTUI CONTRATTI DA ENTI LOCALI PER LA REALIZZAZIONE DI OPERE PUBBLICHE.	U.2.03.01.02.000	2	18	1801	2025	3250009565	30	303	00	01	LR.50/85 - IMPEGNO PER PAGAMENTO RATE MUTUI.	2026/0000005/303_00_00/E	23.155,13			U00640	U.2.03.01.02.003
437	U00640	CONTRIBUTI SUI MUTUI CONTRATTI DA ENTI LOCALI PER LA REALIZZAZIONE DI OPERE PUBBLICHE.	U.2.03.01.02.000	2	18	1801	2025	3250009565	31	303	00	01	LR.50/85 - IMPEGNO PER PAGAMENTO RATE MUTUI.	2026/0000005/303_00_00/E	14.028,96			U00640	U.2.03.01.02.003
438	U00640	CONTRIBUTI SUI MUTUI CONTRATTI DA ENTI LOCALI PER LA REALIZZAZIONE DI OPERE PUBBLICHE.	U.2.03.01.02.000	2	18	1801	2025	3250009565	32	303	00	01	LR.50/85 - IMPEGNO PER PAGAMENTO RATE MUTUI.	2026/0000005/303_00_00/E	43.533,48			U00640	U.2.03.01.02.003
439	U00640	CONTRIBUTI SUI MUTUI CONTRATTI DA ENTI LOCALI PER LA REALIZZAZIONE DI OPERE PUBBLICHE.	U.2.03.01.02.000	2	18	1801	2025	3250009565	33	303	00	01	LR.50/85 - IMPEGNO PER PAGAMENTO RATE MUTUI.	2026/0000005/303_00_00/E	54.468,70			U00640	U.2.03.01.02.003
440	U00640	CONTRIBUTI SUI MUTUI CONTRATTI DA ENTI LOCALI PER LA REALIZZAZIONE DI OPERE PUBBLICHE.	U.2.03.01.02.000	2	18	1801	2025	3250009565	34	303	00	01	LR.50/85 - IMPEGNO PER PAGAMENTO RATE MUTUI.	2026/0000005/303_00_00/E	1.337,75			U00640	U.2.03.01.02.003
441	U00640	CONTRIBUTI SUI MUTUI CONTRATTI DA ENTI LOCALI PER LA REALIZZAZIONE DI OPERE PUBBLICHE.	U.2.03.01.02.000	2	18	1801	2025	3250009565	35	303	00	01	LR.50/85 - IMPEGNO PER PAGAMENTO RATE MUTUI.	2026/0000005/303_00_00/E	1.663,52			U00640	U.2.03.01.02.003
442	U00640	CONTRIBUTI SUI MUTUI CONTRATTI DA ENTI LOCALI PER LA REALIZZAZIONE DI OPERE PUBBLICHE.	U.2.03.01.02.000	2	18	1801	2025	3250009565	36	303	00	01	LR.50/85 - IMPEGNO PER PAGAMENTO RATE MUTUI.	2026/0000005/303_00_00/E	28.778,06			U00640	U.2.03.01.02.003
443	U00640	CONTRIBUTI SUI MUTUI CONTRATTI DA ENTI LOCALI PER LA REALIZZAZIONE DI OPERE PUBBLICHE.	U.2.03.01.02.000	2	18	1801	2025	3250009565	37	303	00	01	LR.50/85 - IMPEGNO PER PAGAMENTO RATE MUTUI.	2026/0000005/303_00_00/E	1.968,92			U00640	U.2.03.01.02.003
444	U00640	CONTRIBUTI SUI MUTUI CONTRATTI DA ENTI LOCALI PER LA REALIZZAZIONE DI OPERE PUBBLICHE.	U.2.03.01.02.000	2	18	1801	2025	3250009565	38	303	00	01	LR.50/85 - IMPEGNO PER PAGAMENTO RATE MUTUI.	2026/0000005/303_00_00/E	3.198,68			U00640	U.2.03.01.02.003
445	U00640	CONTRIBUTI SUI MUTUI CONTRATTI DA ENTI LOCALI PER LA REALIZZAZIONE DI OPERE PUBBLICHE.	U.2.03.01.02.000	2	18	1801	2025	3250009565	39	303	00	01	LR.50/85 - IMPEGNO PER PAGAMENTO RATE MUTUI.	2026/0000005/303_00_00/E	56.254,08			U00640	U.2.03.01.02.003
446	U00640	CONTRIBUTI SUI MUTUI CONTRATTI DA ENTI LOCALI PER LA REALIZZAZIONE DI OPERE PUBBLICHE.	U.2.03.01.02.000	2	18	1801	2025	3250009565	40	303	00	01	LR.50/85 - IMPEGNO PER PAGAMENTO RATE MUTUI.	2026/0000005/303_00_00/E	3.230,94			U00640	U.2.03.01.02.003

fonte: http://burc.regione.campania.it

N.	Capitolo						Impegno							Reimputazione					
	n.	Descrizione	IV livello PdC	Tit.	Miss	Progr	Anno	Numero	Pos.	DIR	Set	Uos	Oggetto impegno	Decreto	2026	2027	2028	Cap Reimp	V livello PdC Reimputazione
447	U00640	CONTRIBUTI SUI MUTUI CONTRATTI DA ENTI LOCALI PER LA REALIZZAZIONE DI OPERE PUBBLICHE.	U.2.03.01.02.000	2	18	1801	2025	3250009565	41	303	00	01	LR.50/85 - IMPEGNO PER PAGAMENTO RATE MUTUI.	2026/0000005/303_00_00/E	4.242,24			U00640	U.2.03.01.02.003
448	U00640	CONTRIBUTI SUI MUTUI CONTRATTI DA ENTI LOCALI PER LA REALIZZAZIONE DI OPERE PUBBLICHE.	U.2.03.01.02.000	2	18	1801	2025	3250009565	42	303	00	01	LR.50/85 - IMPEGNO PER PAGAMENTO RATE MUTUI.	2026/0000005/303_00_00/E	11.367,49			U00640	U.2.03.01.02.003
449	U00640	CONTRIBUTI SUI MUTUI CONTRATTI DA ENTI LOCALI PER LA REALIZZAZIONE DI OPERE PUBBLICHE.	U.2.03.01.02.000	2	18	1801	2025	3250009565	43	303	00	01	LR.50/85 - IMPEGNO PER PAGAMENTO RATE MUTUI.	2026/0000005/303_00_00/E	4.034,29			U00640	U.2.03.01.02.003
450	U00640	CONTRIBUTI SUI MUTUI CONTRATTI DA ENTI LOCALI PER LA REALIZZAZIONE DI OPERE PUBBLICHE.	U.2.03.01.02.000	2	18	1801	2025	3250009565	44	303	00	01	LR.50/85 - IMPEGNO PER PAGAMENTO RATE MUTUI.	2026/0000005/303_00_00/E	23.643,04			U00640	U.2.03.01.02.003
451	U00640	CONTRIBUTI SUI MUTUI CONTRATTI DA ENTI LOCALI PER LA REALIZZAZIONE DI OPERE PUBBLICHE.	U.2.03.01.02.000	2	18	1801	2025	3250009565	45	303	00	01	LR.50/85 - IMPEGNO PER PAGAMENTO RATE MUTUI.	2026/0000005/303_00_00/E	9.688,38			U00640	U.2.03.01.02.003
452	U00640	CONTRIBUTI SUI MUTUI CONTRATTI DA ENTI LOCALI PER LA REALIZZAZIONE DI OPERE PUBBLICHE.	U.2.03.01.02.000	2	18	1801	2025	3250009565	46	303	00	01	LR.50/85 - IMPEGNO PER PAGAMENTO RATE MUTUI.	2026/0000005/303_00_00/E	9.118,30			U00640	U.2.03.01.02.003
453	U00640	CONTRIBUTI SUI MUTUI CONTRATTI DA ENTI LOCALI PER LA REALIZZAZIONE DI OPERE PUBBLICHE.	U.2.03.01.02.000	2	18	1801	2025	3250009565	47	303	00	01	LR.50/85 - IMPEGNO PER PAGAMENTO RATE MUTUI.	2026/0000005/303_00_00/E	8.068,32			U00640	U.2.03.01.02.003
454	U00640	CONTRIBUTI SUI MUTUI CONTRATTI DA ENTI LOCALI PER LA REALIZZAZIONE DI OPERE PUBBLICHE.	U.2.03.01.02.000	2	18	1801	2025	3250009565	48	303	00	01	LR.50/85 - IMPEGNO PER PAGAMENTO RATE MUTUI.	2026/0000005/303_00_00/E	16.176,66			U00640	U.2.03.01.02.003
455	U00640	CONTRIBUTI SUI MUTUI CONTRATTI DA ENTI LOCALI PER LA REALIZZAZIONE DI OPERE PUBBLICHE.	U.2.03.01.02.000	2	18	1801	2025	3250009565	49	303	00	01	LR.50/85 - IMPEGNO PER PAGAMENTO RATE MUTUI.	2026/0000005/303_00_00/E	5.060,90			U00640	U.2.03.01.02.003
456	U00640	CONTRIBUTI SUI MUTUI CONTRATTI DA ENTI LOCALI PER LA REALIZZAZIONE DI OPERE PUBBLICHE.	U.2.03.01.02.000	2	18	1801	2025	3250009565	50	303	00	01	LR.50/85 - IMPEGNO PER PAGAMENTO RATE MUTUI.	2026/0000005/303_00_00/E	2.053,98			U00640	U.2.03.01.02.003
457	U00640	CONTRIBUTI SUI MUTUI CONTRATTI DA ENTI LOCALI PER LA REALIZZAZIONE DI OPERE PUBBLICHE.	U.2.03.01.02.000	2	18	1801	2025	3250009565	51	303	00	01	LR.50/85 - IMPEGNO PER PAGAMENTO RATE MUTUI.	2026/0000005/303_00_00/E	10.113,03			U00640	U.2.03.01.02.003
458	U00640	CONTRIBUTI SUI MUTUI CONTRATTI DA ENTI LOCALI PER LA REALIZZAZIONE DI OPERE PUBBLICHE.	U.2.03.01.02.000	2	18	1801	2025	3250009565	52	303	00	01	LR.50/85 - IMPEGNO PER PAGAMENTO RATE MUTUI.	2026/0000005/303_00_00/E	4.266,32			U00640	U.2.03.01.02.003
459	U00640	CONTRIBUTI SUI MUTUI CONTRATTI DA ENTI LOCALI PER LA REALIZZAZIONE DI OPERE PUBBLICHE.	U.2.03.01.02.000	2	18	1801	2025	3250009565	53	303	00	01	LR.50/85 - IMPEGNO PER PAGAMENTO RATE MUTUI.	2026/0000005/303_00_00/E	5.472,54			U00640	U.2.03.01.02.003
460	U00640	CONTRIBUTI SUI MUTUI CONTRATTI DA ENTI LOCALI PER LA REALIZZAZIONE DI OPERE PUBBLICHE.	U.2.03.01.02.000	2	18	1801	2025	3250009565	54	303	00	01	LR.50/85 - IMPEGNO PER PAGAMENTO RATE MUTUI.	2026/0000005/303_00_00/E	13.579,38			U00640	U.2.03.01.02.003
461	U00640	CONTRIBUTI SUI MUTUI CONTRATTI DA ENTI LOCALI PER LA REALIZZAZIONE DI OPERE PUBBLICHE.	U.2.03.01.02.000	2	18	1801	2025	3250009565	55	303	00	01	LR.50/85 - IMPEGNO PER PAGAMENTO RATE MUTUI.	2026/0000005/303_00_00/E	6.287,48			U00640	U.2.03.01.02.003
462	U00640	CONTRIBUTI SUI MUTUI CONTRATTI DA ENTI LOCALI PER LA REALIZZAZIONE DI OPERE PUBBLICHE.	U.2.03.01.02.000	2	18	1801	2025	3250009565	56	303	00	01	LR.50/85 - IMPEGNO PER PAGAMENTO RATE MUTUI.	2026/0000005/303_00_00/E	6.309,26			U00640	U.2.03.01.02.003
463	U00640	CONTRIBUTI SUI MUTUI CONTRATTI DA ENTI LOCALI PER LA REALIZZAZIONE DI OPERE PUBBLICHE.	U.2.03.01.02.000	2	18	1801	2025	3250009565	57	303	00	01	LR.50/85 - IMPEGNO PER PAGAMENTO RATE MUTUI.	2026/0000005/303_00_00/E	30.559,12			U00640	U.2.03.01.02.003
464	U00640	CONTRIBUTI SUI MUTUI CONTRATTI DA ENTI LOCALI PER LA REALIZZAZIONE DI OPERE PUBBLICHE.	U.2.03.01.02.000	2	18	1801	2025	3250009565	58	303	00	01	LR.50/85 - IMPEGNO PER PAGAMENTO RATE MUTUI.	2026/0000005/303_00_00/E	9.960,99			U00640	U.2.03.01.02.003
465	U00640	CONTRIBUTI SUI MUTUI CONTRATTI DA ENTI LOCALI PER LA REALIZZAZIONE DI OPERE PUBBLICHE.	U.2.03.01.02.000	2	18	1801	2025	3250009565	59	303	00	01	LR.50/85 - IMPEGNO PER PAGAMENTO RATE MUTUI.	2026/0000005/303_00_00/E	2.608,67			U00640	U.2.03.01.02.003
466	U00640	CONTRIBUTI SUI MUTUI CONTRATTI DA ENTI LOCALI PER LA REALIZZAZIONE DI OPERE PUBBLICHE.	U.2.03.01.02.000	2	18	1801	2025	3250009565	60	303	00	01	LR.50/85 - IMPEGNO PER PAGAMENTO RATE MUTUI.	2026/0000005/303_00_00/E	7.779,90			U00640	U.2.03.01.02.003
467	U00640	CONTRIBUTI SUI MUTUI CONTRATTI DA ENTI LOCALI PER LA REALIZZAZIONE DI OPERE PUBBLICHE.	U.2.03.01.02.000	2	18	1801	2025	3250009565	61	303	00	01	LR.50/85 - IMPEGNO PER PAGAMENTO RATE MUTUI.	2026/0000005/303_00_00/E	12.937,18			U00640	U.2.03.01.02.003
468	U00640	CONTRIBUTI SUI MUTUI CONTRATTI DA ENTI LOCALI PER LA REALIZZAZIONE DI OPERE PUBBLICHE.	U.2.03.01.02.000	2	18	1801	2025	3250009565	62	303	00	01	LR.50/85 - IMPEGNO PER PAGAMENTO RATE MUTUI.	2026/0000005/303_00_00/E	4.894,53			U00640	U.2.03.01.02.003
469	U00640	CONTRIBUTI SUI MUTUI CONTRATTI DA ENTI LOCALI PER LA REALIZZAZIONE DI OPERE PUBBLICHE.	U.2.03.01.02.000	2	18	1801	2025	3250009565	63	303	00	01	LR.50/85 - IMPEGNO PER PAGAMENTO RATE MUTUI.	2026/0000005/303_00_00/E	7.089,66			U00640	U.2.03.01.02.003
470	U00640	CONTRIBUTI SUI MUTUI CONTRATTI DA ENTI LOCALI PER LA REALIZZAZIONE DI OPERE PUBBLICHE.	U.2.03.01.02.000	2	18	1801	2025	3250009565	64	303	00	01	LR.50/85 - IMPEGNO PER PAGAMENTO RATE MUTUI.	2026/0000005/303_00_00/E	36.466,44			U00640	U.2.03.01.02.003
471	U00640	CONTRIBUTI SUI MUTUI CONTRATTI DA ENTI LOCALI PER LA REALIZZAZIONE DI OPERE PUBBLICHE.	U.2.03.01.02.000	2	18	1801	2025	3250009565	65	303	00	01	LR.50/85 - IMPEGNO PER PAGAMENTO RATE MUTUI.	2026/0000005/303_00_00/E	8.476,56			U00640	U.2.03.01.02.003
472	U00640	CONTRIBUTI SUI MUTUI CONTRATTI DA ENTI LOCALI PER LA REALIZZAZIONE DI OPERE PUBBLICHE.	U.2.03.01.02.000	2	18	1801	2025	3250009565	66	303	00	01	LR.50/85 - IMPEGNO PER PAGAMENTO RATE MUTUI.	2026/0000005/303_00_00/E	9.276,29			U00640	U.2.03.01.02.003
473	U00640	CONTRIBUTI SUI MUTUI CONTRATTI DA ENTI LOCALI PER LA REALIZZAZIONE DI OPERE PUBBLICHE.	U.2.03.01.02.000	2	18	1801	2025	3250009565	67	303	00	01	LR.50/85 - IMPEGNO PER PAGAMENTO RATE MUTUI.	2026/0000005/303_00_00/E	3.510,30			U00640	U.2.03.01.02.003
474	U00640	CONTRIBUTI SUI MUTUI CONTRATTI DA ENTI LOCALI PER LA REALIZZAZIONE DI OPERE PUBBLICHE.	U.2.03.01.02.000	2	18	1801	2025	3250009565	68	303	00	01	LR.50/85 - IMPEGNO PER PAGAMENTO RATE MUTUI.	2026/0000005/303_00_00/E	1.309,20			U00640	U.2.03.01.02.003
475	U00640	CONTRIBUTI SUI MUTUI CONTRATTI DA ENTI LOCALI PER LA REALIZZAZIONE DI OPERE PUBBLICHE.	U.2.03.01.02.000	2	18	1801	2025	3250009565	69	303	00	01	LR.50/85 - IMPEGNO PER PAGAMENTO RATE MUTUI.	2026/0000005/303_00_00/E	16.197,46			U00640	U.2.03.01.02.003
476	U00640	CONTRIBUTI SUI MUTUI CONTRATTI DA ENTI LOCALI PER LA REALIZZAZIONE DI OPERE PUBBLICHE.	U.2.03.01.02.000	2	18	1801	2025	3250009565	70	303	00	01	LR.50/85 - IMPEGNO PER PAGAMENTO RATE MUTUI.	2026/0000005/303_00_00/E	7.375,78			U00640	U.2.03.01.02.003
477	U00640	CONTRIBUTI SUI MUTUI CONTRATTI DA ENTI LOCALI PER LA REALIZZAZIONE DI OPERE PUBBLICHE.	U.2.03.01.02.000	2	18	1801	2025	3250009565	71	303	00	01	LR.50/85 - IMPEGNO PER PAGAMENTO RATE MUTUI.	2026/0000005/303_00_00/E	6.209,86			U00640	U.2.03.01.02.003
478	U00640	CONTRIBUTI SUI MUTUI CONTRATTI DA ENTI LOCALI PER LA REALIZZAZIONE DI OPERE PUBBLICHE.	U.2.03.01.02.000	2	18	1801	2025	3250009565	72	303	00	01	LR.50/85 - IMPEGNO PER PAGAMENTO RATE MUTUI.	2026/0000005/303_00_00/E	4.272,22			U00640	U.2.03.01.02.003
479	U00640	CONTRIBUTI SUI MUTUI CONTRATTI DA ENTI LOCALI PER LA REALIZZAZIONE DI OPERE PUBBLICHE.	U.2.03.01.02.000	2	18	1801	2025	3250009565	73	303	00	01	LR.50/85 - IMPEGNO PER PAGAMENTO RATE MUTUI.	2026/0000005/303_00_00/E	18.063,12			U00640	U.2.03.01.02.003
480	U00640	CONTRIBUTI SUI MUTUI CONTRATTI DA ENTI LOCALI PER LA REALIZZAZIONE DI OPERE PUBBLICHE.	U.2.03.01.02.000	2	18	1801	2025	3250009565	74	303	00	01	LR.50/85 - IMPEGNO PER PAGAMENTO RATE MUTUI.	2026/0000005/303_00_00/E	19.850,95			U00640	U.2.03.01.02.003
481	U00640	CONTRIBUTI SUI MUTUI CONTRATTI DA ENTI LOCALI PER LA REALIZZAZIONE DI OPERE PUBBLICHE.	U.2.03.01.02.000	2	18	1801	2025	3250009565	75	303	00	01	LR.50/85 - IMPEGNO PER PAGAMENTO RATE MUTUI.	2026/0000005/303_00_00/E	7.513,28			U00640	U.2.03.01.02.003
482	U00640	CONTRIBUTI SUI MUTUI CONTRATTI DA ENTI LOCALI PER LA REALIZZAZIONE DI OPERE PUBBLICHE.	U.2.03.01.02.000	2	18	1801	2025	3250009565	76	303	00	01	LR.50/85 - IMPEGNO PER PAGAMENTO RATE MUTUI.	2026/0000005/303_00_00/E	44.778,66			U00640	U.2.03.01.02.003
483	U00640	CONTRIBUTI SUI MUTUI CONTRATTI DA ENTI LOCALI PER LA REALIZZAZIONE DI OPERE PUBBLICHE.	U.2.03.01.02.000	2	18	1801	2025	3250009565	77	303	00	01	LR.50/85 - IMPEGNO PER PAGAMENTO RATE MUTUI.	2026/0000005/303_00_00/E	6.761,88			U00640	U.2.03.01.02.003
484	U00640	CONTRIBUTI SUI MUTUI CONTRATTI DA ENTI LOCALI PER LA REALIZZAZIONE DI OPERE PUBBLICHE.	U.2.03.01.02.000	2	18	1801	2025	3250009565	78	303	00	01	LR.50/85 - IMPEGNO PER PAGAMENTO RATE MUTUI.	2026/0000005/303_00_00/E	44.932,74			U00640	U.2.03.01.02.003
485	U00640	CONTRIBUTI SUI MUTUI CONTRATTI DA ENTI LOCALI PER LA REALIZZAZIONE DI OPERE PUBBLICHE.	U.2.03.01.02.000	2	18	1801	2025	3250009565	79	303	00	01	LR.50/85 - IMPEGNO PER PAGAMENTO RATE MUTUI.	2026/0000005/303_00_00/E	17.019,46			U00640	U.2.03.01.02.003
486	U00640	CONTRIBUTI SUI MUTUI CONTRATTI DA ENTI LOCALI PER LA REALIZZAZIONE DI OPERE PUBBLICHE.	U.2.03.01.02.000	2	18	1801	2025	3250009565	80	303	00	01	LR.50/85 - IMPEGNO PER PAGAMENTO RATE MUTUI.	2026/0000005/303_00_00/E	19.201,76			U00640	U.2.03.01.02.003
487	U00640	CONTRIBUTI SUI MUTUI CONTRATTI DA ENTI LOCALI PER LA REALIZZAZIONE DI OPERE PUBBLICHE.	U.2.03.01.02.000	2	18	1801	2025	3250009565	81	303	00	01	LR.50/85 - IMPEGNO PER PAGAMENTO RATE MUTUI.	2026/0000005/303_00_00/E	26.448,40			U00640	U.2.03.01.02.003
488	U00640	CONTRIBUTI SUI MUTUI CONTRATTI DA ENTI LOCALI PER LA REALIZZAZIONE DI OPERE PUBBLICHE.	U.2.03.01.02.000	2	18	1801	2025	3250009565	82	303	00	01	LR.50/85 - IMPEGNO PER PAGAMENTO RATE MUTUI.	2026/0000005/303_00_00/E	9.691,32			U00640	U.2.03.01.02.003
489	U00640	CONTRIBUTI SUI MUTUI CONTRATTI DA ENTI LOCALI PER LA REALIZZAZIONE DI OPERE PUBBLICHE.	U.2.03.01.02.000	2	18	1801	2025	3250009565	83	303	00	01	LR.50/85 - IMPEGNO PER PAGAMENTO RATE MUTUI.	2026/0000005/303_00_00/E	11.359,84			U00640	U.2.03.01.02.003

fonte: http://burc.regione.campania.it

N.	Capitolo						Impegno							Reimputazione					
	n.	Descrizione	IV livello PdC	Tit.	Miss	Progr	Anno	Numero	Pos.	DIR	Set	Uos	Oggetto impegno	Decreto	2026	2027	2028	Cap Reimp	V livello PdC Reimputazione
490	U00640	CONTRIBUTI SUI MUTUI CONTRATTI DA ENTI LOCALI PER LA REALIZZAZIONE DI OPERE PUBBLICHE.	U.2.03.01.02.000	2	18	1801	2025	3250009565	84	303	00	01	LR.50/85 - IMPEGNO PER PAGAMENTO RATE MUTUI.	2026/0000005/303_00_00/E	9.208,16			U00640	U.2.03.01.02.003
491	U00640	CONTRIBUTI SUI MUTUI CONTRATTI DA ENTI LOCALI PER LA REALIZZAZIONE DI OPERE PUBBLICHE.	U.2.03.01.02.000	2	18	1801	2025	3250009565	85	303	00	01	LR.50/85 - IMPEGNO PER PAGAMENTO RATE MUTUI.	2026/0000005/303_00_00/E	24.562,74			U00640	U.2.03.01.02.003
492	U00640	CONTRIBUTI SUI MUTUI CONTRATTI DA ENTI LOCALI PER LA REALIZZAZIONE DI OPERE PUBBLICHE.	U.2.03.01.02.000	2	18	1801	2025	3250009565	86	303	00	01	LR.50/85 - IMPEGNO PER PAGAMENTO RATE MUTUI.	2026/0000005/303_00_00/E	7.543,76			U00640	U.2.03.01.02.003
493	U00640	CONTRIBUTI SUI MUTUI CONTRATTI DA ENTI LOCALI PER LA REALIZZAZIONE DI OPERE PUBBLICHE.	U.2.03.01.02.000	2	18	1801	2025	3250009565	87	303	00	01	LR.50/85 - IMPEGNO PER PAGAMENTO RATE MUTUI.	2026/0000005/303_00_00/E	4.915,99			U00640	U.2.03.01.02.003
494	U00640	CONTRIBUTI SUI MUTUI CONTRATTI DA ENTI LOCALI PER LA REALIZZAZIONE DI OPERE PUBBLICHE.	U.2.03.01.02.000	2	18	1801	2025	3250009565	88	303	00	01	LR.50/85 - IMPEGNO PER PAGAMENTO RATE MUTUI.	2026/0000005/303_00_00/E	12.734,48			U00640	U.2.03.01.02.003
495	U00640	CONTRIBUTI SUI MUTUI CONTRATTI DA ENTI LOCALI PER LA REALIZZAZIONE DI OPERE PUBBLICHE.	U.2.03.01.02.000	2	18	1801	2025	3250009565	89	303	00	01	LR.50/85 - IMPEGNO PER PAGAMENTO RATE MUTUI.	2026/0000005/303_00_00/E	57.604,10			U00640	U.2.03.01.02.003
496	U00640	CONTRIBUTI SUI MUTUI CONTRATTI DA ENTI LOCALI PER LA REALIZZAZIONE DI OPERE PUBBLICHE.	U.2.03.01.02.000	2	18	1801	2025	3250009565	90	303	00	01	LR.50/85 - IMPEGNO PER PAGAMENTO RATE MUTUI.	2026/0000005/303_00_00/E	9.369,10			U00640	U.2.03.01.02.003
497	U00640	CONTRIBUTI SUI MUTUI CONTRATTI DA ENTI LOCALI PER LA REALIZZAZIONE DI OPERE PUBBLICHE.	U.2.03.01.02.000	2	18	1801	2025	3250009565	91	303	00	01	LR.50/85 - IMPEGNO PER PAGAMENTO RATE MUTUI.	2026/0000005/303_00_00/E	41.855,08			U00640	U.2.03.01.02.003
498	U00640	CONTRIBUTI SUI MUTUI CONTRATTI DA ENTI LOCALI PER LA REALIZZAZIONE DI OPERE PUBBLICHE.	U.2.03.01.02.000	2	18	1801	2025	3250009565	92	303	00	01	LR.50/85 - IMPEGNO PER PAGAMENTO RATE MUTUI.	2026/0000005/303_00_00/E	14.087,84			U00640	U.2.03.01.02.003
499	U00640	CONTRIBUTI SUI MUTUI CONTRATTI DA ENTI LOCALI PER LA REALIZZAZIONE DI OPERE PUBBLICHE.	U.2.03.01.02.000	2	18	1801	2025	3250009565	93	303	00	01	LR.50/85 - IMPEGNO PER PAGAMENTO RATE MUTUI.	2026/0000005/303_00_00/E	12.667,64			U00640	U.2.03.01.02.003
500	U00640	CONTRIBUTI SUI MUTUI CONTRATTI DA ENTI LOCALI PER LA REALIZZAZIONE DI OPERE PUBBLICHE.	U.2.03.01.02.000	2	18	1801	2025	3250009565	94	303	00	01	LR.50/85 - IMPEGNO PER PAGAMENTO RATE MUTUI.	2026/0000005/303_00_00/E	11.940,77			U00640	U.2.03.01.02.003
501	U00640	CONTRIBUTI SUI MUTUI CONTRATTI DA ENTI LOCALI PER LA REALIZZAZIONE DI OPERE PUBBLICHE.	U.2.03.01.02.000	2	18	1801	2025	3250009565	95	303	00	01	LR.50/85 - IMPEGNO PER PAGAMENTO RATE MUTUI.	2026/0000005/303_00_00/E	17.607,40			U00640	U.2.03.01.02.003
502	U00640	CONTRIBUTI SUI MUTUI CONTRATTI DA ENTI LOCALI PER LA REALIZZAZIONE DI OPERE PUBBLICHE.	U.2.03.01.02.000	2	18	1801	2025	3250009565	96	303	00	01	LR.50/85 - IMPEGNO PER PAGAMENTO RATE MUTUI.	2026/0000005/303_00_00/E	29.245,25			U00640	U.2.03.01.02.003
503	U00640	CONTRIBUTI SUI MUTUI CONTRATTI DA ENTI LOCALI PER LA REALIZZAZIONE DI OPERE PUBBLICHE.	U.2.03.01.02.000	2	18	1801	2025	3250009565	97	303	00	01	LR.50/85 - IMPEGNO PER PAGAMENTO RATE MUTUI.	2026/0000005/303_00_00/E	23.370,04			U00640	U.2.03.01.02.003
504	U00640	CONTRIBUTI SUI MUTUI CONTRATTI DA ENTI LOCALI PER LA REALIZZAZIONE DI OPERE PUBBLICHE.	U.2.03.01.02.000	2	18	1801	2025	3250009565	98	303	00	01	LR.50/85 - IMPEGNO PER PAGAMENTO RATE MUTUI.	2026/0000005/303_00_00/E	15.962,36			U00640	U.2.03.01.02.003
505	U00640	CONTRIBUTI SUI MUTUI CONTRATTI DA ENTI LOCALI PER LA REALIZZAZIONE DI OPERE PUBBLICHE.	U.2.03.01.02.000	2	18	1801	2025	3250009565	99	303	00	01	LR.50/85 - IMPEGNO PER PAGAMENTO RATE MUTUI.	2026/0000005/303_00_00/E	11.998,05			U00640	U.2.03.01.02.003
506	U00640	CONTRIBUTI SUI MUTUI CONTRATTI DA ENTI LOCALI PER LA REALIZZAZIONE DI OPERE PUBBLICHE.	U.2.03.01.02.000	2	18	1801	2025	3250009565	100	303	00	01	LR.50/85 - IMPEGNO PER PAGAMENTO RATE MUTUI.	2026/0000005/303_00_00/E	33.820,68			U00640	U.2.03.01.02.003
507	U00640	CONTRIBUTI SUI MUTUI CONTRATTI DA ENTI LOCALI PER LA REALIZZAZIONE DI OPERE PUBBLICHE.	U.2.03.01.02.000	2	18	1801	2025	3250009565	101	303	00	01	LR.50/85 - IMPEGNO PER PAGAMENTO RATE MUTUI.	2026/0000005/303_00_00/E	7.204,75			U00640	U.2.03.01.02.003
508	U00640	CONTRIBUTI SUI MUTUI CONTRATTI DA ENTI LOCALI PER LA REALIZZAZIONE DI OPERE PUBBLICHE.	U.2.03.01.02.000	2	18	1801	2025	3250009565	102	303	00	01	LR.50/85 - IMPEGNO PER PAGAMENTO RATE MUTUI.	2026/0000005/303_00_00/E	23.210,58			U00640	U.2.03.01.02.003
509	U00640	CONTRIBUTI SUI MUTUI CONTRATTI DA ENTI LOCALI PER LA REALIZZAZIONE DI OPERE PUBBLICHE.	U.2.03.01.02.000	2	18	1801	2025	3250009565	103	303	00	01	LR.50/85 - IMPEGNO PER PAGAMENTO RATE MUTUI.	2026/0000005/303_00_00/E	9.208,70			U00640	U.2.03.01.02.003
510	U00640	CONTRIBUTI SUI MUTUI CONTRATTI DA ENTI LOCALI PER LA REALIZZAZIONE DI OPERE PUBBLICHE.	U.2.03.01.02.000	2	18	1801	2025	3250009565	104	303	00	01	LR.50/85 - IMPEGNO PER PAGAMENTO RATE MUTUI.	2026/0000005/303_00_00/E	4.211,84			U00640	U.2.03.01.02.003
511	U00640	CONTRIBUTI SUI MUTUI CONTRATTI DA ENTI LOCALI PER LA REALIZZAZIONE DI OPERE PUBBLICHE.	U.2.03.01.02.000	2	18	1801	2025	3250009565	105	303	00	01	LR.50/85 - IMPEGNO PER PAGAMENTO RATE MUTUI.	2026/0000005/303_00_00/E	23.672,88			U00640	U.2.03.01.02.003
512	U00640	CONTRIBUTI SUI MUTUI CONTRATTI DA ENTI LOCALI PER LA REALIZZAZIONE DI OPERE PUBBLICHE.	U.2.03.01.02.000	2	18	1801	2025	3250009565	106	303	00	01	LR.50/85 - IMPEGNO PER PAGAMENTO RATE MUTUI.	2026/0000005/303_00_00/E	24.546,90			U00640	U.2.03.01.02.003
513	U00640	CONTRIBUTI SUI MUTUI CONTRATTI DA ENTI LOCALI PER LA REALIZZAZIONE DI OPERE PUBBLICHE.	U.2.03.01.02.000	2	18	1801	2025	3250009565	107	303	00	01	LR.50/85 - IMPEGNO PER PAGAMENTO RATE MUTUI.	2026/0000005/303_00_00/E	30.903,28			U00640	U.2.03.01.02.003
514	U00640	CONTRIBUTI SUI MUTUI CONTRATTI DA ENTI LOCALI PER LA REALIZZAZIONE DI OPERE PUBBLICHE.	U.2.03.01.02.000	2	18	1801	2025	3250009565	108	303	00	01	LR.50/85 - IMPEGNO PER PAGAMENTO RATE MUTUI.	2026/0000005/303_00_00/E	17.788,06			U00640	U.2.03.01.02.003
515	U00640	CONTRIBUTI SUI MUTUI CONTRATTI DA ENTI LOCALI PER LA REALIZZAZIONE DI OPERE PUBBLICHE.	U.2.03.01.02.000	2	18	1801	2025	3250009565	109	303	00	01	LR.50/85 - IMPEGNO PER PAGAMENTO RATE MUTUI.	2026/0000005/303_00_00/E	5.143,07			U00640	U.2.03.01.02.003
516	U00640	CONTRIBUTI SUI MUTUI CONTRATTI DA ENTI LOCALI PER LA REALIZZAZIONE DI OPERE PUBBLICHE.	U.2.03.01.02.000	2	18	1801	2025	3250009565	110	303	00	01	LR.50/85 - IMPEGNO PER PAGAMENTO RATE MUTUI.	2026/0000005/303_00_00/E	2.487,12			U00640	U.2.03.01.02.003
517	U00640	CONTRIBUTI SUI MUTUI CONTRATTI DA ENTI LOCALI PER LA REALIZZAZIONE DI OPERE PUBBLICHE.	U.2.03.01.02.000	2	18	1801	2025	3250009565	111	303	00	01	LR.50/85 - IMPEGNO PER PAGAMENTO RATE MUTUI.	2026/0000005/303_00_00/E	18.876,43			U00640	U.2.03.01.02.003
518	U00640	CONTRIBUTI SUI MUTUI CONTRATTI DA ENTI LOCALI PER LA REALIZZAZIONE DI OPERE PUBBLICHE.	U.2.03.01.02.000	2	18	1801	2025	3250009565	112	303	00	01	LR.50/85 - IMPEGNO PER PAGAMENTO RATE MUTUI.	2026/0000005/303_00_00/E	41.674,69			U00640	U.2.03.01.02.003
519	U00640	CONTRIBUTI SUI MUTUI CONTRATTI DA ENTI LOCALI PER LA REALIZZAZIONE DI OPERE PUBBLICHE.	U.2.03.01.02.000	2	18	1801	2025	3250009565	113	303	00	01	LR.50/85 - IMPEGNO PER PAGAMENTO RATE MUTUI.	2026/0000005/303_00_00/E	5.219,52			U00640	U.2.03.01.02.003
520	U00640	CONTRIBUTI SUI MUTUI CONTRATTI DA ENTI LOCALI PER LA REALIZZAZIONE DI OPERE PUBBLICHE.	U.2.03.01.02.000	2	18	1801	2025	3250009565	114	303	00	01	LR.50/85 - IMPEGNO PER PAGAMENTO RATE MUTUI.	2026/0000005/303_00_00/E	7.060,27			U00640	U.2.03.01.02.003
521	U00640	CONTRIBUTI SUI MUTUI CONTRATTI DA ENTI LOCALI PER LA REALIZZAZIONE DI OPERE PUBBLICHE.	U.2.03.01.02.000	2	18	1801	2025	3250009565	115	303	00	01	LR.50/85 - IMPEGNO PER PAGAMENTO RATE MUTUI.	2026/0000005/303_00_00/E	17.744,46			U00640	U.2.03.01.02.003
522	U00640	CONTRIBUTI SUI MUTUI CONTRATTI DA ENTI LOCALI PER LA REALIZZAZIONE DI OPERE PUBBLICHE.	U.2.03.01.02.000	2	18	1801	2025	3250009565	116	303	00	01	LR.50/85 - IMPEGNO PER PAGAMENTO RATE MUTUI.	2026/0000005/303_00_00/E	5.143,92			U00640	U.2.03.01.02.003
523	U00640	CONTRIBUTI SUI MUTUI CONTRATTI DA ENTI LOCALI PER LA REALIZZAZIONE DI OPERE PUBBLICHE.	U.2.03.01.02.000	2	18	1801	2025	3250009565	117	303	00	01	LR.50/85 - IMPEGNO PER PAGAMENTO RATE MUTUI.	2026/0000005/303_00_00/E	32.575,07			U00640	U.2.03.01.02.003
524	U00640	CONTRIBUTI SUI MUTUI CONTRATTI DA ENTI LOCALI PER LA REALIZZAZIONE DI OPERE PUBBLICHE.	U.2.03.01.02.000	2	18	1801	2025	3250009565	118	303	00	01	LR.50/85 - IMPEGNO PER PAGAMENTO RATE MUTUI.	2026/0000005/303_00_00/E	2.719,63			U00640	U.2.03.01.02.003
525	U00640	CONTRIBUTI SUI MUTUI CONTRATTI DA ENTI LOCALI PER LA REALIZZAZIONE DI OPERE PUBBLICHE.	U.2.03.01.02.000	2	18	1801	2025	3250009565	119	303	00	01	LR.50/85 - IMPEGNO PER PAGAMENTO RATE MUTUI.	2026/0000005/303_00_00/E	14.451,63			U00640	U.2.03.01.02.003
526	U00640	CONTRIBUTI SUI MUTUI CONTRATTI DA ENTI LOCALI PER LA REALIZZAZIONE DI OPERE PUBBLICHE.	U.2.03.01.02.000	2	18	1801	2025	3250009565	120	303	00	01	LR.50/85 - IMPEGNO PER PAGAMENTO RATE MUTUI.	2026/0000005/303_00_00/E	2.529,52			U00640	U.2.03.01.02.003
527	U00640	CONTRIBUTI SUI MUTUI CONTRATTI DA ENTI LOCALI PER LA REALIZZAZIONE DI OPERE PUBBLICHE.	U.2.03.01.02.000	2	18	1801	2025	3250009565	121	303	00	01	LR.50/85 - IMPEGNO PER PAGAMENTO RATE MUTUI.	2026/0000005/303_00_00/E	156.311,92			U00640	U.2.03.01.02.003
528	U00640	CONTRIBUTI SUI MUTUI CONTRATTI DA ENTI LOCALI PER LA REALIZZAZIONE DI OPERE PUBBLICHE.	U.2.03.01.02.000	2	18	1801	2025	3250009565	122	303	00	01	LR.50/85 - IMPEGNO PER PAGAMENTO RATE MUTUI.	2026/0000005/303_00_00/E	23.581,52			U00640	U.2.03.01.02.003
529	U00640	CONTRIBUTI SUI MUTUI CONTRATTI DA ENTI LOCALI PER LA REALIZZAZIONE DI OPERE PUBBLICHE.	U.2.03.01.02.000	2	18	1801	2025	3250009565	123	303	00	01	LR.50/85 - IMPEGNO PER PAGAMENTO RATE MUTUI.	2026/0000005/303_00_00/E	4.510,92			U00640	U.2.03.01.02.003
530	U00640	CONTRIBUTI SUI MUTUI CONTRATTI DA ENTI LOCALI PER LA REALIZZAZIONE DI OPERE PUBBLICHE.	U.2.03.01.02.000	2	18	1801	2025	3250009565	125	303	00	01	LR.50/85 - IMPEGNO PER PAGAMENTO RATE MUTUI.	2026/0000005/303_00_00/E	18.966,24			U00640	U.2.03.01.02.003
531	U00640	CONTRIBUTI SUI MUTUI CONTRATTI DA ENTI LOCALI PER LA REALIZZAZIONE DI OPERE PUBBLICHE.	U.2.03.01.02.000	2	18	1801	2025	3250009565	126	303	00	01	LR.50/85 - IMPEGNO PER PAGAMENTO RATE MUTUI.	2026/0000005/303_00_00/E	13.653,00			U00640	U.2.03.01.02.003
532	U00640	CONTRIBUTI SUI MUTUI CONTRATTI DA ENTI LOCALI PER LA REALIZZAZIONE DI OPERE PUBBLICHE.	U.2.03.01.02.000	2	18	1801	2025	3250009565	127	303	00	01	LR.50/85 - IMPEGNO PER PAGAMENTO RATE MUTUI.	2026/0000005/303_00_00/E	4.019,46			U00640	U.2.03.01.02.003

fonte: http://burc.regione.campania.it

N.	Capitolo						Impegno							Reimputazione					
	n.	Descrizione	IV livello PdC	Tit.	Miss	Progr	Anno	Numero	Pos.	DIR	Set	Uos	Oggetto impegno	Decreto	2026	2027	2028	Cap Reimp	V livello PdC Reimputazione
533	U00640	CONTRIBUTI SUI MUTUI CONTRATTI DA ENTI LOCALI PER LA REALIZZAZIONE DI OPERE PUBBLICHE.	U.2.03.01.02.000	2	18	1801	2025	3250009565	128	303	00	01	LR.50/85 - IMPEGNO PER PAGAMENTO RATE MUTUI.	2026/0000005/303_00_00/E	2.010,65			U00640	U.2.03.01.02.003
534	U00640	CONTRIBUTI SUI MUTUI CONTRATTI DA ENTI LOCALI PER LA REALIZZAZIONE DI OPERE PUBBLICHE.	U.2.03.01.02.000	2	18	1801	2025	3250009565	129	303	00	01	LR.50/85 - IMPEGNO PER PAGAMENTO RATE MUTUI.	2026/0000005/303_00_00/E	15.798,51			U00640	U.2.03.01.02.003
535	U00640	CONTRIBUTI SUI MUTUI CONTRATTI DA ENTI LOCALI PER LA REALIZZAZIONE DI OPERE PUBBLICHE.	U.2.03.01.02.000	2	18	1801	2025	3250009565	130	303	00	01	LR.50/85 - IMPEGNO PER PAGAMENTO RATE MUTUI.	2026/0000005/303_00_00/E	18.314,34			U00640	U.2.03.01.02.003
536	U00640	CONTRIBUTI SUI MUTUI CONTRATTI DA ENTI LOCALI PER LA REALIZZAZIONE DI OPERE PUBBLICHE.	U.2.03.01.02.000	2	18	1801	2025	3250009565	131	303	00	01	LR.50/85 - IMPEGNO PER PAGAMENTO RATE MUTUI.	2026/0000005/303_00_00/E	5.141,17			U00640	U.2.03.01.02.003
537	U00640	CONTRIBUTI SUI MUTUI CONTRATTI DA ENTI LOCALI PER LA REALIZZAZIONE DI OPERE PUBBLICHE.	U.2.03.01.02.000	2	18	1801	2025	3250009565	132	303	00	01	LR.50/85 - IMPEGNO PER PAGAMENTO RATE MUTUI.	2026/0000005/303_00_00/E	22.216,88			U00640	U.2.03.01.02.003
538	U00640	CONTRIBUTI SUI MUTUI CONTRATTI DA ENTI LOCALI PER LA REALIZZAZIONE DI OPERE PUBBLICHE.	U.2.03.01.02.000	2	18	1801	2025	3250009565	133	303	00	01	LR.50/85 - IMPEGNO PER PAGAMENTO RATE MUTUI.	2026/0000005/303_00_00/E	5.418,96			U00640	U.2.03.01.02.003
539	U00640	CONTRIBUTI SUI MUTUI CONTRATTI DA ENTI LOCALI PER LA REALIZZAZIONE DI OPERE PUBBLICHE.	U.2.03.01.02.000	2	18	1801	2025	3250009565	134	303	00	01	LR.50/85 - IMPEGNO PER PAGAMENTO RATE MUTUI.	2026/0000005/303_00_00/E	5.250,78			U00640	U.2.03.01.02.003
540	U00640	CONTRIBUTI SUI MUTUI CONTRATTI DA ENTI LOCALI PER LA REALIZZAZIONE DI OPERE PUBBLICHE.	U.2.03.01.02.000	2	18	1801	2025	3250009565	135	303	00	01	LR.50/85 - IMPEGNO PER PAGAMENTO RATE MUTUI.	2026/0000005/303_00_00/E	28.896,30			U00640	U.2.03.01.02.003
541	U00640	CONTRIBUTI SUI MUTUI CONTRATTI DA ENTI LOCALI PER LA REALIZZAZIONE DI OPERE PUBBLICHE.	U.2.03.01.02.000	2	18	1801	2025	3250009565	136	303	00	01	LR.50/85 - IMPEGNO PER PAGAMENTO RATE MUTUI.	2026/0000005/303_00_00/E	23.504,79			U00640	U.2.03.01.02.003
542	U00640	CONTRIBUTI SUI MUTUI CONTRATTI DA ENTI LOCALI PER LA REALIZZAZIONE DI OPERE PUBBLICHE.	U.2.03.01.02.000	2	18	1801	2025	3250009565	137	303	00	01	LR.50/85 - IMPEGNO PER PAGAMENTO RATE MUTUI.	2026/0000005/303_00_00/E	70.308,35			U00640	U.2.03.01.02.003
543	U00640	CONTRIBUTI SUI MUTUI CONTRATTI DA ENTI LOCALI PER LA REALIZZAZIONE DI OPERE PUBBLICHE.	U.2.03.01.02.000	2	18	1801	2025	3250009565	138	303	00	01	LR.50/85 - IMPEGNO PER PAGAMENTO RATE MUTUI.	2026/0000005/303_00_00/E	3.912,35			U00640	U.2.03.01.02.003
544	U00640	CONTRIBUTI SUI MUTUI CONTRATTI DA ENTI LOCALI PER LA REALIZZAZIONE DI OPERE PUBBLICHE.	U.2.03.01.02.000	2	18	1801	2025	3250009565	139	303	00	01	LR.50/85 - IMPEGNO PER PAGAMENTO RATE MUTUI.	2026/0000005/303_00_00/E	1.892,96			U00640	U.2.03.01.02.003
545	U00640	CONTRIBUTI SUI MUTUI CONTRATTI DA ENTI LOCALI PER LA REALIZZAZIONE DI OPERE PUBBLICHE.	U.2.03.01.02.000	2	18	1801	2025	3250009565	140	303	00	01	LR.50/85 - IMPEGNO PER PAGAMENTO RATE MUTUI.	2026/0000005/303_00_00/E	4.263,10			U00640	U.2.03.01.02.003
546	U00640	CONTRIBUTI SUI MUTUI CONTRATTI DA ENTI LOCALI PER LA REALIZZAZIONE DI OPERE PUBBLICHE.	U.2.03.01.02.000	2	18	1801	2025	3250009565	141	303	00	01	LR.50/85 - IMPEGNO PER PAGAMENTO RATE MUTUI.	2026/0000005/303_00_00/E	2.169,34			U00640	U.2.03.01.02.003
547	U00640	CONTRIBUTI SUI MUTUI CONTRATTI DA ENTI LOCALI PER LA REALIZZAZIONE DI OPERE PUBBLICHE.	U.2.03.01.02.000	2	18	1801	2025	3250009565	142	303	00	01	LR.50/85 - IMPEGNO PER PAGAMENTO RATE MUTUI.	2026/0000005/303_00_00/E	4.268,01			U00640	U.2.03.01.02.003
548	U00640	CONTRIBUTI SUI MUTUI CONTRATTI DA ENTI LOCALI PER LA REALIZZAZIONE DI OPERE PUBBLICHE.	U.2.03.01.02.000	2	18	1801	2025	3250009565	143	303	00	01	LR.50/85 - IMPEGNO PER PAGAMENTO RATE MUTUI.	2026/0000005/303_00_00/E	13.242,11			U00640	U.2.03.01.02.003
549	U00640	CONTRIBUTI SUI MUTUI CONTRATTI DA ENTI LOCALI PER LA REALIZZAZIONE DI OPERE PUBBLICHE.	U.2.03.01.02.000	2	18	1801	2025	3250009565	144	303	00	01	LR.50/85 - IMPEGNO PER PAGAMENTO RATE MUTUI.	2026/0000005/303_00_00/E	2.471,18			U00640	U.2.03.01.02.003
550	U00640	CONTRIBUTI SUI MUTUI CONTRATTI DA ENTI LOCALI PER LA REALIZZAZIONE DI OPERE PUBBLICHE.	U.2.03.01.02.000	2	18	1801	2025	3250009565	145	303	00	01	LR.50/85 - IMPEGNO PER PAGAMENTO RATE MUTUI.	2026/0000005/303_00_00/E	12.766,16			U00640	U.2.03.01.02.003
551	U00640	CONTRIBUTI SUI MUTUI CONTRATTI DA ENTI LOCALI PER LA REALIZZAZIONE DI OPERE PUBBLICHE.	U.2.03.01.02.000	2	18	1801	2025	3250009565	146	303	00	01	LR.50/85 - IMPEGNO PER PAGAMENTO RATE MUTUI.	2026/0000005/303_00_00/E	10.551,86			U00640	U.2.03.01.02.003
552	U00640	CONTRIBUTI SUI MUTUI CONTRATTI DA ENTI LOCALI PER LA REALIZZAZIONE DI OPERE PUBBLICHE.	U.2.03.01.02.000	2	18	1801	2025	3250009565	147	303	00	01	LR.50/85 - IMPEGNO PER PAGAMENTO RATE MUTUI.	2026/0000005/303_00_00/E	12.595,32			U00640	U.2.03.01.02.003
553	U00640	CONTRIBUTI SUI MUTUI CONTRATTI DA ENTI LOCALI PER LA REALIZZAZIONE DI OPERE PUBBLICHE.	U.2.03.01.02.000	2	18	1801	2025	3250009565	148	303	00	01	LR.50/85 - IMPEGNO PER PAGAMENTO RATE MUTUI.	2026/0000005/303_00_00/E	5.315,40			U00640	U.2.03.01.02.003
554	U00640	CONTRIBUTI SUI MUTUI CONTRATTI DA ENTI LOCALI PER LA REALIZZAZIONE DI OPERE PUBBLICHE.	U.2.03.01.02.000	2	18	1801	2025	3250009565	149	303	00	01	LR.50/85 - IMPEGNO PER PAGAMENTO RATE MUTUI.	2026/0000005/303_00_00/E	14.354,28			U00640	U.2.03.01.02.003
555	U00640	CONTRIBUTI SUI MUTUI CONTRATTI DA ENTI LOCALI PER LA REALIZZAZIONE DI OPERE PUBBLICHE.	U.2.03.01.02.000	2	18	1801	2025	3250009565	150	303	00	01	LR.50/85 - IMPEGNO PER PAGAMENTO RATE MUTUI.	2026/0000005/303_00_00/E	2.802,86			U00640	U.2.03.01.02.003
556	U00640	CONTRIBUTI SUI MUTUI CONTRATTI DA ENTI LOCALI PER LA REALIZZAZIONE DI OPERE PUBBLICHE.	U.2.03.01.02.000	2	18	1801	2025	3250009565	151	303	00	01	LR.50/85 - IMPEGNO PER PAGAMENTO RATE MUTUI.	2026/0000005/303_00_00/E	7.567,39			U00640	U.2.03.01.02.003
557	U00640	CONTRIBUTI SUI MUTUI CONTRATTI DA ENTI LOCALI PER LA REALIZZAZIONE DI OPERE PUBBLICHE.	U.2.03.01.02.000	2	18	1801	2025	3250009565	152	303	00	01	LR.50/85 - IMPEGNO PER PAGAMENTO RATE MUTUI.	2026/0000005/303_00_00/E	27.080,74			U00640	U.2.03.01.02.003
558	U00640	CONTRIBUTI SUI MUTUI CONTRATTI DA ENTI LOCALI PER LA REALIZZAZIONE DI OPERE PUBBLICHE.	U.2.03.01.02.000	2	18	1801	2025	3250009565	154	303	00	01	LR.50/85 - IMPEGNO PER PAGAMENTO RATE MUTUI.	2026/0000005/303_00_00/E	6.493,59			U00640	U.2.03.01.02.003
559	U00640	CONTRIBUTI SUI MUTUI CONTRATTI DA ENTI LOCALI PER LA REALIZZAZIONE DI OPERE PUBBLICHE.	U.2.03.01.02.000	2	18	1801	2025	3250009565	155	303	00	01	LR.50/85 - IMPEGNO PER PAGAMENTO RATE MUTUI.	2026/0000005/303_00_00/E	6.417,42			U00640	U.2.03.01.02.003
560	U00640	CONTRIBUTI SUI MUTUI CONTRATTI DA ENTI LOCALI PER LA REALIZZAZIONE DI OPERE PUBBLICHE.	U.2.03.01.02.000	2	18	1801	2025	3250009565	156	303	00	01	LR.50/85 - IMPEGNO PER PAGAMENTO RATE MUTUI.	2026/0000005/303_00_00/E	36.084,99			U00640	U.2.03.01.02.003
561	U04879	FONDO REGIONALE PER LE ISTITUZIONI SCOLASTICHE	U.1.04.01.01.000	1	04	0403	2025	3250002589	1	303	00	01	* * * * FONDO REGIONALE PER IL DIRITTO ALLO STUDIO SCOLASTICO NELLASCUOLA SUPERIORE	2026/0000005/303_00_00/E	70.000,00			U04879	U.1.04.01.01.002
562	U08132	INTERVENTI, EX O.M.I. N. 2499/1997, EX O.P.C.M. 3681/2011, EX O.P.C.M. 3088/2000 ENTI ATTUATORI	U.2.03.01.02.000	2	09	0901	2025	3250002513	1	303	00	02	** IMPEGNO DI SPESA IN FAVORE DELL'AGENTE CONTABILE PER L'E.F. 2024 PERFAR FRONTE ALLE SPESE DI REGISTRAZIONE, TRASCRIZIONE E VOLTURACATASTALEDEI PROVVEDIMENTI CONCLUSIVI DEL PROCEDIMENTO ESPROPRIATIVO IN CAPO ALL'AUTORITA' ESPROPRIANTE DELLA REGIONE CAMPA NIA.	2026/0000005/303_00_00/E	99,02			U08132	U.2.03.01.02.003
563	U08132	INTERVENTI, EX O.M.I. N. 2499/1997, EX O.P.C.M. 3681/2011, EX O.P.C.M. 3088/2000 ENTI ATTUATORI	U.2.03.01.02.000	2	09	0901	2025	3250002515	1	303	00	02	* * DGR N. 473 DEL 245/07/2018 - ATTIVITÀ EX ARCADIS RIFUNZIONALIZZAZIONE DELLA ##VASCA DI LAMINAZIONE CARCARELLE.	2026/0000005/303_00_00/E	14.044,58			U08132	U.2.03.01.02.003
564	U08132	INTERVENTI, EX O.M.I. N. 2499/1997, EX O.P.C.M. 3681/2011, EX O.P.C.M. 3088/2000 ENTI ATTUATORI	U.2.03.01.02.000	2	09	0901	2025	3250008929	1	303	00	02	SPESE DI REGISTRAZIONE, TRASCRIZIONE E VOLTURA CATASTALE DEIPROVVEDIMENTI CONCLUSIVI DEL PROCEDIMENTO ESPROPRIATIVO.	2026/0000005/303_00_00/E	15.000,00			U08132	U.2.03.01.02.003
565	U08132	INTERVENTI, EX O.M.I. N. 2499/1997, EX O.P.C.M. 3681/2011, EX O.P.C.M. 3088/2000 ENTI ATTUATORI	U.2.03.01.02.000	2	09	0901	2025	3250008930	1	303	00	02	SPESE DI REGISTRAZIONE, TRASCRIZIONE E VOLTURA CATASTALE DEIPROVVEDIMENTI CONCLUSIVI DEL PROCEDIMENTO ESPROPRIATIVO.	2026/0000005/303_00_00/E	10.000,00			U08132	U.2.03.01.02.002
566	U08136	INTERVENTI, EX O.M.I. N. 2499/1997, EX O.P.C.M. 3681/2011, EX O.P.C.M. 3088/2000 ESPROPRI E IMPOSTE ATTI ESPROPRIATIVI	U.2.02.02.01.000	2	09	0901	2025	3250002521	1	303	00	02	* DELIBERA CIPE N. 8/2012 DENOMINATO: "SISTEMAZIONE IDROGEOLOGICA DELL'IMPLUVIO CHE INCOMBE SUL CENTRO STORICO DI S. EGIDIO DI MONTE A=LBINO(SA)	2026/0000005/303_00_00/E	3.653,37			U08136	U.2.02.02.01.001
567	U08136	INTERVENTI, EX O.M.I. N. 2499/1997, EX O.P.C.M. 3681/2011, EX O.P.C.M. 3088/2000 ESPROPRI E IMPOSTE ATTI ESPROPRIATIVI	U.2.02.02.01.000	2	09	0901	2025	3250005500	1	303	00	02	IMPEGNO DI SPESA PER IL PAGAMENTO DEGLI ONERI DI RETTIFICA ALLA NOTA DITRASCRIZIONE PRESENTATA PRESSO LA##DIREZIONE PROVINCIALEDI SALERNO -UFFICIO PROVINCIALE DI SALERNO - TERRITORIO.	2026/0000005/303_00_00/E	100,00			U08136	U.2.02.02.01.001
568	U08136	INTERVENTI, EX O.M.I. N. 2499/1997, EX O.P.C.M. 3681/2011, EX O.P.C.M. 3088/2000 ESPROPRI E IMPOSTE ATTI ESPROPRIATIVI	U.2.02.02.01.000	2	09	0901	2025	3250008928	1	303	00	02	SPESE DI REGISTRAZIONE, TRASCRIZIONE E VOLTURA CATASTALE DEIPROVVEDIMENTI CONCLUSIVI DEL PROCEDIMENTO ESPROPRIATIVO.	2026/0000005/303_00_00/E	50.000,00			U08136	U.2.02.02.01.001

fonte: http://burc.regione.campania.it

N.	Capitolo						Impegno							Reimputazione					
	n.	Descrizione	IV livello PdC	Tit.	Miss	Progr	Anno	Numero	Pos.	DIR	Set	Uos	Oggetto impegno	Decreto	2026	2027	2028	Cap Reimp	V livello PdC Reimputazione
569	U08138	RICOSTRUZIONE DI CUI AI PIANI DEGLI INTERVENTI EX OPCM 3088/2000 E 3681/2011 CONTRIBUTI AI PRIVATI	U.2.03.02.01.000	2	09	0901	2025	3250002522	1	303	00	02	* DGR N. 473 DEL 24/07/2018 - ATTIVITÀ EX ARCADIS - ORDINANZA COMMISSARIALE N. 2055/2001 - COMUNE DI CERVINARA (AV) - DETERMINAZIONED= EL COMMISSARIO ARCADIS N.651 DEL 14/12/2012. VOLTURAZIONE ED IMPEGNOEREDI VALENTE EXXXXXX EXXXXXX.	2026/0000005/303_00_00/E	29.642,48			U08138	U.2.03.02.01.001
570	U08138	RICOSTRUZIONE DI CUI AI PIANI DEGLI INTERVENTI EX OPCM 3088/2000 E 3681/2011 CONTRIBUTI AI PRIVATI	U.2.03.02.01.000	2	09	0901	2025	3250002522	2	303	00	02	* DGR N. 473 DEL 24/07/2018 - ATTIVITÀ EX ARCADIS - ORDINANZA COMMISSARIALE N. 2055/2001 - COMUNE DI CERVINARA (AV) - DETERMINAZIONED= EL COMMISSARIO ARCADIS N.651 DEL 14/12/2012. VOLTURAZIONE ED IMPEGNOEREDI VALENTE EXXXXXX EXXXXXX.	2026/0000005/303_00_00/E	29.642,48			U08138	U.2.03.02.01.001
571	U08138	RICOSTRUZIONE DI CUI AI PIANI DEGLI INTERVENTI EX OPCM 3088/2000 E 3681/2011 CONTRIBUTI AI PRIVATI	U.2.03.02.01.000	2	09	0901	2025	3250002522	3	303	00	02	* DGR N. 473 DEL 24/07/2018 - ATTIVITÀ EX ARCADIS - ORDINANZA COMMISSARIALE N. 2055/2001 - COMUNE DI CERVINARA (AV) - DETERMINAZIONED= EL COMMISSARIO ARCADIS N.651 DEL 14/12/2012. VOLTURAZIONE ED IMPEGNOEREDI VALENTE EXXXXXX EXXXXXX.	2026/0000005/303_00_00/E	29.642,48			U08138	U.2.03.02.01.001
572	U08138	RICOSTRUZIONE DI CUI AI PIANI DEGLI INTERVENTI EX OPCM 3088/2000 E 3681/2011 CONTRIBUTI AI PRIVATI	U.2.03.02.01.000	2	09	0901	2025	3250002522	4	303	00	02	* DGR N. 473 DEL 24/07/2018 - ATTIVITÀ EX ARCADIS - ORDINANZA COMMISSARIALE N. 2055/2001 - COMUNE DI CERVINARA (AV) - DETERMINAZIONED= EL COMMISSARIO ARCADIS N.651 DEL 14/12/2012. VOLTURAZIONE ED IMPEGNOEREDI VALENTE EXXXXXX EXXXXXX.	2026/0000005/303_00_00/E	29.642,47			U08138	U.2.03.02.01.001
573	U08165	FONDO INCENTIVO PER IL PERSONALE DELLA REGIONE CAMPANIA REALIZZAZIONE OSPEDALE RUGGI D'ARAGONA	U.1.01.01.01.000	1	10	1006	2025	3250011564	1	303	01		INCENTIVI FUNZIONI TECNICHE EX ART. 113 D.LGS. 50_2016	2026/0000005/303_00_00/E	14.646,08			U08165	U.1.01.01.01.004
574	U08166	CONTRIBUTI PREVIDENZIALI SU COMPENSI PER INCENTIVI EX ART. 113 D.LGS 50/2016 REALIZZAZIONE OSPEDALE RUGGI D'ARAGONA	U.1.01.02.01.000	1	10	1006	2025	3250011565	1	303	01		INCENTIVI FUNZIONI TECNICHE EX ART. 113 D.LGS. 50_2016	2026/0000005/303_00_00/E	3.498,64			U08166	U.1.01.02.01.001
575	U08167	IRAP SU COMPENSI PER INCENTIVI EX ART. 113 D.LGS 50/2016 REALIZZAZIONE OSPEDALE RUGGI D'ARAGONA	U.1.02.01.01.000	1	10	1006	2025	3250011566	1	303	01		INCENTIVI FUNZIONI TECNICHE EX ART. 113 D.LGS. 50_2016	2026/0000005/303_00_00/E	1.244,65			U08167	U.1.02.01.01.001
576	U03157	RIMBORSO SPESE PERSONALE DIPENDENTE	U.1.03.02.02.000	1	09	0901	2025	3250006718	1	303			Incarichi e collaborazioni affidati a personale in quiescenza e rimborsodelle spese sostenute dal personale della Giunta Regionaledella RegioneCampania. Impegno di spesa anno 2025	2026/0000005/303_00_00/E	15.519,04			U03157	U.1.03.02.02.001
577	U05571	PIANO INTERMODALE DELL'AREA FLEGREA - NUOVA DARSENA TRAGHETTI E VIABILITÀ DI COLLEGAMENTO PORTO DI POZZUOLI - FONDO ADEGUAMENTOPREZZI MATERIALI ART. 26 CO. 4 LETT. B) D.L. 50/2022 - LAVORI	U.2.02.01.09.000	2	10	1006	2025	3250002512	1	303			** PIANO INTERMODALE DELL'AREA FLEGREA0. INTERVENTI CONNESSI AL PIANO DI ALLONTANAMENTO IN CASO DI EMERGENZA VULCANICA - SECONDOSTRALCIO FUNZIONALE. COMPLETAMENTO MOLO DI SOTTOFLUTTO. SECONDA FASE. IMPEGNODI SPESA IN FAVORE DEL CONCESSIONARIO DELLE RISORS E DERIVANTIDALL'ACCESSO AL FONDO PER AUMENTO PREZZI DI CUI AL DL N. 50/2022. CUP B81I06000210001 - CIG 9321013741	2026/0000005/303_00_00/E	309,64			U05571	U.2.02.01.09.011
578	U03874	EX CONTABILITÀ SPECIALE 3250 - SSV LIONI - GROTTAMINARDA PER IL COLLEGAMENTO DELL'AUTOSTRADA A3 CON L'AUTOSTRADA A16 - COMPENSIPROFESSIONALI	U.2.02.03.05.000	2	10	1006	2025	3250002490	1	303			* LIONI-GROTTAMINARDA SERVIZI "MISURA E CONTABILITA'"	2026/0000005/303_00_00/E	458.998,94			U03874	U.2.02.03.05.001
579	U03874	EX CONTABILITÀ SPECIALE 3250 - SSV LIONI - GROTTAMINARDA PER IL COLLEGAMENTO DELL'AUTOSTRADA A3 CON L'AUTOSTRADA A16 - COMPENSIPROFESSIONALI	U.2.02.03.05.000	2	10	1006	2025	3250002511	1	303			* IMPEGNO DI SPESA IN FAVORE DELL'ING. GIANCARLO D'AGOSTINO	2026/0000005/303_00_00/E	33.638,45			U03874	U.2.02.03.05.001
580	U03875	EX CONTABILITÀ SPECIALE 3250 - SSV LIONI - GROTTAMINARDA PER IL COLLEGAMENTO DELL'AUTOSTRADA A3 CON L'AUTOSTRADA A16 - LAVORI EDESPROPRI	U.2.02.01.09.000	2	10	1006	2025	3250002510	1	303			* SSV LIONI-GROTTAMINARDA. IMPEGNO DI SPESA IN FAVORE DEL CONCESSIONARIO CONSORZIO INFR.AV. PER IL I LOTTO.CIG 26043086F1 - CUPB61B03000270005	2026/0000005/303_00_00/E	5.211.115,82			U03875	U.2.02.01.09.012
581	U03638	FONDO INCENTIVI PER IL PERSONALE DELLA REGIONE CAMPANIA	U.1.01.01.01.000	1	10	1006	2025	3250002496	1	303			* * ** STRADA A SCORRIMENTO VELOCE LIONI - GROTTAMINARDA PER IL COLLEGAMENTO DELL'AUTOSTRADA A3 SA-RC CON L'AUTOSTRADA A16 NA-BA* DE=CRETO DI IMPEGNO PER COMPENSI INCENTIVANTI GRUPPO DI LAVORO	2026/0000005/303_00_00/E	35.092,33			U03638	U.1.01.01.01.004
582	U03638	FONDO INCENTIVI PER IL PERSONALE DELLA REGIONE CAMPANIA	U.1.01.01.01.000	1	10	1006	2025	3250002504	1	303			* ** STRADA A SCORRIMENTO VELOCE LIONI - GROTTAMINARDA PER ILCOLLEGAMENTO DELL'AUTOSTRADA A3 SA-RC CON L'AUTOSTRADA A16 NA-BAINTEGRAZIONE DECRETO DIRIGENZIALE N.911/2023 DI IMPEGNO PER COMPENSI INCENTIVANTI GRUPPO DI LAVORO	2026/0000005/303_00_00/E	461.374,15			U03638	U.1.01.01.01.004
583	U03640	CONTRIBUTI PREVIDENZIALI SU COMPENSI PER INCARICHI EX ART. 113 D.LGS 50/2016	U.1.01.02.01.000	1	10	1006	2025	3250002497	1	303			* * ** STRADA A SCORRIMENTO VELOCE LIONI - GROTTAMINARDA PER IL COLLEGAMENTO DELL'AUTOSTRADA A3 SA-RC CON L'AUTOSTRADA A16 NA-BA* DE=CRETO DI IMPEGNO PER COMPENSI INCENTIVANTI GRUPPO DI LAVORO	2026/0000005/303_00_00/E	11.463,77			U03640	U.1.01.02.01.001
584	U03640	CONTRIBUTI PREVIDENZIALI SU COMPENSI PER INCARICHI EX ART. 113 D.LGS 50/2016	U.1.01.02.01.000	1	10	1006	2025	3250002505	1	303			* ** STRADA A SCORRIMENTO VELOCE LIONI - GROTTAMINARDA PER ILCOLLEGAMENTO DELL'AUTOSTRADA A3 SA-RC CON L'AUTOSTRADA A16 NA-BAINTEGRAZIONE DECRETO DIRIGENZIALE N.911/2023 DI IMPEGNO PER COMPENSI INCENTIVANTI GRUPPO DI LAVORO	2026/0000005/303_00_00/E	110.729,80			U03640	U.1.01.02.01.001
585	U03642	IRAP SU COMPENSI PER INCARICHI EX ART. 113 D.LGS 50/2016	U.1.02.01.01.000	1	10	1006	2025	3250002498	1	303			* * ** STRADA A SCORRIMENTO VELOCE LIONI - GROTTAMINARDA PER IL COLLEGAMENTO DELL'AUTOSTRADA A3 SA-RC CON L'AUTOSTRADA A16 NA-BA* DE=CRETO DI IMPEGNO PER COMPENSI INCENTIVANTI GRUPPO DI LAVORO	2026/0000005/303_00_00/E	4.074,14			U03642	U.1.02.01.01.001
586	U03642	IRAP SU COMPENSI PER INCARICHI EX ART. 113 D.LGS 50/2016	U.1.02.01.01.000	1	10	1006	2025	3250002506	1	303			* ** STRADA A SCORRIMENTO VELOCE LIONI - GROTTAMINARDA PER ILCOLLEGAMENTO DELL'AUTOSTRADA A3 SA-RC CON L'AUTOSTRADA A16 NA-BAINTEGRAZIONE DECRETO DIRIGENZIALE N.911/2023 DI IMPEGNO PER COMPENSI INCENTIVANTI GRUPPO DI LAVORO	2026/0000005/303_00_00/E	39.216,80			U03642	U.1.02.01.01.001
587	U00800	SPESE PER LA FORMAZIONE, CONSULENZA TECNICA, REPORT E PUBBLICAZIONI PER L'ATTUAZIONE DEL PROGETTO CONTI PUBBLICI TERRITORIALI.	U.1.03.02.02.000	1	01	0111	2025	3250004707	1	202	01	01	** MISSIONI CONTI PUBBLICI TERRITORIALI DELLA REGIONE CAMPANIA. IMPEGNO.	2026/0000010/202_00_00/E	4.441,42			U00800	U.1.03.02.02.001
588	U01573	SPESE PER PRESTAZIONI PROFESSIONALI, SPECIALISTICHE E DI RICERCA FINALIZZATE AL RAFFORZAMENTO DEL SISTEMA DEI CONTI PUBBLICI TERRITORIALI (RISORSE PREMIALI 2014-2020; DELIBERA CIPE 48/2017).	U.1.03.02.11.000	1	01	0111	2025	3250004698	1	202	01	01	* * * * NUCLEO REGIONALE CONTI PUBBLICI TERRITORIALI. ATTIVITÀ PROGRAMMAZIONE RISORSE ADDENDUM CONVENZIONE FONDAZIONE IFEL CAMPANIA. DETERMINAZIONE.	2026/0000010/202_00_00/E	18.955,41			U01573	U.1.03.02.11.999
589	U01573	SPESE PER PRESTAZIONI PROFESSIONALI, SPECIALISTICHE E DI RICERCA FINALIZZATE AL RAFFORZAMENTO DEL SISTEMA DEI CONTI PUBBLICI TERRITORIALI (RISORSE PREMIALI 2014-2020; DELIBERA CIPE 48/2017).	U.1.03.02.11.000	1	01	0111	2025	3250004708	1	202	01	01	** CONTI PUBBLICI TERRITORIALI: SERVIZI DI SUPPORTO STRUMENTALE TECNICOPER LO SVILUPPO DI MODELLI DI ANALISI DEI DATI FUNZIONALI ALLASUCCESSIVA GESTIONE E PUBBLICAZIONE DELLE INFORMAZIONI ANCHE OPENDATA E WEB BASED. IMPEGNO	2026/0000010/202_00_00/E	39.114,58			U01573	U.1.03.02.11.999

fonte: http://burc.regione.campania.it

N.	Capitolo						Impegno							Reimputazione					
	n.	Descrizione	IV livello PdC	Tit.	Miss	Progr	Anno	Numero	Pos.	DIR	Set	Uos	Oggetto impegno	Decreto	2026	2027	2028	Cap Reimp	V livello PdC Reimputazione
590	U01573	SPESE PER PRESTAZIONI PROFESSIONALI, SPECIALISTICHE E DI RICERCA FINALIZZATE AL RAFFORZAMENTO DEL SISTEMA DEI CONTI PUBBLICI TERRITORIALI (RISORSE PREMIALI 2014-2020; DELIBERA CIPE 48/2017).	U.1.03.02.11.000	1	01	0111	2025	3250008205	1	202	01	01	PRESTAZIONI STRUMENTALI DI SUPPORTO ALLE ATTIVITÀ STRATEGICHE RELATIVEAL SISTEMA CONTI PUBBLICI TERRITORIALI.	2026/0000010/202_00_00/E	110.372,00			U01573	U.1.03.02.11.999
591	U01573	SPESE PER PRESTAZIONI PROFESSIONALI, SPECIALISTICHE E DI RICERCA FINALIZZATE AL RAFFORZAMENTO DEL SISTEMA DEI CONTI PUBBLICI TERRITORIALI (RISORSE PREMIALI 2014-2020; DELIBERA CIPE 48/2017).	U.1.03.02.11.000	1	01	0111	2025	3250008206	1	202	01	01	PRESTAZIONI STRUMENTALI DI SUPPORTO ALLE ATTIVITÀ STRATEGICHE RELATIVEAL SISTEMA CONTI PUBBLICI TERRITORIALI.	2026/0000010/202_00_00/E	13.204,24			U01573	U.1.03.02.11.999
592	U06698	SPESE PER LA RISCOSSIONE COATTIVA. UOS 202.03.01	U.1.03.02.99.000	1	01	0104	2025	3250004704	1	202	03	01	* ** IMPEGNO PER ONERI DERIVANTI DALLE COMUNICAZIONI DI INESIGIBILITA'DEL CONCESSIONARIO DELLA RISCOSSIONE COATTIVA DELLE ENTRATE TRIBUTARIEE DELLE ENTRATE REGIONALI DIVERSE DELLA GIUNTA REGIONALE DELLACAMPANIA - CIG 7161755330, CONTRATTO DI SERVIZIO(REP. N R. 14521)	2026/0000010/202_00_00/E	15.170.000,00			U06698	U.1.03.02.99.999
593	U06505	SERVIZI AGGIUNTIVI ALLE ATTIVITÀ DI RISCOSSIONE COATTIVA	U.1.03.02.03.000	1	01	0104	2025	3250006876	1	202	03		Impegno per corrispettivo affidamento servizi supplementari RTIMunicipia_Abaco spa di cui al contratto Rep.14714 del 19/01/2023.	2026/0000010/202_00_00/E	837.031,58			U06505	U.1.03.02.03.999
594	U02091	RIVERSAMENTO ALLO STATO DEL MAGGIOR GETTITO DELLA TASSA AUTOMOBILISTICA EX ART. 1, COMMI 235 E 322, LEGGE N. 296/2006PER COMPENSAZIONE	U.1.09.99.01.000	1	01	0104	2025	3250004706	1	202	03		** IMPEGNO SUL CAPITOLO U02091/2024 DELLE SOMME DA VERSARE ALL'ERARIO IN APPLICAZIONE DELL'ARTICOLO 1, COMMA 321 E 322 DELLA LEGGE 27 DICEMBRE 2006 N.296.	2026/0000010/202_00_00/E	17.080.960,99			U02091	U.1.09.99.01.001
595	U00139	SPESE INERENTI AL CONTRATTO DI TESORERIA	U.1.03.02.17.000	1	01	0103	2025	3250008959	1	202	05	02	Impegno di spesa incentivi personale dipendente ex art. 45 D.Lgs 36/2023per la gara di affidamento del servizio di tesoreria dellaGiuntaRegionale della Campania	2026/0000010/202_00_00/E	14.720,00			U00139	U.1.03.02.17.002
596	U06096	INTERPORTO CAMPANO SPA- SENTENZA N. 3542/2020	U.2.03.03.03.000	2	08	0801	2025	3250004709	1	202			** OTTEMPERANZA SENTENZA N. 3542/2020 DELLA CORTE DI APPELLO DI NAPOLI - IMPEGNO A FAVORE DI INTERPORTO CAMPANO S.P.A.	2026/0000010/202_00_00/E	40.597.411,00			U06096	U.2.03.03.03.999
597	U06712	FONDO INCENTIVANTE PER IL PERSONALE DELLA DG RISORSE FINANZIARIE	U.1.01.01.01.000	1	01	0104	2025	3250004701	1	202			* ** GARA PER L'AFFIDAMENTO DELLA RISCOSSIONE DEI TRIBUTI E DELLEENTRATE REGIONALI CIG.7161755330 - IMPEGNI SUI CAPITOLI DI SPESAISTITUITI A TITOLO DI INCENTIVI EX ART.113 D.LGS.50/2016 DOVUTI ALPERSONALE DIPENDENTE.	2026/0000010/202_00_00/E	43.899,82			U06712	U.1.01.01.01.004
598	U06713	CONTRIBUTI PREVIDENZIALI DG RISORSE FINANZIARIE SU COMPENSI PER INCARICHI AI SENSI DELL'ART.113 D.LGS. N°50/2016	U.1.01.02.01.000	1	01	0104	2025	3250004702	1	202			* ** GARA PER L'AFFIDAMENTO DELLA RISCOSSIONE DEI TRIBUTI E DELLEENTRATE REGIONALI CIG.7161755330 - IMPEGNI SUI CAPITOLI DI SPESAISTITUITI A TITOLO DI INCENTIVI EX ART.113 D.LGS.50/2016 DOVUTI ALPERSONALE DIPENDENTE.	2026/0000010/202_00_00/E	16.072,18			U06713	U.1.01.02.01.001
599	U06714	I.R.A.P. SU COMPENSI DG 50 13 PER INCARICHI AI SENSI DELL'ART.113 D.LGS. N°50/2016	U.1.02.01.01.000	1	01	0104	2025	3250004703	1	202			* ** GARA PER L'AFFIDAMENTO DELLA RISCOSSIONE DEI TRIBUTI E DELLEENTRATE REGIONALI CIG.7161755330 - IMPEGNI SUI CAPITOLI DI SPESAISTITUITI A TITOLO DI INCENTIVI EX ART.113 D.LGS.50/2016 DOVUTI ALPERSONALE DIPENDENTE.	2026/0000010/202_00_00/E	5.684,78			U06714	U.1.02.01.01.001
600	U00196	SPESE PER CANONI E TRAFFICO TELEFONIA FISSA, MOBILE E MANUTENZIONE IMPIANTI TELEFONICI.	U.1.03.02.05.000	1	01	0103	2025	3250004720	1	301			** IMPEGNO DELLA SOMMA DI EURO 740.000,00 IVA INCLUSA A FAVORE DELLA VODAFONE S.P.A. TELECOM ITALIA S.P.A. E FASTWEB S.P.A. OCCORRENTEPER FRONTEGGIARE GLI ONERI DERIVANTI DALLA FORNITURA DELLE UTENZE TELEFONICHE FISSE RELATIVAMENTE AD ALLACCIAMENTO MANUTENZIONI DIIMPIANTI TRAFFICO TELEFONICO E CANONI DI NOLEGGIO DI UTENZE ISTITUITE PRESSO UFFICI DELLA GIUNTA REGIONALE DELLA CAMPANIA PER IL PERIODO 01.01.2024 31.12.2024. CAP. 196 DEL BILANCIO DI PREVISIONE 2024.	2026/0000010/301_00_00/E	57.911,04			U00196	U.1.03.02.05.001
601	U00196	SPESE PER CANONI E TRAFFICO TELEFONIA FISSA, MOBILE E MANUTENZIONE IMPIANTI TELEFONICI.	U.1.03.02.05.000	1	01	0103	2025	3250008702	1	301			SERVIZI DI GESTIONE E MANUTENZIONE (SGM) DATA CENTER	2026/0000010/301_00_00/E	23.424,00			U00196	U.1.03.02.05.001
602	U00196	SPESE PER CANONI E TRAFFICO TELEFONIA FISSA, MOBILE E MANUTENZIONE IMPIANTI TELEFONICI.	U.1.03.02.05.000	1	01	0103	2025	3250009542	1	301			CONTRIBUTO CONSIP GARA S.P.C. 2 - 72510000-3 SERVIZI DI GESTIONECONNESSI ALL'INFORMATICA	2026/0000010/301_00_00/E	7.397,87			U00196	U.1.03.02.05.999
603	U00196	SPESE PER CANONI E TRAFFICO TELEFONIA FISSA, MOBILE E MANUTENZIONE IMPIANTI TELEFONICI.	U.1.03.02.05.000	1	01	0103	2025	3250009542	2	301			CONTRIBUTO CONSIP GARA S.P.C. 2 - 72510000-3 SERVIZI DI GESTIONECONNESSI ALL'INFORMATICA	2026/0000010/301_00_00/E	3.221,02			U00196	U.1.03.02.05.999
604	U00198	SPESE PER L'ACQUISTO, ASSISTENZA E MANUTENZIONE HARDWARE, E APPARECCHIATURE VARIE.	U.2.02.01.07.000	2	01	0103	2025	3250003536	1	301			* DGR 277 DEL 07.06.2022. INTERVENTO SS268 DEL VESUVIO E VIABILITA' INTERCONNESSA - APPLICAZIONE DEI SISTEMI T	2026/0000010/301_00_00/E	73.657,63			U00198	U.2.02.01.07.002
605	U00198	SPESE PER L'ACQUISTO, ASSISTENZA E MANUTENZIONE HARDWARE, E APPARECCHIATURE VARIE.	U.2.02.01.07.000	2	01	0103	2025	3250003536	2	301			* DGR 277 DEL 07.06.2022. INTERVENTO SS268 DEL VESUVIO E VIABILITA' INTERCONNESSA - APPLICAZIONE DEI SISTEMI T	2026/0000010/301_00_00/E	104.045,39			U00198	U.2.02.01.07.002
606	U00198	SPESE PER L'ACQUISTO, ASSISTENZA E MANUTENZIONE HARDWARE, E APPARECCHIATURE VARIE.	U.2.02.01.07.000	2	01	0103	2025	3250008940	1	301			ACQUISTO IN CONVENZIONE CONSIP PER LA FORNITURA DI N. 100 MONITORPHILIPS 32" E N. 500 MONITOR AOC 27"	2026/0000010/301_00_00/E	152.687,88			U00198	U.2.02.01.07.002
607	U00198	SPESE PER L'ACQUISTO, ASSISTENZA E MANUTENZIONE HARDWARE, E APPARECCHIATURE VARIE.	U.2.02.01.07.000	2	01	0103	2025	3250009361	1	301			CONVENZIONE CONSIP PER L'ACQUISTO DI N. 1000 HP PRO TOWER 400 G9WINDOWS, CON ESTENSIONE DI GARANZIA	2026/0000010/301_00_00/E	543.510,00			U00198	U.2.02.01.07.002
608	U00198	SPESE PER L'ACQUISTO, ASSISTENZA E MANUTENZIONE HARDWARE, E APPARECCHIATURE VARIE.	U.2.02.01.07.000	2	01	0103	2025	3250009462	1	301			POTENZIAMENTO DELLE RETI DEI CENTRI PER L'IMPIEGO DELLA REGIONE CAMPANIAMEDIANTE ADESIONE ALLA CONVENZIONE CONSIP LAN7 NELL'AMBITODEL PIANO EXDM 74/2019 – IMPEGNO INCENTIVI	2026/0000010/301_00_00/E	20.611,87			U00198	U.2.02.01.07.001
609	U00198	SPESE PER L'ACQUISTO, ASSISTENZA E MANUTENZIONE HARDWARE, E APPARECCHIATURE VARIE.	U.2.02.01.07.000	2	01	0103	2025	3250009470	1	301			AFFIDAMENTO DIRETTO UN BUNDLE QUADRO ELETTRICO	2026/0000010/301_00_00/E	157.136,00			U00198	U.2.02.01.07.999
610	U00198	SPESE PER L'ACQUISTO, ASSISTENZA E MANUTENZIONE HARDWARE, E APPARECCHIATURE VARIE.	U.2.02.01.07.000	2	01	0103	2025	3250009471	1	301			Affidamento diretto per l'acquisto di apparecchio di efficienzaenergetica QE UPS	2026/0000010/301_00_00/E	157.990,00			U00198	U.2.02.01.07.999
611	U00256	ORGANIZZAZIONE E GESTIONE DEL CENTRO ELABORAZIONE DATI. GESTIONE DEI SERVIZI DELLA RETE INTRANET/INTERNET. GESTIONE DELLE INFRASTRUTTURE TRASMISSIVE DI TRASPORTO (LAN, RUPA-CAMPANIA)	U.1.03.02.19.000	1	01	0108	2025	3230005858	2	301			ERVIZIO DI POSTA ELETTRONICA CERTIFICATA - PEC - AFFIDAMENTO DIRETTO INFAVORE DI ARUBA PEC SPA E CONSEGUENTE IMPEGNO DI SPESA E.F. 2023-2025 -CAP. U00256 - CIG AOOOC18BB6.	2026/0000010/301_00_00/E	51.687,13			U00256	U.1.03.02.19.003
612	U00256	ORGANIZZAZIONE E GESTIONE DEL CENTRO ELABORAZIONE DATI. GESTIONE DEI SERVIZI DELLA RETE INTRANET/INTERNET. GESTIONE DELLE INFRASTRUTTURE TRASMISSIVE DI TRASPORTO (LAN, RUPA-CAMPANIA)	U.1.03.02.19.000	1	01	0108	2025	3250001613	2	301			CONTRATTO QUADRO SPC CONNETTIVITA' PER SERVIZI DI RETE - TRASFUSIONALI EFISCIANO - CON LA SOCIETA' FASTWEB SPA. CONTRATTO ESECUTIVO OPACONTRADDISTINTO DAL CIG 5133642F61 - CIG DERIVATO A057F98618. DECRETO DIAPPROVAZIONE DEL QUADRO ECONOMICO E DI IMPEGN O SUL CAPITOLO DI SPESAU00256 DEL SESTO QUINTO DEL VALORE CONTRATTUALE INIZIALE IN FAVORE DIFASTWEB SPA, NONCHE' DEGLI INCENTIVI ALLE FUNZIONI TECNICHE EX ART. 45DEL DECRETO LEGISLATIVO 31 MARZO 2023, N.36	2026/0000010/301_00_00/E	5.880,00			U00256	U.1.03.02.19.004

fonte: http://burc.regione.campania.it

N.	Capitolo						Impegno							Reimputazione					
	n.	Descrizione	IV livello PdC	Tit.	Miss	Progr	Anno	Numero	Pos.	DIR	Set	Uos	Oggetto impegno	Decreto	2026	2027	2028	Cap Reimp	V livello PdC Reimputazione
613	U00256	ORGANIZZAZIONE E GESTIONE DEL CENTRO ELABORAZIONE DATI. GESTIONE DEI SERVIZI DELLA RETE INTRANET/INTERNET. GESTIONE DELLE INFRASTRUTTURE TRASMISSIVE DI TRASPORTO (LAN, RUPA-CAMPANIA)	U.1.03.02.19.000	1	01	0108	2025	3250001995	1	301			SERVIZI DI CONNETTIVITA' NELL'AMBITO DEL CONTRATTO QUADRO SPC - SISTEMAPUBBLICO DI CONNETTIVITA' CON CIG 5133642F61 CE-OPA - CIGDERIVATOA0528D7EA3. DECRETO DI APPROVAZIONE DEL QUADRO ECONOMICO DI IMPEGNO SULCAPITOLO DI SPESA U00256 DEL SESTO QUINTO DE L VALORE CONTRATTUALEINIZIALE IN FAVORE DI VODAFONE SPA, NONCHE' DEGLI INCENTIVI ALLEFUNZIONI TECNICHE EX ART.45 DEL DECRETO LEGISLATIVO 31 MARZO 2023, N.36	2026/0000010/301_00_00/E	12.322,14			U00256	U.1.03.02.19.004
614	U00256	ORGANIZZAZIONE E GESTIONE DEL CENTRO ELABORAZIONE DATI. GESTIONE DEI SERVIZI DELLA RETE INTRANET/INTERNET. GESTIONE DELLE INFRASTRUTTURE TRASMISSIVE DI TRASPORTO (LAN, RUPA-CAMPANIA)	U.1.03.02.19.000	1	01	0108	2025	3250001995	2	301			SERVIZI DI CONNETTIVITA' NELL'AMBITO DEL CONTRATTO QUADRO SPC - SISTEMAPUBBLICO DI CONNETTIVITA' CON CIG 5133642F61 CE-OPA - CIGDERIVATOA0528D7EA3. DECRETO DI APPROVAZIONE DEL QUADRO ECONOMICO DI IMPEGNO SULCAPITOLO DI SPESA U00256 DEL SESTO QUINTO DE L VALORE CONTRATTUALEINIZIALE IN FAVORE DI VODAFONE SPA, NONCHE' DEGLI INCENTIVI ALLEFUNZIONI TECNICHE EX ART.45 DEL DECRETO LEGISLATIVO 31 MARZO 2023, N.36	2026/0000010/301_00_00/E	39.204,10			U00256	U.1.03.02.19.004
615	U00256	ORGANIZZAZIONE E GESTIONE DEL CENTRO ELABORAZIONE DATI. GESTIONE DEI SERVIZI DELLA RETE INTRANET/INTERNET. GESTIONE DELLE INFRASTRUTTURE TRASMISSIVE DI TRASPORTO (LAN, RUPA-CAMPANIA)	U.1.03.02.19.000	1	01	0108	2025	3250003404	1	301			** ADESIONE AL CONTRATTO QUADRO SPC 2 ALLA SOCIETA' TIM SPA - NUE 112 - NUMERO UNICO DELL' EMERGENZA DI REGIONE CAMPANIA CUP B26G22016840006 - SURF OP-17825 22017BP000000001. CONTRATTO ESECUTIVO OPA CONTRADDISTINTO DAL CIG 5133642F61 - CIG DERIVATO A04D56C7F 1. DECRETO DI NOMINA DELRUP E DEC, IMPEGNO SUL CAPITOLO DI SPESA U00256, APPROVAZIONE DELPROGETTO DEI FABBISOGNI E DELLO SCHEMA DI CONTRATTO ESECUTIVO.	2026/0000010/301_00_00/E	483.853,46			U00256	U.1.03.02.19.004
616	U00256	ORGANIZZAZIONE E GESTIONE DEL CENTRO ELABORAZIONE DATI. GESTIONE DEI SERVIZI DELLA RETE INTRANET/INTERNET. GESTIONE DELLE INFRASTRUTTURE TRASMISSIVE DI TRASPORTO (LAN, RUPA-CAMPANIA)	U.1.03.02.19.000	1	01	0108	2025	3250003431	1	301			* ** SERVIZI DI CONNETTIVITA',INTEROPERABILITA' DI BASE E SICUREZZA, NELL'AMBITO DEL SISTEMA PUBBLICO DI CONNETTIVITA' - SPC - CONTR=ATTOQUADRO RIPETIZIONE OPA CON LA SOCIETA' VODAFONE SPA - CPV 72720000-3 - SERVIZI DI RETE AD ESTENSIONE GEOGRAFICA - CIGDERIV ATO 7003688A2A. DECRETO DI IMPEGNO SUL CAPITOLO DI SPESA U00256 PER IL PERIODO GENNAIO - MAGGIO 2023	2026/0000010/301_00_00/E	8.672,68			U00256	U.1.03.02.19.004
617	U00256	ORGANIZZAZIONE E GESTIONE DEL CENTRO ELABORAZIONE DATI. GESTIONE DEI SERVIZI DELLA RETE INTRANET/INTERNET. GESTIONE DELLE INFRASTRUTTURE TRASMISSIVE DI TRASPORTO (LAN, RUPA-CAMPANIA)	U.1.03.02.19.000	1	01	0108	2025	3250003524	1	301			* ** CONTRATTO QUADRO PER SERVIZI DI CONNETTIVITA' DI BASE E SICUREZZA, NELL'AMBITO DEL SISTEMA PUBBLICO DI CONNETTIVITA' S.P.C. CON LA SOCIETA' VODAFONE SPA - CPV 72720000-3 - SERVIZI DI RETE AD ESTENSIONE GEOGRAFICA - CIG 5133642F61 - CIG DERIVATO 7003688A2A . DECRETO DI IMPEGNO SUL CAP. DI SPESA U00256 PER IL PERIODO GIUGNO - DICEMBRE 2023 E DI APPROVAZIONE DELLO SCHEMA DIPROROGA.	2026/0000010/301_00_00/E	357.326,28			U00256	U.1.03.02.19.004
618	U00256	ORGANIZZAZIONE E GESTIONE DEL CENTRO ELABORAZIONE DATI. GESTIONE DEI SERVIZI DELLA RETE INTRANET/INTERNET. GESTIONE DELLE INFRASTRUTTURE TRASMISSIVE DI TRASPORTO (LAN, RUPA-CAMPANIA)	U.1.03.02.19.000	1	01	0108	2025	3250003525	1	301			* ** ADESIONE AL CONTRATTO QUADRO PER L'AFFIDAMENTO DEI SERVIZI S.P.C.2 ALLA SOCIETA' TIM SPA - CPV 72720000-3 - SERVIZI DI RETE AD ESTENSIONE GEOGRAFICA - CIG 5133642F61 - CIG DERIVATO 96982988AF. DECRETO DI NOMINA DEL RUP E DEC, APPROVAZIONE DEI PROGETTI DEI FABBISOGNI E DELLO SCHEMA DI CONTRATTO ESECUTIVO.	2026/0000010/301_00_00/E	158.600,00			U00256	U.1.03.02.19.004
619	U00256	ORGANIZZAZIONE E GESTIONE DEL CENTRO ELABORAZIONE DATI. GESTIONE DEI SERVIZI DELLA RETE INTRANET/INTERNET. GESTIONE DELLE INFRASTRUTTURE TRASMISSIVE DI TRASPORTO (LAN, RUPA-CAMPANIA)	U.1.03.02.19.000	1	01	0108	2025	3250003526	1	301			* ** ADESIONE AL CONTRATTO QUADRO PER L'AFFIDAMENTO DEI SERVIZI DI CONNETTIVITA' S.P.C. 2 ALLA SOCIETA' AGGIUDICATARIA FASTWEBSPA - GARA S.P.C. 2 - 72510000-3 SERVIZI DI GESTIONE CONNESSI ALL'INFORMATICA - COLLEGAMENTO IN FIBRA OTTICA STDO 8. CONTRATTOESECUT IVO OPACONTRADDISTINTO DAL CIG 5133642F61 - CIG DERIVATO 9823396AD1. DECRETO DI NOMINA DEL RUP E DEC, IMPEGNO SUL CAPITOLO DI SPESA U00256, APPROVAZIONE DEL PROGETTO DEI FABBISOGNI E DELLO SCHEMA DI CONTRATTO ESECUTIVO.	2026/0000010/301_00_00/E	32.160,98			U00256	U.1.03.02.19.004
620	U00256	ORGANIZZAZIONE E GESTIONE DEL CENTRO ELABORAZIONE DATI. GESTIONE DEI SERVIZI DELLA RETE INTRANET/INTERNET. GESTIONE DELLE INFRASTRUTTURE TRASMISSIVE DI TRASPORTO (LAN, RUPA-CAMPANIA)	U.1.03.02.19.000	1	01	0108	2025	3250003532	1	301			* ** CONTRATTO QUADRO PER L'AFFIDAMENTO DEI SERVIZI DI CONNETTIVITA' SPC2 ALLA SOCIETA' AGGIUDICATARIA FASTWEB SPA - GARA SPC2 - 72510000-3 SERVIZI DI GESTIONE CONNESSI ALL'INFORMATICA. CONTRATTO ESECUTIVO CE-OPA CONTRADDISTINTO DAL CIG 5133642F61 - CIG DERI VATO 9823396AD1 - CONTRATTO ESECUTIVO CE-OPA CONTRADDISTINTO DAL CIG 5133642F61 - CIG DERIVATO 949304548E. DECRETO DIIMPEGNO SUI CAPITOLI DI SPESA U00256 E U01462 DEL SESTO QUINTO DEL VALORE CONTRATTUALE INIZIALE	2026/0000010/301_00_00/E	1.214,72			U00256	U.1.03.02.19.004
621	U00256	ORGANIZZAZIONE E GESTIONE DEL CENTRO ELABORAZIONE DATI. GESTIONE DEI SERVIZI DELLA RETE INTRANET/INTERNET. GESTIONE DELLE INFRASTRUTTURE TRASMISSIVE DI TRASPORTO (LAN, RUPA-CAMPANIA)	U.1.03.02.19.000	1	01	0108	2025	3250005197	1	301			SERVIZI DI CONNETTIVITA' NELL'AMBITO DEL CONTRATTO QUADRO SPC - SISTEMAPUBBLICO DI CONNETTIVITA'CON CIG 5133642F61 CE-OPA CIG DERIVATOB6A2C9A5FE. DECRETO DI NOMINA DEL RUP E DEC, APPROVAZIONE DEL PROGETTODEI FABBISOGNI E DELLO SCHEMA DI CONTRATTO ESECU TIVO, IMPEGNO SULCAPITOLO DI SPESA U00256 IN FAVORE DI VODAFONE SPA,NONCHE' DEGLIINCENTIVI DELLE FUNZIONI TECNICHE EX ART.45 DEL DLGS 31 MARZO 2023, N.36	2026/0000010/301_00_00/E	15.400,00			U00256	U.1.03.02.19.004
622	U00256	ORGANIZZAZIONE E GESTIONE DEL CENTRO ELABORAZIONE DATI. GESTIONE DEI SERVIZI DELLA RETE INTRANET/INTERNET. GESTIONE DELLE INFRASTRUTTURE TRASMISSIVE DI TRASPORTO (LAN, RUPA-CAMPANIA)	U.1.03.02.19.000	1	01	0108	2025	3250005197	2	301			SERVIZI DI CONNETTIVITA' NELL'AMBITO DEL CONTRATTO QUADRO SPC - SISTEMAPUBBLICO DI CONNETTIVITA'CON CIG 5133642F61 CE-OPA CIG DERIVATOB6A2C9A5FE. DECRETO DI NOMINA DEL RUP E DEC, APPROVAZIONE DEL PROGETTODEI FABBISOGNI E DELLO SCHEMA DI CONTRATTO ESECU TIVO, IMPEGNO SULCAPITOLO DI SPESA U00256 IN FAVORE DI VODAFONE SPA,NONCHE' DEGLIINCENTIVI DELLE FUNZIONI TECNICHE EX ART.45 DEL DLGS 31 MARZO 2023, N.36	2026/0000010/301_00_00/E	457.643,52			U00256	U.1.03.02.19.004

fonte: http://burc.regione.campania.it

N.	Capitolo						Impegno							Reimputazione					
	n.	Descrizione	IV livello PdC	Tit.	Miss	Progr	Anno	Numero	Pos.	DIR	Set	Uos	Oggetto impegno	Decreto	2026	2027	2028	Cap Reimp	V livello PdC Reimputazione
623	U00256	ORGANIZZAZIONE E GESTIONE DEL CENTRO ELABORAZIONE DATI. GESTIONE DEI SERVIZI DELLA RETE INTRANET/INTERNET. GESTIONE DELLE INFRASTRUTTURE TRASMISSIVE DI TRASPORTO (LAN, RUPA-CAMPANIA)	U.1.03.02.19.000	1	01	0108	2025	3250007161	1	301			SERVIZI DI CONNETTIVITA' NELL'AMBITO DEL CONTRATTO QUADRO SPC - SISTEMAPUBBLICO DI CONNETTIVITA' con CIG 5133642F61 CE-OPA - CIGderivatoB794BF21E2 DECRETO DI NOMINA DEL RUP E DEC, APPROVAZIONE DEL PROGETTODEI FABBISOGNI E DELLO SCHEMA DI CONTRATTO ESECUTIVO, IMPEGNO SULCAPITOLO DI SPESA U00256 IN FAVORE DI FASTWEB S.P.A., NONCHE' DEGLIINCENTIVI ALLE FUNZIONI TECNICHE EX. ART. 45DEL DECRETO LEGISLATIVO 31MARZO 2023, N. 36	2026/0000010/301_00_00/E	692.421,90			U00256	U.1.03.02.19.004
624	U00256	ORGANIZZAZIONE E GESTIONE DEL CENTRO ELABORAZIONE DATI. GESTIONE DEI SERVIZI DELLA RETE INTRANET/INTERNET. GESTIONE DELLE INFRASTRUTTURE TRASMISSIVE DI TRASPORTO (LAN, RUPA-CAMPANIA)	U.1.03.02.19.000	1	01	0108	2025	3250007161	2	301			SERVIZI DI CONNETTIVITA' NELL'AMBITO DEL CONTRATTO QUADRO SPC - SISTEMAPUBBLICO DI CONNETTIVITA' con CIG 5133642F61 CE-OPA - CIGderivatoB794BF21E2 DECRETO DI NOMINA DEL RUP E DEC, APPROVAZIONE DEL PROGETTODEI FABBISOGNI E DELLO SCHEMA DI CONTRATTO ESECUTIVO, IMPEGNO SULCAPITOLO DI SPESA U00256 IN FAVORE DI FASTWEB S.P.A., NONCHE' DEGLIINCENTIVI ALLE FUNZIONI TECNICHE EX. ART. 45DEL DECRETO LEGISLATIVO 31MARZO 2023, N. 36	2026/0000010/301_00_00/E	10.000,00			U00256	U.1.03.02.19.004
625	U01347	GESTIONE E MANUTENZIONE DEL DATA CENTER - SVILUPPO SOFTWARE E MANUTENZIONE EVOLUTIVA	U.2.02.03.02.000	2	01	0108	2025	3250008362	1	301			PIANO DI POTENZIAMENTO DEI CENTRI PER L'IMPIEGO. CONTRATTO MANAGEMENTAPPLICATIVI REGIONE CAMPANIA - MARC 3	2026/0000010/301_00_00/E	12.324,34			U01347	U.2.02.03.02.001
626	U01347	GESTIONE E MANUTENZIONE DEL DATA CENTER - SVILUPPO SOFTWARE E MANUTENZIONE EVOLUTIVA	U.2.02.03.02.000	2	01	0108	2025	3250008362	2	301			PIANO DI POTENZIAMENTO DEI CENTRI PER L'IMPIEGO. CONTRATTO MANAGEMENTAPPLICATIVI REGIONE CAMPANIA - MARC 3	2026/0000010/301_00_00/E	480.649,17			U01347	U.2.02.03.02.001
627	U01462	GESTIONE E MANUTENZIONE DEL DATA CENTER - MANUTENZIONE ORDINARIA E SERVIZI PROFESSIONALI ICT	U.1.03.02.19.000	1	01	0108	2025	3230005698	1	301			POR CAMPANIA 2014-2020 - OBIETTIVO TEMATICO 2 - ASSE 2 ICT E AGENDADIGITALE - OBIETTIVO SPECIFICO 2.2 - ATTUAZIONE DGR 397-2018.PROGETTOSECURITY OPERATION CENTER IN AMBITO RETI LOCALI 7 LOTTO 4 DI CUI ALLACONVENZIONE CONSIP SPA CON RTI AGGIUDICATARIO VODAFONEITALIA SPA -MANDATARIA. CUP B66F22000260009 - SURF 18043BP000000007 - CIG DERIVATO9408559C7E. SERVIZI DI GESTIONE ON SITE -IMPEGNO VODAFONE SPA.	2026/0000010/301_00_00/E	85.050,79			U01462	U.1.03.02.19.999
628	U01462	GESTIONE E MANUTENZIONE DEL DATA CENTER - MANUTENZIONE ORDINARIA E SERVIZI PROFESSIONALI ICT	U.1.03.02.19.000	1	01	0108	2025	3230006065	1	301			PR CAMPANIA FESR 2021-2027 OBIETTIVO SPECIFICO 1.2 PROGETTO "SERVIZIDIGITALI" IN AMBITO "SERVIZI APPLICATIVI IN OTTICA CLOUD E PMO" LOTTO 2DI CUI ALL'ACCORDO QUADRO CONSIP SPA CON RTI AGGIUDICATARIO IBM(MANDATARIA) CUP B21C23000720009 - SURF 23017BP000	2026/0000010/301_00_00/E	17.609,84			U01462	U.1.03.02.19.001
629	U01462	GESTIONE E MANUTENZIONE DEL DATA CENTER - MANUTENZIONE ORDINARIA E SERVIZI PROFESSIONALI ICT	U.1.03.02.19.000	1	01	0108	2025	3230006065	3	301			PR CAMPANIA FESR 2021-2027 OBIETTIVO SPECIFICO 1.2 PROGETTO "SERVIZIDIGITALI" IN AMBITO "SERVIZI APPLICATIVI IN OTTICA CLOUD E PMO" LOTTO 2DI CUI ALL'ACCORDO QUADRO CONSIP SPA CON RTI AGGIUDICATARIO IBM(MANDATARIA) CUP B21C23000720009 - SURF 23017BP000	2026/0000010/301_00_00/E	103.751,04			U01462	U.1.03.02.19.001
630	U01462	GESTIONE E MANUTENZIONE DEL DATA CENTER - MANUTENZIONE ORDINARIA E SERVIZI PROFESSIONALI ICT	U.1.03.02.19.000	1	01	0108	2025	3240006807	1	301			POR CAMPANIA FESR 2021-2027 INFRASTRUTTURE TECNOLOGICHE	2026/0000010/301_00_00/E	155.652,53			U01462	U.1.03.02.19.010
631	U01462	GESTIONE E MANUTENZIONE DEL DATA CENTER - MANUTENZIONE ORDINARIA E SERVIZI PROFESSIONALI ICT	U.1.03.02.19.000	1	01	0108	2025	3240008339	1	301			ADESIONE ACCORDO QUADRO CONSIP - SYSTEM MANAGEMENT 3 - ORDINE DIRETTO -AFFIDAMENTO IN FAVORE DI RTI CON MANDATARIA ENTERPRISE SERVICES ITALIASRL CIG 893944468E - ACQUISIZIONE DI SERVIZI PROFESSIONALI ICT PER LAGESTIONE DEI SISTEMI INFORMATIVI DI CONTABILITA' E DEL PERSONALEDELL'ENTE REGIONE CAMPANIA - CIG DERIVATO B26CC19B90 - NOMINA DIRETTOREDI ESECUZIONE DEL CONTRATTO E IMPEGNOINCENTIVI TECNICI.	2026/0000010/301_00_00/E	20.796,76			U01462	U.1.03.02.19.010
632	U01462	GESTIONE E MANUTENZIONE DEL DATA CENTER - MANUTENZIONE ORDINARIA E SERVIZI PROFESSIONALI ICT	U.1.03.02.19.000	1	01	0108	2025	3240008738	1	301			DELIBERA DI GIUNTA REGIONALE N. 43 DEL 31-01-2024. PNRR MISSIONE 1 - COMPONENTE 1 - ASSE 1 - INVESTIMENTO 1.4.2 MIGLIORAMENTO DELL'ACCESSIBILITA' DEI SERVIZI PUBBLICI DIGITALI. ADESIONE ACCORDO QUADRO PER L'AFFIDAMENTO D	2026/0000010/301_00_00/E	6.576,83			U01462	U.1.03.02.19.010
633	U01462	GESTIONE E MANUTENZIONE DEL DATA CENTER - MANUTENZIONE ORDINARIA E SERVIZI PROFESSIONALI ICT	U.1.03.02.19.000	1	01	0108	2025	3250002027	1	301			PR CAMPANIA FESR 2021-2027 OBIETTIVO SPECIFICO 4.5-INTERVENTO "SVILUPPODI NUOVE FUNZIONALITA' APPLICATIVE ED INTEGRAZIONE TRASVERSALE DELLAPIATTAFORMA TECNOLOGICA SAP DI REGIONE CAMPANIA PER GLI AMBITICONTABILITA' E RISORSE UMANE" - DGR 419/2024- CUP B 21C25000020009-SURF24016BP000000007 CIG DERIVATO B60DAAFA02.APPROVAZIONE PIANO OPERATIVO ESCHEMA DI CONTRATTO.	2026/0000010/301_00_00/E	802.566,83			U01462	U.1.03.02.19.010
634	U01462	GESTIONE E MANUTENZIONE DEL DATA CENTER - MANUTENZIONE ORDINARIA E SERVIZI PROFESSIONALI ICT	U.1.03.02.19.000	1	01	0108	2025	3250003387	1	301			* PR CAMPANIA FESR 2021-2027 OB.SP.1.2 PROGETTO EVOLUZIONE SINFONIA E SERVIZI DIGITALI IN AMBITO SERVIZI APPLICATIVI IN OTTICA CLOUD E PMO LOTTO 2 DI CUI ALL'ACCORDO QUADRO CONSIP SPA CON RTI AGGIUDICATARIO ES ITALIA MANDATARIA. CUO B21C23000710009-SURF2301	2026/0000010/301_00_00/E	12.109,78			U01462	U.1.03.02.19.010
635	U01462	GESTIONE E MANUTENZIONE DEL DATA CENTER - MANUTENZIONE ORDINARIA E SERVIZI PROFESSIONALI ICT	U.1.03.02.19.000	1	01	0108	2025	3250003398	1	301			* PR CAMPANIA FESR 2021-2027 OBIETTIVO SPECIFICO 1.2 PROGETTO "SERVIZI DIGITALI" IN AMBITO "SERVIZI APPLICATIVI IN OTTICA CLOUDE PMO" LOTTO 2 DI CUI ALL'ACCORDO QUADRO CONSIP SPA CON RTI AGGIUDICATARIO IBM (MANDATARIA) CUP B21C23000720009 - SURF 23017BP000	2026/0000010/301_00_00/E	18.628,94			U01462	U.1.03.02.19.001
636	U01462	GESTIONE E MANUTENZIONE DEL DATA CENTER - MANUTENZIONE ORDINARIA E SERVIZI PROFESSIONALI ICT	U.1.03.02.19.000	1	01	0108	2025	3250003398	3	301			* PR CAMPANIA FESR 2021-2027 OBIETTIVO SPECIFICO 1.2 PROGETTO "SERVIZI DIGITALI" IN AMBITO "SERVIZI APPLICATIVI IN OTTICA CLOUDE PMO" LOTTO 2 DI CUI ALL'ACCORDO QUADRO CONSIP SPA CON RTI AGGIUDICATARIO IBM (MANDATARIA) CUP B21C23000720009 - SURF 23017BP000	2026/0000010/301_00_00/E	79.473,31			U01462	U.1.03.02.19.001
637	U01462	GESTIONE E MANUTENZIONE DEL DATA CENTER - MANUTENZIONE ORDINARIA E SERVIZI PROFESSIONALI ICT	U.1.03.02.19.000	1	01	0108	2025	3250003521	1	301			* * ** EVOLUZIONE PROGETTO S.HA.R.C. - SAP HANA REGIONE CAMPANIA.IMPEGNO RISORSE FINANZIARIE CAP. U00258.	2026/0000010/301_00_00/E	1.952.000,00			U01462	U.1.03.02.19.010

fonte: http://burc.regione.campania.it

N.	Capitolo						Impegno							Reimputazione					
	n.	Descrizione	IV livello PdC	Tit.	Miss	Progr	Anno	Numero	Pos.	DIR	Set	Uos	Oggetto impegno	Decreto	2026	2027	2028	Cap Reimp	V livello PdC Reimputazione
638	U01462	GESTIONE E MANUTENZIONE DEL DATA CENTER - MANUTENZIONE ORDINARIA E SERVIZI PROFESSIONALI ICT	U.1.03.02.19.000	1	01	0108	2025	3250003529	1	301			* ** POR CAMPANIA 14-20 - OT 2 - ASSE 2 - ICT E AGENDA DIGITALE - OS 2.2- PROGETTO STRATEGIE DI DIGITAL TRANFORMATION IN AMBITO DIG=ITALTRANSFORMATION - CONTRATTO QUADRO CONSIP CON RTI AGGIUDICATARIO ACCENTURE SPA - MANADATARIA - CUP B24E21011050009 - SURF 21032BP000000003 LOTTO 1 CON CIG DERIVATO 90504023FF E LOTTO 2 CON CIG DERIVATO 90504267CC - IMPEGNO INCENTIVI TECNICI	2026/0000010/301_00_00/E	6.101,23			U01462	U.1.03.02.19.005
639	U01462	GESTIONE E MANUTENZIONE DEL DATA CENTER - MANUTENZIONE ORDINARIA E SERVIZI PROFESSIONALI ICT	U.1.03.02.19.000	1	01	0108	2025	3250003582	1	301			* POR CAMPANIA FESR 2021-2027 INFRASTRUTTURE TECNOLOGICHE	2026/0000010/301_00_00/E	190.789,41			U01462	U.1.03.02.19.010
640	U01462	GESTIONE E MANUTENZIONE DEL DATA CENTER - MANUTENZIONE ORDINARIA E SERVIZI PROFESSIONALI ICT	U.1.03.02.19.000	1	01	0108	2025	3250003601	1	301			** APPALTO SPECIFICO PROC. 3958-AS-2024. ACQUISTO DI UNA ENTERPRISELICENSE AGREEMENT - ELA - PER LA FORNITURA DI LICENZE SOFTWARE SERVIZIARCGIS DI ESRI E RELATIVO SERVIZIO DI SUPPORTO MEDIANTE SISTEMADINAMICO DI ACQUISIZIONE DELLA PUBBLICA AMMINISTRAZIONE - SDAPA- CIGB425C261ED. AFFIDAMENTO IN FAVORE DI ESRI ITALIA SPA ED IMPEGNO DISPESA SUL CAPITOLO U01462.	2026/0000010/301_00_00/E	11.120,30			U01462	U.1.03.02.19.010
641	U01462	GESTIONE E MANUTENZIONE DEL DATA CENTER - MANUTENZIONE ORDINARIA E SERVIZI PROFESSIONALI ICT	U.1.03.02.19.000	1	01	0108	2025	3250003604	2	301			** APPALTO SPECIFICO MEDIANTE SISTEMA DINAMICO DI ACQUISIZIONE DELLA PUBBLICA AMMINISTRAZIONE - SDAPA - CONSIP 4611221 PER LA FORNITURA TRIENNALE DI LICENZE SORTWARE VEEAM - CIG B2FF94FCE4. IMPEGNO DI SPESA SUL CAPITOLO U01462. AFFIDAMENTO ALL'AGGIUDICATARIO OLIDATA SPA	2026/0000010/301_00_00/E	19.116,64			U01462	U.1.03.02.19.010
642	U01462	GESTIONE E MANUTENZIONE DEL DATA CENTER - MANUTENZIONE ORDINARIA E SERVIZI PROFESSIONALI ICT	U.1.03.02.19.000	1	01	0108	2025	3250003765	2	301			APPALTO SPECIFICO PROC. 3958-AS-2024. ACQUISTO DI UNA ENTERPRISE LICENSEAGREEMENT - ELA - PER LA FORNITURA DI LICENZE SOFTWARE ESERVIZI ARGISDI ESRI E RELATIVO SERVIZIO DI SUPPORTO MEDIANTE SISTEMA DINAMICO DIACQUISIZIONE DELLA PUBBLICA AMMINISTRAZION E -SDAPA - CIG B425C261ED.APPROVAZIONE SCHEMA CONTRATTUALE, IMPEGNO INCENTIVI FIGURE TECNICHE ECONTRIBUTO ANAC.	2026/0000010/301_00_00/E	13.782,40			U01462	U.1.03.02.19.010
643	U01462	GESTIONE E MANUTENZIONE DEL DATA CENTER - MANUTENZIONE ORDINARIA E SERVIZI PROFESSIONALI ICT	U.1.03.02.19.000	1	01	0108	2025	3250004437	1	301			** ADESIONE ACCORDO QUADRO CONSIP - SYSTEM MANAGEMENT 3 - ORDINE DIRETTO- AFFIDAMENTO IN FAVORE DI RTI CON MANDATARIA ENTERPRISE SERVICESITALIA S.R.L. CIG 893944468E - ACQUISIZIONE DI SERVIZI PROFESSIONALIICT PER LA GESTIONE DEI SISTEMI INFORMATIVI DI CON TABILITA' E DELPERSONALE DELL'ENTE REGIONE CAMPANIA - CIG DERIVATO B26CC19B90 - NOMINASUPPORTI AL RESPONSABILE DEL PROCEDIMENTO E IMPEGNODELLE RISORSE PERGLI INCENTIVI.	2026/0000010/301_00_00/E	20.796,76			U01462	U.1.03.02.19.010
644	U01462	GESTIONE E MANUTENZIONE DEL DATA CENTER - MANUTENZIONE ORDINARIA E SERVIZI PROFESSIONALI ICT	U.1.03.02.19.000	1	01	0108	2025	3250005426	1	301			PNRR-SERVIZI DIGITAL TRANSFORMATION P.A. LOT 5	2026/0000010/301_00_00/E	6.576,83			U01462	U.1.03.02.19.010
645	U01462	GESTIONE E MANUTENZIONE DEL DATA CENTER - MANUTENZIONE ORDINARIA E SERVIZI PROFESSIONALI ICT	U.1.03.02.19.000	1	01	0108	2025	3250008274	1	301			AFFIDAMENTO DIRETTO PER ACQUISTO CERTIFICATI DI FIRMA DIGITALE E CASELLEPEC. DECRETO DI NOMINA DEL RUP ED IMPEGNO SUL CAPITOLO DI SPESA U01462IN FAVORE DI ACTALIS SPA ED ARUBA PEC S.P.A.; CIG B7ECE36B9A -B7ECB2FC0D	2026/0000010/301_00_00/E	23.363,00			U01462	U.1.03.02.19.999
646	U01462	GESTIONE E MANUTENZIONE DEL DATA CENTER - MANUTENZIONE ORDINARIA E SERVIZI PROFESSIONALI ICT	U.1.03.02.19.000	1	01	0108	2025	3250008275	1	301			AFFIDAMENTO DIRETTO PER ACQUISTO CERTIFICATI DI FIRMA DIGITALE E CASELLEPEC. DECRETO DI NOMINA DEL RUP ED IMPEGNO SUL CAPITOLO DI SPESA U01462IN FAVORE DI ACTALIS SPA ED ARUBA PEC S.P.A.; CIG B7ECE36B9A -B7ECB2FC0D	2026/0000010/301_00_00/E	39.587,42			U01462	U.1.03.02.19.999
647	U01462	GESTIONE E MANUTENZIONE DEL DATA CENTER - MANUTENZIONE ORDINARIA E SERVIZI PROFESSIONALI ICT	U.1.03.02.19.000	1	01	0108	2025	3250008361	1	301			PIANO DI POTENZIAMENTO DEI CENTRI PER L'IMPIEGO. CONTRATTO MANAGEMENTAPPLICATIVI REGIONE CAMPANIA - MARC 3	2026/0000010/301_00_00/E	6.250,00			U01462	U.1.03.02.19.001
648	U01462	GESTIONE E MANUTENZIONE DEL DATA CENTER - MANUTENZIONE ORDINARIA E SERVIZI PROFESSIONALI ICT	U.1.03.02.19.000	1	01	0108	2025	3250008361	2	301			PIANO DI POTENZIAMENTO DEI CENTRI PER L'IMPIEGO. CONTRATTO MANAGEMENTAPPLICATIVI REGIONE CAMPANIA - MARC 3	2026/0000010/301_00_00/E	243.750,00			U01462	U.1.03.02.19.001
649	U01462	GESTIONE E MANUTENZIONE DEL DATA CENTER - MANUTENZIONE ORDINARIA E SERVIZI PROFESSIONALI ICT	U.1.03.02.19.000	1	01	0108	2025	3250008701	1	301			SERVIZI DI GESTIONE E MANUTENZIONE (SGM) DATA CENTER	2026/0000010/301_00_00/E	2.000.000,00			U01462	U.1.03.02.19.004
650	U01462	GESTIONE E MANUTENZIONE DEL DATA CENTER - MANUTENZIONE ORDINARIA E SERVIZI PROFESSIONALI ICT	U.1.03.02.19.000	1	01	0108	2025	3250009497	1	301			PROGETTO "EVOLUZIONE SINFONIA E SERVIZI DIGITALI"	2026/0000010/301_00_00/E	18.130,00			U01462	U.1.03.02.19.010
651	U01462	GESTIONE E MANUTENZIONE DEL DATA CENTER - MANUTENZIONE ORDINARIA E SERVIZI PROFESSIONALI ICT	U.1.03.02.19.000	1	01	0108	2025	3250012049	1	301			PNRR – M6 C1I1.2.2 – CUP B26G22016590006 – CIG Convenzione 9066973 – CIGContratto A053009EB4 – Rettifica Quadro Economico e fonti difinanziamento. Impegno di spesa	2026/0000010/301_00_00/E	90.023,91			U01462	U.1.03.02.19.010
652	U03021	SPESE PER SERVIZI AMMINISTRATIVI	U.1.03.02.16.000	1	01	0108	2025	3250003538	1	301			* ** CONTRATTO QUADRO PER SERVIZI DI CONNETTIVITA' DI BASE E SICUREZZA, NELL'AMBITO DEL SISTEMA PUBBLICO DI CONNETTIVITA' S.P.C. CON LA SOCIETA' VODAFONE SPA - CPV 72720000-3 - SERVIZI DI RETE AD ESTENSIONE GEOGRAFICA - CIG 5133642F61 - CIG DERIVATO 7003688A2A . DECRETO DI IMPEGNO SUL CAP. DI SPESA U00256 PER IL PERIODO GIUGNO - DICEMBRE 2023 E DI APPROVAZIONE DELLO SCHEMA DIPROROGA.	2026/0000010/301_00_00/E	1.557,68			U03021	U.1.03.02.16.999
653	U03021	SPESE PER SERVIZI AMMINISTRATIVI	U.1.03.02.16.000	1	01	0108	2025	3250003539	1	301			* ** ADESIONE AL CONTRATTO QUADRO PER L'AFFIDAMENTO DEI SERVIZI S.P.C.2 ALLA SOCIETA' TIM SPA - CPV 72720000-3 - SERVIZI DI RETE AD ESTENSIONE GEOGRAFICA - CIG 5133642F61 - CIG DERIVATO 96982988AF. DECRETO DI NOMINA DEL RUP E DEC, APPROVAZIONE DEI PROGETTI DEI FABBISOGNI E DELLO SCHEMA DI CONTRATTO ESECUTIVO.	2026/0000010/301_00_00/E	115,00			U03021	U.1.03.02.16.999
654	U03021	SPESE PER SERVIZI AMMINISTRATIVI	U.1.03.02.16.000	1	01	0108	2025	3250003540	1	301			* ** ADESIONE AL CONTRATTO QUADRO PER L'AFFIDAMENTO DEI SERVIZI DI CONNETTIVITA' S.P.C. 2 ALLA SOCIETA' AGGIUDICATARIA FASTWEBSPA - GARA S.P.C. 2 - 72510000-3 SERVIZI DI GESTIONE CONNESSI ALL'INFORMATICA - COLLEGAMENTO IN FIBRA OTTICA STDO 8. CONTRATTOESECUT IVO OPACONTRADDISTINTO DAL CIG 5133642F61 - CIG DERIVATO 9823396AD1. DECRETO DI NOMINA DEL RUP E DEC, IMPEGNO SUL CAPITOLO DI SPESA U00256, APPROVAZIONE DEL PROGETTO DEI FABBISOGNI E DELLO SCHEMA DI CONTRATTO ESECUTIVO.	2026/0000010/301_00_00/E	116,08			U03021	U.1.03.02.16.999
655	U03021	SPESE PER SERVIZI AMMINISTRATIVI	U.1.03.02.16.000	1	01	0108	2025	3250003541	1	301			* * ERVIZIO DI POSTA ELETTRONICA CERTIFICATA - PEC - AFFIDAMENTO DIRETTO IN FAVORE DI ARUBA PEC SPA E CONSEGUENTE IMPEGNO DI SPESA E.F. 2023-2025 - CAP. U00256 - CIG AOOOC18BB6.	2026/0000010/301_00_00/E	35,00			U03021	U.1.03.02.16.999

fonte: http://burc.regione.campania.it

N.	Capitolo						Impegno							Reimputazione					
	n.	Descrizione	IV livello PdC	Tit.	Miss	Progr	Anno	Numero	Pos.	DIR	Set	Uos	Oggetto impegno	Decreto	2026	2027	2028	Cap Reimp	V livello PdC Reimputazione
656	U03021	SPESE PER SERVIZI AMMINISTRATIVI	U.1.03.02.16.000	1	01	0108	2025	3250003542	1	301			* ** POR CAMPANIA FESR 2014-2020 - ASSE 4 - SISTEMI DI TRASPORTO INTELLIGENTI AZIONE 4.6.3 - ATTUAZIONE DELLA DGR 132 DEL 22 MARZO 2022 - EVOLUZIONE DEL DATACENTER REGIONALE PER IMPLEMENTARE ED EROGARE I SERVIZI CONNESSI ALLA MOBILITA' DIGITALE E ALL'INTELLIGE NCE TRANSPORT SYSTEM CAMPANO ITSC. CUP B66G23000220009 - SURF 22007BP000000002 - CIG 9922328418 - 9922438EDB. DECRETODI IMPEGNO SUL CAPITOLO DI SPESA U01462 DEI CONTRIBUTI A FAVORE DELL'ANAC	2026/0000010/301_00_00/E	35,00			U03021	U.1.03.02.16.999
657	U00209	EFFETTUAZIONE DELLE VERIFICHE PERIODICHE E STRAORDINARIE DEGLI IMPIANTI ED ALTRI SERVIZI AUSILIARI, AI FINI DELL'ADEMPIMENTO DEGLI OBBLIGHI PREVISTI DAL D.LGS. 81/08 E SS.MM.II.	U.1.03.02.13.000	1	01	0110	2025	3250009100	1	203	00	01	Verifiche periodiche dei dispositivi di messa a terra degli impiantielettrici installati in edifici sedi di uffici della GiuntaRegionaledella Campania, ai sensi dell'art. 4 del D.P.R. n. 462 del22/01/2001 CIG B4B72F241B Impegno di spesa Benef iciario:IPEMS.r.l.– Via Virgilio, 110 - 80053 Castellamare di Stabia (NA) - C.F.08057171210 Cap. U00209 - E.F. 2025	2026/0000011/203_00_01/E	10.254,60			U00209	U.1.03.02.13.999
658	U00226	SPESE OCCORRENTI PER L'ATTIVITA' DI PROMOZIONE DELLA SALUTE E DEL BENESSERE LAVORATIVO, SORVEGLIANZA SANITARIA E PER LE PRESTAZIONI COMPLEMENTARI PREVISTE DAI PROTOCOLLI DIAGNOSTICI PER L'ACCERTAMENTO DELL'IDONEITA' ALLE MANSIONI DEI DIPENDENTI, AI SENSIDEL D.LGS. 81/08 E SS.MM.II.	U.1.03.02.18.000	1	01	0110	2025	3250011391	1	203	00	01	Servizio di Sorveglianza Sanitaria e delle prestazioni complementari peri dipendenti della Giunta Regionale della Campania - Triennio 2023-2025.Ripetizione servizi analoghi ex art. 5, comma 3 contratto rep. n.14716/2023 trimestre 29/11/2025 – 28/02/20 26CIG 9068151AED Impegnodi spesa Beneficiario: CO.DI.ME. Compagnia Diagnostica Mediterraneas.r.l. - Corso Novara, 10 - 80143 Napoli - C.F. 07350550633 Cap. U00226- E. F. 2025	2026/0000011/203_00_01/E	28.933,66			U00226	U.1.03.02.18.001
659	U05585	ONERI RELATIVI ALL'ESPLETAMENTO DELLE GARE D'APPALTO – SPESE PER SERVIZI DI ASSISTENZA E MANUTENZIONE INFORMATICA	U.1.03.02.19.000	1	01	0103	2025	3250012440	1	302			Aggiudicazione proc. n. 4206/AP/2025 e contestuale conferma impegno dispesa - Procedura di gara aperta telematica di rilevanza comunitaria, aisensi degli artt. 14, 25 e 71 del D.lgs. 36/2023, finalizzataall'affidamento del servizio di assistenza, manut enzioneed evoluzionedella piattaforma informatica di e-procurement denominata "Portale GareTelematiche"	2026/0000011/302_00_00/E	87.947,00	43.973,00		U05585	U.1.03.02.19.999
660	U05467	COFINANZIAMENTO REGIONALE ALL'ISTRUZIONE TECNICA SUPERIORE	U.2.03.04.01.000	2	04	0405	2025	3250004667	1	210	00	01	* * RISORSE MINISTERIALI PER I PERCORSI DI ISTRUZIONE TECNICA SUPERIORE (ITS) DI CUI AL DECRETO DIRETTORIALE N. 1385 DEL 10 AGOSTO 2023 E RELATIVO COFINANZIAMENTO REGIONALE. RIPARTO E IMPEGNO RISORSE CAPITOLO 5465 (781.802,41) E CAPITOLO 5467 (288.810,00).	2026/0000013/210_00_00/E	32.090,00			U05467	U.2.03.04.01.001
661	U05467	COFINANZIAMENTO REGIONALE ALL'ISTRUZIONE TECNICA SUPERIORE	U.2.03.04.01.000	2	04	0405	2025	3250004667	2	210	00	01	* * RISORSE MINISTERIALI PER I PERCORSI DI ISTRUZIONE TECNICA SUPERIORE (ITS) DI CUI AL DECRETO DIRETTORIALE N. 1385 DEL 10 AGOSTO 2023 E RELATIVO COFINANZIAMENTO REGIONALE. RIPARTO E IMPEGNO RISORSE CAPITOLO 5465 (781.802,41) E CAPITOLO 5467 (288.810,00).	2026/0000013/210_00_00/E	32.090,00			U05467	U.2.03.04.01.001
662	U05467	COFINANZIAMENTO REGIONALE ALL'ISTRUZIONE TECNICA SUPERIORE	U.2.03.04.01.000	2	04	0405	2025	3250004667	3	210	00	01	* * RISORSE MINISTERIALI PER I PERCORSI DI ISTRUZIONE TECNICA SUPERIORE (ITS) DI CUI AL DECRETO DIRETTORIALE N. 1385 DEL 10 AGOSTO 2023 E RELATIVO COFINANZIAMENTO REGIONALE. RIPARTO E IMPEGNO RISORSE CAPITOLO 5465 (781.802,41) E CAPITOLO 5467 (288.810,00).	2026/0000013/210_00_00/E	32.090,00			U05467	U.2.03.04.01.001
663	U05467	COFINANZIAMENTO REGIONALE ALL'ISTRUZIONE TECNICA SUPERIORE	U.2.03.04.01.000	2	04	0405	2025	3250004667	4	210	00	01	* * RISORSE MINISTERIALI PER I PERCORSI DI ISTRUZIONE TECNICA SUPERIORE (ITS) DI CUI AL DECRETO DIRETTORIALE N. 1385 DEL 10 AGOSTO 2023 E RELATIVO COFINANZIAMENTO REGIONALE. RIPARTO E IMPEGNO RISORSE CAPITOLO 5465 (781.802,41) E CAPITOLO 5467 (288.810,00).	2026/0000013/210_00_00/E	32.090,00			U05467	U.2.03.04.01.001
664	U05467	COFINANZIAMENTO REGIONALE ALL'ISTRUZIONE TECNICA SUPERIORE	U.2.03.04.01.000	2	04	0405	2025	3250004667	5	210	00	01	* * RISORSE MINISTERIALI PER I PERCORSI DI ISTRUZIONE TECNICA SUPERIORE (ITS) DI CUI AL DECRETO DIRETTORIALE N. 1385 DEL 10 AGOSTO 2023 E RELATIVO COFINANZIAMENTO REGIONALE. RIPARTO E IMPEGNO RISORSE CAPITOLO 5465 (781.802,41) E CAPITOLO 5467 (288.810,00).	2026/0000013/210_00_00/E	32.090,00			U05467	U.2.03.04.01.001
665	U05467	COFINANZIAMENTO REGIONALE ALL'ISTRUZIONE TECNICA SUPERIORE	U.2.03.04.01.000	2	04	0405	2025	3250004667	6	210	00	01	* * RISORSE MINISTERIALI PER I PERCORSI DI ISTRUZIONE TECNICA SUPERIORE (ITS) DI CUI AL DECRETO DIRETTORIALE N. 1385 DEL 10 AGOSTO 2023 E RELATIVO COFINANZIAMENTO REGIONALE. RIPARTO E IMPEGNO RISORSE CAPITOLO 5465 (781.802,41) E CAPITOLO 5467 (288.810,00).	2026/0000013/210_00_00/E	32.090,00			U05467	U.2.03.04.01.001
666	U05467	COFINANZIAMENTO REGIONALE ALL'ISTRUZIONE TECNICA SUPERIORE	U.2.03.04.01.000	2	04	0405	2025	3250004667	7	210	00	01	* * RISORSE MINISTERIALI PER I PERCORSI DI ISTRUZIONE TECNICA SUPERIORE (ITS) DI CUI AL DECRETO DIRETTORIALE N. 1385 DEL 10 AGOSTO 2023 E RELATIVO COFINANZIAMENTO REGIONALE. RIPARTO E IMPEGNO RISORSE CAPITOLO 5465 (781.802,41) E CAPITOLO 5467 (288.810,00).	2026/0000013/210_00_00/E	32.090,00			U05467	U.2.03.04.01.001
667	U05467	COFINANZIAMENTO REGIONALE ALL'ISTRUZIONE TECNICA SUPERIORE	U.2.03.04.01.000	2	04	0405	2025	3250004667	8	210	00	01	* * RISORSE MINISTERIALI PER I PERCORSI DI ISTRUZIONE TECNICA SUPERIORE (ITS) DI CUI AL DECRETO DIRETTORIALE N. 1385 DEL 10 AGOSTO 2023 E RELATIVO COFINANZIAMENTO REGIONALE. RIPARTO E IMPEGNO RISORSE CAPITOLO 5465 (781.802,41) E CAPITOLO 5467 (288.810,00).	2026/0000013/210_00_00/E	32.090,00			U05467	U.2.03.04.01.001
668	U05467	COFINANZIAMENTO REGIONALE ALL'ISTRUZIONE TECNICA SUPERIORE	U.2.03.04.01.000	2	04	0405	2025	3250004667	9	210	00	01	* * RISORSE MINISTERIALI PER I PERCORSI DI ISTRUZIONE TECNICA SUPERIORE (ITS) DI CUI AL DECRETO DIRETTORIALE N. 1385 DEL 10 AGOSTO 2023 E RELATIVO COFINANZIAMENTO REGIONALE. RIPARTO E IMPEGNO RISORSE CAPITOLO 5465 (781.802,41) E CAPITOLO 5467 (288.810,00).	2026/0000013/210_00_00/E	32.090,00			U05467	U.2.03.04.01.001

fonte: http://burc.regione.campania.it

N.	Capitolo						Impegno							Reimputazione					
	n.	Descrizione	IV livello PdC	Tit.	Miss	Progr	Anno	Numero	Pos.	DIR	Set	Uos	Oggetto impegno	Decreto	2026	2027	2028	Cap Reimp	V livello PdC Reimputazione
669	U05467	COFINANZIAMENTO REGIONALE ALL'ISTRUZIONE TECNICA SUPERIORE	U.2.03.04.01.000	2	04	0405	2025	3250004669	1	210	00	01	* * CONTRIBUTO PER PERCORSI DI ISTRUZIONE TECNICA SUPERIORE (ITS)	2026/0000013/210_00_00/E	25.104,55			U05467	U.2.03.04.01.001
670	U05467	COFINANZIAMENTO REGIONALE ALL'ISTRUZIONE TECNICA SUPERIORE	U.2.03.04.01.000	2	04	0405	2025	3250004669	2	210	00	01	* * CONTRIBUTO PER PERCORSI DI ISTRUZIONE TECNICA SUPERIORE (ITS)	2026/0000013/210_00_00/E	25.104,56			U05467	U.2.03.04.01.001
671	U05467	COFINANZIAMENTO REGIONALE ALL'ISTRUZIONE TECNICA SUPERIORE	U.2.03.04.01.000	2	04	0405	2025	3250004669	3	210	00	01	* * CONTRIBUTO PER PERCORSI DI ISTRUZIONE TECNICA SUPERIORE (ITS)	2026/0000013/210_00_00/E	25.104,56			U05467	U.2.03.04.01.001
672	U05467	COFINANZIAMENTO REGIONALE ALL'ISTRUZIONE TECNICA SUPERIORE	U.2.03.04.01.000	2	04	0405	2025	3250004669	4	210	00	01	* * CONTRIBUTO PER PERCORSI DI ISTRUZIONE TECNICA SUPERIORE (ITS)	2026/0000013/210_00_00/E	25.104,55			U05467	U.2.03.04.01.001
673	U05467	COFINANZIAMENTO REGIONALE ALL'ISTRUZIONE TECNICA SUPERIORE	U.2.03.04.01.000	2	04	0405	2025	3250004669	5	210	00	01	* * CONTRIBUTO PER PERCORSI DI ISTRUZIONE TECNICA SUPERIORE (ITS)	2026/0000013/210_00_00/E	25.104,56			U05467	U.2.03.04.01.001
674	U05467	COFINANZIAMENTO REGIONALE ALL'ISTRUZIONE TECNICA SUPERIORE	U.2.03.04.01.000	2	04	0405	2025	3250004669	6	210	00	01	* * CONTRIBUTO PER PERCORSI DI ISTRUZIONE TECNICA SUPERIORE (ITS)	2026/0000013/210_00_00/E	25.104,55			U05467	U.2.03.04.01.001
675	U05467	COFINANZIAMENTO REGIONALE ALL'ISTRUZIONE TECNICA SUPERIORE	U.2.03.04.01.000	2	04	0405	2025	3250004669	7	210	00	01	* * CONTRIBUTO PER PERCORSI DI ISTRUZIONE TECNICA SUPERIORE (ITS)	2026/0000013/210_00_00/E	25.104,56			U05467	U.2.03.04.01.001
676	U05467	COFINANZIAMENTO REGIONALE ALL'ISTRUZIONE TECNICA SUPERIORE	U.2.03.04.01.000	2	04	0405	2025	3250004669	8	210	00	01	* * CONTRIBUTO PER PERCORSI DI ISTRUZIONE TECNICA SUPERIORE (ITS)	2026/0000013/210_00_00/E	25.104,55			U05467	U.2.03.04.01.001
677	U05467	COFINANZIAMENTO REGIONALE ALL'ISTRUZIONE TECNICA SUPERIORE	U.2.03.04.01.000	2	04	0405	2025	3250004669	9	210	00	01	* * CONTRIBUTO PER PERCORSI DI ISTRUZIONE TECNICA SUPERIORE (ITS)	2026/0000013/210_00_00/E	25.104,56			U05467	U.2.03.04.01.001
678	U05467	COFINANZIAMENTO REGIONALE ALL'ISTRUZIONE TECNICA SUPERIORE	U.2.03.04.01.000	2	04	0405	2025	3250004674	2	210	00	01	* PERCORSI ISTRUZ. TECNICA SUPERIORE-ITS ACADEMY	2026/0000013/210_00_00/E	33.668,50			U05467	U.2.03.04.01.001
679	U05467	COFINANZIAMENTO REGIONALE ALL'ISTRUZIONE TECNICA SUPERIORE	U.2.03.04.01.000	2	04	0405	2025	3250009607	1	210	00	01	PERCORSI DI ISTRUZIONE TECNOLOGICA SUPERIORE (ITS ACADEMY)	2026/0000013/210_00_00/E	37.529,91			U05467	U.2.03.04.01.001
680	U05467	COFINANZIAMENTO REGIONALE ALL'ISTRUZIONE TECNICA SUPERIORE	U.2.03.04.01.000	2	04	0405	2025	3250009607	2	210	00	01	PERCORSI DI ISTRUZIONE TECNOLOGICA SUPERIORE (ITS ACADEMY)	2026/0000013/210_00_00/E	37.529,92			U05467	U.2.03.04.01.001
681	U05467	COFINANZIAMENTO REGIONALE ALL'ISTRUZIONE TECNICA SUPERIORE	U.2.03.04.01.000	2	04	0405	2025	3250009607	3	210	00	01	PERCORSI DI ISTRUZIONE TECNOLOGICA SUPERIORE (ITS ACADEMY)	2026/0000013/210_00_00/E	37.529,92			U05467	U.2.03.04.01.001
682	U05467	COFINANZIAMENTO REGIONALE ALL'ISTRUZIONE TECNICA SUPERIORE	U.2.03.04.01.000	2	04	0405	2025	3250009607	4	210	00	01	PERCORSI DI ISTRUZIONE TECNOLOGICA SUPERIORE (ITS ACADEMY)	2026/0000013/210_00_00/E	37.529,91			U05467	U.2.03.04.01.001
683	U05467	COFINANZIAMENTO REGIONALE ALL'ISTRUZIONE TECNICA SUPERIORE	U.2.03.04.01.000	2	04	0405	2025	3250009607	5	210	00	01	PERCORSI DI ISTRUZIONE TECNOLOGICA SUPERIORE (ITS ACADEMY)	2026/0000013/210_00_00/E	37.529,92			U05467	U.2.03.04.01.001
684	U05467	COFINANZIAMENTO REGIONALE ALL'ISTRUZIONE TECNICA SUPERIORE	U.2.03.04.01.000	2	04	0405	2025	3250009607	6	210	00	01	PERCORSI DI ISTRUZIONE TECNOLOGICA SUPERIORE (ITS ACADEMY)	2026/0000013/210_00_00/E	37.529,91			U05467	U.2.03.04.01.001
685	U05467	COFINANZIAMENTO REGIONALE ALL'ISTRUZIONE TECNICA SUPERIORE	U.2.03.04.01.000	2	04	0405	2025	3250009607	7	210	00	01	PERCORSI DI ISTRUZIONE TECNOLOGICA SUPERIORE (ITS ACADEMY)	2026/0000013/210_00_00/E	37.529,92			U05467	U.2.03.04.01.001
686	U05467	COFINANZIAMENTO REGIONALE ALL'ISTRUZIONE TECNICA SUPERIORE	U.2.03.04.01.000	2	04	0405	2025	3250009607	8	210	00	01	PERCORSI DI ISTRUZIONE TECNOLOGICA SUPERIORE (ITS ACADEMY)	2026/0000013/210_00_00/E	37.529,91			U05467	U.2.03.04.01.001
687	U05467	COFINANZIAMENTO REGIONALE ALL'ISTRUZIONE TECNICA SUPERIORE	U.2.03.04.01.000	2	04	0405	2025	3250009607	9	210	00	01	PERCORSI DI ISTRUZIONE TECNOLOGICA SUPERIORE (ITS ACADEMY)	2026/0000013/210_00_00/E	37.529,92			U05467	U.2.03.04.01.001
688	U05465	FONDI MIUR PER L'ISTRUZIONE TECNICA SUPERIORE	U.2.03.04.01.000	2	04	0405	2025	3250004666	1	210	00	01	* * RISORSE MINISTERIALI PER I PERCORSI DI ISTRUZIONE TECNICA SUPERIORE (ITS) DI CUI AL DECRETO DIRETTORIALE N. 1385 DEL 10 AGOSTO 2023 E RELATIVO COFINANZIAMENTO REGIONALE. RIPARTO E IMPEGNO RISORSE CAPITOLO 5465 (781.802,41) E CAPITOLO 5467 (288.810,00).	2026/0000013/210_00_00/E	86.866,93			U05465	U.2.03.04.01.001
689	U05465	FONDI MIUR PER L'ISTRUZIONE TECNICA SUPERIORE	U.2.03.04.01.000	2	04	0405	2025	3250004666	2	210	00	01	* * RISORSE MINISTERIALI PER I PERCORSI DI ISTRUZIONE TECNICA SUPERIORE (ITS) DI CUI AL DECRETO DIRETTORIALE N. 1385 DEL 10 AGOSTO 2023 E RELATIVO COFINANZIAMENTO REGIONALE. RIPARTO E IMPEGNO RISORSE CAPITOLO 5465 (781.802,41) E CAPITOLO 5467 (288.810,00).	2026/0000013/210_00_00/E	86.866,94			U05465	U.2.03.04.01.001
690	U05465	FONDI MIUR PER L'ISTRUZIONE TECNICA SUPERIORE	U.2.03.04.01.000	2	04	0405	2025	3250004666	3	210	00	01	* * RISORSE MINISTERIALI PER I PERCORSI DI ISTRUZIONE TECNICA SUPERIORE (ITS) DI CUI AL DECRETO DIRETTORIALE N. 1385 DEL 10 AGOSTO 2023 E RELATIVO COFINANZIAMENTO REGIONALE. RIPARTO E IMPEGNO RISORSE CAPITOLO 5465 (781.802,41) E CAPITOLO 5467 (288.810,00).	2026/0000013/210_00_00/E	86.866,94			U05465	U.2.03.04.01.001
691	U05465	FONDI MIUR PER L'ISTRUZIONE TECNICA SUPERIORE	U.2.03.04.01.000	2	04	0405	2025	3250004666	4	210	00	01	* * RISORSE MINISTERIALI PER I PERCORSI DI ISTRUZIONE TECNICA SUPERIORE (ITS) DI CUI AL DECRETO DIRETTORIALE N. 1385 DEL 10 AGOSTO 2023 E RELATIVO COFINANZIAMENTO REGIONALE. RIPARTO E IMPEGNO RISORSE CAPITOLO 5465 (781.802,41) E CAPITOLO 5467 (288.810,00).	2026/0000013/210_00_00/E	86.866,93			U05465	U.2.03.04.01.001
692	U05465	FONDI MIUR PER L'ISTRUZIONE TECNICA SUPERIORE	U.2.03.04.01.000	2	04	0405	2025	3250004666	5	210	00	01	* * RISORSE MINISTERIALI PER I PERCORSI DI ISTRUZIONE TECNICA SUPERIORE (ITS) DI CUI AL DECRETO DIRETTORIALE N. 1385 DEL 10 AGOSTO 2023 E RELATIVO COFINANZIAMENTO REGIONALE. RIPARTO E IMPEGNO RISORSE CAPITOLO 5465 (781.802,41) E CAPITOLO 5467 (288.810,00).	2026/0000013/210_00_00/E	86.866,93			U05465	U.2.03.04.01.001
693	U05465	FONDI MIUR PER L'ISTRUZIONE TECNICA SUPERIORE	U.2.03.04.01.000	2	04	0405	2025	3250004666	6	210	00	01	* * RISORSE MINISTERIALI PER I PERCORSI DI ISTRUZIONE TECNICA SUPERIORE (ITS) DI CUI AL DECRETO DIRETTORIALE N. 1385 DEL 10 AGOSTO 2023 E RELATIVO COFINANZIAMENTO REGIONALE. RIPARTO E IMPEGNO RISORSE CAPITOLO 5465 (781.802,41) E CAPITOLO 5467 (288.810,00).	2026/0000013/210_00_00/E	86.866,93			U05465	U.2.03.04.01.001
694	U05465	FONDI MIUR PER L'ISTRUZIONE TECNICA SUPERIORE	U.2.03.04.01.000	2	04	0405	2025	3250004666	7	210	00	01	* * RISORSE MINISTERIALI PER I PERCORSI DI ISTRUZIONE TECNICA SUPERIORE (ITS) DI CUI AL DECRETO DIRETTORIALE N. 1385 DEL 10 AGOSTO 2023 E RELATIVO COFINANZIAMENTO REGIONALE. RIPARTO E IMPEGNO RISORSE CAPITOLO 5465 (781.802,41) E CAPITOLO 5467 (288.810,00).	2026/0000013/210_00_00/E	86.866,94			U05465	U.2.03.04.01.001
695	U05465	FONDI MIUR PER L'ISTRUZIONE TECNICA SUPERIORE	U.2.03.04.01.000	2	04	0405	2025	3250004666	8	210	00	01	* * RISORSE MINISTERIALI PER I PERCORSI DI ISTRUZIONE TECNICA SUPERIORE (ITS) DI CUI AL DECRETO DIRETTORIALE N. 1385 DEL 10 AGOSTO 2023 E RELATIVO COFINANZIAMENTO REGIONALE. RIPARTO E IMPEGNO RISORSE CAPITOLO 5465 (781.802,41) E CAPITOLO 5467 (288.810,00).	2026/0000013/210_00_00/E	86.866,93			U05465	U.2.03.04.01.001
696	U05465	FONDI MIUR PER L'ISTRUZIONE TECNICA SUPERIORE	U.2.03.04.01.000	2	04	0405	2025	3250004666	9	210	00	01	* * RISORSE MINISTERIALI PER I PERCORSI DI ISTRUZIONE TECNICA SUPERIORE (ITS) DI CUI AL DECRETO DIRETTORIALE N. 1385 DEL 10 AGOSTO 2023 E RELATIVO COFINANZIAMENTO REGIONALE. RIPARTO E IMPEGNO RISORSE CAPITOLO 5465 (781.802,41) E CAPITOLO 5467 (288.810,00).	2026/0000013/210_00_00/E	86.866,94			U05465	U.2.03.04.01.001
697	U05465	FONDI MIUR PER L'ISTRUZIONE TECNICA SUPERIORE	U.2.03.04.01.000	2	04	0405	2025	3250004668	1	210	00	01	* * CONTRIBUTO PER PERCORSI DI ISTRUZIONE TECNICA SUPERIORE (ITS)	2026/0000013/210_00_00/E	73.009,45			U05465	U.2.03.04.01.001

fonte: http://burc.regione.campania.it

N.	Capitolo						Impegno							Reimputazione					
	n.	Descrizione	IV livello PdC	Tit.	Miss	Progr	Anno	Numero	Pos.	DIR	Set	Uos	Oggetto impegno	Decreto	2026	2027	2028	Cap Reimp	V livello PdC Reimputazione
698	U05465	FONDI MIUR PER L'ISTRUZIONE TECNICA SUPERIORE	U.2.03.04.01.000	2	04	0405	2025	3250004668	2	210	00	01	* * CONTRIBUTO PER PERCORSI DI ISTRUZIONE TECNICA SUPERIORE (ITS)	2026/0000013/210_00_00/E	73.009,44			U05465	U.2.03.04.01.001
699	U05465	FONDI MIUR PER L'ISTRUZIONE TECNICA SUPERIORE	U.2.03.04.01.000	2	04	0405	2025	3250004668	3	210	00	01	* * CONTRIBUTO PER PERCORSI DI ISTRUZIONE TECNICA SUPERIORE (ITS)	2026/0000013/210_00_00/E	73.009,44			U05465	U.2.03.04.01.001
700	U05465	FONDI MIUR PER L'ISTRUZIONE TECNICA SUPERIORE	U.2.03.04.01.000	2	04	0405	2025	3250004668	4	210	00	01	* * CONTRIBUTO PER PERCORSI DI ISTRUZIONE TECNICA SUPERIORE (ITS)	2026/0000013/210_00_00/E	73.009,45			U05465	U.2.03.04.01.001
701	U05465	FONDI MIUR PER L'ISTRUZIONE TECNICA SUPERIORE	U.2.03.04.01.000	2	04	0405	2025	3250004668	5	210	00	01	* * CONTRIBUTO PER PERCORSI DI ISTRUZIONE TECNICA SUPERIORE (ITS)	2026/0000013/210_00_00/E	73.009,44			U05465	U.2.03.04.01.001
702	U05465	FONDI MIUR PER L'ISTRUZIONE TECNICA SUPERIORE	U.2.03.04.01.000	2	04	0405	2025	3250004668	6	210	00	01	* * CONTRIBUTO PER PERCORSI DI ISTRUZIONE TECNICA SUPERIORE (ITS)	2026/0000013/210_00_00/E	73.009,45			U05465	U.2.03.04.01.001
703	U05465	FONDI MIUR PER L'ISTRUZIONE TECNICA SUPERIORE	U.2.03.04.01.000	2	04	0405	2025	3250004668	7	210	00	01	* * CONTRIBUTO PER PERCORSI DI ISTRUZIONE TECNICA SUPERIORE (ITS)	2026/0000013/210_00_00/E	73.009,44			U05465	U.2.03.04.01.001
704	U05465	FONDI MIUR PER L'ISTRUZIONE TECNICA SUPERIORE	U.2.03.04.01.000	2	04	0405	2025	3250004668	8	210	00	01	* * CONTRIBUTO PER PERCORSI DI ISTRUZIONE TECNICA SUPERIORE (ITS)	2026/0000013/210_00_00/E	73.009,45			U05465	U.2.03.04.01.001
705	U05465	FONDI MIUR PER L'ISTRUZIONE TECNICA SUPERIORE	U.2.03.04.01.000	2	04	0405	2025	3250004668	9	210	00	01	* * CONTRIBUTO PER PERCORSI DI ISTRUZIONE TECNICA SUPERIORE (ITS)	2026/0000013/210_00_00/E	73.009,44			U05465	U.2.03.04.01.001
706	U05465	FONDI MIUR PER L'ISTRUZIONE TECNICA SUPERIORE	U.2.03.04.01.000	2	04	0405	2025	3250004673	2	210	00	01	* PERCORSI ISTRUZ. TECNICA SUPERIORE-ITS ACADEMY	2026/0000013/210_00_00/E	93.515,39			U05465	U.2.03.04.01.001
707	U05465	FONDI MIUR PER L'ISTRUZIONE TECNICA SUPERIORE	U.2.03.04.01.000	2	04	0405	2025	3250009606	1	210	00	01	PERCORSI DI ISTRUZIONE TECNOLOGICA SUPERIORE (ITS ACADEMY)	2026/0000013/210_00_00/E	93.438,27			U05465	U.2.03.04.01.001
708	U05465	FONDI MIUR PER L'ISTRUZIONE TECNICA SUPERIORE	U.2.03.04.01.000	2	04	0405	2025	3250009606	2	210	00	01	PERCORSI DI ISTRUZIONE TECNOLOGICA SUPERIORE (ITS ACADEMY)	2026/0000013/210_00_00/E	93.438,26			U05465	U.2.03.04.01.001
709	U05465	FONDI MIUR PER L'ISTRUZIONE TECNICA SUPERIORE	U.2.03.04.01.000	2	04	0405	2025	3250009606	3	210	00	01	PERCORSI DI ISTRUZIONE TECNOLOGICA SUPERIORE (ITS ACADEMY)	2026/0000013/210_00_00/E	93.438,26			U05465	U.2.03.04.01.001
710	U05465	FONDI MIUR PER L'ISTRUZIONE TECNICA SUPERIORE	U.2.03.04.01.000	2	04	0405	2025	3250009606	4	210	00	01	PERCORSI DI ISTRUZIONE TECNOLOGICA SUPERIORE (ITS ACADEMY)	2026/0000013/210_00_00/E	93.438,27			U05465	U.2.03.04.01.001
711	U05465	FONDI MIUR PER L'ISTRUZIONE TECNICA SUPERIORE	U.2.03.04.01.000	2	04	0405	2025	3250009606	5	210	00	01	PERCORSI DI ISTRUZIONE TECNOLOGICA SUPERIORE (ITS ACADEMY)	2026/0000013/210_00_00/E	93.438,26			U05465	U.2.03.04.01.001
712	U05465	FONDI MIUR PER L'ISTRUZIONE TECNICA SUPERIORE	U.2.03.04.01.000	2	04	0405	2025	3250009606	6	210	00	01	PERCORSI DI ISTRUZIONE TECNOLOGICA SUPERIORE (ITS ACADEMY)	2026/0000013/210_00_00/E	93.438,27			U05465	U.2.03.04.01.001
713	U05465	FONDI MIUR PER L'ISTRUZIONE TECNICA SUPERIORE	U.2.03.04.01.000	2	04	0405	2025	3250009606	7	210	00	01	PERCORSI DI ISTRUZIONE TECNOLOGICA SUPERIORE (ITS ACADEMY)	2026/0000013/210_00_00/E	93.438,26			U05465	U.2.03.04.01.001
714	U05465	FONDI MIUR PER L'ISTRUZIONE TECNICA SUPERIORE	U.2.03.04.01.000	2	04	0405	2025	3250009606	8	210	00	01	PERCORSI DI ISTRUZIONE TECNOLOGICA SUPERIORE (ITS ACADEMY)	2026/0000013/210_00_00/E	93.438,27			U05465	U.2.03.04.01.001
715	U05465	FONDI MIUR PER L'ISTRUZIONE TECNICA SUPERIORE	U.2.03.04.01.000	2	04	0405	2025	3250009606	9	210	00	01	PERCORSI DI ISTRUZIONE TECNOLOGICA SUPERIORE (ITS ACADEMY)	2026/0000013/210_00_00/E	93.438,26			U05465	U.2.03.04.01.001
717	U04821	Istituzione del Master presso l'Università della Campania 'Luigi Vanvitelli' in Pubblica amministrazione: innovazione tecnologica, digitalizzazione e governo del territorio e gestione dei beni confiscati (L.R. n. 5 del 29.06.2021, art. 28, comma 3)	U.1.04.01.02.000	1	04	0404	2025	3250002785	1	210	01		* * * ** LEGGE REGIONALE 29 GIUGNO 2021, N. 5. ISTITUZIONE DEL MASTER PRESSO L'UNIVERSITA' DELLA CAMPANIA "LUIGI VANVITELLI"IN PUBBLICA AMMINISTRAZIONE: INNOVAZIONE TECNOLOGICA, DIGITALIZZAZIONE E GOVERNO DEL TERRITORIO E GESTIONE DEI BENI CONFISCATI. IMPEGNO CON TABILE.	2026/0000013/210_00_00/E	40.000,00			U04821	U.1.04.01.02.008
718	U06075	CONTRIBUTO A FAVORE DEL DIPARTIMENTO DI OSTETRICIA DELL'UNIVERSITÀ DEGLI STUDI DI NAPOLI "FEDERICO II" PER L'EROGAZIONE DI BORSEDI STUDIO INTITOLATE A "ORSOLA APUZZO" CHE FREQUANTANO IL CORSO DI OSTETRICIAPRESSO IL DIPARTIMENTO DELL'UNIVERSITÀ FEDERICIANA(ART 13 LR 18/2022)	U.1.04.01.02.000	1	04	0404	2025	3250002790	1	210	01		* ** LEGGE REGIONALE 29.12.2022 N. 18 ART. 13 - CONTRIBUTO IN FAVORE DEL DIPARTIMENTO DI OSTRETICIA DELL'UNIVERSITA' FEDERICO II - CONCESSIONEE IMPEGNO.	2026/0000013/210_00_00/E	1.500,00			U06075	U.1.04.01.02.008
719	U06075	CONTRIBUTO A FAVORE DEL DIPARTIMENTO DI OSTETRICIA DELL'UNIVERSITÀ DEGLI STUDI DI NAPOLI "FEDERICO II" PER L'EROGAZIONE DI BORSEDI STUDIO INTITOLATE A "ORSOLA APUZZO" CHE FREQUANTANO IL CORSO DI OSTETRICIAPRESSO IL DIPARTIMENTO DELL'UNIVERSITÀ FEDERICIANA(ART 13 LR 18/2022)	U.1.04.01.02.000	1	04	0404	2025	3250005295	1	210	01		LEGGE REGIONALE 29.12.2022 N. 18 ART. 13 - CONTRIBUTO IN FAVORE DELDIPARTIMENTO DI OSTETRICIA DELL'UNIVERSITA' FEDERICO II - CONCESSIONE EIMPEGNO.	2026/0000013/210_00_00/E	15.000,00			U06075	U.1.04.01.02.008
720	U06098	FORMAZIONE SPECIALISTICA AL PERSONALE SANITARIO - LR N. 25 DEL 30.12.2024 ART. 21 COMMA 1	U.1.04.01.02.000	1	04	0404	2025	3250006867	1	210	01		LEGGE REGIONALE N.25 DEL 30.12.2024 ART.21 - CONTRIBUTO PER LAFORMAZIONE SPECIALISTICA AL PERSONALE SANITARIO - MASTER I LIVELLOINVIOLENZA DI GENERE SULLE DONNE - PERCORSO ROSA IN PRONTO SOCCORSO -ASSEGNAZIONE E IMPEGNO. ANNULLAMENTO E RIPROPOSIZIONE DECRETODIRIGENZIALE N.99 DEL 30.05.2025.	2026/0000013/210_00_00/E	20.000,00			U06098	U.1.04.01.02.008
721	U04479	CONTRIBUTO AL CEINGE PER LA CONTINUAZIONE DELLO STUDIO DELLA MALATTIA NEOPLASTICA ART.16, COMMA 1, LR 38/2020	U.1.04.03.99.000	1	14	1403	2025	3250001614	1	210			LR. N. 25 DEL 30/12/2024. D.G.R. N.1 DEL 07/01/2025. FINANZIAMENTO ACEINGE BIOTECNOLOGIE AVANZATE FRANCO SALVATORE S.C.AR.L. PER LACONTINUAZIONE DELLO STUDIO DELLA MALATTIA NEOPLASTICA IN REGIONECAMPANIA. DELIBERAZIONE N.1 DEL 07/01/2025. AMMISSIONE E IMPEGNO.	2026/0000013/210_00_00/E	300.000,00			U04479	U.1.04.03.99.999
722	U04479	CONTRIBUTO AL CEINGE PER LA CONTINUAZIONE DELLO STUDIO DELLA MALATTIA NEOPLASTICA ART.16, COMMA 1, LR 38/2020	U.1.04.03.99.000	1	14	1403	2025	3250002787	1	210			* ** DELIBERA DI GIUNTA REGIONALE N. 9 DEL 12.01.2023. FINANZIAMENTO A CEINGE BIOTECNOLOGIE AVANZATE FRANCO SALVATORE S.C.A R.L. PER LA CONTINUAZIONE DELLO STUDIO DELLA PREDISPOSIZIONE ALLA MALATTIA NEOPLATICA CON PANNELLI DI GENIS. ANNULLAMENTO E RIPROPOSIZIO NE DEL DECRETO DIRIGENZIALE N. 67 DEL 15.03.2023.	2026/0000013/210_00_00/E	250.000,00			U04479	U.1.04.03.99.999
723	U04479	CONTRIBUTO AL CEINGE PER LA CONTINUAZIONE DELLO STUDIO DELLA MALATTIA NEOPLASTICA ART.16, COMMA 1, LR 38/2020	U.1.04.03.99.000	1	14	1403	2025	3250002792	1	210			** LR. N. 24 DEL 28.12.2023. FINANZIAMENTO A CEINGE BIOTECNOLOGIEAVANZATE FRANCO SALVATORE S.C.A.R.L. PER LA CONINUAZIONE DELLO STUDIODELLA PREDISPOSIZIONE ALLA MALATTIA NEOPLASTICA CON PANNELLI DI GENI. DELIBERAZIONE N. 3 DEL 10.01.2024. AMMISSIONE EDIM PEGNO DI SPESA.	2026/0000013/210_00_00/E	250.000,00			U04479	U.1.04.03.99.999
724	U04825	Contributo alla AOU Federico II, per l'elaborazione di linee guida inerenti lo screening nel primo trimestre mediante test del DNA fetale per l'individuazione di anomalie cromosomiche (L.R. n. 5 del 29.06.2021, art. 48)	U.1.04.01.02.000	1	14	1403	2025	3250002781	1	210			* ** LEGGE REGIONALE 29 GIUGNO 2021, N. 5. CONTRIBUTO ALL'AZIENDA OSPEDALIERA UNIVERSITARIA FEDERICO II. CONCESSIONE E IMPEGNO.ANNUA=LITA' 2023.	2026/0000013/210_00_00/E	100.000,00			U04825	U.1.04.01.02.025
725	U04825	Contributo alla AOU Federico II, per l'elaborazione di linee guida inerenti lo screening nel primo trimestre mediante test del DNA fetale per l'individuazione di anomalie cromosomiche (L.R. n. 5 del 29.06.2021, art. 48)	U.1.04.01.02.000	1	14	1403	2025	3250002783	1	210			* * * ** LEGGE REGIONALE 29 GIUGNO 2021, N. 5. CONTRIBUTO ALL'AZIENDA OSPEDALIERA UNIVERSITARIA FEDERICO II. CONCESSIONE E IMPEGNO ANN=UALITA' 2022.	2026/0000013/210_00_00/E	100.000,00			U04825	U.1.04.01.02.025
726	U04891	RIMBORSO SPESE A PERSONE CON INCARICHI DI COLLABORAZIONE A TITOLO GRATUITO	U.1.03.02.02.000	1	04	0404	2025	3250010578	1	210			IMPEGNO DI SPESA SUL CAP. U04891-2025 PER IL RIMBORSO SPESE RELATIVEALL'INCARICO DI CONSULENZA E STUDIO CONFERITO AL SIG. MISTERO VINCENZOSENSI DELL'ART. 6 DEL DL N. 90-2014 CONVERTITO CON MODIFICAZIONE NELLAL. 114-2014. ATTIVITA' RELATIVA ALL'ANNO 202 5.	2026/0000013/210_00_00/E	3.400,00			U04891	U.1.03.02.02.001
728	U06446	INTERVENTI A SOSTEGNO DELLA RICERCA IN CAMPO MEDICO - LR N. 25 DEL 30.12.2024 ART.32 COMMA 1	U.1.04.01.02.000	1	14	1403	2025	3250006551	1	210			LEGGE REGIONALE N. 25 DEL 30.12.2024. CONTRIBUTO IN FAVORE DELLA AOU"FEDERICO II" PER LA REALIZZAZIONE DELLO "STUDIO PILOTA PERLADIAGNOSIED IL TRATTAMENTO ISTEROSCOPICO DEI SANGUINAMENTI ANOMALI INGINECOLOGIA". AMMISSIONE A FINANZIAMENTO E CONTESTUAL E IMPEGNO.	2026/0000013/210_00_00/E	12.500,00			U06446	U.1.04.01.02.025
729	U06446	INTERVENTI A SOSTEGNO DELLA RICERCA IN CAMPO MEDICO - LR N. 25 DEL 30.12.2024 ART.32 COMMA 1	U.1.04.01.02.000	1	14	1403	2025	3250011854	1	210			LEGGE REGIONALE 30 DICEMBRE 2024, N. 25. CONTRIBUTO ALL'AORN - OSPEDALEDEI COLLI. IMPEGNO.	2026/0000013/210_00_00/E	50.000,00			U06446	U.1.04.01.02.025

fonte: http://burc.regione.campania.it

N.	Capitolo						Impegno							Reimputazione					
	n.	Descrizione	IV livello PdC	Tit.	Miss	Progr	Anno	Numero	Pos.	DIR	Set	Uos	Oggetto impegno	Decreto	2026	2027	2028	Cap Reimp	V livello PdC Reimputazione
730	U03665	ATTIVITÀ DI RISCOSSIONE DEI CREDITI RELATIVI AL CICLO INTEGRATODEIRIFIUTI	U.1.03.02.15.000	1	09	0903	2025	3250002809	1	216	00	01	** IMPEGNO IN FAVORE DI SMA CAMPANIA SPA IN ATTUAZIONE DEL CONTRATTOPROT. N. PG.2023.0359548 DEL 14.07.2023 - CAPITOLO U03665 E.F. 2024	2026/0000013/216_00_00/E	1.597.244,86			U03665	U.1.03.02.15.999
731	U03665	ATTIVITÀ DI RISCOSSIONE DEI CREDITI RELATIVI AL CICLO INTEGRATODEIRIFIUTI	U.1.03.02.15.000	1	09	0903	2025	3250007133	1	216	00	01	Impegno pluriennale sul capitolo U03665 del bilancio regionale 2025-2027in favore di SMA Campania S.p.A. in attuazione del Contratto prot. n.PG/2023/0359548 del 14/07/2023 per il recupero crediti regionali perconferimenti presso il TMV di Acerra	2026/0000013/216_00_00/E	2.480.000,00			U03665	U.1.03.02.15.999
732	U01631	CONTRIBUTO PER IL RISTORO AMBIENTALE AL COMUNE DI ACERRA	U.1.04.01.02.000	1	09	0903	2025	3250001188	1	216	01	01	TMV: IMPEGNO AL CAPITOLO DI SPESA U01631 DEL BILANCIO REGIONALE2025-2027. RISTORO AL COMUNE DI ACERRA	2026/0000013/216_00_00/E	1.011.752,31			U01631	U.1.04.01.02.003
733	U01631	CONTRIBUTO PER IL RISTORO AMBIENTALE AL COMUNE DI ACERRA	U.1.04.01.02.000	1	09	0903	2025	3250002747	1	216	01	01	** TMV: IMPEGNO AL CAPITOLO DI SPESA U01631 DEL BILANCIO REGIONALE 2024.2026. RISTORO AL COMUNE DI ACERRA	2026/0000013/216_00_00/E	1.001.148,73			U01631	U.1.04.01.02.003
734	U01781	INCENTIVO PER ATTIVITA' DI PROGETTAZIONE DI LAVORI, SERVIZI E FORNITURE NONCHE' ATTIVITA' TECNICO-AMMINISTRATIVE AD ESSE CONNESSE DI CUI ART. 92 DECRETO LEGISLATIVO 12 APRILE 2006 N.163 E SS.MM.II. AD ART. 11 DELLA LEGGE REGIONALE 27 FEBBRAIO 2007 N.3E SS.MM.II. - LIBERA	U.1.01.01.01.000	1	09	0903	2025	3250002756	1	216	01	01	* * ** TMV: IMPEGNO DI SPESA SUI CAPITOLI U01781, U01783, U01785 - SOGGETTI INTERNI	2026/0000013/216_00_00/E	63.729,40			U01781	U.1.01.01.01.004
735	U01783	IMPOSTA REGIONALE SULLE ATTIVITA' PRODUTTIVE (I.R.A.P) PER LE ATTIVITA' DELLA MISSIONE 09 PROGRAMMA 03 - LIBERA	U.1.02.01.01.000	1	09	0903	2025	3250002757	1	216	01	01	* * ** TMV: IMPEGNO DI SPESA SUI CAPITOLI U01781, U01783, U01785 - SOGGETTI INTERNI	2026/0000013/216_00_00/E	6.000,00			U01783	U.1.02.01.01.001
736	U01785	CONBTRIBUTI SOCIALI A CARICO DELL'ENTE PER LE ATTIVITA' DELLA MISSIONE 09 PROGRAMMA 03 - LIBERA	U.1.01.02.01.000	1	09	0903	2025	3250002758	1	216	01	01	* * ** TMV: IMPEGNO DI SPESA SUI CAPITOLI U01781, U01783, U01785 - SOGGETTI INTERNI	2026/0000013/216_00_00/E	15.000,00			U01785	U.1.01.02.01.001
737	U04759	SPESE PER CORRISPETTIVI INERENTI ALLA GESTIONE DEL TERMOVALORIZZATORE DI ACERRA	U.1.03.02.99.000	1	09	0903	2025	3250002766	1	216	01	01	* ** TMV DI ACERRA - ANNULLAMENTO DEI DECRETI NN.58 DEL 03/07/2023 E 64 DEL 12/07/2023 E RIPROPOSIZIONE DELL'IMPEGNO SUL CAPITOLO DI SPESA U04759 DEL BILANCIO GESTIONALE 2023- 2025 PER IL PAGAMENTO DEI CORRISPETTIVI INERENTI ALLA GESTIONE DEL TMV.	2026/0000013/216_00_00/E	4.841.725,48			U04759	U.1.03.02.99.999
738	U04759	SPESE PER CORRISPETTIVI INERENTI ALLA GESTIONE DEL TERMOVALORIZZATORE DI ACERRA	U.1.03.02.99.000	1	09	0903	2025	3250004768	1	216	01	01	PROCEDURA N.3894AP-2024-AFFIDAMENTO DECENNALE CONDUZIONE-GESTIONEAIA-IPPC DELL'INSTALLAZIONE PER LA TERMOVALORIZZAZIONE DEI RIFIUTI NONPERICOLOSI SITO NEL COMUNE DI ACERRA-CUP B29I24000620002 - CIGB2CA0C9991 - INCREMENTO IMPEGNO E RETTIFICA BENEFICIARI O	2026/0000013/216_00_00/E	381.345,17			U04759	U.1.03.02.99.999
739	U04759	SPESE PER CORRISPETTIVI INERENTI ALLA GESTIONE DEL TERMOVALORIZZATORE DI ACERRA	U.1.03.02.99.000	1	09	0903	2025	3250004785	2	216	01	01	PROCEDURA N.3894AP-2024-AFFIDAMENTO DECENNALE CONDUZIONE-GESTIONEAIA-IPPC##DELL'INSTALLAZIONE PER LA TERMOVALORIZZAZIONE DEI RIFIUTI NONPERICOLOSI SITO NEL COMUNE DI ACERRA##CUP B29I24000620002-CIGB2CA0C9991-IMPEGNO ANNUALITÀ 2027 E INCENTIVI TECNICI##	2026/0000013/216_00_00/E	1.302.385,70			U04759	U.1.03.02.99.999
740	U04759	SPESE PER CORRISPETTIVI INERENTI ALLA GESTIONE DEL TERMOVALORIZZATORE DI ACERRA	U.1.03.02.99.000	1	09	0903	2025	3250011407	1	216	01	01	Contratto rep. n. 14848 del 14.02.2025 di affidamento decennaledell'appalto relativo al servizio di conduzione/gestione AIA-IPPCdell'installazione per la termovalorizzazione dei rifiutinon pericolosi sito nel comune di Acerra di proprietà della RegioneCampania e del servizio di trasporto e conferimento ad impianti direcupero di 100.000 tn/annue - Impegno a favore di A2A Ambiente S.p.A.	2026/0000013/216_00_00/E	14.000.000,00			U04759	U.1.03.02.99.999
741	U03776	FONDO INCENTIVANTE PER IL PERSONALE DELLA STRUTTURA DI MISSIONE RSB	U.1.01.01.01.000	1	09	0909	2025	3250011464	1	216	01	01	IMPEGNO INCENTIVI DOVUTI AL PERSONALE DIPENDENTE REGIONALE	2026/0000013/216_00_00/E	113.298,29			U03776	U.1.01.01.01.004
742	U03777	CONTRIBUTI PREVIDENZIALI SU COMPENSI PER INCARICHI AI SENSI DELL'ART 113 DLG.VO 50/2016	U.1.01.02.01.000	1	09	0909	2025	3250011465	1	216	01	01	IMPEGNO INCENTIVI DOVUTI AL PERSONALE DIPENDENTE REGIONALE	2026/0000013/216_00_00/E	27.070,36			U03777	U.1.01.02.01.001
743	U03778	IRAP SU COMPENSI PER INCARICHI AI SENSI DELL'ART. 113 D.LGS.VO 50/2016	U.1.02.01.01.000	1	09	0909	2025	3250011466	1	216	01	01	IMPEGNO INCENTIVI DOVUTI AL PERSONALE DIPENDENTE REGIONALE	2026/0000013/216_00_00/E	9.630,35			U03778	U.1.02.01.01.001
744	U03779	RIMBORSO SPESE PER MISSIONE PERSONALE	U.1.03.02.02.000	1	09	0909	2025	3250012122	1	216	01	01	IMPEGNO SOMME DOVUTE AL PERSONALE DIPENDENTE REGIONALE PER RIMBORSOMISSIONI.	2026/0000013/216_00_00/E	10.000,00			U03779	U.1.03.02.02.002
745	U03770	FONDO INCENTIVANTE PER IL PERSONALE	U.1.01.01.01.000	1	09	0909	2025	3250002053	1	216	01	02	* INCENTIVI FUNZIONI TECNICHE - PROCEDURA N. 2704/2018- PERS. DIP.	2026/0000013/216_00_00/E	43.098,41			U03770	U.1.01.01.01.004
746	U03770	FONDO INCENTIVANTE PER IL PERSONALE	U.1.01.01.01.000	1	09	0909	2025	3250004949	1	216	01	02	IMPEGNO DI SPESA INCENTIVI AL PERSONALE EX ART. 113	2026/0000013/216_00_00/E	4.949,22			U03770	U.1.01.01.01.004
747	U03770	FONDO INCENTIVANTE PER IL PERSONALE	U.1.01.01.01.000	1	09	0909	2025	3250005722	1	216	01	02	PROCEDURA DI GARA N. 2575/DCN/2017. IMPEGNO INCENTIVI A FAVORE DELPERSONALE REGIONALE.	2026/0000013/216_00_00/E	169.168,51			U03770	U.1.01.01.01.004
748	U03770	FONDO INCENTIVANTE PER IL PERSONALE	U.1.01.01.01.000	1	09	0909	2025	3250010016	1	216	01	02	INCENTIVI FUNZIONI TECNICHE EX ART. 113 D.LGS. 50_2016	2026/0000013/216_00_00/E	298.228,39			U03770	U.1.01.01.01.004
749	U03771	CONTRIBUTI PREVIDENZIALI SU COMPENSI PER INCARICHI AI SENSI DELL'ART. 113 DEL D.LGS 50/2016	U.1.01.02.01.000	1	09	0909	2025	3250002054	1	216	01	02	* INCENTIVI FUNZIONI TECNICHE - PROCEDURA N. 2704/2018- PERS. DIP.	2026/0000013/216_00_00/E	10.431,66			U03771	U.1.01.02.01.001
750	U03771	CONTRIBUTI PREVIDENZIALI SU COMPENSI PER INCARICHI AI SENSI DELL'ART. 113 DEL D.LGS 50/2016	U.1.01.02.01.000	1	09	0909	2025	3250004950	1	216	01	02	IMPEGNO DI SPESA INCENTIVI AL PERSONALE EX ART. 113	2026/0000013/216_00_00/E	2.637,54			U03771	U.1.01.02.01.001
751	U03771	CONTRIBUTI PREVIDENZIALI SU COMPENSI PER INCARICHI AI SENSI DELL'ART. 113 DEL D.LGS 50/2016	U.1.01.02.01.000	1	09	0909	2025	3250005723	1	216	01	02	PROCEDURA DI GARA N. 2575/DCN/2017. IMPEGNO INCENTIVI A FAVORE DELPERSONALE REGIONALE.	2026/0000013/216_00_00/E	40.419,43			U03771	U.1.01.02.01.001
752	U03771	CONTRIBUTI PREVIDENZIALI SU COMPENSI PER INCARICHI AI SENSI DELL'ART. 113 DEL D.LGS 50/2016	U.1.01.02.01.000	1	09	0909	2025	3250010017	1	216	01	02	INCENTIVI FUNZIONI TECNICHE EX ART. 113 D.LGS. 50_2016	2026/0000013/216_00_00/E	71.255,70			U03771	U.1.01.02.01.001
753	U03772	I.R.A.P. SU COMPENSI PER INCARICHI AI SENSI DELL'ART. 113 DEL D.LGS 50/2016	U.1.02.01.01.000	1	09	0909	2025	3250002055	1	216	01	02	* INCENTIVI FUNZIONI TECNICHE - PROCEDURA N. 2704/2018- PERS. DIP.	2026/0000013/216_00_00/E	3.711,01			U03772	U.1.02.01.01.001
754	U03772	I.R.A.P. SU COMPENSI PER INCARICHI AI SENSI DELL'ART. 113 DEL D.LGS 50/2016	U.1.02.01.01.000	1	09	0909	2025	3250004951	1	216	01	02	IMPEGNO DI SPESA INCENTIVI AL PERSONALE EX ART. 113	2026/0000013/216_00_00/E	938,33			U03772	U.1.02.01.01.001
755	U03772	I.R.A.P. SU COMPENSI PER INCARICHI AI SENSI DELL'ART. 113 DEL D.LGS 50/2016	U.1.02.01.01.000	1	09	0909	2025	3250005724	1	216	01	02	PROCEDURA DI GARA N. 2575/DCN/2017. IMPEGNO INCENTIVI A FAVORE DELPERSONALE REGIONALE.	2026/0000013/216_00_00/E	14.379,32			U03772	U.1.02.01.01.001
756	U03772	I.R.A.P. SU COMPENSI PER INCARICHI AI SENSI DELL'ART. 113 DEL D.LGS 50/2016	U.1.02.01.01.000	1	09	0909	2025	3250010018	1	216	01	02	INCENTIVI FUNZIONI TECNICHE EX ART. 113 D.LGS. 50_2016	2026/0000013/216_00_00/E	25.349,41			U03772	U.1.02.01.01.001
757	U08158	CONTRIBUTI PREVIDENZIALI GESTIONE SEPARATA SU INCARICHI PROFESSIONALI	U.1.01.02.01.000	1	09	0903	2025	3250009961	1	216	01	02	QUOTA 2/3 INPS GESTIONE SEPARATA.	2026/0000013/216_00_00/E	6.400,00			U08158	U.1.01.02.01.999
758	U04907	DGR N. 40/2022 ATTIVITA' DI RIMPATRIO RIFIUTI PROVENIENTI DALLA TUNISIA	U.1.03.02.15.000	1	09	0903	2025	3250008511	1	216	01	02	DGR N. 40 DEL 28.01.2022	2026/0000013/216_00_00/E	1.187.184,56			U04907	U.1.03.02.15.999
759	U03780	SPESE SU EX CONTABILITA' SPECIALE N. 1731 OCDPC 425/2016	U.2.02.03.06.000	2	09	0909	2025	3250002052	1	216	01	02	** CONVENZIONE REGIONE CAMPANIA - SOGESID SPA DEL 23.06.2022 - IMPEGNODI SPESA CAP. U03780.	2026/0000013/216_00_00/E	1.317.082,78			U03780	U.2.02.03.06.999
760	U03511	TRASFERIMENTO AD AMMINISTRAZIONI LOCALI	U.1.04.01.02.000	1	09	0903	2025	3250002810	1	216	01		**	2026/0000013/216_00_00/E	29.396,89			U03511	U.1.04.01.02.018
761	U00345	CONTRIBUTI SOCIALI A CARICO DELL'ENTE PER LE ATTIVITÀ DELLA MISSIONE 09 PROGRAMMA 09	U.1.01.02.01.000	1	09	0909	2025	3250005034	1	216	01		PROCEDURA N. 3000_A_2019- IMPEGNO INCENTIVI ECONOMICI PERS. DIP. EX ART.113 D.LGS. 50_2016	2026/0000013/216_00_00/E	4.031,51			U00345	U.1.01.02.01.001
762	U00347	IMPOSTA REGIONALE SULLE ATTIVITÀ PRODUTTIVE (I.R.A.P.) PER LE ATTIVITÀ DELLA MISSIONE 09 PROGRAMMA 09	U.1.02.01.01.000	1	09	0909	2025	3250005035	1	216	01		PROCEDURA N. 3000_A_2019- IMPEGNO INCENTIVI ECONOMICI PERS. DIP. EX ART.113 D.LGS. 50_2016	2026/0000013/216_00_00/E	1.434,22			U00347	U.1.02.01.01.001

fonte: http://burc.regione.campania.it

N.	Capitolo						Impegno							Reimputazione					
	n.	Descrizione	IV livello PdC	Tit.	Miss	Progr	Anno	Numero	Pos.	DIR	Set	Uos	Oggetto impegno	Decreto	2026	2027	2028	Cap Reimp	V livello PdC Reimputazione
763	U01688	INCENTIVO PER ATTIVITÀ DI PROGETTAZIONE DI LAVORI, SERVIZI E FORNITURE NONCHÉ ATTIVITÀ TECNICO-AMMINISTRATIVE AD ESSE CONNESSE DI CUI ALL'ART. 92 DEL DECRETO LEGISLATIVO 12 APRILE 2006 N. 163 E SS.MM.II. ED ALL'ART. 11 DELLA LEGGE REGIONALE 27 FEBBRAIO 2007 N. 3 E SS.MM.II. DELLA MISSIONE 09 PROGRAMMA 09	U.1.01.01.01.000	1	09	0909	2025	3250005033	1	216	01		PROCEDURA N. 3000_A_2019- IMPEGNO INCENTIVI ECONOMICI PERS. DIP. EX ART.113 D.LGS. 50_2016	2026/0000013/216_00_00/E	15.517,43			U01688	U.1.01.01.01.004
764	U04902	FONDO INCENTIVANTE PER IL PERSONALE	U.1.01.01.01.000	1	09	0903	2025	3250002044	1	216	01		* * ** PROCEDURA 2892/A-T/19 - PROCEDURA APERTA, SOPRA SOGLIACOMUNITARIA, EX ART. 35, 59 E 60 DEL D. LGS. 50/2016 SUDDIVISA IN 6LOTTI, PER L'AFFIDAMENTO DEL SERVIZIO DI RIMOZIONE, TRASPORTO,SMALTIMENTO IN AMBITO COMUNITARIO DI RIFIUTI STOCCATI INBALLE PRESSOSITI DEDICATI NEL TERRITORIO DELLA REGIONE CAMPANIA, AI SENSIDELL'ART. 2, COMMA 7 DEL D.L. 25.11.2015 N. 185 - LOTTO 14B - CIG7968441588 - CUP B25C19000070001 -IMPEGNO INCENTIVI EX ART. 113D.LGS. N. 50/2016.	2026/0000013/216_00_00/E	6.565,53			U04902	U.1.01.01.01.004
765	U04904	CONTRIBUTI PREVIDENZIALI SU COMPENSI PER INCARICHI AI SENSI DELL'ART. 113 DEL D.LGS 50/2016	U.1.01.02.01.000	1	09	0903	2025	3250002045	1	216	01		* * ** PROCEDURA 2892/A-T/19 - PROCEDURA APERTA, SOPRA SOGLIACOMUNITARIA, EX ART. 35, 59 E 60 DEL D. LGS. 50/2016 SUDDIVISA IN 6LOTTI, PER L'AFFIDAMENTO DEL SERVIZIO DI RIMOZIONE, TRASPORTO,SMALTIMENTO IN AMBITO COMUNITARIO DI RIFIUTI STOCCATI INBALLE PRESSOSITI DEDICATI NEL TERRITORIO DELLA REGIONE CAMPANIA, AI SENSIDELL'ART. 2, COMMA 7 DEL D.L. 25.11.2015 N. 185 - LOTTO 14B - CIG7968441588 - CUP B25C19000070001 -IMPEGNO INCENTIVI EX ART. 113D.LGS. N. 50/2016.	2026/0000013/216_00_00/E	1.568,69			U04904	U.1.01.02.01.001
766	U04906	I.R.A.P. SU COMPENSI PER INCARICHI AI SENSI DELL'ART. 113 DEL D.LGS 50/2016	U.1.02.01.01.000	1	09	0903	2025	3250002046	1	216	01		* * ** PROCEDURA 2892/A-T/19 - PROCEDURA APERTA, SOPRA SOGLIACOMUNITARIA, EX ART. 35, 59 E 60 DEL D. LGS. 50/2016 SUDDIVISA IN 6LOTTI, PER L'AFFIDAMENTO DEL SERVIZIO DI RIMOZIONE, TRASPORTO,SMALTIMENTO IN AMBITO COMUNITARIO DI RIFIUTI STOCCATI INBALLE PRESSOSITI DEDICATI NEL TERRITORIO DELLA REGIONE CAMPANIA, AI SENSIDELL'ART. 2, COMMA 7 DEL D.L. 25.11.2015 N. 185 - LOTTO 14B - CIG7968441588 - CUP B25C19000070001 -IMPEGNO INCENTIVI EX ART. 113D.LGS. N. 50/2016.	2026/0000013/216_00_00/E	558,04			U04906	U.1.02.01.01.001
767	U05721	SERVIZI DI SUPPORTO TECNICO AMMINISTRATIVO – UFFICIO DI NAPOLI	U.1.03.02.99.000	1	09	0902	2025	3250011976	1	216	02	01	Impegno di spesa a favore dell'Università degli Studi del Sannio sulcapitolo U05721 di competenza della UOS 216.02.01. CIG B980D11CC4.	2026/0000013/216_00_00/E	125.000,00			U05721	U.1.03.02.99.999
768	U01784	CONVENZIONI STIPULATE CON LE UNIVERSITA' CAMPANE PER LA PROCEDURA DI AIA (D.LGS. 152/2006) DI COMPETENZA UFFICIO DI AVELLINO	U.1.03.02.10.000	1	09	0902	2025	3250002763	1	216	02	02	* * ** CONVENZIONE TRA REGIONE CAMPANIA E UNIVERSITA' L. VANVITELLI PERIL SUPPORTO TECNICO-SCIENTIFICO PER IL RILASCIO A.I.A.- IMPEGNOSPESA-	2026/0000013/216_00_00/E	5.272,03			U01769	U.1.03.02.99.999
769	U01784	CONVENZIONI STIPULATE CON LE UNIVERSITA' CAMPANE PER LA PROCEDURA DI AIA (D.LGS. 152/2006) DI COMPETENZA UFFICIO DI AVELLINO	U.1.03.02.10.000	1	09	0902	2025	3250002774	1	216	02	02	* ** IMPEGNO DI SPESA RELATIVO ALLE COMPETENZE SPETTANTI ALL'UNIVERSITA' DEGLI STUDI DELLA CAMPANIA VANVITELLI E ALL'UNIVERSITA' DEGLI STUDIDEL SANNIO PER IL SUPPORTO TECNICO ALLE ISTRUTTORIE E ALLE DOMANDE DIAIA	2026/0000013/216_00_00/E	13.284,50			U01769	U.1.03.02.99.999
770	U01784	CONVENZIONI STIPULATE CON LE UNIVERSITA' CAMPANE PER LA PROCEDURA DI AIA (D.LGS. 152/2006) DI COMPETENZA UFFICIO DI AVELLINO	U.1.03.02.10.000	1	09	0902	2025	3250002774	2	216	02	02	* ** IMPEGNO DI SPESA RELATIVO ALLE COMPETENZE SPETTANTI ALL'UNIVERSITA' DEGLI STUDI DELLA CAMPANIA VANVITELLI E ALL'UNIVERSITA' DEGLI STUDIDEL SANNIO PER IL SUPPORTO TECNICO ALLE ISTRUTTORIE E ALLE DOMANDE DIAIA	2026/0000013/216_00_00/E	741,66			U01769	U.1.03.02.99.999
771	U01775	SPESE PER LA RISCOSSIONE COATTIVA - UFFICIO DI BENEVENTO	U.1.03.02.99.000	1	09	0902	2025	3250002770	1	216	02	03	* ** IMPEGNO DI SPESA IN FAVORE DI MUNICIPIA S.P.A. - CAPITOLO UO1775 - E.F. 2023 - CIG 7161755330	2026/0000013/216_00_00/E	2.500,00			U01775	U.1.03.02.99.999
772	U01775	SPESE PER LA RISCOSSIONE COATTIVA - UFFICIO DI BENEVENTO	U.1.03.02.99.000	1	09	0902	2025	3250002780	1	216	02	03	* * ** IMPEGNO DI SPESA IN FAVORE DI MUNICIPIA S.P.A. - CAPITOLO DISPESA UO1775 - ESERCIZIO FINANZIARIO 2022	2026/0000013/216_00_00/E	250,00			U01775	U.1.03.02.99.999
773	U01776	TRASFERIMENTO AD ARPAC DELLA TARIFFA ATTIVITA' DI CONTROLLO A.I.A. EX ART. 3 D.M. 24.04.08 PER ATTIVITA' DI COMPETENZA UFFICIO DI BENEVENTO	U.1.04.01.02.000	1	09	0902	2025	3250001362	1	216	02	03	D.M. MATTM 6 MARZO 2017 N. 58 - IMPEGNO DI SPESA PER TRASFERIMENTO ADARPAC DELLE TARIFFE PER LE ATTIVITA' DI CONTROLLO SULLE INSTALLAZIONISOGGETTE AD AUTORIZZAZIONE INTEGRATA AMBIENTALE	2026/0000013/216_00_00/E	13.882,27			U01776	U.1.04.01.02.017
774	U01777	SPESE PER LA RISCOSSIONE COATTIVA - UFFICIO DI CASERTA	U.1.03.02.99.000	1	09	0902	2025	3250009329	1	216	02	03	Impegno di spesa a favore di Municipia S.p.A. Capitolo di spesa U01777Esercizio Finanziario 2025.	2026/0000013/216_00_00/E	5.000,00			U01777	U.1.03.02.99.999
775	U03493	CONVENZIONI STIPULATE CON LE UNIVERSITA' CAMPANE PER LA PROCEDURA DI AIA (D.LGS. 152/2006) DI COMPETENZA UFFICIO DI BENEVENTO	U.1.03.02.10.000	1	09	0902	2025	3250002771	1	216	02	03	* ** D.G.R.C. N. 62 DEL 19.01.2007 - RILASCIO AUTORIZZAZIONE INTEGRATA AMBIENTALE AI SENSI DEL D.LGS. 152/2006 E SS.MM.II. - IMPEGNO DI SPESA IN FAVORE DELL'UNIVERSITA' DEGLI STUDI DEL SANNIO. CAPITOLO DI SPESA U03493 - ESERCIZIO FINANZIARIO 2023.	2026/0000013/216_00_00/E	13.403,79			U05731	U.1.03.02.99.999
776	U03493	CONVENZIONI STIPULATE CON LE UNIVERSITA' CAMPANE PER LA PROCEDURA DI AIA (D.LGS. 152/2006) DI COMPETENZA UFFICIO DI BENEVENTO	U.1.03.02.10.000	1	09	0902	2025	3250002773	1	216	02	03	* ** IMPEGNO DI SPESA IN FAVORE DELL'UNIVERSITA' DEGLI STUDI DI NAPOLI "PARTHENOPE", PER LE ATTIVITA' DI SUPPORTO TECNICO-SCIENTIFICO AIFINI DEL RILASCIO, DELLE MODIFICHE E DEL RIESAME DELLE AUTORIZZAZIONI INTEGRATE AMBIENTALI, AI SENSI DEL D.LGS. 152/2006. CAP ITOLODI SPESA U03493 - ESERCIZIO FINANZIARIO 2023. SMART CIG Z2D3A1146F	2026/0000013/216_00_00/E	17.000,01			U05731	U.1.03.02.99.999
777	U03493	CONVENZIONI STIPULATE CON LE UNIVERSITA' CAMPANE PER LA PROCEDURA DI AIA (D.LGS. 152/2006) DI COMPETENZA UFFICIO DI BENEVENTO	U.1.03.02.10.000	1	09	0902	2025	3250002813	1	216	02	03	** AFFIDAMENTO DEL SERVIZIO DI SUPPORTO TECNICO/SCIENTIFICO PER LE PROCEDURE INERENTI IL RILASCIO, IL RIESAME E LE MODIFICHE DELL'AUTORIZZAZIONE INTEGRATA AMBIENTALE DI CUI AL D.LGS. 152/06 E SS.MM.II., PARTE II, TITOLO III BIS, DI COMPETENZA DELLA UOD 50.17.06 - AUTORIZZAZIONI AMBIENTALI E RIFIUTI DI BENEVENTO - IMPEGNO CAP.U03493 E.F. 2024 - CIG B26926C31C	2026/0000013/216_00_00/E	137,50			U05731	U.1.03.02.99.999
778	U03494	CONVENZIONI STIPULATE CON LE UNIVERSITA' CAMPANE PER LA PROCEDURA DI AIA (D.LGS. 152/2006) DI COMPETENZA UFFICIO CASERTA	U.1.03.02.10.000	1	09	0902	2025	3250004419	1	216	02	03	** DGRC N. 62 DEL 19.01.2007 CONVENZIONE TRA REGIONE CAMPANIA E UNIVERS. DEGLI STUDI DELLA CAMPANIA RILASCIO AUTORIZZAZIONE INTEGRATA AMBIENTALE AI SENSI DELLA PARTE II TITOLO III BIS D.LGS. 152 DEL 2006 E SS.MM.II. IMPEGNO DEL CORRISPETTIVO SPETTANTE A UNIVERS. DEGLI STUDI DELLA CAMPANIA LUIGI VANVITELLI PER LE ATTIV. DI SUPPORTO ISTRUTTORIO ALLAUOD AUTORIZZAZIONI AMBIENTALI E RIFIUTI DI CASERTA CAPITOLO U03494 E.F.2024	2026/0000013/216_00_00/E	5.329,49			U05723	U.1.03.02.99.999

fonte: http://burc.regione.campania.it

N.	Capitolo						Impegno							Reimputazione					
	n.	Descrizione	IV livello PdC	Tit.	Miss	Progr	Anno	Numero	Pos.	DIR	Set	Uos	Oggetto impegno	Decreto	2026	2027	2028	Cap Reimp	V livello PdC Reimputazione
779	U03494	CONVENZIONI STIPULATE CON LE UNIVERSITA' CAMPANE PER LA PROCEDURA DI AIA (D.LGS. 152/2006) DI COMPETENZA UFFICIO CASERTA	U.1.03.02.10.000	1	09	0902	2025	3250004429	1	216	02	03	** DGRC N. 62 DEL 19.01.2007 CONVENZIONE TRA REGIONE CAMPANIA EUNIVERSITA' DEGLI STUDI DELLA CAMPANIA LUIGI VANVITELLI . RILASCIOAUTORIZZAZIONE INTEGRATA AMBIENTALE AI SENSI DELLA PARTE II TITOLO IIIBIS D.LGS. 152 DEL 2006. IMPEGNO DEL CORRISPETTIVO SPETTA NTE ALL'UNIV.DEGLI STUDI DELLA CAMPANIA L. VANVITELLI PER LE ATTIVITA' DI SUPPORTOISTRUTTORIO ALLA UOD AUTORIZ. AMB. E RIFIUTI DI CASERTA. CAPITOLOU03494 E.F. 2024. ANNULLAMENTO DECRETO 211 DEL 27/11/2024.	2026/0000013/216_00_00/E	1.434,26			U05723	U.1.03.02.99.999
780	U03661	RIMBORSO SPESE PER COLLABORAZIONE DI CUI AL DISCIPLINARE APPROVATO CON DGR N. 391/2022	U.1.03.02.02.000	1	09	0904	2025	3250002016	1	216	02	03	DGR N. 391/2022 - RINNOVO INCARICO DI COLLABORAZIONE A TITOLO GRATUITO -APPROVAZIONE SCHEMA DI CONTRATTO E IMPEGNO DI SPESA	2026/0000013/216_00_00/E	2.000,00			U03661	U.1.03.02.02.001
781	U03661	RIMBORSO SPESE PER COLLABORAZIONE DI CUI AL DISCIPLINARE APPROVATO CON DGR N. 391/2022	U.1.03.02.02.000	1	09	0904	2025	3250006842	1	216	02	03	DGR n. 391/2022 - Conferimento incarico di collaborazione a titologratuito - Approvazione schema di contratto e impegno di spesa	2026/0000013/216_00_00/E	1.800,00			U03661	U.1.03.02.02.001
782	U05723	SERVIZI DI SUPPORTO TECNICO AMMINISTRATIVO - UFFICIO DI CASERTA	U.1.03.02.99.000	1	09	0902	2025	3250005153	1	216	02	03	DGRC N. 62 DEL 19.01.2007 CONVENZIONE TRA REGIONE CAMPANIA E UNIVERSITA'DEGLI STUDI DI NAPOLI PARTHENOPE. RILASCIO AUTORIZZAZIONE INTEGRATAAMBIENTALE AI SENSI DELLA PARTE II TITOLO III BIS D.LGS. 152 DEL 2006.IMPEGNO DEL CORRISPETTIVO SPETTANTE ALL'UN IVERSITA' DEGLI STUDI DINAPOLI PARTHENOPE PER LE ATTIVITA' DI SUPPORTO ISTRUTTORIO ALLA UODAUTORIZZAZIONI AMBIENTALI E RIFIUTI DI CASERTA.CAPITOLO U05723, E.F.2025.	2026/0000013/216_00_00/E	37.087,50			U05723	U.1.03.02.99.999
783	U05723	SERVIZI DI SUPPORTO TECNICO AMMINISTRATIVO - UFFICIO DI CASERTA	U.1.03.02.99.000	1	09	0902	2025	3250009330	1	216	02	03	DGRC n. 62 del 19.01.2007 Convenzione tra Regione Campania e Universita'degli Studi di Napoli Parthenope. Rilascio Autorizzazione IntegrataAmbientale ai sensi della Parte II titolo III bis D.lgs. 152 del 2006.Impegno del corrispettivo spettante all'U niversita' degli Studi diNapoli Parthenope per le attività di supporto istruttorio alla UODAutorizzazioni Ambientali e Rifiuti di Caserta. Capitolo U05723, E.F.2025	2026/0000013/216_00_00/E	3.675,00			U05723	U.1.03.02.99.999
784	U05723	SERVIZI DI SUPPORTO TECNICO AMMINISTRATIVO - UFFICIO DI CASERTA	U.1.03.02.99.000	1	09	0902	2025	3250009351	1	216	02	03	DGRC n. 62 del 19.01.2007 Convenzione tra Regione Campania e Universita'degli Studi del Sannio. Rilascio Autorizzazione Integrata Ambientale aisensi della Parte II titolo III bis del d.lgs. 152/2006. Impegno delcorrispettivo spettante all'Universita' d egli Studi del Sannio, per leattività di supporto istruttorio alla UOS 216.02.03 AutorizzazioniAmbientali e Rifiuti sede di Caserta. Capitolo U05723 E.F. 2025	2026/0000013/216_00_00/E	22.853,24			U05723	U.1.03.02.99.999
785	U05731	SERVIZI DI SUPPORTO TECNICO - AMMINISTRATIVO	U.1.03.02.99.000	1	09	0902	2025	3250011806	1	216	02	03	Affidamento del completamento per l'annualità 2024-2025 del servizio disupporto tecnico/scientifico per le procedure inerenti ilrilascio, ilriesame e le modifiche dell'Autorizzazione Integrata Ambientale di cuial D.Lgs. n. 152/06 e ss.mm.ii., parte II , Titolo III bis, dicompetenza della UOD 50.17.06 UOS 216.02.03 Autorizzazioni ambientali eRifiuti Benevento-Caserta (già UOD 50.17.06). Impegno di spesa - CIG:B26926C31C	2026/0000013/216_00_00/E	25.000,00			U05731	U.1.03.02.99.999
786	U01090	INTERVENTI DI BONIFICA IN DANNO DELLE AREE INQUINATE (ART. 250 D.LGS 03/04/2006 N. 152).	U.1.04.01.02.000	1	09	0903	2025	3240003859	1	216	02		DGR N. 510/2017 - DD N. 128/2024 - INTERVENTI DI CARATTERIZZAZIONE ESUCCESSIVA MESSA IN SICUREZZA E/O BONIFICA DEL SITO LOC. CALABRICITO NELCOMUNE DI ACERRA, DA ATTUARE IN DANNO DEI SOGGETTI OBBLIGATIINADEMPIENTI - ACCORDO PROT. N. 25978/2018, AI SENSI DELL'ARTICOLO 15DELLA LEGGE 7 AGOSTO 1990 N. 241 E S.M.I. TRA REGIONE CAMPANIA E COMUNEDI ACERRA E RELATIVI ATTI AGGIUNTIVI - IMPEGNO DI SPESA	2026/0000013/216_00_00/E	2.376.825,50			U01090	U.1.04.01.02.003
787	U01090	INTERVENTI DI BONIFICA IN DANNO DELLE AREE INQUINATE (ART. 250 D.LGS 03/04/2006 N. 152).	U.1.04.01.02.000	1	09	0903	2025	3250003367	1	216	02		* * * ** DGR N. 30 DEL 26.01.2021. SITO DENOMINATO "EX CAVA SUAREZ" NEL COMUNE DI NAPOLI. APPROVAZIONE SCHEMA ACCORDO EX ART.15 L.N.241/90E S.M.I. TRA REGIONE CAMPANIA E COMUNE DI NAPOLI. IMPEGNO DI SPESA.	2026/0000013/216_00_00/E	414.471,18			U01090	U.1.04.01.02.003
788	U01090	INTERVENTI DI BONIFICA IN DANNO DELLE AREE INQUINATE (ART. 250 D.LGS 03/04/2006 N. 152).	U.1.04.01.02.000	1	09	0903	2025	3250003483	1	216	02		** INTERVENTO DI MESSA IN SICUREZZA DELL'AREA E DI ESECUZIONE DELLA CARATTERIZZAZIONE AMBIENTALE DELLA EX CAVA SUAREZ UBICATA NEL COMUNEDI NAPOLI - SOGGETTO ATTUATORE COMUNE DI NAPOLI - INTERVENTO IN DANNOAI SENSI DELL'ART. 250 DEL D.LGS. 152/06 E SS.MM.I I. - IMPEGNO	2026/0000013/216_00_00/E	35.141,00			U01090	U.1.04.01.02.003
789	U01090	INTERVENTI DI BONIFICA IN DANNO DELLE AREE INQUINATE (ART. 250 D.LGS 03/04/2006 N. 152).	U.1.04.01.02.000	1	09	0903	2025	3250011394	1	216	02		Attuazione DGR 683/2025, impegno di spesa 2025 Cap. U01090	2026/0000013/216_00_00/E	2.100.000,00			U01090	U.1.04.01.02.003
790	U01090	INTERVENTI DI BONIFICA IN DANNO DELLE AREE INQUINATE (ART. 250 D.LGS 03/04/2006 N. 152).	U.1.04.01.02.000	1	09	0903	2025	3250011394	2	216	02		Attuazione DGR 683/2025, impegno di spesa 2025 Cap. U01090	2026/0000013/216_00_00/E	2.100.000,00			U01090	U.1.04.01.02.003
791	U01330	SPESA PER INTERVENTI DI TUTELA, CONTROLLO E RECUPERO AMBIENTALE DEL QUARTIERE DI SCAMPIA E PONTICELLI (ART. 1 COMMA 23, L.R. 27/2019)	U.1.04.01.02.000	1	09	0901	2025	3250003369	1	216	02		* * * * LEGGE REGIONALE N. 27 DEL 30 DICEMBRE 2019, ART. 1, COMMA 23 - IMPEGNODI SPESA IN FAVORE DEL COMUNE DI NAPOLI PER L'ATTUAZIONE DI INTERVENTI DI TUTELA, CONTROLLO E RECUPERO AMBIENTALE DEL QUARTIERE DI SCAMPIA E DIPONTICELLI	2026/0000013/216_00_00/E	250.001,64			U01330	U.1.04.01.02.003
792	U01367	ACQUISIZIONE DI SERVIZI E CONSULENZE SPECILISTICHE IN MATERIA DI BONIFICA	U.1.03.02.99.000	1	09	0908	2025	3250008604	1	216	02		Contaminazione della falda da tetracloroetilene Area Vasta Solofrana - Montorese - Approvazione schema di accordo di collaborazionecon CentroServizi Metrologici e Tecnologici Avanzati dell'Università degli Studidi Napoli Federico II - CeSMA - Impegno -	2026/0000013/216_00_00/E	164.700,00			U01367	U.1.03.02.99.999
793	U01367	ACQUISIZIONE DI SERVIZI E CONSULENZE SPECILISTICHE IN MATERIA DI BONIFICA	U.1.03.02.99.000	1	09	0908	2025	3250011828	1	216	02		Contaminazione della falda da tetracloroetilene Area Vasta Solofrana - Montorese - Presa d'Atto di esecuzione della I fase di monitoraggionell'ambito dell'accordo di collaborazione con Centro ServiziMetrologici e Tecnologici Avanzati dell'Università degli Studidi NapoliFederico II - CeSMA - Impegno	2026/0000013/216_00_00/E	85.300,00			U01367	U.1.03.02.99.999
794	U01435	ONERI DA CONTENZIOSO - SETTORE CICLO INTEGRATO DEI RIFIUTI E BONIFICHE	U.1.10.05.04.000	1	09	0903	2025	3250005589	1	216	02		IMPEGNO DI SPESA PER LA PROCEDURA DI CUI ALL'ART. 213 C.8 D.LGS. 36/2023PRESSO ANAC PER CONTROVERSIA EXTRAPROFITTI VENDITA ENERGIAPRODOTTA DALTERMOVALORIZZATORE DI ACERRA. E.F. 2025 - CAPITOLO U01435	2026/0000013/216_00_00/E	92.500,00			U01435	U.1.10.05.04.001

fonte: http://burc.regione.campania.it

N.	Capitolo						Impegno							Reimputazione					
	n.	Descrizione	IV livello PdC	Tit.	Miss	Progr	Anno	Numero	Pos.	DIR	Set	Uos	Oggetto impegno	Decreto	2026	2027	2028	Cap Reimp	V livello PdC Reimputazione
795	U01503	COMMISSIONI SERVIZI FINANZIARI PER RECUPERI COATTIVI	U.1.03.02.99.000	1	09	0902	2025	3250004420	1	216	02		* ** SERVIZIO DI RISCOSSIONE COATTIVA DEI TRIBUTI REGIONALI E DELLEALTRE ENTRATE REGIONALI, GESTITO DA MUNICIPIA S.P.A. - SENTENZA N.2799/2016 - RG N. 3295/2010 - REP. N. 3470/2016 - RECUPERO DELLE SOMMEDOVUTE IN VIRTU' DELLE SENTENZE DEL TRIBUNALE DI BENEVE NTON.2799/2016 E DELLA CORTE DI APPELLO DI NAPOLI, V SEZ. CIV. N.2937/2019 - IMPEGNO DI SPESA - CAP. U01503. E.F. 2023.	2026/0000013/216_00_00/E	35.000,00			U01503	U.1.03.02.99.999
796	U01691	CONTRIBUTI PER INTERVENTI FINALIZZATI ALLA DECONTAMINAZIONE DA AMIANTO – AMMINISTRAZIONI LOCALI	U.2.03.01.02.000	2	09	0908	2025	3250003352	2	216	02		* INTERVENTI DI BONIFICA DI MATERIALI CONTENENTI AMIANTO IN EDIFICI DI PROPRIETÀ PUBBLICA.	2026/0000013/216_00_00/E	651.670,45			U01691	U.2.03.01.02.003
797	U01691	CONTRIBUTI PER INTERVENTI FINALIZZATI ALLA DECONTAMINAZIONE DA AMIANTO – AMMINISTRAZIONI LOCALI	U.2.03.01.02.000	2	09	0908	2025	3250003352	3	216	02		* INTERVENTI DI BONIFICA DI MATERIALI CONTENENTI AMIANTO IN EDIFICI DI PROPRIETÀ PUBBLICA.	2026/0000013/216_00_00/E	170.971,36			U01691	U.2.03.01.02.003
798	U01691	CONTRIBUTI PER INTERVENTI FINALIZZATI ALLA DECONTAMINAZIONE DA AMIANTO – AMMINISTRAZIONI LOCALI	U.2.03.01.02.000	2	09	0908	2025	3250003358	2	216	02		* ** DGR 258 DEL 15/06/2021 - DD N. 229 DEL 20/04/2022 - DD N. 519 DEL 12/09/2022 - B A N D O PUBBLICO PER L'E R O G A Z I O NE DI C O N T R I B U T I REGIONALI A BENEFICIO DI ENTI PUBBLICI PER INTERVENTI DI BONIFICA DI MATERIALI CONTENENTI AMIANTO INEDIFICI DI PROPRIETA' PUBBLICA INSISTENTI SUL TERRITORIO DELLA REGIONE CAMPANIA. I M P E G N O DI S P E S A DI EURO 182.894,11PER GLI INTERVENTI AMMESSI A C O N T R I B U T O NELL'ESERCIZIO FINANZIARIO 2023.	2026/0000013/216_00_00/E	1.650,00			U01691	U.2.03.01.02.003
799	U01691	CONTRIBUTI PER INTERVENTI FINALIZZATI ALLA DECONTAMINAZIONE DA AMIANTO – AMMINISTRAZIONI LOCALI	U.2.03.01.02.000	2	09	0908	2025	3250003372	1	216	02		* * * * DGR 258 DEL 15/06/2021 - DD N. 400 DEL 12/07/2021 - DD N. 683DEL 18/11/2021 - B A N D O PUBBLICO PER L'E R O G A Z I O N E DI C O N T R I B U T I REGIONALI A BENEFICIO DI ENTI PUBBLICI PERINTERVENTI DI BONIFICA DI MATERIALI CONTENENTI AMIANTO IN EDIFI CDIPROPRIETÀ PUBBLICA INSISTENTI SUL TERRITORIO DELLA REGIONE CAMPANIA.I M P E G N O DI S P E S A DI EURO630.066,16 PER GLI INTERVENTIAMMESSI A C O N T R I B U T O NELL'ESERCIZIO FINANZIARIO 2021.	2026/0000013/216_00_00/E	31.809,06			U01691	U.2.03.01.02.003
800	U01691	CONTRIBUTI PER INTERVENTI FINALIZZATI ALLA DECONTAMINAZIONE DA AMIANTO – AMMINISTRAZIONI LOCALI	U.2.03.01.02.000	2	09	0908	2025	3250003372	2	216	02		* * * * DGR 258 DEL 15/06/2021 - DD N. 400 DEL 12/07/2021 - DD N. 683DEL 18/11/2021 - B A N D O PUBBLICO PER L'E R O G A Z I O N E DI C O N T R I B U T I REGIONALI A BENEFICIO DI ENTI PUBBLICI PERINTERVENTI DI BONIFICA DI MATERIALI CONTENENTI AMIANTO IN EDIFI CDIPROPRIETÀ PUBBLICA INSISTENTI SUL TERRITORIO DELLA REGIONE CAMPANIA.I M P E G N O DI S P E S A DI EURO630.066,16 PER GLI INTERVENTIAMMESSI A C O N T R I B U T O NELL'ESERCIZIO FINANZIARIO 2021.	2026/0000013/216_00_00/E	428.165,70			U01691	U.2.03.01.02.003
801	U01691	CONTRIBUTI PER INTERVENTI FINALIZZATI ALLA DECONTAMINAZIONE DA AMIANTO – AMMINISTRAZIONI LOCALI	U.2.03.01.02.000	2	09	0908	2025	3250008495	1	216	02		DGR 258/2021 - DD N. 314 DEL 20/2024 # DD N. 395/2025 BANDO PUBBLICO.	2026/0000013/216_00_00/E	61.345,68			U01691	U.2.03.01.02.003
802	U01691	CONTRIBUTI PER INTERVENTI FINALIZZATI ALLA DECONTAMINAZIONE DA AMIANTO – AMMINISTRAZIONI LOCALI	U.2.03.01.02.000	2	09	0908	2025	3250008495	3	216	02		DGR 258/2021 - DD N. 314 DEL 20/2024 # DD N. 395/2025 BANDO PUBBLICO.	2026/0000013/216_00_00/E	128.159,00			U01691	U.2.03.01.02.003
803	U01691	CONTRIBUTI PER INTERVENTI FINALIZZATI ALLA DECONTAMINAZIONE DA AMIANTO – AMMINISTRAZIONI LOCALI	U.2.03.01.02.000	2	09	0908	2025	3250008495	4	216	02		DGR 258/2021 - DD N. 314 DEL 20/2024 # DD N. 395/2025 BANDO PUBBLICO.	2026/0000013/216_00_00/E	40.000,00			U01691	U.2.03.01.02.003
804	U01691	CONTRIBUTI PER INTERVENTI FINALIZZATI ALLA DECONTAMINAZIONE DA AMIANTO – AMMINISTRAZIONI LOCALI	U.2.03.01.02.000	2	09	0908	2025	3250008495	5	216	02		DGR 258/2021 - DD N. 314 DEL 20/2024 # DD N. 395/2025 BANDO PUBBLICO.	2026/0000013/216_00_00/E	146.497,35			U01691	U.2.03.01.02.003
805	U01691	CONTRIBUTI PER INTERVENTI FINALIZZATI ALLA DECONTAMINAZIONE DA AMIANTO – AMMINISTRAZIONI LOCALI	U.2.03.01.02.000	2	09	0908	2025	3250008548	1	216	02		DGR 258/2021 -DD n. 314 del 20/06/2024 - DD n. 395 DEL 24/06/2025- Bandopubblico per l' erogazione di contributi per lavori di bonifica daamianto - Assunzione impegno contabile- Integrazione D.D n. 8 del30/09/2025	2026/0000013/216_00_00/E	205.699,93			U01691	U.2.03.01.02.003
806	U06297	TRASFERIMENTI CORRENTI A MINISTERI	U.1.04.01.01.000	1	09	0903	2025	3250003451	1	216	02		** CONVENZIONE TRA REGIONE CAMPANIA E MINISTERO INTERNO DIREZIONEREGIONALE DEI VIGILI DEL FUOCO DEL SOCCORSO PUBBLICO E DELLADIFESACIVILE PER LA CAMPANIA PER LE ATTIVITA DI SUPPORTO ALLE INDAGINI TECNICHE NEI TERRENI AGRICOLI AFFERENTI ALLA "TERRA DEI FUOCHI" - SECONDA TRANCHE - IMPEGNO DI SPESA	2026/0000013/216_00_00/E	12.305,44			U06297	U.1.04.01.01.001
807	U01232	FONDI DEL MINISTERO DELL'AMBIENTE PER LA BONIFICA DEL SITO LITORALE DOMIZIO FLEGREO - TRASFERIMENTI CORRENTI A AMMINISTRAZIONI LOCALI	U.1.04.01.02.000	1	09	0901	2025	3250003350	1	216	02		* * INTERVENTO "MESSA IN SICUREZZA PERMANENTE DELLA EX DISCARICAECOLOGICA MERIDIONALE IN LOCALITÀ LO UTTARO.	2026/0000013/216_00_00/E	900.000,00			U01232	U.1.04.01.02.003
808	U01232	FONDI DEL MINISTERO DELL'AMBIENTE PER LA BONIFICA DEL SITO LITORALE DOMIZIO FLEGREO - TRASFERIMENTI CORRENTI A AMMINISTRAZIONI LOCALI	U.1.04.01.02.000	1	09	0901	2025	3250003350	2	216	02		* * INTERVENTO "MESSA IN SICUREZZA PERMANENTE DELLA EX DISCARICAECOLOGICA MERIDIONALE IN LOCALITÀ LO UTTARO.	2026/0000013/216_00_00/E	900.000,00			U01232	U.1.04.01.02.003
809	U01232	FONDI DEL MINISTERO DELL'AMBIENTE PER LA BONIFICA DEL SITO LITORALE DOMIZIO FLEGREO - TRASFERIMENTI CORRENTI A AMMINISTRAZIONI LOCALI	U.1.04.01.02.000	1	09	0901	2025	3250003350	3	216	02		* * INTERVENTO "MESSA IN SICUREZZA PERMANENTE DELLA EX DISCARICAECOLOGICA MERIDIONALE IN LOCALITÀ LO UTTARO.	2026/0000013/216_00_00/E	263.039,97			U01232	U.1.04.01.02.003
810	U01232	FONDI DEL MINISTERO DELL'AMBIENTE PER LA BONIFICA DEL SITO LITORALE DOMIZIO FLEGREO - TRASFERIMENTI CORRENTI A AMMINISTRAZIONI LOCALI	U.1.04.01.02.000	1	09	0901	2025	3250003389	1	216	02		* * * INTERVENTO "MESSA IN SICUREZZA PERMANENTE DELLA EX DISCARICA ECOLOGICA MERIDIONALE IN LOCALITÀ LO UTTARO.	2026/0000013/216_00_00/E	1.950.000,00			U01232	U.1.04.01.02.003
811	U01232	FONDI DEL MINISTERO DELL'AMBIENTE PER LA BONIFICA DEL SITO LITORALE DOMIZIO FLEGREO - TRASFERIMENTI CORRENTI A AMMINISTRAZIONI LOCALI	U.1.04.01.02.000	1	09	0901	2025	3250003389	2	216	02		* * * INTERVENTO "MESSA IN SICUREZZA PERMANENTE DELLA EX DISCARICA ECOLOGICA MERIDIONALE IN LOCALITÀ LO UTTARO.	2026/0000013/216_00_00/E	900.000,00			U01232	U.1.04.01.02.003
812	U01232	FONDI DEL MINISTERO DELL'AMBIENTE PER LA BONIFICA DEL SITO LITORALE DOMIZIO FLEGREO - TRASFERIMENTI CORRENTI A AMMINISTRAZIONI LOCALI	U.1.04.01.02.000	1	09	0901	2025	3250003389	3	216	02		* * * INTERVENTO "MESSA IN SICUREZZA PERMANENTE DELLA EX DISCARICA ECOLOGICA MERIDIONALE IN LOCALITÀ LO UTTARO.	2026/0000013/216_00_00/E	324.640,02			U01232	U.1.04.01.02.003
813	U04912	INCENTIVO EX ART. 113 DEL D.LGS. N. 50/2016 E SS.MM.II.	U.1.01.01.01.000	1	09	0909	2025	3250003491	1	216	02		* PROGETTO "SI-PRB CAMPANIA"- INCENTIVI FUNZIONI TECNICHE	2026/0000013/216_00_00/E	6.805,63			U04912	U.1.01.01.01.004
814	U04913	INCENTIVO EX ART. 113 DEL D.LGS. N. 50/2016 E SS.MM.II. – CONTRIBUTI PREVIDENZIALI	U.1.01.02.01.000	1	09	0909	2025	3250003492	1	216	02		* PROGETTO "SI-PRB CAMPANIA"- INCENTIVI FUNZIONI TECNICHE	2026/0000013/216_00_00/E	1.626,07			U04913	U.1.01.02.01.001
815	U04914	INCENTIVO EX ART. 113 DEL D.LGS. N. 50/2016 E SS.MM.II. - IRAP	U.1.02.01.01.000	1	09	0909	2025	3250003493	1	216	02		* PROGETTO "SI-PRB CAMPANIA"- INCENTIVI FUNZIONI TECNICHE	2026/0000013/216_00_00/E	578,48			U04914	U.1.02.01.01.001
816	U04915	INCENTIVO EX ART. 113 DEL D.LGS. N. 50/2016 E SS.MM.II. – TRASFERIMENTI CORRENTI AD ENTI LOCALI	U.1.04.01.02.000	1	09	0909	2025	3250003494	1	216	02		* PROGETTO "SI-PRB CAMPANIA"- INCENTIVI FUNZIONI TECNICHE	2026/0000013/216_00_00/E	1.190,02			U04915	U.1.04.01.02.017
817	U01692	MESSA IN SICUREZZA, BONIFICA E MONITORAGGIO AREA INDUSTRIALE EX ISOCHIMICA NEL COMUNE DI AVELLINO	U.2.03.01.02.000	2	09	0908	2025	3250003356	1	216	02		* * * FSC 2014/2020 - PATTO PER LO SVILUPPO DELLA REGIONE CAMPANIA DEL 24/04/2016 - INTERVENTO STRATEGICO DENOMINATO "PIANO REGIONALE DI BONIFICA" - DGR N. 471 DEL 15/10/2014 - DGR N. 731 DEL 13/12/2016 -DD N. 10 DEL 30/05/2017 - OPERAZIONE DENOMINATA "PROGETTO DEFINITIVODI BONIFICA IN SUPERFICIE DEL SITO INDUSTRIALE EX ISOCHIMICA" CON SOGGETTO ATTUATORE IL COMUNE DI AVELLINO - AMMISSIONE PROVVISORIA A FINANZIAMENTOE I M P E G N O PER EURO 12.966.296,58	2026/0000013/216_00_00/E	2.755.919,46			U01692	U.2.03.01.02.003

fonte: http://burc.regione.campania.it

N.	Capitolo						Impegno							Reimputazione					
	n.	Descrizione	IV livello PdC	Tit.	Miss	Progr	Anno	Numero	Pos.	DIR	Set	Uos	Oggetto impegno	Decreto	2026	2027	2028	Cap Reimp	V livello PdC Reimputazione
818	U06750	PNRR MISSIONE 2 COMPONENTE 4 INVESTIMENTO 3.4 - SITI ORFANI - CUP D46C22000230006 - COMUNE DI ROCCARAINOLA	U.2.03.01.02.000	2	09	0909	2025	3250008556	1	216	02		PNRR PROGETTO "MESSA IN SICUREZZA PERMANENTE DELLA EX DISCARICA ABUSIVALOCALITA' DIFESA NEL COMUNE DI ROCCARAINOLA"	2026/0000013/216_00_00/E	2.400.000,00			U06750	U.2.03.01.02.003
819	U06751	PNRR MISSIONE 2 COMPONENTE 4 INVESTIMENTO 3.4 - SITI ORFANI - CUP F96E22000030006 - COMUNE DI SANTA MARIA CAPUA VETERE	U.2.03.01.02.000	2	09	0909	2025	3250008564	1	216	02		PNRR- PROG: BONIFICA SUOLI SITO EX MACELLO COMUNALE -	2026/0000013/216_00_00/E	600.000,00			U06751	U.2.03.01.02.003
820	U06754	PNRR MISSIONE 2 COMPONENTE 4 INVESTIMENTO 3.4 - SITI ORFANI - CUP F36E22000010006 - AMMINISTRAZIONE COMUNALE PIETRAVAIRANO	U.2.03.01.02.000	2	09	0909	2025	3250007512	1	216	02		PNRR - MISSIONE 2 - COMPONENTE 4 - INVESTIMENTO 3.4 - SITI ORFANI DELLAREGIONE CAMPANIA - D.G.R. N. 522/2023 - PROGETTO "DISCARICA LOCALITA' S.FELICE - ADE	2026/0000013/216_00_00/E	471.520,00			U06754	U.2.03.01.02.003
821	U06755	PNRR MISSIONE 2 COMPONENTE 4 INVESTIMENTO 3.4 - SITI ORFANI - CUP I94D22004290001 - COMUNE DI FALCIANO DEL MASSICO	U.2.03.01.02.000	2	09	0909	2025	3250007354	1	216	02		PROGETTO "DISCARICA COMUNALE LOCALITÀ RENELLA	2026/0000013/216_00_00/E	700.000,00			U06755	U.2.03.01.02.003
822	U06757	PNRR MISSIONE 2 COMPONENTE 4 INVESTIMENTO 3.4 - SITI ORFANI - CUP D66F22000290006 - COMUNE DI ORTA DI ATELLA	U.2.03.01.02.000	2	09	0909	2025	3250007271	1	216	02		PNRR - MISSIONE 2 - COMPONENTE 4 - INVESTIMENTO 3.4 - ACCORDO PER LABONIFICA DEI SITI ORFANI DELLA REGIONE CAMPANIA - D.G.R. N.522/2023 -PROGETTO "DISCARICA LOCALITÀ S. GIORGIO - PROGETTAZIONE ED ESECUZIONEDELL'INTERVENTO DI MESSA IN SICUREZZA PERMANE	2026/0000013/216_00_00/E	654.720,00			U06757	U.2.03.01.02.003
823	U01791	ACQUISIZIONE SERVIZI DI SUPPORTO PER LA GESTIONE TECNICO-AMMINISTRATIVA	U.1.03.02.99.000	1	09	0903	2025	3250011800	1	216			Servizio di risk assessment da eseguirsi per gli aspetti assicurativiche implicano le normative relative alle autorizzazioni ambientali.Affidamento e impegno	2026/0000013/216_00_00/E	9.150,00			U01791	U.1.03.02.99.999
824	U01791	ACQUISIZIONE SERVIZI DI SUPPORTO PER LA GESTIONE TECNICO-AMMINISTRATIVA	U.1.03.02.99.000	1	09	0903	2025	3250011800	2	216			Servizio di risk assessment da eseguirsi per gli aspetti assicurativiche implicano le normative relative alle autorizzazioni ambientali.Affidamento e impegno	2026/0000013/216_00_00/E	9.150,00			U01791	U.1.03.02.99.999
825	U04895	ATTUAZIONE DEGLI INTERVENTI DI SMALTIMENTO DELLE ECOBALLE	U.1.03.02.99.000	1	09	0903	2025	3250007006	1	216			Accordo di Programma tra la Regione Campania, la Città Metropolitana diNapoli e la S.A.P.NA. S.p.A. – impegno di spesa	2026/0000013/216_00_00/E	2.300.136,37			U04895	U.1.03.02.99.999
826	U04895	ATTUAZIONE DEGLI INTERVENTI DI SMALTIMENTO DELLE ECOBALLE	U.1.03.02.99.000	1	09	0903	2025	3250008491	1	216				2026/0000013/216_00_00/E	845.765,50			U04895	U.1.03.02.99.999
827	U04901	TRATTAMENTO STRAORDINARIO RIFIUTI DA STOCCAGGIO PROVENIENTI DALLA TUNISIA.	U.1.03.02.13.000	1	09	0903	2025	3250002050	1	216			** ACCORDO DI PROGRAMMA APPROVATO CON DGR N. 62 DEL 15.02.2022. IMPEGNODI SPESA PER ATTIVITA' ECOAMBIENTE SALERNO SPA	2026/0000013/216_00_00/E	1.007.122,69			U04901	U.1.03.02.13.999
828	U04901	TRATTAMENTO STRAORDINARIO RIFIUTI DA STOCCAGGIO PROVENIENTI DALLA TUNISIA.	U.1.03.02.13.000	1	09	0903	2025	3250008689	1	216			AdP Ecoambiente Salerno Spa - Impegno sul cap. U04901	2026/0000013/216_00_00/E	1.000.000,00			U04901	U.1.03.02.13.999
829	U00037	ONERI PER ASSEGNI FAMILIARI PERSONALE NON DIRIGENTE.	U.1.01.02.02.000	1	01	0110	2025	3250000026	1	201	03	02	IMPEGNO DI SPESA PER IL PAGAMENTO DEGLI ASSEGNI AL NUCLEO FAMILIARE PERIL PERSONALE REGIONALE DIRIGENTE E NON DIRIGENTE - ANNO2025	2026/0000016/201_00_00/E	30.000,00			U00037	U.1.01.02.02.001
830	U00037	ONERI PER ASSEGNI FAMILIARI PERSONALE NON DIRIGENTE.	U.1.01.02.02.000	1	01	0110	2025	3250004279	1	201	03	02	** IMPEGNO DI SPESA PER IL PAGAMENTO DEGLI ASSEGNI AL NUCLEO FAMILIAREPER IL PERSONALE REGIONALE DIRIGENTE E NON DIRIGENTE - ANNO 2024	2026/0000016/201_00_00/E	20.000,00			U00037	U.1.01.02.02.001
831	U00167	IMPOSTA REGIONALE SULLE ATTIVITA' PRODUTTIVE (IRAP) COLLEGATA A COMPENSI RELATIVI A DEBITI FUORI BILANCIO RIGUARDANTI TITOLI ESECUTIVI DELL'AUTORITA' GIUDIZIARIA.	U.1.02.01.01.000	1	01	0110	2025	3250004281	1	201	03	02	* * ** DELIBERAZIONE N.98 DEL 1.03.2022 - IMPEGNO DI SPESA PER I DIPENDENTI	2026/0000016/201_00_00/E	119,00			U00167	U.1.02.01.01.001
832	U00167	IMPOSTA REGIONALE SULLE ATTIVITA' PRODUTTIVE (IRAP) COLLEGATA A COMPENSI RELATIVI A DEBITI FUORI BILANCIO RIGUARDANTI TITOLI ESECUTIVI DELL'AUTORITA' GIUDIZIARIA.	U.1.02.01.01.000	1	01	0110	2025	3250004282	1	201	03	02	* * ** ESECUZIONE DGR 440 DEL 3.08.2022 IMPEGNO DI SPESA A FAVORE DI DIPENDENTI ED EX DIPENDENTI	2026/0000016/201_00_00/E	1.262,02			U00167	U.1.02.01.01.001
833	U00167	IMPOSTA REGIONALE SULLE ATTIVITA' PRODUTTIVE (IRAP) COLLEGATA A COMPENSI RELATIVI A DEBITI FUORI BILANCIO RIGUARDANTI TITOLI ESECUTIVI DELL'AUTORITA' GIUDIZIARIA.	U.1.02.01.01.000	1	01	0110	2025	3250006713	1	201	03	02	IMPEGNO PERSONALE DIPENDENTE-ESECUZIONE DGR 403 DEL 23.06.2025	2026/0000016/201_00_00/E	463,59			U00167	U.1.02.01.01.001
834	U00167	IMPOSTA REGIONALE SULLE ATTIVITA' PRODUTTIVE (IRAP) COLLEGATA A COMPENSI RELATIVI A DEBITI FUORI BILANCIO RIGUARDANTI TITOLI ESECUTIVI DELL'AUTORITA' GIUDIZIARIA.	U.1.02.01.01.000	1	01	0110	2025	3250009487	1	201	03	02	ESECUZIONE DGR 769 DEL 4.11.2025 IMPEGNO DI SPESA A FAVORE DI DIPENDENTIED EX DIPENDENTI	2026/0000016/201_00_00/E	9,57			U00167	U.1.02.01.01.001
835	U00053	TRASFERIMENTO AGLI ENTI LOCALI TERRITORIALI DI RISORSE PER IL PAGAMENTO DEGLI EMOLUMENTI STIPENDIALI FISSI AL PERSONALE TRASFERITO AI SENSI DELLA L.R. 5/2013.	U.1.04.01.02.000	1	01	0110	2025	3250002853	2	201	03		* * * LR N 5 DEL 06 05 2013 TRASFERIMENTO FONDI PER IL PERIODO 01 012022 31 12 2022 AI COMUNI DELLE PROVINCE##DI AVELLINO BENEVENTOCASERTA NAPOLI E SALERNO PER IL PAGAMENTO DEGLI EMOLUMENTI E ONERIRIFLESSI PERSONALE REGIONALE TRASFERITO EX LEGGI 57 85 E 65 81####	2026/0000016/201_00_00/E	16.196,07			U00053	U.1.04.01.02.003
836	U00053	TRASFERIMENTO AGLI ENTI LOCALI TERRITORIALI DI RISORSE PER IL PAGAMENTO DEGLI EMOLUMENTI STIPENDIALI FISSI AL PERSONALE TRASFERITO AI SENSI DELLA L.R. 5/2013.	U.1.04.01.02.000	1	01	0110	2025	3250002853	3	201	03		* * * LR N 5 DEL 06 05 2013 TRASFERIMENTO FONDI PER IL PERIODO 01 012022 31 12 2022 AI COMUNI DELLE PROVINCE##DI AVELLINO BENEVENTOCASERTA NAPOLI E SALERNO PER IL PAGAMENTO DEGLI EMOLUMENTI E ONERIRIFLESSI PERSONALE REGIONALE TRASFERITO EX LEGGI 57 85 E 65 81####	2026/0000016/201_00_00/E	54.472,00			U00053	U.1.04.01.02.003
837	U00053	TRASFERIMENTO AGLI ENTI LOCALI TERRITORIALI DI RISORSE PER IL PAGAMENTO DEGLI EMOLUMENTI STIPENDIALI FISSI AL PERSONALE TRASFERITO AI SENSI DELLA L.R. 5/2013.	U.1.04.01.02.000	1	01	0110	2025	3250002855	2	201	03		* * * LR N 5 DEL 06 05 2013 TRASFERIMENTO FONDI PER IL PERIODO 01 072022 31 12 2022 PER IL PAGAMENTO DEGLI EMOLUMENTI E ONERI#RIFLESSI PERSONALE REGIONALE TRASFERITO EX LEGGI 57 85E 65 81 IMPEGNO.	2026/0000016/201_00_00/E	18.925,84			U00053	U.1.04.01.02.003
838	U00053	TRASFERIMENTO AGLI ENTI LOCALI TERRITORIALI DI RISORSE PER IL PAGAMENTO DEGLI EMOLUMENTI STIPENDIALI FISSI AL PERSONALE TRASFERITO AI SENSI DELLA L.R. 5/2013.	U.1.04.01.02.000	1	01	0110	2025	3250002855	3	201	03		* * * LR N 5 DEL 06 05 2013 TRASFERIMENTO FONDI PER IL PERIODO 01 072022 31 12 2022 PER IL PAGAMENTO DEGLI EMOLUMENTI E ONERI#RIFLESSI PERSONALE REGIONALE TRASFERITO EX LEGGI 57 85E 65 81 IMPEGNO.	2026/0000016/201_00_00/E	35.825,87			U00053	U.1.04.01.02.003
839	U00053	TRASFERIMENTO AGLI ENTI LOCALI TERRITORIALI DI RISORSE PER IL PAGAMENTO DEGLI EMOLUMENTI STIPENDIALI FISSI AL PERSONALE TRASFERITO AI SENSI DELLA L.R. 5/2013.	U.1.04.01.02.000	1	01	0110	2025	3250002859	2	201	03		* * L.R. N. 5 DEL 06.05.2013 TRASFERIMENTO FONDI PER IL PERIODO01.07.2023 - 31.12.2023 AI COMUNI DELLE PROVINCE DI AVELLINO, BENEVENTO, CASERTA, NAPOLI E SALERNO PER IL PAGAMENTO DEGLI EMOLUMENTI E ONERI RIFLESSI PER IL PERSONALE REGIONALE TRASFERITOEXLEGGI 57/85 E 65/81 - IMPEGNO	2026/0000016/201_00_00/E	41.000,00			U00053	U.1.04.01.02.003
840	U00053	TRASFERIMENTO AGLI ENTI LOCALI TERRITORIALI DI RISORSE PER IL PAGAMENTO DEGLI EMOLUMENTI STIPENDIALI FISSI AL PERSONALE TRASFERITO AI SENSI DELLA L.R. 5/2013.	U.1.04.01.02.000	1	01	0110	2025	3250002859	3	201	03		* * L.R. N. 5 DEL 06.05.2013 TRASFERIMENTO FONDI PER IL PERIODO01.07.2023 - 31.12.2023 AI COMUNI DELLE PROVINCE DI AVELLINO, BENEVENTO, CASERTA, NAPOLI E SALERNO PER IL PAGAMENTO DEGLI EMOLUMENTI E ONERI RIFLESSI PER IL PERSONALE REGIONALE TRASFERITOEXLEGGI 57/85 E 65/81 - IMPEGNO	2026/0000016/201_00_00/E	40.235,18			U00053	U.1.04.01.02.003
841	U00053	TRASFERIMENTO AGLI ENTI LOCALI TERRITORIALI DI RISORSE PER IL PAGAMENTO DEGLI EMOLUMENTI STIPENDIALI FISSI AL PERSONALE TRASFERITO AI SENSI DELLA L.R. 5/2013.	U.1.04.01.02.000	1	01	0110	2025	3250002859	4	201	03		* * L.R. N. 5 DEL 06.05.2013 TRASFERIMENTO FONDI PER IL PERIODO01.07.2023 - 31.12.2023 AI COMUNI DELLE PROVINCE DI AVELLINO, BENEVENTO, CASERTA, NAPOLI E SALERNO PER IL PAGAMENTO DEGLI EMOLUMENTI E ONERI RIFLESSI PER IL PERSONALE REGIONALE TRASFERITOEXLEGGI 57/85 E 65/81 - IMPEGNO	2026/0000016/201_00_00/E	58.966,55			U00053	U.1.04.01.02.003

fonte: http://burc.regione.campania.it

N.	Capitolo						Impegno							Reimputazione					
	n.	Descrizione	IV livello PdC	Tit.	Miss	Progr	Anno	Numero	Pos.	DIR	Set	Uos	Oggetto impegno	Decreto	2026	2027	2028	Cap Reimp	V livello PdC Reimputazione
842	U00053	TRASFERIMENTO AGLI ENTI LOCALI TERRITORIALI DI RISORSE PER IL PAGAMENTO DEGLI EMOLUMENTI STIPENDIALI FISSI AL PERSONALE TRASFERITO AI SENSI DELLA L.R. 5/2013.	U.1.04.01.02.000	1	01	0110	2025	3250002859	5	201	03		* * L.R. N. 5 DEL 06.05.2013 TRASFERIMENTO FONDI PER IL PERIODO01.07.2023 - 31.12.2023 AI COMUNI DELLE PROVINCE DI AVELLINO, BENEVENTO, CASERTA, NAPOLI E SALERNO PER IL PAGAMENTO DEGLI EMOLUMENTI E ONERI RIFLESSI PER IL PERSONALE REGIONALE TRASFERITOEXLEGGI 57/85 E 65/81 - IMPEGNO	2026/0000016/201_00_00/E	55.789,19			U00053	U.1.04.01.02.003
843	U00053	TRASFERIMENTO AGLI ENTI LOCALI TERRITORIALI DI RISORSE PER IL PAGAMENTO DEGLI EMOLUMENTI STIPENDIALI FISSI AL PERSONALE TRASFERITO AI SENSI DELLA L.R. 5/2013.	U.1.04.01.02.000	1	01	0110	2025	3250002863	2	201	03		* LR 5 DEL 06.05.2013 TRASFERIMENTO FONDI PER IL PERIODO 01.01.2024 - 30.06.2024 AI COMUNI DELLE PROVINCE DI AVELLINO, BENEVENTO, CASERTA, NAPOLI E SALERNO PER IL PAGAMENTO DEGLI EMOLUMENTI E ONERI RIFLESSI PER IL PERSONALE REGIONALE TRASFERITO EX LEGGI 57/85 E 65/81	2026/0000016/201_00_00/E	18.000,00			U00053	U.1.04.01.02.003
844	U00053	TRASFERIMENTO AGLI ENTI LOCALI TERRITORIALI DI RISORSE PER IL PAGAMENTO DEGLI EMOLUMENTI STIPENDIALI FISSI AL PERSONALE TRASFERITO AI SENSI DELLA L.R. 5/2013.	U.1.04.01.02.000	1	01	0110	2025	3250002863	3	201	03		* LR 5 DEL 06.05.2013 TRASFERIMENTO FONDI PER IL PERIODO 01.01.2024 - 30.06.2024 AI COMUNI DELLE PROVINCE DI AVELLINO, BENEVENTO, CASERTA, NAPOLI E SALERNO PER IL PAGAMENTO DEGLI EMOLUMENTI E ONERI RIFLESSI PER IL PERSONALE REGIONALE TRASFERITO EX LEGGI 57/85 E 65/81	2026/0000016/201_00_00/E	17.311,73			U00053	U.1.04.01.02.003
845	U00053	TRASFERIMENTO AGLI ENTI LOCALI TERRITORIALI DI RISORSE PER IL PAGAMENTO DEGLI EMOLUMENTI STIPENDIALI FISSI AL PERSONALE TRASFERITO AI SENSI DELLA L.R. 5/2013.	U.1.04.01.02.000	1	01	0110	2025	3250002863	4	201	03		* LR 5 DEL 06.05.2013 TRASFERIMENTO FONDI PER IL PERIODO 01.01.2024 - 30.06.2024 AI COMUNI DELLE PROVINCE DI AVELLINO, BENEVENTO, CASERTA, NAPOLI E SALERNO PER IL PAGAMENTO DEGLI EMOLUMENTI E ONERI RIFLESSI PER IL PERSONALE REGIONALE TRASFERITO EX LEGGI 57/85 E 65/81	2026/0000016/201_00_00/E	18.000,00			U00053	U.1.04.01.02.003
846	U00053	TRASFERIMENTO AGLI ENTI LOCALI TERRITORIALI DI RISORSE PER IL PAGAMENTO DEGLI EMOLUMENTI STIPENDIALI FISSI AL PERSONALE TRASFERITO AI SENSI DELLA L.R. 5/2013.	U.1.04.01.02.000	1	01	0110	2025	3250002863	5	201	03		* LR 5 DEL 06.05.2013 TRASFERIMENTO FONDI PER IL PERIODO 01.01.2024 - 30.06.2024 AI COMUNI DELLE PROVINCE DI AVELLINO, BENEVENTO, CASERTA, NAPOLI E SALERNO PER IL PAGAMENTO DEGLI EMOLUMENTI E ONERI RIFLESSI PER IL PERSONALE REGIONALE TRASFERITO EX LEGGI 57/85 E 65/81	2026/0000016/201_00_00/E	15.416,39			U00053	U.1.04.01.02.003
847	U00053	TRASFERIMENTO AGLI ENTI LOCALI TERRITORIALI DI RISORSE PER IL PAGAMENTO DEGLI EMOLUMENTI STIPENDIALI FISSI AL PERSONALE TRASFERITO AI SENSI DELLA L.R. 5/2013.	U.1.04.01.02.000	1	01	0110	2025	3250002865	2	201	03		* L.R. N. 5 DEL 06.05.2013 - TRASFERIMENTO FONDI PER IL PERIODO01.07.2024 - 31.12.2024 AI COMUNI DELLE PROVINCE DI AVELLINO, BENEVENTO, CASERTA, NAPOLI E SALERNO PER IL PAGAMENTO DEGLI EMOLUMENTI E ONERI RIFLESSI PER IL PERSONALE REGIONALE TRASFERITO EXLEGGI57/85 E 65/81 - IMPEGNO.	2026/0000016/201_00_00/E	21.000,00			U00053	U.1.04.01.02.003
848	U00053	TRASFERIMENTO AGLI ENTI LOCALI TERRITORIALI DI RISORSE PER IL PAGAMENTO DEGLI EMOLUMENTI STIPENDIALI FISSI AL PERSONALE TRASFERITO AI SENSI DELLA L.R. 5/2013.	U.1.04.01.02.000	1	01	0110	2025	3250002865	3	201	03		* L.R. N. 5 DEL 06.05.2013 - TRASFERIMENTO FONDI PER IL PERIODO01.07.2024 - 31.12.2024 AI COMUNI DELLE PROVINCE DI AVELLINO, BENEVENTO, CASERTA, NAPOLI E SALERNO PER IL PAGAMENTO DEGLI EMOLUMENTI E ONERI RIFLESSI PER IL PERSONALE REGIONALE TRASFERITO EXLEGGI57/85 E 65/81 - IMPEGNO.	2026/0000016/201_00_00/E	21.000,00			U00053	U.1.04.01.02.003
849	U00053	TRASFERIMENTO AGLI ENTI LOCALI TERRITORIALI DI RISORSE PER IL PAGAMENTO DEGLI EMOLUMENTI STIPENDIALI FISSI AL PERSONALE TRASFERITO AI SENSI DELLA L.R. 5/2013.	U.1.04.01.02.000	1	01	0110	2025	3250002865	4	201	03		* L.R. N. 5 DEL 06.05.2013 - TRASFERIMENTO FONDI PER IL PERIODO01.07.2024 - 31.12.2024 AI COMUNI DELLE PROVINCE DI AVELLINO, BENEVENTO, CASERTA, NAPOLI E SALERNO PER IL PAGAMENTO DEGLI EMOLUMENTI E ONERI RIFLESSI PER IL PERSONALE REGIONALE TRASFERITO EXLEGGI57/85 E 65/81 - IMPEGNO.	2026/0000016/201_00_00/E	21.000,00			U00053	U.1.04.01.02.003
850	U00053	TRASFERIMENTO AGLI ENTI LOCALI TERRITORIALI DI RISORSE PER IL PAGAMENTO DEGLI EMOLUMENTI STIPENDIALI FISSI AL PERSONALE TRASFERITO AI SENSI DELLA L.R. 5/2013.	U.1.04.01.02.000	1	01	0110	2025	3250002865	5	201	03		* L.R. N. 5 DEL 06.05.2013 - TRASFERIMENTO FONDI PER IL PERIODO01.07.2024 - 31.12.2024 AI COMUNI DELLE PROVINCE DI AVELLINO, BENEVENTO, CASERTA, NAPOLI E SALERNO PER IL PAGAMENTO DEGLI EMOLUMENTI E ONERI RIFLESSI PER IL PERSONALE REGIONALE TRASFERITO EXLEGGI57/85 E 65/81 - IMPEGNO.	2026/0000016/201_00_00/E	17.916,90			U00053	U.1.04.01.02.003
851	U00053	TRASFERIMENTO AGLI ENTI LOCALI TERRITORIALI DI RISORSE PER IL PAGAMENTO DEGLI EMOLUMENTI STIPENDIALI FISSI AL PERSONALE TRASFERITO AI SENSI DELLA L.R. 5/2013.	U.1.04.01.02.000	1	01	0110	2025	3250006346	11	201	03		L.R. N. 5 DEL 06.05.2013 TRASFERIMENTO FONDI PER IL PERIODO 01.01.2025 -30.06.2025 EMOLUMENTI E ONERIRIFLESSI PER IL PERSONALE REGIONALETRASFERITO EX LEGG I 57/85 E 65/81 -	2026/0000016/201_00_00/E	17.510,20			U00053	U.1.04.01.02.003
852	U00053	TRASFERIMENTO AGLI ENTI LOCALI TERRITORIALI DI RISORSE PER IL PAGAMENTO DEGLI EMOLUMENTI STIPENDIALI FISSI AL PERSONALE TRASFERITO AI SENSI DELLA L.R. 5/2013.	U.1.04.01.02.000	1	01	0110	2025	3250006346	16	201	03		L.R. N. 5 DEL 06.05.2013 TRASFERIMENTO FONDI PER IL PERIODO 01.01.2025 -30.06.2025 EMOLUMENTI E ONERIRIFLESSI PER IL PERSONALE REGIONALETRASFERITO EX LEGG I 57/85 E 65/81 -	2026/0000016/201_00_00/E	18.000,00			U00053	U.1.04.01.02.003
853	U00053	TRASFERIMENTO AGLI ENTI LOCALI TERRITORIALI DI RISORSE PER IL PAGAMENTO DEGLI EMOLUMENTI STIPENDIALI FISSI AL PERSONALE TRASFERITO AI SENSI DELLA L.R. 5/2013.	U.1.04.01.02.000	1	01	0110	2025	3250006346	17	201	03		L.R. N. 5 DEL 06.05.2013 TRASFERIMENTO FONDI PER IL PERIODO 01.01.2025 -30.06.2025 EMOLUMENTI E ONERIRIFLESSI PER IL PERSONALE REGIONALETRASFERITO EX LEGG I 57/85 E 65/81 -	2026/0000016/201_00_00/E	18.000,00			U00053	U.1.04.01.02.003
854	U00053	TRASFERIMENTO AGLI ENTI LOCALI TERRITORIALI DI RISORSE PER IL PAGAMENTO DEGLI EMOLUMENTI STIPENDIALI FISSI AL PERSONALE TRASFERITO AI SENSI DELLA L.R. 5/2013.	U.1.04.01.02.000	1	01	0110	2025	3250006346	18	201	03		L.R. N. 5 DEL 06.05.2013 TRASFERIMENTO FONDI PER IL PERIODO 01.01.2025 -30.06.2025 EMOLUMENTI E ONERIRIFLESSI PER IL PERSONALE REGIONALETRASFERITO EX LEGG I 57/85 E 65/81 -	2026/0000016/201_00_00/E	18.000,00			U00053	U.1.04.01.02.003
855	U00053	TRASFERIMENTO AGLI ENTI LOCALI TERRITORIALI DI RISORSE PER IL PAGAMENTO DEGLI EMOLUMENTI STIPENDIALI FISSI AL PERSONALE TRASFERITO AI SENSI DELLA L.R. 5/2013.	U.1.04.01.02.000	1	01	0110	2025	3250006346	22	201	03		L.R. N. 5 DEL 06.05.2013 TRASFERIMENTO FONDI PER IL PERIODO 01.01.2025 -30.06.2025 EMOLUMENTI E ONERIRIFLESSI PER IL PERSONALE REGIONALETRASFERITO EX LEGG I 57/85 E 65/81 -	2026/0000016/201_00_00/E	15.471,72			U00053	U.1.04.01.02.003
856	U00053	TRASFERIMENTO AGLI ENTI LOCALI TERRITORIALI DI RISORSE PER IL PAGAMENTO DEGLI EMOLUMENTI STIPENDIALI FISSI AL PERSONALE TRASFERITO AI SENSI DELLA L.R. 5/2013.	U.1.04.01.02.000	1	01	0110	2025	3250011393	9	201	03		EMOLUMENTI E ONERI RIFLESSI PER IL PERSONALE REGIONALE TRASFERITO EXLEGGI 57/85 E 65/81 -	2026/0000016/201_00_00/E	22.000,00			U00053	U.1.04.01.02.003
857	U00053	TRASFERIMENTO AGLI ENTI LOCALI TERRITORIALI DI RISORSE PER IL PAGAMENTO DEGLI EMOLUMENTI STIPENDIALI FISSI AL PERSONALE TRASFERITO AI SENSI DELLA L.R. 5/2013.	U.1.04.01.02.000	1	01	0110	2025	3250011393	13	201	03		EMOLUMENTI E ONERI RIFLESSI PER IL PERSONALE REGIONALE TRASFERITO EXLEGGI 57/85 E 65/81 -	2026/0000016/201_00_00/E	22.000,00			U00053	U.1.04.01.02.003
858	U00053	TRASFERIMENTO AGLI ENTI LOCALI TERRITORIALI DI RISORSE PER IL PAGAMENTO DEGLI EMOLUMENTI STIPENDIALI FISSI AL PERSONALE TRASFERITO AI SENSI DELLA L.R. 5/2013.	U.1.04.01.02.000	1	01	0110	2025	3250011393	14	201	03		EMOLUMENTI E ONERI RIFLESSI PER IL PERSONALE REGIONALE TRASFERITO EXLEGGI 57/85 E 65/81 -	2026/0000016/201_00_00/E	22.000,00			U00053	U.1.04.01.02.003
859	U00053	TRASFERIMENTO AGLI ENTI LOCALI TERRITORIALI DI RISORSE PER IL PAGAMENTO DEGLI EMOLUMENTI STIPENDIALI FISSI AL PERSONALE TRASFERITO AI SENSI DELLA L.R. 5/2013.	U.1.04.01.02.000	1	01	0110	2025	3250011393	15	201	03		EMOLUMENTI E ONERI RIFLESSI PER IL PERSONALE REGIONALE TRASFERITO EXLEGGI 57/85 E 65/81 -	2026/0000016/201_00_00/E	22.000,00			U00053	U.1.04.01.02.003
860	U00053	TRASFERIMENTO AGLI ENTI LOCALI TERRITORIALI DI RISORSE PER IL PAGAMENTO DEGLI EMOLUMENTI STIPENDIALI FISSI AL PERSONALE TRASFERITO AI SENSI DELLA L.R. 5/2013.	U.1.04.01.02.000	1	01	0110	2025	3250011393	19	201	03		EMOLUMENTI E ONERI RIFLESSI PER IL PERSONALE REGIONALE TRASFERITO EXLEGGI 57/85 E 65/81 -	2026/0000016/201_00_00/E	18.029,81			U00053	U.1.04.01.02.003
861	U00053	TRASFERIMENTO AGLI ENTI LOCALI TERRITORIALI DI RISORSE PER IL PAGAMENTO DEGLI EMOLUMENTI STIPENDIALI FISSI AL PERSONALE TRASFERITO AI SENSI DELLA L.R. 5/2013.	U.1.04.01.02.000	1	01	0110	2025	3250011393	21	201	03		EMOLUMENTI E ONERI RIFLESSI PER IL PERSONALE REGIONALE TRASFERITO EXLEGGI 57/85 E 65/81 -	2026/0000016/201_00_00/E	22.000,00			U00053	U.1.04.01.02.003

fonte: http://burc.regione.campania.it

N.	Capitolo						Impegno							Reimputazione					
	n.	Descrizione	IV livello PdC	Tit.	Miss	Progr	Anno	Numero	Pos.	DIR	Set	Uos	Oggetto impegno	Decreto	2026	2027	2028	Cap Reimp	V livello PdC Reimputazione
862	U00058	RIMBORSO AGLI ENTI DI PROVENIENZA DEGLI EMOLUMENTI E RELATIVI ONERI RIFLESSI CORRISPOSTI AL PERSONALE COMANDATO PRESSO LA REGIONE CAMPANIA	U.1.09.01.01.000	1	01	0110	2025	3250002852	2	201	03		* IMPEGNO SU CAPITOLO U00058 - RIMBORSO AGLI ENTI DI PROVENIENZA DEGLI EMOLUMENTI E RELATIVI ONERI RIFLESSI CORRISPOSTI AL PERSONALE INCOMANDO PRESSO LA GIUNTA REGIONALE DELLA CAMPANIA - DETERMINAZIONI ANNO2024.	2026/0000016/201_00_00/E	50.000,00			U00058	U.1.09.01.01.001
863	U00058	RIMBORSO AGLI ENTI DI PROVENIENZA DEGLI EMOLUMENTI E RELATIVI ONERI RIFLESSI CORRISPOSTI AL PERSONALE COMANDATO PRESSO LA REGIONE CAMPANIA	U.1.09.01.01.000	1	01	0110	2025	3250002852	4	201	03		* IMPEGNO SU CAPITOLO U00058 - RIMBORSO AGLI ENTI DI PROVENIENZA DEGLI EMOLUMENTI E RELATIVI ONERI RIFLESSI CORRISPOSTI AL PERSONALE INCOMANDO PRESSO LA GIUNTA REGIONALE DELLA CAMPANIA - DETERMINAZIONI ANNO2024.	2026/0000016/201_00_00/E	15.637,74			U00058	U.1.09.01.01.001
864	U00058	RIMBORSO AGLI ENTI DI PROVENIENZA DEGLI EMOLUMENTI E RELATIVI ONERI RIFLESSI CORRISPOSTI AL PERSONALE COMANDATO PRESSO LA REGIONE CAMPANIA	U.1.09.01.01.000	1	01	0110	2025	3250002854	1	201	03		* * * RIMBORSO AGLI ENTI DI PROVENIENZA DEGLI EMOLUMENTI E RELATIVIONERI RIFLESSI CORRISPOSTI AL PERSONALE IN##COMANDO PRESSOLA GIUNTA REGIONALE DELLA CAMPANIA DETERMINAZIONI ANNO 2022	2026/0000016/201_00_00/E	5.000,00			U00058	U.1.09.01.01.001
865	U00058	RIMBORSO AGLI ENTI DI PROVENIENZA DEGLI EMOLUMENTI E RELATIVI ONERI RIFLESSI CORRISPOSTI AL PERSONALE COMANDATO PRESSO LA REGIONE CAMPANIA	U.1.09.01.01.000	1	01	0110	2025	3250002854	2	201	03		* * * RIMBORSO AGLI ENTI DI PROVENIENZA DEGLI EMOLUMENTI E RELATIVIONERI RIFLESSI CORRISPOSTI AL PERSONALE IN##COMANDO PRESSOLA GIUNTA REGIONALE DELLA CAMPANIA DETERMINAZIONI ANNO 2022	2026/0000016/201_00_00/E	66.000,00			U00058	U.1.09.01.01.001
866	U00058	RIMBORSO AGLI ENTI DI PROVENIENZA DEGLI EMOLUMENTI E RELATIVI ONERI RIFLESSI CORRISPOSTI AL PERSONALE COMANDATO PRESSO LA REGIONE CAMPANIA	U.1.09.01.01.000	1	01	0110	2025	3250002854	3	201	03		* * * RIMBORSO AGLI ENTI DI PROVENIENZA DEGLI EMOLUMENTI E RELATIVIONERI RIFLESSI CORRISPOSTI AL PERSONALE IN##COMANDO PRESSOLA GIUNTA REGIONALE DELLA CAMPANIA DETERMINAZIONI ANNO 2022	2026/0000016/201_00_00/E	159.638,68			U00058	U.1.09.01.01.001
867	U00058	RIMBORSO AGLI ENTI DI PROVENIENZA DEGLI EMOLUMENTI E RELATIVI ONERI RIFLESSI CORRISPOSTI AL PERSONALE COMANDATO PRESSO LA REGIONE CAMPANIA	U.1.09.01.01.000	1	01	0110	2025	3250002857	1	201	03		* * RIMBORSO ALL ENTE DI PROVENIENZA DEGLI EMOLUMENTI E RELATIVI ONERI RIFLESSI CORRISPOSTI AL PERSONALE IN##COMANDO PRESSO LAGIUNTA REGIONALE DELLA CAMPANIA DETERMINAZIONI ANNO 2023 - III PARTE.	2026/0000016/201_00_00/E	65.000,00			U00058	U.1.09.01.01.001
868	U00058	RIMBORSO AGLI ENTI DI PROVENIENZA DEGLI EMOLUMENTI E RELATIVI ONERI RIFLESSI CORRISPOSTI AL PERSONALE COMANDATO PRESSO LA REGIONE CAMPANIA	U.1.09.01.01.000	1	01	0110	2025	3250002857	2	201	03		* * RIMBORSO ALL ENTE DI PROVENIENZA DEGLI EMOLUMENTI E RELATIVI ONERI RIFLESSI CORRISPOSTI AL PERSONALE IN##COMANDO PRESSO LAGIUNTA REGIONALE DELLA CAMPANIA DETERMINAZIONI ANNO 2023 - III PARTE.	2026/0000016/201_00_00/E	24.105,47			U00058	U.1.09.01.01.001
869	U00058	RIMBORSO AGLI ENTI DI PROVENIENZA DEGLI EMOLUMENTI E RELATIVI ONERI RIFLESSI CORRISPOSTI AL PERSONALE COMANDATO PRESSO LA REGIONE CAMPANIA	U.1.09.01.01.000	1	01	0110	2025	3250002857	3	201	03		* * RIMBORSO ALL ENTE DI PROVENIENZA DEGLI EMOLUMENTI E RELATIVI ONERI RIFLESSI CORRISPOSTI AL PERSONALE IN##COMANDO PRESSO LAGIUNTA REGIONALE DELLA CAMPANIA DETERMINAZIONI ANNO 2023 - III PARTE.	2026/0000016/201_00_00/E	15.000,00			U00058	U.1.09.01.01.001
870	U00058	RIMBORSO AGLI ENTI DI PROVENIENZA DEGLI EMOLUMENTI E RELATIVI ONERI RIFLESSI CORRISPOSTI AL PERSONALE COMANDATO PRESSO LA REGIONE CAMPANIA	U.1.09.01.01.000	1	01	0110	2025	3250002860	1	201	03		* ** RIMBORSO ALL ENTE DI PROVENIENZA DEGLI EMOLUMENTI E RELATIVI ONERI RIFLESSI CORRISPOSTI AL PERSONALE IN COMANDO PRESSO LAGIUNTAREGIONALE DELLA CAMPANIA DETERMINAZIONI ANNO 2023 - IV PARTE	2026/0000016/201_00_00/E	150.000,00			U00058	U.1.09.01.01.001
871	U00058	RIMBORSO AGLI ENTI DI PROVENIENZA DEGLI EMOLUMENTI E RELATIVI ONERI RIFLESSI CORRISPOSTI AL PERSONALE COMANDATO PRESSO LA REGIONE CAMPANIA	U.1.09.01.01.000	1	01	0110	2025	3250004280	3	201	03		* IMPEGNO SU CAPITOLO U00058 - RIMBORSO AGLI ENTI DI PROVENIENZA DEGLI EMOLUMENTI E RELATIVI ONERI RIFLESSI CORRISPOSTI AL PERSONALE INCOMANDO PRESSO LA GIUNTA REGIONALE DELLA CAMPANIA - DETERMINAZIONI ANNO2024.	2026/0000016/201_00_00/E	5.000,00			U00058	U.1.09.01.01.001
872	U00058	RIMBORSO AGLI ENTI DI PROVENIENZA DEGLI EMOLUMENTI E RELATIVI ONERI RIFLESSI CORRISPOSTI AL PERSONALE COMANDATO PRESSO LA REGIONE CAMPANIA	U.1.09.01.01.000	1	01	0110	2025	3250008322	2	201	03		IMPEGNO SUL CAPITOLO U00058 - RIMBORSO AGLI ENTI DI PROVENIENZA DEGLIEMOLUMENTI E RELATIVI ONERI RIFLESSI CORRISPOSTI AL PERSONALEIN COMANDOPRESSO LA GIUNTA REGIONALE DELLA CAMPANIA - ANN0 2025 III TRANCHE	2026/0000016/201_00_00/E	60.000,00			U00058	U.1.09.01.01.001
873	U01447	TRASFERIMENTO A FAVORE DEGLI ENTI DI AREA VASTA EX L.R. N. 14 DEL 9 NOVEMBRE 2015	U.1.04.01.02.000	1	01	0110	2025	3250009225	1	201	03		L.R. N. 14 DEL 09.11.2015 TRASFERIMENTO COMPETENZE FISSE, ACCESSORIE EONERI RIFLESSI ANTICIPATI.	2026/0000016/201_00_00/E	550.000,00			U01447	U.1.04.01.02.002
874	U01447	TRASFERIMENTO A FAVORE DEGLI ENTI DI AREA VASTA EX L.R. N. 14 DEL 9 NOVEMBRE 2015	U.1.04.01.02.000	1	01	0110	2025	3250009225	2	201	03		L.R. N. 14 DEL 09.11.2015 TRASFERIMENTO COMPETENZE FISSE, ACCESSORIE EONERI RIFLESSI ANTICIPATI.	2026/0000016/201_00_00/E	477.120,17			U01447	U.1.04.01.02.002
875	U01447	TRASFERIMENTO A FAVORE DEGLI ENTI DI AREA VASTA EX L.R. N. 14 DEL 9 NOVEMBRE 2015	U.1.04.01.02.000	1	01	0110	2025	3250009225	3	201	03		L.R. N. 14 DEL 09.11.2015 TRASFERIMENTO COMPETENZE FISSE, ACCESSORIE EONERI RIFLESSI ANTICIPATI.	2026/0000016/201_00_00/E	450.000,00			U01447	U.1.04.01.02.002
876	U01447	TRASFERIMENTO A FAVORE DEGLI ENTI DI AREA VASTA EX L.R. N. 14 DEL 9 NOVEMBRE 2015	U.1.04.01.02.000	1	01	0110	2025	3250009225	4	201	03		L.R. N. 14 DEL 09.11.2015 TRASFERIMENTO COMPETENZE FISSE, ACCESSORIE EONERI RIFLESSI ANTICIPATI.	2026/0000016/201_00_00/E	1.350.000,00			U01447	U.1.04.01.02.002
877	U05855	PROMOZIONE DELLA LEGALITÀ E DEL DIRITTO ALLA SICUREZZA - LR N.25 DEL 30.12.2024 ART.11 COMMA 1	U.1.04.01.02.000	1	03	0302	2025	3250005462	2	304	00	02	LEGGE REGIONALE N. 25/2024, ART. 11, COMMA 1: "INTERVENTI IN MATERIA DISISTEMA INTEGRATO DI SICUREZZA URBANA". IMPEGNO COMUNE DIQUARTO (NA).GESTIONE DEL BENE CONFISCATO ALLE MAFIE CASA MEHARI.	2026/0000016/304_00_00/E	4.000,00			U05855	U.1.04.01.02.003
878	U07820	FONDO PER LA VALORIZZAZIONE DEI BENI CONFISCATI. ENTI TERRITORIALI.	U.1.04.01.02.000	1	03	0302	2025	3250002943	1	304	00	02	* * * * AVVISO PUBBLICO DENOMINATO "LEGGE REGIONALE DEL 16 APRILE 2012,N. 7 E SS.MM.II.	2026/0000016/304_00_00/E	25.000,00			U07820	U.1.04.01.02.003
879	U07820	FONDO PER LA VALORIZZAZIONE DEI BENI CONFISCATI. ENTI TERRITORIALI.	U.1.04.01.02.000	1	03	0302	2025	3250002956	6	304	00	02	* L. R. N. 7/2012. AVVISO PUBBLICO A FAVORE DEI COMUNI PER IL FINANZIAMENTO DI PROGETTI DI RIUTILIZZO DI BENI CONFISCATI E SUPPORTOAL= LA GESTIONE - PROGRAMMA ANNUALE 2023. (DECRETO DIRIGENZIALE N. 55DEL 29/11/2023 BURC N. 86 DEL 4/12/2023). APPROVAZIONEGRADUATORIE,ELENCHI E SCHEMA DI CONVENZIONE. IMPEGNO DI SPESA SUI CAPITOLI U07840 EU07820	2026/0000016/304_00_00/E	30.000,00	30.000,00		U07820	U.1.04.01.02.003
880	U07820	FONDO PER LA VALORIZZAZIONE DEI BENI CONFISCATI. ENTI TERRITORIALI.	U.1.04.01.02.000	1	03	0302	2025	3250002956	7	304	00	02	* L. R. N. 7/2012. AVVISO PUBBLICO A FAVORE DEI COMUNI PER IL FINANZIAMENTO DI PROGETTI DI RIUTILIZZO DI BENI CONFISCATI E SUPPORTOAL= LA GESTIONE - PROGRAMMA ANNUALE 2023. (DECRETO DIRIGENZIALE N. 55DEL 29/11/2023 BURC N. 86 DEL 4/12/2023). APPROVAZIONEGRADUATORIE,ELENCHI E SCHEMA DI CONVENZIONE. IMPEGNO DI SPESA SUI CAPITOLI U07840 EU07820	2026/0000016/304_00_00/E	30.000,00	30.000,00		U07820	U.1.04.01.02.003
881	U07820	FONDO PER LA VALORIZZAZIONE DEI BENI CONFISCATI. ENTI TERRITORIALI.	U.1.04.01.02.000	1	03	0302	2025	3250002956	8	304	00	02	* L. R. N. 7/2012. AVVISO PUBBLICO A FAVORE DEI COMUNI PER IL FINANZIAMENTO DI PROGETTI DI RIUTILIZZO DI BENI CONFISCATI E SUPPORTOAL= LA GESTIONE - PROGRAMMA ANNUALE 2023. (DECRETO DIRIGENZIALE N. 55DEL 29/11/2023 BURC N. 86 DEL 4/12/2023). APPROVAZIONEGRADUATORIE,ELENCHI E SCHEMA DI CONVENZIONE. IMPEGNO DI SPESA SUI CAPITOLI U07840 EU07820	2026/0000016/304_00_00/E	30.000,00	30.000,00		U07820	U.1.04.01.02.003
882	U07820	FONDO PER LA VALORIZZAZIONE DEI BENI CONFISCATI. ENTI TERRITORIALI.	U.1.04.01.02.000	1	03	0302	2025	3250002956	9	304	00	02	* L. R. N. 7/2012. AVVISO PUBBLICO A FAVORE DEI COMUNI PER IL FINANZIAMENTO DI PROGETTI DI RIUTILIZZO DI BENI CONFISCATI E SUPPORTOAL= LA GESTIONE - PROGRAMMA ANNUALE 2023. (DECRETO DIRIGENZIALE N. 55DEL 29/11/2023 BURC N. 86 DEL 4/12/2023). APPROVAZIONEGRADUATORIE,ELENCHI E SCHEMA DI CONVENZIONE. IMPEGNO DI SPESA SUI CAPITOLI U07840 EU07820	2026/0000016/304_00_00/E	16.500,00	16.500,00		U07820	U.1.04.01.02.003

fonte: http://burc.regione.campania.it

N.	Capitolo						Impegno							Reimputazione					
	n.	Descrizione	IV livello PdC	Tit.	Miss	Progr	Anno	Numero	Pos.	DIR	Set	Uos	Oggetto impegno	Decreto	2026	2027	2028	Cap Reimp	V livello PdC Reimputazione
883	U07820	FONDO PER LA VALORIZZAZIONE DEI BENI CONFISCATI. ENTI TERRITORIALI.	U.1.04.01.02.000	1	03	0302	2025	3250002956	10	304	00	02	* L. R. N. 7/2012. AVVISO PUBBLICO A FAVORE DEI COMUNI PER IL FINANZIAMENTO DI PROGETTI DI RIUTILIZZO DI BENI CONFISCATI E SUPPORTOAL= LA GESTIONE - PROGRAMMA ANNUALE 2023. (DECRETO DIRIGENZIALE N. 55DEL 29/11/2023 BURC N. 86 DEL 4/12/2023). APPROVAZIONEGRADUATORIE,ELENCHI E SCHEMA DI CONVENZIONE. IMPEGNO DI SPESA SUI CAPITOLI U07840 EU07820	2026/0000016/304_00_00/E	30.000,00	30.000,00		U07820	U.1.04.01.02.003
884	U07821	FONDO PER LA VALORIZZAZIONE DEI BENI CONFISCATI. ISTITUZIONI SOCIALI PRIVATE.	U.1.04.04.01.000	1	03	0302	2025	3250002920	2	304	00	02	* * * * AVVISO PUBBLICO DENOMINATO "LEGGE REGIONALE DEL 16 APRILE 2012,N. 7 E SS.MM.II. AVVISO PUBBLICO PER LA CONCESSIONE DI CONTRIBUTIPER IL SUPPORTO ALLA GESTIONE DEI BENI CONFISCATI - ANNUALITÀ 2021" APPROVATO CON DECRETO DIRIGENZIALE N. 33DEL 09/09/2021.	2026/0000016/304_00_00/E	3.605,00			U07821	U.1.04.04.01.001
885	U07821	FONDO PER LA VALORIZZAZIONE DEI BENI CONFISCATI. ISTITUZIONI SOCIALI PRIVATE.	U.1.04.04.01.000	1	03	0302	2025	3250002927	2	304	00	02	* * * LR. N. 7/2012. AVVISO PUBBLICO PER LA CONCESSIONE DI CONTRIBUTIPER IL SUPPORTO ALLA GESTIONE DEI BENI CONFISCATI - ANNUALITÀ 2021 APPROVATO CON DECRETO DIRIGENZIALE N. 33 DEL 09/09/2021. AMMISSIONE A FINANZIAMENTO DI ULTERIORI ENTI DI CUI ALLE GRADUATORIE DEL DECRETO DIRIGENZIALE N. 133/2021 E IMPEGNO RISORSE SUL CAPITOLO DI SPESA7821.	2026/0000016/304_00_00/E	26.395,00			U07821	U.1.04.04.01.001
886	U07821	FONDO PER LA VALORIZZAZIONE DEI BENI CONFISCATI. ISTITUZIONI SOCIALI PRIVATE.	U.1.04.04.01.000	1	03	0302	2025	3250009564	1	304	00	02	LR 7/2012 - CONTRIBUTI SUPPORTO ALLA GESTIONE DEI BENI CONFISCATIANNUALITÀ 2024.	2026/0000016/304_00_00/E	25.000,00			U07821	U.1.04.04.01.001
887	U07821	FONDO PER LA VALORIZZAZIONE DEI BENI CONFISCATI. ISTITUZIONI SOCIALI PRIVATE.	U.1.04.04.01.000	1	03	0302	2025	3250009564	2	304	00	02	LR 7/2012 - CONTRIBUTI SUPPORTO ALLA GESTIONE DEI BENI CONFISCATIANNUALITÀ 2024.	2026/0000016/304_00_00/E	25.000,00			U07821	U.1.04.04.01.001
888	U07821	FONDO PER LA VALORIZZAZIONE DEI BENI CONFISCATI. ISTITUZIONI SOCIALI PRIVATE.	U.1.04.04.01.000	1	03	0302	2025	3250009564	3	304	00	02	LR 7/2012 - CONTRIBUTI SUPPORTO ALLA GESTIONE DEI BENI CONFISCATIANNUALITÀ 2024.	2026/0000016/304_00_00/E	25.000,00			U07821	U.1.04.04.01.001
889	U07821	FONDO PER LA VALORIZZAZIONE DEI BENI CONFISCATI. ISTITUZIONI SOCIALI PRIVATE.	U.1.04.04.01.000	1	03	0302	2025	3250009564	4	304	00	02	LR 7/2012 - CONTRIBUTI SUPPORTO ALLA GESTIONE DEI BENI CONFISCATIANNUALITÀ 2024.	2026/0000016/304_00_00/E	25.000,00			U07821	U.1.04.04.01.001
890	U07821	FONDO PER LA VALORIZZAZIONE DEI BENI CONFISCATI. ISTITUZIONI SOCIALI PRIVATE.	U.1.04.04.01.000	1	03	0302	2025	3250009564	5	304	00	02	LR 7/2012 - CONTRIBUTI SUPPORTO ALLA GESTIONE DEI BENI CONFISCATIANNUALITÀ 2024.	2026/0000016/304_00_00/E	25.000,00			U07821	U.1.04.04.01.001
891	U07821	FONDO PER LA VALORIZZAZIONE DEI BENI CONFISCATI. ISTITUZIONI SOCIALI PRIVATE.	U.1.04.04.01.000	1	03	0302	2025	3250009564	6	304	00	02	LR 7/2012 - CONTRIBUTI SUPPORTO ALLA GESTIONE DEI BENI CONFISCATIANNUALITÀ 2024.	2026/0000016/304_00_00/E	25.000,00			U07821	U.1.04.04.01.001
892	U07821	FONDO PER LA VALORIZZAZIONE DEI BENI CONFISCATI. ISTITUZIONI SOCIALI PRIVATE.	U.1.04.04.01.000	1	03	0302	2025	3250009564	7	304	00	02	LR 7/2012 - CONTRIBUTI SUPPORTO ALLA GESTIONE DEI BENI CONFISCATIANNUALITÀ 2024.	2026/0000016/304_00_00/E	25.000,00			U07821	U.1.04.04.01.001
893	U07821	FONDO PER LA VALORIZZAZIONE DEI BENI CONFISCATI. ISTITUZIONI SOCIALI PRIVATE.	U.1.04.04.01.000	1	03	0302	2025	3250009564	8	304	00	02	LR 7/2012 - CONTRIBUTI SUPPORTO ALLA GESTIONE DEI BENI CONFISCATIANNUALITÀ 2024.	2026/0000016/304_00_00/E	24.950,00			U07821	U.1.04.04.01.001
894	U07821	FONDO PER LA VALORIZZAZIONE DEI BENI CONFISCATI. ISTITUZIONI SOCIALI PRIVATE.	U.1.04.04.01.000	1	03	0302	2025	3250009564	9	304	00	02	LR 7/2012 - CONTRIBUTI SUPPORTO ALLA GESTIONE DEI BENI CONFISCATIANNUALITÀ 2024.	2026/0000016/304_00_00/E	25.000,00			U07821	U.1.04.04.01.001
895	U07821	FONDO PER LA VALORIZZAZIONE DEI BENI CONFISCATI. ISTITUZIONI SOCIALI PRIVATE.	U.1.04.04.01.000	1	03	0302	2025	3250009564	10	304	00	02	LR 7/2012 - CONTRIBUTI SUPPORTO ALLA GESTIONE DEI BENI CONFISCATIANNUALITÀ 2024.	2026/0000016/304_00_00/E	25.000,00			U07821	U.1.04.04.01.001
896	U07821	FONDO PER LA VALORIZZAZIONE DEI BENI CONFISCATI. ISTITUZIONI SOCIALI PRIVATE.	U.1.04.04.01.000	1	03	0302	2025	3250009564	11	304	00	02	LR 7/2012 - CONTRIBUTI SUPPORTO ALLA GESTIONE DEI BENI CONFISCATIANNUALITÀ 2024.	2026/0000016/304_00_00/E	25.000,00			U07821	U.1.04.04.01.001
897	U07821	FONDO PER LA VALORIZZAZIONE DEI BENI CONFISCATI. ISTITUZIONI SOCIALI PRIVATE.	U.1.04.04.01.000	1	03	0302	2025	3250009564	12	304	00	02	LR 7/2012 - CONTRIBUTI SUPPORTO ALLA GESTIONE DEI BENI CONFISCATIANNUALITÀ 2024.	2026/0000016/304_00_00/E	24.250,00			U07821	U.1.04.04.01.001
898	U07840	CONTRIBUTI PER L'UTILIZZAZIONE DEGLI IMMOBILI CONFISCATI	U.2.03.01.02.000	2	03	0302	2025	3250002917	1	304	00	02	* * * AVVISO PUBBLICO DENOMINATO "LEGGE REGIONALE DEL 16 APRILE 2012, N.7 E SS.MM.II. AVVISO PUBBLICO A FAVORE DEI COMUNI PERILFINANZIAMENTO DI PROGETTI DI RIUTILIZZO DI BENI CONFISCATI - ANNUALITÀ 2021" APPROVATO CON DECRETO DIRIGENZIALE N. 30 DEL 09/08/2021. IMPEGNO SUL CAPITOLO DI SPESA 7840	2026/0000016/304_00_00/E	97.500,00			U07840	U.2.03.01.02.003
899	U07840	CONTRIBUTI PER L'UTILIZZAZIONE DEGLI IMMOBILI CONFISCATI	U.2.03.01.02.000	2	03	0302	2025	3250002917	2	304	00	02	* * * AVVISO PUBBLICO DENOMINATO "LEGGE REGIONALE DEL 16 APRILE 2012, N.7 E SS.MM.II. AVVISO PUBBLICO A FAVORE DEI COMUNI PERILFINANZIAMENTO DI PROGETTI DI RIUTILIZZO DI BENI CONFISCATI - ANNUALITÀ 2021" APPROVATO CON DECRETO DIRIGENZIALE N. 30 DEL 09/08/2021. IMPEGNO SUL CAPITOLO DI SPESA 7840	2026/0000016/304_00_00/E	13.996,28			U07840	U.2.03.01.02.003
900	U07840	CONTRIBUTI PER L'UTILIZZAZIONE DEGLI IMMOBILI CONFISCATI	U.2.03.01.02.000	2	03	0302	2025	3250002918	1	304	00	02	* * ** AVVISO PUBBLICO DENOMINATO "LEGGE REGIONALE DEL 16 APRILE 2012,N. 7 E SS.MM.II. AVVISO PUBBLICO A FAVORE DEI COMUNI PER ILFINANZIAMENTO DI PROGETTI DI RIUTILIZZO DI BENI CONFISCATI - ANNUALITA' 2021" APPROVATO CON DECRETO DIRIGENZIALE N. 30DEL 09/08/202 1. IMPEGNO SUL CAPITOLO DI SPESA 7840	2026/0000016/304_00_00/E	74.941,96			U07840	U.2.03.01.02.003
901	U07840	CONTRIBUTI PER L'UTILIZZAZIONE DEGLI IMMOBILI CONFISCATI	U.2.03.01.02.000	2	03	0302	2025	3250002919	1	304	00	02	* * * * AVVISO PUBBLICO DENOMINATO "LEGGE REGIONALE DEL 16 APRILE 2012, N. 7 E SS.MM.II. AVVISO PUBBLICO A FAVORE DEI COMUNIPER IL FINANZIAMENTO DI PROGETTI DI RIUTILIZZO DI BENI CONFISCATI - ANNUALITÀ 2020" APPROVATO CON DECRETO DIRIGENZIALE N.16 DEL 06=/08/202 0. APPROVAZIONE GRADUATORIE E SCHEMA DI CONVENZIONE,ASSEGNAZIONE DEL FINANZIAMENTO AI COMUNI AMMESSI EIMPEGNO DI SPESASUL CAPITOLO 7840	2026/0000016/304_00_00/E	40.000,00			U07840	U.2.03.01.02.003
902	U07840	CONTRIBUTI PER L'UTILIZZAZIONE DEGLI IMMOBILI CONFISCATI	U.2.03.01.02.000	2	03	0302	2025	3250002919	2	304	00	02	* * * * ** AVVISO PUBBLICO DENOMINATO "LEGGE REGIONALE DEL 16 APRILE 2012, N. 7 E SS.MM.II. AVVISO PUBBLICO A FAVORE DEI COMUNIPER IL FINANZIAMENTO DI PROGETTI DI RIUTILIZZO DI BENI CONFISCATI - ANNUALITÀ 2020" APPROVATO CON DECRETO DIRIGENZIALE N.16 DEL 06=/08/202 0. APPROVAZIONE GRADUATORIE E SCHEMA DI CONVENZIONE,ASSEGNAZIONE DEL FINANZIAMENTO AI COMUNI AMMESSI EIMPEGNO DI SPESASUL CAPITOLO 7840	2026/0000016/304_00_00/E	10.000,00			U07840	U.2.03.01.02.003
903	U07840	CONTRIBUTI PER L'UTILIZZAZIONE DEGLI IMMOBILI CONFISCATI	U.2.03.01.02.000	2	03	0302	2025	3250002919	3	304	00	02	* * * * ** AVVISO PUBBLICO DENOMINATO "LEGGE REGIONALE DEL 16 APRILE 2012, N. 7 E SS.MM.II. AVVISO PUBBLICO A FAVORE DEI COMUNIPER IL FINANZIAMENTO DI PROGETTI DI RIUTILIZZO DI BENI CONFISCATI - ANNUALITÀ 2020" APPROVATO CON DECRETO DIRIGENZIALE N.16 DEL 06=/08/202 0. APPROVAZIONE GRADUATORIE E SCHEMA DI CONVENZIONE,ASSEGNAZIONE DEL FINANZIAMENTO AI COMUNI AMMESSI EIMPEGNO DI SPESASUL CAPITOLO 7840	2026/0000016/304_00_00/E	79.000,00			U07840	U.2.03.01.02.003

fonte: http://burc.regione.campania.it

N.	Capitolo						Impegno							Reimputazione					
	n.	Descrizione	IV livello PdC	Tit.	Miss	Progr	Anno	Numero	Pos.	DIR	Set	Uos	Oggetto impegno	Decreto	2026	2027	2028	Cap Reimp	V livello PdC Reimputazione
904	U07840	CONTRIBUTI PER L'UTILIZZAZIONE DEGLI IMMOBILI CONFISCATI	U.2.03.01.02.000	2	03	0302	2025	3250002919	4	304	00	02	* * * ** AVVISO PUBBLICO DENOMINATO "LEGGE REGIONALE DEL 16 APRILE 2012, N. 7 E SS.MM.II. AVVISO PUBBLICO A FAVORE DEI COMUNIPER IL FINANZIAMENTO DI PROGETTI DI RIUTILIZZO DI BENI CONFISCATI - ANNUALITÀ 2020" APPROVATO CON DECRETO DIRIGENZIALE N.16 DEL 06=/08/202 0. APPROVAZIONE GRADUATORIE E SCHEMA DI CONVENZIONE,ASSEGNAZIONE DEL FINANZIAMENTO AI COMUNI AMMESSI EIMPEGNO DI SPESASUL CAPITOLO 7840	2026/0000016/304_00_00/E	50.000,00			U07840	U.2.03.01.02.003
905	U07840	CONTRIBUTI PER L'UTILIZZAZIONE DEGLI IMMOBILI CONFISCATI	U.2.03.01.02.000	2	03	0302	2025	3250002919	6	304	00	02	* * * ** AVVISO PUBBLICO DENOMINATO "LEGGE REGIONALE DEL 16 APRILE 2012, N. 7 E SS.MM.II. AVVISO PUBBLICO A FAVORE DEI COMUNIPER IL FINANZIAMENTO DI PROGETTI DI RIUTILIZZO DI BENI CONFISCATI - ANNUALITÀ 2020" APPROVATO CON DECRETO DIRIGENZIALE N.16 DEL 06=/08/202 0. APPROVAZIONE GRADUATORIE E SCHEMA DI CONVENZIONE,ASSEGNAZIONE DEL FINANZIAMENTO AI COMUNI AMMESSI EIMPEGNO DI SPESASUL CAPITOLO 7840	2026/0000016/304_00_00/E	41.999,24			U07840	U.2.03.01.02.003
906	U07840	CONTRIBUTI PER L'UTILIZZAZIONE DEGLI IMMOBILI CONFISCATI	U.2.03.01.02.000	2	03	0302	2025	3250002919	7	304	00	02	* * * ** AVVISO PUBBLICO DENOMINATO "LEGGE REGIONALE DEL 16 APRILE 2012, N. 7 E SS.MM.II. AVVISO PUBBLICO A FAVORE DEI COMUNIPER IL FINANZIAMENTO DI PROGETTI DI RIUTILIZZO DI BENI CONFISCATI - ANNUALITÀ 2020" APPROVATO CON DECRETO DIRIGENZIALE N.16 DEL 06=/08/202 0. APPROVAZIONE GRADUATORIE E SCHEMA DI CONVENZIONE,ASSEGNAZIONE DEL FINANZIAMENTO AI COMUNI AMMESSI EIMPEGNO DI SPESASUL CAPITOLO 7840	2026/0000016/304_00_00/E	59.308,39			U07840	U.2.03.01.02.003
907	U07840	CONTRIBUTI PER L'UTILIZZAZIONE DEGLI IMMOBILI CONFISCATI	U.2.03.01.02.000	2	03	0302	2025	3250002919	8	304	00	02	* * * ** AVVISO PUBBLICO DENOMINATO "LEGGE REGIONALE DEL 16 APRILE 2012, N. 7 E SS.MM.II. AVVISO PUBBLICO A FAVORE DEI COMUNIPER IL FINANZIAMENTO DI PROGETTI DI RIUTILIZZO DI BENI CONFISCATI - ANNUALITÀ 2020" APPROVATO CON DECRETO DIRIGENZIALE N.16 DEL 06=/08/202 0. APPROVAZIONE GRADUATORIE E SCHEMA DI CONVENZIONE,ASSEGNAZIONE DEL FINANZIAMENTO AI COMUNI AMMESSI EIMPEGNO DI SPESASUL CAPITOLO 7840	2026/0000016/304_00_00/E	9.884,62			U07840	U.2.03.01.02.003
908	U07840	CONTRIBUTI PER L'UTILIZZAZIONE DEGLI IMMOBILI CONFISCATI	U.2.03.01.02.000	2	03	0302	2025	3250002919	9	304	00	02	* * * ** AVVISO PUBBLICO DENOMINATO "LEGGE REGIONALE DEL 16 APRILE 2012, N. 7 E SS.MM.II. AVVISO PUBBLICO A FAVORE DEI COMUNIPER IL FINANZIAMENTO DI PROGETTI DI RIUTILIZZO DI BENI CONFISCATI - ANNUALITÀ 2020" APPROVATO CON DECRETO DIRIGENZIALE N.16 DEL 06=/08/202 0. APPROVAZIONE GRADUATORIE E SCHEMA DI CONVENZIONE,ASSEGNAZIONE DEL FINANZIAMENTO AI COMUNI AMMESSI EIMPEGNO DI SPESASUL CAPITOLO 7840	2026/0000016/304_00_00/E	49.760,94			U07840	U.2.03.01.02.003
909	U07840	CONTRIBUTI PER L'UTILIZZAZIONE DEGLI IMMOBILI CONFISCATI	U.2.03.01.02.000	2	03	0302	2025	3250002919	10	304	00	02	* * * ** AVVISO PUBBLICO DENOMINATO "LEGGE REGIONALE DEL 16 APRILE 2012, N. 7 E SS.MM.II. AVVISO PUBBLICO A FAVORE DEI COMUNIPER IL FINANZIAMENTO DI PROGETTI DI RIUTILIZZO DI BENI CONFISCATI - ANNUALITÀ 2020" APPROVATO CON DECRETO DIRIGENZIALE N.16 DEL 06=/08/202 0. APPROVAZIONE GRADUATORIE E SCHEMA DI CONVENZIONE,ASSEGNAZIONE DEL FINANZIAMENTO AI COMUNI AMMESSI EIMPEGNO DI SPESASUL CAPITOLO 7840	2026/0000016/304_00_00/E	9.971,25			U07840	U.2.03.01.02.003
910	U07840	CONTRIBUTI PER L'UTILIZZAZIONE DEGLI IMMOBILI CONFISCATI	U.2.03.01.02.000	2	03	0302	2025	3250002921	1	304	00	02	* * * * AVVISO PUBBLICO DENOMINATO "LEGGE REGIONALE DEL 16 APRILE 2012, N. 7 E SS.MM.II.	2026/0000016/304_00_00/E	10.000,00			U07840	U.2.03.01.02.003
911	U07840	CONTRIBUTI PER L'UTILIZZAZIONE DEGLI IMMOBILI CONFISCATI	U.2.03.01.02.000	2	03	0302	2025	3250002922	1	304	00	02	* * * * AVVISO PUBBLICO DENOMINATO "LEGGE REGIONALE DEL 16 APRILE 2012, N. 7 E SS.MM.II. AVVISO PUBBLICO A FAVORE DEI COMUNIPER IL FINANZIAMENTO DI PROGETTI DI RIUTILIZZO DI BENI CONFISCATI"APPROVATO CON DECRETO DIRIGENZIALE N. 47 DEL 27/09/2019. IMPEGN0 SULCAPITOLO DI SPESA 7840.	2026/0000016/304_00_00/E	7.479,87			U07840	U.2.03.01.02.003
912	U07840	CONTRIBUTI PER L'UTILIZZAZIONE DEGLI IMMOBILI CONFISCATI	U.2.03.01.02.000	2	03	0302	2025	3250002922	2	304	00	02	* * * * AVVISO PUBBLICO DENOMINATO "LEGGE REGIONALE DEL 16 APRILE 2012, N. 7 E SS.MM.II. AVVISO PUBBLICO A FAVORE DEI COMUNIPER IL FINANZIAMENTO DI PROGETTI DI RIUTILIZZO DI BENI CONFISCATI"APPROVATO CON DECRETO DIRIGENZIALE N. 47 DEL 27/09/2019. IMPEGN0 SULCAPITOLO DI SPESA 7840.	2026/0000016/304_00_00/E	10.000,00			U07840	U.2.03.01.02.003
913	U07840	CONTRIBUTI PER L'UTILIZZAZIONE DEGLI IMMOBILI CONFISCATI	U.2.03.01.02.000	2	03	0302	2025	3250002924	1	304	00	02	* * * * LEGGE REGIONALE DEL 16 APRILE 2012, N. 7 E SS.MM.II. AVVISO PUBBLICO A FAVORE DEI COMUNI PER IL FINANZIAMENTO DI PROGETTI DI RIUTILIZZO DI BENICONFISCATI. DECRETO DIRIGENZIALE N. 86 DEL 27/12/2019. SCORRIMENTO GRADUATORIA, AMMISSIONE A FINANZIAMENTO E IMPEGNO SUL CAPITOLO DI SPESA7840.	2026/0000016/304_00_00/E	64.000,00			U07840	U.2.03.01.02.003
914	U07840	CONTRIBUTI PER L'UTILIZZAZIONE DEGLI IMMOBILI CONFISCATI	U.2.03.01.02.000	2	03	0302	2025	3250002928	1	304	00	02	* * * ** L.R. N. 7/2012. "AVVISO PUBBLICO A FAVORE DEI COMUNI PER IL FINANZIAMENTO DI PROGETTI DI RIUTILIZZO DI BENI CONFISCATI- ANNUAL= ITA'2021". AMMISSIONE A FINANZIAMENTO DEL COMUNE DI CASAL DI PRINCIPE (CE) ED IMPEGNO SUL CAPITOLO DI SPESA 7840	2026/0000016/304_00_00/E	118.800,00			U07840	U.2.03.01.02.003
915	U07840	CONTRIBUTI PER L'UTILIZZAZIONE DEGLI IMMOBILI CONFISCATI	U.2.03.01.02.000	2	03	0302	2025	3250002929	1	304	00	02	* * * * L.R. N. 7/2012. "AVVISO PUBBLICO A FAVORE DEI COMUNI PER IL FINANZIAMENTO DI PROGETTI DI RIUTILIZZO DI BENI CONFISCATI- ANNUAL= ITA'2021". AMMISSIONE A FINANZIAMENTO DEL COMUNE DI AVERSA (CE) ED IMPEGNO SUL CAPITOLO DI SPESA 7840	2026/0000016/304_00_00/E	79.655,34			U07840	U.2.03.01.02.003
916	U07840	CONTRIBUTI PER L'UTILIZZAZIONE DEGLI IMMOBILI CONFISCATI	U.2.03.01.02.000	2	03	0302	2025	3250002934	4	304	00	02	* * L.R. 7/2012 PROGETTI DI RIUTILIZZO DI BENI CONFISCATI - PROGRAMMA ANNUALE 2022.	2026/0000016/304_00_00/E	120.000,00			U07840	U.2.03.01.02.003
917	U07840	CONTRIBUTI PER L'UTILIZZAZIONE DEGLI IMMOBILI CONFISCATI	U.2.03.01.02.000	2	03	0302	2025	3250002934	7	304	00	02	* * L.R. 7/2012 PROGETTI DI RIUTILIZZO DI BENI CONFISCATI - PROGRAMMA ANNUALE 2022.	2026/0000016/304_00_00/E	120.000,00			U07840	U.2.03.01.02.003

fonte: http://burc.regione.campania.it

N.	Capitolo						Impegno							Reimputazione					
	n.	Descrizione	IV livello PdC	Tit.	Miss	Progr	Anno	Numero	Pos.	DIR	Set	Uos	Oggetto impegno	Decreto	2026	2027	2028	Cap Reimp	V livello PdC Reimputazione
918	U07840	CONTRIBUTI PER L'UTILIZZAZIONE DEGLI IMMOBILI CONFISCATI	U.2.03.01.02.000	2	03	0302	2025	3250002942	1	304	00	02	* * * ** AVVISO PUBBLICO DENOMINATO "LEGGE REGIONALE DEL 16 APRILE 2012, N. 7 E SS.MM.II. AVVISO PUBBLICO A FAVORE DEI COMUNIPER IL FINANZIAMENTO DI PROGETTI DI RIUTILIZZO DI BENI CONFISCATI - ANNUALITÀ 2020" APPROVATO CON DECRETO DIRIGENZIALE N.16 DEL 06=/08/202 0. APPROVAZIONE GRADUATORIE E SCHEMA DI CONVENZIONE,ASSEGNAZIONE DEL FINANZIAMENTO AI COMUNI AMMESSI EIMPEGNO DI SPESASUL CAPITOLO 7840	2026/0000016/304_00_00/E	7.960,00			U07840	U.2.03.01.02.003
919	U07840	CONTRIBUTI PER L'UTILIZZAZIONE DEGLI IMMOBILI CONFISCATI	U.2.03.01.02.000	2	03	0302	2025	3250002955	6	304	00	02	* L. R. N. 7/2012. AVVISO PUBBLICO A FAVORE DEI COMUNI PER IL FINANZIAMENTO DI PROGETTI DI RIUTILIZZO DI BENI CONFISCATI E SUPPORTOAL= LA GESTIONE - PROGRAMMA ANNUALE 2023. (DECRETO DIRIGENZIALE N. 55DEL 29/11/2023 BURC N. 86 DEL 4/12/2023). APPROVAZIONEGRADUATORIE,ELENCHI E SCHEMA DI CONVENZIONE. IMPEGNO DI SPESA SUI CAPITOLI U07840 EU07820	2026/0000016/304_00_00/E	180.000,00			U07840	U.2.03.01.02.003
920	U07840	CONTRIBUTI PER L'UTILIZZAZIONE DEGLI IMMOBILI CONFISCATI	U.2.03.01.02.000	2	03	0302	2025	3250002955	7	304	00	02	* L. R. N. 7/2012. AVVISO PUBBLICO A FAVORE DEI COMUNI PER IL FINANZIAMENTO DI PROGETTI DI RIUTILIZZO DI BENI CONFISCATI E SUPPORTOAL= LA GESTIONE - PROGRAMMA ANNUALE 2023. (DECRETO DIRIGENZIALE N. 55DEL 29/11/2023 BURC N. 86 DEL 4/12/2023). APPROVAZIONEGRADUATORIE,ELENCHI E SCHEMA DI CONVENZIONE. IMPEGNO DI SPESA SUI CAPITOLI U07840 EU07820	2026/0000016/304_00_00/E	180.000,00			U07840	U.2.03.01.02.003
921	U07840	CONTRIBUTI PER L'UTILIZZAZIONE DEGLI IMMOBILI CONFISCATI	U.2.03.01.02.000	2	03	0302	2025	3250002955	8	304	00	02	* L. R. N. 7/2012. AVVISO PUBBLICO A FAVORE DEI COMUNI PER IL FINANZIAMENTO DI PROGETTI DI RIUTILIZZO DI BENI CONFISCATI E SUPPORTOAL= LA GESTIONE - PROGRAMMA ANNUALE 2023. (DECRETO DIRIGENZIALE N. 55DEL 29/11/2023 BURC N. 86 DEL 4/12/2023). APPROVAZIONEGRADUATORIE,ELENCHI E SCHEMA DI CONVENZIONE. IMPEGNO DI SPESA SUI CAPITOLI U07840 EU07820	2026/0000016/304_00_00/E	180.000,00			U07840	U.2.03.01.02.003
922	U07840	CONTRIBUTI PER L'UTILIZZAZIONE DEGLI IMMOBILI CONFISCATI	U.2.03.01.02.000	2	03	0302	2025	3250002955	9	304	00	02	* L. R. N. 7/2012. AVVISO PUBBLICO A FAVORE DEI COMUNI PER IL FINANZIAMENTO DI PROGETTI DI RIUTILIZZO DI BENI CONFISCATI E SUPPORTOAL= LA GESTIONE - PROGRAMMA ANNUALE 2023. (DECRETO DIRIGENZIALE N. 55DEL 29/11/2023 BURC N. 86 DEL 4/12/2023). APPROVAZIONEGRADUATORIE,ELENCHI E SCHEMA DI CONVENZIONE. IMPEGNO DI SPESA SUI CAPITOLI U07840 EU07820	2026/0000016/304_00_00/E	158.365,58			U07840	U.2.03.01.02.003
923	U07840	CONTRIBUTI PER L'UTILIZZAZIONE DEGLI IMMOBILI CONFISCATI	U.2.03.01.02.000	2	03	0302	2025	3250002955	10	304	00	02	* L. R. N. 7/2012. AVVISO PUBBLICO A FAVORE DEI COMUNI PER IL FINANZIAMENTO DI PROGETTI DI RIUTILIZZO DI BENI CONFISCATI E SUPPORTOAL= LA GESTIONE - PROGRAMMA ANNUALE 2023. (DECRETO DIRIGENZIALE N. 55DEL 29/11/2023 BURC N. 86 DEL 4/12/2023). APPROVAZIONEGRADUATORIE,ELENCHI E SCHEMA DI CONVENZIONE. IMPEGNO DI SPESA SUI CAPITOLI U07840 EU07820	2026/0000016/304_00_00/E	178.140,86			U07840	U.2.03.01.02.003
924	U07840	CONTRIBUTI PER L'UTILIZZAZIONE DEGLI IMMOBILI CONFISCATI	U.2.03.01.02.000	2	03	0302	2025	3250009364	1	304	00	02	LR 7/2012 AVVISO COMUNI 2024.	2026/0000016/304_00_00/E	199.938,76			U07840	U.2.03.01.02.003
925	U07840	CONTRIBUTI PER L'UTILIZZAZIONE DEGLI IMMOBILI CONFISCATI	U.2.03.01.02.000	2	03	0302	2025	3250009364	2	304	00	02	LR 7/2012 AVVISO COMUNI 2024.	2026/0000016/304_00_00/E	200.000,00			U07840	U.2.03.01.02.003
926	U07840	CONTRIBUTI PER L'UTILIZZAZIONE DEGLI IMMOBILI CONFISCATI	U.2.03.01.02.000	2	03	0302	2025	3250009364	3	304	00	02	LR 7/2012 AVVISO COMUNI 2024.	2026/0000016/304_00_00/E	198.209,94			U07840	U.2.03.01.02.003
927	U07840	CONTRIBUTI PER L'UTILIZZAZIONE DEGLI IMMOBILI CONFISCATI	U.2.03.01.02.000	2	03	0302	2025	3250009364	4	304	00	02	LR 7/2012 AVVISO COMUNI 2024.	2026/0000016/304_00_00/E	200.000,00			U07840	U.2.03.01.02.003
928	U07840	CONTRIBUTI PER L'UTILIZZAZIONE DEGLI IMMOBILI CONFISCATI	U.2.03.01.02.000	2	03	0302	2025	3250009364	5	304	00	02	LR 7/2012 AVVISO COMUNI 2024.	2026/0000016/304_00_00/E	200.000,00			U07840	U.2.03.01.02.003
929	U07840	CONTRIBUTI PER L'UTILIZZAZIONE DEGLI IMMOBILI CONFISCATI	U.2.03.01.02.000	2	03	0302	2025	3250009364	6	304	00	02	LR 7/2012 AVVISO COMUNI 2024.	2026/0000016/304_00_00/E	200.000,00			U07840	U.2.03.01.02.003
930	U07840	CONTRIBUTI PER L'UTILIZZAZIONE DEGLI IMMOBILI CONFISCATI	U.2.03.01.02.000	2	03	0302	2025	3250009364	7	304	00	02	LR 7/2012 AVVISO COMUNI 2024.	2026/0000016/304_00_00/E	200.000,00			U07840	U.2.03.01.02.003
931	U00328	SPESE DI FUNZIONAMENTO SCUOLA REGIONALE DI POLIZIA LOCALE: SPESE PER L'ATTIVITÀ DIDATTICA DELLA POLIZIA LOCALE DELLA REGIONE	U.1.03.02.11.000	1	03	0301	2025	3250004891	1	304	00	03	IMPEGNO CAPITOLI DELLA SPESA U00328 E U00329 PER CONFERIMENTO INCARICHIAI DOCENTI PER LA REALIZZAZIONE DEL CORSO DI FORMAZIONE N. 02/2025 (240ORE) PRESSO LA SEDE DI SAPRI(SA).	2026/0000016/304_00_00/E	660,00			U00328	U.1.03.02.11.999
932	U00328	SPESE DI FUNZIONAMENTO SCUOLA REGIONALE DI POLIZIA LOCALE: SPESE PER L'ATTIVITÀ DIDATTICA DELLA POLIZIA LOCALE DELLA REGIONE	U.1.03.02.11.000	1	03	0301	2025	3250004891	4	304	00	03	IMPEGNO CAPITOLI DELLA SPESA U00328 E U00329 PER CONFERIMENTO INCARICHIAI DOCENTI PER LA REALIZZAZIONE DEL CORSO DI FORMAZIONE N. 02/2025 (240ORE) PRESSO LA SEDE DI SAPRI(SA).	2026/0000016/304_00_00/E	960,00			U00328	U.1.03.02.11.999
933	U00328	SPESE DI FUNZIONAMENTO SCUOLA REGIONALE DI POLIZIA LOCALE: SPESE PER L'ATTIVITÀ DIDATTICA DELLA POLIZIA LOCALE DELLA REGIONE	U.1.03.02.11.000	1	03	0301	2025	3250004891	5	304	00	03	IMPEGNO CAPITOLI DELLA SPESA U00328 E U00329 PER CONFERIMENTO INCARICHIAI DOCENTI PER LA REALIZZAZIONE DEL CORSO DI FORMAZIONE N. 02/2025 (240ORE) PRESSO LA SEDE DI SAPRI(SA).	2026/0000016/304_00_00/E	960,00			U00328	U.1.03.02.11.999
934	U00328	SPESE DI FUNZIONAMENTO SCUOLA REGIONALE DI POLIZIA LOCALE: SPESE PER L'ATTIVITÀ DIDATTICA DELLA POLIZIA LOCALE DELLA REGIONE	U.1.03.02.11.000	1	03	0301	2025	3250004891	6	304	00	03	IMPEGNO CAPITOLI DELLA SPESA U00328 E U00329 PER CONFERIMENTO INCARICHIAI DOCENTI PER LA REALIZZAZIONE DEL CORSO DI FORMAZIONE N. 02/2025 (240ORE) PRESSO LA SEDE DI SAPRI(SA).	2026/0000016/304_00_00/E	660,00			U00328	U.1.03.02.11.999
935	U00328	SPESE DI FUNZIONAMENTO SCUOLA REGIONALE DI POLIZIA LOCALE: SPESE PER L'ATTIVITÀ DIDATTICA DELLA POLIZIA LOCALE DELLA REGIONE	U.1.03.02.11.000	1	03	0301	2025	3250004891	7	304	00	03	IMPEGNO CAPITOLI DELLA SPESA U00328 E U00329 PER CONFERIMENTO INCARICHIAI DOCENTI PER LA REALIZZAZIONE DEL CORSO DI FORMAZIONE N. 02/2025 (240ORE) PRESSO LA SEDE DI SAPRI(SA).	2026/0000016/304_00_00/E	660,00			U00328	U.1.03.02.11.999
936	U00328	SPESE DI FUNZIONAMENTO SCUOLA REGIONALE DI POLIZIA LOCALE: SPESE PER L'ATTIVITÀ DIDATTICA DELLA POLIZIA LOCALE DELLA REGIONE	U.1.03.02.11.000	1	03	0301	2025	3250004891	8	304	00	03	IMPEGNO CAPITOLI DELLA SPESA U00328 E U00329 PER CONFERIMENTO INCARICHIAI DOCENTI PER LA REALIZZAZIONE DEL CORSO DI FORMAZIONE N. 02/2025 (240ORE) PRESSO LA SEDE DI SAPRI(SA).	2026/0000016/304_00_00/E	360,00			U00328	U.1.03.02.11.999
937	U00328	SPESE DI FUNZIONAMENTO SCUOLA REGIONALE DI POLIZIA LOCALE: SPESE PER L'ATTIVITÀ DIDATTICA DELLA POLIZIA LOCALE DELLA REGIONE	U.1.03.02.11.000	1	03	0301	2025	3250004891	11	304	00	03	IMPEGNO CAPITOLI DELLA SPESA U00328 E U00329 PER CONFERIMENTO INCARICHIAI DOCENTI PER LA REALIZZAZIONE DEL CORSO DI FORMAZIONE N. 02/2025 (240ORE) PRESSO LA SEDE DI SAPRI(SA).	2026/0000016/304_00_00/E	660,00			U00328	U.1.03.02.11.999
938	U00328	SPESE DI FUNZIONAMENTO SCUOLA REGIONALE DI POLIZIA LOCALE: SPESE PER L'ATTIVITÀ DIDATTICA DELLA POLIZIA LOCALE DELLA REGIONE	U.1.03.02.11.000	1	03	0301	2025	3250004891	13	304	00	03	IMPEGNO CAPITOLI DELLA SPESA U00328 E U00329 PER CONFERIMENTO INCARICHIAI DOCENTI PER LA REALIZZAZIONE DEL CORSO DI FORMAZIONE N. 02/2025 (240ORE) PRESSO LA SEDE DI SAPRI(SA).	2026/0000016/304_00_00/E	1.500,00			U00328	U.1.03.02.11.999
939	U00328	SPESE DI FUNZIONAMENTO SCUOLA REGIONALE DI POLIZIA LOCALE: SPESE PER L'ATTIVITÀ DIDATTICA DELLA POLIZIA LOCALE DELLA REGIONE	U.1.03.02.11.000	1	03	0301	2025	3250004891	14	304	00	03	IMPEGNO CAPITOLI DELLA SPESA U00328 E U00329 PER CONFERIMENTO INCARICHIAI DOCENTI PER LA REALIZZAZIONE DEL CORSO DI FORMAZIONE N. 02/2025 (240ORE) PRESSO LA SEDE DI SAPRI(SA).	2026/0000016/304_00_00/E	960,00			U00328	U.1.03.02.11.999
940	U00328	SPESE DI FUNZIONAMENTO SCUOLA REGIONALE DI POLIZIA LOCALE: SPESE PER L'ATTIVITÀ DIDATTICA DELLA POLIZIA LOCALE DELLA REGIONE	U.1.03.02.11.000	1	03	0301	2025	3250004891	15	304	00	03	IMPEGNO CAPITOLI DELLA SPESA U00328 E U00329 PER CONFERIMENTO INCARICHIAI DOCENTI PER LA REALIZZAZIONE DEL CORSO DI FORMAZIONE N. 02/2025 (240ORE) PRESSO LA SEDE DI SAPRI(SA).	2026/0000016/304_00_00/E	960,00			U00328	U.1.03.02.11.999

fonte: http://burc.regione.campania.it

N.	Capitolo						Impegno							Reimputazione					
	n.	Descrizione	IV livello PdC	Tit.	Miss	Progr	Anno	Numero	Pos.	DIR	Set	Uos	Oggetto impegno	Decreto	2026	2027	2028	Cap Reimp	V livello PdC Reimputazione
941	U00328	SPESE DI FUNZIONAMENTO SCUOLA REGIONALE DI POLIZIA LOCALE: SPESE PER L'ATTIVITÀ DIDATTICA DELLA POLIZIA LOCALE DELLA REGIONE	U.1.03.02.11.000	1	03	0301	2025	3250004891	16	304	00	03	IMPEGNO CAPITOLI DELLA SPESA U00328 E U00329 PER CONFERIMENTO INCARICHIAI DOCENTI PER LA REALIZZAZIONE DEL CORSO DI FORMAZIONE N. 02/2025 (240ORE) PRESSO LA SEDE DI SAPRI(SA).	2026/0000016/304_00_00/E	960,00			U00328	U.1.03.02.11.999
942	U00328	SPESE DI FUNZIONAMENTO SCUOLA REGIONALE DI POLIZIA LOCALE: SPESE PER L'ATTIVITÀ DIDATTICA DELLA POLIZIA LOCALE DELLA REGIONE	U.1.03.02.11.000	1	03	0301	2025	3250004891	18	304	00	03	IMPEGNO CAPITOLI DELLA SPESA U00328 E U00329 PER CONFERIMENTO INCARICHIAI DOCENTI PER LA REALIZZAZIONE DEL CORSO DI FORMAZIONE N. 02/2025 (240ORE) PRESSO LA SEDE DI SAPRI(SA).	2026/0000016/304_00_00/E	660,00			U00328	U.1.03.02.11.999
943	U00328	SPESE DI FUNZIONAMENTO SCUOLA REGIONALE DI POLIZIA LOCALE: SPESE PER L'ATTIVITÀ DIDATTICA DELLA POLIZIA LOCALE DELLA REGIONE	U.1.03.02.11.000	1	03	0301	2025	3250004891	19	304	00	03	IMPEGNO CAPITOLI DELLA SPESA U00328 E U00329 PER CONFERIMENTO INCARICHIAI DOCENTI PER LA REALIZZAZIONE DEL CORSO DI FORMAZIONE N. 02/2025 (240ORE) PRESSO LA SEDE DI SAPRI(SA).	2026/0000016/304_00_00/E	660,00			U00328	U.1.03.02.11.999
944	U00328	SPESE DI FUNZIONAMENTO SCUOLA REGIONALE DI POLIZIA LOCALE: SPESE PER L'ATTIVITÀ DIDATTICA DELLA POLIZIA LOCALE DELLA REGIONE	U.1.03.02.11.000	1	03	0301	2025	3250009969	3	304	00	03	CONFERIMENTI INCARICHI CORSI N. 01/2025, N.02/2025, N.15/2025 EN.73/2025-.	2026/0000016/304_00_00/E	1.145,00			U00328	U.1.03.02.11.999
945	U00328	SPESE DI FUNZIONAMENTO SCUOLA REGIONALE DI POLIZIA LOCALE: SPESE PER L'ATTIVITÀ DIDATTICA DELLA POLIZIA LOCALE DELLA REGIONE	U.1.03.02.11.000	1	03	0301	2025	3250009969	4	304	00	03	CONFERIMENTI INCARICHI CORSI N. 01/2025, N.02/2025, N.15/2025 EN.73/2025-.	2026/0000016/304_00_00/E	185,00			U00328	U.1.03.02.11.999
946	U00328	SPESE DI FUNZIONAMENTO SCUOLA REGIONALE DI POLIZIA LOCALE: SPESE PER L'ATTIVITÀ DIDATTICA DELLA POLIZIA LOCALE DELLA REGIONE	U.1.03.02.11.000	1	03	0301	2025	3250009969	5	304	00	03	CONFERIMENTI INCARICHI CORSI N. 01/2025, N.02/2025, N.15/2025 EN.73/2025-.	2026/0000016/304_00_00/E	960,00			U00328	U.1.03.02.11.999
947	U00328	SPESE DI FUNZIONAMENTO SCUOLA REGIONALE DI POLIZIA LOCALE: SPESE PER L'ATTIVITÀ DIDATTICA DELLA POLIZIA LOCALE DELLA REGIONE	U.1.03.02.11.000	1	03	0301	2025	3250009969	7	304	00	03	CONFERIMENTI INCARICHI CORSI N. 01/2025, N.02/2025, N.15/2025 EN.73/2025-.	2026/0000016/304_00_00/E	600,00			U00328	U.1.03.02.11.999
948	U00328	SPESE DI FUNZIONAMENTO SCUOLA REGIONALE DI POLIZIA LOCALE: SPESE PER L'ATTIVITÀ DIDATTICA DELLA POLIZIA LOCALE DELLA REGIONE	U.1.03.02.11.000	1	03	0301	2025	3250009969	8	304	00	03	CONFERIMENTI INCARICHI CORSI N. 01/2025, N.02/2025, N.15/2025 EN.73/2025-.	2026/0000016/304_00_00/E	1.145,00			U00328	U.1.03.02.11.999
949	U00328	SPESE DI FUNZIONAMENTO SCUOLA REGIONALE DI POLIZIA LOCALE: SPESE PER L'ATTIVITÀ DIDATTICA DELLA POLIZIA LOCALE DELLA REGIONE	U.1.03.02.11.000	1	03	0301	2025	3250009969	9	304	00	03	CONFERIMENTI INCARICHI CORSI N. 01/2025, N.02/2025, N.15/2025 EN.73/2025-.	2026/0000016/304_00_00/E	545,00			U00328	U.1.03.02.11.999
950	U00328	SPESE DI FUNZIONAMENTO SCUOLA REGIONALE DI POLIZIA LOCALE: SPESE PER L'ATTIVITÀ DIDATTICA DELLA POLIZIA LOCALE DELLA REGIONE	U.1.03.02.11.000	1	03	0301	2025	3250009969	10	304	00	03	CONFERIMENTI INCARICHI CORSI N. 01/2025, N.02/2025, N.15/2025 EN.73/2025-.	2026/0000016/304_00_00/E	185,00			U00328	U.1.03.02.11.999
951	U00328	SPESE DI FUNZIONAMENTO SCUOLA REGIONALE DI POLIZIA LOCALE: SPESE PER L'ATTIVITÀ DIDATTICA DELLA POLIZIA LOCALE DELLA REGIONE	U.1.03.02.11.000	1	03	0301	2025	3250009969	12	304	00	03	CONFERIMENTI INCARICHI CORSI N. 01/2025, N.02/2025, N.15/2025 EN.73/2025-.	2026/0000016/304_00_00/E	185,00			U00328	U.1.03.02.11.999
952	U00328	SPESE DI FUNZIONAMENTO SCUOLA REGIONALE DI POLIZIA LOCALE: SPESE PER L'ATTIVITÀ DIDATTICA DELLA POLIZIA LOCALE DELLA REGIONE	U.1.03.02.11.000	1	03	0301	2025	3250009969	15	304	00	03	CONFERIMENTI INCARICHI CORSI N. 01/2025, N.02/2025, N.15/2025 EN.73/2025-.	2026/0000016/304_00_00/E	390,00			U00328	U.1.03.02.11.999
953	U00329	SPESE DI FUNZIONAMENTO SCUOLA REGIONALE DI POLIZIA LOCALE: IMPOSTA REGIONALE SULLE ATTIVITA' PRODUTTIVE PER L'ATTIVITA' FORMATIVA SVOLTA AI SENSI DELL'ART. 8, L.R.C. 12/2003	U.1.02.01.01.000	1	03	0301	2025	3250004892	1	304	00	03	IMPEGNO CAPITOLI DELLA SPESA U00328 E U00329 PER CONFERIMENTO INCARICHIAI DOCENTI PER LA REALIZZAZIONE DEL CORSO DI FORMAZIONE N. 02/2025 (240ORE) PRESSO LA SEDE DI SAPRI(SA).	2026/0000016/304_00_00/E	708,90			U00329	U.1.02.01.01.001
954	U05374	CONTRIBUTI FINANZIATI CON IL FONDO PER IL SISTEMA INTEGRATO DELLA VIDEOSORVEGLIANZA STRADALE PREVISTO DALLA L.F. 3/2017	U.2.03.01.02.000	2	03	0302	2025	3250009389	1	304	00	03	Impegno capitolo della spesa U05374 - Fondi Annualità 2025 - AttuazioneD.G.R. N. 688 del 03/10/2025	2026/0000016/304_00_00/E	257.768,96			U05374	U.2.03.01.02.003
955	U05374	CONTRIBUTI FINANZIATI CON IL FONDO PER IL SISTEMA INTEGRATO DELLA VIDEOSORVEGLIANZA STRADALE PREVISTO DALLA L.F. 3/2017	U.2.03.01.02.000	2	03	0302	2025	3250009389	2	304	00	03	Impegno capitolo della spesa U05374 - Fondi Annualità 2025 - AttuazioneD.G.R. N. 688 del 03/10/2025	2026/0000016/304_00_00/E	109.995,20			U05374	U.2.03.01.02.003
956	U05374	CONTRIBUTI FINANZIATI CON IL FONDO PER IL SISTEMA INTEGRATO DELLA VIDEOSORVEGLIANZA STRADALE PREVISTO DALLA L.F. 3/2017	U.2.03.01.02.000	2	03	0302	2025	3250009469	1	304	00	03	Impegno capitolo della spesa U05374 - Fondi Annualità 2025 - AttuazioneD.G.R. n. 719 dell'8/10/2025	2026/0000016/304_00_00/E	82.235,84			U05374	U.2.03.01.02.003
957	U05448	CONTRIBUTI PER AZIONI E PROGETTI IN MATERIA DI POLIZIA LOCALE	U.2.03.01.02.000	2	03	0302	2025	3250002957	1	304	00	03	** DGR N.326/2021-BANDO PER L'ACCESSO A CONTRIBUTI PER AZIONI E PROGETTIIN MATERIA DI POLIZIA LOCALE E SICUREZZA URBANA-PROGETTO TIPO A-IMPEGNO, SUL CAPITOLO DELLA SPESA U05448, DEL CONTRIBUTO REGIONALECONCESSO IN FAVORE DEL COMUNE DI TELESE TERME(BN)-P UBBLICAZIONE SULSITO WEB ISTITUZIONALE DELLA REGIONE CAMPANIA AI SENSI DEGLI ARTT.26-COMMA 2- E 27 DEL D.LGS. N.33/2013 E SS. MM. E II.	2026/0000016/304_00_00/E	18.605,58			U05448	U.2.03.01.02.003
958	U05448	CONTRIBUTI PER AZIONI E PROGETTI IN MATERIA DI POLIZIA LOCALE	U.2.03.01.02.000	2	03	0302	2025	3250008740	1	304	00	03	DGR n. 168/2025 - Bando per l'accesso a contributi regionali per azionie progetti in materia di sicurezza urbana e polizia locale–Annualità2025-Assegnazione definitiva del contributo regionale - Impegnocapitolo della spesa U05448 per contributi regio naliinfavore deicomuni di Pimonte (NA) e San Vitaliano (NA) - Pubblicazione ai sensidegli artt. 26 e 27 del D.Lgs. n.33/2013 ess.mm. e ii. sul sito webistituzionale della Regione Campania.	2026/0000016/304_00_00/E	8.870,89			U05448	U.2.03.01.02.003
959	U05448	CONTRIBUTI PER AZIONI E PROGETTI IN MATERIA DI POLIZIA LOCALE	U.2.03.01.02.000	2	03	0302	2025	3250009136	1	304	00	03	CONTRIBUTI REGIONALI PER AZIONI E PROGETTI SICUREZZA URBANA E POLIZIALOCALE# ANNUALITÀ 2025-	2026/0000016/304_00_00/E	11.990,25			U05448	U.2.03.01.02.003
960	U05448	CONTRIBUTI PER AZIONI E PROGETTI IN MATERIA DI POLIZIA LOCALE	U.2.03.01.02.000	2	03	0302	2025	3250009136	4	304	00	03	CONTRIBUTI REGIONALI PER AZIONI E PROGETTI SICUREZZA URBANA E POLIZIALOCALE# ANNUALITÀ 2025-	2026/0000016/304_00_00/E	15.000,00			U05448	U.2.03.01.02.003
961	U05448	CONTRIBUTI PER AZIONI E PROGETTI IN MATERIA DI POLIZIA LOCALE	U.2.03.01.02.000	2	03	0302	2025	3250009297	2	304	00	03	AZIONI E PROGETTI DI SICUREZZA URBANA E POLIZIA LOCALE# ANNUALITÀ 2025.	2026/0000016/304_00_00/E	15.000,00			U05448	U.2.03.01.02.003
962	U05448	CONTRIBUTI PER AZIONI E PROGETTI IN MATERIA DI POLIZIA LOCALE	U.2.03.01.02.000	2	03	0302	2025	3250009297	3	304	00	03	AZIONI E PROGETTI DI SICUREZZA URBANA E POLIZIA LOCALE# ANNUALITÀ 2025.	2026/0000016/304_00_00/E	9.905,00			U05448	U.2.03.01.02.003
963	U05448	CONTRIBUTI PER AZIONI E PROGETTI IN MATERIA DI POLIZIA LOCALE	U.2.03.01.02.000	2	03	0302	2025	3250009297	4	304	00	03	AZIONI E PROGETTI DI SICUREZZA URBANA E POLIZIA LOCALE# ANNUALITÀ 2025.	2026/0000016/304_00_00/E	7.539,50			U05448	U.2.03.01.02.003
964	U05448	CONTRIBUTI PER AZIONI E PROGETTI IN MATERIA DI POLIZIA LOCALE	U.2.03.01.02.000	2	03	0302	2025	3250009297	6	304	00	03	AZIONI E PROGETTI DI SICUREZZA URBANA E POLIZIA LOCALE# ANNUALITÀ 2025.	2026/0000016/304_00_00/E	13.652,80			U05448	U.2.03.01.02.003
965	U05448	CONTRIBUTI PER AZIONI E PROGETTI IN MATERIA DI POLIZIA LOCALE	U.2.03.01.02.000	2	03	0302	2025	3250009567	2	304	00	03	AZIONI E PROGETTI SICUREZZA URBANA E POLIZIA LOCALE# ANNUALITÀ 2025.	2026/0000016/304_00_00/E	5.335,79			U05448	U.2.03.01.02.003
966	U05448	CONTRIBUTI PER AZIONI E PROGETTI IN MATERIA DI POLIZIA LOCALE	U.2.03.01.02.000	2	03	0302	2025	3250009567	3	304	00	03	AZIONI E PROGETTI SICUREZZA URBANA E POLIZIA LOCALE# ANNUALITÀ 2025.	2026/0000016/304_00_00/E	8.312,64			U05448	U.2.03.01.02.003
967	U05448	CONTRIBUTI PER AZIONI E PROGETTI IN MATERIA DI POLIZIA LOCALE	U.2.03.01.02.000	2	03	0302	2025	3250009567	4	304	00	03	AZIONI E PROGETTI SICUREZZA URBANA E POLIZIA LOCALE# ANNUALITÀ 2025.	2026/0000016/304_00_00/E	13.566,00			U05448	U.2.03.01.02.003
968	U05448	CONTRIBUTI PER AZIONI E PROGETTI IN MATERIA DI POLIZIA LOCALE	U.2.03.01.02.000	2	03	0302	2025	3250009567	5	304	00	03	AZIONI E PROGETTI SICUREZZA URBANA E POLIZIA LOCALE# ANNUALITÀ 2025.	2026/0000016/304_00_00/E	13.488,93			U05448	U.2.03.01.02.003

fonte: http://burc.regione.campania.it

N.	Capitolo						Impegno							Reimputazione					
	n.	Descrizione	IV livello PdC	Tit.	Miss	Progr	Anno	Numero	Pos.	DIR	Set	Uos	Oggetto impegno	Decreto	2026	2027	2028	Cap Reimp	V livello PdC Reimputazione
969	U05448	CONTRIBUTI PER AZIONI E PROGETTI IN MATERIA DI POLIZIA LOCALE	U.2.03.01.02.000	2	03	0302	2025	3250009567	6	304	00	03	AZIONI E PROGETTI SICUREZZA URBANA E POLIZIA LOCALE# ANNUALITÀ 2025.	2026/0000016/304_00_00/E	3.357,89			U05448	U.2.03.01.02.003
970	U05448	CONTRIBUTI PER AZIONI E PROGETTI IN MATERIA DI POLIZIA LOCALE	U.2.03.01.02.000	2	03	0302	2025	3250009967	1	304	00	03	DGR n. 168/2025 - Bando per l'accesso a contributi regionali per azionie progetti in materia di sicurezza urbana e polizia locale–Annualità2025- Assegnazione definitiva del contributo regionale - Impegnocapitolo della spesa U05448 per contributi regio naliinfavore delcomune di Lettere(NA)- Pubblicazione ai sensi degli artt. 26 e 27 delD.Lgs 33/2013 ess.mm. e ii. sul sito web istituzionale della RegioneCampania.	2026/0000016/304_00_00/E	8.120,31			U05448	U.2.03.01.02.003
971	U05448	CONTRIBUTI PER AZIONI E PROGETTI IN MATERIA DI POLIZIA LOCALE	U.2.03.01.02.000	2	03	0302	2025	3250009968	1	304	00	03	DGR n. 168/2025 - Bando per l'accesso a contributi regionali per azionie progetti in materia di sicurezza urbana e polizia locale–Annualità2025- Impegno capitolo della spesa U05448 per contributo regionale infavore del comune di San Giovanni a Piro (S A).	2026/0000016/304_00_00/E	12.705,00			U05448	U.2.03.01.02.003
972	U05448	CONTRIBUTI PER AZIONI E PROGETTI IN MATERIA DI POLIZIA LOCALE	U.2.03.01.02.000	2	03	0302	2025	3250011798	1	304	00	03	DGR n. 168/2025 - Bando per l'accesso a contributi regionali per azionie progetti in materia di sicurezza urbana e polizia locale–Annualità2025- Impegno capitolo della spesa U05448 per contributi regionali infavore dei comuni di: Bellona(CE) e Buccino (SA).	2026/0000016/304_00_00/E	24.146,00			U05448	U.2.03.01.02.003
973	U05448	CONTRIBUTI PER AZIONI E PROGETTI IN MATERIA DI POLIZIA LOCALE	U.2.03.01.02.000	2	03	0302	2025	3250011798	2	304	00	03	DGR n. 168/2025 - Bando per l'accesso a contributi regionali per azionie progetti in materia di sicurezza urbana e polizia locale–Annualità2025- Impegno capitolo della spesa U05448 per contributi regionali infavore dei comuni di: Bellona(CE) e Buccino (SA).	2026/0000016/304_00_00/E	8.679,20			U05448	U.2.03.01.02.003
974	U05448	CONTRIBUTI PER AZIONI E PROGETTI IN MATERIA DI POLIZIA LOCALE	U.2.03.01.02.000	2	03	0302	2025	3250011820	1	304	00	03	SICUREZZA URBANA E POLIZIA LOCALE# ANNUALITÀ 2025	2026/0000016/304_00_00/E	29.975,40			U05448	U.2.03.01.02.003
975	U05448	CONTRIBUTI PER AZIONI E PROGETTI IN MATERIA DI POLIZIA LOCALE	U.2.03.01.02.000	2	03	0302	2025	3250011820	2	304	00	03	SICUREZZA URBANA E POLIZIA LOCALE# ANNUALITÀ 2025	2026/0000016/304_00_00/E	10.290,00			U05448	U.2.03.01.02.003
976	U05448	CONTRIBUTI PER AZIONI E PROGETTI IN MATERIA DI POLIZIA LOCALE	U.2.03.01.02.000	2	03	0302	2025	3250011820	3	304	00	03	SICUREZZA URBANA E POLIZIA LOCALE# ANNUALITÀ 2025	2026/0000016/304_00_00/E	10.500,00			U05448	U.2.03.01.02.003
977	U05448	CONTRIBUTI PER AZIONI E PROGETTI IN MATERIA DI POLIZIA LOCALE	U.2.03.01.02.000	2	03	0302	2025	3250011820	4	304	00	03	SICUREZZA URBANA E POLIZIA LOCALE# ANNUALITÀ 2025	2026/0000016/304_00_00/E	9.905,00			U05448	U.2.03.01.02.003
978	U05448	CONTRIBUTI PER AZIONI E PROGETTI IN MATERIA DI POLIZIA LOCALE	U.2.03.01.02.000	2	03	0302	2025	3250011820	5	304	00	03	SICUREZZA URBANA E POLIZIA LOCALE# ANNUALITÀ 2025	2026/0000016/304_00_00/E	11.669,91			U05448	U.2.03.01.02.003
979	U05448	CONTRIBUTI PER AZIONI E PROGETTI IN MATERIA DI POLIZIA LOCALE	U.2.03.01.02.000	2	03	0302	2025	3250011820	6	304	00	03	SICUREZZA URBANA E POLIZIA LOCALE# ANNUALITÀ 2025	2026/0000016/304_00_00/E	8.736,42			U05448	U.2.03.01.02.003
980	U05448	CONTRIBUTI PER AZIONI E PROGETTI IN MATERIA DI POLIZIA LOCALE	U.2.03.01.02.000	2	03	0302	2025	3250011820	7	304	00	03	SICUREZZA URBANA E POLIZIA LOCALE# ANNUALITÀ 2025	2026/0000016/304_00_00/E	5.277,72			U05448	U.2.03.01.02.003
981	U05448	CONTRIBUTI PER AZIONI E PROGETTI IN MATERIA DI POLIZIA LOCALE	U.2.03.01.02.000	2	03	0302	2025	3250011820	8	304	00	03	SICUREZZA URBANA E POLIZIA LOCALE# ANNUALITÀ 2025	2026/0000016/304_00_00/E	10.335,53			U05448	U.2.03.01.02.003
982	U05461	Contributi per la sicurezza urbana e polizia amministrativa regionale e locale (L.R. n. 5 del 29.06.2021, art. 53, comma 1)	U.1.04.01.02.000	1	03	0302	2025	3250002931	1	304	00	03	* * ** D.G.R. N. 326 DEL 20/07/2021- D.D. N. 74 DEL 12/05/022- ASSUNZIONE IMPEGNO CONTABILE CAPITOLO DELLA SPESA U05461 IN FAVOREDEL COMUNE DEL COMUNE DI ATRIPALDA (AV), DEL COMUNE DI LAURO (AV) EDEL COMUNE DI POLLA (SA). PUBBLICAZIONE EX ARTT. 26E 27 COMMA 1 DELD.LGS 33/2013 E SS. MM. E II.*	2026/0000016/304_00_00/E	21.903,89			U05461	U.1.04.01.02.003
983	U05461	Contributi per la sicurezza urbana e polizia amministrativa regionale e locale (L.R. n. 5 del 29.06.2021, art. 53, comma 1)	U.1.04.01.02.000	1	03	0302	2025	3250002959	1	304	00	03	** DGR N. 326/2021- BANDO PER L'ACCESSO A CONTRIBUTI PER AZIONI EPROGETTI I MATERIA DI POLIZIA LOCALE E SICUREZZA URBANA- PROGETTI TIPOB- IMPEGNI SUL CAPITOLO DELLA SPESA U05461 IN FAVORE DEI COMUNI DI: SANGIORGIO DEL SANNIO(BN) ED ATRANI(SA).	2026/0000016/304_00_00/E	19.486,00			U05461	U.1.04.01.02.003
984	U05461	Contributi per la sicurezza urbana e polizia amministrativa regionale e locale (L.R. n. 5 del 29.06.2021, art. 53, comma 1)	U.1.04.01.02.000	1	03	0302	2025	3250002959	2	304	00	03	** DGR N. 326/2021- BANDO PER L'ACCESSO A CONTRIBUTI PER AZIONI EPROGETTI I MATERIA DI POLIZIA LOCALE E SICUREZZA URBANA- PROGETTI TIPOB- IMPEGNI SUL CAPITOLO DELLA SPESA U05461 IN FAVORE DEI COMUNI DI: SANGIORGIO DEL SANNIO(BN) ED ATRANI(SA).	2026/0000016/304_00_00/E	16.100,00			U05461	U.1.04.01.02.003
985	U05461	Contributi per la sicurezza urbana e polizia amministrativa regionale e locale (L.R. n. 5 del 29.06.2021, art. 53, comma 1)	U.1.04.01.02.000	1	03	0302	2025	3250004349	1	304	00	03	* ** DGR N. 326/2021- BANDO PER L'ACCESSO AI CONTRIBUTI PER AZIONI E PROGETTI IN MATERIA DI SICUREZZA URBANA E POLIZIA LOCALE- PROGETTOTIPO B - ANNUALITA' 2023- IMPEGNO CAPITOLO DELLA SPESA U05461 E PUBBLICAZIONE EX ARTT. 26-COMMA 2-E 27 DEL D.LGS 33/2013 E SS . MM. E II.	2026/0000016/304_00_00/E	21.133,56			U05461	U.1.04.01.02.003
986	U05461	Contributi per la sicurezza urbana e polizia amministrativa regionale e locale (L.R. n. 5 del 29.06.2021, art. 53, comma 1)	U.1.04.01.02.000	1	03	0302	2025	3250004351	1	304	00	03	* ** DGR N. 326/2021- BANDO PER L'ACCESSO AI CONTRIBUTI PER AZIONI E PROGETTI IN MATERIA DI SICUREZZA URBANA E POLIZIA LOCALE- ANNUALITA' 2023- PROGETTO TIPO B- IMPEGNO SUL CAPITOLO DELLA SPESA U05461 E PUBBLICAZIONE SUL LINK ISTITUZIONALE AI SENSI DEGLI ARTT. 26-COMMA 2-E 27 DEL D.LGS. N. 33/2013 E SS. MM. E II.	2026/0000016/304_00_00/E	11.279,18			U05461	U.1.04.01.02.003
987	U05859	INTERVENTI DI VIDEOSORVEGLIANZA PER RAFFORZAMENTO DELLE FUNZIONI DI VIGILIANZA AMBIENTALI - LR N.25 DEL 30.12.2024 ART.11 COMMA2	U.2.03.01.02.000	2	03	0302	2025	3250007009	1	304	00	03	Legge Regionale n. 25/2024 - art. 11 - Impegno sul Capitolo della spesaU05859 "Interventi in materia di sistema integrato di sicurezza urbana"- Trasferimenti in conto capitale in favore del Comune di S. GiuseppeVesuviano (NA)	2026/0000016/304_00_00/E	6.000,00			U05859	U.2.03.01.02.003
988	U05859	INTERVENTI DI VIDEOSORVEGLIANZA PER RAFFORZAMENTO DELLE FUNZIONI DI VIGILIANZA AMBIENTALI - LR N.25 DEL 30.12.2024 ART.11 COMMA2	U.2.03.01.02.000	2	03	0302	2025	3250007019	1	304	00	03	Legge Regionale n. 25/2024 - art. 11 - Impegno sul Capitolo della spesaU05859 "Interventi in materia di sistema integrato di sicurezza urbana"- Trasferimenti in conto capitale in favore del Comune di Villaricca(NA)	2026/0000016/304_00_00/E	20.000,00			U05859	U.2.03.01.02.003
989	U05859	INTERVENTI DI VIDEOSORVEGLIANZA PER RAFFORZAMENTO DELLE FUNZIONI DI VIGILIANZA AMBIENTALI - LR N.25 DEL 30.12.2024 ART.11 COMMA2	U.2.03.01.02.000	2	03	0302	2025	3250008152	1	304	00	03	Legge Regionale n. 25/2024 - art. 11 - Impegno sul Capitolo della spesaU05859 "Interventi in materia di sistema integrato di sicurezza urbana"- Trasferimenti in conto capitale in favore del Comune di S'Antimo (NA)	2026/0000016/304_00_00/E	5.007,62			U05859	U.2.03.01.02.003
990	U05859	INTERVENTI DI VIDEOSORVEGLIANZA PER RAFFORZAMENTO DELLE FUNZIONI DI VIGILIANZA AMBIENTALI - LR N.25 DEL 30.12.2024 ART.11 COMMA2	U.2.03.01.02.000	2	03	0302	2025	3250008700	1	304	00	03	Legge Regionale n. 25/2024 - art. 11 - Impegno sul Capitolo della spesaU05859 "Interventi in materia di sistema integrato di sicurezza urbana"- Trasferimenti in conto capitale in favore del Comune di SerraraFontana(NA)	2026/0000016/304_00_00/E	4.000,00			U05859	U.2.03.01.02.003

fonte: http://burc.regione.campania.it

N.	Capitolo						Impegno							Reimputazione					
	n.	Descrizione	IV livello PdC	Tit.	Miss	Progr	Anno	Numero	Pos.	DIR	Set	Uos	Oggetto impegno	Decreto	2026	2027	2028	Cap Reimp	V livello PdC Reimputazione
991	U05859	INTERVENTI DI VIDEOSORVEGLIANZA PER RAFFORZAMENTO DELLE FUNZIONI DI VIGILIANZA AMBIENTALI - LR N.25 DEL 30.12.2024 ART.11 COMMA2	U.2.03.01.02.000	2	03	0302	2025	3250011799	1	304	00	03	Legge Regionale n. 25/2024 - art. 11 - Impegno sul Capitolo della spesaU05859 "Interventi in materia di sistema integrato di sicurezza urbana"- Trasferimenti in conto capitale in favore del Comune Roccarainola (NA)	2026/0000016/304_00_00/E	30.000,00			U05859	U.2.03.01.02.003
992	U05867	ART 7 L.R. N. 24/2023 – COMUNE DI CERCOLA - IMPLEMENTAZIONE SISTEMA DI SICUREZZA ATTRAVERSO VIDEOSORVEGLIANZA	U.1.04.01.02.000	1	03	0301	2025	3250002947	1	304	00	03	** LEGGE REGIONALE N. 24/2023- ART. 7- IMPEGNO SUL CAPITOLO DELLA SPESA U05867 "INTERVENTI IN MATERIA DI SISTEMA INTEGRATA DI SICUREZZA URBANA" - TRASFERIMENTI SPESE CORRENTI IN FAVORE DEL COMUNE DI CERCOLA (NA).	2026/0000016/304_00_00/E	8.000,00			U05867	U.1.04.01.02.003
993	U06059	CONTRIBUTO STRAORDINARIO AI COMUNI DI MELITO (NA) E ARIENZO(CE) DA DESTINARE ALLA SICUREZZA URBANA (ART 48, COMMA 27, LR 18/2022)	U.1.04.01.02.000	1	03	0302	2025	3250002938	1	304	00	03	* ** LEGGE REGIONALE 29 DICEMBRE 2022, N. 18 - ART. 48 -COMMA 27- . IMPEGNO SUL CAPITOLO DELLA SPESA N.U06059 IN FAVORE DEL COMUNE DI MELITO DI NAPOLI(NA) QUALE CONTRIBUTO STRAORDINARIO DA DESTINARE ALLA SICUREZZA URBANA.	2026/0000016/304_00_00/E	25.000,00			U06059	U.1.04.01.02.003
994	U05399	PON LEGALITA' 2014-2020: SPESE PER SVILUPPO SOFTWARE GESTIONALE PER ATTIVITÀ DIDATTICA	U.2.02.03.02.000	2	03	0302	2025	3250002930	1	304	00	03	* * * PRESA D'ATTO DEGLI ESITI DELLA PROCEDURA DI GARA SVOLTA DALLOSTAFF 60.06.92.PER "L'IMPLEMENTAZIONE DI UNA PIATTAFORMA INFORMATICAA SUPPORTO DELL'ATTIVITÀ DI GESTIONE DEI CORSI ATTIVATI DALLA UOD 60.09.05" - CONFLUITA NELLA PROCEDURA D'ACQUISTO N.3516/RO/2022- TR= ATTATIVA N. 3225953 DEL 19/10/2022- GIUSTA DECRETO DIRIGENZIALE DI AGGIUDICAZIONE N.850 DEL 04/11/2022 ECONTRATTO C/O/2022/0000754 DEL 22/11/2022- PUBBLICAZIONE EX ART. 37 DEL D.LGS 33/2013 E SS. MM. E II.	2026/0000016/304_00_00/E	7.338,27			U05399	U.2.02.03.02.001
995	U02802	"FONDO PER LA MONTAGNA (LEGGE 31.01.1994 N. 97; L.R. 17/98)."	U.2.03.01.02.000	2	18	1801	2025	3250002932	1	304	01	01	* * * PIANO DI RIPARTO TRA LE COMUNITÀ MONTANE DELLA REGIONE CAMPANIADEL FONDO NAZIONALE PER LA MONTAGNA ANNUALITÀ 2016, 2017, 2018 E2019. IMPEGNO.	2026/0000016/304_00_00/E	71.009,89			U02802	U.2.03.01.02.006
996	U02802	"FONDO PER LA MONTAGNA (LEGGE 31.01.1994 N. 97; L.R. 17/98)."	U.2.03.01.02.000	2	18	1801	2025	3250002935	2	304	01	01	* * DEFINIZIONE DELLA FASE DI SPESA DELL'IMPEGNO RELATIVO AL PIANO DI RIPARTO DEL F.N.M. - ANNUALITÀ 2020-2021 - APPROVATO COND.G.R. N. 412 DEL 12/07/2023.	2026/0000016/304_00_00/E	118.721,86			U02802	U.2.03.01.02.006
997	U02802	"FONDO PER LA MONTAGNA (LEGGE 31.01.1994 N. 97; L.R. 17/98)."	U.2.03.01.02.000	2	18	1801	2025	3250002935	5	304	01	01	* * DEFINIZIONE DELLA FASE DI SPESA DELL'IMPEGNO RELATIVO AL PIANO DI RIPARTO DEL F.N.M. - ANNUALITÀ 2020-2021 - APPROVATO COND.G.R. N. 412 DEL 12/07/2023.	2026/0000016/304_00_00/E	80.677,27			U02802	U.2.03.01.02.006
998	U02802	"FONDO PER LA MONTAGNA (LEGGE 31.01.1994 N. 97; L.R. 17/98)."	U.2.03.01.02.000	2	18	1801	2025	3250002935	6	304	01	01	* * DEFINIZIONE DELLA FASE DI SPESA DELL'IMPEGNO RELATIVO AL PIANO DI RIPARTO DEL F.N.M. - ANNUALITÀ 2020-2021 - APPROVATO COND.G.R. N. 412 DEL 12/07/2023.	2026/0000016/304_00_00/E	119.781,14			U02802	U.2.03.01.02.006
999	U02802	"FONDO PER LA MONTAGNA (LEGGE 31.01.1994 N. 97; L.R. 17/98)."	U.2.03.01.02.000	2	18	1801	2025	3250002935	7	304	01	01	* * DEFINIZIONE DELLA FASE DI SPESA DELL'IMPEGNO RELATIVO AL PIANO DI RIPARTO DEL F.N.M. - ANNUALITÀ 2020-2021 - APPROVATO COND.G.R. N. 412 DEL 12/07/2023.	2026/0000016/304_00_00/E	73.578,97			U02802	U.2.03.01.02.006
1004	U05405	TRASFERIMENTO PER PARTECIPAZIONE A CONSORZIO AGRORINASCE.	U.1.04.03.02.000	1	03	0302	2025	3250009208	1	304			Impegno spese di funzionamento anno 2025. Agrorinasce Scrl	2026/0000016/304_00_00/E	36.785,71			U05405	U.1.04.03.02.001
1005	U05865	CONTRIBUTI PER INTERVENTI PER LO SVILUPPO INTEGRATO DEL TERRITORIO (ART. 31 LR N. 24/2023)	U.1.04.01.02.000	1	18	1801	2025	3250002949	1	304			** LEGGE REGIONALE 28 DICEMBRE 2023 N 24 ART 31 ALLEGATO 2 TABELLA L STANZIAMENTO AVENTE COME BENEFICIARIO UNIONE DEI COMUNI ALTO CILENTO RETTIFICA PARZIALE DECRETO DIRIGENZIALE N 39 DEL 18 06 2024	2026/0000016/304_00_00/E	50.000,00			U05865	U.1.04.01.02.005
1006	U05865	CONTRIBUTI PER INTERVENTI PER LO SVILUPPO INTEGRATO DEL TERRITORIO (ART. 31 LR N. 24/2023)	U.1.04.01.02.000	1	18	1801	2025	3250002950	1	304			** LEGGE REGIONALE 28 DICEMBRE 2023, N. 24, ART. 31. ALLEGATO 2, TABELLAL STANZIAMENTO AVENTE COME BENEFICIARIO AGENZIA DELL'AREA NOLANA PERSTUDI E PROGETTAZIONE PER LA CRESCITA CULTURALE, ECONOMICA E SOCIALEDEL TERRITORIO PER MIGLIORARE LA QUALITA' DIV ITA DEICITTADINI. ANNULLAMENTO DECRETI DIRIGENZIALI ERRATI N. 40 DEL 18/06/2024, N. 46DEL 08/07/2024 E N. 48 DEL 10/07/2024.DEFINIZIONE DELLA FASE DI SPESA DELL'IMPEGNO.	2026/0000016/304_00_00/E	12.000,00			U05865	U.1.04.01.02.018
1008	U07764	CONTRIBUTO STRAORDINARIO AL COMUNE DI VITULANO (BN) PER LA REALIZZAZIONE DI INTERVENTI FINALIZZATI ALLA REALIZZAZIONE DI UNA STRUTTURA SOCIO-SANITARIA NEL TERRITORIO COMUNALE (ART. 1 COMMA 31, L.R. 27/2019)	U.2.03.01.02.000	2	12	1207	2025	3250002640	1	205	01	01	* * * * CAP. 7764 IMPEGNO A FAVORE DEL COMUNE DI VITULANO – CONTRIBUTO STRAORDINARIO DI CUI ALL'ART. 1 COMMA 31 DELLA LEGGE REGIONALE 30 DICEMBRE 2019, N. 27 "DISPOSIZIONI PER LA FORMAZIONE DEL BILANCIO DI PREVISIONE FINANZIARIO PER IL TRIENNIO 2020-2022 DELLA RE GIONE CAMPANIA- LEGGE DI STABILITA' REGIONALE PER IL 2020"	2026/0000018/205_00_00/E	150.000,00			U07764	U.2.03.01.02.003
1009	U07796	FONDO SOCIALE REGIONALE. LEGGE 11/2007	U.1.04.01.02.000	1	12	1207	2025	3250006309	10	205	01	01	IMPEGNO FONDO SOCIALE REGIONALE 2025 EX LR. 11/07 D.G.R. N. 265 DEL14/05/2025#.	2026/0000018/205_00_00/E	191.660,63			U07796	U.1.04.01.02.018
1010	U07796	FONDO SOCIALE REGIONALE. LEGGE 11/2007	U.1.04.01.02.000	1	12	1207	2025	3250006309	12	205	01	01	IMPEGNO FONDO SOCIALE REGIONALE 2025 EX LR. 11/07 D.G.R. N. 265 DEL14/05/2025#.	2026/0000018/205_00_00/E	82.922,51			U07796	U.1.04.01.02.018
1011	U07796	FONDO SOCIALE REGIONALE. LEGGE 11/2007	U.1.04.01.02.000	1	12	1207	2025	3250006310	2	205	01	01	IMPEGNO FONDO SOCIALE REGIONALE 2025 EX LR. 11/07 D.G.R. N. 265 DEL14/05/2025#.	2026/0000018/205_00_00/E	26.103,10			U07796	U.1.04.01.02.003
1012	U07796	FONDO SOCIALE REGIONALE. LEGGE 11/2007	U.1.04.01.02.000	1	12	1207	2025	3250006310	5	205	01	01	IMPEGNO FONDO SOCIALE REGIONALE 2025 EX LR. 11/07 D.G.R. N. 265 DEL14/05/2025#.	2026/0000018/205_00_00/E	116.021,22			U07796	U.1.04.01.02.003
1013	U07796	FONDO SOCIALE REGIONALE. LEGGE 11/2007	U.1.04.01.02.000	1	12	1207	2025	3250006310	7	205	01	01	IMPEGNO FONDO SOCIALE REGIONALE 2025 EX LR. 11/07 D.G.R. N. 265 DEL14/05/2025#.	2026/0000018/205_00_00/E	240.391,12			U07796	U.1.04.01.02.003
1014	U07796	FONDO SOCIALE REGIONALE. LEGGE 11/2007	U.1.04.01.02.000	1	12	1207	2025	3250006310	8	205	01	01	IMPEGNO FONDO SOCIALE REGIONALE 2025 EX LR. 11/07 D.G.R. N. 265 DEL14/05/2025#.	2026/0000018/205_00_00/E	138.459,36			U07796	U.1.04.01.02.003
1015	U07796	FONDO SOCIALE REGIONALE. LEGGE 11/2007	U.1.04.01.02.000	1	12	1207	2025	3250006310	9	205	01	01	IMPEGNO FONDO SOCIALE REGIONALE 2025 EX LR. 11/07 D.G.R. N. 265 DEL14/05/2025#.	2026/0000018/205_00_00/E	185.143,17			U07796	U.1.04.01.02.003
1016	U07796	FONDO SOCIALE REGIONALE. LEGGE 11/2007	U.1.04.01.02.000	1	12	1207	2025	3250006310	10	205	01	01	IMPEGNO FONDO SOCIALE REGIONALE 2025 EX LR. 11/07 D.G.R. N. 265 DEL14/05/2025#.	2026/0000018/205_00_00/E	1.676.430,16			U07796	U.1.04.01.02.003
1017	U07796	FONDO SOCIALE REGIONALE. LEGGE 11/2007	U.1.04.01.02.000	1	12	1207	2025	3250006310	11	205	01	01	IMPEGNO FONDO SOCIALE REGIONALE 2025 EX LR. 11/07 D.G.R. N. 265 DEL14/05/2025#.	2026/0000018/205_00_00/E	212.523,79			U07796	U.1.04.01.02.003
1018	U07796	FONDO SOCIALE REGIONALE. LEGGE 11/2007	U.1.04.01.02.000	1	12	1207	2025	3250006310	12	205	01	01	IMPEGNO FONDO SOCIALE REGIONALE 2025 EX LR. 11/07 D.G.R. N. 265 DEL14/05/2025#.	2026/0000018/205_00_00/E	112.846,00			U07796	U.1.04.01.02.003
1019	U07796	FONDO SOCIALE REGIONALE. LEGGE 11/2007	U.1.04.01.02.000	1	12	1207	2025	3250006310	17	205	01	01	IMPEGNO FONDO SOCIALE REGIONALE 2025 EX LR. 11/07 D.G.R. N. 265 DEL14/05/2025#.	2026/0000018/205_00_00/E	253.398,99			U07796	U.1.04.01.02.003
1020	U07796	FONDO SOCIALE REGIONALE. LEGGE 11/2007	U.1.04.01.02.000	1	12	1207	2025	3250006310	18	205	01	01	IMPEGNO FONDO SOCIALE REGIONALE 2025 EX LR. 11/07 D.G.R. N. 265 DEL14/05/2025#.	2026/0000018/205_00_00/E	203.767,57			U07796	U.1.04.01.02.003
1021	U07796	FONDO SOCIALE REGIONALE. LEGGE 11/2007	U.1.04.01.02.000	1	12	1207	2025	3250006310	19	205	01	01	IMPEGNO FONDO SOCIALE REGIONALE 2025 EX LR. 11/07 D.G.R. N. 265 DEL14/05/2025#.	2026/0000018/205_00_00/E	193.949,22			U07796	U.1.04.01.02.003
1022	U07796	FONDO SOCIALE REGIONALE. LEGGE 11/2007	U.1.04.01.02.000	1	12	1207	2025	3250006310	20	205	01	01	IMPEGNO FONDO SOCIALE REGIONALE 2025 EX LR. 11/07 D.G.R. N. 265 DEL14/05/2025#.	2026/0000018/205_00_00/E	157.568,65			U07796	U.1.04.01.02.003

fonte: http://burc.regione.campania.it

N.	Capitolo						Impegno							Reimputazione					
	n.	Descrizione	IV livello PdC	Tit.	Miss	Progr	Anno	Numero	Pos.	DIR	Set	Uos	Oggetto impegno	Decreto	2026	2027	2028	Cap Reimp	V livello PdC Reimputazione
1023	U07796	FONDO SOCIALE REGIONALE. LEGGE 11/2007	U.1.04.01.02.000	1	12	1207	2025	3250006310	21	205	01	01	IMPEGNO FONDO SOCIALE REGIONALE 2025 EX L.R. 11/07 D.G.R. N. 265 DEL14/05/2025#.	2026/0000018/205_00_00/E	149.049,90			U07796	U.1.04.01.02.003
1024	U07796	FONDO SOCIALE REGIONALE. LEGGE 11/2007	U.1.04.01.02.000	1	12	1207	2025	3250006310	25	205	01	01	IMPEGNO FONDO SOCIALE REGIONALE 2025 EX L.R. 11/07 D.G.R. N. 265 DEL14/05/2025#.	2026/0000018/205_00_00/E	292.108,80			U07796	U.1.04.01.02.003
1025	U07796	FONDO SOCIALE REGIONALE. LEGGE 11/2007	U.1.04.01.02.000	1	12	1207	2025	3250006310	26	205	01	01	IMPEGNO FONDO SOCIALE REGIONALE 2025 EX L.R. 11/07 D.G.R. N. 265 DEL14/05/2025#.	2026/0000018/205_00_00/E	266.863,08			U07796	U.1.04.01.02.003
1026	U07796	FONDO SOCIALE REGIONALE. LEGGE 11/2007	U.1.04.01.02.000	1	12	1207	2025	3250006310	31	205	01	01	IMPEGNO FONDO SOCIALE REGIONALE 2025 EX L.R. 11/07 D.G.R. N. 265 DEL14/05/2025#.	2026/0000018/205_00_00/E	127.927,97			U07796	U.1.04.01.02.003
1027	U07796	FONDO SOCIALE REGIONALE. LEGGE 11/2007	U.1.04.01.02.000	1	12	1207	2025	3250006310	36	205	01	01	IMPEGNO FONDO SOCIALE REGIONALE 2025 EX L.R. 11/07 D.G.R. N. 265 DEL14/05/2025#.	2026/0000018/205_00_00/E	176.659,01			U07796	U.1.04.01.02.003
1028	U07796	FONDO SOCIALE REGIONALE. LEGGE 11/2007	U.1.04.01.02.000	1	12	1207	2025	3250006310	38	205	01	01	IMPEGNO FONDO SOCIALE REGIONALE 2025 EX L.R. 11/07 D.G.R. N. 265 DEL14/05/2025#.	2026/0000018/205_00_00/E	279.312,97			U07796	U.1.04.01.02.003
1029	U07801	CONTRIBUTO A FONDAZIONE VILLAGGIO DEI RAGAZZI DI MADDALONI. ALL'UNIONE ITALIANA CIECHI. ASSOCIAZIONI REGIONALI PER LA TUTELA DEICITTADINI MUTILATI, INVALIDI, HANDICAPPATI (L.R. 28/4/75, N. 24, L.R. 2/8/82, N. 34 E L.R. 28/2/87 N. 12, L.R. 23/12/1986, N.41E L.R. 6/4/1995, N. 15).	U.1.04.04.01.000	1	12	1202	2025	3250002683	1	205	01	01	* ** AVVISO PER MANIFESTAZIONE DI INTERESSE "INTERVENTI IN ATTUAZIONE DELLA DELIBERA DI GIUNTA REGIONALE N. 438 DEL 19 LUGLIO 2023. A=NNUALITA' 2023 E 2024". AMMISSIONE, GRADUATORIA, CONFERMA PRENOTAZIONEIMPEGNO.	2026/0000018/205_00_00/E	4.000,00			U07801	U.1.04.04.01.001
1030	U07801	CONTRIBUTO A FONDAZIONE VILLAGGIO DEI RAGAZZI DI MADDALONI. ALL'UNIONE ITALIANA CIECHI. ASSOCIAZIONI REGIONALI PER LA TUTELA DEICITTADINI MUTILATI, INVALIDI, HANDICAPPATI (L.R. 28/4/75, N. 24, L.R. 2/8/82, N. 34 E L.R. 28/2/87 N. 12, L.R. 23/12/1986, N.41E L.R. 6/4/1995, N. 15).	U.1.04.04.01.000	1	12	1202	2025	3250002684	2	205	01	01	* ** AVVISO PER MANIFESTAZIONE DI INTERESSE "INTERVENTI IN ATTUAZIONE DELLA DELIBERA DI GIUNTA REGIONALE N. 438 DEL 19 LUGLIO 2023. A=NNUALITA' 2023 E 2024". CONFERMA PRENOTAZIONE IMPEGNO	2026/0000018/205_00_00/E	4.000,00			U07801	U.1.04.04.01.001
1031	U07801	CONTRIBUTO A FONDAZIONE VILLAGGIO DEI RAGAZZI DI MADDALONI. ALL'UNIONE ITALIANA CIECHI. ASSOCIAZIONI REGIONALI PER LA TUTELA DEICITTADINI MUTILATI, INVALIDI, HANDICAPPATI (L.R. 28/4/75, N. 24, L.R. 2/8/82, N. 34 E L.R. 28/2/87 N. 12, L.R. 23/12/1986, N.41E L.R. 6/4/1995, N. 15).	U.1.04.04.01.000	1	12	1202	2025	3250012442	1	205	01	01	Interventi in attuazione della Delibera di Giunta Regionale n. 174/2025.Annualità 2025. Ammissione, graduatoria, conferma prenotazione impegno.	2026/0000018/205_00_00/E	14.000,00			U07801	U.1.04.04.01.001
1032	U07801	CONTRIBUTO A FONDAZIONE VILLAGGIO DEI RAGAZZI DI MADDALONI. ALL'UNIONE ITALIANA CIECHI. ASSOCIAZIONI REGIONALI PER LA TUTELA DEICITTADINI MUTILATI, INVALIDI, HANDICAPPATI (L.R. 28/4/75, N. 24, L.R. 2/8/82, N. 34 E L.R. 28/2/87 N. 12, L.R. 23/12/1986, N.41E L.R. 6/4/1995, N. 15).	U.1.04.04.01.000	1	12	1202	2025	3250012442	2	205	01	01	Interventi in attuazione della Delibera di Giunta Regionale n. 174/2025.Annualità 2025. Ammissione, graduatoria, conferma prenotazione impegno.	2026/0000018/205_00_00/E	14.000,00			U07801	U.1.04.04.01.001
1033	U07801	CONTRIBUTO A FONDAZIONE VILLAGGIO DEI RAGAZZI DI MADDALONI. ALL'UNIONE ITALIANA CIECHI. ASSOCIAZIONI REGIONALI PER LA TUTELA DEICITTADINI MUTILATI, INVALIDI, HANDICAPPATI (L.R. 28/4/75, N. 24, L.R. 2/8/82, N. 34 E L.R. 28/2/87 N. 12, L.R. 23/12/1986, N.41E L.R. 6/4/1995, N. 15).	U.1.04.04.01.000	1	12	1202	2025	3250012442	3	205	01	01	Interventi in attuazione della Delibera di Giunta Regionale n. 174/2025.Annualità 2025. Ammissione, graduatoria, conferma prenotazione impegno.	2026/0000018/205_00_00/E	14.000,00			U07801	U.1.04.04.01.001
1034	U07837	CONTRIBUTO A FAVORE DELLE ISTITUZIONI SOCIALI PRIVATE CHE SI OCCUPANO DELLE PERSONE CON DISABILITÀ VISIVA E PLURISENSORIALE	U.1.04.04.01.000	1	12	1207	2025	3250002666	3	205	01	01	* INTERVENTI PER L'INCLUSIONE SCIALE DELLE PERSONE CON DISABILITÀ SENSORIALE VISIVA E UDITIVA	2026/0000018/205_00_00/E	4.900,00			U07837	U.1.04.04.01.001
1035	U07837	CONTRIBUTO A FAVORE DELLE ISTITUZIONI SOCIALI PRIVATE CHE SI OCCUPANO DELLE PERSONE CON DISABILITÀ VISIVA E PLURISENSORIALE	U.1.04.04.01.000	1	12	1207	2025	3250002666	4	205	01	01	* INTERVENTI PER L'INCLUSIONE SCIALE DELLE PERSONE CON DISABILITÀ SENSORIALE VISIVA E UDITIVA	2026/0000018/205_00_00/E	52.500,00			U07837	U.1.04.04.01.001
1036	U07837	CONTRIBUTO A FAVORE DELLE ISTITUZIONI SOCIALI PRIVATE CHE SI OCCUPANO DELLE PERSONE CON DISABILITÀ VISIVA E PLURISENSORIALE	U.1.04.04.01.000	1	12	1207	2025	3250002666	6	205	01	01	* INTERVENTI PER L'INCLUSIONE SCIALE DELLE PERSONE CON DISABILITÀ SENSORIALE VISIVA E UDITIVA	2026/0000018/205_00_00/E	7.500,00			U07837	U.1.04.04.01.001
1037	U11225	PROGRAMMA DI INTERVENTO PER LA PREVENZIONE DELL'ISTITUZIONALIZZAZIONE. P.I.P.P.I. TRASFERIMENTI CORRENTI A AMMNISTRAZIONI LOCALI. - QUOTA AVANZO	U.1.04.01.02.000	1	12	1207	2025	3250008160	1	205	01	01	Assegnazione risorse FNPS 2021 per il programma PIPPI 2023 a favoredegli Ambiti/Consorzi N14 ed A01	2026/0000018/205_00_00/E	18.750,00			U11225	U.1.04.01.02.003
1038	U11225	PROGRAMMA DI INTERVENTO PER LA PREVENZIONE DELL'ISTITUZIONALIZZAZIONE. P.I.P.P.I. TRASFERIMENTI CORRENTI A AMMNISTRAZIONI LOCALI. - QUOTA AVANZO	U.1.04.01.02.000	1	12	1207	2025	3250008161	1	205	01	01	Assegnazione risorse FNPS 2021 per il programma PIPPI 2023 a favoredegli Ambiti/Consorzi N14 ed A01	2026/0000018/205_00_00/E	18.750,00			U11225	U.1.04.01.02.018
1039	U07904	FUNZIONI DI SUPPORTO ORGANIZZATIVO DEL SERVIZIO DI ISTRUZIONE ALUNNI CON HANDICAP (D.LGS 112/98), AI SENSI DELL'ART. 1, COMMA 947 DELLA L. 28/12/2015 N. 208 SS.MM.II... TRASFERIMENTI CORRENTI AD AMMINISTRAZIONI LOCALI	U.1.04.01.02.000	1	04	0406	2025	3250008178	1	205	01	01	INTERVENTI SPERIMENTALI ED INNOVATIVI, RIVOLTI AGLI ALUNNI CONDISABILITA' FISICHE O SENSORIALI.	2026/0000018/205_00_00/E	87.500,00			U07904	U.1.04.01.02.003
1040	U07904	FUNZIONI DI SUPPORTO ORGANIZZATIVO DEL SERVIZIO DI ISTRUZIONE ALUNNI CON HANDICAP (D.LGS 112/98), AI SENSI DELL'ART. 1, COMMA 947 DELLA L. 28/12/2015 N. 208 SS.MM.II... TRASFERIMENTI CORRENTI AD AMMINISTRAZIONI LOCALI	U.1.04.01.02.000	1	04	0406	2025	3250008178	2	205	01	01	INTERVENTI SPERIMENTALI ED INNOVATIVI, RIVOLTI AGLI ALUNNI CONDISABILITA' FISICHE O SENSORIALI.	2026/0000018/205_00_00/E	175.000,00			U07904	U.1.04.01.02.003
1041	U00464	RIMBORSI E RESTITUZIONI DI SOMME A QUALSIASI TITOLO INTROITATE	U.1.09.99.01.000	1	12	1207	2025	3250010132	1	205	01	01	P.I.P.P.I. 2019 - RIMBORSO S07 ROCCADASPIDE.	2026/0000018/205_00_00/E	43.750,00			U00464	U.1.09.99.01.001
1042	U00464	RIMBORSI E RESTITUZIONI DI SOMME A QUALSIASI TITOLO INTROITATE	U.1.09.99.01.000	1	12	1207	2025	3250010148	1	205	01	01	P.I.P.P.I. 2020 - RIMBORSO DAL COMUNE DI NOLA E CASTELLAMARE DI STABIA.	2026/0000018/205_00_00/E	17.117,91			U00464	U.1.09.99.01.001
1043	U00464	RIMBORSI E RESTITUZIONI DI SOMME A QUALSIASI TITOLO INTROITATE	U.1.09.99.01.000	1	12	1207	2025	3250010149	1	205	01	01	P.I.P.P.I. 2020 - RIMBORSO DAL COMUNE DI NOLA E CASTELLAMARE DI STABIA.	2026/0000018/205_00_00/E	43.750,00			U00464	U.1.09.99.01.001
1044	U00464	RIMBORSI E RESTITUZIONI DI SOMME A QUALSIASI TITOLO INTROITATE	U.1.09.99.01.000	1	12	1207	2025	3250010134	1	205	01	01	CARE LEAVERS 2019 - RIMBORSO ATS01_03.	2026/0000018/205_00_00/E	100.000,00			U00464	U.1.09.99.01.001
1045	U07870	FONDO SOCIALE REGIONALE AI SENSI DELL'ART.50, COMMA 5, DELLA L.R. 23.10.2007, N.11 SS.MM.II.- FONDO NAZIONALE PER LE POLITICHE SOCIALI PER LA REALIZZAZIONE DEL SISTEMA INTEGRATO DI INTERVENTI E SERVIZI SOCIALI E PER LE ATTIVITA' DI MONITORAGGIO, DI ANALISI DEI BISOGNI, DI VERIFICA E CONTROLLO DEI PIANI SOCIALI DI ZONA TRASFERIMENTI CORRENTI A AMMINISTRAZIONI LOCALI	U.1.04.01.02.000	1	12	1207	2025	3250002647	6	205	01	01	* IMPEGNO DI SPESA A FAVORE DI AMBITI/CONSORZI - CAP. 7870 PROGETTO VITA INDIPENDENTE 2022	2026/0000018/205_00_00/E	20.000,00			U07870	U.1.04.01.02.003
1046	U00464	RIMBORSI E RESTITUZIONI DI SOMME A QUALSIASI TITOLO INTROITATE	U.1.09.99.01.000	1	12	1207	2025	3250010133	1	205	01	01	CARE LEAVERS 2019 - RIMBORSO ATS01_03.	2026/0000018/205_00_00/E	58.524,00			U00464	U.1.09.99.01.001
1047	U00464	RIMBORSI E RESTITUZIONI DI SOMME A QUALSIASI TITOLO INTROITATE	U.1.09.99.01.000	1	12	1207	2025	3250011811	1	205	01	01	CARE LEAVERS 2021	2026/0000018/205_00_00/E	75.000,00			U00464	U.1.09.99.01.001
1048	U00464	RIMBORSI E RESTITUZIONI DI SOMME A QUALSIASI TITOLO INTROITATE	U.1.09.99.01.000	1	12	1207	2025	3250011812	1	205	01	01	CARE LEAVERS 2019	2026/0000018/205_00_00/E	86.905,14			U00464	U.1.09.99.01.001
1049	U06462	CONTRIBUTI AGLI INVESTIMENTI PER LE AMMINISTRAZIONI CENTRALI - CONTRIBUTI IN CONTO CAPITALE PER LA REALIZZAZIONE DI STRUTTURE DEDICATE ALLE ATTIVITÀ SPORTIVE E RICREATIVE	U.2.03.01.01.000	2	06	0601	2025	3250007165	1	205	01	02	Legge Regionale n. 25 del 30 dicembre 2024, art. 35 comma 1. Allegato 3.Tabella D. Contributo in favore dell'I.S.I.S. A. Volta avente ad oggetto"Realizzazione campo sportivo polivalente". CUP I36F24000210002. Decretoimpegno risorse ed approvazione disc iplinare.	2026/0000018/205_00_00/E	20.000,00			U06462	U.2.03.01.01.002

fonte: http://burc.regione.campania.it

N.	Capitolo						Impegno							Reimputazione					
	n.	Descrizione	IV livello PdC	Tit.	Miss	Progr	Anno	Numero	Pos.	DIR	Set	Uos	Oggetto impegno	Decreto	2026	2027	2028	Cap Reimp	V livello PdC Reimputazione
1050	U07788	FONDAZIONE BANCO DI NAPOLI, AZIENDA PUBBLICA DI SERVIZI PER L'ASSISTENZA ALL'INFANZIA, REGOLAMENTO REGIONALE N. 2 DEL 22/02/2013	U.1.04.01.02.000	1	12	1207	2025	3250006369	1	205	01	02	Fondo regionale destinato alla Fondazione Campania Welfare ASP (giàFondazione Banco di Napoli - Azienda pubblica di servizi perl'assistenza all'infanzia) - codice fiscale 80044640631 - Bilanciogestionale 2025-2027 - anno 2025 - CUP D29I25000290002 - re voca DDn.48/2025 e riproposizione Decreto di impegno risorse ed approvazionedisciplinare	2026/0000018/205_00_00/E	380.000,00			U07788	U.1.04.01.02.999
1051	U08120	CONCORSO ALLE SPESE DI GESTIONE, FUNZIONAMENTO E MANUTENZIONE DEGLI ASILI NIDO DELLE AMMINISTRAZIONI COMUNALI DELLA REGIONE CAMPANIA (ART 10, COMMA 1, L.R. N. 3 DEL 20 GENNAIO 2017 SS.MM.II.)	U.1.04.01.02.000	1	05	0502	2025	3250009647	12	205	01	02	FONDO DI COFINANZIAMENTO REGIONALE A SUPPORTO DELL'ATTUAZIONE DELSISTEMA INTEGRATO REGIONALE DI EDUCAZIONE E ISTRUZIONE (SIEI) ANNUALITÀ2025 DGR 289/2025.	2026/0000018/205_00_00/E	63.035,42			U08120	U.1.04.01.02.003
1052	U08120	CONCORSO ALLE SPESE DI GESTIONE, FUNZIONAMENTO E MANUTENZIONE DEGLI ASILI NIDO DELLE AMMINISTRAZIONI COMUNALI DELLA REGIONE CAMPANIA (ART 10, COMMA 1, L.R. N. 3 DEL 20 GENNAIO 2017 SS.MM.II.)	U.1.04.01.02.000	1	05	0502	2025	3250009647	25	205	01	02	FONDO DI COFINANZIAMENTO REGIONALE A SUPPORTO DELL'ATTUAZIONE DELSISTEMA INTEGRATO REGIONALE DI EDUCAZIONE E ISTRUZIONE (SIEI) ANNUALITÀ2025 DGR 289/2025.	2026/0000018/205_00_00/E	161.375,66			U08120	U.1.04.01.02.003
1053	U07919	FONDO PER L'INCLUSIONE DELLE PERSONE CON DISABILITÀ – INTERVENTI DIRETTI A FAVORIRE INIZIATIVE DEDICATE ALLE PERSONE CON DISTURBO DELLO SPETTRO AUTISTICO (ART. 34 CO. 2 D.L. 22 MARZO 2021 N. 41) - CONTRIBUTI A ISTITUZIONI SOCIALI PRIVATE	U.1.04.04.01.000	1	12	1202	2025	3250002651	1	205	01	02	* DD N. 395 DEL 21/07/2023 - AVVISO PUBBLICO PER L'ACQUISIZIONE DELLE MANIFESTAZIONI DI INTERESSE DI ENTI DEL TERZO SETTORE INTERESSATI ALLA REALIZZAZIONE DI INTERVENTI DIRETTI ALLE PERSONE CON DISTURBO DELLO SPETTRO AUTISTICO. IMPEGNO DI SPESA SALDO FINANZIAMENTO.	2026/0000018/205_00_00/E	94.190,03			U07919	U.1.04.04.01.001
1054	U07919	FONDO PER L'INCLUSIONE DELLE PERSONE CON DISABILITÀ – INTERVENTI DIRETTI A FAVORIRE INIZIATIVE DEDICATE ALLE PERSONE CON DISTURBO DELLO SPETTRO AUTISTICO (ART. 34 CO. 2 D.L. 22 MARZO 2021 N. 41) - CONTRIBUTI A ISTITUZIONI SOCIALI PRIVATE	U.1.04.04.01.000	1	12	1202	2025	3250002651	2	205	01	02	* DD N. 395 DEL 21/07/2023 - AVVISO PUBBLICO PER L'ACQUISIZIONE DELLE MANIFESTAZIONI DI INTERESSE DI ENTI DEL TERZO SETTORE INTERESSATI ALLA REALIZZAZIONE DI INTERVENTI DIRETTI ALLE PERSONE CON DISTURBO DELLO SPETTRO AUTISTICO. IMPEGNO DI SPESA SALDO FINANZIAMENTO.	2026/0000018/205_00_00/E	100.000,00			U07919	U.1.04.04.01.001
1055	U07919	FONDO PER L'INCLUSIONE DELLE PERSONE CON DISABILITÀ – INTERVENTI DIRETTI A FAVORIRE INIZIATIVE DEDICATE ALLE PERSONE CON DISTURBO DELLO SPETTRO AUTISTICO (ART. 34 CO. 2 D.L. 22 MARZO 2021 N. 41) - CONTRIBUTI A ISTITUZIONI SOCIALI PRIVATE	U.1.04.04.01.000	1	12	1202	2025	3250002651	3	205	01	02	* DD N. 395 DEL 21/07/2023 - AVVISO PUBBLICO PER L'ACQUISIZIONE DELLE MANIFESTAZIONI DI INTERESSE DI ENTI DEL TERZO SETTORE INTERESSATI ALLA REALIZZAZIONE DI INTERVENTI DIRETTI ALLE PERSONE CON DISTURBO DELLO SPETTRO AUTISTICO. IMPEGNO DI SPESA SALDO FINANZIAMENTO.	2026/0000018/205_00_00/E	100.000,00			U07919	U.1.04.04.01.001
1056	U07919	FONDO PER L'INCLUSIONE DELLE PERSONE CON DISABILITÀ – INTERVENTI DIRETTI A FAVORIRE INIZIATIVE DEDICATE ALLE PERSONE CON DISTURBO DELLO SPETTRO AUTISTICO (ART. 34 CO. 2 D.L. 22 MARZO 2021 N. 41) - CONTRIBUTI A ISTITUZIONI SOCIALI PRIVATE	U.1.04.04.01.000	1	12	1202	2025	3250002651	4	205	01	02	* DD N. 395 DEL 21/07/2023 - AVVISO PUBBLICO PER L'ACQUISIZIONE DELLE MANIFESTAZIONI DI INTERESSE DI ENTI DEL TERZO SETTORE INTERESSATI ALLA REALIZZAZIONE DI INTERVENTI DIRETTI ALLE PERSONE CON DISTURBO DELLO SPETTRO AUTISTICO. IMPEGNO DI SPESA SALDO FINANZIAMENTO.	2026/0000018/205_00_00/E	100.000,00			U07919	U.1.04.04.01.001
1057	U07919	FONDO PER L'INCLUSIONE DELLE PERSONE CON DISABILITÀ – INTERVENTI DIRETTI A FAVORIRE INIZIATIVE DEDICATE ALLE PERSONE CON DISTURBO DELLO SPETTRO AUTISTICO (ART. 34 CO. 2 D.L. 22 MARZO 2021 N. 41) - CONTRIBUTI A ISTITUZIONI SOCIALI PRIVATE	U.1.04.04.01.000	1	12	1202	2025	3250002652	1	205	01	02	* DD N. 395 DEL 21/07/2023 - AVVISO PUBBLICO PER L'ACQUISIZIONE DELLE MANIFESTAZIONI DI INTERESSE DI ENTI DEL TERZO SETTORE INTERESSATI ALLA REALIZZAZIONE DI INTERVENTI DIRETTI ALLE PERSONE CON DISTURBO DELLO SPETTRO AUTISTICO. IMPEGNO DI SPESA SALDO FINANZIAMENTO.	2026/0000018/205_00_00/E	100.000,00			U07919	U.1.04.04.01.001
1058	U07919	FONDO PER L'INCLUSIONE DELLE PERSONE CON DISABILITÀ – INTERVENTI DIRETTI A FAVORIRE INIZIATIVE DEDICATE ALLE PERSONE CON DISTURBO DELLO SPETTRO AUTISTICO (ART. 34 CO. 2 D.L. 22 MARZO 2021 N. 41) - CONTRIBUTI A ISTITUZIONI SOCIALI PRIVATE	U.1.04.04.01.000	1	12	1202	2025	3250002652	2	205	01	02	* DD N. 395 DEL 21/07/2023 - AVVISO PUBBLICO PER L'ACQUISIZIONE DELLE MANIFESTAZIONI DI INTERESSE DI ENTI DEL TERZO SETTORE INTERESSATI ALLA REALIZZAZIONE DI INTERVENTI DIRETTI ALLE PERSONE CON DISTURBO DELLO SPETTRO AUTISTICO. IMPEGNO DI SPESA SALDO FINANZIAMENTO.	2026/0000018/205_00_00/E	79.568,08			U07919	U.1.04.04.01.001
1059	U07919	FONDO PER L'INCLUSIONE DELLE PERSONE CON DISABILITÀ – INTERVENTI DIRETTI A FAVORIRE INIZIATIVE DEDICATE ALLE PERSONE CON DISTURBO DELLO SPETTRO AUTISTICO (ART. 34 CO. 2 D.L. 22 MARZO 2021 N. 41) - CONTRIBUTI A ISTITUZIONI SOCIALI PRIVATE	U.1.04.04.01.000	1	12	1202	2025	3250002652	3	205	01	02	* DD N. 395 DEL 21/07/2023 - AVVISO PUBBLICO PER L'ACQUISIZIONE DELLE MANIFESTAZIONI DI INTERESSE DI ENTI DEL TERZO SETTORE INTERESSATI ALLA REALIZZAZIONE DI INTERVENTI DIRETTI ALLE PERSONE CON DISTURBO DELLO SPETTRO AUTISTICO. IMPEGNO DI SPESA SALDO FINANZIAMENTO.	2026/0000018/205_00_00/E	100.000,00			U07919	U.1.04.04.01.001
1060	U07919	FONDO PER L'INCLUSIONE DELLE PERSONE CON DISABILITÀ – INTERVENTI DIRETTI A FAVORIRE INIZIATIVE DEDICATE ALLE PERSONE CON DISTURBO DELLO SPETTRO AUTISTICO (ART. 34 CO. 2 D.L. 22 MARZO 2021 N. 41) - CONTRIBUTI A ISTITUZIONI SOCIALI PRIVATE	U.1.04.04.01.000	1	12	1202	2025	3250002652	4	205	01	02	* DD N. 395 DEL 21/07/2023 - AVVISO PUBBLICO PER L'ACQUISIZIONE DELLE MANIFESTAZIONI DI INTERESSE DI ENTI DEL TERZO SETTORE INTERESSATI ALLA REALIZZAZIONE DI INTERVENTI DIRETTI ALLE PERSONE CON DISTURBO DELLO SPETTRO AUTISTICO. IMPEGNO DI SPESA SALDO FINANZIAMENTO.	2026/0000018/205_00_00/E	100.000,00			U07919	U.1.04.04.01.001
1061	U07919	FONDO PER L'INCLUSIONE DELLE PERSONE CON DISABILITÀ – INTERVENTI DIRETTI A FAVORIRE INIZIATIVE DEDICATE ALLE PERSONE CON DISTURBO DELLO SPETTRO AUTISTICO (ART. 34 CO. 2 D.L. 22 MARZO 2021 N. 41) - CONTRIBUTI A ISTITUZIONI SOCIALI PRIVATE	U.1.04.04.01.000	1	12	1202	2025	3250002652	5	205	01	02	* DD N. 395 DEL 21/07/2023 - AVVISO PUBBLICO PER L'ACQUISIZIONE DELLE MANIFESTAZIONI DI INTERESSE DI ENTI DEL TERZO SETTORE INTERESSATI ALLA REALIZZAZIONE DI INTERVENTI DIRETTI ALLE PERSONE CON DISTURBO DELLO SPETTRO AUTISTICO. IMPEGNO DI SPESA SALDO FINANZIAMENTO.	2026/0000018/205_00_00/E	99.540,00			U07919	U.1.04.04.01.001
1062	U07919	FONDO PER L'INCLUSIONE DELLE PERSONE CON DISABILITÀ – INTERVENTI DIRETTI A FAVORIRE INIZIATIVE DEDICATE ALLE PERSONE CON DISTURBO DELLO SPETTRO AUTISTICO (ART. 34 CO. 2 D.L. 22 MARZO 2021 N. 41) - CONTRIBUTI A ISTITUZIONI SOCIALI PRIVATE	U.1.04.04.01.000	1	12	1202	2025	3250002652	6	205	01	02	* DD N. 395 DEL 21/07/2023 - AVVISO PUBBLICO PER L'ACQUISIZIONE DELLE MANIFESTAZIONI DI INTERESSE DI ENTI DEL TERZO SETTORE INTERESSATI ALLA REALIZZAZIONE DI INTERVENTI DIRETTI ALLE PERSONE CON DISTURBO DELLO SPETTRO AUTISTICO. IMPEGNO DI SPESA SALDO FINANZIAMENTO.	2026/0000018/205_00_00/E	99.835,60			U07919	U.1.04.04.01.001
1063	U07919	FONDO PER L'INCLUSIONE DELLE PERSONE CON DISABILITÀ – INTERVENTI DIRETTI A FAVORIRE INIZIATIVE DEDICATE ALLE PERSONE CON DISTURBO DELLO SPETTRO AUTISTICO (ART. 34 CO. 2 D.L. 22 MARZO 2021 N. 41) - CONTRIBUTI A ISTITUZIONI SOCIALI PRIVATE	U.1.04.04.01.000	1	12	1202	2025	3250002652	7	205	01	02	* DD N. 395 DEL 21/07/2023 - AVVISO PUBBLICO PER L'ACQUISIZIONE DELLE MANIFESTAZIONI DI INTERESSE DI ENTI DEL TERZO SETTORE INTERESSATI ALLA REALIZZAZIONE DI INTERVENTI DIRETTI ALLE PERSONE CON DISTURBO DELLO SPETTRO AUTISTICO. IMPEGNO DI SPESA SALDO FINANZIAMENTO.	2026/0000018/205_00_00/E	63.060,50			U07919	U.1.04.04.01.001
1064	U07919	FONDO PER L'INCLUSIONE DELLE PERSONE CON DISABILITÀ – INTERVENTI DIRETTI A FAVORIRE INIZIATIVE DEDICATE ALLE PERSONE CON DISTURBO DELLO SPETTRO AUTISTICO (ART. 34 CO. 2 D.L. 22 MARZO 2021 N. 41) - CONTRIBUTI A ISTITUZIONI SOCIALI PRIVATE	U.1.04.04.01.000	1	12	1202	2025	3250002652	8	205	01	02	* DD N. 395 DEL 21/07/2023 - AVVISO PUBBLICO PER L'ACQUISIZIONE DELLE MANIFESTAZIONI DI INTERESSE DI ENTI DEL TERZO SETTORE INTERESSATI ALLA REALIZZAZIONE DI INTERVENTI DIRETTI ALLE PERSONE CON DISTURBO DELLO SPETTRO AUTISTICO. IMPEGNO DI SPESA SALDO FINANZIAMENTO.	2026/0000018/205_00_00/E	99.847,38			U07919	U.1.04.04.01.001
1065	U07919	FONDO PER L'INCLUSIONE DELLE PERSONE CON DISABILITÀ – INTERVENTI DIRETTI A FAVORIRE INIZIATIVE DEDICATE ALLE PERSONE CON DISTURBO DELLO SPETTRO AUTISTICO (ART. 34 CO. 2 D.L. 22 MARZO 2021 N. 41) - CONTRIBUTI A ISTITUZIONI SOCIALI PRIVATE	U.1.04.04.01.000	1	12	1202	2025	3250002652	9	205	01	02	* DD N. 395 DEL 21/07/2023 - AVVISO PUBBLICO PER L'ACQUISIZIONE DELLE MANIFESTAZIONI DI INTERESSE DI ENTI DEL TERZO SETTORE INTERESSATI ALLA REALIZZAZIONE DI INTERVENTI DIRETTI ALLE PERSONE CON DISTURBO DELLO SPETTRO AUTISTICO. IMPEGNO DI SPESA SALDO FINANZIAMENTO.	2026/0000018/205_00_00/E	100.000,00			U07919	U.1.04.04.01.001
1066	U07919	FONDO PER L'INCLUSIONE DELLE PERSONE CON DISABILITÀ – INTERVENTI DIRETTI A FAVORIRE INIZIATIVE DEDICATE ALLE PERSONE CON DISTURBO DELLO SPETTRO AUTISTICO (ART. 34 CO. 2 D.L. 22 MARZO 2021 N. 41) - CONTRIBUTI A ISTITUZIONI SOCIALI PRIVATE	U.1.04.04.01.000	1	12	1202	2025	3250002652	10	205	01	02	* DD N. 395 DEL 21/07/2023 - AVVISO PUBBLICO PER L'ACQUISIZIONE DELLE MANIFESTAZIONI DI INTERESSE DI ENTI DEL TERZO SETTORE INTERESSATI ALLA REALIZZAZIONE DI INTERVENTI DIRETTI ALLE PERSONE CON DISTURBO DELLO SPETTRO AUTISTICO. IMPEGNO DI SPESA SALDO FINANZIAMENTO.	2026/0000018/205_00_00/E	100.000,00			U07919	U.1.04.04.01.001

fonte: http://burc.regione.campania.it

N.	Capitolo						Impegno							Reimputazione					
	n.	Descrizione	IV livello PdC	Tit.	Miss	Progr	Anno	Numero	Pos.	DIR	Set	Uos	Oggetto impegno	Decreto	2026	2027	2028	Cap Reimp	V livello PdC Reimputazione
1067	U07919	FONDO PER L'INCLUSIONE DELLE PERSONE CON DISABILITÀ – INTERVENTI DIRETTI A FAVORIRE INIZIATIVE DEDICATE ALLE PERSONE CON DISTURBO DELLO SPETTRO AUTISTICO (ART. 34 CO. 2 D.L. 22 MARZO 2021 N. 41) - CONTRIBUTI A ISTITUZIONI SOCIALI PRIVATE	U.1.04.04.01.000	1	12	1202	2025	3250002652	11	205	01	02	* DD N. 395 DEL 21/07/2023 - AVVISO PUBBLICO PER L'ACQUISIZIONE DELLE MANIFESTAZIONI DI INTERESSE DI ENTI DEL TERZO SETTORE INTERESSATI ALLA REALIZZAZIONE DI INTERVENTI DIRETTI ALLE PERSONE CON DISTURBO DELLO SPETTRO AUTISTICO. IMPEGNO DI SPESA SALDO FINANZIAMENTO.	2026/0000018/205_00_00/E	100.000,00			U07919	U.1.04.04.01.001
1068	U07919	FONDO PER L'INCLUSIONE DELLE PERSONE CON DISABILITÀ – INTERVENTI DIRETTI A FAVORIRE INIZIATIVE DEDICATE ALLE PERSONE CON DISTURBO DELLO SPETTRO AUTISTICO (ART. 34 CO. 2 D.L. 22 MARZO 2021 N. 41) - CONTRIBUTI A ISTITUZIONI SOCIALI PRIVATE	U.1.04.04.01.000	1	12	1202	2025	3250002652	12	205	01	02	* DD N. 395 DEL 21/07/2023 - AVVISO PUBBLICO PER L'ACQUISIZIONE DELLE MANIFESTAZIONI DI INTERESSE DI ENTI DEL TERZO SETTORE INTERESSATI ALLA REALIZZAZIONE DI INTERVENTI DIRETTI ALLE PERSONE CON DISTURBO DELLO SPETTRO AUTISTICO. IMPEGNO DI SPESA SALDO FINANZIAMENTO.	2026/0000018/205_00_00/E	99.865,00			U07919	U.1.04.04.01.001
1069	U07919	FONDO PER L'INCLUSIONE DELLE PERSONE CON DISABILITÀ – INTERVENTI DIRETTI A FAVORIRE INIZIATIVE DEDICATE ALLE PERSONE CON DISTURBO DELLO SPETTRO AUTISTICO (ART. 34 CO. 2 D.L. 22 MARZO 2021 N. 41) - CONTRIBUTI A ISTITUZIONI SOCIALI PRIVATE	U.1.04.04.01.000	1	12	1202	2025	3250002652	13	205	01	02	* DD N. 395 DEL 21/07/2023 - AVVISO PUBBLICO PER L'ACQUISIZIONE DELLE MANIFESTAZIONI DI INTERESSE DI ENTI DEL TERZO SETTORE INTERESSATI ALLA REALIZZAZIONE DI INTERVENTI DIRETTI ALLE PERSONE CON DISTURBO DELLO SPETTRO AUTISTICO. IMPEGNO DI SPESA SALDO FINANZIAMENTO.	2026/0000018/205_00_00/E	94.338,50			U07919	U.1.04.04.01.001
1070	U07919	FONDO PER L'INCLUSIONE DELLE PERSONE CON DISABILITÀ – INTERVENTI DIRETTI A FAVORIRE INIZIATIVE DEDICATE ALLE PERSONE CON DISTURBO DELLO SPETTRO AUTISTICO (ART. 34 CO. 2 D.L. 22 MARZO 2021 N. 41) - CONTRIBUTI A ISTITUZIONI SOCIALI PRIVATE	U.1.04.04.01.000	1	12	1202	2025	3250002652	14	205	01	02	* DD N. 395 DEL 21/07/2023 - AVVISO PUBBLICO PER L'ACQUISIZIONE DELLE MANIFESTAZIONI DI INTERESSE DI ENTI DEL TERZO SETTORE INTERESSATI ALLA REALIZZAZIONE DI INTERVENTI DIRETTI ALLE PERSONE CON DISTURBO DELLO SPETTRO AUTISTICO. IMPEGNO DI SPESA SALDO FINANZIAMENTO.	2026/0000018/205_00_00/E	5.473,97			U07919	U.1.04.04.01.001
1071	U07919	FONDO PER L'INCLUSIONE DELLE PERSONE CON DISABILITÀ – INTERVENTI DIRETTI A FAVORIRE INIZIATIVE DEDICATE ALLE PERSONE CON DISTURBO DELLO SPETTRO AUTISTICO (ART. 34 CO. 2 D.L. 22 MARZO 2021 N. 41) - CONTRIBUTI A ISTITUZIONI SOCIALI PRIVATE	U.1.04.04.01.000	1	12	1202	2025	3250002652	15	205	01	02	* DD N. 395 DEL 21/07/2023 - AVVISO PUBBLICO PER L'ACQUISIZIONE DELLE MANIFESTAZIONI DI INTERESSE DI ENTI DEL TERZO SETTORE INTERESSATI ALLA REALIZZAZIONE DI INTERVENTI DIRETTI ALLE PERSONE CON DISTURBO DELLO SPETTRO AUTISTICO. IMPEGNO DI SPESA SALDO FINANZIAMENTO.	2026/0000018/205_00_00/E	82.881,18			U07919	U.1.04.04.01.001
1072	U07919	FONDO PER L'INCLUSIONE DELLE PERSONE CON DISABILITÀ – INTERVENTI DIRETTI A FAVORIRE INIZIATIVE DEDICATE ALLE PERSONE CON DISTURBO DELLO SPETTRO AUTISTICO (ART. 34 CO. 2 D.L. 22 MARZO 2021 N. 41) - CONTRIBUTI A ISTITUZIONI SOCIALI PRIVATE	U.1.04.04.01.000	1	12	1202	2025	3250002652	16	205	01	02	* DD N. 395 DEL 21/07/2023 - AVVISO PUBBLICO PER L'ACQUISIZIONE DELLE MANIFESTAZIONI DI INTERESSE DI ENTI DEL TERZO SETTORE INTERESSATI ALLA REALIZZAZIONE DI INTERVENTI DIRETTI ALLE PERSONE CON DISTURBO DELLO SPETTRO AUTISTICO. IMPEGNO DI SPESA SALDO FINANZIAMENTO.	2026/0000018/205_00_00/E	99.930,50			U07919	U.1.04.04.01.001
1073	U07919	FONDO PER L'INCLUSIONE DELLE PERSONE CON DISABILITÀ – INTERVENTI DIRETTI A FAVORIRE INIZIATIVE DEDICATE ALLE PERSONE CON DISTURBO DELLO SPETTRO AUTISTICO (ART. 34 CO. 2 D.L. 22 MARZO 2021 N. 41) - CONTRIBUTI A ISTITUZIONI SOCIALI PRIVATE	U.1.04.04.01.000	1	12	1202	2025	3250002652	17	205	01	02	* DD N. 395 DEL 21/07/2023 - AVVISO PUBBLICO PER L'ACQUISIZIONE DELLE MANIFESTAZIONI DI INTERESSE DI ENTI DEL TERZO SETTORE INTERESSATI ALLA REALIZZAZIONE DI INTERVENTI DIRETTI ALLE PERSONE CON DISTURBO DELLO SPETTRO AUTISTICO. IMPEGNO DI SPESA SALDO FINANZIAMENTO.	2026/0000018/205_00_00/E	85.761,72			U07919	U.1.04.04.01.001
1074	U07919	FONDO PER L'INCLUSIONE DELLE PERSONE CON DISABILITÀ – INTERVENTI DIRETTI A FAVORIRE INIZIATIVE DEDICATE ALLE PERSONE CON DISTURBO DELLO SPETTRO AUTISTICO (ART. 34 CO. 2 D.L. 22 MARZO 2021 N. 41) - CONTRIBUTI A ISTITUZIONI SOCIALI PRIVATE	U.1.04.04.01.000	1	12	1202	2025	3250002652	18	205	01	02	* DD N. 395 DEL 21/07/2023 - AVVISO PUBBLICO PER L'ACQUISIZIONE DELLE MANIFESTAZIONI DI INTERESSE DI ENTI DEL TERZO SETTORE INTERESSATI ALLA REALIZZAZIONE DI INTERVENTI DIRETTI ALLE PERSONE CON DISTURBO DELLO SPETTRO AUTISTICO. IMPEGNO DI SPESA SALDO FINANZIAMENTO.	2026/0000018/205_00_00/E	38.181,00			U07919	U.1.04.04.01.001
1075	U07919	FONDO PER L'INCLUSIONE DELLE PERSONE CON DISABILITÀ – INTERVENTI DIRETTI A FAVORIRE INIZIATIVE DEDICATE ALLE PERSONE CON DISTURBO DELLO SPETTRO AUTISTICO (ART. 34 CO. 2 D.L. 22 MARZO 2021 N. 41) - CONTRIBUTI A ISTITUZIONI SOCIALI PRIVATE	U.1.04.04.01.000	1	12	1202	2025	3250002652	19	205	01	02	* DD N. 395 DEL 21/07/2023 - AVVISO PUBBLICO PER L'ACQUISIZIONE DELLE MANIFESTAZIONI DI INTERESSE DI ENTI DEL TERZO SETTORE INTERESSATI ALLA REALIZZAZIONE DI INTERVENTI DIRETTI ALLE PERSONE CON DISTURBO DELLO SPETTRO AUTISTICO. IMPEGNO DI SPESA SALDO FINANZIAMENTO.	2026/0000018/205_00_00/E	100.000,00			U07919	U.1.04.04.01.001
1076	U07919	FONDO PER L'INCLUSIONE DELLE PERSONE CON DISABILITÀ – INTERVENTI DIRETTI A FAVORIRE INIZIATIVE DEDICATE ALLE PERSONE CON DISTURBO DELLO SPETTRO AUTISTICO (ART. 34 CO. 2 D.L. 22 MARZO 2021 N. 41) - CONTRIBUTI A ISTITUZIONI SOCIALI PRIVATE	U.1.04.04.01.000	1	12	1202	2025	3250002652	20	205	01	02	* DD N. 395 DEL 21/07/2023 - AVVISO PUBBLICO PER L'ACQUISIZIONE DELLE MANIFESTAZIONI DI INTERESSE DI ENTI DEL TERZO SETTORE INTERESSATI ALLA REALIZZAZIONE DI INTERVENTI DIRETTI ALLE PERSONE CON DISTURBO DELLO SPETTRO AUTISTICO. IMPEGNO DI SPESA SALDO FINANZIAMENTO.	2026/0000018/205_00_00/E	19.820,00			U07919	U.1.04.04.01.001
1077	U07919	FONDO PER L'INCLUSIONE DELLE PERSONE CON DISABILITÀ – INTERVENTI DIRETTI A FAVORIRE INIZIATIVE DEDICATE ALLE PERSONE CON DISTURBO DELLO SPETTRO AUTISTICO (ART. 34 CO. 2 D.L. 22 MARZO 2021 N. 41) - CONTRIBUTI A ISTITUZIONI SOCIALI PRIVATE	U.1.04.04.01.000	1	12	1202	2025	3250002652	21	205	01	02	* DD N. 395 DEL 21/07/2023 - AVVISO PUBBLICO PER L'ACQUISIZIONE DELLE MANIFESTAZIONI DI INTERESSE DI ENTI DEL TERZO SETTORE INTERESSATI ALLA REALIZZAZIONE DI INTERVENTI DIRETTI ALLE PERSONE CON DISTURBO DELLO SPETTRO AUTISTICO. IMPEGNO DI SPESA SALDO FINANZIAMENTO.	2026/0000018/205_00_00/E	98.617,00			U07919	U.1.04.04.01.001
1078	U07919	FONDO PER L'INCLUSIONE DELLE PERSONE CON DISABILITÀ – INTERVENTI DIRETTI A FAVORIRE INIZIATIVE DEDICATE ALLE PERSONE CON DISTURBO DELLO SPETTRO AUTISTICO (ART. 34 CO. 2 D.L. 22 MARZO 2021 N. 41) - CONTRIBUTI A ISTITUZIONI SOCIALI PRIVATE	U.1.04.04.01.000	1	12	1202	2025	3250002652	22	205	01	02	* DD N. 395 DEL 21/07/2023 - AVVISO PUBBLICO PER L'ACQUISIZIONE DELLE MANIFESTAZIONI DI INTERESSE DI ENTI DEL TERZO SETTORE INTERESSATI ALLA REALIZZAZIONE DI INTERVENTI DIRETTI ALLE PERSONE CON DISTURBO DELLO SPETTRO AUTISTICO. IMPEGNO DI SPESA SALDO FINANZIAMENTO.	2026/0000018/205_00_00/E	81.720,50			U07919	U.1.04.04.01.001
1079	U07919	FONDO PER L'INCLUSIONE DELLE PERSONE CON DISABILITÀ – INTERVENTI DIRETTI A FAVORIRE INIZIATIVE DEDICATE ALLE PERSONE CON DISTURBO DELLO SPETTRO AUTISTICO (ART. 34 CO. 2 D.L. 22 MARZO 2021 N. 41) - CONTRIBUTI A ISTITUZIONI SOCIALI PRIVATE	U.1.04.04.01.000	1	12	1202	2025	3250002652	24	205	01	02	* DD N. 395 DEL 21/07/2023 - AVVISO PUBBLICO PER L'ACQUISIZIONE DELLE MANIFESTAZIONI DI INTERESSE DI ENTI DEL TERZO SETTORE INTERESSATI ALLA REALIZZAZIONE DI INTERVENTI DIRETTI ALLE PERSONE CON DISTURBO DELLO SPETTRO AUTISTICO. IMPEGNO DI SPESA SALDO FINANZIAMENTO.	2026/0000018/205_00_00/E	99.600,00			U07919	U.1.04.04.01.001
1080	U07919	FONDO PER L'INCLUSIONE DELLE PERSONE CON DISABILITÀ – INTERVENTI DIRETTI A FAVORIRE INIZIATIVE DEDICATE ALLE PERSONE CON DISTURBO DELLO SPETTRO AUTISTICO (ART. 34 CO. 2 D.L. 22 MARZO 2021 N. 41) - CONTRIBUTI A ISTITUZIONI SOCIALI PRIVATE	U.1.04.04.01.000	1	12	1202	2025	3250002652	27	205	01	02	* DD N. 395 DEL 21/07/2023 - AVVISO PUBBLICO PER L'ACQUISIZIONE DELLE MANIFESTAZIONI DI INTERESSE DI ENTI DEL TERZO SETTORE INTERESSATI ALLA REALIZZAZIONE DI INTERVENTI DIRETTI ALLE PERSONE CON DISTURBO DELLO SPETTRO AUTISTICO. IMPEGNO DI SPESA SALDO FINANZIAMENTO.	2026/0000018/205_00_00/E	42.319,78			U07919	U.1.04.04.01.001
1081	U07919	FONDO PER L'INCLUSIONE DELLE PERSONE CON DISABILITÀ – INTERVENTI DIRETTI A FAVORIRE INIZIATIVE DEDICATE ALLE PERSONE CON DISTURBO DELLO SPETTRO AUTISTICO (ART. 34 CO. 2 D.L. 22 MARZO 2021 N. 41) - CONTRIBUTI A ISTITUZIONI SOCIALI PRIVATE	U.1.04.04.01.000	1	12	1202	2025	3250002652	28	205	01	02	* DD N. 395 DEL 21/07/2023 - AVVISO PUBBLICO PER L'ACQUISIZIONE DELLE MANIFESTAZIONI DI INTERESSE DI ENTI DEL TERZO SETTORE INTERESSATI ALLA REALIZZAZIONE DI INTERVENTI DIRETTI ALLE PERSONE CON DISTURBO DELLO SPETTRO AUTISTICO. IMPEGNO DI SPESA SALDO FINANZIAMENTO.	2026/0000018/205_00_00/E	100.000,00			U07919	U.1.04.04.01.001
1082	U07919	FONDO PER L'INCLUSIONE DELLE PERSONE CON DISABILITÀ – INTERVENTI DIRETTI A FAVORIRE INIZIATIVE DEDICATE ALLE PERSONE CON DISTURBO DELLO SPETTRO AUTISTICO (ART. 34 CO. 2 D.L. 22 MARZO 2021 N. 41) - CONTRIBUTI A ISTITUZIONI SOCIALI PRIVATE	U.1.04.04.01.000	1	12	1202	2025	3250002652	29	205	01	02	* DD N. 395 DEL 21/07/2023 - AVVISO PUBBLICO PER L'ACQUISIZIONE DELLE MANIFESTAZIONI DI INTERESSE DI ENTI DEL TERZO SETTORE INTERESSATI ALLA REALIZZAZIONE DI INTERVENTI DIRETTI ALLE PERSONE CON DISTURBO DELLO SPETTRO AUTISTICO. IMPEGNO DI SPESA SALDO FINANZIAMENTO.	2026/0000018/205_00_00/E	100.000,00			U07919	U.1.04.04.01.001
1083	U07919	FONDO PER L'INCLUSIONE DELLE PERSONE CON DISABILITÀ – INTERVENTI DIRETTI A FAVORIRE INIZIATIVE DEDICATE ALLE PERSONE CON DISTURBO DELLO SPETTRO AUTISTICO (ART. 34 CO. 2 D.L. 22 MARZO 2021 N. 41) - CONTRIBUTI A ISTITUZIONI SOCIALI PRIVATE	U.1.04.04.01.000	1	12	1202	2025	3250002652	32	205	01	02	* DD N. 395 DEL 21/07/2023 - AVVISO PUBBLICO PER L'ACQUISIZIONE DELLE MANIFESTAZIONI DI INTERESSE DI ENTI DEL TERZO SETTORE INTERESSATI ALLA REALIZZAZIONE DI INTERVENTI DIRETTI ALLE PERSONE CON DISTURBO DELLO SPETTRO AUTISTICO. IMPEGNO DI SPESA SALDO FINANZIAMENTO.	2026/0000018/205_00_00/E	100.000,00			U07919	U.1.04.04.01.001

fonte: http://burc.regione.campania.it

N.	Capitolo						Impegno							Reimputazione					
	n.	Descrizione	IV livello PdC	Tit.	Miss	Progr	Anno	Numero	Pos.	DIR	Set	Uos	Oggetto impegno	Decreto	2026	2027	2028	Cap Reimp	V livello PdC Reimputazione
1084	U07919	FONDO PER L'INCLUSIONE DELLE PERSONE CON DISABILITÀ – INTERVENTI DIRETTI A FAVORIRE INIZIATIVE DEDICATE ALLE PERSONE CON DISTURBO DELLO SPETTRO AUTISTICO (ART. 34 CO. 2 D.L. 22 MARZO 2021 N. 41) - CONTRIBUTI A ISTITUZIONI SOCIALI PRIVATE	U.1.04.04.01.000	1	12	1202	2025	3250002652	33	205	01	02	* DD N. 395 DEL 21/07/2023 - AVVISO PUBBLICO PER L'ACQUISIZIONE DELLE MANIFESTAZIONI DI INTERESSE DI ENTI DEL TERZO SETTORE INTERESSATI ALLA REALIZZAZIONE DI INTERVENTI DIRETTI ALLE PERSONE CON DISTURBO DELLO SPETTRO AUTISTICO. IMPEGNO DI SPESA SALDO FINANZIAMENTO.	2026/0000018/205_00_00/E	96.450,00			U07919	U.1.04.04.01.001
1085	U07919	FONDO PER L'INCLUSIONE DELLE PERSONE CON DISABILITÀ – INTERVENTI DIRETTI A FAVORIRE INIZIATIVE DEDICATE ALLE PERSONE CON DISTURBO DELLO SPETTRO AUTISTICO (ART. 34 CO. 2 D.L. 22 MARZO 2021 N. 41) - CONTRIBUTI A ISTITUZIONI SOCIALI PRIVATE	U.1.04.04.01.000	1	12	1202	2025	3250002652	34	205	01	02	* DD N. 395 DEL 21/07/2023 - AVVISO PUBBLICO PER L'ACQUISIZIONE DELLE MANIFESTAZIONI DI INTERESSE DI ENTI DEL TERZO SETTORE INTERESSATI ALLA REALIZZAZIONE DI INTERVENTI DIRETTI ALLE PERSONE CON DISTURBO DELLO SPETTRO AUTISTICO. IMPEGNO DI SPESA SALDO FINANZIAMENTO.	2026/0000018/205_00_00/E	59.408,00			U07919	U.1.04.04.01.001
1086	U07919	FONDO PER L'INCLUSIONE DELLE PERSONE CON DISABILITÀ – INTERVENTI DIRETTI A FAVORIRE INIZIATIVE DEDICATE ALLE PERSONE CON DISTURBO DELLO SPETTRO AUTISTICO (ART. 34 CO. 2 D.L. 22 MARZO 2021 N. 41) - CONTRIBUTI A ISTITUZIONI SOCIALI PRIVATE	U.1.04.04.01.000	1	12	1202	2025	3250002652	35	205	01	02	* DD N. 395 DEL 21/07/2023 - AVVISO PUBBLICO PER L'ACQUISIZIONE DELLE MANIFESTAZIONI DI INTERESSE DI ENTI DEL TERZO SETTORE INTERESSATI ALLA REALIZZAZIONE DI INTERVENTI DIRETTI ALLE PERSONE CON DISTURBO DELLO SPETTRO AUTISTICO. IMPEGNO DI SPESA SALDO FINANZIAMENTO.	2026/0000018/205_00_00/E	67.785,00			U07919	U.1.04.04.01.001
1087	U07919	FONDO PER L'INCLUSIONE DELLE PERSONE CON DISABILITÀ – INTERVENTI DIRETTI A FAVORIRE INIZIATIVE DEDICATE ALLE PERSONE CON DISTURBO DELLO SPETTRO AUTISTICO (ART. 34 CO. 2 D.L. 22 MARZO 2021 N. 41) - CONTRIBUTI A ISTITUZIONI SOCIALI PRIVATE	U.1.04.04.01.000	1	12	1202	2025	3250002652	36	205	01	02	* DD N. 395 DEL 21/07/2023 - AVVISO PUBBLICO PER L'ACQUISIZIONE DELLE MANIFESTAZIONI DI INTERESSE DI ENTI DEL TERZO SETTORE INTERESSATI ALLA REALIZZAZIONE DI INTERVENTI DIRETTI ALLE PERSONE CON DISTURBO DELLO SPETTRO AUTISTICO. IMPEGNO DI SPESA SALDO FINANZIAMENTO.	2026/0000018/205_00_00/E	100.000,00			U07919	U.1.04.04.01.001
1088	U07919	FONDO PER L'INCLUSIONE DELLE PERSONE CON DISABILITÀ – INTERVENTI DIRETTI A FAVORIRE INIZIATIVE DEDICATE ALLE PERSONE CON DISTURBO DELLO SPETTRO AUTISTICO (ART. 34 CO. 2 D.L. 22 MARZO 2021 N. 41) - CONTRIBUTI A ISTITUZIONI SOCIALI PRIVATE	U.1.04.04.01.000	1	12	1202	2025	3250002652	37	205	01	02	* DD N. 395 DEL 21/07/2023 - AVVISO PUBBLICO PER L'ACQUISIZIONE DELLE MANIFESTAZIONI DI INTERESSE DI ENTI DEL TERZO SETTORE INTERESSATI ALLA REALIZZAZIONE DI INTERVENTI DIRETTI ALLE PERSONE CON DISTURBO DELLO SPETTRO AUTISTICO. IMPEGNO DI SPESA SALDO FINANZIAMENTO.	2026/0000018/205_00_00/E	41.025,00			U07919	U.1.04.04.01.001
1089	U07919	FONDO PER L'INCLUSIONE DELLE PERSONE CON DISABILITÀ – INTERVENTI DIRETTI A FAVORIRE INIZIATIVE DEDICATE ALLE PERSONE CON DISTURBO DELLO SPETTRO AUTISTICO (ART. 34 CO. 2 D.L. 22 MARZO 2021 N. 41) - CONTRIBUTI A ISTITUZIONI SOCIALI PRIVATE	U.1.04.04.01.000	1	12	1202	2025	3250002652	38	205	01	02	* DD N. 395 DEL 21/07/2023 - AVVISO PUBBLICO PER L'ACQUISIZIONE DELLE MANIFESTAZIONI DI INTERESSE DI ENTI DEL TERZO SETTORE INTERESSATI ALLA REALIZZAZIONE DI INTERVENTI DIRETTI ALLE PERSONE CON DISTURBO DELLO SPETTRO AUTISTICO. IMPEGNO DI SPESA SALDO FINANZIAMENTO.	2026/0000018/205_00_00/E	100.000,00			U07919	U.1.04.04.01.001
1090	U07919	FONDO PER L'INCLUSIONE DELLE PERSONE CON DISABILITÀ – INTERVENTI DIRETTI A FAVORIRE INIZIATIVE DEDICATE ALLE PERSONE CON DISTURBO DELLO SPETTRO AUTISTICO (ART. 34 CO. 2 D.L. 22 MARZO 2021 N. 41) - CONTRIBUTI A ISTITUZIONI SOCIALI PRIVATE	U.1.04.04.01.000	1	12	1202	2025	3250002652	39	205	01	02	* DD N. 395 DEL 21/07/2023 - AVVISO PUBBLICO PER L'ACQUISIZIONE DELLE MANIFESTAZIONI DI INTERESSE DI ENTI DEL TERZO SETTORE INTERESSATI ALLA REALIZZAZIONE DI INTERVENTI DIRETTI ALLE PERSONE CON DISTURBO DELLO SPETTRO AUTISTICO. IMPEGNO DI SPESA SALDO FINANZIAMENTO.	2026/0000018/205_00_00/E	95.770,94			U07919	U.1.04.04.01.001
1091	U07919	FONDO PER L'INCLUSIONE DELLE PERSONE CON DISABILITÀ – INTERVENTI DIRETTI A FAVORIRE INIZIATIVE DEDICATE ALLE PERSONE CON DISTURBO DELLO SPETTRO AUTISTICO (ART. 34 CO. 2 D.L. 22 MARZO 2021 N. 41) - CONTRIBUTI A ISTITUZIONI SOCIALI PRIVATE	U.1.04.04.01.000	1	12	1202	2025	3250002652	40	205	01	02	* DD N. 395 DEL 21/07/2023 - AVVISO PUBBLICO PER L'ACQUISIZIONE DELLE MANIFESTAZIONI DI INTERESSE DI ENTI DEL TERZO SETTORE INTERESSATI ALLA REALIZZAZIONE DI INTERVENTI DIRETTI ALLE PERSONE CON DISTURBO DELLO SPETTRO AUTISTICO. IMPEGNO DI SPESA SALDO FINANZIAMENTO.	2026/0000018/205_00_00/E	100.000,00			U07919	U.1.04.04.01.001
1092	U07919	FONDO PER L'INCLUSIONE DELLE PERSONE CON DISABILITÀ – INTERVENTI DIRETTI A FAVORIRE INIZIATIVE DEDICATE ALLE PERSONE CON DISTURBO DELLO SPETTRO AUTISTICO (ART. 34 CO. 2 D.L. 22 MARZO 2021 N. 41) - CONTRIBUTI A ISTITUZIONI SOCIALI PRIVATE	U.1.04.04.01.000	1	12	1202	2025	3250002652	41	205	01	02	* DD N. 395 DEL 21/07/2023 - AVVISO PUBBLICO PER L'ACQUISIZIONE DELLE MANIFESTAZIONI DI INTERESSE DI ENTI DEL TERZO SETTORE INTERESSATI ALLA REALIZZAZIONE DI INTERVENTI DIRETTI ALLE PERSONE CON DISTURBO DELLO SPETTRO AUTISTICO. IMPEGNO DI SPESA SALDO FINANZIAMENTO.	2026/0000018/205_00_00/E	99.999,54			U07919	U.1.04.04.01.001
1093	U07919	FONDO PER L'INCLUSIONE DELLE PERSONE CON DISABILITÀ – INTERVENTI DIRETTI A FAVORIRE INIZIATIVE DEDICATE ALLE PERSONE CON DISTURBO DELLO SPETTRO AUTISTICO (ART. 34 CO. 2 D.L. 22 MARZO 2021 N. 41) - CONTRIBUTI A ISTITUZIONI SOCIALI PRIVATE	U.1.04.04.01.000	1	12	1202	2025	3250002652	42	205	01	02	* DD N. 395 DEL 21/07/2023 - AVVISO PUBBLICO PER L'ACQUISIZIONE DELLE MANIFESTAZIONI DI INTERESSE DI ENTI DEL TERZO SETTORE INTERESSATI ALLA REALIZZAZIONE DI INTERVENTI DIRETTI ALLE PERSONE CON DISTURBO DELLO SPETTRO AUTISTICO. IMPEGNO DI SPESA SALDO FINANZIAMENTO.	2026/0000018/205_00_00/E	73.507,12			U07919	U.1.04.04.01.001
1094	U07919	FONDO PER L'INCLUSIONE DELLE PERSONE CON DISABILITÀ – INTERVENTI DIRETTI A FAVORIRE INIZIATIVE DEDICATE ALLE PERSONE CON DISTURBO DELLO SPETTRO AUTISTICO (ART. 34 CO. 2 D.L. 22 MARZO 2021 N. 41) - CONTRIBUTI A ISTITUZIONI SOCIALI PRIVATE	U.1.04.04.01.000	1	12	1202	2025	3250002652	43	205	01	02	* DD N. 395 DEL 21/07/2023 - AVVISO PUBBLICO PER L'ACQUISIZIONE DELLE MANIFESTAZIONI DI INTERESSE DI ENTI DEL TERZO SETTORE INTERESSATI ALLA REALIZZAZIONE DI INTERVENTI DIRETTI ALLE PERSONE CON DISTURBO DELLO SPETTRO AUTISTICO. IMPEGNO DI SPESA SALDO FINANZIAMENTO.	2026/0000018/205_00_00/E	99.370,00			U07919	U.1.04.04.01.001
1095	U07919	FONDO PER L'INCLUSIONE DELLE PERSONE CON DISABILITÀ – INTERVENTI DIRETTI A FAVORIRE INIZIATIVE DEDICATE ALLE PERSONE CON DISTURBO DELLO SPETTRO AUTISTICO (ART. 34 CO. 2 D.L. 22 MARZO 2021 N. 41) - CONTRIBUTI A ISTITUZIONI SOCIALI PRIVATE	U.1.04.04.01.000	1	12	1202	2025	3250002652	44	205	01	02	* DD N. 395 DEL 21/07/2023 - AVVISO PUBBLICO PER L'ACQUISIZIONE DELLE MANIFESTAZIONI DI INTERESSE DI ENTI DEL TERZO SETTORE INTERESSATI ALLA REALIZZAZIONE DI INTERVENTI DIRETTI ALLE PERSONE CON DISTURBO DELLO SPETTRO AUTISTICO. IMPEGNO DI SPESA SALDO FINANZIAMENTO.	2026/0000018/205_00_00/E	19.922,50			U07919	U.1.04.04.01.001
1096	U07919	FONDO PER L'INCLUSIONE DELLE PERSONE CON DISABILITÀ – INTERVENTI DIRETTI A FAVORIRE INIZIATIVE DEDICATE ALLE PERSONE CON DISTURBO DELLO SPETTRO AUTISTICO (ART. 34 CO. 2 D.L. 22 MARZO 2021 N. 41) - CONTRIBUTI A ISTITUZIONI SOCIALI PRIVATE	U.1.04.04.01.000	1	12	1202	2025	3250002652	45	205	01	02	* DD N. 395 DEL 21/07/2023 - AVVISO PUBBLICO PER L'ACQUISIZIONE DELLE MANIFESTAZIONI DI INTERESSE DI ENTI DEL TERZO SETTORE INTERESSATI ALLA REALIZZAZIONE DI INTERVENTI DIRETTI ALLE PERSONE CON DISTURBO DELLO SPETTRO AUTISTICO. IMPEGNO DI SPESA SALDO FINANZIAMENTO.	2026/0000018/205_00_00/E	15.560,00			U07919	U.1.04.04.01.001
1097	U07919	FONDO PER L'INCLUSIONE DELLE PERSONE CON DISABILITÀ – INTERVENTI DIRETTI A FAVORIRE INIZIATIVE DEDICATE ALLE PERSONE CON DISTURBO DELLO SPETTRO AUTISTICO (ART. 34 CO. 2 D.L. 22 MARZO 2021 N. 41) - CONTRIBUTI A ISTITUZIONI SOCIALI PRIVATE	U.1.04.04.01.000	1	12	1202	2025	3250002652	46	205	01	02	* DD N. 395 DEL 21/07/2023 - AVVISO PUBBLICO PER L'ACQUISIZIONE DELLE MANIFESTAZIONI DI INTERESSE DI ENTI DEL TERZO SETTORE INTERESSATI ALLA REALIZZAZIONE DI INTERVENTI DIRETTI ALLE PERSONE CON DISTURBO DELLO SPETTRO AUTISTICO. IMPEGNO DI SPESA SALDO FINANZIAMENTO.	2026/0000018/205_00_00/E	72.799,75			U07919	U.1.04.04.01.001
1098	U07919	FONDO PER L'INCLUSIONE DELLE PERSONE CON DISABILITÀ – INTERVENTI DIRETTI A FAVORIRE INIZIATIVE DEDICATE ALLE PERSONE CON DISTURBO DELLO SPETTRO AUTISTICO (ART. 34 CO. 2 D.L. 22 MARZO 2021 N. 41) - CONTRIBUTI A ISTITUZIONI SOCIALI PRIVATE	U.1.04.04.01.000	1	12	1202	2025	3250002652	47	205	01	02	* DD N. 395 DEL 21/07/2023 - AVVISO PUBBLICO PER L'ACQUISIZIONE DELLE MANIFESTAZIONI DI INTERESSE DI ENTI DEL TERZO SETTORE INTERESSATI ALLA REALIZZAZIONE DI INTERVENTI DIRETTI ALLE PERSONE CON DISTURBO DELLO SPETTRO AUTISTICO. IMPEGNO DI SPESA SALDO FINANZIAMENTO.	2026/0000018/205_00_00/E	95.013,00			U07919	U.1.04.04.01.001
1099	U07919	FONDO PER L'INCLUSIONE DELLE PERSONE CON DISABILITÀ – INTERVENTI DIRETTI A FAVORIRE INIZIATIVE DEDICATE ALLE PERSONE CON DISTURBO DELLO SPETTRO AUTISTICO (ART. 34 CO. 2 D.L. 22 MARZO 2021 N. 41) - CONTRIBUTI A ISTITUZIONI SOCIALI PRIVATE	U.1.04.04.01.000	1	12	1202	2025	3250002652	48	205	01	02	* DD N. 395 DEL 21/07/2023 - AVVISO PUBBLICO PER L'ACQUISIZIONE DELLE MANIFESTAZIONI DI INTERESSE DI ENTI DEL TERZO SETTORE INTERESSATI ALLA REALIZZAZIONE DI INTERVENTI DIRETTI ALLE PERSONE CON DISTURBO DELLO SPETTRO AUTISTICO. IMPEGNO DI SPESA SALDO FINANZIAMENTO.	2026/0000018/205_00_00/E	75.000,00			U07919	U.1.04.04.01.001
1100	U07919	FONDO PER L'INCLUSIONE DELLE PERSONE CON DISABILITÀ – INTERVENTI DIRETTI A FAVORIRE INIZIATIVE DEDICATE ALLE PERSONE CON DISTURBO DELLO SPETTRO AUTISTICO (ART. 34 CO. 2 D.L. 22 MARZO 2021 N. 41) - CONTRIBUTI A ISTITUZIONI SOCIALI PRIVATE	U.1.04.04.01.000	1	12	1202	2025	3250002705	1	205	01	02	* DD N. 395 DEL 21/07/2023 - AVVISO PUBBLICO PER L'ACQUISIZIONE DELLE MANIFESTAZIONI DI INTERESSE DI ENTI DEL TERZO SETTORE INTERESSATI ALLA REALIZZAZIONE DI INTERVENTI DIRETTI ALLE PERSONE CON DISTURBO DELLO SPETTRO AUTISTICO. IMPEGNO DI SPESA SALDO FINANZIAMENTO.	2026/0000018/205_00_00/E	71.675,00			U07919	U.1.04.04.01.001

fonte: http://burc.regione.campania.it

N.	Capitolo						Impegno							Reimputazione					
	n.	Descrizione	IV livello PdC	Tit.	Miss	Progr	Anno	Numero	Pos.	DIR	Set	Uos	Oggetto impegno	Decreto	2026	2027	2028	Cap Reimp	V livello PdC Reimputazione
1101	U07919	FONDO PER L'INCLUSIONE DELLE PERSONE CON DISABILITÀ – INTERVENTI DIRETTI A FAVORIRE INIZIATIVE DEDICATE ALLE PERSONE CON DISTURBO DELLO SPETTRO AUTISTICO (ART. 34 CO. 2 D.L. 22 MARZO 2021 N. 41) - CONTRIBUTI A ISTITUZIONI SOCIALI PRIVATE	U.1.04.04.01.000	1	12	1202	2025	3250004204	1	205	01	02	DD N. 395 DEL 21/07/2023 - AVVISO PUBBLICO PER L'ACQUISIZIONE DELLEMANIFESTAZIONI DI INTERESSE DI ENTI DEL TERZO SETTORE INTERESSATI ALLAREALIZZAZIONE DI INTERVENTI DIRETTI ALLE PERSONE CON DISTURBO DELLOSPETTRO AUTISTICO. ULTERIORE IMPEGNO DI SPESA PER IPROGETTIPARZIALMENTE FINANZIATI.	2026/0000018/205_00_00/E	20.431,92			U07919	U.1.04.04.01.001
1102	U07919	FONDO PER L'INCLUSIONE DELLE PERSONE CON DISABILITÀ – INTERVENTI DIRETTI A FAVORIRE INIZIATIVE DEDICATE ALLE PERSONE CON DISTURBO DELLO SPETTRO AUTISTICO (ART. 34 CO. 2 D.L. 22 MARZO 2021 N. 41) - CONTRIBUTI A ISTITUZIONI SOCIALI PRIVATE	U.1.04.04.01.000	1	12	1202	2025	3250004204	2	205	01	02	DD N. 395 DEL 21/07/2023 - AVVISO PUBBLICO PER L'ACQUISIZIONE DELLEMANIFESTAZIONI DI INTERESSE DI ENTI DEL TERZO SETTORE INTERESSATI ALLAREALIZZAZIONE DI INTERVENTI DIRETTI ALLE PERSONE CON DISTURBO DELLOSPETTRO AUTISTICO. ULTERIORE IMPEGNO DI SPESA PER IPROGETTIPARZIALMENTE FINANZIATI.	2026/0000018/205_00_00/E	27.476,56			U07919	U.1.04.04.01.001
1103	U07919	FONDO PER L'INCLUSIONE DELLE PERSONE CON DISABILITÀ – INTERVENTI DIRETTI A FAVORIRE INIZIATIVE DEDICATE ALLE PERSONE CON DISTURBO DELLO SPETTRO AUTISTICO (ART. 34 CO. 2 D.L. 22 MARZO 2021 N. 41) - CONTRIBUTI A ISTITUZIONI SOCIALI PRIVATE	U.1.04.04.01.000	1	12	1202	2025	3250004204	3	205	01	02	DD N. 395 DEL 21/07/2023 - AVVISO PUBBLICO PER L'ACQUISIZIONE DELLEMANIFESTAZIONI DI INTERESSE DI ENTI DEL TERZO SETTORE INTERESSATI ALLAREALIZZAZIONE DI INTERVENTI DIRETTI ALLE PERSONE CON DISTURBO DELLOSPETTRO AUTISTICO. ULTERIORE IMPEGNO DI SPESA PER IPROGETTIPARZIALMENTE FINANZIATI.	2026/0000018/205_00_00/E	86.690,01			U07919	U.1.04.04.01.001
1104	U07919	FONDO PER L'INCLUSIONE DELLE PERSONE CON DISABILITÀ – INTERVENTI DIRETTI A FAVORIRE INIZIATIVE DEDICATE ALLE PERSONE CON DISTURBO DELLO SPETTRO AUTISTICO (ART. 34 CO. 2 D.L. 22 MARZO 2021 N. 41) - CONTRIBUTI A ISTITUZIONI SOCIALI PRIVATE	U.1.04.04.01.000	1	12	1202	2025	3250004204	4	205	01	02	DD N. 395 DEL 21/07/2023 - AVVISO PUBBLICO PER L'ACQUISIZIONE DELLEMANIFESTAZIONI DI INTERESSE DI ENTI DEL TERZO SETTORE INTERESSATI ALLAREALIZZAZIONE DI INTERVENTI DIRETTI ALLE PERSONE CON DISTURBO DELLOSPETTRO AUTISTICO. ULTERIORE IMPEGNO DI SPESA PER IPROGETTIPARZIALMENTE FINANZIATI.	2026/0000018/205_00_00/E	99.999,98			U07919	U.1.04.04.01.001
1105	U07919	FONDO PER L'INCLUSIONE DELLE PERSONE CON DISABILITÀ – INTERVENTI DIRETTI A FAVORIRE INIZIATIVE DEDICATE ALLE PERSONE CON DISTURBO DELLO SPETTRO AUTISTICO (ART. 34 CO. 2 D.L. 22 MARZO 2021 N. 41) - CONTRIBUTI A ISTITUZIONI SOCIALI PRIVATE	U.1.04.04.01.000	1	12	1202	2025	3250004204	5	205	01	02	DD N. 395 DEL 21/07/2023 - AVVISO PUBBLICO PER L'ACQUISIZIONE DELLEMANIFESTAZIONI DI INTERESSE DI ENTI DEL TERZO SETTORE INTERESSATI ALLAREALIZZAZIONE DI INTERVENTI DIRETTI ALLE PERSONE CON DISTURBO DELLOSPETTRO AUTISTICO. ULTERIORE IMPEGNO DI SPESA PER IPROGETTIPARZIALMENTE FINANZIATI.	2026/0000018/205_00_00/E	99.999,99			U07919	U.1.04.04.01.001
1106	U07919	FONDO PER L'INCLUSIONE DELLE PERSONE CON DISABILITÀ – INTERVENTI DIRETTI A FAVORIRE INIZIATIVE DEDICATE ALLE PERSONE CON DISTURBO DELLO SPETTRO AUTISTICO (ART. 34 CO. 2 D.L. 22 MARZO 2021 N. 41) - CONTRIBUTI A ISTITUZIONI SOCIALI PRIVATE	U.1.04.04.01.000	1	12	1202	2025	3250004204	6	205	01	02	DD N. 395 DEL 21/07/2023 - AVVISO PUBBLICO PER L'ACQUISIZIONE DELLEMANIFESTAZIONI DI INTERESSE DI ENTI DEL TERZO SETTORE INTERESSATI ALLAREALIZZAZIONE DI INTERVENTI DIRETTI ALLE PERSONE CON DISTURBO DELLOSPETTRO AUTISTICO. ULTERIORE IMPEGNO DI SPESA PER IPROGETTIPARZIALMENTE FINANZIATI.	2026/0000018/205_00_00/E	44.992,22			U07919	U.1.04.04.01.001
1107	U07919	FONDO PER L'INCLUSIONE DELLE PERSONE CON DISABILITÀ – INTERVENTI DIRETTI A FAVORIRE INIZIATIVE DEDICATE ALLE PERSONE CON DISTURBO DELLO SPETTRO AUTISTICO (ART. 34 CO. 2 D.L. 22 MARZO 2021 N. 41) - CONTRIBUTI A ISTITUZIONI SOCIALI PRIVATE	U.1.04.04.01.000	1	12	1202	2025	3250004204	7	205	01	02	DD N. 395 DEL 21/07/2023 - AVVISO PUBBLICO PER L'ACQUISIZIONE DELLEMANIFESTAZIONI DI INTERESSE DI ENTI DEL TERZO SETTORE INTERESSATI ALLAREALIZZAZIONE DI INTERVENTI DIRETTI ALLE PERSONE CON DISTURBO DELLOSPETTRO AUTISTICO. ULTERIORE IMPEGNO DI SPESA PER IPROGETTIPARZIALMENTE FINANZIATI.	2026/0000018/205_00_00/E	100.000,01			U07919	U.1.04.04.01.001
1108	U07919	FONDO PER L'INCLUSIONE DELLE PERSONE CON DISABILITÀ – INTERVENTI DIRETTI A FAVORIRE INIZIATIVE DEDICATE ALLE PERSONE CON DISTURBO DELLO SPETTRO AUTISTICO (ART. 34 CO. 2 D.L. 22 MARZO 2021 N. 41) - CONTRIBUTI A ISTITUZIONI SOCIALI PRIVATE	U.1.04.04.01.000	1	12	1202	2025	3250004204	8	205	01	02	DD N. 395 DEL 21/07/2023 - AVVISO PUBBLICO PER L'ACQUISIZIONE DELLEMANIFESTAZIONI DI INTERESSE DI ENTI DEL TERZO SETTORE INTERESSATI ALLAREALIZZAZIONE DI INTERVENTI DIRETTI ALLE PERSONE CON DISTURBO DELLOSPETTRO AUTISTICO. ULTERIORE IMPEGNO DI SPESA PER IPROGETTIPARZIALMENTE FINANZIATI.	2026/0000018/205_00_00/E	100.000,00			U07919	U.1.04.04.01.001
1109	U07919	FONDO PER L'INCLUSIONE DELLE PERSONE CON DISABILITÀ – INTERVENTI DIRETTI A FAVORIRE INIZIATIVE DEDICATE ALLE PERSONE CON DISTURBO DELLO SPETTRO AUTISTICO (ART. 34 CO. 2 D.L. 22 MARZO 2021 N. 41) - CONTRIBUTI A ISTITUZIONI SOCIALI PRIVATE	U.1.04.04.01.000	1	12	1202	2025	3250004204	9	205	01	02	DD N. 395 DEL 21/07/2023 - AVVISO PUBBLICO PER L'ACQUISIZIONE DELLEMANIFESTAZIONI DI INTERESSE DI ENTI DEL TERZO SETTORE INTERESSATI ALLAREALIZZAZIONE DI INTERVENTI DIRETTI ALLE PERSONE CON DISTURBO DELLOSPETTRO AUTISTICO. ULTERIORE IMPEGNO DI SPESA PER IPROGETTIPARZIALMENTE FINANZIATI.	2026/0000018/205_00_00/E	6.766,12			U07919	U.1.04.04.01.001
1110	U07919	FONDO PER L'INCLUSIONE DELLE PERSONE CON DISABILITÀ – INTERVENTI DIRETTI A FAVORIRE INIZIATIVE DEDICATE ALLE PERSONE CON DISTURBO DELLO SPETTRO AUTISTICO (ART. 34 CO. 2 D.L. 22 MARZO 2021 N. 41) - CONTRIBUTI A ISTITUZIONI SOCIALI PRIVATE	U.1.04.04.01.000	1	12	1202	2025	3250009258	1	205	01	02	INTERVENTO DENOMINATO "COLTIVARE L'INCLUSIONE"	2026/0000018/205_00_00/E	3.586,99			U07919	U.1.04.04.01.001
1111	U07918	RISORSE DESTINATE A PROMUOVERE COOPERATIVE DI COMUNITÀ	U.1.04.03.99.000	1	12	1207	2025	3250002634	2	205	02	01	* OGGETTO: CAPITOLO U07918 - RISORSE DESTINATE A PROMUOVERE COOPERATIVEDI COMUNITA' - IMPEGNO DI SPESA	2026/0000018/205_00_00/E	63.881,63			U07918	U.1.04.03.99.999
1112	U07918	RISORSE DESTINATE A PROMUOVERE COOPERATIVE DI COMUNITÀ	U.1.04.03.99.000	1	12	1207	2025	3250002634	3	205	02	01	* OGGETTO: CAPITOLO U07918 - RISORSE DESTINATE A PROMUOVERE COOPERATIVEDI COMUNITA' - IMPEGNO DI SPESA	2026/0000018/205_00_00/E	63.400,00			U07918	U.1.04.03.99.999
1113	U07918	RISORSE DESTINATE A PROMUOVERE COOPERATIVE DI COMUNITÀ	U.1.04.03.99.000	1	12	1207	2025	3250002634	4	205	02	01	* OGGETTO: CAPITOLO U07918 - RISORSE DESTINATE A PROMUOVERE COOPERATIVEDI COMUNITA' - IMPEGNO DI SPESA	2026/0000018/205_00_00/E	63.684,00			U07918	U.1.04.03.99.999
1114	U00642	CONTRIBUTI SUI MUTUI CONTRATTI DA ENTI LOCALI PER LA REALIZZAZIONE DI OPERE PUBBLICHE.	U.2.03.01.02.000	2	18	1801	2025	3250001631	2	205	02	02	SPORT-L.R.N.42/79;L.R.N.18/2013 ART.28; L.R.N.3/2007 ART.64 COSÌMODIFICATO DALLA L.R. N.1 2008 ART.27 COMMI 1 E 2; CAP U00642 BILANCIO2025. IMPEGNO A FAVORE DEI COMUNI DELLA PROVINCIA DI AVELLINO PERCONTRIBUTI COSTANTI ANNUI PER LAVORI DI IMPIANTISTICA SPORTIVA PUBBLICA.IMPORTO DI EURO 104.818,36.	2026/0000018/205_00_00/E	6.370,29			U00642	U.2.03.01.02.003
1115	U00642	CONTRIBUTI SUI MUTUI CONTRATTI DA ENTI LOCALI PER LA REALIZZAZIONE DI OPERE PUBBLICHE.	U.2.03.01.02.000	2	18	1801	2025	3250001631	3	205	02	02	SPORT-L.R.N.42/79;L.R.N.18/2013 ART.28; L.R.N.3/2007 ART.64 COSÌMODIFICATO DALLA L.R. N.1 2008 ART.27 COMMI 1 E 2; CAP U00642 BILANCIO2025. IMPEGNO A FAVORE DEI COMUNI DELLA PROVINCIA DI AVELLINO PERCONTRIBUTI COSTANTI ANNUI PER LAVORI DI IMPIANTISTICA SPORTIVA PUBBLICA.IMPORTO DI EURO 104.818,36.	2026/0000018/205_00_00/E	4.916,59			U00642	U.2.03.01.02.003
1116	U00642	CONTRIBUTI SUI MUTUI CONTRATTI DA ENTI LOCALI PER LA REALIZZAZIONE DI OPERE PUBBLICHE.	U.2.03.01.02.000	2	18	1801	2025	3250001631	4	205	02	02	SPORT-L.R.N.42/79;L.R.N.18/2013 ART.28; L.R.N.3/2007 ART.64 COSÌMODIFICATO DALLA L.R. N.1 2008 ART.27 COMMI 1 E 2; CAP U00642 BILANCIO2025. IMPEGNO A FAVORE DEI COMUNI DELLA PROVINCIA DI AVELLINO PERCONTRIBUTI COSTANTI ANNUI PER LAVORI DI IMPIANTISTICA SPORTIVA PUBBLICA.IMPORTO DI EURO 104.818,36.	2026/0000018/205_00_00/E	7.532,39			U00642	U.2.03.01.02.003
1117	U00642	CONTRIBUTI SUI MUTUI CONTRATTI DA ENTI LOCALI PER LA REALIZZAZIONE DI OPERE PUBBLICHE.	U.2.03.01.02.000	2	18	1801	2025	3250001631	5	205	02	02	SPORT-L.R.N.42/79;L.R.N.18/2013 ART.28; L.R.N.3/2007 ART.64 COSÌMODIFICATO DALLA L.R. N.1 2008 ART.27 COMMI 1 E 2; CAP U00642 BILANCIO2025. IMPEGNO A FAVORE DEI COMUNI DELLA PROVINCIA DI AVELLINO PERCONTRIBUTI COSTANTI ANNUI PER LAVORI DI IMPIANTISTICA SPORTIVA PUBBLICA.IMPORTO DI EURO 104.818,36.	2026/0000018/205_00_00/E	7.441,04			U00642	U.2.03.01.02.003
1118	U00642	CONTRIBUTI SUI MUTUI CONTRATTI DA ENTI LOCALI PER LA REALIZZAZIONE DI OPERE PUBBLICHE.	U.2.03.01.02.000	2	18	1801	2025	3250001631	6	205	02	02	SPORT-L.R.N.42/79;L.R.N.18/2013 ART.28; L.R.N.3/2007 ART.64 COSÌMODIFICATO DALLA L.R. N.1 2008 ART.27 COMMI 1 E 2; CAP U00642 BILANCIO2025. IMPEGNO A FAVORE DEI COMUNI DELLA PROVINCIA DI AVELLINO PERCONTRIBUTI COSTANTI ANNUI PER LAVORI DI IMPIANTISTICA SPORTIVA PUBBLICA.IMPORTO DI EURO 104.818,36.	2026/0000018/205_00_00/E	3.368,30			U00642	U.2.03.01.02.003

fonte: http://burc.regione.campania.it

N.	Capitolo						Impegno							Reimputazione					
	n.	Descrizione	IV livello PdC	Tit.	Miss	Progr	Anno	Numero	Pos.	DIR	Set	Uos	Oggetto impegno	Decreto	2026	2027	2028	Cap Reimp	V livello PdC Reimputazione
1119	U00642	CONTRIBUTI SUI MUTUI CONTRATTI DA ENTI LOCALI PER LA REALIZZAZIONE DI OPERE PUBBLICHE.	U.2.03.01.02.000	2	18	1801	2025	3250001631	7	205	02	02	SPORT-L.R.N.42/79;L.R.N.18/2013 ART.28; L.R.N.3/2007 ART.64 COSÌMODIFICATO DALLA L.R. N.1 2008 ART.27 COMMI 1 E 2; CAP U00642 BILANCIO2025. IMPEGNO A FAVORE DEI COMUNI DELLA PROVINCIA DI AVELLINO PERCONTRIBUTI COSTANTI ANNUI PER LAVORI DI IMPIANTISTICA SPORTIVA PUBBLICA.IMPORTO DI EURO 104.818,36.	2026/0000018/205_00_00/E	4.055,02			U00642	U.2.03.01.02.003
1120	U00642	CONTRIBUTI SUI MUTUI CONTRATTI DA ENTI LOCALI PER LA REALIZZAZIONE DI OPERE PUBBLICHE.	U.2.03.01.02.000	2	18	1801	2025	3250001631	8	205	02	02	SPORT-L.R.N.42/79;L.R.N.18/2013 ART.28; L.R.N.3/2007 ART.64 COSÌMODIFICATO DALLA L.R. N.1 2008 ART.27 COMMI 1 E 2; CAP U00642 BILANCIO2025. IMPEGNO A FAVORE DEI COMUNI DELLA PROVINCIA DI AVELLINO PERCONTRIBUTI COSTANTI ANNUI PER LAVORI DI IMPIANTISTICA SPORTIVA PUBBLICA.IMPORTO DI EURO 104.818,36.	2026/0000018/205_00_00/E	19.652,02			U00642	U.2.03.01.02.003
1121	U00642	CONTRIBUTI SUI MUTUI CONTRATTI DA ENTI LOCALI PER LA REALIZZAZIONE DI OPERE PUBBLICHE.	U.2.03.01.02.000	2	18	1801	2025	3250001631	10	205	02	02	SPORT-L.R.N.42/79;L.R.N.18/2013 ART.28; L.R.N.3/2007 ART.64 COSÌMODIFICATO DALLA L.R. N.1 2008 ART.27 COMMI 1 E 2; CAP U00642 BILANCIO2025. IMPEGNO A FAVORE DEI COMUNI DELLA PROVINCIA DI AVELLINO PERCONTRIBUTI COSTANTI ANNUI PER LAVORI DI IMPIANTISTICA SPORTIVA PUBBLICA.IMPORTO DI EURO 104.818,36.	2026/0000018/205_00_00/E	14.756,14			U00642	U.2.03.01.02.003
1122	U00642	CONTRIBUTI SUI MUTUI CONTRATTI DA ENTI LOCALI PER LA REALIZZAZIONE DI OPERE PUBBLICHE.	U.2.03.01.02.000	2	18	1801	2025	3250002671	1	205	02	02	* * * LR N.42/79 IMPEGNO DI EURO 550.568,51. BILANCIO 2022 CAPITOLO 642 RIMBORSO RATE MUTUI COMUNI PROVINCIA DI NAPOLI	2026/0000018/205_00_00/E	1.387,93			U00642	U.2.03.01.02.003
1123	U00642	CONTRIBUTI SUI MUTUI CONTRATTI DA ENTI LOCALI PER LA REALIZZAZIONE DI OPERE PUBBLICHE.	U.2.03.01.02.000	2	18	1801	2025	3250002671	2	205	02	02	* * * LR N.42/79 IMPEGNO DI EURO 550.568,51. BILANCIO 2022 CAPITOLO 642 RIMBORSO RATE MUTUI COMUNI PROVINCIA DI NAPOLI	2026/0000018/205_00_00/E	7.046,24			U00642	U.2.03.01.02.003
1124	U00642	CONTRIBUTI SUI MUTUI CONTRATTI DA ENTI LOCALI PER LA REALIZZAZIONE DI OPERE PUBBLICHE.	U.2.03.01.02.000	2	18	1801	2025	3250002671	3	205	02	02	* * * LR N.42/79 IMPEGNO DI EURO 550.568,51. BILANCIO 2022 CAPITOLO 642 RIMBORSO RATE MUTUI COMUNI PROVINCIA DI NAPOLI	2026/0000018/205_00_00/E	3.424,26			U00642	U.2.03.01.02.003
1125	U00642	CONTRIBUTI SUI MUTUI CONTRATTI DA ENTI LOCALI PER LA REALIZZAZIONE DI OPERE PUBBLICHE.	U.2.03.01.02.000	2	18	1801	2025	3250002671	4	205	02	02	* * * LR N.42/79 IMPEGNO DI EURO 550.568,51. BILANCIO 2022 CAPITOLO 642 RIMBORSO RATE MUTUI COMUNI PROVINCIA DI NAPOLI	2026/0000018/205_00_00/E	102.152,60			U00642	U.2.03.01.02.003
1126	U00642	CONTRIBUTI SUI MUTUI CONTRATTI DA ENTI LOCALI PER LA REALIZZAZIONE DI OPERE PUBBLICHE.	U.2.03.01.02.000	2	18	1801	2025	3250002671	5	205	02	02	* * * LR N.42/79 IMPEGNO DI EURO 550.568,51. BILANCIO 2022 CAPITOLO 642 RIMBORSO RATE MUTUI COMUNI PROVINCIA DI NAPOLI	2026/0000018/205_00_00/E	143.000,00			U00642	U.2.03.01.02.003
1127	U00642	CONTRIBUTI SUI MUTUI CONTRATTI DA ENTI LOCALI PER LA REALIZZAZIONE DI OPERE PUBBLICHE.	U.2.03.01.02.000	2	18	1801	2025	3250002672	1	205	02	02	* * * LR N.42/79 IMPEGNO DI EURO 726.824,87. BILANCIO 2022 CAPITOLO 642 RIMBORSO RATE MUTUI DELLA PROVINCIA DI CASERTA	2026/0000018/205_00_00/E	526,71			U00642	U.2.03.01.02.003
1128	U00642	CONTRIBUTI SUI MUTUI CONTRATTI DA ENTI LOCALI PER LA REALIZZAZIONE DI OPERE PUBBLICHE.	U.2.03.01.02.000	2	18	1801	2025	3250002672	2	205	02	02	* * * LR N.42/79 IMPEGNO DI EURO 726.824,87. BILANCIO 2022 CAPITOLO 642 RIMBORSO RATE MUTUI DELLA PROVINCIA DI CASERTA	2026/0000018/205_00_00/E	9.241,43			U00642	U.2.03.01.02.003
1129	U00642	CONTRIBUTI SUI MUTUI CONTRATTI DA ENTI LOCALI PER LA REALIZZAZIONE DI OPERE PUBBLICHE.	U.2.03.01.02.000	2	18	1801	2025	3250002672	3	205	02	02	* * * LR N.42/79 IMPEGNO DI EURO 726.824,87. BILANCIO 2022 CAPITOLO 642 RIMBORSO RATE MUTUI DELLA PROVINCIA DI CASERTA	2026/0000018/205_00_00/E	24.500,00			U00642	U.2.03.01.02.003
1130	U00642	CONTRIBUTI SUI MUTUI CONTRATTI DA ENTI LOCALI PER LA REALIZZAZIONE DI OPERE PUBBLICHE.	U.2.03.01.02.000	2	18	1801	2025	3250002672	5	205	02	02	* * * LR N.42/79 IMPEGNO DI EURO 726.824,87. BILANCIO 2022 CAPITOLO 642 RIMBORSO RATE MUTUI DELLA PROVINCIA DI CASERTA	2026/0000018/205_00_00/E	139.500,00			U00642	U.2.03.01.02.003
1131	U00642	CONTRIBUTI SUI MUTUI CONTRATTI DA ENTI LOCALI PER LA REALIZZAZIONE DI OPERE PUBBLICHE.	U.2.03.01.02.000	2	18	1801	2025	3250002672	6	205	02	02	* * * LR N.42/79 IMPEGNO DI EURO 726.824,87. BILANCIO 2022 CAPITOLO 642 RIMBORSO RATE MUTUI DELLA PROVINCIA DI CASERTA	2026/0000018/205_00_00/E	24.000,00			U00642	U.2.03.01.02.003
1132	U00642	CONTRIBUTI SUI MUTUI CONTRATTI DA ENTI LOCALI PER LA REALIZZAZIONE DI OPERE PUBBLICHE.	U.2.03.01.02.000	2	18	1801	2025	3250002673	1	205	02	02	* * * LR 42/79-CAP 642 IMPEGNO DI EURO 993.209,69 -BILANCIO 2022 CONTRIBUTI SUI MUTUI CONTRATTI DA ENTI LOCALI PER LA REALIZZAZIONE DI OPERE PUBBLICHE. PROVINCIA DI SALERNO	2026/0000018/205_00_00/E	69.197,35			U00642	U.2.03.01.02.003
1133	U00642	CONTRIBUTI SUI MUTUI CONTRATTI DA ENTI LOCALI PER LA REALIZZAZIONE DI OPERE PUBBLICHE.	U.2.03.01.02.000	2	18	1801	2025	3250002674	1	205	02	02	* * * IMPEGNO DI EURO 417.111,26 PER CONTRIBUTI COSTANTI ANNUALI VENTENNALI AGLI ENTI LOCALI PER LA CONTRAZIONE DI MUTUI PER LAVORI DI IMPIANTISTICA SPORTIVA PUBBLICA. RIMBORSO RATE MUTUI DELLA PROVINCIA DI CASERTA.	2026/0000018/205_00_00/E	7.500,00			U00642	U.2.03.01.02.003
1134	U00642	CONTRIBUTI SUI MUTUI CONTRATTI DA ENTI LOCALI PER LA REALIZZAZIONE DI OPERE PUBBLICHE.	U.2.03.01.02.000	2	18	1801	2025	3250002674	2	205	02	02	* * * IMPEGNO DI EURO 417.111,26 PER CONTRIBUTI COSTANTI ANNUALI VENTENNALI AGLI ENTI LOCALI PER LA CONTRAZIONE DI MUTUI PER LAVORI DI IMPIANTISTICA SPORTIVA PUBBLICA. RIMBORSO RATE MUTUI DELLA PROVINCIA DI CASERTA.	2026/0000018/205_00_00/E	21.949,18			U00642	U.2.03.01.02.003
1135	U00642	CONTRIBUTI SUI MUTUI CONTRATTI DA ENTI LOCALI PER LA REALIZZAZIONE DI OPERE PUBBLICHE.	U.2.03.01.02.000	2	18	1801	2025	3250002674	3	205	02	02	* * * IMPEGNO DI EURO 417.111,26 PER CONTRIBUTI COSTANTI ANNUALI VENTENNALI AGLI ENTI LOCALI PER LA CONTRAZIONE DI MUTUI PER LAVORI DI IMPIANTISTICA SPORTIVA PUBBLICA. RIMBORSO RATE MUTUI DELLA PROVINCIA DI CASERTA.	2026/0000018/205_00_00/E	7.427,09			U00642	U.2.03.01.02.003
1136	U00642	CONTRIBUTI SUI MUTUI CONTRATTI DA ENTI LOCALI PER LA REALIZZAZIONE DI OPERE PUBBLICHE.	U.2.03.01.02.000	2	18	1801	2025	3250002674	4	205	02	02	* * * IMPEGNO DI EURO 417.111,26 PER CONTRIBUTI COSTANTI ANNUALI VENTENNALI AGLI ENTI LOCALI PER LA CONTRAZIONE DI MUTUI PER LAVORI DI IMPIANTISTICA SPORTIVA PUBBLICA. RIMBORSO RATE MUTUI DELLA PROVINCIA DI CASERTA.	2026/0000018/205_00_00/E	3.547,79			U00642	U.2.03.01.02.003
1137	U00642	CONTRIBUTI SUI MUTUI CONTRATTI DA ENTI LOCALI PER LA REALIZZAZIONE DI OPERE PUBBLICHE.	U.2.03.01.02.000	2	18	1801	2025	3250002674	5	205	02	02	* * * IMPEGNO DI EURO 417.111,26 PER CONTRIBUTI COSTANTI ANNUALI VENTENNALI AGLI ENTI LOCALI PER LA CONTRAZIONE DI MUTUI PER LAVORI DI IMPIANTISTICA SPORTIVA PUBBLICA. RIMBORSO RATE MUTUI DELLA PROVINCIA DI CASERTA.	2026/0000018/205_00_00/E	33.000,00			U00642	U.2.03.01.02.003
1138	U00642	CONTRIBUTI SUI MUTUI CONTRATTI DA ENTI LOCALI PER LA REALIZZAZIONE DI OPERE PUBBLICHE.	U.2.03.01.02.000	2	18	1801	2025	3250002674	6	205	02	02	* * * IMPEGNO DI EURO 417.111,26 PER CONTRIBUTI COSTANTI ANNUALI VENTENNALI AGLI ENTI LOCALI PER LA CONTRAZIONE DI MUTUI PER LAVORI DI IMPIANTISTICA SPORTIVA PUBBLICA. RIMBORSO RATE MUTUI DELLA PROVINCIA DI CASERTA.	2026/0000018/205_00_00/E	24.000,00			U00642	U.2.03.01.02.003
1139	U00642	CONTRIBUTI SUI MUTUI CONTRATTI DA ENTI LOCALI PER LA REALIZZAZIONE DI OPERE PUBBLICHE.	U.2.03.01.02.000	2	18	1801	2025	3250002675	1	205	02	02	* ** SPORT L.R 3/2007 ART.64 E L.R 42/79 LETTERA C) CAPITOLO 642 IMPEGNO IN FAVORE DEL CONSORZIO CENTRO MERIDIONALE BACINO SA 3C.F.00317680650 DI EURO 23.500,00 CONTRIBUTI COSTANTI ANNUALI VENTENNALI PER LA CONTRAZIONE DI MUTUI PER LAVORI DI IMPIANTISTICA S PORTIVA PUBBLICA	2026/0000018/205_00_00/E	23.500,00			U00642	U.2.03.01.02.018
1140	U00642	CONTRIBUTI SUI MUTUI CONTRATTI DA ENTI LOCALI PER LA REALIZZAZIONE DI OPERE PUBBLICHE.	U.2.03.01.02.000	2	18	1801	2025	3250002676	1	205	02	02	* * SPORT - L.R. 3/2007 ART. 64 E L.R. 42/79 LETT. C) - CAP. 642 -IMPEGNO A FAVORE DEI COMUNI DELLA PROVINCIA DI NAPOLI PER CONTRIBUTICOSTANTI VENTENNALI PER LA CONTRAZIONE DI MUTUI PER LAVORI DIIMPIANTISTICA SPORTIVA PUBBLICA.	2026/0000018/205_00_00/E	12.336,21			U00642	U.2.03.01.02.003

fonte: http://burc.regione.campania.it

N.	Capitolo						Impegno							Reimputazione					
	n.	Descrizione	IV livello PdC	Tit.	Miss	Progr	Anno	Numero	Pos.	DIR	Set	Uos	Oggetto impegno	Decreto	2026	2027	2028	Cap Reimp	V livello PdC Reimputazione
1141	U00642	CONTRIBUTI SUI MUTUI CONTRATTI DA ENTI LOCALI PER LA REALIZZAZIONE DI OPERE PUBBLICHE.	U.2.03.01.02.000	2	18	1801	2025	3250002676	2	205	02	02	* * SPORT - L.R. 3/2007 ART. 64 E L.R. 42/79 LETT. C) - CAP. 642 -IMPEGNO A FAVORE DEI COMUNI DELLA PROVINCIA DI NAPOLI PER CONTRIBUTICOSTANTI VENTENNALI PER LA CONTRAZIONE DI MUTUI PER LAVORI DIIMPIANTISTICA SPORTIVA PUBBLICA.	2026/0000018/205_00_00/E	34.565,34			U00642	U.2.03.01.02.003
1142	U00642	CONTRIBUTI SUI MUTUI CONTRATTI DA ENTI LOCALI PER LA REALIZZAZIONE DI OPERE PUBBLICHE.	U.2.03.01.02.000	2	18	1801	2025	3250002676	6	205	02	02	* * SPORT - L.R. 3/2007 ART. 64 E L.R. 42/79 LETT. C) - CAP. 642 -IMPEGNO A FAVORE DEI COMUNI DELLA PROVINCIA DI NAPOLI PER CONTRIBUTICOSTANTI VENTENNALI PER LA CONTRAZIONE DI MUTUI PER LAVORI DIIMPIANTISTICA SPORTIVA PUBBLICA.	2026/0000018/205_00_00/E	8.500,00			U00642	U.2.03.01.02.003
1143	U00642	CONTRIBUTI SUI MUTUI CONTRATTI DA ENTI LOCALI PER LA REALIZZAZIONE DI OPERE PUBBLICHE.	U.2.03.01.02.000	2	18	1801	2025	3250002676	8	205	02	02	* * SPORT - L.R. 3/2007 ART. 64 E L.R. 42/79 LETT. C) - CAP. 642 -IMPEGNO A FAVORE DEI COMUNI DELLA PROVINCIA DI NAPOLI PER CONTRIBUTICOSTANTI VENTENNALI PER LA CONTRAZIONE DI MUTUI PER LAVORI DIIMPIANTISTICA SPORTIVA PUBBLICA.	2026/0000018/205_00_00/E	5.910,49			U00642	U.2.03.01.02.003
1144	U00642	CONTRIBUTI SUI MUTUI CONTRATTI DA ENTI LOCALI PER LA REALIZZAZIONE DI OPERE PUBBLICHE.	U.2.03.01.02.000	2	18	1801	2025	3250002677	1	205	02	02	* * SPORT LR 3/2007 ART.64 E LR 42/79 LETTERA C) CAPITOLO 642 IMPEGNODI EURO 815.300,00 A FAVORE DEI COMUNI DELLA PROVINCIADI SALERNO PER CONTRIBUTI COSTANTI ANNUALI VENTENNALI PER LA CONTRAZIONE DI MUTUI PER LAVORI DI IMPIANTISTICA SPORTIVA PUBBLICA	2026/0000018/205_00_00/E	1.257,46			U00642	U.2.03.01.02.003
1145	U00642	CONTRIBUTI SUI MUTUI CONTRATTI DA ENTI LOCALI PER LA REALIZZAZIONE DI OPERE PUBBLICHE.	U.2.03.01.02.000	2	18	1801	2025	3250002677	3	205	02	02	* * SPORT LR 3/2007 ART.64 E LR 42/79 LETTERA C) CAPITOLO 642 IMPEGNODI EURO 815.300,00 A FAVORE DEI COMUNI DELLA PROVINCIADI SALERNO PER CONTRIBUTI COSTANTI ANNUALI VENTENNALI PER LA CONTRAZIONE DI MUTUI PER LAVORI DI IMPIANTISTICA SPORTIVA PUBBLICA	2026/0000018/205_00_00/E	35.906,49			U00642	U.2.03.01.02.003
1146	U00642	CONTRIBUTI SUI MUTUI CONTRATTI DA ENTI LOCALI PER LA REALIZZAZIONE DI OPERE PUBBLICHE.	U.2.03.01.02.000	2	18	1801	2025	3250002677	4	205	02	02	* * SPORT LR 3/2007 ART.64 E LR 42/79 LETTERA C) CAPITOLO 642 IMPEGNODI EURO 815.300,00 A FAVORE DEI COMUNI DELLA PROVINCIADI SALERNO PER CONTRIBUTI COSTANTI ANNUALI VENTENNALI PER LA CONTRAZIONE DI MUTUI PER LAVORI DI IMPIANTISTICA SPORTIVA PUBBLICA	2026/0000018/205_00_00/E	1.871,20			U00642	U.2.03.01.02.003
1147	U00642	CONTRIBUTI SUI MUTUI CONTRATTI DA ENTI LOCALI PER LA REALIZZAZIONE DI OPERE PUBBLICHE.	U.2.03.01.02.000	2	18	1801	2025	3250002677	5	205	02	02	* * SPORT LR 3/2007 ART.64 E LR 42/79 LETTERA C) CAPITOLO 642 IMPEGNODI EURO 815.300,00 A FAVORE DEI COMUNI DELLA PROVINCIADI SALERNO PER CONTRIBUTI COSTANTI ANNUALI VENTENNALI PER LA CONTRAZIONE DI MUTUI PER LAVORI DI IMPIANTISTICA SPORTIVA PUBBLICA	2026/0000018/205_00_00/E	48.637,91			U00642	U.2.03.01.02.003
1148	U00642	CONTRIBUTI SUI MUTUI CONTRATTI DA ENTI LOCALI PER LA REALIZZAZIONE DI OPERE PUBBLICHE.	U.2.03.01.02.000	2	18	1801	2025	3250002677	7	205	02	02	* * SPORT LR 3/2007 ART.64 E LR 42/79 LETTERA C) CAPITOLO 642 IMPEGNODI EURO 815.300,00 A FAVORE DEI COMUNI DELLA PROVINCIADI SALERNO PER CONTRIBUTI COSTANTI ANNUALI VENTENNALI PER LA CONTRAZIONE DI MUTUI PER LAVORI DI IMPIANTISTICA SPORTIVA PUBBLICA	2026/0000018/205_00_00/E	15.180,47			U00642	U.2.03.01.02.003
1149	U00642	CONTRIBUTI SUI MUTUI CONTRATTI DA ENTI LOCALI PER LA REALIZZAZIONE DI OPERE PUBBLICHE.	U.2.03.01.02.000	2	18	1801	2025	3250002677	8	205	02	02	* * SPORT LR 3/2007 ART.64 E LR 42/79 LETTERA C) CAPITOLO 642 IMPEGNODI EURO 815.300,00 A FAVORE DEI COMUNI DELLA PROVINCIADI SALERNO PER CONTRIBUTI COSTANTI ANNUALI VENTENNALI PER LA CONTRAZIONE DI MUTUI PER LAVORI DI IMPIANTISTICA SPORTIVA PUBBLICA	2026/0000018/205_00_00/E	88.800,00			U00642	U.2.03.01.02.003
1150	U00642	CONTRIBUTI SUI MUTUI CONTRATTI DA ENTI LOCALI PER LA REALIZZAZIONE DI OPERE PUBBLICHE.	U.2.03.01.02.000	2	18	1801	2025	3250002677	9	205	02	02	* * SPORT LR 3/2007 ART.64 E LR 42/79 LETTERA C) CAPITOLO 642 IMPEGNODI EURO 815.300,00 A FAVORE DEI COMUNI DELLA PROVINCIADI SALERNO PER CONTRIBUTI COSTANTI ANNUALI VENTENNALI PER LA CONTRAZIONE DI MUTUI PER LAVORI DI IMPIANTISTICA SPORTIVA PUBBLICA	2026/0000018/205_00_00/E	7.500,00			U00642	U.2.03.01.02.003
1151	U00642	CONTRIBUTI SUI MUTUI CONTRATTI DA ENTI LOCALI PER LA REALIZZAZIONE DI OPERE PUBBLICHE.	U.2.03.01.02.000	2	18	1801	2025	3250002677	10	205	02	02	* * SPORT LR 3/2007 ART.64 E LR 42/79 LETTERA C) CAPITOLO 642 IMPEGNODI EURO 815.300,00 A FAVORE DEI COMUNI DELLA PROVINCIADI SALERNO PER CONTRIBUTI COSTANTI ANNUALI VENTENNALI PER LA CONTRAZIONE DI MUTUI PER LAVORI DI IMPIANTISTICA SPORTIVA PUBBLICA	2026/0000018/205_00_00/E	20.538,75			U00642	U.2.03.01.02.003
1152	U00642	CONTRIBUTI SUI MUTUI CONTRATTI DA ENTI LOCALI PER LA REALIZZAZIONE DI OPERE PUBBLICHE.	U.2.03.01.02.000	2	18	1801	2025	3250002677	11	205	02	02	* * SPORT LR 3/2007 ART.64 E LR 42/79 LETTERA C) CAPITOLO 642 IMPEGNODI EURO 815.300,00 A FAVORE DEI COMUNI DELLA PROVINCIADI SALERNO PER CONTRIBUTI COSTANTI ANNUALI VENTENNALI PER LA CONTRAZIONE DI MUTUI PER LAVORI DI IMPIANTISTICA SPORTIVA PUBBLICA	2026/0000018/205_00_00/E	1.730,71			U00642	U.2.03.01.02.003
1153	U00642	CONTRIBUTI SUI MUTUI CONTRATTI DA ENTI LOCALI PER LA REALIZZAZIONE DI OPERE PUBBLICHE.	U.2.03.01.02.000	2	18	1801	2025	3250002677	12	205	02	02	* * SPORT LR 3/2007 ART.64 E LR 42/79 LETTERA C) CAPITOLO 642 IMPEGNODI EURO 815.300,00 A FAVORE DEI COMUNI DELLA PROVINCIADI SALERNO PER CONTRIBUTI COSTANTI ANNUALI VENTENNALI PER LA CONTRAZIONE DI MUTUI PER LAVORI DI IMPIANTISTICA SPORTIVA PUBBLICA	2026/0000018/205_00_00/E	8.277,46			U00642	U.2.03.01.02.003
1154	U00642	CONTRIBUTI SUI MUTUI CONTRATTI DA ENTI LOCALI PER LA REALIZZAZIONE DI OPERE PUBBLICHE.	U.2.03.01.02.000	2	18	1801	2025	3250002677	13	205	02	02	* * SPORT LR 3/2007 ART.64 E LR 42/79 LETTERA C) CAPITOLO 642 IMPEGNODI EURO 815.300,00 A FAVORE DEI COMUNI DELLA PROVINCIADI SALERNO PER CONTRIBUTI COSTANTI ANNUALI VENTENNALI PER LA CONTRAZIONE DI MUTUI PER LAVORI DI IMPIANTISTICA SPORTIVA PUBBLICA	2026/0000018/205_00_00/E	5.966,50			U00642	U.2.03.01.02.003
1155	U00642	CONTRIBUTI SUI MUTUI CONTRATTI DA ENTI LOCALI PER LA REALIZZAZIONE DI OPERE PUBBLICHE.	U.2.03.01.02.000	2	18	1801	2025	3250002677	14	205	02	02	* * SPORT LR 3/2007 ART.64 E LR 42/79 LETTERA C) CAPITOLO 642 IMPEGNODI EURO 815.300,00 A FAVORE DEI COMUNI DELLA PROVINCIADI SALERNO PER CONTRIBUTI COSTANTI ANNUALI VENTENNALI PER LA CONTRAZIONE DI MUTUI PER LAVORI DI IMPIANTISTICA SPORTIVA PUBBLICA	2026/0000018/205_00_00/E	24.583,95			U00642	U.2.03.01.02.003
1156	U00642	CONTRIBUTI SUI MUTUI CONTRATTI DA ENTI LOCALI PER LA REALIZZAZIONE DI OPERE PUBBLICHE.	U.2.03.01.02.000	2	18	1801	2025	3250002677	15	205	02	02	* * SPORT LR 3/2007 ART.64 E LR 42/79 LETTERA C) CAPITOLO 642 IMPEGNODI EURO 815.300,00 A FAVORE DEI COMUNI DELLA PROVINCIADI SALERNO PER CONTRIBUTI COSTANTI ANNUALI VENTENNALI PER LA CONTRAZIONE DI MUTUI PER LAVORI DI IMPIANTISTICA SPORTIVA PUBBLICA	2026/0000018/205_00_00/E	6.055,11			U00642	U.2.03.01.02.003
1157	U00642	CONTRIBUTI SUI MUTUI CONTRATTI DA ENTI LOCALI PER LA REALIZZAZIONE DI OPERE PUBBLICHE.	U.2.03.01.02.000	2	18	1801	2025	3250002677	17	205	02	02	* * SPORT LR 3/2007 ART.64 E LR 42/79 LETTERA C) CAPITOLO 642 IMPEGNODI EURO 815.300,00 A FAVORE DEI COMUNI DELLA PROVINCIADI SALERNO PER CONTRIBUTI COSTANTI ANNUALI VENTENNALI PER LA CONTRAZIONE DI MUTUI PER LAVORI DI IMPIANTISTICA SPORTIVA PUBBLICA	2026/0000018/205_00_00/E	13.396,84			U00642	U.2.03.01.02.003

fonte: http://burc.regione.campania.it

N.	Capitolo						Impegno							Reimputazione					
	n.	Descrizione	IV livello PdC	Tit.	Miss	Progr	Anno	Numero	Pos.	DIR	Set	Uos	Oggetto impegno	Decreto	2026	2027	2028	Cap Reimp	V livello PdC Reimputazione
1158	U00642	CONTRIBUTI SUI MUTUI CONTRATTI DA ENTI LOCALI PER LA REALIZZAZIONE DI OPERE PUBBLICHE.	U.2.03.01.02.000	2	18	1801	2025	3250002677	18	205	02	02	* * SPORT L.R 3/2007 ART.64 E L.R 42/79 LETTERA C) CAPITOLO 642 IMPEGNODI EURO 815.300,00 A FAVORE DEI COMUNI DELLA PROVINCIADI SALERNO PER CONTRIBUTI COSTANTI ANNUALI VENTENNALI PER LA CONTRAZIONE DI MUTUI PER LAVORI DI IMPIANTISTICA SPORTIVA PUBBLICA	2026/0000018/205_00_00/E	17.000,00			U00642	U.2.03.01.02.003
1159	U00642	CONTRIBUTI SUI MUTUI CONTRATTI DA ENTI LOCALI PER LA REALIZZAZIONE DI OPERE PUBBLICHE.	U.2.03.01.02.000	2	18	1801	2025	3250002677	19	205	02	02	* * SPORT L.R 3/2007 ART.64 E L.R 42/79 LETTERA C) CAPITOLO 642 IMPEGNODI EURO 815.300,00 A FAVORE DEI COMUNI DELLA PROVINCIADI SALERNO PER CONTRIBUTI COSTANTI ANNUALI VENTENNALI PER LA CONTRAZIONE DI MUTUI PER LAVORI DI IMPIANTISTICA SPORTIVA PUBBLICA	2026/0000018/205_00_00/E	13.232,99			U00642	U.2.03.01.02.003
1160	U00642	CONTRIBUTI SUI MUTUI CONTRATTI DA ENTI LOCALI PER LA REALIZZAZIONE DI OPERE PUBBLICHE.	U.2.03.01.02.000	2	18	1801	2025	3250002677	22	205	02	02	* * SPORT L.R 3/2007 ART.64 E L.R 42/79 LETTERA C) CAPITOLO 642 IMPEGNODI EURO 815.300,00 A FAVORE DEI COMUNI DELLA PROVINCIADI SALERNO PER CONTRIBUTI COSTANTI ANNUALI VENTENNALI PER LA CONTRAZIONE DI MUTUI PER LAVORI DI IMPIANTISTICA SPORTIVA PUBBLICA	2026/0000018/205_00_00/E	11.500,00			U00642	U.2.03.01.02.003
1161	U00642	CONTRIBUTI SUI MUTUI CONTRATTI DA ENTI LOCALI PER LA REALIZZAZIONE DI OPERE PUBBLICHE.	U.2.03.01.02.000	2	18	1801	2025	3250002677	24	205	02	02	* * SPORT L.R 3/2007 ART.64 E L.R 42/79 LETTERA C) CAPITOLO 642 IMPEGNODI EURO 815.300,00 A FAVORE DEI COMUNI DELLA PROVINCIADI SALERNO PER CONTRIBUTI COSTANTI ANNUALI VENTENNALI PER LA CONTRAZIONE DI MUTUI PER LAVORI DI IMPIANTISTICA SPORTIVA PUBBLICA	2026/0000018/205_00_00/E	6.875,09			U00642	U.2.03.01.02.003
1162	U00642	CONTRIBUTI SUI MUTUI CONTRATTI DA ENTI LOCALI PER LA REALIZZAZIONE DI OPERE PUBBLICHE.	U.2.03.01.02.000	2	18	1801	2025	3250002677	25	205	02	02	* * SPORT L.R 3/2007 ART.64 E L.R 42/79 LETTERA C) CAPITOLO 642 IMPEGNODI EURO 815.300,00 A FAVORE DEI COMUNI DELLA PROVINCIADI SALERNO PER CONTRIBUTI COSTANTI ANNUALI VENTENNALI PER LA CONTRAZIONE DI MUTUI PER LAVORI DI IMPIANTISTICA SPORTIVA PUBBLICA	2026/0000018/205_00_00/E	2.518,47			U00642	U.2.03.01.02.003
1163	U00642	CONTRIBUTI SUI MUTUI CONTRATTI DA ENTI LOCALI PER LA REALIZZAZIONE DI OPERE PUBBLICHE.	U.2.03.01.02.000	2	18	1801	2025	3250002678	1	205	02	02	* * SPORT L.R. N.42 79 L.R.3 2007 ART.64 LETT C. IMPEGNO A FAVORE DEI COMUNI DELLA PROVINCIA DI AVELLINO PER CONTRIBUTI COSTANTI ANNUALI VENTENNALI PER LA CONTRAZIONE DI MUTUI PER LAVORI DI IMPIANTISTICA SPORTIVA PUBBLICA.##IMPORTO EURO 725.771,51 CAP 642. ##	2026/0000018/205_00_00/E	4.828,32			U00642	U.2.03.01.02.003
1164	U00642	CONTRIBUTI SUI MUTUI CONTRATTI DA ENTI LOCALI PER LA REALIZZAZIONE DI OPERE PUBBLICHE.	U.2.03.01.02.000	2	18	1801	2025	3250002678	5	205	02	02	* * SPORT L.R. N.42 79 L.R.3 2007 ART.64 LETT C. IMPEGNO A FAVORE DEI COMUNI DELLA PROVINCIA DI AVELLINO PER CONTRIBUTI COSTANTI ANNUALI VENTENNALI PER LA CONTRAZIONE DI MUTUI PER LAVORI DI IMPIANTISTICA SPORTIVA PUBBLICA.##IMPORTO EURO 725.771,51 CAP 642. ##	2026/0000018/205_00_00/E	8.438,94			U00642	U.2.03.01.02.003
1165	U00642	CONTRIBUTI SUI MUTUI CONTRATTI DA ENTI LOCALI PER LA REALIZZAZIONE DI OPERE PUBBLICHE.	U.2.03.01.02.000	2	18	1801	2025	3250002678	6	205	02	02	* * SPORT L.R. N.42 79 L.R.3 2007 ART.64 LETT C. IMPEGNO A FAVORE DEI COMUNI DELLA PROVINCIA DI AVELLINO PER CONTRIBUTI COSTANTI ANNUALI VENTENNALI PER LA CONTRAZIONE DI MUTUI PER LAVORI DI IMPIANTISTICA SPORTIVA PUBBLICA.##IMPORTO EURO 725.771,51 CAP 642. ##	2026/0000018/205_00_00/E	42.662,06			U00642	U.2.03.01.02.003
1166	U00642	CONTRIBUTI SUI MUTUI CONTRATTI DA ENTI LOCALI PER LA REALIZZAZIONE DI OPERE PUBBLICHE.	U.2.03.01.02.000	2	18	1801	2025	3250002678	7	205	02	02	* * SPORT L.R. N.42 79 L.R.3 2007 ART.64 LETT C. IMPEGNO A FAVORE DEI COMUNI DELLA PROVINCIA DI AVELLINO PER CONTRIBUTI COSTANTI ANNUALI VENTENNALI PER LA CONTRAZIONE DI MUTUI PER LAVORI DI IMPIANTISTICA SPORTIVA PUBBLICA.##IMPORTO EURO 725.771,51 CAP 642. ##	2026/0000018/205_00_00/E	18.498,82			U00642	U.2.03.01.02.003
1167	U00642	CONTRIBUTI SUI MUTUI CONTRATTI DA ENTI LOCALI PER LA REALIZZAZIONE DI OPERE PUBBLICHE.	U.2.03.01.02.000	2	18	1801	2025	3250002678	10	205	02	02	* * SPORT L.R. N.42 79 L.R.3 2007 ART.64 LETT C. IMPEGNO A FAVORE DEI COMUNI DELLA PROVINCIA DI AVELLINO PER CONTRIBUTI COSTANTI ANNUALI VENTENNALI PER LA CONTRAZIONE DI MUTUI PER LAVORI DI IMPIANTISTICA SPORTIVA PUBBLICA.##IMPORTO EURO 725.771,51 CAP 642. ##	2026/0000018/205_00_00/E	6.192,08			U00642	U.2.03.01.02.003
1168	U00642	CONTRIBUTI SUI MUTUI CONTRATTI DA ENTI LOCALI PER LA REALIZZAZIONE DI OPERE PUBBLICHE.	U.2.03.01.02.000	2	18	1801	2025	3250002678	12	205	02	02	* * SPORT L.R. N.42 79 L.R.3 2007 ART.64 LETT C. IMPEGNO A FAVORE DEI COMUNI DELLA PROVINCIA DI AVELLINO PER CONTRIBUTI COSTANTI ANNUALI VENTENNALI PER LA CONTRAZIONE DI MUTUI PER LAVORI DI IMPIANTISTICA SPORTIVA PUBBLICA.##IMPORTO EURO 725.771,51 CAP 642. ##	2026/0000018/205_00_00/E	2.025,16			U00642	U.2.03.01.02.003
1169	U00642	CONTRIBUTI SUI MUTUI CONTRATTI DA ENTI LOCALI PER LA REALIZZAZIONE DI OPERE PUBBLICHE.	U.2.03.01.02.000	2	18	1801	2025	3250002678	13	205	02	02	* * SPORT L.R. N.42 79 L.R.3 2007 ART.64 LETT C. IMPEGNO A FAVORE DEI COMUNI DELLA PROVINCIA DI AVELLINO PER CONTRIBUTI COSTANTI ANNUALI VENTENNALI PER LA CONTRAZIONE DI MUTUI PER LAVORI DI IMPIANTISTICA SPORTIVA PUBBLICA.##IMPORTO EURO 725.771,51 CAP 642. ##	2026/0000018/205_00_00/E	3.442,52			U00642	U.2.03.01.02.003
1170	U00642	CONTRIBUTI SUI MUTUI CONTRATTI DA ENTI LOCALI PER LA REALIZZAZIONE DI OPERE PUBBLICHE.	U.2.03.01.02.000	2	18	1801	2025	3250002678	14	205	02	02	* * SPORT L.R. N.42 79 L.R.3 2007 ART.64 LETT C. IMPEGNO A FAVORE DEI COMUNI DELLA PROVINCIA DI AVELLINO PER CONTRIBUTI COSTANTI ANNUALI VENTENNALI PER LA CONTRAZIONE DI MUTUI PER LAVORI DI IMPIANTISTICA SPORTIVA PUBBLICA.##IMPORTO EURO 725.771,51 CAP 642. ##	2026/0000018/205_00_00/E	22.000,00			U00642	U.2.03.01.02.003
1171	U00642	CONTRIBUTI SUI MUTUI CONTRATTI DA ENTI LOCALI PER LA REALIZZAZIONE DI OPERE PUBBLICHE.	U.2.03.01.02.000	2	18	1801	2025	3250002678	15	205	02	02	* * SPORT L.R. N.42 79 L.R.3 2007 ART.64 LETT C. IMPEGNO A FAVORE DEI COMUNI DELLA PROVINCIA DI AVELLINO PER CONTRIBUTI COSTANTI ANNUALI VENTENNALI PER LA CONTRAZIONE DI MUTUI PER LAVORI DI IMPIANTISTICA SPORTIVA PUBBLICA.##IMPORTO EURO 725.771,51 CAP 642. ##	2026/0000018/205_00_00/E	1.234,49			U00642	U.2.03.01.02.003
1172	U00642	CONTRIBUTI SUI MUTUI CONTRATTI DA ENTI LOCALI PER LA REALIZZAZIONE DI OPERE PUBBLICHE.	U.2.03.01.02.000	2	18	1801	2025	3250002678	16	205	02	02	* * SPORT L.R. N.42 79 L.R.3 2007 ART.64 LETT C. IMPEGNO A FAVORE DEI COMUNI DELLA PROVINCIA DI AVELLINO PER CONTRIBUTI COSTANTI ANNUALI VENTENNALI PER LA CONTRAZIONE DI MUTUI PER LAVORI DI IMPIANTISTICA SPORTIVA PUBBLICA.##IMPORTO EURO 725.771,51 CAP 642. ##	2026/0000018/205_00_00/E	12.337,75			U00642	U.2.03.01.02.003
1173	U00642	CONTRIBUTI SUI MUTUI CONTRATTI DA ENTI LOCALI PER LA REALIZZAZIONE DI OPERE PUBBLICHE.	U.2.03.01.02.000	2	18	1801	2025	3250002678	17	205	02	02	* * SPORT L.R. N.42 79 L.R.3 2007 ART.64 LETT C. IMPEGNO A FAVORE DEI COMUNI DELLA PROVINCIA DI AVELLINO PER CONTRIBUTI COSTANTI ANNUALI VENTENNALI PER LA CONTRAZIONE DI MUTUI PER LAVORI DI IMPIANTISTICA SPORTIVA PUBBLICA.##IMPORTO EURO 725.771,51 CAP 642. ##	2026/0000018/205_00_00/E	5.500,00			U00642	U.2.03.01.02.003
1174	U00642	CONTRIBUTI SUI MUTUI CONTRATTI DA ENTI LOCALI PER LA REALIZZAZIONE DI OPERE PUBBLICHE.	U.2.03.01.02.000	2	18	1801	2025	3250002678	18	205	02	02	* * SPORT L.R. N.42 79 L.R.3 2007 ART.64 LETT C. IMPEGNO A FAVORE DEI COMUNI DELLA PROVINCIA DI AVELLINO PER CONTRIBUTI COSTANTI ANNUALI VENTENNALI PER LA CONTRAZIONE DI MUTUI PER LAVORI DI IMPIANTISTICA SPORTIVA PUBBLICA.##IMPORTO EURO 725.771,51 CAP 642. ##	2026/0000018/205_00_00/E	8.679,84			U00642	U.2.03.01.02.003

fonte: http://burc.regione.campania.it

N.	Capitolo						Impegno							Reimputazione					
	n.	Descrizione	IV livello PdC	Tit.	Miss	Progr	Anno	Numero	Pos.	DIR	Set	Uos	Oggetto impegno	Decreto	2026	2027	2028	Cap Reimp	V livello PdC Reimputazione
1175	U00642	CONTRIBUTI SUI MUTUI CONTRATTI DA ENTI LOCALI PER LA REALIZZAZIONE DI OPERE PUBBLICHE.	U.2.03.01.02.000	2	18	1801	2025	3250002678	19	205	02	02	* * SPORT L.R. N.42 79 LR.3 2007 ART.64 LETT C. IMPEGNO A FAVORE DEI COMUNI DELLA PROVINCIA DI AVELLINO PER CONTRIBUTI COSTANTI ANNUALI VENTENNALI PER LA CONTRAZIONE DI MUTUI PER LAVORI DI IMPIANTISTICA SPORTIVA PUBBLICA.##IMPORTO EURO 725.771,51 CAP 642. ##	2026/0000018/205_00_00/E	14.363,60			U00642	U.2.03.01.02.003
1176	U00642	CONTRIBUTI SUI MUTUI CONTRATTI DA ENTI LOCALI PER LA REALIZZAZIONE DI OPERE PUBBLICHE.	U.2.03.01.02.000	2	18	1801	2025	3250002678	20	205	02	02	* * SPORT L.R. N.42 79 LR.3 2007 ART.64 LETT C. IMPEGNO A FAVORE DEI COMUNI DELLA PROVINCIA DI AVELLINO PER CONTRIBUTI COSTANTI ANNUALI VENTENNALI PER LA CONTRAZIONE DI MUTUI PER LAVORI DI IMPIANTISTICA SPORTIVA PUBBLICA.##IMPORTO EURO 725.771,51 CAP 642. ##	2026/0000018/205_00_00/E	7.500,00			U00642	U.2.03.01.02.003
1177	U00642	CONTRIBUTI SUI MUTUI CONTRATTI DA ENTI LOCALI PER LA REALIZZAZIONE DI OPERE PUBBLICHE.	U.2.03.01.02.000	2	18	1801	2025	3250002678	21	205	02	02	* * SPORT L.R. N.42 79 LR.3 2007 ART.64 LETT C. IMPEGNO A FAVORE DEI COMUNI DELLA PROVINCIA DI AVELLINO PER CONTRIBUTI COSTANTI ANNUALI VENTENNALI PER LA CONTRAZIONE DI MUTUI PER LAVORI DI IMPIANTISTICA SPORTIVA PUBBLICA.##IMPORTO EURO 725.771,51 CAP 642. ##	2026/0000018/205_00_00/E	8.927,49			U00642	U.2.03.01.02.003
1178	U00642	CONTRIBUTI SUI MUTUI CONTRATTI DA ENTI LOCALI PER LA REALIZZAZIONE DI OPERE PUBBLICHE.	U.2.03.01.02.000	2	18	1801	2025	3250002678	24	205	02	02	* * SPORT L.R. N.42 79 LR.3 2007 ART.64 LETT C. IMPEGNO A FAVORE DEI COMUNI DELLA PROVINCIA DI AVELLINO PER CONTRIBUTI COSTANTI ANNUALI VENTENNALI PER LA CONTRAZIONE DI MUTUI PER LAVORI DI IMPIANTISTICA SPORTIVA PUBBLICA.##IMPORTO EURO 725.771,51 CAP 642. ##	2026/0000018/205_00_00/E	5.152,12			U00642	U.2.03.01.02.003
1179	U00642	CONTRIBUTI SUI MUTUI CONTRATTI DA ENTI LOCALI PER LA REALIZZAZIONE DI OPERE PUBBLICHE.	U.2.03.01.02.000	2	18	1801	2025	3250002678	25	205	02	02	* * SPORT L.R. N.42 79 LR.3 2007 ART.64 LETT C. IMPEGNO A FAVORE DEI COMUNI DELLA PROVINCIA DI AVELLINO PER CONTRIBUTI COSTANTI ANNUALI VENTENNALI PER LA CONTRAZIONE DI MUTUI PER LAVORI DI IMPIANTISTICA SPORTIVA PUBBLICA.##IMPORTO EURO 725.771,51 CAP 642. ##	2026/0000018/205_00_00/E	2.717,73			U00642	U.2.03.01.02.003
1180	U00642	CONTRIBUTI SUI MUTUI CONTRATTI DA ENTI LOCALI PER LA REALIZZAZIONE DI OPERE PUBBLICHE.	U.2.03.01.02.000	2	18	1801	2025	3250002678	26	205	02	02	* * SPORT L.R. N.42 79 LR.3 2007 ART.64 LETT C. IMPEGNO A FAVORE DEI COMUNI DELLA PROVINCIA DI AVELLINO PER CONTRIBUTI COSTANTI ANNUALI VENTENNALI PER LA CONTRAZIONE DI MUTUI PER LAVORI DI IMPIANTISTICA SPORTIVA PUBBLICA.##IMPORTO EURO 725.771,51 CAP 642. ##	2026/0000018/205_00_00/E	6.145,96			U00642	U.2.03.01.02.003
1181	U00642	CONTRIBUTI SUI MUTUI CONTRATTI DA ENTI LOCALI PER LA REALIZZAZIONE DI OPERE PUBBLICHE.	U.2.03.01.02.000	2	18	1801	2025	3250002678	27	205	02	02	* * SPORT L.R. N.42 79 LR.3 2007 ART.64 LETT C. IMPEGNO A FAVORE DEI COMUNI DELLA PROVINCIA DI AVELLINO PER CONTRIBUTI COSTANTI ANNUALI VENTENNALI PER LA CONTRAZIONE DI MUTUI PER LAVORI DI IMPIANTISTICA SPORTIVA PUBBLICA.##IMPORTO EURO 725.771,51 CAP 642. ##	2026/0000018/205_00_00/E	20.014,57			U00642	U.2.03.01.02.003
1182	U00642	CONTRIBUTI SUI MUTUI CONTRATTI DA ENTI LOCALI PER LA REALIZZAZIONE DI OPERE PUBBLICHE.	U.2.03.01.02.000	2	18	1801	2025	3250002678	28	205	02	02	* * SPORT L.R. N.42 79 LR.3 2007 ART.64 LETT C. IMPEGNO A FAVORE DEI COMUNI DELLA PROVINCIA DI AVELLINO PER CONTRIBUTI COSTANTI ANNUALI VENTENNALI PER LA CONTRAZIONE DI MUTUI PER LAVORI DI IMPIANTISTICA SPORTIVA PUBBLICA.##IMPORTO EURO 725.771,51 CAP 642. ##	2026/0000018/205_00_00/E	7.500,00			U00642	U.2.03.01.02.003
1183	U00642	CONTRIBUTI SUI MUTUI CONTRATTI DA ENTI LOCALI PER LA REALIZZAZIONE DI OPERE PUBBLICHE.	U.2.03.01.02.000	2	18	1801	2025	3250002678	29	205	02	02	* * SPORT L.R. N.42 79 LR.3 2007 ART.64 LETT C. IMPEGNO A FAVORE DEI COMUNI DELLA PROVINCIA DI AVELLINO PER CONTRIBUTI COSTANTI ANNUALI VENTENNALI PER LA CONTRAZIONE DI MUTUI PER LAVORI DI IMPIANTISTICA SPORTIVA PUBBLICA.##IMPORTO EURO 725.771,51 CAP 642. ##	2026/0000018/205_00_00/E	2.754,64			U00642	U.2.03.01.02.003
1184	U00642	CONTRIBUTI SUI MUTUI CONTRATTI DA ENTI LOCALI PER LA REALIZZAZIONE DI OPERE PUBBLICHE.	U.2.03.01.02.000	2	18	1801	2025	3250002678	30	205	02	02	* * SPORT L.R. N.42 79 LR.3 2007 ART.64 LETT C. IMPEGNO A FAVORE DEI COMUNI DELLA PROVINCIA DI AVELLINO PER CONTRIBUTI COSTANTI ANNUALI VENTENNALI PER LA CONTRAZIONE DI MUTUI PER LAVORI DI IMPIANTISTICA SPORTIVA PUBBLICA.##IMPORTO EURO 725.771,51 CAP 642. ##	2026/0000018/205_00_00/E	18.541,76			U00642	U.2.03.01.02.003
1185	U00642	CONTRIBUTI SUI MUTUI CONTRATTI DA ENTI LOCALI PER LA REALIZZAZIONE DI OPERE PUBBLICHE.	U.2.03.01.02.000	2	18	1801	2025	3250002678	31	205	02	02	* * SPORT L.R. N.42 79 LR.3 2007 ART.64 LETT C. IMPEGNO A FAVORE DEI COMUNI DELLA PROVINCIA DI AVELLINO PER CONTRIBUTI COSTANTI ANNUALI VENTENNALI PER LA CONTRAZIONE DI MUTUI PER LAVORI DI IMPIANTISTICA SPORTIVA PUBBLICA.##IMPORTO EURO 725.771,51 CAP 642. ##	2026/0000018/205_00_00/E	20.027,47			U00642	U.2.03.01.02.003
1186	U00642	CONTRIBUTI SUI MUTUI CONTRATTI DA ENTI LOCALI PER LA REALIZZAZIONE DI OPERE PUBBLICHE.	U.2.03.01.02.000	2	18	1801	2025	3250002679	1	205	02	02	* * SPORT - L.R. N. 42/79 COME RICHIAMATO DALL'ART.28 L.R. N. 18/2013 - L.R. N. 3/2007, ART. 64 COSÌ MODIFICATO DALLA L.R. N. 1/2008, ART. 27, COMMI 1 E 2 - CAPITOLO 642 - IMPEGNO A FAVORE DEI COMUNI DELLA PROVINCIA DI CASERTA (CE) PER L'ANNUALITÀ 2023- IMPORTO COMPLESSIVODI EURO 281.619= ,03	2026/0000018/205_00_00/E	1.262,73			U00642	U.2.03.01.02.003
1187	U00642	CONTRIBUTI SUI MUTUI CONTRATTI DA ENTI LOCALI PER LA REALIZZAZIONE DI OPERE PUBBLICHE.	U.2.03.01.02.000	2	18	1801	2025	3250002679	2	205	02	02	* * SPORT - L.R. N. 42/79 COME RICHIAMATO DALL'ART.28 L.R. N. 18/2013 - L.R. N. 3/2007, ART. 64 COSÌ MODIFICATO DALLA L.R. N. 1/2008, ART. 27, COMMI 1 E 2 - CAPITOLO 642 - IMPEGNO A FAVORE DEI COMUNI DELLA PROVINCIA DI CASERTA (CE) PER L'ANNUALITÀ 2023- IMPORTO COMPLESSIVODI EURO 281.619= ,03	2026/0000018/205_00_00/E	7.500,00			U00642	U.2.03.01.02.003
1188	U00642	CONTRIBUTI SUI MUTUI CONTRATTI DA ENTI LOCALI PER LA REALIZZAZIONE DI OPERE PUBBLICHE.	U.2.03.01.02.000	2	18	1801	2025	3250002679	3	205	02	02	* * SPORT - L.R. N. 42/79 COME RICHIAMATO DALL'ART.28 L.R. N. 18/2013 - L.R. N. 3/2007, ART. 64 COSÌ MODIFICATO DALLA L.R. N. 1/2008, ART. 27, COMMI 1 E 2 - CAPITOLO 642 - IMPEGNO A FAVORE DEI COMUNI DELLA PROVINCIA DI CASERTA (CE) PER L'ANNUALITÀ 2023- IMPORTO COMPLESSIVODI EURO 281.619= ,03	2026/0000018/205_00_00/E	21.949,20			U00642	U.2.03.01.02.003
1189	U00642	CONTRIBUTI SUI MUTUI CONTRATTI DA ENTI LOCALI PER LA REALIZZAZIONE DI OPERE PUBBLICHE.	U.2.03.01.02.000	2	18	1801	2025	3250002679	4	205	02	02	* * SPORT - L.R. N. 42/79 COME RICHIAMATO DALL'ART.28 L.R. N. 18/2013 - L.R. N. 3/2007, ART. 64 COSÌ MODIFICATO DALLA L.R. N. 1/2008, ART. 27, COMMI 1 E 2 - CAPITOLO 642 - IMPEGNO A FAVORE DEI COMUNI DELLA PROVINCIA DI CASERTA (CE) PER L'ANNUALITÀ 2023- IMPORTO COMPLESSIVODI EURO 281.619= ,03	2026/0000018/205_00_00/E	7.427,09			U00642	U.2.03.01.02.003
1190	U00642	CONTRIBUTI SUI MUTUI CONTRATTI DA ENTI LOCALI PER LA REALIZZAZIONE DI OPERE PUBBLICHE.	U.2.03.01.02.000	2	18	1801	2025	3250002679	6	205	02	02	* * SPORT - L.R. N. 42/79 COME RICHIAMATO DALL'ART.28 L.R. N. 18/2013 - L.R. N. 3/2007, ART. 64 COSÌ MODIFICATO DALLA L.R. N. 1/2008, ART. 27, COMMI 1 E 2 - CAPITOLO 642 - IMPEGNO A FAVORE DEI COMUNI DELLA PROVINCIA DI CASERTA (CE) PER L'ANNUALITÀ 2023- IMPORTO COMPLESSIVODI EURO 281.619= ,03	2026/0000018/205_00_00/E	11.722,74			U00642	U.2.03.01.02.003
1191	U00642	CONTRIBUTI SUI MUTUI CONTRATTI DA ENTI LOCALI PER LA REALIZZAZIONE DI OPERE PUBBLICHE.	U.2.03.01.02.000	2	18	1801	2025	3250002679	7	205	02	02	* * SPORT - L.R. N. 42/79 COME RICHIAMATO DALL'ART.28 L.R. N. 18/2013 - L.R. N. 3/2007, ART. 64 COSÌ MODIFICATO DALLA L.R. N. 1/2008, ART. 27, COMMI 1 E 2 - CAPITOLO 642 - IMPEGNO A FAVORE DEI COMUNI DELLA PROVINCIA DI CASERTA (CE) PER L'ANNUALITÀ 2023- IMPORTO COMPLESSIVODI EURO 281.619= ,03	2026/0000018/205_00_00/E	66.645,49			U00642	U.2.03.01.02.003

fonte: http://burc.regione.campania.it

N.	Capitolo						Impegno							Reimputazione					
	n.	Descrizione	IV livello PdC	Tit.	Miss	Progr	Anno	Numero	Pos.	DIR	Set	Uos	Oggetto impegno	Decreto	2026	2027	2028	Cap Reimp	V livello PdC Reimputazione
1192	U00642	CONTRIBUTI SUI MUTUI CONTRATTI DA ENTI LOCALI PER LA REALIZZAZIONE DI OPERE PUBBLICHE.	U.2.03.01.02.000	2	18	1801	2025	3250002679	10	205	02	02	* * SPORT - L.R. N. 42/79 COME RICHIAMATO DALL'ART.28 L.R. N. 18/2013 - L.R. N. 3/2007, ART. 64 COSÌ MODIFICATO DALLA L.R. N. 1/2008, ART. 27, COMMI 1 E 2 - CAPITOLO 642 - IMPEGNO A FAVORE DEI COMUNI DELLA PROVINCIA DI CASERTA (CE) PER L'ANNUALITÀ 2023- IMPORTO COMPLESSIVODI EURO 281.619= ,03	2026/0000018/205_00_00/E	7.027,42			U00642	U.2.03.01.02.003
1193	U00642	CONTRIBUTI SUI MUTUI CONTRATTI DA ENTI LOCALI PER LA REALIZZAZIONE DI OPERE PUBBLICHE.	U.2.03.01.02.000	2	18	1801	2025	3250002679	11	205	02	02	* * SPORT - L.R. N. 42/79 COME RICHIAMATO DALL'ART.28 L.R. N. 18/2013 - L.R. N. 3/2007, ART. 64 COSÌ MODIFICATO DALLA L.R. N. 1/2008, ART. 27, COMMI 1 E 2 - CAPITOLO 642 - IMPEGNO A FAVORE DEI COMUNI DELLA PROVINCIA DI CASERTA (CE) PER L'ANNUALITÀ 2023- IMPORTO COMPLESSIVODI EURO 281.619= ,03	2026/0000018/205_00_00/E	34.545,99			U00642	U.2.03.01.02.003
1194	U00642	CONTRIBUTI SUI MUTUI CONTRATTI DA ENTI LOCALI PER LA REALIZZAZIONE DI OPERE PUBBLICHE.	U.2.03.01.02.000	2	18	1801	2025	3250002679	12	205	02	02	* * SPORT - L.R. N. 42/79 COME RICHIAMATO DALL'ART.28 L.R. N. 18/2013 - L.R. N. 3/2007, ART. 64 COSÌ MODIFICATO DALLA L.R. N. 1/2008, ART. 27, COMMI 1 E 2 - CAPITOLO 642 - IMPEGNO A FAVORE DEI COMUNI DELLA PROVINCIA DI CASERTA (CE) PER L'ANNUALITÀ 2023- IMPORTO COMPLESSIVODI EURO 281.619= ,03	2026/0000018/205_00_00/E	3.793,70			U00642	U.2.03.01.02.003
1195	U00642	CONTRIBUTI SUI MUTUI CONTRATTI DA ENTI LOCALI PER LA REALIZZAZIONE DI OPERE PUBBLICHE.	U.2.03.01.02.000	2	18	1801	2025	3250002679	13	205	02	02	* * SPORT - L.R. N. 42/79 COME RICHIAMATO DALL'ART.28 L.R. N. 18/2013 - L.R. N. 3/2007, ART. 64 COSÌ MODIFICATO DALLA L.R. N. 1/2008, ART. 27, COMMI 1 E 2 - CAPITOLO 642 - IMPEGNO A FAVORE DEI COMUNI DELLA PROVINCIA DI CASERTA (CE) PER L'ANNUALITÀ 2023- IMPORTO COMPLESSIVODI EURO 281.619= ,03	2026/0000018/205_00_00/E	9.076,18			U00642	U.2.03.01.02.003
1196	U00642	CONTRIBUTI SUI MUTUI CONTRATTI DA ENTI LOCALI PER LA REALIZZAZIONE DI OPERE PUBBLICHE.	U.2.03.01.02.000	2	18	1801	2025	3250002679	14	205	02	02	* * SPORT - L.R. N. 42/79 COME RICHIAMATO DALL'ART.28 L.R. N. 18/2013 - L.R. N. 3/2007, ART. 64 COSÌ MODIFICATO DALLA L.R. N. 1/2008, ART. 27, COMMI 1 E 2 - CAPITOLO 642 - IMPEGNO A FAVORE DEI COMUNI DELLA PROVINCIA DI CASERTA (CE) PER L'ANNUALITÀ 2023- IMPORTO COMPLESSIVODI EURO 281.619= ,03	2026/0000018/205_00_00/E	7.557,24			U00642	U.2.03.01.02.003
1197	U00642	CONTRIBUTI SUI MUTUI CONTRATTI DA ENTI LOCALI PER LA REALIZZAZIONE DI OPERE PUBBLICHE.	U.2.03.01.02.000	2	18	1801	2025	3250002679	15	205	02	02	* * SPORT - L.R. N. 42/79 COME RICHIAMATO DALL'ART.28 L.R. N. 18/2013 - L.R. N. 3/2007, ART. 64 COSÌ MODIFICATO DALLA L.R. N. 1/2008, ART. 27, COMMI 1 E 2 - CAPITOLO 642 - IMPEGNO A FAVORE DEI COMUNI DELLA PROVINCIA DI CASERTA (CE) PER L'ANNUALITÀ 2023- IMPORTO COMPLESSIVODI EURO 281.619= ,03	2026/0000018/205_00_00/E	3.531,20			U00642	U.2.03.01.02.003
1198	U00642	CONTRIBUTI SUI MUTUI CONTRATTI DA ENTI LOCALI PER LA REALIZZAZIONE DI OPERE PUBBLICHE.	U.2.03.01.02.000	2	18	1801	2025	3250002680	1	205	02	02	* * SPORT - L.R. N. 42/79 - L.R. N. 18/2013, ART. 28 - L.R. N. 3/2007, ART. 64 COSÌ MODIFICATO DALLA L.R. N. 1/2008, ART. 27, COMMI 1 E 2 - CAPITOLO 642 - IMPEGNO A FAVORE DEI COMUNI DELLA PROVINCIA DIBENEVENTO (BN) PER L'ANNUALITÀ 2023	2026/0000018/205_00_00/E	15.833,32			U00642	U.2.03.01.02.003
1199	U00642	CONTRIBUTI SUI MUTUI CONTRATTI DA ENTI LOCALI PER LA REALIZZAZIONE DI OPERE PUBBLICHE.	U.2.03.01.02.000	2	18	1801	2025	3250002680	2	205	02	02	* * SPORT - L.R. N. 42/79 - L.R. N. 18/2013, ART. 28 - L.R. N. 3/2007, ART. 64 COSÌ MODIFICATO DALLA L.R. N. 1/2008, ART. 27, COMMI 1 E 2 - CAPITOLO 642 - IMPEGNO A FAVORE DEI COMUNI DELLA PROVINCIA DIBENEVENTO (BN) PER L'ANNUALITÀ 2023	2026/0000018/205_00_00/E	8.123,76			U00642	U.2.03.01.02.003
1200	U00642	CONTRIBUTI SUI MUTUI CONTRATTI DA ENTI LOCALI PER LA REALIZZAZIONE DI OPERE PUBBLICHE.	U.2.03.01.02.000	2	18	1801	2025	3250002680	3	205	02	02	* * SPORT - L.R. N. 42/79 - L.R. N. 18/2013, ART. 28 - L.R. N. 3/2007, ART. 64 COSÌ MODIFICATO DALLA L.R. N. 1/2008, ART. 27, COMMI 1 E 2 - CAPITOLO 642 - IMPEGNO A FAVORE DEI COMUNI DELLA PROVINCIA DIBENEVENTO (BN) PER L'ANNUALITÀ 2023	2026/0000018/205_00_00/E	3.414,51			U00642	U.2.03.01.02.003
1201	U00642	CONTRIBUTI SUI MUTUI CONTRATTI DA ENTI LOCALI PER LA REALIZZAZIONE DI OPERE PUBBLICHE.	U.2.03.01.02.000	2	18	1801	2025	3250002680	4	205	02	02	* * SPORT - L.R. N. 42/79 - L.R. N. 18/2013, ART. 28 - L.R. N. 3/2007, ART. 64 COSÌ MODIFICATO DALLA L.R. N. 1/2008, ART. 27, COMMI 1 E 2 - CAPITOLO 642 - IMPEGNO A FAVORE DEI COMUNI DELLA PROVINCIA DIBENEVENTO (BN) PER L'ANNUALITÀ 2023	2026/0000018/205_00_00/E	9.750,00			U00642	U.2.03.01.02.003
1202	U00642	CONTRIBUTI SUI MUTUI CONTRATTI DA ENTI LOCALI PER LA REALIZZAZIONE DI OPERE PUBBLICHE.	U.2.03.01.02.000	2	18	1801	2025	3250002680	5	205	02	02	* * SPORT - L.R. N. 42/79 - L.R. N. 18/2013, ART. 28 - L.R. N. 3/2007, ART. 64 COSÌ MODIFICATO DALLA L.R. N. 1/2008, ART. 27, COMMI 1 E 2 - CAPITOLO 642 - IMPEGNO A FAVORE DEI COMUNI DELLA PROVINCIA DIBENEVENTO (BN) PER L'ANNUALITÀ 2023	2026/0000018/205_00_00/E	6.624,14			U00642	U.2.03.01.02.003
1203	U00642	CONTRIBUTI SUI MUTUI CONTRATTI DA ENTI LOCALI PER LA REALIZZAZIONE DI OPERE PUBBLICHE.	U.2.03.01.02.000	2	18	1801	2025	3250002680	6	205	02	02	* * SPORT - L.R. N. 42/79 - L.R. N. 18/2013, ART. 28 - L.R. N. 3/2007, ART. 64 COSÌ MODIFICATO DALLA L.R. N. 1/2008, ART. 27, COMMI 1 E 2 - CAPITOLO 642 - IMPEGNO A FAVORE DEI COMUNI DELLA PROVINCIA DIBENEVENTO (BN) PER L'ANNUALITÀ 2023	2026/0000018/205_00_00/E	5.958,00			U00642	U.2.03.01.02.003
1204	U00642	CONTRIBUTI SUI MUTUI CONTRATTI DA ENTI LOCALI PER LA REALIZZAZIONE DI OPERE PUBBLICHE.	U.2.03.01.02.000	2	18	1801	2025	3250002680	8	205	02	02	* * SPORT - L.R. N. 42/79 - L.R. N. 18/2013, ART. 28 - L.R. N. 3/2007, ART. 64 COSÌ MODIFICATO DALLA L.R. N. 1/2008, ART. 27, COMMI 1 E 2 - CAPITOLO 642 - IMPEGNO A FAVORE DEI COMUNI DELLA PROVINCIA DIBENEVENTO (BN) PER L'ANNUALITÀ 2023	2026/0000018/205_00_00/E	14.025,90			U00642	U.2.03.01.02.003
1205	U00642	CONTRIBUTI SUI MUTUI CONTRATTI DA ENTI LOCALI PER LA REALIZZAZIONE DI OPERE PUBBLICHE.	U.2.03.01.02.000	2	18	1801	2025	3250002680	9	205	02	02	* * SPORT - L.R. N. 42/79 - L.R. N. 18/2013, ART. 28 - L.R. N. 3/2007, ART. 64 COSÌ MODIFICATO DALLA L.R. N. 1/2008, ART. 27, COMMI 1 E 2 - CAPITOLO 642 - IMPEGNO A FAVORE DEI COMUNI DELLA PROVINCIA DIBENEVENTO (BN) PER L'ANNUALITÀ 2023	2026/0000018/205_00_00/E	94.404,06			U00642	U.2.03.01.02.003
1206	U00642	CONTRIBUTI SUI MUTUI CONTRATTI DA ENTI LOCALI PER LA REALIZZAZIONE DI OPERE PUBBLICHE.	U.2.03.01.02.000	2	18	1801	2025	3250002680	11	205	02	02	* * SPORT - L.R. N. 42/79 - L.R. N. 18/2013, ART. 28 - L.R. N. 3/2007, ART. 64 COSÌ MODIFICATO DALLA L.R. N. 1/2008, ART. 27, COMMI 1 E 2 - CAPITOLO 642 - IMPEGNO A FAVORE DEI COMUNI DELLA PROVINCIA DIBENEVENTO (BN) PER L'ANNUALITÀ 2023	2026/0000018/205_00_00/E	6.610,90			U00642	U.2.03.01.02.003
1207	U00642	CONTRIBUTI SUI MUTUI CONTRATTI DA ENTI LOCALI PER LA REALIZZAZIONE DI OPERE PUBBLICHE.	U.2.03.01.02.000	2	18	1801	2025	3250002680	13	205	02	02	* * SPORT - L.R. N. 42/79 - L.R. N. 18/2013, ART. 28 - L.R. N. 3/2007, ART. 64 COSÌ MODIFICATO DALLA L.R. N. 1/2008, ART. 27, COMMI 1 E 2 - CAPITOLO 642 - IMPEGNO A FAVORE DEI COMUNI DELLA PROVINCIA DIBENEVENTO (BN) PER L'ANNUALITÀ 2023	2026/0000018/205_00_00/E	13.769,25			U00642	U.2.03.01.02.003
1208	U00642	CONTRIBUTI SUI MUTUI CONTRATTI DA ENTI LOCALI PER LA REALIZZAZIONE DI OPERE PUBBLICHE.	U.2.03.01.02.000	2	18	1801	2025	3250002680	16	205	02	02	* * SPORT - L.R. N. 42/79 - L.R. N. 18/2013, ART. 28 - L.R. N. 3/2007, ART. 64 COSÌ MODIFICATO DALLA L.R. N. 1/2008, ART. 27, COMMI 1 E 2 - CAPITOLO 642 - IMPEGNO A FAVORE DEI COMUNI DELLA PROVINCIA DIBENEVENTO (BN) PER L'ANNUALITÀ 2023	2026/0000018/205_00_00/E	14.368,62			U00642	U.2.03.01.02.003
1209	U00642	CONTRIBUTI SUI MUTUI CONTRATTI DA ENTI LOCALI PER LA REALIZZAZIONE DI OPERE PUBBLICHE.	U.2.03.01.02.000	2	18	1801	2025	3250002681	1	205	02	02	* ** SPORT - L.R. N. 42/79 COME RICHIAMATO DALL'ART.28 L.R. N. 18/2013 - L.R. N. 3/2007, ART. 64 COSI' MODIFICATO DALLA L.R. N.1/2008, ART.27=,COMMI 1 E 2 - CAPITOLO 642 - IMPEGNO A FAVORE DEL CONSORZIO CENTROMERIDIONALE BACINO SA 3 CODICE FISCALE 00317680650 - IMPORTO DI EURO56.523,40	2026/0000018/205_00_00/E	56.523,40			U00642	U.2.03.01.02.018
1210	U00642	CONTRIBUTI SUI MUTUI CONTRATTI DA ENTI LOCALI PER LA REALIZZAZIONE DI OPERE PUBBLICHE.	U.2.03.01.02.000	2	18	1801	2025	3250002682	1	205	02	02	* * D.D.N. 770 DEL 28/11/23 -SPORT - L.R. N. 42/79 COME RICHIAMATO DALL'ART.28 L.R. N. 18/2013 - L.R. N. 3/2007, ART. 64 COSÌ MODIFICATO DALLA L.R. N. 1/2008, ART. 27, COMMI 1 E 2 - CAPITOLO 642 - IMPEGNO A FAVORE DEI COMUNI DELLA PROVINCIA DI SALERNO (SA)	2026/0000018/205_00_00/E	104.000,00			U00642	U.2.03.01.02.003

fonte: http://burc.regione.campania.it

N.	Capitolo						Impegno							Reimputazione					
	n.	Descrizione	IV livello PdC	Tit.	Miss	Progr	Anno	Numero	Pos.	DIR	Set	Uos	Oggetto impegno	Decreto	2026	2027	2028	Cap Reimp	V livello PdC Reimputazione
1211	U00642	CONTRIBUTI SUI MUTUI CONTRATTI DA ENTI LOCALI PER LA REALIZZAZIONE DI OPERE PUBBLICHE.	U.2.03.01.02.000	2	18	1801	2025	3250002682	2	205	02	02	* * D.D.N. 770 DEL 28/11/23 -SPORT - L.R. N. 42/79 COME RICHIAMATO DALL'ART.28 L.R. N. 18/2013 - L.R. N. 3/2007, ART. 64 COSÌ MODIFICATO DALLA L.R. N. 1/2008, ART. 27, COMMI 1 E 2 - CAPITOLO 642 - IMPEGNO A FAVORE DEI COMUNI DELLA PROVINCIA DI SALERNO (SA)	2026/0000018/205_00_00/E	2.327,02			U00642	U.2.03.01.02.003
1212	U00642	CONTRIBUTI SUI MUTUI CONTRATTI DA ENTI LOCALI PER LA REALIZZAZIONE DI OPERE PUBBLICHE.	U.2.03.01.02.000	2	18	1801	2025	3250002682	3	205	02	02	* * D.D.N. 770 DEL 28/11/23 -SPORT - L.R. N. 42/79 COME RICHIAMATO DALL'ART.28 L.R. N. 18/2013 - L.R. N. 3/2007, ART. 64 COSÌ MODIFICATO DALLA L.R. N. 1/2008, ART. 27, COMMI 1 E 2 - CAPITOLO 642 - IMPEGNO A FAVORE DEI COMUNI DELLA PROVINCIA DI SALERNO (SA)	2026/0000018/205_00_00/E	4.807,24			U00642	U.2.03.01.02.003
1213	U00642	CONTRIBUTI SUI MUTUI CONTRATTI DA ENTI LOCALI PER LA REALIZZAZIONE DI OPERE PUBBLICHE.	U.2.03.01.02.000	2	18	1801	2025	3250002682	4	205	02	02	* * D.D.N. 770 DEL 28/11/23 -SPORT - L.R. N. 42/79 COME RICHIAMATO DALL'ART.28 L.R. N. 18/2013 - L.R. N. 3/2007, ART. 64 COSÌ MODIFICATO DALLA L.R. N. 1/2008, ART. 27, COMMI 1 E 2 - CAPITOLO 642 - IMPEGNO A FAVORE DEI COMUNI DELLA PROVINCIA DI SALERNO (SA)	2026/0000018/205_00_00/E	8.985,49			U00642	U.2.03.01.02.003
1214	U00642	CONTRIBUTI SUI MUTUI CONTRATTI DA ENTI LOCALI PER LA REALIZZAZIONE DI OPERE PUBBLICHE.	U.2.03.01.02.000	2	18	1801	2025	3250002682	5	205	02	02	* * D.D.N. 770 DEL 28/11/23 -SPORT - L.R. N. 42/79 COME RICHIAMATO DALL'ART.28 L.R. N. 18/2013 - L.R. N. 3/2007, ART. 64 COSÌ MODIFICATO DALLA L.R. N. 1/2008, ART. 27, COMMI 1 E 2 - CAPITOLO 642 - IMPEGNO A FAVORE DEI COMUNI DELLA PROVINCIA DI SALERNO (SA)	2026/0000018/205_00_00/E	8.385,90			U00642	U.2.03.01.02.003
1215	U00642	CONTRIBUTI SUI MUTUI CONTRATTI DA ENTI LOCALI PER LA REALIZZAZIONE DI OPERE PUBBLICHE.	U.2.03.01.02.000	2	18	1801	2025	3250002682	6	205	02	02	* * D.D.N. 770 DEL 28/11/23 -SPORT - L.R. N. 42/79 COME RICHIAMATO DALL'ART.28 L.R. N. 18/2013 - L.R. N. 3/2007, ART. 64 COSÌ MODIFICATO DALLA L.R. N. 1/2008, ART. 27, COMMI 1 E 2 - CAPITOLO 642 - IMPEGNO A FAVORE DEI COMUNI DELLA PROVINCIA DI SALERNO (SA)	2026/0000018/205_00_00/E	10.967,80			U00642	U.2.03.01.02.003
1216	U00642	CONTRIBUTI SUI MUTUI CONTRATTI DA ENTI LOCALI PER LA REALIZZAZIONE DI OPERE PUBBLICHE.	U.2.03.01.02.000	2	18	1801	2025	3250002682	7	205	02	02	* * D.D.N. 770 DEL 28/11/23 -SPORT - L.R. N. 42/79 COME RICHIAMATO DALL'ART.28 L.R. N. 18/2013 - L.R. N. 3/2007, ART. 64 COSÌ MODIFICATO DALLA L.R. N. 1/2008, ART. 27, COMMI 1 E 2 - CAPITOLO 642 - IMPEGNO A FAVORE DEI COMUNI DELLA PROVINCIA DI SALERNO (SA)	2026/0000018/205_00_00/E	65.623,80			U00642	U.2.03.01.02.003
1217	U00642	CONTRIBUTI SUI MUTUI CONTRATTI DA ENTI LOCALI PER LA REALIZZAZIONE DI OPERE PUBBLICHE.	U.2.03.01.02.000	2	18	1801	2025	3250002682	9	205	02	02	* * D.D.N. 770 DEL 28/11/23 -SPORT - L.R. N. 42/79 COME RICHIAMATO DALL'ART.28 L.R. N. 18/2013 - L.R. N. 3/2007, ART. 64 COSÌ MODIFICATO DALLA L.R. N. 1/2008, ART. 27, COMMI 1 E 2 - CAPITOLO 642 - IMPEGNO A FAVORE DEI COMUNI DELLA PROVINCIA DI SALERNO (SA)	2026/0000018/205_00_00/E	16.687,72			U00642	U.2.03.01.02.003
1218	U00642	CONTRIBUTI SUI MUTUI CONTRATTI DA ENTI LOCALI PER LA REALIZZAZIONE DI OPERE PUBBLICHE.	U.2.03.01.02.000	2	18	1801	2025	3250002682	10	205	02	02	* * D.D.N. 770 DEL 28/11/23 -SPORT - L.R. N. 42/79 COME RICHIAMATO DALL'ART.28 L.R. N. 18/2013 - L.R. N. 3/2007, ART. 64 COSÌ MODIFICATO DALLA L.R. N. 1/2008, ART. 27, COMMI 1 E 2 - CAPITOLO 642 - IMPEGNO A FAVORE DEI COMUNI DELLA PROVINCIA DI SALERNO (SA)	2026/0000018/205_00_00/E	14.000,00			U00642	U.2.03.01.02.003
1219	U00642	CONTRIBUTI SUI MUTUI CONTRATTI DA ENTI LOCALI PER LA REALIZZAZIONE DI OPERE PUBBLICHE.	U.2.03.01.02.000	2	18	1801	2025	3250002682	11	205	02	02	* * D.D.N. 770 DEL 28/11/23 -SPORT - L.R. N. 42/79 COME RICHIAMATO DALL'ART.28 L.R. N. 18/2013 - L.R. N. 3/2007, ART. 64 COSÌ MODIFICATO DALLA L.R. N. 1/2008, ART. 27, COMMI 1 E 2 - CAPITOLO 642 - IMPEGNO A FAVORE DEI COMUNI DELLA PROVINCIA DI SALERNO (SA)	2026/0000018/205_00_00/E	7.500,00			U00642	U.2.03.01.02.003
1220	U00642	CONTRIBUTI SUI MUTUI CONTRATTI DA ENTI LOCALI PER LA REALIZZAZIONE DI OPERE PUBBLICHE.	U.2.03.01.02.000	2	18	1801	2025	3250002682	12	205	02	02	* * D.D.N. 770 DEL 28/11/23 -SPORT - L.R. N. 42/79 COME RICHIAMATO DALL'ART.28 L.R. N. 18/2013 - L.R. N. 3/2007, ART. 64 COSÌ MODIFICATO DALLA L.R. N. 1/2008, ART. 27, COMMI 1 E 2 - CAPITOLO 642 - IMPEGNO A FAVORE DEI COMUNI DELLA PROVINCIA DI SALERNO (SA)	2026/0000018/205_00_00/E	1.710,08			U00642	U.2.03.01.02.003
1221	U00642	CONTRIBUTI SUI MUTUI CONTRATTI DA ENTI LOCALI PER LA REALIZZAZIONE DI OPERE PUBBLICHE.	U.2.03.01.02.000	2	18	1801	2025	3250002682	13	205	02	02	* * D.D.N. 770 DEL 28/11/23 -SPORT - L.R. N. 42/79 COME RICHIAMATO DALL'ART.28 L.R. N. 18/2013 - L.R. N. 3/2007, ART. 64 COSÌ MODIFICATO DALLA L.R. N. 1/2008, ART. 27, COMMI 1 E 2 - CAPITOLO 642 - IMPEGNO A FAVORE DEI COMUNI DELLA PROVINCIA DI SALERNO (SA)	2026/0000018/205_00_00/E	22.504,09			U00642	U.2.03.01.02.003
1222	U00642	CONTRIBUTI SUI MUTUI CONTRATTI DA ENTI LOCALI PER LA REALIZZAZIONE DI OPERE PUBBLICHE.	U.2.03.01.02.000	2	18	1801	2025	3250002682	14	205	02	02	* * D.D.N. 770 DEL 28/11/23 -SPORT - L.R. N. 42/79 COME RICHIAMATO DALL'ART.28 L.R. N. 18/2013 - L.R. N. 3/2007, ART. 64 COSÌ MODIFICATO DALLA L.R. N. 1/2008, ART. 27, COMMI 1 E 2 - CAPITOLO 642 - IMPEGNO A FAVORE DEI COMUNI DELLA PROVINCIA DI SALERNO (SA)	2026/0000018/205_00_00/E	3.085,91			U00642	U.2.03.01.02.003
1223	U00642	CONTRIBUTI SUI MUTUI CONTRATTI DA ENTI LOCALI PER LA REALIZZAZIONE DI OPERE PUBBLICHE.	U.2.03.01.02.000	2	18	1801	2025	3250002682	15	205	02	02	* * D.D.N. 770 DEL 28/11/23 -SPORT - L.R. N. 42/79 COME RICHIAMATO DALL'ART.28 L.R. N. 18/2013 - L.R. N. 3/2007, ART. 64 COSÌ MODIFICATO DALLA L.R. N. 1/2008, ART. 27, COMMI 1 E 2 - CAPITOLO 642 - IMPEGNO A FAVORE DEI COMUNI DELLA PROVINCIA DI SALERNO (SA)	2026/0000018/205_00_00/E	3.705,92			U00642	U.2.03.01.02.003
1224	U00642	CONTRIBUTI SUI MUTUI CONTRATTI DA ENTI LOCALI PER LA REALIZZAZIONE DI OPERE PUBBLICHE.	U.2.03.01.02.000	2	18	1801	2025	3250002682	17	205	02	02	* * D.D.N. 770 DEL 28/11/23 -SPORT - L.R. N. 42/79 COME RICHIAMATO DALL'ART.28 L.R. N. 18/2013 - L.R. N. 3/2007, ART. 64 COSÌ MODIFICATO DALLA L.R. N. 1/2008, ART. 27, COMMI 1 E 2 - CAPITOLO 642 - IMPEGNO A FAVORE DEI COMUNI DELLA PROVINCIA DI SALERNO (SA)	2026/0000018/205_00_00/E	15.984,85			U00642	U.2.03.01.02.003
1225	U00642	CONTRIBUTI SUI MUTUI CONTRATTI DA ENTI LOCALI PER LA REALIZZAZIONE DI OPERE PUBBLICHE.	U.2.03.01.02.000	2	18	1801	2025	3250002682	18	205	02	02	* * D.D.N. 770 DEL 28/11/23 -SPORT - L.R. N. 42/79 COME RICHIAMATO DALL'ART.28 L.R. N. 18/2013 - L.R. N. 3/2007, ART. 64 COSÌ MODIFICATO DALLA L.R. N. 1/2008, ART. 27, COMMI 1 E 2 - CAPITOLO 642 - IMPEGNO A FAVORE DEI COMUNI DELLA PROVINCIA DI SALERNO (SA)	2026/0000018/205_00_00/E	27.000,00			U00642	U.2.03.01.02.003
1226	U00642	CONTRIBUTI SUI MUTUI CONTRATTI DA ENTI LOCALI PER LA REALIZZAZIONE DI OPERE PUBBLICHE.	U.2.03.01.02.000	2	18	1801	2025	3250002682	19	205	02	02	* * D.D.N. 770 DEL 28/11/23 -SPORT - L.R. N. 42/79 COME RICHIAMATO DALL'ART.28 L.R. N. 18/2013 - L.R. N. 3/2007, ART. 64 COSÌ MODIFICATO DALLA L.R. N. 1/2008, ART. 27, COMMI 1 E 2 - CAPITOLO 642 - IMPEGNO A FAVORE DEI COMUNI DELLA PROVINCIA DI SALERNO (SA)	2026/0000018/205_00_00/E	26.309,70			U00642	U.2.03.01.02.003
1227	U00642	CONTRIBUTI SUI MUTUI CONTRATTI DA ENTI LOCALI PER LA REALIZZAZIONE DI OPERE PUBBLICHE.	U.2.03.01.02.000	2	18	1801	2025	3250002682	20	205	02	02	* * D.D.N. 770 DEL 28/11/23 -SPORT - L.R. N. 42/79 COME RICHIAMATO DALL'ART.28 L.R. N. 18/2013 - L.R. N. 3/2007, ART. 64 COSÌ MODIFICATO DALLA L.R. N. 1/2008, ART. 27, COMMI 1 E 2 - CAPITOLO 642 - IMPEGNO A FAVORE DEI COMUNI DELLA PROVINCIA DI SALERNO (SA)	2026/0000018/205_00_00/E	12.716,91			U00642	U.2.03.01.02.003

fonte: http://burc.regione.campania.it

N.	Capitolo						Impegno							Reimputazione					
	n.	Descrizione	IV livello PdC	Tit.	Miss	Progr	Anno	Numero	Pos.	DIR	Set	Uos	Oggetto impegno	Decreto	2026	2027	2028	Cap Reimp	V livello PdC Reimputazione
1228	U00642	CONTRIBUTI SUI MUTUI CONTRATTI DA ENTI LOCALI PER LA REALIZZAZIONE DI OPERE PUBBLICHE.	U.2.03.01.02.000	2	18	1801	2025	3250002682	21	205	02	02	* * D.D.N. 770 DEL 28/11/23 -SPORT - L.R. N. 42/79 COME RICHIAMATO DALL'ART.28 L.R. N. 18/2013 - L.R. N. 3/2007, ART. 64 COSÌ MODIFICATO DALLA L.R. N. 1/2008, ART. 27, COMMI 1 E 2 - CAPITOLO 642 - IMPEGNO A FAVORE DEI COMUNI DELLA PROVINCIA DI SALERNO (SA)	2026/0000018/205_00_00/E	1.051,13			U00642	U.2.03.01.02.003
1229	U00642	CONTRIBUTI SUI MUTUI CONTRATTI DA ENTI LOCALI PER LA REALIZZAZIONE DI OPERE PUBBLICHE.	U.2.03.01.02.000	2	18	1801	2025	3250002682	22	205	02	02	* * D.D.N. 770 DEL 28/11/23 -SPORT - L.R. N. 42/79 COME RICHIAMATO DALL'ART.28 L.R. N. 18/2013 - L.R. N. 3/2007, ART. 64 COSÌ MODIFICATO DALLA L.R. N. 1/2008, ART. 27, COMMI 1 E 2 - CAPITOLO 642 - IMPEGNO A FAVORE DEI COMUNI DELLA PROVINCIA DI SALERNO (SA)	2026/0000018/205_00_00/E	12.698,42			U00642	U.2.03.01.02.003
1230	U00642	CONTRIBUTI SUI MUTUI CONTRATTI DA ENTI LOCALI PER LA REALIZZAZIONE DI OPERE PUBBLICHE.	U.2.03.01.02.000	2	18	1801	2025	3250002682	23	205	02	02	* * D.D.N. 770 DEL 28/11/23 -SPORT - L.R. N. 42/79 COME RICHIAMATO DALL'ART.28 L.R. N. 18/2013 - L.R. N. 3/2007, ART. 64 COSÌ MODIFICATO DALLA L.R. N. 1/2008, ART. 27, COMMI 1 E 2 - CAPITOLO 642 - IMPEGNO A FAVORE DEI COMUNI DELLA PROVINCIA DI SALERNO (SA)	2026/0000018/205_00_00/E	8.164,24			U00642	U.2.03.01.02.003
1231	U00642	CONTRIBUTI SUI MUTUI CONTRATTI DA ENTI LOCALI PER LA REALIZZAZIONE DI OPERE PUBBLICHE.	U.2.03.01.02.000	2	18	1801	2025	3250002682	24	205	02	02	* * D.D.N. 770 DEL 28/11/23 -SPORT - L.R. N. 42/79 COME RICHIAMATO DALL'ART.28 L.R. N. 18/2013 - L.R. N. 3/2007, ART. 64 COSÌ MODIFICATO DALLA L.R. N. 1/2008, ART. 27, COMMI 1 E 2 - CAPITOLO 642 - IMPEGNO A FAVORE DEI COMUNI DELLA PROVINCIA DI SALERNO (SA)	2026/0000018/205_00_00/E	10.000,00			U00642	U.2.03.01.02.003
1232	U00642	CONTRIBUTI SUI MUTUI CONTRATTI DA ENTI LOCALI PER LA REALIZZAZIONE DI OPERE PUBBLICHE.	U.2.03.01.02.000	2	18	1801	2025	3250002682	25	205	02	02	* * D.D.N. 770 DEL 28/11/23 -SPORT - L.R. N. 42/79 COME RICHIAMATO DALL'ART.28 L.R. N. 18/2013 - L.R. N. 3/2007, ART. 64 COSÌ MODIFICATO DALLA L.R. N. 1/2008, ART. 27, COMMI 1 E 2 - CAPITOLO 642 - IMPEGNO A FAVORE DEI COMUNI DELLA PROVINCIA DI SALERNO (SA)	2026/0000018/205_00_00/E	10.746,15			U00642	U.2.03.01.02.003
1233	U00642	CONTRIBUTI SUI MUTUI CONTRATTI DA ENTI LOCALI PER LA REALIZZAZIONE DI OPERE PUBBLICHE.	U.2.03.01.02.000	2	18	1801	2025	3250002682	27	205	02	02	* * D.D.N. 770 DEL 28/11/23 -SPORT - L.R. N. 42/79 COME RICHIAMATO DALL'ART.28 L.R. N. 18/2013 - L.R. N. 3/2007, ART. 64 COSÌ MODIFICATO DALLA L.R. N. 1/2008, ART. 27, COMMI 1 E 2 - CAPITOLO 642 - IMPEGNO A FAVORE DEI COMUNI DELLA PROVINCIA DI SALERNO (SA)	2026/0000018/205_00_00/E	16.500,00			U00642	U.2.03.01.02.003
1234	U00642	CONTRIBUTI SUI MUTUI CONTRATTI DA ENTI LOCALI PER LA REALIZZAZIONE DI OPERE PUBBLICHE.	U.2.03.01.02.000	2	18	1801	2025	3250002682	28	205	02	02	* * D.D.N. 770 DEL 28/11/23 -SPORT - L.R. N. 42/79 COME RICHIAMATO DALL'ART.28 L.R. N. 18/2013 - L.R. N. 3/2007, ART. 64 COSÌ MODIFICATO DALLA L.R. N. 1/2008, ART. 27, COMMI 1 E 2 - CAPITOLO 642 - IMPEGNO A FAVORE DEI COMUNI DELLA PROVINCIA DI SALERNO (SA)	2026/0000018/205_00_00/E	12.470,16			U00642	U.2.03.01.02.003
1235	U00642	CONTRIBUTI SUI MUTUI CONTRATTI DA ENTI LOCALI PER LA REALIZZAZIONE DI OPERE PUBBLICHE.	U.2.03.01.02.000	2	18	1801	2025	3250002682	29	205	02	02	* * D.D.N. 770 DEL 28/11/23 -SPORT - L.R. N. 42/79 COME RICHIAMATO DALL'ART.28 L.R. N. 18/2013 - L.R. N. 3/2007, ART. 64 COSÌ MODIFICATO DALLA L.R. N. 1/2008, ART. 27, COMMI 1 E 2 - CAPITOLO 642 - IMPEGNO A FAVORE DEI COMUNI DELLA PROVINCIA DI SALERNO (SA)	2026/0000018/205_00_00/E	1.098,81			U00642	U.2.03.01.02.003
1236	U00642	CONTRIBUTI SUI MUTUI CONTRATTI DA ENTI LOCALI PER LA REALIZZAZIONE DI OPERE PUBBLICHE.	U.2.03.01.02.000	2	18	1801	2025	3250002682	30	205	02	02	* * D.D.N. 770 DEL 28/11/23 -SPORT - L.R. N. 42/79 COME RICHIAMATO DALL'ART.28 L.R. N. 18/2013 - L.R. N. 3/2007, ART. 64 COSÌ MODIFICATO DALLA L.R. N. 1/2008, ART. 27, COMMI 1 E 2 - CAPITOLO 642 - IMPEGNO A FAVORE DEI COMUNI DELLA PROVINCIA DI SALERNO (SA)	2026/0000018/205_00_00/E	5.036,64			U00642	U.2.03.01.02.003
1237	U00642	CONTRIBUTI SUI MUTUI CONTRATTI DA ENTI LOCALI PER LA REALIZZAZIONE DI OPERE PUBBLICHE.	U.2.03.01.02.000	2	18	1801	2025	3250002682	31	205	02	02	* * D.D.N. 770 DEL 28/11/23 -SPORT - L.R. N. 42/79 COME RICHIAMATO DALL'ART.28 L.R. N. 18/2013 - L.R. N. 3/2007, ART. 64 COSÌ MODIFICATO DALLA L.R. N. 1/2008, ART. 27, COMMI 1 E 2 - CAPITOLO 642 - IMPEGNO A FAVORE DEI COMUNI DELLA PROVINCIA DI SALERNO (SA)	2026/0000018/205_00_00/E	10.000,00			U00642	U.2.03.01.02.003
1238	U00642	CONTRIBUTI SUI MUTUI CONTRATTI DA ENTI LOCALI PER LA REALIZZAZIONE DI OPERE PUBBLICHE.	U.2.03.01.02.000	2	18	1801	2025	3250002682	32	205	02	02	* * D.D.N. 770 DEL 28/11/23 -SPORT - L.R. N. 42/79 COME RICHIAMATO DALL'ART.28 L.R. N. 18/2013 - L.R. N. 3/2007, ART. 64 COSÌ MODIFICATO DALLA L.R. N. 1/2008, ART. 27, COMMI 1 E 2 - CAPITOLO 642 - IMPEGNO A FAVORE DEI COMUNI DELLA PROVINCIA DI SALERNO (SA)	2026/0000018/205_00_00/E	60.022,84			U00642	U.2.03.01.02.003
1239	U00642	CONTRIBUTI SUI MUTUI CONTRATTI DA ENTI LOCALI PER LA REALIZZAZIONE DI OPERE PUBBLICHE.	U.2.03.01.02.000	2	18	1801	2025	3250002682	34	205	02	02	* * D.D.N. 770 DEL 28/11/23 -SPORT - L.R. N. 42/79 COME RICHIAMATO DALL'ART.28 L.R. N. 18/2013 - L.R. N. 3/2007, ART. 64 COSÌ MODIFICATO DALLA L.R. N. 1/2008, ART. 27, COMMI 1 E 2 - CAPITOLO 642 - IMPEGNO A FAVORE DEI COMUNI DELLA PROVINCIA DI SALERNO (SA)	2026/0000018/205_00_00/E	13.154,48			U00642	U.2.03.01.02.003
1240	U00642	CONTRIBUTI SUI MUTUI CONTRATTI DA ENTI LOCALI PER LA REALIZZAZIONE DI OPERE PUBBLICHE.	U.2.03.01.02.000	2	18	1801	2025	3250002682	35	205	02	02	* * D.D.N. 770 DEL 28/11/23 -SPORT - L.R. N. 42/79 COME RICHIAMATO DALL'ART.28 L.R. N. 18/2013 - L.R. N. 3/2007, ART. 64 COSÌ MODIFICATO DALLA L.R. N. 1/2008, ART. 27, COMMI 1 E 2 - CAPITOLO 642 - IMPEGNO A FAVORE DEI COMUNI DELLA PROVINCIA DI SALERNO (SA)	2026/0000018/205_00_00/E	5.980,27			U00642	U.2.03.01.02.003
1241	U00642	CONTRIBUTI SUI MUTUI CONTRATTI DA ENTI LOCALI PER LA REALIZZAZIONE DI OPERE PUBBLICHE.	U.2.03.01.02.000	2	18	1801	2025	3250002682	36	205	02	02	* * D.D.N. 770 DEL 28/11/23 -SPORT - L.R. N. 42/79 COME RICHIAMATO DALL'ART.28 L.R. N. 18/2013 - L.R. N. 3/2007, ART. 64 COSÌ MODIFICATO DALLA L.R. N. 1/2008, ART. 27, COMMI 1 E 2 - CAPITOLO 642 - IMPEGNO A FAVORE DEI COMUNI DELLA PROVINCIA DI SALERNO (SA)	2026/0000018/205_00_00/E	12.575,03			U00642	U.2.03.01.02.003
1242	U00642	CONTRIBUTI SUI MUTUI CONTRATTI DA ENTI LOCALI PER LA REALIZZAZIONE DI OPERE PUBBLICHE.	U.2.03.01.02.000	2	18	1801	2025	3250002682	37	205	02	02	* * D.D.N. 770 DEL 28/11/23 -SPORT - L.R. N. 42/79 COME RICHIAMATO DALL'ART.28 L.R. N. 18/2013 - L.R. N. 3/2007, ART. 64 COSÌ MODIFICATO DALLA L.R. N. 1/2008, ART. 27, COMMI 1 E 2 - CAPITOLO 642 - IMPEGNO A FAVORE DEI COMUNI DELLA PROVINCIA DI SALERNO (SA)	2026/0000018/205_00_00/E	6.800,68			U00642	U.2.03.01.02.003
1243	U00642	CONTRIBUTI SUI MUTUI CONTRATTI DA ENTI LOCALI PER LA REALIZZAZIONE DI OPERE PUBBLICHE.	U.2.03.01.02.000	2	18	1801	2025	3250002682	38	205	02	02	* * D.D.N. 770 DEL 28/11/23 -SPORT - L.R. N. 42/79 COME RICHIAMATO DALL'ART.28 L.R. N. 18/2013 - L.R. N. 3/2007, ART. 64 COSÌ MODIFICATO DALLA L.R. N. 1/2008, ART. 27, COMMI 1 E 2 - CAPITOLO 642 - IMPEGNO A FAVORE DEI COMUNI DELLA PROVINCIA DI SALERNO (SA)	2026/0000018/205_00_00/E	2.147,82			U00642	U.2.03.01.02.003
1244	U00642	CONTRIBUTI SUI MUTUI CONTRATTI DA ENTI LOCALI PER LA REALIZZAZIONE DI OPERE PUBBLICHE.	U.2.03.01.02.000	2	18	1801	2025	3250002682	40	205	02	02	* * D.D.N. 770 DEL 28/11/23 -SPORT - L.R. N. 42/79 COME RICHIAMATO DALL'ART.28 L.R. N. 18/2013 - L.R. N. 3/2007, ART. 64 COSÌ MODIFICATO DALLA L.R. N. 1/2008, ART. 27, COMMI 1 E 2 - CAPITOLO 642 - IMPEGNO A FAVORE DEI COMUNI DELLA PROVINCIA DI SALERNO (SA)	2026/0000018/205_00_00/E	30.000,00			U00642	U.2.03.01.02.003

fonte: http://burc.regione.campania.it

N.	Capitolo						Impegno							Reimputazione					
	n.	Descrizione	IV livello PdC	Tit.	Miss	Progr	Anno	Numero	Pos.	DIR	Set	Uos	Oggetto impegno	Decreto	2026	2027	2028	Cap Reimp	V livello PdC Reimputazione
1245	U00642	CONTRIBUTI SUI MUTUI CONTRATTI DA ENTI LOCALI PER LA REALIZZAZIONE DI OPERE PUBBLICHE.	U.2.03.01.02.000	2	18	1801	2025	3250002695	1	205	02	02	* SPORT L.R.N.42 79. IMPEGNO A FAVORE DEI COMUNI DELLA PROVINCIA DI AVELLINO PER CONTRIBUTI COSTANTI ANNUI PER LAVORI DI IMPIANTISTICA SPORTI VA PUBBLICA. IMPORTO DI EURO 764.190,24.	2026/0000018/205_00_00/E	10.512,70			U00642	U.2.03.01.02.003
1246	U00642	CONTRIBUTI SUI MUTUI CONTRATTI DA ENTI LOCALI PER LA REALIZZAZIONE DI OPERE PUBBLICHE.	U.2.03.01.02.000	2	18	1801	2025	3250002695	5	205	02	02	* SPORT L.R.N.42 79. IMPEGNO A FAVORE DEI COMUNI DELLA PROVINCIA DI AVELLINO PER CONTRIBUTI COSTANTI ANNUI PER LAVORI DI IMPIANTISTICA SPORTI VA PUBBLICA. IMPORTO DI EURO 764.190,24.	2026/0000018/205_00_00/E	6.166,92			U00642	U.2.03.01.02.003
1247	U00642	CONTRIBUTI SUI MUTUI CONTRATTI DA ENTI LOCALI PER LA REALIZZAZIONE DI OPERE PUBBLICHE.	U.2.03.01.02.000	2	18	1801	2025	3250002695	6	205	02	02	* SPORT L.R.N.42 79. IMPEGNO A FAVORE DEI COMUNI DELLA PROVINCIA DI AVELLINO PER CONTRIBUTI COSTANTI ANNUI PER LAVORI DI IMPIANTISTICA SPORTI VA PUBBLICA. IMPORTO DI EURO 764.190,24.	2026/0000018/205_00_00/E	42.662,06			U00642	U.2.03.01.02.003
1248	U00642	CONTRIBUTI SUI MUTUI CONTRATTI DA ENTI LOCALI PER LA REALIZZAZIONE DI OPERE PUBBLICHE.	U.2.03.01.02.000	2	18	1801	2025	3250002695	7	205	02	02	* SPORT L.R.N.42 79. IMPEGNO A FAVORE DEI COMUNI DELLA PROVINCIA DI AVELLINO PER CONTRIBUTI COSTANTI ANNUI PER LAVORI DI IMPIANTISTICA SPORTI VA PUBBLICA. IMPORTO DI EURO 764.190,24.	2026/0000018/205_00_00/E	15.955,24			U00642	U.2.03.01.02.003
1249	U00642	CONTRIBUTI SUI MUTUI CONTRATTI DA ENTI LOCALI PER LA REALIZZAZIONE DI OPERE PUBBLICHE.	U.2.03.01.02.000	2	18	1801	2025	3250002695	9	205	02	02	* SPORT L.R.N.42 79. IMPEGNO A FAVORE DEI COMUNI DELLA PROVINCIA DI AVELLINO PER CONTRIBUTI COSTANTI ANNUI PER LAVORI DI IMPIANTISTICA SPORTI VA PUBBLICA. IMPORTO DI EURO 764.190,24.	2026/0000018/205_00_00/E	6.397,36			U00642	U.2.03.01.02.003
1250	U00642	CONTRIBUTI SUI MUTUI CONTRATTI DA ENTI LOCALI PER LA REALIZZAZIONE DI OPERE PUBBLICHE.	U.2.03.01.02.000	2	18	1801	2025	3250002695	12	205	02	02	* SPORT L.R.N.42 79. IMPEGNO A FAVORE DEI COMUNI DELLA PROVINCIA DI AVELLINO PER CONTRIBUTI COSTANTI ANNUI PER LAVORI DI IMPIANTISTICA SPORTI VA PUBBLICA. IMPORTO DI EURO 764.190,24.	2026/0000018/205_00_00/E	2.974,84			U00642	U.2.03.01.02.003
1251	U00642	CONTRIBUTI SUI MUTUI CONTRATTI DA ENTI LOCALI PER LA REALIZZAZIONE DI OPERE PUBBLICHE.	U.2.03.01.02.000	2	18	1801	2025	3250002695	13	205	02	02	* SPORT L.R.N.42 79. IMPEGNO A FAVORE DEI COMUNI DELLA PROVINCIA DI AVELLINO PER CONTRIBUTI COSTANTI ANNUI PER LAVORI DI IMPIANTISTICA SPORTI VA PUBBLICA. IMPORTO DI EURO 764.190,24.	2026/0000018/205_00_00/E	19.209,84			U00642	U.2.03.01.02.003
1252	U00642	CONTRIBUTI SUI MUTUI CONTRATTI DA ENTI LOCALI PER LA REALIZZAZIONE DI OPERE PUBBLICHE.	U.2.03.01.02.000	2	18	1801	2025	3250002695	14	205	02	02	* SPORT L.R.N.42 79. IMPEGNO A FAVORE DEI COMUNI DELLA PROVINCIA DI AVELLINO PER CONTRIBUTI COSTANTI ANNUI PER LAVORI DI IMPIANTISTICA SPORTI VA PUBBLICA. IMPORTO DI EURO 764.190,24.	2026/0000018/205_00_00/E	7.532,39			U00642	U.2.03.01.02.003
1253	U00642	CONTRIBUTI SUI MUTUI CONTRATTI DA ENTI LOCALI PER LA REALIZZAZIONE DI OPERE PUBBLICHE.	U.2.03.01.02.000	2	18	1801	2025	3250002695	16	205	02	02	* SPORT L.R.N.42 79. IMPEGNO A FAVORE DEI COMUNI DELLA PROVINCIA DI AVELLINO PER CONTRIBUTI COSTANTI ANNUI PER LAVORI DI IMPIANTISTICA SPORTI VA PUBBLICA. IMPORTO DI EURO 764.190,24.	2026/0000018/205_00_00/E	32.000,00			U00642	U.2.03.01.02.003
1254	U00642	CONTRIBUTI SUI MUTUI CONTRATTI DA ENTI LOCALI PER LA REALIZZAZIONE DI OPERE PUBBLICHE.	U.2.03.01.02.000	2	18	1801	2025	3250002695	17	205	02	02	* SPORT L.R.N.42 79. IMPEGNO A FAVORE DEI COMUNI DELLA PROVINCIA DI AVELLINO PER CONTRIBUTI COSTANTI ANNUI PER LAVORI DI IMPIANTISTICA SPORTI VA PUBBLICA. IMPORTO DI EURO 764.190,24.	2026/0000018/205_00_00/E	12.337,75			U00642	U.2.03.01.02.003
1255	U00642	CONTRIBUTI SUI MUTUI CONTRATTI DA ENTI LOCALI PER LA REALIZZAZIONE DI OPERE PUBBLICHE.	U.2.03.01.02.000	2	18	1801	2025	3250002695	18	205	02	02	* SPORT L.R.N.42 79. IMPEGNO A FAVORE DEI COMUNI DELLA PROVINCIA DI AVELLINO PER CONTRIBUTI COSTANTI ANNUI PER LAVORI DI IMPIANTISTICA SPORTI VA PUBBLICA. IMPORTO DI EURO 764.190,24.	2026/0000018/205_00_00/E	11.000,00			U00642	U.2.03.01.02.003
1256	U00642	CONTRIBUTI SUI MUTUI CONTRATTI DA ENTI LOCALI PER LA REALIZZAZIONE DI OPERE PUBBLICHE.	U.2.03.01.02.000	2	18	1801	2025	3250002695	20	205	02	02	* SPORT L.R.N.42 79. IMPEGNO A FAVORE DEI COMUNI DELLA PROVINCIA DI AVELLINO PER CONTRIBUTI COSTANTI ANNUI PER LAVORI DI IMPIANTISTICA SPORTI VA PUBBLICA. IMPORTO DI EURO 764.190,24.	2026/0000018/205_00_00/E	16.084,56			U00642	U.2.03.01.02.003
1257	U00642	CONTRIBUTI SUI MUTUI CONTRATTI DA ENTI LOCALI PER LA REALIZZAZIONE DI OPERE PUBBLICHE.	U.2.03.01.02.000	2	18	1801	2025	3250002695	21	205	02	02	* SPORT L.R.N.42 79. IMPEGNO A FAVORE DEI COMUNI DELLA PROVINCIA DI AVELLINO PER CONTRIBUTI COSTANTI ANNUI PER LAVORI DI IMPIANTISTICA SPORTI VA PUBBLICA. IMPORTO DI EURO 764.190,24.	2026/0000018/205_00_00/E	2.693,46			U00642	U.2.03.01.02.003
1258	U00642	CONTRIBUTI SUI MUTUI CONTRATTI DA ENTI LOCALI PER LA REALIZZAZIONE DI OPERE PUBBLICHE.	U.2.03.01.02.000	2	18	1801	2025	3250002695	22	205	02	02	* SPORT L.R.N.42 79. IMPEGNO A FAVORE DEI COMUNI DELLA PROVINCIA DI AVELLINO PER CONTRIBUTI COSTANTI ANNUI PER LAVORI DI IMPIANTISTICA SPORTI VA PUBBLICA. IMPORTO DI EURO 764.190,24.	2026/0000018/205_00_00/E	7.500,00			U00642	U.2.03.01.02.003
1259	U00642	CONTRIBUTI SUI MUTUI CONTRATTI DA ENTI LOCALI PER LA REALIZZAZIONE DI OPERE PUBBLICHE.	U.2.03.01.02.000	2	18	1801	2025	3250002695	23	205	02	02	* SPORT L.R.N.42 79. IMPEGNO A FAVORE DEI COMUNI DELLA PROVINCIA DI AVELLINO PER CONTRIBUTI COSTANTI ANNUI PER LAVORI DI IMPIANTISTICA SPORTI VA PUBBLICA. IMPORTO DI EURO 764.190,24.	2026/0000018/205_00_00/E	14.565,83			U00642	U.2.03.01.02.003
1260	U00642	CONTRIBUTI SUI MUTUI CONTRATTI DA ENTI LOCALI PER LA REALIZZAZIONE DI OPERE PUBBLICHE.	U.2.03.01.02.000	2	18	1801	2025	3250002695	24	205	02	02	* SPORT L.R.N.42 79. IMPEGNO A FAVORE DEI COMUNI DELLA PROVINCIA DI AVELLINO PER CONTRIBUTI COSTANTI ANNUI PER LAVORI DI IMPIANTISTICA SPORTI VA PUBBLICA. IMPORTO DI EURO 764.190,24.	2026/0000018/205_00_00/E	13.999,20			U00642	U.2.03.01.02.003
1261	U00642	CONTRIBUTI SUI MUTUI CONTRATTI DA ENTI LOCALI PER LA REALIZZAZIONE DI OPERE PUBBLICHE.	U.2.03.01.02.000	2	18	1801	2025	3250002695	25	205	02	02	* SPORT L.R.N.42 79. IMPEGNO A FAVORE DEI COMUNI DELLA PROVINCIA DI AVELLINO PER CONTRIBUTI COSTANTI ANNUI PER LAVORI DI IMPIANTISTICA SPORTI VA PUBBLICA. IMPORTO DI EURO 764.190,24.	2026/0000018/205_00_00/E	4.673,89			U00642	U.2.03.01.02.003
1262	U00642	CONTRIBUTI SUI MUTUI CONTRATTI DA ENTI LOCALI PER LA REALIZZAZIONE DI OPERE PUBBLICHE.	U.2.03.01.02.000	2	18	1801	2025	3250002695	26	205	02	02	* SPORT L.R.N.42 79. IMPEGNO A FAVORE DEI COMUNI DELLA PROVINCIA DI AVELLINO PER CONTRIBUTI COSTANTI ANNUI PER LAVORI DI IMPIANTISTICA SPORTI VA PUBBLICA. IMPORTO DI EURO 764.190,24.	2026/0000018/205_00_00/E	12.342,50			U00642	U.2.03.01.02.003
1263	U00642	CONTRIBUTI SUI MUTUI CONTRATTI DA ENTI LOCALI PER LA REALIZZAZIONE DI OPERE PUBBLICHE.	U.2.03.01.02.000	2	18	1801	2025	3250002695	29	205	02	02	* SPORT L.R.N.42 79. IMPEGNO A FAVORE DEI COMUNI DELLA PROVINCIA DI AVELLINO PER CONTRIBUTI COSTANTI ANNUI PER LAVORI DI IMPIANTISTICA SPORTI VA PUBBLICA. IMPORTO DI EURO 764.190,24.	2026/0000018/205_00_00/E	6.235,96			U00642	U.2.03.01.02.003
1264	U00642	CONTRIBUTI SUI MUTUI CONTRATTI DA ENTI LOCALI PER LA REALIZZAZIONE DI OPERE PUBBLICHE.	U.2.03.01.02.000	2	18	1801	2025	3250002695	30	205	02	02	* SPORT L.R.N.42 79. IMPEGNO A FAVORE DEI COMUNI DELLA PROVINCIA DI AVELLINO PER CONTRIBUTI COSTANTI ANNUI PER LAVORI DI IMPIANTISTICA SPORTI VA PUBBLICA. IMPORTO DI EURO 764.190,24.	2026/0000018/205_00_00/E	23.003,53			U00642	U.2.03.01.02.003
1265	U00642	CONTRIBUTI SUI MUTUI CONTRATTI DA ENTI LOCALI PER LA REALIZZAZIONE DI OPERE PUBBLICHE.	U.2.03.01.02.000	2	18	1801	2025	3250002695	31	205	02	02	* SPORT L.R.N.42 79. IMPEGNO A FAVORE DEI COMUNI DELLA PROVINCIA DI AVELLINO PER CONTRIBUTI COSTANTI ANNUI PER LAVORI DI IMPIANTISTICA SPORTI VA PUBBLICA. IMPORTO DI EURO 764.190,24.	2026/0000018/205_00_00/E	7.500,00			U00642	U.2.03.01.02.003

fonte: http://burc.regione.campania.it

N.	Capitolo						Impegno							Reimputazione					
	n.	Descrizione	IV livello PdC	Tit.	Miss	Progr	Anno	Numero	Pos.	DIR	Set	Uos	Oggetto impegno	Decreto	2026	2027	2028	Cap Reimp	V livello PdC Reimputazione
1266	U00642	CONTRIBUTI SUI MUTUI CONTRATTI DA ENTI LOCALI PER LA REALIZZAZIONE DI OPERE PUBBLICHE.	U.2.03.01.02.000	2	18	1801	2025	3250002695	32	205	02	02	* SPORT L.R.N.42 79. IMPEGNO A FAVORE DEI COMUNI DELLA PROVINCIA DI AVELLINO PER CONTRIBUTI COSTANTI ANNUI PER LAVORI DI IMPIANTISTICA SPORTI VA PUBBLICA. IMPORTO DI EURO 764.190,24.	2026/0000018/205_00_00/E	9.952,70			U00642	U.2.03.01.02.003
1267	U00642	CONTRIBUTI SUI MUTUI CONTRATTI DA ENTI LOCALI PER LA REALIZZAZIONE DI OPERE PUBBLICHE.	U.2.03.01.02.000	2	18	1801	2025	3250002695	33	205	02	02	* SPORT L.R.N.42 79. IMPEGNO A FAVORE DEI COMUNI DELLA PROVINCIA DI AVELLINO PER CONTRIBUTI COSTANTI ANNUI PER LAVORI DI IMPIANTISTICA SPORTI VA PUBBLICA. IMPORTO DI EURO 764.190,24.	2026/0000018/205_00_00/E	2.417,52			U00642	U.2.03.01.02.003
1268	U00642	CONTRIBUTI SUI MUTUI CONTRATTI DA ENTI LOCALI PER LA REALIZZAZIONE DI OPERE PUBBLICHE.	U.2.03.01.02.000	2	18	1801	2025	3250002695	34	205	02	02	* SPORT L.R.N.42 79. IMPEGNO A FAVORE DEI COMUNI DELLA PROVINCIA DI AVELLINO PER CONTRIBUTI COSTANTI ANNUI PER LAVORI DI IMPIANTISTICA SPORTI VA PUBBLICA. IMPORTO DI EURO 764.190,24.	2026/0000018/205_00_00/E	48.807,52			U00642	U.2.03.01.02.003
1269	U00642	CONTRIBUTI SUI MUTUI CONTRATTI DA ENTI LOCALI PER LA REALIZZAZIONE DI OPERE PUBBLICHE.	U.2.03.01.02.000	2	18	1801	2025	3250002695	35	205	02	02	* SPORT L.R.N.42 79. IMPEGNO A FAVORE DEI COMUNI DELLA PROVINCIA DI AVELLINO PER CONTRIBUTI COSTANTI ANNUI PER LAVORI DI IMPIANTISTICA SPORTI VA PUBBLICA. IMPORTO DI EURO 764.190,24.	2026/0000018/205_00_00/E	13.312,82			U00642	U.2.03.01.02.003
1270	U00642	CONTRIBUTI SUI MUTUI CONTRATTI DA ENTI LOCALI PER LA REALIZZAZIONE DI OPERE PUBBLICHE.	U.2.03.01.02.000	2	18	1801	2025	3250002695	36	205	02	02	* SPORT L.R.N.42 79. IMPEGNO A FAVORE DEI COMUNI DELLA PROVINCIA DI AVELLINO PER CONTRIBUTI COSTANTI ANNUI PER LAVORI DI IMPIANTISTICA SPORTI VA PUBBLICA. IMPORTO DI EURO 764.190,24.	2026/0000018/205_00_00/E	16.447,34			U00642	U.2.03.01.02.003
1271	U00642	CONTRIBUTI SUI MUTUI CONTRATTI DA ENTI LOCALI PER LA REALIZZAZIONE DI OPERE PUBBLICHE.	U.2.03.01.02.000	2	18	1801	2025	3250002695	37	205	02	02	* SPORT L.R.N.42 79. IMPEGNO A FAVORE DEI COMUNI DELLA PROVINCIA DI AVELLINO PER CONTRIBUTI COSTANTI ANNUI PER LAVORI DI IMPIANTISTICA SPORTI VA PUBBLICA. IMPORTO DI EURO 764.190,24.	2026/0000018/205_00_00/E	15.069,66			U00642	U.2.03.01.02.003
1272	U00642	CONTRIBUTI SUI MUTUI CONTRATTI DA ENTI LOCALI PER LA REALIZZAZIONE DI OPERE PUBBLICHE.	U.2.03.01.02.000	2	18	1801	2025	3250002695	39	205	02	02	* SPORT L.R.N.42 79. IMPEGNO A FAVORE DEI COMUNI DELLA PROVINCIA DI AVELLINO PER CONTRIBUTI COSTANTI ANNUI PER LAVORI DI IMPIANTISTICA SPORTI VA PUBBLICA. IMPORTO DI EURO 764.190,24.	2026/0000018/205_00_00/E	50.575,80			U00642	U.2.03.01.02.003
1273	U00642	CONTRIBUTI SUI MUTUI CONTRATTI DA ENTI LOCALI PER LA REALIZZAZIONE DI OPERE PUBBLICHE.	U.2.03.01.02.000	2	18	1801	2025	3250002696	1	205	02	02	* SPORT- L.R. N.42/79. IMPEGNO A FAVORE DEI COMUNI DELLA PROVINCIA DI NAPOLI PER CONTRIBUTI COSTANTI ANNUI PER LAVORI DI IMPIANTIST ICA SPORTIVA PUBBLICA. IMPORTO DI EURO 453.769,25.	2026/0000018/205_00_00/E	11.611,00			U00642	U.2.03.01.02.003
1274	U00642	CONTRIBUTI SUI MUTUI CONTRATTI DA ENTI LOCALI PER LA REALIZZAZIONE DI OPERE PUBBLICHE.	U.2.03.01.02.000	2	18	1801	2025	3250002696	2	205	02	02	* SPORT- L.R. N.42/79. IMPEGNO A FAVORE DEI COMUNI DELLA PROVINCIA DI NAPOLI PER CONTRIBUTI COSTANTI ANNUI PER LAVORI DI IMPIANTIST ICA SPORTIVA PUBBLICA. IMPORTO DI EURO 453.769,25.	2026/0000018/205_00_00/E	13.724,14			U00642	U.2.03.01.02.003
1275	U00642	CONTRIBUTI SUI MUTUI CONTRATTI DA ENTI LOCALI PER LA REALIZZAZIONE DI OPERE PUBBLICHE.	U.2.03.01.02.000	2	18	1801	2025	3250002696	3	205	02	02	* SPORT- L.R. N.42/79. IMPEGNO A FAVORE DEI COMUNI DELLA PROVINCIA DI NAPOLI PER CONTRIBUTI COSTANTI ANNUI PER LAVORI DI IMPIANTIST ICA SPORTIVA PUBBLICA. IMPORTO DI EURO 453.769,25.	2026/0000018/205_00_00/E	2.748,95			U00642	U.2.03.01.02.003
1276	U00642	CONTRIBUTI SUI MUTUI CONTRATTI DA ENTI LOCALI PER LA REALIZZAZIONE DI OPERE PUBBLICHE.	U.2.03.01.02.000	2	18	1801	2025	3250002696	4	205	02	02	* SPORT- L.R. N.42/79. IMPEGNO A FAVORE DEI COMUNI DELLA PROVINCIA DI NAPOLI PER CONTRIBUTI COSTANTI ANNUI PER LAVORI DI IMPIANTIST ICA SPORTIVA PUBBLICA. IMPORTO DI EURO 453.769,25.	2026/0000018/205_00_00/E	12.882,54			U00642	U.2.03.01.02.003
1277	U00642	CONTRIBUTI SUI MUTUI CONTRATTI DA ENTI LOCALI PER LA REALIZZAZIONE DI OPERE PUBBLICHE.	U.2.03.01.02.000	2	18	1801	2025	3250002696	5	205	02	02	* SPORT- L.R. N.42/79. IMPEGNO A FAVORE DEI COMUNI DELLA PROVINCIA DI NAPOLI PER CONTRIBUTI COSTANTI ANNUI PER LAVORI DI IMPIANTIST ICA SPORTIVA PUBBLICA. IMPORTO DI EURO 453.769,25.	2026/0000018/205_00_00/E	34.565,34			U00642	U.2.03.01.02.003
1278	U00642	CONTRIBUTI SUI MUTUI CONTRATTI DA ENTI LOCALI PER LA REALIZZAZIONE DI OPERE PUBBLICHE.	U.2.03.01.02.000	2	18	1801	2025	3250002696	6	205	02	02	* SPORT- L.R. N.42/79. IMPEGNO A FAVORE DEI COMUNI DELLA PROVINCIA DI NAPOLI PER CONTRIBUTI COSTANTI ANNUI PER LAVORI DI IMPIANTIST ICA SPORTIVA PUBBLICA. IMPORTO DI EURO 453.769,25.	2026/0000018/205_00_00/E	7.434,22			U00642	U.2.03.01.02.003
1279	U00642	CONTRIBUTI SUI MUTUI CONTRATTI DA ENTI LOCALI PER LA REALIZZAZIONE DI OPERE PUBBLICHE.	U.2.03.01.02.000	2	18	1801	2025	3250002696	12	205	02	02	* SPORT- L.R. N.42/79. IMPEGNO A FAVORE DEI COMUNI DELLA PROVINCIA DI NAPOLI PER CONTRIBUTI COSTANTI ANNUI PER LAVORI DI IMPIANTIST ICA SPORTIVA PUBBLICA. IMPORTO DI EURO 453.769,25.	2026/0000018/205_00_00/E	22.226,91			U00642	U.2.03.01.02.003
1280	U00642	CONTRIBUTI SUI MUTUI CONTRATTI DA ENTI LOCALI PER LA REALIZZAZIONE DI OPERE PUBBLICHE.	U.2.03.01.02.000	2	18	1801	2025	3250002696	16	205	02	02	* SPORT- L.R. N.42/79. IMPEGNO A FAVORE DEI COMUNI DELLA PROVINCIA DI NAPOLI PER CONTRIBUTI COSTANTI ANNUI PER LAVORI DI IMPIANTIST ICA SPORTIVA PUBBLICA. IMPORTO DI EURO 453.769,25.	2026/0000018/205_00_00/E	4.651,39			U00642	U.2.03.01.02.003
1281	U00642	CONTRIBUTI SUI MUTUI CONTRATTI DA ENTI LOCALI PER LA REALIZZAZIONE DI OPERE PUBBLICHE.	U.2.03.01.02.000	2	18	1801	2025	3250002696	17	205	02	02	* SPORT- L.R. N.42/79. IMPEGNO A FAVORE DEI COMUNI DELLA PROVINCIA DI NAPOLI PER CONTRIBUTI COSTANTI ANNUI PER LAVORI DI IMPIANTIST ICA SPORTIVA PUBBLICA. IMPORTO DI EURO 453.769,25.	2026/0000018/205_00_00/E	6.626,57			U00642	U.2.03.01.02.003
1282	U00642	CONTRIBUTI SUI MUTUI CONTRATTI DA ENTI LOCALI PER LA REALIZZAZIONE DI OPERE PUBBLICHE.	U.2.03.01.02.000	2	18	1801	2025	3250002696	18	205	02	02	* SPORT- L.R. N.42/79. IMPEGNO A FAVORE DEI COMUNI DELLA PROVINCIA DI NAPOLI PER CONTRIBUTI COSTANTI ANNUI PER LAVORI DI IMPIANTIST ICA SPORTIVA PUBBLICA. IMPORTO DI EURO 453.769,25.	2026/0000018/205_00_00/E	4.692,86			U00642	U.2.03.01.02.003
1283	U00642	CONTRIBUTI SUI MUTUI CONTRATTI DA ENTI LOCALI PER LA REALIZZAZIONE DI OPERE PUBBLICHE.	U.2.03.01.02.000	2	18	1801	2025	3250002696	19	205	02	02	* SPORT- L.R. N.42/79. IMPEGNO A FAVORE DEI COMUNI DELLA PROVINCIA DI NAPOLI PER CONTRIBUTI COSTANTI ANNUI PER LAVORI DI IMPIANTIST ICA SPORTIVA PUBBLICA. IMPORTO DI EURO 453.769,25.	2026/0000018/205_00_00/E	56.826,30			U00642	U.2.03.01.02.003
1284	U00642	CONTRIBUTI SUI MUTUI CONTRATTI DA ENTI LOCALI PER LA REALIZZAZIONE DI OPERE PUBBLICHE.	U.2.03.01.02.000	2	18	1801	2025	3250002696	22	205	02	02	* SPORT- L.R. N.42/79. IMPEGNO A FAVORE DEI COMUNI DELLA PROVINCIA DI NAPOLI PER CONTRIBUTI COSTANTI ANNUI PER LAVORI DI IMPIANTIST ICA SPORTIVA PUBBLICA. IMPORTO DI EURO 453.769,25.	2026/0000018/205_00_00/E	17.083,70			U00642	U.2.03.01.02.003
1285	U00642	CONTRIBUTI SUI MUTUI CONTRATTI DA ENTI LOCALI PER LA REALIZZAZIONE DI OPERE PUBBLICHE.	U.2.03.01.02.000	2	18	1801	2025	3250002698	2	205	02	02	* SPORT -L.R. N.42/79; L.R. N.18/2013 ART.28; LR.N.3/2007 ART.64 COSI MODIFICATO DALLA L.R. N.1 2008 ART.27 COMMI 1 E 2; CAP U00642 BILANCIO 2024.IMPEGNO A FAVORE DEI COMUNI DELLA PROVINCIA DI SALERNO PER CONTRIBUTI COSTANTI ANNUI PER LAVORI DI IMPIANTISTI CA SPORTIVA PUBBLICA. IMPORTO DI EURO 334.502,11.	2026/0000018/205_00_00/E	49.000,00			U00642	U.2.03.01.02.003

fonte: http://burc.regione.campania.it

N.	Capitolo						Impegno							Reimputazione					
	n.	Descrizione	IV livello PdC	Tit.	Miss	Progr	Anno	Numero	Pos.	DIR	Set	Uos	Oggetto impegno	Decreto	2026	2027	2028	Cap Reimp	V livello PdC Reimputazione
1286	U00642	CONTRIBUTI SUI MUTUI CONTRATTI DA ENTI LOCALI PER LA REALIZZAZIONE DI OPERE PUBBLICHE.	U.2.03.01.02.000	2	18	1801	2025	3250002698	5	205	02	02	* SPORT -L.R. N.42/79; L.R. N.18/2013 ART.28; L.R.N.3/2007 ART.64 COSI MODIFICATO DALLA L.R. N.1 2008 ART.27 COMMI 1 E 2; CAP U00642 BILANCIO 2024.IMPEGNO A FAVORE DEI COMUNI DELLA PROVINCIA DI SALERNO PER CONTRIBUTI COSTANTI ANNUI PER LAVORI DI IMPIANTISTI CA SPORTIVA PUBBLICA. IMPORTO DI EURO 334.502,11.	2026/0000018/205_00_00/E	4.889,98			U00642	U.2.03.01.02.003
1287	U00642	CONTRIBUTI SUI MUTUI CONTRATTI DA ENTI LOCALI PER LA REALIZZAZIONE DI OPERE PUBBLICHE.	U.2.03.01.02.000	2	18	1801	2025	3250002698	6	205	02	02	* SPORT -L.R. N.42/79; L.R. N.18/2013 ART.28; L.R.N.3/2007 ART.64 COSI MODIFICATO DALLA L.R. N.1 2008 ART.27 COMMI 1 E 2; CAP U00642 BILANCIO 2024.IMPEGNO A FAVORE DEI COMUNI DELLA PROVINCIA DI SALERNO PER CONTRIBUTI COSTANTI ANNUI PER LAVORI DI IMPIANTISTI CA SPORTIVA PUBBLICA. IMPORTO DI EURO 334.502,11.	2026/0000018/205_00_00/E	35.866,71			U00642	U.2.03.01.02.003
1288	U00642	CONTRIBUTI SUI MUTUI CONTRATTI DA ENTI LOCALI PER LA REALIZZAZIONE DI OPERE PUBBLICHE.	U.2.03.01.02.000	2	18	1801	2025	3250002698	7	205	02	02	* SPORT -L.R. N.42/79; L.R. N.18/2013 ART.28; L.R.N.3/2007 ART.64 COSI MODIFICATO DALLA L.R. N.1 2008 ART.27 COMMI 1 E 2; CAP U00642 BILANCIO 2024.IMPEGNO A FAVORE DEI COMUNI DELLA PROVINCIA DI SALERNO PER CONTRIBUTI COSTANTI ANNUI PER LAVORI DI IMPIANTISTI CA SPORTIVA PUBBLICA. IMPORTO DI EURO 334.502,11.	2026/0000018/205_00_00/E	9.000,00			U00642	U.2.03.01.02.003
1289	U00642	CONTRIBUTI SUI MUTUI CONTRATTI DA ENTI LOCALI PER LA REALIZZAZIONE DI OPERE PUBBLICHE.	U.2.03.01.02.000	2	18	1801	2025	3250002698	8	205	02	02	* SPORT -L.R. N.42/79; L.R. N.18/2013 ART.28; L.R.N.3/2007 ART.64 COSI MODIFICATO DALLA L.R. N.1 2008 ART.27 COMMI 1 E 2; CAP U00642 BILANCIO 2024.IMPEGNO A FAVORE DEI COMUNI DELLA PROVINCIA DI SALERNO PER CONTRIBUTI COSTANTI ANNUI PER LAVORI DI IMPIANTISTI CA SPORTIVA PUBBLICA. IMPORTO DI EURO 334.502,11.	2026/0000018/205_00_00/E	2.091,74			U00642	U.2.03.01.02.003
1290	U00642	CONTRIBUTI SUI MUTUI CONTRATTI DA ENTI LOCALI PER LA REALIZZAZIONE DI OPERE PUBBLICHE.	U.2.03.01.02.000	2	18	1801	2025	3250002698	9	205	02	02	* SPORT -L.R. N.42/79; L.R. N.18/2013 ART.28; L.R.N.3/2007 ART.64 COSI MODIFICATO DALLA L.R. N.1 2008 ART.27 COMMI 1 E 2; CAP U00642 BILANCIO 2024.IMPEGNO A FAVORE DEI COMUNI DELLA PROVINCIA DI SALERNO PER CONTRIBUTI COSTANTI ANNUI PER LAVORI DI IMPIANTISTI CA SPORTIVA PUBBLICA. IMPORTO DI EURO 334.502,11.	2026/0000018/205_00_00/E	17.275,36			U00642	U.2.03.01.02.003
1291	U00642	CONTRIBUTI SUI MUTUI CONTRATTI DA ENTI LOCALI PER LA REALIZZAZIONE DI OPERE PUBBLICHE.	U.2.03.01.02.000	2	18	1801	2025	3250002698	10	205	02	02	* SPORT -L.R. N.42/79; L.R. N.18/2013 ART.28; L.R.N.3/2007 ART.64 COSI MODIFICATO DALLA L.R. N.1 2008 ART.27 COMMI 1 E 2; CAP U00642 BILANCIO 2024.IMPEGNO A FAVORE DEI COMUNI DELLA PROVINCIA DI SALERNO PER CONTRIBUTI COSTANTI ANNUI PER LAVORI DI IMPIANTISTI CA SPORTIVA PUBBLICA. IMPORTO DI EURO 334.502,11.	2026/0000018/205_00_00/E	38.500,00			U00642	U.2.03.01.02.003
1292	U00642	CONTRIBUTI SUI MUTUI CONTRATTI DA ENTI LOCALI PER LA REALIZZAZIONE DI OPERE PUBBLICHE.	U.2.03.01.02.000	2	18	1801	2025	3250002698	11	205	02	02	* SPORT -L.R. N.42/79; L.R. N.18/2013 ART.28; L.R.N.3/2007 ART.64 COSI MODIFICATO DALLA L.R. N.1 2008 ART.27 COMMI 1 E 2; CAP U00642 BILANCIO 2024.IMPEGNO A FAVORE DEI COMUNI DELLA PROVINCIA DI SALERNO PER CONTRIBUTI COSTANTI ANNUI PER LAVORI DI IMPIANTISTI CA SPORTIVA PUBBLICA. IMPORTO DI EURO 334.502,11.	2026/0000018/205_00_00/E	6.698,42			U00642	U.2.03.01.02.003
1293	U00642	CONTRIBUTI SUI MUTUI CONTRATTI DA ENTI LOCALI PER LA REALIZZAZIONE DI OPERE PUBBLICHE.	U.2.03.01.02.000	2	18	1801	2025	3250002698	13	205	02	02	* SPORT -L.R. N.42/79; L.R. N.18/2013 ART.28; L.R.N.3/2007 ART.64 COSI MODIFICATO DALLA L.R. N.1 2008 ART.27 COMMI 1 E 2; CAP U00642 BILANCIO 2024.IMPEGNO A FAVORE DEI COMUNI DELLA PROVINCIA DI SALERNO PER CONTRIBUTI COSTANTI ANNUI PER LAVORI DI IMPIANTISTI CA SPORTIVA PUBBLICA. IMPORTO DI EURO 334.502,11.	2026/0000018/205_00_00/E	20.000,00			U00642	U.2.03.01.02.003
1294	U00642	CONTRIBUTI SUI MUTUI CONTRATTI DA ENTI LOCALI PER LA REALIZZAZIONE DI OPERE PUBBLICHE.	U.2.03.01.02.000	2	18	1801	2025	3250002698	14	205	02	02	* SPORT -L.R. N.42/79; L.R. N.18/2013 ART.28; L.R.N.3/2007 ART.64 COSI MODIFICATO DALLA L.R. N.1 2008 ART.27 COMMI 1 E 2; CAP U00642 BILANCIO 2024.IMPEGNO A FAVORE DEI COMUNI DELLA PROVINCIA DI SALERNO PER CONTRIBUTI COSTANTI ANNUI PER LAVORI DI IMPIANTISTI CA SPORTIVA PUBBLICA. IMPORTO DI EURO 334.502,11.	2026/0000018/205_00_00/E	7.373,35			U00642	U.2.03.01.02.003
1295	U00642	CONTRIBUTI SUI MUTUI CONTRATTI DA ENTI LOCALI PER LA REALIZZAZIONE DI OPERE PUBBLICHE.	U.2.03.01.02.000	2	18	1801	2025	3250002698	16	205	02	02	* SPORT -L.R. N.42/79; L.R. N.18/2013 ART.28; L.R.N.3/2007 ART.64 COSI MODIFICATO DALLA L.R. N.1 2008 ART.27 COMMI 1 E 2; CAP U00642 BILANCIO 2024.IMPEGNO A FAVORE DEI COMUNI DELLA PROVINCIA DI SALERNO PER CONTRIBUTI COSTANTI ANNUI PER LAVORI DI IMPIANTISTI CA SPORTIVA PUBBLICA. IMPORTO DI EURO 334.502,11.	2026/0000018/205_00_00/E	23.000,00			U00642	U.2.03.01.02.003
1296	U00642	CONTRIBUTI SUI MUTUI CONTRATTI DA ENTI LOCALI PER LA REALIZZAZIONE DI OPERE PUBBLICHE.	U.2.03.01.02.000	2	18	1801	2025	3250002698	17	205	02	02	* SPORT -L.R. N.42/79; L.R. N.18/2013 ART.28; L.R.N.3/2007 ART.64 COSI MODIFICATO DALLA L.R. N.1 2008 ART.27 COMMI 1 E 2; CAP U00642 BILANCIO 2024.IMPEGNO A FAVORE DEI COMUNI DELLA PROVINCIA DI SALERNO PER CONTRIBUTI COSTANTI ANNUI PER LAVORI DI IMPIANTISTI CA SPORTIVA PUBBLICA. IMPORTO DI EURO 334.502,11.	2026/0000018/205_00_00/E	3.749,98			U00642	U.2.03.01.02.003
1297	U00642	CONTRIBUTI SUI MUTUI CONTRATTI DA ENTI LOCALI PER LA REALIZZAZIONE DI OPERE PUBBLICHE.	U.2.03.01.02.000	2	18	1801	2025	3250002698	18	205	02	02	* SPORT -L.R. N.42/79; L.R. N.18/2013 ART.28; L.R.N.3/2007 ART.64 COSI MODIFICATO DALLA L.R. N.1 2008 ART.27 COMMI 1 E 2; CAP U00642 BILANCIO 2024.IMPEGNO A FAVORE DEI COMUNI DELLA PROVINCIA DI SALERNO PER CONTRIBUTI COSTANTI ANNUI PER LAVORI DI IMPIANTISTI CA SPORTIVA PUBBLICA. IMPORTO DI EURO 334.502,11.	2026/0000018/205_00_00/E	4.517,60			U00642	U.2.03.01.02.003
1298	U00642	CONTRIBUTI SUI MUTUI CONTRATTI DA ENTI LOCALI PER LA REALIZZAZIONE DI OPERE PUBBLICHE.	U.2.03.01.02.000	2	18	1801	2025	3250002698	21	205	02	02	* SPORT -L.R. N.42/79; L.R. N.18/2013 ART.28; L.R.N.3/2007 ART.64 COSI MODIFICATO DALLA L.R. N.1 2008 ART.27 COMMI 1 E 2; CAP U00642 BILANCIO 2024.IMPEGNO A FAVORE DEI COMUNI DELLA PROVINCIA DI SALERNO PER CONTRIBUTI COSTANTI ANNUI PER LAVORI DI IMPIANTISTI CA SPORTIVA PUBBLICA. IMPORTO DI EURO 334.502,11.	2026/0000018/205_00_00/E	30.000,00			U00642	U.2.03.01.02.003
1299	U00642	CONTRIBUTI SUI MUTUI CONTRATTI DA ENTI LOCALI PER LA REALIZZAZIONE DI OPERE PUBBLICHE.	U.2.03.01.02.000	2	18	1801	2025	3250002700	1	205	02	02	* SPORT- L.R. N.42/79; L.R. N.18/2013 ART.28; L.R. N.3/2007 ART.64 COSI' MODIFICATO DALLA L.R. N.1/2008 ART.27 COMMI 1 E 2; CAPU00642 BILANCIO 2024. IMPEGNO A FAVORE DEI COMUNI DELLA PROVINCIA DI BENEVENTO PER CONTRIBUTI COSTANTI ANNUI PER LAVORI DI IMPIANT ISTICA SPORTIVA PUBBLICA. IMPORTO DI EURO 218.456,20.	2026/0000018/205_00_00/E	5.227,57			U00642	U.2.03.01.02.003

fonte: http://burc.regione.campania.it

N.	Capitolo						Impegno							Reimputazione					
	n.	Descrizione	IV livello PdC	Tit.	Miss	Progr	Anno	Numero	Pos.	DIR	Set	Uos	Oggetto impegno	Decreto	2026	2027	2028	Cap Reimp	V livello PdC Reimputazione
1300	U00642	CONTRIBUTI SUI MUTUI CONTRATTI DA ENTI LOCALI PER LA REALIZZAZIONE DI OPERE PUBBLICHE.	U.2.03.01.02.000	2	18	1801	2025	3250002700	2	205	02	02	* SPORT- L.R. N.42/79; L.R. N.18/2013 ART.28; L.R. N.3/2007 ART.64 COSI' MODIFICATO DALLA L.R. N.1/2008 ART.27 COMMI 1 E 2; CAPU00642 BILANCIO 2024. IMPEGNO A FAVORE DEI COMUNI DELLA PROVINCIA DI BENEVENTO PER CONTRIBUTI COSTANTI ANNUI PER LAVORI DI IMPIANT ISTICA SPORTIVA PUBBLICA. IMPORTO DI EURO 218.456,20.	2026/0000018/205_00_00/E	7.812,42			U00642	U.2.03.01.02.003
1301	U00642	CONTRIBUTI SUI MUTUI CONTRATTI DA ENTI LOCALI PER LA REALIZZAZIONE DI OPERE PUBBLICHE.	U.2.03.01.02.000	2	18	1801	2025	3250002700	3	205	02	02	* SPORT- L.R. N.42/79; L.R. N.18/2013 ART.28; L.R. N.3/2007 ART.64 COSI' MODIFICATO DALLA L.R. N.1/2008 ART.27 COMMI 1 E 2; CAPU00642 BILANCIO 2024. IMPEGNO A FAVORE DEI COMUNI DELLA PROVINCIA DI BENEVENTO PER CONTRIBUTI COSTANTI ANNUI PER LAVORI DI IMPIANT ISTICA SPORTIVA PUBBLICA. IMPORTO DI EURO 218.456,20.	2026/0000018/205_00_00/E	642,72			U00642	U.2.03.01.02.003
1302	U00642	CONTRIBUTI SUI MUTUI CONTRATTI DA ENTI LOCALI PER LA REALIZZAZIONE DI OPERE PUBBLICHE.	U.2.03.01.02.000	2	18	1801	2025	3250002700	7	205	02	02	* SPORT- L.R. N.42/79; L.R. N.18/2013 ART.28; L.R. N.3/2007 ART.64 COSI' MODIFICATO DALLA L.R. N.1/2008 ART.27 COMMI 1 E 2; CAPU00642 BILANCIO 2024. IMPEGNO A FAVORE DEI COMUNI DELLA PROVINCIA DI BENEVENTO PER CONTRIBUTI COSTANTI ANNUI PER LAVORI DI IMPIANT ISTICA SPORTIVA PUBBLICA. IMPORTO DI EURO 218.456,20.	2026/0000018/205_00_00/E	13.379,92			U00642	U.2.03.01.02.003
1303	U00642	CONTRIBUTI SUI MUTUI CONTRATTI DA ENTI LOCALI PER LA REALIZZAZIONE DI OPERE PUBBLICHE.	U.2.03.01.02.000	2	18	1801	2025	3250002700	9	205	02	02	* SPORT- L.R. N.42/79; L.R. N.18/2013 ART.28; L.R. N.3/2007 ART.64 COSI' MODIFICATO DALLA L.R. N.1/2008 ART.27 COMMI 1 E 2; CAPU00642 BILANCIO 2024. IMPEGNO A FAVORE DEI COMUNI DELLA PROVINCIA DI BENEVENTO PER CONTRIBUTI COSTANTI ANNUI PER LAVORI DI IMPIANT ISTICA SPORTIVA PUBBLICA. IMPORTO DI EURO 218.456,20.	2026/0000018/205_00_00/E	2.536,08			U00642	U.2.03.01.02.003
1304	U00642	CONTRIBUTI SUI MUTUI CONTRATTI DA ENTI LOCALI PER LA REALIZZAZIONE DI OPERE PUBBLICHE.	U.2.03.01.02.000	2	18	1801	2025	3250002700	13	205	02	02	* SPORT- L.R. N.42/79; L.R. N.18/2013 ART.28; L.R. N.3/2007 ART.64 COSI' MODIFICATO DALLA L.R. N.1/2008 ART.27 COMMI 1 E 2; CAPU00642 BILANCIO 2024. IMPEGNO A FAVORE DEI COMUNI DELLA PROVINCIA DI BENEVENTO PER CONTRIBUTI COSTANTI ANNUI PER LAVORI DI IMPIANT ISTICA SPORTIVA PUBBLICA. IMPORTO DI EURO 218.456,20.	2026/0000018/205_00_00/E	13.248,20			U00642	U.2.03.01.02.003
1305	U00642	CONTRIBUTI SUI MUTUI CONTRATTI DA ENTI LOCALI PER LA REALIZZAZIONE DI OPERE PUBBLICHE.	U.2.03.01.02.000	2	18	1801	2025	3250002700	14	205	02	02	* SPORT- L.R. N.42/79; L.R. N.18/2013 ART.28; L.R. N.3/2007 ART.64 COSI' MODIFICATO DALLA L.R. N.1/2008 ART.27 COMMI 1 E 2; CAPU00642 BILANCIO 2024. IMPEGNO A FAVORE DEI COMUNI DELLA PROVINCIA DI BENEVENTO PER CONTRIBUTI COSTANTI ANNUI PER LAVORI DI IMPIANT ISTICA SPORTIVA PUBBLICA. IMPORTO DI EURO 218.456,20.	2026/0000018/205_00_00/E	14.025,90			U00642	U.2.03.01.02.003
1306	U00642	CONTRIBUTI SUI MUTUI CONTRATTI DA ENTI LOCALI PER LA REALIZZAZIONE DI OPERE PUBBLICHE.	U.2.03.01.02.000	2	18	1801	2025	3250002700	15	205	02	02	* SPORT- L.R. N.42/79; L.R. N.18/2013 ART.28; L.R. N.3/2007 ART.64 COSI' MODIFICATO DALLA L.R. N.1/2008 ART.27 COMMI 1 E 2; CAPU00642 BILANCIO 2024. IMPEGNO A FAVORE DEI COMUNI DELLA PROVINCIA DI BENEVENTO PER CONTRIBUTI COSTANTI ANNUI PER LAVORI DI IMPIANT ISTICA SPORTIVA PUBBLICA. IMPORTO DI EURO 218.456,20.	2026/0000018/205_00_00/E	47.202,03			U00642	U.2.03.01.02.003
1307	U00642	CONTRIBUTI SUI MUTUI CONTRATTI DA ENTI LOCALI PER LA REALIZZAZIONE DI OPERE PUBBLICHE.	U.2.03.01.02.000	2	18	1801	2025	3250002700	18	205	02	02	* SPORT- L.R. N.42/79; L.R. N.18/2013 ART.28; L.R. N.3/2007 ART.64 COSI' MODIFICATO DALLA L.R. N.1/2008 ART.27 COMMI 1 E 2; CAPU00642 BILANCIO 2024. IMPEGNO A FAVORE DEI COMUNI DELLA PROVINCIA DI BENEVENTO PER CONTRIBUTI COSTANTI ANNUI PER LAVORI DI IMPIANT ISTICA SPORTIVA PUBBLICA. IMPORTO DI EURO 218.456,20.	2026/0000018/205_00_00/E	3.250,00			U00642	U.2.03.01.02.003
1308	U00642	CONTRIBUTI SUI MUTUI CONTRATTI DA ENTI LOCALI PER LA REALIZZAZIONE DI OPERE PUBBLICHE.	U.2.03.01.02.000	2	18	1801	2025	3250002701	1	205	02	02	* SPORT- L.R. N.42/79; L.R. N.18/2013 ART.28; L.R. N.3/2007 ART.64 COSI' MODIFICATO DALLA L.R. N.1 2008 ART.27 COMMI 1 E 2; CAPU00642 BILANCIO 2024. IMPEGNO A FAVORE DEI COMUNI DELLA PROVINCIA DI CASERTA PER CONTRIBUTI COSTANTI ANNUI PER LAVORI DI IMPIANTIS TICA SPORTIVA PUBBLICA. IMPORTO DI EURO 503.383,27.	2026/0000018/205_00_00/E	7.500,00			U00642	U.2.03.01.02.003
1309	U00642	CONTRIBUTI SUI MUTUI CONTRATTI DA ENTI LOCALI PER LA REALIZZAZIONE DI OPERE PUBBLICHE.	U.2.03.01.02.000	2	18	1801	2025	3250002701	2	205	02	02	* SPORT- L.R. N.42/79; L.R. N.18/2013 ART.28; L.R. N.3/2007 ART.64 COSI' MODIFICATO DALLA L.R. N.1 2008 ART.27 COMMI 1 E 2; CAPU00642 BILANCIO 2024. IMPEGNO A FAVORE DEI COMUNI DELLA PROVINCIA DI CASERTA PER CONTRIBUTI COSTANTI ANNUI PER LAVORI DI IMPIANTIS TICA SPORTIVA PUBBLICA. IMPORTO DI EURO 503.383,27.	2026/0000018/205_00_00/E	9.300,07			U00642	U.2.03.01.02.003
1310	U00642	CONTRIBUTI SUI MUTUI CONTRATTI DA ENTI LOCALI PER LA REALIZZAZIONE DI OPERE PUBBLICHE.	U.2.03.01.02.000	2	18	1801	2025	3250002701	3	205	02	02	* SPORT- L.R. N.42/79; L.R. N.18/2013 ART.28; L.R. N.3/2007 ART.64 COSI' MODIFICATO DALLA L.R. N.1 2008 ART.27 COMMI 1 E 2; CAPU00642 BILANCIO 2024. IMPEGNO A FAVORE DEI COMUNI DELLA PROVINCIA DI CASERTA PER CONTRIBUTI COSTANTI ANNUI PER LAVORI DI IMPIANTIS TICA SPORTIVA PUBBLICA. IMPORTO DI EURO 503.383,27.	2026/0000018/205_00_00/E	8.405,22			U00642	U.2.03.01.02.003
1311	U00642	CONTRIBUTI SUI MUTUI CONTRATTI DA ENTI LOCALI PER LA REALIZZAZIONE DI OPERE PUBBLICHE.	U.2.03.01.02.000	2	18	1801	2025	3250002701	4	205	02	02	* SPORT- L.R. N.42/79; L.R. N.18/2013 ART.28; L.R. N.3/2007 ART.64 COSI' MODIFICATO DALLA L.R. N.1 2008 ART.27 COMMI 1 E 2; CAPU00642 BILANCIO 2024. IMPEGNO A FAVORE DEI COMUNI DELLA PROVINCIA DI CASERTA PER CONTRIBUTI COSTANTI ANNUI PER LAVORI DI IMPIANTIS TICA SPORTIVA PUBBLICA. IMPORTO DI EURO 503.383,27.	2026/0000018/205_00_00/E	45.465,98			U00642	U.2.03.01.02.003
1312	U00642	CONTRIBUTI SUI MUTUI CONTRATTI DA ENTI LOCALI PER LA REALIZZAZIONE DI OPERE PUBBLICHE.	U.2.03.01.02.000	2	18	1801	2025	3250002701	5	205	02	02	* SPORT- L.R. N.42/79; L.R. N.18/2013 ART.28; L.R. N.3/2007 ART.64 COSI' MODIFICATO DALLA L.R. N.1 2008 ART.27 COMMI 1 E 2; CAPU00642 BILANCIO 2024. IMPEGNO A FAVORE DEI COMUNI DELLA PROVINCIA DI CASERTA PER CONTRIBUTI COSTANTI ANNUI PER LAVORI DI IMPIANTIS TICA SPORTIVA PUBBLICA. IMPORTO DI EURO 503.383,27.	2026/0000018/205_00_00/E	66.645,49			U00642	U.2.03.01.02.003
1313	U00642	CONTRIBUTI SUI MUTUI CONTRATTI DA ENTI LOCALI PER LA REALIZZAZIONE DI OPERE PUBBLICHE.	U.2.03.01.02.000	2	18	1801	2025	3250002701	6	205	02	02	* SPORT- L.R. N.42/79; L.R. N.18/2013 ART.28; L.R. N.3/2007 ART.64 COSI' MODIFICATO DALLA L.R. N.1 2008 ART.27 COMMI 1 E 2; CAPU00642 BILANCIO 2024. IMPEGNO A FAVORE DEI COMUNI DELLA PROVINCIA DI CASERTA PER CONTRIBUTI COSTANTI ANNUI PER LAVORI DI IMPIANTIS TICA SPORTIVA PUBBLICA. IMPORTO DI EURO 503.383,27.	2026/0000018/205_00_00/E	27.000,00			U00642	U.2.03.01.02.003

fonte: http://burc.regione.campania.it

N.	Capitolo						Impegno							Reimputazione					
	n.	Descrizione	IV livello PdC	Tit.	Miss	Progr	Anno	Numero	Pos.	DIR	Set	Uos	Oggetto impegno	Decreto	2026	2027	2028	Cap Reimp	V livello PdC Reimputazione
1314	U00642	CONTRIBUTI SUI MUTUI CONTRATTI DA ENTI LOCALI PER LA REALIZZAZIONE DI OPERE PUBBLICHE.	U.2.03.01.02.000	2	18	1801	2025	3250002701	7	205	02	02	* SPORT- L.R. N.42/79; L.R. N.18/2013 ART.28; L.R. N.3/2007 ART.64 COSI' MODIFICATO DALLA L.R. N.1 2008 ART.27 COMMI 1 E 2; CAPU00642 BILANCIO 2024. IMPEGNO A FAVORE DEI COMUNI DELLA PROVINCIA DI CASERTA PER CONTRIBUTI COSTANTI ANNUI PER LAVORI DI IMPIANTIS TICA SPORTIVA PUBBLICA. IMPORTO DI EURO 503.383,27.	2026/0000018/205_00_00/E	14.590,68			U00642	U.2.03.01.02.003
1315	U00642	CONTRIBUTI SUI MUTUI CONTRATTI DA ENTI LOCALI PER LA REALIZZAZIONE DI OPERE PUBBLICHE.	U.2.03.01.02.000	2	18	1801	2025	3250002701	8	205	02	02	* SPORT- L.R. N.42/79; L.R. N.18/2013 ART.28; L.R. N.3/2007 ART.64 COSI' MODIFICATO DALLA L.R. N.1 2008 ART.27 COMMI 1 E 2; CAPU00642 BILANCIO 2024. IMPEGNO A FAVORE DEI COMUNI DELLA PROVINCIA DI CASERTA PER CONTRIBUTI COSTANTI ANNUI PER LAVORI DI IMPIANTIS TICA SPORTIVA PUBBLICA. IMPORTO DI EURO 503.383,27.	2026/0000018/205_00_00/E	4.493,19			U00642	U.2.03.01.02.003
1316	U00642	CONTRIBUTI SUI MUTUI CONTRATTI DA ENTI LOCALI PER LA REALIZZAZIONE DI OPERE PUBBLICHE.	U.2.03.01.02.000	2	18	1801	2025	3250002701	9	205	02	02	* SPORT- L.R. N.42/79; L.R. N.18/2013 ART.28; L.R. N.3/2007 ART.64 COSI' MODIFICATO DALLA L.R. N.1 2008 ART.27 COMMI 1 E 2; CAPU00642 BILANCIO 2024. IMPEGNO A FAVORE DEI COMUNI DELLA PROVINCIA DI CASERTA PER CONTRIBUTI COSTANTI ANNUI PER LAVORI DI IMPIANTIS TICA SPORTIVA PUBBLICA. IMPORTO DI EURO 503.383,27.	2026/0000018/205_00_00/E	8.000,00			U00642	U.2.03.01.02.003
1317	U00642	CONTRIBUTI SUI MUTUI CONTRATTI DA ENTI LOCALI PER LA REALIZZAZIONE DI OPERE PUBBLICHE.	U.2.03.01.02.000	2	18	1801	2025	3250002701	10	205	02	02	* SPORT- L.R. N.42/79; L.R. N.18/2013 ART.28; L.R. N.3/2007 ART.64 COSI' MODIFICATO DALLA L.R. N.1 2008 ART.27 COMMI 1 E 2; CAPU00642 BILANCIO 2024. IMPEGNO A FAVORE DEI COMUNI DELLA PROVINCIA DI CASERTA PER CONTRIBUTI COSTANTI ANNUI PER LAVORI DI IMPIANTIS TICA SPORTIVA PUBBLICA. IMPORTO DI EURO 503.383,27.	2026/0000018/205_00_00/E	6.352,76			U00642	U.2.03.01.02.003
1318	U00642	CONTRIBUTI SUI MUTUI CONTRATTI DA ENTI LOCALI PER LA REALIZZAZIONE DI OPERE PUBBLICHE.	U.2.03.01.02.000	2	18	1801	2025	3250002701	12	205	02	02	* SPORT- L.R. N.42/79; L.R. N.18/2013 ART.28; L.R. N.3/2007 ART.64 COSI' MODIFICATO DALLA L.R. N.1 2008 ART.27 COMMI 1 E 2; CAPU00642 BILANCIO 2024. IMPEGNO A FAVORE DEI COMUNI DELLA PROVINCIA DI CASERTA PER CONTRIBUTI COSTANTI ANNUI PER LAVORI DI IMPIANTIS TICA SPORTIVA PUBBLICA. IMPORTO DI EURO 503.383,27.	2026/0000018/205_00_00/E	80.500,00			U00642	U.2.03.01.02.003
1319	U00642	CONTRIBUTI SUI MUTUI CONTRATTI DA ENTI LOCALI PER LA REALIZZAZIONE DI OPERE PUBBLICHE.	U.2.03.01.02.000	2	18	1801	2025	3250002701	13	205	02	02	* SPORT- L.R. N.42/79; L.R. N.18/2013 ART.28; L.R. N.3/2007 ART.64 COSI' MODIFICATO DALLA L.R. N.1 2008 ART.27 COMMI 1 E 2; CAPU00642 BILANCIO 2024. IMPEGNO A FAVORE DEI COMUNI DELLA PROVINCIA DI CASERTA PER CONTRIBUTI COSTANTI ANNUI PER LAVORI DI IMPIANTIS TICA SPORTIVA PUBBLICA. IMPORTO DI EURO 503.383,27.	2026/0000018/205_00_00/E	42.000,00			U00642	U.2.03.01.02.003
1320	U00642	CONTRIBUTI SUI MUTUI CONTRATTI DA ENTI LOCALI PER LA REALIZZAZIONE DI OPERE PUBBLICHE.	U.2.03.01.02.000	2	18	1801	2025	3250002701	14	205	02	02	* SPORT- L.R. N.42/79; L.R. N.18/2013 ART.28; L.R. N.3/2007 ART.64 COSI' MODIFICATO DALLA L.R. N.1 2008 ART.27 COMMI 1 E 2; CAPU00642 BILANCIO 2024. IMPEGNO A FAVORE DEI COMUNI DELLA PROVINCIA DI CASERTA PER CONTRIBUTI COSTANTI ANNUI PER LAVORI DI IMPIANTIS TICA SPORTIVA PUBBLICA. IMPORTO DI EURO 503.383,27.	2026/0000018/205_00_00/E	69.000,00			U00642	U.2.03.01.02.003
1321	U00642	CONTRIBUTI SUI MUTUI CONTRATTI DA ENTI LOCALI PER LA REALIZZAZIONE DI OPERE PUBBLICHE.	U.2.03.01.02.000	2	18	1801	2025	3250002701	15	205	02	02	* SPORT- L.R. N.42/79; L.R. N.18/2013 ART.28; L.R. N.3/2007 ART.64 COSI' MODIFICATO DALLA L.R. N.1 2008 ART.27 COMMI 1 E 2; CAPU00642 BILANCIO 2024. IMPEGNO A FAVORE DEI COMUNI DELLA PROVINCIA DI CASERTA PER CONTRIBUTI COSTANTI ANNUI PER LAVORI DI IMPIANTIS TICA SPORTIVA PUBBLICA. IMPORTO DI EURO 503.383,27.	2026/0000018/205_00_00/E	48.000,00			U00642	U.2.03.01.02.003
1322	U00642	CONTRIBUTI SUI MUTUI CONTRATTI DA ENTI LOCALI PER LA REALIZZAZIONE DI OPERE PUBBLICHE.	U.2.03.01.02.000	2	18	1801	2025	3250002708	1	205	02	02	** SPORT-L.R.N.42/79;L.R.N.18/2013 ART.28;L.R.N.3/2007 ART.64 COSI' MODIFICATO DALLA L.R.N.1 2008 ART.27 COMMI 1 E 2;CAP U00642BILANCIO 2024.IMPEGNO A FAVORE DEI COMUNI DELLA PROVINCIA DI SALERNO-AGROPOLI-VALLO DELLA LUCANIA PER CONTRIBUTI COSTANTI ANNUIPER LAVORIDI IMPIANTISTICA SPORTIVA PUBBLICA. IMPORTO DI EURO 225.698,93.	2026/0000018/205_00_00/E	47.404,98			U00642	U.2.03.01.02.003
1323	U00642	CONTRIBUTI SUI MUTUI CONTRATTI DA ENTI LOCALI PER LA REALIZZAZIONE DI OPERE PUBBLICHE.	U.2.03.01.02.000	2	18	1801	2025	3250007381	1	205	02	02	SPORT - L.R. N.42/79; L.R. N.18/2013 ART.28; L.R. N.3/2007 ART.64CONTRIBUTI COSTANTI ANNUI PER LAVORI DI IMPIANTISTICA SPORTIVAPUBBLICA.	2026/0000018/205_00_00/E	15.833,32			U00642	U.2.03.01.02.003
1324	U00642	CONTRIBUTI SUI MUTUI CONTRATTI DA ENTI LOCALI PER LA REALIZZAZIONE DI OPERE PUBBLICHE.	U.2.03.01.02.000	2	18	1801	2025	3250007381	2	205	02	02	SPORT - L.R. N.42/79; L.R. N.18/2013 ART.28; L.R. N.3/2007 ART.64CONTRIBUTI COSTANTI ANNUI PER LAVORI DI IMPIANTISTICA SPORTIVAPUBBLICA.	2026/0000018/205_00_00/E	7.363,79			U00642	U.2.03.01.02.003
1325	U00642	CONTRIBUTI SUI MUTUI CONTRATTI DA ENTI LOCALI PER LA REALIZZAZIONE DI OPERE PUBBLICHE.	U.2.03.01.02.000	2	18	1801	2025	3250007381	3	205	02	02	SPORT - L.R. N.42/79; L.R. N.18/2013 ART.28; L.R. N.3/2007 ART.64CONTRIBUTI COSTANTI ANNUI PER LAVORI DI IMPIANTISTICA SPORTIVAPUBBLICA.	2026/0000018/205_00_00/E	2.604,14			U00642	U.2.03.01.02.003
1326	U00642	CONTRIBUTI SUI MUTUI CONTRATTI DA ENTI LOCALI PER LA REALIZZAZIONE DI OPERE PUBBLICHE.	U.2.03.01.02.000	2	18	1801	2025	3250007381	4	205	02	02	SPORT - L.R. N.42/79; L.R. N.18/2013 ART.28; L.R. N.3/2007 ART.64CONTRIBUTI COSTANTI ANNUI PER LAVORI DI IMPIANTISTICA SPORTIVAPUBBLICA.	2026/0000018/205_00_00/E	3.199,52			U00642	U.2.03.01.02.003
1327	U00642	CONTRIBUTI SUI MUTUI CONTRATTI DA ENTI LOCALI PER LA REALIZZAZIONE DI OPERE PUBBLICHE.	U.2.03.01.02.000	2	18	1801	2025	3250007381	5	205	02	02	SPORT - L.R. N.42/79; L.R. N.18/2013 ART.28; L.R. N.3/2007 ART.64CONTRIBUTI COSTANTI ANNUI PER LAVORI DI IMPIANTISTICA SPORTIVAPUBBLICA.	2026/0000018/205_00_00/E	8.123,76			U00642	U.2.03.01.02.003
1328	U00642	CONTRIBUTI SUI MUTUI CONTRATTI DA ENTI LOCALI PER LA REALIZZAZIONE DI OPERE PUBBLICHE.	U.2.03.01.02.000	2	18	1801	2025	3250007381	6	205	02	02	SPORT - L.R. N.42/79; L.R. N.18/2013 ART.28; L.R. N.3/2007 ART.64CONTRIBUTI COSTANTI ANNUI PER LAVORI DI IMPIANTISTICA SPORTIVAPUBBLICA.	2026/0000018/205_00_00/E	5.049,70			U00642	U.2.03.01.02.003
1329	U00642	CONTRIBUTI SUI MUTUI CONTRATTI DA ENTI LOCALI PER LA REALIZZAZIONE DI OPERE PUBBLICHE.	U.2.03.01.02.000	2	18	1801	2025	3250007381	7	205	02	02	SPORT - L.R. N.42/79; L.R. N.18/2013 ART.28; L.R. N.3/2007 ART.64CONTRIBUTI COSTANTI ANNUI PER LAVORI DI IMPIANTISTICA SPORTIVAPUBBLICA.	2026/0000018/205_00_00/E	812,20			U00642	U.2.03.01.02.003
1330	U00642	CONTRIBUTI SUI MUTUI CONTRATTI DA ENTI LOCALI PER LA REALIZZAZIONE DI OPERE PUBBLICHE.	U.2.03.01.02.000	2	18	1801	2025	3250007381	8	205	02	02	SPORT - L.R. N.42/79; L.R. N.18/2013 ART.28; L.R. N.3/2007 ART.64CONTRIBUTI COSTANTI ANNUI PER LAVORI DI IMPIANTISTICA SPORTIVAPUBBLICA.	2026/0000018/205_00_00/E	2.600,50			U00642	U.2.03.01.02.003
1331	U00642	CONTRIBUTI SUI MUTUI CONTRATTI DA ENTI LOCALI PER LA REALIZZAZIONE DI OPERE PUBBLICHE.	U.2.03.01.02.000	2	18	1801	2025	3250007381	9	205	02	02	SPORT - L.R. N.42/79; L.R. N.18/2013 ART.28; L.R. N.3/2007 ART.64CONTRIBUTI COSTANTI ANNUI PER LAVORI DI IMPIANTISTICA SPORTIVAPUBBLICA.	2026/0000018/205_00_00/E	9.750,00			U00642	U.2.03.01.02.003
1332	U00642	CONTRIBUTI SUI MUTUI CONTRATTI DA ENTI LOCALI PER LA REALIZZAZIONE DI OPERE PUBBLICHE.	U.2.03.01.02.000	2	18	1801	2025	3250007381	10	205	02	02	SPORT - L.R. N.42/79; L.R. N.18/2013 ART.28; L.R. N.3/2007 ART.64CONTRIBUTI COSTANTI ANNUI PER LAVORI DI IMPIANTISTICA SPORTIVAPUBBLICA.	2026/0000018/205_00_00/E	16.876,90			U00642	U.2.03.01.02.003

fonte: http://burc.regione.campania.it

N.	Capitolo						Impegno							Reimputazione					
	n.	Descrizione	IV livello PdC	Tit.	Miss	Progr	Anno	Numero	Pos.	DIR	Set	Uos	Oggetto impegno	Decreto	2026	2027	2028	Cap Reimp	V livello PdC Reimputazione
1333	U00642	CONTRIBUTI SUI MUTUI CONTRATTI DA ENTI LOCALI PER LA REALIZZAZIONE DI OPERE PUBBLICHE.	U.2.03.01.02.000	2	18	1801	2025	3250007381	11	205	02	02	SPORT - L.R. N.42/79; L.R. N.18/2013 ART.28; L.R. N.3/2007 ART.64CONTRIBUTI COSTANTI ANNUI PER LAVORI DI IMPIANTISTICA SPORTIVAPUBBLICA.	2026/0000018/205_00_00/E	10.500,00			U00642	U.2.03.01.02.003
1334	U00642	CONTRIBUTI SUI MUTUI CONTRATTI DA ENTI LOCALI PER LA REALIZZAZIONE DI OPERE PUBBLICHE.	U.2.03.01.02.000	2	18	1801	2025	3250007381	12	205	02	02	SPORT - L.R. N.42/79; L.R. N.18/2013 ART.28; L.R. N.3/2007 ART.64CONTRIBUTI COSTANTI ANNUI PER LAVORI DI IMPIANTISTICA SPORTIVAPUBBLICA.	2026/0000018/205_00_00/E	14.025,90			U00642	U.2.03.01.02.003
1335	U00642	CONTRIBUTI SUI MUTUI CONTRATTI DA ENTI LOCALI PER LA REALIZZAZIONE DI OPERE PUBBLICHE.	U.2.03.01.02.000	2	18	1801	2025	3250007381	13	205	02	02	SPORT - L.R. N.42/79; L.R. N.18/2013 ART.28; L.R. N.3/2007 ART.64CONTRIBUTI COSTANTI ANNUI PER LAVORI DI IMPIANTISTICA SPORTIVAPUBBLICA.	2026/0000018/205_00_00/E	9.652,53			U00642	U.2.03.01.02.003
1336	U00642	CONTRIBUTI SUI MUTUI CONTRATTI DA ENTI LOCALI PER LA REALIZZAZIONE DI OPERE PUBBLICHE.	U.2.03.01.02.000	2	18	1801	2025	3250007381	14	205	02	02	SPORT - L.R. N.42/79; L.R. N.18/2013 ART.28; L.R. N.3/2007 ART.64CONTRIBUTI COSTANTI ANNUI PER LAVORI DI IMPIANTISTICA SPORTIVAPUBBLICA.	2026/0000018/205_00_00/E	47.202,03			U00642	U.2.03.01.02.003
1337	U00642	CONTRIBUTI SUI MUTUI CONTRATTI DA ENTI LOCALI PER LA REALIZZAZIONE DI OPERE PUBBLICHE.	U.2.03.01.02.000	2	18	1801	2025	3250007381	15	205	02	02	SPORT - L.R. N.42/79; L.R. N.18/2013 ART.28; L.R. N.3/2007 ART.64CONTRIBUTI COSTANTI ANNUI PER LAVORI DI IMPIANTISTICA SPORTIVAPUBBLICA.	2026/0000018/205_00_00/E	6.610,90			U00642	U.2.03.01.02.003
1338	U00642	CONTRIBUTI SUI MUTUI CONTRATTI DA ENTI LOCALI PER LA REALIZZAZIONE DI OPERE PUBBLICHE.	U.2.03.01.02.000	2	18	1801	2025	3250007381	17	205	02	02	SPORT - L.R. N.42/79; L.R. N.18/2013 ART.28; L.R. N.3/2007 ART.64CONTRIBUTI COSTANTI ANNUI PER LAVORI DI IMPIANTISTICA SPORTIVAPUBBLICA.	2026/0000018/205_00_00/E	43.006,88			U00642	U.2.03.01.02.003
1339	U00642	CONTRIBUTI SUI MUTUI CONTRATTI DA ENTI LOCALI PER LA REALIZZAZIONE DI OPERE PUBBLICHE.	U.2.03.01.02.000	2	18	1801	2025	3250007381	18	205	02	02	SPORT - L.R. N.42/79; L.R. N.18/2013 ART.28; L.R. N.3/2007 ART.64CONTRIBUTI COSTANTI ANNUI PER LAVORI DI IMPIANTISTICA SPORTIVAPUBBLICA.	2026/0000018/205_00_00/E	4.908,23			U00642	U.2.03.01.02.003
1340	U00642	CONTRIBUTI SUI MUTUI CONTRATTI DA ENTI LOCALI PER LA REALIZZAZIONE DI OPERE PUBBLICHE.	U.2.03.01.02.000	2	18	1801	2025	3250007381	19	205	02	02	SPORT - L.R. N.42/79; L.R. N.18/2013 ART.28; L.R. N.3/2007 ART.64CONTRIBUTI COSTANTI ANNUI PER LAVORI DI IMPIANTISTICA SPORTIVAPUBBLICA.	2026/0000018/205_00_00/E	7.994,41			U00642	U.2.03.01.02.003
1341	U00642	CONTRIBUTI SUI MUTUI CONTRATTI DA ENTI LOCALI PER LA REALIZZAZIONE DI OPERE PUBBLICHE.	U.2.03.01.02.000	2	18	1801	2025	3250007381	21	205	02	02	SPORT - L.R. N.42/79; L.R. N.18/2013 ART.28; L.R. N.3/2007 ART.64CONTRIBUTI COSTANTI ANNUI PER LAVORI DI IMPIANTISTICA SPORTIVAPUBBLICA.	2026/0000018/205_00_00/E	7.210,04			U00642	U.2.03.01.02.003
1342	U00642	CONTRIBUTI SUI MUTUI CONTRATTI DA ENTI LOCALI PER LA REALIZZAZIONE DI OPERE PUBBLICHE.	U.2.03.01.02.000	2	18	1801	2025	3250007381	22	205	02	02	SPORT - L.R. N.42/79; L.R. N.18/2013 ART.28; L.R. N.3/2007 ART.64CONTRIBUTI COSTANTI ANNUI PER LAVORI DI IMPIANTISTICA SPORTIVAPUBBLICA.	2026/0000018/205_00_00/E	656,10			U00642	U.2.03.01.02.003
1343	U00642	CONTRIBUTI SUI MUTUI CONTRATTI DA ENTI LOCALI PER LA REALIZZAZIONE DI OPERE PUBBLICHE.	U.2.03.01.02.000	2	18	1801	2025	3250007740	1	205	02	02	SPORT L.R.N.42 79 L.R.N.18 2013 ART.28 L.R.N.3 2007 ART.64	2026/0000018/205_00_00/E	15.341,02			U00642	U.2.03.01.02.003
1344	U00642	CONTRIBUTI SUI MUTUI CONTRATTI DA ENTI LOCALI PER LA REALIZZAZIONE DI OPERE PUBBLICHE.	U.2.03.01.02.000	2	18	1801	2025	3250007740	2	205	02	02	SPORT L.R.N.42 79 L.R.N.18 2013 ART.28 L.R.N.3 2007 ART.64	2026/0000018/205_00_00/E	10.500,00			U00642	U.2.03.01.02.003
1345	U00642	CONTRIBUTI SUI MUTUI CONTRATTI DA ENTI LOCALI PER LA REALIZZAZIONE DI OPERE PUBBLICHE.	U.2.03.01.02.000	2	18	1801	2025	3250007740	3	205	02	02	SPORT L.R.N.42 79 L.R.N.18 2013 ART.28 L.R.N.3 2007 ART.64	2026/0000018/205_00_00/E	10.000,00			U00642	U.2.03.01.02.003
1346	U00642	CONTRIBUTI SUI MUTUI CONTRATTI DA ENTI LOCALI PER LA REALIZZAZIONE DI OPERE PUBBLICHE.	U.2.03.01.02.000	2	18	1801	2025	3250007740	4	205	02	02	SPORT L.R.N.42 79 L.R.N.18 2013 ART.28 L.R.N.3 2007 ART.64	2026/0000018/205_00_00/E	22.100,00			U00642	U.2.03.01.02.003
1347	U00642	CONTRIBUTI SUI MUTUI CONTRATTI DA ENTI LOCALI PER LA REALIZZAZIONE DI OPERE PUBBLICHE.	U.2.03.01.02.000	2	18	1801	2025	3250007740	5	205	02	02	SPORT L.R.N.42 79 L.R.N.18 2013 ART.28 L.R.N.3 2007 ART.64	2026/0000018/205_00_00/E	19.850,13			U00642	U.2.03.01.02.003
1348	U00642	CONTRIBUTI SUI MUTUI CONTRATTI DA ENTI LOCALI PER LA REALIZZAZIONE DI OPERE PUBBLICHE.	U.2.03.01.02.000	2	18	1801	2025	3250007740	6	205	02	02	SPORT L.R.N.42 79 L.R.N.18 2013 ART.28 L.R.N.3 2007 ART.64	2026/0000018/205_00_00/E	18.498,82			U00642	U.2.03.01.02.003
1349	U00642	CONTRIBUTI SUI MUTUI CONTRATTI DA ENTI LOCALI PER LA REALIZZAZIONE DI OPERE PUBBLICHE.	U.2.03.01.02.000	2	18	1801	2025	3250007740	8	205	02	02	SPORT L.R.N.42 79 L.R.N.18 2013 ART.28 L.R.N.3 2007 ART.64	2026/0000018/205_00_00/E	8.763,48			U00642	U.2.03.01.02.003
1350	U00642	CONTRIBUTI SUI MUTUI CONTRATTI DA ENTI LOCALI PER LA REALIZZAZIONE DI OPERE PUBBLICHE.	U.2.03.01.02.000	2	18	1801	2025	3250007740	9	205	02	02	SPORT L.R.N.42 79 L.R.N.18 2013 ART.28 L.R.N.3 2007 ART.64	2026/0000018/205_00_00/E	6.397,36			U00642	U.2.03.01.02.003
1351	U00642	CONTRIBUTI SUI MUTUI CONTRATTI DA ENTI LOCALI PER LA REALIZZAZIONE DI OPERE PUBBLICHE.	U.2.03.01.02.000	2	18	1801	2025	3250007740	10	205	02	02	SPORT L.R.N.42 79 L.R.N.18 2013 ART.28 L.R.N.3 2007 ART.64	2026/0000018/205_00_00/E	16.965,68			U00642	U.2.03.01.02.003
1352	U00642	CONTRIBUTI SUI MUTUI CONTRATTI DA ENTI LOCALI PER LA REALIZZAZIONE DI OPERE PUBBLICHE.	U.2.03.01.02.000	2	18	1801	2025	3250007740	11	205	02	02	SPORT L.R.N.42 79 L.R.N.18 2013 ART.28 L.R.N.3 2007 ART.64	2026/0000018/205_00_00/E	15.443,29			U00642	U.2.03.01.02.003
1353	U00642	CONTRIBUTI SUI MUTUI CONTRATTI DA ENTI LOCALI PER LA REALIZZAZIONE DI OPERE PUBBLICHE.	U.2.03.01.02.000	2	18	1801	2025	3250007740	12	205	02	02	SPORT L.R.N.42 79 L.R.N.18 2013 ART.28 L.R.N.3 2007 ART.64	2026/0000018/205_00_00/E	9.050,32			U00642	U.2.03.01.02.003
1354	U00642	CONTRIBUTI SUI MUTUI CONTRATTI DA ENTI LOCALI PER LA REALIZZAZIONE DI OPERE PUBBLICHE.	U.2.03.01.02.000	2	18	1801	2025	3250007740	13	205	02	02	SPORT L.R.N.42 79 L.R.N.18 2013 ART.28 L.R.N.3 2007 ART.64	2026/0000018/205_00_00/E	19.072,22			U00642	U.2.03.01.02.003
1355	U00642	CONTRIBUTI SUI MUTUI CONTRATTI DA ENTI LOCALI PER LA REALIZZAZIONE DI OPERE PUBBLICHE.	U.2.03.01.02.000	2	18	1801	2025	3250007740	14	205	02	02	SPORT L.R.N.42 79 L.R.N.18 2013 ART.28 L.R.N.3 2007 ART.64	2026/0000018/205_00_00/E	19.000,00			U00642	U.2.03.01.02.003
1356	U00642	CONTRIBUTI SUI MUTUI CONTRATTI DA ENTI LOCALI PER LA REALIZZAZIONE DI OPERE PUBBLICHE.	U.2.03.01.02.000	2	18	1801	2025	3250007740	15	205	02	02	SPORT L.R.N.42 79 L.R.N.18 2013 ART.28 L.R.N.3 2007 ART.64	2026/0000018/205_00_00/E	32.000,00			U00642	U.2.03.01.02.003
1357	U00642	CONTRIBUTI SUI MUTUI CONTRATTI DA ENTI LOCALI PER LA REALIZZAZIONE DI OPERE PUBBLICHE.	U.2.03.01.02.000	2	18	1801	2025	3250007740	16	205	02	02	SPORT L.R.N.42 79 L.R.N.18 2013 ART.28 L.R.N.3 2007 ART.64	2026/0000018/205_00_00/E	11.000,00			U00642	U.2.03.01.02.003
1358	U00642	CONTRIBUTI SUI MUTUI CONTRATTI DA ENTI LOCALI PER LA REALIZZAZIONE DI OPERE PUBBLICHE.	U.2.03.01.02.000	2	18	1801	2025	3250007740	18	205	02	02	SPORT L.R.N.42 79 L.R.N.18 2013 ART.28 L.R.N.3 2007 ART.64	2026/0000018/205_00_00/E	16.084,56			U00642	U.2.03.01.02.003
1359	U00642	CONTRIBUTI SUI MUTUI CONTRATTI DA ENTI LOCALI PER LA REALIZZAZIONE DI OPERE PUBBLICHE.	U.2.03.01.02.000	2	18	1801	2025	3250007740	19	205	02	02	SPORT L.R.N.42 79 L.R.N.18 2013 ART.28 L.R.N.3 2007 ART.64	2026/0000018/205_00_00/E	4.873,90			U00642	U.2.03.01.02.003
1360	U00642	CONTRIBUTI SUI MUTUI CONTRATTI DA ENTI LOCALI PER LA REALIZZAZIONE DI OPERE PUBBLICHE.	U.2.03.01.02.000	2	18	1801	2025	3250007740	20	205	02	02	SPORT L.R.N.42 79 L.R.N.18 2013 ART.28 L.R.N.3 2007 ART.64	2026/0000018/205_00_00/E	7.500,00			U00642	U.2.03.01.02.003
1361	U00642	CONTRIBUTI SUI MUTUI CONTRATTI DA ENTI LOCALI PER LA REALIZZAZIONE DI OPERE PUBBLICHE.	U.2.03.01.02.000	2	18	1801	2025	3250007740	21	205	02	02	SPORT L.R.N.42 79 L.R.N.18 2013 ART.28 L.R.N.3 2007 ART.64	2026/0000018/205_00_00/E	14.565,83			U00642	U.2.03.01.02.003
1362	U00642	CONTRIBUTI SUI MUTUI CONTRATTI DA ENTI LOCALI PER LA REALIZZAZIONE DI OPERE PUBBLICHE.	U.2.03.01.02.000	2	18	1801	2025	3250007740	22	205	02	02	SPORT L.R.N.42 79 L.R.N.18 2013 ART.28 L.R.N.3 2007 ART.64	2026/0000018/205_00_00/E	12.284,23			U00642	U.2.03.01.02.003
1363	U00642	CONTRIBUTI SUI MUTUI CONTRATTI DA ENTI LOCALI PER LA REALIZZAZIONE DI OPERE PUBBLICHE.	U.2.03.01.02.000	2	18	1801	2025	3250007740	23	205	02	02	SPORT L.R.N.42 79 L.R.N.18 2013 ART.28 L.R.N.3 2007 ART.64	2026/0000018/205_00_00/E	5.600,00			U00642	U.2.03.01.02.003
1364	U00642	CONTRIBUTI SUI MUTUI CONTRATTI DA ENTI LOCALI PER LA REALIZZAZIONE DI OPERE PUBBLICHE.	U.2.03.01.02.000	2	18	1801	2025	3250007740	25	205	02	02	SPORT L.R.N.42 79 L.R.N.18 2013 ART.28 L.R.N.3 2007 ART.64	2026/0000018/205_00_00/E	14.805,84			U00642	U.2.03.01.02.003
1365	U00642	CONTRIBUTI SUI MUTUI CONTRATTI DA ENTI LOCALI PER LA REALIZZAZIONE DI OPERE PUBBLICHE.	U.2.03.01.02.000	2	18	1801	2025	3250007740	26	205	02	02	SPORT L.R.N.42 79 L.R.N.18 2013 ART.28 L.R.N.3 2007 ART.64	2026/0000018/205_00_00/E	23.003,53			U00642	U.2.03.01.02.003
1366	U00642	CONTRIBUTI SUI MUTUI CONTRATTI DA ENTI LOCALI PER LA REALIZZAZIONE DI OPERE PUBBLICHE.	U.2.03.01.02.000	2	18	1801	2025	3250007740	27	205	02	02	SPORT L.R.N.42 79 L.R.N.18 2013 ART.28 L.R.N.3 2007 ART.64	2026/0000018/205_00_00/E	25.000,00			U00642	U.2.03.01.02.003
1367	U00642	CONTRIBUTI SUI MUTUI CONTRATTI DA ENTI LOCALI PER LA REALIZZAZIONE DI OPERE PUBBLICHE.	U.2.03.01.02.000	2	18	1801	2025	3250007740	28	205	02	02	SPORT L.R.N.42 79 L.R.N.18 2013 ART.28 L.R.N.3 2007 ART.64	2026/0000018/205_00_00/E	9.952,70			U00642	U.2.03.01.02.003
1368	U00642	CONTRIBUTI SUI MUTUI CONTRATTI DA ENTI LOCALI PER LA REALIZZAZIONE DI OPERE PUBBLICHE.	U.2.03.01.02.000	2	18	1801	2025	3250007740	29	205	02	02	SPORT L.R.N.42 79 L.R.N.18 2013 ART.28 L.R.N.3 2007 ART.64	2026/0000018/205_00_00/E	25.781,08			U00642	U.2.03.01.02.003
1369	U00642	CONTRIBUTI SUI MUTUI CONTRATTI DA ENTI LOCALI PER LA REALIZZAZIONE DI OPERE PUBBLICHE.	U.2.03.01.02.000	2	18	1801	2025	3250007740	30	205	02	02	SPORT L.R.N.42 79 L.R.N.18 2013 ART.28 L.R.N.3 2007 ART.64	2026/0000018/205_00_00/E	13.312,82			U00642	U.2.03.01.02.003
1370	U00642	CONTRIBUTI SUI MUTUI CONTRATTI DA ENTI LOCALI PER LA REALIZZAZIONE DI OPERE PUBBLICHE.	U.2.03.01.02.000	2	18	1801	2025	3250007740	31	205	02	02	SPORT L.R.N.42 79 L.R.N.18 2013 ART.28 L.R.N.3 2007 ART.64	2026/0000018/205_00_00/E	16.447,34			U00642	U.2.03.01.02.003

fonte: http://burc.regione.campania.it

N.	Capitolo						Impegno							Reimputazione					
	n.	Descrizione	IV livello PdC	Tit.	Miss	Progr	Anno	Numero	Pos.	DIR	Set	Uos	Oggetto impegno	Decreto	2026	2027	2028	Cap Reimp	V livello PdC Reimputazione
1371	U00642	CONTRIBUTI SUI MUTUI CONTRATTI DA ENTI LOCALI PER LA REALIZZAZIONE DI OPERE PUBBLICHE.	U.2.03.01.02.000	2	18	1801	2025	3250007740	32	205	02	02	SPORT L.R.N.42 79 L.R.N.18 2013 ART.28 L.R.N.3 2007 ART.64	2026/0000018/205_00_00/E	20.442,12			U00642	U.2.03.01.02.003
1372	U00642	CONTRIBUTI SUI MUTUI CONTRATTI DA ENTI LOCALI PER LA REALIZZAZIONE DI OPERE PUBBLICHE.	U.2.03.01.02.000	2	18	1801	2025	3250007740	33	205	02	02	SPORT L.R.N.42 79 L.R.N.18 2013 ART.28 L.R.N.3 2007 ART.64	2026/0000018/205_00_00/E	15.069,66			U00642	U.2.03.01.02.003
1373	U00642	CONTRIBUTI SUI MUTUI CONTRATTI DA ENTI LOCALI PER LA REALIZZAZIONE DI OPERE PUBBLICHE.	U.2.03.01.02.000	2	18	1801	2025	3250007740	34	205	02	02	SPORT L.R.N.42 79 L.R.N.18 2013 ART.28 L.R.N.3 2007 ART.64	2026/0000018/205_00_00/E	13.924,40			U00642	U.2.03.01.02.003
1374	U00642	CONTRIBUTI SUI MUTUI CONTRATTI DA ENTI LOCALI PER LA REALIZZAZIONE DI OPERE PUBBLICHE.	U.2.03.01.02.000	2	18	1801	2025	3250007740	35	205	02	02	SPORT L.R.N.42 79 L.R.N.18 2013 ART.28 L.R.N.3 2007 ART.64	2026/0000018/205_00_00/E	23.907,70			U00642	U.2.03.01.02.003
1375	U00642	CONTRIBUTI SUI MUTUI CONTRATTI DA ENTI LOCALI PER LA REALIZZAZIONE DI OPERE PUBBLICHE.	U.2.03.01.02.000	2	18	1801	2025	3250008174	1	205	02	02	CONTRIBUTI COSTANTI ANNUI PER LAVORI DI IMPIANTISTICASPORTIVA PUBBLICA.	2026/0000018/205_00_00/E	11.611,00			U00642	U.2.03.01.02.003
1376	U00642	CONTRIBUTI SUI MUTUI CONTRATTI DA ENTI LOCALI PER LA REALIZZAZIONE DI OPERE PUBBLICHE.	U.2.03.01.02.000	2	18	1801	2025	3250008174	2	205	02	02	CONTRIBUTI COSTANTI ANNUI PER LAVORI DI IMPIANTISTICASPORTIVA PUBBLICA.	2026/0000018/205_00_00/E	13.724,14			U00642	U.2.03.01.02.003
1377	U00642	CONTRIBUTI SUI MUTUI CONTRATTI DA ENTI LOCALI PER LA REALIZZAZIONE DI OPERE PUBBLICHE.	U.2.03.01.02.000	2	18	1801	2025	3250008174	3	205	02	02	CONTRIBUTI COSTANTI ANNUI PER LAVORI DI IMPIANTISTICASPORTIVA PUBBLICA.	2026/0000018/205_00_00/E	11.795,11			U00642	U.2.03.01.02.003
1378	U00642	CONTRIBUTI SUI MUTUI CONTRATTI DA ENTI LOCALI PER LA REALIZZAZIONE DI OPERE PUBBLICHE.	U.2.03.01.02.000	2	18	1801	2025	3250008174	4	205	02	02	CONTRIBUTI COSTANTI ANNUI PER LAVORI DI IMPIANTISTICASPORTIVA PUBBLICA.	2026/0000018/205_00_00/E	16.306,80			U00642	U.2.03.01.02.003
1379	U00642	CONTRIBUTI SUI MUTUI CONTRATTI DA ENTI LOCALI PER LA REALIZZAZIONE DI OPERE PUBBLICHE.	U.2.03.01.02.000	2	18	1801	2025	3250008174	5	205	02	02	CONTRIBUTI COSTANTI ANNUI PER LAVORI DI IMPIANTISTICASPORTIVA PUBBLICA.	2026/0000018/205_00_00/E	34.565,34			U00642	U.2.03.01.02.003
1380	U00642	CONTRIBUTI SUI MUTUI CONTRATTI DA ENTI LOCALI PER LA REALIZZAZIONE DI OPERE PUBBLICHE.	U.2.03.01.02.000	2	18	1801	2025	3250008174	6	205	02	02	CONTRIBUTI COSTANTI ANNUI PER LAVORI DI IMPIANTISTICASPORTIVA PUBBLICA.	2026/0000018/205_00_00/E	5.433,70			U00642	U.2.03.01.02.003
1381	U00642	CONTRIBUTI SUI MUTUI CONTRATTI DA ENTI LOCALI PER LA REALIZZAZIONE DI OPERE PUBBLICHE.	U.2.03.01.02.000	2	18	1801	2025	3250008174	7	205	02	02	CONTRIBUTI COSTANTI ANNUI PER LAVORI DI IMPIANTISTICASPORTIVA PUBBLICA.	2026/0000018/205_00_00/E	19.500,00			U00642	U.2.03.01.02.003
1382	U00642	CONTRIBUTI SUI MUTUI CONTRATTI DA ENTI LOCALI PER LA REALIZZAZIONE DI OPERE PUBBLICHE.	U.2.03.01.02.000	2	18	1801	2025	3250008174	9	205	02	02	CONTRIBUTI COSTANTI ANNUI PER LAVORI DI IMPIANTISTICASPORTIVA PUBBLICA.	2026/0000018/205_00_00/E	8.166,03			U00642	U.2.03.01.02.003
1383	U00642	CONTRIBUTI SUI MUTUI CONTRATTI DA ENTI LOCALI PER LA REALIZZAZIONE DI OPERE PUBBLICHE.	U.2.03.01.02.000	2	18	1801	2025	3250008174	10	205	02	02	CONTRIBUTI COSTANTI ANNUI PER LAVORI DI IMPIANTISTICASPORTIVA PUBBLICA.	2026/0000018/205_00_00/E	9.054,40			U00642	U.2.03.01.02.003
1384	U00642	CONTRIBUTI SUI MUTUI CONTRATTI DA ENTI LOCALI PER LA REALIZZAZIONE DI OPERE PUBBLICHE.	U.2.03.01.02.000	2	18	1801	2025	3250008174	11	205	02	02	CONTRIBUTI COSTANTI ANNUI PER LAVORI DI IMPIANTISTICASPORTIVA PUBBLICA.	2026/0000018/205_00_00/E	31.974,30			U00642	U.2.03.01.02.003
1385	U00642	CONTRIBUTI SUI MUTUI CONTRATTI DA ENTI LOCALI PER LA REALIZZAZIONE DI OPERE PUBBLICHE.	U.2.03.01.02.000	2	18	1801	2025	3250008174	12	205	02	02	CONTRIBUTI COSTANTI ANNUI PER LAVORI DI IMPIANTISTICASPORTIVA PUBBLICA.	2026/0000018/205_00_00/E	22.226,91			U00642	U.2.03.01.02.003
1386	U00642	CONTRIBUTI SUI MUTUI CONTRATTI DA ENTI LOCALI PER LA REALIZZAZIONE DI OPERE PUBBLICHE.	U.2.03.01.02.000	2	18	1801	2025	3250008174	15	205	02	02	CONTRIBUTI COSTANTI ANNUI PER LAVORI DI IMPIANTISTICASPORTIVA PUBBLICA.	2026/0000018/205_00_00/E	17.428,43			U00642	U.2.03.01.02.003
1387	U00642	CONTRIBUTI SUI MUTUI CONTRATTI DA ENTI LOCALI PER LA REALIZZAZIONE DI OPERE PUBBLICHE.	U.2.03.01.02.000	2	18	1801	2025	3250008174	16	205	02	02	CONTRIBUTI COSTANTI ANNUI PER LAVORI DI IMPIANTISTICASPORTIVA PUBBLICA.	2026/0000018/205_00_00/E	8.345,75			U00642	U.2.03.01.02.003
1388	U00642	CONTRIBUTI SUI MUTUI CONTRATTI DA ENTI LOCALI PER LA REALIZZAZIONE DI OPERE PUBBLICHE.	U.2.03.01.02.000	2	18	1801	2025	3250008174	17	205	02	02	CONTRIBUTI COSTANTI ANNUI PER LAVORI DI IMPIANTISTICASPORTIVA PUBBLICA.	2026/0000018/205_00_00/E	113.652,60			U00642	U.2.03.01.02.003
1389	U00642	CONTRIBUTI SUI MUTUI CONTRATTI DA ENTI LOCALI PER LA REALIZZAZIONE DI OPERE PUBBLICHE.	U.2.03.01.02.000	2	18	1801	2025	3250008174	18	205	02	02	CONTRIBUTI COSTANTI ANNUI PER LAVORI DI IMPIANTISTICASPORTIVA PUBBLICA.	2026/0000018/205_00_00/E	2.509,22			U00642	U.2.03.01.02.003
1390	U00642	CONTRIBUTI SUI MUTUI CONTRATTI DA ENTI LOCALI PER LA REALIZZAZIONE DI OPERE PUBBLICHE.	U.2.03.01.02.000	2	18	1801	2025	3250008174	20	205	02	02	CONTRIBUTI COSTANTI ANNUI PER LAVORI DI IMPIANTISTICASPORTIVA PUBBLICA.	2026/0000018/205_00_00/E	5.604,08			U00642	U.2.03.01.02.003
1391	U00642	CONTRIBUTI SUI MUTUI CONTRATTI DA ENTI LOCALI PER LA REALIZZAZIONE DI OPERE PUBBLICHE.	U.2.03.01.02.000	2	18	1801	2025	3250008174	21	205	02	02	CONTRIBUTI COSTANTI ANNUI PER LAVORI DI IMPIANTISTICASPORTIVA PUBBLICA.	2026/0000018/205_00_00/E	169.000,00			U00642	U.2.03.01.02.003
1392	U00642	CONTRIBUTI SUI MUTUI CONTRATTI DA ENTI LOCALI PER LA REALIZZAZIONE DI OPERE PUBBLICHE.	U.2.03.01.02.000	2	18	1801	2025	3250008174	22	205	02	02	CONTRIBUTI COSTANTI ANNUI PER LAVORI DI IMPIANTISTICASPORTIVA PUBBLICA.	2026/0000018/205_00_00/E	17.083,70			U00642	U.2.03.01.02.003
1393	U00642	CONTRIBUTI SUI MUTUI CONTRATTI DA ENTI LOCALI PER LA REALIZZAZIONE DI OPERE PUBBLICHE.	U.2.03.01.02.000	2	18	1801	2025	3250008175	2	205	02	02	CONTRIBUTI COSTANTI ANNUI PER LAVORI DI IMPIANTISTICA SPORTIVA PUBBLICA.	2026/0000018/205_00_00/E	14.751,11			U00642	U.2.03.01.02.003
1394	U00642	CONTRIBUTI SUI MUTUI CONTRATTI DA ENTI LOCALI PER LA REALIZZAZIONE DI OPERE PUBBLICHE.	U.2.03.01.02.000	2	18	1801	2025	3250008175	3	205	02	02	CONTRIBUTI COSTANTI ANNUI PER LAVORI DI IMPIANTISTICA SPORTIVA PUBBLICA.	2026/0000018/205_00_00/E	9.074,20			U00642	U.2.03.01.02.003
1395	U00642	CONTRIBUTI SUI MUTUI CONTRATTI DA ENTI LOCALI PER LA REALIZZAZIONE DI OPERE PUBBLICHE.	U.2.03.01.02.000	2	18	1801	2025	3250008175	4	205	02	02	CONTRIBUTI COSTANTI ANNUI PER LAVORI DI IMPIANTISTICA SPORTIVA PUBBLICA.	2026/0000018/205_00_00/E	15.302,72			U00642	U.2.03.01.02.003
1396	U00642	CONTRIBUTI SUI MUTUI CONTRATTI DA ENTI LOCALI PER LA REALIZZAZIONE DI OPERE PUBBLICHE.	U.2.03.01.02.000	2	18	1801	2025	3250008175	5	205	02	02	CONTRIBUTI COSTANTI ANNUI PER LAVORI DI IMPIANTISTICA SPORTIVA PUBBLICA.	2026/0000018/205_00_00/E	9.477,26			U00642	U.2.03.01.02.003
1397	U00642	CONTRIBUTI SUI MUTUI CONTRATTI DA ENTI LOCALI PER LA REALIZZAZIONE DI OPERE PUBBLICHE.	U.2.03.01.02.000	2	18	1801	2025	3250008175	7	205	02	02	CONTRIBUTI COSTANTI ANNUI PER LAVORI DI IMPIANTISTICA SPORTIVA PUBBLICA.	2026/0000018/205_00_00/E	4.807,24			U00642	U.2.03.01.02.003
1398	U00642	CONTRIBUTI SUI MUTUI CONTRATTI DA ENTI LOCALI PER LA REALIZZAZIONE DI OPERE PUBBLICHE.	U.2.03.01.02.000	2	18	1801	2025	3250008175	8	205	02	02	CONTRIBUTI COSTANTI ANNUI PER LAVORI DI IMPIANTISTICA SPORTIVA PUBBLICA.	2026/0000018/205_00_00/E	1.218,94			U00642	U.2.03.01.02.003
1399	U00642	CONTRIBUTI SUI MUTUI CONTRATTI DA ENTI LOCALI PER LA REALIZZAZIONE DI OPERE PUBBLICHE.	U.2.03.01.02.000	2	18	1801	2025	3250008175	9	205	02	02	CONTRIBUTI COSTANTI ANNUI PER LAVORI DI IMPIANTISTICA SPORTIVA PUBBLICA.	2026/0000018/205_00_00/E	20.000,00			U00642	U.2.03.01.02.003
1400	U00642	CONTRIBUTI SUI MUTUI CONTRATTI DA ENTI LOCALI PER LA REALIZZAZIONE DI OPERE PUBBLICHE.	U.2.03.01.02.000	2	18	1801	2025	3250008175	10	205	02	02	CONTRIBUTI COSTANTI ANNUI PER LAVORI DI IMPIANTISTICA SPORTIVA PUBBLICA.	2026/0000018/205_00_00/E	59.000,00			U00642	U.2.03.01.02.003
1401	U00642	CONTRIBUTI SUI MUTUI CONTRATTI DA ENTI LOCALI PER LA REALIZZAZIONE DI OPERE PUBBLICHE.	U.2.03.01.02.000	2	18	1801	2025	3250008175	12	205	02	02	CONTRIBUTI COSTANTI ANNUI PER LAVORI DI IMPIANTISTICA SPORTIVA PUBBLICA.	2026/0000018/205_00_00/E	10.967,80			U00642	U.2.03.01.02.003
1402	U00642	CONTRIBUTI SUI MUTUI CONTRATTI DA ENTI LOCALI PER LA REALIZZAZIONE DI OPERE PUBBLICHE.	U.2.03.01.02.000	2	18	1801	2025	3250008175	13	205	02	02	CONTRIBUTI COSTANTI ANNUI PER LAVORI DI IMPIANTISTICA SPORTIVA PUBBLICA.	2026/0000018/205_00_00/E	19.500,00			U00642	U.2.03.01.02.003
1403	U00642	CONTRIBUTI SUI MUTUI CONTRATTI DA ENTI LOCALI PER LA REALIZZAZIONE DI OPERE PUBBLICHE.	U.2.03.01.02.000	2	18	1801	2025	3250008175	14	205	02	02	CONTRIBUTI COSTANTI ANNUI PER LAVORI DI IMPIANTISTICA SPORTIVA PUBBLICA.	2026/0000018/205_00_00/E	61.061,20			U00642	U.2.03.01.02.003
1404	U00642	CONTRIBUTI SUI MUTUI CONTRATTI DA ENTI LOCALI PER LA REALIZZAZIONE DI OPERE PUBBLICHE.	U.2.03.01.02.000	2	18	1801	2025	3250008175	15	205	02	02	CONTRIBUTI COSTANTI ANNUI PER LAVORI DI IMPIANTISTICA SPORTIVA PUBBLICA.	2026/0000018/205_00_00/E	3.790,44			U00642	U.2.03.01.02.003
1405	U00642	CONTRIBUTI SUI MUTUI CONTRATTI DA ENTI LOCALI PER LA REALIZZAZIONE DI OPERE PUBBLICHE.	U.2.03.01.02.000	2	18	1801	2025	3250008175	16	205	02	02	CONTRIBUTI COSTANTI ANNUI PER LAVORI DI IMPIANTISTICA SPORTIVA PUBBLICA.	2026/0000018/205_00_00/E	8.130,61			U00642	U.2.03.01.02.003
1406	U00642	CONTRIBUTI SUI MUTUI CONTRATTI DA ENTI LOCALI PER LA REALIZZAZIONE DI OPERE PUBBLICHE.	U.2.03.01.02.000	2	18	1801	2025	3250008175	17	205	02	02	CONTRIBUTI COSTANTI ANNUI PER LAVORI DI IMPIANTISTICA SPORTIVA PUBBLICA.	2026/0000018/205_00_00/E	7.500,00			U00642	U.2.03.01.02.003
1407	U00642	CONTRIBUTI SUI MUTUI CONTRATTI DA ENTI LOCALI PER LA REALIZZAZIONE DI OPERE PUBBLICHE.	U.2.03.01.02.000	2	18	1801	2025	3250008175	18	205	02	02	CONTRIBUTI COSTANTI ANNUI PER LAVORI DI IMPIANTISTICA SPORTIVA PUBBLICA.	2026/0000018/205_00_00/E	7.558,92			U00642	U.2.03.01.02.003
1408	U00642	CONTRIBUTI SUI MUTUI CONTRATTI DA ENTI LOCALI PER LA REALIZZAZIONE DI OPERE PUBBLICHE.	U.2.03.01.02.000	2	18	1801	2025	3250008175	19	205	02	02	CONTRIBUTI COSTANTI ANNUI PER LAVORI DI IMPIANTISTICA SPORTIVA PUBBLICA.	2026/0000018/205_00_00/E	12.000,00			U00642	U.2.03.01.02.003
1409	U00642	CONTRIBUTI SUI MUTUI CONTRATTI DA ENTI LOCALI PER LA REALIZZAZIONE DI OPERE PUBBLICHE.	U.2.03.01.02.000	2	18	1801	2025	3250008175	20	205	02	02	CONTRIBUTI COSTANTI ANNUI PER LAVORI DI IMPIANTISTICA SPORTIVA PUBBLICA.	2026/0000018/205_00_00/E	18.611,20			U00642	U.2.03.01.02.003
1410	U00642	CONTRIBUTI SUI MUTUI CONTRATTI DA ENTI LOCALI PER LA REALIZZAZIONE DI OPERE PUBBLICHE.	U.2.03.01.02.000	2	18	1801	2025	3250008175	21	205	02	02	CONTRIBUTI COSTANTI ANNUI PER LAVORI DI IMPIANTISTICA SPORTIVA PUBBLICA.	2026/0000018/205_00_00/E	9.607,26			U00642	U.2.03.01.02.003
1411	U00642	CONTRIBUTI SUI MUTUI CONTRATTI DA ENTI LOCALI PER LA REALIZZAZIONE DI OPERE PUBBLICHE.	U.2.03.01.02.000	2	18	1801	2025	3250008175	23	205	02	02	CONTRIBUTI COSTANTI ANNUI PER LAVORI DI IMPIANTISTICA SPORTIVA PUBBLICA.	2026/0000018/205_00_00/E	8.497,68			U00642	U.2.03.01.02.003
1412	U00642	CONTRIBUTI SUI MUTUI CONTRATTI DA ENTI LOCALI PER LA REALIZZAZIONE DI OPERE PUBBLICHE.	U.2.03.01.02.000	2	18	1801	2025	3250008175	24	205	02	02	CONTRIBUTI COSTANTI ANNUI PER LAVORI DI IMPIANTISTICA SPORTIVA PUBBLICA.	2026/0000018/205_00_00/E	27.000,00			U00642	U.2.03.01.02.003
1413	U00642	CONTRIBUTI SUI MUTUI CONTRATTI DA ENTI LOCALI PER LA REALIZZAZIONE DI OPERE PUBBLICHE.	U.2.03.01.02.000	2	18	1801	2025	3250008175	25	205	02	02	CONTRIBUTI COSTANTI ANNUI PER LAVORI DI IMPIANTISTICA SPORTIVA PUBBLICA.	2026/0000018/205_00_00/E	26.654,85			U00642	U.2.03.01.02.003

fonte: http://burc.regione.campania.it

N.	Capitolo						Impegno							Reimputazione					
	n.	Descrizione	IV livello PdC	Tit.	Miss	Progr	Anno	Numero	Pos.	DIR	Set	Uos	Oggetto impegno	Decreto	2026	2027	2028	Cap Reimp	V livello PdC Reimputazione
1414	U00642	CONTRIBUTI SUI MUTUI CONTRATTI DA ENTI LOCALI PER LA REALIZZAZIONE DI OPERE PUBBLICHE.	U.2.03.01.02.000	2	18	1801	2025	3250008175	26	205	02	02	CONTRIBUTI COSTANTI ANNUI PER LAVORI DI IMPIANTISTICA SPORTIVA PUBBLICA.	2026/0000018/205_00_00/E	12.716,91			U00642	U.2.03.01.02.003
1415	U00642	CONTRIBUTI SUI MUTUI CONTRATTI DA ENTI LOCALI PER LA REALIZZAZIONE DI OPERE PUBBLICHE.	U.2.03.01.02.000	2	18	1801	2025	3250008175	27	205	02	02	CONTRIBUTI COSTANTI ANNUI PER LAVORI DI IMPIANTISTICA SPORTIVA PUBBLICA.	2026/0000018/205_00_00/E	3.653,60			U00642	U.2.03.01.02.003
1416	U00642	CONTRIBUTI SUI MUTUI CONTRATTI DA ENTI LOCALI PER LA REALIZZAZIONE DI OPERE PUBBLICHE.	U.2.03.01.02.000	2	18	1801	2025	3250008175	28	205	02	02	CONTRIBUTI COSTANTI ANNUI PER LAVORI DI IMPIANTISTICA SPORTIVA PUBBLICA.	2026/0000018/205_00_00/E	20.000,00			U00642	U.2.03.01.02.003
1417	U00642	CONTRIBUTI SUI MUTUI CONTRATTI DA ENTI LOCALI PER LA REALIZZAZIONE DI OPERE PUBBLICHE.	U.2.03.01.02.000	2	18	1801	2025	3250008175	29	205	02	02	CONTRIBUTI COSTANTI ANNUI PER LAVORI DI IMPIANTISTICA SPORTIVA PUBBLICA.	2026/0000018/205_00_00/E	18.431,00			U00642	U.2.03.01.02.003
1418	U00642	CONTRIBUTI SUI MUTUI CONTRATTI DA ENTI LOCALI PER LA REALIZZAZIONE DI OPERE PUBBLICHE.	U.2.03.01.02.000	2	18	1801	2025	3250008175	30	205	02	02	CONTRIBUTI COSTANTI ANNUI PER LAVORI DI IMPIANTISTICA SPORTIVA PUBBLICA.	2026/0000018/205_00_00/E	10.780,00			U00642	U.2.03.01.02.003
1419	U00642	CONTRIBUTI SUI MUTUI CONTRATTI DA ENTI LOCALI PER LA REALIZZAZIONE DI OPERE PUBBLICHE.	U.2.03.01.02.000	2	18	1801	2025	3250008175	31	205	02	02	CONTRIBUTI COSTANTI ANNUI PER LAVORI DI IMPIANTISTICA SPORTIVA PUBBLICA.	2026/0000018/205_00_00/E	8.762,64			U00642	U.2.03.01.02.003
1420	U00642	CONTRIBUTI SUI MUTUI CONTRATTI DA ENTI LOCALI PER LA REALIZZAZIONE DI OPERE PUBBLICHE.	U.2.03.01.02.000	2	18	1801	2025	3250008175	33	205	02	02	CONTRIBUTI COSTANTI ANNUI PER LAVORI DI IMPIANTISTICA SPORTIVA PUBBLICA.	2026/0000018/205_00_00/E	19.000,00			U00642	U.2.03.01.02.003
1421	U00642	CONTRIBUTI SUI MUTUI CONTRATTI DA ENTI LOCALI PER LA REALIZZAZIONE DI OPERE PUBBLICHE.	U.2.03.01.02.000	2	18	1801	2025	3250008175	34	205	02	02	CONTRIBUTI COSTANTI ANNUI PER LAVORI DI IMPIANTISTICA SPORTIVA PUBBLICA.	2026/0000018/205_00_00/E	6.622,50			U00642	U.2.03.01.02.003
1422	U00642	CONTRIBUTI SUI MUTUI CONTRATTI DA ENTI LOCALI PER LA REALIZZAZIONE DI OPERE PUBBLICHE.	U.2.03.01.02.000	2	18	1801	2025	3250008175	35	205	02	02	CONTRIBUTI COSTANTI ANNUI PER LAVORI DI IMPIANTISTICA SPORTIVA PUBBLICA.	2026/0000018/205_00_00/E	12.921,43			U00642	U.2.03.01.02.003
1423	U00642	CONTRIBUTI SUI MUTUI CONTRATTI DA ENTI LOCALI PER LA REALIZZAZIONE DI OPERE PUBBLICHE.	U.2.03.01.02.000	2	18	1801	2025	3250008175	36	205	02	02	CONTRIBUTI COSTANTI ANNUI PER LAVORI DI IMPIANTISTICA SPORTIVA PUBBLICA.	2026/0000018/205_00_00/E	15.780,98			U00642	U.2.03.01.02.003
1424	U00642	CONTRIBUTI SUI MUTUI CONTRATTI DA ENTI LOCALI PER LA REALIZZAZIONE DI OPERE PUBBLICHE.	U.2.03.01.02.000	2	18	1801	2025	3250008175	37	205	02	02	CONTRIBUTI COSTANTI ANNUI PER LAVORI DI IMPIANTISTICA SPORTIVA PUBBLICA.	2026/0000018/205_00_00/E	10.000,00			U00642	U.2.03.01.02.003
1425	U00642	CONTRIBUTI SUI MUTUI CONTRATTI DA ENTI LOCALI PER LA REALIZZAZIONE DI OPERE PUBBLICHE.	U.2.03.01.02.000	2	18	1801	2025	3250008175	38	205	02	02	CONTRIBUTI COSTANTI ANNUI PER LAVORI DI IMPIANTISTICA SPORTIVA PUBBLICA.	2026/0000018/205_00_00/E	10.011,36			U00642	U.2.03.01.02.003
1426	U00642	CONTRIBUTI SUI MUTUI CONTRATTI DA ENTI LOCALI PER LA REALIZZAZIONE DI OPERE PUBBLICHE.	U.2.03.01.02.000	2	18	1801	2025	3250008175	39	205	02	02	CONTRIBUTI COSTANTI ANNUI PER LAVORI DI IMPIANTISTICA SPORTIVA PUBBLICA.	2026/0000018/205_00_00/E	15.073,98			U00642	U.2.03.01.02.003
1427	U00642	CONTRIBUTI SUI MUTUI CONTRATTI DA ENTI LOCALI PER LA REALIZZAZIONE DI OPERE PUBBLICHE.	U.2.03.01.02.000	2	18	1801	2025	3250008175	40	205	02	02	CONTRIBUTI COSTANTI ANNUI PER LAVORI DI IMPIANTISTICA SPORTIVA PUBBLICA.	2026/0000018/205_00_00/E	3.380,24			U00642	U.2.03.01.02.003
1428	U00642	CONTRIBUTI SUI MUTUI CONTRATTI DA ENTI LOCALI PER LA REALIZZAZIONE DI OPERE PUBBLICHE.	U.2.03.01.02.000	2	18	1801	2025	3250008175	41	205	02	02	CONTRIBUTI COSTANTI ANNUI PER LAVORI DI IMPIANTISTICA SPORTIVA PUBBLICA.	2026/0000018/205_00_00/E	10.000,00			U00642	U.2.03.01.02.003
1429	U00642	CONTRIBUTI SUI MUTUI CONTRATTI DA ENTI LOCALI PER LA REALIZZAZIONE DI OPERE PUBBLICHE.	U.2.03.01.02.000	2	18	1801	2025	3250008175	42	205	02	02	CONTRIBUTI COSTANTI ANNUI PER LAVORI DI IMPIANTISTICA SPORTIVA PUBBLICA.	2026/0000018/205_00_00/E	6.000,00			U00642	U.2.03.01.02.003
1430	U00642	CONTRIBUTI SUI MUTUI CONTRATTI DA ENTI LOCALI PER LA REALIZZAZIONE DI OPERE PUBBLICHE.	U.2.03.01.02.000	2	18	1801	2025	3250008175	43	205	02	02	CONTRIBUTI COSTANTI ANNUI PER LAVORI DI IMPIANTISTICA SPORTIVA PUBBLICA.	2026/0000018/205_00_00/E	12.575,03			U00642	U.2.03.01.02.003
1431	U00642	CONTRIBUTI SUI MUTUI CONTRATTI DA ENTI LOCALI PER LA REALIZZAZIONE DI OPERE PUBBLICHE.	U.2.03.01.02.000	2	18	1801	2025	3250008175	44	205	02	02	CONTRIBUTI COSTANTI ANNUI PER LAVORI DI IMPIANTISTICA SPORTIVA PUBBLICA.	2026/0000018/205_00_00/E	5.000,00			U00642	U.2.03.01.02.003
1432	U00642	CONTRIBUTI SUI MUTUI CONTRATTI DA ENTI LOCALI PER LA REALIZZAZIONE DI OPERE PUBBLICHE.	U.2.03.01.02.000	2	18	1801	2025	3250008175	45	205	02	02	CONTRIBUTI COSTANTI ANNUI PER LAVORI DI IMPIANTISTICA SPORTIVA PUBBLICA.	2026/0000018/205_00_00/E	12.839,20			U00642	U.2.03.01.02.003
1433	U00642	CONTRIBUTI SUI MUTUI CONTRATTI DA ENTI LOCALI PER LA REALIZZAZIONE DI OPERE PUBBLICHE.	U.2.03.01.02.000	2	18	1801	2025	3250008175	46	205	02	02	CONTRIBUTI COSTANTI ANNUI PER LAVORI DI IMPIANTISTICA SPORTIVA PUBBLICA.	2026/0000018/205_00_00/E	2.300,00			U00642	U.2.03.01.02.003
1434	U00642	CONTRIBUTI SUI MUTUI CONTRATTI DA ENTI LOCALI PER LA REALIZZAZIONE DI OPERE PUBBLICHE.	U.2.03.01.02.000	2	18	1801	2025	3250008175	47	205	02	02	CONTRIBUTI COSTANTI ANNUI PER LAVORI DI IMPIANTISTICA SPORTIVA PUBBLICA.	2026/0000018/205_00_00/E	5.890,34			U00642	U.2.03.01.02.003
1435	U00642	CONTRIBUTI SUI MUTUI CONTRATTI DA ENTI LOCALI PER LA REALIZZAZIONE DI OPERE PUBBLICHE.	U.2.03.01.02.000	2	18	1801	2025	3250008175	48	205	02	02	CONTRIBUTI COSTANTI ANNUI PER LAVORI DI IMPIANTISTICA SPORTIVA PUBBLICA.	2026/0000018/205_00_00/E	1.418,12			U00642	U.2.03.01.02.003
1436	U00642	CONTRIBUTI SUI MUTUI CONTRATTI DA ENTI LOCALI PER LA REALIZZAZIONE DI OPERE PUBBLICHE.	U.2.03.01.02.000	2	18	1801	2025	3250008176	1	205	02	02	CONTRIBUTI COSTANTI ANNUI PER LAVORI DI IMPIANTISTICA SPORTIVA PUBBLICA.	2026/0000018/205_00_00/E	5.943,42			U00642	U.2.03.01.02.006
1437	U00642	CONTRIBUTI SUI MUTUI CONTRATTI DA ENTI LOCALI PER LA REALIZZAZIONE DI OPERE PUBBLICHE.	U.2.03.01.02.000	2	18	1801	2025	3250008185	1	205	02	02	CONTRIBUTI COSTANTI ANNUI PER LAVORI DI IMPIANTISTICASPORTIVA PUBBLICA.	2026/0000018/205_00_00/E	15.950,36			U00642	U.2.03.01.02.003
1438	U00642	CONTRIBUTI SUI MUTUI CONTRATTI DA ENTI LOCALI PER LA REALIZZAZIONE DI OPERE PUBBLICHE.	U.2.03.01.02.000	2	18	1801	2025	3250008185	3	205	02	02	CONTRIBUTI COSTANTI ANNUI PER LAVORI DI IMPIANTISTICASPORTIVA PUBBLICA.	2026/0000018/205_00_00/E	21.949,20			U00642	U.2.03.01.02.003
1439	U00642	CONTRIBUTI SUI MUTUI CONTRATTI DA ENTI LOCALI PER LA REALIZZAZIONE DI OPERE PUBBLICHE.	U.2.03.01.02.000	2	18	1801	2025	3250008185	4	205	02	02	CONTRIBUTI COSTANTI ANNUI PER LAVORI DI IMPIANTISTICASPORTIVA PUBBLICA.	2026/0000018/205_00_00/E	9.300,07			U00642	U.2.03.01.02.003
1440	U00642	CONTRIBUTI SUI MUTUI CONTRATTI DA ENTI LOCALI PER LA REALIZZAZIONE DI OPERE PUBBLICHE.	U.2.03.01.02.000	2	18	1801	2025	3250008185	5	205	02	02	CONTRIBUTI COSTANTI ANNUI PER LAVORI DI IMPIANTISTICASPORTIVA PUBBLICA.	2026/0000018/205_00_00/E	7.427,09			U00642	U.2.03.01.02.003
1441	U00642	CONTRIBUTI SUI MUTUI CONTRATTI DA ENTI LOCALI PER LA REALIZZAZIONE DI OPERE PUBBLICHE.	U.2.03.01.02.000	2	18	1801	2025	3250008185	6	205	02	02	CONTRIBUTI COSTANTI ANNUI PER LAVORI DI IMPIANTISTICASPORTIVA PUBBLICA.	2026/0000018/205_00_00/E	4.616,72			U00642	U.2.03.01.02.003
1442	U00642	CONTRIBUTI SUI MUTUI CONTRATTI DA ENTI LOCALI PER LA REALIZZAZIONE DI OPERE PUBBLICHE.	U.2.03.01.02.000	2	18	1801	2025	3250008185	7	205	02	02	CONTRIBUTI COSTANTI ANNUI PER LAVORI DI IMPIANTISTICASPORTIVA PUBBLICA.	2026/0000018/205_00_00/E	18.417,34			U00642	U.2.03.01.02.003
1443	U00642	CONTRIBUTI SUI MUTUI CONTRATTI DA ENTI LOCALI PER LA REALIZZAZIONE DI OPERE PUBBLICHE.	U.2.03.01.02.000	2	18	1801	2025	3250008185	8	205	02	02	CONTRIBUTI COSTANTI ANNUI PER LAVORI DI IMPIANTISTICASPORTIVA PUBBLICA.	2026/0000018/205_00_00/E	11.286,39			U00642	U.2.03.01.02.003
1444	U00642	CONTRIBUTI SUI MUTUI CONTRATTI DA ENTI LOCALI PER LA REALIZZAZIONE DI OPERE PUBBLICHE.	U.2.03.01.02.000	2	18	1801	2025	3250008185	9	205	02	02	CONTRIBUTI COSTANTI ANNUI PER LAVORI DI IMPIANTISTICASPORTIVA PUBBLICA.	2026/0000018/205_00_00/E	3.363,70			U00642	U.2.03.01.02.003
1445	U00642	CONTRIBUTI SUI MUTUI CONTRATTI DA ENTI LOCALI PER LA REALIZZAZIONE DI OPERE PUBBLICHE.	U.2.03.01.02.000	2	18	1801	2025	3250008185	10	205	02	02	CONTRIBUTI COSTANTI ANNUI PER LAVORI DI IMPIANTISTICASPORTIVA PUBBLICA.	2026/0000018/205_00_00/E	10.000,00			U00642	U.2.03.01.02.003
1446	U00642	CONTRIBUTI SUI MUTUI CONTRATTI DA ENTI LOCALI PER LA REALIZZAZIONE DI OPERE PUBBLICHE.	U.2.03.01.02.000	2	18	1801	2025	3250008185	11	205	02	02	CONTRIBUTI COSTANTI ANNUI PER LAVORI DI IMPIANTISTICASPORTIVA PUBBLICA.	2026/0000018/205_00_00/E	28.629,52			U00642	U.2.03.01.02.003
1447	U00642	CONTRIBUTI SUI MUTUI CONTRATTI DA ENTI LOCALI PER LA REALIZZAZIONE DI OPERE PUBBLICHE.	U.2.03.01.02.000	2	18	1801	2025	3250008185	12	205	02	02	CONTRIBUTI COSTANTI ANNUI PER LAVORI DI IMPIANTISTICASPORTIVA PUBBLICA.	2026/0000018/205_00_00/E	17.500,00			U00642	U.2.03.01.02.003
1448	U00642	CONTRIBUTI SUI MUTUI CONTRATTI DA ENTI LOCALI PER LA REALIZZAZIONE DI OPERE PUBBLICHE.	U.2.03.01.02.000	2	18	1801	2025	3250008185	13	205	02	02	CONTRIBUTI COSTANTI ANNUI PER LAVORI DI IMPIANTISTICASPORTIVA PUBBLICA.	2026/0000018/205_00_00/E	10.078,24			U00642	U.2.03.01.02.003
1449	U00642	CONTRIBUTI SUI MUTUI CONTRATTI DA ENTI LOCALI PER LA REALIZZAZIONE DI OPERE PUBBLICHE.	U.2.03.01.02.000	2	18	1801	2025	3250008185	14	205	02	02	CONTRIBUTI COSTANTI ANNUI PER LAVORI DI IMPIANTISTICASPORTIVA PUBBLICA.	2026/0000018/205_00_00/E	16.000,00			U00642	U.2.03.01.02.003
1450	U00642	CONTRIBUTI SUI MUTUI CONTRATTI DA ENTI LOCALI PER LA REALIZZAZIONE DI OPERE PUBBLICHE.	U.2.03.01.02.000	2	18	1801	2025	3250008185	15	205	02	02	CONTRIBUTI COSTANTI ANNUI PER LAVORI DI IMPIANTISTICASPORTIVA PUBBLICA.	2026/0000018/205_00_00/E	11.653,72			U00642	U.2.03.01.02.003
1451	U00642	CONTRIBUTI SUI MUTUI CONTRATTI DA ENTI LOCALI PER LA REALIZZAZIONE DI OPERE PUBBLICHE.	U.2.03.01.02.000	2	18	1801	2025	3250008185	16	205	02	02	CONTRIBUTI COSTANTI ANNUI PER LAVORI DI IMPIANTISTICASPORTIVA PUBBLICA.	2026/0000018/205_00_00/E	11.237,52			U00642	U.2.03.01.02.003
1452	U00642	CONTRIBUTI SUI MUTUI CONTRATTI DA ENTI LOCALI PER LA REALIZZAZIONE DI OPERE PUBBLICHE.	U.2.03.01.02.000	2	18	1801	2025	3250008185	17	205	02	02	CONTRIBUTI COSTANTI ANNUI PER LAVORI DI IMPIANTISTICASPORTIVA PUBBLICA.	2026/0000018/205_00_00/E	7.027,15			U00642	U.2.03.01.02.003
1453	U00642	CONTRIBUTI SUI MUTUI CONTRATTI DA ENTI LOCALI PER LA REALIZZAZIONE DI OPERE PUBBLICHE.	U.2.03.01.02.000	2	18	1801	2025	3250008185	18	205	02	02	CONTRIBUTI COSTANTI ANNUI PER LAVORI DI IMPIANTISTICASPORTIVA PUBBLICA.	2026/0000018/205_00_00/E	34.546,02			U00642	U.2.03.01.02.003
1454	U00642	CONTRIBUTI SUI MUTUI CONTRATTI DA ENTI LOCALI PER LA REALIZZAZIONE DI OPERE PUBBLICHE.	U.2.03.01.02.000	2	18	1801	2025	3250008185	19	205	02	02	CONTRIBUTI COSTANTI ANNUI PER LAVORI DI IMPIANTISTICASPORTIVA PUBBLICA.	2026/0000018/205_00_00/E	9.076,18			U00642	U.2.03.01.02.003
1455	U00642	CONTRIBUTI SUI MUTUI CONTRATTI DA ENTI LOCALI PER LA REALIZZAZIONE DI OPERE PUBBLICHE.	U.2.03.01.02.000	2	18	1801	2025	3250008185	20	205	02	02	CONTRIBUTI COSTANTI ANNUI PER LAVORI DI IMPIANTISTICASPORTIVA PUBBLICA.	2026/0000018/205_00_00/E	7.283,74			U00642	U.2.03.01.02.003
1456	U00642	CONTRIBUTI SUI MUTUI CONTRATTI DA ENTI LOCALI PER LA REALIZZAZIONE DI OPERE PUBBLICHE.	U.2.03.01.02.000	2	18	1801	2025	3250008185	21	205	02	02	CONTRIBUTI COSTANTI ANNUI PER LAVORI DI IMPIANTISTICASPORTIVA PUBBLICA.	2026/0000018/205_00_00/E	13.826,40			U00642	U.2.03.01.02.003

fonte: http://burc.regione.campania.it

N.	Capitolo						Impegno							Reimputazione					
	n.	Descrizione	IV livello PdC	Tit.	Miss	Progr	Anno	Numero	Pos.	DIR	Set	Uos	Oggetto impegno	Decreto	2026	2027	2028	Cap Reimp	V livello PdC Reimputazione
1457	U00642	CONTRIBUTI SUI MUTUI CONTRATTI DA ENTI LOCALI PER LA REALIZZAZIONE DI OPERE PUBBLICHE.	U.2.03.01.02.000	2	18	1801	2025	3250008185	23	205	02	02	CONTRIBUTI COSTANTI ANNUI PER LAVORI DI IMPIANTISTICASPORTIVA PUBBLICA.	2026/0000018/205_00_00/E	45.000,00			U00642	U.2.03.01.02.003
1458	U00642	CONTRIBUTI SUI MUTUI CONTRATTI DA ENTI LOCALI PER LA REALIZZAZIONE DI OPERE PUBBLICHE.	U.2.03.01.02.000	2	18	1801	2025	3250008185	24	205	02	02	CONTRIBUTI COSTANTI ANNUI PER LAVORI DI IMPIANTISTICASPORTIVA PUBBLICA.	2026/0000018/205_00_00/E	19.000,00			U00642	U.2.03.01.02.003
1459	U00642	CONTRIBUTI SUI MUTUI CONTRATTI DA ENTI LOCALI PER LA REALIZZAZIONE DI OPERE PUBBLICHE.	U.2.03.01.02.000	2	18	1801	2025	3250008185	26	205	02	02	CONTRIBUTI COSTANTI ANNUI PER LAVORI DI IMPIANTISTICASPORTIVA PUBBLICA.	2026/0000018/205_00_00/E	8.656,36			U00642	U.2.03.01.02.003
1460	U00642	CONTRIBUTI SUI MUTUI CONTRATTI DA ENTI LOCALI PER LA REALIZZAZIONE DI OPERE PUBBLICHE.	U.2.03.01.02.000	2	18	1801	2025	3250008185	27	205	02	02	CONTRIBUTI COSTANTI ANNUI PER LAVORI DI IMPIANTISTICASPORTIVA PUBBLICA.	2026/0000018/205_00_00/E	69.000,00			U00642	U.2.03.01.02.003
1461	U00642	CONTRIBUTI SUI MUTUI CONTRATTI DA ENTI LOCALI PER LA REALIZZAZIONE DI OPERE PUBBLICHE.	U.2.03.01.02.000	2	18	1801	2025	3250008185	28	205	02	02	CONTRIBUTI COSTANTI ANNUI PER LAVORI DI IMPIANTISTICASPORTIVA PUBBLICA.	2026/0000018/205_00_00/E	24.000,00			U00642	U.2.03.01.02.003
1462	U00642	CONTRIBUTI SUI MUTUI CONTRATTI DA ENTI LOCALI PER LA REALIZZAZIONE DI OPERE PUBBLICHE.	U.2.03.01.02.000	2	18	1801	2025	3250008522	1	205	02	02	SPORT-l.r.n.42/79;l.r.n.18/2013 art.28;l.r.n.3/2007 art.64 cosìmodificato dalla l.r.n.1 2008 art.27 commi 1 e 2; Cap U00642 Bilancio2025. Impegno a favore della Comunità Montana Titerno ed Alto Tammaro(Bn) per contributi costanti annui per lavori di im piantistica sportivapubblica. Importo di euro 10.922,75. Rettifica ed integrazione DecretoDirigenziale n. 1261 del 28.07.2025	2026/0000018/205_00_00/E	10.922,75			U00642	U.2.03.01.02.006
1463	U00642	CONTRIBUTI SUI MUTUI CONTRATTI DA ENTI LOCALI PER LA REALIZZAZIONE DI OPERE PUBBLICHE.	U.2.03.01.02.000	2	18	1801	2025	3250009604	1	205	02	02	SPORT l r n 42 79 l r n 18 2013 art 28 l r n 3 2007 art 64 cosìmodificato dalla l r n 1 2008 art 27 commi 1 e 2 Cap 642 Bilancio2025Impegno a favore dei Comuni di Mirabella Eclano e San Lorenzello percontributi costanti annui per lavori di impiantisti casportivapubblica. Importo di euro 108.342,94	2026/0000018/205_00_00/E	2.905,87			U00642	U.2.03.01.02.003
1464	U00642	CONTRIBUTI SUI MUTUI CONTRATTI DA ENTI LOCALI PER LA REALIZZAZIONE DI OPERE PUBBLICHE.	U.2.03.01.02.000	2	18	1801	2025	3250009604	2	205	02	02	SPORT l r n 42 79 l r n 18 2013 art 28 l r n 3 2007 art 64 cosìmodificato dalla l r n 1 2008 art 27 commi 1 e 2 Cap 642 Bilancio2025Impegno a favore dei Comuni di Mirabella Eclano e San Lorenzello percontributi costanti annui per lavori di impiantisti casportivapubblica. Importo di euro 108.342,94	2026/0000018/205_00_00/E	52.192,45			U00642	U.2.03.01.02.003
1465	U06004	CONTRIBUTI PER ORGANIZZAZIONE DI MANIFESTAZIONI SPORTIVE REGIONALI, NAZIONALI O INTERNAZIONALI E PER LE ATTIVITÀ SPORTIVE PROMOSSE DAI COMITATI REGIONALI E PROVINCIALI DEL CONI E DEL CIP, ENTI DI PROMOZIONE SPORTIVA, FEDERAZIONI SPORTIVE NAZIONALI (L.R. N18 DEL 25/11/2013 E SS.MM.II.	U.1.04.01.01.000	1	06	0601	2025	3250002644	1	205	02	02	** ART.19, COMMA 1, ALLEGATO 2, TABELLA D. L.R. N.24/2023, CAPITOLOU06013. IMPEGNO DI EURO 100.000,00 A FAVORE DEL COMITATO REGIONALECONICAMPANIA QUALE CONTRIBUTO REGIONALE PER LA REALIZZAZIONEDELL'INTERVENTO FINALIZZATO ALLA FORMAZIONE PER PRIMO SOCCORS O SPORTIVO E ABILITAZIONE ALL'USO DEL DEFIBRILLATORE. REVOCA D.D. N. 508 DEL 11.06.2024 E RIPROPOSIZIONE.	2026/0000018/205_00_00/E	100.000,00			U06004	U.1.04.01.01.012
1466	U06009	SOSTEGNO ALLE ATTIVITÀ SPORTIVE E RICREATIVE (ART. 19, COMMA 1, LR N. 24/2023)	U.1.04.01.02.000	1	06	0601	2025	3250009385	1	205	02	02	Art.35, comma 1, Allegato 3, Tabella D. l.r. n.25/2024, capitolo U06009.Impegno di euro 20.000,00 – Comune di Cicciano (NA). Contributo perl'evento culturale "Lo sport unisce".	2026/0000018/205_00_00/E	10.000,00			U06009	U.1.04.01.02.003
1467	U06011	REALIZZAZIONE STRUTTURE PER LE ATTIVITÀ SPORTIVE (ART. 19, COMMA 1, LR N. 24/2023)	U.2.03.01.02.000	2	06	0601	2025	3250002685	1	205	02	02	** ART.19, COMMA 1, ALLEGATO 2, TABELLA D. L.R. N.24/2023; CAPITOLOU06011. IMPEGNO DI EURO 130.000,00 A FAVORE DEL COMUNE DI MARCIANISE(CE) QUALE CONTRIBUTO REGIONALE PER LA RIQUALIFICAZIONE STRAORDINARIADEL VELODROMO VINCENZO CAPONE MARCIANISE.	2026/0000018/205_00_00/E	65.000,00			U06011	U.2.03.01.02.003
1468	U06011	REALIZZAZIONE STRUTTURE PER LE ATTIVITÀ SPORTIVE (ART. 19, COMMA 1, LR N. 24/2023)	U.2.03.01.02.000	2	06	0601	2025	3250002689	1	205	02	02	** ART.19, COMMA 1, ALLEGATO 2, TABELLA D. L.R. N.24/2023, CAPITOLOU06011. IMPEGNO DI EURO 20.000,00 A FAVORE DEL COMUNE DI NOLA (NA)QUALE CONTRIBUTO REGIONALE CONCESSO PER IL RIFACIMENTO DEL CAMPO POLISPORTIVO PRESSO L'ISTITUTO BRUNO FIORE - CUP D72H24000 460002.	2026/0000018/205_00_00/E	10.000,00			U06011	U.2.03.01.02.003
1469	U06011	REALIZZAZIONE STRUTTURE PER LE ATTIVITÀ SPORTIVE (ART. 19, COMMA 1, LR N. 24/2023)	U.2.03.01.02.000	2	06	0601	2025	3250002690	1	205	02	02	** ART.19, COMMA 1, ALLEGATO 2, TABELLA D. L.R. N.24/2023, CAPITOLOU06011. IMPEGNO DI EURO 150.000,00 A FAVORE DEL COMUNE DI MONDRAGONE(CE) QUALE CONTRIBUTO REGIONALE DESTINATO AI LAVORI DI COMPLETAMENTO DIUN IMPIANTO SPORTIVO.	2026/0000018/205_00_00/E	75.000,00			U06011	U.2.03.01.02.003
1470	U06011	REALIZZAZIONE STRUTTURE PER LE ATTIVITÀ SPORTIVE (ART. 19, COMMA 1, LR N. 24/2023)	U.2.03.01.02.000	2	06	0601	2025	3250008177	1	205	02	02	Art.35, comma 1, Allegato 3, Tabella D. l.r. n.25/2024; capitoloU06011.Impegno di euro 25.000,00 a favore del Comune di Francolise(CE)per la gestione del contributo ad oggetto "Riqualificazione campo dicalcio frazione Ciamprisco"	2026/0000018/205_00_00/E	12.500,00			U06011	U.2.03.01.02.003
1471	U06011	REALIZZAZIONE STRUTTURE PER LE ATTIVITÀ SPORTIVE (ART. 19, COMMA 1, LR N. 24/2023)	U.2.03.01.02.000	2	06	0601	2025	3250009384	1	205	02	02	Art.35, comma 1, Allegato 3, Tabella D. l.r. n.25/2024; capitolo U06011.Impegno di euro 50.000,00 a favore del Comune di Villa Literno (CE) perla gestione del contributo ad oggetto "Sostituzione superficiepavimentazione di impianto sportivo polivalente nella tendostrutturacomunale" (CUP E72H25000330002)	2026/0000018/205_00_00/E	25.000,00			U06011	U.2.03.01.02.003
1472	U06011	REALIZZAZIONE STRUTTURE PER LE ATTIVITÀ SPORTIVE (ART. 19, COMMA 1, LR N. 24/2023)	U.2.03.01.02.000	2	06	0601	2025	3250009386	1	205	02	02	Art.35, comma 1, Allegato 3, Tabella D. l.r. n.25/2024, capitolo U06009.Impegno di euro 20.000,00 – Comune di Cicciano (NA). Contributo perl'evento culturale "Lo sport unisce".	2026/0000018/205_00_00/E	30.000,00			U06011	U.2.03.01.02.003
1473	U06011	REALIZZAZIONE STRUTTURE PER LE ATTIVITÀ SPORTIVE (ART. 19, COMMA 1, LR N. 24/2023)	U.2.03.01.02.000	2	06	0601	2025	3250009387	1	205	02	02	Art.35, comma 1, Allegato 3, Tabella D. l.r. n.25/2024, capitolo U06011.Impegno di euro 75.000,00 – Comune di Mondragone (CE). Contributo aventead oggetto "Manutenzione Palazzetto dello sport".	2026/0000018/205_00_00/E	37.500,00			U06011	U.2.03.01.02.003
1474	U06013	CONTRIBUTI REGIONALI A ISTITUZIONI SOCIALI PRIVATE PER IL SOSTEGNO ALLE ATTIVITA' SPORTIVE E RICREATIVE	U.1.04.04.01.000	1	06	0601	2025	3250007444	1	205	02	02	Art.35, comma 1, Allegato 3, Tabella D. l.r. n.25/2024; capitolo U06013.Impegno di euro 200.000,00 a favore della Fondazione Sporte Territoriodi San Pietro al Tanagro (SA) quale contributo regionale per il centrosportivo meridionale di San Rufo.	2026/0000018/205_00_00/E	100.000,00			U06013	U.1.04.04.01.001
1475	U06015	CONTRIBUTI REGIONALI A ISTITUZIONI SOCIALI PRIVATE PER LA REALIZZAZIONE DI STRUTTURE PER LE ATTIVITA' SPORTIVE	U.2.03.04.01.000	2	06	0601	2025	3250002693	1	205	02	02	** ART.19, COMMA 1, ALLEGATO 2, TABELLA D. L.R. N.24/2023, CAPITOLOU06015. IMPEGNO DI EURO 50.000,00 IN FAVORE DELLA PARROCCHIADISANT'ANNA IN SALA CONSILINA (SA) QUALE CONTRIBUTO REGIONALE PER ILAVORI DI COMPLETAMENTO DI UN CAMPETTO SPORTIVO - CUP G36C24 000120002.REVOCA D.D. N. 507 DEL 11.06.2024 E RIPROPOSIZIONE.	2026/0000018/205_00_00/E	25.000,00			U06015	U.2.03.04.01.001
1476	U06015	CONTRIBUTI REGIONALI A ISTITUZIONI SOCIALI PRIVATE PER LA REALIZZAZIONE DI STRUTTURE PER LE ATTIVITA' SPORTIVE	U.2.03.04.01.000	2	06	0601	2025	3250002694	1	205	02	02	** ART.19, COMMA 1, ALLEGATO 2, TABELLA D. L.R. N.24/2023, CAPITOLOU06015. IMPEGNO DI EURO 20.000,00 IN FAVORE DELLA PARROCCHIAS.MARIA ADMARTYRES - SALERNO QUALE CONTRIBUTO REGIONALE PER LA RISTRUTTURAZIONE DELL'IMPIANTO SPORTIVO DELL'ORATORIO - CUP B58E2 4000060002 - REVOCA D.D. N.506 DEL 11.06.2024 E RIPROPOSIZIONE.	2026/0000018/205_00_00/E	10.000,00			U06015	U.2.03.04.01.001

fonte: http://burc.regione.campania.it

N.	Capitolo						Impegno							Reimputazione					
	n.	Descrizione	IV livello PdC	Tit.	Miss	Progr	Anno	Numero	Pos.	DIR	Set	Uos	Oggetto impegno	Decreto	2026	2027	2028	Cap Reimp	V livello PdC Reimputazione
1477	U06015	CONTRIBUTI REGIONALI A ISTITUZIONI SOCIALI PRIVATE PER LA REALIZZAZIONE DI STRUTTURE PER LE ATTIVITA' SPORTIVE	U.2.03.04.01.000	2	06	0601	2025	3250009356	1	205	02	02	Art.35, comma 1, Allegato 3, Tabella D. l.r. n.25/2024, capitolo U06015.Impegno di euro 40.000,00 - Parrocchia S. Michele Arcangelo in Saviano(NA). Contributo per l'intervento "Realizzazione campo di padel" (CUPG63I24000150002)	2026/0000018/205_00_00/E	20.000,00			U06015	U.2.03.04.01.001
1478	U06015	CONTRIBUTI REGIONALI A ISTITUZIONI SOCIALI PRIVATE PER LA REALIZZAZIONE DI STRUTTURE PER LE ATTIVITA' SPORTIVE	U.2.03.04.01.000	2	06	0601	2025	3250009388	1	205	02	02	Art.35, comma 1, Allegato 3, Tabella D. l.r. n.25/2024, capitolo U06015.Impegno di euro 75.000,00 – Parrocchia San Nunzio Sulprizio in Mugnanodi Napoli (NA). Contributo avente ad oggetto "Lavori impianti sportivioratorio".	2026/0000018/205_00_00/E	37.500,00			U06015	U.2.03.04.01.001
1479	U06036	FONDO PER LA CONSERVAZIONE, MIGLIORAMENTO E MESSA A NORMA DELPATRIMONIO EDILIZIO SPORTIVOESISTENTE E PER LA REALIZZAZIONE DI NUOVI IMPIANTI - ART. 3, COMMA 5, LR N. 38/2020	U.2.03.01.02.000	2	06	0601	2025	3250008856	1	205	02	02	l.r.. n. 18/2013 - l.r. n. 38/2020 - l.r. n.25/2024 - D.G.R. n.613/2024, capitolo U06036 - Impegno di euro 500.000,00 in favoredell'Agenzia Regionale Universiadi per lo Sport in qualità di soggettoattuatore responsabile di interventi volti alla tutela eriqualificazione del patrimonio impiantistico sportivo regionale -annualità 2025.	2026/0000018/205_00_00/E	500.000,00			U06036	U.2.03.01.02.017
1480	U06465	CONTRIBUTI REGIONALI AD AMMINISTRAZIONI LOCALI PER INTERVENTI A SOSTEGNO DELLE ATTIVITÀ DESTINATE AI GIOVANI E PER LA PROMOZIONEDELLE POLITICHE GIOVANILI	U.1.04.01.02.000	1	06	0602	2025	3250007768	1	205	02	02	L.R. n.25 del 30/12/2024 art. 35 comma 2 Allegato 3. Tabella D.Approvazione progetto, disciplinare e impegno di euro 20.000,00 afavoredell'ASL Na 1 centro.	2026/0000018/205_00_00/E	20.000,00			U06465	U.1.04.01.02.011
1481	U06466	CONTRIBUTI REGIONALI A ISTITUZIONI SOCIALI PRIVATE PER INTERVENTI A SOSTEGNO DELLE ATTIVITÀ DESTINATE AI GIOVANI E PER LA PROMOZIONE DELLE POLITICHE GIOVANILI	U.1.04.04.01.000	1	06	0602	2025	3250009600	1	205	02	02	Art.35, comma 1, Allegato 3, Tabella D. l.r. n.25/2024; capitolo U06466Impegno di spesa di euro 30.000 -Diocesi di Nola Ufficioscuola.Contributo avente ad oggetto "formazione giovani volontari percittadinanza attiva sul territorio di Marigliano". Appr ovazione schemaDisciplinare.	2026/0000018/205_00_00/E	15.000,00			U06466	U.1.04.04.01.001
1482	U06466	CONTRIBUTI REGIONALI A ISTITUZIONI SOCIALI PRIVATE PER INTERVENTI A SOSTEGNO DELLE ATTIVITÀ DESTINATE AI GIOVANI E PER LA PROMOZIONE DELLE POLITICHE GIOVANILI	U.1.04.04.01.000	1	06	0602	2025	3250009627	1	205	02	02	Art.35, comma 1, Allegato 3, Tabella D. l.r. n.25/2024; capitolo U06466Impegno di spesa di euro 40.000 - Parrocchia Sacro CuoreMontesano sullaMarcellana. Contributo avente ad oggetto "Parrocchia Sacro CuoreMontesano sulla Marcellana (SA) - Potenziamen toe attività del centroparrocchiale di aggregazione giovanile". Approvazione schemaDisciplinare.	2026/0000018/205_00_00/E	20.000,00			U06466	U.1.04.04.01.001
1483	U06466	CONTRIBUTI REGIONALI A ISTITUZIONI SOCIALI PRIVATE PER INTERVENTI A SOSTEGNO DELLE ATTIVITÀ DESTINATE AI GIOVANI E PER LA PROMOZIONE DELLE POLITICHE GIOVANILI	U.1.04.04.01.000	1	06	0602	2025	3250009628	1	205	02	02	Art.35, comma 1, Allegato 3, Tabella D. l.r. n.25/2024; capitolo U06466Impegno di spesa di euro 20.000 - Parrocchia San Pietro Apostolo dellaDiocesi di Acerra. Contributo avente ad oggetto "Parrocchia San PietroApostolo della Diocesi di Acerra attività oratoriali per i giovani".Approvazione schema Disciplinare.	2026/0000018/205_00_00/E	10.000,00			U06466	U.1.04.04.01.001
1484	U06466	CONTRIBUTI REGIONALI A ISTITUZIONI SOCIALI PRIVATE PER INTERVENTI A SOSTEGNO DELLE ATTIVITÀ DESTINATE AI GIOVANI E PER LA PROMOZIONE DELLE POLITICHE GIOVANILI	U.1.04.04.01.000	1	06	0602	2025	3250009629	1	205	02	02	Art.35, comma 1, Allegato 3, Tabella D. l.r. n.25/2024; capitolo U06466Impegno di spesa di euro 20.000 - Parrocchia S. Nicola aMezzapietraCastellammare di Stabia. Contributo avente ad oggetto "Parrocchia S.Nicola a Mezzapietra Castellammare di Stabia - attività oratoriali pergiovani". Approvazione schema Disciplinare.	2026/0000018/205_00_00/E	10.000,00			U06466	U.1.04.04.01.001
1485	U06466	CONTRIBUTI REGIONALI A ISTITUZIONI SOCIALI PRIVATE PER INTERVENTI A SOSTEGNO DELLE ATTIVITÀ DESTINATE AI GIOVANI E PER LA PROMOZIONE DELLE POLITICHE GIOVANILI	U.1.04.04.01.000	1	06	0602	2025	3250009991	1	205	02	02	Art.35, comma 2, Allegato 3, Tabella D. l.r. n.25/2024; capitolo U06466.Impegno di euro 50.000,00 a favore della Parrocchia SanMicheleArcangelo di Somma Vesuviana (NA) quale contributo regionale periniziative afferenti la pastorale della carità e della legalità.	2026/0000018/205_00_00/E	50.000,00			U06466	U.1.04.04.01.001
1486	U06466	CONTRIBUTI REGIONALI A ISTITUZIONI SOCIALI PRIVATE PER INTERVENTI A SOSTEGNO DELLE ATTIVITÀ DESTINATE AI GIOVANI E PER LA PROMOZIONE DELLE POLITICHE GIOVANILI	U.1.04.04.01.000	1	06	0602	2025	3250010240	1	205	02	02	Art.35, comma 2, Allegato 3, Tabella D. l.r. n.25/2024, capitolo U06466.Impegno di euro 50.000,00 - Parrocchia S. Maria di Costantinopoli diBenevento. Contributo avente ad oggetto "Attività sportive per i giovanidel territorio" (CUP I89I24001200002). Approvazione schema Disciplinare.	2026/0000018/205_00_00/E	25.000,00			U06466	U.1.04.04.01.001
1487	U06466	CONTRIBUTI REGIONALI A ISTITUZIONI SOCIALI PRIVATE PER INTERVENTI A SOSTEGNO DELLE ATTIVITÀ DESTINATE AI GIOVANI E PER LA PROMOZIONE DELLE POLITICHE GIOVANILI	U.1.04.04.01.000	1	06	0602	2025	3250010248	1	205	02	02	Art.35, comma 2, Allegato 3, Tabella D. l.r. n.25/2024, capitolo U06466.Impegno di euro 30.000,00 - Parrocchia SS. Trinità di SalaConsilina(SA). Contributo avente ad oggetto "Istituzione e attività socioculturali del Centro di aggregazione giovanile e attività di supporto albanco alimentare parrocchiale". Approvazione schema Disciplinare.	2026/0000018/205_00_00/E	30.000,00			U06466	U.1.04.04.01.001
1488	U06466	CONTRIBUTI REGIONALI A ISTITUZIONI SOCIALI PRIVATE PER INTERVENTI A SOSTEGNO DELLE ATTIVITÀ DESTINATE AI GIOVANI E PER LA PROMOZIONE DELLE POLITICHE GIOVANILI	U.1.04.04.01.000	1	06	0602	2025	3250010256	1	205	02	02	Art.35, comma 2, Allegato 3, Tabella D. l.r. n.25/2024, capitolo U06466.Impegno di euro 20.000,00 - Parrocchia San Giovanni Battista di VicoEquense. Contributo avente ad oggetto "Interventi di manutenzioneordinaria al salone parrocchiale". Approvazione schema Disciplinare.	2026/0000018/205_00_00/E	10.000,00			U06466	U.1.04.04.01.001
1489	U06467	CONTRIBUTI AGLI INVESTIMENTI PER LE ISTITUZIONI SOCIALI PRIVATE - CONTRIBUTI IN CONTO CAPITALE PER INTERVENTI A SOSTEGNO DELLE ATTIVITÀ DESTINATE AI GIOVANI E PER LA PROMOZIONE DELLE POLITICHE GIOVANILI	U.2.03.04.01.000	2	06	0602	2025	3250009625	1	205	02	02	Art.35, comma 1, Allegato 3, Tabella D. l.r. n.25/2024; capitolo U06467Impegno di spesa di euro 30.000 - Parrocchia S. FrancescoD'assisiPomigliano d'Arco, Contributo avente ad oggetto "Parrocchia S. FrancescoD'assisi Pomigliano d'Arco - acquisto attre zzatureludico musicale per igiovani".Approvazione schema Disciplinare.	2026/0000018/205_00_00/E	15.000,00			U06467	U.2.03.04.01.001
1490	U06467	CONTRIBUTI AGLI INVESTIMENTI PER LE ISTITUZIONI SOCIALI PRIVATE - CONTRIBUTI IN CONTO CAPITALE PER INTERVENTI A SOSTEGNO DELLE ATTIVITÀ DESTINATE AI GIOVANI E PER LA PROMOZIONE DELLE POLITICHE GIOVANILI	U.2.03.04.01.000	2	06	0602	2025	3250010253	1	205	02	02	Art.35, comma 2, Allegato 3, Tabella D. l.r. n.25/2024, capitolo U06467.Impegno di euro 20.000,00 -Parrocchia San Leone II di Gragnano.Contributo avente ad oggetto "Manutenzione straordinaria locali oratorioper giovani". Approvazione schema Disciplinare.	2026/0000018/205_00_00/E	10.000,00			U06467	U.2.03.04.01.001
1491	U07763	FONDO DI SOLIDARIETÀ PER LE VITTIME DI VIOLENZA DI GENERE, ART.ARTICOLO 11, COMMA 1, LR 38/2020. 11, CO 1, LR 38/2020. ISTITUZIONI SOCIALI PRIVATE	U.1.04.04.01.000	1	12	1207	2025	3250002667	1	205	02		* LR 37/2020 - INTERVENTI A FAVORE DELLE VITTIM	2026/0000018/205_00_00/E	8.000,00			U07763	U.1.04.04.01.001
1492	U07763	FONDO DI SOLIDARIETÀ PER LE VITTIME DI VIOLENZA DI GENERE, ART.ARTICOLO 11, COMMA 1, LR 38/2020. 11, CO 1, LR 38/2020. ISTITUZIONI SOCIALI PRIVATE	U.1.04.04.01.000	1	12	1207	2025	3250002667	2	205	02		* LR 37/2020 - INTERVENTI A FAVORE DELLE VITTIM	2026/0000018/205_00_00/E	8.000,00			U07763	U.1.04.04.01.001
1493	U07763	FONDO DI SOLIDARIETÀ PER LE VITTIME DI VIOLENZA DI GENERE, ART.ARTICOLO 11, COMMA 1, LR 38/2020. 11, CO 1, LR 38/2020. ISTITUZIONI SOCIALI PRIVATE	U.1.04.04.01.000	1	12	1207	2025	3250002667	3	205	02		* LR 37/2020 - INTERVENTI A FAVORE DELLE VITTIM	2026/0000018/205_00_00/E	8.000,00			U07763	U.1.04.04.01.001
1494	U07763	FONDO DI SOLIDARIETÀ PER LE VITTIME DI VIOLENZA DI GENERE, ART.ARTICOLO 11, COMMA 1, LR 38/2020. 11, CO 1, LR 38/2020. ISTITUZIONI SOCIALI PRIVATE	U.1.04.04.01.000	1	12	1207	2025	3250002667	4	205	02		* LR 37/2020 - INTERVENTI A FAVORE DELLE VITTIM	2026/0000018/205_00_00/E	8.000,00			U07763	U.1.04.04.01.001
1495	U07763	FONDO DI SOLIDARIETÀ PER LE VITTIME DI VIOLENZA DI GENERE, ART.ARTICOLO 11, COMMA 1, LR 38/2020. 11, CO 1, LR 38/2020. ISTITUZIONI SOCIALI PRIVATE	U.1.04.04.01.000	1	12	1207	2025	3250002667	5	205	02		* LR 37/2020 - INTERVENTI A FAVORE DELLE VITTIM	2026/0000018/205_00_00/E	8.000,00			U07763	U.1.04.04.01.001

fonte: http://burc.regione.campania.it

N.	Capitolo						Impegno							Reimputazione					
	n.	Descrizione	IV livello PdC	Tit.	Miss	Progr	Anno	Numero	Pos.	DIR	Set	Uos	Oggetto impegno	Decreto	2026	2027	2028	Cap Reimp	V livello PdC Reimputazione
1496	U07797	SOSTEGNO CONTRO LA VIOLENZA E LE DISCRIMINAZIONI DETERMINATEDALL'ORIENTAMENTO SESSUALE O DALL'IDENTITÀ DI GENERE. LEGGE REGIONALE 7AGOSTO 2020, N. 37	U.1.04.01.02.000	1	12	1207	2025	3250012147	1	205	02		SPORTELLI E RIFUGI ARCOBALENO SUL TERRITORIO L.R. 37/2020.	2026/0000018/205_00_00/E	20.000,00			U07797	U.1.04.01.02.003
1497	U07797	SOSTEGNO CONTRO LA VIOLENZA E LE DISCRIMINAZIONI DETERMINATEDALL'ORIENTAMENTO SESSUALE O DALL'IDENTITÀ DI GENERE. LEGGE REGIONALE 7AGOSTO 2020, N. 37	U.1.04.01.02.000	1	12	1207	2025	3250012147	2	205	02		SPORTELLI E RIFUGI ARCOBALENO SUL TERRITORIO L.R. 37/2020.	2026/0000018/205_00_00/E	20.000,00			U07797	U.1.04.01.02.003
1498	U07797	SOSTEGNO CONTRO LA VIOLENZA E LE DISCRIMINAZIONI DETERMINATEDALL'ORIENTAMENTO SESSUALE O DALL'IDENTITÀ DI GENERE. LEGGE REGIONALE 7AGOSTO 2020, N. 37	U.1.04.01.02.000	1	12	1207	2025	3250012147	3	205	02		SPORTELLI E RIFUGI ARCOBALENO SUL TERRITORIO L.R. 37/2020.	2026/0000018/205_00_00/E	20.000,00			U07797	U.1.04.01.02.003
1499	U07797	SOSTEGNO CONTRO LA VIOLENZA E LE DISCRIMINAZIONI DETERMINATEDALL'ORIENTAMENTO SESSUALE O DALL'IDENTITÀ DI GENERE. LEGGE REGIONALE 7AGOSTO 2020, N. 37	U.1.04.01.02.000	1	12	1207	2025	3250012147	4	205	02		SPORTELLI E RIFUGI ARCOBALENO SUL TERRITORIO L.R. 37/2020.	2026/0000018/205_00_00/E	20.000,00			U07797	U.1.04.01.02.003
1500	U07797	SOSTEGNO CONTRO LA VIOLENZA E LE DISCRIMINAZIONI DETERMINATEDALL'ORIENTAMENTO SESSUALE O DALL'IDENTITÀ DI GENERE. LEGGE REGIONALE 7AGOSTO 2020, N. 37	U.1.04.01.02.000	1	12	1207	2025	3250012147	5	205	02		SPORTELLI E RIFUGI ARCOBALENO SUL TERRITORIO L.R. 37/2020.	2026/0000018/205_00_00/E	20.000,00			U07797	U.1.04.01.02.003
1501	U07803	FINANZIAMENTO DEI CENTRI ANTIVIOLENZA/CASE DI ACCOGLIENZA. TRASFERIMENTI CORRENTI AD AMM.NI LOCALI	U.1.04.01.02.000	1	12	1207	2025	3250010190	1	205	02		DGR N. 230/2025. CASE DI ACCOGLIENZA.	2026/0000018/205_00_00/E	21.149,25			U07803	U.1.04.01.02.018
1502	U07803	FINANZIAMENTO DEI CENTRI ANTIVIOLENZA/CASE DI ACCOGLIENZA. TRASFERIMENTI CORRENTI AD AMM.NI LOCALI	U.1.04.01.02.000	1	12	1207	2025	3250010190	2	205	02		DGR N. 230/2025. CASE DI ACCOGLIENZA.	2026/0000018/205_00_00/E	20.297,40			U07803	U.1.04.01.02.018
1503	U07803	FINANZIAMENTO DEI CENTRI ANTIVIOLENZA/CASE DI ACCOGLIENZA. TRASFERIMENTI CORRENTI AD AMM.NI LOCALI	U.1.04.01.02.000	1	12	1207	2025	3250010190	3	205	02		DGR N. 230/2025. CASE DI ACCOGLIENZA.	2026/0000018/205_00_00/E	24.100,00			U07803	U.1.04.01.02.018
1504	U07803	FINANZIAMENTO DEI CENTRI ANTIVIOLENZA/CASE DI ACCOGLIENZA. TRASFERIMENTI CORRENTI AD AMM.NI LOCALI	U.1.04.01.02.000	1	12	1207	2025	3250010190	4	205	02		DGR N. 230/2025. CASE DI ACCOGLIENZA.	2026/0000018/205_00_00/E	20.582,94			U07803	U.1.04.01.02.018
1505	U07803	FINANZIAMENTO DEI CENTRI ANTIVIOLENZA/CASE DI ACCOGLIENZA. TRASFERIMENTI CORRENTI AD AMM.NI LOCALI	U.1.04.01.02.000	1	12	1207	2025	3250010190	5	205	02		DGR N. 230/2025. CASE DI ACCOGLIENZA.	2026/0000018/205_00_00/E	12.278,44			U07803	U.1.04.01.02.018
1506	U07803	FINANZIAMENTO DEI CENTRI ANTIVIOLENZA/CASE DI ACCOGLIENZA. TRASFERIMENTI CORRENTI AD AMM.NI LOCALI	U.1.04.01.02.000	1	12	1207	2025	3250010190	6	205	02		DGR N. 230/2025. CASE DI ACCOGLIENZA.	2026/0000018/205_00_00/E	40.952,76			U07803	U.1.04.01.02.018
1507	U07803	FINANZIAMENTO DEI CENTRI ANTIVIOLENZA/CASE DI ACCOGLIENZA. TRASFERIMENTI CORRENTI AD AMM.NI LOCALI	U.1.04.01.02.000	1	12	1207	2025	3250010190	7	205	02		DGR N. 230/2025. CASE DI ACCOGLIENZA.	2026/0000018/205_00_00/E	15.829,19			U07803	U.1.04.01.02.018
1508	U07803	FINANZIAMENTO DEI CENTRI ANTIVIOLENZA/CASE DI ACCOGLIENZA. TRASFERIMENTI CORRENTI AD AMM.NI LOCALI	U.1.04.01.02.000	1	12	1207	2025	3250010190	8	205	02		DGR N. 230/2025. CASE DI ACCOGLIENZA.	2026/0000018/205_00_00/E	57.107,29			U07803	U.1.04.01.02.018
1509	U07803	FINANZIAMENTO DEI CENTRI ANTIVIOLENZA/CASE DI ACCOGLIENZA. TRASFERIMENTI CORRENTI AD AMM.NI LOCALI	U.1.04.01.02.000	1	12	1207	2025	3250010190	9	205	02		DGR N. 230/2025. CASE DI ACCOGLIENZA.	2026/0000018/205_00_00/E	23.185,68			U07803	U.1.04.01.02.018
1510	U07803	FINANZIAMENTO DEI CENTRI ANTIVIOLENZA/CASE DI ACCOGLIENZA. TRASFERIMENTI CORRENTI AD AMM.NI LOCALI	U.1.04.01.02.000	1	12	1207	2025	3250010191	1	205	02		DGR N. 230/2025. CASE DI ACCOGLIENZA.	2026/0000018/205_00_00/E	17.105,88			U07803	U.1.04.01.02.003
1511	U07803	FINANZIAMENTO DEI CENTRI ANTIVIOLENZA/CASE DI ACCOGLIENZA. TRASFERIMENTI CORRENTI AD AMM.NI LOCALI	U.1.04.01.02.000	1	12	1207	2025	3250010191	2	205	02		DGR N. 230/2025. CASE DI ACCOGLIENZA.	2026/0000018/205_00_00/E	15.862,73			U07803	U.1.04.01.02.003
1512	U07803	FINANZIAMENTO DEI CENTRI ANTIVIOLENZA/CASE DI ACCOGLIENZA. TRASFERIMENTI CORRENTI AD AMM.NI LOCALI	U.1.04.01.02.000	1	12	1207	2025	3250010191	3	205	02		DGR N. 230/2025. CASE DI ACCOGLIENZA.	2026/0000018/205_00_00/E	16.018,94			U07803	U.1.04.01.02.003
1513	U07803	FINANZIAMENTO DEI CENTRI ANTIVIOLENZA/CASE DI ACCOGLIENZA. TRASFERIMENTI CORRENTI AD AMM.NI LOCALI	U.1.04.01.02.000	1	12	1207	2025	3250010191	4	205	02		DGR N. 230/2025. CASE DI ACCOGLIENZA.	2026/0000018/205_00_00/E	23.285,52			U07803	U.1.04.01.02.003
1514	U07803	FINANZIAMENTO DEI CENTRI ANTIVIOLENZA/CASE DI ACCOGLIENZA. TRASFERIMENTI CORRENTI AD AMM.NI LOCALI	U.1.04.01.02.000	1	12	1207	2025	3250010191	5	205	02		DGR N. 230/2025. CASE DI ACCOGLIENZA.	2026/0000018/205_00_00/E	15.803,40			U07803	U.1.04.01.02.003
1515	U07803	FINANZIAMENTO DEI CENTRI ANTIVIOLENZA/CASE DI ACCOGLIENZA. TRASFERIMENTI CORRENTI AD AMM.NI LOCALI	U.1.04.01.02.000	1	12	1207	2025	3250010191	6	205	02		DGR N. 230/2025. CASE DI ACCOGLIENZA.	2026/0000018/205_00_00/E	22.499,25			U07803	U.1.04.01.02.003
1516	U07803	FINANZIAMENTO DEI CENTRI ANTIVIOLENZA/CASE DI ACCOGLIENZA. TRASFERIMENTI CORRENTI AD AMM.NI LOCALI	U.1.04.01.02.000	1	12	1207	2025	3250010191	7	205	02		DGR N. 230/2025. CASE DI ACCOGLIENZA.	2026/0000018/205_00_00/E	17.555,75			U07803	U.1.04.01.02.003
1517	U07803	FINANZIAMENTO DEI CENTRI ANTIVIOLENZA/CASE DI ACCOGLIENZA. TRASFERIMENTI CORRENTI AD AMM.NI LOCALI	U.1.04.01.02.000	1	12	1207	2025	3250010191	8	205	02		DGR N. 230/2025. CASE DI ACCOGLIENZA.	2026/0000018/205_00_00/E	16.071,26			U07803	U.1.04.01.02.003
1518	U07803	FINANZIAMENTO DEI CENTRI ANTIVIOLENZA/CASE DI ACCOGLIENZA. TRASFERIMENTI CORRENTI AD AMM.NI LOCALI	U.1.04.01.02.000	1	12	1207	2025	3250010191	9	205	02		DGR N. 230/2025. CASE DI ACCOGLIENZA.	2026/0000018/205_00_00/E	19.655,55			U07803	U.1.04.01.02.003
1519	U07803	FINANZIAMENTO DEI CENTRI ANTIVIOLENZA/CASE DI ACCOGLIENZA. TRASFERIMENTI CORRENTI AD AMM.NI LOCALI	U.1.04.01.02.000	1	12	1207	2025	3250010191	10	205	02		DGR N. 230/2025. CASE DI ACCOGLIENZA.	2026/0000018/205_00_00/E	18.633,84			U07803	U.1.04.01.02.003
1520	U07803	FINANZIAMENTO DEI CENTRI ANTIVIOLENZA/CASE DI ACCOGLIENZA. TRASFERIMENTI CORRENTI AD AMM.NI LOCALI	U.1.04.01.02.000	1	12	1207	2025	3250010191	11	205	02		DGR N. 230/2025. CASE DI ACCOGLIENZA.	2026/0000018/205_00_00/E	17.605,86			U07803	U.1.04.01.02.003
1521	U07803	FINANZIAMENTO DEI CENTRI ANTIVIOLENZA/CASE DI ACCOGLIENZA. TRASFERIMENTI CORRENTI AD AMM.NI LOCALI	U.1.04.01.02.000	1	12	1207	2025	3250010191	12	205	02		DGR N. 230/2025. CASE DI ACCOGLIENZA.	2026/0000018/205_00_00/E	16.515,98			U07803	U.1.04.01.02.003
1522	U07803	FINANZIAMENTO DEI CENTRI ANTIVIOLENZA/CASE DI ACCOGLIENZA. TRASFERIMENTI CORRENTI AD AMM.NI LOCALI	U.1.04.01.02.000	1	12	1207	2025	3250010191	13	205	02		DGR N. 230/2025. CASE DI ACCOGLIENZA.	2026/0000018/205_00_00/E	15.764,72			U07803	U.1.04.01.02.003
1523	U07803	FINANZIAMENTO DEI CENTRI ANTIVIOLENZA/CASE DI ACCOGLIENZA. TRASFERIMENTI CORRENTI AD AMM.NI LOCALI	U.1.04.01.02.000	1	12	1207	2025	3250010191	14	205	02		DGR N. 230/2025. CASE DI ACCOGLIENZA.	2026/0000018/205_00_00/E	45.846,88			U07803	U.1.04.01.02.003
1524	U07803	FINANZIAMENTO DEI CENTRI ANTIVIOLENZA/CASE DI ACCOGLIENZA. TRASFERIMENTI CORRENTI AD AMM.NI LOCALI	U.1.04.01.02.000	1	12	1207	2025	3250010191	15	205	02		DGR N. 230/2025. CASE DI ACCOGLIENZA.	2026/0000018/205_00_00/E	19.955,84			U07803	U.1.04.01.02.003
1525	U07803	FINANZIAMENTO DEI CENTRI ANTIVIOLENZA/CASE DI ACCOGLIENZA. TRASFERIMENTI CORRENTI AD AMM.NI LOCALI	U.1.04.01.02.000	1	12	1207	2025	3250011402	1	205	02		DGR N. 230/2025. RISORSE DESTINATE AL FUNZIONAMENTO DEI CENTRIANTIVIOLENZA.	2026/0000018/205_00_00/E	16.066,54			U07803	U.1.04.01.02.003
1526	U07803	FINANZIAMENTO DEI CENTRI ANTIVIOLENZA/CASE DI ACCOGLIENZA. TRASFERIMENTI CORRENTI AD AMM.NI LOCALI	U.1.04.01.02.000	1	12	1207	2025	3250011402	2	205	02		DGR N. 230/2025. RISORSE DESTINATE AL FUNZIONAMENTO DEI CENTRIANTIVIOLENZA.	2026/0000018/205_00_00/E	14.981,04			U07803	U.1.04.01.02.003
1527	U07803	FINANZIAMENTO DEI CENTRI ANTIVIOLENZA/CASE DI ACCOGLIENZA. TRASFERIMENTI CORRENTI AD AMM.NI LOCALI	U.1.04.01.02.000	1	12	1207	2025	3250011402	3	205	02		DGR N. 230/2025. RISORSE DESTINATE AL FUNZIONAMENTO DEI CENTRIANTIVIOLENZA.	2026/0000018/205_00_00/E	42.437,53			U07803	U.1.04.01.02.003
1528	U07803	FINANZIAMENTO DEI CENTRI ANTIVIOLENZA/CASE DI ACCOGLIENZA. TRASFERIMENTI CORRENTI AD AMM.NI LOCALI	U.1.04.01.02.000	1	12	1207	2025	3250011402	4	205	02		DGR N. 230/2025. RISORSE DESTINATE AL FUNZIONAMENTO DEI CENTRIANTIVIOLENZA.	2026/0000018/205_00_00/E	16.257,96			U07803	U.1.04.01.02.003
1529	U07803	FINANZIAMENTO DEI CENTRI ANTIVIOLENZA/CASE DI ACCOGLIENZA. TRASFERIMENTI CORRENTI AD AMM.NI LOCALI	U.1.04.01.02.000	1	12	1207	2025	3250011402	5	205	02		DGR N. 230/2025. RISORSE DESTINATE AL FUNZIONAMENTO DEI CENTRIANTIVIOLENZA.	2026/0000018/205_00_00/E	14.832,40			U07803	U.1.04.01.02.003
1530	U07803	FINANZIAMENTO DEI CENTRI ANTIVIOLENZA/CASE DI ACCOGLIENZA. TRASFERIMENTI CORRENTI AD AMM.NI LOCALI	U.1.04.01.02.000	1	12	1207	2025	3250011402	6	205	02		DGR N. 230/2025. RISORSE DESTINATE AL FUNZIONAMENTO DEI CENTRIANTIVIOLENZA.	2026/0000018/205_00_00/E	23.259,34			U07803	U.1.04.01.02.003
1531	U07803	FINANZIAMENTO DEI CENTRI ANTIVIOLENZA/CASE DI ACCOGLIENZA. TRASFERIMENTI CORRENTI AD AMM.NI LOCALI	U.1.04.01.02.000	1	12	1207	2025	3250011402	7	205	02		DGR N. 230/2025. RISORSE DESTINATE AL FUNZIONAMENTO DEI CENTRIANTIVIOLENZA.	2026/0000018/205_00_00/E	17.196,43			U07803	U.1.04.01.02.003
1532	U07803	FINANZIAMENTO DEI CENTRI ANTIVIOLENZA/CASE DI ACCOGLIENZA. TRASFERIMENTI CORRENTI AD AMM.NI LOCALI	U.1.04.01.02.000	1	12	1207	2025	3250011402	8	205	02		DGR N. 230/2025. RISORSE DESTINATE AL FUNZIONAMENTO DEI CENTRIANTIVIOLENZA.	2026/0000018/205_00_00/E	174.127,52			U07803	U.1.04.01.02.003
1533	U07803	FINANZIAMENTO DEI CENTRI ANTIVIOLENZA/CASE DI ACCOGLIENZA. TRASFERIMENTI CORRENTI AD AMM.NI LOCALI	U.1.04.01.02.000	1	12	1207	2025	3250011402	9	205	02		DGR N. 230/2025. RISORSE DESTINATE AL FUNZIONAMENTO DEI CENTRIANTIVIOLENZA.	2026/0000018/205_00_00/E	21.021,10			U07803	U.1.04.01.02.003
1534	U07803	FINANZIAMENTO DEI CENTRI ANTIVIOLENZA/CASE DI ACCOGLIENZA. TRASFERIMENTI CORRENTI AD AMM.NI LOCALI	U.1.04.01.02.000	1	12	1207	2025	3250011402	10	205	02		DGR N. 230/2025. RISORSE DESTINATE AL FUNZIONAMENTO DEI CENTRIANTIVIOLENZA.	2026/0000018/205_00_00/E	16.685,22			U07803	U.1.04.01.02.003
1535	U07803	FINANZIAMENTO DEI CENTRI ANTIVIOLENZA/CASE DI ACCOGLIENZA. TRASFERIMENTI CORRENTI AD AMM.NI LOCALI	U.1.04.01.02.000	1	12	1207	2025	3250011402	11	205	02		DGR N. 230/2025. RISORSE DESTINATE AL FUNZIONAMENTO DEI CENTRIANTIVIOLENZA.	2026/0000018/205_00_00/E	15.117,45			U07803	U.1.04.01.02.003

fonte: http://burc.regione.campania.it

N.	Capitolo						Impegno							Reimputazione					
	n.	Descrizione	IV livello PdC	Tit.	Miss	Progr	Anno	Numero	Pos.	DIR	Set	Uos	Oggetto impegno	Decreto	2026	2027	2028	Cap Reimp	V livello PdC Reimputazione
1536	U07803	FINANZIAMENTO DEI CENTRI ANTIVIOLENZA/CASE DI ACCOGLIENZA. TRASFERIMENTI CORRENTI AD AMM.NI LOCALI	U.1.04.01.02.000	1	12	1207	2025	3250011402	12	205	02		DGR N. 230/2025. RISORSE DESTINATE AL FUNZIONAMENTO DEI CENTRIANTIVIOLENZA.	2026/0000018/205_00_00/E	21.462,50			U07803	U.1.04.01.02.003
1537	U07803	FINANZIAMENTO DEI CENTRI ANTIVIOLENZA/CASE DI ACCOGLIENZA. TRASFERIMENTI CORRENTI AD AMM.NI LOCALI	U.1.04.01.02.000	1	12	1207	2025	3250011402	13	205	02		DGR N. 230/2025. RISORSE DESTINATE AL FUNZIONAMENTO DEI CENTRIANTIVIOLENZA.	2026/0000018/205_00_00/E	14.929,24			U07803	U.1.04.01.02.003
1538	U07803	FINANZIAMENTO DEI CENTRI ANTIVIOLENZA/CASE DI ACCOGLIENZA. TRASFERIMENTI CORRENTI AD AMM.NI LOCALI	U.1.04.01.02.000	1	12	1207	2025	3250011402	14	205	02		DGR N. 230/2025. RISORSE DESTINATE AL FUNZIONAMENTO DEI CENTRIANTIVIOLENZA.	2026/0000018/205_00_00/E	20.775,95			U07803	U.1.04.01.02.003
1539	U07803	FINANZIAMENTO DEI CENTRI ANTIVIOLENZA/CASE DI ACCOGLIENZA. TRASFERIMENTI CORRENTI AD AMM.NI LOCALI	U.1.04.01.02.000	1	12	1207	2025	3250011402	15	205	02		DGR N. 230/2025. RISORSE DESTINATE AL FUNZIONAMENTO DEI CENTRIANTIVIOLENZA.	2026/0000018/205_00_00/E	18.288,37			U07803	U.1.04.01.02.003
1540	U07803	FINANZIAMENTO DEI CENTRI ANTIVIOLENZA/CASE DI ACCOGLIENZA. TRASFERIMENTI CORRENTI AD AMM.NI LOCALI	U.1.04.01.02.000	1	12	1207	2025	3250011402	16	205	02		DGR N. 230/2025. RISORSE DESTINATE AL FUNZIONAMENTO DEI CENTRIANTIVIOLENZA.	2026/0000018/205_00_00/E	16.459,36			U07803	U.1.04.01.02.003
1541	U07803	FINANZIAMENTO DEI CENTRI ANTIVIOLENZA/CASE DI ACCOGLIENZA. TRASFERIMENTI CORRENTI AD AMM.NI LOCALI	U.1.04.01.02.000	1	12	1207	2025	3250011402	17	205	02		DGR N. 230/2025. RISORSE DESTINATE AL FUNZIONAMENTO DEI CENTRIANTIVIOLENZA.	2026/0000018/205_00_00/E	25.030,36			U07803	U.1.04.01.02.003
1542	U07803	FINANZIAMENTO DEI CENTRI ANTIVIOLENZA/CASE DI ACCOGLIENZA. TRASFERIMENTI CORRENTI AD AMM.NI LOCALI	U.1.04.01.02.000	1	12	1207	2025	3250011402	18	205	02		DGR N. 230/2025. RISORSE DESTINATE AL FUNZIONAMENTO DEI CENTRIANTIVIOLENZA.	2026/0000018/205_00_00/E	26.328,59			U07803	U.1.04.01.02.003
1543	U07803	FINANZIAMENTO DEI CENTRI ANTIVIOLENZA/CASE DI ACCOGLIENZA. TRASFERIMENTI CORRENTI AD AMM.NI LOCALI	U.1.04.01.02.000	1	12	1207	2025	3250011402	19	205	02		DGR N. 230/2025. RISORSE DESTINATE AL FUNZIONAMENTO DEI CENTRIANTIVIOLENZA.	2026/0000018/205_00_00/E	18.292,87			U07803	U.1.04.01.02.003
1544	U07803	FINANZIAMENTO DEI CENTRI ANTIVIOLENZA/CASE DI ACCOGLIENZA. TRASFERIMENTI CORRENTI AD AMM.NI LOCALI	U.1.04.01.02.000	1	12	1207	2025	3250011402	20	205	02		DGR N. 230/2025. RISORSE DESTINATE AL FUNZIONAMENTO DEI CENTRIANTIVIOLENZA.	2026/0000018/205_00_00/E	18.347,24			U07803	U.1.04.01.02.003
1545	U07803	FINANZIAMENTO DEI CENTRI ANTIVIOLENZA/CASE DI ACCOGLIENZA. TRASFERIMENTI CORRENTI AD AMM.NI LOCALI	U.1.04.01.02.000	1	12	1207	2025	3250011402	21	205	02		DGR N. 230/2025. RISORSE DESTINATE AL FUNZIONAMENTO DEI CENTRIANTIVIOLENZA.	2026/0000018/205_00_00/E	17.400,73			U07803	U.1.04.01.02.003
1546	U07803	FINANZIAMENTO DEI CENTRI ANTIVIOLENZA/CASE DI ACCOGLIENZA. TRASFERIMENTI CORRENTI AD AMM.NI LOCALI	U.1.04.01.02.000	1	12	1207	2025	3250011402	22	205	02		DGR N. 230/2025. RISORSE DESTINATE AL FUNZIONAMENTO DEI CENTRIANTIVIOLENZA.	2026/0000018/205_00_00/E	17.070,64			U07803	U.1.04.01.02.003
1547	U07803	FINANZIAMENTO DEI CENTRI ANTIVIOLENZA/CASE DI ACCOGLIENZA. TRASFERIMENTI CORRENTI AD AMM.NI LOCALI	U.1.04.01.02.000	1	12	1207	2025	3250011402	23	205	02		DGR N. 230/2025. RISORSE DESTINATE AL FUNZIONAMENTO DEI CENTRIANTIVIOLENZA.	2026/0000018/205_00_00/E	14.895,46			U07803	U.1.04.01.02.003
1548	U07803	FINANZIAMENTO DEI CENTRI ANTIVIOLENZA/CASE DI ACCOGLIENZA. TRASFERIMENTI CORRENTI AD AMM.NI LOCALI	U.1.04.01.02.000	1	12	1207	2025	3250011402	24	205	02		DGR N. 230/2025. RISORSE DESTINATE AL FUNZIONAMENTO DEI CENTRIANTIVIOLENZA.	2026/0000018/205_00_00/E	16.872,46			U07803	U.1.04.01.02.003
1549	U07803	FINANZIAMENTO DEI CENTRI ANTIVIOLENZA/CASE DI ACCOGLIENZA. TRASFERIMENTI CORRENTI AD AMM.NI LOCALI	U.1.04.01.02.000	1	12	1207	2025	3250011402	25	205	02		DGR N. 230/2025. RISORSE DESTINATE AL FUNZIONAMENTO DEI CENTRIANTIVIOLENZA.	2026/0000018/205_00_00/E	53.289,88			U07803	U.1.04.01.02.003
1550	U07803	FINANZIAMENTO DEI CENTRI ANTIVIOLENZA/CASE DI ACCOGLIENZA. TRASFERIMENTI CORRENTI AD AMM.NI LOCALI	U.1.04.01.02.000	1	12	1207	2025	3250011402	26	205	02		DGR N. 230/2025. RISORSE DESTINATE AL FUNZIONAMENTO DEI CENTRIANTIVIOLENZA.	2026/0000018/205_00_00/E	28.422,30			U07803	U.1.04.01.02.003
1551	U07803	FINANZIAMENTO DEI CENTRI ANTIVIOLENZA/CASE DI ACCOGLIENZA. TRASFERIMENTI CORRENTI AD AMM.NI LOCALI	U.1.04.01.02.000	1	12	1207	2025	3250011402	27	205	02		DGR N. 230/2025. RISORSE DESTINATE AL FUNZIONAMENTO DEI CENTRIANTIVIOLENZA.	2026/0000018/205_00_00/E	13.880,74			U07803	U.1.04.01.02.003
1552	U07803	FINANZIAMENTO DEI CENTRI ANTIVIOLENZA/CASE DI ACCOGLIENZA. TRASFERIMENTI CORRENTI AD AMM.NI LOCALI	U.1.04.01.02.000	1	12	1207	2025	3250011402	28	205	02		DGR N. 230/2025. RISORSE DESTINATE AL FUNZIONAMENTO DEI CENTRIANTIVIOLENZA.	2026/0000018/205_00_00/E	18.928,92			U07803	U.1.04.01.02.003
1553	U07803	FINANZIAMENTO DEI CENTRI ANTIVIOLENZA/CASE DI ACCOGLIENZA. TRASFERIMENTI CORRENTI AD AMM.NI LOCALI	U.1.04.01.02.000	1	12	1207	2025	3250011402	29	205	02		DGR N. 230/2025. RISORSE DESTINATE AL FUNZIONAMENTO DEI CENTRIANTIVIOLENZA.	2026/0000018/205_00_00/E	19.061,47			U07803	U.1.04.01.02.003
1554	U07803	FINANZIAMENTO DEI CENTRI ANTIVIOLENZA/CASE DI ACCOGLIENZA. TRASFERIMENTI CORRENTI AD AMM.NI LOCALI	U.1.04.01.02.000	1	12	1207	2025	3250011402	30	205	02		DGR N. 230/2025. RISORSE DESTINATE AL FUNZIONAMENTO DEI CENTRIANTIVIOLENZA.	2026/0000018/205_00_00/E	18.032,60			U07803	U.1.04.01.02.003
1555	U07803	FINANZIAMENTO DEI CENTRI ANTIVIOLENZA/CASE DI ACCOGLIENZA. TRASFERIMENTI CORRENTI AD AMM.NI LOCALI	U.1.04.01.02.000	1	12	1207	2025	3250011403	1	205	02		DGR N. 230/2025. RISORSE DESTINATE AL FUNZIONAMENTO DEI CENTRIANTIVIOLENZA.	2026/0000018/205_00_00/E	15.305,98			U07803	U.1.04.01.02.018
1556	U07803	FINANZIAMENTO DEI CENTRI ANTIVIOLENZA/CASE DI ACCOGLIENZA. TRASFERIMENTI CORRENTI AD AMM.NI LOCALI	U.1.04.01.02.000	1	12	1207	2025	3250011403	2	205	02		DGR N. 230/2025. RISORSE DESTINATE AL FUNZIONAMENTO DEI CENTRIANTIVIOLENZA.	2026/0000018/205_00_00/E	19.597,14			U07803	U.1.04.01.02.018
1557	U07803	FINANZIAMENTO DEI CENTRI ANTIVIOLENZA/CASE DI ACCOGLIENZA. TRASFERIMENTI CORRENTI AD AMM.NI LOCALI	U.1.04.01.02.000	1	12	1207	2025	3250011403	3	205	02		DGR N. 230/2025. RISORSE DESTINATE AL FUNZIONAMENTO DEI CENTRIANTIVIOLENZA.	2026/0000018/205_00_00/E	17.608,56			U07803	U.1.04.01.02.018
1558	U07803	FINANZIAMENTO DEI CENTRI ANTIVIOLENZA/CASE DI ACCOGLIENZA. TRASFERIMENTI CORRENTI AD AMM.NI LOCALI	U.1.04.01.02.000	1	12	1207	2025	3250011403	4	205	02		DGR N. 230/2025. RISORSE DESTINATE AL FUNZIONAMENTO DEI CENTRIANTIVIOLENZA.	2026/0000018/205_00_00/E	18.853,32			U07803	U.1.04.01.02.018
1559	U07803	FINANZIAMENTO DEI CENTRI ANTIVIOLENZA/CASE DI ACCOGLIENZA. TRASFERIMENTI CORRENTI AD AMM.NI LOCALI	U.1.04.01.02.000	1	12	1207	2025	3250011403	5	205	02		DGR N. 230/2025. RISORSE DESTINATE AL FUNZIONAMENTO DEI CENTRIANTIVIOLENZA.	2026/0000018/205_00_00/E	16.928,76			U07803	U.1.04.01.02.018
1560	U07803	FINANZIAMENTO DEI CENTRI ANTIVIOLENZA/CASE DI ACCOGLIENZA. TRASFERIMENTI CORRENTI AD AMM.NI LOCALI	U.1.04.01.02.000	1	12	1207	2025	3250011403	6	205	02		DGR N. 230/2025. RISORSE DESTINATE AL FUNZIONAMENTO DEI CENTRIANTIVIOLENZA.	2026/0000018/205_00_00/E	14.031,80			U07803	U.1.04.01.02.018
1561	U07803	FINANZIAMENTO DEI CENTRI ANTIVIOLENZA/CASE DI ACCOGLIENZA. TRASFERIMENTI CORRENTI AD AMM.NI LOCALI	U.1.04.01.02.000	1	12	1207	2025	3250011403	7	205	02		DGR N. 230/2025. RISORSE DESTINATE AL FUNZIONAMENTO DEI CENTRIANTIVIOLENZA.	2026/0000018/205_00_00/E	17.735,64			U07803	U.1.04.01.02.018
1562	U07803	FINANZIAMENTO DEI CENTRI ANTIVIOLENZA/CASE DI ACCOGLIENZA. TRASFERIMENTI CORRENTI AD AMM.NI LOCALI	U.1.04.01.02.000	1	12	1207	2025	3250011403	8	205	02		DGR N. 230/2025. RISORSE DESTINATE AL FUNZIONAMENTO DEI CENTRIANTIVIOLENZA.	2026/0000018/205_00_00/E	13.436,44			U07803	U.1.04.01.02.018
1563	U07803	FINANZIAMENTO DEI CENTRI ANTIVIOLENZA/CASE DI ACCOGLIENZA. TRASFERIMENTI CORRENTI AD AMM.NI LOCALI	U.1.04.01.02.000	1	12	1207	2025	3250011403	9	205	02		DGR N. 230/2025. RISORSE DESTINATE AL FUNZIONAMENTO DEI CENTRIANTIVIOLENZA.	2026/0000018/205_00_00/E	15.205,28			U07803	U.1.04.01.02.018
1564	U07803	FINANZIAMENTO DEI CENTRI ANTIVIOLENZA/CASE DI ACCOGLIENZA. TRASFERIMENTI CORRENTI AD AMM.NI LOCALI	U.1.04.01.02.000	1	12	1207	2025	3250011403	10	205	02		DGR N. 230/2025. RISORSE DESTINATE AL FUNZIONAMENTO DEI CENTRIANTIVIOLENZA.	2026/0000018/205_00_00/E	38.837,10			U07803	U.1.04.01.02.018
1565	U07803	FINANZIAMENTO DEI CENTRI ANTIVIOLENZA/CASE DI ACCOGLIENZA. TRASFERIMENTI CORRENTI AD AMM.NI LOCALI	U.1.04.01.02.000	1	12	1207	2025	3250011403	11	205	02		DGR N. 230/2025. RISORSE DESTINATE AL FUNZIONAMENTO DEI CENTRIANTIVIOLENZA.	2026/0000018/205_00_00/E	11.851,30			U07803	U.1.04.01.02.018
1566	U07803	FINANZIAMENTO DEI CENTRI ANTIVIOLENZA/CASE DI ACCOGLIENZA. TRASFERIMENTI CORRENTI AD AMM.NI LOCALI	U.1.04.01.02.000	1	12	1207	2025	3250011403	12	205	02		DGR N. 230/2025. RISORSE DESTINATE AL FUNZIONAMENTO DEI CENTRIANTIVIOLENZA.	2026/0000018/205_00_00/E	17.609,86			U07803	U.1.04.01.02.018
1567	U07803	FINANZIAMENTO DEI CENTRI ANTIVIOLENZA/CASE DI ACCOGLIENZA. TRASFERIMENTI CORRENTI AD AMM.NI LOCALI	U.1.04.01.02.000	1	12	1207	2025	3250011403	13	205	02		DGR N. 230/2025. RISORSE DESTINATE AL FUNZIONAMENTO DEI CENTRIANTIVIOLENZA.	2026/0000018/205_00_00/E	23.674,36			U07803	U.1.04.01.02.018
1568	U07803	FINANZIAMENTO DEI CENTRI ANTIVIOLENZA/CASE DI ACCOGLIENZA. TRASFERIMENTI CORRENTI AD AMM.NI LOCALI	U.1.04.01.02.000	1	12	1207	2025	3250011403	14	205	02		DGR N. 230/2025. RISORSE DESTINATE AL FUNZIONAMENTO DEI CENTRIANTIVIOLENZA.	2026/0000018/205_00_00/E	29.281,96			U07803	U.1.04.01.02.018
1569	U07803	FINANZIAMENTO DEI CENTRI ANTIVIOLENZA/CASE DI ACCOGLIENZA. TRASFERIMENTI CORRENTI AD AMM.NI LOCALI	U.1.04.01.02.000	1	12	1207	2025	3250011403	15	205	02		DGR N. 230/2025. RISORSE DESTINATE AL FUNZIONAMENTO DEI CENTRIANTIVIOLENZA.	2026/0000018/205_00_00/E	27.336,48			U07803	U.1.04.01.02.018
1570	U07803	FINANZIAMENTO DEI CENTRI ANTIVIOLENZA/CASE DI ACCOGLIENZA. TRASFERIMENTI CORRENTI AD AMM.NI LOCALI	U.1.04.01.02.000	1	12	1207	2025	3250011403	16	205	02		DGR N. 230/2025. RISORSE DESTINATE AL FUNZIONAMENTO DEI CENTRIANTIVIOLENZA.	2026/0000018/205_00_00/E	20.905,60			U07803	U.1.04.01.02.018
1571	U07803	FINANZIAMENTO DEI CENTRI ANTIVIOLENZA/CASE DI ACCOGLIENZA. TRASFERIMENTI CORRENTI AD AMM.NI LOCALI	U.1.04.01.02.000	1	12	1207	2025	3250011403	17	205	02		DGR N. 230/2025. RISORSE DESTINATE AL FUNZIONAMENTO DEI CENTRIANTIVIOLENZA.	2026/0000018/205_00_00/E	14.951,76			U07803	U.1.04.01.02.018
1572	U07803	FINANZIAMENTO DEI CENTRI ANTIVIOLENZA/CASE DI ACCOGLIENZA. TRASFERIMENTI CORRENTI AD AMM.NI LOCALI	U.1.04.01.02.000	1	12	1207	2025	3250011403	18	205	02		DGR N. 230/2025. RISORSE DESTINATE AL FUNZIONAMENTO DEI CENTRIANTIVIOLENZA.	2026/0000018/205_00_00/E	34.650,57			U07803	U.1.04.01.02.018
1573	U07803	FINANZIAMENTO DEI CENTRI ANTIVIOLENZA/CASE DI ACCOGLIENZA. TRASFERIMENTI CORRENTI AD AMM.NI LOCALI	U.1.04.01.02.000	1	12	1207	2025	3250011403	19	205	02		DGR N. 230/2025. RISORSE DESTINATE AL FUNZIONAMENTO DEI CENTRIANTIVIOLENZA.	2026/0000018/205_00_00/E	21.375,32			U07803	U.1.04.01.02.018
1574	U05137	SOSTEGNO PER ATTIVITÀ DEDICATE AI GIOVANI E PER LA PROMOZIONE DELLE POLITICHE GIOVANILI - LR N. 25 DEL 30.12.2024 ART. 35 COMMA2	U.1.04.01.02.000	1	06	0602	2025	3250010146	1	205			Annullamento del DD n. 75 del 14.11.2025 e riproposizione impegno spesa- Art.35, comma 1, Allegato 3, Tabella D. l.r. n.25/2024;capitoloU05137 Impegno di spesa di euro 10.000 - Comune di Avellino - contributoregionale ad oggetto "edizione Bimbo days e campus per studenti area B.Zauli". Approvazione schema Disciplinare.	2026/0000018/205_00_00/E	10.000,00			U05137	U.1.04.01.02.003
1575	U05995	FONDO REGIONALE PER IL SERVIZIO DI PSICOLOGIA SCOLASTICA - L.R. 18 LUGLIO 2023, N.17	U.1.04.01.02.000	1	04	0406	2025	3250002670	1	205			* ** L.R. N. 17/2023 "ISTITUZIONE DEL SERVIZIO DI PSICOLOGIASCOLASTICA". IMPEGNO DI SPESA	2026/0000018/205_00_00/E	150.000,00			U05995	U.1.04.01.02.999

fonte: http://burc.regione.campania.it

N.	Capitolo						Impegno							Reimputazione					
	n.	Descrizione	IV livello PdC	Tit.	Miss	Progr	Anno	Numero	Pos.	DIR	Set	Uos	Oggetto impegno	Decreto	2026	2027	2028	Cap Reimp	V livello PdC Reimputazione
1576	U05995	FONDO REGIONALE PER IL SERVIZIO DI PSICOLOGIA SCOLASTICA - LR. 18 LUGLIO 2023, N.17	U.1.04.01.02.000	1	04	0406	2025	3250002707	1	205			** LR. N. 17/2023 "ISTITUZIONE DEL SERVIZIO DI PSICOLOGIA SCOLASTICA". IMPEGNO DI SPESA IN FAVORE DELL'ORDINE DEGLI PSICOLOGI DELLA CAMPANIA.	2026/0000018/205_00_00/E	150.000,00			U05995	U.1.04.01.02.999
1577	U06435	SPESE PER LA REALIZZAZIONE DEL PARCO GIOCHI INCLUSIVO - LR N. 25 DEL 30.12.2024 ART. 23	U.2.03.01.02.000	2	12	1201	2025	3250011842	1	205			Legge regionale n.25/2024, art. 23 - Contributo in favore del Comune diTorre Annunziata - Impegno	2026/0000018/205_00_00/E	40.000,00			U06435	U.2.03.01.02.003
1578	U06438	INTERVENTI A SOSTEGNO DEGLI ANZIANI - LR N.25 DEL 30.12.2024 ART. 23	U.1.04.01.02.000	1	12	1203	2025	3250011595	1	205			Legge regionale n. 25/2024, art. 23 - Contributo in favore del Comune diBrusciano - Impegno.	2026/0000018/205_00_00/E	4.000,00			U06438	U.1.04.01.02.003
1579	U06439	INTERVENTI PER I SOGGETTI A RISCHIO DI ESCLUSIONE SOCIALI - LR N. 25 DEL 30.12.2024 ART. 23	U.1.04.01.02.000	1	12	1204	2025	3250007378	1	205			Legge regionale n.25/2024, art. 23 - Contributo in favore del Commune diQuarto - Impegno	2026/0000018/205_00_00/E	6.000,00			U06439	U.1.04.01.02.003
1580	U06439	INTERVENTI PER I SOGGETTI A RISCHIO DI ESCLUSIONE SOCIALI - LR N. 25 DEL 30.12.2024 ART. 23	U.1.04.01.02.000	1	12	1204	2025	3250009692	1	205			Legge regionale n.25/2024, art. 23 - Contributo in favore del Comune diSala Consilina - Impegno	2026/0000018/205_00_00/E	8.000,00			U06439	U.1.04.01.02.003
1581	U06439	INTERVENTI PER I SOGGETTI A RISCHIO DI ESCLUSIONE SOCIALI - LR N. 25 DEL 30.12.2024 ART. 23	U.1.04.01.02.000	1	12	1204	2025	3250011785	1	205			Legge regionale n 25/2024 art 23 - Contributo in favore del Comune diVillaricca - Impegno	2026/0000018/205_00_00/E	6.000,00			U06439	U.1.04.01.02.003
1582	U08121	FONDO PEBA – CONTRIBUTO A ISTITUTI SCOLASTICI. QUOTA DI COFINANZIAMENTO REGIONALE	U.1.04.01.01.000	1	05	0502	2025	3250012439	1	205			D.D. N. 180/2025 - AVVISO PUBBLICO ABBATTIMENTO BARRIEREARCHITETTONICHE.	2026/0000018/205_00_00/E	79.989,94			U08121	U.1.04.01.01.002
1583	U08121	FONDO PEBA – CONTRIBUTO A ISTITUTI SCOLASTICI. QUOTA DI COFINANZIAMENTO REGIONALE	U.1.04.01.01.000	1	05	0502	2025	3250012439	2	205			D.D. N. 180/2025 - AVVISO PUBBLICO ABBATTIMENTO BARRIEREARCHITETTONICHE.	2026/0000018/205_00_00/E	79.201,20			U08121	U.1.04.01.01.002
1584	U08121	FONDO PEBA – CONTRIBUTO A ISTITUTI SCOLASTICI. QUOTA DI COFINANZIAMENTO REGIONALE	U.1.04.01.01.000	1	05	0502	2025	3250012439	3	205			D.D. N. 180/2025 - AVVISO PUBBLICO ABBATTIMENTO BARRIEREARCHITETTONICHE.	2026/0000018/205_00_00/E	80.000,00			U08121	U.1.04.01.01.002
1585	U08121	FONDO PEBA – CONTRIBUTO A ISTITUTI SCOLASTICI. QUOTA DI COFINANZIAMENTO REGIONALE	U.1.04.01.01.000	1	05	0502	2025	3250012439	4	205			D.D. N. 180/2025 - AVVISO PUBBLICO ABBATTIMENTO BARRIEREARCHITETTONICHE.	2026/0000018/205_00_00/E	46.587,60			U08121	U.1.04.01.01.002
1586	U08121	FONDO PEBA – CONTRIBUTO A ISTITUTI SCOLASTICI. QUOTA DI COFINANZIAMENTO REGIONALE	U.1.04.01.01.000	1	05	0502	2025	3250012439	5	205			D.D. N. 180/2025 - AVVISO PUBBLICO ABBATTIMENTO BARRIEREARCHITETTONICHE.	2026/0000018/205_00_00/E	79.524,08			U08121	U.1.04.01.01.002
1587	U08121	FONDO PEBA – CONTRIBUTO A ISTITUTI SCOLASTICI. QUOTA DI COFINANZIAMENTO REGIONALE	U.1.04.01.01.000	1	05	0502	2025	3250012439	6	205			D.D. N. 180/2025 - AVVISO PUBBLICO ABBATTIMENTO BARRIEREARCHITETTONICHE.	2026/0000018/205_00_00/E	37.584,00			U08121	U.1.04.01.01.002
1588	U08121	FONDO PEBA – CONTRIBUTO A ISTITUTI SCOLASTICI. QUOTA DI COFINANZIAMENTO REGIONALE	U.1.04.01.01.000	1	05	0502	2025	3250012439	7	205			D.D. N. 180/2025 - AVVISO PUBBLICO ABBATTIMENTO BARRIEREARCHITETTONICHE.	2026/0000018/205_00_00/E	77.227,24			U08121	U.1.04.01.01.002
1589	U08121	FONDO PEBA – CONTRIBUTO A ISTITUTI SCOLASTICI. QUOTA DI COFINANZIAMENTO REGIONALE	U.1.04.01.01.000	1	05	0502	2025	3250012439	8	205			D.D. N. 180/2025 - AVVISO PUBBLICO ABBATTIMENTO BARRIEREARCHITETTONICHE.	2026/0000018/205_00_00/E	79.902,60			U08121	U.1.04.01.01.002
1590	U08121	FONDO PEBA – CONTRIBUTO A ISTITUTI SCOLASTICI. QUOTA DI COFINANZIAMENTO REGIONALE	U.1.04.01.01.000	1	05	0502	2025	3250012439	9	205			D.D. N. 180/2025 - AVVISO PUBBLICO ABBATTIMENTO BARRIEREARCHITETTONICHE.	2026/0000018/205_00_00/E	80.000,00			U08121	U.1.04.01.01.002
1591	U08121	FONDO PEBA – CONTRIBUTO A ISTITUTI SCOLASTICI. QUOTA DI COFINANZIAMENTO REGIONALE	U.1.04.01.01.000	1	05	0502	2025	3250012439	10	205			D.D. N. 180/2025 - AVVISO PUBBLICO ABBATTIMENTO BARRIEREARCHITETTONICHE.	2026/0000018/205_00_00/E	79.983,36			U08121	U.1.04.01.01.002
1592	U08121	FONDO PEBA – CONTRIBUTO A ISTITUTI SCOLASTICI. QUOTA DI COFINANZIAMENTO REGIONALE	U.1.04.01.01.000	1	05	0502	2025	3250012439	11	205			D.D. N. 180/2025 - AVVISO PUBBLICO ABBATTIMENTO BARRIEREARCHITETTONICHE.	2026/0000018/205_00_00/E	80.000,00			U08121	U.1.04.01.01.002
1593	U05800	FONDO PER LE POLITICHE GIOVANILI	U.1.04.01.02.000	1	06	0602	2025	3250005580	1	205			INTERVENTO 'MISURE PER I GIOVANI'	2026/0000018/205_00_00/E	100.000,00			U05800	U.1.04.01.02.008
1594	U05800	FONDO PER LE POLITICHE GIOVANILI	U.1.04.01.02.000	1	06	0602	2025	3250005652	1	205			PROG: SOCIOLOGIA PUBBLICA-GIOVANI E CITTADINANZA DIGITALE	2026/0000018/205_00_00/E	20.000,00			U05800	U.1.04.01.02.008
1595	U05800	FONDO PER LE POLITICHE GIOVANILI	U.1.04.01.02.000	1	06	0602	2025	3250005659	1	205			ATTUAZIONE DGR N.528 DELL'11.10.2022- INTERVENTO 'MISURE PER I GIOVANI -INTERVENTI DI RICERCA AZIONE' -D.D. N. 55 DEL 24.09.2024. APPROVAZIONEDELLO SCHEMA DI CONVENZIONE TRA REGIONE CAMPANIA E UNIVERSITÀ DEGLISTUDI DI NAPOL	2026/0000018/205_00_00/E	20.000,00			U05800	U.1.04.01.02.008
1596	U05800	FONDO PER LE POLITICHE GIOVANILI	U.1.04.01.02.000	1	06	0602	2025	3250005660	1	205			ATTUAZIONE DGR N.528 DELL'11.10.2022- INTERVENTO 'MISURE PER I GIOVANI -INTERVENTI DI RICERCA AZIONE' -D.D. N. 55 DEL 24.09.2024. APPROVAZIONEDELLO SCHEMA DI CONVENZIONE TRA REGIONE	2026/0000018/205_00_00/E	19.900,00			U05800	U.1.04.01.02.008
1597	U05803	FONDO PER LE POLITICHE GIOVANILI - AZIONI DI SISTEMA	U.1.03.02.99.000	1	06	0602	2025	3250003941	1	205			'GIOVANI E LA CULTURA CINEMATOGRAFICA A SCUOLA'	2026/0000018/205_00_00/E	250.000,00			U05803	U.1.03.02.99.999
1598	U05803	FONDO PER LE POLITICHE GIOVANILI - AZIONI DI SISTEMA	U.1.03.02.99.000	1	06	0602	2025	3250004152	1	205			ATTUAZIONE DGR N. 896 DEL 28.12.2018 E DGR N. 193 DEL 23.04.2024 - DETERMINA A CONTRARRE - APPROVAZIONE SCHEMA DI CONVENZIONE TRAREGIONECAMPANIA E LA FONDAZIONE FILM COMMISSION REGIONE CAMPANIA PERL'ATTIVAZIONE DELL'INTERVENTO DENOMINATO 'GIOVANI IN SC	2026/0000018/205_00_00/E	150.000,00			U05803	U.1.03.02.99.999
1599	U05803	FONDO PER LE POLITICHE GIOVANILI - AZIONI DI SISTEMA	U.1.03.02.99.000	1	06	0602	2025	3250004153	1	205			ATTUAZIONE D.G.R. N. 896 DEL 28.12.2018, D.G.R. N. 528 DEL 11/10/2022 ED.G.R. N. 193 DEL 23.04.2024 - DETERMINA A CONTRARRE - APPROVAZIONESCHEMA DI CONVENZIONE INTEGRATIVA TRA REGIONE CAMPANIA E LA SOCIETÀSVILUPPO CAMPANIA S.P.A. PER L'ATTIVAZIONE DELL	2026/0000018/205_00_00/E	100.000,00			U05803	U.1.03.02.99.999
1600	U05803	FONDO PER LE POLITICHE GIOVANILI - AZIONI DI SISTEMA	U.1.03.02.99.000	1	06	0602	2025	3250004680	1	205			* INTERVENTO: "GIOVANI IN COMUNE" -	2026/0000018/205_00_00/E	34.643,43			U05803	U.1.03.02.99.999
1601	U05803	FONDO PER LE POLITICHE GIOVANILI - AZIONI DI SISTEMA	U.1.03.02.99.000	1	06	0602	2025	3250005437	1	205			RELAZIONI GIOVANILI INCENTRATE SUI CORRETTI STILI DI VITA	2026/0000018/205_00_00/E	69.000,00			U05803	U.1.03.02.99.999
1602	U07858	INTERVENTI IN MATERIA DI POLITICHE PER LA FAMIGLIA E DELLA LEGGE 27 DICEMBRE 2006, N. 296, ART. 1, COMMI 1250, 1251, 1252, 1254,1255, 1256, 1259, E 1260 TRASFERIMENTI CORRENTI A AMMINISTRAZIONI LOCALI	U.1.04.01.02.000	1	12	1205	2025	3250002649	1	205			* CAP 7858 - FONDO PER LE POLITICHE DELLA FAMIGLIA 2022 - DECRETO MINISTERIALE 19/07/2022. INTERVENTI VOLTI ALLA PROMOZIONE DI PERCORSI SPERIMENTALI PER LA PROMOZIONE DI "AFFIDAMENTI ED ADOZIONI DIFFICILI" - IMPEGNO DELLE RISORSE DESTINATE AGLI AMBITI TERRITORIALI.	2026/0000018/205_00_00/E	50.000,00			U07858	U.1.04.01.02.018
1603	U07858	INTERVENTI IN MATERIA DI POLITICHE PER LA FAMIGLIA E DELLA LEGGE 27 DICEMBRE 2006, N. 296, ART. 1, COMMI 1250, 1251, 1252, 1254,1255, 1256, 1259, E 1260 TRASFERIMENTI CORRENTI A AMMINISTRAZIONI LOCALI	U.1.04.01.02.000	1	12	1205	2025	3250002649	2	205			* CAP 7858 - FONDO PER LE POLITICHE DELLA FAMIGLIA 2022 - DECRETO MINISTERIALE 19/07/2022. INTERVENTI VOLTI ALLA PROMOZIONE DI PERCORSI SPERIMENTALI PER LA PROMOZIONE DI "AFFIDAMENTI ED ADOZIONI DIFFICILI" - IMPEGNO DELLE RISORSE DESTINATE AGLI AMBITI TERRITORIALI.	2026/0000018/205_00_00/E	50.000,00			U07858	U.1.04.01.02.018
1604	U07858	INTERVENTI IN MATERIA DI POLITICHE PER LA FAMIGLIA E DELLA LEGGE 27 DICEMBRE 2006, N. 296, ART. 1, COMMI 1250, 1251, 1252, 1254,1255, 1256, 1259, E 1260 TRASFERIMENTI CORRENTI A AMMINISTRAZIONI LOCALI	U.1.04.01.02.000	1	12	1205	2025	3250002649	3	205			* CAP 7858 - FONDO PER LE POLITICHE DELLA FAMIGLIA 2022 - DECRETO MINISTERIALE 19/07/2022. INTERVENTI VOLTI ALLA PROMOZIONE DI PERCORSI SPERIMENTALI PER LA PROMOZIONE DI "AFFIDAMENTI ED ADOZIONI DIFFICILI" - IMPEGNO DELLE RISORSE DESTINATE AGLI AMBITI TERRITORIALI.	2026/0000018/205_00_00/E	50.000,00			U07858	U.1.04.01.02.018
1605	U07858	INTERVENTI IN MATERIA DI POLITICHE PER LA FAMIGLIA E DELLA LEGGE 27 DICEMBRE 2006, N. 296, ART. 1, COMMI 1250, 1251, 1252, 1254,1255, 1256, 1259, E 1260 TRASFERIMENTI CORRENTI A AMMINISTRAZIONI LOCALI	U.1.04.01.02.000	1	12	1205	2025	3250002650	1	205			* CAP 7858 - FONDO PER LE POLITICHE DELLA FAMIGLIA 2022 - DECRETO MINISTERIALE 19/07/2022. INTERVENTI VOLTI ALLA PROMOZIONE DI PERCORSI SPERIMENTALI PER LA PROMOZIONE DI "AFFIDAMENTI ED ADOZIONI DIFFICILI" - IMPEGNO DELLE RISORSE DESTINATE AGLI AMBITI TERRITORIALI.	2026/0000018/205_00_00/E	50.000,00			U07858	U.1.04.01.02.003
1606	U07858	INTERVENTI IN MATERIA DI POLITICHE PER LA FAMIGLIA E DELLA LEGGE 27 DICEMBRE 2006, N. 296, ART. 1, COMMI 1250, 1251, 1252, 1254,1255, 1256, 1259, E 1260 TRASFERIMENTI CORRENTI A AMMINISTRAZIONI LOCALI	U.1.04.01.02.000	1	12	1205	2025	3250002650	2	205			* CAP 7858 - FONDO PER LE POLITICHE DELLA FAMIGLIA 2022 - DECRETO MINISTERIALE 19/07/2022. INTERVENTI VOLTI ALLA PROMOZIONE DI PERCORSI SPERIMENTALI PER LA PROMOZIONE DI "AFFIDAMENTI ED ADOZIONI DIFFICILI" - IMPEGNO DELLE RISORSE DESTINATE AGLI AMBITI TERRITORIALI.	2026/0000018/205_00_00/E	50.000,00			U07858	U.1.04.01.02.003

fonte: http://burc.regione.campania.it

N.	Capitolo						Impegno							Reimputazione					
	n.	Descrizione	IV livello PdC	Tit.	Miss	Progr	Anno	Numero	Pos.	DIR	Set	Uos	Oggetto impegno	Decreto	2026	2027	2028	Cap Reimp	V livello PdC Reimputazione
1607	U07858	INTERVENTI IN MATERIA DI POLITICHE PER LA FAMIGLIA E DELLA LEGGE 27 DICEMBRE 2006, N. 296, ART. 1, COMMI 1250, 1251, 1252, 1254,1255, 1256, 1259, E 1260 TRASFERIMENTI CORRENTI A AMMINISTRAZIONI LOCALI	U.1.04.01.02.000	1	12	1205	2025	3250002650	3	205			* CAP 7858 - FONDO PER LE POLITICHE DELLA FAMIGLIA 2022 - DECRETO MINISTERIALE 19/07/2022. INTERVENTI VOLTI ALLA PROMOZIONE DI PERCORSI SPERIMENTALI PER LA PROMOZIONE DI "AFFIDAMENTI ED ADOZIONI DIFFICILI" - IMPEGNO DELLE RISORSE DESTINATE AGLI AMBITI TERRITORIALI.	2026/0000018/205_00_00/E	50.000,00			U07858	U.1.04.01.02.003
1608	U07858	INTERVENTI IN MATERIA DI POLITICHE PER LA FAMIGLIA E DELLA LEGGE 27 DICEMBRE 2006, N. 296, ART. 1, COMMI 1250, 1251, 1252, 1254,1255, 1256, 1259, E 1260 TRASFERIMENTI CORRENTI A AMMINISTRAZIONI LOCALI	U.1.04.01.02.000	1	12	1205	2025	3250002650	4	205			* CAP 7858 - FONDO PER LE POLITICHE DELLA FAMIGLIA 2022 - DECRETO MINISTERIALE 19/07/2022. INTERVENTI VOLTI ALLA PROMOZIONE DI PERCORSI SPERIMENTALI PER LA PROMOZIONE DI "AFFIDAMENTI ED ADOZIONI DIFFICILI" - IMPEGNO DELLE RISORSE DESTINATE AGLI AMBITI TERRITORIALI.	2026/0000018/205_00_00/E	50.000,00			U07858	U.1.04.01.02.003
1609	U07858	INTERVENTI IN MATERIA DI POLITICHE PER LA FAMIGLIA E DELLA LEGGE 27 DICEMBRE 2006, N. 296, ART. 1, COMMI 1250, 1251, 1252, 1254,1255, 1256, 1259, E 1260 TRASFERIMENTI CORRENTI A AMMINISTRAZIONI LOCALI	U.1.04.01.02.000	1	12	1205	2025	3250002654	1	205			* RAFFORZAMENTO CENTRI PER LE FAMIGLIE E LA PROMOZIONE DELL'AFFIDO E BIGENITORIALITÀ - D.G.R. N.24/2024.	2026/0000018/205_00_00/E	59.911,32			U07858	U.1.04.01.02.003
1610	U07858	INTERVENTI IN MATERIA DI POLITICHE PER LA FAMIGLIA E DELLA LEGGE 27 DICEMBRE 2006, N. 296, ART. 1, COMMI 1250, 1251, 1252, 1254,1255, 1256, 1259, E 1260 TRASFERIMENTI CORRENTI A AMMINISTRAZIONI LOCALI	U.1.04.01.02.000	1	12	1205	2025	3250002654	2	205			* RAFFORZAMENTO CENTRI PER LE FAMIGLIE E LA PROMOZIONE DELL'AFFIDO E BIGENITORIALITÀ - D.G.R. N.24/2024.	2026/0000018/205_00_00/E	60.000,00			U07858	U.1.04.01.02.003
1611	U07858	INTERVENTI IN MATERIA DI POLITICHE PER LA FAMIGLIA E DELLA LEGGE 27 DICEMBRE 2006, N. 296, ART. 1, COMMI 1250, 1251, 1252, 1254,1255, 1256, 1259, E 1260 TRASFERIMENTI CORRENTI A AMMINISTRAZIONI LOCALI	U.1.04.01.02.000	1	12	1205	2025	3250002654	3	205			* RAFFORZAMENTO CENTRI PER LE FAMIGLIE E LA PROMOZIONE DELL'AFFIDO E BIGENITORIALITÀ - D.G.R. N.24/2024.	2026/0000018/205_00_00/E	60.000,00			U07858	U.1.04.01.02.003
1612	U07858	INTERVENTI IN MATERIA DI POLITICHE PER LA FAMIGLIA E DELLA LEGGE 27 DICEMBRE 2006, N. 296, ART. 1, COMMI 1250, 1251, 1252, 1254,1255, 1256, 1259, E 1260 TRASFERIMENTI CORRENTI A AMMINISTRAZIONI LOCALI	U.1.04.01.02.000	1	12	1205	2025	3250002654	4	205			* RAFFORZAMENTO CENTRI PER LE FAMIGLIE E LA PROMOZIONE DELL'AFFIDO E BIGENITORIALITÀ - D.G.R. N.24/2024.	2026/0000018/205_00_00/E	59.968,69			U07858	U.1.04.01.02.003
1613	U07858	INTERVENTI IN MATERIA DI POLITICHE PER LA FAMIGLIA E DELLA LEGGE 27 DICEMBRE 2006, N. 296, ART. 1, COMMI 1250, 1251, 1252, 1254,1255, 1256, 1259, E 1260 TRASFERIMENTI CORRENTI A AMMINISTRAZIONI LOCALI	U.1.04.01.02.000	1	12	1205	2025	3250002654	5	205			* RAFFORZAMENTO CENTRI PER LE FAMIGLIE E LA PROMOZIONE DELL'AFFIDO E BIGENITORIALITÀ - D.G.R. N.24/2024.	2026/0000018/205_00_00/E	53.442,00			U07858	U.1.04.01.02.003
1614	U07858	INTERVENTI IN MATERIA DI POLITICHE PER LA FAMIGLIA E DELLA LEGGE 27 DICEMBRE 2006, N. 296, ART. 1, COMMI 1250, 1251, 1252, 1254,1255, 1256, 1259, E 1260 TRASFERIMENTI CORRENTI A AMMINISTRAZIONI LOCALI	U.1.04.01.02.000	1	12	1205	2025	3250002654	6	205			* RAFFORZAMENTO CENTRI PER LE FAMIGLIE E LA PROMOZIONE DELL'AFFIDO E BIGENITORIALITÀ - D.G.R. N.24/2024.	2026/0000018/205_00_00/E	60.000,00			U07858	U.1.04.01.02.003
1615	U07858	INTERVENTI IN MATERIA DI POLITICHE PER LA FAMIGLIA E DELLA LEGGE 27 DICEMBRE 2006, N. 296, ART. 1, COMMI 1250, 1251, 1252, 1254,1255, 1256, 1259, E 1260 TRASFERIMENTI CORRENTI A AMMINISTRAZIONI LOCALI	U.1.04.01.02.000	1	12	1205	2025	3250002655	1	205			* RAFFORZAMENTO CENTRI PER LE FAMIGLIE E LA PROMOZIONE DELL'AFFIDO E BIGENITORIALITÀ - D.G.R. N.24/2024.	2026/0000018/205_00_00/E	60.000,00			U07858	U.1.04.01.02.018
1616	U07858	INTERVENTI IN MATERIA DI POLITICHE PER LA FAMIGLIA E DELLA LEGGE 27 DICEMBRE 2006, N. 296, ART. 1, COMMI 1250, 1251, 1252, 1254,1255, 1256, 1259, E 1260 TRASFERIMENTI CORRENTI A AMMINISTRAZIONI LOCALI	U.1.04.01.02.000	1	12	1205	2025	3250002655	2	205			* RAFFORZAMENTO CENTRI PER LE FAMIGLIE E LA PROMOZIONE DELL'AFFIDO E BIGENITORIALITÀ - D.G.R. N.24/2024.	2026/0000018/205_00_00/E	57.446,85			U07858	U.1.04.01.02.018
1617	U07858	INTERVENTI IN MATERIA DI POLITICHE PER LA FAMIGLIA E DELLA LEGGE 27 DICEMBRE 2006, N. 296, ART. 1, COMMI 1250, 1251, 1252, 1254,1255, 1256, 1259, E 1260 TRASFERIMENTI CORRENTI A AMMINISTRAZIONI LOCALI	U.1.04.01.02.000	1	12	1205	2025	3250002655	3	205			* RAFFORZAMENTO CENTRI PER LE FAMIGLIE E LA PROMOZIONE DELL'AFFIDO E BIGENITORIALITÀ - D.G.R. N.24/2024.	2026/0000018/205_00_00/E	60.000,00			U07858	U.1.04.01.02.018
1618	U07858	INTERVENTI IN MATERIA DI POLITICHE PER LA FAMIGLIA E DELLA LEGGE 27 DICEMBRE 2006, N. 296, ART. 1, COMMI 1250, 1251, 1252, 1254,1255, 1256, 1259, E 1260 TRASFERIMENTI CORRENTI A AMMINISTRAZIONI LOCALI	U.1.04.01.02.000	1	12	1205	2025	3250002655	4	205			* RAFFORZAMENTO CENTRI PER LE FAMIGLIE E LA PROMOZIONE DELL'AFFIDO E BIGENITORIALITÀ - D.G.R. N.24/2024.	2026/0000018/205_00_00/E	60.000,00			U07858	U.1.04.01.02.018
1619	U07858	INTERVENTI IN MATERIA DI POLITICHE PER LA FAMIGLIA E DELLA LEGGE 27 DICEMBRE 2006, N. 296, ART. 1, COMMI 1250, 1251, 1252, 1254,1255, 1256, 1259, E 1260 TRASFERIMENTI CORRENTI A AMMINISTRAZIONI LOCALI	U.1.04.01.02.000	1	12	1205	2025	3250002655	5	205			* RAFFORZAMENTO CENTRI PER LE FAMIGLIE E LA PROMOZIONE DELL'AFFIDO E BIGENITORIALITÀ - D.G.R. N.24/2024.	2026/0000018/205_00_00/E	60.000,00			U07858	U.1.04.01.02.018
1620	U07858	INTERVENTI IN MATERIA DI POLITICHE PER LA FAMIGLIA E DELLA LEGGE 27 DICEMBRE 2006, N. 296, ART. 1, COMMI 1250, 1251, 1252, 1254,1255, 1256, 1259, E 1260 TRASFERIMENTI CORRENTI A AMMINISTRAZIONI LOCALI	U.1.04.01.02.000	1	12	1205	2025	3250002655	6	205			* RAFFORZAMENTO CENTRI PER LE FAMIGLIE E LA PROMOZIONE DELL'AFFIDO E BIGENITORIALITÀ - D.G.R. N.24/2024.	2026/0000018/205_00_00/E	59.985,60			U07858	U.1.04.01.02.018
1621	U07858	INTERVENTI IN MATERIA DI POLITICHE PER LA FAMIGLIA E DELLA LEGGE 27 DICEMBRE 2006, N. 296, ART. 1, COMMI 1250, 1251, 1252, 1254,1255, 1256, 1259, E 1260 TRASFERIMENTI CORRENTI A AMMINISTRAZIONI LOCALI	U.1.04.01.02.000	1	12	1205	2025	3250002655	7	205			* RAFFORZAMENTO CENTRI PER LE FAMIGLIE E LA PROMOZIONE DELL'AFFIDO E BIGENITORIALITÀ - D.G.R. N.24/2024.	2026/0000018/205_00_00/E	59.985,66			U07858	U.1.04.01.02.018
1622	U07858	INTERVENTI IN MATERIA DI POLITICHE PER LA FAMIGLIA E DELLA LEGGE 27 DICEMBRE 2006, N. 296, ART. 1, COMMI 1250, 1251, 1252, 1254,1255, 1256, 1259, E 1260 TRASFERIMENTI CORRENTI A AMMINISTRAZIONI LOCALI	U.1.04.01.02.000	1	12	1205	2025	3250002655	8	205			* RAFFORZAMENTO CENTRI PER LE FAMIGLIE E LA PROMOZIONE DELL'AFFIDO E BIGENITORIALITÀ - D.G.R. N.24/2024.	2026/0000018/205_00_00/E	60.000,00			U07858	U.1.04.01.02.018
1623	U07858	INTERVENTI IN MATERIA DI POLITICHE PER LA FAMIGLIA E DELLA LEGGE 27 DICEMBRE 2006, N. 296, ART. 1, COMMI 1250, 1251, 1252, 1254,1255, 1256, 1259, E 1260 TRASFERIMENTI CORRENTI A AMMINISTRAZIONI LOCALI	U.1.04.01.02.000	1	12	1205	2025	3250002655	9	205			* RAFFORZAMENTO CENTRI PER LE FAMIGLIE E LA PROMOZIONE DELL'AFFIDO E BIGENITORIALITÀ - D.G.R. N.24/2024.	2026/0000018/205_00_00/E	59.999,92			U07858	U.1.04.01.02.018
1624	U07858	INTERVENTI IN MATERIA DI POLITICHE PER LA FAMIGLIA E DELLA LEGGE 27 DICEMBRE 2006, N. 296, ART. 1, COMMI 1250, 1251, 1252, 1254,1255, 1256, 1259, E 1260 TRASFERIMENTI CORRENTI A AMMINISTRAZIONI LOCALI	U.1.04.01.02.000	1	12	1205	2025	3250007741	1	205			CENTRI PER LE FAMIGLIE E LA PROMOZIONE DELL'AFFIDO E DELLA##BIGENITORIALITÀ D.G.R. N.24/2024	2026/0000018/205_00_00/E	58.800,00			U07858	U.1.04.01.02.003
1625	U07858	INTERVENTI IN MATERIA DI POLITICHE PER LA FAMIGLIA E DELLA LEGGE 27 DICEMBRE 2006, N. 296, ART. 1, COMMI 1250, 1251, 1252, 1254,1255, 1256, 1259, E 1260 TRASFERIMENTI CORRENTI A AMMINISTRAZIONI LOCALI	U.1.04.01.02.000	1	12	1205	2025	3250007741	2	205			CENTRI PER LE FAMIGLIE E LA PROMOZIONE DELL'AFFIDO E DELLA##BIGENITORIALITÀ D.G.R. N.24/2024	2026/0000018/205_00_00/E	54.406,80			U07858	U.1.04.01.02.003
1626	U07858	INTERVENTI IN MATERIA DI POLITICHE PER LA FAMIGLIA E DELLA LEGGE 27 DICEMBRE 2006, N. 296, ART. 1, COMMI 1250, 1251, 1252, 1254,1255, 1256, 1259, E 1260 TRASFERIMENTI CORRENTI A AMMINISTRAZIONI LOCALI	U.1.04.01.02.000	1	12	1205	2025	3250007741	3	205			CENTRI PER LE FAMIGLIE E LA PROMOZIONE DELL'AFFIDO E DELLA##BIGENITORIALITÀ D.G.R. N.24/2024	2026/0000018/205_00_00/E	60.000,00			U07858	U.1.04.01.02.003
1627	U07858	INTERVENTI IN MATERIA DI POLITICHE PER LA FAMIGLIA E DELLA LEGGE 27 DICEMBRE 2006, N. 296, ART. 1, COMMI 1250, 1251, 1252, 1254,1255, 1256, 1259, E 1260 TRASFERIMENTI CORRENTI A AMMINISTRAZIONI LOCALI	U.1.04.01.02.000	1	12	1205	2025	3250007741	4	205			CENTRI PER LE FAMIGLIE E LA PROMOZIONE DELL'AFFIDO E DELLA##BIGENITORIALITÀ D.G.R. N.24/2024	2026/0000018/205_00_00/E	58.200,00			U07858	U.1.04.01.02.003

fonte: http://burc.regione.campania.it

N.	Capitolo						Impegno							Reimputazione					
	n.	Descrizione	IV livello PdC	Tit.	Miss	Progr	Anno	Numero	Pos.	DIR	Set	Uos	Oggetto impegno	Decreto	2026	2027	2028	Cap Reimp	V livello PdC Reimputazione
1628	U07858	INTERVENTI IN MATERIA DI POLITICHE PER LA FAMIGLIA E DELLA LEGGE 27 DICEMBRE 2006, N. 296, ART. 1, COMMI 1250, 1251, 1252, 1254,1255, 1256, 1259, E 1260 TRASFERIMENTI CORRENTI A AMMINISTRAZIONI LOCALI	U.1.04.01.02.000	1	12	1205	2025	3250007741	5	205			CENTRI PER LE FAMIGLIE E LA PROMOZIONE DELL'AFFIDO E DELLA##BIGENITORIALITÀ D.G.R. N.24/2024	2026/0000018/205_00_00/E	60.000,00			U07858	U.1.04.01.02.003
1629	U07858	INTERVENTI IN MATERIA DI POLITICHE PER LA FAMIGLIA E DELLA LEGGE 27 DICEMBRE 2006, N. 296, ART. 1, COMMI 1250, 1251, 1252, 1254,1255, 1256, 1259, E 1260 TRASFERIMENTI CORRENTI A AMMINISTRAZIONI LOCALI	U.1.04.01.02.000	1	12	1205	2025	3250007741	6	205			CENTRI PER LE FAMIGLIE E LA PROMOZIONE DELL'AFFIDO E DELLA##BIGENITORIALITÀ D.G.R. N.24/2024	2026/0000018/205_00_00/E	59.675,76			U07858	U.1.04.01.02.003
1630	U07858	INTERVENTI IN MATERIA DI POLITICHE PER LA FAMIGLIA E DELLA LEGGE 27 DICEMBRE 2006, N. 296, ART. 1, COMMI 1250, 1251, 1252, 1254,1255, 1256, 1259, E 1260 TRASFERIMENTI CORRENTI A AMMINISTRAZIONI LOCALI	U.1.04.01.02.000	1	12	1205	2025	3250007741	7	205			CENTRI PER LE FAMIGLIE E LA PROMOZIONE DELL'AFFIDO E DELLA##BIGENITORIALITÀ D.G.R. N.24/2024	2026/0000018/205_00_00/E	60.000,00			U07858	U.1.04.01.02.003
1631	U07858	INTERVENTI IN MATERIA DI POLITICHE PER LA FAMIGLIA E DELLA LEGGE 27 DICEMBRE 2006, N. 296, ART. 1, COMMI 1250, 1251, 1252, 1254,1255, 1256, 1259, E 1260 TRASFERIMENTI CORRENTI A AMMINISTRAZIONI LOCALI	U.1.04.01.02.000	1	12	1205	2025	3250007741	8	205			CENTRI PER LE FAMIGLIE E LA PROMOZIONE DELL'AFFIDO E DELLA##BIGENITORIALITÀ D.G.R. N.24/2024	2026/0000018/205_00_00/E	58.134,00			U07858	U.1.04.01.02.003
1632	U07858	INTERVENTI IN MATERIA DI POLITICHE PER LA FAMIGLIA E DELLA LEGGE 27 DICEMBRE 2006, N. 296, ART. 1, COMMI 1250, 1251, 1252, 1254,1255, 1256, 1259, E 1260 TRASFERIMENTI CORRENTI A AMMINISTRAZIONI LOCALI	U.1.04.01.02.000	1	12	1205	2025	3250007741	9	205			CENTRI PER LE FAMIGLIE E LA PROMOZIONE DELL'AFFIDO E DELLA##BIGENITORIALITÀ D.G.R. N.24/2024	2026/0000018/205_00_00/E	60.000,00			U07858	U.1.04.01.02.003
1633	U07858	INTERVENTI IN MATERIA DI POLITICHE PER LA FAMIGLIA E DELLA LEGGE 27 DICEMBRE 2006, N. 296, ART. 1, COMMI 1250, 1251, 1252, 1254,1255, 1256, 1259, E 1260 TRASFERIMENTI CORRENTI A AMMINISTRAZIONI LOCALI	U.1.04.01.02.000	1	12	1205	2025	3250007741	10	205			CENTRI PER LE FAMIGLIE E LA PROMOZIONE DELL'AFFIDO E DELLA##BIGENITORIALITÀ D.G.R. N.24/2024	2026/0000018/205_00_00/E	60.000,00			U07858	U.1.04.01.02.003
1634	U07858	INTERVENTI IN MATERIA DI POLITICHE PER LA FAMIGLIA E DELLA LEGGE 27 DICEMBRE 2006, N. 296, ART. 1, COMMI 1250, 1251, 1252, 1254,1255, 1256, 1259, E 1260 TRASFERIMENTI CORRENTI A AMMINISTRAZIONI LOCALI	U.1.04.01.02.000	1	12	1205	2025	3250007741	11	205			CENTRI PER LE FAMIGLIE E LA PROMOZIONE DELL'AFFIDO E DELLA##BIGENITORIALITÀ D.G.R. N.24/2024	2026/0000018/205_00_00/E	60.000,00			U07858	U.1.04.01.02.003
1635	U07858	INTERVENTI IN MATERIA DI POLITICHE PER LA FAMIGLIA E DELLA LEGGE 27 DICEMBRE 2006, N. 296, ART. 1, COMMI 1250, 1251, 1252, 1254,1255, 1256, 1259, E 1260 TRASFERIMENTI CORRENTI A AMMINISTRAZIONI LOCALI	U.1.04.01.02.000	1	12	1205	2025	3250007741	12	205			CENTRI PER LE FAMIGLIE E LA PROMOZIONE DELL'AFFIDO E DELLA##BIGENITORIALITÀ D.G.R. N.24/2024	2026/0000018/205_00_00/E	60.000,00			U07858	U.1.04.01.02.003
1636	U07858	INTERVENTI IN MATERIA DI POLITICHE PER LA FAMIGLIA E DELLA LEGGE 27 DICEMBRE 2006, N. 296, ART. 1, COMMI 1250, 1251, 1252, 1254,1255, 1256, 1259, E 1260 TRASFERIMENTI CORRENTI A AMMINISTRAZIONI LOCALI	U.1.04.01.02.000	1	12	1205	2025	3250007742	1	205			CENTRI PER LE FAMIGLIE E LA PROMOZIONE DELL'AFFIDO E DELLA##BIGENITORIALITÀ D.G.R. N.24/2024	2026/0000018/205_00_00/E	60.000,00			U07858	U.1.04.01.02.018
1637	U07858	INTERVENTI IN MATERIA DI POLITICHE PER LA FAMIGLIA E DELLA LEGGE 27 DICEMBRE 2006, N. 296, ART. 1, COMMI 1250, 1251, 1252, 1254,1255, 1256, 1259, E 1260 TRASFERIMENTI CORRENTI A AMMINISTRAZIONI LOCALI	U.1.04.01.02.000	1	12	1205	2025	3250007742	2	205			CENTRI PER LE FAMIGLIE E LA PROMOZIONE DELL'AFFIDO E DELLA##BIGENITORIALITÀ D.G.R. N.24/2024	2026/0000018/205_00_00/E	60.000,00			U07858	U.1.04.01.02.018
1638	U02357	AGEVOLAZIONI TARIFFARIE.	U.1.04.03.99.000	1	10	1006	2025	3250000973	1	211	01		ART. 7 LR N 3/2002 AGEVOLAZIONI TARIFFARIE TPL -IMPEGNO DI SPESA AFAVORE DELLE SOCIETÀ MARITTIME.	2026/0000018/211_00_00/E	1.965,70			U02357	U.1.04.03.99.999
1639	U02357	AGEVOLAZIONI TARIFFARIE.	U.1.04.03.99.000	1	10	1006	2025	3250000973	2	211	01		ART. 7 LR N 3/2002 AGEVOLAZIONI TARIFFARIE TPL -IMPEGNO DI SPESA AFAVORE DELLE SOCIETÀ MARITTIME.	2026/0000018/211_00_00/E	10.000,00			U02357	U.1.04.03.99.999
1640	U02357	AGEVOLAZIONI TARIFFARIE.	U.1.04.03.99.000	1	10	1006	2025	3250000973	3	211	01		ART. 7 LR N 3/2002 AGEVOLAZIONI TARIFFARIE TPL -IMPEGNO DI SPESA AFAVORE DELLE SOCIETÀ MARITTIME.	2026/0000018/211_00_00/E	16.415,23			U02357	U.1.04.03.99.999
1641	U02357	AGEVOLAZIONI TARIFFARIE.	U.1.04.03.99.000	1	10	1006	2025	3250000973	5	211	01		ART. 7 LR N 3/2002 AGEVOLAZIONI TARIFFARIE TPL -IMPEGNO DI SPESA AFAVORE DELLE SOCIETÀ MARITTIME.	2026/0000018/211_00_00/E	17.016,00			U02357	U.1.04.03.99.999
1642	U02357	AGEVOLAZIONI TARIFFARIE.	U.1.04.03.99.000	1	10	1006	2025	3250002868	1	211	01		* AGEVOLAZIONI TARIFFARIE SERVIZI MARITTIMI: IMPEGNO DI SPESA.	2026/0000018/211_00_00/E	4.585,70			U02357	U.1.04.03.99.999
1643	U02357	AGEVOLAZIONI TARIFFARIE.	U.1.04.03.99.000	1	10	1006	2025	3250002868	2	211	01		* AGEVOLAZIONI TARIFFARIE SERVIZI MARITTIMI: IMPEGNO DI SPESA.	2026/0000018/211_00_00/E	12.655,20			U02357	U.1.04.03.99.999
1644	U02357	AGEVOLAZIONI TARIFFARIE.	U.1.04.03.99.000	1	10	1006	2025	3250002868	3	211	01		* AGEVOLAZIONI TARIFFARIE SERVIZI MARITTIMI: IMPEGNO DI SPESA.	2026/0000018/211_00_00/E	11.677,50			U02357	U.1.04.03.99.999
1645	U02357	AGEVOLAZIONI TARIFFARIE.	U.1.04.03.99.000	1	10	1006	2025	3250002868	4	211	01		* AGEVOLAZIONI TARIFFARIE SERVIZI MARITTIMI: IMPEGNO DI SPESA.	2026/0000018/211_00_00/E	30.000,00			U02357	U.1.04.03.99.999
1646	U02357	AGEVOLAZIONI TARIFFARIE.	U.1.04.03.99.000	1	10	1006	2025	3250002890	1	211	01		* * AGEVOLAZIONI TARIFFARIE SERVIZI MARITTIMI: IMPEGNO DI SPESA.##	2026/0000018/211_00_00/E	42.185,50			U02357	U.1.04.03.99.999
1647	U02390	FONDI DESTINATI AL TRASPORTO PUBBLICO LOCALE PER SERVIZI MINIMI SU FERO. QUOTA REGIONALE.	U.1.03.02.15.000	1	10	1001	2025	3240005786	1	211	01		DGR 93/2024. SVOLGIMENTO DELLE FUNZIONI ESSENZIALI DEL GESTOREDELL'INFRASTRUTTURA SU RETI REGIONALI INTERCONNESSE EX ART.11 D.LG. VO112/2015. IMPEGNO PLURIENNALE IN FAVORE DI ACAMIR.	2026/0000018/211_00_00/E	125.000,00			U02390	U.1.03.02.15.001
1648	U02390	FONDI DESTINATI AL TRASPORTO PUBBLICO LOCALE PER SERVIZI MINIMI SU FERO. QUOTA REGIONALE.	U.1.03.02.15.000	1	10	1001	2025	3250002906	1	211	01		** DGR 93/2024. SVOLGIMENTO DELLE FUNZIONI ESSENZIALI DEL GESTORE DELL'INFRASTRUTTURA SU RETI REGIONALI INTERCONNESSE EX ART.11D.LG. VO 112/2015. IMPEGNO PLURIENNALE IN FAVORE DI ACAMIR.	2026/0000018/211_00_00/E	125.000,00			U02390	U.1.03.02.15.001
1649	U02390	FONDI DESTINATI AL TRASPORTO PUBBLICO LOCALE PER SERVIZI MINIMI SU FERO. QUOTA REGIONALE.	U.1.03.02.15.000	1	10	1001	2025	3250002912	2	211	01		** SERVIZI FERROVIARI EAV SRL. IMPEGNO TERZA TRANCHE RISORSE ANNO 2024PER L'EROGAZIONE DEI SERVIZI FERROVIARI E LA GESTIONE DELLE RETI.	2026/0000018/211_00_00/E	2.075.525,11			U02390	U.1.03.02.15.001
1650	U02181	FONDI DESTINATI AL TRASPORTO PUBBLICO LOCALE PER SERVIZI MINIMI SU FERRO. QUOTA VINCOLATA	U.1.03.02.15.000	1	10	1001	2025	3250002873	1	211	01		* * SERVIZI FERROVIARI EAV SRL IMPEGNO SECONDA TRANCHE RISORSE ANNO2023 PER L'EROGAZIONE DEI SERVIZI FERROVIARI E LA GESTIONEDELLE RETI.	2026/0000018/211_00_00/E	1.461.738,02			U02181	U.1.03.02.15.001
1651	U02181	FONDI DESTINATI AL TRASPORTO PUBBLICO LOCALE PER SERVIZI MINIMI SU FERRO. QUOTA VINCOLATA	U.1.03.02.15.000	1	10	1001	2025	3250002904	1	211	01		* ** EAV SERVIZI FERROVIARI SRL IMPEGNO NONA TRANCHE RISORSE ANNO 2023 PER L'EROGAZIONE DEI SERVIZI FERROVIARI E LA GESTIONE DELLE RETI.	2026/0000018/211_00_00/E	271.404,34			U02181	U.1.03.02.15.001
1652	U02181	FONDI DESTINATI AL TRASPORTO PUBBLICO LOCALE PER SERVIZI MINIMI SU FERRO. QUOTA VINCOLATA	U.1.03.02.15.000	1	10	1001	2025	3250002970	1	211	01		* SERVIZI FERROVIARI EAV SRL. IMPEGNO RISORSE ANNO 2024 PER L'EROGAZIONE DEI SERVIZI FERROVIARI.	2026/0000018/211_00_00/E	3.494.519,41			U02181	U.1.03.02.15.001
1653	U02181	FONDI DESTINATI AL TRASPORTO PUBBLICO LOCALE PER SERVIZI MINIMI SU FERRO. QUOTA VINCOLATA	U.1.03.02.15.000	1	10	1001	2025	3250002973	1	211	01		* SERVIZIO DI TRASPORTO FERROVIARIO REGIONALE. ULTERIORE IMPEGNO RISORSE RELATIVE AL CONTRATTO DI SERVIZIO. ANNO 2024#	2026/0000018/211_00_00/E	8.119.000,08			U02181	U.1.03.02.15.001
1654	U02181	FONDI DESTINATI AL TRASPORTO PUBBLICO LOCALE PER SERVIZI MINIMI SU FERRO. QUOTA VINCOLATA	U.1.03.02.15.000	1	10	1001	2025	3250003624	1	211	01		SERVIZI FERROVIARI EAV SRL. IMPEGNO SECONDA TRANCHE RISORSE ANNO 2025PER L'EROGAZIONE DEI SERVIZI FERROVIARI E LA GESTIONE DELLERETI.	2026/0000018/211_00_00/E	7.180.546,94			U02181	U.1.03.02.15.001
1655	U02181	FONDI DESTINATI AL TRASPORTO PUBBLICO LOCALE PER SERVIZI MINIMI SU FERRO. QUOTA VINCOLATA	U.1.03.02.15.000	1	10	1001	2025	3250003624	2	211	01		SERVIZI FERROVIARI EAV SRL. IMPEGNO SECONDA TRANCHE RISORSE ANNO 2025PER L'EROGAZIONE DEI SERVIZI FERROVIARI E LA GESTIONE DELLERETI.	2026/0000018/211_00_00/E	10.199.087,91			U02181	U.1.03.02.15.001

fonte: http://burc.regione.campania.it

N.	Capitolo						Impegno							Reimputazione					
	n.	Descrizione	IV livello PdC	Tit.	Miss	Progr	Anno	Numero	Pos.	DIR	Set	Uos	Oggetto impegno	Decreto	2026	2027	2028	Cap Reimp	V livello PdC Reimputazione
1656	U02181	FONDI DESTINATI AL TRASPORTO PUBBLICO LOCALE PER SERVIZI MINIMI SU FERRO. QUOTA VINCOLATA	U.1.03.02.15.000	1	10	1001	2025	3250011388	1	211	01		SERVIZIO DI TRASPORTO FERROVIARIO REGIONALE CONTRATTOD I SERVIZIO.ULTIMO RATEO 2025	2026/0000018/211_00_00/E	9.108.000,00			U02181	U.1.03.02.15.001
1657	U03677	IVA DETRAIBILE PER ATTIVITÀ COMMERCIALE - ACQUISTO AUTOBUS	U.1.03.02.99.000	1	01	0103	2025	3250012418	1	211	02	01	PO FESR 2021/27-ACQUISTO AUTOBUS SERVIZI MINIMI TPL	2026/0000018/211_00_00/E	1.865.527,88			U03677	U.1.03.02.99.999
1658	U05627	PROGRAMMA DI INVESTIMENTO NEL SETTORE DEL TRASPORTO PUBBLICO LOCALE E PER L'ACQUISTO, LA GESTIONE E LA VALORIZZAZIONE DEL MATERIALE ROTABILE AUTOMOBILISTICO.	U.2.03.01.02.000	2	10	1002	2025	3240008103	1	211	02	01	ATTIVITA' CONNESSE ALLA GESTIONE AMMINISTRATIVA E TECNICA DEL PARCOAUTOBUS DI PROPRIETA' REGIONALE IN USUFRUTTO ONEROSO ALLE AZIENDETITOLARI DI CONTRATTO DI SERVIZIO TPL. IMPEGNO DI SPESA A FAVORE DIACAMIR 2025	2026/0000018/211_00_00/E	164.979,81			U05627	U.2.03.01.02.017
1659	U00721	SERVIZI DI TPL - ONERI DERIVANTI DA SENTENZE SCATURITE DA CONTENZIOSI IN MATERIA DI TRASPORTO PUBBLICO LOCALE - SPESE LEGALI.	U.1.03.02.99.000	1	10	1002	2025	3250004534	1	211	02		** SENTENZA CONSIGLIO DI STATO N. 7897/2023. IMPEGNO SPESE DI GIUDIZIOIN FAVORE DELLA PROVINCIA DI AVELLINO	2026/0000018/211_00_00/E	1.857,25			U00721	U.1.03.02.99.002
1660	U02307	FONDI DESTINATI AL TRASPORTO PUBBLICO LOCALE PER SERVIZI MINIMI SU GOMMA. QUOTA REGIONALE.	U.1.03.02.15.000	1	10	1002	2025	3250000983	3	211	02		IMPEGNO SERVIZI TPL GENNAIO-FEBBRAIO 2025	2026/0000018/211_00_00/E	683,03			U02307	U.1.03.02.15.001
1661	U02307	FONDI DESTINATI AL TRASPORTO PUBBLICO LOCALE PER SERVIZI MINIMI SU GOMMA. QUOTA REGIONALE.	U.1.03.02.15.000	1	10	1002	2025	3250000983	7	211	02		IMPEGNO SERVIZI TPL GENNAIO-FEBBRAIO 2025	2026/0000018/211_00_00/E	60,02			U02307	U.1.03.02.15.001
1662	U02183	FONDI DESTINATI AL TRASPORTO PUBBLICO LOCALE PER SERVIZI MINIMI SU GOMMA. QUOTA VINCOLATA.	U.1.03.02.15.000	1	10	1002	2025	3250005478	1	211	02		IMPEGNO TERZO RATEO PER I SERVIZI DI TPL SU GOMMA.	2026/0000018/211_00_00/E	756.271,63			U02183	U.1.03.02.15.001
1663	U02183	FONDI DESTINATI AL TRASPORTO PUBBLICO LOCALE PER SERVIZI MINIMI SU GOMMA. QUOTA VINCOLATA.	U.1.03.02.15.000	1	10	1002	2025	3250007921	7	211	02		IMPEGNO QUINTO RATEO 2025 PER LE AZIENDE ESERCENTI SERVIZI TPL SU GOMMA.	2026/0000018/211_00_00/E	4.939,90			U02183	U.1.03.02.15.001
1664	U02183	FONDI DESTINATI AL TRASPORTO PUBBLICO LOCALE PER SERVIZI MINIMI SU GOMMA. QUOTA VINCOLATA.	U.1.03.02.15.000	1	10	1002	2025	3250008953	3	211	02		QUINTO RATEO SERVIZI MINIMI DI TPL SU GOMMA.	2026/0000018/211_00_00/E	80.358,13			U02183	U.1.03.02.15.001
1665	U02183	FONDI DESTINATI AL TRASPORTO PUBBLICO LOCALE PER SERVIZI MINIMI SU GOMMA. QUOTA VINCOLATA.	U.1.03.02.15.000	1	10	1002	2025	3250008953	4	211	02		QUINTO RATEO SERVIZI MINIMI DI TPL SU GOMMA.	2026/0000018/211_00_00/E	28.206,22			U02183	U.1.03.02.15.001
1666	U02183	FONDI DESTINATI AL TRASPORTO PUBBLICO LOCALE PER SERVIZI MINIMI SU GOMMA. QUOTA VINCOLATA.	U.1.03.02.15.000	1	10	1002	2025	3250009382	1	211	02		SERVIZI DI TPL SU GOMMA - QUARTO RATEO 2025.	2026/0000018/211_00_00/E	605.474,75			U02183	U.1.03.02.15.001
1667	U02183	FONDI DESTINATI AL TRASPORTO PUBBLICO LOCALE PER SERVIZI MINIMI SU GOMMA. QUOTA VINCOLATA.	U.1.03.02.15.000	1	10	1002	2025	3250011674	1	211	02		PIANO STRAORDINARIO ANNO SCOLASTICO/ACCADEMICO 2025-2026. AZIENDEESERCENTI SERVIZI DI TPL	2026/0000018/211_00_00/E	20.525,30			U02183	U.1.03.02.15.001
1668	U02183	FONDI DESTINATI AL TRASPORTO PUBBLICO LOCALE PER SERVIZI MINIMI SU GOMMA. QUOTA VINCOLATA.	U.1.03.02.15.000	1	10	1002	2025	3250011674	2	211	02		PIANO STRAORDINARIO ANNO SCOLASTICO/ACCADEMICO 2025-2026. AZIENDEESERCENTI SERVIZI DI TPL	2026/0000018/211_00_00/E	56.554,40			U02183	U.1.03.02.15.001
1669	U02183	FONDI DESTINATI AL TRASPORTO PUBBLICO LOCALE PER SERVIZI MINIMI SU GOMMA. QUOTA VINCOLATA.	U.1.03.02.15.000	1	10	1002	2025	3250011674	3	211	02		PIANO STRAORDINARIO ANNO SCOLASTICO/ACCADEMICO 2025-2026. AZIENDEESERCENTI SERVIZI DI TPL	2026/0000018/211_00_00/E	16.898,90			U02183	U.1.03.02.15.001
1670	U02183	FONDI DESTINATI AL TRASPORTO PUBBLICO LOCALE PER SERVIZI MINIMI SU GOMMA. QUOTA VINCOLATA.	U.1.03.02.15.000	1	10	1002	2025	3250011674	4	211	02		PIANO STRAORDINARIO ANNO SCOLASTICO/ACCADEMICO 2025-2026. AZIENDEESERCENTI SERVIZI DI TPL	2026/0000018/211_00_00/E	83.279,80			U02183	U.1.03.02.15.001
1671	U02183	FONDI DESTINATI AL TRASPORTO PUBBLICO LOCALE PER SERVIZI MINIMI SU GOMMA. QUOTA VINCOLATA.	U.1.03.02.15.000	1	10	1002	2025	3250011674	5	211	02		PIANO STRAORDINARIO ANNO SCOLASTICO/ACCADEMICO 2025-2026. AZIENDEESERCENTI SERVIZI DI TPL	2026/0000018/211_00_00/E	22.542,00			U02183	U.1.03.02.15.001
1672	U02183	FONDI DESTINATI AL TRASPORTO PUBBLICO LOCALE PER SERVIZI MINIMI SU GOMMA. QUOTA VINCOLATA.	U.1.03.02.15.000	1	10	1002	2025	3250011674	6	211	02		PIANO STRAORDINARIO ANNO SCOLASTICO/ACCADEMICO 2025-2026. AZIENDEESERCENTI SERVIZI DI TPL	2026/0000018/211_00_00/E	46.749,38			U02183	U.1.03.02.15.001
1673	U02183	FONDI DESTINATI AL TRASPORTO PUBBLICO LOCALE PER SERVIZI MINIMI SU GOMMA. QUOTA VINCOLATA.	U.1.03.02.15.000	1	10	1002	2025	3250011674	7	211	02		PIANO STRAORDINARIO ANNO SCOLASTICO/ACCADEMICO 2025-2026. AZIENDEESERCENTI SERVIZI DI TPL	2026/0000018/211_00_00/E	6.997,44			U02183	U.1.03.02.15.001
1674	U02183	FONDI DESTINATI AL TRASPORTO PUBBLICO LOCALE PER SERVIZI MINIMI SU GOMMA. QUOTA VINCOLATA.	U.1.03.02.15.000	1	10	1002	2025	3250011674	8	211	02		PIANO STRAORDINARIO ANNO SCOLASTICO/ACCADEMICO 2025-2026. AZIENDEESERCENTI SERVIZI DI TPL	2026/0000018/211_00_00/E	12.398,90			U02183	U.1.03.02.15.001
1675	U02183	FONDI DESTINATI AL TRASPORTO PUBBLICO LOCALE PER SERVIZI MINIMI SU GOMMA. QUOTA VINCOLATA.	U.1.03.02.15.000	1	10	1002	2025	3250011674	9	211	02		PIANO STRAORDINARIO ANNO SCOLASTICO/ACCADEMICO 2025-2026. AZIENDEESERCENTI SERVIZI DI TPL	2026/0000018/211_00_00/E	31.819,90			U02183	U.1.03.02.15.001
1676	U02183	FONDI DESTINATI AL TRASPORTO PUBBLICO LOCALE PER SERVIZI MINIMI SU GOMMA. QUOTA VINCOLATA.	U.1.03.02.15.000	1	10	1002	2025	3250011674	10	211	02		PIANO STRAORDINARIO ANNO SCOLASTICO/ACCADEMICO 2025-2026. AZIENDEESERCENTI SERVIZI DI TPL	2026/0000018/211_00_00/E	76.388,20			U02183	U.1.03.02.15.001
1677	U02183	FONDI DESTINATI AL TRASPORTO PUBBLICO LOCALE PER SERVIZI MINIMI SU GOMMA. QUOTA VINCOLATA.	U.1.03.02.15.000	1	10	1002	2025	3250011674	11	211	02		PIANO STRAORDINARIO ANNO SCOLASTICO/ACCADEMICO 2025-2026. AZIENDEESERCENTI SERVIZI DI TPL	2026/0000018/211_00_00/E	48.809,90			U02183	U.1.03.02.15.001
1678	U02183	FONDI DESTINATI AL TRASPORTO PUBBLICO LOCALE PER SERVIZI MINIMI SU GOMMA. QUOTA VINCOLATA.	U.1.03.02.15.000	1	10	1002	2025	3250011674	12	211	02		PIANO STRAORDINARIO ANNO SCOLASTICO/ACCADEMICO 2025-2026. AZIENDEESERCENTI SERVIZI DI TPL	2026/0000018/211_00_00/E	9.096,30			U02183	U.1.03.02.15.001
1679	U02183	FONDI DESTINATI AL TRASPORTO PUBBLICO LOCALE PER SERVIZI MINIMI SU GOMMA. QUOTA VINCOLATA.	U.1.03.02.15.000	1	10	1002	2025	3250011674	13	211	02		PIANO STRAORDINARIO ANNO SCOLASTICO/ACCADEMICO 2025-2026. AZIENDEESERCENTI SERVIZI DI TPL	2026/0000018/211_00_00/E	60.571,58			U02183	U.1.03.02.15.001
1680	U02183	FONDI DESTINATI AL TRASPORTO PUBBLICO LOCALE PER SERVIZI MINIMI SU GOMMA. QUOTA VINCOLATA.	U.1.03.02.15.000	1	10	1002	2025	3250011674	14	211	02		PIANO STRAORDINARIO ANNO SCOLASTICO/ACCADEMICO 2025-2026. AZIENDEESERCENTI SERVIZI DI TPL	2026/0000018/211_00_00/E	730.388,84			U02183	U.1.03.02.15.001
1681	U02183	FONDI DESTINATI AL TRASPORTO PUBBLICO LOCALE PER SERVIZI MINIMI SU GOMMA. QUOTA VINCOLATA.	U.1.03.02.15.000	1	10	1002	2025	3250011674	15	211	02		PIANO STRAORDINARIO ANNO SCOLASTICO/ACCADEMICO 2025-2026. AZIENDEESERCENTI SERVIZI DI TPL	2026/0000018/211_00_00/E	24.289,60			U02183	U.1.03.02.15.001
1682	U02183	FONDI DESTINATI AL TRASPORTO PUBBLICO LOCALE PER SERVIZI MINIMI SU GOMMA. QUOTA VINCOLATA.	U.1.03.02.15.000	1	10	1002	2025	3250011674	16	211	02		PIANO STRAORDINARIO ANNO SCOLASTICO/ACCADEMICO 2025-2026. AZIENDEESERCENTI SERVIZI DI TPL	2026/0000018/211_00_00/E	1.696.105,17			U02183	U.1.03.02.15.001
1683	U02183	FONDI DESTINATI AL TRASPORTO PUBBLICO LOCALE PER SERVIZI MINIMI SU GOMMA. QUOTA VINCOLATA.	U.1.03.02.15.000	1	10	1002	2025	3250011674	17	211	02		PIANO STRAORDINARIO ANNO SCOLASTICO/ACCADEMICO 2025-2026. AZIENDEESERCENTI SERVIZI DI TPL	2026/0000018/211_00_00/E	177.079,07			U02183	U.1.03.02.15.001
1684	U02183	FONDI DESTINATI AL TRASPORTO PUBBLICO LOCALE PER SERVIZI MINIMI SU GOMMA. QUOTA VINCOLATA.	U.1.03.02.15.000	1	10	1002	2025	3250011674	18	211	02		PIANO STRAORDINARIO ANNO SCOLASTICO/ACCADEMICO 2025-2026. AZIENDEESERCENTI SERVIZI DI TPL	2026/0000018/211_00_00/E	9.261,76			U02183	U.1.03.02.15.001
1685	U02183	FONDI DESTINATI AL TRASPORTO PUBBLICO LOCALE PER SERVIZI MINIMI SU GOMMA. QUOTA VINCOLATA.	U.1.03.02.15.000	1	10	1002	2025	3250011677	1	211	02		ULTIMO RATEO SERVIZI DI TPL SU GOMMA 2025.	2026/0000018/211_00_00/E	2.968,36			U02183	U.1.03.02.15.001
1686	U02183	FONDI DESTINATI AL TRASPORTO PUBBLICO LOCALE PER SERVIZI MINIMI SU GOMMA. QUOTA VINCOLATA.	U.1.03.02.15.000	1	10	1002	2025	3250011677	2	211	02		ULTIMO RATEO SERVIZI DI TPL SU GOMMA 2025.	2026/0000018/211_00_00/E	78.230,96			U02183	U.1.03.02.15.001
1687	U02183	FONDI DESTINATI AL TRASPORTO PUBBLICO LOCALE PER SERVIZI MINIMI SU GOMMA. QUOTA VINCOLATA.	U.1.03.02.15.000	1	10	1002	2025	3250011677	3	211	02		ULTIMO RATEO SERVIZI DI TPL SU GOMMA 2025.	2026/0000018/211_00_00/E	140,00			U02183	U.1.03.02.15.001
1688	U02183	FONDI DESTINATI AL TRASPORTO PUBBLICO LOCALE PER SERVIZI MINIMI SU GOMMA. QUOTA VINCOLATA.	U.1.03.02.15.000	1	10	1002	2025	3250011677	5	211	02		ULTIMO RATEO SERVIZI DI TPL SU GOMMA 2025.	2026/0000018/211_00_00/E	13.037,05			U02183	U.1.03.02.15.001
1689	U02183	FONDI DESTINATI AL TRASPORTO PUBBLICO LOCALE PER SERVIZI MINIMI SU GOMMA. QUOTA VINCOLATA.	U.1.03.02.15.000	1	10	1002	2025	3250011677	7	211	02		ULTIMO RATEO SERVIZI DI TPL SU GOMMA 2025.	2026/0000018/211_00_00/E	1.712,92			U02183	U.1.03.02.15.001
1690	U02183	FONDI DESTINATI AL TRASPORTO PUBBLICO LOCALE PER SERVIZI MINIMI SU GOMMA. QUOTA VINCOLATA.	U.1.03.02.15.000	1	10	1002	2025	3250011677	8	211	02		ULTIMO RATEO SERVIZI DI TPL SU GOMMA 2025.	2026/0000018/211_00_00/E	1.400,94			U02183	U.1.03.02.15.001
1691	U02183	FONDI DESTINATI AL TRASPORTO PUBBLICO LOCALE PER SERVIZI MINIMI SU GOMMA. QUOTA VINCOLATA.	U.1.03.02.15.000	1	10	1002	2025	3250011677	9	211	02		ULTIMO RATEO SERVIZI DI TPL SU GOMMA 2025.	2026/0000018/211_00_00/E	210,98			U02183	U.1.03.02.15.001
1692	U02183	FONDI DESTINATI AL TRASPORTO PUBBLICO LOCALE PER SERVIZI MINIMI SU GOMMA. QUOTA VINCOLATA.	U.1.03.02.15.000	1	10	1002	2025	3250011677	10	211	02		ULTIMO RATEO SERVIZI DI TPL SU GOMMA 2025.	2026/0000018/211_00_00/E	50.000,00			U02183	U.1.03.02.15.001
1693	U02183	FONDI DESTINATI AL TRASPORTO PUBBLICO LOCALE PER SERVIZI MINIMI SU GOMMA. QUOTA VINCOLATA.	U.1.03.02.15.000	1	10	1002	2025	3250011677	12	211	02		ULTIMO RATEO SERVIZI DI TPL SU GOMMA 2025.	2026/0000018/211_00_00/E	711,29			U02183	U.1.03.02.15.001
1694	U02183	FONDI DESTINATI AL TRASPORTO PUBBLICO LOCALE PER SERVIZI MINIMI SU GOMMA. QUOTA VINCOLATA.	U.1.03.02.15.000	1	10	1002	2025	3250011677	13	211	02		ULTIMO RATEO SERVIZI DI TPL SU GOMMA 2025.	2026/0000018/211_00_00/E	709,62			U02183	U.1.03.02.15.001
1695	U02183	FONDI DESTINATI AL TRASPORTO PUBBLICO LOCALE PER SERVIZI MINIMI SU GOMMA. QUOTA VINCOLATA.	U.1.03.02.15.000	1	10	1002	2025	3250011677	14	211	02		ULTIMO RATEO SERVIZI DI TPL SU GOMMA 2025.	2026/0000018/211_00_00/E	132,51			U02183	U.1.03.02.15.001
1696	U02183	FONDI DESTINATI AL TRASPORTO PUBBLICO LOCALE PER SERVIZI MINIMI SU GOMMA. QUOTA VINCOLATA.	U.1.03.02.15.000	1	10	1002	2025	3250011677	16	211	02		ULTIMO RATEO SERVIZI DI TPL SU GOMMA 2025.	2026/0000018/211_00_00/E	5.170,03			U02183	U.1.03.02.15.001

fonte: http://burc.regione.campania.it

N.	Capitolo						Impegno							Reimputazione					
	n.	Descrizione	IV livello PdC	Tit.	Miss	Progr	Anno	Numero	Pos.	DIR	Set	Uos	Oggetto impegno	Decreto	2026	2027	2028	Cap Reimp	V livello PdC Reimputazione
1697	U02183	FONDI DESTINATI AL TRASPORTO PUBBLICO LOCALE PER SERVIZI MINIMI SU GOMMA. QUOTA VINCOLATA.	U.1.03.02.15.000	1	10	1002	2025	3250011677	18	211	02		ULTIMO RATEO SERVIZI DI TPL SU GOMMA 2025.	2026/0000018/211_00_00/E	13.293,77			U02183	U.1.03.02.15.001
1698	U02183	FONDI DESTINATI AL TRASPORTO PUBBLICO LOCALE PER SERVIZI MINIMI SU GOMMA. QUOTA VINCOLATA.	U.1.03.02.15.000	1	10	1002	2025	3250011677	19	211	02		ULTIMO RATEO SERVIZI DI TPL SU GOMMA 2025.	2026/0000018/211_00_00/E	7.774,92			U02183	U.1.03.02.15.001
1699	U02183	FONDI DESTINATI AL TRASPORTO PUBBLICO LOCALE PER SERVIZI MINIMI SU GOMMA. QUOTA VINCOLATA.	U.1.03.02.15.000	1	10	1002	2025	3250011677	20	211	02		ULTIMO RATEO SERVIZI DI TPL SU GOMMA 2025.	2026/0000018/211_00_00/E	4.966,05			U02183	U.1.03.02.15.001
1700	U02183	FONDI DESTINATI AL TRASPORTO PUBBLICO LOCALE PER SERVIZI MINIMI SU GOMMA. QUOTA VINCOLATA.	U.1.03.02.15.000	1	10	1002	2025	3250011677	21	211	02		ULTIMO RATEO SERVIZI DI TPL SU GOMMA 2025.	2026/0000018/211_00_00/E	243,83			U02183	U.1.03.02.15.001
1701	U02183	FONDI DESTINATI AL TRASPORTO PUBBLICO LOCALE PER SERVIZI MINIMI SU GOMMA. QUOTA VINCOLATA.	U.1.03.02.15.000	1	10	1002	2025	3250011677	22	211	02		ULTIMO RATEO SERVIZI DI TPL SU GOMMA 2025.	2026/0000018/211_00_00/E	1.068,28			U02183	U.1.03.02.15.001
1702	U02183	FONDI DESTINATI AL TRASPORTO PUBBLICO LOCALE PER SERVIZI MINIMI SU GOMMA. QUOTA VINCOLATA.	U.1.03.02.15.000	1	10	1002	2025	3250011677	23	211	02		ULTIMO RATEO SERVIZI DI TPL SU GOMMA 2025.	2026/0000018/211_00_00/E	1.301,01			U02183	U.1.03.02.15.001
1703	U02183	FONDI DESTINATI AL TRASPORTO PUBBLICO LOCALE PER SERVIZI MINIMI SU GOMMA. QUOTA VINCOLATA.	U.1.03.02.15.000	1	10	1002	2025	3250011677	25	211	02		ULTIMO RATEO SERVIZI DI TPL SU GOMMA 2025.	2026/0000018/211_00_00/E	2.065.982,17			U02183	U.1.03.02.15.001
1704	U02183	FONDI DESTINATI AL TRASPORTO PUBBLICO LOCALE PER SERVIZI MINIMI SU GOMMA. QUOTA VINCOLATA.	U.1.03.02.15.000	1	10	1002	2025	3250011677	26	211	02		ULTIMO RATEO SERVIZI DI TPL SU GOMMA 2025.	2026/0000018/211_00_00/E	2.709,78			U02183	U.1.03.02.15.001
1705	U02183	FONDI DESTINATI AL TRASPORTO PUBBLICO LOCALE PER SERVIZI MINIMI SU GOMMA. QUOTA VINCOLATA.	U.1.03.02.15.000	1	10	1002	2025	3250011677	27	211	02		ULTIMO RATEO SERVIZI DI TPL SU GOMMA 2025.	2026/0000018/211_00_00/E	74,80			U02183	U.1.03.02.15.001
1706	U02183	FONDI DESTINATI AL TRASPORTO PUBBLICO LOCALE PER SERVIZI MINIMI SU GOMMA. QUOTA VINCOLATA.	U.1.03.02.15.000	1	10	1002	2025	3250011677	31	211	02		ULTIMO RATEO SERVIZI DI TPL SU GOMMA 2025.	2026/0000018/211_00_00/E	100.000,04			U02183	U.1.03.02.15.001
1707	U02183	FONDI DESTINATI AL TRASPORTO PUBBLICO LOCALE PER SERVIZI MINIMI SU GOMMA. QUOTA VINCOLATA.	U.1.03.02.15.000	1	10	1002	2025	3250011677	32	211	02		ULTIMO RATEO SERVIZI DI TPL SU GOMMA 2025.	2026/0000018/211_00_00/E	8.289,61			U02183	U.1.03.02.15.001
1708	U02183	FONDI DESTINATI AL TRASPORTO PUBBLICO LOCALE PER SERVIZI MINIMI SU GOMMA. QUOTA VINCOLATA.	U.1.03.02.15.000	1	10	1002	2025	3250011677	34	211	02		ULTIMO RATEO SERVIZI DI TPL SU GOMMA 2025.	2026/0000018/211_00_00/E	574.491,21			U02183	U.1.03.02.15.001
1709	U02183	FONDI DESTINATI AL TRASPORTO PUBBLICO LOCALE PER SERVIZI MINIMI SU GOMMA. QUOTA VINCOLATA.	U.1.03.02.15.000	1	10	1002	2025	3250011677	37	211	02		ULTIMO RATEO SERVIZI DI TPL SU GOMMA 2025.	2026/0000018/211_00_00/E	3.394.012,77			U02183	U.1.03.02.15.001
1710	U02183	FONDI DESTINATI AL TRASPORTO PUBBLICO LOCALE PER SERVIZI MINIMI SU GOMMA. QUOTA VINCOLATA.	U.1.03.02.15.000	1	10	1002	2025	3250011677	38	211	02		ULTIMO RATEO SERVIZI DI TPL SU GOMMA 2025.	2026/0000018/211_00_00/E	1.523.948,72			U02183	U.1.03.02.15.001
1711	U02183	FONDI DESTINATI AL TRASPORTO PUBBLICO LOCALE PER SERVIZI MINIMI SU GOMMA. QUOTA VINCOLATA.	U.1.03.02.15.000	1	10	1002	2025	3250011677	39	211	02		ULTIMO RATEO SERVIZI DI TPL SU GOMMA 2025.	2026/0000018/211_00_00/E	326.438,01			U02183	U.1.03.02.15.001
1712	U02183	FONDI DESTINATI AL TRASPORTO PUBBLICO LOCALE PER SERVIZI MINIMI SU GOMMA. QUOTA VINCOLATA.	U.1.03.02.15.000	1	10	1002	2025	3250011677	40	211	02		ULTIMO RATEO SERVIZI DI TPL SU GOMMA 2025.	2026/0000018/211_00_00/E	7.179,90			U02183	U.1.03.02.15.001
1713	U02183	FONDI DESTINATI AL TRASPORTO PUBBLICO LOCALE PER SERVIZI MINIMI SU GOMMA. QUOTA VINCOLATA.	U.1.03.02.15.000	1	10	1002	2025	3250011677	42	211	02		ULTIMO RATEO SERVIZI DI TPL SU GOMMA 2025.	2026/0000018/211_00_00/E	728,62			U02183	U.1.03.02.15.001
1714	U02183	FONDI DESTINATI AL TRASPORTO PUBBLICO LOCALE PER SERVIZI MINIMI SU GOMMA. QUOTA VINCOLATA.	U.1.03.02.15.000	1	10	1002	2025	3250011677	43	211	02		ULTIMO RATEO SERVIZI DI TPL SU GOMMA 2025.	2026/0000018/211_00_00/E	1.129,84			U02183	U.1.03.02.15.001
1715	U02183	FONDI DESTINATI AL TRASPORTO PUBBLICO LOCALE PER SERVIZI MINIMI SU GOMMA. QUOTA VINCOLATA.	U.1.03.02.15.000	1	10	1002	2025	3250011677	44	211	02		ULTIMO RATEO SERVIZI DI TPL SU GOMMA 2025.	2026/0000018/211_00_00/E	1.011,36			U02183	U.1.03.02.15.001
1716	U03691	FONDI DESTINATI AL TRASPORTO PUBBLICO LOCALE PER SERVIZI MINIMI SU GOMMA. TRASFERIMENTO ENTI LOCALI. QUOTA VINCOLATA.	U.1.04.01.02.000	1	10	1002	2025	3250002983	1	211	02		* PIANO STRAORDINARIO ANNO SCOLASTICO/ACCADEMICO 2024-25 PROVINCIA DI SALERNO E COMUNE DI BENEVENTO. IMPEGNO	2026/0000018/211_00_00/E	17.024,46			U03691	U.1.04.01.02.003
1717	U03691	FONDI DESTINATI AL TRASPORTO PUBBLICO LOCALE PER SERVIZI MINIMI SU GOMMA. TRASFERIMENTO ENTI LOCALI. QUOTA VINCOLATA.	U.1.04.01.02.000	1	10	1002	2025	3250011671	2	211	02		ART 46 LR N 3/02. SERVIZI MINIMI TPL ULTIMO RATEO 2025	2026/0000018/211_00_00/E	1.507,64			U03691	U.1.04.01.02.002
1718	U03691	FONDI DESTINATI AL TRASPORTO PUBBLICO LOCALE PER SERVIZI MINIMI SU GOMMA. TRASFERIMENTO ENTI LOCALI. QUOTA VINCOLATA.	U.1.04.01.02.000	1	10	1002	2025	3250011672	1	211	02		ART 46 LR N 3/02. SERVIZI MINIMI TPL ULTIMO RATEO 2025	2026/0000018/211_00_00/E	1.254.833,17			U03691	U.1.04.01.02.004
1719	U03691	FONDI DESTINATI AL TRASPORTO PUBBLICO LOCALE PER SERVIZI MINIMI SU GOMMA. TRASFERIMENTO ENTI LOCALI. QUOTA VINCOLATA.	U.1.04.01.02.000	1	10	1002	2025	3250011673	1	211	02		ART 46 LR N 3/02. SERVIZI MINIMI TPL ULTIMO RATEO 2025	2026/0000018/211_00_00/E	621.631,46			U03691	U.1.04.01.02.003
1720	U03691	FONDI DESTINATI AL TRASPORTO PUBBLICO LOCALE PER SERVIZI MINIMI SU GOMMA. TRASFERIMENTO ENTI LOCALI. QUOTA VINCOLATA.	U.1.04.01.02.000	1	10	1002	2025	3250011673	2	211	02		ART 46 LR N 3/02. SERVIZI MINIMI TPL ULTIMO RATEO 2025	2026/0000018/211_00_00/E	10.833,00			U03691	U.1.04.01.02.003
1721	U03691	FONDI DESTINATI AL TRASPORTO PUBBLICO LOCALE PER SERVIZI MINIMI SU GOMMA. TRASFERIMENTO ENTI LOCALI. QUOTA VINCOLATA.	U.1.04.01.02.000	1	10	1002	2025	3250011675	1	211	02		PIANO STRAORDINARIO ANNO SCOLASTICO/ACCADEMICO 2025-26.	2026/0000018/211_00_00/E	1.699.126,45			U03691	U.1.04.01.02.002
1722	U03691	FONDI DESTINATI AL TRASPORTO PUBBLICO LOCALE PER SERVIZI MINIMI SU GOMMA. TRASFERIMENTO ENTI LOCALI. QUOTA VINCOLATA.	U.1.04.01.02.000	1	10	1002	2025	3250011676	1	211	02		PIANO STRAORDINARIO ANNO SCOLASTICO/ACCADEMICO 2025-26.	2026/0000018/211_00_00/E	200.004,96			U03691	U.1.04.01.02.003
1723	U02177	MANUTENZIONE ORDINARIA SUI SISTEMI DI VIDEOSORVEGLIANZA IMPIANTI DI ILLUMINAZIONE ED ANTINCENDIO E PULIZIE DELLE AREE PORTUALI	U.1.03.02.09.000	1	10	1004	2025	3240006831	1	211	03	01	PORTI DI COMPETENZA REGIONALE. ESPLETAMENTO DELLA PULIZIA DELLE AREE ATERRA ED A MARE E DELLA INFRASTRUTTURE DEGLI AMBITI PORTUALI DICOMPETENZA REGIONALE DESTINATE A TPL TRAPORTO PUBBLICO LOCALE. IMPEGNODI SPESA.	2026/0000018/211_00_00/E	7.764,74			U02177	U.1.03.02.09.008
1724	U02177	MANUTENZIONE ORDINARIA SUI SISTEMI DI VIDEOSORVEGLIANZA IMPIANTI DI ILLUMINAZIONE ED ANTINCENDIO E PULIZIE DELLE AREE PORTUALI	U.1.03.02.09.000	1	10	1004	2025	3240006831	2	211	03	01	PORTI DI COMPETENZA REGIONALE. ESPLETAMENTO DELLA PULIZIA DELLE AREE ATERRA ED A MARE E DELLA INFRASTRUTTURE DEGLI AMBITI PORTUALI DICOMPETENZA REGIONALE DESTINATE A TPL TRAPORTO PUBBLICO LOCALE. IMPEGNODI SPESA.	2026/0000018/211_00_00/E	6.284,56			U02177	U.1.03.02.09.008
1725	U02177	MANUTENZIONE ORDINARIA SUI SISTEMI DI VIDEOSORVEGLIANZA IMPIANTI DI ILLUMINAZIONE ED ANTINCENDIO E PULIZIE DELLE AREE PORTUALI	U.1.03.02.09.000	1	10	1004	2025	3240006831	3	211	03	01	PORTI DI COMPETENZA REGIONALE. ESPLETAMENTO DELLA PULIZIA DELLE AREE ATERRA ED A MARE E DELLA INFRASTRUTTURE DEGLI AMBITI PORTUALI DICOMPETENZA REGIONALE DESTINATE A TPL TRAPORTO PUBBLICO LOCALE. IMPEGNODI SPESA.	2026/0000018/211_00_00/E	4.947,19			U02177	U.1.03.02.09.008
1726	U02177	MANUTENZIONE ORDINARIA SUI SISTEMI DI VIDEOSORVEGLIANZA IMPIANTI DI ILLUMINAZIONE ED ANTINCENDIO E PULIZIE DELLE AREE PORTUALI	U.1.03.02.09.000	1	10	1004	2025	3250002875	4	211	03	01	* * * ACCORDO QUADRO PER LA ESECUZIONE DEGLI INTERVENTI DI MANUTENZIONE ORDINARIA DEGLI IMPIANTI ANTINCENDIO E DI VIDEOSORVEGLIANZA IN DISUSO NEI PORTI DI COMPETENZA REGIONALE. CIG 8743994C1B. PRESA ATTO AGGIUDICAZIONE DEFINITIVA. IMPEGNO DI SPESA##	2026/0000018/211_00_00/E	4.500,00			U02177	U.1.03.02.09.008
1727	U02300	GESTIONE NUOVI COMPITI AMMINISTRATIVI E TECNICI NEL SETTORE DELLA PORTUALITA'. FORNITURA ENERGIA ELETTRICA E APPROVVIGIONAMENTOIDRICO.	U.1.03.02.05.000	1	10	1004	2025	3250001963	1	211	03	01	CONTRATTI DI FORNITURA DI ENERGIA ELETTRICA AGLI IMPIANTI SITI NEI PORTIDI COMPETENZA REGIONALE - SOCIETA' HERA COMM S.P.A. - CAP.U02300 - E.F.ANNO 2025. IMPEGNO DI SPESA	2026/0000018/211_00_00/E	76.868,11			U02300	U.1.03.02.05.004

fonte: http://burc.regione.campania.it

N.	Capitolo						Impegno							Reimputazione					
	n.	Descrizione	IV livello PdC	Tit.	Miss	Progr	Anno	Numero	Pos.	DIR	Set	Uos	Oggetto impegno	Decreto	2026	2027	2028	Cap Reimp	V livello PdC Reimputazione
1728	U02302	MANUTENZIONE ORDINARIA E STRAORDINARIA SU PORTI DI COMPETENZA REGIONALE.	U.1.03.02.09.000	1	10	1004	2025	3240007183	1	211	03	01	ANNULLAMENTO E RIPROPOSIZIONE D.D. N. 206 DEL 19/06/2024.INTERVENTI PERLA VERIFICA FUNZIONALE ED EVENTUALI INTERVENTI MANUTENTIVI AGLI IMPIANTIANTINCENDIO, IMPIANTI DI VIDEO-SORVEGLIANZA ED IMPIANTI DI PUBBLICAILLUMINAZIONE NONCHE' INTERVENTI DI MANUTEN ZIONE ALLE STRUTTURE ED AREERICADENTI NEGLI AMBITI PORTUALI INTERESSATI AL T.P.L. PER I PORTI DICOMPETENZA REGIONALE. IMPEGNO DI SPESA. PRESA ATTO AGGIUDICAZIONE. AVVIOESECUZIONE CONTRATTO IN VIA D'URGENZA.	2026/0000018/211_00_00/E	295.522,18			U02302	U.1.03.02.09.008
1729	U02302	MANUTENZIONE ORDINARIA E STRAORDINARIA SU PORTI DI COMPETENZA REGIONALE.	U.1.03.02.09.000	1	10	1004	2025	3240007183	2	211	03	01	ANNULLAMENTO E RIPROPOSIZIONE D.D. N. 206 DEL 19/06/2024.INTERVENTI PERLA VERIFICA FUNZIONALE ED EVENTUALI INTERVENTI MANUTENTIVI AGLI IMPIANTIANTINCENDIO, IMPIANTI DI VIDEO-SORVEGLIANZA ED IMPIANTI DI PUBBLICAILLUMINAZIONE NONCHE' INTERVENTI DI MANUTEN ZIONE ALLE STRUTTURE ED AREERICADENTI NEGLI AMBITI PORTUALI INTERESSATI AL T.P.L. PER I PORTI DICOMPETENZA REGIONALE. IMPEGNO DI SPESA. PRESA ATTO AGGIUDICAZIONE. AVVIOESECUZIONE CONTRATTO IN VIA D'URGENZA.	2026/0000018/211_00_00/E	18.260,83			U02302	U.1.03.02.09.008
1730	U02302	MANUTENZIONE ORDINARIA E STRAORDINARIA SU PORTI DI COMPETENZA REGIONALE.	U.1.03.02.09.000	1	10	1004	2025	3240007183	3	211	03	01	ANNULLAMENTO E RIPROPOSIZIONE D.D. N. 206 DEL 19/06/2024.INTERVENTI PERLA VERIFICA FUNZIONALE ED EVENTUALI INTERVENTI MANUTENTIVI AGLI IMPIANTIANTINCENDIO, IMPIANTI DI VIDEO-SORVEGLIANZA ED IMPIANTI DI PUBBLICAILLUMINAZIONE NONCHE' INTERVENTI DI MANUTEN ZIONE ALLE STRUTTURE ED AREERICADENTI NEGLI AMBITI PORTUALI INTERESSATI AL T.P.L. PER I PORTI DICOMPETENZA REGIONALE. IMPEGNO DI SPESA. PRESA ATTO AGGIUDICAZIONE. AVVIOESECUZIONE CONTRATTO IN VIA D'URGENZA.	2026/0000018/211_00_00/E	188.076,77			U02302	U.1.03.02.09.008
1731	U02302	MANUTENZIONE ORDINARIA E STRAORDINARIA SU PORTI DI COMPETENZA REGIONALE.	U.1.03.02.09.000	1	10	1004	2025	3240007184	1	211	03	01	INTERVENTI PER LA VERIFICA FUNZIONALE ED EVENTUALI INTERVENTIMANUTENTIVI AGLI IMPIANTI ANTINCENDIO, IMPIANTI DI VIDEO-SORVEGLIANZAEDIMPIANTI DI PUBBLICA ILLUMINAZIONE NONCHE' INTERVENTI DI MANUTENZIONEALLE STRUTTURE ED AREE RICADENTI NEGLI AMBITI PORTU ALIINTERESSATI ALT.P.L. PER I PORTI DI COMPETENZA REGIONALE. IMPEGNO DI SPESA	2026/0000018/211_00_00/E	732.000,00			U02302	U.1.03.02.09.008
1732	U02302	MANUTENZIONE ORDINARIA E STRAORDINARIA SU PORTI DI COMPETENZA REGIONALE.	U.1.03.02.09.000	1	10	1004	2025	3240007184	2	211	03	01	INTERVENTI PER LA VERIFICA FUNZIONALE ED EVENTUALI INTERVENTIMANUTENTIVI AGLI IMPIANTI ANTINCENDIO, IMPIANTI DI VIDEO-SORVEGLIANZAEDIMPIANTI DI PUBBLICA ILLUMINAZIONE NONCHE' INTERVENTI DI MANUTENZIONEALLE STRUTTURE ED AREE RICADENTI NEGLI AMBITI PORTU ALIINTERESSATI ALT.P.L. PER I PORTI DI COMPETENZA REGIONALE. IMPEGNO DI SPESA	2026/0000018/211_00_00/E	488.000,00			U02302	U.1.03.02.09.008
1733	U02302	MANUTENZIONE ORDINARIA E STRAORDINARIA SU PORTI DI COMPETENZA REGIONALE.	U.1.03.02.09.000	1	10	1004	2025	3250002874	2	211	03	01	* * * ACCORDO QUADRO PER LA ESECUZIONE DEGLI INTERVENTI DI MANUTENZIONE ORDINARIA DELLA SEGNALETICA ORIZZONTALE, VERTICALE E COMPLEMENTARENEI PORTI DI COMPETENZA REGIONALE. CIG 8744092CFA. PRESA D ATTO AGGIUDICAZIONE DEFINITIVA. IMPEGNO DI SPESA.##	2026/0000018/211_00_00/E	6.750,00			U02302	U.1.03.02.09.008
1734	U02302	MANUTENZIONE ORDINARIA E STRAORDINARIA SU PORTI DI COMPETENZA REGIONALE.	U.1.03.02.09.000	1	10	1004	2025	3250002881	1	211	03	01	* ** PORTO DI ISCHIA. LAVORI DI MANUTENZIONE STRAORDINARIA AL PONTILE ITALIA 90 ADIBITO AD IMBARCO E SBARCO PASSEGGERI. IMPEGNODI SPESA	2026/0000018/211_00_00/E	442.811,66			U02302	U.1.03.02.09.008
1735	U02302	MANUTENZIONE ORDINARIA E STRAORDINARIA SU PORTI DI COMPETENZA REGIONALE.	U.1.03.02.09.000	1	10	1004	2025	3250002882	1	211	03	01	* ** PORTO DI ISCHIA. LAVORI DI MANUTENZIONE STRAORDINARIA PER LA MOVIMENTAZIONE DEI SEDIMENTI IN AMBITO PORTUALE E SALPAMENTOMASSI. IMPEGNO DI SPESA	2026/0000018/211_00_00/E	177.828,92			U02302	U.1.03.02.09.008
1736	U02302	MANUTENZIONE ORDINARIA E STRAORDINARIA SU PORTI DI COMPETENZA REGIONALE.	U.1.03.02.09.000	1	10	1004	2025	3250002882	2	211	03	01	* ** PORTO DI ISCHIA. LAVORI DI MANUTENZIONE STRAORDINARIA PER LA MOVIMENTAZIONE DEI SEDIMENTI IN AMBITO PORTUALE E SALPAMENTOMASSI. IMPEGNO DI SPESA	2026/0000018/211_00_00/E	266.743,37			U02302	U.1.03.02.09.008
1737	U02302	MANUTENZIONE ORDINARIA E STRAORDINARIA SU PORTI DI COMPETENZA REGIONALE.	U.1.03.02.09.000	1	10	1004	2025	3250002893	1	211	03	01	* * * ACCORDO QUADRO PER LA ESECUZIONE DEGLI INTERVENTI DI MANUTENZIONE ORDINARIA DELLE OPERE A MARE NEI PORTI DI COMPETENZA REGIONALE. CIG 8879083316.PRESA ATTO AGGIUDICAZIONE DEFINITIVA. IMPEGNO DI SPESA##	2026/0000018/211_00_00/E	1.078.607,63			U02302	U.1.03.02.09.008
1738	U02302	MANUTENZIONE ORDINARIA E STRAORDINARIA SU PORTI DI COMPETENZA REGIONALE.	U.1.03.02.09.000	1	10	1004	2025	3250002899	1	211	03	01	* ** ANNULLAMENTO DEL D.D. N. 232 DEL 19.10.23. IMPEGNO DI SPESA PER LA PUBBLICAZIONE DEGLI ATTI AGGIUNTIVI A FAVORE DELLO ISTITUTOPOLIGRAFICO E ZECCA DELLO STATO S.P.A.	2026/0000018/211_00_00/E	3.653,07			U02302	U.1.03.02.09.008
1739	U02302	MANUTENZIONE ORDINARIA E STRAORDINARIA SU PORTI DI COMPETENZA REGIONALE.	U.1.03.02.09.000	1	10	1004	2025	3250002909	1	211	03	01	** ANNULLAMENTO E RIPROPOSIZIONE D.D. N. 206 DEL 19/06/2024.INTERVENTIPER LA VERIFICA FUNZIONALE ED EVENTUALI INTERVENTI MANUTENTIVI AGLIIMPIANTI ANTINCENDIO, IMPIANTI DI VIDEO-SORVEGLIANZA ED IMPIANTI DIPUBBLICA ILLUMINAZIONE NONCHE' INTERVENTI DI MANUTEN ZIONE ALLESTRUTTURE ED AREE RICADENTI NEGLI AMBITI PORTUALI INTERESSATI AL T.P.L.PER I PORTI DI COMPETENZA REGIONALE. IMPEGNO DI SPESA. PRESA ATTOAGGIUDICAZIONE. AVVIO ESECUZIONE CONTRATTO IN VIA D'URGENZA.	2026/0000018/211_00_00/E	3.100,67			U02302	U.1.03.02.09.008
1740	U02314	"SPESE DI MANUTENZIONE E GESTIONE DEI PORTI DI COMPETENZA REGIONALE - INTERVENTI DI URGENZA E SOMMA URGENZA EX ART. 18 L.R. N. 3/07; SPESE DI PROGETTAZIONE E CONTRIBUZIONI AI SENSI DEL D.LGS 163/06 E DELLA L.R. 3/07 - QUOTA VINCOLATA (ARTICOLO 12, L.R. 27"/01/2012, N.1)	U.1.03.02.09.000	1	10	1004	2025	3250001737	1	211	03	01	ANNULLAMENTO D.D. N. 374 DELL'8.11.2024 E D.D. N. 68 DEL 19.02.2025.PORTI DI COMPETENZA REGIONALE. INTERVENTI DI MANUTENZIONE ORDINARIADELLA SEGNALETICA ORIZZONTALE, VERTICALE E COMPLEMENTARE NEI PORTI DICOMPETENZA REGIONALE. IMPEGNO DI SPESA##	2026/0000018/211_00_00/E	128.382,10			U02314	U.1.03.02.09.008
1741	U03680	FONDO INCENTIVANTE PER IL PERSONALE DELLA UOS 211.03.01	U.1.01.01.01.000	1	10	1004	2025	3250006240	1	211	03	01	Porto di Ischia. lavori di manutenzione straordinaria al pontile Italia90 adibito ad imbarco e sbarco passeggeri. Impegno fondoincentivo exart. 113 comma 2 D.lgs 50_2016.	2026/0000018/211_00_00/E	4.933,18			U03680	U.1.01.01.01.004
1742	U03680	FONDO INCENTIVANTE PER IL PERSONALE DELLA UOS 211.03.01	U.1.01.01.01.000	1	10	1004	2025	3250006251	1	211	03	01	Porto di Ischia. Lavori ripetitivi relativi allo intervento dimanutenzione straordinaria per la movimentazione dei sedimenti inambitoportuale. Impegno fondo incentivo ex art. 113 del D.lgs 50_2016.	2026/0000018/211_00_00/E	3.279,76			U03680	U.1.01.01.01.004

fonte: http://burc.regione.campania.it

N.	Capitolo						Impegno							Reimputazione					
	n.	Descrizione	IV livello PdC	Tit.	Miss	Progr	Anno	Numero	Pos.	DIR	Set	Uos	Oggetto impegno	Decreto	2026	2027	2028	Cap Reimp	V livello PdC Reimputazione
1743	U03680	FONDO INCENTIVANTE PER IL PERSONALE DELLA UOS 211.03.01	U.1.01.01.01.000	1	10	1004	2025	3250006263	1	211	03	01	Lavori relativi allo intervento di manutenzione straordinaria per ilripristino delle boe di tonneggio movimentazione sedimenti portuali ecompletamento arredo portuale nel porto di Procida Maiori e Torregaveta.Impegno di spesa fondo incentivo ex art. 11 3 comma2 del D.lgs 50_2016.	2026/0000018/211_00_00/E	4.418,16			U03680	U.1.01.01.01.004
1744	U03681	CONTRIBUTI PREVIDENZIALI SU COMPENSI PER INCARICHI AI SENSI DELL'ART. 113 D. LGS. 50/2016	U.1.01.02.01.000	1	10	1004	2025	3250006241	1	211	03	01	Porto di Ischia. lavori di manutenzione straordinaria al pontile Italia90 adibito ad imbarco e sbarco passeggeri. Impegno fondoincentivo exart. 113 comma 2 D.lgs 50_2016.	2026/0000018/211_00_00/E	1.178,68			U03681	U.1.01.02.01.001
1745	U03681	CONTRIBUTI PREVIDENZIALI SU COMPENSI PER INCARICHI AI SENSI DELL'ART. 113 D. LGS. 50/2016	U.1.01.02.01.000	1	10	1004	2025	3250006253	1	211	03	01	Porto di Ischia. Lavori ripetitivi relativi allo intervento dimanutenzione straordinaria per la movimentazione dei sedimenti inambitoportuale. Impegno fondo incentivo ex art. 113 del D.lgs 50_2016.	2026/0000018/211_00_00/E	783,63			U03681	U.1.01.02.01.001
1746	U03681	CONTRIBUTI PREVIDENZIALI SU COMPENSI PER INCARICHI AI SENSI DELL'ART. 113 D. LGS. 50/2016	U.1.01.02.01.000	1	10	1004	2025	3250006264	1	211	03	01	Lavori relativi allo intervento di manutenzione straordinaria per ilripristino delle boe di tonneggio movimentazione sedimenti portuali ecompletamento arredo portuale nel porto di Procida Maiori e Torregaveta.Impegno di spesa fondo incentivo ex art. 11 3 comma2 del D.lgs 50_2016.	2026/0000018/211_00_00/E	1.055,63			U03681	U.1.01.02.01.001
1747	U03682	I.R.A.P. SU COMPENSI PER INCARICHI AI SENSI DELL'ART. 113 D. LGS. 50/2016	U.1.02.01.01.000	1	10	1004	2025	3250006242	1	211	03	01	Porto di Ischia. lavori di manutenzione straordinaria al pontile Italia90 adibito ad imbarco e sbarco passeggeri. Impegno fondoincentivo exart. 113 comma 2 D.lgs 50_2016.	2026/0000018/211_00_00/E	419,32			U03682	U.1.02.01.01.001
1748	U03682	I.R.A.P. SU COMPENSI PER INCARICHI AI SENSI DELL'ART. 113 D. LGS. 50/2016	U.1.02.01.01.000	1	10	1004	2025	3250006254	1	211	03	01	Porto di Ischia. Lavori ripetitivi relativi allo intervento dimanutenzione straordinaria per la movimentazione dei sedimenti inambitoportuale. Impegno fondo incentivo ex art. 113 del D.lgs 50_2016.	2026/0000018/211_00_00/E	278,78			U03682	U.1.02.01.01.001
1749	U03682	I.R.A.P. SU COMPENSI PER INCARICHI AI SENSI DELL'ART. 113 D. LGS. 50/2016	U.1.02.01.01.000	1	10	1004	2025	3250006265	1	211	03	01	Lavori relativi allo intervento di manutenzione straordinaria per ilripristino delle boe di tonneggio movimentazione sedimenti portuali ecompletamento arredo portuale nel porto di Procida Maiori e Torregaveta.Impegno di spesa fondo incentivo ex art. 11 3 comma2 del D.lgs 50_2016.	2026/0000018/211_00_00/E	375,54			U03682	U.1.02.01.01.001
1750	U11245	SPESE PER ATTIVITA' ISPETTIVE E DI VIGILANZA SUI PORTI REGIONALI AD OPERA DELLA DIREZIONE GENERALE 50_08 (ART. 1, COMMA 129, L.R. N. 5/2013). - QUOTA AVANZO	U.1.03.02.02.000	1	10	1004	2025	3250007562	1	211	03		Impegno di spesa per attivita di controllo svolte dai dipendenti inservizio presso la Direzione Generale Mobilita – UOD 500803 neiporti dirilievo regionale.	2026/0000018/211_00_00/E	13.925,62			U11245	U.1.03.02.02.002
1751	U02392	FONDI DESTINATI AL TRASPORTO PUBBLICO LOCALE PER SERVIZI MINIMI VIA MARE. QUOTA VINCOLATA.	U.1.03.02.15.000	1	10	1003	2025	3250001652	1	211	03		CONTRATTO DI SERVIZIO REP. 32415/2015 CIG 4412997852 TRA LA REGIONECAMPANIA E LA SOCIETA' CAREMAR S.P.A. CAMPANIA REGIONALE MARITTIMA.IMPEGNO PER L'ANNO 2025.	2026/0000018/211_00_00/E	250.061,29			U02392	U.1.03.02.15.001
1752	U02392	FONDI DESTINATI AL TRASPORTO PUBBLICO LOCALE PER SERVIZI MINIMI VIA MARE. QUOTA VINCOLATA.	U.1.03.02.15.000	1	10	1003	2025	3250002871	1	211	03		** CONTRATTO DI SERVIZIO REP. 32415/2015 CIG 4412997852 TRA LA REGIONE CAMPANIA E LA SOCIETA' CAREMAR S.P.A. CAMPANIA REGIONALEMARITTIMA. IMPEGNO PER L'ANNO 2024.	2026/0000018/211_00_00/E	3.715.410,27			U02392	U.1.03.02.15.001
1753	U02319	SPESE PER ATTIVITA' ISPETTIVE E DI VIGILANZA SUI PORTI REGIONALI AD OPERA DELLA DIREZIONE GENERALE 50_08 (ART. 1, COMMA 129, L.R. N. 5/2013).	U.1.03.02.02.000	1	10	1004	2025	3250006855	1	211	03		IMPEGNO DELLE ENTRATE RELATIVE ALLE SPESE ISTRUTTORIE IN MATERIA DICONCESSIONI DEMANIALI IDENTIFICATI CON CODICE TARIFFA 1421.	2026/0000018/211_00_00/E	4.019,76			U02319	U.1.03.02.02.002
1754	U05619	MIGLIORAMENTO DELLA VIABILITÀ E DELLE INFRASTRUTTURE STRADALI (ART. 23 LR N. 24/2023)	U.2.03.01.02.000	2	10	1005	2025	3250004537	1	211	04		** LEGGE REGIONALE N. 24 DEL 28 DICEMBRE 2023 - ART 23. STANZIAMENTO PERLA GESTIONE E L'EROGAZIONE DEI SERVIZI RELATIVI ALLA MOBILITA'. BENEFICIARIO COMUNE DI MARANO DI NAPOLI (NA). INTERVENTO DENOMINATO LAVORI DI MESSA IN SICUREZZA E RIFUNZIONALIZZAZIONERO TONDA CITTA' GIARDINO" - CUP G77H24001110002. AMMISSIONE PROVVISORIA E IMPEGNO RISORSE.	2026/0000018/211_00_00/E	20.000,00			U05619	U.2.03.01.02.003
1755	U02138	FEDERALISMO AMMINISTRATIVO. FONDI DELLO STATO IN MATERIA DI VIABILITA' EX ART. 99 DEL D.LGS. 112/98.	U.2.03.01.02.000	2	10	1005	2025	3250002897	1	211	04		* * * DGR N. 572 DEL 19 NOVEMBRE 2019. CANONI CONCESSIONI SU RETE VIARIA REGIONALE. IMPEGNO.	2026/0000018/211_00_00/E	17.893,46			U02138	U.2.03.01.02.002
1756	U02138	FEDERALISMO AMMINISTRATIVO. FONDI DELLO STATO IN MATERIA DI VIABILITA' EX ART. 99 DEL D.LGS. 112/98.	U.2.03.01.02.000	2	10	1005	2025	3250002897	2	211	04		* * * DGR N. 572 DEL 19 NOVEMBRE 2019. CANONI CONCESSIONI SU RETE VIARIA REGIONALE. IMPEGNO.	2026/0000018/211_00_00/E	11.410,07			U02138	U.2.03.01.02.002
1757	U02138	FEDERALISMO AMMINISTRATIVO. FONDI DELLO STATO IN MATERIA DI VIABILITA' EX ART. 99 DEL D.LGS. 112/98.	U.2.03.01.02.000	2	10	1005	2025	3250002898	1	211	04		* * * DGR N. 572 DEL 19 NOVEMBRE 2019. CANONI CONCESSIONI SU RETE VIARIA REGIONALE. IMPEGNO.	2026/0000018/211_00_00/E	227,69			U02138	U.2.03.01.02.002
1758	U02138	FEDERALISMO AMMINISTRATIVO. FONDI DELLO STATO IN MATERIA DI VIABILITA' EX ART. 99 DEL D.LGS. 112/98.	U.2.03.01.02.000	2	10	1005	2025	3250002898	2	211	04		* * * DGR N. 572 DEL 19 NOVEMBRE 2019. CANONI CONCESSIONI SU RETE VIARIA REGIONALE. IMPEGNO.	2026/0000018/211_00_00/E	56.923,98			U02138	U.2.03.01.02.002
1759	U02138	FEDERALISMO AMMINISTRATIVO. FONDI DELLO STATO IN MATERIA DI VIABILITA' EX ART. 99 DEL D.LGS. 112/98.	U.2.03.01.02.000	2	10	1005	2025	3250004526	1	211	04		* * * DGR N. 572 DEL 19 NOVEMBRE 2019. CANONI CONCESSIONI SU RETE VIARIA REGIONALE. IMPEGNO.	2026/0000018/211_00_00/E	3.208,23			U02138	U.2.03.01.02.004
1760	U02138	FEDERALISMO AMMINISTRATIVO. FONDI DELLO STATO IN MATERIA DI VIABILITA' EX ART. 99 DEL D.LGS. 112/98.	U.2.03.01.02.000	2	10	1005	2025	3250011778	1	211	04		CANONI RELATIVI A CONCESSIONI E AUTORIZZAZIONI RETE VIARIA REGIONALE(LR. 16/2019 # D.G.R. 572/2019).	2026/0000018/211_00_00/E	115.455,82			U02138	U.2.03.01.02.002
1761	U02138	FEDERALISMO AMMINISTRATIVO. FONDI DELLO STATO IN MATERIA DI VIABILITA' EX ART. 99 DEL D.LGS. 112/98.	U.2.03.01.02.000	2	10	1005	2025	3250011844	1	211	04		CONCESSIONI E AUTORIZZAZIONI SULLA RETE VIARIA REGIONALE (L.R. 16/2019 #D.G.R. 572/2019).	2026/0000018/211_00_00/E	43.736,74			U02138	U.2.03.01.02.002
1762	U02138	FEDERALISMO AMMINISTRATIVO. FONDI DELLO STATO IN MATERIA DI VIABILITA' EX ART. 99 DEL D.LGS. 112/98.	U.2.03.01.02.000	2	10	1005	2025	3250011844	2	211	04		CONCESSIONI E AUTORIZZAZIONI SULLA RETE VIARIA REGIONALE (L.R. 16/2019 #D.G.R. 572/2019).	2026/0000018/211_00_00/E	22.403,85			U02138	U.2.03.01.02.002
1763	U02257	RESTITUZIONE DI SOMME VERSATE DA BENEFICIARI DI CONTRIBUTI DEL POR FESR 1994/1999	U.1.09.99.01.000	1	01	0112	2025	3250002525	1	308			* * * SOMME DA RESTITUIRE A UE E STATO IN CHIUSURA DEI CASI OLAF	2026/0000018/308_00_00/E	2.693.583,20			U02257	U.1.09.99.01.001
1764	U02257	RESTITUZIONE DI SOMME VERSATE DA BENEFICIARI DI CONTRIBUTI DEL POR FESR 1994/1999	U.1.09.99.01.000	1	01	0112	2025	3250002526	1	308			* * POP 1994-1999 - IMPEGNO A FAVORE DEL MINISTERO DELL'ECONOMIA E DELLE FINANZE (I.G.R.U.E.) PER LE SOMME DA RESTITUIRE A UE ESTATO IN CHIUSURA DEI CASI OLAF.	2026/0000018/308_00_00/E	56.329,45			U02257	U.1.09.99.01.001
1765	U02257	RESTITUZIONE DI SOMME VERSATE DA BENEFICIARI DI CONTRIBUTI DEL POR FESR 1994/1999	U.1.09.99.01.000	1	01	0112	2025	3250002527	1	308			* * POP 1994-1999 - IMPEGNO A FAVORE DEL MINISTERO DELL'ECONOMIA E DELLE FINANZE (I.G.R.U.E.) PER LE SOMME DA RESTITUIRE A UE ESTATO IN CHIUSURA DEI CASI OLAF.	2026/0000018/308_00_00/E	523.720,56			U02257	U.1.09.99.01.001
1766	U02257	RESTITUZIONE DI SOMME VERSATE DA BENEFICIARI DI CONTRIBUTI DEL POR FESR 1994/1999	U.1.09.99.01.000	1	01	0112	2025	3250002528	1	308			* * POP 1994-1999 - IMPEGNO A FAVORE DEL MINISTERO DELL'ECONOMIA E DELLE FINANZE (I.G.R.U.E.) PER LE SOMME DA RESTITUIRE A UE ESTATO IN CHIUSURA DEI CASI OLAF.	2026/0000018/308_00_00/E	21.239,96			U02257	U.1.09.99.01.001
1767	U02257	RESTITUZIONE DI SOMME VERSATE DA BENEFICIARI DI CONTRIBUTI DEL POR FESR 1994/1999	U.1.09.99.01.000	1	01	0112	2025	3250002529	1	308			* * POP 1994-1999 - IMPEGNO A FAVORE DEL MINISTERO DELL'ECONOMIA E DELLE FINANZE (I.G.R.U.E.) PER LE SOMME DA RESTITUIRE A UE ESTATO IN CHIUSURA DEI CASI OLAF.	2026/0000018/308_00_00/E	724.449,70			U02257	U.1.09.99.01.001
1768	U10368	PR FESR 2021-2027 - AZIONE 5.1.1 - CONTRIBUTI AGLI INVESTIMENTI PER LE ATTIVITÀ DEI PIV - MASTERPLAN (COPERTURA E03517)	U.2.03.01.02.000	2	08	0803	2025	3250012140	1	308			PR FESR 2021-2027 – PRIORITÀ 5 "SVILUPPO TERRITORIALE INTEGRATO" - RSO5.1. AZIONE 5.1.1 – "MASTERPLAN LITORALE SALERNO SUD" BENEFICIARIOPROVINCIA DI SALERNO – OPERAZIONE DENOMINATA "RIGENERAZIONE AMBIENTALE EPAESAGGISTICA DELL'AREA INTORNO ALL'AEROPORT	2026/0000018/308_00_00/E	1.122.243,65			U10368	U.2.03.01.02.002
1769	U03417	CORRISPETTIVO PER ATTIVITA' DI INCASSO DEI CANONI DI DEPURAZIONE	U.1.03.02.15.000	1	09	0904	2025	3250002802	1	215	01	01	* ** IMPEGNO A FAVORE DI SMA CAMPANIA PER ATTIVITA' DI RISCOSSIONE DEI CANONI DI DEPURAZIONE - CAP. U03417.	2026/0000021/215_00_00/E	1.031.731,92			U03417	U.1.03.02.15.013

fonte: http://burc.regione.campania.it

N.	Capitolo						Impegno							Reimputazione					
	n.	Descrizione	IV livello PdC	Tit.	Miss	Progr	Anno	Numero	Pos.	DIR	Set	Uos	Oggetto impegno	Decreto	2026	2027	2028	Cap Reimp	V livello PdC Reimputazione
1770	U03441	ATTIVITÀ DI RISCOSSIONE DEI CREDITI DEL CICLO INTEGRATO DELLE ACQUE	U.1.04.03.01.000	1	09	0904	2025	3250002760	1	215	01	01	* * ** IMPEGNO PLURIENNALE SUL CAP. U01735 PER GLI ESERCIZI FINANZIARI 2020, 2021 E 2021 DI EURO 1.250.000,00 PER CIASCUNA ANNUALITA'' IN FAVORE DI SMA CAMPANIA SPA CONVENZIONATA PER LA RISCOSSIONE DEICANONI ORDINARI DI DEPURAZIONE E DELLA RELATIVAMOROSITA'	2026/0000021/215_00_00/E	424.624,99			U03441	U.1.04.03.01.001
1771	U03445	SPESE PER SERVIZI AMMINISTRATIVI - SERVIZIO IDRICO INTEGRATO	U.1.03.02.16.000	1	09	0904	2025	3250002816	1	215	01	01	** AFFIDAMENTO DIRETTO IN FAVORE DI B.D.O. S.P.A. AI SENSI DELL'ART. 50, COMMA 1, LETT. B) DEL D. LGS. 36/2023 PER IL SERVIZIO DI "SUPPORTO ALL'ATTIVITA' DI VERIFICA FINALIZZATA ALLA VALUTAZIONE DEL VALORE RESIDUO DEL CONTRATTO DI CONCESSIONE N. 9562 DEL 16.1 1.1998STIPULATODA REGIONE CAMPANIA E ENIACQUA CAMPANIA (ORA ACQUA CAMPANIA S.P.A)". APPROVAZIONE SCHEMA DI CONVENZIONE E CONFERMA PRENOTAZIONE DI IMPEGNO. CIG B1ECD15B60. CAPITOLI U01346 E U03445	2026/0000021/215_00_00/E	35,00			U03445	U.1.03.02.16.999
1772	U01470	ACQUISTO DI BENI E SERVIZI PER LA GESTIONE DEI SISTEMI ACQUEDOTTISTICI REGIONALI - ACQUISTO ACQUA ALL'INGROSSO	U.1.03.02.99.000	1	09	0904	2025	3250007456	1	215	01		Impegno in favore di Molise Acque Azienda Speciale per la fornitura diacqua all'ingrosso per il funzionamento degli impianti acquedottisticiin gestione regionale nel corso del 2025 e per adeguamento tariffarioanni 2023 e 2024.	2026/0000021/215_00_00/E	518.842,90			U01470	U.1.03.02.99.999
1773	U01473	CONTRIBUTO FUNZIONAMENTO AEEGSI (VENDITA ALL'INGROSSO DI ACQUA)	U.1.03.02.99.000	1	09	0904	2025	3250011724	1	215	01		Impegno contributo per il funzionamento dell'Autorità di Regolazione perEnergia Reti e Ambiente (ARERA) per l'anno 2025 – cap. U01473 (Venditaall'ingrosso acqua)	2026/0000021/215_00_00/E	3.599,40			U01473	U.1.03.02.99.999
1774	U01495	UTENZE E CANONI PER LA GESTIONE DEI SISTEMI ACQUEDOTTISTICI REGIONALI.	U.1.03.02.05.000	1	09	0904	2025	3250002828	1	215	01		** ADESIONE ALLA CONVENZIONE TM9 VODAFONE IN CONSIP PER L'AFFIDAMENTODEI SERVIZI DI TELEFONIA MOBILE PER LE PUBBLICHE AMMINISTRAZIONI-EDIZIONE 9, AI SENSI DELL'ARTICOLO 26, LEGGE 23 DICEMBRE 1999 N. 488 ES.M.I. E DELL'ARTICOLO 58, LEGGE 23 DICEMBRE 2000N. 388. IMPEGNO DISPESA ORDINE DIRETTO MEPA - CIG B481C192CD.	2026/0000021/215_00_00/E	4.231,00			U01495	U.1.03.02.05.002
1775	U01495	UTENZE E CANONI PER LA GESTIONE DEI SISTEMI ACQUEDOTTISTICI REGIONALI.	U.1.03.02.05.000	1	09	0904	2025	3250007334	1	215	01		Convenzione Energia Elettrica 22 (lotto 13) in CONSIP per la fornituradi energia elettrica a prezzo variabile e servizi connessiper tutte lePubbliche Amministrazioni. Incarico ODA Me.Pa. allo Staff 60.06.92 edimpegno risorse necessarie - CIG B7B68FFF1 C	2026/0000021/215_00_00/E	183.000,00			U01495	U.1.03.02.05.004
1776	U01495	UTENZE E CANONI PER LA GESTIONE DEI SISTEMI ACQUEDOTTISTICI REGIONALI.	U.1.03.02.05.000	1	09	0904	2025	3250008146	1	215	01		Fornitura di energia elettrica agli impianti acquedottistici in gestioneregionale. Impegno di spesa in favore di Hera Comm S.p.A. per conguaglianno 2025 – Capitolo di spesa U01495.	2026/0000021/215_00_00/E	143.766,45			U01495	U.1.03.02.05.004
1777	U01515	GESTIONE DEI SISTEMI ACQUEDOTTISTICI REGIONALI	U.1.03.02.15.000	1	09	0904	2025	3250004159	1	215	01		SERVIZIO DI MANUTENZIONE ORDINARIA, CONDUZIONE, PRESIDIO E REGOLAZIONEDEL COMPLESSO ACQUEDOTTISTICO DENOMINATO "CAMPO POZZI DI BUCCINO" -IMPEGNO DI SPESA ANNO 2025 - CIG 3566668B88.	2026/0000021/215_00_00/E	34.647,14			U01515	U.1.03.02.15.013
1778	U01466	CONTRIBUTO FUNZIONAMENTO AEEGSI (SERVIZIO DI DEPURAZIONE)	U.1.03.02.99.000	1	09	0904	2025	3250011721	1	215	02		Impegno contributo per il funzionamento dell'Autorità di Regolazione perEnergia Reti e Ambiente (ARERA) per l'anno 2025 – cap. U01466 (Serviziodepurazione)	2026/0000021/215_00_00/E	24.610,45			U01466	U.1.03.02.99.999
1779	U01519	GESTIONE DEI COMPLESSI DEPURATIVI REGIONALI	U.1.03.02.15.000	1	09	0904	2025	3250002765	1	215	02		* * ** GESTIONE IMPIANTI DI DEPURAZIONE REGIONALI DI NAPOLI OVEST(CUMA), ACERRA (CAIVANO), NAPOLI NORD (ORTA DI ATELLA), AREACASERTANA (MARCIANISE), FOCE REGI LAGNI (VILLA LITERNO) E NAPOLI EST ANNI 2018, 2019, 2020 E 2021. IMPEGNO SUL CAPITOLO U01519IN FAVO RE DI SMA CAMPANIA S.P.A.	2026/0000021/215_00_00/E	9.479.917,80			U01519	U.1.03.02.15.013
1780	U01663	INVESTIMENTI, MANUTENZIONE STRAORDINARIA E TENUTA IN EFFICIENZA DEGLI IMPIANTI DI DEPURAZIONE REGIONALI, IVI COMPRESO I MAGGIORIONERI PER LA RIFUNZIONALIZZAZIONE DEI CITATI IMPIANTI.	U.2.02.01.09.000	2	09	0904	2025	3250002764	1	215	02		* * ** RISANAMENTO AMBIENTALE E VALORIZZAZIONE DEI REGI LAGNI. CUP B73D12000570006. RIFUNZIONALIZZAZIONE ED ADEGUAMENTO DELLESEZIONI DI TRATTAMENTO DELL'IMPIANTO DI DEPURAZIONE DI FOCE REGI LAGNI. LAVORIDI MANUTENZIONE STRAORDINARIA E URGENTE. IMPEGNO SUL CAPI TOLO U01663	2026/0000021/215_00_00/E	200.000,00			U01663	U.2.02.01.09.010
1781	U01346	INCARICHI PROFESSIONALI PER LA GESTIONE DEL SERVIZIO IDRICO INTEGRATO	U.1.03.02.10.000	1	09	0904	2025	3250002746	1	215			** AFFIDAMENTO DIRETTO AI SENSI DELL'ART. 50, COMMA 1, LETT. B) DEL D.LGS. 36/2023 PER "CONSULENZA PER IL SUPPORTO E IL COORDINAMENTODELLE ATTIVITA' FINALIZZATE ALL'AGGIORNAMENTO DEL PIANO REGOLATORE GENERALE DEGLI ACQUEDOTTI DELLA REGIONE PRIMARIA DI INTER ESSE REGIONALE(PRGA)". APPROVAZIONE SCHEMA CONVENZIONE E IMPEGNO EURO 146.400,00 AFAVORE DI DICEA - UNIVERSITA' DEGLI STUDIDI NAPOLI FEDERICO II. CIGZ983C89179. CAPITOLO U01346	2026/0000021/215_00_00/E	109.800,00			U01346	U.1.03.02.10.003
1782	U01346	INCARICHI PROFESSIONALI PER LA GESTIONE DEL SERVIZIO IDRICO INTEGRATO	U.1.03.02.10.000	1	09	0904	2025	3250002806	1	215			* ** AFFIDAMENTO DIRETTO ART. 50, COMMA 1, LETT. B) DEL D. LGS. 36/2023. "MODELLAZIONE GESTIONALE FINALIZZATA ALLA OTTIMIZZAZIONE TECNICO ECONOMICA DELL'USO DELLA RISORSA ED ALLA INDIVIDUAZIONE DELLE OPERE STRATEGICHE DI INTERCONNESSIONE DELLE FONTI". APPROVAZ IONE SCHEMA CONVENZIONE E IMPEGNO EURO 85.400,00. UNIVERSITA' DEGLI STUDI DI PALERMO - DIPARTIMENTO DI INGEGNERIA. CIGZ383D979DC. CAPITOLOU01346	2026/0000021/215_00_00/E	85.400,00			U01346	U.1.03.02.10.001
1783	U01346	INCARICHI PROFESSIONALI PER LA GESTIONE DEL SERVIZIO IDRICO INTEGRATO	U.1.03.02.10.000	1	09	0904	2025	3250002815	1	215			** AFFIDAMENTO DIRETTO IN FAVORE DI B.D.O. S.P.A. AI SENSI DELL'ART. 50, COMMA 1, LETT. B) DEL D. LGS. 36/2023 PER IL SERVIZIO DI "SUPPORTO ALL'ATTIVITA' DI VERIFICA FINALIZZATA ALLA VALUTAZIONE DEL VALORE RESIDUO DEL CONTRATTO DI CONCESSIONE N. 9562 DEL 16.1 1.1998STIPULATODA REGIONE CAMPANIA E ENIACQUA CAMPANIA (ORA ACQUA CAMPANIA S.P.A)". APPROVAZIONE SCHEMA DI CONVENZIONE E CONFERMA PRENOTAZIONE DI IMPEGNO. CIG B1ECD15B60. CAPITOLI U01346 E U03445	2026/0000021/215_00_00/E	33.186,64			U01346	U.1.03.02.10.003
1784	U01346	INCARICHI PROFESSIONALI PER LA GESTIONE DEL SERVIZIO IDRICO INTEGRATO	U.1.03.02.10.000	1	09	0904	2025	3250002830	1	215			** AFFIDAMENTO DIRETTO AI SENSI DELL'ART. 50, COMMA 1, LETT. B) DEL D.LGS. 36/2023 PER IL SERVIZIO DI CONSULENZA PER "SUPPORTOALL'ATTIVITA' TECNICO-AMMINISTRATIVA ALLE PROCEDURE DI ESPROPRIO, DI ASSERVIMENTO EDI OCCUPAZIONE TEMPORANEA DI CUI AL DPR 327/200 1". CONFERMA IMPEGNO CAPITOLO U01346 - CIG B47923F093.	2026/0000021/215_00_00/E	11.654,37			U01346	U.1.03.02.10.001

fonte: http://burc.regione.campania.it

N.	Capitolo						Impegno							Reimputazione					
	n.	Descrizione	IV livello PdC	Tit.	Miss	Progr	Anno	Numero	Pos.	DIR	Set	Uos	Oggetto impegno	Decreto	2026	2027	2028	Cap Reimp	V livello PdC Reimputazione
1785	U01346	INCARICHI PROFESSIONALI PER LA GESTIONE DEL SERVIZIO IDRICO INTEGRATO	U.1.03.02.10.000	1	09	0904	2025	3250007735	1	215			Affidamento diretto ai sensi dell'art. 36, comma 1 del D.Lgs. n.50/2016. "Attività di supporto per la predisposizione delladocumentazione necessaria per formulare una proposta tariffaria finoall'aggiornamento delle predisposizioni tariffarie per gli an ni2024-2029, ai sensi della Delibera 639/2023/IDR e implementazione dellamodulistica regolatoria prevista da ARERA con Determina 26/03/2024 n.1/2024. Settore depurazione". CIG ZA72BE253F. Aggiornamento affidamento,approvazione schema di con	2026/0000021/215_00_00/E	30.622,00			U01346	U.1.03.02.10.003
1786	U01346	INCARICHI PROFESSIONALI PER LA GESTIONE DEL SERVIZIO IDRICO INTEGRATO	U.1.03.02.10.000	1	09	0904	2025	3250009560	1	215			Affidamento diretto ai sensi dell'art. 50, comma 1, lett. b) del D. Lgs.36/2023. PG Engineering srl. Coordinatore della sicurezza in fase diesecuzione ai sensi dell'art. 92 del D.lgs. 9 aprile 2008 n. 81 -Servizio di manutenzione ordinaria delle opere acquedottistichericadenti nell'ambito dei complessi idrici regionali appartenentiall'Acquedotto Campano ambiti distrettuali Napoli -Napoli Nord -Caserta - Irpino – Sannita. CUP B19J21001460003. CIG B817A1CA8A.Conferma prenotazione e impegno	2026/0000021/215_00_00/E	129.708,50			U01346	U.1.03.02.10.003
1787	U01346	INCARICHI PROFESSIONALI PER LA GESTIONE DEL SERVIZIO IDRICO INTEGRATO	U.1.03.02.10.000	1	09	0904	2025	3250009561	1	215			Affidamento diretto ai sensi dell'art. 50, comma 1, lett. b) del D. Lgs.36/2023. PG Engineering srl. Coordinatore della sicurezza in fase diesecuzione ai sensi dell'art. 92 del D.lgs. 9 aprile 2008 n. 81 -Servizio di manutenzione ordinaria delle opere acquedottistichericadenti nell'ambito dei complessi idrici regionali appartenentiall'Acquedotto Campano ambiti distrettuali Napoli -Napoli Nord -Caserta - Irpino – Sannita. CUP B19J21001460003. CIG B817A1CA8A.Conferma prenotazione e impegno	2026/0000021/215_00_00/E	831,50			U01346	U.1.03.02.10.003
1788	U06070	CONTRIBUTO STRAORDINARIO AL COMUNE DI MADDALONI PER LAVORI DI SISTEMAZIONE AD UN TRATTO DELL'ACQUEDOTTO CAROLINGIO (NOTO COME ACQUEDOTTO VANVITELLIANO) - (ART 48, COMMA 2, LR 18/2022)	U.2.03.01.02.000	2	09	0906	2025	3250004422	1	215			* ** CONTRIBUTO STRAORDINARIO AL COMUNE DI MADDALONI PER LAVORI DI SISTEMAZIONE AD UN TRATTO DELL'ACQUEDOTTO CAROLINO (NOTO COME ACQU=EDOTTO VANVITELLIANO) - AMMISSIONE A FINANZIAMENTO E RELATIVO IMPEGNODI SPESA.	2026/0000021/215_00_00/E	100.000,00			U06070	U.2.03.01.02.003
1789	U06716	OPERE DI SISTEMAZIONE SUOLO SENTENZA DEL TRIBUNALE DI NAPOLI N.8082/2012	U.2.02.01.09.000	2	09	0904	2025	3250002759	1	215			* * * * GIUDIZIO DI OTTEMPERANZA INNANZI AL TAR CAMPANIA RGR 1221/2017. PROCEDIMENTO FINALIZZATO ALLA ESECUZIONEDELLA SENTENZAN° 808=2/2012RESA IN DATA 08/06/2012 DAL TRIBUNALE DI NAPOLI. CUPB62B12001320002	2026/0000021/215_00_00/E	1.369.625,22			U06716	U.2.02.01.09.014
1790	U06716	OPERE DI SISTEMAZIONE SUOLO SENTENZA DEL TRIBUNALE DI NAPOLI N.8082/2012	U.2.02.01.09.000	2	09	0904	2025	3250002759	2	215			* * * * GIUDIZIO DI OTTEMPERANZA INNANZI AL TAR CAMPANIA RGR 1221/2017. PROCEDIMENTO FINALIZZATO ALLA ESECUZIONEDELLA SENTENZAN° 808=2/2012RESA IN DATA 08/06/2012 DAL TRIBUNALE DI NAPOLI. CUPB62B12001320002	2026/0000021/215_00_00/E	202.753,26			U06716	U.2.02.01.09.014
1791	U06716	OPERE DI SISTEMAZIONE SUOLO SENTENZA DEL TRIBUNALE DI NAPOLI N.8082/2012	U.2.02.01.09.000	2	09	0904	2025	3250002759	3	215			* * * * GIUDIZIO DI OTTEMPERANZA INNANZI AL TAR CAMPANIA RGR 1221/2017. PROCEDIMENTO FINALIZZATO ALLA ESECUZIONEDELLA SENTENZAN° 808=2/2012RESA IN DATA 08/06/2012 DAL TRIBUNALE DI NAPOLI. CUPB62B12001320002	2026/0000021/215_00_00/E	18.045,88			U06716	U.2.02.01.09.014
1792	U06716	OPERE DI SISTEMAZIONE SUOLO SENTENZA DEL TRIBUNALE DI NAPOLI N.8082/2012	U.2.02.01.09.000	2	09	0904	2025	3250002759	4	215			* * * * GIUDIZIO DI OTTEMPERANZA INNANZI AL TAR CAMPANIA RGR 1221/2017. PROCEDIMENTO FINALIZZATO ALLA ESECUZIONEDELLA SENTENZAN° 808=2/2012RESA IN DATA 08/06/2012 DAL TRIBUNALE DI NAPOLI. CUPB62B12001320002	2026/0000021/215_00_00/E	28.053,14			U06716	U.2.02.01.09.014
1793	U06716	OPERE DI SISTEMAZIONE SUOLO SENTENZA DEL TRIBUNALE DI NAPOLI N.8082/2012	U.2.02.01.09.000	2	09	0904	2025	3250002759	8	215			* * * * GIUDIZIO DI OTTEMPERANZA INNANZI AL TAR CAMPANIA RGR 1221/2017. PROCEDIMENTO FINALIZZATO ALLA ESECUZIONEDELLA SENTENZAN° 808=2/2012RESA IN DATA 08/06/2012 DAL TRIBUNALE DI NAPOLI. CUPB62B12001320002	2026/0000021/215_00_00/E	225,00			U06716	U.2.02.01.09.014
1794	U00992	AZIONI DI SVILUPPO AI SENSI DEL D.L. 548/96 CONVERTITO IN L.641/96 (DELIBERAZIONE CIPE 18.12.1996)	U.2.03.03.03.000	2	08	0801	2025	3250008002	1	215			RISTRUTTURAZIONE FUNZIONALE DELL#ACQUEDOTTO CAMPANO. SISTEMA DIALIMENTAZIONE DELLA PENISOLA#SORRENTINA E DELL#ISOLA DI CAPRI. III STRALCIO. OPERE DI PRIMA FASE. INTERVENTI URGENTI.	2026/0000021/215_00_00/E	1.921.162,24			U00992	U.2.03.03.03.999
1795	U00214	ONERI PER LA GESTIONE STRAORDINARIA DEI BENI DEMANIALI E PATRIMONIALI DELLA REGIONE E DEI BENI IN USO ALLA REGIONE.	U.2.02.01.09.000	2	01	0106	2025	3250004745	1	203	01	02	* ** IMPEGNO DI EURO 63.000,00 PER LAVORI STRAORDINARI ALLE FACCIATE CONDOMINIALI DEL CONDOMINIO PARCO MARIA CRISTINA DI SAVOIA- PALAZZINA B - C.SO VITTORIO EMANUELE - PARCO COMOLA RICCI - NAPOLI. CAP. U00214/2003. ALLEGATO SAP	2026/0000026/203_00_00/E	5.877,03			U00214	U.2.02.01.09.002
1796	U00214	ONERI PER LA GESTIONE STRAORDINARIA DEI BENI DEMANIALI E PATRIMONIALI DELLA REGIONE E DEI BENI IN USO ALLA REGIONE.	U.2.02.01.09.000	2	01	0106	2025	3250009211	1	203	01	02	Impegno di € 30.000,00 per lavori straordinari ai balconi e terrazzo dibeni di proprietà della Regione Campania facenti parte del CondominioParco Maria Cristina di Savoia palazzina B Viale privato Comola Ricci –Napoli - Capitolo U00214/2025 - Allegato SAP.	2026/0000026/203_00_00/E	4.266,22			U00214	U.2.02.01.09.002
1797	U00420	ONERI PER LA GESTIONE ORDINARIA DEI BENI DEMANIALI E PATRIMONIALI IN USO ALLA REGIONE.	U.1.03.02.07.000	1	01	0105	2025	3250001506	5	203	01	02	IMPEGNO DI SPESA DI EURO 910.500,00 PER LA GESTIONE ORDINARIA NELL'ANNO2025 DEI BENI DEMANIALI E PATRIMONIALI IN USO ALLA REGIONE CAMPANIA -CAPITOLO DI SPESA U00420/2025 - ALLEGATO SAP.	2026/0000026/203_00_00/E	120.000,00			U00420	U.1.03.02.07.999
1798	U00420	ONERI PER LA GESTIONE ORDINARIA DEI BENI DEMANIALI E PATRIMONIALI IN USO ALLA REGIONE.	U.1.03.02.07.000	1	01	0105	2025	3250001506	6	203	01	02	IMPEGNO DI SPESA DI EURO 910.500,00 PER LA GESTIONE ORDINARIA NELL'ANNO2025 DEI BENI DEMANIALI E PATRIMONIALI IN USO ALLA REGIONE CAMPANIA -CAPITOLO DI SPESA U00420/2025 - ALLEGATO SAP.	2026/0000026/203_00_00/E	15.743,58			U00420	U.1.03.02.07.999
1799	U00420	ONERI PER LA GESTIONE ORDINARIA DEI BENI DEMANIALI E PATRIMONIALI IN USO ALLA REGIONE.	U.1.03.02.07.000	1	01	0105	2025	3250001506	7	203	01	02	IMPEGNO DI SPESA DI EURO 910.500,00 PER LA GESTIONE ORDINARIA NELL'ANNO2025 DEI BENI DEMANIALI E PATRIMONIALI IN USO ALLA REGIONE CAMPANIA -CAPITOLO DI SPESA U00420/2025 - ALLEGATO SAP.	2026/0000026/203_00_00/E	20.786,22			U00420	U.1.03.02.07.999
1800	U00420	ONERI PER LA GESTIONE ORDINARIA DEI BENI DEMANIALI E PATRIMONIALI IN USO ALLA REGIONE.	U.1.03.02.07.000	1	01	0105	2025	3250001506	8	203	01	02	IMPEGNO DI SPESA DI EURO 910.500,00 PER LA GESTIONE ORDINARIA NELL'ANNO2025 DEI BENI DEMANIALI E PATRIMONIALI IN USO ALLA REGIONE CAMPANIA -CAPITOLO DI SPESA U00420/2025 - ALLEGATO SAP.	2026/0000026/203_00_00/E	700,00			U00420	U.1.03.02.07.999
1801	U00420	ONERI PER LA GESTIONE ORDINARIA DEI BENI DEMANIALI E PATRIMONIALI IN USO ALLA REGIONE.	U.1.03.02.07.000	1	01	0105	2025	3250001506	9	203	01	02	IMPEGNO DI SPESA DI EURO 910.500,00 PER LA GESTIONE ORDINARIA NELL'ANNO2025 DEI BENI DEMANIALI E PATRIMONIALI IN USO ALLA REGIONE CAMPANIA -CAPITOLO DI SPESA U00420/2025 - ALLEGATO SAP.	2026/0000026/203_00_00/E	1.690,81			U00420	U.1.03.02.07.999
1802	U00420	ONERI PER LA GESTIONE ORDINARIA DEI BENI DEMANIALI E PATRIMONIALI IN USO ALLA REGIONE.	U.1.03.02.07.000	1	01	0105	2025	3250001506	10	203	01	02	IMPEGNO DI SPESA DI EURO 910.500,00 PER LA GESTIONE ORDINARIA NELL'ANNO2025 DEI BENI DEMANIALI E PATRIMONIALI IN USO ALLA REGIONE CAMPANIA -CAPITOLO DI SPESA U00420/2025 - ALLEGATO SAP.	2026/0000026/203_00_00/E	7.270,00			U00420	U.1.03.02.07.999

fonte: http://burc.regione.campania.it

N.	Capitolo						Impegno							Reimputazione					
	n.	Descrizione	IV livello PdC	Tit.	Miss	Progr	Anno	Numero	Pos.	DIR	Set	Uos	Oggetto impegno	Decreto	2026	2027	2028	Cap Reimp	V livello PdC Reimputazione
1803	U00420	ONERI PER LA GESTIONE ORDINARIA DEI BENI DEMANIALI E PATRIMONIALI IN USO ALLA REGIONE.	U.1.03.02.07.000	1	01	0105	2025	3250001506	11	203	01	02	IMPEGNO DI SPESA DI EURO 910.500,00 PER LA GESTIONE ORDINARIA NELL'ANNO2025 DEI BENI DEMANIALI E PATRIMONIALI IN USO ALLA REGIONE CAMPANIA -CAPITOLO DI SPESA U00420/2025 - ALLEGATO SAP.	2026/0000026/203_00_00/E	21.598,00			U00420	U.1.03.02.07.999
1804	U00420	ONERI PER LA GESTIONE ORDINARIA DEI BENI DEMANIALI E PATRIMONIALI IN USO ALLA REGIONE.	U.1.03.02.07.000	1	01	0105	2025	3250001506	12	203	01	02	IMPEGNO DI SPESA DI EURO 910.500,00 PER LA GESTIONE ORDINARIA NELL'ANNO2025 DEI BENI DEMANIALI E PATRIMONIALI IN USO ALLA REGIONE CAMPANIA -CAPITOLO DI SPESA U00420/2025 - ALLEGATO SAP.	2026/0000026/203_00_00/E	1.313,35			U00420	U.1.03.02.07.999
1805	U00420	ONERI PER LA GESTIONE ORDINARIA DEI BENI DEMANIALI E PATRIMONIALI IN USO ALLA REGIONE.	U.1.03.02.07.000	1	01	0105	2025	3250004716	2	203	01	02	* IMPEGNO DI SPESA DI EURO 909.800,00 PER LA GESTIONE ORDINARIANELL'ANNO 2024 DEI BENI DEMANIALI E PATRIMONIALI IN USO ALLA REGIONECAMPANIA. CAPITOLO DI SPESA U00420/2024 - ALLEGATO SAP.	2026/0000026/203_00_00/E	120.000,00			U00420	U.1.03.02.07.999
1806	U00420	ONERI PER LA GESTIONE ORDINARIA DEI BENI DEMANIALI E PATRIMONIALI IN USO ALLA REGIONE.	U.1.03.02.07.000	1	01	0105	2025	3250004716	4	203	01	02	* IMPEGNO DI SPESA DI EURO 909.800,00 PER LA GESTIONE ORDINARIANELL'ANNO 2024 DEI BENI DEMANIALI E PATRIMONIALI IN USO ALLA REGIONECAMPANIA. CAPITOLO DI SPESA U00420/2024 - ALLEGATO SAP.	2026/0000026/203_00_00/E	500,00			U00420	U.1.03.02.07.999
1807	U00420	ONERI PER LA GESTIONE ORDINARIA DEI BENI DEMANIALI E PATRIMONIALI IN USO ALLA REGIONE.	U.1.03.02.07.000	1	01	0105	2025	3250004716	5	203	01	02	* IMPEGNO DI SPESA DI EURO 909.800,00 PER LA GESTIONE ORDINARIANELL'ANNO 2024 DEI BENI DEMANIALI E PATRIMONIALI IN USO ALLA REGIONECAMPANIA. CAPITOLO DI SPESA U00420/2024 - ALLEGATO SAP.	2026/0000026/203_00_00/E	9.560,00			U00420	U.1.03.02.07.999
1808	U00420	ONERI PER LA GESTIONE ORDINARIA DEI BENI DEMANIALI E PATRIMONIALI IN USO ALLA REGIONE.	U.1.03.02.07.000	1	01	0105	2025	3250004728	1	203	01	02	* * IMPEGNO DI SPESA DI EURO 902.300,00 PER LA GESTIONE NELL'ANNO 2023DEI BENI IN USO ALLA REGIONE CAMPANIA. CAPITOLO DI SPESAU00420/2023 - ALLEGATO SAP.	2026/0000026/203_00_00/E	120.000,00			U00420	U.1.03.02.07.999
1809	U00420	ONERI PER LA GESTIONE ORDINARIA DEI BENI DEMANIALI E PATRIMONIALI IN USO ALLA REGIONE.	U.1.03.02.07.000	1	01	0105	2025	3250004728	2	203	01	02	* * IMPEGNO DI SPESA DI EURO 902.300,00 PER LA GESTIONE NELL'ANNO 2023DEI BENI IN USO ALLA REGIONE CAMPANIA. CAPITOLO DI SPESAU00420/2023 - ALLEGATO SAP.	2026/0000026/203_00_00/E	500,00			U00420	U.1.03.02.07.999
1810	U00420	ONERI PER LA GESTIONE ORDINARIA DEI BENI DEMANIALI E PATRIMONIALI IN USO ALLA REGIONE.	U.1.03.02.07.000	1	01	0105	2025	3250004731	1	203	01	02	* * * IMPEGNO DI SPESA PER LA GESTIONE NELL'ANNO 2022 DEI BENI IN USOALLA REGIONE CAMPANIA. CAPITOLO DI SPESA U00420/2022 - ALLEGATO SAP.	2026/0000026/203_00_00/E	59.916,88			U00420	U.1.03.02.07.999
1811	U00420	ONERI PER LA GESTIONE ORDINARIA DEI BENI DEMANIALI E PATRIMONIALI IN USO ALLA REGIONE.	U.1.03.02.07.000	1	01	0105	2025	3250004731	2	203	01	02	* * * IMPEGNO DI SPESA PER LA GESTIONE NELL'ANNO 2022 DEI BENI IN USOALLA REGIONE CAMPANIA. CAPITOLO DI SPESA U00420/2022 - ALLEGATO SAP.	2026/0000026/203_00_00/E	500,00			U00420	U.1.03.02.07.999
1812	U00557	SPESE PER IMPOSTE DI REGISTRAZIONE CONTRATTI DI FITTO E BOLLO.	U.1.02.01.02.000	1	01	0105	2025	3250001187	4	203	01	02	IMPEGNO IMPOSTE DI REGISTRO DEI CONTRATTI DI LOCAZIONE DEGLI IMMOBILI	2026/0000026/203_00_00/E	8,28			U00557	U.1.02.01.02.001
1813	U00557	SPESE PER IMPOSTE DI REGISTRAZIONE CONTRATTI DI FITTO E BOLLO.	U.1.02.01.02.000	1	01	0105	2025	3250001187	5	203	01	02	IMPEGNO IMPOSTE DI REGISTRO DEI CONTRATTI DI LOCAZIONE DEGLI IMMOBILI	2026/0000026/203_00_00/E	123,23			U00557	U.1.02.01.02.001
1814	U00557	SPESE PER IMPOSTE DI REGISTRAZIONE CONTRATTI DI FITTO E BOLLO.	U.1.02.01.02.000	1	01	0105	2025	3250004734	1	203	01	02	* * * MPEGNO TASSE DI REGISTRO - ESERCIZIO FINANZIARIO 2022 - CAP. DI SPESA U00557/2002.	2026/0000026/203_00_00/E	44,00			U00557	U.1.02.01.02.001
1815	U00557	SPESE PER IMPOSTE DI REGISTRAZIONE CONTRATTI DI FITTO E BOLLO.	U.1.02.01.02.000	1	01	0105	2025	3250004734	2	203	01	02	* * * MPEGNO TASSE DI REGISTRO - ESERCIZIO FINANZIARIO 2022 - CAP. DI SPESA U00557/2002.	2026/0000026/203_00_00/E	115,00			U00557	U.1.02.01.02.001
1816	U00557	SPESE PER IMPOSTE DI REGISTRAZIONE CONTRATTI DI FITTO E BOLLO.	U.1.02.01.02.000	1	01	0105	2025	3250004734	3	203	01	02	* * * MPEGNO TASSE DI REGISTRO - ESERCIZIO FINANZIARIO 2022 - CAP. DI SPESA U00557/2002.	2026/0000026/203_00_00/E	296,00			U00557	U.1.02.01.02.001
1817	U00557	SPESE PER IMPOSTE DI REGISTRAZIONE CONTRATTI DI FITTO E BOLLO.	U.1.02.01.02.000	1	01	0105	2025	3250004734	7	203	01	02	* * * MPEGNO TASSE DI REGISTRO - ESERCIZIO FINANZIARIO 2022 - CAP. DI SPESA U00557/2002.	2026/0000026/203_00_00/E	4.891,49			U00557	U.1.02.01.02.001
1818	U00557	SPESE PER IMPOSTE DI REGISTRAZIONE CONTRATTI DI FITTO E BOLLO.	U.1.02.01.02.000	1	01	0105	2025	3250004734	9	203	01	02	* * * MPEGNO TASSE DI REGISTRO - ESERCIZIO FINANZIARIO 2022 - CAP. DI SPESA U00557/2002.	2026/0000026/203_00_00/E	330,00			U00557	U.1.02.01.02.001
1819	U00557	SPESE PER IMPOSTE DI REGISTRAZIONE CONTRATTI DI FITTO E BOLLO.	U.1.02.01.02.000	1	01	0105	2025	3250004734	10	203	01	02	* * * MPEGNO TASSE DI REGISTRO - ESERCIZIO FINANZIARIO 2022 - CAP. DI SPESA U00557/2002.	2026/0000026/203_00_00/E	19,00			U00557	U.1.02.01.02.001
1820	U00557	SPESE PER IMPOSTE DI REGISTRAZIONE CONTRATTI DI FITTO E BOLLO.	U.1.02.01.02.000	1	01	0105	2025	3250004734	13	203	01	02	* * * MPEGNO TASSE DI REGISTRO - ESERCIZIO FINANZIARIO 2022 - CAP. DI SPESA U00557/2002.	2026/0000026/203_00_00/E	501,00			U00557	U.1.02.01.02.001
1821	U00557	SPESE PER IMPOSTE DI REGISTRAZIONE CONTRATTI DI FITTO E BOLLO.	U.1.02.01.02.000	1	01	0105	2025	3250004734	16	203	01	02	* * * MPEGNO TASSE DI REGISTRO - ESERCIZIO FINANZIARIO 2022 - CAP. DI SPESA U00557/2002.	2026/0000026/203_00_00/E	29,00			U00557	U.1.02.01.02.001
1822	U00557	SPESE PER IMPOSTE DI REGISTRAZIONE CONTRATTI DI FITTO E BOLLO.	U.1.02.01.02.000	1	01	0105	2025	3250004735	1	203	01	02	* * * IMPEGNO IMPOSTE DI REGISTRO E.F. 2022 CAPITOLO DI SPESAU00557/2022.	2026/0000026/203_00_00/E	145,00			U00557	U.1.02.01.02.001
1823	U00557	SPESE PER IMPOSTE DI REGISTRAZIONE CONTRATTI DI FITTO E BOLLO.	U.1.02.01.02.000	1	01	0105	2025	3250004735	2	203	01	02	* * * IMPEGNO IMPOSTE DI REGISTRO E.F. 2022 CAPITOLO DI SPESAU00557/2022.	2026/0000026/203_00_00/E	5.000,00			U00557	U.1.02.01.02.001
1824	U00557	SPESE PER IMPOSTE DI REGISTRAZIONE CONTRATTI DI FITTO E BOLLO.	U.1.02.01.02.000	1	01	0105	2025	3250004735	3	203	01	02	* * * IMPEGNO IMPOSTE DI REGISTRO E.F. 2022 CAPITOLO DI SPESAU00557/2022.	2026/0000026/203_00_00/E	100,00			U00557	U.1.02.01.02.001
1825	U00557	SPESE PER IMPOSTE DI REGISTRAZIONE CONTRATTI DI FITTO E BOLLO.	U.1.02.01.02.000	1	01	0105	2025	3250004735	4	203	01	02	* * * IMPEGNO IMPOSTE DI REGISTRO E.F. 2022 CAPITOLO DI SPESAU00557/2022.	2026/0000026/203_00_00/E	115,00			U00557	U.1.02.01.02.001
1826	U00557	SPESE PER IMPOSTE DI REGISTRAZIONE CONTRATTI DI FITTO E BOLLO.	U.1.02.01.02.000	1	01	0105	2025	3250004735	5	203	01	02	* * * IMPEGNO IMPOSTE DI REGISTRO E.F. 2022 CAPITOLO DI SPESAU00557/2022.	2026/0000026/203_00_00/E	230,00			U00557	U.1.02.01.02.001
1827	U00557	SPESE PER IMPOSTE DI REGISTRAZIONE CONTRATTI DI FITTO E BOLLO.	U.1.02.01.02.000	1	01	0105	2025	3250004735	6	203	01	02	* * * IMPEGNO IMPOSTE DI REGISTRO E.F. 2022 CAPITOLO DI SPESAU00557/2022.	2026/0000026/203_00_00/E	33,50			U00557	U.1.02.01.02.001
1828	U00557	SPESE PER IMPOSTE DI REGISTRAZIONE CONTRATTI DI FITTO E BOLLO.	U.1.02.01.02.000	1	01	0105	2025	3250004735	7	203	01	02	* * * IMPEGNO IMPOSTE DI REGISTRO E.F. 2022 CAPITOLO DI SPESAU00557/2022.	2026/0000026/203_00_00/E	291,98			U00557	U.1.02.01.02.001
1829	U00557	SPESE PER IMPOSTE DI REGISTRAZIONE CONTRATTI DI FITTO E BOLLO.	U.1.02.01.02.000	1	01	0105	2025	3250004744	1	203	01	02	* * IMPEGNO IMPOSTE DI REGISTRO E.F. 2023 CAPITOLO DI SPESA U00557/2023 PER EURO 6.460,48 (SEIMILAQUATTROCENTOSESSANTA/48).	2026/0000026/203_00_00/E	145,00			U00557	U.1.02.01.02.001
1830	U00557	SPESE PER IMPOSTE DI REGISTRAZIONE CONTRATTI DI FITTO E BOLLO.	U.1.02.01.02.000	1	01	0105	2025	3250004744	2	203	01	02	* * IMPEGNO IMPOSTE DI REGISTRO E.F. 2023 CAPITOLO DI SPESA U00557/2023 PER EURO 6.460,48 (SEIMILAQUATTROCENTOSESSANTA/48).	2026/0000026/203_00_00/E	5.000,00			U00557	U.1.02.01.02.001
1831	U00557	SPESE PER IMPOSTE DI REGISTRAZIONE CONTRATTI DI FITTO E BOLLO.	U.1.02.01.02.000	1	01	0105	2025	3250004744	3	203	01	02	* * IMPEGNO IMPOSTE DI REGISTRO E.F. 2023 CAPITOLO DI SPESA U00557/2023 PER EURO 6.460,48 (SEIMILAQUATTROCENTOSESSANTA/48).	2026/0000026/203_00_00/E	100,00			U00557	U.1.02.01.02.001
1832	U00557	SPESE PER IMPOSTE DI REGISTRAZIONE CONTRATTI DI FITTO E BOLLO.	U.1.02.01.02.000	1	01	0105	2025	3250004744	4	203	01	02	* * IMPEGNO IMPOSTE DI REGISTRO E.F. 2023 CAPITOLO DI SPESA U00557/2023 PER EURO 6.460,48 (SEIMILAQUATTROCENTOSESSANTA/48).	2026/0000026/203_00_00/E	115,00			U00557	U.1.02.01.02.001
1833	U00557	SPESE PER IMPOSTE DI REGISTRAZIONE CONTRATTI DI FITTO E BOLLO.	U.1.02.01.02.000	1	01	0105	2025	3250004744	5	203	01	02	* * IMPEGNO IMPOSTE DI REGISTRO E.F. 2023 CAPITOLO DI SPESA U00557/2023 PER EURO 6.460,48 (SEIMILAQUATTROCENTOSESSANTA/48).	2026/0000026/203_00_00/E	230,00			U00557	U.1.02.01.02.001
1834	U00557	SPESE PER IMPOSTE DI REGISTRAZIONE CONTRATTI DI FITTO E BOLLO.	U.1.02.01.02.000	1	01	0105	2025	3250004744	6	203	01	02	* * IMPEGNO IMPOSTE DI REGISTRO E.F. 2023 CAPITOLO DI SPESA U00557/2023 PER EURO 6.460,48 (SEIMILAQUATTROCENTOSESSANTA/48).	2026/0000026/203_00_00/E	33,50			U00557	U.1.02.01.02.001

fonte: http://burc.regione.campania.it

N.	Capitolo						Impegno							Reimputazione					
	n.	Descrizione	IV livello PdC	Tit.	Miss	Progr	Anno	Numero	Pos.	DIR	Set	Uos	Oggetto impegno	Decreto	2026	2027	2028	Cap Reimp	V livello PdC Reimputazione
1835	U00557	SPESE PER IMPOSTE DI REGISTRAZIONE CONTRATTI DI FITTO E BOLLO.	U.1.02.01.02.000	1	01	0105	2025	3250004744	7	203	01	02	* * IMPEGNO IMPOSTE DI REGISTRO E.F. 2023 CAPITOLO DI SPESA U00557/2023 PER EURO 6.460,48 (SEIMILAQUATTROCENTOSESSANTA/48).	2026/0000026/203_00_00/E	291,98			U00557	U.1.02.01.02.001
1836	U00557	SPESE PER IMPOSTE DI REGISTRAZIONE CONTRATTI DI FITTO E BOLLO.	U.1.02.01.02.000	1	01	0105	2025	3250004746	1	203	01	02	* * IMPEGNO TASSE DI REGISTRO - ESERCIZIO FINANZIARIO 2023 - CAP. DISPESA U00557/2023 PER EURO 12.907,31. ALLEGATO SAP	2026/0000026/203_00_00/E	100,00			U00557	U.1.02.01.02.001
1837	U00557	SPESE PER IMPOSTE DI REGISTRAZIONE CONTRATTI DI FITTO E BOLLO.	U.1.02.01.02.000	1	01	0105	2025	3250004746	2	203	01	02	* * IMPEGNO TASSE DI REGISTRO - ESERCIZIO FINANZIARIO 2023 - CAP. DISPESA U00557/2023 PER EURO 12.907,31. ALLEGATO SAP	2026/0000026/203_00_00/E	47,00			U00557	U.1.02.01.02.001
1838	U00557	SPESE PER IMPOSTE DI REGISTRAZIONE CONTRATTI DI FITTO E BOLLO.	U.1.02.01.02.000	1	01	0105	2025	3250004746	3	203	01	02	* * IMPEGNO TASSE DI REGISTRO - ESERCIZIO FINANZIARIO 2023 - CAP. DISPESA U00557/2023 PER EURO 12.907,31. ALLEGATO SAP	2026/0000026/203_00_00/E	122,00			U00557	U.1.02.01.02.001
1839	U00557	SPESE PER IMPOSTE DI REGISTRAZIONE CONTRATTI DI FITTO E BOLLO.	U.1.02.01.02.000	1	01	0105	2025	3250004746	4	203	01	02	* * IMPEGNO TASSE DI REGISTRO - ESERCIZIO FINANZIARIO 2023 - CAP. DISPESA U00557/2023 PER EURO 12.907,31. ALLEGATO SAP	2026/0000026/203_00_00/E	937,50			U00557	U.1.02.01.02.001
1840	U00557	SPESE PER IMPOSTE DI REGISTRAZIONE CONTRATTI DI FITTO E BOLLO.	U.1.02.01.02.000	1	01	0105	2025	3250004746	5	203	01	02	* * IMPEGNO TASSE DI REGISTRO - ESERCIZIO FINANZIARIO 2023 - CAP. DISPESA U00557/2023 PER EURO 12.907,31. ALLEGATO SAP	2026/0000026/203_00_00/E	340,00			U00557	U.1.02.01.02.001
1841	U00557	SPESE PER IMPOSTE DI REGISTRAZIONE CONTRATTI DI FITTO E BOLLO.	U.1.02.01.02.000	1	01	0105	2025	3250004746	8	203	01	02	* * IMPEGNO TASSE DI REGISTRO - ESERCIZIO FINANZIARIO 2023 - CAP. DISPESA U00557/2023 PER EURO 12.907,31. ALLEGATO SAP	2026/0000026/203_00_00/E	4.623,25			U00557	U.1.02.01.02.001
1842	U00557	SPESE PER IMPOSTE DI REGISTRAZIONE CONTRATTI DI FITTO E BOLLO.	U.1.02.01.02.000	1	01	0105	2025	3250004746	9	203	01	02	* * IMPEGNO TASSE DI REGISTRO - ESERCIZIO FINANZIARIO 2023 - CAP. DISPESA U00557/2023 PER EURO 12.907,31. ALLEGATO SAP	2026/0000026/203_00_00/E	330,00			U00557	U.1.02.01.02.001
1843	U00557	SPESE PER IMPOSTE DI REGISTRAZIONE CONTRATTI DI FITTO E BOLLO.	U.1.02.01.02.000	1	01	0105	2025	3250004746	10	203	01	02	* * IMPEGNO TASSE DI REGISTRO - ESERCIZIO FINANZIARIO 2023 - CAP. DISPESA U00557/2023 PER EURO 12.907,31. ALLEGATO SAP	2026/0000026/203_00_00/E	40,00			U00557	U.1.02.01.02.001
1844	U00557	SPESE PER IMPOSTE DI REGISTRAZIONE CONTRATTI DI FITTO E BOLLO.	U.1.02.01.02.000	1	01	0105	2025	3250004746	14	203	01	02	* * IMPEGNO TASSE DI REGISTRO - ESERCIZIO FINANZIARIO 2023 - CAP. DISPESA U00557/2023 PER EURO 12.907,31. ALLEGATO SAP	2026/0000026/203_00_00/E	552,00			U00557	U.1.02.01.02.001
1845	U00557	SPESE PER IMPOSTE DI REGISTRAZIONE CONTRATTI DI FITTO E BOLLO.	U.1.02.01.02.000	1	01	0105	2025	3250004746	17	203	01	02	* * IMPEGNO TASSE DI REGISTRO - ESERCIZIO FINANZIARIO 2023 - CAP. DISPESA U00557/2023 PER EURO 12.907,31. ALLEGATO SAP	2026/0000026/203_00_00/E	53,00			U00557	U.1.02.01.02.001
1846	U00557	SPESE PER IMPOSTE DI REGISTRAZIONE CONTRATTI DI FITTO E BOLLO.	U.1.02.01.02.000	1	01	0105	2025	3250004746	20	203	01	02	* * IMPEGNO TASSE DI REGISTRO - ESERCIZIO FINANZIARIO 2023 - CAP. DISPESA U00557/2023 PER EURO 12.907,31. ALLEGATO SAP	2026/0000026/203_00_00/E	35,00			U00557	U.1.02.01.02.001
1847	U00557	SPESE PER IMPOSTE DI REGISTRAZIONE CONTRATTI DI FITTO E BOLLO.	U.1.02.01.02.000	1	01	0105	2025	3250004755	1	203	01	02	* IMPEGNO TASSE DI REGISTRO ANNO 2024 - CAPITOLO DI SPESA U00557/2024.	2026/0000026/203_00_00/E	1.024,00			U00557	U.1.02.01.02.001
1848	U00557	SPESE PER IMPOSTE DI REGISTRAZIONE CONTRATTI DI FITTO E BOLLO.	U.1.02.01.02.000	1	01	0105	2025	3250004755	2	203	01	02	* IMPEGNO TASSE DI REGISTRO ANNO 2024 - CAPITOLO DI SPESA U00557/2024.	2026/0000026/203_00_00/E	145,00			U00557	U.1.02.01.02.001
1849	U00557	SPESE PER IMPOSTE DI REGISTRAZIONE CONTRATTI DI FITTO E BOLLO.	U.1.02.01.02.000	1	01	0105	2025	3250004755	3	203	01	02	* IMPEGNO TASSE DI REGISTRO ANNO 2024 - CAPITOLO DI SPESA U00557/2024.	2026/0000026/203_00_00/E	5.000,00			U00557	U.1.02.01.02.001
1850	U00557	SPESE PER IMPOSTE DI REGISTRAZIONE CONTRATTI DI FITTO E BOLLO.	U.1.02.01.02.000	1	01	0105	2025	3250004755	4	203	01	02	* IMPEGNO TASSE DI REGISTRO ANNO 2024 - CAPITOLO DI SPESA U00557/2024.	2026/0000026/203_00_00/E	100,00			U00557	U.1.02.01.02.001
1851	U00557	SPESE PER IMPOSTE DI REGISTRAZIONE CONTRATTI DI FITTO E BOLLO.	U.1.02.01.02.000	1	01	0105	2025	3250004755	5	203	01	02	* IMPEGNO TASSE DI REGISTRO ANNO 2024 - CAPITOLO DI SPESA U00557/2024.	2026/0000026/203_00_00/E	55,00			U00557	U.1.02.01.02.001
1852	U00557	SPESE PER IMPOSTE DI REGISTRAZIONE CONTRATTI DI FITTO E BOLLO.	U.1.02.01.02.000	1	01	0105	2025	3250004755	6	203	01	02	* IMPEGNO TASSE DI REGISTRO ANNO 2024 - CAPITOLO DI SPESA U00557/2024.	2026/0000026/203_00_00/E	133,50			U00557	U.1.02.01.02.001
1853	U00557	SPESE PER IMPOSTE DI REGISTRAZIONE CONTRATTI DI FITTO E BOLLO.	U.1.02.01.02.000	1	01	0105	2025	3250004755	7	203	01	02	* IMPEGNO TASSE DI REGISTRO ANNO 2024 - CAPITOLO DI SPESA U00557/2024.	2026/0000026/203_00_00/E	185,50			U00557	U.1.02.01.02.001
1854	U00557	SPESE PER IMPOSTE DI REGISTRAZIONE CONTRATTI DI FITTO E BOLLO.	U.1.02.01.02.000	1	01	0105	2025	3250004755	8	203	01	02	* IMPEGNO TASSE DI REGISTRO ANNO 2024 - CAPITOLO DI SPESA U00557/2024.	2026/0000026/203_00_00/E	110,00			U00557	U.1.02.01.02.001
1855	U00557	SPESE PER IMPOSTE DI REGISTRAZIONE CONTRATTI DI FITTO E BOLLO.	U.1.02.01.02.000	1	01	0105	2025	3250004755	9	203	01	02	* IMPEGNO TASSE DI REGISTRO ANNO 2024 - CAPITOLO DI SPESA U00557/2024.	2026/0000026/203_00_00/E	115,00			U00557	U.1.02.01.02.001
1856	U00557	SPESE PER IMPOSTE DI REGISTRAZIONE CONTRATTI DI FITTO E BOLLO.	U.1.02.01.02.000	1	01	0105	2025	3250004755	10	203	01	02	* IMPEGNO TASSE DI REGISTRO ANNO 2024 - CAPITOLO DI SPESA U00557/2024.	2026/0000026/203_00_00/E	230,00			U00557	U.1.02.01.02.001
1857	U00557	SPESE PER IMPOSTE DI REGISTRAZIONE CONTRATTI DI FITTO E BOLLO.	U.1.02.01.02.000	1	01	0105	2025	3250004755	11	203	01	02	* IMPEGNO TASSE DI REGISTRO ANNO 2024 - CAPITOLO DI SPESA U00557/2024.	2026/0000026/203_00_00/E	33,50			U00557	U.1.02.01.02.001
1858	U00557	SPESE PER IMPOSTE DI REGISTRAZIONE CONTRATTI DI FITTO E BOLLO.	U.1.02.01.02.000	1	01	0105	2025	3250004755	13	203	01	02	* IMPEGNO TASSE DI REGISTRO ANNO 2024 - CAPITOLO DI SPESA U00557/2024.	2026/0000026/203_00_00/E	33,50			U00557	U.1.02.01.02.001
1859	U00557	SPESE PER IMPOSTE DI REGISTRAZIONE CONTRATTI DI FITTO E BOLLO.	U.1.02.01.02.000	1	01	0105	2025	3250004755	14	203	01	02	* IMPEGNO TASSE DI REGISTRO ANNO 2024 - CAPITOLO DI SPESA U00557/2024.	2026/0000026/203_00_00/E	33,50			U00557	U.1.02.01.02.001
1860	U00557	SPESE PER IMPOSTE DI REGISTRAZIONE CONTRATTI DI FITTO E BOLLO.	U.1.02.01.02.000	1	01	0105	2025	3250004757	1	203	01	02	* IMPEGNO TASSE DI REGISTRO - ESERCIZIO FINANZIARIO 2024 - CAP. DI SPESA U00557/2024 PER EURO 10.892,92. ALLEGATO SAP##########	2026/0000026/203_00_00/E	16,00			U00557	U.1.02.01.02.001
1861	U00557	SPESE PER IMPOSTE DI REGISTRAZIONE CONTRATTI DI FITTO E BOLLO.	U.1.02.01.02.000	1	01	0105	2025	3250004757	2	203	01	02	* IMPEGNO TASSE DI REGISTRO - ESERCIZIO FINANZIARIO 2024 - CAP. DI SPESA U00557/2024 PER EURO 10.892,92. ALLEGATO SAP##########	2026/0000026/203_00_00/E	46,50			U00557	U.1.02.01.02.001
1862	U00557	SPESE PER IMPOSTE DI REGISTRAZIONE CONTRATTI DI FITTO E BOLLO.	U.1.02.01.02.000	1	01	0105	2025	3250004757	3	203	01	02	* IMPEGNO TASSE DI REGISTRO - ESERCIZIO FINANZIARIO 2024 - CAP. DI SPESA U00557/2024 PER EURO 10.892,92. ALLEGATO SAP##########	2026/0000026/203_00_00/E	558,44			U00557	U.1.02.01.02.001
1863	U00557	SPESE PER IMPOSTE DI REGISTRAZIONE CONTRATTI DI FITTO E BOLLO.	U.1.02.01.02.000	1	01	0105	2025	3250004757	6	203	01	02	* IMPEGNO TASSE DI REGISTRO - ESERCIZIO FINANZIARIO 2024 - CAP. DI SPESA U00557/2024 PER EURO 10.892,92. ALLEGATO SAP##########	2026/0000026/203_00_00/E	5.000,00			U00557	U.1.02.01.02.001
1864	U00557	SPESE PER IMPOSTE DI REGISTRAZIONE CONTRATTI DI FITTO E BOLLO.	U.1.02.01.02.000	1	01	0105	2025	3250004757	8	203	01	02	* IMPEGNO TASSE DI REGISTRO - ESERCIZIO FINANZIARIO 2024 - CAP. DI SPESA U00557/2024 PER EURO 10.892,92. ALLEGATO SAP##########	2026/0000026/203_00_00/E	10,25			U00557	U.1.02.01.02.001
1865	U00557	SPESE PER IMPOSTE DI REGISTRAZIONE CONTRATTI DI FITTO E BOLLO.	U.1.02.01.02.000	1	01	0105	2025	3250004757	10	203	01	02	* IMPEGNO TASSE DI REGISTRO - ESERCIZIO FINANZIARIO 2024 - CAP. DI SPESA U00557/2024 PER EURO 10.892,92. ALLEGATO SAP##########	2026/0000026/203_00_00/E	81,00			U00557	U.1.02.01.02.001
1866	U00557	SPESE PER IMPOSTE DI REGISTRAZIONE CONTRATTI DI FITTO E BOLLO.	U.1.02.01.02.000	1	01	0105	2025	3250004757	12	203	01	02	* IMPEGNO TASSE DI REGISTRO - ESERCIZIO FINANZIARIO 2024 - CAP. DI SPESA U00557/2024 PER EURO 10.892,92. ALLEGATO SAP##########	2026/0000026/203_00_00/E	552,00			U00557	U.1.02.01.02.001
1867	U00557	SPESE PER IMPOSTE DI REGISTRAZIONE CONTRATTI DI FITTO E BOLLO.	U.1.02.01.02.000	1	01	0105	2025	3250004757	13	203	01	02	* IMPEGNO TASSE DI REGISTRO - ESERCIZIO FINANZIARIO 2024 - CAP. DI SPESA U00557/2024 PER EURO 10.892,92. ALLEGATO SAP##########	2026/0000026/203_00_00/E	50,26			U00557	U.1.02.01.02.001
1868	U00557	SPESE PER IMPOSTE DI REGISTRAZIONE CONTRATTI DI FITTO E BOLLO.	U.1.02.01.02.000	1	01	0105	2025	3250004757	15	203	01	02	* IMPEGNO TASSE DI REGISTRO - ESERCIZIO FINANZIARIO 2024 - CAP. DI SPESA U00557/2024 PER EURO 10.892,92. ALLEGATO SAP##########	2026/0000026/203_00_00/E	53,00			U00557	U.1.02.01.02.001
1869	U00557	SPESE PER IMPOSTE DI REGISTRAZIONE CONTRATTI DI FITTO E BOLLO.	U.1.02.01.02.000	1	01	0105	2025	3250004757	17	203	01	02	* IMPEGNO TASSE DI REGISTRO - ESERCIZIO FINANZIARIO 2024 - CAP. DI SPESA U00557/2024 PER EURO 10.892,92. ALLEGATO SAP##########	2026/0000026/203_00_00/E	30,50			U00557	U.1.02.01.02.001
1870	U00557	SPESE PER IMPOSTE DI REGISTRAZIONE CONTRATTI DI FITTO E BOLLO.	U.1.02.01.02.000	1	01	0105	2025	3250009808	1	203	01	02	IMPEGNO TASSE DI REGISTRO.	2026/0000026/203_00_00/E	16,00			U00557	U.1.02.01.02.001
1871	U00557	SPESE PER IMPOSTE DI REGISTRAZIONE CONTRATTI DI FITTO E BOLLO.	U.1.02.01.02.000	1	01	0105	2025	3250009808	2	203	01	02	IMPEGNO TASSE DI REGISTRO.	2026/0000026/203_00_00/E	48,00			U00557	U.1.02.01.02.001

fonte: http://burc.regione.campania.it

N.	Capitolo						Impegno							Reimputazione					
	n.	Descrizione	IV livello PdC	Tit.	Miss	Progr	Anno	Numero	Pos.	DIR	Set	Uos	Oggetto impegno	Decreto	2026	2027	2028	Cap Reimp	V livello PdC Reimputazione
1872	U00557	SPESE PER IMPOSTE DI REGISTRAZIONE CONTRATTI DI FITTO E BOLLO.	U.1.02.01.02.000	1	01	0105	2025	3250009808	3	203	01	02	IMPEGNO TASSE DI REGISTRO.	2026/0000026/203_00_00/E	15,00			U00557	U.1.02.01.02.001
1873	U00557	SPESE PER IMPOSTE DI REGISTRAZIONE CONTRATTI DI FITTO E BOLLO.	U.1.02.01.02.000	1	01	0105	2025	3250009808	4	203	01	02	IMPEGNO TASSE DI REGISTRO.	2026/0000026/203_00_00/E	19,00			U00557	U.1.02.01.02.001
1874	U00557	SPESE PER IMPOSTE DI REGISTRAZIONE CONTRATTI DI FITTO E BOLLO.	U.1.02.01.02.000	1	01	0105	2025	3250009808	5	203	01	02	IMPEGNO TASSE DI REGISTRO.	2026/0000026/203_00_00/E	5.000,00			U00557	U.1.02.01.02.001
1875	U00557	SPESE PER IMPOSTE DI REGISTRAZIONE CONTRATTI DI FITTO E BOLLO.	U.1.02.01.02.000	1	01	0105	2025	3250009808	6	203	01	02	IMPEGNO TASSE DI REGISTRO.	2026/0000026/203_00_00/E	345,00			U00557	U.1.02.01.02.001
1876	U00557	SPESE PER IMPOSTE DI REGISTRAZIONE CONTRATTI DI FITTO E BOLLO.	U.1.02.01.02.000	1	01	0105	2025	3250009808	8	203	01	02	IMPEGNO TASSE DI REGISTRO.	2026/0000026/203_00_00/E	177,00			U00557	U.1.02.01.02.001
1877	U00557	SPESE PER IMPOSTE DI REGISTRAZIONE CONTRATTI DI FITTO E BOLLO.	U.1.02.01.02.000	1	01	0105	2025	3250009808	11	203	01	02	IMPEGNO TASSE DI REGISTRO.	2026/0000026/203_00_00/E	81,00			U00557	U.1.02.01.02.001
1878	U00557	SPESE PER IMPOSTE DI REGISTRAZIONE CONTRATTI DI FITTO E BOLLO.	U.1.02.01.02.000	1	01	0105	2025	3250009808	12	203	01	02	IMPEGNO TASSE DI REGISTRO.	2026/0000026/203_00_00/E	125,00			U00557	U.1.02.01.02.001
1879	U00557	SPESE PER IMPOSTE DI REGISTRAZIONE CONTRATTI DI FITTO E BOLLO.	U.1.02.01.02.000	1	01	0105	2025	3250009808	13	203	01	02	IMPEGNO TASSE DI REGISTRO.	2026/0000026/203_00_00/E	51,00			U00557	U.1.02.01.02.001
1880	U00557	SPESE PER IMPOSTE DI REGISTRAZIONE CONTRATTI DI FITTO E BOLLO.	U.1.02.01.02.000	1	01	0105	2025	3250009808	14	203	01	02	IMPEGNO TASSE DI REGISTRO.	2026/0000026/203_00_00/E	67,00			U00557	U.1.02.01.02.001
1881	U00557	SPESE PER IMPOSTE DI REGISTRAZIONE CONTRATTI DI FITTO E BOLLO.	U.1.02.01.02.000	1	01	0105	2025	3250009808	15	203	01	02	IMPEGNO TASSE DI REGISTRO.	2026/0000026/203_00_00/E	54,00			U00557	U.1.02.01.02.001
1882	U00557	SPESE PER IMPOSTE DI REGISTRAZIONE CONTRATTI DI FITTO E BOLLO.	U.1.02.01.02.000	1	01	0105	2025	3250009808	16	203	01	02	IMPEGNO TASSE DI REGISTRO.	2026/0000026/203_00_00/E	33,50			U00557	U.1.02.01.02.001
1883	U00557	SPESE PER IMPOSTE DI REGISTRAZIONE CONTRATTI DI FITTO E BOLLO.	U.1.02.01.02.000	1	01	0105	2025	3250009808	17	203	01	02	IMPEGNO TASSE DI REGISTRO.	2026/0000026/203_00_00/E	33,50			U00557	U.1.02.01.02.001
1884	U00557	SPESE PER IMPOSTE DI REGISTRAZIONE CONTRATTI DI FITTO E BOLLO.	U.1.02.01.02.000	1	01	0105	2025	3250009808	18	203	01	02	IMPEGNO TASSE DI REGISTRO.	2026/0000026/203_00_00/E	31,00			U00557	U.1.02.01.02.001
1885	U00557	SPESE PER IMPOSTE DI REGISTRAZIONE CONTRATTI DI FITTO E BOLLO.	U.1.02.01.02.000	1	01	0105	2025	3250009808	19	203	01	02	IMPEGNO TASSE DI REGISTRO.	2026/0000026/203_00_00/E	34,00			U00557	U.1.02.01.02.001
1886	U00557	SPESE PER IMPOSTE DI REGISTRAZIONE CONTRATTI DI FITTO E BOLLO.	U.1.02.01.02.000	1	01	0105	2025	3250011821	1	203	01	02	TASSE DI REGISTRO - ESERCIZIO FINANZIARIO 2025	2026/0000026/203_00_00/E	145,00			U00557	U.1.02.01.02.001
1887	U00557	SPESE PER IMPOSTE DI REGISTRAZIONE CONTRATTI DI FITTO E BOLLO.	U.1.02.01.02.000	1	01	0105	2025	3250011821	2	203	01	02	TASSE DI REGISTRO - ESERCIZIO FINANZIARIO 2025	2026/0000026/203_00_00/E	5.000,00			U00557	U.1.02.01.02.001
1888	U00557	SPESE PER IMPOSTE DI REGISTRAZIONE CONTRATTI DI FITTO E BOLLO.	U.1.02.01.02.000	1	01	0105	2025	3250011821	4	203	01	02	TASSE DI REGISTRO - ESERCIZIO FINANZIARIO 2025	2026/0000026/203_00_00/E	100,00			U00557	U.1.02.01.02.001
1889	U00557	SPESE PER IMPOSTE DI REGISTRAZIONE CONTRATTI DI FITTO E BOLLO.	U.1.02.01.02.000	1	01	0105	2025	3250011821	5	203	01	02	TASSE DI REGISTRO - ESERCIZIO FINANZIARIO 2025	2026/0000026/203_00_00/E	115,00			U00557	U.1.02.01.02.001
1890	U00557	SPESE PER IMPOSTE DI REGISTRAZIONE CONTRATTI DI FITTO E BOLLO.	U.1.02.01.02.000	1	01	0105	2025	3250011821	6	203	01	02	TASSE DI REGISTRO - ESERCIZIO FINANZIARIO 2025	2026/0000026/203_00_00/E	230,00			U00557	U.1.02.01.02.001
1891	U00557	SPESE PER IMPOSTE DI REGISTRAZIONE CONTRATTI DI FITTO E BOLLO.	U.1.02.01.02.000	1	01	0105	2025	3250011821	7	203	01	02	TASSE DI REGISTRO - ESERCIZIO FINANZIARIO 2025	2026/0000026/203_00_00/E	33,50			U00557	U.1.02.01.02.001
1892	U00557	SPESE PER IMPOSTE DI REGISTRAZIONE CONTRATTI DI FITTO E BOLLO.	U.1.02.01.02.000	1	01	0105	2025	3250011821	9	203	01	02	TASSE DI REGISTRO - ESERCIZIO FINANZIARIO 2025	2026/0000026/203_00_00/E	291,98			U00557	U.1.02.01.02.001
1893	U00557	SPESE PER IMPOSTE DI REGISTRAZIONE CONTRATTI DI FITTO E BOLLO.	U.1.02.01.02.000	1	01	0105	2025	3250011821	10	203	01	02	TASSE DI REGISTRO - ESERCIZIO FINANZIARIO 2025	2026/0000026/203_00_00/E	33,50			U00557	U.1.02.01.02.001
1894	U00557	SPESE PER IMPOSTE DI REGISTRAZIONE CONTRATTI DI FITTO E BOLLO.	U.1.02.01.02.000	1	01	0105	2025	3250011821	11	203	01	02	TASSE DI REGISTRO - ESERCIZIO FINANZIARIO 2025	2026/0000026/203_00_00/E	33,50			U00557	U.1.02.01.02.001
1895	U00557	SPESE PER IMPOSTE DI REGISTRAZIONE CONTRATTI DI FITTO E BOLLO.	U.1.02.01.02.000	1	01	0105	2025	3250011821	12	203	01	02	TASSE DI REGISTRO - ESERCIZIO FINANZIARIO 2025	2026/0000026/203_00_00/E	34,50			U00557	U.1.02.01.02.001
1896	U01528	SPESE PER IL PROCEDIMENTO DI MEDIAZIONE OBBLIGATORIA EX D.LGS. N. 28/2010	U.1.03.02.16.000	1	01	0105	2025	3250001460	1	203	01	02	IMPEGNO IN FAVORE DEL PROVVEDITORE ECONOMO DELLA SOMMA DI EURO 500,00SUL CAPITOLO DI SPESA U01528 DEL BILANCIO GESTIONALE E.F. 2025	2026/0000026/203_00_00/E	309,68			U01528	U.1.03.02.16.999
1897	U01741	ONERI PER INTERVENTI DI BONIFICA DA AMIANTO SU AREE DI PROPRIETÀ REGIONALE	U.1.03.02.09.000	1	01	0106	2025	3250004254	1	203	01	02	PROC. N. 3791/AP/2024 - ACCORDO QUADRO PER L'AFFIDAMENTO DEI SERVIZI DIBONIFICA E RIMOZIONE DI MATERIALI E RIFIUTI PERICOLOSI ENON DA AREE DIPROPRIETA' DELLA GIUNTA REGIONALE DELLA CAMPANIA - RIMODULAZIONEPRENOTAZIONE E IMPEGNO DI SPESA - CIG B356399D 62	2026/0000026/203_00_00/E	2.945.250,00			U01741	U.1.03.02.09.012
1898	U01741	ONERI PER INTERVENTI DI BONIFICA DA AMIANTO SU AREE DI PROPRIETÀ REGIONALE	U.1.03.02.09.000	1	01	0106	2025	3250010520	1	203	01	02	Proc. N. 3791/AP/2024. Accordo quadro per l'affidamento dei servizi dibonifica e rimozione di materiali e rifiuti pericolosi e nonda aree diproprietà della Giunta Regionale della Campania. CIG: B356399D62.Parziale conferma prenotazione di spesa SAP n. 6230000378 per anno 2025e impegno per l'anno 2026 per incentivi art. 45 D.lgs. n. 36/2023 afavore del personale dipendente	2026/0000026/203_00_00/E	53.550,00			U01741	U.1.03.02.09.012
1899	U01743	TRASFERIMENTI CORRENTI AI COMUNI	U.1.04.01.02.000	1	01	0105	2025	3250004760	1	203	01	02	** IMPEGNO DI SPESA DI EURO 35.000,00 SUL CAPITOLO 1743 E.F. 2024 AFAVORE DEL COMUNE DI TORRE ANNUNZIATA PER GLI INCARICHI ASSUNTIDALL'ING. LUIGI GAGLIONE C/O LA D.G. N. 15 "RISORSE STRUMENTALI".	2026/0000026/203_00_00/E	7.446,54			U01743	U.1.04.01.02.003
1900	U02013	RIMBORSI AD IMPRESE DI SOMME NON DOVUTE O INCASSATE IN ECCESSO	U.1.09.99.05.000	1	01	0105	2025	3250006402	1	203	01	02	Impegno della somma di Euro 64.170,00 sul capitolo U02013 dell'eserciziofinanziario 2025.	2026/0000026/203_00_00/E	64.170,00			U02013	U.1.09.99.05.001
1901	U03968	SPESE PER ONERI CONDOMINIALI SUI BENI DELLA REGIONE	U.1.03.02.05.000	1	01	0105	2025	3250001629	1	203	01	02	IMPEGNO DI SPESA DI EURO 236.000,00 PER IL PAGAMENTO DELLE SPESE PERONERI CONDOMINIALI SUI BENI DELLA REGIONE - CAPITOLO DI SPESA U03968/2025 - ALLEGATO SAP.	2026/0000026/203_00_00/E	3.547,40			U03968	U.1.03.02.05.007
1902	U03968	SPESE PER ONERI CONDOMINIALI SUI BENI DELLA REGIONE	U.1.03.02.05.000	1	01	0105	2025	3250001629	2	203	01	02	IMPEGNO DI SPESA DI EURO 236.000,00 PER IL PAGAMENTO DELLE SPESE PERONERI CONDOMINIALI SUI BENI DELLA REGIONE - CAPITOLO DI SPESA U03968/2025 - ALLEGATO SAP.	2026/0000026/203_00_00/E	315,87			U03968	U.1.03.02.05.007
1903	U03968	SPESE PER ONERI CONDOMINIALI SUI BENI DELLA REGIONE	U.1.03.02.05.000	1	01	0105	2025	3250001629	3	203	01	02	IMPEGNO DI SPESA DI EURO 236.000,00 PER IL PAGAMENTO DELLE SPESE PERONERI CONDOMINIALI SUI BENI DELLA REGIONE - CAPITOLO DI SPESA U03968/2025 - ALLEGATO SAP.	2026/0000026/203_00_00/E	462,55			U03968	U.1.03.02.05.007
1904	U03968	SPESE PER ONERI CONDOMINIALI SUI BENI DELLA REGIONE	U.1.03.02.05.000	1	01	0105	2025	3250001629	6	203	01	02	IMPEGNO DI SPESA DI EURO 236.000,00 PER IL PAGAMENTO DELLE SPESE PERONERI CONDOMINIALI SUI BENI DELLA REGIONE - CAPITOLO DI SPESA U03968/2025 - ALLEGATO SAP.	2026/0000026/203_00_00/E	237,78			U03968	U.1.03.02.05.007
1905	U03968	SPESE PER ONERI CONDOMINIALI SUI BENI DELLA REGIONE	U.1.03.02.05.000	1	01	0105	2025	3250001629	7	203	01	02	IMPEGNO DI SPESA DI EURO 236.000,00 PER IL PAGAMENTO DELLE SPESE PERONERI CONDOMINIALI SUI BENI DELLA REGIONE - CAPITOLO DI SPESA U03968/2025 - ALLEGATO SAP.	2026/0000026/203_00_00/E	6.000,00			U03968	U.1.03.02.05.007
1906	U03968	SPESE PER ONERI CONDOMINIALI SUI BENI DELLA REGIONE	U.1.03.02.05.000	1	01	0105	2025	3250001629	8	203	01	02	IMPEGNO DI SPESA DI EURO 236.000,00 PER IL PAGAMENTO DELLE SPESE PERONERI CONDOMINIALI SUI BENI DELLA REGIONE - CAPITOLO DI SPESA U03968/2025 - ALLEGATO SAP.	2026/0000026/203_00_00/E	300,00			U03968	U.1.03.02.05.007

fonte: http://burc.regione.campania.it

N.	Capitolo						Impegno							Reimputazione					
	n.	Descrizione	IV livello PdC	Tit.	Miss	Progr	Anno	Numero	Pos.	DIR	Set	Uos	Oggetto impegno	Decreto	2026	2027	2028	Cap Reimp	V livello PdC Reimputazione
1907	U03968	SPESE PER ONERI CONDOMINIALI SUI BENI DELLA REGIONE	U.1.03.02.05.000	1	01	0105	2025	3250001629	9	203	01	02	IMPEGNO DI SPESA DI EURO 236.000,00 PER IL PAGAMENTO DELLE SPESE PERONERI CONDOMINIALI SUI BENI DELLA REGIONE - CAPITOLO DI SPESA U03968/2025 - ALLEGATO SAP.	2026/0000026/203_00_00/E	5.000,00			U03968	U.1.03.02.05.007
1908	U03968	SPESE PER ONERI CONDOMINIALI SUI BENI DELLA REGIONE	U.1.03.02.05.000	1	01	0105	2025	3250001629	10	203	01	02	IMPEGNO DI SPESA DI EURO 236.000,00 PER IL PAGAMENTO DELLE SPESE PERONERI CONDOMINIALI SUI BENI DELLA REGIONE - CAPITOLO DI SPESA U03968/2025 - ALLEGATO SAP.	2026/0000026/203_00_00/E	645,30			U03968	U.1.03.02.05.007
1909	U03968	SPESE PER ONERI CONDOMINIALI SUI BENI DELLA REGIONE	U.1.03.02.05.000	1	01	0105	2025	3250001629	11	203	01	02	IMPEGNO DI SPESA DI EURO 236.000,00 PER IL PAGAMENTO DELLE SPESE PERONERI CONDOMINIALI SUI BENI DELLA REGIONE - CAPITOLO DI SPESA U03968/2025 - ALLEGATO SAP.	2026/0000026/203_00_00/E	1.593,52			U03968	U.1.03.02.05.007
1910	U03968	SPESE PER ONERI CONDOMINIALI SUI BENI DELLA REGIONE	U.1.03.02.05.000	1	01	0105	2025	3250001629	12	203	01	02	IMPEGNO DI SPESA DI EURO 236.000,00 PER IL PAGAMENTO DELLE SPESE PERONERI CONDOMINIALI SUI BENI DELLA REGIONE - CAPITOLO DI SPESA U03968/2025 - ALLEGATO SAP.	2026/0000026/203_00_00/E	1.767,82			U03968	U.1.03.02.05.007
1911	U03968	SPESE PER ONERI CONDOMINIALI SUI BENI DELLA REGIONE	U.1.03.02.05.000	1	01	0105	2025	3250001629	13	203	01	02	IMPEGNO DI SPESA DI EURO 236.000,00 PER IL PAGAMENTO DELLE SPESE PERONERI CONDOMINIALI SUI BENI DELLA REGIONE - CAPITOLO DI SPESA U03968/2025 - ALLEGATO SAP.	2026/0000026/203_00_00/E	18.972,95			U03968	U.1.03.02.05.007
1912	U03968	SPESE PER ONERI CONDOMINIALI SUI BENI DELLA REGIONE	U.1.03.02.05.000	1	01	0105	2025	3250001629	14	203	01	02	IMPEGNO DI SPESA DI EURO 236.000,00 PER IL PAGAMENTO DELLE SPESE PERONERI CONDOMINIALI SUI BENI DELLA REGIONE - CAPITOLO DI SPESA U03968/2025 - ALLEGATO SAP.	2026/0000026/203_00_00/E	648,00			U03968	U.1.03.02.05.007
1913	U03968	SPESE PER ONERI CONDOMINIALI SUI BENI DELLA REGIONE	U.1.03.02.05.000	1	01	0105	2025	3250001629	15	203	01	02	IMPEGNO DI SPESA DI EURO 236.000,00 PER IL PAGAMENTO DELLE SPESE PERONERI CONDOMINIALI SUI BENI DELLA REGIONE - CAPITOLO DI SPESA U03968/2025 - ALLEGATO SAP.	2026/0000026/203_00_00/E	2.805,00			U03968	U.1.03.02.05.007
1914	U03968	SPESE PER ONERI CONDOMINIALI SUI BENI DELLA REGIONE	U.1.03.02.05.000	1	01	0105	2025	3250001629	16	203	01	02	IMPEGNO DI SPESA DI EURO 236.000,00 PER IL PAGAMENTO DELLE SPESE PERONERI CONDOMINIALI SUI BENI DELLA REGIONE - CAPITOLO DI SPESA U03968/2025 - ALLEGATO SAP.	2026/0000026/203_00_00/E	500,00			U03968	U.1.03.02.05.007
1915	U03968	SPESE PER ONERI CONDOMINIALI SUI BENI DELLA REGIONE	U.1.03.02.05.000	1	01	0105	2025	3250001629	17	203	01	02	IMPEGNO DI SPESA DI EURO 236.000,00 PER IL PAGAMENTO DELLE SPESE PERONERI CONDOMINIALI SUI BENI DELLA REGIONE - CAPITOLO DI SPESA U03968/2025 - ALLEGATO SAP.	2026/0000026/203_00_00/E	500,00			U03968	U.1.03.02.05.007
1916	U03968	SPESE PER ONERI CONDOMINIALI SUI BENI DELLA REGIONE	U.1.03.02.05.000	1	01	0105	2025	3250001629	18	203	01	02	IMPEGNO DI SPESA DI EURO 236.000,00 PER IL PAGAMENTO DELLE SPESE PERONERI CONDOMINIALI SUI BENI DELLA REGIONE - CAPITOLO DI SPESA U03968/2025 - ALLEGATO SAP.	2026/0000026/203_00_00/E	17.064,70			U03968	U.1.03.02.05.007
1917	U03968	SPESE PER ONERI CONDOMINIALI SUI BENI DELLA REGIONE	U.1.03.02.05.000	1	01	0105	2025	3250001629	19	203	01	02	IMPEGNO DI SPESA DI EURO 236.000,00 PER IL PAGAMENTO DELLE SPESE PERONERI CONDOMINIALI SUI BENI DELLA REGIONE - CAPITOLO DI SPESA U03968/2025 - ALLEGATO SAP.	2026/0000026/203_00_00/E	7.450,64			U03968	U.1.03.02.05.007
1918	U03968	SPESE PER ONERI CONDOMINIALI SUI BENI DELLA REGIONE	U.1.03.02.05.000	1	01	0105	2025	3250001629	20	203	01	02	IMPEGNO DI SPESA DI EURO 236.000,00 PER IL PAGAMENTO DELLE SPESE PERONERI CONDOMINIALI SUI BENI DELLA REGIONE - CAPITOLO DI SPESA U03968/2025 - ALLEGATO SAP.	2026/0000026/203_00_00/E	1.284,71			U03968	U.1.03.02.05.007
1919	U03968	SPESE PER ONERI CONDOMINIALI SUI BENI DELLA REGIONE	U.1.03.02.05.000	1	01	0105	2025	3250001629	21	203	01	02	IMPEGNO DI SPESA DI EURO 236.000,00 PER IL PAGAMENTO DELLE SPESE PERONERI CONDOMINIALI SUI BENI DELLA REGIONE - CAPITOLO DI SPESA U03968/2025 - ALLEGATO SAP.	2026/0000026/203_00_00/E	3.000,00			U03968	U.1.03.02.05.007
1920	U03968	SPESE PER ONERI CONDOMINIALI SUI BENI DELLA REGIONE	U.1.03.02.05.000	1	01	0105	2025	3250001629	22	203	01	02	IMPEGNO DI SPESA DI EURO 236.000,00 PER IL PAGAMENTO DELLE SPESE PERONERI CONDOMINIALI SUI BENI DELLA REGIONE - CAPITOLO DI SPESA U03968/2025 - ALLEGATO SAP.	2026/0000026/203_00_00/E	1.200,00			U03968	U.1.03.02.05.007
1921	U03968	SPESE PER ONERI CONDOMINIALI SUI BENI DELLA REGIONE	U.1.03.02.05.000	1	01	0105	2025	3250001629	23	203	01	02	IMPEGNO DI SPESA DI EURO 236.000,00 PER IL PAGAMENTO DELLE SPESE PERONERI CONDOMINIALI SUI BENI DELLA REGIONE - CAPITOLO DI SPESA U03968/2025 - ALLEGATO SAP.	2026/0000026/203_00_00/E	14.784,67			U03968	U.1.03.02.05.007
1922	U03968	SPESE PER ONERI CONDOMINIALI SUI BENI DELLA REGIONE	U.1.03.02.05.000	1	01	0105	2025	3250001629	24	203	01	02	IMPEGNO DI SPESA DI EURO 236.000,00 PER IL PAGAMENTO DELLE SPESE PERONERI CONDOMINIALI SUI BENI DELLA REGIONE - CAPITOLO DI SPESA U03968/2025 - ALLEGATO SAP.	2026/0000026/203_00_00/E	643,35			U03968	U.1.03.02.05.007
1923	U03968	SPESE PER ONERI CONDOMINIALI SUI BENI DELLA REGIONE	U.1.03.02.05.000	1	01	0105	2025	3250001629	25	203	01	02	IMPEGNO DI SPESA DI EURO 236.000,00 PER IL PAGAMENTO DELLE SPESE PERONERI CONDOMINIALI SUI BENI DELLA REGIONE - CAPITOLO DI SPESA U03968/2025 - ALLEGATO SAP.	2026/0000026/203_00_00/E	597,73			U03968	U.1.03.02.05.007
1924	U03968	SPESE PER ONERI CONDOMINIALI SUI BENI DELLA REGIONE	U.1.03.02.05.000	1	01	0105	2025	3250001629	26	203	01	02	IMPEGNO DI SPESA DI EURO 236.000,00 PER IL PAGAMENTO DELLE SPESE PERONERI CONDOMINIALI SUI BENI DELLA REGIONE - CAPITOLO DI SPESA U03968/2025 - ALLEGATO SAP.	2026/0000026/203_00_00/E	1.222,91			U03968	U.1.03.02.05.007
1925	U03968	SPESE PER ONERI CONDOMINIALI SUI BENI DELLA REGIONE	U.1.03.02.05.000	1	01	0105	2025	3250001629	27	203	01	02	IMPEGNO DI SPESA DI EURO 236.000,00 PER IL PAGAMENTO DELLE SPESE PERONERI CONDOMINIALI SUI BENI DELLA REGIONE - CAPITOLO DI SPESA U03968/2025 - ALLEGATO SAP.	2026/0000026/203_00_00/E	441,88			U03968	U.1.03.02.05.007
1926	U03968	SPESE PER ONERI CONDOMINIALI SUI BENI DELLA REGIONE	U.1.03.02.05.000	1	01	0105	2025	3250001629	28	203	01	02	IMPEGNO DI SPESA DI EURO 236.000,00 PER IL PAGAMENTO DELLE SPESE PERONERI CONDOMINIALI SUI BENI DELLA REGIONE - CAPITOLO DI SPESA U03968/2025 - ALLEGATO SAP.	2026/0000026/203_00_00/E	1.000,00			U03968	U.1.03.02.05.007
1927	U03968	SPESE PER ONERI CONDOMINIALI SUI BENI DELLA REGIONE	U.1.03.02.05.000	1	01	0105	2025	3250001629	29	203	01	02	IMPEGNO DI SPESA DI EURO 236.000,00 PER IL PAGAMENTO DELLE SPESE PERONERI CONDOMINIALI SUI BENI DELLA REGIONE - CAPITOLO DI SPESA U03968/2025 - ALLEGATO SAP.	2026/0000026/203_00_00/E	335,36			U03968	U.1.03.02.05.007
1928	U03968	SPESE PER ONERI CONDOMINIALI SUI BENI DELLA REGIONE	U.1.03.02.05.000	1	01	0105	2025	3250001629	30	203	01	02	IMPEGNO DI SPESA DI EURO 236.000,00 PER IL PAGAMENTO DELLE SPESE PERONERI CONDOMINIALI SUI BENI DELLA REGIONE - CAPITOLO DI SPESA U03968/2025 - ALLEGATO SAP.	2026/0000026/203_00_00/E	1.200,00			U03968	U.1.03.02.05.007
1929	U03968	SPESE PER ONERI CONDOMINIALI SUI BENI DELLA REGIONE	U.1.03.02.05.000	1	01	0105	2025	3250001629	31	203	01	02	IMPEGNO DI SPESA DI EURO 236.000,00 PER IL PAGAMENTO DELLE SPESE PERONERI CONDOMINIALI SUI BENI DELLA REGIONE - CAPITOLO DI SPESA U03968/2025 - ALLEGATO SAP.	2026/0000026/203_00_00/E	2.600,00			U03968	U.1.03.02.05.007
1930	U03968	SPESE PER ONERI CONDOMINIALI SUI BENI DELLA REGIONE	U.1.03.02.05.000	1	01	0105	2025	3250001629	32	203	01	02	IMPEGNO DI SPESA DI EURO 236.000,00 PER IL PAGAMENTO DELLE SPESE PERONERI CONDOMINIALI SUI BENI DELLA REGIONE - CAPITOLO DI SPESA U03968/2025 - ALLEGATO SAP.	2026/0000026/203_00_00/E	3.000,00			U03968	U.1.03.02.05.007
1931	U03968	SPESE PER ONERI CONDOMINIALI SUI BENI DELLA REGIONE	U.1.03.02.05.000	1	01	0105	2025	3250001629	33	203	01	02	IMPEGNO DI SPESA DI EURO 236.000,00 PER IL PAGAMENTO DELLE SPESE PERONERI CONDOMINIALI SUI BENI DELLA REGIONE - CAPITOLO DI SPESA U03968/2025 - ALLEGATO SAP.	2026/0000026/203_00_00/E	2.436,56			U03968	U.1.03.02.05.007
1932	U03968	SPESE PER ONERI CONDOMINIALI SUI BENI DELLA REGIONE	U.1.03.02.05.000	1	01	0105	2025	3250001629	34	203	01	02	IMPEGNO DI SPESA DI EURO 236.000,00 PER IL PAGAMENTO DELLE SPESE PERONERI CONDOMINIALI SUI BENI DELLA REGIONE - CAPITOLO DI SPESA U03968/2025 - ALLEGATO SAP.	2026/0000026/203_00_00/E	3.854,05			U03968	U.1.03.02.05.007
1933	U03968	SPESE PER ONERI CONDOMINIALI SUI BENI DELLA REGIONE	U.1.03.02.05.000	1	01	0105	2025	3250001629	35	203	01	02	IMPEGNO DI SPESA DI EURO 236.000,00 PER IL PAGAMENTO DELLE SPESE PERONERI CONDOMINIALI SUI BENI DELLA REGIONE - CAPITOLO DI SPESA U03968/2025 - ALLEGATO SAP.	2026/0000026/203_00_00/E	2.000,00			U03968	U.1.03.02.05.007
1934	U03968	SPESE PER ONERI CONDOMINIALI SUI BENI DELLA REGIONE	U.1.03.02.05.000	1	01	0105	2025	3250001629	36	203	01	02	IMPEGNO DI SPESA DI EURO 236.000,00 PER IL PAGAMENTO DELLE SPESE PERONERI CONDOMINIALI SUI BENI DELLA REGIONE - CAPITOLO DI SPESA U03968/2025 - ALLEGATO SAP.	2026/0000026/203_00_00/E	5.590,68			U03968	U.1.03.02.05.007

fonte: http://burc.regione.campania.it

N.	Capitolo						Impegno							Reimputazione					
	n.	Descrizione	IV livello PdC	Tit.	Miss	Progr	Anno	Numero	Pos.	DIR	Set	Uos	Oggetto impegno	Decreto	2026	2027	2028	Cap Reimp	V livello PdC Reimputazione
1935	U03968	SPESE PER ONERI CONDOMINIALI SUI BENI DELLA REGIONE	U.1.03.02.05.000	1	01	0105	2025	3250001629	37	203	01	02	IMPEGNO DI SPESA DI EURO 236.000,00 PER IL PAGAMENTO DELLE SPESE PERONERI CONDOMINIALI SUI BENI DELLA REGIONE - CAPITOLO DI SPESA U03968/2025 - ALLEGATO SAP.	2026/0000026/203_00_00/E	500,00			U03968	U.1.03.02.05.007
1936	U03968	SPESE PER ONERI CONDOMINIALI SUI BENI DELLA REGIONE	U.1.03.02.05.000	1	01	0105	2025	3250001629	38	203	01	02	IMPEGNO DI SPESA DI EURO 236.000,00 PER IL PAGAMENTO DELLE SPESE PERONERI CONDOMINIALI SUI BENI DELLA REGIONE - CAPITOLO DI SPESA U03968/2025 - ALLEGATO SAP.	2026/0000026/203_00_00/E	484,02			U03968	U.1.03.02.05.007
1937	U03968	SPESE PER ONERI CONDOMINIALI SUI BENI DELLA REGIONE	U.1.03.02.05.000	1	01	0105	2025	3250001629	39	203	01	02	IMPEGNO DI SPESA DI EURO 236.000,00 PER IL PAGAMENTO DELLE SPESE PERONERI CONDOMINIALI SUI BENI DELLA REGIONE - CAPITOLO DI SPESA U03968/2025 - ALLEGATO SAP.	2026/0000026/203_00_00/E	20.976,72			U03968	U.1.03.02.05.007
1938	U03968	SPESE PER ONERI CONDOMINIALI SUI BENI DELLA REGIONE	U.1.03.02.05.000	1	01	0105	2025	3250001629	40	203	01	02	IMPEGNO DI SPESA DI EURO 236.000,00 PER IL PAGAMENTO DELLE SPESE PERONERI CONDOMINIALI SUI BENI DELLA REGIONE - CAPITOLO DI SPESA U03968/2025 - ALLEGATO SAP.	2026/0000026/203_00_00/E	4.484,24			U03968	U.1.03.02.05.007
1939	U03968	SPESE PER ONERI CONDOMINIALI SUI BENI DELLA REGIONE	U.1.03.02.05.000	1	01	0105	2025	3250004715	3	203	01	02	* IMPEGNO DI SPESA DI EURO 175.130,00 PER IL PAGAMENTO NELL'ANNO 2024 DELLE SPESE PER ONERI CONDOMINIALI SUI BENI DELLA REGIONECAMPANIA. CAPITOLO DI SPESA U03968/2024 - ALLEGATO SAP	2026/0000026/203_00_00/E	227,55			U03968	U.1.03.02.05.007
1940	U03968	SPESE PER ONERI CONDOMINIALI SUI BENI DELLA REGIONE	U.1.03.02.05.000	1	01	0105	2025	3250004715	5	203	01	02	* IMPEGNO DI SPESA DI EURO 175.130,00 PER IL PAGAMENTO NELL'ANNO 2024 DELLE SPESE PER ONERI CONDOMINIALI SUI BENI DELLA REGIONECAMPANIA. CAPITOLO DI SPESA U03968/2024 - ALLEGATO SAP	2026/0000026/203_00_00/E	222,97			U03968	U.1.03.02.05.007
1941	U03968	SPESE PER ONERI CONDOMINIALI SUI BENI DELLA REGIONE	U.1.03.02.05.000	1	01	0105	2025	3250004715	6	203	01	02	* IMPEGNO DI SPESA DI EURO 175.130,00 PER IL PAGAMENTO NELL'ANNO 2024 DELLE SPESE PER ONERI CONDOMINIALI SUI BENI DELLA REGIONECAMPANIA. CAPITOLO DI SPESA U03968/2024 - ALLEGATO SAP	2026/0000026/203_00_00/E	400,00			U03968	U.1.03.02.05.007
1942	U03968	SPESE PER ONERI CONDOMINIALI SUI BENI DELLA REGIONE	U.1.03.02.05.000	1	01	0105	2025	3250004715	7	203	01	02	* IMPEGNO DI SPESA DI EURO 175.130,00 PER IL PAGAMENTO NELL'ANNO 2024 DELLE SPESE PER ONERI CONDOMINIALI SUI BENI DELLA REGIONECAMPANIA. CAPITOLO DI SPESA U03968/2024 - ALLEGATO SAP	2026/0000026/203_00_00/E	508,90			U03968	U.1.03.02.05.007
1943	U03968	SPESE PER ONERI CONDOMINIALI SUI BENI DELLA REGIONE	U.1.03.02.05.000	1	01	0105	2025	3250004715	11	203	01	02	* IMPEGNO DI SPESA DI EURO 175.130,00 PER IL PAGAMENTO NELL'ANNO 2024 DELLE SPESE PER ONERI CONDOMINIALI SUI BENI DELLA REGIONECAMPANIA. CAPITOLO DI SPESA U03968/2024 - ALLEGATO SAP	2026/0000026/203_00_00/E	8.059,00			U03968	U.1.03.02.05.007
1944	U03968	SPESE PER ONERI CONDOMINIALI SUI BENI DELLA REGIONE	U.1.03.02.05.000	1	01	0105	2025	3250004715	12	203	01	02	* IMPEGNO DI SPESA DI EURO 175.130,00 PER IL PAGAMENTO NELL'ANNO 2024 DELLE SPESE PER ONERI CONDOMINIALI SUI BENI DELLA REGIONECAMPANIA. CAPITOLO DI SPESA U03968/2024 - ALLEGATO SAP	2026/0000026/203_00_00/E	700,00			U03968	U.1.03.02.05.007
1945	U03968	SPESE PER ONERI CONDOMINIALI SUI BENI DELLA REGIONE	U.1.03.02.05.000	1	01	0105	2025	3250004715	13	203	01	02	* IMPEGNO DI SPESA DI EURO 175.130,00 PER IL PAGAMENTO NELL'ANNO 2024 DELLE SPESE PER ONERI CONDOMINIALI SUI BENI DELLA REGIONECAMPANIA. CAPITOLO DI SPESA U03968/2024 - ALLEGATO SAP	2026/0000026/203_00_00/E	800,00			U03968	U.1.03.02.05.007
1946	U03968	SPESE PER ONERI CONDOMINIALI SUI BENI DELLA REGIONE	U.1.03.02.05.000	1	01	0105	2025	3250004715	14	203	01	02	* IMPEGNO DI SPESA DI EURO 175.130,00 PER IL PAGAMENTO NELL'ANNO 2024 DELLE SPESE PER ONERI CONDOMINIALI SUI BENI DELLA REGIONECAMPANIA. CAPITOLO DI SPESA U03968/2024 - ALLEGATO SAP	2026/0000026/203_00_00/E	508,99			U03968	U.1.03.02.05.007
1947	U03968	SPESE PER ONERI CONDOMINIALI SUI BENI DELLA REGIONE	U.1.03.02.05.000	1	01	0105	2025	3250004715	17	203	01	02	* IMPEGNO DI SPESA DI EURO 175.130,00 PER IL PAGAMENTO NELL'ANNO 2024 DELLE SPESE PER ONERI CONDOMINIALI SUI BENI DELLA REGIONECAMPANIA. CAPITOLO DI SPESA U03968/2024 - ALLEGATO SAP	2026/0000026/203_00_00/E	909,05			U03968	U.1.03.02.05.007
1948	U03968	SPESE PER ONERI CONDOMINIALI SUI BENI DELLA REGIONE	U.1.03.02.05.000	1	01	0105	2025	3250004715	21	203	01	02	* IMPEGNO DI SPESA DI EURO 175.130,00 PER IL PAGAMENTO NELL'ANNO 2024 DELLE SPESE PER ONERI CONDOMINIALI SUI BENI DELLA REGIONECAMPANIA. CAPITOLO DI SPESA U03968/2024 - ALLEGATO SAP	2026/0000026/203_00_00/E	1.000,00			U03968	U.1.03.02.05.007
1949	U03968	SPESE PER ONERI CONDOMINIALI SUI BENI DELLA REGIONE	U.1.03.02.05.000	1	01	0105	2025	3250004715	23	203	01	02	* IMPEGNO DI SPESA DI EURO 175.130,00 PER IL PAGAMENTO NELL'ANNO 2024 DELLE SPESE PER ONERI CONDOMINIALI SUI BENI DELLA REGIONECAMPANIA. CAPITOLO DI SPESA U03968/2024 - ALLEGATO SAP	2026/0000026/203_00_00/E	1.200,00			U03968	U.1.03.02.05.007
1950	U03968	SPESE PER ONERI CONDOMINIALI SUI BENI DELLA REGIONE	U.1.03.02.05.000	1	01	0105	2025	3250004715	24	203	01	02	* IMPEGNO DI SPESA DI EURO 175.130,00 PER IL PAGAMENTO NELL'ANNO 2024 DELLE SPESE PER ONERI CONDOMINIALI SUI BENI DELLA REGIONECAMPANIA. CAPITOLO DI SPESA U03968/2024 - ALLEGATO SAP	2026/0000026/203_00_00/E	2.600,00			U03968	U.1.03.02.05.007
1951	U03968	SPESE PER ONERI CONDOMINIALI SUI BENI DELLA REGIONE	U.1.03.02.05.000	1	01	0105	2025	3250004715	25	203	01	02	* IMPEGNO DI SPESA DI EURO 175.130,00 PER IL PAGAMENTO NELL'ANNO 2024 DELLE SPESE PER ONERI CONDOMINIALI SUI BENI DELLA REGIONECAMPANIA. CAPITOLO DI SPESA U03968/2024 - ALLEGATO SAP	2026/0000026/203_00_00/E	523,11			U03968	U.1.03.02.05.007
1952	U03968	SPESE PER ONERI CONDOMINIALI SUI BENI DELLA REGIONE	U.1.03.02.05.000	1	01	0105	2025	3250004715	27	203	01	02	* IMPEGNO DI SPESA DI EURO 175.130,00 PER IL PAGAMENTO NELL'ANNO 2024 DELLE SPESE PER ONERI CONDOMINIALI SUI BENI DELLA REGIONECAMPANIA. CAPITOLO DI SPESA U03968/2024 - ALLEGATO SAP	2026/0000026/203_00_00/E	90,59			U03968	U.1.03.02.05.007
1953	U03968	SPESE PER ONERI CONDOMINIALI SUI BENI DELLA REGIONE	U.1.03.02.05.000	1	01	0105	2025	3250004715	29	203	01	02	* IMPEGNO DI SPESA DI EURO 175.130,00 PER IL PAGAMENTO NELL'ANNO 2024 DELLE SPESE PER ONERI CONDOMINIALI SUI BENI DELLA REGIONECAMPANIA. CAPITOLO DI SPESA U03968/2024 - ALLEGATO SAP	2026/0000026/203_00_00/E	700,00			U03968	U.1.03.02.05.007
1954	U03968	SPESE PER ONERI CONDOMINIALI SUI BENI DELLA REGIONE	U.1.03.02.05.000	1	01	0105	2025	3250004715	30	203	01	02	* IMPEGNO DI SPESA DI EURO 175.130,00 PER IL PAGAMENTO NELL'ANNO 2024 DELLE SPESE PER ONERI CONDOMINIALI SUI BENI DELLA REGIONECAMPANIA. CAPITOLO DI SPESA U03968/2024 - ALLEGATO SAP	2026/0000026/203_00_00/E	2.631,57			U03968	U.1.03.02.05.007
1955	U03968	SPESE PER ONERI CONDOMINIALI SUI BENI DELLA REGIONE	U.1.03.02.05.000	1	01	0105	2025	3250004741	1	203	01	02	* ** IMPEGNO DI SPESA DI EURO 6.500,00 PER IL PAGAMENTO DEGLI ONERI CONDOMINIALI ANNO 2023 DEL CONDOMINIO PARCO MARIA CRISTINADI SA=VOIAPALAZZINA B - C.SO VITTORIO EMANUELE - PARCO COMOLA RICCI PALAZZINAB - NAPOLI. CAPITOLO U03968/2023 - ALLEGATO SAP.	2026/0000026/203_00_00/E	615,78			U03968	U.1.03.02.05.007
1956	U03968	SPESE PER ONERI CONDOMINIALI SUI BENI DELLA REGIONE	U.1.03.02.05.000	1	01	0105	2025	3250004742	4	203	01	02	* * PAGAMENTO SPESE PER GLI ONERI CONDOMINIALI	2026/0000026/203_00_00/E	450,00			U03968	U.1.03.02.05.007
1957	U03968	SPESE PER ONERI CONDOMINIALI SUI BENI DELLA REGIONE	U.1.03.02.05.000	1	01	0105	2025	3250004742	5	203	01	02	* * PAGAMENTO SPESE PER GLI ONERI CONDOMINIALI	2026/0000026/203_00_00/E	8.651,00			U03968	U.1.03.02.05.007
1958	U03968	SPESE PER ONERI CONDOMINIALI SUI BENI DELLA REGIONE	U.1.03.02.05.000	1	01	0105	2025	3250004742	6	203	01	02	* * PAGAMENTO SPESE PER GLI ONERI CONDOMINIALI	2026/0000026/203_00_00/E	649,63			U03968	U.1.03.02.05.007
1959	U03968	SPESE PER ONERI CONDOMINIALI SUI BENI DELLA REGIONE	U.1.03.02.05.000	1	01	0105	2025	3250004742	7	203	01	02	* * PAGAMENTO SPESE PER GLI ONERI CONDOMINIALI	2026/0000026/203_00_00/E	1.000,00			U03968	U.1.03.02.05.007

fonte: http://burc.regione.campania.it

N.	Capitolo						Impegno							Reimputazione					
	n.	Descrizione	IV livello PdC	Tit.	Miss	Progr	Anno	Numero	Pos.	DIR	Set	Uos	Oggetto impegno	Decreto	2026	2027	2028	Cap Reimp	V livello PdC Reimputazione
1960	U03968	SPESE PER ONERI CONDOMINIALI SUI BENI DELLA REGIONE	U.1.03.02.05.000	1	01	0105	2025	3250004742	9	203	01	02	* * PAGAMENTO SPESE PER GLI ONERI CONDOMINIALI	2026/0000026/203_00_00/E	1.500,00			U03968	U.1.03.02.05.007
1961	U03968	SPESE PER ONERI CONDOMINIALI SUI BENI DELLA REGIONE	U.1.03.02.05.000	1	01	0105	2025	3250004742	10	203	01	02	* * PAGAMENTO SPESE PER GLI ONERI CONDOMINIALI	2026/0000026/203_00_00/E	1.200,00			U03968	U.1.03.02.05.007
1962	U03968	SPESE PER ONERI CONDOMINIALI SUI BENI DELLA REGIONE	U.1.03.02.05.000	1	01	0105	2025	3250004742	11	203	01	02	* * PAGAMENTO SPESE PER GLI ONERI CONDOMINIALI	2026/0000026/203_00_00/E	731,46			U03968	U.1.03.02.05.007
1963	U03968	SPESE PER ONERI CONDOMINIALI SUI BENI DELLA REGIONE	U.1.03.02.05.000	1	01	0105	2025	3250004742	12	203	01	02	* * PAGAMENTO SPESE PER GLI ONERI CONDOMINIALI	2026/0000026/203_00_00/E	500,00			U03968	U.1.03.02.05.007
1964	U03968	SPESE PER ONERI CONDOMINIALI SUI BENI DELLA REGIONE	U.1.03.02.05.000	1	01	0105	2025	3250004742	14	203	01	02	* * PAGAMENTO SPESE PER GLI ONERI CONDOMINIALI	2026/0000026/203_00_00/E	1.000,00			U03968	U.1.03.02.05.007
1965	U03968	SPESE PER ONERI CONDOMINIALI SUI BENI DELLA REGIONE	U.1.03.02.05.000	1	01	0105	2025	3250004752	1	203	01	02	** IMPEGNO DI SPESA DI EURO 27.000,00 PER IL PAGAMENTO DELLE SPESE PER ONERI CONDOMINIALI DEL CONDOMINIO DI CORSO ARNALDO LUCCIN.12 -NAPOLI-. REVOCA E RIPROPOSIZIONE DECRETO DIRIGENZIALE N.140 DEL 04/06/2024. CAPITOLO U03968/2024. ALLEGATO SAP.	2026/0000026/203_00_00/E	1.064,43			U03968	U.1.03.02.05.007
1966	U00136	SPESE DI GESTIONE DEL PARCO AUTOMEZZI.	U.1.03.02.09.000	1	01	0103	2025	3230006591	1	203	02	02	IMPEGNO DELLA SOMMA DI EURO 633.887,60 SUL CAPITOLO 136 A FAVORE DELLASOCIETA' FUTURE SERVICE S.R.L. PER IL PAGAMENTO DEI CANONIERICAMBI DELPARCO AUTO DELLA GIUNTA REGIONALE DELLA CAMPANIA. E.F. 2025 - CIG:9413510233.	2026/0000026/203_00_00/E	6.010,21			U00136	U.1.03.02.09.001
1967	U00400	UTENZE VARIE.	U.1.03.02.05.000	1	01	0103	2025	3250001226	1	203	02	02	IMPEGNO PLURIENNALE DELLA SOMMA DI EURO 600.000,00=IN FAVORE DI ESTRAENERGIE SRL, IN OSSEQUIO ALL'ADESIONE ALLA CONVENZIONE CONSIPGASNATURALE 16 - LOTTO 9 (CAMPANIA) - ANNO 2025-2026 - CIG: B53EE58923 -CON ALLEGATI - CAP. 400 DEL BILANCIO GESTIONALE 2 025-2027.	2026/0000026/203_00_00/E	250.000,00			U00400	U.1.03.02.05.006
1968	U00400	UTENZE VARIE.	U.1.03.02.05.000	1	01	0103	2025	3250001713	1	203	02	02	IMPEGNO PLURIENNALE DELLA SOMMA DI EURO 4.000.000,00= IN FAVORE DI A2AENERGIA SPA, IN OSSEQUIO ALL'ADESIONE ALLA CONVENZIONE CONSIP ENERGIAELETTRICA 22 - LOTTO 13 (CAMPANIA) - ANNO 2025-2026 - CIG: B5D1524F70 -CON ALLEGATI - CAP. 400 DEL BILANCIO GESTI ONALE 2025-2027.	2026/0000026/203_00_00/E	400.000,00			U00400	U.1.03.02.05.004
1969	U00400	UTENZE VARIE.	U.1.03.02.05.000	1	01	0103	2025	3250005511	1	203	02	02	IMPEGNO PLURIENNALE DELLA SOMMA DI EURO 13.000,00= IN FAVORE DI A2AENERGIA SPA, IN OSSEQUIO ALL'ADESIONE ALLA CONVENZIONE CONSIPENERGIAELETTRICA 22 - LOTTO 13 (CAMPANIA) - ANNO 2025-2026 - CIG: B7009A4853 -CON ALLEGATI - CAP. 400 DEL BILANCIO GESTIONA LE2025-2027.	2026/0000026/203_00_00/E	2.500,00			U00400	U.1.03.02.05.004
1970	U00400	UTENZE VARIE.	U.1.03.02.05.000	1	01	0103	2025	3250005548	1	203	02	02	IMPEGNO DELLA SOMMA DI EURO 150.000,00 IN FAVORE DI HERA COMM SPABENEFICIARIO PER ESSO HERA SPA OCCORRENTE PER FRONTEGGIARE GLIONERIDERIVANTI DALLA SOMMINISTRAZIONE DI ENERGIA ELETTRICA IN REGIME DISALVAGUARDIA AI PRESIDI REGIONALI DISLOCATI SUL TERRI TORIO CAMPANO CAP400 DELLO STATO DI PREVISIONE DELLA SPESA DI BILANCIO 2025	2026/0000026/203_00_00/E	10.000,00			U00400	U.1.03.02.05.004
1971	U00400	UTENZE VARIE.	U.1.03.02.05.000	1	01	0103	2025	3250006723	1	203	02	02	Impegno pluriennale della somma di euro 20.000,00 in favore di A2AENERGIA SPA in ossequio all'adesione alla convenzione CONSIPenergiaelettrica 22 lotto 13 Campania Anno 2025 2026 CIG B7106CAFEB conallegati CAP 400 del Bilancio Gestionale 2025 2027	2026/0000026/203_00_00/E	2.500,00			U00400	U.1.03.02.05.004
1972	U00122	ONERI PER LA MANUTENZIONE DEGLI IMPIANTI TECNOLOGICI DEGLI IMMOBILI DI PROPRIETA' REGIONALE E DELLE SEDI DELLA REGIONE CAMPANIA.	U.1.03.02.09.000	1	01	0106	2025	3240009804	1	203			REVOCA E RIPROPOSIZIONE DEL DECRETO DIRIGENZIALE N. 137 DEL 14/10/2024RELATIVAMENTE AD ACCORDO QUADRO, AI SENSI DELL'ART. 59 DELD. LGS.36/2023, PER LAVORI DI MANUTENZIONE ORDINARIA E RIPARAZIONE DEGLIIMPIANTI IDRICO SANITARI, INSTALLATI IN TUTTI GLI E DIFICI DI PROPRIETA'O IN DISPONIBILITA' DELL'AMMINISTRAZIONE REGIONALE, PER LA DURATA DI TREANNI. RIMODULAZIONE DEL QUADRO ECONOMICO. CIGB1AA0042AE.	2026/0000026/203_00_00/E	102.600,00			U00122	U.1.03.02.09.004
1973	U00122	ONERI PER LA MANUTENZIONE DEGLI IMPIANTI TECNOLOGICI DEGLI IMMOBILI DI PROPRIETA' REGIONALE E DELLE SEDI DELLA REGIONE CAMPANIA.	U.1.03.02.09.000	1	01	0106	2025	3250000979	1	203			ACCORDO QUADRO, AI SENSI DELL'ART.59 DEL D.LGS. 36/2023, PERL'AFFIDAMENTO DEI LAVORI DI MANUTENZIONE E RIPARAZIONE DEGLI IMPIANTIIDRICO-SANITARI, INSTALLATI NEGLI EDIFICI DI PROPRIETA' O INDISPONIBILITA' DELL'AMMINISTRAZIONE, PER LA DURATA DI TRE ANNI. IMPEGNO A FAVORE DEI DIPENDENTI REGIONALI - SPESE TECNICHE - CAP. 122ANNO 2025.	2026/0000026/203_00_00/E	19.800,00			U00122	U.1.03.02.09.004
1974	U00122	ONERI PER LA MANUTENZIONE DEGLI IMPIANTI TECNOLOGICI DEGLI IMMOBILI DI PROPRIETA' REGIONALE E DELLE SEDI DELLA REGIONE CAMPANIA.	U.1.03.02.09.000	1	01	0106	2025	3250002015	2	203			IMPEGNO A FAVORE DEL BANCO BPM S.P.A. PER SERVIZIO LAVORI DIMANUTENZIONE DEGLI IMPIANTI TECNOLOGICI E FACCIATE DELLE TORRI C/3 EC/5DEL CENTRO DIREZIONALE DI NAPOLI IN LOCAZIONE ALLA REGIONE CAMPANIA.CAP. 122 - E.F. 2025.	2026/0000026/203_00_00/E	167.216,69			U00122	U.1.03.02.09.004
1975	U00122	ONERI PER LA MANUTENZIONE DEGLI IMPIANTI TECNOLOGICI DEGLI IMMOBILI DI PROPRIETA' REGIONALE E DELLE SEDI DELLA REGIONE CAMPANIA.	U.1.03.02.09.000	1	01	0106	2025	3250011408	1	203			ACCORDO QUADRO, AI SENSI DELL'ART. 59 DEL D.LGS 36/23, PER LAVORI,URGENTI E NON URGENTI, ANCHE DI PICCOLA ENTITÀ, NECESSARI PERLAMANUTENZIONE ED ADEGUAMENTO DEGLI IMPIANTI DI VIDEOSORVEGLIANZA, DEGLIIMMOBILI DI PROPRIETÀ O IN DISPONIBILITÀ DELL'AMMINI STRAZIONEREGIONALE. CONFERMA IMPEGNO DI SPESA – CIG: B7FC58C746.	2026/0000026/203_00_00/E	130.060,00			U00122	U.1.03.02.09.004
1976	U00122	ONERI PER LA MANUTENZIONE DEGLI IMPIANTI TECNOLOGICI DEGLI IMMOBILI DI PROPRIETA' REGIONALE E DELLE SEDI DELLA REGIONE CAMPANIA.	U.1.03.02.09.000	1	01	0106	2025	3250012365	1	203			SERVIZI TECNOLOGICI IMPIANTI DI RISCALDAMENTO, RAFFRESCAMENTO ECLIMATIZZAZIONE E DEI LAVORI DI MANUTENZIONE E RIQUALIFICAZIONE	2026/0000026/203_00_00/E	456.514,92			U00122	U.1.03.02.09.004
1977	U00122	ONERI PER LA MANUTENZIONE DEGLI IMPIANTI TECNOLOGICI DEGLI IMMOBILI DI PROPRIETA' REGIONALE E DELLE SEDI DELLA REGIONE CAMPANIA.	U.1.03.02.09.000	1	01	0106	2025	3250012467	1	203			MANUTENZIONE IMPIANTI ELETTRICI FOTOVOLTAICI	2026/0000026/203_00_00/E	385.112,01			U00122	U.1.03.02.09.004
1978	U00144	ONERI PER LA MANUTENZIONE ORDINARIA DEGLI IMMOBILI DI PROPRIETA' REGIONALE E DELLE SEDI ISTITUZIONALI.	U.1.03.02.09.000	1	01	0106	2025	3250008324	1	203			ACCORDO QUADRO, AI SENSI DELL'ART. 59 DEL D. LGS. 36/2023, PER LAVORI DIMANUTENZIONE DI NATURA EDILE E DI ADEGUAMENTO DEGLI IMMOBILI SITI INNAPOLI: VIA S. LUCIA N. 81, VIA NUOVA MARINA (PALAZZO ARMIERI), VIA P.METASTASIO NN. 25-29 E DI VIA A. DE GASPER I N. 28DI PROPRIETA' E/O INUSO DELL'AMMINISTRAZIONE REGIONALE. CONFERMA IMPEGNO DI SPESA - CIGB77B8C3A29.	2026/0000026/203_00_00/E	59.575,00			U00144	U.1.03.02.09.008
1979	U00805	ONERI PER LA MANUTENZIONE STRAORDINARIA DEGLI IMPIANTI TECNOLOGICI DEGLI IMMOBILI DI PROPRIETÀ REGIONALE E DELLE SEDI DELLA REGIONE CAMPANIA.	U.2.02.01.09.000	2	01	0106	2025	3250012366	1	203			SERVIZI TECNOLOGICI IMPIANTI DI RISCALDAMENTO, RAFFRESCAMENTO ECLIMATIZZAZIONE E DEI LAVORI DI MANUTENZIONE E RIQUALIFICAZIONE	2026/0000026/203_00_00/E	590.961,17			U00805	U.2.02.01.09.019
1980	U00805	ONERI PER LA MANUTENZIONE STRAORDINARIA DEGLI IMPIANTI TECNOLOGICI DEGLI IMMOBILI DI PROPRIETÀ REGIONALE E DELLE SEDI DELLA REGIONE CAMPANIA.	U.2.02.01.09.000	2	01	0106	2025	3250012468	1	203			MANUTENZIONE IMPIANTI ELETTRICI FOTOVOLTAICI	2026/0000026/203_00_00/E	671.069,12			U00805	U.2.02.01.09.019

fonte: http://burc.regione.campania.it

N.	Capitolo						Impegno							Reimputazione					
	n.	Descrizione	IV livello PdC	Tit.	Miss	Progr	Anno	Numero	Pos.	DIR	Set	Uos	Oggetto impegno	Decreto	2026	2027	2028	Cap Reimp	V livello PdC Reimputazione
1981	U00885	SPESE PER LA MANUTENZIONE STRAORDINARIA DEGLI IMMOBILI DI PROPRIETÀ REGIONALE E DELLE SEDI ISTITUZIONALI.	U.2.02.01.09.000	2	01	0106	2025	3250002571	1	203			** ACCORDO QUADRO, AI SENSI DELL'ART. 59 DEL D.LGS. 36/2023, PER LAVORIDI MANUTENZIONE STRAORDINARIA DI NATURA EDILE DELL'ISTITUTO P.COLOSIMODI PROPRIETA' DELL'AMMINISTRAZIONE REGIONALE SITO IN NAPOLI ALLA VIA S. TERESA DEGLI SCALZI, 36. IMPEGNO DI SPESACAP. 885- CIG B40C1DDDF0.	2026/0000026/203_00_00/E	330.477,04			U00885	U.2.02.01.09.019
1982	U00885	SPESE PER LA MANUTENZIONE STRAORDINARIA DEGLI IMMOBILI DI PROPRIETÀ REGIONALE E DELLE SEDI ISTITUZIONALI.	U.2.02.01.09.000	2	01	0106	2025	3250002579	1	203			** ACCORDO QUADRO AI SENSI DELL'ART. 59 DEL D. LGS. 36/2023 PER LAVORIDI MANUTENZIONE STRAORDINARIA DI NATURA EDILE E DI ADEGUAMENTO SITI SUL TERRITORIO DELLA REGIONE CAMPANIA DI PROPRIETA' ALL'AMMINISTRAZIONE REGIONALE. CONFERMA PRENOTAZIONE CIG: B405A2BB7D	2026/0000026/203_00_00/E	507.852,99			U00885	U.2.02.01.09.019
1983	U00885	SPESE PER LA MANUTENZIONE STRAORDINARIA DEGLI IMMOBILI DI PROPRIETÀ REGIONALE E DELLE SEDI ISTITUZIONALI.	U.2.02.01.09.000	2	01	0106	2025	3250002581	1	203			** ACCORDO QUADRO AI SENSI DELL'ART. 59 DEL D.LGS. 36/2023 PER LAVORI DI MANUTENZIONE STRAORDINARIA DI NATURA EDILE DELL'IST. P.COLOSIMO DI PROPRIETA' DELL'AMMINISTRAZIONE REGIONALE SITO IN NAPOLI ALLA VIA S. TERESA DEGLI SCALZI 36. IMPEGNO A FAVORE DEID IPENDENTI REGIONALI - SPESE TECNICHE - CAP. 885 ANNO 2024.	2026/0000026/203_00_00/E	9.000,00			U00885	U.2.02.01.09.019
1984	U00885	SPESE PER LA MANUTENZIONE STRAORDINARIA DEGLI IMMOBILI DI PROPRIETÀ REGIONALE E DELLE SEDI ISTITUZIONALI.	U.2.02.01.09.000	2	01	0106	2025	3250012367	1	203			SERVIZI TECNOLOGICI IMPIANTI DI RISCALDAMENTO, RAFFRESCAMENTO ECLIMATIZZAZIONE E DEI LAVORI DI MANUTENZIONE E RIQUALIFICAZIONE	2026/0000026/203_00_00/E	150.914,61			U00885	U.2.02.01.09.019
1985	U00885	SPESE PER LA MANUTENZIONE STRAORDINARIA DEGLI IMMOBILI DI PROPRIETÀ REGIONALE E DELLE SEDI ISTITUZIONALI.	U.2.02.01.09.000	2	01	0106	2025	3250012469	1	203			MANUTENZIONE IMPIANTI ELETTRICI FOTOVOLTAICI	2026/0000026/203_00_00/E	183.000,00			U00885	U.2.02.01.09.019
1986	U01456	ACQUISIZIONE DI SERVIZI A SUPPORTO DELLA GESTIONE TECNICO AMMINISTRATIVA DEGLI IMMOBILI DI PROPRIETA' DELL'ENTE	U.1.03.02.99.000	1	01	0105	2025	3250001645	1	203			ACCORDO QUADRO TRIENNALE, AI SENSI DELL'ART. 54, COMMA 3, DEL D. LGS. N.50/2016, PER L'AFFIDAMENTO DI ATTIVITA' DI SERVIZI TECNICIDI INGEGNERIAE ARCHITETTURA FINALIZZATI ALLA RICOGNIZIONE CENSUARIA DEL PATRIMONIOIMMOBILIARE DELLA REGIONE CAMPANIA PER LA COSTRUZIONE DI UN'ANAGRAFEIMMOBILIARE COMPLETA DI DATI FISICI, TECNICI E AMMINISTRATIVO/GIURIDICI.IMPEGNO A FAVORE DEI DIPENDENTIREGIONALI - SPESE TECNICHE - CAP. 1456 -ANNO 2025.	2026/0000026/203_00_00/E	108.000,00			U01456	U.1.03.02.99.999
1987	U01456	ACQUISIZIONE DI SERVIZI A SUPPORTO DELLA GESTIONE TECNICO AMMINISTRATIVA DEGLI IMMOBILI DI PROPRIETA' DELL'ENTE	U.1.03.02.99.000	1	01	0105	2025	3250002555	1	203			* ** ACCORDO QUADRO TRIENNALE, AI SENSI DELL'ART. 54, COMMA 3, DEL D.LGS. N. 50/2016, PER L'AFFIDAMENTO DI ATTIVITA' DI SERVIZI TECNICIDI INGEGNERIA E ARCHITETTURA FINALIZZATI ALLA RICOGNIZIONE CENSUARIA DEL PATRIMONIO IMMOBILIARE DELLA REGIONE CAMPANIA PER L A COSTRUZIONE DI UN'ANAGRAFE IMMOBILIARE COMPLETA DI DATI FISICI, TECNICI E AMMINISTRATIVO/GIURIDICI. CONFERMA PRENOTAZIONE - IMPEGNO DI SPESACUP: B29B21001100002 - CIG 9517294F73	2026/0000026/203_00_00/E	2.000.000,00			U01456	U.1.03.02.99.999
1988	U01456	ACQUISIZIONE DI SERVIZI A SUPPORTO DELLA GESTIONE TECNICO AMMINISTRATIVA DEGLI IMMOBILI DI PROPRIETA' DELL'ENTE	U.1.03.02.99.000	1	01	0105	2025	3250002563	1	203			** ACCORDO QUADRO TRIENNALE AI SENSI DELL'ART.59 COMMA 3, DEL D. LGS. N. 36/2023, PER L'AFFIDAMENTO DI ATTIVITA' DI SERVIZI TECNICI DIINGEGNERIA E ARCHITETTURA FINALIZZATI ALLA RICOGNIZIONE CENSUARIA DEL PATRIMONIO IMMOBILIARE DELLA REGIONE CAMPANIA PER LAC OSTRUZIONE DI UN'ANAGRAFE IMMOBILIARE. CONFERMA PRENOTAZIONE IMPEGNO ANNO 2024 E IMPEGNO ANNO 2025 (SAP 6220000228) CUP: B29B21001100002- CIG 9517294F73	2026/0000026/203_00_00/E	3.051.520,00			U01456	U.1.03.02.99.999
1989	U01458	ONERI PER INTERVENTI RELATIVI ALL'ATTIVITA' DELL'UFFICIO DELL'ENERGY MANAGER	U.2.02.01.09.000	2	01	0106	2025	3250001568	1	203			ACCORDO QUADRO, AI SENSI DELL'ART. 59 DEL D.LGS. 36/2023, PERL'AFFIDAMENTO DI LAVORI DI MANUTENZIONE PER L'EFFICIENTAMENTO ENERGETICODEGLI EDIFICI DI PROPRIETA' O IN DISPONIBILITA' DELL'AMMINISTRAZIONEREGIONALE. IMPEGNO A FAVORE DEI DIPENDENTI REGIONA LI -SPESE TECNICHE -CAP. 1458 ANNO 2025.	2026/0000026/203_00_00/E	9.200,00			U01458	U.2.02.01.09.999
1990	U01459	SPESE PER L'ACQUISTO, ASSISTENZA E MANUTENZIONE SOFTWARE DELLA DIREZIONE GENERALE PER LE RISORSE STRUMENTALI	U.2.02.03.02.000	2	01	0103	2025	3250006486	1	203			Affidamento del servizio per la realizzazione del portale delle asteimmobiliari regionali. CIG B72F5EC8A3 Impegno di spesa	2026/0000026/203_00_00/E	20.460,00			U01459	U.2.02.03.02.001
1991	U01739	RESTAURO CONSERVATIVO CON RISTRUTTURAZIONE ARCHITETTONICA DI VILLA EPISCOPIO	U.2.02.01.10.000	2	01	0105	2025	3250011390	1	203			Lavori di "Completamento dei lavori di Restauro conservativo conristrutturazione Architettonica di Villa Episcopio", Ravello(SA).Impegno di spesa - CIG: 97490545DD - CUP B29F22029630002.	2026/0000026/203_00_00/E	200.000,00			U01739	U.2.02.01.10.001
1992	U01740	ONERI PER INTERVENTI DI RIMOZIONE E SMALTIMENTO, SU FABBRICATI DI PROPRIETA' REGIONALE, DI MATERIALI CONTENENTI AMIANTO.	U.1.03.02.09.000	1	01	0106	2025	3250007208	1	203			LAVORI URGENTI ED INDIFFERIBILI PER LA BONIFICA DALL'AMIANTO NELLA "SALAD'ASTE" DELL'ISTITUTO PAOLO COLOSIMO SITO A NAPOLI IN VIA SANTATERESADEGLI SCALZI N.36. IMPEGNO A FAVORE DEI DIPENDENTI REGIONALI - SPESETECNICHE - CAP. 1740 ANNO 2025.	2026/0000026/203_00_00/E	2.831,79			U01740	U.1.03.02.09.008
1993	U03966	ONERI PER LA MANUTENZIONE ORDINARIA DEGLI IMMOBILI SEDE DEI CPI	U.1.03.02.09.000	1	15	1501	2025	3250002572	1	203			** ACCORDO QUADRO AI SENSI DELL'ART. 59 DEL D. LGS. 36/2023, PER LA REALIZZAZIONE DI LAVORI DI ADEGUAMENTO E MANUTENZIONE EDILEDEI CENTRI PER L'IMPIEGO SITI IN NAPOLI E PROVINCIA. IMPEGNO DI SPESA - CAP U03966 - CIG B3637D94E1.	2026/0000026/203_00_00/E	544.072,04			U03966	U.1.03.02.09.008
1994	U03966	ONERI PER LA MANUTENZIONE ORDINARIA DEGLI IMMOBILI SEDE DEI CPI	U.1.03.02.09.000	1	15	1501	2025	3250002573	1	203			** ACCORDO QUADRO, AI SENSI DELL'ART. 59 DEL D. LGS. 36/2023, PER LA REALIZZAZIONE DI LAVORI DI ADEGUAMENTO E MANUTENZIONE EDILEDEI CENTRI PER L'IMPIEGO SITI IN NAPOLI E PROVINCIA. IMPEGNO A FAVORE DEI DIPENDENTI REGIONALI - SPESE TECNICHE - CAP. 3966 ANNO 2024.	2026/0000026/203_00_00/E	19.800,00			U03966	U.1.03.02.09.008
1995	U03966	ONERI PER LA MANUTENZIONE ORDINARIA DEGLI IMMOBILI SEDE DEI CPI	U.1.03.02.09.000	1	15	1501	2025	3250002575	1	203			** ACCORDO QUADRO, AI SENSI DELL'ART. 59 DEL D.LGS. 36/2023, PER LA REALIZZAZIONE DI LAVORI DI MANUTENZIONE EDILE DEI CENTRI PERL'IMPIEGO SITI IN AVELLINO, BENEVENTO, CASERTA, SALERNO E PROVINCIA". CONFERMA PRENOTAZIONE DI SPESA. CIG B360A49B6F CUP B81G2400 0020002	2026/0000026/203_00_00/E	614.268,53			U03966	U.1.03.02.09.008
1996	U03851	INTERVENTI PER LA REALIZZAZIONE DI STRUTTURE UNIVERSITARIE - EX ISTITUTO PONTIFICIO DEL COMPLESSO DI SANTA CHIARA IN NAPOLI QUOTA ADISURC	U.2.02.03.06.000	2	01	0106	2025	3250002577	1	203			* RECUPERO RELATIVO ALLA PORZIONE DI IMMOBILE DENOMINATO EX ISTITUTO PONTIFICIO DEL COMPLESSO DI S. CHIARA IN NAPOLI PER LA REALIZZAZIONE DI STUDENTATI UNIVERSITARI.	2026/0000026/203_00_00/E	40.104,16			U03851	U.2.02.03.06.999
1997	U03857	"INTERVENTI PER LA REALIZZAZIONE DI STRUTTURE UNIVERSITARIE - EX ISTITUTO PONTIFICIO DEL COMPLESSO DI SANTA CHIARA IN NAPOLI"	U.2.02.03.06.000	2	01	0106	2025	3250002578	1	203			* RECUPERO RELATIVO ALLA PORZIONE DI IMMOBILE DENOMINATO EX ISTITUTO PONTIFICIO DEL COMPLESSO DI S. CHIARA IN NAPOLI PER LA REALIZZAZIONE DI STUDENTATI UNIVERSITARI.	2026/0000026/203_00_00/E	1.204.689,30			U03857	U.2.02.03.06.999

fonte: http://burc.regione.campania.it

N.	Capitolo						Impegno							Reimputazione					
	n.	Descrizione	IV livello PdC	Tit.	Miss	Progr	Anno	Numero	Pos.	DIR	Set	Uos	Oggetto impegno	Decreto	2026	2027	2028	Cap Reimp	V livello PdC Reimputazione
1998	U03857	"INTERVENTI PER LA REALIZZAZIONE DI STRUTTURE UNIVERSITARIE - EX ISTITUTO PONTIFICIO DEL COMPLESSO DI SANTA CHIARA IN NAPOLI"	U.2.02.03.06.000	2	01	0106	2025	3250002582	1	203			* IMPEGNO SEPSE TECNICHE PERS. DIP.	2026/0000026/203_00_00/E	102.899,80			U03857	U.2.02.03.06.999
1999	U03871	ONERI PER MANUTENZIONE STRAORDINARIA SU BENI DI TERZI.	U.2.02.03.06.000	2	01	0106	2025	3250002576	1	203			** LAVORI DI MANUTENZIONE STRAORDINARIA, CONSOLIDAMENTO E RIPRISTINO DELL'IMMOBILE IN VIA TITO ANGELINI N. 28 NAPOLI. CONFERMA PRENOTAZIONE CIG B4A043F800	2026/0000026/203_00_00/E	668.370,43			U03871	U.2.02.03.06.999
2000	U02152	CONTRIBUTI QUINDICENNALI PER L'ATTUAZIONE DELLA MOBILITA' CICLISTICA (L. 366 DEL 19/10/98)	U.2.03.01.02.000	2	08	0801	2025	3250002110	1	212	01	01	* BANDO PUBBLICO PER LA SELEZIONE ED IL COFINANZIAMENTO REGIONALE DI PROGETTI DI ITINERARI CICLABILI E CICLOPEDONALI RELATIVI ALLA MOBILITÀ CICLISTICA IN AMBITO URBANO ED EXTRAURBANO.	2026/0000031/212_00_00/E	16.194,17			U02152	U.2.03.01.02.003
2001	U03769	ATTIVITÀ DI DEMOLIZIONE DI EDIFICI ABUSIVI NELL'AREA FLEGREA E SULL'ISOLA DI ISCHIA. CONTRIBUTI ALLE AMMINISTRAZIONI LOCALI.	U.2.03.01.02.000	2	08	0802	2025	3250002119	1	212	01	01	* COORDINAM OPERE DI DEMOLIZIONE MANUFATTI ABUSIVI	2026/0000031/212_00_00/E	47.789,77			U03769	U.2.03.01.02.003
2002	U03769	ATTIVITÀ DI DEMOLIZIONE DI EDIFICI ABUSIVI NELL'AREA FLEGREA E SULL'ISOLA DI ISCHIA. CONTRIBUTI ALLE AMMINISTRAZIONI LOCALI.	U.2.03.01.02.000	2	08	0802	2025	3250002120	1	212	01	01	* COORDINAM OPERE DI DEMOLIZIONE MANUFATTI ABUSIVI	2026/0000031/212_00_00/E	442.624,96			U03769	U.2.03.01.02.003
2003	U03769	ATTIVITÀ DI DEMOLIZIONE DI EDIFICI ABUSIVI NELL'AREA FLEGREA E SULL'ISOLA DI ISCHIA. CONTRIBUTI ALLE AMMINISTRAZIONI LOCALI.	U.2.03.01.02.000	2	08	0802	2025	3250002121	1	212	01	01	* COORDINAM OPERE DI DEMOLIZIONE MANUFATTI ABUSIVI	2026/0000031/212_00_00/E	853.558,00			U03769	U.2.03.01.02.003
2004	U03769	ATTIVITÀ DI DEMOLIZIONE DI EDIFICI ABUSIVI NELL'AREA FLEGREA E SULL'ISOLA DI ISCHIA. CONTRIBUTI ALLE AMMINISTRAZIONI LOCALI.	U.2.03.01.02.000	2	08	0802	2025	3250002122	1	212	01	01	* COORDINAM OPERE DI DEMOLIZIONE MANUFATTI ABUSIVI	2026/0000031/212_00_00/E	583.039,53			U03769	U.2.03.01.02.003
2005	U03769	ATTIVITÀ DI DEMOLIZIONE DI EDIFICI ABUSIVI NELL'AREA FLEGREA E SULL'ISOLA DI ISCHIA. CONTRIBUTI ALLE AMMINISTRAZIONI LOCALI.	U.2.03.01.02.000	2	08	0802	2025	3250002123	1	212	01	01	* COORDINAM OPERE DI DEMOLIZIONE MANUFATTI ABUSIVI	2026/0000031/212_00_00/E	326.076,67			U03769	U.2.03.01.02.003
2006	U03769	ATTIVITÀ DI DEMOLIZIONE DI EDIFICI ABUSIVI NELL'AREA FLEGREA E SULL'ISOLA DI ISCHIA. CONTRIBUTI ALLE AMMINISTRAZIONI LOCALI.	U.2.03.01.02.000	2	08	0802	2025	3250002124	1	212	01	01	* COORDINAM OPERE DI DEMOLIZIONE MANUFATTI ABUSIVI	2026/0000031/212_00_00/E	51.845,35			U03769	U.2.03.01.02.003
2007	U00856	ALTRI SERVIZI PER LA REALIZZAZIONE E MANUTENZIONE DEL SISTEMA CARTOGRAFICO DI RIFERIMENTO	U.1.03.02.99.000	1	08	0801	2025	3250002095	1	212	01	02	* ** IMPEGNO DI SPESA. MODIFICA CONTRATTUALE AI SENSI DELL'ART. 106 DEL D.LGS 50/2026, PER L'ESECUZIONE DEI SERVIZI DI AGGIORNAMENTO DELLA CARTOGRAFIA TECNICA NUMERICA, DEL DATA BASE TOPOGRAFICO E DEL MODELLO DIGITALE DEL TERRENO PER IL TERRITORIO DELLAREGION E CAMPANIA. CIG N. 8677323178	2026/0000031/212_00_00/E	1.164,97			U00856	U.1.03.02.99.999
2008	U00856	ALTRI SERVIZI PER LA REALIZZAZIONE E MANUTENZIONE DEL SISTEMA CARTOGRAFICO DI RIFERIMENTO	U.1.03.02.99.000	1	08	0801	2025	3250002095	2	212	01	02	* ** IMPEGNO DI SPESA. MODIFICA CONTRATTUALE AI SENSI DELL'ART. 106 DEL D.LGS 50/2026, PER L'ESECUZIONE DEI SERVIZI DI AGGIORNAMENTO DELLA CARTOGRAFIA TECNICA NUMERICA, DEL DATA BASE TOPOGRAFICO E DEL MODELLO DIGITALE DEL TERRENO PER IL TERRITORIO DELLAREGION E CAMPANIA. CIG N. 8677323178	2026/0000031/212_00_00/E	3.494,92			U00856	U.1.03.02.99.999
2009	U00866	COFINANZIAMENTO REGIONE CAMPANIA PROGETTO CARG REALIZZAZIONE DELLA CARTOGRAFIA GEOLOGICA NAZIONALE IN SCALA 1:50.000	U.1.03.02.99.000	1	09	0901	2025	3240001843	1	212	01	02	PROGETTO CARG - CARTA GEOLOGICA UFFICIALE DELLO STATO. REALIZZAZIONEFOGLIO GEOLOGICO N.416 SESSA AURUNCA (AREA EMERSA E AREA SOMMERSA PARTELAZIALE). CONVENZIONE ISPRA - REGIONE CAMPANIA - CNR. IMPEGNO DI SPESAPER LE ANNUALITA' 2024, 2025, 2026	2026/0000031/212_00_00/E	4.000,00			U00866	U.1.03.02.99.999
2010	U00866	COFINANZIAMENTO REGIONE CAMPANIA PROGETTO CARG REALIZZAZIONE DELLA CARTOGRAFIA GEOLOGICA NAZIONALE IN SCALA 1:50.000	U.1.03.02.99.000	1	09	0901	2025	3240002475	1	212	01	02	** PROGETTO CARG - CARTA GEOLOGICA UFFICIALE D'ITALIA. REALIZZAZIONE DEL FOGLIO GEOLOGICO N. 487 ROCCADASPIDE. ISPRA, REGIONE CAMPANIAE UNIVERSITA' DEGLI STUDI DI NAPOLI FEDERICO II - DISTAR.APPROVAZIONE CONVENZIONE E IMPEGNO PLURIENNALE PER LE ANNUALITA' 2021,2022 E 2023	2026/0000031/212_00_00/E	21.225,00			U00866	U.1.03.02.99.999
2011	U00866	COFINANZIAMENTO REGIONE CAMPANIA PROGETTO CARG REALIZZAZIONE DELLA CARTOGRAFIA GEOLOGICA NAZIONALE IN SCALA 1:50.000	U.1.03.02.99.000	1	09	0901	2025	3240002479	1	212	01	02	** PROGETTO CARG - CARTA GEOLOGICA UFFICIALE DELLO STATO. REALIZZAZIONEDEL FOGLIO GEOLOGICO N. 417 TEANO. ISPRA, REGIONE CAMPANIA EUNIVERSITA' DEGLI STUDI DI NAPOLI FEDERICO II - DISTAR.APPROVAZIONE CONVENZIONE E IMPEGNO PLURIENNALE PER LE ANNUALITA' 2021,2022 E 2023	2026/0000031/212_00_00/E	21.250,00			U00866	U.1.03.02.99.999
2012	U00866	COFINANZIAMENTO REGIONE CAMPANIA PROGETTO CARG REALIZZAZIONE DELLA CARTOGRAFIA GEOLOGICA NAZIONALE IN SCALA 1:50.000	U.1.03.02.99.000	1	09	0901	2025	3240008375	1	212	01	02	PROGETTO CARG - CARTA GEOLOGICA UFFICIALE DELLO STATO. REALIZZAZIONEFOGLIO GEOLOGICO N.420 TROIA. APPROVAZIONE CONVENZIONE ISPRA-REGIONECAMPANIA - CNR ISMAR. IMPEGNO DI SPESA PER LE ANNUALITA' 2024, 2025 E2026.	2026/0000031/212_00_00/E	84.000,00			U00866	U.1.03.02.99.999
2013	U00866	COFINANZIAMENTO REGIONE CAMPANIA PROGETTO CARG REALIZZAZIONE DELLA CARTOGRAFIA GEOLOGICA NAZIONALE IN SCALA 1:50.000	U.1.03.02.99.000	1	09	0901	2025	3250002066	1	212	01	02	** PROGETTO CARG - CARTA GEOLOGICA UFFICIALE DELLO STATO. REALIZZAZIONE FOGLIO GEOLOGICO N.416 SESSA AURUNCA (AREA EMERSA E AREASOMMERSA PARTE LAZIALE). CONVENZIONE ISPRA - REGIONE CAMPANIA - CNR. IMPEGNO DI SPESA PER LE ANNUALITA' 2024, 2025, 2026	2026/0000031/212_00_00/E	8.000,00			U00866	U.1.03.02.99.999
2014	U00866	COFINANZIAMENTO REGIONE CAMPANIA PROGETTO CARG REALIZZAZIONE DELLA CARTOGRAFIA GEOLOGICA NAZIONALE IN SCALA 1:50.000	U.1.03.02.99.000	1	09	0901	2025	3250002146	1	212	01	02	* ** PROGETTO CARG - CARTA GEOLOGICA UFFICIALE D'ITALIA. REALIZZAZIONEDEL FOGLIO GEOLOGICO N. 487 ROCCADASPIDE. ISPRA, REGIONECAMPANIAE UNIVERSITA' DEGLI STUDI DI NAPOLI FEDERICO II - DISTAR.* APPROVAZIONE CONVENZIONE E IMPEGNO PLURIENNALE PER LE ANNUALITA ' 2021, 2022 E 2023*	2026/0000031/212_00_00/E	12.173,37			U00866	U.1.03.02.99.999
2015	U00866	COFINANZIAMENTO REGIONE CAMPANIA PROGETTO CARG REALIZZAZIONE DELLA CARTOGRAFIA GEOLOGICA NAZIONALE IN SCALA 1:50.000	U.1.03.02.99.000	1	09	0901	2025	3250002148	1	212	01	02	* ** PROGETTO CARG - CARTA GEOLOGICA UFFICIALE DELLO STATO.REALIZZAZIONE DEL FOGLIO GEOLOGICO N. 417 TEANO. ISPRA, REGIONE CAMPANIA E UNIVERSITA' DEGLI STUDI DI NAPOLI FEDERICO II - DISTAR.* APPROVAZIONE CONVENZIONE E IMPEGNO PLURIENNALE PER LE ANNUALITA' 2021, 2022 E 2023	2026/0000031/212_00_00/E	44.547,61			U00866	U.1.03.02.99.999
2016	U03766	SPESE PER L'AGGIORNAMENTO DELLA CARTA TECNICA REGIONALE , DATABASE TOPOGRAFICO E DIGITAL TERRAIN MODEL (DTM)	U.1.03.02.19.000	1	09	0902	2025	3250002063	1	212	01	02	** AFFIDAMENTO DEI SERVIZI DI AGGIORNAMENTO DELLA CARTA TECNICANUMERICA, DEL DATABASE TOPOGRAFICO D DEL MODELLO DIGITALE DEL TERRENOPER IL TERRITORIO DELLA REGIONE CAMPANIA CIG 8677323178. IMPEGNORISORSE DI COMPETENZA ESERCIZIO FINANZIARIO 2024.	2026/0000031/212_00_00/E	6.141,91			U03766	U.1.03.02.19.999
2017	U03766	SPESE PER L'AGGIORNAMENTO DELLA CARTA TECNICA REGIONALE , DATABASE TOPOGRAFICO E DIGITAL TERRAIN MODEL (DTM)	U.1.03.02.19.000	1	09	0902	2025	3250002063	2	212	01	02	** AFFIDAMENTO DEI SERVIZI DI AGGIORNAMENTO DELLA CARTA TECNICANUMERICA, DEL DATABASE TOPOGRAFICO D DEL MODELLO DIGITALE DEL TERRENOPER IL TERRITORIO DELLA REGIONE CAMPANIA CIG 8677323178. IMPEGNORISORSE DI COMPETENZA ESERCIZIO FINANZIARIO 2024.	2026/0000031/212_00_00/E	18.425,78			U03766	U.1.03.02.19.999

fonte: http://burc.regione.campania.it

N.	Capitolo						Impegno							Reimputazione					
	n.	Descrizione	IV livello PdC	Tit.	Miss	Progr	Anno	Numero	Pos.	DIR	Set	Uos	Oggetto impegno	Decreto	2026	2027	2028	Cap Reimp	V livello PdC Reimputazione
2018	U05316	MANUTENZIONE DEL GEOPORTALE E MANUTENZIONE APPLICATIVA ED EVOLUTIVA DEL SOFTWARE DEGLI APPLICATIVI WEB REALIZZATI A SUPPORTO DELSISTEMA INFORMATIVO TERRITORIALE NELL'AMBITO DELL'APQ IN MATERIA DI E-GOVERNMENT E SOCIETÀ DELL'INFORMAZIONE NELLA REGIONE CAMPANIA	U.1.03.02.19.000	1	09	0902	2025	3250001489	1	212	01	02	SERVIZI DI GESTIONE E MANUTENZIONE RETE GNSS	2026/0000031/212_00_00/E	22.849,50			U05316	U.1.03.02.19.001
2019	U00875	SPESE PER LA REDAZIONE, LA PUBBLICAZIONE E DIFFUSIONE DEI PIANI PAESISTICI E/O PUT REGIONALI E/O PIANI TERRITORIALI REGIONALI E/O PIANI E PROGRAMMI PER LA SALVAGUARDIA E VALORIZZAZIONE DEI BENI PAESISTICI E AMBIENTALI.	U.1.03.01.01.000	1	09	0902	2025	3250002128	1	212	02	01	** PIANO PAESAGGISTICO REGIONALE - REDAZIONE E PUBBLICAZIONE DI SEIVOLUMI DEDICATI AD APPROFONDIMENTI SPECIALISTICI DI ALCUNI ASPETTILEGATI AL PAESAGGIO E IN GENERALE AL TERRITORIO. CONFERMA DELL'IMPEGNO DI SPESA E AFFIDAMENTO DELL'INCARICO - CIG B3660D899 F.	2026/0000031/212_00_00/E	48.837,60			U00875	U.1.03.01.01.002
2020	U05313	SPESE PER LA STAMPA E RILEGATURA DEI DOCUMENTI PER L'AGGIORNAMENTO DELLAPIANIFICAZIONE TERRITORIALE REGIONALE PER I PROGRAMMI INTEGRATIDIVALORIZZAZIONE- PIANI DI RICOSTRUZIONE.	U.1.03.02.13.000	1	08	0801	2025	3250007707	1	212	02	02	Affidamento di servizi di stampa e riproduzione su diversi tipi disupporto per le attività connesse al Piano di Ricostruzione dell''isoladi Ischia per i Comuni di Casamicciola Terme, Forio e Lacco Ameno,interessati dal sisma del 2017 e dai fenomeni fr anosidel26 novembre2022, nonché al Piano Paesaggistico Regionale. Impegno di spesa infavore della Società PCS srl. CIG: B680ACBB9E	2026/0000031/212_00_00/E	1.470,57			U05313	U.1.03.02.13.004
2021	U05548	LEGGE 11 NOVEMBR 2019 N.19 PER LA PROMOZIONE DELLA QUALITÀ DELL'ARCHITETTURA- CONTRIBUTI ALLE AMMINISTRAZIONI LOCALI.	U.1.04.01.02.000	1	08	0801	2025	3250002099	4	212	02		* * L.R. 19/2019 - DD 487/2023 AVVISO PUBBLICO PER LA CONCESSIONE DI CONTRIBUTI PER LA PROMOZIONE DELLA QUALITÀ DELL'ARCHITETTURA - A=NNUALITÀ 2023. IMPEGNO DI SPESA.	2026/0000031/212_00_00/E	19.316,50			U05548	U.1.04.01.02.003
2022	U05548	LEGGE 11 NOVEMBR 2019 N.19 PER LA PROMOZIONE DELLA QUALITÀ DELL'ARCHITETTURA- CONTRIBUTI ALLE AMMINISTRAZIONI LOCALI.	U.1.04.01.02.000	1	08	0801	2025	3250002099	6	212	02		* * L.R. 19/2019 - DD 487/2023 AVVISO PUBBLICO PER LA CONCESSIONE DI CONTRIBUTI PER LA PROMOZIONE DELLA QUALITÀ DELL'ARCHITETTURA - A=NNUALITÀ 2023. IMPEGNO DI SPESA.	2026/0000031/212_00_00/E	20.000,00			U05548	U.1.04.01.02.003
2023	U05548	LEGGE 11 NOVEMBR 2019 N.19 PER LA PROMOZIONE DELLA QUALITÀ DELL'ARCHITETTURA- CONTRIBUTI ALLE AMMINISTRAZIONI LOCALI.	U.1.04.01.02.000	1	08	0801	2025	3250002099	7	212	02		* * L.R. 19/2019 - DD 487/2023 AVVISO PUBBLICO PER LA CONCESSIONE DI CONTRIBUTI PER LA PROMOZIONE DELLA QUALITÀ DELL'ARCHITETTURA - A=NNUALITÀ 2023. IMPEGNO DI SPESA.	2026/0000031/212_00_00/E	18.000,00			U05548	U.1.04.01.02.003
2024	U05548	LEGGE 11 NOVEMBR 2019 N.19 PER LA PROMOZIONE DELLA QUALITÀ DELL'ARCHITETTURA- CONTRIBUTI ALLE AMMINISTRAZIONI LOCALI.	U.1.04.01.02.000	1	08	0801	2025	3250002100	1	212	02		* * L.R. 19/2019 - DD 487/2023 AVVISO PUBBLICO PER LA CONCESSIONE DI CONTRIBUTI PER LA PROMOZIONE DELLA QUALITÀ DELL'ARCHITETTURA - A=NNUALITÀ 2023. IMPEGNO DI SPESA.	2026/0000031/212_00_00/E	25.530,93			U05548	U.1.04.01.02.008
2025	U05548	LEGGE 11 NOVEMBR 2019 N.19 PER LA PROMOZIONE DELLA QUALITÀ DELL'ARCHITETTURA- CONTRIBUTI ALLE AMMINISTRAZIONI LOCALI.	U.1.04.01.02.000	1	08	0801	2025	3250002100	3	212	02		* * L.R. 19/2019 - DD 487/2023 AVVISO PUBBLICO PER LA CONCESSIONE DI CONTRIBUTI PER LA PROMOZIONE DELLA QUALITÀ DELL'ARCHITETTURA - A=NNUALITÀ 2023. IMPEGNO DI SPESA.	2026/0000031/212_00_00/E	29.960,00			U05548	U.1.04.01.02.008
2026	U05548	LEGGE 11 NOVEMBR 2019 N.19 PER LA PROMOZIONE DELLA QUALITÀ DELL'ARCHITETTURA- CONTRIBUTI ALLE AMMINISTRAZIONI LOCALI.	U.1.04.01.02.000	1	08	0801	2025	3250002141	1	212	02		* PROMOZIONE DELLA QUALITA' DELL'ARCHITETTURA	2026/0000031/212_00_00/E	7.000,00			U05548	U.1.04.01.02.003
2027	U05548	LEGGE 11 NOVEMBR 2019 N.19 PER LA PROMOZIONE DELLA QUALITÀ DELL'ARCHITETTURA- CONTRIBUTI ALLE AMMINISTRAZIONI LOCALI.	U.1.04.01.02.000	1	08	0801	2025	3250002141	2	212	02		* PROMOZIONE DELLA QUALITA' DELL'ARCHITETTURA	2026/0000031/212_00_00/E	19.000,00			U05548	U.1.04.01.02.003
2028	U05548	LEGGE 11 NOVEMBR 2019 N.19 PER LA PROMOZIONE DELLA QUALITÀ DELL'ARCHITETTURA- CONTRIBUTI ALLE AMMINISTRAZIONI LOCALI.	U.1.04.01.02.000	1	08	0801	2025	3250002141	3	212	02		* PROMOZIONE DELLA QUALITA' DELL'ARCHITETTURA	2026/0000031/212_00_00/E	10.000,00			U05548	U.1.04.01.02.003
2029	U05548	LEGGE 11 NOVEMBR 2019 N.19 PER LA PROMOZIONE DELLA QUALITÀ DELL'ARCHITETTURA- CONTRIBUTI ALLE AMMINISTRAZIONI LOCALI.	U.1.04.01.02.000	1	08	0801	2025	3250002141	4	212	02		* PROMOZIONE DELLA QUALITA' DELL'ARCHITETTURA	2026/0000031/212_00_00/E	7.000,00			U05548	U.1.04.01.02.003
2030	U05548	LEGGE 11 NOVEMBR 2019 N.19 PER LA PROMOZIONE DELLA QUALITÀ DELL'ARCHITETTURA- CONTRIBUTI ALLE AMMINISTRAZIONI LOCALI.	U.1.04.01.02.000	1	08	0801	2025	3250002141	5	212	02		* PROMOZIONE DELLA QUALITA' DELL'ARCHITETTURA	2026/0000031/212_00_00/E	18.572,00			U05548	U.1.04.01.02.003
2031	U05548	LEGGE 11 NOVEMBR 2019 N.19 PER LA PROMOZIONE DELLA QUALITÀ DELL'ARCHITETTURA- CONTRIBUTI ALLE AMMINISTRAZIONI LOCALI.	U.1.04.01.02.000	1	08	0801	2025	3250002141	6	212	02		* PROMOZIONE DELLA QUALITA' DELL'ARCHITETTURA	2026/0000031/212_00_00/E	7.000,00			U05548	U.1.04.01.02.003
2032	U05548	LEGGE 11 NOVEMBR 2019 N.19 PER LA PROMOZIONE DELLA QUALITÀ DELL'ARCHITETTURA- CONTRIBUTI ALLE AMMINISTRAZIONI LOCALI.	U.1.04.01.02.000	1	08	0801	2025	3250002141	7	212	02		* PROMOZIONE DELLA QUALITA' DELL'ARCHITETTURA	2026/0000031/212_00_00/E	37.800,00			U05548	U.1.04.01.02.003
2033	U05548	LEGGE 11 NOVEMBR 2019 N.19 PER LA PROMOZIONE DELLA QUALITÀ DELL'ARCHITETTURA- CONTRIBUTI ALLE AMMINISTRAZIONI LOCALI.	U.1.04.01.02.000	1	08	0801	2025	3250002141	8	212	02		* PROMOZIONE DELLA QUALITA' DELL'ARCHITETTURA	2026/0000031/212_00_00/E	9.750,00			U05548	U.1.04.01.02.003
2034	U05548	LEGGE 11 NOVEMBR 2019 N.19 PER LA PROMOZIONE DELLA QUALITÀ DELL'ARCHITETTURA- CONTRIBUTI ALLE AMMINISTRAZIONI LOCALI.	U.1.04.01.02.000	1	08	0801	2025	3250002141	9	212	02		* PROMOZIONE DELLA QUALITA' DELL'ARCHITETTURA	2026/0000031/212_00_00/E	10.000,00			U05548	U.1.04.01.02.003
2035	U05548	LEGGE 11 NOVEMBR 2019 N.19 PER LA PROMOZIONE DELLA QUALITÀ DELL'ARCHITETTURA- CONTRIBUTI ALLE AMMINISTRAZIONI LOCALI.	U.1.04.01.02.000	1	08	0801	2025	3250002141	10	212	02		* PROMOZIONE DELLA QUALITA' DELL'ARCHITETTURA	2026/0000031/212_00_00/E	6.950,00			U05548	U.1.04.01.02.003
2036	U05548	LEGGE 11 NOVEMBR 2019 N.19 PER LA PROMOZIONE DELLA QUALITÀ DELL'ARCHITETTURA- CONTRIBUTI ALLE AMMINISTRAZIONI LOCALI.	U.1.04.01.02.000	1	08	0801	2025	3250002141	11	212	02		* PROMOZIONE DELLA QUALITA' DELL'ARCHITETTURA	2026/0000031/212_00_00/E	10.000,00			U05548	U.1.04.01.02.003
2037	U05548	LEGGE 11 NOVEMBR 2019 N.19 PER LA PROMOZIONE DELLA QUALITÀ DELL'ARCHITETTURA- CONTRIBUTI ALLE AMMINISTRAZIONI LOCALI.	U.1.04.01.02.000	1	08	0801	2025	3250002142	1	212	02		* PROMOZIONE DELLA QUALITA' DELL'ARCHITETTURA	2026/0000031/212_00_00/E	40.000,00			U05548	U.1.04.01.02.002
2038	U05548	LEGGE 11 NOVEMBR 2019 N.19 PER LA PROMOZIONE DELLA QUALITÀ DELL'ARCHITETTURA- CONTRIBUTI ALLE AMMINISTRAZIONI LOCALI.	U.1.04.01.02.000	1	08	0801	2025	3250002143	1	212	02		* PROMOZIONE DELLA QUALITA' DELL'ARCHITETTURA	2026/0000031/212_00_00/E	76.000,00			U05548	U.1.04.01.02.008
2039	U05548	LEGGE 11 NOVEMBR 2019 N.19 PER LA PROMOZIONE DELLA QUALITÀ DELL'ARCHITETTURA- CONTRIBUTI ALLE AMMINISTRAZIONI LOCALI.	U.1.04.01.02.000	1	08	0801	2025	3250002143	2	212	02		* PROMOZIONE DELLA QUALITA' DELL'ARCHITETTURA	2026/0000031/212_00_00/E	24.980,00			U05548	U.1.04.01.02.008
2040	U05548	LEGGE 11 NOVEMBR 2019 N.19 PER LA PROMOZIONE DELLA QUALITÀ DELL'ARCHITETTURA- CONTRIBUTI ALLE AMMINISTRAZIONI LOCALI.	U.1.04.01.02.000	1	08	0801	2025	3250012050	1	212	02		L.R. 19/2019 - DD 218/2025 AVVISO PUBBLICO PER LA CONCESSIONE DICONTRIBUTI PER LA PROMOZIONE DELLA QUALITÀ DELL'ARCHITETTURA - ANNUALITÀ2025. IMPEGNO DI SPESA PLURIENNALE.	2026/0000031/212_00_00/E	105.500,00			U05548	U.1.04.01.02.008

fonte: http://burc.regione.campania.it

N.	Capitolo						Impegno							Reimputazione					
	n.	Descrizione	IV livello PdC	Tit.	Miss	Progr	Anno	Numero	Pos.	DIR	Set	Uos	Oggetto impegno	Decreto	2026	2027	2028	Cap Reimp	V livello PdC Reimputazione
2041	U05548	LEGGE 11 NOVEMBR 2019 N.19 PER LA PROMOZIONE DELLA QUALITÀ DELL'ARCHITETTURA- CONTRIBUTI ALLE AMMINISTRAZIONI LOCALI.	U.1.04.01.02.000	1	08	0801	2025	3250012050	2	212	02		LR. 19/2019 - DD 218/2025 AVVISO PUBBLICO PER LA CONCESSIONE DICONTRIBUTI PER LA PROMOZIONE DELLA QUALITÀ DELL'ARCHITETTURA - ANNUALITÀ2025. IMPEGNO DI SPESA PLURIENNALE.	2026/0000031/212_00_00/E	29.500,00			U05548	U.1.04.01.02.008
2042	U05548	LEGGE 11 NOVEMBR 2019 N.19 PER LA PROMOZIONE DELLA QUALITÀ DELL'ARCHITETTURA- CONTRIBUTI ALLE AMMINISTRAZIONI LOCALI.	U.1.04.01.02.000	1	08	0801	2025	3250012050	3	212	02		LR. 19/2019 - DD 218/2025 AVVISO PUBBLICO PER LA CONCESSIONE DICONTRIBUTI PER LA PROMOZIONE DELLA QUALITÀ DELL'ARCHITETTURA - ANNUALITÀ2025. IMPEGNO DI SPESA PLURIENNALE.	2026/0000031/212_00_00/E	14.980,00			U05548	U.1.04.01.02.008
2043	U05548	LEGGE 11 NOVEMBR 2019 N.19 PER LA PROMOZIONE DELLA QUALITÀ DELL'ARCHITETTURA- CONTRIBUTI ALLE AMMINISTRAZIONI LOCALI.	U.1.04.01.02.000	1	08	0801	2025	3250012050	4	212	02		LR. 19/2019 - DD 218/2025 AVVISO PUBBLICO PER LA CONCESSIONE DICONTRIBUTI PER LA PROMOZIONE DELLA QUALITÀ DELL'ARCHITETTURA - ANNUALITÀ2025. IMPEGNO DI SPESA PLURIENNALE.	2026/0000031/212_00_00/E	14.700,00			U05548	U.1.04.01.02.008
2044	U05548	LEGGE 11 NOVEMBR 2019 N.19 PER LA PROMOZIONE DELLA QUALITÀ DELL'ARCHITETTURA- CONTRIBUTI ALLE AMMINISTRAZIONI LOCALI.	U.1.04.01.02.000	1	08	0801	2025	3250012051	1	212	02		LR. 19/2019 - DD 218/2025 AVVISO PUBBLICO PER LA CONCESSIONE DICONTRIBUTI PER LA PROMOZIONE DELLA QUALITÀ DELL'ARCHITETTURA - ANNUALITÀ2025. IMPEGNO DI SPESA PLURIENNALE.	2026/0000031/212_00_00/E	14.000,00			U05548	U.1.04.01.02.003
2045	U05548	LEGGE 11 NOVEMBR 2019 N.19 PER LA PROMOZIONE DELLA QUALITÀ DELL'ARCHITETTURA- CONTRIBUTI ALLE AMMINISTRAZIONI LOCALI.	U.1.04.01.02.000	1	08	0801	2025	3250012051	2	212	02		LR. 19/2019 - DD 218/2025 AVVISO PUBBLICO PER LA CONCESSIONE DICONTRIBUTI PER LA PROMOZIONE DELLA QUALITÀ DELL'ARCHITETTURA - ANNUALITÀ2025. IMPEGNO DI SPESA PLURIENNALE.	2026/0000031/212_00_00/E	10.000,00			U05548	U.1.04.01.02.003
2046	U05548	LEGGE 11 NOVEMBR 2019 N.19 PER LA PROMOZIONE DELLA QUALITÀ DELL'ARCHITETTURA- CONTRIBUTI ALLE AMMINISTRAZIONI LOCALI.	U.1.04.01.02.000	1	08	0801	2025	3250012051	3	212	02		LR. 19/2019 - DD 218/2025 AVVISO PUBBLICO PER LA CONCESSIONE DICONTRIBUTI PER LA PROMOZIONE DELLA QUALITÀ DELL'ARCHITETTURA - ANNUALITÀ2025. IMPEGNO DI SPESA PLURIENNALE.	2026/0000031/212_00_00/E	9.100,00			U05548	U.1.04.01.02.003
2047	U05548	LEGGE 11 NOVEMBR 2019 N.19 PER LA PROMOZIONE DELLA QUALITÀ DELL'ARCHITETTURA- CONTRIBUTI ALLE AMMINISTRAZIONI LOCALI.	U.1.04.01.02.000	1	08	0801	2025	3250012051	4	212	02		LR. 19/2019 - DD 218/2025 AVVISO PUBBLICO PER LA CONCESSIONE DICONTRIBUTI PER LA PROMOZIONE DELLA QUALITÀ DELL'ARCHITETTURA - ANNUALITÀ2025. IMPEGNO DI SPESA PLURIENNALE.	2026/0000031/212_00_00/E	17.500,00			U05548	U.1.04.01.02.003
2048	U05548	LEGGE 11 NOVEMBR 2019 N.19 PER LA PROMOZIONE DELLA QUALITÀ DELL'ARCHITETTURA- CONTRIBUTI ALLE AMMINISTRAZIONI LOCALI.	U.1.04.01.02.000	1	08	0801	2025	3250012051	5	212	02		LR. 19/2019 - DD 218/2025 AVVISO PUBBLICO PER LA CONCESSIONE DICONTRIBUTI PER LA PROMOZIONE DELLA QUALITÀ DELL'ARCHITETTURA - ANNUALITÀ2025. IMPEGNO DI SPESA PLURIENNALE.	2026/0000031/212_00_00/E	15.000,00			U05548	U.1.04.01.02.003
2049	U05548	LEGGE 11 NOVEMBR 2019 N.19 PER LA PROMOZIONE DELLA QUALITÀ DELL'ARCHITETTURA- CONTRIBUTI ALLE AMMINISTRAZIONI LOCALI.	U.1.04.01.02.000	1	08	0801	2025	3250012051	6	212	02		LR. 19/2019 - DD 218/2025 AVVISO PUBBLICO PER LA CONCESSIONE DICONTRIBUTI PER LA PROMOZIONE DELLA QUALITÀ DELL'ARCHITETTURA - ANNUALITÀ2025. IMPEGNO DI SPESA PLURIENNALE.	2026/0000031/212_00_00/E	10.000,00			U05548	U.1.04.01.02.003
2050	U05548	LEGGE 11 NOVEMBR 2019 N.19 PER LA PROMOZIONE DELLA QUALITÀ DELL'ARCHITETTURA- CONTRIBUTI ALLE AMMINISTRAZIONI LOCALI.	U.1.04.01.02.000	1	08	0801	2025	3250012051	7	212	02		LR. 19/2019 - DD 218/2025 AVVISO PUBBLICO PER LA CONCESSIONE DICONTRIBUTI PER LA PROMOZIONE DELLA QUALITÀ DELL'ARCHITETTURA - ANNUALITÀ2025. IMPEGNO DI SPESA PLURIENNALE.	2026/0000031/212_00_00/E	14.900,00			U05548	U.1.04.01.02.003
2051	U05548	LEGGE 11 NOVEMBR 2019 N.19 PER LA PROMOZIONE DELLA QUALITÀ DELL'ARCHITETTURA- CONTRIBUTI ALLE AMMINISTRAZIONI LOCALI.	U.1.04.01.02.000	1	08	0801	2025	3250012051	8	212	02		LR. 19/2019 - DD 218/2025 AVVISO PUBBLICO PER LA CONCESSIONE DICONTRIBUTI PER LA PROMOZIONE DELLA QUALITÀ DELL'ARCHITETTURA - ANNUALITÀ2025. IMPEGNO DI SPESA PLURIENNALE.	2026/0000031/212_00_00/E	7.000,00			U05548	U.1.04.01.02.003
2052	U05548	LEGGE 11 NOVEMBR 2019 N.19 PER LA PROMOZIONE DELLA QUALITÀ DELL'ARCHITETTURA- CONTRIBUTI ALLE AMMINISTRAZIONI LOCALI.	U.1.04.01.02.000	1	08	0801	2025	3250012051	9	212	02		LR. 19/2019 - DD 218/2025 AVVISO PUBBLICO PER LA CONCESSIONE DICONTRIBUTI PER LA PROMOZIONE DELLA QUALITÀ DELL'ARCHITETTURA - ANNUALITÀ2025. IMPEGNO DI SPESA PLURIENNALE.	2026/0000031/212_00_00/E	7.000,00			U05548	U.1.04.01.02.003
2053	U05548	LEGGE 11 NOVEMBR 2019 N.19 PER LA PROMOZIONE DELLA QUALITÀ DELL'ARCHITETTURA- CONTRIBUTI ALLE AMMINISTRAZIONI LOCALI.	U.1.04.01.02.000	1	08	0801	2025	3250012051	10	212	02		LR. 19/2019 - DD 218/2025 AVVISO PUBBLICO PER LA CONCESSIONE DICONTRIBUTI PER LA PROMOZIONE DELLA QUALITÀ DELL'ARCHITETTURA - ANNUALITÀ2025. IMPEGNO DI SPESA PLURIENNALE.	2026/0000031/212_00_00/E	9.860,00			U05548	U.1.04.01.02.003
2054	U05548	LEGGE 11 NOVEMBR 2019 N.19 PER LA PROMOZIONE DELLA QUALITÀ DELL'ARCHITETTURA- CONTRIBUTI ALLE AMMINISTRAZIONI LOCALI.	U.1.04.01.02.000	1	08	0801	2025	3250012051	11	212	02		LR. 19/2019 - DD 218/2025 AVVISO PUBBLICO PER LA CONCESSIONE DICONTRIBUTI PER LA PROMOZIONE DELLA QUALITÀ DELL'ARCHITETTURA - ANNUALITÀ2025. IMPEGNO DI SPESA PLURIENNALE.	2026/0000031/212_00_00/E	3.500,00			U05548	U.1.04.01.02.003
2055	U05548	LEGGE 11 NOVEMBR 2019 N.19 PER LA PROMOZIONE DELLA QUALITÀ DELL'ARCHITETTURA- CONTRIBUTI ALLE AMMINISTRAZIONI LOCALI.	U.1.04.01.02.000	1	08	0801	2025	3250012051	12	212	02		LR. 19/2019 - DD 218/2025 AVVISO PUBBLICO PER LA CONCESSIONE DICONTRIBUTI PER LA PROMOZIONE DELLA QUALITÀ DELL'ARCHITETTURA - ANNUALITÀ2025. IMPEGNO DI SPESA PLURIENNALE.	2026/0000031/212_00_00/E	14.000,00			U05548	U.1.04.01.02.003
2056	U05548	LEGGE 11 NOVEMBR 2019 N.19 PER LA PROMOZIONE DELLA QUALITÀ DELL'ARCHITETTURA- CONTRIBUTI ALLE AMMINISTRAZIONI LOCALI.	U.1.04.01.02.000	1	08	0801	2025	3250012051	13	212	02		LR. 19/2019 - DD 218/2025 AVVISO PUBBLICO PER LA CONCESSIONE DICONTRIBUTI PER LA PROMOZIONE DELLA QUALITÀ DELL'ARCHITETTURA - ANNUALITÀ2025. IMPEGNO DI SPESA PLURIENNALE.	2026/0000031/212_00_00/E	6.000,00			U05548	U.1.04.01.02.003
2057	U05548	LEGGE 11 NOVEMBR 2019 N.19 PER LA PROMOZIONE DELLA QUALITÀ DELL'ARCHITETTURA- CONTRIBUTI ALLE AMMINISTRAZIONI LOCALI.	U.1.04.01.02.000	1	08	0801	2025	3250012051	14	212	02		LR. 19/2019 - DD 218/2025 AVVISO PUBBLICO PER LA CONCESSIONE DICONTRIBUTI PER LA PROMOZIONE DELLA QUALITÀ DELL'ARCHITETTURA - ANNUALITÀ2025. IMPEGNO DI SPESA PLURIENNALE.	2026/0000031/212_00_00/E	20.000,00			U05548	U.1.04.01.02.003
2058	U05548	LEGGE 11 NOVEMBR 2019 N.19 PER LA PROMOZIONE DELLA QUALITÀ DELL'ARCHITETTURA- CONTRIBUTI ALLE AMMINISTRAZIONI LOCALI.	U.1.04.01.02.000	1	08	0801	2025	3250012051	15	212	02		LR. 19/2019 - DD 218/2025 AVVISO PUBBLICO PER LA CONCESSIONE DICONTRIBUTI PER LA PROMOZIONE DELLA QUALITÀ DELL'ARCHITETTURA - ANNUALITÀ2025. IMPEGNO DI SPESA PLURIENNALE.	2026/0000031/212_00_00/E	21.000,00			U05548	U.1.04.01.02.003
2059	U05548	LEGGE 11 NOVEMBR 2019 N.19 PER LA PROMOZIONE DELLA QUALITÀ DELL'ARCHITETTURA- CONTRIBUTI ALLE AMMINISTRAZIONI LOCALI.	U.1.04.01.02.000	1	08	0801	2025	3250012052	1	212	02		LR. 19/2019 - DD 218/2025 AVVISO PUBBLICO PER LA CONCESSIONE DICONTRIBUTI PER LA PROMOZIONE DELLA QUALITÀ DELL'ARCHITETTURA - ANNUALITÀ2025. IMPEGNO DI SPESA PLURIENNALE.	2026/0000031/212_00_00/E	10.000,00			U05548	U.1.04.01.02.002
2060	U05549	LEGGE 11 NOVEMBR 2019 N.19 PER LA PROMOZIONE DELLA QUALITÀ DELL'ARCHITETTURA- CONTRIBUTI ALLE ISTITUZIONI SOCIALI PRIVATE.	U.1.04.04.01.000	1	08	0801	2025	3250002084	4	212	02		* * * CONTRIBUTI PROMOZ. QUALITA' ARCHITETTURA ANNO 2022	2026/0000031/212_00_00/E	14.700,00			U05549	U.1.04.04.01.001
2061	U05549	LEGGE 11 NOVEMBR 2019 N.19 PER LA PROMOZIONE DELLA QUALITÀ DELL'ARCHITETTURA- CONTRIBUTI ALLE ISTITUZIONI SOCIALI PRIVATE.	U.1.04.04.01.000	1	08	0801	2025	3250002084	6	212	02		* * * CONTRIBUTI PROMOZ. QUALITA' ARCHITETTURA ANNO 2022	2026/0000031/212_00_00/E	14.070,00			U05549	U.1.04.04.01.001
2062	U05549	LEGGE 11 NOVEMBR 2019 N.19 PER LA PROMOZIONE DELLA QUALITÀ DELL'ARCHITETTURA- CONTRIBUTI ALLE ISTITUZIONI SOCIALI PRIVATE.	U.1.04.04.01.000	1	08	0801	2025	3250002102	1	212	02		* * LR. 19/2019 - DD 487/2023 AVVISO PUBBLICO PER LA CONCESSIONE DI CONTRIBUTI PER LA PROMOZIONE DELLA QUALITÀ DELL'ARCHITETTURA - A=NNUALITÀ 2023. IMPEGNO DI SPESA.	2026/0000031/212_00_00/E	1.400,00			U05549	U.1.04.04.01.001

fonte: http://burc.regione.campania.it

N.	Capitolo						Impegno							Reimputazione					
	n.	Descrizione	IV livello PdC	Tit.	Miss	Progr	Anno	Numero	Pos.	DIR	Set	Uos	Oggetto impegno	Decreto	2026	2027	2028	Cap Reimp	V livello PdC Reimputazione
2063	U05549	LEGGE 11 NOVEMBR 2019 N.19 PER LA PROMOZIONE DELLA QUALITÀ DELL'ARCHITETTURA- CONTRIBUTI ALLE ISTITUZIONI SOCIALI PRIVATE.	U.1.04.04.01.000	1	08	0801	2025	3250002102	3	212	02		* * L.R. 19/2019 - DD 487/2023 AVVISO PUBBLICO PER LA CONCESSIONE DI CONTRIBUTI PER LA PROMOZIONE DELLA QUALITÀ DELL'ARCHITETTURA - A=NNUALITÀ 2023. IMPEGNO DI SPESA.	2026/0000031/212_00_00/E	10.500,00			U05549	U.1.04.04.01.001
2064	U05549	LEGGE 11 NOVEMBR 2019 N.19 PER LA PROMOZIONE DELLA QUALITÀ DELL'ARCHITETTURA- CONTRIBUTI ALLE ISTITUZIONI SOCIALI PRIVATE.	U.1.04.04.01.000	1	08	0801	2025	3250002102	6	212	02		* * L.R. 19/2019 - DD 487/2023 AVVISO PUBBLICO PER LA CONCESSIONE DI CONTRIBUTI PER LA PROMOZIONE DELLA QUALITÀ DELL'ARCHITETTURA - A=NNUALITÀ 2023. IMPEGNO DI SPESA.	2026/0000031/212_00_00/E	5.000,00			U05549	U.1.04.04.01.001
2065	U05549	LEGGE 11 NOVEMBR 2019 N.19 PER LA PROMOZIONE DELLA QUALITÀ DELL'ARCHITETTURA- CONTRIBUTI ALLE ISTITUZIONI SOCIALI PRIVATE.	U.1.04.04.01.000	1	08	0801	2025	3250002102	11	212	02		* * L.R. 19/2019 - DD 487/2023 AVVISO PUBBLICO PER LA CONCESSIONE DI CONTRIBUTI PER LA PROMOZIONE DELLA QUALITÀ DELL'ARCHITETTURA - A=NNUALITÀ 2023. IMPEGNO DI SPESA.	2026/0000031/212_00_00/E	5.025,00			U05549	U.1.04.04.01.001
2066	U05549	LEGGE 11 NOVEMBR 2019 N.19 PER LA PROMOZIONE DELLA QUALITÀ DELL'ARCHITETTURA- CONTRIBUTI ALLE ISTITUZIONI SOCIALI PRIVATE.	U.1.04.04.01.000	1	08	0801	2025	3250002102	12	212	02		* * L.R. 19/2019 - DD 487/2023 AVVISO PUBBLICO PER LA CONCESSIONE DI CONTRIBUTI PER LA PROMOZIONE DELLA QUALITÀ DELL'ARCHITETTURA - A=NNUALITÀ 2023. IMPEGNO DI SPESA.	2026/0000031/212_00_00/E	2.550,00			U05549	U.1.04.04.01.001
2067	U05549	LEGGE 11 NOVEMBR 2019 N.19 PER LA PROMOZIONE DELLA QUALITÀ DELL'ARCHITETTURA- CONTRIBUTI ALLE ISTITUZIONI SOCIALI PRIVATE.	U.1.04.04.01.000	1	08	0801	2025	3250002102	15	212	02		* * L.R. 19/2019 - DD 487/2023 AVVISO PUBBLICO PER LA CONCESSIONE DI CONTRIBUTI PER LA PROMOZIONE DELLA QUALITÀ DELL'ARCHITETTURA - A=NNUALITÀ 2023. IMPEGNO DI SPESA.	2026/0000031/212_00_00/E	5.000,00			U05549	U.1.04.04.01.001
2068	U05549	LEGGE 11 NOVEMBR 2019 N.19 PER LA PROMOZIONE DELLA QUALITÀ DELL'ARCHITETTURA- CONTRIBUTI ALLE ISTITUZIONI SOCIALI PRIVATE.	U.1.04.04.01.000	1	08	0801	2025	3250002145	1	212	02		* PROMOZIONE DELLA QUALITA' DELL'ARCHITETTURA	2026/0000031/212_00_00/E	3.600,00			U05549	U.1.04.04.01.001
2069	U05549	LEGGE 11 NOVEMBR 2019 N.19 PER LA PROMOZIONE DELLA QUALITÀ DELL'ARCHITETTURA- CONTRIBUTI ALLE ISTITUZIONI SOCIALI PRIVATE.	U.1.04.04.01.000	1	08	0801	2025	3250002145	3	212	02		* PROMOZIONE DELLA QUALITA' DELL'ARCHITETTURA	2026/0000031/212_00_00/E	14.700,00			U05549	U.1.04.04.01.001
2070	U05549	LEGGE 11 NOVEMBR 2019 N.19 PER LA PROMOZIONE DELLA QUALITÀ DELL'ARCHITETTURA- CONTRIBUTI ALLE ISTITUZIONI SOCIALI PRIVATE.	U.1.04.04.01.000	1	08	0801	2025	3250002145	4	212	02		* PROMOZIONE DELLA QUALITA' DELL'ARCHITETTURA	2026/0000031/212_00_00/E	13.900,00			U05549	U.1.04.04.01.001
2071	U05549	LEGGE 11 NOVEMBR 2019 N.19 PER LA PROMOZIONE DELLA QUALITÀ DELL'ARCHITETTURA- CONTRIBUTI ALLE ISTITUZIONI SOCIALI PRIVATE.	U.1.04.04.01.000	1	08	0801	2025	3250002145	5	212	02		* PROMOZIONE DELLA QUALITA' DELL'ARCHITETTURA	2026/0000031/212_00_00/E	15.000,00			U05549	U.1.04.04.01.001
2072	U05549	LEGGE 11 NOVEMBR 2019 N.19 PER LA PROMOZIONE DELLA QUALITÀ DELL'ARCHITETTURA- CONTRIBUTI ALLE ISTITUZIONI SOCIALI PRIVATE.	U.1.04.04.01.000	1	08	0801	2025	3250002145	7	212	02		* PROMOZIONE DELLA QUALITA' DELL'ARCHITETTURA	2026/0000031/212_00_00/E	15.000,00			U05549	U.1.04.04.01.001
2073	U05549	LEGGE 11 NOVEMBR 2019 N.19 PER LA PROMOZIONE DELLA QUALITÀ DELL'ARCHITETTURA- CONTRIBUTI ALLE ISTITUZIONI SOCIALI PRIVATE.	U.1.04.04.01.000	1	08	0801	2025	3250002145	8	212	02		* PROMOZIONE DELLA QUALITA' DELL'ARCHITETTURA	2026/0000031/212_00_00/E	5.000,00			U05549	U.1.04.04.01.001
2074	U05549	LEGGE 11 NOVEMBR 2019 N.19 PER LA PROMOZIONE DELLA QUALITÀ DELL'ARCHITETTURA- CONTRIBUTI ALLE ISTITUZIONI SOCIALI PRIVATE.	U.1.04.04.01.000	1	08	0801	2025	3250002145	9	212	02		* PROMOZIONE DELLA QUALITA' DELL'ARCHITETTURA	2026/0000031/212_00_00/E	15.000,00			U05549	U.1.04.04.01.001
2075	U05549	LEGGE 11 NOVEMBR 2019 N.19 PER LA PROMOZIONE DELLA QUALITÀ DELL'ARCHITETTURA- CONTRIBUTI ALLE ISTITUZIONI SOCIALI PRIVATE.	U.1.04.04.01.000	1	08	0801	2025	3250002145	10	212	02		* PROMOZIONE DELLA QUALITA' DELL'ARCHITETTURA	2026/0000031/212_00_00/E	12.300,00			U05549	U.1.04.04.01.001
2076	U05549	LEGGE 11 NOVEMBR 2019 N.19 PER LA PROMOZIONE DELLA QUALITÀ DELL'ARCHITETTURA- CONTRIBUTI ALLE ISTITUZIONI SOCIALI PRIVATE.	U.1.04.04.01.000	1	08	0801	2025	3250002145	11	212	02		* PROMOZIONE DELLA QUALITA' DELL'ARCHITETTURA	2026/0000031/212_00_00/E	7.000,00			U05549	U.1.04.04.01.001
2077	U05549	LEGGE 11 NOVEMBR 2019 N.19 PER LA PROMOZIONE DELLA QUALITÀ DELL'ARCHITETTURA- CONTRIBUTI ALLE ISTITUZIONI SOCIALI PRIVATE.	U.1.04.04.01.000	1	08	0801	2025	3250002145	12	212	02		* PROMOZIONE DELLA QUALITA' DELL'ARCHITETTURA	2026/0000031/212_00_00/E	8.000,00			U05549	U.1.04.04.01.001
2078	U05549	LEGGE 11 NOVEMBR 2019 N.19 PER LA PROMOZIONE DELLA QUALITÀ DELL'ARCHITETTURA- CONTRIBUTI ALLE ISTITUZIONI SOCIALI PRIVATE.	U.1.04.04.01.000	1	08	0801	2025	3250002145	13	212	02		* PROMOZIONE DELLA QUALITA' DELL'ARCHITETTURA	2026/0000031/212_00_00/E	14.700,00			U05549	U.1.04.04.01.001
2079	U05549	LEGGE 11 NOVEMBR 2019 N.19 PER LA PROMOZIONE DELLA QUALITÀ DELL'ARCHITETTURA- CONTRIBUTI ALLE ISTITUZIONI SOCIALI PRIVATE.	U.1.04.04.01.000	1	08	0801	2025	3250002145	14	212	02		* PROMOZIONE DELLA QUALITA' DELL'ARCHITETTURA	2026/0000031/212_00_00/E	15.008,00			U05549	U.1.04.04.01.001
2080	U05549	LEGGE 11 NOVEMBR 2019 N.19 PER LA PROMOZIONE DELLA QUALITÀ DELL'ARCHITETTURA- CONTRIBUTI ALLE ISTITUZIONI SOCIALI PRIVATE.	U.1.04.04.01.000	1	08	0801	2025	3250002145	17	212	02		* PROMOZIONE DELLA QUALITA' DELL'ARCHITETTURA	2026/0000031/212_00_00/E	27.896,00			U05549	U.1.04.04.01.001
2081	U05549	LEGGE 11 NOVEMBR 2019 N.19 PER LA PROMOZIONE DELLA QUALITÀ DELL'ARCHITETTURA- CONTRIBUTI ALLE ISTITUZIONI SOCIALI PRIVATE.	U.1.04.04.01.000	1	08	0801	2025	3250002145	18	212	02		* PROMOZIONE DELLA QUALITA' DELL'ARCHITETTURA	2026/0000031/212_00_00/E	21.350,00			U05549	U.1.04.04.01.001
2082	U05549	LEGGE 11 NOVEMBR 2019 N.19 PER LA PROMOZIONE DELLA QUALITÀ DELL'ARCHITETTURA- CONTRIBUTI ALLE ISTITUZIONI SOCIALI PRIVATE.	U.1.04.04.01.000	1	08	0801	2025	3250002145	20	212	02		* PROMOZIONE DELLA QUALITA' DELL'ARCHITETTURA	2026/0000031/212_00_00/E	14.512,43			U05549	U.1.04.04.01.001
2083	U05549	LEGGE 11 NOVEMBR 2019 N.19 PER LA PROMOZIONE DELLA QUALITÀ DELL'ARCHITETTURA- CONTRIBUTI ALLE ISTITUZIONI SOCIALI PRIVATE.	U.1.04.04.01.000	1	08	0801	2025	3250002145	22	212	02		* PROMOZIONE DELLA QUALITA' DELL'ARCHITETTURA	2026/0000031/212_00_00/E	7.000,00			U05549	U.1.04.04.01.001
2084	U05549	LEGGE 11 NOVEMBR 2019 N.19 PER LA PROMOZIONE DELLA QUALITÀ DELL'ARCHITETTURA- CONTRIBUTI ALLE ISTITUZIONI SOCIALI PRIVATE.	U.1.04.04.01.000	1	08	0801	2025	3250002145	23	212	02		* PROMOZIONE DELLA QUALITA' DELL'ARCHITETTURA	2026/0000031/212_00_00/E	5.250,00			U05549	U.1.04.04.01.001
2085	U05549	LEGGE 11 NOVEMBR 2019 N.19 PER LA PROMOZIONE DELLA QUALITÀ DELL'ARCHITETTURA- CONTRIBUTI ALLE ISTITUZIONI SOCIALI PRIVATE.	U.1.04.04.01.000	1	08	0801	2025	3250002145	24	212	02		* PROMOZIONE DELLA QUALITA' DELL'ARCHITETTURA	2026/0000031/212_00_00/E	13.500,00			U05549	U.1.04.04.01.001
2087	U05549	LEGGE 11 NOVEMBR 2019 N.19 PER LA PROMOZIONE DELLA QUALITÀ DELL'ARCHITETTURA- CONTRIBUTI ALLE ISTITUZIONI SOCIALI PRIVATE.	U.1.04.04.01.000	1	08	0801	2025	3250012055	2	212	02		L.R. 19/2019 - DD 218/2025 AVVISO PUBBLICO PER LA CONCESSIONE DICONTRIBUTI PER LA PROMOZIONE DELLA QUALITÀ DELL'ARCHITETTURA - ANNUALITÀ2025. IMPEGNO DI SPESA PLURIENNALE.	2026/0000031/212_00_00/E	15.000,00			U05549	U.1.04.04.01.001
2088	U05549	LEGGE 11 NOVEMBR 2019 N.19 PER LA PROMOZIONE DELLA QUALITÀ DELL'ARCHITETTURA- CONTRIBUTI ALLE ISTITUZIONI SOCIALI PRIVATE.	U.1.04.04.01.000	1	08	0801	2025	3250012055	3	212	02		L.R. 19/2019 - DD 218/2025 AVVISO PUBBLICO PER LA CONCESSIONE DICONTRIBUTI PER LA PROMOZIONE DELLA QUALITÀ DELL'ARCHITETTURA - ANNUALITÀ2025. IMPEGNO DI SPESA PLURIENNALE.	2026/0000031/212_00_00/E	5.000,00			U05549	U.1.04.04.01.001
2089	U05549	LEGGE 11 NOVEMBR 2019 N.19 PER LA PROMOZIONE DELLA QUALITÀ DELL'ARCHITETTURA- CONTRIBUTI ALLE ISTITUZIONI SOCIALI PRIVATE.	U.1.04.04.01.000	1	08	0801	2025	3250012055	4	212	02		L.R. 19/2019 - DD 218/2025 AVVISO PUBBLICO PER LA CONCESSIONE DICONTRIBUTI PER LA PROMOZIONE DELLA QUALITÀ DELL'ARCHITETTURA - ANNUALITÀ2025. IMPEGNO DI SPESA PLURIENNALE.	2026/0000031/212_00_00/E	7.500,00			U05549	U.1.04.04.01.001

fonte: http://burc.regione.campania.it

N.	Capitolo						Impegno							Reimputazione					
	n.	Descrizione	IV livello PdC	Tit.	Miss	Progr	Anno	Numero	Pos.	DIR	Set	Uos	Oggetto impegno	Decreto	2026	2027	2028	Cap Reimp	V livello PdC Reimputazione
2090	U05549	LEGGE 11 NOVEMBR 2019 N.19 PER LA PROMOZIONE DELLA QUALITÀ DELL'ARCHITETTURA- CONTRIBUTI ALLE ISTITUZIONI SOCIALI PRIVATE.	U.1.04.04.01.000	1	08	0801	2025	3250012055	5	212	02		LR. 19/2019 - DD 218/2025 AVVISO PUBBLICO PER LA CONCESSIONE DICONTRIBUTI PER LA PROMOZIONE DELLA QUALITÀ DELL'ARCHITETTURA - ANNUALITÀ2025. IMPEGNO DI SPESA PLURIENNALE.	2026/0000031/212_00_00/E	10.000,00			U05549	U.1.04.04.01.001
2091	U05549	LEGGE 11 NOVEMBR 2019 N.19 PER LA PROMOZIONE DELLA QUALITÀ DELL'ARCHITETTURA- CONTRIBUTI ALLE ISTITUZIONI SOCIALI PRIVATE.	U.1.04.04.01.000	1	08	0801	2025	3250012055	6	212	02		LR. 19/2019 - DD 218/2025 AVVISO PUBBLICO PER LA CONCESSIONE DICONTRIBUTI PER LA PROMOZIONE DELLA QUALITÀ DELL'ARCHITETTURA - ANNUALITÀ2025. IMPEGNO DI SPESA PLURIENNALE.	2026/0000031/212_00_00/E	7.300,00			U05549	U.1.04.04.01.001
2092	U05549	LEGGE 11 NOVEMBR 2019 N.19 PER LA PROMOZIONE DELLA QUALITÀ DELL'ARCHITETTURA- CONTRIBUTI ALLE ISTITUZIONI SOCIALI PRIVATE.	U.1.04.04.01.000	1	08	0801	2025	3250012055	7	212	02		LR. 19/2019 - DD 218/2025 AVVISO PUBBLICO PER LA CONCESSIONE DICONTRIBUTI PER LA PROMOZIONE DELLA QUALITÀ DELL'ARCHITETTURA - ANNUALITÀ2025. IMPEGNO DI SPESA PLURIENNALE.	2026/0000031/212_00_00/E	10.000,00			U05549	U.1.04.04.01.001
2093	U05550	LEGGE 11 NOVEMBR 2019 N.19 PER LA PROMOZIONE DELLA QUALITÀ DELL'ARCHITETTURA- CONTRIBUTI AD ALTRE IMPRESE	U.1.04.03.99.000	1	08	0801	2025	3250002144	1	212	02		* PROMOZIONE DELLA QUALITA' DELL'ARCHITETTURA	2026/0000031/212_00_00/E	9.480,00			U05550	U.1.04.03.99.999
2094	U05550	LEGGE 11 NOVEMBR 2019 N.19 PER LA PROMOZIONE DELLA QUALITÀ DELL'ARCHITETTURA- CONTRIBUTI AD ALTRE IMPRESE	U.1.04.03.99.000	1	08	0801	2025	3250012054	1	212	02		LR. 19/2019 - DD 218/2025 AVVISO PUBBLICO PER LA CONCESSIONE DICONTRIBUTI PER LA PROMOZIONE DELLA QUALITÀ DELL'ARCHITETTURA - ANNUALITÀ2025. IMPEGNO DI SPESA PLURIENNALE.	2026/0000031/212_00_00/E	14.960,00			U05550	U.1.04.03.99.999
2095	U05550	LEGGE 11 NOVEMBR 2019 N.19 PER LA PROMOZIONE DELLA QUALITÀ DELL'ARCHITETTURA- CONTRIBUTI AD ALTRE IMPRESE	U.1.04.03.99.000	1	08	0801	2025	3250012054	2	212	02		LR. 19/2019 - DD 218/2025 AVVISO PUBBLICO PER LA CONCESSIONE DICONTRIBUTI PER LA PROMOZIONE DELLA QUALITÀ DELL'ARCHITETTURA - ANNUALITÀ2025. IMPEGNO DI SPESA PLURIENNALE.	2026/0000031/212_00_00/E	5.000,00			U05550	U.1.04.03.99.999
2096	U05589	LEGGE 11 NOVEMBR 2019 N. 19 PER LA PROMOZIONE DELLA QUALITÀ DELL'ARCHITETTURACONTRIBUTI ALLE AMMINISTRAZIONI CENTRALI.	U.1.04.01.01.000	1	08	0801	2025	3250004093	1	212	02		LR. 19/2019 - DD 153/2024 AVVISO PUBBLICO PER LA CONCESSIONE DICONTRIBUTI PER LA PROMOZIONE DELLA QUALITA' DELL'ARCHITETTURA - ANNUALITA' 2024. IMPEGNO DI SPESA A FAVORE DELLA STAZIONE ZOOLOGICAANTON DOHRN.	2026/0000031/212_00_00/E	15.000,00			U05589	U.1.04.01.01.013
2097	U06522	LEGGE 11 NOVEMBRE 2019 N.19 PER LA PROMOZIONE DELLA QUALITÀ DELL'ARCHITETTURA , CONTRIBUTI ALLE AMMINISTRAZIONI CENTRALI.	U.1.04.01.01.000	1	08	0801	2025	3250012053	1	212	02		LR. 19/2019 - DD 218/2025 AVVISO PUBBLICO PER LA CONCESSIONE DICONTRIBUTI PER LA PROMOZIONE DELLA QUALITÀ DELL'ARCHITETTURA - ANNUALITÀ2025. IMPEGNO DI SPESA PLURIENNALE.	2026/0000031/212_00_00/E	10.000,00			U06522	U.1.04.01.01.001
2098	U06542	FINANZIAMENTO LEGGE 11 NOVEMBRE 2019, N° 19 PER LA PROMOZIONE DELLA QUALITA' DELL'ARCHITETTURA	U.1.04.03.02.000	1	08	0801	2025	3250002093	1	212	02		* * ** LR. 19/2019 - CICLO DI CONFERENZE PROMOSSO DALLA FONDAZIONEANNALI DELL'ARCHITETTURA E DELLE CITTA' (NAPOLI), DENOMINATO "NEW WAYOF ARCHITECTURE IN EUROPE" (POI RINOMINATO: "PROTAGONISTI DELL'ARCHITETTURA CONTEMPORANEA"). CONCESSIONE DI CONTRIBUTO DI EU RO 15.000,00 A VALERE SULLA DOTAZIONE PER L'ANNO 2022 DELLA L.R.19/2019.	2026/0000031/212_00_00/E	15.000,00			U06542	U.1.04.03.02.001
2099	U06542	FINANZIAMENTO LEGGE 11 NOVEMBRE 2019, N° 19 PER LA PROMOZIONE DELLA QUALITA' DELL'ARCHITETTURA	U.1.04.03.02.000	1	08	0801	2025	3250002150	1	212	02		* * LR. 19/2019 - DD 487/2023 AVVISO PUBBLICO PER LA CONCESSIONE DI CONTRIBUTI PER LA PROMOZIONE DELLA QUALITÀ DELL'ARCHITETTURA - A=NNUALITÀ 2023. IMPEGNO DI SPESA.	2026/0000031/212_00_00/E	30.000,00			U06542	U.1.04.03.02.001
2100	U06542	FINANZIAMENTO LEGGE 11 NOVEMBRE 2019, N° 19 PER LA PROMOZIONE DELLA QUALITA' DELL'ARCHITETTURA	U.1.04.03.02.000	1	08	0801	2025	3250002152	1	212	02		* PROMOZIONE DELLA QUALITA' DELL'ARCHITETTURA	2026/0000031/212_00_00/E	28.700,00			U06542	U.1.04.03.02.001
2101	U11247	FONDO PER GLI INTERVENTI DI MANUTENZIONE E DI RECUPERO DI ALLOGGI ABITATIVI PRIVI DI SOGGETTI ASSEGNATARI. CONTRIBUTI AGLI INVESTIMENTI ALLE AMMINISTRAZIONI LOCALI (ART 4 L. 23 MAGGIO 2014 N. 80) - QUOTA AVANZO	U.2.03.01.02.000	2	08	0802	2025	3250007709	1	212	02		Legge n.80 del 23.05.2014 - Programma di recupero e razionalizzazionedegli immobili e degli alloggi ERP. Interventi di cui all'art.2, comma1, lettera b, D.I. 16.03.2015. Linea B1) Concessione del finanziamentodi euro 397.732,16 al Comune di Brusciano (NA)perinterventi dimanutenzione straordinaria.	2026/0000031/212_00_00/E	397.732,16			U11247	U.2.03.01.02.003
2102	U11247	FONDO PER GLI INTERVENTI DI MANUTENZIONE E DI RECUPERO DI ALLOGGI ABITATIVI PRIVI DI SOGGETTI ASSEGNATARI. CONTRIBUTI AGLI INVESTIMENTI ALLE AMMINISTRAZIONI LOCALI (ART 4 L. 23 MAGGIO 2014 N. 80) - QUOTA AVANZO	U.2.03.01.02.000	2	08	0802	2025	3250007772	1	212	02		Legge n.80 del 23.05.2014 - Programma di recupero e razionalizzazionedegli immobili e degli alloggi ERP. Interventi di cui all'art.2, comma1, lettera b, D.I. 16.03.2015. Linea B1) Concessione del finanziamentointegrativo di euro € 333.257,62 al Comune di Giugliano in Campania (NA)per interventi di manutenzione straordinaria	2026/0000031/212_00_00/E	333.257,62			U11247	U.2.03.01.02.003
2103	U11259	FONDO REGIONALE PER LE POLITICHE DELLA CASA - CONTRIBUTI AGLI INVESTIMENTI AMMINISTRAZIONI LOCALI. - QUOTA AVANZO	U.2.03.01.02.000	2	08	0802	2025	3250007769	1	212	02		D.G.R. n. 519 del 01/08/2025. Impegno di spesa a favore dell'A.C.E.R.Campania per l'abbattimento delle barriere architettonichee ilripristino dell'abitabilità degli alloggi ERP	2026/0000031/212_00_00/E	5.000.000,00			U11259	U.2.03.01.02.017
2104	U02401	FONDO REGIONALE PER LE POLITICHE DELLA CASA - CONTRIBUTI AGLI INVESTIMENTI AMMINISTRAZIONI LOCALI.	U.2.03.01.02.000	2	08	0802	2025	3250002094	1	212	02		* ** DGR N.303 DEL 25/05/2023 DI REISCRIZIONE DI SOMME PERENTI. IMPEGNODI EURO 1.279.577,22 A FAVORE DEL COMUNE DI MERCOGLIANO(AV) PERIL COMPLETAMENTO "PROGRAMMA COSTRUTTIVO DI EDILIZIA RESIDENZIALE PUBBLICA NEL COMUNE DI MERCOGLIANO (AV) IN LOCALITA'SERRO NI DI CUI ALLA DELIBERA DI GIUNTA REGIONALE DELLA CAMPANIA N. 4863 DEL 12/10/2001.	2026/0000031/212_00_00/E	860.146,98			U02401	U.2.03.01.02.003
2105	U02413	FONDO REGIONALE PER LE POLITICHE DELLA CASA - CONTRIBUTI AGLI INVESTIMENTI AD ALTRE IMPRESE	U.2.03.03.03.000	2	08	0802	2025	3250002112	1	212	02		* UTUI AGEVOLATI STIPULATI DAGLI ISTITUTI DI CREDITO CONVENZIONATI. CONTRIBUTI SEMESTRALI IN CONTO INTERESSI POSTI A CARICO DELLA REGIONE CAMPANIA	2026/0000031/212_00_00/E	91.409,66			U02413	U.2.03.03.03.999
2106	U02413	FONDO REGIONALE PER LE POLITICHE DELLA CASA - CONTRIBUTI AGLI INVESTIMENTI AD ALTRE IMPRESE	U.2.03.03.03.000	2	08	0802	2025	3250002112	2	212	02		* UTUI AGEVOLATI STIPULATI DAGLI ISTITUTI DI CREDITO CONVENZIONATI. CONTRIBUTI SEMESTRALI IN CONTO INTERESSI POSTI A CARICO DELLA REGIONE CAMPANIA	2026/0000031/212_00_00/E	61.296,88			U02413	U.2.03.03.03.999
2107	U02413	FONDO REGIONALE PER LE POLITICHE DELLA CASA - CONTRIBUTI AGLI INVESTIMENTI AD ALTRE IMPRESE	U.2.03.03.03.000	2	08	0802	2025	3250002112	3	212	02		* UTUI AGEVOLATI STIPULATI DAGLI ISTITUTI DI CREDITO CONVENZIONATI. CONTRIBUTI SEMESTRALI IN CONTO INTERESSI POSTI A CARICO DELLA REGIONE CAMPANIA	2026/0000031/212_00_00/E	31.736,59			U02413	U.2.03.03.03.999
2108	U02413	FONDO REGIONALE PER LE POLITICHE DELLA CASA - CONTRIBUTI AGLI INVESTIMENTI AD ALTRE IMPRESE	U.2.03.03.03.000	2	08	0802	2025	3250002112	4	212	02		* UTUI AGEVOLATI STIPULATI DAGLI ISTITUTI DI CREDITO CONVENZIONATI. CONTRIBUTI SEMESTRALI IN CONTO INTERESSI POSTI A CARICO DELLA REGIONE CAMPANIA	2026/0000031/212_00_00/E	703,29			U02413	U.2.03.03.03.999
2109	U02413	FONDO REGIONALE PER LE POLITICHE DELLA CASA - CONTRIBUTI AGLI INVESTIMENTI AD ALTRE IMPRESE	U.2.03.03.03.000	2	08	0802	2025	3250002112	5	212	02		* UTUI AGEVOLATI STIPULATI DAGLI ISTITUTI DI CREDITO CONVENZIONATI. CONTRIBUTI SEMESTRALI IN CONTO INTERESSI POSTI A CARICO DELLA REGIONE CAMPANIA	2026/0000031/212_00_00/E	762,89			U02413	U.2.03.03.03.999
2110	U02413	FONDO REGIONALE PER LE POLITICHE DELLA CASA - CONTRIBUTI AGLI INVESTIMENTI AD ALTRE IMPRESE	U.2.03.03.03.000	2	08	0802	2025	3250002112	6	212	02		* UTUI AGEVOLATI STIPULATI DAGLI ISTITUTI DI CREDITO CONVENZIONATI. CONTRIBUTI SEMESTRALI IN CONTO INTERESSI POSTI A CARICO DELLA REGIONE CAMPANIA	2026/0000031/212_00_00/E	1.002,99			U02413	U.2.03.03.03.999
2111	U02413	FONDO REGIONALE PER LE POLITICHE DELLA CASA - CONTRIBUTI AGLI INVESTIMENTI AD ALTRE IMPRESE	U.2.03.03.03.000	2	08	0802	2025	3250002112	7	212	02		* UTUI AGEVOLATI STIPULATI DAGLI ISTITUTI DI CREDITO CONVENZIONATI. CONTRIBUTI SEMESTRALI IN CONTO INTERESSI POSTI A CARICO DELLA REGIONE CAMPANIA	2026/0000031/212_00_00/E	5.445,95			U02413	U.2.03.03.03.999

fonte: http://burc.regione.campania.it

N.	Capitolo						Impegno							Reimputazione					
	n.	Descrizione	IV livello PdC	Tit.	Miss	Progr	Anno	Numero	Pos.	DIR	Set	Uos	Oggetto impegno	Decreto	2026	2027	2028	Cap Reimp	V livello PdC Reimputazione
2112	U02413	FONDO REGIONALE PER LE POLITICHE DELLA CASA - CONTRIBUTI AGLI INVESTIMENTI AD ALTRE IMPRESE	U.2.03.03.03.000	2	08	0802	2025	3250002112	8	212	02		* UTUI AGEVOLATI STIPULATI DAGLI ISTITUTI DI CREDITO CONVENZIONATI. CONTRIBUTI SEMESTRALI IN CONTO INTERESSI POSTI A CARICO DELLA REGIONE CAMPANIA	2026/0000031/212_00_00/E	2.315,71			U02413	U.2.03.03.03.999
2113	U02413	FONDO REGIONALE PER LE POLITICHE DELLA CASA - CONTRIBUTI AGLI INVESTIMENTI AD ALTRE IMPRESE	U.2.03.03.03.000	2	08	0802	2025	3250002112	9	212	02		* UTUI AGEVOLATI STIPULATI DAGLI ISTITUTI DI CREDITO CONVENZIONATI. CONTRIBUTI SEMESTRALI IN CONTO INTERESSI POSTI A CARICO DELLA REGIONE CAMPANIA	2026/0000031/212_00_00/E	584,39			U02413	U.2.03.03.03.999
2114	U02464	FONDO PER GLI INTERVENTI DI MANUTENZIONE E DI RECUPERO DI ALLOGGI ABITATIVI PRIVI DI SOGGETTI ASSEGNATARI. CONTRIBUTI AGLI INVESTIMENTI ALLE AMMINISTRAZIONI LOCALI (ART 4 L. 23 MAGGIO 2014 N. 80)	U.2.03.01.02.000	2	08	0802	2025	3250001642	1	212	02		PROGRAMMA DI RECUPERO E RAZIONALIZZAZIONE DEGLI IMMOBILI E DEGLI ALLOGGIERP.	2026/0000031/212_00_00/E	15.099,10			U02464	U.2.03.01.02.003
2115	U02464	FONDO PER GLI INTERVENTI DI MANUTENZIONE E DI RECUPERO DI ALLOGGI ABITATIVI PRIVI DI SOGGETTI ASSEGNATARI. CONTRIBUTI AGLI INVESTIMENTI ALLE AMMINISTRAZIONI LOCALI (ART 4 L. 23 MAGGIO 2014 N. 80)	U.2.03.01.02.000	2	08	0802	2025	3250002086	1	212	02		* * * * LEGGE N.178 DEL 30 DICEMBRE 2020, ART.1 COMMA 71. IMPEGNO DELLA SOMMA DI EURO 55.200,00 A FAVORE DI ACER CAMPANIA.	2026/0000031/212_00_00/E	55.200,00			U02464	U.2.03.01.02.017
2116	U02464	FONDO PER GLI INTERVENTI DI MANUTENZIONE E DI RECUPERO DI ALLOGGI ABITATIVI PRIVI DI SOGGETTI ASSEGNATARI. CONTRIBUTI AGLI INVESTIMENTI ALLE AMMINISTRAZIONI LOCALI (ART 4 L. 23 MAGGIO 2014 N. 80)	U.2.03.01.02.000	2	08	0802	2025	3250002087	1	212	02		* * * PROGRAMMA DI RECUPERO E RAZION. ALLOGGI ERP	2026/0000031/212_00_00/E	256.078,60			U02464	U.2.03.01.02.017
2117	U02464	FONDO PER GLI INTERVENTI DI MANUTENZIONE E DI RECUPERO DI ALLOGGI ABITATIVI PRIVI DI SOGGETTI ASSEGNATARI. CONTRIBUTI AGLI INVESTIMENTI ALLE AMMINISTRAZIONI LOCALI (ART 4 L. 23 MAGGIO 2014 N. 80)	U.2.03.01.02.000	2	08	0802	2025	3250002089	1	212	02		* * LEGGE N.80/2014 - PROGRAMMA DI RECUPERO E RAZIONALIZZAZIONE DEGLI IMMOBILI E DEGLI ALLOGGI ERP. INTERVENTI DI CUI ALL'ART.2, COMMA 1, LETTERA B), D.I. 16.03.2015. DM 3 OTTOBRE 2018. AMMISSIONE A FINANZIAMENTO E CONTESTUALE IMPEGNO DEL 30% DI EURO 1.978.49	2026/0000031/212_00_00/E	593.549,53			U02464	U.2.03.01.02.003
2118	U02464	FONDO PER GLI INTERVENTI DI MANUTENZIONE E DI RECUPERO DI ALLOGGI ABITATIVI PRIVI DI SOGGETTI ASSEGNATARI. CONTRIBUTI AGLI INVESTIMENTI ALLE AMMINISTRAZIONI LOCALI (ART 4 L. 23 MAGGIO 2014 N. 80)	U.2.03.01.02.000	2	08	0802	2025	3250002104	1	212	02		* INTERVENTI DI MANUT STRAORDINARIA ALLOGGI ABITATIVI	2026/0000031/212_00_00/E	223.117,81			U02464	U.2.03.01.02.003
2119	U02464	FONDO PER GLI INTERVENTI DI MANUTENZIONE E DI RECUPERO DI ALLOGGI ABITATIVI PRIVI DI SOGGETTI ASSEGNATARI. CONTRIBUTI AGLI INVESTIMENTI ALLE AMMINISTRAZIONI LOCALI (ART 4 L. 23 MAGGIO 2014 N. 80)	U.2.03.01.02.000	2	08	0802	2025	3250002104	2	212	02		* INTERVENTI DI MANUT STRAORDINARIA ALLOGGI ABITATIVI	2026/0000031/212_00_00/E	197.849,84			U02464	U.2.03.01.02.003
2120	U02464	FONDO PER GLI INTERVENTI DI MANUTENZIONE E DI RECUPERO DI ALLOGGI ABITATIVI PRIVI DI SOGGETTI ASSEGNATARI. CONTRIBUTI AGLI INVESTIMENTI ALLE AMMINISTRAZIONI LOCALI (ART 4 L. 23 MAGGIO 2014 N. 80)	U.2.03.01.02.000	2	08	0802	2025	3250003694	1	212	02		LEGGE N.80/2014 - PROGRAMMA DI RECUPERO E RAZIONALIZZAZIONE DEGLIIMMOBILI E DEGLI ALLOGGI ERP. INTERVENTI DI CUI ALL'ART.2, COMMA 1,LETTERA B), D.I. 16.03.2015. DM 3 OTTOBRE 2018. IMPEGNO DELLA SOMMA DIEURO 648.527,82 IN FAVORE DEL COMUNE DI OSPEDALET	2026/0000031/212_00_00/E	551.001,29			U02464	U.2.03.01.02.003
2121	U02464	FONDO PER GLI INTERVENTI DI MANUTENZIONE E DI RECUPERO DI ALLOGGI ABITATIVI PRIVI DI SOGGETTI ASSEGNATARI. CONTRIBUTI AGLI INVESTIMENTI ALLE AMMINISTRAZIONI LOCALI (ART 4 L. 23 MAGGIO 2014 N. 80)	U.2.03.01.02.000	2	08	0802	2025	3250009822	1	212	02		LEGGE N.80/2014 - PROGRAMMA DI RECUPERO E RAZIONALIZZAZIONE DEGLIIMMOBILI E DEGLI ALLOGGI ERP. INTERVENTI DI CUI ALL'ART.2, COMMA 1,LETTERA B), D.I. 16.03.2015. DM 3 OTTOBRE 2018. IMPEGNO FINANZIAMENTORESIDUO DI EURO 160.629,99 IN FAVORE DEL COMUNE DI	2026/0000031/212_00_00/E	160.629,99			U02464	U.2.03.01.02.003
2122	U02464	FONDO PER GLI INTERVENTI DI MANUTENZIONE E DI RECUPERO DI ALLOGGI ABITATIVI PRIVI DI SOGGETTI ASSEGNATARI. CONTRIBUTI AGLI INVESTIMENTI ALLE AMMINISTRAZIONI LOCALI (ART 4 L. 23 MAGGIO 2014 N. 80)	U.2.03.01.02.000	2	08	0802	2025	3250009823	1	212	02		LEGGE N.80/2014 - PROGRAMMA DI RECUPERO E RAZIONALIZZAZIONE DEGLIIMMOBILI E DEGLI ALLOGGI ERP. INTERVENTI DI CUI ALL'ART.2, COMMA 1,LETTERA B), D.I. 16.03.2015. DM 3 OTTOBRE 2018. IMPEGNO FINANZIAMENT	2026/0000031/212_00_00/E	579.263,29			U02464	U.2.03.01.02.003
2123	U02464	FONDO PER GLI INTERVENTI DI MANUTENZIONE E DI RECUPERO DI ALLOGGI ABITATIVI PRIVI DI SOGGETTI ASSEGNATARI. CONTRIBUTI AGLI INVESTIMENTI ALLE AMMINISTRAZIONI LOCALI (ART 4 L. 23 MAGGIO 2014 N. 80)	U.2.03.01.02.000	2	08	0802	2025	3250009826	1	212	02		LEGGE N.80/2014 - PROGRAMMA DI RECUPERO E RAZIONALIZZAZIONE DEGLIIMMOBILI E DEGLI ALLOGGI ERP. INTERVENTI DI CUI ALL'ART.2, COMMA 1,LETTERA B), D.I. 16.03.2015. DM 3 OTTOBRE 2018 IMPEGNO FINANZIAMENTORESIDUO DI EURO 617.939,12 IN FAVORE DEL COMUNE DI M	2026/0000031/212_00_00/E	617.939,12			U02464	U.2.03.01.02.003
2124	U02464	FONDO PER GLI INTERVENTI DI MANUTENZIONE E DI RECUPERO DI ALLOGGI ABITATIVI PRIVI DI SOGGETTI ASSEGNATARI. CONTRIBUTI AGLI INVESTIMENTI ALLE AMMINISTRAZIONI LOCALI (ART 4 L. 23 MAGGIO 2014 N. 80)	U.2.03.01.02.000	2	08	0802	2025	3250009837	1	212	02		LEGGE N.80/2014 - PROGRAMMA DI RECUPERO E RAZIONALIZZAZIONE DEGLIIMMOBILI E DEGLI ALLOGGI ERP. INTERVENTI DI CUI ALL'ART.2, COMMA 1,LETTERA B), D.I. 16.03.2015. DM 3 OTTOBRE 2018. IMPEGNO FINANZIAMENTORESIDUO DI EURO 204.966,18 IN FAVORE DEL COMUNE DI	2026/0000031/212_00_00/E	158.219,37			U02464	U.2.03.01.02.003
2125	U02464	FONDO PER GLI INTERVENTI DI MANUTENZIONE E DI RECUPERO DI ALLOGGI ABITATIVI PRIVI DI SOGGETTI ASSEGNATARI. CONTRIBUTI AGLI INVESTIMENTI ALLE AMMINISTRAZIONI LOCALI (ART 4 L. 23 MAGGIO 2014 N. 80)	U.2.03.01.02.000	2	08	0802	2025	3250009997	1	212	02		LEGGE 80/2014 - PROGRAMMA DI RECUPERO E RAZIONALIZZAZIONE DEGLI IMMOBILIE DEGLI ALLOGGI ERP. DM 3 OTTOBRE 2018. D.D. N. 129 DEL15/05/2024.IMPEGNO ULTIMA TRANCHE IN FAVORE DEL COMUNE DI AVELLINO "LAVORI DIRIQUALIFICAZIONE ED EFFICIENTAMENTO ENERGETICO	2026/0000031/212_00_00/E	908.600,63			U02464	U.2.03.01.02.003
2126	U02464	FONDO PER GLI INTERVENTI DI MANUTENZIONE E DI RECUPERO DI ALLOGGI ABITATIVI PRIVI DI SOGGETTI ASSEGNATARI. CONTRIBUTI AGLI INVESTIMENTI ALLE AMMINISTRAZIONI LOCALI (ART 4 L. 23 MAGGIO 2014 N. 80)	U.2.03.01.02.000	2	08	0802	2025	3250009999	1	212	02		LEGGE 80/2014 - PROGRAMMA DI RECUPERO E RAZIONALIZZAZIONE DEGLI IMMOBILIE DEGLI ALLOGGI ERP. DM 3 OTTOBRE 2018. D.D. N. 129 DEL15/05/2024.IMPEGNO ULTIMA TRANCHE IN FAVORE DEL COMUNE DI AVELLINO "LAVORI DIRIQUALIFICAZIONE ED EFFICIENTAMENTO ENERGETICO	2026/0000031/212_00_00/E	2.118.502,51			U02464	U.2.03.01.02.003
2127	U02464	FONDO PER GLI INTERVENTI DI MANUTENZIONE E DI RECUPERO DI ALLOGGI ABITATIVI PRIVI DI SOGGETTI ASSEGNATARI. CONTRIBUTI AGLI INVESTIMENTI ALLE AMMINISTRAZIONI LOCALI (ART 4 L. 23 MAGGIO 2014 N. 80)	U.2.03.01.02.000	2	08	0802	2025	3250010320	1	212	02		IMMOBILI E DEGLI ALLOGGI ERP	2026/0000031/212_00_00/E	560.644,65			U02464	U.2.03.01.02.003
2128	U02438	FONDO NAZIONALE PER IL SOSTEGNO ALL'ACCESSO ALLE ABITAZIONI IN LOCAZIONE. CONTRIBUTI INTEGRATIVI AI CANONI DI LOCAZIONE EX ART.11 LEGGE 9/12/1988 N. 431.	U.1.04.01.02.000	1	12	1206	2025	3250002114	1	212	02		* SOSTEGNO ALL'ACCESSO ALLE ABITAZIONI IN LOCAZIONE	2026/0000031/212_00_00/E	5.830,79			U02438	U.1.04.01.02.017
2129	U05505	CONTRIBUTI PER LA REALIZZAZIONE DI INVESTIMENTI ARTICOLO 1, COMMA 134,LEGGE 30 DICEMBRE 2018, N. 145 E SS.MM.II. COMUNI.	U.2.03.01.02.000	2	08	0801	2025	3240009001	1	212	02		PROGRAMMI DI RIGENERAZIONE URBANA	2026/0000031/212_00_00/E	47.356,31			U05505	U.2.03.01.02.003
2130	U05505	CONTRIBUTI PER LA REALIZZAZIONE DI INVESTIMENTI ARTICOLO 1, COMMA 134,LEGGE 30 DICEMBRE 2018, N. 145 E SS.MM.II. COMUNI.	U.2.03.01.02.000	2	08	0801	2025	3240009003	1	212	02		PROGRAMMI DI RIGENERAZIONE URBANA	2026/0000031/212_00_00/E	470.725,45			U05505	U.2.03.01.02.003
2131	U05505	CONTRIBUTI PER LA REALIZZAZIONE DI INVESTIMENTI ARTICOLO 1, COMMA 134,LEGGE 30 DICEMBRE 2018, N. 145 E SS.MM.II. COMUNI.	U.2.03.01.02.000	2	08	0801	2025	3240009005	1	212	02		PROGRAMMI DI RIGENERAZIONE URBANA	2026/0000031/212_00_00/E	745.506,00			U05505	U.2.03.01.02.003

fonte: http://burc.regione.campania.it

N.	Capitolo						Impegno							Reimputazione					
	n.	Descrizione	IV livello PdC	Tit.	Miss	Progr	Anno	Numero	Pos.	DIR	Set	Uos	Oggetto impegno	Decreto	2026	2027	2028	Cap Reimp	V livello PdC Reimputazione
2132	U05505	CONTRIBUTI PER LA REALIZZAZIONE DI INVESTIMENTI ARTICOLO 1, COMMA 134,LEGGE 30 DICEMBRE 2018, N. 145 E SS.MM.II. COMUNI.	U.2.03.01.02.000	2	08	0801	2025	3240009042	1	212	02		CONTRIBUTO PROGRAMMI DI RIGENERAZIONE URBANA	2026/0000031/212_00_00/E	543.512,49			U05505	U.2.03.01.02.003
2133	U05505	CONTRIBUTI PER LA REALIZZAZIONE DI INVESTIMENTI ARTICOLO 1, COMMA 134,LEGGE 30 DICEMBRE 2018, N. 145 E SS.MM.II. COMUNI.	U.2.03.01.02.000	2	08	0801	2025	3240009162	1	212	02		PROGRAMMI DI RIGENERAZIONE URBANA DI CUI ALLA LEGGE D.D. 174 DEL17.07.24. L. N. 145/2018, ART. 1, COMMA 134 - ANNUALITÀ 2025.	2026/0000031/212_00_00/E	750.000,00			U05505	U.2.03.01.02.003
2134	U05505	CONTRIBUTI PER LA REALIZZAZIONE DI INVESTIMENTI ARTICOLO 1, COMMA 134,LEGGE 30 DICEMBRE 2018, N. 145 E SS.MM.II. COMUNI.	U.2.03.01.02.000	2	08	0801	2025	3250001345	1	212	02		PROGRAMMI DI RIGENERAZIONE URBANA ART. 1, COMMA 134, LEGGE N. 145/2018 -ANNUALITÀ 2023. IMPEGNO QUARTO ACCONTO E SALDO FINALE PER COMPLESSIVIEURO 800.000,00	2026/0000031/212_00_00/E	5.004,35			U05505	U.2.03.01.02.003
2135	U05505	CONTRIBUTI PER LA REALIZZAZIONE DI INVESTIMENTI ARTICOLO 1, COMMA 134,LEGGE 30 DICEMBRE 2018, N. 145 E SS.MM.II. COMUNI.	U.2.03.01.02.000	2	08	0801	2025	3250001429	1	212	02		PROGRAMMI DI RIGENERAZIONE URBANA ART. 1, COMMA 134, LEGGE N. 145/2018 -ANNUALITÀ 2022. COMUNE DI CAVA DE'TIRRENI - FRAZIONE PREGIATO CUPJ79J21009860001.	2026/0000031/212_00_00/E	667.128,85			U05505	U.2.03.01.02.003
2136	U05505	CONTRIBUTI PER LA REALIZZAZIONE DI INVESTIMENTI ARTICOLO 1, COMMA 134,LEGGE 30 DICEMBRE 2018, N. 145 E SS.MM.II. COMUNI.	U.2.03.01.02.000	2	08	0801	2025	3250001484	1	212	02		PROGRAMMI DI RIGENERAZIONE URBANA	2026/0000031/212_00_00/E	299.321,63			U05505	U.2.03.01.02.003
2137	U05505	CONTRIBUTI PER LA REALIZZAZIONE DI INVESTIMENTI ARTICOLO 1, COMMA 134,LEGGE 30 DICEMBRE 2018, N. 145 E SS.MM.II. COMUNI.	U.2.03.01.02.000	2	08	0801	2025	3250002062	1	212	02		* PROGRAMMI DI RIGENERAZIONE URBANA DI CUI ALLA LEGGE N. 145/2018 ART. 1 COMMA 134	2026/0000031/212_00_00/E	112.114,13			U05505	U.2.03.01.02.003
2138	U05505	CONTRIBUTI PER LA REALIZZAZIONE DI INVESTIMENTI ARTICOLO 1, COMMA 134,LEGGE 30 DICEMBRE 2018, N. 145 E SS.MM.II. COMUNI.	U.2.03.01.02.000	2	08	0801	2025	3250002072	1	212	02		* ** PROGRAMMI DI RIGENERAZIONE URBANA DI CUI ALLA LEGGE N. 145/2018ART. 1 COMMA 134. IMPEGNO DELLA SOMMA DI EURO 3.020.000,00PER LEANNUALITA' 2022 E 2023 A FAVORE DEL COMUNE DI MONTORO	2026/0000031/212_00_00/E	74.006,68			U05505	U.2.03.01.02.003
2139	U05505	CONTRIBUTI PER LA REALIZZAZIONE DI INVESTIMENTI ARTICOLO 1, COMMA 134,LEGGE 30 DICEMBRE 2018, N. 145 E SS.MM.II. COMUNI.	U.2.03.01.02.000	2	08	0801	2025	3250003798	1	212	02		PROGRAMMI DI RIGENERAZIONE URBANA ART. 1, COMMA 134, LEGGE N. 145/2018 -ANNUALITÀ 2024. IMPEGNO PLURIENNALE DELLA SOMMA COMPLESSIVA DI EURO4.500.000,00 IN FAVORE DEL COMUNE DI CASALNUOVO DI NAPOLI (NA) PERL'INTERVENTO SITO IN VIA PIGNA (CUP J15G2300001	2026/0000031/212_00_00/E	1.500.000,00			U05505	U.2.03.01.02.003
2140	U05505	CONTRIBUTI PER LA REALIZZAZIONE DI INVESTIMENTI ARTICOLO 1, COMMA 134,LEGGE 30 DICEMBRE 2018, N. 145 E SS.MM.II. COMUNI.	U.2.03.01.02.000	2	08	0801	2025	3250004016	1	212	02		COMUNE DI AVELLINO - VIA FRANCESCO TEDESCO	2026/0000031/212_00_00/E	228.081,00			U05505	U.2.03.01.02.003
2141	U05505	CONTRIBUTI PER LA REALIZZAZIONE DI INVESTIMENTI ARTICOLO 1, COMMA 134,LEGGE 30 DICEMBRE 2018, N. 145 E SS.MM.II. COMUNI.	U.2.03.01.02.000	2	08	0801	2025	3250006597	1	212	02		PROG: RECUPERO EDIFICIO VIALE D'ANTONIO	2026/0000031/212_00_00/E	15.582,75			U05505	U.2.03.01.02.003
2142	U05505	CONTRIBUTI PER LA REALIZZAZIONE DI INVESTIMENTI ARTICOLO 1, COMMA 134,LEGGE 30 DICEMBRE 2018, N. 145 E SS.MM.II. COMUNI.	U.2.03.01.02.000	2	08	0801	2025	3250006598	1	212	02		PROG: RECUPERO EDIFICIO VIALE D'ANTONIO	2026/0000031/212_00_00/E	734.417,25			U05505	U.2.03.01.02.003
2143	U05505	CONTRIBUTI PER LA REALIZZAZIONE DI INVESTIMENTI ARTICOLO 1, COMMA 134,LEGGE 30 DICEMBRE 2018, N. 145 E SS.MM.II. COMUNI.	U.2.03.01.02.000	2	08	0801	2025	3250006939	1	212	02		RIGENERAZIONE URBANA	2026/0000031/212_00_00/E	1.936.440,00			U05505	U.2.03.01.02.003
2144	U05505	CONTRIBUTI PER LA REALIZZAZIONE DI INVESTIMENTI ARTICOLO 1, COMMA 134,LEGGE 30 DICEMBRE 2018, N. 145 E SS.MM.II. COMUNI.	U.2.03.01.02.000	2	08	0801	2025	3250007653	1	212	02		PROGRAMMI DI RIGENERAZIONE URBANA DI CUI ALLA L. N. 145/2018, ART. 1,COMMA 134 - ANNUALITÀ 2023. DD N. 115 DEL 30/11/2022. IMPEGNO PLURIENNA	2026/0000031/212_00_00/E	1.170.000,00			U05505	U.2.03.01.02.003
2145	U05505	CONTRIBUTI PER LA REALIZZAZIONE DI INVESTIMENTI ARTICOLO 1, COMMA 134,LEGGE 30 DICEMBRE 2018, N. 145 E SS.MM.II. COMUNI.	U.2.03.01.02.000	2	08	0801	2025	3250008189	1	212	02		PROGRAMMI DI RIGENERAZIONE URBANA ART. 1, COMMA 134, LEGGE N. 145/2018 -ANNUALITÀ 2023. IMPEGNO DI EURO 1.395.184,00 IN FAVORE DEL COMUNE DIGRAZZANISE CUP C45E22000390002.	2026/0000031/212_00_00/E	597.936,00			U05505	U.2.03.01.02.003
2146	U05505	CONTRIBUTI PER LA REALIZZAZIONE DI INVESTIMENTI ARTICOLO 1, COMMA 134,LEGGE 30 DICEMBRE 2018, N. 145 E SS.MM.II. COMUNI.	U.2.03.01.02.000	2	08	0801	2025	3250008458	1	212	02		RIGENERAZ URBANA-RECUP. FABBRICATO VIA APUZZO	2026/0000031/212_00_00/E	135.727,20			U05505	U.2.03.01.02.003
2147	U05505	CONTRIBUTI PER LA REALIZZAZIONE DI INVESTIMENTI ARTICOLO 1, COMMA 134,LEGGE 30 DICEMBRE 2018, N. 145 E SS.MM.II. COMUNI.	U.2.03.01.02.000	2	08	0801	2025	3250009873	1	212	02		LEGGE N. 145/2018, ART. 1 COMMA 134 - ANNUALITÀ 2023. PROGRAMMI DIRIGENERAZIONE URBANA. IMPEGNO DELLA SOMMA COMPLESSIVA DI EURO2.962.674,95 IN FAVORE DEL COMUNE DI SALERNO. CUP I57I22000030002	2026/0000031/212_00_00/E	1.316.744,42			U05505	U.2.03.01.02.003
2148	U05505	CONTRIBUTI PER LA REALIZZAZIONE DI INVESTIMENTI ARTICOLO 1, COMMA 134,LEGGE 30 DICEMBRE 2018, N. 145 E SS.MM.II. COMUNI.	U.2.03.01.02.000	2	08	0801	2025	3250009876	1	212	02		PROGRAMMI DI RIGENERAZIONE URBANA ART. 1, COMMA 134, LEGGE N. 145/2018 -ANNUALITÀ 2024. IMPEGNO PLURIENNALE DELLA SOMMA COMPLESSIVA DI EURO4.500.000,00 IN FAVORE DEL COMUNE DI NAPOLI. CUP B67I20000250003	2026/0000031/212_00_00/E	2.000.000,00			U05505	U.2.03.01.02.003
2149	U05505	CONTRIBUTI PER LA REALIZZAZIONE DI INVESTIMENTI ARTICOLO 1, COMMA 134,LEGGE 30 DICEMBRE 2018, N. 145 E SS.MM.II. COMUNI.	U.2.03.01.02.000	2	08	0801	2025	3250009957	1	212	02		PROGRAMMI DI RIGENERAZIONE URBANA ART. 1, COMMA 134, LEGGE N. 145/2018 -ANNUALITÀ 2024. IMPEGNO PLURIENNALE DELLA SOMMA COMPLESSIVA DI EURO1.901.919,20 IN FAVORE DEL COMUNE DI AVELLINO. CUP G35G23000020001,	2026/0000031/212_00_00/E	845.297,42			U05505	U.2.03.01.02.003
2150	U05505	CONTRIBUTI PER LA REALIZZAZIONE DI INVESTIMENTI ARTICOLO 1, COMMA 134,LEGGE 30 DICEMBRE 2018, N. 145 E SS.MM.II. COMUNI.	U.2.03.01.02.000	2	08	0801	2025	3250009981	1	212	02		LEGGE N. 145/2018 - PROGRAMMI DI RIGENERAZIONE URBANA. INTERVENTI DI CUIALL'ART. 1 COMMA 134. ANNUALITÀ 2021. IMPEGNO ULTIMA TRANCHE DI	2026/0000031/212_00_00/E	201.805,75			U05505	U.2.03.01.02.003
2151	U05505	CONTRIBUTI PER LA REALIZZAZIONE DI INVESTIMENTI ARTICOLO 1, COMMA 134,LEGGE 30 DICEMBRE 2018, N. 145 E SS.MM.II. COMUNI.	U.2.03.01.02.000	2	08	0801	2025	3250009983	1	212	02		PROGRAMMI DI RIGENERAZIONE URBANA DI CUI ALLA L. N. 145/2018, ART. 1,COMMA 134 – ANNUALITÀ 2025. D.D.	2026/0000031/212_00_00/E	724.683,32			U05505	U.2.03.01.02.003
2152	U05505	CONTRIBUTI PER LA REALIZZAZIONE DI INVESTIMENTI ARTICOLO 1, COMMA 134,LEGGE 30 DICEMBRE 2018, N. 145 E SS.MM.II. COMUNI.	U.2.03.01.02.000	2	08	0801	2025	3250009998	1	212	02		PROGRAMMI DI RIGENERAZIONE URBANA ART. 1, COMMA 134, LEGGE N. 145/2018 –ANNUALITÀ 2021. COMUNE DI MONTORO (AV). IMPEGNO ULTIMA TRANCHE DI EURO227.993,32 IN FAVORE DEL COMUNE DI MONTORO (AV).	2026/0000031/212_00_00/E	227.993,32			U05505	U.2.03.01.02.003
2153	U05505	CONTRIBUTI PER LA REALIZZAZIONE DI INVESTIMENTI ARTICOLO 1, COMMA 134,LEGGE 30 DICEMBRE 2018, N. 145 E SS.MM.II. COMUNI.	U.2.03.01.02.000	2	08	0801	2025	3250010368	1	212	02		PROGRAMMI DI RIGENERAZIONE URBANA ART. 1, COMMA 134, LEGGE N. 145/2018 –ANNUALITÀ 2022. COMUNE DI POZZUOLI. IMPEGNO SECONDO ACCONTO DI EURO1.511.601,41.	2026/0000031/212_00_00/E	1.511.601,41			U05505	U.2.03.01.02.003
2154	U05505	CONTRIBUTI PER LA REALIZZAZIONE DI INVESTIMENTI ARTICOLO 1, COMMA 134,LEGGE 30 DICEMBRE 2018, N. 145 E SS.MM.II. COMUNI.	U.2.03.01.02.000	2	08	0801	2025	3250010369	1	212	02		PROGRAMMI DI RIGENERAZIONE URBANA ART. 1, COMMA 134, LEGGE N. 145/2018 –ANNUALITÀ 2021. IMPEGNO ULTIMA TRANCHE DI EURO 1.599.520,00 IN FAVOREDEL COMUNE DI CAPACCIO	2026/0000031/212_00_00/E	1.599.520,00			U05505	U.2.03.01.02.003
2155	U05505	CONTRIBUTI PER LA REALIZZAZIONE DI INVESTIMENTI ARTICOLO 1, COMMA 134,LEGGE 30 DICEMBRE 2018, N. 145 E SS.MM.II. COMUNI.	U.2.03.01.02.000	2	08	0801	2025	3250010403	1	212	02		LEGGE N. 145/2018, ART. 1 COMMA 134 - ANNUALITÀ 2023. PROGRAMMI DIRIGENERAZIONE URBANA. IMPEGNO TERZO ACCONTO DELLA SOMMA DI EURO 1.368.936,00 IN FAVORE DEL COMUNE DI CAVA DE' TIRRENI. CUP J73E18000240001	2026/0000031/212_00_00/E	1.368.936,00			U05505	U.2.03.01.02.003
2156	U05505	CONTRIBUTI PER LA REALIZZAZIONE DI INVESTIMENTI ARTICOLO 1, COMMA 134,LEGGE 30 DICEMBRE 2018, N. 145 E SS.MM.II. COMUNI.	U.2.03.01.02.000	2	08	0801	2025	3250010404	1	212	02		LEGGE N. 145/2018 – ANNUALITÀ 2022. PROGRAMMI DI RIGENERAZIONE URBANA.INTERVENTI DI CUI ALL'ART. 1 COMMA 134. IMPEGNO SECONDO ACCONTO DI EURO1.051.146,85 A FAVORE DEL COMUNE DI CASTEL VOLTURNO.	2026/0000031/212_00_00/E	1.051.146,85			U05505	U.2.03.01.02.003

fonte: http://burc.regione.campania.it

N.	Capitolo						Impegno							Reimputazione					
	n.	Descrizione	IV livello PdC	Tit.	Miss	Progr	Anno	Numero	Pos.	DIR	Set	Uos	Oggetto impegno	Decreto	2026	2027	2028	Cap Reimp	V livello PdC Reimputazione
2157	U05507	CONTRIBUTI PER LA REALIZZAZIONE DI INVESTIMENTI ARTICOLO 1, COMMA 134 ,LEGGE 30 DICEMBRE 2018, N. 145 E SS.MM.II. ACER	U.2.03.01.02.000	2	08	0801	2025	3240009059	1	212	02		L. N. 145/2018, ART. 1, COMMA 134 - ANNUALITA' 2025.	2026/0000031/212_00_00/E	749.007,00			U05507	U.2.03.01.02.017
2158	U05507	CONTRIBUTI PER LA REALIZZAZIONE DI INVESTIMENTI ARTICOLO 1, COMMA 134 ,LEGGE 30 DICEMBRE 2018, N. 145 E SS.MM.II. ACER	U.2.03.01.02.000	2	08	0801	2025	3250002091	1	212	02		* * PROGRAMMI DI RIGENERAZIONE URBANA LEGGE 145/2018	2026/0000031/212_00_00/E	150.000,00			U05507	U.2.03.01.02.017
2159	U05507	CONTRIBUTI PER LA REALIZZAZIONE DI INVESTIMENTI ARTICOLO 1, COMMA 134 ,LEGGE 30 DICEMBRE 2018, N. 145 E SS.MM.II. ACER	U.2.03.01.02.000	2	08	0801	2025	3250002091	2	212	02		* * PROGRAMMI DI RIGENERAZIONE URBANA LEGGE 145/2018	2026/0000031/212_00_00/E	171.141,00			U05507	U.2.03.01.02.017
2160	U05507	CONTRIBUTI PER LA REALIZZAZIONE DI INVESTIMENTI ARTICOLO 1, COMMA 134 ,LEGGE 30 DICEMBRE 2018, N. 145 E SS.MM.II. ACER	U.2.03.01.02.000	2	08	0801	2025	3250002096	1	212	02		* * LEGGE N. 145/2018 - ANNUALITÀ 2021. PROGRAMMI DI RIGENERAZIONEURBANA. INTERVENTI DI CUI ALL'ART. 1 COMMA 134. IMPEGNO DI EURO2.374.032,89 A FAVORE DI ACER CAMPANIA.	2026/0000031/212_00_00/E	198.307,25			U05507	U.2.03.01.02.017
2161	U05507	CONTRIBUTI PER LA REALIZZAZIONE DI INVESTIMENTI ARTICOLO 1, COMMA 134 ,LEGGE 30 DICEMBRE 2018, N. 145 E SS.MM.II. ACER	U.2.03.01.02.000	2	08	0801	2025	3250002096	2	212	02		* * LEGGE N. 145/2018 - ANNUALITÀ 2021. PROGRAMMI DI RIGENERAZIONEURBANA. INTERVENTI DI CUI ALL'ART. 1 COMMA 134. IMPEGNO DI EURO2.374.032,89 A FAVORE DI ACER CAMPANIA.	2026/0000031/212_00_00/E	193.581,32			U05507	U.2.03.01.02.017
2162	U05507	CONTRIBUTI PER LA REALIZZAZIONE DI INVESTIMENTI ARTICOLO 1, COMMA 134 ,LEGGE 30 DICEMBRE 2018, N. 145 E SS.MM.II. ACER	U.2.03.01.02.000	2	08	0801	2025	3250002096	3	212	02		* * LEGGE N. 145/2018 - ANNUALITÀ 2021. PROGRAMMI DI RIGENERAZIONEURBANA. INTERVENTI DI CUI ALL'ART. 1 COMMA 134. IMPEGNO DI EURO2.374.032,89 A FAVORE DI ACER CAMPANIA.	2026/0000031/212_00_00/E	434.328,27			U05507	U.2.03.01.02.017
2163	U05507	CONTRIBUTI PER LA REALIZZAZIONE DI INVESTIMENTI ARTICOLO 1, COMMA 134 ,LEGGE 30 DICEMBRE 2018, N. 145 E SS.MM.II. ACER	U.2.03.01.02.000	2	08	0801	2025	3250002096	4	212	02		* * LEGGE N. 145/2018 - ANNUALITÀ 2021. PROGRAMMI DI RIGENERAZIONEURBANA. INTERVENTI DI CUI ALL'ART. 1 COMMA 134. IMPEGNO DI EURO2.374.032,89 A FAVORE DI ACER CAMPANIA.	2026/0000031/212_00_00/E	404.658,81			U05507	U.2.03.01.02.017
2164	U05507	CONTRIBUTI PER LA REALIZZAZIONE DI INVESTIMENTI ARTICOLO 1, COMMA 134 ,LEGGE 30 DICEMBRE 2018, N. 145 E SS.MM.II. ACER	U.2.03.01.02.000	2	08	0801	2025	3250002096	5	212	02		* * LEGGE N. 145/2018 - ANNUALITÀ 2021. PROGRAMMI DI RIGENERAZIONEURBANA. INTERVENTI DI CUI ALL'ART. 1 COMMA 134. IMPEGNO DI EURO2.374.032,89 A FAVORE DI ACER CAMPANIA.	2026/0000031/212_00_00/E	421.648,17			U05507	U.2.03.01.02.017
2165	U05507	CONTRIBUTI PER LA REALIZZAZIONE DI INVESTIMENTI ARTICOLO 1, COMMA 134 ,LEGGE 30 DICEMBRE 2018, N. 145 E SS.MM.II. ACER	U.2.03.01.02.000	2	08	0801	2025	3250002096	6	212	02		* * LEGGE N. 145/2018 - ANNUALITÀ 2021. PROGRAMMI DI RIGENERAZIONEURBANA. INTERVENTI DI CUI ALL'ART. 1 COMMA 134. IMPEGNO DI EURO2.374.032,89 A FAVORE DI ACER CAMPANIA.	2026/0000031/212_00_00/E	207.152,43			U05507	U.2.03.01.02.017
2166	U05507	CONTRIBUTI PER LA REALIZZAZIONE DI INVESTIMENTI ARTICOLO 1, COMMA 134 ,LEGGE 30 DICEMBRE 2018, N. 145 E SS.MM.II. ACER	U.2.03.01.02.000	2	08	0801	2025	3250002096	7	212	02		* * LEGGE N. 145/2018 - ANNUALITÀ 2021. PROGRAMMI DI RIGENERAZIONEURBANA. INTERVENTI DI CUI ALL'ART. 1 COMMA 134. IMPEGNO DI EURO2.374.032,89 A FAVORE DI ACER CAMPANIA.	2026/0000031/212_00_00/E	87.199,57			U05507	U.2.03.01.02.017
2167	U05507	CONTRIBUTI PER LA REALIZZAZIONE DI INVESTIMENTI ARTICOLO 1, COMMA 134 ,LEGGE 30 DICEMBRE 2018, N. 145 E SS.MM.II. ACER	U.2.03.01.02.000	2	08	0801	2025	3250002096	8	212	02		* * LEGGE N. 145/2018 - ANNUALITÀ 2021. PROGRAMMI DI RIGENERAZIONEURBANA. INTERVENTI DI CUI ALL'ART. 1 COMMA 134. IMPEGNO DI EURO2.374.032,89 A FAVORE DI ACER CAMPANIA.	2026/0000031/212_00_00/E	48.575,36			U05507	U.2.03.01.02.017
2168	U05507	CONTRIBUTI PER LA REALIZZAZIONE DI INVESTIMENTI ARTICOLO 1, COMMA 134 ,LEGGE 30 DICEMBRE 2018, N. 145 E SS.MM.II. ACER	U.2.03.01.02.000	2	08	0801	2025	3250002096	9	212	02		* * LEGGE N. 145/2018 - ANNUALITÀ 2021. PROGRAMMI DI RIGENERAZIONEURBANA. INTERVENTI DI CUI ALL'ART. 1 COMMA 134. IMPEGNO DI EURO2.374.032,89 A FAVORE DI ACER CAMPANIA.	2026/0000031/212_00_00/E	176.385,59			U05507	U.2.03.01.02.017
2169	U05507	CONTRIBUTI PER LA REALIZZAZIONE DI INVESTIMENTI ARTICOLO 1, COMMA 134 ,LEGGE 30 DICEMBRE 2018, N. 145 E SS.MM.II. ACER	U.2.03.01.02.000	2	08	0801	2025	3250002096	10	212	02		* * LEGGE N. 145/2018 - ANNUALITÀ 2021. PROGRAMMI DI RIGENERAZIONEURBANA. INTERVENTI DI CUI ALL'ART. 1 COMMA 134. IMPEGNO DI EURO2.374.032,89 A FAVORE DI ACER CAMPANIA.	2026/0000031/212_00_00/E	202.196,12			U05507	U.2.03.01.02.017
2170	U05507	CONTRIBUTI PER LA REALIZZAZIONE DI INVESTIMENTI ARTICOLO 1, COMMA 134 ,LEGGE 30 DICEMBRE 2018, N. 145 E SS.MM.II. ACER	U.2.03.01.02.000	2	08	0801	2025	3250002117	1	212	02		* PROGRAMMI DI RIGENERAZIONE URBANA	2026/0000031/212_00_00/E	64.580,36			U05507	U.2.03.01.02.017
2171	U05507	CONTRIBUTI PER LA REALIZZAZIONE DI INVESTIMENTI ARTICOLO 1, COMMA 134 ,LEGGE 30 DICEMBRE 2018, N. 145 E SS.MM.II. ACER	U.2.03.01.02.000	2	08	0801	2025	3250002118	1	212	02		* PROGRAMMI DI RIGENERAZIONE URBANA	2026/0000031/212_00_00/E	686.412,64			U05507	U.2.03.01.02.017
2172	U05507	CONTRIBUTI PER LA REALIZZAZIONE DI INVESTIMENTI ARTICOLO 1, COMMA 134 ,LEGGE 30 DICEMBRE 2018, N. 145 E SS.MM.II. ACER	U.2.03.01.02.000	2	08	0801	2025	3250006970	1	212	02		PROGRAMMI DI RIGENERAZIONE URBANA	2026/0000031/212_00_00/E	455.143,46			U05507	U.2.03.01.02.017
2173	U05541	PIANO NAZIONALE PER GLI INVESTIMENTI COMPLEMENTARI: PROGRAMMASICURO,VERDE E SOCIALE: RIQUALIFICAZIONE EDILIZIA RESIDENZIALE PUBBLICA	U.2.03.01.02.000	2	08	0802	2025	3250002075	1	212	02		* * PROGRAMMA SICURO, VERDE E SOCIALE: RIQUALIFICAZIONE DELL'EDILIZIA RESIDENZIALE PUBBLICA	2026/0000031/212_00_00/E	94.937,73			U05541	U.2.03.01.02.003
2174	U05541	PIANO NAZIONALE PER GLI INVESTIMENTI COMPLEMENTARI: PROGRAMMASICURO,VERDE E SOCIALE: RIQUALIFICAZIONE EDILIZIA RESIDENZIALE PUBBLICA	U.2.03.01.02.000	2	08	0802	2025	3250002075	2	212	02		* * PROGRAMMA SICURO, VERDE E SOCIALE: RIQUALIFICAZIONE DELL'EDILIZIA RESIDENZIALE PUBBLICA	2026/0000031/212_00_00/E	367.966,91			U05541	U.2.03.01.02.003
2175	U05541	PIANO NAZIONALE PER GLI INVESTIMENTI COMPLEMENTARI: PROGRAMMASICURO,VERDE E SOCIALE: RIQUALIFICAZIONE EDILIZIA RESIDENZIALE PUBBLICA	U.2.03.01.02.000	2	08	0802	2025	3250002075	5	212	02		* * PROGRAMMA SICURO, VERDE E SOCIALE: RIQUALIFICAZIONE DELL'EDILIZIA RESIDENZIALE PUBBLICA	2026/0000031/212_00_00/E	191.527,43			U05541	U.2.03.01.02.003
2176	U05541	PIANO NAZIONALE PER GLI INVESTIMENTI COMPLEMENTARI: PROGRAMMASICURO,VERDE E SOCIALE: RIQUALIFICAZIONE EDILIZIA RESIDENZIALE PUBBLICA	U.2.03.01.02.000	2	08	0802	2025	3250002075	6	212	02		* * PROGRAMMA SICURO, VERDE E SOCIALE: RIQUALIFICAZIONE DELL'EDILIZIA RESIDENZIALE PUBBLICA	2026/0000031/212_00_00/E	100.000,00			U05541	U.2.03.01.02.003
2177	U05541	PIANO NAZIONALE PER GLI INVESTIMENTI COMPLEMENTARI: PROGRAMMASICURO,VERDE E SOCIALE: RIQUALIFICAZIONE EDILIZIA RESIDENZIALE PUBBLICA	U.2.03.01.02.000	2	08	0802	2025	3250002075	7	212	02		* * PROGRAMMA SICURO, VERDE E SOCIALE: RIQUALIFICAZIONE DELL'EDILIZIA RESIDENZIALE PUBBLICA	2026/0000031/212_00_00/E	425.250,00			U05541	U.2.03.01.02.003
2178	U05541	PIANO NAZIONALE PER GLI INVESTIMENTI COMPLEMENTARI: PROGRAMMASICURO,VERDE E SOCIALE: RIQUALIFICAZIONE EDILIZIA RESIDENZIALE PUBBLICA	U.2.03.01.02.000	2	08	0802	2025	3250002075	9	212	02		* * PROGRAMMA SICURO, VERDE E SOCIALE: RIQUALIFICAZIONE DELL'EDILIZIA RESIDENZIALE PUBBLICA	2026/0000031/212_00_00/E	110.000,00			U05541	U.2.03.01.02.003
2179	U05541	PIANO NAZIONALE PER GLI INVESTIMENTI COMPLEMENTARI: PROGRAMMASICURO,VERDE E SOCIALE: RIQUALIFICAZIONE EDILIZIA RESIDENZIALE PUBBLICA	U.2.03.01.02.000	2	08	0802	2025	3250002075	10	212	02		* * PROGRAMMA SICURO, VERDE E SOCIALE: RIQUALIFICAZIONE DELL'EDILIZIA RESIDENZIALE PUBBLICA	2026/0000031/212_00_00/E	999.500,00			U05541	U.2.03.01.02.003
2180	U05541	PIANO NAZIONALE PER GLI INVESTIMENTI COMPLEMENTARI: PROGRAMMASICURO,VERDE E SOCIALE: RIQUALIFICAZIONE EDILIZIA RESIDENZIALE PUBBLICA	U.2.03.01.02.000	2	08	0802	2025	3250006972	1	212	02		PROGRAMMA SICURO, VERDE E SOCIALE	2026/0000031/212_00_00/E	32.715,52			U05541	U.2.03.01.02.003
2181	U05541	PIANO NAZIONALE PER GLI INVESTIMENTI COMPLEMENTARI: PROGRAMMASICURO,VERDE E SOCIALE: RIQUALIFICAZIONE EDILIZIA RESIDENZIALE PUBBLICA	U.2.03.01.02.000	2	08	0802	2025	3250007507	1	212	02		D.D. 106/2021. FONDO COMPLEMENTARE AL PNRR - PROGRAMMA SICURO, VERDE ESOCIALE. IMPEGNO DI SPESA PARI AD EURO 1.125.000,00 A FAVORE DEL COMUNEDI NOCERA INFERIORE (SA). CUP J31B21004830002	2026/0000031/212_00_00/E	1.125.000,00			U05541	U.2.03.01.02.003
2182	U05541	PIANO NAZIONALE PER GLI INVESTIMENTI COMPLEMENTARI: PROGRAMMASICURO,VERDE E SOCIALE: RIQUALIFICAZIONE EDILIZIA RESIDENZIALE PUBBLICA	U.2.03.01.02.000	2	08	0802	2025	3250008313	1	212	02		PNRR-INTERVENTO 36 ALLOGGI ERP VIA DELLA LIBERTA'	2026/0000031/212_00_00/E	217.398,51			U05541	U.2.03.01.02.003

fonte: http://burc.regione.campania.it

N.	Capitolo						Impegno							Reimputazione					
	n.	Descrizione	IV livello PdC	Tit.	Miss	Progr	Anno	Numero	Pos.	DIR	Set	Uos	Oggetto impegno	Decreto	2026	2027	2028	Cap Reimp	V livello PdC Reimputazione
2183	U05541	PIANO NAZIONALE PER GLI INVESTIMENTI COMPLEMENTARI: PROGRAMMASICURO,VERDE E SOCIALE: RIQUALIFICAZIONE EDILIZIA RESIDENZIALE PUBBLICA	U.2.03.01.02.000	2	08	0802	2025	3250009879	1	212	02		D.D. 106/2021. FONDO COMPLEMENTARE AL PNRR - PROGRAMMA SICURO, VERDE ESOCIALE. IMPEGNO PLURIENNALE PARI AD EURO 27.175.161,73 AFAVORE DELCOMUNE DI NAPOLI. INTERVENTO "CASE E GIARDINI SCARPETTA". CUPB62C21001570001.	2026/0000031/212_00_00/E	2.717.516,17			U05541	U.2.03.01.02.003
2184	U05541	PIANO NAZIONALE PER GLI INVESTIMENTI COMPLEMENTARI: PROGRAMMASICURO,VERDE E SOCIALE: RIQUALIFICAZIONE EDILIZIA RESIDENZIALE PUBBLICA	U.2.03.01.02.000	2	08	0802	2025	3250010467	1	212	02		FONDO COMPLEMENTARE AL PNRR - PROGRAMMA "SICURO, VERDE E SOCIALE	2026/0000031/212_00_00/E	654.943,79			U05541	U.2.03.01.02.017
2185	U05541	PIANO NAZIONALE PER GLI INVESTIMENTI COMPLEMENTARI: PROGRAMMASICURO,VERDE E SOCIALE: RIQUALIFICAZIONE EDILIZIA RESIDENZIALE PUBBLICA	U.2.03.01.02.000	2	08	0802	2025	3250010469	1	212	02		SALERNO 45 ALLOGGI S. MARGHERITA.	2026/0000031/212_00_00/E	1.208.439,01			U05541	U.2.03.01.02.017
2186	U05505	CONTRIBUTI PER LA REALIZZAZIONE DI INVESTIMENTI ARTICOLO 1, COMMA 134,LEGGE 30 DICEMBRE 2018, N. 145 E SS.MM.II. COMUNI.	U.2.03.01.02.000	2	08	0801	2025	3250002067	1	212	02		* PROGRAMMI DI RIGENERAZIONE URBANA ART. 1, COMMA 134, LEGGE N. 145/2018- ANNUALITÀ 2024. IMPEGNO ACCONTO 10% DI EURO 2.944.367,10 A FAVORE DEI COMUNI BENEFICIARI DI CUI AL D.D. N. 699 DEL 30	2026/0000031/212_00_00/E	211.324,36			U05505	U.2.03.01.02.003
2187	U05505	CONTRIBUTI PER LA REALIZZAZIONE DI INVESTIMENTI ARTICOLO 1, COMMA 134,LEGGE 30 DICEMBRE 2018, N. 145 E SS.MM.II. COMUNI.	U.2.03.01.02.000	2	08	0801	2025	3250002067	2	212	02		* PROGRAMMI DI RIGENERAZIONE URBANA ART. 1, COMMA 134, LEGGE N. 145/2018- ANNUALITÀ 2024. IMPEGNO ACCONTO 10% DI EURO 2.944.367,10 A FAVORE DEI COMUNI BENEFICIARI DI CUI AL D.D. N. 699 DEL 30	2026/0000031/212_00_00/E	50.000,00			U05505	U.2.03.01.02.003
2188	U05505	CONTRIBUTI PER LA REALIZZAZIONE DI INVESTIMENTI ARTICOLO 1, COMMA 134,LEGGE 30 DICEMBRE 2018, N. 145 E SS.MM.II. COMUNI.	U.2.03.01.02.000	2	08	0801	2025	3250002074	1	212	02		* * PROGRAMMI DI RIGENERAZIONE URBANA ANNUALITA' 2023	2026/0000031/212_00_00/E	200.000,00			U05505	U.2.03.01.02.003
2189	U05505	CONTRIBUTI PER LA REALIZZAZIONE DI INVESTIMENTI ARTICOLO 1, COMMA 134,LEGGE 30 DICEMBRE 2018, N. 145 E SS.MM.II. COMUNI.	U.2.03.01.02.000	2	08	0801	2025	3250002111	1	212	02		* COMPLETAMENTO INTERVENTO PALAZZO FLODIOLA	2026/0000031/212_00_00/E	132.388,50			U05505	U.2.03.01.02.003
2190	U03757	FONDO REGIONALE PER L'EMERGENZA ABITATIVA	U.1.04.01.02.000	1	12	1206	2025	3250002125	1	212	02		* FONDO EMERGENZA ABITATIVA.	2026/0000031/212_00_00/E	2.021.542,12			U03757	U.1.04.01.02.017
2191	U03751	CONTRIBUTI ALLE UNIVERSITÀ PER LA REALIZZAZIONE DI RESIDENZE UNIVERSITARIE	U.2.03.01.02.000	2	08	0802	2025	3250002105	1	212	02		* L. 338/2000 DISPOSIZIONI IN MATERIA DI ALLOGGI E RESIDENZE PERSTUDENTI UNIVERSITARI. D.M. 1257/2021 - D.G.R. 178/2022. AMMISSIONE A COFINANZIAMENTO E CONTESTUALE IMPEGNO DI SPESA PARI AD EURO 100.000,00A FAVORE DELL'UNIVERSITÀ DEGLI STUDI DEL SANNIO.	2026/0000031/212_00_00/E	100.000,00			U03751	U.2.03.01.02.008
2192	U03751	CONTRIBUTI ALLE UNIVERSITÀ PER LA REALIZZAZIONE DI RESIDENZE UNIVERSITARIE	U.2.03.01.02.000	2	08	0802	2025	3250002106	1	212	02		* L. 338/2000 DISPOSIZIONI IN MATERIA DI ALLOGGI E RESIDENZE PERSTUDENTI UNIVERSITARI. D.M. 1257/2021 - D.G.R. 178/2022. AMMISSIONE A COFINANZIAMENTO E CONTESTUALE IMPEGNO DI SPESA	2026/0000031/212_00_00/E	150.000,00			U03751	U.2.03.01.02.008
2193	U03751	CONTRIBUTI ALLE UNIVERSITÀ PER LA REALIZZAZIONE DI RESIDENZE UNIVERSITARIE	U.2.03.01.02.000	2	08	0802	2025	3250002107	1	212	02		* L. 338/2000 DISPOSIZIONI IN MATERIA DI ALLOGGI E RESIDENZE PERSTUDENTI UNIVERSITARI. D.M. 1257/2021 - D.G.R. 178/2022. AMMISSIONE A COFINANZIAMENTO E CONTESTUALE IMPEGNO DI SPESA	2026/0000031/212_00_00/E	100.000,00			U03751	U.2.03.01.02.008
2194	U03751	CONTRIBUTI ALLE UNIVERSITÀ PER LA REALIZZAZIONE DI RESIDENZE UNIVERSITARIE	U.2.03.01.02.000	2	08	0802	2025	3250002108	1	212	02		* ALLOGGI E RESIDENZE PER STUDENTI UNIVERSITARI. D.M.1257/2021 - D.G.R. 178/2022. AMMISSIONE A COFINANZIAMENTO E CONTESTUALE IMPEGNO DI SPESA	2026/0000031/212_00_00/E	125.000,00			U03751	U.2.03.01.02.017
2195	U03751	CONTRIBUTI ALLE UNIVERSITÀ PER LA REALIZZAZIONE DI RESIDENZE UNIVERSITARIE	U.2.03.01.02.000	2	08	0802	2025	3250002109	1	212	02		* L338/2000 - LAVORI RISTRUTT. RESIDENZA G. MEDICI	2026/0000031/212_00_00/E	100.000,00			U03751	U.2.03.01.02.008
2196	U00638	CONTRIBUTI SUI MUTUI CONTRATTI DA ENTI LOCALI PER LA REALIZZAZIONE DI OPERE PUBBLICHE.	U.2.03.01.02.000	2	18	1801	2025	3240008957	3	212			L.R. 31 OTTOBRE 1978, N. 51 E S.M.I., L.R. 27 FEBBRAIO 2007, N. 3 ES.M.I., ART. 64 CO. 1 LETT. A), D. LGS. 23/06/2011 N. 118 E S.M.I.CONTRIBUTI SUI MUTUI CONTRATTI DA ENTI LOCALI PER LA REALIZZAZIONE DIOPERE PUBBLICHE. IMPEGNO A VALERE SUL CAPITOLO 63 8 PER L'ESERCIZIO2025.IMPORTO EURO 30.451.439,77	2026/0000031/212_00_00/E	62.857,96			U00638	U.2.03.01.02.003
2197	U00638	CONTRIBUTI SUI MUTUI CONTRATTI DA ENTI LOCALI PER LA REALIZZAZIONE DI OPERE PUBBLICHE.	U.2.03.01.02.000	2	18	1801	2025	3240008957	4	212			L.R. 31 OTTOBRE 1978, N. 51 E S.M.I., L.R. 27 FEBBRAIO 2007, N. 3 ES.M.I., ART. 64 CO. 1 LETT. A), D. LGS. 23/06/2011 N. 118 E S.M.I.CONTRIBUTI SUI MUTUI CONTRATTI DA ENTI LOCALI PER LA REALIZZAZIONE DIOPERE PUBBLICHE. IMPEGNO A VALERE SUL CAPITOLO 63 8 PER L'ESERCIZIO2025.IMPORTO EURO 30.451.439,77	2026/0000031/212_00_00/E	31.525,24			U00638	U.2.03.01.02.003
2198	U00638	CONTRIBUTI SUI MUTUI CONTRATTI DA ENTI LOCALI PER LA REALIZZAZIONE DI OPERE PUBBLICHE.	U.2.03.01.02.000	2	18	1801	2025	3240008957	5	212			L.R. 31 OTTOBRE 1978, N. 51 E S.M.I., L.R. 27 FEBBRAIO 2007, N. 3 ES.M.I., ART. 64 CO. 1 LETT. A), D. LGS. 23/06/2011 N. 118 E S.M.I.CONTRIBUTI SUI MUTUI CONTRATTI DA ENTI LOCALI PER LA REALIZZAZIONE DIOPERE PUBBLICHE. IMPEGNO A VALERE SUL CAPITOLO 63 8 PER L'ESERCIZIO2025.IMPORTO EURO 30.451.439,77	2026/0000031/212_00_00/E	18.024,17			U00638	U.2.03.01.02.003
2199	U00638	CONTRIBUTI SUI MUTUI CONTRATTI DA ENTI LOCALI PER LA REALIZZAZIONE DI OPERE PUBBLICHE.	U.2.03.01.02.000	2	18	1801	2025	3240008957	6	212			L.R. 31 OTTOBRE 1978, N. 51 E S.M.I., L.R. 27 FEBBRAIO 2007, N. 3 ES.M.I., ART. 64 CO. 1 LETT. A), D. LGS. 23/06/2011 N. 118 E S.M.I.CONTRIBUTI SUI MUTUI CONTRATTI DA ENTI LOCALI PER LA REALIZZAZIONE DIOPERE PUBBLICHE. IMPEGNO A VALERE SUL CAPITOLO 63 8 PER L'ESERCIZIO2025.IMPORTO EURO 30.451.439,77	2026/0000031/212_00_00/E	18.553,84			U00638	U.2.03.01.02.003
2200	U00638	CONTRIBUTI SUI MUTUI CONTRATTI DA ENTI LOCALI PER LA REALIZZAZIONE DI OPERE PUBBLICHE.	U.2.03.01.02.000	2	18	1801	2025	3240008957	8	212			L.R. 31 OTTOBRE 1978, N. 51 E S.M.I., L.R. 27 FEBBRAIO 2007, N. 3 ES.M.I., ART. 64 CO. 1 LETT. A), D. LGS. 23/06/2011 N. 118 E S.M.I.CONTRIBUTI SUI MUTUI CONTRATTI DA ENTI LOCALI PER LA REALIZZAZIONE DIOPERE PUBBLICHE. IMPEGNO A VALERE SUL CAPITOLO 63 8 PER L'ESERCIZIO2025.IMPORTO EURO 30.451.439,77	2026/0000031/212_00_00/E	14.986,67			U00638	U.2.03.01.02.003
2201	U00638	CONTRIBUTI SUI MUTUI CONTRATTI DA ENTI LOCALI PER LA REALIZZAZIONE DI OPERE PUBBLICHE.	U.2.03.01.02.000	2	18	1801	2025	3240008957	12	212			L.R. 31 OTTOBRE 1978, N. 51 E S.M.I., L.R. 27 FEBBRAIO 2007, N. 3 ES.M.I., ART. 64 CO. 1 LETT. A), D. LGS. 23/06/2011 N. 118 E S.M.I.CONTRIBUTI SUI MUTUI CONTRATTI DA ENTI LOCALI PER LA REALIZZAZIONE DIOPERE PUBBLICHE. IMPEGNO A VALERE SUL CAPITOLO 63 8 PER L'ESERCIZIO2025.IMPORTO EURO 30.451.439,77	2026/0000031/212_00_00/E	106.715,08			U00638	U.2.03.01.02.003
2202	U00638	CONTRIBUTI SUI MUTUI CONTRATTI DA ENTI LOCALI PER LA REALIZZAZIONE DI OPERE PUBBLICHE.	U.2.03.01.02.000	2	18	1801	2025	3240008957	13	212			L.R. 31 OTTOBRE 1978, N. 51 E S.M.I., L.R. 27 FEBBRAIO 2007, N. 3 ES.M.I., ART. 64 CO. 1 LETT. A), D. LGS. 23/06/2011 N. 118 E S.M.I.CONTRIBUTI SUI MUTUI CONTRATTI DA ENTI LOCALI PER LA REALIZZAZIONE DIOPERE PUBBLICHE. IMPEGNO A VALERE SUL CAPITOLO 63 8 PER L'ESERCIZIO2025.IMPORTO EURO 30.451.439,77	2026/0000031/212_00_00/E	119.609,79			U00638	U.2.03.01.02.003
2203	U00638	CONTRIBUTI SUI MUTUI CONTRATTI DA ENTI LOCALI PER LA REALIZZAZIONE DI OPERE PUBBLICHE.	U.2.03.01.02.000	2	18	1801	2025	3240008957	14	212			L.R. 31 OTTOBRE 1978, N. 51 E S.M.I., L.R. 27 FEBBRAIO 2007, N. 3 ES.M.I., ART. 64 CO. 1 LETT. A), D. LGS. 23/06/2011 N. 118 E S.M.I.CONTRIBUTI SUI MUTUI CONTRATTI DA ENTI LOCALI PER LA REALIZZAZIONE DIOPERE PUBBLICHE. IMPEGNO A VALERE SUL CAPITOLO 63 8 PER L'ESERCIZIO2025.IMPORTO EURO 30.451.439,77	2026/0000031/212_00_00/E	27.817,18			U00638	U.2.03.01.02.003

fonte: http://burc.regione.campania.it

N.	Capitolo						Impegno							Reimputazione					
	n.	Descrizione	IV livello PdC	Tit.	Miss	Progr	Anno	Numero	Pos.	DIR	Set	Uos	Oggetto impegno	Decreto	2026	2027	2028	Cap Reimp	V livello PdC Reimputazione
2204	U00638	CONTRIBUTI SUI MUTUI CONTRATTI DA ENTI LOCALI PER LA REALIZZAZIONE DI OPERE PUBBLICHE.	U.2.03.01.02.000	2	18	1801	2025	3240008957	16	212			LR. 31 OTTOBRE 1978, N. 51 E S.M.I., LR. 27 FEBBRAIO 2007, N. 3 ES.M.I., ART. 64 CO. 1 LETT. A), D. LGS. 23/06/2011 N. 118 E S.M.I.CONTRIBUTI SUI MUTUI CONTRATTI DA ENTI LOCALI PER LA REALIZZAZIONE DIOPERE PUBBLICHE. IMPEGNO A VALERE SUL CAPITOLO 63 8 PER L'ESERCIZIO2025.IMPORTO EURO 30.451.439,77	2026/0000031/212_00_00/E	77.687,72			U00638	U.2.03.01.02.003
2205	U00638	CONTRIBUTI SUI MUTUI CONTRATTI DA ENTI LOCALI PER LA REALIZZAZIONE DI OPERE PUBBLICHE.	U.2.03.01.02.000	2	18	1801	2025	3240008957	17	212			LR. 31 OTTOBRE 1978, N. 51 E S.M.I., LR. 27 FEBBRAIO 2007, N. 3 ES.M.I., ART. 64 CO. 1 LETT. A), D. LGS. 23/06/2011 N. 118 E S.M.I.CONTRIBUTI SUI MUTUI CONTRATTI DA ENTI LOCALI PER LA REALIZZAZIONE DIOPERE PUBBLICHE. IMPEGNO A VALERE SUL CAPITOLO 63 8 PER L'ESERCIZIO2025.IMPORTO EURO 30.451.439,77	2026/0000031/212_00_00/E	76.142,20			U00638	U.2.03.01.02.003
2206	U00638	CONTRIBUTI SUI MUTUI CONTRATTI DA ENTI LOCALI PER LA REALIZZAZIONE DI OPERE PUBBLICHE.	U.2.03.01.02.000	2	18	1801	2025	3240008957	18	212			LR. 31 OTTOBRE 1978, N. 51 E S.M.I., LR. 27 FEBBRAIO 2007, N. 3 ES.M.I., ART. 64 CO. 1 LETT. A), D. LGS. 23/06/2011 N. 118 E S.M.I.CONTRIBUTI SUI MUTUI CONTRATTI DA ENTI LOCALI PER LA REALIZZAZIONE DIOPERE PUBBLICHE. IMPEGNO A VALERE SUL CAPITOLO 63 8 PER L'ESERCIZIO2025.IMPORTO EURO 30.451.439,77	2026/0000031/212_00_00/E	24.480,57			U00638	U.2.03.01.02.003
2207	U00638	CONTRIBUTI SUI MUTUI CONTRATTI DA ENTI LOCALI PER LA REALIZZAZIONE DI OPERE PUBBLICHE.	U.2.03.01.02.000	2	18	1801	2025	3240008957	20	212			LR. 31 OTTOBRE 1978, N. 51 E S.M.I., LR. 27 FEBBRAIO 2007, N. 3 ES.M.I., ART. 64 CO. 1 LETT. A), D. LGS. 23/06/2011 N. 118 E S.M.I.CONTRIBUTI SUI MUTUI CONTRATTI DA ENTI LOCALI PER LA REALIZZAZIONE DIOPERE PUBBLICHE. IMPEGNO A VALERE SUL CAPITOLO 63 8 PER L'ESERCIZIO2025.IMPORTO EURO 30.451.439,77	2026/0000031/212_00_00/E	43.903,72			U00638	U.2.03.01.02.003
2208	U00638	CONTRIBUTI SUI MUTUI CONTRATTI DA ENTI LOCALI PER LA REALIZZAZIONE DI OPERE PUBBLICHE.	U.2.03.01.02.000	2	18	1801	2025	3240008957	21	212			LR. 31 OTTOBRE 1978, N. 51 E S.M.I., LR. 27 FEBBRAIO 2007, N. 3 ES.M.I., ART. 64 CO. 1 LETT. A), D. LGS. 23/06/2011 N. 118 E S.M.I.CONTRIBUTI SUI MUTUI CONTRATTI DA ENTI LOCALI PER LA REALIZZAZIONE DIOPERE PUBBLICHE. IMPEGNO A VALERE SUL CAPITOLO 63 8 PER L'ESERCIZIO2025.IMPORTO EURO 30.451.439,77	2026/0000031/212_00_00/E	75.536,54			U00638	U.2.03.01.02.003
2209	U00638	CONTRIBUTI SUI MUTUI CONTRATTI DA ENTI LOCALI PER LA REALIZZAZIONE DI OPERE PUBBLICHE.	U.2.03.01.02.000	2	18	1801	2025	3240008957	22	212			LR. 31 OTTOBRE 1978, N. 51 E S.M.I., LR. 27 FEBBRAIO 2007, N. 3 ES.M.I., ART. 64 CO. 1 LETT. A), D. LGS. 23/06/2011 N. 118 E S.M.I.CONTRIBUTI SUI MUTUI CONTRATTI DA ENTI LOCALI PER LA REALIZZAZIONE DIOPERE PUBBLICHE. IMPEGNO A VALERE SUL CAPITOLO 63 8 PER L'ESERCIZIO2025.IMPORTO EURO 30.451.439,77	2026/0000031/212_00_00/E	29.129,03			U00638	U.2.03.01.02.003
2210	U00638	CONTRIBUTI SUI MUTUI CONTRATTI DA ENTI LOCALI PER LA REALIZZAZIONE DI OPERE PUBBLICHE.	U.2.03.01.02.000	2	18	1801	2025	3240008957	25	212			LR. 31 OTTOBRE 1978, N. 51 E S.M.I., LR. 27 FEBBRAIO 2007, N. 3 ES.M.I., ART. 64 CO. 1 LETT. A), D. LGS. 23/06/2011 N. 118 E S.M.I.CONTRIBUTI SUI MUTUI CONTRATTI DA ENTI LOCALI PER LA REALIZZAZIONE DIOPERE PUBBLICHE. IMPEGNO A VALERE SUL CAPITOLO 63 8 PER L'ESERCIZIO2025.IMPORTO EURO 30.451.439,77	2026/0000031/212_00_00/E	88.174,14			U00638	U.2.03.01.02.003
2211	U00638	CONTRIBUTI SUI MUTUI CONTRATTI DA ENTI LOCALI PER LA REALIZZAZIONE DI OPERE PUBBLICHE.	U.2.03.01.02.000	2	18	1801	2025	3240008957	27	212			LR. 31 OTTOBRE 1978, N. 51 E S.M.I., LR. 27 FEBBRAIO 2007, N. 3 ES.M.I., ART. 64 CO. 1 LETT. A), D. LGS. 23/06/2011 N. 118 E S.M.I.CONTRIBUTI SUI MUTUI CONTRATTI DA ENTI LOCALI PER LA REALIZZAZIONE DIOPERE PUBBLICHE. IMPEGNO A VALERE SUL CAPITOLO 63 8 PER L'ESERCIZIO2025.IMPORTO EURO 30.451.439,77	2026/0000031/212_00_00/E	74.424,15			U00638	U.2.03.01.02.003
2212	U00638	CONTRIBUTI SUI MUTUI CONTRATTI DA ENTI LOCALI PER LA REALIZZAZIONE DI OPERE PUBBLICHE.	U.2.03.01.02.000	2	18	1801	2025	3240008957	29	212			LR. 31 OTTOBRE 1978, N. 51 E S.M.I., LR. 27 FEBBRAIO 2007, N. 3 ES.M.I., ART. 64 CO. 1 LETT. A), D. LGS. 23/06/2011 N. 118 E S.M.I.CONTRIBUTI SUI MUTUI CONTRATTI DA ENTI LOCALI PER LA REALIZZAZIONE DIOPERE PUBBLICHE. IMPEGNO A VALERE SUL CAPITOLO 63 8 PER L'ESERCIZIO2025.IMPORTO EURO 30.451.439,77	2026/0000031/212_00_00/E	19.527,60			U00638	U.2.03.01.02.003
2213	U00638	CONTRIBUTI SUI MUTUI CONTRATTI DA ENTI LOCALI PER LA REALIZZAZIONE DI OPERE PUBBLICHE.	U.2.03.01.02.000	2	18	1801	2025	3240008957	30	212			LR. 31 OTTOBRE 1978, N. 51 E S.M.I., LR. 27 FEBBRAIO 2007, N. 3 ES.M.I., ART. 64 CO. 1 LETT. A), D. LGS. 23/06/2011 N. 118 E S.M.I.CONTRIBUTI SUI MUTUI CONTRATTI DA ENTI LOCALI PER LA REALIZZAZIONE DIOPERE PUBBLICHE. IMPEGNO A VALERE SUL CAPITOLO 63 8 PER L'ESERCIZIO2025.IMPORTO EURO 30.451.439,77	2026/0000031/212_00_00/E	27.037,00			U00638	U.2.03.01.02.003
2214	U00638	CONTRIBUTI SUI MUTUI CONTRATTI DA ENTI LOCALI PER LA REALIZZAZIONE DI OPERE PUBBLICHE.	U.2.03.01.02.000	2	18	1801	2025	3240008957	31	212			LR. 31 OTTOBRE 1978, N. 51 E S.M.I., LR. 27 FEBBRAIO 2007, N. 3 ES.M.I., ART. 64 CO. 1 LETT. A), D. LGS. 23/06/2011 N. 118 E S.M.I.CONTRIBUTI SUI MUTUI CONTRATTI DA ENTI LOCALI PER LA REALIZZAZIONE DIOPERE PUBBLICHE. IMPEGNO A VALERE SUL CAPITOLO 63 8 PER L'ESERCIZIO2025.IMPORTO EURO 30.451.439,77	2026/0000031/212_00_00/E	112.086,96			U00638	U.2.03.01.02.003
2215	U00638	CONTRIBUTI SUI MUTUI CONTRATTI DA ENTI LOCALI PER LA REALIZZAZIONE DI OPERE PUBBLICHE.	U.2.03.01.02.000	2	18	1801	2025	3240008957	32	212			LR. 31 OTTOBRE 1978, N. 51 E S.M.I., LR. 27 FEBBRAIO 2007, N. 3 ES.M.I., ART. 64 CO. 1 LETT. A), D. LGS. 23/06/2011 N. 118 E S.M.I.CONTRIBUTI SUI MUTUI CONTRATTI DA ENTI LOCALI PER LA REALIZZAZIONE DIOPERE PUBBLICHE. IMPEGNO A VALERE SUL CAPITOLO 63 8 PER L'ESERCIZIO2025.IMPORTO EURO 30.451.439,77	2026/0000031/212_00_00/E	40.803,19			U00638	U.2.03.01.02.003
2216	U00638	CONTRIBUTI SUI MUTUI CONTRATTI DA ENTI LOCALI PER LA REALIZZAZIONE DI OPERE PUBBLICHE.	U.2.03.01.02.000	2	18	1801	2025	3240008957	33	212			LR. 31 OTTOBRE 1978, N. 51 E S.M.I., LR. 27 FEBBRAIO 2007, N. 3 ES.M.I., ART. 64 CO. 1 LETT. A), D. LGS. 23/06/2011 N. 118 E S.M.I.CONTRIBUTI SUI MUTUI CONTRATTI DA ENTI LOCALI PER LA REALIZZAZIONE DIOPERE PUBBLICHE. IMPEGNO A VALERE SUL CAPITOLO 63 8 PER L'ESERCIZIO2025.IMPORTO EURO 30.451.439,77	2026/0000031/212_00_00/E	60.240,55			U00638	U.2.03.01.02.003
2217	U00638	CONTRIBUTI SUI MUTUI CONTRATTI DA ENTI LOCALI PER LA REALIZZAZIONE DI OPERE PUBBLICHE.	U.2.03.01.02.000	2	18	1801	2025	3240008957	35	212			LR. 31 OTTOBRE 1978, N. 51 E S.M.I., LR. 27 FEBBRAIO 2007, N. 3 ES.M.I., ART. 64 CO. 1 LETT. A), D. LGS. 23/06/2011 N. 118 E S.M.I.CONTRIBUTI SUI MUTUI CONTRATTI DA ENTI LOCALI PER LA REALIZZAZIONE DIOPERE PUBBLICHE. IMPEGNO A VALERE SUL CAPITOLO 63 8 PER L'ESERCIZIO2025.IMPORTO EURO 30.451.439,77	2026/0000031/212_00_00/E	76.951,87			U00638	U.2.03.01.02.003
2218	U00638	CONTRIBUTI SUI MUTUI CONTRATTI DA ENTI LOCALI PER LA REALIZZAZIONE DI OPERE PUBBLICHE.	U.2.03.01.02.000	2	18	1801	2025	3240008957	37	212			LR. 31 OTTOBRE 1978, N. 51 E S.M.I., LR. 27 FEBBRAIO 2007, N. 3 ES.M.I., ART. 64 CO. 1 LETT. A), D. LGS. 23/06/2011 N. 118 E S.M.I.CONTRIBUTI SUI MUTUI CONTRATTI DA ENTI LOCALI PER LA REALIZZAZIONE DIOPERE PUBBLICHE. IMPEGNO A VALERE SUL CAPITOLO 63 8 PER L'ESERCIZIO2025.IMPORTO EURO 30.451.439,77	2026/0000031/212_00_00/E	79.895,98			U00638	U.2.03.01.02.003
2219	U00638	CONTRIBUTI SUI MUTUI CONTRATTI DA ENTI LOCALI PER LA REALIZZAZIONE DI OPERE PUBBLICHE.	U.2.03.01.02.000	2	18	1801	2025	3240008957	38	212			LR. 31 OTTOBRE 1978, N. 51 E S.M.I., LR. 27 FEBBRAIO 2007, N. 3 ES.M.I., ART. 64 CO. 1 LETT. A), D. LGS. 23/06/2011 N. 118 E S.M.I.CONTRIBUTI SUI MUTUI CONTRATTI DA ENTI LOCALI PER LA REALIZZAZIONE DIOPERE PUBBLICHE. IMPEGNO A VALERE SUL CAPITOLO 63 8 PER L'ESERCIZIO2025.IMPORTO EURO 30.451.439,77	2026/0000031/212_00_00/E	93.013,98			U00638	U.2.03.01.02.003
2220	U00638	CONTRIBUTI SUI MUTUI CONTRATTI DA ENTI LOCALI PER LA REALIZZAZIONE DI OPERE PUBBLICHE.	U.2.03.01.02.000	2	18	1801	2025	3240008957	39	212			LR. 31 OTTOBRE 1978, N. 51 E S.M.I., LR. 27 FEBBRAIO 2007, N. 3 ES.M.I., ART. 64 CO. 1 LETT. A), D. LGS. 23/06/2011 N. 118 E S.M.I.CONTRIBUTI SUI MUTUI CONTRATTI DA ENTI LOCALI PER LA REALIZZAZIONE DIOPERE PUBBLICHE. IMPEGNO A VALERE SUL CAPITOLO 63 8 PER L'ESERCIZIO2025.IMPORTO EURO 30.451.439,77	2026/0000031/212_00_00/E	38.823,34			U00638	U.2.03.01.02.003

fonte: http://burc.regione.campania.it

N.	Capitolo						Impegno							Reimputazione					
	n.	Descrizione	IV livello PdC	Tit.	Miss	Progr	Anno	Numero	Pos.	DIR	Set	Uos	Oggetto impegno	Decreto	2026	2027	2028	Cap Reimp	V livello PdC Reimputazione
2221	U00638	CONTRIBUTI SUI MUTUI CONTRATTI DA ENTI LOCALI PER LA REALIZZAZIONE DI OPERE PUBBLICHE.	U.2.03.01.02.000	2	18	1801	2025	3240008957	41	212			LR. 31 OTTOBRE 1978, N. 51 E S.M.I., LR. 27 FEBBRAIO 2007, N. 3 ES.M.I., ART. 64 CO. 1 LETT. A), D. LGS. 23/06/2011 N. 118 E S.M.I.CONTRIBUTI SUI MUTUI CONTRATTI DA ENTI LOCALI PER LA REALIZZAZIONE DIOPERE PUBBLICHE. IMPEGNO A VALERE SUL CAPITOLO 63 8 PER L'ESERCIZIO2025.IMPORTO EURO 30.451.439,77	2026/0000031/212_00_00/E	67.440,55			U00638	U.2.03.01.02.003
2222	U00638	CONTRIBUTI SUI MUTUI CONTRATTI DA ENTI LOCALI PER LA REALIZZAZIONE DI OPERE PUBBLICHE.	U.2.03.01.02.000	2	18	1801	2025	3240008957	44	212			LR. 31 OTTOBRE 1978, N. 51 E S.M.I., LR. 27 FEBBRAIO 2007, N. 3 ES.M.I., ART. 64 CO. 1 LETT. A), D. LGS. 23/06/2011 N. 118 E S.M.I.CONTRIBUTI SUI MUTUI CONTRATTI DA ENTI LOCALI PER LA REALIZZAZIONE DIOPERE PUBBLICHE. IMPEGNO A VALERE SUL CAPITOLO 63 8 PER L'ESERCIZIO2025.IMPORTO EURO 30.451.439,77	2026/0000031/212_00_00/E	79.993,08			U00638	U.2.03.01.02.003
2223	U00638	CONTRIBUTI SUI MUTUI CONTRATTI DA ENTI LOCALI PER LA REALIZZAZIONE DI OPERE PUBBLICHE.	U.2.03.01.02.000	2	18	1801	2025	3240008957	47	212			LR. 31 OTTOBRE 1978, N. 51 E S.M.I., LR. 27 FEBBRAIO 2007, N. 3 ES.M.I., ART. 64 CO. 1 LETT. A), D. LGS. 23/06/2011 N. 118 E S.M.I.CONTRIBUTI SUI MUTUI CONTRATTI DA ENTI LOCALI PER LA REALIZZAZIONE DIOPERE PUBBLICHE. IMPEGNO A VALERE SUL CAPITOLO 63 8 PER L'ESERCIZIO2025.IMPORTO EURO 30.451.439,77	2026/0000031/212_00_00/E	53.464,49			U00638	U.2.03.01.02.003
2224	U00638	CONTRIBUTI SUI MUTUI CONTRATTI DA ENTI LOCALI PER LA REALIZZAZIONE DI OPERE PUBBLICHE.	U.2.03.01.02.000	2	18	1801	2025	3240008957	49	212			LR. 31 OTTOBRE 1978, N. 51 E S.M.I., LR. 27 FEBBRAIO 2007, N. 3 ES.M.I., ART. 64 CO. 1 LETT. A), D. LGS. 23/06/2011 N. 118 E S.M.I.CONTRIBUTI SUI MUTUI CONTRATTI DA ENTI LOCALI PER LA REALIZZAZIONE DIOPERE PUBBLICHE. IMPEGNO A VALERE SUL CAPITOLO 63 8 PER L'ESERCIZIO2025.IMPORTO EURO 30.451.439,77	2026/0000031/212_00_00/E	80.283,04			U00638	U.2.03.01.02.003
2225	U00638	CONTRIBUTI SUI MUTUI CONTRATTI DA ENTI LOCALI PER LA REALIZZAZIONE DI OPERE PUBBLICHE.	U.2.03.01.02.000	2	18	1801	2025	3240008957	51	212			LR. 31 OTTOBRE 1978, N. 51 E S.M.I., LR. 27 FEBBRAIO 2007, N. 3 ES.M.I., ART. 64 CO. 1 LETT. A), D. LGS. 23/06/2011 N. 118 E S.M.I.CONTRIBUTI SUI MUTUI CONTRATTI DA ENTI LOCALI PER LA REALIZZAZIONE DIOPERE PUBBLICHE. IMPEGNO A VALERE SUL CAPITOLO 63 8 PER L'ESERCIZIO2025.IMPORTO EURO 30.451.439,77	2026/0000031/212_00_00/E	75.135,51			U00638	U.2.03.01.02.003
2226	U00638	CONTRIBUTI SUI MUTUI CONTRATTI DA ENTI LOCALI PER LA REALIZZAZIONE DI OPERE PUBBLICHE.	U.2.03.01.02.000	2	18	1801	2025	3240008957	53	212			LR. 31 OTTOBRE 1978, N. 51 E S.M.I., LR. 27 FEBBRAIO 2007, N. 3 ES.M.I., ART. 64 CO. 1 LETT. A), D. LGS. 23/06/2011 N. 118 E S.M.I.CONTRIBUTI SUI MUTUI CONTRATTI DA ENTI LOCALI PER LA REALIZZAZIONE DIOPERE PUBBLICHE. IMPEGNO A VALERE SUL CAPITOLO 63 8 PER L'ESERCIZIO2025.IMPORTO EURO 30.451.439,77	2026/0000031/212_00_00/E	121.764,64			U00638	U.2.03.01.02.003
2227	U00638	CONTRIBUTI SUI MUTUI CONTRATTI DA ENTI LOCALI PER LA REALIZZAZIONE DI OPERE PUBBLICHE.	U.2.03.01.02.000	2	18	1801	2025	3240008957	57	212			LR. 31 OTTOBRE 1978, N. 51 E S.M.I., LR. 27 FEBBRAIO 2007, N. 3 ES.M.I., ART. 64 CO. 1 LETT. A), D. LGS. 23/06/2011 N. 118 E S.M.I.CONTRIBUTI SUI MUTUI CONTRATTI DA ENTI LOCALI PER LA REALIZZAZIONE DIOPERE PUBBLICHE. IMPEGNO A VALERE SUL CAPITOLO 63 8 PER L'ESERCIZIO2025.IMPORTO EURO 30.451.439,77	2026/0000031/212_00_00/E	193.115,18			U00638	U.2.03.01.02.003
2228	U00638	CONTRIBUTI SUI MUTUI CONTRATTI DA ENTI LOCALI PER LA REALIZZAZIONE DI OPERE PUBBLICHE.	U.2.03.01.02.000	2	18	1801	2025	3240008957	58	212			LR. 31 OTTOBRE 1978, N. 51 E S.M.I., LR. 27 FEBBRAIO 2007, N. 3 ES.M.I., ART. 64 CO. 1 LETT. A), D. LGS. 23/06/2011 N. 118 E S.M.I.CONTRIBUTI SUI MUTUI CONTRATTI DA ENTI LOCALI PER LA REALIZZAZIONE DIOPERE PUBBLICHE. IMPEGNO A VALERE SUL CAPITOLO 63 8 PER L'ESERCIZIO2025.IMPORTO EURO 30.451.439,77	2026/0000031/212_00_00/E	73.376,02			U00638	U.2.03.01.02.003
2229	U00638	CONTRIBUTI SUI MUTUI CONTRATTI DA ENTI LOCALI PER LA REALIZZAZIONE DI OPERE PUBBLICHE.	U.2.03.01.02.000	2	18	1801	2025	3240008957	59	212			LR. 31 OTTOBRE 1978, N. 51 E S.M.I., LR. 27 FEBBRAIO 2007, N. 3 ES.M.I., ART. 64 CO. 1 LETT. A), D. LGS. 23/06/2011 N. 118 E S.M.I.CONTRIBUTI SUI MUTUI CONTRATTI DA ENTI LOCALI PER LA REALIZZAZIONE DIOPERE PUBBLICHE. IMPEGNO A VALERE SUL CAPITOLO 63 8 PER L'ESERCIZIO2025.IMPORTO EURO 30.451.439,77	2026/0000031/212_00_00/E	87.204,65			U00638	U.2.03.01.02.003
2230	U00638	CONTRIBUTI SUI MUTUI CONTRATTI DA ENTI LOCALI PER LA REALIZZAZIONE DI OPERE PUBBLICHE.	U.2.03.01.02.000	2	18	1801	2025	3240008957	60	212			LR. 31 OTTOBRE 1978, N. 51 E S.M.I., LR. 27 FEBBRAIO 2007, N. 3 ES.M.I., ART. 64 CO. 1 LETT. A), D. LGS. 23/06/2011 N. 118 E S.M.I.CONTRIBUTI SUI MUTUI CONTRATTI DA ENTI LOCALI PER LA REALIZZAZIONE DIOPERE PUBBLICHE. IMPEGNO A VALERE SUL CAPITOLO 63 8 PER L'ESERCIZIO2025.IMPORTO EURO 30.451.439,77	2026/0000031/212_00_00/E	43.331,10			U00638	U.2.03.01.02.003
2231	U00638	CONTRIBUTI SUI MUTUI CONTRATTI DA ENTI LOCALI PER LA REALIZZAZIONE DI OPERE PUBBLICHE.	U.2.03.01.02.000	2	18	1801	2025	3240008957	61	212			LR. 31 OTTOBRE 1978, N. 51 E S.M.I., LR. 27 FEBBRAIO 2007, N. 3 ES.M.I., ART. 64 CO. 1 LETT. A), D. LGS. 23/06/2011 N. 118 E S.M.I.CONTRIBUTI SUI MUTUI CONTRATTI DA ENTI LOCALI PER LA REALIZZAZIONE DIOPERE PUBBLICHE. IMPEGNO A VALERE SUL CAPITOLO 63 8 PER L'ESERCIZIO2025.IMPORTO EURO 30.451.439,77	2026/0000031/212_00_00/E	62.405,99			U00638	U.2.03.01.02.003
2232	U00638	CONTRIBUTI SUI MUTUI CONTRATTI DA ENTI LOCALI PER LA REALIZZAZIONE DI OPERE PUBBLICHE.	U.2.03.01.02.000	2	18	1801	2025	3240008957	66	212			LR. 31 OTTOBRE 1978, N. 51 E S.M.I., LR. 27 FEBBRAIO 2007, N. 3 ES.M.I., ART. 64 CO. 1 LETT. A), D. LGS. 23/06/2011 N. 118 E S.M.I.CONTRIBUTI SUI MUTUI CONTRATTI DA ENTI LOCALI PER LA REALIZZAZIONE DIOPERE PUBBLICHE. IMPEGNO A VALERE SUL CAPITOLO 63 8 PER L'ESERCIZIO2025.IMPORTO EURO 30.451.439,77	2026/0000031/212_00_00/E	20.800,74			U00638	U.2.03.01.02.003
2233	U00638	CONTRIBUTI SUI MUTUI CONTRATTI DA ENTI LOCALI PER LA REALIZZAZIONE DI OPERE PUBBLICHE.	U.2.03.01.02.000	2	18	1801	2025	3240008957	69	212			LR. 31 OTTOBRE 1978, N. 51 E S.M.I., LR. 27 FEBBRAIO 2007, N. 3 ES.M.I., ART. 64 CO. 1 LETT. A), D. LGS. 23/06/2011 N. 118 E S.M.I.CONTRIBUTI SUI MUTUI CONTRATTI DA ENTI LOCALI PER LA REALIZZAZIONE DIOPERE PUBBLICHE. IMPEGNO A VALERE SUL CAPITOLO 63 8 PER L'ESERCIZIO2025.IMPORTO EURO 30.451.439,77	2026/0000031/212_00_00/E	46.802,73			U00638	U.2.03.01.02.003
2234	U00638	CONTRIBUTI SUI MUTUI CONTRATTI DA ENTI LOCALI PER LA REALIZZAZIONE DI OPERE PUBBLICHE.	U.2.03.01.02.000	2	18	1801	2025	3240008957	70	212			LR. 31 OTTOBRE 1978, N. 51 E S.M.I., LR. 27 FEBBRAIO 2007, N. 3 ES.M.I., ART. 64 CO. 1 LETT. A), D. LGS. 23/06/2011 N. 118 E S.M.I.CONTRIBUTI SUI MUTUI CONTRATTI DA ENTI LOCALI PER LA REALIZZAZIONE DIOPERE PUBBLICHE. IMPEGNO A VALERE SUL CAPITOLO 63 8 PER L'ESERCIZIO2025.IMPORTO EURO 30.451.439,77	2026/0000031/212_00_00/E	39.681,20			U00638	U.2.03.01.02.003
2235	U00638	CONTRIBUTI SUI MUTUI CONTRATTI DA ENTI LOCALI PER LA REALIZZAZIONE DI OPERE PUBBLICHE.	U.2.03.01.02.000	2	18	1801	2025	3240008957	71	212			LR. 31 OTTOBRE 1978, N. 51 E S.M.I., LR. 27 FEBBRAIO 2007, N. 3 ES.M.I., ART. 64 CO. 1 LETT. A), D. LGS. 23/06/2011 N. 118 E S.M.I.CONTRIBUTI SUI MUTUI CONTRATTI DA ENTI LOCALI PER LA REALIZZAZIONE DIOPERE PUBBLICHE. IMPEGNO A VALERE SUL CAPITOLO 63 8 PER L'ESERCIZIO2025.IMPORTO EURO 30.451.439,77	2026/0000031/212_00_00/E	43.453,22			U00638	U.2.03.01.02.003
2236	U00638	CONTRIBUTI SUI MUTUI CONTRATTI DA ENTI LOCALI PER LA REALIZZAZIONE DI OPERE PUBBLICHE.	U.2.03.01.02.000	2	18	1801	2025	3240008957	73	212			LR. 31 OTTOBRE 1978, N. 51 E S.M.I., LR. 27 FEBBRAIO 2007, N. 3 ES.M.I., ART. 64 CO. 1 LETT. A), D. LGS. 23/06/2011 N. 118 E S.M.I.CONTRIBUTI SUI MUTUI CONTRATTI DA ENTI LOCALI PER LA REALIZZAZIONE DIOPERE PUBBLICHE. IMPEGNO A VALERE SUL CAPITOLO 63 8 PER L'ESERCIZIO2025.IMPORTO EURO 30.451.439,77	2026/0000031/212_00_00/E	16.932,32			U00638	U.2.03.01.02.003
2237	U00638	CONTRIBUTI SUI MUTUI CONTRATTI DA ENTI LOCALI PER LA REALIZZAZIONE DI OPERE PUBBLICHE.	U.2.03.01.02.000	2	18	1801	2025	3240008957	74	212			LR. 31 OTTOBRE 1978, N. 51 E S.M.I., LR. 27 FEBBRAIO 2007, N. 3 ES.M.I., ART. 64 CO. 1 LETT. A), D. LGS. 23/06/2011 N. 118 E S.M.I.CONTRIBUTI SUI MUTUI CONTRATTI DA ENTI LOCALI PER LA REALIZZAZIONE DIOPERE PUBBLICHE. IMPEGNO A VALERE SUL CAPITOLO 63 8 PER L'ESERCIZIO2025.IMPORTO EURO 30.451.439,77	2026/0000031/212_00_00/E	92.252,22			U00638	U.2.03.01.02.003

fonte: http://burc.regione.campania.it

N.	Capitolo						Impegno							Reimputazione					
	n.	Descrizione	IV livello PdC	Tit.	Miss	Progr	Anno	Numero	Pos.	DIR	Set	Uos	Oggetto impegno	Decreto	2026	2027	2028	Cap Reimp	V livello PdC Reimputazione
2238	U00638	CONTRIBUTI SUI MUTUI CONTRATTI DA ENTI LOCALI PER LA REALIZZAZIONE DI OPERE PUBBLICHE.	U.2.03.01.02.000	2	18	1801	2025	3240008957	75	212			LR. 31 OTTOBRE 1978, N. 51 E S.M.I., LR. 27 FEBBRAIO 2007, N. 3 ES.M.I., ART. 64 CO. 1 LETT. A), D. LGS. 23/06/2011 N. 118 E S.M.I.CONTRIBUTI SUI MUTUI CONTRATTI DA ENTI LOCALI PER LA REALIZZAZIONE DIOPERE PUBBLICHE. IMPEGNO A VALERE SUL CAPITOLO 63 8 PER L'ESERCIZIO2025.IMPORTO EURO 30.451.439,77	2026/0000031/212_00_00/E	55.519,28			U00638	U.2.03.01.02.003
2239	U00638	CONTRIBUTI SUI MUTUI CONTRATTI DA ENTI LOCALI PER LA REALIZZAZIONE DI OPERE PUBBLICHE.	U.2.03.01.02.000	2	18	1801	2025	3240008957	76	212			LR. 31 OTTOBRE 1978, N. 51 E S.M.I., LR. 27 FEBBRAIO 2007, N. 3 ES.M.I., ART. 64 CO. 1 LETT. A), D. LGS. 23/06/2011 N. 118 E S.M.I.CONTRIBUTI SUI MUTUI CONTRATTI DA ENTI LOCALI PER LA REALIZZAZIONE DIOPERE PUBBLICHE. IMPEGNO A VALERE SUL CAPITOLO 63 8 PER L'ESERCIZIO2025.IMPORTO EURO 30.451.439,77	2026/0000031/212_00_00/E	83.792,23			U00638	U.2.03.01.02.003
2240	U00638	CONTRIBUTI SUI MUTUI CONTRATTI DA ENTI LOCALI PER LA REALIZZAZIONE DI OPERE PUBBLICHE.	U.2.03.01.02.000	2	18	1801	2025	3240008957	79	212			LR. 31 OTTOBRE 1978, N. 51 E S.M.I., LR. 27 FEBBRAIO 2007, N. 3 ES.M.I., ART. 64 CO. 1 LETT. A), D. LGS. 23/06/2011 N. 118 E S.M.I.CONTRIBUTI SUI MUTUI CONTRATTI DA ENTI LOCALI PER LA REALIZZAZIONE DIOPERE PUBBLICHE. IMPEGNO A VALERE SUL CAPITOLO 63 8 PER L'ESERCIZIO2025.IMPORTO EURO 30.451.439,77	2026/0000031/212_00_00/E	54.438,18			U00638	U.2.03.01.02.003
2241	U00638	CONTRIBUTI SUI MUTUI CONTRATTI DA ENTI LOCALI PER LA REALIZZAZIONE DI OPERE PUBBLICHE.	U.2.03.01.02.000	2	18	1801	2025	3240008957	80	212			LR. 31 OTTOBRE 1978, N. 51 E S.M.I., LR. 27 FEBBRAIO 2007, N. 3 ES.M.I., ART. 64 CO. 1 LETT. A), D. LGS. 23/06/2011 N. 118 E S.M.I.CONTRIBUTI SUI MUTUI CONTRATTI DA ENTI LOCALI PER LA REALIZZAZIONE DIOPERE PUBBLICHE. IMPEGNO A VALERE SUL CAPITOLO 63 8 PER L'ESERCIZIO2025.IMPORTO EURO 30.451.439,77	2026/0000031/212_00_00/E	102.731,29			U00638	U.2.03.01.02.003
2242	U00638	CONTRIBUTI SUI MUTUI CONTRATTI DA ENTI LOCALI PER LA REALIZZAZIONE DI OPERE PUBBLICHE.	U.2.03.01.02.000	2	18	1801	2025	3240008957	82	212			LR. 31 OTTOBRE 1978, N. 51 E S.M.I., LR. 27 FEBBRAIO 2007, N. 3 ES.M.I., ART. 64 CO. 1 LETT. A), D. LGS. 23/06/2011 N. 118 E S.M.I.CONTRIBUTI SUI MUTUI CONTRATTI DA ENTI LOCALI PER LA REALIZZAZIONE DIOPERE PUBBLICHE. IMPEGNO A VALERE SUL CAPITOLO 63 8 PER L'ESERCIZIO2025.IMPORTO EURO 30.451.439,77	2026/0000031/212_00_00/E	70.628,00			U00638	U.2.03.01.02.003
2243	U00638	CONTRIBUTI SUI MUTUI CONTRATTI DA ENTI LOCALI PER LA REALIZZAZIONE DI OPERE PUBBLICHE.	U.2.03.01.02.000	2	18	1801	2025	3240008957	83	212			LR. 31 OTTOBRE 1978, N. 51 E S.M.I., LR. 27 FEBBRAIO 2007, N. 3 ES.M.I., ART. 64 CO. 1 LETT. A), D. LGS. 23/06/2011 N. 118 E S.M.I.CONTRIBUTI SUI MUTUI CONTRATTI DA ENTI LOCALI PER LA REALIZZAZIONE DIOPERE PUBBLICHE. IMPEGNO A VALERE SUL CAPITOLO 63 8 PER L'ESERCIZIO2025.IMPORTO EURO 30.451.439,77	2026/0000031/212_00_00/E	56.157,17			U00638	U.2.03.01.02.003
2244	U00638	CONTRIBUTI SUI MUTUI CONTRATTI DA ENTI LOCALI PER LA REALIZZAZIONE DI OPERE PUBBLICHE.	U.2.03.01.02.000	2	18	1801	2025	3240008957	84	212			LR. 31 OTTOBRE 1978, N. 51 E S.M.I., LR. 27 FEBBRAIO 2007, N. 3 ES.M.I., ART. 64 CO. 1 LETT. A), D. LGS. 23/06/2011 N. 118 E S.M.I.CONTRIBUTI SUI MUTUI CONTRATTI DA ENTI LOCALI PER LA REALIZZAZIONE DIOPERE PUBBLICHE. IMPEGNO A VALERE SUL CAPITOLO 63 8 PER L'ESERCIZIO2025.IMPORTO EURO 30.451.439,77	2026/0000031/212_00_00/E	33.103,04			U00638	U.2.03.01.02.003
2245	U00638	CONTRIBUTI SUI MUTUI CONTRATTI DA ENTI LOCALI PER LA REALIZZAZIONE DI OPERE PUBBLICHE.	U.2.03.01.02.000	2	18	1801	2025	3240008957	87	212			LR. 31 OTTOBRE 1978, N. 51 E S.M.I., LR. 27 FEBBRAIO 2007, N. 3 ES.M.I., ART. 64 CO. 1 LETT. A), D. LGS. 23/06/2011 N. 118 E S.M.I.CONTRIBUTI SUI MUTUI CONTRATTI DA ENTI LOCALI PER LA REALIZZAZIONE DIOPERE PUBBLICHE. IMPEGNO A VALERE SUL CAPITOLO 63 8 PER L'ESERCIZIO2025.IMPORTO EURO 30.451.439,77	2026/0000031/212_00_00/E	150.316,01			U00638	U.2.03.01.02.003
2246	U00638	CONTRIBUTI SUI MUTUI CONTRATTI DA ENTI LOCALI PER LA REALIZZAZIONE DI OPERE PUBBLICHE.	U.2.03.01.02.000	2	18	1801	2025	3240008957	88	212			LR. 31 OTTOBRE 1978, N. 51 E S.M.I., LR. 27 FEBBRAIO 2007, N. 3 ES.M.I., ART. 64 CO. 1 LETT. A), D. LGS. 23/06/2011 N. 118 E S.M.I.CONTRIBUTI SUI MUTUI CONTRATTI DA ENTI LOCALI PER LA REALIZZAZIONE DIOPERE PUBBLICHE. IMPEGNO A VALERE SUL CAPITOLO 63 8 PER L'ESERCIZIO2025.IMPORTO EURO 30.451.439,77	2026/0000031/212_00_00/E	117.788,22			U00638	U.2.03.01.02.003
2247	U00638	CONTRIBUTI SUI MUTUI CONTRATTI DA ENTI LOCALI PER LA REALIZZAZIONE DI OPERE PUBBLICHE.	U.2.03.01.02.000	2	18	1801	2025	3240008957	92	212			LR. 31 OTTOBRE 1978, N. 51 E S.M.I., LR. 27 FEBBRAIO 2007, N. 3 ES.M.I., ART. 64 CO. 1 LETT. A), D. LGS. 23/06/2011 N. 118 E S.M.I.CONTRIBUTI SUI MUTUI CONTRATTI DA ENTI LOCALI PER LA REALIZZAZIONE DIOPERE PUBBLICHE. IMPEGNO A VALERE SUL CAPITOLO 63 8 PER L'ESERCIZIO2025.IMPORTO EURO 30.451.439,77	2026/0000031/212_00_00/E	8.363,85			U00638	U.2.03.01.02.003
2248	U00638	CONTRIBUTI SUI MUTUI CONTRATTI DA ENTI LOCALI PER LA REALIZZAZIONE DI OPERE PUBBLICHE.	U.2.03.01.02.000	2	18	1801	2025	3240008957	93	212			LR. 31 OTTOBRE 1978, N. 51 E S.M.I., LR. 27 FEBBRAIO 2007, N. 3 ES.M.I., ART. 64 CO. 1 LETT. A), D. LGS. 23/06/2011 N. 118 E S.M.I.CONTRIBUTI SUI MUTUI CONTRATTI DA ENTI LOCALI PER LA REALIZZAZIONE DIOPERE PUBBLICHE. IMPEGNO A VALERE SUL CAPITOLO 63 8 PER L'ESERCIZIO2025.IMPORTO EURO 30.451.439,77	2026/0000031/212_00_00/E	4.485,74			U00638	U.2.03.01.02.003
2249	U00638	CONTRIBUTI SUI MUTUI CONTRATTI DA ENTI LOCALI PER LA REALIZZAZIONE DI OPERE PUBBLICHE.	U.2.03.01.02.000	2	18	1801	2025	3240008957	95	212			LR. 31 OTTOBRE 1978, N. 51 E S.M.I., LR. 27 FEBBRAIO 2007, N. 3 ES.M.I., ART. 64 CO. 1 LETT. A), D. LGS. 23/06/2011 N. 118 E S.M.I.CONTRIBUTI SUI MUTUI CONTRATTI DA ENTI LOCALI PER LA REALIZZAZIONE DIOPERE PUBBLICHE. IMPEGNO A VALERE SUL CAPITOLO 63 8 PER L'ESERCIZIO2025.IMPORTO EURO 30.451.439,77	2026/0000031/212_00_00/E	39.488,46			U00638	U.2.03.01.02.003
2250	U00638	CONTRIBUTI SUI MUTUI CONTRATTI DA ENTI LOCALI PER LA REALIZZAZIONE DI OPERE PUBBLICHE.	U.2.03.01.02.000	2	18	1801	2025	3240008957	99	212			LR. 31 OTTOBRE 1978, N. 51 E S.M.I., LR. 27 FEBBRAIO 2007, N. 3 ES.M.I., ART. 64 CO. 1 LETT. A), D. LGS. 23/06/2011 N. 118 E S.M.I.CONTRIBUTI SUI MUTUI CONTRATTI DA ENTI LOCALI PER LA REALIZZAZIONE DIOPERE PUBBLICHE. IMPEGNO A VALERE SUL CAPITOLO 63 8 PER L'ESERCIZIO2025.IMPORTO EURO 30.451.439,77	2026/0000031/212_00_00/E	10.000,00			U00638	U.2.03.01.02.003
2251	U00638	CONTRIBUTI SUI MUTUI CONTRATTI DA ENTI LOCALI PER LA REALIZZAZIONE DI OPERE PUBBLICHE.	U.2.03.01.02.000	2	18	1801	2025	3240008957	103	212			LR. 31 OTTOBRE 1978, N. 51 E S.M.I., LR. 27 FEBBRAIO 2007, N. 3 ES.M.I., ART. 64 CO. 1 LETT. A), D. LGS. 23/06/2011 N. 118 E S.M.I.CONTRIBUTI SUI MUTUI CONTRATTI DA ENTI LOCALI PER LA REALIZZAZIONE DIOPERE PUBBLICHE. IMPEGNO A VALERE SUL CAPITOLO 63 8 PER L'ESERCIZIO2025.IMPORTO EURO 30.451.439,77	2026/0000031/212_00_00/E	21.807,09			U00638	U.2.03.01.02.003
2252	U00638	CONTRIBUTI SUI MUTUI CONTRATTI DA ENTI LOCALI PER LA REALIZZAZIONE DI OPERE PUBBLICHE.	U.2.03.01.02.000	2	18	1801	2025	3240008957	106	212			LR. 31 OTTOBRE 1978, N. 51 E S.M.I., LR. 27 FEBBRAIO 2007, N. 3 ES.M.I., ART. 64 CO. 1 LETT. A), D. LGS. 23/06/2011 N. 118 E S.M.I.CONTRIBUTI SUI MUTUI CONTRATTI DA ENTI LOCALI PER LA REALIZZAZIONE DIOPERE PUBBLICHE. IMPEGNO A VALERE SUL CAPITOLO 63 8 PER L'ESERCIZIO2025.IMPORTO EURO 30.451.439,77	2026/0000031/212_00_00/E	73.140,46			U00638	U.2.03.01.02.003
2253	U00638	CONTRIBUTI SUI MUTUI CONTRATTI DA ENTI LOCALI PER LA REALIZZAZIONE DI OPERE PUBBLICHE.	U.2.03.01.02.000	2	18	1801	2025	3240008957	107	212			LR. 31 OTTOBRE 1978, N. 51 E S.M.I., LR. 27 FEBBRAIO 2007, N. 3 ES.M.I., ART. 64 CO. 1 LETT. A), D. LGS. 23/06/2011 N. 118 E S.M.I.CONTRIBUTI SUI MUTUI CONTRATTI DA ENTI LOCALI PER LA REALIZZAZIONE DIOPERE PUBBLICHE. IMPEGNO A VALERE SUL CAPITOLO 63 8 PER L'ESERCIZIO2025.IMPORTO EURO 30.451.439,77	2026/0000031/212_00_00/E	72.358,16			U00638	U.2.03.01.02.003
2254	U00638	CONTRIBUTI SUI MUTUI CONTRATTI DA ENTI LOCALI PER LA REALIZZAZIONE DI OPERE PUBBLICHE.	U.2.03.01.02.000	2	18	1801	2025	3240008957	110	212			LR. 31 OTTOBRE 1978, N. 51 E S.M.I., LR. 27 FEBBRAIO 2007, N. 3 ES.M.I., ART. 64 CO. 1 LETT. A), D. LGS. 23/06/2011 N. 118 E S.M.I.CONTRIBUTI SUI MUTUI CONTRATTI DA ENTI LOCALI PER LA REALIZZAZIONE DIOPERE PUBBLICHE. IMPEGNO A VALERE SUL CAPITOLO 63 8 PER L'ESERCIZIO2025.IMPORTO EURO 30.451.439,77	2026/0000031/212_00_00/E	87.818,78			U00638	U.2.03.01.02.003

fonte: http://burc.regione.campania.it

N.	Capitolo						Impegno							Reimputazione					
	n.	Descrizione	IV livello PdC	Tit.	Miss	Progr	Anno	Numero	Pos.	DIR	Set	Uos	Oggetto impegno	Decreto	2026	2027	2028	Cap Reimp	V livello PdC Reimputazione
2255	U00638	CONTRIBUTI SUI MUTUI CONTRATTI DA ENTI LOCALI PER LA REALIZZAZIONE DI OPERE PUBBLICHE.	U.2.03.01.02.000	2	18	1801	2025	3240008957	112	212			LR. 31 OTTOBRE 1978, N. 51 E S.M.I., LR. 27 FEBBRAIO 2007, N. 3 ES.M.I., ART. 64 CO. 1 LETT. A), D. LGS. 23/06/2011 N. 118 E S.M.I.CONTRIBUTI SUI MUTUI CONTRATTI DA ENTI LOCALI PER LA REALIZZAZIONE DIOPERE PUBBLICHE. IMPEGNO A VALERE SUL CAPITOLO 63 8 PER L'ESERCIZIO2025.IMPORTO EURO 30.451.439,77	2026/0000031/212_00_00/E	46.232,38			U00638	U.2.03.01.02.003
2256	U00638	CONTRIBUTI SUI MUTUI CONTRATTI DA ENTI LOCALI PER LA REALIZZAZIONE DI OPERE PUBBLICHE.	U.2.03.01.02.000	2	18	1801	2025	3240008957	113	212			LR. 31 OTTOBRE 1978, N. 51 E S.M.I., LR. 27 FEBBRAIO 2007, N. 3 ES.M.I., ART. 64 CO. 1 LETT. A), D. LGS. 23/06/2011 N. 118 E S.M.I.CONTRIBUTI SUI MUTUI CONTRATTI DA ENTI LOCALI PER LA REALIZZAZIONE DIOPERE PUBBLICHE. IMPEGNO A VALERE SUL CAPITOLO 63 8 PER L'ESERCIZIO2025.IMPORTO EURO 30.451.439,77	2026/0000031/212_00_00/E	36.848,94			U00638	U.2.03.01.02.003
2257	U00638	CONTRIBUTI SUI MUTUI CONTRATTI DA ENTI LOCALI PER LA REALIZZAZIONE DI OPERE PUBBLICHE.	U.2.03.01.02.000	2	18	1801	2025	3240008957	114	212			LR. 31 OTTOBRE 1978, N. 51 E S.M.I., LR. 27 FEBBRAIO 2007, N. 3 ES.M.I., ART. 64 CO. 1 LETT. A), D. LGS. 23/06/2011 N. 118 E S.M.I.CONTRIBUTI SUI MUTUI CONTRATTI DA ENTI LOCALI PER LA REALIZZAZIONE DIOPERE PUBBLICHE. IMPEGNO A VALERE SUL CAPITOLO 63 8 PER L'ESERCIZIO2025.IMPORTO EURO 30.451.439,77	2026/0000031/212_00_00/E	48.506,64			U00638	U.2.03.01.02.003
2258	U00638	CONTRIBUTI SUI MUTUI CONTRATTI DA ENTI LOCALI PER LA REALIZZAZIONE DI OPERE PUBBLICHE.	U.2.03.01.02.000	2	18	1801	2025	3240008957	115	212			LR. 31 OTTOBRE 1978, N. 51 E S.M.I., LR. 27 FEBBRAIO 2007, N. 3 ES.M.I., ART. 64 CO. 1 LETT. A), D. LGS. 23/06/2011 N. 118 E S.M.I.CONTRIBUTI SUI MUTUI CONTRATTI DA ENTI LOCALI PER LA REALIZZAZIONE DIOPERE PUBBLICHE. IMPEGNO A VALERE SUL CAPITOLO 63 8 PER L'ESERCIZIO2025.IMPORTO EURO 30.451.439,77	2026/0000031/212_00_00/E	124.685,50			U00638	U.2.03.01.02.003
2259	U00638	CONTRIBUTI SUI MUTUI CONTRATTI DA ENTI LOCALI PER LA REALIZZAZIONE DI OPERE PUBBLICHE.	U.2.03.01.02.000	2	18	1801	2025	3240008957	116	212			LR. 31 OTTOBRE 1978, N. 51 E S.M.I., LR. 27 FEBBRAIO 2007, N. 3 ES.M.I., ART. 64 CO. 1 LETT. A), D. LGS. 23/06/2011 N. 118 E S.M.I.CONTRIBUTI SUI MUTUI CONTRATTI DA ENTI LOCALI PER LA REALIZZAZIONE DIOPERE PUBBLICHE. IMPEGNO A VALERE SUL CAPITOLO 63 8 PER L'ESERCIZIO2025.IMPORTO EURO 30.451.439,77	2026/0000031/212_00_00/E	46.221,40			U00638	U.2.03.01.02.003
2260	U00638	CONTRIBUTI SUI MUTUI CONTRATTI DA ENTI LOCALI PER LA REALIZZAZIONE DI OPERE PUBBLICHE.	U.2.03.01.02.000	2	18	1801	2025	3240008957	118	212			LR. 31 OTTOBRE 1978, N. 51 E S.M.I., LR. 27 FEBBRAIO 2007, N. 3 ES.M.I., ART. 64 CO. 1 LETT. A), D. LGS. 23/06/2011 N. 118 E S.M.I.CONTRIBUTI SUI MUTUI CONTRATTI DA ENTI LOCALI PER LA REALIZZAZIONE DIOPERE PUBBLICHE. IMPEGNO A VALERE SUL CAPITOLO 63 8 PER L'ESERCIZIO2025.IMPORTO EURO 30.451.439,77	2026/0000031/212_00_00/E	134.247,18			U00638	U.2.03.01.02.003
2261	U00638	CONTRIBUTI SUI MUTUI CONTRATTI DA ENTI LOCALI PER LA REALIZZAZIONE DI OPERE PUBBLICHE.	U.2.03.01.02.000	2	18	1801	2025	3240008957	121	212			LR. 31 OTTOBRE 1978, N. 51 E S.M.I., LR. 27 FEBBRAIO 2007, N. 3 ES.M.I., ART. 64 CO. 1 LETT. A), D. LGS. 23/06/2011 N. 118 E S.M.I.CONTRIBUTI SUI MUTUI CONTRATTI DA ENTI LOCALI PER LA REALIZZAZIONE DIOPERE PUBBLICHE. IMPEGNO A VALERE SUL CAPITOLO 63 8 PER L'ESERCIZIO2025.IMPORTO EURO 30.451.439,77	2026/0000031/212_00_00/E	27.221,93			U00638	U.2.03.01.02.003
2262	U00638	CONTRIBUTI SUI MUTUI CONTRATTI DA ENTI LOCALI PER LA REALIZZAZIONE DI OPERE PUBBLICHE.	U.2.03.01.02.000	2	18	1801	2025	3240008957	122	212			LR. 31 OTTOBRE 1978, N. 51 E S.M.I., LR. 27 FEBBRAIO 2007, N. 3 ES.M.I., ART. 64 CO. 1 LETT. A), D. LGS. 23/06/2011 N. 118 E S.M.I.CONTRIBUTI SUI MUTUI CONTRATTI DA ENTI LOCALI PER LA REALIZZAZIONE DIOPERE PUBBLICHE. IMPEGNO A VALERE SUL CAPITOLO 63 8 PER L'ESERCIZIO2025.IMPORTO EURO 30.451.439,77	2026/0000031/212_00_00/E	82.701,37			U00638	U.2.03.01.02.003
2263	U00638	CONTRIBUTI SUI MUTUI CONTRATTI DA ENTI LOCALI PER LA REALIZZAZIONE DI OPERE PUBBLICHE.	U.2.03.01.02.000	2	18	1801	2025	3240008957	123	212			LR. 31 OTTOBRE 1978, N. 51 E S.M.I., LR. 27 FEBBRAIO 2007, N. 3 ES.M.I., ART. 64 CO. 1 LETT. A), D. LGS. 23/06/2011 N. 118 E S.M.I.CONTRIBUTI SUI MUTUI CONTRATTI DA ENTI LOCALI PER LA REALIZZAZIONE DIOPERE PUBBLICHE. IMPEGNO A VALERE SUL CAPITOLO 63 8 PER L'ESERCIZIO2025.IMPORTO EURO 30.451.439,77	2026/0000031/212_00_00/E	92.839,94			U00638	U.2.03.01.02.003
2264	U00638	CONTRIBUTI SUI MUTUI CONTRATTI DA ENTI LOCALI PER LA REALIZZAZIONE DI OPERE PUBBLICHE.	U.2.03.01.02.000	2	18	1801	2025	3240008957	127	212			LR. 31 OTTOBRE 1978, N. 51 E S.M.I., LR. 27 FEBBRAIO 2007, N. 3 ES.M.I., ART. 64 CO. 1 LETT. A), D. LGS. 23/06/2011 N. 118 E S.M.I.CONTRIBUTI SUI MUTUI CONTRATTI DA ENTI LOCALI PER LA REALIZZAZIONE DIOPERE PUBBLICHE. IMPEGNO A VALERE SUL CAPITOLO 63 8 PER L'ESERCIZIO2025.IMPORTO EURO 30.451.439,77	2026/0000031/212_00_00/E	57.340,24			U00638	U.2.03.01.02.003
2265	U00638	CONTRIBUTI SUI MUTUI CONTRATTI DA ENTI LOCALI PER LA REALIZZAZIONE DI OPERE PUBBLICHE.	U.2.03.01.02.000	2	18	1801	2025	3240008957	128	212			LR. 31 OTTOBRE 1978, N. 51 E S.M.I., LR. 27 FEBBRAIO 2007, N. 3 ES.M.I., ART. 64 CO. 1 LETT. A), D. LGS. 23/06/2011 N. 118 E S.M.I.CONTRIBUTI SUI MUTUI CONTRATTI DA ENTI LOCALI PER LA REALIZZAZIONE DIOPERE PUBBLICHE. IMPEGNO A VALERE SUL CAPITOLO 63 8 PER L'ESERCIZIO2025.IMPORTO EURO 30.451.439,77	2026/0000031/212_00_00/E	49.076,08			U00638	U.2.03.01.02.003
2266	U00638	CONTRIBUTI SUI MUTUI CONTRATTI DA ENTI LOCALI PER LA REALIZZAZIONE DI OPERE PUBBLICHE.	U.2.03.01.02.000	2	18	1801	2025	3240008957	132	212			LR. 31 OTTOBRE 1978, N. 51 E S.M.I., LR. 27 FEBBRAIO 2007, N. 3 ES.M.I., ART. 64 CO. 1 LETT. A), D. LGS. 23/06/2011 N. 118 E S.M.I.CONTRIBUTI SUI MUTUI CONTRATTI DA ENTI LOCALI PER LA REALIZZAZIONE DIOPERE PUBBLICHE. IMPEGNO A VALERE SUL CAPITOLO 63 8 PER L'ESERCIZIO2025.IMPORTO EURO 30.451.439,77	2026/0000031/212_00_00/E	51.709,07			U00638	U.2.03.01.02.003
2267	U00638	CONTRIBUTI SUI MUTUI CONTRATTI DA ENTI LOCALI PER LA REALIZZAZIONE DI OPERE PUBBLICHE.	U.2.03.01.02.000	2	18	1801	2025	3240008957	133	212			LR. 31 OTTOBRE 1978, N. 51 E S.M.I., LR. 27 FEBBRAIO 2007, N. 3 ES.M.I., ART. 64 CO. 1 LETT. A), D. LGS. 23/06/2011 N. 118 E S.M.I.CONTRIBUTI SUI MUTUI CONTRATTI DA ENTI LOCALI PER LA REALIZZAZIONE DIOPERE PUBBLICHE. IMPEGNO A VALERE SUL CAPITOLO 63 8 PER L'ESERCIZIO2025.IMPORTO EURO 30.451.439,77	2026/0000031/212_00_00/E	69.427,22			U00638	U.2.03.01.02.003
2268	U00638	CONTRIBUTI SUI MUTUI CONTRATTI DA ENTI LOCALI PER LA REALIZZAZIONE DI OPERE PUBBLICHE.	U.2.03.01.02.000	2	18	1801	2025	3240008957	137	212			LR. 31 OTTOBRE 1978, N. 51 E S.M.I., LR. 27 FEBBRAIO 2007, N. 3 ES.M.I., ART. 64 CO. 1 LETT. A), D. LGS. 23/06/2011 N. 118 E S.M.I.CONTRIBUTI SUI MUTUI CONTRATTI DA ENTI LOCALI PER LA REALIZZAZIONE DIOPERE PUBBLICHE. IMPEGNO A VALERE SUL CAPITOLO 63 8 PER L'ESERCIZIO2025.IMPORTO EURO 30.451.439,77	2026/0000031/212_00_00/E	18.025,73			U00638	U.2.03.01.02.003
2269	U00638	CONTRIBUTI SUI MUTUI CONTRATTI DA ENTI LOCALI PER LA REALIZZAZIONE DI OPERE PUBBLICHE.	U.2.03.01.02.000	2	18	1801	2025	3240008957	138	212			LR. 31 OTTOBRE 1978, N. 51 E S.M.I., LR. 27 FEBBRAIO 2007, N. 3 ES.M.I., ART. 64 CO. 1 LETT. A), D. LGS. 23/06/2011 N. 118 E S.M.I.CONTRIBUTI SUI MUTUI CONTRATTI DA ENTI LOCALI PER LA REALIZZAZIONE DIOPERE PUBBLICHE. IMPEGNO A VALERE SUL CAPITOLO 63 8 PER L'ESERCIZIO2025.IMPORTO EURO 30.451.439,77	2026/0000031/212_00_00/E	36.547,02			U00638	U.2.03.01.02.003
2270	U00638	CONTRIBUTI SUI MUTUI CONTRATTI DA ENTI LOCALI PER LA REALIZZAZIONE DI OPERE PUBBLICHE.	U.2.03.01.02.000	2	18	1801	2025	3240008957	139	212			LR. 31 OTTOBRE 1978, N. 51 E S.M.I., LR. 27 FEBBRAIO 2007, N. 3 ES.M.I., ART. 64 CO. 1 LETT. A), D. LGS. 23/06/2011 N. 118 E S.M.I.CONTRIBUTI SUI MUTUI CONTRATTI DA ENTI LOCALI PER LA REALIZZAZIONE DIOPERE PUBBLICHE. IMPEGNO A VALERE SUL CAPITOLO 63 8 PER L'ESERCIZIO2025.IMPORTO EURO 30.451.439,77	2026/0000031/212_00_00/E	42.190,00			U00638	U.2.03.01.02.003
2271	U00638	CONTRIBUTI SUI MUTUI CONTRATTI DA ENTI LOCALI PER LA REALIZZAZIONE DI OPERE PUBBLICHE.	U.2.03.01.02.000	2	18	1801	2025	3240008957	140	212			LR. 31 OTTOBRE 1978, N. 51 E S.M.I., LR. 27 FEBBRAIO 2007, N. 3 ES.M.I., ART. 64 CO. 1 LETT. A), D. LGS. 23/06/2011 N. 118 E S.M.I.CONTRIBUTI SUI MUTUI CONTRATTI DA ENTI LOCALI PER LA REALIZZAZIONE DIOPERE PUBBLICHE. IMPEGNO A VALERE SUL CAPITOLO 63 8 PER L'ESERCIZIO2025.IMPORTO EURO 30.451.439,77	2026/0000031/212_00_00/E	64.752,55			U00638	U.2.03.01.02.003

fonte: http://burc.regione.campania.it

N.	Capitolo						Impegno							Reimputazione					
	n.	Descrizione	IV livello PdC	Tit.	Miss	Progr	Anno	Numero	Pos.	DIR	Set	Uos	Oggetto impegno	Decreto	2026	2027	2028	Cap Reimp	V livello PdC Reimputazione
2272	U00638	CONTRIBUTI SUI MUTUI CONTRATTI DA ENTI LOCALI PER LA REALIZZAZIONE DI OPERE PUBBLICHE.	U.2.03.01.02.000	2	18	1801	2025	3240008957	141	212			LR. 31 OTTOBRE 1978, N. 51 E S.M.I., LR. 27 FEBBRAIO 2007, N. 3 ES.M.I., ART. 64 CO. 1 LETT. A), D. LGS. 23/06/2011 N. 118 E S.M.I.CONTRIBUTI SUI MUTUI CONTRATTI DA ENTI LOCALI PER LA REALIZZAZIONE DIOPERE PUBBLICHE. IMPEGNO A VALERE SUL CAPITOLO 63 8 PER L'ESERCIZIO2025.IMPORTO EURO 30.451.439,77	2026/0000031/212_00_00/E	53.485,00			U00638	U.2.03.01.02.003
2273	U00638	CONTRIBUTI SUI MUTUI CONTRATTI DA ENTI LOCALI PER LA REALIZZAZIONE DI OPERE PUBBLICHE.	U.2.03.01.02.000	2	18	1801	2025	3240008957	142	212			LR. 31 OTTOBRE 1978, N. 51 E S.M.I., LR. 27 FEBBRAIO 2007, N. 3 ES.M.I., ART. 64 CO. 1 LETT. A), D. LGS. 23/06/2011 N. 118 E S.M.I.CONTRIBUTI SUI MUTUI CONTRATTI DA ENTI LOCALI PER LA REALIZZAZIONE DIOPERE PUBBLICHE. IMPEGNO A VALERE SUL CAPITOLO 63 8 PER L'ESERCIZIO2025.IMPORTO EURO 30.451.439,77	2026/0000031/212_00_00/E	19.401,90			U00638	U.2.03.01.02.003
2274	U00638	CONTRIBUTI SUI MUTUI CONTRATTI DA ENTI LOCALI PER LA REALIZZAZIONE DI OPERE PUBBLICHE.	U.2.03.01.02.000	2	18	1801	2025	3240008957	143	212			LR. 31 OTTOBRE 1978, N. 51 E S.M.I., LR. 27 FEBBRAIO 2007, N. 3 ES.M.I., ART. 64 CO. 1 LETT. A), D. LGS. 23/06/2011 N. 118 E S.M.I.CONTRIBUTI SUI MUTUI CONTRATTI DA ENTI LOCALI PER LA REALIZZAZIONE DIOPERE PUBBLICHE. IMPEGNO A VALERE SUL CAPITOLO 63 8 PER L'ESERCIZIO2025.IMPORTO EURO 30.451.439,77	2026/0000031/212_00_00/E	34.928,96			U00638	U.2.03.01.02.003
2275	U00638	CONTRIBUTI SUI MUTUI CONTRATTI DA ENTI LOCALI PER LA REALIZZAZIONE DI OPERE PUBBLICHE.	U.2.03.01.02.000	2	18	1801	2025	3240008957	144	212			LR. 31 OTTOBRE 1978, N. 51 E S.M.I., LR. 27 FEBBRAIO 2007, N. 3 ES.M.I., ART. 64 CO. 1 LETT. A), D. LGS. 23/06/2011 N. 118 E S.M.I.CONTRIBUTI SUI MUTUI CONTRATTI DA ENTI LOCALI PER LA REALIZZAZIONE DIOPERE PUBBLICHE. IMPEGNO A VALERE SUL CAPITOLO 63 8 PER L'ESERCIZIO2025.IMPORTO EURO 30.451.439,77	2026/0000031/212_00_00/E	137.960,14			U00638	U.2.03.01.02.003
2276	U00638	CONTRIBUTI SUI MUTUI CONTRATTI DA ENTI LOCALI PER LA REALIZZAZIONE DI OPERE PUBBLICHE.	U.2.03.01.02.000	2	18	1801	2025	3240008957	146	212			LR. 31 OTTOBRE 1978, N. 51 E S.M.I., LR. 27 FEBBRAIO 2007, N. 3 ES.M.I., ART. 64 CO. 1 LETT. A), D. LGS. 23/06/2011 N. 118 E S.M.I.CONTRIBUTI SUI MUTUI CONTRATTI DA ENTI LOCALI PER LA REALIZZAZIONE DIOPERE PUBBLICHE. IMPEGNO A VALERE SUL CAPITOLO 63 8 PER L'ESERCIZIO2025.IMPORTO EURO 30.451.439,77	2026/0000031/212_00_00/E	55.583,16			U00638	U.2.03.01.02.003
2277	U00638	CONTRIBUTI SUI MUTUI CONTRATTI DA ENTI LOCALI PER LA REALIZZAZIONE DI OPERE PUBBLICHE.	U.2.03.01.02.000	2	18	1801	2025	3240008957	147	212			LR. 31 OTTOBRE 1978, N. 51 E S.M.I., LR. 27 FEBBRAIO 2007, N. 3 ES.M.I., ART. 64 CO. 1 LETT. A), D. LGS. 23/06/2011 N. 118 E S.M.I.CONTRIBUTI SUI MUTUI CONTRATTI DA ENTI LOCALI PER LA REALIZZAZIONE DIOPERE PUBBLICHE. IMPEGNO A VALERE SUL CAPITOLO 63 8 PER L'ESERCIZIO2025.IMPORTO EURO 30.451.439,77	2026/0000031/212_00_00/E	137.899,74			U00638	U.2.03.01.02.003
2278	U00638	CONTRIBUTI SUI MUTUI CONTRATTI DA ENTI LOCALI PER LA REALIZZAZIONE DI OPERE PUBBLICHE.	U.2.03.01.02.000	2	18	1801	2025	3240008957	149	212			LR. 31 OTTOBRE 1978, N. 51 E S.M.I., LR. 27 FEBBRAIO 2007, N. 3 ES.M.I., ART. 64 CO. 1 LETT. A), D. LGS. 23/06/2011 N. 118 E S.M.I.CONTRIBUTI SUI MUTUI CONTRATTI DA ENTI LOCALI PER LA REALIZZAZIONE DIOPERE PUBBLICHE. IMPEGNO A VALERE SUL CAPITOLO 63 8 PER L'ESERCIZIO2025.IMPORTO EURO 30.451.439,77	2026/0000031/212_00_00/E	10.190,81			U00638	U.2.03.01.02.003
2279	U00638	CONTRIBUTI SUI MUTUI CONTRATTI DA ENTI LOCALI PER LA REALIZZAZIONE DI OPERE PUBBLICHE.	U.2.03.01.02.000	2	18	1801	2025	3240008957	153	212			LR. 31 OTTOBRE 1978, N. 51 E S.M.I., LR. 27 FEBBRAIO 2007, N. 3 ES.M.I., ART. 64 CO. 1 LETT. A), D. LGS. 23/06/2011 N. 118 E S.M.I.CONTRIBUTI SUI MUTUI CONTRATTI DA ENTI LOCALI PER LA REALIZZAZIONE DIOPERE PUBBLICHE. IMPEGNO A VALERE SUL CAPITOLO 63 8 PER L'ESERCIZIO2025.IMPORTO EURO 30.451.439,77	2026/0000031/212_00_00/E	16.160,04			U00638	U.2.03.01.02.003
2280	U00638	CONTRIBUTI SUI MUTUI CONTRATTI DA ENTI LOCALI PER LA REALIZZAZIONE DI OPERE PUBBLICHE.	U.2.03.01.02.000	2	18	1801	2025	3240008957	155	212			LR. 31 OTTOBRE 1978, N. 51 E S.M.I., LR. 27 FEBBRAIO 2007, N. 3 ES.M.I., ART. 64 CO. 1 LETT. A), D. LGS. 23/06/2011 N. 118 E S.M.I.CONTRIBUTI SUI MUTUI CONTRATTI DA ENTI LOCALI PER LA REALIZZAZIONE DIOPERE PUBBLICHE. IMPEGNO A VALERE SUL CAPITOLO 63 8 PER L'ESERCIZIO2025.IMPORTO EURO 30.451.439,77	2026/0000031/212_00_00/E	142.914,80			U00638	U.2.03.01.02.003
2281	U00638	CONTRIBUTI SUI MUTUI CONTRATTI DA ENTI LOCALI PER LA REALIZZAZIONE DI OPERE PUBBLICHE.	U.2.03.01.02.000	2	18	1801	2025	3240008957	156	212			LR. 31 OTTOBRE 1978, N. 51 E S.M.I., LR. 27 FEBBRAIO 2007, N. 3 ES.M.I., ART. 64 CO. 1 LETT. A), D. LGS. 23/06/2011 N. 118 E S.M.I.CONTRIBUTI SUI MUTUI CONTRATTI DA ENTI LOCALI PER LA REALIZZAZIONE DIOPERE PUBBLICHE. IMPEGNO A VALERE SUL CAPITOLO 63 8 PER L'ESERCIZIO2025.IMPORTO EURO 30.451.439,77	2026/0000031/212_00_00/E	120.000,00			U00638	U.2.03.01.02.003
2282	U00638	CONTRIBUTI SUI MUTUI CONTRATTI DA ENTI LOCALI PER LA REALIZZAZIONE DI OPERE PUBBLICHE.	U.2.03.01.02.000	2	18	1801	2025	3240008957	157	212			LR. 31 OTTOBRE 1978, N. 51 E S.M.I., LR. 27 FEBBRAIO 2007, N. 3 ES.M.I., ART. 64 CO. 1 LETT. A), D. LGS. 23/06/2011 N. 118 E S.M.I.CONTRIBUTI SUI MUTUI CONTRATTI DA ENTI LOCALI PER LA REALIZZAZIONE DIOPERE PUBBLICHE. IMPEGNO A VALERE SUL CAPITOLO 63 8 PER L'ESERCIZIO2025.IMPORTO EURO 30.451.439,77	2026/0000031/212_00_00/E	14.068,88			U00638	U.2.03.01.02.003
2283	U00638	CONTRIBUTI SUI MUTUI CONTRATTI DA ENTI LOCALI PER LA REALIZZAZIONE DI OPERE PUBBLICHE.	U.2.03.01.02.000	2	18	1801	2025	3240008957	158	212			LR. 31 OTTOBRE 1978, N. 51 E S.M.I., LR. 27 FEBBRAIO 2007, N. 3 ES.M.I., ART. 64 CO. 1 LETT. A), D. LGS. 23/06/2011 N. 118 E S.M.I.CONTRIBUTI SUI MUTUI CONTRATTI DA ENTI LOCALI PER LA REALIZZAZIONE DIOPERE PUBBLICHE. IMPEGNO A VALERE SUL CAPITOLO 63 8 PER L'ESERCIZIO2025.IMPORTO EURO 30.451.439,77	2026/0000031/212_00_00/E	33.617,70			U00638	U.2.03.01.02.003
2284	U00638	CONTRIBUTI SUI MUTUI CONTRATTI DA ENTI LOCALI PER LA REALIZZAZIONE DI OPERE PUBBLICHE.	U.2.03.01.02.000	2	18	1801	2025	3240008957	160	212			LR. 31 OTTOBRE 1978, N. 51 E S.M.I., LR. 27 FEBBRAIO 2007, N. 3 ES.M.I., ART. 64 CO. 1 LETT. A), D. LGS. 23/06/2011 N. 118 E S.M.I.CONTRIBUTI SUI MUTUI CONTRATTI DA ENTI LOCALI PER LA REALIZZAZIONE DIOPERE PUBBLICHE. IMPEGNO A VALERE SUL CAPITOLO 63 8 PER L'ESERCIZIO2025.IMPORTO EURO 30.451.439,77	2026/0000031/212_00_00/E	152.588,42			U00638	U.2.03.01.02.003
2285	U00638	CONTRIBUTI SUI MUTUI CONTRATTI DA ENTI LOCALI PER LA REALIZZAZIONE DI OPERE PUBBLICHE.	U.2.03.01.02.000	2	18	1801	2025	3240008957	163	212			LR. 31 OTTOBRE 1978, N. 51 E S.M.I., LR. 27 FEBBRAIO 2007, N. 3 ES.M.I., ART. 64 CO. 1 LETT. A), D. LGS. 23/06/2011 N. 118 E S.M.I.CONTRIBUTI SUI MUTUI CONTRATTI DA ENTI LOCALI PER LA REALIZZAZIONE DIOPERE PUBBLICHE. IMPEGNO A VALERE SUL CAPITOLO 63 8 PER L'ESERCIZIO2025.IMPORTO EURO 30.451.439,77	2026/0000031/212_00_00/E	140.105,29			U00638	U.2.03.01.02.003
2286	U00638	CONTRIBUTI SUI MUTUI CONTRATTI DA ENTI LOCALI PER LA REALIZZAZIONE DI OPERE PUBBLICHE.	U.2.03.01.02.000	2	18	1801	2025	3240008957	164	212			LR. 31 OTTOBRE 1978, N. 51 E S.M.I., LR. 27 FEBBRAIO 2007, N. 3 ES.M.I., ART. 64 CO. 1 LETT. A), D. LGS. 23/06/2011 N. 118 E S.M.I.CONTRIBUTI SUI MUTUI CONTRATTI DA ENTI LOCALI PER LA REALIZZAZIONE DIOPERE PUBBLICHE. IMPEGNO A VALERE SUL CAPITOLO 63 8 PER L'ESERCIZIO2025.IMPORTO EURO 30.451.439,77	2026/0000031/212_00_00/E	14.845,32			U00638	U.2.03.01.02.003
2287	U00638	CONTRIBUTI SUI MUTUI CONTRATTI DA ENTI LOCALI PER LA REALIZZAZIONE DI OPERE PUBBLICHE.	U.2.03.01.02.000	2	18	1801	2025	3240008957	165	212			LR. 31 OTTOBRE 1978, N. 51 E S.M.I., LR. 27 FEBBRAIO 2007, N. 3 ES.M.I., ART. 64 CO. 1 LETT. A), D. LGS. 23/06/2011 N. 118 E S.M.I.CONTRIBUTI SUI MUTUI CONTRATTI DA ENTI LOCALI PER LA REALIZZAZIONE DIOPERE PUBBLICHE. IMPEGNO A VALERE SUL CAPITOLO 63 8 PER L'ESERCIZIO2025.IMPORTO EURO 30.451.439,77	2026/0000031/212_00_00/E	112.414,66			U00638	U.2.03.01.02.003
2288	U00638	CONTRIBUTI SUI MUTUI CONTRATTI DA ENTI LOCALI PER LA REALIZZAZIONE DI OPERE PUBBLICHE.	U.2.03.01.02.000	2	18	1801	2025	3240008957	167	212			LR. 31 OTTOBRE 1978, N. 51 E S.M.I., LR. 27 FEBBRAIO 2007, N. 3 ES.M.I., ART. 64 CO. 1 LETT. A), D. LGS. 23/06/2011 N. 118 E S.M.I.CONTRIBUTI SUI MUTUI CONTRATTI DA ENTI LOCALI PER LA REALIZZAZIONE DIOPERE PUBBLICHE. IMPEGNO A VALERE SUL CAPITOLO 63 8 PER L'ESERCIZIO2025.IMPORTO EURO 30.451.439,77	2026/0000031/212_00_00/E	88.343,14			U00638	U.2.03.01.02.003

fonte: http://burc.regione.campania.it

N.	Capitolo						Impegno							Reimputazione					
	n.	Descrizione	IV livello PdC	Tit.	Miss	Progr	Anno	Numero	Pos.	DIR	Set	Uos	Oggetto impegno	Decreto	2026	2027	2028	Cap Reimp	V livello PdC Reimputazione
2289	U00638	CONTRIBUTI SUI MUTUI CONTRATTI DA ENTI LOCALI PER LA REALIZZAZIONE DI OPERE PUBBLICHE.	U.2.03.01.02.000	2	18	1801	2025	3240008957	168	212			LR. 31 OTTOBRE 1978, N. 51 E S.M.I., LR. 27 FEBBRAIO 2007, N. 3 ES.M.I., ART. 64 CO. 1 LETT. A), D. LGS. 23/06/2011 N. 118 E S.M.I.CONTRIBUTI SUI MUTUI CONTRATTI DA ENTI LOCALI PER LA REALIZZAZIONE DIOPERE PUBBLICHE. IMPEGNO A VALERE SUL CAPITOLO 63 8 PER L'ESERCIZIO2025.IMPORTO EURO 30.451.439,77	2026/0000031/212_00_00/E	113.953,27			U00638	U.2.03.01.02.003
2290	U00638	CONTRIBUTI SUI MUTUI CONTRATTI DA ENTI LOCALI PER LA REALIZZAZIONE DI OPERE PUBBLICHE.	U.2.03.01.02.000	2	18	1801	2025	3240008957	170	212			LR. 31 OTTOBRE 1978, N. 51 E S.M.I., LR. 27 FEBBRAIO 2007, N. 3 ES.M.I., ART. 64 CO. 1 LETT. A), D. LGS. 23/06/2011 N. 118 E S.M.I.CONTRIBUTI SUI MUTUI CONTRATTI DA ENTI LOCALI PER LA REALIZZAZIONE DIOPERE PUBBLICHE. IMPEGNO A VALERE SUL CAPITOLO 63 8 PER L'ESERCIZIO2025.IMPORTO EURO 30.451.439,77	2026/0000031/212_00_00/E	18.863,26			U00638	U.2.03.01.02.003
2291	U00638	CONTRIBUTI SUI MUTUI CONTRATTI DA ENTI LOCALI PER LA REALIZZAZIONE DI OPERE PUBBLICHE.	U.2.03.01.02.000	2	18	1801	2025	3240008957	171	212			LR. 31 OTTOBRE 1978, N. 51 E S.M.I., LR. 27 FEBBRAIO 2007, N. 3 ES.M.I., ART. 64 CO. 1 LETT. A), D. LGS. 23/06/2011 N. 118 E S.M.I.CONTRIBUTI SUI MUTUI CONTRATTI DA ENTI LOCALI PER LA REALIZZAZIONE DIOPERE PUBBLICHE. IMPEGNO A VALERE SUL CAPITOLO 63 8 PER L'ESERCIZIO2025.IMPORTO EURO 30.451.439,77	2026/0000031/212_00_00/E	100.775,80			U00638	U.2.03.01.02.003
2292	U00638	CONTRIBUTI SUI MUTUI CONTRATTI DA ENTI LOCALI PER LA REALIZZAZIONE DI OPERE PUBBLICHE.	U.2.03.01.02.000	2	18	1801	2025	3240008957	172	212			LR. 31 OTTOBRE 1978, N. 51 E S.M.I., LR. 27 FEBBRAIO 2007, N. 3 ES.M.I., ART. 64 CO. 1 LETT. A), D. LGS. 23/06/2011 N. 118 E S.M.I.CONTRIBUTI SUI MUTUI CONTRATTI DA ENTI LOCALI PER LA REALIZZAZIONE DIOPERE PUBBLICHE. IMPEGNO A VALERE SUL CAPITOLO 63 8 PER L'ESERCIZIO2025.IMPORTO EURO 30.451.439,77	2026/0000031/212_00_00/E	28.695,65			U00638	U.2.03.01.02.003
2293	U00638	CONTRIBUTI SUI MUTUI CONTRATTI DA ENTI LOCALI PER LA REALIZZAZIONE DI OPERE PUBBLICHE.	U.2.03.01.02.000	2	18	1801	2025	3240008957	173	212			LR. 31 OTTOBRE 1978, N. 51 E S.M.I., LR. 27 FEBBRAIO 2007, N. 3 ES.M.I., ART. 64 CO. 1 LETT. A), D. LGS. 23/06/2011 N. 118 E S.M.I.CONTRIBUTI SUI MUTUI CONTRATTI DA ENTI LOCALI PER LA REALIZZAZIONE DIOPERE PUBBLICHE. IMPEGNO A VALERE SUL CAPITOLO 63 8 PER L'ESERCIZIO2025.IMPORTO EURO 30.451.439,77	2026/0000031/212_00_00/E	131.116,05			U00638	U.2.03.01.02.003
2294	U00638	CONTRIBUTI SUI MUTUI CONTRATTI DA ENTI LOCALI PER LA REALIZZAZIONE DI OPERE PUBBLICHE.	U.2.03.01.02.000	2	18	1801	2025	3240008957	174	212			LR. 31 OTTOBRE 1978, N. 51 E S.M.I., LR. 27 FEBBRAIO 2007, N. 3 ES.M.I., ART. 64 CO. 1 LETT. A), D. LGS. 23/06/2011 N. 118 E S.M.I.CONTRIBUTI SUI MUTUI CONTRATTI DA ENTI LOCALI PER LA REALIZZAZIONE DIOPERE PUBBLICHE. IMPEGNO A VALERE SUL CAPITOLO 63 8 PER L'ESERCIZIO2025.IMPORTO EURO 30.451.439,77	2026/0000031/212_00_00/E	134.537,39			U00638	U.2.03.01.02.003
2295	U00638	CONTRIBUTI SUI MUTUI CONTRATTI DA ENTI LOCALI PER LA REALIZZAZIONE DI OPERE PUBBLICHE.	U.2.03.01.02.000	2	18	1801	2025	3240008957	175	212			LR. 31 OTTOBRE 1978, N. 51 E S.M.I., LR. 27 FEBBRAIO 2007, N. 3 ES.M.I., ART. 64 CO. 1 LETT. A), D. LGS. 23/06/2011 N. 118 E S.M.I.CONTRIBUTI SUI MUTUI CONTRATTI DA ENTI LOCALI PER LA REALIZZAZIONE DIOPERE PUBBLICHE. IMPEGNO A VALERE SUL CAPITOLO 63 8 PER L'ESERCIZIO2025.IMPORTO EURO 30.451.439,77	2026/0000031/212_00_00/E	13.723,82			U00638	U.2.03.01.02.003
2296	U00638	CONTRIBUTI SUI MUTUI CONTRATTI DA ENTI LOCALI PER LA REALIZZAZIONE DI OPERE PUBBLICHE.	U.2.03.01.02.000	2	18	1801	2025	3240008957	179	212			LR. 31 OTTOBRE 1978, N. 51 E S.M.I., LR. 27 FEBBRAIO 2007, N. 3 ES.M.I., ART. 64 CO. 1 LETT. A), D. LGS. 23/06/2011 N. 118 E S.M.I.CONTRIBUTI SUI MUTUI CONTRATTI DA ENTI LOCALI PER LA REALIZZAZIONE DIOPERE PUBBLICHE. IMPEGNO A VALERE SUL CAPITOLO 63 8 PER L'ESERCIZIO2025.IMPORTO EURO 30.451.439,77	2026/0000031/212_00_00/E	65.993,80			U00638	U.2.03.01.02.003
2297	U00638	CONTRIBUTI SUI MUTUI CONTRATTI DA ENTI LOCALI PER LA REALIZZAZIONE DI OPERE PUBBLICHE.	U.2.03.01.02.000	2	18	1801	2025	3240008957	180	212			LR. 31 OTTOBRE 1978, N. 51 E S.M.I., LR. 27 FEBBRAIO 2007, N. 3 ES.M.I., ART. 64 CO. 1 LETT. A), D. LGS. 23/06/2011 N. 118 E S.M.I.CONTRIBUTI SUI MUTUI CONTRATTI DA ENTI LOCALI PER LA REALIZZAZIONE DIOPERE PUBBLICHE. IMPEGNO A VALERE SUL CAPITOLO 63 8 PER L'ESERCIZIO2025.IMPORTO EURO 30.451.439,77	2026/0000031/212_00_00/E	53.927,63			U00638	U.2.03.01.02.003
2298	U00638	CONTRIBUTI SUI MUTUI CONTRATTI DA ENTI LOCALI PER LA REALIZZAZIONE DI OPERE PUBBLICHE.	U.2.03.01.02.000	2	18	1801	2025	3240008957	184	212			LR. 31 OTTOBRE 1978, N. 51 E S.M.I., LR. 27 FEBBRAIO 2007, N. 3 ES.M.I., ART. 64 CO. 1 LETT. A), D. LGS. 23/06/2011 N. 118 E S.M.I.CONTRIBUTI SUI MUTUI CONTRATTI DA ENTI LOCALI PER LA REALIZZAZIONE DIOPERE PUBBLICHE. IMPEGNO A VALERE SUL CAPITOLO 63 8 PER L'ESERCIZIO2025.IMPORTO EURO 30.451.439,77	2026/0000031/212_00_00/E	97.339,75			U00638	U.2.03.01.02.003
2299	U00638	CONTRIBUTI SUI MUTUI CONTRATTI DA ENTI LOCALI PER LA REALIZZAZIONE DI OPERE PUBBLICHE.	U.2.03.01.02.000	2	18	1801	2025	3240008957	185	212			LR. 31 OTTOBRE 1978, N. 51 E S.M.I., LR. 27 FEBBRAIO 2007, N. 3 ES.M.I., ART. 64 CO. 1 LETT. A), D. LGS. 23/06/2011 N. 118 E S.M.I.CONTRIBUTI SUI MUTUI CONTRATTI DA ENTI LOCALI PER LA REALIZZAZIONE DIOPERE PUBBLICHE. IMPEGNO A VALERE SUL CAPITOLO 63 8 PER L'ESERCIZIO2025.IMPORTO EURO 30.451.439,77	2026/0000031/212_00_00/E	85.000,00			U00638	U.2.03.01.02.003
2300	U00638	CONTRIBUTI SUI MUTUI CONTRATTI DA ENTI LOCALI PER LA REALIZZAZIONE DI OPERE PUBBLICHE.	U.2.03.01.02.000	2	18	1801	2025	3240008957	186	212			LR. 31 OTTOBRE 1978, N. 51 E S.M.I., LR. 27 FEBBRAIO 2007, N. 3 ES.M.I., ART. 64 CO. 1 LETT. A), D. LGS. 23/06/2011 N. 118 E S.M.I.CONTRIBUTI SUI MUTUI CONTRATTI DA ENTI LOCALI PER LA REALIZZAZIONE DIOPERE PUBBLICHE. IMPEGNO A VALERE SUL CAPITOLO 63 8 PER L'ESERCIZIO2025.IMPORTO EURO 30.451.439,77	2026/0000031/212_00_00/E	4.575,56			U00638	U.2.03.01.02.003
2301	U00638	CONTRIBUTI SUI MUTUI CONTRATTI DA ENTI LOCALI PER LA REALIZZAZIONE DI OPERE PUBBLICHE.	U.2.03.01.02.000	2	18	1801	2025	3240008957	191	212			LR. 31 OTTOBRE 1978, N. 51 E S.M.I., LR. 27 FEBBRAIO 2007, N. 3 ES.M.I., ART. 64 CO. 1 LETT. A), D. LGS. 23/06/2011 N. 118 E S.M.I.CONTRIBUTI SUI MUTUI CONTRATTI DA ENTI LOCALI PER LA REALIZZAZIONE DIOPERE PUBBLICHE. IMPEGNO A VALERE SUL CAPITOLO 63 8 PER L'ESERCIZIO2025.IMPORTO EURO 30.451.439,77	2026/0000031/212_00_00/E	65.420,00			U00638	U.2.03.01.02.003
2302	U00638	CONTRIBUTI SUI MUTUI CONTRATTI DA ENTI LOCALI PER LA REALIZZAZIONE DI OPERE PUBBLICHE.	U.2.03.01.02.000	2	18	1801	2025	3240008957	195	212			LR. 31 OTTOBRE 1978, N. 51 E S.M.I., LR. 27 FEBBRAIO 2007, N. 3 ES.M.I., ART. 64 CO. 1 LETT. A), D. LGS. 23/06/2011 N. 118 E S.M.I.CONTRIBUTI SUI MUTUI CONTRATTI DA ENTI LOCALI PER LA REALIZZAZIONE DIOPERE PUBBLICHE. IMPEGNO A VALERE SUL CAPITOLO 63 8 PER L'ESERCIZIO2025.IMPORTO EURO 30.451.439,77	2026/0000031/212_00_00/E	181.365,00			U00638	U.2.03.01.02.003
2303	U00638	CONTRIBUTI SUI MUTUI CONTRATTI DA ENTI LOCALI PER LA REALIZZAZIONE DI OPERE PUBBLICHE.	U.2.03.01.02.000	2	18	1801	2025	3240008957	196	212			LR. 31 OTTOBRE 1978, N. 51 E S.M.I., LR. 27 FEBBRAIO 2007, N. 3 ES.M.I., ART. 64 CO. 1 LETT. A), D. LGS. 23/06/2011 N. 118 E S.M.I.CONTRIBUTI SUI MUTUI CONTRATTI DA ENTI LOCALI PER LA REALIZZAZIONE DIOPERE PUBBLICHE. IMPEGNO A VALERE SUL CAPITOLO 63 8 PER L'ESERCIZIO2025.IMPORTO EURO 30.451.439,77	2026/0000031/212_00_00/E	460.929,96			U00638	U.2.03.01.02.003
2304	U00638	CONTRIBUTI SUI MUTUI CONTRATTI DA ENTI LOCALI PER LA REALIZZAZIONE DI OPERE PUBBLICHE.	U.2.03.01.02.000	2	18	1801	2025	3240008957	200	212			LR. 31 OTTOBRE 1978, N. 51 E S.M.I., LR. 27 FEBBRAIO 2007, N. 3 ES.M.I., ART. 64 CO. 1 LETT. A), D. LGS. 23/06/2011 N. 118 E S.M.I.CONTRIBUTI SUI MUTUI CONTRATTI DA ENTI LOCALI PER LA REALIZZAZIONE DIOPERE PUBBLICHE. IMPEGNO A VALERE SUL CAPITOLO 63 8 PER L'ESERCIZIO2025.IMPORTO EURO 30.451.439,77	2026/0000031/212_00_00/E	57.355,69			U00638	U.2.03.01.02.003
2305	U00638	CONTRIBUTI SUI MUTUI CONTRATTI DA ENTI LOCALI PER LA REALIZZAZIONE DI OPERE PUBBLICHE.	U.2.03.01.02.000	2	18	1801	2025	3240008957	201	212			LR. 31 OTTOBRE 1978, N. 51 E S.M.I., LR. 27 FEBBRAIO 2007, N. 3 ES.M.I., ART. 64 CO. 1 LETT. A), D. LGS. 23/06/2011 N. 118 E S.M.I.CONTRIBUTI SUI MUTUI CONTRATTI DA ENTI LOCALI PER LA REALIZZAZIONE DIOPERE PUBBLICHE. IMPEGNO A VALERE SUL CAPITOLO 63 8 PER L'ESERCIZIO2025.IMPORTO EURO 30.451.439,77	2026/0000031/212_00_00/E	69.146,46			U00638	U.2.03.01.02.003

fonte: http://burc.regione.campania.it

N.	Capitolo						Impegno							Reimputazione					
	n.	Descrizione	IV livello PdC	Tit.	Miss	Progr	Anno	Numero	Pos.	DIR	Set	Uos	Oggetto impegno	Decreto	2026	2027	2028	Cap Reimp	V livello PdC Reimputazione
2306	U00638	CONTRIBUTI SUI MUTUI CONTRATTI DA ENTI LOCALI PER LA REALIZZAZIONE DI OPERE PUBBLICHE.	U.2.03.01.02.000	2	18	1801	2025	3240008957	202	212			LR. 31 OTTOBRE 1978, N. 51 E S.M.I., LR. 27 FEBBRAIO 2007, N. 3 ES.M.I., ART. 64 CO. 1 LETT. A), D. LGS. 23/06/2011 N. 118 E S.M.I.CONTRIBUTI SUI MUTUI CONTRATTI DA ENTI LOCALI PER LA REALIZZAZIONE DIOPERE PUBBLICHE. IMPEGNO A VALERE SUL CAPITOLO 63 8 PER L'ESERCIZIO2025.IMPORTO EURO 30.451.439,77	2026/0000031/212_00_00/E	90.000,00			U00638	U.2.03.01.02.003
2307	U00638	CONTRIBUTI SUI MUTUI CONTRATTI DA ENTI LOCALI PER LA REALIZZAZIONE DI OPERE PUBBLICHE.	U.2.03.01.02.000	2	18	1801	2025	3240008957	203	212			LR. 31 OTTOBRE 1978, N. 51 E S.M.I., LR. 27 FEBBRAIO 2007, N. 3 ES.M.I., ART. 64 CO. 1 LETT. A), D. LGS. 23/06/2011 N. 118 E S.M.I.CONTRIBUTI SUI MUTUI CONTRATTI DA ENTI LOCALI PER LA REALIZZAZIONE DIOPERE PUBBLICHE. IMPEGNO A VALERE SUL CAPITOLO 63 8 PER L'ESERCIZIO2025.IMPORTO EURO 30.451.439,77	2026/0000031/212_00_00/E	30.746,42			U00638	U.2.03.01.02.003
2308	U00638	CONTRIBUTI SUI MUTUI CONTRATTI DA ENTI LOCALI PER LA REALIZZAZIONE DI OPERE PUBBLICHE.	U.2.03.01.02.000	2	18	1801	2025	3240008957	205	212			LR. 31 OTTOBRE 1978, N. 51 E S.M.I., LR. 27 FEBBRAIO 2007, N. 3 ES.M.I., ART. 64 CO. 1 LETT. A), D. LGS. 23/06/2011 N. 118 E S.M.I.CONTRIBUTI SUI MUTUI CONTRATTI DA ENTI LOCALI PER LA REALIZZAZIONE DIOPERE PUBBLICHE. IMPEGNO A VALERE SUL CAPITOLO 63 8 PER L'ESERCIZIO2025.IMPORTO EURO 30.451.439,77	2026/0000031/212_00_00/E	135.490,01			U00638	U.2.03.01.02.003
2309	U00638	CONTRIBUTI SUI MUTUI CONTRATTI DA ENTI LOCALI PER LA REALIZZAZIONE DI OPERE PUBBLICHE.	U.2.03.01.02.000	2	18	1801	2025	3240008957	206	212			LR. 31 OTTOBRE 1978, N. 51 E S.M.I., LR. 27 FEBBRAIO 2007, N. 3 ES.M.I., ART. 64 CO. 1 LETT. A), D. LGS. 23/06/2011 N. 118 E S.M.I.CONTRIBUTI SUI MUTUI CONTRATTI DA ENTI LOCALI PER LA REALIZZAZIONE DIOPERE PUBBLICHE. IMPEGNO A VALERE SUL CAPITOLO 63 8 PER L'ESERCIZIO2025.IMPORTO EURO 30.451.439,77	2026/0000031/212_00_00/E	10.460,00			U00638	U.2.03.01.02.003
2310	U00638	CONTRIBUTI SUI MUTUI CONTRATTI DA ENTI LOCALI PER LA REALIZZAZIONE DI OPERE PUBBLICHE.	U.2.03.01.02.000	2	18	1801	2025	3240008957	207	212			LR. 31 OTTOBRE 1978, N. 51 E S.M.I., LR. 27 FEBBRAIO 2007, N. 3 ES.M.I., ART. 64 CO. 1 LETT. A), D. LGS. 23/06/2011 N. 118 E S.M.I.CONTRIBUTI SUI MUTUI CONTRATTI DA ENTI LOCALI PER LA REALIZZAZIONE DIOPERE PUBBLICHE. IMPEGNO A VALERE SUL CAPITOLO 63 8 PER L'ESERCIZIO2025.IMPORTO EURO 30.451.439,77	2026/0000031/212_00_00/E	77.848,10			U00638	U.2.03.01.02.003
2311	U00638	CONTRIBUTI SUI MUTUI CONTRATTI DA ENTI LOCALI PER LA REALIZZAZIONE DI OPERE PUBBLICHE.	U.2.03.01.02.000	2	18	1801	2025	3240008957	209	212			LR. 31 OTTOBRE 1978, N. 51 E S.M.I., LR. 27 FEBBRAIO 2007, N. 3 ES.M.I., ART. 64 CO. 1 LETT. A), D. LGS. 23/06/2011 N. 118 E S.M.I.CONTRIBUTI SUI MUTUI CONTRATTI DA ENTI LOCALI PER LA REALIZZAZIONE DIOPERE PUBBLICHE. IMPEGNO A VALERE SUL CAPITOLO 63 8 PER L'ESERCIZIO2025.IMPORTO EURO 30.451.439,77	2026/0000031/212_00_00/E	26.369,78			U00638	U.2.03.01.02.003
2312	U00638	CONTRIBUTI SUI MUTUI CONTRATTI DA ENTI LOCALI PER LA REALIZZAZIONE DI OPERE PUBBLICHE.	U.2.03.01.02.000	2	18	1801	2025	3240008957	211	212			LR. 31 OTTOBRE 1978, N. 51 E S.M.I., LR. 27 FEBBRAIO 2007, N. 3 ES.M.I., ART. 64 CO. 1 LETT. A), D. LGS. 23/06/2011 N. 118 E S.M.I.CONTRIBUTI SUI MUTUI CONTRATTI DA ENTI LOCALI PER LA REALIZZAZIONE DIOPERE PUBBLICHE. IMPEGNO A VALERE SUL CAPITOLO 63 8 PER L'ESERCIZIO2025.IMPORTO EURO 30.451.439,77	2026/0000031/212_00_00/E	84.962,63			U00638	U.2.03.01.02.003
2313	U00638	CONTRIBUTI SUI MUTUI CONTRATTI DA ENTI LOCALI PER LA REALIZZAZIONE DI OPERE PUBBLICHE.	U.2.03.01.02.000	2	18	1801	2025	3240008957	212	212			LR. 31 OTTOBRE 1978, N. 51 E S.M.I., LR. 27 FEBBRAIO 2007, N. 3 ES.M.I., ART. 64 CO. 1 LETT. A), D. LGS. 23/06/2011 N. 118 E S.M.I.CONTRIBUTI SUI MUTUI CONTRATTI DA ENTI LOCALI PER LA REALIZZAZIONE DIOPERE PUBBLICHE. IMPEGNO A VALERE SUL CAPITOLO 63 8 PER L'ESERCIZIO2025.IMPORTO EURO 30.451.439,77	2026/0000031/212_00_00/E	40.225,18			U00638	U.2.03.01.02.003
2314	U00638	CONTRIBUTI SUI MUTUI CONTRATTI DA ENTI LOCALI PER LA REALIZZAZIONE DI OPERE PUBBLICHE.	U.2.03.01.02.000	2	18	1801	2025	3240008957	213	212			LR. 31 OTTOBRE 1978, N. 51 E S.M.I., LR. 27 FEBBRAIO 2007, N. 3 ES.M.I., ART. 64 CO. 1 LETT. A), D. LGS. 23/06/2011 N. 118 E S.M.I.CONTRIBUTI SUI MUTUI CONTRATTI DA ENTI LOCALI PER LA REALIZZAZIONE DIOPERE PUBBLICHE. IMPEGNO A VALERE SUL CAPITOLO 63 8 PER L'ESERCIZIO2025.IMPORTO EURO 30.451.439,77	2026/0000031/212_00_00/E	39.626,19			U00638	U.2.03.01.02.003
2315	U00638	CONTRIBUTI SUI MUTUI CONTRATTI DA ENTI LOCALI PER LA REALIZZAZIONE DI OPERE PUBBLICHE.	U.2.03.01.02.000	2	18	1801	2025	3240008957	214	212			LR. 31 OTTOBRE 1978, N. 51 E S.M.I., LR. 27 FEBBRAIO 2007, N. 3 ES.M.I., ART. 64 CO. 1 LETT. A), D. LGS. 23/06/2011 N. 118 E S.M.I.CONTRIBUTI SUI MUTUI CONTRATTI DA ENTI LOCALI PER LA REALIZZAZIONE DIOPERE PUBBLICHE. IMPEGNO A VALERE SUL CAPITOLO 63 8 PER L'ESERCIZIO2025.IMPORTO EURO 30.451.439,77	2026/0000031/212_00_00/E	78.257,22			U00638	U.2.03.01.02.003
2316	U00638	CONTRIBUTI SUI MUTUI CONTRATTI DA ENTI LOCALI PER LA REALIZZAZIONE DI OPERE PUBBLICHE.	U.2.03.01.02.000	2	18	1801	2025	3240008957	215	212			LR. 31 OTTOBRE 1978, N. 51 E S.M.I., LR. 27 FEBBRAIO 2007, N. 3 ES.M.I., ART. 64 CO. 1 LETT. A), D. LGS. 23/06/2011 N. 118 E S.M.I.CONTRIBUTI SUI MUTUI CONTRATTI DA ENTI LOCALI PER LA REALIZZAZIONE DIOPERE PUBBLICHE. IMPEGNO A VALERE SUL CAPITOLO 63 8 PER L'ESERCIZIO2025.IMPORTO EURO 30.451.439,77	2026/0000031/212_00_00/E	25.768,48			U00638	U.2.03.01.02.003
2317	U00638	CONTRIBUTI SUI MUTUI CONTRATTI DA ENTI LOCALI PER LA REALIZZAZIONE DI OPERE PUBBLICHE.	U.2.03.01.02.000	2	18	1801	2025	3240008957	217	212			LR. 31 OTTOBRE 1978, N. 51 E S.M.I., LR. 27 FEBBRAIO 2007, N. 3 ES.M.I., ART. 64 CO. 1 LETT. A), D. LGS. 23/06/2011 N. 118 E S.M.I.CONTRIBUTI SUI MUTUI CONTRATTI DA ENTI LOCALI PER LA REALIZZAZIONE DIOPERE PUBBLICHE. IMPEGNO A VALERE SUL CAPITOLO 63 8 PER L'ESERCIZIO2025.IMPORTO EURO 30.451.439,77	2026/0000031/212_00_00/E	134.683,32			U00638	U.2.03.01.02.003
2318	U00638	CONTRIBUTI SUI MUTUI CONTRATTI DA ENTI LOCALI PER LA REALIZZAZIONE DI OPERE PUBBLICHE.	U.2.03.01.02.000	2	18	1801	2025	3240008957	219	212			LR. 31 OTTOBRE 1978, N. 51 E S.M.I., LR. 27 FEBBRAIO 2007, N. 3 ES.M.I., ART. 64 CO. 1 LETT. A), D. LGS. 23/06/2011 N. 118 E S.M.I.CONTRIBUTI SUI MUTUI CONTRATTI DA ENTI LOCALI PER LA REALIZZAZIONE DIOPERE PUBBLICHE. IMPEGNO A VALERE SUL CAPITOLO 63 8 PER L'ESERCIZIO2025.IMPORTO EURO 30.451.439,77	2026/0000031/212_00_00/E	57.763,68			U00638	U.2.03.01.02.003
2319	U00638	CONTRIBUTI SUI MUTUI CONTRATTI DA ENTI LOCALI PER LA REALIZZAZIONE DI OPERE PUBBLICHE.	U.2.03.01.02.000	2	18	1801	2025	3240008957	227	212			LR. 31 OTTOBRE 1978, N. 51 E S.M.I., LR. 27 FEBBRAIO 2007, N. 3 ES.M.I., ART. 64 CO. 1 LETT. A), D. LGS. 23/06/2011 N. 118 E S.M.I.CONTRIBUTI SUI MUTUI CONTRATTI DA ENTI LOCALI PER LA REALIZZAZIONE DIOPERE PUBBLICHE. IMPEGNO A VALERE SUL CAPITOLO 63 8 PER L'ESERCIZIO2025.IMPORTO EURO 30.451.439,77	2026/0000031/212_00_00/E	65.200,48			U00638	U.2.03.01.02.003
2320	U00638	CONTRIBUTI SUI MUTUI CONTRATTI DA ENTI LOCALI PER LA REALIZZAZIONE DI OPERE PUBBLICHE.	U.2.03.01.02.000	2	18	1801	2025	3240008957	228	212			LR. 31 OTTOBRE 1978, N. 51 E S.M.I., LR. 27 FEBBRAIO 2007, N. 3 ES.M.I., ART. 64 CO. 1 LETT. A), D. LGS. 23/06/2011 N. 118 E S.M.I.CONTRIBUTI SUI MUTUI CONTRATTI DA ENTI LOCALI PER LA REALIZZAZIONE DIOPERE PUBBLICHE. IMPEGNO A VALERE SUL CAPITOLO 63 8 PER L'ESERCIZIO2025.IMPORTO EURO 30.451.439,77	2026/0000031/212_00_00/E	45.454,02			U00638	U.2.03.01.02.003
2321	U00638	CONTRIBUTI SUI MUTUI CONTRATTI DA ENTI LOCALI PER LA REALIZZAZIONE DI OPERE PUBBLICHE.	U.2.03.01.02.000	2	18	1801	2025	3240008957	229	212			LR. 31 OTTOBRE 1978, N. 51 E S.M.I., LR. 27 FEBBRAIO 2007, N. 3 ES.M.I., ART. 64 CO. 1 LETT. A), D. LGS. 23/06/2011 N. 118 E S.M.I.CONTRIBUTI SUI MUTUI CONTRATTI DA ENTI LOCALI PER LA REALIZZAZIONE DIOPERE PUBBLICHE. IMPEGNO A VALERE SUL CAPITOLO 63 8 PER L'ESERCIZIO2025.IMPORTO EURO 30.451.439,77	2026/0000031/212_00_00/E	16.901,28			U00638	U.2.03.01.02.003
2322	U00638	CONTRIBUTI SUI MUTUI CONTRATTI DA ENTI LOCALI PER LA REALIZZAZIONE DI OPERE PUBBLICHE.	U.2.03.01.02.000	2	18	1801	2025	3240008957	230	212			LR. 31 OTTOBRE 1978, N. 51 E S.M.I., LR. 27 FEBBRAIO 2007, N. 3 ES.M.I., ART. 64 CO. 1 LETT. A), D. LGS. 23/06/2011 N. 118 E S.M.I.CONTRIBUTI SUI MUTUI CONTRATTI DA ENTI LOCALI PER LA REALIZZAZIONE DIOPERE PUBBLICHE. IMPEGNO A VALERE SUL CAPITOLO 63 8 PER L'ESERCIZIO2025.IMPORTO EURO 30.451.439,77	2026/0000031/212_00_00/E	28.414,99			U00638	U.2.03.01.02.003

fonte: http://burc.regione.campania.it

N.	Capitolo						Impegno							Reimputazione					
	n.	Descrizione	IV livello PdC	Tit.	Miss	Progr	Anno	Numero	Pos.	DIR	Set	Uos	Oggetto impegno	Decreto	2026	2027	2028	Cap Reimp	V livello PdC Reimputazione
2323	U00638	CONTRIBUTI SUI MUTUI CONTRATTI DA ENTI LOCALI PER LA REALIZZAZIONE DI OPERE PUBBLICHE.	U.2.03.01.02.000	2	18	1801	2025	3240008957	231	212			LR. 31 OTTOBRE 1978, N. 51 E S.M.I., LR. 27 FEBBRAIO 2007, N. 3 ES.M.I., ART. 64 CO. 1 LETT. A), D. LGS. 23/06/2011 N. 118 E S.M.I.CONTRIBUTI SUI MUTUI CONTRATTI DA ENTI LOCALI PER LA REALIZZAZIONE DIOPERE PUBBLICHE. IMPEGNO A VALERE SUL CAPITOLO 63 8 PER L'ESERCIZIO2025.IMPORTO EURO 30.451.439,77	2026/0000031/212_00_00/E	53.971,46			U00638	U.2.03.01.02.003
2324	U00638	CONTRIBUTI SUI MUTUI CONTRATTI DA ENTI LOCALI PER LA REALIZZAZIONE DI OPERE PUBBLICHE.	U.2.03.01.02.000	2	18	1801	2025	3240008957	233	212			LR. 31 OTTOBRE 1978, N. 51 E S.M.I., LR. 27 FEBBRAIO 2007, N. 3 ES.M.I., ART. 64 CO. 1 LETT. A), D. LGS. 23/06/2011 N. 118 E S.M.I.CONTRIBUTI SUI MUTUI CONTRATTI DA ENTI LOCALI PER LA REALIZZAZIONE DIOPERE PUBBLICHE. IMPEGNO A VALERE SUL CAPITOLO 63 8 PER L'ESERCIZIO2025.IMPORTO EURO 30.451.439,77	2026/0000031/212_00_00/E	91.072,28			U00638	U.2.03.01.02.003
2325	U00638	CONTRIBUTI SUI MUTUI CONTRATTI DA ENTI LOCALI PER LA REALIZZAZIONE DI OPERE PUBBLICHE.	U.2.03.01.02.000	2	18	1801	2025	3240008957	234	212			LR. 31 OTTOBRE 1978, N. 51 E S.M.I., LR. 27 FEBBRAIO 2007, N. 3 ES.M.I., ART. 64 CO. 1 LETT. A), D. LGS. 23/06/2011 N. 118 E S.M.I.CONTRIBUTI SUI MUTUI CONTRATTI DA ENTI LOCALI PER LA REALIZZAZIONE DIOPERE PUBBLICHE. IMPEGNO A VALERE SUL CAPITOLO 63 8 PER L'ESERCIZIO2025.IMPORTO EURO 30.451.439,77	2026/0000031/212_00_00/E	86.919,69			U00638	U.2.03.01.02.003
2326	U00638	CONTRIBUTI SUI MUTUI CONTRATTI DA ENTI LOCALI PER LA REALIZZAZIONE DI OPERE PUBBLICHE.	U.2.03.01.02.000	2	18	1801	2025	3240008957	235	212			LR. 31 OTTOBRE 1978, N. 51 E S.M.I., LR. 27 FEBBRAIO 2007, N. 3 ES.M.I., ART. 64 CO. 1 LETT. A), D. LGS. 23/06/2011 N. 118 E S.M.I.CONTRIBUTI SUI MUTUI CONTRATTI DA ENTI LOCALI PER LA REALIZZAZIONE DIOPERE PUBBLICHE. IMPEGNO A VALERE SUL CAPITOLO 63 8 PER L'ESERCIZIO2025.IMPORTO EURO 30.451.439,77	2026/0000031/212_00_00/E	29.099,32			U00638	U.2.03.01.02.003
2327	U00638	CONTRIBUTI SUI MUTUI CONTRATTI DA ENTI LOCALI PER LA REALIZZAZIONE DI OPERE PUBBLICHE.	U.2.03.01.02.000	2	18	1801	2025	3240008957	236	212			LR. 31 OTTOBRE 1978, N. 51 E S.M.I., LR. 27 FEBBRAIO 2007, N. 3 ES.M.I., ART. 64 CO. 1 LETT. A), D. LGS. 23/06/2011 N. 118 E S.M.I.CONTRIBUTI SUI MUTUI CONTRATTI DA ENTI LOCALI PER LA REALIZZAZIONE DIOPERE PUBBLICHE. IMPEGNO A VALERE SUL CAPITOLO 63 8 PER L'ESERCIZIO2025.IMPORTO EURO 30.451.439,77	2026/0000031/212_00_00/E	64.637,98			U00638	U.2.03.01.02.003
2328	U00638	CONTRIBUTI SUI MUTUI CONTRATTI DA ENTI LOCALI PER LA REALIZZAZIONE DI OPERE PUBBLICHE.	U.2.03.01.02.000	2	18	1801	2025	3240008957	237	212			LR. 31 OTTOBRE 1978, N. 51 E S.M.I., LR. 27 FEBBRAIO 2007, N. 3 ES.M.I., ART. 64 CO. 1 LETT. A), D. LGS. 23/06/2011 N. 118 E S.M.I.CONTRIBUTI SUI MUTUI CONTRATTI DA ENTI LOCALI PER LA REALIZZAZIONE DIOPERE PUBBLICHE. IMPEGNO A VALERE SUL CAPITOLO 63 8 PER L'ESERCIZIO2025.IMPORTO EURO 30.451.439,77	2026/0000031/212_00_00/E	111.882,72			U00638	U.2.03.01.02.003
2329	U00638	CONTRIBUTI SUI MUTUI CONTRATTI DA ENTI LOCALI PER LA REALIZZAZIONE DI OPERE PUBBLICHE.	U.2.03.01.02.000	2	18	1801	2025	3240008957	238	212			LR. 31 OTTOBRE 1978, N. 51 E S.M.I., LR. 27 FEBBRAIO 2007, N. 3 ES.M.I., ART. 64 CO. 1 LETT. A), D. LGS. 23/06/2011 N. 118 E S.M.I.CONTRIBUTI SUI MUTUI CONTRATTI DA ENTI LOCALI PER LA REALIZZAZIONE DIOPERE PUBBLICHE. IMPEGNO A VALERE SUL CAPITOLO 63 8 PER L'ESERCIZIO2025.IMPORTO EURO 30.451.439,77	2026/0000031/212_00_00/E	67.462,54			U00638	U.2.03.01.02.003
2330	U00638	CONTRIBUTI SUI MUTUI CONTRATTI DA ENTI LOCALI PER LA REALIZZAZIONE DI OPERE PUBBLICHE.	U.2.03.01.02.000	2	18	1801	2025	3240008957	239	212			LR. 31 OTTOBRE 1978, N. 51 E S.M.I., LR. 27 FEBBRAIO 2007, N. 3 ES.M.I., ART. 64 CO. 1 LETT. A), D. LGS. 23/06/2011 N. 118 E S.M.I.CONTRIBUTI SUI MUTUI CONTRATTI DA ENTI LOCALI PER LA REALIZZAZIONE DIOPERE PUBBLICHE. IMPEGNO A VALERE SUL CAPITOLO 63 8 PER L'ESERCIZIO2025.IMPORTO EURO 30.451.439,77	2026/0000031/212_00_00/E	26.149,14			U00638	U.2.03.01.02.003
2331	U00638	CONTRIBUTI SUI MUTUI CONTRATTI DA ENTI LOCALI PER LA REALIZZAZIONE DI OPERE PUBBLICHE.	U.2.03.01.02.000	2	18	1801	2025	3240008957	240	212			LR. 31 OTTOBRE 1978, N. 51 E S.M.I., LR. 27 FEBBRAIO 2007, N. 3 ES.M.I., ART. 64 CO. 1 LETT. A), D. LGS. 23/06/2011 N. 118 E S.M.I.CONTRIBUTI SUI MUTUI CONTRATTI DA ENTI LOCALI PER LA REALIZZAZIONE DIOPERE PUBBLICHE. IMPEGNO A VALERE SUL CAPITOLO 63 8 PER L'ESERCIZIO2025.IMPORTO EURO 30.451.439,77	2026/0000031/212_00_00/E	22.992,66			U00638	U.2.03.01.02.003
2332	U00638	CONTRIBUTI SUI MUTUI CONTRATTI DA ENTI LOCALI PER LA REALIZZAZIONE DI OPERE PUBBLICHE.	U.2.03.01.02.000	2	18	1801	2025	3240008957	242	212			LR. 31 OTTOBRE 1978, N. 51 E S.M.I., LR. 27 FEBBRAIO 2007, N. 3 ES.M.I., ART. 64 CO. 1 LETT. A), D. LGS. 23/06/2011 N. 118 E S.M.I.CONTRIBUTI SUI MUTUI CONTRATTI DA ENTI LOCALI PER LA REALIZZAZIONE DIOPERE PUBBLICHE. IMPEGNO A VALERE SUL CAPITOLO 63 8 PER L'ESERCIZIO2025.IMPORTO EURO 30.451.439,77	2026/0000031/212_00_00/E	75.106,03			U00638	U.2.03.01.02.003
2333	U00638	CONTRIBUTI SUI MUTUI CONTRATTI DA ENTI LOCALI PER LA REALIZZAZIONE DI OPERE PUBBLICHE.	U.2.03.01.02.000	2	18	1801	2025	3240008957	245	212			LR. 31 OTTOBRE 1978, N. 51 E S.M.I., LR. 27 FEBBRAIO 2007, N. 3 ES.M.I., ART. 64 CO. 1 LETT. A), D. LGS. 23/06/2011 N. 118 E S.M.I.CONTRIBUTI SUI MUTUI CONTRATTI DA ENTI LOCALI PER LA REALIZZAZIONE DIOPERE PUBBLICHE. IMPEGNO A VALERE SUL CAPITOLO 63 8 PER L'ESERCIZIO2025.IMPORTO EURO 30.451.439,77	2026/0000031/212_00_00/E	13.875,74			U00638	U.2.03.01.02.003
2334	U00638	CONTRIBUTI SUI MUTUI CONTRATTI DA ENTI LOCALI PER LA REALIZZAZIONE DI OPERE PUBBLICHE.	U.2.03.01.02.000	2	18	1801	2025	3240008957	247	212			LR. 31 OTTOBRE 1978, N. 51 E S.M.I., LR. 27 FEBBRAIO 2007, N. 3 ES.M.I., ART. 64 CO. 1 LETT. A), D. LGS. 23/06/2011 N. 118 E S.M.I.CONTRIBUTI SUI MUTUI CONTRATTI DA ENTI LOCALI PER LA REALIZZAZIONE DIOPERE PUBBLICHE. IMPEGNO A VALERE SUL CAPITOLO 63 8 PER L'ESERCIZIO2025.IMPORTO EURO 30.451.439,77	2026/0000031/212_00_00/E	52.050,72			U00638	U.2.03.01.02.003
2335	U00638	CONTRIBUTI SUI MUTUI CONTRATTI DA ENTI LOCALI PER LA REALIZZAZIONE DI OPERE PUBBLICHE.	U.2.03.01.02.000	2	18	1801	2025	3240008957	248	212			LR. 31 OTTOBRE 1978, N. 51 E S.M.I., LR. 27 FEBBRAIO 2007, N. 3 ES.M.I., ART. 64 CO. 1 LETT. A), D. LGS. 23/06/2011 N. 118 E S.M.I.CONTRIBUTI SUI MUTUI CONTRATTI DA ENTI LOCALI PER LA REALIZZAZIONE DIOPERE PUBBLICHE. IMPEGNO A VALERE SUL CAPITOLO 63 8 PER L'ESERCIZIO2025.IMPORTO EURO 30.451.439,77	2026/0000031/212_00_00/E	27.037,00			U00638	U.2.03.01.02.003
2336	U00638	CONTRIBUTI SUI MUTUI CONTRATTI DA ENTI LOCALI PER LA REALIZZAZIONE DI OPERE PUBBLICHE.	U.2.03.01.02.000	2	18	1801	2025	3240008957	251	212			LR. 31 OTTOBRE 1978, N. 51 E S.M.I., LR. 27 FEBBRAIO 2007, N. 3 ES.M.I., ART. 64 CO. 1 LETT. A), D. LGS. 23/06/2011 N. 118 E S.M.I.CONTRIBUTI SUI MUTUI CONTRATTI DA ENTI LOCALI PER LA REALIZZAZIONE DIOPERE PUBBLICHE. IMPEGNO A VALERE SUL CAPITOLO 63 8 PER L'ESERCIZIO2025.IMPORTO EURO 30.451.439,77	2026/0000031/212_00_00/E	73.185,06			U00638	U.2.03.01.02.003
2337	U00638	CONTRIBUTI SUI MUTUI CONTRATTI DA ENTI LOCALI PER LA REALIZZAZIONE DI OPERE PUBBLICHE.	U.2.03.01.02.000	2	18	1801	2025	3240008957	253	212			LR. 31 OTTOBRE 1978, N. 51 E S.M.I., LR. 27 FEBBRAIO 2007, N. 3 ES.M.I., ART. 64 CO. 1 LETT. A), D. LGS. 23/06/2011 N. 118 E S.M.I.CONTRIBUTI SUI MUTUI CONTRATTI DA ENTI LOCALI PER LA REALIZZAZIONE DIOPERE PUBBLICHE. IMPEGNO A VALERE SUL CAPITOLO 63 8 PER L'ESERCIZIO2025.IMPORTO EURO 30.451.439,77	2026/0000031/212_00_00/E	23.654,78			U00638	U.2.03.01.02.003
2338	U00638	CONTRIBUTI SUI MUTUI CONTRATTI DA ENTI LOCALI PER LA REALIZZAZIONE DI OPERE PUBBLICHE.	U.2.03.01.02.000	2	18	1801	2025	3240008957	254	212			LR. 31 OTTOBRE 1978, N. 51 E S.M.I., LR. 27 FEBBRAIO 2007, N. 3 ES.M.I., ART. 64 CO. 1 LETT. A), D. LGS. 23/06/2011 N. 118 E S.M.I.CONTRIBUTI SUI MUTUI CONTRATTI DA ENTI LOCALI PER LA REALIZZAZIONE DIOPERE PUBBLICHE. IMPEGNO A VALERE SUL CAPITOLO 63 8 PER L'ESERCIZIO2025.IMPORTO EURO 30.451.439,77	2026/0000031/212_00_00/E	29.167,04			U00638	U.2.03.01.02.003
2339	U00638	CONTRIBUTI SUI MUTUI CONTRATTI DA ENTI LOCALI PER LA REALIZZAZIONE DI OPERE PUBBLICHE.	U.2.03.01.02.000	2	18	1801	2025	3240008957	256	212			LR. 31 OTTOBRE 1978, N. 51 E S.M.I., LR. 27 FEBBRAIO 2007, N. 3 ES.M.I., ART. 64 CO. 1 LETT. A), D. LGS. 23/06/2011 N. 118 E S.M.I.CONTRIBUTI SUI MUTUI CONTRATTI DA ENTI LOCALI PER LA REALIZZAZIONE DIOPERE PUBBLICHE. IMPEGNO A VALERE SUL CAPITOLO 63 8 PER L'ESERCIZIO2025.IMPORTO EURO 30.451.439,77	2026/0000031/212_00_00/E	104.285,22			U00638	U.2.03.01.02.003

fonte: http://burc.regione.campania.it

N.	Capitolo						Impegno							Reimputazione					
	n.	Descrizione	IV livello PdC	Tit.	Miss	Progr	Anno	Numero	Pos.	DIR	Set	Uos	Oggetto impegno	Decreto	2026	2027	2028	Cap Reimp	V livello PdC Reimputazione
2340	U00638	CONTRIBUTI SUI MUTUI CONTRATTI DA ENTI LOCALI PER LA REALIZZAZIONE DI OPERE PUBBLICHE.	U.2.03.01.02.000	2	18	1801	2025	3240008957	258	212			LR. 31 OTTOBRE 1978, N. 51 E S.M.I., LR. 27 FEBBRAIO 2007, N. 3 ES.M.I., ART. 64 CO. 1 LETT. A), D. LGS. 23/06/2011 N. 118 E S.M.I.CONTRIBUTI SUI MUTUI CONTRATTI DA ENTI LOCALI PER LA REALIZZAZIONE DIOPERE PUBBLICHE. IMPEGNO A VALERE SUL CAPITOLO 63 8 PER L'ESERCIZIO2025.IMPORTO EURO 30.451.439,77	2026/0000031/212_00_00/E	3.842,06			U00638	U.2.03.01.02.003
2341	U00638	CONTRIBUTI SUI MUTUI CONTRATTI DA ENTI LOCALI PER LA REALIZZAZIONE DI OPERE PUBBLICHE.	U.2.03.01.02.000	2	18	1801	2025	3240008957	259	212			LR. 31 OTTOBRE 1978, N. 51 E S.M.I., LR. 27 FEBBRAIO 2007, N. 3 ES.M.I., ART. 64 CO. 1 LETT. A), D. LGS. 23/06/2011 N. 118 E S.M.I.CONTRIBUTI SUI MUTUI CONTRATTI DA ENTI LOCALI PER LA REALIZZAZIONE DIOPERE PUBBLICHE. IMPEGNO A VALERE SUL CAPITOLO 63 8 PER L'ESERCIZIO2025.IMPORTO EURO 30.451.439,77	2026/0000031/212_00_00/E	90.598,25			U00638	U.2.03.01.02.003
2342	U00638	CONTRIBUTI SUI MUTUI CONTRATTI DA ENTI LOCALI PER LA REALIZZAZIONE DI OPERE PUBBLICHE.	U.2.03.01.02.000	2	18	1801	2025	3240008957	260	212			LR. 31 OTTOBRE 1978, N. 51 E S.M.I., LR. 27 FEBBRAIO 2007, N. 3 ES.M.I., ART. 64 CO. 1 LETT. A), D. LGS. 23/06/2011 N. 118 E S.M.I.CONTRIBUTI SUI MUTUI CONTRATTI DA ENTI LOCALI PER LA REALIZZAZIONE DIOPERE PUBBLICHE. IMPEGNO A VALERE SUL CAPITOLO 63 8 PER L'ESERCIZIO2025.IMPORTO EURO 30.451.439,77	2026/0000031/212_00_00/E	27.305,19			U00638	U.2.03.01.02.003
2343	U00638	CONTRIBUTI SUI MUTUI CONTRATTI DA ENTI LOCALI PER LA REALIZZAZIONE DI OPERE PUBBLICHE.	U.2.03.01.02.000	2	18	1801	2025	3240008957	264	212			LR. 31 OTTOBRE 1978, N. 51 E S.M.I., LR. 27 FEBBRAIO 2007, N. 3 ES.M.I., ART. 64 CO. 1 LETT. A), D. LGS. 23/06/2011 N. 118 E S.M.I.CONTRIBUTI SUI MUTUI CONTRATTI DA ENTI LOCALI PER LA REALIZZAZIONE DIOPERE PUBBLICHE. IMPEGNO A VALERE SUL CAPITOLO 63 8 PER L'ESERCIZIO2025.IMPORTO EURO 30.451.439,77	2026/0000031/212_00_00/E	38.234,00			U00638	U.2.03.01.02.003
2344	U00638	CONTRIBUTI SUI MUTUI CONTRATTI DA ENTI LOCALI PER LA REALIZZAZIONE DI OPERE PUBBLICHE.	U.2.03.01.02.000	2	18	1801	2025	3240008957	265	212			LR. 31 OTTOBRE 1978, N. 51 E S.M.I., LR. 27 FEBBRAIO 2007, N. 3 ES.M.I., ART. 64 CO. 1 LETT. A), D. LGS. 23/06/2011 N. 118 E S.M.I.CONTRIBUTI SUI MUTUI CONTRATTI DA ENTI LOCALI PER LA REALIZZAZIONE DIOPERE PUBBLICHE. IMPEGNO A VALERE SUL CAPITOLO 63 8 PER L'ESERCIZIO2025.IMPORTO EURO 30.451.439,77	2026/0000031/212_00_00/E	16.642,16			U00638	U.2.03.01.02.003
2345	U00638	CONTRIBUTI SUI MUTUI CONTRATTI DA ENTI LOCALI PER LA REALIZZAZIONE DI OPERE PUBBLICHE.	U.2.03.01.02.000	2	18	1801	2025	3240008957	266	212			LR. 31 OTTOBRE 1978, N. 51 E S.M.I., LR. 27 FEBBRAIO 2007, N. 3 ES.M.I., ART. 64 CO. 1 LETT. A), D. LGS. 23/06/2011 N. 118 E S.M.I.CONTRIBUTI SUI MUTUI CONTRATTI DA ENTI LOCALI PER LA REALIZZAZIONE DIOPERE PUBBLICHE. IMPEGNO A VALERE SUL CAPITOLO 63 8 PER L'ESERCIZIO2025.IMPORTO EURO 30.451.439,77	2026/0000031/212_00_00/E	81.748,88			U00638	U.2.03.01.02.003
2346	U00638	CONTRIBUTI SUI MUTUI CONTRATTI DA ENTI LOCALI PER LA REALIZZAZIONE DI OPERE PUBBLICHE.	U.2.03.01.02.000	2	18	1801	2025	3240008957	267	212			LR. 31 OTTOBRE 1978, N. 51 E S.M.I., LR. 27 FEBBRAIO 2007, N. 3 ES.M.I., ART. 64 CO. 1 LETT. A), D. LGS. 23/06/2011 N. 118 E S.M.I.CONTRIBUTI SUI MUTUI CONTRATTI DA ENTI LOCALI PER LA REALIZZAZIONE DIOPERE PUBBLICHE. IMPEGNO A VALERE SUL CAPITOLO 63 8 PER L'ESERCIZIO2025.IMPORTO EURO 30.451.439,77	2026/0000031/212_00_00/E	78.727,54			U00638	U.2.03.01.02.003
2347	U00638	CONTRIBUTI SUI MUTUI CONTRATTI DA ENTI LOCALI PER LA REALIZZAZIONE DI OPERE PUBBLICHE.	U.2.03.01.02.000	2	18	1801	2025	3240008957	268	212			LR. 31 OTTOBRE 1978, N. 51 E S.M.I., LR. 27 FEBBRAIO 2007, N. 3 ES.M.I., ART. 64 CO. 1 LETT. A), D. LGS. 23/06/2011 N. 118 E S.M.I.CONTRIBUTI SUI MUTUI CONTRATTI DA ENTI LOCALI PER LA REALIZZAZIONE DIOPERE PUBBLICHE. IMPEGNO A VALERE SUL CAPITOLO 63 8 PER L'ESERCIZIO2025.IMPORTO EURO 30.451.439,77	2026/0000031/212_00_00/E	66.284,22			U00638	U.2.03.01.02.003
2348	U00638	CONTRIBUTI SUI MUTUI CONTRATTI DA ENTI LOCALI PER LA REALIZZAZIONE DI OPERE PUBBLICHE.	U.2.03.01.02.000	2	18	1801	2025	3240008957	270	212			LR. 31 OTTOBRE 1978, N. 51 E S.M.I., LR. 27 FEBBRAIO 2007, N. 3 ES.M.I., ART. 64 CO. 1 LETT. A), D. LGS. 23/06/2011 N. 118 E S.M.I.CONTRIBUTI SUI MUTUI CONTRATTI DA ENTI LOCALI PER LA REALIZZAZIONE DIOPERE PUBBLICHE. IMPEGNO A VALERE SUL CAPITOLO 63 8 PER L'ESERCIZIO2025.IMPORTO EURO 30.451.439,77	2026/0000031/212_00_00/E	32.788,26			U00638	U.2.03.01.02.003
2349	U00638	CONTRIBUTI SUI MUTUI CONTRATTI DA ENTI LOCALI PER LA REALIZZAZIONE DI OPERE PUBBLICHE.	U.2.03.01.02.000	2	18	1801	2025	3240008957	271	212			LR. 31 OTTOBRE 1978, N. 51 E S.M.I., LR. 27 FEBBRAIO 2007, N. 3 ES.M.I., ART. 64 CO. 1 LETT. A), D. LGS. 23/06/2011 N. 118 E S.M.I.CONTRIBUTI SUI MUTUI CONTRATTI DA ENTI LOCALI PER LA REALIZZAZIONE DIOPERE PUBBLICHE. IMPEGNO A VALERE SUL CAPITOLO 63 8 PER L'ESERCIZIO2025.IMPORTO EURO 30.451.439,77	2026/0000031/212_00_00/E	106.540,34			U00638	U.2.03.01.02.003
2350	U00638	CONTRIBUTI SUI MUTUI CONTRATTI DA ENTI LOCALI PER LA REALIZZAZIONE DI OPERE PUBBLICHE.	U.2.03.01.02.000	2	18	1801	2025	3240008957	273	212			LR. 31 OTTOBRE 1978, N. 51 E S.M.I., LR. 27 FEBBRAIO 2007, N. 3 ES.M.I., ART. 64 CO. 1 LETT. A), D. LGS. 23/06/2011 N. 118 E S.M.I.CONTRIBUTI SUI MUTUI CONTRATTI DA ENTI LOCALI PER LA REALIZZAZIONE DIOPERE PUBBLICHE. IMPEGNO A VALERE SUL CAPITOLO 63 8 PER L'ESERCIZIO2025.IMPORTO EURO 30.451.439,77	2026/0000031/212_00_00/E	51.549,02			U00638	U.2.03.01.02.003
2351	U00638	CONTRIBUTI SUI MUTUI CONTRATTI DA ENTI LOCALI PER LA REALIZZAZIONE DI OPERE PUBBLICHE.	U.2.03.01.02.000	2	18	1801	2025	3240008957	274	212			LR. 31 OTTOBRE 1978, N. 51 E S.M.I., LR. 27 FEBBRAIO 2007, N. 3 ES.M.I., ART. 64 CO. 1 LETT. A), D. LGS. 23/06/2011 N. 118 E S.M.I.CONTRIBUTI SUI MUTUI CONTRATTI DA ENTI LOCALI PER LA REALIZZAZIONE DIOPERE PUBBLICHE. IMPEGNO A VALERE SUL CAPITOLO 63 8 PER L'ESERCIZIO2025.IMPORTO EURO 30.451.439,77	2026/0000031/212_00_00/E	120.225,64			U00638	U.2.03.01.02.003
2352	U00638	CONTRIBUTI SUI MUTUI CONTRATTI DA ENTI LOCALI PER LA REALIZZAZIONE DI OPERE PUBBLICHE.	U.2.03.01.02.000	2	18	1801	2025	3240008957	275	212			LR. 31 OTTOBRE 1978, N. 51 E S.M.I., LR. 27 FEBBRAIO 2007, N. 3 ES.M.I., ART. 64 CO. 1 LETT. A), D. LGS. 23/06/2011 N. 118 E S.M.I.CONTRIBUTI SUI MUTUI CONTRATTI DA ENTI LOCALI PER LA REALIZZAZIONE DIOPERE PUBBLICHE. IMPEGNO A VALERE SUL CAPITOLO 63 8 PER L'ESERCIZIO2025.IMPORTO EURO 30.451.439,77	2026/0000031/212_00_00/E	10.336,86			U00638	U.2.03.01.02.003
2353	U00638	CONTRIBUTI SUI MUTUI CONTRATTI DA ENTI LOCALI PER LA REALIZZAZIONE DI OPERE PUBBLICHE.	U.2.03.01.02.000	2	18	1801	2025	3240008957	277	212			LR. 31 OTTOBRE 1978, N. 51 E S.M.I., LR. 27 FEBBRAIO 2007, N. 3 ES.M.I., ART. 64 CO. 1 LETT. A), D. LGS. 23/06/2011 N. 118 E S.M.I.CONTRIBUTI SUI MUTUI CONTRATTI DA ENTI LOCALI PER LA REALIZZAZIONE DIOPERE PUBBLICHE. IMPEGNO A VALERE SUL CAPITOLO 63 8 PER L'ESERCIZIO2025.IMPORTO EURO 30.451.439,77	2026/0000031/212_00_00/E	24.764,68			U00638	U.2.03.01.02.003
2354	U00638	CONTRIBUTI SUI MUTUI CONTRATTI DA ENTI LOCALI PER LA REALIZZAZIONE DI OPERE PUBBLICHE.	U.2.03.01.02.000	2	18	1801	2025	3240008957	278	212			LR. 31 OTTOBRE 1978, N. 51 E S.M.I., LR. 27 FEBBRAIO 2007, N. 3 ES.M.I., ART. 64 CO. 1 LETT. A), D. LGS. 23/06/2011 N. 118 E S.M.I.CONTRIBUTI SUI MUTUI CONTRATTI DA ENTI LOCALI PER LA REALIZZAZIONE DIOPERE PUBBLICHE. IMPEGNO A VALERE SUL CAPITOLO 63 8 PER L'ESERCIZIO2025.IMPORTO EURO 30.451.439,77	2026/0000031/212_00_00/E	5.000,00			U00638	U.2.03.01.02.003
2355	U00638	CONTRIBUTI SUI MUTUI CONTRATTI DA ENTI LOCALI PER LA REALIZZAZIONE DI OPERE PUBBLICHE.	U.2.03.01.02.000	2	18	1801	2025	3240008957	279	212			LR. 31 OTTOBRE 1978, N. 51 E S.M.I., LR. 27 FEBBRAIO 2007, N. 3 ES.M.I., ART. 64 CO. 1 LETT. A), D. LGS. 23/06/2011 N. 118 E S.M.I.CONTRIBUTI SUI MUTUI CONTRATTI DA ENTI LOCALI PER LA REALIZZAZIONE DIOPERE PUBBLICHE. IMPEGNO A VALERE SUL CAPITOLO 63 8 PER L'ESERCIZIO2025.IMPORTO EURO 30.451.439,77	2026/0000031/212_00_00/E	16.347,50			U00638	U.2.03.01.02.003
2356	U00638	CONTRIBUTI SUI MUTUI CONTRATTI DA ENTI LOCALI PER LA REALIZZAZIONE DI OPERE PUBBLICHE.	U.2.03.01.02.000	2	18	1801	2025	3240008957	280	212			LR. 31 OTTOBRE 1978, N. 51 E S.M.I., LR. 27 FEBBRAIO 2007, N. 3 ES.M.I., ART. 64 CO. 1 LETT. A), D. LGS. 23/06/2011 N. 118 E S.M.I.CONTRIBUTI SUI MUTUI CONTRATTI DA ENTI LOCALI PER LA REALIZZAZIONE DIOPERE PUBBLICHE. IMPEGNO A VALERE SUL CAPITOLO 63 8 PER L'ESERCIZIO2025.IMPORTO EURO 30.451.439,77	2026/0000031/212_00_00/E	17.093,67			U00638	U.2.03.01.02.003

fonte: http://burc.regione.campania.it

N.	Capitolo						Impegno							Reimputazione					
	n.	Descrizione	IV livello PdC	Tit.	Miss	Progr	Anno	Numero	Pos.	DIR	Set	Uos	Oggetto impegno	Decreto	2026	2027	2028	Cap Reimp	V livello PdC Reimputazione
2357	U00638	CONTRIBUTI SUI MUTUI CONTRATTI DA ENTI LOCALI PER LA REALIZZAZIONE DI OPERE PUBBLICHE.	U.2.03.01.02.000	2	18	1801	2025	3240008957	281	212			LR. 31 OTTOBRE 1978, N. 51 E S.M.I., LR. 27 FEBBRAIO 2007, N. 3 ES.M.I., ART. 64 CO. 1 LETT. A), D. LGS. 23/06/2011 N. 118 E S.M.I.CONTRIBUTI SUI MUTUI CONTRATTI DA ENTI LOCALI PER LA REALIZZAZIONE DIOPERE PUBBLICHE. IMPEGNO A VALERE SUL CAPITOLO 63 8 PER L'ESERCIZIO2025.IMPORTO EURO 30.451.439,77	2026/0000031/212_00_00/E	44.840,34			U00638	U.2.03.01.02.003
2358	U00638	CONTRIBUTI SUI MUTUI CONTRATTI DA ENTI LOCALI PER LA REALIZZAZIONE DI OPERE PUBBLICHE.	U.2.03.01.02.000	2	18	1801	2025	3240008957	282	212			LR. 31 OTTOBRE 1978, N. 51 E S.M.I., LR. 27 FEBBRAIO 2007, N. 3 ES.M.I., ART. 64 CO. 1 LETT. A), D. LGS. 23/06/2011 N. 118 E S.M.I.CONTRIBUTI SUI MUTUI CONTRATTI DA ENTI LOCALI PER LA REALIZZAZIONE DIOPERE PUBBLICHE. IMPEGNO A VALERE SUL CAPITOLO 63 8 PER L'ESERCIZIO2025.IMPORTO EURO 30.451.439,77	2026/0000031/212_00_00/E	52.570,32			U00638	U.2.03.01.02.003
2359	U00638	CONTRIBUTI SUI MUTUI CONTRATTI DA ENTI LOCALI PER LA REALIZZAZIONE DI OPERE PUBBLICHE.	U.2.03.01.02.000	2	18	1801	2025	3240008957	284	212			LR. 31 OTTOBRE 1978, N. 51 E S.M.I., LR. 27 FEBBRAIO 2007, N. 3 ES.M.I., ART. 64 CO. 1 LETT. A), D. LGS. 23/06/2011 N. 118 E S.M.I.CONTRIBUTI SUI MUTUI CONTRATTI DA ENTI LOCALI PER LA REALIZZAZIONE DIOPERE PUBBLICHE. IMPEGNO A VALERE SUL CAPITOLO 63 8 PER L'ESERCIZIO2025.IMPORTO EURO 30.451.439,77	2026/0000031/212_00_00/E	10.567,30			U00638	U.2.03.01.02.003
2360	U00638	CONTRIBUTI SUI MUTUI CONTRATTI DA ENTI LOCALI PER LA REALIZZAZIONE DI OPERE PUBBLICHE.	U.2.03.01.02.000	2	18	1801	2025	3240008957	287	212			LR. 31 OTTOBRE 1978, N. 51 E S.M.I., LR. 27 FEBBRAIO 2007, N. 3 ES.M.I., ART. 64 CO. 1 LETT. A), D. LGS. 23/06/2011 N. 118 E S.M.I.CONTRIBUTI SUI MUTUI CONTRATTI DA ENTI LOCALI PER LA REALIZZAZIONE DIOPERE PUBBLICHE. IMPEGNO A VALERE SUL CAPITOLO 63 8 PER L'ESERCIZIO2025.IMPORTO EURO 30.451.439,77	2026/0000031/212_00_00/E	83.014,15			U00638	U.2.03.01.02.003
2361	U00638	CONTRIBUTI SUI MUTUI CONTRATTI DA ENTI LOCALI PER LA REALIZZAZIONE DI OPERE PUBBLICHE.	U.2.03.01.02.000	2	18	1801	2025	3240008957	288	212			LR. 31 OTTOBRE 1978, N. 51 E S.M.I., LR. 27 FEBBRAIO 2007, N. 3 ES.M.I., ART. 64 CO. 1 LETT. A), D. LGS. 23/06/2011 N. 118 E S.M.I.CONTRIBUTI SUI MUTUI CONTRATTI DA ENTI LOCALI PER LA REALIZZAZIONE DIOPERE PUBBLICHE. IMPEGNO A VALERE SUL CAPITOLO 63 8 PER L'ESERCIZIO2025.IMPORTO EURO 30.451.439,77	2026/0000031/212_00_00/E	12.604,22			U00638	U.2.03.01.02.003
2362	U00638	CONTRIBUTI SUI MUTUI CONTRATTI DA ENTI LOCALI PER LA REALIZZAZIONE DI OPERE PUBBLICHE.	U.2.03.01.02.000	2	18	1801	2025	3240008957	290	212			LR. 31 OTTOBRE 1978, N. 51 E S.M.I., LR. 27 FEBBRAIO 2007, N. 3 ES.M.I., ART. 64 CO. 1 LETT. A), D. LGS. 23/06/2011 N. 118 E S.M.I.CONTRIBUTI SUI MUTUI CONTRATTI DA ENTI LOCALI PER LA REALIZZAZIONE DIOPERE PUBBLICHE. IMPEGNO A VALERE SUL CAPITOLO 63 8 PER L'ESERCIZIO2025.IMPORTO EURO 30.451.439,77	2026/0000031/212_00_00/E	28.780,33			U00638	U.2.03.01.02.003
2363	U00638	CONTRIBUTI SUI MUTUI CONTRATTI DA ENTI LOCALI PER LA REALIZZAZIONE DI OPERE PUBBLICHE.	U.2.03.01.02.000	2	18	1801	2025	3240008957	291	212			LR. 31 OTTOBRE 1978, N. 51 E S.M.I., LR. 27 FEBBRAIO 2007, N. 3 ES.M.I., ART. 64 CO. 1 LETT. A), D. LGS. 23/06/2011 N. 118 E S.M.I.CONTRIBUTI SUI MUTUI CONTRATTI DA ENTI LOCALI PER LA REALIZZAZIONE DIOPERE PUBBLICHE. IMPEGNO A VALERE SUL CAPITOLO 63 8 PER L'ESERCIZIO2025.IMPORTO EURO 30.451.439,77	2026/0000031/212_00_00/E	107.620,97			U00638	U.2.03.01.02.003
2364	U00638	CONTRIBUTI SUI MUTUI CONTRATTI DA ENTI LOCALI PER LA REALIZZAZIONE DI OPERE PUBBLICHE.	U.2.03.01.02.000	2	18	1801	2025	3240008957	292	212			LR. 31 OTTOBRE 1978, N. 51 E S.M.I., LR. 27 FEBBRAIO 2007, N. 3 ES.M.I., ART. 64 CO. 1 LETT. A), D. LGS. 23/06/2011 N. 118 E S.M.I.CONTRIBUTI SUI MUTUI CONTRATTI DA ENTI LOCALI PER LA REALIZZAZIONE DIOPERE PUBBLICHE. IMPEGNO A VALERE SUL CAPITOLO 63 8 PER L'ESERCIZIO2025.IMPORTO EURO 30.451.439,77	2026/0000031/212_00_00/E	71.718,06			U00638	U.2.03.01.02.003
2365	U00638	CONTRIBUTI SUI MUTUI CONTRATTI DA ENTI LOCALI PER LA REALIZZAZIONE DI OPERE PUBBLICHE.	U.2.03.01.02.000	2	18	1801	2025	3240008957	293	212			LR. 31 OTTOBRE 1978, N. 51 E S.M.I., LR. 27 FEBBRAIO 2007, N. 3 ES.M.I., ART. 64 CO. 1 LETT. A), D. LGS. 23/06/2011 N. 118 E S.M.I.CONTRIBUTI SUI MUTUI CONTRATTI DA ENTI LOCALI PER LA REALIZZAZIONE DIOPERE PUBBLICHE. IMPEGNO A VALERE SUL CAPITOLO 63 8 PER L'ESERCIZIO2025.IMPORTO EURO 30.451.439,77	2026/0000031/212_00_00/E	18.833,22			U00638	U.2.03.01.02.003
2366	U00638	CONTRIBUTI SUI MUTUI CONTRATTI DA ENTI LOCALI PER LA REALIZZAZIONE DI OPERE PUBBLICHE.	U.2.03.01.02.000	2	18	1801	2025	3240008957	294	212			LR. 31 OTTOBRE 1978, N. 51 E S.M.I., LR. 27 FEBBRAIO 2007, N. 3 ES.M.I., ART. 64 CO. 1 LETT. A), D. LGS. 23/06/2011 N. 118 E S.M.I.CONTRIBUTI SUI MUTUI CONTRATTI DA ENTI LOCALI PER LA REALIZZAZIONE DIOPERE PUBBLICHE. IMPEGNO A VALERE SUL CAPITOLO 63 8 PER L'ESERCIZIO2025.IMPORTO EURO 30.451.439,77	2026/0000031/212_00_00/E	88.067,52			U00638	U.2.03.01.02.003
2367	U00638	CONTRIBUTI SUI MUTUI CONTRATTI DA ENTI LOCALI PER LA REALIZZAZIONE DI OPERE PUBBLICHE.	U.2.03.01.02.000	2	18	1801	2025	3240008957	297	212			LR. 31 OTTOBRE 1978, N. 51 E S.M.I., LR. 27 FEBBRAIO 2007, N. 3 ES.M.I., ART. 64 CO. 1 LETT. A), D. LGS. 23/06/2011 N. 118 E S.M.I.CONTRIBUTI SUI MUTUI CONTRATTI DA ENTI LOCALI PER LA REALIZZAZIONE DIOPERE PUBBLICHE. IMPEGNO A VALERE SUL CAPITOLO 63 8 PER L'ESERCIZIO2025.IMPORTO EURO 30.451.439,77	2026/0000031/212_00_00/E	9.699,68			U00638	U.2.03.01.02.003
2368	U00638	CONTRIBUTI SUI MUTUI CONTRATTI DA ENTI LOCALI PER LA REALIZZAZIONE DI OPERE PUBBLICHE.	U.2.03.01.02.000	2	18	1801	2025	3240008957	300	212			LR. 31 OTTOBRE 1978, N. 51 E S.M.I., LR. 27 FEBBRAIO 2007, N. 3 ES.M.I., ART. 64 CO. 1 LETT. A), D. LGS. 23/06/2011 N. 118 E S.M.I.CONTRIBUTI SUI MUTUI CONTRATTI DA ENTI LOCALI PER LA REALIZZAZIONE DIOPERE PUBBLICHE. IMPEGNO A VALERE SUL CAPITOLO 63 8 PER L'ESERCIZIO2025.IMPORTO EURO 30.451.439,77	2026/0000031/212_00_00/E	7.990,24			U00638	U.2.03.01.02.003
2369	U00638	CONTRIBUTI SUI MUTUI CONTRATTI DA ENTI LOCALI PER LA REALIZZAZIONE DI OPERE PUBBLICHE.	U.2.03.01.02.000	2	18	1801	2025	3240008957	301	212			LR. 31 OTTOBRE 1978, N. 51 E S.M.I., LR. 27 FEBBRAIO 2007, N. 3 ES.M.I., ART. 64 CO. 1 LETT. A), D. LGS. 23/06/2011 N. 118 E S.M.I.CONTRIBUTI SUI MUTUI CONTRATTI DA ENTI LOCALI PER LA REALIZZAZIONE DIOPERE PUBBLICHE. IMPEGNO A VALERE SUL CAPITOLO 63 8 PER L'ESERCIZIO2025.IMPORTO EURO 30.451.439,77	2026/0000031/212_00_00/E	27.033,70			U00638	U.2.03.01.02.003
2370	U00638	CONTRIBUTI SUI MUTUI CONTRATTI DA ENTI LOCALI PER LA REALIZZAZIONE DI OPERE PUBBLICHE.	U.2.03.01.02.000	2	18	1801	2025	3240008957	302	212			LR. 31 OTTOBRE 1978, N. 51 E S.M.I., LR. 27 FEBBRAIO 2007, N. 3 ES.M.I., ART. 64 CO. 1 LETT. A), D. LGS. 23/06/2011 N. 118 E S.M.I.CONTRIBUTI SUI MUTUI CONTRATTI DA ENTI LOCALI PER LA REALIZZAZIONE DIOPERE PUBBLICHE. IMPEGNO A VALERE SUL CAPITOLO 63 8 PER L'ESERCIZIO2025.IMPORTO EURO 30.451.439,77	2026/0000031/212_00_00/E	46.412,07			U00638	U.2.03.01.02.003
2371	U00638	CONTRIBUTI SUI MUTUI CONTRATTI DA ENTI LOCALI PER LA REALIZZAZIONE DI OPERE PUBBLICHE.	U.2.03.01.02.000	2	18	1801	2025	3240008957	303	212			LR. 31 OTTOBRE 1978, N. 51 E S.M.I., LR. 27 FEBBRAIO 2007, N. 3 ES.M.I., ART. 64 CO. 1 LETT. A), D. LGS. 23/06/2011 N. 118 E S.M.I.CONTRIBUTI SUI MUTUI CONTRATTI DA ENTI LOCALI PER LA REALIZZAZIONE DIOPERE PUBBLICHE. IMPEGNO A VALERE SUL CAPITOLO 63 8 PER L'ESERCIZIO2025.IMPORTO EURO 30.451.439,77	2026/0000031/212_00_00/E	11.870,72			U00638	U.2.03.01.02.003
2372	U00638	CONTRIBUTI SUI MUTUI CONTRATTI DA ENTI LOCALI PER LA REALIZZAZIONE DI OPERE PUBBLICHE.	U.2.03.01.02.000	2	18	1801	2025	3240008957	306	212			LR. 31 OTTOBRE 1978, N. 51 E S.M.I., LR. 27 FEBBRAIO 2007, N. 3 ES.M.I., ART. 64 CO. 1 LETT. A), D. LGS. 23/06/2011 N. 118 E S.M.I.CONTRIBUTI SUI MUTUI CONTRATTI DA ENTI LOCALI PER LA REALIZZAZIONE DIOPERE PUBBLICHE. IMPEGNO A VALERE SUL CAPITOLO 63 8 PER L'ESERCIZIO2025.IMPORTO EURO 30.451.439,77	2026/0000031/212_00_00/E	118.926,47			U00638	U.2.03.01.02.003
2373	U00638	CONTRIBUTI SUI MUTUI CONTRATTI DA ENTI LOCALI PER LA REALIZZAZIONE DI OPERE PUBBLICHE.	U.2.03.01.02.000	2	18	1801	2025	3240008957	307	212			LR. 31 OTTOBRE 1978, N. 51 E S.M.I., LR. 27 FEBBRAIO 2007, N. 3 ES.M.I., ART. 64 CO. 1 LETT. A), D. LGS. 23/06/2011 N. 118 E S.M.I.CONTRIBUTI SUI MUTUI CONTRATTI DA ENTI LOCALI PER LA REALIZZAZIONE DIOPERE PUBBLICHE. IMPEGNO A VALERE SUL CAPITOLO 63 8 PER L'ESERCIZIO2025.IMPORTO EURO 30.451.439,77	2026/0000031/212_00_00/E	63.468,28			U00638	U.2.03.01.02.003

fonte: http://burc.regione.campania.it

N.	Capitolo						Impegno							Reimputazione					
	n.	Descrizione	IV livello PdC	Tit.	Miss	Progr	Anno	Numero	Pos.	DIR	Set	Uos	Oggetto impegno	Decreto	2026	2027	2028	Cap Reimp	V livello PdC Reimputazione
2374	U00638	CONTRIBUTI SUI MUTUI CONTRATTI DA ENTI LOCALI PER LA REALIZZAZIONE DI OPERE PUBBLICHE.	U.2.03.01.02.000	2	18	1801	2025	3240008957	309	212			LR. 31 OTTOBRE 1978, N. 51 E S.M.I., LR. 27 FEBBRAIO 2007, N. 3 ES.M.I., ART. 64 CO. 1 LETT. A), D. LGS. 23/06/2011 N. 118 E S.M.I.CONTRIBUTI SUI MUTUI CONTRATTI DA ENTI LOCALI PER LA REALIZZAZIONE DIOPERE PUBBLICHE. IMPEGNO A VALERE SUL CAPITOLO 63 8 PER L'ESERCIZIO2025.IMPORTO EURO 30.451.439,77	2026/0000031/212_00_00/E	66.160,08			U00638	U.2.03.01.02.003
2375	U00638	CONTRIBUTI SUI MUTUI CONTRATTI DA ENTI LOCALI PER LA REALIZZAZIONE DI OPERE PUBBLICHE.	U.2.03.01.02.000	2	18	1801	2025	3240008957	310	212			LR. 31 OTTOBRE 1978, N. 51 E S.M.I., LR. 27 FEBBRAIO 2007, N. 3 ES.M.I., ART. 64 CO. 1 LETT. A), D. LGS. 23/06/2011 N. 118 E S.M.I.CONTRIBUTI SUI MUTUI CONTRATTI DA ENTI LOCALI PER LA REALIZZAZIONE DIOPERE PUBBLICHE. IMPEGNO A VALERE SUL CAPITOLO 63 8 PER L'ESERCIZIO2025.IMPORTO EURO 30.451.439,77	2026/0000031/212_00_00/E	73.814,18			U00638	U.2.03.01.02.003
2376	U00638	CONTRIBUTI SUI MUTUI CONTRATTI DA ENTI LOCALI PER LA REALIZZAZIONE DI OPERE PUBBLICHE.	U.2.03.01.02.000	2	18	1801	2025	3240008957	311	212			LR. 31 OTTOBRE 1978, N. 51 E S.M.I., LR. 27 FEBBRAIO 2007, N. 3 ES.M.I., ART. 64 CO. 1 LETT. A), D. LGS. 23/06/2011 N. 118 E S.M.I.CONTRIBUTI SUI MUTUI CONTRATTI DA ENTI LOCALI PER LA REALIZZAZIONE DIOPERE PUBBLICHE. IMPEGNO A VALERE SUL CAPITOLO 63 8 PER L'ESERCIZIO2025.IMPORTO EURO 30.451.439,77	2026/0000031/212_00_00/E	33.760,51			U00638	U.2.03.01.02.003
2377	U00638	CONTRIBUTI SUI MUTUI CONTRATTI DA ENTI LOCALI PER LA REALIZZAZIONE DI OPERE PUBBLICHE.	U.2.03.01.02.000	2	18	1801	2025	3240008957	312	212			LR. 31 OTTOBRE 1978, N. 51 E S.M.I., LR. 27 FEBBRAIO 2007, N. 3 ES.M.I., ART. 64 CO. 1 LETT. A), D. LGS. 23/06/2011 N. 118 E S.M.I.CONTRIBUTI SUI MUTUI CONTRATTI DA ENTI LOCALI PER LA REALIZZAZIONE DIOPERE PUBBLICHE. IMPEGNO A VALERE SUL CAPITOLO 63 8 PER L'ESERCIZIO2025.IMPORTO EURO 30.451.439,77	2026/0000031/212_00_00/E	43.717,79			U00638	U.2.03.01.02.003
2378	U00638	CONTRIBUTI SUI MUTUI CONTRATTI DA ENTI LOCALI PER LA REALIZZAZIONE DI OPERE PUBBLICHE.	U.2.03.01.02.000	2	18	1801	2025	3240008957	314	212			LR. 31 OTTOBRE 1978, N. 51 E S.M.I., LR. 27 FEBBRAIO 2007, N. 3 ES.M.I., ART. 64 CO. 1 LETT. A), D. LGS. 23/06/2011 N. 118 E S.M.I.CONTRIBUTI SUI MUTUI CONTRATTI DA ENTI LOCALI PER LA REALIZZAZIONE DIOPERE PUBBLICHE. IMPEGNO A VALERE SUL CAPITOLO 63 8 PER L'ESERCIZIO2025.IMPORTO EURO 30.451.439,77	2026/0000031/212_00_00/E	97.849,31			U00638	U.2.03.01.02.003
2379	U00638	CONTRIBUTI SUI MUTUI CONTRATTI DA ENTI LOCALI PER LA REALIZZAZIONE DI OPERE PUBBLICHE.	U.2.03.01.02.000	2	18	1801	2025	3240008957	315	212			LR. 31 OTTOBRE 1978, N. 51 E S.M.I., LR. 27 FEBBRAIO 2007, N. 3 ES.M.I., ART. 64 CO. 1 LETT. A), D. LGS. 23/06/2011 N. 118 E S.M.I.CONTRIBUTI SUI MUTUI CONTRATTI DA ENTI LOCALI PER LA REALIZZAZIONE DIOPERE PUBBLICHE. IMPEGNO A VALERE SUL CAPITOLO 63 8 PER L'ESERCIZIO2025.IMPORTO EURO 30.451.439,77	2026/0000031/212_00_00/E	9.917,80			U00638	U.2.03.01.02.003
2380	U00638	CONTRIBUTI SUI MUTUI CONTRATTI DA ENTI LOCALI PER LA REALIZZAZIONE DI OPERE PUBBLICHE.	U.2.03.01.02.000	2	18	1801	2025	3240008957	317	212			LR. 31 OTTOBRE 1978, N. 51 E S.M.I., LR. 27 FEBBRAIO 2007, N. 3 ES.M.I., ART. 64 CO. 1 LETT. A), D. LGS. 23/06/2011 N. 118 E S.M.I.CONTRIBUTI SUI MUTUI CONTRATTI DA ENTI LOCALI PER LA REALIZZAZIONE DIOPERE PUBBLICHE. IMPEGNO A VALERE SUL CAPITOLO 63 8 PER L'ESERCIZIO2025.IMPORTO EURO 30.451.439,77	2026/0000031/212_00_00/E	84.017,92			U00638	U.2.03.01.02.003
2381	U00638	CONTRIBUTI SUI MUTUI CONTRATTI DA ENTI LOCALI PER LA REALIZZAZIONE DI OPERE PUBBLICHE.	U.2.03.01.02.000	2	18	1801	2025	3240008957	318	212			LR. 31 OTTOBRE 1978, N. 51 E S.M.I., LR. 27 FEBBRAIO 2007, N. 3 ES.M.I., ART. 64 CO. 1 LETT. A), D. LGS. 23/06/2011 N. 118 E S.M.I.CONTRIBUTI SUI MUTUI CONTRATTI DA ENTI LOCALI PER LA REALIZZAZIONE DIOPERE PUBBLICHE. IMPEGNO A VALERE SUL CAPITOLO 63 8 PER L'ESERCIZIO2025.IMPORTO EURO 30.451.439,77	2026/0000031/212_00_00/E	81.187,18			U00638	U.2.03.01.02.003
2382	U00638	CONTRIBUTI SUI MUTUI CONTRATTI DA ENTI LOCALI PER LA REALIZZAZIONE DI OPERE PUBBLICHE.	U.2.03.01.02.000	2	18	1801	2025	3240008957	319	212			LR. 31 OTTOBRE 1978, N. 51 E S.M.I., LR. 27 FEBBRAIO 2007, N. 3 ES.M.I., ART. 64 CO. 1 LETT. A), D. LGS. 23/06/2011 N. 118 E S.M.I.CONTRIBUTI SUI MUTUI CONTRATTI DA ENTI LOCALI PER LA REALIZZAZIONE DIOPERE PUBBLICHE. IMPEGNO A VALERE SUL CAPITOLO 63 8 PER L'ESERCIZIO2025.IMPORTO EURO 30.451.439,77	2026/0000031/212_00_00/E	48.052,90			U00638	U.2.03.01.02.003
2383	U00638	CONTRIBUTI SUI MUTUI CONTRATTI DA ENTI LOCALI PER LA REALIZZAZIONE DI OPERE PUBBLICHE.	U.2.03.01.02.000	2	18	1801	2025	3240008957	320	212			LR. 31 OTTOBRE 1978, N. 51 E S.M.I., LR. 27 FEBBRAIO 2007, N. 3 ES.M.I., ART. 64 CO. 1 LETT. A), D. LGS. 23/06/2011 N. 118 E S.M.I.CONTRIBUTI SUI MUTUI CONTRATTI DA ENTI LOCALI PER LA REALIZZAZIONE DIOPERE PUBBLICHE. IMPEGNO A VALERE SUL CAPITOLO 63 8 PER L'ESERCIZIO2025.IMPORTO EURO 30.451.439,77	2026/0000031/212_00_00/E	29.138,88			U00638	U.2.03.01.02.003
2384	U00638	CONTRIBUTI SUI MUTUI CONTRATTI DA ENTI LOCALI PER LA REALIZZAZIONE DI OPERE PUBBLICHE.	U.2.03.01.02.000	2	18	1801	2025	3240008957	321	212			LR. 31 OTTOBRE 1978, N. 51 E S.M.I., LR. 27 FEBBRAIO 2007, N. 3 ES.M.I., ART. 64 CO. 1 LETT. A), D. LGS. 23/06/2011 N. 118 E S.M.I.CONTRIBUTI SUI MUTUI CONTRATTI DA ENTI LOCALI PER LA REALIZZAZIONE DIOPERE PUBBLICHE. IMPEGNO A VALERE SUL CAPITOLO 63 8 PER L'ESERCIZIO2025.IMPORTO EURO 30.451.439,77	2026/0000031/212_00_00/E	26.371,98			U00638	U.2.03.01.02.003
2385	U00638	CONTRIBUTI SUI MUTUI CONTRATTI DA ENTI LOCALI PER LA REALIZZAZIONE DI OPERE PUBBLICHE.	U.2.03.01.02.000	2	18	1801	2025	3240008957	322	212			LR. 31 OTTOBRE 1978, N. 51 E S.M.I., LR. 27 FEBBRAIO 2007, N. 3 ES.M.I., ART. 64 CO. 1 LETT. A), D. LGS. 23/06/2011 N. 118 E S.M.I.CONTRIBUTI SUI MUTUI CONTRATTI DA ENTI LOCALI PER LA REALIZZAZIONE DIOPERE PUBBLICHE. IMPEGNO A VALERE SUL CAPITOLO 63 8 PER L'ESERCIZIO2025.IMPORTO EURO 30.451.439,77	2026/0000031/212_00_00/E	18.812,57			U00638	U.2.03.01.02.003
2386	U00638	CONTRIBUTI SUI MUTUI CONTRATTI DA ENTI LOCALI PER LA REALIZZAZIONE DI OPERE PUBBLICHE.	U.2.03.01.02.000	2	18	1801	2025	3240008957	327	212			LR. 31 OTTOBRE 1978, N. 51 E S.M.I., LR. 27 FEBBRAIO 2007, N. 3 ES.M.I., ART. 64 CO. 1 LETT. A), D. LGS. 23/06/2011 N. 118 E S.M.I.CONTRIBUTI SUI MUTUI CONTRATTI DA ENTI LOCALI PER LA REALIZZAZIONE DIOPERE PUBBLICHE. IMPEGNO A VALERE SUL CAPITOLO 63 8 PER L'ESERCIZIO2025.IMPORTO EURO 30.451.439,77	2026/0000031/212_00_00/E	31.190,64			U00638	U.2.03.01.02.003
2387	U00638	CONTRIBUTI SUI MUTUI CONTRATTI DA ENTI LOCALI PER LA REALIZZAZIONE DI OPERE PUBBLICHE.	U.2.03.01.02.000	2	18	1801	2025	3240008957	328	212			LR. 31 OTTOBRE 1978, N. 51 E S.M.I., LR. 27 FEBBRAIO 2007, N. 3 ES.M.I., ART. 64 CO. 1 LETT. A), D. LGS. 23/06/2011 N. 118 E S.M.I.CONTRIBUTI SUI MUTUI CONTRATTI DA ENTI LOCALI PER LA REALIZZAZIONE DIOPERE PUBBLICHE. IMPEGNO A VALERE SUL CAPITOLO 63 8 PER L'ESERCIZIO2025.IMPORTO EURO 30.451.439,77	2026/0000031/212_00_00/E	47.479,97			U00638	U.2.03.01.02.003
2388	U00638	CONTRIBUTI SUI MUTUI CONTRATTI DA ENTI LOCALI PER LA REALIZZAZIONE DI OPERE PUBBLICHE.	U.2.03.01.02.000	2	18	1801	2025	3240008957	329	212			LR. 31 OTTOBRE 1978, N. 51 E S.M.I., LR. 27 FEBBRAIO 2007, N. 3 ES.M.I., ART. 64 CO. 1 LETT. A), D. LGS. 23/06/2011 N. 118 E S.M.I.CONTRIBUTI SUI MUTUI CONTRATTI DA ENTI LOCALI PER LA REALIZZAZIONE DIOPERE PUBBLICHE. IMPEGNO A VALERE SUL CAPITOLO 63 8 PER L'ESERCIZIO2025.IMPORTO EURO 30.451.439,77	2026/0000031/212_00_00/E	58.932,84			U00638	U.2.03.01.02.003
2389	U00638	CONTRIBUTI SUI MUTUI CONTRATTI DA ENTI LOCALI PER LA REALIZZAZIONE DI OPERE PUBBLICHE.	U.2.03.01.02.000	2	18	1801	2025	3240008957	330	212			LR. 31 OTTOBRE 1978, N. 51 E S.M.I., LR. 27 FEBBRAIO 2007, N. 3 ES.M.I., ART. 64 CO. 1 LETT. A), D. LGS. 23/06/2011 N. 118 E S.M.I.CONTRIBUTI SUI MUTUI CONTRATTI DA ENTI LOCALI PER LA REALIZZAZIONE DIOPERE PUBBLICHE. IMPEGNO A VALERE SUL CAPITOLO 63 8 PER L'ESERCIZIO2025.IMPORTO EURO 30.451.439,77	2026/0000031/212_00_00/E	64.754,18			U00638	U.2.03.01.02.003
2390	U00638	CONTRIBUTI SUI MUTUI CONTRATTI DA ENTI LOCALI PER LA REALIZZAZIONE DI OPERE PUBBLICHE.	U.2.03.01.02.000	2	18	1801	2025	3240008957	332	212			LR. 31 OTTOBRE 1978, N. 51 E S.M.I., LR. 27 FEBBRAIO 2007, N. 3 ES.M.I., ART. 64 CO. 1 LETT. A), D. LGS. 23/06/2011 N. 118 E S.M.I.CONTRIBUTI SUI MUTUI CONTRATTI DA ENTI LOCALI PER LA REALIZZAZIONE DIOPERE PUBBLICHE. IMPEGNO A VALERE SUL CAPITOLO 63 8 PER L'ESERCIZIO2025.IMPORTO EURO 30.451.439,77	2026/0000031/212_00_00/E	9.699,36			U00638	U.2.03.01.02.003

fonte: http://burc.regione.campania.it

N.	Capitolo						Impegno							Reimputazione					
	n.	Descrizione	IV livello PdC	Tit.	Miss	Progr	Anno	Numero	Pos.	DIR	Set	Uos	Oggetto impegno	Decreto	2026	2027	2028	Cap Reimp	V livello PdC Reimputazione
2391	U00638	CONTRIBUTI SUI MUTUI CONTRATTI DA ENTI LOCALI PER LA REALIZZAZIONE DI OPERE PUBBLICHE.	U.2.03.01.02.000	2	18	1801	2025	3240008957	336	212			LR. 31 OTTOBRE 1978, N. 51 E S.M.I., LR. 27 FEBBRAIO 2007, N. 3 ES.M.I., ART. 64 CO. 1 LETT. A), D. LGS. 23/06/2011 N. 118 E S.M.I.CONTRIBUTI SUI MUTUI CONTRATTI DA ENTI LOCALI PER LA REALIZZAZIONE DIOPERE PUBBLICHE. IMPEGNO A VALERE SUL CAPITOLO 63 8 PER L'ESERCIZIO2025.IMPORTO EURO 30.451.439,77	2026/0000031/212_00_00/E	35.249,37			U00638	U.2.03.01.02.003
2392	U00638	CONTRIBUTI SUI MUTUI CONTRATTI DA ENTI LOCALI PER LA REALIZZAZIONE DI OPERE PUBBLICHE.	U.2.03.01.02.000	2	18	1801	2025	3240008957	338	212			LR. 31 OTTOBRE 1978, N. 51 E S.M.I., LR. 27 FEBBRAIO 2007, N. 3 ES.M.I., ART. 64 CO. 1 LETT. A), D. LGS. 23/06/2011 N. 118 E S.M.I.CONTRIBUTI SUI MUTUI CONTRATTI DA ENTI LOCALI PER LA REALIZZAZIONE DIOPERE PUBBLICHE. IMPEGNO A VALERE SUL CAPITOLO 63 8 PER L'ESERCIZIO2025.IMPORTO EURO 30.451.439,77	2026/0000031/212_00_00/E	106.929,74			U00638	U.2.03.01.02.003
2393	U00638	CONTRIBUTI SUI MUTUI CONTRATTI DA ENTI LOCALI PER LA REALIZZAZIONE DI OPERE PUBBLICHE.	U.2.03.01.02.000	2	18	1801	2025	3240008957	340	212			LR. 31 OTTOBRE 1978, N. 51 E S.M.I., LR. 27 FEBBRAIO 2007, N. 3 ES.M.I., ART. 64 CO. 1 LETT. A), D. LGS. 23/06/2011 N. 118 E S.M.I.CONTRIBUTI SUI MUTUI CONTRATTI DA ENTI LOCALI PER LA REALIZZAZIONE DIOPERE PUBBLICHE. IMPEGNO A VALERE SUL CAPITOLO 63 8 PER L'ESERCIZIO2025.IMPORTO EURO 30.451.439,77	2026/0000031/212_00_00/E	24.811,41			U00638	U.2.03.01.02.003
2394	U00638	CONTRIBUTI SUI MUTUI CONTRATTI DA ENTI LOCALI PER LA REALIZZAZIONE DI OPERE PUBBLICHE.	U.2.03.01.02.000	2	18	1801	2025	3240008957	341	212			LR. 31 OTTOBRE 1978, N. 51 E S.M.I., LR. 27 FEBBRAIO 2007, N. 3 ES.M.I., ART. 64 CO. 1 LETT. A), D. LGS. 23/06/2011 N. 118 E S.M.I.CONTRIBUTI SUI MUTUI CONTRATTI DA ENTI LOCALI PER LA REALIZZAZIONE DIOPERE PUBBLICHE. IMPEGNO A VALERE SUL CAPITOLO 63 8 PER L'ESERCIZIO2025.IMPORTO EURO 30.451.439,77	2026/0000031/212_00_00/E	58.584,62			U00638	U.2.03.01.02.003
2395	U00638	CONTRIBUTI SUI MUTUI CONTRATTI DA ENTI LOCALI PER LA REALIZZAZIONE DI OPERE PUBBLICHE.	U.2.03.01.02.000	2	18	1801	2025	3240008957	342	212			LR. 31 OTTOBRE 1978, N. 51 E S.M.I., LR. 27 FEBBRAIO 2007, N. 3 ES.M.I., ART. 64 CO. 1 LETT. A), D. LGS. 23/06/2011 N. 118 E S.M.I.CONTRIBUTI SUI MUTUI CONTRATTI DA ENTI LOCALI PER LA REALIZZAZIONE DIOPERE PUBBLICHE. IMPEGNO A VALERE SUL CAPITOLO 63 8 PER L'ESERCIZIO2025.IMPORTO EURO 30.451.439,77	2026/0000031/212_00_00/E	74.262,33			U00638	U.2.03.01.02.003
2396	U00638	CONTRIBUTI SUI MUTUI CONTRATTI DA ENTI LOCALI PER LA REALIZZAZIONE DI OPERE PUBBLICHE.	U.2.03.01.02.000	2	18	1801	2025	3240008957	343	212			LR. 31 OTTOBRE 1978, N. 51 E S.M.I., LR. 27 FEBBRAIO 2007, N. 3 ES.M.I., ART. 64 CO. 1 LETT. A), D. LGS. 23/06/2011 N. 118 E S.M.I.CONTRIBUTI SUI MUTUI CONTRATTI DA ENTI LOCALI PER LA REALIZZAZIONE DIOPERE PUBBLICHE. IMPEGNO A VALERE SUL CAPITOLO 63 8 PER L'ESERCIZIO2025.IMPORTO EURO 30.451.439,77	2026/0000031/212_00_00/E	30.659,62			U00638	U.2.03.01.02.003
2397	U00638	CONTRIBUTI SUI MUTUI CONTRATTI DA ENTI LOCALI PER LA REALIZZAZIONE DI OPERE PUBBLICHE.	U.2.03.01.02.000	2	18	1801	2025	3240008957	344	212			LR. 31 OTTOBRE 1978, N. 51 E S.M.I., LR. 27 FEBBRAIO 2007, N. 3 ES.M.I., ART. 64 CO. 1 LETT. A), D. LGS. 23/06/2011 N. 118 E S.M.I.CONTRIBUTI SUI MUTUI CONTRATTI DA ENTI LOCALI PER LA REALIZZAZIONE DIOPERE PUBBLICHE. IMPEGNO A VALERE SUL CAPITOLO 63 8 PER L'ESERCIZIO2025.IMPORTO EURO 30.451.439,77	2026/0000031/212_00_00/E	57.564,18			U00638	U.2.03.01.02.003
2398	U00638	CONTRIBUTI SUI MUTUI CONTRATTI DA ENTI LOCALI PER LA REALIZZAZIONE DI OPERE PUBBLICHE.	U.2.03.01.02.000	2	18	1801	2025	3240008957	345	212			LR. 31 OTTOBRE 1978, N. 51 E S.M.I., LR. 27 FEBBRAIO 2007, N. 3 ES.M.I., ART. 64 CO. 1 LETT. A), D. LGS. 23/06/2011 N. 118 E S.M.I.CONTRIBUTI SUI MUTUI CONTRATTI DA ENTI LOCALI PER LA REALIZZAZIONE DIOPERE PUBBLICHE. IMPEGNO A VALERE SUL CAPITOLO 63 8 PER L'ESERCIZIO2025.IMPORTO EURO 30.451.439,77	2026/0000031/212_00_00/E	90.928,14			U00638	U.2.03.01.02.003
2399	U00638	CONTRIBUTI SUI MUTUI CONTRATTI DA ENTI LOCALI PER LA REALIZZAZIONE DI OPERE PUBBLICHE.	U.2.03.01.02.000	2	18	1801	2025	3240008957	346	212			LR. 31 OTTOBRE 1978, N. 51 E S.M.I., LR. 27 FEBBRAIO 2007, N. 3 ES.M.I., ART. 64 CO. 1 LETT. A), D. LGS. 23/06/2011 N. 118 E S.M.I.CONTRIBUTI SUI MUTUI CONTRATTI DA ENTI LOCALI PER LA REALIZZAZIONE DIOPERE PUBBLICHE. IMPEGNO A VALERE SUL CAPITOLO 63 8 PER L'ESERCIZIO2025.IMPORTO EURO 30.451.439,77	2026/0000031/212_00_00/E	7.069,38			U00638	U.2.03.01.02.003
2400	U00638	CONTRIBUTI SUI MUTUI CONTRATTI DA ENTI LOCALI PER LA REALIZZAZIONE DI OPERE PUBBLICHE.	U.2.03.01.02.000	2	18	1801	2025	3240008957	347	212			LR. 31 OTTOBRE 1978, N. 51 E S.M.I., LR. 27 FEBBRAIO 2007, N. 3 ES.M.I., ART. 64 CO. 1 LETT. A), D. LGS. 23/06/2011 N. 118 E S.M.I.CONTRIBUTI SUI MUTUI CONTRATTI DA ENTI LOCALI PER LA REALIZZAZIONE DIOPERE PUBBLICHE. IMPEGNO A VALERE SUL CAPITOLO 63 8 PER L'ESERCIZIO2025.IMPORTO EURO 30.451.439,77	2026/0000031/212_00_00/E	70.658,82			U00638	U.2.03.01.02.003
2401	U00638	CONTRIBUTI SUI MUTUI CONTRATTI DA ENTI LOCALI PER LA REALIZZAZIONE DI OPERE PUBBLICHE.	U.2.03.01.02.000	2	18	1801	2025	3240008957	349	212			LR. 31 OTTOBRE 1978, N. 51 E S.M.I., LR. 27 FEBBRAIO 2007, N. 3 ES.M.I., ART. 64 CO. 1 LETT. A), D. LGS. 23/06/2011 N. 118 E S.M.I.CONTRIBUTI SUI MUTUI CONTRATTI DA ENTI LOCALI PER LA REALIZZAZIONE DIOPERE PUBBLICHE. IMPEGNO A VALERE SUL CAPITOLO 63 8 PER L'ESERCIZIO2025.IMPORTO EURO 30.451.439,77	2026/0000031/212_00_00/E	95.301,54			U00638	U.2.03.01.02.003
2402	U00638	CONTRIBUTI SUI MUTUI CONTRATTI DA ENTI LOCALI PER LA REALIZZAZIONE DI OPERE PUBBLICHE.	U.2.03.01.02.000	2	18	1801	2025	3240008957	350	212			LR. 31 OTTOBRE 1978, N. 51 E S.M.I., LR. 27 FEBBRAIO 2007, N. 3 ES.M.I., ART. 64 CO. 1 LETT. A), D. LGS. 23/06/2011 N. 118 E S.M.I.CONTRIBUTI SUI MUTUI CONTRATTI DA ENTI LOCALI PER LA REALIZZAZIONE DIOPERE PUBBLICHE. IMPEGNO A VALERE SUL CAPITOLO 63 8 PER L'ESERCIZIO2025.IMPORTO EURO 30.451.439,77	2026/0000031/212_00_00/E	58.073,80			U00638	U.2.03.01.02.003
2403	U00638	CONTRIBUTI SUI MUTUI CONTRATTI DA ENTI LOCALI PER LA REALIZZAZIONE DI OPERE PUBBLICHE.	U.2.03.01.02.000	2	18	1801	2025	3240008957	351	212			LR. 31 OTTOBRE 1978, N. 51 E S.M.I., LR. 27 FEBBRAIO 2007, N. 3 ES.M.I., ART. 64 CO. 1 LETT. A), D. LGS. 23/06/2011 N. 118 E S.M.I.CONTRIBUTI SUI MUTUI CONTRATTI DA ENTI LOCALI PER LA REALIZZAZIONE DIOPERE PUBBLICHE. IMPEGNO A VALERE SUL CAPITOLO 63 8 PER L'ESERCIZIO2025.IMPORTO EURO 30.451.439,77	2026/0000031/212_00_00/E	33.933,42			U00638	U.2.03.01.02.003
2404	U00638	CONTRIBUTI SUI MUTUI CONTRATTI DA ENTI LOCALI PER LA REALIZZAZIONE DI OPERE PUBBLICHE.	U.2.03.01.02.000	2	18	1801	2025	3240008957	352	212			LR. 31 OTTOBRE 1978, N. 51 E S.M.I., LR. 27 FEBBRAIO 2007, N. 3 ES.M.I., ART. 64 CO. 1 LETT. A), D. LGS. 23/06/2011 N. 118 E S.M.I.CONTRIBUTI SUI MUTUI CONTRATTI DA ENTI LOCALI PER LA REALIZZAZIONE DIOPERE PUBBLICHE. IMPEGNO A VALERE SUL CAPITOLO 63 8 PER L'ESERCIZIO2025.IMPORTO EURO 30.451.439,77	2026/0000031/212_00_00/E	59.033,62			U00638	U.2.03.01.02.003
2405	U00638	CONTRIBUTI SUI MUTUI CONTRATTI DA ENTI LOCALI PER LA REALIZZAZIONE DI OPERE PUBBLICHE.	U.2.03.01.02.000	2	18	1801	2025	3240008957	353	212			LR. 31 OTTOBRE 1978, N. 51 E S.M.I., LR. 27 FEBBRAIO 2007, N. 3 ES.M.I., ART. 64 CO. 1 LETT. A), D. LGS. 23/06/2011 N. 118 E S.M.I.CONTRIBUTI SUI MUTUI CONTRATTI DA ENTI LOCALI PER LA REALIZZAZIONE DIOPERE PUBBLICHE. IMPEGNO A VALERE SUL CAPITOLO 63 8 PER L'ESERCIZIO2025.IMPORTO EURO 30.451.439,77	2026/0000031/212_00_00/E	313,90			U00638	U.2.03.01.02.003
2406	U00638	CONTRIBUTI SUI MUTUI CONTRATTI DA ENTI LOCALI PER LA REALIZZAZIONE DI OPERE PUBBLICHE.	U.2.03.01.02.000	2	18	1801	2025	3240008957	355	212			LR. 31 OTTOBRE 1978, N. 51 E S.M.I., LR. 27 FEBBRAIO 2007, N. 3 ES.M.I., ART. 64 CO. 1 LETT. A), D. LGS. 23/06/2011 N. 118 E S.M.I.CONTRIBUTI SUI MUTUI CONTRATTI DA ENTI LOCALI PER LA REALIZZAZIONE DIOPERE PUBBLICHE. IMPEGNO A VALERE SUL CAPITOLO 63 8 PER L'ESERCIZIO2025.IMPORTO EURO 30.451.439,77	2026/0000031/212_00_00/E	27.772,84			U00638	U.2.03.01.02.003
2407	U00638	CONTRIBUTI SUI MUTUI CONTRATTI DA ENTI LOCALI PER LA REALIZZAZIONE DI OPERE PUBBLICHE.	U.2.03.01.02.000	2	18	1801	2025	3240008957	356	212			LR. 31 OTTOBRE 1978, N. 51 E S.M.I., LR. 27 FEBBRAIO 2007, N. 3 ES.M.I., ART. 64 CO. 1 LETT. A), D. LGS. 23/06/2011 N. 118 E S.M.I.CONTRIBUTI SUI MUTUI CONTRATTI DA ENTI LOCALI PER LA REALIZZAZIONE DIOPERE PUBBLICHE. IMPEGNO A VALERE SUL CAPITOLO 63 8 PER L'ESERCIZIO2025.IMPORTO EURO 30.451.439,77	2026/0000031/212_00_00/E	41.675,24			U00638	U.2.03.01.02.003

fonte: http://burc.regione.campania.it

N.	Capitolo						Impegno							Reimputazione					
	n.	Descrizione	IV livello PdC	Tit.	Miss	Progr	Anno	Numero	Pos.	DIR	Set	Uos	Oggetto impegno	Decreto	2026	2027	2028	Cap Reimp	V livello PdC Reimputazione
2408	U00638	CONTRIBUTI SUI MUTUI CONTRATTI DA ENTI LOCALI PER LA REALIZZAZIONE DI OPERE PUBBLICHE.	U.2.03.01.02.000	2	18	1801	2025	3240008957	357	212			LR. 31 OTTOBRE 1978, N. 51 E S.M.I., LR. 27 FEBBRAIO 2007, N. 3 ES.M.I., ART. 64 CO. 1 LETT. A), D. LGS. 23/06/2011 N. 118 E S.M.I.CONTRIBUTI SUI MUTUI CONTRATTI DA ENTI LOCALI PER LA REALIZZAZIONE DIOPERE PUBBLICHE. IMPEGNO A VALERE SUL CAPITOLO 63 8 PER L'ESERCIZIO2025.IMPORTO EURO 30.451.439,77	2026/0000031/212_00_00/E	84.954,84			U00638	U.2.03.01.02.003
2409	U00638	CONTRIBUTI SUI MUTUI CONTRATTI DA ENTI LOCALI PER LA REALIZZAZIONE DI OPERE PUBBLICHE.	U.2.03.01.02.000	2	18	1801	2025	3240008957	359	212			LR. 31 OTTOBRE 1978, N. 51 E S.M.I., LR. 27 FEBBRAIO 2007, N. 3 ES.M.I., ART. 64 CO. 1 LETT. A), D. LGS. 23/06/2011 N. 118 E S.M.I.CONTRIBUTI SUI MUTUI CONTRATTI DA ENTI LOCALI PER LA REALIZZAZIONE DIOPERE PUBBLICHE. IMPEGNO A VALERE SUL CAPITOLO 63 8 PER L'ESERCIZIO2025.IMPORTO EURO 30.451.439,77	2026/0000031/212_00_00/E	49.802,90			U00638	U.2.03.01.02.003
2410	U00638	CONTRIBUTI SUI MUTUI CONTRATTI DA ENTI LOCALI PER LA REALIZZAZIONE DI OPERE PUBBLICHE.	U.2.03.01.02.000	2	18	1801	2025	3240008957	361	212			LR. 31 OTTOBRE 1978, N. 51 E S.M.I., LR. 27 FEBBRAIO 2007, N. 3 ES.M.I., ART. 64 CO. 1 LETT. A), D. LGS. 23/06/2011 N. 118 E S.M.I.CONTRIBUTI SUI MUTUI CONTRATTI DA ENTI LOCALI PER LA REALIZZAZIONE DIOPERE PUBBLICHE. IMPEGNO A VALERE SUL CAPITOLO 63 8 PER L'ESERCIZIO2025.IMPORTO EURO 30.451.439,77	2026/0000031/212_00_00/E	27.296,25			U00638	U.2.03.01.02.003
2411	U00638	CONTRIBUTI SUI MUTUI CONTRATTI DA ENTI LOCALI PER LA REALIZZAZIONE DI OPERE PUBBLICHE.	U.2.03.01.02.000	2	18	1801	2025	3240008957	363	212			LR. 31 OTTOBRE 1978, N. 51 E S.M.I., LR. 27 FEBBRAIO 2007, N. 3 ES.M.I., ART. 64 CO. 1 LETT. A), D. LGS. 23/06/2011 N. 118 E S.M.I.CONTRIBUTI SUI MUTUI CONTRATTI DA ENTI LOCALI PER LA REALIZZAZIONE DIOPERE PUBBLICHE. IMPEGNO A VALERE SUL CAPITOLO 63 8 PER L'ESERCIZIO2025.IMPORTO EURO 30.451.439,77	2026/0000031/212_00_00/E	36.523,62			U00638	U.2.03.01.02.003
2412	U00638	CONTRIBUTI SUI MUTUI CONTRATTI DA ENTI LOCALI PER LA REALIZZAZIONE DI OPERE PUBBLICHE.	U.2.03.01.02.000	2	18	1801	2025	3240008957	366	212			LR. 31 OTTOBRE 1978, N. 51 E S.M.I., LR. 27 FEBBRAIO 2007, N. 3 ES.M.I., ART. 64 CO. 1 LETT. A), D. LGS. 23/06/2011 N. 118 E S.M.I.CONTRIBUTI SUI MUTUI CONTRATTI DA ENTI LOCALI PER LA REALIZZAZIONE DIOPERE PUBBLICHE. IMPEGNO A VALERE SUL CAPITOLO 63 8 PER L'ESERCIZIO2025.IMPORTO EURO 30.451.439,77	2026/0000031/212_00_00/E	112.106,36			U00638	U.2.03.01.02.003
2413	U00638	CONTRIBUTI SUI MUTUI CONTRATTI DA ENTI LOCALI PER LA REALIZZAZIONE DI OPERE PUBBLICHE.	U.2.03.01.02.000	2	18	1801	2025	3240008957	370	212			LR. 31 OTTOBRE 1978, N. 51 E S.M.I., LR. 27 FEBBRAIO 2007, N. 3 ES.M.I., ART. 64 CO. 1 LETT. A), D. LGS. 23/06/2011 N. 118 E S.M.I.CONTRIBUTI SUI MUTUI CONTRATTI DA ENTI LOCALI PER LA REALIZZAZIONE DIOPERE PUBBLICHE. IMPEGNO A VALERE SUL CAPITOLO 63 8 PER L'ESERCIZIO2025.IMPORTO EURO 30.451.439,77	2026/0000031/212_00_00/E	81.461,41			U00638	U.2.03.01.02.003
2414	U00638	CONTRIBUTI SUI MUTUI CONTRATTI DA ENTI LOCALI PER LA REALIZZAZIONE DI OPERE PUBBLICHE.	U.2.03.01.02.000	2	18	1801	2025	3240008957	373	212			LR. 31 OTTOBRE 1978, N. 51 E S.M.I., LR. 27 FEBBRAIO 2007, N. 3 ES.M.I., ART. 64 CO. 1 LETT. A), D. LGS. 23/06/2011 N. 118 E S.M.I.CONTRIBUTI SUI MUTUI CONTRATTI DA ENTI LOCALI PER LA REALIZZAZIONE DIOPERE PUBBLICHE. IMPEGNO A VALERE SUL CAPITOLO 63 8 PER L'ESERCIZIO2025.IMPORTO EURO 30.451.439,77	2026/0000031/212_00_00/E	30.363,66			U00638	U.2.03.01.02.003
2415	U00638	CONTRIBUTI SUI MUTUI CONTRATTI DA ENTI LOCALI PER LA REALIZZAZIONE DI OPERE PUBBLICHE.	U.2.03.01.02.000	2	18	1801	2025	3240008957	374	212			LR. 31 OTTOBRE 1978, N. 51 E S.M.I., LR. 27 FEBBRAIO 2007, N. 3 ES.M.I., ART. 64 CO. 1 LETT. A), D. LGS. 23/06/2011 N. 118 E S.M.I.CONTRIBUTI SUI MUTUI CONTRATTI DA ENTI LOCALI PER LA REALIZZAZIONE DIOPERE PUBBLICHE. IMPEGNO A VALERE SUL CAPITOLO 63 8 PER L'ESERCIZIO2025.IMPORTO EURO 30.451.439,77	2026/0000031/212_00_00/E	96.649,17			U00638	U.2.03.01.02.003
2416	U00638	CONTRIBUTI SUI MUTUI CONTRATTI DA ENTI LOCALI PER LA REALIZZAZIONE DI OPERE PUBBLICHE.	U.2.03.01.02.000	2	18	1801	2025	3240008957	375	212			LR. 31 OTTOBRE 1978, N. 51 E S.M.I., LR. 27 FEBBRAIO 2007, N. 3 ES.M.I., ART. 64 CO. 1 LETT. A), D. LGS. 23/06/2011 N. 118 E S.M.I.CONTRIBUTI SUI MUTUI CONTRATTI DA ENTI LOCALI PER LA REALIZZAZIONE DIOPERE PUBBLICHE. IMPEGNO A VALERE SUL CAPITOLO 63 8 PER L'ESERCIZIO2025.IMPORTO EURO 30.451.439,77	2026/0000031/212_00_00/E	50.878,41			U00638	U.2.03.01.02.003
2417	U00638	CONTRIBUTI SUI MUTUI CONTRATTI DA ENTI LOCALI PER LA REALIZZAZIONE DI OPERE PUBBLICHE.	U.2.03.01.02.000	2	18	1801	2025	3240008957	376	212			LR. 31 OTTOBRE 1978, N. 51 E S.M.I., LR. 27 FEBBRAIO 2007, N. 3 ES.M.I., ART. 64 CO. 1 LETT. A), D. LGS. 23/06/2011 N. 118 E S.M.I.CONTRIBUTI SUI MUTUI CONTRATTI DA ENTI LOCALI PER LA REALIZZAZIONE DIOPERE PUBBLICHE. IMPEGNO A VALERE SUL CAPITOLO 63 8 PER L'ESERCIZIO2025.IMPORTO EURO 30.451.439,77	2026/0000031/212_00_00/E	54.440,55			U00638	U.2.03.01.02.003
2418	U00638	CONTRIBUTI SUI MUTUI CONTRATTI DA ENTI LOCALI PER LA REALIZZAZIONE DI OPERE PUBBLICHE.	U.2.03.01.02.000	2	18	1801	2025	3240008957	377	212			LR. 31 OTTOBRE 1978, N. 51 E S.M.I., LR. 27 FEBBRAIO 2007, N. 3 ES.M.I., ART. 64 CO. 1 LETT. A), D. LGS. 23/06/2011 N. 118 E S.M.I.CONTRIBUTI SUI MUTUI CONTRATTI DA ENTI LOCALI PER LA REALIZZAZIONE DIOPERE PUBBLICHE. IMPEGNO A VALERE SUL CAPITOLO 63 8 PER L'ESERCIZIO2025.IMPORTO EURO 30.451.439,77	2026/0000031/212_00_00/E	6.494,42			U00638	U.2.03.01.02.003
2419	U00638	CONTRIBUTI SUI MUTUI CONTRATTI DA ENTI LOCALI PER LA REALIZZAZIONE DI OPERE PUBBLICHE.	U.2.03.01.02.000	2	18	1801	2025	3240008957	378	212			LR. 31 OTTOBRE 1978, N. 51 E S.M.I., LR. 27 FEBBRAIO 2007, N. 3 ES.M.I., ART. 64 CO. 1 LETT. A), D. LGS. 23/06/2011 N. 118 E S.M.I.CONTRIBUTI SUI MUTUI CONTRATTI DA ENTI LOCALI PER LA REALIZZAZIONE DIOPERE PUBBLICHE. IMPEGNO A VALERE SUL CAPITOLO 63 8 PER L'ESERCIZIO2025.IMPORTO EURO 30.451.439,77	2026/0000031/212_00_00/E	87.594,36			U00638	U.2.03.01.02.003
2420	U00638	CONTRIBUTI SUI MUTUI CONTRATTI DA ENTI LOCALI PER LA REALIZZAZIONE DI OPERE PUBBLICHE.	U.2.03.01.02.000	2	18	1801	2025	3240008957	379	212			LR. 31 OTTOBRE 1978, N. 51 E S.M.I., LR. 27 FEBBRAIO 2007, N. 3 ES.M.I., ART. 64 CO. 1 LETT. A), D. LGS. 23/06/2011 N. 118 E S.M.I.CONTRIBUTI SUI MUTUI CONTRATTI DA ENTI LOCALI PER LA REALIZZAZIONE DIOPERE PUBBLICHE. IMPEGNO A VALERE SUL CAPITOLO 63 8 PER L'ESERCIZIO2025.IMPORTO EURO 30.451.439,77	2026/0000031/212_00_00/E	64.023,82			U00638	U.2.03.01.02.003
2421	U00638	CONTRIBUTI SUI MUTUI CONTRATTI DA ENTI LOCALI PER LA REALIZZAZIONE DI OPERE PUBBLICHE.	U.2.03.01.02.000	2	18	1801	2025	3240008957	380	212			LR. 31 OTTOBRE 1978, N. 51 E S.M.I., LR. 27 FEBBRAIO 2007, N. 3 ES.M.I., ART. 64 CO. 1 LETT. A), D. LGS. 23/06/2011 N. 118 E S.M.I.CONTRIBUTI SUI MUTUI CONTRATTI DA ENTI LOCALI PER LA REALIZZAZIONE DIOPERE PUBBLICHE. IMPEGNO A VALERE SUL CAPITOLO 63 8 PER L'ESERCIZIO2025.IMPORTO EURO 30.451.439,77	2026/0000031/212_00_00/E	61.349,30			U00638	U.2.03.01.02.003
2422	U00638	CONTRIBUTI SUI MUTUI CONTRATTI DA ENTI LOCALI PER LA REALIZZAZIONE DI OPERE PUBBLICHE.	U.2.03.01.02.000	2	18	1801	2025	3240008957	381	212			LR. 31 OTTOBRE 1978, N. 51 E S.M.I., LR. 27 FEBBRAIO 2007, N. 3 ES.M.I., ART. 64 CO. 1 LETT. A), D. LGS. 23/06/2011 N. 118 E S.M.I.CONTRIBUTI SUI MUTUI CONTRATTI DA ENTI LOCALI PER LA REALIZZAZIONE DIOPERE PUBBLICHE. IMPEGNO A VALERE SUL CAPITOLO 63 8 PER L'ESERCIZIO2025.IMPORTO EURO 30.451.439,77	2026/0000031/212_00_00/E	21.814,00			U00638	U.2.03.01.02.003
2423	U00638	CONTRIBUTI SUI MUTUI CONTRATTI DA ENTI LOCALI PER LA REALIZZAZIONE DI OPERE PUBBLICHE.	U.2.03.01.02.000	2	18	1801	2025	3240008957	384	212			LR. 31 OTTOBRE 1978, N. 51 E S.M.I., LR. 27 FEBBRAIO 2007, N. 3 ES.M.I., ART. 64 CO. 1 LETT. A), D. LGS. 23/06/2011 N. 118 E S.M.I.CONTRIBUTI SUI MUTUI CONTRATTI DA ENTI LOCALI PER LA REALIZZAZIONE DIOPERE PUBBLICHE. IMPEGNO A VALERE SUL CAPITOLO 63 8 PER L'ESERCIZIO2025.IMPORTO EURO 30.451.439,77	2026/0000031/212_00_00/E	25.013,74			U00638	U.2.03.01.02.003
2424	U00638	CONTRIBUTI SUI MUTUI CONTRATTI DA ENTI LOCALI PER LA REALIZZAZIONE DI OPERE PUBBLICHE.	U.2.03.01.02.000	2	18	1801	2025	3240008957	385	212			LR. 31 OTTOBRE 1978, N. 51 E S.M.I., LR. 27 FEBBRAIO 2007, N. 3 ES.M.I., ART. 64 CO. 1 LETT. A), D. LGS. 23/06/2011 N. 118 E S.M.I.CONTRIBUTI SUI MUTUI CONTRATTI DA ENTI LOCALI PER LA REALIZZAZIONE DIOPERE PUBBLICHE. IMPEGNO A VALERE SUL CAPITOLO 63 8 PER L'ESERCIZIO2025.IMPORTO EURO 30.451.439,77	2026/0000031/212_00_00/E	102.248,41			U00638	U.2.03.01.02.003

fonte: http://burc.regione.campania.it

N.	Capitolo						Impegno							Reimputazione					
	n.	Descrizione	IV livello PdC	Tit.	Miss	Progr	Anno	Numero	Pos.	DIR	Set	Uos	Oggetto impegno	Decreto	2026	2027	2028	Cap Reimp	V livello PdC Reimputazione
2425	U00638	CONTRIBUTI SUI MUTUI CONTRATTI DA ENTI LOCALI PER LA REALIZZAZIONE DI OPERE PUBBLICHE.	U.2.03.01.02.000	2	18	1801	2025	3240008957	386	212			LR. 31 OTTOBRE 1978, N. 51 E S.M.I., LR. 27 FEBBRAIO 2007, N. 3 ES.M.I., ART. 64 CO. 1 LETT. A), D. LGS. 23/06/2011 N. 118 E S.M.I.CONTRIBUTI SUI MUTUI CONTRATTI DA ENTI LOCALI PER LA REALIZZAZIONE DIOPERE PUBBLICHE. IMPEGNO A VALERE SUL CAPITOLO 63 8 PER L'ESERCIZIO2025.IMPORTO EURO 30.451.439,77	2026/0000031/212_00_00/E	80.679,87			U00638	U.2.03.01.02.003
2426	U00638	CONTRIBUTI SUI MUTUI CONTRATTI DA ENTI LOCALI PER LA REALIZZAZIONE DI OPERE PUBBLICHE.	U.2.03.01.02.000	2	18	1801	2025	3240008957	387	212			LR. 31 OTTOBRE 1978, N. 51 E S.M.I., LR. 27 FEBBRAIO 2007, N. 3 ES.M.I., ART. 64 CO. 1 LETT. A), D. LGS. 23/06/2011 N. 118 E S.M.I.CONTRIBUTI SUI MUTUI CONTRATTI DA ENTI LOCALI PER LA REALIZZAZIONE DIOPERE PUBBLICHE. IMPEGNO A VALERE SUL CAPITOLO 63 8 PER L'ESERCIZIO2025.IMPORTO EURO 30.451.439,77	2026/0000031/212_00_00/E	102.248,14			U00638	U.2.03.01.02.003
2427	U00638	CONTRIBUTI SUI MUTUI CONTRATTI DA ENTI LOCALI PER LA REALIZZAZIONE DI OPERE PUBBLICHE.	U.2.03.01.02.000	2	18	1801	2025	3240008957	389	212			LR. 31 OTTOBRE 1978, N. 51 E S.M.I., LR. 27 FEBBRAIO 2007, N. 3 ES.M.I., ART. 64 CO. 1 LETT. A), D. LGS. 23/06/2011 N. 118 E S.M.I.CONTRIBUTI SUI MUTUI CONTRATTI DA ENTI LOCALI PER LA REALIZZAZIONE DIOPERE PUBBLICHE. IMPEGNO A VALERE SUL CAPITOLO 63 8 PER L'ESERCIZIO2025.IMPORTO EURO 30.451.439,77	2026/0000031/212_00_00/E	26.313,98			U00638	U.2.03.01.02.003
2428	U00638	CONTRIBUTI SUI MUTUI CONTRATTI DA ENTI LOCALI PER LA REALIZZAZIONE DI OPERE PUBBLICHE.	U.2.03.01.02.000	2	18	1801	2025	3240008957	390	212			LR. 31 OTTOBRE 1978, N. 51 E S.M.I., LR. 27 FEBBRAIO 2007, N. 3 ES.M.I., ART. 64 CO. 1 LETT. A), D. LGS. 23/06/2011 N. 118 E S.M.I.CONTRIBUTI SUI MUTUI CONTRATTI DA ENTI LOCALI PER LA REALIZZAZIONE DIOPERE PUBBLICHE. IMPEGNO A VALERE SUL CAPITOLO 63 8 PER L'ESERCIZIO2025.IMPORTO EURO 30.451.439,77	2026/0000031/212_00_00/E	67.468,66			U00638	U.2.03.01.02.003
2429	U00638	CONTRIBUTI SUI MUTUI CONTRATTI DA ENTI LOCALI PER LA REALIZZAZIONE DI OPERE PUBBLICHE.	U.2.03.01.02.000	2	18	1801	2025	3240008957	399	212			LR. 31 OTTOBRE 1978, N. 51 E S.M.I., LR. 27 FEBBRAIO 2007, N. 3 ES.M.I., ART. 64 CO. 1 LETT. A), D. LGS. 23/06/2011 N. 118 E S.M.I.CONTRIBUTI SUI MUTUI CONTRATTI DA ENTI LOCALI PER LA REALIZZAZIONE DIOPERE PUBBLICHE. IMPEGNO A VALERE SUL CAPITOLO 63 8 PER L'ESERCIZIO2025.IMPORTO EURO 30.451.439,77	2026/0000031/212_00_00/E	67.783,39			U00638	U.2.03.01.02.003
2430	U00638	CONTRIBUTI SUI MUTUI CONTRATTI DA ENTI LOCALI PER LA REALIZZAZIONE DI OPERE PUBBLICHE.	U.2.03.01.02.000	2	18	1801	2025	3240008957	400	212			LR. 31 OTTOBRE 1978, N. 51 E S.M.I., LR. 27 FEBBRAIO 2007, N. 3 ES.M.I., ART. 64 CO. 1 LETT. A), D. LGS. 23/06/2011 N. 118 E S.M.I.CONTRIBUTI SUI MUTUI CONTRATTI DA ENTI LOCALI PER LA REALIZZAZIONE DIOPERE PUBBLICHE. IMPEGNO A VALERE SUL CAPITOLO 63 8 PER L'ESERCIZIO2025.IMPORTO EURO 30.451.439,77	2026/0000031/212_00_00/E	66.789,92			U00638	U.2.03.01.02.003
2431	U00638	CONTRIBUTI SUI MUTUI CONTRATTI DA ENTI LOCALI PER LA REALIZZAZIONE DI OPERE PUBBLICHE.	U.2.03.01.02.000	2	18	1801	2025	3240008957	401	212			LR. 31 OTTOBRE 1978, N. 51 E S.M.I., LR. 27 FEBBRAIO 2007, N. 3 ES.M.I., ART. 64 CO. 1 LETT. A), D. LGS. 23/06/2011 N. 118 E S.M.I.CONTRIBUTI SUI MUTUI CONTRATTI DA ENTI LOCALI PER LA REALIZZAZIONE DIOPERE PUBBLICHE. IMPEGNO A VALERE SUL CAPITOLO 63 8 PER L'ESERCIZIO2025.IMPORTO EURO 30.451.439,77	2026/0000031/212_00_00/E	27.790,04			U00638	U.2.03.01.02.003
2432	U00638	CONTRIBUTI SUI MUTUI CONTRATTI DA ENTI LOCALI PER LA REALIZZAZIONE DI OPERE PUBBLICHE.	U.2.03.01.02.000	2	18	1801	2025	3240008957	402	212			LR. 31 OTTOBRE 1978, N. 51 E S.M.I., LR. 27 FEBBRAIO 2007, N. 3 ES.M.I., ART. 64 CO. 1 LETT. A), D. LGS. 23/06/2011 N. 118 E S.M.I.CONTRIBUTI SUI MUTUI CONTRATTI DA ENTI LOCALI PER LA REALIZZAZIONE DIOPERE PUBBLICHE. IMPEGNO A VALERE SUL CAPITOLO 63 8 PER L'ESERCIZIO2025.IMPORTO EURO 30.451.439,77	2026/0000031/212_00_00/E	65.139,55			U00638	U.2.03.01.02.003
2433	U00638	CONTRIBUTI SUI MUTUI CONTRATTI DA ENTI LOCALI PER LA REALIZZAZIONE DI OPERE PUBBLICHE.	U.2.03.01.02.000	2	18	1801	2025	3240008957	404	212			LR. 31 OTTOBRE 1978, N. 51 E S.M.I., LR. 27 FEBBRAIO 2007, N. 3 ES.M.I., ART. 64 CO. 1 LETT. A), D. LGS. 23/06/2011 N. 118 E S.M.I.CONTRIBUTI SUI MUTUI CONTRATTI DA ENTI LOCALI PER LA REALIZZAZIONE DIOPERE PUBBLICHE. IMPEGNO A VALERE SUL CAPITOLO 63 8 PER L'ESERCIZIO2025.IMPORTO EURO 30.451.439,77	2026/0000031/212_00_00/E	103.593,32			U00638	U.2.03.01.02.003
2434	U00638	CONTRIBUTI SUI MUTUI CONTRATTI DA ENTI LOCALI PER LA REALIZZAZIONE DI OPERE PUBBLICHE.	U.2.03.01.02.000	2	18	1801	2025	3240008957	406	212			LR. 31 OTTOBRE 1978, N. 51 E S.M.I., LR. 27 FEBBRAIO 2007, N. 3 ES.M.I., ART. 64 CO. 1 LETT. A), D. LGS. 23/06/2011 N. 118 E S.M.I.CONTRIBUTI SUI MUTUI CONTRATTI DA ENTI LOCALI PER LA REALIZZAZIONE DIOPERE PUBBLICHE. IMPEGNO A VALERE SUL CAPITOLO 63 8 PER L'ESERCIZIO2025.IMPORTO EURO 30.451.439,77	2026/0000031/212_00_00/E	80.514,30			U00638	U.2.03.01.02.003
2435	U00638	CONTRIBUTI SUI MUTUI CONTRATTI DA ENTI LOCALI PER LA REALIZZAZIONE DI OPERE PUBBLICHE.	U.2.03.01.02.000	2	18	1801	2025	3240008957	407	212			LR. 31 OTTOBRE 1978, N. 51 E S.M.I., LR. 27 FEBBRAIO 2007, N. 3 ES.M.I., ART. 64 CO. 1 LETT. A), D. LGS. 23/06/2011 N. 118 E S.M.I.CONTRIBUTI SUI MUTUI CONTRATTI DA ENTI LOCALI PER LA REALIZZAZIONE DIOPERE PUBBLICHE. IMPEGNO A VALERE SUL CAPITOLO 63 8 PER L'ESERCIZIO2025.IMPORTO EURO 30.451.439,77	2026/0000031/212_00_00/E	28.277,54			U00638	U.2.03.01.02.003
2436	U00638	CONTRIBUTI SUI MUTUI CONTRATTI DA ENTI LOCALI PER LA REALIZZAZIONE DI OPERE PUBBLICHE.	U.2.03.01.02.000	2	18	1801	2025	3240008957	408	212			LR. 31 OTTOBRE 1978, N. 51 E S.M.I., LR. 27 FEBBRAIO 2007, N. 3 ES.M.I., ART. 64 CO. 1 LETT. A), D. LGS. 23/06/2011 N. 118 E S.M.I.CONTRIBUTI SUI MUTUI CONTRATTI DA ENTI LOCALI PER LA REALIZZAZIONE DIOPERE PUBBLICHE. IMPEGNO A VALERE SUL CAPITOLO 63 8 PER L'ESERCIZIO2025.IMPORTO EURO 30.451.439,77	2026/0000031/212_00_00/E	106.303,35			U00638	U.2.03.01.02.003
2437	U00638	CONTRIBUTI SUI MUTUI CONTRATTI DA ENTI LOCALI PER LA REALIZZAZIONE DI OPERE PUBBLICHE.	U.2.03.01.02.000	2	18	1801	2025	3240008957	409	212			LR. 31 OTTOBRE 1978, N. 51 E S.M.I., LR. 27 FEBBRAIO 2007, N. 3 ES.M.I., ART. 64 CO. 1 LETT. A), D. LGS. 23/06/2011 N. 118 E S.M.I.CONTRIBUTI SUI MUTUI CONTRATTI DA ENTI LOCALI PER LA REALIZZAZIONE DIOPERE PUBBLICHE. IMPEGNO A VALERE SUL CAPITOLO 63 8 PER L'ESERCIZIO2025.IMPORTO EURO 30.451.439,77	2026/0000031/212_00_00/E	121.844,86			U00638	U.2.03.01.02.003
2438	U00638	CONTRIBUTI SUI MUTUI CONTRATTI DA ENTI LOCALI PER LA REALIZZAZIONE DI OPERE PUBBLICHE.	U.2.03.01.02.000	2	18	1801	2025	3240008957	412	212			LR. 31 OTTOBRE 1978, N. 51 E S.M.I., LR. 27 FEBBRAIO 2007, N. 3 ES.M.I., ART. 64 CO. 1 LETT. A), D. LGS. 23/06/2011 N. 118 E S.M.I.CONTRIBUTI SUI MUTUI CONTRATTI DA ENTI LOCALI PER LA REALIZZAZIONE DIOPERE PUBBLICHE. IMPEGNO A VALERE SUL CAPITOLO 63 8 PER L'ESERCIZIO2025.IMPORTO EURO 30.451.439,77	2026/0000031/212_00_00/E	14.758,04			U00638	U.2.03.01.02.003
2439	U00638	CONTRIBUTI SUI MUTUI CONTRATTI DA ENTI LOCALI PER LA REALIZZAZIONE DI OPERE PUBBLICHE.	U.2.03.01.02.000	2	18	1801	2025	3240008957	413	212			LR. 31 OTTOBRE 1978, N. 51 E S.M.I., LR. 27 FEBBRAIO 2007, N. 3 ES.M.I., ART. 64 CO. 1 LETT. A), D. LGS. 23/06/2011 N. 118 E S.M.I.CONTRIBUTI SUI MUTUI CONTRATTI DA ENTI LOCALI PER LA REALIZZAZIONE DIOPERE PUBBLICHE. IMPEGNO A VALERE SUL CAPITOLO 63 8 PER L'ESERCIZIO2025.IMPORTO EURO 30.451.439,77	2026/0000031/212_00_00/E	13.132,28			U00638	U.2.03.01.02.003
2440	U00638	CONTRIBUTI SUI MUTUI CONTRATTI DA ENTI LOCALI PER LA REALIZZAZIONE DI OPERE PUBBLICHE.	U.2.03.01.02.000	2	18	1801	2025	3240008957	414	212			LR. 31 OTTOBRE 1978, N. 51 E S.M.I., LR. 27 FEBBRAIO 2007, N. 3 ES.M.I., ART. 64 CO. 1 LETT. A), D. LGS. 23/06/2011 N. 118 E S.M.I.CONTRIBUTI SUI MUTUI CONTRATTI DA ENTI LOCALI PER LA REALIZZAZIONE DIOPERE PUBBLICHE. IMPEGNO A VALERE SUL CAPITOLO 63 8 PER L'ESERCIZIO2025.IMPORTO EURO 30.451.439,77	2026/0000031/212_00_00/E	357.870,16			U00638	U.2.03.01.02.003
2441	U00638	CONTRIBUTI SUI MUTUI CONTRATTI DA ENTI LOCALI PER LA REALIZZAZIONE DI OPERE PUBBLICHE.	U.2.03.01.02.000	2	18	1801	2025	3240008957	416	212			LR. 31 OTTOBRE 1978, N. 51 E S.M.I., LR. 27 FEBBRAIO 2007, N. 3 ES.M.I., ART. 64 CO. 1 LETT. A), D. LGS. 23/06/2011 N. 118 E S.M.I.CONTRIBUTI SUI MUTUI CONTRATTI DA ENTI LOCALI PER LA REALIZZAZIONE DIOPERE PUBBLICHE. IMPEGNO A VALERE SUL CAPITOLO 63 8 PER L'ESERCIZIO2025.IMPORTO EURO 30.451.439,77	2026/0000031/212_00_00/E	69.427,22			U00638	U.2.03.01.02.003

fonte: http://burc.regione.campania.it

N.	Capitolo						Impegno							Reimputazione					
	n.	Descrizione	IV livello PdC	Tit.	Miss	Progr	Anno	Numero	Pos.	DIR	Set	Uos	Oggetto impegno	Decreto	2026	2027	2028	Cap Reimp	V livello PdC Reimputazione
2442	U00638	CONTRIBUTI SUI MUTUI CONTRATTI DA ENTI LOCALI PER LA REALIZZAZIONE DI OPERE PUBBLICHE.	U.2.03.01.02.000	2	18	1801	2025	3240008957	417	212			LR. 31 OTTOBRE 1978, N. 51 E S.M.I., LR. 27 FEBBRAIO 2007, N. 3 ES.M.I., ART. 64 CO. 1 LETT. A), D. LGS. 23/06/2011 N. 118 E S.M.I.CONTRIBUTI SUI MUTUI CONTRATTI DA ENTI LOCALI PER LA REALIZZAZIONE DIOPERE PUBBLICHE. IMPEGNO A VALERE SUL CAPITOLO 63 8 PER L'ESERCIZIO2025.IMPORTO EURO 30.451.439,77	2026/0000031/212_00_00/E	16.923,34			U00638	U.2.03.01.02.003
2443	U00638	CONTRIBUTI SUI MUTUI CONTRATTI DA ENTI LOCALI PER LA REALIZZAZIONE DI OPERE PUBBLICHE.	U.2.03.01.02.000	2	18	1801	2025	3240008957	418	212			LR. 31 OTTOBRE 1978, N. 51 E S.M.I., LR. 27 FEBBRAIO 2007, N. 3 ES.M.I., ART. 64 CO. 1 LETT. A), D. LGS. 23/06/2011 N. 118 E S.M.I.CONTRIBUTI SUI MUTUI CONTRATTI DA ENTI LOCALI PER LA REALIZZAZIONE DIOPERE PUBBLICHE. IMPEGNO A VALERE SUL CAPITOLO 63 8 PER L'ESERCIZIO2025.IMPORTO EURO 30.451.439,77	2026/0000031/212_00_00/E	7.496,70			U00638	U.2.03.01.02.003
2444	U00638	CONTRIBUTI SUI MUTUI CONTRATTI DA ENTI LOCALI PER LA REALIZZAZIONE DI OPERE PUBBLICHE.	U.2.03.01.02.000	2	18	1801	2025	3240008957	419	212			LR. 31 OTTOBRE 1978, N. 51 E S.M.I., LR. 27 FEBBRAIO 2007, N. 3 ES.M.I., ART. 64 CO. 1 LETT. A), D. LGS. 23/06/2011 N. 118 E S.M.I.CONTRIBUTI SUI MUTUI CONTRATTI DA ENTI LOCALI PER LA REALIZZAZIONE DIOPERE PUBBLICHE. IMPEGNO A VALERE SUL CAPITOLO 63 8 PER L'ESERCIZIO2025.IMPORTO EURO 30.451.439,77	2026/0000031/212_00_00/E	36.554,12			U00638	U.2.03.01.02.003
2445	U00638	CONTRIBUTI SUI MUTUI CONTRATTI DA ENTI LOCALI PER LA REALIZZAZIONE DI OPERE PUBBLICHE.	U.2.03.01.02.000	2	18	1801	2025	3240008957	420	212			LR. 31 OTTOBRE 1978, N. 51 E S.M.I., LR. 27 FEBBRAIO 2007, N. 3 ES.M.I., ART. 64 CO. 1 LETT. A), D. LGS. 23/06/2011 N. 118 E S.M.I.CONTRIBUTI SUI MUTUI CONTRATTI DA ENTI LOCALI PER LA REALIZZAZIONE DIOPERE PUBBLICHE. IMPEGNO A VALERE SUL CAPITOLO 63 8 PER L'ESERCIZIO2025.IMPORTO EURO 30.451.439,77	2026/0000031/212_00_00/E	103.883,22			U00638	U.2.03.01.02.003
2446	U00638	CONTRIBUTI SUI MUTUI CONTRATTI DA ENTI LOCALI PER LA REALIZZAZIONE DI OPERE PUBBLICHE.	U.2.03.01.02.000	2	18	1801	2025	3240008957	421	212			LR. 31 OTTOBRE 1978, N. 51 E S.M.I., LR. 27 FEBBRAIO 2007, N. 3 ES.M.I., ART. 64 CO. 1 LETT. A), D. LGS. 23/06/2011 N. 118 E S.M.I.CONTRIBUTI SUI MUTUI CONTRATTI DA ENTI LOCALI PER LA REALIZZAZIONE DIOPERE PUBBLICHE. IMPEGNO A VALERE SUL CAPITOLO 63 8 PER L'ESERCIZIO2025.IMPORTO EURO 30.451.439,77	2026/0000031/212_00_00/E	30.245,26			U00638	U.2.03.01.02.003
2447	U00638	CONTRIBUTI SUI MUTUI CONTRATTI DA ENTI LOCALI PER LA REALIZZAZIONE DI OPERE PUBBLICHE.	U.2.03.01.02.000	2	18	1801	2025	3240008957	425	212			LR. 31 OTTOBRE 1978, N. 51 E S.M.I., LR. 27 FEBBRAIO 2007, N. 3 ES.M.I., ART. 64 CO. 1 LETT. A), D. LGS. 23/06/2011 N. 118 E S.M.I.CONTRIBUTI SUI MUTUI CONTRATTI DA ENTI LOCALI PER LA REALIZZAZIONE DIOPERE PUBBLICHE. IMPEGNO A VALERE SUL CAPITOLO 63 8 PER L'ESERCIZIO2025.IMPORTO EURO 30.451.439,77	2026/0000031/212_00_00/E	54.437,26			U00638	U.2.03.01.02.003
2448	U00638	CONTRIBUTI SUI MUTUI CONTRATTI DA ENTI LOCALI PER LA REALIZZAZIONE DI OPERE PUBBLICHE.	U.2.03.01.02.000	2	18	1801	2025	3240008957	426	212			LR. 31 OTTOBRE 1978, N. 51 E S.M.I., LR. 27 FEBBRAIO 2007, N. 3 ES.M.I., ART. 64 CO. 1 LETT. A), D. LGS. 23/06/2011 N. 118 E S.M.I.CONTRIBUTI SUI MUTUI CONTRATTI DA ENTI LOCALI PER LA REALIZZAZIONE DIOPERE PUBBLICHE. IMPEGNO A VALERE SUL CAPITOLO 63 8 PER L'ESERCIZIO2025.IMPORTO EURO 30.451.439,77	2026/0000031/212_00_00/E	93.488,46			U00638	U.2.03.01.02.003
2449	U00638	CONTRIBUTI SUI MUTUI CONTRATTI DA ENTI LOCALI PER LA REALIZZAZIONE DI OPERE PUBBLICHE.	U.2.03.01.02.000	2	18	1801	2025	3240008957	427	212			LR. 31 OTTOBRE 1978, N. 51 E S.M.I., LR. 27 FEBBRAIO 2007, N. 3 ES.M.I., ART. 64 CO. 1 LETT. A), D. LGS. 23/06/2011 N. 118 E S.M.I.CONTRIBUTI SUI MUTUI CONTRATTI DA ENTI LOCALI PER LA REALIZZAZIONE DIOPERE PUBBLICHE. IMPEGNO A VALERE SUL CAPITOLO 63 8 PER L'ESERCIZIO2025.IMPORTO EURO 30.451.439,77	2026/0000031/212_00_00/E	57.564,15			U00638	U.2.03.01.02.003
2450	U00638	CONTRIBUTI SUI MUTUI CONTRATTI DA ENTI LOCALI PER LA REALIZZAZIONE DI OPERE PUBBLICHE.	U.2.03.01.02.000	2	18	1801	2025	3240008957	428	212			LR. 31 OTTOBRE 1978, N. 51 E S.M.I., LR. 27 FEBBRAIO 2007, N. 3 ES.M.I., ART. 64 CO. 1 LETT. A), D. LGS. 23/06/2011 N. 118 E S.M.I.CONTRIBUTI SUI MUTUI CONTRATTI DA ENTI LOCALI PER LA REALIZZAZIONE DIOPERE PUBBLICHE. IMPEGNO A VALERE SUL CAPITOLO 63 8 PER L'ESERCIZIO2025.IMPORTO EURO 30.451.439,77	2026/0000031/212_00_00/E	81.083,12			U00638	U.2.03.01.02.003
2451	U00638	CONTRIBUTI SUI MUTUI CONTRATTI DA ENTI LOCALI PER LA REALIZZAZIONE DI OPERE PUBBLICHE.	U.2.03.01.02.000	2	18	1801	2025	3240008957	429	212			LR. 31 OTTOBRE 1978, N. 51 E S.M.I., LR. 27 FEBBRAIO 2007, N. 3 ES.M.I., ART. 64 CO. 1 LETT. A), D. LGS. 23/06/2011 N. 118 E S.M.I.CONTRIBUTI SUI MUTUI CONTRATTI DA ENTI LOCALI PER LA REALIZZAZIONE DIOPERE PUBBLICHE. IMPEGNO A VALERE SUL CAPITOLO 63 8 PER L'ESERCIZIO2025.IMPORTO EURO 30.451.439,77	2026/0000031/212_00_00/E	25.197,10			U00638	U.2.03.01.02.003
2452	U00638	CONTRIBUTI SUI MUTUI CONTRATTI DA ENTI LOCALI PER LA REALIZZAZIONE DI OPERE PUBBLICHE.	U.2.03.01.02.000	2	18	1801	2025	3240008957	432	212			LR. 31 OTTOBRE 1978, N. 51 E S.M.I., LR. 27 FEBBRAIO 2007, N. 3 ES.M.I., ART. 64 CO. 1 LETT. A), D. LGS. 23/06/2011 N. 118 E S.M.I.CONTRIBUTI SUI MUTUI CONTRATTI DA ENTI LOCALI PER LA REALIZZAZIONE DIOPERE PUBBLICHE. IMPEGNO A VALERE SUL CAPITOLO 63 8 PER L'ESERCIZIO2025.IMPORTO EURO 30.451.439,77	2026/0000031/212_00_00/E	11.023,48			U00638	U.2.03.01.02.003
2453	U00638	CONTRIBUTI SUI MUTUI CONTRATTI DA ENTI LOCALI PER LA REALIZZAZIONE DI OPERE PUBBLICHE.	U.2.03.01.02.000	2	18	1801	2025	3240008957	433	212			LR. 31 OTTOBRE 1978, N. 51 E S.M.I., LR. 27 FEBBRAIO 2007, N. 3 ES.M.I., ART. 64 CO. 1 LETT. A), D. LGS. 23/06/2011 N. 118 E S.M.I.CONTRIBUTI SUI MUTUI CONTRATTI DA ENTI LOCALI PER LA REALIZZAZIONE DIOPERE PUBBLICHE. IMPEGNO A VALERE SUL CAPITOLO 63 8 PER L'ESERCIZIO2025.IMPORTO EURO 30.451.439,77	2026/0000031/212_00_00/E	128.682,44			U00638	U.2.03.01.02.003
2454	U00638	CONTRIBUTI SUI MUTUI CONTRATTI DA ENTI LOCALI PER LA REALIZZAZIONE DI OPERE PUBBLICHE.	U.2.03.01.02.000	2	18	1801	2025	3240008957	434	212			LR. 31 OTTOBRE 1978, N. 51 E S.M.I., LR. 27 FEBBRAIO 2007, N. 3 ES.M.I., ART. 64 CO. 1 LETT. A), D. LGS. 23/06/2011 N. 118 E S.M.I.CONTRIBUTI SUI MUTUI CONTRATTI DA ENTI LOCALI PER LA REALIZZAZIONE DIOPERE PUBBLICHE. IMPEGNO A VALERE SUL CAPITOLO 63 8 PER L'ESERCIZIO2025.IMPORTO EURO 30.451.439,77	2026/0000031/212_00_00/E	69.065,69			U00638	U.2.03.01.02.003
2455	U00638	CONTRIBUTI SUI MUTUI CONTRATTI DA ENTI LOCALI PER LA REALIZZAZIONE DI OPERE PUBBLICHE.	U.2.03.01.02.000	2	18	1801	2025	3240008957	436	212			LR. 31 OTTOBRE 1978, N. 51 E S.M.I., LR. 27 FEBBRAIO 2007, N. 3 ES.M.I., ART. 64 CO. 1 LETT. A), D. LGS. 23/06/2011 N. 118 E S.M.I.CONTRIBUTI SUI MUTUI CONTRATTI DA ENTI LOCALI PER LA REALIZZAZIONE DIOPERE PUBBLICHE. IMPEGNO A VALERE SUL CAPITOLO 63 8 PER L'ESERCIZIO2025.IMPORTO EURO 30.451.439,77	2026/0000031/212_00_00/E	46.328,94			U00638	U.2.03.01.02.003
2456	U00638	CONTRIBUTI SUI MUTUI CONTRATTI DA ENTI LOCALI PER LA REALIZZAZIONE DI OPERE PUBBLICHE.	U.2.03.01.02.000	2	18	1801	2025	3240008957	438	212			LR. 31 OTTOBRE 1978, N. 51 E S.M.I., LR. 27 FEBBRAIO 2007, N. 3 ES.M.I., ART. 64 CO. 1 LETT. A), D. LGS. 23/06/2011 N. 118 E S.M.I.CONTRIBUTI SUI MUTUI CONTRATTI DA ENTI LOCALI PER LA REALIZZAZIONE DIOPERE PUBBLICHE. IMPEGNO A VALERE SUL CAPITOLO 63 8 PER L'ESERCIZIO2025.IMPORTO EURO 30.451.439,77	2026/0000031/212_00_00/E	90.985,48			U00638	U.2.03.01.02.003
2457	U00638	CONTRIBUTI SUI MUTUI CONTRATTI DA ENTI LOCALI PER LA REALIZZAZIONE DI OPERE PUBBLICHE.	U.2.03.01.02.000	2	18	1801	2025	3240008957	439	212			LR. 31 OTTOBRE 1978, N. 51 E S.M.I., LR. 27 FEBBRAIO 2007, N. 3 ES.M.I., ART. 64 CO. 1 LETT. A), D. LGS. 23/06/2011 N. 118 E S.M.I.CONTRIBUTI SUI MUTUI CONTRATTI DA ENTI LOCALI PER LA REALIZZAZIONE DIOPERE PUBBLICHE. IMPEGNO A VALERE SUL CAPITOLO 63 8 PER L'ESERCIZIO2025.IMPORTO EURO 30.451.439,77	2026/0000031/212_00_00/E	69.367,00			U00638	U.2.03.01.02.003
2458	U00638	CONTRIBUTI SUI MUTUI CONTRATTI DA ENTI LOCALI PER LA REALIZZAZIONE DI OPERE PUBBLICHE.	U.2.03.01.02.000	2	18	1801	2025	3240008957	440	212			LR. 31 OTTOBRE 1978, N. 51 E S.M.I., LR. 27 FEBBRAIO 2007, N. 3 ES.M.I., ART. 64 CO. 1 LETT. A), D. LGS. 23/06/2011 N. 118 E S.M.I.CONTRIBUTI SUI MUTUI CONTRATTI DA ENTI LOCALI PER LA REALIZZAZIONE DIOPERE PUBBLICHE. IMPEGNO A VALERE SUL CAPITOLO 63 8 PER L'ESERCIZIO2025.IMPORTO EURO 30.451.439,77	2026/0000031/212_00_00/E	48.655,64			U00638	U.2.03.01.02.003

fonte: http://burc.regione.campania.it

N.	Capitolo						Impegno							Reimputazione					
	n.	Descrizione	IV livello PdC	Tit.	Miss	Progr	Anno	Numero	Pos.	DIR	Set	Uos	Oggetto impegno	Decreto	2026	2027	2028	Cap Reimp	V livello PdC Reimputazione
2459	U00638	CONTRIBUTI SUI MUTUI CONTRATTI DA ENTI LOCALI PER LA REALIZZAZIONE DI OPERE PUBBLICHE.	U.2.03.01.02.000	2	18	1801	2025	3240008957	441	212			LR. 31 OTTOBRE 1978, N. 51 E S.M.I., L.R. 27 FEBBRAIO 2007, N. 3 ES.M.I., ART. 64 CO. 1 LETT. A), D. LGS. 23/06/2011 N. 118 E S.M.I.CONTRIBUTI SUI MUTUI CONTRATTI DA ENTI LOCALI PER LA REALIZZAZIONE DIOPERE PUBBLICHE. IMPEGNO A VALERE SUL CAPITOLO 63 8 PER L'ESERCIZIO2025.IMPORTO EURO 30.451.439,77	2026/0000031/212_00_00/E	55.518,40			U00638	U.2.03.01.02.003
2460	U00638	CONTRIBUTI SUI MUTUI CONTRATTI DA ENTI LOCALI PER LA REALIZZAZIONE DI OPERE PUBBLICHE.	U.2.03.01.02.000	2	18	1801	2025	3240008957	442	212			LR. 31 OTTOBRE 1978, N. 51 E S.M.I., L.R. 27 FEBBRAIO 2007, N. 3 ES.M.I., ART. 64 CO. 1 LETT. A), D. LGS. 23/06/2011 N. 118 E S.M.I.CONTRIBUTI SUI MUTUI CONTRATTI DA ENTI LOCALI PER LA REALIZZAZIONE DIOPERE PUBBLICHE. IMPEGNO A VALERE SUL CAPITOLO 63 8 PER L'ESERCIZIO2025.IMPORTO EURO 30.451.439,77	2026/0000031/212_00_00/E	46.421,83			U00638	U.2.03.01.02.003
2461	U00638	CONTRIBUTI SUI MUTUI CONTRATTI DA ENTI LOCALI PER LA REALIZZAZIONE DI OPERE PUBBLICHE.	U.2.03.01.02.000	2	18	1801	2025	3240008957	443	212			LR. 31 OTTOBRE 1978, N. 51 E S.M.I., L.R. 27 FEBBRAIO 2007, N. 3 ES.M.I., ART. 64 CO. 1 LETT. A), D. LGS. 23/06/2011 N. 118 E S.M.I.CONTRIBUTI SUI MUTUI CONTRATTI DA ENTI LOCALI PER LA REALIZZAZIONE DIOPERE PUBBLICHE. IMPEGNO A VALERE SUL CAPITOLO 63 8 PER L'ESERCIZIO2025.IMPORTO EURO 30.451.439,77	2026/0000031/212_00_00/E	110.585,84			U00638	U.2.03.01.02.003
2462	U00638	CONTRIBUTI SUI MUTUI CONTRATTI DA ENTI LOCALI PER LA REALIZZAZIONE DI OPERE PUBBLICHE.	U.2.03.01.02.000	2	18	1801	2025	3250002985	1	212			* LR. 31 OTTOBRE 1978, N. 51 E S.M.I., L.R. 27 FEBBRAIO 2007, N. 3 E S.M.I., ART. 64 CO. 1 LETT. A, D. LGS. 23/06/2011 N. 118 ES.M.I. CONTRIBUTI SUI MUTUI CONTRATTI DA ENTI LOCALI PER LA REALIZZAZIONE DI OPERE PUBBLICHE. IMPEGNO A VALERE SUL CAPITOLO 638ER L ESERCIZIO 2024##IMPORTO EURO 33.290.970,04.##	2026/0000031/212_00_00/E	101.574,24			U00638	U.2.03.01.02.003
2463	U00638	CONTRIBUTI SUI MUTUI CONTRATTI DA ENTI LOCALI PER LA REALIZZAZIONE DI OPERE PUBBLICHE.	U.2.03.01.02.000	2	18	1801	2025	3250002985	2	212			* LR. 31 OTTOBRE 1978, N. 51 E S.M.I., L.R. 27 FEBBRAIO 2007, N. 3 E S.M.I., ART. 64 CO. 1 LETT. A, D. LGS. 23/06/2011 N. 118 ES.M.I. CONTRIBUTI SUI MUTUI CONTRATTI DA ENTI LOCALI PER LA REALIZZAZIONE DI OPERE PUBBLICHE. IMPEGNO A VALERE SUL CAPITOLO 638ER L ESERCIZIO 2024##IMPORTO EURO 33.290.970,04.##	2026/0000031/212_00_00/E	27.929,14			U00638	U.2.03.01.02.003
2464	U00638	CONTRIBUTI SUI MUTUI CONTRATTI DA ENTI LOCALI PER LA REALIZZAZIONE DI OPERE PUBBLICHE.	U.2.03.01.02.000	2	18	1801	2025	3250002985	3	212			* LR. 31 OTTOBRE 1978, N. 51 E S.M.I., L.R. 27 FEBBRAIO 2007, N. 3 E S.M.I., ART. 64 CO. 1 LETT. A, D. LGS. 23/06/2011 N. 118 ES.M.I. CONTRIBUTI SUI MUTUI CONTRATTI DA ENTI LOCALI PER LA REALIZZAZIONE DI OPERE PUBBLICHE. IMPEGNO A VALERE SUL CAPITOLO 638ER L ESERCIZIO 2024##IMPORTO EURO 33.290.970,04.##	2026/0000031/212_00_00/E	18.024,17			U00638	U.2.03.01.02.003
2465	U00638	CONTRIBUTI SUI MUTUI CONTRATTI DA ENTI LOCALI PER LA REALIZZAZIONE DI OPERE PUBBLICHE.	U.2.03.01.02.000	2	18	1801	2025	3250002985	4	212			* LR. 31 OTTOBRE 1978, N. 51 E S.M.I., L.R. 27 FEBBRAIO 2007, N. 3 E S.M.I., ART. 64 CO. 1 LETT. A, D. LGS. 23/06/2011 N. 118 ES.M.I. CONTRIBUTI SUI MUTUI CONTRATTI DA ENTI LOCALI PER LA REALIZZAZIONE DI OPERE PUBBLICHE. IMPEGNO A VALERE SUL CAPITOLO 638ER L ESERCIZIO 2024##IMPORTO EURO 33.290.970,04.##	2026/0000031/212_00_00/E	241.597,81			U00638	U.2.03.01.02.003
2466	U00638	CONTRIBUTI SUI MUTUI CONTRATTI DA ENTI LOCALI PER LA REALIZZAZIONE DI OPERE PUBBLICHE.	U.2.03.01.02.000	2	18	1801	2025	3250002985	5	212			* LR. 31 OTTOBRE 1978, N. 51 E S.M.I., L.R. 27 FEBBRAIO 2007, N. 3 E S.M.I., ART. 64 CO. 1 LETT. A, D. LGS. 23/06/2011 N. 118 ES.M.I. CONTRIBUTI SUI MUTUI CONTRATTI DA ENTI LOCALI PER LA REALIZZAZIONE DI OPERE PUBBLICHE. IMPEGNO A VALERE SUL CAPITOLO 638ER L ESERCIZIO 2024##IMPORTO EURO 33.290.970,04.##	2026/0000031/212_00_00/E	14.986,67			U00638	U.2.03.01.02.003
2467	U00638	CONTRIBUTI SUI MUTUI CONTRATTI DA ENTI LOCALI PER LA REALIZZAZIONE DI OPERE PUBBLICHE.	U.2.03.01.02.000	2	18	1801	2025	3250002985	7	212			* LR. 31 OTTOBRE 1978, N. 51 E S.M.I., L.R. 27 FEBBRAIO 2007, N. 3 E S.M.I., ART. 64 CO. 1 LETT. A, D. LGS. 23/06/2011 N. 118 ES.M.I. CONTRIBUTI SUI MUTUI CONTRATTI DA ENTI LOCALI PER LA REALIZZAZIONE DI OPERE PUBBLICHE. IMPEGNO A VALERE SUL CAPITOLO 638ER L ESERCIZIO 2024##IMPORTO EURO 33.290.970,04.##	2026/0000031/212_00_00/E	106.715,08			U00638	U.2.03.01.02.003
2468	U00638	CONTRIBUTI SUI MUTUI CONTRATTI DA ENTI LOCALI PER LA REALIZZAZIONE DI OPERE PUBBLICHE.	U.2.03.01.02.000	2	18	1801	2025	3250002985	8	212			* LR. 31 OTTOBRE 1978, N. 51 E S.M.I., L.R. 27 FEBBRAIO 2007, N. 3 E S.M.I., ART. 64 CO. 1 LETT. A, D. LGS. 23/06/2011 N. 118 ES.M.I. CONTRIBUTI SUI MUTUI CONTRATTI DA ENTI LOCALI PER LA REALIZZAZIONE DI OPERE PUBBLICHE. IMPEGNO A VALERE SUL CAPITOLO 638ER L ESERCIZIO 2024##IMPORTO EURO 33.290.970,04.##	2026/0000031/212_00_00/E	278.171,80			U00638	U.2.03.01.02.003
2469	U00638	CONTRIBUTI SUI MUTUI CONTRATTI DA ENTI LOCALI PER LA REALIZZAZIONE DI OPERE PUBBLICHE.	U.2.03.01.02.000	2	18	1801	2025	3250002985	9	212			* LR. 31 OTTOBRE 1978, N. 51 E S.M.I., L.R. 27 FEBBRAIO 2007, N. 3 E S.M.I., ART. 64 CO. 1 LETT. A, D. LGS. 23/06/2011 N. 118 ES.M.I. CONTRIBUTI SUI MUTUI CONTRATTI DA ENTI LOCALI PER LA REALIZZAZIONE DI OPERE PUBBLICHE. IMPEGNO A VALERE SUL CAPITOLO 638ER L ESERCIZIO 2024##IMPORTO EURO 33.290.970,04.##	2026/0000031/212_00_00/E	77.687,72			U00638	U.2.03.01.02.003
2470	U00638	CONTRIBUTI SUI MUTUI CONTRATTI DA ENTI LOCALI PER LA REALIZZAZIONE DI OPERE PUBBLICHE.	U.2.03.01.02.000	2	18	1801	2025	3250002985	10	212			* LR. 31 OTTOBRE 1978, N. 51 E S.M.I., L.R. 27 FEBBRAIO 2007, N. 3 E S.M.I., ART. 64 CO. 1 LETT. A, D. LGS. 23/06/2011 N. 118 ES.M.I. CONTRIBUTI SUI MUTUI CONTRATTI DA ENTI LOCALI PER LA REALIZZAZIONE DI OPERE PUBBLICHE. IMPEGNO A VALERE SUL CAPITOLO 638ER L ESERCIZIO 2024##IMPORTO EURO 33.290.970,04.##	2026/0000031/212_00_00/E	76.142,20			U00638	U.2.03.01.02.003
2471	U00638	CONTRIBUTI SUI MUTUI CONTRATTI DA ENTI LOCALI PER LA REALIZZAZIONE DI OPERE PUBBLICHE.	U.2.03.01.02.000	2	18	1801	2025	3250002985	11	212			* LR. 31 OTTOBRE 1978, N. 51 E S.M.I., L.R. 27 FEBBRAIO 2007, N. 3 E S.M.I., ART. 64 CO. 1 LETT. A, D. LGS. 23/06/2011 N. 118 ES.M.I. CONTRIBUTI SUI MUTUI CONTRATTI DA ENTI LOCALI PER LA REALIZZAZIONE DI OPERE PUBBLICHE. IMPEGNO A VALERE SUL CAPITOLO 638ER L ESERCIZIO 2024##IMPORTO EURO 33.290.970,04.##	2026/0000031/212_00_00/E	43.903,72			U00638	U.2.03.01.02.003
2472	U00638	CONTRIBUTI SUI MUTUI CONTRATTI DA ENTI LOCALI PER LA REALIZZAZIONE DI OPERE PUBBLICHE.	U.2.03.01.02.000	2	18	1801	2025	3250002985	12	212			* LR. 31 OTTOBRE 1978, N. 51 E S.M.I., L.R. 27 FEBBRAIO 2007, N. 3 E S.M.I., ART. 64 CO. 1 LETT. A, D. LGS. 23/06/2011 N. 118 ES.M.I. CONTRIBUTI SUI MUTUI CONTRATTI DA ENTI LOCALI PER LA REALIZZAZIONE DI OPERE PUBBLICHE. IMPEGNO A VALERE SUL CAPITOLO 638ER L ESERCIZIO 2024##IMPORTO EURO 33.290.970,04.##	2026/0000031/212_00_00/E	29.129,03			U00638	U.2.03.01.02.003

fonte: http://burc.regione.campania.it

N.	Capitolo						Impegno							Reimputazione					
	n.	Descrizione	IV livello PdC	Tit.	Miss	Progr	Anno	Numero	Pos.	DIR	Set	Uos	Oggetto impegno	Decreto	2026	2027	2028	Cap Reimp	V livello PdC Reimputazione
2473	U00638	CONTRIBUTI SUI MUTUI CONTRATTI DA ENTI LOCALI PER LA REALIZZAZIONE DI OPERE PUBBLICHE.	U.2.03.01.02.000	2	18	1801	2025	3250002985	15	212			* L.R. 31 OTTOBRE 1978, N. 51 E S.M.I., L.R. 27 FEBBRAIO 2007, N. 3 E S.M.I., ART. 64 CO. 1 LETT. A, D. LGS. 23/06/2011 N. 118 ES.M.I. CONTRIBUTI SUI MUTUI CONTRATTI DA ENTI LOCALI PER LA REALIZZAZIONE DI OPERE PUBBLICHE. IMPEGNO A VALERE SUL CAPITOLO 638ER L ESERCIZIO 2024##IMPORTO EURO 33.290.970,04.##	2026/0000031/212_00_00/E	132.000,00			U00638	U.2.03.01.02.003
2474	U00638	CONTRIBUTI SUI MUTUI CONTRATTI DA ENTI LOCALI PER LA REALIZZAZIONE DI OPERE PUBBLICHE.	U.2.03.01.02.000	2	18	1801	2025	3250002985	17	212			* L.R. 31 OTTOBRE 1978, N. 51 E S.M.I., L.R. 27 FEBBRAIO 2007, N. 3 E S.M.I., ART. 64 CO. 1 LETT. A, D. LGS. 23/06/2011 N. 118 ES.M.I. CONTRIBUTI SUI MUTUI CONTRATTI DA ENTI LOCALI PER LA REALIZZAZIONE DI OPERE PUBBLICHE. IMPEGNO A VALERE SUL CAPITOLO 638ER L ESERCIZIO 2024##IMPORTO EURO 33.290.970,04.##	2026/0000031/212_00_00/E	297.696,60			U00638	U.2.03.01.02.003
2475	U00638	CONTRIBUTI SUI MUTUI CONTRATTI DA ENTI LOCALI PER LA REALIZZAZIONE DI OPERE PUBBLICHE.	U.2.03.01.02.000	2	18	1801	2025	3250002985	19	212			* L.R. 31 OTTOBRE 1978, N. 51 E S.M.I., L.R. 27 FEBBRAIO 2007, N. 3 E S.M.I., ART. 64 CO. 1 LETT. A, D. LGS. 23/06/2011 N. 118 ES.M.I. CONTRIBUTI SUI MUTUI CONTRATTI DA ENTI LOCALI PER LA REALIZZAZIONE DI OPERE PUBBLICHE. IMPEGNO A VALERE SUL CAPITOLO 638ER L ESERCIZIO 2024##IMPORTO EURO 33.290.970,04.##	2026/0000031/212_00_00/E	19.527,60			U00638	U.2.03.01.02.003
2476	U00638	CONTRIBUTI SUI MUTUI CONTRATTI DA ENTI LOCALI PER LA REALIZZAZIONE DI OPERE PUBBLICHE.	U.2.03.01.02.000	2	18	1801	2025	3250002985	20	212			* L.R. 31 OTTOBRE 1978, N. 51 E S.M.I., L.R. 27 FEBBRAIO 2007, N. 3 E S.M.I., ART. 64 CO. 1 LETT. A, D. LGS. 23/06/2011 N. 118 ES.M.I. CONTRIBUTI SUI MUTUI CONTRATTI DA ENTI LOCALI PER LA REALIZZAZIONE DI OPERE PUBBLICHE. IMPEGNO A VALERE SUL CAPITOLO 638ER L ESERCIZIO 2024##IMPORTO EURO 33.290.970,04.##	2026/0000031/212_00_00/E	108.148,00			U00638	U.2.03.01.02.003
2477	U00638	CONTRIBUTI SUI MUTUI CONTRATTI DA ENTI LOCALI PER LA REALIZZAZIONE DI OPERE PUBBLICHE.	U.2.03.01.02.000	2	18	1801	2025	3250002985	22	212			* L.R. 31 OTTOBRE 1978, N. 51 E S.M.I., L.R. 27 FEBBRAIO 2007, N. 3 E S.M.I., ART. 64 CO. 1 LETT. A, D. LGS. 23/06/2011 N. 118 ES.M.I. CONTRIBUTI SUI MUTUI CONTRATTI DA ENTI LOCALI PER LA REALIZZAZIONE DI OPERE PUBBLICHE. IMPEGNO A VALERE SUL CAPITOLO 638ER L ESERCIZIO 2024##IMPORTO EURO 33.290.970,04.##	2026/0000031/212_00_00/E	60.240,55			U00638	U.2.03.01.02.003
2478	U00638	CONTRIBUTI SUI MUTUI CONTRATTI DA ENTI LOCALI PER LA REALIZZAZIONE DI OPERE PUBBLICHE.	U.2.03.01.02.000	2	18	1801	2025	3250002985	24	212			* L.R. 31 OTTOBRE 1978, N. 51 E S.M.I., L.R. 27 FEBBRAIO 2007, N. 3 E S.M.I., ART. 64 CO. 1 LETT. A, D. LGS. 23/06/2011 N. 118 ES.M.I. CONTRIBUTI SUI MUTUI CONTRATTI DA ENTI LOCALI PER LA REALIZZAZIONE DI OPERE PUBBLICHE. IMPEGNO A VALERE SUL CAPITOLO 638ER L ESERCIZIO 2024##IMPORTO EURO 33.290.970,04.##	2026/0000031/212_00_00/E	93.013,98			U00638	U.2.03.01.02.003
2479	U00638	CONTRIBUTI SUI MUTUI CONTRATTI DA ENTI LOCALI PER LA REALIZZAZIONE DI OPERE PUBBLICHE.	U.2.03.01.02.000	2	18	1801	2025	3250002985	25	212			* L.R. 31 OTTOBRE 1978, N. 51 E S.M.I., L.R. 27 FEBBRAIO 2007, N. 3 E S.M.I., ART. 64 CO. 1 LETT. A, D. LGS. 23/06/2011 N. 118 ES.M.I. CONTRIBUTI SUI MUTUI CONTRATTI DA ENTI LOCALI PER LA REALIZZAZIONE DI OPERE PUBBLICHE. IMPEGNO A VALERE SUL CAPITOLO 638ER L ESERCIZIO 2024##IMPORTO EURO 33.290.970,04.##	2026/0000031/212_00_00/E	38.823,34			U00638	U.2.03.01.02.003
2480	U00638	CONTRIBUTI SUI MUTUI CONTRATTI DA ENTI LOCALI PER LA REALIZZAZIONE DI OPERE PUBBLICHE.	U.2.03.01.02.000	2	18	1801	2025	3250002985	26	212			* L.R. 31 OTTOBRE 1978, N. 51 E S.M.I., L.R. 27 FEBBRAIO 2007, N. 3 E S.M.I., ART. 64 CO. 1 LETT. A, D. LGS. 23/06/2011 N. 118 ES.M.I. CONTRIBUTI SUI MUTUI CONTRATTI DA ENTI LOCALI PER LA REALIZZAZIONE DI OPERE PUBBLICHE. IMPEGNO A VALERE SUL CAPITOLO 638ER L ESERCIZIO 2024##IMPORTO EURO 33.290.970,04.##	2026/0000031/212_00_00/E	67.440,55			U00638	U.2.03.01.02.003
2481	U00638	CONTRIBUTI SUI MUTUI CONTRATTI DA ENTI LOCALI PER LA REALIZZAZIONE DI OPERE PUBBLICHE.	U.2.03.01.02.000	2	18	1801	2025	3250002985	27	212			* L.R. 31 OTTOBRE 1978, N. 51 E S.M.I., L.R. 27 FEBBRAIO 2007, N. 3 E S.M.I., ART. 64 CO. 1 LETT. A, D. LGS. 23/06/2011 N. 118 ES.M.I. CONTRIBUTI SUI MUTUI CONTRATTI DA ENTI LOCALI PER LA REALIZZAZIONE DI OPERE PUBBLICHE. IMPEGNO A VALERE SUL CAPITOLO 638ER L ESERCIZIO 2024##IMPORTO EURO 33.290.970,04.##	2026/0000031/212_00_00/E	79.993,08			U00638	U.2.03.01.02.003
2482	U00638	CONTRIBUTI SUI MUTUI CONTRATTI DA ENTI LOCALI PER LA REALIZZAZIONE DI OPERE PUBBLICHE.	U.2.03.01.02.000	2	18	1801	2025	3250002985	29	212			* L.R. 31 OTTOBRE 1978, N. 51 E S.M.I., L.R. 27 FEBBRAIO 2007, N. 3 E S.M.I., ART. 64 CO. 1 LETT. A, D. LGS. 23/06/2011 N. 118 ES.M.I. CONTRIBUTI SUI MUTUI CONTRATTI DA ENTI LOCALI PER LA REALIZZAZIONE DI OPERE PUBBLICHE. IMPEGNO A VALERE SUL CAPITOLO 638ER L ESERCIZIO 2024##IMPORTO EURO 33.290.970,04.##	2026/0000031/212_00_00/E	433.644,11			U00638	U.2.03.01.02.003
2483	U00638	CONTRIBUTI SUI MUTUI CONTRATTI DA ENTI LOCALI PER LA REALIZZAZIONE DI OPERE PUBBLICHE.	U.2.03.01.02.000	2	18	1801	2025	3250002985	30	212			* L.R. 31 OTTOBRE 1978, N. 51 E S.M.I., L.R. 27 FEBBRAIO 2007, N. 3 E S.M.I., ART. 64 CO. 1 LETT. A, D. LGS. 23/06/2011 N. 118 ES.M.I. CONTRIBUTI SUI MUTUI CONTRATTI DA ENTI LOCALI PER LA REALIZZAZIONE DI OPERE PUBBLICHE. IMPEGNO A VALERE SUL CAPITOLO 638ER L ESERCIZIO 2024##IMPORTO EURO 33.290.970,04.##	2026/0000031/212_00_00/E	80.283,04			U00638	U.2.03.01.02.003
2484	U00638	CONTRIBUTI SUI MUTUI CONTRATTI DA ENTI LOCALI PER LA REALIZZAZIONE DI OPERE PUBBLICHE.	U.2.03.01.02.000	2	18	1801	2025	3250002985	31	212			* L.R. 31 OTTOBRE 1978, N. 51 E S.M.I., L.R. 27 FEBBRAIO 2007, N. 3 E S.M.I., ART. 64 CO. 1 LETT. A, D. LGS. 23/06/2011 N. 118 ES.M.I. CONTRIBUTI SUI MUTUI CONTRATTI DA ENTI LOCALI PER LA REALIZZAZIONE DI OPERE PUBBLICHE. IMPEGNO A VALERE SUL CAPITOLO 638ER L ESERCIZIO 2024##IMPORTO EURO 33.290.970,04.##	2026/0000031/212_00_00/E	38.176,28			U00638	U.2.03.01.02.003
2485	U00638	CONTRIBUTI SUI MUTUI CONTRATTI DA ENTI LOCALI PER LA REALIZZAZIONE DI OPERE PUBBLICHE.	U.2.03.01.02.000	2	18	1801	2025	3250002985	32	212			* L.R. 31 OTTOBRE 1978, N. 51 E S.M.I., L.R. 27 FEBBRAIO 2007, N. 3 E S.M.I., ART. 64 CO. 1 LETT. A, D. LGS. 23/06/2011 N. 118 ES.M.I. CONTRIBUTI SUI MUTUI CONTRATTI DA ENTI LOCALI PER LA REALIZZAZIONE DI OPERE PUBBLICHE. IMPEGNO A VALERE SUL CAPITOLO 638ER L ESERCIZIO 2024##IMPORTO EURO 33.290.970,04.##	2026/0000031/212_00_00/E	75.135,51			U00638	U.2.03.01.02.003
2486	U00638	CONTRIBUTI SUI MUTUI CONTRATTI DA ENTI LOCALI PER LA REALIZZAZIONE DI OPERE PUBBLICHE.	U.2.03.01.02.000	2	18	1801	2025	3250002985	33	212			* L.R. 31 OTTOBRE 1978, N. 51 E S.M.I., L.R. 27 FEBBRAIO 2007, N. 3 E S.M.I., ART. 64 CO. 1 LETT. A, D. LGS. 23/06/2011 N. 118 ES.M.I. CONTRIBUTI SUI MUTUI CONTRATTI DA ENTI LOCALI PER LA REALIZZAZIONE DI OPERE PUBBLICHE. IMPEGNO A VALERE SUL CAPITOLO 638ER L ESERCIZIO 2024##IMPORTO EURO 33.290.970,04.##	2026/0000031/212_00_00/E	193.529,28			U00638	U.2.03.01.02.003

fonte: http://burc.regione.campania.it

N.	Capitolo						Impegno							Reimputazione					
	n.	Descrizione	IV livello PdC	Tit.	Miss	Progr	Anno	Numero	Pos.	DIR	Set	Uos	Oggetto impegno	Decreto	2026	2027	2028	Cap Reimp	V livello PdC Reimputazione
2487	U00638	CONTRIBUTI SUI MUTUI CONTRATTI DA ENTI LOCALI PER LA REALIZZAZIONE DI OPERE PUBBLICHE.	U.2.03.01.02.000	2	18	1801	2025	3250002985	35	212			* L.R. 31 OTTOBRE 1978, N. 51 E S.M.I., L.R. 27 FEBBRAIO 2007, N. 3 E S.M.I., ART. 64 CO. 1 LETT. A, D. LGS. 23/06/2011 N. 118 ES.M.I. CONTRIBUTI SUI MUTUI CONTRATTI DA ENTI LOCALI PER LA REALIZZAZIONE DI OPERE PUBBLICHE. IMPEGNO A VALERE SUL CAPITOLO 638ER L ESERCIZIO 2024##IMPORTO EURO 33.290.970,04.##	2026/0000031/212_00_00/E	87.204,65			U00638	U.2.03.01.02.003
2488	U00638	CONTRIBUTI SUI MUTUI CONTRATTI DA ENTI LOCALI PER LA REALIZZAZIONE DI OPERE PUBBLICHE.	U.2.03.01.02.000	2	18	1801	2025	3250002985	36	212			* L.R. 31 OTTOBRE 1978, N. 51 E S.M.I., L.R. 27 FEBBRAIO 2007, N. 3 E S.M.I., ART. 64 CO. 1 LETT. A, D. LGS. 23/06/2011 N. 118 ES.M.I. CONTRIBUTI SUI MUTUI CONTRATTI DA ENTI LOCALI PER LA REALIZZAZIONE DI OPERE PUBBLICHE. IMPEGNO A VALERE SUL CAPITOLO 638ER L ESERCIZIO 2024##IMPORTO EURO 33.290.970,04.##	2026/0000031/212_00_00/E	62.405,99			U00638	U.2.03.01.02.003
2489	U00638	CONTRIBUTI SUI MUTUI CONTRATTI DA ENTI LOCALI PER LA REALIZZAZIONE DI OPERE PUBBLICHE.	U.2.03.01.02.000	2	18	1801	2025	3250002985	38	212			* L.R. 31 OTTOBRE 1978, N. 51 E S.M.I., L.R. 27 FEBBRAIO 2007, N. 3 E S.M.I., ART. 64 CO. 1 LETT. A, D. LGS. 23/06/2011 N. 118 ES.M.I. CONTRIBUTI SUI MUTUI CONTRATTI DA ENTI LOCALI PER LA REALIZZAZIONE DI OPERE PUBBLICHE. IMPEGNO A VALERE SUL CAPITOLO 638ER L ESERCIZIO 2024##IMPORTO EURO 33.290.970,04.##	2026/0000031/212_00_00/E	20.800,74			U00638	U.2.03.01.02.003
2490	U00638	CONTRIBUTI SUI MUTUI CONTRATTI DA ENTI LOCALI PER LA REALIZZAZIONE DI OPERE PUBBLICHE.	U.2.03.01.02.000	2	18	1801	2025	3250002985	39	212			* L.R. 31 OTTOBRE 1978, N. 51 E S.M.I., L.R. 27 FEBBRAIO 2007, N. 3 E S.M.I., ART. 64 CO. 1 LETT. A, D. LGS. 23/06/2011 N. 118 ES.M.I. CONTRIBUTI SUI MUTUI CONTRATTI DA ENTI LOCALI PER LA REALIZZAZIONE DI OPERE PUBBLICHE. IMPEGNO A VALERE SUL CAPITOLO 638ER L ESERCIZIO 2024##IMPORTO EURO 33.290.970,04.##	2026/0000031/212_00_00/E	46.802,73			U00638	U.2.03.01.02.003
2491	U00638	CONTRIBUTI SUI MUTUI CONTRATTI DA ENTI LOCALI PER LA REALIZZAZIONE DI OPERE PUBBLICHE.	U.2.03.01.02.000	2	18	1801	2025	3250002985	40	212			* L.R. 31 OTTOBRE 1978, N. 51 E S.M.I., L.R. 27 FEBBRAIO 2007, N. 3 E S.M.I., ART. 64 CO. 1 LETT. A, D. LGS. 23/06/2011 N. 118 ES.M.I. CONTRIBUTI SUI MUTUI CONTRATTI DA ENTI LOCALI PER LA REALIZZAZIONE DI OPERE PUBBLICHE. IMPEGNO A VALERE SUL CAPITOLO 638ER L ESERCIZIO 2024##IMPORTO EURO 33.290.970,04.##	2026/0000031/212_00_00/E	39.681,20			U00638	U.2.03.01.02.003
2492	U00638	CONTRIBUTI SUI MUTUI CONTRATTI DA ENTI LOCALI PER LA REALIZZAZIONE DI OPERE PUBBLICHE.	U.2.03.01.02.000	2	18	1801	2025	3250002985	41	212			* L.R. 31 OTTOBRE 1978, N. 51 E S.M.I., L.R. 27 FEBBRAIO 2007, N. 3 E S.M.I., ART. 64 CO. 1 LETT. A, D. LGS. 23/06/2011 N. 118 ES.M.I. CONTRIBUTI SUI MUTUI CONTRATTI DA ENTI LOCALI PER LA REALIZZAZIONE DI OPERE PUBBLICHE. IMPEGNO A VALERE SUL CAPITOLO 638ER L ESERCIZIO 2024##IMPORTO EURO 33.290.970,04.##	2026/0000031/212_00_00/E	16.932,32			U00638	U.2.03.01.02.003
2493	U00638	CONTRIBUTI SUI MUTUI CONTRATTI DA ENTI LOCALI PER LA REALIZZAZIONE DI OPERE PUBBLICHE.	U.2.03.01.02.000	2	18	1801	2025	3250002985	42	212			* L.R. 31 OTTOBRE 1978, N. 51 E S.M.I., L.R. 27 FEBBRAIO 2007, N. 3 E S.M.I., ART. 64 CO. 1 LETT. A, D. LGS. 23/06/2011 N. 118 ES.M.I. CONTRIBUTI SUI MUTUI CONTRATTI DA ENTI LOCALI PER LA REALIZZAZIONE DI OPERE PUBBLICHE. IMPEGNO A VALERE SUL CAPITOLO 638ER L ESERCIZIO 2024##IMPORTO EURO 33.290.970,04.##	2026/0000031/212_00_00/E	92.252,22			U00638	U.2.03.01.02.003
2494	U00638	CONTRIBUTI SUI MUTUI CONTRATTI DA ENTI LOCALI PER LA REALIZZAZIONE DI OPERE PUBBLICHE.	U.2.03.01.02.000	2	18	1801	2025	3250002985	43	212			* L.R. 31 OTTOBRE 1978, N. 51 E S.M.I., L.R. 27 FEBBRAIO 2007, N. 3 E S.M.I., ART. 64 CO. 1 LETT. A, D. LGS. 23/06/2011 N. 118 ES.M.I. CONTRIBUTI SUI MUTUI CONTRATTI DA ENTI LOCALI PER LA REALIZZAZIONE DI OPERE PUBBLICHE. IMPEGNO A VALERE SUL CAPITOLO 638ER L ESERCIZIO 2024##IMPORTO EURO 33.290.970,04.##	2026/0000031/212_00_00/E	172.077,12			U00638	U.2.03.01.02.003
2495	U00638	CONTRIBUTI SUI MUTUI CONTRATTI DA ENTI LOCALI PER LA REALIZZAZIONE DI OPERE PUBBLICHE.	U.2.03.01.02.000	2	18	1801	2025	3250002985	44	212			* L.R. 31 OTTOBRE 1978, N. 51 E S.M.I., L.R. 27 FEBBRAIO 2007, N. 3 E S.M.I., ART. 64 CO. 1 LETT. A, D. LGS. 23/06/2011 N. 118 ES.M.I. CONTRIBUTI SUI MUTUI CONTRATTI DA ENTI LOCALI PER LA REALIZZAZIONE DI OPERE PUBBLICHE. IMPEGNO A VALERE SUL CAPITOLO 638ER L ESERCIZIO 2024##IMPORTO EURO 33.290.970,04.##	2026/0000031/212_00_00/E	54.438,18			U00638	U.2.03.01.02.003
2496	U00638	CONTRIBUTI SUI MUTUI CONTRATTI DA ENTI LOCALI PER LA REALIZZAZIONE DI OPERE PUBBLICHE.	U.2.03.01.02.000	2	18	1801	2025	3250002985	45	212			* L.R. 31 OTTOBRE 1978, N. 51 E S.M.I., L.R. 27 FEBBRAIO 2007, N. 3 E S.M.I., ART. 64 CO. 1 LETT. A, D. LGS. 23/06/2011 N. 118 ES.M.I. CONTRIBUTI SUI MUTUI CONTRATTI DA ENTI LOCALI PER LA REALIZZAZIONE DI OPERE PUBBLICHE. IMPEGNO A VALERE SUL CAPITOLO 638ER L ESERCIZIO 2024##IMPORTO EURO 33.290.970,04.##	2026/0000031/212_00_00/E	102.731,29			U00638	U.2.03.01.02.003
2497	U00638	CONTRIBUTI SUI MUTUI CONTRATTI DA ENTI LOCALI PER LA REALIZZAZIONE DI OPERE PUBBLICHE.	U.2.03.01.02.000	2	18	1801	2025	3250002985	47	212			* L.R. 31 OTTOBRE 1978, N. 51 E S.M.I., L.R. 27 FEBBRAIO 2007, N. 3 E S.M.I., ART. 64 CO. 1 LETT. A, D. LGS. 23/06/2011 N. 118 ES.M.I. CONTRIBUTI SUI MUTUI CONTRATTI DA ENTI LOCALI PER LA REALIZZAZIONE DI OPERE PUBBLICHE. IMPEGNO A VALERE SUL CAPITOLO 638ER L ESERCIZIO 2024##IMPORTO EURO 33.290.970,04.##	2026/0000031/212_00_00/E	56.157,17			U00638	U.2.03.01.02.003
2498	U00638	CONTRIBUTI SUI MUTUI CONTRATTI DA ENTI LOCALI PER LA REALIZZAZIONE DI OPERE PUBBLICHE.	U.2.03.01.02.000	2	18	1801	2025	3250002985	48	212			* L.R. 31 OTTOBRE 1978, N. 51 E S.M.I., L.R. 27 FEBBRAIO 2007, N. 3 E S.M.I., ART. 64 CO. 1 LETT. A, D. LGS. 23/06/2011 N. 118 ES.M.I. CONTRIBUTI SUI MUTUI CONTRATTI DA ENTI LOCALI PER LA REALIZZAZIONE DI OPERE PUBBLICHE. IMPEGNO A VALERE SUL CAPITOLO 638ER L ESERCIZIO 2024##IMPORTO EURO 33.290.970,04.##	2026/0000031/212_00_00/E	33.103,04			U00638	U.2.03.01.02.003
2499	U00638	CONTRIBUTI SUI MUTUI CONTRATTI DA ENTI LOCALI PER LA REALIZZAZIONE DI OPERE PUBBLICHE.	U.2.03.01.02.000	2	18	1801	2025	3250002985	50	212			* L.R. 31 OTTOBRE 1978, N. 51 E S.M.I., L.R. 27 FEBBRAIO 2007, N. 3 E S.M.I., ART. 64 CO. 1 LETT. A, D. LGS. 23/06/2011 N. 118 ES.M.I. CONTRIBUTI SUI MUTUI CONTRATTI DA ENTI LOCALI PER LA REALIZZAZIONE DI OPERE PUBBLICHE. IMPEGNO A VALERE SUL CAPITOLO 638ER L ESERCIZIO 2024##IMPORTO EURO 33.290.970,04.##	2026/0000031/212_00_00/E	150.316,01			U00638	U.2.03.01.02.003
2500	U00638	CONTRIBUTI SUI MUTUI CONTRATTI DA ENTI LOCALI PER LA REALIZZAZIONE DI OPERE PUBBLICHE.	U.2.03.01.02.000	2	18	1801	2025	3250002985	51	212			* L.R. 31 OTTOBRE 1978, N. 51 E S.M.I., L.R. 27 FEBBRAIO 2007, N. 3 E S.M.I., ART. 64 CO. 1 LETT. A, D. LGS. 23/06/2011 N. 118 ES.M.I. CONTRIBUTI SUI MUTUI CONTRATTI DA ENTI LOCALI PER LA REALIZZAZIONE DI OPERE PUBBLICHE. IMPEGNO A VALERE SUL CAPITOLO 638ER L ESERCIZIO 2024##IMPORTO EURO 33.290.970,04.##	2026/0000031/212_00_00/E	117.788,22			U00638	U.2.03.01.02.003

fonte: http://burc.regione.campania.it

N.	Capitolo						Impegno							Reimputazione					
	n.	Descrizione	IV livello PdC	Tit.	Miss	Progr	Anno	Numero	Pos.	DIR	Set	Uos	Oggetto impegno	Decreto	2026	2027	2028	Cap Reimp	V livello PdC Reimputazione
2501	U00638	CONTRIBUTI SUI MUTUI CONTRATTI DA ENTI LOCALI PER LA REALIZZAZIONE DI OPERE PUBBLICHE.	U.2.03.01.02.000	2	18	1801	2025	3250002985	52	212			* L.R. 31 OTTOBRE 1978, N. 51 E S.M.I., L.R. 27 FEBBRAIO 2007, N. 3 E S.M.I., ART. 64 CO. 1 LETT. A, D. LGS. 23/06/2011 N. 118 ES.M.I. CONTRIBUTI SUI MUTUI CONTRATTI DA ENTI LOCALI PER LA REALIZZAZIONE DI OPERE PUBBLICHE. IMPEGNO A VALERE SUL CAPITOLO 638ER L ESERCIZIO 2024##IMPORTO EURO 33.290.970,04.##	2026/0000031/212_00_00/E	8.363,85			U00638	U.2.03.01.02.003
2502	U00638	CONTRIBUTI SUI MUTUI CONTRATTI DA ENTI LOCALI PER LA REALIZZAZIONE DI OPERE PUBBLICHE.	U.2.03.01.02.000	2	18	1801	2025	3250002985	53	212			* L.R. 31 OTTOBRE 1978, N. 51 E S.M.I., L.R. 27 FEBBRAIO 2007, N. 3 E S.M.I., ART. 64 CO. 1 LETT. A, D. LGS. 23/06/2011 N. 118 ES.M.I. CONTRIBUTI SUI MUTUI CONTRATTI DA ENTI LOCALI PER LA REALIZZAZIONE DI OPERE PUBBLICHE. IMPEGNO A VALERE SUL CAPITOLO 638ER L ESERCIZIO 2024##IMPORTO EURO 33.290.970,04.##	2026/0000031/212_00_00/E	4.485,74			U00638	U.2.03.01.02.003
2503	U00638	CONTRIBUTI SUI MUTUI CONTRATTI DA ENTI LOCALI PER LA REALIZZAZIONE DI OPERE PUBBLICHE.	U.2.03.01.02.000	2	18	1801	2025	3250002985	54	212			* L.R. 31 OTTOBRE 1978, N. 51 E S.M.I., L.R. 27 FEBBRAIO 2007, N. 3 E S.M.I., ART. 64 CO. 1 LETT. A, D. LGS. 23/06/2011 N. 118 ES.M.I. CONTRIBUTI SUI MUTUI CONTRATTI DA ENTI LOCALI PER LA REALIZZAZIONE DI OPERE PUBBLICHE. IMPEGNO A VALERE SUL CAPITOLO 638ER L ESERCIZIO 2024##IMPORTO EURO 33.290.970,04.##	2026/0000031/212_00_00/E	39.488,46			U00638	U.2.03.01.02.003
2504	U00638	CONTRIBUTI SUI MUTUI CONTRATTI DA ENTI LOCALI PER LA REALIZZAZIONE DI OPERE PUBBLICHE.	U.2.03.01.02.000	2	18	1801	2025	3250002985	57	212			* L.R. 31 OTTOBRE 1978, N. 51 E S.M.I., L.R. 27 FEBBRAIO 2007, N. 3 E S.M.I., ART. 64 CO. 1 LETT. A, D. LGS. 23/06/2011 N. 118 ES.M.I. CONTRIBUTI SUI MUTUI CONTRATTI DA ENTI LOCALI PER LA REALIZZAZIONE DI OPERE PUBBLICHE. IMPEGNO A VALERE SUL CAPITOLO 638ER L ESERCIZIO 2024##IMPORTO EURO 33.290.970,04.##	2026/0000031/212_00_00/E	72.358,16			U00638	U.2.03.01.02.003
2505	U00638	CONTRIBUTI SUI MUTUI CONTRATTI DA ENTI LOCALI PER LA REALIZZAZIONE DI OPERE PUBBLICHE.	U.2.03.01.02.000	2	18	1801	2025	3250002985	58	212			* L.R. 31 OTTOBRE 1978, N. 51 E S.M.I., L.R. 27 FEBBRAIO 2007, N. 3 E S.M.I., ART. 64 CO. 1 LETT. A, D. LGS. 23/06/2011 N. 118 ES.M.I. CONTRIBUTI SUI MUTUI CONTRATTI DA ENTI LOCALI PER LA REALIZZAZIONE DI OPERE PUBBLICHE. IMPEGNO A VALERE SUL CAPITOLO 638ER L ESERCIZIO 2024##IMPORTO EURO 33.290.970,04.##	2026/0000031/212_00_00/E	38.826,50			U00638	U.2.03.01.02.003
2506	U00638	CONTRIBUTI SUI MUTUI CONTRATTI DA ENTI LOCALI PER LA REALIZZAZIONE DI OPERE PUBBLICHE.	U.2.03.01.02.000	2	18	1801	2025	3250002985	59	212			* L.R. 31 OTTOBRE 1978, N. 51 E S.M.I., L.R. 27 FEBBRAIO 2007, N. 3 E S.M.I., ART. 64 CO. 1 LETT. A, D. LGS. 23/06/2011 N. 118 ES.M.I. CONTRIBUTI SUI MUTUI CONTRATTI DA ENTI LOCALI PER LA REALIZZAZIONE DI OPERE PUBBLICHE. IMPEGNO A VALERE SUL CAPITOLO 638ER L ESERCIZIO 2024##IMPORTO EURO 33.290.970,04.##	2026/0000031/212_00_00/E	36.848,94			U00638	U.2.03.01.02.003
2507	U00638	CONTRIBUTI SUI MUTUI CONTRATTI DA ENTI LOCALI PER LA REALIZZAZIONE DI OPERE PUBBLICHE.	U.2.03.01.02.000	2	18	1801	2025	3250002985	60	212			* L.R. 31 OTTOBRE 1978, N. 51 E S.M.I., L.R. 27 FEBBRAIO 2007, N. 3 E S.M.I., ART. 64 CO. 1 LETT. A, D. LGS. 23/06/2011 N. 118 ES.M.I. CONTRIBUTI SUI MUTUI CONTRATTI DA ENTI LOCALI PER LA REALIZZAZIONE DI OPERE PUBBLICHE. IMPEGNO A VALERE SUL CAPITOLO 638ER L ESERCIZIO 2024##IMPORTO EURO 33.290.970,04.##	2026/0000031/212_00_00/E	48.506,64			U00638	U.2.03.01.02.003
2508	U00638	CONTRIBUTI SUI MUTUI CONTRATTI DA ENTI LOCALI PER LA REALIZZAZIONE DI OPERE PUBBLICHE.	U.2.03.01.02.000	2	18	1801	2025	3250002985	61	212			* L.R. 31 OTTOBRE 1978, N. 51 E S.M.I., L.R. 27 FEBBRAIO 2007, N. 3 E S.M.I., ART. 64 CO. 1 LETT. A, D. LGS. 23/06/2011 N. 118 ES.M.I. CONTRIBUTI SUI MUTUI CONTRATTI DA ENTI LOCALI PER LA REALIZZAZIONE DI OPERE PUBBLICHE. IMPEGNO A VALERE SUL CAPITOLO 638ER L ESERCIZIO 2024##IMPORTO EURO 33.290.970,04.##	2026/0000031/212_00_00/E	46.221,40			U00638	U.2.03.01.02.003
2509	U00638	CONTRIBUTI SUI MUTUI CONTRATTI DA ENTI LOCALI PER LA REALIZZAZIONE DI OPERE PUBBLICHE.	U.2.03.01.02.000	2	18	1801	2025	3250002985	62	212			* L.R. 31 OTTOBRE 1978, N. 51 E S.M.I., L.R. 27 FEBBRAIO 2007, N. 3 E S.M.I., ART. 64 CO. 1 LETT. A, D. LGS. 23/06/2011 N. 118 ES.M.I. CONTRIBUTI SUI MUTUI CONTRATTI DA ENTI LOCALI PER LA REALIZZAZIONE DI OPERE PUBBLICHE. IMPEGNO A VALERE SUL CAPITOLO 638ER L ESERCIZIO 2024##IMPORTO EURO 33.290.970,04.##	2026/0000031/212_00_00/E	134.247,18			U00638	U.2.03.01.02.003
2510	U00638	CONTRIBUTI SUI MUTUI CONTRATTI DA ENTI LOCALI PER LA REALIZZAZIONE DI OPERE PUBBLICHE.	U.2.03.01.02.000	2	18	1801	2025	3250002985	64	212			* L.R. 31 OTTOBRE 1978, N. 51 E S.M.I., L.R. 27 FEBBRAIO 2007, N. 3 E S.M.I., ART. 64 CO. 1 LETT. A, D. LGS. 23/06/2011 N. 118 ES.M.I. CONTRIBUTI SUI MUTUI CONTRATTI DA ENTI LOCALI PER LA REALIZZAZIONE DI OPERE PUBBLICHE. IMPEGNO A VALERE SUL CAPITOLO 638ER L ESERCIZIO 2024##IMPORTO EURO 33.290.970,04.##	2026/0000031/212_00_00/E	27.221,93			U00638	U.2.03.01.02.003
2511	U00638	CONTRIBUTI SUI MUTUI CONTRATTI DA ENTI LOCALI PER LA REALIZZAZIONE DI OPERE PUBBLICHE.	U.2.03.01.02.000	2	18	1801	2025	3250002985	65	212			* L.R. 31 OTTOBRE 1978, N. 51 E S.M.I., L.R. 27 FEBBRAIO 2007, N. 3 E S.M.I., ART. 64 CO. 1 LETT. A, D. LGS. 23/06/2011 N. 118 ES.M.I. CONTRIBUTI SUI MUTUI CONTRATTI DA ENTI LOCALI PER LA REALIZZAZIONE DI OPERE PUBBLICHE. IMPEGNO A VALERE SUL CAPITOLO 638ER L ESERCIZIO 2024##IMPORTO EURO 33.290.970,04.##	2026/0000031/212_00_00/E	89.143,09			U00638	U.2.03.01.02.003
2512	U00638	CONTRIBUTI SUI MUTUI CONTRATTI DA ENTI LOCALI PER LA REALIZZAZIONE DI OPERE PUBBLICHE.	U.2.03.01.02.000	2	18	1801	2025	3250002985	66	212			* L.R. 31 OTTOBRE 1978, N. 51 E S.M.I., L.R. 27 FEBBRAIO 2007, N. 3 E S.M.I., ART. 64 CO. 1 LETT. A, D. LGS. 23/06/2011 N. 118 ES.M.I. CONTRIBUTI SUI MUTUI CONTRATTI DA ENTI LOCALI PER LA REALIZZAZIONE DI OPERE PUBBLICHE. IMPEGNO A VALERE SUL CAPITOLO 638ER L ESERCIZIO 2024##IMPORTO EURO 33.290.970,04.##	2026/0000031/212_00_00/E	92.839,94			U00638	U.2.03.01.02.003
2513	U00638	CONTRIBUTI SUI MUTUI CONTRATTI DA ENTI LOCALI PER LA REALIZZAZIONE DI OPERE PUBBLICHE.	U.2.03.01.02.000	2	18	1801	2025	3250002985	68	212			* L.R. 31 OTTOBRE 1978, N. 51 E S.M.I., L.R. 27 FEBBRAIO 2007, N. 3 E S.M.I., ART. 64 CO. 1 LETT. A, D. LGS. 23/06/2011 N. 118 ES.M.I. CONTRIBUTI SUI MUTUI CONTRATTI DA ENTI LOCALI PER LA REALIZZAZIONE DI OPERE PUBBLICHE. IMPEGNO A VALERE SUL CAPITOLO 638ER L ESERCIZIO 2024##IMPORTO EURO 33.290.970,04.##	2026/0000031/212_00_00/E	57.340,24			U00638	U.2.03.01.02.003
2514	U00638	CONTRIBUTI SUI MUTUI CONTRATTI DA ENTI LOCALI PER LA REALIZZAZIONE DI OPERE PUBBLICHE.	U.2.03.01.02.000	2	18	1801	2025	3250002985	69	212			* L.R. 31 OTTOBRE 1978, N. 51 E S.M.I., L.R. 27 FEBBRAIO 2007, N. 3 E S.M.I., ART. 64 CO. 1 LETT. A, D. LGS. 23/06/2011 N. 118 ES.M.I. CONTRIBUTI SUI MUTUI CONTRATTI DA ENTI LOCALI PER LA REALIZZAZIONE DI OPERE PUBBLICHE. IMPEGNO A VALERE SUL CAPITOLO 638ER L ESERCIZIO 2024##IMPORTO EURO 33.290.970,04.##	2026/0000031/212_00_00/E	49.076,08			U00638	U.2.03.01.02.003

fonte: http://burc.regione.campania.it

N.	Capitolo						Impegno							Reimputazione					
	n.	Descrizione	IV livello PdC	Tit.	Miss	Progr	Anno	Numero	Pos.	DIR	Set	Uos	Oggetto impegno	Decreto	2026	2027	2028	Cap Reimp	V livello PdC Reimputazione
2515	U00638	CONTRIBUTI SUI MUTUI CONTRATTI DA ENTI LOCALI PER LA REALIZZAZIONE DI OPERE PUBBLICHE.	U.2.03.01.02.000	2	18	1801	2025	3250002985	70	212			* L.R. 31 OTTOBRE 1978, N. 51 E S.M.I., L.R. 27 FEBBRAIO 2007, N. 3 E S.M.I., ART. 64 CO. 1 LETT. A, D. LGS. 23/06/2011 N. 118 ES.M.I. CONTRIBUTI SUI MUTUI CONTRATTI DA ENTI LOCALI PER LA REALIZZAZIONE DI OPERE PUBBLICHE. IMPEGNO A VALERE SUL CAPITOLO 638ER L ESERCIZIO 2024##IMPORTO EURO 33.290.970,04.##	2026/0000031/212_00_00/E	55.574,30			U00638	U.2.03.01.02.003
2516	U00638	CONTRIBUTI SUI MUTUI CONTRATTI DA ENTI LOCALI PER LA REALIZZAZIONE DI OPERE PUBBLICHE.	U.2.03.01.02.000	2	18	1801	2025	3250002985	71	212			* L.R. 31 OTTOBRE 1978, N. 51 E S.M.I., L.R. 27 FEBBRAIO 2007, N. 3 E S.M.I., ART. 64 CO. 1 LETT. A, D. LGS. 23/06/2011 N. 118 ES.M.I. CONTRIBUTI SUI MUTUI CONTRATTI DA ENTI LOCALI PER LA REALIZZAZIONE DI OPERE PUBBLICHE. IMPEGNO A VALERE SUL CAPITOLO 638ER L ESERCIZIO 2024##IMPORTO EURO 33.290.970,04.##	2026/0000031/212_00_00/E	69.427,22			U00638	U.2.03.01.02.003
2517	U00638	CONTRIBUTI SUI MUTUI CONTRATTI DA ENTI LOCALI PER LA REALIZZAZIONE DI OPERE PUBBLICHE.	U.2.03.01.02.000	2	18	1801	2025	3250002985	72	212			* L.R. 31 OTTOBRE 1978, N. 51 E S.M.I., L.R. 27 FEBBRAIO 2007, N. 3 E S.M.I., ART. 64 CO. 1 LETT. A, D. LGS. 23/06/2011 N. 118 ES.M.I. CONTRIBUTI SUI MUTUI CONTRATTI DA ENTI LOCALI PER LA REALIZZAZIONE DI OPERE PUBBLICHE. IMPEGNO A VALERE SUL CAPITOLO 638ER L ESERCIZIO 2024##IMPORTO EURO 33.290.970,04.##	2026/0000031/212_00_00/E	18.025,73			U00638	U.2.03.01.02.003
2518	U00638	CONTRIBUTI SUI MUTUI CONTRATTI DA ENTI LOCALI PER LA REALIZZAZIONE DI OPERE PUBBLICHE.	U.2.03.01.02.000	2	18	1801	2025	3250002985	73	212			* L.R. 31 OTTOBRE 1978, N. 51 E S.M.I., L.R. 27 FEBBRAIO 2007, N. 3 E S.M.I., ART. 64 CO. 1 LETT. A, D. LGS. 23/06/2011 N. 118 ES.M.I. CONTRIBUTI SUI MUTUI CONTRATTI DA ENTI LOCALI PER LA REALIZZAZIONE DI OPERE PUBBLICHE. IMPEGNO A VALERE SUL CAPITOLO 638ER L ESERCIZIO 2024##IMPORTO EURO 33.290.970,04.##	2026/0000031/212_00_00/E	36.547,02			U00638	U.2.03.01.02.003
2519	U00638	CONTRIBUTI SUI MUTUI CONTRATTI DA ENTI LOCALI PER LA REALIZZAZIONE DI OPERE PUBBLICHE.	U.2.03.01.02.000	2	18	1801	2025	3250002985	74	212			* L.R. 31 OTTOBRE 1978, N. 51 E S.M.I., L.R. 27 FEBBRAIO 2007, N. 3 E S.M.I., ART. 64 CO. 1 LETT. A, D. LGS. 23/06/2011 N. 118 ES.M.I. CONTRIBUTI SUI MUTUI CONTRATTI DA ENTI LOCALI PER LA REALIZZAZIONE DI OPERE PUBBLICHE. IMPEGNO A VALERE SUL CAPITOLO 638ER L ESERCIZIO 2024##IMPORTO EURO 33.290.970,04.##	2026/0000031/212_00_00/E	42.190,00			U00638	U.2.03.01.02.003
2520	U00638	CONTRIBUTI SUI MUTUI CONTRATTI DA ENTI LOCALI PER LA REALIZZAZIONE DI OPERE PUBBLICHE.	U.2.03.01.02.000	2	18	1801	2025	3250002985	75	212			* L.R. 31 OTTOBRE 1978, N. 51 E S.M.I., L.R. 27 FEBBRAIO 2007, N. 3 E S.M.I., ART. 64 CO. 1 LETT. A, D. LGS. 23/06/2011 N. 118 ES.M.I. CONTRIBUTI SUI MUTUI CONTRATTI DA ENTI LOCALI PER LA REALIZZAZIONE DI OPERE PUBBLICHE. IMPEGNO A VALERE SUL CAPITOLO 638ER L ESERCIZIO 2024##IMPORTO EURO 33.290.970,04.##	2026/0000031/212_00_00/E	19.401,90			U00638	U.2.03.01.02.003
2521	U00638	CONTRIBUTI SUI MUTUI CONTRATTI DA ENTI LOCALI PER LA REALIZZAZIONE DI OPERE PUBBLICHE.	U.2.03.01.02.000	2	18	1801	2025	3250002985	76	212			* L.R. 31 OTTOBRE 1978, N. 51 E S.M.I., L.R. 27 FEBBRAIO 2007, N. 3 E S.M.I., ART. 64 CO. 1 LETT. A, D. LGS. 23/06/2011 N. 118 ES.M.I. CONTRIBUTI SUI MUTUI CONTRATTI DA ENTI LOCALI PER LA REALIZZAZIONE DI OPERE PUBBLICHE. IMPEGNO A VALERE SUL CAPITOLO 638ER L ESERCIZIO 2024##IMPORTO EURO 33.290.970,04.##	2026/0000031/212_00_00/E	55.583,16			U00638	U.2.03.01.02.003
2522	U00638	CONTRIBUTI SUI MUTUI CONTRATTI DA ENTI LOCALI PER LA REALIZZAZIONE DI OPERE PUBBLICHE.	U.2.03.01.02.000	2	18	1801	2025	3250002985	77	212			* L.R. 31 OTTOBRE 1978, N. 51 E S.M.I., L.R. 27 FEBBRAIO 2007, N. 3 E S.M.I., ART. 64 CO. 1 LETT. A, D. LGS. 23/06/2011 N. 118 ES.M.I. CONTRIBUTI SUI MUTUI CONTRATTI DA ENTI LOCALI PER LA REALIZZAZIONE DI OPERE PUBBLICHE. IMPEGNO A VALERE SUL CAPITOLO 638ER L ESERCIZIO 2024##IMPORTO EURO 33.290.970,04.##	2026/0000031/212_00_00/E	10.190,81			U00638	U.2.03.01.02.003
2523	U00638	CONTRIBUTI SUI MUTUI CONTRATTI DA ENTI LOCALI PER LA REALIZZAZIONE DI OPERE PUBBLICHE.	U.2.03.01.02.000	2	18	1801	2025	3250002985	80	212			* L.R. 31 OTTOBRE 1978, N. 51 E S.M.I., L.R. 27 FEBBRAIO 2007, N. 3 E S.M.I., ART. 64 CO. 1 LETT. A, D. LGS. 23/06/2011 N. 118 ES.M.I. CONTRIBUTI SUI MUTUI CONTRATTI DA ENTI LOCALI PER LA REALIZZAZIONE DI OPERE PUBBLICHE. IMPEGNO A VALERE SUL CAPITOLO 638ER L ESERCIZIO 2024##IMPORTO EURO 33.290.970,04.##	2026/0000031/212_00_00/E	130.503,00			U00638	U.2.03.01.02.003
2524	U00638	CONTRIBUTI SUI MUTUI CONTRATTI DA ENTI LOCALI PER LA REALIZZAZIONE DI OPERE PUBBLICHE.	U.2.03.01.02.000	2	18	1801	2025	3250002985	81	212			* L.R. 31 OTTOBRE 1978, N. 51 E S.M.I., L.R. 27 FEBBRAIO 2007, N. 3 E S.M.I., ART. 64 CO. 1 LETT. A, D. LGS. 23/06/2011 N. 118 ES.M.I. CONTRIBUTI SUI MUTUI CONTRATTI DA ENTI LOCALI PER LA REALIZZAZIONE DI OPERE PUBBLICHE. IMPEGNO A VALERE SUL CAPITOLO 638ER L ESERCIZIO 2024##IMPORTO EURO 33.290.970,04.##	2026/0000031/212_00_00/E	22.481,76			U00638	U.2.03.01.02.003
2525	U00638	CONTRIBUTI SUI MUTUI CONTRATTI DA ENTI LOCALI PER LA REALIZZAZIONE DI OPERE PUBBLICHE.	U.2.03.01.02.000	2	18	1801	2025	3250002985	82	212			* L.R. 31 OTTOBRE 1978, N. 51 E S.M.I., L.R. 27 FEBBRAIO 2007, N. 3 E S.M.I., ART. 64 CO. 1 LETT. A, D. LGS. 23/06/2011 N. 118 ES.M.I. CONTRIBUTI SUI MUTUI CONTRATTI DA ENTI LOCALI PER LA REALIZZAZIONE DI OPERE PUBBLICHE. IMPEGNO A VALERE SUL CAPITOLO 638ER L ESERCIZIO 2024##IMPORTO EURO 33.290.970,04.##	2026/0000031/212_00_00/E	33.617,70			U00638	U.2.03.01.02.003
2526	U00638	CONTRIBUTI SUI MUTUI CONTRATTI DA ENTI LOCALI PER LA REALIZZAZIONE DI OPERE PUBBLICHE.	U.2.03.01.02.000	2	18	1801	2025	3250002985	83	212			* L.R. 31 OTTOBRE 1978, N. 51 E S.M.I., L.R. 27 FEBBRAIO 2007, N. 3 E S.M.I., ART. 64 CO. 1 LETT. A, D. LGS. 23/06/2011 N. 118 ES.M.I. CONTRIBUTI SUI MUTUI CONTRATTI DA ENTI LOCALI PER LA REALIZZAZIONE DI OPERE PUBBLICHE. IMPEGNO A VALERE SUL CAPITOLO 638ER L ESERCIZIO 2024##IMPORTO EURO 33.290.970,04.##	2026/0000031/212_00_00/E	140.105,29			U00638	U.2.03.01.02.003
2527	U00638	CONTRIBUTI SUI MUTUI CONTRATTI DA ENTI LOCALI PER LA REALIZZAZIONE DI OPERE PUBBLICHE.	U.2.03.01.02.000	2	18	1801	2025	3250002985	84	212			* L.R. 31 OTTOBRE 1978, N. 51 E S.M.I., L.R. 27 FEBBRAIO 2007, N. 3 E S.M.I., ART. 64 CO. 1 LETT. A, D. LGS. 23/06/2011 N. 118 ES.M.I. CONTRIBUTI SUI MUTUI CONTRATTI DA ENTI LOCALI PER LA REALIZZAZIONE DI OPERE PUBBLICHE. IMPEGNO A VALERE SUL CAPITOLO 638ER L ESERCIZIO 2024##IMPORTO EURO 33.290.970,04.##	2026/0000031/212_00_00/E	14.845,32			U00638	U.2.03.01.02.003
2528	U00638	CONTRIBUTI SUI MUTUI CONTRATTI DA ENTI LOCALI PER LA REALIZZAZIONE DI OPERE PUBBLICHE.	U.2.03.01.02.000	2	18	1801	2025	3250002985	85	212			* L.R. 31 OTTOBRE 1978, N. 51 E S.M.I., L.R. 27 FEBBRAIO 2007, N. 3 E S.M.I., ART. 64 CO. 1 LETT. A, D. LGS. 23/06/2011 N. 118 ES.M.I. CONTRIBUTI SUI MUTUI CONTRATTI DA ENTI LOCALI PER LA REALIZZAZIONE DI OPERE PUBBLICHE. IMPEGNO A VALERE SUL CAPITOLO 638ER L ESERCIZIO 2024##IMPORTO EURO 33.290.970,04.##	2026/0000031/212_00_00/E	112.414,66			U00638	U.2.03.01.02.003

fonte: http://burc.regione.campania.it

N.	Capitolo						Impegno							Reimputazione					
	n.	Descrizione	IV livello PdC	Tit.	Miss	Progr	Anno	Numero	Pos.	DIR	Set	Uos	Oggetto impegno	Decreto	2026	2027	2028	Cap Reimp	V livello PdC Reimputazione
2529	U00638	CONTRIBUTI SUI MUTUI CONTRATTI DA ENTI LOCALI PER LA REALIZZAZIONE DI OPERE PUBBLICHE.	U.2.03.01.02.000	2	18	1801	2025	3250002985	87	212			* L.R. 31 OTTOBRE 1978, N. 51 E S.M.I., L.R. 27 FEBBRAIO 2007, N. 3 E S.M.I., ART. 64 CO. 1 LETT. A, D. LGS. 23/06/2011 N. 118 ES.M.I. CONTRIBUTI SUI MUTUI CONTRATTI DA ENTI LOCALI PER LA REALIZZAZIONE DI OPERE PUBBLICHE. IMPEGNO A VALERE SUL CAPITOLO 638ER L ESERCIZIO 2024##IMPORTO EURO 33.290.970,04.##	2026/0000031/212_00_00/E	113.953,27			U00638	U.2.03.01.02.003
2530	U00638	CONTRIBUTI SUI MUTUI CONTRATTI DA ENTI LOCALI PER LA REALIZZAZIONE DI OPERE PUBBLICHE.	U.2.03.01.02.000	2	18	1801	2025	3250002985	88	212			* L.R. 31 OTTOBRE 1978, N. 51 E S.M.I., L.R. 27 FEBBRAIO 2007, N. 3 E S.M.I., ART. 64 CO. 1 LETT. A, D. LGS. 23/06/2011 N. 118 ES.M.I. CONTRIBUTI SUI MUTUI CONTRATTI DA ENTI LOCALI PER LA REALIZZAZIONE DI OPERE PUBBLICHE. IMPEGNO A VALERE SUL CAPITOLO 638ER L ESERCIZIO 2024##IMPORTO EURO 33.290.970,04.##	2026/0000031/212_00_00/E	75.056,46			U00638	U.2.03.01.02.003
2531	U00638	CONTRIBUTI SUI MUTUI CONTRATTI DA ENTI LOCALI PER LA REALIZZAZIONE DI OPERE PUBBLICHE.	U.2.03.01.02.000	2	18	1801	2025	3250002985	89	212			* L.R. 31 OTTOBRE 1978, N. 51 E S.M.I., L.R. 27 FEBBRAIO 2007, N. 3 E S.M.I., ART. 64 CO. 1 LETT. A, D. LGS. 23/06/2011 N. 118 ES.M.I. CONTRIBUTI SUI MUTUI CONTRATTI DA ENTI LOCALI PER LA REALIZZAZIONE DI OPERE PUBBLICHE. IMPEGNO A VALERE SUL CAPITOLO 638ER L ESERCIZIO 2024##IMPORTO EURO 33.290.970,04.##	2026/0000031/212_00_00/E	18.863,26			U00638	U.2.03.01.02.003
2532	U00638	CONTRIBUTI SUI MUTUI CONTRATTI DA ENTI LOCALI PER LA REALIZZAZIONE DI OPERE PUBBLICHE.	U.2.03.01.02.000	2	18	1801	2025	3250002985	90	212			* L.R. 31 OTTOBRE 1978, N. 51 E S.M.I., L.R. 27 FEBBRAIO 2007, N. 3 E S.M.I., ART. 64 CO. 1 LETT. A, D. LGS. 23/06/2011 N. 118 ES.M.I. CONTRIBUTI SUI MUTUI CONTRATTI DA ENTI LOCALI PER LA REALIZZAZIONE DI OPERE PUBBLICHE. IMPEGNO A VALERE SUL CAPITOLO 638ER L ESERCIZIO 2024##IMPORTO EURO 33.290.970,04.##	2026/0000031/212_00_00/E	28.695,65			U00638	U.2.03.01.02.003
2533	U00638	CONTRIBUTI SUI MUTUI CONTRATTI DA ENTI LOCALI PER LA REALIZZAZIONE DI OPERE PUBBLICHE.	U.2.03.01.02.000	2	18	1801	2025	3250002985	91	212			* L.R. 31 OTTOBRE 1978, N. 51 E S.M.I., L.R. 27 FEBBRAIO 2007, N. 3 E S.M.I., ART. 64 CO. 1 LETT. A, D. LGS. 23/06/2011 N. 118 ES.M.I. CONTRIBUTI SUI MUTUI CONTRATTI DA ENTI LOCALI PER LA REALIZZAZIONE DI OPERE PUBBLICHE. IMPEGNO A VALERE SUL CAPITOLO 638ER L ESERCIZIO 2024##IMPORTO EURO 33.290.970,04.##	2026/0000031/212_00_00/E	73.452,55			U00638	U.2.03.01.02.003
2534	U00638	CONTRIBUTI SUI MUTUI CONTRATTI DA ENTI LOCALI PER LA REALIZZAZIONE DI OPERE PUBBLICHE.	U.2.03.01.02.000	2	18	1801	2025	3250002985	92	212			* L.R. 31 OTTOBRE 1978, N. 51 E S.M.I., L.R. 27 FEBBRAIO 2007, N. 3 E S.M.I., ART. 64 CO. 1 LETT. A, D. LGS. 23/06/2011 N. 118 ES.M.I. CONTRIBUTI SUI MUTUI CONTRATTI DA ENTI LOCALI PER LA REALIZZAZIONE DI OPERE PUBBLICHE. IMPEGNO A VALERE SUL CAPITOLO 638ER L ESERCIZIO 2024##IMPORTO EURO 33.290.970,04.##	2026/0000031/212_00_00/E	61.142,01			U00638	U.2.03.01.02.003
2535	U00638	CONTRIBUTI SUI MUTUI CONTRATTI DA ENTI LOCALI PER LA REALIZZAZIONE DI OPERE PUBBLICHE.	U.2.03.01.02.000	2	18	1801	2025	3250002985	93	212			* L.R. 31 OTTOBRE 1978, N. 51 E S.M.I., L.R. 27 FEBBRAIO 2007, N. 3 E S.M.I., ART. 64 CO. 1 LETT. A, D. LGS. 23/06/2011 N. 118 ES.M.I. CONTRIBUTI SUI MUTUI CONTRATTI DA ENTI LOCALI PER LA REALIZZAZIONE DI OPERE PUBBLICHE. IMPEGNO A VALERE SUL CAPITOLO 638ER L ESERCIZIO 2024##IMPORTO EURO 33.290.970,04.##	2026/0000031/212_00_00/E	65.993,80			U00638	U.2.03.01.02.003
2536	U00638	CONTRIBUTI SUI MUTUI CONTRATTI DA ENTI LOCALI PER LA REALIZZAZIONE DI OPERE PUBBLICHE.	U.2.03.01.02.000	2	18	1801	2025	3250002985	94	212			* L.R. 31 OTTOBRE 1978, N. 51 E S.M.I., L.R. 27 FEBBRAIO 2007, N. 3 E S.M.I., ART. 64 CO. 1 LETT. A, D. LGS. 23/06/2011 N. 118 ES.M.I. CONTRIBUTI SUI MUTUI CONTRATTI DA ENTI LOCALI PER LA REALIZZAZIONE DI OPERE PUBBLICHE. IMPEGNO A VALERE SUL CAPITOLO 638ER L ESERCIZIO 2024##IMPORTO EURO 33.290.970,04.##	2026/0000031/212_00_00/E	53.927,63			U00638	U.2.03.01.02.003
2537	U00638	CONTRIBUTI SUI MUTUI CONTRATTI DA ENTI LOCALI PER LA REALIZZAZIONE DI OPERE PUBBLICHE.	U.2.03.01.02.000	2	18	1801	2025	3250002985	95	212			* L.R. 31 OTTOBRE 1978, N. 51 E S.M.I., L.R. 27 FEBBRAIO 2007, N. 3 E S.M.I., ART. 64 CO. 1 LETT. A, D. LGS. 23/06/2011 N. 118 ES.M.I. CONTRIBUTI SUI MUTUI CONTRATTI DA ENTI LOCALI PER LA REALIZZAZIONE DI OPERE PUBBLICHE. IMPEGNO A VALERE SUL CAPITOLO 638ER L ESERCIZIO 2024##IMPORTO EURO 33.290.970,04.##	2026/0000031/212_00_00/E	71.536,75			U00638	U.2.03.01.02.003
2538	U00638	CONTRIBUTI SUI MUTUI CONTRATTI DA ENTI LOCALI PER LA REALIZZAZIONE DI OPERE PUBBLICHE.	U.2.03.01.02.000	2	18	1801	2025	3250002985	96	212			* L.R. 31 OTTOBRE 1978, N. 51 E S.M.I., L.R. 27 FEBBRAIO 2007, N. 3 E S.M.I., ART. 64 CO. 1 LETT. A, D. LGS. 23/06/2011 N. 118 ES.M.I. CONTRIBUTI SUI MUTUI CONTRATTI DA ENTI LOCALI PER LA REALIZZAZIONE DI OPERE PUBBLICHE. IMPEGNO A VALERE SUL CAPITOLO 638ER L ESERCIZIO 2024##IMPORTO EURO 33.290.970,04.##	2026/0000031/212_00_00/E	13.307,11			U00638	U.2.03.01.02.003
2539	U00638	CONTRIBUTI SUI MUTUI CONTRATTI DA ENTI LOCALI PER LA REALIZZAZIONE DI OPERE PUBBLICHE.	U.2.03.01.02.000	2	18	1801	2025	3250002985	98	212			* L.R. 31 OTTOBRE 1978, N. 51 E S.M.I., L.R. 27 FEBBRAIO 2007, N. 3 E S.M.I., ART. 64 CO. 1 LETT. A, D. LGS. 23/06/2011 N. 118 ES.M.I. CONTRIBUTI SUI MUTUI CONTRATTI DA ENTI LOCALI PER LA REALIZZAZIONE DI OPERE PUBBLICHE. IMPEGNO A VALERE SUL CAPITOLO 638ER L ESERCIZIO 2024##IMPORTO EURO 33.290.970,04.##	2026/0000031/212_00_00/E	97.339,75			U00638	U.2.03.01.02.003
2540	U00638	CONTRIBUTI SUI MUTUI CONTRATTI DA ENTI LOCALI PER LA REALIZZAZIONE DI OPERE PUBBLICHE.	U.2.03.01.02.000	2	18	1801	2025	3250002985	104	212			* L.R. 31 OTTOBRE 1978, N. 51 E S.M.I., L.R. 27 FEBBRAIO 2007, N. 3 E S.M.I., ART. 64 CO. 1 LETT. A, D. LGS. 23/06/2011 N. 118 ES.M.I. CONTRIBUTI SUI MUTUI CONTRATTI DA ENTI LOCALI PER LA REALIZZAZIONE DI OPERE PUBBLICHE. IMPEGNO A VALERE SUL CAPITOLO 638ER L ESERCIZIO 2024##IMPORTO EURO 33.290.970,04.##	2026/0000031/212_00_00/E	56.570,48			U00638	U.2.03.01.02.003
2541	U00638	CONTRIBUTI SUI MUTUI CONTRATTI DA ENTI LOCALI PER LA REALIZZAZIONE DI OPERE PUBBLICHE.	U.2.03.01.02.000	2	18	1801	2025	3250002985	105	212			* L.R. 31 OTTOBRE 1978, N. 51 E S.M.I., L.R. 27 FEBBRAIO 2007, N. 3 E S.M.I., ART. 64 CO. 1 LETT. A, D. LGS. 23/06/2011 N. 118 ES.M.I. CONTRIBUTI SUI MUTUI CONTRATTI DA ENTI LOCALI PER LA REALIZZAZIONE DI OPERE PUBBLICHE. IMPEGNO A VALERE SUL CAPITOLO 638ER L ESERCIZIO 2024##IMPORTO EURO 33.290.970,04.##	2026/0000031/212_00_00/E	69.145,46			U00638	U.2.03.01.02.003
2542	U00638	CONTRIBUTI SUI MUTUI CONTRATTI DA ENTI LOCALI PER LA REALIZZAZIONE DI OPERE PUBBLICHE.	U.2.03.01.02.000	2	18	1801	2025	3250002985	106	212			* L.R. 31 OTTOBRE 1978, N. 51 E S.M.I., L.R. 27 FEBBRAIO 2007, N. 3 E S.M.I., ART. 64 CO. 1 LETT. A, D. LGS. 23/06/2011 N. 118 ES.M.I. CONTRIBUTI SUI MUTUI CONTRATTI DA ENTI LOCALI PER LA REALIZZAZIONE DI OPERE PUBBLICHE. IMPEGNO A VALERE SUL CAPITOLO 638ER L ESERCIZIO 2024##IMPORTO EURO 33.290.970,04.##	2026/0000031/212_00_00/E	69.126,50			U00638	U.2.03.01.02.003

fonte: http://burc.regione.campania.it

N.	Capitolo						Impegno							Reimputazione					
	n.	Descrizione	IV livello PdC	Tit.	Miss	Progr	Anno	Numero	Pos.	DIR	Set	Uos	Oggetto impegno	Decreto	2026	2027	2028	Cap Reimp	V livello PdC Reimputazione
2543	U00638	CONTRIBUTI SUI MUTUI CONTRATTI DA ENTI LOCALI PER LA REALIZZAZIONE DI OPERE PUBBLICHE.	U.2.03.01.02.000	2	18	1801	2025	3250002985	107	212			* L.R. 31 OTTOBRE 1978, N. 51 E S.M.I., L.R. 27 FEBBRAIO 2007, N. 3 E S.M.I., ART. 64 CO. 1 LETT. A, D. LGS. 23/06/2011 N. 118 ES.M.I. CONTRIBUTI SUI MUTUI CONTRATTI DA ENTI LOCALI PER LA REALIZZAZIONE DI OPERE PUBBLICHE. IMPEGNO A VALERE SUL CAPITOLO 638ER L ESERCIZIO 2024##IMPORTO EURO 33.290.970,04.##	2026/0000031/212_00_00/E	10.460,00			U00638	U.2.03.01.02.003
2544	U00638	CONTRIBUTI SUI MUTUI CONTRATTI DA ENTI LOCALI PER LA REALIZZAZIONE DI OPERE PUBBLICHE.	U.2.03.01.02.000	2	18	1801	2025	3250002985	108	212			* L.R. 31 OTTOBRE 1978, N. 51 E S.M.I., L.R. 27 FEBBRAIO 2007, N. 3 E S.M.I., ART. 64 CO. 1 LETT. A, D. LGS. 23/06/2011 N. 118 ES.M.I. CONTRIBUTI SUI MUTUI CONTRATTI DA ENTI LOCALI PER LA REALIZZAZIONE DI OPERE PUBBLICHE. IMPEGNO A VALERE SUL CAPITOLO 638ER L ESERCIZIO 2024##IMPORTO EURO 33.290.970,04.##	2026/0000031/212_00_00/E	77.848,10			U00638	U.2.03.01.02.003
2545	U00638	CONTRIBUTI SUI MUTUI CONTRATTI DA ENTI LOCALI PER LA REALIZZAZIONE DI OPERE PUBBLICHE.	U.2.03.01.02.000	2	18	1801	2025	3250002985	109	212			* L.R. 31 OTTOBRE 1978, N. 51 E S.M.I., L.R. 27 FEBBRAIO 2007, N. 3 E S.M.I., ART. 64 CO. 1 LETT. A, D. LGS. 23/06/2011 N. 118 ES.M.I. CONTRIBUTI SUI MUTUI CONTRATTI DA ENTI LOCALI PER LA REALIZZAZIONE DI OPERE PUBBLICHE. IMPEGNO A VALERE SUL CAPITOLO 638ER L ESERCIZIO 2024##IMPORTO EURO 33.290.970,04.##	2026/0000031/212_00_00/E	105.479,12			U00638	U.2.03.01.02.003
2546	U00638	CONTRIBUTI SUI MUTUI CONTRATTI DA ENTI LOCALI PER LA REALIZZAZIONE DI OPERE PUBBLICHE.	U.2.03.01.02.000	2	18	1801	2025	3250002985	110	212			* L.R. 31 OTTOBRE 1978, N. 51 E S.M.I., L.R. 27 FEBBRAIO 2007, N. 3 E S.M.I., ART. 64 CO. 1 LETT. A, D. LGS. 23/06/2011 N. 118 ES.M.I. CONTRIBUTI SUI MUTUI CONTRATTI DA ENTI LOCALI PER LA REALIZZAZIONE DI OPERE PUBBLICHE. IMPEGNO A VALERE SUL CAPITOLO 638ER L ESERCIZIO 2024##IMPORTO EURO 33.290.970,04.##	2026/0000031/212_00_00/E	84.962,63			U00638	U.2.03.01.02.003
2547	U00638	CONTRIBUTI SUI MUTUI CONTRATTI DA ENTI LOCALI PER LA REALIZZAZIONE DI OPERE PUBBLICHE.	U.2.03.01.02.000	2	18	1801	2025	3250002985	111	212			* L.R. 31 OTTOBRE 1978, N. 51 E S.M.I., L.R. 27 FEBBRAIO 2007, N. 3 E S.M.I., ART. 64 CO. 1 LETT. A, D. LGS. 23/06/2011 N. 118 ES.M.I. CONTRIBUTI SUI MUTUI CONTRATTI DA ENTI LOCALI PER LA REALIZZAZIONE DI OPERE PUBBLICHE. IMPEGNO A VALERE SUL CAPITOLO 638ER L ESERCIZIO 2024##IMPORTO EURO 33.290.970,04.##	2026/0000031/212_00_00/E	40.225,18			U00638	U.2.03.01.02.003
2548	U00638	CONTRIBUTI SUI MUTUI CONTRATTI DA ENTI LOCALI PER LA REALIZZAZIONE DI OPERE PUBBLICHE.	U.2.03.01.02.000	2	18	1801	2025	3250002985	112	212			* L.R. 31 OTTOBRE 1978, N. 51 E S.M.I., L.R. 27 FEBBRAIO 2007, N. 3 E S.M.I., ART. 64 CO. 1 LETT. A, D. LGS. 23/06/2011 N. 118 ES.M.I. CONTRIBUTI SUI MUTUI CONTRATTI DA ENTI LOCALI PER LA REALIZZAZIONE DI OPERE PUBBLICHE. IMPEGNO A VALERE SUL CAPITOLO 638ER L ESERCIZIO 2024##IMPORTO EURO 33.290.970,04.##	2026/0000031/212_00_00/E	158.504,76			U00638	U.2.03.01.02.003
2549	U00638	CONTRIBUTI SUI MUTUI CONTRATTI DA ENTI LOCALI PER LA REALIZZAZIONE DI OPERE PUBBLICHE.	U.2.03.01.02.000	2	18	1801	2025	3250002985	113	212			* L.R. 31 OTTOBRE 1978, N. 51 E S.M.I., L.R. 27 FEBBRAIO 2007, N. 3 E S.M.I., ART. 64 CO. 1 LETT. A, D. LGS. 23/06/2011 N. 118 ES.M.I. CONTRIBUTI SUI MUTUI CONTRATTI DA ENTI LOCALI PER LA REALIZZAZIONE DI OPERE PUBBLICHE. IMPEGNO A VALERE SUL CAPITOLO 638ER L ESERCIZIO 2024##IMPORTO EURO 33.290.970,04.##	2026/0000031/212_00_00/E	134.683,32			U00638	U.2.03.01.02.003
2550	U00638	CONTRIBUTI SUI MUTUI CONTRATTI DA ENTI LOCALI PER LA REALIZZAZIONE DI OPERE PUBBLICHE.	U.2.03.01.02.000	2	18	1801	2025	3250002985	115	212			* L.R. 31 OTTOBRE 1978, N. 51 E S.M.I., L.R. 27 FEBBRAIO 2007, N. 3 E S.M.I., ART. 64 CO. 1 LETT. A, D. LGS. 23/06/2011 N. 118 ES.M.I. CONTRIBUTI SUI MUTUI CONTRATTI DA ENTI LOCALI PER LA REALIZZAZIONE DI OPERE PUBBLICHE. IMPEGNO A VALERE SUL CAPITOLO 638ER L ESERCIZIO 2024##IMPORTO EURO 33.290.970,04.##	2026/0000031/212_00_00/E	57.763,68			U00638	U.2.03.01.02.003
2551	U00638	CONTRIBUTI SUI MUTUI CONTRATTI DA ENTI LOCALI PER LA REALIZZAZIONE DI OPERE PUBBLICHE.	U.2.03.01.02.000	2	18	1801	2025	3250002985	121	212			* L.R. 31 OTTOBRE 1978, N. 51 E S.M.I., L.R. 27 FEBBRAIO 2007, N. 3 E S.M.I., ART. 64 CO. 1 LETT. A, D. LGS. 23/06/2011 N. 118 ES.M.I. CONTRIBUTI SUI MUTUI CONTRATTI DA ENTI LOCALI PER LA REALIZZAZIONE DI OPERE PUBBLICHE. IMPEGNO A VALERE SUL CAPITOLO 638ER L ESERCIZIO 2024##IMPORTO EURO 33.290.970,04.##	2026/0000031/212_00_00/E	66.963,37			U00638	U.2.03.01.02.003
2552	U00638	CONTRIBUTI SUI MUTUI CONTRATTI DA ENTI LOCALI PER LA REALIZZAZIONE DI OPERE PUBBLICHE.	U.2.03.01.02.000	2	18	1801	2025	3250002985	122	212			* L.R. 31 OTTOBRE 1978, N. 51 E S.M.I., L.R. 27 FEBBRAIO 2007, N. 3 E S.M.I., ART. 64 CO. 1 LETT. A, D. LGS. 23/06/2011 N. 118 ES.M.I. CONTRIBUTI SUI MUTUI CONTRATTI DA ENTI LOCALI PER LA REALIZZAZIONE DI OPERE PUBBLICHE. IMPEGNO A VALERE SUL CAPITOLO 638ER L ESERCIZIO 2024##IMPORTO EURO 33.290.970,04.##	2026/0000031/212_00_00/E	108.547,46			U00638	U.2.03.01.02.003
2553	U00638	CONTRIBUTI SUI MUTUI CONTRATTI DA ENTI LOCALI PER LA REALIZZAZIONE DI OPERE PUBBLICHE.	U.2.03.01.02.000	2	18	1801	2025	3250002985	123	212			* L.R. 31 OTTOBRE 1978, N. 51 E S.M.I., L.R. 27 FEBBRAIO 2007, N. 3 E S.M.I., ART. 64 CO. 1 LETT. A, D. LGS. 23/06/2011 N. 118 ES.M.I. CONTRIBUTI SUI MUTUI CONTRATTI DA ENTI LOCALI PER LA REALIZZAZIONE DI OPERE PUBBLICHE. IMPEGNO A VALERE SUL CAPITOLO 638ER L ESERCIZIO 2024##IMPORTO EURO 33.290.970,04.##	2026/0000031/212_00_00/E	16.901,28			U00638	U.2.03.01.02.003
2554	U00638	CONTRIBUTI SUI MUTUI CONTRATTI DA ENTI LOCALI PER LA REALIZZAZIONE DI OPERE PUBBLICHE.	U.2.03.01.02.000	2	18	1801	2025	3250002985	124	212			* L.R. 31 OTTOBRE 1978, N. 51 E S.M.I., L.R. 27 FEBBRAIO 2007, N. 3 E S.M.I., ART. 64 CO. 1 LETT. A, D. LGS. 23/06/2011 N. 118 ES.M.I. CONTRIBUTI SUI MUTUI CONTRATTI DA ENTI LOCALI PER LA REALIZZAZIONE DI OPERE PUBBLICHE. IMPEGNO A VALERE SUL CAPITOLO 638ER L ESERCIZIO 2024##IMPORTO EURO 33.290.970,04.##	2026/0000031/212_00_00/E	53.971,46			U00638	U.2.03.01.02.003
2555	U00638	CONTRIBUTI SUI MUTUI CONTRATTI DA ENTI LOCALI PER LA REALIZZAZIONE DI OPERE PUBBLICHE.	U.2.03.01.02.000	2	18	1801	2025	3250002985	125	212			* L.R. 31 OTTOBRE 1978, N. 51 E S.M.I., L.R. 27 FEBBRAIO 2007, N. 3 E S.M.I., ART. 64 CO. 1 LETT. A, D. LGS. 23/06/2011 N. 118 ES.M.I. CONTRIBUTI SUI MUTUI CONTRATTI DA ENTI LOCALI PER LA REALIZZAZIONE DI OPERE PUBBLICHE. IMPEGNO A VALERE SUL CAPITOLO 638ER L ESERCIZIO 2024##IMPORTO EURO 33.290.970,04.##	2026/0000031/212_00_00/E	136.872,50			U00638	U.2.03.01.02.003
2556	U00638	CONTRIBUTI SUI MUTUI CONTRATTI DA ENTI LOCALI PER LA REALIZZAZIONE DI OPERE PUBBLICHE.	U.2.03.01.02.000	2	18	1801	2025	3250002985	126	212			* L.R. 31 OTTOBRE 1978, N. 51 E S.M.I., L.R. 27 FEBBRAIO 2007, N. 3 E S.M.I., ART. 64 CO. 1 LETT. A, D. LGS. 23/06/2011 N. 118 ES.M.I. CONTRIBUTI SUI MUTUI CONTRATTI DA ENTI LOCALI PER LA REALIZZAZIONE DI OPERE PUBBLICHE. IMPEGNO A VALERE SUL CAPITOLO 638ER L ESERCIZIO 2024##IMPORTO EURO 33.290.970,04.##	2026/0000031/212_00_00/E	29.099,32			U00638	U.2.03.01.02.003

fonte: http://burc.regione.campania.it

N.	Capitolo						Impegno							Reimputazione					
	n.	Descrizione	IV livello PdC	Tit.	Miss	Progr	Anno	Numero	Pos.	DIR	Set	Uos	Oggetto impegno	Decreto	2026	2027	2028	Cap Reimp	V livello PdC Reimputazione
2557	U00638	CONTRIBUTI SUI MUTUI CONTRATTI DA ENTI LOCALI PER LA REALIZZAZIONE DI OPERE PUBBLICHE.	U.2.03.01.02.000	2	18	1801	2025	3250002985	127	212			* L.R. 31 OTTOBRE 1978, N. 51 E S.M.I., L.R. 27 FEBBRAIO 2007, N. 3 E S.M.I., ART. 64 CO. 1 LETT. A, D. LGS. 23/06/2011 N. 118 ES.M.I. CONTRIBUTI SUI MUTUI CONTRATTI DA ENTI LOCALI PER LA REALIZZAZIONE DI OPERE PUBBLICHE. IMPEGNO A VALERE SUL CAPITOLO 638ER L ESERCIZIO 2024##IMPORTO EURO 33.290.970,04.##	2026/0000031/212_00_00/E	64.637,98			U00638	U.2.03.01.02.003
2558	U00638	CONTRIBUTI SUI MUTUI CONTRATTI DA ENTI LOCALI PER LA REALIZZAZIONE DI OPERE PUBBLICHE.	U.2.03.01.02.000	2	18	1801	2025	3250002985	128	212			* L.R. 31 OTTOBRE 1978, N. 51 E S.M.I., L.R. 27 FEBBRAIO 2007, N. 3 E S.M.I., ART. 64 CO. 1 LETT. A, D. LGS. 23/06/2011 N. 118 ES.M.I. CONTRIBUTI SUI MUTUI CONTRATTI DA ENTI LOCALI PER LA REALIZZAZIONE DI OPERE PUBBLICHE. IMPEGNO A VALERE SUL CAPITOLO 638ER L ESERCIZIO 2024##IMPORTO EURO 33.290.970,04.##	2026/0000031/212_00_00/E	111.882,72			U00638	U.2.03.01.02.003
2559	U00638	CONTRIBUTI SUI MUTUI CONTRATTI DA ENTI LOCALI PER LA REALIZZAZIONE DI OPERE PUBBLICHE.	U.2.03.01.02.000	2	18	1801	2025	3250002985	129	212			* L.R. 31 OTTOBRE 1978, N. 51 E S.M.I., L.R. 27 FEBBRAIO 2007, N. 3 E S.M.I., ART. 64 CO. 1 LETT. A, D. LGS. 23/06/2011 N. 118 ES.M.I. CONTRIBUTI SUI MUTUI CONTRATTI DA ENTI LOCALI PER LA REALIZZAZIONE DI OPERE PUBBLICHE. IMPEGNO A VALERE SUL CAPITOLO 638ER L ESERCIZIO 2024##IMPORTO EURO 33.290.970,04.##	2026/0000031/212_00_00/E	26.149,14			U00638	U.2.03.01.02.003
2560	U00638	CONTRIBUTI SUI MUTUI CONTRATTI DA ENTI LOCALI PER LA REALIZZAZIONE DI OPERE PUBBLICHE.	U.2.03.01.02.000	2	18	1801	2025	3250002985	132	212			* L.R. 31 OTTOBRE 1978, N. 51 E S.M.I., L.R. 27 FEBBRAIO 2007, N. 3 E S.M.I., ART. 64 CO. 1 LETT. A, D. LGS. 23/06/2011 N. 118 ES.M.I. CONTRIBUTI SUI MUTUI CONTRATTI DA ENTI LOCALI PER LA REALIZZAZIONE DI OPERE PUBBLICHE. IMPEGNO A VALERE SUL CAPITOLO 638ER L ESERCIZIO 2024##IMPORTO EURO 33.290.970,04.##	2026/0000031/212_00_00/E	31.165,01			U00638	U.2.03.01.02.003
2561	U00638	CONTRIBUTI SUI MUTUI CONTRATTI DA ENTI LOCALI PER LA REALIZZAZIONE DI OPERE PUBBLICHE.	U.2.03.01.02.000	2	18	1801	2025	3250002985	135	212			* L.R. 31 OTTOBRE 1978, N. 51 E S.M.I., L.R. 27 FEBBRAIO 2007, N. 3 E S.M.I., ART. 64 CO. 1 LETT. A, D. LGS. 23/06/2011 N. 118 ES.M.I. CONTRIBUTI SUI MUTUI CONTRATTI DA ENTI LOCALI PER LA REALIZZAZIONE DI OPERE PUBBLICHE. IMPEGNO A VALERE SUL CAPITOLO 638ER L ESERCIZIO 2024##IMPORTO EURO 33.290.970,04.##	2026/0000031/212_00_00/E	30.735,74			U00638	U.2.03.01.02.003
2562	U00638	CONTRIBUTI SUI MUTUI CONTRATTI DA ENTI LOCALI PER LA REALIZZAZIONE DI OPERE PUBBLICHE.	U.2.03.01.02.000	2	18	1801	2025	3250002985	137	212			* L.R. 31 OTTOBRE 1978, N. 51 E S.M.I., L.R. 27 FEBBRAIO 2007, N. 3 E S.M.I., ART. 64 CO. 1 LETT. A, D. LGS. 23/06/2011 N. 118 ES.M.I. CONTRIBUTI SUI MUTUI CONTRATTI DA ENTI LOCALI PER LA REALIZZAZIONE DI OPERE PUBBLICHE. IMPEGNO A VALERE SUL CAPITOLO 638ER L ESERCIZIO 2024##IMPORTO EURO 33.290.970,04.##	2026/0000031/212_00_00/E	52.050,72			U00638	U.2.03.01.02.003
2563	U00638	CONTRIBUTI SUI MUTUI CONTRATTI DA ENTI LOCALI PER LA REALIZZAZIONE DI OPERE PUBBLICHE.	U.2.03.01.02.000	2	18	1801	2025	3250002985	138	212			* L.R. 31 OTTOBRE 1978, N. 51 E S.M.I., L.R. 27 FEBBRAIO 2007, N. 3 E S.M.I., ART. 64 CO. 1 LETT. A, D. LGS. 23/06/2011 N. 118 ES.M.I. CONTRIBUTI SUI MUTUI CONTRATTI DA ENTI LOCALI PER LA REALIZZAZIONE DI OPERE PUBBLICHE. IMPEGNO A VALERE SUL CAPITOLO 638ER L ESERCIZIO 2024##IMPORTO EURO 33.290.970,04.##	2026/0000031/212_00_00/E	54.074,00			U00638	U.2.03.01.02.003
2564	U00638	CONTRIBUTI SUI MUTUI CONTRATTI DA ENTI LOCALI PER LA REALIZZAZIONE DI OPERE PUBBLICHE.	U.2.03.01.02.000	2	18	1801	2025	3250002985	139	212			* L.R. 31 OTTOBRE 1978, N. 51 E S.M.I., L.R. 27 FEBBRAIO 2007, N. 3 E S.M.I., ART. 64 CO. 1 LETT. A, D. LGS. 23/06/2011 N. 118 ES.M.I. CONTRIBUTI SUI MUTUI CONTRATTI DA ENTI LOCALI PER LA REALIZZAZIONE DI OPERE PUBBLICHE. IMPEGNO A VALERE SUL CAPITOLO 638ER L ESERCIZIO 2024##IMPORTO EURO 33.290.970,04.##	2026/0000031/212_00_00/E	29.167,04			U00638	U.2.03.01.02.003
2565	U00638	CONTRIBUTI SUI MUTUI CONTRATTI DA ENTI LOCALI PER LA REALIZZAZIONE DI OPERE PUBBLICHE.	U.2.03.01.02.000	2	18	1801	2025	3250002985	140	212			* L.R. 31 OTTOBRE 1978, N. 51 E S.M.I., L.R. 27 FEBBRAIO 2007, N. 3 E S.M.I., ART. 64 CO. 1 LETT. A, D. LGS. 23/06/2011 N. 118 ES.M.I. CONTRIBUTI SUI MUTUI CONTRATTI DA ENTI LOCALI PER LA REALIZZAZIONE DI OPERE PUBBLICHE. IMPEGNO A VALERE SUL CAPITOLO 638ER L ESERCIZIO 2024##IMPORTO EURO 33.290.970,04.##	2026/0000031/212_00_00/E	3.842,06			U00638	U.2.03.01.02.003
2566	U00638	CONTRIBUTI SUI MUTUI CONTRATTI DA ENTI LOCALI PER LA REALIZZAZIONE DI OPERE PUBBLICHE.	U.2.03.01.02.000	2	18	1801	2025	3250002985	141	212			* L.R. 31 OTTOBRE 1978, N. 51 E S.M.I., L.R. 27 FEBBRAIO 2007, N. 3 E S.M.I., ART. 64 CO. 1 LETT. A, D. LGS. 23/06/2011 N. 118 ES.M.I. CONTRIBUTI SUI MUTUI CONTRATTI DA ENTI LOCALI PER LA REALIZZAZIONE DI OPERE PUBBLICHE. IMPEGNO A VALERE SUL CAPITOLO 638ER L ESERCIZIO 2024##IMPORTO EURO 33.290.970,04.##	2026/0000031/212_00_00/E	27.305,19			U00638	U.2.03.01.02.003
2567	U00638	CONTRIBUTI SUI MUTUI CONTRATTI DA ENTI LOCALI PER LA REALIZZAZIONE DI OPERE PUBBLICHE.	U.2.03.01.02.000	2	18	1801	2025	3250002985	143	212			* L.R. 31 OTTOBRE 1978, N. 51 E S.M.I., L.R. 27 FEBBRAIO 2007, N. 3 E S.M.I., ART. 64 CO. 1 LETT. A, D. LGS. 23/06/2011 N. 118 ES.M.I. CONTRIBUTI SUI MUTUI CONTRATTI DA ENTI LOCALI PER LA REALIZZAZIONE DI OPERE PUBBLICHE. IMPEGNO A VALERE SUL CAPITOLO 638ER L ESERCIZIO 2024##IMPORTO EURO 33.290.970,04.##	2026/0000031/212_00_00/E	16.642,16			U00638	U.2.03.01.02.003
2568	U00638	CONTRIBUTI SUI MUTUI CONTRATTI DA ENTI LOCALI PER LA REALIZZAZIONE DI OPERE PUBBLICHE.	U.2.03.01.02.000	2	18	1801	2025	3250002985	144	212			* L.R. 31 OTTOBRE 1978, N. 51 E S.M.I., L.R. 27 FEBBRAIO 2007, N. 3 E S.M.I., ART. 64 CO. 1 LETT. A, D. LGS. 23/06/2011 N. 118 ES.M.I. CONTRIBUTI SUI MUTUI CONTRATTI DA ENTI LOCALI PER LA REALIZZAZIONE DI OPERE PUBBLICHE. IMPEGNO A VALERE SUL CAPITOLO 638ER L ESERCIZIO 2024##IMPORTO EURO 33.290.970,04.##	2026/0000031/212_00_00/E	81.748,88			U00638	U.2.03.01.02.003
2569	U00638	CONTRIBUTI SUI MUTUI CONTRATTI DA ENTI LOCALI PER LA REALIZZAZIONE DI OPERE PUBBLICHE.	U.2.03.01.02.000	2	18	1801	2025	3250002985	145	212			* L.R. 31 OTTOBRE 1978, N. 51 E S.M.I., L.R. 27 FEBBRAIO 2007, N. 3 E S.M.I., ART. 64 CO. 1 LETT. A, D. LGS. 23/06/2011 N. 118 ES.M.I. CONTRIBUTI SUI MUTUI CONTRATTI DA ENTI LOCALI PER LA REALIZZAZIONE DI OPERE PUBBLICHE. IMPEGNO A VALERE SUL CAPITOLO 638ER L ESERCIZIO 2024##IMPORTO EURO 33.290.970,04.##	2026/0000031/212_00_00/E	78.727,54			U00638	U.2.03.01.02.003
2570	U00638	CONTRIBUTI SUI MUTUI CONTRATTI DA ENTI LOCALI PER LA REALIZZAZIONE DI OPERE PUBBLICHE.	U.2.03.01.02.000	2	18	1801	2025	3250002985	146	212			* L.R. 31 OTTOBRE 1978, N. 51 E S.M.I., L.R. 27 FEBBRAIO 2007, N. 3 E S.M.I., ART. 64 CO. 1 LETT. A, D. LGS. 23/06/2011 N. 118 ES.M.I. CONTRIBUTI SUI MUTUI CONTRATTI DA ENTI LOCALI PER LA REALIZZAZIONE DI OPERE PUBBLICHE. IMPEGNO A VALERE SUL CAPITOLO 638ER L ESERCIZIO 2024##IMPORTO EURO 33.290.970,04.##	2026/0000031/212_00_00/E	66.284,22			U00638	U.2.03.01.02.003

fonte: http://burc.regione.campania.it

N.	Capitolo						Impegno							Reimputazione					
	n.	Descrizione	IV livello PdC	Tit.	Miss	Progr	Anno	Numero	Pos.	DIR	Set	Uos	Oggetto impegno	Decreto	2026	2027	2028	Cap Reimp	V livello PdC Reimputazione
2571	U00638	CONTRIBUTI SUI MUTUI CONTRATTI DA ENTI LOCALI PER LA REALIZZAZIONE DI OPERE PUBBLICHE.	U.2.03.01.02.000	2	18	1801	2025	3250002985	147	212			* L.R. 31 OTTOBRE 1978, N. 51 E S.M.I., L.R. 27 FEBBRAIO 2007, N. 3 E S.M.I., ART. 64 CO. 1 LETT. A, D. LGS. 23/06/2011 N. 118 ES.M.I. CONTRIBUTI SUI MUTUI CONTRATTI DA ENTI LOCALI PER LA REALIZZAZIONE DI OPERE PUBBLICHE. IMPEGNO A VALERE SUL CAPITOLO 638ER L ESERCIZIO 2024##IMPORTO EURO 33.290.970,04.##	2026/0000031/212_00_00/E	32.888,26			U00638	U.2.03.01.02.003
2572	U00638	CONTRIBUTI SUI MUTUI CONTRATTI DA ENTI LOCALI PER LA REALIZZAZIONE DI OPERE PUBBLICHE.	U.2.03.01.02.000	2	18	1801	2025	3250002985	148	212			* L.R. 31 OTTOBRE 1978, N. 51 E S.M.I., L.R. 27 FEBBRAIO 2007, N. 3 E S.M.I., ART. 64 CO. 1 LETT. A, D. LGS. 23/06/2011 N. 118 ES.M.I. CONTRIBUTI SUI MUTUI CONTRATTI DA ENTI LOCALI PER LA REALIZZAZIONE DI OPERE PUBBLICHE. IMPEGNO A VALERE SUL CAPITOLO 638ER L ESERCIZIO 2024##IMPORTO EURO 33.290.970,04.##	2026/0000031/212_00_00/E	106.540,34			U00638	U.2.03.01.02.003
2573	U00638	CONTRIBUTI SUI MUTUI CONTRATTI DA ENTI LOCALI PER LA REALIZZAZIONE DI OPERE PUBBLICHE.	U.2.03.01.02.000	2	18	1801	2025	3250002985	150	212			* L.R. 31 OTTOBRE 1978, N. 51 E S.M.I., L.R. 27 FEBBRAIO 2007, N. 3 E S.M.I., ART. 64 CO. 1 LETT. A, D. LGS. 23/06/2011 N. 118 ES.M.I. CONTRIBUTI SUI MUTUI CONTRATTI DA ENTI LOCALI PER LA REALIZZAZIONE DI OPERE PUBBLICHE. IMPEGNO A VALERE SUL CAPITOLO 638ER L ESERCIZIO 2024##IMPORTO EURO 33.290.970,04.##	2026/0000031/212_00_00/E	62.954,96			U00638	U.2.03.01.02.003
2574	U00638	CONTRIBUTI SUI MUTUI CONTRATTI DA ENTI LOCALI PER LA REALIZZAZIONE DI OPERE PUBBLICHE.	U.2.03.01.02.000	2	18	1801	2025	3250002985	151	212			* L.R. 31 OTTOBRE 1978, N. 51 E S.M.I., L.R. 27 FEBBRAIO 2007, N. 3 E S.M.I., ART. 64 CO. 1 LETT. A, D. LGS. 23/06/2011 N. 118 ES.M.I. CONTRIBUTI SUI MUTUI CONTRATTI DA ENTI LOCALI PER LA REALIZZAZIONE DI OPERE PUBBLICHE. IMPEGNO A VALERE SUL CAPITOLO 638ER L ESERCIZIO 2024##IMPORTO EURO 33.290.970,04.##	2026/0000031/212_00_00/E	120.225,64			U00638	U.2.03.01.02.003
2575	U00638	CONTRIBUTI SUI MUTUI CONTRATTI DA ENTI LOCALI PER LA REALIZZAZIONE DI OPERE PUBBLICHE.	U.2.03.01.02.000	2	18	1801	2025	3250002985	152	212			* L.R. 31 OTTOBRE 1978, N. 51 E S.M.I., L.R. 27 FEBBRAIO 2007, N. 3 E S.M.I., ART. 64 CO. 1 LETT. A, D. LGS. 23/06/2011 N. 118 ES.M.I. CONTRIBUTI SUI MUTUI CONTRATTI DA ENTI LOCALI PER LA REALIZZAZIONE DI OPERE PUBBLICHE. IMPEGNO A VALERE SUL CAPITOLO 638ER L ESERCIZIO 2024##IMPORTO EURO 33.290.970,04.##	2026/0000031/212_00_00/E	10.336,86			U00638	U.2.03.01.02.003
2576	U00638	CONTRIBUTI SUI MUTUI CONTRATTI DA ENTI LOCALI PER LA REALIZZAZIONE DI OPERE PUBBLICHE.	U.2.03.01.02.000	2	18	1801	2025	3250002985	153	212			* L.R. 31 OTTOBRE 1978, N. 51 E S.M.I., L.R. 27 FEBBRAIO 2007, N. 3 E S.M.I., ART. 64 CO. 1 LETT. A, D. LGS. 23/06/2011 N. 118 ES.M.I. CONTRIBUTI SUI MUTUI CONTRATTI DA ENTI LOCALI PER LA REALIZZAZIONE DI OPERE PUBBLICHE. IMPEGNO A VALERE SUL CAPITOLO 638ER L ESERCIZIO 2024##IMPORTO EURO 33.290.970,04.##	2026/0000031/212_00_00/E	26.946,08			U00638	U.2.03.01.02.003
2577	U00638	CONTRIBUTI SUI MUTUI CONTRATTI DA ENTI LOCALI PER LA REALIZZAZIONE DI OPERE PUBBLICHE.	U.2.03.01.02.000	2	18	1801	2025	3250002985	154	212			* L.R. 31 OTTOBRE 1978, N. 51 E S.M.I., L.R. 27 FEBBRAIO 2007, N. 3 E S.M.I., ART. 64 CO. 1 LETT. A, D. LGS. 23/06/2011 N. 118 ES.M.I. CONTRIBUTI SUI MUTUI CONTRATTI DA ENTI LOCALI PER LA REALIZZAZIONE DI OPERE PUBBLICHE. IMPEGNO A VALERE SUL CAPITOLO 638ER L ESERCIZIO 2024##IMPORTO EURO 33.290.970,04.##	2026/0000031/212_00_00/E	45.660,20			U00638	U.2.03.01.02.003
2578	U00638	CONTRIBUTI SUI MUTUI CONTRATTI DA ENTI LOCALI PER LA REALIZZAZIONE DI OPERE PUBBLICHE.	U.2.03.01.02.000	2	18	1801	2025	3250002985	155	212			* L.R. 31 OTTOBRE 1978, N. 51 E S.M.I., L.R. 27 FEBBRAIO 2007, N. 3 E S.M.I., ART. 64 CO. 1 LETT. A, D. LGS. 23/06/2011 N. 118 ES.M.I. CONTRIBUTI SUI MUTUI CONTRATTI DA ENTI LOCALI PER LA REALIZZAZIONE DI OPERE PUBBLICHE. IMPEGNO A VALERE SUL CAPITOLO 638ER L ESERCIZIO 2024##IMPORTO EURO 33.290.970,04.##	2026/0000031/212_00_00/E	16.347,50			U00638	U.2.03.01.02.003
2579	U00638	CONTRIBUTI SUI MUTUI CONTRATTI DA ENTI LOCALI PER LA REALIZZAZIONE DI OPERE PUBBLICHE.	U.2.03.01.02.000	2	18	1801	2025	3250002985	156	212			* L.R. 31 OTTOBRE 1978, N. 51 E S.M.I., L.R. 27 FEBBRAIO 2007, N. 3 E S.M.I., ART. 64 CO. 1 LETT. A, D. LGS. 23/06/2011 N. 118 ES.M.I. CONTRIBUTI SUI MUTUI CONTRATTI DA ENTI LOCALI PER LA REALIZZAZIONE DI OPERE PUBBLICHE. IMPEGNO A VALERE SUL CAPITOLO 638ER L ESERCIZIO 2024##IMPORTO EURO 33.290.970,04.##	2026/0000031/212_00_00/E	17.093,67			U00638	U.2.03.01.02.003
2580	U00638	CONTRIBUTI SUI MUTUI CONTRATTI DA ENTI LOCALI PER LA REALIZZAZIONE DI OPERE PUBBLICHE.	U.2.03.01.02.000	2	18	1801	2025	3250002985	157	212			* L.R. 31 OTTOBRE 1978, N. 51 E S.M.I., L.R. 27 FEBBRAIO 2007, N. 3 E S.M.I., ART. 64 CO. 1 LETT. A, D. LGS. 23/06/2011 N. 118 ES.M.I. CONTRIBUTI SUI MUTUI CONTRATTI DA ENTI LOCALI PER LA REALIZZAZIONE DI OPERE PUBBLICHE. IMPEGNO A VALERE SUL CAPITOLO 638ER L ESERCIZIO 2024##IMPORTO EURO 33.290.970,04.##	2026/0000031/212_00_00/E	340.162,70			U00638	U.2.03.01.02.003
2581	U00638	CONTRIBUTI SUI MUTUI CONTRATTI DA ENTI LOCALI PER LA REALIZZAZIONE DI OPERE PUBBLICHE.	U.2.03.01.02.000	2	18	1801	2025	3250002985	158	212			* L.R. 31 OTTOBRE 1978, N. 51 E S.M.I., L.R. 27 FEBBRAIO 2007, N. 3 E S.M.I., ART. 64 CO. 1 LETT. A, D. LGS. 23/06/2011 N. 118 ES.M.I. CONTRIBUTI SUI MUTUI CONTRATTI DA ENTI LOCALI PER LA REALIZZAZIONE DI OPERE PUBBLICHE. IMPEGNO A VALERE SUL CAPITOLO 638ER L ESERCIZIO 2024##IMPORTO EURO 33.290.970,04.##	2026/0000031/212_00_00/E	10.567,30			U00638	U.2.03.01.02.003
2582	U00638	CONTRIBUTI SUI MUTUI CONTRATTI DA ENTI LOCALI PER LA REALIZZAZIONE DI OPERE PUBBLICHE.	U.2.03.01.02.000	2	18	1801	2025	3250002985	160	212			* L.R. 31 OTTOBRE 1978, N. 51 E S.M.I., L.R. 27 FEBBRAIO 2007, N. 3 E S.M.I., ART. 64 CO. 1 LETT. A, D. LGS. 23/06/2011 N. 118 ES.M.I. CONTRIBUTI SUI MUTUI CONTRATTI DA ENTI LOCALI PER LA REALIZZAZIONE DI OPERE PUBBLICHE. IMPEGNO A VALERE SUL CAPITOLO 638ER L ESERCIZIO 2024##IMPORTO EURO 33.290.970,04.##	2026/0000031/212_00_00/E	119.825,15			U00638	U.2.03.01.02.003
2583	U00638	CONTRIBUTI SUI MUTUI CONTRATTI DA ENTI LOCALI PER LA REALIZZAZIONE DI OPERE PUBBLICHE.	U.2.03.01.02.000	2	18	1801	2025	3250002985	162	212			* L.R. 31 OTTOBRE 1978, N. 51 E S.M.I., L.R. 27 FEBBRAIO 2007, N. 3 E S.M.I., ART. 64 CO. 1 LETT. A, D. LGS. 23/06/2011 N. 118 ES.M.I. CONTRIBUTI SUI MUTUI CONTRATTI DA ENTI LOCALI PER LA REALIZZAZIONE DI OPERE PUBBLICHE. IMPEGNO A VALERE SUL CAPITOLO 638ER L ESERCIZIO 2024##IMPORTO EURO 33.290.970,04.##	2026/0000031/212_00_00/E	28.780,33			U00638	U.2.03.01.02.003
2584	U00638	CONTRIBUTI SUI MUTUI CONTRATTI DA ENTI LOCALI PER LA REALIZZAZIONE DI OPERE PUBBLICHE.	U.2.03.01.02.000	2	18	1801	2025	3250002985	163	212			* L.R. 31 OTTOBRE 1978, N. 51 E S.M.I., L.R. 27 FEBBRAIO 2007, N. 3 E S.M.I., ART. 64 CO. 1 LETT. A, D. LGS. 23/06/2011 N. 118 ES.M.I. CONTRIBUTI SUI MUTUI CONTRATTI DA ENTI LOCALI PER LA REALIZZAZIONE DI OPERE PUBBLICHE. IMPEGNO A VALERE SUL CAPITOLO 638ER L ESERCIZIO 2024##IMPORTO EURO 33.290.970,04.##	2026/0000031/212_00_00/E	107.620,97			U00638	U.2.03.01.02.003

fonte: http://burc.regione.campania.it

N.	Capitolo						Impegno							Reimputazione					
	n.	Descrizione	IV livello PdC	Tit.	Miss	Progr	Anno	Numero	Pos.	DIR	Set	Uos	Oggetto impegno	Decreto	2026	2027	2028	Cap Reimp	V livello PdC Reimputazione
2585	U00638	CONTRIBUTI SUI MUTUI CONTRATTI DA ENTI LOCALI PER LA REALIZZAZIONE DI OPERE PUBBLICHE.	U.2.03.01.02.000	2	18	1801	2025	3250002985	164	212			* L.R. 31 OTTOBRE 1978, N. 51 E S.M.I., L.R. 27 FEBBRAIO 2007, N. 3 E S.M.I., ART. 64 CO. 1 LETT. A, D. LGS. 23/06/2011 N. 118 ES.M.I. CONTRIBUTI SUI MUTUI CONTRATTI DA ENTI LOCALI PER LA REALIZZAZIONE DI OPERE PUBBLICHE. IMPEGNO A VALERE SUL CAPITOLO 638ER L ESERCIZIO 2024##IMPORTO EURO 33.290.970,04.##	2026/0000031/212_00_00/E	161.703,66			U00638	U.2.03.01.02.003
2586	U00638	CONTRIBUTI SUI MUTUI CONTRATTI DA ENTI LOCALI PER LA REALIZZAZIONE DI OPERE PUBBLICHE.	U.2.03.01.02.000	2	18	1801	2025	3250002985	166	212			* L.R. 31 OTTOBRE 1978, N. 51 E S.M.I., L.R. 27 FEBBRAIO 2007, N. 3 E S.M.I., ART. 64 CO. 1 LETT. A, D. LGS. 23/06/2011 N. 118 ES.M.I. CONTRIBUTI SUI MUTUI CONTRATTI DA ENTI LOCALI PER LA REALIZZAZIONE DI OPERE PUBBLICHE. IMPEGNO A VALERE SUL CAPITOLO 638ER L ESERCIZIO 2024##IMPORTO EURO 33.290.970,04.##	2026/0000031/212_00_00/E	9.699,68			U00638	U.2.03.01.02.003
2587	U00638	CONTRIBUTI SUI MUTUI CONTRATTI DA ENTI LOCALI PER LA REALIZZAZIONE DI OPERE PUBBLICHE.	U.2.03.01.02.000	2	18	1801	2025	3250002985	167	212			* L.R. 31 OTTOBRE 1978, N. 51 E S.M.I., L.R. 27 FEBBRAIO 2007, N. 3 E S.M.I., ART. 64 CO. 1 LETT. A, D. LGS. 23/06/2011 N. 118 ES.M.I. CONTRIBUTI SUI MUTUI CONTRATTI DA ENTI LOCALI PER LA REALIZZAZIONE DI OPERE PUBBLICHE. IMPEGNO A VALERE SUL CAPITOLO 638ER L ESERCIZIO 2024##IMPORTO EURO 33.290.970,04.##	2026/0000031/212_00_00/E	82.476,28			U00638	U.2.03.01.02.003
2588	U00638	CONTRIBUTI SUI MUTUI CONTRATTI DA ENTI LOCALI PER LA REALIZZAZIONE DI OPERE PUBBLICHE.	U.2.03.01.02.000	2	18	1801	2025	3250002985	168	212			* L.R. 31 OTTOBRE 1978, N. 51 E S.M.I., L.R. 27 FEBBRAIO 2007, N. 3 E S.M.I., ART. 64 CO. 1 LETT. A, D. LGS. 23/06/2011 N. 118 ES.M.I. CONTRIBUTI SUI MUTUI CONTRATTI DA ENTI LOCALI PER LA REALIZZAZIONE DI OPERE PUBBLICHE. IMPEGNO A VALERE SUL CAPITOLO 638ER L ESERCIZIO 2024##IMPORTO EURO 33.290.970,04.##	2026/0000031/212_00_00/E	68.604,89			U00638	U.2.03.01.02.003
2589	U00638	CONTRIBUTI SUI MUTUI CONTRATTI DA ENTI LOCALI PER LA REALIZZAZIONE DI OPERE PUBBLICHE.	U.2.03.01.02.000	2	18	1801	2025	3250002985	169	212			* L.R. 31 OTTOBRE 1978, N. 51 E S.M.I., L.R. 27 FEBBRAIO 2007, N. 3 E S.M.I., ART. 64 CO. 1 LETT. A, D. LGS. 23/06/2011 N. 118 ES.M.I. CONTRIBUTI SUI MUTUI CONTRATTI DA ENTI LOCALI PER LA REALIZZAZIONE DI OPERE PUBBLICHE. IMPEGNO A VALERE SUL CAPITOLO 638ER L ESERCIZIO 2024##IMPORTO EURO 33.290.970,04.##	2026/0000031/212_00_00/E	27.033,70			U00638	U.2.03.01.02.003
2590	U00638	CONTRIBUTI SUI MUTUI CONTRATTI DA ENTI LOCALI PER LA REALIZZAZIONE DI OPERE PUBBLICHE.	U.2.03.01.02.000	2	18	1801	2025	3250002985	170	212			* L.R. 31 OTTOBRE 1978, N. 51 E S.M.I., L.R. 27 FEBBRAIO 2007, N. 3 E S.M.I., ART. 64 CO. 1 LETT. A, D. LGS. 23/06/2011 N. 118 ES.M.I. CONTRIBUTI SUI MUTUI CONTRATTI DA ENTI LOCALI PER LA REALIZZAZIONE DI OPERE PUBBLICHE. IMPEGNO A VALERE SUL CAPITOLO 638ER L ESERCIZIO 2024##IMPORTO EURO 33.290.970,04.##	2026/0000031/212_00_00/E	46.412,07			U00638	U.2.03.01.02.003
2591	U00638	CONTRIBUTI SUI MUTUI CONTRATTI DA ENTI LOCALI PER LA REALIZZAZIONE DI OPERE PUBBLICHE.	U.2.03.01.02.000	2	18	1801	2025	3250002985	171	212			* L.R. 31 OTTOBRE 1978, N. 51 E S.M.I., L.R. 27 FEBBRAIO 2007, N. 3 E S.M.I., ART. 64 CO. 1 LETT. A, D. LGS. 23/06/2011 N. 118 ES.M.I. CONTRIBUTI SUI MUTUI CONTRATTI DA ENTI LOCALI PER LA REALIZZAZIONE DI OPERE PUBBLICHE. IMPEGNO A VALERE SUL CAPITOLO 638ER L ESERCIZIO 2024##IMPORTO EURO 33.290.970,04.##	2026/0000031/212_00_00/E	11.870,72			U00638	U.2.03.01.02.003
2592	U00638	CONTRIBUTI SUI MUTUI CONTRATTI DA ENTI LOCALI PER LA REALIZZAZIONE DI OPERE PUBBLICHE.	U.2.03.01.02.000	2	18	1801	2025	3250002985	172	212			* L.R. 31 OTTOBRE 1978, N. 51 E S.M.I., L.R. 27 FEBBRAIO 2007, N. 3 E S.M.I., ART. 64 CO. 1 LETT. A, D. LGS. 23/06/2011 N. 118 ES.M.I. CONTRIBUTI SUI MUTUI CONTRATTI DA ENTI LOCALI PER LA REALIZZAZIONE DI OPERE PUBBLICHE. IMPEGNO A VALERE SUL CAPITOLO 638ER L ESERCIZIO 2024##IMPORTO EURO 33.290.970,04.##	2026/0000031/212_00_00/E	65.956,81			U00638	U.2.03.01.02.003
2593	U00638	CONTRIBUTI SUI MUTUI CONTRATTI DA ENTI LOCALI PER LA REALIZZAZIONE DI OPERE PUBBLICHE.	U.2.03.01.02.000	2	18	1801	2025	3250002985	173	212			* L.R. 31 OTTOBRE 1978, N. 51 E S.M.I., L.R. 27 FEBBRAIO 2007, N. 3 E S.M.I., ART. 64 CO. 1 LETT. A, D. LGS. 23/06/2011 N. 118 ES.M.I. CONTRIBUTI SUI MUTUI CONTRATTI DA ENTI LOCALI PER LA REALIZZAZIONE DI OPERE PUBBLICHE. IMPEGNO A VALERE SUL CAPITOLO 638ER L ESERCIZIO 2024##IMPORTO EURO 33.290.970,04.##	2026/0000031/212_00_00/E	63.468,28			U00638	U.2.03.01.02.003
2594	U00638	CONTRIBUTI SUI MUTUI CONTRATTI DA ENTI LOCALI PER LA REALIZZAZIONE DI OPERE PUBBLICHE.	U.2.03.01.02.000	2	18	1801	2025	3250002985	174	212			* L.R. 31 OTTOBRE 1978, N. 51 E S.M.I., L.R. 27 FEBBRAIO 2007, N. 3 E S.M.I., ART. 64 CO. 1 LETT. A, D. LGS. 23/06/2011 N. 118 ES.M.I. CONTRIBUTI SUI MUTUI CONTRATTI DA ENTI LOCALI PER LA REALIZZAZIONE DI OPERE PUBBLICHE. IMPEGNO A VALERE SUL CAPITOLO 638ER L ESERCIZIO 2024##IMPORTO EURO 33.290.970,04.##	2026/0000031/212_00_00/E	73.814,18			U00638	U.2.03.01.02.003
2595	U00638	CONTRIBUTI SUI MUTUI CONTRATTI DA ENTI LOCALI PER LA REALIZZAZIONE DI OPERE PUBBLICHE.	U.2.03.01.02.000	2	18	1801	2025	3250002985	175	212			* L.R. 31 OTTOBRE 1978, N. 51 E S.M.I., L.R. 27 FEBBRAIO 2007, N. 3 E S.M.I., ART. 64 CO. 1 LETT. A, D. LGS. 23/06/2011 N. 118 ES.M.I. CONTRIBUTI SUI MUTUI CONTRATTI DA ENTI LOCALI PER LA REALIZZAZIONE DI OPERE PUBBLICHE. IMPEGNO A VALERE SUL CAPITOLO 638ER L ESERCIZIO 2024##IMPORTO EURO 33.290.970,04.##	2026/0000031/212_00_00/E	97.849,31			U00638	U.2.03.01.02.003
2596	U00638	CONTRIBUTI SUI MUTUI CONTRATTI DA ENTI LOCALI PER LA REALIZZAZIONE DI OPERE PUBBLICHE.	U.2.03.01.02.000	2	18	1801	2025	3250002985	176	212			* L.R. 31 OTTOBRE 1978, N. 51 E S.M.I., L.R. 27 FEBBRAIO 2007, N. 3 E S.M.I., ART. 64 CO. 1 LETT. A, D. LGS. 23/06/2011 N. 118 ES.M.I. CONTRIBUTI SUI MUTUI CONTRATTI DA ENTI LOCALI PER LA REALIZZAZIONE DI OPERE PUBBLICHE. IMPEGNO A VALERE SUL CAPITOLO 638ER L ESERCIZIO 2024##IMPORTO EURO 33.290.970,04.##	2026/0000031/212_00_00/E	9.917,80			U00638	U.2.03.01.02.003
2597	U00638	CONTRIBUTI SUI MUTUI CONTRATTI DA ENTI LOCALI PER LA REALIZZAZIONE DI OPERE PUBBLICHE.	U.2.03.01.02.000	2	18	1801	2025	3250002985	177	212			* L.R. 31 OTTOBRE 1978, N. 51 E S.M.I., L.R. 27 FEBBRAIO 2007, N. 3 E S.M.I., ART. 64 CO. 1 LETT. A, D. LGS. 23/06/2011 N. 118 ES.M.I. CONTRIBUTI SUI MUTUI CONTRATTI DA ENTI LOCALI PER LA REALIZZAZIONE DI OPERE PUBBLICHE. IMPEGNO A VALERE SUL CAPITOLO 638ER L ESERCIZIO 2024##IMPORTO EURO 33.290.970,04.##	2026/0000031/212_00_00/E	84.017,92			U00638	U.2.03.01.02.003
2598	U00638	CONTRIBUTI SUI MUTUI CONTRATTI DA ENTI LOCALI PER LA REALIZZAZIONE DI OPERE PUBBLICHE.	U.2.03.01.02.000	2	18	1801	2025	3250002985	178	212			* L.R. 31 OTTOBRE 1978, N. 51 E S.M.I., L.R. 27 FEBBRAIO 2007, N. 3 E S.M.I., ART. 64 CO. 1 LETT. A, D. LGS. 23/06/2011 N. 118 ES.M.I. CONTRIBUTI SUI MUTUI CONTRATTI DA ENTI LOCALI PER LA REALIZZAZIONE DI OPERE PUBBLICHE. IMPEGNO A VALERE SUL CAPITOLO 638ER L ESERCIZIO 2024##IMPORTO EURO 33.290.970,04.##	2026/0000031/212_00_00/E	29.371,98			U00638	U.2.03.01.02.003

fonte: http://burc.regione.campania.it

N.	Capitolo						Impegno							Reimputazione					
	n.	Descrizione	IV livello PdC	Tit.	Miss	Progr	Anno	Numero	Pos.	DIR	Set	Uos	Oggetto impegno	Decreto	2026	2027	2028	Cap Reimp	V livello PdC Reimputazione
2599	U00638	CONTRIBUTI SUI MUTUI CONTRATTI DA ENTI LOCALI PER LA REALIZZAZIONE DI OPERE PUBBLICHE.	U.2.03.01.02.000	2	18	1801	2025	3250002985	180	212			* L.R. 31 OTTOBRE 1978, N. 51 E S.M.I., L.R. 27 FEBBRAIO 2007, N. 3 E S.M.I., ART. 64 CO. 1 LETT. A, D. LGS. 23/06/2011 N. 118 ES.M.I. CONTRIBUTI SUI MUTUI CONTRATTI DA ENTI LOCALI PER LA REALIZZAZIONE DI OPERE PUBBLICHE. IMPEGNO A VALERE SUL CAPITOLO 638ER L ESERCIZIO 2024##IMPORTO EURO 33.290.970,04.##	2026/0000031/212_00_00/E	47.479,97			U00638	U.2.03.01.02.003
2600	U00638	CONTRIBUTI SUI MUTUI CONTRATTI DA ENTI LOCALI PER LA REALIZZAZIONE DI OPERE PUBBLICHE.	U.2.03.01.02.000	2	18	1801	2025	3250002985	181	212			* L.R. 31 OTTOBRE 1978, N. 51 E S.M.I., L.R. 27 FEBBRAIO 2007, N. 3 E S.M.I., ART. 64 CO. 1 LETT. A, D. LGS. 23/06/2011 N. 118 ES.M.I. CONTRIBUTI SUI MUTUI CONTRATTI DA ENTI LOCALI PER LA REALIZZAZIONE DI OPERE PUBBLICHE. IMPEGNO A VALERE SUL CAPITOLO 638ER L ESERCIZIO 2024##IMPORTO EURO 33.290.970,04.##	2026/0000031/212_00_00/E	58.932,84			U00638	U.2.03.01.02.003
2601	U00638	CONTRIBUTI SUI MUTUI CONTRATTI DA ENTI LOCALI PER LA REALIZZAZIONE DI OPERE PUBBLICHE.	U.2.03.01.02.000	2	18	1801	2025	3250002985	182	212			* L.R. 31 OTTOBRE 1978, N. 51 E S.M.I., L.R. 27 FEBBRAIO 2007, N. 3 E S.M.I., ART. 64 CO. 1 LETT. A, D. LGS. 23/06/2011 N. 118 ES.M.I. CONTRIBUTI SUI MUTUI CONTRATTI DA ENTI LOCALI PER LA REALIZZAZIONE DI OPERE PUBBLICHE. IMPEGNO A VALERE SUL CAPITOLO 638ER L ESERCIZIO 2024##IMPORTO EURO 33.290.970,04.##	2026/0000031/212_00_00/E	64.754,18			U00638	U.2.03.01.02.003
2602	U00638	CONTRIBUTI SUI MUTUI CONTRATTI DA ENTI LOCALI PER LA REALIZZAZIONE DI OPERE PUBBLICHE.	U.2.03.01.02.000	2	18	1801	2025	3250002985	184	212			* L.R. 31 OTTOBRE 1978, N. 51 E S.M.I., L.R. 27 FEBBRAIO 2007, N. 3 E S.M.I., ART. 64 CO. 1 LETT. A, D. LGS. 23/06/2011 N. 118 ES.M.I. CONTRIBUTI SUI MUTUI CONTRATTI DA ENTI LOCALI PER LA REALIZZAZIONE DI OPERE PUBBLICHE. IMPEGNO A VALERE SUL CAPITOLO 638ER L ESERCIZIO 2024##IMPORTO EURO 33.290.970,04.##	2026/0000031/212_00_00/E	9.699,36			U00638	U.2.03.01.02.003
2603	U00638	CONTRIBUTI SUI MUTUI CONTRATTI DA ENTI LOCALI PER LA REALIZZAZIONE DI OPERE PUBBLICHE.	U.2.03.01.02.000	2	18	1801	2025	3250002985	185	212			* L.R. 31 OTTOBRE 1978, N. 51 E S.M.I., L.R. 27 FEBBRAIO 2007, N. 3 E S.M.I., ART. 64 CO. 1 LETT. A, D. LGS. 23/06/2011 N. 118 ES.M.I. CONTRIBUTI SUI MUTUI CONTRATTI DA ENTI LOCALI PER LA REALIZZAZIONE DI OPERE PUBBLICHE. IMPEGNO A VALERE SUL CAPITOLO 638ER L ESERCIZIO 2024##IMPORTO EURO 33.290.970,04.##	2026/0000031/212_00_00/E	37.192,59			U00638	U.2.03.01.02.003
2604	U00638	CONTRIBUTI SUI MUTUI CONTRATTI DA ENTI LOCALI PER LA REALIZZAZIONE DI OPERE PUBBLICHE.	U.2.03.01.02.000	2	18	1801	2025	3250002985	186	212			* L.R. 31 OTTOBRE 1978, N. 51 E S.M.I., L.R. 27 FEBBRAIO 2007, N. 3 E S.M.I., ART. 64 CO. 1 LETT. A, D. LGS. 23/06/2011 N. 118 ES.M.I. CONTRIBUTI SUI MUTUI CONTRATTI DA ENTI LOCALI PER LA REALIZZAZIONE DI OPERE PUBBLICHE. IMPEGNO A VALERE SUL CAPITOLO 638ER L ESERCIZIO 2024##IMPORTO EURO 33.290.970,04.##	2026/0000031/212_00_00/E	106.929,74			U00638	U.2.03.01.02.003
2605	U00638	CONTRIBUTI SUI MUTUI CONTRATTI DA ENTI LOCALI PER LA REALIZZAZIONE DI OPERE PUBBLICHE.	U.2.03.01.02.000	2	18	1801	2025	3250002985	188	212			* L.R. 31 OTTOBRE 1978, N. 51 E S.M.I., L.R. 27 FEBBRAIO 2007, N. 3 E S.M.I., ART. 64 CO. 1 LETT. A, D. LGS. 23/06/2011 N. 118 ES.M.I. CONTRIBUTI SUI MUTUI CONTRATTI DA ENTI LOCALI PER LA REALIZZAZIONE DI OPERE PUBBLICHE. IMPEGNO A VALERE SUL CAPITOLO 638ER L ESERCIZIO 2024##IMPORTO EURO 33.290.970,04.##	2026/0000031/212_00_00/E	24.811,41			U00638	U.2.03.01.02.003
2606	U00638	CONTRIBUTI SUI MUTUI CONTRATTI DA ENTI LOCALI PER LA REALIZZAZIONE DI OPERE PUBBLICHE.	U.2.03.01.02.000	2	18	1801	2025	3250002985	189	212			* L.R. 31 OTTOBRE 1978, N. 51 E S.M.I., L.R. 27 FEBBRAIO 2007, N. 3 E S.M.I., ART. 64 CO. 1 LETT. A, D. LGS. 23/06/2011 N. 118 ES.M.I. CONTRIBUTI SUI MUTUI CONTRATTI DA ENTI LOCALI PER LA REALIZZAZIONE DI OPERE PUBBLICHE. IMPEGNO A VALERE SUL CAPITOLO 638ER L ESERCIZIO 2024##IMPORTO EURO 33.290.970,04.##	2026/0000031/212_00_00/E	68.219,54			U00638	U.2.03.01.02.003
2607	U00638	CONTRIBUTI SUI MUTUI CONTRATTI DA ENTI LOCALI PER LA REALIZZAZIONE DI OPERE PUBBLICHE.	U.2.03.01.02.000	2	18	1801	2025	3250002985	190	212			* L.R. 31 OTTOBRE 1978, N. 51 E S.M.I., L.R. 27 FEBBRAIO 2007, N. 3 E S.M.I., ART. 64 CO. 1 LETT. A, D. LGS. 23/06/2011 N. 118 ES.M.I. CONTRIBUTI SUI MUTUI CONTRATTI DA ENTI LOCALI PER LA REALIZZAZIONE DI OPERE PUBBLICHE. IMPEGNO A VALERE SUL CAPITOLO 638ER L ESERCIZIO 2024##IMPORTO EURO 33.290.970,04.##	2026/0000031/212_00_00/E	87.902,91			U00638	U.2.03.01.02.003
2608	U00638	CONTRIBUTI SUI MUTUI CONTRATTI DA ENTI LOCALI PER LA REALIZZAZIONE DI OPERE PUBBLICHE.	U.2.03.01.02.000	2	18	1801	2025	3250002985	191	212			* L.R. 31 OTTOBRE 1978, N. 51 E S.M.I., L.R. 27 FEBBRAIO 2007, N. 3 E S.M.I., ART. 64 CO. 1 LETT. A, D. LGS. 23/06/2011 N. 118 ES.M.I. CONTRIBUTI SUI MUTUI CONTRATTI DA ENTI LOCALI PER LA REALIZZAZIONE DI OPERE PUBBLICHE. IMPEGNO A VALERE SUL CAPITOLO 638ER L ESERCIZIO 2024##IMPORTO EURO 33.290.970,04.##	2026/0000031/212_00_00/E	14.738,68			U00638	U.2.03.01.02.003
2609	U00638	CONTRIBUTI SUI MUTUI CONTRATTI DA ENTI LOCALI PER LA REALIZZAZIONE DI OPERE PUBBLICHE.	U.2.03.01.02.000	2	18	1801	2025	3250002985	192	212			* L.R. 31 OTTOBRE 1978, N. 51 E S.M.I., L.R. 27 FEBBRAIO 2007, N. 3 E S.M.I., ART. 64 CO. 1 LETT. A, D. LGS. 23/06/2011 N. 118 ES.M.I. CONTRIBUTI SUI MUTUI CONTRATTI DA ENTI LOCALI PER LA REALIZZAZIONE DI OPERE PUBBLICHE. IMPEGNO A VALERE SUL CAPITOLO 638ER L ESERCIZIO 2024##IMPORTO EURO 33.290.970,04.##	2026/0000031/212_00_00/E	90.928,14			U00638	U.2.03.01.02.003
2610	U00638	CONTRIBUTI SUI MUTUI CONTRATTI DA ENTI LOCALI PER LA REALIZZAZIONE DI OPERE PUBBLICHE.	U.2.03.01.02.000	2	18	1801	2025	3250002985	193	212			* L.R. 31 OTTOBRE 1978, N. 51 E S.M.I., L.R. 27 FEBBRAIO 2007, N. 3 E S.M.I., ART. 64 CO. 1 LETT. A, D. LGS. 23/06/2011 N. 118 ES.M.I. CONTRIBUTI SUI MUTUI CONTRATTI DA ENTI LOCALI PER LA REALIZZAZIONE DI OPERE PUBBLICHE. IMPEGNO A VALERE SUL CAPITOLO 638ER L ESERCIZIO 2024##IMPORTO EURO 33.290.970,04.##	2026/0000031/212_00_00/E	7.069,38			U00638	U.2.03.01.02.003
2611	U00638	CONTRIBUTI SUI MUTUI CONTRATTI DA ENTI LOCALI PER LA REALIZZAZIONE DI OPERE PUBBLICHE.	U.2.03.01.02.000	2	18	1801	2025	3250002985	195	212			* L.R. 31 OTTOBRE 1978, N. 51 E S.M.I., L.R. 27 FEBBRAIO 2007, N. 3 E S.M.I., ART. 64 CO. 1 LETT. A, D. LGS. 23/06/2011 N. 118 ES.M.I. CONTRIBUTI SUI MUTUI CONTRATTI DA ENTI LOCALI PER LA REALIZZAZIONE DI OPERE PUBBLICHE. IMPEGNO A VALERE SUL CAPITOLO 638ER L ESERCIZIO 2024##IMPORTO EURO 33.290.970,04.##	2026/0000031/212_00_00/E	58.073,80			U00638	U.2.03.01.02.003
2612	U00638	CONTRIBUTI SUI MUTUI CONTRATTI DA ENTI LOCALI PER LA REALIZZAZIONE DI OPERE PUBBLICHE.	U.2.03.01.02.000	2	18	1801	2025	3250002985	196	212			* L.R. 31 OTTOBRE 1978, N. 51 E S.M.I., L.R. 27 FEBBRAIO 2007, N. 3 E S.M.I., ART. 64 CO. 1 LETT. A, D. LGS. 23/06/2011 N. 118 ES.M.I. CONTRIBUTI SUI MUTUI CONTRATTI DA ENTI LOCALI PER LA REALIZZAZIONE DI OPERE PUBBLICHE. IMPEGNO A VALERE SUL CAPITOLO 638ER L ESERCIZIO 2024##IMPORTO EURO 33.290.970,04.##	2026/0000031/212_00_00/E	33.933,42			U00638	U.2.03.01.02.003

fonte: http://burc.regione.campania.it

N.	Capitolo						Impegno							Reimputazione					
	n.	Descrizione	IV livello PdC	Tit.	Miss	Progr	Anno	Numero	Pos.	DIR	Set	Uos	Oggetto impegno	Decreto	2026	2027	2028	Cap Reimp	V livello PdC Reimputazione
2613	U00638	CONTRIBUTI SUI MUTUI CONTRATTI DA ENTI LOCALI PER LA REALIZZAZIONE DI OPERE PUBBLICHE.	U.2.03.01.02.000	2	18	1801	2025	3250002985	197	212			* L.R. 31 OTTOBRE 1978, N. 51 E S.M.I., L.R. 27 FEBBRAIO 2007, N. 3 E S.M.I., ART. 64 CO. 1 LETT. A, D. LGS. 23/06/2011 N. 118 ES.M.I. CONTRIBUTI SUI MUTUI CONTRATTI DA ENTI LOCALI PER LA REALIZZAZIONE DI OPERE PUBBLICHE. IMPEGNO A VALERE SUL CAPITOLO 638ER L ESERCIZIO 2024##IMPORTO EURO 33.290.970,04.##	2026/0000031/212_00_00/E	19.753,23			U00638	U.2.03.01.02.003
2614	U00638	CONTRIBUTI SUI MUTUI CONTRATTI DA ENTI LOCALI PER LA REALIZZAZIONE DI OPERE PUBBLICHE.	U.2.03.01.02.000	2	18	1801	2025	3250002985	198	212			* L.R. 31 OTTOBRE 1978, N. 51 E S.M.I., L.R. 27 FEBBRAIO 2007, N. 3 E S.M.I., ART. 64 CO. 1 LETT. A, D. LGS. 23/06/2011 N. 118 ES.M.I. CONTRIBUTI SUI MUTUI CONTRATTI DA ENTI LOCALI PER LA REALIZZAZIONE DI OPERE PUBBLICHE. IMPEGNO A VALERE SUL CAPITOLO 638ER L ESERCIZIO 2024##IMPORTO EURO 33.290.970,04.##	2026/0000031/212_00_00/E	41.675,24			U00638	U.2.03.01.02.003
2615	U00638	CONTRIBUTI SUI MUTUI CONTRATTI DA ENTI LOCALI PER LA REALIZZAZIONE DI OPERE PUBBLICHE.	U.2.03.01.02.000	2	18	1801	2025	3250002985	199	212			* L.R. 31 OTTOBRE 1978, N. 51 E S.M.I., L.R. 27 FEBBRAIO 2007, N. 3 E S.M.I., ART. 64 CO. 1 LETT. A, D. LGS. 23/06/2011 N. 118 ES.M.I. CONTRIBUTI SUI MUTUI CONTRATTI DA ENTI LOCALI PER LA REALIZZAZIONE DI OPERE PUBBLICHE. IMPEGNO A VALERE SUL CAPITOLO 638ER L ESERCIZIO 2024##IMPORTO EURO 33.290.970,04.##	2026/0000031/212_00_00/E	84.954,84			U00638	U.2.03.01.02.003
2616	U00638	CONTRIBUTI SUI MUTUI CONTRATTI DA ENTI LOCALI PER LA REALIZZAZIONE DI OPERE PUBBLICHE.	U.2.03.01.02.000	2	18	1801	2025	3250002985	201	212			* L.R. 31 OTTOBRE 1978, N. 51 E S.M.I., L.R. 27 FEBBRAIO 2007, N. 3 E S.M.I., ART. 64 CO. 1 LETT. A, D. LGS. 23/06/2011 N. 118 ES.M.I. CONTRIBUTI SUI MUTUI CONTRATTI DA ENTI LOCALI PER LA REALIZZAZIONE DI OPERE PUBBLICHE. IMPEGNO A VALERE SUL CAPITOLO 638ER L ESERCIZIO 2024##IMPORTO EURO 33.290.970,04.##	2026/0000031/212_00_00/E	118.162,13			U00638	U.2.03.01.02.003
2617	U00638	CONTRIBUTI SUI MUTUI CONTRATTI DA ENTI LOCALI PER LA REALIZZAZIONE DI OPERE PUBBLICHE.	U.2.03.01.02.000	2	18	1801	2025	3250002985	203	212			* L.R. 31 OTTOBRE 1978, N. 51 E S.M.I., L.R. 27 FEBBRAIO 2007, N. 3 E S.M.I., ART. 64 CO. 1 LETT. A, D. LGS. 23/06/2011 N. 118 ES.M.I. CONTRIBUTI SUI MUTUI CONTRATTI DA ENTI LOCALI PER LA REALIZZAZIONE DI OPERE PUBBLICHE. IMPEGNO A VALERE SUL CAPITOLO 638ER L ESERCIZIO 2024##IMPORTO EURO 33.290.970,04.##	2026/0000031/212_00_00/E	27.296,25			U00638	U.2.03.01.02.003
2618	U00638	CONTRIBUTI SUI MUTUI CONTRATTI DA ENTI LOCALI PER LA REALIZZAZIONE DI OPERE PUBBLICHE.	U.2.03.01.02.000	2	18	1801	2025	3250002985	205	212			* L.R. 31 OTTOBRE 1978, N. 51 E S.M.I., L.R. 27 FEBBRAIO 2007, N. 3 E S.M.I., ART. 64 CO. 1 LETT. A, D. LGS. 23/06/2011 N. 118 ES.M.I. CONTRIBUTI SUI MUTUI CONTRATTI DA ENTI LOCALI PER LA REALIZZAZIONE DI OPERE PUBBLICHE. IMPEGNO A VALERE SUL CAPITOLO 638ER L ESERCIZIO 2024##IMPORTO EURO 33.290.970,04.##	2026/0000031/212_00_00/E	70.405,67			U00638	U.2.03.01.02.003
2619	U00638	CONTRIBUTI SUI MUTUI CONTRATTI DA ENTI LOCALI PER LA REALIZZAZIONE DI OPERE PUBBLICHE.	U.2.03.01.02.000	2	18	1801	2025	3250002985	209	212			* L.R. 31 OTTOBRE 1978, N. 51 E S.M.I., L.R. 27 FEBBRAIO 2007, N. 3 E S.M.I., ART. 64 CO. 1 LETT. A, D. LGS. 23/06/2011 N. 118 ES.M.I. CONTRIBUTI SUI MUTUI CONTRATTI DA ENTI LOCALI PER LA REALIZZAZIONE DI OPERE PUBBLICHE. IMPEGNO A VALERE SUL CAPITOLO 638ER L ESERCIZIO 2024##IMPORTO EURO 33.290.970,04.##	2026/0000031/212_00_00/E	81.461,41			U00638	U.2.03.01.02.003
2620	U00638	CONTRIBUTI SUI MUTUI CONTRATTI DA ENTI LOCALI PER LA REALIZZAZIONE DI OPERE PUBBLICHE.	U.2.03.01.02.000	2	18	1801	2025	3250002985	211	212			* L.R. 31 OTTOBRE 1978, N. 51 E S.M.I., L.R. 27 FEBBRAIO 2007, N. 3 E S.M.I., ART. 64 CO. 1 LETT. A, D. LGS. 23/06/2011 N. 118 ES.M.I. CONTRIBUTI SUI MUTUI CONTRATTI DA ENTI LOCALI PER LA REALIZZAZIONE DI OPERE PUBBLICHE. IMPEGNO A VALERE SUL CAPITOLO 638ER L ESERCIZIO 2024##IMPORTO EURO 33.290.970,04.##	2026/0000031/212_00_00/E	30.363,66			U00638	U.2.03.01.02.003
2621	U00638	CONTRIBUTI SUI MUTUI CONTRATTI DA ENTI LOCALI PER LA REALIZZAZIONE DI OPERE PUBBLICHE.	U.2.03.01.02.000	2	18	1801	2025	3250002985	212	212			* L.R. 31 OTTOBRE 1978, N. 51 E S.M.I., L.R. 27 FEBBRAIO 2007, N. 3 E S.M.I., ART. 64 CO. 1 LETT. A, D. LGS. 23/06/2011 N. 118 ES.M.I. CONTRIBUTI SUI MUTUI CONTRATTI DA ENTI LOCALI PER LA REALIZZAZIONE DI OPERE PUBBLICHE. IMPEGNO A VALERE SUL CAPITOLO 638ER L ESERCIZIO 2024##IMPORTO EURO 33.290.970,04.##	2026/0000031/212_00_00/E	115.260,15			U00638	U.2.03.01.02.003
2622	U00638	CONTRIBUTI SUI MUTUI CONTRATTI DA ENTI LOCALI PER LA REALIZZAZIONE DI OPERE PUBBLICHE.	U.2.03.01.02.000	2	18	1801	2025	3250002985	213	212			* L.R. 31 OTTOBRE 1978, N. 51 E S.M.I., L.R. 27 FEBBRAIO 2007, N. 3 E S.M.I., ART. 64 CO. 1 LETT. A, D. LGS. 23/06/2011 N. 118 ES.M.I. CONTRIBUTI SUI MUTUI CONTRATTI DA ENTI LOCALI PER LA REALIZZAZIONE DI OPERE PUBBLICHE. IMPEGNO A VALERE SUL CAPITOLO 638ER L ESERCIZIO 2024##IMPORTO EURO 33.290.970,04.##	2026/0000031/212_00_00/E	50.878,41			U00638	U.2.03.01.02.003
2623	U00638	CONTRIBUTI SUI MUTUI CONTRATTI DA ENTI LOCALI PER LA REALIZZAZIONE DI OPERE PUBBLICHE.	U.2.03.01.02.000	2	18	1801	2025	3250002985	214	212			* L.R. 31 OTTOBRE 1978, N. 51 E S.M.I., L.R. 27 FEBBRAIO 2007, N. 3 E S.M.I., ART. 64 CO. 1 LETT. A, D. LGS. 23/06/2011 N. 118 ES.M.I. CONTRIBUTI SUI MUTUI CONTRATTI DA ENTI LOCALI PER LA REALIZZAZIONE DI OPERE PUBBLICHE. IMPEGNO A VALERE SUL CAPITOLO 638ER L ESERCIZIO 2024##IMPORTO EURO 33.290.970,04.##	2026/0000031/212_00_00/E	81.660,82			U00638	U.2.03.01.02.003
2624	U00638	CONTRIBUTI SUI MUTUI CONTRATTI DA ENTI LOCALI PER LA REALIZZAZIONE DI OPERE PUBBLICHE.	U.2.03.01.02.000	2	18	1801	2025	3250002985	215	212			* L.R. 31 OTTOBRE 1978, N. 51 E S.M.I., L.R. 27 FEBBRAIO 2007, N. 3 E S.M.I., ART. 64 CO. 1 LETT. A, D. LGS. 23/06/2011 N. 118 ES.M.I. CONTRIBUTI SUI MUTUI CONTRATTI DA ENTI LOCALI PER LA REALIZZAZIONE DI OPERE PUBBLICHE. IMPEGNO A VALERE SUL CAPITOLO 638ER L ESERCIZIO 2024##IMPORTO EURO 33.290.970,04.##	2026/0000031/212_00_00/E	87.594,36			U00638	U.2.03.01.02.003
2625	U00638	CONTRIBUTI SUI MUTUI CONTRATTI DA ENTI LOCALI PER LA REALIZZAZIONE DI OPERE PUBBLICHE.	U.2.03.01.02.000	2	18	1801	2025	3250002985	216	212			* L.R. 31 OTTOBRE 1978, N. 51 E S.M.I., L.R. 27 FEBBRAIO 2007, N. 3 E S.M.I., ART. 64 CO. 1 LETT. A, D. LGS. 23/06/2011 N. 118 ES.M.I. CONTRIBUTI SUI MUTUI CONTRATTI DA ENTI LOCALI PER LA REALIZZAZIONE DI OPERE PUBBLICHE. IMPEGNO A VALERE SUL CAPITOLO 638ER L ESERCIZIO 2024##IMPORTO EURO 33.290.970,04.##	2026/0000031/212_00_00/E	64.023,82			U00638	U.2.03.01.02.003
2626	U00638	CONTRIBUTI SUI MUTUI CONTRATTI DA ENTI LOCALI PER LA REALIZZAZIONE DI OPERE PUBBLICHE.	U.2.03.01.02.000	2	18	1801	2025	3250002985	217	212			* L.R. 31 OTTOBRE 1978, N. 51 E S.M.I., L.R. 27 FEBBRAIO 2007, N. 3 E S.M.I., ART. 64 CO. 1 LETT. A, D. LGS. 23/06/2011 N. 118 ES.M.I. CONTRIBUTI SUI MUTUI CONTRATTI DA ENTI LOCALI PER LA REALIZZAZIONE DI OPERE PUBBLICHE. IMPEGNO A VALERE SUL CAPITOLO 638ER L ESERCIZIO 2024##IMPORTO EURO 33.290.970,04.##	2026/0000031/212_00_00/E	21.814,00			U00638	U.2.03.01.02.003

fonte: http://burc.regione.campania.it

N.	Capitolo						Impegno							Reimputazione					
	n.	Descrizione	IV livello PdC	Tit.	Miss	Progr	Anno	Numero	Pos.	DIR	Set	Uos	Oggetto impegno	Decreto	2026	2027	2028	Cap Reimp	V livello PdC Reimputazione
2627	U00638	CONTRIBUTI SUI MUTUI CONTRATTI DA ENTI LOCALI PER LA REALIZZAZIONE DI OPERE PUBBLICHE.	U.2.03.01.02.000	2	18	1801	2025	3250002985	218	212			* L.R. 31 OTTOBRE 1978, N. 51 E S.M.I., L.R. 27 FEBBRAIO 2007, N. 3 E S.M.I., ART. 64 CO. 1 LETT. A, D. LGS. 23/06/2011 N. 118 ES.M.I. CONTRIBUTI SUI MUTUI CONTRATTI DA ENTI LOCALI PER LA REALIZZAZIONE DI OPERE PUBBLICHE. IMPEGNO A VALERE SUL CAPITOLO 638ER L ESERCIZIO 2024##IMPORTO EURO 33.290.970,04.##	2026/0000031/212_00_00/E	25.013,74			U00638	U.2.03.01.02.003
2628	U00638	CONTRIBUTI SUI MUTUI CONTRATTI DA ENTI LOCALI PER LA REALIZZAZIONE DI OPERE PUBBLICHE.	U.2.03.01.02.000	2	18	1801	2025	3250002985	219	212			* L.R. 31 OTTOBRE 1978, N. 51 E S.M.I., L.R. 27 FEBBRAIO 2007, N. 3 E S.M.I., ART. 64 CO. 1 LETT. A, D. LGS. 23/06/2011 N. 118 ES.M.I. CONTRIBUTI SUI MUTUI CONTRATTI DA ENTI LOCALI PER LA REALIZZAZIONE DI OPERE PUBBLICHE. IMPEGNO A VALERE SUL CAPITOLO 638ER L ESERCIZIO 2024##IMPORTO EURO 33.290.970,04.##	2026/0000031/212_00_00/E	45.768,94			U00638	U.2.03.01.02.003
2629	U00638	CONTRIBUTI SUI MUTUI CONTRATTI DA ENTI LOCALI PER LA REALIZZAZIONE DI OPERE PUBBLICHE.	U.2.03.01.02.000	2	18	1801	2025	3250002985	220	212			* L.R. 31 OTTOBRE 1978, N. 51 E S.M.I., L.R. 27 FEBBRAIO 2007, N. 3 E S.M.I., ART. 64 CO. 1 LETT. A, D. LGS. 23/06/2011 N. 118 ES.M.I. CONTRIBUTI SUI MUTUI CONTRATTI DA ENTI LOCALI PER LA REALIZZAZIONE DI OPERE PUBBLICHE. IMPEGNO A VALERE SUL CAPITOLO 638ER L ESERCIZIO 2024##IMPORTO EURO 33.290.970,04.##	2026/0000031/212_00_00/E	80.682,87			U00638	U.2.03.01.02.003
2630	U00638	CONTRIBUTI SUI MUTUI CONTRATTI DA ENTI LOCALI PER LA REALIZZAZIONE DI OPERE PUBBLICHE.	U.2.03.01.02.000	2	18	1801	2025	3250002985	221	212			* L.R. 31 OTTOBRE 1978, N. 51 E S.M.I., L.R. 27 FEBBRAIO 2007, N. 3 E S.M.I., ART. 64 CO. 1 LETT. A, D. LGS. 23/06/2011 N. 118 ES.M.I. CONTRIBUTI SUI MUTUI CONTRATTI DA ENTI LOCALI PER LA REALIZZAZIONE DI OPERE PUBBLICHE. IMPEGNO A VALERE SUL CAPITOLO 638ER L ESERCIZIO 2024##IMPORTO EURO 33.290.970,04.##	2026/0000031/212_00_00/E	51.124,07			U00638	U.2.03.01.02.003
2631	U00638	CONTRIBUTI SUI MUTUI CONTRATTI DA ENTI LOCALI PER LA REALIZZAZIONE DI OPERE PUBBLICHE.	U.2.03.01.02.000	2	18	1801	2025	3250002985	223	212			* L.R. 31 OTTOBRE 1978, N. 51 E S.M.I., L.R. 27 FEBBRAIO 2007, N. 3 E S.M.I., ART. 64 CO. 1 LETT. A, D. LGS. 23/06/2011 N. 118 ES.M.I. CONTRIBUTI SUI MUTUI CONTRATTI DA ENTI LOCALI PER LA REALIZZAZIONE DI OPERE PUBBLICHE. IMPEGNO A VALERE SUL CAPITOLO 638ER L ESERCIZIO 2024##IMPORTO EURO 33.290.970,04.##	2026/0000031/212_00_00/E	26.313,98			U00638	U.2.03.01.02.003
2632	U00638	CONTRIBUTI SUI MUTUI CONTRATTI DA ENTI LOCALI PER LA REALIZZAZIONE DI OPERE PUBBLICHE.	U.2.03.01.02.000	2	18	1801	2025	3250002985	225	212			* L.R. 31 OTTOBRE 1978, N. 51 E S.M.I., L.R. 27 FEBBRAIO 2007, N. 3 E S.M.I., ART. 64 CO. 1 LETT. A, D. LGS. 23/06/2011 N. 118 ES.M.I. CONTRIBUTI SUI MUTUI CONTRATTI DA ENTI LOCALI PER LA REALIZZAZIONE DI OPERE PUBBLICHE. IMPEGNO A VALERE SUL CAPITOLO 638ER L ESERCIZIO 2024##IMPORTO EURO 33.290.970,04.##	2026/0000031/212_00_00/E	66.789,92			U00638	U.2.03.01.02.003
2633	U00638	CONTRIBUTI SUI MUTUI CONTRATTI DA ENTI LOCALI PER LA REALIZZAZIONE DI OPERE PUBBLICHE.	U.2.03.01.02.000	2	18	1801	2025	3250002985	226	212			* L.R. 31 OTTOBRE 1978, N. 51 E S.M.I., L.R. 27 FEBBRAIO 2007, N. 3 E S.M.I., ART. 64 CO. 1 LETT. A, D. LGS. 23/06/2011 N. 118 ES.M.I. CONTRIBUTI SUI MUTUI CONTRATTI DA ENTI LOCALI PER LA REALIZZAZIONE DI OPERE PUBBLICHE. IMPEGNO A VALERE SUL CAPITOLO 638ER L ESERCIZIO 2024##IMPORTO EURO 33.290.970,04.##	2026/0000031/212_00_00/E	36.040,04			U00638	U.2.03.01.02.003
2634	U00638	CONTRIBUTI SUI MUTUI CONTRATTI DA ENTI LOCALI PER LA REALIZZAZIONE DI OPERE PUBBLICHE.	U.2.03.01.02.000	2	18	1801	2025	3250002985	227	212			* L.R. 31 OTTOBRE 1978, N. 51 E S.M.I., L.R. 27 FEBBRAIO 2007, N. 3 E S.M.I., ART. 64 CO. 1 LETT. A, D. LGS. 23/06/2011 N. 118 ES.M.I. CONTRIBUTI SUI MUTUI CONTRATTI DA ENTI LOCALI PER LA REALIZZAZIONE DI OPERE PUBBLICHE. IMPEGNO A VALERE SUL CAPITOLO 638ER L ESERCIZIO 2024##IMPORTO EURO 33.290.970,04.##	2026/0000031/212_00_00/E	109.309,88			U00638	U.2.03.01.02.003
2635	U00638	CONTRIBUTI SUI MUTUI CONTRATTI DA ENTI LOCALI PER LA REALIZZAZIONE DI OPERE PUBBLICHE.	U.2.03.01.02.000	2	18	1801	2025	3250002985	228	212			* L.R. 31 OTTOBRE 1978, N. 51 E S.M.I., L.R. 27 FEBBRAIO 2007, N. 3 E S.M.I., ART. 64 CO. 1 LETT. A, D. LGS. 23/06/2011 N. 118 ES.M.I. CONTRIBUTI SUI MUTUI CONTRATTI DA ENTI LOCALI PER LA REALIZZAZIONE DI OPERE PUBBLICHE. IMPEGNO A VALERE SUL CAPITOLO 638ER L ESERCIZIO 2024##IMPORTO EURO 33.290.970,04.##	2026/0000031/212_00_00/E	121.844,86			U00638	U.2.03.01.02.003
2636	U00638	CONTRIBUTI SUI MUTUI CONTRATTI DA ENTI LOCALI PER LA REALIZZAZIONE DI OPERE PUBBLICHE.	U.2.03.01.02.000	2	18	1801	2025	3250002985	229	212			* L.R. 31 OTTOBRE 1978, N. 51 E S.M.I., L.R. 27 FEBBRAIO 2007, N. 3 E S.M.I., ART. 64 CO. 1 LETT. A, D. LGS. 23/06/2011 N. 118 ES.M.I. CONTRIBUTI SUI MUTUI CONTRATTI DA ENTI LOCALI PER LA REALIZZAZIONE DI OPERE PUBBLICHE. IMPEGNO A VALERE SUL CAPITOLO 638ER L ESERCIZIO 2024##IMPORTO EURO 33.290.970,04.##	2026/0000031/212_00_00/E	69.427,22			U00638	U.2.03.01.02.003
2637	U00638	CONTRIBUTI SUI MUTUI CONTRATTI DA ENTI LOCALI PER LA REALIZZAZIONE DI OPERE PUBBLICHE.	U.2.03.01.02.000	2	18	1801	2025	3250002985	230	212			* L.R. 31 OTTOBRE 1978, N. 51 E S.M.I., L.R. 27 FEBBRAIO 2007, N. 3 E S.M.I., ART. 64 CO. 1 LETT. A, D. LGS. 23/06/2011 N. 118 ES.M.I. CONTRIBUTI SUI MUTUI CONTRATTI DA ENTI LOCALI PER LA REALIZZAZIONE DI OPERE PUBBLICHE. IMPEGNO A VALERE SUL CAPITOLO 638ER L ESERCIZIO 2024##IMPORTO EURO 33.290.970,04.##	2026/0000031/212_00_00/E	16.923,34			U00638	U.2.03.01.02.003
2638	U00638	CONTRIBUTI SUI MUTUI CONTRATTI DA ENTI LOCALI PER LA REALIZZAZIONE DI OPERE PUBBLICHE.	U.2.03.01.02.000	2	18	1801	2025	3250002985	231	212			* L.R. 31 OTTOBRE 1978, N. 51 E S.M.I., L.R. 27 FEBBRAIO 2007, N. 3 E S.M.I., ART. 64 CO. 1 LETT. A, D. LGS. 23/06/2011 N. 118 ES.M.I. CONTRIBUTI SUI MUTUI CONTRATTI DA ENTI LOCALI PER LA REALIZZAZIONE DI OPERE PUBBLICHE. IMPEGNO A VALERE SUL CAPITOLO 638ER L ESERCIZIO 2024##IMPORTO EURO 33.290.970,04.##	2026/0000031/212_00_00/E	7.496,70			U00638	U.2.03.01.02.003
2639	U00638	CONTRIBUTI SUI MUTUI CONTRATTI DA ENTI LOCALI PER LA REALIZZAZIONE DI OPERE PUBBLICHE.	U.2.03.01.02.000	2	18	1801	2025	3250002985	232	212			* L.R. 31 OTTOBRE 1978, N. 51 E S.M.I., L.R. 27 FEBBRAIO 2007, N. 3 E S.M.I., ART. 64 CO. 1 LETT. A, D. LGS. 23/06/2011 N. 118 ES.M.I. CONTRIBUTI SUI MUTUI CONTRATTI DA ENTI LOCALI PER LA REALIZZAZIONE DI OPERE PUBBLICHE. IMPEGNO A VALERE SUL CAPITOLO 638ER L ESERCIZIO 2024##IMPORTO EURO 33.290.970,04.##	2026/0000031/212_00_00/E	61.165,68			U00638	U.2.03.01.02.003
2640	U00638	CONTRIBUTI SUI MUTUI CONTRATTI DA ENTI LOCALI PER LA REALIZZAZIONE DI OPERE PUBBLICHE.	U.2.03.01.02.000	2	18	1801	2025	3250002985	234	212			* L.R. 31 OTTOBRE 1978, N. 51 E S.M.I., L.R. 27 FEBBRAIO 2007, N. 3 E S.M.I., ART. 64 CO. 1 LETT. A, D. LGS. 23/06/2011 N. 118 ES.M.I. CONTRIBUTI SUI MUTUI CONTRATTI DA ENTI LOCALI PER LA REALIZZAZIONE DI OPERE PUBBLICHE. IMPEGNO A VALERE SUL CAPITOLO 638ER L ESERCIZIO 2024##IMPORTO EURO 33.290.970,04.##	2026/0000031/212_00_00/E	54.437,26			U00638	U.2.03.01.02.003

fonte: http://burc.regione.campania.it

N.	Capitolo						Impegno							Reimputazione					
	n.	Descrizione	IV livello PdC	Tit.	Miss	Progr	Anno	Numero	Pos.	DIR	Set	Uos	Oggetto impegno	Decreto	2026	2027	2028	Cap Reimp	V livello PdC Reimputazione
2641	U00638	CONTRIBUTI SUI MUTUI CONTRATTI DA ENTI LOCALI PER LA REALIZZAZIONE DI OPERE PUBBLICHE.	U.2.03.01.02.000	2	18	1801	2025	3250002985	235	212			* L.R. 31 OTTOBRE 1978, N. 51 E S.M.I., L.R. 27 FEBBRAIO 2007, N. 3 E S.M.I., ART. 64 CO. 1 LETT. A, D. LGS. 23/06/2011 N. 118 ES.M.I. CONTRIBUTI SUI MUTUI CONTRATTI DA ENTI LOCALI PER LA REALIZZAZIONE DI OPERE PUBBLICHE. IMPEGNO A VALERE SUL CAPITOLO 638ER L ESERCIZIO 2024##IMPORTO EURO 33.290.970,04.##	2026/0000031/212_00_00/E	57.564,15			U00638	U.2.03.01.02.003
2642	U00638	CONTRIBUTI SUI MUTUI CONTRATTI DA ENTI LOCALI PER LA REALIZZAZIONE DI OPERE PUBBLICHE.	U.2.03.01.02.000	2	18	1801	2025	3250002985	237	212			* L.R. 31 OTTOBRE 1978, N. 51 E S.M.I., L.R. 27 FEBBRAIO 2007, N. 3 E S.M.I., ART. 64 CO. 1 LETT. A, D. LGS. 23/06/2011 N. 118 ES.M.I. CONTRIBUTI SUI MUTUI CONTRATTI DA ENTI LOCALI PER LA REALIZZAZIONE DI OPERE PUBBLICHE. IMPEGNO A VALERE SUL CAPITOLO 638ER L ESERCIZIO 2024##IMPORTO EURO 33.290.970,04.##	2026/0000031/212_00_00/E	24.289,56			U00638	U.2.03.01.02.003
2643	U00638	CONTRIBUTI SUI MUTUI CONTRATTI DA ENTI LOCALI PER LA REALIZZAZIONE DI OPERE PUBBLICHE.	U.2.03.01.02.000	2	18	1801	2025	3250002985	239	212			* L.R. 31 OTTOBRE 1978, N. 51 E S.M.I., L.R. 27 FEBBRAIO 2007, N. 3 E S.M.I., ART. 64 CO. 1 LETT. A, D. LGS. 23/06/2011 N. 118 ES.M.I. CONTRIBUTI SUI MUTUI CONTRATTI DA ENTI LOCALI PER LA REALIZZAZIONE DI OPERE PUBBLICHE. IMPEGNO A VALERE SUL CAPITOLO 638ER L ESERCIZIO 2024##IMPORTO EURO 33.290.970,04.##	2026/0000031/212_00_00/E	11.023,48			U00638	U.2.03.01.02.003
2644	U00638	CONTRIBUTI SUI MUTUI CONTRATTI DA ENTI LOCALI PER LA REALIZZAZIONE DI OPERE PUBBLICHE.	U.2.03.01.02.000	2	18	1801	2025	3250002985	240	212			* L.R. 31 OTTOBRE 1978, N. 51 E S.M.I., L.R. 27 FEBBRAIO 2007, N. 3 E S.M.I., ART. 64 CO. 1 LETT. A, D. LGS. 23/06/2011 N. 118 ES.M.I. CONTRIBUTI SUI MUTUI CONTRATTI DA ENTI LOCALI PER LA REALIZZAZIONE DI OPERE PUBBLICHE. IMPEGNO A VALERE SUL CAPITOLO 638ER L ESERCIZIO 2024##IMPORTO EURO 33.290.970,04.##	2026/0000031/212_00_00/E	128.682,44			U00638	U.2.03.01.02.003
2645	U00638	CONTRIBUTI SUI MUTUI CONTRATTI DA ENTI LOCALI PER LA REALIZZAZIONE DI OPERE PUBBLICHE.	U.2.03.01.02.000	2	18	1801	2025	3250002985	241	212			* L.R. 31 OTTOBRE 1978, N. 51 E S.M.I., L.R. 27 FEBBRAIO 2007, N. 3 E S.M.I., ART. 64 CO. 1 LETT. A, D. LGS. 23/06/2011 N. 118 ES.M.I. CONTRIBUTI SUI MUTUI CONTRATTI DA ENTI LOCALI PER LA REALIZZAZIONE DI OPERE PUBBLICHE. IMPEGNO A VALERE SUL CAPITOLO 638ER L ESERCIZIO 2024##IMPORTO EURO 33.290.970,04.##	2026/0000031/212_00_00/E	83.690,83			U00638	U.2.03.01.02.003
2646	U00638	CONTRIBUTI SUI MUTUI CONTRATTI DA ENTI LOCALI PER LA REALIZZAZIONE DI OPERE PUBBLICHE.	U.2.03.01.02.000	2	18	1801	2025	3250002985	242	212			* L.R. 31 OTTOBRE 1978, N. 51 E S.M.I., L.R. 27 FEBBRAIO 2007, N. 3 E S.M.I., ART. 64 CO. 1 LETT. A, D. LGS. 23/06/2011 N. 118 ES.M.I. CONTRIBUTI SUI MUTUI CONTRATTI DA ENTI LOCALI PER LA REALIZZAZIONE DI OPERE PUBBLICHE. IMPEGNO A VALERE SUL CAPITOLO 638ER L ESERCIZIO 2024##IMPORTO EURO 33.290.970,04.##	2026/0000031/212_00_00/E	35.732,02			U00638	U.2.03.01.02.003
2647	U00638	CONTRIBUTI SUI MUTUI CONTRATTI DA ENTI LOCALI PER LA REALIZZAZIONE DI OPERE PUBBLICHE.	U.2.03.01.02.000	2	18	1801	2025	3250002985	244	212			* L.R. 31 OTTOBRE 1978, N. 51 E S.M.I., L.R. 27 FEBBRAIO 2007, N. 3 E S.M.I., ART. 64 CO. 1 LETT. A, D. LGS. 23/06/2011 N. 118 ES.M.I. CONTRIBUTI SUI MUTUI CONTRATTI DA ENTI LOCALI PER LA REALIZZAZIONE DI OPERE PUBBLICHE. IMPEGNO A VALERE SUL CAPITOLO 638ER L ESERCIZIO 2024##IMPORTO EURO 33.290.970,04.##	2026/0000031/212_00_00/E	48.655,64			U00638	U.2.03.01.02.003
2648	U00638	CONTRIBUTI SUI MUTUI CONTRATTI DA ENTI LOCALI PER LA REALIZZAZIONE DI OPERE PUBBLICHE.	U.2.03.01.02.000	2	18	1801	2025	3250002985	245	212			* L.R. 31 OTTOBRE 1978, N. 51 E S.M.I., L.R. 27 FEBBRAIO 2007, N. 3 E S.M.I., ART. 64 CO. 1 LETT. A, D. LGS. 23/06/2011 N. 118 ES.M.I. CONTRIBUTI SUI MUTUI CONTRATTI DA ENTI LOCALI PER LA REALIZZAZIONE DI OPERE PUBBLICHE. IMPEGNO A VALERE SUL CAPITOLO 638ER L ESERCIZIO 2024##IMPORTO EURO 33.290.970,04.##	2026/0000031/212_00_00/E	26.973,20			U00638	U.2.03.01.02.003
2649	U00638	CONTRIBUTI SUI MUTUI CONTRATTI DA ENTI LOCALI PER LA REALIZZAZIONE DI OPERE PUBBLICHE.	U.2.03.01.02.000	2	18	1801	2025	3250002985	246	212			* L.R. 31 OTTOBRE 1978, N. 51 E S.M.I., L.R. 27 FEBBRAIO 2007, N. 3 E S.M.I., ART. 64 CO. 1 LETT. A, D. LGS. 23/06/2011 N. 118 ES.M.I. CONTRIBUTI SUI MUTUI CONTRATTI DA ENTI LOCALI PER LA REALIZZAZIONE DI OPERE PUBBLICHE. IMPEGNO A VALERE SUL CAPITOLO 638ER L ESERCIZIO 2024##IMPORTO EURO 33.290.970,04.##	2026/0000031/212_00_00/E	110.585,84			U00638	U.2.03.01.02.003
2650	U00638	CONTRIBUTI SUI MUTUI CONTRATTI DA ENTI LOCALI PER LA REALIZZAZIONE DI OPERE PUBBLICHE.	U.2.03.01.02.000	2	18	1801	2025	3250002991	1	212			* * CONTRIBUTI SUI MUTUI CONTRATTI DA ENTI LOCALI PER LA REALIZZAZIONEDI OPERE PUBBLICHE.	2026/0000031/212_00_00/E	62.857,96			U00638	U.2.03.01.02.003
2651	U00638	CONTRIBUTI SUI MUTUI CONTRATTI DA ENTI LOCALI PER LA REALIZZAZIONE DI OPERE PUBBLICHE.	U.2.03.01.02.000	2	18	1801	2025	3250002991	2	212			* * CONTRIBUTI SUI MUTUI CONTRATTI DA ENTI LOCALI PER LA REALIZZAZIONEDI OPERE PUBBLICHE.	2026/0000031/212_00_00/E	14.986,67			U00638	U.2.03.01.02.003
2652	U00638	CONTRIBUTI SUI MUTUI CONTRATTI DA ENTI LOCALI PER LA REALIZZAZIONE DI OPERE PUBBLICHE.	U.2.03.01.02.000	2	18	1801	2025	3250002991	4	212			* * CONTRIBUTI SUI MUTUI CONTRATTI DA ENTI LOCALI PER LA REALIZZAZIONEDI OPERE PUBBLICHE.	2026/0000031/212_00_00/E	131.710,86			U00638	U.2.03.01.02.003
2653	U00638	CONTRIBUTI SUI MUTUI CONTRATTI DA ENTI LOCALI PER LA REALIZZAZIONE DI OPERE PUBBLICHE.	U.2.03.01.02.000	2	18	1801	2025	3250002991	6	212			* * CONTRIBUTI SUI MUTUI CONTRATTI DA ENTI LOCALI PER LA REALIZZAZIONEDI OPERE PUBBLICHE.	2026/0000031/212_00_00/E	262.624,80			U00638	U.2.03.01.02.003
2654	U00638	CONTRIBUTI SUI MUTUI CONTRATTI DA ENTI LOCALI PER LA REALIZZAZIONE DI OPERE PUBBLICHE.	U.2.03.01.02.000	2	18	1801	2025	3250002991	8	212			* * CONTRIBUTI SUI MUTUI CONTRATTI DA ENTI LOCALI PER LA REALIZZAZIONEDI OPERE PUBBLICHE.	2026/0000031/212_00_00/E	223.272,45			U00638	U.2.03.01.02.003
2655	U00638	CONTRIBUTI SUI MUTUI CONTRATTI DA ENTI LOCALI PER LA REALIZZAZIONE DI OPERE PUBBLICHE.	U.2.03.01.02.000	2	18	1801	2025	3250002991	10	212			* * CONTRIBUTI SUI MUTUI CONTRATTI DA ENTI LOCALI PER LA REALIZZAZIONEDI OPERE PUBBLICHE.	2026/0000031/212_00_00/E	27.037,00			U00638	U.2.03.01.02.003
2656	U00638	CONTRIBUTI SUI MUTUI CONTRATTI DA ENTI LOCALI PER LA REALIZZAZIONE DI OPERE PUBBLICHE.	U.2.03.01.02.000	2	18	1801	2025	3250002991	12	212			* * CONTRIBUTI SUI MUTUI CONTRATTI DA ENTI LOCALI PER LA REALIZZAZIONEDI OPERE PUBBLICHE.	2026/0000031/212_00_00/E	65.487,84			U00638	U.2.03.01.02.003
2657	U00638	CONTRIBUTI SUI MUTUI CONTRATTI DA ENTI LOCALI PER LA REALIZZAZIONE DI OPERE PUBBLICHE.	U.2.03.01.02.000	2	18	1801	2025	3250002991	14	212			* * CONTRIBUTI SUI MUTUI CONTRATTI DA ENTI LOCALI PER LA REALIZZAZIONEDI OPERE PUBBLICHE.	2026/0000031/212_00_00/E	93.013,98			U00638	U.2.03.01.02.003
2658	U00638	CONTRIBUTI SUI MUTUI CONTRATTI DA ENTI LOCALI PER LA REALIZZAZIONE DI OPERE PUBBLICHE.	U.2.03.01.02.000	2	18	1801	2025	3250002991	15	212			* * CONTRIBUTI SUI MUTUI CONTRATTI DA ENTI LOCALI PER LA REALIZZAZIONEDI OPERE PUBBLICHE.	2026/0000031/212_00_00/E	38.823,28			U00638	U.2.03.01.02.003
2659	U00638	CONTRIBUTI SUI MUTUI CONTRATTI DA ENTI LOCALI PER LA REALIZZAZIONE DI OPERE PUBBLICHE.	U.2.03.01.02.000	2	18	1801	2025	3250002991	16	212			* * CONTRIBUTI SUI MUTUI CONTRATTI DA ENTI LOCALI PER LA REALIZZAZIONEDI OPERE PUBBLICHE.	2026/0000031/212_00_00/E	67.440,55			U00638	U.2.03.01.02.003
2660	U00638	CONTRIBUTI SUI MUTUI CONTRATTI DA ENTI LOCALI PER LA REALIZZAZIONE DI OPERE PUBBLICHE.	U.2.03.01.02.000	2	18	1801	2025	3250002991	17	212			* * CONTRIBUTI SUI MUTUI CONTRATTI DA ENTI LOCALI PER LA REALIZZAZIONEDI OPERE PUBBLICHE.	2026/0000031/212_00_00/E	79.993,08			U00638	U.2.03.01.02.003
2661	U00638	CONTRIBUTI SUI MUTUI CONTRATTI DA ENTI LOCALI PER LA REALIZZAZIONE DI OPERE PUBBLICHE.	U.2.03.01.02.000	2	18	1801	2025	3250002991	19	212			* * CONTRIBUTI SUI MUTUI CONTRATTI DA ENTI LOCALI PER LA REALIZZAZIONEDI OPERE PUBBLICHE.	2026/0000031/212_00_00/E	53.464,49			U00638	U.2.03.01.02.003
2662	U00638	CONTRIBUTI SUI MUTUI CONTRATTI DA ENTI LOCALI PER LA REALIZZAZIONE DI OPERE PUBBLICHE.	U.2.03.01.02.000	2	18	1801	2025	3250002991	20	212			* * CONTRIBUTI SUI MUTUI CONTRATTI DA ENTI LOCALI PER LA REALIZZAZIONEDI OPERE PUBBLICHE.	2026/0000031/212_00_00/E	75.135,51			U00638	U.2.03.01.02.003
2663	U00638	CONTRIBUTI SUI MUTUI CONTRATTI DA ENTI LOCALI PER LA REALIZZAZIONE DI OPERE PUBBLICHE.	U.2.03.01.02.000	2	18	1801	2025	3250002991	21	212			* * CONTRIBUTI SUI MUTUI CONTRATTI DA ENTI LOCALI PER LA REALIZZAZIONEDI OPERE PUBBLICHE.	2026/0000031/212_00_00/E	87.204,65			U00638	U.2.03.01.02.003
2664	U00638	CONTRIBUTI SUI MUTUI CONTRATTI DA ENTI LOCALI PER LA REALIZZAZIONE DI OPERE PUBBLICHE.	U.2.03.01.02.000	2	18	1801	2025	3250002991	22	212			* * CONTRIBUTI SUI MUTUI CONTRATTI DA ENTI LOCALI PER LA REALIZZAZIONEDI OPERE PUBBLICHE.	2026/0000031/212_00_00/E	62.405,99			U00638	U.2.03.01.02.003
2665	U00638	CONTRIBUTI SUI MUTUI CONTRATTI DA ENTI LOCALI PER LA REALIZZAZIONE DI OPERE PUBBLICHE.	U.2.03.01.02.000	2	18	1801	2025	3250002991	23	212			* * CONTRIBUTI SUI MUTUI CONTRATTI DA ENTI LOCALI PER LA REALIZZAZIONEDI OPERE PUBBLICHE.	2026/0000031/212_00_00/E	20.800,74			U00638	U.2.03.01.02.003

fonte: http://burc.regione.campania.it

N.	Capitolo						Impegno							Reimputazione					
	n.	Descrizione	IV livello PdC	Tit.	Miss	Progr	Anno	Numero	Pos.	DIR	Set	Uos	Oggetto impegno	Decreto	2026	2027	2028	Cap Reimp	V livello PdC Reimputazione
2666	U00638	CONTRIBUTI SUI MUTUI CONTRATTI DA ENTI LOCALI PER LA REALIZZAZIONE DI OPERE PUBBLICHE.	U.2.03.01.02.000	2	18	1801	2025	3250002991	24	212			* * CONTRIBUTI SUI MUTUI CONTRATTI DA ENTI LOCALI PER LA REALIZZAZIONEDI OPERE PUBBLICHE.	2026/0000031/212_00_00/E	56.802,74			U00638	U.2.03.01.02.003
2667	U00638	CONTRIBUTI SUI MUTUI CONTRATTI DA ENTI LOCALI PER LA REALIZZAZIONE DI OPERE PUBBLICHE.	U.2.03.01.02.000	2	18	1801	2025	3250002991	25	212			* * CONTRIBUTI SUI MUTUI CONTRATTI DA ENTI LOCALI PER LA REALIZZAZIONEDI OPERE PUBBLICHE.	2026/0000031/212_00_00/E	92.252,22			U00638	U.2.03.01.02.003
2668	U00638	CONTRIBUTI SUI MUTUI CONTRATTI DA ENTI LOCALI PER LA REALIZZAZIONE DI OPERE PUBBLICHE.	U.2.03.01.02.000	2	18	1801	2025	3250002991	26	212			* * CONTRIBUTI SUI MUTUI CONTRATTI DA ENTI LOCALI PER LA REALIZZAZIONEDI OPERE PUBBLICHE.	2026/0000031/212_00_00/E	55.519,28			U00638	U.2.03.01.02.003
2669	U00638	CONTRIBUTI SUI MUTUI CONTRATTI DA ENTI LOCALI PER LA REALIZZAZIONE DI OPERE PUBBLICHE.	U.2.03.01.02.000	2	18	1801	2025	3250002991	27	212			* * CONTRIBUTI SUI MUTUI CONTRATTI DA ENTI LOCALI PER LA REALIZZAZIONEDI OPERE PUBBLICHE.	2026/0000031/212_00_00/E	102.731,29			U00638	U.2.03.01.02.003
2670	U00638	CONTRIBUTI SUI MUTUI CONTRATTI DA ENTI LOCALI PER LA REALIZZAZIONE DI OPERE PUBBLICHE.	U.2.03.01.02.000	2	18	1801	2025	3250002991	29	212			* * CONTRIBUTI SUI MUTUI CONTRATTI DA ENTI LOCALI PER LA REALIZZAZIONEDI OPERE PUBBLICHE.	2026/0000031/212_00_00/E	65.916,43			U00638	U.2.03.01.02.003
2671	U00638	CONTRIBUTI SUI MUTUI CONTRATTI DA ENTI LOCALI PER LA REALIZZAZIONE DI OPERE PUBBLICHE.	U.2.03.01.02.000	2	18	1801	2025	3250002991	31	212			* * CONTRIBUTI SUI MUTUI CONTRATTI DA ENTI LOCALI PER LA REALIZZAZIONEDI OPERE PUBBLICHE.	2026/0000031/212_00_00/E	150.316,01			U00638	U.2.03.01.02.003
2672	U00638	CONTRIBUTI SUI MUTUI CONTRATTI DA ENTI LOCALI PER LA REALIZZAZIONE DI OPERE PUBBLICHE.	U.2.03.01.02.000	2	18	1801	2025	3250002991	32	212			* * CONTRIBUTI SUI MUTUI CONTRATTI DA ENTI LOCALI PER LA REALIZZAZIONEDI OPERE PUBBLICHE.	2026/0000031/212_00_00/E	118.730,72			U00638	U.2.03.01.02.003
2673	U00638	CONTRIBUTI SUI MUTUI CONTRATTI DA ENTI LOCALI PER LA REALIZZAZIONE DI OPERE PUBBLICHE.	U.2.03.01.02.000	2	18	1801	2025	3250002991	33	212			* * CONTRIBUTI SUI MUTUI CONTRATTI DA ENTI LOCALI PER LA REALIZZAZIONEDI OPERE PUBBLICHE.	2026/0000031/212_00_00/E	8.363,85			U00638	U.2.03.01.02.003
2674	U00638	CONTRIBUTI SUI MUTUI CONTRATTI DA ENTI LOCALI PER LA REALIZZAZIONE DI OPERE PUBBLICHE.	U.2.03.01.02.000	2	18	1801	2025	3250002991	34	212			* * CONTRIBUTI SUI MUTUI CONTRATTI DA ENTI LOCALI PER LA REALIZZAZIONEDI OPERE PUBBLICHE.	2026/0000031/212_00_00/E	7.882,45			U00638	U.2.03.01.02.003
2675	U00638	CONTRIBUTI SUI MUTUI CONTRATTI DA ENTI LOCALI PER LA REALIZZAZIONE DI OPERE PUBBLICHE.	U.2.03.01.02.000	2	18	1801	2025	3250002991	35	212			* * CONTRIBUTI SUI MUTUI CONTRATTI DA ENTI LOCALI PER LA REALIZZAZIONEDI OPERE PUBBLICHE.	2026/0000031/212_00_00/E	39.488,46			U00638	U.2.03.01.02.003
2676	U00638	CONTRIBUTI SUI MUTUI CONTRATTI DA ENTI LOCALI PER LA REALIZZAZIONE DI OPERE PUBBLICHE.	U.2.03.01.02.000	2	18	1801	2025	3250002991	36	212			* * CONTRIBUTI SUI MUTUI CONTRATTI DA ENTI LOCALI PER LA REALIZZAZIONEDI OPERE PUBBLICHE.	2026/0000031/212_00_00/E	148.276,77			U00638	U.2.03.01.02.003
2677	U00638	CONTRIBUTI SUI MUTUI CONTRATTI DA ENTI LOCALI PER LA REALIZZAZIONE DI OPERE PUBBLICHE.	U.2.03.01.02.000	2	18	1801	2025	3250002991	37	212			* * CONTRIBUTI SUI MUTUI CONTRATTI DA ENTI LOCALI PER LA REALIZZAZIONEDI OPERE PUBBLICHE.	2026/0000031/212_00_00/E	36.848,94			U00638	U.2.03.01.02.003
2678	U00638	CONTRIBUTI SUI MUTUI CONTRATTI DA ENTI LOCALI PER LA REALIZZAZIONE DI OPERE PUBBLICHE.	U.2.03.01.02.000	2	18	1801	2025	3250002991	38	212			* * CONTRIBUTI SUI MUTUI CONTRATTI DA ENTI LOCALI PER LA REALIZZAZIONEDI OPERE PUBBLICHE.	2026/0000031/212_00_00/E	48.506,64			U00638	U.2.03.01.02.003
2679	U00638	CONTRIBUTI SUI MUTUI CONTRATTI DA ENTI LOCALI PER LA REALIZZAZIONE DI OPERE PUBBLICHE.	U.2.03.01.02.000	2	18	1801	2025	3250002991	39	212			* * CONTRIBUTI SUI MUTUI CONTRATTI DA ENTI LOCALI PER LA REALIZZAZIONEDI OPERE PUBBLICHE.	2026/0000031/212_00_00/E	54.814,59			U00638	U.2.03.01.02.003
2680	U00638	CONTRIBUTI SUI MUTUI CONTRATTI DA ENTI LOCALI PER LA REALIZZAZIONE DI OPERE PUBBLICHE.	U.2.03.01.02.000	2	18	1801	2025	3250002991	40	212			* * CONTRIBUTI SUI MUTUI CONTRATTI DA ENTI LOCALI PER LA REALIZZAZIONEDI OPERE PUBBLICHE.	2026/0000031/212_00_00/E	27.221,93			U00638	U.2.03.01.02.003
2681	U00638	CONTRIBUTI SUI MUTUI CONTRATTI DA ENTI LOCALI PER LA REALIZZAZIONE DI OPERE PUBBLICHE.	U.2.03.01.02.000	2	18	1801	2025	3250002991	41	212			* * CONTRIBUTI SUI MUTUI CONTRATTI DA ENTI LOCALI PER LA REALIZZAZIONEDI OPERE PUBBLICHE.	2026/0000031/212_00_00/E	82.701,37			U00638	U.2.03.01.02.003
2682	U00638	CONTRIBUTI SUI MUTUI CONTRATTI DA ENTI LOCALI PER LA REALIZZAZIONE DI OPERE PUBBLICHE.	U.2.03.01.02.000	2	18	1801	2025	3250002991	42	212			* * CONTRIBUTI SUI MUTUI CONTRATTI DA ENTI LOCALI PER LA REALIZZAZIONEDI OPERE PUBBLICHE.	2026/0000031/212_00_00/E	92.839,94			U00638	U.2.03.01.02.003
2683	U00638	CONTRIBUTI SUI MUTUI CONTRATTI DA ENTI LOCALI PER LA REALIZZAZIONE DI OPERE PUBBLICHE.	U.2.03.01.02.000	2	18	1801	2025	3250002991	43	212			* * CONTRIBUTI SUI MUTUI CONTRATTI DA ENTI LOCALI PER LA REALIZZAZIONEDI OPERE PUBBLICHE.	2026/0000031/212_00_00/E	57.340,24			U00638	U.2.03.01.02.003
2684	U00638	CONTRIBUTI SUI MUTUI CONTRATTI DA ENTI LOCALI PER LA REALIZZAZIONE DI OPERE PUBBLICHE.	U.2.03.01.02.000	2	18	1801	2025	3250002991	45	212			* * CONTRIBUTI SUI MUTUI CONTRATTI DA ENTI LOCALI PER LA REALIZZAZIONEDI OPERE PUBBLICHE.	2026/0000031/212_00_00/E	18.025,73			U00638	U.2.03.01.02.003
2685	U00638	CONTRIBUTI SUI MUTUI CONTRATTI DA ENTI LOCALI PER LA REALIZZAZIONE DI OPERE PUBBLICHE.	U.2.03.01.02.000	2	18	1801	2025	3250002991	46	212			* * CONTRIBUTI SUI MUTUI CONTRATTI DA ENTI LOCALI PER LA REALIZZAZIONEDI OPERE PUBBLICHE.	2026/0000031/212_00_00/E	36.547,02			U00638	U.2.03.01.02.003
2686	U00638	CONTRIBUTI SUI MUTUI CONTRATTI DA ENTI LOCALI PER LA REALIZZAZIONE DI OPERE PUBBLICHE.	U.2.03.01.02.000	2	18	1801	2025	3250002991	48	212			* * CONTRIBUTI SUI MUTUI CONTRATTI DA ENTI LOCALI PER LA REALIZZAZIONEDI OPERE PUBBLICHE.	2026/0000031/212_00_00/E	80.000,00			U00638	U.2.03.01.02.003
2687	U00638	CONTRIBUTI SUI MUTUI CONTRATTI DA ENTI LOCALI PER LA REALIZZAZIONE DI OPERE PUBBLICHE.	U.2.03.01.02.000	2	18	1801	2025	3250002991	49	212			* * CONTRIBUTI SUI MUTUI CONTRATTI DA ENTI LOCALI PER LA REALIZZAZIONEDI OPERE PUBBLICHE.	2026/0000031/212_00_00/E	113.953,27			U00638	U.2.03.01.02.003
2688	U00638	CONTRIBUTI SUI MUTUI CONTRATTI DA ENTI LOCALI PER LA REALIZZAZIONE DI OPERE PUBBLICHE.	U.2.03.01.02.000	2	18	1801	2025	3250002991	50	212			* * CONTRIBUTI SUI MUTUI CONTRATTI DA ENTI LOCALI PER LA REALIZZAZIONEDI OPERE PUBBLICHE.	2026/0000031/212_00_00/E	18.863,26			U00638	U.2.03.01.02.003
2689	U00638	CONTRIBUTI SUI MUTUI CONTRATTI DA ENTI LOCALI PER LA REALIZZAZIONE DI OPERE PUBBLICHE.	U.2.03.01.02.000	2	18	1801	2025	3250002991	51	212			* * CONTRIBUTI SUI MUTUI CONTRATTI DA ENTI LOCALI PER LA REALIZZAZIONEDI OPERE PUBBLICHE.	2026/0000031/212_00_00/E	28.695,65			U00638	U.2.03.01.02.003
2690	U00638	CONTRIBUTI SUI MUTUI CONTRATTI DA ENTI LOCALI PER LA REALIZZAZIONE DI OPERE PUBBLICHE.	U.2.03.01.02.000	2	18	1801	2025	3250002991	52	212			* * CONTRIBUTI SUI MUTUI CONTRATTI DA ENTI LOCALI PER LA REALIZZAZIONEDI OPERE PUBBLICHE.	2026/0000031/212_00_00/E	65.993,80			U00638	U.2.03.01.02.003
2691	U00638	CONTRIBUTI SUI MUTUI CONTRATTI DA ENTI LOCALI PER LA REALIZZAZIONE DI OPERE PUBBLICHE.	U.2.03.01.02.000	2	18	1801	2025	3250002991	53	212			* * CONTRIBUTI SUI MUTUI CONTRATTI DA ENTI LOCALI PER LA REALIZZAZIONEDI OPERE PUBBLICHE.	2026/0000031/212_00_00/E	53.927,63			U00638	U.2.03.01.02.003
2692	U00638	CONTRIBUTI SUI MUTUI CONTRATTI DA ENTI LOCALI PER LA REALIZZAZIONE DI OPERE PUBBLICHE.	U.2.03.01.02.000	2	18	1801	2025	3250002991	55	212			* * CONTRIBUTI SUI MUTUI CONTRATTI DA ENTI LOCALI PER LA REALIZZAZIONEDI OPERE PUBBLICHE.	2026/0000031/212_00_00/E	57.355,69			U00638	U.2.03.01.02.003
2693	U00638	CONTRIBUTI SUI MUTUI CONTRATTI DA ENTI LOCALI PER LA REALIZZAZIONE DI OPERE PUBBLICHE.	U.2.03.01.02.000	2	18	1801	2025	3250002991	56	212			* * CONTRIBUTI SUI MUTUI CONTRATTI DA ENTI LOCALI PER LA REALIZZAZIONEDI OPERE PUBBLICHE.	2026/0000031/212_00_00/E	69.145,46			U00638	U.2.03.01.02.003
2694	U00638	CONTRIBUTI SUI MUTUI CONTRATTI DA ENTI LOCALI PER LA REALIZZAZIONE DI OPERE PUBBLICHE.	U.2.03.01.02.000	2	18	1801	2025	3250002991	57	212			* * CONTRIBUTI SUI MUTUI CONTRATTI DA ENTI LOCALI PER LA REALIZZAZIONEDI OPERE PUBBLICHE.	2026/0000031/212_00_00/E	10.460,00			U00638	U.2.03.01.02.003
2695	U00638	CONTRIBUTI SUI MUTUI CONTRATTI DA ENTI LOCALI PER LA REALIZZAZIONE DI OPERE PUBBLICHE.	U.2.03.01.02.000	2	18	1801	2025	3250002991	58	212			* * CONTRIBUTI SUI MUTUI CONTRATTI DA ENTI LOCALI PER LA REALIZZAZIONEDI OPERE PUBBLICHE.	2026/0000031/212_00_00/E	26.369,78			U00638	U.2.03.01.02.003
2696	U00638	CONTRIBUTI SUI MUTUI CONTRATTI DA ENTI LOCALI PER LA REALIZZAZIONE DI OPERE PUBBLICHE.	U.2.03.01.02.000	2	18	1801	2025	3250002991	59	212			* * CONTRIBUTI SUI MUTUI CONTRATTI DA ENTI LOCALI PER LA REALIZZAZIONEDI OPERE PUBBLICHE.	2026/0000031/212_00_00/E	39.626,19			U00638	U.2.03.01.02.003
2697	U00638	CONTRIBUTI SUI MUTUI CONTRATTI DA ENTI LOCALI PER LA REALIZZAZIONE DI OPERE PUBBLICHE.	U.2.03.01.02.000	2	18	1801	2025	3250002991	60	212			* * CONTRIBUTI SUI MUTUI CONTRATTI DA ENTI LOCALI PER LA REALIZZAZIONEDI OPERE PUBBLICHE.	2026/0000031/212_00_00/E	25.768,48			U00638	U.2.03.01.02.003
2698	U00638	CONTRIBUTI SUI MUTUI CONTRATTI DA ENTI LOCALI PER LA REALIZZAZIONE DI OPERE PUBBLICHE.	U.2.03.01.02.000	2	18	1801	2025	3250002991	64	212			* * CONTRIBUTI SUI MUTUI CONTRATTI DA ENTI LOCALI PER LA REALIZZAZIONEDI OPERE PUBBLICHE.	2026/0000031/212_00_00/E	53.078,30			U00638	U.2.03.01.02.003
2699	U00638	CONTRIBUTI SUI MUTUI CONTRATTI DA ENTI LOCALI PER LA REALIZZAZIONE DI OPERE PUBBLICHE.	U.2.03.01.02.000	2	18	1801	2025	3250002991	65	212			* * CONTRIBUTI SUI MUTUI CONTRATTI DA ENTI LOCALI PER LA REALIZZAZIONEDI OPERE PUBBLICHE.	2026/0000031/212_00_00/E	258.885,52			U00638	U.2.03.01.02.003
2700	U00638	CONTRIBUTI SUI MUTUI CONTRATTI DA ENTI LOCALI PER LA REALIZZAZIONE DI OPERE PUBBLICHE.	U.2.03.01.02.000	2	18	1801	2025	3250002991	66	212			* * CONTRIBUTI SUI MUTUI CONTRATTI DA ENTI LOCALI PER LA REALIZZAZIONEDI OPERE PUBBLICHE.	2026/0000031/212_00_00/E	111.882,72			U00638	U.2.03.01.02.003
2701	U00638	CONTRIBUTI SUI MUTUI CONTRATTI DA ENTI LOCALI PER LA REALIZZAZIONE DI OPERE PUBBLICHE.	U.2.03.01.02.000	2	18	1801	2025	3250002991	67	212			* * CONTRIBUTI SUI MUTUI CONTRATTI DA ENTI LOCALI PER LA REALIZZAZIONEDI OPERE PUBBLICHE.	2026/0000031/212_00_00/E	8.187,39			U00638	U.2.03.01.02.003
2702	U00638	CONTRIBUTI SUI MUTUI CONTRATTI DA ENTI LOCALI PER LA REALIZZAZIONE DI OPERE PUBBLICHE.	U.2.03.01.02.000	2	18	1801	2025	3250002991	70	212			* * CONTRIBUTI SUI MUTUI CONTRATTI DA ENTI LOCALI PER LA REALIZZAZIONEDI OPERE PUBBLICHE.	2026/0000031/212_00_00/E	60.682,13			U00638	U.2.03.01.02.003
2703	U00638	CONTRIBUTI SUI MUTUI CONTRATTI DA ENTI LOCALI PER LA REALIZZAZIONE DI OPERE PUBBLICHE.	U.2.03.01.02.000	2	18	1801	2025	3250002991	71	212			* * CONTRIBUTI SUI MUTUI CONTRATTI DA ENTI LOCALI PER LA REALIZZAZIONEDI OPERE PUBBLICHE.	2026/0000031/212_00_00/E	104.101,44			U00638	U.2.03.01.02.003
2704	U00638	CONTRIBUTI SUI MUTUI CONTRATTI DA ENTI LOCALI PER LA REALIZZAZIONE DI OPERE PUBBLICHE.	U.2.03.01.02.000	2	18	1801	2025	3250002991	73	212			* * CONTRIBUTI SUI MUTUI CONTRATTI DA ENTI LOCALI PER LA REALIZZAZIONEDI OPERE PUBBLICHE.	2026/0000031/212_00_00/E	21.462,08			U00638	U.2.03.01.02.003
2705	U00638	CONTRIBUTI SUI MUTUI CONTRATTI DA ENTI LOCALI PER LA REALIZZAZIONE DI OPERE PUBBLICHE.	U.2.03.01.02.000	2	18	1801	2025	3250002991	74	212			* * CONTRIBUTI SUI MUTUI CONTRATTI DA ENTI LOCALI PER LA REALIZZAZIONEDI OPERE PUBBLICHE.	2026/0000031/212_00_00/E	29.030,17			U00638	U.2.03.01.02.003
2706	U00638	CONTRIBUTI SUI MUTUI CONTRATTI DA ENTI LOCALI PER LA REALIZZAZIONE DI OPERE PUBBLICHE.	U.2.03.01.02.000	2	18	1801	2025	3250002991	76	212			* * CONTRIBUTI SUI MUTUI CONTRATTI DA ENTI LOCALI PER LA REALIZZAZIONEDI OPERE PUBBLICHE.	2026/0000031/212_00_00/E	45.643,85			U00638	U.2.03.01.02.003
2707	U00638	CONTRIBUTI SUI MUTUI CONTRATTI DA ENTI LOCALI PER LA REALIZZAZIONE DI OPERE PUBBLICHE.	U.2.03.01.02.000	2	18	1801	2025	3250002991	77	212			* * CONTRIBUTI SUI MUTUI CONTRATTI DA ENTI LOCALI PER LA REALIZZAZIONEDI OPERE PUBBLICHE.	2026/0000031/212_00_00/E	98.672,64			U00638	U.2.03.01.02.003
2708	U00638	CONTRIBUTI SUI MUTUI CONTRATTI DA ENTI LOCALI PER LA REALIZZAZIONE DI OPERE PUBBLICHE.	U.2.03.01.02.000	2	18	1801	2025	3250002991	78	212			* * CONTRIBUTI SUI MUTUI CONTRATTI DA ENTI LOCALI PER LA REALIZZAZIONEDI OPERE PUBBLICHE.	2026/0000031/212_00_00/E	150.269,80			U00638	U.2.03.01.02.003

fonte: http://burc.regione.campania.it

N.	Capitolo						Impegno							Reimputazione					
	n.	Descrizione	IV livello PdC	Tit.	Miss	Progr	Anno	Numero	Pos.	DIR	Set	Uos	Oggetto impegno	Decreto	2026	2027	2028	Cap Reimp	V livello PdC Reimputazione
2709	U00638	CONTRIBUTI SUI MUTUI CONTRATTI DA ENTI LOCALI PER LA REALIZZAZIONE DI OPERE PUBBLICHE.	U.2.03.01.02.000	2	18	1801	2025	3250002991	80	212			* * CONTRIBUTI SUI MUTUI CONTRATTI DA ENTI LOCALI PER LA REALIZZAZIONEDI OPERE PUBBLICHE.	2026/0000031/212_00_00/E	175.550,86			U00638	U.2.03.01.02.003
2710	U00638	CONTRIBUTI SUI MUTUI CONTRATTI DA ENTI LOCALI PER LA REALIZZAZIONE DI OPERE PUBBLICHE.	U.2.03.01.02.000	2	18	1801	2025	3250002991	81	212			* * CONTRIBUTI SUI MUTUI CONTRATTI DA ENTI LOCALI PER LA REALIZZAZIONEDI OPERE PUBBLICHE.	2026/0000031/212_00_00/E	5.000,00			U00638	U.2.03.01.02.003
2711	U00638	CONTRIBUTI SUI MUTUI CONTRATTI DA ENTI LOCALI PER LA REALIZZAZIONE DI OPERE PUBBLICHE.	U.2.03.01.02.000	2	18	1801	2025	3250002991	82	212			* * CONTRIBUTI SUI MUTUI CONTRATTI DA ENTI LOCALI PER LA REALIZZAZIONEDI OPERE PUBBLICHE.	2026/0000031/212_00_00/E	16.347,50			U00638	U.2.03.01.02.003
2712	U00638	CONTRIBUTI SUI MUTUI CONTRATTI DA ENTI LOCALI PER LA REALIZZAZIONE DI OPERE PUBBLICHE.	U.2.03.01.02.000	2	18	1801	2025	3250002991	83	212			* * CONTRIBUTI SUI MUTUI CONTRATTI DA ENTI LOCALI PER LA REALIZZAZIONEDI OPERE PUBBLICHE.	2026/0000031/212_00_00/E	78.393,09			U00638	U.2.03.01.02.003
2713	U00638	CONTRIBUTI SUI MUTUI CONTRATTI DA ENTI LOCALI PER LA REALIZZAZIONE DI OPERE PUBBLICHE.	U.2.03.01.02.000	2	18	1801	2025	3250002991	84	212			* * CONTRIBUTI SUI MUTUI CONTRATTI DA ENTI LOCALI PER LA REALIZZAZIONEDI OPERE PUBBLICHE.	2026/0000031/212_00_00/E	44.840,34			U00638	U.2.03.01.02.003
2714	U00638	CONTRIBUTI SUI MUTUI CONTRATTI DA ENTI LOCALI PER LA REALIZZAZIONE DI OPERE PUBBLICHE.	U.2.03.01.02.000	2	18	1801	2025	3250002991	85	212			* * CONTRIBUTI SUI MUTUI CONTRATTI DA ENTI LOCALI PER LA REALIZZAZIONEDI OPERE PUBBLICHE.	2026/0000031/212_00_00/E	5.812,42			U00638	U.2.03.01.02.003
2715	U00638	CONTRIBUTI SUI MUTUI CONTRATTI DA ENTI LOCALI PER LA REALIZZAZIONE DI OPERE PUBBLICHE.	U.2.03.01.02.000	2	18	1801	2025	3250002991	86	212			* * CONTRIBUTI SUI MUTUI CONTRATTI DA ENTI LOCALI PER LA REALIZZAZIONEDI OPERE PUBBLICHE.	2026/0000031/212_00_00/E	12.604,22			U00638	U.2.03.01.02.003
2716	U00638	CONTRIBUTI SUI MUTUI CONTRATTI DA ENTI LOCALI PER LA REALIZZAZIONE DI OPERE PUBBLICHE.	U.2.03.01.02.000	2	18	1801	2025	3250002991	87	212			* * CONTRIBUTI SUI MUTUI CONTRATTI DA ENTI LOCALI PER LA REALIZZAZIONEDI OPERE PUBBLICHE.	2026/0000031/212_00_00/E	107.620,97			U00638	U.2.03.01.02.003
2717	U00638	CONTRIBUTI SUI MUTUI CONTRATTI DA ENTI LOCALI PER LA REALIZZAZIONE DI OPERE PUBBLICHE.	U.2.03.01.02.000	2	18	1801	2025	3250002991	88	212			* * CONTRIBUTI SUI MUTUI CONTRATTI DA ENTI LOCALI PER LA REALIZZAZIONEDI OPERE PUBBLICHE.	2026/0000031/212_00_00/E	7.990,24			U00638	U.2.03.01.02.003
2718	U00638	CONTRIBUTI SUI MUTUI CONTRATTI DA ENTI LOCALI PER LA REALIZZAZIONE DI OPERE PUBBLICHE.	U.2.03.01.02.000	2	18	1801	2025	3250002991	89	212			* * CONTRIBUTI SUI MUTUI CONTRATTI DA ENTI LOCALI PER LA REALIZZAZIONEDI OPERE PUBBLICHE.	2026/0000031/212_00_00/E	11.870,72			U00638	U.2.03.01.02.003
2719	U00638	CONTRIBUTI SUI MUTUI CONTRATTI DA ENTI LOCALI PER LA REALIZZAZIONE DI OPERE PUBBLICHE.	U.2.03.01.02.000	2	18	1801	2025	3250002991	91	212			* * CONTRIBUTI SUI MUTUI CONTRATTI DA ENTI LOCALI PER LA REALIZZAZIONEDI OPERE PUBBLICHE.	2026/0000031/212_00_00/E	63.468,28			U00638	U.2.03.01.02.003
2720	U00638	CONTRIBUTI SUI MUTUI CONTRATTI DA ENTI LOCALI PER LA REALIZZAZIONE DI OPERE PUBBLICHE.	U.2.03.01.02.000	2	18	1801	2025	3250002991	92	212			* * CONTRIBUTI SUI MUTUI CONTRATTI DA ENTI LOCALI PER LA REALIZZAZIONEDI OPERE PUBBLICHE.	2026/0000031/212_00_00/E	195.698,62			U00638	U.2.03.01.02.003
2721	U00638	CONTRIBUTI SUI MUTUI CONTRATTI DA ENTI LOCALI PER LA REALIZZAZIONE DI OPERE PUBBLICHE.	U.2.03.01.02.000	2	18	1801	2025	3250002991	93	212			* * CONTRIBUTI SUI MUTUI CONTRATTI DA ENTI LOCALI PER LA REALIZZAZIONEDI OPERE PUBBLICHE.	2026/0000031/212_00_00/E	10.668,95			U00638	U.2.03.01.02.003
2722	U00638	CONTRIBUTI SUI MUTUI CONTRATTI DA ENTI LOCALI PER LA REALIZZAZIONE DI OPERE PUBBLICHE.	U.2.03.01.02.000	2	18	1801	2025	3250002991	94	212			* * CONTRIBUTI SUI MUTUI CONTRATTI DA ENTI LOCALI PER LA REALIZZAZIONEDI OPERE PUBBLICHE.	2026/0000031/212_00_00/E	2.329,47			U00638	U.2.03.01.02.003
2723	U00638	CONTRIBUTI SUI MUTUI CONTRATTI DA ENTI LOCALI PER LA REALIZZAZIONE DI OPERE PUBBLICHE.	U.2.03.01.02.000	2	18	1801	2025	3250002991	95	212			* * CONTRIBUTI SUI MUTUI CONTRATTI DA ENTI LOCALI PER LA REALIZZAZIONEDI OPERE PUBBLICHE.	2026/0000031/212_00_00/E	37.592,91			U00638	U.2.03.01.02.003
2724	U00638	CONTRIBUTI SUI MUTUI CONTRATTI DA ENTI LOCALI PER LA REALIZZAZIONE DI OPERE PUBBLICHE.	U.2.03.01.02.000	2	18	1801	2025	3250002991	97	212			* * CONTRIBUTI SUI MUTUI CONTRATTI DA ENTI LOCALI PER LA REALIZZAZIONEDI OPERE PUBBLICHE.	2026/0000031/212_00_00/E	58.932,84			U00638	U.2.03.01.02.003
2725	U00638	CONTRIBUTI SUI MUTUI CONTRATTI DA ENTI LOCALI PER LA REALIZZAZIONE DI OPERE PUBBLICHE.	U.2.03.01.02.000	2	18	1801	2025	3250002991	99	212			* * CONTRIBUTI SUI MUTUI CONTRATTI DA ENTI LOCALI PER LA REALIZZAZIONEDI OPERE PUBBLICHE.	2026/0000031/212_00_00/E	9.699,36			U00638	U.2.03.01.02.003
2726	U00638	CONTRIBUTI SUI MUTUI CONTRATTI DA ENTI LOCALI PER LA REALIZZAZIONE DI OPERE PUBBLICHE.	U.2.03.01.02.000	2	18	1801	2025	3250002991	100	212			* * CONTRIBUTI SUI MUTUI CONTRATTI DA ENTI LOCALI PER LA REALIZZAZIONEDI OPERE PUBBLICHE.	2026/0000031/212_00_00/E	110.239,05			U00638	U.2.03.01.02.003
2727	U00638	CONTRIBUTI SUI MUTUI CONTRATTI DA ENTI LOCALI PER LA REALIZZAZIONE DI OPERE PUBBLICHE.	U.2.03.01.02.000	2	18	1801	2025	3250002991	101	212			* * CONTRIBUTI SUI MUTUI CONTRATTI DA ENTI LOCALI PER LA REALIZZAZIONEDI OPERE PUBBLICHE.	2026/0000031/212_00_00/E	16.522,60			U00638	U.2.03.01.02.003
2728	U00638	CONTRIBUTI SUI MUTUI CONTRATTI DA ENTI LOCALI PER LA REALIZZAZIONE DI OPERE PUBBLICHE.	U.2.03.01.02.000	2	18	1801	2025	3250002991	102	212			* * CONTRIBUTI SUI MUTUI CONTRATTI DA ENTI LOCALI PER LA REALIZZAZIONEDI OPERE PUBBLICHE.	2026/0000031/212_00_00/E	7.069,38			U00638	U.2.03.01.02.003
2729	U00638	CONTRIBUTI SUI MUTUI CONTRATTI DA ENTI LOCALI PER LA REALIZZAZIONE DI OPERE PUBBLICHE.	U.2.03.01.02.000	2	18	1801	2025	3250002991	104	212			* * CONTRIBUTI SUI MUTUI CONTRATTI DA ENTI LOCALI PER LA REALIZZAZIONEDI OPERE PUBBLICHE.	2026/0000031/212_00_00/E	38.714,12			U00638	U.2.03.01.02.003
2730	U00638	CONTRIBUTI SUI MUTUI CONTRATTI DA ENTI LOCALI PER LA REALIZZAZIONE DI OPERE PUBBLICHE.	U.2.03.01.02.000	2	18	1801	2025	3250002991	105	212			* * CONTRIBUTI SUI MUTUI CONTRATTI DA ENTI LOCALI PER LA REALIZZAZIONEDI OPERE PUBBLICHE.	2026/0000031/212_00_00/E	33.933,42			U00638	U.2.03.01.02.003
2731	U00638	CONTRIBUTI SUI MUTUI CONTRATTI DA ENTI LOCALI PER LA REALIZZAZIONE DI OPERE PUBBLICHE.	U.2.03.01.02.000	2	18	1801	2025	3250002991	106	212			* * CONTRIBUTI SUI MUTUI CONTRATTI DA ENTI LOCALI PER LA REALIZZAZIONEDI OPERE PUBBLICHE.	2026/0000031/212_00_00/E	40.675,24			U00638	U.2.03.01.02.003
2732	U00638	CONTRIBUTI SUI MUTUI CONTRATTI DA ENTI LOCALI PER LA REALIZZAZIONE DI OPERE PUBBLICHE.	U.2.03.01.02.000	2	18	1801	2025	3250002991	107	212			* * CONTRIBUTI SUI MUTUI CONTRATTI DA ENTI LOCALI PER LA REALIZZAZIONEDI OPERE PUBBLICHE.	2026/0000031/212_00_00/E	141.345,29			U00638	U.2.03.01.02.003
2733	U00638	CONTRIBUTI SUI MUTUI CONTRATTI DA ENTI LOCALI PER LA REALIZZAZIONE DI OPERE PUBBLICHE.	U.2.03.01.02.000	2	18	1801	2025	3250002991	110	212			* * CONTRIBUTI SUI MUTUI CONTRATTI DA ENTI LOCALI PER LA REALIZZAZIONEDI OPERE PUBBLICHE.	2026/0000031/212_00_00/E	233.235,16			U00638	U.2.03.01.02.003
2734	U00638	CONTRIBUTI SUI MUTUI CONTRATTI DA ENTI LOCALI PER LA REALIZZAZIONE DI OPERE PUBBLICHE.	U.2.03.01.02.000	2	18	1801	2025	3250002991	112	212			* * CONTRIBUTI SUI MUTUI CONTRATTI DA ENTI LOCALI PER LA REALIZZAZIONEDI OPERE PUBBLICHE.	2026/0000031/212_00_00/E	91.649,17			U00638	U.2.03.01.02.003
2735	U00638	CONTRIBUTI SUI MUTUI CONTRATTI DA ENTI LOCALI PER LA REALIZZAZIONE DI OPERE PUBBLICHE.	U.2.03.01.02.000	2	18	1801	2025	3250002991	113	212			* * CONTRIBUTI SUI MUTUI CONTRATTI DA ENTI LOCALI PER LA REALIZZAZIONEDI OPERE PUBBLICHE.	2026/0000031/212_00_00/E	69.534,80			U00638	U.2.03.01.02.003
2736	U00638	CONTRIBUTI SUI MUTUI CONTRATTI DA ENTI LOCALI PER LA REALIZZAZIONE DI OPERE PUBBLICHE.	U.2.03.01.02.000	2	18	1801	2025	3250002991	114	212			* * CONTRIBUTI SUI MUTUI CONTRATTI DA ENTI LOCALI PER LA REALIZZAZIONEDI OPERE PUBBLICHE.	2026/0000031/212_00_00/E	160.514,62			U00638	U.2.03.01.02.003
2737	U00638	CONTRIBUTI SUI MUTUI CONTRATTI DA ENTI LOCALI PER LA REALIZZAZIONE DI OPERE PUBBLICHE.	U.2.03.01.02.000	2	18	1801	2025	3250002991	115	212			* * CONTRIBUTI SUI MUTUI CONTRATTI DA ENTI LOCALI PER LA REALIZZAZIONEDI OPERE PUBBLICHE.	2026/0000031/212_00_00/E	173.820,19			U00638	U.2.03.01.02.003
2738	U00638	CONTRIBUTI SUI MUTUI CONTRATTI DA ENTI LOCALI PER LA REALIZZAZIONE DI OPERE PUBBLICHE.	U.2.03.01.02.000	2	18	1801	2025	3250002991	116	212			* * CONTRIBUTI SUI MUTUI CONTRATTI DA ENTI LOCALI PER LA REALIZZAZIONEDI OPERE PUBBLICHE.	2026/0000031/212_00_00/E	61.349,30			U00638	U.2.03.01.02.003
2739	U00638	CONTRIBUTI SUI MUTUI CONTRATTI DA ENTI LOCALI PER LA REALIZZAZIONE DI OPERE PUBBLICHE.	U.2.03.01.02.000	2	18	1801	2025	3250002991	117	212			* * CONTRIBUTI SUI MUTUI CONTRATTI DA ENTI LOCALI PER LA REALIZZAZIONEDI OPERE PUBBLICHE.	2026/0000031/212_00_00/E	73.178,52			U00638	U.2.03.01.02.003
2740	U00638	CONTRIBUTI SUI MUTUI CONTRATTI DA ENTI LOCALI PER LA REALIZZAZIONE DI OPERE PUBBLICHE.	U.2.03.01.02.000	2	18	1801	2025	3250002991	118	212			* * CONTRIBUTI SUI MUTUI CONTRATTI DA ENTI LOCALI PER LA REALIZZAZIONEDI OPERE PUBBLICHE.	2026/0000031/212_00_00/E	39.414,46			U00638	U.2.03.01.02.003
2741	U00638	CONTRIBUTI SUI MUTUI CONTRATTI DA ENTI LOCALI PER LA REALIZZAZIONE DI OPERE PUBBLICHE.	U.2.03.01.02.000	2	18	1801	2025	3250002991	119	212			* * CONTRIBUTI SUI MUTUI CONTRATTI DA ENTI LOCALI PER LA REALIZZAZIONEDI OPERE PUBBLICHE.	2026/0000031/212_00_00/E	5.266,16			U00638	U.2.03.01.02.003
2742	U00638	CONTRIBUTI SUI MUTUI CONTRATTI DA ENTI LOCALI PER LA REALIZZAZIONE DI OPERE PUBBLICHE.	U.2.03.01.02.000	2	18	1801	2025	3250002991	121	212			* * CONTRIBUTI SUI MUTUI CONTRATTI DA ENTI LOCALI PER LA REALIZZAZIONEDI OPERE PUBBLICHE.	2026/0000031/212_00_00/E	55.580,08			U00638	U.2.03.01.02.003
2743	U00638	CONTRIBUTI SUI MUTUI CONTRATTI DA ENTI LOCALI PER LA REALIZZAZIONE DI OPERE PUBBLICHE.	U.2.03.01.02.000	2	18	1801	2025	3250002991	122	212			* * CONTRIBUTI SUI MUTUI CONTRATTI DA ENTI LOCALI PER LA REALIZZAZIONEDI OPERE PUBBLICHE.	2026/0000031/212_00_00/E	494.059,05			U00638	U.2.03.01.02.003
2744	U00638	CONTRIBUTI SUI MUTUI CONTRATTI DA ENTI LOCALI PER LA REALIZZAZIONE DI OPERE PUBBLICHE.	U.2.03.01.02.000	2	18	1801	2025	3250002991	123	212			* * CONTRIBUTI SUI MUTUI CONTRATTI DA ENTI LOCALI PER LA REALIZZAZIONEDI OPERE PUBBLICHE.	2026/0000031/212_00_00/E	7.495,58			U00638	U.2.03.01.02.003
2745	U00638	CONTRIBUTI SUI MUTUI CONTRATTI DA ENTI LOCALI PER LA REALIZZAZIONE DI OPERE PUBBLICHE.	U.2.03.01.02.000	2	18	1801	2025	3250002991	124	212			* * CONTRIBUTI SUI MUTUI CONTRATTI DA ENTI LOCALI PER LA REALIZZAZIONEDI OPERE PUBBLICHE.	2026/0000031/212_00_00/E	31.804,95			U00638	U.2.03.01.02.003
2746	U00638	CONTRIBUTI SUI MUTUI CONTRATTI DA ENTI LOCALI PER LA REALIZZAZIONE DI OPERE PUBBLICHE.	U.2.03.01.02.000	2	18	1801	2025	3250002991	125	212			* * CONTRIBUTI SUI MUTUI CONTRATTI DA ENTI LOCALI PER LA REALIZZAZIONEDI OPERE PUBBLICHE.	2026/0000031/212_00_00/E	57.564,15			U00638	U.2.03.01.02.003
2747	U00638	CONTRIBUTI SUI MUTUI CONTRATTI DA ENTI LOCALI PER LA REALIZZAZIONE DI OPERE PUBBLICHE.	U.2.03.01.02.000	2	18	1801	2025	3250002991	127	212			* * CONTRIBUTI SUI MUTUI CONTRATTI DA ENTI LOCALI PER LA REALIZZAZIONEDI OPERE PUBBLICHE.	2026/0000031/212_00_00/E	1.394,38			U00638	U.2.03.01.02.003
2748	U00638	CONTRIBUTI SUI MUTUI CONTRATTI DA ENTI LOCALI PER LA REALIZZAZIONE DI OPERE PUBBLICHE.	U.2.03.01.02.000	2	18	1801	2025	3250002991	128	212			* * CONTRIBUTI SUI MUTUI CONTRATTI DA ENTI LOCALI PER LA REALIZZAZIONEDI OPERE PUBBLICHE.	2026/0000031/212_00_00/E	230.279,30			U00638	U.2.03.01.02.003
2749	U00638	CONTRIBUTI SUI MUTUI CONTRATTI DA ENTI LOCALI PER LA REALIZZAZIONE DI OPERE PUBBLICHE.	U.2.03.01.02.000	2	18	1801	2025	3250002991	129	212			* * CONTRIBUTI SUI MUTUI CONTRATTI DA ENTI LOCALI PER LA REALIZZAZIONEDI OPERE PUBBLICHE.	2026/0000031/212_00_00/E	267.870,45			U00638	U.2.03.01.02.003
2750	U00638	CONTRIBUTI SUI MUTUI CONTRATTI DA ENTI LOCALI PER LA REALIZZAZIONE DI OPERE PUBBLICHE.	U.2.03.01.02.000	2	18	1801	2025	3250002991	131	212			* * CONTRIBUTI SUI MUTUI CONTRATTI DA ENTI LOCALI PER LA REALIZZAZIONEDI OPERE PUBBLICHE.	2026/0000031/212_00_00/E	69.367,00			U00638	U.2.03.01.02.003
2751	U00638	CONTRIBUTI SUI MUTUI CONTRATTI DA ENTI LOCALI PER LA REALIZZAZIONE DI OPERE PUBBLICHE.	U.2.03.01.02.000	2	18	1801	2025	3250002991	132	212			* * CONTRIBUTI SUI MUTUI CONTRATTI DA ENTI LOCALI PER LA REALIZZAZIONEDI OPERE PUBBLICHE.	2026/0000031/212_00_00/E	90.378,40			U00638	U.2.03.01.02.003

fonte: http://burc.regione.campania.it

N.	Capitolo						Impegno							Reimputazione					
	n.	Descrizione	IV livello PdC	Tit.	Miss	Progr	Anno	Numero	Pos.	DIR	Set	Uos	Oggetto impegno	Decreto	2026	2027	2028	Cap Reimp	V livello PdC Reimputazione
2752	U00638	CONTRIBUTI SUI MUTUI CONTRATTI DA ENTI LOCALI PER LA REALIZZAZIONE DI OPERE PUBBLICHE.	U.2.03.01.02.000	2	18	1801	2025	3250002991	133	212			* * CONTRIBUTI SUI MUTUI CONTRATTI DA ENTI LOCALI PER LA REALIZZAZIONEDI OPERE PUBBLICHE.	2026/0000031/212_00_00/E	134.273,11			U00638	U.2.03.01.02.003
2753	U00638	CONTRIBUTI SUI MUTUI CONTRATTI DA ENTI LOCALI PER LA REALIZZAZIONE DI OPERE PUBBLICHE.	U.2.03.01.02.000	2	18	1801	2025	3250002991	134	212			* * CONTRIBUTI SUI MUTUI CONTRATTI DA ENTI LOCALI PER LA REALIZZAZIONEDI OPERE PUBBLICHE.	2026/0000031/212_00_00/E	1.377,21			U00638	U.2.03.01.02.003
2754	U00638	CONTRIBUTI SUI MUTUI CONTRATTI DA ENTI LOCALI PER LA REALIZZAZIONE DI OPERE PUBBLICHE.	U.2.03.01.02.000	2	18	1801	2025	3250003009	1	212			* * * LR. 31 OTTOBRE 1978, N. 51 E S.M.I.. LR. 27 FEBBRAIO 2007, N. 3,E S.M.I., ART. 64 CO. 1 LETT. A). D. LGS. 23/06/11 N.118 E S.M.I. ##CONTRIBUTI SUI MUTUI CONTRATTI DA ENTI LOCALI PER LA REALIZZAZIONE DI OPERE PUBBLICHE. ##IMPEGN0 A VALERE SUL CAPITOLO 638 PER L'ESERCIZIO 2022.##IMPORTO EURO 32.507.582,48.##RETTIFICA D.D. N. 223 DEL 07/05/2021.	2026/0000031/212_00_00/E	62.857,96			U00638	U.2.03.01.02.003
2755	U00638	CONTRIBUTI SUI MUTUI CONTRATTI DA ENTI LOCALI PER LA REALIZZAZIONE DI OPERE PUBBLICHE.	U.2.03.01.02.000	2	18	1801	2025	3250003009	2	212			* * * LR. 31 OTTOBRE 1978, N. 51 E S.M.I.. LR. 27 FEBBRAIO 2007, N. 3,E S.M.I., ART. 64 CO. 1 LETT. A). D. LGS. 23/06/11 N.118 E S.M.I. ##CONTRIBUTI SUI MUTUI CONTRATTI DA ENTI LOCALI PER LA REALIZZAZIONE DI OPERE PUBBLICHE. ##IMPEGN0 A VALERE SUL CAPITOLO 638 PER L'ESERCIZIO 2022.##IMPORTO EURO 32.507.582,48.##RETTIFICA D.D. N. 223 DEL 07/05/2021.	2026/0000031/212_00_00/E	14.986,67			U00638	U.2.03.01.02.003
2756	U00638	CONTRIBUTI SUI MUTUI CONTRATTI DA ENTI LOCALI PER LA REALIZZAZIONE DI OPERE PUBBLICHE.	U.2.03.01.02.000	2	18	1801	2025	3250003009	3	212			* * * LR. 31 OTTOBRE 1978, N. 51 E S.M.I.. LR. 27 FEBBRAIO 2007, N. 3,E S.M.I., ART. 64 CO. 1 LETT. A). D. LGS. 23/06/11 N.118 E S.M.I. ##CONTRIBUTI SUI MUTUI CONTRATTI DA ENTI LOCALI PER LA REALIZZAZIONE DI OPERE PUBBLICHE. ##IMPEGN0 A VALERE SUL CAPITOLO 638 PER L'ESERCIZIO 2022.##IMPORTO EURO 32.507.582,48.##RETTIFICA D.D. N. 223 DEL 07/05/2021.	2026/0000031/212_00_00/E	244.964,59			U00638	U.2.03.01.02.003
2757	U00638	CONTRIBUTI SUI MUTUI CONTRATTI DA ENTI LOCALI PER LA REALIZZAZIONE DI OPERE PUBBLICHE.	U.2.03.01.02.000	2	18	1801	2025	3250003009	4	212			* * * LR. 31 OTTOBRE 1978, N. 51 E S.M.I.. LR. 27 FEBBRAIO 2007, N. 3,E S.M.I., ART. 64 CO. 1 LETT. A). D. LGS. 23/06/11 N.118 E S.M.I. ##CONTRIBUTI SUI MUTUI CONTRATTI DA ENTI LOCALI PER LA REALIZZAZIONE DI OPERE PUBBLICHE. ##IMPEGN0 A VALERE SUL CAPITOLO 638 PER L'ESERCIZIO 2022.##IMPORTO EURO 32.507.582,48.##RETTIFICA D.D. N. 223 DEL 07/05/2021.	2026/0000031/212_00_00/E	24.480,57			U00638	U.2.03.01.02.003
2758	U00638	CONTRIBUTI SUI MUTUI CONTRATTI DA ENTI LOCALI PER LA REALIZZAZIONE DI OPERE PUBBLICHE.	U.2.03.01.02.000	2	18	1801	2025	3250003009	5	212			* * * LR. 31 OTTOBRE 1978, N. 51 E S.M.I.. LR. 27 FEBBRAIO 2007, N. 3,E S.M.I., ART. 64 CO. 1 LETT. A). D. LGS. 23/06/11 N.118 E S.M.I. ##CONTRIBUTI SUI MUTUI CONTRATTI DA ENTI LOCALI PER LA REALIZZAZIONE DI OPERE PUBBLICHE. ##IMPEGN0 A VALERE SUL CAPITOLO 638 PER L'ESERCIZIO 2022.##IMPORTO EURO 32.507.582,48.##RETTIFICA D.D. N. 223 DEL 07/05/2021.	2026/0000031/212_00_00/E	183.954,23			U00638	U.2.03.01.02.003
2759	U00638	CONTRIBUTI SUI MUTUI CONTRATTI DA ENTI LOCALI PER LA REALIZZAZIONE DI OPERE PUBBLICHE.	U.2.03.01.02.000	2	18	1801	2025	3250003009	6	212			* * * LR. 31 OTTOBRE 1978, N. 51 E S.M.I.. LR. 27 FEBBRAIO 2007, N. 3,E S.M.I., ART. 64 CO. 1 LETT. A). D. LGS. 23/06/11 N.118 E S.M.I. ##CONTRIBUTI SUI MUTUI CONTRATTI DA ENTI LOCALI PER LA REALIZZAZIONE DI OPERE PUBBLICHE. ##IMPEGN0 A VALERE SUL CAPITOLO 638 PER L'ESERCIZIO 2022.##IMPORTO EURO 32.507.582,48.##RETTIFICA D.D. N. 223 DEL 07/05/2021.	2026/0000031/212_00_00/E	131.312,40			U00638	U.2.03.01.02.003
2760	U00638	CONTRIBUTI SUI MUTUI CONTRATTI DA ENTI LOCALI PER LA REALIZZAZIONE DI OPERE PUBBLICHE.	U.2.03.01.02.000	2	18	1801	2025	3250003009	7	212			* * * LR. 31 OTTOBRE 1978, N. 51 E S.M.I.. LR. 27 FEBBRAIO 2007, N. 3,E S.M.I., ART. 64 CO. 1 LETT. A). D. LGS. 23/06/11 N.118 E S.M.I. ##CONTRIBUTI SUI MUTUI CONTRATTI DA ENTI LOCALI PER LA REALIZZAZIONE DI OPERE PUBBLICHE. ##IMPEGN0 A VALERE SUL CAPITOLO 638 PER L'ESERCIZIO 2022.##IMPORTO EURO 32.507.582,48.##RETTIFICA D.D. N. 223 DEL 07/05/2021.	2026/0000031/212_00_00/E	74.424,15			U00638	U.2.03.01.02.003
2761	U00638	CONTRIBUTI SUI MUTUI CONTRATTI DA ENTI LOCALI PER LA REALIZZAZIONE DI OPERE PUBBLICHE.	U.2.03.01.02.000	2	18	1801	2025	3250003009	8	212			* * * LR. 31 OTTOBRE 1978, N. 51 E S.M.I.. LR. 27 FEBBRAIO 2007, N. 3,E S.M.I., ART. 64 CO. 1 LETT. A). D. LGS. 23/06/11 N.118 E S.M.I. ##CONTRIBUTI SUI MUTUI CONTRATTI DA ENTI LOCALI PER LA REALIZZAZIONE DI OPERE PUBBLICHE. ##IMPEGN0 A VALERE SUL CAPITOLO 638 PER L'ESERCIZIO 2022.##IMPORTO EURO 32.507.582,48.##RETTIFICA D.D. N. 223 DEL 07/05/2021.	2026/0000031/212_00_00/E	27.037,00			U00638	U.2.03.01.02.003
2762	U00638	CONTRIBUTI SUI MUTUI CONTRATTI DA ENTI LOCALI PER LA REALIZZAZIONE DI OPERE PUBBLICHE.	U.2.03.01.02.000	2	18	1801	2025	3250003009	9	212			* * * LR. 31 OTTOBRE 1978, N. 51 E S.M.I.. LR. 27 FEBBRAIO 2007, N. 3,E S.M.I., ART. 64 CO. 1 LETT. A). D. LGS. 23/06/11 N.118 E S.M.I. ##CONTRIBUTI SUI MUTUI CONTRATTI DA ENTI LOCALI PER LA REALIZZAZIONE DI OPERE PUBBLICHE. ##IMPEGN0 A VALERE SUL CAPITOLO 638 PER L'ESERCIZIO 2022.##IMPORTO EURO 32.507.582,48.##RETTIFICA D.D. N. 223 DEL 07/05/2021.	2026/0000031/212_00_00/E	339,92			U00638	U.2.03.01.02.003
2763	U00638	CONTRIBUTI SUI MUTUI CONTRATTI DA ENTI LOCALI PER LA REALIZZAZIONE DI OPERE PUBBLICHE.	U.2.03.01.02.000	2	18	1801	2025	3250003009	10	212			* * * LR. 31 OTTOBRE 1978, N. 51 E S.M.I.. LR. 27 FEBBRAIO 2007, N. 3,E S.M.I., ART. 64 CO. 1 LETT. A). D. LGS. 23/06/11 N.118 E S.M.I. ##CONTRIBUTI SUI MUTUI CONTRATTI DA ENTI LOCALI PER LA REALIZZAZIONE DI OPERE PUBBLICHE. ##IMPEGN0 A VALERE SUL CAPITOLO 638 PER L'ESERCIZIO 2022.##IMPORTO EURO 32.507.582,48.##RETTIFICA D.D. N. 223 DEL 07/05/2021.	2026/0000031/212_00_00/E	60.240,55			U00638	U.2.03.01.02.003
2764	U00638	CONTRIBUTI SUI MUTUI CONTRATTI DA ENTI LOCALI PER LA REALIZZAZIONE DI OPERE PUBBLICHE.	U.2.03.01.02.000	2	18	1801	2025	3250003009	11	212			* * * LR. 31 OTTOBRE 1978, N. 51 E S.M.I.. LR. 27 FEBBRAIO 2007, N. 3,E S.M.I., ART. 64 CO. 1 LETT. A). D. LGS. 23/06/11 N.118 E S.M.I. ##CONTRIBUTI SUI MUTUI CONTRATTI DA ENTI LOCALI PER LA REALIZZAZIONE DI OPERE PUBBLICHE. ##IMPEGN0 A VALERE SUL CAPITOLO 638 PER L'ESERCIZIO 2022.##IMPORTO EURO 32.507.582,48.##RETTIFICA D.D. N. 223 DEL 07/05/2021.	2026/0000031/212_00_00/E	97.646,50			U00638	U.2.03.01.02.003
2765	U00638	CONTRIBUTI SUI MUTUI CONTRATTI DA ENTI LOCALI PER LA REALIZZAZIONE DI OPERE PUBBLICHE.	U.2.03.01.02.000	2	18	1801	2025	3250003009	12	212			* * * LR. 31 OTTOBRE 1978, N. 51 E S.M.I.. LR. 27 FEBBRAIO 2007, N. 3,E S.M.I., ART. 64 CO. 1 LETT. A). D. LGS. 23/06/11 N.118 E S.M.I. ##CONTRIBUTI SUI MUTUI CONTRATTI DA ENTI LOCALI PER LA REALIZZAZIONE DI OPERE PUBBLICHE. ##IMPEGN0 A VALERE SUL CAPITOLO 638 PER L'ESERCIZIO 2022.##IMPORTO EURO 32.507.582,48.##RETTIFICA D.D. N. 223 DEL 07/05/2021.	2026/0000031/212_00_00/E	67.440,55			U00638	U.2.03.01.02.003
2766	U00638	CONTRIBUTI SUI MUTUI CONTRATTI DA ENTI LOCALI PER LA REALIZZAZIONE DI OPERE PUBBLICHE.	U.2.03.01.02.000	2	18	1801	2025	3250003009	13	212			* * * LR. 31 OTTOBRE 1978, N. 51 E S.M.I.. LR. 27 FEBBRAIO 2007, N. 3,E S.M.I., ART. 64 CO. 1 LETT. A). D. LGS. 23/06/11 N.118 E S.M.I. ##CONTRIBUTI SUI MUTUI CONTRATTI DA ENTI LOCALI PER LA REALIZZAZIONE DI OPERE PUBBLICHE. ##IMPEGN0 A VALERE SUL CAPITOLO 638 PER L'ESERCIZIO 2022.##IMPORTO EURO 32.507.582,48.##RETTIFICA D.D. N. 223 DEL 07/05/2021.	2026/0000031/212_00_00/E	79.993,08			U00638	U.2.03.01.02.003

fonte: http://burc.regione.campania.it

N.	Capitolo						Impegno							Reimputazione					
	n.	Descrizione	IV livello PdC	Tit.	Miss	Progr	Anno	Numero	Pos.	DIR	Set	Uos	Oggetto impegno	Decreto	2026	2027	2028	Cap Reimp	V livello PdC Reimputazione
2767	U00638	CONTRIBUTI SUI MUTUI CONTRATTI DA ENTI LOCALI PER LA REALIZZAZIONE DI OPERE PUBBLICHE.	U.2.03.01.02.000	2	18	1801	2025	3250003009	15	212			* * * LR. 31 OTTOBRE 1978, N. 51 E S.M.I.. LR. 27 FEBBRAIO 2007, N. 3,E S.M.I., ART. 64 CO. 1 LETT. A). D. LGS. 23/06/11 N.118 E S.M.I. ##CONTRIBUTI SUI MUTUI CONTRATTI DA ENTI LOCALI PER LA REALIZZAZIONE DI OPERE PUBBLICHE. ##IMPEGN0 A VALERE SUL CAPITOLO 638 PER L'ESERCIZIO 2022.##IMPORTO EURO 32.507.582,48.##RETTIFICA D.D. N. 223 DEL 07/05/2021.	2026/0000031/212_00_00/E	53.464,49			U00638	U.2.03.01.02.003
2768	U00638	CONTRIBUTI SUI MUTUI CONTRATTI DA ENTI LOCALI PER LA REALIZZAZIONE DI OPERE PUBBLICHE.	U.2.03.01.02.000	2	18	1801	2025	3250003009	16	212			* * * LR. 31 OTTOBRE 1978, N. 51 E S.M.I.. LR. 27 FEBBRAIO 2007, N. 3,E S.M.I., ART. 64 CO. 1 LETT. A). D. LGS. 23/06/11 N.118 E S.M.I. ##CONTRIBUTI SUI MUTUI CONTRATTI DA ENTI LOCALI PER LA REALIZZAZIONE DI OPERE PUBBLICHE. ##IMPEGN0 A VALERE SUL CAPITOLO 638 PER L'ESERCIZIO 2022.##IMPORTO EURO 32.507.582,48.##RETTIFICA D.D. N. 223 DEL 07/05/2021.	2026/0000031/212_00_00/E	75.135,51			U00638	U.2.03.01.02.003
2769	U00638	CONTRIBUTI SUI MUTUI CONTRATTI DA ENTI LOCALI PER LA REALIZZAZIONE DI OPERE PUBBLICHE.	U.2.03.01.02.000	2	18	1801	2025	3250003009	17	212			* * * LR. 31 OTTOBRE 1978, N. 51 E S.M.I.. LR. 27 FEBBRAIO 2007, N. 3,E S.M.I., ART. 64 CO. 1 LETT. A). D. LGS. 23/06/11 N.118 E S.M.I. ##CONTRIBUTI SUI MUTUI CONTRATTI DA ENTI LOCALI PER LA REALIZZAZIONE DI OPERE PUBBLICHE. ##IMPEGN0 A VALERE SUL CAPITOLO 638 PER L'ESERCIZIO 2022.##IMPORTO EURO 32.507.582,48.##RETTIFICA D.D. N. 223 DEL 07/05/2021.	2026/0000031/212_00_00/E	87.204,65			U00638	U.2.03.01.02.003
2770	U00638	CONTRIBUTI SUI MUTUI CONTRATTI DA ENTI LOCALI PER LA REALIZZAZIONE DI OPERE PUBBLICHE.	U.2.03.01.02.000	2	18	1801	2025	3250003009	18	212			* * * LR. 31 OTTOBRE 1978, N. 51 E S.M.I.. LR. 27 FEBBRAIO 2007, N. 3,E S.M.I., ART. 64 CO. 1 LETT. A). D. LGS. 23/06/11 N.118 E S.M.I. ##CONTRIBUTI SUI MUTUI CONTRATTI DA ENTI LOCALI PER LA REALIZZAZIONE DI OPERE PUBBLICHE. ##IMPEGN0 A VALERE SUL CAPITOLO 638 PER L'ESERCIZIO 2022.##IMPORTO EURO 32.507.582,48.##RETTIFICA D.D. N. 223 DEL 07/05/2021.	2026/0000031/212_00_00/E	62.405,99			U00638	U.2.03.01.02.003
2771	U00638	CONTRIBUTI SUI MUTUI CONTRATTI DA ENTI LOCALI PER LA REALIZZAZIONE DI OPERE PUBBLICHE.	U.2.03.01.02.000	2	18	1801	2025	3250003009	19	212			* * * LR. 31 OTTOBRE 1978, N. 51 E S.M.I.. LR. 27 FEBBRAIO 2007, N. 3,E S.M.I., ART. 64 CO. 1 LETT. A). D. LGS. 23/06/11 N.118 E S.M.I. ##CONTRIBUTI SUI MUTUI CONTRATTI DA ENTI LOCALI PER LA REALIZZAZIONE DI OPERE PUBBLICHE. ##IMPEGN0 A VALERE SUL CAPITOLO 638 PER L'ESERCIZIO 2022.##IMPORTO EURO 32.507.582,48.##RETTIFICA D.D. N. 223 DEL 07/05/2021.	2026/0000031/212_00_00/E	46.802,68			U00638	U.2.03.01.02.003
2772	U00638	CONTRIBUTI SUI MUTUI CONTRATTI DA ENTI LOCALI PER LA REALIZZAZIONE DI OPERE PUBBLICHE.	U.2.03.01.02.000	2	18	1801	2025	3250003009	20	212			* * * LR. 31 OTTOBRE 1978, N. 51 E S.M.I.. LR. 27 FEBBRAIO 2007, N. 3,E S.M.I., ART. 64 CO. 1 LETT. A). D. LGS. 23/06/11 N.118 E S.M.I. ##CONTRIBUTI SUI MUTUI CONTRATTI DA ENTI LOCALI PER LA REALIZZAZIONE DI OPERE PUBBLICHE. ##IMPEGN0 A VALERE SUL CAPITOLO 638 PER L'ESERCIZIO 2022.##IMPORTO EURO 32.507.582,48.##RETTIFICA D.D. N. 223 DEL 07/05/2021.	2026/0000031/212_00_00/E	127.128,79			U00638	U.2.03.01.02.003
2773	U00638	CONTRIBUTI SUI MUTUI CONTRATTI DA ENTI LOCALI PER LA REALIZZAZIONE DI OPERE PUBBLICHE.	U.2.03.01.02.000	2	18	1801	2025	3250003009	21	212			* * * LR. 31 OTTOBRE 1978, N. 51 E S.M.I.. LR. 27 FEBBRAIO 2007, N. 3,E S.M.I., ART. 64 CO. 1 LETT. A). D. LGS. 23/06/11 N.118 E S.M.I. ##CONTRIBUTI SUI MUTUI CONTRATTI DA ENTI LOCALI PER LA REALIZZAZIONE DI OPERE PUBBLICHE. ##IMPEGN0 A VALERE SUL CAPITOLO 638 PER L'ESERCIZIO 2022.##IMPORTO EURO 32.507.582,48.##RETTIFICA D.D. N. 223 DEL 07/05/2021.	2026/0000031/212_00_00/E	55.519,28			U00638	U.2.03.01.02.003
2774	U00638	CONTRIBUTI SUI MUTUI CONTRATTI DA ENTI LOCALI PER LA REALIZZAZIONE DI OPERE PUBBLICHE.	U.2.03.01.02.000	2	18	1801	2025	3250003009	22	212			* * * LR. 31 OTTOBRE 1978, N. 51 E S.M.I.. LR. 27 FEBBRAIO 2007, N. 3,E S.M.I., ART. 64 CO. 1 LETT. A). D. LGS. 23/06/11 N.118 E S.M.I. ##CONTRIBUTI SUI MUTUI CONTRATTI DA ENTI LOCALI PER LA REALIZZAZIONE DI OPERE PUBBLICHE. ##IMPEGN0 A VALERE SUL CAPITOLO 638 PER L'ESERCIZIO 2022.##IMPORTO EURO 32.507.582,48.##RETTIFICA D.D. N. 223 DEL 07/05/2021.	2026/0000031/212_00_00/E	112.731,29			U00638	U.2.03.01.02.003
2775	U00638	CONTRIBUTI SUI MUTUI CONTRATTI DA ENTI LOCALI PER LA REALIZZAZIONE DI OPERE PUBBLICHE.	U.2.03.01.02.000	2	18	1801	2025	3250003009	23	212			* * * LR. 31 OTTOBRE 1978, N. 51 E S.M.I.. LR. 27 FEBBRAIO 2007, N. 3,E S.M.I., ART. 64 CO. 1 LETT. A). D. LGS. 23/06/11 N.118 E S.M.I. ##CONTRIBUTI SUI MUTUI CONTRATTI DA ENTI LOCALI PER LA REALIZZAZIONE DI OPERE PUBBLICHE. ##IMPEGN0 A VALERE SUL CAPITOLO 638 PER L'ESERCIZIO 2022.##IMPORTO EURO 32.507.582,48.##RETTIFICA D.D. N. 223 DEL 07/05/2021.	2026/0000031/212_00_00/E	300.632,02			U00638	U.2.03.01.02.003
2776	U00638	CONTRIBUTI SUI MUTUI CONTRATTI DA ENTI LOCALI PER LA REALIZZAZIONE DI OPERE PUBBLICHE.	U.2.03.01.02.000	2	18	1801	2025	3250003009	24	212			* * * LR. 31 OTTOBRE 1978, N. 51 E S.M.I.. LR. 27 FEBBRAIO 2007, N. 3,E S.M.I., ART. 64 CO. 1 LETT. A). D. LGS. 23/06/11 N.118 E S.M.I. ##CONTRIBUTI SUI MUTUI CONTRATTI DA ENTI LOCALI PER LA REALIZZAZIONE DI OPERE PUBBLICHE. ##IMPEGN0 A VALERE SUL CAPITOLO 638 PER L'ESERCIZIO 2022.##IMPORTO EURO 32.507.582,48.##RETTIFICA D.D. N. 223 DEL 07/05/2021.	2026/0000031/212_00_00/E	4.485,74			U00638	U.2.03.01.02.003
2777	U00638	CONTRIBUTI SUI MUTUI CONTRATTI DA ENTI LOCALI PER LA REALIZZAZIONE DI OPERE PUBBLICHE.	U.2.03.01.02.000	2	18	1801	2025	3250003009	25	212			* * * LR. 31 OTTOBRE 1978, N. 51 E S.M.I.. LR. 27 FEBBRAIO 2007, N. 3,E S.M.I., ART. 64 CO. 1 LETT. A). D. LGS. 23/06/11 N.118 E S.M.I. ##CONTRIBUTI SUI MUTUI CONTRATTI DA ENTI LOCALI PER LA REALIZZAZIONE DI OPERE PUBBLICHE. ##IMPEGN0 A VALERE SUL CAPITOLO 638 PER L'ESERCIZIO 2022.##IMPORTO EURO 32.507.582,48.##RETTIFICA D.D. N. 223 DEL 07/05/2021.	2026/0000031/212_00_00/E	69.247,36			U00638	U.2.03.01.02.003
2778	U00638	CONTRIBUTI SUI MUTUI CONTRATTI DA ENTI LOCALI PER LA REALIZZAZIONE DI OPERE PUBBLICHE.	U.2.03.01.02.000	2	18	1801	2025	3250003009	27	212			* * * LR. 31 OTTOBRE 1978, N. 51 E S.M.I.. LR. 27 FEBBRAIO 2007, N. 3,E S.M.I., ART. 64 CO. 1 LETT. A). D. LGS. 23/06/11 N.118 E S.M.I. ##CONTRIBUTI SUI MUTUI CONTRATTI DA ENTI LOCALI PER LA REALIZZAZIONE DI OPERE PUBBLICHE. ##IMPEGN0 A VALERE SUL CAPITOLO 638 PER L'ESERCIZIO 2022.##IMPORTO EURO 32.507.582,48.##RETTIFICA D.D. N. 223 DEL 07/05/2021.	2026/0000031/212_00_00/E	49.425,59			U00638	U.2.03.01.02.003
2779	U00638	CONTRIBUTI SUI MUTUI CONTRATTI DA ENTI LOCALI PER LA REALIZZAZIONE DI OPERE PUBBLICHE.	U.2.03.01.02.000	2	18	1801	2025	3250003009	28	212			* * * LR. 31 OTTOBRE 1978, N. 51 E S.M.I.. LR. 27 FEBBRAIO 2007, N. 3,E S.M.I., ART. 64 CO. 1 LETT. A). D. LGS. 23/06/11 N.118 E S.M.I. ##CONTRIBUTI SUI MUTUI CONTRATTI DA ENTI LOCALI PER LA REALIZZAZIONE DI OPERE PUBBLICHE. ##IMPEGN0 A VALERE SUL CAPITOLO 638 PER L'ESERCIZIO 2022.##IMPORTO EURO 32.507.582,48.##RETTIFICA D.D. N. 223 DEL 07/05/2021.	2026/0000031/212_00_00/E	53.474,90			U00638	U.2.03.01.02.003
2780	U00638	CONTRIBUTI SUI MUTUI CONTRATTI DA ENTI LOCALI PER LA REALIZZAZIONE DI OPERE PUBBLICHE.	U.2.03.01.02.000	2	18	1801	2025	3250003009	29	212			* * * LR. 31 OTTOBRE 1978, N. 51 E S.M.I.. LR. 27 FEBBRAIO 2007, N. 3,E S.M.I., ART. 64 CO. 1 LETT. A). D. LGS. 23/06/11 N.118 E S.M.I. ##CONTRIBUTI SUI MUTUI CONTRATTI DA ENTI LOCALI PER LA REALIZZAZIONE DI OPERE PUBBLICHE. ##IMPEGN0 A VALERE SUL CAPITOLO 638 PER L'ESERCIZIO 2022.##IMPORTO EURO 32.507.582,48.##RETTIFICA D.D. N. 223 DEL 07/05/2021.	2026/0000031/212_00_00/E	27.221,93			U00638	U.2.03.01.02.003

fonte: http://burc.regione.campania.it

N.	Capitolo						Impegno							Reimputazione					
	n.	Descrizione	IV livello PdC	Tit.	Miss	Progr	Anno	Numero	Pos.	DIR	Set	Uos	Oggetto impegno	Decreto	2026	2027	2028	Cap Reimp	V livello PdC Reimputazione
2781	U00638	CONTRIBUTI SUI MUTUI CONTRATTI DA ENTI LOCALI PER LA REALIZZAZIONE DI OPERE PUBBLICHE.	U.2.03.01.02.000	2	18	1801	2025	3250003009	30	212			* * * LR. 31 OTTOBRE 1978, N. 51 E S.M.I.. LR. 27 FEBBRAIO 2007, N. 3,E S.M.I., ART. 64 CO. 1 LETT. A). D. LGS. 23/06/11 N.118 E S.M.I. ##CONTRIBUTI SUI MUTUI CONTRATTI DA ENTI LOCALI PER LA REALIZZAZIONE DI OPERE PUBBLICHE. ##IMPEGN0 A VALERE SUL CAPITOLO 638 PER L'ESERCIZIO 2022.##IMPORTO EURO 32.507.582,48.##RETTIFICA D.D. N. 223 DEL 07/05/2021.	2026/0000031/212_00_00/E	92.839,94			U00638	U.2.03.01.02.003
2782	U00638	CONTRIBUTI SUI MUTUI CONTRATTI DA ENTI LOCALI PER LA REALIZZAZIONE DI OPERE PUBBLICHE.	U.2.03.01.02.000	2	18	1801	2025	3250003009	31	212			* * * LR. 31 OTTOBRE 1978, N. 51 E S.M.I.. LR. 27 FEBBRAIO 2007, N. 3,E S.M.I., ART. 64 CO. 1 LETT. A). D. LGS. 23/06/11 N.118 E S.M.I. ##CONTRIBUTI SUI MUTUI CONTRATTI DA ENTI LOCALI PER LA REALIZZAZIONE DI OPERE PUBBLICHE. ##IMPEGN0 A VALERE SUL CAPITOLO 638 PER L'ESERCIZIO 2022.##IMPORTO EURO 32.507.582,48.##RETTIFICA D.D. N. 223 DEL 07/05/2021.	2026/0000031/212_00_00/E	12.269,02			U00638	U.2.03.01.02.003
2783	U00638	CONTRIBUTI SUI MUTUI CONTRATTI DA ENTI LOCALI PER LA REALIZZAZIONE DI OPERE PUBBLICHE.	U.2.03.01.02.000	2	18	1801	2025	3250003009	33	212			* * * LR. 31 OTTOBRE 1978, N. 51 E S.M.I.. LR. 27 FEBBRAIO 2007, N. 3,E S.M.I., ART. 64 CO. 1 LETT. A). D. LGS. 23/06/11 N.118 E S.M.I. ##CONTRIBUTI SUI MUTUI CONTRATTI DA ENTI LOCALI PER LA REALIZZAZIONE DI OPERE PUBBLICHE. ##IMPEGN0 A VALERE SUL CAPITOLO 638 PER L'ESERCIZIO 2022.##IMPORTO EURO 32.507.582,48.##RETTIFICA D.D. N. 223 DEL 07/05/2021.	2026/0000031/212_00_00/E	208.281,66			U00638	U.2.03.01.02.003
2784	U00638	CONTRIBUTI SUI MUTUI CONTRATTI DA ENTI LOCALI PER LA REALIZZAZIONE DI OPERE PUBBLICHE.	U.2.03.01.02.000	2	18	1801	2025	3250003009	35	212			* * * LR. 31 OTTOBRE 1978, N. 51 E S.M.I.. LR. 27 FEBBRAIO 2007, N. 3,E S.M.I., ART. 64 CO. 1 LETT. A). D. LGS. 23/06/11 N.118 E S.M.I. ##CONTRIBUTI SUI MUTUI CONTRATTI DA ENTI LOCALI PER LA REALIZZAZIONE DI OPERE PUBBLICHE. ##IMPEGN0 A VALERE SUL CAPITOLO 638 PER L'ESERCIZIO 2022.##IMPORTO EURO 32.507.582,48.##RETTIFICA D.D. N. 223 DEL 07/05/2021.	2026/0000031/212_00_00/E	20.381,70			U00638	U.2.03.01.02.003
2785	U00638	CONTRIBUTI SUI MUTUI CONTRATTI DA ENTI LOCALI PER LA REALIZZAZIONE DI OPERE PUBBLICHE.	U.2.03.01.02.000	2	18	1801	2025	3250003009	36	212			* * * LR. 31 OTTOBRE 1978, N. 51 E S.M.I.. LR. 27 FEBBRAIO 2007, N. 3,E S.M.I., ART. 64 CO. 1 LETT. A). D. LGS. 23/06/11 N.118 E S.M.I. ##CONTRIBUTI SUI MUTUI CONTRATTI DA ENTI LOCALI PER LA REALIZZAZIONE DI OPERE PUBBLICHE. ##IMPEGN0 A VALERE SUL CAPITOLO 638 PER L'ESERCIZIO 2022.##IMPORTO EURO 32.507.582,48.##RETTIFICA D.D. N. 223 DEL 07/05/2021.	2026/0000031/212_00_00/E	24.854,76			U00638	U.2.03.01.02.003
2786	U00638	CONTRIBUTI SUI MUTUI CONTRATTI DA ENTI LOCALI PER LA REALIZZAZIONE DI OPERE PUBBLICHE.	U.2.03.01.02.000	2	18	1801	2025	3250003009	37	212			* * * LR. 31 OTTOBRE 1978, N. 51 E S.M.I.. LR. 27 FEBBRAIO 2007, N. 3,E S.M.I., ART. 64 CO. 1 LETT. A). D. LGS. 23/06/11 N.118 E S.M.I. ##CONTRIBUTI SUI MUTUI CONTRATTI DA ENTI LOCALI PER LA REALIZZAZIONE DI OPERE PUBBLICHE. ##IMPEGN0 A VALERE SUL CAPITOLO 638 PER L'ESERCIZIO 2022.##IMPORTO EURO 32.507.582,48.##RETTIFICA D.D. N. 223 DEL 07/05/2021.	2026/0000031/212_00_00/E	237.906,32			U00638	U.2.03.01.02.003
2787	U00638	CONTRIBUTI SUI MUTUI CONTRATTI DA ENTI LOCALI PER LA REALIZZAZIONE DI OPERE PUBBLICHE.	U.2.03.01.02.000	2	18	1801	2025	3250003009	38	212			* * * LR. 31 OTTOBRE 1978, N. 51 E S.M.I.. LR. 27 FEBBRAIO 2007, N. 3,E S.M.I., ART. 64 CO. 1 LETT. A). D. LGS. 23/06/11 N.118 E S.M.I. ##CONTRIBUTI SUI MUTUI CONTRATTI DA ENTI LOCALI PER LA REALIZZAZIONE DI OPERE PUBBLICHE. ##IMPEGN0 A VALERE SUL CAPITOLO 638 PER L'ESERCIZIO 2022.##IMPORTO EURO 32.507.582,48.##RETTIFICA D.D. N. 223 DEL 07/05/2021.	2026/0000031/212_00_00/E	18.863,26			U00638	U.2.03.01.02.003
2788	U00638	CONTRIBUTI SUI MUTUI CONTRATTI DA ENTI LOCALI PER LA REALIZZAZIONE DI OPERE PUBBLICHE.	U.2.03.01.02.000	2	18	1801	2025	3250003009	39	212			* * * LR. 31 OTTOBRE 1978, N. 51 E S.M.I.. LR. 27 FEBBRAIO 2007, N. 3,E S.M.I., ART. 64 CO. 1 LETT. A). D. LGS. 23/06/11 N.118 E S.M.I. ##CONTRIBUTI SUI MUTUI CONTRATTI DA ENTI LOCALI PER LA REALIZZAZIONE DI OPERE PUBBLICHE. ##IMPEGN0 A VALERE SUL CAPITOLO 638 PER L'ESERCIZIO 2022.##IMPORTO EURO 32.507.582,48.##RETTIFICA D.D. N. 223 DEL 07/05/2021.	2026/0000031/212_00_00/E	28.695,65			U00638	U.2.03.01.02.003
2789	U00638	CONTRIBUTI SUI MUTUI CONTRATTI DA ENTI LOCALI PER LA REALIZZAZIONE DI OPERE PUBBLICHE.	U.2.03.01.02.000	2	18	1801	2025	3250003009	40	212			* * * LR. 31 OTTOBRE 1978, N. 51 E S.M.I.. LR. 27 FEBBRAIO 2007, N. 3,E S.M.I., ART. 64 CO. 1 LETT. A). D. LGS. 23/06/11 N.118 E S.M.I. ##CONTRIBUTI SUI MUTUI CONTRATTI DA ENTI LOCALI PER LA REALIZZAZIONE DI OPERE PUBBLICHE. ##IMPEGN0 A VALERE SUL CAPITOLO 638 PER L'ESERCIZIO 2022.##IMPORTO EURO 32.507.582,48.##RETTIFICA D.D. N. 223 DEL 07/05/2021.	2026/0000031/212_00_00/E	52.489,98			U00638	U.2.03.01.02.003
2790	U00638	CONTRIBUTI SUI MUTUI CONTRATTI DA ENTI LOCALI PER LA REALIZZAZIONE DI OPERE PUBBLICHE.	U.2.03.01.02.000	2	18	1801	2025	3250003009	41	212			* * * LR. 31 OTTOBRE 1978, N. 51 E S.M.I.. LR. 27 FEBBRAIO 2007, N. 3,E S.M.I., ART. 64 CO. 1 LETT. A). D. LGS. 23/06/11 N.118 E S.M.I. ##CONTRIBUTI SUI MUTUI CONTRATTI DA ENTI LOCALI PER LA REALIZZAZIONE DI OPERE PUBBLICHE. ##IMPEGN0 A VALERE SUL CAPITOLO 638 PER L'ESERCIZIO 2022.##IMPORTO EURO 32.507.582,48.##RETTIFICA D.D. N. 223 DEL 07/05/2021.	2026/0000031/212_00_00/E	90.000,00			U00638	U.2.03.01.02.003
2791	U00638	CONTRIBUTI SUI MUTUI CONTRATTI DA ENTI LOCALI PER LA REALIZZAZIONE DI OPERE PUBBLICHE.	U.2.03.01.02.000	2	18	1801	2025	3250003009	42	212			* * * LR. 31 OTTOBRE 1978, N. 51 E S.M.I.. LR. 27 FEBBRAIO 2007, N. 3,E S.M.I., ART. 64 CO. 1 LETT. A). D. LGS. 23/06/11 N.118 E S.M.I. ##CONTRIBUTI SUI MUTUI CONTRATTI DA ENTI LOCALI PER LA REALIZZAZIONE DI OPERE PUBBLICHE. ##IMPEGN0 A VALERE SUL CAPITOLO 638 PER L'ESERCIZIO 2022.##IMPORTO EURO 32.507.582,48.##RETTIFICA D.D. N. 223 DEL 07/05/2021.	2026/0000031/212_00_00/E	18.303,00			U00638	U.2.03.01.02.003
2792	U00638	CONTRIBUTI SUI MUTUI CONTRATTI DA ENTI LOCALI PER LA REALIZZAZIONE DI OPERE PUBBLICHE.	U.2.03.01.02.000	2	18	1801	2025	3250003009	43	212			* * * LR. 31 OTTOBRE 1978, N. 51 E S.M.I.. LR. 27 FEBBRAIO 2007, N. 3,E S.M.I., ART. 64 CO. 1 LETT. A). D. LGS. 23/06/11 N.118 E S.M.I. ##CONTRIBUTI SUI MUTUI CONTRATTI DA ENTI LOCALI PER LA REALIZZAZIONE DI OPERE PUBBLICHE. ##IMPEGN0 A VALERE SUL CAPITOLO 638 PER L'ESERCIZIO 2022.##IMPORTO EURO 32.507.582,48.##RETTIFICA D.D. N. 223 DEL 07/05/2021.	2026/0000031/212_00_00/E	8.345,36			U00638	U.2.03.01.02.003
2793	U00638	CONTRIBUTI SUI MUTUI CONTRATTI DA ENTI LOCALI PER LA REALIZZAZIONE DI OPERE PUBBLICHE.	U.2.03.01.02.000	2	18	1801	2025	3250003009	44	212			* * * LR. 31 OTTOBRE 1978, N. 51 E S.M.I.. LR. 27 FEBBRAIO 2007, N. 3,E S.M.I., ART. 64 CO. 1 LETT. A). D. LGS. 23/06/11 N.118 E S.M.I. ##CONTRIBUTI SUI MUTUI CONTRATTI DA ENTI LOCALI PER LA REALIZZAZIONE DI OPERE PUBBLICHE. ##IMPEGN0 A VALERE SUL CAPITOLO 638 PER L'ESERCIZIO 2022.##IMPORTO EURO 32.507.582,48.##RETTIFICA D.D. N. 223 DEL 07/05/2021.	2026/0000031/212_00_00/E	57.355,69			U00638	U.2.03.01.02.003
2794	U00638	CONTRIBUTI SUI MUTUI CONTRATTI DA ENTI LOCALI PER LA REALIZZAZIONE DI OPERE PUBBLICHE.	U.2.03.01.02.000	2	18	1801	2025	3250003009	45	212			* * * LR. 31 OTTOBRE 1978, N. 51 E S.M.I.. LR. 27 FEBBRAIO 2007, N. 3,E S.M.I., ART. 64 CO. 1 LETT. A). D. LGS. 23/06/11 N.118 E S.M.I. ##CONTRIBUTI SUI MUTUI CONTRATTI DA ENTI LOCALI PER LA REALIZZAZIONE DI OPERE PUBBLICHE. ##IMPEGN0 A VALERE SUL CAPITOLO 638 PER L'ESERCIZIO 2022.##IMPORTO EURO 32.507.582,48.##RETTIFICA D.D. N. 223 DEL 07/05/2021.	2026/0000031/212_00_00/E	100.000,00			U00638	U.2.03.01.02.003

fonte: http://burc.regione.campania.it

N.	Capitolo						Impegno							Reimputazione					
	n.	Descrizione	IV livello PdC	Tit.	Miss	Progr	Anno	Numero	Pos.	DIR	Set	Uos	Oggetto impegno	Decreto	2026	2027	2028	Cap Reimp	V livello PdC Reimputazione
2795	U00638	CONTRIBUTI SUI MUTUI CONTRATTI DA ENTI LOCALI PER LA REALIZZAZIONE DI OPERE PUBBLICHE.	U.2.03.01.02.000	2	18	1801	2025	3250003009	46	212			* * * LR. 31 OTTOBRE 1978, N. 51 E S.M.I.. LR. 27 FEBBRAIO 2007, N. 3,E S.M.I., ART. 64 CO. 1 LETT. A). D. LGS. 23/06/11 N.118 E S.M.I. ##CONTRIBUTI SUI MUTUI CONTRATTI DA ENTI LOCALI PER LA REALIZZAZIONE DI OPERE PUBBLICHE. ##IMPEGN0 A VALERE SUL CAPITOLO 638 PER L'ESERCIZIO 2022.##IMPORTO EURO 32.507.582,48.##RETTIFICA D.D. N. 223 DEL 07/05/2021.	2026/0000031/212_00_00/E	136.500,00			U00638	U.2.03.01.02.003
2796	U00638	CONTRIBUTI SUI MUTUI CONTRATTI DA ENTI LOCALI PER LA REALIZZAZIONE DI OPERE PUBBLICHE.	U.2.03.01.02.000	2	18	1801	2025	3250003009	47	212			* * * LR. 31 OTTOBRE 1978, N. 51 E S.M.I.. LR. 27 FEBBRAIO 2007, N. 3,E S.M.I., ART. 64 CO. 1 LETT. A). D. LGS. 23/06/11 N.118 E S.M.I. ##CONTRIBUTI SUI MUTUI CONTRATTI DA ENTI LOCALI PER LA REALIZZAZIONE DI OPERE PUBBLICHE. ##IMPEGN0 A VALERE SUL CAPITOLO 638 PER L'ESERCIZIO 2022.##IMPORTO EURO 32.507.582,48.##RETTIFICA D.D. N. 223 DEL 07/05/2021.	2026/0000031/212_00_00/E	20.920,00			U00638	U.2.03.01.02.003
2797	U00638	CONTRIBUTI SUI MUTUI CONTRATTI DA ENTI LOCALI PER LA REALIZZAZIONE DI OPERE PUBBLICHE.	U.2.03.01.02.000	2	18	1801	2025	3250003009	48	212			* * * LR. 31 OTTOBRE 1978, N. 51 E S.M.I.. LR. 27 FEBBRAIO 2007, N. 3,E S.M.I., ART. 64 CO. 1 LETT. A). D. LGS. 23/06/11 N.118 E S.M.I. ##CONTRIBUTI SUI MUTUI CONTRATTI DA ENTI LOCALI PER LA REALIZZAZIONE DI OPERE PUBBLICHE. ##IMPEGN0 A VALERE SUL CAPITOLO 638 PER L'ESERCIZIO 2022.##IMPORTO EURO 32.507.582,48.##RETTIFICA D.D. N. 223 DEL 07/05/2021.	2026/0000031/212_00_00/E	84.962,83			U00638	U.2.03.01.02.003
2798	U00638	CONTRIBUTI SUI MUTUI CONTRATTI DA ENTI LOCALI PER LA REALIZZAZIONE DI OPERE PUBBLICHE.	U.2.03.01.02.000	2	18	1801	2025	3250003009	49	212			* * * LR. 31 OTTOBRE 1978, N. 51 E S.M.I.. LR. 27 FEBBRAIO 2007, N. 3,E S.M.I., ART. 64 CO. 1 LETT. A). D. LGS. 23/06/11 N.118 E S.M.I. ##CONTRIBUTI SUI MUTUI CONTRATTI DA ENTI LOCALI PER LA REALIZZAZIONE DI OPERE PUBBLICHE. ##IMPEGN0 A VALERE SUL CAPITOLO 638 PER L'ESERCIZIO 2022.##IMPORTO EURO 32.507.582,48.##RETTIFICA D.D. N. 223 DEL 07/05/2021.	2026/0000031/212_00_00/E	30.000,00			U00638	U.2.03.01.02.003
2799	U00638	CONTRIBUTI SUI MUTUI CONTRATTI DA ENTI LOCALI PER LA REALIZZAZIONE DI OPERE PUBBLICHE.	U.2.03.01.02.000	2	18	1801	2025	3250003009	50	212			* * * LR. 31 OTTOBRE 1978, N. 51 E S.M.I.. LR. 27 FEBBRAIO 2007, N. 3,E S.M.I., ART. 64 CO. 1 LETT. A). D. LGS. 23/06/11 N.118 E S.M.I. ##CONTRIBUTI SUI MUTUI CONTRATTI DA ENTI LOCALI PER LA REALIZZAZIONE DI OPERE PUBBLICHE. ##IMPEGN0 A VALERE SUL CAPITOLO 638 PER L'ESERCIZIO 2022.##IMPORTO EURO 32.507.582,48.##RETTIFICA D.D. N. 223 DEL 07/05/2021.	2026/0000031/212_00_00/E	10.000,00			U00638	U.2.03.01.02.003
2800	U00638	CONTRIBUTI SUI MUTUI CONTRATTI DA ENTI LOCALI PER LA REALIZZAZIONE DI OPERE PUBBLICHE.	U.2.03.01.02.000	2	18	1801	2025	3250003009	51	212			* * * LR. 31 OTTOBRE 1978, N. 51 E S.M.I.. LR. 27 FEBBRAIO 2007, N. 3,E S.M.I., ART. 64 CO. 1 LETT. A). D. LGS. 23/06/11 N.118 E S.M.I. ##CONTRIBUTI SUI MUTUI CONTRATTI DA ENTI LOCALI PER LA REALIZZAZIONE DI OPERE PUBBLICHE. ##IMPEGN0 A VALERE SUL CAPITOLO 638 PER L'ESERCIZIO 2022.##IMPORTO EURO 32.507.582,48.##RETTIFICA D.D. N. 223 DEL 07/05/2021.	2026/0000031/212_00_00/E	50.000,00			U00638	U.2.03.01.02.003
2801	U00638	CONTRIBUTI SUI MUTUI CONTRATTI DA ENTI LOCALI PER LA REALIZZAZIONE DI OPERE PUBBLICHE.	U.2.03.01.02.000	2	18	1801	2025	3250003009	52	212			* * * LR. 31 OTTOBRE 1978, N. 51 E S.M.I.. LR. 27 FEBBRAIO 2007, N. 3,E S.M.I., ART. 64 CO. 1 LETT. A). D. LGS. 23/06/11 N.118 E S.M.I. ##CONTRIBUTI SUI MUTUI CONTRATTI DA ENTI LOCALI PER LA REALIZZAZIONE DI OPERE PUBBLICHE. ##IMPEGN0 A VALERE SUL CAPITOLO 638 PER L'ESERCIZIO 2022.##IMPORTO EURO 32.507.582,48.##RETTIFICA D.D. N. 223 DEL 07/05/2021.	2026/0000031/212_00_00/E	80.540,60			U00638	U.2.03.01.02.003
2802	U00638	CONTRIBUTI SUI MUTUI CONTRATTI DA ENTI LOCALI PER LA REALIZZAZIONE DI OPERE PUBBLICHE.	U.2.03.01.02.000	2	18	1801	2025	3250003009	53	212			* * * LR. 31 OTTOBRE 1978, N. 51 E S.M.I.. LR. 27 FEBBRAIO 2007, N. 3,E S.M.I., ART. 64 CO. 1 LETT. A). D. LGS. 23/06/11 N.118 E S.M.I. ##CONTRIBUTI SUI MUTUI CONTRATTI DA ENTI LOCALI PER LA REALIZZAZIONE DI OPERE PUBBLICHE. ##IMPEGN0 A VALERE SUL CAPITOLO 638 PER L'ESERCIZIO 2022.##IMPORTO EURO 32.507.582,48.##RETTIFICA D.D. N. 223 DEL 07/05/2021.	2026/0000031/212_00_00/E	53.971,46			U00638	U.2.03.01.02.003
2803	U00638	CONTRIBUTI SUI MUTUI CONTRATTI DA ENTI LOCALI PER LA REALIZZAZIONE DI OPERE PUBBLICHE.	U.2.03.01.02.000	2	18	1801	2025	3250003009	54	212			* * * LR. 31 OTTOBRE 1978, N. 51 E S.M.I.. LR. 27 FEBBRAIO 2007, N. 3,E S.M.I., ART. 64 CO. 1 LETT. A). D. LGS. 23/06/11 N.118 E S.M.I. ##CONTRIBUTI SUI MUTUI CONTRATTI DA ENTI LOCALI PER LA REALIZZAZIONE DI OPERE PUBBLICHE. ##IMPEGN0 A VALERE SUL CAPITOLO 638 PER L'ESERCIZIO 2022.##IMPORTO EURO 32.507.582,48.##RETTIFICA D.D. N. 223 DEL 07/05/2021.	2026/0000031/212_00_00/E	72.466,06			U00638	U.2.03.01.02.003
2804	U00638	CONTRIBUTI SUI MUTUI CONTRATTI DA ENTI LOCALI PER LA REALIZZAZIONE DI OPERE PUBBLICHE.	U.2.03.01.02.000	2	18	1801	2025	3250003009	55	212			* * * LR. 31 OTTOBRE 1978, N. 51 E S.M.I.. LR. 27 FEBBRAIO 2007, N. 3,E S.M.I., ART. 64 CO. 1 LETT. A). D. LGS. 23/06/11 N.118 E S.M.I. ##CONTRIBUTI SUI MUTUI CONTRATTI DA ENTI LOCALI PER LA REALIZZAZIONE DI OPERE PUBBLICHE. ##IMPEGN0 A VALERE SUL CAPITOLO 638 PER L'ESERCIZIO 2022.##IMPORTO EURO 32.507.582,48.##RETTIFICA D.D. N. 223 DEL 07/05/2021.	2026/0000031/212_00_00/E	111.882,72			U00638	U.2.03.01.02.003
2805	U00638	CONTRIBUTI SUI MUTUI CONTRATTI DA ENTI LOCALI PER LA REALIZZAZIONE DI OPERE PUBBLICHE.	U.2.03.01.02.000	2	18	1801	2025	3250003009	57	212			* * * LR. 31 OTTOBRE 1978, N. 51 E S.M.I.. LR. 27 FEBBRAIO 2007, N. 3,E S.M.I., ART. 64 CO. 1 LETT. A). D. LGS. 23/06/11 N.118 E S.M.I. ##CONTRIBUTI SUI MUTUI CONTRATTI DA ENTI LOCALI PER LA REALIZZAZIONE DI OPERE PUBBLICHE. ##IMPEGN0 A VALERE SUL CAPITOLO 638 PER L'ESERCIZIO 2022.##IMPORTO EURO 32.507.582,48.##RETTIFICA D.D. N. 223 DEL 07/05/2021.	2026/0000031/212_00_00/E	35.130,00			U00638	U.2.03.01.02.003
2806	U00638	CONTRIBUTI SUI MUTUI CONTRATTI DA ENTI LOCALI PER LA REALIZZAZIONE DI OPERE PUBBLICHE.	U.2.03.01.02.000	2	18	1801	2025	3250003009	59	212			* * * LR. 31 OTTOBRE 1978, N. 51 E S.M.I.. LR. 27 FEBBRAIO 2007, N. 3,E S.M.I., ART. 64 CO. 1 LETT. A). D. LGS. 23/06/11 N.118 E S.M.I. ##CONTRIBUTI SUI MUTUI CONTRATTI DA ENTI LOCALI PER LA REALIZZAZIONE DI OPERE PUBBLICHE. ##IMPEGN0 A VALERE SUL CAPITOLO 638 PER L'ESERCIZIO 2022.##IMPORTO EURO 32.507.582,48.##RETTIFICA D.D. N. 223 DEL 07/05/2021.	2026/0000031/212_00_00/E	29.135,22			U00638	U.2.03.01.02.003
2807	U00638	CONTRIBUTI SUI MUTUI CONTRATTI DA ENTI LOCALI PER LA REALIZZAZIONE DI OPERE PUBBLICHE.	U.2.03.01.02.000	2	18	1801	2025	3250003009	61	212			* * * LR. 31 OTTOBRE 1978, N. 51 E S.M.I.. LR. 27 FEBBRAIO 2007, N. 3,E S.M.I., ART. 64 CO. 1 LETT. A). D. LGS. 23/06/11 N.118 E S.M.I. ##CONTRIBUTI SUI MUTUI CONTRATTI DA ENTI LOCALI PER LA REALIZZAZIONE DI OPERE PUBBLICHE. ##IMPEGN0 A VALERE SUL CAPITOLO 638 PER L'ESERCIZIO 2022.##IMPORTO EURO 32.507.582,48.##RETTIFICA D.D. N. 223 DEL 07/05/2021.	2026/0000031/212_00_00/E	13.875,74			U00638	U.2.03.01.02.003
2808	U00638	CONTRIBUTI SUI MUTUI CONTRATTI DA ENTI LOCALI PER LA REALIZZAZIONE DI OPERE PUBBLICHE.	U.2.03.01.02.000	2	18	1801	2025	3250003009	62	212			* * * LR. 31 OTTOBRE 1978, N. 51 E S.M.I.. LR. 27 FEBBRAIO 2007, N. 3,E S.M.I., ART. 64 CO. 1 LETT. A). D. LGS. 23/06/11 N.118 E S.M.I. ##CONTRIBUTI SUI MUTUI CONTRATTI DA ENTI LOCALI PER LA REALIZZAZIONE DI OPERE PUBBLICHE. ##IMPEGN0 A VALERE SUL CAPITOLO 638 PER L'ESERCIZIO 2022.##IMPORTO EURO 32.507.582,48.##RETTIFICA D.D. N. 223 DEL 07/05/2021.	2026/0000031/212_00_00/E	52.050,72			U00638	U.2.03.01.02.003

fonte: http://burc.regione.campania.it

N.	Capitolo						Impegno							Reimputazione					
	n.	Descrizione	IV livello PdC	Tit.	Miss	Progr	Anno	Numero	Pos.	DIR	Set	Uos	Oggetto impegno	Decreto	2026	2027	2028	Cap Reimp	V livello PdC Reimputazione
2809	U00638	CONTRIBUTI SUI MUTUI CONTRATTI DA ENTI LOCALI PER LA REALIZZAZIONE DI OPERE PUBBLICHE.	U.2.03.01.02.000	2	18	1801	2025	3250003009	64	212			* * * LR. 31 OTTOBRE 1978, N. 51 E S.M.I.. LR. 27 FEBBRAIO 2007, N. 3,E S.M.I., ART. 64 CO. 1 LETT. A). D. LGS. 23/06/11 N.118 E S.M.I. ##CONTRIBUTI SUI MUTUI CONTRATTI DA ENTI LOCALI PER LA REALIZZAZIONE DI OPERE PUBBLICHE. ##IMPEGN0 A VALERE SUL CAPITOLO 638 PER L'ESERCIZIO 2022.##IMPORTO EURO 32.507.582,48.##RETTIFICA D.D. N. 223 DEL 07/05/2021.	2026/0000031/212_00_00/E	29.167,04			U00638	U.2.03.01.02.003
2810	U00638	CONTRIBUTI SUI MUTUI CONTRATTI DA ENTI LOCALI PER LA REALIZZAZIONE DI OPERE PUBBLICHE.	U.2.03.01.02.000	2	18	1801	2025	3250003009	65	212			* * * LR. 31 OTTOBRE 1978, N. 51 E S.M.I.. LR. 27 FEBBRAIO 2007, N. 3,E S.M.I., ART. 64 CO. 1 LETT. A). D. LGS. 23/06/11 N.118 E S.M.I. ##CONTRIBUTI SUI MUTUI CONTRATTI DA ENTI LOCALI PER LA REALIZZAZIONE DI OPERE PUBBLICHE. ##IMPEGN0 A VALERE SUL CAPITOLO 638 PER L'ESERCIZIO 2022.##IMPORTO EURO 32.507.582,48.##RETTIFICA D.D. N. 223 DEL 07/05/2021.	2026/0000031/212_00_00/E	3.842,06			U00638	U.2.03.01.02.003
2811	U00638	CONTRIBUTI SUI MUTUI CONTRATTI DA ENTI LOCALI PER LA REALIZZAZIONE DI OPERE PUBBLICHE.	U.2.03.01.02.000	2	18	1801	2025	3250003009	66	212			* * * LR. 31 OTTOBRE 1978, N. 51 E S.M.I.. LR. 27 FEBBRAIO 2007, N. 3,E S.M.I., ART. 64 CO. 1 LETT. A). D. LGS. 23/06/11 N.118 E S.M.I. ##CONTRIBUTI SUI MUTUI CONTRATTI DA ENTI LOCALI PER LA REALIZZAZIONE DI OPERE PUBBLICHE. ##IMPEGN0 A VALERE SUL CAPITOLO 638 PER L'ESERCIZIO 2022.##IMPORTO EURO 32.507.582,48.##RETTIFICA D.D. N. 223 DEL 07/05/2021.	2026/0000031/212_00_00/E	33.574,77			U00638	U.2.03.01.02.003
2812	U00638	CONTRIBUTI SUI MUTUI CONTRATTI DA ENTI LOCALI PER LA REALIZZAZIONE DI OPERE PUBBLICHE.	U.2.03.01.02.000	2	18	1801	2025	3250003009	67	212			* * * LR. 31 OTTOBRE 1978, N. 51 E S.M.I.. LR. 27 FEBBRAIO 2007, N. 3,E S.M.I., ART. 64 CO. 1 LETT. A). D. LGS. 23/06/11 N.118 E S.M.I. ##CONTRIBUTI SUI MUTUI CONTRATTI DA ENTI LOCALI PER LA REALIZZAZIONE DI OPERE PUBBLICHE. ##IMPEGN0 A VALERE SUL CAPITOLO 638 PER L'ESERCIZIO 2022.##IMPORTO EURO 32.507.582,48.##RETTIFICA D.D. N. 223 DEL 07/05/2021.	2026/0000031/212_00_00/E	78.727,54			U00638	U.2.03.01.02.003
2813	U00638	CONTRIBUTI SUI MUTUI CONTRATTI DA ENTI LOCALI PER LA REALIZZAZIONE DI OPERE PUBBLICHE.	U.2.03.01.02.000	2	18	1801	2025	3250003009	68	212			* * * LR. 31 OTTOBRE 1978, N. 51 E S.M.I.. LR. 27 FEBBRAIO 2007, N. 3,E S.M.I., ART. 64 CO. 1 LETT. A). D. LGS. 23/06/11 N.118 E S.M.I. ##CONTRIBUTI SUI MUTUI CONTRATTI DA ENTI LOCALI PER LA REALIZZAZIONE DI OPERE PUBBLICHE. ##IMPEGN0 A VALERE SUL CAPITOLO 638 PER L'ESERCIZIO 2022.##IMPORTO EURO 32.507.582,48.##RETTIFICA D.D. N. 223 DEL 07/05/2021.	2026/0000031/212_00_00/E	32.788,26			U00638	U.2.03.01.02.003
2814	U00638	CONTRIBUTI SUI MUTUI CONTRATTI DA ENTI LOCALI PER LA REALIZZAZIONE DI OPERE PUBBLICHE.	U.2.03.01.02.000	2	18	1801	2025	3250003009	70	212			* * * LR. 31 OTTOBRE 1978, N. 51 E S.M.I.. LR. 27 FEBBRAIO 2007, N. 3,E S.M.I., ART. 64 CO. 1 LETT. A). D. LGS. 23/06/11 N.118 E S.M.I. ##CONTRIBUTI SUI MUTUI CONTRATTI DA ENTI LOCALI PER LA REALIZZAZIONE DI OPERE PUBBLICHE. ##IMPEGN0 A VALERE SUL CAPITOLO 638 PER L'ESERCIZIO 2022.##IMPORTO EURO 32.507.582,48.##RETTIFICA D.D. N. 223 DEL 07/05/2021.	2026/0000031/212_00_00/E	120.225,64			U00638	U.2.03.01.02.003
2815	U00638	CONTRIBUTI SUI MUTUI CONTRATTI DA ENTI LOCALI PER LA REALIZZAZIONE DI OPERE PUBBLICHE.	U.2.03.01.02.000	2	18	1801	2025	3250003009	71	212			* * * LR. 31 OTTOBRE 1978, N. 51 E S.M.I.. LR. 27 FEBBRAIO 2007, N. 3,E S.M.I., ART. 64 CO. 1 LETT. A). D. LGS. 23/06/11 N.118 E S.M.I. ##CONTRIBUTI SUI MUTUI CONTRATTI DA ENTI LOCALI PER LA REALIZZAZIONE DI OPERE PUBBLICHE. ##IMPEGN0 A VALERE SUL CAPITOLO 638 PER L'ESERCIZIO 2022.##IMPORTO EURO 32.507.582,48.##RETTIFICA D.D. N. 223 DEL 07/05/2021.	2026/0000031/212_00_00/E	16.347,50			U00638	U.2.03.01.02.003
2816	U00638	CONTRIBUTI SUI MUTUI CONTRATTI DA ENTI LOCALI PER LA REALIZZAZIONE DI OPERE PUBBLICHE.	U.2.03.01.02.000	2	18	1801	2025	3250003009	72	212			* * * LR. 31 OTTOBRE 1978, N. 51 E S.M.I.. LR. 27 FEBBRAIO 2007, N. 3,E S.M.I., ART. 64 CO. 1 LETT. A). D. LGS. 23/06/11 N.118 E S.M.I. ##CONTRIBUTI SUI MUTUI CONTRATTI DA ENTI LOCALI PER LA REALIZZAZIONE DI OPERE PUBBLICHE. ##IMPEGN0 A VALERE SUL CAPITOLO 638 PER L'ESERCIZIO 2022.##IMPORTO EURO 32.507.582,48.##RETTIFICA D.D. N. 223 DEL 07/05/2021.	2026/0000031/212_00_00/E	17.093,67			U00638	U.2.03.01.02.003
2817	U00638	CONTRIBUTI SUI MUTUI CONTRATTI DA ENTI LOCALI PER LA REALIZZAZIONE DI OPERE PUBBLICHE.	U.2.03.01.02.000	2	18	1801	2025	3250003009	73	212			* * * LR. 31 OTTOBRE 1978, N. 51 E S.M.I.. LR. 27 FEBBRAIO 2007, N. 3,E S.M.I., ART. 64 CO. 1 LETT. A). D. LGS. 23/06/11 N.118 E S.M.I. ##CONTRIBUTI SUI MUTUI CONTRATTI DA ENTI LOCALI PER LA REALIZZAZIONE DI OPERE PUBBLICHE. ##IMPEGN0 A VALERE SUL CAPITOLO 638 PER L'ESERCIZIO 2022.##IMPORTO EURO 32.507.582,48.##RETTIFICA D.D. N. 223 DEL 07/05/2021.	2026/0000031/212_00_00/E	10.567,30			U00638	U.2.03.01.02.003
2818	U00638	CONTRIBUTI SUI MUTUI CONTRATTI DA ENTI LOCALI PER LA REALIZZAZIONE DI OPERE PUBBLICHE.	U.2.03.01.02.000	2	18	1801	2025	3250003009	75	212			* * * LR. 31 OTTOBRE 1978, N. 51 E S.M.I.. LR. 27 FEBBRAIO 2007, N. 3,E S.M.I., ART. 64 CO. 1 LETT. A). D. LGS. 23/06/11 N.118 E S.M.I. ##CONTRIBUTI SUI MUTUI CONTRATTI DA ENTI LOCALI PER LA REALIZZAZIONE DI OPERE PUBBLICHE. ##IMPEGN0 A VALERE SUL CAPITOLO 638 PER L'ESERCIZIO 2022.##IMPORTO EURO 32.507.582,48.##RETTIFICA D.D. N. 223 DEL 07/05/2021.	2026/0000031/212_00_00/E	12.604,22			U00638	U.2.03.01.02.003
2819	U00638	CONTRIBUTI SUI MUTUI CONTRATTI DA ENTI LOCALI PER LA REALIZZAZIONE DI OPERE PUBBLICHE.	U.2.03.01.02.000	2	18	1801	2025	3250003009	76	212			* * * LR. 31 OTTOBRE 1978, N. 51 E S.M.I.. LR. 27 FEBBRAIO 2007, N. 3,E S.M.I., ART. 64 CO. 1 LETT. A). D. LGS. 23/06/11 N.118 E S.M.I. ##CONTRIBUTI SUI MUTUI CONTRATTI DA ENTI LOCALI PER LA REALIZZAZIONE DI OPERE PUBBLICHE. ##IMPEGN0 A VALERE SUL CAPITOLO 638 PER L'ESERCIZIO 2022.##IMPORTO EURO 32.507.582,48.##RETTIFICA D.D. N. 223 DEL 07/05/2021.	2026/0000031/212_00_00/E	107.620,97			U00638	U.2.03.01.02.003
2820	U00638	CONTRIBUTI SUI MUTUI CONTRATTI DA ENTI LOCALI PER LA REALIZZAZIONE DI OPERE PUBBLICHE.	U.2.03.01.02.000	2	18	1801	2025	3250003009	77	212			* * * LR. 31 OTTOBRE 1978, N. 51 E S.M.I.. LR. 27 FEBBRAIO 2007, N. 3,E S.M.I., ART. 64 CO. 1 LETT. A). D. LGS. 23/06/11 N.118 E S.M.I. ##CONTRIBUTI SUI MUTUI CONTRATTI DA ENTI LOCALI PER LA REALIZZAZIONE DI OPERE PUBBLICHE. ##IMPEGN0 A VALERE SUL CAPITOLO 638 PER L'ESERCIZIO 2022.##IMPORTO EURO 32.507.582,48.##RETTIFICA D.D. N. 223 DEL 07/05/2021.	2026/0000031/212_00_00/E	9.699,68			U00638	U.2.03.01.02.003
2821	U00638	CONTRIBUTI SUI MUTUI CONTRATTI DA ENTI LOCALI PER LA REALIZZAZIONE DI OPERE PUBBLICHE.	U.2.03.01.02.000	2	18	1801	2025	3250003009	78	212			* * * LR. 31 OTTOBRE 1978, N. 51 E S.M.I.. LR. 27 FEBBRAIO 2007, N. 3,E S.M.I., ART. 64 CO. 1 LETT. A). D. LGS. 23/06/11 N.118 E S.M.I. ##CONTRIBUTI SUI MUTUI CONTRATTI DA ENTI LOCALI PER LA REALIZZAZIONE DI OPERE PUBBLICHE. ##IMPEGN0 A VALERE SUL CAPITOLO 638 PER L'ESERCIZIO 2022.##IMPORTO EURO 32.507.582,48.##RETTIFICA D.D. N. 223 DEL 07/05/2021.	2026/0000031/212_00_00/E	46.412,07			U00638	U.2.03.01.02.003
2822	U00638	CONTRIBUTI SUI MUTUI CONTRATTI DA ENTI LOCALI PER LA REALIZZAZIONE DI OPERE PUBBLICHE.	U.2.03.01.02.000	2	18	1801	2025	3250003009	79	212			* * * LR. 31 OTTOBRE 1978, N. 51 E S.M.I.. LR. 27 FEBBRAIO 2007, N. 3,E S.M.I., ART. 64 CO. 1 LETT. A). D. LGS. 23/06/11 N.118 E S.M.I. ##CONTRIBUTI SUI MUTUI CONTRATTI DA ENTI LOCALI PER LA REALIZZAZIONE DI OPERE PUBBLICHE. ##IMPEGN0 A VALERE SUL CAPITOLO 638 PER L'ESERCIZIO 2022.##IMPORTO EURO 32.507.582,48.##RETTIFICA D.D. N. 223 DEL 07/05/2021.	2026/0000031/212_00_00/E	11.870,72			U00638	U.2.03.01.02.003

fonte: http://burc.regione.campania.it

N.	Capitolo						Impegno							Reimputazione					
	n.	Descrizione	IV livello PdC	Tit.	Miss	Progr	Anno	Numero	Pos.	DIR	Set	Uos	Oggetto impegno	Decreto	2026	2027	2028	Cap Reimp	V livello PdC Reimputazione
2823	U00638	CONTRIBUTI SUI MUTUI CONTRATTI DA ENTI LOCALI PER LA REALIZZAZIONE DI OPERE PUBBLICHE.	U.2.03.01.02.000	2	18	1801	2025	3250003009	82	212			* * * LR. 31 OTTOBRE 1978, N. 51 E S.M.I.. LR. 27 FEBBRAIO 2007, N. 3,E S.M.I., ART. 64 CO. 1 LETT. A). D. LGS. 23/06/11 N.118 E S.M.I. ##CONTRIBUTI SUI MUTUI CONTRATTI DA ENTI LOCALI PER LA REALIZZAZIONE DI OPERE PUBBLICHE. ##IMPEGN0 A VALERE SUL CAPITOLO 638 PER L'ESERCIZIO 2022.##IMPORTO EURO 32.507.582,48.##RETTIFICA D.D. N. 223 DEL 07/05/2021.	2026/0000031/212_00_00/E	63.468,28			U00638	U.2.03.01.02.003
2824	U00638	CONTRIBUTI SUI MUTUI CONTRATTI DA ENTI LOCALI PER LA REALIZZAZIONE DI OPERE PUBBLICHE.	U.2.03.01.02.000	2	18	1801	2025	3250003009	83	212			* * * LR. 31 OTTOBRE 1978, N. 51 E S.M.I.. LR. 27 FEBBRAIO 2007, N. 3,E S.M.I., ART. 64 CO. 1 LETT. A). D. LGS. 23/06/11 N.118 E S.M.I. ##CONTRIBUTI SUI MUTUI CONTRATTI DA ENTI LOCALI PER LA REALIZZAZIONE DI OPERE PUBBLICHE. ##IMPEGN0 A VALERE SUL CAPITOLO 638 PER L'ESERCIZIO 2022.##IMPORTO EURO 32.507.582,48.##RETTIFICA D.D. N. 223 DEL 07/05/2021.	2026/0000031/212_00_00/E	97.849,31			U00638	U.2.03.01.02.003
2825	U00638	CONTRIBUTI SUI MUTUI CONTRATTI DA ENTI LOCALI PER LA REALIZZAZIONE DI OPERE PUBBLICHE.	U.2.03.01.02.000	2	18	1801	2025	3250003009	84	212			* * * LR. 31 OTTOBRE 1978, N. 51 E S.M.I.. LR. 27 FEBBRAIO 2007, N. 3,E S.M.I., ART. 64 CO. 1 LETT. A). D. LGS. 23/06/11 N.118 E S.M.I. ##CONTRIBUTI SUI MUTUI CONTRATTI DA ENTI LOCALI PER LA REALIZZAZIONE DI OPERE PUBBLICHE. ##IMPEGN0 A VALERE SUL CAPITOLO 638 PER L'ESERCIZIO 2022.##IMPORTO EURO 32.507.582,48.##RETTIFICA D.D. N. 223 DEL 07/05/2021.	2026/0000031/212_00_00/E	9.917,80			U00638	U.2.03.01.02.003
2826	U00638	CONTRIBUTI SUI MUTUI CONTRATTI DA ENTI LOCALI PER LA REALIZZAZIONE DI OPERE PUBBLICHE.	U.2.03.01.02.000	2	18	1801	2025	3250003009	85	212			* * * LR. 31 OTTOBRE 1978, N. 51 E S.M.I.. LR. 27 FEBBRAIO 2007, N. 3,E S.M.I., ART. 64 CO. 1 LETT. A). D. LGS. 23/06/11 N.118 E S.M.I. ##CONTRIBUTI SUI MUTUI CONTRATTI DA ENTI LOCALI PER LA REALIZZAZIONE DI OPERE PUBBLICHE. ##IMPEGN0 A VALERE SUL CAPITOLO 638 PER L'ESERCIZIO 2022.##IMPORTO EURO 32.507.582,48.##RETTIFICA D.D. N. 223 DEL 07/05/2021.	2026/0000031/212_00_00/E	81.688,45			U00638	U.2.03.01.02.003
2827	U00638	CONTRIBUTI SUI MUTUI CONTRATTI DA ENTI LOCALI PER LA REALIZZAZIONE DI OPERE PUBBLICHE.	U.2.03.01.02.000	2	18	1801	2025	3250003009	86	212			* * * LR. 31 OTTOBRE 1978, N. 51 E S.M.I.. LR. 27 FEBBRAIO 2007, N. 3,E S.M.I., ART. 64 CO. 1 LETT. A). D. LGS. 23/06/11 N.118 E S.M.I. ##CONTRIBUTI SUI MUTUI CONTRATTI DA ENTI LOCALI PER LA REALIZZAZIONE DI OPERE PUBBLICHE. ##IMPEGN0 A VALERE SUL CAPITOLO 638 PER L'ESERCIZIO 2022.##IMPORTO EURO 32.507.582,48.##RETTIFICA D.D. N. 223 DEL 07/05/2021.	2026/0000031/212_00_00/E	26.371,98			U00638	U.2.03.01.02.003
2828	U00638	CONTRIBUTI SUI MUTUI CONTRATTI DA ENTI LOCALI PER LA REALIZZAZIONE DI OPERE PUBBLICHE.	U.2.03.01.02.000	2	18	1801	2025	3250003009	87	212			* * * LR. 31 OTTOBRE 1978, N. 51 E S.M.I.. LR. 27 FEBBRAIO 2007, N. 3,E S.M.I., ART. 64 CO. 1 LETT. A). D. LGS. 23/06/11 N.118 E S.M.I. ##CONTRIBUTI SUI MUTUI CONTRATTI DA ENTI LOCALI PER LA REALIZZAZIONE DI OPERE PUBBLICHE. ##IMPEGN0 A VALERE SUL CAPITOLO 638 PER L'ESERCIZIO 2022.##IMPORTO EURO 32.507.582,48.##RETTIFICA D.D. N. 223 DEL 07/05/2021.	2026/0000031/212_00_00/E	58.932,84			U00638	U.2.03.01.02.003
2829	U00638	CONTRIBUTI SUI MUTUI CONTRATTI DA ENTI LOCALI PER LA REALIZZAZIONE DI OPERE PUBBLICHE.	U.2.03.01.02.000	2	18	1801	2025	3250003009	88	212			* * * LR. 31 OTTOBRE 1978, N. 51 E S.M.I.. LR. 27 FEBBRAIO 2007, N. 3,E S.M.I., ART. 64 CO. 1 LETT. A). D. LGS. 23/06/11 N.118 E S.M.I. ##CONTRIBUTI SUI MUTUI CONTRATTI DA ENTI LOCALI PER LA REALIZZAZIONE DI OPERE PUBBLICHE. ##IMPEGN0 A VALERE SUL CAPITOLO 638 PER L'ESERCIZIO 2022.##IMPORTO EURO 32.507.582,48.##RETTIFICA D.D. N. 223 DEL 07/05/2021.	2026/0000031/212_00_00/E	9.699,36			U00638	U.2.03.01.02.003
2830	U00638	CONTRIBUTI SUI MUTUI CONTRATTI DA ENTI LOCALI PER LA REALIZZAZIONE DI OPERE PUBBLICHE.	U.2.03.01.02.000	2	18	1801	2025	3250003009	89	212			* * * LR. 31 OTTOBRE 1978, N. 51 E S.M.I.. LR. 27 FEBBRAIO 2007, N. 3,E S.M.I., ART. 64 CO. 1 LETT. A). D. LGS. 23/06/11 N.118 E S.M.I. ##CONTRIBUTI SUI MUTUI CONTRATTI DA ENTI LOCALI PER LA REALIZZAZIONE DI OPERE PUBBLICHE. ##IMPEGN0 A VALERE SUL CAPITOLO 638 PER L'ESERCIZIO 2022.##IMPORTO EURO 32.507.582,48.##RETTIFICA D.D. N. 223 DEL 07/05/2021.	2026/0000031/212_00_00/E	140.997,40			U00638	U.2.03.01.02.003
2831	U00638	CONTRIBUTI SUI MUTUI CONTRATTI DA ENTI LOCALI PER LA REALIZZAZIONE DI OPERE PUBBLICHE.	U.2.03.01.02.000	2	18	1801	2025	3250003009	90	212			* * * LR. 31 OTTOBRE 1978, N. 51 E S.M.I.. LR. 27 FEBBRAIO 2007, N. 3,E S.M.I., ART. 64 CO. 1 LETT. A). D. LGS. 23/06/11 N.118 E S.M.I. ##CONTRIBUTI SUI MUTUI CONTRATTI DA ENTI LOCALI PER LA REALIZZAZIONE DI OPERE PUBBLICHE. ##IMPEGN0 A VALERE SUL CAPITOLO 638 PER L'ESERCIZIO 2022.##IMPORTO EURO 32.507.582,48.##RETTIFICA D.D. N. 223 DEL 07/05/2021.	2026/0000031/212_00_00/E	63.402,08			U00638	U.2.03.01.02.003
2832	U00638	CONTRIBUTI SUI MUTUI CONTRATTI DA ENTI LOCALI PER LA REALIZZAZIONE DI OPERE PUBBLICHE.	U.2.03.01.02.000	2	18	1801	2025	3250003009	91	212			* * * LR. 31 OTTOBRE 1978, N. 51 E S.M.I.. LR. 27 FEBBRAIO 2007, N. 3,E S.M.I., ART. 64 CO. 1 LETT. A). D. LGS. 23/06/11 N.118 E S.M.I. ##CONTRIBUTI SUI MUTUI CONTRATTI DA ENTI LOCALI PER LA REALIZZAZIONE DI OPERE PUBBLICHE. ##IMPEGN0 A VALERE SUL CAPITOLO 638 PER L'ESERCIZIO 2022.##IMPORTO EURO 32.507.582,48.##RETTIFICA D.D. N. 223 DEL 07/05/2021.	2026/0000031/212_00_00/E	200.000,00			U00638	U.2.03.01.02.003
2833	U00638	CONTRIBUTI SUI MUTUI CONTRATTI DA ENTI LOCALI PER LA REALIZZAZIONE DI OPERE PUBBLICHE.	U.2.03.01.02.000	2	18	1801	2025	3250003009	92	212			* * * LR. 31 OTTOBRE 1978, N. 51 E S.M.I.. LR. 27 FEBBRAIO 2007, N. 3,E S.M.I., ART. 64 CO. 1 LETT. A). D. LGS. 23/06/11 N.118 E S.M.I. ##CONTRIBUTI SUI MUTUI CONTRATTI DA ENTI LOCALI PER LA REALIZZAZIONE DI OPERE PUBBLICHE. ##IMPEGN0 A VALERE SUL CAPITOLO 638 PER L'ESERCIZIO 2022.##IMPORTO EURO 32.507.582,48.##RETTIFICA D.D. N. 223 DEL 07/05/2021.	2026/0000031/212_00_00/E	7.069,38			U00638	U.2.03.01.02.003
2834	U00638	CONTRIBUTI SUI MUTUI CONTRATTI DA ENTI LOCALI PER LA REALIZZAZIONE DI OPERE PUBBLICHE.	U.2.03.01.02.000	2	18	1801	2025	3250003009	93	212			* * * LR. 31 OTTOBRE 1978, N. 51 E S.M.I.. LR. 27 FEBBRAIO 2007, N. 3,E S.M.I., ART. 64 CO. 1 LETT. A). D. LGS. 23/06/11 N.118 E S.M.I. ##CONTRIBUTI SUI MUTUI CONTRATTI DA ENTI LOCALI PER LA REALIZZAZIONE DI OPERE PUBBLICHE. ##IMPEGN0 A VALERE SUL CAPITOLO 638 PER L'ESERCIZIO 2022.##IMPORTO EURO 32.507.582,48.##RETTIFICA D.D. N. 223 DEL 07/05/2021.	2026/0000031/212_00_00/E	19.359,68			U00638	U.2.03.01.02.003
2835	U00638	CONTRIBUTI SUI MUTUI CONTRATTI DA ENTI LOCALI PER LA REALIZZAZIONE DI OPERE PUBBLICHE.	U.2.03.01.02.000	2	18	1801	2025	3250003009	94	212			* * * LR. 31 OTTOBRE 1978, N. 51 E S.M.I.. LR. 27 FEBBRAIO 2007, N. 3,E S.M.I., ART. 64 CO. 1 LETT. A). D. LGS. 23/06/11 N.118 E S.M.I. ##CONTRIBUTI SUI MUTUI CONTRATTI DA ENTI LOCALI PER LA REALIZZAZIONE DI OPERE PUBBLICHE. ##IMPEGN0 A VALERE SUL CAPITOLO 638 PER L'ESERCIZIO 2022.##IMPORTO EURO 32.507.582,48.##RETTIFICA D.D. N. 223 DEL 07/05/2021.	2026/0000031/212_00_00/E	33.933,42			U00638	U.2.03.01.02.003
2836	U00638	CONTRIBUTI SUI MUTUI CONTRATTI DA ENTI LOCALI PER LA REALIZZAZIONE DI OPERE PUBBLICHE.	U.2.03.01.02.000	2	18	1801	2025	3250003009	95	212			* * * LR. 31 OTTOBRE 1978, N. 51 E S.M.I.. LR. 27 FEBBRAIO 2007, N. 3,E S.M.I., ART. 64 CO. 1 LETT. A). D. LGS. 23/06/11 N.118 E S.M.I. ##CONTRIBUTI SUI MUTUI CONTRATTI DA ENTI LOCALI PER LA REALIZZAZIONE DI OPERE PUBBLICHE. ##IMPEGN0 A VALERE SUL CAPITOLO 638 PER L'ESERCIZIO 2022.##IMPORTO EURO 32.507.582,48.##RETTIFICA D.D. N. 223 DEL 07/05/2021.	2026/0000031/212_00_00/E	1.000,00			U00638	U.2.03.01.02.003

fonte: http://burc.regione.campania.it

N.	Capitolo						Impegno							Reimputazione					
	n.	Descrizione	IV livello PdC	Tit.	Miss	Progr	Anno	Numero	Pos.	DIR	Set	Uos	Oggetto impegno	Decreto	2026	2027	2028	Cap Reimp	V livello PdC Reimputazione
2837	U00638	CONTRIBUTI SUI MUTUI CONTRATTI DA ENTI LOCALI PER LA REALIZZAZIONE DI OPERE PUBBLICHE.	U.2.03.01.02.000	2	18	1801	2025	3250003009	96	212			* * * LR. 31 OTTOBRE 1978, N. 51 E S.M.I.. LR. 27 FEBBRAIO 2007, N. 3,E S.M.I., ART. 64 CO. 1 LETT. A). D. LGS. 23/06/11 N.118 E S.M.I. ##CONTRIBUTI SUI MUTUI CONTRATTI DA ENTI LOCALI PER LA REALIZZAZIONE DI OPERE PUBBLICHE. ##IMPEGN0 A VALERE SUL CAPITOLO 638 PER L'ESERCIZIO 2022.##IMPORTO EURO 32.507.582,48.##RETTIFICA D.D. N. 223 DEL 07/05/2021.	2026/0000031/212_00_00/E	49.802,90			U00638	U.2.03.01.02.003
2838	U00638	CONTRIBUTI SUI MUTUI CONTRATTI DA ENTI LOCALI PER LA REALIZZAZIONE DI OPERE PUBBLICHE.	U.2.03.01.02.000	2	18	1801	2025	3250003009	97	212			* * * LR. 31 OTTOBRE 1978, N. 51 E S.M.I.. LR. 27 FEBBRAIO 2007, N. 3,E S.M.I., ART. 64 CO. 1 LETT. A). D. LGS. 23/06/11 N.118 E S.M.I. ##CONTRIBUTI SUI MUTUI CONTRATTI DA ENTI LOCALI PER LA REALIZZAZIONE DI OPERE PUBBLICHE. ##IMPEGN0 A VALERE SUL CAPITOLO 638 PER L'ESERCIZIO 2022.##IMPORTO EURO 32.507.582,48.##RETTIFICA D.D. N. 223 DEL 07/05/2021.	2026/0000031/212_00_00/E	27.296,05			U00638	U.2.03.01.02.003
2839	U00638	CONTRIBUTI SUI MUTUI CONTRATTI DA ENTI LOCALI PER LA REALIZZAZIONE DI OPERE PUBBLICHE.	U.2.03.01.02.000	2	18	1801	2025	3250003009	99	212			* * * LR. 31 OTTOBRE 1978, N. 51 E S.M.I.. LR. 27 FEBBRAIO 2007, N. 3,E S.M.I., ART. 64 CO. 1 LETT. A). D. LGS. 23/06/11 N.118 E S.M.I. ##CONTRIBUTI SUI MUTUI CONTRATTI DA ENTI LOCALI PER LA REALIZZAZIONE DI OPERE PUBBLICHE. ##IMPEGN0 A VALERE SUL CAPITOLO 638 PER L'ESERCIZIO 2022.##IMPORTO EURO 32.507.582,48.##RETTIFICA D.D. N. 223 DEL 07/05/2021.	2026/0000031/212_00_00/E	81.461,41			U00638	U.2.03.01.02.003
2840	U00638	CONTRIBUTI SUI MUTUI CONTRATTI DA ENTI LOCALI PER LA REALIZZAZIONE DI OPERE PUBBLICHE.	U.2.03.01.02.000	2	18	1801	2025	3250003009	101	212			* * * LR. 31 OTTOBRE 1978, N. 51 E S.M.I.. LR. 27 FEBBRAIO 2007, N. 3,E S.M.I., ART. 64 CO. 1 LETT. A). D. LGS. 23/06/11 N.118 E S.M.I. ##CONTRIBUTI SUI MUTUI CONTRATTI DA ENTI LOCALI PER LA REALIZZAZIONE DI OPERE PUBBLICHE. ##IMPEGN0 A VALERE SUL CAPITOLO 638 PER L'ESERCIZIO 2022.##IMPORTO EURO 32.507.582,48.##RETTIFICA D.D. N. 223 DEL 07/05/2021.	2026/0000031/212_00_00/E	96.649,17			U00638	U.2.03.01.02.003
2841	U00638	CONTRIBUTI SUI MUTUI CONTRATTI DA ENTI LOCALI PER LA REALIZZAZIONE DI OPERE PUBBLICHE.	U.2.03.01.02.000	2	18	1801	2025	3250003009	102	212			* * * LR. 31 OTTOBRE 1978, N. 51 E S.M.I.. LR. 27 FEBBRAIO 2007, N. 3,E S.M.I., ART. 64 CO. 1 LETT. A). D. LGS. 23/06/11 N.118 E S.M.I. ##CONTRIBUTI SUI MUTUI CONTRATTI DA ENTI LOCALI PER LA REALIZZAZIONE DI OPERE PUBBLICHE. ##IMPEGN0 A VALERE SUL CAPITOLO 638 PER L'ESERCIZIO 2022.##IMPORTO EURO 32.507.582,48.##RETTIFICA D.D. N. 223 DEL 07/05/2021.	2026/0000031/212_00_00/E	50.878,41			U00638	U.2.03.01.02.003
2842	U00638	CONTRIBUTI SUI MUTUI CONTRATTI DA ENTI LOCALI PER LA REALIZZAZIONE DI OPERE PUBBLICHE.	U.2.03.01.02.000	2	18	1801	2025	3250003009	103	212			* * * LR. 31 OTTOBRE 1978, N. 51 E S.M.I.. LR. 27 FEBBRAIO 2007, N. 3,E S.M.I., ART. 64 CO. 1 LETT. A). D. LGS. 23/06/11 N.118 E S.M.I. ##CONTRIBUTI SUI MUTUI CONTRATTI DA ENTI LOCALI PER LA REALIZZAZIONE DI OPERE PUBBLICHE. ##IMPEGN0 A VALERE SUL CAPITOLO 638 PER L'ESERCIZIO 2022.##IMPORTO EURO 32.507.582,48.##RETTIFICA D.D. N. 223 DEL 07/05/2021.	2026/0000031/212_00_00/E	87.594,36			U00638	U.2.03.01.02.003
2843	U00638	CONTRIBUTI SUI MUTUI CONTRATTI DA ENTI LOCALI PER LA REALIZZAZIONE DI OPERE PUBBLICHE.	U.2.03.01.02.000	2	18	1801	2025	3250003009	104	212			* * * LR. 31 OTTOBRE 1978, N. 51 E S.M.I.. LR. 27 FEBBRAIO 2007, N. 3,E S.M.I., ART. 64 CO. 1 LETT. A). D. LGS. 23/06/11 N.118 E S.M.I. ##CONTRIBUTI SUI MUTUI CONTRATTI DA ENTI LOCALI PER LA REALIZZAZIONE DI OPERE PUBBLICHE. ##IMPEGN0 A VALERE SUL CAPITOLO 638 PER L'ESERCIZIO 2022.##IMPORTO EURO 32.507.582,48.##RETTIFICA D.D. N. 223 DEL 07/05/2021.	2026/0000031/212_00_00/E	64.023,82			U00638	U.2.03.01.02.003
2844	U00638	CONTRIBUTI SUI MUTUI CONTRATTI DA ENTI LOCALI PER LA REALIZZAZIONE DI OPERE PUBBLICHE.	U.2.03.01.02.000	2	18	1801	2025	3250003009	105	212			* * * LR. 31 OTTOBRE 1978, N. 51 E S.M.I.. LR. 27 FEBBRAIO 2007, N. 3,E S.M.I., ART. 64 CO. 1 LETT. A). D. LGS. 23/06/11 N.118 E S.M.I. ##CONTRIBUTI SUI MUTUI CONTRATTI DA ENTI LOCALI PER LA REALIZZAZIONE DI OPERE PUBBLICHE. ##IMPEGN0 A VALERE SUL CAPITOLO 638 PER L'ESERCIZIO 2022.##IMPORTO EURO 32.507.582,48.##RETTIFICA D.D. N. 223 DEL 07/05/2021.	2026/0000031/212_00_00/E	122.613,37			U00638	U.2.03.01.02.003
2845	U00638	CONTRIBUTI SUI MUTUI CONTRATTI DA ENTI LOCALI PER LA REALIZZAZIONE DI OPERE PUBBLICHE.	U.2.03.01.02.000	2	18	1801	2025	3250003009	106	212			* * * LR. 31 OTTOBRE 1978, N. 51 E S.M.I.. LR. 27 FEBBRAIO 2007, N. 3,E S.M.I., ART. 64 CO. 1 LETT. A). D. LGS. 23/06/11 N.118 E S.M.I. ##CONTRIBUTI SUI MUTUI CONTRATTI DA ENTI LOCALI PER LA REALIZZAZIONE DI OPERE PUBBLICHE. ##IMPEGN0 A VALERE SUL CAPITOLO 638 PER L'ESERCIZIO 2022.##IMPORTO EURO 32.507.582,48.##RETTIFICA D.D. N. 223 DEL 07/05/2021.	2026/0000031/212_00_00/E	51.124,07			U00638	U.2.03.01.02.003
2846	U00638	CONTRIBUTI SUI MUTUI CONTRATTI DA ENTI LOCALI PER LA REALIZZAZIONE DI OPERE PUBBLICHE.	U.2.03.01.02.000	2	18	1801	2025	3250003009	107	212			* * * LR. 31 OTTOBRE 1978, N. 51 E S.M.I.. LR. 27 FEBBRAIO 2007, N. 3,E S.M.I., ART. 64 CO. 1 LETT. A). D. LGS. 23/06/11 N.118 E S.M.I. ##CONTRIBUTI SUI MUTUI CONTRATTI DA ENTI LOCALI PER LA REALIZZAZIONE DI OPERE PUBBLICHE. ##IMPEGN0 A VALERE SUL CAPITOLO 638 PER L'ESERCIZIO 2022.##IMPORTO EURO 32.507.582,48.##RETTIFICA D.D. N. 223 DEL 07/05/2021.	2026/0000031/212_00_00/E	1.356,78			U00638	U.2.03.01.02.003
2847	U00638	CONTRIBUTI SUI MUTUI CONTRATTI DA ENTI LOCALI PER LA REALIZZAZIONE DI OPERE PUBBLICHE.	U.2.03.01.02.000	2	18	1801	2025	3250003009	109	212			* * * LR. 31 OTTOBRE 1978, N. 51 E S.M.I.. LR. 27 FEBBRAIO 2007, N. 3,E S.M.I., ART. 64 CO. 1 LETT. A). D. LGS. 23/06/11 N.118 E S.M.I. ##CONTRIBUTI SUI MUTUI CONTRATTI DA ENTI LOCALI PER LA REALIZZAZIONE DI OPERE PUBBLICHE. ##IMPEGN0 A VALERE SUL CAPITOLO 638 PER L'ESERCIZIO 2022.##IMPORTO EURO 32.507.582,48.##RETTIFICA D.D. N. 223 DEL 07/05/2021.	2026/0000031/212_00_00/E	27.790,04			U00638	U.2.03.01.02.003
2848	U00638	CONTRIBUTI SUI MUTUI CONTRATTI DA ENTI LOCALI PER LA REALIZZAZIONE DI OPERE PUBBLICHE.	U.2.03.01.02.000	2	18	1801	2025	3250003009	110	212			* * * LR. 31 OTTOBRE 1978, N. 51 E S.M.I.. LR. 27 FEBBRAIO 2007, N. 3,E S.M.I., ART. 64 CO. 1 LETT. A). D. LGS. 23/06/11 N.118 E S.M.I. ##CONTRIBUTI SUI MUTUI CONTRATTI DA ENTI LOCALI PER LA REALIZZAZIONE DI OPERE PUBBLICHE. ##IMPEGN0 A VALERE SUL CAPITOLO 638 PER L'ESERCIZIO 2022.##IMPORTO EURO 32.507.582,48.##RETTIFICA D.D. N. 223 DEL 07/05/2021.	2026/0000031/212_00_00/E	80.514,30			U00638	U.2.03.01.02.003
2849	U00638	CONTRIBUTI SUI MUTUI CONTRATTI DA ENTI LOCALI PER LA REALIZZAZIONE DI OPERE PUBBLICHE.	U.2.03.01.02.000	2	18	1801	2025	3250003009	111	212			* * * LR. 31 OTTOBRE 1978, N. 51 E S.M.I.. LR. 27 FEBBRAIO 2007, N. 3,E S.M.I., ART. 64 CO. 1 LETT. A). D. LGS. 23/06/11 N.118 E S.M.I. ##CONTRIBUTI SUI MUTUI CONTRATTI DA ENTI LOCALI PER LA REALIZZAZIONE DI OPERE PUBBLICHE. ##IMPEGN0 A VALERE SUL CAPITOLO 638 PER L'ESERCIZIO 2022.##IMPORTO EURO 32.507.582,48.##RETTIFICA D.D. N. 223 DEL 07/05/2021.	2026/0000031/212_00_00/E	99.427,22			U00638	U.2.03.01.02.003
2850	U00638	CONTRIBUTI SUI MUTUI CONTRATTI DA ENTI LOCALI PER LA REALIZZAZIONE DI OPERE PUBBLICHE.	U.2.03.01.02.000	2	18	1801	2025	3250003009	112	212			* * * LR. 31 OTTOBRE 1978, N. 51 E S.M.I.. LR. 27 FEBBRAIO 2007, N. 3,E S.M.I., ART. 64 CO. 1 LETT. A). D. LGS. 23/06/11 N.118 E S.M.I. ##CONTRIBUTI SUI MUTUI CONTRATTI DA ENTI LOCALI PER LA REALIZZAZIONE DI OPERE PUBBLICHE. ##IMPEGN0 A VALERE SUL CAPITOLO 638 PER L'ESERCIZIO 2022.##IMPORTO EURO 32.507.582,48.##RETTIFICA D.D. N. 223 DEL 07/05/2021.	2026/0000031/212_00_00/E	7.496,98			U00638	U.2.03.01.02.003

fonte: http://burc.regione.campania.it

N.	Capitolo						Impegno							Reimputazione					
	n.	Descrizione	IV livello PdC	Tit.	Miss	Progr	Anno	Numero	Pos.	DIR	Set	Uos	Oggetto impegno	Decreto	2026	2027	2028	Cap Reimp	V livello PdC Reimputazione
2851	U00638	CONTRIBUTI SUI MUTUI CONTRATTI DA ENTI LOCALI PER LA REALIZZAZIONE DI OPERE PUBBLICHE.	U.2.03.01.02.000	2	18	1801	2025	3250003009	113	212			* * * LR. 31 OTTOBRE 1978, N. 51 E S.M.I.. LR. 27 FEBBRAIO 2007, N. 3,E S.M.I., ART. 64 CO. 1 LETT. A). D. LGS. 23/06/11 N.118 E S.M.I. ##CONTRIBUTI SUI MUTUI CONTRATTI DA ENTI LOCALI PER LA REALIZZAZIONE DI OPERE PUBBLICHE. ##IMPEGN0 A VALERE SUL CAPITOLO 638 PER L'ESERCIZIO 2022.##IMPORTO EURO 32.507.582,48.##RETTIFICA D.D. N. 223 DEL 07/05/2021.	2026/0000031/212_00_00/E	71.731,03			U00638	U.2.03.01.02.003
2852	U00638	CONTRIBUTI SUI MUTUI CONTRATTI DA ENTI LOCALI PER LA REALIZZAZIONE DI OPERE PUBBLICHE.	U.2.03.01.02.000	2	18	1801	2025	3250003009	114	212			* * * LR. 31 OTTOBRE 1978, N. 51 E S.M.I.. LR. 27 FEBBRAIO 2007, N. 3,E S.M.I., ART. 64 CO. 1 LETT. A). D. LGS. 23/06/11 N.118 E S.M.I. ##CONTRIBUTI SUI MUTUI CONTRATTI DA ENTI LOCALI PER LA REALIZZAZIONE DI OPERE PUBBLICHE. ##IMPEGN0 A VALERE SUL CAPITOLO 638 PER L'ESERCIZIO 2022.##IMPORTO EURO 32.507.582,48.##RETTIFICA D.D. N. 223 DEL 07/05/2021.	2026/0000031/212_00_00/E	108.874,52			U00638	U.2.03.01.02.003
2853	U00638	CONTRIBUTI SUI MUTUI CONTRATTI DA ENTI LOCALI PER LA REALIZZAZIONE DI OPERE PUBBLICHE.	U.2.03.01.02.000	2	18	1801	2025	3250003009	115	212			* * * LR. 31 OTTOBRE 1978, N. 51 E S.M.I.. LR. 27 FEBBRAIO 2007, N. 3,E S.M.I., ART. 64 CO. 1 LETT. A). D. LGS. 23/06/11 N.118 E S.M.I. ##CONTRIBUTI SUI MUTUI CONTRATTI DA ENTI LOCALI PER LA REALIZZAZIONE DI OPERE PUBBLICHE. ##IMPEGN0 A VALERE SUL CAPITOLO 638 PER L'ESERCIZIO 2022.##IMPORTO EURO 32.507.582,48.##RETTIFICA D.D. N. 223 DEL 07/05/2021.	2026/0000031/212_00_00/E	57.564,15			U00638	U.2.03.01.02.003
2854	U00638	CONTRIBUTI SUI MUTUI CONTRATTI DA ENTI LOCALI PER LA REALIZZAZIONE DI OPERE PUBBLICHE.	U.2.03.01.02.000	2	18	1801	2025	3250003009	117	212			* * * LR. 31 OTTOBRE 1978, N. 51 E S.M.I.. LR. 27 FEBBRAIO 2007, N. 3,E S.M.I., ART. 64 CO. 1 LETT. A). D. LGS. 23/06/11 N.118 E S.M.I. ##CONTRIBUTI SUI MUTUI CONTRATTI DA ENTI LOCALI PER LA REALIZZAZIONE DI OPERE PUBBLICHE. ##IMPEGN0 A VALERE SUL CAPITOLO 638 PER L'ESERCIZIO 2022.##IMPORTO EURO 32.507.582,48.##RETTIFICA D.D. N. 223 DEL 07/05/2021.	2026/0000031/212_00_00/E	128.682,44			U00638	U.2.03.01.02.003
2855	U00638	CONTRIBUTI SUI MUTUI CONTRATTI DA ENTI LOCALI PER LA REALIZZAZIONE DI OPERE PUBBLICHE.	U.2.03.01.02.000	2	18	1801	2025	3250003009	118	212			* * * LR. 31 OTTOBRE 1978, N. 51 E S.M.I.. LR. 27 FEBBRAIO 2007, N. 3,E S.M.I., ART. 64 CO. 1 LETT. A). D. LGS. 23/06/11 N.118 E S.M.I. ##CONTRIBUTI SUI MUTUI CONTRATTI DA ENTI LOCALI PER LA REALIZZAZIONE DI OPERE PUBBLICHE. ##IMPEGN0 A VALERE SUL CAPITOLO 638 PER L'ESERCIZIO 2022.##IMPORTO EURO 32.507.582,48.##RETTIFICA D.D. N. 223 DEL 07/05/2021.	2026/0000031/212_00_00/E	77.458,00			U00638	U.2.03.01.02.003
2856	U00638	CONTRIBUTI SUI MUTUI CONTRATTI DA ENTI LOCALI PER LA REALIZZAZIONE DI OPERE PUBBLICHE.	U.2.03.01.02.000	2	18	1801	2025	3250003009	120	212			* * * LR. 31 OTTOBRE 1978, N. 51 E S.M.I.. LR. 27 FEBBRAIO 2007, N. 3,E S.M.I., ART. 64 CO. 1 LETT. A). D. LGS. 23/06/11 N.118 E S.M.I. ##CONTRIBUTI SUI MUTUI CONTRATTI DA ENTI LOCALI PER LA REALIZZAZIONE DI OPERE PUBBLICHE. ##IMPEGN0 A VALERE SUL CAPITOLO 638 PER L'ESERCIZIO 2022.##IMPORTO EURO 32.507.582,48.##RETTIFICA D.D. N. 223 DEL 07/05/2021.	2026/0000031/212_00_00/E	48.655,64			U00638	U.2.03.01.02.003
2857	U00638	CONTRIBUTI SUI MUTUI CONTRATTI DA ENTI LOCALI PER LA REALIZZAZIONE DI OPERE PUBBLICHE.	U.2.03.01.02.000	2	18	1801	2025	3250003027	1	212			* * * LR. 31 OTTOBRE 1978, N. 51 E S.M.I.. LR. 27 FEBBRAIO 2007, N. 3,E S.M.I., ART. 64 CO. 1 LETT. A). D. LGS. 23/06/11 N.118 E S.M.I. ##CONTRIBUTI SUI MUTUI CONTRATTI DA ENTI LOCALI PER LA REALIZZAZIONE DI OPERE PUBBLICHE. ##IMPEGN0 INTEGRATIVOA VALERE SUL CAPITOLO 638 PER L'ESERCIZIO 2022.##IMPORTO EURO 782.948,48.##	2026/0000031/212_00_00/E	33.160,81			U00638	U.2.03.01.02.003
2858	U00638	CONTRIBUTI SUI MUTUI CONTRATTI DA ENTI LOCALI PER LA REALIZZAZIONE DI OPERE PUBBLICHE.	U.2.03.01.02.000	2	18	1801	2025	3250003027	2	212			* * * LR. 31 OTTOBRE 1978, N. 51 E S.M.I.. LR. 27 FEBBRAIO 2007, N. 3,E S.M.I., ART. 64 CO. 1 LETT. A). D. LGS. 23/06/11 N.118 E S.M.I. ##CONTRIBUTI SUI MUTUI CONTRATTI DA ENTI LOCALI PER LA REALIZZAZIONE DI OPERE PUBBLICHE. ##IMPEGN0 INTEGRATIVOA VALERE SUL CAPITOLO 638 PER L'ESERCIZIO 2022.##IMPORTO EURO 782.948,48.##	2026/0000031/212_00_00/E	65.630,10			U00638	U.2.03.01.02.003
2859	U00638	CONTRIBUTI SUI MUTUI CONTRATTI DA ENTI LOCALI PER LA REALIZZAZIONE DI OPERE PUBBLICHE.	U.2.03.01.02.000	2	18	1801	2025	3250003165	1	212			* * CONTRIBUTI SUI MUTUI CONTRATTI DA ENTI LOCALI PER LA REALIZZAZIONEDI OPERE PUBBLICHE.	2026/0000031/212_00_00/E	31.525,24			U00638	U.2.03.01.02.003
2860	U00638	CONTRIBUTI SUI MUTUI CONTRATTI DA ENTI LOCALI PER LA REALIZZAZIONE DI OPERE PUBBLICHE.	U.2.03.01.02.000	2	18	1801	2025	3250003165	2	212			* * CONTRIBUTI SUI MUTUI CONTRATTI DA ENTI LOCALI PER LA REALIZZAZIONEDI OPERE PUBBLICHE.	2026/0000031/212_00_00/E	18.024,17			U00638	U.2.03.01.02.003
2861	U00638	CONTRIBUTI SUI MUTUI CONTRATTI DA ENTI LOCALI PER LA REALIZZAZIONE DI OPERE PUBBLICHE.	U.2.03.01.02.000	2	18	1801	2025	3250003165	3	212			* * CONTRIBUTI SUI MUTUI CONTRATTI DA ENTI LOCALI PER LA REALIZZAZIONEDI OPERE PUBBLICHE.	2026/0000031/212_00_00/E	54.643,80			U00638	U.2.03.01.02.003
2862	U00638	CONTRIBUTI SUI MUTUI CONTRATTI DA ENTI LOCALI PER LA REALIZZAZIONE DI OPERE PUBBLICHE.	U.2.03.01.02.000	2	18	1801	2025	3250003165	4	212			* * CONTRIBUTI SUI MUTUI CONTRATTI DA ENTI LOCALI PER LA REALIZZAZIONEDI OPERE PUBBLICHE.	2026/0000031/212_00_00/E	77.687,72			U00638	U.2.03.01.02.003
2863	U00638	CONTRIBUTI SUI MUTUI CONTRATTI DA ENTI LOCALI PER LA REALIZZAZIONE DI OPERE PUBBLICHE.	U.2.03.01.02.000	2	18	1801	2025	3250003165	6	212			* * CONTRIBUTI SUI MUTUI CONTRATTI DA ENTI LOCALI PER LA REALIZZAZIONEDI OPERE PUBBLICHE.	2026/0000031/212_00_00/E	112.086,96			U00638	U.2.03.01.02.003
2864	U00638	CONTRIBUTI SUI MUTUI CONTRATTI DA ENTI LOCALI PER LA REALIZZAZIONE DI OPERE PUBBLICHE.	U.2.03.01.02.000	2	18	1801	2025	3250003165	8	212			* * CONTRIBUTI SUI MUTUI CONTRATTI DA ENTI LOCALI PER LA REALIZZAZIONEDI OPERE PUBBLICHE.	2026/0000031/212_00_00/E	79.895,98			U00638	U.2.03.01.02.003
2865	U00638	CONTRIBUTI SUI MUTUI CONTRATTI DA ENTI LOCALI PER LA REALIZZAZIONE DI OPERE PUBBLICHE.	U.2.03.01.02.000	2	18	1801	2025	3250003165	10	212			* * CONTRIBUTI SUI MUTUI CONTRATTI DA ENTI LOCALI PER LA REALIZZAZIONEDI OPERE PUBBLICHE.	2026/0000031/212_00_00/E	80.283,04			U00638	U.2.03.01.02.003
2866	U00638	CONTRIBUTI SUI MUTUI CONTRATTI DA ENTI LOCALI PER LA REALIZZAZIONE DI OPERE PUBBLICHE.	U.2.03.01.02.000	2	18	1801	2025	3250003165	11	212			* * CONTRIBUTI SUI MUTUI CONTRATTI DA ENTI LOCALI PER LA REALIZZAZIONEDI OPERE PUBBLICHE.	2026/0000031/212_00_00/E	60.882,32			U00638	U.2.03.01.02.003
2867	U00638	CONTRIBUTI SUI MUTUI CONTRATTI DA ENTI LOCALI PER LA REALIZZAZIONE DI OPERE PUBBLICHE.	U.2.03.01.02.000	2	18	1801	2025	3250003165	13	212			* * CONTRIBUTI SUI MUTUI CONTRATTI DA ENTI LOCALI PER LA REALIZZAZIONEDI OPERE PUBBLICHE.	2026/0000031/212_00_00/E	37.891,95			U00638	U.2.03.01.02.003
2868	U00638	CONTRIBUTI SUI MUTUI CONTRATTI DA ENTI LOCALI PER LA REALIZZAZIONE DI OPERE PUBBLICHE.	U.2.03.01.02.000	2	18	1801	2025	3250003165	14	212			* * CONTRIBUTI SUI MUTUI CONTRATTI DA ENTI LOCALI PER LA REALIZZAZIONEDI OPERE PUBBLICHE.	2026/0000031/212_00_00/E	158.724,80			U00638	U.2.03.01.02.003
2869	U00638	CONTRIBUTI SUI MUTUI CONTRATTI DA ENTI LOCALI PER LA REALIZZAZIONE DI OPERE PUBBLICHE.	U.2.03.01.02.000	2	18	1801	2025	3250003165	15	212			* * CONTRIBUTI SUI MUTUI CONTRATTI DA ENTI LOCALI PER LA REALIZZAZIONEDI OPERE PUBBLICHE.	2026/0000031/212_00_00/E	16.932,32			U00638	U.2.03.01.02.003
2870	U00638	CONTRIBUTI SUI MUTUI CONTRATTI DA ENTI LOCALI PER LA REALIZZAZIONE DI OPERE PUBBLICHE.	U.2.03.01.02.000	2	18	1801	2025	3250003165	16	212			* * CONTRIBUTI SUI MUTUI CONTRATTI DA ENTI LOCALI PER LA REALIZZAZIONEDI OPERE PUBBLICHE.	2026/0000031/212_00_00/E	13.635,80			U00638	U.2.03.01.02.003
2871	U00638	CONTRIBUTI SUI MUTUI CONTRATTI DA ENTI LOCALI PER LA REALIZZAZIONE DI OPERE PUBBLICHE.	U.2.03.01.02.000	2	18	1801	2025	3250003165	17	212			* * CONTRIBUTI SUI MUTUI CONTRATTI DA ENTI LOCALI PER LA REALIZZAZIONEDI OPERE PUBBLICHE.	2026/0000031/212_00_00/E	33.103,04			U00638	U.2.03.01.02.003
2872	U00638	CONTRIBUTI SUI MUTUI CONTRATTI DA ENTI LOCALI PER LA REALIZZAZIONE DI OPERE PUBBLICHE.	U.2.03.01.02.000	2	18	1801	2025	3250003165	20	212			* * CONTRIBUTI SUI MUTUI CONTRATTI DA ENTI LOCALI PER LA REALIZZAZIONEDI OPERE PUBBLICHE.	2026/0000031/212_00_00/E	134.247,18			U00638	U.2.03.01.02.003
2873	U00638	CONTRIBUTI SUI MUTUI CONTRATTI DA ENTI LOCALI PER LA REALIZZAZIONE DI OPERE PUBBLICHE.	U.2.03.01.02.000	2	18	1801	2025	3250003165	21	212			* * CONTRIBUTI SUI MUTUI CONTRATTI DA ENTI LOCALI PER LA REALIZZAZIONEDI OPERE PUBBLICHE.	2026/0000031/212_00_00/E	10.190,81			U00638	U.2.03.01.02.003
2874	U00638	CONTRIBUTI SUI MUTUI CONTRATTI DA ENTI LOCALI PER LA REALIZZAZIONE DI OPERE PUBBLICHE.	U.2.03.01.02.000	2	18	1801	2025	3250003165	24	212			* * CONTRIBUTI SUI MUTUI CONTRATTI DA ENTI LOCALI PER LA REALIZZAZIONEDI OPERE PUBBLICHE.	2026/0000031/212_00_00/E	33.617,70			U00638	U.2.03.01.02.003
2875	U00638	CONTRIBUTI SUI MUTUI CONTRATTI DA ENTI LOCALI PER LA REALIZZAZIONE DI OPERE PUBBLICHE.	U.2.03.01.02.000	2	18	1801	2025	3250003165	27	212			* * CONTRIBUTI SUI MUTUI CONTRATTI DA ENTI LOCALI PER LA REALIZZAZIONEDI OPERE PUBBLICHE.	2026/0000031/212_00_00/E	124.760,92			U00638	U.2.03.01.02.003
2876	U00638	CONTRIBUTI SUI MUTUI CONTRATTI DA ENTI LOCALI PER LA REALIZZAZIONE DI OPERE PUBBLICHE.	U.2.03.01.02.000	2	18	1801	2025	3250003165	28	212			* * CONTRIBUTI SUI MUTUI CONTRATTI DA ENTI LOCALI PER LA REALIZZAZIONEDI OPERE PUBBLICHE.	2026/0000031/212_00_00/E	145.898,94			U00638	U.2.03.01.02.003
2877	U00638	CONTRIBUTI SUI MUTUI CONTRATTI DA ENTI LOCALI PER LA REALIZZAZIONE DI OPERE PUBBLICHE.	U.2.03.01.02.000	2	18	1801	2025	3250003165	30	212			* * CONTRIBUTI SUI MUTUI CONTRATTI DA ENTI LOCALI PER LA REALIZZAZIONEDI OPERE PUBBLICHE.	2026/0000031/212_00_00/E	60.000,00			U00638	U.2.03.01.02.003

fonte: http://burc.regione.campania.it

N.	Capitolo						Impegno							Reimputazione					
	n.	Descrizione	IV livello PdC	Tit.	Miss	Progr	Anno	Numero	Pos.	DIR	Set	Uos	Oggetto impegno	Decreto	2026	2027	2028	Cap Reimp	V livello PdC Reimputazione
2878	U00638	CONTRIBUTI SUI MUTUI CONTRATTI DA ENTI LOCALI PER LA REALIZZAZIONE DI OPERE PUBBLICHE.	U.2.03.01.02.000	2	18	1801	2025	3250003165	31	212			* * CONTRIBUTI SUI MUTUI CONTRATTI DA ENTI LOCALI PER LA REALIZZAZIONEDI OPERE PUBBLICHE.	2026/0000031/212_00_00/E	40.225,18			U00638	U.2.03.01.02.003
2879	U00638	CONTRIBUTI SUI MUTUI CONTRATTI DA ENTI LOCALI PER LA REALIZZAZIONE DI OPERE PUBBLICHE.	U.2.03.01.02.000	2	18	1801	2025	3250003165	32	212			* * CONTRIBUTI SUI MUTUI CONTRATTI DA ENTI LOCALI PER LA REALIZZAZIONEDI OPERE PUBBLICHE.	2026/0000031/212_00_00/E	134.683,32			U00638	U.2.03.01.02.003
2880	U00638	CONTRIBUTI SUI MUTUI CONTRATTI DA ENTI LOCALI PER LA REALIZZAZIONE DI OPERE PUBBLICHE.	U.2.03.01.02.000	2	18	1801	2025	3250003165	33	212			* * CONTRIBUTI SUI MUTUI CONTRATTI DA ENTI LOCALI PER LA REALIZZAZIONEDI OPERE PUBBLICHE.	2026/0000031/212_00_00/E	57.763,68			U00638	U.2.03.01.02.003
2881	U00638	CONTRIBUTI SUI MUTUI CONTRATTI DA ENTI LOCALI PER LA REALIZZAZIONE DI OPERE PUBBLICHE.	U.2.03.01.02.000	2	18	1801	2025	3250003165	35	212			* * CONTRIBUTI SUI MUTUI CONTRATTI DA ENTI LOCALI PER LA REALIZZAZIONEDI OPERE PUBBLICHE.	2026/0000031/212_00_00/E	66.963,37			U00638	U.2.03.01.02.003
2882	U00638	CONTRIBUTI SUI MUTUI CONTRATTI DA ENTI LOCALI PER LA REALIZZAZIONE DI OPERE PUBBLICHE.	U.2.03.01.02.000	2	18	1801	2025	3250003165	36	212			* * CONTRIBUTI SUI MUTUI CONTRATTI DA ENTI LOCALI PER LA REALIZZAZIONEDI OPERE PUBBLICHE.	2026/0000031/212_00_00/E	108.547,46			U00638	U.2.03.01.02.003
2883	U00638	CONTRIBUTI SUI MUTUI CONTRATTI DA ENTI LOCALI PER LA REALIZZAZIONE DI OPERE PUBBLICHE.	U.2.03.01.02.000	2	18	1801	2025	3250003165	37	212			* * CONTRIBUTI SUI MUTUI CONTRATTI DA ENTI LOCALI PER LA REALIZZAZIONEDI OPERE PUBBLICHE.	2026/0000031/212_00_00/E	50.703,84			U00638	U.2.03.01.02.003
2884	U00638	CONTRIBUTI SUI MUTUI CONTRATTI DA ENTI LOCALI PER LA REALIZZAZIONE DI OPERE PUBBLICHE.	U.2.03.01.02.000	2	18	1801	2025	3250003165	38	212			* * CONTRIBUTI SUI MUTUI CONTRATTI DA ENTI LOCALI PER LA REALIZZAZIONEDI OPERE PUBBLICHE.	2026/0000031/212_00_00/E	146.554,42			U00638	U.2.03.01.02.003
2885	U00638	CONTRIBUTI SUI MUTUI CONTRATTI DA ENTI LOCALI PER LA REALIZZAZIONE DI OPERE PUBBLICHE.	U.2.03.01.02.000	2	18	1801	2025	3250003165	39	212			* * CONTRIBUTI SUI MUTUI CONTRATTI DA ENTI LOCALI PER LA REALIZZAZIONEDI OPERE PUBBLICHE.	2026/0000031/212_00_00/E	59.036,53			U00638	U.2.03.01.02.003
2886	U00638	CONTRIBUTI SUI MUTUI CONTRATTI DA ENTI LOCALI PER LA REALIZZAZIONE DI OPERE PUBBLICHE.	U.2.03.01.02.000	2	18	1801	2025	3250003165	41	212			* * CONTRIBUTI SUI MUTUI CONTRATTI DA ENTI LOCALI PER LA REALIZZAZIONEDI OPERE PUBBLICHE.	2026/0000031/212_00_00/E	211.828,19			U00638	U.2.03.01.02.003
2887	U00638	CONTRIBUTI SUI MUTUI CONTRATTI DA ENTI LOCALI PER LA REALIZZAZIONE DI OPERE PUBBLICHE.	U.2.03.01.02.000	2	18	1801	2025	3250003165	42	212			* * CONTRIBUTI SUI MUTUI CONTRATTI DA ENTI LOCALI PER LA REALIZZAZIONEDI OPERE PUBBLICHE.	2026/0000031/212_00_00/E	66.284,22			U00638	U.2.03.01.02.003
2888	U00638	CONTRIBUTI SUI MUTUI CONTRATTI DA ENTI LOCALI PER LA REALIZZAZIONE DI OPERE PUBBLICHE.	U.2.03.01.02.000	2	18	1801	2025	3250003165	43	212			* * CONTRIBUTI SUI MUTUI CONTRATTI DA ENTI LOCALI PER LA REALIZZAZIONEDI OPERE PUBBLICHE.	2026/0000031/212_00_00/E	36.341,10			U00638	U.2.03.01.02.003
2889	U00638	CONTRIBUTI SUI MUTUI CONTRATTI DA ENTI LOCALI PER LA REALIZZAZIONE DI OPERE PUBBLICHE.	U.2.03.01.02.000	2	18	1801	2025	3250003165	44	212			* * CONTRIBUTI SUI MUTUI CONTRATTI DA ENTI LOCALI PER LA REALIZZAZIONEDI OPERE PUBBLICHE.	2026/0000031/212_00_00/E	55.183,08			U00638	U.2.03.01.02.003
2890	U00638	CONTRIBUTI SUI MUTUI CONTRATTI DA ENTI LOCALI PER LA REALIZZAZIONE DI OPERE PUBBLICHE.	U.2.03.01.02.000	2	18	1801	2025	3250003165	45	212			* * CONTRIBUTI SUI MUTUI CONTRATTI DA ENTI LOCALI PER LA REALIZZAZIONEDI OPERE PUBBLICHE.	2026/0000031/212_00_00/E	18.833,22			U00638	U.2.03.01.02.003
2891	U00638	CONTRIBUTI SUI MUTUI CONTRATTI DA ENTI LOCALI PER LA REALIZZAZIONE DI OPERE PUBBLICHE.	U.2.03.01.02.000	2	18	1801	2025	3250003165	46	212			* * CONTRIBUTI SUI MUTUI CONTRATTI DA ENTI LOCALI PER LA REALIZZAZIONEDI OPERE PUBBLICHE.	2026/0000031/212_00_00/E	88.067,52			U00638	U.2.03.01.02.003
2892	U00638	CONTRIBUTI SUI MUTUI CONTRATTI DA ENTI LOCALI PER LA REALIZZAZIONE DI OPERE PUBBLICHE.	U.2.03.01.02.000	2	18	1801	2025	3250003165	47	212			* * CONTRIBUTI SUI MUTUI CONTRATTI DA ENTI LOCALI PER LA REALIZZAZIONEDI OPERE PUBBLICHE.	2026/0000031/212_00_00/E	96.945,19			U00638	U.2.03.01.02.003
2893	U00638	CONTRIBUTI SUI MUTUI CONTRATTI DA ENTI LOCALI PER LA REALIZZAZIONE DI OPERE PUBBLICHE.	U.2.03.01.02.000	2	18	1801	2025	3250003165	48	212			* * CONTRIBUTI SUI MUTUI CONTRATTI DA ENTI LOCALI PER LA REALIZZAZIONEDI OPERE PUBBLICHE.	2026/0000031/212_00_00/E	223.468,87			U00638	U.2.03.01.02.003
2894	U00638	CONTRIBUTI SUI MUTUI CONTRATTI DA ENTI LOCALI PER LA REALIZZAZIONE DI OPERE PUBBLICHE.	U.2.03.01.02.000	2	18	1801	2025	3250003165	49	212			* * CONTRIBUTI SUI MUTUI CONTRATTI DA ENTI LOCALI PER LA REALIZZAZIONEDI OPERE PUBBLICHE.	2026/0000031/212_00_00/E	50.165,95			U00638	U.2.03.01.02.003
2895	U00638	CONTRIBUTI SUI MUTUI CONTRATTI DA ENTI LOCALI PER LA REALIZZAZIONE DI OPERE PUBBLICHE.	U.2.03.01.02.000	2	18	1801	2025	3250003165	50	212			* * CONTRIBUTI SUI MUTUI CONTRATTI DA ENTI LOCALI PER LA REALIZZAZIONEDI OPERE PUBBLICHE.	2026/0000031/212_00_00/E	1.461,72			U00638	U.2.03.01.02.003
2896	U00638	CONTRIBUTI SUI MUTUI CONTRATTI DA ENTI LOCALI PER LA REALIZZAZIONE DI OPERE PUBBLICHE.	U.2.03.01.02.000	2	18	1801	2025	3250003165	51	212			* * CONTRIBUTI SUI MUTUI CONTRATTI DA ENTI LOCALI PER LA REALIZZAZIONEDI OPERE PUBBLICHE.	2026/0000031/212_00_00/E	186.544,92			U00638	U.2.03.01.02.003
2897	U00638	CONTRIBUTI SUI MUTUI CONTRATTI DA ENTI LOCALI PER LA REALIZZAZIONE DI OPERE PUBBLICHE.	U.2.03.01.02.000	2	18	1801	2025	3250003165	52	212			* * CONTRIBUTI SUI MUTUI CONTRATTI DA ENTI LOCALI PER LA REALIZZAZIONEDI OPERE PUBBLICHE.	2026/0000031/212_00_00/E	24.282,13			U00638	U.2.03.01.02.003
2898	U00638	CONTRIBUTI SUI MUTUI CONTRATTI DA ENTI LOCALI PER LA REALIZZAZIONE DI OPERE PUBBLICHE.	U.2.03.01.02.000	2	18	1801	2025	3250003165	54	212			* * CONTRIBUTI SUI MUTUI CONTRATTI DA ENTI LOCALI PER LA REALIZZAZIONEDI OPERE PUBBLICHE.	2026/0000031/212_00_00/E	30.363,66			U00638	U.2.03.01.02.003
2899	U00638	CONTRIBUTI SUI MUTUI CONTRATTI DA ENTI LOCALI PER LA REALIZZAZIONE DI OPERE PUBBLICHE.	U.2.03.01.02.000	2	18	1801	2025	3250003165	55	212			* * CONTRIBUTI SUI MUTUI CONTRATTI DA ENTI LOCALI PER LA REALIZZAZIONEDI OPERE PUBBLICHE.	2026/0000031/212_00_00/E	54.440,48			U00638	U.2.03.01.02.003
2900	U00638	CONTRIBUTI SUI MUTUI CONTRATTI DA ENTI LOCALI PER LA REALIZZAZIONE DI OPERE PUBBLICHE.	U.2.03.01.02.000	2	18	1801	2025	3250003165	56	212			* * CONTRIBUTI SUI MUTUI CONTRATTI DA ENTI LOCALI PER LA REALIZZAZIONEDI OPERE PUBBLICHE.	2026/0000031/212_00_00/E	21.814,00			U00638	U.2.03.01.02.003
2901	U00638	CONTRIBUTI SUI MUTUI CONTRATTI DA ENTI LOCALI PER LA REALIZZAZIONE DI OPERE PUBBLICHE.	U.2.03.01.02.000	2	18	1801	2025	3250003165	57	212			* * CONTRIBUTI SUI MUTUI CONTRATTI DA ENTI LOCALI PER LA REALIZZAZIONEDI OPERE PUBBLICHE.	2026/0000031/212_00_00/E	40.589,52			U00638	U.2.03.01.02.003
2902	U00638	CONTRIBUTI SUI MUTUI CONTRATTI DA ENTI LOCALI PER LA REALIZZAZIONE DI OPERE PUBBLICHE.	U.2.03.01.02.000	2	18	1801	2025	3250003165	58	212			* * CONTRIBUTI SUI MUTUI CONTRATTI DA ENTI LOCALI PER LA REALIZZAZIONEDI OPERE PUBBLICHE.	2026/0000031/212_00_00/E	239.717,54			U00638	U.2.03.01.02.003
2903	U00638	CONTRIBUTI SUI MUTUI CONTRATTI DA ENTI LOCALI PER LA REALIZZAZIONE DI OPERE PUBBLICHE.	U.2.03.01.02.000	2	18	1801	2025	3250003165	59	212			* * CONTRIBUTI SUI MUTUI CONTRATTI DA ENTI LOCALI PER LA REALIZZAZIONEDI OPERE PUBBLICHE.	2026/0000031/212_00_00/E	635,29			U00638	U.2.03.01.02.003
2904	U00638	CONTRIBUTI SUI MUTUI CONTRATTI DA ENTI LOCALI PER LA REALIZZAZIONE DI OPERE PUBBLICHE.	U.2.03.01.02.000	2	18	1801	2025	3250003202	1	212			* * * LR. 31 OTTOBRE 1978, N. 51 E S.M.I.. LR. 27 FEBBRAIO 2007, N. 3,E S.M.I., ART. 64 CO. 1 LETT. A). D. LGS. 23/06/11 N.118 E S.M.I. ##CONTRIBUTI SUI MUTUI CONTRATTI DA ENTI LOCALI PER LA REALIZZAZIONE DI OPERE PUBBLICHE. ##IMPEGN0 A VALERE SUL CAPITOLO 638 PER L'ESERCIZIO 2022.##IMPORTO EURO 32.507.582,48.##RETTIFICA D.D. N. 223 DEL 07/05/2021.	2026/0000031/212_00_00/E	27.929,14			U00638	U.2.03.01.02.003
2905	U00638	CONTRIBUTI SUI MUTUI CONTRATTI DA ENTI LOCALI PER LA REALIZZAZIONE DI OPERE PUBBLICHE.	U.2.03.01.02.000	2	18	1801	2025	3250003202	2	212			* * * LR. 31 OTTOBRE 1978, N. 51 E S.M.I.. LR. 27 FEBBRAIO 2007, N. 3,E S.M.I., ART. 64 CO. 1 LETT. A). D. LGS. 23/06/11 N.118 E S.M.I. ##CONTRIBUTI SUI MUTUI CONTRATTI DA ENTI LOCALI PER LA REALIZZAZIONE DI OPERE PUBBLICHE. ##IMPEGN0 A VALERE SUL CAPITOLO 638 PER L'ESERCIZIO 2022.##IMPORTO EURO 32.507.582,48.##RETTIFICA D.D. N. 223 DEL 07/05/2021.	2026/0000031/212_00_00/E	18.024,17			U00638	U.2.03.01.02.003
2906	U00638	CONTRIBUTI SUI MUTUI CONTRATTI DA ENTI LOCALI PER LA REALIZZAZIONE DI OPERE PUBBLICHE.	U.2.03.01.02.000	2	18	1801	2025	3250003202	3	212			* * * LR. 31 OTTOBRE 1978, N. 51 E S.M.I.. LR. 27 FEBBRAIO 2007, N. 3,E S.M.I., ART. 64 CO. 1 LETT. A). D. LGS. 23/06/11 N.118 E S.M.I. ##CONTRIBUTI SUI MUTUI CONTRATTI DA ENTI LOCALI PER LA REALIZZAZIONE DI OPERE PUBBLICHE. ##IMPEGN0 A VALERE SUL CAPITOLO 638 PER L'ESERCIZIO 2022.##IMPORTO EURO 32.507.582,48.##RETTIFICA D.D. N. 223 DEL 07/05/2021.	2026/0000031/212_00_00/E	54.643,80			U00638	U.2.03.01.02.003
2907	U00638	CONTRIBUTI SUI MUTUI CONTRATTI DA ENTI LOCALI PER LA REALIZZAZIONE DI OPERE PUBBLICHE.	U.2.03.01.02.000	2	18	1801	2025	3250003202	4	212			* * * LR. 31 OTTOBRE 1978, N. 51 E S.M.I.. LR. 27 FEBBRAIO 2007, N. 3,E S.M.I., ART. 64 CO. 1 LETT. A). D. LGS. 23/06/11 N.118 E S.M.I. ##CONTRIBUTI SUI MUTUI CONTRATTI DA ENTI LOCALI PER LA REALIZZAZIONE DI OPERE PUBBLICHE. ##IMPEGN0 A VALERE SUL CAPITOLO 638 PER L'ESERCIZIO 2022.##IMPORTO EURO 32.507.582,48.##RETTIFICA D.D. N. 223 DEL 07/05/2021.	2026/0000031/212_00_00/E	76.142,20			U00638	U.2.03.01.02.003
2908	U00638	CONTRIBUTI SUI MUTUI CONTRATTI DA ENTI LOCALI PER LA REALIZZAZIONE DI OPERE PUBBLICHE.	U.2.03.01.02.000	2	18	1801	2025	3250003202	5	212			* * * LR. 31 OTTOBRE 1978, N. 51 E S.M.I.. LR. 27 FEBBRAIO 2007, N. 3,E S.M.I., ART. 64 CO. 1 LETT. A). D. LGS. 23/06/11 N.118 E S.M.I. ##CONTRIBUTI SUI MUTUI CONTRATTI DA ENTI LOCALI PER LA REALIZZAZIONE DI OPERE PUBBLICHE. ##IMPEGN0 A VALERE SUL CAPITOLO 638 PER L'ESERCIZIO 2022.##IMPORTO EURO 32.507.582,48.##RETTIFICA D.D. N. 223 DEL 07/05/2021.	2026/0000031/212_00_00/E	21.027,68			U00638	U.2.03.01.02.003

fonte: http://burc.regione.campania.it

N.	Capitolo						Impegno							Reimputazione					
	n.	Descrizione	IV livello PdC	Tit.	Miss	Progr	Anno	Numero	Pos.	DIR	Set	Uos	Oggetto impegno	Decreto	2026	2027	2028	Cap Reimp	V livello PdC Reimputazione
2909	U00638	CONTRIBUTI SUI MUTUI CONTRATTI DA ENTI LOCALI PER LA REALIZZAZIONE DI OPERE PUBBLICHE.	U.2.03.01.02.000	2	18	1801	2025	3250003202	7	212			* * * LR. 31 OTTOBRE 1978, N. 51 E S.M.I.. LR. 27 FEBBRAIO 2007, N. 3,E S.M.I., ART. 64 CO. 1 LETT. A). D. LGS. 23/06/11 N.118 E S.M.I. ##CONTRIBUTI SUI MUTUI CONTRATTI DA ENTI LOCALI PER LA REALIZZAZIONE DI OPERE PUBBLICHE. ##IMPEGN0 A VALERE SUL CAPITOLO 638 PER L'ESERCIZIO 2022.##IMPORTO EURO 32.507.582,48.##RETTIFICA D.D. N. 223 DEL 07/05/2021.	2026/0000031/212_00_00/E	44.244,75			U00638	U.2.03.01.02.003
2910	U00638	CONTRIBUTI SUI MUTUI CONTRATTI DA ENTI LOCALI PER LA REALIZZAZIONE DI OPERE PUBBLICHE.	U.2.03.01.02.000	2	18	1801	2025	3250003202	8	212			* * * LR. 31 OTTOBRE 1978, N. 51 E S.M.I.. LR. 27 FEBBRAIO 2007, N. 3,E S.M.I., ART. 64 CO. 1 LETT. A). D. LGS. 23/06/11 N.118 E S.M.I. ##CONTRIBUTI SUI MUTUI CONTRATTI DA ENTI LOCALI PER LA REALIZZAZIONE DI OPERE PUBBLICHE. ##IMPEGN0 A VALERE SUL CAPITOLO 638 PER L'ESERCIZIO 2022.##IMPORTO EURO 32.507.582,48.##RETTIFICA D.D. N. 223 DEL 07/05/2021.	2026/0000031/212_00_00/E	33.103,04			U00638	U.2.03.01.02.003
2911	U00638	CONTRIBUTI SUI MUTUI CONTRATTI DA ENTI LOCALI PER LA REALIZZAZIONE DI OPERE PUBBLICHE.	U.2.03.01.02.000	2	18	1801	2025	3250003202	10	212			* * * LR. 31 OTTOBRE 1978, N. 51 E S.M.I.. LR. 27 FEBBRAIO 2007, N. 3,E S.M.I., ART. 64 CO. 1 LETT. A). D. LGS. 23/06/11 N.118 E S.M.I. ##CONTRIBUTI SUI MUTUI CONTRATTI DA ENTI LOCALI PER LA REALIZZAZIONE DI OPERE PUBBLICHE. ##IMPEGN0 A VALERE SUL CAPITOLO 638 PER L'ESERCIZIO 2022.##IMPORTO EURO 32.507.582,48.##RETTIFICA D.D. N. 223 DEL 07/05/2021.	2026/0000031/212_00_00/E	2.000,00			U00638	U.2.03.01.02.003
2912	U00638	CONTRIBUTI SUI MUTUI CONTRATTI DA ENTI LOCALI PER LA REALIZZAZIONE DI OPERE PUBBLICHE.	U.2.03.01.02.000	2	18	1801	2025	3250003202	12	212			* * * LR. 31 OTTOBRE 1978, N. 51 E S.M.I.. LR. 27 FEBBRAIO 2007, N. 3,E S.M.I., ART. 64 CO. 1 LETT. A). D. LGS. 23/06/11 N.118 E S.M.I. ##CONTRIBUTI SUI MUTUI CONTRATTI DA ENTI LOCALI PER LA REALIZZAZIONE DI OPERE PUBBLICHE. ##IMPEGN0 A VALERE SUL CAPITOLO 638 PER L'ESERCIZIO 2022.##IMPORTO EURO 32.507.582,48.##RETTIFICA D.D. N. 223 DEL 07/05/2021.	2026/0000031/212_00_00/E	134.683,32			U00638	U.2.03.01.02.003
2913	U00638	CONTRIBUTI SUI MUTUI CONTRATTI DA ENTI LOCALI PER LA REALIZZAZIONE DI OPERE PUBBLICHE.	U.2.03.01.02.000	2	18	1801	2025	3250003202	13	212			* * * LR. 31 OTTOBRE 1978, N. 51 E S.M.I.. LR. 27 FEBBRAIO 2007, N. 3,E S.M.I., ART. 64 CO. 1 LETT. A). D. LGS. 23/06/11 N.118 E S.M.I. ##CONTRIBUTI SUI MUTUI CONTRATTI DA ENTI LOCALI PER LA REALIZZAZIONE DI OPERE PUBBLICHE. ##IMPEGN0 A VALERE SUL CAPITOLO 638 PER L'ESERCIZIO 2022.##IMPORTO EURO 32.507.582,48.##RETTIFICA D.D. N. 223 DEL 07/05/2021.	2026/0000031/212_00_00/E	133.936,74			U00638	U.2.03.01.02.003
2914	U00638	CONTRIBUTI SUI MUTUI CONTRATTI DA ENTI LOCALI PER LA REALIZZAZIONE DI OPERE PUBBLICHE.	U.2.03.01.02.000	2	18	1801	2025	3250003202	14	212			* * * LR. 31 OTTOBRE 1978, N. 51 E S.M.I.. LR. 27 FEBBRAIO 2007, N. 3,E S.M.I., ART. 64 CO. 1 LETT. A). D. LGS. 23/06/11 N.118 E S.M.I. ##CONTRIBUTI SUI MUTUI CONTRATTI DA ENTI LOCALI PER LA REALIZZAZIONE DI OPERE PUBBLICHE. ##IMPEGN0 A VALERE SUL CAPITOLO 638 PER L'ESERCIZIO 2022.##IMPORTO EURO 32.507.582,48.##RETTIFICA D.D. N. 223 DEL 07/05/2021.	2026/0000031/212_00_00/E	29.099,32			U00638	U.2.03.01.02.003
2915	U00638	CONTRIBUTI SUI MUTUI CONTRATTI DA ENTI LOCALI PER LA REALIZZAZIONE DI OPERE PUBBLICHE.	U.2.03.01.02.000	2	18	1801	2025	3250003202	15	212			* * * LR. 31 OTTOBRE 1978, N. 51 E S.M.I.. LR. 27 FEBBRAIO 2007, N. 3,E S.M.I., ART. 64 CO. 1 LETT. A). D. LGS. 23/06/11 N.118 E S.M.I. ##CONTRIBUTI SUI MUTUI CONTRATTI DA ENTI LOCALI PER LA REALIZZAZIONE DI OPERE PUBBLICHE. ##IMPEGN0 A VALERE SUL CAPITOLO 638 PER L'ESERCIZIO 2022.##IMPORTO EURO 32.507.582,48.##RETTIFICA D.D. N. 223 DEL 07/05/2021.	2026/0000031/212_00_00/E	75.106,03			U00638	U.2.03.01.02.003
2916	U00638	CONTRIBUTI SUI MUTUI CONTRATTI DA ENTI LOCALI PER LA REALIZZAZIONE DI OPERE PUBBLICHE.	U.2.03.01.02.000	2	18	1801	2025	3250003202	16	212			* * * LR. 31 OTTOBRE 1978, N. 51 E S.M.I.. LR. 27 FEBBRAIO 2007, N. 3,E S.M.I., ART. 64 CO. 1 LETT. A). D. LGS. 23/06/11 N.118 E S.M.I. ##CONTRIBUTI SUI MUTUI CONTRATTI DA ENTI LOCALI PER LA REALIZZAZIONE DI OPERE PUBBLICHE. ##IMPEGN0 A VALERE SUL CAPITOLO 638 PER L'ESERCIZIO 2022.##IMPORTO EURO 32.507.582,48.##RETTIFICA D.D. N. 223 DEL 07/05/2021.	2026/0000031/212_00_00/E	81.748,88			U00638	U.2.03.01.02.003
2917	U00638	CONTRIBUTI SUI MUTUI CONTRATTI DA ENTI LOCALI PER LA REALIZZAZIONE DI OPERE PUBBLICHE.	U.2.03.01.02.000	2	18	1801	2025	3250003202	17	212			* * * LR. 31 OTTOBRE 1978, N. 51 E S.M.I.. LR. 27 FEBBRAIO 2007, N. 3,E S.M.I., ART. 64 CO. 1 LETT. A). D. LGS. 23/06/11 N.118 E S.M.I. ##CONTRIBUTI SUI MUTUI CONTRATTI DA ENTI LOCALI PER LA REALIZZAZIONE DI OPERE PUBBLICHE. ##IMPEGN0 A VALERE SUL CAPITOLO 638 PER L'ESERCIZIO 2022.##IMPORTO EURO 32.507.582,48.##RETTIFICA D.D. N. 223 DEL 07/05/2021.	2026/0000031/212_00_00/E	66.284,22			U00638	U.2.03.01.02.003
2918	U00638	CONTRIBUTI SUI MUTUI CONTRATTI DA ENTI LOCALI PER LA REALIZZAZIONE DI OPERE PUBBLICHE.	U.2.03.01.02.000	2	18	1801	2025	3250003202	18	212			* * * LR. 31 OTTOBRE 1978, N. 51 E S.M.I.. LR. 27 FEBBRAIO 2007, N. 3,E S.M.I., ART. 64 CO. 1 LETT. A). D. LGS. 23/06/11 N.118 E S.M.I. ##CONTRIBUTI SUI MUTUI CONTRATTI DA ENTI LOCALI PER LA REALIZZAZIONE DI OPERE PUBBLICHE. ##IMPEGN0 A VALERE SUL CAPITOLO 638 PER L'ESERCIZIO 2022.##IMPORTO EURO 32.507.582,48.##RETTIFICA D.D. N. 223 DEL 07/05/2021.	2026/0000031/212_00_00/E	51.549,02			U00638	U.2.03.01.02.003
2919	U00638	CONTRIBUTI SUI MUTUI CONTRATTI DA ENTI LOCALI PER LA REALIZZAZIONE DI OPERE PUBBLICHE.	U.2.03.01.02.000	2	18	1801	2025	3250003202	19	212			* * * LR. 31 OTTOBRE 1978, N. 51 E S.M.I.. LR. 27 FEBBRAIO 2007, N. 3,E S.M.I., ART. 64 CO. 1 LETT. A). D. LGS. 23/06/11 N.118 E S.M.I. ##CONTRIBUTI SUI MUTUI CONTRATTI DA ENTI LOCALI PER LA REALIZZAZIONE DI OPERE PUBBLICHE. ##IMPEGN0 A VALERE SUL CAPITOLO 638 PER L'ESERCIZIO 2022.##IMPORTO EURO 32.507.582,48.##RETTIFICA D.D. N. 223 DEL 07/05/2021.	2026/0000031/212_00_00/E	52.570,32			U00638	U.2.03.01.02.003
2920	U00638	CONTRIBUTI SUI MUTUI CONTRATTI DA ENTI LOCALI PER LA REALIZZAZIONE DI OPERE PUBBLICHE.	U.2.03.01.02.000	2	18	1801	2025	3250003202	20	212			* * * LR. 31 OTTOBRE 1978, N. 51 E S.M.I.. LR. 27 FEBBRAIO 2007, N. 3,E S.M.I., ART. 64 CO. 1 LETT. A). D. LGS. 23/06/11 N.118 E S.M.I. ##CONTRIBUTI SUI MUTUI CONTRATTI DA ENTI LOCALI PER LA REALIZZAZIONE DI OPERE PUBBLICHE. ##IMPEGN0 A VALERE SUL CAPITOLO 638 PER L'ESERCIZIO 2022.##IMPORTO EURO 32.507.582,48.##RETTIFICA D.D. N. 223 DEL 07/05/2021.	2026/0000031/212_00_00/E	28.780,33			U00638	U.2.03.01.02.003
2921	U00638	CONTRIBUTI SUI MUTUI CONTRATTI DA ENTI LOCALI PER LA REALIZZAZIONE DI OPERE PUBBLICHE.	U.2.03.01.02.000	2	18	1801	2025	3250003202	21	212			* * * LR. 31 OTTOBRE 1978, N. 51 E S.M.I.. LR. 27 FEBBRAIO 2007, N. 3,E S.M.I., ART. 64 CO. 1 LETT. A). D. LGS. 23/06/11 N.118 E S.M.I. ##CONTRIBUTI SUI MUTUI CONTRATTI DA ENTI LOCALI PER LA REALIZZAZIONE DI OPERE PUBBLICHE. ##IMPEGN0 A VALERE SUL CAPITOLO 638 PER L'ESERCIZIO 2022.##IMPORTO EURO 32.507.582,48.##RETTIFICA D.D. N. 223 DEL 07/05/2021.	2026/0000031/212_00_00/E	27.033,70			U00638	U.2.03.01.02.003
2922	U00638	CONTRIBUTI SUI MUTUI CONTRATTI DA ENTI LOCALI PER LA REALIZZAZIONE DI OPERE PUBBLICHE.	U.2.03.01.02.000	2	18	1801	2025	3250003202	22	212			* * * LR. 31 OTTOBRE 1978, N. 51 E S.M.I.. LR. 27 FEBBRAIO 2007, N. 3,E S.M.I., ART. 64 CO. 1 LETT. A). D. LGS. 23/06/11 N.118 E S.M.I. ##CONTRIBUTI SUI MUTUI CONTRATTI DA ENTI LOCALI PER LA REALIZZAZIONE DI OPERE PUBBLICHE. ##IMPEGN0 A VALERE SUL CAPITOLO 638 PER L'ESERCIZIO 2022.##IMPORTO EURO 32.507.582,48.##RETTIFICA D.D. N. 223 DEL 07/05/2021.	2026/0000031/212_00_00/E	1.044,38			U00638	U.2.03.01.02.003

fonte: http://burc.regione.campania.it

N.	Capitolo						Impegno							Reimputazione					
	n.	Descrizione	IV livello PdC	Tit.	Miss	Progr	Anno	Numero	Pos.	DIR	Set	Uos	Oggetto impegno	Decreto	2026	2027	2028	Cap Reimp	V livello PdC Reimputazione
2923	U00638	CONTRIBUTI SUI MUTUI CONTRATTI DA ENTI LOCALI PER LA REALIZZAZIONE DI OPERE PUBBLICHE.	U.2.03.01.02.000	2	18	1801	2025	3250003202	23	212			* * * LR. 31 OTTOBRE 1978, N. 51 E S.M.I.. LR. 27 FEBBRAIO 2007, N. 3,E S.M.I., ART. 64 CO. 1 LETT. A). D. LGS. 23/06/11 N.118 E S.M.I. ##CONTRIBUTI SUI MUTUI CONTRATTI DA ENTI LOCALI PER LA REALIZZAZIONE DI OPERE PUBBLICHE. ##IMPEGN0 A VALERE SUL CAPITOLO 638 PER L'ESERCIZIO 2022.##IMPORTO EURO 32.507.582,48.##RETTIFICA D.D. N. 223 DEL 07/05/2021.	2026/0000031/212_00_00/E	73.814,18			U00638	U.2.03.01.02.003
2924	U00638	CONTRIBUTI SUI MUTUI CONTRATTI DA ENTI LOCALI PER LA REALIZZAZIONE DI OPERE PUBBLICHE.	U.2.03.01.02.000	2	18	1801	2025	3250003202	24	212			* * * LR. 31 OTTOBRE 1978, N. 51 E S.M.I.. LR. 27 FEBBRAIO 2007, N. 3,E S.M.I., ART. 64 CO. 1 LETT. A). D. LGS. 23/06/11 N.118 E S.M.I. ##CONTRIBUTI SUI MUTUI CONTRATTI DA ENTI LOCALI PER LA REALIZZAZIONE DI OPERE PUBBLICHE. ##IMPEGN0 A VALERE SUL CAPITOLO 638 PER L'ESERCIZIO 2022.##IMPORTO EURO 32.507.582,48.##RETTIFICA D.D. N. 223 DEL 07/05/2021.	2026/0000031/212_00_00/E	47.479,97			U00638	U.2.03.01.02.003
2925	U00638	CONTRIBUTI SUI MUTUI CONTRATTI DA ENTI LOCALI PER LA REALIZZAZIONE DI OPERE PUBBLICHE.	U.2.03.01.02.000	2	18	1801	2025	3250003202	25	212			* * * LR. 31 OTTOBRE 1978, N. 51 E S.M.I.. LR. 27 FEBBRAIO 2007, N. 3,E S.M.I., ART. 64 CO. 1 LETT. A). D. LGS. 23/06/11 N.118 E S.M.I. ##CONTRIBUTI SUI MUTUI CONTRATTI DA ENTI LOCALI PER LA REALIZZAZIONE DI OPERE PUBBLICHE. ##IMPEGN0 A VALERE SUL CAPITOLO 638 PER L'ESERCIZIO 2022.##IMPORTO EURO 32.507.582,48.##RETTIFICA D.D. N. 223 DEL 07/05/2021.	2026/0000031/212_00_00/E	109.614,23			U00638	U.2.03.01.02.003
2926	U00638	CONTRIBUTI SUI MUTUI CONTRATTI DA ENTI LOCALI PER LA REALIZZAZIONE DI OPERE PUBBLICHE.	U.2.03.01.02.000	2	18	1801	2025	3250003202	26	212			* * * LR. 31 OTTOBRE 1978, N. 51 E S.M.I.. LR. 27 FEBBRAIO 2007, N. 3,E S.M.I., ART. 64 CO. 1 LETT. A). D. LGS. 23/06/11 N.118 E S.M.I. ##CONTRIBUTI SUI MUTUI CONTRATTI DA ENTI LOCALI PER LA REALIZZAZIONE DI OPERE PUBBLICHE. ##IMPEGN0 A VALERE SUL CAPITOLO 638 PER L'ESERCIZIO 2022.##IMPORTO EURO 32.507.582,48.##RETTIFICA D.D. N. 223 DEL 07/05/2021.	2026/0000031/212_00_00/E	73.919,50			U00638	U.2.03.01.02.003
2927	U00638	CONTRIBUTI SUI MUTUI CONTRATTI DA ENTI LOCALI PER LA REALIZZAZIONE DI OPERE PUBBLICHE.	U.2.03.01.02.000	2	18	1801	2025	3250003202	28	212			* * * LR. 31 OTTOBRE 1978, N. 51 E S.M.I.. LR. 27 FEBBRAIO 2007, N. 3,E S.M.I., ART. 64 CO. 1 LETT. A). D. LGS. 23/06/11 N.118 E S.M.I. ##CONTRIBUTI SUI MUTUI CONTRATTI DA ENTI LOCALI PER LA REALIZZAZIONE DI OPERE PUBBLICHE. ##IMPEGN0 A VALERE SUL CAPITOLO 638 PER L'ESERCIZIO 2022.##IMPORTO EURO 32.507.582,48.##RETTIFICA D.D. N. 223 DEL 07/05/2021.	2026/0000031/212_00_00/E	64.440,56			U00638	U.2.03.01.02.003
2928	U00638	CONTRIBUTI SUI MUTUI CONTRATTI DA ENTI LOCALI PER LA REALIZZAZIONE DI OPERE PUBBLICHE.	U.2.03.01.02.000	2	18	1801	2025	3250003202	30	212			* * * LR. 31 OTTOBRE 1978, N. 51 E S.M.I.. LR. 27 FEBBRAIO 2007, N. 3,E S.M.I., ART. 64 CO. 1 LETT. A). D. LGS. 23/06/11 N.118 E S.M.I. ##CONTRIBUTI SUI MUTUI CONTRATTI DA ENTI LOCALI PER LA REALIZZAZIONE DI OPERE PUBBLICHE. ##IMPEGN0 A VALERE SUL CAPITOLO 638 PER L'ESERCIZIO 2022.##IMPORTO EURO 32.507.582,48.##RETTIFICA D.D. N. 223 DEL 07/05/2021.	2026/0000031/212_00_00/E	49.789,92			U00638	U.2.03.01.02.003
2929	U00638	CONTRIBUTI SUI MUTUI CONTRATTI DA ENTI LOCALI PER LA REALIZZAZIONE DI OPERE PUBBLICHE.	U.2.03.01.02.000	2	18	1801	2025	3250003202	31	212			* * * LR. 31 OTTOBRE 1978, N. 51 E S.M.I.. LR. 27 FEBBRAIO 2007, N. 3,E S.M.I., ART. 64 CO. 1 LETT. A). D. LGS. 23/06/11 N.118 E S.M.I. ##CONTRIBUTI SUI MUTUI CONTRATTI DA ENTI LOCALI PER LA REALIZZAZIONE DI OPERE PUBBLICHE. ##IMPEGN0 A VALERE SUL CAPITOLO 638 PER L'ESERCIZIO 2022.##IMPORTO EURO 32.507.582,48.##RETTIFICA D.D. N. 223 DEL 07/05/2021.	2026/0000031/212_00_00/E	121.844,86			U00638	U.2.03.01.02.003
2930	U00638	CONTRIBUTI SUI MUTUI CONTRATTI DA ENTI LOCALI PER LA REALIZZAZIONE DI OPERE PUBBLICHE.	U.2.03.01.02.000	2	18	1801	2025	3250003202	32	212			* * * LR. 31 OTTOBRE 1978, N. 51 E S.M.I.. LR. 27 FEBBRAIO 2007, N. 3,E S.M.I., ART. 64 CO. 1 LETT. A). D. LGS. 23/06/11 N.118 E S.M.I. ##CONTRIBUTI SUI MUTUI CONTRATTI DA ENTI LOCALI PER LA REALIZZAZIONE DI OPERE PUBBLICHE. ##IMPEGN0 A VALERE SUL CAPITOLO 638 PER L'ESERCIZIO 2022.##IMPORTO EURO 32.507.582,48.##RETTIFICA D.D. N. 223 DEL 07/05/2021.	2026/0000031/212_00_00/E	25.197,10			U00638	U.2.03.01.02.003
2931	U00638	CONTRIBUTI SUI MUTUI CONTRATTI DA ENTI LOCALI PER LA REALIZZAZIONE DI OPERE PUBBLICHE.	U.2.03.01.02.000	2	18	1801	2025	3250003202	33	212			* * * LR. 31 OTTOBRE 1978, N. 51 E S.M.I.. LR. 27 FEBBRAIO 2007, N. 3,E S.M.I., ART. 64 CO. 1 LETT. A). D. LGS. 23/06/11 N.118 E S.M.I. ##CONTRIBUTI SUI MUTUI CONTRATTI DA ENTI LOCALI PER LA REALIZZAZIONE DI OPERE PUBBLICHE. ##IMPEGN0 A VALERE SUL CAPITOLO 638 PER L'ESERCIZIO 2022.##IMPORTO EURO 32.507.582,48.##RETTIFICA D.D. N. 223 DEL 07/05/2021.	2026/0000031/212_00_00/E	11.023,45			U00638	U.2.03.01.02.003
2932	U00638	CONTRIBUTI SUI MUTUI CONTRATTI DA ENTI LOCALI PER LA REALIZZAZIONE DI OPERE PUBBLICHE.	U.2.03.01.02.000	2	18	1801	2025	3250003204	1	212			* * * LR. 31 OTTOBRE 1978, N. 51 E S.M.I.. LR. 27 FEBBRAIO 2007, N. 3,E S.M.I., ART. 64 CO. 1 LETT. A). D. LGS. 23/06/11 N.118 E S.M.I. ##CONTRIBUTI SUI MUTUI CONTRATTI DA ENTI LOCALI PER LA REALIZZAZIONE DI OPERE PUBBLICHE. ##IMPEGN0 INTEGRATIVOA VALERE SUL CAPITOLO 638 PER L'ESERCIZIO 2022.##IMPORTO EURO 782.948,48.##	2026/0000031/212_00_00/E	37.555,00			U00638	U.2.03.01.02.003
2933	U00638	CONTRIBUTI SUI MUTUI CONTRATTI DA ENTI LOCALI PER LA REALIZZAZIONE DI OPERE PUBBLICHE.	U.2.03.01.02.000	2	18	1801	2025	3250003204	2	212			* * * LR. 31 OTTOBRE 1978, N. 51 E S.M.I.. LR. 27 FEBBRAIO 2007, N. 3,E S.M.I., ART. 64 CO. 1 LETT. A). D. LGS. 23/06/11 N.118 E S.M.I. ##CONTRIBUTI SUI MUTUI CONTRATTI DA ENTI LOCALI PER LA REALIZZAZIONE DI OPERE PUBBLICHE. ##IMPEGN0 INTEGRATIVOA VALERE SUL CAPITOLO 638 PER L'ESERCIZIO 2022.##IMPORTO EURO 782.948,48.##	2026/0000031/212_00_00/E	33.802,50			U00638	U.2.03.01.02.003
2934	U00638	CONTRIBUTI SUI MUTUI CONTRATTI DA ENTI LOCALI PER LA REALIZZAZIONE DI OPERE PUBBLICHE.	U.2.03.01.02.000	2	18	1801	2025	3250004288	2	212			* LR. 31 OTTOBRE 1978, N. 51 E S.M.I., LR. 27 FEBBRAIO 2007, N. 3 E S.M.I., ART. 64 CO. 1 LETT. A, D. LGS. 23/06/2011 N. 118 ES.M.I. CONTRIBUTI SUI MUTUI CONTRATTI DA ENTI LOCALI PER LA REALIZZAZIONE DI OPERE PUBBLICHE. IMPEGNO A VALERE SUL CAPITOLO 638ER L ESERCIZIO 2024##IMPORTO EURO 33.290.970,04.##	2026/0000031/212_00_00/E	240.192,30			U00638	U.2.03.01.02.003
2935	U00638	CONTRIBUTI SUI MUTUI CONTRATTI DA ENTI LOCALI PER LA REALIZZAZIONE DI OPERE PUBBLICHE.	U.2.03.01.02.000	2	18	1801	2025	3250004288	8	212			* LR. 31 OTTOBRE 1978, N. 51 E S.M.I., LR. 27 FEBBRAIO 2007, N. 3 E S.M.I., ART. 64 CO. 1 LETT. A, D. LGS. 23/06/2011 N. 118 ES.M.I. CONTRIBUTI SUI MUTUI CONTRATTI DA ENTI LOCALI PER LA REALIZZAZIONE DI OPERE PUBBLICHE. IMPEGNO A VALERE SUL CAPITOLO 638ER L ESERCIZIO 2024##IMPORTO EURO 33.290.970,04.##	2026/0000031/212_00_00/E	193.115,18			U00638	U.2.03.01.02.003
2936	U00638	CONTRIBUTI SUI MUTUI CONTRATTI DA ENTI LOCALI PER LA REALIZZAZIONE DI OPERE PUBBLICHE.	U.2.03.01.02.000	2	18	1801	2025	3250004288	9	212			* LR. 31 OTTOBRE 1978, N. 51 E S.M.I., LR. 27 FEBBRAIO 2007, N. 3 E S.M.I., ART. 64 CO. 1 LETT. A, D. LGS. 23/06/2011 N. 118 ES.M.I. CONTRIBUTI SUI MUTUI CONTRATTI DA ENTI LOCALI PER LA REALIZZAZIONE DI OPERE PUBBLICHE. IMPEGNO A VALERE SUL CAPITOLO 638ER L ESERCIZIO 2024##IMPORTO EURO 33.290.970,04.##	2026/0000031/212_00_00/E	73.376,02			U00638	U.2.03.01.02.003

fonte: http://burc.regione.campania.it

N.	Capitolo						Impegno							Reimputazione					
	n.	Descrizione	IV livello PdC	Tit.	Miss	Progr	Anno	Numero	Pos.	DIR	Set	Uos	Oggetto impegno	Decreto	2026	2027	2028	Cap Reimp	V livello PdC Reimputazione
2937	U00638	CONTRIBUTI SUI MUTUI CONTRATTI DA ENTI LOCALI PER LA REALIZZAZIONE DI OPERE PUBBLICHE.	U.2.03.01.02.000	2	18	1801	2025	3250004288	11	212			* L.R. 31 OTTOBRE 1978, N. 51 E S.M.I., L.R. 27 FEBBRAIO 2007, N. 3 E S.M.I., ART. 64 CO. 1 LETT. A, D. LGS. 23/06/2011 N. 118 ES.M.I. CONTRIBUTI SUI MUTUI CONTRATTI DA ENTI LOCALI PER LA REALIZZAZIONE DI OPERE PUBBLICHE. IMPEGNO A VALERE SUL CAPITOLO 638ER L ESERCIZIO 2024##IMPORTO EURO 33.290.970,04.##	2026/0000031/212_00_00/E	43.453,22			U00638	U.2.03.01.02.003
2938	U00638	CONTRIBUTI SUI MUTUI CONTRATTI DA ENTI LOCALI PER LA REALIZZAZIONE DI OPERE PUBBLICHE.	U.2.03.01.02.000	2	18	1801	2025	3250004288	18	212			* L.R. 31 OTTOBRE 1978, N. 51 E S.M.I., L.R. 27 FEBBRAIO 2007, N. 3 E S.M.I., ART. 64 CO. 1 LETT. A, D. LGS. 23/06/2011 N. 118 ES.M.I. CONTRIBUTI SUI MUTUI CONTRATTI DA ENTI LOCALI PER LA REALIZZAZIONE DI OPERE PUBBLICHE. IMPEGNO A VALERE SUL CAPITOLO 638ER L ESERCIZIO 2024##IMPORTO EURO 33.290.970,04.##	2026/0000031/212_00_00/E	66.581,00			U00638	U.2.03.01.02.003
2939	U00638	CONTRIBUTI SUI MUTUI CONTRATTI DA ENTI LOCALI PER LA REALIZZAZIONE DI OPERE PUBBLICHE.	U.2.03.01.02.000	2	18	1801	2025	3250004288	19	212			* L.R. 31 OTTOBRE 1978, N. 51 E S.M.I., L.R. 27 FEBBRAIO 2007, N. 3 E S.M.I., ART. 64 CO. 1 LETT. A, D. LGS. 23/06/2011 N. 118 ES.M.I. CONTRIBUTI SUI MUTUI CONTRATTI DA ENTI LOCALI PER LA REALIZZAZIONE DI OPERE PUBBLICHE. IMPEGNO A VALERE SUL CAPITOLO 638ER L ESERCIZIO 2024##IMPORTO EURO 33.290.970,04.##	2026/0000031/212_00_00/E	21.807,09			U00638	U.2.03.01.02.003
2940	U00638	CONTRIBUTI SUI MUTUI CONTRATTI DA ENTI LOCALI PER LA REALIZZAZIONE DI OPERE PUBBLICHE.	U.2.03.01.02.000	2	18	1801	2025	3250004288	20	212			* L.R. 31 OTTOBRE 1978, N. 51 E S.M.I., L.R. 27 FEBBRAIO 2007, N. 3 E S.M.I., ART. 64 CO. 1 LETT. A, D. LGS. 23/06/2011 N. 118 ES.M.I. CONTRIBUTI SUI MUTUI CONTRATTI DA ENTI LOCALI PER LA REALIZZAZIONE DI OPERE PUBBLICHE. IMPEGNO A VALERE SUL CAPITOLO 638ER L ESERCIZIO 2024##IMPORTO EURO 33.290.970,04.##	2026/0000031/212_00_00/E	73.140,46			U00638	U.2.03.01.02.003
2941	U00638	CONTRIBUTI SUI MUTUI CONTRATTI DA ENTI LOCALI PER LA REALIZZAZIONE DI OPERE PUBBLICHE.	U.2.03.01.02.000	2	18	1801	2025	3250004288	23	212			* L.R. 31 OTTOBRE 1978, N. 51 E S.M.I., L.R. 27 FEBBRAIO 2007, N. 3 E S.M.I., ART. 64 CO. 1 LETT. A, D. LGS. 23/06/2011 N. 118 ES.M.I. CONTRIBUTI SUI MUTUI CONTRATTI DA ENTI LOCALI PER LA REALIZZAZIONE DI OPERE PUBBLICHE. IMPEGNO A VALERE SUL CAPITOLO 638ER L ESERCIZIO 2024##IMPORTO EURO 33.290.970,04.##	2026/0000031/212_00_00/E	124.685,50			U00638	U.2.03.01.02.003
2942	U00638	CONTRIBUTI SUI MUTUI CONTRATTI DA ENTI LOCALI PER LA REALIZZAZIONE DI OPERE PUBBLICHE.	U.2.03.01.02.000	2	18	1801	2025	3250004288	28	212			* L.R. 31 OTTOBRE 1978, N. 51 E S.M.I., L.R. 27 FEBBRAIO 2007, N. 3 E S.M.I., ART. 64 CO. 1 LETT. A, D. LGS. 23/06/2011 N. 118 ES.M.I. CONTRIBUTI SUI MUTUI CONTRATTI DA ENTI LOCALI PER LA REALIZZAZIONE DI OPERE PUBBLICHE. IMPEGNO A VALERE SUL CAPITOLO 638ER L ESERCIZIO 2024##IMPORTO EURO 33.290.970,04.##	2026/0000031/212_00_00/E	64.752,55			U00638	U.2.03.01.02.003
2943	U00638	CONTRIBUTI SUI MUTUI CONTRATTI DA ENTI LOCALI PER LA REALIZZAZIONE DI OPERE PUBBLICHE.	U.2.03.01.02.000	2	18	1801	2025	3250004288	29	212			* L.R. 31 OTTOBRE 1978, N. 51 E S.M.I., L.R. 27 FEBBRAIO 2007, N. 3 E S.M.I., ART. 64 CO. 1 LETT. A, D. LGS. 23/06/2011 N. 118 ES.M.I. CONTRIBUTI SUI MUTUI CONTRATTI DA ENTI LOCALI PER LA REALIZZAZIONE DI OPERE PUBBLICHE. IMPEGNO A VALERE SUL CAPITOLO 638ER L ESERCIZIO 2024##IMPORTO EURO 33.290.970,04.##	2026/0000031/212_00_00/E	53.481,24			U00638	U.2.03.01.02.003
2944	U00638	CONTRIBUTI SUI MUTUI CONTRATTI DA ENTI LOCALI PER LA REALIZZAZIONE DI OPERE PUBBLICHE.	U.2.03.01.02.000	2	18	1801	2025	3250004288	30	212			* L.R. 31 OTTOBRE 1978, N. 51 E S.M.I., L.R. 27 FEBBRAIO 2007, N. 3 E S.M.I., ART. 64 CO. 1 LETT. A, D. LGS. 23/06/2011 N. 118 ES.M.I. CONTRIBUTI SUI MUTUI CONTRATTI DA ENTI LOCALI PER LA REALIZZAZIONE DI OPERE PUBBLICHE. IMPEGNO A VALERE SUL CAPITOLO 638ER L ESERCIZIO 2024##IMPORTO EURO 33.290.970,04.##	2026/0000031/212_00_00/E	34.928,96			U00638	U.2.03.01.02.003
2945	U00638	CONTRIBUTI SUI MUTUI CONTRATTI DA ENTI LOCALI PER LA REALIZZAZIONE DI OPERE PUBBLICHE.	U.2.03.01.02.000	2	18	1801	2025	3250004288	31	212			* L.R. 31 OTTOBRE 1978, N. 51 E S.M.I., L.R. 27 FEBBRAIO 2007, N. 3 E S.M.I., ART. 64 CO. 1 LETT. A, D. LGS. 23/06/2011 N. 118 ES.M.I. CONTRIBUTI SUI MUTUI CONTRATTI DA ENTI LOCALI PER LA REALIZZAZIONE DI OPERE PUBBLICHE. IMPEGNO A VALERE SUL CAPITOLO 638ER L ESERCIZIO 2024##IMPORTO EURO 33.290.970,04.##	2026/0000031/212_00_00/E	137.960,14			U00638	U.2.03.01.02.003
2946	U00638	CONTRIBUTI SUI MUTUI CONTRATTI DA ENTI LOCALI PER LA REALIZZAZIONE DI OPERE PUBBLICHE.	U.2.03.01.02.000	2	18	1801	2025	3250004288	32	212			* L.R. 31 OTTOBRE 1978, N. 51 E S.M.I., L.R. 27 FEBBRAIO 2007, N. 3 E S.M.I., ART. 64 CO. 1 LETT. A, D. LGS. 23/06/2011 N. 118 ES.M.I. CONTRIBUTI SUI MUTUI CONTRATTI DA ENTI LOCALI PER LA REALIZZAZIONE DI OPERE PUBBLICHE. IMPEGNO A VALERE SUL CAPITOLO 638ER L ESERCIZIO 2024##IMPORTO EURO 33.290.970,04.##	2026/0000031/212_00_00/E	137.899,74			U00638	U.2.03.01.02.003
2947	U00638	CONTRIBUTI SUI MUTUI CONTRATTI DA ENTI LOCALI PER LA REALIZZAZIONE DI OPERE PUBBLICHE.	U.2.03.01.02.000	2	18	1801	2025	3250004288	33	212			* L.R. 31 OTTOBRE 1978, N. 51 E S.M.I., L.R. 27 FEBBRAIO 2007, N. 3 E S.M.I., ART. 64 CO. 1 LETT. A, D. LGS. 23/06/2011 N. 118 ES.M.I. CONTRIBUTI SUI MUTUI CONTRATTI DA ENTI LOCALI PER LA REALIZZAZIONE DI OPERE PUBBLICHE. IMPEGNO A VALERE SUL CAPITOLO 638ER L ESERCIZIO 2024##IMPORTO EURO 33.290.970,04.##	2026/0000031/212_00_00/E	142.914,80			U00638	U.2.03.01.02.003
2948	U00638	CONTRIBUTI SUI MUTUI CONTRATTI DA ENTI LOCALI PER LA REALIZZAZIONE DI OPERE PUBBLICHE.	U.2.03.01.02.000	2	18	1801	2025	3250004288	34	212			* L.R. 31 OTTOBRE 1978, N. 51 E S.M.I., L.R. 27 FEBBRAIO 2007, N. 3 E S.M.I., ART. 64 CO. 1 LETT. A, D. LGS. 23/06/2011 N. 118 ES.M.I. CONTRIBUTI SUI MUTUI CONTRATTI DA ENTI LOCALI PER LA REALIZZAZIONE DI OPERE PUBBLICHE. IMPEGNO A VALERE SUL CAPITOLO 638ER L ESERCIZIO 2024##IMPORTO EURO 33.290.970,04.##	2026/0000031/212_00_00/E	152.588,42			U00638	U.2.03.01.02.003
2949	U00638	CONTRIBUTI SUI MUTUI CONTRATTI DA ENTI LOCALI PER LA REALIZZAZIONE DI OPERE PUBBLICHE.	U.2.03.01.02.000	2	18	1801	2025	3250004288	35	212			* L.R. 31 OTTOBRE 1978, N. 51 E S.M.I., L.R. 27 FEBBRAIO 2007, N. 3 E S.M.I., ART. 64 CO. 1 LETT. A, D. LGS. 23/06/2011 N. 118 ES.M.I. CONTRIBUTI SUI MUTUI CONTRATTI DA ENTI LOCALI PER LA REALIZZAZIONE DI OPERE PUBBLICHE. IMPEGNO A VALERE SUL CAPITOLO 638ER L ESERCIZIO 2024##IMPORTO EURO 33.290.970,04.##	2026/0000031/212_00_00/E	100.775,80			U00638	U.2.03.01.02.003
2950	U00638	CONTRIBUTI SUI MUTUI CONTRATTI DA ENTI LOCALI PER LA REALIZZAZIONE DI OPERE PUBBLICHE.	U.2.03.01.02.000	2	18	1801	2025	3250004288	40	212			* L.R. 31 OTTOBRE 1978, N. 51 E S.M.I., L.R. 27 FEBBRAIO 2007, N. 3 E S.M.I., ART. 64 CO. 1 LETT. A, D. LGS. 23/06/2011 N. 118 ES.M.I. CONTRIBUTI SUI MUTUI CONTRATTI DA ENTI LOCALI PER LA REALIZZAZIONE DI OPERE PUBBLICHE. IMPEGNO A VALERE SUL CAPITOLO 638ER L ESERCIZIO 2024##IMPORTO EURO 33.290.970,04.##	2026/0000031/212_00_00/E	91.072,28			U00638	U.2.03.01.02.003

fonte: http://burc.regione.campania.it

N.	Capitolo						Impegno							Reimputazione					
	n.	Descrizione	IV livello PdC	Tit.	Miss	Progr	Anno	Numero	Pos.	DIR	Set	Uos	Oggetto impegno	Decreto	2026	2027	2028	Cap Reimp	V livello PdC Reimputazione
2951	U00638	CONTRIBUTI SUI MUTUI CONTRATTI DA ENTI LOCALI PER LA REALIZZAZIONE DI OPERE PUBBLICHE.	U.2.03.01.02.000	2	18	1801	2025	3250004288	43	212			* LR. 31 OTTOBRE 1978, N. 51 E S.M.I., L.R. 27 FEBBRAIO 2007, N. 3 E S.M.I., ART. 64 CO. 1 LETT. A, D. LGS. 23/06/2011 N. 118 ES.M.I. CONTRIBUTI SUI MUTUI CONTRATTI DA ENTI LOCALI PER LA REALIZZAZIONE DI OPERE PUBBLICHE. IMPEGNO A VALERE SUL CAPITOLO 638ER L ESERCIZIO 2024##IMPORTO EURO 33.290.970,04.##	2026/0000031/212_00_00/E	57.870,16			U00638	U.2.03.01.02.003
2952	U00638	CONTRIBUTI SUI MUTUI CONTRATTI DA ENTI LOCALI PER LA REALIZZAZIONE DI OPERE PUBBLICHE.	U.2.03.01.02.000	2	18	1801	2025	3250004288	44	212			* LR. 31 OTTOBRE 1978, N. 51 E S.M.I., L.R. 27 FEBBRAIO 2007, N. 3 E S.M.I., ART. 64 CO. 1 LETT. A, D. LGS. 23/06/2011 N. 118 ES.M.I. CONTRIBUTI SUI MUTUI CONTRATTI DA ENTI LOCALI PER LA REALIZZAZIONE DI OPERE PUBBLICHE. IMPEGNO A VALERE SUL CAPITOLO 638ER L ESERCIZIO 2024##IMPORTO EURO 33.290.970,04.##	2026/0000031/212_00_00/E	90.985,48			U00638	U.2.03.01.02.003
2953	U00638	CONTRIBUTI SUI MUTUI CONTRATTI DA ENTI LOCALI PER LA REALIZZAZIONE DI OPERE PUBBLICHE.	U.2.03.01.02.000	2	18	1801	2025	3250004294	1	212			* * CONTRIBUTI SUI MUTUI CONTRATTI DA ENTI LOCALI PER LA REALIZZAZIONEDI OPERE PUBBLICHE.	2026/0000031/212_00_00/E	9.076,18			U00638	U.2.03.01.02.003
2954	U00638	CONTRIBUTI SUI MUTUI CONTRATTI DA ENTI LOCALI PER LA REALIZZAZIONE DI OPERE PUBBLICHE.	U.2.03.01.02.000	2	18	1801	2025	3250004294	5	212			* * CONTRIBUTI SUI MUTUI CONTRATTI DA ENTI LOCALI PER LA REALIZZAZIONEDI OPERE PUBBLICHE.	2026/0000031/212_00_00/E	79.230,70			U00638	U.2.03.01.02.003
2955	U00638	CONTRIBUTI SUI MUTUI CONTRATTI DA ENTI LOCALI PER LA REALIZZAZIONE DI OPERE PUBBLICHE.	U.2.03.01.02.000	2	18	1801	2025	3250004294	6	212			* * CONTRIBUTI SUI MUTUI CONTRATTI DA ENTI LOCALI PER LA REALIZZAZIONEDI OPERE PUBBLICHE.	2026/0000031/212_00_00/E	43.453,22			U00638	U.2.03.01.02.003
2956	U00638	CONTRIBUTI SUI MUTUI CONTRATTI DA ENTI LOCALI PER LA REALIZZAZIONE DI OPERE PUBBLICHE.	U.2.03.01.02.000	2	18	1801	2025	3250004294	10	212			* * CONTRIBUTI SUI MUTUI CONTRATTI DA ENTI LOCALI PER LA REALIZZAZIONEDI OPERE PUBBLICHE.	2026/0000031/212_00_00/E	36.570,23			U00638	U.2.03.01.02.003
2957	U00638	CONTRIBUTI SUI MUTUI CONTRATTI DA ENTI LOCALI PER LA REALIZZAZIONE DI OPERE PUBBLICHE.	U.2.03.01.02.000	2	18	1801	2025	3250004294	13	212			* * CONTRIBUTI SUI MUTUI CONTRATTI DA ENTI LOCALI PER LA REALIZZAZIONEDI OPERE PUBBLICHE.	2026/0000031/212_00_00/E	124.685,50			U00638	U.2.03.01.02.003
2958	U00638	CONTRIBUTI SUI MUTUI CONTRATTI DA ENTI LOCALI PER LA REALIZZAZIONE DI OPERE PUBBLICHE.	U.2.03.01.02.000	2	18	1801	2025	3250004294	16	212			* * CONTRIBUTI SUI MUTUI CONTRATTI DA ENTI LOCALI PER LA REALIZZAZIONEDI OPERE PUBBLICHE.	2026/0000031/212_00_00/E	70.899,09			U00638	U.2.03.01.02.003
2959	U00638	CONTRIBUTI SUI MUTUI CONTRATTI DA ENTI LOCALI PER LA REALIZZAZIONE DI OPERE PUBBLICHE.	U.2.03.01.02.000	2	18	1801	2025	3250004294	17	212			* * CONTRIBUTI SUI MUTUI CONTRATTI DA ENTI LOCALI PER LA REALIZZAZIONEDI OPERE PUBBLICHE.	2026/0000031/212_00_00/E	12.495,72			U00638	U.2.03.01.02.003
2960	U00638	CONTRIBUTI SUI MUTUI CONTRATTI DA ENTI LOCALI PER LA REALIZZAZIONE DI OPERE PUBBLICHE.	U.2.03.01.02.000	2	18	1801	2025	3250004294	18	212			* * CONTRIBUTI SUI MUTUI CONTRATTI DA ENTI LOCALI PER LA REALIZZAZIONEDI OPERE PUBBLICHE.	2026/0000031/212_00_00/E	34.928,96			U00638	U.2.03.01.02.003
2961	U00638	CONTRIBUTI SUI MUTUI CONTRATTI DA ENTI LOCALI PER LA REALIZZAZIONE DI OPERE PUBBLICHE.	U.2.03.01.02.000	2	18	1801	2025	3250004294	19	212			* * CONTRIBUTI SUI MUTUI CONTRATTI DA ENTI LOCALI PER LA REALIZZAZIONEDI OPERE PUBBLICHE.	2026/0000031/212_00_00/E	137.960,14			U00638	U.2.03.01.02.003
2962	U00638	CONTRIBUTI SUI MUTUI CONTRATTI DA ENTI LOCALI PER LA REALIZZAZIONE DI OPERE PUBBLICHE.	U.2.03.01.02.000	2	18	1801	2025	3250004294	20	212			* * CONTRIBUTI SUI MUTUI CONTRATTI DA ENTI LOCALI PER LA REALIZZAZIONEDI OPERE PUBBLICHE.	2026/0000031/212_00_00/E	137.899,74			U00638	U.2.03.01.02.003
2963	U00638	CONTRIBUTI SUI MUTUI CONTRATTI DA ENTI LOCALI PER LA REALIZZAZIONE DI OPERE PUBBLICHE.	U.2.03.01.02.000	2	18	1801	2025	3250004294	21	212			* * CONTRIBUTI SUI MUTUI CONTRATTI DA ENTI LOCALI PER LA REALIZZAZIONEDI OPERE PUBBLICHE.	2026/0000031/212_00_00/E	152.588,42			U00638	U.2.03.01.02.003
2964	U00638	CONTRIBUTI SUI MUTUI CONTRATTI DA ENTI LOCALI PER LA REALIZZAZIONE DI OPERE PUBBLICHE.	U.2.03.01.02.000	2	18	1801	2025	3250004294	22	212			* * CONTRIBUTI SUI MUTUI CONTRATTI DA ENTI LOCALI PER LA REALIZZAZIONEDI OPERE PUBBLICHE.	2026/0000031/212_00_00/E	100.775,80			U00638	U.2.03.01.02.003
2965	U00638	CONTRIBUTI SUI MUTUI CONTRATTI DA ENTI LOCALI PER LA REALIZZAZIONE DI OPERE PUBBLICHE.	U.2.03.01.02.000	2	18	1801	2025	3250004294	25	212			* * CONTRIBUTI SUI MUTUI CONTRATTI DA ENTI LOCALI PER LA REALIZZAZIONEDI OPERE PUBBLICHE.	2026/0000031/212_00_00/E	51.581,60			U00638	U.2.03.01.02.003
2966	U00638	CONTRIBUTI SUI MUTUI CONTRATTI DA ENTI LOCALI PER LA REALIZZAZIONE DI OPERE PUBBLICHE.	U.2.03.01.02.000	2	18	1801	2025	3250004294	26	212			* * CONTRIBUTI SUI MUTUI CONTRATTI DA ENTI LOCALI PER LA REALIZZAZIONEDI OPERE PUBBLICHE.	2026/0000031/212_00_00/E	90.657,41			U00638	U.2.03.01.02.003
2967	U00638	CONTRIBUTI SUI MUTUI CONTRATTI DA ENTI LOCALI PER LA REALIZZAZIONE DI OPERE PUBBLICHE.	U.2.03.01.02.000	2	18	1801	2025	3250004299	2	212			* * * LR. 31 OTTOBRE 1978, N. 51 E S.M.I.. LR. 27 FEBBRAIO 2007, N. 3,E S.M.I., ART. 64 CO. 1 LETT. A). D. LGS. 23/06/11 N.118 E S.M.I. ##CONTRIBUTI SUI MUTUI CONTRATTI DA ENTI LOCALI PER LA REALIZZAZIONEDI OPERE PUBBLICHE.	2026/0000031/212_00_00/E	119.609,79			U00638	U.2.03.01.02.003
2968	U00638	CONTRIBUTI SUI MUTUI CONTRATTI DA ENTI LOCALI PER LA REALIZZAZIONE DI OPERE PUBBLICHE.	U.2.03.01.02.000	2	18	1801	2025	3250004299	9	212			* * * LR. 31 OTTOBRE 1978, N. 51 E S.M.I.. LR. 27 FEBBRAIO 2007, N. 3,E S.M.I., ART. 64 CO. 1 LETT. A). D. LGS. 23/06/11 N.118 E S.M.I. ##CONTRIBUTI SUI MUTUI CONTRATTI DA ENTI LOCALI PER LA REALIZZAZIONE DI OPERE PUBBLICHE. ##IMPEGN0 A VALERE SUL CAPITOLO 638 PER L'ESERCIZIO 2022.##IMPORTO EURO 32.507.582,48.##RETTIFICA D.D. N. 223 DEL 07/05/2021.	2026/0000031/212_00_00/E	124.685,50			U00638	U.2.03.01.02.003
2969	U00638	CONTRIBUTI SUI MUTUI CONTRATTI DA ENTI LOCALI PER LA REALIZZAZIONE DI OPERE PUBBLICHE.	U.2.03.01.02.000	2	18	1801	2025	3250004299	10	212			* * * LR. 31 OTTOBRE 1978, N. 51 E S.M.I.. LR. 27 FEBBRAIO 2007, N. 3,E S.M.I., ART. 64 CO. 1 LETT. A). D. LGS. 23/06/11 N.118 E S.M.I. ##CONTRIBUTI SUI MUTUI CONTRATTI DA ENTI LOCALI PER LA REALIZZAZIONE DI OPERE PUBBLICHE. ##IMPEGN0 A VALERE SUL CAPITOLO 638 PER L'ESERCIZIO 2022.##IMPORTO EURO 32.507.582,48.##RETTIFICA D.D. N. 223 DEL 07/05/2021.	2026/0000031/212_00_00/E	65.143,74			U00638	U.2.03.01.02.003
2970	U00638	CONTRIBUTI SUI MUTUI CONTRATTI DA ENTI LOCALI PER LA REALIZZAZIONE DI OPERE PUBBLICHE.	U.2.03.01.02.000	2	18	1801	2025	3250004299	11	212			* * * LR. 31 OTTOBRE 1978, N. 51 E S.M.I.. LR. 27 FEBBRAIO 2007, N. 3,E S.M.I., ART. 64 CO. 1 LETT. A). D. LGS. 23/06/11 N.118 E S.M.I. ##CONTRIBUTI SUI MUTUI CONTRATTI DA ENTI LOCALI PER LA REALIZZAZIONE DI OPERE PUBBLICHE. ##IMPEGN0 A VALERE SUL CAPITOLO 638 PER L'ESERCIZIO 2022.##IMPORTO EURO 32.507.582,48.##RETTIFICA D.D. N. 223 DEL 07/05/2021.	2026/0000031/212_00_00/E	137.899,76			U00638	U.2.03.01.02.003
2971	U00638	CONTRIBUTI SUI MUTUI CONTRATTI DA ENTI LOCALI PER LA REALIZZAZIONE DI OPERE PUBBLICHE.	U.2.03.01.02.000	2	18	1801	2025	3250004299	12	212			* * * LR. 31 OTTOBRE 1978, N. 51 E S.M.I.. LR. 27 FEBBRAIO 2007, N. 3,E S.M.I., ART. 64 CO. 1 LETT. A). D. LGS. 23/06/11 N.118 E S.M.I. ##CONTRIBUTI SUI MUTUI CONTRATTI DA ENTI LOCALI PER LA REALIZZAZIONE DI OPERE PUBBLICHE. ##IMPEGN0 A VALERE SUL CAPITOLO 638 PER L'ESERCIZIO 2022.##IMPORTO EURO 32.507.582,48.##RETTIFICA D.D. N. 223 DEL 07/05/2021.	2026/0000031/212_00_00/E	152.588,42			U00638	U.2.03.01.02.003
2972	U00638	CONTRIBUTI SUI MUTUI CONTRATTI DA ENTI LOCALI PER LA REALIZZAZIONE DI OPERE PUBBLICHE.	U.2.03.01.02.000	2	18	1801	2025	3250004299	14	212			* * * LR. 31 OTTOBRE 1978, N. 51 E S.M.I.. LR. 27 FEBBRAIO 2007, N. 3,E S.M.I., ART. 64 CO. 1 LETT. A). D. LGS. 23/06/11 N.118 E S.M.I. ##CONTRIBUTI SUI MUTUI CONTRATTI DA ENTI LOCALI PER LA REALIZZAZIONE DI OPERE PUBBLICHE. ##IMPEGN0 A VALERE SUL CAPITOLO 638 PER L'ESERCIZIO 2022.##IMPORTO EURO 32.507.582,48.##RETTIFICA D.D. N. 223 DEL 07/05/2021.	2026/0000031/212_00_00/E	57.870,16			U00638	U.2.03.01.02.003
2973	U00638	CONTRIBUTI SUI MUTUI CONTRATTI DA ENTI LOCALI PER LA REALIZZAZIONE DI OPERE PUBBLICHE.	U.2.03.01.02.000	2	18	1801	2025	3250004299	15	212			* * * LR. 31 OTTOBRE 1978, N. 51 E S.M.I.. LR. 27 FEBBRAIO 2007, N. 3,E S.M.I., ART. 64 CO. 1 LETT. A). D. LGS. 23/06/11 N.118 E S.M.I. ##CONTRIBUTI SUI MUTUI CONTRATTI DA ENTI LOCALI PER LA REALIZZAZIONE DI OPERE PUBBLICHE. ##IMPEGN0 A VALERE SUL CAPITOLO 638 PER L'ESERCIZIO 2022.##IMPORTO EURO 32.507.582,48.##RETTIFICA D.D. N. 223 DEL 07/05/2021.	2026/0000031/212_00_00/E	90.985,48			U00638	U.2.03.01.02.003
2974	U00638	CONTRIBUTI SUI MUTUI CONTRATTI DA ENTI LOCALI PER LA REALIZZAZIONE DI OPERE PUBBLICHE.	U.2.03.01.02.000	2	18	1801	2025	3250004320	1	212			* * CONTRIBUTI SUI MUTUI CONTRATTI DA ENTI LOCALI PER LA REALIZZAZIONEDI OPERE PUBBLICHE.	2026/0000031/212_00_00/E	57.704,10			U00638	U.2.03.01.02.003
2975	U00638	CONTRIBUTI SUI MUTUI CONTRATTI DA ENTI LOCALI PER LA REALIZZAZIONE DI OPERE PUBBLICHE.	U.2.03.01.02.000	2	18	1801	2025	3250004320	3	212			* * CONTRIBUTI SUI MUTUI CONTRATTI DA ENTI LOCALI PER LA REALIZZAZIONEDI OPERE PUBBLICHE.	2026/0000031/212_00_00/E	137.449,82			U00638	U.2.03.01.02.003

fonte: http://burc.regione.campania.it

N.	Capitolo						Impegno							Reimputazione					
	n.	Descrizione	IV livello PdC	Tit.	Miss	Progr	Anno	Numero	Pos.	DIR	Set	Uos	Oggetto impegno	Decreto	2026	2027	2028	Cap Reimp	V livello PdC Reimputazione
2976	U00638	CONTRIBUTI SUI MUTUI CONTRATTI DA ENTI LOCALI PER LA REALIZZAZIONE DI OPERE PUBBLICHE.	U.2.03.01.02.000	2	18	1801	2025	3250004320	5	212			* * CONTRIBUTI SUI MUTUI CONTRATTI DA ENTI LOCALI PER LA REALIZZAZIONEDI OPERE PUBBLICHE.	2026/0000031/212_00_00/E	21.807,09			U00638	U.2.03.01.02.003
2977	U00638	CONTRIBUTI SUI MUTUI CONTRATTI DA ENTI LOCALI PER LA REALIZZAZIONE DI OPERE PUBBLICHE.	U.2.03.01.02.000	2	18	1801	2025	3250004320	6	212			* * CONTRIBUTI SUI MUTUI CONTRATTI DA ENTI LOCALI PER LA REALIZZAZIONEDI OPERE PUBBLICHE.	2026/0000031/212_00_00/E	33.279,54			U00638	U.2.03.01.02.003
2978	U00638	CONTRIBUTI SUI MUTUI CONTRATTI DA ENTI LOCALI PER LA REALIZZAZIONE DI OPERE PUBBLICHE.	U.2.03.01.02.000	2	18	1801	2025	3250004320	10	212			* * CONTRIBUTI SUI MUTUI CONTRATTI DA ENTI LOCALI PER LA REALIZZAZIONEDI OPERE PUBBLICHE.	2026/0000031/212_00_00/E	142.914,80			U00638	U.2.03.01.02.003
2979	U00638	CONTRIBUTI SUI MUTUI CONTRATTI DA ENTI LOCALI PER LA REALIZZAZIONE DI OPERE PUBBLICHE.	U.2.03.01.02.000	2	18	1801	2025	3250004320	12	212			* * CONTRIBUTI SUI MUTUI CONTRATTI DA ENTI LOCALI PER LA REALIZZAZIONEDI OPERE PUBBLICHE.	2026/0000031/212_00_00/E	18.210,26			U00638	U.2.03.01.02.003
2980	U00638	CONTRIBUTI SUI MUTUI CONTRATTI DA ENTI LOCALI PER LA REALIZZAZIONE DI OPERE PUBBLICHE.	U.2.03.01.02.000	2	18	1801	2025	3250004326	1	212			* * * LR. 31 OTTOBRE 1978, N. 51 E S.M.I.. LR. 27 FEBBRAIO 2007, N. 3,E S.M.I., ART. 64 CO. 1 LETT. A). D. LGS. 23/06/11 N.118 E S.M.I. ##CONTRIBUTI SUI MUTUI CONTRATTI DA ENTI LOCALI PER LA REALIZZAZIONE DI OPERE PUBBLICHE. ##IMPEGN0 A VALERE SUL CAPITOLO 638 PER L'ESERCIZIO 2022.##IMPORTO EURO 32.507.582,48.##RETTIFICA D.D. N. 223 DEL 07/05/2021.	2026/0000031/212_00_00/E	7.139,68			U00638	U.2.03.01.02.003
2981	U00638	CONTRIBUTI SUI MUTUI CONTRATTI DA ENTI LOCALI PER LA REALIZZAZIONE DI OPERE PUBBLICHE.	U.2.03.01.02.000	2	18	1801	2025	3250004326	2	212			* * * LR. 31 OTTOBRE 1978, N. 51 E S.M.I.. LR. 27 FEBBRAIO 2007, N. 3,E S.M.I., ART. 64 CO. 1 LETT. A). D. LGS. 23/06/11 N.118 E S.M.I. ##CONTRIBUTI SUI MUTUI CONTRATTI DA ENTI LOCALI PER LA REALIZZAZIONE DI OPERE PUBBLICHE. ##IMPEGN0 A VALERE SUL CAPITOLO 638 PER L'ESERCIZIO 2022.##IMPORTO EURO 32.507.582,48.##RETTIFICA D.D. N. 223 DEL 07/05/2021.	2026/0000031/212_00_00/E	44.794,93			U00638	U.2.03.01.02.003
2982	U00638	CONTRIBUTI SUI MUTUI CONTRATTI DA ENTI LOCALI PER LA REALIZZAZIONE DI OPERE PUBBLICHE.	U.2.03.01.02.000	2	18	1801	2025	3250004326	5	212			* * * LR. 31 OTTOBRE 1978, N. 51 E S.M.I.. LR. 27 FEBBRAIO 2007, N. 3,E S.M.I., ART. 64 CO. 1 LETT. A). D. LGS. 23/06/11 N.118 E S.M.I. ##CONTRIBUTI SUI MUTUI CONTRATTI DA ENTI LOCALI PER LA REALIZZAZIONE DI OPERE PUBBLICHE. ##IMPEGN0 A VALERE SUL CAPITOLO 638 PER L'ESERCIZIO 2022.##IMPORTO EURO 32.507.582,48.##RETTIFICA D.D. N. 223 DEL 07/05/2021.	2026/0000031/212_00_00/E	305.829,60			U00638	U.2.03.01.02.003
2983	U01499	CONTRIBUTI SUI MUTUI CONTRATTI DA ENTI LOCALI PER LA REALIZZAZIONE DI OPERE PUBBLICHE.	U.2.03.01.02.000	2	18	1801	2025	3250009673	1	212			LR. 31 ottobre 1978, n. 51 e s.m.i., LR. 27 febbraio 2007, n. 3 es.m.i., art. 64 co. 1 lett. a), D. Lgs. 23/06/2011 n. 118 e s.m.i.Contributi sui mutui contratti da Enti Locali per la realizzazione diopere pubbliche. Lavori di costruzione Caserma de i Carabinieri. Comunedi Sessa Aurunca (Ce). Mutuo Posizione n. 451372901. Impegno a valeresul capitolo 1499 per l'esercizio 2025. Importo euro 175.986,34.	2026/0000031/212_00_00/E	175.986,34			U01499	U.2.03.01.02.003
2984	U03725	CONTRIBUTI SOCIALI A CARICO DELL'ENTE DERIVANTI DA SENTENZE ESECUTIVE - GOVERNO DEL TERRITORIO	U.1.01.02.01.000	1	08	0801	2025	3250005180	1	212			PERS. DIP. - ESECUZIONE DGR 259_2025- RICONOSCIMENTO DFB	2026/0000031/212_00_00/E	846,46			U03725	U.1.01.02.01.001
2985	U05221	INTERVENTI DI MIGLIORAMENTO DEI BENI DI INTERESSE STORICO DEL TERRITORIO REGIONALE (ART. 13, COMMA 1, LR N. 24/2023) - COMUNE DIMARANO - REALIZZAZIONE BIBLIOTECA COMUNALE	U.2.03.01.02.000	2	05	0501	2025	3250002115	1	212			** LR. 24/2023 ART.13, C.1 - INTERVENTI DI MIGLIORAMENTO DEI BENI DI INTERESSE STORICO DEL TERRITORIO REGIONALE - COMUNE DI MARANO DINAPOLI (NA) "REALIZZAZIONE BIBLIOTECA COMUNALE NEL PALAZZO BATTAGLIESE". AMMISSIONE A FINANZIAMENTO E IMPEGNO DI SPESA.	2026/0000031/212_00_00/E	40.000,00			U05221	U.2.03.01.02.003
2986	U05309	ATTIVITA' CONNESSE ALL'ATTUAZIONE DEI PROGRAMMIINTEGRATIDIVALORIZZAZIONE- PIANI DI RICOSTRUZIONE. SPESE DI REDAZIONE,PUBBLICAZIONE E DIFFUSIONE.	U.1.03.02.02.000	1	08	0801	2025	3250009667	1	212			Rimborso spese per spostamento dal proprio domicilio alla sededell'Amministrazione e per vitto per i titolari di incarico gratuitodicollaborazione. DG 5009	2026/0000031/212_00_00/E	21.063,00			U05309	U.1.03.02.02.001
2987	U05499	Contributo al Comune di Maddaloni per lavori di completamento della rete fognaria (LR. n.5 del 29.06.2021, art. 52, comma 4)	U.2.03.01.02.000	2	08	0801	2025	3250004304	1	212			* * * * RETTIFICA DD. N. 500 DEL 7/12/2021. CORREZIONE V LIVELLO DEL PIANO DEI CONTI.	2026/0000031/212_00_00/E	62.330,12			U05499	U.2.03.01.02.003
2988	U05517	CONTRIBUTO AGENZIA AREA NOLANA PER PROGETTI SUL TERRITORIO (L.R. N. 5 DEL 29.06.2021, ART. 52, COMMA 9)	U.2.03.01.02.000	2	08	0801	2025	3250002070	1	212			* ** L.R. N. 5 DEL 29.06.2021 "MISURE PER L'EFFICIENTAMENTO DELL'AZIONE AMMINISTRATIVA E L'ATTUAZIONE DEGLI OBIETTIVI FISSATI DAL DEFR 2021 - 2023 - COLLEGATO ALLA STABILITA' REGIONALE PER IL 2021".* IMPEGNO DI SPESA A FAVORE DELL'AGENZIA LOCALE DI SVILUPPO DE I COMUNI DELL'AREA NOLANA S.C.P.A.**	2026/0000031/212_00_00/E	50.000,00			U05517	U.2.03.01.02.018
2989	U05517	CONTRIBUTO AGENZIA AREA NOLANA PER PROGETTI SUL TERRITORIO (L.R. N. 5 DEL 29.06.2021, ART. 52, COMMA 9)	U.2.03.01.02.000	2	08	0801	2025	3250002092	1	212			* * ** L.R. N. 5 DEL 29.06.2021 "MISURE PER L'EFFICIENTAMENTODELL'AZIONE AMMINISTRATIVA E L'ATTUAZIONE DEGLI OBIETTIVI FISSATI DALDEFR 2021 - 2023 - COLLEGATO ALLA STABILITA' REGIONALE PER IL 2021".*IMPEGNO DI SPESA A FAVORE DELL'AGENZIA LOCALE DISVILUPPO DE I COMUNI DELL'AREA NOLANA S.C.P.A.**	2026/0000031/212_00_00/E	100.000,00			U05517	U.2.03.01.02.018
2990	U05519	Contributo in facore del Comune di Caposele per la messa in sicurezza della strada per raggiungere il santuario di San Gerardo Maiella (L.R. n. 5 del 29.06.2021, art. 52, comma 1)	U.2.03.01.02.000	2	08	0801	2025	3250004303	1	212			* * * * RETTIFICA DD. N. 500 DEL 7/12/2021. CORREZIONE V LIVELLO DEL PIANO DEI CONTI.	2026/0000031/212_00_00/E	150.000,00			U05519	U.2.03.01.02.003
2991	U05523	Contributo alla provincia di Caserta per la messa in sicurezza e la ristrutturazione del Ponte Grazzanise-Brezza (L.R. n. 5 del29.06.2021, art. 52, comma 6)	U.1.04.01.02.000	1	10	1005	2025	3250004305	1	212			* * * * RETTIFICA DD. N. 500 DEL 7/12/2021. CORREZIONE V LIVELLO DEL PIANO DEI CONTI.	2026/0000031/212_00_00/E	500.000,00			U05523	U.1.04.01.02.002
2992	U05547	CONTRIBUTI DI CUI ALLA LEGGE REGIONALE 26 APRILE 2023, N. 3	U.1.04.03.01.000	1	05	0502	2025	3250002103	1	212			* ** ATTIVITA' DI SUPPORTO ALLA DIREZIONE GENERALE GOVERNO DELTERRITORIO PER LA PREDISPOSIZIONE DI AVVISI PUBBLICI FINALIZZATIAIPROCESSI DI CONOSCENZA, SOSTEGNO E VALORIZZAZIONE DELLA CREATIVITA'URBANA, FINALITA' DI CUI ALLA L.R. 3/2023 "DISPOSIZIONI PER L ACONOSCENZA, IL SOSTEGNO E LA VALORIZZAZIONE DELLA CREATIVITA' URBANASTREET ART, WRITING E MURALISMO" - IMPEGNO DI SPESA.	2026/0000031/212_00_00/E	200.000,00			U05547	U.1.04.03.01.001
2993	U05879	PRESTAZIONI PROFESSIONALI E SPECIALISTICHE - SPESE DI SERVIZI. DG GOVERNO DEL TERRITORIO	U.1.03.02.11.000	1	08	0801	2025	3250009681	1	212			Affidamento per servizi tecnici di architettura, ingegneria,pianificazione e paesaggio finalizzati alla divulgazione e supportotecnico – professionale per l'attuazione del Piano di ricostruzionedell'isola di Ischia e del PPR - Sezione Funzionale dell'a mbitoterritoriale identitario dell'Isola d'Ischia. CIG: B8DC58E52E. Impegnodi spesa a favore della società ROGER & C. a R.L	2026/0000031/212_00_00/E	7.320,00			U05879	U.1.03.02.11.999
2994	U06065	CONTRIBUTO PER INTERVENTI DI MANUTENZIONE STRAORDINARIA NONCHÉ DI MIGLIORAMENTO AMBIENTALE ED ARCHITETTONICO DELLA CHIESA DI SANVINCENZO FERRERI UBICATA NELLA FRAZIONE DI POLVICA DI NOLA (ART48, COMMA 5, LR 18/2022	U.2.03.04.01.000	2	05	0501	2025	3250004364	1	212			* ** CONTRIBUTI STRAORDINARI A SOSTEGNO DI INIZIATIVE DI ENTI ECOMUNITA' LOCALI, DI CUI ALL ART. 48 DELLA L. R. 18/2022 E AL DISCIPLINARE APPROVATO CON D.D. DELLA D.G. 5018 N. 173 DEL 12/05/2023. CONCESSIONE FINANZIAMENTO ALLA PARROCCHIA S. VINCENZOFERRERI UB ICATA NELLA FRAZIONE DI POLVICA DI NOLA. CAP. U06065.	2026/0000031/212_00_00/E	50.000,00			U06065	U.2.03.04.01.001

fonte: http://burc.regione.campania.it

N.	Capitolo						Impegno							Reimputazione					
	n.	Descrizione	IV livello PdC	Tit.	Miss	Progr	Anno	Numero	Pos.	DIR	Set	Uos	Oggetto impegno	Decreto	2026	2027	2028	Cap Reimp	V livello PdC Reimputazione
2995	U06066	CONTRIBUTO STRAORDINARIO AL COMUNE DI MARANO DI NAPOLI PER I LAVORI DI RIPRISTINO, MANUTENZIONE E MESSA IN SICUREZZA DI VIA PENDINE A CASALANNO (ART 48, COMMA 15, LR 18/2022)	U.2.03.01.02.000	2	08	0801	2025	3250003254	1	212			* ** CONTRIBUTI STRAORDINARI A SOSTEGNO DI INIZIATIVE DI ENTI ECOMUNITA' LOCALI, DI CUI ALL ART. 48 DELLA L. R. 18/2022 E AL DISCIPLINARE APPROVATO CON D.D. DELLA D.G. 5018 N. 173 DEL 12/05/2023. CONCESSIONE PROVVISORIA DEL CONTRIBUTO AL COMUNE DI MARANODI NA POLI. CAP. U06066.	2026/0000031/212_00_00/E	100.000,00			U06066	U.2.03.01.02.003
2996	U06069	CONTRIBUTO STRAORDINARIO AL COMUNE DI PIMONTE PER IL RIPRISTINO DELL'ASSE VIARIO CHE COLLEGA I COMUNI DI PIMONTE E CASTELLAMMAREDI STABIA SP179 (ART 48, COMMA 1, LR 18/2022)	U.2.03.01.02.000	2	10	1005	2025	3250003259	1	212			** CONTRIBUTI STRAORDINARI A SOSTEGNO DI INIZIATIVE DI ENTI E COMUNITA' LOCALI, DI CUI ALL ART. 48 DELLA L. R. 18/2022 E AL DISCIPLINARE APPROVATO CON D.D. DELLA D.G. 5018 N. 173 DEL 12/05/2023. CONCESSIONE DEFINITIVA DEL FINANZIAMENTO AL COMUNE DI PIMONTE. C AP. U06069.	2026/0000031/212_00_00/E	41.271,02			U06069	U.2.03.01.02.003
2997	U06126	MIGLIORAMENTO E INTERVENTI DEGLI SPAZI URBANI E DEL TERRITORIO (ART. 21, COMMA 1, LR N. 24/2023)	U.1.04.01.02.000	1	08	0801	2025	3250003270	1	212			** CONTRIBUTI STRAORDINARI A SOSTEGNO DI INTERVENTI PER GLI SPAZI URBANIE PER IL TERRITORIO, DI CUI ALL ART. 21 DELLA LEGGE REGIONALE28DICEMBRE 2023, N. 24 E AL DISCIPLINARE APPROVATO CON D.D. DELLA D.G.5018 N. 167 DEL 10/05/2024. CONCESSIONE DEL CONTRIBUTO STRAORDINARIOAL COMUNE DI MARIGLIANO. CAP. U06126.	2026/0000031/212_00_00/E	20.000,00			U06126	U.1.04.01.02.003
2998	U06126	MIGLIORAMENTO E INTERVENTI DEGLI SPAZI URBANI E DEL TERRITORIO (ART. 21, COMMA 1, LR N. 24/2023)	U.1.04.01.02.000	1	08	0801	2025	3250003271	1	212			** CONTRIBUTI STRAORDINARI A SOSTEGNO DI INTERVENTI PER GLI SPAZI URBANIE PER IL TERRITORIO, DI CUI ALL ART. 21 DELLA LEGGE REGIONALE28DICEMBRE 2023, N. 24 E AL DISCIPLINARE APPROVATO CON D.D. DELLA D.G.5018 N. 167 DEL 10/05/2024. CONCESSIONE DEL CONTRIBUTO STRAORDINARIOAL COMUNE DI MARIGLIANO. CAP. U06126.	2026/0000031/212_00_00/E	20.000,00			U06126	U.1.04.01.02.003
2999	U06127	RIQUALIFICAZIONE DEGLI SPAZI URBANI E DEL TERRITORIO (ART. 21, COMMA 1, LR N. 24/2023)	U.2.03.01.02.000	2	08	0801	2025	3250003265	1	212			** CONTRIBUTI STRAORDINARI A SOSTEGNO DI INTERVENTI PER GLI SPAZI URBANIE PER IL TERRITORIO, DI CUI ALL ART. 21 DELLA LEGGE REGIONALE28DICEMBRE 2023, N. 24 E AL DISCIPLINARE APPROVATO CON D.D. DELLA D.G.5018 N. 167 DEL 10/05/2024. CONCESSIONE DEL CONTRIBUTO STRAORDINARIOAL COMUNE DI BENEVENTO. CAP. U06127.	2026/0000031/212_00_00/E	100.000,00			U06127	U.2.03.01.02.003
3000	U06127	RIQUALIFICAZIONE DEGLI SPAZI URBANI E DEL TERRITORIO (ART. 21, COMMA 1, LR N. 24/2023)	U.2.03.01.02.000	2	08	0801	2025	3250003267	1	212			** CONTRIBUTI STRAORDINARI A SOSTEGNO DI INTERVENTI PER GLI SPAZI URBANIE PER IL TERRITORIO, DI CUI ALL ART. 21 DELLA LEGGE REGIONALE28DICEMBRE 2023, N. 24 E AL DISCIPLINARE APPROVATO CON D.D. DELLA D.G.5018 N. 167 DEL 10/05/2024. CONCESSIONE DEL CONTRIBUTO STRAORDINARIOAL COMUNE DI MADDALONI. CAP. U06127.	2026/0000031/212_00_00/E	28.403,10			U06127	U.2.03.01.02.003
3001	U06127	RIQUALIFICAZIONE DEGLI SPAZI URBANI E DEL TERRITORIO (ART. 21, COMMA 1, LR N. 24/2023)	U.2.03.01.02.000	2	08	0801	2025	3250003272	1	212			** CONTRIBUTI STRAORDINARI A SOSTEGNO DI INTERVENTI PER GLI SPAZI URBANIE PER IL TERRITORIO, DI CUI ALL ART. 21 DELLA LEGGE REGIONALE28DICEMBRE 2023, N. 24 E AL DISCIPLINARE APPROVATO CON D.D. DELLA D.G.5018 N. 167 DEL 10/05/2024. CONCESSIONE DEL CONTRIB UTO STRAORDINARIOAL COMUNE DI MADDALONI. CAP. U06127.	2026/0000031/212_00_00/E	25.152,74			U06127	U.2.03.01.02.003
3002	U06127	RIQUALIFICAZIONE DEGLI SPAZI URBANI E DEL TERRITORIO (ART. 21, COMMA 1, LR N. 24/2023)	U.2.03.01.02.000	2	08	0801	2025	3250003273	1	212			** CONTRIBUTI STRAORDINARI A SOSTEGNO DI INTERVENTI PER GLI SPAZI URBANIE PER IL TERRITORIO, DI CUI ALL ART. 21 DELLA LEGGE REGIONALE28DICEMBRE 2023, N. 24 E AL DISCIPLINARE APPROVATO CON D.D. DELLA D.G.5018 N. 167 DEL 10/05/2024. CONCESSIONE DEL CONTRIB UTO STRAORDINARIOAL COMUNE DI MARANO DI NAPOLI. CAP. U06127.	2026/0000031/212_00_00/E	40.000,00			U06127	U.2.03.01.02.003
3003	U06127	RIQUALIFICAZIONE DEGLI SPAZI URBANI E DEL TERRITORIO (ART. 21, COMMA 1, LR N. 24/2023)	U.2.03.01.02.000	2	08	0801	2025	3250003274	1	212			** CONTRIBUTI STRAORDINARI A SOSTEGNO DI INTERVENTI PER GLI SPAZI URBANIE PER IL TERRITORIO, DI CUI ALL ART. 21 DELLA LEGGE REGIONALE28DICEMBRE 2023, N. 24 E AL DISCIPLINARE APPROVATO CON D.D. DELLA D.G.5018 N. 167 DEL 10/05/2024. CONCESSIONE DEL CONTRIB UTO STRAORDINARIOAL COMUNE DI NAPOLI - TERZA MUNICIPALITA' (STELLA- S. CARLO ALL ARENA).CAP. U06127.	2026/0000031/212_00_00/E	40.000,00			U06127	U.2.03.01.02.003
3004	U06127	RIQUALIFICAZIONE DEGLI SPAZI URBANI E DEL TERRITORIO (ART. 21, COMMA 1, LR N. 24/2023)	U.2.03.01.02.000	2	08	0801	2025	3250003278	1	212			** CONTRIBUTI STRAORDINARI A SOSTEGNO DI INTERVENTI PER GLI SPAZI URBANIE PER IL TERRITORIO, DI CUI ALL ART. 21 DELLA LEGGE REGIONALE28DICEMBRE 2023, N. 24 E AL DISCIPLINARE APPROVATO CON D.D. DELLA D.G.5018 N. 167 DEL 10/05/2024. CONCESSIONE DEL CONTRIB UTO STRAORDINARIOAL COMUNE DI TORRE DEL GRECO. CAP. U06127.	2026/0000031/212_00_00/E	20.000,00			U06127	U.2.03.01.02.003
3005	U06127	RIQUALIFICAZIONE DEGLI SPAZI URBANI E DEL TERRITORIO (ART. 21, COMMA 1, LR N. 24/2023)	U.2.03.01.02.000	2	08	0801	2025	3250003279	1	212			** CONTRIBUTI STRAORDINARI A SOSTEGNO DI INTERVENTI PER GLI SPAZI URBANIE PER IL TERRITORIO, DI CUI ALL ART. 21 DELLA LEGGE REGIONALE28DICEMBRE 2023, N. 24 E AL DISCIPLINARE APPROVATO CON D.D. DELLA D.G.5018 N. 167 DEL 10/05/2024. CONCESSIONE DEL CONTRIB UTO STRAORDINARIOAL COMUNE DI POLLENA TROCCHIA. CAP. U06127.	2026/0000031/212_00_00/E	50.000,00			U06127	U.2.03.01.02.003
3006	U06127	RIQUALIFICAZIONE DEGLI SPAZI URBANI E DEL TERRITORIO (ART. 21, COMMA 1, LR N. 24/2023)	U.2.03.01.02.000	2	08	0801	2025	3250003280	1	212			** CONTRIBUTI STRAORDINARI A SOSTEGNO DI INTERVENTI PER GLI SPAZI URBANIE PER IL TERRITORIO, DI CUI ALL ART. 21 DELLA LEGGE REGIONALE28DICEMBRE 2023, N. 24 E AL DISCIPLINARE APPROVATO CON D.D. DELLA D.G.5018 N. 167 DEL 10/05/2024. CONCESSIONE DEL CONTRIB UTO STRAORDINARIOAL COMUNE DI POMIGLIANO D ARCO. CAP. U06127.	2026/0000031/212_00_00/E	20.000,00			U06127	U.2.03.01.02.003
3007	U06128	TUTELA DELL'AMBIENTE E DEL TERRITORIO (ART. 21, COMMA 2, LR N. 24/2023)	U.1.04.01.02.000	1	09	0902	2025	3250003323	1	212			** CONTRIBUTI STRAORDINARI A SOSTEGNO DI INTERVENTI PER GLI SPAZI URBANIE PER IL TERRITORIO, DI CUI ALL ART. 21 DELLA LEGGE REGIONALE28DICEMBRE 2023, N. 24 E AL DISCIPLINARE APPROVATO CON D.D. DELLA D.G.5018 N. 167 DEL 10/05/2024. CONCESSIONE DEL CONTRIBUTO STRAORDINARIOAI COMUNI DI CASAL VELINO E MONTECORICE. CAP. U06128.	2026/0000031/212_00_00/E	100.000,00			U06128	U.1.04.01.02.003
3008	U06130	RIQUALIFICAZIONE DEGLI SPAZI URBANI E DEL TERRITORIO (ART. 21, COMMA 1, LR N. 24/2023)CONTRIBUTI A ISTITUZIONI PRIVATE.	U.1.04.04.01.000	1	08	0801	2025	3250003283	1	212			** CONTRIBUTI STRAORDINARI A SOSTEGNO DI INTERVENTI PER GLI SPAZI URBANIE PER IL TERRITORIO, DI CUI ALL ART. 21 DELLA LEGGE REGIONALE28DICEMBRE 2023, N. 24 E AL DISCIPLINARE APPROVATO CON D.D. DELLA D.G.5018 N. 167 DEL 10/05/2024. CONCESSIONE DEL CONTRIB UTO STRAORDINARIOALLA PARROCCHIA SAN PIETRO APOSTOLO (CHIESA AVE GRAZIA PLENA DI VALLEDI MADDALONI). CAP. U06130.	2026/0000031/212_00_00/E	12.500,00			U06130	U.1.04.04.01.001

fonte: http://burc.regione.campania.it

N.	Capitolo						Impegno							Reimputazione					
	n.	Descrizione	IV livello PdC	Tit.	Miss	Progr	Anno	Numero	Pos.	DIR	Set	Uos	Oggetto impegno	Decreto	2026	2027	2028	Cap Reimp	V livello PdC Reimputazione
3009	U06130	RIQUALIFICAZIONE DEGLI SPAZI URBANI E DEL TERRITORIO (ART. 21, COMMA 1, LR N. 24/2023)CONTRIBUTI A ISTITUZIONI PRIVATE.	U.1.04.04.01.000	1	08	0801	2025	3250003290	1	212			** CONTRIBUTI STRAORDINARI A SOSTEGNO DI INTERVENTI PER GLI SPAZI URBANIE PER IL TERRITORIO, DI CUI ALL ART. 21 DELLA LEGGE REGIONALE28DICEMBRE 2023, N. 24 E AL DISCIPLINARE APPROVATO CON D.D. DELLA D.G.5018 N. 167 DEL 10/05/2024. CONCESSIONE DEL CONTRIBUTO STRAORDINARIOALLA PARROCCHIA AVE GRATHIA PLENA S. ANNA - BARRA- NAPOLI. CAP. U06130.	2026/0000031/212_00_00/E	30.000,00			U06130	U.1.04.04.01.001
3010	U06131	RIQUALIFICAZIONE DEGLI SPAZI URBANI E DEL TERRITORIO (ART. 21, COMMA 1, LR N. 24/2023)CONTRIBUTI IN CONTO CAPITALE A ISTITUZIONIPRIVATI	U.2.03.04.01.000	2	08	0801	2025	3250003268	1	212			** CONTRIBUTI STRAORDINARI A SOSTEGNO DI INTERVENTI PER GLI SPAZI URBANIE PER IL TERRITORIO, DI CUI ALL ART. 21 DELLA LEGGE REGIONALE28DICEMBRE 2023, N. 24 E AL DISCIPLINARE APPROVATO CON D.D. DELLA D.G.5018 N. 167 DEL 10/05/2024. CONCESSIONE DEL CONTRIBUTO STRAORDINARIOALLA PARROCCHIA S. MARIA DELLA PORTA NEL COMUNE DI SALERNO. CAP.U06131.	2026/0000031/212_00_00/E	100.000,00			U06131	U.2.03.04.01.001
3011	U06131	RIQUALIFICAZIONE DEGLI SPAZI URBANI E DEL TERRITORIO (ART. 21, COMMA 1, LR N. 24/2023)CONTRIBUTI IN CONTO CAPITALE A ISTITUZIONIPRIVATI	U.2.03.04.01.000	2	08	0801	2025	3250003287	1	212			** CONTRIBUTI STRAORDINARI A SOSTEGNO DI INTERVENTI PER GLI SPAZI URBANIE PER IL TERRITORIO, DI CUI ALL ART. 21 DELLA LEGGE REGIONALE28DICEMBRE 2023, N. 24 E AL DISCIPLINARE APPROVATO CON D.D. DELLA D.G.5018 N. 167 DEL 10/05/2024. CONCESSIONE DEL CONTRIBUTO STRAORDINARIOALLA PARROCCHIA SANTI ANTONIO DI PADOVA E ANNIBALE MARIA NEL COMUNE DI NAPOLI. CAP. U06131.	2026/0000031/212_00_00/E	7.500,00			U06131	U.2.03.04.01.001
3012	U11160	CONTRIBUTI PER AZIONI DI CONOSCENZA, SOSTEGNO,VALORIZZAZIONE E PREMI CREATIVITÀ URBANA.LEGGE REGIONALE 26 APRILE 2023, N. 3.##TRASFERIMENTI CORRENTI A AMMINISTRAZIONI LOCALI	U.1.04.01.02.000	1	05	0502	2025	3250012295	1	212			CONTRIBUTI PER SOSTEGNO ALLA CREATIVITA' URBANA -	2026/0000031/212_00_00/E	8.810,20			U11160	U.1.04.01.02.003
3013	U11160	CONTRIBUTI PER AZIONI DI CONOSCENZA, SOSTEGNO,VALORIZZAZIONE E PREMI CREATIVITÀ URBANA.LEGGE REGIONALE 26 APRILE 2023, N. 3.##TRASFERIMENTI CORRENTI A AMMINISTRAZIONI LOCALI	U.1.04.01.02.000	1	05	0502	2025	3250012295	2	212			CONTRIBUTI PER SOSTEGNO ALLA CREATIVITA' URBANA -	2026/0000031/212_00_00/E	17.500,00			U11160	U.1.04.01.02.003
3014	U11160	CONTRIBUTI PER AZIONI DI CONOSCENZA, SOSTEGNO,VALORIZZAZIONE E PREMI CREATIVITÀ URBANA.LEGGE REGIONALE 26 APRILE 2023, N. 3.##TRASFERIMENTI CORRENTI A AMMINISTRAZIONI LOCALI	U.1.04.01.02.000	1	05	0502	2025	3250012295	3	212			CONTRIBUTI PER SOSTEGNO ALLA CREATIVITA' URBANA -	2026/0000031/212_00_00/E	2.450,00			U11160	U.1.04.01.02.003
3015	U11160	CONTRIBUTI PER AZIONI DI CONOSCENZA, SOSTEGNO,VALORIZZAZIONE E PREMI CREATIVITÀ URBANA.LEGGE REGIONALE 26 APRILE 2023, N. 3.##TRASFERIMENTI CORRENTI A AMMINISTRAZIONI LOCALI	U.1.04.01.02.000	1	05	0502	2025	3250012295	4	212			CONTRIBUTI PER SOSTEGNO ALLA CREATIVITA' URBANA -	2026/0000031/212_00_00/E	6.650,00			U11160	U.1.04.01.02.003
3016	U11160	CONTRIBUTI PER AZIONI DI CONOSCENZA, SOSTEGNO,VALORIZZAZIONE E PREMI CREATIVITÀ URBANA.LEGGE REGIONALE 26 APRILE 2023, N. 3.##TRASFERIMENTI CORRENTI A AMMINISTRAZIONI LOCALI	U.1.04.01.02.000	1	05	0502	2025	3250012295	5	212			CONTRIBUTI PER SOSTEGNO ALLA CREATIVITA' URBANA -	2026/0000031/212_00_00/E	17.439,80			U11160	U.1.04.01.02.003
3017	U11160	CONTRIBUTI PER AZIONI DI CONOSCENZA, SOSTEGNO,VALORIZZAZIONE E PREMI CREATIVITÀ URBANA.LEGGE REGIONALE 26 APRILE 2023, N. 3.##TRASFERIMENTI CORRENTI A AMMINISTRAZIONI LOCALI	U.1.04.01.02.000	1	05	0502	2025	3250012295	6	212			CONTRIBUTI PER SOSTEGNO ALLA CREATIVITA' URBANA -	2026/0000031/212_00_00/E	3.010,00			U11160	U.1.04.01.02.003
3018	U11161	CONTRIBUTI PER AZIONI DI CONOSCENZA, SOSTEGNO,VALORIZZAZIONE E PREMI CREATIVITÀ URBANA.LEGGE REGIONALE 26 APRILE 2023, N. 3.TRASFERIMENTI CORRENTI A ISTITUZIONI SOCIALI PRIVATE	U.1.04.04.01.000	1	05	0502	2025	3250012296	1	212			CONTRIBUTI PER SOSTEGNO ALLA CREATIVITA' URBANA -	2026/0000031/212_00_00/E	12.600,00			U11161	U.1.04.04.01.001
3019	U11161	CONTRIBUTI PER AZIONI DI CONOSCENZA, SOSTEGNO,VALORIZZAZIONE E PREMI CREATIVITÀ URBANA.LEGGE REGIONALE 26 APRILE 2023, N. 3.TRASFERIMENTI CORRENTI A ISTITUZIONI SOCIALI PRIVATE	U.1.04.04.01.000	1	05	0502	2025	3250012296	2	212			CONTRIBUTI PER SOSTEGNO ALLA CREATIVITA' URBANA -	2026/0000031/212_00_00/E	10.500,00			U11161	U.1.04.04.01.001
3020	U11161	CONTRIBUTI PER AZIONI DI CONOSCENZA, SOSTEGNO,VALORIZZAZIONE E PREMI CREATIVITÀ URBANA.LEGGE REGIONALE 26 APRILE 2023, N. 3.TRASFERIMENTI CORRENTI A ISTITUZIONI SOCIALI PRIVATE	U.1.04.04.01.000	1	05	0502	2025	3250012296	3	212			CONTRIBUTI PER SOSTEGNO ALLA CREATIVITA' URBANA -	2026/0000031/212_00_00/E	10.500,00			U11161	U.1.04.04.01.001
3021	U11161	CONTRIBUTI PER AZIONI DI CONOSCENZA, SOSTEGNO,VALORIZZAZIONE E PREMI CREATIVITÀ URBANA.LEGGE REGIONALE 26 APRILE 2023, N. 3.TRASFERIMENTI CORRENTI A ISTITUZIONI SOCIALI PRIVATE	U.1.04.04.01.000	1	05	0502	2025	3250012296	4	212			CONTRIBUTI PER SOSTEGNO ALLA CREATIVITA' URBANA -	2026/0000031/212_00_00/E	12.040,00			U11161	U.1.04.04.01.001
3022	U11161	CONTRIBUTI PER AZIONI DI CONOSCENZA, SOSTEGNO,VALORIZZAZIONE E PREMI CREATIVITÀ URBANA.LEGGE REGIONALE 26 APRILE 2023, N. 3.TRASFERIMENTI CORRENTI A ISTITUZIONI SOCIALI PRIVATE	U.1.04.04.01.000	1	05	0502	2025	3250012296	5	212			CONTRIBUTI PER SOSTEGNO ALLA CREATIVITA' URBANA -	2026/0000031/212_00_00/E	17.500,00			U11161	U.1.04.04.01.001
3023	U11162	CONTRIBUTI PER AZIONI DI CONOSCENZA, SOSTEGNO,VALORIZZAZIONE E PREMI CREATIVITÀ URBANA.LEGGE REGIONALE 26 APRILE 2023, N. 3.TRASFERIMENTI CORRENTI A ALTRE IMPRESE	U.1.04.03.99.000	1	05	0502	2025	3250012297	1	212			CONTRIBUTI PER SOSTEGNO ALLA CREATIVITA' URBANA -	2026/0000031/212_00_00/E	10.500,00			U11162	U.1.04.03.99.999
3024	U11162	CONTRIBUTI PER AZIONI DI CONOSCENZA, SOSTEGNO,VALORIZZAZIONE E PREMI CREATIVITÀ URBANA.LEGGE REGIONALE 26 APRILE 2023, N. 3.TRASFERIMENTI CORRENTI A ALTRE IMPRESE	U.1.04.03.99.000	1	05	0502	2025	3250012297	2	212			CONTRIBUTI PER SOSTEGNO ALLA CREATIVITA' URBANA -	2026/0000031/212_00_00/E	10.500,00			U11162	U.1.04.03.99.999
3025	U00568	CONTRIBUTO AL TEATRO TRIANON	U.2.03.03.02.000	2	05	0502	2025	3250000970	1	209	01	01	CULTURA. CONTRIBUTO AL TEATRO TRIANON. SPESE DI INVESTIMENTO.ASSEGNAZIONE ED IMPEGNO DEL CONTRIBUTO EURO 80.000,00. CAP. 568. ES.FIN. 2025. IN TRASPARENZA.	2026/0000033/209_00_00/E	40.000,00			U00568	U.2.03.03.02.001
3026	U00568	CONTRIBUTO AL TEATRO TRIANON	U.2.03.03.02.000	2	05	0502	2025	3250003015	1	209	01	01	* ** CULTURA. CONTRIBUTO AL TEATRO TRIANON. SPESE DI INVESTIMENTO. ASSEGNAZIONE ED IMPEGNO DEL CONTRIBUTO EURO 80.000,00. CAP.568. ES. FIN. 2023. IN TRASPARENZA	2026/0000033/209_00_00/E	40.000,00			U00568	U.2.03.03.02.001
3027	U00568	CONTRIBUTO AL TEATRO TRIANON	U.2.03.03.02.000	2	05	0502	2025	3250003093	1	209	01	01	** CULTURA. CONTRIBUTO AL TEATRO TRIANON. SPESE DI INVESTIMENTO. ASSEGNAZIONE ED IMPEGNO DEL CONTRIBUTO EURO 80.000,00. CAP. 568. ES. FIN. 2024. IN TRASPARENZA.	2026/0000033/209_00_00/E	40.000,00			U00568	U.2.03.03.02.001

fonte: http://burc.regione.campania.it

N.	Capitolo						Impegno							Reimputazione					
	n.	Descrizione	IV livello PdC	Tit.	Miss	Progr	Anno	Numero	Pos.	DIR	Set	Uos	Oggetto impegno	Decreto	2026	2027	2028	Cap Reimp	V livello PdC Reimputazione
3028	U04284	INTERVENTI DI SOSTEGNO E COORDINAMENTO DELLE ATTIVITÀ LEGATE ALL'INDUSTRIA MUSICALE DEL TERRITORIO CAMPANO E IN ESSO REALIZZATE.(L.R. N.5/2021, ART. 26, COMMA 1) - TRASFERIMENTI CORRENTI A IMPRESE CONTROLLATE	U.1.04.03.01.000	1	05	0502	2025	3250003234	1	209	01	01	** CULTURA. DGR N. 120 DEL 19/03/2024, CAP. U04284 "INTERVENTI DISOSTEGNO E COORDINAMENTO DELLE ATTIVITA' LEGATE ALL'INDUSTRIAMUSICALEE ALLA CULTURA MUSICALE DEL TERRITORIO CAMPANO" - FONDAZIONE CAMPANIADEI FESTIVAL, AMMISSIONE A FINANZIAMENTO , APPROVAZI ONE SCHEMA DI CONVENZIONE E IMPEGNO DI SPESA. TRASPARENZA CUP B64J24001940002	2026/0000033/209_00_00/E	70.000,00			U04284	U.1.04.03.01.001
3029	U04284	INTERVENTI DI SOSTEGNO E COORDINAMENTO DELLE ATTIVITÀ LEGATE ALL'INDUSTRIA MUSICALE DEL TERRITORIO CAMPANO E IN ESSO REALIZZATE.(L.R. N.5/2021, ART. 26, COMMA 1) - TRASFERIMENTI CORRENTI A IMPRESE CONTROLLATE	U.1.04.03.01.000	1	05	0502	2025	3250012061	1	209	01	01	CULTURA. DGR n. 120 del 19/03/2024, CAP. U04284 "Interventi di sostegnoe coordinamento delle attività legate all'industria musicale e allacultura musicale del territorio campano" - Fondazione Campania deiFestival, AMMISSIONE A FINANZIAMENTO , Approvazi oneschema diconvenzione e impegno di spesa. TRASPARENZA CUP B64J25001930002	2026/0000033/209_00_00/E	100.000,00			U04284	U.1.04.03.01.001
3030	U04285	FESTIVAL DELLA LETTURA E DELL'ASCOLTO. CAMPANIA LIBRI - FIERA DEL LIBRO - TRASFERIMENTI CORRENTI A IMPRESE CONTROLLATE	U.1.04.03.01.000	1	05	0502	2025	3250003128	1	209	01	01	** CULTURA. DGR N. 400 DEL 25/07/2024, CAP. U04285 "FESTIVAL DELLALETTURA E DELL'ASCOLTO. CAMPANIA LIBRI 2024" (FIERA DEL LIBRO)- FONDAZIONE CAMPANIA DEI FESTIVAL, RETTIFICA DECRETO N. 706 DEL27/09/2024 E RIPROPOSIZIONE IMPEGNO DI SPESA. CUP B64J24001400 002	2026/0000033/209_00_00/E	45.000,00			U04285	U.1.04.03.01.001
3031	U04285	FESTIVAL DELLA LETTURA E DELL'ASCOLTO. CAMPANIA LIBRI - FIERA DEL LIBRO - TRASFERIMENTI CORRENTI A IMPRESE CONTROLLATE	U.1.04.03.01.000	1	05	0502	2025	3250004173	1	209	01	01	CULTURA DGR N. 71 DEL 24 FEBBRAIO 2025, CAP U04285. PROGETTOPARTECIPAZIONE DELLA REGIONE CAMPANIA AL SALONE DEL LIBRO DI TORINOEALLA FIERA DEL LIBRO DI FRANCOFORTE. BENEFICIARIO ALLA FONDAZIONECAMPANIA DEI FESTIVAL. CUP B14J25000140002 AMMISSIONE A FI NANZIAMENTO	2026/0000033/209_00_00/E	70.000,00			U04285	U.1.04.03.01.001
3032	U04294	CONTRIBUTO AL TEATRO SAN CARLO - FONDAZIONI E ISTITUZIONI LIRICHE LOCALI	U.1.04.01.02.000	1	05	0502	2025	3250003916	1	209	01	01	SPETTACOLO - ASSEGNAZIONE E IMPEGNO IN FAVORE DELLA FONDAZIONE TEATRO DISAN CARLO DI NAPOLI PER EURO 5.000.000,00 - ESERCIZIO FINANZIARIO 2025.	2026/0000033/209_00_00/E	500.000,00			U04294	U.1.04.01.02.019
3033	U04295	SPESE DI FUNZIONAMENTO SCABEC .CONTRIBUTO IN CONTO GESTIONE. ENTE CONTROLLATO	U.1.04.03.01.000	1	05	0502	2025	3250003097	1	209	01	01	* * ** CULTURA. SPESE DI FUNZIONAMENTO SCABEC S.P.A. CONTRIBUTO IN CONTO GESTIONE. CAP. 5264. ES. FIN. 2022. ASSEGNAZIONE E IMPEGNO DI EURO 400.000,00. IN TRASPARENZA	2026/0000033/209_00_00/E	200.000,00			U04295	U.1.04.03.01.001
3034	U04295	SPESE DI FUNZIONAMENTO SCABEC .CONTRIBUTO IN CONTO GESTIONE. ENTE CONTROLLATO	U.1.04.03.01.000	1	05	0502	2025	3250003098	1	209	01	01	* ** CULTURA. SPESE DI FUNZIONAMENTO SCABEC S.P.A. CONTRIBUTO IN CONTO GESTIONE. CAP. 5265. ES. FIN. 2023. ASSEGNAZIONE E IMPEGNO DI EURO 450.000,00. IN TRASPARENZA	2026/0000033/209_00_00/E	225.000,00			U04295	U.1.04.03.01.001
3035	U04295	SPESE DI FUNZIONAMENTO SCABEC .CONTRIBUTO IN CONTO GESTIONE. ENTE CONTROLLATO	U.1.04.03.01.000	1	05	0502	2025	3250003176	1	209	01	01	** CULTURA. SPESE DI FUNZIONAMENTO SCABEC S.P.A. CONTRIBUTO IN CONTO GESTIONE. CAP. 4295. ES. FIN. 2024. ASSEGNAZIONE E IMPEGNODI EURO 450.000,00. IN TRASPARENZA	2026/0000033/209_00_00/E	225.000,00			U04295	U.1.04.03.01.001
3036	U04295	SPESE DI FUNZIONAMENTO SCABEC .CONTRIBUTO IN CONTO GESTIONE. ENTE CONTROLLATO	U.1.04.03.01.000	1	05	0502	2025	3250010281	1	209	01	01	CULTURA. Spese di funzionamento Scabec s.p.a. Contributo in contogestione. Cap. 4295. Es. Fin. 2025. Assegnazione e Impegno di Euro450.000,00. IN TRASPARENZA	2026/0000033/209_00_00/E	450.000,00			U04295	U.1.04.03.01.001
3037	U04299	CONTRIBUTO ORDINARIO IN C/GESTIONE ALLA FONDAZIONE MIDA CON SEDE LEGALE IN PERTOSA (SA). ENTE PARTECIPATO	U.1.04.03.02.000	1	05	0502	2025	3250006230	1	209	01	01	CULTURA. Contributo ordinario in conto gestione alla Fondazione Mida consede legale in Pertosa (Sa). Assegnazione e impegno contributo EURO50.000,00. Cap. 4299. Es. Fin. 2025. IN TRASPARENZA	2026/0000033/209_00_00/E	50.000,00			U04299	U.1.04.03.02.001
3038	U04454	FONDO PER INVESTIMENTI SEDI DELLO SPETTACOLO (ART. 6, COMMA 2, LETTERA E) L.R. 6/2007).	U.2.03.03.03.000	2	05	0502	2025	3250009513	1	209	01	01	CONTRIBUTO SPETTACOLO L.R. 6/2007 -	2026/0000033/209_00_00/E	62.360,44			U04454	U.2.03.03.03.999
3039	U04454	FONDO PER INVESTIMENTI SEDI DELLO SPETTACOLO (ART. 6, COMMA 2, LETTERA E) L.R. 6/2007).	U.2.03.03.03.000	2	05	0502	2025	3250009513	2	209	01	01	CONTRIBUTO SPETTACOLO L.R. 6/2007 -	2026/0000033/209_00_00/E	34.560,40			U04454	U.2.03.03.03.999
3040	U04454	FONDO PER INVESTIMENTI SEDI DELLO SPETTACOLO (ART. 6, COMMA 2, LETTERA E) L.R. 6/2007).	U.2.03.03.03.000	2	05	0502	2025	3250009513	3	209	01	01	CONTRIBUTO SPETTACOLO L.R. 6/2007 -	2026/0000033/209_00_00/E	45.352,28			U04454	U.2.03.03.03.999
3041	U04454	FONDO PER INVESTIMENTI SEDI DELLO SPETTACOLO (ART. 6, COMMA 2, LETTERA E) L.R. 6/2007).	U.2.03.03.03.000	2	05	0502	2025	3250009513	4	209	01	01	CONTRIBUTO SPETTACOLO L.R. 6/2007 -	2026/0000033/209_00_00/E	77.592,28			U04454	U.2.03.03.03.999
3042	U04455	PROGRAMMA TRIENNALE DI PROMOZIONE DELLO SPETTACOLO (ART. 6 LR. 6/2007) [ART. 1, COMMA 2, LR. 29 DICEMBRE 2018, N. 60]	U.1.04.03.99.000	1	05	0502	2025	3250007638	1	209	01	01	Spettacolo. LR. 15.06.2007 n. 6. Impegno di Euro 197.000,00 - Capitolo4455. Esercizio finanziario 2025	2026/0000033/209_00_00/E	62.982,65			U04455	U.1.04.03.99.999
3043	U04455	PROGRAMMA TRIENNALE DI PROMOZIONE DELLO SPETTACOLO (ART. 6 LR. 6/2007) [ART. 1, COMMA 2, LR. 29 DICEMBRE 2018, N. 60]	U.1.04.03.99.000	1	05	0502	2025	3250007638	2	209	01	01	Spettacolo. LR. 15.06.2007 n. 6. Impegno di Euro 197.000,00 - Capitolo4455. Esercizio finanziario 2025	2026/0000033/209_00_00/E	93.812,14			U04455	U.1.04.03.99.999
3044	U04455	PROGRAMMA TRIENNALE DI PROMOZIONE DELLO SPETTACOLO (ART. 6 LR. 6/2007) [ART. 1, COMMA 2, LR. 29 DICEMBRE 2018, N. 60]	U.1.04.03.99.000	1	05	0502	2025	3250009301	1	209	01	01	Spettacolo – Accordo di programma interregionale, approvato dallaConferenza delle Regioni e delle Province autonome nella sedutadel18.12.2024, definito ai sensi dell'art 1, comma 2 dell'intesa Stato –Regioni, in attuazione dell'art. 43 del D.M. 27 Lug lio2017 –Ammissione a finanziamento del "Centro di Residenza" - Ats C.Re.Ar.ReCampania	2026/0000033/209_00_00/E	50.000,00			U04455	U.1.04.03.99.999
3045	U04455	PROGRAMMA TRIENNALE DI PROMOZIONE DELLO SPETTACOLO (ART. 6 LR. 6/2007) [ART. 1, COMMA 2, LR. 29 DICEMBRE 2018, N. 60]	U.1.04.03.99.000	1	05	0502	2025	3250009511	1	209	01	01	Spettacolo. LR. 15.06.2007 n. 6. Impegno di Euro 16.200,00 - Capitolo4455. Esercizio finanziario 2025	2026/0000033/209_00_00/E	5.179,28			U04455	U.1.04.03.99.999
3046	U04455	PROGRAMMA TRIENNALE DI PROMOZIONE DELLO SPETTACOLO (ART. 6 LR. 6/2007) [ART. 1, COMMA 2, LR. 29 DICEMBRE 2018, N. 60]	U.1.04.03.99.000	1	05	0502	2025	3250009511	2	209	01	01	Spettacolo. LR. 15.06.2007 n. 6. Impegno di Euro 16.200,00 - Capitolo4455. Esercizio finanziario 2025	2026/0000033/209_00_00/E	11.020,72			U04455	U.1.04.03.99.999
3047	U04455	PROGRAMMA TRIENNALE DI PROMOZIONE DELLO SPETTACOLO (ART. 6 LR. 6/2007) [ART. 1, COMMA 2, LR. 29 DICEMBRE 2018, N. 60]	U.1.04.03.99.000	1	05	0502	2025	3250009518	1	209	01	01	CONTRIBUTO SPETTACOLO L.R. 6/2007 -	2026/0000033/209_00_00/E	17.348,33			U04455	U.1.04.03.99.999
3048	U04455	PROGRAMMA TRIENNALE DI PROMOZIONE DELLO SPETTACOLO (ART. 6 LR. 6/2007) [ART. 1, COMMA 2, LR. 29 DICEMBRE 2018, N. 60]	U.1.04.03.99.000	1	05	0502	2025	3250009518	2	209	01	01	CONTRIBUTO SPETTACOLO L.R. 6/2007 -	2026/0000033/209_00_00/E	6.000,00			U04455	U.1.04.03.99.999
3049	U04455	PROGRAMMA TRIENNALE DI PROMOZIONE DELLO SPETTACOLO (ART. 6 LR. 6/2007) [ART. 1, COMMA 2, LR. 29 DICEMBRE 2018, N. 60]	U.1.04.03.99.000	1	05	0502	2025	3250009518	3	209	01	01	CONTRIBUTO SPETTACOLO L.R. 6/2007 -	2026/0000033/209_00_00/E	45.572,20			U04455	U.1.04.03.99.999
3050	U04455	PROGRAMMA TRIENNALE DI PROMOZIONE DELLO SPETTACOLO (ART. 6 LR. 6/2007) [ART. 1, COMMA 2, LR. 29 DICEMBRE 2018, N. 60]	U.1.04.03.99.000	1	05	0502	2025	3250009518	4	209	01	01	CONTRIBUTO SPETTACOLO L.R. 6/2007 -	2026/0000033/209_00_00/E	13.074,88			U04455	U.1.04.03.99.999
3051	U04455	PROGRAMMA TRIENNALE DI PROMOZIONE DELLO SPETTACOLO (ART. 6 LR. 6/2007) [ART. 1, COMMA 2, LR. 29 DICEMBRE 2018, N. 60]	U.1.04.03.99.000	1	05	0502	2025	3250009518	5	209	01	01	CONTRIBUTO SPETTACOLO L.R. 6/2007 -	2026/0000033/209_00_00/E	750,00			U04455	U.1.04.03.99.999

fonte: http://burc.regione.campania.it

N.	Capitolo						Impegno							Reimputazione					
	n.	Descrizione	IV livello PdC	Tit.	Miss	Progr	Anno	Numero	Pos.	DIR	Set	Uos	Oggetto impegno	Decreto	2026	2027	2028	Cap Reimp	V livello PdC Reimputazione
3052	U04455	PROGRAMMA TRIENNALE DI PROMOZIONE DELLO SPETTACOLO (ART. 6 LR. 6/2007) [ART. 1, COMMA 2, L.R. 29 DICEMBRE 2018, N. 60]	U.1.04.03.99.000	1	05	0502	2025	3250011924	1	209	01	01	SPETTACOLO - PROMOZIONE E VALORIZZAZIONE DELLE ATTIVITÀ ARTISTICHE ECULTURALI	2026/0000033/209_00_00/E	4.370,38			U04455	U.1.04.03.99.999
3053	U04455	PROGRAMMA TRIENNALE DI PROMOZIONE DELLO SPETTACOLO (ART. 6 LR. 6/2007) [ART. 1, COMMA 2, L.R. 29 DICEMBRE 2018, N. 60]	U.1.04.03.99.000	1	05	0502	2025	3250011924	2	209	01	01	SPETTACOLO - PROMOZIONE E VALORIZZAZIONE DELLE ATTIVITÀ ARTISTICHE ECULTURALI	2026/0000033/209_00_00/E	12.901,04			U04455	U.1.04.03.99.999
3054	U04455	PROGRAMMA TRIENNALE DI PROMOZIONE DELLO SPETTACOLO (ART. 6 LR. 6/2007) [ART. 1, COMMA 2, L.R. 29 DICEMBRE 2018, N. 60]	U.1.04.03.99.000	1	05	0502	2025	3250011924	3	209	01	01	SPETTACOLO - PROMOZIONE E VALORIZZAZIONE DELLE ATTIVITÀ ARTISTICHE ECULTURALI	2026/0000033/209_00_00/E	7.421,25			U04455	U.1.04.03.99.999
3055	U04455	PROGRAMMA TRIENNALE DI PROMOZIONE DELLO SPETTACOLO (ART. 6 LR. 6/2007) [ART. 1, COMMA 2, L.R. 29 DICEMBRE 2018, N. 60]	U.1.04.03.99.000	1	05	0502	2025	3250011924	4	209	01	01	SPETTACOLO - PROMOZIONE E VALORIZZAZIONE DELLE ATTIVITÀ ARTISTICHE ECULTURALI	2026/0000033/209_00_00/E	7.592,14			U04455	U.1.04.03.99.999
3056	U04455	PROGRAMMA TRIENNALE DI PROMOZIONE DELLO SPETTACOLO (ART. 6 LR. 6/2007) [ART. 1, COMMA 2, L.R. 29 DICEMBRE 2018, N. 60]	U.1.04.03.99.000	1	05	0502	2025	3250011924	5	209	01	01	SPETTACOLO - PROMOZIONE E VALORIZZAZIONE DELLE ATTIVITÀ ARTISTICHE ECULTURALI	2026/0000033/209_00_00/E	1.653,46			U04455	U.1.04.03.99.999
3057	U04455	PROGRAMMA TRIENNALE DI PROMOZIONE DELLO SPETTACOLO (ART. 6 LR. 6/2007) [ART. 1, COMMA 2, L.R. 29 DICEMBRE 2018, N. 60]	U.1.04.03.99.000	1	05	0502	2025	3250011924	6	209	01	01	SPETTACOLO - PROMOZIONE E VALORIZZAZIONE DELLE ATTIVITÀ ARTISTICHE ECULTURALI	2026/0000033/209_00_00/E	33.472,66			U04455	U.1.04.03.99.999
3058	U04455	PROGRAMMA TRIENNALE DI PROMOZIONE DELLO SPETTACOLO (ART. 6 LR. 6/2007) [ART. 1, COMMA 2, L.R. 29 DICEMBRE 2018, N. 60]	U.1.04.03.99.000	1	05	0502	2025	3250011924	7	209	01	01	SPETTACOLO - PROMOZIONE E VALORIZZAZIONE DELLE ATTIVITÀ ARTISTICHE ECULTURALI	2026/0000033/209_00_00/E	55.789,63			U04455	U.1.04.03.99.999
3059	U04455	PROGRAMMA TRIENNALE DI PROMOZIONE DELLO SPETTACOLO (ART. 6 LR. 6/2007) [ART. 1, COMMA 2, L.R. 29 DICEMBRE 2018, N. 60]	U.1.04.03.99.000	1	05	0502	2025	3250011924	8	209	01	01	SPETTACOLO - PROMOZIONE E VALORIZZAZIONE DELLE ATTIVITÀ ARTISTICHE ECULTURALI	2026/0000033/209_00_00/E	6.471,53			U04455	U.1.04.03.99.999
3060	U04455	PROGRAMMA TRIENNALE DI PROMOZIONE DELLO SPETTACOLO (ART. 6 LR. 6/2007) [ART. 1, COMMA 2, L.R. 29 DICEMBRE 2018, N. 60]	U.1.04.03.99.000	1	05	0502	2025	3250011924	9	209	01	01	SPETTACOLO - PROMOZIONE E VALORIZZAZIONE DELLE ATTIVITÀ ARTISTICHE ECULTURALI	2026/0000033/209_00_00/E	3.457,09			U04455	U.1.04.03.99.999
3061	U04455	PROGRAMMA TRIENNALE DI PROMOZIONE DELLO SPETTACOLO (ART. 6 LR. 6/2007) [ART. 1, COMMA 2, L.R. 29 DICEMBRE 2018, N. 60]	U.1.04.03.99.000	1	05	0502	2025	3250011924	10	209	01	01	SPETTACOLO - PROMOZIONE E VALORIZZAZIONE DELLE ATTIVITÀ ARTISTICHE ECULTURALI	2026/0000033/209_00_00/E	22.793,23			U04455	U.1.04.03.99.999
3062	U04455	PROGRAMMA TRIENNALE DI PROMOZIONE DELLO SPETTACOLO (ART. 6 LR. 6/2007) [ART. 1, COMMA 2, L.R. 29 DICEMBRE 2018, N. 60]	U.1.04.03.99.000	1	05	0502	2025	3250011924	11	209	01	01	SPETTACOLO - PROMOZIONE E VALORIZZAZIONE DELLE ATTIVITÀ ARTISTICHE ECULTURALI	2026/0000033/209_00_00/E	16.819,47			U04455	U.1.04.03.99.999
3063	U04455	PROGRAMMA TRIENNALE DI PROMOZIONE DELLO SPETTACOLO (ART. 6 LR. 6/2007) [ART. 1, COMMA 2, L.R. 29 DICEMBRE 2018, N. 60]	U.1.04.03.99.000	1	05	0502	2025	3250011924	12	209	01	01	SPETTACOLO - PROMOZIONE E VALORIZZAZIONE DELLE ATTIVITÀ ARTISTICHE ECULTURALI	2026/0000033/209_00_00/E	8.553,06			U04455	U.1.04.03.99.999
3064	U04455	PROGRAMMA TRIENNALE DI PROMOZIONE DELLO SPETTACOLO (ART. 6 LR. 6/2007) [ART. 1, COMMA 2, L.R. 29 DICEMBRE 2018, N. 60]	U.1.04.03.99.000	1	05	0502	2025	3250011924	13	209	01	01	SPETTACOLO - PROMOZIONE E VALORIZZAZIONE DELLE ATTIVITÀ ARTISTICHE ECULTURALI	2026/0000033/209_00_00/E	97.213,02			U04455	U.1.04.03.99.999
3065	U04455	PROGRAMMA TRIENNALE DI PROMOZIONE DELLO SPETTACOLO (ART. 6 LR. 6/2007) [ART. 1, COMMA 2, L.R. 29 DICEMBRE 2018, N. 60]	U.1.04.03.99.000	1	05	0502	2025	3250011924	14	209	01	01	SPETTACOLO - PROMOZIONE E VALORIZZAZIONE DELLE ATTIVITÀ ARTISTICHE ECULTURALI	2026/0000033/209_00_00/E	33.430,34			U04455	U.1.04.03.99.999
3066	U04455	PROGRAMMA TRIENNALE DI PROMOZIONE DELLO SPETTACOLO (ART. 6 LR. 6/2007) [ART. 1, COMMA 2, L.R. 29 DICEMBRE 2018, N. 60]	U.1.04.03.99.000	1	05	0502	2025	3250011924	15	209	01	01	SPETTACOLO - PROMOZIONE E VALORIZZAZIONE DELLE ATTIVITÀ ARTISTICHE ECULTURALI	2026/0000033/209_00_00/E	41.350,55			U04455	U.1.04.03.99.999
3067	U04455	PROGRAMMA TRIENNALE DI PROMOZIONE DELLO SPETTACOLO (ART. 6 LR. 6/2007) [ART. 1, COMMA 2, L.R. 29 DICEMBRE 2018, N. 60]	U.1.04.03.99.000	1	05	0502	2025	3250011924	16	209	01	01	SPETTACOLO - PROMOZIONE E VALORIZZAZIONE DELLE ATTIVITÀ ARTISTICHE ECULTURALI	2026/0000033/209_00_00/E	13.146,34			U04455	U.1.04.03.99.999
3068	U04455	PROGRAMMA TRIENNALE DI PROMOZIONE DELLO SPETTACOLO (ART. 6 LR. 6/2007) [ART. 1, COMMA 2, L.R. 29 DICEMBRE 2018, N. 60]	U.1.04.03.99.000	1	05	0502	2025	3250011924	17	209	01	01	SPETTACOLO - PROMOZIONE E VALORIZZAZIONE DELLE ATTIVITÀ ARTISTICHE ECULTURALI	2026/0000033/209_00_00/E	18.140,45			U04455	U.1.04.03.99.999
3069	U04455	PROGRAMMA TRIENNALE DI PROMOZIONE DELLO SPETTACOLO (ART. 6 LR. 6/2007) [ART. 1, COMMA 2, L.R. 29 DICEMBRE 2018, N. 60]	U.1.04.03.99.000	1	05	0502	2025	3250011924	18	209	01	01	SPETTACOLO - PROMOZIONE E VALORIZZAZIONE DELLE ATTIVITÀ ARTISTICHE ECULTURALI	2026/0000033/209_00_00/E	18.293,98			U04455	U.1.04.03.99.999
3070	U04459	SOSTEGNO REGIONALE ORDINARIO ALLE ATTIVITA' DI SPETTACOLO. TRASFERIMENTI CORRENTI AD ALTRE IMPRESE.	U.1.04.03.99.000	1	05	0502	2025	3250002999	12	209	01	01	* * SPETTACOLO - L.R. N. 6/2007 IMPEGNO DI EURO 429.000,00 - CAP 4459 - ESERCIZIO FINANZIARIO 2023	2026/0000033/209_00_00/E	4.078,07			U04459	U.1.04.03.99.999
3071	U04459	SOSTEGNO REGIONALE ORDINARIO ALLE ATTIVITA' DI SPETTACOLO. TRASFERIMENTI CORRENTI AD ALTRE IMPRESE.	U.1.04.03.99.000	1	05	0502	2025	3250002999	13	209	01	01	* * SPETTACOLO - L.R. N. 6/2007 IMPEGNO DI EURO 429.000,00 - CAP 4459 - ESERCIZIO FINANZIARIO 2023	2026/0000033/209_00_00/E	2.184,68			U04459	U.1.04.03.99.999
3072	U04459	SOSTEGNO REGIONALE ORDINARIO ALLE ATTIVITA' DI SPETTACOLO. TRASFERIMENTI CORRENTI AD ALTRE IMPRESE.	U.1.04.03.99.000	1	05	0502	2025	3250002999	18	209	01	01	* * SPETTACOLO - L.R. N. 6/2007 IMPEGNO DI EURO 429.000,00 - CAP 4459 - ESERCIZIO FINANZIARIO 2023	2026/0000033/209_00_00/E	3.213,28			U04459	U.1.04.03.99.999
3073	U04459	SOSTEGNO REGIONALE ORDINARIO ALLE ATTIVITA' DI SPETTACOLO. TRASFERIMENTI CORRENTI AD ALTRE IMPRESE.	U.1.04.03.99.000	1	05	0502	2025	3250002999	19	209	01	01	* * SPETTACOLO - L.R. N. 6/2007 IMPEGNO DI EURO 429.000,00 - CAP 4459 - ESERCIZIO FINANZIARIO 2023	2026/0000033/209_00_00/E	687,26			U04459	U.1.04.03.99.999
3074	U04459	SOSTEGNO REGIONALE ORDINARIO ALLE ATTIVITA' DI SPETTACOLO. TRASFERIMENTI CORRENTI AD ALTRE IMPRESE.	U.1.04.03.99.000	1	05	0502	2025	3250003177	10	209	01	01	* SPETTACOLO - L.R. N. 6/2007	2026/0000033/209_00_00/E	802,42			U04459	U.1.04.03.99.999
3075	U04459	SOSTEGNO REGIONALE ORDINARIO ALLE ATTIVITA' DI SPETTACOLO. TRASFERIMENTI CORRENTI AD ALTRE IMPRESE.	U.1.04.03.99.000	1	05	0502	2025	3250003177	22	209	01	01	* SPETTACOLO - L.R. N. 6/2007	2026/0000033/209_00_00/E	1.663,20			U04459	U.1.04.03.99.999
3076	U04459	SOSTEGNO REGIONALE ORDINARIO ALLE ATTIVITA' DI SPETTACOLO. TRASFERIMENTI CORRENTI AD ALTRE IMPRESE.	U.1.04.03.99.000	1	05	0502	2025	3250003177	30	209	01	01	* SPETTACOLO - L.R. N. 6/2007	2026/0000033/209_00_00/E	3.404,21			U04459	U.1.04.03.99.999
3077	U04459	SOSTEGNO REGIONALE ORDINARIO ALLE ATTIVITA' DI SPETTACOLO. TRASFERIMENTI CORRENTI AD ALTRE IMPRESE.	U.1.04.03.99.000	1	05	0502	2025	3250003177	31	209	01	01	* SPETTACOLO - L.R. N. 6/2007	2026/0000033/209_00_00/E	6.458,27			U04459	U.1.04.03.99.999
3078	U04459	SOSTEGNO REGIONALE ORDINARIO ALLE ATTIVITA' DI SPETTACOLO. TRASFERIMENTI CORRENTI AD ALTRE IMPRESE.	U.1.04.03.99.000	1	05	0502	2025	3250003177	32	209	01	01	* SPETTACOLO - L.R. N. 6/2007	2026/0000033/209_00_00/E	1.848,00			U04459	U.1.04.03.99.999
3079	U04459	SOSTEGNO REGIONALE ORDINARIO ALLE ATTIVITA' DI SPETTACOLO. TRASFERIMENTI CORRENTI AD ALTRE IMPRESE.	U.1.04.03.99.000	1	05	0502	2025	3250003177	34	209	01	01	* SPETTACOLO - L.R. N. 6/2007	2026/0000033/209_00_00/E	1.867,45			U04459	U.1.04.03.99.999
3080	U04459	SOSTEGNO REGIONALE ORDINARIO ALLE ATTIVITA' DI SPETTACOLO. TRASFERIMENTI CORRENTI AD ALTRE IMPRESE.	U.1.04.03.99.000	1	05	0502	2025	3250003177	38	209	01	01	* SPETTACOLO - L.R. N. 6/2007	2026/0000033/209_00_00/E	5.835,79			U04459	U.1.04.03.99.999
3081	U04459	SOSTEGNO REGIONALE ORDINARIO ALLE ATTIVITA' DI SPETTACOLO. TRASFERIMENTI CORRENTI AD ALTRE IMPRESE.	U.1.04.03.99.000	1	05	0502	2025	3250003177	39	209	01	01	* SPETTACOLO - L.R. N. 6/2007	2026/0000033/209_00_00/E	7.294,74			U04459	U.1.04.03.99.999
3082	U04459	SOSTEGNO REGIONALE ORDINARIO ALLE ATTIVITA' DI SPETTACOLO. TRASFERIMENTI CORRENTI AD ALTRE IMPRESE.	U.1.04.03.99.000	1	05	0502	2025	3250003177	40	209	01	01	* SPETTACOLO - L.R. N. 6/2007	2026/0000033/209_00_00/E	700,30			U04459	U.1.04.03.99.999
3083	U04459	SOSTEGNO REGIONALE ORDINARIO ALLE ATTIVITA' DI SPETTACOLO. TRASFERIMENTI CORRENTI AD ALTRE IMPRESE.	U.1.04.03.99.000	1	05	0502	2025	3250009292	1	209	01	01	SPETTACOLO. L.R. 15.06.2007 N. 6. IMPEGNO DI EURO 1.244.087,03 - CAPITOLO 4459. ESERCIZIO FINANZIARIO 2025	2026/0000033/209_00_00/E	9.696,97			U04459	U.1.04.03.99.999
3084	U04459	SOSTEGNO REGIONALE ORDINARIO ALLE ATTIVITA' DI SPETTACOLO. TRASFERIMENTI CORRENTI AD ALTRE IMPRESE.	U.1.04.03.99.000	1	05	0502	2025	3250009292	2	209	01	01	SPETTACOLO. L.R. 15.06.2007 N. 6. IMPEGNO DI EURO 1.244.087,03 - CAPITOLO 4459. ESERCIZIO FINANZIARIO 2025	2026/0000033/209_00_00/E	65.790,88			U04459	U.1.04.03.99.999
3085	U04459	SOSTEGNO REGIONALE ORDINARIO ALLE ATTIVITA' DI SPETTACOLO. TRASFERIMENTI CORRENTI AD ALTRE IMPRESE.	U.1.04.03.99.000	1	05	0502	2025	3250009292	3	209	01	01	SPETTACOLO. L.R. 15.06.2007 N. 6. IMPEGNO DI EURO 1.244.087,03 - CAPITOLO 4459. ESERCIZIO FINANZIARIO 2025	2026/0000033/209_00_00/E	30.902,63			U04459	U.1.04.03.99.999

fonte: http://burc.regione.campania.it

N.	Capitolo						Impegno							Reimputazione					
	n.	Descrizione	IV livello PdC	Tit.	Miss	Progr	Anno	Numero	Pos.	DIR	Set	Uos	Oggetto impegno	Decreto	2026	2027	2028	Cap Reimp	V livello PdC Reimputazione
3086	U04459	SOSTEGNO REGIONALE ORDINARIO ALLE ATTIVITA' DI SPETTACOLO. TRASFERIMENTI CORRENTI AD ALTRE IMPRESE.	U.1.04.03.99.000	1	05	0502	2025	3250009292	4	209	01	01	SPETTACOLO. L.R. 15.06.2007 N. 6. IMPEGNO DI EURO 1.244.087,03 - CAPITOLO 4459. ESERCIZIO FINANZIARIO 2025	2026/0000033/209_00_00/E	118.668,73			U04459	U.1.04.03.99.999
3087	U04459	SOSTEGNO REGIONALE ORDINARIO ALLE ATTIVITA' DI SPETTACOLO. TRASFERIMENTI CORRENTI AD ALTRE IMPRESE.	U.1.04.03.99.000	1	05	0502	2025	3250009292	5	209	01	01	SPETTACOLO. L.R. 15.06.2007 N. 6. IMPEGNO DI EURO 1.244.087,03 - CAPITOLO 4459. ESERCIZIO FINANZIARIO 2025	2026/0000033/209_00_00/E	166.192,11			U04459	U.1.04.03.99.999
3088	U04459	SOSTEGNO REGIONALE ORDINARIO ALLE ATTIVITA' DI SPETTACOLO. TRASFERIMENTI CORRENTI AD ALTRE IMPRESE.	U.1.04.03.99.000	1	05	0502	2025	3250009292	6	209	01	01	SPETTACOLO. L.R. 15.06.2007 N. 6. IMPEGNO DI EURO 1.244.087,03 - CAPITOLO 4459. ESERCIZIO FINANZIARIO 2025	2026/0000033/209_00_00/E	24.104,41			U04459	U.1.04.03.99.999
3089	U04459	SOSTEGNO REGIONALE ORDINARIO ALLE ATTIVITA' DI SPETTACOLO. TRASFERIMENTI CORRENTI AD ALTRE IMPRESE.	U.1.04.03.99.000	1	05	0502	2025	3250009292	7	209	01	01	SPETTACOLO. L.R. 15.06.2007 N. 6. IMPEGNO DI EURO 1.244.087,03 - CAPITOLO 4459. ESERCIZIO FINANZIARIO 2025	2026/0000033/209_00_00/E	11.529,54			U04459	U.1.04.03.99.999
3090	U04459	SOSTEGNO REGIONALE ORDINARIO ALLE ATTIVITA' DI SPETTACOLO. TRASFERIMENTI CORRENTI AD ALTRE IMPRESE.	U.1.04.03.99.000	1	05	0502	2025	3250009292	8	209	01	01	SPETTACOLO. L.R. 15.06.2007 N. 6. IMPEGNO DI EURO 1.244.087,03 - CAPITOLO 4459. ESERCIZIO FINANZIARIO 2025	2026/0000033/209_00_00/E	21.901,66			U04459	U.1.04.03.99.999
3091	U04459	SOSTEGNO REGIONALE ORDINARIO ALLE ATTIVITA' DI SPETTACOLO. TRASFERIMENTI CORRENTI AD ALTRE IMPRESE.	U.1.04.03.99.000	1	05	0502	2025	3250009292	9	209	01	01	SPETTACOLO. L.R. 15.06.2007 N. 6. IMPEGNO DI EURO 1.244.087,03 - CAPITOLO 4459. ESERCIZIO FINANZIARIO 2025	2026/0000033/209_00_00/E	19.200,04			U04459	U.1.04.03.99.999
3092	U04459	SOSTEGNO REGIONALE ORDINARIO ALLE ATTIVITA' DI SPETTACOLO. TRASFERIMENTI CORRENTI AD ALTRE IMPRESE.	U.1.04.03.99.000	1	05	0502	2025	3250009292	10	209	01	01	SPETTACOLO. L.R. 15.06.2007 N. 6. IMPEGNO DI EURO 1.244.087,03 - CAPITOLO 4459. ESERCIZIO FINANZIARIO 2025	2026/0000033/209_00_00/E	9.029,78			U04459	U.1.04.03.99.999
3093	U04459	SOSTEGNO REGIONALE ORDINARIO ALLE ATTIVITA' DI SPETTACOLO. TRASFERIMENTI CORRENTI AD ALTRE IMPRESE.	U.1.04.03.99.000	1	05	0502	2025	3250009292	11	209	01	01	SPETTACOLO. L.R. 15.06.2007 N. 6. IMPEGNO DI EURO 1.244.087,03 - CAPITOLO 4459. ESERCIZIO FINANZIARIO 2025	2026/0000033/209_00_00/E	72.067,30			U04459	U.1.04.03.99.999
3094	U04459	SOSTEGNO REGIONALE ORDINARIO ALLE ATTIVITA' DI SPETTACOLO. TRASFERIMENTI CORRENTI AD ALTRE IMPRESE.	U.1.04.03.99.000	1	05	0502	2025	3250009292	12	209	01	01	SPETTACOLO. L.R. 15.06.2007 N. 6. IMPEGNO DI EURO 1.244.087,03 - CAPITOLO 4459. ESERCIZIO FINANZIARIO 2025	2026/0000033/209_00_00/E	75.557,29			U04459	U.1.04.03.99.999
3095	U04459	SOSTEGNO REGIONALE ORDINARIO ALLE ATTIVITA' DI SPETTACOLO. TRASFERIMENTI CORRENTI AD ALTRE IMPRESE.	U.1.04.03.99.000	1	05	0502	2025	3250009292	13	209	01	01	SPETTACOLO. L.R. 15.06.2007 N. 6. IMPEGNO DI EURO 1.244.087,03 - CAPITOLO 4459. ESERCIZIO FINANZIARIO 2025	2026/0000033/209_00_00/E	22.820,59			U04459	U.1.04.03.99.999
3096	U04459	SOSTEGNO REGIONALE ORDINARIO ALLE ATTIVITA' DI SPETTACOLO. TRASFERIMENTI CORRENTI AD ALTRE IMPRESE.	U.1.04.03.99.000	1	05	0502	2025	3250009292	14	209	01	01	SPETTACOLO. L.R. 15.06.2007 N. 6. IMPEGNO DI EURO 1.244.087,03 - CAPITOLO 4459. ESERCIZIO FINANZIARIO 2025	2026/0000033/209_00_00/E	9.632,37			U04459	U.1.04.03.99.999
3097	U04459	SOSTEGNO REGIONALE ORDINARIO ALLE ATTIVITA' DI SPETTACOLO. TRASFERIMENTI CORRENTI AD ALTRE IMPRESE.	U.1.04.03.99.000	1	05	0502	2025	3250009292	15	209	01	01	SPETTACOLO. L.R. 15.06.2007 N. 6. IMPEGNO DI EURO 1.244.087,03 - CAPITOLO 4459. ESERCIZIO FINANZIARIO 2025	2026/0000033/209_00_00/E	36.956,71			U04459	U.1.04.03.99.999
3098	U04459	SOSTEGNO REGIONALE ORDINARIO ALLE ATTIVITA' DI SPETTACOLO. TRASFERIMENTI CORRENTI AD ALTRE IMPRESE.	U.1.04.03.99.000	1	05	0502	2025	3250009292	16	209	01	01	SPETTACOLO. L.R. 15.06.2007 N. 6. IMPEGNO DI EURO 1.244.087,03 - CAPITOLO 4459. ESERCIZIO FINANZIARIO 2025	2026/0000033/209_00_00/E	23.953,02			U04459	U.1.04.03.99.999
3099	U04459	SOSTEGNO REGIONALE ORDINARIO ALLE ATTIVITA' DI SPETTACOLO. TRASFERIMENTI CORRENTI AD ALTRE IMPRESE.	U.1.04.03.99.000	1	05	0502	2025	3250009292	17	209	01	01	SPETTACOLO. L.R. 15.06.2007 N. 6. IMPEGNO DI EURO 1.244.087,03 - CAPITOLO 4459. ESERCIZIO FINANZIARIO 2025	2026/0000033/209_00_00/E	39.153,98			U04459	U.1.04.03.99.999
3100	U04459	SOSTEGNO REGIONALE ORDINARIO ALLE ATTIVITA' DI SPETTACOLO. TRASFERIMENTI CORRENTI AD ALTRE IMPRESE.	U.1.04.03.99.000	1	05	0502	2025	3250009292	18	209	01	01	SPETTACOLO. L.R. 15.06.2007 N. 6. IMPEGNO DI EURO 1.244.087,03 - CAPITOLO 4459. ESERCIZIO FINANZIARIO 2025	2026/0000033/209_00_00/E	39.456,71			U04459	U.1.04.03.99.999
3101	U04459	SOSTEGNO REGIONALE ORDINARIO ALLE ATTIVITA' DI SPETTACOLO. TRASFERIMENTI CORRENTI AD ALTRE IMPRESE.	U.1.04.03.99.000	1	05	0502	2025	3250009292	19	209	01	01	SPETTACOLO. L.R. 15.06.2007 N. 6. IMPEGNO DI EURO 1.244.087,03 - CAPITOLO 4459. ESERCIZIO FINANZIARIO 2025	2026/0000033/209_00_00/E	100.702,03			U04459	U.1.04.03.99.999
3102	U04459	SOSTEGNO REGIONALE ORDINARIO ALLE ATTIVITA' DI SPETTACOLO. TRASFERIMENTI CORRENTI AD ALTRE IMPRESE.	U.1.04.03.99.000	1	05	0502	2025	3250009302	1	209	01	01	Spettacolo. L.R. 15.06.2007 n. 6. Impegno di Euro 70.885,01 - Capitolo4459. Esercizio finanziario 2025	2026/0000033/209_00_00/E	17.586,87			U04459	U.1.04.03.99.999
3103	U04459	SOSTEGNO REGIONALE ORDINARIO ALLE ATTIVITA' DI SPETTACOLO. TRASFERIMENTI CORRENTI AD ALTRE IMPRESE.	U.1.04.03.99.000	1	05	0502	2025	3250009302	2	209	01	01	Spettacolo. L.R. 15.06.2007 n. 6. Impegno di Euro 70.885,01 - Capitolo4459. Esercizio finanziario 2025	2026/0000033/209_00_00/E	53.298,14			U04459	U.1.04.03.99.999
3104	U04459	SOSTEGNO REGIONALE ORDINARIO ALLE ATTIVITA' DI SPETTACOLO. TRASFERIMENTI CORRENTI AD ALTRE IMPRESE.	U.1.04.03.99.000	1	05	0502	2025	3250009500	1	209	01	01	SPETTACOLO. L.R. 15.06.2007 N. 6	2026/0000033/209_00_00/E	8.554,18			U04459	U.1.04.03.99.999
3105	U04459	SOSTEGNO REGIONALE ORDINARIO ALLE ATTIVITA' DI SPETTACOLO. TRASFERIMENTI CORRENTI AD ALTRE IMPRESE.	U.1.04.03.99.000	1	05	0502	2025	3250009500	2	209	01	01	SPETTACOLO. L.R. 15.06.2007 N. 6	2026/0000033/209_00_00/E	7.131,25			U04459	U.1.04.03.99.999
3106	U04459	SOSTEGNO REGIONALE ORDINARIO ALLE ATTIVITA' DI SPETTACOLO. TRASFERIMENTI CORRENTI AD ALTRE IMPRESE.	U.1.04.03.99.000	1	05	0502	2025	3250009500	3	209	01	01	SPETTACOLO. L.R. 15.06.2007 N. 6	2026/0000033/209_00_00/E	20.114,67			U04459	U.1.04.03.99.999
3107	U04459	SOSTEGNO REGIONALE ORDINARIO ALLE ATTIVITA' DI SPETTACOLO. TRASFERIMENTI CORRENTI AD ALTRE IMPRESE.	U.1.04.03.99.000	1	05	0502	2025	3250009500	4	209	01	01	SPETTACOLO. L.R. 15.06.2007 N. 6	2026/0000033/209_00_00/E	6.594,34			U04459	U.1.04.03.99.999
3108	U04459	SOSTEGNO REGIONALE ORDINARIO ALLE ATTIVITA' DI SPETTACOLO. TRASFERIMENTI CORRENTI AD ALTRE IMPRESE.	U.1.04.03.99.000	1	05	0502	2025	3250009500	5	209	01	01	SPETTACOLO. L.R. 15.06.2007 N. 6	2026/0000033/209_00_00/E	38.063,14			U04459	U.1.04.03.99.999
3109	U04459	SOSTEGNO REGIONALE ORDINARIO ALLE ATTIVITA' DI SPETTACOLO. TRASFERIMENTI CORRENTI AD ALTRE IMPRESE.	U.1.04.03.99.000	1	05	0502	2025	3250009500	6	209	01	01	SPETTACOLO. L.R. 15.06.2007 N. 6	2026/0000033/209_00_00/E	39.578,42			U04459	U.1.04.03.99.999
3110	U04459	SOSTEGNO REGIONALE ORDINARIO ALLE ATTIVITA' DI SPETTACOLO. TRASFERIMENTI CORRENTI AD ALTRE IMPRESE.	U.1.04.03.99.000	1	05	0502	2025	3250009500	7	209	01	01	SPETTACOLO. L.R. 15.06.2007 N. 6	2026/0000033/209_00_00/E	34.655,26			U04459	U.1.04.03.99.999
3111	U04459	SOSTEGNO REGIONALE ORDINARIO ALLE ATTIVITA' DI SPETTACOLO. TRASFERIMENTI CORRENTI AD ALTRE IMPRESE.	U.1.04.03.99.000	1	05	0502	2025	3250009500	8	209	01	01	SPETTACOLO. L.R. 15.06.2007 N. 6	2026/0000033/209_00_00/E	38.773,74			U04459	U.1.04.03.99.999
3112	U04459	SOSTEGNO REGIONALE ORDINARIO ALLE ATTIVITA' DI SPETTACOLO. TRASFERIMENTI CORRENTI AD ALTRE IMPRESE.	U.1.04.03.99.000	1	05	0502	2025	3250009500	9	209	01	01	SPETTACOLO. L.R. 15.06.2007 N. 6	2026/0000033/209_00_00/E	12.578,49			U04459	U.1.04.03.99.999
3113	U04459	SOSTEGNO REGIONALE ORDINARIO ALLE ATTIVITA' DI SPETTACOLO. TRASFERIMENTI CORRENTI AD ALTRE IMPRESE.	U.1.04.03.99.000	1	05	0502	2025	3250009500	10	209	01	01	SPETTACOLO. L.R. 15.06.2007 N. 6	2026/0000033/209_00_00/E	7.676,24			U04459	U.1.04.03.99.999
3114	U04459	SOSTEGNO REGIONALE ORDINARIO ALLE ATTIVITA' DI SPETTACOLO. TRASFERIMENTI CORRENTI AD ALTRE IMPRESE.	U.1.04.03.99.000	1	05	0502	2025	3250010580	1	209	01	01	CONTRIBUTO SPETTACOLO L.R. 6/2007 -	2026/0000033/209_00_00/E	7.087,71			U04459	U.1.04.03.99.999
3115	U04459	SOSTEGNO REGIONALE ORDINARIO ALLE ATTIVITA' DI SPETTACOLO. TRASFERIMENTI CORRENTI AD ALTRE IMPRESE.	U.1.04.03.99.000	1	05	0502	2025	3250010580	2	209	01	01	CONTRIBUTO SPETTACOLO L.R. 6/2007 -	2026/0000033/209_00_00/E	8.505,25			U04459	U.1.04.03.99.999
3116	U04459	SOSTEGNO REGIONALE ORDINARIO ALLE ATTIVITA' DI SPETTACOLO. TRASFERIMENTI CORRENTI AD ALTRE IMPRESE.	U.1.04.03.99.000	1	05	0502	2025	3250010580	3	209	01	01	CONTRIBUTO SPETTACOLO L.R. 6/2007 -	2026/0000033/209_00_00/E	25.515,75			U04459	U.1.04.03.99.999
3117	U04459	SOSTEGNO REGIONALE ORDINARIO ALLE ATTIVITA' DI SPETTACOLO. TRASFERIMENTI CORRENTI AD ALTRE IMPRESE.	U.1.04.03.99.000	1	05	0502	2025	3250010580	4	209	01	01	CONTRIBUTO SPETTACOLO L.R. 6/2007 -	2026/0000033/209_00_00/E	14.938,69			U04459	U.1.04.03.99.999
3118	U04459	SOSTEGNO REGIONALE ORDINARIO ALLE ATTIVITA' DI SPETTACOLO. TRASFERIMENTI CORRENTI AD ALTRE IMPRESE.	U.1.04.03.99.000	1	05	0502	2025	3250010580	5	209	01	01	CONTRIBUTO SPETTACOLO L.R. 6/2007 -	2026/0000033/209_00_00/E	13.848,26			U04459	U.1.04.03.99.999
3119	U04459	SOSTEGNO REGIONALE ORDINARIO ALLE ATTIVITA' DI SPETTACOLO. TRASFERIMENTI CORRENTI AD ALTRE IMPRESE.	U.1.04.03.99.000	1	05	0502	2025	3250010580	6	209	01	01	CONTRIBUTO SPETTACOLO L.R. 6/2007 -	2026/0000033/209_00_00/E	348,93			U04459	U.1.04.03.99.999
3120	U04459	SOSTEGNO REGIONALE ORDINARIO ALLE ATTIVITA' DI SPETTACOLO. TRASFERIMENTI CORRENTI AD ALTRE IMPRESE.	U.1.04.03.99.000	1	05	0502	2025	3250010580	7	209	01	01	CONTRIBUTO SPETTACOLO L.R. 6/2007 -	2026/0000033/209_00_00/E	2.516,67			U04459	U.1.04.03.99.999
3121	U04459	SOSTEGNO REGIONALE ORDINARIO ALLE ATTIVITA' DI SPETTACOLO. TRASFERIMENTI CORRENTI AD ALTRE IMPRESE.	U.1.04.03.99.000	1	05	0502	2025	3250010580	8	209	01	01	CONTRIBUTO SPETTACOLO L.R. 6/2007 -	2026/0000033/209_00_00/E	9.922,80			U04459	U.1.04.03.99.999
3122	U04459	SOSTEGNO REGIONALE ORDINARIO ALLE ATTIVITA' DI SPETTACOLO. TRASFERIMENTI CORRENTI AD ALTRE IMPRESE.	U.1.04.03.99.000	1	05	0502	2025	3250010580	9	209	01	01	CONTRIBUTO SPETTACOLO L.R. 6/2007 -	2026/0000033/209_00_00/E	7.850,92			U04459	U.1.04.03.99.999
3123	U04459	SOSTEGNO REGIONALE ORDINARIO ALLE ATTIVITA' DI SPETTACOLO. TRASFERIMENTI CORRENTI AD ALTRE IMPRESE.	U.1.04.03.99.000	1	05	0502	2025	3250010580	10	209	01	01	CONTRIBUTO SPETTACOLO L.R. 6/2007 -	2026/0000033/209_00_00/E	314,03			U04459	U.1.04.03.99.999
3124	U04459	SOSTEGNO REGIONALE ORDINARIO ALLE ATTIVITA' DI SPETTACOLO. TRASFERIMENTI CORRENTI AD ALTRE IMPRESE.	U.1.04.03.99.000	1	05	0502	2025	3250010580	11	209	01	01	CONTRIBUTO SPETTACOLO L.R. 6/2007 -	2026/0000033/209_00_00/E	17.057,36			U04459	U.1.04.03.99.999
3125	U04459	SOSTEGNO REGIONALE ORDINARIO ALLE ATTIVITA' DI SPETTACOLO. TRASFERIMENTI CORRENTI AD ALTRE IMPRESE.	U.1.04.03.99.000	1	05	0502	2025	3250010580	12	209	01	01	CONTRIBUTO SPETTACOLO L.R. 6/2007 -	2026/0000033/209_00_00/E	9.604,38			U04459	U.1.04.03.99.999
3126	U04459	SOSTEGNO REGIONALE ORDINARIO ALLE ATTIVITA' DI SPETTACOLO. TRASFERIMENTI CORRENTI AD ALTRE IMPRESE.	U.1.04.03.99.000	1	05	0502	2025	3250010580	13	209	01	01	CONTRIBUTO SPETTACOLO L.R. 6/2007 -	2026/0000033/209_00_00/E	15.489,27			U04459	U.1.04.03.99.999
3127	U04459	SOSTEGNO REGIONALE ORDINARIO ALLE ATTIVITA' DI SPETTACOLO. TRASFERIMENTI CORRENTI AD ALTRE IMPRESE.	U.1.04.03.99.000	1	05	0502	2025	3250010580	14	209	01	01	CONTRIBUTO SPETTACOLO L.R. 6/2007 -	2026/0000033/209_00_00/E	26.078,26			U04459	U.1.04.03.99.999
3128	U04459	SOSTEGNO REGIONALE ORDINARIO ALLE ATTIVITA' DI SPETTACOLO. TRASFERIMENTI CORRENTI AD ALTRE IMPRESE.	U.1.04.03.99.000	1	05	0502	2025	3250010580	15	209	01	01	CONTRIBUTO SPETTACOLO L.R. 6/2007 -	2026/0000033/209_00_00/E	5.814,05			U04459	U.1.04.03.99.999

fonte: http://burc.regione.campania.it

N.	Capitolo						Impegno							Reimputazione					
	n.	Descrizione	IV livello PdC	Tit.	Miss	Progr	Anno	Numero	Pos.	DIR	Set	Uos	Oggetto impegno	Decreto	2026	2027	2028	Cap Reimp	V livello PdC Reimputazione
3129	U04459	SOSTEGNO REGIONALE ORDINARIO ALLE ATTIVITA' DI SPETTACOLO. TRASFERIMENTI CORRENTI AD ALTRE IMPRESE.	U.1.04.03.99.000	1	05	0502	2025	3250010580	16	209	01	01	CONTRIBUTO SPETTACOLO L.R. 6/2007 -	2026/0000033/209_00_00/E	414,35			U04459	U.1.04.03.99.999
3130	U04459	SOSTEGNO REGIONALE ORDINARIO ALLE ATTIVITA' DI SPETTACOLO. TRASFERIMENTI CORRENTI AD ALTRE IMPRESE.	U.1.04.03.99.000	1	05	0502	2025	3250010580	17	209	01	01	CONTRIBUTO SPETTACOLO L.R. 6/2007 -	2026/0000033/209_00_00/E	18.428,04			U04459	U.1.04.03.99.999
3131	U04459	SOSTEGNO REGIONALE ORDINARIO ALLE ATTIVITA' DI SPETTACOLO. TRASFERIMENTI CORRENTI AD ALTRE IMPRESE.	U.1.04.03.99.000	1	05	0502	2025	3250010580	18	209	01	01	CONTRIBUTO SPETTACOLO L.R. 6/2007 -	2026/0000033/209_00_00/E	19.845,59			U04459	U.1.04.03.99.999
3132	U04459	SOSTEGNO REGIONALE ORDINARIO ALLE ATTIVITA' DI SPETTACOLO. TRASFERIMENTI CORRENTI AD ALTRE IMPRESE.	U.1.04.03.99.000	1	05	0502	2025	3250010580	19	209	01	01	CONTRIBUTO SPETTACOLO L.R. 6/2007 -	2026/0000033/209_00_00/E	10.991,29			U04459	U.1.04.03.99.999
3133	U04459	SOSTEGNO REGIONALE ORDINARIO ALLE ATTIVITA' DI SPETTACOLO. TRASFERIMENTI CORRENTI AD ALTRE IMPRESE.	U.1.04.03.99.000	1	05	0502	2025	3250010580	20	209	01	01	CONTRIBUTO SPETTACOLO L.R. 6/2007 -	2026/0000033/209_00_00/E	5.670,17			U04459	U.1.04.03.99.999
3134	U04459	SOSTEGNO REGIONALE ORDINARIO ALLE ATTIVITA' DI SPETTACOLO. TRASFERIMENTI CORRENTI AD ALTRE IMPRESE.	U.1.04.03.99.000	1	05	0502	2025	3250010580	21	209	01	01	CONTRIBUTO SPETTACOLO L.R. 6/2007 -	2026/0000033/209_00_00/E	8.822,48			U04459	U.1.04.03.99.999
3135	U04459	SOSTEGNO REGIONALE ORDINARIO ALLE ATTIVITA' DI SPETTACOLO. TRASFERIMENTI CORRENTI AD ALTRE IMPRESE.	U.1.04.03.99.000	1	05	0502	2025	3250010580	22	209	01	01	CONTRIBUTO SPETTACOLO L.R. 6/2007 -	2026/0000033/209_00_00/E	1.622,52			U04459	U.1.04.03.99.999
3136	U04459	SOSTEGNO REGIONALE ORDINARIO ALLE ATTIVITA' DI SPETTACOLO. TRASFERIMENTI CORRENTI AD ALTRE IMPRESE.	U.1.04.03.99.000	1	05	0502	2025	3250010580	23	209	01	01	CONTRIBUTO SPETTACOLO L.R. 6/2007 -	2026/0000033/209_00_00/E	33.362,19			U04459	U.1.04.03.99.999
3137	U04459	SOSTEGNO REGIONALE ORDINARIO ALLE ATTIVITA' DI SPETTACOLO. TRASFERIMENTI CORRENTI AD ALTRE IMPRESE.	U.1.04.03.99.000	1	05	0502	2025	3250010580	24	209	01	01	CONTRIBUTO SPETTACOLO L.R. 6/2007 -	2026/0000033/209_00_00/E	42.526,26			U04459	U.1.04.03.99.999
3138	U04459	SOSTEGNO REGIONALE ORDINARIO ALLE ATTIVITA' DI SPETTACOLO. TRASFERIMENTI CORRENTI AD ALTRE IMPRESE.	U.1.04.03.99.000	1	05	0502	2025	3250010580	25	209	01	01	CONTRIBUTO SPETTACOLO L.R. 6/2007 -	2026/0000033/209_00_00/E	15.592,96			U04459	U.1.04.03.99.999
3139	U04459	SOSTEGNO REGIONALE ORDINARIO ALLE ATTIVITA' DI SPETTACOLO. TRASFERIMENTI CORRENTI AD ALTRE IMPRESE.	U.1.04.03.99.000	1	05	0502	2025	3250010580	26	209	01	01	CONTRIBUTO SPETTACOLO L.R. 6/2007 -	2026/0000033/209_00_00/E	2.398,90			U04459	U.1.04.03.99.999
3140	U04459	SOSTEGNO REGIONALE ORDINARIO ALLE ATTIVITA' DI SPETTACOLO. TRASFERIMENTI CORRENTI AD ALTRE IMPRESE.	U.1.04.03.99.000	1	05	0502	2025	3250010580	27	209	01	01	CONTRIBUTO SPETTACOLO L.R. 6/2007 -	2026/0000033/209_00_00/E	5.495,66			U04459	U.1.04.03.99.999
3141	U04459	SOSTEGNO REGIONALE ORDINARIO ALLE ATTIVITA' DI SPETTACOLO. TRASFERIMENTI CORRENTI AD ALTRE IMPRESE.	U.1.04.03.99.000	1	05	0502	2025	3250010580	28	209	01	01	CONTRIBUTO SPETTACOLO L.R. 6/2007 -	2026/0000033/209_00_00/E	12.169,00			U04459	U.1.04.03.99.999
3142	U04459	SOSTEGNO REGIONALE ORDINARIO ALLE ATTIVITA' DI SPETTACOLO. TRASFERIMENTI CORRENTI AD ALTRE IMPRESE.	U.1.04.03.99.000	1	05	0502	2025	3250010580	29	209	01	01	CONTRIBUTO SPETTACOLO L.R. 6/2007 -	2026/0000033/209_00_00/E	21.263,13			U04459	U.1.04.03.99.999
3143	U04459	SOSTEGNO REGIONALE ORDINARIO ALLE ATTIVITA' DI SPETTACOLO. TRASFERIMENTI CORRENTI AD ALTRE IMPRESE.	U.1.04.03.99.000	1	05	0502	2025	3250010580	30	209	01	01	CONTRIBUTO SPETTACOLO L.R. 6/2007 -	2026/0000033/209_00_00/E	4.422,69			U04459	U.1.04.03.99.999
3144	U04459	SOSTEGNO REGIONALE ORDINARIO ALLE ATTIVITA' DI SPETTACOLO. TRASFERIMENTI CORRENTI AD ALTRE IMPRESE.	U.1.04.03.99.000	1	05	0502	2025	3250010580	31	209	01	01	CONTRIBUTO SPETTACOLO L.R. 6/2007 -	2026/0000033/209_00_00/E	3.053,14			U04459	U.1.04.03.99.999
3145	U04459	SOSTEGNO REGIONALE ORDINARIO ALLE ATTIVITA' DI SPETTACOLO. TRASFERIMENTI CORRENTI AD ALTRE IMPRESE.	U.1.04.03.99.000	1	05	0502	2025	3250010580	32	209	01	01	CONTRIBUTO SPETTACOLO L.R. 6/2007 -	2026/0000033/209_00_00/E	3.297,38			U04459	U.1.04.03.99.999
3146	U04459	SOSTEGNO REGIONALE ORDINARIO ALLE ATTIVITA' DI SPETTACOLO. TRASFERIMENTI CORRENTI AD ALTRE IMPRESE.	U.1.04.03.99.000	1	05	0502	2025	3250010580	33	209	01	01	CONTRIBUTO SPETTACOLO L.R. 6/2007 -	2026/0000033/209_00_00/E	6.479,80			U04459	U.1.04.03.99.999
3147	U04459	SOSTEGNO REGIONALE ORDINARIO ALLE ATTIVITA' DI SPETTACOLO. TRASFERIMENTI CORRENTI AD ALTRE IMPRESE.	U.1.04.03.99.000	1	05	0502	2025	3250010580	34	209	01	01	CONTRIBUTO SPETTACOLO L.R. 6/2007 -	2026/0000033/209_00_00/E	4.361,62			U04459	U.1.04.03.99.999
3148	U04459	SOSTEGNO REGIONALE ORDINARIO ALLE ATTIVITA' DI SPETTACOLO. TRASFERIMENTI CORRENTI AD ALTRE IMPRESE.	U.1.04.03.99.000	1	05	0502	2025	3250010580	35	209	01	01	CONTRIBUTO SPETTACOLO L.R. 6/2007 -	2026/0000033/209_00_00/E	8.505,25			U04459	U.1.04.03.99.999
3149	U04459	SOSTEGNO REGIONALE ORDINARIO ALLE ATTIVITA' DI SPETTACOLO. TRASFERIMENTI CORRENTI AD ALTRE IMPRESE.	U.1.04.03.99.000	1	05	0502	2025	3250010580	36	209	01	01	CONTRIBUTO SPETTACOLO L.R. 6/2007 -	2026/0000033/209_00_00/E	3.489,30			U04459	U.1.04.03.99.999
3150	U04459	SOSTEGNO REGIONALE ORDINARIO ALLE ATTIVITA' DI SPETTACOLO. TRASFERIMENTI CORRENTI AD ALTRE IMPRESE.	U.1.04.03.99.000	1	05	0502	2025	3250010580	37	209	01	01	CONTRIBUTO SPETTACOLO L.R. 6/2007 -	2026/0000033/209_00_00/E	3.297,38			U04459	U.1.04.03.99.999
3151	U04459	SOSTEGNO REGIONALE ORDINARIO ALLE ATTIVITA' DI SPETTACOLO. TRASFERIMENTI CORRENTI AD ALTRE IMPRESE.	U.1.04.03.99.000	1	05	0502	2025	3250010580	38	209	01	01	CONTRIBUTO SPETTACOLO L.R. 6/2007 -	2026/0000033/209_00_00/E	8.243,47			U04459	U.1.04.03.99.999
3152	U04459	SOSTEGNO REGIONALE ORDINARIO ALLE ATTIVITA' DI SPETTACOLO. TRASFERIMENTI CORRENTI AD ALTRE IMPRESE.	U.1.04.03.99.000	1	05	0502	2025	3250010580	39	209	01	01	CONTRIBUTO SPETTACOLO L.R. 6/2007 -	2026/0000033/209_00_00/E	5.975,47			U04459	U.1.04.03.99.999
3153	U04459	SOSTEGNO REGIONALE ORDINARIO ALLE ATTIVITA' DI SPETTACOLO. TRASFERIMENTI CORRENTI AD ALTRE IMPRESE.	U.1.04.03.99.000	1	05	0502	2025	3250010580	40	209	01	01	CONTRIBUTO SPETTACOLO L.R. 6/2007 -	2026/0000033/209_00_00/E	6.542,43			U04459	U.1.04.03.99.999
3154	U04459	SOSTEGNO REGIONALE ORDINARIO ALLE ATTIVITA' DI SPETTACOLO. TRASFERIMENTI CORRENTI AD ALTRE IMPRESE.	U.1.04.03.99.000	1	05	0502	2025	3250010580	41	209	01	01	CONTRIBUTO SPETTACOLO L.R. 6/2007 -	2026/0000033/209_00_00/E	235,55			U04459	U.1.04.03.99.999
3155	U04459	SOSTEGNO REGIONALE ORDINARIO ALLE ATTIVITA' DI SPETTACOLO. TRASFERIMENTI CORRENTI AD ALTRE IMPRESE.	U.1.04.03.99.000	1	05	0502	2025	3250010580	42	209	01	01	CONTRIBUTO SPETTACOLO L.R. 6/2007 -	2026/0000033/209_00_00/E	2.198,26			U04459	U.1.04.03.99.999
3156	U04459	SOSTEGNO REGIONALE ORDINARIO ALLE ATTIVITA' DI SPETTACOLO. TRASFERIMENTI CORRENTI AD ALTRE IMPRESE.	U.1.04.03.99.000	1	05	0502	2025	3250010580	43	209	01	01	CONTRIBUTO SPETTACOLO L.R. 6/2007 -	2026/0000033/209_00_00/E	4.252,63			U04459	U.1.04.03.99.999
3157	U04459	SOSTEGNO REGIONALE ORDINARIO ALLE ATTIVITA' DI SPETTACOLO. TRASFERIMENTI CORRENTI AD ALTRE IMPRESE.	U.1.04.03.99.000	1	05	0502	2025	3250010580	44	209	01	01	CONTRIBUTO SPETTACOLO L.R. 6/2007 -	2026/0000033/209_00_00/E	5.452,03			U04459	U.1.04.03.99.999
3158	U04459	SOSTEGNO REGIONALE ORDINARIO ALLE ATTIVITA' DI SPETTACOLO. TRASFERIMENTI CORRENTI AD ALTRE IMPRESE.	U.1.04.03.99.000	1	05	0502	2025	3250010580	45	209	01	01	CONTRIBUTO SPETTACOLO L.R. 6/2007 -	2026/0000033/209_00_00/E	9.922,80			U04459	U.1.04.03.99.999
3159	U04459	SOSTEGNO REGIONALE ORDINARIO ALLE ATTIVITA' DI SPETTACOLO. TRASFERIMENTI CORRENTI AD ALTRE IMPRESE.	U.1.04.03.99.000	1	05	0502	2025	3250010580	46	209	01	01	CONTRIBUTO SPETTACOLO L.R. 6/2007 -	2026/0000033/209_00_00/E	8.090,81			U04459	U.1.04.03.99.999
3160	U04459	SOSTEGNO REGIONALE ORDINARIO ALLE ATTIVITA' DI SPETTACOLO. TRASFERIMENTI CORRENTI AD ALTRE IMPRESE.	U.1.04.03.99.000	1	05	0502	2025	3250010580	47	209	01	01	CONTRIBUTO SPETTACOLO L.R. 6/2007 -	2026/0000033/209_00_00/E	789,46			U04459	U.1.04.03.99.999
3161	U04459	SOSTEGNO REGIONALE ORDINARIO ALLE ATTIVITA' DI SPETTACOLO. TRASFERIMENTI CORRENTI AD ALTRE IMPRESE.	U.1.04.03.99.000	1	05	0502	2025	3250010580	48	209	01	01	CONTRIBUTO SPETTACOLO L.R. 6/2007 -	2026/0000033/209_00_00/E	5.495,66			U04459	U.1.04.03.99.999
3162	U04460	SOSTEGNO REGIONALE ORDINARIO ALLE ATTIVITA' DI SPETTACOLO.	U.1.04.04.01.000	1	05	0502	2025	3250003167	4	209	01	01	* SPETTACOLO - L.R. N. 6/2007	2026/0000033/209_00_00/E	13.325,97			U04460	U.1.04.04.01.001
3163	U04460	SOSTEGNO REGIONALE ORDINARIO ALLE ATTIVITA' DI SPETTACOLO.	U.1.04.04.01.000	1	05	0502	2025	3250003248	44	209	01	01	* CONTRIBUTI SPETTACOLO - L.R. 6/2007 -	2026/0000033/209_00_00/E	25.446,32			U04460	U.1.04.04.01.001
3164	U04460	SOSTEGNO REGIONALE ORDINARIO ALLE ATTIVITA' DI SPETTACOLO.	U.1.04.04.01.000	1	05	0502	2025	3250009303	1	209	01	01	SPETTACOLO. L.R. 15.06.2007 N. 6. IMPEGNO DI EURO 380.028,39 - CAPITOLO4460. ESERCIZIO FINANZIARIO 2025	2026/0000033/209_00_00/E	30.793,96			U04460	U.1.04.04.01.001
3165	U04460	SOSTEGNO REGIONALE ORDINARIO ALLE ATTIVITA' DI SPETTACOLO.	U.1.04.04.01.000	1	05	0502	2025	3250009303	2	209	01	01	SPETTACOLO. L.R. 15.06.2007 N. 6. IMPEGNO DI EURO 380.028,39 - CAPITOLO4460. ESERCIZIO FINANZIARIO 2025	2026/0000033/209_00_00/E	65.729,47			U04460	U.1.04.04.01.001
3166	U04460	SOSTEGNO REGIONALE ORDINARIO ALLE ATTIVITA' DI SPETTACOLO.	U.1.04.04.01.000	1	05	0502	2025	3250009303	3	209	01	01	SPETTACOLO. L.R. 15.06.2007 N. 6. IMPEGNO DI EURO 380.028,39 - CAPITOLO4460. ESERCIZIO FINANZIARIO 2025	2026/0000033/209_00_00/E	22.058,39			U04460	U.1.04.04.01.001
3167	U04460	SOSTEGNO REGIONALE ORDINARIO ALLE ATTIVITA' DI SPETTACOLO.	U.1.04.04.01.000	1	05	0502	2025	3250009303	4	209	01	01	SPETTACOLO. L.R. 15.06.2007 N. 6. IMPEGNO DI EURO 380.028,39 - CAPITOLO4460. ESERCIZIO FINANZIARIO 2025	2026/0000033/209_00_00/E	5.102,13			U04460	U.1.04.04.01.001
3168	U04460	SOSTEGNO REGIONALE ORDINARIO ALLE ATTIVITA' DI SPETTACOLO.	U.1.04.04.01.000	1	05	0502	2025	3250009303	5	209	01	01	SPETTACOLO. L.R. 15.06.2007 N. 6. IMPEGNO DI EURO 380.028,39 - CAPITOLO4460. ESERCIZIO FINANZIARIO 2025	2026/0000033/209_00_00/E	7.262,09			U04460	U.1.04.04.01.001
3169	U04460	SOSTEGNO REGIONALE ORDINARIO ALLE ATTIVITA' DI SPETTACOLO.	U.1.04.04.01.000	1	05	0502	2025	3250009303	6	209	01	01	SPETTACOLO. L.R. 15.06.2007 N. 6. IMPEGNO DI EURO 380.028,39 - CAPITOLO4460. ESERCIZIO FINANZIARIO 2025	2026/0000033/209_00_00/E	79.640,85			U04460	U.1.04.04.01.001
3170	U04460	SOSTEGNO REGIONALE ORDINARIO ALLE ATTIVITA' DI SPETTACOLO.	U.1.04.04.01.000	1	05	0502	2025	3250009303	7	209	01	01	SPETTACOLO. L.R. 15.06.2007 N. 6. IMPEGNO DI EURO 380.028,39 - CAPITOLO4460. ESERCIZIO FINANZIARIO 2025	2026/0000033/209_00_00/E	37.970,64			U04460	U.1.04.04.01.001
3171	U04460	SOSTEGNO REGIONALE ORDINARIO ALLE ATTIVITA' DI SPETTACOLO.	U.1.04.04.01.000	1	05	0502	2025	3250009303	8	209	01	01	SPETTACOLO. L.R. 15.06.2007 N. 6. IMPEGNO DI EURO 380.028,39 - CAPITOLO4460. ESERCIZIO FINANZIARIO 2025	2026/0000033/209_00_00/E	26.909,48			U04460	U.1.04.04.01.001
3172	U04460	SOSTEGNO REGIONALE ORDINARIO ALLE ATTIVITA' DI SPETTACOLO.	U.1.04.04.01.000	1	05	0502	2025	3250009303	9	209	01	01	SPETTACOLO. L.R. 15.06.2007 N. 6. IMPEGNO DI EURO 380.028,39 - CAPITOLO4460. ESERCIZIO FINANZIARIO 2025	2026/0000033/209_00_00/E	8.857,58			U04460	U.1.04.04.01.001

fonte: http://burc.regione.campania.it

N.	Capitolo						Impegno							Reimputazione					
	n.	Descrizione	IV livello PdC	Tit.	Miss	Progr	Anno	Numero	Pos.	DIR	Set	Uos	Oggetto impegno	Decreto	2026	2027	2028	Cap Reimp	V livello PdC Reimputazione
3173	U04460	SOSTEGNO REGIONALE ORDINARIO ALLE ATTIVITA' DI SPETTACOLO.	U.1.04.04.01.000	1	05	0502	2025	3250009303	10	209	01	01	SPETTACOLO. L.R. 15.06.2007 N. 6. IMPEGNO DI EURO 380.028,39 - CAPITOLO4460. ESERCIZIO FINANZIARIO 2025	2026/0000033/209_00_00/E	3.640,50			U04460	U.1.04.04.01.001
3174	U04460	SOSTEGNO REGIONALE ORDINARIO ALLE ATTIVITA' DI SPETTACOLO.	U.1.04.04.01.000	1	05	0502	2025	3250009303	11	209	01	01	SPETTACOLO. L.R. 15.06.2007 N. 6. IMPEGNO DI EURO 380.028,39 - CAPITOLO4460. ESERCIZIO FINANZIARIO 2025	2026/0000033/209_00_00/E	35.214,95			U04460	U.1.04.04.01.001
3175	U04460	SOSTEGNO REGIONALE ORDINARIO ALLE ATTIVITA' DI SPETTACOLO.	U.1.04.04.01.000	1	05	0502	2025	3250009303	12	209	01	01	SPETTACOLO. L.R. 15.06.2007 N. 6. IMPEGNO DI EURO 380.028,39 - CAPITOLO4460. ESERCIZIO FINANZIARIO 2025	2026/0000033/209_00_00/E	10.431,09			U04460	U.1.04.04.01.001
3176	U04460	SOSTEGNO REGIONALE ORDINARIO ALLE ATTIVITA' DI SPETTACOLO.	U.1.04.04.01.000	1	05	0502	2025	3250009318	1	209	01	01	CONTRIBUTO SPETTACOLO L.R. 6/2007 -	2026/0000033/209_00_00/E	48.447,67			U04460	U.1.04.04.01.001
3177	U04460	SOSTEGNO REGIONALE ORDINARIO ALLE ATTIVITA' DI SPETTACOLO.	U.1.04.04.01.000	1	05	0502	2025	3250009318	2	209	01	01	CONTRIBUTO SPETTACOLO L.R. 6/2007 -	2026/0000033/209_00_00/E	3.883,65			U04460	U.1.04.04.01.001
3178	U04460	SOSTEGNO REGIONALE ORDINARIO ALLE ATTIVITA' DI SPETTACOLO.	U.1.04.04.01.000	1	05	0502	2025	3250009318	3	209	01	01	CONTRIBUTO SPETTACOLO L.R. 6/2007 -	2026/0000033/209_00_00/E	21.581,34			U04460	U.1.04.04.01.001
3179	U04460	SOSTEGNO REGIONALE ORDINARIO ALLE ATTIVITA' DI SPETTACOLO.	U.1.04.04.01.000	1	05	0502	2025	3250009318	4	209	01	01	CONTRIBUTO SPETTACOLO L.R. 6/2007 -	2026/0000033/209_00_00/E	17.216,58			U04460	U.1.04.04.01.001
3180	U04460	SOSTEGNO REGIONALE ORDINARIO ALLE ATTIVITA' DI SPETTACOLO.	U.1.04.04.01.000	1	05	0502	2025	3250009318	5	209	01	01	CONTRIBUTO SPETTACOLO L.R. 6/2007 -	2026/0000033/209_00_00/E	8.127,13			U04460	U.1.04.04.01.001
3181	U04460	SOSTEGNO REGIONALE ORDINARIO ALLE ATTIVITA' DI SPETTACOLO.	U.1.04.04.01.000	1	05	0502	2025	3250009318	6	209	01	01	CONTRIBUTO SPETTACOLO L.R. 6/2007 -	2026/0000033/209_00_00/E	16.441,05			U04460	U.1.04.04.01.001
3182	U04460	SOSTEGNO REGIONALE ORDINARIO ALLE ATTIVITA' DI SPETTACOLO.	U.1.04.04.01.000	1	05	0502	2025	3250009318	7	209	01	01	CONTRIBUTO SPETTACOLO L.R. 6/2007 -	2026/0000033/209_00_00/E	27.347,76			U04460	U.1.04.04.01.001
3183	U04460	SOSTEGNO REGIONALE ORDINARIO ALLE ATTIVITA' DI SPETTACOLO.	U.1.04.04.01.000	1	05	0502	2025	3250009318	8	209	01	01	CONTRIBUTO SPETTACOLO L.R. 6/2007 -	2026/0000033/209_00_00/E	113.150,42			U04460	U.1.04.04.01.001
3184	U04460	SOSTEGNO REGIONALE ORDINARIO ALLE ATTIVITA' DI SPETTACOLO.	U.1.04.04.01.000	1	05	0502	2025	3250010294	1	209	01	01	SPETTACOLO - CONTRIBUTI ALLE ASSOCIAZIONI	2026/0000033/209_00_00/E	17.408,19			U04460	U.1.04.04.01.001
3185	U04460	SOSTEGNO REGIONALE ORDINARIO ALLE ATTIVITA' DI SPETTACOLO.	U.1.04.04.01.000	1	05	0502	2025	3250010294	2	209	01	01	SPETTACOLO - CONTRIBUTI ALLE ASSOCIAZIONI	2026/0000033/209_00_00/E	20.430,55			U04460	U.1.04.04.01.001
3186	U04460	SOSTEGNO REGIONALE ORDINARIO ALLE ATTIVITA' DI SPETTACOLO.	U.1.04.04.01.000	1	05	0502	2025	3250010294	3	209	01	01	SPETTACOLO - CONTRIBUTI ALLE ASSOCIAZIONI	2026/0000033/209_00_00/E	23.714,75			U04460	U.1.04.04.01.001
3187	U04460	SOSTEGNO REGIONALE ORDINARIO ALLE ATTIVITA' DI SPETTACOLO.	U.1.04.04.01.000	1	05	0502	2025	3250010294	4	209	01	01	SPETTACOLO - CONTRIBUTI ALLE ASSOCIAZIONI	2026/0000033/209_00_00/E	26.716,94			U04460	U.1.04.04.01.001
3188	U04460	SOSTEGNO REGIONALE ORDINARIO ALLE ATTIVITA' DI SPETTACOLO.	U.1.04.04.01.000	1	05	0502	2025	3250010294	5	209	01	01	SPETTACOLO - CONTRIBUTI ALLE ASSOCIAZIONI	2026/0000033/209_00_00/E	2.049,48			U04460	U.1.04.04.01.001
3189	U04460	SOSTEGNO REGIONALE ORDINARIO ALLE ATTIVITA' DI SPETTACOLO.	U.1.04.04.01.000	1	05	0502	2025	3250010294	6	209	01	01	SPETTACOLO - CONTRIBUTI ALLE ASSOCIAZIONI	2026/0000033/209_00_00/E	4.888,81			U04460	U.1.04.04.01.001
3190	U04460	SOSTEGNO REGIONALE ORDINARIO ALLE ATTIVITA' DI SPETTACOLO.	U.1.04.04.01.000	1	05	0502	2025	3250010294	7	209	01	01	SPETTACOLO - CONTRIBUTI ALLE ASSOCIAZIONI	2026/0000033/209_00_00/E	10.970,87			U04460	U.1.04.04.01.001
3191	U04460	SOSTEGNO REGIONALE ORDINARIO ALLE ATTIVITA' DI SPETTACOLO.	U.1.04.04.01.000	1	05	0502	2025	3250010294	8	209	01	01	SPETTACOLO - CONTRIBUTI ALLE ASSOCIAZIONI	2026/0000033/209_00_00/E	4.439,93			U04460	U.1.04.04.01.001
3192	U04460	SOSTEGNO REGIONALE ORDINARIO ALLE ATTIVITA' DI SPETTACOLO.	U.1.04.04.01.000	1	05	0502	2025	3250010294	9	209	01	01	SPETTACOLO - CONTRIBUTI ALLE ASSOCIAZIONI	2026/0000033/209_00_00/E	13.216,39			U04460	U.1.04.04.01.001
3193	U04460	SOSTEGNO REGIONALE ORDINARIO ALLE ATTIVITA' DI SPETTACOLO.	U.1.04.04.01.000	1	05	0502	2025	3250010294	10	209	01	01	SPETTACOLO - CONTRIBUTI ALLE ASSOCIAZIONI	2026/0000033/209_00_00/E	31.892,07			U04460	U.1.04.04.01.001
3194	U04460	SOSTEGNO REGIONALE ORDINARIO ALLE ATTIVITA' DI SPETTACOLO.	U.1.04.04.01.000	1	05	0502	2025	3250010294	11	209	01	01	SPETTACOLO - CONTRIBUTI ALLE ASSOCIAZIONI	2026/0000033/209_00_00/E	9.597,06			U04460	U.1.04.04.01.001
3195	U04460	SOSTEGNO REGIONALE ORDINARIO ALLE ATTIVITA' DI SPETTACOLO.	U.1.04.04.01.000	1	05	0502	2025	3250010294	12	209	01	01	SPETTACOLO - CONTRIBUTI ALLE ASSOCIAZIONI	2026/0000033/209_00_00/E	7.669,80			U04460	U.1.04.04.01.001
3196	U04460	SOSTEGNO REGIONALE ORDINARIO ALLE ATTIVITA' DI SPETTACOLO.	U.1.04.04.01.000	1	05	0502	2025	3250010294	13	209	01	01	SPETTACOLO - CONTRIBUTI ALLE ASSOCIAZIONI	2026/0000033/209_00_00/E	50.337,67			U04460	U.1.04.04.01.001
3197	U04460	SOSTEGNO REGIONALE ORDINARIO ALLE ATTIVITA' DI SPETTACOLO.	U.1.04.04.01.000	1	05	0502	2025	3250010294	14	209	01	01	SPETTACOLO - CONTRIBUTI ALLE ASSOCIAZIONI	2026/0000033/209_00_00/E	6.664,95			U04460	U.1.04.04.01.001
3198	U04460	SOSTEGNO REGIONALE ORDINARIO ALLE ATTIVITA' DI SPETTACOLO.	U.1.04.04.01.000	1	05	0502	2025	3250010294	15	209	01	01	SPETTACOLO - CONTRIBUTI ALLE ASSOCIAZIONI	2026/0000033/209_00_00/E	5.187,12			U04460	U.1.04.04.01.001
3199	U04460	SOSTEGNO REGIONALE ORDINARIO ALLE ATTIVITA' DI SPETTACOLO.	U.1.04.04.01.000	1	05	0502	2025	3250010294	16	209	01	01	SPETTACOLO - CONTRIBUTI ALLE ASSOCIAZIONI	2026/0000033/209_00_00/E	13.438,83			U04460	U.1.04.04.01.001
3200	U04460	SOSTEGNO REGIONALE ORDINARIO ALLE ATTIVITA' DI SPETTACOLO.	U.1.04.04.01.000	1	05	0502	2025	3250010294	17	209	01	01	SPETTACOLO - CONTRIBUTI ALLE ASSOCIAZIONI	2026/0000033/209_00_00/E	9.451,73			U04460	U.1.04.04.01.001
3201	U04460	SOSTEGNO REGIONALE ORDINARIO ALLE ATTIVITA' DI SPETTACOLO.	U.1.04.04.01.000	1	05	0502	2025	3250010294	18	209	01	01	SPETTACOLO - CONTRIBUTI ALLE ASSOCIAZIONI	2026/0000033/209_00_00/E	3.008,65			U04460	U.1.04.04.01.001
3202	U04460	SOSTEGNO REGIONALE ORDINARIO ALLE ATTIVITA' DI SPETTACOLO.	U.1.04.04.01.000	1	05	0502	2025	3250010294	19	209	01	01	SPETTACOLO - CONTRIBUTI ALLE ASSOCIAZIONI	2026/0000033/209_00_00/E	14.259,23			U04460	U.1.04.04.01.001
3203	U04460	SOSTEGNO REGIONALE ORDINARIO ALLE ATTIVITA' DI SPETTACOLO.	U.1.04.04.01.000	1	05	0502	2025	3250010294	20	209	01	01	SPETTACOLO - CONTRIBUTI ALLE ASSOCIAZIONI	2026/0000033/209_00_00/E	24.729,17			U04460	U.1.04.04.01.001
3204	U04460	SOSTEGNO REGIONALE ORDINARIO ALLE ATTIVITA' DI SPETTACOLO.	U.1.04.04.01.000	1	05	0502	2025	3250010294	21	209	01	01	SPETTACOLO - CONTRIBUTI ALLE ASSOCIAZIONI	2026/0000033/209_00_00/E	4.464,20			U04460	U.1.04.04.01.001
3205	U04460	SOSTEGNO REGIONALE ORDINARIO ALLE ATTIVITA' DI SPETTACOLO.	U.1.04.04.01.000	1	05	0502	2025	3250010294	22	209	01	01	SPETTACOLO - CONTRIBUTI ALLE ASSOCIAZIONI	2026/0000033/209_00_00/E	16.299,30			U04460	U.1.04.04.01.001
3206	U04460	SOSTEGNO REGIONALE ORDINARIO ALLE ATTIVITA' DI SPETTACOLO.	U.1.04.04.01.000	1	05	0502	2025	3250010294	23	209	01	01	SPETTACOLO - CONTRIBUTI ALLE ASSOCIAZIONI	2026/0000033/209_00_00/E	1.099,05			U04460	U.1.04.04.01.001
3207	U04460	SOSTEGNO REGIONALE ORDINARIO ALLE ATTIVITA' DI SPETTACOLO.	U.1.04.04.01.000	1	05	0502	2025	3250010294	24	209	01	01	SPETTACOLO - CONTRIBUTI ALLE ASSOCIAZIONI	2026/0000033/209_00_00/E	8.254,46			U04460	U.1.04.04.01.001
3208	U04460	SOSTEGNO REGIONALE ORDINARIO ALLE ATTIVITA' DI SPETTACOLO.	U.1.04.04.01.000	1	05	0502	2025	3250010294	25	209	01	01	SPETTACOLO - CONTRIBUTI ALLE ASSOCIAZIONI	2026/0000033/209_00_00/E	7.526,53			U04460	U.1.04.04.01.001
3209	U04460	SOSTEGNO REGIONALE ORDINARIO ALLE ATTIVITA' DI SPETTACOLO.	U.1.04.04.01.000	1	05	0502	2025	3250010294	26	209	01	01	SPETTACOLO - CONTRIBUTI ALLE ASSOCIAZIONI	2026/0000033/209_00_00/E	13.679,25			U04460	U.1.04.04.01.001
3210	U04460	SOSTEGNO REGIONALE ORDINARIO ALLE ATTIVITA' DI SPETTACOLO.	U.1.04.04.01.000	1	05	0502	2025	3250010294	27	209	01	01	SPETTACOLO - CONTRIBUTI ALLE ASSOCIAZIONI	2026/0000033/209_00_00/E	9.674,66			U04460	U.1.04.04.01.001
3211	U04460	SOSTEGNO REGIONALE ORDINARIO ALLE ATTIVITA' DI SPETTACOLO.	U.1.04.04.01.000	1	05	0502	2025	3250010294	28	209	01	01	SPETTACOLO - CONTRIBUTI ALLE ASSOCIAZIONI	2026/0000033/209_00_00/E	5.361,75			U04460	U.1.04.04.01.001
3212	U04460	SOSTEGNO REGIONALE ORDINARIO ALLE ATTIVITA' DI SPETTACOLO.	U.1.04.04.01.000	1	05	0502	2025	3250010294	29	209	01	01	SPETTACOLO - CONTRIBUTI ALLE ASSOCIAZIONI	2026/0000033/209_00_00/E	26.052,52			U04460	U.1.04.04.01.001
3213	U04460	SOSTEGNO REGIONALE ORDINARIO ALLE ATTIVITA' DI SPETTACOLO.	U.1.04.04.01.000	1	05	0502	2025	3250010294	30	209	01	01	SPETTACOLO - CONTRIBUTI ALLE ASSOCIAZIONI	2026/0000033/209_00_00/E	21.227,95			U04460	U.1.04.04.01.001
3214	U04460	SOSTEGNO REGIONALE ORDINARIO ALLE ATTIVITA' DI SPETTACOLO.	U.1.04.04.01.000	1	05	0502	2025	3250010294	31	209	01	01	SPETTACOLO - CONTRIBUTI ALLE ASSOCIAZIONI	2026/0000033/209_00_00/E	13.689,06			U04460	U.1.04.04.01.001
3215	U04460	SOSTEGNO REGIONALE ORDINARIO ALLE ATTIVITA' DI SPETTACOLO.	U.1.04.04.01.000	1	05	0502	2025	3250010294	32	209	01	01	SPETTACOLO - CONTRIBUTI ALLE ASSOCIAZIONI	2026/0000033/209_00_00/E	27.407,56			U04460	U.1.04.04.01.001
3216	U04460	SOSTEGNO REGIONALE ORDINARIO ALLE ATTIVITA' DI SPETTACOLO.	U.1.04.04.01.000	1	05	0502	2025	3250010294	33	209	01	01	SPETTACOLO - CONTRIBUTI ALLE ASSOCIAZIONI	2026/0000033/209_00_00/E	15.288,57			U04460	U.1.04.04.01.001
3217	U04460	SOSTEGNO REGIONALE ORDINARIO ALLE ATTIVITA' DI SPETTACOLO.	U.1.04.04.01.000	1	05	0502	2025	3250010294	34	209	01	01	SPETTACOLO - CONTRIBUTI ALLE ASSOCIAZIONI	2026/0000033/209_00_00/E	19.571,90			U04460	U.1.04.04.01.001
3218	U04460	SOSTEGNO REGIONALE ORDINARIO ALLE ATTIVITA' DI SPETTACOLO.	U.1.04.04.01.000	1	05	0502	2025	3250010294	35	209	01	01	SPETTACOLO - CONTRIBUTI ALLE ASSOCIAZIONI	2026/0000033/209_00_00/E	2.855,57			U04460	U.1.04.04.01.001
3219	U04460	SOSTEGNO REGIONALE ORDINARIO ALLE ATTIVITA' DI SPETTACOLO.	U.1.04.04.01.000	1	05	0502	2025	3250010294	36	209	01	01	SPETTACOLO - CONTRIBUTI ALLE ASSOCIAZIONI	2026/0000033/209_00_00/E	10.154,78			U04460	U.1.04.04.01.001
3220	U04460	SOSTEGNO REGIONALE ORDINARIO ALLE ATTIVITA' DI SPETTACOLO.	U.1.04.04.01.000	1	05	0502	2025	3250010294	37	209	01	01	SPETTACOLO - CONTRIBUTI ALLE ASSOCIAZIONI	2026/0000033/209_00_00/E	8.564,34			U04460	U.1.04.04.01.001
3221	U04460	SOSTEGNO REGIONALE ORDINARIO ALLE ATTIVITA' DI SPETTACOLO.	U.1.04.04.01.000	1	05	0502	2025	3250010294	38	209	01	01	SPETTACOLO - CONTRIBUTI ALLE ASSOCIAZIONI	2026/0000033/209_00_00/E	18.208,05			U04460	U.1.04.04.01.001
3222	U04460	SOSTEGNO REGIONALE ORDINARIO ALLE ATTIVITA' DI SPETTACOLO.	U.1.04.04.01.000	1	05	0502	2025	3250010294	39	209	01	01	SPETTACOLO - CONTRIBUTI ALLE ASSOCIAZIONI	2026/0000033/209_00_00/E	5.519,78			U04460	U.1.04.04.01.001
3223	U04460	SOSTEGNO REGIONALE ORDINARIO ALLE ATTIVITA' DI SPETTACOLO.	U.1.04.04.01.000	1	05	0502	2025	3250010294	40	209	01	01	SPETTACOLO - CONTRIBUTI ALLE ASSOCIAZIONI	2026/0000033/209_00_00/E	3.744,62			U04460	U.1.04.04.01.001
3224	U04460	SOSTEGNO REGIONALE ORDINARIO ALLE ATTIVITA' DI SPETTACOLO.	U.1.04.04.01.000	1	05	0502	2025	3250010294	41	209	01	01	SPETTACOLO - CONTRIBUTI ALLE ASSOCIAZIONI	2026/0000033/209_00_00/E	5.997,95			U04460	U.1.04.04.01.001
3225	U04460	SOSTEGNO REGIONALE ORDINARIO ALLE ATTIVITA' DI SPETTACOLO.	U.1.04.04.01.000	1	05	0502	2025	3250010294	42	209	01	01	SPETTACOLO - CONTRIBUTI ALLE ASSOCIAZIONI	2026/0000033/209_00_00/E	14.621,29			U04460	U.1.04.04.01.001
3226	U04460	SOSTEGNO REGIONALE ORDINARIO ALLE ATTIVITA' DI SPETTACOLO.	U.1.04.04.01.000	1	05	0502	2025	3250010294	43	209	01	01	SPETTACOLO - CONTRIBUTI ALLE ASSOCIAZIONI	2026/0000033/209_00_00/E	4.398,93			U04460	U.1.04.04.01.001
3227	U04460	SOSTEGNO REGIONALE ORDINARIO ALLE ATTIVITA' DI SPETTACOLO.	U.1.04.04.01.000	1	05	0502	2025	3250010294	44	209	01	01	SPETTACOLO - CONTRIBUTI ALLE ASSOCIAZIONI	2026/0000033/209_00_00/E	9.420,26			U04460	U.1.04.04.01.001
3228	U04460	SOSTEGNO REGIONALE ORDINARIO ALLE ATTIVITA' DI SPETTACOLO.	U.1.04.04.01.000	1	05	0502	2025	3250010294	45	209	01	01	SPETTACOLO - CONTRIBUTI ALLE ASSOCIAZIONI	2026/0000033/209_00_00/E	13.306,78			U04460	U.1.04.04.01.001
3229	U04460	SOSTEGNO REGIONALE ORDINARIO ALLE ATTIVITA' DI SPETTACOLO.	U.1.04.04.01.000	1	05	0502	2025	3250010294	46	209	01	01	SPETTACOLO - CONTRIBUTI ALLE ASSOCIAZIONI	2026/0000033/209_00_00/E	35.951,82			U04460	U.1.04.04.01.001
3230	U04460	SOSTEGNO REGIONALE ORDINARIO ALLE ATTIVITA' DI SPETTACOLO.	U.1.04.04.01.000	1	05	0502	2025	3250010294	47	209	01	01	SPETTACOLO - CONTRIBUTI ALLE ASSOCIAZIONI	2026/0000033/209_00_00/E	22.256,94			U04460	U.1.04.04.01.001
3231	U04460	SOSTEGNO REGIONALE ORDINARIO ALLE ATTIVITA' DI SPETTACOLO.	U.1.04.04.01.000	1	05	0502	2025	3250010294	48	209	01	01	SPETTACOLO - CONTRIBUTI ALLE ASSOCIAZIONI	2026/0000033/209_00_00/E	20.617,00			U04460	U.1.04.04.01.001
3232	U04460	SOSTEGNO REGIONALE ORDINARIO ALLE ATTIVITA' DI SPETTACOLO.	U.1.04.04.01.000	1	05	0502	2025	3250010294	49	209	01	01	SPETTACOLO - CONTRIBUTI ALLE ASSOCIAZIONI	2026/0000033/209_00_00/E	15.042,54			U04460	U.1.04.04.01.001
3233	U04460	SOSTEGNO REGIONALE ORDINARIO ALLE ATTIVITA' DI SPETTACOLO.	U.1.04.04.01.000	1	05	0502	2025	3250010294	50	209	01	01	SPETTACOLO - CONTRIBUTI ALLE ASSOCIAZIONI	2026/0000033/209_00_00/E	17.786,12			U04460	U.1.04.04.01.001
3234	U04460	SOSTEGNO REGIONALE ORDINARIO ALLE ATTIVITA' DI SPETTACOLO.	U.1.04.04.01.000	1	05	0502	2025	3250010294	51	209	01	01	SPETTACOLO - CONTRIBUTI ALLE ASSOCIAZIONI	2026/0000033/209_00_00/E	22.018,29			U04460	U.1.04.04.01.001
3235	U04460	SOSTEGNO REGIONALE ORDINARIO ALLE ATTIVITA' DI SPETTACOLO.	U.1.04.04.01.000	1	05	0502	2025	3250010294	52	209	01	01	SPETTACOLO - CONTRIBUTI ALLE ASSOCIAZIONI	2026/0000033/209_00_00/E	27.876,89			U04460	U.1.04.04.01.001
3236	U04460	SOSTEGNO REGIONALE ORDINARIO ALLE ATTIVITA' DI SPETTACOLO.	U.1.04.04.01.000	1	05	0502	2025	3250010294	53	209	01	01	SPETTACOLO - CONTRIBUTI ALLE ASSOCIAZIONI	2026/0000033/209_00_00/E	14.807,73			U04460	U.1.04.04.01.001
3237	U04460	SOSTEGNO REGIONALE ORDINARIO ALLE ATTIVITA' DI SPETTACOLO.	U.1.04.04.01.000	1	05	0502	2025	3250010294	54	209	01	01	SPETTACOLO - CONTRIBUTI ALLE ASSOCIAZIONI	2026/0000033/209_00_00/E	6.054,59			U04460	U.1.04.04.01.001
3238	U04460	SOSTEGNO REGIONALE ORDINARIO ALLE ATTIVITA' DI SPETTACOLO.	U.1.04.04.01.000	1	05	0502	2025	3250010294	55	209	01	01	SPETTACOLO - CONTRIBUTI ALLE ASSOCIAZIONI	2026/0000033/209_00_00/E	48.592,86			U04460	U.1.04.04.01.001
3239	U04460	SOSTEGNO REGIONALE ORDINARIO ALLE ATTIVITA' DI SPETTACOLO.	U.1.04.04.01.000	1	05	0502	2025	3250010294	56	209	01	01	SPETTACOLO - CONTRIBUTI ALLE ASSOCIAZIONI	2026/0000033/209_00_00/E	11.657,78			U04460	U.1.04.04.01.001
3240	U04460	SOSTEGNO REGIONALE ORDINARIO ALLE ATTIVITA' DI SPETTACOLO.	U.1.04.04.01.000	1	05	0502	2025	3250010294	57	209	01	01	SPETTACOLO - CONTRIBUTI ALLE ASSOCIAZIONI	2026/0000033/209_00_00/E	5.649,40			U04460	U.1.04.04.01.001
3241	U04460	SOSTEGNO REGIONALE ORDINARIO ALLE ATTIVITA' DI SPETTACOLO.	U.1.04.04.01.000	1	05	0502	2025	3250010294	58	209	01	01	SPETTACOLO - CONTRIBUTI ALLE ASSOCIAZIONI	2026/0000033/209_00_00/E	13.669,43			U04460	U.1.04.04.01.001
3242	U04460	SOSTEGNO REGIONALE ORDINARIO ALLE ATTIVITA' DI SPETTACOLO.	U.1.04.04.01.000	1	05	0502	2025	3250010294	59	209	01	01	SPETTACOLO - CONTRIBUTI ALLE ASSOCIAZIONI	2026/0000033/209_00_00/E	43.808,00			U04460	U.1.04.04.01.001
3243	U04460	SOSTEGNO REGIONALE ORDINARIO ALLE ATTIVITA' DI SPETTACOLO.	U.1.04.04.01.000	1	05	0502	2025	3250010294	60	209	01	01	SPETTACOLO - CONTRIBUTI ALLE ASSOCIAZIONI	2026/0000033/209_00_00/E	13.011,97			U04460	U.1.04.04.01.001
3244	U04460	SOSTEGNO REGIONALE ORDINARIO ALLE ATTIVITA' DI SPETTACOLO.	U.1.04.04.01.000	1	05	0502	2025	3250010294	61	209	01	01	SPETTACOLO - CONTRIBUTI ALLE ASSOCIAZIONI	2026/0000033/209_00_00/E	15.803,60			U04460	U.1.04.04.01.001
3245	U04461	SOSTEGNO ALLE ATTIVITA' DEI SOGGETTI DI CUI ALL'ART. 12, COMMA 11, LETTERE D), E), F), G), H), I), L), M) L.R. 6/2007. TRASFERIMENTI CORRENTI AD AMMINISTRAZIONI LOCALI.	U.1.04.01.02.000	1	05	0502	2025	3250008516	1	209	01	01	Spettacolo. L.R. 15.06.2007 n. 6. Impegno di Euro 631.432,25 - Capitolo4461. Esercizio finanziario 2025	2026/0000033/209_00_00/E	517.500,00			U04461	U.1.04.01.02.003
3246	U04461	SOSTEGNO ALLE ATTIVITA' DEI SOGGETTI DI CUI ALL'ART. 12, COMMA 11, LETTERE D), E), F), G), H), I), L), M) L.R. 6/2007. TRASFERIMENTI CORRENTI AD AMMINISTRAZIONI LOCALI.	U.1.04.01.02.000	1	05	0502	2025	3250008516	2	209	01	01	Spettacolo. L.R. 15.06.2007 n. 6. Impegno di Euro 631.432,25 - Capitolo4461. Esercizio finanziario 2025	2026/0000033/209_00_00/E	113.932,25			U04461	U.1.04.01.02.003

fonte: http://burc.regione.campania.it

N.	Capitolo						Impegno							Reimputazione					
	n.	Descrizione	IV livello PdC	Tit.	Miss	Progr	Anno	Numero	Pos.	DIR	Set	Uos	Oggetto impegno	Decreto	2026	2027	2028	Cap Reimp	V livello PdC Reimputazione
3247	U04462	SOSTEGNO ALLE ATTIVITA' DEI SOGGETTI DI CUI ALL'ART. 12, COMMA 1 - LETTERE D), E), F), G), H), I), L), M) LR. N.6/2007.	U.1.04.04.01.000	1	05	0502	2025	3250008517	1	209	01	01	SPETTACOLO. LR. 15.06.2007 N. 6.	2026/0000033/209_00_00/E	90.870,10			U04462	U.1.04.04.01.001
3248	U04462	SOSTEGNO ALLE ATTIVITA' DEI SOGGETTI DI CUI ALL'ART. 12, COMMA 1 - LETTERE D), E), F), G), H), I), L), M) LR. N.6/2007.	U.1.04.04.01.000	1	05	0502	2025	3250008517	2	209	01	01	SPETTACOLO. LR. 15.06.2007 N. 6.	2026/0000033/209_00_00/E	1.218.864,96			U04462	U.1.04.04.01.001
3249	U04462	SOSTEGNO ALLE ATTIVITA' DEI SOGGETTI DI CUI ALL'ART. 12, COMMA 1 - LETTERE D), E), F), G), H), I), L), M) LR. N.6/2007.	U.1.04.04.01.000	1	05	0502	2025	3250008517	3	209	01	01	SPETTACOLO. LR. 15.06.2007 N. 6.	2026/0000033/209_00_00/E	230.000,00			U04462	U.1.04.04.01.001
3250	U04462	SOSTEGNO ALLE ATTIVITA' DEI SOGGETTI DI CUI ALL'ART. 12, COMMA 1 - LETTERE D), E), F), G), H), I), L), M) LR. N.6/2007.	U.1.04.04.01.000	1	05	0502	2025	3250008517	4	209	01	01	SPETTACOLO. LR. 15.06.2007 N. 6.	2026/0000033/209_00_00/E	47.917,68			U04462	U.1.04.04.01.001
3251	U04462	SOSTEGNO ALLE ATTIVITA' DEI SOGGETTI DI CUI ALL'ART. 12, COMMA 1 - LETTERE D), E), F), G), H), I), L), M) LR. N.6/2007.	U.1.04.04.01.000	1	05	0502	2025	3250008517	5	209	01	01	SPETTACOLO. LR. 15.06.2007 N. 6.	2026/0000033/209_00_00/E	469.000,00			U04462	U.1.04.04.01.001
3252	U04462	SOSTEGNO ALLE ATTIVITA' DEI SOGGETTI DI CUI ALL'ART. 12, COMMA 1 - LETTERE D), E), F), G), H), I), L), M) LR. N.6/2007.	U.1.04.04.01.000	1	05	0502	2025	3250008517	6	209	01	01	SPETTACOLO. LR. 15.06.2007 N. 6.	2026/0000033/209_00_00/E	33.630,26			U04462	U.1.04.04.01.001
3253	U04462	SOSTEGNO ALLE ATTIVITA' DEI SOGGETTI DI CUI ALL'ART. 12, COMMA 1 - LETTERE D), E), F), G), H), I), L), M) LR. N.6/2007.	U.1.04.04.01.000	1	05	0502	2025	3250008517	7	209	01	01	SPETTACOLO. LR. 15.06.2007 N. 6.	2026/0000033/209_00_00/E	74.057,66			U04462	U.1.04.04.01.001
3254	U04462	SOSTEGNO ALLE ATTIVITA' DEI SOGGETTI DI CUI ALL'ART. 12, COMMA 1 - LETTERE D), E), F), G), H), I), L), M) LR. N.6/2007.	U.1.04.04.01.000	1	05	0502	2025	3250008517	8	209	01	01	SPETTACOLO. LR. 15.06.2007 N. 6.	2026/0000033/209_00_00/E	96.491,56			U04462	U.1.04.04.01.001
3255	U04462	SOSTEGNO ALLE ATTIVITA' DEI SOGGETTI DI CUI ALL'ART. 12, COMMA 1 - LETTERE D), E), F), G), H), I), L), M) LR. N.6/2007.	U.1.04.04.01.000	1	05	0502	2025	3250008517	9	209	01	01	SPETTACOLO. LR. 15.06.2007 N. 6.	2026/0000033/209_00_00/E	99.420,10			U04462	U.1.04.04.01.001
3256	U04462	SOSTEGNO ALLE ATTIVITA' DEI SOGGETTI DI CUI ALL'ART. 12, COMMA 1 - LETTERE D), E), F), G), H), I), L), M) LR. N.6/2007.	U.1.04.04.01.000	1	05	0502	2025	3250008517	10	209	01	01	SPETTACOLO. LR. 15.06.2007 N. 6.	2026/0000033/209_00_00/E	83.202,79			U04462	U.1.04.04.01.001
3257	U04462	SOSTEGNO ALLE ATTIVITA' DEI SOGGETTI DI CUI ALL'ART. 12, COMMA 1 - LETTERE D), E), F), G), H), I), L), M) LR. N.6/2007.	U.1.04.04.01.000	1	05	0502	2025	3250008517	11	209	01	01	SPETTACOLO. LR. 15.06.2007 N. 6.	2026/0000033/209_00_00/E	535.607,00			U04462	U.1.04.04.01.001
3258	U04471	FONDO PER INVESTIMENTI SEDI DELLO SPETTACOLO (ART. 6, COMMA 2, LETTERA E) LR. 6/2007). ISTITUZIONI SOCIALI PRIVATE	U.2.03.04.01.000	2	05	0502	2025	3250003008	1	209	01	01	* ** SPETTACOLO - L.R. N. 6/2007 - IMPEGNO DI EURO 118.868,07 - CAP 4471- ESERCIZIO FINANZIARIO 2023	2026/0000033/209_00_00/E	29.658,00			U04471	U.2.03.04.01.001
3259	U04471	FONDO PER INVESTIMENTI SEDI DELLO SPETTACOLO (ART. 6, COMMA 2, LETTERA E) LR. 6/2007). ISTITUZIONI SOCIALI PRIVATE	U.2.03.04.01.000	2	05	0502	2025	3250009842	1	209	01	01	Spettacolo. L.R. 15.06.2007 n. 6. Impegno di Euro 144.934,60 - Capitolo4471. Esercizio finanziario 2025	2026/0000033/209_00_00/E	144.934,60			U04471	U.2.03.04.01.001
3260	U04473	PROGRAMMA TRIENNALE DI PROMOZIONE DELLO SPETTACOLO (ART. 6 LR. 6/2007) [ART. 1, COMMA 2, LR. 29 DICEMBRE 2018, N. 60]. ISTITUZIONI SOCIALI PRIVATE	U.1.04.04.01.000	1	05	0502	2025	3250002998	2	209	01	01	* * SPETTACOLO - LR 6/2007 - CONTRIBUTO	2026/0000033/209_00_00/E	2.965,57			U04473	U.1.04.04.01.001
3261	U04473	PROGRAMMA TRIENNALE DI PROMOZIONE DELLO SPETTACOLO (ART. 6 LR. 6/2007) [ART. 1, COMMA 2, LR. 29 DICEMBRE 2018, N. 60]. ISTITUZIONI SOCIALI PRIVATE	U.1.04.04.01.000	1	05	0502	2025	3250003075	2	209	01	01	* * SPETTACOLO - L.R. N. 6/2007 - IMPEGNO DI EURO 11.250,00 - CAP 4473 - ESERCIZIO FINANZIARIO 2023	2026/0000033/209_00_00/E	750,00			U04473	U.1.04.04.01.001
3262	U04473	PROGRAMMA TRIENNALE DI PROMOZIONE DELLO SPETTACOLO (ART. 6 LR. 6/2007) [ART. 1, COMMA 2, LR. 29 DICEMBRE 2018, N. 60]. ISTITUZIONI SOCIALI PRIVATE	U.1.04.04.01.000	1	05	0502	2025	3250003075	3	209	01	01	* * SPETTACOLO - L.R. N. 6/2007 - IMPEGNO DI EURO 11.250,00 - CAP 4473 - ESERCIZIO FINANZIARIO 2023	2026/0000033/209_00_00/E	750,00			U04473	U.1.04.04.01.001
3263	U04473	PROGRAMMA TRIENNALE DI PROMOZIONE DELLO SPETTACOLO (ART. 6 LR. 6/2007) [ART. 1, COMMA 2, LR. 29 DICEMBRE 2018, N. 60]. ISTITUZIONI SOCIALI PRIVATE	U.1.04.04.01.000	1	05	0502	2025	3250003075	4	209	01	01	* * SPETTACOLO - L.R. N. 6/2007 - IMPEGNO DI EURO 11.250,00 - CAP 4473 - ESERCIZIO FINANZIARIO 2023	2026/0000033/209_00_00/E	750,00			U04473	U.1.04.04.01.001
3264	U04473	PROGRAMMA TRIENNALE DI PROMOZIONE DELLO SPETTACOLO (ART. 6 LR. 6/2007) [ART. 1, COMMA 2, LR. 29 DICEMBRE 2018, N. 60]. ISTITUZIONI SOCIALI PRIVATE	U.1.04.04.01.000	1	05	0502	2025	3250003235	14	209	01	01	* SPETTACOLO - L.R. N. 6/2007	2026/0000033/209_00_00/E	3.318,14			U04473	U.1.04.04.01.001
3265	U04473	PROGRAMMA TRIENNALE DI PROMOZIONE DELLO SPETTACOLO (ART. 6 LR. 6/2007) [ART. 1, COMMA 2, LR. 29 DICEMBRE 2018, N. 60]. ISTITUZIONI SOCIALI PRIVATE	U.1.04.04.01.000	1	05	0502	2025	3250009725	1	209	01	01	SPETTACOLO. LR. 15.06.2007 N. 6. IMPEGNO DI EURO 83.451,67 - CAPITOLO4473. ESERCIZIO FINANZIARIO 2025	2026/0000033/209_00_00/E	6.000,00			U04473	U.1.04.04.01.001
3266	U04473	PROGRAMMA TRIENNALE DI PROMOZIONE DELLO SPETTACOLO (ART. 6 LR. 6/2007) [ART. 1, COMMA 2, LR. 29 DICEMBRE 2018, N. 60]. ISTITUZIONI SOCIALI PRIVATE	U.1.04.04.01.000	1	05	0502	2025	3250009725	2	209	01	01	SPETTACOLO. LR. 15.06.2007 N. 6. IMPEGNO DI EURO 83.451,67 - CAPITOLO4473. ESERCIZIO FINANZIARIO 2025	2026/0000033/209_00_00/E	16.426,13			U04473	U.1.04.04.01.001
3267	U04473	PROGRAMMA TRIENNALE DI PROMOZIONE DELLO SPETTACOLO (ART. 6 LR. 6/2007) [ART. 1, COMMA 2, LR. 29 DICEMBRE 2018, N. 60]. ISTITUZIONI SOCIALI PRIVATE	U.1.04.04.01.000	1	05	0502	2025	3250009725	3	209	01	01	SPETTACOLO. LR. 15.06.2007 N. 6. IMPEGNO DI EURO 83.451,67 - CAPITOLO4473. ESERCIZIO FINANZIARIO 2025	2026/0000033/209_00_00/E	5.647,28			U04473	U.1.04.04.01.001
3268	U04473	PROGRAMMA TRIENNALE DI PROMOZIONE DELLO SPETTACOLO (ART. 6 LR. 6/2007) [ART. 1, COMMA 2, LR. 29 DICEMBRE 2018, N. 60]. ISTITUZIONI SOCIALI PRIVATE	U.1.04.04.01.000	1	05	0502	2025	3250009725	4	209	01	01	SPETTACOLO. LR. 15.06.2007 N. 6. IMPEGNO DI EURO 83.451,67 - CAPITOLO4473. ESERCIZIO FINANZIARIO 2025	2026/0000033/209_00_00/E	11.430,82			U04473	U.1.04.04.01.001
3269	U04473	PROGRAMMA TRIENNALE DI PROMOZIONE DELLO SPETTACOLO (ART. 6 LR. 6/2007) [ART. 1, COMMA 2, LR. 29 DICEMBRE 2018, N. 60]. ISTITUZIONI SOCIALI PRIVATE	U.1.04.04.01.000	1	05	0502	2025	3250009725	5	209	01	01	SPETTACOLO. LR. 15.06.2007 N. 6. IMPEGNO DI EURO 83.451,67 - CAPITOLO4473. ESERCIZIO FINANZIARIO 2025	2026/0000033/209_00_00/E	6.000,00			U04473	U.1.04.04.01.001
3270	U04473	PROGRAMMA TRIENNALE DI PROMOZIONE DELLO SPETTACOLO (ART. 6 LR. 6/2007) [ART. 1, COMMA 2, LR. 29 DICEMBRE 2018, N. 60]. ISTITUZIONI SOCIALI PRIVATE	U.1.04.04.01.000	1	05	0502	2025	3250009725	6	209	01	01	SPETTACOLO. LR. 15.06.2007 N. 6. IMPEGNO DI EURO 83.451,67 - CAPITOLO4473. ESERCIZIO FINANZIARIO 2025	2026/0000033/209_00_00/E	15.620,85			U04473	U.1.04.04.01.001
3271	U04473	PROGRAMMA TRIENNALE DI PROMOZIONE DELLO SPETTACOLO (ART. 6 LR. 6/2007) [ART. 1, COMMA 2, LR. 29 DICEMBRE 2018, N. 60]. ISTITUZIONI SOCIALI PRIVATE	U.1.04.04.01.000	1	05	0502	2025	3250009725	7	209	01	01	SPETTACOLO. LR. 15.06.2007 N. 6. IMPEGNO DI EURO 83.451,67 - CAPITOLO4473. ESERCIZIO FINANZIARIO 2025	2026/0000033/209_00_00/E	13.571,82			U04473	U.1.04.04.01.001
3272	U04473	PROGRAMMA TRIENNALE DI PROMOZIONE DELLO SPETTACOLO (ART. 6 LR. 6/2007) [ART. 1, COMMA 2, LR. 29 DICEMBRE 2018, N. 60]. ISTITUZIONI SOCIALI PRIVATE	U.1.04.04.01.000	1	05	0502	2025	3250009725	8	209	01	01	SPETTACOLO. LR. 15.06.2007 N. 6. IMPEGNO DI EURO 83.451,67 - CAPITOLO4473. ESERCIZIO FINANZIARIO 2025	2026/0000033/209_00_00/E	2.754,77			U04473	U.1.04.04.01.001
3273	U04473	PROGRAMMA TRIENNALE DI PROMOZIONE DELLO SPETTACOLO (ART. 6 LR. 6/2007) [ART. 1, COMMA 2, LR. 29 DICEMBRE 2018, N. 60]. ISTITUZIONI SOCIALI PRIVATE	U.1.04.04.01.000	1	05	0502	2025	3250009725	9	209	01	01	SPETTACOLO. LR. 15.06.2007 N. 6. IMPEGNO DI EURO 83.451,67 - CAPITOLO4473. ESERCIZIO FINANZIARIO 2025	2026/0000033/209_00_00/E	6.000,00			U04473	U.1.04.04.01.001
3274	U04473	PROGRAMMA TRIENNALE DI PROMOZIONE DELLO SPETTACOLO (ART. 6 LR. 6/2007) [ART. 1, COMMA 2, LR. 29 DICEMBRE 2018, N. 60]. ISTITUZIONI SOCIALI PRIVATE	U.1.04.04.01.000	1	05	0502	2025	3250009726	1	209	01	01	SPETTACOLO. LR. 15.06.2007 N. 6. IMPEGNO DI EURO 96.000,00 - CAPITOLO4473. ESERCIZIO FINANZIARIO 2025	2026/0000033/209_00_00/E	24.988,50			U04473	U.1.04.04.01.001
3275	U04473	PROGRAMMA TRIENNALE DI PROMOZIONE DELLO SPETTACOLO (ART. 6 LR. 6/2007) [ART. 1, COMMA 2, LR. 29 DICEMBRE 2018, N. 60]. ISTITUZIONI SOCIALI PRIVATE	U.1.04.04.01.000	1	05	0502	2025	3250009726	2	209	01	01	SPETTACOLO. LR. 15.06.2007 N. 6. IMPEGNO DI EURO 96.000,00 - CAPITOLO4473. ESERCIZIO FINANZIARIO 2025	2026/0000033/209_00_00/E	13.889,72			U04473	U.1.04.04.01.001
3276	U04473	PROGRAMMA TRIENNALE DI PROMOZIONE DELLO SPETTACOLO (ART. 6 LR. 6/2007) [ART. 1, COMMA 2, LR. 29 DICEMBRE 2018, N. 60]. ISTITUZIONI SOCIALI PRIVATE	U.1.04.04.01.000	1	05	0502	2025	3250009726	3	209	01	01	SPETTACOLO. LR. 15.06.2007 N. 6. IMPEGNO DI EURO 96.000,00 - CAPITOLO4473. ESERCIZIO FINANZIARIO 2025	2026/0000033/209_00_00/E	27.260,19			U04473	U.1.04.04.01.001
3277	U04473	PROGRAMMA TRIENNALE DI PROMOZIONE DELLO SPETTACOLO (ART. 6 LR. 6/2007) [ART. 1, COMMA 2, LR. 29 DICEMBRE 2018, N. 60]. ISTITUZIONI SOCIALI PRIVATE	U.1.04.04.01.000	1	05	0502	2025	3250009726	4	209	01	01	SPETTACOLO. LR. 15.06.2007 N. 6. IMPEGNO DI EURO 96.000,00 - CAPITOLO4473. ESERCIZIO FINANZIARIO 2025	2026/0000033/209_00_00/E	13.440,57			U04473	U.1.04.04.01.001
3278	U04473	PROGRAMMA TRIENNALE DI PROMOZIONE DELLO SPETTACOLO (ART. 6 LR. 6/2007) [ART. 1, COMMA 2, LR. 29 DICEMBRE 2018, N. 60]. ISTITUZIONI SOCIALI PRIVATE	U.1.04.04.01.000	1	05	0502	2025	3250009726	5	209	01	01	SPETTACOLO. LR. 15.06.2007 N. 6. IMPEGNO DI EURO 96.000,00 - CAPITOLO4473. ESERCIZIO FINANZIARIO 2025	2026/0000033/209_00_00/E	16.421,02			U04473	U.1.04.04.01.001
3279	U04473	PROGRAMMA TRIENNALE DI PROMOZIONE DELLO SPETTACOLO (ART. 6 LR. 6/2007) [ART. 1, COMMA 2, LR. 29 DICEMBRE 2018, N. 60]. ISTITUZIONI SOCIALI PRIVATE	U.1.04.04.01.000	1	05	0502	2025	3250009803	1	209	01	01	CONTRIBUTO SPETTACOLO L.R. 6/2007 -	2026/0000033/209_00_00/E	23.816,90			U04473	U.1.04.04.01.001

fonte: http://burc.regione.campania.it

N.	Capitolo						Impegno							Reimputazione					
	n.	Descrizione	IV livello PdC	Tit.	Miss	Progr	Anno	Numero	Pos.	DIR	Set	Uos	Oggetto impegno	Decreto	2026	2027	2028	Cap Reimp	V livello PdC Reimputazione
3280	U04473	PROGRAMMA TRIENNALE DI PROMOZIONE DELLO SPETTACOLO (ART. 6 LR. 6/2007) [ART. 1, COMMA 2, L.R. 29 DICEMBRE 2018, N. 60]. ISTITUZIONI SOCIALI PRIVATE	U.1.04.04.01.000	1	05	0502	2025	3250009803	2	209	01	01	CONTRIBUTO SPETTACOLO L.R. 6/2007 -	2026/0000033/209_00_00/E	65.781,29			U04473	U.1.04.04.01.001
3281	U04473	PROGRAMMA TRIENNALE DI PROMOZIONE DELLO SPETTACOLO (ART. 6 LR. 6/2007) [ART. 1, COMMA 2, L.R. 29 DICEMBRE 2018, N. 60]. ISTITUZIONI SOCIALI PRIVATE	U.1.04.04.01.000	1	05	0502	2025	3250009803	3	209	01	01	CONTRIBUTO SPETTACOLO L.R. 6/2007 -	2026/0000033/209_00_00/E	47.471,04			U04473	U.1.04.04.01.001
3283	U04473	PROGRAMMA TRIENNALE DI PROMOZIONE DELLO SPETTACOLO (ART. 6 LR. 6/2007) [ART. 1, COMMA 2, L.R. 29 DICEMBRE 2018, N. 60]. ISTITUZIONI SOCIALI PRIVATE	U.1.04.04.01.000	1	05	0502	2025	3250009803	5	209	01	01	CONTRIBUTO SPETTACOLO L.R. 6/2007 -	2026/0000033/209_00_00/E	31.900,54			U04473	U.1.04.04.01.001
3284	U04473	PROGRAMMA TRIENNALE DI PROMOZIONE DELLO SPETTACOLO (ART. 6 LR. 6/2007) [ART. 1, COMMA 2, L.R. 29 DICEMBRE 2018, N. 60]. ISTITUZIONI SOCIALI PRIVATE	U.1.04.04.01.000	1	05	0502	2025	3250009940	1	209	01	01	SPETTACOLO. L.R. 15.06.2007 N. 6. IMPEGNO DI EURO 15.750,00 - CAPITOLO4473. ESERCIZIO FINANZIARIO 2025	2026/0000033/209_00_00/E	750,00			U04473	U.1.04.04.01.001
3285	U04473	PROGRAMMA TRIENNALE DI PROMOZIONE DELLO SPETTACOLO (ART. 6 LR. 6/2007) [ART. 1, COMMA 2, L.R. 29 DICEMBRE 2018, N. 60]. ISTITUZIONI SOCIALI PRIVATE	U.1.04.04.01.000	1	05	0502	2025	3250009940	2	209	01	01	SPETTACOLO. L.R. 15.06.2007 N. 6. IMPEGNO DI EURO 15.750,00 - CAPITOLO4473. ESERCIZIO FINANZIARIO 2025	2026/0000033/209_00_00/E	750,00			U04473	U.1.04.04.01.001
3286	U04473	PROGRAMMA TRIENNALE DI PROMOZIONE DELLO SPETTACOLO (ART. 6 LR. 6/2007) [ART. 1, COMMA 2, L.R. 29 DICEMBRE 2018, N. 60]. ISTITUZIONI SOCIALI PRIVATE	U.1.04.04.01.000	1	05	0502	2025	3250009940	3	209	01	01	SPETTACOLO. L.R. 15.06.2007 N. 6. IMPEGNO DI EURO 15.750,00 - CAPITOLO4473. ESERCIZIO FINANZIARIO 2025	2026/0000033/209_00_00/E	750,00			U04473	U.1.04.04.01.001
3287	U04473	PROGRAMMA TRIENNALE DI PROMOZIONE DELLO SPETTACOLO (ART. 6 LR. 6/2007) [ART. 1, COMMA 2, L.R. 29 DICEMBRE 2018, N. 60]. ISTITUZIONI SOCIALI PRIVATE	U.1.04.04.01.000	1	05	0502	2025	3250009940	4	209	01	01	SPETTACOLO. L.R. 15.06.2007 N. 6. IMPEGNO DI EURO 15.750,00 - CAPITOLO4473. ESERCIZIO FINANZIARIO 2025	2026/0000033/209_00_00/E	750,00			U04473	U.1.04.04.01.001
3288	U04473	PROGRAMMA TRIENNALE DI PROMOZIONE DELLO SPETTACOLO (ART. 6 LR. 6/2007) [ART. 1, COMMA 2, L.R. 29 DICEMBRE 2018, N. 60]. ISTITUZIONI SOCIALI PRIVATE	U.1.04.04.01.000	1	05	0502	2025	3250009940	5	209	01	01	SPETTACOLO. L.R. 15.06.2007 N. 6. IMPEGNO DI EURO 15.750,00 - CAPITOLO4473. ESERCIZIO FINANZIARIO 2025	2026/0000033/209_00_00/E	750,00			U04473	U.1.04.04.01.001
3289	U04473	PROGRAMMA TRIENNALE DI PROMOZIONE DELLO SPETTACOLO (ART. 6 LR. 6/2007) [ART. 1, COMMA 2, L.R. 29 DICEMBRE 2018, N. 60]. ISTITUZIONI SOCIALI PRIVATE	U.1.04.04.01.000	1	05	0502	2025	3250009940	6	209	01	01	SPETTACOLO. L.R. 15.06.2007 N. 6. IMPEGNO DI EURO 15.750,00 - CAPITOLO4473. ESERCIZIO FINANZIARIO 2025	2026/0000033/209_00_00/E	750,00			U04473	U.1.04.04.01.001
3290	U04473	PROGRAMMA TRIENNALE DI PROMOZIONE DELLO SPETTACOLO (ART. 6 LR. 6/2007) [ART. 1, COMMA 2, L.R. 29 DICEMBRE 2018, N. 60]. ISTITUZIONI SOCIALI PRIVATE	U.1.04.04.01.000	1	05	0502	2025	3250009940	7	209	01	01	SPETTACOLO. L.R. 15.06.2007 N. 6. IMPEGNO DI EURO 15.750,00 - CAPITOLO4473. ESERCIZIO FINANZIARIO 2025	2026/0000033/209_00_00/E	750,00			U04473	U.1.04.04.01.001
3291	U04473	PROGRAMMA TRIENNALE DI PROMOZIONE DELLO SPETTACOLO (ART. 6 LR. 6/2007) [ART. 1, COMMA 2, L.R. 29 DICEMBRE 2018, N. 60]. ISTITUZIONI SOCIALI PRIVATE	U.1.04.04.01.000	1	05	0502	2025	3250009940	8	209	01	01	SPETTACOLO. L.R. 15.06.2007 N. 6. IMPEGNO DI EURO 15.750,00 - CAPITOLO4473. ESERCIZIO FINANZIARIO 2025	2026/0000033/209_00_00/E	750,00			U04473	U.1.04.04.01.001
3292	U04473	PROGRAMMA TRIENNALE DI PROMOZIONE DELLO SPETTACOLO (ART. 6 LR. 6/2007) [ART. 1, COMMA 2, L.R. 29 DICEMBRE 2018, N. 60]. ISTITUZIONI SOCIALI PRIVATE	U.1.04.04.01.000	1	05	0502	2025	3250009940	9	209	01	01	SPETTACOLO. L.R. 15.06.2007 N. 6. IMPEGNO DI EURO 15.750,00 - CAPITOLO4473. ESERCIZIO FINANZIARIO 2025	2026/0000033/209_00_00/E	750,00			U04473	U.1.04.04.01.001
3293	U04473	PROGRAMMA TRIENNALE DI PROMOZIONE DELLO SPETTACOLO (ART. 6 LR. 6/2007) [ART. 1, COMMA 2, L.R. 29 DICEMBRE 2018, N. 60]. ISTITUZIONI SOCIALI PRIVATE	U.1.04.04.01.000	1	05	0502	2025	3250009940	10	209	01	01	SPETTACOLO. L.R. 15.06.2007 N. 6. IMPEGNO DI EURO 15.750,00 - CAPITOLO4473. ESERCIZIO FINANZIARIO 2025	2026/0000033/209_00_00/E	750,00			U04473	U.1.04.04.01.001
3294	U04473	PROGRAMMA TRIENNALE DI PROMOZIONE DELLO SPETTACOLO (ART. 6 LR. 6/2007) [ART. 1, COMMA 2, L.R. 29 DICEMBRE 2018, N. 60]. ISTITUZIONI SOCIALI PRIVATE	U.1.04.04.01.000	1	05	0502	2025	3250009940	11	209	01	01	SPETTACOLO. L.R. 15.06.2007 N. 6. IMPEGNO DI EURO 15.750,00 - CAPITOLO4473. ESERCIZIO FINANZIARIO 2025	2026/0000033/209_00_00/E	750,00			U04473	U.1.04.04.01.001
3295	U04473	PROGRAMMA TRIENNALE DI PROMOZIONE DELLO SPETTACOLO (ART. 6 LR. 6/2007) [ART. 1, COMMA 2, L.R. 29 DICEMBRE 2018, N. 60]. ISTITUZIONI SOCIALI PRIVATE	U.1.04.04.01.000	1	05	0502	2025	3250009940	12	209	01	01	SPETTACOLO. L.R. 15.06.2007 N. 6. IMPEGNO DI EURO 15.750,00 - CAPITOLO4473. ESERCIZIO FINANZIARIO 2025	2026/0000033/209_00_00/E	750,00			U04473	U.1.04.04.01.001
3296	U04473	PROGRAMMA TRIENNALE DI PROMOZIONE DELLO SPETTACOLO (ART. 6 LR. 6/2007) [ART. 1, COMMA 2, L.R. 29 DICEMBRE 2018, N. 60]. ISTITUZIONI SOCIALI PRIVATE	U.1.04.04.01.000	1	05	0502	2025	3250009940	13	209	01	01	SPETTACOLO. L.R. 15.06.2007 N. 6. IMPEGNO DI EURO 15.750,00 - CAPITOLO4473. ESERCIZIO FINANZIARIO 2025	2026/0000033/209_00_00/E	750,00			U04473	U.1.04.04.01.001
3297	U04473	PROGRAMMA TRIENNALE DI PROMOZIONE DELLO SPETTACOLO (ART. 6 LR. 6/2007) [ART. 1, COMMA 2, L.R. 29 DICEMBRE 2018, N. 60]. ISTITUZIONI SOCIALI PRIVATE	U.1.04.04.01.000	1	05	0502	2025	3250009940	14	209	01	01	SPETTACOLO. L.R. 15.06.2007 N. 6. IMPEGNO DI EURO 15.750,00 - CAPITOLO4473. ESERCIZIO FINANZIARIO 2025	2026/0000033/209_00_00/E	750,00			U04473	U.1.04.04.01.001
3298	U04473	PROGRAMMA TRIENNALE DI PROMOZIONE DELLO SPETTACOLO (ART. 6 LR. 6/2007) [ART. 1, COMMA 2, L.R. 29 DICEMBRE 2018, N. 60]. ISTITUZIONI SOCIALI PRIVATE	U.1.04.04.01.000	1	05	0502	2025	3250009940	15	209	01	01	SPETTACOLO. L.R. 15.06.2007 N. 6. IMPEGNO DI EURO 15.750,00 - CAPITOLO4473. ESERCIZIO FINANZIARIO 2025	2026/0000033/209_00_00/E	750,00			U04473	U.1.04.04.01.001
3299	U04473	PROGRAMMA TRIENNALE DI PROMOZIONE DELLO SPETTACOLO (ART. 6 LR. 6/2007) [ART. 1, COMMA 2, L.R. 29 DICEMBRE 2018, N. 60]. ISTITUZIONI SOCIALI PRIVATE	U.1.04.04.01.000	1	05	0502	2025	3250009940	16	209	01	01	SPETTACOLO. L.R. 15.06.2007 N. 6. IMPEGNO DI EURO 15.750,00 - CAPITOLO4473. ESERCIZIO FINANZIARIO 2025	2026/0000033/209_00_00/E	750,00			U04473	U.1.04.04.01.001
3300	U04473	PROGRAMMA TRIENNALE DI PROMOZIONE DELLO SPETTACOLO (ART. 6 LR. 6/2007) [ART. 1, COMMA 2, L.R. 29 DICEMBRE 2018, N. 60]. ISTITUZIONI SOCIALI PRIVATE	U.1.04.04.01.000	1	05	0502	2025	3250009940	17	209	01	01	SPETTACOLO. L.R. 15.06.2007 N. 6. IMPEGNO DI EURO 15.750,00 - CAPITOLO4473. ESERCIZIO FINANZIARIO 2025	2026/0000033/209_00_00/E	750,00			U04473	U.1.04.04.01.001
3301	U04473	PROGRAMMA TRIENNALE DI PROMOZIONE DELLO SPETTACOLO (ART. 6 LR. 6/2007) [ART. 1, COMMA 2, L.R. 29 DICEMBRE 2018, N. 60]. ISTITUZIONI SOCIALI PRIVATE	U.1.04.04.01.000	1	05	0502	2025	3250009940	18	209	01	01	SPETTACOLO. L.R. 15.06.2007 N. 6. IMPEGNO DI EURO 15.750,00 - CAPITOLO4473. ESERCIZIO FINANZIARIO 2025	2026/0000033/209_00_00/E	750,00			U04473	U.1.04.04.01.001
3302	U04473	PROGRAMMA TRIENNALE DI PROMOZIONE DELLO SPETTACOLO (ART. 6 LR. 6/2007) [ART. 1, COMMA 2, L.R. 29 DICEMBRE 2018, N. 60]. ISTITUZIONI SOCIALI PRIVATE	U.1.04.04.01.000	1	05	0502	2025	3250009940	19	209	01	01	SPETTACOLO. L.R. 15.06.2007 N. 6. IMPEGNO DI EURO 15.750,00 - CAPITOLO4473. ESERCIZIO FINANZIARIO 2025	2026/0000033/209_00_00/E	750,00			U04473	U.1.04.04.01.001
3303	U04473	PROGRAMMA TRIENNALE DI PROMOZIONE DELLO SPETTACOLO (ART. 6 LR. 6/2007) [ART. 1, COMMA 2, L.R. 29 DICEMBRE 2018, N. 60]. ISTITUZIONI SOCIALI PRIVATE	U.1.04.04.01.000	1	05	0502	2025	3250009940	20	209	01	01	SPETTACOLO. L.R. 15.06.2007 N. 6. IMPEGNO DI EURO 15.750,00 - CAPITOLO4473. ESERCIZIO FINANZIARIO 2025	2026/0000033/209_00_00/E	750,00			U04473	U.1.04.04.01.001
3304	U04473	PROGRAMMA TRIENNALE DI PROMOZIONE DELLO SPETTACOLO (ART. 6 LR. 6/2007) [ART. 1, COMMA 2, L.R. 29 DICEMBRE 2018, N. 60]. ISTITUZIONI SOCIALI PRIVATE	U.1.04.04.01.000	1	05	0502	2025	3250009940	21	209	01	01	SPETTACOLO. L.R. 15.06.2007 N. 6. IMPEGNO DI EURO 15.750,00 - CAPITOLO4473. ESERCIZIO FINANZIARIO 2025	2026/0000033/209_00_00/E	750,00			U04473	U.1.04.04.01.001
3305	U04473	PROGRAMMA TRIENNALE DI PROMOZIONE DELLO SPETTACOLO (ART. 6 LR. 6/2007) [ART. 1, COMMA 2, L.R. 29 DICEMBRE 2018, N. 60]. ISTITUZIONI SOCIALI PRIVATE	U.1.04.04.01.000	1	05	0502	2025	3250012142	1	209	01	01	SPETTACOLO – REVOCA D.D. N. 108 DELL'11.11.2025 E RIPROPOSIZIONE IMPEGNODI EURO 315.022,04 - CAPITOLO 4473. ESERCIZIO FINANZIARIO 2025	2026/0000033/209_00_00/E	13.618,79			U04473	U.1.04.04.01.001
3306	U04473	PROGRAMMA TRIENNALE DI PROMOZIONE DELLO SPETTACOLO (ART. 6 LR. 6/2007) [ART. 1, COMMA 2, L.R. 29 DICEMBRE 2018, N. 60]. ISTITUZIONI SOCIALI PRIVATE	U.1.04.04.01.000	1	05	0502	2025	3250012142	2	209	01	01	SPETTACOLO – REVOCA D.D. N. 108 DELL'11.11.2025 E RIPROPOSIZIONE IMPEGNODI EURO 315.022,04 - CAPITOLO 4473. ESERCIZIO FINANZIARIO 2025	2026/0000033/209_00_00/E	5.296,01			U04473	U.1.04.04.01.001
3307	U04473	PROGRAMMA TRIENNALE DI PROMOZIONE DELLO SPETTACOLO (ART. 6 LR. 6/2007) [ART. 1, COMMA 2, L.R. 29 DICEMBRE 2018, N. 60]. ISTITUZIONI SOCIALI PRIVATE	U.1.04.04.01.000	1	05	0502	2025	3250012142	3	209	01	01	SPETTACOLO – REVOCA D.D. N. 108 DELL'11.11.2025 E RIPROPOSIZIONE IMPEGNODI EURO 315.022,04 - CAPITOLO 4473. ESERCIZIO FINANZIARIO 2025	2026/0000033/209_00_00/E	4.448,83			U04473	U.1.04.04.01.001
3308	U04473	PROGRAMMA TRIENNALE DI PROMOZIONE DELLO SPETTACOLO (ART. 6 LR. 6/2007) [ART. 1, COMMA 2, L.R. 29 DICEMBRE 2018, N. 60]. ISTITUZIONI SOCIALI PRIVATE	U.1.04.04.01.000	1	05	0502	2025	3250012142	4	209	01	01	SPETTACOLO – REVOCA D.D. N. 108 DELL'11.11.2025 E RIPROPOSIZIONE IMPEGNODI EURO 315.022,04 - CAPITOLO 4473. ESERCIZIO FINANZIARIO 2025	2026/0000033/209_00_00/E	4.894,27			U04473	U.1.04.04.01.001

fonte: http://burc.regione.campania.it

N.	Capitolo						Impegno							Reimputazione					
	n.	Descrizione	IV livello PdC	Tit.	Miss	Progr	Anno	Numero	Pos.	DIR	Set	Uos	Oggetto impegno	Decreto	2026	2027	2028	Cap Reimp	V livello PdC Reimputazione
3309	U04473	PROGRAMMA TRIENNALE DI PROMOZIONE DELLO SPETTACOLO (ART. 6 LR. 6/2007) [ART. 1, COMMA 2, L.R. 29 DICEMBRE 2018, N. 60]. ISTITUZIONI SOCIALI PRIVATE	U.1.04.04.01.000	1	05	0502	2025	3250012142	5	209	01	01	SPETTACOLO – REVOCA D.D. N. 108 DELL'11.11.2025 E RIPROPOSIZIONE IMPEGNODI EURO 315.022,04 - CAPITOLO 4473. ESERCIZIO FINANZIARIO 2025	2026/0000033/209_00_00/E	6.831,25			U04473	U.1.04.04.01.001
3310	U04473	PROGRAMMA TRIENNALE DI PROMOZIONE DELLO SPETTACOLO (ART. 6 LR. 6/2007) [ART. 1, COMMA 2, L.R. 29 DICEMBRE 2018, N. 60]. ISTITUZIONI SOCIALI PRIVATE	U.1.04.04.01.000	1	05	0502	2025	3250012142	6	209	01	01	SPETTACOLO – REVOCA D.D. N. 108 DELL'11.11.2025 E RIPROPOSIZIONE IMPEGNODI EURO 315.022,04 - CAPITOLO 4473. ESERCIZIO FINANZIARIO 2025	2026/0000033/209_00_00/E	6.357,79			U04473	U.1.04.04.01.001
3311	U04473	PROGRAMMA TRIENNALE DI PROMOZIONE DELLO SPETTACOLO (ART. 6 LR. 6/2007) [ART. 1, COMMA 2, L.R. 29 DICEMBRE 2018, N. 60]. ISTITUZIONI SOCIALI PRIVATE	U.1.04.04.01.000	1	05	0502	2025	3250012142	7	209	01	01	SPETTACOLO – REVOCA D.D. N. 108 DELL'11.11.2025 E RIPROPOSIZIONE IMPEGNODI EURO 315.022,04 - CAPITOLO 4473. ESERCIZIO FINANZIARIO 2025	2026/0000033/209_00_00/E	6.180,17			U04473	U.1.04.04.01.001
3312	U04473	PROGRAMMA TRIENNALE DI PROMOZIONE DELLO SPETTACOLO (ART. 6 LR. 6/2007) [ART. 1, COMMA 2, L.R. 29 DICEMBRE 2018, N. 60]. ISTITUZIONI SOCIALI PRIVATE	U.1.04.04.01.000	1	05	0502	2025	3250012142	8	209	01	01	SPETTACOLO – REVOCA D.D. N. 108 DELL'11.11.2025 E RIPROPOSIZIONE IMPEGNODI EURO 315.022,04 - CAPITOLO 4473. ESERCIZIO FINANZIARIO 2025	2026/0000033/209_00_00/E	7.162,78			U04473	U.1.04.04.01.001
3313	U04473	PROGRAMMA TRIENNALE DI PROMOZIONE DELLO SPETTACOLO (ART. 6 LR. 6/2007) [ART. 1, COMMA 2, L.R. 29 DICEMBRE 2018, N. 60]. ISTITUZIONI SOCIALI PRIVATE	U.1.04.04.01.000	1	05	0502	2025	3250012142	9	209	01	01	SPETTACOLO – REVOCA D.D. N. 108 DELL'11.11.2025 E RIPROPOSIZIONE IMPEGNODI EURO 315.022,04 - CAPITOLO 4473. ESERCIZIO FINANZIARIO 2025	2026/0000033/209_00_00/E	22.012,11			U04473	U.1.04.04.01.001
3314	U04473	PROGRAMMA TRIENNALE DI PROMOZIONE DELLO SPETTACOLO (ART. 6 LR. 6/2007) [ART. 1, COMMA 2, L.R. 29 DICEMBRE 2018, N. 60]. ISTITUZIONI SOCIALI PRIVATE	U.1.04.04.01.000	1	05	0502	2025	3250012142	10	209	01	01	SPETTACOLO – REVOCA D.D. N. 108 DELL'11.11.2025 E RIPROPOSIZIONE IMPEGNODI EURO 315.022,04 - CAPITOLO 4473. ESERCIZIO FINANZIARIO 2025	2026/0000033/209_00_00/E	8.661,20			U04473	U.1.04.04.01.001
3315	U04473	PROGRAMMA TRIENNALE DI PROMOZIONE DELLO SPETTACOLO (ART. 6 LR. 6/2007) [ART. 1, COMMA 2, L.R. 29 DICEMBRE 2018, N. 60]. ISTITUZIONI SOCIALI PRIVATE	U.1.04.04.01.000	1	05	0502	2025	3250012142	11	209	01	01	SPETTACOLO – REVOCA D.D. N. 108 DELL'11.11.2025 E RIPROPOSIZIONE IMPEGNODI EURO 315.022,04 - CAPITOLO 4473. ESERCIZIO FINANZIARIO 2025	2026/0000033/209_00_00/E	14.668,80			U04473	U.1.04.04.01.001
3316	U04473	PROGRAMMA TRIENNALE DI PROMOZIONE DELLO SPETTACOLO (ART. 6 LR. 6/2007) [ART. 1, COMMA 2, L.R. 29 DICEMBRE 2018, N. 60]. ISTITUZIONI SOCIALI PRIVATE	U.1.04.04.01.000	1	05	0502	2025	3250012142	12	209	01	01	SPETTACOLO – REVOCA D.D. N. 108 DELL'11.11.2025 E RIPROPOSIZIONE IMPEGNODI EURO 315.022,04 - CAPITOLO 4473. ESERCIZIO FINANZIARIO 2025	2026/0000033/209_00_00/E	3.114,18			U04473	U.1.04.04.01.001
3317	U04473	PROGRAMMA TRIENNALE DI PROMOZIONE DELLO SPETTACOLO (ART. 6 LR. 6/2007) [ART. 1, COMMA 2, L.R. 29 DICEMBRE 2018, N. 60]. ISTITUZIONI SOCIALI PRIVATE	U.1.04.04.01.000	1	05	0502	2025	3250012142	13	209	01	01	SPETTACOLO – REVOCA D.D. N. 108 DELL'11.11.2025 E RIPROPOSIZIONE IMPEGNODI EURO 315.022,04 - CAPITOLO 4473. ESERCIZIO FINANZIARIO 2025	2026/0000033/209_00_00/E	3.050,86			U04473	U.1.04.04.01.001
3318	U04473	PROGRAMMA TRIENNALE DI PROMOZIONE DELLO SPETTACOLO (ART. 6 LR. 6/2007) [ART. 1, COMMA 2, L.R. 29 DICEMBRE 2018, N. 60]. ISTITUZIONI SOCIALI PRIVATE	U.1.04.04.01.000	1	05	0502	2025	3250012142	14	209	01	01	SPETTACOLO – REVOCA D.D. N. 108 DELL'11.11.2025 E RIPROPOSIZIONE IMPEGNODI EURO 315.022,04 - CAPITOLO 4473. ESERCIZIO FINANZIARIO 2025	2026/0000033/209_00_00/E	2.538,74			U04473	U.1.04.04.01.001
3319	U04473	PROGRAMMA TRIENNALE DI PROMOZIONE DELLO SPETTACOLO (ART. 6 LR. 6/2007) [ART. 1, COMMA 2, L.R. 29 DICEMBRE 2018, N. 60]. ISTITUZIONI SOCIALI PRIVATE	U.1.04.04.01.000	1	05	0502	2025	3250012142	15	209	01	01	SPETTACOLO – REVOCA D.D. N. 108 DELL'11.11.2025 E RIPROPOSIZIONE IMPEGNODI EURO 315.022,04 - CAPITOLO 4473. ESERCIZIO FINANZIARIO 2025	2026/0000033/209_00_00/E	1.274,13			U04473	U.1.04.04.01.001
3320	U04473	PROGRAMMA TRIENNALE DI PROMOZIONE DELLO SPETTACOLO (ART. 6 LR. 6/2007) [ART. 1, COMMA 2, L.R. 29 DICEMBRE 2018, N. 60]. ISTITUZIONI SOCIALI PRIVATE	U.1.04.04.01.000	1	05	0502	2025	3250012142	16	209	01	01	SPETTACOLO – REVOCA D.D. N. 108 DELL'11.11.2025 E RIPROPOSIZIONE IMPEGNODI EURO 315.022,04 - CAPITOLO 4473. ESERCIZIO FINANZIARIO 2025	2026/0000033/209_00_00/E	3.272,18			U04473	U.1.04.04.01.001
3321	U04473	PROGRAMMA TRIENNALE DI PROMOZIONE DELLO SPETTACOLO (ART. 6 LR. 6/2007) [ART. 1, COMMA 2, L.R. 29 DICEMBRE 2018, N. 60]. ISTITUZIONI SOCIALI PRIVATE	U.1.04.04.01.000	1	05	0502	2025	3250012142	17	209	01	01	SPETTACOLO – REVOCA D.D. N. 108 DELL'11.11.2025 E RIPROPOSIZIONE IMPEGNODI EURO 315.022,04 - CAPITOLO 4473. ESERCIZIO FINANZIARIO 2025	2026/0000033/209_00_00/E	1.672,02			U04473	U.1.04.04.01.001
3322	U04473	PROGRAMMA TRIENNALE DI PROMOZIONE DELLO SPETTACOLO (ART. 6 LR. 6/2007) [ART. 1, COMMA 2, L.R. 29 DICEMBRE 2018, N. 60]. ISTITUZIONI SOCIALI PRIVATE	U.1.04.04.01.000	1	05	0502	2025	3250012142	18	209	01	01	SPETTACOLO – REVOCA D.D. N. 108 DELL'11.11.2025 E RIPROPOSIZIONE IMPEGNODI EURO 315.022,04 - CAPITOLO 4473. ESERCIZIO FINANZIARIO 2025	2026/0000033/209_00_00/E	6.014,88			U04473	U.1.04.04.01.001
3323	U04473	PROGRAMMA TRIENNALE DI PROMOZIONE DELLO SPETTACOLO (ART. 6 LR. 6/2007) [ART. 1, COMMA 2, L.R. 29 DICEMBRE 2018, N. 60]. ISTITUZIONI SOCIALI PRIVATE	U.1.04.04.01.000	1	05	0502	2025	3250012142	19	209	01	01	SPETTACOLO – REVOCA D.D. N. 108 DELL'11.11.2025 E RIPROPOSIZIONE IMPEGNODI EURO 315.022,04 - CAPITOLO 4473. ESERCIZIO FINANZIARIO 2025	2026/0000033/209_00_00/E	1.776,73			U04473	U.1.04.04.01.001
3324	U04473	PROGRAMMA TRIENNALE DI PROMOZIONE DELLO SPETTACOLO (ART. 6 LR. 6/2007) [ART. 1, COMMA 2, L.R. 29 DICEMBRE 2018, N. 60]. ISTITUZIONI SOCIALI PRIVATE	U.1.04.04.01.000	1	05	0502	2025	3250012142	20	209	01	01	SPETTACOLO – REVOCA D.D. N. 108 DELL'11.11.2025 E RIPROPOSIZIONE IMPEGNODI EURO 315.022,04 - CAPITOLO 4473. ESERCIZIO FINANZIARIO 2025	2026/0000033/209_00_00/E	8.518,74			U04473	U.1.04.04.01.001
3325	U04473	PROGRAMMA TRIENNALE DI PROMOZIONE DELLO SPETTACOLO (ART. 6 LR. 6/2007) [ART. 1, COMMA 2, L.R. 29 DICEMBRE 2018, N. 60]. ISTITUZIONI SOCIALI PRIVATE	U.1.04.04.01.000	1	05	0502	2025	3250012142	21	209	01	01	SPETTACOLO – REVOCA D.D. N. 108 DELL'11.11.2025 E RIPROPOSIZIONE IMPEGNODI EURO 315.022,04 - CAPITOLO 4473. ESERCIZIO FINANZIARIO 2025	2026/0000033/209_00_00/E	12.522,83			U04473	U.1.04.04.01.001
3326	U04473	PROGRAMMA TRIENNALE DI PROMOZIONE DELLO SPETTACOLO (ART. 6 LR. 6/2007) [ART. 1, COMMA 2, L.R. 29 DICEMBRE 2018, N. 60]. ISTITUZIONI SOCIALI PRIVATE	U.1.04.04.01.000	1	05	0502	2025	3250012142	22	209	01	01	SPETTACOLO – REVOCA D.D. N. 108 DELL'11.11.2025 E RIPROPOSIZIONE IMPEGNODI EURO 315.022,04 - CAPITOLO 4473. ESERCIZIO FINANZIARIO 2025	2026/0000033/209_00_00/E	13.649,04			U04473	U.1.04.04.01.001
3327	U04473	PROGRAMMA TRIENNALE DI PROMOZIONE DELLO SPETTACOLO (ART. 6 LR. 6/2007) [ART. 1, COMMA 2, L.R. 29 DICEMBRE 2018, N. 60]. ISTITUZIONI SOCIALI PRIVATE	U.1.04.04.01.000	1	05	0502	2025	3250012142	23	209	01	01	SPETTACOLO – REVOCA D.D. N. 108 DELL'11.11.2025 E RIPROPOSIZIONE IMPEGNODI EURO 315.022,04 - CAPITOLO 4473. ESERCIZIO FINANZIARIO 2025	2026/0000033/209_00_00/E	1.994,69			U04473	U.1.04.04.01.001
3328	U04473	PROGRAMMA TRIENNALE DI PROMOZIONE DELLO SPETTACOLO (ART. 6 LR. 6/2007) [ART. 1, COMMA 2, L.R. 29 DICEMBRE 2018, N. 60]. ISTITUZIONI SOCIALI PRIVATE	U.1.04.04.01.000	1	05	0502	2025	3250012142	24	209	01	01	SPETTACOLO – REVOCA D.D. N. 108 DELL'11.11.2025 E RIPROPOSIZIONE IMPEGNODI EURO 315.022,04 - CAPITOLO 4473. ESERCIZIO FINANZIARIO 2025	2026/0000033/209_00_00/E	5.117,27			U04473	U.1.04.04.01.001
3329	U04473	PROGRAMMA TRIENNALE DI PROMOZIONE DELLO SPETTACOLO (ART. 6 LR. 6/2007) [ART. 1, COMMA 2, L.R. 29 DICEMBRE 2018, N. 60]. ISTITUZIONI SOCIALI PRIVATE	U.1.04.04.01.000	1	05	0502	2025	3250012142	25	209	01	01	SPETTACOLO – REVOCA D.D. N. 108 DELL'11.11.2025 E RIPROPOSIZIONE IMPEGNODI EURO 315.022,04 - CAPITOLO 4473. ESERCIZIO FINANZIARIO 2025	2026/0000033/209_00_00/E	14.587,00			U04473	U.1.04.04.01.001
3330	U04473	PROGRAMMA TRIENNALE DI PROMOZIONE DELLO SPETTACOLO (ART. 6 LR. 6/2007) [ART. 1, COMMA 2, L.R. 29 DICEMBRE 2018, N. 60]. ISTITUZIONI SOCIALI PRIVATE	U.1.04.04.01.000	1	05	0502	2025	3250012142	26	209	01	01	SPETTACOLO – REVOCA D.D. N. 108 DELL'11.11.2025 E RIPROPOSIZIONE IMPEGNODI EURO 315.022,04 - CAPITOLO 4473. ESERCIZIO FINANZIARIO 2025	2026/0000033/209_00_00/E	21.454,10			U04473	U.1.04.04.01.001
3331	U04473	PROGRAMMA TRIENNALE DI PROMOZIONE DELLO SPETTACOLO (ART. 6 LR. 6/2007) [ART. 1, COMMA 2, L.R. 29 DICEMBRE 2018, N. 60]. ISTITUZIONI SOCIALI PRIVATE	U.1.04.04.01.000	1	05	0502	2025	3250012142	27	209	01	01	SPETTACOLO – REVOCA D.D. N. 108 DELL'11.11.2025 E RIPROPOSIZIONE IMPEGNODI EURO 315.022,04 - CAPITOLO 4473. ESERCIZIO FINANZIARIO 2025	2026/0000033/209_00_00/E	3.709,78			U04473	U.1.04.04.01.001
3332	U04473	PROGRAMMA TRIENNALE DI PROMOZIONE DELLO SPETTACOLO (ART. 6 LR. 6/2007) [ART. 1, COMMA 2, L.R. 29 DICEMBRE 2018, N. 60]. ISTITUZIONI SOCIALI PRIVATE	U.1.04.04.01.000	1	05	0502	2025	3250012142	28	209	01	01	SPETTACOLO – REVOCA D.D. N. 108 DELL'11.11.2025 E RIPROPOSIZIONE IMPEGNODI EURO 315.022,04 - CAPITOLO 4473. ESERCIZIO FINANZIARIO 2025	2026/0000033/209_00_00/E	15.455,47			U04473	U.1.04.04.01.001
3333	U04473	PROGRAMMA TRIENNALE DI PROMOZIONE DELLO SPETTACOLO (ART. 6 LR. 6/2007) [ART. 1, COMMA 2, L.R. 29 DICEMBRE 2018, N. 60]. ISTITUZIONI SOCIALI PRIVATE	U.1.04.04.01.000	1	05	0502	2025	3250012142	29	209	01	01	SPETTACOLO – REVOCA D.D. N. 108 DELL'11.11.2025 E RIPROPOSIZIONE IMPEGNODI EURO 315.022,04 - CAPITOLO 4473. ESERCIZIO FINANZIARIO 2025	2026/0000033/209_00_00/E	15.767,00			U04473	U.1.04.04.01.001
3334	U04473	PROGRAMMA TRIENNALE DI PROMOZIONE DELLO SPETTACOLO (ART. 6 LR. 6/2007) [ART. 1, COMMA 2, L.R. 29 DICEMBRE 2018, N. 60]. ISTITUZIONI SOCIALI PRIVATE	U.1.04.04.01.000	1	05	0502	2025	3250012142	30	209	01	01	SPETTACOLO – REVOCA D.D. N. 108 DELL'11.11.2025 E RIPROPOSIZIONE IMPEGNODI EURO 315.022,04 - CAPITOLO 4473. ESERCIZIO FINANZIARIO 2025	2026/0000033/209_00_00/E	12.165,36			U04473	U.1.04.04.01.001
3335	U04473	PROGRAMMA TRIENNALE DI PROMOZIONE DELLO SPETTACOLO (ART. 6 LR. 6/2007) [ART. 1, COMMA 2, L.R. 29 DICEMBRE 2018, N. 60]. ISTITUZIONI SOCIALI PRIVATE	U.1.04.04.01.000	1	05	0502	2025	3250012142	31	209	01	01	SPETTACOLO – REVOCA D.D. N. 108 DELL'11.11.2025 E RIPROPOSIZIONE IMPEGNODI EURO 315.022,04 - CAPITOLO 4473. ESERCIZIO FINANZIARIO 2025	2026/0000033/209_00_00/E	10.920,36			U04473	U.1.04.04.01.001
3336	U04473	PROGRAMMA TRIENNALE DI PROMOZIONE DELLO SPETTACOLO (ART. 6 LR. 6/2007) [ART. 1, COMMA 2, L.R. 29 DICEMBRE 2018, N. 60]. ISTITUZIONI SOCIALI PRIVATE	U.1.04.04.01.000	1	05	0502	2025	3250012142	32	209	01	01	SPETTACOLO – REVOCA D.D. N. 108 DELL'11.11.2025 E RIPROPOSIZIONE IMPEGNODI EURO 315.022,04 - CAPITOLO 4473. ESERCIZIO FINANZIARIO 2025	2026/0000033/209_00_00/E	6.148,23			U04473	U.1.04.04.01.001

fonte: http://burc.regione.campania.it

N.	Capitolo						Impegno							Reimputazione					
	n.	Descrizione	IV livello PdC	Tit.	Miss	Progr	Anno	Numero	Pos.	DIR	Set	Uos	Oggetto impegno	Decreto	2026	2027	2028	Cap Reimp	V livello PdC Reimputazione
3337	U04473	PROGRAMMA TRIENNALE DI PROMOZIONE DELLO SPETTACOLO (ART. 6 LR. 6/2007) [ART. 1, COMMA 2, L.R. 29 DICEMBRE 2018, N. 60]. ISTITUZIONI SOCIALI PRIVATE	U.1.04.04.01.000	1	05	0502	2025	3250012142	33	209	01	01	SPETTACOLO – REVOCA D.D. N. 108 DELL'11.11.2025 E RIPROPOSIZIONE IMPEGNODI EURO 315.022,04 - CAPITOLO 4473. ESERCIZIO FINANZIARIO 2025	2026/0000033/209_00_00/E	9.659,67			U04473	U.1.04.04.01.001
3338	U04473	PROGRAMMA TRIENNALE DI PROMOZIONE DELLO SPETTACOLO (ART. 6 LR. 6/2007) [ART. 1, COMMA 2, L.R. 29 DICEMBRE 2018, N. 60]. ISTITUZIONI SOCIALI PRIVATE	U.1.04.04.01.000	1	05	0502	2025	3250012142	34	209	01	01	SPETTACOLO – REVOCA D.D. N. 108 DELL'11.11.2025 E RIPROPOSIZIONE IMPEGNODI EURO 315.022,04 - CAPITOLO 4473. ESERCIZIO FINANZIARIO 2025	2026/0000033/209_00_00/E	16.512,21			U04473	U.1.04.04.01.001
3339	U04473	PROGRAMMA TRIENNALE DI PROMOZIONE DELLO SPETTACOLO (ART. 6 LR. 6/2007) [ART. 1, COMMA 2, L.R. 29 DICEMBRE 2018, N. 60]. ISTITUZIONI SOCIALI PRIVATE	U.1.04.04.01.000	1	05	0502	2025	3250012142	35	209	01	01	SPETTACOLO – REVOCA D.D. N. 108 DELL'11.11.2025 E RIPROPOSIZIONE IMPEGNODI EURO 315.022,04 - CAPITOLO 4473. ESERCIZIO FINANZIARIO 2025	2026/0000033/209_00_00/E	2.258,03			U04473	U.1.04.04.01.001
3340	U04473	PROGRAMMA TRIENNALE DI PROMOZIONE DELLO SPETTACOLO (ART. 6 LR. 6/2007) [ART. 1, COMMA 2, L.R. 29 DICEMBRE 2018, N. 60]. ISTITUZIONI SOCIALI PRIVATE	U.1.04.04.01.000	1	05	0502	2025	3250012142	36	209	01	01	SPETTACOLO – REVOCA D.D. N. 108 DELL'11.11.2025 E RIPROPOSIZIONE IMPEGNODI EURO 315.022,04 - CAPITOLO 4473. ESERCIZIO FINANZIARIO 2025	2026/0000033/209_00_00/E	1.804,18			U04473	U.1.04.04.01.001
3341	U04473	PROGRAMMA TRIENNALE DI PROMOZIONE DELLO SPETTACOLO (ART. 6 LR. 6/2007) [ART. 1, COMMA 2, L.R. 29 DICEMBRE 2018, N. 60]. ISTITUZIONI SOCIALI PRIVATE	U.1.04.04.01.000	1	05	0502	2025	3250012142	37	209	01	01	SPETTACOLO – REVOCA D.D. N. 108 DELL'11.11.2025 E RIPROPOSIZIONE IMPEGNODI EURO 315.022,04 - CAPITOLO 4473. ESERCIZIO FINANZIARIO 2025	2026/0000033/209_00_00/E	6.052,42			U04473	U.1.04.04.01.001
3342	U04473	PROGRAMMA TRIENNALE DI PROMOZIONE DELLO SPETTACOLO (ART. 6 LR. 6/2007) [ART. 1, COMMA 2, L.R. 29 DICEMBRE 2018, N. 60]. ISTITUZIONI SOCIALI PRIVATE	U.1.04.04.01.000	1	05	0502	2025	3250012142	38	209	01	01	SPETTACOLO – REVOCA D.D. N. 108 DELL'11.11.2025 E RIPROPOSIZIONE IMPEGNODI EURO 315.022,04 - CAPITOLO 4473. ESERCIZIO FINANZIARIO 2025	2026/0000033/209_00_00/E	2.247,27			U04473	U.1.04.04.01.001
3343	U04473	PROGRAMMA TRIENNALE DI PROMOZIONE DELLO SPETTACOLO (ART. 6 LR. 6/2007) [ART. 1, COMMA 2, L.R. 29 DICEMBRE 2018, N. 60]. ISTITUZIONI SOCIALI PRIVATE	U.1.04.04.01.000	1	05	0502	2025	3250012142	39	209	01	01	SPETTACOLO – REVOCA D.D. N. 108 DELL'11.11.2025 E RIPROPOSIZIONE IMPEGNODI EURO 315.022,04 - CAPITOLO 4473. ESERCIZIO FINANZIARIO 2025	2026/0000033/209_00_00/E	3.866,11			U04473	U.1.04.04.01.001
3344	U04473	PROGRAMMA TRIENNALE DI PROMOZIONE DELLO SPETTACOLO (ART. 6 LR. 6/2007) [ART. 1, COMMA 2, L.R. 29 DICEMBRE 2018, N. 60]. ISTITUZIONI SOCIALI PRIVATE	U.1.04.04.01.000	1	05	0502	2025	3250012142	40	209	01	01	SPETTACOLO – REVOCA D.D. N. 108 DELL'11.11.2025 E RIPROPOSIZIONE IMPEGNODI EURO 315.022,04 - CAPITOLO 4473. ESERCIZIO FINANZIARIO 2025	2026/0000033/209_00_00/E	7.766,56			U04473	U.1.04.04.01.001
3345	U04477	PIANO STRATEGICO PER LA CULTURA - TRASFERIMENTI CORRENTI A IMPRESE CONTROLLATE	U.1.04.03.01.000	1	05	0502	2025	3250003119	1	209	01	01	** CULTURA CAP U04477 ESERCIZIO FINANZIARIO 2024 - DGR 452 DEL06/08/2024 FONDAZIONE CAMPANIA DEI FESTIVAL - PROGETTO: "CAMPANIATEATRO FESTIVAL 2024 - QUARTIERI DI VITA 2024" - CUP B64J24001390002 - AMMISSIONE A FINANZIAMENTO E IMPEGNO DI SPESA DI EURO2.000.000,00 - APPROVAZIONE SCHEMA DI CONVENZIONE - TRASPARENZA	2026/0000033/209_00_00/E	200.000,00			U04477	U.1.04.03.01.001
3346	U04481	SOSTEGNO ALLE ATTIVITA' DEI SOGGETTI DI CUI ALL'ART. 12 L.R. 6/2007. TRASFERIMENTI CORRENTI AD ALTRE IMPRESE	U.1.04.03.99.000	1	05	0502	2025	3250008528	1	209	01	01	CONTRIBUTI SPETTACOLO L.R. 6/2007 -	2026/0000033/209_00_00/E	419.177,00			U04481	U.1.04.03.99.999
3347	U04481	SOSTEGNO ALLE ATTIVITA' DEI SOGGETTI DI CUI ALL'ART. 12 L.R. 6/2007. TRASFERIMENTI CORRENTI AD ALTRE IMPRESE	U.1.04.03.99.000	1	05	0502	2025	3250008528	2	209	01	01	CONTRIBUTI SPETTACOLO L.R. 6/2007 -	2026/0000033/209_00_00/E	230.000,00			U04481	U.1.04.03.99.999
3348	U04481	SOSTEGNO ALLE ATTIVITA' DEI SOGGETTI DI CUI ALL'ART. 12 L.R. 6/2007. TRASFERIMENTI CORRENTI AD ALTRE IMPRESE	U.1.04.03.99.000	1	05	0502	2025	3250008528	3	209	01	01	CONTRIBUTI SPETTACOLO L.R. 6/2007 -	2026/0000033/209_00_00/E	134.000,00			U04481	U.1.04.03.99.999
3349	U04481	SOSTEGNO ALLE ATTIVITA' DEI SOGGETTI DI CUI ALL'ART. 12 L.R. 6/2007. TRASFERIMENTI CORRENTI AD ALTRE IMPRESE	U.1.04.03.99.000	1	05	0502	2025	3250008528	4	209	01	01	CONTRIBUTI SPETTACOLO L.R. 6/2007 -	2026/0000033/209_00_00/E	230.000,00			U04481	U.1.04.03.99.999
3350	U04481	SOSTEGNO ALLE ATTIVITA' DEI SOGGETTI DI CUI ALL'ART. 12 L.R. 6/2007. TRASFERIMENTI CORRENTI AD ALTRE IMPRESE	U.1.04.03.99.000	1	05	0502	2025	3250008528	5	209	01	01	CONTRIBUTI SPETTACOLO L.R. 6/2007 -	2026/0000033/209_00_00/E	172.166,20			U04481	U.1.04.03.99.999
3351	U04481	SOSTEGNO ALLE ATTIVITA' DEI SOGGETTI DI CUI ALL'ART. 12 L.R. 6/2007. TRASFERIMENTI CORRENTI AD ALTRE IMPRESE	U.1.04.03.99.000	1	05	0502	2025	3250008528	6	209	01	01	CONTRIBUTI SPETTACOLO L.R. 6/2007 -	2026/0000033/209_00_00/E	345.000,00			U04481	U.1.04.03.99.999
3352	U04485	RILANCIO E SOSTEGNO DELLA GESTIONE DELLE ATTIVITÀ CULTURALI DELLA FONDAZIONE DONNAREGINA._ENTE CONTROLLATO	U.1.04.03.01.000	1	05	0502	2025	3250003095	1	209	01	01	* * ** CULTURA. RILANCIO E SOSTEGNO DELLA GESTIONE DELLE ATTIVITA' CULTURALI DELLA FONDAZIONE DONNAREGINA - MUSEO DI ARTE CONTEMPORANEA- MADRE. CAP. 4482 . ASSEGNAZIONE ED IMPEGNO DEL CONTRIBUTO DI EURO 600.000,00. ES. FIN. 2022. TRASPARENZA	2026/0000033/209_00_00/E	24.383,59			U04485	U.1.04.03.01.001
3353	U04485	RILANCIO E SOSTEGNO DELLA GESTIONE DELLE ATTIVITÀ CULTURALI DELLA FONDAZIONE DONNAREGINA._ENTE CONTROLLATO	U.1.04.03.01.000	1	05	0502	2025	3250008390	1	209	01	01	CULTURA. Rilancio e sostegno della gestione delle attività culturalidella Fondazione Donnaregina - Museo di Arte Contemporanea -MADRE -Ente Controllato. Cap. 4485. Assegnazione ed impegno del contributo diEURO 800.000,00. Es. Fin. 2025. IN TRASPARENZA	2026/0000033/209_00_00/E	400.000,00			U04485	U.1.04.03.01.001
3354	U04489	SPESE DI FUNZIONAMENTO PER FONDAZIONE DONNAREGINA. ENTE CONTROLLATO	U.1.04.03.01.000	1	05	0502	2025	3250008405	1	209	01	01	CULTURA. Cap.4489. Esercizio Finanziario 2025. Spese di funzionamentoper Fondazione Donnaregina per le arti contemporanee e Museo Madre.Ammissione a finanziamento e impegno di spesa di euro 1.150.000,00.TRASPARENZA.	2026/0000033/209_00_00/E	575.000,00			U04489	U.1.04.03.01.001
3355	U04527	SOSTEGNO AI TEATRI STABILI AD INIZIATIVA PUBBLICA. ENTI PARTECIPATI	U.1.04.03.02.000	1	05	0502	2025	3250008532	1	209	01	01	Spettacolo. L.R. 15.06.2007 n. 6. Impegno di Euro 805.000,00 - Capitolo4527. Esercizio finanziario 2025	2026/0000033/209_00_00/E	805.000,00			U04527	U.1.04.03.02.001
3356	U04529	CONTRIBUTO AL TEATRO MERCADANTE - TEATRO STABILE_ENTE PARTECIPATO	U.1.04.03.02.000	1	05	0502	2025	3250004133	1	209	01	01	SPETTACOLO - AMMISSIONE A FINANZIAMENTO E IMPEGNO DELLA SOMMA DI EURO155.000,00 SUL CAP. 4529, ESERCIZIO FINANZIARIO 2025, IN FAVORE DELLAASSOCIAZIONE TEATRO STABILE DELLA CITTA' DI NAPOLI - TRASPARENZA	2026/0000033/209_00_00/E	155.000,00			U04529	U.1.04.03.02.001
3357	U04530	ATTIVITA' FILM COMMISSION REGIONE CAMPANIA. ENTE CONTROLLATO	U.1.04.03.01.000	1	05	0502	2025	3250003040	1	209	01	01	* * ** CULTURA. ATTIVITA' FILM COMMISSION REGIONE CAMPANIA. CAP. 4430.ES. FIN. 2022. ASSEGNAZIONE E IMPEGNO DI EURO 300.000,00. INTRASPARENZA	2026/0000033/209_00_00/E	19.999,92			U04530	U.1.04.03.01.001
3358	U04530	ATTIVITA' FILM COMMISSION REGIONE CAMPANIA. ENTE CONTROLLATO	U.1.04.03.01.000	1	05	0502	2025	3250003081	1	209	01	01	* ** CULTURA. ATTIVITA' FILM COMMISSION REGIONE CAMPANIA. CAP. 4530. ES. FIN. 2023. REVOCA D.D. N. 738 DEL 3/11/2023 E RIPROPOSIZIONE ASSEGNAZIONE ED IMPEGNO DEL CONTRIBUTO DI EURO 400.000,00 IN FAVORE DELLA FONDAZIONE FILM COMMISSION. IN TRASPARENZA	2026/0000033/209_00_00/E	200.000,00			U04530	U.1.04.03.01.001
3359	U04530	ATTIVITA' FILM COMMISSION REGIONE CAMPANIA. ENTE CONTROLLATO	U.1.04.03.01.000	1	05	0502	2025	3250010286	1	209	01	01	CULTURA. Attività Film Commission regione Campania. Cap. 4530. Es. Fin.2025. Assegnazione e Impegno di Euro 400.000,00. IN TRASPARENZA	2026/0000033/209_00_00/E	400.000,00			U04530	U.1.04.03.01.001
3360	U04533	CONTRIBUTO AL CONSERVATORIO DI MUSICA S. PIETRO A MAJELLA.	U.1.04.01.01.000	1	05	0502	2025	3250003080	1	209	01	01	* ** CULTURA. CONTRIBUTO AL CONSERVATORIO DI MUSICA SAN PIETRO A MAJELLA DI NAPOLI. IMPEGNO DEL CONTRIBUTO PARI A EURO 25.000,00. CAP. 4533.ES. FIN. 2023. IN TRASPARENZA	2026/0000033/209_00_00/E	25.000,00			U04533	U.1.04.01.01.002
3361	U04533	CONTRIBUTO AL CONSERVATORIO DI MUSICA S. PIETRO A MAJELLA.	U.1.04.01.01.000	1	05	0502	2025	3250003096	1	209	01	01	* * ** CULTURA. CONTRIBUTO AL CONSERVATORIO DI MUSICA SAN PIETRO AMAJELLA DI NAPOLI. IMPEGNO DEL CONTRIBUTO PARI A EURO 25.000,00. CAP.4303. ES. FIN. 2022. IN TRASPARENZA	2026/0000033/209_00_00/E	25.000,00			U04533	U.1.04.01.01.002
3362	U04533	CONTRIBUTO AL CONSERVATORIO DI MUSICA S. PIETRO A MAJELLA.	U.1.04.01.01.000	1	05	0502	2025	3250003122	1	209	01	01	** CULTURA. CONTRIBUTO AL CONSERVATORIO DI MUSICA SAN PIETRO A MAJELLADI NAPOLI. IMPEGNO DEL CONTRIBUTO PARI A EURO 50.000,00.CAP. 4533. ES. FIN. 2024. IN TRASPARENZA	2026/0000033/209_00_00/E	50.000,00			U04533	U.1.04.01.01.002
3363	U04533	CONTRIBUTO AL CONSERVATORIO DI MUSICA S. PIETRO A MAJELLA.	U.1.04.01.01.000	1	05	0502	2025	3250010252	1	209	01	01	CULTURA. Contributo al Conservatorio di Musica San Pietro a Majella diNapoli. Impegno del contributo pari a euro 50.000,00. Cap.4533. Es.Fin. 2025. IN TRASPARENZA	2026/0000033/209_00_00/E	50.000,00			U04533	U.1.04.01.01.002

fonte: http://burc.regione.campania.it

N.	Capitolo						Impegno							Reimputazione					
	n.	Descrizione	IV livello PdC	Tit.	Miss	Progr	Anno	Numero	Pos.	DIR	Set	Uos	Oggetto impegno	Decreto	2026	2027	2028	Cap Reimp	V livello PdC Reimputazione
3364	U04547	CONTRIBUTI PER INTERVENTI NEL SETTORE CULTURALE (ART. 13, COMMA2, LR N. 24/2023)	U.1.04.01.02.000	1	05	0502	2025	3250003121	1	209	01	01	** CULTURA. CONTRIBUTI DELLA REGIONE CAMPANIA A COMUNI. ASSEGNAZIONE E IMPEGNO DI EURO 30.000,00 SPESA CAPITOLO U04547/2024 IN FAVORE DICOMUNE DI MERCATO SAN SEVERINO. TRASPARENZA	2026/0000033/209_00_00/E	15.000,00			U04547	U.1.04.01.02.003
3365	U04547	CONTRIBUTI PER INTERVENTI NEL SETTORE CULTURALE (ART. 13, COMMA2, LR N. 24/2023)	U.1.04.01.02.000	1	05	0502	2025	3250003179	1	209	01	01	** CULTURA. CONTRIBUTI DELLA REGIONE CAMPANIA A COMUNI. ASSEGNAZIONE E IMPEGNO DI EURO 115.000,00 SPESA CAPITOLO U04547/2024 INFAVOREDEICOMUN DI MACERATA CAMPANA, DI PAGANI E DI S. MARIA DELLA CARITA'.	2026/0000033/209_00_00/E	50.000,00			U04547	U.1.04.01.02.003
3366	U04556	PARTECIPAZIONE DELLA REGIONE CAMPANIA ALLA FIERA DEL LIBRO DI TORINO	U.1.03.02.02.000	1	05	0502	2025	3250002994	1	209	01	01	** CULTURA. DGR N. 3 DEL 10/01/2024, CAP:4556. PROGETTO "PARTECIPAZIONE DELLA REGIONE CAMPANIA AL SALONE DEL LIBRO DI TORINO E ALLA FIERA DEL LIBRO DI FRANCOFORTE". AFFIDATO ALLA FONDAZIONE CAMPANIA DEI FESTIVAL. AMMISSIONE A FINANZIAMENTO , APPROVAZIONE SC HEMA DI CONVENZIONE E IMPEGNO DI SPESA (CON ALLEGATI). CUP B54J24000240002	2026/0000033/209_00_00/E	25.000,00			U04556	U.1.03.02.02.999
3367	U04557	CONTRIBUTO ALLA FONDAZIONE GIORDANO BRUNO_ENTE PARTECIPATO DALLA R.C.	U.1.04.03.02.000	1	05	0502	2025	3250003116	1	209	01	01	** CULTURA. CONTRIBUTI DELLA REGIONE CAMPANIA A FONDAZIONI EASSOCIAZIONI. ASSEGNAZIONE E IMPEGNO DI EURO 50.000,00 SPESA CAPITOLOU04557/2024 IN FAVORE DI FONDAZIONE GIORDANO BRUNO. TRASPARENZA	2026/0000033/209_00_00/E	25.000,00			U04557	U.1.04.03.02.001
3368	U04557	CONTRIBUTO ALLA FONDAZIONE GIORDANO BRUNO_ENTE PARTECIPATO DALLA R.C.	U.1.04.03.02.000	1	05	0502	2025	3250010278	1	209	01	01	CULTURA. Contributi della Regione Campania a Fondazioni e Associazioni.Assegnazione e Impegno di euro 50.000,00 spesa capitolo U04557/2025 infavore di Fondazione Giordano Bruno	2026/0000033/209_00_00/E	50.000,00			U04557	U.1.04.03.02.001
3369	U04597	CONTRIBUTO IN FAVORE DEL COMUNE DI FORIO D'ISCHIA PERILRILANCIODELLAFONDAZIONE LA COLOMBAIA DI LUCHINO VISCONTI	U.1.04.01.02.000	1	05	0502	2025	3250009945	1	209	01	01	CULTURA. Legge Regionale n. 14 del 31/07/2025. Assegnazione e Impegno dieuro 50.000,00 sul capitolo di spesa U04597/2025 in favoredel Comune diForio d'Ischia (NA). TRASPARENZA	2026/0000033/209_00_00/E	25.000,00			U04597	U.1.04.01.02.003
3370	U05023	FONDO PER SOSTENERE INIZIATIVE CULTURALI RIVOLTE ALLE GIOVANI GENERAZIONI ED ALLE FONDAZIONI DI COMUNITÀ DELLE PROVINCE CAMPANE(ART. 1 COMMA 13, L.R. 27/2019)	U.1.04.04.01.000	1	05	0502	2025	3250004906	1	209	01	01	CULTURA. FONDO PER SOSTENERE INIZIATIVE CULTURALI RIVOLTE ALLE GIOVANIGENERAZIONI ED ALLE FONDAZIONI DI COMUNITA' DELLE PROVINCECAMPANE ART.1 COMMA 13, L.R. 27/2019. ASSEGNAZIONE E IMPEGNO DI EURO 100.000,00SPESA CAPITOLO U05023/2025 IN FAVORE DI FOND AZIONE DI COMUNITA' CENTROSTORICO. TRASPARENZA	2026/0000033/209_00_00/E	50.000,00			U05023	U.1.04.04.01.001
3371	U05023	FONDO PER SOSTENERE INIZIATIVE CULTURALI RIVOLTE ALLE GIOVANI GENERAZIONI ED ALLE FONDAZIONI DI COMUNITÀ DELLE PROVINCE CAMPANE(ART. 1 COMMA 13, L.R. 27/2019)	U.1.04.04.01.000	1	05	0502	2025	3250008310	1	209	01	01	CULTURA. Contributi della Regione Campania a Fondazioni Partecipate.Assegnazione e Impegno di euro 100.000,00 spesa capitolo U05023/2025 infavore di FONDAZIONE DI COMUNITA' SALERNITANA. TRASPARENZA	2026/0000033/209_00_00/E	100.000,00			U05023	U.1.04.04.01.001
3372	U05023	FONDO PER SOSTENERE INIZIATIVE CULTURALI RIVOLTE ALLE GIOVANI GENERAZIONI ED ALLE FONDAZIONI DI COMUNITÀ DELLE PROVINCE CAMPANE(ART. 1 COMMA 13, L.R. 27/2019)	U.1.04.04.01.000	1	05	0502	2025	3250008391	1	209	01	01	CULTURA. FONDO PER SOSTENERE INIZIATIVE CULTURALI RIVOLTE ALLE GIOVANIGENERAZIONI ED ALLE FONDAZIONI DI COMUNITÀ DELLE PROVINCECAMPANE (ART.1 COMMA 13, L.R. 27/2019. Assegnazione e Impegno di euro 100.000,00spesa capitolo U05023/2025 in favore di FOND AZIONE DI COMUNITA' SANGENNARO. TRASPARENZA	2026/0000033/209_00_00/E	100.000,00			U05023	U.1.04.04.01.001
3373	U05027	PREMIO PASTA DI GRAGNANO (ART. 1 COMMA 16, L.R. 27/2019)	U.1.04.01.02.000	1	05	0502	2025	3250001828	1	209	01	01	CULTURA. CONTRIBUTO PREMIO PASTA DI GRAGNANO (ART. 1 COMMA 16, L.R.27/2019) - CAPITOLO DI SPESA U05027/2025. ASSEGNAZIONE E IMPEGNO.TRASPARENZA	2026/0000033/209_00_00/E	75.000,00			U05027	U.1.04.01.02.003
3374	U05073	CONTRIBUTI DELLA REGIONE CAMPANIA A FONDAZIONI E ASSOCIAZIONI (SPESA CORRENTE). ENTI PARTECIPATI	U.1.04.03.02.000	1	05	0502	2025	3250001881	1	209	01	01	CULTURA. CONTRIBUTO ALLA FONDAZIONE PREMIO ISCHIA GIUSEPPE VALENTINO.CAP. U05073 . ASSEGNAZIONE E IMPEGNO CONTRIBUTO EURO 150.000,00. ES.FIN. 2025. IN TRASPARENZA	2026/0000033/209_00_00/E	75.000,00			U05073	U.1.04.03.02.001
3375	U05073	CONTRIBUTI DELLA REGIONE CAMPANIA A FONDAZIONI E ASSOCIAZIONI (SPESA CORRENTE). ENTI PARTECIPATI	U.1.04.03.02.000	1	05	0502	2025	3250003169	1	209	01	01	** CULTURA. CONTRIBUTI DELLA REGIONE CAMPANIA A FONDAZIONI. ASSEGNAZIONEE IMPEGNO DI EURO 5.000,00 SPESA CAPITOLO U05073/2024 IN FAVORE DI FONDAZIONE CASTEL CAPUANO DI NAPOLI. TRASPARENZA	2026/0000033/209_00_00/E	5.000,00			U05073	U.1.04.03.02.001
3376	U05073	CONTRIBUTI DELLA REGIONE CAMPANIA A FONDAZIONI E ASSOCIAZIONI (SPESA CORRENTE). ENTI PARTECIPATI	U.1.04.03.02.000	1	05	0502	2025	3250003701	1	209	01	01	CULTURA. ASSEGNAZIONE E IMPEGNO DI EURO 75.000,00 SPESA CAPITOLO U05073/2025 IN FAVORE DI FONDAZIONE EDUARDO DE FILIPPO. TRASPARENZA	2026/0000033/209_00_00/E	75.000,00			U05073	U.1.04.03.02.001
3377	U05073	CONTRIBUTI DELLA REGIONE CAMPANIA A FONDAZIONI E ASSOCIAZIONI (SPESA CORRENTE). ENTI PARTECIPATI	U.1.04.03.02.000	1	05	0502	2025	3250008401	1	209	01	01	CULTURA. Contributi della Regione Campania a Fondazioni e Associazioni.Assegnazione e Impegno di euro 30.000,00 spesa capitolo 5073/2025 infavore di Fondazione Annali. TRASPARENZA	2026/0000033/209_00_00/E	15.000,00			U05073	U.1.04.03.02.001
3378	U05073	CONTRIBUTI DELLA REGIONE CAMPANIA A FONDAZIONI E ASSOCIAZIONI (SPESA CORRENTE). ENTI PARTECIPATI	U.1.04.03.02.000	1	05	0502	2025	3250009982	1	209	01	01	CULTURA. Contributi della Regione Campania a Fondazioni. Assegnazione eImpegno di euro 5.000,00 spesa capitolo U05073/2025 in favore diFONDAZIONE CASTEL CAPUANO di Napoli.	2026/0000033/209_00_00/E	5.000,00			U05073	U.1.04.03.02.001
3379	U05095	CONTRIBUTO AL TEATRO POLITEAMA DI NAPOLI	U.1.04.03.99.000	1	05	0502	2025	3250008876	1	209	01	01	Spettacolo - Ammissione a contributo e Impegno della somma di Euro300.000,00 sul capitolo 5095, esercizio finanziario 2025, a favore dellaSocietà Teatro Augusteo s.r.l.	2026/0000033/209_00_00/E	300.000,00			U05095	U.1.04.03.99.999
3380	U05099	SPESA PER L'ORGANIZZAZIONE E LO SVOLGIMENTO DELLA MANIFESTAZIONE 'TEATRO FESTIVAL ITALIA' (D.G.R.C. N.1195 DEL 03.07.2007)_ENTECONTROLLATO	U.1.04.03.01.000	1	05	0502	2025	3250001630	1	209	01	01	CULTURA. SPESA PER L'ORGANIZZAZIONE E LO SVOLGIMENTO DELLAMANIFESTAZIONE "TEATRO FESTIVAL ITALIA". CAP. 5099.ASSEGNAZIONE EIMPEGNO DI EURO 400.000,00. ES. FIN. 2025.	2026/0000033/209_00_00/E	27.254,22			U05099	U.1.04.03.01.001
3382	U05104	ATTIVITA' DI PROMOZIONE CULTURALE (L.R. 14.3.2003, N. 7 E SS.MM.II.).	U.1.04.04.01.000	1	05	0502	2025	3250003044	2	209	01	01	* * * CULTURA - CONTRIBUTI INIZIATIVE CULTURALI ANNO 2022. ASSEGNAZIONEE IMPEGNO DELLA DOTAZIONE COMPLESSIVA DI EURO 350.000,00 PER ART. 6L.R. 7/2003 (CON ALLEGATI). TRASPARENZA.	2026/0000033/209_00_00/E	7.234,00			U05104	U.1.04.04.01.001
3383	U05104	ATTIVITA' DI PROMOZIONE CULTURALE (L.R. 14.3.2003, N. 7 E SS.MM.II.).	U.1.04.04.01.000	1	05	0502	2025	3250003046	1	209	01	01	* * * CULTURA CONTRIBUTI INIZIATIVE CULTURALI ANNO 2022. ASSEGNAZIONE E IMPEGNO DELLA DOTAZIONE COMPLESSIVA DI EURO 550.000,00PER ART. 7L.R. 7/2003 (CON ALLEGATI). TRASPARENZA.	2026/0000033/209_00_00/E	11.660,00			U05104	U.1.04.04.01.001
3384	U05104	ATTIVITA' DI PROMOZIONE CULTURALE (L.R. 14.3.2003, N. 7 E SS.MM.II.).	U.1.04.04.01.000	1	05	0502	2025	3250003048	1	209	01	01	* * * CULTURA - CONTRIBUTI INIZIATIVE CULTURALI ANNO 2022. ASSEGNAZIONEE IMPEGNO DELLA DOTAZIONE COMPLESSIVA DI EURO 498.115,07 PER ART. 11 L.R. 7/2003 (CON ALLEGATI) - TRASPARENZA.	2026/0000033/209_00_00/E	2.296,00			U05104	U.1.04.04.01.001
3385	U05104	ATTIVITA' DI PROMOZIONE CULTURALE (L.R. 14.3.2003, N. 7 E SS.MM.II.).	U.1.04.04.01.000	1	05	0502	2025	3250003048	2	209	01	01	* * * CULTURA - CONTRIBUTI INIZIATIVE CULTURALI ANNO 2022. ASSEGNAZIONEE IMPEGNO DELLA DOTAZIONE COMPLESSIVA DI EURO 498.115,07 PER ART. 11 L.R. 7/2003 (CON ALLEGATI) - TRASPARENZA.	2026/0000033/209_00_00/E	4.814,76			U05104	U.1.04.04.01.001

fonte: http://burc.regione.campania.it

N.	Capitolo						Impegno							Reimputazione					
	n.	Descrizione	IV livello PdC	Tit.	Miss	Progr	Anno	Numero	Pos.	DIR	Set	Uos	Oggetto impegno	Decreto	2026	2027	2028	Cap Reimp	V livello PdC Reimputazione
3386	U05104	ATTIVITA' DI PROMOZIONE CULTURALE (L.R. 14.3.2003, N. 7 E SS.MM.II.).	U.1.04.04.01.000	1	05	0502	2025	3250003048	3	209	01	01	* * * CULTURA - CONTRIBUTI INIZIATIVE CULTURALI ANNO 2022. ASSEGNAZIONEE IMPEGNO DELLA DOTAZIONE COMPLESSIVA DI EURO 498.115,07 PER ART. 11 L.R. 7/2003 (CON ALLEGATI) - TRASPARENZA.	2026/0000033/209_00_00/E	7.160,00			U05104	U.1.04.04.01.001
3387	U05104	ATTIVITA' DI PROMOZIONE CULTURALE (L.R. 14.3.2003, N. 7 E SS.MM.II.).	U.1.04.04.01.000	1	05	0502	2025	3250003048	4	209	01	01	* * * CULTURA - CONTRIBUTI INIZIATIVE CULTURALI ANNO 2022. ASSEGNAZIONEE IMPEGNO DELLA DOTAZIONE COMPLESSIVA DI EURO 498.115,07 PER ART. 11 L.R. 7/2003 (CON ALLEGATI) - TRASPARENZA.	2026/0000033/209_00_00/E	10.000,00			U05104	U.1.04.04.01.001
3388	U05104	ATTIVITA' DI PROMOZIONE CULTURALE (L.R. 14.3.2003, N. 7 E SS.MM.II.).	U.1.04.04.01.000	1	05	0502	2025	3250003070	2	209	01	01	* * CULTURA - CONTRIBUTI INIZIATIVE CULTURALI	2026/0000033/209_00_00/E	10.000,00			U05104	U.1.04.04.01.001
3389	U05104	ATTIVITA' DI PROMOZIONE CULTURALE (L.R. 14.3.2003, N. 7 E SS.MM.II.).	U.1.04.04.01.000	1	05	0502	2025	3250003070	5	209	01	01	* * CULTURA - CONTRIBUTI INIZIATIVE CULTURALI	2026/0000033/209_00_00/E	5.440,00			U05104	U.1.04.04.01.001
3390	U05104	ATTIVITA' DI PROMOZIONE CULTURALE (L.R. 14.3.2003, N. 7 E SS.MM.II.).	U.1.04.04.01.000	1	05	0502	2025	3250003070	6	209	01	01	* * CULTURA - CONTRIBUTI INIZIATIVE CULTURALI	2026/0000033/209_00_00/E	4.500,00			U05104	U.1.04.04.01.001
3391	U05104	ATTIVITA' DI PROMOZIONE CULTURALE (L.R. 14.3.2003, N. 7 E SS.MM.II.).	U.1.04.04.01.000	1	05	0502	2025	3250003071	1	209	01	01	* * CULTURA CONTRIBUTI INIZIATIVE CULTURALI ANNO 2023 IMPEGNO DELLASOMMA COMPLESSIVA DI EURO 612.087,00 IN FAVORE DEI SOGGETTIISCRITTINELLA SEZIONE SPECIALE DELL'ALBO AI SENSI DELL'ART. 7 L.R. 7/2003TRASPARENZA	2026/0000033/209_00_00/E	4.500,21			U05104	U.1.04.04.01.001
3392	U05104	ATTIVITA' DI PROMOZIONE CULTURALE (L.R. 14.3.2003, N. 7 E SS.MM.II.).	U.1.04.04.01.000	1	05	0502	2025	3250003244	8	209	01	01	* CONTRIBUTI INIZIATIVE CULTURALI ANNO 2024	2026/0000033/209_00_00/E	6.000,00			U05104	U.1.04.04.01.001
3393	U05104	ATTIVITA' DI PROMOZIONE CULTURALE (L.R. 14.3.2003, N. 7 E SS.MM.II.).	U.1.04.04.01.000	1	05	0502	2025	3250003244	14	209	01	01	* CONTRIBUTI INIZIATIVE CULTURALI ANNO 2024	2026/0000033/209_00_00/E	10.000,00			U05104	U.1.04.04.01.001
3394	U05104	ATTIVITA' DI PROMOZIONE CULTURALE (L.R. 14.3.2003, N. 7 E SS.MM.II.).	U.1.04.04.01.000	1	05	0502	2025	3250003244	39	209	01	01	* CONTRIBUTI INIZIATIVE CULTURALI ANNO 2024	2026/0000033/209_00_00/E	10.000,00			U05104	U.1.04.04.01.001
3395	U05104	ATTIVITA' DI PROMOZIONE CULTURALE (L.R. 14.3.2003, N. 7 E SS.MM.II.).	U.1.04.04.01.000	1	05	0502	2025	3250003244	45	209	01	01	* CONTRIBUTI INIZIATIVE CULTURALI ANNO 2024	2026/0000033/209_00_00/E	10.000,00			U05104	U.1.04.04.01.001
3396	U05104	ATTIVITA' DI PROMOZIONE CULTURALE (L.R. 14.3.2003, N. 7 E SS.MM.II.).	U.1.04.04.01.000	1	05	0502	2025	3250003244	49	209	01	01	* CONTRIBUTI INIZIATIVE CULTURALI ANNO 2024	2026/0000033/209_00_00/E	566,77			U05104	U.1.04.04.01.001
3397	U05104	ATTIVITA' DI PROMOZIONE CULTURALE (L.R. 14.3.2003, N. 7 E SS.MM.II.).	U.1.04.04.01.000	1	05	0502	2025	3250003244	52	209	01	01	* CONTRIBUTI INIZIATIVE CULTURALI ANNO 2024	2026/0000033/209_00_00/E	10.000,00			U05104	U.1.04.04.01.001
3398	U05104	ATTIVITA' DI PROMOZIONE CULTURALE (L.R. 14.3.2003, N. 7 E SS.MM.II.).	U.1.04.04.01.000	1	05	0502	2025	3250003244	57	209	01	01	* CONTRIBUTI INIZIATIVE CULTURALI ANNO 2024	2026/0000033/209_00_00/E	7.868,00			U05104	U.1.04.04.01.001
3399	U05104	ATTIVITA' DI PROMOZIONE CULTURALE (L.R. 14.3.2003, N. 7 E SS.MM.II.).	U.1.04.04.01.000	1	05	0502	2025	3250003244	58	209	01	01	* CONTRIBUTI INIZIATIVE CULTURALI ANNO 2024	2026/0000033/209_00_00/E	10.000,00			U05104	U.1.04.04.01.001
3400	U05104	ATTIVITA' DI PROMOZIONE CULTURALE (L.R. 14.3.2003, N. 7 E SS.MM.II.).	U.1.04.04.01.000	1	05	0502	2025	3250003244	62	209	01	01	* CONTRIBUTI INIZIATIVE CULTURALI ANNO 2024	2026/0000033/209_00_00/E	2.640,00			U05104	U.1.04.04.01.001
3401	U05104	ATTIVITA' DI PROMOZIONE CULTURALE (L.R. 14.3.2003, N. 7 E SS.MM.II.).	U.1.04.04.01.000	1	05	0502	2025	3250003244	64	209	01	01	* CONTRIBUTI INIZIATIVE CULTURALI ANNO 2024	2026/0000033/209_00_00/E	10.000,00			U05104	U.1.04.04.01.001
3402	U05104	ATTIVITA' DI PROMOZIONE CULTURALE (L.R. 14.3.2003, N. 7 E SS.MM.II.).	U.1.04.04.01.000	1	05	0502	2025	3250006416	1	209	01	01	CULTURA CONTRIBUTI INIZIATIVE CULTURALI	2026/0000033/209_00_00/E	35.000,00			U05104	U.1.04.04.01.001
3403	U05104	ATTIVITA' DI PROMOZIONE CULTURALE (L.R. 14.3.2003, N. 7 E SS.MM.II.).	U.1.04.04.01.000	1	05	0502	2025	3250006416	2	209	01	01	CULTURA CONTRIBUTI INIZIATIVE CULTURALI	2026/0000033/209_00_00/E	35.000,00			U05104	U.1.04.04.01.001
3404	U05104	ATTIVITA' DI PROMOZIONE CULTURALE (L.R. 14.3.2003, N. 7 E SS.MM.II.).	U.1.04.04.01.000	1	05	0502	2025	3250006416	3	209	01	01	CULTURA CONTRIBUTI INIZIATIVE CULTURALI	2026/0000033/209_00_00/E	35.000,00			U05104	U.1.04.04.01.001
3405	U05104	ATTIVITA' DI PROMOZIONE CULTURALE (L.R. 14.3.2003, N. 7 E SS.MM.II.).	U.1.04.04.01.000	1	05	0502	2025	3250006416	4	209	01	01	CULTURA CONTRIBUTI INIZIATIVE CULTURALI	2026/0000033/209_00_00/E	16.000,00			U05104	U.1.04.04.01.001
3406	U05104	ATTIVITA' DI PROMOZIONE CULTURALE (L.R. 14.3.2003, N. 7 E SS.MM.II.).	U.1.04.04.01.000	1	05	0502	2025	3250006416	5	209	01	01	CULTURA CONTRIBUTI INIZIATIVE CULTURALI	2026/0000033/209_00_00/E	35.000,00			U05104	U.1.04.04.01.001
3407	U05104	ATTIVITA' DI PROMOZIONE CULTURALE (L.R. 14.3.2003, N. 7 E SS.MM.II.).	U.1.04.04.01.000	1	05	0502	2025	3250006416	6	209	01	01	CULTURA CONTRIBUTI INIZIATIVE CULTURALI	2026/0000033/209_00_00/E	35.000,00			U05104	U.1.04.04.01.001
3408	U05104	ATTIVITA' DI PROMOZIONE CULTURALE (L.R. 14.3.2003, N. 7 E SS.MM.II.).	U.1.04.04.01.000	1	05	0502	2025	3250006416	8	209	01	01	CULTURA CONTRIBUTI INIZIATIVE CULTURALI	2026/0000033/209_00_00/E	35.000,00			U05104	U.1.04.04.01.001
3410	U05104	ATTIVITA' DI PROMOZIONE CULTURALE (L.R. 14.3.2003, N. 7 E SS.MM.II.).	U.1.04.04.01.000	1	05	0502	2025	3250006416	10	209	01	01	CULTURA CONTRIBUTI INIZIATIVE CULTURALI	2026/0000033/209_00_00/E	35.000,00			U05104	U.1.04.04.01.001
3411	U05104	ATTIVITA' DI PROMOZIONE CULTURALE (L.R. 14.3.2003, N. 7 E SS.MM.II.).	U.1.04.04.01.000	1	05	0502	2025	3250006416	11	209	01	01	CULTURA CONTRIBUTI INIZIATIVE CULTURALI	2026/0000033/209_00_00/E	25.000,00			U05104	U.1.04.04.01.001
3412	U05104	ATTIVITA' DI PROMOZIONE CULTURALE (L.R. 14.3.2003, N. 7 E SS.MM.II.).	U.1.04.04.01.000	1	05	0502	2025	3250006416	13	209	01	01	CULTURA CONTRIBUTI INIZIATIVE CULTURALI	2026/0000033/209_00_00/E	25.000,00			U05104	U.1.04.04.01.001
3413	U05104	ATTIVITA' DI PROMOZIONE CULTURALE (L.R. 14.3.2003, N. 7 E SS.MM.II.).	U.1.04.04.01.000	1	05	0502	2025	3250006416	14	209	01	01	CULTURA CONTRIBUTI INIZIATIVE CULTURALI	2026/0000033/209_00_00/E	14.370,00			U05104	U.1.04.04.01.001
3414	U05104	ATTIVITA' DI PROMOZIONE CULTURALE (L.R. 14.3.2003, N. 7 E SS.MM.II.).	U.1.04.04.01.000	1	05	0502	2025	3250006416	15	209	01	01	CULTURA CONTRIBUTI INIZIATIVE CULTURALI	2026/0000033/209_00_00/E	20.000,00			U05104	U.1.04.04.01.001
3415	U05104	ATTIVITA' DI PROMOZIONE CULTURALE (L.R. 14.3.2003, N. 7 E SS.MM.II.).	U.1.04.04.01.000	1	05	0502	2025	3250006416	16	209	01	01	CULTURA CONTRIBUTI INIZIATIVE CULTURALI	2026/0000033/209_00_00/E	35.000,00			U05104	U.1.04.04.01.001
3416	U05104	ATTIVITA' DI PROMOZIONE CULTURALE (L.R. 14.3.2003, N. 7 E SS.MM.II.).	U.1.04.04.01.000	1	05	0502	2025	3250006416	18	209	01	01	CULTURA CONTRIBUTI INIZIATIVE CULTURALI	2026/0000033/209_00_00/E	35.000,00			U05104	U.1.04.04.01.001
3417	U05104	ATTIVITA' DI PROMOZIONE CULTURALE (L.R. 14.3.2003, N. 7 E SS.MM.II.).	U.1.04.04.01.000	1	05	0502	2025	3250006416	19	209	01	01	CULTURA CONTRIBUTI INIZIATIVE CULTURALI	2026/0000033/209_00_00/E	35.000,00			U05104	U.1.04.04.01.001
3419	U05104	ATTIVITA' DI PROMOZIONE CULTURALE (L.R. 14.3.2003, N. 7 E SS.MM.II.).	U.1.04.04.01.000	1	05	0502	2025	3250006416	21	209	01	01	CULTURA CONTRIBUTI INIZIATIVE CULTURALI	2026/0000033/209_00_00/E	35.000,00			U05104	U.1.04.04.01.001
3420	U05104	ATTIVITA' DI PROMOZIONE CULTURALE (L.R. 14.3.2003, N. 7 E SS.MM.II.).	U.1.04.04.01.000	1	05	0502	2025	3250006419	1	209	01	01	CULTURA CONTRIBUTI INIZIATIVE CULTURALI	2026/0000033/209_00_00/E	32.000,00			U05104	U.1.04.04.01.001
3422	U05104	ATTIVITA' DI PROMOZIONE CULTURALE (L.R. 14.3.2003, N. 7 E SS.MM.II.).	U.1.04.04.01.000	1	05	0502	2025	3250006419	4	209	01	01	CULTURA CONTRIBUTI INIZIATIVE CULTURALI	2026/0000033/209_00_00/E	20.000,00			U05104	U.1.04.04.01.001
3423	U05104	ATTIVITA' DI PROMOZIONE CULTURALE (L.R. 14.3.2003, N. 7 E SS.MM.II.).	U.1.04.04.01.000	1	05	0502	2025	3250006419	5	209	01	01	CULTURA CONTRIBUTI INIZIATIVE CULTURALI	2026/0000033/209_00_00/E	5.000,00			U05104	U.1.04.04.01.001
3424	U05104	ATTIVITA' DI PROMOZIONE CULTURALE (L.R. 14.3.2003, N. 7 E SS.MM.II.).	U.1.04.04.01.000	1	05	0502	2025	3250006419	6	209	01	01	CULTURA CONTRIBUTI INIZIATIVE CULTURALI	2026/0000033/209_00_00/E	32.000,00			U05104	U.1.04.04.01.001
3425	U05104	ATTIVITA' DI PROMOZIONE CULTURALE (L.R. 14.3.2003, N. 7 E SS.MM.II.).	U.1.04.04.01.000	1	05	0502	2025	3250006419	8	209	01	01	CULTURA CONTRIBUTI INIZIATIVE CULTURALI	2026/0000033/209_00_00/E	10.000,00			U05104	U.1.04.04.01.001
3426	U05104	ATTIVITA' DI PROMOZIONE CULTURALE (L.R. 14.3.2003, N. 7 E SS.MM.II.).	U.1.04.04.01.000	1	05	0502	2025	3250006419	9	209	01	01	CULTURA CONTRIBUTI INIZIATIVE CULTURALI	2026/0000033/209_00_00/E	25.000,00			U05104	U.1.04.04.01.001
3427	U05104	ATTIVITA' DI PROMOZIONE CULTURALE (L.R. 14.3.2003, N. 7 E SS.MM.II.).	U.1.04.04.01.000	1	05	0502	2025	3250006419	10	209	01	01	CULTURA CONTRIBUTI INIZIATIVE CULTURALI	2026/0000033/209_00_00/E	20.413,00			U05104	U.1.04.04.01.001
3428	U05104	ATTIVITA' DI PROMOZIONE CULTURALE (L.R. 14.3.2003, N. 7 E SS.MM.II.).	U.1.04.04.01.000	1	05	0502	2025	3250006419	11	209	01	01	CULTURA CONTRIBUTI INIZIATIVE CULTURALI	2026/0000033/209_00_00/E	10.000,00			U05104	U.1.04.04.01.001

fonte: http://burc.regione.campania.it

N.	Capitolo						Impegno							Reimputazione					
	n.	Descrizione	IV livello PdC	Tit.	Miss	Progr	Anno	Numero	Pos.	DIR	Set	Uos	Oggetto impegno	Decreto	2026	2027	2028	Cap Reimp	V livello PdC Reimputazione
3429	U05104	ATTIVITA' DI PROMOZIONE CULTURALE (L.R. 14.3.2003, N. 7 E SS.MM.II.).	U.1.04.04.01.000	1	05	0502	2025	3250006419	12	209	01	01	CULTURA CONTRIBUTI INIZIATIVE CULTURALI	2026/0000033/209_00_00/E	28.376,00			U05104	U.1.04.04.01.001
3430	U05104	ATTIVITA' DI PROMOZIONE CULTURALE (L.R. 14.3.2003, N. 7 E SS.MM.II.).	U.1.04.04.01.000	1	05	0502	2025	3250006419	13	209	01	01	CULTURA CONTRIBUTI INIZIATIVE CULTURALI	2026/0000033/209_00_00/E	25.000,00			U05104	U.1.04.04.01.001
3431	U05104	ATTIVITA' DI PROMOZIONE CULTURALE (L.R. 14.3.2003, N. 7 E SS.MM.II.).	U.1.04.04.01.000	1	05	0502	2025	3250006419	14	209	01	01	CULTURA CONTRIBUTI INIZIATIVE CULTURALI	2026/0000033/209_00_00/E	20.000,00			U05104	U.1.04.04.01.001
3432	U05104	ATTIVITA' DI PROMOZIONE CULTURALE (L.R. 14.3.2003, N. 7 E SS.MM.II.).	U.1.04.04.01.000	1	05	0502	2025	3250006419	15	209	01	01	CULTURA CONTRIBUTI INIZIATIVE CULTURALI	2026/0000033/209_00_00/E	32.000,00			U05104	U.1.04.04.01.001
3433	U05104	ATTIVITA' DI PROMOZIONE CULTURALE (L.R. 14.3.2003, N. 7 E SS.MM.II.).	U.1.04.04.01.000	1	05	0502	2025	3250006419	16	209	01	01	CULTURA CONTRIBUTI INIZIATIVE CULTURALI	2026/0000033/209_00_00/E	5.100,00			U05104	U.1.04.04.01.001
3434	U05104	ATTIVITA' DI PROMOZIONE CULTURALE (L.R. 14.3.2003, N. 7 E SS.MM.II.).	U.1.04.04.01.000	1	05	0502	2025	3250006419	17	209	01	01	CULTURA CONTRIBUTI INIZIATIVE CULTURALI	2026/0000033/209_00_00/E	12.000,00			U05104	U.1.04.04.01.001
3435	U05104	ATTIVITA' DI PROMOZIONE CULTURALE (L.R. 14.3.2003, N. 7 E SS.MM.II.).	U.1.04.04.01.000	1	05	0502	2025	3250006419	18	209	01	01	CULTURA CONTRIBUTI INIZIATIVE CULTURALI	2026/0000033/209_00_00/E	25.000,00			U05104	U.1.04.04.01.001
3436	U05104	ATTIVITA' DI PROMOZIONE CULTURALE (L.R. 14.3.2003, N. 7 E SS.MM.II.).	U.1.04.04.01.000	1	05	0502	2025	3250006419	25	209	01	01	CULTURA CONTRIBUTI INIZIATIVE CULTURALI	2026/0000033/209_00_00/E	10.217,00			U05104	U.1.04.04.01.001
3437	U05104	ATTIVITA' DI PROMOZIONE CULTURALE (L.R. 14.3.2003, N. 7 E SS.MM.II.).	U.1.04.04.01.000	1	05	0502	2025	3250006890	1	209	01	01	CONTRIBUTI INIZIATIVE CULTURALI	2026/0000033/209_00_00/E	10.000,00			U05104	U.1.04.04.01.001
3438	U05104	ATTIVITA' DI PROMOZIONE CULTURALE (L.R. 14.3.2003, N. 7 E SS.MM.II.).	U.1.04.04.01.000	1	05	0502	2025	3250006890	2	209	01	01	CONTRIBUTI INIZIATIVE CULTURALI	2026/0000033/209_00_00/E	10.000,00			U05104	U.1.04.04.01.001
3439	U05104	ATTIVITA' DI PROMOZIONE CULTURALE (L.R. 14.3.2003, N. 7 E SS.MM.II.).	U.1.04.04.01.000	1	05	0502	2025	3250006890	3	209	01	01	CONTRIBUTI INIZIATIVE CULTURALI	2026/0000033/209_00_00/E	10.000,00			U05104	U.1.04.04.01.001
3440	U05104	ATTIVITA' DI PROMOZIONE CULTURALE (L.R. 14.3.2003, N. 7 E SS.MM.II.).	U.1.04.04.01.000	1	05	0502	2025	3250006890	4	209	01	01	CONTRIBUTI INIZIATIVE CULTURALI	2026/0000033/209_00_00/E	5.000,00			U05104	U.1.04.04.01.001
3441	U05104	ATTIVITA' DI PROMOZIONE CULTURALE (L.R. 14.3.2003, N. 7 E SS.MM.II.).	U.1.04.04.01.000	1	05	0502	2025	3250006890	6	209	01	01	CONTRIBUTI INIZIATIVE CULTURALI	2026/0000033/209_00_00/E	10.000,00			U05104	U.1.04.04.01.001
3442	U05104	ATTIVITA' DI PROMOZIONE CULTURALE (L.R. 14.3.2003, N. 7 E SS.MM.II.).	U.1.04.04.01.000	1	05	0502	2025	3250006890	8	209	01	01	CONTRIBUTI INIZIATIVE CULTURALI	2026/0000033/209_00_00/E	9.979,60			U05104	U.1.04.04.01.001
3443	U05104	ATTIVITA' DI PROMOZIONE CULTURALE (L.R. 14.3.2003, N. 7 E SS.MM.II.).	U.1.04.04.01.000	1	05	0502	2025	3250006890	10	209	01	01	CONTRIBUTI INIZIATIVE CULTURALI	2026/0000033/209_00_00/E	10.000,00			U05104	U.1.04.04.01.001
3444	U05104	ATTIVITA' DI PROMOZIONE CULTURALE (L.R. 14.3.2003, N. 7 E SS.MM.II.).	U.1.04.04.01.000	1	05	0502	2025	3250006890	11	209	01	01	CONTRIBUTI INIZIATIVE CULTURALI	2026/0000033/209_00_00/E	10.000,00			U05104	U.1.04.04.01.001
3445	U05104	ATTIVITA' DI PROMOZIONE CULTURALE (L.R. 14.3.2003, N. 7 E SS.MM.II.).	U.1.04.04.01.000	1	05	0502	2025	3250006890	13	209	01	01	CONTRIBUTI INIZIATIVE CULTURALI	2026/0000033/209_00_00/E	10.000,00			U05104	U.1.04.04.01.001
3446	U05104	ATTIVITA' DI PROMOZIONE CULTURALE (L.R. 14.3.2003, N. 7 E SS.MM.II.).	U.1.04.04.01.000	1	05	0502	2025	3250006890	14	209	01	01	CONTRIBUTI INIZIATIVE CULTURALI	2026/0000033/209_00_00/E	5.000,00			U05104	U.1.04.04.01.001
3447	U05104	ATTIVITA' DI PROMOZIONE CULTURALE (L.R. 14.3.2003, N. 7 E SS.MM.II.).	U.1.04.04.01.000	1	05	0502	2025	3250006890	15	209	01	01	CONTRIBUTI INIZIATIVE CULTURALI	2026/0000033/209_00_00/E	10.000,00			U05104	U.1.04.04.01.001
3448	U05104	ATTIVITA' DI PROMOZIONE CULTURALE (L.R. 14.3.2003, N. 7 E SS.MM.II.).	U.1.04.04.01.000	1	05	0502	2025	3250006890	16	209	01	01	CONTRIBUTI INIZIATIVE CULTURALI	2026/0000033/209_00_00/E	5.000,00			U05104	U.1.04.04.01.001
3449	U05104	ATTIVITA' DI PROMOZIONE CULTURALE (L.R. 14.3.2003, N. 7 E SS.MM.II.).	U.1.04.04.01.000	1	05	0502	2025	3250006890	17	209	01	01	CONTRIBUTI INIZIATIVE CULTURALI	2026/0000033/209_00_00/E	10.000,00			U05104	U.1.04.04.01.001
3450	U05104	ATTIVITA' DI PROMOZIONE CULTURALE (L.R. 14.3.2003, N. 7 E SS.MM.II.).	U.1.04.04.01.000	1	05	0502	2025	3250006890	18	209	01	01	CONTRIBUTI INIZIATIVE CULTURALI	2026/0000033/209_00_00/E	10.000,00			U05104	U.1.04.04.01.001
3451	U05104	ATTIVITA' DI PROMOZIONE CULTURALE (L.R. 14.3.2003, N. 7 E SS.MM.II.).	U.1.04.04.01.000	1	05	0502	2025	3250006890	19	209	01	01	CONTRIBUTI INIZIATIVE CULTURALI	2026/0000033/209_00_00/E	10.000,00			U05104	U.1.04.04.01.001
3452	U05104	ATTIVITA' DI PROMOZIONE CULTURALE (L.R. 14.3.2003, N. 7 E SS.MM.II.).	U.1.04.04.01.000	1	05	0502	2025	3250006890	20	209	01	01	CONTRIBUTI INIZIATIVE CULTURALI	2026/0000033/209_00_00/E	5.000,00			U05104	U.1.04.04.01.001
3453	U05104	ATTIVITA' DI PROMOZIONE CULTURALE (L.R. 14.3.2003, N. 7 E SS.MM.II.).	U.1.04.04.01.000	1	05	0502	2025	3250006890	21	209	01	01	CONTRIBUTI INIZIATIVE CULTURALI	2026/0000033/209_00_00/E	3.000,00			U05104	U.1.04.04.01.001
3454	U05104	ATTIVITA' DI PROMOZIONE CULTURALE (L.R. 14.3.2003, N. 7 E SS.MM.II.).	U.1.04.04.01.000	1	05	0502	2025	3250006890	23	209	01	01	CONTRIBUTI INIZIATIVE CULTURALI	2026/0000033/209_00_00/E	4.616,00			U05104	U.1.04.04.01.001
3455	U05104	ATTIVITA' DI PROMOZIONE CULTURALE (L.R. 14.3.2003, N. 7 E SS.MM.II.).	U.1.04.04.01.000	1	05	0502	2025	3250006890	24	209	01	01	CONTRIBUTI INIZIATIVE CULTURALI	2026/0000033/209_00_00/E	5.000,00			U05104	U.1.04.04.01.001
3456	U05104	ATTIVITA' DI PROMOZIONE CULTURALE (L.R. 14.3.2003, N. 7 E SS.MM.II.).	U.1.04.04.01.000	1	05	0502	2025	3250006890	26	209	01	01	CONTRIBUTI INIZIATIVE CULTURALI	2026/0000033/209_00_00/E	10.000,00			U05104	U.1.04.04.01.001
3457	U05104	ATTIVITA' DI PROMOZIONE CULTURALE (L.R. 14.3.2003, N. 7 E SS.MM.II.).	U.1.04.04.01.000	1	05	0502	2025	3250006890	27	209	01	01	CONTRIBUTI INIZIATIVE CULTURALI	2026/0000033/209_00_00/E	6.000,00			U05104	U.1.04.04.01.001
3458	U05104	ATTIVITA' DI PROMOZIONE CULTURALE (L.R. 14.3.2003, N. 7 E SS.MM.II.).	U.1.04.04.01.000	1	05	0502	2025	3250006890	29	209	01	01	CONTRIBUTI INIZIATIVE CULTURALI	2026/0000033/209_00_00/E	10.000,00			U05104	U.1.04.04.01.001
3459	U05104	ATTIVITA' DI PROMOZIONE CULTURALE (L.R. 14.3.2003, N. 7 E SS.MM.II.).	U.1.04.04.01.000	1	05	0502	2025	3250006890	30	209	01	01	CONTRIBUTI INIZIATIVE CULTURALI	2026/0000033/209_00_00/E	10.000,00			U05104	U.1.04.04.01.001
3460	U05104	ATTIVITA' DI PROMOZIONE CULTURALE (L.R. 14.3.2003, N. 7 E SS.MM.II.).	U.1.04.04.01.000	1	05	0502	2025	3250006890	31	209	01	01	CONTRIBUTI INIZIATIVE CULTURALI	2026/0000033/209_00_00/E	5.000,00			U05104	U.1.04.04.01.001
3461	U05104	ATTIVITA' DI PROMOZIONE CULTURALE (L.R. 14.3.2003, N. 7 E SS.MM.II.).	U.1.04.04.01.000	1	05	0502	2025	3250006890	32	209	01	01	CONTRIBUTI INIZIATIVE CULTURALI	2026/0000033/209_00_00/E	4.760,00			U05104	U.1.04.04.01.001
3462	U05104	ATTIVITA' DI PROMOZIONE CULTURALE (L.R. 14.3.2003, N. 7 E SS.MM.II.).	U.1.04.04.01.000	1	05	0502	2025	3250006890	37	209	01	01	CONTRIBUTI INIZIATIVE CULTURALI	2026/0000033/209_00_00/E	10.000,00			U05104	U.1.04.04.01.001
3463	U05104	ATTIVITA' DI PROMOZIONE CULTURALE (L.R. 14.3.2003, N. 7 E SS.MM.II.).	U.1.04.04.01.000	1	05	0502	2025	3250006890	39	209	01	01	CONTRIBUTI INIZIATIVE CULTURALI	2026/0000033/209_00_00/E	2.188,00			U05104	U.1.04.04.01.001
3464	U05104	ATTIVITA' DI PROMOZIONE CULTURALE (L.R. 14.3.2003, N. 7 E SS.MM.II.).	U.1.04.04.01.000	1	05	0502	2025	3250006890	40	209	01	01	CONTRIBUTI INIZIATIVE CULTURALI	2026/0000033/209_00_00/E	10.000,00			U05104	U.1.04.04.01.001
3465	U05104	ATTIVITA' DI PROMOZIONE CULTURALE (L.R. 14.3.2003, N. 7 E SS.MM.II.).	U.1.04.04.01.000	1	05	0502	2025	3250006890	42	209	01	01	CONTRIBUTI INIZIATIVE CULTURALI	2026/0000033/209_00_00/E	10.000,00			U05104	U.1.04.04.01.001
3466	U05104	ATTIVITA' DI PROMOZIONE CULTURALE (L.R. 14.3.2003, N. 7 E SS.MM.II.).	U.1.04.04.01.000	1	05	0502	2025	3250006890	46	209	01	01	CONTRIBUTI INIZIATIVE CULTURALI	2026/0000033/209_00_00/E	10.000,00			U05104	U.1.04.04.01.001
3467	U05104	ATTIVITA' DI PROMOZIONE CULTURALE (L.R. 14.3.2003, N. 7 E SS.MM.II.).	U.1.04.04.01.000	1	05	0502	2025	3250006890	47	209	01	01	CONTRIBUTI INIZIATIVE CULTURALI	2026/0000033/209_00_00/E	5.320,00			U05104	U.1.04.04.01.001
3468	U05104	ATTIVITA' DI PROMOZIONE CULTURALE (L.R. 14.3.2003, N. 7 E SS.MM.II.).	U.1.04.04.01.000	1	05	0502	2025	3250006890	49	209	01	01	CONTRIBUTI INIZIATIVE CULTURALI	2026/0000033/209_00_00/E	2.240,00			U05104	U.1.04.04.01.001
3469	U05104	ATTIVITA' DI PROMOZIONE CULTURALE (L.R. 14.3.2003, N. 7 E SS.MM.II.).	U.1.04.04.01.000	1	05	0502	2025	3250006890	51	209	01	01	CONTRIBUTI INIZIATIVE CULTURALI	2026/0000033/209_00_00/E	3.200,00			U05104	U.1.04.04.01.001
3470	U05104	ATTIVITA' DI PROMOZIONE CULTURALE (L.R. 14.3.2003, N. 7 E SS.MM.II.).	U.1.04.04.01.000	1	05	0502	2025	3250006890	52	209	01	01	CONTRIBUTI INIZIATIVE CULTURALI	2026/0000033/209_00_00/E	10.000,00			U05104	U.1.04.04.01.001
3471	U05104	ATTIVITA' DI PROMOZIONE CULTURALE (L.R. 14.3.2003, N. 7 E SS.MM.II.).	U.1.04.04.01.000	1	05	0502	2025	3250006890	53	209	01	01	CONTRIBUTI INIZIATIVE CULTURALI	2026/0000033/209_00_00/E	5.000,00			U05104	U.1.04.04.01.001

fonte: http://burc.regione.campania.it

N.	Capitolo						Impegno							Reimputazione					
	n.	Descrizione	IV livello PdC	Tit.	Miss	Progr	Anno	Numero	Pos.	DIR	Set	Uos	Oggetto impegno	Decreto	2026	2027	2028	Cap Reimp	V livello PdC Reimputazione
3472	U05104	ATTIVITA' DI PROMOZIONE CULTURALE (L.R. 14.3.2003, N. 7 E SS.MM.II.).	U.1.04.04.01.000	1	05	0502	2025	3250006890	56	209	01	01	CONTRIBUTI INIZIATIVE CULTURALI	2026/0000033/209_00_00/E	4.900,00			U05104	U.1.04.04.01.001
3473	U05104	ATTIVITA' DI PROMOZIONE CULTURALE (L.R. 14.3.2003, N. 7 E SS.MM.II.).	U.1.04.04.01.000	1	05	0502	2025	3250006890	57	209	01	01	CONTRIBUTI INIZIATIVE CULTURALI	2026/0000033/209_00_00/E	8.000,00			U05104	U.1.04.04.01.001
3474	U05104	ATTIVITA' DI PROMOZIONE CULTURALE (L.R. 14.3.2003, N. 7 E SS.MM.II.).	U.1.04.04.01.000	1	05	0502	2025	3250006890	59	209	01	01	CONTRIBUTI INIZIATIVE CULTURALI	2026/0000033/209_00_00/E	8.580,00			U05104	U.1.04.04.01.001
3475	U05104	ATTIVITA' DI PROMOZIONE CULTURALE (L.R. 14.3.2003, N. 7 E SS.MM.II.).	U.1.04.04.01.000	1	05	0502	2025	3250006890	60	209	01	01	CONTRIBUTI INIZIATIVE CULTURALI	2026/0000033/209_00_00/E	8.800,00			U05104	U.1.04.04.01.001
3476	U05104	ATTIVITA' DI PROMOZIONE CULTURALE (L.R. 14.3.2003, N. 7 E SS.MM.II.).	U.1.04.04.01.000	1	05	0502	2025	3250006890	62	209	01	01	CONTRIBUTI INIZIATIVE CULTURALI	2026/0000033/209_00_00/E	5.000,00			U05104	U.1.04.04.01.001
3477	U05104	ATTIVITA' DI PROMOZIONE CULTURALE (L.R. 14.3.2003, N. 7 E SS.MM.II.).	U.1.04.04.01.000	1	05	0502	2025	3250006890	64	209	01	01	CONTRIBUTI INIZIATIVE CULTURALI	2026/0000033/209_00_00/E	4.540,00			U05104	U.1.04.04.01.001
3478	U05104	ATTIVITA' DI PROMOZIONE CULTURALE (L.R. 14.3.2003, N. 7 E SS.MM.II.).	U.1.04.04.01.000	1	05	0502	2025	3250006890	65	209	01	01	CONTRIBUTI INIZIATIVE CULTURALI	2026/0000033/209_00_00/E	10.000,00			U05104	U.1.04.04.01.001
3479	U05104	ATTIVITA' DI PROMOZIONE CULTURALE (L.R. 14.3.2003, N. 7 E SS.MM.II.).	U.1.04.04.01.000	1	05	0502	2025	3250006890	67	209	01	01	CONTRIBUTI INIZIATIVE CULTURALI	2026/0000033/209_00_00/E	6.820,00			U05104	U.1.04.04.01.001
3480	U05104	ATTIVITA' DI PROMOZIONE CULTURALE (L.R. 14.3.2003, N. 7 E SS.MM.II.).	U.1.04.04.01.000	1	05	0502	2025	3250006890	68	209	01	01	CONTRIBUTI INIZIATIVE CULTURALI	2026/0000033/209_00_00/E	10.000,00			U05104	U.1.04.04.01.001
3481	U05104	ATTIVITA' DI PROMOZIONE CULTURALE (L.R. 14.3.2003, N. 7 E SS.MM.II.).	U.1.04.04.01.000	1	05	0502	2025	3250006890	70	209	01	01	CONTRIBUTI INIZIATIVE CULTURALI	2026/0000033/209_00_00/E	2.800,00			U05104	U.1.04.04.01.001
3482	U05104	ATTIVITA' DI PROMOZIONE CULTURALE (L.R. 14.3.2003, N. 7 E SS.MM.II.).	U.1.04.04.01.000	1	05	0502	2025	3250006890	72	209	01	01	CONTRIBUTI INIZIATIVE CULTURALI	2026/0000033/209_00_00/E	10.000,00			U05104	U.1.04.04.01.001
3483	U05104	ATTIVITA' DI PROMOZIONE CULTURALE (L.R. 14.3.2003, N. 7 E SS.MM.II.).	U.1.04.04.01.000	1	05	0502	2025	3250006890	74	209	01	01	CONTRIBUTI INIZIATIVE CULTURALI	2026/0000033/209_00_00/E	8.000,00			U05104	U.1.04.04.01.001
3484	U05104	ATTIVITA' DI PROMOZIONE CULTURALE (L.R. 14.3.2003, N. 7 E SS.MM.II.).	U.1.04.04.01.000	1	05	0502	2025	3250006890	75	209	01	01	CONTRIBUTI INIZIATIVE CULTURALI	2026/0000033/209_00_00/E	4.000,00			U05104	U.1.04.04.01.001
3485	U05104	ATTIVITA' DI PROMOZIONE CULTURALE (L.R. 14.3.2003, N. 7 E SS.MM.II.).	U.1.04.04.01.000	1	05	0502	2025	3250006890	77	209	01	01	CONTRIBUTI INIZIATIVE CULTURALI	2026/0000033/209_00_00/E	10.000,00			U05104	U.1.04.04.01.001
3486	U05104	ATTIVITA' DI PROMOZIONE CULTURALE (L.R. 14.3.2003, N. 7 E SS.MM.II.).	U.1.04.04.01.000	1	05	0502	2025	3250006890	78	209	01	01	CONTRIBUTI INIZIATIVE CULTURALI	2026/0000033/209_00_00/E	5.000,00			U05104	U.1.04.04.01.001
3487	U05104	ATTIVITA' DI PROMOZIONE CULTURALE (L.R. 14.3.2003, N. 7 E SS.MM.II.).	U.1.04.04.01.000	1	05	0502	2025	3250006890	79	209	01	01	CONTRIBUTI INIZIATIVE CULTURALI	2026/0000033/209_00_00/E	2.667,44			U05104	U.1.04.04.01.001
3488	U05104	ATTIVITA' DI PROMOZIONE CULTURALE (L.R. 14.3.2003, N. 7 E SS.MM.II.).	U.1.04.04.01.000	1	05	0502	2025	3250006890	80	209	01	01	CONTRIBUTI INIZIATIVE CULTURALI	2026/0000033/209_00_00/E	5.000,00			U05104	U.1.04.04.01.001
3489	U05104	ATTIVITA' DI PROMOZIONE CULTURALE (L.R. 14.3.2003, N. 7 E SS.MM.II.).	U.1.04.04.01.000	1	05	0502	2025	3250006890	81	209	01	01	CONTRIBUTI INIZIATIVE CULTURALI	2026/0000033/209_00_00/E	10.000,00			U05104	U.1.04.04.01.001
3490	U05104	ATTIVITA' DI PROMOZIONE CULTURALE (L.R. 14.3.2003, N. 7 E SS.MM.II.).	U.1.04.04.01.000	1	05	0502	2025	3250006890	82	209	01	01	CONTRIBUTI INIZIATIVE CULTURALI	2026/0000033/209_00_00/E	5.000,00			U05104	U.1.04.04.01.001
3491	U05104	ATTIVITA' DI PROMOZIONE CULTURALE (L.R. 14.3.2003, N. 7 E SS.MM.II.).	U.1.04.04.01.000	1	05	0502	2025	3250006890	83	209	01	01	CONTRIBUTI INIZIATIVE CULTURALI	2026/0000033/209_00_00/E	10.000,00			U05104	U.1.04.04.01.001
3492	U05104	ATTIVITA' DI PROMOZIONE CULTURALE (L.R. 14.3.2003, N. 7 E SS.MM.II.).	U.1.04.04.01.000	1	05	0502	2025	3250006890	84	209	01	01	CONTRIBUTI INIZIATIVE CULTURALI	2026/0000033/209_00_00/E	6.000,00			U05104	U.1.04.04.01.001
3493	U05104	ATTIVITA' DI PROMOZIONE CULTURALE (L.R. 14.3.2003, N. 7 E SS.MM.II.).	U.1.04.04.01.000	1	05	0502	2025	3250006890	85	209	01	01	CONTRIBUTI INIZIATIVE CULTURALI	2026/0000033/209_00_00/E	2.560,00			U05104	U.1.04.04.01.001
3494	U05104	ATTIVITA' DI PROMOZIONE CULTURALE (L.R. 14.3.2003, N. 7 E SS.MM.II.).	U.1.04.04.01.000	1	05	0502	2025	3250006890	86	209	01	01	CONTRIBUTI INIZIATIVE CULTURALI	2026/0000033/209_00_00/E	9.020,00			U05104	U.1.04.04.01.001
3495	U05104	ATTIVITA' DI PROMOZIONE CULTURALE (L.R. 14.3.2003, N. 7 E SS.MM.II.).	U.1.04.04.01.000	1	05	0502	2025	3250006890	88	209	01	01	CONTRIBUTI INIZIATIVE CULTURALI	2026/0000033/209_00_00/E	10.000,00			U05104	U.1.04.04.01.001
3496	U05104	ATTIVITA' DI PROMOZIONE CULTURALE (L.R. 14.3.2003, N. 7 E SS.MM.II.).	U.1.04.04.01.000	1	05	0502	2025	3250006890	90	209	01	01	CONTRIBUTI INIZIATIVE CULTURALI	2026/0000033/209_00_00/E	8.400,00			U05104	U.1.04.04.01.001
3497	U05104	ATTIVITA' DI PROMOZIONE CULTURALE (L.R. 14.3.2003, N. 7 E SS.MM.II.).	U.1.04.04.01.000	1	05	0502	2025	3250006890	92	209	01	01	CONTRIBUTI INIZIATIVE CULTURALI	2026/0000033/209_00_00/E	5.000,00			U05104	U.1.04.04.01.001
3498	U05118	CONTRIBUTO ALL'ENTE AUTONOMO FESTIVAL INTERNAZIONALE DEL CINEMA PER RAGAZZI DI GIFFONI VALLE PIANA (LEGGE REGIONALE 27 AGOSTO 1984, N. 35).	U.1.04.04.01.000	1	05	0502	2025	3250001595	1	209	01	01	CULTURA. L.R. 35 DEL 27/08/1984. CONTRIBUTO ENTE AUTONOMO GIFFONIEXPERIENCE DI GIFFONI VALLE PIANA (SA). ASSEGNAZIONE E IMPEGNOCONTRIBUTO EURO 250.000,00. CAP. 5118. ES. FIN. 2025. IN TRASPARENZA	2026/0000033/209_00_00/E	125.000,00			U05118	U.1.04.04.01.001
3499	U05141	PROMOZIONE E SOSTEGNO DELL'EDITORIA LIBRARIA REGIONALE E DELL'INFORMAZIONE LOCALE EX L.R. N. 13 DEL 6/9/2013	U.1.04.03.99.000	1	05	0502	2025	3250003065	2	209	01	01	* * CULTURA - L.R. N. 13/2013 PROMOZIONE E SOSTEGNO DELL'EDITORIALIBRARIA REGIONALE E DELL'INFORMAZIONE LOCALE. RETTIFICA DECRETODIRIGENZIALE N. 290 DELL'8/05/2023. ES. FIN. 2023. CAP. 5141 (CONALLEGATO)	2026/0000033/209_00_00/E	7.523,06			U05141	U.1.04.03.99.999
3500	U05141	PROMOZIONE E SOSTEGNO DELL'EDITORIA LIBRARIA REGIONALE E DELL'INFORMAZIONE LOCALE EX L.R. N. 13 DEL 6/9/2013	U.1.04.03.99.000	1	05	0502	2025	3250005642	1	209	01	01	CULTURA - L.R. N. 13/2013. PROMOZIONE E SOSTEGNO DELL'EDITORIA LIBRARIAREGIONALE	2026/0000033/209_00_00/E	4.052,43			U05141	U.1.04.03.99.999
3501	U05141	PROMOZIONE E SOSTEGNO DELL'EDITORIA LIBRARIA REGIONALE E DELL'INFORMAZIONE LOCALE EX L.R. N. 13 DEL 6/9/2013	U.1.04.03.99.000	1	05	0502	2025	3250005642	2	209	01	01	CULTURA - L.R. N. 13/2013. PROMOZIONE E SOSTEGNO DELL'EDITORIA LIBRARIAREGIONALE	2026/0000033/209_00_00/E	6.102,45			U05141	U.1.04.03.99.999
3502	U05141	PROMOZIONE E SOSTEGNO DELL'EDITORIA LIBRARIA REGIONALE E DELL'INFORMAZIONE LOCALE EX L.R. N. 13 DEL 6/9/2013	U.1.04.03.99.000	1	05	0502	2025	3250005642	3	209	01	01	CULTURA - L.R. N. 13/2013. PROMOZIONE E SOSTEGNO DELL'EDITORIA LIBRARIAREGIONALE	2026/0000033/209_00_00/E	1.720,16			U05141	U.1.04.03.99.999
3503	U05141	PROMOZIONE E SOSTEGNO DELL'EDITORIA LIBRARIA REGIONALE E DELL'INFORMAZIONE LOCALE EX L.R. N. 13 DEL 6/9/2013	U.1.04.03.99.000	1	05	0502	2025	3250005642	4	209	01	01	CULTURA - L.R. N. 13/2013. PROMOZIONE E SOSTEGNO DELL'EDITORIA LIBRARIAREGIONALE	2026/0000033/209_00_00/E	3.482,37			U05141	U.1.04.03.99.999
3504	U05141	PROMOZIONE E SOSTEGNO DELL'EDITORIA LIBRARIA REGIONALE E DELL'INFORMAZIONE LOCALE EX L.R. N. 13 DEL 6/9/2013	U.1.04.03.99.000	1	05	0502	2025	3250005642	5	209	01	01	CULTURA - L.R. N. 13/2013. PROMOZIONE E SOSTEGNO DELL'EDITORIA LIBRARIAREGIONALE	2026/0000033/209_00_00/E	3.487,73			U05141	U.1.04.03.99.999
3505	U05141	PROMOZIONE E SOSTEGNO DELL'EDITORIA LIBRARIA REGIONALE E DELL'INFORMAZIONE LOCALE EX L.R. N. 13 DEL 6/9/2013	U.1.04.03.99.000	1	05	0502	2025	3250005642	6	209	01	01	CULTURA - L.R. N. 13/2013. PROMOZIONE E SOSTEGNO DELL'EDITORIA LIBRARIAREGIONALE	2026/0000033/209_00_00/E	2.303,44			U05141	U.1.04.03.99.999
3506	U05141	PROMOZIONE E SOSTEGNO DELL'EDITORIA LIBRARIA REGIONALE E DELL'INFORMAZIONE LOCALE EX L.R. N. 13 DEL 6/9/2013	U.1.04.03.99.000	1	05	0502	2025	3250005642	7	209	01	01	CULTURA - L.R. N. 13/2013. PROMOZIONE E SOSTEGNO DELL'EDITORIA LIBRARIAREGIONALE	2026/0000033/209_00_00/E	3.016,30			U05141	U.1.04.03.99.999
3507	U05141	PROMOZIONE E SOSTEGNO DELL'EDITORIA LIBRARIA REGIONALE E DELL'INFORMAZIONE LOCALE EX L.R. N. 13 DEL 6/9/2013	U.1.04.03.99.000	1	05	0502	2025	3250005642	8	209	01	01	CULTURA - L.R. N. 13/2013. PROMOZIONE E SOSTEGNO DELL'EDITORIA LIBRARIAREGIONALE	2026/0000033/209_00_00/E	1.939,33			U05141	U.1.04.03.99.999
3508	U05141	PROMOZIONE E SOSTEGNO DELL'EDITORIA LIBRARIA REGIONALE E DELL'INFORMAZIONE LOCALE EX L.R. N. 13 DEL 6/9/2013	U.1.04.03.99.000	1	05	0502	2025	3250005642	9	209	01	01	CULTURA - L.R. N. 13/2013. PROMOZIONE E SOSTEGNO DELL'EDITORIA LIBRARIAREGIONALE	2026/0000033/209_00_00/E	1.857,77			U05141	U.1.04.03.99.999
3509	U05141	PROMOZIONE E SOSTEGNO DELL'EDITORIA LIBRARIA REGIONALE E DELL'INFORMAZIONE LOCALE EX L.R. N. 13 DEL 6/9/2013	U.1.04.03.99.000	1	05	0502	2025	3250005642	10	209	01	01	CULTURA - L.R. N. 13/2013. PROMOZIONE E SOSTEGNO DELL'EDITORIA LIBRARIAREGIONALE	2026/0000033/209_00_00/E	2.463,74			U05141	U.1.04.03.99.999
3510	U05141	PROMOZIONE E SOSTEGNO DELL'EDITORIA LIBRARIA REGIONALE E DELL'INFORMAZIONE LOCALE EX L.R. N. 13 DEL 6/9/2013	U.1.04.03.99.000	1	05	0502	2025	3250005642	11	209	01	01	CULTURA - L.R. N. 13/2013. PROMOZIONE E SOSTEGNO DELL'EDITORIA LIBRARIAREGIONALE	2026/0000033/209_00_00/E	8.053,75			U05141	U.1.04.03.99.999
3511	U05141	PROMOZIONE E SOSTEGNO DELL'EDITORIA LIBRARIA REGIONALE E DELL'INFORMAZIONE LOCALE EX L.R. N. 13 DEL 6/9/2013	U.1.04.03.99.000	1	05	0502	2025	3250005642	12	209	01	01	CULTURA - L.R. N. 13/2013. PROMOZIONE E SOSTEGNO DELL'EDITORIA LIBRARIAREGIONALE	2026/0000033/209_00_00/E	4.968,42			U05141	U.1.04.03.99.999
3512	U05141	PROMOZIONE E SOSTEGNO DELL'EDITORIA LIBRARIA REGIONALE E DELL'INFORMAZIONE LOCALE EX L.R. N. 13 DEL 6/9/2013	U.1.04.03.99.000	1	05	0502	2025	3250005642	13	209	01	01	CULTURA - L.R. N. 13/2013. PROMOZIONE E SOSTEGNO DELL'EDITORIA LIBRARIAREGIONALE	2026/0000033/209_00_00/E	7.239,11			U05141	U.1.04.03.99.999

fonte: http://burc.regione.campania.it

N.	Capitolo						Impegno							Reimputazione					
	n.	Descrizione	IV livello PdC	Tit.	Miss	Progr	Anno	Numero	Pos.	DIR	Set	Uos	Oggetto impegno	Decreto	2026	2027	2028	Cap Reimp	V livello PdC Reimputazione
3513	U05141	PROMOZIONE E SOSTEGNO DELL'EDITORIA LIBRARIA REGIONALE E DELL'INFORMAZIONE LOCALE EX L.R. N. 13 DEL 6/9/2013	U.1.04.03.99.000	1	05	0502	2025	3250005642	14	209	01	01	CULTURA - L.R. N. 13/2013. PROMOZIONE E SOSTEGNO DELL'EDITORIA LIBRARIAREGIONALE	2026/0000033/209_00_00/E	2.807,63			U05141	U.1.04.03.99.999
3514	U05141	PROMOZIONE E SOSTEGNO DELL'EDITORIA LIBRARIA REGIONALE E DELL'INFORMAZIONE LOCALE EX L.R. N. 13 DEL 6/9/2013	U.1.04.03.99.000	1	05	0502	2025	3250005642	15	209	01	01	CULTURA - L.R. N. 13/2013. PROMOZIONE E SOSTEGNO DELL'EDITORIA LIBRARIAREGIONALE	2026/0000033/209_00_00/E	5.186,64			U05141	U.1.04.03.99.999
3515	U05141	PROMOZIONE E SOSTEGNO DELL'EDITORIA LIBRARIA REGIONALE E DELL'INFORMAZIONE LOCALE EX L.R. N. 13 DEL 6/9/2013	U.1.04.03.99.000	1	05	0502	2025	3250005642	16	209	01	01	CULTURA - L.R. N. 13/2013. PROMOZIONE E SOSTEGNO DELL'EDITORIA LIBRARIAREGIONALE	2026/0000033/209_00_00/E	7.663,19			U05141	U.1.04.03.99.999
3516	U05141	PROMOZIONE E SOSTEGNO DELL'EDITORIA LIBRARIA REGIONALE E DELL'INFORMAZIONE LOCALE EX L.R. N. 13 DEL 6/9/2013	U.1.04.03.99.000	1	05	0502	2025	3250005642	17	209	01	01	CULTURA - L.R. N. 13/2013. PROMOZIONE E SOSTEGNO DELL'EDITORIA LIBRARIAREGIONALE	2026/0000033/209_00_00/E	2.529,15			U05141	U.1.04.03.99.999
3517	U05141	PROMOZIONE E SOSTEGNO DELL'EDITORIA LIBRARIA REGIONALE E DELL'INFORMAZIONE LOCALE EX L.R. N. 13 DEL 6/9/2013	U.1.04.03.99.000	1	05	0502	2025	3250005642	18	209	01	01	CULTURA - L.R. N. 13/2013. PROMOZIONE E SOSTEGNO DELL'EDITORIA LIBRARIAREGIONALE	2026/0000033/209_00_00/E	3.270,17			U05141	U.1.04.03.99.999
3518	U05141	PROMOZIONE E SOSTEGNO DELL'EDITORIA LIBRARIA REGIONALE E DELL'INFORMAZIONE LOCALE EX L.R. N. 13 DEL 6/9/2013	U.1.04.03.99.000	1	05	0502	2025	3250005642	19	209	01	01	CULTURA - L.R. N. 13/2013. PROMOZIONE E SOSTEGNO DELL'EDITORIA LIBRARIAREGIONALE	2026/0000033/209_00_00/E	2.908,99			U05141	U.1.04.03.99.999
3519	U05141	PROMOZIONE E SOSTEGNO DELL'EDITORIA LIBRARIA REGIONALE E DELL'INFORMAZIONE LOCALE EX L.R. N. 13 DEL 6/9/2013	U.1.04.03.99.000	1	05	0502	2025	3250005642	20	209	01	01	CULTURA - L.R. N. 13/2013. PROMOZIONE E SOSTEGNO DELL'EDITORIA LIBRARIAREGIONALE	2026/0000033/209_00_00/E	4.833,42			U05141	U.1.04.03.99.999
3520	U05141	PROMOZIONE E SOSTEGNO DELL'EDITORIA LIBRARIA REGIONALE E DELL'INFORMAZIONE LOCALE EX L.R. N. 13 DEL 6/9/2013	U.1.04.03.99.000	1	05	0502	2025	3250005642	21	209	01	01	CULTURA - L.R. N. 13/2013. PROMOZIONE E SOSTEGNO DELL'EDITORIA LIBRARIAREGIONALE	2026/0000033/209_00_00/E	5.642,59			U05141	U.1.04.03.99.999
3521	U05141	PROMOZIONE E SOSTEGNO DELL'EDITORIA LIBRARIA REGIONALE E DELL'INFORMAZIONE LOCALE EX L.R. N. 13 DEL 6/9/2013	U.1.04.03.99.000	1	05	0502	2025	3250005642	22	209	01	01	CULTURA - L.R. N. 13/2013. PROMOZIONE E SOSTEGNO DELL'EDITORIA LIBRARIAREGIONALE	2026/0000033/209_00_00/E	3.548,87			U05141	U.1.04.03.99.999
3522	U05141	PROMOZIONE E SOSTEGNO DELL'EDITORIA LIBRARIA REGIONALE E DELL'INFORMAZIONE LOCALE EX L.R. N. 13 DEL 6/9/2013	U.1.04.03.99.000	1	05	0502	2025	3250005642	23	209	01	01	CULTURA - L.R. N. 13/2013. PROMOZIONE E SOSTEGNO DELL'EDITORIA LIBRARIAREGIONALE	2026/0000033/209_00_00/E	3.859,08			U05141	U.1.04.03.99.999
3523	U05141	PROMOZIONE E SOSTEGNO DELL'EDITORIA LIBRARIA REGIONALE E DELL'INFORMAZIONE LOCALE EX L.R. N. 13 DEL 6/9/2013	U.1.04.03.99.000	1	05	0502	2025	3250005642	24	209	01	01	CULTURA - L.R. N. 13/2013. PROMOZIONE E SOSTEGNO DELL'EDITORIA LIBRARIAREGIONALE	2026/0000033/209_00_00/E	6.075,02			U05141	U.1.04.03.99.999
3524	U05141	PROMOZIONE E SOSTEGNO DELL'EDITORIA LIBRARIA REGIONALE E DELL'INFORMAZIONE LOCALE EX L.R. N. 13 DEL 6/9/2013	U.1.04.03.99.000	1	05	0502	2025	3250005642	25	209	01	01	CULTURA - L.R. N. 13/2013. PROMOZIONE E SOSTEGNO DELL'EDITORIA LIBRARIAREGIONALE	2026/0000033/209_00_00/E	4.115,34			U05141	U.1.04.03.99.999
3525	U05141	PROMOZIONE E SOSTEGNO DELL'EDITORIA LIBRARIA REGIONALE E DELL'INFORMAZIONE LOCALE EX L.R. N. 13 DEL 6/9/2013	U.1.04.03.99.000	1	05	0502	2025	3250005642	26	209	01	01	CULTURA - L.R. N. 13/2013. PROMOZIONE E SOSTEGNO DELL'EDITORIA LIBRARIAREGIONALE	2026/0000033/209_00_00/E	9.936,83			U05141	U.1.04.03.99.999
3526	U05141	PROMOZIONE E SOSTEGNO DELL'EDITORIA LIBRARIA REGIONALE E DELL'INFORMAZIONE LOCALE EX L.R. N. 13 DEL 6/9/2013	U.1.04.03.99.000	1	05	0502	2025	3250005642	27	209	01	01	CULTURA - L.R. N. 13/2013. PROMOZIONE E SOSTEGNO DELL'EDITORIA LIBRARIAREGIONALE	2026/0000033/209_00_00/E	3.706,07			U05141	U.1.04.03.99.999
3527	U05141	PROMOZIONE E SOSTEGNO DELL'EDITORIA LIBRARIA REGIONALE E DELL'INFORMAZIONE LOCALE EX L.R. N. 13 DEL 6/9/2013	U.1.04.03.99.000	1	05	0502	2025	3250005642	29	209	01	01	CULTURA - L.R. N. 13/2013. PROMOZIONE E SOSTEGNO DELL'EDITORIA LIBRARIAREGIONALE	2026/0000033/209_00_00/E	4.117,49			U05141	U.1.04.03.99.999
3528	U05141	PROMOZIONE E SOSTEGNO DELL'EDITORIA LIBRARIA REGIONALE E DELL'INFORMAZIONE LOCALE EX L.R. N. 13 DEL 6/9/2013	U.1.04.03.99.000	1	05	0502	2025	3250005642	30	209	01	01	CULTURA - L.R. N. 13/2013. PROMOZIONE E SOSTEGNO DELL'EDITORIA LIBRARIAREGIONALE	2026/0000033/209_00_00/E	1.595,27			U05141	U.1.04.03.99.999
3529	U05141	PROMOZIONE E SOSTEGNO DELL'EDITORIA LIBRARIA REGIONALE E DELL'INFORMAZIONE LOCALE EX L.R. N. 13 DEL 6/9/2013	U.1.04.03.99.000	1	05	0502	2025	3250005642	31	209	01	01	CULTURA - L.R. N. 13/2013. PROMOZIONE E SOSTEGNO DELL'EDITORIA LIBRARIAREGIONALE	2026/0000033/209_00_00/E	4.615,36			U05141	U.1.04.03.99.999
3530	U05141	PROMOZIONE E SOSTEGNO DELL'EDITORIA LIBRARIA REGIONALE E DELL'INFORMAZIONE LOCALE EX L.R. N. 13 DEL 6/9/2013	U.1.04.03.99.000	1	05	0502	2025	3250005642	32	209	01	01	CULTURA - L.R. N. 13/2013. PROMOZIONE E SOSTEGNO DELL'EDITORIA LIBRARIAREGIONALE	2026/0000033/209_00_00/E	4.143,79			U05141	U.1.04.03.99.999
3531	U05141	PROMOZIONE E SOSTEGNO DELL'EDITORIA LIBRARIA REGIONALE E DELL'INFORMAZIONE LOCALE EX L.R. N. 13 DEL 6/9/2013	U.1.04.03.99.000	1	05	0502	2025	3250005642	33	209	01	01	CULTURA - L.R. N. 13/2013. PROMOZIONE E SOSTEGNO DELL'EDITORIA LIBRARIAREGIONALE	2026/0000033/209_00_00/E	4.826,46			U05141	U.1.04.03.99.999
3532	U05141	PROMOZIONE E SOSTEGNO DELL'EDITORIA LIBRARIA REGIONALE E DELL'INFORMAZIONE LOCALE EX L.R. N. 13 DEL 6/9/2013	U.1.04.03.99.000	1	05	0502	2025	3250005642	34	209	01	01	CULTURA - L.R. N. 13/2013. PROMOZIONE E SOSTEGNO DELL'EDITORIA LIBRARIAREGIONALE	2026/0000033/209_00_00/E	3.977,06			U05141	U.1.04.03.99.999
3533	U05141	PROMOZIONE E SOSTEGNO DELL'EDITORIA LIBRARIA REGIONALE E DELL'INFORMAZIONE LOCALE EX L.R. N. 13 DEL 6/9/2013	U.1.04.03.99.000	1	05	0502	2025	3250005642	35	209	01	01	CULTURA - L.R. N. 13/2013. PROMOZIONE E SOSTEGNO DELL'EDITORIA LIBRARIAREGIONALE	2026/0000033/209_00_00/E	8.786,37			U05141	U.1.04.03.99.999
3534	U05141	PROMOZIONE E SOSTEGNO DELL'EDITORIA LIBRARIA REGIONALE E DELL'INFORMAZIONE LOCALE EX L.R. N. 13 DEL 6/9/2013	U.1.04.03.99.000	1	05	0502	2025	3250005642	37	209	01	01	CULTURA - L.R. N. 13/2013. PROMOZIONE E SOSTEGNO DELL'EDITORIA LIBRARIAREGIONALE	2026/0000033/209_00_00/E	5.436,93			U05141	U.1.04.03.99.999
3535	U05141	PROMOZIONE E SOSTEGNO DELL'EDITORIA LIBRARIA REGIONALE E DELL'INFORMAZIONE LOCALE EX L.R. N. 13 DEL 6/9/2013	U.1.04.03.99.000	1	05	0502	2025	3250005642	38	209	01	01	CULTURA - L.R. N. 13/2013. PROMOZIONE E SOSTEGNO DELL'EDITORIA LIBRARIAREGIONALE	2026/0000033/209_00_00/E	5.724,36			U05141	U.1.04.03.99.999
3536	U05141	PROMOZIONE E SOSTEGNO DELL'EDITORIA LIBRARIA REGIONALE E DELL'INFORMAZIONE LOCALE EX L.R. N. 13 DEL 6/9/2013	U.1.04.03.99.000	1	05	0502	2025	3250005642	39	209	01	01	CULTURA - L.R. N. 13/2013. PROMOZIONE E SOSTEGNO DELL'EDITORIA LIBRARIAREGIONALE	2026/0000033/209_00_00/E	2.108,87			U05141	U.1.04.03.99.999
3537	U05141	PROMOZIONE E SOSTEGNO DELL'EDITORIA LIBRARIA REGIONALE E DELL'INFORMAZIONE LOCALE EX L.R. N. 13 DEL 6/9/2013	U.1.04.03.99.000	1	05	0502	2025	3250005642	40	209	01	01	CULTURA - L.R. N. 13/2013. PROMOZIONE E SOSTEGNO DELL'EDITORIA LIBRARIAREGIONALE	2026/0000033/209_00_00/E	4.613,53			U05141	U.1.04.03.99.999
3538	U05141	PROMOZIONE E SOSTEGNO DELL'EDITORIA LIBRARIA REGIONALE E DELL'INFORMAZIONE LOCALE EX L.R. N. 13 DEL 6/9/2013	U.1.04.03.99.000	1	05	0502	2025	3250005642	41	209	01	01	CULTURA - L.R. N. 13/2013. PROMOZIONE E SOSTEGNO DELL'EDITORIA LIBRARIAREGIONALE	2026/0000033/209_00_00/E	5.840,25			U05141	U.1.04.03.99.999
3539	U05141	PROMOZIONE E SOSTEGNO DELL'EDITORIA LIBRARIA REGIONALE E DELL'INFORMAZIONE LOCALE EX L.R. N. 13 DEL 6/9/2013	U.1.04.03.99.000	1	05	0502	2025	3250005642	43	209	01	01	CULTURA - L.R. N. 13/2013. PROMOZIONE E SOSTEGNO DELL'EDITORIA LIBRARIAREGIONALE	2026/0000033/209_00_00/E	1.745,39			U05141	U.1.04.03.99.999
3540	U05141	PROMOZIONE E SOSTEGNO DELL'EDITORIA LIBRARIA REGIONALE E DELL'INFORMAZIONE LOCALE EX L.R. N. 13 DEL 6/9/2013	U.1.04.03.99.000	1	05	0502	2025	3250005642	44	209	01	01	CULTURA - L.R. N. 13/2013. PROMOZIONE E SOSTEGNO DELL'EDITORIA LIBRARIAREGIONALE	2026/0000033/209_00_00/E	2.455,54			U05141	U.1.04.03.99.999
3541	U05141	PROMOZIONE E SOSTEGNO DELL'EDITORIA LIBRARIA REGIONALE E DELL'INFORMAZIONE LOCALE EX L.R. N. 13 DEL 6/9/2013	U.1.04.03.99.000	1	05	0502	2025	3250005642	45	209	01	01	CULTURA - L.R. N. 13/2013. PROMOZIONE E SOSTEGNO DELL'EDITORIA LIBRARIAREGIONALE	2026/0000033/209_00_00/E	4.726,52			U05141	U.1.04.03.99.999
3542	U05141	PROMOZIONE E SOSTEGNO DELL'EDITORIA LIBRARIA REGIONALE E DELL'INFORMAZIONE LOCALE EX L.R. N. 13 DEL 6/9/2013	U.1.04.03.99.000	1	05	0502	2025	3250005642	46	209	01	01	CULTURA - L.R. N. 13/2013. PROMOZIONE E SOSTEGNO DELL'EDITORIA LIBRARIAREGIONALE	2026/0000033/209_00_00/E	8.517,28			U05141	U.1.04.03.99.999
3543	U05141	PROMOZIONE E SOSTEGNO DELL'EDITORIA LIBRARIA REGIONALE E DELL'INFORMAZIONE LOCALE EX L.R. N. 13 DEL 6/9/2013	U.1.04.03.99.000	1	05	0502	2025	3250005642	47	209	01	01	CULTURA - L.R. N. 13/2013. PROMOZIONE E SOSTEGNO DELL'EDITORIA LIBRARIAREGIONALE	2026/0000033/209_00_00/E	4.258,64			U05141	U.1.04.03.99.999
3544	U05141	PROMOZIONE E SOSTEGNO DELL'EDITORIA LIBRARIA REGIONALE E DELL'INFORMAZIONE LOCALE EX L.R. N. 13 DEL 6/9/2013	U.1.04.03.99.000	1	05	0502	2025	3250005642	48	209	01	01	CULTURA - L.R. N. 13/2013. PROMOZIONE E SOSTEGNO DELL'EDITORIA LIBRARIAREGIONALE	2026/0000033/209_00_00/E	3.555,43			U05141	U.1.04.03.99.999
3545	U05141	PROMOZIONE E SOSTEGNO DELL'EDITORIA LIBRARIA REGIONALE E DELL'INFORMAZIONE LOCALE EX L.R. N. 13 DEL 6/9/2013	U.1.04.03.99.000	1	05	0502	2025	3250005642	49	209	01	01	CULTURA - L.R. N. 13/2013. PROMOZIONE E SOSTEGNO DELL'EDITORIA LIBRARIAREGIONALE	2026/0000033/209_00_00/E	3.304,29			U05141	U.1.04.03.99.999
3546	U05141	PROMOZIONE E SOSTEGNO DELL'EDITORIA LIBRARIA REGIONALE E DELL'INFORMAZIONE LOCALE EX L.R. N. 13 DEL 6/9/2013	U.1.04.03.99.000	1	05	0502	2025	3250005642	50	209	01	01	CULTURA - L.R. N. 13/2013. PROMOZIONE E SOSTEGNO DELL'EDITORIA LIBRARIAREGIONALE	2026/0000033/209_00_00/E	2.480,84			U05141	U.1.04.03.99.999
3547	U05141	PROMOZIONE E SOSTEGNO DELL'EDITORIA LIBRARIA REGIONALE E DELL'INFORMAZIONE LOCALE EX L.R. N. 13 DEL 6/9/2013	U.1.04.03.99.000	1	05	0502	2025	3250005642	51	209	01	01	CULTURA - L.R. N. 13/2013. PROMOZIONE E SOSTEGNO DELL'EDITORIA LIBRARIAREGIONALE	2026/0000033/209_00_00/E	3.623,76			U05141	U.1.04.03.99.999
3548	U05141	PROMOZIONE E SOSTEGNO DELL'EDITORIA LIBRARIA REGIONALE E DELL'INFORMAZIONE LOCALE EX L.R. N. 13 DEL 6/9/2013	U.1.04.03.99.000	1	05	0502	2025	3250005642	52	209	01	01	CULTURA - L.R. N. 13/2013. PROMOZIONE E SOSTEGNO DELL'EDITORIA LIBRARIAREGIONALE	2026/0000033/209_00_00/E	5.493,03			U05141	U.1.04.03.99.999
3549	U05141	PROMOZIONE E SOSTEGNO DELL'EDITORIA LIBRARIA REGIONALE E DELL'INFORMAZIONE LOCALE EX L.R. N. 13 DEL 6/9/2013	U.1.04.03.99.000	1	05	0502	2025	3250005642	53	209	01	01	CULTURA - L.R. N. 13/2013. PROMOZIONE E SOSTEGNO DELL'EDITORIA LIBRARIAREGIONALE	2026/0000033/209_00_00/E	8.084,88			U05141	U.1.04.03.99.999
3550	U05141	PROMOZIONE E SOSTEGNO DELL'EDITORIA LIBRARIA REGIONALE E DELL'INFORMAZIONE LOCALE EX L.R. N. 13 DEL 6/9/2013	U.1.04.03.99.000	1	05	0502	2025	3250005642	54	209	01	01	CULTURA - L.R. N. 13/2013. PROMOZIONE E SOSTEGNO DELL'EDITORIA LIBRARIAREGIONALE	2026/0000033/209_00_00/E	3.232,21			U05141	U.1.04.03.99.999
3551	U05141	PROMOZIONE E SOSTEGNO DELL'EDITORIA LIBRARIA REGIONALE E DELL'INFORMAZIONE LOCALE EX L.R. N. 13 DEL 6/9/2013	U.1.04.03.99.000	1	05	0502	2025	3250005642	55	209	01	01	CULTURA - L.R. N. 13/2013. PROMOZIONE E SOSTEGNO DELL'EDITORIA LIBRARIAREGIONALE	2026/0000033/209_00_00/E	2.942,38			U05141	U.1.04.03.99.999
3552	U05141	PROMOZIONE E SOSTEGNO DELL'EDITORIA LIBRARIA REGIONALE E DELL'INFORMAZIONE LOCALE EX L.R. N. 13 DEL 6/9/2013	U.1.04.03.99.000	1	05	0502	2025	3250005642	56	209	01	01	CULTURA - L.R. N. 13/2013. PROMOZIONE E SOSTEGNO DELL'EDITORIA LIBRARIAREGIONALE	2026/0000033/209_00_00/E	3.406,91			U05141	U.1.04.03.99.999
3553	U05141	PROMOZIONE E SOSTEGNO DELL'EDITORIA LIBRARIA REGIONALE E DELL'INFORMAZIONE LOCALE EX L.R. N. 13 DEL 6/9/2013	U.1.04.03.99.000	1	05	0502	2025	3250005642	57	209	01	01	CULTURA - L.R. N. 13/2013. PROMOZIONE E SOSTEGNO DELL'EDITORIA LIBRARIAREGIONALE	2026/0000033/209_00_00/E	2.409,64			U05141	U.1.04.03.99.999
3554	U05141	PROMOZIONE E SOSTEGNO DELL'EDITORIA LIBRARIA REGIONALE E DELL'INFORMAZIONE LOCALE EX L.R. N. 13 DEL 6/9/2013	U.1.04.03.99.000	1	05	0502	2025	3250005642	58	209	01	01	CULTURA - L.R. N. 13/2013. PROMOZIONE E SOSTEGNO DELL'EDITORIA LIBRARIAREGIONALE	2026/0000033/209_00_00/E	3.878,66			U05141	U.1.04.03.99.999
3555	U05141	PROMOZIONE E SOSTEGNO DELL'EDITORIA LIBRARIA REGIONALE E DELL'INFORMAZIONE LOCALE EX L.R. N. 13 DEL 6/9/2013	U.1.04.03.99.000	1	05	0502	2025	3250005642	59	209	01	01	CULTURA - L.R. N. 13/2013. PROMOZIONE E SOSTEGNO DELL'EDITORIA LIBRARIAREGIONALE	2026/0000033/209_00_00/E	7.248,37			U05141	U.1.04.03.99.999

fonte: http://burc.regione.campania.it

N.	Capitolo						Impegno							Reimputazione					
	n.	Descrizione	IV livello PdC	Tit.	Miss	Progr	Anno	Numero	Pos.	DIR	Set	Uos	Oggetto impegno	Decreto	2026	2027	2028	Cap Reimp	V livello PdC Reimputazione
3556	U05141	PROMOZIONE E SOSTEGNO DELL'EDITORIA LIBRARIA REGIONALE E DELL'INFORMAZIONE LOCALE EX L.R. N. 13 DEL 6/9/2013	U.1.04.03.99.000	1	05	0502	2025	3250005642	62	209	01	01	CULTURA - L.R. N. 13/2013. PROMOZIONE E SOSTEGNO DELL'EDITORIA LIBRARIAREGIONALE	2026/0000033/209_00_00/E	2.270,61			U05141	U.1.04.03.99.999
3557	U05141	PROMOZIONE E SOSTEGNO DELL'EDITORIA LIBRARIA REGIONALE E DELL'INFORMAZIONE LOCALE EX L.R. N. 13 DEL 6/9/2013	U.1.04.03.99.000	1	05	0502	2025	3250005642	63	209	01	01	CULTURA - L.R. N. 13/2013. PROMOZIONE E SOSTEGNO DELL'EDITORIA LIBRARIAREGIONALE	2026/0000033/209_00_00/E	5.535,78			U05141	U.1.04.03.99.999
3558	U05141	PROMOZIONE E SOSTEGNO DELL'EDITORIA LIBRARIA REGIONALE E DELL'INFORMAZIONE LOCALE EX L.R. N. 13 DEL 6/9/2013	U.1.04.03.99.000	1	05	0502	2025	3250005642	64	209	01	01	CULTURA - L.R. N. 13/2013. PROMOZIONE E SOSTEGNO DELL'EDITORIA LIBRARIAREGIONALE	2026/0000033/209_00_00/E	3.950,76			U05141	U.1.04.03.99.999
3559	U05141	PROMOZIONE E SOSTEGNO DELL'EDITORIA LIBRARIA REGIONALE E DELL'INFORMAZIONE LOCALE EX L.R. N. 13 DEL 6/9/2013	U.1.04.03.99.000	1	05	0502	2025	3250005642	65	209	01	01	CULTURA - L.R. N. 13/2013. PROMOZIONE E SOSTEGNO DELL'EDITORIA LIBRARIAREGIONALE	2026/0000033/209_00_00/E	2.545,83			U05141	U.1.04.03.99.999
3560	U05141	PROMOZIONE E SOSTEGNO DELL'EDITORIA LIBRARIA REGIONALE E DELL'INFORMAZIONE LOCALE EX L.R. N. 13 DEL 6/9/2013	U.1.04.03.99.000	1	05	0502	2025	3250005642	66	209	01	01	CULTURA - L.R. N. 13/2013. PROMOZIONE E SOSTEGNO DELL'EDITORIA LIBRARIAREGIONALE	2026/0000033/209_00_00/E	4.572,37			U05141	U.1.04.03.99.999
3561	U05141	PROMOZIONE E SOSTEGNO DELL'EDITORIA LIBRARIA REGIONALE E DELL'INFORMAZIONE LOCALE EX L.R. N. 13 DEL 6/9/2013	U.1.04.03.99.000	1	05	0502	2025	3250005642	67	209	01	01	CULTURA - L.R. N. 13/2013. PROMOZIONE E SOSTEGNO DELL'EDITORIA LIBRARIAREGIONALE	2026/0000033/209_00_00/E	2.271,28			U05141	U.1.04.03.99.999
3562	U05141	PROMOZIONE E SOSTEGNO DELL'EDITORIA LIBRARIA REGIONALE E DELL'INFORMAZIONE LOCALE EX L.R. N. 13 DEL 6/9/2013	U.1.04.03.99.000	1	05	0502	2025	3250009728	1	209	01	01	CULTURA - L.R. N. 13/2013 "PROMOZIONE E SOSTEGNO DELL'EDITORIA LIBRARIAREGIONALE E DELL'INFORMAZIONE LOCALE". INTEGRAZIONE ASSEGNAZIONECONTRIBUTI EX D.D. 169 DEL 31/03/2025. IMPEGNO	2026/0000033/209_00_00/E	13.490,13			U05141	U.1.04.03.99.999
3563	U05141	PROMOZIONE E SOSTEGNO DELL'EDITORIA LIBRARIA REGIONALE E DELL'INFORMAZIONE LOCALE EX L.R. N. 13 DEL 6/9/2013	U.1.04.03.99.000	1	05	0502	2025	3250009728	2	209	01	01	CULTURA - L.R. N. 13/2013 "PROMOZIONE E SOSTEGNO DELL'EDITORIA LIBRARIAREGIONALE E DELL'INFORMAZIONE LOCALE". INTEGRAZIONE ASSEGNAZIONECONTRIBUTI EX D.D. 169 DEL 31/03/2025. IMPEGNO	2026/0000033/209_00_00/E	5.874,74			U05141	U.1.04.03.99.999
3564	U05141	PROMOZIONE E SOSTEGNO DELL'EDITORIA LIBRARIA REGIONALE E DELL'INFORMAZIONE LOCALE EX L.R. N. 13 DEL 6/9/2013	U.1.04.03.99.000	1	05	0502	2025	3250009728	3	209	01	01	CULTURA - L.R. N. 13/2013 "PROMOZIONE E SOSTEGNO DELL'EDITORIA LIBRARIAREGIONALE E DELL'INFORMAZIONE LOCALE". INTEGRAZIONE ASSEGNAZIONECONTRIBUTI EX D.D. 169 DEL 31/03/2025. IMPEGNO	2026/0000033/209_00_00/E	15.230,80			U05141	U.1.04.03.99.999
3565	U05141	PROMOZIONE E SOSTEGNO DELL'EDITORIA LIBRARIA REGIONALE E DELL'INFORMAZIONE LOCALE EX L.R. N. 13 DEL 6/9/2013	U.1.04.03.99.000	1	05	0502	2025	3250009728	4	209	01	01	CULTURA - L.R. N. 13/2013 "PROMOZIONE E SOSTEGNO DELL'EDITORIA LIBRARIAREGIONALE E DELL'INFORMAZIONE LOCALE". INTEGRAZIONE ASSEGNAZIONECONTRIBUTI EX D.D. 169 DEL 31/03/2025. IMPEGNO	2026/0000033/209_00_00/E	15.230,80			U05141	U.1.04.03.99.999
3566	U05141	PROMOZIONE E SOSTEGNO DELL'EDITORIA LIBRARIA REGIONALE E DELL'INFORMAZIONE LOCALE EX L.R. N. 13 DEL 6/9/2013	U.1.04.03.99.000	1	05	0502	2025	3250009728	5	209	01	01	CULTURA - L.R. N. 13/2013 "PROMOZIONE E SOSTEGNO DELL'EDITORIA LIBRARIAREGIONALE E DELL'INFORMAZIONE LOCALE". INTEGRAZIONE ASSEGNAZIONECONTRIBUTI EX D.D. 169 DEL 31/03/2025. IMPEGNO	2026/0000033/209_00_00/E	11.314,31			U05141	U.1.04.03.99.999
3567	U05141	PROMOZIONE E SOSTEGNO DELL'EDITORIA LIBRARIA REGIONALE E DELL'INFORMAZIONE LOCALE EX L.R. N. 13 DEL 6/9/2013	U.1.04.03.99.000	1	05	0502	2025	3250009728	6	209	01	01	CULTURA - L.R. N. 13/2013 "PROMOZIONE E SOSTEGNO DELL'EDITORIA LIBRARIAREGIONALE E DELL'INFORMAZIONE LOCALE". INTEGRAZIONE ASSEGNAZIONECONTRIBUTI EX D.D. 169 DEL 31/03/2025. IMPEGNO	2026/0000033/209_00_00/E	3.903,72			U05141	U.1.04.03.99.999
3568	U05141	PROMOZIONE E SOSTEGNO DELL'EDITORIA LIBRARIA REGIONALE E DELL'INFORMAZIONE LOCALE EX L.R. N. 13 DEL 6/9/2013	U.1.04.03.99.000	1	05	0502	2025	3250009728	7	209	01	01	CULTURA - L.R. N. 13/2013 "PROMOZIONE E SOSTEGNO DELL'EDITORIA LIBRARIAREGIONALE E DELL'INFORMAZIONE LOCALE". INTEGRAZIONE ASSEGNAZIONECONTRIBUTI EX D.D. 169 DEL 31/03/2025. IMPEGNO	2026/0000033/209_00_00/E	13.054,97			U05141	U.1.04.03.99.999
3569	U05141	PROMOZIONE E SOSTEGNO DELL'EDITORIA LIBRARIA REGIONALE E DELL'INFORMAZIONE LOCALE EX L.R. N. 13 DEL 6/9/2013	U.1.04.03.99.000	1	05	0502	2025	3250009728	8	209	01	01	CULTURA - L.R. N. 13/2013 "PROMOZIONE E SOSTEGNO DELL'EDITORIA LIBRARIAREGIONALE E DELL'INFORMAZIONE LOCALE". INTEGRAZIONE ASSEGNAZIONECONTRIBUTI EX D.D. 169 DEL 31/03/2025. IMPEGNO	2026/0000033/209_00_00/E	8.268,15			U05141	U.1.04.03.99.999
3570	U05141	PROMOZIONE E SOSTEGNO DELL'EDITORIA LIBRARIA REGIONALE E DELL'INFORMAZIONE LOCALE EX L.R. N. 13 DEL 6/9/2013	U.1.04.03.99.000	1	05	0502	2025	3250009728	9	209	01	01	CULTURA - L.R. N. 13/2013 "PROMOZIONE E SOSTEGNO DELL'EDITORIA LIBRARIAREGIONALE E DELL'INFORMAZIONE LOCALE". INTEGRAZIONE ASSEGNAZIONECONTRIBUTI EX D.D. 169 DEL 31/03/2025. IMPEGNO	2026/0000033/209_00_00/E	13.054,97			U05141	U.1.04.03.99.999
3571	U05141	PROMOZIONE E SOSTEGNO DELL'EDITORIA LIBRARIA REGIONALE E DELL'INFORMAZIONE LOCALE EX L.R. N. 13 DEL 6/9/2013	U.1.04.03.99.000	1	05	0502	2025	3250009728	10	209	01	01	CULTURA - L.R. N. 13/2013 "PROMOZIONE E SOSTEGNO DELL'EDITORIA LIBRARIAREGIONALE E DELL'INFORMAZIONE LOCALE". INTEGRAZIONE ASSEGNAZIONECONTRIBUTI EX D.D. 169 DEL 31/03/2025. IMPEGNO	2026/0000033/209_00_00/E	1.450,00			U05141	U.1.04.03.99.999
3572	U05141	PROMOZIONE E SOSTEGNO DELL'EDITORIA LIBRARIA REGIONALE E DELL'INFORMAZIONE LOCALE EX L.R. N. 13 DEL 6/9/2013	U.1.04.03.99.000	1	05	0502	2025	3250009728	11	209	01	01	CULTURA - L.R. N. 13/2013 "PROMOZIONE E SOSTEGNO DELL'EDITORIA LIBRARIAREGIONALE E DELL'INFORMAZIONE LOCALE". INTEGRAZIONE ASSEGNAZIONECONTRIBUTI EX D.D. 169 DEL 31/03/2025. IMPEGNO	2026/0000033/209_00_00/E	5.416,78			U05141	U.1.04.03.99.999
3573	U05141	PROMOZIONE E SOSTEGNO DELL'EDITORIA LIBRARIA REGIONALE E DELL'INFORMAZIONE LOCALE EX L.R. N. 13 DEL 6/9/2013	U.1.04.03.99.000	1	05	0502	2025	3250009728	12	209	01	01	CULTURA - L.R. N. 13/2013 "PROMOZIONE E SOSTEGNO DELL'EDITORIA LIBRARIAREGIONALE E DELL'INFORMAZIONE LOCALE". INTEGRAZIONE ASSEGNAZIONECONTRIBUTI EX D.D. 169 DEL 31/03/2025. IMPEGNO	2026/0000033/209_00_00/E	8.857,42			U05141	U.1.04.03.99.999
3574	U05141	PROMOZIONE E SOSTEGNO DELL'EDITORIA LIBRARIA REGIONALE E DELL'INFORMAZIONE LOCALE EX L.R. N. 13 DEL 6/9/2013	U.1.04.03.99.000	1	05	0502	2025	3250009728	13	209	01	01	CULTURA - L.R. N. 13/2013 "PROMOZIONE E SOSTEGNO DELL'EDITORIA LIBRARIAREGIONALE E DELL'INFORMAZIONE LOCALE". INTEGRAZIONE ASSEGNAZIONECONTRIBUTI EX D.D. 169 DEL 31/03/2025. IMPEGNO	2026/0000033/209_00_00/E	668,61			U05141	U.1.04.03.99.999
3575	U05141	PROMOZIONE E SOSTEGNO DELL'EDITORIA LIBRARIA REGIONALE E DELL'INFORMAZIONE LOCALE EX L.R. N. 13 DEL 6/9/2013	U.1.04.03.99.000	1	05	0502	2025	3250009728	14	209	01	01	CULTURA - L.R. N. 13/2013 "PROMOZIONE E SOSTEGNO DELL'EDITORIA LIBRARIAREGIONALE E DELL'INFORMAZIONE LOCALE". INTEGRAZIONE ASSEGNAZIONECONTRIBUTI EX D.D. 169 DEL 31/03/2025. IMPEGNO	2026/0000033/209_00_00/E	9.138,48			U05141	U.1.04.03.99.999
3576	U05141	PROMOZIONE E SOSTEGNO DELL'EDITORIA LIBRARIA REGIONALE E DELL'INFORMAZIONE LOCALE EX L.R. N. 13 DEL 6/9/2013	U.1.04.03.99.000	1	05	0502	2025	3250009728	15	209	01	01	CULTURA - L.R. N. 13/2013 "PROMOZIONE E SOSTEGNO DELL'EDITORIA LIBRARIAREGIONALE E DELL'INFORMAZIONE LOCALE". INTEGRAZIONE ASSEGNAZIONECONTRIBUTI EX D.D. 169 DEL 31/03/2025. IMPEGNO	2026/0000033/209_00_00/E	11.314,31			U05141	U.1.04.03.99.999
3577	U05141	PROMOZIONE E SOSTEGNO DELL'EDITORIA LIBRARIA REGIONALE E DELL'INFORMAZIONE LOCALE EX L.R. N. 13 DEL 6/9/2013	U.1.04.03.99.000	1	05	0502	2025	3250009728	16	209	01	01	CULTURA - L.R. N. 13/2013 "PROMOZIONE E SOSTEGNO DELL'EDITORIA LIBRARIAREGIONALE E DELL'INFORMAZIONE LOCALE". INTEGRAZIONE ASSEGNAZIONECONTRIBUTI EX D.D. 169 DEL 31/03/2025. IMPEGNO	2026/0000033/209_00_00/E	11.531,89			U05141	U.1.04.03.99.999
3578	U05141	PROMOZIONE E SOSTEGNO DELL'EDITORIA LIBRARIA REGIONALE E DELL'INFORMAZIONE LOCALE EX L.R. N. 13 DEL 6/9/2013	U.1.04.03.99.000	1	05	0502	2025	3250009728	17	209	01	01	CULTURA - L.R. N. 13/2013 "PROMOZIONE E SOSTEGNO DELL'EDITORIA LIBRARIAREGIONALE E DELL'INFORMAZIONE LOCALE". INTEGRAZIONE ASSEGNAZIONECONTRIBUTI EX D.D. 169 DEL 31/03/2025. IMPEGNO	2026/0000033/209_00_00/E	15.230,80			U05141	U.1.04.03.99.999
3579	U05141	PROMOZIONE E SOSTEGNO DELL'EDITORIA LIBRARIA REGIONALE E DELL'INFORMAZIONE LOCALE EX L.R. N. 13 DEL 6/9/2013	U.1.04.03.99.000	1	05	0502	2025	3250009728	18	209	01	01	CULTURA - L.R. N. 13/2013 "PROMOZIONE E SOSTEGNO DELL'EDITORIA LIBRARIAREGIONALE E DELL'INFORMAZIONE LOCALE". INTEGRAZIONE ASSEGNAZIONECONTRIBUTI EX D.D. 169 DEL 31/03/2025. IMPEGNO	2026/0000033/209_00_00/E	13.490,13			U05141	U.1.04.03.99.999

fonte: http://burc.regione.campania.it

N.	Capitolo						Impegno							Reimputazione					
	n.	Descrizione	IV livello PdC	Tit.	Miss	Progr	Anno	Numero	Pos.	DIR	Set	Uos	Oggetto impegno	Decreto	2026	2027	2028	Cap Reimp	V livello PdC Reimputazione
3580	U05141	PROMOZIONE E SOSTEGNO DELL'EDITORIA LIBRARIA REGIONALE E DELL'INFORMAZIONE LOCALE EX L.R. N. 13 DEL 6/9/2013	U.1.04.03.99.000	1	05	0502	2025	3250009728	19	209	01	01	CULTURA - L.R. N. 13/2013 "PROMOZIONE E SOSTEGNO DELL'EDITORIA LIBRARIAREGIONALE E DELL'INFORMAZIONE LOCALE". INTEGRAZIONE ASSEGNAZIONECONTRIBUTI EX D.D. 169 DEL 31/03/2025. IMPEGNO	2026/0000033/209_00_00/E	6.962,65			U05141	U.1.04.03.99.999
3581	U05141	PROMOZIONE E SOSTEGNO DELL'EDITORIA LIBRARIA REGIONALE E DELL'INFORMAZIONE LOCALE EX L.R. N. 13 DEL 6/9/2013	U.1.04.03.99.000	1	05	0502	2025	3250009728	20	209	01	01	CULTURA - L.R. N. 13/2013 "PROMOZIONE E SOSTEGNO DELL'EDITORIA LIBRARIAREGIONALE E DELL'INFORMAZIONE LOCALE". INTEGRAZIONE ASSEGNAZIONECONTRIBUTI EX D.D. 169 DEL 31/03/2025. IMPEGNO	2026/0000033/209_00_00/E	11.467,01			U05141	U.1.04.03.99.999
3582	U05141	PROMOZIONE E SOSTEGNO DELL'EDITORIA LIBRARIA REGIONALE E DELL'INFORMAZIONE LOCALE EX L.R. N. 13 DEL 6/9/2013	U.1.04.03.99.000	1	05	0502	2025	3250009728	21	209	01	01	CULTURA - L.R. N. 13/2013 "PROMOZIONE E SOSTEGNO DELL'EDITORIA LIBRARIAREGIONALE E DELL'INFORMAZIONE LOCALE". INTEGRAZIONE ASSEGNAZIONECONTRIBUTI EX D.D. 169 DEL 31/03/2025. IMPEGNO	2026/0000033/209_00_00/E	4.457,76			U05141	U.1.04.03.99.999
3583	U05141	PROMOZIONE E SOSTEGNO DELL'EDITORIA LIBRARIA REGIONALE E DELL'INFORMAZIONE LOCALE EX L.R. N. 13 DEL 6/9/2013	U.1.04.03.99.000	1	05	0502	2025	3250009728	22	209	01	01	CULTURA - L.R. N. 13/2013 "PROMOZIONE E SOSTEGNO DELL'EDITORIA LIBRARIAREGIONALE E DELL'INFORMAZIONE LOCALE". INTEGRAZIONE ASSEGNAZIONECONTRIBUTI EX D.D. 169 DEL 31/03/2025. IMPEGNO	2026/0000033/209_00_00/E	14.795,63			U05141	U.1.04.03.99.999
3584	U05141	PROMOZIONE E SOSTEGNO DELL'EDITORIA LIBRARIA REGIONALE E DELL'INFORMAZIONE LOCALE EX L.R. N. 13 DEL 6/9/2013	U.1.04.03.99.000	1	05	0502	2025	3250009728	23	209	01	01	CULTURA - L.R. N. 13/2013 "PROMOZIONE E SOSTEGNO DELL'EDITORIA LIBRARIAREGIONALE E DELL'INFORMAZIONE LOCALE". INTEGRAZIONE ASSEGNAZIONECONTRIBUTI EX D.D. 169 DEL 31/03/2025. IMPEGNO	2026/0000033/209_00_00/E	10.226,39			U05141	U.1.04.03.99.999
3585	U05141	PROMOZIONE E SOSTEGNO DELL'EDITORIA LIBRARIA REGIONALE E DELL'INFORMAZIONE LOCALE EX L.R. N. 13 DEL 6/9/2013	U.1.04.03.99.000	1	05	0502	2025	3250009728	24	209	01	01	CULTURA - L.R. N. 13/2013 "PROMOZIONE E SOSTEGNO DELL'EDITORIA LIBRARIAREGIONALE E DELL'INFORMAZIONE LOCALE". INTEGRAZIONE ASSEGNAZIONECONTRIBUTI EX D.D. 169 DEL 31/03/2025. IMPEGNO	2026/0000033/209_00_00/E	15.883,55			U05141	U.1.04.03.99.999
3586	U05141	PROMOZIONE E SOSTEGNO DELL'EDITORIA LIBRARIA REGIONALE E DELL'INFORMAZIONE LOCALE EX L.R. N. 13 DEL 6/9/2013	U.1.04.03.99.000	1	05	0502	2025	3250009728	26	209	01	01	CULTURA - L.R. N. 13/2013 "PROMOZIONE E SOSTEGNO DELL'EDITORIA LIBRARIAREGIONALE E DELL'INFORMAZIONE LOCALE". INTEGRAZIONE ASSEGNAZIONECONTRIBUTI EX D.D. 169 DEL 31/03/2025. IMPEGNO	2026/0000033/209_00_00/E	11.967,05			U05141	U.1.04.03.99.999
3587	U05141	PROMOZIONE E SOSTEGNO DELL'EDITORIA LIBRARIA REGIONALE E DELL'INFORMAZIONE LOCALE EX L.R. N. 13 DEL 6/9/2013	U.1.04.03.99.000	1	05	0502	2025	3250009728	27	209	01	01	CULTURA - L.R. N. 13/2013 "PROMOZIONE E SOSTEGNO DELL'EDITORIA LIBRARIAREGIONALE E DELL'INFORMAZIONE LOCALE". INTEGRAZIONE ASSEGNAZIONECONTRIBUTI EX D.D. 169 DEL 31/03/2025. IMPEGNO	2026/0000033/209_00_00/E	13.707,72			U05141	U.1.04.03.99.999
3588	U05141	PROMOZIONE E SOSTEGNO DELL'EDITORIA LIBRARIA REGIONALE E DELL'INFORMAZIONE LOCALE EX L.R. N. 13 DEL 6/9/2013	U.1.04.03.99.000	1	05	0502	2025	3250009728	28	209	01	01	CULTURA - L.R. N. 13/2013 "PROMOZIONE E SOSTEGNO DELL'EDITORIA LIBRARIAREGIONALE E DELL'INFORMAZIONE LOCALE". INTEGRAZIONE ASSEGNAZIONECONTRIBUTI EX D.D. 169 DEL 31/03/2025. IMPEGNO	2026/0000033/209_00_00/E	13.662,99			U05141	U.1.04.03.99.999
3589	U05141	PROMOZIONE E SOSTEGNO DELL'EDITORIA LIBRARIA REGIONALE E DELL'INFORMAZIONE LOCALE EX L.R. N. 13 DEL 6/9/2013	U.1.04.03.99.000	1	05	0502	2025	3250009728	29	209	01	01	CULTURA - L.R. N. 13/2013 "PROMOZIONE E SOSTEGNO DELL'EDITORIA LIBRARIAREGIONALE E DELL'INFORMAZIONE LOCALE". INTEGRAZIONE ASSEGNAZIONECONTRIBUTI EX D.D. 169 DEL 31/03/2025. IMPEGNO	2026/0000033/209_00_00/E	10.443,98			U05141	U.1.04.03.99.999
3590	U05141	PROMOZIONE E SOSTEGNO DELL'EDITORIA LIBRARIA REGIONALE E DELL'INFORMAZIONE LOCALE EX L.R. N. 13 DEL 6/9/2013	U.1.04.03.99.000	1	05	0502	2025	3250009728	30	209	01	01	CULTURA - L.R. N. 13/2013 "PROMOZIONE E SOSTEGNO DELL'EDITORIA LIBRARIAREGIONALE E DELL'INFORMAZIONE LOCALE". INTEGRAZIONE ASSEGNAZIONECONTRIBUTI EX D.D. 169 DEL 31/03/2025. IMPEGNO	2026/0000033/209_00_00/E	4.715,43			U05141	U.1.04.03.99.999
3591	U05141	PROMOZIONE E SOSTEGNO DELL'EDITORIA LIBRARIA REGIONALE E DELL'INFORMAZIONE LOCALE EX L.R. N. 13 DEL 6/9/2013	U.1.04.03.99.000	1	05	0502	2025	3250009728	31	209	01	01	CULTURA - L.R. N. 13/2013 "PROMOZIONE E SOSTEGNO DELL'EDITORIA LIBRARIAREGIONALE E DELL'INFORMAZIONE LOCALE". INTEGRAZIONE ASSEGNAZIONECONTRIBUTI EX D.D. 169 DEL 31/03/2025. IMPEGNO	2026/0000033/209_00_00/E	5.874,74			U05141	U.1.04.03.99.999
3592	U05141	PROMOZIONE E SOSTEGNO DELL'EDITORIA LIBRARIA REGIONALE E DELL'INFORMAZIONE LOCALE EX L.R. N. 13 DEL 6/9/2013	U.1.04.03.99.000	1	05	0502	2025	3250009728	32	209	01	01	CULTURA - L.R. N. 13/2013 "PROMOZIONE E SOSTEGNO DELL'EDITORIA LIBRARIAREGIONALE E DELL'INFORMAZIONE LOCALE". INTEGRAZIONE ASSEGNAZIONECONTRIBUTI EX D.D. 169 DEL 31/03/2025. IMPEGNO	2026/0000033/209_00_00/E	7.161,53			U05141	U.1.04.03.99.999
3593	U05141	PROMOZIONE E SOSTEGNO DELL'EDITORIA LIBRARIA REGIONALE E DELL'INFORMAZIONE LOCALE EX L.R. N. 13 DEL 6/9/2013	U.1.04.03.99.000	1	05	0502	2025	3250009728	33	209	01	01	CULTURA - L.R. N. 13/2013 "PROMOZIONE E SOSTEGNO DELL'EDITORIA LIBRARIAREGIONALE E DELL'INFORMAZIONE LOCALE". INTEGRAZIONE ASSEGNAZIONECONTRIBUTI EX D.D. 169 DEL 31/03/2025. IMPEGNO	2026/0000033/209_00_00/E	13.054,97			U05141	U.1.04.03.99.999
3594	U05141	PROMOZIONE E SOSTEGNO DELL'EDITORIA LIBRARIA REGIONALE E DELL'INFORMAZIONE LOCALE EX L.R. N. 13 DEL 6/9/2013	U.1.04.03.99.000	1	05	0502	2025	3250009728	34	209	01	01	CULTURA - L.R. N. 13/2013 "PROMOZIONE E SOSTEGNO DELL'EDITORIA LIBRARIAREGIONALE E DELL'INFORMAZIONE LOCALE". INTEGRAZIONE ASSEGNAZIONECONTRIBUTI EX D.D. 169 DEL 31/03/2025. IMPEGNO	2026/0000033/209_00_00/E	13.054,97			U05141	U.1.04.03.99.999
3595	U05141	PROMOZIONE E SOSTEGNO DELL'EDITORIA LIBRARIA REGIONALE E DELL'INFORMAZIONE LOCALE EX L.R. N. 13 DEL 6/9/2013	U.1.04.03.99.000	1	05	0502	2025	3250009728	35	209	01	01	CULTURA - L.R. N. 13/2013 "PROMOZIONE E SOSTEGNO DELL'EDITORIA LIBRARIAREGIONALE E DELL'INFORMAZIONE LOCALE". INTEGRAZIONE ASSEGNAZIONECONTRIBUTI EX D.D. 169 DEL 31/03/2025. IMPEGNO	2026/0000033/209_00_00/E	11.967,05			U05141	U.1.04.03.99.999
3596	U05141	PROMOZIONE E SOSTEGNO DELL'EDITORIA LIBRARIA REGIONALE E DELL'INFORMAZIONE LOCALE EX L.R. N. 13 DEL 6/9/2013	U.1.04.03.99.000	1	05	0502	2025	3250009728	36	209	01	01	CULTURA - L.R. N. 13/2013 "PROMOZIONE E SOSTEGNO DELL'EDITORIA LIBRARIAREGIONALE E DELL'INFORMAZIONE LOCALE". INTEGRAZIONE ASSEGNAZIONECONTRIBUTI EX D.D. 169 DEL 31/03/2025. IMPEGNO	2026/0000033/209_00_00/E	11.967,05			U05141	U.1.04.03.99.999
3597	U05141	PROMOZIONE E SOSTEGNO DELL'EDITORIA LIBRARIA REGIONALE E DELL'INFORMAZIONE LOCALE EX L.R. N. 13 DEL 6/9/2013	U.1.04.03.99.000	1	05	0502	2025	3250009728	37	209	01	01	CULTURA - L.R. N. 13/2013 "PROMOZIONE E SOSTEGNO DELL'EDITORIA LIBRARIAREGIONALE E DELL'INFORMAZIONE LOCALE". INTEGRAZIONE ASSEGNAZIONECONTRIBUTI EX D.D. 169 DEL 31/03/2025. IMPEGNO	2026/0000033/209_00_00/E	11.314,31			U05141	U.1.04.03.99.999
3598	U05141	PROMOZIONE E SOSTEGNO DELL'EDITORIA LIBRARIA REGIONALE E DELL'INFORMAZIONE LOCALE EX L.R. N. 13 DEL 6/9/2013	U.1.04.03.99.000	1	05	0502	2025	3250009728	38	209	01	01	CULTURA - L.R. N. 13/2013 "PROMOZIONE E SOSTEGNO DELL'EDITORIA LIBRARIAREGIONALE E DELL'INFORMAZIONE LOCALE". INTEGRAZIONE ASSEGNAZIONECONTRIBUTI EX D.D. 169 DEL 31/03/2025. IMPEGNO	2026/0000033/209_00_00/E	7.149,42			U05141	U.1.04.03.99.999
3599	U05141	PROMOZIONE E SOSTEGNO DELL'EDITORIA LIBRARIA REGIONALE E DELL'INFORMAZIONE LOCALE EX L.R. N. 13 DEL 6/9/2013	U.1.04.03.99.000	1	05	0502	2025	3250009728	39	209	01	01	CULTURA - L.R. N. 13/2013 "PROMOZIONE E SOSTEGNO DELL'EDITORIA LIBRARIAREGIONALE E DELL'INFORMAZIONE LOCALE". INTEGRAZIONE ASSEGNAZIONECONTRIBUTI EX D.D. 169 DEL 31/03/2025. IMPEGNO	2026/0000033/209_00_00/E	2.300,00			U05141	U.1.04.03.99.999
3600	U05141	PROMOZIONE E SOSTEGNO DELL'EDITORIA LIBRARIA REGIONALE E DELL'INFORMAZIONE LOCALE EX L.R. N. 13 DEL 6/9/2013	U.1.04.03.99.000	1	05	0502	2025	3250009728	40	209	01	01	CULTURA - L.R. N. 13/2013 "PROMOZIONE E SOSTEGNO DELL'EDITORIA LIBRARIAREGIONALE E DELL'INFORMAZIONE LOCALE". INTEGRAZIONE ASSEGNAZIONECONTRIBUTI EX D.D. 169 DEL 31/03/2025. IMPEGNO	2026/0000033/209_00_00/E	10.879,14			U05141	U.1.04.03.99.999

fonte: http://burc.regione.campania.it

N.	Capitolo						Impegno							Reimputazione					
	n.	Descrizione	IV livello PdC	Tit.	Miss	Progr	Anno	Numero	Pos.	DIR	Set	Uos	Oggetto impegno	Decreto	2026	2027	2028	Cap Reimp	V livello PdC Reimputazione
3601	U05141	PROMOZIONE E SOSTEGNO DELL'EDITORIA LIBRARIA REGIONALE E DELL'INFORMAZIONE LOCALE EX L.R. N. 13 DEL 6/9/2013	U.1.04.03.99.000	1	05	0502	2025	3250009728	41	209	01	01	CULTURA - L.R. N. 13/2013 "PROMOZIONE E SOSTEGNO DELL'EDITORIA LIBRARIAREGIONALE E DELL'INFORMAZIONE LOCALE". INTEGRAZIONE ASSEGNAZIONECONTRIBUTI EX D.D. 169 DEL 31/03/2025. IMPEGNO	2026/0000033/209_00_00/E	10.879,14			U05141	U.1.04.03.99.999
3602	U05141	PROMOZIONE E SOSTEGNO DELL'EDITORIA LIBRARIA REGIONALE E DELL'INFORMAZIONE LOCALE EX L.R. N. 13 DEL 6/9/2013	U.1.04.03.99.000	1	05	0502	2025	3250009728	42	209	01	01	CULTURA - L.R. N. 13/2013 "PROMOZIONE E SOSTEGNO DELL'EDITORIA LIBRARIAREGIONALE E DELL'INFORMAZIONE LOCALE". INTEGRAZIONE ASSEGNAZIONECONTRIBUTI EX D.D. 169 DEL 31/03/2025. IMPEGNO	2026/0000033/209_00_00/E	10.443,98			U05141	U.1.04.03.99.999
3603	U05141	PROMOZIONE E SOSTEGNO DELL'EDITORIA LIBRARIA REGIONALE E DELL'INFORMAZIONE LOCALE EX L.R. N. 13 DEL 6/9/2013	U.1.04.03.99.000	1	05	0502	2025	3250009728	43	209	01	01	CULTURA - L.R. N. 13/2013 "PROMOZIONE E SOSTEGNO DELL'EDITORIA LIBRARIAREGIONALE E DELL'INFORMAZIONE LOCALE". INTEGRAZIONE ASSEGNAZIONECONTRIBUTI EX D.D. 169 DEL 31/03/2025. IMPEGNO	2026/0000033/209_00_00/E	7.615,40			U05141	U.1.04.03.99.999
3604	U05141	PROMOZIONE E SOSTEGNO DELL'EDITORIA LIBRARIA REGIONALE E DELL'INFORMAZIONE LOCALE EX L.R. N. 13 DEL 6/9/2013	U.1.04.03.99.000	1	05	0502	2025	3250009728	44	209	01	01	CULTURA - L.R. N. 13/2013 "PROMOZIONE E SOSTEGNO DELL'EDITORIA LIBRARIAREGIONALE E DELL'INFORMAZIONE LOCALE". INTEGRAZIONE ASSEGNAZIONECONTRIBUTI EX D.D. 169 DEL 31/03/2025. IMPEGNO	2026/0000033/209_00_00/E	13.054,97			U05141	U.1.04.03.99.999
3605	U05141	PROMOZIONE E SOSTEGNO DELL'EDITORIA LIBRARIA REGIONALE E DELL'INFORMAZIONE LOCALE EX L.R. N. 13 DEL 6/9/2013	U.1.04.03.99.000	1	05	0502	2025	3250009728	45	209	01	01	CULTURA - L.R. N. 13/2013 "PROMOZIONE E SOSTEGNO DELL'EDITORIA LIBRARIAREGIONALE E DELL'INFORMAZIONE LOCALE". INTEGRAZIONE ASSEGNAZIONECONTRIBUTI EX D.D. 169 DEL 31/03/2025. IMPEGNO	2026/0000033/209_00_00/E	6.527,48			U05141	U.1.04.03.99.999
3606	U05141	PROMOZIONE E SOSTEGNO DELL'EDITORIA LIBRARIA REGIONALE E DELL'INFORMAZIONE LOCALE EX L.R. N. 13 DEL 6/9/2013	U.1.04.03.99.000	1	05	0502	2025	3250009728	46	209	01	01	CULTURA - L.R. N. 13/2013 "PROMOZIONE E SOSTEGNO DELL'EDITORIA LIBRARIAREGIONALE E DELL'INFORMAZIONE LOCALE". INTEGRAZIONE ASSEGNAZIONECONTRIBUTI EX D.D. 169 DEL 31/03/2025. IMPEGNO	2026/0000033/209_00_00/E	7.201,63			U05141	U.1.04.03.99.999
3607	U05141	PROMOZIONE E SOSTEGNO DELL'EDITORIA LIBRARIA REGIONALE E DELL'INFORMAZIONE LOCALE EX L.R. N. 13 DEL 6/9/2013	U.1.04.03.99.000	1	05	0502	2025	3250009728	47	209	01	01	CULTURA - L.R. N. 13/2013 "PROMOZIONE E SOSTEGNO DELL'EDITORIA LIBRARIAREGIONALE E DELL'INFORMAZIONE LOCALE". INTEGRAZIONE ASSEGNAZIONECONTRIBUTI EX D.D. 169 DEL 31/03/2025. IMPEGNO	2026/0000033/209_00_00/E	10.879,14			U05141	U.1.04.03.99.999
3608	U05141	PROMOZIONE E SOSTEGNO DELL'EDITORIA LIBRARIA REGIONALE E DELL'INFORMAZIONE LOCALE EX L.R. N. 13 DEL 6/9/2013	U.1.04.03.99.000	1	05	0502	2025	3250009728	48	209	01	01	CULTURA - L.R. N. 13/2013 "PROMOZIONE E SOSTEGNO DELL'EDITORIA LIBRARIAREGIONALE E DELL'INFORMAZIONE LOCALE". INTEGRAZIONE ASSEGNAZIONECONTRIBUTI EX D.D. 169 DEL 31/03/2025. IMPEGNO	2026/0000033/209_00_00/E	8.649,02			U05141	U.1.04.03.99.999
3609	U05141	PROMOZIONE E SOSTEGNO DELL'EDITORIA LIBRARIA REGIONALE E DELL'INFORMAZIONE LOCALE EX L.R. N. 13 DEL 6/9/2013	U.1.04.03.99.000	1	05	0502	2025	3250009728	50	209	01	01	CULTURA - L.R. N. 13/2013 "PROMOZIONE E SOSTEGNO DELL'EDITORIA LIBRARIAREGIONALE E DELL'INFORMAZIONE LOCALE". INTEGRAZIONE ASSEGNAZIONECONTRIBUTI EX D.D. 169 DEL 31/03/2025. IMPEGNO	2026/0000033/209_00_00/E	10.071,94			U05141	U.1.04.03.99.999
3610	U05141	PROMOZIONE E SOSTEGNO DELL'EDITORIA LIBRARIA REGIONALE E DELL'INFORMAZIONE LOCALE EX L.R. N. 13 DEL 6/9/2013	U.1.04.03.99.000	1	05	0502	2025	3250009728	51	209	01	01	CULTURA - L.R. N. 13/2013 "PROMOZIONE E SOSTEGNO DELL'EDITORIA LIBRARIAREGIONALE E DELL'INFORMAZIONE LOCALE". INTEGRAZIONE ASSEGNAZIONECONTRIBUTI EX D.D. 169 DEL 31/03/2025. IMPEGNO	2026/0000033/209_00_00/E	15.013,21			U05141	U.1.04.03.99.999
3611	U05141	PROMOZIONE E SOSTEGNO DELL'EDITORIA LIBRARIA REGIONALE E DELL'INFORMAZIONE LOCALE EX L.R. N. 13 DEL 6/9/2013	U.1.04.03.99.000	1	05	0502	2025	3250009728	52	209	01	01	CULTURA - L.R. N. 13/2013 "PROMOZIONE E SOSTEGNO DELL'EDITORIA LIBRARIAREGIONALE E DELL'INFORMAZIONE LOCALE". INTEGRAZIONE ASSEGNAZIONECONTRIBUTI EX D.D. 169 DEL 31/03/2025. IMPEGNO	2026/0000033/209_00_00/E	10.226,39			U05141	U.1.04.03.99.999
3612	U05141	PROMOZIONE E SOSTEGNO DELL'EDITORIA LIBRARIA REGIONALE E DELL'INFORMAZIONE LOCALE EX L.R. N. 13 DEL 6/9/2013	U.1.04.03.99.000	1	05	0502	2025	3250009728	53	209	01	01	CULTURA - L.R. N. 13/2013 "PROMOZIONE E SOSTEGNO DELL'EDITORIA LIBRARIAREGIONALE E DELL'INFORMAZIONE LOCALE". INTEGRAZIONE ASSEGNAZIONECONTRIBUTI EX D.D. 169 DEL 31/03/2025. IMPEGNO	2026/0000033/209_00_00/E	6.962,65			U05141	U.1.04.03.99.999
3613	U05160	CONTRIBUTO ANNUALE AL TEATRO MUNICIPALE GIUSEPPE VERDI DI SALERNO. ART. 10 COMMA 6 L.R. N. 1 DEL 18 GENNAIO 2016.	U.1.04.01.02.000	1	05	0502	2025	3250003866	1	209	01	01	SPETTACOLO - ASSEGNAZIONE E IMPEGNO IN FAVORE DEL COMUNE DI SALERNO PERIL TEATRO MUNICIPALE GIUSEPPE VERDI PER EURO 2.000.000,00SUL CAPITOLO5160, ESERCIZIO FINANZIARIO 2025.	2026/0000033/209_00_00/E	800.000,00			U05160	U.1.04.01.02.003
3614	U05169	PREMIO ENRICO CARUSO (ART. 23 L.R. N. 5/2021)	U.1.03.02.02.000	1	05	0502	2025	3250003067	1	209	01	01	* ** CULTURA. CAP. FONDAZIONE CAMPANIA DEI FESTIVAL. LEGGE REGIONALE N.5 ART.23 DEL 29 GIUGNO 2021 PROGETTO CENTENARIO DELLA SCOMPARSA DIENRICO CARUSO. IMPEGNO DI SPESA E.F. 2023. CUP B64J23000480002	2026/0000033/209_00_00/E	10.000,00			U05169	U.1.03.02.02.999
3615	U05174	ADESIONE ALLA ISTITUZIONE COMUNALE DI SAN GIORGIO A CREMANO. PREMIO 'MASSIMO TROISI'. L.R. 25/7/2002, N.14	U.1.04.01.02.000	1	05	0502	2025	3250004156	1	209	01	01	CULTURA - LEGGE REGIONALE N.14 DEL 28 LUGLIO DEL 2002 "ADESIONEALL'ISTITUZIONE COMUNALE DI SAN GIORGIO A CREMANO PREMIO MASSIMOTROISI"-CAP. 5174 ES. FIN. 2025. ASSEGNAZIONE E IMPEGNO DI EURO 300.000,00.TRASPARENZA.	2026/0000033/209_00_00/E	300.000,00			U05174	U.1.04.01.02.003
3616	U05240	VALORIZZAZIONE DEI LUOGHI AD ALTA IMPORTANZA STORICA PER L'UNITA' D'ITALIA E LA MEMORIA DELLA GUERRA DI LIBERAZIONE NEL TERRITORIO DI TERRA DI LAVORO (L.R. 29/12/2010 N. 19)	U.1.04.01.02.000	1	05	0502	2025	3250003010	1	209	01	01	* ** CULTURA. LEGGE REGIONALE N 29 DICEMBRE 2010, N. 19 ASSEGNAZIONE E IMPEGNO DI EURO 200.000,00 SPESA CAPITOLO U05240 / 2023IN FAVOREDI COMUNE MIGNANO MONTELUNGO (CE).	2026/0000033/209_00_00/E	15.006,00			U05240	U.1.04.01.02.003
3617	U05240	VALORIZZAZIONE DEI LUOGHI AD ALTA IMPORTANZA STORICA PER L'UNITA' D'ITALIA E LA MEMORIA DELLA GUERRA DI LIBERAZIONE NEL TERRITORIO DI TERRA DI LAVORO (L.R. 29/12/2010 N. 19)	U.1.04.01.02.000	1	05	0502	2025	3250003220	1	209	01	01	** CULTURA. LEGGE REGIONALE N 29 DICEMBRE 2010, N. 19 ASSEGNAZIONE E IMPEGNO DI EURO 200.000,00 SPESA CAPITOLO U05240 / 2024 INFAVOREDI COMUNE MIGNANO MONTELUNGO (CE).	2026/0000033/209_00_00/E	100.000,00			U05240	U.1.04.01.02.003
3618	U05241	SPESE PER EVENTI DI PROMOZIONE CULTURALE - LR N. 25 DEL 30.12.2024 ART. 14 COMMA 2	U.1.04.01.02.000	1	05	0502	2025	3250004172	1	209	01	01	CULTURA. LEGGE DI STABILITA' REGIONALE N. 25 DEL 30.12.2024 ART. 14COMMA 1 ASSEGNAZIONE E IMPEGNO DI EURO 30.000,00 SPESA CAPITOLO5241/2025IN FAVORE DEL COMUNE DI NOCERA SUPERIORE (SA). TRASPARENZA	2026/0000033/209_00_00/E	30.000,00			U05241	U.1.04.01.02.003
3619	U05241	SPESE PER EVENTI DI PROMOZIONE CULTURALE - LR N. 25 DEL 30.12.2024 ART. 14 COMMA 2	U.1.04.01.02.000	1	05	0502	2025	3250004941	1	209	01	01	CULTURA. LEGGE DI STABILITA' REGIONALE N. 25 DEL 30.12.2024 ART. 14COMMA 1 ASSEGNAZIONE E IMPEGNO DI EURO 15.000,00 SPESA CAPITOLO5241/2025IN FAVORE DEL COMUNE DI TORRE DEL GRECO (NA). TRASPARENZA	2026/0000033/209_00_00/E	15.000,00			U05241	U.1.04.01.02.003
3620	U05241	SPESE PER EVENTI DI PROMOZIONE CULTURALE - LR N. 25 DEL 30.12.2024 ART. 14 COMMA 2	U.1.04.01.02.000	1	05	0502	2025	3250005449	1	209	01	01	CULTURA. LEGGE DI STABILITA' REGIONALE N. 25 DEL 30.12.2024 ART. 14COMMA 1 ASSEGNAZIONE E IMPEGNO DI EURO 70.000,00 SPESA CAPITOLO5241/2025IN FAVORE DEL COMUNE DI TORRE ANNUNZIATA (NA). TRASPARENZA	2026/0000033/209_00_00/E	35.000,00			U05241	U.1.04.01.02.003
3621	U05241	SPESE PER EVENTI DI PROMOZIONE CULTURALE - LR N. 25 DEL 30.12.2024 ART. 14 COMMA 2	U.1.04.01.02.000	1	05	0502	2025	3250005632	1	209	01	01	CULTURA. LEGGE DI STABILITA' REGIONALE N. 25 DEL 30.12.2024 ART. 14COMMA 1 ASSEGNAZIONE E IMPEGNO DI EURO 26.286,90 SPESA CAPITOLO5241/2025IN FAVORE DEL COMUNE DI SANT'ARSENIO (SA). TRASPARENZA	2026/0000033/209_00_00/E	13.143,45			U05241	U.1.04.01.02.003

fonte: http://burc.regione.campania.it

N.	Capitolo						Impegno							Reimputazione					
	n.	Descrizione	IV livello PdC	Tit.	Miss	Progr	Anno	Numero	Pos.	DIR	Set	Uos	Oggetto impegno	Decreto	2026	2027	2028	Cap Reimp	V livello PdC Reimputazione
3622	U05241	SPESE PER EVENTI DI PROMOZIONE CULTURALE - LR N. 25 DEL 30.12.2024 ART. 14 COMMA 2	U.1.04.01.02.000	1	05	0502	2025	3250006560	1	209	01	01	CULTURA. Legge di stabilità Regionale n. 25 del 30.12.2024 Art. 14 comma1 Assegnazione e Impegno di euro 10.000,00 spesa capitolo 5241/2025 infavore del Comune di Monte di Procida (Na). TRASPARENZA	2026/0000033/209_00_00/E	10.000,00			U05241	U.1.04.01.02.003
3623	U05241	SPESE PER EVENTI DI PROMOZIONE CULTURALE - LR N. 25 DEL 30.12.2024 ART. 14 COMMA 2	U.1.04.01.02.000	1	05	0502	2025	3250006950	1	209	01	01	CULTURA. Legge di stabilità Regionale n. 25 del 30.12.2024 Art. 14 comma1 Assegnazione e Impegno di euro 10.000,00 spesa capitolo 5241/2025 infavore del Comune di Altavilla Irpina (Av). TRASPARENZA	2026/0000033/209_00_00/E	5.000,00			U05241	U.1.04.01.02.003
3624	U05241	SPESE PER EVENTI DI PROMOZIONE CULTURALE - LR N. 25 DEL 30.12.2024 ART. 14 COMMA 2	U.1.04.01.02.000	1	05	0502	2025	3250006951	1	209	01	01	CULTURA. Legge di stabilità Regionale n. 25 del 30.12.2024 Art. 14 comma1 Assegnazione e Impegno di euro 20.000,00 spesa capitolo 5241/2025 infavore del Comune di Ercolano (Na). TRASPARENZA	2026/0000033/209_00_00/E	10.000,00			U05241	U.1.04.01.02.003
3625	U05241	SPESE PER EVENTI DI PROMOZIONE CULTURALE - LR N. 25 DEL 30.12.2024 ART. 14 COMMA 2	U.1.04.01.02.000	1	05	0502	2025	3250007187	1	209	01	01	CULTURA. Legge di stabilità Regionale n. 25 del 30.12.2024 Art. 14 comma1 Assegnazione e Impegno di euro 30.000,00 sul capitolodispesa5241/2025 in favore del Comune di Vallo di Lucania (Sa). TRASPARENZA	2026/0000033/209_00_00/E	30.000,00			U05241	U.1.04.01.02.003
3626	U05241	SPESE PER EVENTI DI PROMOZIONE CULTURALE - LR N. 25 DEL 30.12.2024 ART. 14 COMMA 2	U.1.04.01.02.000	1	05	0502	2025	3250007193	1	209	01	01	CULTURA. Legge di stabilità Regionale n. 25 del 30.12.2024 Art. 14 comma1 Assegnazione e Impegno di euro 25.000,00 sul capitolodispesa5241/2025 in favore del Comune di Nola (Na). TRASPARENZA	2026/0000033/209_00_00/E	12.500,00			U05241	U.1.04.01.02.003
3627	U05241	SPESE PER EVENTI DI PROMOZIONE CULTURALE - LR N. 25 DEL 30.12.2024 ART. 14 COMMA 2	U.1.04.01.02.000	1	05	0502	2025	3250007392	1	209	01	01	CULTURA. Legge di stabilità Regionale n. 25 del 30.12.2024 Art. 14 comma1 Assegnazione e Impegno di euro 20.000,00 sul capitolodispesa5241/2025 in favore del Comune di Mercogliano (Av). TRASPARENZA	2026/0000033/209_00_00/E	20.000,00			U05241	U.1.04.01.02.003
3628	U05241	SPESE PER EVENTI DI PROMOZIONE CULTURALE - LR N. 25 DEL 30.12.2024 ART. 14 COMMA 2	U.1.04.01.02.000	1	05	0502	2025	3250007723	1	209	01	01	CULTURA. Legge di stabilità Regionale n. 25 del 30.12.2024 Art. 14 comma1 Assegnazione e Impegno di euro 20.000,00 sul capitolodispesa5241/2025 in favore del Comune di Pellezzano (Sa). TRASPARENZA	2026/0000033/209_00_00/E	10.000,00			U05241	U.1.04.01.02.003
3629	U05241	SPESE PER EVENTI DI PROMOZIONE CULTURALE - LR N. 25 DEL 30.12.2024 ART. 14 COMMA 2	U.1.04.01.02.000	1	05	0502	2025	3250008489	1	209	01	01	CULTURA. Legge di stabilità Regionale n. 25 del 30.12.2024 Art. 14 comma1 Assegnazione e Impegno di euro 20.000,00 sul capitolodispesa5241/2025 in favore del Comune di Padula (Sa). TRASPARENZA	2026/0000033/209_00_00/E	10.000,00			U05241	U.1.04.01.02.003
3630	U05241	SPESE PER EVENTI DI PROMOZIONE CULTURALE - LR N. 25 DEL 30.12.2024 ART. 14 COMMA 2	U.1.04.01.02.000	1	05	0502	2025	3250008504	1	209	01	01	CULTURA. Legge di stabilità Regionale n. 25 del 30.12.2024 Art. 14 comma1 Assegnazione e Impegno di euro 30.000,00 sul capitolodispesa5241/2025 in favore del Comune di Mercato San Severino (Sa). TRASPARENZA	2026/0000033/209_00_00/E	30.000,00			U05241	U.1.04.01.02.003
3631	U05241	SPESE PER EVENTI DI PROMOZIONE CULTURALE - LR N. 25 DEL 30.12.2024 ART. 14 COMMA 2	U.1.04.01.02.000	1	05	0502	2025	3250009976	1	209	01	01	CULTURA. Legge di stabilità Regionale n. 25 del 30.12.2024 Art. 14 comma1 Impegno di euro 15.000,00 sul capitolo di spesa 5241/2025 in favoredel Comune di Amalfi (Sa). TRASPARENZA	2026/0000033/209_00_00/E	15.000,00			U05241	U.1.04.01.02.003
3632	U05241	SPESE PER EVENTI DI PROMOZIONE CULTURALE - LR N. 25 DEL 30.12.2024 ART. 14 COMMA 2	U.1.04.01.02.000	1	05	0502	2025	3250009977	1	209	01	01	CULTURA. Legge di stabilità Regionale n. 25 del 30.12.2024 Art. 14 comma1 Impegno di euro 20.000,00 sul capitolo di spesa 5241/2025 in favoredel Comune di Vallo della Lucania (Sa). TRASPARENZA	2026/0000033/209_00_00/E	20.000,00			U05241	U.1.04.01.02.003
3633	U05241	SPESE PER EVENTI DI PROMOZIONE CULTURALE - LR N. 25 DEL 30.12.2024 ART. 14 COMMA 2	U.1.04.01.02.000	1	05	0502	2025	3250009979	1	209	01	01	CULTURA. Legge di stabilità Regionale n. 25 del 30.12.2024 Art. 14 comma1 Impegno di euro 25.000,00 sul capitolo di spesa 5241/2025 in favoredel Comune di Macerata Campania (Ce). TRASPARENZA	2026/0000033/209_00_00/E	25.000,00			U05241	U.1.04.01.02.003
3634	U05247	FONDO PER LE ATTIVITÀ E INIZIATIVE ISTITUZIONALI. L.R. N. 28 DEL 08/08/2018 – TRASFERIMENTI A IMPRESE CONTROLLATE	U.1.04.03.01.000	1	01	0101	2025	3250005108	1	209	01	01	DGR N. 94 DEL 29/02/2024 IMPEGNO EURO 2.000,000,00 CAP. U05247 ES FIN.2025 SCABEC SPA PER IL FONDO L.R. N. 28 DEL 8.8.2018.	2026/0000033/209_00_00/E	2.000.000,00			U05247	U.1.04.03.01.001
3635	U05248	CONTRIBUTO IN FAVORE DELLA FONDAZIONE RAVELLO.	U.1.04.03.02.000	1	05	0502	2025	3250009626	1	209	01	01	CULTURA. Contributo in favore della Fondazione Ravello. Cap. 5248.Assegnazione e impegno contributo EURO 150.000,00. Es. Fin. 2025. INTRASPARENZA	2026/0000033/209_00_00/E	150.000,00			U05248	U.1.04.03.02.001
3636	U05259	CINEMA CAMPANIA .PROMOZIONE E VALORIZZAZIONE DELLA CULTURA CINEMATOGRAFICA ED AUDIOVISIVA (LR N. 30 DEL 17/10/2016 E SS.MM.II.).ENTI CONTROLLATI	U.1.04.03.01.000	1	05	0502	2025	3250003111	1	209	01	01	** PIANO CINEMA 2024. IMPEGNO DI SPESA IN FAVORE DELLA FONDAZIONE FILM COMMISSION REGIONE CAMPANIA.	2026/0000033/209_00_00/E	2.250.000,00			U05259	U.1.04.03.01.001
3637	U05259	CINEMA CAMPANIA .PROMOZIONE E VALORIZZAZIONE DELLA CULTURA CINEMATOGRAFICA ED AUDIOVISIVA (LR N. 30 DEL 17/10/2016 E SS.MM.II.).ENTI CONTROLLATI	U.1.04.03.01.000	1	05	0502	2025	3250004155	1	209	01	01	PIANO OPERATIVO ANNUALE DI PROMOZIONE DELL'ATTIVITA' CINEMATOGRAFICA EAUDIOVISIVA 2025. CAP. 5259. IMPEGNO DI SPESA IN FAVORE DELLA FONDAZIONEFILM COMMISSION REGIONE CAMPANIA. IN TRASPARENZA	2026/0000033/209_00_00/E	2.500.000,00			U05259	U.1.04.03.01.001
3638	U05267	CONTRIBUTO ALL'ISTITUTO FEMMINILE MONDRAGONE DI NAPOLI (ART.44, L.R.18 DEL 6/12/2000) - ENTE CONTROLLATO	U.1.04.03.01.000	1	05	0502	2025	3250001198	1	209	01	01	CULTURA ART. 44, L.R. 18 DEL 6/12/2000 ASSEGNAZIONE E IMPEGNO DI EURO350.000,00 FAVORE DEL ISTITUTO FEMMINILE MONDRAGONE DI NAPOLICAP. U05267ES. FIN. 2025 (CON ALLEGATI). TRASPARENZA	2026/0000033/209_00_00/E	25.000,00			U05267	U.1.04.03.01.001
3639	U05271	CONTRIBUTO IN FAVORE DEL TEATRO TRIANON VIVIANI - ENTE PARTECIPATO	U.1.04.03.02.000	1	05	0502	2025	3250001137	1	209	01	01	CULTURA. CONTRIBUTO IN FAVORE DEL TEATRO TRIANON VIVIANI. ASSEGNAZIONE EIMPEGNO CONTRIBUTO EURO 400.000,00. CAP. 5271. ES. FIN.2025.TRASPARENZA	2026/0000033/209_00_00/E	100.000,00			U05271	U.1.04.03.02.001
3640	U05275	FONDAZIONE CIVES -MUSEO MAV DI ERCOLANO: CONTRIBUTO ALLA GESTIONE - ENTE PARTECIPATO	U.1.04.03.02.000	1	05	0502	2025	3250004229	1	209	01	01	CONTRIBUTO ALLA FONDAZIONE C.I.V.E.S. - MUSEO MAV DI ERCOLANO (NA):CONTRIBUTO ALLA GESTIONE. ENTE PARTECIPATO. CAP. 5275. ASSEGNAZIONE EIMPEGNO CONTRIBUTO EURO 150.000,00. ES. FIN. 2025. IN TRASPARENZA	2026/0000033/209_00_00/E	75.000,00			U05275	U.1.04.03.02.001
3641	U05285	CONTRIBUTO ALLA FONDAZIONE CIVES PER LA REALIZZAZIONE DI UN SISTEMA REGIONALE INTEGRATO DI OFFERTA CULTURALE E NATURALISTICA (L.R. N. 5 DEL 29.06.2021, ART. 25)_ENTE PARTECIPATO	U.1.04.03.02.000	1	05	0502	2025	3250001514	1	209	01	01	CULTURA. CONTRIBUTO IN FAVORE DELLA FONDAZIONE CIVES PER LAREALIZZAZIONE DI UN SISTEMA REGIONALE INTEGRATO DI OFFERTA CULTURALEENATURALISTICA. CAP. 5285. ASSEGNAZIONE E IMPEGNO CONTRIBUTO EURO 150.000,00. ES. FIN. 2025. IN TRASPARENZA	2026/0000033/209_00_00/E	75.000,00			U05285	U.1.04.03.02.001
3642	U05285	CONTRIBUTO ALLA FONDAZIONE CIVES PER LA REALIZZAZIONE DI UN SISTEMA REGIONALE INTEGRATO DI OFFERTA CULTURALE E NATURALISTICA (L.R. N. 5 DEL 29.06.2021, ART. 25)_ENTE PARTECIPATO	U.1.04.03.02.000	1	05	0502	2025	3250002993	1	209	01	01	** CULTURA. CONTRIBUTO IN FAVORE DELLA FONDAZIONE CIVES PER LA REALIZZAZIONE DI UN SISTEMA REGIONALE INTEGRATO DI OFFERTA CULTURALE E NATURALISTICA. CAP. 5285. ASSEGNAZIONE E IMPEGNO CONTRIBUTO EURO150.000= ,00. ES. FIN. 2024. IN TRASPARENZA	2026/0000033/209_00_00/E	75.000,00			U05285	U.1.04.03.02.001
3643	U05389	CONTRIBUTO PER IL BTC MUSIC FESTIVAL NEL PARCO DEL TABURNO - CAMPOSAURO (L.R. N. 5 DEL 29.06.2021, ART. 26, COMMA 2)	U.1.04.01.02.000	1	05	0502	2025	3250010304	1	209	01	01	Concessione del contributo di euro 280.000,00 per la realizzazione delBCT Music Festival per l'anno 2025 in favore della ProvinciadiBenevento. Impegno di spesa.	2026/0000033/209_00_00/E	280.000,00			U05389	U.1.04.01.02.002
3644	U06019	"GIORNATA DEL RAGÙ NAPOLETANO". L.R. 19 MARZO 2025 N.4	U.1.04.03.01.000	1	05	0502	2025	3250008877	1	209	01	01	"Istituzione della Giornata del Ragù napoletano" (DGR n. 477 del17/07/2025) - Determinazioni. Approvazione schema di convenzioneeimpegno contabile.	2026/0000033/209_00_00/E	60.000,00			U06019	U.1.04.03.01.001

fonte: http://burc.regione.campania.it

N.	Capitolo						Impegno							Reimputazione					
	n.	Descrizione	IV livello PdC	Tit.	Miss	Progr	Anno	Numero	Pos.	DIR	Set	Uos	Oggetto impegno	Decreto	2026	2027	2028	Cap Reimp	V livello PdC Reimputazione
3645	U06029	"VALORIZZAZIONE E PROMOZIONE DEL PATRIMONIO BANDISTICO DELLA REGIONE CAMPANIA E DEI GRUPPI DI MAJORETTES". L.R. 24 MARZO 2025 N.5	U.1.04.04.01.000	1	05	0502	2025	3250012272	1	209	01	01	VALORIZZAZIONE E PROMOZIONE DEL PATRIMONIO BANDISTICO DELLA REGIONECAMPANIA	2026/0000033/209_00_00/E	9.000,00			U06029	U.1.04.04.01.001
3646	U06029	"VALORIZZAZIONE E PROMOZIONE DEL PATRIMONIO BANDISTICO DELLA REGIONE CAMPANIA E DEI GRUPPI DI MAJORETTES". L.R. 24 MARZO 2025 N.5	U.1.04.04.01.000	1	05	0502	2025	3250012272	2	209	01	01	VALORIZZAZIONE E PROMOZIONE DEL PATRIMONIO BANDISTICO DELLA REGIONECAMPANIA	2026/0000033/209_00_00/E	3.642,00			U06029	U.1.04.04.01.001
3647	U06029	"VALORIZZAZIONE E PROMOZIONE DEL PATRIMONIO BANDISTICO DELLA REGIONE CAMPANIA E DEI GRUPPI DI MAJORETTES". L.R. 24 MARZO 2025 N.5	U.1.04.04.01.000	1	05	0502	2025	3250012272	3	209	01	01	VALORIZZAZIONE E PROMOZIONE DEL PATRIMONIO BANDISTICO DELLA REGIONECAMPANIA	2026/0000033/209_00_00/E	5.730,00			U06029	U.1.04.04.01.001
3648	U06029	"VALORIZZAZIONE E PROMOZIONE DEL PATRIMONIO BANDISTICO DELLA REGIONE CAMPANIA E DEI GRUPPI DI MAJORETTES". L.R. 24 MARZO 2025 N.5	U.1.04.04.01.000	1	05	0502	2025	3250012272	4	209	01	01	VALORIZZAZIONE E PROMOZIONE DEL PATRIMONIO BANDISTICO DELLA REGIONECAMPANIA	2026/0000033/209_00_00/E	9.000,00			U06029	U.1.04.04.01.001
3649	U06029	"VALORIZZAZIONE E PROMOZIONE DEL PATRIMONIO BANDISTICO DELLA REGIONE CAMPANIA E DEI GRUPPI DI MAJORETTES". L.R. 24 MARZO 2025 N.5	U.1.04.04.01.000	1	05	0502	2025	3250012272	5	209	01	01	VALORIZZAZIONE E PROMOZIONE DEL PATRIMONIO BANDISTICO DELLA REGIONECAMPANIA	2026/0000033/209_00_00/E	2.165,00			U06029	U.1.04.04.01.001
3650	U06029	"VALORIZZAZIONE E PROMOZIONE DEL PATRIMONIO BANDISTICO DELLA REGIONE CAMPANIA E DEI GRUPPI DI MAJORETTES". L.R. 24 MARZO 2025 N.5	U.1.04.04.01.000	1	05	0502	2025	3250012272	6	209	01	01	VALORIZZAZIONE E PROMOZIONE DEL PATRIMONIO BANDISTICO DELLA REGIONECAMPANIA	2026/0000033/209_00_00/E	12.616,00			U06029	U.1.04.04.01.001
3651	U06029	"VALORIZZAZIONE E PROMOZIONE DEL PATRIMONIO BANDISTICO DELLA REGIONE CAMPANIA E DEI GRUPPI DI MAJORETTES". L.R. 24 MARZO 2025 N.5	U.1.04.04.01.000	1	05	0502	2025	3250012272	7	209	01	01	VALORIZZAZIONE E PROMOZIONE DEL PATRIMONIO BANDISTICO DELLA REGIONECAMPANIA	2026/0000033/209_00_00/E	8.100,00			U06029	U.1.04.04.01.001
3652	U06029	"VALORIZZAZIONE E PROMOZIONE DEL PATRIMONIO BANDISTICO DELLA REGIONE CAMPANIA E DEI GRUPPI DI MAJORETTES". L.R. 24 MARZO 2025 N.5	U.1.04.04.01.000	1	05	0502	2025	3250012272	8	209	01	01	VALORIZZAZIONE E PROMOZIONE DEL PATRIMONIO BANDISTICO DELLA REGIONECAMPANIA	2026/0000033/209_00_00/E	3.520,77			U06029	U.1.04.04.01.001
3653	U06029	"VALORIZZAZIONE E PROMOZIONE DEL PATRIMONIO BANDISTICO DELLA REGIONE CAMPANIA E DEI GRUPPI DI MAJORETTES". L.R. 24 MARZO 2025 N.5	U.1.04.04.01.000	1	05	0502	2025	3250012272	9	209	01	01	VALORIZZAZIONE E PROMOZIONE DEL PATRIMONIO BANDISTICO DELLA REGIONECAMPANIA	2026/0000033/209_00_00/E	7.000,00			U06029	U.1.04.04.01.001
3654	U06029	"VALORIZZAZIONE E PROMOZIONE DEL PATRIMONIO BANDISTICO DELLA REGIONE CAMPANIA E DEI GRUPPI DI MAJORETTES". L.R. 24 MARZO 2025 N.5	U.1.04.04.01.000	1	05	0502	2025	3250012272	10	209	01	01	VALORIZZAZIONE E PROMOZIONE DEL PATRIMONIO BANDISTICO DELLA REGIONECAMPANIA	2026/0000033/209_00_00/E	5.600,00			U06029	U.1.04.04.01.001
3655	U06029	"VALORIZZAZIONE E PROMOZIONE DEL PATRIMONIO BANDISTICO DELLA REGIONE CAMPANIA E DEI GRUPPI DI MAJORETTES". L.R. 24 MARZO 2025 N.5	U.1.04.04.01.000	1	05	0502	2025	3250012272	11	209	01	01	VALORIZZAZIONE E PROMOZIONE DEL PATRIMONIO BANDISTICO DELLA REGIONECAMPANIA	2026/0000033/209_00_00/E	6.000,00			U06029	U.1.04.04.01.001
3656	U06029	"VALORIZZAZIONE E PROMOZIONE DEL PATRIMONIO BANDISTICO DELLA REGIONE CAMPANIA E DEI GRUPPI DI MAJORETTES". L.R. 24 MARZO 2025 N.5	U.1.04.04.01.000	1	05	0502	2025	3250012272	12	209	01	01	VALORIZZAZIONE E PROMOZIONE DEL PATRIMONIO BANDISTICO DELLA REGIONECAMPANIA	2026/0000033/209_00_00/E	6.000,00			U06029	U.1.04.04.01.001
3657	U06029	"VALORIZZAZIONE E PROMOZIONE DEL PATRIMONIO BANDISTICO DELLA REGIONE CAMPANIA E DEI GRUPPI DI MAJORETTES". L.R. 24 MARZO 2025 N.5	U.1.04.04.01.000	1	05	0502	2025	3250012272	13	209	01	01	VALORIZZAZIONE E PROMOZIONE DEL PATRIMONIO BANDISTICO DELLA REGIONECAMPANIA	2026/0000033/209_00_00/E	8.300,00			U06029	U.1.04.04.01.001
3658	U06029	"VALORIZZAZIONE E PROMOZIONE DEL PATRIMONIO BANDISTICO DELLA REGIONE CAMPANIA E DEI GRUPPI DI MAJORETTES". L.R. 24 MARZO 2025 N.5	U.1.04.04.01.000	1	05	0502	2025	3250012272	14	209	01	01	VALORIZZAZIONE E PROMOZIONE DEL PATRIMONIO BANDISTICO DELLA REGIONECAMPANIA	2026/0000033/209_00_00/E	3.390,00			U06029	U.1.04.04.01.001
3659	U06029	"VALORIZZAZIONE E PROMOZIONE DEL PATRIMONIO BANDISTICO DELLA REGIONE CAMPANIA E DEI GRUPPI DI MAJORETTES". L.R. 24 MARZO 2025 N.5	U.1.04.04.01.000	1	05	0502	2025	3250012272	15	209	01	01	VALORIZZAZIONE E PROMOZIONE DEL PATRIMONIO BANDISTICO DELLA REGIONECAMPANIA	2026/0000033/209_00_00/E	11.490,00			U06029	U.1.04.04.01.001
3660	U06029	"VALORIZZAZIONE E PROMOZIONE DEL PATRIMONIO BANDISTICO DELLA REGIONE CAMPANIA E DEI GRUPPI DI MAJORETTES". L.R. 24 MARZO 2025 N.5	U.1.04.04.01.000	1	05	0502	2025	3250012272	16	209	01	01	VALORIZZAZIONE E PROMOZIONE DEL PATRIMONIO BANDISTICO DELLA REGIONECAMPANIA	2026/0000033/209_00_00/E	2.467,24			U06029	U.1.04.04.01.001
3661	U06029	"VALORIZZAZIONE E PROMOZIONE DEL PATRIMONIO BANDISTICO DELLA REGIONE CAMPANIA E DEI GRUPPI DI MAJORETTES". L.R. 24 MARZO 2025 N.5	U.1.04.04.01.000	1	05	0502	2025	3250012272	17	209	01	01	VALORIZZAZIONE E PROMOZIONE DEL PATRIMONIO BANDISTICO DELLA REGIONECAMPANIA	2026/0000033/209_00_00/E	42.822,79			U06029	U.1.04.04.01.001
3662	U06029	"VALORIZZAZIONE E PROMOZIONE DEL PATRIMONIO BANDISTICO DELLA REGIONE CAMPANIA E DEI GRUPPI DI MAJORETTES". L.R. 24 MARZO 2025 N.5	U.1.04.04.01.000	1	05	0502	2025	3250012272	18	209	01	01	VALORIZZAZIONE E PROMOZIONE DEL PATRIMONIO BANDISTICO DELLA REGIONECAMPANIA	2026/0000033/209_00_00/E	9.860,10			U06029	U.1.04.04.01.001
3663	U06029	"VALORIZZAZIONE E PROMOZIONE DEL PATRIMONIO BANDISTICO DELLA REGIONE CAMPANIA E DEI GRUPPI DI MAJORETTES". L.R. 24 MARZO 2025 N.5	U.1.04.04.01.000	1	05	0502	2025	3250012272	19	209	01	01	VALORIZZAZIONE E PROMOZIONE DEL PATRIMONIO BANDISTICO DELLA REGIONECAMPANIA	2026/0000033/209_00_00/E	4.800,00			U06029	U.1.04.04.01.001
3664	U06029	"VALORIZZAZIONE E PROMOZIONE DEL PATRIMONIO BANDISTICO DELLA REGIONE CAMPANIA E DEI GRUPPI DI MAJORETTES". L.R. 24 MARZO 2025 N.5	U.1.04.04.01.000	1	05	0502	2025	3250012272	20	209	01	01	VALORIZZAZIONE E PROMOZIONE DEL PATRIMONIO BANDISTICO DELLA REGIONECAMPANIA	2026/0000033/209_00_00/E	8.000,00			U06029	U.1.04.04.01.001
3665	U06029	"VALORIZZAZIONE E PROMOZIONE DEL PATRIMONIO BANDISTICO DELLA REGIONE CAMPANIA E DEI GRUPPI DI MAJORETTES". L.R. 24 MARZO 2025 N.5	U.1.04.04.01.000	1	05	0502	2025	3250012272	21	209	01	01	VALORIZZAZIONE E PROMOZIONE DEL PATRIMONIO BANDISTICO DELLA REGIONECAMPANIA	2026/0000033/209_00_00/E	19.226,06			U06029	U.1.04.04.01.001
3666	U06029	"VALORIZZAZIONE E PROMOZIONE DEL PATRIMONIO BANDISTICO DELLA REGIONE CAMPANIA E DEI GRUPPI DI MAJORETTES". L.R. 24 MARZO 2025 N.5	U.1.04.04.01.000	1	05	0502	2025	3250012272	22	209	01	01	VALORIZZAZIONE E PROMOZIONE DEL PATRIMONIO BANDISTICO DELLA REGIONECAMPANIA	2026/0000033/209_00_00/E	6.000,00			U06029	U.1.04.04.01.001
3667	U06029	"VALORIZZAZIONE E PROMOZIONE DEL PATRIMONIO BANDISTICO DELLA REGIONE CAMPANIA E DEI GRUPPI DI MAJORETTES". L.R. 24 MARZO 2025 N.5	U.1.04.04.01.000	1	05	0502	2025	3250012272	23	209	01	01	VALORIZZAZIONE E PROMOZIONE DEL PATRIMONIO BANDISTICO DELLA REGIONECAMPANIA	2026/0000033/209_00_00/E	3.469,60			U06029	U.1.04.04.01.001
3668	U06029	"VALORIZZAZIONE E PROMOZIONE DEL PATRIMONIO BANDISTICO DELLA REGIONE CAMPANIA E DEI GRUPPI DI MAJORETTES". L.R. 24 MARZO 2025 N.5	U.1.04.04.01.000	1	05	0502	2025	3250012272	24	209	01	01	VALORIZZAZIONE E PROMOZIONE DEL PATRIMONIO BANDISTICO DELLA REGIONECAMPANIA	2026/0000033/209_00_00/E	12.796,65			U06029	U.1.04.04.01.001
3669	U06029	"VALORIZZAZIONE E PROMOZIONE DEL PATRIMONIO BANDISTICO DELLA REGIONE CAMPANIA E DEI GRUPPI DI MAJORETTES". L.R. 24 MARZO 2025 N.5	U.1.04.04.01.000	1	05	0502	2025	3250012272	25	209	01	01	VALORIZZAZIONE E PROMOZIONE DEL PATRIMONIO BANDISTICO DELLA REGIONECAMPANIA	2026/0000033/209_00_00/E	2.624,20			U06029	U.1.04.04.01.001
3670	U06029	"VALORIZZAZIONE E PROMOZIONE DEL PATRIMONIO BANDISTICO DELLA REGIONE CAMPANIA E DEI GRUPPI DI MAJORETTES". L.R. 24 MARZO 2025 N.5	U.1.04.04.01.000	1	05	0502	2025	3250012272	26	209	01	01	VALORIZZAZIONE E PROMOZIONE DEL PATRIMONIO BANDISTICO DELLA REGIONECAMPANIA	2026/0000033/209_00_00/E	7.052,40			U06029	U.1.04.04.01.001
3671	U06029	"VALORIZZAZIONE E PROMOZIONE DEL PATRIMONIO BANDISTICO DELLA REGIONE CAMPANIA E DEI GRUPPI DI MAJORETTES". L.R. 24 MARZO 2025 N.5	U.1.04.04.01.000	1	05	0502	2025	3250012272	27	209	01	01	VALORIZZAZIONE E PROMOZIONE DEL PATRIMONIO BANDISTICO DELLA REGIONECAMPANIA	2026/0000033/209_00_00/E	2.943,00			U06029	U.1.04.04.01.001
3672	U06029	"VALORIZZAZIONE E PROMOZIONE DEL PATRIMONIO BANDISTICO DELLA REGIONE CAMPANIA E DEI GRUPPI DI MAJORETTES". L.R. 24 MARZO 2025 N.5	U.1.04.04.01.000	1	05	0502	2025	3250012272	28	209	01	01	VALORIZZAZIONE E PROMOZIONE DEL PATRIMONIO BANDISTICO DELLA REGIONECAMPANIA	2026/0000033/209_00_00/E	6.500,00			U06029	U.1.04.04.01.001

fonte: http://burc.regione.campania.it

N.	Capitolo						Impegno							Reimputazione					
	n.	Descrizione	IV livello PdC	Tit.	Miss	Progr	Anno	Numero	Pos.	DIR	Set	Uos	Oggetto impegno	Decreto	2026	2027	2028	Cap Reimp	V livello PdC Reimputazione
3673	U06029	"VALORIZZAZIONE E PROMOZIONE DEL PATRIMONIO BANDISTICO DELLA REGIONE CAMPANIA E DEI GRUPPI DI MAJORETTES". L.R. 24 MARZO 2025 N.5	U.1.04.04.01.000	1	05	0502	2025	3250012272	29	209	01	01	VALORIZZAZIONE E PROMOZIONE DEL PATRIMONIO BANDISTICO DELLA REGIONECAMPANIA	2026/0000033/209_00_00/E	8.400,00			U06029	U.1.04.04.01.001
3674	U06029	"VALORIZZAZIONE E PROMOZIONE DEL PATRIMONIO BANDISTICO DELLA REGIONE CAMPANIA E DEI GRUPPI DI MAJORETTES". L.R. 24 MARZO 2025 N.5	U.1.04.04.01.000	1	05	0502	2025	3250012272	30	209	01	01	VALORIZZAZIONE E PROMOZIONE DEL PATRIMONIO BANDISTICO DELLA REGIONECAMPANIA	2026/0000033/209_00_00/E	7.000,00			U06029	U.1.04.04.01.001
3675	U06029	"VALORIZZAZIONE E PROMOZIONE DEL PATRIMONIO BANDISTICO DELLA REGIONE CAMPANIA E DEI GRUPPI DI MAJORETTES". L.R. 24 MARZO 2025 N.5	U.1.04.04.01.000	1	05	0502	2025	3250012272	31	209	01	01	VALORIZZAZIONE E PROMOZIONE DEL PATRIMONIO BANDISTICO DELLA REGIONECAMPANIA	2026/0000033/209_00_00/E	5.000,00			U06029	U.1.04.04.01.001
3676	U06029	"VALORIZZAZIONE E PROMOZIONE DEL PATRIMONIO BANDISTICO DELLA REGIONE CAMPANIA E DEI GRUPPI DI MAJORETTES". L.R. 24 MARZO 2025 N.5	U.1.04.04.01.000	1	05	0502	2025	3250012272	32	209	01	01	VALORIZZAZIONE E PROMOZIONE DEL PATRIMONIO BANDISTICO DELLA REGIONECAMPANIA	2026/0000033/209_00_00/E	9.328,92			U06029	U.1.04.04.01.001
3677	U06029	"VALORIZZAZIONE E PROMOZIONE DEL PATRIMONIO BANDISTICO DELLA REGIONE CAMPANIA E DEI GRUPPI DI MAJORETTES". L.R. 24 MARZO 2025 N.5	U.1.04.04.01.000	1	05	0502	2025	3250012272	33	209	01	01	VALORIZZAZIONE E PROMOZIONE DEL PATRIMONIO BANDISTICO DELLA REGIONECAMPANIA	2026/0000033/209_00_00/E	19.278,14			U06029	U.1.04.04.01.001
3678	U06029	"VALORIZZAZIONE E PROMOZIONE DEL PATRIMONIO BANDISTICO DELLA REGIONE CAMPANIA E DEI GRUPPI DI MAJORETTES". L.R. 24 MARZO 2025 N.5	U.1.04.04.01.000	1	05	0502	2025	3250012272	34	209	01	01	VALORIZZAZIONE E PROMOZIONE DEL PATRIMONIO BANDISTICO DELLA REGIONECAMPANIA	2026/0000033/209_00_00/E	9.469,28			U06029	U.1.04.04.01.001
3679	U06071	INTERVENTI DI SISTEMAZIONE DEL TEATRO "FILIPPO ILLUMINATO" DI MUGNANO DI NAPOLI (ART 48, COMMA 3, LR 18/2022)	U.2.03.01.02.000	2	05	0501	2025	3250003078	1	209	01	01	* ** CULTURA. ART. 48 COMMA 3 L.R. N. 18/2022. ASSEGNAZIONE E IMPEGNO DI EURO 100.000,00 SPESA CAPITOLO U06071/2023 IN FAVORE DI COMUNE DI MUGNANO DI NAPOLI.	2026/0000033/209_00_00/E	50.000,00			U06071	U.2.03.01.02.003
3680	U06077	CONTRIBUTO AL COMUNE DI VALLO DELLA LUCANIA PER L'AUDITORIUM "LEO DE BERNARDIS" DI PROPRIETÀ COMUNALE (ART 48, COMMA 17, LR 18/2022)	U.1.04.01.02.000	1	05	0501	2025	3250003001	1	209	01	01	* ** CULTURA. ART. 48 COMMA 17 L.R. N. 18/2022 ASSEGNAZIONE E IMPEGNO DI EURO 40.000,00 SPESA CAPITOLO U06077 / 2023 IN FAVOREDI COMUNEDIVALLO DELLA LUCANIA (SA).	2026/0000033/209_00_00/E	40.000,00			U06077	U.1.04.01.02.003
3681	U06084	CONTRIBUTO ALLA FONDAZIONE GIGLI NOLA (ART 48, COMMA 26, LR 18/2022 E L.R. 25_2023)	U.1.04.04.01.000	1	05	0502	2025	3250010012	1	209	01	01	CULTURA. Contributo in favore della Fondazione Gigli Nola. Cap. 6084.Assegnazione e impegno contributo EURO 100.000,00. Es. Fin.2025.	2026/0000033/209_00_00/E	100.000,00			U06084	U.1.04.04.01.001
3682	U06109	CONTRIBUTO STRAORDINARIO AL COMUNE DI QUALIANO PER RAFFORZARE LE ATTIVITÀ PER IL RECUPERO DELLE TRADIZIONI POPOLARI E PER LA VALORIZZAZIONE DEI BENI STORICI E DEI PRODOTTI TIPICI DELL'AREA (ART. 48, COMMA 21, LR 18/2022)	U.1.04.01.02.000	1	05	0502	2025	3250003072	1	209	01	01	* ** CULTURA. CONTRIBUTO STRAORDINARIO AL COMUNE DI QUALIANO PER RAFFORZARE LE ATTIVITA' PER IL RECUPERO DELLE TRADIZIONI POPOLARI E PERLA VALORIZZAZIONE DEI BENI STORICI E DEI PRODOTTI TIPICI DELL'AREA (ART. 48, COMMA 21, LR 18/2022). ASSEGNAZIONE ED IMPEGNO DELCONTRIBUTO EURO 100.000,00. CAP. 6109. ES. FIN. 2023. IN TRASPARENZA	2026/0000033/209_00_00/E	50.000,00			U06109	U.1.04.01.02.003
3683	U10677	INTERVENTI PER VALORIZZARE I BENI DI INTERESSE STORICO DEL TERRITORIO REGIONALE - SPESA IN CONTO CAPITALE - LR N. 25 DEL 30.12.2024 ART. 14 COMMA 1. CONTRIBUTI AGLI INVESTIMENTI A ISTITUZIONI SOCIALI PRIVATE	U.2.03.04.01.000	2	05	0501	2025	3250005609	1	209	01	01	CULTURA. LEGGE DI STABILITA' REGIONALE N.25 DEL 30.12.2024 ART. 14 COMMA1 ASSEGNAZIONE E IMPEGNO DI EURO 25.000,00 SUL CAPITOLODISPESAU10677/2025 IN FAVORE DELLA CHIESA BEATA VERGINE DI LOURDES E SANTABERNADETTA (NA). TRASPARENZA	2026/0000033/209_00_00/E	12.500,00			U10677	U.2.03.04.01.001
3684	U10678	SPESE PER EVENTI DI PROMOZIONE CULTURALE - LR N. 25 DEL 30.12.2024 ART. 14 COMMA 2 - TRASFERIMENTI A ISTITUZIONI SOCIALI PRIVATE	U.1.04.04.01.000	1	05	0502	2025	3250006798	1	209	01	01	CULTURA. Legge di stabilità Regionale n.25 del 30.12.2024 Art. 14 comma1 Assegnazione e Impegno di euro 10.000,00 sul capitolo di spesaU10678/2025 in favore della Parrocchia dei SS. Germano e Martino diScisciano (NA). TRASPARENZA	2026/0000033/209_00_00/E	5.000,00			U10678	U.1.04.04.01.001
3685	U10678	SPESE PER EVENTI DI PROMOZIONE CULTURALE - LR N. 25 DEL 30.12.2024 ART. 14 COMMA 2 - TRASFERIMENTI A ISTITUZIONI SOCIALI PRIVATE	U.1.04.04.01.000	1	05	0502	2025	3250007515	1	209	01	01	CULTURA. Legge di stabilità Regionale n.25 del 30.12.2024 Art. 14 comma1 Assegnazione e Impegno di euro 70.000,00 spesa capitoloU10678/2025 infavore della Caritas Diocesana Amalfi Cava. TRASPARENZA	2026/0000033/209_00_00/E	35.000,00			U10678	U.1.04.04.01.001
3686	U10678	SPESE PER EVENTI DI PROMOZIONE CULTURALE - LR N. 25 DEL 30.12.2024 ART. 14 COMMA 2 - TRASFERIMENTI A ISTITUZIONI SOCIALI PRIVATE	U.1.04.04.01.000	1	05	0502	2025	3250008935	1	209	01	01	CULTURA. Legge di stabilità Regionale n.25 del 30.12.2024 Art. 14 comma1 Assegnazione e Impegno di euro 10.000,00 spesa capitoloU10678/2025 infavore del Pontificio istituto Bartolo Longo in Pompei. TRASPARENZA	2026/0000033/209_00_00/E	5.000,00			U10678	U.1.04.04.01.001
3687	U10687	SPESE PER INTERVENTI DI RIQUALIFICAZIONE NEL SETTORE CULTURALE - LR N. 25 DEL 30.12.2024 ART. 14 COMMA 2 - CONTRIBUTI AGLI INVESTIMENTI A ENTI LOCALI	U.2.03.01.02.000	2	05	0502	2025	3250007266	1	209	01	01	CULTURA. Legge di stabilità Regionale n. 25 del 30.12.2024 Art. 14 comma1 Assegnazione e Impegno di euro 50.000,00 sul capitolodispesa10687/2025 in favore del Comune di Curti (Ce). TRASPARENZA	2026/0000033/209_00_00/E	50.000,00			U10687	U.2.03.01.02.003
3688	U04467	FONDO PER LA PROMOZIONE E LA MANUTENZIONE DEL "MONIMETONAZIONALEDELL'ANTICA AREA DEL COMUNE DI SAN PIETRO INFINE (CE) ART. 2,COMMA 6,LR 1/2009)	U.1.04.01.02.000	1	05	0502	2025	3250003011	1	209	01		* ** L.R. N. 1/2009, ART. 2 C. 6. INTERVENTO: "LE STRADE DELLA MEMORIA". CUP: C59I23000690002. BENEFICIARIO: COMUNE DI S. PIETRO INFINE.IMPEGNO DI SPESA. (CASA DI VETRO).	2026/0000033/209_00_00/E	105.000,00			U04467	U.1.04.01.02.003
3689	U04467	FONDO PER LA PROMOZIONE E LA MANUTENZIONE DEL "MONIMETONAZIONALEDELL'ANTICA AREA DEL COMUNE DI SAN PIETRO INFINE (CE) ART. 2,COMMA 6,LR 1/2009)	U.1.04.01.02.000	1	05	0502	2025	3250003226	1	209	01		** LEGGE DI STABILITA' N. 24/2023 (ART.4, ALL. 1)- PROGETTO:" FONDO PERLA PROMOZIONE E LA MANUTENZIONE DEL MONUMENTO NAZIONALEDELL'ANTICAAREA DEL COMUNE DI SAN PIETRO INFINE" BENEFICIARIO: COMUNE DI SANPIETRO INFINE - IMPEGNO CONTABILE - CF 80008930614- CASA DIVETRO	2026/0000033/209_00_00/E	150.000,00			U04467	U.1.04.01.02.003
3690	U04467	FONDO PER LA PROMOZIONE E LA MANUTENZIONE DEL "MONIMETONAZIONALEDELL'ANTICA AREA DEL COMUNE DI SAN PIETRO INFINE (CE) ART. 2,COMMA 6,LR 1/2009)	U.1.04.01.02.000	1	05	0502	2025	3250012352	1	209	01		Legge di stabilità n. 25/2024 (Art. 39 comma 1 - Allegato 1) -Intervento: "Promozione e manutenzione del Monumento Nazionaledell'antica area del Comune di San Pietro Infine (CE) - Fondo per lapromozione e la manutenzione del Monumento Nazionale dell'an tica areadel Comune di San Pietro Infine (CE)" - Beneficiario: Comune di SanPietro Infine (CE). Impegno contabile. CF: 80008930614- PUBBLICAZIONE:Casa di Vetro.	2026/0000033/209_00_00/E	150.000,00			U04467	U.1.04.01.02.003
3691	U04543	VALORIZZAZIONE DEI BENI DI INTERESSE STORICO DEL TERRITORIO REGIONALE (ART. 13, COMMA 1, LR N. 24/2023)	U.1.04.01.02.000	1	05	0501	2025	3250003223	1	209	01		** LEGGE DI STABILITA' N. 24/2023 (ART.13, ALL. 2, TABELLA B) - INTERVENTO: "FINANZIAMENTO LAVORI DI SCAVO REPERTI ARCHEOLOGICI"-COMUNE DI S. ARSENIO (SA) - IMPEGNO CONTABILE - CF 83002210652.PUBBLICAZIONE: CASA DI VETRO.	2026/0000033/209_00_00/E	70.000,00			U04543	U.1.04.01.02.003
3692	U04545	INTERVENTI DI MIGLIORAMENTO DEI BENI DI INTERESSE STORICO DEL TERRITORIO REGIONALE (ART. 13, COMMA 1, LR N. 24/2023)	U.2.03.01.02.000	2	05	0501	2025	3250003232	1	209	01		** LEGGE DI STABILITA' N. 24/2023 (ART.13, ALL. 2, TABELLA B) - INTERVENTO: RIPRISTINO MURARIO DELL'ALLOGGIO DELLE CAMPANE DELLACHIESADI MARIA SANTISSIMA DELLA CINTURA E DELLA CONSOLAZIONE- BENEFICIARIO:COMUNE DI MARANO (NA). RETTIFICA D.D. 147 DEL 28/11/2 024PUBBLICAZIONE: CASA DI VETRO.	2026/0000033/209_00_00/E	20.000,00			U04545	U.2.03.01.02.003
3693	U04725	VALORIZZAZIONE DEI BENI DI INTERESSE STORICO DEL TERRITORIO REGIONALE (ART.13, COMMA 1, L.R. N.24/2023) - ISTITUZIONI SOCIALI PRIVATE	U.1.04.04.01.000	1	05	0501	2025	3250003247	2	209	01		** LR. N. 24/2023 (ART.13, ALL. 2, TABELLA B) - INTERVENTO: "TOUR INTERNAZIONALE SUI LUOGHI DELLA STRADA REGIA DELLE CALABRIE"- BENEFICIARIO ANCI CAMPANIA - REVOCA D.D. N. 138 DEL 26/11/2024 E RIPROPOSIZIONE IMPEGNO PER EURO 40.000,00. PUBBLICAZIONE: CASA DIVETRO.	2026/0000033/209_00_00/E	28.000,00			U04725	U.1.04.04.01.001

fonte: http://burc.regione.campania.it

N.	Capitolo						Impegno							Reimputazione					
	n.	Descrizione	IV livello PdC	Tit.	Miss	Progr	Anno	Numero	Pos.	DIR	Set	Uos	Oggetto impegno	Decreto	2026	2027	2028	Cap Reimp	V livello PdC Reimputazione
3694	U04740	FONDO PER LE ATTIVITÀ DI DIVULGAZIONE E INFORMAZIONE PRESSO SITI UNESCOARTICOLO 2, COMMA 1, LR 38/2020	U.1.04.01.02.000	1	05	0502	2025	3250003087	1	209	01		* ** L. R. 38/2017 - ART. 10 C. 2 BIS - AVVISO PUBBLICO ENTI GESTORI DEI SITI UNESCO IN CAMPANIA. INTERVENTO LA PROMOZIONE DELPATRIMONIOUNESCO DEL PARCO NAZIONALE DEL CILENTO VALLO DI DIANO E ALBURNI.BENEFICIARIO: ENTE PARCO NAZIONALE DEL CILENTO VALLO DI D IANO EALBURNI. IMPEGNO SPESA EURO 25.000,00. CASA DI VETRO.	2026/0000033/209_00_00/E	12.500,00			U04740	U.1.04.01.02.009
3695	U04740	FONDO PER LE ATTIVITÀ DI DIVULGAZIONE E INFORMAZIONE PRESSO SITI UNESCOARTICOLO 2, COMMA 1, LR 38/2020	U.1.04.01.02.000	1	05	0502	2025	3250003238	1	209	01		** L. R. 38/2017 - ART. 10 C. 2 BIS - AVVISO PUBBLICO ENTI GESTORI DEISITI UNESCO IN CAMPANIA ANNUALITA' 2024. IMPEGNO SPESA EURO 74.299,00. PUBBLICAZIONE: CASA DI VETRO.	2026/0000033/209_00_00/E	12.149,50			U04740	U.1.04.01.02.003
3696	U04740	FONDO PER LE ATTIVITÀ DI DIVULGAZIONE E INFORMAZIONE PRESSO SITI UNESCOARTICOLO 2, COMMA 1, LR 38/2020	U.1.04.01.02.000	1	05	0502	2025	3250003238	2	209	01		** L. R. 38/2017 - ART. 10 C. 2 BIS - AVVISO PUBBLICO ENTI GESTORI DEISITI UNESCO IN CAMPANIA ANNUALITA' 2024. IMPEGNO SPESA EURO 74.299,00. PUBBLICAZIONE: CASA DI VETRO.	2026/0000033/209_00_00/E	12.500,00			U04740	U.1.04.01.02.003
3697	U04740	FONDO PER LE ATTIVITÀ DI DIVULGAZIONE E INFORMAZIONE PRESSO SITI UNESCOARTICOLO 2, COMMA 1, LR 38/2020	U.1.04.01.02.000	1	05	0502	2025	3250011870	1	209	01		L. R. 38/2017 - art. 10 c. 2 bis - Avviso Pubblico 2025 per sostenere leiniziative degli Enti Gestori dei Siti del Patrimonio mondiale UNESCO inCampania volte a potenziarne le attività di divulgazione e informazione,inclusa l'apposizione e manutenzione disegnaletica presso i sitipuntuali, anche tramite QR-CODE. Approvazione graduatoria definitivadelle operazioni e impegno di spesa(con allegati). Pubblicazione: BURC- Casa di Vetro.	2026/0000033/209_00_00/E	25.000,00			U04740	U.1.04.01.02.009
3698	U04740	FONDO PER LE ATTIVITÀ DI DIVULGAZIONE E INFORMAZIONE PRESSO SITI UNESCOARTICOLO 2, COMMA 1, LR 38/2020	U.1.04.01.02.000	1	05	0502	2025	3250012420	1	209	01		L. R. 38/2017 - art. 10 c. 2 bis - Avviso Pubblico 2025 per sostenere leiniziative degli Enti Gestori dei Siti del Patrimonio mondiale UNESCO inCampania volte a potenziarne le attività di divulgazione e informazione,inclusa l'apposizione e manutenzione disegnaletica presso i sitipuntuali, anche tramite QR-CODE. Impegno di spesa Comune di Benevento.Pubblicazione: BURC - Casa di Vetro.	2026/0000033/209_00_00/E	25.000,00			U04740	U.1.04.01.02.003
3699	U04742	CONTRIBUTO AL COMUNE DI POMIGLIANO PER LA REALIZZAZIONE DEL MUSEO DEL MOTOREARTICOLO 18, COMMA 2, LR 38/2020	U.1.04.01.02.000	1	05	0502	2025	3250004444	1	209	01		* * * ** LEGGE REGIONALE N°38/2020. CONTRIBUTO STRAORDINARIO IN FAVOREDEL COMUNE DI POMIGLIANO D'ARCO PER L'ISTITUENDO "MUSEO DEL MOTORE"DI POMIGLIANO D'ARCO. IMPEGNO DI SPESA SULL'E.F. 2021 E APPROVAZIONE DELLO SCHEMA DI DISCIPLINARE.	2026/0000033/209_00_00/E	72.285,07			U04742	U.1.04.01.02.003
3700	U04751	FONDO PER LE ATTIVITÀ DI DIVULGAZIONE E INFORMAZIONE PRESSO SITI UNESCO ARTICOLO 2, COMMA 1, LR 38/2020 - AMMINISTRAZIONI CENTRALI	U.1.04.01.01.000	1	05	0502	2025	3250003237	1	209	01		** L. R. 38/2017 - ART. 10 C. 2 BIS - AVVISO PUBBLICO ENTI GESTORI DEISITI UNESCO IN CAMPANIA ANNUALITA' 2024. IMPEGNO SPESA EURO 74.299,00. PUBBLICAZIONE: CASA DI VETRO.	2026/0000033/209_00_00/E	12.500,00			U04751	U.1.04.01.01.001
3701	U05005	SPESE CORRENTI PER IL SOSTEGNO DI INIZIATIVE ED ATTIVITÀ FINALIZZATE ALLA PROMOZIONE E VALORIZZAZIONE DELLE BIBLIOTECHE E DEL PATRIMONIO BIBLIOTECARIO CAMPANO - ASISTENZA INFORMATICA PER LE ATTIVITA' INDICATE NEGLI ARTT. 5, 6, 7, 8, 9, 10 DELLA L.R. 4/83E L.R. 49/74 E SS.MM.II.	U.1.03.02.11.000	1	05	0502	2025	3250007563	1	209	01		D.D. N. 140 DEL 10/07/2025 DI PRESA D'ATTO AFFIDAMENTO DEL SERVIZIOINTEGRATIVO DI GESTIONE DEL POLO SBN CAM, RILEVAZIONE ANAGRAFICA DELLEBIBLIOTECHE E FORMAZIONE PER LE BIBLIOTECHE DEL POLO SBN CAM PER ILTRIENNIO 2025-2027 - CIG B63ABBB0DB - IMPEGNO PL	2026/0000033/209_00_00/E	23.136,19			U05005	U.1.03.02.11.999
3702	U05006	SPESE CORRENTI PER IL SOSTEGNO DI INIZIATIVE ED ATTIVITÀ FINALIZZATE ALLA PROMOZIONE E VALORIZZAZIONE DEI MUSEI E DEL PATRIMONIOMUSEALE CAMPANO DI ENTI DELLE AMMINISTRAZIONI LOCALI - COMMISSIONI STUDI E RICERCHE. (L.R. N. 12/05 E SS.MM.II).	U.1.04.01.02.000	1	05	0502	2025	3250006697	2	209	01		CONTRIBUTI PER VALORIZZ. MUSEI E PATRIMONIO MUSEALE	2026/0000033/209_00_00/E	9.137,80			U05006	U.1.04.01.02.003
3703	U05006	SPESE CORRENTI PER IL SOSTEGNO DI INIZIATIVE ED ATTIVITÀ FINALIZZATE ALLA PROMOZIONE E VALORIZZAZIONE DEI MUSEI E DEL PATRIMONIOMUSEALE CAMPANO DI ENTI DELLE AMMINISTRAZIONI LOCALI - COMMISSIONI STUDI E RICERCHE. (L.R. N. 12/05 E SS.MM.II).	U.1.04.01.02.000	1	05	0502	2025	3250006697	5	209	01		CONTRIBUTI PER VALORIZZ. MUSEI E PATRIMONIO MUSEALE	2026/0000033/209_00_00/E	9.000,00			U05006	U.1.04.01.02.003
3704	U05006	SPESE CORRENTI PER IL SOSTEGNO DI INIZIATIVE ED ATTIVITÀ FINALIZZATE ALLA PROMOZIONE E VALORIZZAZIONE DEI MUSEI E DEL PATRIMONIOMUSEALE CAMPANO DI ENTI DELLE AMMINISTRAZIONI LOCALI - COMMISSIONI STUDI E RICERCHE. (L.R. N. 12/05 E SS.MM.II).	U.1.04.01.02.000	1	05	0502	2025	3250006697	8	209	01		CONTRIBUTI PER VALORIZZ. MUSEI E PATRIMONIO MUSEALE	2026/0000033/209_00_00/E	15.257,99			U05006	U.1.04.01.02.003
3705	U05006	SPESE CORRENTI PER IL SOSTEGNO DI INIZIATIVE ED ATTIVITÀ FINALIZZATE ALLA PROMOZIONE E VALORIZZAZIONE DEI MUSEI E DEL PATRIMONIOMUSEALE CAMPANO DI ENTI DELLE AMMINISTRAZIONI LOCALI - COMMISSIONI STUDI E RICERCHE. (L.R. N. 12/05 E SS.MM.II).	U.1.04.01.02.000	1	05	0502	2025	3250007569	1	209	01		D.D. N° 99 DEL 13/06/2025 E D.D. N° 102 DEL 13/06/2025. SCORRIMENTODELLE GRADUATORIE DI MERITO PER L'ACCESSO AI CONTRIBUTI IN FAVORE DEIMUSEI DI ENTE LOCALE E D'INTERESSE LOCALE DI CUI ALL'AVVISO PUBBLICOAPPROVATO CON D.D. N° 6 DEL 27/02/2025.	2026/0000033/209_00_00/E	13.307,99			U05006	U.1.04.01.02.003
3706	U05006	SPESE CORRENTI PER IL SOSTEGNO DI INIZIATIVE ED ATTIVITÀ FINALIZZATE ALLA PROMOZIONE E VALORIZZAZIONE DEI MUSEI E DEL PATRIMONIOMUSEALE CAMPANO DI ENTI DELLE AMMINISTRAZIONI LOCALI - COMMISSIONI STUDI E RICERCHE. (L.R. N. 12/05 E SS.MM.II).	U.1.04.01.02.000	1	05	0502	2025	3250007569	2	209	01		D.D. N° 99 DEL 13/06/2025 E D.D. N° 102 DEL 13/06/2025. SCORRIMENTODELLE GRADUATORIE DI MERITO PER L'ACCESSO AI CONTRIBUTI IN FAVORE DEIMUSEI DI ENTE LOCALE E D'INTERESSE LOCALE DI CUI ALL'AVVISO PUBBLICOAPPROVATO CON D.D. N° 6 DEL 27/02/2025.	2026/0000033/209_00_00/E	2.742,01			U05006	U.1.04.01.02.003
3707	U05010	SPESE DI INVESTIMENTO PER INTERVENTI DI SOSTEGNO E VALORIZZAZIONE DEI MUSEI APPARTENENTI A ENTI DI AMMINISTRAZIONI LOCALI (L.R.12/05 E SS.MM.II).	U.2.03.01.02.000	2	05	0502	2025	3250006621	1	209	01		BIBLIOTECHE DI INTERESSE LOCALE	2026/0000033/209_00_00/E	10.499,93			U05010	U.2.03.01.02.003
3708	U05010	SPESE DI INVESTIMENTO PER INTERVENTI DI SOSTEGNO E VALORIZZAZIONE DEI MUSEI APPARTENENTI A ENTI DI AMMINISTRAZIONI LOCALI (L.R.12/05 E SS.MM.II).	U.2.03.01.02.000	2	05	0502	2025	3250006621	2	209	01		BIBLIOTECHE DI INTERESSE LOCALE	2026/0000033/209_00_00/E	18.000,00			U05010	U.2.03.01.02.003
3709	U05010	SPESE DI INVESTIMENTO PER INTERVENTI DI SOSTEGNO E VALORIZZAZIONE DEI MUSEI APPARTENENTI A ENTI DI AMMINISTRAZIONI LOCALI (L.R.12/05 E SS.MM.II).	U.2.03.01.02.000	2	05	0502	2025	3250006621	4	209	01		BIBLIOTECHE DI INTERESSE LOCALE	2026/0000033/209_00_00/E	9.980,72			U05010	U.2.03.01.02.003
3710	U05010	SPESE DI INVESTIMENTO PER INTERVENTI DI SOSTEGNO E VALORIZZAZIONE DEI MUSEI APPARTENENTI A ENTI DI AMMINISTRAZIONI LOCALI (L.R.12/05 E SS.MM.II).	U.2.03.01.02.000	2	05	0502	2025	3250006621	7	209	01		BIBLIOTECHE DI INTERESSE LOCALE	2026/0000033/209_00_00/E	14.700,00			U05010	U.2.03.01.02.003
3711	U05010	SPESE DI INVESTIMENTO PER INTERVENTI DI SOSTEGNO E VALORIZZAZIONE DEI MUSEI APPARTENENTI A ENTI DI AMMINISTRAZIONI LOCALI (L.R.12/05 E SS.MM.II).	U.2.03.01.02.000	2	05	0502	2025	3250006621	8	209	01		BIBLIOTECHE DI INTERESSE LOCALE	2026/0000033/209_00_00/E	6.633,00			U05010	U.2.03.01.02.003
3712	U05010	SPESE DI INVESTIMENTO PER INTERVENTI DI SOSTEGNO E VALORIZZAZIONE DEI MUSEI APPARTENENTI A ENTI DI AMMINISTRAZIONI LOCALI (L.R.12/05 E SS.MM.II).	U.2.03.01.02.000	2	05	0502	2025	3250006622	2	209	01		BIBLIOTECHE DI INTERESSE LOCALE	2026/0000033/209_00_00/E	18.000,00			U05010	U.2.03.01.02.002
3713	U05010	SPESE DI INVESTIMENTO PER INTERVENTI DI SOSTEGNO E VALORIZZAZIONE DEI MUSEI APPARTENENTI A ENTI DI AMMINISTRAZIONI LOCALI (L.R.12/05 E SS.MM.II).	U.2.03.01.02.000	2	05	0502	2025	3250006623	1	209	01		BIBLIOTECHE DI INTERESSE LOCALE	2026/0000033/209_00_00/E	18.000,00			U05010	U.2.03.01.02.008

fonte: http://burc.regione.campania.it

N.	Capitolo						Impegno							Reimputazione					
	n.	Descrizione	IV livello PdC	Tit.	Miss	Progr	Anno	Numero	Pos.	DIR	Set	Uos	Oggetto impegno	Decreto	2026	2027	2028	Cap Reimp	V livello PdC Reimputazione
3714	U05013	SPESE CORRENTI PER IL SOSTEGNO DI INIZIATIVE ED ATTIVITÀ FINALIZZATE ALLA PROMOZIONE E VALORIZZAZIONE DEI MUSEI E DEL PATRIMONIOMUSEALE CAMPANO DI ISTITUZIONI SOCIALI PRIVATE SENZA SCOPO DI LUCRO - COMMISSIONI STUDI E RICERCHE. (L.R. N. 12/05 E SS.MM.II).	U.1.04.04.01.000	1	05	0502	2025	3250006694	9	209	01		CONTRIBUTI PER VALORIZZ. MUSEI E PATRIMONIO MUSEALE	2026/0000033/209_00_00/E	12.000,00			U05013	U.1.04.04.01.001
3715	U05015	ATTIVITÀ DI GESTIONE E ASSISTENZA INFORMATICA AL POLO SBN	U.1.03.02.19.000	1	05	0502	2025	3250007564	1	209	01		D.D. N. 140 DEL 10/07/2025 DI PRESA D'ATTO AFFIDAMENTO DEL SERVIZIOINTEGRATIVO DI GESTIONE DEL POLO SBN CAM, RILEVAZIONE ANAGRAFICA DELLEBIBLIOTECHE E FORMAZIONE PER LE BIBLIOTECHE DEL POLO SBN CAM PER ILTRIENNIO 2025-2027 - CIG B63ABBB0DB - IMPEGNO PL	2026/0000033/209_00_00/E	25.000,00			U05015	U.1.03.02.19.999
3716	U05025	FONDO PER SOSTENERE LE INIZIATIVE DEGLI ENTI LOCALI E DEGLI ENTI GESTORI DI BENI MONUMENTALI DIRETTI A GARANTIRE UN'ADEGUATA ILLUMINAZIONE AI MONUMENTI (ART. 1 COMMA 11, L.R. 27/2019)	U.1.04.01.02.000	1	05	0502	2025	3250003018	1	209	01		* * * * ARTICOLO 1 C.11 L.R. N. 27/2019 - AVVISO PUBBLICO PER L'ACCESSOA CONTRIBUTI DESTINATI A SOSTENERE INIZIATIVE DEGLIENTI LOCALI EDEGLI ENTI GESTORI DI BENI MONUMENTALI DIRETTI A GARANTIREUN'ADEGUATA ILLUMINAZIONE AI MONUMENTI. APPROVAZIONE GRADUATORIA DEFINITIVA DELLE OPERAZIONI ED IMPEGNO SPESA (CON ALLEGATI)*	2026/0000033/209_00_00/E	27.623,23			U05025	U.1.04.01.02.003
3717	U05025	FONDO PER SOSTENERE LE INIZIATIVE DEGLI ENTI LOCALI E DEGLI ENTI GESTORI DI BENI MONUMENTALI DIRETTI A GARANTIRE UN'ADEGUATA ILLUMINAZIONE AI MONUMENTI (ART. 1 COMMA 11, L.R. 27/2019)	U.1.04.01.02.000	1	05	0502	2025	3250003026	2	209	01		* * * * ARTICOLO 1 C.11 L.R. N. 27/2019 - AVVISO PUBBLICO PER L'ACCESSO A CONTRIBUTI DESTINATI A SOSTENERE INIZIATIVE DEGLI ENTI LOCALI E DEGLI ENTI GESTORI DI BENI MONUMENTALI DIRETTI A GARANTIRE UN'ADEGUATA ILLUMINAZIONE AI MONUMENTI. APPROVAZIONE GRADUATORIA D EFINITIVADELLE OPERAZIONI ED IMPEGNO SPESA (CON ALLEGATI)*	2026/0000033/209_00_00/E	30.000,00			U05025	U.1.04.01.02.003
3718	U05025	FONDO PER SOSTENERE LE INIZIATIVE DEGLI ENTI LOCALI E DEGLI ENTI GESTORI DI BENI MONUMENTALI DIRETTI A GARANTIRE UN'ADEGUATA ILLUMINAZIONE AI MONUMENTI (ART. 1 COMMA 11, L.R. 27/2019)	U.1.04.01.02.000	1	05	0502	2025	3250003034	1	209	01		* * * * ARTICOLO 1 C.11 L.R. N. 27/2019 - AVVISO PUBBLICO PER L'ACCESSO A CONTRIBUTI DESTINATI A SOSTENERE INIZIATIVE DEGLI ENTI LOCALI E DEGLI ENTI GESTORI DI BENI MONUMENTALI DIRETTI A GARANTIRE UN'ADEGUATA ILLUMINAZIONE AI MONUMENTI. APPROVAZIONE GRADUATORIA D EFINITIVADELLE OPERAZIONI ED IMPEGNO SPESA (CON ALLEGATI). PUBBLICAZIONE: BURC- CASA DI VETRO**	2026/0000033/209_00_00/E	6.599,55			U05025	U.1.04.01.02.003
3719	U05025	FONDO PER SOSTENERE LE INIZIATIVE DEGLI ENTI LOCALI E DEGLI ENTI GESTORI DI BENI MONUMENTALI DIRETTI A GARANTIRE UN'ADEGUATA ILLUMINAZIONE AI MONUMENTI (ART. 1 COMMA 11, L.R. 27/2019)	U.1.04.01.02.000	1	05	0502	2025	3250003069	1	209	01		** APPROVAZIONE GRADUATORIA DEFINITIVA DELLE OPERAZIONI ED IMPEGNOSPESA (CON ALLEGATI). PUBBLICAZIONE: BURC ##	2026/0000033/209_00_00/E	3.105,20			U05025	U.1.04.01.02.003
3720	U05025	FONDO PER SOSTENERE LE INIZIATIVE DEGLI ENTI LOCALI E DEGLI ENTI GESTORI DI BENI MONUMENTALI DIRETTI A GARANTIRE UN'ADEGUATA ILLUMINAZIONE AI MONUMENTI (ART. 1 COMMA 11, L.R. 27/2019)	U.1.04.01.02.000	1	05	0502	2025	3250003069	2	209	01		** APPROVAZIONE GRADUATORIA DEFINITIVA DELLE OPERAZIONI ED IMPEGNOSPESA (CON ALLEGATI). PUBBLICAZIONE: BURC ##	2026/0000033/209_00_00/E	35.000,00			U05025	U.1.04.01.02.003
3721	U05025	FONDO PER SOSTENERE LE INIZIATIVE DEGLI ENTI LOCALI E DEGLI ENTI GESTORI DI BENI MONUMENTALI DIRETTI A GARANTIRE UN'ADEGUATA ILLUMINAZIONE AI MONUMENTI (ART. 1 COMMA 11, L.R. 27/2019)	U.1.04.01.02.000	1	05	0502	2025	3250003069	4	209	01		** APPROVAZIONE GRADUATORIA DEFINITIVA DELLE OPERAZIONI ED IMPEGNOSPESA (CON ALLEGATI). PUBBLICAZIONE: BURC ##	2026/0000033/209_00_00/E	35.000,00			U05025	U.1.04.01.02.003
3722	U05025	FONDO PER SOSTENERE LE INIZIATIVE DEGLI ENTI LOCALI E DEGLI ENTI GESTORI DI BENI MONUMENTALI DIRETTI A GARANTIRE UN'ADEGUATA ILLUMINAZIONE AI MONUMENTI (ART. 1 COMMA 11, L.R. 27/2019)	U.1.04.01.02.000	1	05	0502	2025	3250003069	5	209	01		** APPROVAZIONE GRADUATORIA DEFINITIVA DELLE OPERAZIONI ED IMPEGNOSPESA (CON ALLEGATI). PUBBLICAZIONE: BURC ##	2026/0000033/209_00_00/E	23.633,39			U05025	U.1.04.01.02.003
3723	U05025	FONDO PER SOSTENERE LE INIZIATIVE DEGLI ENTI LOCALI E DEGLI ENTI GESTORI DI BENI MONUMENTALI DIRETTI A GARANTIRE UN'ADEGUATA ILLUMINAZIONE AI MONUMENTI (ART. 1 COMMA 11, L.R. 27/2019)	U.1.04.01.02.000	1	05	0502	2025	3250003079	2	209	01		* * L.R. N. 27/2019 ARTICOLO 1 C.11 - L.R. N. 18/2023 ART. 27 C. 1 - AVVISO PUBBLICO PER L'ACCESSO A CONTRIBUTI DESTINATI A SOSTENERE INIZIATIVE DEGLI ENTI LOCALI E DEGLI ENTI GESTORI DI BENI MONUMENTALI DIRETTI A GARANTIRE UN'ADEGUATA ILLUMINAZIONE ARCHITET	2026/0000033/209_00_00/E	24.775,97			U05025	U.1.04.01.02.003
3724	U05025	FONDO PER SOSTENERE LE INIZIATIVE DEGLI ENTI LOCALI E DEGLI ENTI GESTORI DI BENI MONUMENTALI DIRETTI A GARANTIRE UN'ADEGUATA ILLUMINAZIONE AI MONUMENTI (ART. 1 COMMA 11, L.R. 27/2019)	U.1.04.01.02.000	1	05	0502	2025	3250003079	3	209	01		* * L.R. N. 27/2019 ARTICOLO 1 C.11 - L.R. N. 18/2023 ART. 27 C. 1 - AVVISO PUBBLICO PER L'ACCESSO A CONTRIBUTI DESTINATI A SOSTENERE INIZIATIVE DEGLI ENTI LOCALI E DEGLI ENTI GESTORI DI BENI MONUMENTALI DIRETTI A GARANTIRE UN'ADEGUATA ILLUMINAZIONE ARCHITET	2026/0000033/209_00_00/E	35.000,00			U05025	U.1.04.01.02.003
3725	U05025	FONDO PER SOSTENERE LE INIZIATIVE DEGLI ENTI LOCALI E DEGLI ENTI GESTORI DI BENI MONUMENTALI DIRETTI A GARANTIRE UN'ADEGUATA ILLUMINAZIONE AI MONUMENTI (ART. 1 COMMA 11, L.R. 27/2019)	U.1.04.01.02.000	1	05	0502	2025	3250003079	4	209	01		* * L.R. N. 27/2019 ARTICOLO 1 C.11 - L.R. N. 18/2023 ART. 27 C. 1 - AVVISO PUBBLICO PER L'ACCESSO A CONTRIBUTI DESTINATI A SOSTENERE INIZIATIVE DEGLI ENTI LOCALI E DEGLI ENTI GESTORI DI BENI MONUMENTALI DIRETTI A GARANTIRE UN'ADEGUATA ILLUMINAZIONE ARCHITET	2026/0000033/209_00_00/E	35.000,00			U05025	U.1.04.01.02.003
3726	U05025	FONDO PER SOSTENERE LE INIZIATIVE DEGLI ENTI LOCALI E DEGLI ENTI GESTORI DI BENI MONUMENTALI DIRETTI A GARANTIRE UN'ADEGUATA ILLUMINAZIONE AI MONUMENTI (ART. 1 COMMA 11, L.R. 27/2019)	U.1.04.01.02.000	1	05	0502	2025	3250003079	6	209	01		* * L.R. N. 27/2019 ARTICOLO 1 C.11 - L.R. N. 18/2023 ART. 27 C. 1 - AVVISO PUBBLICO PER L'ACCESSO A CONTRIBUTI DESTINATI A SOSTENERE INIZIATIVE DEGLI ENTI LOCALI E DEGLI ENTI GESTORI DI BENI MONUMENTALI DIRETTI A GARANTIRE UN'ADEGUATA ILLUMINAZIONE ARCHITET	2026/0000033/209_00_00/E	10.150,00			U05025	U.1.04.01.02.003
3727	U05025	FONDO PER SOSTENERE LE INIZIATIVE DEGLI ENTI LOCALI E DEGLI ENTI GESTORI DI BENI MONUMENTALI DIRETTI A GARANTIRE UN'ADEGUATA ILLUMINAZIONE AI MONUMENTI (ART. 1 COMMA 11, L.R. 27/2019)	U.1.04.01.02.000	1	05	0502	2025	3250003193	1	209	01		* CONTRIBUTI PER ADEGUATA ILLUMINAZ. MONUMENTI	2026/0000033/209_00_00/E	35.000,00			U05025	U.1.04.01.02.003
3728	U05025	FONDO PER SOSTENERE LE INIZIATIVE DEGLI ENTI LOCALI E DEGLI ENTI GESTORI DI BENI MONUMENTALI DIRETTI A GARANTIRE UN'ADEGUATA ILLUMINAZIONE AI MONUMENTI (ART. 1 COMMA 11, L.R. 27/2019)	U.1.04.01.02.000	1	05	0502	2025	3250003193	2	209	01		* CONTRIBUTI PER ADEGUATA ILLUMINAZ. MONUMENTI	2026/0000033/209_00_00/E	33.495,62			U05025	U.1.04.01.02.003
3729	U05025	FONDO PER SOSTENERE LE INIZIATIVE DEGLI ENTI LOCALI E DEGLI ENTI GESTORI DI BENI MONUMENTALI DIRETTI A GARANTIRE UN'ADEGUATA ILLUMINAZIONE AI MONUMENTI (ART. 1 COMMA 11, L.R. 27/2019)	U.1.04.01.02.000	1	05	0502	2025	3250003193	3	209	01		* CONTRIBUTI PER ADEGUATA ILLUMINAZ. MONUMENTI	2026/0000033/209_00_00/E	34.326,49			U05025	U.1.04.01.02.003
3730	U05025	FONDO PER SOSTENERE LE INIZIATIVE DEGLI ENTI LOCALI E DEGLI ENTI GESTORI DI BENI MONUMENTALI DIRETTI A GARANTIRE UN'ADEGUATA ILLUMINAZIONE AI MONUMENTI (ART. 1 COMMA 11, L.R. 27/2019)	U.1.04.01.02.000	1	05	0502	2025	3250003193	4	209	01		* CONTRIBUTI PER ADEGUATA ILLUMINAZ. MONUMENTI	2026/0000033/209_00_00/E	13.834,97			U05025	U.1.04.01.02.003
3731	U05025	FONDO PER SOSTENERE LE INIZIATIVE DEGLI ENTI LOCALI E DEGLI ENTI GESTORI DI BENI MONUMENTALI DIRETTI A GARANTIRE UN'ADEGUATA ILLUMINAZIONE AI MONUMENTI (ART. 1 COMMA 11, L.R. 27/2019)	U.1.04.01.02.000	1	05	0502	2025	3250003193	5	209	01		* CONTRIBUTI PER ADEGUATA ILLUMINAZ. MONUMENTI	2026/0000033/209_00_00/E	35.000,00			U05025	U.1.04.01.02.003

fonte: http://burc.regione.campania.it

N.	Capitolo						Impegno							Reimputazione					
	n.	Descrizione	IV livello PdC	Tit.	Miss	Progr	Anno	Numero	Pos.	DIR	Set	Uos	Oggetto impegno	Decreto	2026	2027	2028	Cap Reimp	V livello PdC Reimputazione
3732	U05025	FONDO PER SOSTENERE LE INIZIATIVE DEGLI ENTI LOCALI E DEGLI ENTI GESTORI DI BENI MONUMENTALI DIRETTI A GARANTIRE UN'ADEGUATA ILLUMINAZIONE AI MONUMENTI (ART. 1 COMMA 11, L.R. 27/2019)	U.1.04.01.02.000	1	05	0502	2025	3250003193	6	209	01		* CONTRIBUTI PER ADEGUATA ILLUMINAZ. MONUMENTI	2026/0000033/209_00_00/E	33.581,18			U05025	U.1.04.01.02.003
3733	U05025	FONDO PER SOSTENERE LE INIZIATIVE DEGLI ENTI LOCALI E DEGLI ENTI GESTORI DI BENI MONUMENTALI DIRETTI A GARANTIRE UN'ADEGUATA ILLUMINAZIONE AI MONUMENTI (ART. 1 COMMA 11, L.R. 27/2019)	U.1.04.01.02.000	1	05	0502	2025	3250003193	7	209	01		* CONTRIBUTI PER ADEGUATA ILLUMINAZ. MONUMENTI	2026/0000033/209_00_00/E	10.405,62			U05025	U.1.04.01.02.003
3734	U05025	FONDO PER SOSTENERE LE INIZIATIVE DEGLI ENTI LOCALI E DEGLI ENTI GESTORI DI BENI MONUMENTALI DIRETTI A GARANTIRE UN'ADEGUATA ILLUMINAZIONE AI MONUMENTI (ART. 1 COMMA 11, L.R. 27/2019)	U.1.04.01.02.000	1	05	0502	2025	3250003193	8	209	01		* CONTRIBUTI PER ADEGUATA ILLUMINAZ. MONUMENTI	2026/0000033/209_00_00/E	34.806,93			U05025	U.1.04.01.02.003
3735	U05025	FONDO PER SOSTENERE LE INIZIATIVE DEGLI ENTI LOCALI E DEGLI ENTI GESTORI DI BENI MONUMENTALI DIRETTI A GARANTIRE UN'ADEGUATA ILLUMINAZIONE AI MONUMENTI (ART. 1 COMMA 11, L.R. 27/2019)	U.1.04.01.02.000	1	05	0502	2025	3250003193	9	209	01		* CONTRIBUTI PER ADEGUATA ILLUMINAZ. MONUMENTI	2026/0000033/209_00_00/E	35.000,00			U05025	U.1.04.01.02.003
3736	U05025	FONDO PER SOSTENERE LE INIZIATIVE DEGLI ENTI LOCALI E DEGLI ENTI GESTORI DI BENI MONUMENTALI DIRETTI A GARANTIRE UN'ADEGUATA ILLUMINAZIONE AI MONUMENTI (ART. 1 COMMA 11, L.R. 27/2019)	U.1.04.01.02.000	1	05	0502	2025	3250003193	10	209	01		* CONTRIBUTI PER ADEGUATA ILLUMINAZ. MONUMENTI	2026/0000033/209_00_00/E	34.977,17			U05025	U.1.04.01.02.003
3737	U05025	FONDO PER SOSTENERE LE INIZIATIVE DEGLI ENTI LOCALI E DEGLI ENTI GESTORI DI BENI MONUMENTALI DIRETTI A GARANTIRE UN'ADEGUATA ILLUMINAZIONE AI MONUMENTI (ART. 1 COMMA 11, L.R. 27/2019)	U.1.04.01.02.000	1	05	0502	2025	3250010303	1	209	01		L.R. N. 27/2019 ART. 1 C.11 – L.R. N. 25/2024 – AVVISO PUBBLICO PERL'ACCESSO A CONTRIBUTI DESTINATI A SOSTENERE INIZIATIVE DEGLIENTILOCALI E DEGLI ENTI GESTORI DI BENI MONUMENTALI DIRETTI A GARANTIREUN'ADEGUATA ILLUMINAZIONE ARCHITETTONICA ESTERNA AI	2026/0000033/209_00_00/E	48.826,00			U05025	U.1.04.01.02.003
3738	U05025	FONDO PER SOSTENERE LE INIZIATIVE DEGLI ENTI LOCALI E DEGLI ENTI GESTORI DI BENI MONUMENTALI DIRETTI A GARANTIRE UN'ADEGUATA ILLUMINAZIONE AI MONUMENTI (ART. 1 COMMA 11, L.R. 27/2019)	U.1.04.01.02.000	1	05	0502	2025	3250010303	2	209	01		L.R. N. 27/2019 ART. 1 C.11 – L.R. N. 25/2024 – AVVISO PUBBLICO PERL'ACCESSO A CONTRIBUTI DESTINATI A SOSTENERE INIZIATIVE DEGLIENTILOCALI E DEGLI ENTI GESTORI DI BENI MONUMENTALI DIRETTI A GARANTIREUN'ADEGUATA ILLUMINAZIONE ARCHITETTONICA ESTERNA AI	2026/0000033/209_00_00/E	48.972,90			U05025	U.1.04.01.02.003
3739	U05025	FONDO PER SOSTENERE LE INIZIATIVE DEGLI ENTI LOCALI E DEGLI ENTI GESTORI DI BENI MONUMENTALI DIRETTI A GARANTIRE UN'ADEGUATA ILLUMINAZIONE AI MONUMENTI (ART. 1 COMMA 11, L.R. 27/2019)	U.1.04.01.02.000	1	05	0502	2025	3250010303	3	209	01		L.R. N. 27/2019 ART. 1 C.11 – L.R. N. 25/2024 – AVVISO PUBBLICO PERL'ACCESSO A CONTRIBUTI DESTINATI A SOSTENERE INIZIATIVE DEGLIENTILOCALI E DEGLI ENTI GESTORI DI BENI MONUMENTALI DIRETTI A GARANTIREUN'ADEGUATA ILLUMINAZIONE ARCHITETTONICA ESTERNA AI	2026/0000033/209_00_00/E	15.000,00			U05025	U.1.04.01.02.003
3740	U05025	FONDO PER SOSTENERE LE INIZIATIVE DEGLI ENTI LOCALI E DEGLI ENTI GESTORI DI BENI MONUMENTALI DIRETTI A GARANTIRE UN'ADEGUATA ILLUMINAZIONE AI MONUMENTI (ART. 1 COMMA 11, L.R. 27/2019)	U.1.04.01.02.000	1	05	0502	2025	3250010303	4	209	01		L.R. N. 27/2019 ART. 1 C.11 – L.R. N. 25/2024 – AVVISO PUBBLICO PERL'ACCESSO A CONTRIBUTI DESTINATI A SOSTENERE INIZIATIVE DEGLIENTILOCALI E DEGLI ENTI GESTORI DI BENI MONUMENTALI DIRETTI A GARANTIREUN'ADEGUATA ILLUMINAZIONE ARCHITETTONICA ESTERNA AI	2026/0000033/209_00_00/E	10.500,00			U05025	U.1.04.01.02.003
3741	U05025	FONDO PER SOSTENERE LE INIZIATIVE DEGLI ENTI LOCALI E DEGLI ENTI GESTORI DI BENI MONUMENTALI DIRETTI A GARANTIRE UN'ADEGUATA ILLUMINAZIONE AI MONUMENTI (ART. 1 COMMA 11, L.R. 27/2019)	U.1.04.01.02.000	1	05	0502	2025	3250010303	5	209	01		L.R. N. 27/2019 ART. 1 C.11 – L.R. N. 25/2024 – AVVISO PUBBLICO PERL'ACCESSO A CONTRIBUTI DESTINATI A SOSTENERE INIZIATIVE DEGLIENTILOCALI E DEGLI ENTI GESTORI DI BENI MONUMENTALI DIRETTI A GARANTIREUN'ADEGUATA ILLUMINAZIONE ARCHITETTONICA ESTERNA AI	2026/0000033/209_00_00/E	48.938,40			U05025	U.1.04.01.02.003
3742	U05037	RICONOSCIMENTO E PROMOZIONE DEGLI ECOMUSEI DELLA CAMPANIA LEGGE REGIONALE N.13 DEL 2023 - TRASFERIMENTI A ISTITUZIONI SOCIALI PRIVATE	U.1.04.04.01.000	1	05	0502	2025	3250009987	1	209	01		D.D. n. 18 del 27/10/2025.Impegno della spesa dei contributi assegnati afavore delle istituzioni sociali private, titolari di Ecomusei,riconosciute dalla Regione Campania ex L.R. n. 23/2023. E.F. 2025.	2026/0000033/209_00_00/E	37.500,00			U05037	U.1.04.04.01.001
3743	U05037	RICONOSCIMENTO E PROMOZIONE DEGLI ECOMUSEI DELLA CAMPANIA LEGGE REGIONALE N.13 DEL 2023 - TRASFERIMENTI A ISTITUZIONI SOCIALI PRIVATE	U.1.04.04.01.000	1	05	0502	2025	3250009987	2	209	01		D.D. n. 18 del 27/10/2025.Impegno della spesa dei contributi assegnati afavore delle istituzioni sociali private, titolari di Ecomusei,riconosciute dalla Regione Campania ex L.R. n. 23/2023. E.F. 2025.	2026/0000033/209_00_00/E	37.500,00			U05037	U.1.04.04.01.001
3744	U05037	RICONOSCIMENTO E PROMOZIONE DEGLI ECOMUSEI DELLA CAMPANIA LEGGE REGIONALE N.13 DEL 2023 - TRASFERIMENTI A ISTITUZIONI SOCIALI PRIVATE	U.1.04.04.01.000	1	05	0502	2025	3250009987	3	209	01		D.D. n. 18 del 27/10/2025.Impegno della spesa dei contributi assegnati afavore delle istituzioni sociali private, titolari di Ecomusei,riconosciute dalla Regione Campania ex L.R. n. 23/2023. E.F. 2025.	2026/0000033/209_00_00/E	20.271,44			U05037	U.1.04.04.01.001
3745	U05037	RICONOSCIMENTO E PROMOZIONE DEGLI ECOMUSEI DELLA CAMPANIA LEGGE REGIONALE N.13 DEL 2023 - TRASFERIMENTI A ISTITUZIONI SOCIALI PRIVATE	U.1.04.04.01.000	1	05	0502	2025	3250012353	1	209	01		D.D. n. 41 del 7/11/2025. Ammissione a finanziamento e impegno dellaspesa dei contributi assegnati a favore delle istituzioni socialiprivate, titolari di Ecomusei, riconosciuti dalla Regione Campania exL.R. n. 23/2023 - Fondo ex L.R. 31 luglio 2025, n. 14».	2026/0000033/209_00_00/E	50.000,00			U05037	U.1.04.04.01.001
3746	U05037	RICONOSCIMENTO E PROMOZIONE DEGLI ECOMUSEI DELLA CAMPANIA LEGGE REGIONALE N.13 DEL 2023 - TRASFERIMENTI A ISTITUZIONI SOCIALI PRIVATE	U.1.04.04.01.000	1	05	0502	2025	3250012354	1	209	01		D.D. n. 41 del 7/11/2025. Ammissione a finanziamento e impegno dellaspesa dei contributi assegnati a favore delle istituzioni socialiprivate, titolari di Ecomusei, riconosciuti dalla Regione Campania exL.R. n. 23/2023 - Fondo ex L.R. 31 luglio 2025, n. 14».	2026/0000033/209_00_00/E	25.000,00			U05037	U.1.04.04.01.001
3747	U05051	SPESE CORRENTI PER IL SOSTEGNO DI INIZIATIVE ED ATTIVITÀ FINALIZZATE ALLA PROMOZIONE E VALORIZZAZIONE DEI MUSEI E DEL PATRIMONIOMUSEALE CAMPANO DI ALTRE IMPRESE (L.R. N. 12/05 E SS.MM.II). TRASFERIMENTI A ALTRE IMPRESE	U.1.04.03.99.000	1	05	0502	2025	3250007572	1	209	01		D.D. N° 99 DEL 13/06/2025 E D.D. N° 102 DEL 13/06/2025. SCORRIMENTODELLE GRADUATORIE DI MERITO PER L'ACCESSO AI CONTRIBUTI IN FAVORE DEIMUSEI DI ENTE LOCALE E D'INTERESSE LOCALE DI CUI ALL'AVVISO PUBBLICOAPPROVATO CON D.D. N° 6 DEL 27/02/2025.	2026/0000033/209_00_00/E	16.000,00			U05051	U.1.04.03.99.999
3748	U05074	INTERVENTI PER LA VALORIZZARE I BENI DI INTERESSE STORICO DEL TERRITORIO REGIONALE - SPESA CORRENTE - LR N. 25 DEL 30.12.2024 ART. 14 COMMA 1	U.1.04.01.02.000	1	05	0501	2025	3250009974	1	209	01		Legge di stabilità n. 25/2024 (Art. 14 comma 1 - Allegato 3 Tabella C) - Intervento: "Santuario della Madonna degli Angeli Ciccianolavori dimanutenzione ordinaria" - Beneficiario: Comune di Cicciano (NA). Impegnocontabile. CF: 00600910632 - PUBBLICAZIO NE:Casa di Vetro.	2026/0000033/209_00_00/E	24.000,00			U05074	U.1.04.01.02.003
3749	U05074	INTERVENTI PER LA VALORIZZARE I BENI DI INTERESSE STORICO DEL TERRITORIO REGIONALE - SPESA CORRENTE - LR N. 25 DEL 30.12.2024 ART. 14 COMMA 1	U.1.04.01.02.000	1	05	0501	2025	3250009992	1	209	01		Legge di stabilità n. 25/2024 (Art. 14 comma 1 - Allegato 3 Tabella C) - Intervento: "Sostenere la valorizzazione dell'ex Convento di SanDomenico nel borgo di Terravecchia" - Beneficiario: Comune di Sarno.Impegno contabile. CF: 80020270650 - PUBBLICAZIO NE:Casa di Vetro.	2026/0000033/209_00_00/E	20.000,00			U05074	U.1.04.01.02.003
3750	U05075	INTERVENTI PER LA VALORIZZARE I BENI DI INTERESSE STORICO DEL TERRITORIO REGIONALE - SPESA IN CONTO CAPITALE - LR N. 25 DEL 30.12.2024 ART. 14 COMMA 1	U.2.03.01.02.000	2	05	0501	2025	3250009381	1	209	01		Legge di stabilità n. 25/2024 (Art. 14 comma 1 - Allegato 3 Tabella C) - Intervento: Restauro della Fontana Helvius e della stelefuneraria - Beneficiario: Comune di Sant'Egidio del Monte Albino (SA). Impegnocontabile. CF: 00191250653 PUBBLICAZIONE: Casa diVetro.	2026/0000033/209_00_00/E	50.000,00			U05075	U.2.03.01.02.003

fonte: http://burc.regione.campania.it

N.	Capitolo						Impegno							Reimputazione					
	n.	Descrizione	IV livello PdC	Tit.	Miss	Progr	Anno	Numero	Pos.	DIR	Set	Uos	Oggetto impegno	Decreto	2026	2027	2028	Cap Reimp	V livello PdC Reimputazione
3751	U05075	INTERVENTI PER LA VALORIZZARE I BENI DI INTERESSE STORICO DEL TERRITORIO REGIONALE - SPESA IN CONTO CAPITALE - LR N. 25 DEL 30.12.2024 ART. 14 COMMA 1	U.2.03.01.02.000	2	05	0501	2025	3250009411	1	209	01		Legge di stabilità n. 25/2024 (Art. 14 comma 1 - Allegato 3 Tabella C) - Intervento: "Restauro Santuario S. Ciriaco" - Beneficiario: Comune diTorre le Nocelle (AV). Impegno contabile. CF: 80005270642 PUBBLICAZIONE:Casa di Vetro.	2026/0000033/209_00_00/E	25.000,00			U05075	U.2.03.01.02.003
3752	U05080	SPESE DI INVESTIMENTO PER INTERVENTI DI SOSTEGNO E VALORIZZAZIONE DEI MUSEI DI ISTITUZIONI SOCIALI PRIVATE E DEL PATRIMONIO MUSEALE CAMPANO (LR. 12/05 E SS.MM.II.).	U.2.03.04.01.000	2	05	0502	2025	3250006719	1	209	01		CONTRIBUTI PER VALORIZZ. MUSEI E PATRIMONIO MUSEALE	2026/0000033/209_00_00/E	3.634,77			U05080	U.2.03.04.01.001
3753	U05080	SPESE DI INVESTIMENTO PER INTERVENTI DI SOSTEGNO E VALORIZZAZIONE DEI MUSEI DI ISTITUZIONI SOCIALI PRIVATE E DEL PATRIMONIO MUSEALE CAMPANO (LR. 12/05 E SS.MM.II.).	U.2.03.04.01.000	2	05	0502	2025	3250006719	13	209	01		CONTRIBUTI PER VALORIZZ. MUSEI E PATRIMONIO MUSEALE	2026/0000033/209_00_00/E	15.000,00			U05080	U.2.03.04.01.001
3754	U05080	SPESE DI INVESTIMENTO PER INTERVENTI DI SOSTEGNO E VALORIZZAZIONE DEI MUSEI DI ISTITUZIONI SOCIALI PRIVATE E DEL PATRIMONIO MUSEALE CAMPANO (LR. 12/05 E SS.MM.II.).	U.2.03.04.01.000	2	05	0502	2025	3250006719	16	209	01		CONTRIBUTI PER VALORIZZ. MUSEI E PATRIMONIO MUSEALE	2026/0000033/209_00_00/E	15.000,00			U05080	U.2.03.04.01.001
3755	U05080	SPESE DI INVESTIMENTO PER INTERVENTI DI SOSTEGNO E VALORIZZAZIONE DEI MUSEI DI ISTITUZIONI SOCIALI PRIVATE E DEL PATRIMONIO MUSEALE CAMPANO (LR. 12/05 E SS.MM.II.).	U.2.03.04.01.000	2	05	0502	2025	3250006719	17	209	01		CONTRIBUTI PER VALORIZZ. MUSEI E PATRIMONIO MUSEALE	2026/0000033/209_00_00/E	13.976,83			U05080	U.2.03.04.01.001
3756	U05080	SPESE DI INVESTIMENTO PER INTERVENTI DI SOSTEGNO E VALORIZZAZIONE DEI MUSEI DI ISTITUZIONI SOCIALI PRIVATE E DEL PATRIMONIO MUSEALE CAMPANO (LR. 12/05 E SS.MM.II.).	U.2.03.04.01.000	2	05	0502	2025	3250007571	1	209	01		D.D. N° 99 DEL 13/06/2025 E D.D. N° 102 DEL 13/06/2025. SCORRIMENTODELLE GRADUATORIE DI MERITO PER L'ACCESSO AI CONTRIBUTI IN FAVORE DEIMUSEI DI ENTE LOCALE E D'INTERESSE LOCALE DI CUI ALL'AVVISO PUBBLICOAPPROVATO CON D.D. N° 6 DEL 27/02/2025.	2026/0000033/209_00_00/E	11.365,23			U05080	U.2.03.04.01.001
3757	U05080	SPESE DI INVESTIMENTO PER INTERVENTI DI SOSTEGNO E VALORIZZAZIONE DEI MUSEI DI ISTITUZIONI SOCIALI PRIVATE E DEL PATRIMONIO MUSEALE CAMPANO (LR. 12/05 E SS.MM.II.).	U.2.03.04.01.000	2	05	0502	2025	3250007571	2	209	01		D.D. N° 99 DEL 13/06/2025 E D.D. N° 102 DEL 13/06/2025. SCORRIMENTODELLE GRADUATORIE DI MERITO PER L'ACCESSO AI CONTRIBUTI IN FAVORE DEIMUSEI DI ENTE LOCALE E D'INTERESSE LOCALE DI CUI ALL'AVVISO PUBBLICOAPPROVATO CON D.D. N° 6 DEL 27/02/2025.	2026/0000033/209_00_00/E	4.023,17			U05080	U.2.03.04.01.001
3758	U05083	SPESE DI INVESTIMENTO PER INTERVENTI DI SOSTEGNO E VALORIZZAZIONE DEI MUSEI APPARTENENTI A ALTRE IMPRESE (L.R. 12/05 E SS.MM.II). CONTRIBUTI A ALTRE IMPRESE	U.2.03.03.03.000	2	05	0502	2025	3250007574	1	209	01		D.D. N° 99 DEL 13/06/2025 E D.D. N° 102 DEL 13/06/2025. SCORRIMENTODELLE GRADUATORIE DI MERITO PER L'ACCESSO AI CONTRIBUTI IN FAVORE DEIMUSEI DI ENTE LOCALE E D'INTERESSE LOCALE DI CUI ALL'AVVISO PUBBLICOAPPROVATO CON D.D. N° 6 DEL 27/02/2025.	2026/0000033/209_00_00/E	18.000,00			U05083	U.2.03.03.03.999
3759	U05087	"RICONOSCIMENTO E PROMOZIONE DEGLI ECOMUSEI DELLA CAMPANIA" LEGGE REGIONALE N.13 DEL 2023.	U.1.04.01.02.000	1	05	0502	2025	3250009707	1	209	01		D.D. n. 18 del 27/10/2025. Impegno della spesa del contributo assegnatoa favore del Comune di Morigerati, titolare di Ecomuseo,riconosciutodalla Regione Campania ex L.R. n. 23/2023. E.F. 2025.	2026/0000033/209_00_00/E	37.500,00			U05087	U.1.04.01.02.003
3760	U05223	INTERVENTI DI MIGLIORAMENTO DEI BENI DI INTERESSE STORICO DEL TERRITORIO REGIONALE (ART. 13, COMMA 1, LR N. 24/2023) - ISTITUZIONI SOCIALI PRIVATE	U.2.03.04.01.000	2	05	0501	2025	3250003129	1	209	01		** LEGGE DI STABILITA' N. 24/2023 INTERVENTO: "LAVORI DI RESTAURO CUPOLA CHIESA DI SAN BIAGIO MARTIRE" IN VIA CHIESA, 16 MUGNANODI NAPOLI (NA) CUP: I59D23000160002.BENEFICIARIO: PARROCCHIA DI S BIAGIO MARTIRE IN MUGNANO (NA).IMPEGNO CONTABILE. CASA DI VETRO	2026/0000033/209_00_00/E	55.172,87			U05223	U.2.03.04.01.001
3761	U05223	INTERVENTI DI MIGLIORAMENTO DEI BENI DI INTERESSE STORICO DEL TERRITORIO REGIONALE (ART. 13, COMMA 1, LR N. 24/2023) - ISTITUZIONI SOCIALI PRIVATE	U.2.03.04.01.000	2	05	0501	2025	3250003178	1	209	01		** LEGGE DI STABILITA' N. 24/2023 (ART.13, ALL. 2, TABELLA B) INTERVENTO: "ACQUISTO PRESEPIO IN ESPOSIZIONE" NELL'AMBITO DELLACHIESA MARIA SS. DI CARPIGNANO NEL COMUNE DI GROTTAMINARDA -AV- CUP: I69G24000160002 - BENEFICIARIO: PARROCCHIA MARIA SS. DI CARPIGNANO NEL COMUNE DI GROTTAMINARDA (AV). IMPEGNO CONTABILE 20.000,00. CASA DI VETRO.	2026/0000033/209_00_00/E	14.000,00			U05223	U.2.03.04.01.001
3762	U05223	INTERVENTI DI MIGLIORAMENTO DEI BENI DI INTERESSE STORICO DEL TERRITORIO REGIONALE (ART. 13, COMMA 1, LR N. 24/2023) - ISTITUZIONI SOCIALI PRIVATE	U.2.03.04.01.000	2	05	0501	2025	3250003191	1	209	01		** LEGGE DI STABILITA' N. 24/2023 (ART.13, ALL. 2, TABELLA B) - INTERVENTO: "RIPRISTINO, MANUTENZIONE E MESSA IN SICUREZZA DELLAFACCIATA DELLA CHIESA REGINA PARADISI. TRAVERSA C. GUERRA N. 5 - NAPOLI" - CUP: B63F24000030002. BENEFICIARIO: PARROCCHIA DIREGINA PARADISI DI NAPOLI (NA).IMPEGNO CONTABILE. PUBBLICAZIONE: CASA DIVETRO	2026/0000033/209_00_00/E	35.000,00			U05223	U.2.03.04.01.001
3763	U05223	INTERVENTI DI MIGLIORAMENTO DEI BENI DI INTERESSE STORICO DEL TERRITORIO REGIONALE (ART. 13, COMMA 1, LR N. 24/2023) - ISTITUZIONI SOCIALI PRIVATE	U.2.03.04.01.000	2	05	0501	2025	3250003214	1	209	01		** LEGGE DI STABILITA' N. 24/2023 (ART.13, ALL. 2, TABELLA B)INTERVENTO:" LAVORI DI MANUTENZIONE STRAORDINARIA RECUPERO E RESTAURODELLA CAPPELLA ACCIARI" BENEFICIARIO: PARROCCHIA S. PIETRO APOSTOLO -C.F. 92002530654 - NEL COMUNE DI SALA CONSILINA - SA IMPEG NO CONTABILE- CASA DI VETRO.	2026/0000033/209_00_00/E	14.000,00			U05223	U.2.03.04.01.001
3764	U05223	INTERVENTI DI MIGLIORAMENTO DEI BENI DI INTERESSE STORICO DEL TERRITORIO REGIONALE (ART. 13, COMMA 1, LR N. 24/2023) - ISTITUZIONI SOCIALI PRIVATE	U.2.03.04.01.000	2	05	0501	2025	3250003222	1	209	01		** LEGGE DI STABILITA' N. 24/2023 (ART.13, ALL. 2, TABELLA B)- INTERVENTO:" MANUTENZIONE E ACCESSO CHIESA DI NOLA" - BENEFICIARIO:ARCICONFRATERNITA S. RAFFAELE ARCANGELO NEL COMUNE DI NOLA (NA)- C.F.92004270630. IMPEGNO CONTABILE CASA DI VETRO.	2026/0000033/209_00_00/E	15.000,00			U05223	U.2.03.04.01.001
3765	U05223	INTERVENTI DI MIGLIORAMENTO DEI BENI DI INTERESSE STORICO DEL TERRITORIO REGIONALE (ART. 13, COMMA 1, LR N. 24/2023) - ISTITUZIONI SOCIALI PRIVATE	U.2.03.04.01.000	2	05	0501	2025	3250003227	1	209	01		** LEGGE DI STABILITA' N. 24/2023 (ART.13, ALL. 2, TABELLA B)- INTERVENTO:" MESSA IN SICUREZZA TERRAZZO CASTELLO DUCALE" BENEFICIARIO:ENTE ECCLESIASTICO CASA DELLE FIGLIE DELLA CARITA' MARIGLIANO - IMPEGNO CONTABILE P. IVA 00222050643 CASA DI VETRO.	2026/0000033/209_00_00/E	20.000,00			U05223	U.2.03.04.01.001
3766	U05223	INTERVENTI DI MIGLIORAMENTO DEI BENI DI INTERESSE STORICO DEL TERRITORIO REGIONALE (ART. 13, COMMA 1, LR N. 24/2023) - ISTITUZIONI SOCIALI PRIVATE	U.2.03.04.01.000	2	05	0501	2025	3250003230	1	209	01		** LEGGE DI STABILITA' N. 24/2023 (ART.13, ALL. 2, TABELLA B) - INTERVENTO:" REALIZZAZIONE DI UNA TECA VOTIVA ALL'INTERNO DELLACAPPELLA DEL SANTO PATRONO" BENEFICIARIO: PARROCCHIA DI SAN FELICE INPINCIS DI CIMITILE IMPEGNO CONTABILE - C.F. 84000490635 - CAS ADI VETRO	2026/0000033/209_00_00/E	30.000,00			U05223	U.2.03.04.01.001
3767	U05223	INTERVENTI DI MIGLIORAMENTO DEI BENI DI INTERESSE STORICO DEL TERRITORIO REGIONALE (ART. 13, COMMA 1, LR N. 24/2023) - ISTITUZIONI SOCIALI PRIVATE	U.2.03.04.01.000	2	05	0501	2025	3250003231	1	209	01		** LEGGE DI STABILITA' N. 24/2023 (ART.13, ALL. 2, TABELLA B) - L.R. N.20 DEL 29/11/2024 - INTERVENTO: "RESTAURO CONSERVATIVO DEL CORO EORGANI LIGNEI" BENEFICIARIO: CONFRATERNITA DELLA SS. VERGINE DELROSARIO, IN FORNACELLE - VICO EQUENSE - IMPEGNO CONTABI LE - CF90086370633- CASA DI VETRO.	2026/0000033/209_00_00/E	35.024,95			U05223	U.2.03.04.01.001

fonte: http://burc.regione.campania.it

N.	Capitolo						Impegno							Reimputazione					
	n.	Descrizione	IV livello PdC	Tit.	Miss	Progr	Anno	Numero	Pos.	DIR	Set	Uos	Oggetto impegno	Decreto	2026	2027	2028	Cap Reimp	V livello PdC Reimputazione
3768	U05269	CONTRIBUTO AL MUSEO DELLE ARTI SANITARIE PRESSO OSPEDALE DEGLI INCURABILI E LAZZARETTO OSPEDALE DELLA PACE.	U.1.04.04.01.000	1	05	0502	2025	3250005438	1	209	01		LEGGE REGIONALE N°25/2024. CONTRIBUTO STRAORDINARIO IN FAVOREDELL'ASSOCIAZIONE IL FARO DI IPPOCRATE DI NAPOLI PER LA REALIZZAZIONEDIUNA SERIE DI ATTIVITA' E D'INTERVENTI PER LA GESTIONE DEL MUSEO DELLEARTI SANITARIE E DI STORIA DELLA MEDICINA DI NAPOLI . IMPEGNO DI SPESASUL CAP. U05269 PER GLI EE.FF. 2025-2027 E APPROVAZIONE DELLO SCHEMA DIDISCIPLINARE.	2026/0000033/209_00_00/E	23.293,56			U05269	U.1.04.04.01.001
3769	U05338	PROGETTAZIONE E FUNZIONAMENTO DELL'INIZIATIVA ART-CARD.	U.1.03.02.99.000	1	05	0502	2025	3250003980	1	209	01		CAMPANIA>ARTECARD 1 GENNAIO - 31 DICEMBRE 2025 CUP: B29I25000110002 CIGB61C31E970 AFFIDAMENTO DIRETTO A SCABEC SPA - IMPEGNO DISPESA (CASA DIVETRO)	2026/0000033/209_00_00/E	304.440,65			U05338	U.1.03.02.99.999
3770	U06050	CONTRIBUTO STRAORDINARIO A FAVORE DEL CASTELLO-PALAZZO DUCALE DI MARIGLIANO DELLA CONGREGAZIONE DELLE FIGLIE DELLA CARITÀ DI SANVINCENZO DE' PAOLI (NA) (ART 27, COMMA 3, LR 18/2022)	U.1.04.04.01.000	1	05	0502	2025	3250003003	1	209	01		* ** LR. N. 18-2022. LEGGE DI STABILITA' 2023 ART. 27 C. 3. CONTRIBUTO STRAORDINARIO IN FAVORE DEL CASTELLO- PALAZZO DUCALE DIMARIGLIANO DELLA CONGREGAZIONE DELLE FIGLIE DELLA CARITA' DI SAN VINCENZO DE' PAOLI (NA). IMPEGNO DI EURO 15.000,00. PUBBLICAZIONE: C ASA DIVETRO	2026/0000033/209_00_00/E	15.000,00			U06050	U.1.04.04.01.001
3771	U06051	CONTRIBUTO AL COMUNE DI FONTEGRECA AL FINE DI VALORIZZARE E SOSTENERE INIZIATIVE ISTITUZIONALI DI SUPPORTO ALLA DOMANDA CULTURALE (ART 48, COMMA 29, LR 18/2022)	U.1.04.01.02.000	1	05	0502	2025	3250003225	1	209	01		** LEGGE DI STABILITA' N. 24/2023 (ART.4, ALL. 1) -CONTRIBUTO AL COMUNEDI FONTEGRECA AL FINE DI VALORIZZARE E SOSTENERE INIZIATIVEISTITUZIONALI DI SUPPORTO ALLA DOMANDA CULTURALE" (ART 48, COMMA 29, LR18/2022 EL.R. N.25_2023). INTERVENTO: "LAVORI DI MANUTE NZIONESTRAORDINARIA E RESTAURO DEL SANTUARIO DELLA MADONNA DEI CIPRESSI" BENEFICIARIO: COMUNE DI FONTEGRECA (CE) - CF:82000820611. IMPEGNO CONTABILE. PUBBLICAZIONE: CASA DI VETRO	2026/0000033/209_00_00/E	100.000,00			U06051	U.1.04.01.02.003
3772	U06078	CONTRIBUTO AL COMUNE DI ORRIA (SA) PER LA RISTRUTTURAZIONE DELLA CASA NATIVA DI PAOLO DE MATTEIS DA DESTINARE A "CASA MUSEO E LABORATORIO ARTISTICO-CULTURALE" (ART 48, COMMA 16, LR 18/2022)	U.2.03.01.02.000	2	05	0501	2025	3250003012	1	209	01		* ** L.R. N. 18/2022 - LEGGE DI STABILITA' 2023 ART. 48 C. 16 - INTERVENTO: LAVORI DI RISTRUTTURAZIONE DELLA CASA NATIVA DI PAOLO DE MATTEIS DA DESTINARE A CASA MUSEO E LABORATORIO ARTISTICO -. BENEFICIARIO: COMUNE DI ORRIA (SA) - CUP F18C23000000002. IMPEGNO D I SPESA. PUBBLICAZIONE: CASA DI VETRO -	2026/0000033/209_00_00/E	63.000,00			U06078	U.2.03.01.02.003
3773	U10674	INTERVENTI PER VALORIZZARE I BENI DI INTERESSE STORICO DEL TERRITORIO REGIONALE - SPESA CORRENTE - LR N. 25 DEL 30.12.2024 ART.14 COMMA 1 - TRASFERIMENTI A ISTITUZIONI SOCIALI PRIVATE	U.1.04.04.01.000	1	05	0501	2025	3250009410	1	209	01		Legge di stabilità n. 25/2024 (Art. 14 comma 1 - Allegato 3 Tabella C) - Intervento: "Manutenzione ordinaria" - Beneficiario: Parrocchia S. MariaSantissima dell'Arco del Comune di Villaricca. Impegno contabile. CF:80109470635 PUBBLICAZIONE: Casa di Vetr o.	2026/0000033/209_00_00/E	15.000,00			U10674	U.1.04.04.01.001
3774	U10674	INTERVENTI PER VALORIZZARE I BENI DI INTERESSE STORICO DEL TERRITORIO REGIONALE - SPESA CORRENTE - LR N. 25 DEL 30.12.2024 ART.14 COMMA 1 - TRASFERIMENTI A ISTITUZIONI SOCIALI PRIVATE	U.1.04.04.01.000	1	05	0501	2025	3250009613	1	209	01		Legge di stabilità n. 25/2024 (Art. 14 comma 1 - Allegato 3 Tabella C) - Intervento: "Manutenzione suppellettili e accessori vari"-Beneficiario: Arciconfraternita del SS. Rosario in Boscoreale. Impegnocontabile. CF: 00691750632 - PUBBLICAZIONE: Casa di Vetro.	2026/0000033/209_00_00/E	30.000,00			U10674	U.1.04.04.01.001
3775	U10674	INTERVENTI PER VALORIZZARE I BENI DI INTERESSE STORICO DEL TERRITORIO REGIONALE - SPESA CORRENTE - LR N. 25 DEL 30.12.2024 ART.14 COMMA 1 - TRASFERIMENTI A ISTITUZIONI SOCIALI PRIVATE	U.1.04.04.01.000	1	05	0501	2025	3250010421	1	209	01		Legge di stabilità n. 25/2024 (Art. 14 comma 1 - Allegato 3 Tabella C) - Intervento: "Manutenzione ordinaria" - Beneficiario: Parrocchia delloSpirito Santo Castellammare di Stabia. Impegno contabile. CF:90017120636 - PUBBLICAZIONE: Casa di Vetro.	2026/0000033/209_00_00/E	35.000,00			U10674	U.1.04.04.01.001
3776	U10675	INTERVENTI PER VALORIZZARE I BENI DI INTERESSE STORICO DEL TERRITORIO REGIONALE - SPESA CORRENTE - LR N. 25 DEL 30.12.2024 ART.14 COMMA 1 - TRASFERIMENTI A ENTI LOCALI	U.1.04.01.02.000	1	05	0501	2025	3250012110	1	209	01		Legge Regionale n.25/2024. Contributo straordinario in favore del Comunedi Sapri per l'istituzione del Museo Risorgimentale legatoa CarloPisacane del Comune di Sapri. CUP n. F54H25000690006. Impegno dellaspesa sul cap. U10675 per l'E.F. 2025.	2026/0000033/209_00_00/E	25.000,00			U10675	U.1.04.01.02.003
3777	U10676	INTERVENTI PER VALORIZZARE I BENI DI INTERESSE STORICO DEL TERRITORIO REGIONALE - SPESA IN CONTO CAPITALE - LR N. 25 DEL 30.12.2024 ART. 14 COMMA 1. CONTRIBUTI AGLI INVESTIMENTI A ISTITUZIONI SOCIALI PRIVATE	U.2.03.04.01.000	2	05	0501	2025	3250009413	1	209	01		Legge di stabilità n. 25/2024 (Art. 14 comma 1 - Allegato 3 Tabella C) - Intervento: "Restauro organo" - Beneficiario: SantuarioMaria SS diCarpignano Grottaminarda (AV). Impegno contabile. CF: 90002050640PUBBLICAZIONE: Casa di Vetro.	2026/0000033/209_00_00/E	20.000,00			U10676	U.2.03.04.01.001
3778	U10676	INTERVENTI PER VALORIZZARE I BENI DI INTERESSE STORICO DEL TERRITORIO REGIONALE - SPESA IN CONTO CAPITALE - LR N. 25 DEL 30.12.2024 ART. 14 COMMA 1. CONTRIBUTI AGLI INVESTIMENTI A ISTITUZIONI SOCIALI PRIVATE	U.2.03.04.01.000	2	05	0501	2025	3250009414	1	209	01		Legge di stabilità n. 25/2024 (Art. 14 comma 1 - Allegato 3 Tabella C) - Intervento: "Restauro Chiesa della Santissima Annunziatadi Napoli inPizzofalcone"- Beneficiario: Fondazione Nunziatella ONLUS. Impegnocontabile. CF: 95007380637. PUBBLICAZIONE: Ca sadi Vetro.	2026/0000033/209_00_00/E	150.000,00			U10676	U.2.03.04.01.001
3779	U10676	INTERVENTI PER VALORIZZARE I BENI DI INTERESSE STORICO DEL TERRITORIO REGIONALE - SPESA IN CONTO CAPITALE - LR N. 25 DEL 30.12.2024 ART. 14 COMMA 1. CONTRIBUTI AGLI INVESTIMENTI A ISTITUZIONI SOCIALI PRIVATE	U.2.03.04.01.000	2	05	0501	2025	3250009474	1	209	01		Legge di stabilità n. 25/2024 (Art. 14 comma 1 - Allegato 3 Tabella C) - Intervento: "Basilica Ave Gratia Plena Santuario della Neve di TorreAnnunziata - ristrutturazione locali adibiti a oratorio" - Beneficiario:Parrocchia Ave Gratia Plena di Torre Ann unziata. Impegno contabile. CF:82000000636 PUBBLICAZIONE: Casa di Vetro.	2026/0000033/209_00_00/E	20.000,00			U10676	U.2.03.04.01.001
3780	U10676	INTERVENTI PER VALORIZZARE I BENI DI INTERESSE STORICO DEL TERRITORIO REGIONALE - SPESA IN CONTO CAPITALE - LR N. 25 DEL 30.12.2024 ART. 14 COMMA 1. CONTRIBUTI AGLI INVESTIMENTI A ISTITUZIONI SOCIALI PRIVATE	U.2.03.04.01.000	2	05	0501	2025	3250009476	1	209	01		Legge di stabilità n. 25/2024 (Art. 14 comma 1 - Allegato 3 Tabella C) - Intervento: "Chiesa di S. Anna alle Paludi Napoli - Ripristino latostorico della Chiesa" - Beneficiario: Parrocchia Sant' Anna alle PaludiNapoli. Impegno contabile. CF: 80096100633 PUBBLICAZIONE: Casa di Vetro.	2026/0000033/209_00_00/E	20.000,00			U10676	U.2.03.04.01.001
3781	U10676	INTERVENTI PER VALORIZZARE I BENI DI INTERESSE STORICO DEL TERRITORIO REGIONALE - SPESA IN CONTO CAPITALE - LR N. 25 DEL 30.12.2024 ART. 14 COMMA 1. CONTRIBUTI AGLI INVESTIMENTI A ISTITUZIONI SOCIALI PRIVATE	U.2.03.04.01.000	2	05	0501	2025	3250009478	1	209	01		Legge di stabilità n. 25/2024 (Art. 14 comma 1 - Allegato 3 Tabella C) - Intervento: "Manutenzione interna Santuario diocesano S.Erasmo aiGranigli" - Beneficiario: Parrocchia S. Erasmo ai Granigli (NA). Impegnocontabile. CF: 94067320633 PUBBLICAZIONE: Casadi Vetro.	2026/0000033/209_00_00/E	15.000,00			U10676	U.2.03.04.01.001
3782	U10676	INTERVENTI PER VALORIZZARE I BENI DI INTERESSE STORICO DEL TERRITORIO REGIONALE - SPESA IN CONTO CAPITALE - LR N. 25 DEL 30.12.2024 ART. 14 COMMA 1. CONTRIBUTI AGLI INVESTIMENTI A ISTITUZIONI SOCIALI PRIVATE	U.2.03.04.01.000	2	05	0501	2025	3250009614	1	209	01		Legge di stabilità n. 25/2024 (Art. 14 comma 1 - Allegato 3 Tabella C) - Intervento: "Completamento Chiesa" - Beneficiario: Parrocchia San Nicoladi Bari in Aquara. Impegno contabile. CF: 91006360654 - PUBBLICAZIONE:Casa di Vetro.	2026/0000033/209_00_00/E	15.000,00			U10676	U.2.03.04.01.001
3783	U10676	INTERVENTI PER VALORIZZARE I BENI DI INTERESSE STORICO DEL TERRITORIO REGIONALE - SPESA IN CONTO CAPITALE - LR N. 25 DEL 30.12.2024 ART. 14 COMMA 1. CONTRIBUTI AGLI INVESTIMENTI A ISTITUZIONI SOCIALI PRIVATE	U.2.03.04.01.000	2	05	0501	2025	3250009710	1	209	01		Legge di stabilità n. 25/2024 (Art. 14 comma 1 - Allegato 3 Tabella C) - Intervento: "Ammodernamento impianto elettrico e rifacimentoilluminazione Chiesa Collegiata" - Beneficiario: Parrocchia S. PietroApostolo in Santa Maria Maggiore in Somma Vesuvian a. Impegno contabile.CF: 94007370631 - PUBBLICAZIONE: Casa di Vetr	2026/0000033/209_00_00/E	30.000,00			U10676	U.2.03.04.01.001
3784	U10676	INTERVENTI PER VALORIZZARE I BENI DI INTERESSE STORICO DEL TERRITORIO REGIONALE - SPESA IN CONTO CAPITALE - LR N. 25 DEL 30.12.2024 ART. 14 COMMA 1. CONTRIBUTI AGLI INVESTIMENTI A ISTITUZIONI SOCIALI PRIVATE	U.2.03.04.01.000	2	05	0501	2025	3250009741	1	209	01		Legge di stabilità n. 25/2024 (Art. 14 comma 1 - Allegato 3 Tabella C) - Intervento: "Chiesa di S. Maria delle Grazie / Parrocchia S. GiacomoCalvizzano (NA) Completamento cupole e ristrutturazione campanile" -Beneficiario: Parrocchia S. Giacomo Calvizza no(NA). Impegno contabile.CF: 94198280631 - PUBBLICAZIONE: Casa di Vetro.	2026/0000033/209_00_00/E	25.000,00			U10676	U.2.03.04.01.001

fonte: http://burc.regione.campania.it

N.	Capitolo						Impegno							Reimputazione					
	n.	Descrizione	IV livello PdC	Tit.	Miss	Progr	Anno	Numero	Pos.	DIR	Set	Uos	Oggetto impegno	Decreto	2026	2027	2028	Cap Reimp	V livello PdC Reimputazione
3785	U10676	INTERVENTI PER VALORIZZARE I BENI DI INTERESSE STORICO DEL TERRITORIO REGIONALE - SPESA IN CONTO CAPITALE - LR N. 25 DEL 30.12.2024 ART. 14 COMMA 1. CONTRIBUTI AGLI INVESTIMENTI A ISTITUZIONI SOCIALI PRIVATE	U.2.03.04.01.000	2	05	0501	2025	3250009743	1	209	01		Legge di stabilità n. 25/2024 (Art. 14 comma 1 - Allegato 3 Tabella C) - Intervento: "Chiesa Madonna del Rosario Trentinara (SA)- Lavori diristrutturazione e messa in sicurezza di un tavolato del 1700" - Beneficiario: Parrocchia Santa Maria Assunta Tren tinara.Impegnocontabile. CF: 90002280650 - PUBBLICAZIONE: Casa di Vetro.	2026/0000033/209_00_00/E	20.000,00				U10676	U.2.03.04.01.001
3786	U10676	INTERVENTI PER VALORIZZARE I BENI DI INTERESSE STORICO DEL TERRITORIO REGIONALE - SPESA IN CONTO CAPITALE - LR N. 25 DEL 30.12.2024 ART. 14 COMMA 1. CONTRIBUTI AGLI INVESTIMENTI A ISTITUZIONI SOCIALI PRIVATE	U.2.03.04.01.000	2	05	0501	2025	3250009744	1	209	01		Legge di stabilità n. 25/2024 (Art. 14 comma 1 - Allegato 3 Tabella C) - Intervento: "Manutenzione tetto Chiesa San Giovanni Battista perrimozione infiltrazione" - Beneficiario: Parrocchia San GiovanniBattista di Ottaviano. Impegno contabile. CF: 920008 20636- PUBBLICAZIONE: Casa di Vetro.	2026/0000033/209_00_00/E	25.000,00				U10676	U.2.03.04.01.001
3787	U10676	INTERVENTI PER VALORIZZARE I BENI DI INTERESSE STORICO DEL TERRITORIO REGIONALE - SPESA IN CONTO CAPITALE - LR N. 25 DEL 30.12.2024 ART. 14 COMMA 1. CONTRIBUTI AGLI INVESTIMENTI A ISTITUZIONI SOCIALI PRIVATE	U.2.03.04.01.000	2	05	0501	2025	3250009745	1	209	01		Legge di stabilità n. 25/2024 (Art. 14 comma 1 - Allegato 3 Tabella C) - Intervento: "Intervento di completamento restauro facciataAbbazia SanNicola" - Beneficiario: Abbazia San Nicola - Castello di Cisterna.Impegno contabile. CF: 80031090634 - PUBBLIC AZIONE:Casa di Vetro.	2026/0000033/209_00_00/E	50.000,00				U10676	U.2.03.04.01.001
3788	U10676	INTERVENTI PER VALORIZZARE I BENI DI INTERESSE STORICO DEL TERRITORIO REGIONALE - SPESA IN CONTO CAPITALE - LR N. 25 DEL 30.12.2024 ART. 14 COMMA 1. CONTRIBUTI AGLI INVESTIMENTI A ISTITUZIONI SOCIALI PRIVATE	U.2.03.04.01.000	2	05	0501	2025	3250009990	1	209	01		Legge di stabilità n. 25/2024 (Art. 14 comma 1 - Allegato 3 Tabella C) - Intervento: "Rifacimento impianto elettrico e rifacimento internosacrestia " - Beneficiario: Parrocchia Maria SS. Del Buonconsiglio S.Antonio Abate. Impegno contabile. CF: 90006750 633- PUBBLICAZIONE: Casadi Vetro.	2026/0000033/209_00_00/E	10.000,00				U10676	U.2.03.04.01.001
3789	U10676	INTERVENTI PER VALORIZZARE I BENI DI INTERESSE STORICO DEL TERRITORIO REGIONALE - SPESA IN CONTO CAPITALE - LR N. 25 DEL 30.12.2024 ART. 14 COMMA 1. CONTRIBUTI AGLI INVESTIMENTI A ISTITUZIONI SOCIALI PRIVATE	U.2.03.04.01.000	2	05	0501	2025	3250010000	1	209	01		Legge di stabilità n. 25/2024 (Art. 14 comma 1 - Allegato 3 Tabella C) - Intervento: "Manutenzione straordinaria e restauro" - Beneficiario:Parrocchia Sant'Anna di San Giorgio a Cremano (NA). Impegno contabile.CF: 94033910632 - PUBBLICAZIONE: Casa di Ve tro.	2026/0000033/209_00_00/E	50.000,00				U10676	U.2.03.04.01.001
3790	U10676	INTERVENTI PER VALORIZZARE I BENI DI INTERESSE STORICO DEL TERRITORIO REGIONALE - SPESA IN CONTO CAPITALE - LR N. 25 DEL 30.12.2024 ART. 14 COMMA 1. CONTRIBUTI AGLI INVESTIMENTI A ISTITUZIONI SOCIALI PRIVATE	U.2.03.04.01.000	2	05	0501	2025	3250010263	1	209	01		Legge di stabilità n. 25/2024 (Art. 14 comma 1 - Allegato 3 Tabella C) - Intervento: "Impianti elettrici e sicurezza" - Beneficiario: ParrocchiaMaria SS. Assunta in Cielo a S. Maria la Fossa. Impegno contabile. CF:93008280617 - PUBBLICAZIONE: Casa di Ve tro.	2026/0000033/209_00_00/E	30.000,00				U10676	U.2.03.04.01.001
3791	U10676	INTERVENTI PER VALORIZZARE I BENI DI INTERESSE STORICO DEL TERRITORIO REGIONALE - SPESA IN CONTO CAPITALE - LR N. 25 DEL 30.12.2024 ART. 14 COMMA 1. CONTRIBUTI AGLI INVESTIMENTI A ISTITUZIONI SOCIALI PRIVATE	U.2.03.04.01.000	2	05	0501	2025	3250010264	1	209	01		Legge di stabilità n. 25/2024 (Art. 14 comma 1 - Allegato 3 Tabella C) - Intervento: "Basilica Pontificia di S. Mauro Abate Casoria-Manutenzionestraordinaria" - Beneficiario: Parrocchia San Mauro Abate, Casoria (NA).Impegno contabile. CF: 84004160630 - PUBBLICAZIONE: Casa di Vetro.	2026/0000033/209_00_00/E	20.000,00				U10676	U.2.03.04.01.001
3792	U10676	INTERVENTI PER VALORIZZARE I BENI DI INTERESSE STORICO DEL TERRITORIO REGIONALE - SPESA IN CONTO CAPITALE - LR N. 25 DEL 30.12.2024 ART. 14 COMMA 1. CONTRIBUTI AGLI INVESTIMENTI A ISTITUZIONI SOCIALI PRIVATE	U.2.03.04.01.000	2	05	0501	2025	3250010327	1	209	01		Legge di stabilità n. 25/2024 (Art. 14 comma 1 - Allegato 3 Tabella C) - Intervento: "Restauro opere artistiche risalenti al 1700"- Beneficiario:Parrocchia San Michele Arcangelo Duomo di Marcianise". Impegnocontabile. CF: 93011660615 - PUBBLICAZIONE: Ca sa di Vetro.	2026/0000033/209_00_00/E	50.000,00				U10676	U.2.03.04.01.001
3793	U10676	INTERVENTI PER VALORIZZARE I BENI DI INTERESSE STORICO DEL TERRITORIO REGIONALE - SPESA IN CONTO CAPITALE - LR N. 25 DEL 30.12.2024 ART. 14 COMMA 1. CONTRIBUTI AGLI INVESTIMENTI A ISTITUZIONI SOCIALI PRIVATE	U.2.03.04.01.000	2	05	0501	2025	3250010330	1	209	01		Legge di stabilità n. 25/2024 (Art. 14 comma 1 - Allegato 3 Tabella C) - Intervento: "Risanamento conservativo" - Beneficiario: Confraternita delSS. Rosario in Montichiari (Montechiaro) di Vico Equense. Impegnocontabile. CF: 90026310632 - PUBBLICAZIONE: Casa diVetro.	2026/0000033/209_00_00/E	20.000,00				U10676	U.2.03.04.01.001
3794	U10676	INTERVENTI PER VALORIZZARE I BENI DI INTERESSE STORICO DEL TERRITORIO REGIONALE - SPESA IN CONTO CAPITALE - LR N. 25 DEL 30.12.2024 ART. 14 COMMA 1. CONTRIBUTI AGLI INVESTIMENTI A ISTITUZIONI SOCIALI PRIVATE	U.2.03.04.01.000	2	05	0501	2025	3250010343	1	209	01		Legge di stabilità n. 25/2024 (Art. 14 comma 1 - Allegato 3 Tabella C) - Intervento: "Lavori di manutenzione straordinaria alla Parrocchia S.Maria Assunta in Poderia" - Beneficiario: Curia Vescovile diTeggiano-Policastro. Impegno contabile. CF: 93003920 654-PUBBLICAZIONE: Casa di Vetro.	2026/0000033/209_00_00/E	30.000,00				U10676	U.2.03.04.01.001
3795	U10676	INTERVENTI PER VALORIZZARE I BENI DI INTERESSE STORICO DEL TERRITORIO REGIONALE - SPESA IN CONTO CAPITALE - LR N. 25 DEL 30.12.2024 ART. 14 COMMA 1. CONTRIBUTI AGLI INVESTIMENTI A ISTITUZIONI SOCIALI PRIVATE	U.2.03.04.01.000	2	05	0501	2025	3250010344	1	209	01		Legge di stabilità n. 25/2024 (Art. 14 comma 1 - Allegato 3 Tabella C) - Intervento: "Chiesa S. Michele Arcangelo in Pimonte - Restauro AltareMaggiore"- Beneficiario: Parrocchia San Michele Arcangelo Pimonte (NA)".Impegno contabile. CF: 90016550635 - PU BBLICAZIONE: Casa di Vetro.	2026/0000033/209_00_00/E	20.000,00				U10676	U.2.03.04.01.001
3796	U10676	INTERVENTI PER VALORIZZARE I BENI DI INTERESSE STORICO DEL TERRITORIO REGIONALE - SPESA IN CONTO CAPITALE - LR N. 25 DEL 30.12.2024 ART. 14 COMMA 1. CONTRIBUTI AGLI INVESTIMENTI A ISTITUZIONI SOCIALI PRIVATE	U.2.03.04.01.000	2	05	0501	2025	3250010383	1	209	01		Legge di stabilità n. 25/2024 (Art. 14 comma 1 - Allegato 3 Tabella C) - Intervento: "Interventi di restauro della Chiesa di SanPietro Apostolo"- Beneficiario: Parrocchia S. Pietro Apostolo di Cicciano. Impegnocontabile. CF: 92004470636 - PUBBLICAZION E: Casa di Vetro.	2026/0000033/209_00_00/E	20.000,00				U10676	U.2.03.04.01.001
3797	U10676	INTERVENTI PER VALORIZZARE I BENI DI INTERESSE STORICO DEL TERRITORIO REGIONALE - SPESA IN CONTO CAPITALE - LR N. 25 DEL 30.12.2024 ART. 14 COMMA 1. CONTRIBUTI AGLI INVESTIMENTI A ISTITUZIONI SOCIALI PRIVATE	U.2.03.04.01.000	2	05	0501	2025	3250010477	1	209	01		Legge di stabilità n. 25/2024 (Art. 14 comma 1 - Allegato 3 Tabella C) - Annullamento per errore materiale del D.D. n. 82 del 14/11/2025 eproposizione dell'impegno contabile per l'intervento: "Chiesa SantaCroce nel Comune di Valle Agricola (CE) - Resta urodell'affresco delCristo Pantocratore"- Beneficiario: Parrocchia San Sebastiano Martire diValle Agricola (CE)". CF: 91001670610 -PUBBLICAZIONE: Casa di Vetro.	2026/0000033/209_00_00/E	15.000,00				U10676	U.2.03.04.01.001
3798	U10676	INTERVENTI PER VALORIZZARE I BENI DI INTERESSE STORICO DEL TERRITORIO REGIONALE - SPESA IN CONTO CAPITALE - LR N. 25 DEL 30.12.2024 ART. 14 COMMA 1. CONTRIBUTI AGLI INVESTIMENTI A ISTITUZIONI SOCIALI PRIVATE	U.2.03.04.01.000	2	05	0501	2025	3250012064	1	209	01		Legge di stabilità n. 25/2024 (Art. 14 comma 1 - Allegato 3 Tabella C) - Intervento: "Chiesa di Santa Maria e San Nicola di Ogliara(SA) -Restauro del portale del '700 presente nella Chiesa" - Beneficiario:Parrocchia di Santa Maria e San Nicola in Oglia ra (SA). Impegnocontabile. CF: 95017970658 - PUBBLICAZIONE: Casa di Vetro.	2026/0000033/209_00_00/E	15.000,00				U10676	U.2.03.04.01.001
3799	U10683	SPESE PER EVENTI DI PROMOZIONE CULTURALE - LR N. 25 DEL 30.12.2024 ART. 14 COMMA 2 - TRASFERIMENTI A ISTITUZIONI SOCIALI PRIVATE	U.1.04.04.01.000	1	05	0502	2025	3250009963	1	209	01		Legge di stabilità n. 25/2024 (Art. 14 comma 2 - Allegato 3 Tabella C) - Intervento: "Manutenzione ordinaria" - Beneficiario: Parrocchia SantoStefano Protomartire Marigliano. Impegno contabile. CF: 84000330633 -PUBBLICAZIONE: Casa di Vetro.	2026/0000033/209_00_00/E	15.000,00				U10683	U.1.04.04.01.001
3800	U10683	SPESE PER EVENTI DI PROMOZIONE CULTURALE - LR N. 25 DEL 30.12.2024 ART. 14 COMMA 2 - TRASFERIMENTI A ISTITUZIONI SOCIALI PRIVATE	U.1.04.04.01.000	1	05	0502	2025	3250009973	1	209	01		Legge di stabilità n. 25/2024 (Art. 14 comma 2 - Allegato 3 Tabella C) - Intervento: "Interventi di manutenzione ordinaria" - Beneficiario:Parrocchia di Sant'Elpidio Casapulla (CE). Impegno contabile. CF:94000740616 - PUBBLICAZIONE: Casa di Vetro.	2026/0000033/209_00_00/E	10.000,00				U10683	U.1.04.04.01.001
3801	U10683	SPESE PER EVENTI DI PROMOZIONE CULTURALE - LR N. 25 DEL 30.12.2024 ART. 14 COMMA 2 - TRASFERIMENTI A ISTITUZIONI SOCIALI PRIVATE	U.1.04.04.01.000	1	05	0502	2025	3250009980	1	209	01		Legge di stabilità n. 25/2024 (Art. 14 comma 2 - Allegato 3 Tabella C) - Intervento: "Strada Regia delle Calabrie" - Beneficiario: ANCI Campania.Impegno contabile. CF: 94044080631 - PUBBLICAZIONE: Casa di Vetro.	2026/0000033/209_00_00/E	40.000,00				U10683	U.1.04.04.01.001

fonte: http://burc.regione.campania.it

N.	Capitolo						Impegno							Reimputazione					
	n.	Descrizione	IV livello PdC	Tit.	Miss	Progr	Anno	Numero	Pos.	DIR	Set	Uos	Oggetto impegno	Decreto	2026	2027	2028	Cap Reimp	V livello PdC Reimputazione
3802	U10683	SPESE PER EVENTI DI PROMOZIONE CULTURALE - LR N. 25 DEL 30.12.2024 ART. 14 COMMA 2 - TRASFERIMENTI A ISTITUZIONI SOCIALI PRIVATE	U.1.04.04.01.000	1	05	0502	2025	3250010331	1	209	01		Legge di stabilità n. 25/2024 (Art. 14 comma 2 - Allegato 3 Tabella C) - Intervento: "Basilica di San Paolo Maggiore di Napoli - Realizzazionescuola dell'arte presepiale Napoletana". Beneficiario: Provinciad'Italia dei Chierici Regolari Teatini. Impegno contabile. CF:80098130588 - PUBBLICAZIONE: Casa di Vetro.	2026/0000033/209_00_00/E	50.000,00			U10683	U.1.04.04.01.001
3803	U10683	SPESE PER EVENTI DI PROMOZIONE CULTURALE - LR N. 25 DEL 30.12.2024 ART. 14 COMMA 2 - TRASFERIMENTI A ISTITUZIONI SOCIALI PRIVATE	U.1.04.04.01.000	1	05	0502	2025	3250010342	1	209	01		Legge di stabilità n. 25/2024 (Art. 14 comma 2 - Allegato 3 Tabella C) - Intervento: "Tutela e valorizzazione di aree di particolare interesseculturale, nonché promozione sviluppo turistico e gestione delpatrimonio culturale e immateriale regionale al f inedi sostenere leattività della Pastorale giovanile diocesana in occasione dell'annogiubilare 2025"- Beneficiario: Arcidiocesi diSalerno-Campagna-Acerno.Impegno contabile. - PUBBLICAZIONE: Casa di Vetro.	2026/0000033/209_00_00/E	30.000,00			U10683	U.1.04.04.01.001
3804	U10684	SPESE PER EVENTI DI PROMOZIONE CULTURALE - LR N. 25 DEL 30.12.2024 ART. 14 COMMA 2 - TRASFERIMENTI A AMMINISTRAZIONI CENTRALI	U.1.04.01.01.000	1	05	0502	2025	3250009289	1	209	01		L.R. n. 25/2024 – Legge di stabilità 2025, art. 14, comma 2, all. 3,tab. C, Intervento "Mostra di arte presepiale presso la Certosa di SanMartino in Napoli" – CUP: F64H25000340002. Beneficiario: Direzioneregionale Musei nazionali Campania (C.F. 9521379 0637). Impegno dispesa. (Casa di Vetro)	2026/0000033/209_00_00/E	10.500,00			U10684	U.1.04.01.01.001
3805	U10685	SPESE PER EVENTI DI PROMOZIONE CULTURALE - LR N. 25 DEL 30.12.2024 ART. 14 COMMA 2 - TRASFERIMENTI A ENTI LOCALI	U.1.04.01.02.000	1	05	0502	2025	3250009843	1	209	01		Legge di stabilità n. 25/2024 (Art. 14 comma 2 - Allegato 3 Tabella C) - Intervento: "Festa di Sant'Antuono" - Beneficiario: Comunedi Portico(CE). Impegno contabile. CF: 80011550615 - PUBBLICAZIONE: Casa di Vetro.	2026/0000033/209_00_00/E	25.000,00			U10685	U.1.04.01.02.003
3806	U10685	SPESE PER EVENTI DI PROMOZIONE CULTURALE - LR N. 25 DEL 30.12.2024 ART. 14 COMMA 2 - TRASFERIMENTI A ENTI LOCALI	U.1.04.01.02.000	1	05	0502	2025	3250009966	1	209	01		Legge di stabilità n. 25/2024 (Art. 14 comma 2 - Allegato 3 Tabella C) - Intervento: "Realizzazione fiera presepiale storica"- Beneficiario:Comune di Casola di Napoli. Impegno contabile. CF: 00772930632 - PUBBLICAZIONE: Casa di Vetro.	2026/0000033/209_00_00/E	50.000,00			U10685	U.1.04.01.02.003
3807	U10690	INTERVENTI PER LO SVILUPPO DEL TURISMO DELLE COMUNITÀ LOCALI - LR N.25 DEL 30.12.2024 ART. 36 - TRASFERIMENTI A ISTITUZIONI SOCIALI PRIVATE	U.1.04.04.01.000	1	07	0701	2025	3250009615	1	209	01		L.R. n. 25/2024 – Legge di stabilità 2025, art. 36, comma 1, all. 3,tab. E, Intervento "Sulle strade della tradizione Carinarese" attraversole Mazze di Santa Eufemia Patrimonio Immateriale della Regione Campania– CUP: F59I24001670002 Beneficiario: Parr occhia di S. Eufemia Vergine eMartire – Carinaro (CE). Impegno di spesa (Casa di Vetro)	2026/0000033/209_00_00/E	20.000,00			U10690	U.1.04.04.01.001
3808	U05119	PREMIO SELE D'ORO MEZZOGIORNO - CONTRIBUTO AL COMUNE DI OLIVETO CITRA (SA)	U.1.04.01.02.000	1	05	0502	2025	3250008352	1	209	02	01	L.R. 14/2025 (L.R. 25-26/2024) - Ammissione a finanziamento e impegnodel progetto "PREMIO SELE D'ORO MEZZOGIORNO 2025 - XLI EDIZIONE" (CUPD89I25001260006) - Beneficiario: Comune di Oliveto Citra (SA) -Trasparenza artt. 26-27, D.lgs n. 33/2013	2026/0000033/209_00_00/E	30.000,00			U05119	U.1.04.01.02.003
3809	U05207	INTERVENTI PER LO SVILUPPO DEL TURISMO DELLE COMUNITÀ LOCALI - LR N.25 DEL 30.12.2024 ART. 36	U.1.04.01.02.000	1	07	0701	2025	3250004222	1	209	02	01	L.R. 25/2024 - AMMISSIONE A FINANZIAMENTO E IMPEGNO DEL PROGETTO"CARNEVALE TAMMARESE 2025 E VOLO DELL'ANGELO DEL LUNEDI' IN ALBIS"(CUP:H29I25000000002) - BENEFICIARIO: COMUNE DI SAN TAMMARO (CE) -TRASPARENZA ARTT. 26-27, D.LGS N. 33/2013	2026/0000033/209_00_00/E	20.000,00			U05207	U.1.04.01.02.003
3810	U05207	INTERVENTI PER LO SVILUPPO DEL TURISMO DELLE COMUNITÀ LOCALI - LR N.25 DEL 30.12.2024 ART. 36	U.1.04.01.02.000	1	07	0701	2025	3250004223	1	209	02	01	L.R. 25/2024 - AMMISSIONE A FINANZIAMENTO E IMPEGNO DEL PROGETTO"CARNEVALE SE CHIAMMAVA..." EDIZIONE 2025 (CUP: J69I25000110002)-BENEFICIARIO: COMUNE DI SAVIANO (NA) - TRASPARENZA ARTT. 26-27 D.LGS N.33/2013	2026/0000033/209_00_00/E	50.000,00			U05207	U.1.04.01.02.003
3811	U05207	INTERVENTI PER LO SVILUPPO DEL TURISMO DELLE COMUNITÀ LOCALI - LR N.25 DEL 30.12.2024 ART. 36	U.1.04.01.02.000	1	07	0701	2025	3250007088	1	209	02	01	L.R. 25/2024 - Ammissione a finanziamento e impegno del progetto "MaioriWelkhome" (CUP F99I25000570006) Beneficiario: Comune diMaiori (SA) -Trasparenza artt. 26-27, D.lgs n. 33/2013	2026/0000033/209_00_00/E	40.000,00			U05207	U.1.04.01.02.003
3812	U05207	INTERVENTI PER LO SVILUPPO DEL TURISMO DELLE COMUNITÀ LOCALI - LR N.25 DEL 30.12.2024 ART. 36	U.1.04.01.02.000	1	07	0701	2025	3250007560	1	209	02	01	L.R. 25/2024 - Ammissione a finanziamento e impegno del progetto "IIEdizione Agrofestival" (CUP I69I25000630002) - Beneficiario:Comune diAversa (CE) - Trasparenza artt. 26-27, D.lgs n. 33/2013	2026/0000033/209_00_00/E	109.996,00			U05207	U.1.04.01.02.003
3813	U05207	INTERVENTI PER LO SVILUPPO DEL TURISMO DELLE COMUNITÀ LOCALI - LR N.25 DEL 30.12.2024 ART. 36	U.1.04.01.02.000	1	07	0701	2025	3250007724	1	209	02	01	L.R. 25/2024 - Ammissione a finanziamento e impegno del progetto"Valorizzazione turistica delle aree interne" (CUP D39B25000050002) -Beneficiario: Comunità Montana Vallo di Diano - Trasparenza artt. 26-27,D.lgs n. 33/2013	2026/0000033/209_00_00/E	30.000,00			U05207	U.1.04.01.02.006
3814	U05207	INTERVENTI PER LO SVILUPPO DEL TURISMO DELLE COMUNITÀ LOCALI - LR N.25 DEL 30.12.2024 ART. 36	U.1.04.01.02.000	1	07	0701	2025	3250009751	1	209	02	01	L.R. 25/2024 - Ammissione a finanziamento e impegno del progetto"Promozione delle grotte di Castelcivita" (CUP D99I25001100002)-Beneficiario: Comune di Castelcivita (SA) - Trasparenza artt. 26-27,D.lgs n. 33/2013	2026/0000033/209_00_00/E	20.000,00			U05207	U.1.04.01.02.003
3815	U05209	INTERVENTI A SOSTEGNO DELLO SVILUPPO DEL TURISMO SUL TERRITORIO (ART. 20 LR N. 24/2023)	U.1.04.01.02.000	1	07	0701	2025	3250003115	1	209	02	01	** LR. 24/2023 - AMMISSIONE A FINANZIAMENTO E IMPEGNO DEL PROGETTO"FESTA MEDIOEVALE - LA DAMIGELLA DEL RE 2024" (CUP: D49I23000860003) - BENEFICIARIO: COMUNE DI ROCCARAINOLA (NA) - TRASPARENZA ARTT. 26-27, D.LGS N. 33/2013	2026/0000033/209_00_00/E	39.921,40			U05209	U.1.04.01.02.003
3816	U05209	INTERVENTI A SOSTEGNO DELLO SVILUPPO DEL TURISMO SUL TERRITORIO (ART. 20 LR N. 24/2023)	U.1.04.01.02.000	1	07	0701	2025	3250003137	1	209	02	01	** LR. 24/2023 - AMMISSIONE A FINANZIAMENTO E IMPEGNO DEL PROGETTO"FESTA DELLA MONTAGNA E FESTA DELLE LUCERNE - SUMMUS FEST" (CUP D99B24000030002) - BENEFICIARIO: COMUNE DI SOMMA VESUVIANA (NA) - TRASPARENZA ARTT. 26-27- D.LGS N. 33/2013.	2026/0000033/209_00_00/E	25.000,00			U05209	U.1.04.01.02.003
3817	U05209	INTERVENTI A SOSTEGNO DELLO SVILUPPO DEL TURISMO SUL TERRITORIO (ART. 20 LR N. 24/2023)	U.1.04.01.02.000	1	07	0701	2025	3250003149	1	209	02	01	** LR. 24/2023 - AMMISSIONE A FINANZIAMENTO E IMPEGNO DEL PROGETTO"FESTA DELLA LUCE - WINTER EDITION" (CUP: B69I24001210002) -BENEFICIARIO: COMUNE DI LIVERI (NA) - TRASPARENZA ARTT. 26-27- D.LGS N. 33/2013.	2026/0000033/209_00_00/E	15.000,00			U05209	U.1.04.01.02.003
3818	U05209	INTERVENTI A SOSTEGNO DELLO SVILUPPO DEL TURISMO SUL TERRITORIO (ART. 20 LR N. 24/2023)	U.1.04.01.02.000	1	07	0701	2025	3250003174	1	209	02	01	** LR. 24/2023 - AMMISSIONE A FINANZIAMENTO E IMPEGNO DEL PROGETTO "CARNEVALE DEL MEDITERRANEO 2024" (CUP: E77H24001430002) - BENEFICIARIO: COMUNE DI VILLA LITERNO (CE) - TRASPARENZA ARTT. 26-27- D.LGS. N. 33/2013.	2026/0000033/209_00_00/E	40.000,00			U05209	U.1.04.01.02.003
3819	U05209	INTERVENTI A SOSTEGNO DELLO SVILUPPO DEL TURISMO SUL TERRITORIO (ART. 20 LR N. 24/2023)	U.1.04.01.02.000	1	07	0701	2025	3250003195	1	209	02	01	** LR. 24/2023 - AMMISSIONE A FINANZIAMENTO E IMPEGNO DEL PROGETTO "RASSEGNA SUL TURISMO DELLE RADICI NEL PARCO NAZIONALE DEL CILENTOVALLO DI DIANO E ALBURNI" (CUP: D79I24000570002) - BENEFICIARIO: COMUNE DI VALLO DELLA LUCANIA (SA) - TRASPARENZA ARTT. 26- 27- D.LGS N. 33/2013.	2026/0000033/209_00_00/E	30.000,00			U05209	U.1.04.01.02.003

fonte: http://burc.regione.campania.it

N.	Capitolo						Impegno							Reimputazione					
	n.	Descrizione	IV livello PdC	Tit.	Miss	Progr	Anno	Numero	Pos.	DIR	Set	Uos	Oggetto impegno	Decreto	2026	2027	2028	Cap Reimp	V livello PdC Reimputazione
3820	U05209	INTERVENTI A SOSTEGNO DELLO SVILUPPO DEL TURISMO SUL TERRITORIO (ART. 20 LR N. 24/2023)	U.1.04.01.02.000	1	07	0701	2025	3250004441	1	209	02	01	** LR. 24/2023 - AMMISSIONE A FINANZIAMENTO E IMPEGNO DEL PROGETTO "CARNEVALE TAMMARESE 2024" (CUP: H29I24000030002) - BENEFICIARIO:COMUNE DI SAN TAMMARO (CE) - TRASPARENZA ARTT. 26-27, D.LGS N. 33/2013	2026/0000033/209_00_00/E	23.287,98			U05209	U.1.04.01.02.003
3821	U05214	FINANZIAMENTO AGENZIA REGIONALE PER LA PROMOZIONE DEL TURISMIO E DEI BENI CULTURALI DELLA CAMPANIA.	U.1.04.01.02.000	1	07	0701	2025	3250003050	1	209	02	01	* * ** LR. 18/2014 - AGENZIA CAMPANIA TURISMO - SPESE DI FUNZIONAMENTO ANNO 2022. IMPEGNO.	2026/0000033/209_00_00/E	2.500.000,00			U05214	U.1.04.01.02.017
3822	U05214	FINANZIAMENTO AGENZIA REGIONALE PER LA PROMOZIONE DEL TURISMIO E DEI BENI CULTURALI DELLA CAMPANIA.	U.1.04.01.02.000	1	07	0701	2025	3250003084	1	209	02	01	* ** LR. 18/2014 - AGENZIA REGIONALE PER LA PROMOZIONE DEL TURISMO - IMPEGNO ULTERIORI RISORSE PER LE SPESE DI FUNZIONAMENTO ANNO 2023.	2026/0000033/209_00_00/E	2.500.000,00			U05214	U.1.04.01.02.017
3823	U05214	FINANZIAMENTO AGENZIA REGIONALE PER LA PROMOZIONE DEL TURISMIO E DEI BENI CULTURALI DELLA CAMPANIA.	U.1.04.01.02.000	1	07	0701	2025	3250003189	1	209	02	01	** LR. 18/2014. AGENZIA CAMPANIA TURISMO - SPESE DI FUNZIONAMENTO ANNO 2024. IMPEGNO.	2026/0000033/209_00_00/E	2.500.000,00			U05214	U.1.04.01.02.017
3824	U05214	FINANZIAMENTO AGENZIA REGIONALE PER LA PROMOZIONE DEL TURISMIO E DEI BENI CULTURALI DELLA CAMPANIA.	U.1.04.01.02.000	1	07	0701	2025	3250012012	1	209	02	01	L.R. 18/2014 - Agenzia regionale per la promozione del turismo - Spesedi funzionamento anno 2025. Impegno IV acconto.	2026/0000033/209_00_00/E	1.500.000,00			U05214	U.1.04.01.02.017
3825	U05214	FINANZIAMENTO AGENZIA REGIONALE PER LA PROMOZIONE DEL TURISMIO E DEI BENI CULTURALI DELLA CAMPANIA.	U.1.04.01.02.000	1	07	0701	2025	3250012351	1	209	02	01	DGR n. 713 del 08/10/2025 - Fondo Unico Nazionale Turismo - Partecorrenregionale - Impegno di spesa.	2026/0000033/209_00_00/E	792.440,00			U05214	U.1.04.01.02.017
3826	U05225	CONTRIBUTI PER INTERVENTI NEL SETTORE CULTURALE (ART. 13, COMMA2, LR N. 24/2023)	U.1.04.01.02.000	1	05	0502	2025	3250003118	1	209	02	01	** LR. 24/2023 - AMMISSIONE A FINANZIAMENTO E IMPEGNO DEL PROGETTO"SOMMA VESUVIANA TRA CULTURA, TRADIZIONE E GUSTO" (CUP D99B24000010002)- BENEFICIARIO: COMUNE DI SOMMA VESUVIANA (NA) - TRASPARENZA ARTT.26-27- D.LGS N. 33/2013	2026/0000033/209_00_00/E	50.000,00			U05225	U.1.04.01.02.003
3827	U05225	CONTRIBUTI PER INTERVENTI NEL SETTORE CULTURALE (ART. 13, COMMA2, LR N. 24/2023)	U.1.04.01.02.000	1	05	0502	2025	3250003125	1	209	02	01	** LR. 24/2023 - AMMISSIONE A FINANZIAMENTO E IMPEGNO DEL PROGETTO " PREMIO SELE D'ORO MEZZOGIORNO - XL EDIZIONE " (CUP D89I24001110006) - BENEFICIARIO: COMUNE DI OLIVETO CITRA (SA) - TRASPARENZA ARTT. 26-27 D.LGS N. 33/2013	2026/0000033/209_00_00/E	15.000,00			U05225	U.1.04.01.02.003
3828	U05225	CONTRIBUTI PER INTERVENTI NEL SETTORE CULTURALE (ART. 13, COMMA2, LR N. 24/2023)	U.1.04.01.02.000	1	05	0502	2025	3250003170	1	209	02	01	** LR. 24/2023 - AMMISSIONE A FINANZIAMENTO E IMPEGNO DEL PROGETTO"PALIO DELLE CONTRADE" (CUP C69I24001030001) - BENEFICIARIO:COMUNE DI CAMPOSANO (NA) - TRASPARENZA ARTT. 26-27, D.LGS. N. 33/2013	2026/0000033/209_00_00/E	15.000,00			U05225	U.1.04.01.02.003
3829	U05225	CONTRIBUTI PER INTERVENTI NEL SETTORE CULTURALE (ART. 13, COMMA2, LR N. 24/2023)	U.1.04.01.02.000	1	05	0502	2025	3250003197	1	209	02	01	** LR. 24/2023 - AMMISSIONE A FINANZIAMENTO E IMPEGNO DEL PROGETTO"MOSTRA CANINA - IL MASTINO VESUVIANO" (G99I24001420002) - BENEFICIARIO: COMUNE DI SAN SEBASTIANO AL VESUVIO (NA) - TRASPARENZA ARTT. 26-27- D.LGS N. 33/2013	2026/0000033/209_00_00/E	20.000,00			U05225	U.1.04.01.02.003
3830	U05225	CONTRIBUTI PER INTERVENTI NEL SETTORE CULTURALE (ART. 13, COMMA2, LR N. 24/2023)	U.1.04.01.02.000	1	05	0502	2025	3250003199	1	209	02	01	** LR. 24/2023 - AMMISSIONE A FINANZIAMENTO E IMPEGNO DEL PROGETTO "MANIFESTAZIONE PRESEPE VIVENTE 2024" (CUP G14D24004700002)- BENEFICIARIO: COMUNE DI COMUNE DI CERCOLA (NA) - TRASPARENZA ARTT. 26-27- D.LGS N. 33/2013	2026/0000033/209_00_00/E	20.000,00			U05225	U.1.04.01.02.003
3831	U05225	CONTRIBUTI PER INTERVENTI NEL SETTORE CULTURALE (ART. 13, COMMA2, LR N. 24/2023)	U.1.04.01.02.000	1	05	0502	2025	3250004468	1	209	02	01	** LR. 24/2023 - AMMISSIONE A FINANZIAMENTO E IMPEGNO DEL PROGETTO "IL PROTAGONISTA XVI EDIZIONE" (CUP: D99I24000400002) - BENEFICIARIO:COMUNE DI VIBONATI (SA) - TRASPARENZA ARTT. 26-27, D.LGS N. 33/2013	2026/0000033/209_00_00/E	25.000,00			U05225	U.1.04.01.02.003
3832	U05232	TRASFERIMENTO RISORSE ALL'AGENZIA REGIONALE PER IL TURISMO PER IL FINANZIAMENTO DELLE ATTIVITÀ DELLE PRO-LOCO EX. ART.25 L.R. N.18 DEL 08/08/2014	U.1.04.01.02.000	1	07	0701	2025	3250004482	1	209	02	01	** ART. 25 L.R. 18/2014 - CONTRIBUTI PRO LOCO - ANNO 2024 - IMPEGNO DI SPESA	2026/0000033/209_00_00/E	250.000,00			U05232	U.1.04.01.02.017
3833	U05232	TRASFERIMENTO RISORSE ALL'AGENZIA REGIONALE PER IL TURISMO PER IL FINANZIAMENTO DELLE ATTIVITÀ DELLE PRO-LOCO EX. ART.25 L.R. N.18 DEL 08/08/2014	U.1.04.01.02.000	1	07	0701	2025	3250008395	1	209	02	01	Art. 25 L.R. 18/2014 - Contributi Pro Loco - Anno 2025 - Impegno dispesa	2026/0000033/209_00_00/E	250.000,00			U05232	U.1.04.01.02.017
3834	U05232	TRASFERIMENTO RISORSE ALL'AGENZIA REGIONALE PER IL TURISMO PER IL FINANZIAMENTO DELLE ATTIVITÀ DELLE PRO-LOCO EX. ART.25 L.R. N.18 DEL 08/08/2014	U.1.04.01.02.000	1	07	0701	2025	3250012008	1	209	02	01	Art.7 L.R. 32/2025 - DGR 783 del 10.11.2025 - Variazioni al Bilancio diPrevisione Finanziario 2025/2027, al Documento Tecnico diAccompagnamento e al Bilancio Gestionale 2025/2027 - Contributi Pro Loco- Anno 2025 - Impegno di spesa.	2026/0000033/209_00_00/E	350.000,00			U05232	U.1.04.01.02.017
3835	U05239	INTERVENTI A SOSTEGNO DELLO SVILUPPO DEL TURISMO SUL TERRITORIO (ART. 20 LR N. 24/2023) - ISTITUZIONI SOCIALI PRIVATE	U.1.04.04.01.000	1	07	0701	2025	3250003201	1	209	02	01	** LR. 24/2023 - PROGETTO "MANIFESTAZIONE DELLA SAGRA DI SAN GIOVANNI "- BENEFICIARIO: PARROCCHIA "S. GIOVANNI - S. LORENZO" DI OTTAVIANO(NA). IMPEGNO DI SPESA.	2026/0000033/209_00_00/E	20.000,00			U05239	U.1.04.04.01.001
3836	U05239	INTERVENTI A SOSTEGNO DELLO SVILUPPO DEL TURISMO SUL TERRITORIO (ART. 20 LR N. 24/2023) - ISTITUZIONI SOCIALI PRIVATE	U.1.04.04.01.000	1	07	0701	2025	3250004483	1	209	02	01	** LR. 24/2023 - AMMISSIONE A FINANZIAMENTO E IMPEGNO DEL PROGETTO "MANIFESTAZIONE FESTA DELLA PACE CON IL VOLO DELL'ANGELO" (CUP C95B23000600002) - BENEFICIARIO: CONFRATERNITA SANTA MARIA DELLA PACEDI GIUGLIANO IN CAMPANIA (NA) - TRASPARENZA ARTT. 26-27- D.LGS. N.33/2013.	2026/0000033/209_00_00/E	15.000,00			U05239	U.1.04.04.01.001
3837	U05245	AVVISO PUBBLICO PER IL FINANZIAMENTO DI AZIONI DIFFUSE PER LA COMPETITIVITÀ REGIONALE SUL MERCATO TURISTICO NAZIONALE E INTERNAZIONALE	U.2.03.03.03.000	2	07	0702	2025	3250005613	1	209	02	01	CONTRIBUTI FONDO UNICO NAZ. TURISMO-COMPET REGIONALE	2026/0000033/209_00_00/E	9.929,60			U05245	U.2.03.03.03.999
3838	U05245	AVVISO PUBBLICO PER IL FINANZIAMENTO DI AZIONI DIFFUSE PER LA COMPETITIVITÀ REGIONALE SUL MERCATO TURISTICO NAZIONALE E INTERNAZIONALE	U.2.03.03.03.000	2	07	0702	2025	3250005613	2	209	02	01	CONTRIBUTI FONDO UNICO NAZ. TURISMO-COMPET REGIONALE	2026/0000033/209_00_00/E	100.029,70			U05245	U.2.03.03.03.999
3839	U05245	AVVISO PUBBLICO PER IL FINANZIAMENTO DI AZIONI DIFFUSE PER LA COMPETITIVITÀ REGIONALE SUL MERCATO TURISTICO NAZIONALE E INTERNAZIONALE	U.2.03.03.03.000	2	07	0702	2025	3250005613	3	209	02	01	CONTRIBUTI FONDO UNICO NAZ. TURISMO-COMPET REGIONALE	2026/0000033/209_00_00/E	38.921,25			U05245	U.2.03.03.03.999
3840	U05245	AVVISO PUBBLICO PER IL FINANZIAMENTO DI AZIONI DIFFUSE PER LA COMPETITIVITÀ REGIONALE SUL MERCATO TURISTICO NAZIONALE E INTERNAZIONALE	U.2.03.03.03.000	2	07	0702	2025	3250005613	4	209	02	01	CONTRIBUTI FONDO UNICO NAZ. TURISMO-COMPET REGIONALE	2026/0000033/209_00_00/E	7.013,85			U05245	U.2.03.03.03.999
3841	U05245	AVVISO PUBBLICO PER IL FINANZIAMENTO DI AZIONI DIFFUSE PER LA COMPETITIVITÀ REGIONALE SUL MERCATO TURISTICO NAZIONALE E INTERNAZIONALE	U.2.03.03.03.000	2	07	0702	2025	3250005613	5	209	02	01	CONTRIBUTI FONDO UNICO NAZ. TURISMO-COMPET REGIONALE	2026/0000033/209_00_00/E	77.776,30			U05245	U.2.03.03.03.999
3842	U05245	AVVISO PUBBLICO PER IL FINANZIAMENTO DI AZIONI DIFFUSE PER LA COMPETITIVITÀ REGIONALE SUL MERCATO TURISTICO NAZIONALE E INTERNAZIONALE	U.2.03.03.03.000	2	07	0702	2025	3250005613	6	209	02	01	CONTRIBUTI FONDO UNICO NAZ. TURISMO-COMPET REGIONALE	2026/0000033/209_00_00/E	6.965,00			U05245	U.2.03.03.03.999
3843	U05245	AVVISO PUBBLICO PER IL FINANZIAMENTO DI AZIONI DIFFUSE PER LA COMPETITIVITÀ REGIONALE SUL MERCATO TURISTICO NAZIONALE E INTERNAZIONALE	U.2.03.03.03.000	2	07	0702	2025	3250005613	7	209	02	01	CONTRIBUTI FONDO UNICO NAZ. TURISMO-COMPET REGIONALE	2026/0000033/209_00_00/E	8.000,00			U05245	U.2.03.03.03.999
3844	U05245	AVVISO PUBBLICO PER IL FINANZIAMENTO DI AZIONI DIFFUSE PER LA COMPETITIVITÀ REGIONALE SUL MERCATO TURISTICO NAZIONALE E INTERNAZIONALE	U.2.03.03.03.000	2	07	0702	2025	3250005613	8	209	02	01	CONTRIBUTI FONDO UNICO NAZ. TURISMO-COMPET REGIONALE	2026/0000033/209_00_00/E	26.367,65			U05245	U.2.03.03.03.999
3845	U05245	AVVISO PUBBLICO PER IL FINANZIAMENTO DI AZIONI DIFFUSE PER LA COMPETITIVITÀ REGIONALE SUL MERCATO TURISTICO NAZIONALE E INTERNAZIONALE	U.2.03.03.03.000	2	07	0702	2025	3250005613	9	209	02	01	CONTRIBUTI FONDO UNICO NAZ. TURISMO-COMPET REGIONALE	2026/0000033/209_00_00/E	40.511,10			U05245	U.2.03.03.03.999

fonte: http://burc.regione.campania.it

N.	Capitolo						Impegno							Reimputazione					
	n.	Descrizione	IV livello PdC	Tit.	Miss	Progr	Anno	Numero	Pos.	DIR	Set	Uos	Oggetto impegno	Decreto	2026	2027	2028	Cap Reimp	V livello PdC Reimputazione
3846	U05245	AVVISO PUBBLICO PER IL FINANZIAMENTO DI AZIONI DIFFUSE PER LA COMPETITIVITÀ REGIONALE SUL MERCATO TURISTICO NAZIONALE E INTERNAZIONALE	U.2.03.03.03.000	2	07	0702	2025	3250005613	10	209	02	01	CONTRIBUTI FONDO UNICO NAZ. TURISMO-COMPET REGIONALE	2026/0000033/209_00_00/E	4.786,88			U05245	U.2.03.03.03.999
3847	U05245	AVVISO PUBBLICO PER IL FINANZIAMENTO DI AZIONI DIFFUSE PER LA COMPETITIVITÀ REGIONALE SUL MERCATO TURISTICO NAZIONALE E INTERNAZIONALE	U.2.03.03.03.000	2	07	0702	2025	3250005613	11	209	02	01	CONTRIBUTI FONDO UNICO NAZ. TURISMO-COMPET REGIONALE	2026/0000033/209_00_00/E	6.639,11			U05245	U.2.03.03.03.999
3848	U05245	AVVISO PUBBLICO PER IL FINANZIAMENTO DI AZIONI DIFFUSE PER LA COMPETITIVITÀ REGIONALE SUL MERCATO TURISTICO NAZIONALE E INTERNAZIONALE	U.2.03.03.03.000	2	07	0702	2025	3250005613	12	209	02	01	CONTRIBUTI FONDO UNICO NAZ. TURISMO-COMPET REGIONALE	2026/0000033/209_00_00/E	6.741,00			U05245	U.2.03.03.03.999
3849	U05245	AVVISO PUBBLICO PER IL FINANZIAMENTO DI AZIONI DIFFUSE PER LA COMPETITIVITÀ REGIONALE SUL MERCATO TURISTICO NAZIONALE E INTERNAZIONALE	U.2.03.03.03.000	2	07	0702	2025	3250005613	13	209	02	01	CONTRIBUTI FONDO UNICO NAZ. TURISMO-COMPET REGIONALE	2026/0000033/209_00_00/E	41.790,00			U05245	U.2.03.03.03.999
3850	U05245	AVVISO PUBBLICO PER IL FINANZIAMENTO DI AZIONI DIFFUSE PER LA COMPETITIVITÀ REGIONALE SUL MERCATO TURISTICO NAZIONALE E INTERNAZIONALE	U.2.03.03.03.000	2	07	0702	2025	3250005613	14	209	02	01	CONTRIBUTI FONDO UNICO NAZ. TURISMO-COMPET REGIONALE	2026/0000033/209_00_00/E	17.883,52			U05245	U.2.03.03.03.999
3851	U05245	AVVISO PUBBLICO PER IL FINANZIAMENTO DI AZIONI DIFFUSE PER LA COMPETITIVITÀ REGIONALE SUL MERCATO TURISTICO NAZIONALE E INTERNAZIONALE	U.2.03.03.03.000	2	07	0702	2025	3250005613	15	209	02	01	CONTRIBUTI FONDO UNICO NAZ. TURISMO-COMPET REGIONALE	2026/0000033/209_00_00/E	10.500,00			U05245	U.2.03.03.03.999
3852	U05245	AVVISO PUBBLICO PER IL FINANZIAMENTO DI AZIONI DIFFUSE PER LA COMPETITIVITÀ REGIONALE SUL MERCATO TURISTICO NAZIONALE E INTERNAZIONALE	U.2.03.03.03.000	2	07	0702	2025	3250005613	16	209	02	01	CONTRIBUTI FONDO UNICO NAZ. TURISMO-COMPET REGIONALE	2026/0000033/209_00_00/E	41.999,98			U05245	U.2.03.03.03.999
3853	U05245	AVVISO PUBBLICO PER IL FINANZIAMENTO DI AZIONI DIFFUSE PER LA COMPETITIVITÀ REGIONALE SUL MERCATO TURISTICO NAZIONALE E INTERNAZIONALE	U.2.03.03.03.000	2	07	0702	2025	3250005613	17	209	02	01	CONTRIBUTI FONDO UNICO NAZ. TURISMO-COMPET REGIONALE	2026/0000033/209_00_00/E	7.630,18			U05245	U.2.03.03.03.999
3854	U05245	AVVISO PUBBLICO PER IL FINANZIAMENTO DI AZIONI DIFFUSE PER LA COMPETITIVITÀ REGIONALE SUL MERCATO TURISTICO NAZIONALE E INTERNAZIONALE	U.2.03.03.03.000	2	07	0702	2025	3250005613	18	209	02	01	CONTRIBUTI FONDO UNICO NAZ. TURISMO-COMPET REGIONALE	2026/0000033/209_00_00/E	13.300,00			U05245	U.2.03.03.03.999
3855	U05245	AVVISO PUBBLICO PER IL FINANZIAMENTO DI AZIONI DIFFUSE PER LA COMPETITIVITÀ REGIONALE SUL MERCATO TURISTICO NAZIONALE E INTERNAZIONALE	U.2.03.03.03.000	2	07	0702	2025	3250005613	19	209	02	01	CONTRIBUTI FONDO UNICO NAZ. TURISMO-COMPET REGIONALE	2026/0000033/209_00_00/E	6.997,91			U05245	U.2.03.03.03.999
3856	U05245	AVVISO PUBBLICO PER IL FINANZIAMENTO DI AZIONI DIFFUSE PER LA COMPETITIVITÀ REGIONALE SUL MERCATO TURISTICO NAZIONALE E INTERNAZIONALE	U.2.03.03.03.000	2	07	0702	2025	3250005613	20	209	02	01	CONTRIBUTI FONDO UNICO NAZ. TURISMO-COMPET REGIONALE	2026/0000033/209_00_00/E	52.062,50			U05245	U.2.03.03.03.999
3857	U05245	AVVISO PUBBLICO PER IL FINANZIAMENTO DI AZIONI DIFFUSE PER LA COMPETITIVITÀ REGIONALE SUL MERCATO TURISTICO NAZIONALE E INTERNAZIONALE	U.2.03.03.03.000	2	07	0702	2025	3250005613	21	209	02	01	CONTRIBUTI FONDO UNICO NAZ. TURISMO-COMPET REGIONALE	2026/0000033/209_00_00/E	70.000,00			U05245	U.2.03.03.03.999
3858	U05245	AVVISO PUBBLICO PER IL FINANZIAMENTO DI AZIONI DIFFUSE PER LA COMPETITIVITÀ REGIONALE SUL MERCATO TURISTICO NAZIONALE E INTERNAZIONALE	U.2.03.03.03.000	2	07	0702	2025	3250005613	22	209	02	01	CONTRIBUTI FONDO UNICO NAZ. TURISMO-COMPET REGIONALE	2026/0000033/209_00_00/E	33.740,52			U05245	U.2.03.03.03.999
3859	U05245	AVVISO PUBBLICO PER IL FINANZIAMENTO DI AZIONI DIFFUSE PER LA COMPETITIVITÀ REGIONALE SUL MERCATO TURISTICO NAZIONALE E INTERNAZIONALE	U.2.03.03.03.000	2	07	0702	2025	3250005613	24	209	02	01	CONTRIBUTI FONDO UNICO NAZ. TURISMO-COMPET REGIONALE	2026/0000033/209_00_00/E	9.940,00			U05245	U.2.03.03.03.999
3860	U05245	AVVISO PUBBLICO PER IL FINANZIAMENTO DI AZIONI DIFFUSE PER LA COMPETITIVITÀ REGIONALE SUL MERCATO TURISTICO NAZIONALE E INTERNAZIONALE	U.2.03.03.03.000	2	07	0702	2025	3250005613	25	209	02	01	CONTRIBUTI FONDO UNICO NAZ. TURISMO-COMPET REGIONALE	2026/0000033/209_00_00/E	5.243,00			U05245	U.2.03.03.03.999
3861	U05245	AVVISO PUBBLICO PER IL FINANZIAMENTO DI AZIONI DIFFUSE PER LA COMPETITIVITÀ REGIONALE SUL MERCATO TURISTICO NAZIONALE E INTERNAZIONALE	U.2.03.03.03.000	2	07	0702	2025	3250005613	26	209	02	01	CONTRIBUTI FONDO UNICO NAZ. TURISMO-COMPET REGIONALE	2026/0000033/209_00_00/E	23.362,19			U05245	U.2.03.03.03.999
3862	U05245	AVVISO PUBBLICO PER IL FINANZIAMENTO DI AZIONI DIFFUSE PER LA COMPETITIVITÀ REGIONALE SUL MERCATO TURISTICO NAZIONALE E INTERNAZIONALE	U.2.03.03.03.000	2	07	0702	2025	3250005613	27	209	02	01	CONTRIBUTI FONDO UNICO NAZ. TURISMO-COMPET REGIONALE	2026/0000033/209_00_00/E	22.500,00			U05245	U.2.03.03.03.999
3863	U05245	AVVISO PUBBLICO PER IL FINANZIAMENTO DI AZIONI DIFFUSE PER LA COMPETITIVITÀ REGIONALE SUL MERCATO TURISTICO NAZIONALE E INTERNAZIONALE	U.2.03.03.03.000	2	07	0702	2025	3250009288	1	209	02	01	D.G.R. 429 del 06-08-2024 Fondo Unico Nazionale Turismo - Parte corrente2024-– Avviso Pubblico "Azioni diffuse per la competitività regionalesul mercato turistico nazionale e internazionale" – approvato con D.D.n. 615 dell'08/11/2024 - Impegno di spesa beneficiario VR TOURISM S.R.L.CUP B58J24005190001 COR 24369342	2026/0000033/209_00_00/E	9.722,02			U05245	U.2.03.03.03.999
3864	U05245	AVVISO PUBBLICO PER IL FINANZIAMENTO DI AZIONI DIFFUSE PER LA COMPETITIVITÀ REGIONALE SUL MERCATO TURISTICO NAZIONALE E INTERNAZIONALE	U.2.03.03.03.000	2	07	0702	2025	3250010379	1	209	02	01	D.G.R. 429 del 06-08-2024 Fondo Unico Nazionale Turismo - Parte corrente2024-– Avviso Pubblico "Azioni diffuse per la competitività regionalesul mercato turistico nazionale e internazionale" – approvato con D.D.n. 615 dell'08/11/2024 - Impegno di spe sa beneficiari diversi	2026/0000033/209_00_00/E	35.687,40			U05245	U.2.03.03.03.999
3865	U05245	AVVISO PUBBLICO PER IL FINANZIAMENTO DI AZIONI DIFFUSE PER LA COMPETITIVITÀ REGIONALE SUL MERCATO TURISTICO NAZIONALE E INTERNAZIONALE	U.2.03.03.03.000	2	07	0702	2025	3250010379	2	209	02	01	D.G.R. 429 del 06-08-2024 Fondo Unico Nazionale Turismo - Parte corrente2024-– Avviso Pubblico "Azioni diffuse per la competitività regionalesul mercato turistico nazionale e internazionale" – approvato con D.D.n. 615 dell'08/11/2024 - Impegno di spe sa beneficiari diversi	2026/0000033/209_00_00/E	20.580,06			U05245	U.2.03.03.03.999
3866	U10681	SPESE PER EVENTI DI PROMOZIONE CULTURALE - LR N. 25 DEL 30.12.2024 ART. 14 COMMA 2 - TRASFERIMENTI A ENTI LOCALI	U.1.04.01.02.000	1	05	0502	2025	3250004564	1	209	02	01	L.R. 25/2024 - AMMISSIONE A FINANZIAMENTO E IMPEGNO DEL PROGETTO "A LACHIAZZA - TERZA EDIZIONE" (CUP B59B25000310002) - BENEFICIARIO: COMUNEDI BUCCINO (SA) - TRASPARENZA ARTT. 26-27 D.LGS N. 33/2013	2026/0000033/209_00_00/E	25.000,00			U10681	U.1.04.01.02.003
3867	U10681	SPESE PER EVENTI DI PROMOZIONE CULTURALE - LR N. 25 DEL 30.12.2024 ART. 14 COMMA 2 - TRASFERIMENTI A ENTI LOCALI	U.1.04.01.02.000	1	05	0502	2025	3250005523	1	209	02	01	L.R. 25/2024 - AMMISSIONE A FINANZIAMENTO E IMPEGNO DEL PROGETTO "ESTATECONCANA" (CUP J29I25000240002) - BENEFICIARIO: COMUNE DICONCA DELLACAMPANIA (CE) - TRASPARENZA ARTT. 26-27, D.LGS N. 33/2013	2026/0000033/209_00_00/E	25.000,00			U10681	U.1.04.01.02.003
3868	U10681	SPESE PER EVENTI DI PROMOZIONE CULTURALE - LR N. 25 DEL 30.12.2024 ART. 14 COMMA 2 - TRASFERIMENTI A ENTI LOCALI	U.1.04.01.02.000	1	05	0502	2025	3250007084	1	209	02	01	L.R. 25/2024 - Ammissione a finanziamento e impegno del progetto "Premioil Protagonista 17 edizione" (CUP D99I25000390002) - Beneficiario:Comune di Vibonati (SA) - Trasparenza artt. 26-27, D.lgs n. 33/2013	2026/0000033/209_00_00/E	50.000,00			U10681	U.1.04.01.02.003
3869	U10681	SPESE PER EVENTI DI PROMOZIONE CULTURALE - LR N. 25 DEL 30.12.2024 ART. 14 COMMA 2 - TRASFERIMENTI A ENTI LOCALI	U.1.04.01.02.000	1	05	0502	2025	3250007233	1	209	02	01	L.R. 25/2024 - Ammissione a finanziamento e impegno del progetto"Castello del gusto" (CUP G59I25000310002) - Beneficiario: Comune diSessa Aurunca (CE) - Trasparenza artt. 26-27, D.lgs n. 33/2013	2026/0000033/209_00_00/E	50.000,00			U10681	U.1.04.01.02.003

fonte: http://burc.regione.campania.it

N.	Capitolo						Impegno							Reimputazione					
	n.	Descrizione	IV livello PdC	Tit.	Miss	Progr	Anno	Numero	Pos.	DIR	Set	Uos	Oggetto impegno	Decreto	2026	2027	2028	Cap Reimp	V livello PdC Reimputazione
3870	U10681	SPESE PER EVENTI DI PROMOZIONE CULTURALE - LR N. 25 DEL 30.12.2024 ART. 14 COMMA 2 - TRASFERIMENTI A ENTI LOCALI	U.1.04.01.02.000	1	05	0502	2025	3250007345	1	209	02	01	LR. 25/2024 - Ammissione a finanziamento e impegno del progetto "PremioConturs i Terme 2025" (CUP F79I25000860007) - Beneficiario:Comune diContursi Terme (SA) - Trasparenza artt. 26-27, D.lgs n. 33/2013	2026/0000033/209_00_00/E	20.000,00			U10681	U.1.04.01.02.003
3871	U10681	SPESE PER EVENTI DI PROMOZIONE CULTURALE - LR N. 25 DEL 30.12.2024 ART. 14 COMMA 2 - TRASFERIMENTI A ENTI LOCALI	U.1.04.01.02.000	1	05	0502	2025	3250008505	1	209	02	01	LR. 25/2024 - Ammissione a finanziamento e impegno del progetto "Sagradella Castagna 2025" (CUP G59I25000960006) - Beneficiario: Comune diSicignano degli Alburni (SA) - Trasparenza artt. 26-27, D.lgs n.33/2013)	2026/0000033/209_00_00/E	25.000,00			U10681	U.1.04.01.02.003
3872	U10681	SPESE PER EVENTI DI PROMOZIONE CULTURALE - LR N. 25 DEL 30.12.2024 ART. 14 COMMA 2 - TRASFERIMENTI A ENTI LOCALI	U.1.04.01.02.000	1	05	0502	2025	3250009612	1	209	02	01	LR. 25/2024 - Ammissione a finanziamento e impegno del progetto"Valorizzazione dei prodotti tipici" (CUP B79I25018140002) - Beneficiario: Comune di Scisciano (SA) - Trasparenza artt. 26-27, D.lgsn. 33/2013	2026/0000033/209_00_00/E	25.000,00			U10681	U.1.04.01.02.003
3873	U10681	SPESE PER EVENTI DI PROMOZIONE CULTURALE - LR N. 25 DEL 30.12.2024 ART. 14 COMMA 2 - TRASFERIMENTI A ENTI LOCALI	U.1.04.01.02.000	1	05	0502	2025	3250012114	1	209	02	01	LR. 25/2024 - Ammissione a finanziamento e impegno del progetto"Nocciole Teano" (CUP C89G25000640002) - Beneficiario: Comune diTeano(CE) - Trasparenza artt. 26-27, D.lgs n. 33/2013	2026/0000033/209_00_00/E	50.000,00			U10681	U.1.04.01.02.003
3874	U04419	TURISMO SCOLASTICO - PROTOCOLLO INTEGRATIVO REGIONE CAMPANIA/UFFICIO SCOLASTICO REGIONALE PER LA CAMPANIA	U.1.04.01.02.000	1	07	0701	2025	3250003025	1	209	02	02	* * * ** DGR 339/2021 - "PIANO TURISMO 2021 - AZIONE 6.5.3 - PROGETTI SCUOLE -TURISMO SCOLASTICO" - APPROVAZIONE PROGETTO ESECUTIVO - INDIVIDUAZIONE DELL'AGENZIA REGIONALE CAMPANIA TURISMO, QUALE SOGGETTO ATTUATORE - IMPEGNO DI SPESA PER L'IMPORTODI EURO 240.000, 00 - CUP B29J21029230002.	2026/0000033/209_00_00/E	73.200,00			U04419	U.1.04.01.02.017
3875	U04419	TURISMO SCOLASTICO - PROTOCOLLO INTEGRATIVO REGIONE CAMPANIA/UFFICIO SCOLASTICO REGIONALE PER LA CAMPANIA	U.1.04.01.02.000	1	07	0701	2025	3250008816	1	209	02	02	DGR 747/2024 - Attività di comunicazione e supporto per la realizzazionedel programma di partecipazione della Regione Campania allemanifestazioni fieristiche internazionali in ambito turistico 2025 - TURISMO SCOLASTICO - affidamento e impegno all'Agenzi a RegionaleCampania Turismo per la realizzazione di BITUS 2025 - CUPB69I24001710002.	2026/0000033/209_00_00/E	86.925,00			U04419	U.1.04.01.02.017
3876	U04501	MANIFESTAZIONI FIERISTICHE_ORGANIZZAZIONE E PARTECIPAZIONE A MANIFESTAZIONI E CONVEGNI	U.1.03.02.02.000	1	07	0701	2025	3250003017	1	209	02	02	* * * ** D.G.R. 83/2021 - AFFIDAMENTO A ENIT PER UNWTO GLOBAL YOUTH TOURISM SUMMIT - IMPEGNO DI SPESA EURO 65.623,30 IVA COMPRESA - CUP B69J21001290002 - CIG 901141246E.	2026/0000033/209_00_00/E	65.623,30			U04501	U.1.03.02.02.005
3877	U04513	MANIFESTAZIONI FIERISTICHE: ENTI E AGENZIA REGIONALE DEL TURISMO	U.1.04.01.02.000	1	07	0701	2025	3250002996	1	209	02	02	** DGR 746/2023 - ATTIVITA' DI COMUNICAZIONE E SUPPORTO PER LA REALIZZAZIONE DEL PROGRAMMA DI PARTECIPAZIONE DELLA REGIONE CAMPANIA ALLE MANIFESTAZIONI FIERISTICHE INTERNAZIONALI IN AMBITO TURISTICO 2024 - APPROVAZIONE PIANO OPERATIVO - AFFIDAMENTO ED IMPEGN O DI EURO200.000= ,00 AD AGENZIA REGIONALE CAMPANIA TURISMO - CUP B69I23002870002- TRASPARENZA EX ART. 23 E 37 DEL D. L.VO N. 33/2013.	2026/0000033/209_00_00/E	172.617,04			U04513	U.1.04.01.02.017
3878	U04513	MANIFESTAZIONI FIERISTICHE: ENTI E AGENZIA REGIONALE DEL TURISMO	U.1.04.01.02.000	1	07	0701	2025	3250003082	1	209	02	02	* ** DGR 666/2022 - ATTIVITA' DI COMUNICAZIONE E SUPPORTO PER LA REALIZZAZIONE DEL PROGRAMMA DI PARTECIPAZIONE DELLA REGIONE CAMPANIA ALLE MANIFESTAZIONI FIERISTICHE INTERNAZIONALI IN AMBITO TURISTICO2023 - APPROVAZIONE PIANO OPERATIVO - AFFIDAMENTO EDIMPEGNO DI EURO50.000= ,00 AD AGENZIA REGIONALE CAMPANIA TURISMO - CUP I29I22001030002- TRASPARENZA ART. 23 DEL D.LGS. N. 33/2013	2026/0000033/209_00_00/E	50.000,00			U04513	U.1.04.01.02.017
3879	U04513	MANIFESTAZIONI FIERISTICHE: ENTI E AGENZIA REGIONALE DEL TURISMO	U.1.04.01.02.000	1	07	0701	2025	3250004044	1	209	02	02	DGR 747/2024 - ATTIVITA' DI COMUNICAZIONE E SUPPORTO PER LAREALIZZAZIONE DEL PROGRAMMA DI PARTECIPAZIONE DELLA REGIONE CAMPANIAALLE MANIFESTAZIONI FIERISTICHE INTERNAZIONALI IN AMBITO TURISTICO 2025- APPROVAZIONE PIANO OPERATIVO - AFFIDAMENTO ED IMPEGNO DIEURO 200.000,00 AD AGENZIA REGIONALE CAMPANIA TURISMO - CUP B69I24001710002.	2026/0000033/209_00_00/E	20.000,00			U04513	U.1.04.01.02.017
3880	U04525	PROMOZIONE TURISTICA PER IL RAFFORZAMENTO DELLA COMPETITIVITÀ DEL SISTEMA TURISTICO REGIONALE -SCORRIMENTO GRADUATORIE- AMMINISTRAZIONI LOCALI	U.1.04.01.02.000	1	07	0701	2025	3250003028	1	209	02		* * * * DGRC 364 DEL 12.06.2018 - ATTUAZIONE AZIONE A.1 - IMPEGN0 DISPESA A FAVORE DELL'ENTE PROVINCIALE DEL TURISMO DI NAPOLI.	2026/0000033/209_00_00/E	265.451,00			U04525	U.1.04.01.02.017
3881	U10679	SPESE PER EVENTI DI PROMOZIONE CULTURALE - LR N. 25 DEL 30.12.2024 ART. 14 COMMA 2 - TRASFERIMENTI A ENTI LOCALI	U.1.04.01.02.000	1	05	0502	2025	3250004985	1	209	02		LR. 25/2024 - INTERVENTI SETTORE CULTURALE -	2026/0000033/209_00_00/E	46.000,00			U10679	U.1.04.01.02.003
3882	U10679	SPESE PER EVENTI DI PROMOZIONE CULTURALE - LR N. 25 DEL 30.12.2024 ART. 14 COMMA 2 - TRASFERIMENTI A ENTI LOCALI	U.1.04.01.02.000	1	05	0502	2025	3250004985	2	209	02		LR. 25/2024 - INTERVENTI SETTORE CULTURALE -	2026/0000033/209_00_00/E	15.000,00			U10679	U.1.04.01.02.003
3883	U10679	SPESE PER EVENTI DI PROMOZIONE CULTURALE - LR N. 25 DEL 30.12.2024 ART. 14 COMMA 2 - TRASFERIMENTI A ENTI LOCALI	U.1.04.01.02.000	1	05	0502	2025	3250004985	3	209	02		LR. 25/2024 - INTERVENTI SETTORE CULTURALE -	2026/0000033/209_00_00/E	15.000,00			U10679	U.1.04.01.02.003
3884	U10679	SPESE PER EVENTI DI PROMOZIONE CULTURALE - LR N. 25 DEL 30.12.2024 ART. 14 COMMA 2 - TRASFERIMENTI A ENTI LOCALI	U.1.04.01.02.000	1	05	0502	2025	3250004985	4	209	02		LR. 25/2024 - INTERVENTI SETTORE CULTURALE -	2026/0000033/209_00_00/E	6.000,00			U10679	U.1.04.01.02.003
3885	U10679	SPESE PER EVENTI DI PROMOZIONE CULTURALE - LR N. 25 DEL 30.12.2024 ART. 14 COMMA 2 - TRASFERIMENTI A ENTI LOCALI	U.1.04.01.02.000	1	05	0502	2025	3250004985	5	209	02		LR. 25/2024 - INTERVENTI SETTORE CULTURALE -	2026/0000033/209_00_00/E	30.000,00			U10679	U.1.04.01.02.003
3886	U10679	SPESE PER EVENTI DI PROMOZIONE CULTURALE - LR N. 25 DEL 30.12.2024 ART. 14 COMMA 2 - TRASFERIMENTI A ENTI LOCALI	U.1.04.01.02.000	1	05	0502	2025	3250004985	6	209	02		LR. 25/2024 - INTERVENTI SETTORE CULTURALE -	2026/0000033/209_00_00/E	4.500,00			U10679	U.1.04.01.02.003
3887	U10679	SPESE PER EVENTI DI PROMOZIONE CULTURALE - LR N. 25 DEL 30.12.2024 ART. 14 COMMA 2 - TRASFERIMENTI A ENTI LOCALI	U.1.04.01.02.000	1	05	0502	2025	3250004985	7	209	02		LR. 25/2024 - INTERVENTI SETTORE CULTURALE -	2026/0000033/209_00_00/E	50.000,00			U10679	U.1.04.01.02.003
3888	U10679	SPESE PER EVENTI DI PROMOZIONE CULTURALE - LR N. 25 DEL 30.12.2024 ART. 14 COMMA 2 - TRASFERIMENTI A ENTI LOCALI	U.1.04.01.02.000	1	05	0502	2025	3250004985	8	209	02		LR. 25/2024 - INTERVENTI SETTORE CULTURALE -	2026/0000033/209_00_00/E	10.500,00			U10679	U.1.04.01.02.003
3889	U10679	SPESE PER EVENTI DI PROMOZIONE CULTURALE - LR N. 25 DEL 30.12.2024 ART. 14 COMMA 2 - TRASFERIMENTI A ENTI LOCALI	U.1.04.01.02.000	1	05	0502	2025	3250004985	9	209	02		LR. 25/2024 - INTERVENTI SETTORE CULTURALE -	2026/0000033/209_00_00/E	30.000,00			U10679	U.1.04.01.02.003
3890	U10679	SPESE PER EVENTI DI PROMOZIONE CULTURALE - LR N. 25 DEL 30.12.2024 ART. 14 COMMA 2 - TRASFERIMENTI A ENTI LOCALI	U.1.04.01.02.000	1	05	0502	2025	3250004985	10	209	02		LR. 25/2024 - INTERVENTI SETTORE CULTURALE -	2026/0000033/209_00_00/E	15.000,00			U10679	U.1.04.01.02.003
3891	U10679	SPESE PER EVENTI DI PROMOZIONE CULTURALE - LR N. 25 DEL 30.12.2024 ART. 14 COMMA 2 - TRASFERIMENTI A ENTI LOCALI	U.1.04.01.02.000	1	05	0502	2025	3250004985	11	209	02		LR. 25/2024 - INTERVENTI SETTORE CULTURALE -	2026/0000033/209_00_00/E	20.000,00			U10679	U.1.04.01.02.003
3892	U10679	SPESE PER EVENTI DI PROMOZIONE CULTURALE - LR N. 25 DEL 30.12.2024 ART. 14 COMMA 2 - TRASFERIMENTI A ENTI LOCALI	U.1.04.01.02.000	1	05	0502	2025	3250004985	12	209	02		LR. 25/2024 - INTERVENTI SETTORE CULTURALE -	2026/0000033/209_00_00/E	7.500,00			U10679	U.1.04.01.02.003
3893	U10679	SPESE PER EVENTI DI PROMOZIONE CULTURALE - LR N. 25 DEL 30.12.2024 ART. 14 COMMA 2 - TRASFERIMENTI A ENTI LOCALI	U.1.04.01.02.000	1	05	0502	2025	3250004985	13	209	02		LR. 25/2024 - INTERVENTI SETTORE CULTURALE -	2026/0000033/209_00_00/E	15.000,00			U10679	U.1.04.01.02.003
3894	U10679	SPESE PER EVENTI DI PROMOZIONE CULTURALE - LR N. 25 DEL 30.12.2024 ART. 14 COMMA 2 - TRASFERIMENTI A ENTI LOCALI	U.1.04.01.02.000	1	05	0502	2025	3250004985	14	209	02		LR. 25/2024 - INTERVENTI SETTORE CULTURALE -	2026/0000033/209_00_00/E	35.000,00			U10679	U.1.04.01.02.003
3895	U10679	SPESE PER EVENTI DI PROMOZIONE CULTURALE - LR N. 25 DEL 30.12.2024 ART. 14 COMMA 2 - TRASFERIMENTI A ENTI LOCALI	U.1.04.01.02.000	1	05	0502	2025	3250004985	15	209	02		LR. 25/2024 - INTERVENTI SETTORE CULTURALE -	2026/0000033/209_00_00/E	18.000,00			U10679	U.1.04.01.02.003

fonte: http://burc.regione.campania.it

N.	Capitolo						Impegno							Reimputazione					
	n.	Descrizione	IV livello PdC	Tit.	Miss	Progr	Anno	Numero	Pos.	DIR	Set	Uos	Oggetto impegno	Decreto	2026	2027	2028	Cap Reimp	V livello PdC Reimputazione
3896	U10679	SPESE PER EVENTI DI PROMOZIONE CULTURALE - LR N. 25 DEL 30.12.2024 ART. 14 COMMA 2 - TRASFERIMENTI A ENTI LOCALI	U.1.04.01.02.000	1	05	0502	2025	3250004985	16	209	02		L.R. 25/2024 - INTERVENTI SETTORE CULTURALE -	2026/0000033/209_00_00/E	15.000,00			U10679	U.1.04.01.02.003
3897	U10679	SPESE PER EVENTI DI PROMOZIONE CULTURALE - LR N. 25 DEL 30.12.2024 ART. 14 COMMA 2 - TRASFERIMENTI A ENTI LOCALI	U.1.04.01.02.000	1	05	0502	2025	3250004985	17	209	02		L.R. 25/2024 - INTERVENTI SETTORE CULTURALE -	2026/0000033/209_00_00/E	6.000,00			U10679	U.1.04.01.02.003
3898	U10679	SPESE PER EVENTI DI PROMOZIONE CULTURALE - LR N. 25 DEL 30.12.2024 ART. 14 COMMA 2 - TRASFERIMENTI A ENTI LOCALI	U.1.04.01.02.000	1	05	0502	2025	3250004985	18	209	02		L.R. 25/2024 - INTERVENTI SETTORE CULTURALE -	2026/0000033/209_00_00/E	6.000,00			U10679	U.1.04.01.02.003
3899	U10679	SPESE PER EVENTI DI PROMOZIONE CULTURALE - LR N. 25 DEL 30.12.2024 ART. 14 COMMA 2 - TRASFERIMENTI A ENTI LOCALI	U.1.04.01.02.000	1	05	0502	2025	3250004985	19	209	02		L.R. 25/2024 - INTERVENTI SETTORE CULTURALE -	2026/0000033/209_00_00/E	6.000,00			U10679	U.1.04.01.02.003
3900	U10679	SPESE PER EVENTI DI PROMOZIONE CULTURALE - LR N. 25 DEL 30.12.2024 ART. 14 COMMA 2 - TRASFERIMENTI A ENTI LOCALI	U.1.04.01.02.000	1	05	0502	2025	3250004985	20	209	02		L.R. 25/2024 - INTERVENTI SETTORE CULTURALE -	2026/0000033/209_00_00/E	21.000,00			U10679	U.1.04.01.02.003
3901	U10680	SPESE PER EVENTI DI PROMOZIONE CULTURALE - LR N. 25 DEL 30.12.2024 ART. 14 COMMA 2 - TRASFERIMENTI A ISTITUZIONI SOCIALI PRIVATE	U.1.04.04.01.000	1	05	0502	2025	3250004987	1	209	02		L.R. 25/2024 - INTERVENTI SETTORE CULTURALE -	2026/0000033/209_00_00/E	30.000,00			U10680	U.1.04.04.01.001
3902	U10689	INTERVENTI PER LO SVILUPPO DEL TURISMO DELLE COMUNITÀ LOCALI - LR N.25 DEL 30.12.2024 ART. 36 - TRASFERIMENTI A ENTI LOCALI	U.1.04.01.02.000	1	07	0701	2025	3250004986	1	209	02		L.R. 25/2024 - INTERVENTI SETTORE CULTURALE -	2026/0000033/209_00_00/E	25.000,00			U10689	U.1.04.01.02.003
3903	U10689	INTERVENTI PER LO SVILUPPO DEL TURISMO DELLE COMUNITÀ LOCALI - LR N.25 DEL 30.12.2024 ART. 36 - TRASFERIMENTI A ENTI LOCALI	U.1.04.01.02.000	1	07	0701	2025	3250004986	2	209	02		L.R. 25/2024 - INTERVENTI SETTORE CULTURALE -	2026/0000033/209_00_00/E	21.000,00			U10689	U.1.04.01.02.003
3904	U10689	INTERVENTI PER LO SVILUPPO DEL TURISMO DELLE COMUNITÀ LOCALI - LR N.25 DEL 30.12.2024 ART. 36 - TRASFERIMENTI A ENTI LOCALI	U.1.04.01.02.000	1	07	0701	2025	3250004986	3	209	02		L.R. 25/2024 - INTERVENTI SETTORE CULTURALE -	2026/0000033/209_00_00/E	3.000,00			U10689	U.1.04.01.02.003
3905	U10691	INTERVENTI PER LO SVILUPPO DEL TURISMO DELLE COMUNITÀ LOCALI - LR N.25 DEL 30.12.2024 ART. 36 - TRASFERIMENTI A ENTI LOCALI	U.1.04.01.02.000	1	07	0701	2025	3250009455	1	209	02		LR 25/2024 Art. 36 comma 1 - Allegato 3 Tabella E - Intervento: "COMUNEDI GESUALDO – "Rete dei borghi più belli d'Italia" Beneficiario: Comunedi Gesualdo. Impegno di euro 25.000,00	2026/0000033/209_00_00/E	25.000,00			U10691	U.1.04.01.02.003
3906	U05383	PROMOZIONE TURISTICA PER IL RAFFORZAMENTO DELLA COMPETITIVITÀ DEL SISTEMA TURISTICO REGIONALE - AMMINISTRAZIONI LOCALI	U.2.03.01.02.000	2	07	0701	2025	3250003019	1	209	02		* * * * DGRC 364 DEL 12.06.2018 - ATTUAZIONE AZIONE A.1 - IMPEGN0 DISPESA A FAVORE DELL'ENTE PROVINCIALE DEL TURISMO DI NAPOLI.	2026/0000033/209_00_00/E	1.300.000,00			U05383	U.2.03.01.02.017
3907	U05383	PROMOZIONE TURISTICA PER IL RAFFORZAMENTO DELLA COMPETITIVITÀ DEL SISTEMA TURISTICO REGIONALE - AMMINISTRAZIONI LOCALI	U.2.03.01.02.000	2	07	0701	2025	3250003020	1	209	02		* * * * DGR N. 364/2018: ATTUAZIONE DEL PUNTO A.4 - LINEA DI INTERVENTON. 1 DENOMINATA "LINEA 1: INDIVIDUAZIONE DEI CRITERITECNICI PER IL RICONOSCIMENTO DI "CAMMINO D'ITALIA" - CAMMINI IMMATERIALI REGIONALI"- APPROVAZIONE PIANO OPERATIVO E DELLABOZZA DI CONVENZIO= NE-INDIVIDUAZIONE DEL SOGGETTO ATTUATORE - IMPEGN0.	2026/0000033/209_00_00/E	102.503,34			U05383	U.2.03.01.02.017
3908	U05383	PROMOZIONE TURISTICA PER IL RAFFORZAMENTO DELLA COMPETITIVITÀ DEL SISTEMA TURISTICO REGIONALE - AMMINISTRAZIONI LOCALI	U.2.03.01.02.000	2	07	0701	2025	3250003021	1	209	02		* * * * DGR N. 364/2018: ATTUAZIONE DEL PUNTO A.4 - LINEA DI INTERVENTON. 1 DENOMINATA "LINEA 1: INDIVIDUAZIONE DEI CRITERITECNICI PER IL RICONOSCIMENTO DI "CAMMINO D'ITALIA" - CAMMINI IMMATERIALI REGIONALI"-APPROVAZIONE PIANO OPERATIVO E DELLABOZZA DI CONVENZIO= NE-INDIVIDUAZIONE DEL SOGGETTO ATTUATORE -IMPEGN0.	2026/0000033/209_00_00/E	51.251,66			U05383	U.2.03.01.02.017
3909	U05383	PROMOZIONE TURISTICA PER IL RAFFORZAMENTO DELLA COMPETITIVITÀ DEL SISTEMA TURISTICO REGIONALE - AMMINISTRAZIONI LOCALI	U.2.03.01.02.000	2	07	0701	2025	3250003022	1	209	02		* * * * DGR N. 364/2018: ATTUAZIONE DELL'AZIONE A.3 - APPROVAZIONEPIANO OPERATIVO E DELLA BOZZA DI CONVENZIONE - INDIVIDUAZIONE DELSOGGETTO ATTUATORE - IMPEGNO	2026/0000033/209_00_00/E	25.000,00			U05383	U.2.03.01.02.017
3910	U04534	IMPOSTA REGIONALE SULLE CONCESSIONI DEL DEMANIO MARITTIMO AD USO TURISTICO/RICREATIVO_VERSAMENTO A FAVORE DEI COMUNI COSTIERI (ART.1 COMMA 124 L.R. N.5/2013 COME SOSTITUITO DALL'ART.1 COMMA 254 L.R. N.16/2014)	U.1.04.01.02.000	1	07	0701	2025	3250004479	1	209	02		* LEGGE REGIONALE N. 5/2013 - VERSAMENTO A FAVORE DEL COMUNE DI SORRENTO (NA)	2026/0000033/209_00_00/E	26.537,84			U04534	U.1.04.01.02.003
3911	U04534	IMPOSTA REGIONALE SULLE CONCESSIONI DEL DEMANIO MARITTIMO AD USO TURISTICO/RICREATIVO_VERSAMENTO A FAVORE DEI COMUNI COSTIERI (ART.1 COMMA 124 L.R. N.5/2013 COME SOSTITUITO DALL'ART.1 COMMA 254 L.R. N.16/2014)	U.1.04.01.02.000	1	07	0701	2025	3250004485	1	209	02		* LEGGE REGIONALE N. 5/2013.	2026/0000033/209_00_00/E	16.464,14			U04534	U.1.04.01.02.003
3912	U04595	CONTRIBUTO IN FAVORE DEL COMUNE DI PROCIDA PER INIZIATIVE CULTURALI	U.1.04.01.02.000	1	05	0502	2025	3250010271	1	209			Progetto 'La cultura non isola. Obiettivi e Azioni della FondazioneProcida capitale'. Ammissione a finanziamento e impegno di spesa infavore del Comune di Procida.	2026/0000033/209_00_00/E	60.000,00			U04595	U.1.04.01.02.003
3913	U05121	CONTRIBUTI ALLA FONDAZIONE SISTEMA IRPINIA	U.1.04.04.01.000	1	05	0502	2025	3250012374	1	209			Progetto 'Irpinia, a place to be'. Ammissione a finanziamento e impegnodi spesa.	2026/0000033/209_00_00/E	48.000,00			U05121	U.1.04.04.01.001
3914	U05281	FONDO PIZZAIUOLI NAPOLETANI - PATRIMONIO CULTURALE UNESCO	U.1.03.02.02.000	1	05	0502	2025	3250003016	1	209			* * * * PROGRAMMA DI INIZIATIVE VOLTE A PROMUOVERE E DIFFONDERE IL RICONOSCIMENTO DE L'ARTE DEL PIZZAIOLO NAPOLETANO PATRIMONIO CU=LTURALE IMMATERIALE DELL'UNESCO, PER L'ANNO 2021. AFFIDAMENTO EIMPEGNO DI SPESA. TRASPARENZA	2026/0000033/209_00_00/E	70.000,00			U05281	U.1.03.02.02.999
3915	U05281	FONDO PIZZAIUOLI NAPOLETANI - PATRIMONIO CULTURALE UNESCO	U.1.03.02.02.000	1	05	0502	2025	3250003030	1	209			* * ** PROGRAMMA DI INIZIATIVE VOLTE A PROMUOVERE E DIFFONDERE IL RICONOSCIMENTO DE L'ARTE DEL PIZZAIUOLO NAPOLETANO PATRIMONIO CULT=URALE IMMATERIALE DELL'UNESCO, PER L'ANNO 2022. AFFIDAMENTO E IMPEGNODI SPESA. TRASPARENZA.	2026/0000033/209_00_00/E	70.000,00			U05281	U.1.03.02.02.999
3916	U05281	FONDO PIZZAIUOLI NAPOLETANI - PATRIMONIO CULTURALE UNESCO	U.1.03.02.02.000	1	05	0502	2025	3250003073	1	209			* ** PROGRAMMA DI INIZIATIVE VOLTE A PROMUOVERE E DIFFONDERE IL RICONOSCIMENTO DE L'ARTE DEL PIZZAIOLO NAPOLETANO PATRIMONIO CULTURALE IMMATERIALE DELL'UNESCO PER L'ANNO 2023. AFFIDAMENTO E IMPEGNO DI SPESA. TRASPARENZA.	2026/0000033/209_00_00/E	62.958,03			U05281	U.1.03.02.02.999
3917	U05281	FONDO PIZZAIUOLI NAPOLETANI - PATRIMONIO CULTURALE UNESCO	U.1.03.02.02.000	1	05	0502	2025	3250003147	1	209			** IMPEGNO DI SPESA DI EURO 100.000,00 IN FAVORE DI SCABEC SPA. PER IL PROGETTO 'ARTE DEL PIZZAIUOLO NAPOLETANO.	2026/0000033/209_00_00/E	40.000,00			U05281	U.1.03.02.02.999
3918	U05281	FONDO PIZZAIUOLI NAPOLETANI - PATRIMONIO CULTURALE UNESCO	U.1.03.02.02.000	1	05	0502	2025	3250012436	1	209			Progetto Arte del Pizzaiuolo napoletano, bene immateriale UNESCO.Impegno di spesa.	2026/0000033/209_00_00/E	100.000,00			U05281	U.1.03.02.02.999
3919	U05283	VALORIZZAZIONE DEL PATRIMONIO LINGUISTICO NAPOLETANO (L.R. N. 5 DEL 29.06.2021, ART. 22)	U.1.03.02.02.000	1	05	0502	2025	3250003024	1	209			* * * * INTERVENTO -LEGGE REGIONALE 8 LUGLIO 2019 N. 14 SALVAGUARDIA E VALORIZZAZIONE DEL PATRIMONIO LINGUISTICO NAPOLETANOPER L'ANNO2021. AFFIDAMENTO E IMPEGNO DI SPESA. TRASPARENZA	2026/0000033/209_00_00/E	10.000,00			U05283	U.1.03.02.02.999
3920	U05283	VALORIZZAZIONE DEL PATRIMONIO LINGUISTICO NAPOLETANO (L.R. N. 5 DEL 29.06.2021, ART. 22)	U.1.03.02.02.000	1	05	0502	2025	3250003032	1	209			* * * TRASPARENZA. INTERVENTO 'LEGGE REGIONALE 8 LUGLIO 2019 N. 14 'SALVAGUARDIA E VALORIZZAZIONE DEL PATRIMONIO LINGUISTICONAPOLETANO PER L'ANNO 2022. AFFIDAMENTO E IMPEGNO DI SPESA.	2026/0000033/209_00_00/E	10.000,00			U05283	U.1.03.02.02.999

fonte: http://burc.regione.campania.it

N.	Capitolo						Impegno							Reimputazione					
	n.	Descrizione	IV livello PdC	Tit.	Miss	Progr	Anno	Numero	Pos.	DIR	Set	Uos	Oggetto impegno	Decreto	2026	2027	2028	Cap Reimp	V livello PdC Reimputazione
3921	U05283	VALORIZZAZIONE DEL PATRIMONIO LINGUISTICO NAPOLETANO (L.R. N. 5 DEL 29.06.2021, ART. 22)	U.1.03.02.02.000	1	05	0502	2025	3250003236	1	209			** SALVAGUARDIA E VALORIZZAZIONE DELLA LINGUA NAPOLETANA. IMPEGNO DISPESA IN FAVORE DELLA FONDAZIONE CAMPANIA DEI FESTIVAL.	2026/0000033/209_00_00/E	40.000,00			U05283	U.1.03.02.02.999
3922	U05283	VALORIZZAZIONE DEL PATRIMONIO LINGUISTICO NAPOLETANO (L.R. N. 5 DEL 29.06.2021, ART. 22)	U.1.03.02.02.000	1	05	0502	2025	3250012124	1	209			Affidamento e Impegno di spesa per il progetto 'Azioni per lasalvaguardia e valorizzazione del patrimonio napoletano'.	2026/0000033/209_00_00/E	100.000,00			U05283	U.1.03.02.02.999
3923	U06083	VALORIZZAZIONE PATRIMONIO CULTURALE IMMATERIALE (ART 28, COMMA 2, LR 18/2022 E L.R. 25_2023)	U.1.03.02.02.000	1	05	0502	2025	3250012334	1	209			Impegno d Spesa per la Terza Rassegna Beni Immateriali Regione Campania.Annullamento DD 187/25 e riproposizione.	2026/0000033/209_00_00/E	150.000,00			U06083	U.1.03.02.02.999
3924	U03237	TRASFERIMENTI CORRENTI AD ENTI ED AMMINISTRAZIONI LOCALI OPERANTI IN AMBITO FAUNISTICO-VENATORIO - ART. 8, C. 4, DELLA L.R. N. 26/2012 E S.M.I. – L.R. 11 APRILE 2019, N. 3 – DGR. DEL 20/02/2018 N.87	U.1.04.01.02.000	1	09	0905	2025	3250002259	1	207	01	03	* ** DGR N. 857 DEL 29.12.2015 E D.D. N. 15 DEL 22.02.2016. IMPEGNODELLA SOMMA DI EURO 50.000,00 A FAVORE DEL CENTRO DI RIFERIMENTO DIIGIENE URBANA VETERINARIA (CRIUV) PER IL COORDINAMENTO E ILMONITORAGGIO DELLE AZIONI PREVISTE DAL PIANO DI GESTIONEDELLA S PECIECINGHIALE IN CAMPANIA. (E.F. 2023 - U03237)	2026/0000034/207_00_00/E	50.000,00			U03237	U.1.04.01.02.008
3925	U03237	TRASFERIMENTI CORRENTI AD ENTI ED AMMINISTRAZIONI LOCALI OPERANTI IN AMBITO FAUNISTICO-VENATORIO - ART. 8, C. 4, DELLA L.R. N. 26/2012 E S.M.I. – L.R. 11 APRILE 2019, N. 3 – DGR. DEL 20/02/2018 N.87	U.1.04.01.02.000	1	09	0905	2025	3250002261	1	207	01	03	* ** DGR N. 857 DEL 29.12.2015 E D.D. N. 15 DEL 22.02.2016. IMPEGNO DELL'ULTERIORE SOMMA DI EURO 50.000,00 A FAVORE DEL CENTRODI RI=FERIMENTO DI IGIENE URBANA VETERINARIA (CRIUV) PER IL COORDINAMENTO E IL MONITORAGGIO DELLE AZIONI PREVISTE DAL PIANO DIGESTION E DELLASPECIE CINGHIALE IN CAMPANIA - (E.F. 2023 - U03237)	2026/0000034/207_00_00/E	50.000,00			U03237	U.1.04.01.02.008
3926	U03237	TRASFERIMENTI CORRENTI AD ENTI ED AMMINISTRAZIONI LOCALI OPERANTI IN AMBITO FAUNISTICO-VENATORIO - ART. 8, C. 4, DELLA L.R. N. 26/2012 E S.M.I. – L.R. 11 APRILE 2019, N. 3 – DGR. DEL 20/02/2018 N.87	U.1.04.01.02.000	1	09	0905	2025	3250002285	1	207	01	03	** DGR N. 84 DEL 22.02.2024. IMPEGNO DELLA SOMMA DI EURO 100.000,00 a FAVORE DEL CENTRO DI RIFERIMENTO DI IGIENE URBANA VETERINARIA (CRIUV) PER IL COORDINAMENTO, LA GESTIONE E IL MONITORAGGIO DELLE AZIONI PREVISTE DAL PIANO STRAORDINARIO DI CATTURE, ABBATTIM ENTO ESMALTIMENTO DEI CINGHIALI IN CAMPANIA. (E.F. 2024 - CAP. U03237)	2026/0000034/207_00_00/E	100.000,00			U03237	U.1.04.01.02.008
3927	U03237	TRASFERIMENTI CORRENTI AD ENTI ED AMMINISTRAZIONI LOCALI OPERANTI IN AMBITO FAUNISTICO-VENATORIO - ART. 8, C. 4, DELLA L.R. N. 26/2012 E S.M.I. – L.R. 11 APRILE 2019, N. 3 – DGR. DEL 20/02/2018 N.87	U.1.04.01.02.000	1	09	0905	2025	3250008790	1	207	01	03	DGR n. 84 del 22.02.2024 - Impegno della somma di € 150.000,00 a favoredel Centro di Riferimento di Igiene Urbana Veterinaria (CRIUV) per leattività di coordinamento, gestione e monitoraggio del PianoStraordinario di cattura, abbattimento e smaltimento deicinghiali nellaRegione Campania. (E.F. 2025 – Cap. U03237)	2026/0000034/207_00_00/E	150.000,00			U03237	U.1.04.01.02.008
3928	U03346	INCARICHI DI NATURA SPECIALISTICA PER CONSULENZA E MEDIAZIONE PER DANNI DA FAUNA SELVATICA ARRECATI A MEZZI E/O PERSONE FISICHEE GIURIDICHE	U.1.03.02.11.000	1	16	1602	2025	3240001791	1	207	01	03	CONFERMA PRENOTAZIONI IMPEGNO DI SPESA PER L'AFFIDAMENTO DEL SERVIZIO DILOSS ADJUSTING PER LA GESTIONE DEI SINISTRI STRADALI CAUSATI DA FAUNASELVATICA (CIG 9780745E18 - CUP B12C2300064002). E.F. 2024 - CAP.U03346/RESIDUI	2026/0000034/207_00_00/E	37.461,32			U03346	U.1.03.02.11.999
3929	U03346	INCARICHI DI NATURA SPECIALISTICA PER CONSULENZA E MEDIAZIONE PER DANNI DA FAUNA SELVATICA ARRECATI A MEZZI E/O PERSONE FISICHEE GIURIDICHE	U.1.03.02.11.000	1	16	1602	2025	3250002320	1	207	01	03	** IMPEGNO DI SPESA PER L'AFFIDAMENTO DEL SERVIZIO DI LOSS ADJUSTING PERLA GESTIONE DEI SINISTRI STRADALI CAUSATI DA FAUNA SELVATICA (CIG 9780745E18 - CUP B21C23000640002). E.F. 2024 - CAP. U03346	2026/0000034/207_00_00/E	22.086,88			U03346	U.1.03.02.11.004
3930	U03346	INCARICHI DI NATURA SPECIALISTICA PER CONSULENZA E MEDIAZIONE PER DANNI DA FAUNA SELVATICA ARRECATI A MEZZI E/O PERSONE FISICHEE GIURIDICHE	U.1.03.02.11.000	1	16	1602	2025	3250002321	1	207	01	03	** CONFERMA PRENOTAZIONI IMPEGNO DI SPESA PER L'AFFIDAMENTO DEL SERVIZIODI LOSS ADJUSTING PER LA GESTIONE DEI SINISTRI STRADALICAUSATI DAFAUNA SELVATICA (CIG 9780745E18 - CUP B12C2300064002). E.F. 2024 - CAP. U03346/RESIDUI	2026/0000034/207_00_00/E	90.768,00			U03346	U.1.03.02.11.004
3931	U03346	INCARICHI DI NATURA SPECIALISTICA PER CONSULENZA E MEDIAZIONE PER DANNI DA FAUNA SELVATICA ARRECATI A MEZZI E/O PERSONE FISICHEE GIURIDICHE	U.1.03.02.11.000	1	16	1602	2025	3250002326	1	207	01	03	* ** IMPEGNO DELLA SOMMA DI EURO 10.150,40 IN ATTUAZIONE DEL DD N. 58 DELL'11.03.2022 DELLA UOD 50.07.24 - ZOOTECNIA E BENESSERE ANIMALE. (E. F. 2022 - CAPITOLO U03346)	2026/0000034/207_00_00/E	10.150,40			U03346	U.1.03.02.11.004
3932	U03346	INCARICHI DI NATURA SPECIALISTICA PER CONSULENZA E MEDIAZIONE PER DANNI DA FAUNA SELVATICA ARRECATI A MEZZI E/O PERSONE FISICHEE GIURIDICHE	U.1.03.02.11.000	1	16	1602	2025	3250002327	1	207	01	03	* ** IMPEGNO DELLA SOMMA DI EURO 1.008,00 IN ATTUAZIONE DEL DD N. 63DEL 21.04.2022 DELLA UOD 50.07.25 - AGRICOLTURA URBANAE COSTIERA (E.F. 2022 - CAPITOLO U03346)*	2026/0000034/207_00_00/E	425,60			U03346	U.1.03.02.11.004
3933	U03346	INCARICHI DI NATURA SPECIALISTICA PER CONSULENZA E MEDIAZIONE PER DANNI DA FAUNA SELVATICA ARRECATI A MEZZI E/O PERSONE FISICHEE GIURIDICHE	U.1.03.02.11.000	1	16	1602	2025	3250002328	1	207	01	03	* ** IMPEGNO DELLA SOMMA DI EURO 8.526,34 IN ATTUAZIONE DEL DD N. 108 DEL 2.05.2022 DELLA UOD 50.07.24 - ZOOTECNIA E BENESSERE ANIMALE (E. F. 2022 - CAPITOLO U03346)	2026/0000034/207_00_00/E	289,54			U03346	U.1.03.02.11.004
3934	U03346	INCARICHI DI NATURA SPECIALISTICA PER CONSULENZA E MEDIAZIONE PER DANNI DA FAUNA SELVATICA ARRECATI A MEZZI E/O PERSONE FISICHEE GIURIDICHE	U.1.03.02.11.000	1	16	1602	2025	3250002329	1	207	01	03	* ** ** IMPEGNO DELLA SOMMA DI EURO 252,00 IN ATTUAZIONE DEL DD N. 184 DEL 29.11.2011 RETTIFICATO DAL DD N. 194 DEL 3.12.2021 DELLA EX UOD 50.07.13. (E. F. 2021 - CAPITOLO U03346)**	2026/0000034/207_00_00/E	252,00			U03346	U.1.03.02.11.004
3935	U03346	INCARICHI DI NATURA SPECIALISTICA PER CONSULENZA E MEDIAZIONE PER DANNI DA FAUNA SELVATICA ARRECATI A MEZZI E/O PERSONE FISICHEE GIURIDICHE	U.1.03.02.11.000	1	16	1602	2025	3250002330	1	207	01	03	* ** ** IMPEGNO DELLA SOMMA DI EURO 7.800,00 IN ATTUAZIONE DEL DD N.454 DEL 3.12.2021 DELLA EX UOD 50.07.10. (E. F. 2021 - CAPITOLO U03346)	2026/0000034/207_00_00/E	5.304,00			U03346	U.1.03.02.11.004
3936	U03346	INCARICHI DI NATURA SPECIALISTICA PER CONSULENZA E MEDIAZIONE PER DANNI DA FAUNA SELVATICA ARRECATI A MEZZI E/O PERSONE FISICHEE GIURIDICHE	U.1.03.02.11.000	1	16	1602	2025	3250002332	1	207	01	03	* ** IMPEGNO DELLA SOMMA DI EURO 195,20 IN ATTUAZIONE DEL DD N. 43 DEL 14.06.2023 DELLA UOD 50.07.25 (E. F. 2023 - CAPITOLO U03346)	2026/0000034/207_00_00/E	195,20			U03346	U.1.03.02.11.004
3937	U03346	INCARICHI DI NATURA SPECIALISTICA PER CONSULENZA E MEDIAZIONE PER DANNI DA FAUNA SELVATICA ARRECATI A MEZZI E/O PERSONE FISICHEE GIURIDICHE	U.1.03.02.11.000	1	16	1602	2025	3250002719	1	207	01	03	IMPEGNO DELLA SOMMA DI EURO 2.815,36 RELATIVA ALLE SPETTANZE DEL CTUNELLA VERTENZA 1672/23 R.G. DEL TRIBUNALE DI S.M. CAPUA VETEREPER LAVALUTAZIONE DEI DANNI DERIVANTI DA SINISTRO STRADALE CAGIONATO DALLAFAUNA SELVATICA IN ATTUAZIONE DEL DD N. 63 DEL 4.03.2025 DELLA UOD50.07.24 (E. F. 2025 - CAP U03346)	2026/0000034/207_00_00/E	2.815,36			U03346	U.1.03.02.11.004
3938	U03346	INCARICHI DI NATURA SPECIALISTICA PER CONSULENZA E MEDIAZIONE PER DANNI DA FAUNA SELVATICA ARRECATI A MEZZI E/O PERSONE FISICHEE GIURIDICHE	U.1.03.02.11.000	1	16	1602	2025	3250011987	1	207	01	03	AFFIDAM. SERVIZIO RUN-OFF E LOSS ADJUSTING GEST. SINISTRI FAUNA SELV.	2026/0000034/207_00_00/E	35,00			U03346	U.1.03.02.11.999
3939	U03346	INCARICHI DI NATURA SPECIALISTICA PER CONSULENZA E MEDIAZIONE PER DANNI DA FAUNA SELVATICA ARRECATI A MEZZI E/O PERSONE FISICHEE GIURIDICHE	U.1.03.02.11.000	1	16	1602	2025	3250011987	2	207	01	03	AFFIDAM. SERVIZIO RUN-OFF E LOSS ADJUSTING GEST. SINISTRI FAUNA SELV.	2026/0000034/207_00_00/E	43.774,62			U03346	U.1.03.02.11.999
3940	U03820	CONTRIBUTO AGLI ATC TERRITORIALI PER ATTUAZIONE "PIANO DI DE POPOLAMENTO DEL CINGHIALE – PSA SUINO CASERTANO"	U.1.04.04.01.000	1	16	1601	2025	3250002482	1	207	01	03	* * CONTRIBUTO AGLI ATC PER PSA	2026/0000034/207_00_00/E	400,00			U03820	U.1.04.04.01.001
3941	U03820	CONTRIBUTO AGLI ATC TERRITORIALI PER ATTUAZIONE "PIANO DI DE POPOLAMENTO DEL CINGHIALE – PSA SUINO CASERTANO"	U.1.04.04.01.000	1	16	1601	2025	3250002482	2	207	01	03	* * CONTRIBUTO AGLI ATC PER PSA	2026/0000034/207_00_00/E	3.100,00			U03820	U.1.04.04.01.001
3942	U03820	CONTRIBUTO AGLI ATC TERRITORIALI PER ATTUAZIONE "PIANO DI DE POPOLAMENTO DEL CINGHIALE – PSA SUINO CASERTANO"	U.1.04.04.01.000	1	16	1601	2025	3250002482	4	207	01	03	* * CONTRIBUTO AGLI ATC PER PSA	2026/0000034/207_00_00/E	97.550,00			U03820	U.1.04.04.01.001
3943	U03820	CONTRIBUTO AGLI ATC TERRITORIALI PER ATTUAZIONE "PIANO DI DE POPOLAMENTO DEL CINGHIALE – PSA SUINO CASERTANO"	U.1.04.04.01.000	1	16	1601	2025	3250002482	5	207	01	03	* * CONTRIBUTO AGLI ATC PER PSA	2026/0000034/207_00_00/E	195.450,00			U03820	U.1.04.04.01.001
3944	U03820	CONTRIBUTO AGLI ATC TERRITORIALI PER ATTUAZIONE "PIANO DI DE POPOLAMENTO DEL CINGHIALE – PSA SUINO CASERTANO"	U.1.04.04.01.000	1	16	1601	2025	3250002482	6	207	01	03	* * CONTRIBUTO AGLI ATC PER PSA	2026/0000034/207_00_00/E	300,00			U03820	U.1.04.04.01.001

fonte: http://burc.regione.campania.it

N.	Capitolo						Impegno							Reimputazione					
	n.	Descrizione	IV livello PdC	Tit.	Miss	Progr	Anno	Numero	Pos.	DIR	Set	Uos	Oggetto impegno	Decreto	2026	2027	2028	Cap Reimp	V livello PdC Reimputazione
3945	U03820	CONTRIBUTO AGLI ATC TERRITORIALI PER ATTUAZIONE "PIANO DI DE POPOLAMENTO DEL CINGHIALE – PSA SUINO CASERTANO"	U.1.04.04.01.000	1	16	1601	2025	3250008334	1	207	01	03	ATTUAZIONE DEGLI INTERVENTI STRAORDINARI ERADICAZIONE PSA	2026/0000034/207_00_00/E	650,00			U03820	U.1.04.04.01.001
3946	U03820	CONTRIBUTO AGLI ATC TERRITORIALI PER ATTUAZIONE "PIANO DI DE POPOLAMENTO DEL CINGHIALE – PSA SUINO CASERTANO"	U.1.04.04.01.000	1	16	1601	2025	3250008334	2	207	01	03	ATTUAZIONE DEGLI INTERVENTI STRAORDINARI ERADICAZIONE PSA	2026/0000034/207_00_00/E	30.000,00			U03820	U.1.04.04.01.001
3947	U03820	CONTRIBUTO AGLI ATC TERRITORIALI PER ATTUAZIONE "PIANO DI DE POPOLAMENTO DEL CINGHIALE – PSA SUINO CASERTANO"	U.1.04.04.01.000	1	16	1601	2025	3250008334	3	207	01	03	ATTUAZIONE DEGLI INTERVENTI STRAORDINARI ERADICAZIONE PSA	2026/0000034/207_00_00/E	18.550,00			U03820	U.1.04.04.01.001
3948	U03820	CONTRIBUTO AGLI ATC TERRITORIALI PER ATTUAZIONE "PIANO DI DE POPOLAMENTO DEL CINGHIALE – PSA SUINO CASERTANO"	U.1.04.04.01.000	1	16	1601	2025	3250008334	4	207	01	03	ATTUAZIONE DEGLI INTERVENTI STRAORDINARI ERADICAZIONE PSA	2026/0000034/207_00_00/E	79.000,00			U03820	U.1.04.04.01.001
3949	U03820	CONTRIBUTO AGLI ATC TERRITORIALI PER ATTUAZIONE "PIANO DI DE POPOLAMENTO DEL CINGHIALE – PSA SUINO CASERTANO"	U.1.04.04.01.000	1	16	1601	2025	3250008334	5	207	01	03	ATTUAZIONE DEGLI INTERVENTI STRAORDINARI ERADICAZIONE PSA	2026/0000034/207_00_00/E	12.600,00			U03820	U.1.04.04.01.001
3950	U03820	CONTRIBUTO AGLI ATC TERRITORIALI PER ATTUAZIONE "PIANO DI DE POPOLAMENTO DEL CINGHIALE – PSA SUINO CASERTANO"	U.1.04.04.01.000	1	16	1601	2025	3250008334	6	207	01	03	ATTUAZIONE DEGLI INTERVENTI STRAORDINARI ERADICAZIONE PSA	2026/0000034/207_00_00/E	20.000,00			U03820	U.1.04.04.01.001
3951	U03821	CONTRIBUTO AL C.R.I.U.V. DELL'UNIVERSITÀ FEDERICO II DI NAPOLI PER REALIZZAZIONE PROGETTO "FILIERA CARNE DI CINGHIALE – PSA SUINO CASERTANO"	U.1.04.01.02.000	1	16	1601	2025	3250002481	1	207	01	03	* ** IMPEGNO DELLA SOMMA DI EURO 250.000,00 A FAVORE DEL CRIUV PER PROMUOVERE IN CAMPANIA UNA FILIERA PER IL CONSUMO ALIMENTAREDELLA CARNE DI CINGHIALE -E.F. 2023 - CAP. U03821.	2026/0000034/207_00_00/E	250.000,00			U03821	U.1.04.01.02.008
3952	U01413	CONTRIBUTI A FAVORE DI ORGANISMI PUBBLICI OPERANTI IN AMBITO VENATORIO AI SENSI DEGLI ART. 8 COMMA 4 DELLA L.R. 26/2012 E SMI-CONTRIBUTI AMMINISTRAZIONI LOCALI	U.2.03.01.02.000	2	16	1602	2025	3250002230	1	207	01	03	* * INTERVENTI STRAORDINARI VOLTI AL MONITORAGGIO DELLE QUALITA' ORGANOLETTICHE E DELLA SICUREZZA MICROBIOLOGICA DELLE CARNI DISELVA=GGI= NA	2026/0000034/207_00_00/E	9.999,36			U01413	U.2.03.01.02.008
3953	U01426	STUDIO MONITORAGGIO E CONTROLLO DELLE SPECIE SELVATICHE PER LA PROGRAMMAZIONE DI AZIONI DI TUTELA E SALVAGUARDIA - PIANIFICAZIONEFAUNISTICO VENATORIA.	U.2.03.01.02.000	2	16	1602	2025	3250002229	1	207	01	03	* * INTERVENTI STRAORDINARI VOLTI AL MONITORAGGIO DELLE QUALITA' ORGANOLETTICHE E DELLA SICUREZZA MICROBIOLOGICA DELLE CARNI DISELVA=GGI= NA	2026/0000034/207_00_00/E	20.000,00			U01426	U.2.03.01.02.008
3954	U01426	STUDIO MONITORAGGIO E CONTROLLO DELLE SPECIE SELVATICHE PER LA PROGRAMMAZIONE DI AZIONI DI TUTELA E SALVAGUARDIA - PIANIFICAZIONEFAUNISTICO VENATORIA.	U.2.03.01.02.000	2	16	1602	2025	3250002231	1	207	01	03	* ACCORDO DI COLLABORAZIONE PER REALIZZAZIONE PROGETTO STUDIO LONGITUDINALE PROSPETTICO DI AVIFAUNA	2026/0000034/207_00_00/E	77.134,12			U01426	U.2.03.01.02.008
3955	U03218	FINANZIAMENTO DEL COORDINAMENTO E ATTUAZIONE PIANO D'AZIONE EMERGENZA CINGHIALI A CURA DEL C.R.I.U.V. - DIPARTIMENTO DI MEDICINAVETERINARIA E PRODUZIONI ANIMALI	U.2.03.01.02.000	2	16	1602	2025	3250002265	1	207	01	03	* * INTERVENTI STRAORDINARI RELATIVI ALL'ATTUAZIONE DEL PIANO EMERGENZA CINGHIALI	2026/0000034/207_00_00/E	60.000,00			U03218	U.2.03.01.02.008
3956	U03218	FINANZIAMENTO DEL COORDINAMENTO E ATTUAZIONE PIANO D'AZIONE EMERGENZA CINGHIALI A CURA DEL C.R.I.U.V. - DIPARTIMENTO DI MEDICINAVETERINARIA E PRODUZIONI ANIMALI	U.2.03.01.02.000	2	16	1602	2025	3250002284	1	207	01	03	* DIFFUSIONE DELLA PSA RELATIVI ALL'ATTUAZIONE DEL PIANO STRAORDINARIO	2026/0000034/207_00_00/E	40.000,00			U03218	U.2.03.01.02.008
3957	U03218	FINANZIAMENTO DEL COORDINAMENTO E ATTUAZIONE PIANO D'AZIONE EMERGENZA CINGHIALI A CURA DEL C.R.I.U.V. - DIPARTIMENTO DI MEDICINAVETERINARIA E PRODUZIONI ANIMALI	U.2.03.01.02.000	2	16	1602	2025	3250009097	1	207	01	03	Impegno della somma di € 60.000,00 a favore del CRIUV per l'esecuzionedi interventi urgenti previsti dal Piano Straordinario dicatture,abbattimento e smaltimento dei cinghiali (Sus scrofa), in applicazionedel PRIU Campania, a seguito della diffusione della Peste Suina Africana(PSA). (E.F. 2025 - Cap. U03218)	2026/0000034/207_00_00/E	60.000,00			U03218	U.2.03.01.02.008
3958	U03323	RIMBORSI PER SPESE DI VIAGGIO PER COMMISSIONI E COMITATI DI CUI ALL' ART. 41, COMMA2 BIS DELLA LR.26/2012	U.1.03.02.02.000	1	16	1602	2025	3250004641	1	207	01	03	* RIMBORSO SPESE COMPONENTI COMMISSIONE VENATORIA	2026/0000034/207_00_00/E	350,00			U03323	U.1.03.02.02.002
3959	U03323	RIMBORSI PER SPESE DI VIAGGIO PER COMMISSIONI E COMITATI DI CUI ALL' ART. 41, COMMA2 BIS DELLA LR.26/2012	U.1.03.02.02.000	1	16	1602	2025	3250004641	2	207	01	03	* RIMBORSO SPESE COMPONENTI COMMISSIONE VENATORIA	2026/0000034/207_00_00/E	350,00			U03323	U.1.03.02.02.002
3960	U03323	RIMBORSI PER SPESE DI VIAGGIO PER COMMISSIONI E COMITATI DI CUI ALL' ART. 41, COMMA2 BIS DELLA LR.26/2012	U.1.03.02.02.000	1	16	1602	2025	3250004641	3	207	01	03	* RIMBORSO SPESE COMPONENTI COMMISSIONE VENATORIA	2026/0000034/207_00_00/E	482,05			U03323	U.1.03.02.02.002
3961	U03323	RIMBORSI PER SPESE DI VIAGGIO PER COMMISSIONI E COMITATI DI CUI ALL' ART. 41, COMMA2 BIS DELLA LR.26/2012	U.1.03.02.02.000	1	16	1602	2025	3250004641	4	207	01	03	* RIMBORSO SPESE COMPONENTI COMMISSIONE VENATORIA	2026/0000034/207_00_00/E	350,00			U03323	U.1.03.02.02.002
3962	U03323	RIMBORSI PER SPESE DI VIAGGIO PER COMMISSIONI E COMITATI DI CUI ALL' ART. 41, COMMA2 BIS DELLA LR.26/2012	U.1.03.02.02.000	1	16	1602	2025	3250004641	5	207	01	03	* RIMBORSO SPESE COMPONENTI COMMISSIONE VENATORIA	2026/0000034/207_00_00/E	350,00			U03323	U.1.03.02.02.002
3963	U03330	CONTRIBUTI AI COMITATI DI GESTIONE DELL' ATC PER INVESTIMENTI A TUTELADELLA FAUNA SELVATICA PER LA GESTIONE DELLA ATTIVITA' VENATORIA, IMMISSIONE FAUNA E PIANIFICAZIONE	U.2.03.04.01.000	2	16	1602	2025	3250011761	1	207	01	03	ATC -INVESTIMENTI A TUTELA DELLA FAUNA SELVATICA	2026/0000034/207_00_00/E	85.267,70			U03330	U.2.03.04.01.001
3964	U03341	INVESTIMENTI PER IL FINANZIAMENTO DI CASE DI CACCIA E CENTRIDILAVORAZIONE DI SELVAGGINA IN APPLICAZIONE DEL REG. (CE) N. 853/2004	U.2.03.01.02.000	2	16	1602	2025	3250002323	1	207	01	03	* * * ATTUAZIONE E COORDINAMENTO DEL PROGRAMMA DELLE ATTIVITÀ PREVISTE DALLA DGR N. 145 DEL 7.04.2021	2026/0000034/207_00_00/E	100.000,00			U03341	U.2.03.01.02.008
3965	U03341	INVESTIMENTI PER IL FINANZIAMENTO DI CASE DI CACCIA E CENTRIDILAVORAZIONE DI SELVAGGINA IN APPLICAZIONE DEL REG. (CE) N. 853/2004	U.2.03.01.02.000	2	16	1602	2025	3250002333	1	207	01	03	* * ADEMPIMENTI PREVISTI DALLA DGR N. 145 DEL 7.04.2021	2026/0000034/207_00_00/E	200.000,00			U03341	U.2.03.01.02.008
3966	U03341	INVESTIMENTI PER IL FINANZIAMENTO DI CASE DI CACCIA E CENTRIDILAVORAZIONE DI SELVAGGINA IN APPLICAZIONE DEL REG. (CE) N. 853/2004	U.2.03.01.02.000	2	16	1602	2025	3250002364	1	207	01	03	** DGR N. 145 DEL 7.04.2021 - SOSTEGNO ALLA REALIZZAZIONE DEI PUNTI DI RACCOLTA PER LA CACCIA E CENTRI DI SELVAGGINA - IMPEGNO DELLA SOMMA DI EURO 200.000,00 A FAVORE DEL CRIUV (EF 2024 - CAP U03341)	2026/0000034/207_00_00/E	200.000,00			U03341	U.2.03.01.02.008
3967	U03341	INVESTIMENTI PER IL FINANZIAMENTO DI CASE DI CACCIA E CENTRIDILAVORAZIONE DI SELVAGGINA IN APPLICAZIONE DEL REG. (CE) N. 853/2004	U.2.03.01.02.000	2	16	1602	2025	3250008917	1	207	01	03	DGR N. 145 DEL 7.04.2021 - SOSTEGNO ALLA REALIZZAZIONE DEI PUNTI DIRACCOLTA PER LA CACCIA E CENTRI DI LAVORAZIONE DELLA SELVAGGINA. IMPEGNODELLA SOMMA DI EURO 200.000,00 A FAVORE DEL CRIUV (EF 2025- CAP U03341)	2026/0000034/207_00_00/E	200.000,00			U03341	U.2.03.01.02.008
3968	U03386	CONTRIBUTI AI CRAS PER LA TUTELA E LA CURA DELLA FAUNA SELVATICA (L. R. DEL 9 AGOSTO 2012, N. 26, ART. 4)	U.1.04.01.02.000	1	16	1602	2025	3250002394	1	207	01	03	* * L.R. 9 AGOSTO 2012, N. 26, E SSMMII. ART. 4 COMMA 3	2026/0000034/207_00_00/E	20.000,00			U03386	U.1.04.01.02.008
3969	U03386	CONTRIBUTI AI CRAS PER LA TUTELA E LA CURA DELLA FAUNA SELVATICA (L. R. DEL 9 AGOSTO 2012, N. 26, ART. 4)	U.1.04.01.02.000	1	16	1602	2025	3250008768	1	207	01	03	LR n 262012 e ssmmii. Art. 4, comma 1. L 157/92 art. 4 comma 6 Impegnodi euro 30.00,00. Es Fin 2025 Capitolo U03386	2026/0000034/207_00_00/E	30.000,00			U03386	U.1.04.01.02.008
3970	U03388	CONVENZIONE CON IL CORPO FORESTALE DELLO STATO PER IL CONTROLLO DEL BRACCONAGGIO (L.R. DEL 9 AGOSTO 2012, N. 26)	U.1.04.01.01.000	1	16	1602	2025	3250002390	2	207	01	03	* * ** L.R. DEL 9 AGOSTO 2012, N. 26, ART. 28, COMMA 4, LETT. A. IMPEGNO DELLA SOMMA DI EURO 50.000,00 A FAVORE DEL COMANDO REGIONECARABINIERI FORESTALE PER IL CONTROLLO DEL BRACCONAGGIO. E. F. 2022 -CAPITOLO U03388.	2026/0000034/207_00_00/E	20.000,00			U03388	U.1.04.01.01.001
3971	U03388	CONVENZIONE CON IL CORPO FORESTALE DELLO STATO PER IL CONTROLLO DEL BRACCONAGGIO (L.R. DEL 9 AGOSTO 2012, N. 26)	U.1.04.01.01.000	1	16	1602	2025	3250009758	1	207	01	03	LR 9 agosto 2012 n. 26, art. 28 comma 4 lett a - Impegno della somma dieuro 50.000,00. Es. Fin. 2025 - Cap. U03388	2026/0000034/207_00_00/E	50.000,00			U03388	U.1.04.01.01.001
3972	U03775	L.R. 26/2012 - SERVIZI PER L'ATTUAZIONE, L'EFFICIENTAMENTO E LACOMUNICAZIONE DELLA NORMATIVA DI RIFERIMENTO	U.1.03.02.10.000	1	16	1602	2025	3250010505	1	207	01	03	Impegno a favore della Società in house Sviluppo Campania per laConvenzione inerente la realizzazione delle attività di supportolegateal settore faunistico venatorio per l' annualità 2025.	2026/0000034/207_00_00/E	138.955,53			U03775	U.1.03.02.10.003
3976	U01345	TRASFERIMENTO AD AMMINISTRAZIONI CENTRALI DI RISORSE PER LE ATTIVITÀ DERIVANTI DALLE NORME PER L'ESERCIZIO DELLA PESCA DELLE ACQUE INTERNE. L.R.N. N. 17 DEL 23/11/2013 ART. 2 COMMA 5 ART 9 COMMA 30	U.1.04.01.01.000	1	16	1602	2025	3250002226	3	207	01	03	* AZIONE DI CONSERVAZIONE DELLA TROTA MEDITERRANEA	2026/0000034/207_00_00/E	11.369,44			U01345	U.1.04.01.01.013
3977	U01399	TRASFERIMENTO RISORSE PER LE ATTIVITA' DERIVANTI DALLE NORME PER L'ESERCIZIO DELLA PESCA DELLE ACQUE INTERNE . L.R. N. 17 DEL 23/11/2013 ART. 2 COMMA 5 ART 9 COMMA 30	U.1.04.01.02.000	1	16	1602	2025	3240003473	1	207	01	03	* ACCORDO QUADRO APPROVATO CON DDR N.357 DEL 14.11.2022 - TRASFERIMENTO SOMME	2026/0000034/207_00_00/E	3.174,97			U01399	U.1.04.01.02.008

fonte: http://burc.regione.campania.it

N.	Capitolo						Impegno							Reimputazione					
	n.	Descrizione	IV livello PdC	Tit.	Miss	Progr	Anno	Numero	Pos.	DIR	Set	Uos	Oggetto impegno	Decreto	2026	2027	2028	Cap Reimp	V livello PdC Reimputazione
3978	U01399	TRASFERIMENTO RISORSE PER LE ATTIVITA' DERIVANTI DALLE NORME PER L'ESERCIZIO DELLA PESCA DELLE ACQUE INTERNE . L.R. N. 17 DEL 23/11/2013 ART. 2 COMMA 5 ART 9 COMMA 30	U.1.04.01.02.000	1	16	1602	2025	3240003473	2	207	01	03	* ACCORDO QUADRO APPROVATO CON DDR N.357 DEL 14.11.2022 - TRASFERIMENTO SOMME	2026/0000034/207_00_00/E	2.728,72			U01399	U.1.04.01.02.008
3979	U01399	TRASFERIMENTO RISORSE PER LE ATTIVITA' DERIVANTI DALLE NORME PER L'ESERCIZIO DELLA PESCA DELLE ACQUE INTERNE . L.R. N. 17 DEL 23/11/2013 ART. 2 COMMA 5 ART 9 COMMA 30	U.1.04.01.02.000	1	16	1602	2025	3240003473	3	207	01	03	* ACCORDO QUADRO APPROVATO CON DDR N.357 DEL 14.11.2022 - TRASFERIMENTO SOMME	2026/0000034/207_00_00/E	15.240,00			U01399	U.1.04.01.02.008
3980	U01399	TRASFERIMENTO RISORSE PER LE ATTIVITA' DERIVANTI DALLE NORME PER L'ESERCIZIO DELLA PESCA DELLE ACQUE INTERNE . L.R. N. 17 DEL 23/11/2013 ART. 2 COMMA 5 ART 9 COMMA 30	U.1.04.01.02.000	1	16	1602	2025	3240003473	4	207	01	03	* ACCORDO QUADRO APPROVATO CON DDR N.357 DEL 14.11.2022 - TRASFERIMENTO SOMME	2026/0000034/207_00_00/E	1.400,62			U01399	U.1.04.01.02.008
3981	U01399	TRASFERIMENTO RISORSE PER LE ATTIVITA' DERIVANTI DALLE NORME PER L'ESERCIZIO DELLA PESCA DELLE ACQUE INTERNE . L.R. N. 17 DEL 23/11/2013 ART. 2 COMMA 5 ART 9 COMMA 30	U.1.04.01.02.000	1	16	1602	2025	3240003473	5	207	01	03	* ACCORDO QUADRO APPROVATO CON DDR N.357 DEL 14.11.2022 - TRASFERIMENTO SOMME	2026/0000034/207_00_00/E	48.955,69			U01399	U.1.04.01.02.008
3982	U03252	ACQUISIZIONE ALTRI BENI DI CONSUMO PER I VIVAI E LE FORESTE DEMANIALI REGIONALI DI BENEVENTO	U.1.03.01.02.000	1	09	0905	2025	3250011952	1	207	01	04	Impegno per acquisto pali di castagno Non solo Legno Cap U03252/25 E.F.2025	2026/0000034/207_00_00/E	4.600,00			U03252	U.1.03.01.02.999
3983	U03255	SPESE PER UTILIZZO DI BENI DI TERZI NEI VIVAI E NELLE FORESTE DEMANIALI REGIONALI DI BENEVENTO	U.1.03.02.07.000	1	09	0905	2025	3250002311	1	207	01	04	** IMPEGNO LUISI NOLEGGIO CAP 3255/2024 E.F. 2024	2026/0000034/207_00_00/E	4.000,00			U03255	U.1.03.02.07.008
3984	U03256	SPESE PER LA MANUTENZIONE ORDINARIA E LE RIPARAZIONI NEI VIVAI E NELLE FORESTE DEMANIALI REGIONALI DI BENEVENTO	U.1.03.02.09.000	1	09	0905	2025	3250002294	1	207	01	04	* * ** L. 11/96 IMPEGNO PER MANUTENZIONE STRAORDINARIA E RIPARAZIONI PRESSO I VIVAI FORESTALE FIZZO E LA FRANCESCA E FORESTA DEMANIALE DI BN E.F. 2022 CAP 3256/22	2026/0000034/207_00_00/E	522,20			U03256	U.1.03.02.09.004
3985	U03256	SPESE PER LA MANUTENZIONE ORDINARIA E LE RIPARAZIONI NEI VIVAI E NELLE FORESTE DEMANIALI REGIONALI DI BENEVENTO	U.1.03.02.09.000	1	09	0905	2025	3250002309	1	207	01	04	** IMPEGNO PER MANUTENZIONE ATTREZZATURE PARENTE FR. VIVAI CAPU03256/2024 E.F. 2024	2026/0000034/207_00_00/E	4.950,00			U03256	U.1.03.02.09.005
3986	U03453	ACQUISTO DI IMPIANTI E MACCHINARI A SERVIZIO DEI VIVAI E FORESTE DEMANIALI DELLA UOS 207.01.04 (L.R. 11/96)	U.2.02.01.04.000	2	09	0905	2025	3250002422	1	207	01	04	** IMPEGNO PER ACQUISTO TRINCIATUTTO FORESTALE PERUGINI ANTONIO CAP U03453/2024 E.F. 2024	2026/0000034/207_00_00/E	4.600,00			U03453	U.2.02.01.04.001
3987	U03393	RIMBORSI DI SOMME A QUALSIASI TITOLO INDEBITAMENTE INTROITATE DALLA REGIONE CAMPANIA RELATIVAMENTE A VOCI DI ENTRATA DI COMPETENZA DELLA UOS 207.01.04 - RESTITUZIONI AD IMPRESE	U.1.09.99.05.000	1	16	1601	2025	3250011726	1	207	01	04	Rimborso somme erroneamente versate ditta De Luca Michele.	2026/0000034/207_00_00/E	200,00			U03393	U.1.09.99.05.001
3988	U03172	MANUTENZIONE SOFTWARE E ASSISTENZA UTENZE UMA	U.1.03.02.19.000	1	16	1601	2025	3240006754	1	207	01		SERVIZIO TRIENNALE DI ASSISTENZA AGLI UTENTI DEL SOFTWARE UMARGCA -PROCEDURA MEPA 3977010- CIG B0D31B0CBF CUP B61C23000740002- AGGIUDICAZIONE DEFINITIVA A PROTOM GROUP S.P.A. E IMPEGNO DI SPESA -CAP. U03172 ES. FIN. 2024-2025-2026.	2026/0000034/207_00_00/E	4.703,16			U03172	U.1.03.02.19.001
3989	U03172	MANUTENZIONE SOFTWARE E ASSISTENZA UTENZE UMA	U.1.03.02.19.000	1	16	1601	2025	3250009680	1	207	01		assistenza agli utenti del software UMARGCA - Procedura MEPA 3977010- CIG B0D31B0CBF CUP B61C23000740002 – Impegno di spesa in favore deidipendenti regionali per compensi incentivanti - cap. U03172	2026/0000034/207_00_00/E	1.537,60			U03172	U.1.03.02.19.001
3990	U10894	CONTRIBUTO STRAORDINARIO PER LA PREVENZIONE E IL CONTROLLO DELLA MALATTIA INFETTIVA BLUE TONGUE IN FAVORE DELLE IMPRESE DEL CONPARTO OVINO E CAPRINO LEGGE 43/2021, REG. (UE) 2016/429 E D.LGS. 136/2022	U.1.04.03.99.000	1	16	1601	2025	3250009515	10	207	01		INDENNIZZI A FAVORE DI AZIENDE OVICAPRINE DANNEGGIATE DA BLUETONGUENEGLI ANNI 2024-2025	2026/0000034/207_00_00/E	3.600,00			U10894	U.1.04.03.99.999
3991	U10894	CONTRIBUTO STRAORDINARIO PER LA PREVENZIONE E IL CONTROLLO DELLA MALATTIA INFETTIVA BLUE TONGUE IN FAVORE DELLE IMPRESE DEL CONPARTO OVINO E CAPRINO LEGGE 43/2021, REG. (UE) 2016/429 E D.LGS. 136/2022	U.1.04.03.99.000	1	16	1601	2025	3250009515	13	207	01		INDENNIZZI A FAVORE DI AZIENDE OVICAPRINE DANNEGGIATE DA BLUETONGUENEGLI ANNI 2024-2025	2026/0000034/207_00_00/E	750,00			U10894	U.1.04.03.99.999
3992	U10894	CONTRIBUTO STRAORDINARIO PER LA PREVENZIONE E IL CONTROLLO DELLA MALATTIA INFETTIVA BLUE TONGUE IN FAVORE DELLE IMPRESE DEL CONPARTO OVINO E CAPRINO LEGGE 43/2021, REG. (UE) 2016/429 E D.LGS. 136/2022	U.1.04.03.99.000	1	16	1601	2025	3250009515	17	207	01		INDENNIZZI A FAVORE DI AZIENDE OVICAPRINE DANNEGGIATE DA BLUETONGUENEGLI ANNI 2024-2025	2026/0000034/207_00_00/E	7.050,00			U10894	U.1.04.03.99.999
3993	U10895	ATTUAZIONE MISURE DI MITIGAZIONE DEL RISCHIO SALMONELLA ED ALTRI AGENTI PATOGENI NEI PRODOTTI VEGETALI DI I E IV GAMMA - REG. (UE) N. 2160/2003 - ATTIVITA' SPECIALISTICHE CON ENTI E/O AMMINISTRAZIONI CENTRALI	U.1.04.01.01.000	1	16	1601	2025	3250012437	1	207	01		REG.(UE) n. 2160/2003 – IMPLEMENTAZIONE AZIONI PROGETTUALI PER LARIDUZIONE DEL RISCHIO DI INFEZIONE DA SALMONELLA NEI VEGETALI DI I e IVGAMMA IN CAMPANIA. Conferma Prenotazione Impegno di spesa per €175.000,00. E.F. 2025 CAP U10895 e approvazione Proget toIZSMcon schema diaccordo di collaborazione tra le parti.	2026/0000034/207_00_00/E	175.000,00			U10895	U.1.04.01.01.013
3994	U10896	CONTRIBUTO STRAORDINARIO PER IL CONTROLLO DELLE MALATTIE INFETTIVE DELLABUFALA MEDITERRANEA ITALIANA IN FAVORE DELLE IMPRESE DELCOMPARTOBUFALINO LA L.R. N. 3/2005 E ARTICOLO 31 DEL REG UE 2016/429	U.1.04.03.99.000	1	16	1601	2025	3250010352	1	207	01		SOSTEGNO IN REGIME -DE MINIMIS- ALLE AZIENDE BUFALINE COLPITE DA BRC ETBC -AVVISO DDR N.356/2025	2026/0000034/207_00_00/E	32.921,03			U10896	U.1.04.03.99.999
3995	U10896	CONTRIBUTO STRAORDINARIO PER IL CONTROLLO DELLE MALATTIE INFETTIVE DELLABUFALA MEDITERRANEA ITALIANA IN FAVORE DELLE IMPRESE DELCOMPARTOBUFALINO LA L.R. N. 3/2005 E ARTICOLO 31 DEL REG UE 2016/429	U.1.04.03.99.000	1	16	1601	2025	3250010352	4	207	01		SOSTEGNO IN REGIME -DE MINIMIS- ALLE AZIENDE BUFALINE COLPITE DA BRC ETBC -AVVISO DDR N.356/2025	2026/0000034/207_00_00/E	36.965,00			U10896	U.1.04.03.99.999
3996	U10896	CONTRIBUTO STRAORDINARIO PER IL CONTROLLO DELLE MALATTIE INFETTIVE DELLABUFALA MEDITERRANEA ITALIANA IN FAVORE DELLE IMPRESE DELCOMPARTOBUFALINO LA L.R. N. 3/2005 E ARTICOLO 31 DEL REG UE 2016/429	U.1.04.03.99.000	1	16	1601	2025	3250010352	9	207	01		SOSTEGNO IN REGIME -DE MINIMIS- ALLE AZIENDE BUFALINE COLPITE DA BRC ETBC -AVVISO DDR N.356/2025	2026/0000034/207_00_00/E	1.079,38			U10896	U.1.04.03.99.999
3997	U10896	CONTRIBUTO STRAORDINARIO PER IL CONTROLLO DELLE MALATTIE INFETTIVE DELLABUFALA MEDITERRANEA ITALIANA IN FAVORE DELLE IMPRESE DELCOMPARTOBUFALINO LA L.R. N. 3/2005 E ARTICOLO 31 DEL REG UE 2016/429	U.1.04.03.99.000	1	16	1601	2025	3250010352	20	207	01		SOSTEGNO IN REGIME -DE MINIMIS- ALLE AZIENDE BUFALINE COLPITE DA BRC ETBC -AVVISO DDR N.356/2025	2026/0000034/207_00_00/E	36.965,00			U10896	U.1.04.03.99.999
3998	U10896	CONTRIBUTO STRAORDINARIO PER IL CONTROLLO DELLE MALATTIE INFETTIVE DELLABUFALA MEDITERRANEA ITALIANA IN FAVORE DELLE IMPRESE DELCOMPARTOBUFALINO LA L.R. N. 3/2005 E ARTICOLO 31 DEL REG UE 2016/429	U.1.04.03.99.000	1	16	1601	2025	3250010352	21	207	01		SOSTEGNO IN REGIME -DE MINIMIS- ALLE AZIENDE BUFALINE COLPITE DA BRC ETBC -AVVISO DDR N.356/2025	2026/0000034/207_00_00/E	24.735,58			U10896	U.1.04.03.99.999
3999	U10896	CONTRIBUTO STRAORDINARIO PER IL CONTROLLO DELLE MALATTIE INFETTIVE DELLABUFALA MEDITERRANEA ITALIANA IN FAVORE DELLE IMPRESE DELCOMPARTOBUFALINO LA L.R. N. 3/2005 E ARTICOLO 31 DEL REG UE 2016/429	U.1.04.03.99.000	1	16	1601	2025	3250010352	28	207	01		SOSTEGNO IN REGIME -DE MINIMIS- ALLE AZIENDE BUFALINE COLPITE DA BRC ETBC -AVVISO DDR N.356/2025	2026/0000034/207_00_00/E	12.952,54			U10896	U.1.04.03.99.999
4000	U10896	CONTRIBUTO STRAORDINARIO PER IL CONTROLLO DELLE MALATTIE INFETTIVE DELLABUFALA MEDITERRANEA ITALIANA IN FAVORE DELLE IMPRESE DELCOMPARTOBUFALINO LA L.R. N. 3/2005 E ARTICOLO 31 DEL REG UE 2016/429	U.1.04.03.99.000	1	16	1601	2025	3250010352	35	207	01		SOSTEGNO IN REGIME -DE MINIMIS- ALLE AZIENDE BUFALINE COLPITE DA BRC ETBC -AVVISO DDR N.356/2025	2026/0000034/207_00_00/E	269,84			U10896	U.1.04.03.99.999
4001	U10896	CONTRIBUTO STRAORDINARIO PER IL CONTROLLO DELLE MALATTIE INFETTIVE DELLABUFALA MEDITERRANEA ITALIANA IN FAVORE DELLE IMPRESE DELCOMPARTOBUFALINO LA L.R. N. 3/2005 E ARTICOLO 31 DEL REG UE 2016/429	U.1.04.03.99.000	1	16	1601	2025	3250010352	43	207	01		SOSTEGNO IN REGIME -DE MINIMIS- ALLE AZIENDE BUFALINE COLPITE DA BRC ETBC -AVVISO DDR N.356/2025	2026/0000034/207_00_00/E	3.777,82			U10896	U.1.04.03.99.999

fonte: http://burc.regione.campania.it

N.	Capitolo						Impegno							Reimputazione					
	n.	Descrizione	IV livello PdC	Tit.	Miss	Progr	Anno	Numero	Pos.	DIR	Set	Uos	Oggetto impegno	Decreto	2026	2027	2028	Cap Reimp	V livello PdC Reimputazione
4002	U10896	CONTRIBUTO STRAORDINARIO PER IL CONTROLLO DELLE MALATTIE INFETTIVE DELLABUFALA MEDITERRANEA ITALIANA IN FAVORE DELLE IMPRESE DELCOMPARTOBUFALINO LA L.R. N. 3/2005 E ARTICOLO 31 DEL REG UE 2016/429	U.1.04.03.99.000	1	16	1601	2025	3250010352	44	207	01		SOSTEGNO IN REGIME -DE MINIMIS- ALLE AZIENDE BUFALINE COLPITE DA BRC ETBC -AVVISO DDR N.356/2025	2026/0000034/207_00_00/E	12.412,85			U10896	U.1.04.03.99.999
4003	U10896	CONTRIBUTO STRAORDINARIO PER IL CONTROLLO DELLE MALATTIE INFETTIVE DELLABUFALA MEDITERRANEA ITALIANA IN FAVORE DELLE IMPRESE DELCOMPARTOBUFALINO LA L.R. N. 3/2005 E ARTICOLO 31 DEL REG UE 2016/429	U.1.04.03.99.000	1	16	1601	2025	3250010352	70	207	01		SOSTEGNO IN REGIME -DE MINIMIS- ALLE AZIENDE BUFALINE COLPITE DA BRC ETBC -AVVISO DDR N.356/2025	2026/0000034/207_00_00/E	29.682,90			U10896	U.1.04.03.99.999
4004	U10896	CONTRIBUTO STRAORDINARIO PER IL CONTROLLO DELLE MALATTIE INFETTIVE DELLABUFALA MEDITERRANEA ITALIANA IN FAVORE DELLE IMPRESE DELCOMPARTOBUFALINO LA L.R. N. 3/2005 E ARTICOLO 31 DEL REG UE 2016/429	U.1.04.03.99.000	1	16	1601	2025	3250010352	74	207	01		SOSTEGNO IN REGIME -DE MINIMIS- ALLE AZIENDE BUFALINE COLPITE DA BRC ETBC -AVVISO DDR N.356/2025	2026/0000034/207_00_00/E	36.177,63			U10896	U.1.04.03.99.999
4005	U10896	CONTRIBUTO STRAORDINARIO PER IL CONTROLLO DELLE MALATTIE INFETTIVE DELLABUFALA MEDITERRANEA ITALIANA IN FAVORE DELLE IMPRESE DELCOMPARTOBUFALINO LA L.R. N. 3/2005 E ARTICOLO 31 DEL REG UE 2016/429	U.1.04.03.99.000	1	16	1601	2025	3250010352	86	207	01		SOSTEGNO IN REGIME -DE MINIMIS- ALLE AZIENDE BUFALINE COLPITE DA BRC ETBC -AVVISO DDR N.356/2025	2026/0000034/207_00_00/E	7.555,65			U10896	U.1.04.03.99.999
4006	U10896	CONTRIBUTO STRAORDINARIO PER IL CONTROLLO DELLE MALATTIE INFETTIVE DELLABUFALA MEDITERRANEA ITALIANA IN FAVORE DELLE IMPRESE DELCOMPARTOBUFALINO LA L.R. N. 3/2005 E ARTICOLO 31 DEL REG UE 2016/429	U.1.04.03.99.000	1	16	1601	2025	3250010352	87	207	01		SOSTEGNO IN REGIME -DE MINIMIS- ALLE AZIENDE BUFALINE COLPITE DA BRC ETBC -AVVISO DDR N.356/2025	2026/0000034/207_00_00/E	809,53			U10896	U.1.04.03.99.999
4007	U10896	CONTRIBUTO STRAORDINARIO PER IL CONTROLLO DELLE MALATTIE INFETTIVE DELLABUFALA MEDITERRANEA ITALIANA IN FAVORE DELLE IMPRESE DELCOMPARTOBUFALINO LA L.R. N. 3/2005 E ARTICOLO 31 DEL REG UE 2016/429	U.1.04.03.99.000	1	16	1601	2025	3250010352	88	207	01		SOSTEGNO IN REGIME -DE MINIMIS- ALLE AZIENDE BUFALINE COLPITE DA BRC ETBC -AVVISO DDR N.356/2025	2026/0000034/207_00_00/E	269,84			U10896	U.1.04.03.99.999
4008	U10896	CONTRIBUTO STRAORDINARIO PER IL CONTROLLO DELLE MALATTIE INFETTIVE DELLABUFALA MEDITERRANEA ITALIANA IN FAVORE DELLE IMPRESE DELCOMPARTOBUFALINO LA L.R. N. 3/2005 E ARTICOLO 31 DEL REG UE 2016/429	U.1.04.03.99.000	1	16	1601	2025	3250010352	90	207	01		SOSTEGNO IN REGIME -DE MINIMIS- ALLE AZIENDE BUFALINE COLPITE DA BRC ETBC -AVVISO DDR N.356/2025	2026/0000034/207_00_00/E	7.555,65			U10896	U.1.04.03.99.999
4009	U10896	CONTRIBUTO STRAORDINARIO PER IL CONTROLLO DELLE MALATTIE INFETTIVE DELLABUFALA MEDITERRANEA ITALIANA IN FAVORE DELLE IMPRESE DELCOMPARTOBUFALINO LA L.R. N. 3/2005 E ARTICOLO 31 DEL REG UE 2016/429	U.1.04.03.99.000	1	16	1601	2025	3250010352	107	207	01		SOSTEGNO IN REGIME -DE MINIMIS- ALLE AZIENDE BUFALINE COLPITE DA BRC ETBC -AVVISO DDR N.356/2025	2026/0000034/207_00_00/E	36.965,00			U10896	U.1.04.03.99.999
4010	U10896	CONTRIBUTO STRAORDINARIO PER IL CONTROLLO DELLE MALATTIE INFETTIVE DELLABUFALA MEDITERRANEA ITALIANA IN FAVORE DELLE IMPRESE DELCOMPARTOBUFALINO LA L.R. N. 3/2005 E ARTICOLO 31 DEL REG UE 2016/429	U.1.04.03.99.000	1	16	1601	2025	3250010352	126	207	01		SOSTEGNO IN REGIME -DE MINIMIS- ALLE AZIENDE BUFALINE COLPITE DA BRC ETBC -AVVISO DDR N.356/2025	2026/0000034/207_00_00/E	24.286,01			U10896	U.1.04.03.99.999
4011	U10896	CONTRIBUTO STRAORDINARIO PER IL CONTROLLO DELLE MALATTIE INFETTIVE DELLABUFALA MEDITERRANEA ITALIANA IN FAVORE DELLE IMPRESE DELCOMPARTOBUFALINO LA L.R. N. 3/2005 E ARTICOLO 31 DEL REG UE 2016/429	U.1.04.03.99.000	1	16	1601	2025	3250010352	129	207	01		SOSTEGNO IN REGIME -DE MINIMIS- ALLE AZIENDE BUFALINE COLPITE DA BRC ETBC -AVVISO DDR N.356/2025	2026/0000034/207_00_00/E	809,53			U10896	U.1.04.03.99.999
4012	U10896	CONTRIBUTO STRAORDINARIO PER IL CONTROLLO DELLE MALATTIE INFETTIVE DELLABUFALA MEDITERRANEA ITALIANA IN FAVORE DELLE IMPRESE DELCOMPARTOBUFALINO LA L.R. N. 3/2005 E ARTICOLO 31 DEL REG UE 2016/429	U.1.04.03.99.000	1	16	1601	2025	3250010352	131	207	01		SOSTEGNO IN REGIME -DE MINIMIS- ALLE AZIENDE BUFALINE COLPITE DA BRC ETBC -AVVISO DDR N.356/2025	2026/0000034/207_00_00/E	4.047,67			U10896	U.1.04.03.99.999
4013	U10896	CONTRIBUTO STRAORDINARIO PER IL CONTROLLO DELLE MALATTIE INFETTIVE DELLABUFALA MEDITERRANEA ITALIANA IN FAVORE DELLE IMPRESE DELCOMPARTOBUFALINO LA L.R. N. 3/2005 E ARTICOLO 31 DEL REG UE 2016/429	U.1.04.03.99.000	1	16	1601	2025	3250010352	132	207	01		SOSTEGNO IN REGIME -DE MINIMIS- ALLE AZIENDE BUFALINE COLPITE DA BRC ETBC -AVVISO DDR N.356/2025	2026/0000034/207_00_00/E	36.965,00			U10896	U.1.04.03.99.999
4014	U10896	CONTRIBUTO STRAORDINARIO PER IL CONTROLLO DELLE MALATTIE INFETTIVE DELLABUFALA MEDITERRANEA ITALIANA IN FAVORE DELLE IMPRESE DELCOMPARTOBUFALINO LA L.R. N. 3/2005 E ARTICOLO 31 DEL REG UE 2016/429	U.1.04.03.99.000	1	16	1601	2025	3250010352	136	207	01		SOSTEGNO IN REGIME -DE MINIMIS- ALLE AZIENDE BUFALINE COLPITE DA BRC ETBC -AVVISO DDR N.356/2025	2026/0000034/207_00_00/E	11.603,31			U10896	U.1.04.03.99.999
4015	U10896	CONTRIBUTO STRAORDINARIO PER IL CONTROLLO DELLE MALATTIE INFETTIVE DELLABUFALA MEDITERRANEA ITALIANA IN FAVORE DELLE IMPRESE DELCOMPARTOBUFALINO LA L.R. N. 3/2005 E ARTICOLO 31 DEL REG UE 2016/429	U.1.04.03.99.000	1	16	1601	2025	3250010352	138	207	01		SOSTEGNO IN REGIME -DE MINIMIS- ALLE AZIENDE BUFALINE COLPITE DA BRC ETBC -AVVISO DDR N.356/2025	2026/0000034/207_00_00/E	36.965,00			U10896	U.1.04.03.99.999
4016	U10896	CONTRIBUTO STRAORDINARIO PER IL CONTROLLO DELLE MALATTIE INFETTIVE DELLABUFALA MEDITERRANEA ITALIANA IN FAVORE DELLE IMPRESE DELCOMPARTOBUFALINO LA L.R. N. 3/2005 E ARTICOLO 31 DEL REG UE 2016/429	U.1.04.03.99.000	1	16	1601	2025	3250010352	140	207	01		SOSTEGNO IN REGIME -DE MINIMIS- ALLE AZIENDE BUFALINE COLPITE DA BRC ETBC -AVVISO DDR N.356/2025	2026/0000034/207_00_00/E	36.965,00			U10896	U.1.04.03.99.999
4017	U10896	CONTRIBUTO STRAORDINARIO PER IL CONTROLLO DELLE MALATTIE INFETTIVE DELLABUFALA MEDITERRANEA ITALIANA IN FAVORE DELLE IMPRESE DELCOMPARTOBUFALINO LA L.R. N. 3/2005 E ARTICOLO 31 DEL REG UE 2016/429	U.1.04.03.99.000	1	16	1601	2025	3250010352	146	207	01		SOSTEGNO IN REGIME -DE MINIMIS- ALLE AZIENDE BUFALINE COLPITE DA BRC ETBC -AVVISO DDR N.356/2025	2026/0000034/207_00_00/E	7.015,96			U10896	U.1.04.03.99.999
4018	U10896	CONTRIBUTO STRAORDINARIO PER IL CONTROLLO DELLE MALATTIE INFETTIVE DELLABUFALA MEDITERRANEA ITALIANA IN FAVORE DELLE IMPRESE DELCOMPARTOBUFALINO LA L.R. N. 3/2005 E ARTICOLO 31 DEL REG UE 2016/429	U.1.04.03.99.000	1	16	1601	2025	3250010352	147	207	01		SOSTEGNO IN REGIME -DE MINIMIS- ALLE AZIENDE BUFALINE COLPITE DA BRC ETBC -AVVISO DDR N.356/2025	2026/0000034/207_00_00/E	36.965,00			U10896	U.1.04.03.99.999
4019	U10896	CONTRIBUTO STRAORDINARIO PER IL CONTROLLO DELLE MALATTIE INFETTIVE DELLABUFALA MEDITERRANEA ITALIANA IN FAVORE DELLE IMPRESE DELCOMPARTOBUFALINO LA L.R. N. 3/2005 E ARTICOLO 31 DEL REG UE 2016/429	U.1.04.03.99.000	1	16	1601	2025	3250010352	149	207	01		SOSTEGNO IN REGIME -DE MINIMIS- ALLE AZIENDE BUFALINE COLPITE DA BRC ETBC -AVVISO DDR N.356/2025	2026/0000034/207_00_00/E	19.968,49			U10896	U.1.04.03.99.999
4020	U10896	CONTRIBUTO STRAORDINARIO PER IL CONTROLLO DELLE MALATTIE INFETTIVE DELLABUFALA MEDITERRANEA ITALIANA IN FAVORE DELLE IMPRESE DELCOMPARTOBUFALINO LA L.R. N. 3/2005 E ARTICOLO 31 DEL REG UE 2016/429	U.1.04.03.99.000	1	16	1601	2025	3250010352	156	207	01		SOSTEGNO IN REGIME -DE MINIMIS- ALLE AZIENDE BUFALINE COLPITE DA BRC ETBC -AVVISO DDR N.356/2025	2026/0000034/207_00_00/E	809,53			U10896	U.1.04.03.99.999
4021	U10896	CONTRIBUTO STRAORDINARIO PER IL CONTROLLO DELLE MALATTIE INFETTIVE DELLABUFALA MEDITERRANEA ITALIANA IN FAVORE DELLE IMPRESE DELCOMPARTOBUFALINO LA L.R. N. 3/2005 E ARTICOLO 31 DEL REG UE 2016/429	U.1.04.03.99.000	1	16	1601	2025	3250010352	163	207	01		SOSTEGNO IN REGIME -DE MINIMIS- ALLE AZIENDE BUFALINE COLPITE DA BRC ETBC -AVVISO DDR N.356/2025	2026/0000034/207_00_00/E	1.079,38			U10896	U.1.04.03.99.999
4022	U10896	CONTRIBUTO STRAORDINARIO PER IL CONTROLLO DELLE MALATTIE INFETTIVE DELLABUFALA MEDITERRANEA ITALIANA IN FAVORE DELLE IMPRESE DELCOMPARTOBUFALINO LA L.R. N. 3/2005 E ARTICOLO 31 DEL REG UE 2016/429	U.1.04.03.99.000	1	16	1601	2025	3250010352	167	207	01		SOSTEGNO IN REGIME -DE MINIMIS- ALLE AZIENDE BUFALINE COLPITE DA BRC ETBC -AVVISO DDR N.356/2025	2026/0000034/207_00_00/E	20.508,18			U10896	U.1.04.03.99.999

fonte: http://burc.regione.campania.it

N.	Capitolo						Impegno							Reimputazione					
	n.	Descrizione	IV livello PdC	Tit.	Miss	Progr	Anno	Numero	Pos.	DIR	Set	Uos	Oggetto impegno	Decreto	2026	2027	2028	Cap Reimp	V livello PdC Reimputazione
4023	U10896	CONTRIBUTO STRAORDINARIO PER IL CONTROLLO DELLE MALATTIE INFETTIVE DELLABUFALA MEDITERRANEA ITALIANA IN FAVORE DELLE IMPRESE DELCOMPARTOBUFALINO LA L.R. N. 3/2005 E ARTICOLO 31 DEL REG UE 2016/429	U.1.04.03.99.000	1	16	1601	2025	3250010352	168	207	01		SOSTEGNO IN REGIME -DE MINIMIS- ALLE AZIENDE BUFALINE COLPITE DA BRC ETBC -AVVISO DDR N.356/2025	2026/0000034/207_00_00/E	36.965,00			U10896	U.1.04.03.99.999
4024	U10896	CONTRIBUTO STRAORDINARIO PER IL CONTROLLO DELLE MALATTIE INFETTIVE DELLABUFALA MEDITERRANEA ITALIANA IN FAVORE DELLE IMPRESE DELCOMPARTOBUFALINO LA L.R. N. 3/2005 E ARTICOLO 31 DEL REG UE 2016/429	U.1.04.03.99.000	1	16	1601	2025	3250010352	172	207	01		SOSTEGNO IN REGIME -DE MINIMIS- ALLE AZIENDE BUFALINE COLPITE DA BRC ETBC -AVVISO DDR N.356/2025	2026/0000034/207_00_00/E	6.746,11			U10896	U.1.04.03.99.999
4025	U10896	CONTRIBUTO STRAORDINARIO PER IL CONTROLLO DELLE MALATTIE INFETTIVE DELLABUFALA MEDITERRANEA ITALIANA IN FAVORE DELLE IMPRESE DELCOMPARTOBUFALINO LA L.R. N. 3/2005 E ARTICOLO 31 DEL REG UE 2016/429	U.1.04.03.99.000	1	16	1601	2025	3250010352	180	207	01		SOSTEGNO IN REGIME -DE MINIMIS- ALLE AZIENDE BUFALINE COLPITE DA BRC ETBC -AVVISO DDR N.356/2025	2026/0000034/207_00_00/E	36.965,00			U10896	U.1.04.03.99.999
4026	U10896	CONTRIBUTO STRAORDINARIO PER IL CONTROLLO DELLE MALATTIE INFETTIVE DELLABUFALA MEDITERRANEA ITALIANA IN FAVORE DELLE IMPRESE DELCOMPARTOBUFALINO LA L.R. N. 3/2005 E ARTICOLO 31 DEL REG UE 2016/429	U.1.04.03.99.000	1	16	1601	2025	3250010352	185	207	01		SOSTEGNO IN REGIME -DE MINIMIS- ALLE AZIENDE BUFALINE COLPITE DA BRC ETBC -AVVISO DDR N.356/2025	2026/0000034/207_00_00/E	1.888,91			U10896	U.1.04.03.99.999
4027	U10896	CONTRIBUTO STRAORDINARIO PER IL CONTROLLO DELLE MALATTIE INFETTIVE DELLABUFALA MEDITERRANEA ITALIANA IN FAVORE DELLE IMPRESE DELCOMPARTOBUFALINO LA L.R. N. 3/2005 E ARTICOLO 31 DEL REG UE 2016/429	U.1.04.03.99.000	1	16	1601	2025	3250010352	187	207	01		SOSTEGNO IN REGIME -DE MINIMIS- ALLE AZIENDE BUFALINE COLPITE DA BRC ETBC -AVVISO DDR N.356/2025	2026/0000034/207_00_00/E	3.507,98			U10896	U.1.04.03.99.999
4028	U10896	CONTRIBUTO STRAORDINARIO PER IL CONTROLLO DELLE MALATTIE INFETTIVE DELLABUFALA MEDITERRANEA ITALIANA IN FAVORE DELLE IMPRESE DELCOMPARTOBUFALINO LA L.R. N. 3/2005 E ARTICOLO 31 DEL REG UE 2016/429	U.1.04.03.99.000	1	16	1601	2025	3250010352	193	207	01		SOSTEGNO IN REGIME -DE MINIMIS- ALLE AZIENDE BUFALINE COLPITE DA BRC ETBC -AVVISO DDR N.356/2025	2026/0000034/207_00_00/E	36.965,00			U10896	U.1.04.03.99.999
4029	U10896	CONTRIBUTO STRAORDINARIO PER IL CONTROLLO DELLE MALATTIE INFETTIVE DELLABUFALA MEDITERRANEA ITALIANA IN FAVORE DELLE IMPRESE DELCOMPARTOBUFALINO LA L.R. N. 3/2005 E ARTICOLO 31 DEL REG UE 2016/429	U.1.04.03.99.000	1	16	1601	2025	3250010352	207	207	01		SOSTEGNO IN REGIME -DE MINIMIS- ALLE AZIENDE BUFALINE COLPITE DA BRC ETBC -AVVISO DDR N.356/2025	2026/0000034/207_00_00/E	30.762,27			U10896	U.1.04.03.99.999
4030	U10896	CONTRIBUTO STRAORDINARIO PER IL CONTROLLO DELLE MALATTIE INFETTIVE DELLABUFALA MEDITERRANEA ITALIANA IN FAVORE DELLE IMPRESE DELCOMPARTOBUFALINO LA L.R. N. 3/2005 E ARTICOLO 31 DEL REG UE 2016/429	U.1.04.03.99.000	1	16	1601	2025	3250010352	209	207	01		SOSTEGNO IN REGIME -DE MINIMIS- ALLE AZIENDE BUFALINE COLPITE DA BRC ETBC -AVVISO DDR N.356/2025	2026/0000034/207_00_00/E	12.952,54			U10896	U.1.04.03.99.999
4031	U10896	CONTRIBUTO STRAORDINARIO PER IL CONTROLLO DELLE MALATTIE INFETTIVE DELLABUFALA MEDITERRANEA ITALIANA IN FAVORE DELLE IMPRESE DELCOMPARTOBUFALINO LA L.R. N. 3/2005 E ARTICOLO 31 DEL REG UE 2016/429	U.1.04.03.99.000	1	16	1601	2025	3250010352	212	207	01		SOSTEGNO IN REGIME -DE MINIMIS- ALLE AZIENDE BUFALINE COLPITE DA BRC ETBC -AVVISO DDR N.356/2025	2026/0000034/207_00_00/E	36.965,00			U10896	U.1.04.03.99.999
4032	U10896	CONTRIBUTO STRAORDINARIO PER IL CONTROLLO DELLE MALATTIE INFETTIVE DELLABUFALA MEDITERRANEA ITALIANA IN FAVORE DELLE IMPRESE DELCOMPARTOBUFALINO LA L.R. N. 3/2005 E ARTICOLO 31 DEL REG UE 2016/429	U.1.04.03.99.000	1	16	1601	2025	3250010352	220	207	01		SOSTEGNO IN REGIME -DE MINIMIS- ALLE AZIENDE BUFALINE COLPITE DA BRC ETBC -AVVISO DDR N.356/2025	2026/0000034/207_00_00/E	3.777,82			U10896	U.1.04.03.99.999
4033	U10896	CONTRIBUTO STRAORDINARIO PER IL CONTROLLO DELLE MALATTIE INFETTIVE DELLABUFALA MEDITERRANEA ITALIANA IN FAVORE DELLE IMPRESE DELCOMPARTOBUFALINO LA L.R. N. 3/2005 E ARTICOLO 31 DEL REG UE 2016/429	U.1.04.03.99.000	1	16	1601	2025	3250010352	222	207	01		SOSTEGNO IN REGIME -DE MINIMIS- ALLE AZIENDE BUFALINE COLPITE DA BRC ETBC -AVVISO DDR N.356/2025	2026/0000034/207_00_00/E	36.965,00			U10896	U.1.04.03.99.999
4034	U10896	CONTRIBUTO STRAORDINARIO PER IL CONTROLLO DELLE MALATTIE INFETTIVE DELLABUFALA MEDITERRANEA ITALIANA IN FAVORE DELLE IMPRESE DELCOMPARTOBUFALINO LA L.R. N. 3/2005 E ARTICOLO 31 DEL REG UE 2016/429	U.1.04.03.99.000	1	16	1601	2025	3250010352	227	207	01		SOSTEGNO IN REGIME -DE MINIMIS- ALLE AZIENDE BUFALINE COLPITE DA BRC ETBC -AVVISO DDR N.356/2025	2026/0000034/207_00_00/E	23.206,63			U10896	U.1.04.03.99.999
4035	U10896	CONTRIBUTO STRAORDINARIO PER IL CONTROLLO DELLE MALATTIE INFETTIVE DELLABUFALA MEDITERRANEA ITALIANA IN FAVORE DELLE IMPRESE DELCOMPARTOBUFALINO LA L.R. N. 3/2005 E ARTICOLO 31 DEL REG UE 2016/429	U.1.04.03.99.000	1	16	1601	2025	3250010352	233	207	01		SOSTEGNO IN REGIME -DE MINIMIS- ALLE AZIENDE BUFALINE COLPITE DA BRC ETBC -AVVISO DDR N.356/2025	2026/0000034/207_00_00/E	539,69			U10896	U.1.04.03.99.999
4036	U10896	CONTRIBUTO STRAORDINARIO PER IL CONTROLLO DELLE MALATTIE INFETTIVE DELLABUFALA MEDITERRANEA ITALIANA IN FAVORE DELLE IMPRESE DELCOMPARTOBUFALINO LA L.R. N. 3/2005 E ARTICOLO 31 DEL REG UE 2016/429	U.1.04.03.99.000	1	16	1601	2025	3250010352	234	207	01		SOSTEGNO IN REGIME -DE MINIMIS- ALLE AZIENDE BUFALINE COLPITE DA BRC ETBC -AVVISO DDR N.356/2025	2026/0000034/207_00_00/E	10.793,78			U10896	U.1.04.03.99.999
4037	U10896	CONTRIBUTO STRAORDINARIO PER IL CONTROLLO DELLE MALATTIE INFETTIVE DELLABUFALA MEDITERRANEA ITALIANA IN FAVORE DELLE IMPRESE DELCOMPARTOBUFALINO LA L.R. N. 3/2005 E ARTICOLO 31 DEL REG UE 2016/429	U.1.04.03.99.000	1	16	1601	2025	3250010352	236	207	01		SOSTEGNO IN REGIME -DE MINIMIS- ALLE AZIENDE BUFALINE COLPITE DA BRC ETBC -AVVISO DDR N.356/2025	2026/0000034/207_00_00/E	33.730,56			U10896	U.1.04.03.99.999
4038	U10896	CONTRIBUTO STRAORDINARIO PER IL CONTROLLO DELLE MALATTIE INFETTIVE DELLABUFALA MEDITERRANEA ITALIANA IN FAVORE DELLE IMPRESE DELCOMPARTOBUFALINO LA L.R. N. 3/2005 E ARTICOLO 31 DEL REG UE 2016/429	U.1.04.03.99.000	1	16	1601	2025	3250010352	238	207	01		SOSTEGNO IN REGIME -DE MINIMIS- ALLE AZIENDE BUFALINE COLPITE DA BRC ETBC -AVVISO DDR N.356/2025	2026/0000034/207_00_00/E	23.746,32			U10896	U.1.04.03.99.999
4039	U10896	CONTRIBUTO STRAORDINARIO PER IL CONTROLLO DELLE MALATTIE INFETTIVE DELLABUFALA MEDITERRANEA ITALIANA IN FAVORE DELLE IMPRESE DELCOMPARTOBUFALINO LA L.R. N. 3/2005 E ARTICOLO 31 DEL REG UE 2016/429	U.1.04.03.99.000	1	16	1601	2025	3250010352	240	207	01		SOSTEGNO IN REGIME -DE MINIMIS- ALLE AZIENDE BUFALINE COLPITE DA BRC ETBC -AVVISO DDR N.356/2025	2026/0000034/207_00_00/E	3.507,98			U10896	U.1.04.03.99.999
4040	U10896	CONTRIBUTO STRAORDINARIO PER IL CONTROLLO DELLE MALATTIE INFETTIVE DELLABUFALA MEDITERRANEA ITALIANA IN FAVORE DELLE IMPRESE DELCOMPARTOBUFALINO LA L.R. N. 3/2005 E ARTICOLO 31 DEL REG UE 2016/429	U.1.04.03.99.000	1	16	1601	2025	3250010352	242	207	01		SOSTEGNO IN REGIME -DE MINIMIS- ALLE AZIENDE BUFALINE COLPITE DA BRC ETBC -AVVISO DDR N.356/2025	2026/0000034/207_00_00/E	3.777,82			U10896	U.1.04.03.99.999
4041	U10896	CONTRIBUTO STRAORDINARIO PER IL CONTROLLO DELLE MALATTIE INFETTIVE DELLABUFALA MEDITERRANEA ITALIANA IN FAVORE DELLE IMPRESE DELCOMPARTOBUFALINO LA L.R. N. 3/2005 E ARTICOLO 31 DEL REG UE 2016/429	U.1.04.03.99.000	1	16	1601	2025	3250010352	249	207	01		SOSTEGNO IN REGIME -DE MINIMIS- ALLE AZIENDE BUFALINE COLPITE DA BRC ETBC -AVVISO DDR N.356/2025	2026/0000034/207_00_00/E	36.965,00			U10896	U.1.04.03.99.999
4042	U10896	CONTRIBUTO STRAORDINARIO PER IL CONTROLLO DELLE MALATTIE INFETTIVE DELLABUFALA MEDITERRANEA ITALIANA IN FAVORE DELLE IMPRESE DELCOMPARTOBUFALINO LA L.R. N. 3/2005 E ARTICOLO 31 DEL REG UE 2016/429	U.1.04.03.99.000	1	16	1601	2025	3250010352	251	207	01		SOSTEGNO IN REGIME -DE MINIMIS- ALLE AZIENDE BUFALINE COLPITE DA BRC ETBC -AVVISO DDR N.356/2025	2026/0000034/207_00_00/E	2.968,29			U10896	U.1.04.03.99.999
4043	U10896	CONTRIBUTO STRAORDINARIO PER IL CONTROLLO DELLE MALATTIE INFETTIVE DELLABUFALA MEDITERRANEA ITALIANA IN FAVORE DELLE IMPRESE DELCOMPARTOBUFALINO LA L.R. N. 3/2005 E ARTICOLO 31 DEL REG UE 2016/429	U.1.04.03.99.000	1	16	1601	2025	3250010352	254	207	01		SOSTEGNO IN REGIME -DE MINIMIS- ALLE AZIENDE BUFALINE COLPITE DA BRC ETBC -AVVISO DDR N.356/2025	2026/0000034/207_00_00/E	22.127,25			U10896	U.1.04.03.99.999

fonte: http://burc.regione.campania.it

N.	Capitolo						Impegno							Reimputazione					
	n.	Descrizione	IV livello PdC	Tit.	Miss	Progr	Anno	Numero	Pos.	DIR	Set	Uos	Oggetto impegno	Decreto	2026	2027	2028	Cap Reimp	V livello PdC Reimputazione
4044	U10896	CONTRIBUTO STRAORDINARIO PER IL CONTROLLO DELLE MALATTIE INFETTIVE DELLABUFALA MEDITERRANEA ITALIANA IN FAVORE DELLE IMPRESE DELCOMPARTOBUFALINO LA L.R. N. 3/2005 E ARTICOLO 31 DEL REG UE 2016/429	U.1.04.03.99.000	1	16	1601	2025	3250010352	257	207	01		SOSTEGNO IN REGIME -DE MINIMIS- ALLE AZIENDE BUFALINE COLPITE DA BRC ETBC -AVVISO DDR N.356/2025	2026/0000034/207_00_00/E	36.965,00			U10896	U.1.04.03.99.999
4045	U10896	CONTRIBUTO STRAORDINARIO PER IL CONTROLLO DELLE MALATTIE INFETTIVE DELLABUFALA MEDITERRANEA ITALIANA IN FAVORE DELLE IMPRESE DELCOMPARTOBUFALINO LA L.R. N. 3/2005 E ARTICOLO 31 DEL REG UE 2016/429	U.1.04.03.99.000	1	16	1601	2025	3250010352	258	207	01		SOSTEGNO IN REGIME -DE MINIMIS- ALLE AZIENDE BUFALINE COLPITE DA BRC ETBC -AVVISO DDR N.356/2025	2026/0000034/207_00_00/E	2.968,29			U10896	U.1.04.03.99.999
4046	U10896	CONTRIBUTO STRAORDINARIO PER IL CONTROLLO DELLE MALATTIE INFETTIVE DELLABUFALA MEDITERRANEA ITALIANA IN FAVORE DELLE IMPRESE DELCOMPARTOBUFALINO LA L.R. N. 3/2005 E ARTICOLO 31 DEL REG UE 2016/429	U.1.04.03.99.000	1	16	1601	2025	3250010352	262	207	01		SOSTEGNO IN REGIME -DE MINIMIS- ALLE AZIENDE BUFALINE COLPITE DA BRC ETBC -AVVISO DDR N.356/2025	2026/0000034/207_00_00/E	36.965,00			U10896	U.1.04.03.99.999
4047	U10896	CONTRIBUTO STRAORDINARIO PER IL CONTROLLO DELLE MALATTIE INFETTIVE DELLABUFALA MEDITERRANEA ITALIANA IN FAVORE DELLE IMPRESE DELCOMPARTOBUFALINO LA L.R. N. 3/2005 E ARTICOLO 31 DEL REG UE 2016/429	U.1.04.03.99.000	1	16	1601	2025	3250010352	271	207	01		SOSTEGNO IN REGIME -DE MINIMIS- ALLE AZIENDE BUFALINE COLPITE DA BRC ETBC -AVVISO DDR N.356/2025	2026/0000034/207_00_00/E	20.238,34			U10896	U.1.04.03.99.999
4048	U03581	INTERVENTI DI RECUPERO E DI RIPRISTINO DEGLI AGRUMETI CARATTERISTICI DI CUI ALLA LEGGE 25 LUGLIO 2017, N. 127	U.1.04.03.99.000	1	16	1601	2025	3250002477	1	207	01		* MPEGNO DEI FONDI A FAVORE DI AZIENDE AGRUMICOLE - AGRUMETI CARATTERISTICI DELLA CAMPANIA	2026/0000034/207_00_00/E	5.109,75			U03581	U.1.04.03.99.999
4049	U03581	INTERVENTI DI RECUPERO E DI RIPRISTINO DEGLI AGRUMETI CARATTERISTICI DI CUI ALLA LEGGE 25 LUGLIO 2017, N. 127	U.1.04.03.99.000	1	16	1601	2025	3250002477	2	207	01		* MPEGNO DEI FONDI A FAVORE DI AZIENDE AGRUMICOLE - AGRUMETI CARATTERISTICI DELLA CAMPANIA	2026/0000034/207_00_00/E	5.029,10			U03581	U.1.04.03.99.999
4050	U03581	INTERVENTI DI RECUPERO E DI RIPRISTINO DEGLI AGRUMETI CARATTERISTICI DI CUI ALLA LEGGE 25 LUGLIO 2017, N. 127	U.1.04.03.99.000	1	16	1601	2025	3250002477	3	207	01		* MPEGNO DEI FONDI A FAVORE DI AZIENDE AGRUMICOLE - AGRUMETI CARATTERISTICI DELLA CAMPANIA	2026/0000034/207_00_00/E	5.028,67			U03581	U.1.04.03.99.999
4051	U03581	INTERVENTI DI RECUPERO E DI RIPRISTINO DEGLI AGRUMETI CARATTERISTICI DI CUI ALLA LEGGE 25 LUGLIO 2017, N. 127	U.1.04.03.99.000	1	16	1601	2025	3250002477	5	207	01		* MPEGNO DEI FONDI A FAVORE DI AZIENDE AGRUMICOLE - AGRUMETI CARATTERISTICI DELLA CAMPANIA	2026/0000034/207_00_00/E	5.028,67			U03581	U.1.04.03.99.999
4052	U03581	INTERVENTI DI RECUPERO E DI RIPRISTINO DEGLI AGRUMETI CARATTERISTICI DI CUI ALLA LEGGE 25 LUGLIO 2017, N. 127	U.1.04.03.99.000	1	16	1601	2025	3250002477	6	207	01		* MPEGNO DEI FONDI A FAVORE DI AZIENDE AGRUMICOLE - AGRUMETI CARATTERISTICI DELLA CAMPANIA	2026/0000034/207_00_00/E	5.109,75			U03581	U.1.04.03.99.999
4053	U03581	INTERVENTI DI RECUPERO E DI RIPRISTINO DEGLI AGRUMETI CARATTERISTICI DI CUI ALLA LEGGE 25 LUGLIO 2017, N. 127	U.1.04.03.99.000	1	16	1601	2025	3250002477	7	207	01		* MPEGNO DEI FONDI A FAVORE DI AZIENDE AGRUMICOLE - AGRUMETI CARATTERISTICI DELLA CAMPANIA	2026/0000034/207_00_00/E	2.420,41			U03581	U.1.04.03.99.999
4054	U03581	INTERVENTI DI RECUPERO E DI RIPRISTINO DEGLI AGRUMETI CARATTERISTICI DI CUI ALLA LEGGE 25 LUGLIO 2017, N. 127	U.1.04.03.99.000	1	16	1601	2025	3250002477	8	207	01		* MPEGNO DEI FONDI A FAVORE DI AZIENDE AGRUMICOLE - AGRUMETI CARATTERISTICI DELLA CAMPANIA	2026/0000034/207_00_00/E	5.109,75			U03581	U.1.04.03.99.999
4055	U03581	INTERVENTI DI RECUPERO E DI RIPRISTINO DEGLI AGRUMETI CARATTERISTICI DI CUI ALLA LEGGE 25 LUGLIO 2017, N. 127	U.1.04.03.99.000	1	16	1601	2025	3250002477	9	207	01		* MPEGNO DEI FONDI A FAVORE DI AZIENDE AGRUMICOLE - AGRUMETI CARATTERISTICI DELLA CAMPANIA	2026/0000034/207_00_00/E	5.029,10			U03581	U.1.04.03.99.999
4056	U03581	INTERVENTI DI RECUPERO E DI RIPRISTINO DEGLI AGRUMETI CARATTERISTICI DI CUI ALLA LEGGE 25 LUGLIO 2017, N. 127	U.1.04.03.99.000	1	16	1601	2025	3250002477	10	207	01		* MPEGNO DEI FONDI A FAVORE DI AZIENDE AGRUMICOLE - AGRUMETI CARATTERISTICI DELLA CAMPANIA	2026/0000034/207_00_00/E	5.029,10			U03581	U.1.04.03.99.999
4057	U03581	INTERVENTI DI RECUPERO E DI RIPRISTINO DEGLI AGRUMETI CARATTERISTICI DI CUI ALLA LEGGE 25 LUGLIO 2017, N. 127	U.1.04.03.99.000	1	16	1601	2025	3250002477	11	207	01		* MPEGNO DEI FONDI A FAVORE DI AZIENDE AGRUMICOLE - AGRUMETI CARATTERISTICI DELLA CAMPANIA	2026/0000034/207_00_00/E	5.028,67			U03581	U.1.04.03.99.999
4058	U03581	INTERVENTI DI RECUPERO E DI RIPRISTINO DEGLI AGRUMETI CARATTERISTICI DI CUI ALLA LEGGE 25 LUGLIO 2017, N. 127	U.1.04.03.99.000	1	16	1601	2025	3250002477	12	207	01		* MPEGNO DEI FONDI A FAVORE DI AZIENDE AGRUMICOLE - AGRUMETI CARATTERISTICI DELLA CAMPANIA	2026/0000034/207_00_00/E	4.023,28			U03581	U.1.04.03.99.999
4059	U03581	INTERVENTI DI RECUPERO E DI RIPRISTINO DEGLI AGRUMETI CARATTERISTICI DI CUI ALLA LEGGE 25 LUGLIO 2017, N. 127	U.1.04.03.99.000	1	16	1601	2025	3250002477	13	207	01		* MPEGNO DEI FONDI A FAVORE DI AZIENDE AGRUMICOLE - AGRUMETI CARATTERISTICI DELLA CAMPANIA	2026/0000034/207_00_00/E	5.109,75			U03581	U.1.04.03.99.999
4060	U03581	INTERVENTI DI RECUPERO E DI RIPRISTINO DEGLI AGRUMETI CARATTERISTICI DI CUI ALLA LEGGE 25 LUGLIO 2017, N. 127	U.1.04.03.99.000	1	16	1601	2025	3250002477	14	207	01		* MPEGNO DEI FONDI A FAVORE DI AZIENDE AGRUMICOLE - AGRUMETI CARATTERISTICI DELLA CAMPANIA	2026/0000034/207_00_00/E	5.029,10			U03581	U.1.04.03.99.999
4061	U03581	INTERVENTI DI RECUPERO E DI RIPRISTINO DEGLI AGRUMETI CARATTERISTICI DI CUI ALLA LEGGE 25 LUGLIO 2017, N. 127	U.1.04.03.99.000	1	16	1601	2025	3250002477	17	207	01		* MPEGNO DEI FONDI A FAVORE DI AZIENDE AGRUMICOLE - AGRUMETI CARATTERISTICI DELLA CAMPANIA	2026/0000034/207_00_00/E	5.029,10			U03581	U.1.04.03.99.999
4062	U03581	INTERVENTI DI RECUPERO E DI RIPRISTINO DEGLI AGRUMETI CARATTERISTICI DI CUI ALLA LEGGE 25 LUGLIO 2017, N. 127	U.1.04.03.99.000	1	16	1601	2025	3250002477	18	207	01		* MPEGNO DEI FONDI A FAVORE DI AZIENDE AGRUMICOLE - AGRUMETI CARATTERISTICI DELLA CAMPANIA	2026/0000034/207_00_00/E	4.863,73			U03581	U.1.04.03.99.999
4063	U03581	INTERVENTI DI RECUPERO E DI RIPRISTINO DEGLI AGRUMETI CARATTERISTICI DI CUI ALLA LEGGE 25 LUGLIO 2017, N. 127	U.1.04.03.99.000	1	16	1601	2025	3250002477	19	207	01		* MPEGNO DEI FONDI A FAVORE DI AZIENDE AGRUMICOLE - AGRUMETI CARATTERISTICI DELLA CAMPANIA	2026/0000034/207_00_00/E	1.408,15			U03581	U.1.04.03.99.999
4064	U03581	INTERVENTI DI RECUPERO E DI RIPRISTINO DEGLI AGRUMETI CARATTERISTICI DI CUI ALLA LEGGE 25 LUGLIO 2017, N. 127	U.1.04.03.99.000	1	16	1601	2025	3250002477	20	207	01		* MPEGNO DEI FONDI A FAVORE DI AZIENDE AGRUMICOLE - AGRUMETI CARATTERISTICI DELLA CAMPANIA	2026/0000034/207_00_00/E	5.029,10			U03581	U.1.04.03.99.999
4065	U03581	INTERVENTI DI RECUPERO E DI RIPRISTINO DEGLI AGRUMETI CARATTERISTICI DI CUI ALLA LEGGE 25 LUGLIO 2017, N. 127	U.1.04.03.99.000	1	16	1601	2025	3250002477	21	207	01		* MPEGNO DEI FONDI A FAVORE DI AZIENDE AGRUMICOLE - AGRUMETI CARATTERISTICI DELLA CAMPANIA	2026/0000034/207_00_00/E	4.023,28			U03581	U.1.04.03.99.999
4066	U03581	INTERVENTI DI RECUPERO E DI RIPRISTINO DEGLI AGRUMETI CARATTERISTICI DI CUI ALLA LEGGE 25 LUGLIO 2017, N. 127	U.1.04.03.99.000	1	16	1601	2025	3250002477	22	207	01		* MPEGNO DEI FONDI A FAVORE DI AZIENDE AGRUMICOLE - AGRUMETI CARATTERISTICI DELLA CAMPANIA	2026/0000034/207_00_00/E	5.028,67			U03581	U.1.04.03.99.999
4067	U03581	INTERVENTI DI RECUPERO E DI RIPRISTINO DEGLI AGRUMETI CARATTERISTICI DI CUI ALLA LEGGE 25 LUGLIO 2017, N. 127	U.1.04.03.99.000	1	16	1601	2025	3250002477	23	207	01		* MPEGNO DEI FONDI A FAVORE DI AZIENDE AGRUMICOLE - AGRUMETI CARATTERISTICI DELLA CAMPANIA	2026/0000034/207_00_00/E	3.419,78			U03581	U.1.04.03.99.999
4068	U03581	INTERVENTI DI RECUPERO E DI RIPRISTINO DEGLI AGRUMETI CARATTERISTICI DI CUI ALLA LEGGE 25 LUGLIO 2017, N. 127	U.1.04.03.99.000	1	16	1601	2025	3250002477	24	207	01		* MPEGNO DEI FONDI A FAVORE DI AZIENDE AGRUMICOLE - AGRUMETI CARATTERISTICI DELLA CAMPANIA	2026/0000034/207_00_00/E	5.029,10			U03581	U.1.04.03.99.999
4069	U03581	INTERVENTI DI RECUPERO E DI RIPRISTINO DEGLI AGRUMETI CARATTERISTICI DI CUI ALLA LEGGE 25 LUGLIO 2017, N. 127	U.1.04.03.99.000	1	16	1601	2025	3250002477	25	207	01		* MPEGNO DEI FONDI A FAVORE DI AZIENDE AGRUMICOLE - AGRUMETI CARATTERISTICI DELLA CAMPANIA	2026/0000034/207_00_00/E	5.028,67			U03581	U.1.04.03.99.999
4070	U03581	INTERVENTI DI RECUPERO E DI RIPRISTINO DEGLI AGRUMETI CARATTERISTICI DI CUI ALLA LEGGE 25 LUGLIO 2017, N. 127	U.1.04.03.99.000	1	16	1601	2025	3250002477	26	207	01		* MPEGNO DEI FONDI A FAVORE DI AZIENDE AGRUMICOLE - AGRUMETI CARATTERISTICI DELLA CAMPANIA	2026/0000034/207_00_00/E	2.153,37			U03581	U.1.04.03.99.999
4071	U03607	REG. UE 1291/2013 -PROGETTO SWITCHTOHEALTHY - ORGANIZZAZIONE EVENTI, PUBBLICITÀ E SERVIZI PER TRASFERTA	U.1.03.02.02.000	1	16	1601	2025	3250001612	1	207	01		ATTUAZIONE PROGETTO SWITCHTOHEALTHY G.A. 2133 - REG. UE 1291/2013 -IMPEGNO DELLA SOMMA DI EURO 6.000,00 PER RIMBORSO SPESE MISSIONIPERSONALE DELLA DG 500700 - E.F. 2025 CAPITOLO U03607	2026/0000034/207_00_00/E	4.061,75			U03607	U.1.03.02.02.002
4072	U03607	REG. UE 1291/2013 -PROGETTO SWITCHTOHEALTHY - ORGANIZZAZIONE EVENTI, PUBBLICITÀ E SERVIZI PER TRASFERTA	U.1.03.02.02.000	1	16	1601	2025	3250002467	1	207	01		** ATTUAZIONE PROGETTO SWITCHTOHEALTHY G.A. 2133 - REG. UE 1291/2013 - IMPEGNO DELLA SOMMA DI EURO 7.000,00 PER RIMBORSO SPESE MISSIONI PERSONALE DELLA DG 500700 - E.F. 2024 CAPITOLO U03607.	2026/0000034/207_00_00/E	71,42			U03607	U.1.03.02.02.002
4073	U03611	REG. UE 1291/2013 -PROGETTO SWITCHTOHEALTHY – ACQUISTO DI SERVIZI	U.1.03.02.99.000	1	16	1601	2025	3250001683	1	207	01		ATTUAZIONE PROGETTO SWITCHTOHEALTHY	2026/0000034/207_00_00/E	769,48			U03611	U.1.03.02.99.999
4074	U03240	SPESE PER SERVIZI DI PULIZIA NEI VIVAI E NELLE FORESTE DEMANIALI REGIONALI DI SALERNO – S.T.P. SALERNO	U.1.03.02.13.000	1	09	0905	2025	3250002275	1	207	02	02	** IMPEGNO RISORSE ED AFFIDAMENTO PER LA GESTIONE E LA MANUTENZIONE DEI VIVAI E DELLE FORESTE DEMANIALI REGIONALI DI SALERNO, SERVIZIOLAVAGGIOE DISINFEZIONE MEZZI REGIONALI DEI CANTIERI FORESTALI E DEI VIVAI REGIONALI DELLA PROVINCIA DI SALERNO-CAPITOLOU 03240 DEL BILANCIO DI PREVISIONE DELLA REGIONE CAMPANIA PER L'ESERCIZIO FINANZIARIO 2024.	2026/0000034/207_00_00/E	390,00			U03240	U.1.03.02.13.999
4075	U03270	ACQUISIZIONE ALTRI BENI DI CONSUMO PER I VIVAI E LE FORESTE DEMANIALI REGIONALI DI SALERNO	U.1.03.01.02.000	1	09	0905	2025	3250002354	1	207	02	02	** IMPEGNO RISORSE ED AFFIDAMENTO PER LA GESTIONE E LA MANUTENZIONE DEI VIVAI E DELLE FORESTE DEMANIALI REGIONALI DI SALERNO, FORNITURAARTICOLI DI FERRAMENTA E RETE A MAGLIA SCIOLTA PRESSO LA FDR CERRETACOGNOLE - CAPITOLO U03270- DEL BILANCIO DI PREVISIONE DELLA REGIONECAMPANIA PER L'ESERCIZIO FINANZIARIO 2024.	2026/0000034/207_00_00/E	488,94			U03270	U.1.03.01.02.999

fonte: http://burc.regione.campania.it

N.	Capitolo						Impegno							Reimputazione					
	n.	Descrizione	IV livello PdC	Tit.	Miss	Progr	Anno	Numero	Pos.	DIR	Set	Uos	Oggetto impegno	Decreto	2026	2027	2028	Cap Reimp	V livello PdC Reimputazione
4076	U03270	ACQUISIZIONE ALTRI BENI DI CONSUMO PER I VIVAI E LE FORESTE DEMANIALI REGIONALI DI SALERNO	U.1.03.01.02.000	1	09	0905	2025	3250004253	1	207	02	02	IMPEGNO RISORSE ED AFFIDAMENTO PER LA GESTIONE E LA MANUTENZIONE DEIVIVAI E DELLE FORESTE DEMANIALI REGIONALI DI SALERNO, ACQUISTODICARBURANTE AGRICOLO PER LA FDR FASCE BOSCATE DI PERSANO E I VIVAIREGIONALI CERASO E IMPROSTA - CAPITOLO U03270 DEL BILA NCIODIPREVISIONEDELLA REGIONE CAMPANIA PER L'ESERCIZIO FINANZIARIO 2025	2026/0000034/207_00_00/E	605,16			U03270	U.1.03.01.02.002
4077	U03270	ACQUISIZIONE ALTRI BENI DI CONSUMO PER I VIVAI E LE FORESTE DEMANIALI REGIONALI DI SALERNO	U.1.03.01.02.000	1	09	0905	2025	3250004658	1	207	02	02	** IMPEGNO RISORSE ED AFFIDAMENTO PER LA GESTIONE E LA MANUTENZIONE DEI VIVAI E DELLE FORESTE DEMANIALI REGIONALI DI SALERNO, ACQUISTOARTICOLI VARI DI FERRAMENTA E CASSETTA COMPLETA PORTA ATTREZZI - CAPITOLO U03270 DEL BILANCIO DI PREVISIONE DELLA REGIONEC AMPANIAPER L'ESERCIZIO FINANZIARIO 2024	2026/0000034/207_00_00/E	380,74			U03270	U.1.03.01.02.999
4078	U03270	ACQUISIZIONE ALTRI BENI DI CONSUMO PER I VIVAI E LE FORESTE DEMANIALI REGIONALI DI SALERNO	U.1.03.01.02.000	1	09	0905	2025	3250005502	1	207	02	02	IMPEGNO RISORSE ED AFFIDAMENTO PER LA GESTIONE E LA MANUTENZIONE DEIVIVAI E DELLE FORESTE DEMANIALI REGIONALI DI SALERNO, ACQUISTO ARTICOLIVARI DI FERRAMENTA E RETE A ROTOLI PER RECINZIONE - CAPITOLO U03270 DELBILANCIO DI PREVISIONE DELLA REGIONE CAM PANIA PER L'ESERCIZIOFINANZIARIO 2025	2026/0000034/207_00_00/E	1.338,07			U03270	U.1.03.01.02.999
4079	U03270	ACQUISIZIONE ALTRI BENI DI CONSUMO PER I VIVAI E LE FORESTE DEMANIALI REGIONALI DI SALERNO	U.1.03.01.02.000	1	09	0905	2025	3250005551	1	207	02	02	IMPEGNO RISORSE ED AFFIDAMENTO PER LA GESTIONE E LA MANUTENZIONE DEIVIVAI E DELLE FORESTE DEMANIALI REGIONALI DI SALERNO, ACQUISTOMATERIALE VARIO DI FERRAMENTA E DI EDILIZIA PRESSO LA FDR FASCE BOSCATEDI PERSANO - CAPITOLO U03270 DEL BILANCIO DI PREVI SIONE DELLA REGIONECAMPANIA PER L'ESERCIZIO FINANZIARIO 2025.	2026/0000034/207_00_00/E	149,48			U03270	U.1.03.01.02.999
4080	U03270	ACQUISIZIONE ALTRI BENI DI CONSUMO PER I VIVAI E LE FORESTE DEMANIALI REGIONALI DI SALERNO	U.1.03.01.02.000	1	09	0905	2025	3250005654	1	207	02	02	IMPEGNO RISORSE ED AFFIDAMENTO PER LA GESTIONE E LA MANUTENZIONE DEIVIVAI E DELLE FORESTE DEMANIALI REGIONALI DI SALERNO, ACQUISTO CAVOELETTRICO IN ALLUMINIO E MINUTERIA VARIA PER LA FDR FASCE BOSCATE DIPERSANO - CAPITOLO U03270 DEL BILANCIO DI PREVIS IONE DELLA REGIONECAMPANIA PER L'ESERCIZIO FINANZIARIO 2025.	2026/0000034/207_00_00/E	67,63			U03270	U.1.03.01.02.999
4081	U03270	ACQUISIZIONE ALTRI BENI DI CONSUMO PER I VIVAI E LE FORESTE DEMANIALI REGIONALI DI SALERNO	U.1.03.01.02.000	1	09	0905	2025	3250005655	1	207	02	02	IMPEGNO RISORSE ED AFFIDAMENTO PER LA GESTIONE E LA MANUTENZIONE DEIVIVAI E DELLE FORESTE DEMANIALI REGIONALI DI SALERNO, ACQUISTOMATERIALE PER ALLACCIAMENTO ALLA CONDOTTA PRINCIPALE DI ACQUA POTABILE DI CASALBUONO PER FDR CERRETA COGNOLE - CAPITOLO U 03270 DEL BILANCIODI PREVISIONE DELLA REGIONE CAMPANIA PER L'ESERCIZIO FINANZIARIO 2025.	2026/0000034/207_00_00/E	302,96			U03270	U.1.03.01.02.999
4082	U03270	ACQUISIZIONE ALTRI BENI DI CONSUMO PER I VIVAI E LE FORESTE DEMANIALI REGIONALI DI SALERNO	U.1.03.01.02.000	1	09	0905	2025	3250006302	1	207	02	02	Integrazione decreto di impegno n. 229 del 21.05.2025 per acquisto dipali di castagno per la FDR Fasce Boscate di Persano- con indicazionedel CIG corretto	2026/0000034/207_00_00/E	4.670,77			U03270	U.1.03.01.02.999
4083	U03270	ACQUISIZIONE ALTRI BENI DI CONSUMO PER I VIVAI E LE FORESTE DEMANIALI REGIONALI DI SALERNO	U.1.03.01.02.000	1	09	0905	2025	3250006635	1	207	02	02	Impegno risorse ed affidamento per la gestione e la manutenzione deivivai e delle foreste demaniali regionali di Salerno, acquistomaterialevario per realizzazione manufatti in muratura e pietra per la FDR FasceBoscate di Persano - Capitolo U03270 del bilanciodi previsione dellaRegione Campania per l'esercizio finanziario 2025.	2026/0000034/207_00_00/E	1.089,60			U03270	U.1.03.01.02.999
4084	U03270	ACQUISIZIONE ALTRI BENI DI CONSUMO PER I VIVAI E LE FORESTE DEMANIALI REGIONALI DI SALERNO	U.1.03.01.02.000	1	09	0905	2025	3250007100	1	207	02	02	Impegno risorse ed affidamento per la gestione e la manutenzione deivivai e delle foreste demaniali regionali di Salerno, acquistopalicilindrici, basi per istallazione pali e altro materiale elettrico perla FDR Fasce Boscate di Persano - Capitolo U032 70 del bilancio diprevisione della Regione Campania per l'esercizio finanziario 2025.	2026/0000034/207_00_00/E	805,20			U03270	U.1.03.01.02.999
4085	U03270	ACQUISIZIONE ALTRI BENI DI CONSUMO PER I VIVAI E LE FORESTE DEMANIALI REGIONALI DI SALERNO	U.1.03.01.02.000	1	09	0905	2025	3250008066	1	207	02	02	Impegno risorse ed affidamento per la gestione e la manutenzione deivivai e delle foreste demaniali regionali di Salerno, rinnovoabbonamento biennale al mensile SHERWOOD per aggiornamento personale inservizio presso i cantieri forestali della provincia diSalerno -Capitolo U03270 del bilancio di previsione della Regione Campania perl'esercizio finanziario 2025.	2026/0000034/207_00_00/E	110,00			U03270	U.1.03.01.02.999
4086	U03270	ACQUISIZIONE ALTRI BENI DI CONSUMO PER I VIVAI E LE FORESTE DEMANIALI REGIONALI DI SALERNO	U.1.03.01.02.000	1	09	0905	2025	3250009686	1	207	02	02	Impegno risorse ed affidamento per la gestione e la manutenzione deivivai e delle foreste demaniali regionali di Salerno, acquistorotoballedi foraggi polifita e balle di erba medica per FDR Cerreta Cognole -Capitolo U03270 del bilancio di previsione dellaRegione Campania perl'esercizio finanziario 2025	2026/0000034/207_00_00/E	5.445,00			U03270	U.1.03.01.02.999
4087	U03270	ACQUISIZIONE ALTRI BENI DI CONSUMO PER I VIVAI E LE FORESTE DEMANIALI REGIONALI DI SALERNO	U.1.03.01.02.000	1	09	0905	2025	3250011899	1	207	02	02	Impegno risorse ed affidamento per la gestione e la manutenzione deivivai e delle foreste demaniali regionali di Salerno, fornitura mangimi,foraggi e lettimi per FDR Cerreta Cognole (SA) - Capitolo U03270 delbilancio di previsione della Regione Campani a per l'esercziofinanziario 2025	2026/0000034/207_00_00/E	17.907,35			U03270	U.1.03.01.02.999
4088	U03270	ACQUISIZIONE ALTRI BENI DI CONSUMO PER I VIVAI E LE FORESTE DEMANIALI REGIONALI DI SALERNO	U.1.03.01.02.000	1	09	0905	2025	3250011984	1	207	02	02		2026/0000034/207_00_00/E	253,00			U03270	U.1.03.01.02.999
4089	U03277	SPESE PER LA MANUTENZIONE ORDINARIA E LE RIPARAZIONI NEI VIVAI E NELLE FORESTE DEMANIALI REGIONALI DI SALERNO	U.1.03.02.09.000	1	09	0905	2025	3250002363	1	207	02	02	** IMPEGNO RISORSE ED AFFIDAMENTO PER LA GESTIONE E LA MANUTENZIONE DEI VIVAI E DELLE FORESTE DEMANIALI REGIONALI DI SALERNO, MANUTENZIONE ORDINARIA IMPIANTO ELETTRICO DEI LOCALI DELLA FDR FASCE BOSCATE DI PERSANO - CAPITOLO U03277 DEL BILANCIO DI PREVISIONE DELLA REGIONE CAMPANIA PER L'ESERCIZIO FINANZIARIO 2024	2026/0000034/207_00_00/E	732,90			U03277	U.1.03.02.09.011
4090	U03277	SPESE PER LA MANUTENZIONE ORDINARIA E LE RIPARAZIONI NEI VIVAI E NELLE FORESTE DEMANIALI REGIONALI DI SALERNO	U.1.03.02.09.000	1	09	0905	2025	3250003872	1	207	02	02	IMPEGNO RISORSE ED AFFIDAMENTO PER LA GESTIONE E LA MANUTENZIONE DEIVIVAI E DELLE FORESTE DEMANIALI REGIONALI DI SALERNO, MANUTENZIONEORDINARIA PER RINNOVO DELLA IMPERMEABILIZZAZIONE DELLA COPERTURA DEILOCALI DI SERVIZIO DELLA FDR FASCE BOSCATE DI PERS ANONELCOMUNE DISERRE (SA) - CAPITOLO U03277 DEL BILANCIO DI PREVISIONE DELLA REGIONECAMPANIA PER L'ESERCIZIO FINANZIARIO 2025	2026/0000034/207_00_00/E	6.039,00			U03277	U.1.03.02.09.008

fonte: http://burc.regione.campania.it

N.	Capitolo						Impegno							Reimputazione					
	n.	Descrizione	IV livello PdC	Tit.	Miss	Progr	Anno	Numero	Pos.	DIR	Set	Uos	Oggetto impegno	Decreto	2026	2027	2028	Cap Reimp	V livello PdC Reimputazione
4091	U03277	SPESE PER LA MANUTENZIONE ORDINARIA E LE RIPARAZIONI NEI VIVAI E NELLE FORESTE DEMANIALI REGIONALI DI SALERNO	U.1.03.02.09.000	1	09	0905	2025	3250004623	1	207	02	02	* ** IMPEGNO RISORSE PER LA GESTIONE E LA MANUTENZIONE DELLE FORESTE DEMANIALI E DEI VIVAI FORESTALI PRESENTI IN PROVINCIA DI SALERNO-D.G. POLITICHE AGRICOLE ALIMENTARI E FORESTALI-UOD 50 07 26 SALERNO -SERVIZIO AGGIUNTIVO DI PULIZIA E MANUTENZIONE MACCHINE AG RICOLE PER LA FDR CERRETA COGNOLE-CAPITOLI U03240 E U03277 DEL BILANCIO DI PREVISIONE DELLA REGIONE CAMPANIA E.S. ANNO2023	2026/0000034/207_00_00/E	264,00			U03277	U.1.03.02.09.004
4092	U03277	SPESE PER LA MANUTENZIONE ORDINARIA E LE RIPARAZIONI NEI VIVAI E NELLE FORESTE DEMANIALI REGIONALI DI SALERNO	U.1.03.02.09.000	1	09	0905	2025	3250004654	1	207	02	02	** IMPEGNO RISORSE ED AFFIDAMENTO PER LA GESTIONE E LA MANUTENZIONE DEI VIVAI E DELLE FORESTE DEMANIALI REGIONALI DI SALERNO, LAVORI DI MANUTENZIONE ATTREZZATURE AGRICOLE - CAPITOLO U03277 DEL BILANCIO DI PREVISIONE DELLA REGIONE CAMPANIA PER L'ESERCIZIO FIN ANZIARIO 2024	2026/0000034/207_00_00/E	469,09			U03277	U.1.03.02.09.005
4093	U03277	SPESE PER LA MANUTENZIONE ORDINARIA E LE RIPARAZIONI NEI VIVAI E NELLE FORESTE DEMANIALI REGIONALI DI SALERNO	U.1.03.02.09.000	1	09	0905	2025	3250008451	1	207	02	02	Impegno risorse ed affidamento per la gestione e la manutenzione deivivai e delle foreste demaniali regionali di Salerno, intervento dimanutenzione e riparazione mezzi regionali in dotazione al vivaioregionale Improsta - Capitolo U03277 del bilancio di previsione dellaRegione Campania per l'esercizio finanziario 2025	2026/0000034/207_00_00/E	1.012,60			U03277	U.1.03.02.09.001
4094	U03277	SPESE PER LA MANUTENZIONE ORDINARIA E LE RIPARAZIONI NEI VIVAI E NELLE FORESTE DEMANIALI REGIONALI DI SALERNO	U.1.03.02.09.000	1	09	0905	2025	3250009227	1	207	02	02	Impegno risorse ed affidamento per la gestione e la manutenzione deivivai e delle foreste demaniali regionali di Salerno, manutenzionecancello di accesso e sistemazione impianto di videosorveglianza nellaF.D.R. “Fasce Boscate di Persano” nel comune di Serre (SA) – CapitoloU03277 del bilancio di previsione della Regione Campania per l'eserciziofinanziario 2025.	2026/0000034/207_00_00/E	5.353,36			U03277	U.1.03.02.09.011
4095	U03277	SPESE PER LA MANUTENZIONE ORDINARIA E LE RIPARAZIONI NEI VIVAI E NELLE FORESTE DEMANIALI REGIONALI DI SALERNO	U.1.03.02.09.000	1	09	0905	2025	3250011964	1	207	02	02	Impegno risorse ed affidamento per la gestione e la manutenzione deivivai e delle foreste demaniali regionali di Salerno, intervento dimanutenzione ordinaria lavori di sistemazione copertura locali regionalidi servizio della FDR Fasce Boscate di Persan o nel comune di Serre (SA)- Capitolo U03277 del bilancio di previsione della Regione Campania perl'esercizio finanziario 2025	2026/0000034/207_00_00/E	2.316,00			U03277	U.1.03.02.09.008
4096	U03277	SPESE PER LA MANUTENZIONE ORDINARIA E LE RIPARAZIONI NEI VIVAI E NELLE FORESTE DEMANIALI REGIONALI DI SALERNO	U.1.03.02.09.000	1	09	0905	2025	3250011965	1	207	02	02	Impegno risorse ed affidamento per la gestione e la manutenzione deivivai e delle foreste demaniali regionali di Salerno, manutenzione mezzoagricolo regionale della FDR Fasce Boscate di Persano nel comune diSerre (SA) - Capitolo U03277 del bilancio di previsione della RegioneCampania per l'esercizio finanziario 2025	2026/0000034/207_00_00/E	388,40			U03277	U.1.03.02.09.011
4097	U03277	SPESE PER LA MANUTENZIONE ORDINARIA E LE RIPARAZIONI NEI VIVAI E NELLE FORESTE DEMANIALI REGIONALI DI SALERNO	U.1.03.02.09.000	1	09	0905	2025	3250011971	1	207	02	02	Impegno risorse ed affidamento per la gestione e la manutenzione deivivai e delle foreste demaniali regionali di Salerno, per lavori di posain opera di tubazioni per linee elettriche e telefonia interrate pressola FDR Cerreta Cognole nel comune di Mont esano sulla Marcellana (SA) -Capitolo U03277 del bilancio di previsione della Regione Campania perl'esercizio finanziario 2025.	2026/0000034/207_00_00/E	43.480,80			U03277	U.1.03.02.09.011
4098	U03278	SPESE PER PRESTAZIONI PROFESSIONALI SPECIALISTICHE NEI VIVAI E NELLE FORESTE DEMANIALI REGIONALI DI SALERNO	U.1.03.02.11.000	1	09	0905	2025	3250002344	1	207	02	02	* * FORNITURE	2026/0000034/207_00_00/E	527,50			U03278	U.1.03.02.11.999
4099	U03278	SPESE PER PRESTAZIONI PROFESSIONALI SPECIALISTICHE NEI VIVAI E NELLE FORESTE DEMANIALI REGIONALI DI SALERNO	U.1.03.02.11.000	1	09	0905	2025	3250009231	1	207	02	02	Impegno risorse ed affidamento per la gestione e la manutenzione deivivai e delle foreste demaniali regionali di Salerno, prestazioneprofessionale tecnica per redazione SCIA per notifica sanitaria apiariprofessionali- Capitolo U03278 del bilancio di p revisione della RegioneCampania per l'esercizio finanziario 2025.	2026/0000034/207_00_00/E	567,00			U03278	U.1.03.02.11.999
4100	U03278	SPESE PER PRESTAZIONI PROFESSIONALI SPECIALISTICHE NEI VIVAI E NELLE FORESTE DEMANIALI REGIONALI DI SALERNO	U.1.03.02.11.000	1	09	0905	2025	3250011744	1	207	02	02	Impegno risorse ed affidamento per la gestione e la manutenzione deivivai e delle foreste demaniali regionali di Salerno, prestazioneprofessionale specialistica per progetto Impollinatori presso le FFDDRRCerreta Cognole e Fasce Boscate di Persano - C apitolo U03278 delbilancio di previsione della Regione Campania per l'eserciziofinanziario 2025.	2026/0000034/207_00_00/E	4.950,00			U03278	U.1.03.02.11.009
4101	U03372	SPESE PER PRESTAZIONI PROFESSIONALI SPECIALISTICHE PER IL CENTRO ITTIOGENICO REGIONALE ISCA DI SALERNO	U.1.03.02.11.000	1	09	0905	2025	3250011756	1	207	02	02	Impegno risorse ed affidamento in favore della Società Omnia Ecosystems.r.l. per la gestione e la manutenzione del Centro IttiogenicoRegionale Isca di Ceraso. Capitolo U03372 del bilancio di previsionedella Regione Campania per l'esercizio finanziario 2025.	2026/0000034/207_00_00/E	4.500,00			U03372	U.1.03.02.11.999
4102	U03472	SPESE PER PRESTAZIONI PROFESSIONALI SPECIALISTICHE PER IL CENTRO ITTIOGENICO REGIONALE ISCA DI SALERNO - L.R. N.17 DEL 23/11/2013 e SS.MM.II.	U.1.03.02.11.000	1	16	1602	2025	3250007228	1	207	02	02	PRELIEVI CENTRO ITTIOGENICO ISCA DI CERASO (SA).	2026/0000034/207_00_00/E	695,40			U03472	U.1.03.02.11.999
4103	U03472	SPESE PER PRESTAZIONI PROFESSIONALI SPECIALISTICHE PER IL CENTRO ITTIOGENICO REGIONALE ISCA DI SALERNO - L.R. N.17 DEL 23/11/2013 e SS.MM.II.	U.1.03.02.11.000	1	16	1602	2025	3250011755	1	207	02	02	GESTIONE E LA MANUTENZIONE DEL CENTRO ITTIOGENICO REGIONALE ISCA DICERASO.	2026/0000034/207_00_00/E	1.730,00			U03472	U.1.03.02.11.999
4104	U03476	SPESE PER ORGANIZZAZIONE EVENTI DIVULGATIVI PER IL CENTRO ITTIOGENICO REGIONALE ISCA DI SALERNO - L.R. N.17 DEL 23/11/2013 e SS.MM.II.	U.1.03.02.02.000	1	16	1602	2025	3250011441	1	207	02	02	Impegno risorse ed affidamento in favore della Federazione ItalianaPesca Sportiva e Attività Subacquee (FIPSAS) - Comitato provinciale diSalerno per la gestione e la manutenzione del Centro IttiogenicoRegionale Isca di Ceraso. Capitolo U03476 del bilan ciodi previsionedella Regione Campania per l'esercizio finanziario 2025.	2026/0000034/207_00_00/E	3.400,00			U03476	U.1.03.02.02.005
4105	U03244	ACQUISIZIONE ALTRI BENI DI CONSUMO PER I VIVAI E LE FORESTE DEMANIALI REGIONALI DI AVELLINO	U.1.03.01.02.000	1	09	0905	2025	3250002289	1	207	02	03	* ** IMPEGNO SPESA PER FORNITURA MATERIALE VIVAISTICO VARIO AZIENDA VIVAISTICA UMBRAFLOR P.IVA 02493000547 CIG Z143AD851FCAPITOLO 3244E.F. 2023	2026/0000034/207_00_00/E	716,87			U03244	U.1.03.01.02.999
4106	U03244	ACQUISIZIONE ALTRI BENI DI CONSUMO PER I VIVAI E LE FORESTE DEMANIALI REGIONALI DI AVELLINO	U.1.03.01.02.000	1	09	0905	2025	3250002290	1	207	02	03	* * * ** L.R. 11/96. FORNITURA GASOLIO E BENZINA AGRICOLA AI VIVAI REGIONALI PER ATTIVITA' VIVAISTICHE - IMPEGNO DI SPESA EDAFFIDAMENTO ALLA DITTA IORLANO OLIMPIA - C.I.G. Z9D32D4CA8 - CAPITOLO U03244.	2026/0000034/207_00_00/E	700,00			U03244	U.1.03.01.02.002
4107	U03244	ACQUISIZIONE ALTRI BENI DI CONSUMO PER I VIVAI E LE FORESTE DEMANIALI REGIONALI DI AVELLINO	U.1.03.01.02.000	1	09	0905	2025	3250002293	1	207	02	03	* * ** IMPEGNO SOCIETA' ITALIANA PETROLI P.IVA 00051570893 FORNITURABUONI CARBURANTE PER L'ESPLETAMENTO DELLE ATTIVITA' AMMINISTRATIVE - TECNICHE VIVAI REGIONALI C.I.G. Z7F37D73AA - CAPITOLO 3244 - E.F. 2022.	2026/0000034/207_00_00/E	5.000,00			U03244	U.1.03.01.02.002
4108	U03244	ACQUISIZIONE ALTRI BENI DI CONSUMO PER I VIVAI E LE FORESTE DEMANIALI REGIONALI DI AVELLINO	U.1.03.01.02.000	1	09	0905	2025	3250002297	1	207	02	03	* ** IMPEGNO SPESA FORNITURA GASOLIO AGRICOLO AI VIVAIO REGIONALE"CAPONE" PER ATTIVITA' VIVAISTICHE ED AFFIDAMENTO ALLA DITTADIPIETROSRL P.IVA 02368850646 - C.I.G. Z383CD24C0 - CAPITOLO U03244 E.F.2023	2026/0000034/207_00_00/E	500,00			U03244	U.1.03.01.02.002

fonte: http://burc.regione.campania.it

N.	Capitolo						Impegno							Reimputazione					
	n.	Descrizione	IV livello PdC	Tit.	Miss	Progr	Anno	Numero	Pos.	DIR	Set	Uos	Oggetto impegno	Decreto	2026	2027	2028	Cap Reimp	V livello PdC Reimputazione
4109	U03244	ACQUISIZIONE ALTRI BENI DI CONSUMO PER I VIVAI E LE FORESTE DEMANIALI REGIONALI DI AVELLINO	U.1.03.01.02.000	1	09	0905	2025	3250002313	1	207	02	03	** IMPEGNO SPESA ED AFFIDAMENTO DITTA DI GIACOMO SRL P.IVA 03023580644 FORNITURA E POSA IN OPERA CARTELLONISTICA SICUREZZA VIVAIREGIONALI CAPITOLO 3244 E.F. 2024	2026/0000034/207_00_00/E	1.814,00			U03244	U.1.03.01.02.999
4110	U03244	ACQUISIZIONE ALTRI BENI DI CONSUMO PER I VIVAI E LE FORESTE DEMANIALI REGIONALI DI AVELLINO	U.1.03.01.02.000	1	09	0905	2025	3250011757	1	207	02	03	impegno spesa ed affidamento fornitura di 03 cassette di primo soccorsocon Kit di reintegro - da sostituire nei vivai regionaliditta CodiceRosso di Antonio Angiuoni P.IVA 02807210642 – CIG B936CB8200 Capitolo3244 E.F. 2025	2026/0000034/207_00_00/E	585,60			U03244	U.1.03.01.02.999
4111	U03244	ACQUISIZIONE ALTRI BENI DI CONSUMO PER I VIVAI E LE FORESTE DEMANIALI REGIONALI DI AVELLINO	U.1.03.01.02.000	1	09	0905	2025	3250011760	1	207	02	03	Impegno spesa ed affidamento ditta Iorlano Olimpia srl P.IVA 02248380640fornitura carburante agricolo per garantire le attivitàvivaistiche -CIG B936D0518B - capitolo 3244 E.F. 2025	2026/0000034/207_00_00/E	2.500,00			U03244	U.1.03.01.02.002
4112	U03244	ACQUISIZIONE ALTRI BENI DI CONSUMO PER I VIVAI E LE FORESTE DEMANIALI REGIONALI DI AVELLINO	U.1.03.01.02.000	1	09	0905	2025	3250011874	1	207	02	03	Impegno spesa ed affidamento ditta Cece Nicola & Diego srlidentificativo fiscale ai fini IVA 00253010649 fornitura buonicarburante per garantire le attività istituzionali in materia diforestazione e vivaistiche - CIG B933DF0716 - capitolo 3244 E.F. 2 025	2026/0000034/207_00_00/E	1.500,00			U03244	U.1.03.01.02.002
4113	U03247	ACQUISTO DI SERVIZI PER FORMAZIONE E ADDESTRAMENTO DEL PERSONALE DEI VIVAI E DELLE FORESTE DEMANIALI REGIONALI DI AVELLINO	U.1.03.02.04.000	1	09	0905	2025	3250011754	1	207	02	03	impegno spesa ed affidamento servizio di erogazione di corsi diinformazione ed aggiornamento in materia di salute e sicurezza sullavoro come previsto dagli artt. 36 e 37 del d.lgs. 81/08 e s.m.i. -ditta I.R.Fo.M. società cooperativa – P.IVA 0147145062 5 -CIGB9341D2B5B Capitolo 3247 E.F. 2025	2026/0000034/207_00_00/E	2.100,00			U03247	U.1.03.02.04.004
4114	U03248	SPESE PER UTILIZZO DI BENI DI TERZI NEI VIVAI E NELLE FORESTE DEMANIALI REGIONALI DI AVELLINO	U.1.03.02.07.000	1	09	0905	2025	3250009847	1	207	02	03	Impegno spesa ed affidamento ditta Barrasso Ecologia srl P.IVA02598230643 servizio noleggio bagni chimici vivaio regionale "G. Bianco"CIG B8C3D49F23 capitolo 3248 E.F. 2025	2026/0000034/207_00_00/E	1.464,00			U03248	U.1.03.02.07.999
4115	U03249	SPESE PER LA MANUTENZIONE ORDINARIA E LE RIPARAZIONI NEI VIVAI E NELLE FORESTE DEMANIALI REGIONALI DI AVELLINO	U.1.03.02.09.000	1	09	0905	2025	3250002292	1	207	02	03	* * ** IMPEGNO DITTA COSCIA MACCHINE AGRICOLE DI ANDREA C.F. CSCNDR90D03A509E RIPARAZIONE PICCOLE ATTREZZATURE AGRICOLE VARIERELATIVE PERATTIVITA' VIVAISTICHE VIVAI REGIONALI C.I.G. Z1B37EF28C - CAPITOLO 3249 - E.F. 2022	2026/0000034/207_00_00/E	1.280,40			U03249	U.1.03.02.09.005
4116	U03249	SPESE PER LA MANUTENZIONE ORDINARIA E LE RIPARAZIONI NEI VIVAI E NELLE FORESTE DEMANIALI REGIONALI DI AVELLINO	U.1.03.02.09.000	1	09	0905	2025	3250002296	1	207	02	03	* ** IMPEGNO DI SPESA DITTA COSCIA MACCHINE AGRICOLE DI ANDREA P.IVA 03085070641 RIPARAZIONE PICCOLE ATTREZZATURE AGRICOLE CIGZB73BB8973 CAPITOLO 3249 E.F. 2023	2026/0000034/207_00_00/E	1.000,00			U03249	U.1.03.02.09.005
4117	U03249	SPESE PER LA MANUTENZIONE ORDINARIA E LE RIPARAZIONI NEI VIVAI E NELLE FORESTE DEMANIALI REGIONALI DI AVELLINO	U.1.03.02.09.000	1	09	0905	2025	3250002301	1	207	02	03	** IMPEGNO ED AFFIDAMENTO DITTA COSCIA MACCHINE AGRICOLE DI ANDREACOSCIA P.IVA 03085070641 RIPARAZIONE PICCOLE ATTREZZATURE AGRICOLEVIVAI REGIONALI CAPITOLO 3249 E.F. 2024	2026/0000034/207_00_00/E	1.188,70			U03249	U.1.03.02.09.005
4118	U03012	PIANO DI VALORIZZAZIONE DELLE PRODUZIONI TIPICHE AGRO-ALIMENTARI DELLA CAMPANIA: 'ECCELLENZE CAMPANE- CAMPANIA CIBO PER L'ANIMA'.ART. 10 COMMA 4 L.R. N. 1 DEL 18 GENNAIO 2016 E (ART. 1 COMMA 36, L.R. 27/2019)	U.1.03.02.02.000	1	16	1601	2025	3250009102	1	207	02	04	DGR n. 118/2016. L.R. n. 27/2019. DGR n. 9/2023. Pizza napoletana 100%campana tracciata in blockchain. Impegno fondi. Es. Fin. 2025 CAP.U03012	2026/0000034/207_00_00/E	3.660,00			U03012	U.1.03.02.02.999
4119	U03012	PIANO DI VALORIZZAZIONE DELLE PRODUZIONI TIPICHE AGRO-ALIMENTARI DELLA CAMPANIA: 'ECCELLENZE CAMPANE- CAMPANIA CIBO PER L'ANIMA'.ART. 10 COMMA 4 L.R. N. 1 DEL 18 GENNAIO 2016 E (ART. 1 COMMA 36, L.R. 27/2019)	U.1.03.02.02.000	1	16	1601	2025	3250009102	2	207	02	04	DGR n. 118/2016. L.R. n. 27/2019. DGR n. 9/2023. Pizza napoletana 100%campana tracciata in blockchain. Impegno fondi. Es. Fin. 2025 CAP.U03012	2026/0000034/207_00_00/E	18.300,00			U03012	U.1.03.02.02.999
4120	U03012	PIANO DI VALORIZZAZIONE DELLE PRODUZIONI TIPICHE AGRO-ALIMENTARI DELLA CAMPANIA: 'ECCELLENZE CAMPANE- CAMPANIA CIBO PER L'ANIMA'.ART. 10 COMMA 4 L.R. N. 1 DEL 18 GENNAIO 2016 E (ART. 1 COMMA 36, L.R. 27/2019)	U.1.03.02.02.000	1	16	1601	2025	3250009102	3	207	02	04	DGR n. 118/2016. L.R. n. 27/2019. DGR n. 9/2023. Pizza napoletana 100%campana tracciata in blockchain. Impegno fondi. Es. Fin. 2025 CAP.U03012	2026/0000034/207_00_00/E	18.300,00			U03012	U.1.03.02.02.999
4121	U03012	PIANO DI VALORIZZAZIONE DELLE PRODUZIONI TIPICHE AGRO-ALIMENTARI DELLA CAMPANIA: 'ECCELLENZE CAMPANE- CAMPANIA CIBO PER L'ANIMA'.ART. 10 COMMA 4 L.R. N. 1 DEL 18 GENNAIO 2016 E (ART. 1 COMMA 36, L.R. 27/2019)	U.1.03.02.02.000	1	16	1601	2025	3250011950	1	207	02	04	D.G.R. 118/2016 e Delibera n. 570 del 25/10/201 promozione edivulgazione dei prodotti PAT della Dieta Mediterranea. Affidamentoeimpegno fondi. Es. Fin. 2025 Cap U03012.	2026/0000034/207_00_00/E	41.500,00			U03012	U.1.03.02.02.005
4122	U03012	PIANO DI VALORIZZAZIONE DELLE PRODUZIONI TIPICHE AGRO-ALIMENTARI DELLA CAMPANIA: 'ECCELLENZE CAMPANE- CAMPANIA CIBO PER L'ANIMA'.ART. 10 COMMA 4 L.R. N. 1 DEL 18 GENNAIO 2016 E (ART. 1 COMMA 36, L.R. 27/2019)	U.1.03.02.02.000	1	16	1601	2025	3250011950	2	207	02	04	D.G.R. 118/2016 e Delibera n. 570 del 25/10/201 promozione edivulgazione dei prodotti PAT della Dieta Mediterranea. Affidamentoeimpegno fondi. Es. Fin. 2025 Cap U03012.	2026/0000034/207_00_00/E	41.500,00			U03012	U.1.03.02.02.005
4123	U03012	PIANO DI VALORIZZAZIONE DELLE PRODUZIONI TIPICHE AGRO-ALIMENTARI DELLA CAMPANIA: 'ECCELLENZE CAMPANE- CAMPANIA CIBO PER L'ANIMA'.ART. 10 COMMA 4 L.R. N. 1 DEL 18 GENNAIO 2016 E (ART. 1 COMMA 36, L.R. 27/2019)	U.1.03.02.02.000	1	16	1601	2025	3250012005	1	207	02	04	DGR n. 118/2016, DGR n. 570/2016 e DRD n. 146/2025. Promozione edivulgazione dei prodotti PAT della Dieta Mediterranea. Affidamento eConferma impegno. Es. Fin. 2025. Cap. U03012.	2026/0000034/207_00_00/E	20.000,00			U03012	U.1.03.02.02.999
4124	U03044	SPESE PER L'ESLPETAMENTO DEI COMPITI DI ISTITUTO CONNESSI ALLO SVILUPPO, TUTELA, VALORIZZAZIONE E MARKETING DEI PRODOTTI AGRICOLI DELLA CAMPANIA	U.1.03.02.02.000	1	16	1601	2025	3250000978	1	207	02	04	IMPEGNO DI SPESA PER L'ESPLETAMENTO DEI COMPITI DI ISTITUTO DEIDIPENDENTI DELLA DG 500700. E. F. 2025. CAP U03044	2026/0000034/207_00_00/E	438,44			U03044	U.1.03.02.02.001
4125	U03044	SPESE PER L'ESLPETAMENTO DEI COMPITI DI ISTITUTO CONNESSI ALLO SVILUPPO, TUTELA, VALORIZZAZIONE E MARKETING DEI PRODOTTI AGRICOLI DELLA CAMPANIA	U.1.03.02.02.000	1	16	1601	2025	3250002251	1	207	02	04	** IMPEGNO DI SPESA PER L'ESPLETAMENTO DEI COMPITI DI ISTITUTO DEI DIPENDENTI DELLA DG 500700. E. F. 2024. CAP U03044	2026/0000034/207_00_00/E	289,68			U03044	U.1.03.02.02.001
4126	U03044	SPESE PER L'ESLPETAMENTO DEI COMPITI DI ISTITUTO CONNESSI ALLO SVILUPPO, TUTELA, VALORIZZAZIONE E MARKETING DEI PRODOTTI AGRICOLI DELLA CAMPANIA	U.1.03.02.02.000	1	16	1601	2025	3250002257	1	207	02	04	** IMPEGNO DI SPESA PER L'ESPLETAMENTO DEI COMPITI DI ISTITUTO DEI DIPENDENTI DELLA DG 500700. E. F. 2024. CAP U03044	2026/0000034/207_00_00/E	1.766,40			U03044	U.1.03.02.02.001
4127	U03044	SPESE PER L'ESLPETAMENTO DEI COMPITI DI ISTITUTO CONNESSI ALLO SVILUPPO, TUTELA, VALORIZZAZIONE E MARKETING DEI PRODOTTI AGRICOLI DELLA CAMPANIA	U.1.03.02.02.000	1	16	1601	2025	3250010362	1	207	02	04	Annullamento del ddr 76 del 31/10/2025 e riproposizione dell'impegno dispesa per l'espletamento dei compiti di istituto dei dipendenti della DG2070000 e della UOS 2070204. E. F. 2025. CAP U03044	2026/0000034/207_00_00/E	2.629,60			U03044	U.1.03.02.02.001
4128	U03123	Promozione del Consorzio della Castagna di Montella IGP - Trasferimento Comune di Montella (L.R. n.5 del 29.06.2021, art. 32)	U.1.04.01.02.000	1	09	0907	2025	3250002262	1	207	02	04	* * * ** D.R.D. N. 1/2021 DELLA UOD 50 07 20: RETTIFICA CENTRO DI RESPONSABILITA'	2026/0000034/207_00_00/E	50.000,00			U03123	U.1.04.01.02.003
4129	U03177	INTERVENTI PER IL SOSTEGNO DELLA CASTANICOLTURA (ART.27, L.R. N. 38 DEL 29 DICEMBRE 2020) – TRASFERIMENTICORRENTI AD ALTRE IMPRESE	U.1.04.03.99.000	1	09	0907	2025	3230009360	2	207	02	04	L.R. 29 DICEMBRE 2022, N. 18 - APPROVAZIONE DEL PIANO DI ATTIVITA'TRIENNALE, DAL TITOLO: "RILANCIO DELLA FILIERA CASTANICOLA CAMPANA"(CUPN. B87F23000040002), PRESENTATO DAL "CONSORZIO DISTRETTO DELLA CASTAGNAE DEL MARRONE DELLA CAMPANIA". IMPEGNO DI SP ESAPLURIENNALE. ES. FIN.2023-2024 E 2025. CAP. U03177.	2026/0000034/207_00_00/E	200.000,00			U03177	U.1.04.03.99.999
4130	U03215	ACQUISTO DI BENI E MATERIALE DI CONSUMO PER IL MANTENIMENTO DEGLI EQUIDI DEL CENTRO DI INCREMENTO IPPICO DI CASERTA	U.1.03.01.02.000	1	09	0905	2025	3240008391	1	207	02	04	IMPEGNO A FAVORE DELLA DITTA MANGIMI LOSASSO SRL PER LA FORNITURA DIMANGIME PRESSO IL CENTRO REGIONALE DI INCREMENTO IPPICO DI SANTA MARIACAPUA VETERE SU CAPITOLO U03215 EE.FF. 2024, 2025 E 2026	2026/0000034/207_00_00/E	10.126,03			U03215	U.1.03.01.02.999

fonte: http://burc.regione.campania.it

N.	Capitolo						Impegno							Reimputazione					
	n.	Descrizione	IV livello PdC	Tit.	Miss	Progr	Anno	Numero	Pos.	DIR	Set	Uos	Oggetto impegno	Decreto	2026	2027	2028	Cap Reimp	V livello PdC Reimputazione
4131	U03215	ACQUISTO DI BENI E MATERIALE DI CONSUMO PER IL MANTENIMENTO DEGLI EQUIDI DEL CENTRO DI INCREMENTO IPPICO DI CASERTA	U.1.03.01.02.000	1	09	0905	2025	3250002272	1	207	02	04	** AFFIDAMENTO FORNITURA DI GAS COMPRESSI PER IL FUNZIONAMENTOINCUBATORE PRESSO IL CRII ALLA DITTA SOL S.P.A. ED ASSUNZIONE DIIMPEGNO SU CAPITOLO U03215 E.F. 2024	2026/0000034/207_00_00/E	1.820,24			U03215	U.1.03.01.02.999
4132	U03215	ACQUISTO DI BENI E MATERIALE DI CONSUMO PER IL MANTENIMENTO DEGLI EQUIDI DEL CENTRO DI INCREMENTO IPPICO DI CASERTA	U.1.03.01.02.000	1	09	0905	2025	3250005455	1	207	02	04	AFFIDAMENTO FORNITURA DI AZOTO LIQUIDO PER CRIOCONSERVAZIONE PRESSO ILCRII ALLA DITTA SOL SPA. ASSUNZIONE IMPEGNO SU CAP. U03215E.F. 2025	2026/0000034/207_00_00/E	634,40			U03215	U.1.03.01.02.999
4133	U03215	ACQUISTO DI BENI E MATERIALE DI CONSUMO PER IL MANTENIMENTO DEGLI EQUIDI DEL CENTRO DI INCREMENTO IPPICO DI CASERTA	U.1.03.01.02.000	1	09	0905	2025	3250006965	1	207	02	04	Affidamento fornitura seme equino alla ditta TANDOTRO GIOVANNA edassunzione di impegno su capitolo U03215 e.f. 2025	2026/0000034/207_00_00/E	1.439,99			U03215	U.1.03.01.02.999
4134	U03217	SERVIZI DI MANTENIMENTO, INCLUSO LA RIMOZIONE E LO SMALTIMENTO DEL LETAME, E TRASPORTO DEGLI EQUIDI DEL CENTRO DI INCREMENTO IPPICO DI CASERTA	U.1.03.02.13.000	1	09	0905	2025	3250002276	1	207	02	04	** ANNULLAMENTO E RIPROPOSIZIONE DRD 322 DEL 17/10/2024.AFFIDAMENTO SERVIZIO SMALTIMENTO RIFIUTI SPECIALI NON PERICOLOSI (INFERMERIA) ALLA DITTA PROGEST PRESSO CRII. ASSUNZIONE IMPEGNO SU CAP. U03217 E.F.2024	2026/0000034/207_00_00/E	531,92			U03217	U.1.03.02.13.999
4135	U03217	SERVIZI DI MANTENIMENTO, INCLUSO LA RIMOZIONE E LO SMALTIMENTO DEL LETAME, E TRASPORTO DEGLI EQUIDI DEL CENTRO DI INCREMENTO IPPICO DI CASERTA	U.1.03.02.13.000	1	09	0905	2025	3250008252	1	207	02	04	Affidamento servizio di mascalcia presso il Centro Regionale diIncremento Ippico alla ditta MONDA DOMENICO ed assunzione di impegno sulcapitolo U03217 ee.ff.2025, 2026 e 2027	2026/0000034/207_00_00/E	5.490,00			U03217	U.1.03.02.13.999
4136	U03217	SERVIZI DI MANTENIMENTO, INCLUSO LA RIMOZIONE E LO SMALTIMENTO DEL LETAME, E TRASPORTO DEGLI EQUIDI DEL CENTRO DI INCREMENTO IPPICO DI CASERTA	U.1.03.02.13.000	1	09	0905	2025	3250010022	1	207	02	04	Affidamento servizio di derattizzazione e disinfestazione per il CRII diS. Maria Capua Vatere (CE) alla ditta SEA 2.0 ed assunzione impegno sulCap. U03217 e.f. 2025	2026/0000034/207_00_00/E	3.660,00			U03217	U.1.03.02.13.999
4137	U03217	SERVIZI DI MANTENIMENTO, INCLUSO LA RIMOZIONE E LO SMALTIMENTO DEL LETAME, E TRASPORTO DEGLI EQUIDI DEL CENTRO DI INCREMENTO IPPICO DI CASERTA	U.1.03.02.13.000	1	09	0905	2025	3250010023	1	207	02	04	Affidamento servizio smaltimento rifiuti speciali non pericolosi(infermeria) alla ditta PROGEST Spa presso CRII. Assunzione impegno suCap. U03217 e.f.2025.	2026/0000034/207_00_00/E	3.504,24			U03217	U.1.03.02.13.999
4138	U03219	ASSISTENZA VETERINARIA AGLI EQUIDI DEL CENTRO DI INCREMENTO IPPICO DI CASERTA	U.1.03.02.11.000	1	09	0905	2025	3250006330	1	207	02	04	Affidamento prestazioni professionali in materia di embriologia pressoCRII alla dottoressa ANGELA TRAVAGLIONE. Assunzione impegno su cap.u03219 e.f. 2025	2026/0000034/207_00_00/E	4.900,00			U03219	U.1.03.02.11.999
4139	U03219	ASSISTENZA VETERINARIA AGLI EQUIDI DEL CENTRO DI INCREMENTO IPPICO DI CASERTA	U.1.03.02.11.000	1	09	0905	2025	3250006353	1	207	02	04	Affidamento prestazioni professionali in materia di embriologia pressoCRII al dott. ANDREA CANDELA Assunzione impegno su cap. u03219 e.f. 2025	2026/0000034/207_00_00/E	4.900,00			U03219	U.1.03.02.11.999
4140	U03219	ASSISTENZA VETERINARIA AGLI EQUIDI DEL CENTRO DI INCREMENTO IPPICO DI CASERTA	U.1.03.02.11.000	1	09	0905	2025	3250006354	1	207	02	04	Affidamento prestazioni professionali in materia di embriologia pressoCRII al dott. VINCENZO GENOVESE Assunzione impegno su cap.u03219 e.f.2025	2026/0000034/207_00_00/E	4.900,00			U03219	U.1.03.02.11.999
4141	U03223	ACQUISTO DI MEDICINALI PER LA CURA DEGLI EQUIDI DEL CENTRO DI INCREMENTO IPPICO DI CASERTA	U.1.03.01.05.000	1	09	0905	2025	3250007729	1	207	02	04	Affidamento fornitura di prodotti farmaceutici presso il Centro diIncremento Ippico regionale alla ditta PETRONE VITTORIO DI PETRONEMARIAVITTORIA & C. SRL ed assunzione di impegno sul capitolo U03223 e.f.2025	2026/0000034/207_00_00/E	481,08			U03223	U.1.03.01.05.007
4142	U03239	MANUTENZIONE ORDINARIA DELLE STRUTTURE DEL CENTRO DI INCREMENTO IPPICO DI CASERTA	U.1.03.02.09.000	1	09	0905	2025	3250002268	1	207	02	04	* ** AFFIDAMENTO SERVIZIO DI MANUTENZIONE DEI MACCHINARI PRESSO IL CRII ALLA DITTA MEROLA AGRISERVICE SRL ED ASSUNZIONE DI IMPEGNO SULCAPITOLO U03239 E.F. 2023	2026/0000034/207_00_00/E	823,69			U03239	U.1.03.02.09.004
4143	U03261	SPESE PER LA MANUTENZIONE ORDINARIA E LE RIPARAZIONI NEI VIVAI E NELLE FORESTE DEMANIALI REGIONALI DI CASERTA	U.1.03.02.09.000	1	09	0905	2025	3250002315	1	207	02	04	** AFFIDAMENTO LAVORI DI MANUTENZIONE SERRE E CAPANNONI PRESSO I VIVAI REGIONALI IN PROVINCIA DI CASERTA ALLA DITTA IMPRESA EDILE GENCO EMILIO ED ASSUNZIONE DI IMPEGNO SU CAPITOLO U03261 EF 2024	2026/0000034/207_00_00/E	4.508,00			U03261	U.1.03.02.09.008
4144	U03351	SPESE PER PRESTAZIONI PROFESSIONALI SPECIALISTICHE CENTRO DI INCREMENTOIPPICO REGIONALE	U.1.03.02.11.000	1	09	0905	2025	3250002334	1	207	02	04	* ** AFFIDAMENTO SERVIZI TECNICI NELL'AMBITO DELLE SCIA PERMANIFESTAZIONI APERTE AL PUBBLICO PRESSO IL CRII ALL'ING. DEL PRETEGIUSEPPEED ASSUNZIONE DI IMPEGNO SU CAPITOLO U03351 E.F. 2023	2026/0000034/207_00_00/E	4.680,00			U03351	U.1.03.02.11.999
4145	U03351	SPESE PER PRESTAZIONI PROFESSIONALI SPECIALISTICHE CENTRO DI INCREMENTOIPPICO REGIONALE	U.1.03.02.11.000	1	09	0905	2025	3250002352	1	207	02	04	** ANNULLAMENTO E RIPROPOSIZIONE DRD 274 DEL 18/09/2024. AFFIDAMENTO PRESTAZIONI PROFESSIONALI IN MATERIA DI EMBRIOLOGIA PRESSOIL CRII ALLA DOTTORESSA ANGELA TRAVAGLIONE. ASSUNZIONE IMPEGNO SU CAP. U03351 E.F. 2024	2026/0000034/207_00_00/E	2.450,00			U03351	U.1.03.02.11.999
4146	U03351	SPESE PER PRESTAZIONI PROFESSIONALI SPECIALISTICHE CENTRO DI INCREMENTOIPPICO REGIONALE	U.1.03.02.11.000	1	09	0905	2025	3250008260	1	207	02	04	Impegno a favore dall'Azienda Sanitaria Locale Caserta percorresponsione delle tariffe relative ai servizi di controllo presso ilCentro Regionale di Incremento Ippico, ai sensi del Dlgs. 32/2021, sulcapitolo U03351 e.f. 2025	2026/0000034/207_00_00/E	2.304,24			U03351	U.1.03.02.11.999
4147	U03435	TASSE/TARIFFE SMALTIMENTO RIFIUTI	U.1.02.01.06.000	1	09	0905	2025	3250004610	1	207	02	04	** IMPEGNO A FAVORE DELLA PUBBLIALIFANA SRL, CONCESSIONARIO RISCOSSIONEDEL COMUNE DI BAIA E LATINA, PER IL PAGAMENTO DELLA TARI DEL VIVAIO"PINO AMATO" SU CAPITOLO U03435 E.F. 2024	2026/0000034/207_00_00/E	124,00			U03435	U.1.02.01.06.001
4148	U03465	ACQUISTO DI ATTREZZATURE A SERVIZIO DEL CENTRO DI INCREMENTO IPPICO REGIONALE DI SANTA MARIA CAPUA VETERE	U.2.02.01.05.000	2	16	1601	2025	3250011765	1	207	02	04	Affidamento fornitura Tende da pascolo presso il Centro Regionale diIncremento Ippico di S.M.C.V.(CE) alla ditta ULTRAPROMEDIA S.R.L.Assunzione di impegno su Cap. U03465 e.f.2025	2026/0000034/207_00_00/E	3.644,14			U03465	U.2.02.01.05.999
4149	U03471	INTERVENTI A FAVORE DELLE AREE RURALI E PER LE POLITICHE AGROALIMENTARI. (ART. 29 LR N. 24/2023)	U.1.04.01.02.000	1	16	1601	2025	3250002398	1	207	02	04	** LEGGE REGIONALE N. 24 DEL 28 DICEMBRE 2023, PROGETTO "LA SALUTE DAL CAMPO ALLA TAVOLA". APPROVAZIONE INIZIATIVA ED IMPEGNO FONDI A FAVORE DEL DIPARTIMENTO DI MEDICINA SPERIMENTALE DELL'UNIVERSITA' DEGLI STUDI DELLA CAMPANIA "LUIGI VANVITELLI". CONCESSIONE CONTRIBUTO E IMPEGNO DI SPESA. ES. FIN. 2024 CAP U03471	2026/0000034/207_00_00/E	50.000,00			U03471	U.1.04.01.02.008
4150	U03471	INTERVENTI A FAVORE DELLE AREE RURALI E PER LE POLITICHE AGROALIMENTARI. (ART. 29 LR N. 24/2023)	U.1.04.01.02.000	1	16	1601	2025	3250002410	1	207	02	04	** CONCESSIONE CONTRIBUTO IN FAVORE DEL COMUNE DI CAMPOLI DEL MONTETABURNO PER LA REALIZZAZIONE DELL'EVENTO "CINGHIALE AL BORGO- CAMPOLIDEL MONTE TABURNO".IMPEGNO DELLA SOMMA DI EURO 2.500,00 - E.F. 2024CAPITOLO U03471.	2026/0000034/207_00_00/E	2.500,00			U03471	U.1.04.01.02.003
4151	U03537	PROMOZIONE DELLA SICUREZZA E DELLA QUALITÀ AGROALIMENTARE	U.1.04.04.01.000	1	16	1601	2025	3250004581	1	207	02	04	DGR 637/2011 E DGR N. 118/2016. MANIFESTAZIONE SAGRA DEL CARCIOFO BIANCODI PERTOSA 2025. IMPEGNO FONDI A FAVORE DELL'ASSOCIAZIONE COMITATO FESTEPARROCCHIA S. MARIA DELLE GRAZIE. ES. FIN. 2025 CAP. U03537	2026/0000034/207_00_00/E	3.000,00			U03537	U.1.04.04.01.001
4152	U03537	PROMOZIONE DELLA SICUREZZA E DELLA QUALITÀ AGROALIMENTARE	U.1.04.04.01.000	1	16	1601	2025	3250007393	1	207	02	04	DGR 637/2011 e DGR 118/2016 - Evento FESTA DELLA VENDEMMIA. Impegnofondi a favore della Fondazione Monti Lattari onlus. E.F. 2025 Cap.U03537	2026/0000034/207_00_00/E	5.000,00			U03537	U.1.04.04.01.001
4153	U03701	L.R. 15 MAGGIO 2024 N.7 - ESERCIZIO DELLE ATTIVITÀ ENOTURISTICHE SUL TERRITORIO DELLA REGIONE CAMPANIA - ATTIVITÀ DI FORMAZIONE	U.1.03.02.99.000	1	16	1601	2025	3250002474	1	207	02	04	** LR. 7/2024 - ESERCIZIO DELLE ATTIVITA' ENOTURISTICHE SUL TERRITORIO DELLA REGIONE CAMPANIA. ATTIVITA' DI FORMAZIONE. AFFIDAMENTO ED IMPEGNO FONDI A FAVORE DI ASSOCIAZIONE ITALIANA SOMMELIER CAMPANIA. ES. FIN. 2024. CAP. U03701	2026/0000034/207_00_00/E	37.500,00			U03701	U.1.03.02.99.010

fonte: http://burc.regione.campania.it

N.	Capitolo						Impegno							Reimputazione					
	n.	Descrizione	IV livello PdC	Tit.	Miss	Progr	Anno	Numero	Pos.	DIR	Set	Uos	Oggetto impegno	Decreto	2026	2027	2028	Cap Reimp	V livello PdC Reimputazione
4154	U03703	L.R. 15 MAGGIO 2024 N.7 - ESERCIZIO DELLE ATTIVITÀ ENOTURISTICHE SUL TERRITORIO DELLA REGIONE CAMPANIA - ATTIVITÀ DIVULGATIVE	U.1.03.02.02.000	1	16	1601	2025	3250011869	1	207	02	04	PROMOZ. E DIVULGAZ. ATT. ENOTURISTICHE	2026/0000034/207_00_00/E	27.200,00			U03703	U.1.03.02.02.005
4155	U03703	L.R. 15 MAGGIO 2024 N.7 - ESERCIZIO DELLE ATTIVITÀ ENOTURISTICHE SUL TERRITORIO DELLA REGIONE CAMPANIA - ATTIVITÀ DIVULGATIVE	U.1.03.02.02.000	1	16	1601	2025	3250011869	3	207	02	04	PROMOZ. E DIVULGAZ. ATT. ENOTURISTICHE	2026/0000034/207_00_00/E	23.500,00			U03703	U.1.03.02.02.005
4156	U03703	L.R. 15 MAGGIO 2024 N.7 - ESERCIZIO DELLE ATTIVITÀ ENOTURISTICHE SUL TERRITORIO DELLA REGIONE CAMPANIA - ATTIVITÀ DIVULGATIVE	U.1.03.02.02.000	1	16	1601	2025	3250011869	4	207	02	04	PROMOZ. E DIVULGAZ. ATT. ENOTURISTICHE	2026/0000034/207_00_00/E	7.500,00			U03703	U.1.03.02.02.005
4157	U03703	L.R. 15 MAGGIO 2024 N.7 - ESERCIZIO DELLE ATTIVITÀ ENOTURISTICHE SUL TERRITORIO DELLA REGIONE CAMPANIA - ATTIVITÀ DIVULGATIVE	U.1.03.02.02.000	1	16	1601	2025	3250011869	5	207	02	04	PROMOZ. E DIVULGAZ. ATT. ENOTURISTICHE	2026/0000034/207_00_00/E	7.500,00			U03703	U.1.03.02.02.005
4158	U03703	L.R. 15 MAGGIO 2024 N.7 - ESERCIZIO DELLE ATTIVITÀ ENOTURISTICHE SUL TERRITORIO DELLA REGIONE CAMPANIA - ATTIVITÀ DIVULGATIVE	U.1.03.02.02.000	1	16	1601	2025	3250011869	6	207	02	04	PROMOZ. E DIVULGAZ. ATT. ENOTURISTICHE	2026/0000034/207_00_00/E	7.500,00			U03703	U.1.03.02.02.005
4159	U03703	L.R. 15 MAGGIO 2024 N.7 - ESERCIZIO DELLE ATTIVITÀ ENOTURISTICHE SUL TERRITORIO DELLA REGIONE CAMPANIA - ATTIVITÀ DIVULGATIVE	U.1.03.02.02.000	1	16	1601	2025	3250011869	7	207	02	04	PROMOZ. E DIVULGAZ. ATT. ENOTURISTICHE	2026/0000034/207_00_00/E	12.000,00			U03703	U.1.03.02.02.005
4160	U03707	L.R. 15 MAGGIO 2024 N.7 - DISCIPLINA DELL'OLEOTURISMO IN REGIONE CAMPANIA - ATTIVITÀ DIVULGATIVE	U.1.03.02.02.000	1	16	1601	2025	3250011868	1	207	02	04	Legge n. 9/2024 Disciplina dell'Oleoturismo in Regione Campania,Affidamento e Impegno fondi in favore dell'Associazione UniversitàdeiSapori ETS. Es. Fin. 2025, Cap U03707.	2026/0000034/207_00_00/E	14.620,00			U03707	U.1.03.02.02.005
4161	U03823	CONSORZI DI TUTELA PER VINI DOP E IGP (ART. 28 LR 24/2023)	U.1.04.03.99.000	1	16	1601	2025	3250002483	5	207	02	04	* CONTRIBUTO CONSORZI TUTELA E DOP	2026/0000034/207_00_00/E	25.000,00			U03823	U.1.04.03.99.999
4162	U03823	CONSORZI DI TUTELA PER VINI DOP E IGP (ART. 28 LR 24/2023)	U.1.04.03.99.000	1	16	1601	2025	3250002484	1	207	02	04	* SOSTEGNO CONSORZI DOP E IGP	2026/0000034/207_00_00/E	3.384,64			U03823	U.1.04.03.99.999
4163	U03823	CONSORZI DI TUTELA PER VINI DOP E IGP (ART. 28 LR 24/2023)	U.1.04.03.99.000	1	16	1601	2025	3250002484	3	207	02	04	* SOSTEGNO CONSORZI DOP E IGP	2026/0000034/207_00_00/E	7.250,00			U03823	U.1.04.03.99.999
4164	U03823	CONSORZI DI TUTELA PER VINI DOP E IGP (ART. 28 LR 24/2023)	U.1.04.03.99.000	1	16	1601	2025	3250002484	6	207	02	04	* SOSTEGNO CONSORZI DOP E IGP	2026/0000034/207_00_00/E	25.000,00			U03823	U.1.04.03.99.999
4165	U03823	CONSORZI DI TUTELA PER VINI DOP E IGP (ART. 28 LR 24/2023)	U.1.04.03.99.000	1	16	1601	2025	3250009104	2	207	02	04	TUTELA VINI E PROD. AGROAL. DOP E IGP	2026/0000034/207_00_00/E	25.000,00			U03823	U.1.04.03.99.999
4166	U03823	CONSORZI DI TUTELA PER VINI DOP E IGP (ART. 28 LR 24/2023)	U.1.04.03.99.000	1	16	1601	2025	3250009104	3	207	02	04	TUTELA VINI E PROD. AGROAL. DOP E IGP	2026/0000034/207_00_00/E	7.000,00			U03823	U.1.04.03.99.999
4167	U03823	CONSORZI DI TUTELA PER VINI DOP E IGP (ART. 28 LR 24/2023)	U.1.04.03.99.000	1	16	1601	2025	3250009104	4	207	02	04	TUTELA VINI E PROD. AGROAL. DOP E IGP	2026/0000034/207_00_00/E	25.000,00			U03823	U.1.04.03.99.999
4168	U03823	CONSORZI DI TUTELA PER VINI DOP E IGP (ART. 28 LR 24/2023)	U.1.04.03.99.000	1	16	1601	2025	3250009104	5	207	02	04	TUTELA VINI E PROD. AGROAL. DOP E IGP	2026/0000034/207_00_00/E	3.254,05			U03823	U.1.04.03.99.999
4169	U03823	CONSORZI DI TUTELA PER VINI DOP E IGP (ART. 28 LR 24/2023)	U.1.04.03.99.000	1	16	1601	2025	3250009104	6	207	02	04	TUTELA VINI E PROD. AGROAL. DOP E IGP	2026/0000034/207_00_00/E	25.000,00			U03823	U.1.04.03.99.999
4170	U03823	CONSORZI DI TUTELA PER VINI DOP E IGP (ART. 28 LR 24/2023)	U.1.04.03.99.000	1	16	1601	2025	3250009104	7	207	02	04	TUTELA VINI E PROD. AGROAL. DOP E IGP	2026/0000034/207_00_00/E	25.000,00			U03823	U.1.04.03.99.999
4171	U03823	CONSORZI DI TUTELA PER VINI DOP E IGP (ART. 28 LR 24/2023)	U.1.04.03.99.000	1	16	1601	2025	3250009104	8	207	02	04	TUTELA VINI E PROD. AGROAL. DOP E IGP	2026/0000034/207_00_00/E	20.000,00			U03823	U.1.04.03.99.999
4172	U03823	CONSORZI DI TUTELA PER VINI DOP E IGP (ART. 28 LR 24/2023)	U.1.04.03.99.000	1	16	1601	2025	3250009104	10	207	02	04	TUTELA VINI E PROD. AGROAL. DOP E IGP	2026/0000034/207_00_00/E	20.000,00			U03823	U.1.04.03.99.999
4173	U03823	CONSORZI DI TUTELA PER VINI DOP E IGP (ART. 28 LR 24/2023)	U.1.04.03.99.000	1	16	1601	2025	3250009104	11	207	02	04	TUTELA VINI E PROD. AGROAL. DOP E IGP	2026/0000034/207_00_00/E	25.000,00			U03823	U.1.04.03.99.999
4174	U03823	CONSORZI DI TUTELA PER VINI DOP E IGP (ART. 28 LR 24/2023)	U.1.04.03.99.000	1	16	1601	2025	3250009104	12	207	02	04	TUTELA VINI E PROD. AGROAL. DOP E IGP	2026/0000034/207_00_00/E	20.000,00			U03823	U.1.04.03.99.999
4175	U03823	CONSORZI DI TUTELA PER VINI DOP E IGP (ART. 28 LR 24/2023)	U.1.04.03.99.000	1	16	1601	2025	3250009104	15	207	02	04	TUTELA VINI E PROD. AGROAL. DOP E IGP	2026/0000034/207_00_00/E	1.691,00			U03823	U.1.04.03.99.999
4176	U03823	CONSORZI DI TUTELA PER VINI DOP E IGP (ART. 28 LR 24/2023)	U.1.04.03.99.000	1	16	1601	2025	3250009104	16	207	02	04	TUTELA VINI E PROD. AGROAL. DOP E IGP	2026/0000034/207_00_00/E	6.667,53			U03823	U.1.04.03.99.999
4177	U03823	CONSORZI DI TUTELA PER VINI DOP E IGP (ART. 28 LR 24/2023)	U.1.04.03.99.000	1	16	1601	2025	3250009104	17	207	02	04	TUTELA VINI E PROD. AGROAL. DOP E IGP	2026/0000034/207_00_00/E	25.000,00			U03823	U.1.04.03.99.999
4178	U03823	CONSORZI DI TUTELA PER VINI DOP E IGP (ART. 28 LR 24/2023)	U.1.04.03.99.000	1	16	1601	2025	3250009104	18	207	02	04	TUTELA VINI E PROD. AGROAL. DOP E IGP	2026/0000034/207_00_00/E	25.000,00			U03823	U.1.04.03.99.999
4179	U03823	CONSORZI DI TUTELA PER VINI DOP E IGP (ART. 28 LR 24/2023)	U.1.04.03.99.000	1	16	1601	2025	3250009104	19	207	02	04	TUTELA VINI E PROD. AGROAL. DOP E IGP	2026/0000034/207_00_00/E	20.000,00			U03823	U.1.04.03.99.999
4180	U03823	CONSORZI DI TUTELA PER VINI DOP E IGP (ART. 28 LR 24/2023)	U.1.04.03.99.000	1	16	1601	2025	3250009104	20	207	02	04	TUTELA VINI E PROD. AGROAL. DOP E IGP	2026/0000034/207_00_00/E	25.000,00			U03823	U.1.04.03.99.999
4181	U03823	CONSORZI DI TUTELA PER VINI DOP E IGP (ART. 28 LR 24/2023)	U.1.04.03.99.000	1	16	1601	2025	3250009104	21	207	02	04	TUTELA VINI E PROD. AGROAL. DOP E IGP	2026/0000034/207_00_00/E	7.543,00			U03823	U.1.04.03.99.999
4182	U03823	CONSORZI DI TUTELA PER VINI DOP E IGP (ART. 28 LR 24/2023)	U.1.04.03.99.000	1	16	1601	2025	3250011877	1	207	02	04	SOSTEGNO CONSORZI DI TUTELA VINI E PROD. AGROALIM. DOP E IGP	2026/0000034/207_00_00/E	7.500,00			U03823	U.1.04.03.99.999
4183	U03823	CONSORZI DI TUTELA PER VINI DOP E IGP (ART. 28 LR 24/2023)	U.1.04.03.99.000	1	16	1601	2025	3250011877	2	207	02	04	SOSTEGNO CONSORZI DI TUTELA VINI E PROD. AGROALIM. DOP E IGP	2026/0000034/207_00_00/E	7.500,00			U03823	U.1.04.03.99.999
4184	U03823	CONSORZI DI TUTELA PER VINI DOP E IGP (ART. 28 LR 24/2023)	U.1.04.03.99.000	1	16	1601	2025	3250011877	3	207	02	04	SOSTEGNO CONSORZI DI TUTELA VINI E PROD. AGROALIM. DOP E IGP	2026/0000034/207_00_00/E	7.500,00			U03823	U.1.04.03.99.999
4185	U03823	CONSORZI DI TUTELA PER VINI DOP E IGP (ART. 28 LR 24/2023)	U.1.04.03.99.000	1	16	1601	2025	3250011877	4	207	02	04	SOSTEGNO CONSORZI DI TUTELA VINI E PROD. AGROALIM. DOP E IGP	2026/0000034/207_00_00/E	7.500,00			U03823	U.1.04.03.99.999
4186	U03823	CONSORZI DI TUTELA PER VINI DOP E IGP (ART. 28 LR 24/2023)	U.1.04.03.99.000	1	16	1601	2025	3250011877	5	207	02	04	SOSTEGNO CONSORZI DI TUTELA VINI E PROD. AGROALIM. DOP E IGP	2026/0000034/207_00_00/E	7.500,00			U03823	U.1.04.03.99.999
4187	U03823	CONSORZI DI TUTELA PER VINI DOP E IGP (ART. 28 LR 24/2023)	U.1.04.03.99.000	1	16	1601	2025	3250011877	6	207	02	04	SOSTEGNO CONSORZI DI TUTELA VINI E PROD. AGROALIM. DOP E IGP	2026/0000034/207_00_00/E	7.500,00			U03823	U.1.04.03.99.999
4188	U03823	CONSORZI DI TUTELA PER VINI DOP E IGP (ART. 28 LR 24/2023)	U.1.04.03.99.000	1	16	1601	2025	3250011877	7	207	02	04	SOSTEGNO CONSORZI DI TUTELA VINI E PROD. AGROALIM. DOP E IGP	2026/0000034/207_00_00/E	7.500,00			U03823	U.1.04.03.99.999
4189	U03823	CONSORZI DI TUTELA PER VINI DOP E IGP (ART. 28 LR 24/2023)	U.1.04.03.99.000	1	16	1601	2025	3250011877	8	207	02	04	SOSTEGNO CONSORZI DI TUTELA VINI E PROD. AGROALIM. DOP E IGP	2026/0000034/207_00_00/E	7.500,00			U03823	U.1.04.03.99.999
4190	U03823	CONSORZI DI TUTELA PER VINI DOP E IGP (ART. 28 LR 24/2023)	U.1.04.03.99.000	1	16	1601	2025	3250011877	11	207	02	04	SOSTEGNO CONSORZI DI TUTELA VINI E PROD. AGROALIM. DOP E IGP	2026/0000034/207_00_00/E	132,18			U03823	U.1.04.03.99.999
4191	U03823	CONSORZI DI TUTELA PER VINI DOP E IGP (ART. 28 LR 24/2023)	U.1.04.03.99.000	1	16	1601	2025	3250011877	12	207	02	04	SOSTEGNO CONSORZI DI TUTELA VINI E PROD. AGROALIM. DOP E IGP	2026/0000034/207_00_00/E	7.500,00			U03823	U.1.04.03.99.999
4192	U03823	CONSORZI DI TUTELA PER VINI DOP E IGP (ART. 28 LR 24/2023)	U.1.04.03.99.000	1	16	1601	2025	3250011877	13	207	02	04	SOSTEGNO CONSORZI DI TUTELA VINI E PROD. AGROALIM. DOP E IGP	2026/0000034/207_00_00/E	7.500,00			U03823	U.1.04.03.99.999
4193	U03823	CONSORZI DI TUTELA PER VINI DOP E IGP (ART. 28 LR 24/2023)	U.1.04.03.99.000	1	16	1601	2025	3250011877	14	207	02	04	SOSTEGNO CONSORZI DI TUTELA VINI E PROD. AGROALIM. DOP E IGP	2026/0000034/207_00_00/E	7.500,00			U03823	U.1.04.03.99.999
4194	U03829	LR 7/2021 - PRODOTTI DE.CO. - SERVIZI PER L'ATTUAZIONE, L'EFFICIENTAMENTO E LA COMUNICAZIONE DELLA NORMATIVA DI RIFERIMENTO	U.1.03.02.99.000	1	16	1601	2025	3250006544	1	207	02	04	L.R. n. 7/2021, Regolamento Regionale n. 11/2022 e DGR n. 210/2024,Istituzione e disciplina del Registro regionale dei Comuni con prodottiDe.Co. Affidamento e impegno fondi a favore della società IOD SRL. Es.Fin. 2024. Cap U03829	2026/0000034/207_00_00/E	12.500,00			U03829	U.1.03.02.99.999
4195	U03829	LR 7/2021 - PRODOTTI DE.CO. - SERVIZI PER L'ATTUAZIONE, L'EFFICIENTAMENTO E LA COMUNICAZIONE DELLA NORMATIVA DI RIFERIMENTO	U.1.03.02.99.000	1	16	1601	2025	3250011866	2	207	02	04	Legge regionale 20 luglio 2021, n. 7, Istituzione e disciplina delRegistro regionale dei Comuni con prodotti De.Co. – Attività dipromozione e valorizzazione 2025. Affidamento e impegnofondi. Es.Fin.2025 CAP U03829	2026/0000034/207_00_00/E	32.000,00			U03829	U.1.03.02.99.999
4196	U03829	LR 7/2021 - PRODOTTI DE.CO. - SERVIZI PER L'ATTUAZIONE, L'EFFICIENTAMENTO E LA COMUNICAZIONE DELLA NORMATIVA DI RIFERIMENTO	U.1.03.02.99.000	1	16	1601	2025	3250011866	3	207	02	04	Legge regionale 20 luglio 2021, n. 7, Istituzione e disciplina delRegistro regionale dei Comuni con prodotti De.Co. – Attività dipromozione e valorizzazione 2025. Affidamento e impegnofondi. Es.Fin.2025 CAP U03829	2026/0000034/207_00_00/E	18.000,00			U03829	U.1.03.02.99.999
4197	U03829	LR 7/2021 - PRODOTTI DE.CO. - SERVIZI PER L'ATTUAZIONE, L'EFFICIENTAMENTO E LA COMUNICAZIONE DELLA NORMATIVA DI RIFERIMENTO	U.1.03.02.99.000	1	16	1601	2025	3250011866	4	207	02	04	Legge regionale 20 luglio 2021, n. 7, Istituzione e disciplina delRegistro regionale dei Comuni con prodotti De.Co. – Attività dipromozione e valorizzazione 2025. Affidamento e impegnofondi. Es.Fin.2025 CAP U03829	2026/0000034/207_00_00/E	55.000,00			U03829	U.1.03.02.99.999

fonte: http://burc.regione.campania.it

N.	Capitolo						Impegno							Reimputazione					
	n.	Descrizione	IV livello PdC	Tit.	Miss	Progr	Anno	Numero	Pos.	DIR	Set	Uos	Oggetto impegno	Decreto	2026	2027	2028	Cap Reimp	V livello PdC Reimputazione
4198	U10898	ACQUISIZIONE DI SERVIZI PER PROMOZIONE E CONTROLLO DEI MARCHI DI QUALITÀNEL COMPARTO AGROALIMENTARE IN CAMPANIA	U.1.03.02.99.000	1	16	1601	2025	3250009358	1	207	02	04	Interventi a sostegno della certificazione di qualità delle produzioniflorovivaistiche in Campania, in attuazione della DGR n. 1del07/01/2025 ad oggetto: Approvazione Bilancio gestionale 2025/2027-Determinazioni. Impegno fondi a favore di Rina Agrifoo d S.p.A. Es.fin. 2025. Cap. U10898	2026/0000034/207_00_00/E	10.000,00			U10898	U.1.03.02.99.999
4199	U10899	INTERVENTI PER L'EROGAZIONE DEI SERVIZI SUL TERRITORIO DELLEAREE RURALI - LR N.25 DEL 30.12.2024 ART.33	U.1.04.01.02.000	1	16	1601	2025	3250005566	1	207	02	04	LEGGE REGIONALE N. 25 DEL 30 DICEMBRE 2024, PROGETTO "FILIERA AGROALIMENTARE". IMPEGNO FONDI A FAVORE DEL COMUNE DI NOCERA INFERIORE. ES.FIN. 2025, CAP U10899	2026/0000034/207_00_00/E	50.000,00			U10899	U.1.04.01.02.003
4200	U10899	INTERVENTI PER L'EROGAZIONE DEI SERVIZI SUL TERRITORIO DELLEAREE RURALI - LR N.25 DEL 30.12.2024 ART.33	U.1.04.01.02.000	1	16	1601	2025	3250007555	1	207	02	04	Legge Regionale n. 25 del 30 dicembre 2024, Progetto "Festival delleEccellenze e delle Tradizioni". Impegno fondi a favore dellaComunitàMontana Partenio-Vallo di Lauro.. Es. Fin. 2025 U10899	2026/0000034/207_00_00/E	100.000,00			U10899	U.1.04.01.02.006
4201	U10899	INTERVENTI PER L'EROGAZIONE DEI SERVIZI SUL TERRITORIO DELLEAREE RURALI - LR N.25 DEL 30.12.2024 ART.33	U.1.04.01.02.000	1	16	1601	2025	3250009765	1	207	02	04	Legge Reg. n. 25 del 30/12/2024. Manifestazione DiVin Sapere". Impegnofondi a favore del Comune di Terzigno. Es, Fin. 2025. CapU10899.	2026/0000034/207_00_00/E	20.000,00			U10899	U.1.04.01.02.003
4202	U10903	INTERVENTI A SOSTEGNO DELL'AGROBIODIVERSITÀ PER ATTIVITÀ CON LE AMMINISTRAZIONI CENTRALI (LEGGE 01/12/2015 N.194)QUOTA REGIONEP	U.2.04.21.01.000	2	16	1601	2025	3250006372	1	207	02	04	REALIZZAZIONE DEL PROGETTO CAMINRET	2026/0000034/207_00_00/E	20.350,00			U10903	U.2.04.21.01.013
4203	U10903	INTERVENTI A SOSTEGNO DELL'AGROBIODIVERSITÀ PER ATTIVITÀ CON LE AMMINISTRAZIONI CENTRALI (LEGGE 01/12/2015 N.194)QUOTA REGIONEP	U.2.04.21.01.000	2	16	1601	2025	3250006581	1	207	02	04	REALIZZAZIONE DEL PROGETTO VA.PA.AGRO ANNO 2025	2026/0000034/207_00_00/E	32.387,96			U10903	U.2.04.21.01.013
4204	U10904	REALIZZAZIONE DI ATTIVITÀ DI INFORMAZIONE E PROMOZIONE NELLA SCUOLA DI ACCOMPAGNAMENTO AL SERVIZIO DI REFEZIONE "BIO" - - APPLICAZIONE QUOTE DI AVANZO - ENTRATA ORIGINARIA E00222	U.1.03.02.99.000	1	16	1601	2025	3250011995	1	207	02	04	DM MASAF n. 371951/2025, DGR n. 607/2025 e DRD n. 147/2025.Realizzazione di attività di informazione e promozione nella scuola diaccompagnamento al servizio di refezione "BIO". Affidamenti e Confermaimpegno. Es. Fin. 2025. Cap. U10904.	2026/0000034/207_00_00/E	27.450,00			U10904	U.1.03.02.99.999
4205	U10904	REALIZZAZIONE DI ATTIVITÀ DI INFORMAZIONE E PROMOZIONE NELLA SCUOLA DI ACCOMPAGNAMENTO AL SERVIZIO DI REFEZIONE "BIO" - - APPLICAZIONE QUOTE DI AVANZO - ENTRATA ORIGINARIA E00222	U.1.03.02.99.000	1	16	1601	2025	3250011995	2	207	02	04	DM MASAF n. 371951/2025, DGR n. 607/2025 e DRD n. 147/2025.Realizzazione di attività di informazione e promozione nella scuola diaccompagnamento al servizio di refezione "BIO". Affidamenti e Confermaimpegno. Es. Fin. 2025. Cap. U10904.	2026/0000034/207_00_00/E	27.450,00			U10904	U.1.03.02.99.999
4206	U10904	REALIZZAZIONE DI ATTIVITÀ DI INFORMAZIONE E PROMOZIONE NELLA SCUOLA DI ACCOMPAGNAMENTO AL SERVIZIO DI REFEZIONE "BIO" - - APPLICAZIONE QUOTE DI AVANZO - ENTRATA ORIGINARIA E00222	U.1.03.02.99.000	1	16	1601	2025	3250011995	3	207	02	04	DM MASAF n. 371951/2025, DGR n. 607/2025 e DRD n. 147/2025.Realizzazione di attività di informazione e promozione nella scuola diaccompagnamento al servizio di refezione "BIO". Affidamenti e Confermaimpegno. Es. Fin. 2025. Cap. U10904.	2026/0000034/207_00_00/E	27.450,00			U10904	U.1.03.02.99.999
4207	U03505	ATTIVITÀ FINALIZZATE ALLA RIDUZIONE DEI COSTI DEI BENEFICIARI DELSERVIZIO DI MENSA SCOLASTICA BIOLOGICA E ALLA PROMOZIONE DELL'USO DEIPRODOTTI BIOLOGICI NELLE SCUOLE - TRASFERIMENTI CORRENTI (ART. 64, C.5BIS, D.L. 24/04/2017, N.50 - D.M. 22/02/2018 N 2046- DM 17/06/2019 N6401)	U.1.04.01.02.000	1	16	1601	2025	3250002403	1	207	02	04	* MENSE SCOLASTICHE BIOLOGICHE	2026/0000034/207_00_00/E	1.521,57			U03505	U.1.04.01.02.003
4208	U03505	ATTIVITÀ FINALIZZATE ALLA RIDUZIONE DEI COSTI DEI BENEFICIARI DELSERVIZIO DI MENSA SCOLASTICA BIOLOGICA E ALLA PROMOZIONE DELL'USO DEIPRODOTTI BIOLOGICI NELLE SCUOLE - TRASFERIMENTI CORRENTI (ART. 64, C.5BIS, D.L. 24/04/2017, N.50 - D.M. 22/02/2018 N 2046- DM 17/06/2019 N6401)	U.1.04.01.02.000	1	16	1601	2025	3250002403	2	207	02	04	* MENSE SCOLASTICHE BIOLOGICHE	2026/0000034/207_00_00/E	136,82			U03505	U.1.04.01.02.003
4209	U03505	ATTIVITÀ FINALIZZATE ALLA RIDUZIONE DEI COSTI DEI BENEFICIARI DELSERVIZIO DI MENSA SCOLASTICA BIOLOGICA E ALLA PROMOZIONE DELL'USO DEIPRODOTTI BIOLOGICI NELLE SCUOLE - TRASFERIMENTI CORRENTI (ART. 64, C.5BIS, D.L. 24/04/2017, N.50 - D.M. 22/02/2018 N 2046- DM 17/06/2019 N6401)	U.1.04.01.02.000	1	16	1601	2025	3250002403	3	207	02	04	* MENSE SCOLASTICHE BIOLOGICHE	2026/0000034/207_00_00/E	591,25			U03505	U.1.04.01.02.003
4210	U03505	ATTIVITÀ FINALIZZATE ALLA RIDUZIONE DEI COSTI DEI BENEFICIARI DELSERVIZIO DI MENSA SCOLASTICA BIOLOGICA E ALLA PROMOZIONE DELL'USO DEIPRODOTTI BIOLOGICI NELLE SCUOLE - TRASFERIMENTI CORRENTI (ART. 64, C.5BIS, D.L. 24/04/2017, N.50 - D.M. 22/02/2018 N 2046- DM 17/06/2019 N6401)	U.1.04.01.02.000	1	16	1601	2025	3250002403	4	207	02	04	* MENSE SCOLASTICHE BIOLOGICHE	2026/0000034/207_00_00/E	15.949,90			U03505	U.1.04.01.02.003
4211	U03505	ATTIVITÀ FINALIZZATE ALLA RIDUZIONE DEI COSTI DEI BENEFICIARI DELSERVIZIO DI MENSA SCOLASTICA BIOLOGICA E ALLA PROMOZIONE DELL'USO DEIPRODOTTI BIOLOGICI NELLE SCUOLE - TRASFERIMENTI CORRENTI (ART. 64, C.5BIS, D.L. 24/04/2017, N.50 - D.M. 22/02/2018 N 2046- DM 17/06/2019 N6401)	U.1.04.01.02.000	1	16	1601	2025	3250002403	5	207	02	04	* MENSE SCOLASTICHE BIOLOGICHE	2026/0000034/207_00_00/E	4.915,80			U03505	U.1.04.01.02.003
4212	U03505	ATTIVITÀ FINALIZZATE ALLA RIDUZIONE DEI COSTI DEI BENEFICIARI DELSERVIZIO DI MENSA SCOLASTICA BIOLOGICA E ALLA PROMOZIONE DELL'USO DEIPRODOTTI BIOLOGICI NELLE SCUOLE - TRASFERIMENTI CORRENTI (ART. 64, C.5BIS, D.L. 24/04/2017, N.50 - D.M. 22/02/2018 N 2046- DM 17/06/2019 N6401)	U.1.04.01.02.000	1	16	1601	2025	3250002403	6	207	02	04	* MENSE SCOLASTICHE BIOLOGICHE	2026/0000034/207_00_00/E	4.114,20			U03505	U.1.04.01.02.003
4213	U03505	ATTIVITÀ FINALIZZATE ALLA RIDUZIONE DEI COSTI DEI BENEFICIARI DELSERVIZIO DI MENSA SCOLASTICA BIOLOGICA E ALLA PROMOZIONE DELL'USO DEIPRODOTTI BIOLOGICI NELLE SCUOLE - TRASFERIMENTI CORRENTI (ART. 64, C.5BIS, D.L. 24/04/2017, N.50 - D.M. 22/02/2018 N 2046- DM 17/06/2019 N6401)	U.1.04.01.02.000	1	16	1601	2025	3250002403	7	207	02	04	* MENSE SCOLASTICHE BIOLOGICHE	2026/0000034/207_00_00/E	2.988,98			U03505	U.1.04.01.02.003
4214	U03505	ATTIVITÀ FINALIZZATE ALLA RIDUZIONE DEI COSTI DEI BENEFICIARI DELSERVIZIO DI MENSA SCOLASTICA BIOLOGICA E ALLA PROMOZIONE DELL'USO DEIPRODOTTI BIOLOGICI NELLE SCUOLE - TRASFERIMENTI CORRENTI (ART. 64, C.5BIS, D.L. 24/04/2017, N.50 - D.M. 22/02/2018 N 2046- DM 17/06/2019 N6401)	U.1.04.01.02.000	1	16	1601	2025	3250002421	1	207	02	04	* CONTRIBUTO PER MENSE SCOLASTICHE BIOLOGICHE	2026/0000034/207_00_00/E	262,57			U03505	U.1.04.01.02.003
4215	U03505	ATTIVITÀ FINALIZZATE ALLA RIDUZIONE DEI COSTI DEI BENEFICIARI DELSERVIZIO DI MENSA SCOLASTICA BIOLOGICA E ALLA PROMOZIONE DELL'USO DEIPRODOTTI BIOLOGICI NELLE SCUOLE - TRASFERIMENTI CORRENTI (ART. 64, C.5BIS, D.L. 24/04/2017, N.50 - D.M. 22/02/2018 N 2046- DM 17/06/2019 N6401)	U.1.04.01.02.000	1	16	1601	2025	3250002421	2	207	02	04	* CONTRIBUTO PER MENSE SCOLASTICHE BIOLOGICHE	2026/0000034/207_00_00/E	2.156,17			U03505	U.1.04.01.02.003
4216	U03505	ATTIVITÀ FINALIZZATE ALLA RIDUZIONE DEI COSTI DEI BENEFICIARI DELSERVIZIO DI MENSA SCOLASTICA BIOLOGICA E ALLA PROMOZIONE DELL'USO DEIPRODOTTI BIOLOGICI NELLE SCUOLE - TRASFERIMENTI CORRENTI (ART. 64, C.5BIS, D.L. 24/04/2017, N.50 - D.M. 22/02/2018 N 2046- DM 17/06/2019 N6401)	U.1.04.01.02.000	1	16	1601	2025	3250002421	3	207	02	04	* CONTRIBUTO PER MENSE SCOLASTICHE BIOLOGICHE	2026/0000034/207_00_00/E	4.426,34			U03505	U.1.04.01.02.003

fonte: http://burc.regione.campania.it

N.	Capitolo						Impegno							Reimputazione					
	n.	Descrizione	IV livello PdC	Tit.	Miss	Progr	Anno	Numero	Pos.	DIR	Set	Uos	Oggetto impegno	Decreto	2026	2027	2028	Cap Reimp	V livello PdC Reimputazione
4217	U03505	ATTIVITÀ FINALIZZATE ALLA RIDUZIONE DEI COSTI DEI BENEFICIARI DELSERVIZIO DI MENSA SCOLASTICA BIOLOGICA E ALLA PROMOZIONE DELL'USO DEIPRODOTTI BIOLOGICI NELLE SCUOLE - TRASFERIMENTI CORRENTI (ART. 64, C.5BIS, D.L. 24/04/2017, N.50 - D.M. 22/02/2018 N 2046- DM 17/06/2019 N6401)	U.1.04.01.02.000	1	16	1601	2025	3250002421	4	207	02	04	* CONTRIBUTO PER MENSE SCOLASTICHE BIOLOGICHE	2026/0000034/207_00_00/E	2.131,59			U03505	U.1.04.01.02.003
4218	U03505	ATTIVITÀ FINALIZZATE ALLA RIDUZIONE DEI COSTI DEI BENEFICIARI DELSERVIZIO DI MENSA SCOLASTICA BIOLOGICA E ALLA PROMOZIONE DELL'USO DEIPRODOTTI BIOLOGICI NELLE SCUOLE - TRASFERIMENTI CORRENTI (ART. 64, C.5BIS, D.L. 24/04/2017, N.50 - D.M. 22/02/2018 N 2046- DM 17/06/2019 N6401)	U.1.04.01.02.000	1	16	1601	2025	3250002421	5	207	02	04	* CONTRIBUTO PER MENSE SCOLASTICHE BIOLOGICHE	2026/0000034/207_00_00/E	3.366,96			U03505	U.1.04.01.02.003
4219	U03505	ATTIVITÀ FINALIZZATE ALLA RIDUZIONE DEI COSTI DEI BENEFICIARI DELSERVIZIO DI MENSA SCOLASTICA BIOLOGICA E ALLA PROMOZIONE DELL'USO DEIPRODOTTI BIOLOGICI NELLE SCUOLE - TRASFERIMENTI CORRENTI (ART. 64, C.5BIS, D.L. 24/04/2017, N.50 - D.M. 22/02/2018 N 2046- DM 17/06/2019 N6401)	U.1.04.01.02.000	1	16	1601	2025	3250002421	6	207	02	04	* CONTRIBUTO PER MENSE SCOLASTICHE BIOLOGICHE	2026/0000034/207_00_00/E	1.786,42			U03505	U.1.04.01.02.003
4220	U03509	ATTIVITA' DI INFORMAZIONE E PROMOZIONE DEL SERVIZIO DI REFEZIONE"BIO" - ORGANIZZAZIONE EVENTI, PUBBLICITÀ E SERVIZI PER TRASFERTA- (ART.64, C. 5BIS, D.L. 24/04/2017, N.50 - D.M. 22/02/2018 N2046 - DM17/06/2019 N 6401)	U.1.03.02.02.000	1	16	1601	2025	3250002405	1	207	02	04	** DECRETO MASAF 413326 DEL 08/08/2023. ATTIVITA' REGIONALI "MENSE BIO"- ATTIVITA' DI VERIFICA PRESSO SEDI COMUNI BENEFICIARI.IMPEGNO DELLA SOMMA DI EURO 500,00 PER RIMBORSO SPESE MISSIONI PERSONALE DELLA DG 500700 E.F. 2024 CAPITOLO U03509.	2026/0000034/207_00_00/E	500,00			U03509	U.1.03.02.02.002
4221	U10902	INTERVENTI A SOSTEGNO DELL'AGROBIODIVERSITÀ PER ATTIVITÀ CON LE AMMINISTRAZIONI CENTRALI (LEGGE 01/12/2015 N.194)	U.2.04.21.01.000	2	16	1601	2025	3250006371	1	207	02	04	REALIZZAZIONE DEL PROGETTO CAMINRET	2026/0000034/207_00_00/E	16.648,00			U10902	U.2.04.21.01.013
4222	U10902	INTERVENTI A SOSTEGNO DELL'AGROBIODIVERSITÀ PER ATTIVITÀ CON LE AMMINISTRAZIONI CENTRALI (LEGGE 01/12/2015 N.194)	U.2.04.21.01.000	2	16	1601	2025	3250006580	1	207	02	04	REALIZZAZIONE DEL PROGETTO VA.PA.AGRO ANNO 2025	2026/0000034/207_00_00/E	31.744,62			U10902	U.2.04.21.01.013
4223	U03525	INDENNITA' ACCESSORIE AL PERSONALE IMPEGNATO NELLO SVOLGIMENTO DI ISPEZIONI ED ACCERTAMENTI (L.R. 2/8/82, N.42 ART.76 LETTERA A)PER APPLICAZIONE LEGISLAZIONE AGRARIA, PER LA STAMPA DI MODULI E DOCUMENTI	U.1.03.02.02.000	1	16	1601	2025	3250001408	1	207	02		IMPEGNO RISORSE PER RIMBORSI SPESE AL PERSONALE DELLA DIREZIONE GENERALEPER LE POLITICHE AGRICOLE, ALIMENTARI E FORESTALI - ES FIN2025 CAPU03525 E U03584.	2026/0000034/207_00_00/E	83.754,45			U03525	U.1.03.02.02.001
4224	U03525	INDENNITA' ACCESSORIE AL PERSONALE IMPEGNATO NELLO SVOLGIMENTO DI ISPEZIONI ED ACCERTAMENTI (L.R. 2/8/82, N.42 ART.76 LETTERA A)PER APPLICAZIONE LEGISLAZIONE AGRARIA, PER LA STAMPA DI MODULI E DOCUMENTI	U.1.03.02.02.000	1	16	1601	2025	3250002432	1	207	02		** ANNULLAMENTO DDR N. 62 DEL 2 FEBBRAIO 2024 E RIPROPOSIZIONE IMPEGNODI SPESA DI EURO 7.000,00 IN FAVORE DELLA SOCIETA' TRENITALIA S.P.A.- SOCIETA' CON SOCIO UNICO PER L'ADESIONE AL PROGRAMMA TRENITALIA FOR BUSINESS - ESERCIZIO FINANZIARIO 2024 CAPITOLOU035 25	2026/0000034/207_00_00/E	3.103,40			U03525	U.1.03.02.02.001
4225	U03525	INDENNITA' ACCESSORIE AL PERSONALE IMPEGNATO NELLO SVOLGIMENTO DI ISPEZIONI ED ACCERTAMENTI (L.R. 2/8/82, N.42 ART.76 LETTERA A)PER APPLICAZIONE LEGISLAZIONE AGRARIA, PER LA STAMPA DI MODULI E DOCUMENTI	U.1.03.02.02.000	1	16	1601	2025	3250002449	1	207	02		* ** IMPEGNO DI SPESA IN FAVORE DELLA SOCIETA' TRENITALIA S.P.A. - SOCIETA' CON SOCIO UNICO - ESERCIZIO FINANZIARIO 2023 CAPITOLO U03071.	2026/0000034/207_00_00/E	2.627,80			U03525	U.1.03.02.02.001
4226	U03525	INDENNITA' ACCESSORIE AL PERSONALE IMPEGNATO NELLO SVOLGIMENTO DI ISPEZIONI ED ACCERTAMENTI (L.R. 2/8/82, N.42 ART.76 LETTERA A)PER APPLICAZIONE LEGISLAZIONE AGRARIA, PER LA STAMPA DI MODULI E DOCUMENTI	U.1.03.02.02.000	1	16	1601	2025	3250002450	1	207	02		* * ** ANNULLAMENTO DDR N. 25 DEL 21 GENNAIO 2022 E RIPROPOSIZIONEIMPEGNO DI SPESA IN FAVORE DELLA SOCIETA' TRENITALIA S.P.A.-SOCIETA' CON SOCIO UNICO - ESERCIZIO FINANZIARIO 2022 CAPITOLOU03071**	2026/0000034/207_00_00/E	953,50			U03525	U.1.03.02.02.001
4227	U03525	INDENNITA' ACCESSORIE AL PERSONALE IMPEGNATO NELLO SVOLGIMENTO DI ISPEZIONI ED ACCERTAMENTI (L.R. 2/8/82, N.42 ART.76 LETTERA A)PER APPLICAZIONE LEGISLAZIONE AGRARIA, PER LA STAMPA DI MODULI E DOCUMENTI	U.1.03.02.02.000	1	16	1601	2025	3250002451	1	207	02		* * * * IMPEGNO DI SPESA IN FAVORE DELLA SOCIETA' TRENITALIA S.P.A. - SOCIETA' CON SOCIO UNICO - ESERCIZIO FINANZIARIO 2020 CAP. U03017.	2026/0000034/207_00_00/E	17.500,00			U03525	U.1.03.02.02.001
4228	U03525	INDENNITA' ACCESSORIE AL PERSONALE IMPEGNATO NELLO SVOLGIMENTO DI ISPEZIONI ED ACCERTAMENTI (L.R. 2/8/82, N.42 ART.76 LETTERA A)PER APPLICAZIONE LEGISLAZIONE AGRARIA, PER LA STAMPA DI MODULI E DOCUMENTI	U.1.03.02.02.000	1	16	1601	2025	3250004621	1	207	02		** IMPEGNO RISORSE PER RIMBORSI SPESE AL PERSONALE DELLA DIREZIONEGENERALE PER LE POLITICHE AGRICOLE, ALIMENTARI E FORESTALI -ES FIN2024 CAP U03525 E U03584	2026/0000034/207_00_00/E	40.729,18			U03525	U.1.03.02.02.001
4229	U03525	INDENNITA' ACCESSORIE AL PERSONALE IMPEGNATO NELLO SVOLGIMENTO DI ISPEZIONI ED ACCERTAMENTI (L.R. 2/8/82, N.42 ART.76 LETTERA A)PER APPLICAZIONE LEGISLAZIONE AGRARIA, PER LA STAMPA DI MODULI E DOCUMENTI	U.1.03.02.02.000	1	16	1601	2025	3250004659	1	207	02		** IMPEGNO INTEGRATIVO RISORSE PER RIMBORSI SPESE AL PERSONALE DELLA DIREZIONE GENERALE PER LE POLITICHE AGRICOLE, ALIMENTARI EFORESTALI - ES. FIN. 2024 CAP.U03525	2026/0000034/207_00_00/E	14.924,13			U03525	U.1.03.02.02.001
4230	U03525	INDENNITA' ACCESSORIE AL PERSONALE IMPEGNATO NELLO SVOLGIMENTO DI ISPEZIONI ED ACCERTAMENTI (L.R. 2/8/82, N.42 ART.76 LETTERA A)PER APPLICAZIONE LEGISLAZIONE AGRARIA, PER LA STAMPA DI MODULI E DOCUMENTI	U.1.03.02.02.000	1	16	1601	2025	3250007028	1	207	02		Programma Trenitalia for Business - Impegno di spesa di euro 7.000,00 infavore della società TRENITALIA S.p.a.- Società con socio unico - Esercizio Finanziario 2025 capitolo U03525	2026/0000034/207_00_00/E	3.954,80			U03525	U.1.03.02.02.001
4231	U03525	INDENNITA' ACCESSORIE AL PERSONALE IMPEGNATO NELLO SVOLGIMENTO DI ISPEZIONI ED ACCERTAMENTI (L.R. 2/8/82, N.42 ART.76 LETTERA A)PER APPLICAZIONE LEGISLAZIONE AGRARIA, PER LA STAMPA DI MODULI E DOCUMENTI	U.1.03.02.02.000	1	16	1601	2025	3250010363	1	207	02		Impegno risorse per rimborsi spese al personale della Direzione Generaleper le Politiche Agricole, Alimentari e Forestali - es fin2025 CapU03525	2026/0000034/207_00_00/E	6.000,00			U03525	U.1.03.02.02.001
4232	U03573	PROGETTAZIONE, REALIZZAZIONE E/O IMPLEMENTAZIONE DI PORTALI E SERVIZI ON-LINE AD USO DEL SETTORE GESTIONE, CONTROLLO E SEMPLIFICAZIONE DEI PROCESSI AMMINISTRATIVI IN AMBITO AGRICOLO – VALORIZZAZIONE.	U.2.02.03.02.000	2	16	1601	2025	3250007731	1	207	02		PROGETTO "APPLICATIVI CAMPANIA - MARC II" VARIAZIONE IN AUMENTO DELCONTRATTO N. CO/2023/0000764 DEL 16/08/2023 CUP B21C23000700009 -SURF23017BP000000001	2026/0000034/207_00_00/E	450.000,00			U03573	U.2.02.03.02.001
4233	U03573	PROGETTAZIONE, REALIZZAZIONE E/O IMPLEMENTAZIONE DI PORTALI E SERVIZI ON-LINE AD USO DEL SETTORE GESTIONE, CONTROLLO E SEMPLIFICAZIONE DEI PROCESSI AMMINISTRATIVI IN AMBITO AGRICOLO – VALORIZZAZIONE.	U.2.02.03.02.000	2	16	1601	2025	3250012035	1	207	02		Implementazione delle procedure informatizzate per la gestione, ilmonitoraggio e il controllo degli operatori della riproduzioneanimale.Sviluppo evolutivo Sistema VI.R.A. (Vigilanza Riproduzione animale FASEII). Conferma prenotazione d'impegno di spes a Cap. U0 3573. E.F. 2025.	2026/0000034/207_00_00/E	35,00			U03573	U.2.02.03.02.001
4234	U03573	PROGETTAZIONE, REALIZZAZIONE E/O IMPLEMENTAZIONE DI PORTALI E SERVIZI ON-LINE AD USO DEL SETTORE GESTIONE, CONTROLLO E SEMPLIFICAZIONE DEI PROCESSI AMMINISTRATIVI IN AMBITO AGRICOLO – VALORIZZAZIONE.	U.2.02.03.02.000	2	16	1601	2025	3250012035	2	207	02		Implementazione delle procedure informatizzate per la gestione, ilmonitoraggio e il controllo degli operatori della riproduzioneanimale.Sviluppo evolutivo Sistema VI.R.A. (Vigilanza Riproduzione animale FASEII). Conferma prenotazione d'impegno di spes a Cap. U0 3573. E.F. 2025.	2026/0000034/207_00_00/E	108.824,00			U03573	U.2.02.03.02.001
4235	U03578	SPESE PER LE ATTIVITÀ SPECIALISTICHE DERIVANTI DA PROTOCOLLI DI INTESA E ACCORDI CON AMMINISTRAZIONI CENTRALI.	U.1.04.01.01.000	1	16	1601	2025	3230002176	1	207	02		* ACCERTAMENTO E RISCOSSIONE ACCREDITI AFFLUITI SUL CONTO DI TESORERIA DELLA REGIONE CAMPANIA VERSANTE AGEA CAPITOLO E00234 E.F. 2020.	2026/0000034/207_00_00/E	10.000,00			U03578	U.1.04.01.01.013
4236	U03578	SPESE PER LE ATTIVITÀ SPECIALISTICHE DERIVANTI DA PROTOCOLLI DI INTESA E ACCORDI CON AMMINISTRAZIONI CENTRALI.	U.1.04.01.01.000	1	16	1601	2025	3250002430	1	207	02		* * ACCERTAMENTO E RISCOSSIONE ACCREDITI AFFLUITI SUL CONTO DI TESORERIA DELLA REGIONE CAMPANIA VERSANTE AGEA CAPITOLO E00234E.F. 2020.	2026/0000034/207_00_00/E	50.000,00			U03578	U.1.04.01.01.013
4237	U03578	SPESE PER LE ATTIVITÀ SPECIALISTICHE DERIVANTI DA PROTOCOLLI DI INTESA E ACCORDI CON AMMINISTRAZIONI CENTRALI.	U.1.04.01.01.000	1	16	1601	2025	3250002431	1	207	02		* * ACCERTAMENTO E RISCOSSIONE ACCREDITI AFFLUITI SUL CONTO DI TESORERIA DELLA REGIONE CAMPANIA VERSANTE AGEA CAPITOLO E00234E.F. 2020.	2026/0000034/207_00_00/E	30.000,00			U03578	U.1.04.01.01.013

fonte: http://burc.regione.campania.it

N.	Capitolo						Impegno							Reimputazione					
	n.	Descrizione	IV livello PdC	Tit.	Miss	Progr	Anno	Numero	Pos.	DIR	Set	Uos	Oggetto impegno	Decreto	2026	2027	2028	Cap Reimp	V livello PdC Reimputazione
4238	U03578	SPESE PER LE ATTIVITÀ SPECIALISTICHE DERIVANTI DA PROTOCOLLI DI INTESA E ACCORDI CON AMMINISTRAZIONI CENTRALI.	U.1.04.01.01.000	1	16	1601	2025	3250002433	1	207	02		* * ACCERTAMENTO E RISCOSSIONE ACCREDITI AFFLUITI SUL CONTO DI TESORERIA DELLA REGIONE CAMPANIA VERSANTE AGEA CAPITOLO E00234E.F. 2020.	2026/0000034/207_00_00/E	57.552,51			U03578	U.1.04.01.01.013
4239	U03578	SPESE PER LE ATTIVITÀ SPECIALISTICHE DERIVANTI DA PROTOCOLLI DI INTESA E ACCORDI CON AMMINISTRAZIONI CENTRALI.	U.1.04.01.01.000	1	16	1601	2025	3250002434	1	207	02		* ** PROGRAMMA DI ATTIVITA' "LA SPESA PUBBLICA IN AGRICOLTURA. ANALISI E RICERCA SULLE POLITICHE AGRICOLE DELLA REGIONE CAMPANIA" - IMPEGNO RISORSE IN FAVORE DEL CREA. ES. FIN. 2023 - CAP. U03578.	2026/0000034/207_00_00/E	44.000,00			U03578	U.1.04.01.01.013
4240	U03578	SPESE PER LE ATTIVITÀ SPECIALISTICHE DERIVANTI DA PROTOCOLLI DI INTESA E ACCORDI CON AMMINISTRAZIONI CENTRALI.	U.1.04.01.01.000	1	16	1601	2025	3250002435	1	207	02		* ** IMPEGNO RISORSE IN FAVORE DEL C.R.E.A. IN ATTUAZIONE DELL'ACCORDODI PROGRAMMA SOTTOSCRITTO "SCIA CAMPANIA" (CUP B22D22000050002).	2026/0000034/207_00_00/E	6.000,00			U03578	U.1.04.01.01.013
4241	U03578	SPESE PER LE ATTIVITÀ SPECIALISTICHE DERIVANTI DA PROTOCOLLI DI INTESA E ACCORDI CON AMMINISTRAZIONI CENTRALI.	U.1.04.01.01.000	1	16	1601	2025	3250002436	1	207	02		* * * ACCERTAMENTO E RISCOSSIONE ACCREDITI AFFLUITI SUL CONTO DITESORERIA DELLA REGIONE CAMPANIA VERSANTE AGEA CAPITOLO E00234 E.F.2020.	2026/0000034/207_00_00/E	10.000,00			U03578	U.1.04.01.01.013
4242	U03578	SPESE PER LE ATTIVITÀ SPECIALISTICHE DERIVANTI DA PROTOCOLLI DI INTESA E ACCORDI CON AMMINISTRAZIONI CENTRALI.	U.1.04.01.01.000	1	16	1601	2025	3250002438	1	207	02		* * ** IMPEGNO RISORSE IN FAVORE DEL C.R.E.A. IN ATTUAZIONE DELL'ACCORDO DI PROGRAMMA SOTTOSCRITTO "SCIA CAMPANIA" (CUP B22D22000050002).	2026/0000034/207_00_00/E	25.000,00			U03578	U.1.04.01.01.013
4243	U03578	SPESE PER LE ATTIVITÀ SPECIALISTICHE DERIVANTI DA PROTOCOLLI DI INTESA E ACCORDI CON AMMINISTRAZIONI CENTRALI.	U.1.04.01.01.000	1	16	1601	2025	3250002463	1	207	02		* ** PROGRAMMA DI ATTIVITA' "LA SPESA PUBBLICA IN AGRICOLTURA. ANALISI E RICERCA SULLE POLITICHE AGRICOLE DELLA REGIONE CAMPANIA" - IMPEGNO RISORSE IN FAVORE DEL CREA. ES. FIN. 2023-2024-2025 - CAP. U03578.	2026/0000034/207_00_00/E	53.500,00			U03578	U.1.04.01.01.013
4244	U03584	SPESE PER I CONTROLLI CONNESSI ALLA REALIZZAZIONE DEGLI INTERVENTI DELLA POLITICA COMUNITARIA	U.1.03.02.02.000	1	16	1601	2025	3250001409	1	207	02		IMPEGNO RISORSE PER RIMBORSI SPESE AL PERSONALE DELLA DIREZIONE GENERALEPER LE POLITICHE AGRICOLE, ALIMENTARI E FORESTALI - ES FIN2025 CAPU03525 E U03584.	2026/0000034/207_00_00/E	146.198,55			U03584	U.1.03.02.02.001
4245	U03584	SPESE PER I CONTROLLI CONNESSI ALLA REALIZZAZIONE DEGLI INTERVENTI DELLA POLITICA COMUNITARIA	U.1.03.02.02.000	1	16	1601	2025	3250004622	1	207	02		** IMPEGNO RISORSE PER RIMBORSI SPESE AL PERSONALE DELLA DIREZIONEGENERALE PER LE POLITICHE AGRICOLE, ALIMENTARI E FORESTALI -ES FIN2024 CAP U03525 E U03584	2026/0000034/207_00_00/E	77.874,17			U03584	U.1.03.02.02.001
4246	U03589	SPESE PER LA, GESTIONE E MANUTENZIONE DELLA PIATTAFORMA WEB REGIONALE "AGRIWEB"	U.1.03.02.19.000	1	16	1601	2025	3250003806	1	207	02		SERVIZIO DI MANUTENZIONE ORDINARIA ED ASSISTENZA DELLA PIATTAFORMA"AGRIWEB" IN FAVORE DELLA SOCIETA' INFOCUBE SRL. AFFIDAMENTO DIRETTO ECONTESTUALE IMPEGNO DI SPESA	2026/0000034/207_00_00/E	6.075,60			U03589	U.1.03.02.19.001
4247	U03595	INPS E INAIL - CONTRIBUTI PREVIDENZIALI EFFETTUATI DAL SETTORE GESTIONE, CONTROLLO E SEMPLIFICAZIONE DEI PROCESSI AMMINISTRATIVIIN AMBITO AGRICOLO – VALORIZZAZIONE.	U.1.01.02.01.000	1	16	1601	2025	3250002465	1	207	02		* ** ADEMPIMENTI DELIBERA DI GIUNTA REGIONALE N. 686 DEL 23.11.2023 AD OGGETTO RICONOSCIMENTO DEI DEBITI FUORI BILANCIO AI SENSI DELL'ART.73, C. 1, LETT. A), DEL DECRETO LEGISLATIVO 23 GIUGNO 2011, N. 118 E DELL'ART. 24 DELLA L.R. 28.12.2021, N. 31. IMPEGNO S PESA DIEURO 203.290= ,40 (E.F. 2023 - CAP. U03595)	2026/0000034/207_00_00/E	203.290,40			U03595	U.1.01.02.01.001
4248	U03597	RIMBORSI SPESE COLLABORATORI ESTERNI DEL SETTORE GESTIONE, CONTROLLO E SEMPLIFICAZIONE DEI PROCESSI AMMINISTRATIVI IN AMBITO AGRICOLO – VALORIZZAZIONE.	U.1.03.02.02.000	1	16	1601	2025	3250004611	1	207	02		* ** IMPEGNO INCARICHI A TITOLO ONORIFICO STIPULATI CON EX DIPENDENTI DELLA REGIONE CAMPANIA. ESERCIZIO FINANZIARIO 2023 CAP.U03597	2026/0000034/207_00_00/E	217,86			U03597	U.1.03.02.02.001
4249	U03597	RIMBORSI SPESE COLLABORATORI ESTERNI DEL SETTORE GESTIONE, CONTROLLO E SEMPLIFICAZIONE DEI PROCESSI AMMINISTRATIVI IN AMBITO AGRICOLO – VALORIZZAZIONE.	U.1.03.02.02.000	1	16	1601	2025	3250011454	1	207	02		Annullamento DDR del 06/11/2025 n.16 e riproposizione impegno per exdipendenti della DG 207.00	2026/0000034/207_00_00/E	23.520,00			U03597	U.1.03.02.02.001
4250	U03606	SERVIZI DI PROGETTAZIONE E REALIZZAZIONE DI PORTALI E SERVIZI ON-LINE	U.2.02.03.02.000	2	16	1602	2025	3250007732	1	207	02		PROGETTO "APPLICATIVI CAMPANIA - MARC II" VARIAZIONE IN AUMENTO DELCONTRATTO N. CO/2023/0000764 DEL 16/08/2023 CUP B21C23000700009 -SURF23017BP000000001	2026/0000034/207_00_00/E	1.000.000,00			U03606	U.2.02.03.02.001
4251	U03890	SERVIZI DI IMPLEMENTAZIONE E AGGIORNAMENTO DEL PORTALE "CAMPANIA CACCIA"	U.2.02.03.02.000	2	16	1602	2025	3240003474	1	207	02		** LR. 26/2012 E SSMMII. IMPEGNO PER COMPENSI INCENTIVANTI EX ARTT. 45 (INCENTIVI ALLE FUNZIONI TECNICHE) E 114 (DIREZIONE DEILAVORI E DELL'ESECUZIONE DEI CONTRATTI) DEL D. LGS N. 36/2023. ES. FIN 2023 - CAPITOLO U03890	2026/0000034/207_00_00/E	806,40			U03890	U.2.02.03.02.001
4252	U03890	SERVIZI DI IMPLEMENTAZIONE E AGGIORNAMENTO DEL PORTALE "CAMPANIA CACCIA"	U.2.02.03.02.000	2	16	1602	2025	3250002480	1	207	02		* * ERVIZI DI GESTIONE, IMPLEMENTAZIONE E MANUTENZIONE DEL SISTEMA REGIONALE DELLA CACCIA	2026/0000034/207_00_00/E	23.711,31			U03890	U.2.02.03.02.001
4253	U03890	SERVIZI DI IMPLEMENTAZIONE E AGGIORNAMENTO DEL PORTALE "CAMPANIA CACCIA"	U.2.02.03.02.000	2	16	1602	2025	3250012435	1	207	02		SERVIZI DI GESTIONE, IMPLEMENTAZIONE E MANUTENZIONE DEL SISTEMAREGIONALE CACCIA	2026/0000034/207_00_00/E	960,00			U03890	U.2.02.03.02.001
4254	U03890	SERVIZI DI IMPLEMENTAZIONE E AGGIORNAMENTO DEL PORTALE "CAMPANIA CACCIA"	U.2.02.03.02.000	2	16	1602	2025	3250012435	2	207	02		SERVIZI DI GESTIONE, IMPLEMENTAZIONE E MANUTENZIONE DEL SISTEMAREGIONALE CACCIA	2026/0000034/207_00_00/E	35,00			U03890	U.2.02.03.02.001
4255	U03890	SERVIZI DI IMPLEMENTAZIONE E AGGIORNAMENTO DEL PORTALE "CAMPANIA CACCIA"	U.2.02.03.02.000	2	16	1602	2025	3250012435	3	207	02		SERVIZI DI GESTIONE, IMPLEMENTAZIONE E MANUTENZIONE DEL SISTEMAREGIONALE CACCIA	2026/0000034/207_00_00/E	73.200,00			U03890	U.2.02.03.02.001
4256	U03343	ACQUISIZIONE DI UN SISTEMA TELEMATICO REGIONALE PER I COMPARTI FUNGHIETARTUFI - L.R 13/2006 E L.R. 8/2007	U.2.02.03.02.000	2	09	0905	2025	3250002324	1	207	02		* * * PROGRAMMA DI GESTIONE DEI COMPARTI FUNGHI E TARTUFI	2026/0000034/207_00_00/E	4.825,00			U03343	U.2.02.03.02.001
4257	U00632	CONTRIBUTI SUI MUTUI CONTRATTI DA ENTI LOCALI PER LA REALIZZAZIONE DI OPERE PUBBLICHE.	U.2.03.01.02.000	2	18	1801	2025	3250001527	1	207	03	01	LL. R.R. NN. 3/92, 1/07, 3/07, 5/13 ED ATTUAZIONE DELLA D.G.R. N. 125DEL 20.3.2012. CONTRIBUTO SEMESTRALE SUI MUTUI VENTENNALIPER LAREALIZZAZIONE DI INFRASTRUTTURE RURALI. CONCORSO NEL PAGAMENTO DELLERATE DI AMMORTAMENTO DEI MUTUI CONTRATTI DAI COMUNI PER LA REALIZZAZIONEDI INFRASTRUTTURE RURALI. CONCESSIONE ED IMPEGNO DELLA SOMMA DI EURO61.118,03 SUL CAP. U00632, ESERCIZIO FINANZIARIO 2025.	2026/0000034/207_00_00/E	9.605,63			U00632	U.2.03.01.02.003
4258	U00632	CONTRIBUTI SUI MUTUI CONTRATTI DA ENTI LOCALI PER LA REALIZZAZIONE DI OPERE PUBBLICHE.	U.2.03.01.02.000	2	18	1801	2025	3250001527	2	207	03	01	LL. R.R. NN. 3/92, 1/07, 3/07, 5/13 ED ATTUAZIONE DELLA D.G.R. N. 125DEL 20.3.2012. CONTRIBUTO SEMESTRALE SUI MUTUI VENTENNALIPER LAREALIZZAZIONE DI INFRASTRUTTURE RURALI. CONCORSO NEL PAGAMENTO DELLERATE DI AMMORTAMENTO DEI MUTUI CONTRATTI DAI COMUNI PER LA REALIZZAZIONEDI INFRASTRUTTURE RURALI. CONCESSIONE ED IMPEGNO DELLA SOMMA DI EURO61.118,03 SUL CAP. U00632, ESERCIZIO FINANZIARIO 2025.	2026/0000034/207_00_00/E	5.762,82			U00632	U.2.03.01.02.003
4259	U00632	CONTRIBUTI SUI MUTUI CONTRATTI DA ENTI LOCALI PER LA REALIZZAZIONE DI OPERE PUBBLICHE.	U.2.03.01.02.000	2	18	1801	2025	3250001527	4	207	03	01	LL. R.R. NN. 3/92, 1/07, 3/07, 5/13 ED ATTUAZIONE DELLA D.G.R. N. 125DEL 20.3.2012. CONTRIBUTO SEMESTRALE SUI MUTUI VENTENNALIPER LAREALIZZAZIONE DI INFRASTRUTTURE RURALI. CONCORSO NEL PAGAMENTO DELLERATE DI AMMORTAMENTO DEI MUTUI CONTRATTI DAI COMUNI PER LA REALIZZAZIONEDI INFRASTRUTTURE RURALI. CONCESSIONE ED IMPEGNO DELLA SOMMA DI EURO61.118,03 SUL CAP. U00632, ESERCIZIO FINANZIARIO 2025.	2026/0000034/207_00_00/E	14.946,30			U00632	U.2.03.01.02.003

fonte: http://burc.regione.campania.it

N.	Capitolo						Impegno							Reimputazione					
	n.	Descrizione	IV livello PdC	Tit.	Miss	Progr	Anno	Numero	Pos.	DIR	Set	Uos	Oggetto impegno	Decreto	2026	2027	2028	Cap Reimp	V livello PdC Reimputazione
4260	U00632	CONTRIBUTI SUI MUTUI CONTRATTI DA ENTI LOCALI PER LA REALIZZAZIONE DI OPERE PUBBLICHE.	U.2.03.01.02.000	2	18	1801	2025	3250001527	5	207	03	01	LL. R.R. NN. 3/92, 1/07, 3/07, 5/13 ED ATTUAZIONE DELLA D.G.R. N. 125DEL 20.3.2012. CONTRIBUTO SEMESTRALE SUI MUTUI VENTENNALIPER LAREALIZZAZIONE DI INFRASTRUTTURE RURALI. CONCORSO NEL PAGAMENTO DELLERATE DI AMMORTAMENTO DEI MUTUI CONTRATTI DAI COMUNI PER LA REALIZZAZIONEDI INFRASTRUTTURE RURALI. CONCESSIONE ED IMPEGNO DELLA SOMMA DI EURO61.118,03 SUL CAP. U00632, ESERCIZIO FINANZIARIO 2025.	2026/0000034/207_00_00/E	12.109,42			U00632	U.2.03.01.02.003
4261	U00632	CONTRIBUTI SUI MUTUI CONTRATTI DA ENTI LOCALI PER LA REALIZZAZIONE DI OPERE PUBBLICHE.	U.2.03.01.02.000	2	18	1801	2025	3250001527	6	207	03	01	LL. R.R. NN. 3/92, 1/07, 3/07, 5/13 ED ATTUAZIONE DELLA D.G.R. N. 125DEL 20.3.2012. CONTRIBUTO SEMESTRALE SUI MUTUI VENTENNALIPER LAREALIZZAZIONE DI INFRASTRUTTURE RURALI. CONCORSO NEL PAGAMENTO DELLERATE DI AMMORTAMENTO DEI MUTUI CONTRATTI DAI COMUNI PER LA REALIZZAZIONEDI INFRASTRUTTURE RURALI. CONCESSIONE ED IMPEGNO DELLA SOMMA DI EURO61.118,03 SUL CAP. U00632, ESERCIZIO FINANZIARIO 2025.	2026/0000034/207_00_00/E	7.908,48			U00632	U.2.03.01.02.003
4262	U00632	CONTRIBUTI SUI MUTUI CONTRATTI DA ENTI LOCALI PER LA REALIZZAZIONE DI OPERE PUBBLICHE.	U.2.03.01.02.000	2	18	1801	2025	3250002153	1	207	03	01	* LL. R.R. NN. 3/92, 1/07, 3/07, 5/13 ED ATTUAZIONE DELLA D.G.R. N. 125 DEL 20.3.2012 - CONTRIBUTO SEMESTRALE SUI MUTUI VENTENNALI PER LA REALIZZAZIONE DI INFRASTRUTTURE RURALI. CONCORSO NEL PAGAMENTO DELLE RATE DI AMMORTAMENTO DEI MUTUI CONTRATTI DAI COMU NI PER LA REALIZZAZIONE DI INFRASTRUTTURE RURALI - CONCESSIONE ED IMPEGNO DELLA SOMMA DI EURO 61.118,03 SUL CAP. U00632, ESERCIZIO FINANZIARIO 2024.	2026/0000034/207_00_00/E	9.605,63			U00632	U.2.03.01.02.003
4263	U00632	CONTRIBUTI SUI MUTUI CONTRATTI DA ENTI LOCALI PER LA REALIZZAZIONE DI OPERE PUBBLICHE.	U.2.03.01.02.000	2	18	1801	2025	3250002153	3	207	03	01	* LL. R.R. NN. 3/92, 1/07, 3/07, 5/13 ED ATTUAZIONE DELLA D.G.R. N. 125 DEL 20.3.2012 - CONTRIBUTO SEMESTRALE SUI MUTUI VENTENNALI PER LA REALIZZAZIONE DI INFRASTRUTTURE RURALI. CONCORSO NEL PAGAMENTO DELLE RATE DI AMMORTAMENTO DEI MUTUI CONTRATTI DAI COMU NI PER LA REALIZZAZIONE DI INFRASTRUTTURE RURALI - CONCESSIONE ED IMPEGNO DELLA SOMMA DI EURO 61.118,03 SUL CAP. U00632, ESERCIZIO FINANZIARIO 2024.	2026/0000034/207_00_00/E	14.946,30			U00632	U.2.03.01.02.003
4264	U00632	CONTRIBUTI SUI MUTUI CONTRATTI DA ENTI LOCALI PER LA REALIZZAZIONE DI OPERE PUBBLICHE.	U.2.03.01.02.000	2	18	1801	2025	3250002154	1	207	03	01	* * LL. R.R. NN. 3/92, 1/07, 3/07, 5/13 ED ATTUAZIONE DELLA D.G.R. N.125 DEL 20.3.2012 - CONTRIBUTO SEMESTRALE SUI MUTUI VENTENNALI PER LA REALIZZAZIONE DI INFRASTRUTTURE RURALI. CONCORSO NEL PAGAMENTO DELLE RATE DI AMMORTAMENTO DEI MUTUI VENTENNALI CONTRAT	2026/0000034/207_00_00/E	9.605,63			U00632	U.2.03.01.02.003
4265	U00632	CONTRIBUTI SUI MUTUI CONTRATTI DA ENTI LOCALI PER LA REALIZZAZIONE DI OPERE PUBBLICHE.	U.2.03.01.02.000	2	18	1801	2025	3250002154	2	207	03	01	* * LL. R.R. NN. 3/92, 1/07, 3/07, 5/13 ED ATTUAZIONE DELLA D.G.R. N.125 DEL 20.3.2012 - CONTRIBUTO SEMESTRALE SUI MUTUI VENTENNALI PER LA REALIZZAZIONE DI INFRASTRUTTURE RURALI. CONCORSO NEL PAGAMENTO DELLE RATE DI AMMORTAMENTO DEI MUTUI VENTENNALI CONTRAT	2026/0000034/207_00_00/E	14.946,30			U00632	U.2.03.01.02.003
4266	U00632	CONTRIBUTI SUI MUTUI CONTRATTI DA ENTI LOCALI PER LA REALIZZAZIONE DI OPERE PUBBLICHE.	U.2.03.01.02.000	2	18	1801	2025	3250002155	1	207	03	01	* * * L. R. N. 51 DEL 31.10.1978 E SS.MM.II., EX L. R. 16.6.1992 N. 3 - ART. 9 - ATTUAZIONE DDR NN. 177/2004 E 125/2012 - CONCORSO NEL PAGAMENTO DELLE RATE DI AMMORTAMENTO DEI MUTUI VENTENNALI CONTRATTI DAI COMUNI PER LA REALIZZAZIONE DI INFRASTRUTTURE RURALI, IMPEGNO DELLA SOMMA DI EURO 67.184,15 SUL CAP. 632, ESERCIZIO FINANZIARIO2022	2026/0000034/207_00_00/E	9.605,63			U00632	U.2.03.01.02.003
4267	U03371	FINANZIAMENTO INTERVENTI PREVISTI DALL'ART. 31, COMMA 8, DELLA LEGGE REGIONALE 26/7/2002, N. 15	U.1.04.01.02.000	1	16	1601	2025	3250011758	1	207	03	01	Contributo di gestione al Consorzio Irriguo degli Alburni (L.R. 26luglio 2002 n. 15, art. 31. co. 8 - Legge Finanziaria Regionale perl'anno 2002 - Attuazione del D.D. D.G. 50.07 n. 360 del 12.11.2021).Concessione e impegno della somma di euro 285.024,7 5,appostata sulcap. di spesa U03371, e.f. 2025 e 2026, in favore del Consorzio Irriguodegli Alburni (C.F.: 03443070655), quale contributo di gestione perl'anno 2025 e 2026.	2026/0000034/207_00_00/E	260.000,00			U03371	U.1.04.01.02.999
4268	U03373	FINANZIAMENTO SPESE ATTUAZIONE LEGGE REGIONALE 6 GIUGNO 2025, N. 7	U.1.04.01.02.000	1	16	1601	2025	3250002325	1	207	03	01	* ** CONTRIBUTO SULLE SPESE PER IL CONSUMO DI ENERGIA ELETTRICA RELATIVO ALLO ESERCIZIO DEGLI IMPIANTI PUBBLICI DI BONIFICA (ART.8 CO 6 L.R. 4/2003 S.M.I.) ANNO 2023. CONCESSIONE ED IMPEGNO DI EURO 3.002.493,33 SUL CAP. 3373 DELLO E.F. 2023 A FAVOREDEL CO NSORZIO GENERALE DI BONIFICA DEL BACINO INFERIORE DEL VOLTURNO.	2026/0000034/207_00_00/E	484.461,00			U03373	U.1.04.01.02.999
4269	U03373	FINANZIAMENTO SPESE ATTUAZIONE LEGGE REGIONALE 6 GIUGNO 2025, N. 7	U.1.04.01.02.000	1	16	1601	2025	3250002335	1	207	03	01	** CONTRIBUTO SULLE SPESE PER IL CONSUMO DI ENERGIA ELETTRICA RELATIVOALLO ESERCIZIO DEGLI IMPIANTI PUBBLICI DI BONIFICA (ART.8CO 6 L.R.4/2003 S.M.I.) ANNO 2024. CONCESSIONE ED IMPEGNO DI EURO 4.210.922,10SUL CAP. U03373 DELLO E.F. 2024 A FAVORE DELCONSORZIO DI BONIFICADESTRA DEL FIUME SELE.	2026/0000034/207_00_00/E	1.148.433,30			U03373	U.1.04.01.02.999
4270	U03373	FINANZIAMENTO SPESE ATTUAZIONE LEGGE REGIONALE 6 GIUGNO 2025, N. 7	U.1.04.01.02.000	1	16	1601	2025	3250002336	1	207	03	01	** CONTRIBUTO SULLE SPESE PER IL CONSUMO DI ENERGIA ELETTRICA RELATIVOALLO ESERCIZIO DEGLI IMPIANTI PUBBLICI DI BONIFICA (ART.8CO 6 L.R.4/2003 S.M.I.) ANNO 2024. CONCESSIONE ED IMPEGNO DI EURO 527.833,90SUL CAP. U03373 DELLO E.F. 2024 A FAVORE DEL CONSORZIO DI BONIFICAVALLO DI DIANO E TANAGRO.	2026/0000034/207_00_00/E	143.954,70			U03373	U.1.04.01.02.999
4271	U03373	FINANZIAMENTO SPESE ATTUAZIONE LEGGE REGIONALE 6 GIUGNO 2025, N. 7	U.1.04.01.02.000	1	16	1601	2025	3250002337	1	207	03	01	** CONTRIBUTO SULLE SPESE PER IL CONSUMO DI ENERGIA ELETTRICA RELATIVOALLO ESERCIZIO DEGLI IMPIANTI PUBBLICI DI BONIFICA (ART.8CO 6 L.R.4/2003 S.M.I.) ANNO 2024. CONCESSIONE ED IMPEGNO DI EURO 4.431.443,50SUL CAP. U03373 DELLO E.F. 2024 A FAVORE DELCONSORZIO GENERALE DIBONIFICA DEL BACINO INFERIORE DEL VOLTURNO.	2026/0000034/207_00_00/E	134.655,50			U03373	U.1.04.01.02.999
4272	U03373	FINANZIAMENTO SPESE ATTUAZIONE LEGGE REGIONALE 6 GIUGNO 2025, N. 7	U.1.04.01.02.000	1	16	1601	2025	3250002339	1	207	03	01	** CONTRIBUTO SULLE SPESE PER IL CONSUMO DI ENERGIA ELETTRICA RELATIVOALLO ESERCIZIO DEGLI IMPIANTI PUBBLICI DI BONIFICA (ART.8CO 6 L.R.4/2003 S.M.I.) ANNO 2024. CONCESSIONE ED IMPEGNO DI EURO 338.684,50SUL CAP.U03373 DELLO E.F. 2024 A FAVORE DEL CONSORZIO DIBONIFICAVELIA.	2026/0000034/207_00_00/E	31.803,50			U03373	U.1.04.01.02.999

fonte: http://burc.regione.campania.it

N.	Capitolo						Impegno							Reimputazione					
	n.	Descrizione	IV livello PdC	Tit.	Miss	Progr	Anno	Numero	Pos.	DIR	Set	Uos	Oggetto impegno	Decreto	2026	2027	2028	Cap Reimp	V livello PdC Reimputazione
4273	U03373	FINANZIAMENTO SPESE ATTUAZIONE LEGGE REGIONALE 6 GIUGNO 2025, N. 7	U.1.04.01.02.000	1	16	1601	2025	3250002340	1	207	03	01	** CONTRIBUTO SULLE SPESE PER IL CONSUMO DI ENERGIA ELETTRICA RELATIVOALLO ESERCIZIO DEGLI IMPIANTI PUBBLICI DI BONIFICA (ART.8CO 6 L.R.4/2003 S.M.I.) ANNO 2024. CONCESSIONE ED IMPEGNO DI EURO 404.490,90SUL CAP. U03373 DELLO E.F. 2024 A FAVORE DEL CON SORZIO DI BONIFICAINTEGRALE COMPRENSORIO SARNO.	2026/0000034/207_00_00/E	23.453,46			U03373	U.1.04.01.02.999
4274	U03373	FINANZIAMENTO SPESE ATTUAZIONE LEGGE REGIONALE 6 GIUGNO 2025, N. 7	U.1.04.01.02.000	1	16	1601	2025	3250004130	1	207	03	01	CONTRIBUTO SULLE SPESE PER IL CONSUMO DI ENERGIA ELETTRICA RELATIVO ALL'ESERCIZIO DEGLI IMPIANTI PUBBLICI DI BONIFICA (ART.8 CO6 L.R. 4/2003S.M.I.) ANNO 2025. CONCESSIONE ED IMPEGNO DI EURO 542.692,93 SUL CAP.U03373 DELLO E.F. 2025 A FAVORE DEL CO NSORZIO DI BONIFICA VALLO DIDIANO E TANAGRO.	2026/0000034/207_00_00/E	143.193,73			U03373	U.1.04.01.02.999
4275	U03373	FINANZIAMENTO SPESE ATTUAZIONE LEGGE REGIONALE 6 GIUGNO 2025, N. 7	U.1.04.01.02.000	1	16	1601	2025	3250004131	1	207	03	01	CONTRIBUTO SULLE SPESE PER IL CONSUMO DI ENERGIA ELETTRICA RELATIVO ALLOESERCIZIO DEGLI IMPIANTI PUBBLICI DI BONIFICA (ART.8 CO6 L.R. 4/2003S.M.I.) ANNO 2025. CONCESSIONE ED IMPEGNO DI EURO 1.105.234,19 SULCAP. U03373 DELLO E.F. 2025 A FAVORE DEL CONSORZIO DI BONIFICA SANNIOALIFANO.	2026/0000034/207_00_00/E	291.624,59			U03373	U.1.04.01.02.999
4276	U03373	FINANZIAMENTO SPESE ATTUAZIONE LEGGE REGIONALE 6 GIUGNO 2025, N. 7	U.1.04.01.02.000	1	16	1601	2025	3250004144	1	207	03	01	CONTRIBUTO SULLE SPESE PER IL CONSUMO DI ENERGIA ELETTRICA RELATIVOALL'ESERCIZIO DEGLI IMPIANTI PUBBLICI DI BONIFICA (ART.8 CO 6L.R.4/2003 S.M.I.) ANNO 2025. CONCESSIONE ED IMPEGNO DI EURO 3.984.480,90SUL CAP. U03373 DELLO E.F. 2025 A FAVORE DEL C ONSORZIO DI BONIFICADESTRA DEL FIUME SELE.	2026/0000034/207_00_00/E	1.051.336,10			U03373	U.1.04.01.02.999
4277	U03373	FINANZIAMENTO SPESE ATTUAZIONE LEGGE REGIONALE 6 GIUGNO 2025, N. 7	U.1.04.01.02.000	1	16	1601	2025	3250004145	1	207	03	01	CONTRIBUTO SULLE SPESE PER IL CONSUMO DI ENERGIA ELETTRICA RELATIVO ALL'ESERCIZIO DEGLI IMPIANTI PUBBLICI DI BONIFICA (ART.8 COMMA6 L.R. 4/2003S.M.I.) ANNO 2025. CONCESSIONE ED IMPEGNO DI EURO 6.517.129,39 SULCAP. U03373 DELLO E.F. 2025 A FAVORE DE L CONSORZIO DI BONIFICA DIPAESTUM.	2026/0000034/207_00_00/E	573.502,22			U03373	U.1.04.01.02.999
4278	U03373	FINANZIAMENTO SPESE ATTUAZIONE LEGGE REGIONALE 6 GIUGNO 2025, N. 7	U.1.04.01.02.000	1	16	1601	2025	3250004226	1	207	03	01	CONTRIBUTO SULLE SPESE PER IL CONSUMO DI ENERGIA ELETTRICA RELATIVOALL'ESERCIZIO DEGLI IMPIANTI PUBBLICI DI BONIFICA (ART.8 CO 6L.R.4/2003 S.M.I.) ANNO 2025. CONCESSIONE ED IMPEGNO DI EURO 336.528,43SUL CAP.U03373 DELLO E.F. 2025 A FAVORE DEL CONSO RZIODI BONIFICAVELIA.	2026/0000034/207_00_00/E	88.795,63			U03373	U.1.04.01.02.999
4279	U03373	FINANZIAMENTO SPESE ATTUAZIONE LEGGE REGIONALE 6 GIUGNO 2025, N. 7	U.1.04.01.02.000	1	16	1601	2025	3250004228	1	207	03	01	CONTRIBUTO SULLE SPESE PER IL CONSUMO DI ENERGIA ELETTRICA RELATIVO ALLOESERCIZIO DEGLI IMPIANTI PUBBLICI DI BONIFICA (ART.8 CO6 L.R. 4/2003S.M.I.) ANNO 2025. CONCESSIONE ED IMPEGNO DI EURO 421.181,63 SUL CAP.U03373 DELLO E.F. 2025 A FAVORE DEL CO NSORZIO DI BONIFICA INTEGRALECOMPRENSORIO SARNO.	2026/0000034/207_00_00/E	111.132,03			U03373	U.1.04.01.02.999
4280	U03373	FINANZIAMENTO SPESE ATTUAZIONE LEGGE REGIONALE 6 GIUGNO 2025, N. 7	U.1.04.01.02.000	1	16	1601	2025	3250004233	1	207	03	01	CONTRIBUTO SULLE SPESE PER IL CONSUMO DI ENERGIA ELETTRICA RELATIVOALL'ESERCIZIO DEGLI IMPIANTI PUBBLICI DI BONIFICA (ART.8 CO 6L.R.4/2003 S.M.I.) ANNO 2025. CONCESSIONE ED IMPEGNO DI EURO 117.157,79SUL CAP. U03373 DELLO E.F. 2025 A FAVORE DEL CON SORZIO DIBONIFICANAPOLI E VOLLA.	2026/0000034/207_00_00/E	30.912,99			U03373	U.1.04.01.02.999
4281	U03373	FINANZIAMENTO SPESE ATTUAZIONE LEGGE REGIONALE 6 GIUGNO 2025, N. 7	U.1.04.01.02.000	1	16	1601	2025	3250004235	1	207	03	01	CONTRIBUTO SULLE SPESE PER IL CONSUMO DI ENERGIA ELETTRICA RELATIVO ALLOESERCIZIO DEGLI IMPIANTI PUBBLICI DI BONIFICA (ART.8 CO6 L.R. 4/2003S.M.I.) ANNO 2025. CONCESSIONE ED IMPEGNO DI EURO 4.657.708,37 SULCAP. U03373 DELLO E.F. 2025 A FAVORE DEL CONSORZIO GENERALE DI BONIFICADEL BACINO INFERIORE DEL VOLTURNO.	2026/0000034/207_00_00/E	1.228.972,37			U03373	U.1.04.01.02.999
4282	U03373	FINANZIAMENTO SPESE ATTUAZIONE LEGGE REGIONALE 6 GIUGNO 2025, N. 7	U.1.04.01.02.000	1	16	1601	2025	3250004278	1	207	03	01	CONTRIBUTO SULLE SPESE PER IL CONSUMO DI ENERGIA ELETTRICA RELATIVOALL'ESERCIZIO DEGLI IMPIANTI PUBBLICI DI BONIFICA (ART.8 CO 6L.R.4/2003 S.M.I.) ANNO 2025. CONCESSIONE ED IMPEGNO DI EURO 317.886,38SUL CAP. U03373 DELLO E.F. 2025 A FAVORE DEL CONS ORZIO DIBONIFICAUFITA.	2026/0000034/207_00_00/E	83.876,77			U03373	U.1.04.01.02.999
4283	U03555	ATTIVITA' DI RICERCA E SPERIMENTAZIONE A CARATTERE REGIONALE, INFORMAZIONE, ASSISTENZA TECNICA IN AGRICOLTURA (L.R. 3.1.85N. 7, EX L.R. 4.7.91, N. 11 abrogata dall'ART 2, com. 2 della L.R. 6/8/2010, N. 8 ad eccezione degli articoli 13, 14, 18, 19,20, 22, 23 e 25 E SS.MM.II.)	U.1.04.01.02.000	1	16	1601	2025	3250002445	1	207	03	01	** SPORTELLO REGIONALE PER LA RIDUZIONE DELL'INQUINAMENTO DA NITRATI EDA EMISSIONI IN ATMOSFERA PROVENIENTI DAGLI ALLEVAMENTI ZOOTECNICI.IMPEGNO DI EURO 40.000,00 A FAVORE DEL DIPARTIMENTO DI AGRARIADELL'UNIVERSITA' DEGLI STUDI DI NAPOLI FEDERICO II. E.F. 2024 CAP.U03555.	2026/0000034/207_00_00/E	28.000,00			U03555	U.1.04.01.02.008
4284	U03555	ATTIVITA' DI RICERCA E SPERIMENTAZIONE A CARATTERE REGIONALE, INFORMAZIONE, ASSISTENZA TECNICA IN AGRICOLTURA (L.R. 3.1.85N. 7, EX L.R. 4.7.91, N. 11 abrogata dall'ART 2, com. 2 della L.R. 6/8/2010, N. 8 ad eccezione degli articoli 13, 14, 18, 19,20, 22, 23 e 25 E SS.MM.II.)	U.1.04.01.02.000	1	16	1601	2025	3250002455	1	207	03	01	** DRD N. 85 DEL 18.04.2024. "SPORTELLO REGIONALE DI INFORMAZIONE, FORMAZIONE FINALIZZATO ALLA RIDUZIONE DELL'INQUINAMENTO DA NITRATI E DA EMISSIONI IN ATMOSFERA PROVENIENTI DAGLI ALLEVAMENTI ZOOTECNICI". IMPEGNO DI EURO 7.500,00 A FAVORE DEL DIPARTIMENTODI AGRARIADELL'UNIVERSITA' DEGLI STUDI DI NAPOLI FEDERICO II. E.F. 2024 CAP. U03555	2026/0000034/207_00_00/E	7.500,00			U03555	U.1.04.01.02.008
4285	U03555	ATTIVITA' DI RICERCA E SPERIMENTAZIONE A CARATTERE REGIONALE, INFORMAZIONE, ASSISTENZA TECNICA IN AGRICOLTURA (L.R. 3.1.85N. 7, EX L.R. 4.7.91, N. 11 abrogata dall'ART 2, com. 2 della L.R. 6/8/2010, N. 8 ad eccezione degli articoli 13, 14, 18, 19,20, 22, 23 e 25 E SS.MM.II.)	U.1.04.01.02.000	1	16	1601	2025	3250004570	1	207	03	01	DGR N. 637/2011 E DGR N. 118/2026. CONVEGNO "1° INTERNATIONAL SYMPOSIUMON TEMPERATE TREE NUTS". IMPEGNO FONDI A FAVORE DELL'UNIVERSITA' DEGLISTUDI DI NAPOLI FEDERICO II - DIPARTIMENTO DI AGRARIA. ES. FIN. 2025CAP. U03555	2026/0000034/207_00_00/E	5.000,00			U03555	U.1.04.01.02.008
4286	U03555	ATTIVITA' DI RICERCA E SPERIMENTAZIONE A CARATTERE REGIONALE, INFORMAZIONE, ASSISTENZA TECNICA IN AGRICOLTURA (L.R. 3.1.85N. 7, EX L.R. 4.7.91, N. 11 abrogata dall'ART 2, com. 2 della L.R. 6/8/2010, N. 8 ad eccezione degli articoli 13, 14, 18, 19,20, 22, 23 e 25 E SS.MM.II.)	U.1.04.01.02.000	1	16	1601	2025	3250004765	1	207	03	01	DGR N. 637/2011 E DGR N. 118/2026. CONVEGNO "VI CONVEGNO AISSA UNDER40".IMPEGNO FONDI A FAVORE DELL'UNIVERSITA' DEGLI STUDI DI NAPOLI FEDERICOII - DIPARTIMENTO DI AGRARIA. ES. FIN. 2025 CAP. U03555	2026/0000034/207_00_00/E	5.000,00			U03555	U.1.04.01.02.008
4287	U03555	ATTIVITA' DI RICERCA E SPERIMENTAZIONE A CARATTERE REGIONALE, INFORMAZIONE, ASSISTENZA TECNICA IN AGRICOLTURA (L.R. 3.1.85N. 7, EX L.R. 4.7.91, N. 11 abrogata dall'ART 2, com. 2 della L.R. 6/8/2010, N. 8 ad eccezione degli articoli 13, 14, 18, 19,20, 22, 23 e 25 E SS.MM.II.)	U.1.04.01.02.000	1	16	1601	2025	3250005277	1	207	03	01	IMPEGNO DELLA SOMMA DI EURO 1.000,00 QUALE CONTRIBUTO A FAVORE DIUNISANNIO - DIPARTIMENTO DI INGEGNERIA PER LA REALIZZAZIONEDELLEATTIVITA' URGENTI NECESSARIE PER RENDERE ACCESSIBILE A TUTTI ILDATABASE GENIDELLACAMPANIA.EU. E.F. 2025 CAP. U03555	2026/0000034/207_00_00/E	1.000,00			U03555	U.1.04.01.02.008
4288	U03555	ATTIVITA' DI RICERCA E SPERIMENTAZIONE A CARATTERE REGIONALE, INFORMAZIONE, ASSISTENZA TECNICA IN AGRICOLTURA (L.R. 3.1.85N. 7, EX L.R. 4.7.91, N. 11 abrogata dall'ART 2, com. 2 della L.R. 6/8/2010, N. 8 ad eccezione degli articoli 13, 14, 18, 19,20, 22, 23 e 25 E SS.MM.II.)	U.1.04.01.02.000	1	16	1601	2025	3250005293	1	207	03	01	DGR N. 637 DEL 15.12.2011 - PRIMA CONFERENZA CONGIUNTA DELLE TRESOCIETA' SCIENTIFICHE DI RIFERIMENTO DEGLI ECONOMISTI AGRARI ITALIANI,BENEVENTO LUGLIO 2025. IMPEGNO FONDI A FAVORE DELL'UNIVERSITA' DEGLISTUDI DEL SANNIO. ES. FIN 2025. CAP.U03555	2026/0000034/207_00_00/E	5.000,00			U03555	U.1.04.01.02.008

fonte: http://burc.regione.campania.it

N.	Capitolo						Impegno							Reimputazione					
	n.	Descrizione	IV livello PdC	Tit.	Miss	Progr	Anno	Numero	Pos.	DIR	Set	Uos	Oggetto impegno	Decreto	2026	2027	2028	Cap Reimp	V livello PdC Reimputazione
4289	U03555	ATTIVITA' DI RICERCA E SPERIMENTAZIONE A CARATTERE REGIONALE, INFORMAZIONE, ASSISTENZA TECNICA IN AGRICOLTURA (L.R. 3.1.85N. 7, EX L.R. 4.7.91, N. 11 abrogata dall'ART 2, com. 2 della L.R. 6/8/2010, N. 8 ad eccezione degli articoli 13, 14, 18, 19,20, 22, 23 e 25 E SS.MM.II.)	U.1.04.01.02.000	1	16	1601	2025	3250012002	1	207	03	01	ACCORDO DI COLLABORAZIONE REGIONE CAMPANIA/CENTRO DI RICERCAINTERDIPARTIMENTALE SULLA "EARTH CRITICAL ZONE" PER IL SUPPORTO ALLAGESTIONE DEL PAESAGGIO E DELL'AGRO AMBIENTE, DELL'UNIVERSITÀ FEDERICO IIDI NAPOLI. IMPEGNO DI SPESA. ES. FIN. 2025 CAP. U035 55	2026/0000034/207_00_00/E	50.000,00			U03555	U.1.04.01.02.008
4290	U03555	ATTIVITA' DI RICERCA E SPERIMENTAZIONE A CARATTERE REGIONALE, INFORMAZIONE, ASSISTENZA TECNICA IN AGRICOLTURA (L.R. 3.1.85N. 7, EX L.R. 4.7.91, N. 11 abrogata dall'ART 2, com. 2 della L.R. 6/8/2010, N. 8 ad eccezione degli articoli 13, 14, 18, 19,20, 22, 23 e 25 E SS.MM.II.)	U.1.04.01.02.000	1	16	1601	2025	3250012025	1	207	03	01	Accordo di collaborazione Regione Campania e Dipartimento di Agrariadell'Università degli Studi di Napoli Federico II per l'attività"Sportello regionale di informazione, formazione finalizzato allariduzione dell'inquinamento da nitrati e da emissioni i n atmosferaprovenienti dagli allevamenti zootecnici". Impegno di spesa di euro30.000,00 e approvazione dello schema di accordo di collaborazione. E.F.2025 Cap. U03555	2026/0000034/207_00_00/E	30.000,00			U03555	U.1.04.01.02.008
4291	U01888	LR. 11/96 RETRIBUZIONI LORDE A FAVORE DEL PERSONALE FORESTALE IN CARICO AI SERVIZI TERRITORIALI PROVINCIALI DI AV BN CE NA SA	U.1.01.01.01.000	1	09	0905	2025	3240007700	1	207	03	02	IMPEGNO RISORSE PER PAGAMENTO RETRIBUZIONI AGLI OPERAI IDRAULICOFORESTALI DELLA DIREZIONE GENERALE PER LE POLITICHE AGRICOLE,ALIMENTARIE FORESTALI - CAP. U01888 - U01890 E U01892 ES. FIN.2025 E 2026.	2026/0000034/207_00_00/E	1.182.859,00			U01888	U.1.01.01.01.002
4292	U01888	LR. 11/96 RETRIBUZIONI LORDE A FAVORE DEL PERSONALE FORESTALE IN CARICO AI SERVIZI TERRITORIALI PROVINCIALI DI AV BN CE NA SA	U.1.01.01.01.000	1	09	0905	2025	3240007737	1	207	03	02	IMPEGNO DI SPESA CONTRIBUZIONE INPS E RIVALUTAZIONE TFR O.T.I.	2026/0000034/207_00_00/E	30.000,00			U01888	U.1.01.01.01.002
4293	U01888	LR. 11/96 RETRIBUZIONI LORDE A FAVORE DEL PERSONALE FORESTALE IN CARICO AI SERVIZI TERRITORIALI PROVINCIALI DI AV BN CE NA SA	U.1.01.01.01.000	1	09	0905	2025	3250002232	1	207	03	02	** IMPEGNO RISORSE PER PAGAMENTO RETRIBUZIONI AGLI OPERAI IDRAULICO FORESTALI DELLA DIREZIONEGENERALE PER LE POLITICHE AGRICOLE,ALIMENTARI E FORESTALI. CAP.U01888-U01890 E U01892 ES. FIN.2023 E 2024.	2026/0000034/207_00_00/E	829.466,11			U01888	U.1.01.01.01.002
4294	U01888	LR. 11/96 RETRIBUZIONI LORDE A FAVORE DEL PERSONALE FORESTALE IN CARICO AI SERVIZI TERRITORIALI PROVINCIALI DI AV BN CE NA SA	U.1.01.01.01.000	1	09	0905	2025	3250002236	1	207	03	02	** IMPEGNO RISORSE PER CONTRIBUZIONE INPS E RIVALUTAZIONE TFR DEGLIOPERAI IDRAULICO FORESTALI A TEMPO INDETERMINATO DELLA DIREZIONEGENERALE PER LE POLITICHE AGRICOLE ALIMENTARI E FORESTALI - CAP. U01888E U01890 ES. FIN. 2023 E 2024.	2026/0000034/207_00_00/E	50.000,00			U01888	U.1.01.01.01.002
4295	U01888	LR. 11/96 RETRIBUZIONI LORDE A FAVORE DEL PERSONALE FORESTALE IN CARICO AI SERVIZI TERRITORIALI PROVINCIALI DI AV BN CE NA SA	U.1.01.01.01.000	1	09	0905	2025	3250002237	1	207	03	02	* ** IMPEGNO RISORSE PER PAGAMENTO RETRIBUZIONI AGLI OPERAI IDRAULICO FORESTALI DELLA DIREZIONE* GENERALE PER LE POLITICHE AGRICOLE,ALIMENTARI E FORESTALI. CAP. U01888-U01890 E U01892 ES. FIN.* 2023 E 2024.	2026/0000034/207_00_00/E	400.000,00			U01888	U.1.01.01.01.002
4296	U01888	LR. 11/96 RETRIBUZIONI LORDE A FAVORE DEL PERSONALE FORESTALE IN CARICO AI SERVIZI TERRITORIALI PROVINCIALI DI AV BN CE NA SA	U.1.01.01.01.000	1	09	0905	2025	3250002239	1	207	03	02	* * ** IMPEGNO RISORSE PER PAGAMENTO RETRIBUZIONI AGLI OPERAI IDRAULICO FORESTALI DELLA DIREZIONE GENERALE PER LE POLITICHE AGRICOLE=,ALIMENTARI E FORESTALI. CAP. U01888-U01890 E U01892 ES. FIN. 2021 E2022.	2026/0000034/207_00_00/E	100.000,00			U01888	U.1.01.01.01.002
4297	U01888	LR. 11/96 RETRIBUZIONI LORDE A FAVORE DEL PERSONALE FORESTALE IN CARICO AI SERVIZI TERRITORIALI PROVINCIALI DI AV BN CE NA SA	U.1.01.01.01.000	1	09	0905	2025	3250002242	1	207	03	02	* ** IMPEGNO RISORSE PER CONTRIBUZIONE INPS E RIVALUTAZIONE TFR DEGLI OPERAI IDRAULICO FORESTALI A TEMPO INDETERMINATO DELLA DIREZIONE GENERALE PER LE POLITICHE AGRICOLE ALIMENTARI E FORESTALI - CAP.U01888 E U01890 ES. FIN. 2023 E 2024.	2026/0000034/207_00_00/E	50.000,00			U01888	U.1.01.01.01.002
4298	U01888	LR. 11/96 RETRIBUZIONI LORDE A FAVORE DEL PERSONALE FORESTALE IN CARICO AI SERVIZI TERRITORIALI PROVINCIALI DI AV BN CE NA SA	U.1.01.01.01.000	1	09	0905	2025	3250002244	1	207	03	02	* * ** IMPEGNO RISORSE PER CONTRIBUZIONE INPS, RIVALUTAZIONE TFR ED IMPOSTA SOSTITUTIVA SU RIVALUTAZIONE.OPERAI IDRAULICO FORESTALI A TEMPO INDETERMINATO DELLA DIREZIONE GENERALE PER LE POLITICHEAGRICOLE ALIMENTARI E FORESTALI. CAP. U01888 E U01890ES. FIN. 2020-2021 E 2022.	2026/0000034/207_00_00/E	30.000,00			U01888	U.1.01.01.01.002
4299	U01889	LIQUIDAZIONI CONTO INPS TRATTAMENTO DI FINE RAPPORTO OPERAI IDRAULICO FORESTALI	U.1.04.02.01.000	1	09	0905	2025	3250002245	1	207	03	02	* * ** TRATTAMENTO DI FINE RAPPORTO PER N.9 OPERAI IDRAULICO FORESTALI DEGLI EX SS.TT.PP. DI AVELLINO,BENEVENTO, E SALERNO - ES. FIN. 2022- CAP. U01887 ED U01889.	2026/0000034/207_00_00/E	998,18			U01889	U.1.04.02.01.002
4300	U01889	LIQUIDAZIONI CONTO INPS TRATTAMENTO DI FINE RAPPORTO OPERAI IDRAULICO FORESTALI	U.1.04.02.01.000	1	09	0905	2025	3250002246	1	207	03	02	* * * ** TRATTAMENTO DI FINE RAPPORTO PER N.14 OPERAI IDRAULICOFORESTALI DEGLI EX SS.TT.PP. DI AVELLINO, BENEVENTO, NAPOLI ESALERNO - ES. FIN. 2021 - CAP. U01887 ED U01889.	2026/0000034/207_00_00/E	9.300,03			U01889	U.1.04.02.01.002
4301	U01889	LIQUIDAZIONI CONTO INPS TRATTAMENTO DI FINE RAPPORTO OPERAI IDRAULICO FORESTALI	U.1.04.02.01.000	1	09	0905	2025	3250002248	1	207	03	02	*** IMPEGNO RISORSE A COPERTURA DELL'IMPOSTA SOSTITUTIVA (QUOTA REGIONEE QUOTA INPS) DA PAGARE PER L'ANNO 2023 SULLE SOMME ACCANTONATEAL 31/12/2022 PER TFR AGLI OTI.	2026/0000034/207_00_00/E	17.823,27			U01889	U.1.04.02.01.002
4302	U01890	LR. 11/96 ONERI SOCIALI A CARICO DELL'ENTE PER RETRIBUZIONI LORDE A FAVORE DEL PERSONALE FORESTALE IN CARICO AI SERVIZI TERRITORIALI PROVINCIALI DI AVELLLINO - BENEVENTO - CASERTA - NAPOLI - SALERNO	U.1.01.02.01.000	1	09	0905	2025	3240007703	1	207	03	02	IMPEGNO RISORSE PER PAGAMENTO RETRIBUZIONI AGLI OPERAI IDRAULICOFORESTALI DELLA DIREZIONE GENERALE PER LE POLITICHE AGRICOLE,ALIMENTARIE FORESTALI - CAP. U01888 - U01890 E U01892 ES. FIN.2025 E 2026.	2026/0000034/207_00_00/E	382.623,00			U01890	U.1.01.02.01.001
4303	U01890	LR. 11/96 ONERI SOCIALI A CARICO DELL'ENTE PER RETRIBUZIONI LORDE A FAVORE DEL PERSONALE FORESTALE IN CARICO AI SERVIZI TERRITORIALI PROVINCIALI DI AVELLLINO - BENEVENTO - CASERTA - NAPOLI - SALERNO	U.1.01.02.01.000	1	09	0905	2025	3240007703	2	207	03	02	IMPEGNO RISORSE PER PAGAMENTO RETRIBUZIONI AGLI OPERAI IDRAULICOFORESTALI DELLA DIREZIONE GENERALE PER LE POLITICHE AGRICOLE,ALIMENTARIE FORESTALI - CAP. U01888 - U01890 E U01892 ES. FIN.2025 E 2026.	2026/0000034/207_00_00/E	4.072,00			U01890	U.1.01.02.01.001
4304	U01890	LR. 11/96 ONERI SOCIALI A CARICO DELL'ENTE PER RETRIBUZIONI LORDE A FAVORE DEL PERSONALE FORESTALE IN CARICO AI SERVIZI TERRITORIALI PROVINCIALI DI AVELLLINO - BENEVENTO - CASERTA - NAPOLI - SALERNO	U.1.01.02.01.000	1	09	0905	2025	3240007703	3	207	03	02	IMPEGNO RISORSE PER PAGAMENTO RETRIBUZIONI AGLI OPERAI IDRAULICOFORESTALI DELLA DIREZIONE GENERALE PER LE POLITICHE AGRICOLE,ALIMENTARIE FORESTALI - CAP. U01888 - U01890 E U01892 ES. FIN.2025 E 2026.	2026/0000034/207_00_00/E	19.304,54			U01890	U.1.01.02.01.001
4305	U01890	LR. 11/96 ONERI SOCIALI A CARICO DELL'ENTE PER RETRIBUZIONI LORDE A FAVORE DEL PERSONALE FORESTALE IN CARICO AI SERVIZI TERRITORIALI PROVINCIALI DI AVELLLINO - BENEVENTO - CASERTA - NAPOLI - SALERNO	U.1.01.02.01.000	1	09	0905	2025	3240007703	4	207	03	02	IMPEGNO RISORSE PER PAGAMENTO RETRIBUZIONI AGLI OPERAI IDRAULICOFORESTALI DELLA DIREZIONE GENERALE PER LE POLITICHE AGRICOLE,ALIMENTARIE FORESTALI - CAP. U01888 - U01890 E U01892 ES. FIN.2025 E 2026.	2026/0000034/207_00_00/E	20.910,55			U01890	U.1.01.02.01.001
4306	U01890	LR. 11/96 ONERI SOCIALI A CARICO DELL'ENTE PER RETRIBUZIONI LORDE A FAVORE DEL PERSONALE FORESTALE IN CARICO AI SERVIZI TERRITORIALI PROVINCIALI DI AVELLLINO - BENEVENTO - CASERTA - NAPOLI - SALERNO	U.1.01.02.01.000	1	09	0905	2025	3240007738	2	207	03	02	IMPEGNO DI SPESA CONTRIBUZIONE INPS E RIVALUTAZIONE TFR O.T.I.	2026/0000034/207_00_00/E	300.000,00			U01890	U.1.01.02.01.001
4307	U01890	LR. 11/96 ONERI SOCIALI A CARICO DELL'ENTE PER RETRIBUZIONI LORDE A FAVORE DEL PERSONALE FORESTALE IN CARICO AI SERVIZI TERRITORIALI PROVINCIALI DI AVELLLINO - BENEVENTO - CASERTA - NAPOLI - SALERNO	U.1.01.02.01.000	1	09	0905	2025	3250002233	1	207	03	02	** IMPEGNO RISORSE PER PAGAMENTO RETRIBUZIONI AGLI OPERAI IDRAULICO FORESTALI DELLA DIREZIONEGENERALE PER LE POLITICHE AGRICOLE,ALIMENTARI E FORESTALI. CAP.U01888-U01890 E U01892 ES. FIN.2023 E 2024.	2026/0000034/207_00_00/E	356.889,00			U01890	U.1.01.02.01.001

fonte: http://burc.regione.campania.it

N.	Capitolo						Impegno							Reimputazione					
	n.	Descrizione	IV livello PdC	Tit.	Miss	Progr	Anno	Numero	Pos.	DIR	Set	Uos	Oggetto impegno	Decreto	2026	2027	2028	Cap Reimp	V livello PdC Reimputazione
4308	U01890	L.R. 11/96 ONERI SOCIALI A CARICO DELL'ENTE PER RETRIBUZIONI LORDE A FAVORE DEL PERSONALE FORESTALE IN CARICO AI SERVIZI TERRITORIALI PROVINCIALI DI AVELLLINO - BENEVENTO - CASERTA - NAPOLI - SALERNO	U.1.01.02.01.000	1	09	0905	2025	3250002235	1	207	03	02	** IMPEGNO RISORSE PER CONTRIBUZIONE INPS E RIVALUTAZIONE TFR DEGLIOPERAI IDRAULICO FORESTALI A TEMPO INDETERMINATO DELLA DIREZIONEGENERALE PER LE POLITICHE AGRICOLE ALIMENTARI E FORESTALI - CAP. U01888E U01890 ES. FIN. 2023 E 2024.	2026/0000034/207_00_00/E	354.993,11			U01890	U.1.01.02.01.001
4309	U01890	L.R. 11/96 ONERI SOCIALI A CARICO DELL'ENTE PER RETRIBUZIONI LORDE A FAVORE DEL PERSONALE FORESTALE IN CARICO AI SERVIZI TERRITORIALI PROVINCIALI DI AVELLLINO - BENEVENTO - CASERTA - NAPOLI - SALERNO	U.1.01.02.01.000	1	09	0905	2025	3250002235	2	207	03	02	** IMPEGNO RISORSE PER CONTRIBUZIONE INPS E RIVALUTAZIONE TFR DEGLIOPERAI IDRAULICO FORESTALI A TEMPO INDETERMINATO DELLA DIREZIONEGENERALE PER LE POLITICHE AGRICOLE ALIMENTARI E FORESTALI - CAP. U01888E U01890 ES. FIN. 2023 E 2024.	2026/0000034/207_00_00/E	100.000,00			U01890	U.1.01.02.01.001
4310	U01890	L.R. 11/96 ONERI SOCIALI A CARICO DELL'ENTE PER RETRIBUZIONI LORDE A FAVORE DEL PERSONALE FORESTALE IN CARICO AI SERVIZI TERRITORIALI PROVINCIALI DI AVELLLINO - BENEVENTO - CASERTA - NAPOLI - SALERNO	U.1.01.02.01.000	1	09	0905	2025	3250002240	1	207	03	02	* ** IMPEGNO RISORSE PER PAGAMENTO RETRIBUZIONI AGLI OPERAI IDRAULICO FORESTALI DELLA DIREZIONE* GENERALE PER LE POLITICHE AGRICOLE,ALIMENTARI E FORESTALI. CAP. U01888-U01890 E U01892 ES. FIN.* 2023 E 2024.	2026/0000034/207_00_00/E	186.473,89			U01890	U.1.01.02.01.001
4311	U01890	L.R. 11/96 ONERI SOCIALI A CARICO DELL'ENTE PER RETRIBUZIONI LORDE A FAVORE DEL PERSONALE FORESTALE IN CARICO AI SERVIZI TERRITORIALI PROVINCIALI DI AVELLLINO - BENEVENTO - CASERTA - NAPOLI - SALERNO	U.1.01.02.01.000	1	09	0905	2025	3250002241	1	207	03	02	* ** IMPEGNO RISORSE PER CONTRIBUZIONE INPS E RIVALUTAZIONE TFR DEGLI OPERAI IDRAULICO FORESTALI A TEMPO INDETERMINATO DELLA DIREZIONE GENERALE PER LE POLITICHE AGRICOLE ALIMENTARI E FORESTALI - CAP.U01888 E U01890 ES. FIN. 2023 E 2024.	2026/0000034/207_00_00/E	320.494,60			U01890	U.1.01.02.01.001
4312	U01890	L.R. 11/96 ONERI SOCIALI A CARICO DELL'ENTE PER RETRIBUZIONI LORDE A FAVORE DEL PERSONALE FORESTALE IN CARICO AI SERVIZI TERRITORIALI PROVINCIALI DI AVELLLINO - BENEVENTO - CASERTA - NAPOLI - SALERNO	U.1.01.02.01.000	1	09	0905	2025	3250002241	2	207	03	02	* ** IMPEGNO RISORSE PER CONTRIBUZIONE INPS E RIVALUTAZIONE TFR DEGLI OPERAI IDRAULICO FORESTALI A TEMPO INDETERMINATO DELLA DIREZIONE GENERALE PER LE POLITICHE AGRICOLE ALIMENTARI E FORESTALI - CAP.U01888 E U01890 ES. FIN. 2023 E 2024.	2026/0000034/207_00_00/E	102.000,00			U01890	U.1.01.02.01.001
4313	U01890	L.R. 11/96 ONERI SOCIALI A CARICO DELL'ENTE PER RETRIBUZIONI LORDE A FAVORE DEL PERSONALE FORESTALE IN CARICO AI SERVIZI TERRITORIALI PROVINCIALI DI AVELLLINO - BENEVENTO - CASERTA - NAPOLI - SALERNO	U.1.01.02.01.000	1	09	0905	2025	3250002243	1	207	03	02	* * ** IMPEGNO RISORSE PER CONTRIBUZIONE INPS, RIVALUTAZIONE TFR ED IMPOSTA SOSTITUTIVA SU RIVALUTAZIONE.OPERAI IDRAULICO FORESTALI A TEMPO INDETERMINATO DELLA DIREZIONE GENERALE PER LE POLITICHEAGRICOLE ALIMENTARI E FORESTALI. CAP. U01888 E U01890ES. FIN. 2020-2021 E 2022.	2026/0000034/207_00_00/E	100.000,00			U01890	U.1.01.02.01.001
4314	U01892	L.R. 11/96 IRAP SU RETRIBUZIONI A FAVORE DEL PERSONALE FORESTALE IN CARICO AI SERVIZI TERRITORIALI PROVINCIALI DI AV BN CE NA SA	U.1.02.01.01.000	1	09	0905	2025	3240007704	1	207	03	02	IMPEGNO RISORSE PER PAGAMENTO RETRIBUZIONI AGLI OPERAI IDRAULICOFORESTALI DELLA DIREZIONE GENERALE PER LE POLITICHE AGRICOLE,ALIMENTARIE FORESTALI - CAP. U01888 - U01890 E U01892 ES. FIN.2025 E 2026.	2026/0000034/207_00_00/E	118.532,68			U01892	U.1.02.01.01.001
4315	U01892	L.R. 11/96 IRAP SU RETRIBUZIONI A FAVORE DEL PERSONALE FORESTALE IN CARICO AI SERVIZI TERRITORIALI PROVINCIALI DI AV BN CE NA SA	U.1.02.01.01.000	1	09	0905	2025	3250002234	1	207	03	02	** IMPEGNO RISORSE PER PAGAMENTO RETRIBUZIONI AGLI OPERAI IDRAULICO FORESTALI DELLA DIREZIONEGENERALE PER LE POLITICHE AGRICOLE,ALIMENTARI E FORESTALI. CAP.U01888-U01890 E U01892 ES. FIN.2023 E 2024.	2026/0000034/207_00_00/E	91.313,96			U01892	U.1.02.01.01.001
4316	U01892	L.R. 11/96 IRAP SU RETRIBUZIONI A FAVORE DEL PERSONALE FORESTALE IN CARICO AI SERVIZI TERRITORIALI PROVINCIALI DI AV BN CE NA SA	U.1.02.01.01.000	1	09	0905	2025	3250002238	1	207	03	02	* ** IMPEGNO RISORSE PER PAGAMENTO RETRIBUZIONI AGLI OPERAI IDRAULICO FORESTALI DELLA DIREZIONE* GENERALE PER LE POLITICHE AGRICOLE,ALIMENTARI E FORESTALI. CAP. U01888-U01890 E U01892 ES. FIN.* 2023 E 2024.	2026/0000034/207_00_00/E	30.000,00			U01892	U.1.02.01.01.001
4317	U03137	CONTRIBUTI PER ATTIVITÀ DI PROMOZIONE DELLA GESTIONE SOSTENIBILE DELLE FORESTE ATTRAVERSO UNA CERTIFICAZIONE INDIPENDENTE	U.1.04.04.01.000	1	09	0905	2025	3250010262	1	207	03	02	DGR n. 744 del 21/12/2024 – Impegno di spesa in favore dell'AssociazioneProgramme for Theendorsement of Forest Certification Schemes Italia(PEFC Italia)	2026/0000034/207_00_00/E	11.500,00			U03137	U.1.04.04.01.001
4318	U03349	SPESE PER CONSULENZA TECNICA DEDICATA ALLA ELABORAZIONE DELLE BUSTE PAGA DEGLI OTI IN CARICO ALLA DG5007	U.1.03.02.10.000	1	09	0905	2025	3250004885	1	207	03	02	IMPEGNO RISORSE PER I SERVIZI DI ASSISTENZA TECNICA PER LA ELABORAZIONEDELLE BUSTE PAGA DEGLI OPERAI FORESTALI CAPITOLO U03349 ES.FIN. 2025.	2026/0000034/207_00_00/E	5.978,00			U03349	U.1.03.02.10.003
4319	U03467	MESSA A DIMORA DA PARTE DEI COMUNI CAMPANI DI UN ALBERO PER OGNI NEONATO E/O MINORE ADOTTATO (L.R. 28/12/1992 N. 14)	U.2.03.01.02.000	2	09	0905	2025	3250002414	1	207	03	02	** L.R. 14/92 "UN ALBERO PER OGNI NEONATO E/O BAMBINO ADOTTATO" - COMUNEDI POMPEI - IMPEGNO FONDI CAP. U03467 ESERCIZIO FINANZIARIO 2024	2026/0000034/207_00_00/E	15.000,00			U03467	U.2.03.01.02.003
4320	U03467	MESSA A DIMORA DA PARTE DEI COMUNI CAMPANI DI UN ALBERO PER OGNI NEONATO E/O MINORE ADOTTATO (L.R. 28/12/1992 N. 14)	U.2.03.01.02.000	2	09	0905	2025	3250008033	1	207	03	02	L. R. 14/92 "Un albero per ogni neonato e/o bambino adottato" – Comunedi Ceraso (SA) – impegno fondi CAP "U03467" Esercizio finanziario2025	2026/0000034/207_00_00/E	4.792,79			U03467	U.2.03.01.02.003
4321	U03467	MESSA A DIMORA DA PARTE DEI COMUNI CAMPANI DI UN ALBERO PER OGNI NEONATO E/O MINORE ADOTTATO (L.R. 28/12/1992 N. 14)	U.2.03.01.02.000	2	09	0905	2025	3250008217	1	207	03	02	L. R. 14/92 "Un albero per ogni neonato e/o bambino adottato" – Comunedi Monteforte Cilento (SA) – impegno fondi CAP "U03467" Eserciziofinanziario 2025	2026/0000034/207_00_00/E	4.951,55			U03467	U.2.03.01.02.003
4322	U03467	MESSA A DIMORA DA PARTE DEI COMUNI CAMPANI DI UN ALBERO PER OGNI NEONATO E/O MINORE ADOTTATO (L.R. 28/12/1992 N. 14)	U.2.03.01.02.000	2	09	0905	2025	3250008425	1	207	03	02	L. R. 14/92 "Un albero per ogni neonato e/o bambino adottato" – Comunedi Santa Maria la Carità – impegno fondi CAP "U03467" Eserciziofinanziario 2025	2026/0000034/207_00_00/E	15.000,00			U03467	U.2.03.01.02.003
4323	U11240	ACQUISIZIONE DI SERVIZI PER ATTIVITÀ RELATIVE AGLI ALBERI MONUMENTALI DELLA REGIONE CAMPANIA - ART.7 LEGGE 10/2013 - QUOTA AVANZO	U.1.03.02.10.000	1	09	0905	2025	3250011766	1	207	03	02	Oggetto: Legge 14 gennaio 2013 n.10 articolo 7 "Disposizioni per latutela e la salvaguardia degli alberi monumentali, dei filariedellealberate di particolare pregio paesaggistico, naturalistico,monumentale, storico e culturale" – Servizio di analisi di stabilitàdegli alberi monumentali già censiti in Campania – conferma impegnofondi - Cap. U11240 E.F.2025	2026/0000034/207_00_00/E	59.500,00			U11240	U.1.03.02.10.001
4324	U11241	SPESA PER LE ATTIVITA DERIVANTI DALL'ATTUAZIONE DELLA LEGGE N.10/2013 ART. 7 - DISPOSIZIONI PER LA TUTELA E LA SALVAGUARDIA DEGLI ALBERI MONUMENTALI, DEI FILARI E DELLE ALBERATURE DI PARTICOLARE PREGIO PAESAGGISTICO, NATURALISTICO, MONUMENTALE, STORICO ECULTURALE - QUOTA AVANZO	U.1.03.01.02.000	1	09	0905	2025	3250011767	1	207	03	02	Legge 14 gennaio 2013 n.10 articolo 7 "Disposizioni per la tutela e lasalvaguardia degli alberi monumentali, dei filari e dellealberate diparticolare pregio paesaggistico, naturalistico, monumentale, storico eculturale" – Fornitura targhe informative – conferma impegno fondi - Cap. U11241 E.F.2025	2026/0000034/207_00_00/E	21.528,00			U11241	U.1.03.01.02.999
4325	U03400	ATTIVITÀ DIVULGATIVE IN ATTUAZIONE DELLA L.R. 8/2007 E SS.MM.II. IN MATERIA DI FUNGHI	U.1.03.02.02.000	1	09	0905	2025	3250002387	1	207	03	02	* * * PROGRAMMA DI GESTIONE DEI COMPARTI FUNGHI E TARTUFI	2026/0000034/207_00_00/E	4.500,00			U03400	U.1.03.02.02.004
4326	U03400	ATTIVITÀ DIVULGATIVE IN ATTUAZIONE DELLA L.R. 8/2007 E SS.MM.II. IN MATERIA DI FUNGHI	U.1.03.02.02.000	1	09	0905	2025	3250002426	1	207	03	02	* PROGETTO PLURIENNALE PER LA GESTIONE DEL CENTRO DI MICORRIZAZIONE	2026/0000034/207_00_00/E	72.215,42			U03400	U.1.03.02.02.999
4327	U03400	ATTIVITÀ DIVULGATIVE IN ATTUAZIONE DELLA L.R. 8/2007 E SS.MM.II. IN MATERIA DI FUNGHI	U.1.03.02.02.000	1	09	0905	2025	3250002427	1	207	03	02	* PROGETTO PLURIENNALE PER LA GESTIONE DEL CENTRO DI MICORRIZAZIONE	2026/0000034/207_00_00/E	27.784,58			U03400	U.1.03.02.02.999
4328	U03400	ATTIVITÀ DIVULGATIVE IN ATTUAZIONE DELLA L.R. 8/2007 E SS.MM.II. IN MATERIA DI FUNGHI	U.1.03.02.02.000	1	09	0905	2025	3250009434	1	207	03	02	ATTIVITÀ DIVULGATIVE E ISTITUZIONALI	2026/0000034/207_00_00/E	4.880,00			U03400	U.1.03.02.02.999
4329	U03400	ATTIVITÀ DIVULGATIVE IN ATTUAZIONE DELLA L.R. 8/2007 E SS.MM.II. IN MATERIA DI FUNGHI	U.1.03.02.02.000	1	09	0905	2025	3250011722	1	207	03	02	RIMBORSO SPESE AI COMPONENTI DELLA COMMISSIONE FUNGHI E TARTUFI	2026/0000034/207_00_00/E	500,00			U03400	U.1.03.02.02.002
4330	U03400	ATTIVITÀ DIVULGATIVE IN ATTUAZIONE DELLA L.R. 8/2007 E SS.MM.II. IN MATERIA DI FUNGHI	U.1.03.02.02.000	1	09	0905	2025	3250011723	1	207	03	02	RIMBORSO SPESE AI COMPONENTI DELLA COMMISSIONE FUNGHI E TARTUFI	2026/0000034/207_00_00/E	250,00			U03400	U.1.03.02.02.002
4331	U03400	ATTIVITÀ DIVULGATIVE IN ATTUAZIONE DELLA L.R. 8/2007 E SS.MM.II. IN MATERIA DI FUNGHI	U.1.03.02.02.000	1	09	0905	2025	3250011875	1	207	03	02	ATT. DIVULGATIVE E ISTITUZ. IN MAT. DI FUNGHI E TARTUFI	2026/0000034/207_00_00/E	168,72			U03400	U.1.03.02.02.002

fonte: http://burc.regione.campania.it

N.	Capitolo						Impegno							Reimputazione					
	n.	Descrizione	IV livello PdC	Tit.	Miss	Progr	Anno	Numero	Pos.	DIR	Set	Uos	Oggetto impegno	Decreto	2026	2027	2028	Cap Reimp	V livello PdC Reimputazione
4332	U03400	ATTIVITÀ DIVULGATIVE IN ATTUAZIONE DELLA L.R. 8/2007 E SS.MM.II. IN MATERIA DI FUNGHI	U.1.03.02.02.000	1	09	0905	2025	3250011875	2	207	03	02	ATT. DIVULGATIVE E ISTITUZ. IN MAT. DI FUNGHI E TARTUFI	2026/0000034/207_00_00/E	300,00			U03400	U.1.03.02.02.002
4333	U03400	ATTIVITÀ DIVULGATIVE IN ATTUAZIONE DELLA L.R. 8/2007 E SS.MM.II. IN MATERIA DI FUNGHI	U.1.03.02.02.000	1	09	0905	2025	3250011876	1	207	03	02	ATT. DIVULGATIVE E ISTITUZ. IN MAT. DI FUNGHI E TARTUFI	2026/0000034/207_00_00/E	2.000,00			U03400	U.1.03.02.02.005
4334	U03400	ATTIVITÀ DIVULGATIVE IN ATTUAZIONE DELLA L.R. 8/2007 E SS.MM.II. IN MATERIA DI FUNGHI	U.1.03.02.02.000	1	09	0905	2025	3250011876	2	207	03	02	ATT. DIVULGATIVE E ISTITUZ. IN MAT. DI FUNGHI E TARTUFI	2026/0000034/207_00_00/E	2.000,00			U03400	U.1.03.02.02.005
4335	U03400	ATTIVITÀ DIVULGATIVE IN ATTUAZIONE DELLA L.R. 8/2007 E SS.MM.II. IN MATERIA DI FUNGHI	U.1.03.02.02.000	1	09	0905	2025	3250011876	3	207	03	02	ATT. DIVULGATIVE E ISTITUZ. IN MAT. DI FUNGHI E TARTUFI	2026/0000034/207_00_00/E	5.000,00			U03400	U.1.03.02.02.005
4336	U03400	ATTIVITÀ DIVULGATIVE IN ATTUAZIONE DELLA L.R. 8/2007 E SS.MM.II. IN MATERIA DI FUNGHI	U.1.03.02.02.000	1	09	0905	2025	3250011876	4	207	03	02	ATT. DIVULGATIVE E ISTITUZ. IN MAT. DI FUNGHI E TARTUFI	2026/0000034/207_00_00/E	1.000,00			U03400	U.1.03.02.02.005
4337	U03454	ATTIVITÀ DIVULGATIVE IN ATTUAZIONE DELLA L.R. 8/2007 E SS.MM.II. IN MATERIA DI FUNGHI – UOS 207.03.02 - STP CASERTA	U.1.03.02.02.000	1	09	0905	2025	3250001620	1	207	03	02	ORGANIZZAZIONE CONVEGNO E FORMAZIONE IN MATERIA DI FUNGHI E TARTUFI	2026/0000034/207_00_00/E	10.000,00			U03454	U.1.03.02.02.005
4338	U03456	ATTIVITÀ DIVULGATIVE IN ATTUAZIONE DELLA L.R. 8/2007 E SS.MM.II. IN MATERIA DI FUNGHI – UOS 207.03.02 - STP NAPOLI	U.1.03.02.02.000	1	09	0905	2025	3250002392	1	207	03	02	* * * SERVIZI GRAFICI	2026/0000034/207_00_00/E	2.217,00			U03456	U.1.03.02.02.999
4339	U03456	ATTIVITÀ DIVULGATIVE IN ATTUAZIONE DELLA L.R. 8/2007 E SS.MM.II. IN MATERIA DI FUNGHI – UOS 207.03.02 - STP NAPOLI	U.1.03.02.02.000	1	09	0905	2025	3250002397	1	207	03	02	* ** LR. 13.2006. IMPEGNO A FAVORE DI ISTITUTI SCOLASTICI DELLAPROVINCIA DI NAPOLI PER DIFFONDERE LA CULTURA TARTUFIGENA. CAPU03456.	2026/0000034/207_00_00/E	1.500,00			U03456	U.1.03.02.02.999
4340	U03456	ATTIVITÀ DIVULGATIVE IN ATTUAZIONE DELLA L.R. 8/2007 E SS.MM.II. IN MATERIA DI FUNGHI – UOS 207.03.02 - STP NAPOLI	U.1.03.02.02.000	1	09	0905	2025	3250002397	2	207	03	02	* ** LR. 13.2006. IMPEGNO A FAVORE DI ISTITUTI SCOLASTICI DELLAPROVINCIA DI NAPOLI PER DIFFONDERE LA CULTURA TARTUFIGENA. CAPU03456.	2026/0000034/207_00_00/E	1.500,00			U03456	U.1.03.02.02.999
4341	U03456	ATTIVITÀ DIVULGATIVE IN ATTUAZIONE DELLA L.R. 8/2007 E SS.MM.II. IN MATERIA DI FUNGHI – UOS 207.03.02 - STP NAPOLI	U.1.03.02.02.000	1	09	0905	2025	3250002397	3	207	03	02	* ** LR. 13.2006. IMPEGNO A FAVORE DI ISTITUTI SCOLASTICI DELLAPROVINCIA DI NAPOLI PER DIFFONDERE LA CULTURA TARTUFIGENA. CAPU03456.	2026/0000034/207_00_00/E	1.500,00			U03456	U.1.03.02.02.999
4342	U03456	ATTIVITÀ DIVULGATIVE IN ATTUAZIONE DELLA L.R. 8/2007 E SS.MM.II. IN MATERIA DI FUNGHI – UOS 207.03.02 - STP NAPOLI	U.1.03.02.02.000	1	09	0905	2025	3250002397	4	207	03	02	* ** LR. 13.2006. IMPEGNO A FAVORE DI ISTITUTI SCOLASTICI DELLAPROVINCIA DI NAPOLI PER DIFFONDERE LA CULTURA TARTUFIGENA. CAPU03456.	2026/0000034/207_00_00/E	1.500,00			U03456	U.1.03.02.02.999
4343	U03456	ATTIVITÀ DIVULGATIVE IN ATTUAZIONE DELLA L.R. 8/2007 E SS.MM.II. IN MATERIA DI FUNGHI – UOS 207.03.02 - STP NAPOLI	U.1.03.02.02.000	1	09	0905	2025	3250002397	5	207	03	02	* ** LR. 13.2006. IMPEGNO A FAVORE DI ISTITUTI SCOLASTICI DELLAPROVINCIA DI NAPOLI PER DIFFONDERE LA CULTURA TARTUFIGENA. CAPU03456.	2026/0000034/207_00_00/E	1.500,00			U03456	U.1.03.02.02.999
4344	U03456	ATTIVITÀ DIVULGATIVE IN ATTUAZIONE DELLA L.R. 8/2007 E SS.MM.II. IN MATERIA DI FUNGHI – UOS 207.03.02 - STP NAPOLI	U.1.03.02.02.000	1	09	0905	2025	3250002397	6	207	03	02	* ** LR. 13.2006. IMPEGNO A FAVORE DI ISTITUTI SCOLASTICI DELLAPROVINCIA DI NAPOLI PER DIFFONDERE LA CULTURA TARTUFIGENA. CAPU03456.	2026/0000034/207_00_00/E	1.500,00			U03456	U.1.03.02.02.999
4345	U03456	ATTIVITÀ DIVULGATIVE IN ATTUAZIONE DELLA L.R. 8/2007 E SS.MM.II. IN MATERIA DI FUNGHI – UOS 207.03.02 - STP NAPOLI	U.1.03.02.02.000	1	09	0905	2025	3250002397	7	207	03	02	* ** LR. 13.2006. IMPEGNO A FAVORE DI ISTITUTI SCOLASTICI DELLAPROVINCIA DI NAPOLI PER DIFFONDERE LA CULTURA TARTUFIGENA. CAPU03456.	2026/0000034/207_00_00/E	1.500,00			U03456	U.1.03.02.02.999
4346	U03456	ATTIVITÀ DIVULGATIVE IN ATTUAZIONE DELLA L.R. 8/2007 E SS.MM.II. IN MATERIA DI FUNGHI – UOS 207.03.02 - STP NAPOLI	U.1.03.02.02.000	1	09	0905	2025	3250002397	8	207	03	02	* ** LR. 13.2006. IMPEGNO A FAVORE DI ISTITUTI SCOLASTICI DELLAPROVINCIA DI NAPOLI PER DIFFONDERE LA CULTURA TARTUFIGENA. CAPU03456.	2026/0000034/207_00_00/E	1.500,00			U03456	U.1.03.02.02.999
4347	U03404	ATTIVITÀ DIVULGATIVE IN MATERIA IN ATTUAZIONE DELLA L.R. 13/2006 E SS.MM.II. IN MATERIA DI TARTUFI	U.1.03.02.02.000	1	09	0905	2025	3250002388	1	207	03	02	* * * PROGRAMMA DI GESTIONE DEI COMPARTI FUNGHI E TARTUFI	2026/0000034/207_00_00/E	4.091,13			U03404	U.1.03.02.02.004
4348	U03404	ATTIVITÀ DIVULGATIVE IN MATERIA IN ATTUAZIONE DELLA L.R. 13/2006 E SS.MM.II. IN MATERIA DI TARTUFI	U.1.03.02.02.000	1	09	0905	2025	3250002389	1	207	03	02	* * * PROGRAMMA DI GESTIONE DEI COMPARTI FUNGHI E TARTUFI	2026/0000034/207_00_00/E	513,87			U03404	U.1.03.02.02.004
4349	U03404	ATTIVITÀ DIVULGATIVE IN MATERIA IN ATTUAZIONE DELLA L.R. 13/2006 E SS.MM.II. IN MATERIA DI TARTUFI	U.1.03.02.02.000	1	09	0905	2025	3250002395	1	207	03	02	* * REALIZZAZIONE INDAGINE STORICO-ARCHIVISTICA	2026/0000034/207_00_00/E	13.357,00			U03404	U.1.03.02.02.005
4350	U03404	ATTIVITÀ DIVULGATIVE IN MATERIA IN ATTUAZIONE DELLA L.R. 13/2006 E SS.MM.II. IN MATERIA DI TARTUFI	U.1.03.02.02.000	1	09	0905	2025	3250002415	1	207	03	02	* INCARICO AL CRAA – IMPROSTA ATTIVITÀ "PROGETTO PLURIENNALE PER LA GESTIONE DEL CENTRO DI MICORRIZAZIONE REGIONALE"	2026/0000034/207_00_00/E	2.272,22			U03404	U.1.03.02.02.999
4351	U03404	ATTIVITÀ DIVULGATIVE IN MATERIA IN ATTUAZIONE DELLA L.R. 13/2006 E SS.MM.II. IN MATERIA DI TARTUFI	U.1.03.02.02.000	1	09	0905	2025	3250002416	1	207	03	02	* INCARICO AL CRAA – IMPROSTA ATTIVITÀ "PROGETTO PLURIENNALE PER LA GESTIONE DEL CENTRO DI MICORRIZAZIONE REGIONALE"	2026/0000034/207_00_00/E	3.827,78			U03404	U.1.03.02.02.999
4352	U03404	ATTIVITÀ DIVULGATIVE IN MATERIA IN ATTUAZIONE DELLA L.R. 13/2006 E SS.MM.II. IN MATERIA DI TARTUFI	U.1.03.02.02.000	1	09	0905	2025	3250002428	1	207	03	02	* PROGETTO PLURIENNALE PER LA GESTIONE DEL CENTRO DI MICORRIZAZIONE	2026/0000034/207_00_00/E	2.594,80			U03404	U.1.03.02.02.999
4353	U03404	ATTIVITÀ DIVULGATIVE IN MATERIA IN ATTUAZIONE DELLA L.R. 13/2006 E SS.MM.II. IN MATERIA DI TARTUFI	U.1.03.02.02.000	1	09	0905	2025	3250011716	1	207	03	02	#PROCESSO INNOVATIVO PER LA PRODUZIONE DI PIANTE SIMBIONTI MICORRIZATECON TUBERMESENTERICUM VITTAD.	2026/0000034/207_00_00/E	4.650,00			U03404	U.1.03.02.02.999
4354	U03404	ATTIVITÀ DIVULGATIVE IN MATERIA IN ATTUAZIONE DELLA L.R. 13/2006 E SS.MM.II. IN MATERIA DI TARTUFI	U.1.03.02.02.000	1	09	0905	2025	3250011718	1	207	03	02	#PROCESSO INNOVATIVO PER LA PRODUZIONE DI PIANTE SIMBIONTI MICORRIZATECON TUBERMESENTERICUM VITTAD.	2026/0000034/207_00_00/E	8.100,00			U03404	U.1.03.02.02.999
4355	U03406	SPESE ISTITUZIONALI IN ATTUAZIONE DELLA L.R. 13/2006 E SS.MM.II. IN MATERIA DI TARTUFI	U.1.03.01.02.000	1	09	0905	2025	3250002417	1	207	03	02	* INCARICO AL CRAA – IMPROSTA ATTIVITÀ "PROGETTO PLURIENNALE PER LA GESTIONE DEL CENTRO DI MICORRIZAZIONE REGIONALE"	2026/0000034/207_00_00/E	45.341,51			U03406	U.1.03.01.02.999
4356	U03406	SPESE ISTITUZIONALI IN ATTUAZIONE DELLA L.R. 13/2006 E SS.MM.II. IN MATERIA DI TARTUFI	U.1.03.01.02.000	1	09	0905	2025	3250002418	1	207	03	02	* INCARICO AL CRAA – IMPROSTA ATTIVITÀ "PROGETTO PLURIENNALE PER LA GESTIONE DEL CENTRO DI MICORRIZAZIONE REGIONALE"	2026/0000034/207_00_00/E	1.658,49			U03406	U.1.03.01.02.999
4357	U03406	SPESE ISTITUZIONALI IN ATTUAZIONE DELLA L.R. 13/2006 E SS.MM.II. IN MATERIA DI TARTUFI	U.1.03.01.02.000	1	09	0905	2025	3250009108	1	207	03	02	L.R. n. 13/2006 "Disciplina della raccolta, coltivazione e commercio deitartufi freschi o conservati e tutela degli ecosistemi tartufigeni" ess.mm.ii. – realizzazione e stampa pubblicazione "Progetto Pilota suproduzione di piante micorrizate" - Impegno fondi sul Capitolo U03406E.F. 2025 – CUP: B23C25000710002	2026/0000034/207_00_00/E	24.100,00			U03406	U.1.03.01.02.999
4358	U03406	SPESE ISTITUZIONALI IN ATTUAZIONE DELLA L.R. 13/2006 E SS.MM.II. IN MATERIA DI TARTUFI	U.1.03.01.02.000	1	09	0905	2025	3250011717	1	207	03	02	#PROCESSO INNOVATIVO PER LA PRODUZIONE DI PIANTE SIMBIONTI MICORRIZATECON TUBERMESENTERICUM VITTAD.	2026/0000034/207_00_00/E	9.000,00			U03406	U.1.03.01.02.999
4359	U03406	SPESE ISTITUZIONALI IN ATTUAZIONE DELLA L.R. 13/2006 E SS.MM.II. IN MATERIA DI TARTUFI	U.1.03.01.02.000	1	09	0905	2025	3250011719	1	207	03	02	#PROCESSO INNOVATIVO PER LA PRODUZIONE DI PIANTE SIMBIONTI MICORRIZATECON TUBERMESENTERICUM VITTAD.	2026/0000034/207_00_00/E	9.000,00			U03406	U.1.03.01.02.011
4360	U03430	ATTIVITÀ DIVULGATIVE IN ATTUAZIONE DELLA L.R. 13/2006 E SS.MM.II. IN MATERIA DI TARTUFI - UOS 207.03.02 - STP AVELLINO	U.1.03.02.02.000	1	09	0905	2025	3250002393	1	207	03	02	* * ATTIVITÀ DIVULGATIVE ED ISTITUZIONALI IN MATERIA DI TARTUFI	2026/0000034/207_00_00/E	3.000,00			U03430	U.1.03.02.02.999
4361	U03434	ATTIVITÀ DIVULGATIVE IN ATTUAZIONE DELLA L.R. 13/2006 E SS.MM.II. IN MATERIA DI TARTUFI - UOS 207.03.02 - STP CASERTA	U.1.03.02.02.000	1	09	0905	2025	3250001621	1	207	03	02	ORGANIZZAZIONE CONVEGNO E FORMAZIONE IN MATERIA DI FUNGHI E TARTUFI	2026/0000034/207_00_00/E	1.888,00			U03434	U.1.03.02.02.005
4362	U03434	ATTIVITÀ DIVULGATIVE IN ATTUAZIONE DELLA L.R. 13/2006 E SS.MM.II. IN MATERIA DI TARTUFI - UOS 207.03.02 - STP CASERTA	U.1.03.02.02.000	1	09	0905	2025	3250006370	1	207	03	02	STAMPA VOLUME TARTUFI DEL MATESE	2026/0000034/207_00_00/E	4.992,00			U03434	U.1.03.02.02.999
4363	U03436	ATTIVITÀ DIVULGATIVE IN ATTUAZIONE DELLA L.R. 13/2006 E SS.MM.II. IN MATERIA DI TARTUFI - UOS 207.03.02 - STP NAPOLI	U.1.03.02.02.000	1	09	0905	2025	3250002396	1	207	03	02	* * FORNITURA SERVIZI PER TARTUFI	2026/0000034/207_00_00/E	2.666,98			U03436	U.1.03.02.02.999
4364	U03436	ATTIVITÀ DIVULGATIVE IN ATTUAZIONE DELLA L.R. 13/2006 E SS.MM.II. IN MATERIA DI TARTUFI - UOS 207.03.02 - STP NAPOLI	U.1.03.02.02.000	1	09	0905	2025	3250002423	1	207	03	02	* SUPPORTO DIVULGAZIONE CULTURA FUNGHI	2026/0000034/207_00_00/E	2.000,00			U03436	U.1.03.02.02.999
4365	U03436	ATTIVITÀ DIVULGATIVE IN ATTUAZIONE DELLA L.R. 13/2006 E SS.MM.II. IN MATERIA DI TARTUFI - UOS 207.03.02 - STP NAPOLI	U.1.03.02.02.000	1	09	0905	2025	3250004651	1	207	03	02	* DIVULGAZIONE CULTURA TARTIFUGENA NATURALISTICA	2026/0000034/207_00_00/E	1.500,00			U03436	U.1.03.02.02.999
4366	U03449	PRESTAZIONI PROFESSIONALI E SPECIALISTICHE IN MATERIA DI TARTUFI – LR. N.13/2006 E SS. MM.II	U.1.03.02.11.000	1	09	0905	2025	3250011720	1	207	03	02	#PROCESSO INNOVATIVO PER LA PRODUZIONE DI PIANTE SIMBIONTI MICORRIZATECON TUBERMESENTERICUM VITTAD.	2026/0000034/207_00_00/E	20.000,00			U03449	U.1.03.02.11.999

fonte: http://burc.regione.campania.it

N.	Capitolo						Impegno							Reimputazione					
	n.	Descrizione	IV livello PdC	Tit.	Miss	Progr	Anno	Numero	Pos.	DIR	Set	Uos	Oggetto impegno	Decreto	2026	2027	2028	Cap Reimp	V livello PdC Reimputazione
4367	U03461	ACQUISIZIONE DI BENI IMMATERIALI DI CUI AI D.LGS 386/2003 E 34/2018	U.2.02.03.99.000	2	09	0905	2025	3250002408	1	207	03	02	* ACQUISIZIONE DI STUDI E INDAGINI PER L'INDIVIDUAZIONE DI NUOVI MATERIALI FORESTALE DI BAASE	2026/0000034/207_00_00/E	137.764,00			U03461	U.2.02.03.99.001
4368	U05069	CONTRIBUTI AGLI INVESTIMENTI ALLE IMPRESE PER IL RIMBOSCHIMENTO E LA TUTELA AMBIENTALE E IDROGEOLOGICA DELLE AREE INTERNE DELLACAMPANIA	U.2.03.03.03.000	2	09	0905	2025	3250002486	1	207	03	02	** ANNULLAMENTO E RIPROPOSIZIONE DEL DRD N.860 DEL 27/11/2024 AD OGGETTO DECRETO MIPAAF N.623017 DEL 26 NOVEMBRE 2021 "FONDO PERIL RIMBOSCHIMENTO E LA TUTELA AMBIENTALE E IDROGEOLOGICA DELLE AREEINTERNE ANNUALITA' 2020-2021". BANDO PER GLI"INVESTIMENTI NELL OSVILUPPO DELLE AREE FORESTALI E TUTELA DEGLI ECOSISTEMI TARTUFIGENIDELLE AREE COLLINARI E MONTANE" - CAP. U05069 E.F. 2024 - APPROVAZIONEGRADUATORIA DEFINITIVA, CONCESSIONE CONTRIBUTO E CONFERMA DI IMPEGNOSPESA.	2026/0000034/207_00_00/E	60.153,36			U05069	U.2.03.03.03.999
4369	U05069	CONTRIBUTI AGLI INVESTIMENTI ALLE IMPRESE PER IL RIMBOSCHIMENTO E LA TUTELA AMBIENTALE E IDROGEOLOGICA DELLE AREE INTERNE DELLACAMPANIA	U.2.03.03.03.000	2	09	0905	2025	3250002486	2	207	03	02	** ANNULLAMENTO E RIPROPOSIZIONE DEL DRD N.860 DEL 27/11/2024 AD OGGETTO DECRETO MIPAAF N.623017 DEL 26 NOVEMBRE 2021 "FONDO PERIL RIMBOSCHIMENTO E LA TUTELA AMBIENTALE E IDROGEOLOGICA DELLE AREEINTERNE ANNUALITA' 2020-2021". BANDO PER GLI"INVESTIMENTI NELL OSVILUPPO DELLE AREE FORESTALI E TUTELA DEGLI ECOSISTEMI TARTUFIGENIDELLE AREE COLLINARI E MONTANE" - CAP. U05069 E.F. 2024 - APPROVAZIONEGRADUATORIA DEFINITIVA, CONCESSIONE CONTRIBUTO E CONFERMA DI IMPEGNOSPESA.	2026/0000034/207_00_00/E	7.640,92			U05069	U.2.03.03.03.999
4370	U05069	CONTRIBUTI AGLI INVESTIMENTI ALLE IMPRESE PER IL RIMBOSCHIMENTO E LA TUTELA AMBIENTALE E IDROGEOLOGICA DELLE AREE INTERNE DELLACAMPANIA	U.2.03.03.03.000	2	09	0905	2025	3250002486	3	207	03	02	** ANNULLAMENTO E RIPROPOSIZIONE DEL DRD N.860 DEL 27/11/2024 AD OGGETTO DECRETO MIPAAF N.623017 DEL 26 NOVEMBRE 2021 "FONDO PERIL RIMBOSCHIMENTO E LA TUTELA AMBIENTALE E IDROGEOLOGICA DELLE AREEINTERNE ANNUALITA' 2020-2021". BANDO PER GLI"INVESTIMENTI NELL OSVILUPPO DELLE AREE FORESTALI E TUTELA DEGLI ECOSISTEMI TARTUFIGENIDELLE AREE COLLINARI E MONTANE" - CAP. U05069 E.F. 2024 - APPROVAZIONEGRADUATORIA DEFINITIVA, CONCESSIONE CONTRIBUTO E CONFERMA DI IMPEGNOSPESA.	2026/0000034/207_00_00/E	48.512,45			U05069	U.2.03.03.03.999
4371	U05069	CONTRIBUTI AGLI INVESTIMENTI ALLE IMPRESE PER IL RIMBOSCHIMENTO E LA TUTELA AMBIENTALE E IDROGEOLOGICA DELLE AREE INTERNE DELLACAMPANIA	U.2.03.03.03.000	2	09	0905	2025	3250002486	4	207	03	02	** ANNULLAMENTO E RIPROPOSIZIONE DEL DRD N.860 DEL 27/11/2024 AD OGGETTO DECRETO MIPAAF N.623017 DEL 26 NOVEMBRE 2021 "FONDO PERIL RIMBOSCHIMENTO E LA TUTELA AMBIENTALE E IDROGEOLOGICA DELLE AREEINTERNE ANNUALITA' 2020-2021". BANDO PER GLI"INVESTIMENTI NELL OSVILUPPO DELLE AREE FORESTALI E TUTELA DEGLI ECOSISTEMI TARTUFIGENIDELLE AREE COLLINARI E MONTANE" - CAP. U05069 E.F. 2024 - APPROVAZIONEGRADUATORIA DEFINITIVA, CONCESSIONE CONTRIBUTO E CONFERMA DI IMPEGNOSPESA.	2026/0000034/207_00_00/E	11.193,27			U05069	U.2.03.03.03.999
4372	U03517	ACQUISIZIONE DI SERVIZI PER ATTIVITÀ SVOLTE PRESSO IL CENTRO REGIONALE SPERIMENTALE DI MOLTIPLICAZIONE E CERTIFICAZIONE DEI MATERIALI VEGETALI ED I VIVAI E FORESTE DEMANIALI	U.1.03.02.99.000	1	09	0905	2025	3250002399	1	207	03	02	* SERVIZI DI ASSISTENZA TECNICA	2026/0000034/207_00_00/E	5.978,00			U03517	U.1.03.02.99.999
4373	U01887	LIQUIDAZIONI PER TRATTAMENTO DI FINE RAPPORTO OPERAI IDRAULICO FORESTALI	U.1.04.02.01.000	1	09	0905	2025	3250002249	1	207	03	02	* ** IMPEGNO RISORSE A COPERTURA DELL'IMPOSTA SOSTITUTIVA (QUOTA REGIONEE QUOTA INPS) DA PAGARE PER L'ANNO 2023 SULLE SOMME ACCANTONATEAL 31/12/2022 PER TFR AGLI OTI.	2026/0000034/207_00_00/E	6.445,93			U01887	U.1.04.02.01.002
4374	U01887	LIQUIDAZIONI PER TRATTAMENTO DI FINE RAPPORTO OPERAI IDRAULICO FORESTALI	U.1.04.02.01.000	1	09	0905	2025	3250003805	1	207	03	02	TRATTAMENTO FINE RAPPORTO OTI-QUOTA REGIONALE	2026/0000034/207_00_00/E	3.400,51			U01887	U.1.04.02.01.002
4375	U01887	LIQUIDAZIONI PER TRATTAMENTO DI FINE RAPPORTO OPERAI IDRAULICO FORESTALI	U.1.04.02.01.000	1	09	0905	2025	3250009679	1	207	03	02	Trattamento fine rapporto lavoro. Impegno risorse in favore degli operaiidraulico forestali in carico agli uffici territoriali della DGPolitiche Agricole, Alimentari e Forestali.	2026/0000034/207_00_00/E	17.792,91			U01887	U.1.04.02.01.002
4376	U03202	INCENTIVAZIONE DI INTERVENTI A CARATTERE TERRITORIALE PER LE EMERGENZE FITOSANITARIE CONCLAMATE (L.R. N. 4 DEL 28/3/2002).	U.2.03.01.02.000	2	16	1601	2025	3250002266	1	207	03	03	* ** LR 4/2002. IMPEGNO DELLA SOMMA DI EURO 5.000,00 A FAVORE DEL COMUNE DI PALMA CAMPANIA QUALE ULTERIORE FABBISOGNO FINANZIARIO PER LAREALIZZAZIONE DEL PROGETTO DI INTERVENTI A CARATTERE TERRITORIALEPER L'EMERGENZA FITOSANITARIA "BACTROCERA DORSALIS"APPRO VATO CON DRD 100/2023	2026/0000034/207_00_00/E	5.000,00			U03202	U.2.03.01.02.003
4377	U03361	COLLABORAZIONE TRA REGIONE CAMPANIA E ARMA DEI CARABINIERI PER ATTIVITÀ AD ELEVATA SPECIALIZZAZIONE IN AMBITO FORESTALE, AMBIENTALE E AGROALIMENTARE – SPESE A SOSTEGNO DEL SERVIZIO FITOSANITARIO REGIONALE - D.LGS. 19 AGOSTO 2016, N. 177	U.1.03.02.99.000	1	16	1601	2025	3250002331	1	207	03	03	* * ** REVOCA DEL DRD 231 DEL 02/12/2022 E RIPROPOSIZIONE DELL'IMPEGNO DELLA SOMMA DI EURO 50.000,00A FAVORE DEL COMANDO REGIONE CARABINIERI DELLA CAMPANIA.	2026/0000034/207_00_00/E	20.000,00			U03361	U.1.03.02.99.999
4378	U03544	FINANZIAMENTO AL LABORATORIO FITOPATOLOGICO REGIONALE E DELLE SUE PERTINENZE (D.LGS N. 536/92).	U.2.02.01.05.000	2	16	1601	2025	3250004624	1	207	03	03	* ** AGGIUDICAZIONE IMPEGNO DELLA SOMMA DI EURO 3.447,00 + IVA (EURO758= ,34) A FAVORE DELLA LEICA MICROSISTEMS SRL PER SOSTITUZIONE DELLABASE DELLO STEREOMICROSCOPIO M205C ES. FIN. 2023 CAP 3544	2026/0000034/207_00_00/E	4.205,34			U03544	U.2.02.01.05.001
4379	U03709	MANUTENZIONE ORDINARIA E RIPARAZIONI DELLE ATTREZZATURE IN DOTAZIONE AL SERVIZIO FITOSANITARIO REGIONALE – RISORSE REGIONALI	U.1.03.02.09.000	1	16	1601	2025	3250006905	1	207	03	03	Aggiudicazione ed impegno della somma di Euro 30.304,80 perl'affidamento del servizio semestrale di manutenzione, gestione emantenimento del corretto stato operativo e di conservazione degliapparati di misura del centro agrometeorologico e della rete agrometeorologica regionale	2026/0000034/207_00_00/E	30.304,80			U03709	U.1.03.02.09.005
4380	U03709	MANUTENZIONE ORDINARIA E RIPARAZIONI DELLE ATTREZZATURE IN DOTAZIONE AL SERVIZIO FITOSANITARIO REGIONALE – RISORSE REGIONALI	U.1.03.02.09.000	1	16	1601	2025	3250011518	1	207	03	03	Aggiudicazione e Impegno per l'affidamento del servizio di manutenzione,gestione e mantenimento del corretto stato operativo e di conservazionedegli apparati di misura del centro agrometeorologico e della reteagrometeorologica regionale a favore della ditta CAE Spa.	2026/0000034/207_00_00/E	30.304,80			U03709	U.1.03.02.09.005
4381	U03709	MANUTENZIONE ORDINARIA E RIPARAZIONI DELLE ATTREZZATURE IN DOTAZIONE AL SERVIZIO FITOSANITARIO REGIONALE – RISORSE REGIONALI	U.1.03.02.09.000	1	16	1601	2025	3250011714	1	207	03	03	REG (UE)2016/2031 – Aggiudicazione e Impegno della somma di somma €13.800,00 + IVA (€ 3.036,00) per la Manutenzione degli impiantidellaserra a favore della ditta Termoteca di Teodoro Caporale, Es. Fin. 2025Cap. 3709	2026/0000034/207_00_00/E	16.836,00			U03709	U.1.03.02.09.004
4382	U03781	L.R. N. 4 DEL 28/3/2002 INCENTIVAZIONE DI INTERVENTI A CARATTERE TERRITORIALE PER LE EMERGENZE FITOSANITARIE CONCLAMATE. TRASFERIMENTI AD AMMINISTRAZIONI LOCALI	U.1.04.01.02.000	1	16	1601	2025	3250002462	1	207	03	03	* * ** LEGGE REGIONALE 4 DEL 28 MARZO 2002. REVOCA DEL DRD N.234 DEL 02.12.2022 E RIPROPOSIZIONE IMPEGNO DELLA SOMMA DI EURO 150.000,00 A FAVORE DEL COMUNE DI PALMA CAMPANIA PER LA REALIZZAZIONE DI PROGETTI DI INTERVENTI A CARATTERE TERRITORIALE PERL'EMERGENZA FITOSANITARIA "BACTROCERA DORSALIS".	2026/0000034/207_00_00/E	16.490,50			U03781	U.1.04.01.02.003

fonte: http://burc.regione.campania.it

N.	Capitolo						Impegno							Reimputazione					
	n.	Descrizione	IV livello PdC	Tit.	Miss	Progr	Anno	Numero	Pos.	DIR	Set	Uos	Oggetto impegno	Decreto	2026	2027	2028	Cap Reimp	V livello PdC Reimputazione
4383	U01221	SPESE A SOSTEGNO DEL SERVIZIO FITOSANITARIO REGIONALE (D.LVO 19/08/2005 N. 214). ATTIVITA' SPECIALISTICA CON ENTI CENTRALI DELLO STATO.	U.1.04.01.01.000	1	16	1601	2025	3250004637	1	207	03	03	* SVOLGIMENTO DELEGATO DI CONTROLLI FITOSANITARI.	2026/0000034/207_00_00/E	2.491,50			U01221	U.1.04.01.01.006
4384	U01223	SPESE A SOSTEGNO DEL SERVIZIO FITOSANITARIO REGIONALE (D.LVO 19/08/2005 N. 214). ATTIVITA' SPECIALISTICA CON LE AMMINISTRAZIONI LOCALI.	U.1.04.01.02.000	1	16	1601	2025	3250002194	1	207	03	03	* PIANO DELLE ATTIVITÀ FITOSANITARIE 2024	2026/0000034/207_00_00/E	659,07			U01223	U.1.04.01.02.008
4385	U01223	SPESE A SOSTEGNO DEL SERVIZIO FITOSANITARIO REGIONALE (D.LVO 19/08/2005 N. 214). ATTIVITA' SPECIALISTICA CON LE AMMINISTRAZIONI LOCALI.	U.1.04.01.02.000	1	16	1601	2025	3250002195	1	207	03	03	* AVVIO DEL "PIANO PROGRAMMATICO DELLE ATTIVITÀ FITOSANITARIE	2026/0000034/207_00_00/E	28,70			U01223	U.1.04.01.02.008
4386	U01223	SPESE A SOSTEGNO DEL SERVIZIO FITOSANITARIO REGIONALE (D.LVO 19/08/2005 N. 214). ATTIVITA' SPECIALISTICA CON LE AMMINISTRAZIONI LOCALI.	U.1.04.01.02.000	1	16	1601	2025	3250002196	1	207	03	03	* AVVIO DEL "PIANO PROGRAMMATICO DELLE ATTIVITÀ FITOSANITARIE	2026/0000034/207_00_00/E	792,50			U01223	U.1.04.01.02.008
4387	U01223	SPESE A SOSTEGNO DEL SERVIZIO FITOSANITARIO REGIONALE (D.LVO 19/08/2005 N. 214). ATTIVITA' SPECIALISTICA CON LE AMMINISTRAZIONI LOCALI.	U.1.04.01.02.000	1	16	1601	2025	3250002197	1	207	03	03	* AVVIO DEL "PIANO PROGRAMMATICO DELLE ATTIVITÀ FITOSANITARIE	2026/0000034/207_00_00/E	1.054,00			U01223	U.1.04.01.02.008
4388	U01223	SPESE A SOSTEGNO DEL SERVIZIO FITOSANITARIO REGIONALE (D.LVO 19/08/2005 N. 214). ATTIVITA' SPECIALISTICA CON LE AMMINISTRAZIONI LOCALI.	U.1.04.01.02.000	1	16	1601	2025	3250002198	1	207	03	03	* AVVIO DEL "PIANO PROGRAMMATICO DELLE ATTIVITÀ FITOSANITARIE	2026/0000034/207_00_00/E	1.681,50			U01223	U.1.04.01.02.008
4389	U01223	SPESE A SOSTEGNO DEL SERVIZIO FITOSANITARIO REGIONALE (D.LVO 19/08/2005 N. 214). ATTIVITA' SPECIALISTICA CON LE AMMINISTRAZIONI LOCALI.	U.1.04.01.02.000	1	16	1601	2025	3250002199	1	207	03	03	* AVVIO DEL "PIANO PROGRAMMATICO DELLE ATTIVITÀ FITOSANITARIE	2026/0000034/207_00_00/E	554,50			U01223	U.1.04.01.02.008
4390	U01223	SPESE A SOSTEGNO DEL SERVIZIO FITOSANITARIO REGIONALE (D.LVO 19/08/2005 N. 214). ATTIVITA' SPECIALISTICA CON LE AMMINISTRAZIONI LOCALI.	U.1.04.01.02.000	1	16	1601	2025	3250002200	1	207	03	03	* AVVIO DEL "PIANO PROGRAMMATICO DELLE ATTIVITÀ FITOSANITARIE	2026/0000034/207_00_00/E	856,50			U01223	U.1.04.01.02.008
4391	U01223	SPESE A SOSTEGNO DEL SERVIZIO FITOSANITARIO REGIONALE (D.LVO 19/08/2005 N. 214). ATTIVITA' SPECIALISTICA CON LE AMMINISTRAZIONI LOCALI.	U.1.04.01.02.000	1	16	1601	2025	3250002201	1	207	03	03	* AVVIO DEL "PIANO PROGRAMMATICO DELLE ATTIVITÀ FITOSANITARIE	2026/0000034/207_00_00/E	1.380,50			U01223	U.1.04.01.02.008
4392	U01223	SPESE A SOSTEGNO DEL SERVIZIO FITOSANITARIO REGIONALE (D.LVO 19/08/2005 N. 214). ATTIVITA' SPECIALISTICA CON LE AMMINISTRAZIONI LOCALI.	U.1.04.01.02.000	1	16	1601	2025	3250002202	1	207	03	03	* AVVIO DEL "PIANO PROGRAMMATICO DELLE ATTIVITÀ FITOSANITARIE	2026/0000034/207_00_00/E	2.553,50			U01223	U.1.04.01.02.008
4393	U01223	SPESE A SOSTEGNO DEL SERVIZIO FITOSANITARIO REGIONALE (D.LVO 19/08/2005 N. 214). ATTIVITA' SPECIALISTICA CON LE AMMINISTRAZIONI LOCALI.	U.1.04.01.02.000	1	16	1601	2025	3250002203	1	207	03	03	* AVVIO DEL "PIANO PROGRAMMATICO DELLE ATTIVITÀ FITOSANITARIE	2026/0000034/207_00_00/E	416,40			U01223	U.1.04.01.02.008
4394	U01223	SPESE A SOSTEGNO DEL SERVIZIO FITOSANITARIO REGIONALE (D.LVO 19/08/2005 N. 214). ATTIVITA' SPECIALISTICA CON LE AMMINISTRAZIONI LOCALI.	U.1.04.01.02.000	1	16	1601	2025	3250002204	1	207	03	03	* AVVIO DEL "PIANO PROGRAMMATICO DELLE ATTIVITÀ FITOSANITARIE	2026/0000034/207_00_00/E	203,39			U01223	U.1.04.01.02.008
4395	U01223	SPESE A SOSTEGNO DEL SERVIZIO FITOSANITARIO REGIONALE (D.LVO 19/08/2005 N. 214). ATTIVITA' SPECIALISTICA CON LE AMMINISTRAZIONI LOCALI.	U.1.04.01.02.000	1	16	1601	2025	3250002205	1	207	03	03	* AVVIO DEL "PIANO PROGRAMMATICO DELLE ATTIVITÀ FITOSANITARIE	2026/0000034/207_00_00/E	1.816,00			U01223	U.1.04.01.02.008
4396	U01223	SPESE A SOSTEGNO DEL SERVIZIO FITOSANITARIO REGIONALE (D.LVO 19/08/2005 N. 214). ATTIVITA' SPECIALISTICA CON LE AMMINISTRAZIONI LOCALI.	U.1.04.01.02.000	1	16	1601	2025	3250002206	1	207	03	03	* AVVIO DEL "PIANO PROGRAMMATICO DELLE ATTIVITÀ FITOSANITARIE	2026/0000034/207_00_00/E	578,40			U01223	U.1.04.01.02.008
4397	U01223	SPESE A SOSTEGNO DEL SERVIZIO FITOSANITARIO REGIONALE (D.LVO 19/08/2005 N. 214). ATTIVITA' SPECIALISTICA CON LE AMMINISTRAZIONI LOCALI.	U.1.04.01.02.000	1	16	1601	2025	3250002207	1	207	03	03	* AVVIO DEL "PIANO PROGRAMMATICO DELLE ATTIVITÀ FITOSANITARIE	2026/0000034/207_00_00/E	1.873,94			U01223	U.1.04.01.02.008
4398	U01223	SPESE A SOSTEGNO DEL SERVIZIO FITOSANITARIO REGIONALE (D.LVO 19/08/2005 N. 214). ATTIVITA' SPECIALISTICA CON LE AMMINISTRAZIONI LOCALI.	U.1.04.01.02.000	1	16	1601	2025	3250002208	1	207	03	03	* AVVIO DEL "PIANO PROGRAMMATICO DELLE ATTIVITÀ FITOSANITARIE	2026/0000034/207_00_00/E	1.982,50			U01223	U.1.04.01.02.008
4399	U01223	SPESE A SOSTEGNO DEL SERVIZIO FITOSANITARIO REGIONALE (D.LVO 19/08/2005 N. 214). ATTIVITA' SPECIALISTICA CON LE AMMINISTRAZIONI LOCALI.	U.1.04.01.02.000	1	16	1601	2025	3250002209	1	207	03	03	* AVVIO DEL "PIANO PROGRAMMATICO DELLE ATTIVITÀ FITOSANITARIE	2026/0000034/207_00_00/E	1.773,14			U01223	U.1.04.01.02.008
4400	U01223	SPESE A SOSTEGNO DEL SERVIZIO FITOSANITARIO REGIONALE (D.LVO 19/08/2005 N. 214). ATTIVITA' SPECIALISTICA CON LE AMMINISTRAZIONI LOCALI.	U.1.04.01.02.000	1	16	1601	2025	3250002210	1	207	03	03	* AVVIO DEL "PIANO PROGRAMMATICO DELLE ATTIVITÀ FITOSANITARIE	2026/0000034/207_00_00/E	3.292,70			U01223	U.1.04.01.02.008
4401	U01223	SPESE A SOSTEGNO DEL SERVIZIO FITOSANITARIO REGIONALE (D.LVO 19/08/2005 N. 214). ATTIVITA' SPECIALISTICA CON LE AMMINISTRAZIONI LOCALI.	U.1.04.01.02.000	1	16	1601	2025	3250002211	1	207	03	03	* AVVIO DEL "PIANO PROGRAMMATICO DELLE ATTIVITÀ FITOSANITARIE	2026/0000034/207_00_00/E	2.112,22			U01223	U.1.04.01.02.008
4402	U01223	SPESE A SOSTEGNO DEL SERVIZIO FITOSANITARIO REGIONALE (D.LVO 19/08/2005 N. 214). ATTIVITA' SPECIALISTICA CON LE AMMINISTRAZIONI LOCALI.	U.1.04.01.02.000	1	16	1601	2025	3250002212	1	207	03	03	* AVVIO DEL "PIANO PROGRAMMATICO DELLE ATTIVITÀ FITOSANITARIE	2026/0000034/207_00_00/E	925,00			U01223	U.1.04.01.02.008
4403	U01223	SPESE A SOSTEGNO DEL SERVIZIO FITOSANITARIO REGIONALE (D.LVO 19/08/2005 N. 214). ATTIVITA' SPECIALISTICA CON LE AMMINISTRAZIONI LOCALI.	U.1.04.01.02.000	1	16	1601	2025	3250002213	1	207	03	03	* AVVIO DEL "PIANO PROGRAMMATICO DELLE ATTIVITÀ FITOSANITARIE	2026/0000034/207_00_00/E	2.846,00			U01223	U.1.04.01.02.008
4404	U01223	SPESE A SOSTEGNO DEL SERVIZIO FITOSANITARIO REGIONALE (D.LVO 19/08/2005 N. 214). ATTIVITA' SPECIALISTICA CON LE AMMINISTRAZIONI LOCALI.	U.1.04.01.02.000	1	16	1601	2025	3250004965	1	207	03	03	PIANO URCOFI 2023-2025	2026/0000034/207_00_00/E	48.891,01			U01223	U.1.04.01.02.008
4405	U03523	ACQUISTO DI SERVIZI PER LE ATTIVITÀ FITOSANITARIE	U.1.03.02.99.000	1	16	1601	2025	3240005799	1	207	03	03	SERVIZIO TRIENNALE DI SMALTIMENTO DI RIFIUTI SPECIALI	2026/0000034/207_00_00/E	2.765,33			U03523	U.1.03.02.99.999
4406	U03523	ACQUISTO DI SERVIZI PER LE ATTIVITÀ FITOSANITARIE	U.1.03.02.99.000	1	16	1601	2025	3250002439	1	207	03	03	** AGGIUDICAZIONE IMPEGNO DELLA SOMMA DI EURO 13.765,86 + IVA (EURO3.028= ,49) PER IL TOTALE DI EURO 16.794,35 A FAVORE DELLA DITTA BIORAD LABORATORIES S.RL PER LA MANUTENZIONE E TARATURA DEL TERMOCICLATOREREAL TIME CFX96 ES. FIN. 2024 CAP 3523	2026/0000034/207_00_00/E	5.598,12			U03523	U.1.03.02.99.999
4407	U03523	ACQUISTO DI SERVIZI PER LE ATTIVITÀ FITOSANITARIE	U.1.03.02.99.000	1	16	1601	2025	3250002446	1	207	03	03	* IM CARD M2M A SERVIZIO DELLE STAZIONI AGROMETEOROLOGICHE	2026/0000034/207_00_00/E	82,37			U03523	U.1.03.02.99.999
4408	U03523	ACQUISTO DI SERVIZI PER LE ATTIVITÀ FITOSANITARIE	U.1.03.02.99.000	1	16	1601	2025	3250002447	1	207	03	03	* SERVIZIO TRIENNALE DI TARATURA	2026/0000034/207_00_00/E	152,50			U03523	U.1.03.02.99.999
4409	U03523	ACQUISTO DI SERVIZI PER LE ATTIVITÀ FITOSANITARIE	U.1.03.02.99.000	1	16	1601	2025	3250002457	1	207	03	03	* CONTROLLI FUNZIONALI E TARATURE DELLE ATTREZZATURE PER L'APPLICAZIONE DEI PRODOTTI FITOSANITARI	2026/0000034/207_00_00/E	46.360,00			U03523	U.1.03.02.99.999
4410	U03523	ACQUISTO DI SERVIZI PER LE ATTIVITÀ FITOSANITARIE	U.1.03.02.99.000	1	16	1601	2025	3250004209	1	207	03	03	SERVIZIO DI TARATURA STRUMENTAZIONI LABORATORIO FITOPATOLOGICO	2026/0000034/207_00_00/E	645,38			U03523	U.1.03.02.99.999
4411	U03523	ACQUISTO DI SERVIZI PER LE ATTIVITÀ FITOSANITARIE	U.1.03.02.99.000	1	16	1601	2025	3250004631	1	207	03	03	* ATTIVITÀ ISPETTIVE ACCREDIA	2026/0000034/207_00_00/E	1.872,05			U03523	U.1.03.02.99.999
4412	U03523	ACQUISTO DI SERVIZI PER LE ATTIVITÀ FITOSANITARIE	U.1.03.02.99.000	1	16	1601	2025	3250005397	1	207	03	03	DGR N. 325 DEL 20/07/2021 - IMPEGNO DELLA SOMMA DI EURO 8.700,00 + IVA(EURO 1.914,00) A FAVORE DI ACCREDIA PER LE ATTIVITA' ISPETTIVE ES.FIN. 2025 CAP 3523	2026/0000034/207_00_00/E	9.066,28			U03523	U.1.03.02.99.999
4413	U03523	ACQUISTO DI SERVIZI PER LE ATTIVITÀ FITOSANITARIE	U.1.03.02.99.000	1	16	1601	2025	3250006572	1	207	03	03	SERVIZIO TRIENNALE DI MANUTENZIONE DEL VERDE DELLA SERRA ANNESSA ALLABORATORIO FITOPATOLOGICO	2026/0000034/207_00_00/E	10.085,34			U03523	U.1.03.02.99.999

fonte: http://burc.regione.campania.it

N.	Capitolo						Impegno							Reimputazione					
	n.	Descrizione	IV livello PdC	Tit.	Miss	Progr	Anno	Numero	Pos.	DIR	Set	Uos	Oggetto impegno	Decreto	2026	2027	2028	Cap Reimp	V livello PdC Reimputazione
4414	U03523	ACQUISTO DI SERVIZI PER LE ATTIVITÀ FITOSANITARIE	U.1.03.02.99.000	1	16	1601	2025	3250006577	1	207	03	03	SERVIZIO TRIENNALE MANUTENZIONE DEL DISTILLATORE A FAVORE DELLA DITTAMERCK LIFE SCIENCE SRL	2026/0000034/207_00_00/E	1.523,53			U03523	U.1.03.02.99.999
4415	U03543	ATTIVITA' SPECIALISTICA CON LE AMM.NI LOCALI O ALTRI ENTI - PROGRAMMI DI MONITORAGGIO COFINANZIATO DALLA UE IN MATERIA DI DIFESAFITOSANITARIA	U.1.04.01.02.000	1	16	1601	2025	3250004967	1	207	03	03	PIANO URCOFI 2023-2025	2026/0000034/207_00_00/E	132.735,37			U03543	U.1.04.01.02.008
4416	U03574	INTERVENTI PER LE ATTIVITA' DEL LABORATORIO FITOPATOLOGICO REGIONALE E DEL CENTRO AGROMETEOROLOGICO	U.2.02.01.05.000	2	16	1601	2025	3250011710	1	207	03	03	Impegno per intervento straordinario di sostituzione per il ripristinoapparecchiature danneggiate/malfunzionanti afferenti allareteagrometeorologica regionale a favore della ditta CAE SPA.	2026/0000034/207_00_00/E	54.900,00			U03574	U.2.02.01.05.999
4417	U03698	SPESE A SOSTEGNO DEL SERVIZIO FITOSANITARIO REGIONALE PER ATTIVITÀ CON LE AMMINISTRAZIONI CENTRALI TRASFERIMENTI IN CONTO CAPITALE	U.2.04.21.01.000	2	16	1601	2025	3250002468	1	207	03	03	* PIANO DELLE ATTIVITA' FITOSANITARIE 2024	2026/0000034/207_00_00/E	71.470,20			U03698	U.2.04.21.01.013
4418	U03699	SPESE A SOSTEGNO DEL SERVIZIO FITOSANITARIO REGIONALE PER ATTIVITÀ CON LE AMMINISTRAZIONI LOCALI TRASFERIMENTI IN CONTO CAPITALE	U.2.04.21.02.000	2	16	1601	2025	3250004640	1	207	03	03	* PIANO DELLE ATTIVITÀ FITOSANITARIE 2024	2026/0000034/207_00_00/E	57.596,61			U03699	U.2.04.21.02.008
4419	U01333	SPESE A SOSTEGNO DEL SERVIZIO FITOSANITARIO REGIONALE (D.LVO 19/08/2005 N.214.	U.1.03.02.99.000	1	16	1601	2025	3250002214	1	207	03	03	* * PRONTO INTERVENTO FITOSANITARIO	2026/0000034/207_00_00/E	1.160,73			U01333	U.1.03.02.99.009
4420	U01333	SPESE A SOSTEGNO DEL SERVIZIO FITOSANITARIO REGIONALE (D.LVO 19/08/2005 N.214.	U.1.03.02.99.000	1	16	1601	2025	3250002216	1	207	03	03	* * * PRONTO INTERVENTO FITOSANITARIO	2026/0000034/207_00_00/E	11.991,50			U01333	U.1.03.02.99.009
4421	U01333	SPESE A SOSTEGNO DEL SERVIZIO FITOSANITARIO REGIONALE (D.LVO 19/08/2005 N.214.	U.1.03.02.99.000	1	16	1601	2025	3250004614	1	207	03	03	* * * II ANNUALITÀ DEL SERVIZIO DI MANUTENZIONE DEL VERDE SERRA ANNESSAAL LABORATORIO FITOPATOLOGICO REGIONALE.	2026/0000034/207_00_00/E	5.126,09			U01333	U.1.03.02.99.999
4422	U01334	SPESE A SOSTEGNO DEL SERVIZIO FITOSANITARIO REGIONALE (D.LVO 19/08/2005 N. 214). - ATTIVITA' SPECIALISTICA CON LE AMMINISTRAZIONI LOCALI	U.1.04.01.02.000	1	16	1601	2025	3250002220	1	207	03	03	* * PARTERNARIATO URCOFI	2026/0000034/207_00_00/E	89.428,79			U01334	U.1.04.01.02.008
4423	U01334	SPESE A SOSTEGNO DEL SERVIZIO FITOSANITARIO REGIONALE (D.LVO 19/08/2005 N. 214). - ATTIVITA' SPECIALISTICA CON LE AMMINISTRAZIONI LOCALI	U.1.04.01.02.000	1	16	1601	2025	3250002222	1	207	03	03	* PIANO DELLE ATTIVITÀ FITOSANITARIE 2024	2026/0000034/207_00_00/E	7.886,37			U01334	U.1.04.01.02.008
4424	U01334	SPESE A SOSTEGNO DEL SERVIZIO FITOSANITARIO REGIONALE (D.LVO 19/08/2005 N. 214). - ATTIVITA' SPECIALISTICA CON LE AMMINISTRAZIONI LOCALI	U.1.04.01.02.000	1	16	1601	2025	3250002223	1	207	03	03	* PIANO DELLE ATTIVITÀ FITOSANITARIE 2024	2026/0000034/207_00_00/E	76.719,40			U01334	U.1.04.01.02.008
4425	U01334	SPESE A SOSTEGNO DEL SERVIZIO FITOSANITARIO REGIONALE (D.LVO 19/08/2005 N. 214). - ATTIVITA' SPECIALISTICA CON LE AMMINISTRAZIONI LOCALI	U.1.04.01.02.000	1	16	1601	2025	3250004966	1	207	03	03	PIANO URCOFI 2023-2025	2026/0000034/207_00_00/E	500.000,00			U01334	U.1.04.01.02.008
4426	U03041	INCARICHI LIBERO PROFESSIONALI DI STUDI, RICERCA E CONSULENZA E/O ESPERTI PER COMMISSIONI, COMITATI E CONSIGLI	U.1.03.02.10.000	1	16	1601	2025	3250002256	1	207	03		** SERVIZIO DI ASSISTENZA TECNICA ALLA CONCESSIONE DEL PREMIO PRIMO INSEDIAMENTO GIOVANI IN AGRICOLTURA. IMPEGNO DI SPESA IN FAVORE DELLA SOCIETA' IN HOUSE IFEL.	2026/0000034/207_00_00/E	107.773,69			U03041	U.1.03.02.10.003
4427	U03121	INTERVENTI IN MATERIA DI ZOOTECNIA SOSTENIBILE (L.R. N. 5 DEL 29.06.2021, ART. 30, COMMA 3)	U.2.03.01.02.000	2	16	1601	2025	3250002269	2	207	03		* ** L.R. 29 GIUGNO 2021, N. 5, ART. 30 - INTERVENTI IN MATERIA DI ZOOTECNIA SOSTENIBILE: AVVISO PUBBLICO APPROVATO AI SENSI DEL DDR N. 410 DEL 29/11/202.. IMPEGNO DELLA SOMMA DI EURO 150.000,00 A FAVORE DELL'UNIVERSITA' DEGLI STUDI DELLA CAMPANIA "LUIGI VANVIT ELLI".CUP N. B27G22000290002 E CUP N. B27G21000200002. ES. FIN. 2023. CAP. U03121.	2026/0000034/207_00_00/E	25.000,00			U03121	U.2.03.01.02.008
4428	U03367	SPESE PER SERVIZI TECNICI DI SUPPORTO ALLE ATTIVITA' DI SPERIMENTAZIONE, INFORMAZIONE E CONSULENZA IN AGRICOLTURA E MIGLIORAMENTO DELLA QUALITA' DEI SERVIZI OFFERTI (L.R. 3.1.85, N. 7)	U.1.03.02.99.000	1	16	1601	2025	3240007159	1	207	03		ANNULLAMENTO DEL DRD N. 145 DEL 26/06/2024 E RIPROPOSIZIONE DELL'IMPEGNOA FAVORE DEL DIPARTIMENTO DI AGRARIA DELL'UNIVERSITA' DEGLI STUDI DINAPOLI FEDERICO II. CAP. U03367. ES FIN. 2024 E 2025	2026/0000034/207_00_00/E	5.000,00			U03367	U.1.03.02.99.999
4429	U03367	SPESE PER SERVIZI TECNICI DI SUPPORTO ALLE ATTIVITA' DI SPERIMENTAZIONE, INFORMAZIONE E CONSULENZA IN AGRICOLTURA E MIGLIORAMENTO DELLA QUALITA' DEI SERVIZI OFFERTI (L.R. 3.1.85, N. 7)	U.1.03.02.99.000	1	16	1601	2025	3250002347	1	207	03		** ANNULLAMENTO DEL DRD N. 145 DEL 26/06/2024 E RIPROPOSIZIONEDELL'IMPEGNO A FAVORE DEL DIPARTIMENTO DI AGRARIA DELL'UNIVERSITA' DEGLI STUDI DI NAPOLI FEDERICO II. CAP. U03367. ES FIN. 2024 E 2025	2026/0000034/207_00_00/E	5.000,00			U03367	U.1.03.02.99.999
4430	U03551	ATTIVITA' DI RICERCA E SPERIMENTAZIONE A CARATTERE REGIONALE ,INTERVENTI A SOSTEGNO DEL COMPARTO AGROALIMENTARE, A CARATTERE REGIONALE ,INTERVENTI A CARATTERE TERRITORIALE , INFORMAZIONE, CONSULENZA E IN GENERE DI ASSISTENZA TECNICA IN AGRICOLTURA (L.R.3/1/85 N. 7, EX L.R. 4/7/91, N. 11 abrogata dall'ART 2, com. 2 della L.R. 6/8/2010, N. 8 ad eccezione degli articoli 13, 14, 18,19, 20, 22, 23 e 25 E SS.MM.II.).	U.2.02.03.99.000	2	16	1601	2025	3250002437	1	207	03		* * * LEGGE REGIONALE 22 NOVEMBRE 2010, N. 14. LEGGE REGIONALE 11NOVEMBRE 2019, N. 20. D.G.R. N. 585 DEL 16.12.2020. PIANO DEI CONTROLLI PER L'ATTIUTILIZZAZIONE AGRONOMICA DEGLI EFFLUENTI DI ALLEVAMENTO, DELLE ACQUE REFLUE E DEI DIGESTATI ANNUALITA'2021-2022. IMPEGNO DI SPESA IN FAVORE DELL'AGENZIA REGIONALE PER LAPROTEZIONE AMBIENTALE IN CAMPANIA. E.F. 2021 CAP. U03551	2026/0000034/207_00_00/E	11.584,46			U03551	U.2.02.03.99.001
4431	U03551	ATTIVITA' DI RICERCA E SPERIMENTAZIONE A CARATTERE REGIONALE ,INTERVENTI A SOSTEGNO DEL COMPARTO AGROALIMENTARE, A CARATTERE REGIONALE ,INTERVENTI A CARATTERE TERRITORIALE , INFORMAZIONE, CONSULENZA E IN GENERE DI ASSISTENZA TECNICA IN AGRICOLTURA (L.R.3/1/85 N. 7, EX L.R. 4/7/91, N. 11 abrogata dall'ART 2, com. 2 della L.R. 6/8/2010, N. 8 ad eccezione degli articoli 13, 14, 18,19, 20, 22, 23 e 25 E SS.MM.II.).	U.2.02.03.99.000	2	16	1601	2025	3250002458	1	207	03		** DGR N. 398 DEL 28.03.06: "PIANO REGIONALE DI MONITORAGGIO RELATIVOALLE ATTIVITA' DI UTILIZZAZIONE AGRONOMICA DELLE ACQUE DIVEGETAZIONE EDELLE SANSE UMIDE DEI FRANTOI OLEARI - PROGRAMMA DI ATTIVITA'2022-2024": IMPEGNO DI SPESA IN FAVORE DELL'AGENZIARE GIONALEPER LAPROTEZIONE AMBIENTALE IN CAMPANIA. III ANNO DI ATTIVITA' E.F. 2024 CAP.U03551.	2026/0000034/207_00_00/E	27.388,58			U03551	U.2.02.03.99.001
4432	U03551	ATTIVITA' DI RICERCA E SPERIMENTAZIONE A CARATTERE REGIONALE ,INTERVENTI A SOSTEGNO DEL COMPARTO AGROALIMENTARE, A CARATTERE REGIONALE ,INTERVENTI A CARATTERE TERRITORIALE , INFORMAZIONE, CONSULENZA E IN GENERE DI ASSISTENZA TECNICA IN AGRICOLTURA (L.R.3/1/85 N. 7, EX L.R. 4/7/91, N. 11 abrogata dall'ART 2, com. 2 della L.R. 6/8/2010, N. 8 ad eccezione degli articoli 13, 14, 18,19, 20, 22, 23 e 25 E SS.MM.II.).	U.2.02.03.99.000	2	16	1601	2025	3250012027	1	207	03		Legge regionale 22 novembre 2010, N. 14. Legge Regionale 11 novembre2019, n. 20. D.G.R. n. 585 del 16.12.2020 e s.m.i. Attivitàdicontrolloin loco sull'utilizzazione agronomica degli effluenti di allevamento edei digestati. Impegno di spesa pari ad eu ro 30.000,00 a favoredell'Agenzia Regionale per la Protezione Ambientale in Campania. E.F.2025 Cap. 3551	2026/0000034/207_00_00/E	30.000,00			U03551	U.2.02.03.99.001
4433	U03711	INCARICHI A SOCIETÀ DI STUDI, RICERCA E CONSULENZA	U.1.03.02.10.000	1	16	1601	2025	3250011715	1	207	03		Conferma prenotazione d'impegno assunta con DDR. n.109 del 27 luglio2025 in favore della società Nomisma S.p.A.	2026/0000034/207_00_00/E	50.020,00			U03711	U.1.03.02.10.003
4434	U01156	MANUTENZIONE ORDINARIA E RIPARAZIONE DI IMPIANTI, MACCHINARI E ATTREZZATURE.	U.1.03.02.09.000	1	11	1101	2025	3250007452	1	214	01	01	Attuazione DD.DD. n.1/2025 e n.402/2025: contratti proroga tecnica exart.106 co.11, rep. n.CV/2025/056 e /057 del 24/01/2025 e n.CV/2025/461e /462, relativi alla prosecuzione dell'affidamento del servizio dimanutenzione della rete fiduciaria e integrat ivadi monitoraggiometeoidropluviometrico in tempo reale del Centro FunzionaleRegionale. Conferma prenotazione impegno di spesa sulcap. U01156 delbilancio e.f. 2025, disposta con DD. (UOD.50.18.02) n.57 del 15/09/2023.	2026/0000035/214_00_00/E	65.215,44			U01156	U.1.03.02.09.005
4435	U01113	SPESE PER SERVIZI AUSILIARI PER ATTIVITA' DI PROTEZIONE CIVILE (SERVIZI DI SORVEGLIANZA E CUSTODIA, TRASPORTI TRASLOCHI E FACCHINAGGIO, STAMPA E RILEGATURA).	U.1.03.02.13.000	1	11	1101	2025	3250000893	2	214	01		CONTRATTI TELEPASS S.P.A. E AUTOSTRADE PER L'ITALIA S.P.A. PER I VEICOLIDI PROTEZIONE CIVILE - IMPEGNO DI SPESA - CIG Z7F0583AF9.	2026/0000035/214_00_00/E	74,29			U01113	U.1.03.02.13.999

fonte: http://burc.regione.campania.it

N.	Capitolo						Impegno							Reimputazione					
	n.	Descrizione	IV livello PdC	Tit.	Miss	Progr	Anno	Numero	Pos.	DIR	Set	Uos	Oggetto impegno	Decreto	2026	2027	2028	Cap Reimp	V livello PdC Reimputazione
4436	U01113	SPESE PER SERVIZI AUSILIARI PER ATTIVITA' DI PROTEZIONE CIVILE (SERVIZI DI SORVEGLIANZA E CUSTODIA, TRASPORTI TRASLOCHI E FACCHINAGGIO, STAMPA E RILEGATURA).	U.1.03.02.13.000	1	11	1101	2025	3250003156	1	214	01		* ** CONTRATTI TELEPASS S.P.A. E AUTOSTRADE PER L ITALIA S.P.A PER I VEICOLI DI PROTEZIONE CIVILE - IMPEGNO DI SPESA - CIG Z7F0583AF9	2026/0000035/214_00_00/E	500,00			U01113	U.1.03.02.13.999
4437	U01113	SPESE PER SERVIZI AUSILIARI PER ATTIVITA' DI PROTEZIONE CIVILE (SERVIZI DI SORVEGLIANZA E CUSTODIA, TRASPORTI TRASLOCHI E FACCHINAGGIO, STAMPA E RILEGATURA).	U.1.03.02.13.000	1	11	1101	2025	3250003256	1	214	01		* ** SERVIZIO NOLEGGIO ATTREZZATURA. IMPEGNO DI SPESA.	2026/0000035/214_00_00/E	5.000,00			U01113	U.1.03.02.13.999
4438	U01113	SPESE PER SERVIZI AUSILIARI PER ATTIVITA' DI PROTEZIONE CIVILE (SERVIZI DI SORVEGLIANZA E CUSTODIA, TRASPORTI TRASLOCHI E FACCHINAGGIO, STAMPA E RILEGATURA).	U.1.03.02.13.000	1	11	1101	2025	3250003257	1	214	01		* ** SERVIZIO DI PROGETTAZIONE GRAFICA DEI MATERIALI STAMPA PER LA DIVULGAZIONE DELLA CULTURA DELLE BUONE PRATICHE DELLA PROTEZIONE C=IVILE. IMPEGNO DI SPESA	2026/0000035/214_00_00/E	5.000,00			U01113	U.1.03.02.13.004
4439	U01113	SPESE PER SERVIZI AUSILIARI PER ATTIVITA' DI PROTEZIONE CIVILE (SERVIZI DI SORVEGLIANZA E CUSTODIA, TRASPORTI TRASLOCHI E FACCHINAGGIO, STAMPA E RILEGATURA).	U.1.03.02.13.000	1	11	1101	2025	3250009167	1	214	01		Contratti Telepass S.p.A. e Autostrade per l'Italia S.p.A per i veicolidi Protezione Civile – Impegno di spesa – CIG Z7F0583AF9	2026/0000035/214_00_00/E	7.968,06			U01113	U.1.03.02.13.999
4440	U01113	SPESE PER SERVIZI AUSILIARI PER ATTIVITA' DI PROTEZIONE CIVILE (SERVIZI DI SORVEGLIANZA E CUSTODIA, TRASPORTI TRASLOCHI E FACCHINAGGIO, STAMPA E RILEGATURA).	U.1.03.02.13.000	1	11	1101	2025	3250012026	1	214	01		Contratti Telepass S.p.A. e Autostrade per l'Italia S.p.A. per i veicolidi Protezione Civile – Impegno di spesa – CIG Z7F0583AF9.	2026/0000035/214_00_00/E	18.000,00			U01113	U.1.03.02.13.999
4441	U01113	SPESE PER SERVIZI AUSILIARI PER ATTIVITA' DI PROTEZIONE CIVILE (SERVIZI DI SORVEGLIANZA E CUSTODIA, TRASPORTI TRASLOCHI E FACCHINAGGIO, STAMPA E RILEGATURA).	U.1.03.02.13.000	1	11	1101	2025	3250012026	2	214	01		Contratti Telepass S.p.A. e Autostrade per l'Italia S.p.A. per i veicolidi Protezione Civile – Impegno di spesa – CIG Z7F0583AF9.	2026/0000035/214_00_00/E	2.875,00			U01113	U.1.03.02.13.999
4442	U01148	SPESE PER ACQUISTO DI BENI E SERVIZI PER ATTIVITA' DI PROTEZIONE CIVILE IN ATTUAZIONE DI LEGISLAZIONE STATALE E REGIONALE: CARBURANTI,COMBUSTIBILI E LUBRIFICANTI, EQUIPAGGIAMENTO., VESTIARIO, CANCELLERIA E MATERIALE INFORMATICO GENERI ALIMENTARI IN EMERGENZA MATERIALEI E STRUMENTI TECNICO-SPECIALISTICI.	U.1.03.01.02.000	1	11	1101	2025	3250003659	1	214	01		SPESA CARBURANTI PER VEICOLI DI PROTEZIONE CIVILE. IMPEGNO DI SPESAPLURIENNALE PER ADESIONE ALL'ACCORDO QUADRO "FUEL CARD 3".	2026/0000035/214_00_00/E	16.785,56			U01148	U.1.03.01.02.002
4443	U01148	SPESE PER ACQUISTO DI BENI E SERVIZI PER ATTIVITA' DI PROTEZIONE CIVILE IN ATTUAZIONE DI LEGISLAZIONE STATALE E REGIONALE: CARBURANTI,COMBUSTIBILI E LUBRIFICANTI, EQUIPAGGIAMENTO., VESTIARIO, CANCELLERIA E MATERIALE INFORMATICO GENERI ALIMENTARI IN EMERGENZA MATERIALEI E STRUMENTI TECNICO-SPECIALISTICI.	U.1.03.01.02.000	1	11	1101	2025	3250004380	1	214	01		** IMPEGNO SPESA CARBURANTI PER VEICOLI DI PROTEZIONE CIVILE.	2026/0000035/214_00_00/E	3.585,05			U01148	U.1.03.01.02.002
4444	U01148	SPESE PER ACQUISTO DI BENI E SERVIZI PER ATTIVITA' DI PROTEZIONE CIVILE IN ATTUAZIONE DI LEGISLAZIONE STATALE E REGIONALE: CARBURANTI,COMBUSTIBILI E LUBRIFICANTI, EQUIPAGGIAMENTO., VESTIARIO, CANCELLERIA E MATERIALE INFORMATICO GENERI ALIMENTARI IN EMERGENZA MATERIALEI E STRUMENTI TECNICO-SPECIALISTICI.	U.1.03.01.02.000	1	11	1101	2025	3250010438	1	214	01		Attività di Protezione Civile. Accordo quadro per l'affidamento direttodella fornitura di materiale divulgativo per le attivitàdidiffusionedella cultura delle buone pratiche di protezione civile. Impegno dispesa.	2026/0000035/214_00_00/E	4.314,80			U01148	U.1.03.01.02.009
4445	U01149	SPESE PER ATTIVITA' DI SOCCORSO E DI GESTIONE DELLA EMERGENZA DI COMPETENZA REGIONALE COMPRESA LA STIPULA DI APPOSITA CONVENZIONE, CONSULENZA, CONTRIBUTI VARI A SOGGETTI, IMPEGNATI IN ATTIVITA' DI PROTEZIONE CIVILE, CONTRIBUTI E RIMBORSI ALLE STRUTTURE REGIONALI, AGLI ENTI LOCALI, ALLE ORGANIZZAZIONI DI VOLONTARIATO, SPESE PER LE ESERCITAZIONI. CONTRIBUTI ALLE STRUTTURE REGIONALI,ENTI LOCALI, ALLE COMUNITA' MONTANE	U.1.03.02.13.000	1	11	1101	2025	3250002990	1	214	01		** EMERGENZA FRANA CASAMICCIOLA TERME DEL 26.11.2022. SERVIZIALBERGHIERI. HOTEL EXCELSIOR MARE SUITES, CE.SCO.MA. SAS. IMPEGNO	2026/0000035/214_00_00/E	2.030,00			U01149	U.1.03.02.13.001
4446	U01149	SPESE PER ATTIVITA' DI SOCCORSO E DI GESTIONE DELLA EMERGENZA DI COMPETENZA REGIONALE COMPRESA LA STIPULA DI APPOSITA CONVENZIONE, CONSULENZA, CONTRIBUTI VARI A SOGGETTI, IMPEGNATI IN ATTIVITA' DI PROTEZIONE CIVILE, CONTRIBUTI E RIMBORSI ALLE STRUTTURE REGIONALI, AGLI ENTI LOCALI, ALLE ORGANIZZAZIONI DI VOLONTARIATO, SPESE PER LE ESERCITAZIONI. CONTRIBUTI ALLE STRUTTURE REGIONALI,ENTI LOCALI, ALLE COMUNITA' MONTANE	U.1.03.02.13.000	1	11	1101	2025	3250003183	1	214	01		* ** EMERGENZA FRANA CASAMICCIOLA TERME DEL 26.11.2022. SERVIZIO DI TRASPORTO VERSO ISOLA DI ISCHIA DI PERSONE E MEZZI DI SOCCORSO PER LE ESIGENZE DELLA PROTEZIONE CIVILE REGIONALE MEDIANTE MOTONAVI DELLA SOCIETA MEDMAR NAVI S.P.A. IMPEGNO DI SPESA.	2026/0000035/214_00_00/E	7.304,00			U01149	U.1.03.02.13.999
4447	U01149	SPESE PER ATTIVITA' DI SOCCORSO E DI GESTIONE DELLA EMERGENZA DI COMPETENZA REGIONALE COMPRESA LA STIPULA DI APPOSITA CONVENZIONE, CONSULENZA, CONTRIBUTI VARI A SOGGETTI, IMPEGNATI IN ATTIVITA' DI PROTEZIONE CIVILE, CONTRIBUTI E RIMBORSI ALLE STRUTTURE REGIONALI, AGLI ENTI LOCALI, ALLE ORGANIZZAZIONI DI VOLONTARIATO, SPESE PER LE ESERCITAZIONI. CONTRIBUTI ALLE STRUTTURE REGIONALI,ENTI LOCALI, ALLE COMUNITA' MONTANE	U.1.03.02.13.000	1	11	1101	2025	3250003215	1	214	01		* ** EMERGENZA FRANA CASAMICCIOLA TERME DEL 26.11.2022. SERVIZI ALBERGHIERI. HOTEL VILLA TINA - BERTORO HOTELS SRLS. DECRETO IMPEGNO.	2026/0000035/214_00_00/E	2.855,00			U01149	U.1.03.02.13.001
4448	U01149	SPESE PER ATTIVITA' DI SOCCORSO E DI GESTIONE DELLA EMERGENZA DI COMPETENZA REGIONALE COMPRESA LA STIPULA DI APPOSITA CONVENZIONE, CONSULENZA, CONTRIBUTI VARI A SOGGETTI, IMPEGNATI IN ATTIVITA' DI PROTEZIONE CIVILE, CONTRIBUTI E RIMBORSI ALLE STRUTTURE REGIONALI, AGLI ENTI LOCALI, ALLE ORGANIZZAZIONI DI VOLONTARIATO, SPESE PER LE ESERCITAZIONI. CONTRIBUTI ALLE STRUTTURE REGIONALI,ENTI LOCALI, ALLE COMUNITA' MONTANE	U.1.03.02.13.000	1	11	1101	2025	3250003217	1	214	01		* ** EMERGENZA FRANA CASAMICCIOLA TERME DEL 26.11.2022. SERVIZI ALBERGHIERI. HOTEL MIRAMONTE - BERTORO HOTELS. DECRETO IMPEGNO.	2026/0000035/214_00_00/E	9.000,00			U01149	U.1.03.02.13.001
4449	U01149	SPESE PER ATTIVITA' DI SOCCORSO E DI GESTIONE DELLA EMERGENZA DI COMPETENZA REGIONALE COMPRESA LA STIPULA DI APPOSITA CONVENZIONE, CONSULENZA, CONTRIBUTI VARI A SOGGETTI, IMPEGNATI IN ATTIVITA' DI PROTEZIONE CIVILE, CONTRIBUTI E RIMBORSI ALLE STRUTTURE REGIONALI, AGLI ENTI LOCALI, ALLE ORGANIZZAZIONI DI VOLONTARIATO, SPESE PER LE ESERCITAZIONI. CONTRIBUTI ALLE STRUTTURE REGIONALI,ENTI LOCALI, ALLE COMUNITA' MONTANE	U.1.03.02.13.000	1	11	1101	2025	3250003219	1	214	01		* ** EMERGENZA FRANA CASAMICCIOLA TERME DEL 26.11.2022. SERVIZI ALBERGHIERI. HOTEL TERME LA BAGATTELLA - ELIOS SERVIZI E TURISMO SRLS. DECRETO IMPEGNO	2026/0000035/214_00_00/E	270,00			U01149	U.1.03.02.13.001
4450	U01149	SPESE PER ATTIVITA' DI SOCCORSO E DI GESTIONE DELLA EMERGENZA DI COMPETENZA REGIONALE COMPRESA LA STIPULA DI APPOSITA CONVENZIONE, CONSULENZA, CONTRIBUTI VARI A SOGGETTI, IMPEGNATI IN ATTIVITA' DI PROTEZIONE CIVILE, CONTRIBUTI E RIMBORSI ALLE STRUTTURE REGIONALI, AGLI ENTI LOCALI, ALLE ORGANIZZAZIONI DI VOLONTARIATO, SPESE PER LE ESERCITAZIONI. CONTRIBUTI ALLE STRUTTURE REGIONALI,ENTI LOCALI, ALLE COMUNITA' MONTANE	U.1.03.02.13.000	1	11	1101	2025	3250007179	1	214	01		Intensificazione del fenomeno del bradisismo ai Campi Flegrei. Accordoquadro per l'affidamento del servizio di noleggio di strutture. Impegno.	2026/0000035/214_00_00/E	11.733,40			U01149	U.1.03.02.13.999

fonte: http://burc.regione.campania.it

N.	Capitolo						Impegno							Reimputazione					
	n.	Descrizione	IV livello PdC	Tit.	Miss	Progr	Anno	Numero	Pos.	DIR	Set	Uos	Oggetto impegno	Decreto	2026	2027	2028	Cap Reimp	V livello PdC Reimputazione
4451	U01149	SPESE PER ATTIVITA' DI SOCCORSO E DI GESTIONE DELLA EMERGENZA DI COMPETENZA REGIONALE COMPRESA LA STIPULA DI APPOSITA CONVENZIONE, CONSULENZA, CONTRIBUTI VARI A SOGGETTI, IMPEGNATI IN ATTIVITA' DI PROTEZIONE CIVILE, CONTRIBUTI E RIMBORSI ALLE STRUTTURE REGIONALI, AGLI ENTI LOCALI, ALLE ORGANIZZAZIONI DI VOLONTARIATO, SPESE PER LE ESERCITAZIONI. CONTRIBUTI ALLE STRUTTURE REGIONALI,ENTI LOCALI, ALLE COMUNITA' MONTANE	U.1.03.02.13.000	1	11	1101	2025	3250008634	1	214	01		Attività di protezione civile. Accordo quadro per l'affidamento delservizio di noleggio di bagni chimici.	2026/0000035/214_00_00/E	4.537,46			U01149	U.1.03.02.13.999
4452	U01235	PREVENZIONE E LOTTA AGLI INCENDI BOSCHIVI (LEGGE 353/00 E L.R.7.5.96, N.11). GESTIONE ELISUPERFICI	U.1.04.01.02.000	1	09	0905	2025	3250003316	1	214	01		** CAMPAGNA AIB 2024: IMPEGNO CONTRIBUTO PER LA MANUTENZIONE DELL'ELISUPERFICIE DI CENTOLA.	2026/0000035/214_00_00/E	5.000,00			U01235	U.1.04.01.02.006
4453	U01235	PREVENZIONE E LOTTA AGLI INCENDI BOSCHIVI (LEGGE 353/00 E L.R.7.5.96, N.11). GESTIONE ELISUPERFICI	U.1.04.01.02.000	1	09	0905	2025	3250012255	1	214	01		DGR n. 368 del 16/06/2025 "Piano regionale per le attività diprevisione, prevenzione e lotta attiva contro gli incendi boschivinel2025-2027. Con allegati". Gestione elisuperfici. Impegno di spesa.	2026/0000035/214_00_00/E	5.000,00			U01235	U.1.04.01.02.006
4454	U01242	PIANO REGIONALE ATTIVITÀ PREVISIONE, PREVENZIONE E LOTTA CONTRO GLI INCENDI BOSCHIVI - ENTI DELEGATI.	U.1.04.01.02.000	1	09	0905	2025	3230006581	1	214	01		INCENDI BOSCHIVI ANNUALITÀ 2025.	2026/0000035/214_00_00/E	102.569,56			U01242	U.1.04.01.02.004
4455	U01242	PIANO REGIONALE ATTIVITÀ PREVISIONE, PREVENZIONE E LOTTA CONTRO GLI INCENDI BOSCHIVI - ENTI DELEGATI.	U.1.04.01.02.000	1	09	0905	2025	3230006582	1	214	01		INCENDI BOSCHIVI ANNUALITÀ 2025.	2026/0000035/214_00_00/E	134.539,00			U01242	U.1.04.01.02.002
4456	U01242	PIANO REGIONALE ATTIVITÀ PREVISIONE, PREVENZIONE E LOTTA CONTRO GLI INCENDI BOSCHIVI - ENTI DELEGATI.	U.1.04.01.02.000	1	09	0905	2025	3230006582	2	214	01		INCENDI BOSCHIVI ANNUALITÀ 2025.	2026/0000035/214_00_00/E	87.297,17			U01242	U.1.04.01.02.002
4457	U01242	PIANO REGIONALE ATTIVITÀ PREVISIONE, PREVENZIONE E LOTTA CONTRO GLI INCENDI BOSCHIVI - ENTI DELEGATI.	U.1.04.01.02.000	1	09	0905	2025	3230006582	3	214	01		INCENDI BOSCHIVI ANNUALITÀ 2025.	2026/0000035/214_00_00/E	129.210,43			U01242	U.1.04.01.02.002
4458	U01242	PIANO REGIONALE ATTIVITÀ PREVISIONE, PREVENZIONE E LOTTA CONTRO GLI INCENDI BOSCHIVI - ENTI DELEGATI.	U.1.04.01.02.000	1	09	0905	2025	3230006582	4	214	01		INCENDI BOSCHIVI ANNUALITÀ 2025.	2026/0000035/214_00_00/E	96.676,32			U01242	U.1.04.01.02.002
4459	U01242	PIANO REGIONALE ATTIVITÀ PREVISIONE, PREVENZIONE E LOTTA CONTRO GLI INCENDI BOSCHIVI - ENTI DELEGATI.	U.1.04.01.02.000	1	09	0905	2025	3230006583	1	214	01		INCENDI BOSCHIVI ANNUALITÀ 2025.	2026/0000035/214_00_00/E	175.315,51			U01242	U.1.04.01.02.006
4460	U01242	PIANO REGIONALE ATTIVITÀ PREVISIONE, PREVENZIONE E LOTTA CONTRO GLI INCENDI BOSCHIVI - ENTI DELEGATI.	U.1.04.01.02.000	1	09	0905	2025	3230006583	2	214	01		INCENDI BOSCHIVI ANNUALITÀ 2025.	2026/0000035/214_00_00/E	221.551,46			U01242	U.1.04.01.02.006
4461	U01242	PIANO REGIONALE ATTIVITÀ PREVISIONE, PREVENZIONE E LOTTA CONTRO GLI INCENDI BOSCHIVI - ENTI DELEGATI.	U.1.04.01.02.000	1	09	0905	2025	3230006583	3	214	01		INCENDI BOSCHIVI ANNUALITÀ 2025.	2026/0000035/214_00_00/E	254.500,96			U01242	U.1.04.01.02.006
4462	U01242	PIANO REGIONALE ATTIVITÀ PREVISIONE, PREVENZIONE E LOTTA CONTRO GLI INCENDI BOSCHIVI - ENTI DELEGATI.	U.1.04.01.02.000	1	09	0905	2025	3230006583	4	214	01		INCENDI BOSCHIVI ANNUALITÀ 2025.	2026/0000035/214_00_00/E	484.572,53			U01242	U.1.04.01.02.006
4463	U01242	PIANO REGIONALE ATTIVITÀ PREVISIONE, PREVENZIONE E LOTTA CONTRO GLI INCENDI BOSCHIVI - ENTI DELEGATI.	U.1.04.01.02.000	1	09	0905	2025	3230006583	5	214	01		INCENDI BOSCHIVI ANNUALITÀ 2025.	2026/0000035/214_00_00/E	432.215,42			U01242	U.1.04.01.02.006
4464	U01242	PIANO REGIONALE ATTIVITÀ PREVISIONE, PREVENZIONE E LOTTA CONTRO GLI INCENDI BOSCHIVI - ENTI DELEGATI.	U.1.04.01.02.000	1	09	0905	2025	3230006583	6	214	01		INCENDI BOSCHIVI ANNUALITÀ 2025.	2026/0000035/214_00_00/E	396.982,38			U01242	U.1.04.01.02.006
4465	U01242	PIANO REGIONALE ATTIVITÀ PREVISIONE, PREVENZIONE E LOTTA CONTRO GLI INCENDI BOSCHIVI - ENTI DELEGATI.	U.1.04.01.02.000	1	09	0905	2025	3230006583	7	214	01		INCENDI BOSCHIVI ANNUALITÀ 2025.	2026/0000035/214_00_00/E	253.624,37			U01242	U.1.04.01.02.006
4466	U01242	PIANO REGIONALE ATTIVITÀ PREVISIONE, PREVENZIONE E LOTTA CONTRO GLI INCENDI BOSCHIVI - ENTI DELEGATI.	U.1.04.01.02.000	1	09	0905	2025	3230006583	8	214	01		INCENDI BOSCHIVI ANNUALITÀ 2025.	2026/0000035/214_00_00/E	260.763,43			U01242	U.1.04.01.02.006
4467	U01242	PIANO REGIONALE ATTIVITÀ PREVISIONE, PREVENZIONE E LOTTA CONTRO GLI INCENDI BOSCHIVI - ENTI DELEGATI.	U.1.04.01.02.000	1	09	0905	2025	3230006583	9	214	01		INCENDI BOSCHIVI ANNUALITÀ 2025.	2026/0000035/214_00_00/E	120.747,06			U01242	U.1.04.01.02.006
4468	U01242	PIANO REGIONALE ATTIVITÀ PREVISIONE, PREVENZIONE E LOTTA CONTRO GLI INCENDI BOSCHIVI - ENTI DELEGATI.	U.1.04.01.02.000	1	09	0905	2025	3230006583	10	214	01		INCENDI BOSCHIVI ANNUALITÀ 2025.	2026/0000035/214_00_00/E	380.331,93			U01242	U.1.04.01.02.006
4469	U01242	PIANO REGIONALE ATTIVITÀ PREVISIONE, PREVENZIONE E LOTTA CONTRO GLI INCENDI BOSCHIVI - ENTI DELEGATI.	U.1.04.01.02.000	1	09	0905	2025	3230006583	11	214	01		INCENDI BOSCHIVI ANNUALITÀ 2025.	2026/0000035/214_00_00/E	115.498,16			U01242	U.1.04.01.02.006
4470	U01242	PIANO REGIONALE ATTIVITÀ PREVISIONE, PREVENZIONE E LOTTA CONTRO GLI INCENDI BOSCHIVI - ENTI DELEGATI.	U.1.04.01.02.000	1	09	0905	2025	3230006583	12	214	01		INCENDI BOSCHIVI ANNUALITÀ 2025.	2026/0000035/214_00_00/E	199.405,11			U01242	U.1.04.01.02.006
4471	U01242	PIANO REGIONALE ATTIVITÀ PREVISIONE, PREVENZIONE E LOTTA CONTRO GLI INCENDI BOSCHIVI - ENTI DELEGATI.	U.1.04.01.02.000	1	09	0905	2025	3230006583	13	214	01		INCENDI BOSCHIVI ANNUALITÀ 2025.	2026/0000035/214_00_00/E	173.409,31			U01242	U.1.04.01.02.006
4472	U01242	PIANO REGIONALE ATTIVITÀ PREVISIONE, PREVENZIONE E LOTTA CONTRO GLI INCENDI BOSCHIVI - ENTI DELEGATI.	U.1.04.01.02.000	1	09	0905	2025	3230006583	14	214	01		INCENDI BOSCHIVI ANNUALITÀ 2025.	2026/0000035/214_00_00/E	233.115,56			U01242	U.1.04.01.02.006
4473	U01242	PIANO REGIONALE ATTIVITÀ PREVISIONE, PREVENZIONE E LOTTA CONTRO GLI INCENDI BOSCHIVI - ENTI DELEGATI.	U.1.04.01.02.000	1	09	0905	2025	3230006583	15	214	01		INCENDI BOSCHIVI ANNUALITÀ 2025.	2026/0000035/214_00_00/E	474.467,26			U01242	U.1.04.01.02.006
4474	U01242	PIANO REGIONALE ATTIVITÀ PREVISIONE, PREVENZIONE E LOTTA CONTRO GLI INCENDI BOSCHIVI - ENTI DELEGATI.	U.1.04.01.02.000	1	09	0905	2025	3230006583	16	214	01		INCENDI BOSCHIVI ANNUALITÀ 2025.	2026/0000035/214_00_00/E	140.648,02			U01242	U.1.04.01.02.006
4475	U01242	PIANO REGIONALE ATTIVITÀ PREVISIONE, PREVENZIONE E LOTTA CONTRO GLI INCENDI BOSCHIVI - ENTI DELEGATI.	U.1.04.01.02.000	1	09	0905	2025	3230006583	17	214	01		INCENDI BOSCHIVI ANNUALITÀ 2025.	2026/0000035/214_00_00/E	257.331,51			U01242	U.1.04.01.02.006
4476	U01242	PIANO REGIONALE ATTIVITÀ PREVISIONE, PREVENZIONE E LOTTA CONTRO GLI INCENDI BOSCHIVI - ENTI DELEGATI.	U.1.04.01.02.000	1	09	0905	2025	3230006583	18	214	01		INCENDI BOSCHIVI ANNUALITÀ 2025.	2026/0000035/214_00_00/E	143.673,00			U01242	U.1.04.01.02.006
4477	U01242	PIANO REGIONALE ATTIVITÀ PREVISIONE, PREVENZIONE E LOTTA CONTRO GLI INCENDI BOSCHIVI - ENTI DELEGATI.	U.1.04.01.02.000	1	09	0905	2025	3230006583	19	214	01		INCENDI BOSCHIVI ANNUALITÀ 2025.	2026/0000035/214_00_00/E	205.172,76			U01242	U.1.04.01.02.006
4478	U01242	PIANO REGIONALE ATTIVITÀ PREVISIONE, PREVENZIONE E LOTTA CONTRO GLI INCENDI BOSCHIVI - ENTI DELEGATI.	U.1.04.01.02.000	1	09	0905	2025	3230006583	20	214	01		INCENDI BOSCHIVI ANNUALITÀ 2025.	2026/0000035/214_00_00/E	126.001,78			U01242	U.1.04.01.02.006
4479	U01242	PIANO REGIONALE ATTIVITÀ PREVISIONE, PREVENZIONE E LOTTA CONTRO GLI INCENDI BOSCHIVI - ENTI DELEGATI.	U.1.04.01.02.000	1	09	0905	2025	3250002986	1	214	01		* "PIANO REGIONALE PER LA PROGRAMMAZIONE DELLE ATTIVITÀ DI PREVISIONE, PREVENZIONE E LOTTA ATTIVA CONTRO GLI INCENDI BOSCHIVI NEL TRIENNIO 2023-2025" - IMPEGNO FONDI A FAVORE DEGLI ENTI DELEGATI PER LE ATTIVITÀ DI LOTTA ATTIVA AGLIINCENDI BOSCHIVI ANNUALITÀ 2024.	2026/0000035/214_00_00/E	12.286,70			U01242	U.1.04.01.02.002
4480	U01242	PIANO REGIONALE ATTIVITÀ PREVISIONE, PREVENZIONE E LOTTA CONTRO GLI INCENDI BOSCHIVI - ENTI DELEGATI.	U.1.04.01.02.000	1	09	0905	2025	3250002987	1	214	01		* "PIANO REGIONALE PER LA PROGRAMMAZIONE DELLE ATTIVITÀ DI PREVISIONE, PREVENZIONE E LOTTA ATTIVA CONTRO GLI INCENDI BOSCHIVI NEL TRIENNIO 2023-2025" - IMPEGNO FONDI A FAVORE DEGLI ENTI DELEGATI PER LE ATTIVITÀ DI LOTTA ATTIVA AGLIINCENDI BOSCHIVI ANNUALITÀ 2024.	2026/0000035/214_00_00/E	16.862,42			U01242	U.1.04.01.02.006
4481	U01242	PIANO REGIONALE ATTIVITÀ PREVISIONE, PREVENZIONE E LOTTA CONTRO GLI INCENDI BOSCHIVI - ENTI DELEGATI.	U.1.04.01.02.000	1	09	0905	2025	3250002987	2	214	01		* "PIANO REGIONALE PER LA PROGRAMMAZIONE DELLE ATTIVITÀ DI PREVISIONE, PREVENZIONE E LOTTA ATTIVA CONTRO GLI INCENDI BOSCHIVI NEL TRIENNIO 2023-2025" - IMPEGNO FONDI A FAVORE DEGLI ENTI DELEGATI PER LE ATTIVITÀ DI LOTTA ATTIVA AGLIINCENDI BOSCHIVI ANNUALITÀ 2024.	2026/0000035/214_00_00/E	123.333,19			U01242	U.1.04.01.02.006
4482	U01242	PIANO REGIONALE ATTIVITÀ PREVISIONE, PREVENZIONE E LOTTA CONTRO GLI INCENDI BOSCHIVI - ENTI DELEGATI.	U.1.04.01.02.000	1	09	0905	2025	3250002987	3	214	01		* "PIANO REGIONALE PER LA PROGRAMMAZIONE DELLE ATTIVITÀ DI PREVISIONE, PREVENZIONE E LOTTA ATTIVA CONTRO GLI INCENDI BOSCHIVI NEL TRIENNIO 2023-2025" - IMPEGNO FONDI A FAVORE DEGLI ENTI DELEGATI PER LE ATTIVITÀ DI LOTTA ATTIVA AGLIINCENDI BOSCHIVI ANNUALITÀ 2024.	2026/0000035/214_00_00/E	215.166,04			U01242	U.1.04.01.02.006

fonte: http://burc.regione.campania.it

N.	Capitolo						Impegno							Reimputazione					
	n.	Descrizione	IV livello PdC	Tit.	Miss	Progr	Anno	Numero	Pos.	DIR	Set	Uos	Oggetto impegno	Decreto	2026	2027	2028	Cap Reimp	V livello PdC Reimputazione
4483	U01242	PIANO REGIONALE ATTIVITÀ PREVISIONE, PREVENZIONE E LOTTA CONTRO GLI INCENDI BOSCHIVI - ENTI DELEGATI.	U.1.04.01.02.000	1	09	0905	2025	3250002987	4	214	01		* "PIANO REGIONALE PER LA PROGRAMMAZIONE DELLE ATTIVITÀ DI PREVISIONE, PREVENZIONE E LOTTA ATTIVA CONTRO GLI INCENDI BOSCHIVI NEL TRIENNIO 2023-2025" - IMPEGNO FONDI A FAVORE DEGLI ENTI DELEGATI PER LE ATTIVITÀ DI LOTTA ATTIVA AGLIINCENDI BOSCHIVI ANNUALITÀ 2024.	2026/0000035/214_00_00/E	146.532,95			U01242	U.1.04.01.02.006
4484	U01242	PIANO REGIONALE ATTIVITÀ PREVISIONE, PREVENZIONE E LOTTA CONTRO GLI INCENDI BOSCHIVI - ENTI DELEGATI.	U.1.04.01.02.000	1	09	0905	2025	3250002987	5	214	01		* "PIANO REGIONALE PER LA PROGRAMMAZIONE DELLE ATTIVITÀ DI PREVISIONE, PREVENZIONE E LOTTA ATTIVA CONTRO GLI INCENDI BOSCHIVI NEL TRIENNIO 2023-2025" - IMPEGNO FONDI A FAVORE DEGLI ENTI DELEGATI PER LE ATTIVITÀ DI LOTTA ATTIVA AGLIINCENDI BOSCHIVI ANNUALITÀ 2024.	2026/0000035/214_00_00/E	48.009,78			U01242	U.1.04.01.02.006
4485	U01242	PIANO REGIONALE ATTIVITÀ PREVISIONE, PREVENZIONE E LOTTA CONTRO GLI INCENDI BOSCHIVI - ENTI DELEGATI.	U.1.04.01.02.000	1	09	0905	2025	3250002987	6	214	01		* "PIANO REGIONALE PER LA PROGRAMMAZIONE DELLE ATTIVITÀ DI PREVISIONE, PREVENZIONE E LOTTA ATTIVA CONTRO GLI INCENDI BOSCHIVI NEL TRIENNIO 2023-2025" - IMPEGNO FONDI A FAVORE DEGLI ENTI DELEGATI PER LE ATTIVITÀ DI LOTTA ATTIVA AGLIINCENDI BOSCHIVI ANNUALITÀ 2024.	2026/0000035/214_00_00/E	109.276,43			U01242	U.1.04.01.02.006
4486	U01242	PIANO REGIONALE ATTIVITÀ PREVISIONE, PREVENZIONE E LOTTA CONTRO GLI INCENDI BOSCHIVI - ENTI DELEGATI.	U.1.04.01.02.000	1	09	0905	2025	3250002987	7	214	01		* "PIANO REGIONALE PER LA PROGRAMMAZIONE DELLE ATTIVITÀ DI PREVISIONE, PREVENZIONE E LOTTA ATTIVA CONTRO GLI INCENDI BOSCHIVI NEL TRIENNIO 2023-2025" - IMPEGNO FONDI A FAVORE DEGLI ENTI DELEGATI PER LE ATTIVITÀ DI LOTTA ATTIVA AGLIINCENDI BOSCHIVI ANNUALITÀ 2024.	2026/0000035/214_00_00/E	35.771,87			U01242	U.1.04.01.02.006
4487	U01242	PIANO REGIONALE ATTIVITÀ PREVISIONE, PREVENZIONE E LOTTA CONTRO GLI INCENDI BOSCHIVI - ENTI DELEGATI.	U.1.04.01.02.000	1	09	0905	2025	3250002987	9	214	01		* "PIANO REGIONALE PER LA PROGRAMMAZIONE DELLE ATTIVITÀ DI PREVISIONE, PREVENZIONE E LOTTA ATTIVA CONTRO GLI INCENDI BOSCHIVI NEL TRIENNIO 2023-2025" - IMPEGNO FONDI A FAVORE DEGLI ENTI DELEGATI PER LE ATTIVITÀ DI LOTTA ATTIVA AGLIINCENDI BOSCHIVI ANNUALITÀ 2024.	2026/0000035/214_00_00/E	33.258,23			U01242	U.1.04.01.02.006
4488	U01242	PIANO REGIONALE ATTIVITÀ PREVISIONE, PREVENZIONE E LOTTA CONTRO GLI INCENDI BOSCHIVI - ENTI DELEGATI.	U.1.04.01.02.000	1	09	0905	2025	3250002987	10	214	01		* "PIANO REGIONALE PER LA PROGRAMMAZIONE DELLE ATTIVITÀ DI PREVISIONE, PREVENZIONE E LOTTA ATTIVA CONTRO GLI INCENDI BOSCHIVI NEL TRIENNIO 2023-2025" - IMPEGNO FONDI A FAVORE DEGLI ENTI DELEGATI PER LE ATTIVITÀ DI LOTTA ATTIVA AGLIINCENDI BOSCHIVI ANNUALITÀ 2024.	2026/0000035/214_00_00/E	269.785,82			U01242	U.1.04.01.02.006
4489	U01242	PIANO REGIONALE ATTIVITÀ PREVISIONE, PREVENZIONE E LOTTA CONTRO GLI INCENDI BOSCHIVI - ENTI DELEGATI.	U.1.04.01.02.000	1	09	0905	2025	3250002987	11	214	01		* "PIANO REGIONALE PER LA PROGRAMMAZIONE DELLE ATTIVITÀ DI PREVISIONE, PREVENZIONE E LOTTA ATTIVA CONTRO GLI INCENDI BOSCHIVI NEL TRIENNIO 2023-2025" - IMPEGNO FONDI A FAVORE DEGLI ENTI DELEGATI PER LE ATTIVITÀ DI LOTTA ATTIVA AGLIINCENDI BOSCHIVI ANNUALITÀ 2024.	2026/0000035/214_00_00/E	4.000,00			U01242	U.1.04.01.02.006
4490	U01242	PIANO REGIONALE ATTIVITÀ PREVISIONE, PREVENZIONE E LOTTA CONTRO GLI INCENDI BOSCHIVI - ENTI DELEGATI.	U.1.04.01.02.000	1	09	0905	2025	3250002987	12	214	01		* "PIANO REGIONALE PER LA PROGRAMMAZIONE DELLE ATTIVITÀ DI PREVISIONE, PREVENZIONE E LOTTA ATTIVA CONTRO GLI INCENDI BOSCHIVI NEL TRIENNIO 2023-2025" - IMPEGNO FONDI A FAVORE DEGLI ENTI DELEGATI PER LE ATTIVITÀ DI LOTTA ATTIVA AGLIINCENDI BOSCHIVI ANNUALITÀ 2024.	2026/0000035/214_00_00/E	345.669,86			U01242	U.1.04.01.02.006
4491	U01242	PIANO REGIONALE ATTIVITÀ PREVISIONE, PREVENZIONE E LOTTA CONTRO GLI INCENDI BOSCHIVI - ENTI DELEGATI.	U.1.04.01.02.000	1	09	0905	2025	3250002987	14	214	01		* "PIANO REGIONALE PER LA PROGRAMMAZIONE DELLE ATTIVITÀ DI PREVISIONE, PREVENZIONE E LOTTA ATTIVA CONTRO GLI INCENDI BOSCHIVI NEL TRIENNIO 2023-2025" - IMPEGNO FONDI A FAVORE DEGLI ENTI DELEGATI PER LE ATTIVITÀ DI LOTTA ATTIVA AGLIINCENDI BOSCHIVI ANNUALITÀ 2024.	2026/0000035/214_00_00/E	76.436,60			U01242	U.1.04.01.02.006
4492	U01242	PIANO REGIONALE ATTIVITÀ PREVISIONE, PREVENZIONE E LOTTA CONTRO GLI INCENDI BOSCHIVI - ENTI DELEGATI.	U.1.04.01.02.000	1	09	0905	2025	3250003211	1	214	01		* * * PREVENZIONE E LOTTA ATTIVA CONTRO GLI INCENDI BOSCHIVI NELTRIENNIO 2022-2024	2026/0000035/214_00_00/E	3.281,25			U01242	U.1.04.01.02.006
4493	U01242	PIANO REGIONALE ATTIVITÀ PREVISIONE, PREVENZIONE E LOTTA CONTRO GLI INCENDI BOSCHIVI - ENTI DELEGATI.	U.1.04.01.02.000	1	09	0905	2025	3250003211	2	214	01		* * * PREVENZIONE E LOTTA ATTIVA CONTRO GLI INCENDI BOSCHIVI NELTRIENNIO 2022-2024	2026/0000035/214_00_00/E	34.767,87			U01242	U.1.04.01.02.006
4494	U01242	PIANO REGIONALE ATTIVITÀ PREVISIONE, PREVENZIONE E LOTTA CONTRO GLI INCENDI BOSCHIVI - ENTI DELEGATI.	U.1.04.01.02.000	1	09	0905	2025	3250003211	4	214	01		* * * PREVENZIONE E LOTTA ATTIVA CONTRO GLI INCENDI BOSCHIVI NELTRIENNIO 2022-2024	2026/0000035/214_00_00/E	10.780,19			U01242	U.1.04.01.02.006
4495	U01242	PIANO REGIONALE ATTIVITÀ PREVISIONE, PREVENZIONE E LOTTA CONTRO GLI INCENDI BOSCHIVI - ENTI DELEGATI.	U.1.04.01.02.000	1	09	0905	2025	3250003211	5	214	01		* * * PREVENZIONE E LOTTA ATTIVA CONTRO GLI INCENDI BOSCHIVI NELTRIENNIO 2022-2024	2026/0000035/214_00_00/E	87.890,68			U01242	U.1.04.01.02.006
4496	U01242	PIANO REGIONALE ATTIVITÀ PREVISIONE, PREVENZIONE E LOTTA CONTRO GLI INCENDI BOSCHIVI - ENTI DELEGATI.	U.1.04.01.02.000	1	09	0905	2025	3250003211	6	214	01		* * * PREVENZIONE E LOTTA ATTIVA CONTRO GLI INCENDI BOSCHIVI NELTRIENNIO 2022-2024	2026/0000035/214_00_00/E	122.129,53			U01242	U.1.04.01.02.006
4497	U01242	PIANO REGIONALE ATTIVITÀ PREVISIONE, PREVENZIONE E LOTTA CONTRO GLI INCENDI BOSCHIVI - ENTI DELEGATI.	U.1.04.01.02.000	1	09	0905	2025	3250003211	7	214	01		* * * PREVENZIONE E LOTTA ATTIVA CONTRO GLI INCENDI BOSCHIVI NELTRIENNIO 2022-2024	2026/0000035/214_00_00/E	8.085,49			U01242	U.1.04.01.02.006
4498	U01242	PIANO REGIONALE ATTIVITÀ PREVISIONE, PREVENZIONE E LOTTA CONTRO GLI INCENDI BOSCHIVI - ENTI DELEGATI.	U.1.04.01.02.000	1	09	0905	2025	3250003211	8	214	01		* * * PREVENZIONE E LOTTA ATTIVA CONTRO GLI INCENDI BOSCHIVI NELTRIENNIO 2022-2024	2026/0000035/214_00_00/E	696,94			U01242	U.1.04.01.02.006
4499	U01242	PIANO REGIONALE ATTIVITÀ PREVISIONE, PREVENZIONE E LOTTA CONTRO GLI INCENDI BOSCHIVI - ENTI DELEGATI.	U.1.04.01.02.000	1	09	0905	2025	3250003221	1	214	01		* * DGR N. 380 DEL 29.06.2023 "PIANO REGIONALE PER LA PROGRAMMAZIONEDELLE ATTIVITÀ DI PREVISIONE, PREVENZIONE E LOTTA ATTIVA CONTRO GLIINCENDI BOSCHIV	2026/0000035/214_00_00/E	363,96			U01242	U.1.04.01.02.006
4500	U01242	PIANO REGIONALE ATTIVITÀ PREVISIONE, PREVENZIONE E LOTTA CONTRO GLI INCENDI BOSCHIVI - ENTI DELEGATI.	U.1.04.01.02.000	1	09	0905	2025	3250003221	2	214	01		* * DGR N. 380 DEL 29.06.2023 "PIANO REGIONALE PER LA PROGRAMMAZIONEDELLE ATTIVITÀ DI PREVISIONE, PREVENZIONE E LOTTA ATTIVA CONTRO GLIINCENDI BOSCHIV	2026/0000035/214_00_00/E	146.532,95			U01242	U.1.04.01.02.006
4501	U01242	PIANO REGIONALE ATTIVITÀ PREVISIONE, PREVENZIONE E LOTTA CONTRO GLI INCENDI BOSCHIVI - ENTI DELEGATI.	U.1.04.01.02.000	1	09	0905	2025	3250003221	3	214	01		* * DGR N. 380 DEL 29.06.2023 "PIANO REGIONALE PER LA PROGRAMMAZIONEDELLE ATTIVITÀ DI PREVISIONE, PREVENZIONE E LOTTA ATTIVA CONTRO GLIINCENDI BOSCHIV	2026/0000035/214_00_00/E	48.567,16			U01242	U.1.04.01.02.006
4502	U01242	PIANO REGIONALE ATTIVITÀ PREVISIONE, PREVENZIONE E LOTTA CONTRO GLI INCENDI BOSCHIVI - ENTI DELEGATI.	U.1.04.01.02.000	1	09	0905	2025	3250003221	4	214	01		* * DGR N. 380 DEL 29.06.2023 "PIANO REGIONALE PER LA PROGRAMMAZIONEDELLE ATTIVITÀ DI PREVISIONE, PREVENZIONE E LOTTA ATTIVA CONTRO GLIINCENDI BOSCHIV	2026/0000035/214_00_00/E	632,88			U01242	U.1.04.01.02.006
4503	U01242	PIANO REGIONALE ATTIVITÀ PREVISIONE, PREVENZIONE E LOTTA CONTRO GLI INCENDI BOSCHIVI - ENTI DELEGATI.	U.1.04.01.02.000	1	09	0905	2025	3250003221	5	214	01		* * DGR N. 380 DEL 29.06.2023 "PIANO REGIONALE PER LA PROGRAMMAZIONEDELLE ATTIVITÀ DI PREVISIONE, PREVENZIONE E LOTTA ATTIVA CONTRO GLIINCENDI BOSCHIV	2026/0000035/214_00_00/E	856,37			U01242	U.1.04.01.02.006
4504	U01242	PIANO REGIONALE ATTIVITÀ PREVISIONE, PREVENZIONE E LOTTA CONTRO GLI INCENDI BOSCHIVI - ENTI DELEGATI.	U.1.04.01.02.000	1	09	0905	2025	3250003221	8	214	01		* * DGR N. 380 DEL 29.06.2023 "PIANO REGIONALE PER LA PROGRAMMAZIONEDELLE ATTIVITÀ DI PREVISIONE, PREVENZIONE E LOTTA ATTIVA CONTRO GLIINCENDI BOSCHIV	2026/0000035/214_00_00/E	269.785,82			U01242	U.1.04.01.02.006
4505	U01242	PIANO REGIONALE ATTIVITÀ PREVISIONE, PREVENZIONE E LOTTA CONTRO GLI INCENDI BOSCHIVI - ENTI DELEGATI.	U.1.04.01.02.000	1	09	0905	2025	3250003221	9	214	01		* * DGR N. 380 DEL 29.06.2023 "PIANO REGIONALE PER LA PROGRAMMAZIONEDELLE ATTIVITÀ DI PREVISIONE, PREVENZIONE E LOTTA ATTIVA CONTRO GLIINCENDI BOSCHIV	2026/0000035/214_00_00/E	5.939,60			U01242	U.1.04.01.02.006
4506	U01242	PIANO REGIONALE ATTIVITÀ PREVISIONE, PREVENZIONE E LOTTA CONTRO GLI INCENDI BOSCHIVI - ENTI DELEGATI.	U.1.04.01.02.000	1	09	0905	2025	3250003221	10	214	01		* * DGR N. 380 DEL 29.06.2023 "PIANO REGIONALE PER LA PROGRAMMAZIONEDELLE ATTIVITÀ DI PREVISIONE, PREVENZIONE E LOTTA ATTIVA CONTRO GLIINCENDI BOSCHIV	2026/0000035/214_00_00/E	85.838,21			U01242	U.1.04.01.02.006

fonte: http://burc.regione.campania.it

N.	Capitolo						Impegno							Reimputazione					
	n.	Descrizione	IV livello PdC	Tit.	Miss	Progr	Anno	Numero	Pos.	DIR	Set	Uos	Oggetto impegno	Decreto	2026	2027	2028	Cap Reimp	V livello PdC Reimputazione
4507	U01242	PIANO REGIONALE ATTIVITÀ PREVISIONE, PREVENZIONE E LOTTA CONTRO GLI INCENDI BOSCHIVI - ENTI DELEGATI.	U.1.04.01.02.000	1	09	0905	2025	3250004289	1	214	01		* "PIANO REGIONALE PER LA PROGRAMMAZIONE DELLE ATTIVITÀ DI PREVISIONE, PREVENZIONE E LOTTA ATTIVA CONTRO GLI INCENDI BOSCHIVI NEL TRIENNIO 2023-2025" - IMPEGNO FONDI A FAVORE DEGLI ENTI DELEGATI PER LE ATTIVITÀ DI LOTTA ATTIVA AGLIINCENDI BOSCHIVI ANNUALITÀ 2024.	2026/0000035/214_00_00/E	51.362,80			U01242	U.1.04.01.02.004
4508	U01242	PIANO REGIONALE ATTIVITÀ PREVISIONE, PREVENZIONE E LOTTA CONTRO GLI INCENDI BOSCHIVI - ENTI DELEGATI.	U.1.04.01.02.000	1	09	0905	2025	3250004290	1	214	01		* "PIANO REGIONALE PER LA PROGRAMMAZIONE DELLE ATTIVITÀ DI PREVISIONE, PREVENZIONE E LOTTA ATTIVA CONTRO GLI INCENDI BOSCHIVI NEL TRIENNIO 2023-2025" - IMPEGNO FONDI A FAVORE DEGLI ENTI DELEGATI PER LE ATTIVITÀ DI LOTTA ATTIVA AGLIINCENDI BOSCHIVI ANNUALITÀ 2024.	2026/0000035/214_00_00/E	105.631,39			U01242	U.1.04.01.02.002
4509	U01242	PIANO REGIONALE ATTIVITÀ PREVISIONE, PREVENZIONE E LOTTA CONTRO GLI INCENDI BOSCHIVI - ENTI DELEGATI.	U.1.04.01.02.000	1	09	0905	2025	3250004290	3	214	01		* "PIANO REGIONALE PER LA PROGRAMMAZIONE DELLE ATTIVITÀ DI PREVISIONE, PREVENZIONE E LOTTA ATTIVA CONTRO GLI INCENDI BOSCHIVI NEL TRIENNIO 2023-2025" - IMPEGNO FONDI A FAVORE DEGLI ENTI DELEGATI PER LE ATTIVITÀ DI LOTTA ATTIVA AGLIINCENDI BOSCHIVI ANNUALITÀ 2024.	2026/0000035/214_00_00/E	3.799,23			U01242	U.1.04.01.02.002
4510	U01242	PIANO REGIONALE ATTIVITÀ PREVISIONE, PREVENZIONE E LOTTA CONTRO GLI INCENDI BOSCHIVI - ENTI DELEGATI.	U.1.04.01.02.000	1	09	0905	2025	3250004291	1	214	01		* "PIANO REGIONALE PER LA PROGRAMMAZIONE DELLE ATTIVITÀ DI PREVISIONE, PREVENZIONE E LOTTA ATTIVA CONTRO GLI INCENDI BOSCHIVI NEL TRIENNIO 2023-2025" - IMPEGNO FONDI A FAVORE DEGLI ENTI DELEGATI PER LE ATTIVITÀ DI LOTTA ATTIVA AGLIINCENDI BOSCHIVI ANNUALITÀ 2024.	2026/0000035/214_00_00/E	34.800,00			U01242	U.1.04.01.02.006
4511	U01242	PIANO REGIONALE ATTIVITÀ PREVISIONE, PREVENZIONE E LOTTA CONTRO GLI INCENDI BOSCHIVI - ENTI DELEGATI.	U.1.04.01.02.000	1	09	0905	2025	3250004291	3	214	01		* "PIANO REGIONALE PER LA PROGRAMMAZIONE DELLE ATTIVITÀ DI PREVISIONE, PREVENZIONE E LOTTA ATTIVA CONTRO GLI INCENDI BOSCHIVI NEL TRIENNIO 2023-2025" - IMPEGNO FONDI A FAVORE DEGLI ENTI DELEGATI PER LE ATTIVITÀ DI LOTTA ATTIVA AGLIINCENDI BOSCHIVI ANNUALITÀ 2024.	2026/0000035/214_00_00/E	11.534,94			U01242	U.1.04.01.02.006
4512	U01242	PIANO REGIONALE ATTIVITÀ PREVISIONE, PREVENZIONE E LOTTA CONTRO GLI INCENDI BOSCHIVI - ENTI DELEGATI.	U.1.04.01.02.000	1	09	0905	2025	3250004291	4	214	01		* "PIANO REGIONALE PER LA PROGRAMMAZIONE DELLE ATTIVITÀ DI PREVISIONE, PREVENZIONE E LOTTA ATTIVA CONTRO GLI INCENDI BOSCHIVI NEL TRIENNIO 2023-2025" - IMPEGNO FONDI A FAVORE DEGLI ENTI DELEGATI PER LE ATTIVITÀ DI LOTTA ATTIVA AGLIINCENDI BOSCHIVI ANNUALITÀ 2024.	2026/0000035/214_00_00/E	13.673,99			U01242	U.1.04.01.02.006
4513	U01242	PIANO REGIONALE ATTIVITÀ PREVISIONE, PREVENZIONE E LOTTA CONTRO GLI INCENDI BOSCHIVI - ENTI DELEGATI.	U.1.04.01.02.000	1	09	0905	2025	3250004291	5	214	01		* "PIANO REGIONALE PER LA PROGRAMMAZIONE DELLE ATTIVITÀ DI PREVISIONE, PREVENZIONE E LOTTA ATTIVA CONTRO GLI INCENDI BOSCHIVI NEL TRIENNIO 2023-2025" - IMPEGNO FONDI A FAVORE DEGLI ENTI DELEGATI PER LE ATTIVITÀ DI LOTTA ATTIVA AGLIINCENDI BOSCHIVI ANNUALITÀ 2024.	2026/0000035/214_00_00/E	8.000,00			U01242	U.1.04.01.02.006
4514	U01242	PIANO REGIONALE ATTIVITÀ PREVISIONE, PREVENZIONE E LOTTA CONTRO GLI INCENDI BOSCHIVI - ENTI DELEGATI.	U.1.04.01.02.000	1	09	0905	2025	3250004327	1	214	01		* * * PREVENZIONE E LOTTA ATTIVA CONTRO GLI INCENDI BOSCHIVI NELTRIENNIO 2022-2024	2026/0000035/214_00_00/E	51.622,80			U01242	U.1.04.01.02.002
4515	U01242	PIANO REGIONALE ATTIVITÀ PREVISIONE, PREVENZIONE E LOTTA CONTRO GLI INCENDI BOSCHIVI - ENTI DELEGATI.	U.1.04.01.02.000	1	09	0905	2025	3250004327	3	214	01		* * * PREVENZIONE E LOTTA ATTIVA CONTRO GLI INCENDI BOSCHIVI NELTRIENNIO 2022-2024	2026/0000035/214_00_00/E	5.393,54			U01242	U.1.04.01.02.002
4516	U01242	PIANO REGIONALE ATTIVITÀ PREVISIONE, PREVENZIONE E LOTTA CONTRO GLI INCENDI BOSCHIVI - ENTI DELEGATI.	U.1.04.01.02.000	1	09	0905	2025	3250004328	1	214	01		* * * PREVENZIONE E LOTTA ATTIVA CONTRO GLI INCENDI BOSCHIVI NELTRIENNIO 2022-2024	2026/0000035/214_00_00/E	52.637,30			U01242	U.1.04.01.02.006
4517	U01242	PIANO REGIONALE ATTIVITÀ PREVISIONE, PREVENZIONE E LOTTA CONTRO GLI INCENDI BOSCHIVI - ENTI DELEGATI.	U.1.04.01.02.000	1	09	0905	2025	3250004328	2	214	01		* * * PREVENZIONE E LOTTA ATTIVA CONTRO GLI INCENDI BOSCHIVI NELTRIENNIO 2022-2024	2026/0000035/214_00_00/E	58.864,23			U01242	U.1.04.01.02.006
4518	U01242	PIANO REGIONALE ATTIVITÀ PREVISIONE, PREVENZIONE E LOTTA CONTRO GLI INCENDI BOSCHIVI - ENTI DELEGATI.	U.1.04.01.02.000	1	09	0905	2025	3250004358	1	214	01		* * DGR N. 380 DEL 29.06.2023 "PIANO REGIONALE PER LA PROGRAMMAZIONEDELLE ATTIVITÀ DI PREVISIONE, PREVENZIONE E LOTTA ATTIVA CONTRO GLIINCENDI BOSCHIV	2026/0000035/214_00_00/E	105.631,39			U01242	U.1.04.01.02.002
4519	U01242	PIANO REGIONALE ATTIVITÀ PREVISIONE, PREVENZIONE E LOTTA CONTRO GLI INCENDI BOSCHIVI - ENTI DELEGATI.	U.1.04.01.02.000	1	09	0905	2025	3250004358	4	214	01		* * DGR N. 380 DEL 29.06.2023 "PIANO REGIONALE PER LA PROGRAMMAZIONEDELLE ATTIVITÀ DI PREVISIONE, PREVENZIONE E LOTTA ATTIVA CONTRO GLIINCENDI BOSCHIV	2026/0000035/214_00_00/E	5.747,47			U01242	U.1.04.01.02.002
4520	U01242	PIANO REGIONALE ATTIVITÀ PREVISIONE, PREVENZIONE E LOTTA CONTRO GLI INCENDI BOSCHIVI - ENTI DELEGATI.	U.1.04.01.02.000	1	09	0905	2025	3250004360	1	214	01		* * DGR N. 380 DEL 29.06.2023 "PIANO REGIONALE PER LA PROGRAMMAZIONEDELLE ATTIVITÀ DI PREVISIONE, PREVENZIONE E LOTTA ATTIVA CONTRO GLIINCENDI BOSCHIV	2026/0000035/214_00_00/E	31,01			U01242	U.1.04.01.02.006
4521	U01242	PIANO REGIONALE ATTIVITÀ PREVISIONE, PREVENZIONE E LOTTA CONTRO GLI INCENDI BOSCHIVI - ENTI DELEGATI.	U.1.04.01.02.000	1	09	0905	2025	3250004360	2	214	01		* * DGR N. 380 DEL 29.06.2023 "PIANO REGIONALE PER LA PROGRAMMAZIONEDELLE ATTIVITÀ DI PREVISIONE, PREVENZIONE E LOTTA ATTIVA CONTRO GLIINCENDI BOSCHIV	2026/0000035/214_00_00/E	767,34			U01242	U.1.04.01.02.006
4522	U01242	PIANO REGIONALE ATTIVITÀ PREVISIONE, PREVENZIONE E LOTTA CONTRO GLI INCENDI BOSCHIVI - ENTI DELEGATI.	U.1.04.01.02.000	1	09	0905	2025	3250004360	3	214	01		* * DGR N. 380 DEL 29.06.2023 "PIANO REGIONALE PER LA PROGRAMMAZIONEDELLE ATTIVITÀ DI PREVISIONE, PREVENZIONE E LOTTA ATTIVA CONTRO GLIINCENDI BOSCHIV	2026/0000035/214_00_00/E	16.423,63			U01242	U.1.04.01.02.006
4523	U01242	PIANO REGIONALE ATTIVITÀ PREVISIONE, PREVENZIONE E LOTTA CONTRO GLI INCENDI BOSCHIVI - ENTI DELEGATI.	U.1.04.01.02.000	1	09	0905	2025	3250004360	4	214	01		* * DGR N. 380 DEL 29.06.2023 "PIANO REGIONALE PER LA PROGRAMMAZIONEDELLE ATTIVITÀ DI PREVISIONE, PREVENZIONE E LOTTA ATTIVA CONTRO GLIINCENDI BOSCHIV	2026/0000035/214_00_00/E	20,72			U01242	U.1.04.01.02.006
4524	U01242	PIANO REGIONALE ATTIVITÀ PREVISIONE, PREVENZIONE E LOTTA CONTRO GLI INCENDI BOSCHIVI - ENTI DELEGATI.	U.1.04.01.02.000	1	09	0905	2025	3250004360	6	214	01		* * DGR N. 380 DEL 29.06.2023 "PIANO REGIONALE PER LA PROGRAMMAZIONEDELLE ATTIVITÀ DI PREVISIONE, PREVENZIONE E LOTTA ATTIVA CONTRO GLIINCENDI BOSCHIV	2026/0000035/214_00_00/E	88.703,81			U01242	U.1.04.01.02.006
4525	U01243	PREVENZIONE E LOTTA AGLI INCENDI BOSCHIVI (LEGGE 353/00 E L.R.7.5.96, N.11). BENI STRUMENTALI	U.1.03.01.02.000	1	09	0905	2025	3250012455	1	214	01		Attività di Protezione Civile. Affidamento diretto per l'acquisto dimoduli antincendio dotati di pompa da posizionare sui veicoli diintervento. Impegno. – CIG: B981136856	2026/0000035/214_00_00/E	50.000,00			U01243	U.1.03.01.02.999
4526	U01245	PREVENZIONE E LOTTA AGLI INCENDI BOSCHIVI (LEGGE 353/00 E L.R.7.5.96, N.11). CONVENZIONE CON LE AMMINISTRAZIONI CENTRALI.	U.1.04.01.01.000	1	09	0905	2025	3230005277	1	214	01		PIANO REGIONALE PER LA PROGRAMMAZIONE DELLE ATTIVITA' DI PREVISIONE,PREVENZIONE E LOTTA ATTIVA CONTRO GLI INCENDI BOSCHIVI NEL TRIENNIO2023-2025. IMPEGNO FONDI PER IL TRIENNIO 2023-2025 A FAVORE DEL COMANDOREGIONE CARABINIERI FORESTALE IN CAMPANIA.	2026/0000035/214_00_00/E	105.000,00			U01245	U.1.04.01.01.999
4527	U01247	PREVENZIONE E LOTTA AGLI INCENDI BOSCHIVI (LEGGE 353/00 E L.R.7.5.96, N.11). ACQUISIZIONE SERVIZI.	U.1.03.02.15.000	1	09	0905	2025	3250003294	1	214	01		* "SERVIZIO ANTINCENDIO BOSCHIVO DI SPEGNIMENTO CON ELICOTTERI"	2026/0000035/214_00_00/E	24.988,09			U01247	U.1.03.02.15.999
4528	U01247	PREVENZIONE E LOTTA AGLI INCENDI BOSCHIVI (LEGGE 353/00 E L.R.7.5.96, N.11). ACQUISIZIONE SERVIZI.	U.1.03.02.15.000	1	09	0905	2025	3250003294	2	214	01		* "SERVIZIO ANTINCENDIO BOSCHIVO DI SPEGNIMENTO CON ELICOTTERI"	2026/0000035/214_00_00/E	297.240,28			U01247	U.1.03.02.15.999
4529	U01247	PREVENZIONE E LOTTA AGLI INCENDI BOSCHIVI (LEGGE 353/00 E L.R.7.5.96, N.11). ACQUISIZIONE SERVIZI.	U.1.03.02.15.000	1	09	0905	2025	3250004301	1	214	01		* * * SERVIZIO DI SPEGNIMENTO INCENDI BOSCHIVI A MEZZO ELICOTTERI	2026/0000035/214_00_00/E	20.313,96			U01247	U.1.03.02.15.999
4530	U01247	PREVENZIONE E LOTTA AGLI INCENDI BOSCHIVI (LEGGE 353/00 E L.R.7.5.96, N.11). ACQUISIZIONE SERVIZI.	U.1.03.02.15.000	1	09	0905	2025	3250007791	1	214	01		Servizio di spegnimento incendi boschivi a mezzo elicotteri annualità2024-2025. CIG: B17483FE9B - CUP: B29I23001360006. Contratto rep. n.14808 del 01.08.2024. Approvazione modifica al contratto Rep.n.CO/2024/000014808 del 01/08/2024.	2026/0000035/214_00_00/E	675.294,40			U01247	U.1.03.02.15.001

fonte: http://burc.regione.campania.it

N.	Capitolo						Impegno							Reimputazione					
	n.	Descrizione	IV livello PdC	Tit.	Miss	Progr	Anno	Numero	Pos.	DIR	Set	Uos	Oggetto impegno	Decreto	2026	2027	2028	Cap Reimp	V livello PdC Reimputazione
4531	U01247	PREVENZIONE E LOTTA AGLI INCENDI BOSCHIVI (LEGGE 353/00 E L.R.7.5.96, N.11). ACQUISIZIONE SERVIZI.	U.1.03.02.15.000	1	09	0905	2025	3250007791	2	214	01		Servizio di spegnimento incendi boschivi a mezzo elicotteri annualità2024-2025. CIG: B17483FE9B - CUP: B29I23001360006. Contratto rep. n.14808 del 01.08.2024. Approvazione modifica al contratto Rep.n.CO/2024/000014808 del 01/08/2024.	2026/0000035/214_00_00/E	859.465,60			U01247	U.1.03.02.15.001
4532	U01536	CAMPAGNA A.I.B. - CONVENZIONE CON MINISTERO DELL'INTERNO - DIREZIONE REGIONALE VV.F. CAMPANIA	U.1.04.01.01.000	1	11	1101	2025	3230005311	1	214	01		ACCORDO DI PROGRAMMA TRA L'AMMINISTRAZIONE REGIONALE E IL MINISTERODELL'INTERNO - DIPARTIMENTO DEI VIGILI DEL FUOCO. IMPEGNO RISORSE AFAVORE DELLA DIREZIONE REGIONALE VVF CAMPANIA, INTEGRAZIONE ANNUALITA'2023 E 2024 E ANNUALITA' 2025.	2026/0000035/214_00_00/E	372.507,89			U01536	U.1.04.01.01.001
4533	U01536	CAMPAGNA A.I.B. - CONVENZIONE CON MINISTERO DELL'INTERNO - DIREZIONE REGIONALE VV.F. CAMPANIA	U.1.04.01.01.000	1	11	1101	2025	3250007214	1	214	01		Accordo di Programma tra l'Amministrazione regionale e il Ministerodell'Interno - Dipartimento dei Vigili del Fuoco. Impegno risorse infavore della Direzione Regionale VVF Campania, integrazione impegnoannualita' 2025 e impegno annualita' 2026 e 2027.	2026/0000035/214_00_00/E	500.000,00			U01536	U.1.04.01.01.001
4534	U06115	SPESE PER ATTIVITÀ ADDESTRATIVE, INFORMATIVE, DI SOCCORSO E GESTIONE DELLE EMERGENZE DI PROTEZIONE CIVILE. GRUPPI COMUNALI	U.1.04.01.02.000	1	11	1101	2025	3250003325	1	214	01		* D.G.R.N.464 DEL 27/10/2021 - D.G.R. 309 DEL 24/06/2024 "PIANOREGIONALE PER LA PROGRAMMAZIONE DELLE ATTIVITÀ DI PREVISIONE, PREVENZIONE E LOTTA ATTIVA CONTRO GLI INCENDI BOSCHIVI NEL TRIENNIO 2024-2026	2026/0000035/214_00_00/E	2.000,00			U06115	U.1.04.01.02.003
4535	U06115	SPESE PER ATTIVITÀ ADDESTRATIVE, INFORMATIVE, DI SOCCORSO E GESTIONE DELLE EMERGENZE DI PROTEZIONE CIVILE. GRUPPI COMUNALI	U.1.04.01.02.000	1	11	1101	2025	3250003325	3	214	01		* D.G.R.N.464 DEL 27/10/2021 - D.G.R. 309 DEL 24/06/2024 "PIANOREGIONALE PER LA PROGRAMMAZIONE DELLE ATTIVITÀ DI PREVISIONE, PREVENZIONE E LOTTA ATTIVA CONTRO GLI INCENDI BOSCHIVI NEL TRIENNIO 2024-2026	2026/0000035/214_00_00/E	2.000,00			U06115	U.1.04.01.02.003
4536	U06115	SPESE PER ATTIVITÀ ADDESTRATIVE, INFORMATIVE, DI SOCCORSO E GESTIONE DELLE EMERGENZE DI PROTEZIONE CIVILE. GRUPPI COMUNALI	U.1.04.01.02.000	1	11	1101	2025	3250003325	4	214	01		* D.G.R.N.464 DEL 27/10/2021 - D.G.R. 309 DEL 24/06/2024 "PIANOREGIONALE PER LA PROGRAMMAZIONE DELLE ATTIVITÀ DI PREVISIONE, PREVENZIONE E LOTTA ATTIVA CONTRO GLI INCENDI BOSCHIVI NEL TRIENNIO 2024-2026	2026/0000035/214_00_00/E	500,00			U06115	U.1.04.01.02.003
4537	U06115	SPESE PER ATTIVITÀ ADDESTRATIVE, INFORMATIVE, DI SOCCORSO E GESTIONE DELLE EMERGENZE DI PROTEZIONE CIVILE. GRUPPI COMUNALI	U.1.04.01.02.000	1	11	1101	2025	3250003325	5	214	01		* D.G.R.N.464 DEL 27/10/2021 - D.G.R. 309 DEL 24/06/2024 "PIANOREGIONALE PER LA PROGRAMMAZIONE DELLE ATTIVITÀ DI PREVISIONE, PREVENZIONE E LOTTA ATTIVA CONTRO GLI INCENDI BOSCHIVI NEL TRIENNIO 2024-2026	2026/0000035/214_00_00/E	2.000,00			U06115	U.1.04.01.02.003
4538	U06115	SPESE PER ATTIVITÀ ADDESTRATIVE, INFORMATIVE, DI SOCCORSO E GESTIONE DELLE EMERGENZE DI PROTEZIONE CIVILE. GRUPPI COMUNALI	U.1.04.01.02.000	1	11	1101	2025	3250004192	1	214	01		ORGANIZZAZIONI DI VOLONTARIATO DI PROTEZIONE CIVILE	2026/0000035/214_00_00/E	1.000,00			U06115	U.1.04.01.02.003
4539	U06115	SPESE PER ATTIVITÀ ADDESTRATIVE, INFORMATIVE, DI SOCCORSO E GESTIONE DELLE EMERGENZE DI PROTEZIONE CIVILE. GRUPPI COMUNALI	U.1.04.01.02.000	1	11	1101	2025	3250004192	2	214	01		ORGANIZZAZIONI DI VOLONTARIATO DI PROTEZIONE CIVILE	2026/0000035/214_00_00/E	1.000,00			U06115	U.1.04.01.02.003
4540	U06115	SPESE PER ATTIVITÀ ADDESTRATIVE, INFORMATIVE, DI SOCCORSO E GESTIONE DELLE EMERGENZE DI PROTEZIONE CIVILE. GRUPPI COMUNALI	U.1.04.01.02.000	1	11	1101	2025	3250004354	1	214	01		* ** D.G.R. 464 DEL 27.10.2021- ATTIVITA' DI PREVENZIONE A MEZZO PATTUGLIAMENTO ED AVVISTAMENTO INCENDI BOSCHIVI E DI INTERFACCIA DA PARTE DELLE SQUADRE VOLONTARI A.I.B. DELLA REGIONE CAMPANIA - SOTTOSEZIONE P - ASSOCIAZIONI DI VOLONTARIATO COMUNALI. IMPEGNO DI SPESA.	2026/0000035/214_00_00/E	597,80			U06115	U.1.04.01.02.003
4541	U06115	SPESE PER ATTIVITÀ ADDESTRATIVE, INFORMATIVE, DI SOCCORSO E GESTIONE DELLE EMERGENZE DI PROTEZIONE CIVILE. GRUPPI COMUNALI	U.1.04.01.02.000	1	11	1101	2025	3250004354	2	214	01		* ** D.G.R. 464 DEL 27.10.2021- ATTIVITA' DI PREVENZIONE A MEZZO PATTUGLIAMENTO ED AVVISTAMENTO INCENDI BOSCHIVI E DI INTERFACCIA DA PARTE DELLE SQUADRE VOLONTARI A.I.B. DELLA REGIONE CAMPANIA - SOTTOSEZIONE P - ASSOCIAZIONI DI VOLONTARIATO COMUNALI. IMPEGNO DI SPESA.	2026/0000035/214_00_00/E	3.600,00			U06115	U.1.04.01.02.003
4542	U06115	SPESE PER ATTIVITÀ ADDESTRATIVE, INFORMATIVE, DI SOCCORSO E GESTIONE DELLE EMERGENZE DI PROTEZIONE CIVILE. GRUPPI COMUNALI	U.1.04.01.02.000	1	11	1101	2025	3250004354	3	214	01		* ** D.G.R. 464 DEL 27.10.2021- ATTIVITA' DI PREVENZIONE A MEZZO PATTUGLIAMENTO ED AVVISTAMENTO INCENDI BOSCHIVI E DI INTERFACCIA DA PARTE DELLE SQUADRE VOLONTARI A.I.B. DELLA REGIONE CAMPANIA - SOTTOSEZIONE P - ASSOCIAZIONI DI VOLONTARIATO COMUNALI. IMPEGNO DI SPESA.	2026/0000035/214_00_00/E	1.800,00			U06115	U.1.04.01.02.003
4543	U06115	SPESE PER ATTIVITÀ ADDESTRATIVE, INFORMATIVE, DI SOCCORSO E GESTIONE DELLE EMERGENZE DI PROTEZIONE CIVILE. GRUPPI COMUNALI	U.1.04.01.02.000	1	11	1101	2025	3250004356	1	214	01		* ** IMPEGNO PER RIMBORSI A FAVORE DELLE ORGANIZZAZIONI DI VOLONTARIATODI PROTEZIONE CIVILE COMUNALI ATTIVATE PER EVENTI EMERGENZIALI, DI ADDESTRAMENTO, FORMAZIONE O INFORMAZIONE.	2026/0000035/214_00_00/E	2.104,18			U06115	U.1.04.01.02.003
4544	U06115	SPESE PER ATTIVITÀ ADDESTRATIVE, INFORMATIVE, DI SOCCORSO E GESTIONE DELLE EMERGENZE DI PROTEZIONE CIVILE. GRUPPI COMUNALI	U.1.04.01.02.000	1	11	1101	2025	3250004363	2	214	01		* * CAMPI SCUOLA "ANCH'IO SONO LA PROTEZIONE CIVILE". ADESIONE ALL'INIZIATIVA PER L'ANNO 2023. IMPEGNO DI SPESA IN FAVORE DEI GRUPPI COMUNALI DI PROTEZIONE CIVILE. SALDO.	2026/0000035/214_00_00/E	1.200,00			U06115	U.1.04.01.02.003
4545	U06115	SPESE PER ATTIVITÀ ADDESTRATIVE, INFORMATIVE, DI SOCCORSO E GESTIONE DELLE EMERGENZE DI PROTEZIONE CIVILE. GRUPPI COMUNALI	U.1.04.01.02.000	1	11	1101	2025	3250004363	6	214	01		* * CAMPI SCUOLA "ANCH'IO SONO LA PROTEZIONE CIVILE". ADESIONE ALL'INIZIATIVA PER L'ANNO 2023. IMPEGNO DI SPESA IN FAVORE DEI GRUPPI COMUNALI DI PROTEZIONE CIVILE. SALDO.	2026/0000035/214_00_00/E	1.200,00			U06115	U.1.04.01.02.003
4546	U06115	SPESE PER ATTIVITÀ ADDESTRATIVE, INFORMATIVE, DI SOCCORSO E GESTIONE DELLE EMERGENZE DI PROTEZIONE CIVILE. GRUPPI COMUNALI	U.1.04.01.02.000	1	11	1101	2025	3250004365	1	214	01		* * RIMBORSI GRUPPI COMUNALI PER ATTIVITA' P CIVILE	2026/0000035/214_00_00/E	500,00			U06115	U.1.04.01.02.003
4547	U06115	SPESE PER ATTIVITÀ ADDESTRATIVE, INFORMATIVE, DI SOCCORSO E GESTIONE DELLE EMERGENZE DI PROTEZIONE CIVILE. GRUPPI COMUNALI	U.1.04.01.02.000	1	11	1101	2025	3250004365	2	214	01		* * RIMBORSI GRUPPI COMUNALI PER ATTIVITA' P CIVILE	2026/0000035/214_00_00/E	500,00			U06115	U.1.04.01.02.003
4548	U06115	SPESE PER ATTIVITÀ ADDESTRATIVE, INFORMATIVE, DI SOCCORSO E GESTIONE DELLE EMERGENZE DI PROTEZIONE CIVILE. GRUPPI COMUNALI	U.1.04.01.02.000	1	11	1101	2025	3250004365	4	214	01		* * RIMBORSI GRUPPI COMUNALI PER ATTIVITA' P CIVILE	2026/0000035/214_00_00/E	500,00			U06115	U.1.04.01.02.003
4549	U06115	SPESE PER ATTIVITÀ ADDESTRATIVE, INFORMATIVE, DI SOCCORSO E GESTIONE DELLE EMERGENZE DI PROTEZIONE CIVILE. GRUPPI COMUNALI	U.1.04.01.02.000	1	11	1101	2025	3250004365	5	214	01		* * RIMBORSI GRUPPI COMUNALI PER ATTIVITA' P CIVILE	2026/0000035/214_00_00/E	50,00			U06115	U.1.04.01.02.003
4550	U06115	SPESE PER ATTIVITÀ ADDESTRATIVE, INFORMATIVE, DI SOCCORSO E GESTIONE DELLE EMERGENZE DI PROTEZIONE CIVILE. GRUPPI COMUNALI	U.1.04.01.02.000	1	11	1101	2025	3250004365	6	214	01		* * RIMBORSI GRUPPI COMUNALI PER ATTIVITA' P CIVILE	2026/0000035/214_00_00/E	500,00			U06115	U.1.04.01.02.003
4551	U06115	SPESE PER ATTIVITÀ ADDESTRATIVE, INFORMATIVE, DI SOCCORSO E GESTIONE DELLE EMERGENZE DI PROTEZIONE CIVILE. GRUPPI COMUNALI	U.1.04.01.02.000	1	11	1101	2025	3250004365	7	214	01		* * RIMBORSI GRUPPI COMUNALI PER ATTIVITA' P CIVILE	2026/0000035/214_00_00/E	54,20			U06115	U.1.04.01.02.003
4552	U06115	SPESE PER ATTIVITÀ ADDESTRATIVE, INFORMATIVE, DI SOCCORSO E GESTIONE DELLE EMERGENZE DI PROTEZIONE CIVILE. GRUPPI COMUNALI	U.1.04.01.02.000	1	11	1101	2025	3250004365	8	214	01		* * RIMBORSI GRUPPI COMUNALI PER ATTIVITA' P CIVILE	2026/0000035/214_00_00/E	500,00			U06115	U.1.04.01.02.003
4553	U06115	SPESE PER ATTIVITÀ ADDESTRATIVE, INFORMATIVE, DI SOCCORSO E GESTIONE DELLE EMERGENZE DI PROTEZIONE CIVILE. GRUPPI COMUNALI	U.1.04.01.02.000	1	11	1101	2025	3250004365	9	214	01		* * RIMBORSI GRUPPI COMUNALI PER ATTIVITA' P CIVILE	2026/0000035/214_00_00/E	5.813,75			U06115	U.1.04.01.02.003

fonte: http://burc.regione.campania.it

N.	Capitolo						Impegno							Reimputazione					
	n.	Descrizione	IV livello PdC	Tit.	Miss	Progr	Anno	Numero	Pos.	DIR	Set	Uos	Oggetto impegno	Decreto	2026	2027	2028	Cap Reimp	V livello PdC Reimputazione
4554	U06115	SPESE PER ATTIVITÀ ADDESTRATIVE, INFORMATIVE, DI SOCCORSO E GESTIONE DELLE EMERGENZE DI PROTEZIONE CIVILE. GRUPPI COMUNALI	U.1.04.01.02.000	1	11	1101	2025	3250004382	1	214	01		* D.G.R. N. 251 DEL 30/05/2024. CAMPI SCUOLA "ANCH'IO SONO LA PROTEZIONE CIVILE". ADESIONE ALL'INIZIATIVA PER L'ANNO 2024. IMPEGNO DI SPESA IN FAVORE DELLE ORGANIZZAZIONI DI PROTEZIONE CIVILE COMUNALI	2026/0000035/214_00_00/E	1.050,00			U06115	U.1.04.01.02.003
4555	U06115	SPESE PER ATTIVITÀ ADDESTRATIVE, INFORMATIVE, DI SOCCORSO E GESTIONE DELLE EMERGENZE DI PROTEZIONE CIVILE. GRUPPI COMUNALI	U.1.04.01.02.000	1	11	1101	2025	3250004382	2	214	01		* D.G.R. N. 251 DEL 30/05/2024. CAMPI SCUOLA "ANCH'IO SONO LA PROTEZIONE CIVILE". ADESIONE ALL'INIZIATIVA PER L'ANNO 2024. IMPEGNO DI SPESA IN FAVORE DELLE ORGANIZZAZIONI DI PROTEZIONE CIVILE COMUNALI	2026/0000035/214_00_00/E	1.050,00			U06115	U.1.04.01.02.003
4556	U06115	SPESE PER ATTIVITÀ ADDESTRATIVE, INFORMATIVE, DI SOCCORSO E GESTIONE DELLE EMERGENZE DI PROTEZIONE CIVILE. GRUPPI COMUNALI	U.1.04.01.02.000	1	11	1101	2025	3250004382	3	214	01		* D.G.R. N. 251 DEL 30/05/2024. CAMPI SCUOLA "ANCH'IO SONO LA PROTEZIONE CIVILE". ADESIONE ALL'INIZIATIVA PER L'ANNO 2024. IMPEGNO DI SPESA IN FAVORE DELLE ORGANIZZAZIONI DI PROTEZIONE CIVILE COMUNALI	2026/0000035/214_00_00/E	1.050,00			U06115	U.1.04.01.02.003
4557	U06115	SPESE PER ATTIVITÀ ADDESTRATIVE, INFORMATIVE, DI SOCCORSO E GESTIONE DELLE EMERGENZE DI PROTEZIONE CIVILE. GRUPPI COMUNALI	U.1.04.01.02.000	1	11	1101	2025	3250004382	6	214	01		* D.G.R. N. 251 DEL 30/05/2024. CAMPI SCUOLA "ANCH'IO SONO LA PROTEZIONE CIVILE". ADESIONE ALL'INIZIATIVA PER L'ANNO 2024. IMPEGNO DI SPESA IN FAVORE DELLE ORGANIZZAZIONI DI PROTEZIONE CIVILE COMUNALI	2026/0000035/214_00_00/E	1.050,00			U06115	U.1.04.01.02.003
4558	U06115	SPESE PER ATTIVITÀ ADDESTRATIVE, INFORMATIVE, DI SOCCORSO E GESTIONE DELLE EMERGENZE DI PROTEZIONE CIVILE. GRUPPI COMUNALI	U.1.04.01.02.000	1	11	1101	2025	3250004382	10	214	01		* D.G.R. N. 251 DEL 30/05/2024. CAMPI SCUOLA "ANCH'IO SONO LA PROTEZIONE CIVILE". ADESIONE ALL'INIZIATIVA PER L'ANNO 2024. IMPEGNO DI SPESA IN FAVORE DELLE ORGANIZZAZIONI DI PROTEZIONE CIVILE COMUNALI	2026/0000035/214_00_00/E	3.500,00			U06115	U.1.04.01.02.003
4559	U06115	SPESE PER ATTIVITÀ ADDESTRATIVE, INFORMATIVE, DI SOCCORSO E GESTIONE DELLE EMERGENZE DI PROTEZIONE CIVILE. GRUPPI COMUNALI	U.1.04.01.02.000	1	11	1101	2025	3250004382	12	214	01		* D.G.R. N. 251 DEL 30/05/2024. CAMPI SCUOLA "ANCH'IO SONO LA PROTEZIONE CIVILE". ADESIONE ALL'INIZIATIVA PER L'ANNO 2024. IMPEGNO DI SPESA IN FAVORE DELLE ORGANIZZAZIONI DI PROTEZIONE CIVILE COMUNALI	2026/0000035/214_00_00/E	1.050,00			U06115	U.1.04.01.02.003
4560	U06115	SPESE PER ATTIVITÀ ADDESTRATIVE, INFORMATIVE, DI SOCCORSO E GESTIONE DELLE EMERGENZE DI PROTEZIONE CIVILE. GRUPPI COMUNALI	U.1.04.01.02.000	1	11	1101	2025	3250004384	1	214	01		** D.G.R.N.464 DEL 27/10/2021 - D.G.R. 309 DEL 24/06/2024 "PIANOREGIONALE PER LA PROGRAMMAZIONE DELLE ATTIVITA' DI PREVISIONE,PREVENZIONE E LOTTA ATTIVA CONTRO GLI INCENDI BOSCHIVI NEL TRIENNIO 2024-2026. SUPPORTO ALLA CAMPAGNA ANTINCENDIO BOSCHIVO SULTERRITORIOREGIONALE 2024.IMPEGNO DI SPESA A FAVORE DEI GRUPPI COMUNALI DIPROTEZIONE CIVILE.	2026/0000035/214_00_00/E	2.500,00			U06115	U.1.04.01.02.003
4561	U06115	SPESE PER ATTIVITÀ ADDESTRATIVE, INFORMATIVE, DI SOCCORSO E GESTIONE DELLE EMERGENZE DI PROTEZIONE CIVILE. GRUPPI COMUNALI	U.1.04.01.02.000	1	11	1101	2025	3250004384	3	214	01		** D.G.R.N.464 DEL 27/10/2021 - D.G.R. 309 DEL 24/06/2024 "PIANOREGIONALE PER LA PROGRAMMAZIONE DELLE ATTIVITA' DI PREVISIONE,PREVENZIONE E LOTTA ATTIVA CONTRO GLI INCENDI BOSCHIVI NEL TRIENNIO 2024-2026. SUPPORTO ALLA CAMPAGNA ANTINCENDIO BOSCHIVO SULTERRITORIOREGIONALE 2024.IMPEGNO DI SPESA A FAVORE DEI GRUPPI COMUNALI DIPROTEZIONE CIVILE.	2026/0000035/214_00_00/E	1.600,00			U06115	U.1.04.01.02.003
4562	U06115	SPESE PER ATTIVITÀ ADDESTRATIVE, INFORMATIVE, DI SOCCORSO E GESTIONE DELLE EMERGENZE DI PROTEZIONE CIVILE. GRUPPI COMUNALI	U.1.04.01.02.000	1	11	1101	2025	3250006824	1	214	01		CAMPI SCUOLA " ANCH'IO SONO LA PROTEZIONE CIVILE "	2026/0000035/214_00_00/E	1.050,00			U06115	U.1.04.01.02.003
4563	U06115	SPESE PER ATTIVITÀ ADDESTRATIVE, INFORMATIVE, DI SOCCORSO E GESTIONE DELLE EMERGENZE DI PROTEZIONE CIVILE. GRUPPI COMUNALI	U.1.04.01.02.000	1	11	1101	2025	3250006824	2	214	01		CAMPI SCUOLA " ANCH'IO SONO LA PROTEZIONE CIVILE "	2026/0000035/214_00_00/E	1.050,00			U06115	U.1.04.01.02.003
4564	U06115	SPESE PER ATTIVITÀ ADDESTRATIVE, INFORMATIVE, DI SOCCORSO E GESTIONE DELLE EMERGENZE DI PROTEZIONE CIVILE. GRUPPI COMUNALI	U.1.04.01.02.000	1	11	1101	2025	3250006824	3	214	01		CAMPI SCUOLA " ANCH'IO SONO LA PROTEZIONE CIVILE "	2026/0000035/214_00_00/E	1.050,00			U06115	U.1.04.01.02.003
4565	U06115	SPESE PER ATTIVITÀ ADDESTRATIVE, INFORMATIVE, DI SOCCORSO E GESTIONE DELLE EMERGENZE DI PROTEZIONE CIVILE. GRUPPI COMUNALI	U.1.04.01.02.000	1	11	1101	2025	3250006824	5	214	01		CAMPI SCUOLA " ANCH'IO SONO LA PROTEZIONE CIVILE "	2026/0000035/214_00_00/E	1.050,00			U06115	U.1.04.01.02.003
4566	U06115	SPESE PER ATTIVITÀ ADDESTRATIVE, INFORMATIVE, DI SOCCORSO E GESTIONE DELLE EMERGENZE DI PROTEZIONE CIVILE. GRUPPI COMUNALI	U.1.04.01.02.000	1	11	1101	2025	3250006824	6	214	01		CAMPI SCUOLA " ANCH'IO SONO LA PROTEZIONE CIVILE "	2026/0000035/214_00_00/E	1.050,00			U06115	U.1.04.01.02.003
4567	U06115	SPESE PER ATTIVITÀ ADDESTRATIVE, INFORMATIVE, DI SOCCORSO E GESTIONE DELLE EMERGENZE DI PROTEZIONE CIVILE. GRUPPI COMUNALI	U.1.04.01.02.000	1	11	1101	2025	3250006824	7	214	01		CAMPI SCUOLA " ANCH'IO SONO LA PROTEZIONE CIVILE "	2026/0000035/214_00_00/E	1.050,00			U06115	U.1.04.01.02.003
4568	U06115	SPESE PER ATTIVITÀ ADDESTRATIVE, INFORMATIVE, DI SOCCORSO E GESTIONE DELLE EMERGENZE DI PROTEZIONE CIVILE. GRUPPI COMUNALI	U.1.04.01.02.000	1	11	1101	2025	3250006824	8	214	01		CAMPI SCUOLA " ANCH'IO SONO LA PROTEZIONE CIVILE "	2026/0000035/214_00_00/E	1.050,00			U06115	U.1.04.01.02.003
4569	U06115	SPESE PER ATTIVITÀ ADDESTRATIVE, INFORMATIVE, DI SOCCORSO E GESTIONE DELLE EMERGENZE DI PROTEZIONE CIVILE. GRUPPI COMUNALI	U.1.04.01.02.000	1	11	1101	2025	3250006824	9	214	01		CAMPI SCUOLA " ANCH'IO SONO LA PROTEZIONE CIVILE "	2026/0000035/214_00_00/E	3.500,00			U06115	U.1.04.01.02.003
4570	U06115	SPESE PER ATTIVITÀ ADDESTRATIVE, INFORMATIVE, DI SOCCORSO E GESTIONE DELLE EMERGENZE DI PROTEZIONE CIVILE. GRUPPI COMUNALI	U.1.04.01.02.000	1	11	1101	2025	3250006824	10	214	01		CAMPI SCUOLA " ANCH'IO SONO LA PROTEZIONE CIVILE "	2026/0000035/214_00_00/E	1.050,00			U06115	U.1.04.01.02.003
4571	U06115	SPESE PER ATTIVITÀ ADDESTRATIVE, INFORMATIVE, DI SOCCORSO E GESTIONE DELLE EMERGENZE DI PROTEZIONE CIVILE. GRUPPI COMUNALI	U.1.04.01.02.000	1	11	1101	2025	3250006824	11	214	01		CAMPI SCUOLA " ANCH'IO SONO LA PROTEZIONE CIVILE "	2026/0000035/214_00_00/E	2.100,00			U06115	U.1.04.01.02.003
4572	U06115	SPESE PER ATTIVITÀ ADDESTRATIVE, INFORMATIVE, DI SOCCORSO E GESTIONE DELLE EMERGENZE DI PROTEZIONE CIVILE. GRUPPI COMUNALI	U.1.04.01.02.000	1	11	1101	2025	3250006824	12	214	01		CAMPI SCUOLA " ANCH'IO SONO LA PROTEZIONE CIVILE "	2026/0000035/214_00_00/E	1.050,00			U06115	U.1.04.01.02.003
4573	U06115	SPESE PER ATTIVITÀ ADDESTRATIVE, INFORMATIVE, DI SOCCORSO E GESTIONE DELLE EMERGENZE DI PROTEZIONE CIVILE. GRUPPI COMUNALI	U.1.04.01.02.000	1	11	1101	2025	3250006824	13	214	01		CAMPI SCUOLA " ANCH'IO SONO LA PROTEZIONE CIVILE "	2026/0000035/214_00_00/E	1.050,00			U06115	U.1.04.01.02.003
4574	U06115	SPESE PER ATTIVITÀ ADDESTRATIVE, INFORMATIVE, DI SOCCORSO E GESTIONE DELLE EMERGENZE DI PROTEZIONE CIVILE. GRUPPI COMUNALI	U.1.04.01.02.000	1	11	1101	2025	3250006824	14	214	01		CAMPI SCUOLA " ANCH'IO SONO LA PROTEZIONE CIVILE "	2026/0000035/214_00_00/E	1.050,00			U06115	U.1.04.01.02.003
4575	U06115	SPESE PER ATTIVITÀ ADDESTRATIVE, INFORMATIVE, DI SOCCORSO E GESTIONE DELLE EMERGENZE DI PROTEZIONE CIVILE. GRUPPI COMUNALI	U.1.04.01.02.000	1	11	1101	2025	3250006824	17	214	01		CAMPI SCUOLA " ANCH'IO SONO LA PROTEZIONE CIVILE "	2026/0000035/214_00_00/E	1.050,00			U06115	U.1.04.01.02.003
4576	U06115	SPESE PER ATTIVITÀ ADDESTRATIVE, INFORMATIVE, DI SOCCORSO E GESTIONE DELLE EMERGENZE DI PROTEZIONE CIVILE. GRUPPI COMUNALI	U.1.04.01.02.000	1	11	1101	2025	3250007522	3	214	01		D.G.R. n.464 del 27/10/2021 - D.G.R. 368 del 16/06/2025 "Piano Regionaleper la programmazione delle attività di previsione, prevenzione e lottaattiva contro gli incendi boschivi nel triennio 2025-2027". SottosezioneL - Lotta attiva. Supporto alla campa gnaantincendio boschivo sulterritorio regionale 2025. Impegno di spesa a favore dei Gruppi comunalidi Protezione Civile.	2026/0000035/214_00_00/E	2.500,00			U06115	U.1.04.01.02.003

fonte: http://burc.regione.campania.it

N.	Capitolo						Impegno							Reimputazione					
	n.	Descrizione	IV livello PdC	Tit.	Miss	Progr	Anno	Numero	Pos.	DIR	Set	Uos	Oggetto impegno	Decreto	2026	2027	2028	Cap Reimp	V livello PdC Reimputazione
4577	U06115	SPESE PER ATTIVITÀ ADDESTRATIVE, INFORMATIVE, DI SOCCORSO E GESTIONE DELLE EMERGENZE DI PROTEZIONE CIVILE. GRUPPI COMUNALI	U.1.04.01.02.000	1	11	1101	2025	3250007524	1	214	01		SUPPORTO CAMPAGNA AIB 2025 -	2026/0000035/214_00_00/E	2.000,00			U06115	U.1.04.01.02.003
4578	U06115	SPESE PER ATTIVITÀ ADDESTRATIVE, INFORMATIVE, DI SOCCORSO E GESTIONE DELLE EMERGENZE DI PROTEZIONE CIVILE. GRUPPI COMUNALI	U.1.04.01.02.000	1	11	1101	2025	3250007524	3	214	01		SUPPORTO CAMPAGNA AIB 2025 -	2026/0000035/214_00_00/E	3.500,00			U06115	U.1.04.01.02.003
4579	U06115	SPESE PER ATTIVITÀ ADDESTRATIVE, INFORMATIVE, DI SOCCORSO E GESTIONE DELLE EMERGENZE DI PROTEZIONE CIVILE. GRUPPI COMUNALI	U.1.04.01.02.000	1	11	1101	2025	3250007524	4	214	01		SUPPORTO CAMPAGNA AIB 2025 -	2026/0000035/214_00_00/E	1.000,00			U06115	U.1.04.01.02.003
4580	U06115	SPESE PER ATTIVITÀ ADDESTRATIVE, INFORMATIVE, DI SOCCORSO E GESTIONE DELLE EMERGENZE DI PROTEZIONE CIVILE. GRUPPI COMUNALI	U.1.04.01.02.000	1	11	1101	2025	3250007524	7	214	01		SUPPORTO CAMPAGNA AIB 2025 -	2026/0000035/214_00_00/E	1.000,00			U06115	U.1.04.01.02.003
4581	U06115	SPESE PER ATTIVITÀ ADDESTRATIVE, INFORMATIVE, DI SOCCORSO E GESTIONE DELLE EMERGENZE DI PROTEZIONE CIVILE. GRUPPI COMUNALI	U.1.04.01.02.000	1	11	1101	2025	3250012261	1	214	01		IMPLEMENTAZIONE ATTIVITA VOLONTARI A.I.B. -	2026/0000035/214_00_00/E	5.000,00			U06115	U.1.04.01.02.003
4582	U06115	SPESE PER ATTIVITÀ ADDESTRATIVE, INFORMATIVE, DI SOCCORSO E GESTIONE DELLE EMERGENZE DI PROTEZIONE CIVILE. GRUPPI COMUNALI	U.1.04.01.02.000	1	11	1101	2025	3250012261	2	214	01		IMPLEMENTAZIONE ATTIVITA VOLONTARI A.I.B. -	2026/0000035/214_00_00/E	5.000,00			U06115	U.1.04.01.02.003
4583	U06115	SPESE PER ATTIVITÀ ADDESTRATIVE, INFORMATIVE, DI SOCCORSO E GESTIONE DELLE EMERGENZE DI PROTEZIONE CIVILE. GRUPPI COMUNALI	U.1.04.01.02.000	1	11	1101	2025	3250012261	3	214	01		IMPLEMENTAZIONE ATTIVITA VOLONTARI A.I.B. -	2026/0000035/214_00_00/E	5.000,00			U06115	U.1.04.01.02.003
4584	U06115	SPESE PER ATTIVITÀ ADDESTRATIVE, INFORMATIVE, DI SOCCORSO E GESTIONE DELLE EMERGENZE DI PROTEZIONE CIVILE. GRUPPI COMUNALI	U.1.04.01.02.000	1	11	1101	2025	3250012261	4	214	01		IMPLEMENTAZIONE ATTIVITA VOLONTARI A.I.B. -	2026/0000035/214_00_00/E	5.000,00			U06115	U.1.04.01.02.003
4585	U06115	SPESE PER ATTIVITÀ ADDESTRATIVE, INFORMATIVE, DI SOCCORSO E GESTIONE DELLE EMERGENZE DI PROTEZIONE CIVILE. GRUPPI COMUNALI	U.1.04.01.02.000	1	11	1101	2025	3250012261	5	214	01		IMPLEMENTAZIONE ATTIVITA VOLONTARI A.I.B. -	2026/0000035/214_00_00/E	4.700,00			U06115	U.1.04.01.02.003
4586	U06115	SPESE PER ATTIVITÀ ADDESTRATIVE, INFORMATIVE, DI SOCCORSO E GESTIONE DELLE EMERGENZE DI PROTEZIONE CIVILE. GRUPPI COMUNALI	U.1.04.01.02.000	1	11	1101	2025	3250012261	6	214	01		IMPLEMENTAZIONE ATTIVITA VOLONTARI A.I.B. -	2026/0000035/214_00_00/E	5.000,00			U06115	U.1.04.01.02.003
4587	U06115	SPESE PER ATTIVITÀ ADDESTRATIVE, INFORMATIVE, DI SOCCORSO E GESTIONE DELLE EMERGENZE DI PROTEZIONE CIVILE. GRUPPI COMUNALI	U.1.04.01.02.000	1	11	1101	2025	3250012261	7	214	01		IMPLEMENTAZIONE ATTIVITA VOLONTARI A.I.B. -	2026/0000035/214_00_00/E	5.000,00			U06115	U.1.04.01.02.003
4588	U06115	SPESE PER ATTIVITÀ ADDESTRATIVE, INFORMATIVE, DI SOCCORSO E GESTIONE DELLE EMERGENZE DI PROTEZIONE CIVILE. GRUPPI COMUNALI	U.1.04.01.02.000	1	11	1101	2025	3250012261	8	214	01		IMPLEMENTAZIONE ATTIVITA VOLONTARI A.I.B. -	2026/0000035/214_00_00/E	5.000,00			U06115	U.1.04.01.02.003
4589	U06115	SPESE PER ATTIVITÀ ADDESTRATIVE, INFORMATIVE, DI SOCCORSO E GESTIONE DELLE EMERGENZE DI PROTEZIONE CIVILE. GRUPPI COMUNALI	U.1.04.01.02.000	1	11	1101	2025	3250012261	9	214	01		IMPLEMENTAZIONE ATTIVITA VOLONTARI A.I.B. -	2026/0000035/214_00_00/E	5.000,00			U06115	U.1.04.01.02.003
4590	U06115	SPESE PER ATTIVITÀ ADDESTRATIVE, INFORMATIVE, DI SOCCORSO E GESTIONE DELLE EMERGENZE DI PROTEZIONE CIVILE. GRUPPI COMUNALI	U.1.04.01.02.000	1	11	1101	2025	3250012264	1	214	01		RIMBORSI ATTIVITA PROT CIVILE VOLONTARI A.I.B. -	2026/0000035/214_00_00/E	300,00			U06115	U.1.04.01.02.003
4591	U06115	SPESE PER ATTIVITÀ ADDESTRATIVE, INFORMATIVE, DI SOCCORSO E GESTIONE DELLE EMERGENZE DI PROTEZIONE CIVILE. GRUPPI COMUNALI	U.1.04.01.02.000	1	11	1101	2025	3250012264	2	214	01		RIMBORSI ATTIVITA PROT CIVILE VOLONTARI A.I.B. -	2026/0000035/214_00_00/E	300,00			U06115	U.1.04.01.02.003
4592	U06115	SPESE PER ATTIVITÀ ADDESTRATIVE, INFORMATIVE, DI SOCCORSO E GESTIONE DELLE EMERGENZE DI PROTEZIONE CIVILE. GRUPPI COMUNALI	U.1.04.01.02.000	1	11	1101	2025	3250012264	3	214	01		RIMBORSI ATTIVITA PROT CIVILE VOLONTARI A.I.B. -	2026/0000035/214_00_00/E	300,00			U06115	U.1.04.01.02.003
4593	U06115	SPESE PER ATTIVITÀ ADDESTRATIVE, INFORMATIVE, DI SOCCORSO E GESTIONE DELLE EMERGENZE DI PROTEZIONE CIVILE. GRUPPI COMUNALI	U.1.04.01.02.000	1	11	1101	2025	3250012264	4	214	01		RIMBORSI ATTIVITA PROT CIVILE VOLONTARI A.I.B. -	2026/0000035/214_00_00/E	400,00			U06115	U.1.04.01.02.003
4594	U06115	SPESE PER ATTIVITÀ ADDESTRATIVE, INFORMATIVE, DI SOCCORSO E GESTIONE DELLE EMERGENZE DI PROTEZIONE CIVILE. GRUPPI COMUNALI	U.1.04.01.02.000	1	11	1101	2025	3250012264	5	214	01		RIMBORSI ATTIVITA PROT CIVILE VOLONTARI A.I.B. -	2026/0000035/214_00_00/E	484,60			U06115	U.1.04.01.02.003
4595	U06115	SPESE PER ATTIVITÀ ADDESTRATIVE, INFORMATIVE, DI SOCCORSO E GESTIONE DELLE EMERGENZE DI PROTEZIONE CIVILE. GRUPPI COMUNALI	U.1.04.01.02.000	1	11	1101	2025	3250012264	6	214	01		RIMBORSI ATTIVITA PROT CIVILE VOLONTARI A.I.B. -	2026/0000035/214_00_00/E	346,20			U06115	U.1.04.01.02.003
4596	U06116	SPESE PER ATTIVITÀ ADDESTRATIVE, INFORMATIVE, DI SOCCORSO E GESTIONE DELLE EMERGENZE DI PROTEZIONE CIVILE. ASSOCIAZIONI DI VOLONTARIATO	U.1.04.04.01.000	1	11	1101	2025	3250003324	2	214	01		* D.G.R.N.464 DEL 27/10/2021 - D.G.R. 309 DEL 24/06/2024 "PIANOREGIONALE PER LA PROGRAMMAZIONE DELLE ATTIVITÀ DI PREVISIONE, PREVENZIONE E LOTTA ATTIVA CONTRO GLI INCENDI BOSCHIVI NEL TRIENNIO 2024-2026	2026/0000035/214_00_00/E	2.000,00			U06116	U.1.04.04.01.001
4597	U06116	SPESE PER ATTIVITÀ ADDESTRATIVE, INFORMATIVE, DI SOCCORSO E GESTIONE DELLE EMERGENZE DI PROTEZIONE CIVILE. ASSOCIAZIONI DI VOLONTARIATO	U.1.04.04.01.000	1	11	1101	2025	3250003324	6	214	01		* D.G.R.N.464 DEL 27/10/2021 - D.G.R. 309 DEL 24/06/2024 "PIANOREGIONALE PER LA PROGRAMMAZIONE DELLE ATTIVITÀ DI PREVISIONE, PREVENZIONE E LOTTA ATTIVA CONTRO GLI INCENDI BOSCHIVI NEL TRIENNIO 2024-2026	2026/0000035/214_00_00/E	1.200,00			U06116	U.1.04.04.01.001
4598	U06116	SPESE PER ATTIVITÀ ADDESTRATIVE, INFORMATIVE, DI SOCCORSO E GESTIONE DELLE EMERGENZE DI PROTEZIONE CIVILE. ASSOCIAZIONI DI VOLONTARIATO	U.1.04.04.01.000	1	11	1101	2025	3250003324	7	214	01		* D.G.R.N.464 DEL 27/10/2021 - D.G.R. 309 DEL 24/06/2024 "PIANOREGIONALE PER LA PROGRAMMAZIONE DELLE ATTIVITÀ DI PREVISIONE, PREVENZIONE E LOTTA ATTIVA CONTRO GLI INCENDI BOSCHIVI NEL TRIENNIO 2024-2026	2026/0000035/214_00_00/E	2.000,00			U06116	U.1.04.04.01.001
4599	U06116	SPESE PER ATTIVITÀ ADDESTRATIVE, INFORMATIVE, DI SOCCORSO E GESTIONE DELLE EMERGENZE DI PROTEZIONE CIVILE. ASSOCIAZIONI DI VOLONTARIATO	U.1.04.04.01.000	1	11	1101	2025	3250003324	10	214	01		* D.G.R.N.464 DEL 27/10/2021 - D.G.R. 309 DEL 24/06/2024 "PIANOREGIONALE PER LA PROGRAMMAZIONE DELLE ATTIVITÀ DI PREVISIONE, PREVENZIONE E LOTTA ATTIVA CONTRO GLI INCENDI BOSCHIVI NEL TRIENNIO 2024-2026	2026/0000035/214_00_00/E	2.000,00			U06116	U.1.04.04.01.001
4600	U06116	SPESE PER ATTIVITÀ ADDESTRATIVE, INFORMATIVE, DI SOCCORSO E GESTIONE DELLE EMERGENZE DI PROTEZIONE CIVILE. ASSOCIAZIONI DI VOLONTARIATO	U.1.04.04.01.000	1	11	1101	2025	3250003324	12	214	01		* D.G.R.N.464 DEL 27/10/2021 - D.G.R. 309 DEL 24/06/2024 "PIANOREGIONALE PER LA PROGRAMMAZIONE DELLE ATTIVITÀ DI PREVISIONE, PREVENZIONE E LOTTA ATTIVA CONTRO GLI INCENDI BOSCHIVI NEL TRIENNIO 2024-2026	2026/0000035/214_00_00/E	800,00			U06116	U.1.04.04.01.001
4601	U06116	SPESE PER ATTIVITÀ ADDESTRATIVE, INFORMATIVE, DI SOCCORSO E GESTIONE DELLE EMERGENZE DI PROTEZIONE CIVILE. ASSOCIAZIONI DI VOLONTARIATO	U.1.04.04.01.000	1	11	1101	2025	3250003324	13	214	01		* D.G.R.N.464 DEL 27/10/2021 - D.G.R. 309 DEL 24/06/2024 "PIANOREGIONALE PER LA PROGRAMMAZIONE DELLE ATTIVITÀ DI PREVISIONE, PREVENZIONE E LOTTA ATTIVA CONTRO GLI INCENDI BOSCHIVI NEL TRIENNIO 2024-2026	2026/0000035/214_00_00/E	2.000,00			U06116	U.1.04.04.01.001
4602	U06116	SPESE PER ATTIVITÀ ADDESTRATIVE, INFORMATIVE, DI SOCCORSO E GESTIONE DELLE EMERGENZE DI PROTEZIONE CIVILE. ASSOCIAZIONI DI VOLONTARIATO	U.1.04.04.01.000	1	11	1101	2025	3250003324	18	214	01		* D.G.R.N.464 DEL 27/10/2021 - D.G.R. 309 DEL 24/06/2024 "PIANOREGIONALE PER LA PROGRAMMAZIONE DELLE ATTIVITÀ DI PREVISIONE, PREVENZIONE E LOTTA ATTIVA CONTRO GLI INCENDI BOSCHIVI NEL TRIENNIO 2024-2026	2026/0000035/214_00_00/E	500,00			U06116	U.1.04.04.01.001

fonte: http://burc.regione.campania.it

N.	Capitolo						Impegno							Reimputazione					
	n.	Descrizione	IV livello PdC	Tit.	Miss	Progr	Anno	Numero	Pos.	DIR	Set	Uos	Oggetto impegno	Decreto	2026	2027	2028	Cap Reimp	V livello PdC Reimputazione
4603	U06116	SPESE PER ATTIVITÀ ADDESTRATIVE, INFORMATIVE, DI SOCCORSO E GESTIONE DELLE EMERGENZE DI PROTEZIONE CIVILE. ASSOCIAZIONI DI VOLONTARIATO	U.1.04.04.01.000	1	11	1101	2025	3250003324	19	214	01		* D.G.R.N.464 DEL 27/10/2021 - D.G.R. 309 DEL 24/06/2024 "PIANOREGIONALE PER LA PROGRAMMAZIONE DELLE ATTIVITÀ DI PREVISIONE, PREVENZIONE E LOTTA ATTIVA CONTRO GLI INCENDI BOSCHIVI NEL TRIENNIO 2024-2026	2026/0000035/214_00_00/E	500,00			U06116	U.1.04.04.01.001
4604	U06116	SPESE PER ATTIVITÀ ADDESTRATIVE, INFORMATIVE, DI SOCCORSO E GESTIONE DELLE EMERGENZE DI PROTEZIONE CIVILE. ASSOCIAZIONI DI VOLONTARIATO	U.1.04.04.01.000	1	11	1101	2025	3250003324	22	214	01		* D.G.R.N.464 DEL 27/10/2021 - D.G.R. 309 DEL 24/06/2024 "PIANOREGIONALE PER LA PROGRAMMAZIONE DELLE ATTIVITÀ DI PREVISIONE, PREVENZIONE E LOTTA ATTIVA CONTRO GLI INCENDI BOSCHIVI NEL TRIENNIO 2024-2026	2026/0000035/214_00_00/E	8.000,00			U06116	U.1.04.04.01.001
4605	U06116	SPESE PER ATTIVITÀ ADDESTRATIVE, INFORMATIVE, DI SOCCORSO E GESTIONE DELLE EMERGENZE DI PROTEZIONE CIVILE. ASSOCIAZIONI DI VOLONTARIATO	U.1.04.04.01.000	1	11	1101	2025	3250003324	23	214	01		* D.G.R.N.464 DEL 27/10/2021 - D.G.R. 309 DEL 24/06/2024 "PIANOREGIONALE PER LA PROGRAMMAZIONE DELLE ATTIVITÀ DI PREVISIONE, PREVENZIONE E LOTTA ATTIVA CONTRO GLI INCENDI BOSCHIVI NEL TRIENNIO 2024-2026	2026/0000035/214_00_00/E	2.400,00			U06116	U.1.04.04.01.001
4606	U06116	SPESE PER ATTIVITÀ ADDESTRATIVE, INFORMATIVE, DI SOCCORSO E GESTIONE DELLE EMERGENZE DI PROTEZIONE CIVILE. ASSOCIAZIONI DI VOLONTARIATO	U.1.04.04.01.000	1	11	1101	2025	3250003324	24	214	01		* D.G.R.N.464 DEL 27/10/2021 - D.G.R. 309 DEL 24/06/2024 "PIANOREGIONALE PER LA PROGRAMMAZIONE DELLE ATTIVITÀ DI PREVISIONE, PREVENZIONE E LOTTA ATTIVA CONTRO GLI INCENDI BOSCHIVI NEL TRIENNIO 2024-2026	2026/0000035/214_00_00/E	2.000,00			U06116	U.1.04.04.01.001
4607	U06116	SPESE PER ATTIVITÀ ADDESTRATIVE, INFORMATIVE, DI SOCCORSO E GESTIONE DELLE EMERGENZE DI PROTEZIONE CIVILE. ASSOCIAZIONI DI VOLONTARIATO	U.1.04.04.01.000	1	11	1101	2025	3250003324	29	214	01		* D.G.R.N.464 DEL 27/10/2021 - D.G.R. 309 DEL 24/06/2024 "PIANOREGIONALE PER LA PROGRAMMAZIONE DELLE ATTIVITÀ DI PREVISIONE, PREVENZIONE E LOTTA ATTIVA CONTRO GLI INCENDI BOSCHIVI NEL TRIENNIO 2024-2026	2026/0000035/214_00_00/E	2.000,00			U06116	U.1.04.04.01.001
4608	U06116	SPESE PER ATTIVITÀ ADDESTRATIVE, INFORMATIVE, DI SOCCORSO E GESTIONE DELLE EMERGENZE DI PROTEZIONE CIVILE. ASSOCIAZIONI DI VOLONTARIATO	U.1.04.04.01.000	1	11	1101	2025	3250003324	30	214	01		* D.G.R.N.464 DEL 27/10/2021 - D.G.R. 309 DEL 24/06/2024 "PIANOREGIONALE PER LA PROGRAMMAZIONE DELLE ATTIVITÀ DI PREVISIONE, PREVENZIONE E LOTTA ATTIVA CONTRO GLI INCENDI BOSCHIVI NEL TRIENNIO 2024-2026	2026/0000035/214_00_00/E	2.000,00			U06116	U.1.04.04.01.001
4609	U06116	SPESE PER ATTIVITÀ ADDESTRATIVE, INFORMATIVE, DI SOCCORSO E GESTIONE DELLE EMERGENZE DI PROTEZIONE CIVILE. ASSOCIAZIONI DI VOLONTARIATO	U.1.04.04.01.000	1	11	1101	2025	3250003324	34	214	01		* D.G.R.N.464 DEL 27/10/2021 - D.G.R. 309 DEL 24/06/2024 "PIANOREGIONALE PER LA PROGRAMMAZIONE DELLE ATTIVITÀ DI PREVISIONE, PREVENZIONE E LOTTA ATTIVA CONTRO GLI INCENDI BOSCHIVI NEL TRIENNIO 2024-2026	2026/0000035/214_00_00/E	500,00			U06116	U.1.04.04.01.001
4610	U06116	SPESE PER ATTIVITÀ ADDESTRATIVE, INFORMATIVE, DI SOCCORSO E GESTIONE DELLE EMERGENZE DI PROTEZIONE CIVILE. ASSOCIAZIONI DI VOLONTARIATO	U.1.04.04.01.000	1	11	1101	2025	3250004350	1	214	01		* * D.G.R. 464 DEL 27.10.2021- ATTIVITÀ DI PREVENZIONE A MEZZO PATTUGLIAMENTO ED AVVISTAMENTO INCENDI BOSCHIVI E DI INTERFACCIADA P= ARTE DELLE SQUADRE	2026/0000035/214_00_00/E	1.000,00			U06116	U.1.04.04.01.001
4611	U06116	SPESE PER ATTIVITÀ ADDESTRATIVE, INFORMATIVE, DI SOCCORSO E GESTIONE DELLE EMERGENZE DI PROTEZIONE CIVILE. ASSOCIAZIONI DI VOLONTARIATO	U.1.04.04.01.000	1	11	1101	2025	3250004350	4	214	01		* * D.G.R. 464 DEL 27.10.2021- ATTIVITÀ DI PREVENZIONE A MEZZO PATTUGLIAMENTO ED AVVISTAMENTO INCENDI BOSCHIVI E DI INTERFACCIADA P= ARTE DELLE SQUADRE	2026/0000035/214_00_00/E	3.600,00			U06116	U.1.04.04.01.001
4612	U06116	SPESE PER ATTIVITÀ ADDESTRATIVE, INFORMATIVE, DI SOCCORSO E GESTIONE DELLE EMERGENZE DI PROTEZIONE CIVILE. ASSOCIAZIONI DI VOLONTARIATO	U.1.04.04.01.000	1	11	1101	2025	3250004362	2	214	01		* * CAMPI SCUOLA "ANCH'IO SONO LA PROTEZIONE CIVILE". ADESIONE ALL'INIZIATIVA PER L'ANNO 2023. IMPEGNO DI SPESA IN FAVORE DELLEASSO= CIAZIONI DI VOLONTARIATO PRIVATE. SALDO.	2026/0000035/214_00_00/E	1.050,00			U06116	U.1.04.04.01.001
4613	U06116	SPESE PER ATTIVITÀ ADDESTRATIVE, INFORMATIVE, DI SOCCORSO E GESTIONE DELLE EMERGENZE DI PROTEZIONE CIVILE. ASSOCIAZIONI DI VOLONTARIATO	U.1.04.04.01.000	1	11	1101	2025	3250004368	1	214	01		* * CONTRIBUTO ASSOCIAZIONI PER POTENZ. ATTIVITA' P CIVILE	2026/0000035/214_00_00/E	2.749,28			U06116	U.1.04.04.01.001
4614	U06116	SPESE PER ATTIVITÀ ADDESTRATIVE, INFORMATIVE, DI SOCCORSO E GESTIONE DELLE EMERGENZE DI PROTEZIONE CIVILE. ASSOCIAZIONI DI VOLONTARIATO	U.1.04.04.01.000	1	11	1101	2025	3250004368	3	214	01		* * CONTRIBUTO ASSOCIAZIONI PER POTENZ. ATTIVITA' P CIVILE	2026/0000035/214_00_00/E	16.500,00			U06116	U.1.04.04.01.001
4615	U06116	SPESE PER ATTIVITÀ ADDESTRATIVE, INFORMATIVE, DI SOCCORSO E GESTIONE DELLE EMERGENZE DI PROTEZIONE CIVILE. ASSOCIAZIONI DI VOLONTARIATO	U.1.04.04.01.000	1	11	1101	2025	3250004368	4	214	01		* * CONTRIBUTO ASSOCIAZIONI PER POTENZ. ATTIVITA' P CIVILE	2026/0000035/214_00_00/E	1.800,00			U06116	U.1.04.04.01.001
4616	U06116	SPESE PER ATTIVITÀ ADDESTRATIVE, INFORMATIVE, DI SOCCORSO E GESTIONE DELLE EMERGENZE DI PROTEZIONE CIVILE. ASSOCIAZIONI DI VOLONTARIATO	U.1.04.04.01.000	1	11	1101	2025	3250004369	1	214	01		* * INTERVENTI DI FORMAZ.E RISORSE ASSOC. VOLONTARIATO	2026/0000035/214_00_00/E	1.000,00			U06116	U.1.04.04.01.001
4617	U06116	SPESE PER ATTIVITÀ ADDESTRATIVE, INFORMATIVE, DI SOCCORSO E GESTIONE DELLE EMERGENZE DI PROTEZIONE CIVILE. ASSOCIAZIONI DI VOLONTARIATO	U.1.04.04.01.000	1	11	1101	2025	3250004369	2	214	01		* * INTERVENTI DI FORMAZ.E RISORSE ASSOC. VOLONTARIATO	2026/0000035/214_00_00/E	1.000,00			U06116	U.1.04.04.01.001
4618	U06116	SPESE PER ATTIVITÀ ADDESTRATIVE, INFORMATIVE, DI SOCCORSO E GESTIONE DELLE EMERGENZE DI PROTEZIONE CIVILE. ASSOCIAZIONI DI VOLONTARIATO	U.1.04.04.01.000	1	11	1101	2025	3250004369	3	214	01		* * INTERVENTI DI FORMAZ.E RISORSE ASSOC. VOLONTARIATO	2026/0000035/214_00_00/E	1.000,00			U06116	U.1.04.04.01.001
4619	U06116	SPESE PER ATTIVITÀ ADDESTRATIVE, INFORMATIVE, DI SOCCORSO E GESTIONE DELLE EMERGENZE DI PROTEZIONE CIVILE. ASSOCIAZIONI DI VOLONTARIATO	U.1.04.04.01.000	1	11	1101	2025	3250004369	4	214	01		* * INTERVENTI DI FORMAZ.E RISORSE ASSOC. VOLONTARIATO	2026/0000035/214_00_00/E	1.000,00			U06116	U.1.04.04.01.001
4620	U06116	SPESE PER ATTIVITÀ ADDESTRATIVE, INFORMATIVE, DI SOCCORSO E GESTIONE DELLE EMERGENZE DI PROTEZIONE CIVILE. ASSOCIAZIONI DI VOLONTARIATO	U.1.04.04.01.000	1	11	1101	2025	3250004369	5	214	01		* * INTERVENTI DI FORMAZ.E RISORSE ASSOC. VOLONTARIATO	2026/0000035/214_00_00/E	1.000,00			U06116	U.1.04.04.01.001
4621	U06116	SPESE PER ATTIVITÀ ADDESTRATIVE, INFORMATIVE, DI SOCCORSO E GESTIONE DELLE EMERGENZE DI PROTEZIONE CIVILE. ASSOCIAZIONI DI VOLONTARIATO	U.1.04.04.01.000	1	11	1101	2025	3250004369	6	214	01		* * INTERVENTI DI FORMAZ.E RISORSE ASSOC. VOLONTARIATO	2026/0000035/214_00_00/E	1.000,00			U06116	U.1.04.04.01.001
4622	U06116	SPESE PER ATTIVITÀ ADDESTRATIVE, INFORMATIVE, DI SOCCORSO E GESTIONE DELLE EMERGENZE DI PROTEZIONE CIVILE. ASSOCIAZIONI DI VOLONTARIATO	U.1.04.04.01.000	1	11	1101	2025	3250004369	7	214	01		* * INTERVENTI DI FORMAZ.E RISORSE ASSOC. VOLONTARIATO	2026/0000035/214_00_00/E	1.000,00			U06116	U.1.04.04.01.001
4623	U06116	SPESE PER ATTIVITÀ ADDESTRATIVE, INFORMATIVE, DI SOCCORSO E GESTIONE DELLE EMERGENZE DI PROTEZIONE CIVILE. ASSOCIAZIONI DI VOLONTARIATO	U.1.04.04.01.000	1	11	1101	2025	3250004369	8	214	01		* * INTERVENTI DI FORMAZ.E RISORSE ASSOC. VOLONTARIATO	2026/0000035/214_00_00/E	1.000,00			U06116	U.1.04.04.01.001
4624	U06116	SPESE PER ATTIVITÀ ADDESTRATIVE, INFORMATIVE, DI SOCCORSO E GESTIONE DELLE EMERGENZE DI PROTEZIONE CIVILE. ASSOCIAZIONI DI VOLONTARIATO	U.1.04.04.01.000	1	11	1101	2025	3250004369	11	214	01		* * INTERVENTI DI FORMAZ.E RISORSE ASSOC. VOLONTARIATO	2026/0000035/214_00_00/E	1.000,00			U06116	U.1.04.04.01.001
4625	U06116	SPESE PER ATTIVITÀ ADDESTRATIVE, INFORMATIVE, DI SOCCORSO E GESTIONE DELLE EMERGENZE DI PROTEZIONE CIVILE. ASSOCIAZIONI DI VOLONTARIATO	U.1.04.04.01.000	1	11	1101	2025	3250004369	13	214	01		* * INTERVENTI DI FORMAZ.E RISORSE ASSOC. VOLONTARIATO	2026/0000035/214_00_00/E	1.000,00			U06116	U.1.04.04.01.001
4626	U06116	SPESE PER ATTIVITÀ ADDESTRATIVE, INFORMATIVE, DI SOCCORSO E GESTIONE DELLE EMERGENZE DI PROTEZIONE CIVILE. ASSOCIAZIONI DI VOLONTARIATO	U.1.04.04.01.000	1	11	1101	2025	3250004369	14	214	01		* * INTERVENTI DI FORMAZ.E RISORSE ASSOC. VOLONTARIATO	2026/0000035/214_00_00/E	1.000,00			U06116	U.1.04.04.01.001
4627	U06116	SPESE PER ATTIVITÀ ADDESTRATIVE, INFORMATIVE, DI SOCCORSO E GESTIONE DELLE EMERGENZE DI PROTEZIONE CIVILE. ASSOCIAZIONI DI VOLONTARIATO	U.1.04.04.01.000	1	11	1101	2025	3250004369	15	214	01		* * INTERVENTI DI FORMAZ.E RISORSE ASSOC. VOLONTARIATO	2026/0000035/214_00_00/E	1.000,00			U06116	U.1.04.04.01.001
4628	U06116	SPESE PER ATTIVITÀ ADDESTRATIVE, INFORMATIVE, DI SOCCORSO E GESTIONE DELLE EMERGENZE DI PROTEZIONE CIVILE. ASSOCIAZIONI DI VOLONTARIATO	U.1.04.04.01.000	1	11	1101	2025	3250004369	16	214	01		* * INTERVENTI DI FORMAZ.E RISORSE ASSOC. VOLONTARIATO	2026/0000035/214_00_00/E	4.500,00			U06116	U.1.04.04.01.001

fonte: http://burc.regione.campania.it

N.	Capitolo						Impegno							Reimputazione					
	n.	Descrizione	IV livello PdC	Tit.	Miss	Progr	Anno	Numero	Pos.	DIR	Set	Uos	Oggetto impegno	Decreto	2026	2027	2028	Cap Reimp	V livello PdC Reimputazione
4629	U06116	SPESE PER ATTIVITÀ ADDESTRATIVE, INFORMATIVE, DI SOCCORSO E GESTIONE DELLE EMERGENZE DI PROTEZIONE CIVILE. ASSOCIAZIONI DI VOLONTARIATO	U.1.04.04.01.000	1	11	1101	2025	3250004369	17	214	01		* * INTERVENTI DI FORMAZ.E RISORSE ASSOC. VOLONTARIATO	2026/0000035/214_00_00/E	1.000,00			U06116	U.1.04.04.01.001
4630	U06116	SPESE PER ATTIVITÀ ADDESTRATIVE, INFORMATIVE, DI SOCCORSO E GESTIONE DELLE EMERGENZE DI PROTEZIONE CIVILE. ASSOCIAZIONI DI VOLONTARIATO	U.1.04.04.01.000	1	11	1101	2025	3250004369	18	214	01		* * INTERVENTI DI FORMAZ.E RISORSE ASSOC. VOLONTARIATO	2026/0000035/214_00_00/E	1.000,00			U06116	U.1.04.04.01.001
4631	U06116	SPESE PER ATTIVITÀ ADDESTRATIVE, INFORMATIVE, DI SOCCORSO E GESTIONE DELLE EMERGENZE DI PROTEZIONE CIVILE. ASSOCIAZIONI DI VOLONTARIATO	U.1.04.04.01.000	1	11	1101	2025	3250004369	19	214	01		* * INTERVENTI DI FORMAZ.E RISORSE ASSOC. VOLONTARIATO	2026/0000035/214_00_00/E	1.000,00			U06116	U.1.04.04.01.001
4632	U06116	SPESE PER ATTIVITÀ ADDESTRATIVE, INFORMATIVE, DI SOCCORSO E GESTIONE DELLE EMERGENZE DI PROTEZIONE CIVILE. ASSOCIAZIONI DI VOLONTARIATO	U.1.04.04.01.000	1	11	1101	2025	3250004369	20	214	01		* * INTERVENTI DI FORMAZ.E RISORSE ASSOC. VOLONTARIATO	2026/0000035/214_00_00/E	1.000,00			U06116	U.1.04.04.01.001
4633	U06116	SPESE PER ATTIVITÀ ADDESTRATIVE, INFORMATIVE, DI SOCCORSO E GESTIONE DELLE EMERGENZE DI PROTEZIONE CIVILE. ASSOCIAZIONI DI VOLONTARIATO	U.1.04.04.01.000	1	11	1101	2025	3250004369	21	214	01		* * INTERVENTI DI FORMAZ.E RISORSE ASSOC. VOLONTARIATO	2026/0000035/214_00_00/E	1.000,00			U06116	U.1.04.04.01.001
4634	U06116	SPESE PER ATTIVITÀ ADDESTRATIVE, INFORMATIVE, DI SOCCORSO E GESTIONE DELLE EMERGENZE DI PROTEZIONE CIVILE. ASSOCIAZIONI DI VOLONTARIATO	U.1.04.04.01.000	1	11	1101	2025	3250004369	22	214	01		* * INTERVENTI DI FORMAZ.E RISORSE ASSOC. VOLONTARIATO	2026/0000035/214_00_00/E	1.000,00			U06116	U.1.04.04.01.001
4635	U06116	SPESE PER ATTIVITÀ ADDESTRATIVE, INFORMATIVE, DI SOCCORSO E GESTIONE DELLE EMERGENZE DI PROTEZIONE CIVILE. ASSOCIAZIONI DI VOLONTARIATO	U.1.04.04.01.000	1	11	1101	2025	3250004369	23	214	01		* * INTERVENTI DI FORMAZ.E RISORSE ASSOC. VOLONTARIATO	2026/0000035/214_00_00/E	1.000,00			U06116	U.1.04.04.01.001
4636	U06116	SPESE PER ATTIVITÀ ADDESTRATIVE, INFORMATIVE, DI SOCCORSO E GESTIONE DELLE EMERGENZE DI PROTEZIONE CIVILE. ASSOCIAZIONI DI VOLONTARIATO	U.1.04.04.01.000	1	11	1101	2025	3250004369	24	214	01		* * INTERVENTI DI FORMAZ.E RISORSE ASSOC. VOLONTARIATO	2026/0000035/214_00_00/E	1.000,00			U06116	U.1.04.04.01.001
4637	U06116	SPESE PER ATTIVITÀ ADDESTRATIVE, INFORMATIVE, DI SOCCORSO E GESTIONE DELLE EMERGENZE DI PROTEZIONE CIVILE. ASSOCIAZIONI DI VOLONTARIATO	U.1.04.04.01.000	1	11	1101	2025	3250004369	25	214	01		* * INTERVENTI DI FORMAZ.E RISORSE ASSOC. VOLONTARIATO	2026/0000035/214_00_00/E	1.000,00			U06116	U.1.04.04.01.001
4638	U06116	SPESE PER ATTIVITÀ ADDESTRATIVE, INFORMATIVE, DI SOCCORSO E GESTIONE DELLE EMERGENZE DI PROTEZIONE CIVILE. ASSOCIAZIONI DI VOLONTARIATO	U.1.04.04.01.000	1	11	1101	2025	3250004369	26	214	01		* * INTERVENTI DI FORMAZ.E RISORSE ASSOC. VOLONTARIATO	2026/0000035/214_00_00/E	1.000,00			U06116	U.1.04.04.01.001
4639	U06116	SPESE PER ATTIVITÀ ADDESTRATIVE, INFORMATIVE, DI SOCCORSO E GESTIONE DELLE EMERGENZE DI PROTEZIONE CIVILE. ASSOCIAZIONI DI VOLONTARIATO	U.1.04.04.01.000	1	11	1101	2025	3250004369	27	214	01		* * INTERVENTI DI FORMAZ.E RISORSE ASSOC. VOLONTARIATO	2026/0000035/214_00_00/E	1.000,00			U06116	U.1.04.04.01.001
4640	U06116	SPESE PER ATTIVITÀ ADDESTRATIVE, INFORMATIVE, DI SOCCORSO E GESTIONE DELLE EMERGENZE DI PROTEZIONE CIVILE. ASSOCIAZIONI DI VOLONTARIATO	U.1.04.04.01.000	1	11	1101	2025	3250004369	28	214	01		* * INTERVENTI DI FORMAZ.E RISORSE ASSOC. VOLONTARIATO	2026/0000035/214_00_00/E	705,45			U06116	U.1.04.04.01.001
4641	U06116	SPESE PER ATTIVITÀ ADDESTRATIVE, INFORMATIVE, DI SOCCORSO E GESTIONE DELLE EMERGENZE DI PROTEZIONE CIVILE. ASSOCIAZIONI DI VOLONTARIATO	U.1.04.04.01.000	1	11	1101	2025	3250004369	29	214	01		* * INTERVENTI DI FORMAZ.E RISORSE ASSOC. VOLONTARIATO	2026/0000035/214_00_00/E	1.000,00			U06116	U.1.04.04.01.001
4642	U06116	SPESE PER ATTIVITÀ ADDESTRATIVE, INFORMATIVE, DI SOCCORSO E GESTIONE DELLE EMERGENZE DI PROTEZIONE CIVILE. ASSOCIAZIONI DI VOLONTARIATO	U.1.04.04.01.000	1	11	1101	2025	3250004369	30	214	01		* * INTERVENTI DI FORMAZ.E RISORSE ASSOC. VOLONTARIATO	2026/0000035/214_00_00/E	1.000,00			U06116	U.1.04.04.01.001
4643	U06116	SPESE PER ATTIVITÀ ADDESTRATIVE, INFORMATIVE, DI SOCCORSO E GESTIONE DELLE EMERGENZE DI PROTEZIONE CIVILE. ASSOCIAZIONI DI VOLONTARIATO	U.1.04.04.01.000	1	11	1101	2025	3250004369	31	214	01		* * INTERVENTI DI FORMAZ.E RISORSE ASSOC. VOLONTARIATO	2026/0000035/214_00_00/E	1.000,00			U06116	U.1.04.04.01.001
4644	U06116	SPESE PER ATTIVITÀ ADDESTRATIVE, INFORMATIVE, DI SOCCORSO E GESTIONE DELLE EMERGENZE DI PROTEZIONE CIVILE. ASSOCIAZIONI DI VOLONTARIATO	U.1.04.04.01.000	1	11	1101	2025	3250004369	32	214	01		* * INTERVENTI DI FORMAZ.E RISORSE ASSOC. VOLONTARIATO	2026/0000035/214_00_00/E	1.000,00			U06116	U.1.04.04.01.001
4645	U06116	SPESE PER ATTIVITÀ ADDESTRATIVE, INFORMATIVE, DI SOCCORSO E GESTIONE DELLE EMERGENZE DI PROTEZIONE CIVILE. ASSOCIAZIONI DI VOLONTARIATO	U.1.04.04.01.000	1	11	1101	2025	3250004369	33	214	01		* * INTERVENTI DI FORMAZ.E RISORSE ASSOC. VOLONTARIATO	2026/0000035/214_00_00/E	1.000,00			U06116	U.1.04.04.01.001
4646	U06116	SPESE PER ATTIVITÀ ADDESTRATIVE, INFORMATIVE, DI SOCCORSO E GESTIONE DELLE EMERGENZE DI PROTEZIONE CIVILE. ASSOCIAZIONI DI VOLONTARIATO	U.1.04.04.01.000	1	11	1101	2025	3250004369	34	214	01		* * INTERVENTI DI FORMAZ.E RISORSE ASSOC. VOLONTARIATO	2026/0000035/214_00_00/E	1.000,00			U06116	U.1.04.04.01.001
4647	U06116	SPESE PER ATTIVITÀ ADDESTRATIVE, INFORMATIVE, DI SOCCORSO E GESTIONE DELLE EMERGENZE DI PROTEZIONE CIVILE. ASSOCIAZIONI DI VOLONTARIATO	U.1.04.04.01.000	1	11	1101	2025	3250004369	35	214	01		* * INTERVENTI DI FORMAZ.E RISORSE ASSOC. VOLONTARIATO	2026/0000035/214_00_00/E	1.000,00			U06116	U.1.04.04.01.001
4648	U06116	SPESE PER ATTIVITÀ ADDESTRATIVE, INFORMATIVE, DI SOCCORSO E GESTIONE DELLE EMERGENZE DI PROTEZIONE CIVILE. ASSOCIAZIONI DI VOLONTARIATO	U.1.04.04.01.000	1	11	1101	2025	3250004369	36	214	01		* * INTERVENTI DI FORMAZ.E RISORSE ASSOC. VOLONTARIATO	2026/0000035/214_00_00/E	1.000,00			U06116	U.1.04.04.01.001
4649	U06116	SPESE PER ATTIVITÀ ADDESTRATIVE, INFORMATIVE, DI SOCCORSO E GESTIONE DELLE EMERGENZE DI PROTEZIONE CIVILE. ASSOCIAZIONI DI VOLONTARIATO	U.1.04.04.01.000	1	11	1101	2025	3250004369	37	214	01		* * INTERVENTI DI FORMAZ.E RISORSE ASSOC. VOLONTARIATO	2026/0000035/214_00_00/E	1.000,00			U06116	U.1.04.04.01.001
4650	U06116	SPESE PER ATTIVITÀ ADDESTRATIVE, INFORMATIVE, DI SOCCORSO E GESTIONE DELLE EMERGENZE DI PROTEZIONE CIVILE. ASSOCIAZIONI DI VOLONTARIATO	U.1.04.04.01.000	1	11	1101	2025	3250004369	38	214	01		* * INTERVENTI DI FORMAZ.E RISORSE ASSOC. VOLONTARIATO	2026/0000035/214_00_00/E	1.000,00			U06116	U.1.04.04.01.001
4651	U06116	SPESE PER ATTIVITÀ ADDESTRATIVE, INFORMATIVE, DI SOCCORSO E GESTIONE DELLE EMERGENZE DI PROTEZIONE CIVILE. ASSOCIAZIONI DI VOLONTARIATO	U.1.04.04.01.000	1	11	1101	2025	3250004369	39	214	01		* * INTERVENTI DI FORMAZ.E RISORSE ASSOC. VOLONTARIATO	2026/0000035/214_00_00/E	1.000,00			U06116	U.1.04.04.01.001
4652	U06116	SPESE PER ATTIVITÀ ADDESTRATIVE, INFORMATIVE, DI SOCCORSO E GESTIONE DELLE EMERGENZE DI PROTEZIONE CIVILE. ASSOCIAZIONI DI VOLONTARIATO	U.1.04.04.01.000	1	11	1101	2025	3250004369	40	214	01		* * INTERVENTI DI FORMAZ.E RISORSE ASSOC. VOLONTARIATO	2026/0000035/214_00_00/E	1.000,00			U06116	U.1.04.04.01.001
4653	U06116	SPESE PER ATTIVITÀ ADDESTRATIVE, INFORMATIVE, DI SOCCORSO E GESTIONE DELLE EMERGENZE DI PROTEZIONE CIVILE. ASSOCIAZIONI DI VOLONTARIATO	U.1.04.04.01.000	1	11	1101	2025	3250004369	41	214	01		* * INTERVENTI DI FORMAZ.E RISORSE ASSOC. VOLONTARIATO	2026/0000035/214_00_00/E	1.000,00			U06116	U.1.04.04.01.001
4654	U06116	SPESE PER ATTIVITÀ ADDESTRATIVE, INFORMATIVE, DI SOCCORSO E GESTIONE DELLE EMERGENZE DI PROTEZIONE CIVILE. ASSOCIAZIONI DI VOLONTARIATO	U.1.04.04.01.000	1	11	1101	2025	3250004369	42	214	01		* * INTERVENTI DI FORMAZ.E RISORSE ASSOC. VOLONTARIATO	2026/0000035/214_00_00/E	1.000,00			U06116	U.1.04.04.01.001
4655	U06116	SPESE PER ATTIVITÀ ADDESTRATIVE, INFORMATIVE, DI SOCCORSO E GESTIONE DELLE EMERGENZE DI PROTEZIONE CIVILE. ASSOCIAZIONI DI VOLONTARIATO	U.1.04.04.01.000	1	11	1101	2025	3250004369	43	214	01		* * INTERVENTI DI FORMAZ.E RISORSE ASSOC. VOLONTARIATO	2026/0000035/214_00_00/E	1.000,00			U06116	U.1.04.04.01.001
4656	U06116	SPESE PER ATTIVITÀ ADDESTRATIVE, INFORMATIVE, DI SOCCORSO E GESTIONE DELLE EMERGENZE DI PROTEZIONE CIVILE. ASSOCIAZIONI DI VOLONTARIATO	U.1.04.04.01.000	1	11	1101	2025	3250004369	44	214	01		* * INTERVENTI DI FORMAZ.E RISORSE ASSOC. VOLONTARIATO	2026/0000035/214_00_00/E	1.000,00			U06116	U.1.04.04.01.001

fonte: http://burc.regione.campania.it

N.	Capitolo						Impegno							Reimputazione					
	n.	Descrizione	IV livello PdC	Tit.	Miss	Progr	Anno	Numero	Pos.	DIR	Set	Uos	Oggetto impegno	Decreto	2026	2027	2028	Cap Reimp	V livello PdC Reimputazione
4657	U06116	SPESE PER ATTIVITÀ ADDESTRATIVE, INFORMATIVE, DI SOCCORSO E GESTIONE DELLE EMERGENZE DI PROTEZIONE CIVILE. ASSOCIAZIONI DI VOLONTARIATO	U.1.04.04.01.000	1	11	1101	2025	3250004369	45	214	01		* * INTERVENTI DI FORMAZ.E RISORSE ASSOC. VOLONTARIATO	2026/0000035/214_00_00/E	1.000,00			U06116	U.1.04.04.01.001
4658	U06116	SPESE PER ATTIVITÀ ADDESTRATIVE, INFORMATIVE, DI SOCCORSO E GESTIONE DELLE EMERGENZE DI PROTEZIONE CIVILE. ASSOCIAZIONI DI VOLONTARIATO	U.1.04.04.01.000	1	11	1101	2025	3250004369	46	214	01		* * INTERVENTI DI FORMAZ.E RISORSE ASSOC. VOLONTARIATO	2026/0000035/214_00_00/E	1.000,00			U06116	U.1.04.04.01.001
4659	U06116	SPESE PER ATTIVITÀ ADDESTRATIVE, INFORMATIVE, DI SOCCORSO E GESTIONE DELLE EMERGENZE DI PROTEZIONE CIVILE. ASSOCIAZIONI DI VOLONTARIATO	U.1.04.04.01.000	1	11	1101	2025	3250004369	47	214	01		* * INTERVENTI DI FORMAZ.E RISORSE ASSOC. VOLONTARIATO	2026/0000035/214_00_00/E	1.000,00			U06116	U.1.04.04.01.001
4660	U06116	SPESE PER ATTIVITÀ ADDESTRATIVE, INFORMATIVE, DI SOCCORSO E GESTIONE DELLE EMERGENZE DI PROTEZIONE CIVILE. ASSOCIAZIONI DI VOLONTARIATO	U.1.04.04.01.000	1	11	1101	2025	3250004369	48	214	01		* * INTERVENTI DI FORMAZ.E RISORSE ASSOC. VOLONTARIATO	2026/0000035/214_00_00/E	1.000,00			U06116	U.1.04.04.01.001
4661	U06116	SPESE PER ATTIVITÀ ADDESTRATIVE, INFORMATIVE, DI SOCCORSO E GESTIONE DELLE EMERGENZE DI PROTEZIONE CIVILE. ASSOCIAZIONI DI VOLONTARIATO	U.1.04.04.01.000	1	11	1101	2025	3250004369	49	214	01		* * INTERVENTI DI FORMAZ.E RISORSE ASSOC. VOLONTARIATO	2026/0000035/214_00_00/E	1.000,00			U06116	U.1.04.04.01.001
4662	U06116	SPESE PER ATTIVITÀ ADDESTRATIVE, INFORMATIVE, DI SOCCORSO E GESTIONE DELLE EMERGENZE DI PROTEZIONE CIVILE. ASSOCIAZIONI DI VOLONTARIATO	U.1.04.04.01.000	1	11	1101	2025	3250004369	50	214	01		* * INTERVENTI DI FORMAZ.E RISORSE ASSOC. VOLONTARIATO	2026/0000035/214_00_00/E	1.000,00			U06116	U.1.04.04.01.001
4663	U06116	SPESE PER ATTIVITÀ ADDESTRATIVE, INFORMATIVE, DI SOCCORSO E GESTIONE DELLE EMERGENZE DI PROTEZIONE CIVILE. ASSOCIAZIONI DI VOLONTARIATO	U.1.04.04.01.000	1	11	1101	2025	3250004369	51	214	01		* * INTERVENTI DI FORMAZ.E RISORSE ASSOC. VOLONTARIATO	2026/0000035/214_00_00/E	1.000,00			U06116	U.1.04.04.01.001
4664	U06116	SPESE PER ATTIVITÀ ADDESTRATIVE, INFORMATIVE, DI SOCCORSO E GESTIONE DELLE EMERGENZE DI PROTEZIONE CIVILE. ASSOCIAZIONI DI VOLONTARIATO	U.1.04.04.01.000	1	11	1101	2025	3250004369	52	214	01		* * INTERVENTI DI FORMAZ.E RISORSE ASSOC. VOLONTARIATO	2026/0000035/214_00_00/E	1.000,00			U06116	U.1.04.04.01.001
4665	U06116	SPESE PER ATTIVITÀ ADDESTRATIVE, INFORMATIVE, DI SOCCORSO E GESTIONE DELLE EMERGENZE DI PROTEZIONE CIVILE. ASSOCIAZIONI DI VOLONTARIATO	U.1.04.04.01.000	1	11	1101	2025	3250004369	53	214	01		* * INTERVENTI DI FORMAZ.E RISORSE ASSOC. VOLONTARIATO	2026/0000035/214_00_00/E	1.000,00			U06116	U.1.04.04.01.001
4666	U06116	SPESE PER ATTIVITÀ ADDESTRATIVE, INFORMATIVE, DI SOCCORSO E GESTIONE DELLE EMERGENZE DI PROTEZIONE CIVILE. ASSOCIAZIONI DI VOLONTARIATO	U.1.04.04.01.000	1	11	1101	2025	3250004369	54	214	01		* * INTERVENTI DI FORMAZ.E RISORSE ASSOC. VOLONTARIATO	2026/0000035/214_00_00/E	1.000,00			U06116	U.1.04.04.01.001
4667	U06116	SPESE PER ATTIVITÀ ADDESTRATIVE, INFORMATIVE, DI SOCCORSO E GESTIONE DELLE EMERGENZE DI PROTEZIONE CIVILE. ASSOCIAZIONI DI VOLONTARIATO	U.1.04.04.01.000	1	11	1101	2025	3250004369	55	214	01		* * INTERVENTI DI FORMAZ.E RISORSE ASSOC. VOLONTARIATO	2026/0000035/214_00_00/E	1.000,00			U06116	U.1.04.04.01.001
4668	U06116	SPESE PER ATTIVITÀ ADDESTRATIVE, INFORMATIVE, DI SOCCORSO E GESTIONE DELLE EMERGENZE DI PROTEZIONE CIVILE. ASSOCIAZIONI DI VOLONTARIATO	U.1.04.04.01.000	1	11	1101	2025	3250004369	56	214	01		* * INTERVENTI DI FORMAZ.E RISORSE ASSOC. VOLONTARIATO	2026/0000035/214_00_00/E	1.000,00			U06116	U.1.04.04.01.001
4669	U06116	SPESE PER ATTIVITÀ ADDESTRATIVE, INFORMATIVE, DI SOCCORSO E GESTIONE DELLE EMERGENZE DI PROTEZIONE CIVILE. ASSOCIAZIONI DI VOLONTARIATO	U.1.04.04.01.000	1	11	1101	2025	3250004369	58	214	01		* * INTERVENTI DI FORMAZ.E RISORSE ASSOC. VOLONTARIATO	2026/0000035/214_00_00/E	1.000,00			U06116	U.1.04.04.01.001
4670	U06116	SPESE PER ATTIVITÀ ADDESTRATIVE, INFORMATIVE, DI SOCCORSO E GESTIONE DELLE EMERGENZE DI PROTEZIONE CIVILE. ASSOCIAZIONI DI VOLONTARIATO	U.1.04.04.01.000	1	11	1101	2025	3250004369	59	214	01		* * INTERVENTI DI FORMAZ.E RISORSE ASSOC. VOLONTARIATO	2026/0000035/214_00_00/E	1.000,00			U06116	U.1.04.04.01.001
4671	U06116	SPESE PER ATTIVITÀ ADDESTRATIVE, INFORMATIVE, DI SOCCORSO E GESTIONE DELLE EMERGENZE DI PROTEZIONE CIVILE. ASSOCIAZIONI DI VOLONTARIATO	U.1.04.04.01.000	1	11	1101	2025	3250004369	60	214	01		* * INTERVENTI DI FORMAZ.E RISORSE ASSOC. VOLONTARIATO	2026/0000035/214_00_00/E	1.000,00			U06116	U.1.04.04.01.001
4672	U06116	SPESE PER ATTIVITÀ ADDESTRATIVE, INFORMATIVE, DI SOCCORSO E GESTIONE DELLE EMERGENZE DI PROTEZIONE CIVILE. ASSOCIAZIONI DI VOLONTARIATO	U.1.04.04.01.000	1	11	1101	2025	3250004369	61	214	01		* * INTERVENTI DI FORMAZ.E RISORSE ASSOC. VOLONTARIATO	2026/0000035/214_00_00/E	1.000,00			U06116	U.1.04.04.01.001
4673	U06116	SPESE PER ATTIVITÀ ADDESTRATIVE, INFORMATIVE, DI SOCCORSO E GESTIONE DELLE EMERGENZE DI PROTEZIONE CIVILE. ASSOCIAZIONI DI VOLONTARIATO	U.1.04.04.01.000	1	11	1101	2025	3250004369	62	214	01		* * INTERVENTI DI FORMAZ.E RISORSE ASSOC. VOLONTARIATO	2026/0000035/214_00_00/E	1.000,00			U06116	U.1.04.04.01.001
4674	U06116	SPESE PER ATTIVITÀ ADDESTRATIVE, INFORMATIVE, DI SOCCORSO E GESTIONE DELLE EMERGENZE DI PROTEZIONE CIVILE. ASSOCIAZIONI DI VOLONTARIATO	U.1.04.04.01.000	1	11	1101	2025	3250004369	63	214	01		* * INTERVENTI DI FORMAZ.E RISORSE ASSOC. VOLONTARIATO	2026/0000035/214_00_00/E	1.000,00			U06116	U.1.04.04.01.001
4675	U06116	SPESE PER ATTIVITÀ ADDESTRATIVE, INFORMATIVE, DI SOCCORSO E GESTIONE DELLE EMERGENZE DI PROTEZIONE CIVILE. ASSOCIAZIONI DI VOLONTARIATO	U.1.04.04.01.000	1	11	1101	2025	3250004369	64	214	01		* * INTERVENTI DI FORMAZ.E RISORSE ASSOC. VOLONTARIATO	2026/0000035/214_00_00/E	1.000,00			U06116	U.1.04.04.01.001
4676	U06116	SPESE PER ATTIVITÀ ADDESTRATIVE, INFORMATIVE, DI SOCCORSO E GESTIONE DELLE EMERGENZE DI PROTEZIONE CIVILE. ASSOCIAZIONI DI VOLONTARIATO	U.1.04.04.01.000	1	11	1101	2025	3250004369	65	214	01		* * INTERVENTI DI FORMAZ.E RISORSE ASSOC. VOLONTARIATO	2026/0000035/214_00_00/E	1.000,00			U06116	U.1.04.04.01.001
4677	U06116	SPESE PER ATTIVITÀ ADDESTRATIVE, INFORMATIVE, DI SOCCORSO E GESTIONE DELLE EMERGENZE DI PROTEZIONE CIVILE. ASSOCIAZIONI DI VOLONTARIATO	U.1.04.04.01.000	1	11	1101	2025	3250004369	66	214	01		* * INTERVENTI DI FORMAZ.E RISORSE ASSOC. VOLONTARIATO	2026/0000035/214_00_00/E	1.000,00			U06116	U.1.04.04.01.001
4678	U06116	SPESE PER ATTIVITÀ ADDESTRATIVE, INFORMATIVE, DI SOCCORSO E GESTIONE DELLE EMERGENZE DI PROTEZIONE CIVILE. ASSOCIAZIONI DI VOLONTARIATO	U.1.04.04.01.000	1	11	1101	2025	3250004369	67	214	01		* * INTERVENTI DI FORMAZ.E RISORSE ASSOC. VOLONTARIATO	2026/0000035/214_00_00/E	1.000,00			U06116	U.1.04.04.01.001
4679	U06116	SPESE PER ATTIVITÀ ADDESTRATIVE, INFORMATIVE, DI SOCCORSO E GESTIONE DELLE EMERGENZE DI PROTEZIONE CIVILE. ASSOCIAZIONI DI VOLONTARIATO	U.1.04.04.01.000	1	11	1101	2025	3250004369	70	214	01		* * INTERVENTI DI FORMAZ.E RISORSE ASSOC. VOLONTARIATO	2026/0000035/214_00_00/E	1.000,00			U06116	U.1.04.04.01.001
4680	U06116	SPESE PER ATTIVITÀ ADDESTRATIVE, INFORMATIVE, DI SOCCORSO E GESTIONE DELLE EMERGENZE DI PROTEZIONE CIVILE. ASSOCIAZIONI DI VOLONTARIATO	U.1.04.04.01.000	1	11	1101	2025	3250004369	71	214	01		* * INTERVENTI DI FORMAZ.E RISORSE ASSOC. VOLONTARIATO	2026/0000035/214_00_00/E	1.000,00			U06116	U.1.04.04.01.001
4681	U06116	SPESE PER ATTIVITÀ ADDESTRATIVE, INFORMATIVE, DI SOCCORSO E GESTIONE DELLE EMERGENZE DI PROTEZIONE CIVILE. ASSOCIAZIONI DI VOLONTARIATO	U.1.04.04.01.000	1	11	1101	2025	3250004369	72	214	01		* * INTERVENTI DI FORMAZ.E RISORSE ASSOC. VOLONTARIATO	2026/0000035/214_00_00/E	4.500,00			U06116	U.1.04.04.01.001
4682	U06116	SPESE PER ATTIVITÀ ADDESTRATIVE, INFORMATIVE, DI SOCCORSO E GESTIONE DELLE EMERGENZE DI PROTEZIONE CIVILE. ASSOCIAZIONI DI VOLONTARIATO	U.1.04.04.01.000	1	11	1101	2025	3250004369	73	214	01		* * INTERVENTI DI FORMAZ.E RISORSE ASSOC. VOLONTARIATO	2026/0000035/214_00_00/E	4.500,00			U06116	U.1.04.04.01.001
4683	U06116	SPESE PER ATTIVITÀ ADDESTRATIVE, INFORMATIVE, DI SOCCORSO E GESTIONE DELLE EMERGENZE DI PROTEZIONE CIVILE. ASSOCIAZIONI DI VOLONTARIATO	U.1.04.04.01.000	1	11	1101	2025	3250004369	74	214	01		* * INTERVENTI DI FORMAZ.E RISORSE ASSOC. VOLONTARIATO	2026/0000035/214_00_00/E	1.000,00			U06116	U.1.04.04.01.001
4684	U06116	SPESE PER ATTIVITÀ ADDESTRATIVE, INFORMATIVE, DI SOCCORSO E GESTIONE DELLE EMERGENZE DI PROTEZIONE CIVILE. ASSOCIAZIONI DI VOLONTARIATO	U.1.04.04.01.000	1	11	1101	2025	3250004369	77	214	01		* * INTERVENTI DI FORMAZ.E RISORSE ASSOC. VOLONTARIATO	2026/0000035/214_00_00/E	4.500,00			U06116	U.1.04.04.01.001

fonte: http://burc.regione.campania.it

N.	Capitolo						Impegno							Reimputazione					
	n.	Descrizione	IV livello PdC	Tit.	Miss	Progr	Anno	Numero	Pos.	DIR	Set	Uos	Oggetto impegno	Decreto	2026	2027	2028	Cap Reimp	V livello PdC Reimputazione
4685	U06116	SPESE PER ATTIVITÀ ADDESTRATIVE, INFORMATIVE, DI SOCCORSO E GESTIONE DELLE EMERGENZE DI PROTEZIONE CIVILE. ASSOCIAZIONI DI VOLONTARIATO	U.1.04.04.01.000	1	11	1101	2025	3250004369	78	214	01		* * INTERVENTI DI FORMAZ.E RISORSE ASSOC. VOLONTARIATO	2026/0000035/214_00_00/E	1.000,00			U06116	U.1.04.04.01.001
4686	U06116	SPESE PER ATTIVITÀ ADDESTRATIVE, INFORMATIVE, DI SOCCORSO E GESTIONE DELLE EMERGENZE DI PROTEZIONE CIVILE. ASSOCIAZIONI DI VOLONTARIATO	U.1.04.04.01.000	1	11	1101	2025	3250004369	79	214	01		* * INTERVENTI DI FORMAZ.E RISORSE ASSOC. VOLONTARIATO	2026/0000035/214_00_00/E	1.000,00			U06116	U.1.04.04.01.001
4687	U06116	SPESE PER ATTIVITÀ ADDESTRATIVE, INFORMATIVE, DI SOCCORSO E GESTIONE DELLE EMERGENZE DI PROTEZIONE CIVILE. ASSOCIAZIONI DI VOLONTARIATO	U.1.04.04.01.000	1	11	1101	2025	3250004369	80	214	01		* * INTERVENTI DI FORMAZ.E RISORSE ASSOC. VOLONTARIATO	2026/0000035/214_00_00/E	1.000,00			U06116	U.1.04.04.01.001
4688	U06116	SPESE PER ATTIVITÀ ADDESTRATIVE, INFORMATIVE, DI SOCCORSO E GESTIONE DELLE EMERGENZE DI PROTEZIONE CIVILE. ASSOCIAZIONI DI VOLONTARIATO	U.1.04.04.01.000	1	11	1101	2025	3250004369	81	214	01		* * INTERVENTI DI FORMAZ.E RISORSE ASSOC. VOLONTARIATO	2026/0000035/214_00_00/E	1.000,00			U06116	U.1.04.04.01.001
4689	U06116	SPESE PER ATTIVITÀ ADDESTRATIVE, INFORMATIVE, DI SOCCORSO E GESTIONE DELLE EMERGENZE DI PROTEZIONE CIVILE. ASSOCIAZIONI DI VOLONTARIATO	U.1.04.04.01.000	1	11	1101	2025	3250004369	83	214	01		* * INTERVENTI DI FORMAZ.E RISORSE ASSOC. VOLONTARIATO	2026/0000035/214_00_00/E	1.000,00			U06116	U.1.04.04.01.001
4690	U06116	SPESE PER ATTIVITÀ ADDESTRATIVE, INFORMATIVE, DI SOCCORSO E GESTIONE DELLE EMERGENZE DI PROTEZIONE CIVILE. ASSOCIAZIONI DI VOLONTARIATO	U.1.04.04.01.000	1	11	1101	2025	3250004369	85	214	01		* * INTERVENTI DI FORMAZ.E RISORSE ASSOC. VOLONTARIATO	2026/0000035/214_00_00/E	1.000,00			U06116	U.1.04.04.01.001
4691	U06116	SPESE PER ATTIVITÀ ADDESTRATIVE, INFORMATIVE, DI SOCCORSO E GESTIONE DELLE EMERGENZE DI PROTEZIONE CIVILE. ASSOCIAZIONI DI VOLONTARIATO	U.1.04.04.01.000	1	11	1101	2025	3250004369	86	214	01		* * INTERVENTI DI FORMAZ.E RISORSE ASSOC. VOLONTARIATO	2026/0000035/214_00_00/E	4.500,00			U06116	U.1.04.04.01.001
4692	U06116	SPESE PER ATTIVITÀ ADDESTRATIVE, INFORMATIVE, DI SOCCORSO E GESTIONE DELLE EMERGENZE DI PROTEZIONE CIVILE. ASSOCIAZIONI DI VOLONTARIATO	U.1.04.04.01.000	1	11	1101	2025	3250004369	87	214	01		* * INTERVENTI DI FORMAZ.E RISORSE ASSOC. VOLONTARIATO	2026/0000035/214_00_00/E	1.000,00			U06116	U.1.04.04.01.001
4693	U06116	SPESE PER ATTIVITÀ ADDESTRATIVE, INFORMATIVE, DI SOCCORSO E GESTIONE DELLE EMERGENZE DI PROTEZIONE CIVILE. ASSOCIAZIONI DI VOLONTARIATO	U.1.04.04.01.000	1	11	1101	2025	3250004369	89	214	01		* * INTERVENTI DI FORMAZ.E RISORSE ASSOC. VOLONTARIATO	2026/0000035/214_00_00/E	4.500,00			U06116	U.1.04.04.01.001
4694	U06116	SPESE PER ATTIVITÀ ADDESTRATIVE, INFORMATIVE, DI SOCCORSO E GESTIONE DELLE EMERGENZE DI PROTEZIONE CIVILE. ASSOCIAZIONI DI VOLONTARIATO	U.1.04.04.01.000	1	11	1101	2025	3250004369	90	214	01		* * INTERVENTI DI FORMAZ.E RISORSE ASSOC. VOLONTARIATO	2026/0000035/214_00_00/E	1.000,00			U06116	U.1.04.04.01.001
4695	U06116	SPESE PER ATTIVITÀ ADDESTRATIVE, INFORMATIVE, DI SOCCORSO E GESTIONE DELLE EMERGENZE DI PROTEZIONE CIVILE. ASSOCIAZIONI DI VOLONTARIATO	U.1.04.04.01.000	1	11	1101	2025	3250004369	92	214	01		* * INTERVENTI DI FORMAZ.E RISORSE ASSOC. VOLONTARIATO	2026/0000035/214_00_00/E	1.000,00			U06116	U.1.04.04.01.001
4696	U06116	SPESE PER ATTIVITÀ ADDESTRATIVE, INFORMATIVE, DI SOCCORSO E GESTIONE DELLE EMERGENZE DI PROTEZIONE CIVILE. ASSOCIAZIONI DI VOLONTARIATO	U.1.04.04.01.000	1	11	1101	2025	3250004369	93	214	01		* * INTERVENTI DI FORMAZ.E RISORSE ASSOC. VOLONTARIATO	2026/0000035/214_00_00/E	1.000,00			U06116	U.1.04.04.01.001
4697	U06116	SPESE PER ATTIVITÀ ADDESTRATIVE, INFORMATIVE, DI SOCCORSO E GESTIONE DELLE EMERGENZE DI PROTEZIONE CIVILE. ASSOCIAZIONI DI VOLONTARIATO	U.1.04.04.01.000	1	11	1101	2025	3250004369	94	214	01		* * INTERVENTI DI FORMAZ.E RISORSE ASSOC. VOLONTARIATO	2026/0000035/214_00_00/E	4.500,00			U06116	U.1.04.04.01.001
4698	U06116	SPESE PER ATTIVITÀ ADDESTRATIVE, INFORMATIVE, DI SOCCORSO E GESTIONE DELLE EMERGENZE DI PROTEZIONE CIVILE. ASSOCIAZIONI DI VOLONTARIATO	U.1.04.04.01.000	1	11	1101	2025	3250004369	95	214	01		* * INTERVENTI DI FORMAZ.E RISORSE ASSOC. VOLONTARIATO	2026/0000035/214_00_00/E	1.000,00			U06116	U.1.04.04.01.001
4699	U06116	SPESE PER ATTIVITÀ ADDESTRATIVE, INFORMATIVE, DI SOCCORSO E GESTIONE DELLE EMERGENZE DI PROTEZIONE CIVILE. ASSOCIAZIONI DI VOLONTARIATO	U.1.04.04.01.000	1	11	1101	2025	3250004369	96	214	01		* * INTERVENTI DI FORMAZ.E RISORSE ASSOC. VOLONTARIATO	2026/0000035/214_00_00/E	1.000,00			U06116	U.1.04.04.01.001
4700	U06116	SPESE PER ATTIVITÀ ADDESTRATIVE, INFORMATIVE, DI SOCCORSO E GESTIONE DELLE EMERGENZE DI PROTEZIONE CIVILE. ASSOCIAZIONI DI VOLONTARIATO	U.1.04.04.01.000	1	11	1101	2025	3250004369	98	214	01		* * INTERVENTI DI FORMAZ.E RISORSE ASSOC. VOLONTARIATO	2026/0000035/214_00_00/E	1.000,00			U06116	U.1.04.04.01.001
4701	U06116	SPESE PER ATTIVITÀ ADDESTRATIVE, INFORMATIVE, DI SOCCORSO E GESTIONE DELLE EMERGENZE DI PROTEZIONE CIVILE. ASSOCIAZIONI DI VOLONTARIATO	U.1.04.04.01.000	1	11	1101	2025	3250004369	99	214	01		* * INTERVENTI DI FORMAZ.E RISORSE ASSOC. VOLONTARIATO	2026/0000035/214_00_00/E	1.000,00			U06116	U.1.04.04.01.001
4702	U06116	SPESE PER ATTIVITÀ ADDESTRATIVE, INFORMATIVE, DI SOCCORSO E GESTIONE DELLE EMERGENZE DI PROTEZIONE CIVILE. ASSOCIAZIONI DI VOLONTARIATO	U.1.04.04.01.000	1	11	1101	2025	3250004369	100	214	01		* * INTERVENTI DI FORMAZ.E RISORSE ASSOC. VOLONTARIATO	2026/0000035/214_00_00/E	1.000,00			U06116	U.1.04.04.01.001
4703	U06116	SPESE PER ATTIVITÀ ADDESTRATIVE, INFORMATIVE, DI SOCCORSO E GESTIONE DELLE EMERGENZE DI PROTEZIONE CIVILE. ASSOCIAZIONI DI VOLONTARIATO	U.1.04.04.01.000	1	11	1101	2025	3250004369	101	214	01		* * INTERVENTI DI FORMAZ.E RISORSE ASSOC. VOLONTARIATO	2026/0000035/214_00_00/E	1.000,00			U06116	U.1.04.04.01.001
4704	U06116	SPESE PER ATTIVITÀ ADDESTRATIVE, INFORMATIVE, DI SOCCORSO E GESTIONE DELLE EMERGENZE DI PROTEZIONE CIVILE. ASSOCIAZIONI DI VOLONTARIATO	U.1.04.04.01.000	1	11	1101	2025	3250004369	102	214	01		* * INTERVENTI DI FORMAZ.E RISORSE ASSOC. VOLONTARIATO	2026/0000035/214_00_00/E	1.000,00			U06116	U.1.04.04.01.001
4705	U06116	SPESE PER ATTIVITÀ ADDESTRATIVE, INFORMATIVE, DI SOCCORSO E GESTIONE DELLE EMERGENZE DI PROTEZIONE CIVILE. ASSOCIAZIONI DI VOLONTARIATO	U.1.04.04.01.000	1	11	1101	2025	3250004369	103	214	01		* * INTERVENTI DI FORMAZ.E RISORSE ASSOC. VOLONTARIATO	2026/0000035/214_00_00/E	1.000,00			U06116	U.1.04.04.01.001
4706	U06116	SPESE PER ATTIVITÀ ADDESTRATIVE, INFORMATIVE, DI SOCCORSO E GESTIONE DELLE EMERGENZE DI PROTEZIONE CIVILE. ASSOCIAZIONI DI VOLONTARIATO	U.1.04.04.01.000	1	11	1101	2025	3250004369	104	214	01		* * INTERVENTI DI FORMAZ.E RISORSE ASSOC. VOLONTARIATO	2026/0000035/214_00_00/E	1.000,00			U06116	U.1.04.04.01.001
4707	U06116	SPESE PER ATTIVITÀ ADDESTRATIVE, INFORMATIVE, DI SOCCORSO E GESTIONE DELLE EMERGENZE DI PROTEZIONE CIVILE. ASSOCIAZIONI DI VOLONTARIATO	U.1.04.04.01.000	1	11	1101	2025	3250004369	105	214	01		* * INTERVENTI DI FORMAZ.E RISORSE ASSOC. VOLONTARIATO	2026/0000035/214_00_00/E	1.000,00			U06116	U.1.04.04.01.001
4708	U06116	SPESE PER ATTIVITÀ ADDESTRATIVE, INFORMATIVE, DI SOCCORSO E GESTIONE DELLE EMERGENZE DI PROTEZIONE CIVILE. ASSOCIAZIONI DI VOLONTARIATO	U.1.04.04.01.000	1	11	1101	2025	3250004369	106	214	01		* * INTERVENTI DI FORMAZ.E RISORSE ASSOC. VOLONTARIATO	2026/0000035/214_00_00/E	1.000,00			U06116	U.1.04.04.01.001
4709	U06116	SPESE PER ATTIVITÀ ADDESTRATIVE, INFORMATIVE, DI SOCCORSO E GESTIONE DELLE EMERGENZE DI PROTEZIONE CIVILE. ASSOCIAZIONI DI VOLONTARIATO	U.1.04.04.01.000	1	11	1101	2025	3250006795	1	214	01		CAMPI SCUOLA " ANCH'IO SONO LA PROTEZIONE CIVILE "	2026/0000035/214_00_00/E	1.050,00			U06116	U.1.04.04.01.001
4710	U06116	SPESE PER ATTIVITÀ ADDESTRATIVE, INFORMATIVE, DI SOCCORSO E GESTIONE DELLE EMERGENZE DI PROTEZIONE CIVILE. ASSOCIAZIONI DI VOLONTARIATO	U.1.04.04.01.000	1	11	1101	2025	3250007089	1	214	01		SUPPORTO CAMPAGNA ANTINCENDIO BOSCHIVO 2025 -	2026/0000035/214_00_00/E	800,00			U06116	U.1.04.04.01.001
4711	U06116	SPESE PER ATTIVITÀ ADDESTRATIVE, INFORMATIVE, DI SOCCORSO E GESTIONE DELLE EMERGENZE DI PROTEZIONE CIVILE. ASSOCIAZIONI DI VOLONTARIATO	U.1.04.04.01.000	1	11	1101	2025	3250007089	2	214	01		SUPPORTO CAMPAGNA ANTINCENDIO BOSCHIVO 2025 -	2026/0000035/214_00_00/E	800,00			U06116	U.1.04.04.01.001
4712	U06116	SPESE PER ATTIVITÀ ADDESTRATIVE, INFORMATIVE, DI SOCCORSO E GESTIONE DELLE EMERGENZE DI PROTEZIONE CIVILE. ASSOCIAZIONI DI VOLONTARIATO	U.1.04.04.01.000	1	11	1101	2025	3250007089	15	214	01		SUPPORTO CAMPAGNA ANTINCENDIO BOSCHIVO 2025 -	2026/0000035/214_00_00/E	5.600,00			U06116	U.1.04.04.01.001

fonte: http://burc.regione.campania.it

N.	Capitolo						Impegno							Reimputazione					
	n.	Descrizione	IV livello PdC	Tit.	Miss	Progr	Anno	Numero	Pos.	DIR	Set	Uos	Oggetto impegno	Decreto	2026	2027	2028	Cap Reimp	V livello PdC Reimputazione
4713	U06116	SPESE PER ATTIVITÀ ADDESTRATIVE, INFORMATIVE, DI SOCCORSO E GESTIONE DELLE EMERGENZE DI PROTEZIONE CIVILE. ASSOCIAZIONI DI VOLONTARIATO	U.1.04.04.01.000	1	11	1101	2025	3250007089	16	214	01		SUPPORTO CAMPAGNA ANTINCENDIO BOSCHIVO 2025 -	2026/0000035/214_00_00/E	800,00			U06116	U.1.04.04.01.001
4714	U06116	SPESE PER ATTIVITÀ ADDESTRATIVE, INFORMATIVE, DI SOCCORSO E GESTIONE DELLE EMERGENZE DI PROTEZIONE CIVILE. ASSOCIAZIONI DI VOLONTARIATO	U.1.04.04.01.000	1	11	1101	2025	3250007089	17	214	01		SUPPORTO CAMPAGNA ANTINCENDIO BOSCHIVO 2025 -	2026/0000035/214_00_00/E	300,00			U06116	U.1.04.04.01.001
4715	U06116	SPESE PER ATTIVITÀ ADDESTRATIVE, INFORMATIVE, DI SOCCORSO E GESTIONE DELLE EMERGENZE DI PROTEZIONE CIVILE. ASSOCIAZIONI DI VOLONTARIATO	U.1.04.04.01.000	1	11	1101	2025	3250007089	18	214	01		SUPPORTO CAMPAGNA ANTINCENDIO BOSCHIVO 2025 -	2026/0000035/214_00_00/E	300,00			U06116	U.1.04.04.01.001
4716	U06116	SPESE PER ATTIVITÀ ADDESTRATIVE, INFORMATIVE, DI SOCCORSO E GESTIONE DELLE EMERGENZE DI PROTEZIONE CIVILE. ASSOCIAZIONI DI VOLONTARIATO	U.1.04.04.01.000	1	11	1101	2025	3250007089	21	214	01		SUPPORTO CAMPAGNA ANTINCENDIO BOSCHIVO 2025 -	2026/0000035/214_00_00/E	2.400,00			U06116	U.1.04.04.01.001
4717	U06116	SPESE PER ATTIVITÀ ADDESTRATIVE, INFORMATIVE, DI SOCCORSO E GESTIONE DELLE EMERGENZE DI PROTEZIONE CIVILE. ASSOCIAZIONI DI VOLONTARIATO	U.1.04.04.01.000	1	11	1101	2025	3250007089	29	214	01		SUPPORTO CAMPAGNA ANTINCENDIO BOSCHIVO 2025 -	2026/0000035/214_00_00/E	800,00			U06116	U.1.04.04.01.001
4718	U06116	SPESE PER ATTIVITÀ ADDESTRATIVE, INFORMATIVE, DI SOCCORSO E GESTIONE DELLE EMERGENZE DI PROTEZIONE CIVILE. ASSOCIAZIONI DI VOLONTARIATO	U.1.04.04.01.000	1	11	1101	2025	3250007089	30	214	01		SUPPORTO CAMPAGNA ANTINCENDIO BOSCHIVO 2025 -	2026/0000035/214_00_00/E	300,00			U06116	U.1.04.04.01.001
4719	U06116	SPESE PER ATTIVITÀ ADDESTRATIVE, INFORMATIVE, DI SOCCORSO E GESTIONE DELLE EMERGENZE DI PROTEZIONE CIVILE. ASSOCIAZIONI DI VOLONTARIATO	U.1.04.04.01.000	1	11	1101	2025	3250007089	34	214	01		SUPPORTO CAMPAGNA ANTINCENDIO BOSCHIVO 2025 -	2026/0000035/214_00_00/E	1.600,00			U06116	U.1.04.04.01.001
4720	U06116	SPESE PER ATTIVITÀ ADDESTRATIVE, INFORMATIVE, DI SOCCORSO E GESTIONE DELLE EMERGENZE DI PROTEZIONE CIVILE. ASSOCIAZIONI DI VOLONTARIATO	U.1.04.04.01.000	1	11	1101	2025	3250007520	1	214	01		SUPPORTO CAMPAGNA AIB 2025 -	2026/0000035/214_00_00/E	2.700,00			U06116	U.1.04.04.01.001
4721	U06116	SPESE PER ATTIVITÀ ADDESTRATIVE, INFORMATIVE, DI SOCCORSO E GESTIONE DELLE EMERGENZE DI PROTEZIONE CIVILE. ASSOCIAZIONI DI VOLONTARIATO	U.1.04.04.01.000	1	11	1101	2025	3250007520	3	214	01		SUPPORTO CAMPAGNA AIB 2025 -	2026/0000035/214_00_00/E	2.250,00			U06116	U.1.04.04.01.001
4722	U06116	SPESE PER ATTIVITÀ ADDESTRATIVE, INFORMATIVE, DI SOCCORSO E GESTIONE DELLE EMERGENZE DI PROTEZIONE CIVILE. ASSOCIAZIONI DI VOLONTARIATO	U.1.04.04.01.000	1	11	1101	2025	3250007520	5	214	01		SUPPORTO CAMPAGNA AIB 2025 -	2026/0000035/214_00_00/E	1.900,00			U06116	U.1.04.04.01.001
4723	U06116	SPESE PER ATTIVITÀ ADDESTRATIVE, INFORMATIVE, DI SOCCORSO E GESTIONE DELLE EMERGENZE DI PROTEZIONE CIVILE. ASSOCIAZIONI DI VOLONTARIATO	U.1.04.04.01.000	1	11	1101	2025	3250007520	9	214	01		SUPPORTO CAMPAGNA AIB 2025 -	2026/0000035/214_00_00/E	1.500,00			U06116	U.1.04.04.01.001
4724	U06116	SPESE PER ATTIVITÀ ADDESTRATIVE, INFORMATIVE, DI SOCCORSO E GESTIONE DELLE EMERGENZE DI PROTEZIONE CIVILE. ASSOCIAZIONI DI VOLONTARIATO	U.1.04.04.01.000	1	11	1101	2025	3250007520	11	214	01		SUPPORTO CAMPAGNA AIB 2025 -	2026/0000035/214_00_00/E	6.750,00			U06116	U.1.04.04.01.001
4725	U06116	SPESE PER ATTIVITÀ ADDESTRATIVE, INFORMATIVE, DI SOCCORSO E GESTIONE DELLE EMERGENZE DI PROTEZIONE CIVILE. ASSOCIAZIONI DI VOLONTARIATO	U.1.04.04.01.000	1	11	1101	2025	3250007520	12	214	01		SUPPORTO CAMPAGNA AIB 2025 -	2026/0000035/214_00_00/E	6.300,00			U06116	U.1.04.04.01.001
4726	U06116	SPESE PER ATTIVITÀ ADDESTRATIVE, INFORMATIVE, DI SOCCORSO E GESTIONE DELLE EMERGENZE DI PROTEZIONE CIVILE. ASSOCIAZIONI DI VOLONTARIATO	U.1.04.04.01.000	1	11	1101	2025	3250007520	14	214	01		SUPPORTO CAMPAGNA AIB 2025 -	2026/0000035/214_00_00/E	9.300,00			U06116	U.1.04.04.01.001
4727	U06116	SPESE PER ATTIVITÀ ADDESTRATIVE, INFORMATIVE, DI SOCCORSO E GESTIONE DELLE EMERGENZE DI PROTEZIONE CIVILE. ASSOCIAZIONI DI VOLONTARIATO	U.1.04.04.01.000	1	11	1101	2025	3250007520	16	214	01		SUPPORTO CAMPAGNA AIB 2025 -	2026/0000035/214_00_00/E	1.500,00			U06116	U.1.04.04.01.001
4728	U06116	SPESE PER ATTIVITÀ ADDESTRATIVE, INFORMATIVE, DI SOCCORSO E GESTIONE DELLE EMERGENZE DI PROTEZIONE CIVILE. ASSOCIAZIONI DI VOLONTARIATO	U.1.04.04.01.000	1	11	1101	2025	3250007686	2	214	01		D.G.R. N.464 DEL 27/10/2021 - D.G.R. 368 DEL 16/06/2025 "PIANO REGIONALEPER LA PROGRAMMAZIONE DELLE ATTIVITÀ DI PREVISIONE, PREVENZIONE E LOTTAATTIVA CONTRO GLI INCENDI BOSCHIVI NEL TRIENNIO 2025-2027". SOTTOSEZIONED - DIRETTORI DELLE OPERAZIONI DI SPE	2026/0000035/214_00_00/E	3.000,00			U06116	U.1.04.04.01.001
4729	U06116	SPESE PER ATTIVITÀ ADDESTRATIVE, INFORMATIVE, DI SOCCORSO E GESTIONE DELLE EMERGENZE DI PROTEZIONE CIVILE. ASSOCIAZIONI DI VOLONTARIATO	U.1.04.04.01.000	1	11	1101	2025	3250007686	3	214	01		D.G.R. N.464 DEL 27/10/2021 - D.G.R. 368 DEL 16/06/2025 "PIANO REGIONALEPER LA PROGRAMMAZIONE DELLE ATTIVITÀ DI PREVISIONE, PREVENZIONE E LOTTAATTIVA CONTRO GLI INCENDI BOSCHIVI NEL TRIENNIO 2025-2027". SOTTOSEZIONED - DIRETTORI DELLE OPERAZIONI DI SPE	2026/0000035/214_00_00/E	1.000,00			U06116	U.1.04.04.01.001
4730	U06116	SPESE PER ATTIVITÀ ADDESTRATIVE, INFORMATIVE, DI SOCCORSO E GESTIONE DELLE EMERGENZE DI PROTEZIONE CIVILE. ASSOCIAZIONI DI VOLONTARIATO	U.1.04.04.01.000	1	11	1101	2025	3250007686	4	214	01		D.G.R. N.464 DEL 27/10/2021 - D.G.R. 368 DEL 16/06/2025 "PIANO REGIONALEPER LA PROGRAMMAZIONE DELLE ATTIVITÀ DI PREVISIONE, PREVENZIONE E LOTTAATTIVA CONTRO GLI INCENDI BOSCHIVI NEL TRIENNIO 2025-2027". SOTTOSEZIONED - DIRETTORI DELLE OPERAZIONI DI SPE	2026/0000035/214_00_00/E	7.000,00			U06116	U.1.04.04.01.001
4731	U06116	SPESE PER ATTIVITÀ ADDESTRATIVE, INFORMATIVE, DI SOCCORSO E GESTIONE DELLE EMERGENZE DI PROTEZIONE CIVILE. ASSOCIAZIONI DI VOLONTARIATO	U.1.04.04.01.000	1	11	1101	2025	3250007686	5	214	01		D.G.R. N.464 DEL 27/10/2021 - D.G.R. 368 DEL 16/06/2025 "PIANO REGIONALEPER LA PROGRAMMAZIONE DELLE ATTIVITÀ DI PREVISIONE, PREVENZIONE E LOTTAATTIVA CONTRO GLI INCENDI BOSCHIVI NEL TRIENNIO 2025-2027". SOTTOSEZIONED - DIRETTORI DELLE OPERAZIONI DI SPE	2026/0000035/214_00_00/E	2.250,00			U06116	U.1.04.04.01.001
4732	U06116	SPESE PER ATTIVITÀ ADDESTRATIVE, INFORMATIVE, DI SOCCORSO E GESTIONE DELLE EMERGENZE DI PROTEZIONE CIVILE. ASSOCIAZIONI DI VOLONTARIATO	U.1.04.04.01.000	1	11	1101	2025	3250007686	10	214	01		D.G.R. N.464 DEL 27/10/2021 - D.G.R. 368 DEL 16/06/2025 "PIANO REGIONALEPER LA PROGRAMMAZIONE DELLE ATTIVITÀ DI PREVISIONE, PREVENZIONE E LOTTAATTIVA CONTRO GLI INCENDI BOSCHIVI NEL TRIENNIO 2025-2027". SOTTOSEZIONED - DIRETTORI DELLE OPERAZIONI DI SPE	2026/0000035/214_00_00/E	1.250,00			U06116	U.1.04.04.01.001
4733	U06116	SPESE PER ATTIVITÀ ADDESTRATIVE, INFORMATIVE, DI SOCCORSO E GESTIONE DELLE EMERGENZE DI PROTEZIONE CIVILE. ASSOCIAZIONI DI VOLONTARIATO	U.1.04.04.01.000	1	11	1101	2025	3250007686	11	214	01		D.G.R. N.464 DEL 27/10/2021 - D.G.R. 368 DEL 16/06/2025 "PIANO REGIONALEPER LA PROGRAMMAZIONE DELLE ATTIVITÀ DI PREVISIONE, PREVENZIONE E LOTTAATTIVA CONTRO GLI INCENDI BOSCHIVI NEL TRIENNIO 2025-2027". SOTTOSEZIONED - DIRETTORI DELLE OPERAZIONI DI SPE	2026/0000035/214_00_00/E	3.150,00			U06116	U.1.04.04.01.001
4734	U06116	SPESE PER ATTIVITÀ ADDESTRATIVE, INFORMATIVE, DI SOCCORSO E GESTIONE DELLE EMERGENZE DI PROTEZIONE CIVILE. ASSOCIAZIONI DI VOLONTARIATO	U.1.04.04.01.000	1	11	1101	2025	3250009171	1	214	01		Campagna AIB 2025. Impegno di spesa per attività di supporto operativoalla base elicotteri regionale di Centola.	2026/0000035/214_00_00/E	3.000,00			U06116	U.1.04.04.01.001
4735	U06118	BENEFICI DI LEGGE ART. 39 D.LGS. N. 1/2018 PER ATTIVITÀ DI PROTEZIONE CIVILE – RIMBORSI AI DATORI DI LAVORO AMMINISTRAZIONI CENTRALI	U.1.04.01.01.000	1	11	1101	2025	3250004370	1	214	01		* * BENEFICI LEGGE ART. 39 DLGS 1/2018 ATTIVITA' P. CIV	2026/0000035/214_00_00/E	2.000,00			U06118	U.1.04.01.01.001
4736	U06118	BENEFICI DI LEGGE ART. 39 D.LGS. N. 1/2018 PER ATTIVITÀ DI PROTEZIONE CIVILE – RIMBORSI AI DATORI DI LAVORO AMMINISTRAZIONI CENTRALI	U.1.04.01.01.000	1	11	1101	2025	3250004370	2	214	01		* * BENEFICI LEGGE ART. 39 DLGS 1/2018 ATTIVITA' P. CIV	2026/0000035/214_00_00/E	4.800,00			U06118	U.1.04.01.01.001

fonte: http://burc.regione.campania.it

N.	Capitolo						Impegno							Reimputazione					
	n.	Descrizione	IV livello PdC	Tit.	Miss	Progr	Anno	Numero	Pos.	DIR	Set	Uos	Oggetto impegno	Decreto	2026	2027	2028	Cap Reimp	V livello PdC Reimputazione
4737	U06118	BENEFICI DI LEGGE ART. 39 D.LGS. N. 1/2018 PER ATTIVITÀ DI PROTEZIONE CIVILE – RIMBORSI AI DATORI DI LAVORO AMMINISTRAZIONI CENTRALI	U.1.04.01.01.000	1	11	1101	2025	3250004377	1	214	01		* * BENEFICI LEGGE ART. 39 DLGS 1/2018 ATTIVITA' P. CIV	2026/0000035/214_00_00/E	2.932,00			U06118	U.1.04.01.01.999
4738	U06118	BENEFICI DI LEGGE ART. 39 D.LGS. N. 1/2018 PER ATTIVITÀ DI PROTEZIONE CIVILE – RIMBORSI AI DATORI DI LAVORO AMMINISTRAZIONI CENTRALI	U.1.04.01.01.000	1	11	1101	2025	3250004408	1	214	01		* RIMBORSI A FAVORE DI DATORI DI LAVORO AMMINISTRAZIONI CENTRALI.	2026/0000035/214_00_00/E	2.100,00			U06118	U.1.04.01.01.999
4739	U06118	BENEFICI DI LEGGE ART. 39 D.LGS. N. 1/2018 PER ATTIVITÀ DI PROTEZIONE CIVILE – RIMBORSI AI DATORI DI LAVORO AMMINISTRAZIONI CENTRALI	U.1.04.01.01.000	1	11	1101	2025	3250004408	2	214	01		* RIMBORSI A FAVORE DI DATORI DI LAVORO AMMINISTRAZIONI CENTRALI.	2026/0000035/214_00_00/E	960,00			U06118	U.1.04.01.01.999
4740	U06118	BENEFICI DI LEGGE ART. 39 D.LGS. N. 1/2018 PER ATTIVITÀ DI PROTEZIONE CIVILE – RIMBORSI AI DATORI DI LAVORO AMMINISTRAZIONI CENTRALI	U.1.04.01.01.000	1	11	1101	2025	3250004409	1	214	01		* RIMBORSI A FAVORE DI DATORI DI LAVORO AMMINISTRAZIONI CENTRALI.	2026/0000035/214_00_00/E	1.200,00			U06118	U.1.04.01.01.001
4741	U06118	BENEFICI DI LEGGE ART. 39 D.LGS. N. 1/2018 PER ATTIVITÀ DI PROTEZIONE CIVILE – RIMBORSI AI DATORI DI LAVORO AMMINISTRAZIONI CENTRALI	U.1.04.01.01.000	1	11	1101	2025	3250004410	1	214	01		* RIMBORSI A FAVORE DI DATORI DI LAVORO AMMINISTRAZIONI CENTRALI.	2026/0000035/214_00_00/E	5.740,00			U06118	U.1.04.01.01.005
4742	U06119	BENEFICI DI LEGGE ART. 39 D.LGS. N. 1/2018 PER ATTIVITÀ DI PROTEZIONE CIVILE – RIMBORSI AI DATORI DI LAVORO AMMINISTRAZIONI LOCALILI	U.1.04.01.02.000	1	11	1101	2025	3250004371	2	214	01		* * BENEFICI LEGGE ART. 39 DLGS 1/2018 ATTIVITA' P. CIV	2026/0000035/214_00_00/E	1.600,00			U06119	U.1.04.01.02.003
4743	U06119	BENEFICI DI LEGGE ART. 39 D.LGS. N. 1/2018 PER ATTIVITÀ DI PROTEZIONE CIVILE – RIMBORSI AI DATORI DI LAVORO AMMINISTRAZIONI LOCALILI	U.1.04.01.02.000	1	11	1101	2025	3250004371	3	214	01		* * BENEFICI LEGGE ART. 39 DLGS 1/2018 ATTIVITA' P. CIV	2026/0000035/214_00_00/E	1.600,00			U06119	U.1.04.01.02.003
4744	U06119	BENEFICI DI LEGGE ART. 39 D.LGS. N. 1/2018 PER ATTIVITÀ DI PROTEZIONE CIVILE – RIMBORSI AI DATORI DI LAVORO AMMINISTRAZIONI LOCALILI	U.1.04.01.02.000	1	11	1101	2025	3250004372	2	214	01		* * BENEFICI LEGGE ART. 39 DLGS 1/2018 ATTIVITA' P. CIV	2026/0000035/214_00_00/E	2.400,00			U06119	U.1.04.01.02.011
4745	U06119	BENEFICI DI LEGGE ART. 39 D.LGS. N. 1/2018 PER ATTIVITÀ DI PROTEZIONE CIVILE – RIMBORSI AI DATORI DI LAVORO AMMINISTRAZIONI LOCALILI	U.1.04.01.02.000	1	11	1101	2025	3250004372	3	214	01		* * BENEFICI LEGGE ART. 39 DLGS 1/2018 ATTIVITA' P. CIV	2026/0000035/214_00_00/E	1.920,00			U06119	U.1.04.01.02.011
4746	U06119	BENEFICI DI LEGGE ART. 39 D.LGS. N. 1/2018 PER ATTIVITÀ DI PROTEZIONE CIVILE – RIMBORSI AI DATORI DI LAVORO AMMINISTRAZIONI LOCALILI	U.1.04.01.02.000	1	11	1101	2025	3250004393	1	214	01		** BENEFICI DI LEGGE ART. 39 D.LGS N. 1/2018 PER ATTIVITA' DI PROTEZIONE CIVILE - IMPEGNO DI SPESA PER RIMBORSI AI DATORI DI LAVORO - AMMINISTRAZIONI LOCALI.	2026/0000035/214_00_00/E	1.200,00			U06119	U.1.04.01.02.003
4747	U06119	BENEFICI DI LEGGE ART. 39 D.LGS. N. 1/2018 PER ATTIVITÀ DI PROTEZIONE CIVILE – RIMBORSI AI DATORI DI LAVORO AMMINISTRAZIONI LOCALILI	U.1.04.01.02.000	1	11	1101	2025	3250004411	1	214	01		* RIMBORSI AI DATORI DI LAVORO - AMMINISTRAZIONI LOCALI	2026/0000035/214_00_00/E	1.800,00			U06119	U.1.04.01.02.003
4748	U06119	BENEFICI DI LEGGE ART. 39 D.LGS. N. 1/2018 PER ATTIVITÀ DI PROTEZIONE CIVILE – RIMBORSI AI DATORI DI LAVORO AMMINISTRAZIONI LOCALILI	U.1.04.01.02.000	1	11	1101	2025	3250004411	2	214	01		* RIMBORSI AI DATORI DI LAVORO - AMMINISTRAZIONI LOCALI	2026/0000035/214_00_00/E	1.500,00			U06119	U.1.04.01.02.003
4749	U06119	BENEFICI DI LEGGE ART. 39 D.LGS. N. 1/2018 PER ATTIVITÀ DI PROTEZIONE CIVILE – RIMBORSI AI DATORI DI LAVORO AMMINISTRAZIONI LOCALILI	U.1.04.01.02.000	1	11	1101	2025	3250004411	3	214	01		* RIMBORSI AI DATORI DI LAVORO - AMMINISTRAZIONI LOCALI	2026/0000035/214_00_00/E	2.000,00			U06119	U.1.04.01.02.003
4750	U06119	BENEFICI DI LEGGE ART. 39 D.LGS. N. 1/2018 PER ATTIVITÀ DI PROTEZIONE CIVILE – RIMBORSI AI DATORI DI LAVORO AMMINISTRAZIONI LOCALILI	U.1.04.01.02.000	1	11	1101	2025	3250004411	4	214	01		* RIMBORSI AI DATORI DI LAVORO - AMMINISTRAZIONI LOCALI	2026/0000035/214_00_00/E	1.500,00			U06119	U.1.04.01.02.003
4751	U06119	BENEFICI DI LEGGE ART. 39 D.LGS. N. 1/2018 PER ATTIVITÀ DI PROTEZIONE CIVILE – RIMBORSI AI DATORI DI LAVORO AMMINISTRAZIONI LOCALILI	U.1.04.01.02.000	1	11	1101	2025	3250004411	5	214	01		* RIMBORSI AI DATORI DI LAVORO - AMMINISTRAZIONI LOCALI	2026/0000035/214_00_00/E	2.000,00			U06119	U.1.04.01.02.003
4752	U06120	VALORIZZAZIONE ATTIVITÀ VOLONTARIATO PROTEZIONE CIVILE (L.R. N.5 DEL 29.06.2021, ART. 2 COMMA 2). ASSOCIAZIONI DI VOLONTARIATO	U.1.04.04.01.000	1	11	1101	2025	3250004336	1	214	01		* * * POTENZIAMENTO E SVILUPPO DEL SISTEMA DI PROTEZIONE CIVILE	2026/0000035/214_00_00/E	2.907,70			U06120	U.1.04.04.01.001
4753	U06120	VALORIZZAZIONE ATTIVITÀ VOLONTARIATO PROTEZIONE CIVILE (L.R. N.5 DEL 29.06.2021, ART. 2 COMMA 2). ASSOCIAZIONI DI VOLONTARIATO	U.1.04.04.01.000	1	11	1101	2025	3250004336	3	214	01		* * * POTENZIAMENTO E SVILUPPO DEL SISTEMA DI PROTEZIONE CIVILE	2026/0000035/214_00_00/E	6.600,00			U06120	U.1.04.04.01.001
4754	U06120	VALORIZZAZIONE ATTIVITÀ VOLONTARIATO PROTEZIONE CIVILE (L.R. N.5 DEL 29.06.2021, ART. 2 COMMA 2). ASSOCIAZIONI DI VOLONTARIATO	U.1.04.04.01.000	1	11	1101	2025	3250004336	4	214	01		* * * POTENZIAMENTO E SVILUPPO DEL SISTEMA DI PROTEZIONE CIVILE	2026/0000035/214_00_00/E	900,00			U06120	U.1.04.04.01.001
4755	U06120	VALORIZZAZIONE ATTIVITÀ VOLONTARIATO PROTEZIONE CIVILE (L.R. N.5 DEL 29.06.2021, ART. 2 COMMA 2). ASSOCIAZIONI DI VOLONTARIATO	U.1.04.04.01.000	1	11	1101	2025	3250004336	5	214	01		* * * POTENZIAMENTO E SVILUPPO DEL SISTEMA DI PROTEZIONE CIVILE	2026/0000035/214_00_00/E	7.012,84			U06120	U.1.04.04.01.001
4756	U06120	VALORIZZAZIONE ATTIVITÀ VOLONTARIATO PROTEZIONE CIVILE (L.R. N.5 DEL 29.06.2021, ART. 2 COMMA 2). ASSOCIAZIONI DI VOLONTARIATO	U.1.04.04.01.000	1	11	1101	2025	3250004367	1	214	01		* * CONTRIBUTO ASSOCIAZIONI PER POTENZ. ATTIVITA' P CIVILE	2026/0000035/214_00_00/E	900,00			U06120	U.1.04.04.01.001
4757	U06120	VALORIZZAZIONE ATTIVITÀ VOLONTARIATO PROTEZIONE CIVILE (L.R. N.5 DEL 29.06.2021, ART. 2 COMMA 2). ASSOCIAZIONI DI VOLONTARIATO	U.1.04.04.01.000	1	11	1101	2025	3250004367	2	214	01		* * CONTRIBUTO ASSOCIAZIONI PER POTENZ. ATTIVITA' P CIVILE	2026/0000035/214_00_00/E	903,43			U06120	U.1.04.04.01.001
4758	U06120	VALORIZZAZIONE ATTIVITÀ VOLONTARIATO PROTEZIONE CIVILE (L.R. N.5 DEL 29.06.2021, ART. 2 COMMA 2). ASSOCIAZIONI DI VOLONTARIATO	U.1.04.04.01.000	1	11	1101	2025	3250004367	4	214	01		* * CONTRIBUTO ASSOCIAZIONI PER POTENZ. ATTIVITA' P CIVILE	2026/0000035/214_00_00/E	900,00			U06120	U.1.04.04.01.001
4759	U06120	VALORIZZAZIONE ATTIVITÀ VOLONTARIATO PROTEZIONE CIVILE (L.R. N.5 DEL 29.06.2021, ART. 2 COMMA 2). ASSOCIAZIONI DI VOLONTARIATO	U.1.04.04.01.000	1	11	1101	2025	3250004367	5	214	01		* * CONTRIBUTO ASSOCIAZIONI PER POTENZ. ATTIVITA' P CIVILE	2026/0000035/214_00_00/E	900,00			U06120	U.1.04.04.01.001
4760	U06120	VALORIZZAZIONE ATTIVITÀ VOLONTARIATO PROTEZIONE CIVILE (L.R. N.5 DEL 29.06.2021, ART. 2 COMMA 2). ASSOCIAZIONI DI VOLONTARIATO	U.1.04.04.01.000	1	11	1101	2025	3250004367	6	214	01		* * CONTRIBUTO ASSOCIAZIONI PER POTENZ. ATTIVITA' P CIVILE	2026/0000035/214_00_00/E	900,00			U06120	U.1.04.04.01.001
4761	U06120	VALORIZZAZIONE ATTIVITÀ VOLONTARIATO PROTEZIONE CIVILE (L.R. N.5 DEL 29.06.2021, ART. 2 COMMA 2). ASSOCIAZIONI DI VOLONTARIATO	U.1.04.04.01.000	1	11	1101	2025	3250004367	7	214	01		* * CONTRIBUTO ASSOCIAZIONI PER POTENZ. ATTIVITA' P CIVILE	2026/0000035/214_00_00/E	900,00			U06120	U.1.04.04.01.001
4762	U06120	VALORIZZAZIONE ATTIVITÀ VOLONTARIATO PROTEZIONE CIVILE (L.R. N.5 DEL 29.06.2021, ART. 2 COMMA 2). ASSOCIAZIONI DI VOLONTARIATO	U.1.04.04.01.000	1	11	1101	2025	3250004367	8	214	01		* * CONTRIBUTO ASSOCIAZIONI PER POTENZ. ATTIVITA' P CIVILE	2026/0000035/214_00_00/E	900,00			U06120	U.1.04.04.01.001
4763	U06120	VALORIZZAZIONE ATTIVITÀ VOLONTARIATO PROTEZIONE CIVILE (L.R. N.5 DEL 29.06.2021, ART. 2 COMMA 2). ASSOCIAZIONI DI VOLONTARIATO	U.1.04.04.01.000	1	11	1101	2025	3250004367	9	214	01		* * CONTRIBUTO ASSOCIAZIONI PER POTENZ. ATTIVITA' P CIVILE	2026/0000035/214_00_00/E	900,00			U06120	U.1.04.04.01.001
4764	U06120	VALORIZZAZIONE ATTIVITÀ VOLONTARIATO PROTEZIONE CIVILE (L.R. N.5 DEL 29.06.2021, ART. 2 COMMA 2). ASSOCIAZIONI DI VOLONTARIATO	U.1.04.04.01.000	1	11	1101	2025	3250004367	10	214	01		* * CONTRIBUTO ASSOCIAZIONI PER POTENZ. ATTIVITA' P CIVILE	2026/0000035/214_00_00/E	900,00			U06120	U.1.04.04.01.001

fonte: http://burc.regione.campania.it

N.	Capitolo						Impegno							Reimputazione					
	n.	Descrizione	IV livello PdC	Tit.	Miss	Progr	Anno	Numero	Pos.	DIR	Set	Uos	Oggetto impegno	Decreto	2026	2027	2028	Cap Reimp	V livello PdC Reimputazione
4765	U06120	VALORIZZAZIONE ATTIVITÀ VOLONTARIATO PROTEZIONE CIVILE (L.R. N.5 DEL 29.06.2021, ART. 2 COMMA 2). ASSOCIAZIONI DI VOLONTARIATO	U.1.04.04.01.000	1	11	1101	2025	3250004367	12	214	01		* * CONTRIBUTO ASSOCIAZIONI PER POTENZ. ATTIVITA' P CIVILE	2026/0000035/214_00_00/E	900,00			U06120	U.1.04.04.01.001
4766	U06120	VALORIZZAZIONE ATTIVITÀ VOLONTARIATO PROTEZIONE CIVILE (L.R. N.5 DEL 29.06.2021, ART. 2 COMMA 2). ASSOCIAZIONI DI VOLONTARIATO	U.1.04.04.01.000	1	11	1101	2025	3250004367	13	214	01		* * CONTRIBUTO ASSOCIAZIONI PER POTENZ. ATTIVITA' P CIVILE	2026/0000035/214_00_00/E	898,90			U06120	U.1.04.04.01.001
4767	U06120	VALORIZZAZIONE ATTIVITÀ VOLONTARIATO PROTEZIONE CIVILE (L.R. N.5 DEL 29.06.2021, ART. 2 COMMA 2). ASSOCIAZIONI DI VOLONTARIATO	U.1.04.04.01.000	1	11	1101	2025	3250004367	14	214	01		* * CONTRIBUTO ASSOCIAZIONI PER POTENZ. ATTIVITA' P CIVILE	2026/0000035/214_00_00/E	860,10			U06120	U.1.04.04.01.001
4768	U06120	VALORIZZAZIONE ATTIVITÀ VOLONTARIATO PROTEZIONE CIVILE (L.R. N.5 DEL 29.06.2021, ART. 2 COMMA 2). ASSOCIAZIONI DI VOLONTARIATO	U.1.04.04.01.000	1	11	1101	2025	3250004367	15	214	01		* * CONTRIBUTO ASSOCIAZIONI PER POTENZ. ATTIVITA' P CIVILE	2026/0000035/214_00_00/E	898,53			U06120	U.1.04.04.01.001
4769	U06120	VALORIZZAZIONE ATTIVITÀ VOLONTARIATO PROTEZIONE CIVILE (L.R. N.5 DEL 29.06.2021, ART. 2 COMMA 2). ASSOCIAZIONI DI VOLONTARIATO	U.1.04.04.01.000	1	11	1101	2025	3250004367	16	214	01		* * CONTRIBUTO ASSOCIAZIONI PER POTENZ. ATTIVITA' P CIVILE	2026/0000035/214_00_00/E	900,00			U06120	U.1.04.04.01.001
4770	U06120	VALORIZZAZIONE ATTIVITÀ VOLONTARIATO PROTEZIONE CIVILE (L.R. N.5 DEL 29.06.2021, ART. 2 COMMA 2). ASSOCIAZIONI DI VOLONTARIATO	U.1.04.04.01.000	1	11	1101	2025	3250004367	17	214	01		* * CONTRIBUTO ASSOCIAZIONI PER POTENZ. ATTIVITA' P CIVILE	2026/0000035/214_00_00/E	900,00			U06120	U.1.04.04.01.001
4771	U06120	VALORIZZAZIONE ATTIVITÀ VOLONTARIATO PROTEZIONE CIVILE (L.R. N.5 DEL 29.06.2021, ART. 2 COMMA 2). ASSOCIAZIONI DI VOLONTARIATO	U.1.04.04.01.000	1	11	1101	2025	3250004367	18	214	01		* * CONTRIBUTO ASSOCIAZIONI PER POTENZ. ATTIVITA' P CIVILE	2026/0000035/214_00_00/E	900,00			U06120	U.1.04.04.01.001
4772	U06120	VALORIZZAZIONE ATTIVITÀ VOLONTARIATO PROTEZIONE CIVILE (L.R. N.5 DEL 29.06.2021, ART. 2 COMMA 2). ASSOCIAZIONI DI VOLONTARIATO	U.1.04.04.01.000	1	11	1101	2025	3250004367	19	214	01		* * CONTRIBUTO ASSOCIAZIONI PER POTENZ. ATTIVITA' P CIVILE	2026/0000035/214_00_00/E	900,00			U06120	U.1.04.04.01.001
4773	U06120	VALORIZZAZIONE ATTIVITÀ VOLONTARIATO PROTEZIONE CIVILE (L.R. N.5 DEL 29.06.2021, ART. 2 COMMA 2). ASSOCIAZIONI DI VOLONTARIATO	U.1.04.04.01.000	1	11	1101	2025	3250004367	20	214	01		* * CONTRIBUTO ASSOCIAZIONI PER POTENZ. ATTIVITA' P CIVILE	2026/0000035/214_00_00/E	900,00			U06120	U.1.04.04.01.001
4774	U06120	VALORIZZAZIONE ATTIVITÀ VOLONTARIATO PROTEZIONE CIVILE (L.R. N.5 DEL 29.06.2021, ART. 2 COMMA 2). ASSOCIAZIONI DI VOLONTARIATO	U.1.04.04.01.000	1	11	1101	2025	3250004367	21	214	01		* * CONTRIBUTO ASSOCIAZIONI PER POTENZ. ATTIVITA' P CIVILE	2026/0000035/214_00_00/E	900,00			U06120	U.1.04.04.01.001
4775	U06120	VALORIZZAZIONE ATTIVITÀ VOLONTARIATO PROTEZIONE CIVILE (L.R. N.5 DEL 29.06.2021, ART. 2 COMMA 2). ASSOCIAZIONI DI VOLONTARIATO	U.1.04.04.01.000	1	11	1101	2025	3250004367	23	214	01		* * CONTRIBUTO ASSOCIAZIONI PER POTENZ. ATTIVITA' P CIVILE	2026/0000035/214_00_00/E	900,00			U06120	U.1.04.04.01.001
4776	U06120	VALORIZZAZIONE ATTIVITÀ VOLONTARIATO PROTEZIONE CIVILE (L.R. N.5 DEL 29.06.2021, ART. 2 COMMA 2). ASSOCIAZIONI DI VOLONTARIATO	U.1.04.04.01.000	1	11	1101	2025	3250004367	24	214	01		* * CONTRIBUTO ASSOCIAZIONI PER POTENZ. ATTIVITA' P CIVILE	2026/0000035/214_00_00/E	900,00			U06120	U.1.04.04.01.001
4777	U06120	VALORIZZAZIONE ATTIVITÀ VOLONTARIATO PROTEZIONE CIVILE (L.R. N.5 DEL 29.06.2021, ART. 2 COMMA 2). ASSOCIAZIONI DI VOLONTARIATO	U.1.04.04.01.000	1	11	1101	2025	3250004367	25	214	01		* * CONTRIBUTO ASSOCIAZIONI PER POTENZ. ATTIVITA' P CIVILE	2026/0000035/214_00_00/E	900,00			U06120	U.1.04.04.01.001
4778	U06120	VALORIZZAZIONE ATTIVITÀ VOLONTARIATO PROTEZIONE CIVILE (L.R. N.5 DEL 29.06.2021, ART. 2 COMMA 2). ASSOCIAZIONI DI VOLONTARIATO	U.1.04.04.01.000	1	11	1101	2025	3250004367	26	214	01		* * CONTRIBUTO ASSOCIAZIONI PER POTENZ. ATTIVITA' P CIVILE	2026/0000035/214_00_00/E	900,00			U06120	U.1.04.04.01.001
4779	U06120	VALORIZZAZIONE ATTIVITÀ VOLONTARIATO PROTEZIONE CIVILE (L.R. N.5 DEL 29.06.2021, ART. 2 COMMA 2). ASSOCIAZIONI DI VOLONTARIATO	U.1.04.04.01.000	1	11	1101	2025	3250004367	28	214	01		* * CONTRIBUTO ASSOCIAZIONI PER POTENZ. ATTIVITA' P CIVILE	2026/0000035/214_00_00/E	180,00			U06120	U.1.04.04.01.001
4780	U06120	VALORIZZAZIONE ATTIVITÀ VOLONTARIATO PROTEZIONE CIVILE (L.R. N.5 DEL 29.06.2021, ART. 2 COMMA 2). ASSOCIAZIONI DI VOLONTARIATO	U.1.04.04.01.000	1	11	1101	2025	3250004367	30	214	01		* * CONTRIBUTO ASSOCIAZIONI PER POTENZ. ATTIVITA' P CIVILE	2026/0000035/214_00_00/E	899,40			U06120	U.1.04.04.01.001
4781	U06120	VALORIZZAZIONE ATTIVITÀ VOLONTARIATO PROTEZIONE CIVILE (L.R. N.5 DEL 29.06.2021, ART. 2 COMMA 2). ASSOCIAZIONI DI VOLONTARIATO	U.1.04.04.01.000	1	11	1101	2025	3250004367	31	214	01		* * CONTRIBUTO ASSOCIAZIONI PER POTENZ. ATTIVITA' P CIVILE	2026/0000035/214_00_00/E	901,29			U06120	U.1.04.04.01.001
4782	U06120	VALORIZZAZIONE ATTIVITÀ VOLONTARIATO PROTEZIONE CIVILE (L.R. N.5 DEL 29.06.2021, ART. 2 COMMA 2). ASSOCIAZIONI DI VOLONTARIATO	U.1.04.04.01.000	1	11	1101	2025	3250004367	33	214	01		* * CONTRIBUTO ASSOCIAZIONI PER POTENZ. ATTIVITA' P CIVILE	2026/0000035/214_00_00/E	900,00			U06120	U.1.04.04.01.001
4783	U06120	VALORIZZAZIONE ATTIVITÀ VOLONTARIATO PROTEZIONE CIVILE (L.R. N.5 DEL 29.06.2021, ART. 2 COMMA 2). ASSOCIAZIONI DI VOLONTARIATO	U.1.04.04.01.000	1	11	1101	2025	3250004367	34	214	01		* * CONTRIBUTO ASSOCIAZIONI PER POTENZ. ATTIVITA' P CIVILE	2026/0000035/214_00_00/E	763,11			U06120	U.1.04.04.01.001
4784	U06120	VALORIZZAZIONE ATTIVITÀ VOLONTARIATO PROTEZIONE CIVILE (L.R. N.5 DEL 29.06.2021, ART. 2 COMMA 2). ASSOCIAZIONI DI VOLONTARIATO	U.1.04.04.01.000	1	11	1101	2025	3250004367	35	214	01		* * CONTRIBUTO ASSOCIAZIONI PER POTENZ. ATTIVITA' P CIVILE	2026/0000035/214_00_00/E	1.203,98			U06120	U.1.04.04.01.001
4785	U06120	VALORIZZAZIONE ATTIVITÀ VOLONTARIATO PROTEZIONE CIVILE (L.R. N.5 DEL 29.06.2021, ART. 2 COMMA 2). ASSOCIAZIONI DI VOLONTARIATO	U.1.04.04.01.000	1	11	1101	2025	3250004367	36	214	01		* * CONTRIBUTO ASSOCIAZIONI PER POTENZ. ATTIVITA' P CIVILE	2026/0000035/214_00_00/E	900,00			U06120	U.1.04.04.01.001
4786	U06120	VALORIZZAZIONE ATTIVITÀ VOLONTARIATO PROTEZIONE CIVILE (L.R. N.5 DEL 29.06.2021, ART. 2 COMMA 2). ASSOCIAZIONI DI VOLONTARIATO	U.1.04.04.01.000	1	11	1101	2025	3250004367	37	214	01		* * CONTRIBUTO ASSOCIAZIONI PER POTENZ. ATTIVITA' P CIVILE	2026/0000035/214_00_00/E	900,00			U06120	U.1.04.04.01.001
4787	U06120	VALORIZZAZIONE ATTIVITÀ VOLONTARIATO PROTEZIONE CIVILE (L.R. N.5 DEL 29.06.2021, ART. 2 COMMA 2). ASSOCIAZIONI DI VOLONTARIATO	U.1.04.04.01.000	1	11	1101	2025	3250004367	38	214	01		* * CONTRIBUTO ASSOCIAZIONI PER POTENZ. ATTIVITA' P CIVILE	2026/0000035/214_00_00/E	570,00			U06120	U.1.04.04.01.001
4788	U06120	VALORIZZAZIONE ATTIVITÀ VOLONTARIATO PROTEZIONE CIVILE (L.R. N.5 DEL 29.06.2021, ART. 2 COMMA 2). ASSOCIAZIONI DI VOLONTARIATO	U.1.04.04.01.000	1	11	1101	2025	3250004367	39	214	01		* * CONTRIBUTO ASSOCIAZIONI PER POTENZ. ATTIVITA' P CIVILE	2026/0000035/214_00_00/E	3.000,00			U06120	U.1.04.04.01.001
4789	U06120	VALORIZZAZIONE ATTIVITÀ VOLONTARIATO PROTEZIONE CIVILE (L.R. N.5 DEL 29.06.2021, ART. 2 COMMA 2). ASSOCIAZIONI DI VOLONTARIATO	U.1.04.04.01.000	1	11	1101	2025	3250004367	40	214	01		* * CONTRIBUTO ASSOCIAZIONI PER POTENZ. ATTIVITA' P CIVILE	2026/0000035/214_00_00/E	900,00			U06120	U.1.04.04.01.001
4790	U06120	VALORIZZAZIONE ATTIVITÀ VOLONTARIATO PROTEZIONE CIVILE (L.R. N.5 DEL 29.06.2021, ART. 2 COMMA 2). ASSOCIAZIONI DI VOLONTARIATO	U.1.04.04.01.000	1	11	1101	2025	3250004367	41	214	01		* * CONTRIBUTO ASSOCIAZIONI PER POTENZ. ATTIVITA' P CIVILE	2026/0000035/214_00_00/E	884,20			U06120	U.1.04.04.01.001
4791	U06120	VALORIZZAZIONE ATTIVITÀ VOLONTARIATO PROTEZIONE CIVILE (L.R. N.5 DEL 29.06.2021, ART. 2 COMMA 2). ASSOCIAZIONI DI VOLONTARIATO	U.1.04.04.01.000	1	11	1101	2025	3250004367	42	214	01		* * CONTRIBUTO ASSOCIAZIONI PER POTENZ. ATTIVITA' P CIVILE	2026/0000035/214_00_00/E	1.896,73			U06120	U.1.04.04.01.001
4792	U06120	VALORIZZAZIONE ATTIVITÀ VOLONTARIATO PROTEZIONE CIVILE (L.R. N.5 DEL 29.06.2021, ART. 2 COMMA 2). ASSOCIAZIONI DI VOLONTARIATO	U.1.04.04.01.000	1	11	1101	2025	3250004367	44	214	01		* * CONTRIBUTO ASSOCIAZIONI PER POTENZ. ATTIVITA' P CIVILE	2026/0000035/214_00_00/E	1.031,25			U06120	U.1.04.04.01.001

fonte: http://burc.regione.campania.it

N.	Capitolo						Impegno							Reimputazione					
	n.	Descrizione	IV livello PdC	Tit.	Miss	Progr	Anno	Numero	Pos.	DIR	Set	Uos	Oggetto impegno	Decreto	2026	2027	2028	Cap Reimp	V livello PdC Reimputazione
4793	U06120	VALORIZZAZIONE ATTIVITÀ VOLONTARIATO PROTEZIONE CIVILE (L.R. N.5 DEL 29.06.2021, ART. 2 COMMA 2). ASSOCIAZIONI DI VOLONTARIATO	U.1.04.04.01.000	1	11	1101	2025	3250004367	45	214	01		* * CONTRIBUTO ASSOCIAZIONI PER POTENZ. ATTIVITA' P CIVILE	2026/0000035/214_00_00/E	900,00			U06120	U.1.04.04.01.001
4794	U06120	VALORIZZAZIONE ATTIVITÀ VOLONTARIATO PROTEZIONE CIVILE (L.R. N.5 DEL 29.06.2021, ART. 2 COMMA 2). ASSOCIAZIONI DI VOLONTARIATO	U.1.04.04.01.000	1	11	1101	2025	3250004367	46	214	01		* * CONTRIBUTO ASSOCIAZIONI PER POTENZ. ATTIVITA' P CIVILE	2026/0000035/214_00_00/E	898,21			U06120	U.1.04.04.01.001
4795	U06120	VALORIZZAZIONE ATTIVITÀ VOLONTARIATO PROTEZIONE CIVILE (L.R. N.5 DEL 29.06.2021, ART. 2 COMMA 2). ASSOCIAZIONI DI VOLONTARIATO	U.1.04.04.01.000	1	11	1101	2025	3250004367	47	214	01		* * CONTRIBUTO ASSOCIAZIONI PER POTENZ. ATTIVITA' P CIVILE	2026/0000035/214_00_00/E	914,00			U06120	U.1.04.04.01.001
4796	U06120	VALORIZZAZIONE ATTIVITÀ VOLONTARIATO PROTEZIONE CIVILE (L.R. N.5 DEL 29.06.2021, ART. 2 COMMA 2). ASSOCIAZIONI DI VOLONTARIATO	U.1.04.04.01.000	1	11	1101	2025	3250004367	48	214	01		* * CONTRIBUTO ASSOCIAZIONI PER POTENZ. ATTIVITA' P CIVILE	2026/0000035/214_00_00/E	1.516,23			U06120	U.1.04.04.01.001
4797	U06120	VALORIZZAZIONE ATTIVITÀ VOLONTARIATO PROTEZIONE CIVILE (L.R. N.5 DEL 29.06.2021, ART. 2 COMMA 2). ASSOCIAZIONI DI VOLONTARIATO	U.1.04.04.01.000	1	11	1101	2025	3250004367	49	214	01		* * CONTRIBUTO ASSOCIAZIONI PER POTENZ. ATTIVITA' P CIVILE	2026/0000035/214_00_00/E	1.630,45			U06120	U.1.04.04.01.001
4798	U06120	VALORIZZAZIONE ATTIVITÀ VOLONTARIATO PROTEZIONE CIVILE (L.R. N.5 DEL 29.06.2021, ART. 2 COMMA 2). ASSOCIAZIONI DI VOLONTARIATO	U.1.04.04.01.000	1	11	1101	2025	3250004367	50	214	01		* * CONTRIBUTO ASSOCIAZIONI PER POTENZ. ATTIVITA' P CIVILE	2026/0000035/214_00_00/E	945,28			U06120	U.1.04.04.01.001
4799	U06511	VALORIZZAZIONE ATTIVITÀ VOLONTARIATO PROTEZIONE CIVILE (L.R. N.5 DEL 29.06.2021, ART. 2 COMMA 2). GRUPPI COMUNALI	U.1.04.01.02.000	1	11	1101	2025	3250004330	2	214	01		* * * POTENZIAMENTO E SVILUPPO DEL SISTEMA DI PROTEZIONE CIVILE	2026/0000035/214_00_00/E	3.000,00			U06511	U.1.04.01.02.003
4800	U06511	VALORIZZAZIONE ATTIVITÀ VOLONTARIATO PROTEZIONE CIVILE (L.R. N.5 DEL 29.06.2021, ART. 2 COMMA 2). GRUPPI COMUNALI	U.1.04.01.02.000	1	11	1101	2025	3250004330	6	214	01		* * * POTENZIAMENTO E SVILUPPO DEL SISTEMA DI PROTEZIONE CIVILE	2026/0000035/214_00_00/E	903,50			U06511	U.1.04.01.02.003
4801	U06511	VALORIZZAZIONE ATTIVITÀ VOLONTARIATO PROTEZIONE CIVILE (L.R. N.5 DEL 29.06.2021, ART. 2 COMMA 2). GRUPPI COMUNALI	U.1.04.01.02.000	1	11	1101	2025	3250004330	12	214	01		* * * POTENZIAMENTO E SVILUPPO DEL SISTEMA DI PROTEZIONE CIVILE	2026/0000035/214_00_00/E	1.000,00			U06511	U.1.04.01.02.003
4802	U06511	VALORIZZAZIONE ATTIVITÀ VOLONTARIATO PROTEZIONE CIVILE (L.R. N.5 DEL 29.06.2021, ART. 2 COMMA 2). GRUPPI COMUNALI	U.1.04.01.02.000	1	11	1101	2025	3250004330	24	214	01		* * * POTENZIAMENTO E SVILUPPO DEL SISTEMA DI PROTEZIONE CIVILE	2026/0000035/214_00_00/E	900,00			U06511	U.1.04.01.02.003
4803	U06511	VALORIZZAZIONE ATTIVITÀ VOLONTARIATO PROTEZIONE CIVILE (L.R. N.5 DEL 29.06.2021, ART. 2 COMMA 2). GRUPPI COMUNALI	U.1.04.01.02.000	1	11	1101	2025	3250004330	27	214	01		* * * POTENZIAMENTO E SVILUPPO DEL SISTEMA DI PROTEZIONE CIVILE	2026/0000035/214_00_00/E	400,00			U06511	U.1.04.01.02.003
4804	U06511	VALORIZZAZIONE ATTIVITÀ VOLONTARIATO PROTEZIONE CIVILE (L.R. N.5 DEL 29.06.2021, ART. 2 COMMA 2). GRUPPI COMUNALI	U.1.04.01.02.000	1	11	1101	2025	3250004330	28	214	01		* * * POTENZIAMENTO E SVILUPPO DEL SISTEMA DI PROTEZIONE CIVILE	2026/0000035/214_00_00/E	900,00			U06511	U.1.04.01.02.003
4805	U06511	VALORIZZAZIONE ATTIVITÀ VOLONTARIATO PROTEZIONE CIVILE (L.R. N.5 DEL 29.06.2021, ART. 2 COMMA 2). GRUPPI COMUNALI	U.1.04.01.02.000	1	11	1101	2025	3250004330	32	214	01		* * * POTENZIAMENTO E SVILUPPO DEL SISTEMA DI PROTEZIONE CIVILE	2026/0000035/214_00_00/E	900,00			U06511	U.1.04.01.02.003
4806	U06511	VALORIZZAZIONE ATTIVITÀ VOLONTARIATO PROTEZIONE CIVILE (L.R. N.5 DEL 29.06.2021, ART. 2 COMMA 2). GRUPPI COMUNALI	U.1.04.01.02.000	1	11	1101	2025	3250004330	37	214	01		* * * POTENZIAMENTO E SVILUPPO DEL SISTEMA DI PROTEZIONE CIVILE	2026/0000035/214_00_00/E	900,41			U06511	U.1.04.01.02.003
4807	U06511	VALORIZZAZIONE ATTIVITÀ VOLONTARIATO PROTEZIONE CIVILE (L.R. N.5 DEL 29.06.2021, ART. 2 COMMA 2). GRUPPI COMUNALI	U.1.04.01.02.000	1	11	1101	2025	3250004330	38	214	01		* * * POTENZIAMENTO E SVILUPPO DEL SISTEMA DI PROTEZIONE CIVILE	2026/0000035/214_00_00/E	944,28			U06511	U.1.04.01.02.003
4808	U06511	VALORIZZAZIONE ATTIVITÀ VOLONTARIATO PROTEZIONE CIVILE (L.R. N.5 DEL 29.06.2021, ART. 2 COMMA 2). GRUPPI COMUNALI	U.1.04.01.02.000	1	11	1101	2025	3250004330	57	214	01		* * * POTENZIAMENTO E SVILUPPO DEL SISTEMA DI PROTEZIONE CIVILE	2026/0000035/214_00_00/E	904,32			U06511	U.1.04.01.02.003
4809	U06511	VALORIZZAZIONE ATTIVITÀ VOLONTARIATO PROTEZIONE CIVILE (L.R. N.5 DEL 29.06.2021, ART. 2 COMMA 2). GRUPPI COMUNALI	U.1.04.01.02.000	1	11	1101	2025	3250004330	58	214	01		* * * POTENZIAMENTO E SVILUPPO DEL SISTEMA DI PROTEZIONE CIVILE	2026/0000035/214_00_00/E	900,00			U06511	U.1.04.01.02.003
4810	U06511	VALORIZZAZIONE ATTIVITÀ VOLONTARIATO PROTEZIONE CIVILE (L.R. N.5 DEL 29.06.2021, ART. 2 COMMA 2). GRUPPI COMUNALI	U.1.04.01.02.000	1	11	1101	2025	3250004330	59	214	01		* * * POTENZIAMENTO E SVILUPPO DEL SISTEMA DI PROTEZIONE CIVILE	2026/0000035/214_00_00/E	905,75			U06511	U.1.04.01.02.003
4811	U06511	VALORIZZAZIONE ATTIVITÀ VOLONTARIATO PROTEZIONE CIVILE (L.R. N.5 DEL 29.06.2021, ART. 2 COMMA 2). GRUPPI COMUNALI	U.1.04.01.02.000	1	11	1101	2025	3250004330	60	214	01		* * * POTENZIAMENTO E SVILUPPO DEL SISTEMA DI PROTEZIONE CIVILE	2026/0000035/214_00_00/E	3.000,00			U06511	U.1.04.01.02.003
4812	U06511	VALORIZZAZIONE ATTIVITÀ VOLONTARIATO PROTEZIONE CIVILE (L.R. N.5 DEL 29.06.2021, ART. 2 COMMA 2). GRUPPI COMUNALI	U.1.04.01.02.000	1	11	1101	2025	3250004330	62	214	01		* * * POTENZIAMENTO E SVILUPPO DEL SISTEMA DI PROTEZIONE CIVILE	2026/0000035/214_00_00/E	3.000,00			U06511	U.1.04.01.02.003
4813	U06511	VALORIZZAZIONE ATTIVITÀ VOLONTARIATO PROTEZIONE CIVILE (L.R. N.5 DEL 29.06.2021, ART. 2 COMMA 2). GRUPPI COMUNALI	U.1.04.01.02.000	1	11	1101	2025	3250004330	63	214	01		* * * POTENZIAMENTO E SVILUPPO DEL SISTEMA DI PROTEZIONE CIVILE	2026/0000035/214_00_00/E	900,00			U06511	U.1.04.01.02.003
4814	U06511	VALORIZZAZIONE ATTIVITÀ VOLONTARIATO PROTEZIONE CIVILE (L.R. N.5 DEL 29.06.2021, ART. 2 COMMA 2). GRUPPI COMUNALI	U.1.04.01.02.000	1	11	1101	2025	3250004330	65	214	01		* * * POTENZIAMENTO E SVILUPPO DEL SISTEMA DI PROTEZIONE CIVILE	2026/0000035/214_00_00/E	900,00			U06511	U.1.04.01.02.003
4815	U06511	VALORIZZAZIONE ATTIVITÀ VOLONTARIATO PROTEZIONE CIVILE (L.R. N.5 DEL 29.06.2021, ART. 2 COMMA 2). GRUPPI COMUNALI	U.1.04.01.02.000	1	11	1101	2025	3250004330	66	214	01		* * * POTENZIAMENTO E SVILUPPO DEL SISTEMA DI PROTEZIONE CIVILE	2026/0000035/214_00_00/E	900,00			U06511	U.1.04.01.02.003
4816	U06511	VALORIZZAZIONE ATTIVITÀ VOLONTARIATO PROTEZIONE CIVILE (L.R. N.5 DEL 29.06.2021, ART. 2 COMMA 2). GRUPPI COMUNALI	U.1.04.01.02.000	1	11	1101	2025	3250004330	67	214	01		* * * POTENZIAMENTO E SVILUPPO DEL SISTEMA DI PROTEZIONE CIVILE	2026/0000035/214_00_00/E	600,00			U06511	U.1.04.01.02.003
4817	U06511	VALORIZZAZIONE ATTIVITÀ VOLONTARIATO PROTEZIONE CIVILE (L.R. N.5 DEL 29.06.2021, ART. 2 COMMA 2). GRUPPI COMUNALI	U.1.04.01.02.000	1	11	1101	2025	3250004330	68	214	01		* * * POTENZIAMENTO E SVILUPPO DEL SISTEMA DI PROTEZIONE CIVILE	2026/0000035/214_00_00/E	607,00			U06511	U.1.04.01.02.003
4818	U06511	VALORIZZAZIONE ATTIVITÀ VOLONTARIATO PROTEZIONE CIVILE (L.R. N.5 DEL 29.06.2021, ART. 2 COMMA 2). GRUPPI COMUNALI	U.1.04.01.02.000	1	11	1101	2025	3250004330	71	214	01		* * * POTENZIAMENTO E SVILUPPO DEL SISTEMA DI PROTEZIONE CIVILE	2026/0000035/214_00_00/E	2.000,00			U06511	U.1.04.01.02.003
4819	U06511	VALORIZZAZIONE ATTIVITÀ VOLONTARIATO PROTEZIONE CIVILE (L.R. N.5 DEL 29.06.2021, ART. 2 COMMA 2). GRUPPI COMUNALI	U.1.04.01.02.000	1	11	1101	2025	3250004330	72	214	01		* * * POTENZIAMENTO E SVILUPPO DEL SISTEMA DI PROTEZIONE CIVILE	2026/0000035/214_00_00/E	1.610,42			U06511	U.1.04.01.02.003
4820	U06511	VALORIZZAZIONE ATTIVITÀ VOLONTARIATO PROTEZIONE CIVILE (L.R. N.5 DEL 29.06.2021, ART. 2 COMMA 2). GRUPPI COMUNALI	U.1.04.01.02.000	1	11	1101	2025	3250004330	73	214	01		* * * POTENZIAMENTO E SVILUPPO DEL SISTEMA DI PROTEZIONE CIVILE	2026/0000035/214_00_00/E	900,00			U06511	U.1.04.01.02.003
4821	U06511	VALORIZZAZIONE ATTIVITÀ VOLONTARIATO PROTEZIONE CIVILE (L.R. N.5 DEL 29.06.2021, ART. 2 COMMA 2). GRUPPI COMUNALI	U.1.04.01.02.000	1	11	1101	2025	3250004330	75	214	01		* * * POTENZIAMENTO E SVILUPPO DEL SISTEMA DI PROTEZIONE CIVILE	2026/0000035/214_00_00/E	900,00			U06511	U.1.04.01.02.003
4822	U06511	VALORIZZAZIONE ATTIVITÀ VOLONTARIATO PROTEZIONE CIVILE (L.R. N.5 DEL 29.06.2021, ART. 2 COMMA 2). GRUPPI COMUNALI	U.1.04.01.02.000	1	11	1101	2025	3250004330	76	214	01		* * * POTENZIAMENTO E SVILUPPO DEL SISTEMA DI PROTEZIONE CIVILE	2026/0000035/214_00_00/E	3.000,00			U06511	U.1.04.01.02.003
4823	U06511	VALORIZZAZIONE ATTIVITÀ VOLONTARIATO PROTEZIONE CIVILE (L.R. N.5 DEL 29.06.2021, ART. 2 COMMA 2). GRUPPI COMUNALI	U.1.04.01.02.000	1	11	1101	2025	3250004330	77	214	01		* * * POTENZIAMENTO E SVILUPPO DEL SISTEMA DI PROTEZIONE CIVILE	2026/0000035/214_00_00/E	3.000,00			U06511	U.1.04.01.02.003
4824	U06511	VALORIZZAZIONE ATTIVITÀ VOLONTARIATO PROTEZIONE CIVILE (L.R. N.5 DEL 29.06.2021, ART. 2 COMMA 2). GRUPPI COMUNALI	U.1.04.01.02.000	1	11	1101	2025	3250004330	78	214	01		* * * POTENZIAMENTO E SVILUPPO DEL SISTEMA DI PROTEZIONE CIVILE	2026/0000035/214_00_00/E	600,00			U06511	U.1.04.01.02.003
4825	U06511	VALORIZZAZIONE ATTIVITÀ VOLONTARIATO PROTEZIONE CIVILE (L.R. N.5 DEL 29.06.2021, ART. 2 COMMA 2). GRUPPI COMUNALI	U.1.04.01.02.000	1	11	1101	2025	3250004330	79	214	01		* * * POTENZIAMENTO E SVILUPPO DEL SISTEMA DI PROTEZIONE CIVILE	2026/0000035/214_00_00/E	1.521,95			U06511	U.1.04.01.02.003
4826	U06511	VALORIZZAZIONE ATTIVITÀ VOLONTARIATO PROTEZIONE CIVILE (L.R. N.5 DEL 29.06.2021, ART. 2 COMMA 2). GRUPPI COMUNALI	U.1.04.01.02.000	1	11	1101	2025	3250004330	81	214	01		* * * POTENZIAMENTO E SVILUPPO DEL SISTEMA DI PROTEZIONE CIVILE	2026/0000035/214_00_00/E	3.000,00			U06511	U.1.04.01.02.003
4827	U06511	VALORIZZAZIONE ATTIVITÀ VOLONTARIATO PROTEZIONE CIVILE (L.R. N.5 DEL 29.06.2021, ART. 2 COMMA 2). GRUPPI COMUNALI	U.1.04.01.02.000	1	11	1101	2025	3250004330	82	214	01		* * * POTENZIAMENTO E SVILUPPO DEL SISTEMA DI PROTEZIONE CIVILE	2026/0000035/214_00_00/E	2.000,00			U06511	U.1.04.01.02.003
4828	U06511	VALORIZZAZIONE ATTIVITÀ VOLONTARIATO PROTEZIONE CIVILE (L.R. N.5 DEL 29.06.2021, ART. 2 COMMA 2). GRUPPI COMUNALI	U.1.04.01.02.000	1	11	1101	2025	3250004330	84	214	01		* * * POTENZIAMENTO E SVILUPPO DEL SISTEMA DI PROTEZIONE CIVILE	2026/0000035/214_00_00/E	600,00			U06511	U.1.04.01.02.003
4829	U06511	VALORIZZAZIONE ATTIVITÀ VOLONTARIATO PROTEZIONE CIVILE (L.R. N.5 DEL 29.06.2021, ART. 2 COMMA 2). GRUPPI COMUNALI	U.1.04.01.02.000	1	11	1101	2025	3250004330	85	214	01		* * * POTENZIAMENTO E SVILUPPO DEL SISTEMA DI PROTEZIONE CIVILE	2026/0000035/214_00_00/E	600,00			U06511	U.1.04.01.02.003
4830	U06511	VALORIZZAZIONE ATTIVITÀ VOLONTARIATO PROTEZIONE CIVILE (L.R. N.5 DEL 29.06.2021, ART. 2 COMMA 2). GRUPPI COMUNALI	U.1.04.01.02.000	1	11	1101	2025	3250004330	86	214	01		* * * POTENZIAMENTO E SVILUPPO DEL SISTEMA DI PROTEZIONE CIVILE	2026/0000035/214_00_00/E	2.000,00			U06511	U.1.04.01.02.003
4831	U06511	VALORIZZAZIONE ATTIVITÀ VOLONTARIATO PROTEZIONE CIVILE (L.R. N.5 DEL 29.06.2021, ART. 2 COMMA 2). GRUPPI COMUNALI	U.1.04.01.02.000	1	11	1101	2025	3250004330	87	214	01		* * * POTENZIAMENTO E SVILUPPO DEL SISTEMA DI PROTEZIONE CIVILE	2026/0000035/214_00_00/E	900,00			U06511	U.1.04.01.02.003
4832	U06511	VALORIZZAZIONE ATTIVITÀ VOLONTARIATO PROTEZIONE CIVILE (L.R. N.5 DEL 29.06.2021, ART. 2 COMMA 2). GRUPPI COMUNALI	U.1.04.01.02.000	1	11	1101	2025	3250004330	88	214	01		* * * POTENZIAMENTO E SVILUPPO DEL SISTEMA DI PROTEZIONE CIVILE	2026/0000035/214_00_00/E	600,00			U06511	U.1.04.01.02.003

fonte: http://burc.regione.campania.it

N.	Capitolo						Impegno							Reimputazione					
	n.	Descrizione	IV livello PdC	Tit.	Miss	Progr	Anno	Numero	Pos.	DIR	Set	Uos	Oggetto impegno	Decreto	2026	2027	2028	Cap Reimp	V livello PdC Reimputazione
4833	U06511	VALORIZZAZIONE ATTIVITÀ VOLONTARIATO PROTEZIONE CIVILE (L.R. N.5 DEL 29.06.2021, ART. 2 COMMA 2). GRUPPI COMUNALI	U.1.04.01.02.000	1	11	1101	2025	3250004330	91	214	01		* * * POTENZIAMENTO E SVILUPPO DEL SISTEMA DI PROTEZIONE CIVILE	2026/0000035/214_00_00/E	2.000,00			U06511	U.1.04.01.02.003
4834	U06511	VALORIZZAZIONE ATTIVITÀ VOLONTARIATO PROTEZIONE CIVILE (L.R. N.5 DEL 29.06.2021, ART. 2 COMMA 2). GRUPPI COMUNALI	U.1.04.01.02.000	1	11	1101	2025	3250004330	92	214	01		* * * POTENZIAMENTO E SVILUPPO DEL SISTEMA DI PROTEZIONE CIVILE	2026/0000035/214_00_00/E	900,00			U06511	U.1.04.01.02.003
4835	U06511	VALORIZZAZIONE ATTIVITÀ VOLONTARIATO PROTEZIONE CIVILE (L.R. N.5 DEL 29.06.2021, ART. 2 COMMA 2). GRUPPI COMUNALI	U.1.04.01.02.000	1	11	1101	2025	3250004330	93	214	01		* * * POTENZIAMENTO E SVILUPPO DEL SISTEMA DI PROTEZIONE CIVILE	2026/0000035/214_00_00/E	900,00			U06511	U.1.04.01.02.003
4836	U06511	VALORIZZAZIONE ATTIVITÀ VOLONTARIATO PROTEZIONE CIVILE (L.R. N.5 DEL 29.06.2021, ART. 2 COMMA 2). GRUPPI COMUNALI	U.1.04.01.02.000	1	11	1101	2025	3250004330	94	214	01		* * * POTENZIAMENTO E SVILUPPO DEL SISTEMA DI PROTEZIONE CIVILE	2026/0000035/214_00_00/E	900,00			U06511	U.1.04.01.02.003
4837	U06511	VALORIZZAZIONE ATTIVITÀ VOLONTARIATO PROTEZIONE CIVILE (L.R. N.5 DEL 29.06.2021, ART. 2 COMMA 2). GRUPPI COMUNALI	U.1.04.01.02.000	1	11	1101	2025	3250004330	97	214	01		* * * POTENZIAMENTO E SVILUPPO DEL SISTEMA DI PROTEZIONE CIVILE	2026/0000035/214_00_00/E	900,00			U06511	U.1.04.01.02.003
4838	U06511	VALORIZZAZIONE ATTIVITÀ VOLONTARIATO PROTEZIONE CIVILE (L.R. N.5 DEL 29.06.2021, ART. 2 COMMA 2). GRUPPI COMUNALI	U.1.04.01.02.000	1	11	1101	2025	3250004330	100	214	01		* * * POTENZIAMENTO E SVILUPPO DEL SISTEMA DI PROTEZIONE CIVILE	2026/0000035/214_00_00/E	600,00			U06511	U.1.04.01.02.003
4839	U06511	VALORIZZAZIONE ATTIVITÀ VOLONTARIATO PROTEZIONE CIVILE (L.R. N.5 DEL 29.06.2021, ART. 2 COMMA 2). GRUPPI COMUNALI	U.1.04.01.02.000	1	11	1101	2025	3250004330	101	214	01		* * * POTENZIAMENTO E SVILUPPO DEL SISTEMA DI PROTEZIONE CIVILE	2026/0000035/214_00_00/E	3.000,00			U06511	U.1.04.01.02.003
4840	U06511	VALORIZZAZIONE ATTIVITÀ VOLONTARIATO PROTEZIONE CIVILE (L.R. N.5 DEL 29.06.2021, ART. 2 COMMA 2). GRUPPI COMUNALI	U.1.04.01.02.000	1	11	1101	2025	3250004330	102	214	01		* * * POTENZIAMENTO E SVILUPPO DEL SISTEMA DI PROTEZIONE CIVILE	2026/0000035/214_00_00/E	900,00			U06511	U.1.04.01.02.003
4841	U06511	VALORIZZAZIONE ATTIVITÀ VOLONTARIATO PROTEZIONE CIVILE (L.R. N.5 DEL 29.06.2021, ART. 2 COMMA 2). GRUPPI COMUNALI	U.1.04.01.02.000	1	11	1101	2025	3250004330	103	214	01		* * * POTENZIAMENTO E SVILUPPO DEL SISTEMA DI PROTEZIONE CIVILE	2026/0000035/214_00_00/E	900,00			U06511	U.1.04.01.02.003
4842	U06511	VALORIZZAZIONE ATTIVITÀ VOLONTARIATO PROTEZIONE CIVILE (L.R. N.5 DEL 29.06.2021, ART. 2 COMMA 2). GRUPPI COMUNALI	U.1.04.01.02.000	1	11	1101	2025	3250004330	104	214	01		* * * POTENZIAMENTO E SVILUPPO DEL SISTEMA DI PROTEZIONE CIVILE	2026/0000035/214_00_00/E	900,00			U06511	U.1.04.01.02.003
4843	U06511	VALORIZZAZIONE ATTIVITÀ VOLONTARIATO PROTEZIONE CIVILE (L.R. N.5 DEL 29.06.2021, ART. 2 COMMA 2). GRUPPI COMUNALI	U.1.04.01.02.000	1	11	1101	2025	3250004330	106	214	01		* * * POTENZIAMENTO E SVILUPPO DEL SISTEMA DI PROTEZIONE CIVILE	2026/0000035/214_00_00/E	600,00			U06511	U.1.04.01.02.003
4844	U06511	VALORIZZAZIONE ATTIVITÀ VOLONTARIATO PROTEZIONE CIVILE (L.R. N.5 DEL 29.06.2021, ART. 2 COMMA 2). GRUPPI COMUNALI	U.1.04.01.02.000	1	11	1101	2025	3250004330	109	214	01		* * * POTENZIAMENTO E SVILUPPO DEL SISTEMA DI PROTEZIONE CIVILE	2026/0000035/214_00_00/E	960,62			U06511	U.1.04.01.02.003
4845	U06511	VALORIZZAZIONE ATTIVITÀ VOLONTARIATO PROTEZIONE CIVILE (L.R. N.5 DEL 29.06.2021, ART. 2 COMMA 2). GRUPPI COMUNALI	U.1.04.01.02.000	1	11	1101	2025	3250004330	110	214	01		* * * POTENZIAMENTO E SVILUPPO DEL SISTEMA DI PROTEZIONE CIVILE	2026/0000035/214_00_00/E	600,00			U06511	U.1.04.01.02.003
4846	U06511	VALORIZZAZIONE ATTIVITÀ VOLONTARIATO PROTEZIONE CIVILE (L.R. N.5 DEL 29.06.2021, ART. 2 COMMA 2). GRUPPI COMUNALI	U.1.04.01.02.000	1	11	1101	2025	3250004330	111	214	01		* * * POTENZIAMENTO E SVILUPPO DEL SISTEMA DI PROTEZIONE CIVILE	2026/0000035/214_00_00/E	1.000,01			U06511	U.1.04.01.02.003
4847	U06511	VALORIZZAZIONE ATTIVITÀ VOLONTARIATO PROTEZIONE CIVILE (L.R. N.5 DEL 29.06.2021, ART. 2 COMMA 2). GRUPPI COMUNALI	U.1.04.01.02.000	1	11	1101	2025	3250004330	116	214	01		* * * POTENZIAMENTO E SVILUPPO DEL SISTEMA DI PROTEZIONE CIVILE	2026/0000035/214_00_00/E	2.000,00			U06511	U.1.04.01.02.003
4848	U06511	VALORIZZAZIONE ATTIVITÀ VOLONTARIATO PROTEZIONE CIVILE (L.R. N.5 DEL 29.06.2021, ART. 2 COMMA 2). GRUPPI COMUNALI	U.1.04.01.02.000	1	11	1101	2025	3250004330	118	214	01		* * * POTENZIAMENTO E SVILUPPO DEL SISTEMA DI PROTEZIONE CIVILE	2026/0000035/214_00_00/E	900,00			U06511	U.1.04.01.02.003
4849	U06511	VALORIZZAZIONE ATTIVITÀ VOLONTARIATO PROTEZIONE CIVILE (L.R. N.5 DEL 29.06.2021, ART. 2 COMMA 2). GRUPPI COMUNALI	U.1.04.01.02.000	1	11	1101	2025	3250004330	121	214	01		* * * POTENZIAMENTO E SVILUPPO DEL SISTEMA DI PROTEZIONE CIVILE	2026/0000035/214_00_00/E	900,00			U06511	U.1.04.01.02.003
4850	U06511	VALORIZZAZIONE ATTIVITÀ VOLONTARIATO PROTEZIONE CIVILE (L.R. N.5 DEL 29.06.2021, ART. 2 COMMA 2). GRUPPI COMUNALI	U.1.04.01.02.000	1	11	1101	2025	3250004330	126	214	01		* * * POTENZIAMENTO E SVILUPPO DEL SISTEMA DI PROTEZIONE CIVILE	2026/0000035/214_00_00/E	900,00			U06511	U.1.04.01.02.003
4851	U06511	VALORIZZAZIONE ATTIVITÀ VOLONTARIATO PROTEZIONE CIVILE (L.R. N.5 DEL 29.06.2021, ART. 2 COMMA 2). GRUPPI COMUNALI	U.1.04.01.02.000	1	11	1101	2025	3250004330	131	214	01		* * * POTENZIAMENTO E SVILUPPO DEL SISTEMA DI PROTEZIONE CIVILE	2026/0000035/214_00_00/E	900,00			U06511	U.1.04.01.02.003
4852	U06511	VALORIZZAZIONE ATTIVITÀ VOLONTARIATO PROTEZIONE CIVILE (L.R. N.5 DEL 29.06.2021, ART. 2 COMMA 2). GRUPPI COMUNALI	U.1.04.01.02.000	1	11	1101	2025	3250004330	136	214	01		* * * POTENZIAMENTO E SVILUPPO DEL SISTEMA DI PROTEZIONE CIVILE	2026/0000035/214_00_00/E	600,00			U06511	U.1.04.01.02.003
4853	U06511	VALORIZZAZIONE ATTIVITÀ VOLONTARIATO PROTEZIONE CIVILE (L.R. N.5 DEL 29.06.2021, ART. 2 COMMA 2). GRUPPI COMUNALI	U.1.04.01.02.000	1	11	1101	2025	3250004330	137	214	01		* * * POTENZIAMENTO E SVILUPPO DEL SISTEMA DI PROTEZIONE CIVILE	2026/0000035/214_00_00/E	900,08			U06511	U.1.04.01.02.003
4854	U06511	VALORIZZAZIONE ATTIVITÀ VOLONTARIATO PROTEZIONE CIVILE (L.R. N.5 DEL 29.06.2021, ART. 2 COMMA 2). GRUPPI COMUNALI	U.1.04.01.02.000	1	11	1101	2025	3250004330	138	214	01		* * * POTENZIAMENTO E SVILUPPO DEL SISTEMA DI PROTEZIONE CIVILE	2026/0000035/214_00_00/E	900,00			U06511	U.1.04.01.02.003
4855	U06511	VALORIZZAZIONE ATTIVITÀ VOLONTARIATO PROTEZIONE CIVILE (L.R. N.5 DEL 29.06.2021, ART. 2 COMMA 2). GRUPPI COMUNALI	U.1.04.01.02.000	1	11	1101	2025	3250004330	139	214	01		* * * POTENZIAMENTO E SVILUPPO DEL SISTEMA DI PROTEZIONE CIVILE	2026/0000035/214_00_00/E	900,00			U06511	U.1.04.01.02.003
4857	U08271	INTERVENTI DI MITIGAZIONE DEL RISCHIO INCENDI BOSCHIVI E CONTRASTO ATTIVO	U.2.02.03.06.000	2	11	1103	2025	3250012249	1	214	01		Rafforzamento del supporto alle attività di Protezione Civile dellaRegione Campania L.R. 12/2017. Soggetto attuatore SMA Campania S.p.A.Impegno di spesa triennale annualità 2025, 2026, 2027	2026/0000035/214_00_00/E	3.805.936,40			U08271	U.2.02.03.06.999
4858	U05662	DECRETO LEGGE 120/2021. ACCRESCIMENTO DELLA CAPACITÀ OPERATIVA DELLE AZIONI DI PREVISIONE, PREVENZIONE E LOTTA ATTIVA AGLI NCENDI BOSCHIVI. CONTRIBUTI ALLE ORGANIZZAZIONI DI VOLONTARIATO E POTENZIAMENTO DELLA COLONNA MOBILE REGIONALE.	U.2.03.04.01.000	2	11	1102	2025	3250004413	1	214	01		* BANDO PER IL POTENZIAMENTO DELLA CAPACITÀ OPERATIVA D'INTERVENTO DELLE ORGANIZZAZIONI DI VOLONTARIATO (O.D.V.) AFFERENTI ALLACOLONNA MOBILE REGIONALE (CMR). SCORRIMENTO DELLA GRADUATORIA DI CUI AL D.D. N. 467DEL 23/10/2024 E CONTESTUALE IMPEGNO DI SPESA	2026/0000035/214_00_00/E	11.968,20			U05662	U.2.03.04.01.001
4859	U05662	DECRETO LEGGE 120/2021. ACCRESCIMENTO DELLA CAPACITÀ OPERATIVA DELLE AZIONI DI PREVISIONE, PREVENZIONE E LOTTA ATTIVA AGLI NCENDI BOSCHIVI. CONTRIBUTI ALLE ORGANIZZAZIONI DI VOLONTARIATO E POTENZIAMENTO DELLA COLONNA MOBILE REGIONALE.	U.2.03.04.01.000	2	11	1102	2025	3250004413	2	214	01		* BANDO PER IL POTENZIAMENTO DELLA CAPACITÀ OPERATIVA D'INTERVENTO DELLE ORGANIZZAZIONI DI VOLONTARIATO (O.D.V.) AFFERENTI ALLACOLONNA MOBILE REGIONALE (CMR). SCORRIMENTO DELLA GRADUATORIA DI CUI AL D.D. N. 467DEL 23/10/2024 E CONTESTUALE IMPEGNO DI SPESA	2026/0000035/214_00_00/E	12.000,00			U05662	U.2.03.04.01.001
4860	U05662	DECRETO LEGGE 120/2021. ACCRESCIMENTO DELLA CAPACITÀ OPERATIVA DELLE AZIONI DI PREVISIONE, PREVENZIONE E LOTTA ATTIVA AGLI NCENDI BOSCHIVI. CONTRIBUTI ALLE ORGANIZZAZIONI DI VOLONTARIATO E POTENZIAMENTO DELLA COLONNA MOBILE REGIONALE.	U.2.03.04.01.000	2	11	1102	2025	3250004413	3	214	01		* BANDO PER IL POTENZIAMENTO DELLA CAPACITÀ OPERATIVA D'INTERVENTO DELLE ORGANIZZAZIONI DI VOLONTARIATO (O.D.V.) AFFERENTI ALLACOLONNA MOBILE REGIONALE (CMR). SCORRIMENTO DELLA GRADUATORIA DI CUI AL D.D. N. 467DEL 23/10/2024 E CONTESTUALE IMPEGNO DI SPESA	2026/0000035/214_00_00/E	29.715,54			U05662	U.2.03.04.01.001
4861	U05662	DECRETO LEGGE 120/2021. ACCRESCIMENTO DELLA CAPACITÀ OPERATIVA DELLE AZIONI DI PREVISIONE, PREVENZIONE E LOTTA ATTIVA AGLI NCENDI BOSCHIVI. CONTRIBUTI ALLE ORGANIZZAZIONI DI VOLONTARIATO E POTENZIAMENTO DELLA COLONNA MOBILE REGIONALE.	U.2.03.04.01.000	2	11	1102	2025	3250004413	4	214	01		* BANDO PER IL POTENZIAMENTO DELLA CAPACITÀ OPERATIVA D'INTERVENTO DELLE ORGANIZZAZIONI DI VOLONTARIATO (O.D.V.) AFFERENTI ALLACOLONNA MOBILE REGIONALE (CMR). SCORRIMENTO DELLA GRADUATORIA DI CUI AL D.D. N. 467DEL 23/10/2024 E CONTESTUALE IMPEGNO DI SPESA	2026/0000035/214_00_00/E	11.895,00			U05662	U.2.03.04.01.001
4862	U05662	DECRETO LEGGE 120/2021. ACCRESCIMENTO DELLA CAPACITÀ OPERATIVA DELLE AZIONI DI PREVISIONE, PREVENZIONE E LOTTA ATTIVA AGLI NCENDI BOSCHIVI. CONTRIBUTI ALLE ORGANIZZAZIONI DI VOLONTARIATO E POTENZIAMENTO DELLA COLONNA MOBILE REGIONALE.	U.2.03.04.01.000	2	11	1102	2025	3250004413	5	214	01		* BANDO PER IL POTENZIAMENTO DELLA CAPACITÀ OPERATIVA D'INTERVENTO DELLE ORGANIZZAZIONI DI VOLONTARIATO (O.D.V.) AFFERENTI ALLACOLONNA MOBILE REGIONALE (CMR). SCORRIMENTO DELLA GRADUATORIA DI CUI AL D.D. N. 467DEL 23/10/2024 E CONTESTUALE IMPEGNO DI SPESA	2026/0000035/214_00_00/E	12.000,00			U05662	U.2.03.04.01.001
4863	U05662	DECRETO LEGGE 120/2021. ACCRESCIMENTO DELLA CAPACITÀ OPERATIVA DELLE AZIONI DI PREVISIONE, PREVENZIONE E LOTTA ATTIVA AGLI NCENDI BOSCHIVI. CONTRIBUTI ALLE ORGANIZZAZIONI DI VOLONTARIATO E POTENZIAMENTO DELLA COLONNA MOBILE REGIONALE.	U.2.03.04.01.000	2	11	1102	2025	3250004413	6	214	01		* BANDO PER IL POTENZIAMENTO DELLA CAPACITÀ OPERATIVA D'INTERVENTO DELLE ORGANIZZAZIONI DI VOLONTARIATO (O.D.V.) AFFERENTI ALLACOLONNA MOBILE REGIONALE (CMR). SCORRIMENTO DELLA GRADUATORIA DI CUI AL D.D. N. 467DEL 23/10/2024 E CONTESTUALE IMPEGNO DI SPESA	2026/0000035/214_00_00/E	12.000,00			U05662	U.2.03.04.01.001
4864	U05662	DECRETO LEGGE 120/2021. ACCRESCIMENTO DELLA CAPACITÀ OPERATIVA DELLE AZIONI DI PREVISIONE, PREVENZIONE E LOTTA ATTIVA AGLI NCENDI BOSCHIVI. CONTRIBUTI ALLE ORGANIZZAZIONI DI VOLONTARIATO E POTENZIAMENTO DELLA COLONNA MOBILE REGIONALE.	U.2.03.04.01.000	2	11	1102	2025	3250004413	7	214	01		* BANDO PER IL POTENZIAMENTO DELLA CAPACITÀ OPERATIVA D'INTERVENTO DELLE ORGANIZZAZIONI DI VOLONTARIATO (O.D.V.) AFFERENTI ALLACOLONNA MOBILE REGIONALE (CMR). SCORRIMENTO DELLA GRADUATORIA DI CUI AL D.D. N. 467DEL 23/10/2024 E CONTESTUALE IMPEGNO DI SPESA	2026/0000035/214_00_00/E	11.895,87			U05662	U.2.03.04.01.001

fonte: http://burc.regione.campania.it

N.	Capitolo						Impegno							Reimputazione					
	n.	Descrizione	IV livello PdC	Tit.	Miss	Progr	Anno	Numero	Pos.	DIR	Set	Uos	Oggetto impegno	Decreto	2026	2027	2028	Cap Reimp	V livello PdC Reimputazione
4865	U05662	DECRETO LEGGE 120/2021. ACCRESCIMENTO DELLA CAPACITÀ OPERATIVA DELLE AZIONI DI PREVISIONE, PREVENZIONE E LOTTA ATTIVA AGLI NCENDI BOSCHIVI. CONTRIBUTI ALLE ORGANIZZAZIONI DI VOLONTARIATO E POTENZIAMENTO DELLA COLONNA MOBILE REGIONALE.	U.2.03.04.01.000	2	11	1102	2025	3250004413	8	214	01		* BANDO PER IL POTENZIAMENTO DELLA CAPACITÀ OPERATIVA D'INTERVENTO DELLE ORGANIZZAZIONI DI VOLONTARIATO (O.D.V.) AFFERENTI ALLACOLONNA MOBILE REGIONALE (CMR). SCORRIMENTO DELLA GRADUATORIA DI CUI AL D.D. N. 467DEL 23/10/2024 E CONTESTUALE IMPEGNO DI SPESA	2026/0000035/214_00_00/E	11.339,21			U05662	U.2.03.04.01.001
4866	U05662	DECRETO LEGGE 120/2021. ACCRESCIMENTO DELLA CAPACITÀ OPERATIVA DELLE AZIONI DI PREVISIONE, PREVENZIONE E LOTTA ATTIVA AGLI NCENDI BOSCHIVI. CONTRIBUTI ALLE ORGANIZZAZIONI DI VOLONTARIATO E POTENZIAMENTO DELLA COLONNA MOBILE REGIONALE.	U.2.03.04.01.000	2	11	1102	2025	3250004413	9	214	01		* BANDO PER IL POTENZIAMENTO DELLA CAPACITÀ OPERATIVA D'INTERVENTO DELLE ORGANIZZAZIONI DI VOLONTARIATO (O.D.V.) AFFERENTI ALLACOLONNA MOBILE REGIONALE (CMR). SCORRIMENTO DELLA GRADUATORIA DI CUI AL D.D. N. 467DEL 23/10/2024 E CONTESTUALE IMPEGNO DI SPESA	2026/0000035/214_00_00/E	2.692,69			U05662	U.2.03.04.01.001
4867	U05662	DECRETO LEGGE 120/2021. ACCRESCIMENTO DELLA CAPACITÀ OPERATIVA DELLE AZIONI DI PREVISIONE, PREVENZIONE E LOTTA ATTIVA AGLI NCENDI BOSCHIVI. CONTRIBUTI ALLE ORGANIZZAZIONI DI VOLONTARIATO E POTENZIAMENTO DELLA COLONNA MOBILE REGIONALE.	U.2.03.04.01.000	2	11	1102	2025	3250004413	10	214	01		* BANDO PER IL POTENZIAMENTO DELLA CAPACITÀ OPERATIVA D'INTERVENTO DELLE ORGANIZZAZIONI DI VOLONTARIATO (O.D.V.) AFFERENTI ALLACOLONNA MOBILE REGIONALE (CMR). SCORRIMENTO DELLA GRADUATORIA DI CUI AL D.D. N. 467DEL 23/10/2024 E CONTESTUALE IMPEGNO DI SPESA	2026/0000035/214_00_00/E	11.975,40			U05662	U.2.03.04.01.001
4868	U04869	OCDPC N.948 DEL 30 NOVEMBRE 2022. RIMBORSO ALLE ORGANIZZAZIONI DI VOLONTARIATO PER I BENEFICI PREVISTI DAGLI ARTT.39 E 40 DEL D.LGS.1/2018.TRASFERIMENTI A ORGANIZZAZIONI PRIVATE	U.1.04.04.01.000	1	11	1101	2025	3250006793	1	214	01		CAMPI SCUOLA " ANCH'IO SONO LA PROTEZIONE CIVILE "	2026/0000035/214_00_00/E	699,83			U04869	U.1.04.04.01.001
4869	U04869	OCDPC N.948 DEL 30 NOVEMBRE 2022. RIMBORSO ALLE ORGANIZZAZIONI DI VOLONTARIATO PER I BENEFICI PREVISTI DAGLI ARTT.39 E 40 DEL D.LGS.1/2018.TRASFERIMENTI A ORGANIZZAZIONI PRIVATE	U.1.04.04.01.000	1	11	1101	2025	3250006793	3	214	01		CAMPI SCUOLA " ANCH'IO SONO LA PROTEZIONE CIVILE "	2026/0000035/214_00_00/E	3.150,00			U04869	U.1.04.04.01.001
4870	U04869	OCDPC N.948 DEL 30 NOVEMBRE 2022. RIMBORSO ALLE ORGANIZZAZIONI DI VOLONTARIATO PER I BENEFICI PREVISTI DAGLI ARTT.39 E 40 DEL D.LGS.1/2018.TRASFERIMENTI A ORGANIZZAZIONI PRIVATE	U.1.04.04.01.000	1	11	1101	2025	3250006793	6	214	01		CAMPI SCUOLA " ANCH'IO SONO LA PROTEZIONE CIVILE "	2026/0000035/214_00_00/E	2.100,00			U04869	U.1.04.04.01.001
4871	U04869	OCDPC N.948 DEL 30 NOVEMBRE 2022. RIMBORSO ALLE ORGANIZZAZIONI DI VOLONTARIATO PER I BENEFICI PREVISTI DAGLI ARTT.39 E 40 DEL D.LGS.1/2018.TRASFERIMENTI A ORGANIZZAZIONI PRIVATE	U.1.04.04.01.000	1	11	1101	2025	3250006793	7	214	01		CAMPI SCUOLA " ANCH'IO SONO LA PROTEZIONE CIVILE "	2026/0000035/214_00_00/E	5.250,00			U04869	U.1.04.04.01.001
4872	U04869	OCDPC N.948 DEL 30 NOVEMBRE 2022. RIMBORSO ALLE ORGANIZZAZIONI DI VOLONTARIATO PER I BENEFICI PREVISTI DAGLI ARTT.39 E 40 DEL D.LGS.1/2018.TRASFERIMENTI A ORGANIZZAZIONI PRIVATE	U.1.04.04.01.000	1	11	1101	2025	3250006793	8	214	01		CAMPI SCUOLA " ANCH'IO SONO LA PROTEZIONE CIVILE "	2026/0000035/214_00_00/E	4.200,00			U04869	U.1.04.04.01.001
4873	U04897	FONDI DIP. PROTEZIONE CIVILE - RIMBORSO ALLE ORGANIZZAZIONI DI VOLONTARIATO PER I BENEFICI PREVISTI DAGLI ARTT.39 E 40 DEL D.LGS.1/2018.TRASFERIMENTI A ORGANIZZAZIONI PRIVATE	U.1.04.04.01.000	1	11	1101	2025	3250006794	2	214	01		CAMPI SCUOLA " ANCH'IO SONO LA PROTEZIONE CIVILE "	2026/0000035/214_00_00/E	1.050,00			U04897	U.1.04.04.01.001
4874	U04897	FONDI DIP. PROTEZIONE CIVILE - RIMBORSO ALLE ORGANIZZAZIONI DI VOLONTARIATO PER I BENEFICI PREVISTI DAGLI ARTT.39 E 40 DEL D.LGS.1/2018.TRASFERIMENTI A ORGANIZZAZIONI PRIVATE	U.1.04.04.01.000	1	11	1101	2025	3250006794	3	214	01		CAMPI SCUOLA " ANCH'IO SONO LA PROTEZIONE CIVILE "	2026/0000035/214_00_00/E	1.400,17			U04897	U.1.04.04.01.001
4875	U04897	FONDI DIP. PROTEZIONE CIVILE - RIMBORSO ALLE ORGANIZZAZIONI DI VOLONTARIATO PER I BENEFICI PREVISTI DAGLI ARTT.39 E 40 DEL D.LGS.1/2018.TRASFERIMENTI A ORGANIZZAZIONI PRIVATE	U.1.04.04.01.000	1	11	1101	2025	3250006794	5	214	01		CAMPI SCUOLA " ANCH'IO SONO LA PROTEZIONE CIVILE "	2026/0000035/214_00_00/E	1.050,00			U04897	U.1.04.04.01.001
4876	U04897	FONDI DIP. PROTEZIONE CIVILE - RIMBORSO ALLE ORGANIZZAZIONI DI VOLONTARIATO PER I BENEFICI PREVISTI DAGLI ARTT.39 E 40 DEL D.LGS.1/2018.TRASFERIMENTI A ORGANIZZAZIONI PRIVATE	U.1.04.04.01.000	1	11	1101	2025	3250006794	7	214	01		CAMPI SCUOLA " ANCH'IO SONO LA PROTEZIONE CIVILE "	2026/0000035/214_00_00/E	1.050,00			U04897	U.1.04.04.01.001
4877	U04897	FONDI DIP. PROTEZIONE CIVILE - RIMBORSO ALLE ORGANIZZAZIONI DI VOLONTARIATO PER I BENEFICI PREVISTI DAGLI ARTT.39 E 40 DEL D.LGS.1/2018.TRASFERIMENTI A ORGANIZZAZIONI PRIVATE	U.1.04.04.01.000	1	11	1101	2025	3250006794	8	214	01		CAMPI SCUOLA " ANCH'IO SONO LA PROTEZIONE CIVILE "	2026/0000035/214_00_00/E	1.050,00			U04897	U.1.04.04.01.001
4878	U04897	FONDI DIP. PROTEZIONE CIVILE - RIMBORSO ALLE ORGANIZZAZIONI DI VOLONTARIATO PER I BENEFICI PREVISTI DAGLI ARTT.39 E 40 DEL D.LGS.1/2018.TRASFERIMENTI A ORGANIZZAZIONI PRIVATE	U.1.04.04.01.000	1	11	1101	2025	3250006794	10	214	01		CAMPI SCUOLA " ANCH'IO SONO LA PROTEZIONE CIVILE "	2026/0000035/214_00_00/E	1.050,00			U04897	U.1.04.04.01.001
4879	U11251	COMPLETAMENTO PIANO INTERVENTI EX ART. 1 OCDPC 298/2015 - PAGAMENTI AMMINISTRAZIONI LOCALI - QUOTA AVANZO	U.2.03.01.02.000	2	11	1102	2025	3250007926	1	214	02	01	Ricostruzione muro andatore del ponte sul torrente Lente SP 95 CasaldуniZingara Morta - impegno residuo somme cod. 00A25. SoggettoattuatoreProvincia di Benevento.	2026/0000035/214_00_00/E	44.000,00			U11251	U.2.03.01.02.002
4880	U05279	COMPLETAMENTO PIANO INTERVENTI EX ART. 1 OCDPC 298/2015 - BENI IMMOBILI	U.2.02.03.06.000	2	11	1102	2025	3250003317	1	214	02	01	** OPERE COMPLEMENTARI PER IL RIPRISTINO FUNZIONALE DEGLI SCHEMI IDRICIDEL 7 LOTTO DI NORMALIZZAZIONE DEGLI ACQUEDOTTI DEL CALORE ALLELOCALITA' SCARDALANA E REGIO TRATTURO CUP H64H16001420001 - CIG7672251DCD - IMPEGNO SOMME INCENTIVI PER FUNZIONI TECNICHE	2026/0000035/214_00_00/E	995,58			U05279	U.2.02.03.06.001
4881	U05291	OMPLETAMENTO PIANO INTERVENTI EX ART. 1 OCDPC 298/2015 - PAGAMENTI AMMINISTRAZIONI LOCALI	U.2.03.01.02.000	2	11	1102	2025	3250003181	1	214	02	01	* * RICOSTRUZIONE DEPURATORE IN CONTRADA CODACCHIO	2026/0000035/214_00_00/E	438.262,13			U05291	U.2.03.01.02.003
4882	U05291	OMPLETAMENTO PIANO INTERVENTI EX ART. 1 OCDPC 298/2015 - PAGAMENTI AMMINISTRAZIONI LOCALI	U.2.03.01.02.000	2	11	1102	2025	3250003205	1	214	02	01	* * * LAVORI DI RIPRISTINO RETE FOGNANTE ZONA ASI Z1-Z3	2026/0000035/214_00_00/E	137.645,04			U05291	U.2.03.01.02.003
4883	U05291	OMPLETAMENTO PIANO INTERVENTI EX ART. 1 OCDPC 298/2015 - PAGAMENTI AMMINISTRAZIONI LOCALI	U.2.03.01.02.000	2	11	1102	2025	3250003303	1	214	02	01	* LAVORI DI MESSA IN SICUREZZA DEL FIUME CALORE IN ZONA PANTANO O ALLA CONFLUENZA CON IL FIUME SABATO NE	2026/0000035/214_00_00/E	249.041,60			U05291	U.2.03.01.02.002
4884	U05291	OMPLETAMENTO PIANO INTERVENTI EX ART. 1 OCDPC 298/2015 - PAGAMENTI AMMINISTRAZIONI LOCALI	U.2.03.01.02.000	2	11	1102	2025	3250003305	1	214	02	01	* LAVORI MESSA IN SICUREZZA VIA CAMPO SPORTIVO	2026/0000035/214_00_00/E	101.661,04			U05291	U.2.03.01.02.003
4885	U05291	OMPLETAMENTO PIANO INTERVENTI EX ART. 1 OCDPC 298/2015 - PAGAMENTI AMMINISTRAZIONI LOCALI	U.2.03.01.02.000	2	11	1102	2025	3250003306	1	214	02	01	* LAVORI MESSA IN SICUREZZA VIA CAMPO SPORTIVO	2026/0000035/214_00_00/E	145.838,96			U05291	U.2.03.01.02.003
4886	U02126	SPESE CHE NON TOLLERANO RINVIO O DIPENDENTI DA EVENTI CALAMITOSI O DI SOMMA URGENZA .	U.2.03.01.02.000	2	09	0901	2025	3250002988	1	214	02		** LAVORI DI SOMMA URGENZA PER LA RIMOZIONE ED IL TRASPORTO DEIMATERIALI ROCCIOSI LUNGO IL TRATTO DELLA VIA EX SS 269 DEL FAITONELCOMUNE DI VICO EQUENSE IMPEGNO DI SPESA	2026/0000035/214_00_00/E	104.757,08			U02126	U.2.03.01.02.003
4887	U02126	SPESE CHE NON TOLLERANO RINVIO O DIPENDENTI DA EVENTI CALAMITOSI O DI SOMMA URGENZA .	U.2.03.01.02.000	2	09	0901	2025	3250003000	1	214	02		* ** COMUNE DI SAN RUFO (SA) - INTERVENTO DI SOMMA URGENZA PERRIPRISTINO DELLE CONDIZIONI DI SICUREZZA A SEGUITO DELLO SMOTTAMENTO AMONTE DELLA SS 166 NEL COMUNE DI SAN RUFO - IMPEGNO DI SPESA	2026/0000035/214_00_00/E	70.000,00			U02126	U.2.03.01.02.003
4888	U02126	SPESE CHE NON TOLLERANO RINVIO O DIPENDENTI DA EVENTI CALAMITOSI O DI SOMMA URGENZA .	U.2.03.01.02.000	2	09	0901	2025	3250003002	1	214	02		* ** COMUNE DI CAMEROTA (SA) - INTERVENTO DI SOMMA URGENZA PERRIPRISTINO DELLE CONDIZIONI DI SICUREZZA DEL TRATTO STRADALE SUCUIAGGETTANO I VERSANTI ROCCIOSI TRA CALA FINOCCHIARA E SPIAGGIA LA VELA- IMPEGNO DI SPESA	2026/0000035/214_00_00/E	117.862,80			U02126	U.2.03.01.02.003
4889	U02126	SPESE CHE NON TOLLERANO RINVIO O DIPENDENTI DA EVENTI CALAMITOSI O DI SOMMA URGENZA .	U.2.03.01.02.000	2	09	0901	2025	3250003004	1	214	02		* ** LAVORI DI SOMMA URGENZA PER LA MESSA IN SICUREZZA DELLA PARTE DI COSTONE PROSPICIENTE LA STRADA AURANO CASTELLO NEL COMUNEDI GRAGNANO IMPEGNO DI SPESA	2026/0000035/214_00_00/E	151.000,00			U02126	U.2.03.01.02.003

fonte: http://burc.regione.campania.it

N.	Capitolo						Impegno							Reimputazione					
	n.	Descrizione	IV livello PdC	Tit.	Miss	Progr	Anno	Numero	Pos.	DIR	Set	Uos	Oggetto impegno	Decreto	2026	2027	2028	Cap Reimp	V livello PdC Reimputazione
4890	U02126	SPESE CHE NON TOLLERANO RINVIO O DIPENDENTI DA EVENTI CALAMITOSI O DI SOMMA URGENZA .	U.2.03.01.02.000	2	09	0901	2025	3250003006	1	214	02		* ** COMUNE DI MINORI (SA) - INTERVENTO DI SOMMA URGENZA PER LA MESSA IN SICUREZZA DELLA FOCE E DEL TRATTO TOMBATO DEL TORRENTEREGINNA MINOR - IMPEGNO DI SPESA	2026/0000035/214_00_00/E	50.000,00			U02126	U.2.03.01.02.003
4891	U02126	SPESE CHE NON TOLLERANO RINVIO O DIPENDENTI DA EVENTI CALAMITOSI O DI SOMMA URGENZA .	U.2.03.01.02.000	2	09	0901	2025	3250003029	1	214	02		* * ** CONTRIBUTO PER LE OPERAZIONI DI DISINNESCO ORDIGNO RESIDUATO BELLICO RINVENUTO NEL COMUNE DI SAPRI (SA) - IMPEGNO DI SPESA.	2026/0000035/214_00_00/E	15.000,00			U02126	U.2.03.01.02.003
4892	U02126	SPESE CHE NON TOLLERANO RINVIO O DIPENDENTI DA EVENTI CALAMITOSI O DI SOMMA URGENZA .	U.2.03.01.02.000	2	09	0901	2025	3250003031	1	214	02		* * * ** INTERVENTO DI SOMMA URGENZA PER LA MESSA IN SICUREZZA E IL RIPRISTINO DEI TRATTI DI MURATURE CROLLATE SU VIA PORTOLANA IN LOC= ALITA'CAMPORA NEL COMUNE DI AGEROLA (NA). IMPEGNO SPESA	2026/0000035/214_00_00/E	145.000,00			U02126	U.2.03.01.02.003
4893	U02126	SPESE CHE NON TOLLERANO RINVIO O DIPENDENTI DA EVENTI CALAMITOSI O DI SOMMA URGENZA .	U.2.03.01.02.000	2	09	0901	2025	3250003033	1	214	02		* * * ** INTERVENTO DI SOMMA URGENZA PER LA MESSA IN SICUREZZA E IL RIPRISTINO DEI TRATTI DI MURATURE CROLLATE SU VIA PENISEINLOCALITA' INSERRATA NEL COMUNE DI AGEROLA (NA). IMPEGNO SPESA	2026/0000035/214_00_00/E	18.000,00			U02126	U.2.03.01.02.003
4894	U02126	SPESE CHE NON TOLLERANO RINVIO O DIPENDENTI DA EVENTI CALAMITOSI O DI SOMMA URGENZA .	U.2.03.01.02.000	2	09	0901	2025	3250003035	1	214	02		* * * ** COMUNE DI GIUGLIANO IN CAMPANIA - ORDINANZA N. 23 DEL 2SETTEMBRE 2021 E N. 24 DEL 15 SETTEMBRE 2021 - EMERGENZA EPIDEMIOLOGICA COVID 19 - CAMPO ROM CARRAFIELLO - IMPEGNO DI SPESA.	2026/0000035/214_00_00/E	100.000,00			U02126	U.2.03.01.02.003
4895	U02126	SPESE CHE NON TOLLERANO RINVIO O DIPENDENTI DA EVENTI CALAMITOSI O DI SOMMA URGENZA .	U.2.03.01.02.000	2	09	0901	2025	3250003037	1	214	02		* * * ** INTERVENTO DI SOMMA URGENZA PER LA MESSA IN SICUREZZA DELL'IMMOBILE DI PROPRIETA' DELL'ISTITUZIONE PUBBLICA DI ASSISTENZAE BENEFICENZA OPERE PIE RIUNITE SITO IN VIA GIULIO CESARE D'ETTORENEL COMUNE DI CAIAZZO_CE* IMPEGNO DELLA SOMMA DIEUR0 160.000,00 AFAVORE DEL COMUNE DI CAIAZZO_CE.*	2026/0000035/214_00_00/E	82.326,02			U02126	U.2.03.01.02.003
4896	U02126	SPESE CHE NON TOLLERANO RINVIO O DIPENDENTI DA EVENTI CALAMITOSI O DI SOMMA URGENZA .	U.2.03.01.02.000	2	09	0901	2025	3250003039	1	214	02		* * * ** COMUNE DI CASAVATORE - ORDINANZA SINDACALE N. 38 DEL 19/12/2021- CONTRIBUTO ECONOMICO PER EMERGENZA ABITATIVA A CAUSASPROFONDAMENTO IN CORSO ITALIA, 57 - IMPEGNO DI SPESA	2026/0000035/214_00_00/E	22.500,00			U02126	U.2.03.01.02.003
4897	U02126	SPESE CHE NON TOLLERANO RINVIO O DIPENDENTI DA EVENTI CALAMITOSI O DI SOMMA URGENZA .	U.2.03.01.02.000	2	09	0901	2025	3250003043	1	214	02		* * * ** LAVORI DI SOMMA URGENZA PER L'INTASAMENTO E IL RIEMPIMENTODELLA CAVITA', LA REALIZZAZIONE DI SETTI PER IMPEDIRE ILRIFLUIMENTO DEIMATERIALI DI RIEMPIMENTO E LA REALIZZAZIONE DI UN POZZO DI ISPEZIONE. COMUNE DI SANT'AGNELLO. IMPEGNO SPESA	2026/0000035/214_00_00/E	200.000,00			U02126	U.2.03.01.02.003
4898	U02126	SPESE CHE NON TOLLERANO RINVIO O DIPENDENTI DA EVENTI CALAMITOSI O DI SOMMA URGENZA .	U.2.03.01.02.000	2	09	0901	2025	3250003045	1	214	02		* * * ** RETTIFICA D.D. N. 373/2022. LAVORI DI SOMMA URGENZA PER L'ELIMINAZIONE DEL PERIODO PER PRESENZA DI CAVITA' ALLA VIA GIANGRANDE N.8-10-12-3-1 - COMUNE DI FRATTAMAGGIORE - IMPEGNO DI SPESA	2026/0000035/214_00_00/E	30.500,00			U02126	U.2.03.01.02.003
4899	U02126	SPESE CHE NON TOLLERANO RINVIO O DIPENDENTI DA EVENTI CALAMITOSI O DI SOMMA URGENZA .	U.2.03.01.02.000	2	09	0901	2025	3250003051	1	214	02		* * * ** COMUNE DI SAN GREGORIO MAGNO (SA) - INTERVENTI DI SOMMA URGENZA DISPOSTI IN SEGUITO ALLE AVVERSITA' ATMOSFERICHE VERIFICATESI NE= LLANOTTE TRA IL 16 E 17 SETTEMBRE 2022 - IMPEGNO DI SPESA	2026/0000035/214_00_00/E	26.554,76			U02126	U.2.03.01.02.003
4900	U02126	SPESE CHE NON TOLLERANO RINVIO O DIPENDENTI DA EVENTI CALAMITOSI O DI SOMMA URGENZA .	U.2.03.01.02.000	2	09	0901	2025	3250003053	1	214	02		* * * ** LAVORI DI SOMMA URGENZA PER LA RICOSTRUZIONE DI UN MURO SPONDALEED IL RIPRISTINO DELLA FUNZIONALITA' IDRAULICA DI UN TRATTODELL'ALVEO SOMMA NEL COMUNE DI SCISCIANO. IMPEGNO DI SPESA	2026/0000035/214_00_00/E	15.000,00			U02126	U.2.03.01.02.003
4901	U02126	SPESE CHE NON TOLLERANO RINVIO O DIPENDENTI DA EVENTI CALAMITOSI O DI SOMMA URGENZA .	U.2.03.01.02.000	2	09	0901	2025	3250003152	1	214	02		* * * ** LAVORI DI SOMMA URGENZA PER IL RIPRISTINO DELLA FUNZIONALITA IDRAULICA DEGLI ALVEI NEL COMUNE DI SERRARA FONTANA IMPEGNO DI SPESA	2026/0000035/214_00_00/E	76.550,00			U02126	U.2.03.01.02.003
4902	U02126	SPESE CHE NON TOLLERANO RINVIO O DIPENDENTI DA EVENTI CALAMITOSI O DI SOMMA URGENZA .	U.2.03.01.02.000	2	09	0901	2025	3250003157	1	214	02		* ** LAVORI DI SOMMA URGENZA PER INDAGINI GEOLOGICHE, GEOGNOSTICHE E SPELEOLOGICHE PER VORAGINE IN SANTA MARIA A CUBITO NEL COMUNE DI QUALIANO IMPEGNO DI SPESA	2026/0000035/214_00_00/E	35.000,00			U02126	U.2.03.01.02.003
4903	U02126	SPESE CHE NON TOLLERANO RINVIO O DIPENDENTI DA EVENTI CALAMITOSI O DI SOMMA URGENZA .	U.2.03.01.02.000	2	09	0901	2025	3250003158	1	214	02		* ** LAVORI DI SOMMA URGENZA PER IL CROLLO DEI FABBRICATI IN CORSOUMBERTO I NEL COMUNE DI TORRE DEL GRECO IMPEGNO DI SPESA	2026/0000035/214_00_00/E	200.000,00			U02126	U.2.03.01.02.003
4904	U02126	SPESE CHE NON TOLLERANO RINVIO O DIPENDENTI DA EVENTI CALAMITOSI O DI SOMMA URGENZA .	U.2.03.01.02.000	2	09	0901	2025	3250003160	1	214	02		* ** LAVORI DI SOMMA URGENZA PER LA MESSA IN SICUREZZA DI UN TRATTO STRADALE DI VIA CAPRILE MEDIANTE LA RICOSTRUZIONE DI UN TRATTO DI MURO CROLLATO NEL COMUNE DI GRAGNANO IMPEGNO DI SPESA	2026/0000035/214_00_00/E	35.000,00			U02126	U.2.03.01.02.003
4905	U02126	SPESE CHE NON TOLLERANO RINVIO O DIPENDENTI DA EVENTI CALAMITOSI O DI SOMMA URGENZA .	U.2.03.01.02.000	2	09	0901	2025	3250003161	1	214	02		* ** LAVORI DI SOMMA URGENZA PER LA MESSA IN SICUREZZA DELLA PARTE DI COSTONE PROSPICIENTE LA STRADA DI COLLEGAMENTO AURANO - CASTELLO NEL COMUNE DI GRAGNANO ULTERIORE IMPEGNO DI SPESA	2026/0000035/214_00_00/E	26.743,23			U02126	U.2.03.01.02.003
4906	U02126	SPESE CHE NON TOLLERANO RINVIO O DIPENDENTI DA EVENTI CALAMITOSI O DI SOMMA URGENZA .	U.2.03.01.02.000	2	09	0901	2025	3250003163	1	214	02		* ** LAVORI DI SOMMA URGENZA PER IL CROLLO DEL MURO SPONDALE DELL'ALVEO SAN LEONARDO NEL COMUNE DI OTTAVIANO IMPEGNO DI SPESA	2026/0000035/214_00_00/E	375.000,00			U02126	U.2.03.01.02.003
4907	U02126	SPESE CHE NON TOLLERANO RINVIO O DIPENDENTI DA EVENTI CALAMITOSI O DI SOMMA URGENZA .	U.2.03.01.02.000	2	09	0901	2025	3250003164	1	214	02		* ** LAVORI DI SOMMA URGENZA PER LA MESSA IN SICUREZZA DELLA VORAGINEE/O DISSESTO GENERATOSI IN VIA SANTA MARIA A CUBITO NN 22/24 NELCOMUNE DI QUALIANO IMPEGNO DI SPESA	2026/0000035/214_00_00/E	256.200,00			U02126	U.2.03.01.02.003
4908	U02126	SPESE CHE NON TOLLERANO RINVIO O DIPENDENTI DA EVENTI CALAMITOSI O DI SOMMA URGENZA .	U.2.03.01.02.000	2	09	0901	2025	3250003207	1	214	02		* * ** INTERVENTO DI SOMMA URGENZA PER LA MESSA IN SICUREZZA DELLASTRADA SCAFA VECCHIA_ VERDESCA TRA I COMUNI DELLA SPONDA DESTRA ESINISTRA DEL VOLTURNO.* IMPEGNO DELLA SOMMA DI EUR0 99.957,10 AFAVORE DEL COMUNE DI VAIRANO PATENORA_CE*	2026/0000035/214_00_00/E	63.444,36			U02126	U.2.03.01.02.003
4909	U02126	SPESE CHE NON TOLLERANO RINVIO O DIPENDENTI DA EVENTI CALAMITOSI O DI SOMMA URGENZA .	U.2.03.01.02.000	2	09	0901	2025	3250003307	1	214	02		** LAVORI DI SOMMA URGENZA PER LA MITIGAZIONE DEL RISCHIO DERIVANTE DALL'EVENTO FRANOSO AVVENUTO IN DATA 11.09.2024 PRESSO LA STRADASTATALE 366 PER AGEROLA NEL TERRITORIO COMUNALE DI GRAGNANO (NA) -IMPEGNO	2026/0000035/214_00_00/E	300.000,00			U02126	U.2.03.01.02.003
4910	U02126	SPESE CHE NON TOLLERANO RINVIO O DIPENDENTI DA EVENTI CALAMITOSI O DI SOMMA URGENZA .	U.2.03.01.02.000	2	09	0901	2025	3250003308	1	214	02		** LAVORI DI SOMMA URGENZA PER LA MITIGAZIONE DEL RISCHIO DERIVANTE DALL'EVENTO FRANOSO AVVENUTO IN DATA 16.06.2024 AL KM. 7+200C.A. DELLA S.S. 163 NEL TERRITORIO COMUNALE DI PIANO DI SORRENTO (NA) - IMPEGNO	2026/0000035/214_00_00/E	214.170,40			U02126	U.2.03.01.02.003
4911	U02126	SPESE CHE NON TOLLERANO RINVIO O DIPENDENTI DA EVENTI CALAMITOSI O DI SOMMA URGENZA .	U.2.03.01.02.000	2	09	0901	2025	3250003309	1	214	02		** LAVORI DI SOMMA URGENZA PER LA MITIGAZIONE DEL RISCHIO DERIVANTE DALL'EVENTO FRANOSO AVVENUTO IN DATA 24.05.2024 IN VIA CESAPEPERE CIV. 27-100 NEL COMUNE DI QUARTO (NA) - IMPEGNO	2026/0000035/214_00_00/E	80.000,00			U02126	U.2.03.01.02.003

fonte: http://burc.regione.campania.it

N.	Capitolo						Impegno							Reimputazione					
	n.	Descrizione	IV livello PdC	Tit.	Miss	Progr	Anno	Numero	Pos.	DIR	Set	Uos	Oggetto impegno	Decreto	2026	2027	2028	Cap Reimp	V livello PdC Reimputazione
4912	U02126	SPESE CHE NON TOLLERANO RINVIO O DIPENDENTI DA EVENTI CALAMITOSI O DI SOMMA URGENZA .	U.2.03.01.02.000	2	09	0901	2025	3250003318	1	214	02		** LAVORI DI SOMMA URGENZA PER LA RIMOZIONE E LO SMALTIMENTO DELLEMACERIE DERIVANTI DAL CROLLO PALAZZINA AVVENUTO IN DATA 22/09/2024 NELCOMUNE DI SAVIANO (NA) - IMPEGNO	2026/0000035/214_00_00/E	48.800,00			U02126	U.2.03.01.02.003
4913	U02126	SPESE CHE NON TOLLERANO RINVIO O DIPENDENTI DA EVENTI CALAMITOSI O DI SOMMA URGENZA .	U.2.03.01.02.000	2	09	0901	2025	3250003319	1	214	02		** LAVORI DI SOMMA URGENZA PER IL CONSOLIDAMENTO DELLA VORAGINE DEL SOTTOSUOLO DI CORSO CARLO ALBERTO ALL' ALTEZZA CIVICO 130 NEL COMUNE DI CASANDRINO (NA) - IMPEGNO	2026/0000035/214_00_00/E	20.588,09			U02126	U.2.03.01.02.003
4914	U02126	SPESE CHE NON TOLLERANO RINVIO O DIPENDENTI DA EVENTI CALAMITOSI O DI SOMMA URGENZA .	U.2.03.01.02.000	2	09	0901	2025	3250003320	1	214	02		** IMPEGNO DELLA SOMMA COMPLESSIVA DI EURO 350.000,00 A FAVORE DELCOMUNE DI ARIENZO QUALE SOGGETTO ATTUATORE PER INTERVENTI DISOMMAURGENZA A SEGUITO DELL'ALLUVIONE DEL 27 AGOSTO 2024 NEL COMUNE DIARIENZO	2026/0000035/214_00_00/E	350.000,00			U02126	U.2.03.01.02.003
4915	U02126	SPESE CHE NON TOLLERANO RINVIO O DIPENDENTI DA EVENTI CALAMITOSI O DI SOMMA URGENZA .	U.2.03.01.02.000	2	09	0901	2025	3250003322	1	214	02		** IMPEGNO DELLA SOMMA COMPLESSIVA DI EURO 176.682,40 PER L'ESECUZIONE A REGIA DELL'INTERVENTO IN SOMMA URGENZA "LAVORI DI SOMMAURGENZA PER OPERE/PROTEZIONE, NONCHE' MESSA IN SICUREZZA DELLA STRADA COMUNALE VIA BENEFICIO, DELL'ABITAZIONE CIRCOSTANTE E SISTEM AZIONEDELL'ASTA TORRENTIZIA A DIFESA DEI FENOMENI FRANOSI IN CASTEL CAMPAGNANO (CE).	2026/0000035/214_00_00/E	176.682,40			U02126	U.2.03.01.02.003
4916	U02126	SPESE CHE NON TOLLERANO RINVIO O DIPENDENTI DA EVENTI CALAMITOSI O DI SOMMA URGENZA .	U.2.03.01.02.000	2	09	0901	2025	3250003329	1	214	02		** COMUNE DI NOCERA SUPERIORE (SA) - INTERVENTO DI SOMMA URGENZA PERLAVORI AL PONTE DI ATTRAVERSAMENTO ALVEO TORRENTE CAVAIOLA- VIAFIRENZE/VIA F.LLI FRESA TRA I COMUNI DI NOCERA INFERIORE E NOCERASUPERIORE - IMPEGNO DI SPESA	2026/0000035/214_00_00/E	80.000,00			U02126	U.2.03.01.02.003
4917	U02126	SPESE CHE NON TOLLERANO RINVIO O DIPENDENTI DA EVENTI CALAMITOSI O DI SOMMA URGENZA .	U.2.03.01.02.000	2	09	0901	2025	3250003331	1	214	02		** IMPEGNO DELLA SOMMA COMPLESSIVA DI EURO 32.760,15 PER L'ESECUZIONE A REGIA DELL'INTERVENTO IN SOMMA URGENZA "LAVORI DI SOMMAURGENZA PER MESSA IN SICUREZZA MURO ALLA VIA CARAVAGGIO - COMUNE DI LETINO (CE)"	2026/0000035/214_00_00/E	32.760,15			U02126	U.2.03.01.02.003
4918	U02126	SPESE CHE NON TOLLERANO RINVIO O DIPENDENTI DA EVENTI CALAMITOSI O DI SOMMA URGENZA .	U.2.03.01.02.000	2	09	0901	2025	3250003332	1	214	02		** IMPEGNO DELLA SOMMA COMPLESSIVA DI EURO 37.950,00 PER L'ESECUZIONEDEI "LAVORI DI SOMMA URGENZA A SEGUITO DEL CROLLO DI EDIFICIO INVIADIAZ NEL COMUNE DI ORTA DI ATELLA".	2026/0000035/214_00_00/E	37.950,00			U02126	U.2.03.01.02.003
4919	U02126	SPESE CHE NON TOLLERANO RINVIO O DIPENDENTI DA EVENTI CALAMITOSI O DI SOMMA URGENZA .	U.2.03.01.02.000	2	09	0901	2025	3250003333	1	214	02		** COMUNE DI CORBARA (SA) - STANZIAMENTO FONDI E MISURE DI SOSTEGNO DA DESTINARE ALLE FAMIGLIE SFOLLATE A SEGUITO DELL'ORDINANZADI SGOMBERO CAUTELATIVO DEL CONDOMINIO "PALAZZO DESIDERIO" EMESSA DAL COMUNE DI CORBARA IL 25.11.2024 (ORDINANZA N. 10 DEL 25.11. 2024) -IMPEGNO DI SPESA	2026/0000035/214_00_00/E	150.000,00			U02126	U.2.03.01.02.003
4920	U02126	SPESE CHE NON TOLLERANO RINVIO O DIPENDENTI DA EVENTI CALAMITOSI O DI SOMMA URGENZA .	U.2.03.01.02.000	2	09	0901	2025	3250003334	1	214	02		** IMPEGNO DELLA SOMMA COMPLESSIVA DI EURO 200.560,10, PER L'ESECUZIONEA REGIA DELL'INTERVENTO IN SOMMA URGENZA "LAVORI DI SOMMA URGENZA PERIL RIPRISTINO DELLE CONDIZIONI DI SICUREZZA PER GARANTIRE LA PUBBLICA E PRIVATA INCOLUMITA' NEI PLESSI SCOLASTICI"ALDO MORO - SCUOLA INFANZIA E PRIMARIA", F. GESUE' - SCUOLA MEDIA" ED "ALDO MORO-SCUOLA MEDIA" A SEGUITO DEGLI INTERVENTI METEOROLOGICI AVVERSI DEL 27/08/2024 NELCOMUNE DI SAN FELICE A CANCELLO (CE).	2026/0000035/214_00_00/E	200.560,10			U02126	U.2.03.01.02.003
4921	U02126	SPESE CHE NON TOLLERANO RINVIO O DIPENDENTI DA EVENTI CALAMITOSI O DI SOMMA URGENZA .	U.2.03.01.02.000	2	09	0901	2025	3250003335	1	214	02		** IMPEGNO DELLA SOMMA COMPLESSIVA DI EURO 53.000,00 A FAVORE DEL COMUNEDI ARIENZO (CE) QUALE SOGGETTO ATTUATORE DELL'INTERVENTO "LAVORI DISOMMA URGENZA PER IL RIPRISTINO DELLE CONDIZIONI DI SICUREZZA PERGARANTIRE LA PUBBLICA E PRIVATA INCOLUMITA' E L'APER TURA DELLAPALESTRA E DEL REFETTORIO PRESSO PLESSO SCOLASTICO "VALLETTA" NONCHE'MANUTENZIONE STRAORDINARIA SOLETTA IN VIA CAPPUCCINI A SEGUITO DEGLIEVENTI METEOROLOGICI AVVERSI DEL 27.08.2024 NEL COMUNE DI ARIENZO(CE)".	2026/0000035/214_00_00/E	53.000,00			U02126	U.2.03.01.02.003
4922	U02126	SPESE CHE NON TOLLERANO RINVIO O DIPENDENTI DA EVENTI CALAMITOSI O DI SOMMA URGENZA .	U.2.03.01.02.000	2	09	0901	2025	3250003337	1	214	02		** COMUNE DI CENTOLA (SA) - LAVORI DI SOMMA URGENZA PER IL RIPRISTINODELLE CONDIZIONI DI SICUREZZA AI FINI DELLA PUBBLICA E PRIVATAINCOLUMITA' PER DANNI CAUSATI DAGLI EVENTI METEO VERIFICATISI TRA IGIORNI 8 E 13 MARZO 2024 PRESSO LE AREE SPONDALI DELL'ALVE O DEL FIUMELAMBRO ALLE LOCALITA' CASABURI, ISCA E ISCA DELLE DONNE - IMPEGNO DISPESA	2026/0000035/214_00_00/E	15.978,52			U02126	U.2.03.01.02.003
4923	U02126	SPESE CHE NON TOLLERANO RINVIO O DIPENDENTI DA EVENTI CALAMITOSI O DI SOMMA URGENZA .	U.2.03.01.02.000	2	09	0901	2025	3250003338	1	214	02		** LAVORI DI SOMMA URGENZA RELATIVI ALLA MESSA IN SICUREZZA ED AL RIPRISTINO DELLA FUNZIONALITA' IDRAULICA DEL SISTEMA DI RACCOLTA ACQUE DI VIA CAPPELLA NEL COMUNE DI BACOLI (NA), A SEGUITO DEI CROLLI E DEI CEDIMENTI PARZIALI CAUSATI DAL NUBIFRAGIO DEL 17SET TEMBRE2024 - IMPEGNO	2026/0000035/214_00_00/E	100.000,00			U02126	U.2.03.01.02.003
4924	U02126	SPESE CHE NON TOLLERANO RINVIO O DIPENDENTI DA EVENTI CALAMITOSI O DI SOMMA URGENZA .	U.2.03.01.02.000	2	09	0901	2025	3250003339	1	214	02		** ESECUZIONE A REGIA DI UN INTERVENTO DI SOMMA URGENZA PER I LAVORIPRESSO LA LOCALITA' MARINA DEL CANTONE IN MASSA LUBRENSE (NA) - IMPEGNO	2026/0000035/214_00_00/E	46.368,50			U02126	U.2.03.01.02.003
4925	U02126	SPESE CHE NON TOLLERANO RINVIO O DIPENDENTI DA EVENTI CALAMITOSI O DI SOMMA URGENZA .	U.2.03.01.02.000	2	09	0901	2025	3250003342	1	214	02		** COMUNE DI AMALFI (SA) - INTERVENTO DI SOMMA URGENZA A SEGUITO DEL DISTACCAMENTO LAPIDEO A MONTE DELLA STRADA STATALE 163 AMALFITANADENOMINATA VIA PANTALEONE COMITE (KM 30+100 DELLA SS 163) NEL TRATTO SOTTOSTANTE DI VIA NUOVA SANTA MARIA DELLE SIGNORE- IMPEGNO DI SPESA	2026/0000035/214_00_00/E	30.100,20			U02126	U.2.03.01.02.003
4926	U02126	SPESE CHE NON TOLLERANO RINVIO O DIPENDENTI DA EVENTI CALAMITOSI O DI SOMMA URGENZA .	U.2.03.01.02.000	2	09	0901	2025	3250003343	1	214	02		** COMUNE DI SICIGNANO DEGLI ALBURNI (SA) - LAVORI DI SOMMA URGENZA PERIL RIPRISTINO DELLE CONDIZIONI DI SICUREZZA DELLA STRADABONSIGNORI DI COLLEGAMENTO ALLA FRAZIONE GALDO DEL COMUNE DI SICIGNANO DEGLI ALBURNIA SEGUITO DEL CROLLO DI MATERIALE LAPIDEODE L COSTONE ROCCIOSO ARIDOSSO DELLA STRADA - IMPEGNO DI SPESA	2026/0000035/214_00_00/E	23.268,09			U02126	U.2.03.01.02.003
4927	U02126	SPESE CHE NON TOLLERANO RINVIO O DIPENDENTI DA EVENTI CALAMITOSI O DI SOMMA URGENZA .	U.2.03.01.02.000	2	09	0901	2025	3250003344	1	214	02		** INTERVENTI DI SOMMA URGENZA A SEGUITO DEGLI EVENTI FRANOSI DEL MONTE PENDOLO NEL COMUNE DI GRAGNANO (NA) - IMPEGNO	2026/0000035/214_00_00/E	434.694,71			U02126	U.2.03.01.02.003
4928	U02126	SPESE CHE NON TOLLERANO RINVIO O DIPENDENTI DA EVENTI CALAMITOSI O DI SOMMA URGENZA .	U.2.03.01.02.000	2	09	0901	2025	3250003982	1	214	02		COMUNE DI NOVI VELIA (SA) - EVENTO FRANOSO ALLA LOCALITA' DON CESARELUNGO LA STRADA COMUNALE PONTE TORNA - FRAZIONE MONTE SACRO.IMPEGNO DISPESA	2026/0000035/214_00_00/E	52.268,42			U02126	U.2.03.01.02.003

fonte: http://burc.regione.campania.it

N.	Capitolo						Impegno							Reimputazione					
	n.	Descrizione	IV livello PdC	Tit.	Miss	Progr	Anno	Numero	Pos.	DIR	Set	Uos	Oggetto impegno	Decreto	2026	2027	2028	Cap Reimp	V livello PdC Reimputazione
4929	U02126	SPESE CHE NON TOLLERANO RINVIO O DIPENDENTI DA EVENTI CALAMITOSI O DI SOMMA URGENZA .	U.2.03.01.02.000	2	09	0901	2025	3250004295	1	214	02		* ** ART. 163 D.LGS. 50/2016. COMUNE DI SENERCHIA. LAVORI DI SOMMAURGENZA PER IL RIPRISTINO DELLA FUNZIONALITA' IDRAULICA DELVALLONE FIUMICELLO-VALDOLEA. IMPEGNO DI SPESA.	2026/0000035/214_00_00/E	21.573,10			U02126	U.2.03.01.02.003
4930	U02126	SPESE CHE NON TOLLERANO RINVIO O DIPENDENTI DA EVENTI CALAMITOSI O DI SOMMA URGENZA .	U.2.03.01.02.000	2	09	0901	2025	3250004296	1	214	02		* ** ART. 163 D.LGS. 50/2016. COMUNE DI SENERCHIA. LAVORI DI SOMMAURGENZA PER IL RIPRISTINO DELLA FUNZIONALITA' IDRAULICA DELVALLONEFORMA. IMPEGNO DI SPESA.	2026/0000035/214_00_00/E	19.584,50			U02126	U.2.03.01.02.003
4931	U02126	SPESE CHE NON TOLLERANO RINVIO O DIPENDENTI DA EVENTI CALAMITOSI O DI SOMMA URGENZA .	U.2.03.01.02.000	2	09	0901	2025	3250004306	1	214	02		* * ** ART. 163 D.LGS. 50/2016. COMUNE DI AVELLINO. LAVORI DI SOMMA URGENZA PER LA PULIZIA IDRAULICA DEL TORRENTE FENESTRELLENEL TRATTO "MADONNA DELLA SALETTE". IMPEGNO DI SPESA.	2026/0000035/214_00_00/E	36.600,00			U02126	U.2.03.01.02.003
4932	U02126	SPESE CHE NON TOLLERANO RINVIO O DIPENDENTI DA EVENTI CALAMITOSI O DI SOMMA URGENZA .	U.2.03.01.02.000	2	09	0901	2025	3250004307	1	214	02		* * ** RETTIFICA ALLEGATO SAP AL D.D. N. 524 DEL 23/11/2022.	2026/0000035/214_00_00/E	28.170,11			U02126	U.2.03.01.02.003
4933	U02126	SPESE CHE NON TOLLERANO RINVIO O DIPENDENTI DA EVENTI CALAMITOSI O DI SOMMA URGENZA .	U.2.03.01.02.000	2	09	0901	2025	3250004385	1	214	02		** IMPEGNO DELLA SOMMA COMPLESSIVA DI EURO 490.000,00 A FAVORE DELCOMUNE DI SAN FELICE A CANCELLO QUALE SOGGETTO ATTUATORE PERINTERVENTODI SOMMA URGENZA A SEGUITO ALLUVIONE DEL 27 AGOSTO 2024 NEL COMUNE DISAN FELICE A CANCELLO	2026/0000035/214_00_00/E	490.000,00			U02126	U.2.03.01.02.003
4934	U02126	SPESE CHE NON TOLLERANO RINVIO O DIPENDENTI DA EVENTI CALAMITOSI O DI SOMMA URGENZA .	U.2.03.01.02.000	2	09	0901	2025	3250004412	1	214	02		** ART. 140 D.LGS. 36/2023. COMUNE DI SANTA LUCIA DI SERINO. LAVORI DI SOMMA URGENZA "EVENTO ALLUVIONALE DEL 29/08/2024, PROBLEMATICHEDEL TERRITORIO E SOLUZIONI DI MITIGAZIONE DEL RISCHIO" ZONE DEL VALLONE SAN PIETRO PIU' ALTRI IMPLUVI ED AREE ADIACENTI".IM PEGNO DI SPESA.	2026/0000035/214_00_00/E	47.915,51			U02126	U.2.03.01.02.003
4935	U02126	SPESE CHE NON TOLLERANO RINVIO O DIPENDENTI DA EVENTI CALAMITOSI O DI SOMMA URGENZA .	U.2.03.01.02.000	2	09	0901	2025	3250004414	1	214	02		** LAVORI DI SOMMA URGENZA PER LA MITIGAZIONE DEL RISCHIO ED ILRIPRISTINO DELLE CONDIZIONI DI SICUREZZA SUCCESSIVAMENTE ALL'ESONDAZIONE DEL TORRENTE "QUADRELLE", DOVUTA AGLI EVENTI METEORICI DEL 27.08.2024, NEL COMUNE DI MUGNANO DEL CARDINALE (AV) - IMPEGNO	2026/0000035/214_00_00/E	339.728,63			U02126	U.2.03.01.02.003
4936	U02126	SPESE CHE NON TOLLERANO RINVIO O DIPENDENTI DA EVENTI CALAMITOSI O DI SOMMA URGENZA .	U.2.03.01.02.000	2	09	0901	2025	3250004415	1	214	02		** COMUNE DI MAIORI (SA) - INTERVENTO DI SOMMA URGENZA PER LA PULIZIA,IL DISGAGGIO E MESSA IN SICUREZZA DELLA SOTTOSTANTE SS 163 ALLALOCALITA' CAPO D'ORSO AL KM 41+300 - IMPEGNO DI SPESA	2026/0000035/214_00_00/E	33.620,56			U02126	U.2.03.01.02.003
4937	U02126	SPESE CHE NON TOLLERANO RINVIO O DIPENDENTI DA EVENTI CALAMITOSI O DI SOMMA URGENZA .	U.2.03.01.02.000	2	09	0901	2025	3250006314	1	214	02		Contributo economico per la parziale copertura delle spese necessariealla gestione di 31 persone sfollate a seguito dell'incendio delfabbricato sito in Viale Vesuvio 37 nel comune di Volla - IMPEGNO DISPESA	2026/0000035/214_00_00/E	51.150,00			U02126	U.2.03.01.02.003
4938	U02126	SPESE CHE NON TOLLERANO RINVIO O DIPENDENTI DA EVENTI CALAMITOSI O DI SOMMA URGENZA .	U.2.03.01.02.000	2	09	0901	2025	3250007484	1	214	02		Comune di Auletta (SA) - Intervento di somma urgenza per il ripristinodella strada comunale "via Provinciale" - Impegno di spesa	2026/0000035/214_00_00/E	75.878,04			U02126	U.2.03.01.02.003
4939	U02126	SPESE CHE NON TOLLERANO RINVIO O DIPENDENTI DA EVENTI CALAMITOSI O DI SOMMA URGENZA .	U.2.03.01.02.000	2	09	0901	2025	3250008092	1	214	02		Comune di Mercato San Severino (SA)- Intervento di somma urgenza per ilripristino delle condizioni iniziali di deflusso nella sezione esistentedel torrente Solofrana alla fraziona S. Angelo - Impegno di spesa	2026/0000035/214_00_00/E	56.078,42			U02126	U.2.03.01.02.003
4940	U02126	SPESE CHE NON TOLLERANO RINVIO O DIPENDENTI DA EVENTI CALAMITOSI O DI SOMMA URGENZA .	U.2.03.01.02.000	2	09	0901	2025	3250008673	1	214	02		Lavori di somma urgenza per la messa in sicurezza ed il ripristino dellafunzionalità idraulica del sistema di raccolta acque diViale Olimpiconel comune di Bacoli - IMPEGNO DI SPESA	2026/0000035/214_00_00/E	84.497,00			U02126	U.2.03.01.02.003
4941	U02126	SPESE CHE NON TOLLERANO RINVIO O DIPENDENTI DA EVENTI CALAMITOSI O DI SOMMA URGENZA .	U.2.03.01.02.000	2	09	0901	2025	3250008791	1	214	02		Lavori di somma urgenza per il cedimento del muro lato mare sottostantela superficie dell'eliporto via T. Morgera ex SS 270 nelcomune diCasamicciola Terme - IMPEGNO DI SPESA	2026/0000035/214_00_00/E	281.887,37			U02126	U.2.03.01.02.003
4942	U02126	SPESE CHE NON TOLLERANO RINVIO O DIPENDENTI DA EVENTI CALAMITOSI O DI SOMMA URGENZA .	U.2.03.01.02.000	2	09	0901	2025	3250009588	1	214	02		Lavori di somma urgenza per il ripristino del dissesto idrogeologico inlocalità Punta La Guardia nel comune di Vico Equense IMPEGNO DI SPESA	2026/0000035/214_00_00/E	118.642,01			U02126	U.2.03.01.02.003
4943	U02126	SPESE CHE NON TOLLERANO RINVIO O DIPENDENTI DA EVENTI CALAMITOSI O DI SOMMA URGENZA .	U.2.03.01.02.000	2	09	0901	2025	3250010223	1	214	02		Comune di Minori - Esecuzione intervento in somma urgenza per ripristinoofficiosità idraulica nei torrenti Sambuco e Puntaruolo-Selvetella.Impegno di spesa	2026/0000035/214_00_00/E	78.759,32			U02126	U.2.03.01.02.003
4944	U02126	SPESE CHE NON TOLLERANO RINVIO O DIPENDENTI DA EVENTI CALAMITOSI O DI SOMMA URGENZA .	U.2.03.01.02.000	2	09	0901	2025	3250010224	1	214	02		Comune di Perdifumo (SA) - Intervento di somma urgenza per il ripristinodel dissesto della strada comunale Sant'Arcangelo – Carpinina" a seguitodi evento franoso del 03/03/2025 - Impegno di spesa	2026/0000035/214_00_00/E	92.918,14			U02126	U.2.03.01.02.003
4945	U02126	SPESE CHE NON TOLLERANO RINVIO O DIPENDENTI DA EVENTI CALAMITOSI O DI SOMMA URGENZA .	U.2.03.01.02.000	2	09	0901	2025	3250011931	1	214	02		Comune di Villamaina - Intervento di somma urgenza per lavori disostituzione tratto fognario a seguito degli eventi calamitosi di fineagosto 2025". Impegno di spesa sul capitolo U02126.	2026/0000035/214_00_00/E	79.320,00			U02126	U.2.03.01.02.003
4946	U02126	SPESE CHE NON TOLLERANO RINVIO O DIPENDENTI DA EVENTI CALAMITOSI O DI SOMMA URGENZA .	U.2.03.01.02.000	2	09	0901	2025	3250012020	1	214	02		INTERVENTO IN SOMMA URGENZA PER IL RIPRISTINO DEI DANNI SUBITI PEREFFETTO DELLA MAREGGIATA DEL 22/03/2025	2026/0000035/214_00_00/E	133.416,77			U02126	U.2.03.01.02.003
4947	U02126	SPESE CHE NON TOLLERANO RINVIO O DIPENDENTI DA EVENTI CALAMITOSI O DI SOMMA URGENZA .	U.2.03.01.02.000	2	09	0901	2025	3250012024	1	214	02		Comune di Moschiano - Intervento di somma urgenza per il ripristinodella funzionalità degli uffici e dei servizi del Comune di Moschiano aseguito dei danni subiti per incendio doloso della nuova casa comunale".Impegno di spesa sul capitolo U02126.	2026/0000035/214_00_00/E	35.000,00			U02126	U.2.03.01.02.003
4948	U02126	SPESE CHE NON TOLLERANO RINVIO O DIPENDENTI DA EVENTI CALAMITOSI O DI SOMMA URGENZA .	U.2.03.01.02.000	2	09	0901	2025	3250012270	1	214	02		Provincia di Avellino - Impegno di spesa per intervento di somma urgenzaper ripristino transitabilità della Ex SS 374 dir. di Montevergine.	2026/0000035/214_00_00/E	314.621,51			U02126	U.2.03.01.02.002
4949	U02126	SPESE CHE NON TOLLERANO RINVIO O DIPENDENTI DA EVENTI CALAMITOSI O DI SOMMA URGENZA .	U.2.03.01.02.000	2	09	0901	2025	3250012274	1	214	02		Comune di Furore- Intervento di somma urgenza per evento franoso sullaSS 163 Amalfitana al Km 23+400- Impegno di spesa.	2026/0000035/214_00_00/E	277.800,00			U02126	U.2.03.01.02.003
4950	U02126	SPESE CHE NON TOLLERANO RINVIO O DIPENDENTI DA EVENTI CALAMITOSI O DI SOMMA URGENZA .	U.2.03.01.02.000	2	09	0901	2025	3250012275	1	214	02		Lavori di somma urgenza per la messa in sicurezza ed il ripristino dellafunzionalità idraulica nell'area dell'alveo Sansonetto neltrattocompreso tra l'alveo Quindici e via Carpinelli nel comune di PalmaCampania- IMPEGNO DI SPESA	2026/0000035/214_00_00/E	54.900,00			U02126	U.2.03.01.02.003
4951	U02126	SPESE CHE NON TOLLERANO RINVIO O DIPENDENTI DA EVENTI CALAMITOSI O DI SOMMA URGENZA .	U.2.03.01.02.000	2	09	0901	2025	3250012278	1	214	02		Comune di Sant'Angelo a Fasanella (SA) - Intervento di somma urgenza perla messa in sicurezza della parete rocciosa sovrastantelastrada diaccesso al Santuario di San Michele Arcangelo. Impegno spesa.	2026/0000035/214_00_00/E	87.431,89			U02126	U.2.03.01.02.003
4952	U02126	SPESE CHE NON TOLLERANO RINVIO O DIPENDENTI DA EVENTI CALAMITOSI O DI SOMMA URGENZA .	U.2.03.01.02.000	2	09	0901	2025	3250012279	1	214	02		Comune di Giffoni Valle Piana (SA) - Intervento di somma urgenza per ildissesto della strada denominata Vassi-fermano-Piani allalocalitàBauzata. - Impegno spesa.	2026/0000035/214_00_00/E	87.878,69			U02126	U.2.03.01.02.003
4953	U02126	SPESE CHE NON TOLLERANO RINVIO O DIPENDENTI DA EVENTI CALAMITOSI O DI SOMMA URGENZA .	U.2.03.01.02.000	2	09	0901	2025	3250012281	1	214	02		Comune di Scafati - Intervento di somma urgenza per ripristino arginedissestato in riva destra del fiume Sarno in località Occhio di Bue - Impegno di spesa.	2026/0000035/214_00_00/E	41.600,00			U02126	U.2.03.01.02.003

fonte: http://burc.regione.campania.it

N.	Capitolo						Impegno							Reimputazione					
	n.	Descrizione	IV livello PdC	Tit.	Miss	Progr	Anno	Numero	Pos.	DIR	Set	Uos	Oggetto impegno	Decreto	2026	2027	2028	Cap Reimp	V livello PdC Reimputazione
4954	U02126	SPESE CHE NON TOLLERANO RINVIO O DIPENDENTI DA EVENTI CALAMITOSI O DI SOMMA URGENZA .	U.2.03.01.02.000	2	09	0901	2025	3250012356	1	214	02		Comune di Centola (SA) - Intervento in somma urgenza per la messa insicurezza dell'immobile denominato Chiesa di San Nicola sitaallafrazione San Nicola del Comune di Centola (SA) e relativi provvedimentidi interdizione al traffico veicolare e pedonale della SR 447 – viaNazionale dal Km 28+600 al Km 28+700 lato Dx. - Impegno spesa	2026/0000035/214_00_00/E	22.000,00			U02126	U.2.03.01.02.003
4955	U02126	SPESE CHE NON TOLLERANO RINVIO O DIPENDENTI DA EVENTI CALAMITOSI O DI SOMMA URGENZA .	U.2.03.01.02.000	2	09	0901	2025	3250012419	1	214	02		Comune di Pietrastornina - Impegno di spesa per intervento di sommaurgenza per l'esecuzione di lavori straordinari della stradaCampitelli– Acqua delle Vene connessi alla problematica di isolamento legate allainterruzione della SS 374 di accesso al san tuario di Montevergine.	2026/0000035/214_00_00/E	82.408,70			U02126	U.2.03.01.02.003
4956	U04857	INTERVENTI DI URGENZA E DI SOMMA URGENZA (ART.18 L.R. N.3/2007;ART. 146 E 147 D.P.R. N.554/1999)	U.2.02.03.06.000	2	09	0901	2025	3250003192	1	214	02		* * * LAVORI DI SOMMA URGENZA PER LA RICOSTRUZIONE DELLE STRUTTURE DI DIFESA IDRAULICHE CROLLATE E RISANAMENTO IN LOCO DI QUELLESCALZATENEL COMUNE DI TUFINO IMPEGNO DI SPESA	2026/0000035/214_00_00/E	2.096,99			U04857	U.2.02.03.06.001
4957	U04857	INTERVENTI DI URGENZA E DI SOMMA URGENZA (ART.18 L.R. N.3/2007;ART. 146 E 147 D.P.R. N.554/1999)	U.2.02.03.06.000	2	09	0901	2025	3250003194	1	214	02		* * * LAVORI DI SOMMA URGENZA PER IL RIPRISTINO DELLA SEZIONE IDRAULICA DELL'ALVEO CASAMARCIANO LUNGO VIA SANTA MARIA NEL COMUNE DI CA= SAMARCIANO IMPEGNO DI SPESA	2026/0000035/214_00_00/E	2.800,00			U04857	U.2.02.03.06.001
4958	U04857	INTERVENTI DI URGENZA E DI SOMMA URGENZA (ART.18 L.R. N.3/2007;ART. 146 E 147 D.P.R. N.554/1999)	U.2.02.03.06.000	2	09	0901	2025	3250003196	1	214	02		* * * LAVORI DI SOMMA URGENZA A SEGUITO DELL'ESONDAZIONE IN SXIDRAULICA DELL'ALVEO AVELLA IN LOCALITA BOSCOFANGONE NEL COMUNE DINOLA IMPEGNO DI SPESA	2026/0000035/214_00_00/E	1.448,92			U04857	U.2.02.03.06.001
4959	U04857	INTERVENTI DI URGENZA E DI SOMMA URGENZA (ART.18 L.R. N.3/2007;ART. 146 E 147 D.P.R. N.554/1999)	U.2.02.03.06.000	2	09	0901	2025	3250003198	1	214	02		* * * LAVORI DI SOMMA URGENZA PER IL RIPRISTINO E DISOSTRUZIONE DELLA SEZIONE IDRAULICA DELL'ALVEO PISCIARELLI NEL COMUNE DILAURO IMPEGNO DI SPESA	2026/0000035/214_00_00/E	1.629,04			U04857	U.2.02.03.06.001
4960	U04857	INTERVENTI DI URGENZA E DI SOMMA URGENZA (ART.18 L.R. N.3/2007;ART. 146 E 147 D.P.R. N.554/1999)	U.2.02.03.06.000	2	09	0901	2025	3250003200	1	214	02		* * * RETTIFICA DECRETO 550 IMPEGNO DI SPESA LAVORI DI SOMMA URGENZANEL COMUNE DI CASTELLAMMARE	2026/0000035/214_00_00/E	2.800,00			U04857	U.2.02.03.06.001
4961	U04857	INTERVENTI DI URGENZA E DI SOMMA URGENZA (ART.18 L.R. N.3/2007;ART. 146 E 147 D.P.R. N.554/1999)	U.2.02.03.06.000	2	09	0901	2025	3250004322	1	214	02		* * * LAVORI DI SOMMA URGENZA PER IL RIPRISTINO DELLA SEZIONE IDRAULICA DELL'ALVEO SANTA CRISTINA NEL COMUNE DI MOSCHIANO IMPEGNO DI SPESA	2026/0000035/214_00_00/E	4.080,00			U04857	U.2.02.03.06.001
4962	U04857	INTERVENTI DI URGENZA E DI SOMMA URGENZA (ART.18 L.R. N.3/2007;ART. 146 E 147 D.P.R. N.554/1999)	U.2.02.03.06.000	2	09	0901	2025	3250004323	1	214	02		* * * LAVORI DI SOMMA URGENZA PER LA RICOSTRUZIONE DI MURATURE SPONDALI CROLLATE ED IL RIPRISTINO DELLA SEZIONE DI DEFLUSSO DELL'ALVEO SCIMANARO NEL COMUNE DI BAIANO IMPEGNO DI SPESA	2026/0000035/214_00_00/E	2.396,46			U04857	U.2.02.03.06.001
4963	U02423	FONDO PER LO SVOLGIMENTO DELLE ATTIVITA' DI CUI ALLA LEGGE REGIONALE 7 GENNAIO 1983, N. 9 E SS.MM.II. PRESTAZIONI PROFESSIONALI.	U.1.03.02.11.000	1	09	0901	2025	3250001596	3	214	02		TECNICI ESPERTI DELLA SHORT LIST INGEGNERI ED ARCHITETTI	2026/0000035/214_00_00/E	7.800,00			U02423	U.1.03.02.11.999
4964	U02423	FONDO PER LO SVOLGIMENTO DELLE ATTIVITA' DI CUI ALLA LEGGE REGIONALE 7 GENNAIO 1983, N. 9 E SS.MM.II. PRESTAZIONI PROFESSIONALI.	U.1.03.02.11.000	1	09	0901	2025	3250001596	4	214	02		TECNICI ESPERTI DELLA SHORT LIST INGEGNERI ED ARCHITETTI	2026/0000035/214_00_00/E	9.516,00			U02423	U.1.03.02.11.999
4965	U02423	FONDO PER LO SVOLGIMENTO DELLE ATTIVITA' DI CUI ALLA LEGGE REGIONALE 7 GENNAIO 1983, N. 9 E SS.MM.II. PRESTAZIONI PROFESSIONALI.	U.1.03.02.11.000	1	09	0901	2025	3250001596	5	214	02		TECNICI ESPERTI DELLA SHORT LIST INGEGNERI ED ARCHITETTI	2026/0000035/214_00_00/E	9.516,00			U02423	U.1.03.02.11.999
4966	U02423	FONDO PER LO SVOLGIMENTO DELLE ATTIVITA' DI CUI ALLA LEGGE REGIONALE 7 GENNAIO 1983, N. 9 E SS.MM.II. PRESTAZIONI PROFESSIONALI.	U.1.03.02.11.000	1	09	0901	2025	3250003746	3	214	02		TECNICI ESPERTI DELLA SHORT LIST INGEGNERI ED ARCHITETTI	2026/0000035/214_00_00/E	7.800,00			U02423	U.1.03.02.11.999
4967	U02423	FONDO PER LO SVOLGIMENTO DELLE ATTIVITA' DI CUI ALLA LEGGE REGIONALE 7 GENNAIO 1983, N. 9 E SS.MM.II. PRESTAZIONI PROFESSIONALI.	U.1.03.02.11.000	1	09	0901	2025	3250003746	5	214	02		TECNICI ESPERTI DELLA SHORT LIST INGEGNERI ED ARCHITETTI	2026/0000035/214_00_00/E	7.800,00			U02423	U.1.03.02.11.999
4968	U02423	FONDO PER LO SVOLGIMENTO DELLE ATTIVITA' DI CUI ALLA LEGGE REGIONALE 7 GENNAIO 1983, N. 9 E SS.MM.II. PRESTAZIONI PROFESSIONALI.	U.1.03.02.11.000	1	09	0901	2025	3250003746	6	214	02		TECNICI ESPERTI DELLA SHORT LIST INGEGNERI ED ARCHITETTI	2026/0000035/214_00_00/E	9.516,00			U02423	U.1.03.02.11.999
4969	U01140	MUTUO CON ONERI A CARICO DELLO STATO DESTINATO AGLI INTERVENTI DI RICOSTRUZIONE. (D.L. 13 MAGGIO 1999 N. 132 CONVERTITO IN LEGGE13/7/1999, N. 226).SISMA DEL 9/9/98.	U.2.03.01.02.000	2	09	0901	2025	3250004361	1	214	02		* ** INTERVENTI A FAVORE DELLE POPOLAZIONI DELLA REGIONE CAMPANIA INTERESSATE DAL SISMA DEL 09.09.1998 (D.L. 13 MAGGIO 1999 N.132 CON=VERTITO CON MODIFICAZIONI DALLA L. 13 LUGLIO 1999 N. 226) - IMPEGNO DISPESA PER L'EROGAZIONE DEL SALDO AI COMUNI RICHIEDENTI	2026/0000035/214_00_00/E	50.943,92			U01140	U.2.03.01.02.003
4970	U04381	INTERVENTI A PROTEZIONE E PER IL CONTRASTO ALL'EROSIONE COSTIERA	U.2.03.01.02.000	2	11	1101	2025	3250004302	1	214			* * ** COMUNE DI CASAL VELINO (SA) - INTERVENTI DI SOMMA URGENZA PER IL RIPRISTINO DELLE CONDIZIONI ALLA FRAZIONE MARINA "MARCIAPIEDE LUNGOMARE SPERANZA" E RIPRISTINO DELLE CONDIZIONI ALLA LOCALITA' FOCE - AREA LITORALE IN SINISTRA IDRAULICA DEL FIUME ALENTO - I MPEGNO DI SPESA	2026/0000035/214_00_00/E	350.000,00			U04381	U.2.03.01.02.003
4971	U11254	ASSISTENZA TECNICA PER GLI INTERVENTI CONNESSI AL RISCHIO SISMICO ART.11 L.39/2009 - QUOTA AVANZO	U.1.03.02.11.000	1	11	1101	2025	3250010274	1	214			Fondo per la prevenzione del rischio sismico istituito dall'art.11 D.L.39/09 (conv. dalla L.77/09). Affidamento in house alla Fondazione IFELCampania dei servizi di supporto tecnico–amministrativo e contabile perla gestione dei contributi di cui al Fondo,approvazione del QuadroEconomico e impegno di spesa. CUP n. B61J25001030001 - CIG n.B90FFD0EA5.	2026/0000035/214_00_00/E	35,00			U11254	U.1.03.02.11.999
4972	U11254	ASSISTENZA TECNICA PER GLI INTERVENTI CONNESSI AL RISCHIO SISMICO ART.11 L.39/2009 - QUOTA AVANZO	U.1.03.02.11.000	1	11	1101	2025	3250010274	2	214			Fondo per la prevenzione del rischio sismico istituito dall'art.11 D.L.39/09 (conv. dalla L.77/09). Affidamento in house alla Fondazione IFELCampania dei servizi di supporto tecnico–amministrativo e contabile perla gestione dei contributi di cui al Fondo,approvazione del QuadroEconomico e impegno di spesa. CUP n. B61J25001030001 - CIG n.B90FFD0EA5.	2026/0000035/214_00_00/E	69.998,80			U11254	U.1.03.02.11.999
4973	U11254	ASSISTENZA TECNICA PER GLI INTERVENTI CONNESSI AL RISCHIO SISMICO ART.11 L.39/2009 - QUOTA AVANZO	U.1.03.02.11.000	1	11	1101	2025	3250010274	3	214			Fondo per la prevenzione del rischio sismico istituito dall'art.11 D.L.39/09 (conv. dalla L.77/09). Affidamento in house alla Fondazione IFELCampania dei servizi di supporto tecnico–amministrativo e contabile perla gestione dei contributi di cui al Fondo,approvazione del QuadroEconomico e impegno di spesa. CUP n. B61J25001030001 - CIG n.B90FFD0EA5.	2026/0000035/214_00_00/E	1.639,31			U11254	U.1.03.02.11.999
4974	U01230	REALIZZAZIONE DI INTERVENTI PER LA MITIGAZIONE DEL RISCHIO SISMICO E MICROZONAZIONE SISMICA.	U.2.03.01.02.000	2	11	1101	2025	3250003253	1	214			* * FONDO RISCHIO SISMICO DI CUI ALL'ART.11 DL 39/09.CONTRIBUTI FINALIZZATI ALL'ESECUZIONE DI STUDI DI MICROZ. SISMICA DI LIVELLO 3 (=BANDO 2022 - APPROV. D.D. 642 DEL 10/11/2022). CONFERMA DEL CONTRIBUTOAI COMUNI DELL' ALLEG.A1 AL DD 697 DEL 21.11.2022E DEL	2026/0000035/214_00_00/E	7.500,00			U01230	U.2.03.01.02.003

fonte: http://burc.regione.campania.it

N.	Capitolo						Impegno							Reimputazione					
	n.	Descrizione	IV livello PdC	Tit.	Miss	Progr	Anno	Numero	Pos.	DIR	Set	Uos	Oggetto impegno	Decreto	2026	2027	2028	Cap Reimp	V livello PdC Reimputazione
4975	U01230	REALIZZAZIONE DI INTERVENTI PER LA MITIGAZIONE DEL RISCHIO SISMICO E MICROZONAZIONE SISMICA.	U.2.03.01.02.000	2	11	1101	2025	3250003253	2	214			* * FONDO RISCHIO SISMICO DI CUI ALL'ART.11 DL 39/09.CONTRIBUTI FINALIZZATI ALL'ESECUZIONE DI STUDI DI MICROZ. SISMICA DI LIVELLO 3 (=BANDO 2022 - APPROV. D.D. 642 DEL 10/11/2022). CONFERMA DEL CONTRIBUTOAI COMUNI DELL' ALLEG.A1 AL DD 697 DEL 21.11.2022E DEL	2026/0000035/214_00_00/E	17.250,00			U01230	U.2.03.01.02.003
4976	U01230	REALIZZAZIONE DI INTERVENTI PER LA MITIGAZIONE DEL RISCHIO SISMICO E MICROZONAZIONE SISMICA.	U.2.03.01.02.000	2	11	1101	2025	3250003054	1	214			* * ** FONDO PER IL RISCHIO SISMICO ISTITUITO DALL'ART.11 DL 39/09(CONV. DALLA L.77/09). ATTUAZ. OCDPC N.675/2020 E N.532/2018. CONCESSIONE AI COMUNI DI CONTRIBUTI FINALIZZATI ALL'ESECUZIONE DI STUDI DI MICROZONAZIONE SISMICA DI LIV 3. BANDO 2022 APPROVATO CON D .D. 642/2022. CONFERMA DEL CONTRIBUTO AI COMUNI RICOMPRESI NELL'ELENCO A1 DI CUI AL DD 697/2022 E NELL'ALL. 1 AL DD 714/2022 CHE HANNO PROVVEDUTO ALL' AFFIDAMENTO DEGLI STUDI ENTRO IL TERMINE DEL 25.11.2022.	2026/0000035/214_00_00/E	14.250,00			U01230	U.2.03.01.02.003
4977	U01230	REALIZZAZIONE DI INTERVENTI PER LA MITIGAZIONE DEL RISCHIO SISMICO E MICROZONAZIONE SISMICA.	U.2.03.01.02.000	2	11	1101	2025	3250003054	2	214			* * ** FONDO PER IL RISCHIO SISMICO ISTITUITO DALL'ART.11 DL 39/09(CONV. DALLA L.77/09). ATTUAZ. OCDPC N.675/2020 E N.532/2018. CONCESSIONE AI COMUNI DI CONTRIBUTI FINALIZZATI ALL'ESECUZIONE DI STUDI DI MICROZONAZIONE SISMICA DI LIV 3. BANDO 2022 APPROVATO CON D .D. 642/2022. CONFERMA DEL CONTRIBUTO AI COMUNI RICOMPRESI NELL'ELENCO A1 DI CUI AL DD 697/2022 E NELL'ALL. 1 AL DD 714/2022 CHE HANNO PROVVEDUTO ALL' AFFIDAMENTO DEGLI STUDI ENTRO IL TERMINE DEL 25.11.2022.	2026/0000035/214_00_00/E	17.250,00			U01230	U.2.03.01.02.003
4978	U01230	REALIZZAZIONE DI INTERVENTI PER LA MITIGAZIONE DEL RISCHIO SISMICO E MICROZONAZIONE SISMICA.	U.2.03.01.02.000	2	11	1101	2025	3250003054	3	214			* * ** FONDO PER IL RISCHIO SISMICO ISTITUITO DALL'ART.11 DL 39/09(CONV. DALLA L.77/09). ATTUAZ. OCDPC N.675/2020 E N.532/2018. CONCESSIONE AI COMUNI DI CONTRIBUTI FINALIZZATI ALL'ESECUZIONE DI STUDI DI MICROZONAZIONE SISMICA DI LIV 3. BANDO 2022 APPROVATO CON D .D. 642/2022. CONFERMA DEL CONTRIBUTO AI COMUNI RICOMPRESI NELL'ELENCO A1 DI CUI AL DD 697/2022 E NELL'ALL. 1 AL DD 714/2022 CHE HANNO PROVVEDUTO ALL' AFFIDAMENTO DEGLI STUDI ENTRO IL TERMINE DEL 25.11.2022.	2026/0000035/214_00_00/E	14.250,00			U01230	U.2.03.01.02.003
4979	U01230	REALIZZAZIONE DI INTERVENTI PER LA MITIGAZIONE DEL RISCHIO SISMICO E MICROZONAZIONE SISMICA.	U.2.03.01.02.000	2	11	1101	2025	3250003054	4	214			* * ** FONDO PER IL RISCHIO SISMICO ISTITUITO DALL'ART.11 DL 39/09(CONV. DALLA L.77/09). ATTUAZ. OCDPC N.675/2020 E N.532/2018. CONCESSIONE AI COMUNI DI CONTRIBUTI FINALIZZATI ALL'ESECUZIONE DI STUDI DI MICROZONAZIONE SISMICA DI LIV 3. BANDO 2022 APPROVATO CON D .D. 642/2022. CONFERMA DEL CONTRIBUTO AI COMUNI RICOMPRESI NELL'ELENCO A1 DI CUI AL DD 697/2022 E NELL'ALL. 1 AL DD 714/2022 CHE HANNO PROVVEDUTO ALL' AFFIDAMENTO DEGLI STUDI ENTRO IL TERMINE DEL 25.11.2022.	2026/0000035/214_00_00/E	27.750,00			U01230	U.2.03.01.02.003
4980	U01230	REALIZZAZIONE DI INTERVENTI PER LA MITIGAZIONE DEL RISCHIO SISMICO E MICROZONAZIONE SISMICA.	U.2.03.01.02.000	2	11	1101	2025	3250003054	5	214			* * ** FONDO PER IL RISCHIO SISMICO ISTITUITO DALL'ART.11 DL 39/09(CONV. DALLA L.77/09). ATTUAZ. OCDPC N.675/2020 E N.532/2018. CONCESSIONE AI COMUNI DI CONTRIBUTI FINALIZZATI ALL'ESECUZIONE DI STUDI DI MICROZONAZIONE SISMICA DI LIV 3. BANDO 2022 APPROVATO CON D .D. 642/2022. CONFERMA DEL CONTRIBUTO AI COMUNI RICOMPRESI NELL'ELENCO A1 DI CUI AL DD 697/2022 E NELL'ALL. 1 AL DD 714/2022 CHE HANNO PROVVEDUTO ALL' AFFIDAMENTO DEGLI STUDI ENTRO IL TERMINE DEL 25.11.2022.	2026/0000035/214_00_00/E	11.250,00			U01230	U.2.03.01.02.003
4981	U01230	REALIZZAZIONE DI INTERVENTI PER LA MITIGAZIONE DEL RISCHIO SISMICO E MICROZONAZIONE SISMICA.	U.2.03.01.02.000	2	11	1101	2025	3250003054	6	214			* * ** FONDO PER IL RISCHIO SISMICO ISTITUITO DALL'ART.11 DL 39/09(CONV. DALLA L.77/09). ATTUAZ. OCDPC N.675/2020 E N.532/2018. CONCESSIONE AI COMUNI DI CONTRIBUTI FINALIZZATI ALL'ESECUZIONE DI STUDI DI MICROZONAZIONE SISMICA DI LIV 3. BANDO 2022 APPROVATO CON D .D. 642/2022. CONFERMA DEL CONTRIBUTO AI COMUNI RICOMPRESI NELL'ELENCO A1 DI CUI AL DD 697/2022 E NELL'ALL. 1 AL DD 714/2022 CHE HANNO PROVVEDUTO ALL' AFFIDAMENTO DEGLI STUDI ENTRO IL TERMINE DEL 25.11.2022.	2026/0000035/214_00_00/E	20.250,00			U01230	U.2.03.01.02.003
4982	U01230	REALIZZAZIONE DI INTERVENTI PER LA MITIGAZIONE DEL RISCHIO SISMICO E MICROZONAZIONE SISMICA.	U.2.03.01.02.000	2	11	1101	2025	3250003054	7	214			* * ** FONDO PER IL RISCHIO SISMICO ISTITUITO DALL'ART.11 DL 39/09(CONV. DALLA L.77/09). ATTUAZ. OCDPC N.675/2020 E N.532/2018. CONCESSIONE AI COMUNI DI CONTRIBUTI FINALIZZATI ALL'ESECUZIONE DI STUDI DI MICROZONAZIONE SISMICA DI LIV 3. BANDO 2022 APPROVATO CON D .D. 642/2022. CONFERMA DEL CONTRIBUTO AI COMUNI RICOMPRESI NELL'ELENCO A1 DI CUI AL DD 697/2022 E NELL'ALL. 1 AL DD 714/2022 CHE HANNO PROVVEDUTO ALL' AFFIDAMENTO DEGLI STUDI ENTRO IL TERMINE DEL 25.11.2022.	2026/0000035/214_00_00/E	11.250,00			U01230	U.2.03.01.02.003
4983	U01230	REALIZZAZIONE DI INTERVENTI PER LA MITIGAZIONE DEL RISCHIO SISMICO E MICROZONAZIONE SISMICA.	U.2.03.01.02.000	2	11	1101	2025	3250003054	8	214			* * ** FONDO PER IL RISCHIO SISMICO ISTITUITO DALL'ART.11 DL 39/09(CONV. DALLA L.77/09). ATTUAZ. OCDPC N.675/2020 E N.532/2018. CONCESSIONE AI COMUNI DI CONTRIBUTI FINALIZZATI ALL'ESECUZIONE DI STUDI DI MICROZONAZIONE SISMICA DI LIV 3. BANDO 2022 APPROVATO CON D .D. 642/2022. CONFERMA DEL CONTRIBUTO AI COMUNI RICOMPRESI NELL'ELENCO A1 DI CUI AL DD 697/2022 E NELL'ALL. 1 AL DD 714/2022 CHE HANNO PROVVEDUTO ALL' AFFIDAMENTO DEGLI STUDI ENTRO IL TERMINE DEL 25.11.2022.	2026/0000035/214_00_00/E	27.750,00			U01230	U.2.03.01.02.003
4984	U01230	REALIZZAZIONE DI INTERVENTI PER LA MITIGAZIONE DEL RISCHIO SISMICO E MICROZONAZIONE SISMICA.	U.2.03.01.02.000	2	11	1101	2025	3250003054	9	214			* * ** FONDO PER IL RISCHIO SISMICO ISTITUITO DALL'ART.11 DL 39/09(CONV. DALLA L.77/09). ATTUAZ. OCDPC N.675/2020 E N.532/2018. CONCESSIONE AI COMUNI DI CONTRIBUTI FINALIZZATI ALL'ESECUZIONE DI STUDI DI MICROZONAZIONE SISMICA DI LIV 3. BANDO 2022 APPROVATO CON D .D. 642/2022. CONFERMA DEL CONTRIBUTO AI COMUNI RICOMPRESI NELL'ELENCO A1 DI CUI AL DD 697/2022 E NELL'ALL. 1 AL DD 714/2022 CHE HANNO PROVVEDUTO ALL' AFFIDAMENTO DEGLI STUDI ENTRO IL TERMINE DEL 25.11.2022.	2026/0000035/214_00_00/E	20.250,00			U01230	U.2.03.01.02.003

fonte: http://burc.regione.campania.it

N.	Capitolo						Impegno							Reimputazione					
	n.	Descrizione	IV livello PdC	Tit.	Miss	Progr	Anno	Numero	Pos.	DIR	Set	Uos	Oggetto impegno	Decreto	2026	2027	2028	Cap Reimp	V livello PdC Reimputazione
4985	U01230	REALIZZAZIONE DI INTERVENTI PER LA MITIGAZIONE DEL RISCHIO SISMICO E MICROZONAZIONE SISMICA.	U.2.03.01.02.000	2	11	1101	2025	3250003054	10	214			* * ** FONDO PER IL RISCHIO SISMICO ISTITUITO DALL'ART.11 DL 39/09(CONV. DALLA L.77/09). ATTUAZ. OCDPC N.675/2020 E N.532/2018. CONCESSIONE AI COMUNI DI CONTRIBUTI FINALIZZATI ALL'ESECUZIONE DI STUDI DI MICROZONAZIONE SISMICA DI LIV 3. BANDO 2022 APPROVATO CON D .D. 642/2022. CONFERMA DEL CONTRIBUTO AI COMUNI RICOMPRESI NELL'ELENCO A1 DI CUI AL DD 697/2022 E NELL'ALL. 1 AL DD 714/2022 CHE HANNO PROVVEDUTO ALL' AFFIDAMENTO DEGLI STUDI ENTRO IL TERMINE DEL 25.11.2022.	2026/0000035/214_00_00/E	14.250,00			U01230	U.2.03.01.02.003
4986	U01230	REALIZZAZIONE DI INTERVENTI PER LA MITIGAZIONE DEL RISCHIO SISMICO E MICROZONAZIONE SISMICA.	U.2.03.01.02.000	2	11	1101	2025	3250003054	11	214			* * ** FONDO PER IL RISCHIO SISMICO ISTITUITO DALL'ART.11 DL 39/09(CONV. DALLA L.77/09). ATTUAZ. OCDPC N.675/2020 E N.532/2018. CONCESSIONE AI COMUNI DI CONTRIBUTI FINALIZZATI ALL'ESECUZIONE DI STUDI DI MICROZONAZIONE SISMICA DI LIV 3. BANDO 2022 APPROVATO CON D .D. 642/2022. CONFERMA DEL CONTRIBUTO AI COMUNI RICOMPRESI NELL'ELENCO A1 DI CUI AL DD 697/2022 E NELL'ALL. 1 AL DD 714/2022 CHE HANNO PROVVEDUTO ALL' AFFIDAMENTO DEGLI STUDI ENTRO IL TERMINE DEL 25.11.2022.	2026/0000035/214_00_00/E	6.000,00			U01230	U.2.03.01.02.003
4987	U01230	REALIZZAZIONE DI INTERVENTI PER LA MITIGAZIONE DEL RISCHIO SISMICO E MICROZONAZIONE SISMICA.	U.2.03.01.02.000	2	11	1101	2025	3250003054	12	214			* * ** FONDO PER IL RISCHIO SISMICO ISTITUITO DALL'ART.11 DL 39/09(CONV. DALLA L.77/09). ATTUAZ. OCDPC N.675/2020 E N.532/2018. CONCESSIONE AI COMUNI DI CONTRIBUTI FINALIZZATI ALL'ESECUZIONE DI STUDI DI MICROZONAZIONE SISMICA DI LIV 3. BANDO 2022 APPROVATO CON D .D. 642/2022. CONFERMA DEL CONTRIBUTO AI COMUNI RICOMPRESI NELL'ELENCO A1 DI CUI AL DD 697/2022 E NELL'ALL. 1 AL DD 714/2022 CHE HANNO PROVVEDUTO ALL' AFFIDAMENTO DEGLI STUDI ENTRO IL TERMINE DEL 25.11.2022.	2026/0000035/214_00_00/E	11.250,00			U01230	U.2.03.01.02.003
4988	U01230	REALIZZAZIONE DI INTERVENTI PER LA MITIGAZIONE DEL RISCHIO SISMICO E MICROZONAZIONE SISMICA.	U.2.03.01.02.000	2	11	1101	2025	3250003054	13	214			* * ** FONDO PER IL RISCHIO SISMICO ISTITUITO DALL'ART.11 DL 39/09(CONV. DALLA L.77/09). ATTUAZ. OCDPC N.675/2020 E N.532/2018. CONCESSIONE AI COMUNI DI CONTRIBUTI FINALIZZATI ALL'ESECUZIONE DI STUDI DI MICROZONAZIONE SISMICA DI LIV 3. BANDO 2022 APPROVATO CON D .D. 642/2022. CONFERMA DEL CONTRIBUTO AI COMUNI RICOMPRESI NELL'ELENCO A1 DI CUI AL DD 697/2022 E NELL'ALL. 1 AL DD 714/2022 CHE HANNO PROVVEDUTO ALL' AFFIDAMENTO DEGLI STUDI ENTRO IL TERMINE DEL 25.11.2022.	2026/0000035/214_00_00/E	14.250,00			U01230	U.2.03.01.02.003
4989	U01230	REALIZZAZIONE DI INTERVENTI PER LA MITIGAZIONE DEL RISCHIO SISMICO E MICROZONAZIONE SISMICA.	U.2.03.01.02.000	2	11	1101	2025	3250003054	14	214			* * ** FONDO PER IL RISCHIO SISMICO ISTITUITO DALL'ART.11 DL 39/09(CONV. DALLA L.77/09). ATTUAZ. OCDPC N.675/2020 E N.532/2018. CONCESSIONE AI COMUNI DI CONTRIBUTI FINALIZZATI ALL'ESECUZIONE DI STUDI DI MICROZONAZIONE SISMICA DI LIV 3. BANDO 2022 APPROVATO CON D .D. 642/2022. CONFERMA DEL CONTRIBUTO AI COMUNI RICOMPRESI NELL'ELENCO A1 DI CUI AL DD 697/2022 E NELL'ALL. 1 AL DD 714/2022 CHE HANNO PROVVEDUTO ALL' AFFIDAMENTO DEGLI STUDI ENTRO IL TERMINE DEL 25.11.2022.	2026/0000035/214_00_00/E	11.250,00			U01230	U.2.03.01.02.003
4990	U01230	REALIZZAZIONE DI INTERVENTI PER LA MITIGAZIONE DEL RISCHIO SISMICO E MICROZONAZIONE SISMICA.	U.2.03.01.02.000	2	11	1101	2025	3250003054	15	214			* * ** FONDO PER IL RISCHIO SISMICO ISTITUITO DALL'ART.11 DL 39/09(CONV. DALLA L.77/09). ATTUAZ. OCDPC N.675/2020 E N.532/2018. CONCESSIONE AI COMUNI DI CONTRIBUTI FINALIZZATI ALL'ESECUZIONE DI STUDI DI MICROZONAZIONE SISMICA DI LIV 3. BANDO 2022 APPROVATO CON D .D. 642/2022. CONFERMA DEL CONTRIBUTO AI COMUNI RICOMPRESI NELL'ELENCO A1 DI CUI AL DD 697/2022 E NELL'ALL. 1 AL DD 714/2022 CHE HANNO PROVVEDUTO ALL' AFFIDAMENTO DEGLI STUDI ENTRO IL TERMINE DEL 25.11.2022.	2026/0000035/214_00_00/E	11.250,00			U01230	U.2.03.01.02.003
4991	U01230	REALIZZAZIONE DI INTERVENTI PER LA MITIGAZIONE DEL RISCHIO SISMICO E MICROZONAZIONE SISMICA.	U.2.03.01.02.000	2	11	1101	2025	3250003054	16	214			* * ** FONDO PER IL RISCHIO SISMICO ISTITUITO DALL'ART.11 DL 39/09(CONV. DALLA L.77/09). ATTUAZ. OCDPC N.675/2020 E N.532/2018. CONCESSIONE AI COMUNI DI CONTRIBUTI FINALIZZATI ALL'ESECUZIONE DI STUDI DI MICROZONAZIONE SISMICA DI LIV 3. BANDO 2022 APPROVATO CON D .D. 642/2022. CONFERMA DEL CONTRIBUTO AI COMUNI RICOMPRESI NELL'ELENCO A1 DI CUI AL DD 697/2022 E NELL'ALL. 1 AL DD 714/2022 CHE HANNO PROVVEDUTO ALL' AFFIDAMENTO DEGLI STUDI ENTRO IL TERMINE DEL 25.11.2022.	2026/0000035/214_00_00/E	11.250,00			U01230	U.2.03.01.02.003
4992	U01230	REALIZZAZIONE DI INTERVENTI PER LA MITIGAZIONE DEL RISCHIO SISMICO E MICROZONAZIONE SISMICA.	U.2.03.01.02.000	2	11	1101	2025	3250003054	18	214			* * ** FONDO PER IL RISCHIO SISMICO ISTITUITO DALL'ART.11 DL 39/09(CONV. DALLA L.77/09). ATTUAZ. OCDPC N.675/2020 E N.532/2018. CONCESSIONE AI COMUNI DI CONTRIBUTI FINALIZZATI ALL'ESECUZIONE DI STUDI DI MICROZONAZIONE SISMICA DI LIV 3. BANDO 2022 APPROVATO CON D .D. 642/2022. CONFERMA DEL CONTRIBUTO AI COMUNI RICOMPRESI NELL'ELENCO A1 DI CUI AL DD 697/2022 E NELL'ALL. 1 AL DD 714/2022 CHE HANNO PROVVEDUTO ALL' AFFIDAMENTO DEGLI STUDI ENTRO IL TERMINE DEL 25.11.2022.	2026/0000035/214_00_00/E	17.250,00			U01230	U.2.03.01.02.003
4993	U01230	REALIZZAZIONE DI INTERVENTI PER LA MITIGAZIONE DEL RISCHIO SISMICO E MICROZONAZIONE SISMICA.	U.2.03.01.02.000	2	11	1101	2025	3250003054	19	214			* * ** FONDO PER IL RISCHIO SISMICO ISTITUITO DALL'ART.11 DL 39/09(CONV. DALLA L.77/09). ATTUAZ. OCDPC N.675/2020 E N.532/2018. CONCESSIONE AI COMUNI DI CONTRIBUTI FINALIZZATI ALL'ESECUZIONE DI STUDI DI MICROZONAZIONE SISMICA DI LIV 3. BANDO 2022 APPROVATO CON D .D. 642/2022. CONFERMA DEL CONTRIBUTO AI COMUNI RICOMPRESI NELL'ELENCO A1 DI CUI AL DD 697/2022 E NELL'ALL. 1 AL DD 714/2022 CHE HANNO PROVVEDUTO ALL' AFFIDAMENTO DEGLI STUDI ENTRO IL TERMINE DEL 25.11.2022.	2026/0000035/214_00_00/E	7.500,00			U01230	U.2.03.01.02.003

fonte: http://burc.regione.campania.it

N.	Capitolo						Impegno							Reimputazione					
	n.	Descrizione	IV livello PdC	Tit.	Miss	Progr	Anno	Numero	Pos.	DIR	Set	Uos	Oggetto impegno	Decreto	2026	2027	2028	Cap Reimp	V livello PdC Reimputazione
4994	U01230	REALIZZAZIONE DI INTERVENTI PER LA MITIGAZIONE DEL RISCHIO SISMICO E MICROZONAZIONE SISMICA.	U.2.03.01.02.000	2	11	1101	2025	3250003054	20	214			* * ** FONDO PER IL RISCHIO SISMICO ISTITUITO DALL'ART.11 DL 39/09(CONV. DALLA L.77/09). ATTUAZ. OCDPC N.675/2020 E N.532/2018. CONCESSIONE AI COMUNI DI CONTRIBUTI FINALIZZATI ALL'ESECUZIONE DI STUDI DI MICROZONAZIONE SISMICA DI LIV 3. BANDO 2022 APPROVATO CON D .D. 642/2022. CONFERMA DEL CONTRIBUTO AI COMUNI RICOMPRESI NELL'ELENCO A1 DI CUI AL DD 697/2022 E NELL'ALL. 1 AL DD 714/2022 CHE HANNO PROVVEDUTO ALL' AFFIDAMENTO DEGLI STUDI ENTRO IL TERMINE DEL 25.11.2022.	2026/0000035/214_00_00/E	14.250,00			U01230	U.2.03.01.02.003
4995	U01230	REALIZZAZIONE DI INTERVENTI PER LA MITIGAZIONE DEL RISCHIO SISMICO E MICROZONAZIONE SISMICA.	U.2.03.01.02.000	2	11	1101	2025	3250003054	21	214			* * ** FONDO PER IL RISCHIO SISMICO ISTITUITO DALL'ART.11 DL 39/09(CONV. DALLA L.77/09). ATTUAZ. OCDPC N.675/2020 E N.532/2018. CONCESSIONE AI COMUNI DI CONTRIBUTI FINALIZZATI ALL'ESECUZIONE DI STUDI DI MICROZONAZIONE SISMICA DI LIV 3. BANDO 2022 APPROVATO CON D .D. 642/2022. CONFERMA DEL CONTRIBUTO AI COMUNI RICOMPRESI NELL'ELENCO A1 DI CUI AL DD 697/2022 E NELL'ALL. 1 AL DD 714/2022 CHE HANNO PROVVEDUTO ALL' AFFIDAMENTO DEGLI STUDI ENTRO IL TERMINE DEL 25.11.2022.	2026/0000035/214_00_00/E	11.250,00			U01230	U.2.03.01.02.003
4996	U01230	REALIZZAZIONE DI INTERVENTI PER LA MITIGAZIONE DEL RISCHIO SISMICO E MICROZONAZIONE SISMICA.	U.2.03.01.02.000	2	11	1101	2025	3250003054	22	214			* * ** FONDO PER IL RISCHIO SISMICO ISTITUITO DALL'ART.11 DL 39/09(CONV. DALLA L.77/09). ATTUAZ. OCDPC N.675/2020 E N.532/2018. CONCESSIONE AI COMUNI DI CONTRIBUTI FINALIZZATI ALL'ESECUZIONE DI STUDI DI MICROZONAZIONE SISMICA DI LIV 3. BANDO 2022 APPROVATO CON D .D. 642/2022. CONFERMA DEL CONTRIBUTO AI COMUNI RICOMPRESI NELL'ELENCO A1 DI CUI AL DD 697/2022 E NELL'ALL. 1 AL DD 714/2022 CHE HANNO PROVVEDUTO ALL' AFFIDAMENTO DEGLI STUDI ENTRO IL TERMINE DEL 25.11.2022.	2026/0000035/214_00_00/E	14.250,00			U01230	U.2.03.01.02.003
4997	U01230	REALIZZAZIONE DI INTERVENTI PER LA MITIGAZIONE DEL RISCHIO SISMICO E MICROZONAZIONE SISMICA.	U.2.03.01.02.000	2	11	1101	2025	3250003054	23	214			* * ** FONDO PER IL RISCHIO SISMICO ISTITUITO DALL'ART.11 DL 39/09(CONV. DALLA L.77/09). ATTUAZ. OCDPC N.675/2020 E N.532/2018. CONCESSIONE AI COMUNI DI CONTRIBUTI FINALIZZATI ALL'ESECUZIONE DI STUDI DI MICROZONAZIONE SISMICA DI LIV 3. BANDO 2022 APPROVATO CON D .D. 642/2022. CONFERMA DEL CONTRIBUTO AI COMUNI RICOMPRESI NELL'ELENCO A1 DI CUI AL DD 697/2022 E NELL'ALL. 1 AL DD 714/2022 CHE HANNO PROVVEDUTO ALL' AFFIDAMENTO DEGLI STUDI ENTRO IL TERMINE DEL 25.11.2022.	2026/0000035/214_00_00/E	7.500,00			U01230	U.2.03.01.02.003
4998	U01230	REALIZZAZIONE DI INTERVENTI PER LA MITIGAZIONE DEL RISCHIO SISMICO E MICROZONAZIONE SISMICA.	U.2.03.01.02.000	2	11	1101	2025	3250003054	24	214			* * ** FONDO PER IL RISCHIO SISMICO ISTITUITO DALL'ART.11 DL 39/09(CONV. DALLA L.77/09). ATTUAZ. OCDPC N.675/2020 E N.532/2018. CONCESSIONE AI COMUNI DI CONTRIBUTI FINALIZZATI ALL'ESECUZIONE DI STUDI DI MICROZONAZIONE SISMICA DI LIV 3. BANDO 2022 APPROVATO CON D .D. 642/2022. CONFERMA DEL CONTRIBUTO AI COMUNI RICOMPRESI NELL'ELENCO A1 DI CUI AL DD 697/2022 E NELL'ALL. 1 AL DD 714/2022 CHE HANNO PROVVEDUTO ALL' AFFIDAMENTO DEGLI STUDI ENTRO IL TERMINE DEL 25.11.2022.	2026/0000035/214_00_00/E	11.250,00			U01230	U.2.03.01.02.003
4999	U01230	REALIZZAZIONE DI INTERVENTI PER LA MITIGAZIONE DEL RISCHIO SISMICO E MICROZONAZIONE SISMICA.	U.2.03.01.02.000	2	11	1101	2025	3250003054	25	214			* * ** FONDO PER IL RISCHIO SISMICO ISTITUITO DALL'ART.11 DL 39/09(CONV. DALLA L.77/09). ATTUAZ. OCDPC N.675/2020 E N.532/2018. CONCESSIONE AI COMUNI DI CONTRIBUTI FINALIZZATI ALL'ESECUZIONE DI STUDI DI MICROZONAZIONE SISMICA DI LIV 3. BANDO 2022 APPROVATO CON D .D. 642/2022. CONFERMA DEL CONTRIBUTO AI COMUNI RICOMPRESI NELL'ELENCO A1 DI CUI AL DD 697/2022 E NELL'ALL. 1 AL DD 714/2022 CHE HANNO PROVVEDUTO ALL' AFFIDAMENTO DEGLI STUDI ENTRO IL TERMINE DEL 25.11.2022.	2026/0000035/214_00_00/E	11.250,00			U01230	U.2.03.01.02.003
5000	U01230	REALIZZAZIONE DI INTERVENTI PER LA MITIGAZIONE DEL RISCHIO SISMICO E MICROZONAZIONE SISMICA.	U.2.03.01.02.000	2	11	1101	2025	3250003054	27	214			* * ** FONDO PER IL RISCHIO SISMICO ISTITUITO DALL'ART.11 DL 39/09(CONV. DALLA L.77/09). ATTUAZ. OCDPC N.675/2020 E N.532/2018. CONCESSIONE AI COMUNI DI CONTRIBUTI FINALIZZATI ALL'ESECUZIONE DI STUDI DI MICROZONAZIONE SISMICA DI LIV 3. BANDO 2022 APPROVATO CON D .D. 642/2022. CONFERMA DEL CONTRIBUTO AI COMUNI RICOMPRESI NELL'ELENCO A1 DI CUI AL DD 697/2022 E NELL'ALL. 1 AL DD 714/2022 CHE HANNO PROVVEDUTO ALL' AFFIDAMENTO DEGLI STUDI ENTRO IL TERMINE DEL 25.11.2022.	2026/0000035/214_00_00/E	14.250,00			U01230	U.2.03.01.02.003
5001	U01230	REALIZZAZIONE DI INTERVENTI PER LA MITIGAZIONE DEL RISCHIO SISMICO E MICROZONAZIONE SISMICA.	U.2.03.01.02.000	2	11	1101	2025	3250003054	28	214			* * ** FONDO PER IL RISCHIO SISMICO ISTITUITO DALL'ART.11 DL 39/09(CONV. DALLA L.77/09). ATTUAZ. OCDPC N.675/2020 E N.532/2018. CONCESSIONE AI COMUNI DI CONTRIBUTI FINALIZZATI ALL'ESECUZIONE DI STUDI DI MICROZONAZIONE SISMICA DI LIV 3. BANDO 2022 APPROVATO CON D .D. 642/2022. CONFERMA DEL CONTRIBUTO AI COMUNI RICOMPRESI NELL'ELENCO A1 DI CUI AL DD 697/2022 E NELL'ALL. 1 AL DD 714/2022 CHE HANNO PROVVEDUTO ALL' AFFIDAMENTO DEGLI STUDI ENTRO IL TERMINE DEL 25.11.2022.	2026/0000035/214_00_00/E	5.625,00			U01230	U.2.03.01.02.003
5002	U01230	REALIZZAZIONE DI INTERVENTI PER LA MITIGAZIONE DEL RISCHIO SISMICO E MICROZONAZIONE SISMICA.	U.2.03.01.02.000	2	11	1101	2025	3250003054	29	214			* * ** FONDO PER IL RISCHIO SISMICO ISTITUITO DALL'ART.11 DL 39/09(CONV. DALLA L.77/09). ATTUAZ. OCDPC N.675/2020 E N.532/2018. CONCESSIONE AI COMUNI DI CONTRIBUTI FINALIZZATI ALL'ESECUZIONE DI STUDI DI MICROZONAZIONE SISMICA DI LIV 3. BANDO 2022 APPROVATO CON D .D. 642/2022. CONFERMA DEL CONTRIBUTO AI COMUNI RICOMPRESI NELL'ELENCO A1 DI CUI AL DD 697/2022 E NELL'ALL. 1 AL DD 714/2022 CHE HANNO PROVVEDUTO ALL' AFFIDAMENTO DEGLI STUDI ENTRO IL TERMINE DEL 25.11.2022.	2026/0000035/214_00_00/E	14.250,00			U01230	U.2.03.01.02.003

fonte: http://burc.regione.campania.it

N.	Capitolo						Impegno							Reimputazione					
	n.	Descrizione	IV livello PdC	Tit.	Miss	Progr	Anno	Numero	Pos.	DIR	Set	Uos	Oggetto impegno	Decreto	2026	2027	2028	Cap Reimp	V livello PdC Reimputazione
5003	U01230	REALIZZAZIONE DI INTERVENTI PER LA MITIGAZIONE DEL RISCHIO SISMICO E MICROZONAZIONE SISMICA.	U.2.03.01.02.000	2	11	1101	2025	3250003054	30	214			* * ** FONDO PER IL RISCHIO SISMICO ISTITUITO DALL'ART.11 DL 39/09(CONV. DALLA L.77/09). ATTUAZ. OCDPC N.675/2020 E N.532/2018. CONCESSIONE AI COMUNI DI CONTRIBUTI FINALIZZATI ALL'ESECUZIONE DI STUDI DI MICROZONAZIONE SISMICA DI LIV 3. BANDO 2022 APPROVATO CON D .D. 642/2022. CONFERMA DEL CONTRIBUTO AI COMUNI RICOMPRESI NELL'ELENCO A1 DI CUI AL DD 697/2022 E NELL'ALL. 1 AL DD 714/2022 CHE HANNO PROVVEDUTO ALL' AFFIDAMENTO DEGLI STUDI ENTRO IL TERMINE DEL 25.11.2022.	2026/0000035/214_00_00/E	11.250,00			U01230	U.2.03.01.02.003
5004	U01230	REALIZZAZIONE DI INTERVENTI PER LA MITIGAZIONE DEL RISCHIO SISMICO E MICROZONAZIONE SISMICA.	U.2.03.01.02.000	2	11	1101	2025	3250003054	31	214			* * ** FONDO PER IL RISCHIO SISMICO ISTITUITO DALL'ART.11 DL 39/09(CONV. DALLA L.77/09). ATTUAZ. OCDPC N.675/2020 E N.532/2018. CONCESSIONE AI COMUNI DI CONTRIBUTI FINALIZZATI ALL'ESECUZIONE DI STUDI DI MICROZONAZIONE SISMICA DI LIV 3. BANDO 2022 APPROVATO CON D .D. 642/2022. CONFERMA DEL CONTRIBUTO AI COMUNI RICOMPRESI NELL'ELENCO A1 DI CUI AL DD 697/2022 E NELL'ALL. 1 AL DD 714/2022 CHE HANNO PROVVEDUTO ALL' AFFIDAMENTO DEGLI STUDI ENTRO IL TERMINE DEL 25.11.2022.	2026/0000035/214_00_00/E	11.250,00			U01230	U.2.03.01.02.003
5005	U01230	REALIZZAZIONE DI INTERVENTI PER LA MITIGAZIONE DEL RISCHIO SISMICO E MICROZONAZIONE SISMICA.	U.2.03.01.02.000	2	11	1101	2025	3250003054	32	214			* * ** FONDO PER IL RISCHIO SISMICO ISTITUITO DALL'ART.11 DL 39/09(CONV. DALLA L.77/09). ATTUAZ. OCDPC N.675/2020 E N.532/2018. CONCESSIONE AI COMUNI DI CONTRIBUTI FINALIZZATI ALL'ESECUZIONE DI STUDI DI MICROZONAZIONE SISMICA DI LIV 3. BANDO 2022 APPROVATO CON D .D. 642/2022. CONFERMA DEL CONTRIBUTO AI COMUNI RICOMPRESI NELL'ELENCO A1 DI CUI AL DD 697/2022 E NELL'ALL. 1 AL DD 714/2022 CHE HANNO PROVVEDUTO ALL' AFFIDAMENTO DEGLI STUDI ENTRO IL TERMINE DEL 25.11.2022.	2026/0000035/214_00_00/E	17.250,00			U01230	U.2.03.01.02.003
5006	U01230	REALIZZAZIONE DI INTERVENTI PER LA MITIGAZIONE DEL RISCHIO SISMICO E MICROZONAZIONE SISMICA.	U.2.03.01.02.000	2	11	1101	2025	3250003054	33	214			* * ** FONDO PER IL RISCHIO SISMICO ISTITUITO DALL'ART.11 DL 39/09(CONV. DALLA L.77/09). ATTUAZ. OCDPC N.675/2020 E N.532/2018. CONCESSIONE AI COMUNI DI CONTRIBUTI FINALIZZATI ALL'ESECUZIONE DI STUDI DI MICROZONAZIONE SISMICA DI LIV 3. BANDO 2022 APPROVATO CON D .D. 642/2022. CONFERMA DEL CONTRIBUTO AI COMUNI RICOMPRESI NELL'ELENCO A1 DI CUI AL DD 697/2022 E NELL'ALL. 1 AL DD 714/2022 CHE HANNO PROVVEDUTO ALL' AFFIDAMENTO DEGLI STUDI ENTRO IL TERMINE DEL 25.11.2022.	2026/0000035/214_00_00/E	14.250,00			U01230	U.2.03.01.02.003
5007	U01230	REALIZZAZIONE DI INTERVENTI PER LA MITIGAZIONE DEL RISCHIO SISMICO E MICROZONAZIONE SISMICA.	U.2.03.01.02.000	2	11	1101	2025	3250003054	34	214			* * ** FONDO PER IL RISCHIO SISMICO ISTITUITO DALL'ART.11 DL 39/09(CONV. DALLA L.77/09). ATTUAZ. OCDPC N.675/2020 E N.532/2018. CONCESSIONE AI COMUNI DI CONTRIBUTI FINALIZZATI ALL'ESECUZIONE DI STUDI DI MICROZONAZIONE SISMICA DI LIV 3. BANDO 2022 APPROVATO CON D .D. 642/2022. CONFERMA DEL CONTRIBUTO AI COMUNI RICOMPRESI NELL'ELENCO A1 DI CUI AL DD 697/2022 E NELL'ALL. 1 AL DD 714/2022 CHE HANNO PROVVEDUTO ALL' AFFIDAMENTO DEGLI STUDI ENTRO IL TERMINE DEL 25.11.2022.	2026/0000035/214_00_00/E	14.250,00			U01230	U.2.03.01.02.003
5008	U01230	REALIZZAZIONE DI INTERVENTI PER LA MITIGAZIONE DEL RISCHIO SISMICO E MICROZONAZIONE SISMICA.	U.2.03.01.02.000	2	11	1101	2025	3250003054	35	214			* * ** FONDO PER IL RISCHIO SISMICO ISTITUITO DALL'ART.11 DL 39/09(CONV. DALLA L.77/09). ATTUAZ. OCDPC N.675/2020 E N.532/2018. CONCESSIONE AI COMUNI DI CONTRIBUTI FINALIZZATI ALL'ESECUZIONE DI STUDI DI MICROZONAZIONE SISMICA DI LIV 3. BANDO 2022 APPROVATO CON D .D. 642/2022. CONFERMA DEL CONTRIBUTO AI COMUNI RICOMPRESI NELL'ELENCO A1 DI CUI AL DD 697/2022 E NELL'ALL. 1 AL DD 714/2022 CHE HANNO PROVVEDUTO ALL' AFFIDAMENTO DEGLI STUDI ENTRO IL TERMINE DEL 25.11.2022.	2026/0000035/214_00_00/E	11.250,00			U01230	U.2.03.01.02.003
5009	U01230	REALIZZAZIONE DI INTERVENTI PER LA MITIGAZIONE DEL RISCHIO SISMICO E MICROZONAZIONE SISMICA.	U.2.03.01.02.000	2	11	1101	2025	3250003054	36	214			* * ** FONDO PER IL RISCHIO SISMICO ISTITUITO DALL'ART.11 DL 39/09(CONV. DALLA L.77/09). ATTUAZ. OCDPC N.675/2020 E N.532/2018. CONCESSIONE AI COMUNI DI CONTRIBUTI FINALIZZATI ALL'ESECUZIONE DI STUDI DI MICROZONAZIONE SISMICA DI LIV 3. BANDO 2022 APPROVATO CON D .D. 642/2022. CONFERMA DEL CONTRIBUTO AI COMUNI RICOMPRESI NELL'ELENCO A1 DI CUI AL DD 697/2022 E NELL'ALL. 1 AL DD 714/2022 CHE HANNO PROVVEDUTO ALL' AFFIDAMENTO DEGLI STUDI ENTRO IL TERMINE DEL 25.11.2022.	2026/0000035/214_00_00/E	20.250,00			U01230	U.2.03.01.02.003
5010	U01230	REALIZZAZIONE DI INTERVENTI PER LA MITIGAZIONE DEL RISCHIO SISMICO E MICROZONAZIONE SISMICA.	U.2.03.01.02.000	2	11	1101	2025	3250003054	37	214			* * ** FONDO PER IL RISCHIO SISMICO ISTITUITO DALL'ART.11 DL 39/09(CONV. DALLA L.77/09). ATTUAZ. OCDPC N.675/2020 E N.532/2018. CONCESSIONE AI COMUNI DI CONTRIBUTI FINALIZZATI ALL'ESECUZIONE DI STUDI DI MICROZONAZIONE SISMICA DI LIV 3. BANDO 2022 APPROVATO CON D .D. 642/2022. CONFERMA DEL CONTRIBUTO AI COMUNI RICOMPRESI NELL'ELENCO A1 DI CUI AL DD 697/2022 E NELL'ALL. 1 AL DD 714/2022 CHE HANNO PROVVEDUTO ALL' AFFIDAMENTO DEGLI STUDI ENTRO IL TERMINE DEL 25.11.2022.	2026/0000035/214_00_00/E	14.250,00			U01230	U.2.03.01.02.003
5011	U01230	REALIZZAZIONE DI INTERVENTI PER LA MITIGAZIONE DEL RISCHIO SISMICO E MICROZONAZIONE SISMICA.	U.2.03.01.02.000	2	11	1101	2025	3250003054	38	214			* * ** FONDO PER IL RISCHIO SISMICO ISTITUITO DALL'ART.11 DL 39/09(CONV. DALLA L.77/09). ATTUAZ. OCDPC N.675/2020 E N.532/2018. CONCESSIONE AI COMUNI DI CONTRIBUTI FINALIZZATI ALL'ESECUZIONE DI STUDI DI MICROZONAZIONE SISMICA DI LIV 3. BANDO 2022 APPROVATO CON D .D. 642/2022. CONFERMA DEL CONTRIBUTO AI COMUNI RICOMPRESI NELL'ELENCO A1 DI CUI AL DD 697/2022 E NELL'ALL. 1 AL DD 714/2022 CHE HANNO PROVVEDUTO ALL' AFFIDAMENTO DEGLI STUDI ENTRO IL TERMINE DEL 25.11.2022.	2026/0000035/214_00_00/E	11.250,00			U01230	U.2.03.01.02.003

fonte: http://burc.regione.campania.it

N.	Capitolo						Impegno							Reimputazione					
	n.	Descrizione	IV livello PdC	Tit.	Miss	Progr	Anno	Numero	Pos.	DIR	Set	Uos	Oggetto impegno	Decreto	2026	2027	2028	Cap Reimp	V livello PdC Reimputazione
5012	U01230	REALIZZAZIONE DI INTERVENTI PER LA MITIGAZIONE DEL RISCHIO SISMICO E MICROZONAZIONE SISMICA.	U.2.03.01.02.000	2	11	1101	2025	3250003054	39	214			* * ** FONDO PER IL RISCHIO SISMICO ISTITUITO DALL'ART.11 DL 39/09(CONV. DALLA L.77/09). ATTUAZ. OCDPC N.675/2020 E N.532/2018. CONCESSIONE AI COMUNI DI CONTRIBUTI FINALIZZATI ALL'ESECUZIONE DI STUDI DI MICROZONAZIONE SISMICA DI LIV 3. BANDO 2022 APPROVATO CON D .D. 642/2022. CONFERMA DEL CONTRIBUTO AI COMUNI RICOMPRESI NELL'ELENCO A1 DI CUI AL DD 697/2022 E NELL'ALL. 1 AL DD 714/2022 CHE HANNO PROVVEDUTO ALL' AFFIDAMENTO DEGLI STUDI ENTRO IL TERMINE DEL 25.11.2022.	2026/0000035/214_00_00/E	14.250,00			U01230	U.2.03.01.02.003
5013	U01230	REALIZZAZIONE DI INTERVENTI PER LA MITIGAZIONE DEL RISCHIO SISMICO E MICROZONAZIONE SISMICA.	U.2.03.01.02.000	2	11	1101	2025	3250003054	40	214			* * ** FONDO PER IL RISCHIO SISMICO ISTITUITO DALL'ART.11 DL 39/09(CONV. DALLA L.77/09). ATTUAZ. OCDPC N.675/2020 E N.532/2018. CONCESSIONE AI COMUNI DI CONTRIBUTI FINALIZZATI ALL'ESECUZIONE DI STUDI DI MICROZONAZIONE SISMICA DI LIV 3. BANDO 2022 APPROVATO CON D .D. 642/2022. CONFERMA DEL CONTRIBUTO AI COMUNI RICOMPRESI NELL'ELENCO A1 DI CUI AL DD 697/2022 E NELL'ALL. 1 AL DD 714/2022 CHE HANNO PROVVEDUTO ALL' AFFIDAMENTO DEGLI STUDI ENTRO IL TERMINE DEL 25.11.2022.	2026/0000035/214_00_00/E	17.250,00			U01230	U.2.03.01.02.003
5014	U01230	REALIZZAZIONE DI INTERVENTI PER LA MITIGAZIONE DEL RISCHIO SISMICO E MICROZONAZIONE SISMICA.	U.2.03.01.02.000	2	11	1101	2025	3250003054	41	214			* * ** FONDO PER IL RISCHIO SISMICO ISTITUITO DALL'ART.11 DL 39/09(CONV. DALLA L.77/09). ATTUAZ. OCDPC N.675/2020 E N.532/2018. CONCESSIONE AI COMUNI DI CONTRIBUTI FINALIZZATI ALL'ESECUZIONE DI STUDI DI MICROZONAZIONE SISMICA DI LIV 3. BANDO 2022 APPROVATO CON D .D. 642/2022. CONFERMA DEL CONTRIBUTO AI COMUNI RICOMPRESI NELL'ELENCO A1 DI CUI AL DD 697/2022 E NELL'ALL. 1 AL DD 714/2022 CHE HANNO PROVVEDUTO ALL' AFFIDAMENTO DEGLI STUDI ENTRO IL TERMINE DEL 25.11.2022.	2026/0000035/214_00_00/E	17.250,00			U01230	U.2.03.01.02.003
5015	U01230	REALIZZAZIONE DI INTERVENTI PER LA MITIGAZIONE DEL RISCHIO SISMICO E MICROZONAZIONE SISMICA.	U.2.03.01.02.000	2	11	1101	2025	3250003054	42	214			* * ** FONDO PER IL RISCHIO SISMICO ISTITUITO DALL'ART.11 DL 39/09(CONV. DALLA L.77/09). ATTUAZ. OCDPC N.675/2020 E N.532/2018. CONCESSIONE AI COMUNI DI CONTRIBUTI FINALIZZATI ALL'ESECUZIONE DI STUDI DI MICROZONAZIONE SISMICA DI LIV 3. BANDO 2022 APPROVATO CON D .D. 642/2022. CONFERMA DEL CONTRIBUTO AI COMUNI RICOMPRESI NELL'ELENCO A1 DI CUI AL DD 697/2022 E NELL'ALL. 1 AL DD 714/2022 CHE HANNO PROVVEDUTO ALL' AFFIDAMENTO DEGLI STUDI ENTRO IL TERMINE DEL 25.11.2022.	2026/0000035/214_00_00/E	9.375,00			U01230	U.2.03.01.02.003
5016	U01230	REALIZZAZIONE DI INTERVENTI PER LA MITIGAZIONE DEL RISCHIO SISMICO E MICROZONAZIONE SISMICA.	U.2.03.01.02.000	2	11	1101	2025	3250003054	43	214			* * ** FONDO PER IL RISCHIO SISMICO ISTITUITO DALL'ART.11 DL 39/09(CONV. DALLA L.77/09). ATTUAZ. OCDPC N.675/2020 E N.532/2018. CONCESSIONE AI COMUNI DI CONTRIBUTI FINALIZZATI ALL'ESECUZIONE DI STUDI DI MICROZONAZIONE SISMICA DI LIV 3. BANDO 2022 APPROVATO CON D .D. 642/2022. CONFERMA DEL CONTRIBUTO AI COMUNI RICOMPRESI NELL'ELENCO A1 DI CUI AL DD 697/2022 E NELL'ALL. 1 AL DD 714/2022 CHE HANNO PROVVEDUTO ALL' AFFIDAMENTO DEGLI STUDI ENTRO IL TERMINE DEL 25.11.2022.	2026/0000035/214_00_00/E	11.250,00			U01230	U.2.03.01.02.003
5017	U01230	REALIZZAZIONE DI INTERVENTI PER LA MITIGAZIONE DEL RISCHIO SISMICO E MICROZONAZIONE SISMICA.	U.2.03.01.02.000	2	11	1101	2025	3250003153	2	214			* * ** CONCESSIONE DI CONTRIBUTI FINALIZZATI ALLA REDAZIONE DI PERIZIEPER LA SICUREZZA SISMICA DEGLI EDIFICI/INFRASTRUTTURE DI INTERESSE STRATEGICO O RILEVANTE DI PROPRIETA' PUBBLICA DI CUI ALLA MANIFESTAZIONE DI INTERESSE PUBBLICATA CON DD N.313 DEL 30/07/2019.I= MPEGNO DI SPESA PER I COMUNI OGGETTO DEL PRIMO SCORRIMENTO DELLA GRADUATORIA (APPROVATA CON DD N.543 DEL 28/11/2019) DI CUI AL DD N.713 DEL 24/11/2022 CHE HANNO RINNOVATO L'INTERESSE.	2026/0000035/214_00_00/E	7.855,31			U01230	U.2.03.01.02.003
5018	U01230	REALIZZAZIONE DI INTERVENTI PER LA MITIGAZIONE DEL RISCHIO SISMICO E MICROZONAZIONE SISMICA.	U.2.03.01.02.000	2	11	1101	2025	3250003153	3	214			* * ** CONCESSIONE DI CONTRIBUTI FINALIZZATI ALLA REDAZIONE DI PERIZIEPER LA SICUREZZA SISMICA DEGLI EDIFICI/INFRASTRUTTURE DI INTERESSE STRATEGICO O RILEVANTE DI PROPRIETA' PUBBLICA DI CUI ALLA MANIFESTAZIONE DI INTERESSE PUBBLICATA CON DD N.313 DEL 30/07/2019.I= MPEGNO DI SPESA PER I COMUNI OGGETTO DEL PRIMO SCORRIMENTO DELLA GRADUATORIA (APPROVATA CON DD N.543 DEL 28/11/2019) DI CUI AL DD N.713 DEL 24/11/2022 CHE HANNO RINNOVATO L'INTERESSE.	2026/0000035/214_00_00/E	22.400,00			U01230	U.2.03.01.02.003
5019	U01230	REALIZZAZIONE DI INTERVENTI PER LA MITIGAZIONE DEL RISCHIO SISMICO E MICROZONAZIONE SISMICA.	U.2.03.01.02.000	2	11	1101	2025	3250003153	7	214			* * ** CONCESSIONE DI CONTRIBUTI FINALIZZATI ALLA REDAZIONE DI PERIZIEPER LA SICUREZZA SISMICA DEGLI EDIFICI/INFRASTRUTTURE DI INTERESSE STRATEGICO O RILEVANTE DI PROPRIETA' PUBBLICA DI CUI ALLA MANIFESTAZIONE DI INTERESSE PUBBLICATA CON DD N.313 DEL 30/07/2019.I= MPEGNO DI SPESA PER I COMUNI OGGETTO DEL PRIMO SCORRIMENTO DELLA GRADUATORIA (APPROVATA CON DD N.543 DEL 28/11/2019) DI CUI AL DD N.713 DEL 24/11/2022 CHE HANNO RINNOVATO L'INTERESSE.	2026/0000035/214_00_00/E	19.380,00			U01230	U.2.03.01.02.003
5020	U01230	REALIZZAZIONE DI INTERVENTI PER LA MITIGAZIONE DEL RISCHIO SISMICO E MICROZONAZIONE SISMICA.	U.2.03.01.02.000	2	11	1101	2025	3250003153	11	214			* * ** CONCESSIONE DI CONTRIBUTI FINALIZZATI ALLA REDAZIONE DI PERIZIEPER LA SICUREZZA SISMICA DEGLI EDIFICI/INFRASTRUTTURE DI INTERESSE STRATEGICO O RILEVANTE DI PROPRIETA' PUBBLICA DI CUI ALLA MANIFESTAZIONE DI INTERESSE PUBBLICATA CON DD N.313 DEL 30/07/2019.I= MPEGNO DI SPESA PER I COMUNI OGGETTO DEL PRIMO SCORRIMENTO DELLA GRADUATORIA (APPROVATA CON DD N.543 DEL 28/11/2019) DI CUI AL DD N.713 DEL 24/11/2022 CHE HANNO RINNOVATO L'INTERESSE.	2026/0000035/214_00_00/E	3.717,50			U01230	U.2.03.01.02.003

fonte: http://burc.regione.campania.it

N.	Capitolo						Impegno							Reimputazione					
	n.	Descrizione	IV livello PdC	Tit.	Miss	Progr	Anno	Numero	Pos.	DIR	Set	Uos	Oggetto impegno	Decreto	2026	2027	2028	Cap Reimp	V livello PdC Reimputazione
5021	U01230	REALIZZAZIONE DI INTERVENTI PER LA MITIGAZIONE DEL RISCHIO SISMICO E MICROZONAZIONE SISMICA.	U.2.03.01.02.000	2	11	1101	2025	3250003153	15	214			* * ** CONCESSIONE DI CONTRIBUTI FINALIZZATI ALLA REDAZIONE DI PERIZIEPER LA SICUREZZA SISMICA DEGLI EDIFICI/INFRASTRUTTURE DI INTERESSE STRATEGICO O RILEVANTE DI PROPRIETA' PUBBLICA DI CUI ALLA MANIFESTAZIONE DI INTERESSE PUBBLICATA CON DD N.313 DEL 30/07/2019.I= MPEGNO DI SPESA PER I COMUNI OGGETTO DEL PRIMO SCORRIMENTO DELLA GRADUATORIA (APPROVATA CON DD N.543 DEL 28/11/2019) DI CUI AL DD N.713 DEL 24/11/2022 CHE HANNO RINNOVATO L'INTERESSE.	2026/0000035/214_00_00/E	1.567,50			U01230	U.2.03.01.02.003
5022	U01230	REALIZZAZIONE DI INTERVENTI PER LA MITIGAZIONE DEL RISCHIO SISMICO E MICROZONAZIONE SISMICA.	U.2.03.01.02.000	2	11	1101	2025	3250003153	16	214			* * ** CONCESSIONE DI CONTRIBUTI FINALIZZATI ALLA REDAZIONE DI PERIZIEPER LA SICUREZZA SISMICA DEGLI EDIFICI/INFRASTRUTTURE DI INTERESSE STRATEGICO O RILEVANTE DI PROPRIETA' PUBBLICA DI CUI ALLA MANIFESTAZIONE DI INTERESSE PUBBLICATA CON DD N.313 DEL 30/07/2019.I= MPEGNO DI SPESA PER I COMUNI OGGETTO DEL PRIMO SCORRIMENTO DELLA GRADUATORIA (APPROVATA CON DD N.543 DEL 28/11/2019) DI CUI AL DD N.713 DEL 24/11/2022 CHE HANNO RINNOVATO L'INTERESSE.	2026/0000035/214_00_00/E	1.750,00			U01230	U.2.03.01.02.003
5023	U01230	REALIZZAZIONE DI INTERVENTI PER LA MITIGAZIONE DEL RISCHIO SISMICO E MICROZONAZIONE SISMICA.	U.2.03.01.02.000	2	11	1101	2025	3250003153	17	214			* * ** CONCESSIONE DI CONTRIBUTI FINALIZZATI ALLA REDAZIONE DI PERIZIEPER LA SICUREZZA SISMICA DEGLI EDIFICI/INFRASTRUTTURE DI INTERESSE STRATEGICO O RILEVANTE DI PROPRIETA' PUBBLICA DI CUI ALLA MANIFESTAZIONE DI INTERESSE PUBBLICATA CON DD N.313 DEL 30/07/2019.I= MPEGNO DI SPESA PER I COMUNI OGGETTO DEL PRIMO SCORRIMENTO DELLA GRADUATORIA (APPROVATA CON DD N.543 DEL 28/11/2019) DI CUI AL DD N.713 DEL 24/11/2022 CHE HANNO RINNOVATO L'INTERESSE.	2026/0000035/214_00_00/E	6.375,00			U01230	U.2.03.01.02.003
5024	U01230	REALIZZAZIONE DI INTERVENTI PER LA MITIGAZIONE DEL RISCHIO SISMICO E MICROZONAZIONE SISMICA.	U.2.03.01.02.000	2	11	1101	2025	3250003153	22	214			* * ** CONCESSIONE DI CONTRIBUTI FINALIZZATI ALLA REDAZIONE DI PERIZIEPER LA SICUREZZA SISMICA DEGLI EDIFICI/INFRASTRUTTURE DI INTERESSE STRATEGICO O RILEVANTE DI PROPRIETA' PUBBLICA DI CUI ALLA MANIFESTAZIONE DI INTERESSE PUBBLICATA CON DD N.313 DEL 30/07/2019.I= MPEGNO DI SPESA PER I COMUNI OGGETTO DEL PRIMO SCORRIMENTO DELLA GRADUATORIA (APPROVATA CON DD N.543 DEL 28/11/2019) DI CUI AL DD N.713 DEL 24/11/2022 CHE HANNO RINNOVATO L'INTERESSE.	2026/0000035/214_00_00/E	3.527,24			U01230	U.2.03.01.02.003
5025	U01230	REALIZZAZIONE DI INTERVENTI PER LA MITIGAZIONE DEL RISCHIO SISMICO E MICROZONAZIONE SISMICA.	U.2.03.01.02.000	2	11	1101	2025	3250003153	25	214			* * ** CONCESSIONE DI CONTRIBUTI FINALIZZATI ALLA REDAZIONE DI PERIZIEPER LA SICUREZZA SISMICA DEGLI EDIFICI/INFRASTRUTTURE DI INTERESSE STRATEGICO O RILEVANTE DI PROPRIETA' PUBBLICA DI CUI ALLA MANIFESTAZIONE DI INTERESSE PUBBLICATA CON DD N.313 DEL 30/07/2019.I= MPEGNO DI SPESA PER I COMUNI OGGETTO DEL PRIMO SCORRIMENTO DELLA GRADUATORIA (APPROVATA CON DD N.543 DEL 28/11/2019) DI CUI AL DD N.713 DEL 24/11/2022 CHE HANNO RINNOVATO L'INTERESSE.	2026/0000035/214_00_00/E	4.034,39			U01230	U.2.03.01.02.003
5026	U01230	REALIZZAZIONE DI INTERVENTI PER LA MITIGAZIONE DEL RISCHIO SISMICO E MICROZONAZIONE SISMICA.	U.2.03.01.02.000	2	11	1101	2025	3250003153	29	214			* * ** CONCESSIONE DI CONTRIBUTI FINALIZZATI ALLA REDAZIONE DI PERIZIEPER LA SICUREZZA SISMICA DEGLI EDIFICI/INFRASTRUTTURE DI INTERESSE STRATEGICO O RILEVANTE DI PROPRIETA' PUBBLICA DI CUI ALLA MANIFESTAZIONE DI INTERESSE PUBBLICATA CON DD N.313 DEL 30/07/2019.I= MPEGNO DI SPESA PER I COMUNI OGGETTO DEL PRIMO SCORRIMENTO DELLA GRADUATORIA (APPROVATA CON DD N.543 DEL 28/11/2019) DI CUI AL DD N.713 DEL 24/11/2022 CHE HANNO RINNOVATO L'INTERESSE.	2026/0000035/214_00_00/E	1.000,00			U01230	U.2.03.01.02.003
5027	U01230	REALIZZAZIONE DI INTERVENTI PER LA MITIGAZIONE DEL RISCHIO SISMICO E MICROZONAZIONE SISMICA.	U.2.03.01.02.000	2	11	1101	2025	3250003153	31	214			* * ** CONCESSIONE DI CONTRIBUTI FINALIZZATI ALLA REDAZIONE DI PERIZIEPER LA SICUREZZA SISMICA DEGLI EDIFICI/INFRASTRUTTURE DI INTERESSE STRATEGICO O RILEVANTE DI PROPRIETA' PUBBLICA DI CUI ALLA MANIFESTAZIONE DI INTERESSE PUBBLICATA CON DD N.313 DEL 30/07/2019.I= MPEGNO DI SPESA PER I COMUNI OGGETTO DEL PRIMO SCORRIMENTO DELLA GRADUATORIA (APPROVATA CON DD N.543 DEL 28/11/2019) DI CUI AL DD N.713 DEL 24/11/2022 CHE HANNO RINNOVATO L'INTERESSE.	2026/0000035/214_00_00/E	15.000,00			U01230	U.2.03.01.02.003
5028	U01230	REALIZZAZIONE DI INTERVENTI PER LA MITIGAZIONE DEL RISCHIO SISMICO E MICROZONAZIONE SISMICA.	U.2.03.01.02.000	2	11	1101	2025	3250003153	32	214			* * ** CONCESSIONE DI CONTRIBUTI FINALIZZATI ALLA REDAZIONE DI PERIZIEPER LA SICUREZZA SISMICA DEGLI EDIFICI/INFRASTRUTTURE DI INTERESSE STRATEGICO O RILEVANTE DI PROPRIETA' PUBBLICA DI CUI ALLA MANIFESTAZIONE DI INTERESSE PUBBLICATA CON DD N.313 DEL 30/07/2019.I= MPEGNO DI SPESA PER I COMUNI OGGETTO DEL PRIMO SCORRIMENTO DELLA GRADUATORIA (APPROVATA CON DD N.543 DEL 28/11/2019) DI CUI AL DD N.713 DEL 24/11/2022 CHE HANNO RINNOVATO L'INTERESSE.	2026/0000035/214_00_00/E	27.767,60			U01230	U.2.03.01.02.003
5029	U01230	REALIZZAZIONE DI INTERVENTI PER LA MITIGAZIONE DEL RISCHIO SISMICO E MICROZONAZIONE SISMICA.	U.2.03.01.02.000	2	11	1101	2025	3250003153	38	214			* * ** CONCESSIONE DI CONTRIBUTI FINALIZZATI ALLA REDAZIONE DI PERIZIEPER LA SICUREZZA SISMICA DEGLI EDIFICI/INFRASTRUTTURE DI INTERESSE STRATEGICO O RILEVANTE DI PROPRIETA' PUBBLICA DI CUI ALLA MANIFESTAZIONE DI INTERESSE PUBBLICATA CON DD N.313 DEL 30/07/2019.I= MPEGNO DI SPESA PER I COMUNI OGGETTO DEL PRIMO SCORRIMENTO DELLA GRADUATORIA (APPROVATA CON DD N.543 DEL 28/11/2019) DI CUI AL DD N.713 DEL 24/11/2022 CHE HANNO RINNOVATO L'INTERESSE.	2026/0000035/214_00_00/E	7.500,00			U01230	U.2.03.01.02.003

fonte: http://burc.regione.campania.it

N.	Capitolo						Impegno							Reimputazione					
	n.	Descrizione	IV livello PdC	Tit.	Miss	Progr	Anno	Numero	Pos.	DIR	Set	Uos	Oggetto impegno	Decreto	2026	2027	2028	Cap Reimp	V livello PdC Reimputazione
5030	U01230	REALIZZAZIONE DI INTERVENTI PER LA MITIGAZIONE DEL RISCHIO SISMICO E MICROZONAZIONE SISMICA.	U.2.03.01.02.000	2	11	1101	2025	3250003153	39	214			* * ** CONCESSIONE DI CONTRIBUTI FINALIZZATI ALLA REDAZIONE DI PERIZIEPER LA SICUREZZA SISMICA DEGLI EDIFICI/INFRASTRUTTURE DI INTERESSE STRATEGICO O RILEVANTE DI PROPRIETA' PUBBLICA DI CUI ALLA MANIFESTAZIONE DI INTERESSE PUBBLICATA CON DD N.313 DEL 30/07/2019.I= MPEGNO DI SPESA PER I COMUNI OGGETTO DEL PRIMO SCORRIMENTO DELLA GRADUATORIA (APPROVATA CON DD N.543 DEL 28/11/2019) DI CUI AL DD N.713 DEL 24/11/2022 CHE HANNO RINNOVATO L'INTERESSE.	2026/0000035/214_00_00/E	11.721,25			U01230	U.2.03.01.02.003
5031	U01230	REALIZZAZIONE DI INTERVENTI PER LA MITIGAZIONE DEL RISCHIO SISMICO E MICROZONAZIONE SISMICA.	U.2.03.01.02.000	2	11	1101	2025	3250003153	41	214			* * ** CONCESSIONE DI CONTRIBUTI FINALIZZATI ALLA REDAZIONE DI PERIZIEPER LA SICUREZZA SISMICA DEGLI EDIFICI/INFRASTRUTTURE DI INTERESSE STRATEGICO O RILEVANTE DI PROPRIETA' PUBBLICA DI CUI ALLA MANIFESTAZIONE DI INTERESSE PUBBLICATA CON DD N.313 DEL 30/07/2019.I= MPEGNO DI SPESA PER I COMUNI OGGETTO DEL PRIMO SCORRIMENTO DELLA GRADUATORIA (APPROVATA CON DD N.543 DEL 28/11/2019) DI CUI AL DD N.713 DEL 24/11/2022 CHE HANNO RINNOVATO L'INTERESSE.	2026/0000035/214_00_00/E	7.922,50			U01230	U.2.03.01.02.003
5032	U01230	REALIZZAZIONE DI INTERVENTI PER LA MITIGAZIONE DEL RISCHIO SISMICO E MICROZONAZIONE SISMICA.	U.2.03.01.02.000	2	11	1101	2025	3250003155	1	214			* * * CONCESSIONE CONTRIBUTI ADEGUAMENTO SISMICO EDIFICI	2026/0000035/214_00_00/E	112.513,24			U01230	U.2.03.01.02.003
5033	U01230	REALIZZAZIONE DI INTERVENTI PER LA MITIGAZIONE DEL RISCHIO SISMICO E MICROZONAZIONE SISMICA.	U.2.03.01.02.000	2	11	1101	2025	3250003155	2	214			* * * CONCESSIONE CONTRIBUTI ADEGUAMENTO SISMICO EDIFICI	2026/0000035/214_00_00/E	462.719,92			U01230	U.2.03.01.02.003
5034	U01230	REALIZZAZIONE DI INTERVENTI PER LA MITIGAZIONE DEL RISCHIO SISMICO E MICROZONAZIONE SISMICA.	U.2.03.01.02.000	2	11	1101	2025	3250003155	3	214			* * * CONCESSIONE CONTRIBUTI ADEGUAMENTO SISMICO EDIFICI	2026/0000035/214_00_00/E	139.482,29			U01230	U.2.03.01.02.003
5035	U01230	REALIZZAZIONE DI INTERVENTI PER LA MITIGAZIONE DEL RISCHIO SISMICO E MICROZONAZIONE SISMICA.	U.2.03.01.02.000	2	11	1101	2025	3250003155	4	214			* * * CONCESSIONE CONTRIBUTI ADEGUAMENTO SISMICO EDIFICI	2026/0000035/214_00_00/E	45.238,37			U01230	U.2.03.01.02.003
5036	U01230	REALIZZAZIONE DI INTERVENTI PER LA MITIGAZIONE DEL RISCHIO SISMICO E MICROZONAZIONE SISMICA.	U.2.03.01.02.000	2	11	1101	2025	3250003155	5	214			* * * CONCESSIONE CONTRIBUTI ADEGUAMENTO SISMICO EDIFICI	2026/0000035/214_00_00/E	854.000,00			U01230	U.2.03.01.02.003
5037	U01230	REALIZZAZIONE DI INTERVENTI PER LA MITIGAZIONE DEL RISCHIO SISMICO E MICROZONAZIONE SISMICA.	U.2.03.01.02.000	2	11	1101	2025	3250003155	7	214			* * * CONCESSIONE CONTRIBUTI ADEGUAMENTO SISMICO EDIFICI	2026/0000035/214_00_00/E	47.646,43			U01230	U.2.03.01.02.003
5038	U01230	REALIZZAZIONE DI INTERVENTI PER LA MITIGAZIONE DEL RISCHIO SISMICO E MICROZONAZIONE SISMICA.	U.2.03.01.02.000	2	11	1101	2025	3250003155	9	214			* * * CONCESSIONE CONTRIBUTI ADEGUAMENTO SISMICO EDIFICI	2026/0000035/214_00_00/E	501.211,42			U01230	U.2.03.01.02.003
5039	U01230	REALIZZAZIONE DI INTERVENTI PER LA MITIGAZIONE DEL RISCHIO SISMICO E MICROZONAZIONE SISMICA.	U.2.03.01.02.000	2	11	1101	2025	3250003155	11	214			* * * CONCESSIONE CONTRIBUTI ADEGUAMENTO SISMICO EDIFICI	2026/0000035/214_00_00/E	121.107,42			U01230	U.2.03.01.02.003
5040	U01230	REALIZZAZIONE DI INTERVENTI PER LA MITIGAZIONE DEL RISCHIO SISMICO E MICROZONAZIONE SISMICA.	U.2.03.01.02.000	2	11	1101	2025	3250003155	12	214			* * * CONCESSIONE CONTRIBUTI ADEGUAMENTO SISMICO EDIFICI	2026/0000035/214_00_00/E	405.410,88			U01230	U.2.03.01.02.003
5041	U01230	REALIZZAZIONE DI INTERVENTI PER LA MITIGAZIONE DEL RISCHIO SISMICO E MICROZONAZIONE SISMICA.	U.2.03.01.02.000	2	11	1101	2025	3250003155	13	214			* * * CONCESSIONE CONTRIBUTI ADEGUAMENTO SISMICO EDIFICI	2026/0000035/214_00_00/E	337.501,38			U01230	U.2.03.01.02.003
5042	U01230	REALIZZAZIONE DI INTERVENTI PER LA MITIGAZIONE DEL RISCHIO SISMICO E MICROZONAZIONE SISMICA.	U.2.03.01.02.000	2	11	1101	2025	3250003155	14	214			* * * CONCESSIONE CONTRIBUTI ADEGUAMENTO SISMICO EDIFICI	2026/0000035/214_00_00/E	164.902,15			U01230	U.2.03.01.02.003
5043	U01230	REALIZZAZIONE DI INTERVENTI PER LA MITIGAZIONE DEL RISCHIO SISMICO E MICROZONAZIONE SISMICA.	U.2.03.01.02.000	2	11	1101	2025	3250003155	16	214			* * * CONCESSIONE CONTRIBUTI ADEGUAMENTO SISMICO EDIFICI	2026/0000035/214_00_00/E	432.888,55			U01230	U.2.03.01.02.003
5044	U01230	REALIZZAZIONE DI INTERVENTI PER LA MITIGAZIONE DEL RISCHIO SISMICO E MICROZONAZIONE SISMICA.	U.2.03.01.02.000	2	11	1101	2025	3250003155	17	214			* * * CONCESSIONE CONTRIBUTI ADEGUAMENTO SISMICO EDIFICI	2026/0000035/214_00_00/E	391.403,60			U01230	U.2.03.01.02.003
5045	U01230	REALIZZAZIONE DI INTERVENTI PER LA MITIGAZIONE DEL RISCHIO SISMICO E MICROZONAZIONE SISMICA.	U.2.03.01.02.000	2	11	1101	2025	3250003155	18	214			* * * CONCESSIONE CONTRIBUTI ADEGUAMENTO SISMICO EDIFICI	2026/0000035/214_00_00/E	393.722,00			U01230	U.2.03.01.02.003
5046	U01230	REALIZZAZIONE DI INTERVENTI PER LA MITIGAZIONE DEL RISCHIO SISMICO E MICROZONAZIONE SISMICA.	U.2.03.01.02.000	2	11	1101	2025	3250003155	19	214			* * * CONCESSIONE CONTRIBUTI ADEGUAMENTO SISMICO EDIFICI	2026/0000035/214_00_00/E	705.075,00			U01230	U.2.03.01.02.003
5047	U01230	REALIZZAZIONE DI INTERVENTI PER LA MITIGAZIONE DEL RISCHIO SISMICO E MICROZONAZIONE SISMICA.	U.2.03.01.02.000	2	11	1101	2025	3250003155	20	214			* * * CONCESSIONE CONTRIBUTI ADEGUAMENTO SISMICO EDIFICI	2026/0000035/214_00_00/E	199.473,08			U01230	U.2.03.01.02.003
5048	U01230	REALIZZAZIONE DI INTERVENTI PER LA MITIGAZIONE DEL RISCHIO SISMICO E MICROZONAZIONE SISMICA.	U.2.03.01.02.000	2	11	1101	2025	3250003155	21	214			* * * CONCESSIONE CONTRIBUTI ADEGUAMENTO SISMICO EDIFICI	2026/0000035/214_00_00/E	151.286,95			U01230	U.2.03.01.02.003
5049	U01230	REALIZZAZIONE DI INTERVENTI PER LA MITIGAZIONE DEL RISCHIO SISMICO E MICROZONAZIONE SISMICA.	U.2.03.01.02.000	2	11	1101	2025	3250003155	22	214			* * * CONCESSIONE CONTRIBUTI ADEGUAMENTO SISMICO EDIFICI	2026/0000035/214_00_00/E	36.983,12			U01230	U.2.03.01.02.003
5050	U01230	REALIZZAZIONE DI INTERVENTI PER LA MITIGAZIONE DEL RISCHIO SISMICO E MICROZONAZIONE SISMICA.	U.2.03.01.02.000	2	11	1101	2025	3250003155	23	214			* * * CONCESSIONE CONTRIBUTI ADEGUAMENTO SISMICO EDIFICI	2026/0000035/214_00_00/E	66.715,71			U01230	U.2.03.01.02.003
5051	U01230	REALIZZAZIONE DI INTERVENTI PER LA MITIGAZIONE DEL RISCHIO SISMICO E MICROZONAZIONE SISMICA.	U.2.03.01.02.000	2	11	1101	2025	3250003155	24	214			* * * CONCESSIONE CONTRIBUTI ADEGUAMENTO SISMICO EDIFICI	2026/0000035/214_00_00/E	154.052,03			U01230	U.2.03.01.02.003
5052	U01230	REALIZZAZIONE DI INTERVENTI PER LA MITIGAZIONE DEL RISCHIO SISMICO E MICROZONAZIONE SISMICA.	U.2.03.01.02.000	2	11	1101	2025	3250003212	1	214			* * ** CONCESSIONE DI CONTRIBUTI FINALIZZATI ALLA REDAZIONE DI PERIZIEPER LA SICUREZZA SISMICA DEGLI EDIFICI/INFRASTRUTTURE DI INTERESSE STRATEGICO O RILEVANTE DI PROPRIETA' PUBBLICA DI CUI ALLA MANIFESTAZIONE DI INTERESSE PUBBLICATA CON DD N.313 DEL 30/07/2019.I= MPEGNO DI SPESA PER I COMUNI OGGETTO DEL PRIMO SCORRIMENTO DELLA GRADUATORIA (APPROVATA CON DD N.543 DEL 28/11/2019) DI CUI AL DD N.713 DEL 24/11/2022 CHE HANNO RINNOVATO L'INTERESSE.	2026/0000035/214_00_00/E	7.500,00			U01230	U.2.03.01.02.003
5053	U01230	REALIZZAZIONE DI INTERVENTI PER LA MITIGAZIONE DEL RISCHIO SISMICO E MICROZONAZIONE SISMICA.	U.2.03.01.02.000	2	11	1101	2025	3250003212	2	214			* * ** CONCESSIONE DI CONTRIBUTI FINALIZZATI ALLA REDAZIONE DI PERIZIEPER LA SICUREZZA SISMICA DEGLI EDIFICI/INFRASTRUTTURE DI INTERESSE STRATEGICO O RILEVANTE DI PROPRIETA' PUBBLICA DI CUI ALLA MANIFESTAZIONE DI INTERESSE PUBBLICATA CON DD N.313 DEL 30/07/2019.I= MPEGNO DI SPESA PER I COMUNI OGGETTO DEL PRIMO SCORRIMENTO DELLA GRADUATORIA (APPROVATA CON DD N.543 DEL 28/11/2019) DI CUI AL DD N.713 DEL 24/11/2022 CHE HANNO RINNOVATO L'INTERESSE.	2026/0000035/214_00_00/E	25.719,80			U01230	U.2.03.01.02.003
5054	U01230	REALIZZAZIONE DI INTERVENTI PER LA MITIGAZIONE DEL RISCHIO SISMICO E MICROZONAZIONE SISMICA.	U.2.03.01.02.000	2	11	1101	2025	3250003213	1	214			* * * CONCESSIONE CONTRIBUTI ADEGUAMENTO SISMICO EDIFICI	2026/0000035/214_00_00/E	76.499,57			U01230	U.2.03.01.02.003
5055	U01230	REALIZZAZIONE DI INTERVENTI PER LA MITIGAZIONE DEL RISCHIO SISMICO E MICROZONAZIONE SISMICA.	U.2.03.01.02.000	2	11	1101	2025	3250003213	2	214			* * * CONCESSIONE CONTRIBUTI ADEGUAMENTO SISMICO EDIFICI	2026/0000035/214_00_00/E	96.653,90			U01230	U.2.03.01.02.003

fonte: http://burc.regione.campania.it

N.	Capitolo						Impegno							Reimputazione					
	n.	Descrizione	IV livello PdC	Tit.	Miss	Progr	Anno	Numero	Pos.	DIR	Set	Uos	Oggetto impegno	Decreto	2026	2027	2028	Cap Reimp	V livello PdC Reimputazione
5056	U01230	REALIZZAZIONE DI INTERVENTI PER LA MITIGAZIONE DEL RISCHIO SISMICO E MICROZONAZIONE SISMICA.	U.2.03.01.02.000	2	11	1101	2025	3250003295	1	214			** ATTUAZIONE OCDPC 780/2021 E DGR 757/2023. CONCESSIONE AI COMUNI DI CONTRIBUTI FINALIZZATI ALL'ESECUZIONE DI INTERVENTI LOCALIO MIGLIORAMENTO O ADEGUAMENTO SISMICO O DEMOLIZIONE E RICOSTRUZIONE DI EDIFICI E INFRASTRUTTURE DI INTERESSE STRATEGICO. MANIFEST AZIONE DI INTERESSE APPROVATA CON D.D. 128 DEL 12/04/2024. APPROVAZIONE ELENCHI, CONCESSIONE PROVVISORIA DEL CONTRIBUTO E IMPEGNO DI SPESA.	2026/0000035/214_00_00/E	365.343,75			U01230	U.2.03.01.02.003
5057	U01230	REALIZZAZIONE DI INTERVENTI PER LA MITIGAZIONE DEL RISCHIO SISMICO E MICROZONAZIONE SISMICA.	U.2.03.01.02.000	2	11	1101	2025	3250003295	2	214			** ATTUAZIONE OCDPC 780/2021 E DGR 757/2023. CONCESSIONE AI COMUNI DI CONTRIBUTI FINALIZZATI ALL'ESECUZIONE DI INTERVENTI LOCALIO MIGLIORAMENTO O ADEGUAMENTO SISMICO O DEMOLIZIONE E RICOSTRUZIONE DI EDIFICI E INFRASTRUTTURE DI INTERESSE STRATEGICO. MANIFEST AZIONE DI INTERESSE APPROVATA CON D.D. 128 DEL 12/04/2024. APPROVAZIONE ELENCHI, CONCESSIONE PROVVISORIA DEL CONTRIBUTO E IMPEGNO DI SPESA.	2026/0000035/214_00_00/E	410.915,00			U01230	U.2.03.01.02.003
5058	U01230	REALIZZAZIONE DI INTERVENTI PER LA MITIGAZIONE DEL RISCHIO SISMICO E MICROZONAZIONE SISMICA.	U.2.03.01.02.000	2	11	1101	2025	3250003295	3	214			** ATTUAZIONE OCDPC 780/2021 E DGR 757/2023. CONCESSIONE AI COMUNI DI CONTRIBUTI FINALIZZATI ALL'ESECUZIONE DI INTERVENTI LOCALIO MIGLIORAMENTO O ADEGUAMENTO SISMICO O DEMOLIZIONE E RICOSTRUZIONE DI EDIFICI E INFRASTRUTTURE DI INTERESSE STRATEGICO. MANIFEST AZIONE DI INTERESSE APPROVATA CON D.D. 128 DEL 12/04/2024. APPROVAZIONE ELENCHI, CONCESSIONE PROVVISORIA DEL CONTRIBUTO E IMPEGNO DI SPESA.	2026/0000035/214_00_00/E	711.197,09			U01230	U.2.03.01.02.003
5059	U01230	REALIZZAZIONE DI INTERVENTI PER LA MITIGAZIONE DEL RISCHIO SISMICO E MICROZONAZIONE SISMICA.	U.2.03.01.02.000	2	11	1101	2025	3250003295	4	214			** ATTUAZIONE OCDPC 780/2021 E DGR 757/2023. CONCESSIONE AI COMUNI DI CONTRIBUTI FINALIZZATI ALL'ESECUZIONE DI INTERVENTI LOCALIO MIGLIORAMENTO O ADEGUAMENTO SISMICO O DEMOLIZIONE E RICOSTRUZIONE DI EDIFICI E INFRASTRUTTURE DI INTERESSE STRATEGICO. MANIFEST AZIONE DI INTERESSE APPROVATA CON D.D. 128 DEL 12/04/2024. APPROVAZIONE ELENCHI, CONCESSIONE PROVVISORIA DEL CONTRIBUTO E IMPEGNO DI SPESA.	2026/0000035/214_00_00/E	749.737,97			U01230	U.2.03.01.02.003
5060	U01230	REALIZZAZIONE DI INTERVENTI PER LA MITIGAZIONE DEL RISCHIO SISMICO E MICROZONAZIONE SISMICA.	U.2.03.01.02.000	2	11	1101	2025	3250003295	5	214			** ATTUAZIONE OCDPC 780/2021 E DGR 757/2023. CONCESSIONE AI COMUNI DI CONTRIBUTI FINALIZZATI ALL'ESECUZIONE DI INTERVENTI LOCALIO MIGLIORAMENTO O ADEGUAMENTO SISMICO O DEMOLIZIONE E RICOSTRUZIONE DI EDIFICI E INFRASTRUTTURE DI INTERESSE STRATEGICO. MANIFEST AZIONE DI INTERESSE APPROVATA CON D.D. 128 DEL 12/04/2024. APPROVAZIONE ELENCHI, CONCESSIONE PROVVISORIA DEL CONTRIBUTO E IMPEGNO DI SPESA.	2026/0000035/214_00_00/E	1.500.000,00			U01230	U.2.03.01.02.003
5061	U01230	REALIZZAZIONE DI INTERVENTI PER LA MITIGAZIONE DEL RISCHIO SISMICO E MICROZONAZIONE SISMICA.	U.2.03.01.02.000	2	11	1101	2025	3250003295	6	214			** ATTUAZIONE OCDPC 780/2021 E DGR 757/2023. CONCESSIONE AI COMUNI DI CONTRIBUTI FINALIZZATI ALL'ESECUZIONE DI INTERVENTI LOCALIO MIGLIORAMENTO O ADEGUAMENTO SISMICO O DEMOLIZIONE E RICOSTRUZIONE DI EDIFICI E INFRASTRUTTURE DI INTERESSE STRATEGICO. MANIFEST AZIONE DI INTERESSE APPROVATA CON D.D. 128 DEL 12/04/2024. APPROVAZIONE ELENCHI, CONCESSIONE PROVVISORIA DEL CONTRIBUTO E IMPEGNO DI SPESA.	2026/0000035/214_00_00/E	174.387,73			U01230	U.2.03.01.02.003
5062	U01230	REALIZZAZIONE DI INTERVENTI PER LA MITIGAZIONE DEL RISCHIO SISMICO E MICROZONAZIONE SISMICA.	U.2.03.01.02.000	2	11	1101	2025	3250003295	7	214			** ATTUAZIONE OCDPC 780/2021 E DGR 757/2023. CONCESSIONE AI COMUNI DI CONTRIBUTI FINALIZZATI ALL'ESECUZIONE DI INTERVENTI LOCALIO MIGLIORAMENTO O ADEGUAMENTO SISMICO O DEMOLIZIONE E RICOSTRUZIONE DI EDIFICI E INFRASTRUTTURE DI INTERESSE STRATEGICO. MANIFEST AZIONE DI INTERESSE APPROVATA CON D.D. 128 DEL 12/04/2024. APPROVAZIONE ELENCHI, CONCESSIONE PROVVISORIA DEL CONTRIBUTO E IMPEGNO DI SPESA.	2026/0000035/214_00_00/E	420.885,00			U01230	U.2.03.01.02.003
5063	U01230	REALIZZAZIONE DI INTERVENTI PER LA MITIGAZIONE DEL RISCHIO SISMICO E MICROZONAZIONE SISMICA.	U.2.03.01.02.000	2	11	1101	2025	3250003295	8	214			** ATTUAZIONE OCDPC 780/2021 E DGR 757/2023. CONCESSIONE AI COMUNI DI CONTRIBUTI FINALIZZATI ALL'ESECUZIONE DI INTERVENTI LOCALIO MIGLIORAMENTO O ADEGUAMENTO SISMICO O DEMOLIZIONE E RICOSTRUZIONE DI EDIFICI E INFRASTRUTTURE DI INTERESSE STRATEGICO. MANIFEST AZIONE DI INTERESSE APPROVATA CON D.D. 128 DEL 12/04/2024. APPROVAZIONE ELENCHI, CONCESSIONE PROVVISORIA DEL CONTRIBUTO E IMPEGNO DI SPESA.	2026/0000035/214_00_00/E	570.375,00			U01230	U.2.03.01.02.003
5064	U01230	REALIZZAZIONE DI INTERVENTI PER LA MITIGAZIONE DEL RISCHIO SISMICO E MICROZONAZIONE SISMICA.	U.2.03.01.02.000	2	11	1101	2025	3250003295	9	214			** ATTUAZIONE OCDPC 780/2021 E DGR 757/2023. CONCESSIONE AI COMUNI DI CONTRIBUTI FINALIZZATI ALL'ESECUZIONE DI INTERVENTI LOCALIO MIGLIORAMENTO O ADEGUAMENTO SISMICO O DEMOLIZIONE E RICOSTRUZIONE DI EDIFICI E INFRASTRUTTURE DI INTERESSE STRATEGICO. MANIFEST AZIONE DI INTERESSE APPROVATA CON D.D. 128 DEL 12/04/2024. APPROVAZIONE ELENCHI, CONCESSIONE PROVVISORIA DEL CONTRIBUTO E IMPEGNO DI SPESA.	2026/0000035/214_00_00/E	1.499.604,43			U01230	U.2.03.01.02.003
5065	U01230	REALIZZAZIONE DI INTERVENTI PER LA MITIGAZIONE DEL RISCHIO SISMICO E MICROZONAZIONE SISMICA.	U.2.03.01.02.000	2	11	1101	2025	3250003295	10	214			** ATTUAZIONE OCDPC 780/2021 E DGR 757/2023. CONCESSIONE AI COMUNI DI CONTRIBUTI FINALIZZATI ALL'ESECUZIONE DI INTERVENTI LOCALIO MIGLIORAMENTO O ADEGUAMENTO SISMICO O DEMOLIZIONE E RICOSTRUZIONE DI EDIFICI E INFRASTRUTTURE DI INTERESSE STRATEGICO. MANIFEST AZIONE DI INTERESSE APPROVATA CON D.D. 128 DEL 12/04/2024. APPROVAZIONE ELENCHI, CONCESSIONE PROVVISORIA DEL CONTRIBUTO E IMPEGNO DI SPESA.	2026/0000035/214_00_00/E	773.437,50			U01230	U.2.03.01.02.003

fonte: http://burc.regione.campania.it

N.	Capitolo						Impegno							Reimputazione					
	n.	Descrizione	IV livello PdC	Tit.	Miss	Progr	Anno	Numero	Pos.	DIR	Set	Uos	Oggetto impegno	Decreto	2026	2027	2028	Cap Reimp	V livello PdC Reimputazione
5066	U01230	REALIZZAZIONE DI INTERVENTI PER LA MITIGAZIONE DEL RISCHIO SISMICO E MICROZONAZIONE SISMICA.	U.2.03.01.02.000	2	11	1101	2025	3250003295	11	214			** ATTUAZIONE OCDPC 780/2021 E DGR 757/2023. CONCESSIONE AI COMUNI DI CONTRIBUTI FINALIZZATI ALL'ESECUZIONE DI INTERVENTI LOCALIO MIGLIORAMENTO O ADEGUAMENTO SISMICO O DEMOLIZIONE E RICOSTRUZIONE DI EDIFICI E INFRASTRUTTURE DI INTERESSE STRATEGICO. MANIFEST AZIONE DI INTERESSE APPROVATA CON D.D. 128 DEL 12/04/2024. APPROVAZIONE ELENCHI, CONCESSIONE PROVVISORIA DEL CONTRIBUTO E IMPEGNO DI SPESA.	2026/0000035/214_00_00/E	1.462.695,00			U01230	U.2.03.01.02.003
5067	U01230	REALIZZAZIONE DI INTERVENTI PER LA MITIGAZIONE DEL RISCHIO SISMICO E MICROZONAZIONE SISMICA.	U.2.03.01.02.000	2	11	1101	2025	3250003295	12	214			** ATTUAZIONE OCDPC 780/2021 E DGR 757/2023. CONCESSIONE AI COMUNI DI CONTRIBUTI FINALIZZATI ALL'ESECUZIONE DI INTERVENTI LOCALIO MIGLIORAMENTO O ADEGUAMENTO SISMICO O DEMOLIZIONE E RICOSTRUZIONE DI EDIFICI E INFRASTRUTTURE DI INTERESSE STRATEGICO. MANIFEST AZIONE DI INTERESSE APPROVATA CON D.D. 128 DEL 12/04/2024. APPROVAZIONE ELENCHI, CONCESSIONE PROVVISORIA DEL CONTRIBUTO E IMPEGNO DI SPESA.	2026/0000035/214_00_00/E	398.109,37			U01230	U.2.03.01.02.003
5068	U01230	REALIZZAZIONE DI INTERVENTI PER LA MITIGAZIONE DEL RISCHIO SISMICO E MICROZONAZIONE SISMICA.	U.2.03.01.02.000	2	11	1101	2025	3250003295	13	214			** ATTUAZIONE OCDPC 780/2021 E DGR 757/2023. CONCESSIONE AI COMUNI DI CONTRIBUTI FINALIZZATI ALL'ESECUZIONE DI INTERVENTI LOCALIO MIGLIORAMENTO O ADEGUAMENTO SISMICO O DEMOLIZIONE E RICOSTRUZIONE DI EDIFICI E INFRASTRUTTURE DI INTERESSE STRATEGICO. MANIFEST AZIONE DI INTERESSE APPROVATA CON D.D. 128 DEL 12/04/2024. APPROVAZIONE ELENCHI, CONCESSIONE PROVVISORIA DEL CONTRIBUTO E IMPEGNO DI SPESA.	2026/0000035/214_00_00/E	1.500.000,00			U01230	U.2.03.01.02.003
5069	U01230	REALIZZAZIONE DI INTERVENTI PER LA MITIGAZIONE DEL RISCHIO SISMICO E MICROZONAZIONE SISMICA.	U.2.03.01.02.000	2	11	1101	2025	3250003295	14	214			** ATTUAZIONE OCDPC 780/2021 E DGR 757/2023. CONCESSIONE AI COMUNI DI CONTRIBUTI FINALIZZATI ALL'ESECUZIONE DI INTERVENTI LOCALIO MIGLIORAMENTO O ADEGUAMENTO SISMICO O DEMOLIZIONE E RICOSTRUZIONE DI EDIFICI E INFRASTRUTTURE DI INTERESSE STRATEGICO. MANIFEST AZIONE DI INTERESSE APPROVATA CON D.D. 128 DEL 12/04/2024. APPROVAZIONE ELENCHI, CONCESSIONE PROVVISORIA DEL CONTRIBUTO E IMPEGNO DI SPESA.	2026/0000035/214_00_00/E	746.718,75			U01230	U.2.03.01.02.003
5070	U01230	REALIZZAZIONE DI INTERVENTI PER LA MITIGAZIONE DEL RISCHIO SISMICO E MICROZONAZIONE SISMICA.	U.2.03.01.02.000	2	11	1101	2025	3250003295	15	214			** ATTUAZIONE OCDPC 780/2021 E DGR 757/2023. CONCESSIONE AI COMUNI DI CONTRIBUTI FINALIZZATI ALL'ESECUZIONE DI INTERVENTI LOCALIO MIGLIORAMENTO O ADEGUAMENTO SISMICO O DEMOLIZIONE E RICOSTRUZIONE DI EDIFICI E INFRASTRUTTURE DI INTERESSE STRATEGICO. MANIFEST AZIONE DI INTERESSE APPROVATA CON D.D. 128 DEL 12/04/2024. APPROVAZIONE ELENCHI, CONCESSIONE PROVVISORIA DEL CONTRIBUTO E IMPEGNO DI SPESA.	2026/0000035/214_00_00/E	286.641,56			U01230	U.2.03.01.02.003
5071	U01230	REALIZZAZIONE DI INTERVENTI PER LA MITIGAZIONE DEL RISCHIO SISMICO E MICROZONAZIONE SISMICA.	U.2.03.01.02.000	2	11	1101	2025	3250003295	16	214			** ATTUAZIONE OCDPC 780/2021 E DGR 757/2023. CONCESSIONE AI COMUNI DI CONTRIBUTI FINALIZZATI ALL'ESECUZIONE DI INTERVENTI LOCALIO MIGLIORAMENTO O ADEGUAMENTO SISMICO O DEMOLIZIONE E RICOSTRUZIONE DI EDIFICI E INFRASTRUTTURE DI INTERESSE STRATEGICO. MANIFEST AZIONE DI INTERESSE APPROVATA CON D.D. 128 DEL 12/04/2024. APPROVAZIONE ELENCHI, CONCESSIONE PROVVISORIA DEL CONTRIBUTO E IMPEGNO DI SPESA.	2026/0000035/214_00_00/E	423.703,12			U01230	U.2.03.01.02.003
5072	U01230	REALIZZAZIONE DI INTERVENTI PER LA MITIGAZIONE DEL RISCHIO SISMICO E MICROZONAZIONE SISMICA.	U.2.03.01.02.000	2	11	1101	2025	3250003300	1	214			* MIGLIORAMENTO E ADEGUAMENTO SISMICO	2026/0000035/214_00_00/E	12.375,00			U01230	U.2.03.01.02.003
5073	U01230	REALIZZAZIONE DI INTERVENTI PER LA MITIGAZIONE DEL RISCHIO SISMICO E MICROZONAZIONE SISMICA.	U.2.03.01.02.000	2	11	1101	2025	3250003300	2	214			* MIGLIORAMENTO E ADEGUAMENTO SISMICO	2026/0000035/214_00_00/E	20.250,00			U01230	U.2.03.01.02.003
5074	U01230	REALIZZAZIONE DI INTERVENTI PER LA MITIGAZIONE DEL RISCHIO SISMICO E MICROZONAZIONE SISMICA.	U.2.03.01.02.000	2	11	1101	2025	3250003300	4	214			* MIGLIORAMENTO E ADEGUAMENTO SISMICO	2026/0000035/214_00_00/E	20.250,00			U01230	U.2.03.01.02.003
5075	U01230	REALIZZAZIONE DI INTERVENTI PER LA MITIGAZIONE DEL RISCHIO SISMICO E MICROZONAZIONE SISMICA.	U.2.03.01.02.000	2	11	1101	2025	3250003300	6	214			* MIGLIORAMENTO E ADEGUAMENTO SISMICO	2026/0000035/214_00_00/E	27.750,00			U01230	U.2.03.01.02.003
5076	U01230	REALIZZAZIONE DI INTERVENTI PER LA MITIGAZIONE DEL RISCHIO SISMICO E MICROZONAZIONE SISMICA.	U.2.03.01.02.000	2	11	1101	2025	3250003300	7	214			* MIGLIORAMENTO E ADEGUAMENTO SISMICO	2026/0000035/214_00_00/E	20.250,00			U01230	U.2.03.01.02.003
5077	U01230	REALIZZAZIONE DI INTERVENTI PER LA MITIGAZIONE DEL RISCHIO SISMICO E MICROZONAZIONE SISMICA.	U.2.03.01.02.000	2	11	1101	2025	3250003300	8	214			* MIGLIORAMENTO E ADEGUAMENTO SISMICO	2026/0000035/214_00_00/E	12.375,00			U01230	U.2.03.01.02.003
5078	U01230	REALIZZAZIONE DI INTERVENTI PER LA MITIGAZIONE DEL RISCHIO SISMICO E MICROZONAZIONE SISMICA.	U.2.03.01.02.000	2	11	1101	2025	3250003300	9	214			* MIGLIORAMENTO E ADEGUAMENTO SISMICO	2026/0000035/214_00_00/E	20.250,00			U01230	U.2.03.01.02.003
5079	U01230	REALIZZAZIONE DI INTERVENTI PER LA MITIGAZIONE DEL RISCHIO SISMICO E MICROZONAZIONE SISMICA.	U.2.03.01.02.000	2	11	1101	2025	3250003300	10	214			* MIGLIORAMENTO E ADEGUAMENTO SISMICO	2026/0000035/214_00_00/E	11.250,00			U01230	U.2.03.01.02.003
5080	U01230	REALIZZAZIONE DI INTERVENTI PER LA MITIGAZIONE DEL RISCHIO SISMICO E MICROZONAZIONE SISMICA.	U.2.03.01.02.000	2	11	1101	2025	3250003300	12	214			* MIGLIORAMENTO E ADEGUAMENTO SISMICO	2026/0000035/214_00_00/E	20.250,00			U01230	U.2.03.01.02.003
5081	U01230	REALIZZAZIONE DI INTERVENTI PER LA MITIGAZIONE DEL RISCHIO SISMICO E MICROZONAZIONE SISMICA.	U.2.03.01.02.000	2	11	1101	2025	3250003300	13	214			* MIGLIORAMENTO E ADEGUAMENTO SISMICO	2026/0000035/214_00_00/E	17.250,00			U01230	U.2.03.01.02.003
5082	U01230	REALIZZAZIONE DI INTERVENTI PER LA MITIGAZIONE DEL RISCHIO SISMICO E MICROZONAZIONE SISMICA.	U.2.03.01.02.000	2	11	1101	2025	3250003300	17	214			* MIGLIORAMENTO E ADEGUAMENTO SISMICO	2026/0000035/214_00_00/E	11.250,00			U01230	U.2.03.01.02.003
5083	U01230	REALIZZAZIONE DI INTERVENTI PER LA MITIGAZIONE DEL RISCHIO SISMICO E MICROZONAZIONE SISMICA.	U.2.03.01.02.000	2	11	1101	2025	3250003300	18	214			* MIGLIORAMENTO E ADEGUAMENTO SISMICO	2026/0000035/214_00_00/E	20.250,00			U01230	U.2.03.01.02.003
5084	U01230	REALIZZAZIONE DI INTERVENTI PER LA MITIGAZIONE DEL RISCHIO SISMICO E MICROZONAZIONE SISMICA.	U.2.03.01.02.000	2	11	1101	2025	3250003300	19	214			* MIGLIORAMENTO E ADEGUAMENTO SISMICO	2026/0000035/214_00_00/E	11.250,00			U01230	U.2.03.01.02.003
5085	U01230	REALIZZAZIONE DI INTERVENTI PER LA MITIGAZIONE DEL RISCHIO SISMICO E MICROZONAZIONE SISMICA.	U.2.03.01.02.000	2	11	1101	2025	3250003300	20	214			* MIGLIORAMENTO E ADEGUAMENTO SISMICO	2026/0000035/214_00_00/E	12.375,00			U01230	U.2.03.01.02.003
5086	U01230	REALIZZAZIONE DI INTERVENTI PER LA MITIGAZIONE DEL RISCHIO SISMICO E MICROZONAZIONE SISMICA.	U.2.03.01.02.000	2	11	1101	2025	3250003300	21	214			* MIGLIORAMENTO E ADEGUAMENTO SISMICO	2026/0000035/214_00_00/E	32.250,00			U01230	U.2.03.01.02.003
5087	U01230	REALIZZAZIONE DI INTERVENTI PER LA MITIGAZIONE DEL RISCHIO SISMICO E MICROZONAZIONE SISMICA.	U.2.03.01.02.000	2	11	1101	2025	3250003300	23	214			* MIGLIORAMENTO E ADEGUAMENTO SISMICO	2026/0000035/214_00_00/E	24.750,00			U01230	U.2.03.01.02.003
5088	U01230	REALIZZAZIONE DI INTERVENTI PER LA MITIGAZIONE DEL RISCHIO SISMICO E MICROZONAZIONE SISMICA.	U.2.03.01.02.000	2	11	1101	2025	3250003300	24	214			* MIGLIORAMENTO E ADEGUAMENTO SISMICO	2026/0000035/214_00_00/E	7.031,25			U01230	U.2.03.01.02.003
5089	U01230	REALIZZAZIONE DI INTERVENTI PER LA MITIGAZIONE DEL RISCHIO SISMICO E MICROZONAZIONE SISMICA.	U.2.03.01.02.000	2	11	1101	2025	3250003300	25	214			* MIGLIORAMENTO E ADEGUAMENTO SISMICO	2026/0000035/214_00_00/E	11.250,00			U01230	U.2.03.01.02.003
5090	U01230	REALIZZAZIONE DI INTERVENTI PER LA MITIGAZIONE DEL RISCHIO SISMICO E MICROZONAZIONE SISMICA.	U.2.03.01.02.000	2	11	1101	2025	3250003300	27	214			* MIGLIORAMENTO E ADEGUAMENTO SISMICO	2026/0000035/214_00_00/E	14.250,00			U01230	U.2.03.01.02.003

fonte: http://burc.regione.campania.it

N.	Capitolo						Impegno							Reimputazione					
	n.	Descrizione	IV livello PdC	Tit.	Miss	Progr	Anno	Numero	Pos.	DIR	Set	Uos	Oggetto impegno	Decreto	2026	2027	2028	Cap Reimp	V livello PdC Reimputazione
5091	U01230	REALIZZAZIONE DI INTERVENTI PER LA MITIGAZIONE DEL RISCHIO SISMICO E MICROZONAZIONE SISMICA.	U.2.03.01.02.000	2	11	1101	2025	3250003300	28	214			* MIGLIORAMENTO E ADEGUAMENTO SISMICO	2026/0000035/214_00_00/E	14.250,00			U01230	U.2.03.01.02.003
5092	U01230	REALIZZAZIONE DI INTERVENTI PER LA MITIGAZIONE DEL RISCHIO SISMICO E MICROZONAZIONE SISMICA.	U.2.03.01.02.000	2	11	1101	2025	3250003300	29	214			* MIGLIORAMENTO E ADEGUAMENTO SISMICO	2026/0000035/214_00_00/E	20.250,00			U01230	U.2.03.01.02.003
5093	U01230	REALIZZAZIONE DI INTERVENTI PER LA MITIGAZIONE DEL RISCHIO SISMICO E MICROZONAZIONE SISMICA.	U.2.03.01.02.000	2	11	1101	2025	3250003300	31	214			* MIGLIORAMENTO E ADEGUAMENTO SISMICO	2026/0000035/214_00_00/E	14.250,00			U01230	U.2.03.01.02.003
5094	U01230	REALIZZAZIONE DI INTERVENTI PER LA MITIGAZIONE DEL RISCHIO SISMICO E MICROZONAZIONE SISMICA.	U.2.03.01.02.000	2	11	1101	2025	3250003300	33	214			* MIGLIORAMENTO E ADEGUAMENTO SISMICO	2026/0000035/214_00_00/E	10.125,00			U01230	U.2.03.01.02.003
5095	U01230	REALIZZAZIONE DI INTERVENTI PER LA MITIGAZIONE DEL RISCHIO SISMICO E MICROZONAZIONE SISMICA.	U.2.03.01.02.000	2	11	1101	2025	3250003300	34	214			* MIGLIORAMENTO E ADEGUAMENTO SISMICO	2026/0000035/214_00_00/E	20.250,00			U01230	U.2.03.01.02.003
5096	U01230	REALIZZAZIONE DI INTERVENTI PER LA MITIGAZIONE DEL RISCHIO SISMICO E MICROZONAZIONE SISMICA.	U.2.03.01.02.000	2	11	1101	2025	3250003300	35	214			* MIGLIORAMENTO E ADEGUAMENTO SISMICO	2026/0000035/214_00_00/E	20.250,00			U01230	U.2.03.01.02.003
5097	U01230	REALIZZAZIONE DI INTERVENTI PER LA MITIGAZIONE DEL RISCHIO SISMICO E MICROZONAZIONE SISMICA.	U.2.03.01.02.000	2	11	1101	2025	3250003300	36	214			* MIGLIORAMENTO E ADEGUAMENTO SISMICO	2026/0000035/214_00_00/E	11.250,00			U01230	U.2.03.01.02.003
5098	U01230	REALIZZAZIONE DI INTERVENTI PER LA MITIGAZIONE DEL RISCHIO SISMICO E MICROZONAZIONE SISMICA.	U.2.03.01.02.000	2	11	1101	2025	3250003300	37	214			* MIGLIORAMENTO E ADEGUAMENTO SISMICO	2026/0000035/214_00_00/E	10.125,00			U01230	U.2.03.01.02.003
5099	U01230	REALIZZAZIONE DI INTERVENTI PER LA MITIGAZIONE DEL RISCHIO SISMICO E MICROZONAZIONE SISMICA.	U.2.03.01.02.000	2	11	1101	2025	3250003300	38	214			* MIGLIORAMENTO E ADEGUAMENTO SISMICO	2026/0000035/214_00_00/E	18.750,00			U01230	U.2.03.01.02.003
5100	U01230	REALIZZAZIONE DI INTERVENTI PER LA MITIGAZIONE DEL RISCHIO SISMICO E MICROZONAZIONE SISMICA.	U.2.03.01.02.000	2	11	1101	2025	3250003300	39	214			* MIGLIORAMENTO E ADEGUAMENTO SISMICO	2026/0000035/214_00_00/E	24.750,00			U01230	U.2.03.01.02.003
5101	U01230	REALIZZAZIONE DI INTERVENTI PER LA MITIGAZIONE DEL RISCHIO SISMICO E MICROZONAZIONE SISMICA.	U.2.03.01.02.000	2	11	1101	2025	3250003300	41	214			* MIGLIORAMENTO E ADEGUAMENTO SISMICO	2026/0000035/214_00_00/E	14.250,00			U01230	U.2.03.01.02.003
5102	U01230	REALIZZAZIONE DI INTERVENTI PER LA MITIGAZIONE DEL RISCHIO SISMICO E MICROZONAZIONE SISMICA.	U.2.03.01.02.000	2	11	1101	2025	3250003300	42	214			* MIGLIORAMENTO E ADEGUAMENTO SISMICO	2026/0000035/214_00_00/E	24.750,00			U01230	U.2.03.01.02.003
5103	U01230	REALIZZAZIONE DI INTERVENTI PER LA MITIGAZIONE DEL RISCHIO SISMICO E MICROZONAZIONE SISMICA.	U.2.03.01.02.000	2	11	1101	2025	3250003300	43	214			* MIGLIORAMENTO E ADEGUAMENTO SISMICO	2026/0000035/214_00_00/E	17.250,00			U01230	U.2.03.01.02.003
5104	U01230	REALIZZAZIONE DI INTERVENTI PER LA MITIGAZIONE DEL RISCHIO SISMICO E MICROZONAZIONE SISMICA.	U.2.03.01.02.000	2	11	1101	2025	3250003300	44	214			* MIGLIORAMENTO E ADEGUAMENTO SISMICO	2026/0000035/214_00_00/E	17.250,00			U01230	U.2.03.01.02.003
5105	U01230	REALIZZAZIONE DI INTERVENTI PER LA MITIGAZIONE DEL RISCHIO SISMICO E MICROZONAZIONE SISMICA.	U.2.03.01.02.000	2	11	1101	2025	3250003300	45	214			* MIGLIORAMENTO E ADEGUAMENTO SISMICO	2026/0000035/214_00_00/E	7.125,00			U01230	U.2.03.01.02.003
5106	U01230	REALIZZAZIONE DI INTERVENTI PER LA MITIGAZIONE DEL RISCHIO SISMICO E MICROZONAZIONE SISMICA.	U.2.03.01.02.000	2	11	1101	2025	3250003300	48	214			* MIGLIORAMENTO E ADEGUAMENTO SISMICO	2026/0000035/214_00_00/E	5.625,00			U01230	U.2.03.01.02.003
5107	U01230	REALIZZAZIONE DI INTERVENTI PER LA MITIGAZIONE DEL RISCHIO SISMICO E MICROZONAZIONE SISMICA.	U.2.03.01.02.000	2	11	1101	2025	3250003300	49	214			* MIGLIORAMENTO E ADEGUAMENTO SISMICO	2026/0000035/214_00_00/E	8.437,50			U01230	U.2.03.01.02.003
5108	U01230	REALIZZAZIONE DI INTERVENTI PER LA MITIGAZIONE DEL RISCHIO SISMICO E MICROZONAZIONE SISMICA.	U.2.03.01.02.000	2	11	1101	2025	3250003300	50	214			* MIGLIORAMENTO E ADEGUAMENTO SISMICO	2026/0000035/214_00_00/E	14.250,00			U01230	U.2.03.01.02.003
5109	U01230	REALIZZAZIONE DI INTERVENTI PER LA MITIGAZIONE DEL RISCHIO SISMICO E MICROZONAZIONE SISMICA.	U.2.03.01.02.000	2	11	1101	2025	3250003300	52	214			* MIGLIORAMENTO E ADEGUAMENTO SISMICO	2026/0000035/214_00_00/E	20.250,00			U01230	U.2.03.01.02.003
5110	U01230	REALIZZAZIONE DI INTERVENTI PER LA MITIGAZIONE DEL RISCHIO SISMICO E MICROZONAZIONE SISMICA.	U.2.03.01.02.000	2	11	1101	2025	3250003300	53	214			* MIGLIORAMENTO E ADEGUAMENTO SISMICO	2026/0000035/214_00_00/E	14.250,00			U01230	U.2.03.01.02.003
5111	U01230	REALIZZAZIONE DI INTERVENTI PER LA MITIGAZIONE DEL RISCHIO SISMICO E MICROZONAZIONE SISMICA.	U.2.03.01.02.000	2	11	1101	2025	3250003300	54	214			* MIGLIORAMENTO E ADEGUAMENTO SISMICO	2026/0000035/214_00_00/E	24.750,00			U01230	U.2.03.01.02.003
5112	U01230	REALIZZAZIONE DI INTERVENTI PER LA MITIGAZIONE DEL RISCHIO SISMICO E MICROZONAZIONE SISMICA.	U.2.03.01.02.000	2	11	1101	2025	3250003300	55	214			* MIGLIORAMENTO E ADEGUAMENTO SISMICO	2026/0000035/214_00_00/E	8.625,00			U01230	U.2.03.01.02.003
5113	U01230	REALIZZAZIONE DI INTERVENTI PER LA MITIGAZIONE DEL RISCHIO SISMICO E MICROZONAZIONE SISMICA.	U.2.03.01.02.000	2	11	1101	2025	3250003300	56	214			* MIGLIORAMENTO E ADEGUAMENTO SISMICO	2026/0000035/214_00_00/E	7.500,00			U01230	U.2.03.01.02.003
5114	U01230	REALIZZAZIONE DI INTERVENTI PER LA MITIGAZIONE DEL RISCHIO SISMICO E MICROZONAZIONE SISMICA.	U.2.03.01.02.000	2	11	1101	2025	3250003300	58	214			* MIGLIORAMENTO E ADEGUAMENTO SISMICO	2026/0000035/214_00_00/E	16.500,00			U01230	U.2.03.01.02.003
5115	U01230	REALIZZAZIONE DI INTERVENTI PER LA MITIGAZIONE DEL RISCHIO SISMICO E MICROZONAZIONE SISMICA.	U.2.03.01.02.000	2	11	1101	2025	3250003300	59	214			* MIGLIORAMENTO E ADEGUAMENTO SISMICO	2026/0000035/214_00_00/E	27.750,00			U01230	U.2.03.01.02.003
5116	U01230	REALIZZAZIONE DI INTERVENTI PER LA MITIGAZIONE DEL RISCHIO SISMICO E MICROZONAZIONE SISMICA.	U.2.03.01.02.000	2	11	1101	2025	3250003300	60	214			* MIGLIORAMENTO E ADEGUAMENTO SISMICO	2026/0000035/214_00_00/E	14.250,00			U01230	U.2.03.01.02.003
5117	U01230	REALIZZAZIONE DI INTERVENTI PER LA MITIGAZIONE DEL RISCHIO SISMICO E MICROZONAZIONE SISMICA.	U.2.03.01.02.000	2	11	1101	2025	3250003300	62	214			* MIGLIORAMENTO E ADEGUAMENTO SISMICO	2026/0000035/214_00_00/E	14.250,00			U01230	U.2.03.01.02.003
5118	U01230	REALIZZAZIONE DI INTERVENTI PER LA MITIGAZIONE DEL RISCHIO SISMICO E MICROZONAZIONE SISMICA.	U.2.03.01.02.000	2	11	1101	2025	3250003300	64	214			* MIGLIORAMENTO E ADEGUAMENTO SISMICO	2026/0000035/214_00_00/E	11.250,00			U01230	U.2.03.01.02.003
5119	U01230	REALIZZAZIONE DI INTERVENTI PER LA MITIGAZIONE DEL RISCHIO SISMICO E MICROZONAZIONE SISMICA.	U.2.03.01.02.000	2	11	1101	2025	3250003300	65	214			* MIGLIORAMENTO E ADEGUAMENTO SISMICO	2026/0000035/214_00_00/E	11.250,00			U01230	U.2.03.01.02.003
5120	U01230	REALIZZAZIONE DI INTERVENTI PER LA MITIGAZIONE DEL RISCHIO SISMICO E MICROZONAZIONE SISMICA.	U.2.03.01.02.000	2	11	1101	2025	3250003300	66	214			* MIGLIORAMENTO E ADEGUAMENTO SISMICO	2026/0000035/214_00_00/E	4.125,00			U01230	U.2.03.01.02.003
5121	U01230	REALIZZAZIONE DI INTERVENTI PER LA MITIGAZIONE DEL RISCHIO SISMICO E MICROZONAZIONE SISMICA.	U.2.03.01.02.000	2	11	1101	2025	3250003300	68	214			* MIGLIORAMENTO E ADEGUAMENTO SISMICO	2026/0000035/214_00_00/E	14.250,00			U01230	U.2.03.01.02.003
5122	U01230	REALIZZAZIONE DI INTERVENTI PER LA MITIGAZIONE DEL RISCHIO SISMICO E MICROZONAZIONE SISMICA.	U.2.03.01.02.000	2	11	1101	2025	3250003300	69	214			* MIGLIORAMENTO E ADEGUAMENTO SISMICO	2026/0000035/214_00_00/E	5.625,00			U01230	U.2.03.01.02.003
5123	U01230	REALIZZAZIONE DI INTERVENTI PER LA MITIGAZIONE DEL RISCHIO SISMICO E MICROZONAZIONE SISMICA.	U.2.03.01.02.000	2	11	1101	2025	3250003300	71	214			* MIGLIORAMENTO E ADEGUAMENTO SISMICO	2026/0000035/214_00_00/E	11.250,00			U01230	U.2.03.01.02.003
5124	U01230	REALIZZAZIONE DI INTERVENTI PER LA MITIGAZIONE DEL RISCHIO SISMICO E MICROZONAZIONE SISMICA.	U.2.03.01.02.000	2	11	1101	2025	3250003300	73	214			* MIGLIORAMENTO E ADEGUAMENTO SISMICO	2026/0000035/214_00_00/E	14.250,00			U01230	U.2.03.01.02.003
5125	U01230	REALIZZAZIONE DI INTERVENTI PER LA MITIGAZIONE DEL RISCHIO SISMICO E MICROZONAZIONE SISMICA.	U.2.03.01.02.000	2	11	1101	2025	3250003300	74	214			* MIGLIORAMENTO E ADEGUAMENTO SISMICO	2026/0000035/214_00_00/E	11.250,00			U01230	U.2.03.01.02.003
5126	U01230	REALIZZAZIONE DI INTERVENTI PER LA MITIGAZIONE DEL RISCHIO SISMICO E MICROZONAZIONE SISMICA.	U.2.03.01.02.000	2	11	1101	2025	3250003300	75	214			* MIGLIORAMENTO E ADEGUAMENTO SISMICO	2026/0000035/214_00_00/E	14.250,00			U01230	U.2.03.01.02.003
5127	U01230	REALIZZAZIONE DI INTERVENTI PER LA MITIGAZIONE DEL RISCHIO SISMICO E MICROZONAZIONE SISMICA.	U.2.03.01.02.000	2	11	1101	2025	3250003300	76	214			* MIGLIORAMENTO E ADEGUAMENTO SISMICO	2026/0000035/214_00_00/E	1.500,00			U01230	U.2.03.01.02.003
5128	U01230	REALIZZAZIONE DI INTERVENTI PER LA MITIGAZIONE DEL RISCHIO SISMICO E MICROZONAZIONE SISMICA.	U.2.03.01.02.000	2	11	1101	2025	3250003300	77	214			* MIGLIORAMENTO E ADEGUAMENTO SISMICO	2026/0000035/214_00_00/E	11.250,00			U01230	U.2.03.01.02.003
5129	U01230	REALIZZAZIONE DI INTERVENTI PER LA MITIGAZIONE DEL RISCHIO SISMICO E MICROZONAZIONE SISMICA.	U.2.03.01.02.000	2	11	1101	2025	3250003300	79	214			* MIGLIORAMENTO E ADEGUAMENTO SISMICO	2026/0000035/214_00_00/E	12.750,00			U01230	U.2.03.01.02.003
5130	U01230	REALIZZAZIONE DI INTERVENTI PER LA MITIGAZIONE DEL RISCHIO SISMICO E MICROZONAZIONE SISMICA.	U.2.03.01.02.000	2	11	1101	2025	3250003300	80	214			* MIGLIORAMENTO E ADEGUAMENTO SISMICO	2026/0000035/214_00_00/E	11.250,00			U01230	U.2.03.01.02.003
5131	U01230	REALIZZAZIONE DI INTERVENTI PER LA MITIGAZIONE DEL RISCHIO SISMICO E MICROZONAZIONE SISMICA.	U.2.03.01.02.000	2	11	1101	2025	3250003300	81	214			* MIGLIORAMENTO E ADEGUAMENTO SISMICO	2026/0000035/214_00_00/E	15.750,00			U01230	U.2.03.01.02.003
5132	U01230	REALIZZAZIONE DI INTERVENTI PER LA MITIGAZIONE DEL RISCHIO SISMICO E MICROZONAZIONE SISMICA.	U.2.03.01.02.000	2	11	1101	2025	3250003300	84	214			* MIGLIORAMENTO E ADEGUAMENTO SISMICO	2026/0000035/214_00_00/E	14.250,00			U01230	U.2.03.01.02.003
5133	U01230	REALIZZAZIONE DI INTERVENTI PER LA MITIGAZIONE DEL RISCHIO SISMICO E MICROZONAZIONE SISMICA.	U.2.03.01.02.000	2	11	1101	2025	3250003300	85	214			* MIGLIORAMENTO E ADEGUAMENTO SISMICO	2026/0000035/214_00_00/E	8.625,00			U01230	U.2.03.01.02.003

fonte: http://burc.regione.campania.it

N.	Capitolo						Impegno							Reimputazione					
	n.	Descrizione	IV livello PdC	Tit.	Miss	Progr	Anno	Numero	Pos.	DIR	Set	Uos	Oggetto impegno	Decreto	2026	2027	2028	Cap Reimp	V livello PdC Reimputazione
5134	U01230	REALIZZAZIONE DI INTERVENTI PER LA MITIGAZIONE DEL RISCHIO SISMICO E MICROZONAZIONE SISMICA.	U.2.03.01.02.000	2	11	1101	2025	3250003300	87	214			* MIGLIORAMENTO E ADEGUAMENTO SISMICO	2026/0000035/214_00_00/E	11.250,00			U01230	U.2.03.01.02.003
5135	U01230	REALIZZAZIONE DI INTERVENTI PER LA MITIGAZIONE DEL RISCHIO SISMICO E MICROZONAZIONE SISMICA.	U.2.03.01.02.000	2	11	1101	2025	3250003300	90	214			* MIGLIORAMENTO E ADEGUAMENTO SISMICO	2026/0000035/214_00_00/E	18.750,00			U01230	U.2.03.01.02.003
5136	U01230	REALIZZAZIONE DI INTERVENTI PER LA MITIGAZIONE DEL RISCHIO SISMICO E MICROZONAZIONE SISMICA.	U.2.03.01.02.000	2	11	1101	2025	3250003300	91	214			* MIGLIORAMENTO E ADEGUAMENTO SISMICO	2026/0000035/214_00_00/E	5.625,00			U01230	U.2.03.01.02.003
5137	U01230	REALIZZAZIONE DI INTERVENTI PER LA MITIGAZIONE DEL RISCHIO SISMICO E MICROZONAZIONE SISMICA.	U.2.03.01.02.000	2	11	1101	2025	3250003300	92	214			* MIGLIORAMENTO E ADEGUAMENTO SISMICO	2026/0000035/214_00_00/E	20.250,00			U01230	U.2.03.01.02.003
5138	U01230	REALIZZAZIONE DI INTERVENTI PER LA MITIGAZIONE DEL RISCHIO SISMICO E MICROZONAZIONE SISMICA.	U.2.03.01.02.000	2	11	1101	2025	3250003300	93	214			* MIGLIORAMENTO E ADEGUAMENTO SISMICO	2026/0000035/214_00_00/E	11.250,00			U01230	U.2.03.01.02.003
5139	U01230	REALIZZAZIONE DI INTERVENTI PER LA MITIGAZIONE DEL RISCHIO SISMICO E MICROZONAZIONE SISMICA.	U.2.03.01.02.000	2	11	1101	2025	3250003300	94	214			* MIGLIORAMENTO E ADEGUAMENTO SISMICO	2026/0000035/214_00_00/E	10.125,00			U01230	U.2.03.01.02.003
5140	U01230	REALIZZAZIONE DI INTERVENTI PER LA MITIGAZIONE DEL RISCHIO SISMICO E MICROZONAZIONE SISMICA.	U.2.03.01.02.000	2	11	1101	2025	3250003300	95	214			* MIGLIORAMENTO E ADEGUAMENTO SISMICO	2026/0000035/214_00_00/E	14.250,00			U01230	U.2.03.01.02.003
5141	U01230	REALIZZAZIONE DI INTERVENTI PER LA MITIGAZIONE DEL RISCHIO SISMICO E MICROZONAZIONE SISMICA.	U.2.03.01.02.000	2	11	1101	2025	3250003300	96	214			* MIGLIORAMENTO E ADEGUAMENTO SISMICO	2026/0000035/214_00_00/E	11.250,00			U01230	U.2.03.01.02.003
5142	U01230	REALIZZAZIONE DI INTERVENTI PER LA MITIGAZIONE DEL RISCHIO SISMICO E MICROZONAZIONE SISMICA.	U.2.03.01.02.000	2	11	1101	2025	3250003300	97	214			* MIGLIORAMENTO E ADEGUAMENTO SISMICO	2026/0000035/214_00_00/E	14.250,00			U01230	U.2.03.01.02.003
5143	U01230	REALIZZAZIONE DI INTERVENTI PER LA MITIGAZIONE DEL RISCHIO SISMICO E MICROZONAZIONE SISMICA.	U.2.03.01.02.000	2	11	1101	2025	3250003300	98	214			* MIGLIORAMENTO E ADEGUAMENTO SISMICO	2026/0000035/214_00_00/E	11.250,00			U01230	U.2.03.01.02.003
5144	U01230	REALIZZAZIONE DI INTERVENTI PER LA MITIGAZIONE DEL RISCHIO SISMICO E MICROZONAZIONE SISMICA.	U.2.03.01.02.000	2	11	1101	2025	3250003300	100	214			* MIGLIORAMENTO E ADEGUAMENTO SISMICO	2026/0000035/214_00_00/E	12.375,00			U01230	U.2.03.01.02.003
5145	U01230	REALIZZAZIONE DI INTERVENTI PER LA MITIGAZIONE DEL RISCHIO SISMICO E MICROZONAZIONE SISMICA.	U.2.03.01.02.000	2	11	1101	2025	3250003300	101	214			* MIGLIORAMENTO E ADEGUAMENTO SISMICO	2026/0000035/214_00_00/E	9.500,00			U01230	U.2.03.01.02.003
5146	U01230	REALIZZAZIONE DI INTERVENTI PER LA MITIGAZIONE DEL RISCHIO SISMICO E MICROZONAZIONE SISMICA.	U.2.03.01.02.000	2	11	1101	2025	3250003300	102	214			* MIGLIORAMENTO E ADEGUAMENTO SISMICO	2026/0000035/214_00_00/E	12.750,00			U01230	U.2.03.01.02.003
5147	U01230	REALIZZAZIONE DI INTERVENTI PER LA MITIGAZIONE DEL RISCHIO SISMICO E MICROZONAZIONE SISMICA.	U.2.03.01.02.000	2	11	1101	2025	3250003300	103	214			* MIGLIORAMENTO E ADEGUAMENTO SISMICO	2026/0000035/214_00_00/E	20.250,00			U01230	U.2.03.01.02.003
5148	U01230	REALIZZAZIONE DI INTERVENTI PER LA MITIGAZIONE DEL RISCHIO SISMICO E MICROZONAZIONE SISMICA.	U.2.03.01.02.000	2	11	1101	2025	3250003300	104	214			* MIGLIORAMENTO E ADEGUAMENTO SISMICO	2026/0000035/214_00_00/E	11.250,00			U01230	U.2.03.01.02.003
5149	U01230	REALIZZAZIONE DI INTERVENTI PER LA MITIGAZIONE DEL RISCHIO SISMICO E MICROZONAZIONE SISMICA.	U.2.03.01.02.000	2	11	1101	2025	3250003300	105	214			* MIGLIORAMENTO E ADEGUAMENTO SISMICO	2026/0000035/214_00_00/E	11.250,00			U01230	U.2.03.01.02.003
5150	U01230	REALIZZAZIONE DI INTERVENTI PER LA MITIGAZIONE DEL RISCHIO SISMICO E MICROZONAZIONE SISMICA.	U.2.03.01.02.000	2	11	1101	2025	3250003321	1	214			* FONDO PER LA PREVENZIONE DEL RISCHIO SISMICO (ART.11 DL39/09). CONCESSIONE DI CONTRIBUTI PER LA REDAZIONE DI PERIZIE TECNICHEDEGLI EDIFICI/INFRASTRUTTURE STRATEGICI DI PROPRIETÀ PUBBLICA. CONFERMA PRENOTAZIONE E TRASFORMAZIONE IN IMPEGNO DI SPESA PER IC	2026/0000035/214_00_00/E	4.637,50			U01230	U.2.03.01.02.003
5151	U01230	REALIZZAZIONE DI INTERVENTI PER LA MITIGAZIONE DEL RISCHIO SISMICO E MICROZONAZIONE SISMICA.	U.2.03.01.02.000	2	11	1101	2025	3250003321	3	214			* FONDO PER LA PREVENZIONE DEL RISCHIO SISMICO (ART.11 DL39/09). CONCESSIONE DI CONTRIBUTI PER LA REDAZIONE DI PERIZIE TECNICHEDEGLI EDIFICI/INFRASTRUTTURE STRATEGICI DI PROPRIETÀ PUBBLICA. CONFERMA PRENOTAZIONE E TRASFORMAZIONE IN IMPEGNO DI SPESA PER IC	2026/0000035/214_00_00/E	45.625,00			U01230	U.2.03.01.02.003
5152	U01230	REALIZZAZIONE DI INTERVENTI PER LA MITIGAZIONE DEL RISCHIO SISMICO E MICROZONAZIONE SISMICA.	U.2.03.01.02.000	2	11	1101	2025	3250003321	4	214			* FONDO PER LA PREVENZIONE DEL RISCHIO SISMICO (ART.11 DL39/09). CONCESSIONE DI CONTRIBUTI PER LA REDAZIONE DI PERIZIE TECNICHEDEGLI EDIFICI/INFRASTRUTTURE STRATEGICI DI PROPRIETÀ PUBBLICA. CONFERMA PRENOTAZIONE E TRASFORMAZIONE IN IMPEGNO DI SPESA PER IC	2026/0000035/214_00_00/E	26.496,40			U01230	U.2.03.01.02.003
5153	U01230	REALIZZAZIONE DI INTERVENTI PER LA MITIGAZIONE DEL RISCHIO SISMICO E MICROZONAZIONE SISMICA.	U.2.03.01.02.000	2	11	1101	2025	3250003321	5	214			* FONDO PER LA PREVENZIONE DEL RISCHIO SISMICO (ART.11 DL39/09). CONCESSIONE DI CONTRIBUTI PER LA REDAZIONE DI PERIZIE TECNICHEDEGLI EDIFICI/INFRASTRUTTURE STRATEGICI DI PROPRIETÀ PUBBLICA. CONFERMA PRENOTAZIONE E TRASFORMAZIONE IN IMPEGNO DI SPESA PER IC	2026/0000035/214_00_00/E	67.187,50			U01230	U.2.03.01.02.003
5154	U01230	REALIZZAZIONE DI INTERVENTI PER LA MITIGAZIONE DEL RISCHIO SISMICO E MICROZONAZIONE SISMICA.	U.2.03.01.02.000	2	11	1101	2025	3250003321	6	214			* FONDO PER LA PREVENZIONE DEL RISCHIO SISMICO (ART.11 DL39/09). CONCESSIONE DI CONTRIBUTI PER LA REDAZIONE DI PERIZIE TECNICHEDEGLI EDIFICI/INFRASTRUTTURE STRATEGICI DI PROPRIETÀ PUBBLICA. CONFERMA PRENOTAZIONE E TRASFORMAZIONE IN IMPEGNO DI SPESA PER IC	2026/0000035/214_00_00/E	6.781,25			U01230	U.2.03.01.02.003
5155	U01230	REALIZZAZIONE DI INTERVENTI PER LA MITIGAZIONE DEL RISCHIO SISMICO E MICROZONAZIONE SISMICA.	U.2.03.01.02.000	2	11	1101	2025	3250003321	7	214			* FONDO PER LA PREVENZIONE DEL RISCHIO SISMICO (ART.11 DL39/09). CONCESSIONE DI CONTRIBUTI PER LA REDAZIONE DI PERIZIE TECNICHEDEGLI EDIFICI/INFRASTRUTTURE STRATEGICI DI PROPRIETÀ PUBBLICA. CONFERMA PRENOTAZIONE E TRASFORMAZIONE IN IMPEGNO DI SPESA PER IC	2026/0000035/214_00_00/E	12.533,53			U01230	U.2.03.01.02.003
5156	U01230	REALIZZAZIONE DI INTERVENTI PER LA MITIGAZIONE DEL RISCHIO SISMICO E MICROZONAZIONE SISMICA.	U.2.03.01.02.000	2	11	1101	2025	3250003321	8	214			* FONDO PER LA PREVENZIONE DEL RISCHIO SISMICO (ART.11 DL39/09). CONCESSIONE DI CONTRIBUTI PER LA REDAZIONE DI PERIZIE TECNICHEDEGLI EDIFICI/INFRASTRUTTURE STRATEGICI DI PROPRIETÀ PUBBLICA. CONFERMA PRENOTAZIONE E TRASFORMAZIONE IN IMPEGNO DI SPESA PER IC	2026/0000035/214_00_00/E	82.807,76			U01230	U.2.03.01.02.003
5157	U01230	REALIZZAZIONE DI INTERVENTI PER LA MITIGAZIONE DEL RISCHIO SISMICO E MICROZONAZIONE SISMICA.	U.2.03.01.02.000	2	11	1101	2025	3250003321	9	214			* FONDO PER LA PREVENZIONE DEL RISCHIO SISMICO (ART.11 DL39/09). CONCESSIONE DI CONTRIBUTI PER LA REDAZIONE DI PERIZIE TECNICHEDEGLI EDIFICI/INFRASTRUTTURE STRATEGICI DI PROPRIETÀ PUBBLICA. CONFERMA PRENOTAZIONE E TRASFORMAZIONE IN IMPEGNO DI SPESA PER IC	2026/0000035/214_00_00/E	46.900,00			U01230	U.2.03.01.02.003
5158	U01230	REALIZZAZIONE DI INTERVENTI PER LA MITIGAZIONE DEL RISCHIO SISMICO E MICROZONAZIONE SISMICA.	U.2.03.01.02.000	2	11	1101	2025	3250003321	10	214			* FONDO PER LA PREVENZIONE DEL RISCHIO SISMICO (ART.11 DL39/09). CONCESSIONE DI CONTRIBUTI PER LA REDAZIONE DI PERIZIE TECNICHEDEGLI EDIFICI/INFRASTRUTTURE STRATEGICI DI PROPRIETÀ PUBBLICA. CONFERMA PRENOTAZIONE E TRASFORMAZIONE IN IMPEGNO DI SPESA PER IC	2026/0000035/214_00_00/E	5.278,12			U01230	U.2.03.01.02.003
5159	U01230	REALIZZAZIONE DI INTERVENTI PER LA MITIGAZIONE DEL RISCHIO SISMICO E MICROZONAZIONE SISMICA.	U.2.03.01.02.000	2	11	1101	2025	3250003321	11	214			* FONDO PER LA PREVENZIONE DEL RISCHIO SISMICO (ART.11 DL39/09). CONCESSIONE DI CONTRIBUTI PER LA REDAZIONE DI PERIZIE TECNICHEDEGLI EDIFICI/INFRASTRUTTURE STRATEGICI DI PROPRIETÀ PUBBLICA. CONFERMA PRENOTAZIONE E TRASFORMAZIONE IN IMPEGNO DI SPESA PER IC	2026/0000035/214_00_00/E	34.370,87			U01230	U.2.03.01.02.003

fonte: http://burc.regione.campania.it

N.	Capitolo						Impegno							Reimputazione					
	n.	Descrizione	IV livello PdC	Tit.	Miss	Progr	Anno	Numero	Pos.	DIR	Set	Uos	Oggetto impegno	Decreto	2026	2027	2028	Cap Reimp	V livello PdC Reimputazione
5160	U01230	REALIZZAZIONE DI INTERVENTI PER LA MITIGAZIONE DEL RISCHIO SISMICO E MICROZONAZIONE SISMICA.	U.2.03.01.02.000	2	11	1101	2025	3250003321	12	214			* FONDO PER LA PREVENZIONE DEL RISCHIO SISMICO (ART.11 DL39/09). CONCESSIONE DI CONTRIBUTI PER LA REDAZIONE DI PERIZIE TECNICHEDEGLI EDIFICI/INFRASTRUTTURE STRATEGICI DI PROPRIETÀ PUBBLICA. CONFERMA PRENOTAZIONE E TRASFORMAZIONE IN IMPEGNO DI SPESA PER IC	2026/0000035/214_00_00/E	5.718,75			U01230	U.2.03.01.02.003
5161	U01230	REALIZZAZIONE DI INTERVENTI PER LA MITIGAZIONE DEL RISCHIO SISMICO E MICROZONAZIONE SISMICA.	U.2.03.01.02.000	2	11	1101	2025	3250003321	13	214			* FONDO PER LA PREVENZIONE DEL RISCHIO SISMICO (ART.11 DL39/09). CONCESSIONE DI CONTRIBUTI PER LA REDAZIONE DI PERIZIE TECNICHEDEGLI EDIFICI/INFRASTRUTTURE STRATEGICI DI PROPRIETÀ PUBBLICA. CONFERMA PRENOTAZIONE E TRASFORMAZIONE IN IMPEGNO DI SPESA PER IC	2026/0000035/214_00_00/E	5.250,00			U01230	U.2.03.01.02.003
5162	U01230	REALIZZAZIONE DI INTERVENTI PER LA MITIGAZIONE DEL RISCHIO SISMICO E MICROZONAZIONE SISMICA.	U.2.03.01.02.000	2	11	1101	2025	3250003321	14	214			* FONDO PER LA PREVENZIONE DEL RISCHIO SISMICO (ART.11 DL39/09). CONCESSIONE DI CONTRIBUTI PER LA REDAZIONE DI PERIZIE TECNICHEDEGLI EDIFICI/INFRASTRUTTURE STRATEGICI DI PROPRIETÀ PUBBLICA. CONFERMA PRENOTAZIONE E TRASFORMAZIONE IN IMPEGNO DI SPESA PER IC	2026/0000035/214_00_00/E	9.799,79			U01230	U.2.03.01.02.003
5163	U01230	REALIZZAZIONE DI INTERVENTI PER LA MITIGAZIONE DEL RISCHIO SISMICO E MICROZONAZIONE SISMICA.	U.2.03.01.02.000	2	11	1101	2025	3250003321	15	214			* FONDO PER LA PREVENZIONE DEL RISCHIO SISMICO (ART.11 DL39/09). CONCESSIONE DI CONTRIBUTI PER LA REDAZIONE DI PERIZIE TECNICHEDEGLI EDIFICI/INFRASTRUTTURE STRATEGICI DI PROPRIETÀ PUBBLICA. CONFERMA PRENOTAZIONE E TRASFORMAZIONE IN IMPEGNO DI SPESA PER IC	2026/0000035/214_00_00/E	11.750,00			U01230	U.2.03.01.02.003
5164	U01230	REALIZZAZIONE DI INTERVENTI PER LA MITIGAZIONE DEL RISCHIO SISMICO E MICROZONAZIONE SISMICA.	U.2.03.01.02.000	2	11	1101	2025	3250003321	16	214			* FONDO PER LA PREVENZIONE DEL RISCHIO SISMICO (ART.11 DL39/09). CONCESSIONE DI CONTRIBUTI PER LA REDAZIONE DI PERIZIE TECNICHEDEGLI EDIFICI/INFRASTRUTTURE STRATEGICI DI PROPRIETÀ PUBBLICA. CONFERMA PRENOTAZIONE E TRASFORMAZIONE IN IMPEGNO DI SPESA PER IC	2026/0000035/214_00_00/E	17.653,72			U01230	U.2.03.01.02.003
5165	U01230	REALIZZAZIONE DI INTERVENTI PER LA MITIGAZIONE DEL RISCHIO SISMICO E MICROZONAZIONE SISMICA.	U.2.03.01.02.000	2	11	1101	2025	3250003321	17	214			* FONDO PER LA PREVENZIONE DEL RISCHIO SISMICO (ART.11 DL39/09). CONCESSIONE DI CONTRIBUTI PER LA REDAZIONE DI PERIZIE TECNICHEDEGLI EDIFICI/INFRASTRUTTURE STRATEGICI DI PROPRIETÀ PUBBLICA. CONFERMA PRENOTAZIONE E TRASFORMAZIONE IN IMPEGNO DI SPESA PER IC	2026/0000035/214_00_00/E	43.365,25			U01230	U.2.03.01.02.003
5166	U01230	REALIZZAZIONE DI INTERVENTI PER LA MITIGAZIONE DEL RISCHIO SISMICO E MICROZONAZIONE SISMICA.	U.2.03.01.02.000	2	11	1101	2025	3250003321	19	214			* FONDO PER LA PREVENZIONE DEL RISCHIO SISMICO (ART.11 DL39/09). CONCESSIONE DI CONTRIBUTI PER LA REDAZIONE DI PERIZIE TECNICHEDEGLI EDIFICI/INFRASTRUTTURE STRATEGICI DI PROPRIETÀ PUBBLICA. CONFERMA PRENOTAZIONE E TRASFORMAZIONE IN IMPEGNO DI SPESA PER IC	2026/0000035/214_00_00/E	9.375,00			U01230	U.2.03.01.02.003
5167	U01230	REALIZZAZIONE DI INTERVENTI PER LA MITIGAZIONE DEL RISCHIO SISMICO E MICROZONAZIONE SISMICA.	U.2.03.01.02.000	2	11	1101	2025	3250003321	20	214			* FONDO PER LA PREVENZIONE DEL RISCHIO SISMICO (ART.11 DL39/09). CONCESSIONE DI CONTRIBUTI PER LA REDAZIONE DI PERIZIE TECNICHEDEGLI EDIFICI/INFRASTRUTTURE STRATEGICI DI PROPRIETÀ PUBBLICA. CONFERMA PRENOTAZIONE E TRASFORMAZIONE IN IMPEGNO DI SPESA PER IC	2026/0000035/214_00_00/E	10.150,00			U01230	U.2.03.01.02.003
5168	U01230	REALIZZAZIONE DI INTERVENTI PER LA MITIGAZIONE DEL RISCHIO SISMICO E MICROZONAZIONE SISMICA.	U.2.03.01.02.000	2	11	1101	2025	3250003321	21	214			* FONDO PER LA PREVENZIONE DEL RISCHIO SISMICO (ART.11 DL39/09). CONCESSIONE DI CONTRIBUTI PER LA REDAZIONE DI PERIZIE TECNICHEDEGLI EDIFICI/INFRASTRUTTURE STRATEGICI DI PROPRIETÀ PUBBLICA. CONFERMA PRENOTAZIONE E TRASFORMAZIONE IN IMPEGNO DI SPESA PER IC	2026/0000035/214_00_00/E	4.713,79			U01230	U.2.03.01.02.003
5169	U01230	REALIZZAZIONE DI INTERVENTI PER LA MITIGAZIONE DEL RISCHIO SISMICO E MICROZONAZIONE SISMICA.	U.2.03.01.02.000	2	11	1101	2025	3250003321	22	214			* FONDO PER LA PREVENZIONE DEL RISCHIO SISMICO (ART.11 DL39/09). CONCESSIONE DI CONTRIBUTI PER LA REDAZIONE DI PERIZIE TECNICHEDEGLI EDIFICI/INFRASTRUTTURE STRATEGICI DI PROPRIETÀ PUBBLICA. CONFERMA PRENOTAZIONE E TRASFORMAZIONE IN IMPEGNO DI SPESA PER IC	2026/0000035/214_00_00/E	36.562,37			U01230	U.2.03.01.02.003
5170	U01230	REALIZZAZIONE DI INTERVENTI PER LA MITIGAZIONE DEL RISCHIO SISMICO E MICROZONAZIONE SISMICA.	U.2.03.01.02.000	2	11	1101	2025	3250003321	23	214			* FONDO PER LA PREVENZIONE DEL RISCHIO SISMICO (ART.11 DL39/09). CONCESSIONE DI CONTRIBUTI PER LA REDAZIONE DI PERIZIE TECNICHEDEGLI EDIFICI/INFRASTRUTTURE STRATEGICI DI PROPRIETÀ PUBBLICA. CONFERMA PRENOTAZIONE E TRASFORMAZIONE IN IMPEGNO DI SPESA PER IC	2026/0000035/214_00_00/E	6.718,75			U01230	U.2.03.01.02.003
5171	U01230	REALIZZAZIONE DI INTERVENTI PER LA MITIGAZIONE DEL RISCHIO SISMICO E MICROZONAZIONE SISMICA.	U.2.03.01.02.000	2	11	1101	2025	3250003321	24	214			* FONDO PER LA PREVENZIONE DEL RISCHIO SISMICO (ART.11 DL39/09). CONCESSIONE DI CONTRIBUTI PER LA REDAZIONE DI PERIZIE TECNICHEDEGLI EDIFICI/INFRASTRUTTURE STRATEGICI DI PROPRIETÀ PUBBLICA. CONFERMA PRENOTAZIONE E TRASFORMAZIONE IN IMPEGNO DI SPESA PER IC	2026/0000035/214_00_00/E	9.432,50			U01230	U.2.03.01.02.003
5172	U01230	REALIZZAZIONE DI INTERVENTI PER LA MITIGAZIONE DEL RISCHIO SISMICO E MICROZONAZIONE SISMICA.	U.2.03.01.02.000	2	11	1101	2025	3250003321	25	214			* FONDO PER LA PREVENZIONE DEL RISCHIO SISMICO (ART.11 DL39/09). CONCESSIONE DI CONTRIBUTI PER LA REDAZIONE DI PERIZIE TECNICHEDEGLI EDIFICI/INFRASTRUTTURE STRATEGICI DI PROPRIETÀ PUBBLICA. CONFERMA PRENOTAZIONE E TRASFORMAZIONE IN IMPEGNO DI SPESA PER IC	2026/0000035/214_00_00/E	16.029,65			U01230	U.2.03.01.02.003
5173	U01230	REALIZZAZIONE DI INTERVENTI PER LA MITIGAZIONE DEL RISCHIO SISMICO E MICROZONAZIONE SISMICA.	U.2.03.01.02.000	2	11	1101	2025	3250003321	26	214			* FONDO PER LA PREVENZIONE DEL RISCHIO SISMICO (ART.11 DL39/09). CONCESSIONE DI CONTRIBUTI PER LA REDAZIONE DI PERIZIE TECNICHEDEGLI EDIFICI/INFRASTRUTTURE STRATEGICI DI PROPRIETÀ PUBBLICA. CONFERMA PRENOTAZIONE E TRASFORMAZIONE IN IMPEGNO DI SPESA PER IC	2026/0000035/214_00_00/E	17.597,46			U01230	U.2.03.01.02.003
5174	U01230	REALIZZAZIONE DI INTERVENTI PER LA MITIGAZIONE DEL RISCHIO SISMICO E MICROZONAZIONE SISMICA.	U.2.03.01.02.000	2	11	1101	2025	3250003321	27	214			* FONDO PER LA PREVENZIONE DEL RISCHIO SISMICO (ART.11 DL39/09). CONCESSIONE DI CONTRIBUTI PER LA REDAZIONE DI PERIZIE TECNICHEDEGLI EDIFICI/INFRASTRUTTURE STRATEGICI DI PROPRIETÀ PUBBLICA. CONFERMA PRENOTAZIONE E TRASFORMAZIONE IN IMPEGNO DI SPESA PER IC	2026/0000035/214_00_00/E	4.067,00			U01230	U.2.03.01.02.003
5175	U01230	REALIZZAZIONE DI INTERVENTI PER LA MITIGAZIONE DEL RISCHIO SISMICO E MICROZONAZIONE SISMICA.	U.2.03.01.02.000	2	11	1101	2025	3250003321	28	214			* FONDO PER LA PREVENZIONE DEL RISCHIO SISMICO (ART.11 DL39/09). CONCESSIONE DI CONTRIBUTI PER LA REDAZIONE DI PERIZIE TECNICHEDEGLI EDIFICI/INFRASTRUTTURE STRATEGICI DI PROPRIETÀ PUBBLICA. CONFERMA PRENOTAZIONE E TRASFORMAZIONE IN IMPEGNO DI SPESA PER IC	2026/0000035/214_00_00/E	30.137,74			U01230	U.2.03.01.02.003
5176	U01230	REALIZZAZIONE DI INTERVENTI PER LA MITIGAZIONE DEL RISCHIO SISMICO E MICROZONAZIONE SISMICA.	U.2.03.01.02.000	2	11	1101	2025	3250003321	29	214			* FONDO PER LA PREVENZIONE DEL RISCHIO SISMICO (ART.11 DL39/09). CONCESSIONE DI CONTRIBUTI PER LA REDAZIONE DI PERIZIE TECNICHEDEGLI EDIFICI/INFRASTRUTTURE STRATEGICI DI PROPRIETÀ PUBBLICA. CONFERMA PRENOTAZIONE E TRASFORMAZIONE IN IMPEGNO DI SPESA PER IC	2026/0000035/214_00_00/E	6.968,75			U01230	U.2.03.01.02.003

fonte: http://burc.regione.campania.it

N.	Capitolo						Impegno							Reimputazione					
	n.	Descrizione	IV livello PdC	Tit.	Miss	Progr	Anno	Numero	Pos.	DIR	Set	Uos	Oggetto impegno	Decreto	2026	2027	2028	Cap Reimp	V livello PdC Reimputazione
5177	U01230	REALIZZAZIONE DI INTERVENTI PER LA MITIGAZIONE DEL RISCHIO SISMICO E MICROZONAZIONE SISMICA.	U.2.03.01.02.000	2	11	1101	2025	3250003321	30	214			* FONDO PER LA PREVENZIONE DEL RISCHIO SISMICO (ART.11 DL39/09). CONCESSIONE DI CONTRIBUTI PER LA REDAZIONE DI PERIZIE TECNICHEDEGLI EDIFICI/INFRASTRUTTURE STRATEGICI DI PROPRIETÀ PUBBLICA. CONFERMA PRENOTAZIONE E TRASFORMAZIONE IN IMPEGNO DI SPESA PER IC	2026/0000035/214_00_00/E	25.060,00			U01230	U.2.03.01.02.003
5178	U01230	REALIZZAZIONE DI INTERVENTI PER LA MITIGAZIONE DEL RISCHIO SISMICO E MICROZONAZIONE SISMICA.	U.2.03.01.02.000	2	11	1101	2025	3250003321	31	214			* FONDO PER LA PREVENZIONE DEL RISCHIO SISMICO (ART.11 DL39/09). CONCESSIONE DI CONTRIBUTI PER LA REDAZIONE DI PERIZIE TECNICHEDEGLI EDIFICI/INFRASTRUTTURE STRATEGICI DI PROPRIETÀ PUBBLICA. CONFERMA PRENOTAZIONE E TRASFORMAZIONE IN IMPEGNO DI SPESA PER IC	2026/0000035/214_00_00/E	18.900,00			U01230	U.2.03.01.02.003
5179	U01230	REALIZZAZIONE DI INTERVENTI PER LA MITIGAZIONE DEL RISCHIO SISMICO E MICROZONAZIONE SISMICA.	U.2.03.01.02.000	2	11	1101	2025	3250003321	32	214			* FONDO PER LA PREVENZIONE DEL RISCHIO SISMICO (ART.11 DL39/09). CONCESSIONE DI CONTRIBUTI PER LA REDAZIONE DI PERIZIE TECNICHEDEGLI EDIFICI/INFRASTRUTTURE STRATEGICI DI PROPRIETÀ PUBBLICA. CONFERMA PRENOTAZIONE E TRASFORMAZIONE IN IMPEGNO DI SPESA PER IC	2026/0000035/214_00_00/E	9.537,50			U01230	U.2.03.01.02.003
5180	U01230	REALIZZAZIONE DI INTERVENTI PER LA MITIGAZIONE DEL RISCHIO SISMICO E MICROZONAZIONE SISMICA.	U.2.03.01.02.000	2	11	1101	2025	3250003321	34	214			* FONDO PER LA PREVENZIONE DEL RISCHIO SISMICO (ART.11 DL39/09). CONCESSIONE DI CONTRIBUTI PER LA REDAZIONE DI PERIZIE TECNICHEDEGLI EDIFICI/INFRASTRUTTURE STRATEGICI DI PROPRIETÀ PUBBLICA. CONFERMA PRENOTAZIONE E TRASFORMAZIONE IN IMPEGNO DI SPESA PER IC	2026/0000035/214_00_00/E	7.612,50			U01230	U.2.03.01.02.003
5181	U01230	REALIZZAZIONE DI INTERVENTI PER LA MITIGAZIONE DEL RISCHIO SISMICO E MICROZONAZIONE SISMICA.	U.2.03.01.02.000	2	11	1101	2025	3250004329	1	214			* * ** CONCESSIONE DI CONTRIBUTI FINALIZZATI ALLA REDAZIONE DI PERIZIEPER LA SICUREZZA SISMICA DEGLI EDIFICI/INFRASTRUTTURE DI INTERESSE STRATEGICO O RILEVANTE DI PROPRIETA' PUBBLICA DI CUI ALLA MANIFESTAZIONE DI INTERESSE PUBBLICATA CON DD N.313 DEL 30/07/2019.I= MPEGNO DI SPESA PER I COMUNI OGGETTO DEL PRIMO SCORRIMENTO DELLA GRADUATORIA (APPROVATA CON DD N.543 DEL 28/11/2019) DI CUI AL DD N.713 DEL 24/11/2022 CHE HANNO RINNOVATO L'INTERESSE.	2026/0000035/214_00_00/E	4.307,80			U01230	U.2.03.01.02.003
5182	U01902	REALIZZAZIONE INTERVENTI EX OPCM 3914/2010 - AMMINISTRAZIONI LOCALI	U.2.03.01.02.000	2	11	1102	2025	3250002989	1	214			* OCDPC N. 38 DEL 16/01/2013. PIANO DEGLI INTERVENTI INDIFFERIBILI ED URGENTI A SALVAGUARDIA DELLA PUBBLICA INCOLUMITÀ", APPROVATO CON ORDINANZA COMMISSARIALE N. 3/3194/2010 DEL 21 LUGLIO 2011.REALIZZAZIONE DI OPERE MARINE A DIFESA DEL CENTRO ABITATO - 1°S	2026/0000035/214_00_00/E	2.188.068,22			U01902	U.2.03.01.02.003
5183	U06132	ART. 2 - D.L N. 140/2023 PIANO STRAORDINARIO DI ANALISI DELLA VULNERABILITÀ DELLE ZONE DIRETTAMENTE INTERESSATE DAL FENOMENO BRADISISMICO - ONERI DEL PERSONALE REGIONALE	U.1.01.01.01.000	1	11	1101	2025	3250012202	1	214			Decreto-legge 12 ottobre 2023, n. 140. Esecuzione di indaginigeognostiche, geofisiche e geotecniche nel territorio dei Comuni diBacoli, Napoli e Pozzuoli, propedeutiche alla realizzazione dello"Studio di microzonazione sismica di livello 3.Impegno di s pesa.	2026/0000035/214_00_00/E	10.106,54			U06132	U.1.01.01.01.004
5184	U06132	ART. 2 - D.L N. 140/2023 PIANO STRAORDINARIO DI ANALISI DELLA VULNERABILITÀ DELLE ZONE DIRETTAMENTE INTERESSATE DAL FENOMENO BRADISISMICO - ONERI DEL PERSONALE REGIONALE	U.1.01.01.01.000	1	11	1101	2025	3250012205	1	214			Decreto-legge 12 ottobre 2023, n. 140. Esecuzione di indaginigeognostiche, geofisiche e geotecniche nel territorio dei Comuni diBacoli, Napoli e Pozzuoli, propedeutiche alla realizzazione dello"Studio di microzonazione sismica di livello 3.Impegno di s pesa.	2026/0000035/214_00_00/E	5.000,00			U06132	U.1.01.01.01.003
5185	U06133	ART. 2 - D.L N. 140/2023 PIANO STRAORDINARIO DI ANALISI DELLA VULNERABILITÀ DELLE ZONE DIRETTAMENTE INTERESSATE DAL FENOMENO BRADISISMICO - CONTRIBUTI SOCIALI SU ONERI DEL PERSONALE	U.1.01.02.01.000	1	11	1101	2025	3250012203	1	214			Decreto-legge 12 ottobre 2023, n. 140. Esecuzione di indaginigeognostiche, geofisiche e geotecniche nel territorio dei Comuni diBacoli, Napoli e Pozzuoli, propedeutiche alla realizzazione dello"Studio di microzonazione sismica di livello 3.Impegno di s pesa.	2026/0000035/214_00_00/E	3.609,40			U06133	U.1.01.02.01.001
5186	U06134	ART. 2 - D.L N. 140/2023 PIANO STRAORDINARIO DI ANALISI DELLA VULNERABILITÀ DELLE ZONE DIRETTAMENTE INTERESSATE DAL FENOMENO BRADISISMICO - IRAP PER ONERI DEL PERSONALE	U.1.02.01.01.000	1	11	1101	2025	3250012204	1	214			Decreto-legge 12 ottobre 2023, n. 140. Esecuzione di indaginigeognostiche, geofisiche e geotecniche nel territorio dei Comuni diBacoli, Napoli e Pozzuoli, propedeutiche alla realizzazione dello"Studio di microzonazione sismica di livello 3.Impegno di s pesa.	2026/0000035/214_00_00/E	1.284,06			U06134	U.1.02.01.01.001
5187	U06135	ART. 2 - D.L N. 140/2023 PIANO STRAORDINARIO DI ANALISI DELLA VULNERABILITÀ DELLE ZONE DIRETTAMENTE INTERESSATE DAL FENOMENO BRADISISMICO - PRESTAZIONI SPECIALISTICHE	U.1.03.02.11.000	1	11	1101	2025	3250007782	1	214			Decreto legge 12 ottobre 2023, n. 140. Esecuzione di indaginigeognostiche, geofisiche e geotecniche nel territorio dei Comuni diBacoli, Napoli e Pozzuoli, propedeutiche alla realizzazione di uno"Studio di microzonazione sismica di livello 3". - Impegno dispesa.	2026/0000035/214_00_00/E	290.035,00			U06135	U.1.03.02.11.999
5188	U06135	ART. 2 - D.L N. 140/2023 PIANO STRAORDINARIO DI ANALISI DELLA VULNERABILITÀ DELLE ZONE DIRETTAMENTE INTERESSATE DAL FENOMENO BRADISISMICO - PRESTAZIONI SPECIALISTICHE	U.1.03.02.11.000	1	11	1101	2025	3250012201	1	214			Decreto-legge 12 ottobre 2023, n. 140. Esecuzione di indaginigeognostiche, geofisiche e geotecniche nel territorio dei Comuni diBacoli, Napoli e Pozzuoli, propedeutiche alla realizzazione dello"Studio di microzonazione sismica di livello 3.Impegno di s pesa.	2026/0000035/214_00_00/E	104.494,00			U06135	U.1.03.02.11.999
5189	U06135	ART. 2 - D.L N. 140/2023 PIANO STRAORDINARIO DI ANALISI DELLA VULNERABILITÀ DELLE ZONE DIRETTAMENTE INTERESSATE DAL FENOMENO BRADISISMICO - PRESTAZIONI SPECIALISTICHE	U.1.03.02.11.000	1	11	1101	2025	3250012201	2	214			Decreto-legge 12 ottobre 2023, n. 140. Esecuzione di indaginigeognostiche, geofisiche e geotecniche nel territorio dei Comuni diBacoli, Napoli e Pozzuoli, propedeutiche alla realizzazione dello"Studio di microzonazione sismica di livello 3.Impegno di s pesa.	2026/0000035/214_00_00/E	220,00			U06135	U.1.03.02.11.999
5190	U06136	ART. 2 - D.L N. 140/2023 PIANO STRAORDINARIO DI ANALISI DELLA VULNERABILITÀ DELLE ZONE DIRETTAMENTE INTERESSATE DAL FENOMENO BRADISISMICO - PRESTAZIONI SPECIALISTICHE - TRASFERIMENTO AI COMUNI	U.1.04.01.02.000	1	11	1101	2025	3250003291	1	214			* STUDIO DI MICROZONAZIONE SISMICA LIVELLO 3 -	2026/0000035/214_00_00/E	15.000,00			U06136	U.1.04.01.02.003
5191	U06136	ART. 2 - D.L N. 140/2023 PIANO STRAORDINARIO DI ANALISI DELLA VULNERABILITÀ DELLE ZONE DIRETTAMENTE INTERESSATE DAL FENOMENO BRADISISMICO - PRESTAZIONI SPECIALISTICHE - TRASFERIMENTO AI COMUNI	U.1.04.01.02.000	1	11	1101	2025	3250003291	2	214			* STUDIO DI MICROZONAZIONE SISMICA LIVELLO 3 -	2026/0000035/214_00_00/E	19.350,00			U06136	U.1.04.01.02.003
5192	U06136	ART. 2 - D.L N. 140/2023 PIANO STRAORDINARIO DI ANALISI DELLA VULNERABILITÀ DELLE ZONE DIRETTAMENTE INTERESSATE DAL FENOMENO BRADISISMICO - PRESTAZIONI SPECIALISTICHE - TRASFERIMENTO AI COMUNI	U.1.04.01.02.000	1	11	1101	2025	3250003291	3	214			* STUDIO DI MICROZONAZIONE SISMICA LIVELLO 3 -	2026/0000035/214_00_00/E	16.500,00			U06136	U.1.04.01.02.003
5193	U06143	D.L. 140/2023 ART 4, C.2 - EXE FLEGREI 2024 - ACQUISTO BENI	U.1.03.01.02.000	1	11	1101	2025	3250003314	1	214			** ACQUISTO DI BENI ALIMENTARI E DEL RELATIVO SERVIZIO DI CATERING LACUI SPESA E' IMPUTABILE SUL CAPITOLO U06143, DENOMINATO "D.L. 140/2023- ART. 4, COMMA 2 EXE-FLEGREI 2024. "ACQUISTO DI BENI". DETERMINAZIONEA CONTRARRE E IMPEGNO DI SPESA.	2026/0000035/214_00_00/E	1.661,89			U06143	U.1.03.01.02.011
5194	U06143	D.L. 140/2023 ART 4, C.2 - EXE FLEGREI 2024 - ACQUISTO BENI	U.1.03.01.02.000	1	11	1101	2025	3250007771	2	214			ACCORDO QUADRO FORNITURA BOTTIGLIE ACQUA 500ML	2026/0000035/214_00_00/E	152,45			U06143	U.1.03.01.02.011
5195	U06487	STATO DI MOBILITAZIONE AI CAMPI FLEGREI. CONTRIBUTO ALLE SPESE DI GESTIONE DELLA FONDAZIONE CAMPANIA WELFARE PER LA DISPONIBILITÀ DELL'AREA DI PARCHEGGIO PER ASSISTENZA ALLA POPOLAZIONE IN SITUAZIONI DI EMERGENZA.	U.1.04.01.02.000	1	11	1101	2025	3250011930	1	214			CONVENZIONE TRA LA REGIONE CAMPANIA E LA FONDAZIONE CAMPANIA WELFARE	2026/0000035/214_00_00/E	24.000,00			U06487	U.1.04.01.02.999

fonte: http://burc.regione.campania.it

N.	Capitolo						Impegno							Reimputazione					
	n.	Descrizione	IV livello PdC	Tit.	Miss	Progr	Anno	Numero	Pos.	DIR	Set	Uos	Oggetto impegno	Decreto	2026	2027	2028	Cap Reimp	V livello PdC Reimputazione
5196	U06484	OCDPC N. 1081-2024 VERIFICHE CAMPI FLEGREI - RIMBORSO SPESE	U.1.03.02.02.000	1	11	1101	2025	3250004397	1	214			** OCDPC N. 1081 DEL 16.03.2024: IMPEGNO DI SPESA PER L'ESECUZIONE DEI SOPRALLUOGHI DI CUI ALL'ART. 1.	2026/0000035/214_00_00/E	2.496,86			U06484	U.1.03.02.02.001
5197	U06121	EMERGENZA COVID-19 - RIMBORSO SPESE EMERGENZE DI PROTEZIONE CIVILE. GRUPPI COMUNALI	U.1.04.01.02.000	1	11	1102	2025	3250004313	1	214			* * RIPRISTINO DELLA CAPACITA' DI RISPOSTA DEL SERVIZIO NAZIONALE DELLA PROTEZIONE CIVILE	2026/0000035/214_00_00/E	1.430,90			U06121	U.1.04.01.02.003
5198	U06121	EMERGENZA COVID-19 - RIMBORSO SPESE EMERGENZE DI PROTEZIONE CIVILE. GRUPPI COMUNALI	U.1.04.01.02.000	1	11	1102	2025	3250004313	2	214			* * RIPRISTINO DELLA CAPACITA' DI RISPOSTA DEL SERVIZIO NAZIONALE DELLA PROTEZIONE CIVILE	2026/0000035/214_00_00/E	539,93			U06121	U.1.04.01.02.003
5199	U06121	EMERGENZA COVID-19 - RIMBORSO SPESE EMERGENZE DI PROTEZIONE CIVILE. GRUPPI COMUNALI	U.1.04.01.02.000	1	11	1102	2025	3250004313	3	214			* * RIPRISTINO DELLA CAPACITA' DI RISPOSTA DEL SERVIZIO NAZIONALE DELLA PROTEZIONE CIVILE	2026/0000035/214_00_00/E	1.443,74			U06121	U.1.04.01.02.003
5200	U06121	EMERGENZA COVID-19 - RIMBORSO SPESE EMERGENZE DI PROTEZIONE CIVILE. GRUPPI COMUNALI	U.1.04.01.02.000	1	11	1102	2025	3250004313	4	214			* * RIPRISTINO DELLA CAPACITA' DI RISPOSTA DEL SERVIZIO NAZIONALE DELLA PROTEZIONE CIVILE	2026/0000035/214_00_00/E	17.701,84			U06121	U.1.04.01.02.003
5201	U06121	EMERGENZA COVID-19 - RIMBORSO SPESE EMERGENZE DI PROTEZIONE CIVILE. GRUPPI COMUNALI	U.1.04.01.02.000	1	11	1102	2025	3250004315	1	214			* * CONTRIBUTO CAPACITA' RISPOSTA DEL SERV. NAZ. PROT. CIVILE	2026/0000035/214_00_00/E	2.035,69			U06121	U.1.04.01.02.003
5202	U07051	PAGAMENTO DEI DEBITI EX UU.SS.LL. MATURATI AL 31/12/1994.	U.1.03.02.99.000	1	13	1307	2025	3250004686	1	204			* * DEBITI EX USL	2026/0000038/204_00_00/E	27.000,00			U07051	U.1.03.02.99.002
5203	U07051	PAGAMENTO DEI DEBITI EX UU.SS.LL. MATURATI AL 31/12/1994.	U.1.03.02.99.000	1	13	1307	2025	3250004686	2	204			* * DEBITI EX USL	2026/0000038/204_00_00/E	17.000,00			U07051	U.1.03.02.99.002
5204	U07051	PAGAMENTO DEI DEBITI EX UU.SS.LL. MATURATI AL 31/12/1994.	U.1.03.02.99.000	1	13	1307	2025	3250004686	3	204			* * DEBITI EX USL	2026/0000038/204_00_00/E	17.000,00			U07051	U.1.03.02.99.002
5205	U07051	PAGAMENTO DEI DEBITI EX UU.SS.LL. MATURATI AL 31/12/1994.	U.1.03.02.99.000	1	13	1307	2025	3250004689	1	204			* DEBITI EX USL 40-SENTENZA N.3037/2024 LA CORTE DI APPELLO DI NAPOLI	2026/0000038/204_00_00/E	5.490,92			U07051	U.1.03.02.99.002
5206	U07051	PAGAMENTO DEI DEBITI EX UU.SS.LL. MATURATI AL 31/12/1994.	U.1.03.02.99.000	1	13	1307	2025	3250004691	1	204			* DEBITI EX USL 16-23-28-37-40-53	2026/0000038/204_00_00/E	90.000,00			U07051	U.1.03.02.99.002
5207	U07051	PAGAMENTO DEI DEBITI EX UU.SS.LL. MATURATI AL 31/12/1994.	U.1.03.02.99.000	1	13	1307	2025	3250010179	3	204			DEBITI EX USL 40 SENTENZA N.922/2024 TRIB. T.ANNUNZIATA	2026/0000038/204_00_00/E	70.000,00			U07051	U.1.03.02.99.002
5208	U04077	SPESE PER LA RISCOSSIONE COATTIVA - AFFARI GENERALI, INTERNAZIONALIZZAZIONE E SEMPLIFICAZIONE	U.1.03.02.99.000	1	14	1401	2025	3250003553	1	208	01		* * ** IMPEGNO A FAVORE DI RTI MUNICIPIA ABACO SPA.	2026/0000039/208_00_00/E	200,00			U04077	U.1.03.02.99.999
5209	U04140	SPESA NOTIFICA ATTI AMMINISTRATIVI - AFFARI GENERALI, INTERNAZIONALIZZAZIONE E SEMPLIFICAZIONE	U.1.03.02.16.000	1	01	0111	2025	3250003552	1	208	01		* * ** IMPEGNO SPESE DI NOTIFICA ATTI DELLA UOD 500205*	2026/0000039/208_00_00/E	209,28			U04140	U.1.03.02.16.999
5210	U00634	CONTRIBUTI SUI MUTUI CONTRATTI DA ENTI LOCALI PER LA REALIZZAZIONE DI OPERE PUBBLICHE.	U.2.03.01.02.000	2	18	1801	2025	3230000859	17	208	02	01	ADEMPIMENTI IN FAVORE DEI COMUNI PER LA REALIZZAZIONE DEI PIANI PER GLIINSEDIAMENTI PRODUTTIVI - IMPEGNO DI SPESA ES. FINANZIARI2023, 2024,2025 CAPITOLO U00634.	2026/0000039/208_00_00/E	145.324,28			U00634	U.2.03.01.02.003
5211	U00634	CONTRIBUTI SUI MUTUI CONTRATTI DA ENTI LOCALI PER LA REALIZZAZIONE DI OPERE PUBBLICHE.	U.2.03.01.02.000	2	18	1801	2025	3250003546	12	208	02	01	* ADEMPIMENTI IN FAVORE DEI COMUNI PER LA REALIZZAZIONE DEI PIANI PERGLI INSEDIAMENTI PRODUTTIVI - IMPEGNO DI SPESA ES. FINANZIARI 2023,2024, 2025 CAPITOLO U00634.	2026/0000039/208_00_00/E	145.324,28			U00634	U.2.03.01.02.003
5212	U03997	ATTUAZIONE T.U. COMMERCIO - MISURE PER LA TRANSIZIONE DIGITALE	U.2.02.03.02.000	2	14	1402	2025	3240009037	1	208	02	02	ADESIONE ED APPROVAZIONE ACCORDO QUADRO AVENTE AD OGGETTO L'AFFIDAMENTODI SERVIZI DI DIGITAL TRANSFORMATION 2 - LOTTO 8 - SERVIZIO PMO DIPROGRAMMI DI DIGITALIZZAZIONE - CODICE SERVIZIO: L8.S1 E SERVIZIOSUPPORTO ALLA GESTIONE DEI PROGETTI E DEI PROGRAMM	2026/0000039/208_00_00/E	50.000,00			U03997	U.2.02.03.02.001
5213	U03999	ATTUAZIONE T.U. COMMERCIO - SERVIZI PER IL SOSTEGNO ALLA TRANSIZIONE DIGITALE	U.1.03.02.99.000	1	14	1402	2025	3240009038	2	208	02	02	ADESIONE ED APPROVAZIONE ACCORDO QUADRO AVENTE AD OGGETTO L'AFFIDAMENTODI SERVIZI DI DIGITAL TRANSFORMATION 2 - LOTTO 8 - SERVIZIO PMO DIPROGRAMMI DI DIGITALIZZAZIONE - CODICE SERVIZIO: L8.S1 E SERVIZIOSUPPORTO ALLA GESTIONE DEI PROGETTI E DEI PROGRAMM	2026/0000039/208_00_00/E	33.135,63			U03999	U.1.03.02.99.999
5214	U04125	SPESE PER SUPPORTO ALLE ATTIVITÀ DI CUI ALLA L.R. 8/2008 E SS.MM.II.	U.1.03.02.99.000	1	14	1401	2025	3250008778	1	208	02	02	ASSIST. TECN. POLITICHE SV. ECON. E ATT. PROD.	2026/0000039/208_00_00/E	4.225,60			U04125	U.1.03.02.99.999
5215	U04117	SPESE PER LA REDAZIONE DEL PIANO REGIONALE DI SETTORE DELLE ACQUE MINERALI NATURALI E TERMALI, DI SORGENTE E DELLE PICCOLE UTILIZZAZIONI LOCALI - SPESE PER IL FINANZIAMENTO DI PROGRAMMI DI RICERCA TECNICO-SCIENTIFICI FINALIZZATI ALLA CONOSCENZA E TUTELA DELLA RISORSA IDROTERMOMINERALE (ART. 38, COMMI 1, 2, 4 DELLA L.R. 8/2008 E SS.MM.II.)	U.1.03.02.99.000	1	09	0906	2025	3250008776	1	208	02	02	ASSIST. TECN. POLITICHE SV. ECON. E ATT. PROD.	2026/0000039/208_00_00/E	36.000,00			U04117	U.1.03.02.99.999
5216	U04073	SPESE PER LA RISCOSSIONE COATTIVA - EX COMMERCIO	U.1.03.02.99.000	1	14	1401	2025	3250004509	1	208	02		** ANNULLAMENTO DECRETO DIRIGENZIALE N. 105 DEL 15/11/2024 ERIPROPOSIZIONE IMPEGNO IN FAVORE DI MUNICIPIA S.P.A. - ADEMPIMENTICONTABILI CAPITOLO U04073 E.F. 2024	2026/0000039/208_00_00/E	6.000,00			U04073	U.1.03.02.99.999
5217	U04133	SPESE PER LA RISCOSSIONE COATTIVA - EX INFRASTRUTTURE	U.1.03.02.99.000	1	14	1401	2025	3250003554	1	208	02		* * ** MUNICIPIA SPA - PROCEDURA DI RISCOSSIONE COATTIVA - IMPEGNO DI SPESA CAPITOLO U04133 ESERCIZIO FINANZIARIO 2022.**	2026/0000039/208_00_00/E	1.934,11			U04133	U.1.03.02.99.999
5218	U04133	SPESE PER LA RISCOSSIONE COATTIVA - EX INFRASTRUTTURE	U.1.03.02.99.000	1	14	1401	2025	3250011762	1	208	02		Municipia Spa - Procedura di riscossione coattiva - Impegno di spesacapitolo U04133 esercizi finanziari 2025-2026.	2026/0000039/208_00_00/E	5.000,00			U04133	U.1.03.02.99.999
5219	U04153	SUPPORTO ALLE ISTRUTTORIE PER LE AUTORIZZAZIONI DI IMPIANTI DIPRODUZIONEDI ENERGIA DA FONTE RINNOVABILE	U.1.03.02.99.000	1	17	1701	2025	3250008780	1	208	03		ASSIST. TECN. POLITICHE SV. ECON. E ATT. PROD.	2026/0000039/208_00_00/E	54.000,00			U04153	U.1.03.02.99.999
5220	U04155	FORMAZIONE, INFORMAZIONE E GESTIONE DEL CATASTO ENERGETICO	U.1.03.02.99.000	1	17	1701	2025	3250008779	1	208	03		ASSIST. TECN. POLITICHE SV. ECON. E ATT. PROD.	2026/0000039/208_00_00/E	33.327,60			U04155	U.1.03.02.99.999
5221	U04029	ASSISTENZA TECNICA E SUPPORTO PER LE ATTIVITA' DI GESTIONE DEGLI INCENTIVI DI PERTINENZA DELLA DIREZIONE GENERALE PER LO SVILUPPO ECONOMICO E LE ATTIVITA'' PRODUTTIVE.	U.1.03.02.99.000	1	14	1401	2025	3250008777	1	208			ASSIST. TECN. POLITICHE SV. ECON. E ATT. PROD.	2026/0000039/208_00_00/E	82.134,70			U04029	U.1.03.02.99.999
5222	U04521	MANIFATTURA CAMPANIA: INDUSTRIA 4.0 L.R. 22/2016 E SS.MM.II. SPESE PER ATTIVITÀ DI COMUNICAZIONE	U.1.03.02.99.000	1	14	1401	2025	3250003572	1	208			** VALORIZZAZIONE E PROMOZIONE DEI SETTORI PRODUTTIVI DI ECCELLENZA REGIONALI E DEL MADE IN CAMPANIA E SUPPORTO ALLO SVILUPPO DIPROCESSI PRODUTTIVI IN CHIAVE DI INDUSTRIA 4.0 CUP B28I24006070002 IMPEGNO	2026/0000039/208_00_00/E	52.399,99			U04521	U.1.03.02.99.999
5223	U04521	MANIFATTURA CAMPANIA: INDUSTRIA 4.0 L.R. 22/2016 E SS.MM.II. SPESE PER ATTIVITÀ DI COMUNICAZIONE	U.1.03.02.99.000	1	14	1401	2025	3250011748	1	208			DGR 43/2025 Servizi alle imprese e Sviluppo Territoriale – programma dipromozione e valorizzazione del sistema produttivo campano -Allegato Bpunto II" CUP: B28I25003760005- affidamento e impegno	2026/0000039/208_00_00/E	53.063,00			U04521	U.1.03.02.99.999
5224	U04566	DGR 544/2021. ATTIVITÀ DI ACCOMPAGNAMENTO ALLA COSTITUZIONE DEI DISTRETTI DEL COMMERCIO. SPESA CORRENTE	U.1.03.02.99.000	1	14	1402	2025	3250003550	1	208			* * ** ATTUAZIONE DGR 544/2021 - REALIZZAZIONE DELL'INTERVENTO "PIANO PROGETTUALE DEGLI INTERVENTI NELL'AMBITO DEI DISTRETTI DEL COMMERCIO" CUP B29J21031330002 - ADEMPIMENTI CONTABILI.	2026/0000039/208_00_00/E	200.000,00			U04566	U.1.03.02.99.999
5225	U04580	TRASFERIMENTI PER AMMINISTRAZIONI LOCALI	U.2.03.01.02.000	2	14	1401	2025	3250003573	1	208			** CONTRIBUTO STRAORDINARIO DI EURO 100.000,00 IN FAVORE DEL COMUNE DI CASERTA PER URGENTI INTERVENTI DI ADEGUAMENTO IGIENICO/SANITARIO DELLA ZONA DEDICATA ALLA VENDITA DI GENERI ALIMENTARI DELL'AREA MERCATALE DI VIA MICHELE RUTA-CASERTA. CAPITOLO DELLA SPES A U04580 - ESERCIZIO FINANZIARIO 2024. DECRETO DI IMPEGNO.	2026/0000039/208_00_00/E	100.000,00			U04580	U.2.03.01.02.003

fonte: http://burc.regione.campania.it

N.	Capitolo						Impegno							Reimputazione					
	n.	Descrizione	IV livello PdC	Tit.	Miss	Progr	Anno	Numero	Pos.	DIR	Set	Uos	Oggetto impegno	Decreto	2026	2027	2028	Cap Reimp	V livello PdC Reimputazione
5226	U04589	DGR 544/2021. ATTIVITÀ DI ACCOMPAGNAMENTO ALLA COSTITUZIONE DEI DISTRETTI DEL COMMERCIO.	U.2.05.99.99.000	2	14	1402	2025	3250003558	1	208			* ** DGR 544/2021 - "PIANO PROGETTUALE DEGLI INTERVENTI NELL'AMBITO DEI DISTRETTI DEL COMMERCIO" LINEA DI INTERVENTO "ATTIVITA'DI A=CCOMPAGNAMENTO ALLA COSTITUZIONE DEI DISTRETTI DEL COMMERCIO" - IMPEGNO SUL CAP. U04589	2026/0000039/208_00_00/E	67.829,85			U04589	U.2.05.99.99.999
5227	U04593	Promozione e valorizzazione del Made in Campania	U.1.03.02.02.000	1	14	1401	2025	3250003571	1	208			** VALORIZZAZIONE E PROMOZIONE DEI SETTORI PRODUTTIVI DI ECCELLENZA REGIONALI E DEL MADE IN CAMPANIA E SUPPORTO ALLO SVILUPPO DIPROCESSI PRODUTTIVI IN CHIAVE DI INDUSTRIA 4.0 CUP B28I24006070002 IMPEGNO	2026/0000039/208_00_00/E	87.600,00			U04593	U.1.03.02.02.999
5228	U04593	Promozione e valorizzazione del Made in Campania	U.1.03.02.02.000	1	14	1401	2025	3250011746	1	208			DGR 43/2025 Servizi alle imprese e Sviluppo Territoriale – programma dipromozione e valorizzazione del sistema produttivo campano -Allegato Bpunto II" CUP: B28I25003760005- affidamento e impegno	2026/0000039/208_00_00/E	146.037,00			U04593	U.1.03.02.02.999
5229	U06444	FINANZIAMENTO FIERA EXPO SELE - LR N. 25 DEL 30.12.2024 ART. 32	U.1.04.01.02.000	1	14	1401	2025	3250006378	1	208			Progetto "Fiera Expo Sele" 25-27 settembre 2025. Interventi a sostegnodelle PMI artigianato e commercio (in attuazione della LeggeRegionale n.25 del 30 dicembre 2024). Impegno di spesa in favore del Comune diEboli.	2026/0000039/208_00_00/E	21.000,00			U06444	U.1.04.01.02.003
5230	U05829	AZIONI DI SISTEMA PER L'ATTRAZIONE DEGLI INVESTIMENTI ESTERI	U.1.03.02.99.000	1	14	1405	2025	3250007596	1	208			SERVIZI DI DIGITAL TRANSFORMATION ED 2 LOT 8	2026/0000039/208_00_00/E	25.017,58			U05829	U.1.03.02.99.999
5231	U01183	INTERVENTI PER FRONTEGGIARE IL DISSESTO IDRAULICO E IDROGEOLOGICO DEL TERRITORIO REGIONALE (ART. 1, COMMA 246, L.R. 15/03/2011 N. 4)	U.2.03.01.02.000	2	09	0901	2025	3250003453	1	213	01	01	** D.G.R. 1945 DEL 30.12.2009 - "INTERVENTI DI ORDINARIA MANUTENZIONEDEI CORSI D'ACQUA AFFERENTI AL BACINO IDROGRAFICO DEI REGILAGNI", BENEFICIARIO CONSORZIO GENERALE DI BONIFICA DEL BACINO INFERIORE DEL VOLTURNO. - IMPEGNO DI SPESA PER EURO 675.803,30.	2026/0000041/213_00_00/E	675.803,30			U01183	U.2.03.01.02.999
5232	U03805	DANNI AMBIENTALI, ABUSI EDILIZI E DISSESTO IDROGEOLOGICO	U.1.04.01.02.000	1	09	0903	2025	3250009832	1	213	01	01	"LAVORI DI DEMOLIZIONE E SMALTIMENTO DEI MANUFATTI ED ATTREZZATURE DAPESCA REALIZZATE ABUSIVAMENTE LUNGO LE SPONDE DEMANIALI DELFIUMEVOLTURNO NEL COMUNE DI CASTEL VOLTURNO". Impegno di euro 343.226,99 europer attivita' di rimozione manufatti abusivi s ulcapitolo U03805. CUPD23C24000520002	2026/0000041/213_00_00/E	136.302,79			U03805	U.1.04.01.02.002
5233	U03903	PROGRAMMA INTEGRATO DI INTERVENTI VOLTI ALLA MESSA IN SICUREZZA DELL'ABITATO DEI COMUNI DELLA REGIONE CAMPANIA, FINALIZZATI ALLARIDUZIONE O L'ELIMINAZIONE DELLE CONDIZIONI DI RISCHIO IDROGEOLOGICO	U.1.04.01.02.000	1	09	0901	2025	3250003462	1	213	01	01	** PROGRAMMA INTEGRATO DI INTERVENTI VOLTI ALLA MESSA IN SICUREZZA DELL'ABITATO DI MINORI	2026/0000041/213_00_00/E	7.990,51			U03903	U.1.04.01.02.003
5234	U11231	INTERVENTI EX OPCM N. 3920/2011 – AMMINISTRAZIONI LOCALI - QUOTA AVANZO	U.2.03.01.02.000	2	09	0901	2025	3250007736	1	213	01	01	D.G.R. n. 153 del 03.04.2024 - Attribuzione ex art. 4, c. 5bis L.R.38/2016 al Comune di Nocera Inferiore (SA) dell'intervento "Sistemazioneidrogeologica del versante del Monte Albino" ex O.P.C.M. n. 3920/2011 -CUP: I33B12000130001 - Impegno di spesa in favore del soggetto AttuatoreComune di Nocera Inferiore (SA).	2026/0000041/213_00_00/E	1.500.000,00			U11231	U.2.03.01.02.003
5235	U11231	INTERVENTI EX OPCM N. 3920/2011 – AMMINISTRAZIONI LOCALI - QUOTA AVANZO	U.2.03.01.02.000	2	09	0901	2025	3250007745	1	213	01	01	Lavori di realizzazione di un campo pozzi per la captazione delcoronamento d frana di acque da destinare eventualmente all'usoantropico – (Decreto Assessorile n. 107 del 28.04.2014) - CUP:I17B15000280002 – Impegno di spesa in favore del Soggetto Attuato reComune di Montaguto (AV).	2026/0000041/213_00_00/E	500.000,00			U11231	U.2.03.01.02.003
5236	U11234	INTERVENTI EX O.P.C.M. N.3908/2010 CONTRIBUTI AGLI INVESTIMENTI AD ENTI LOCALI - QUOTA AVANZO	U.2.03.01.02.000	2	09	0901	2025	3250007774	1	213	01	01	Attribuzione ex art. 4, c. 5bis L.R. 38/2016 al Comune di Sapri (SA)della progettazione del sistema di allertamento per gli alvei ricadentinel territorio comunale di cui all'Ordinanza del Commissario delegato exO.P.C.M. n. 3908/2010 n. 19/3908-2010/392 2-2011 del 24.09.2012. - CUP:I92J12000180001 – Impegno di spesa in favore del Soggetto AttuatoreComune di Sapri (SA).	2026/0000041/213_00_00/E	250.000,00			U11234	U.2.03.01.02.003
5237	U11234	INTERVENTI EX O.P.C.M. N.3908/2010 CONTRIBUTI AGLI INVESTIMENTI AD ENTI LOCALI - QUOTA AVANZO	U.2.03.01.02.000	2	09	0901	2025	3250007775	1	213	01	01	Attribuzione ex art. 4, c. 5bis L.R. 38/2016 al Comune di Maiori dellaprogettazione del sistema di allertamento per gli alvei ricadenti nelterritorio comunale di cui all'Ordinanza del Commissario delegato exO.P.C.M. n. 3908/2010 n. 19/3908-2010/3922-20 11del 24.09.2012. - CUP:I92J12000180001 – Impegno di spesa in favore del Soggetto AttuatoreComune di Maiori (SA).	2026/0000041/213_00_00/E	250.000,00			U11234	U.2.03.01.02.003
5238	U01876	INTERVENTI EX OPCM N. 3920/2011 – AMMINISTRAZIONI LOCALI	U.2.03.01.02.000	2	09	0901	2025	3250003456	1	213	01	01	* INTERVENTI DI MITIGAZIONE PER IL PERICOLO DI OSTRUZIONI DEGLI IMBOCCHI DEI TRATTI TOMBATI MEDIANTE OPERE TRASVERSALI DI TRATTENUTA DEL MATERIALE DI TRASPORTO SOLIDO.	2026/0000041/213_00_00/E	180.000,00			U01876	U.2.03.01.02.003
5239	U03925	FONDO INCENTIVANTE EX ART. 93 DEL D.LGS. 163/2006 PER IL PERSONALE	U.1.01.01.01.000	1	09	0909	2025	3250008549	1	213	01	01	INCENTIVI FUNZIONI TECNICHE EX ART. 113 D.LGS. 50_2016	2026/0000041/213_00_00/E	6.510,19			U03925	U.1.01.01.01.004
5240	U03927	INCENTIVO EX ART. 93 DEL D.LGS. 163/2006 ONERI PREVIDENZIALI	U.1.01.02.01.000	1	09	0909	2025	3250008550	1	213	01	01	INCENTIVI FUNZIONI TECNICHE EX ART. 113 D.LGS. 50_2016	2026/0000041/213_00_00/E	1.535,94			U03927	U.1.01.02.01.001
5241	U03929	INCENTIVO EX ART. 93 DEL D.LGS. 163/2006 IRAP	U.1.02.01.01.000	1	09	0909	2025	3250008551	1	213	01	01	INCENTIVI FUNZIONI TECNICHE EX ART. 113 D.LGS. 50_2016	2026/0000041/213_00_00/E	553,37			U03929	U.1.02.01.01.001
5242	U01115	TRASFERIMENTI AD ENTI PER MANUTENZIONE STRAORDINARIA DEI CORSI D'ACQUA DI COMPETENZA REGIONALE. TESTO UNICO 523/1904.	U.2.03.01.02.000	2	09	0901	2025	3250003357	1	213	01	01	* * PROGETTO "LAVORI URGENTI DI STRAORDINARIA MANUTENZIONE PER IL RIPRISTINO DELLA FUNZIONALITA' IDRAULICA DELL'ALVEO SPIRITO SANTO A=LL'ALTEZZA DI VIA SANTI APOSTOLI/VIA TOMMASO AIELLO NEL COMUNE DICASALNUOVO DI NAPOLI (NA)" PREDISPOSTO DAL CONSORZIO DI BONIFICA DELLEPALUDI DI NAPOLI. CIG 9334109E68 CUP B18H22001020002. IMPEGNO DI SPESAPER L'IMPORTO COMPLESSIVO DI EURO 165.000,00 A SEGUITO DI AMMISSIONE AFINANZIAMENTO.	2026/0000041/213_00_00/E	85.000,00			U01115	U.2.03.01.02.999
5243	U01115	TRASFERIMENTI AD ENTI PER MANUTENZIONE STRAORDINARIA DEI CORSI D'ACQUA DI COMPETENZA REGIONALE. TESTO UNICO 523/1904.	U.2.03.01.02.000	2	09	0901	2025	3250003377	1	213	01	01	* * * PROGETTO "LAVORI URGENTI DI STRAORDINARIA MANUTENZIONE PER IL RIPRISTINO DELLA FUNZIONALITA' IDRAULICA DELL'ALVEO SPIRITO SANTO A= LL'ALTEZZA DI VIA SANTI APOSTOLI/VIA TOMMASO AIELLO NEL COMUNE DI CASALNUOVO DI NAPOLI (NA)" PREDISPOSTO DAL CONSORZIO DI BONIFICADELLE PALUDI DI NAPOLI. CIG 9334109E68 CUP B18H22001020002. IMPEGNODI SPESA PER L'IMPORTO COMPLESSIVO DI EURO 165.000,00 A SEGUITO DIAMMISSIONE A FINANZIAMENTO.	2026/0000041/213_00_00/E	14.000,00			U01115	U.2.03.01.02.999
5244	U01115	TRASFERIMENTI AD ENTI PER MANUTENZIONE STRAORDINARIA DEI CORSI D'ACQUA DI COMPETENZA REGIONALE. TESTO UNICO 523/1904.	U.2.03.01.02.000	2	09	0901	2025	3250003437	1	213	01	01	* * "LAVORI DI MESSA IN SICUREZZA DELLA SPONDA DEL VALLONE PROSPICIENTELA STRADA COMUNALE SERULO". IMPEGNO DI SPESA DELLA SOMMA DI EURO99.984,80 PER MANUTENZIONE STRAORDINARIA SUL CAP U01115. CUPI88H23000240002. CIG A02EF4DF05	2026/0000041/213_00_00/E	60.867,31			U01115	U.2.03.01.02.003

fonte: http://burc.regione.campania.it

N.	Capitolo						Impegno							Reimputazione					
	n.	Descrizione	IV livello PdC	Tit.	Miss	Progr	Anno	Numero	Pos.	DIR	Set	Uos	Oggetto impegno	Decreto	2026	2027	2028	Cap Reimp	V livello PdC Reimputazione
5245	U01115	TRASFERIMENTI AD ENTI PER MANUTENZIONE STRAORDINARIA DEI CORSI D'ACQUA DI COMPETENZA REGIONALE. TESTO UNICO 523/1904.	U.2.03.01.02.000	2	09	0901	2025	3250003444	1	213	01	01	** LAVORI DI MANUTENZIONE STRAORDINARIA DI PARTE DEL VALLONE CAPACCOLA E DEL FOSSO RIENNA. BENEFICIARIO COMUNE DI MONTECORVINO ROVELLA. AMMISSIONE DEFINITIVA A FINANZIAMENTO ED IMPEGNO DELLA SOMMA DI EURO 95.000,00. CUP G78H24000240002	2026/0000041/213_00_00/E	30.941,53			U01115	U.2.03.01.02.003
5246	U01115	TRASFERIMENTI AD ENTI PER MANUTENZIONE STRAORDINARIA DEI CORSI D'ACQUA DI COMPETENZA REGIONALE. TESTO UNICO 523/1904.	U.2.03.01.02.000	2	09	0901	2025	3250005520	1	213	01	01	CONFERMA AMMISSIONE A FINANZIAMENTO ED IMPEGNO DI SPESA DELLA SOMMACOMPLESSIVA DI EURO 75.000,00 PER L'INTERVENTO DENOMINATO "LAVORI DIPULIZIA DA OSTRUZIONI DI MATERIALI VEGETALI INFESTANTI ED ALTRO, DI N. 2CANALI PLUVIALI SITUATI SUL TERRITORIO COMUNALE QUALI: LOTTO 1: CANALE -CUNETTA PLUVIALE IN MURATURA DI TUFO DA VIA CERCILLO A VIA LUNGOLAGO(PARALLELAMENTE ALLA VIA DUMAS) DEFLUENTE IN LAGO MISENO; LOTTO 2:CANALE PLUVIALE A SEZIONE NATURALE DA VIA CUMA - FUSARO DEFLUENTE ALLAGO FUSARO"- CUP C88B24000270002	2026/0000041/213_00_00/E	60.000,00			U01115	U.2.03.01.02.003
5247	U01119	TRASFERIMENTI AD ENTI PER MANUTENZIONE ORDINARIA DEI CORSI D'ACQUA DI COMPETENZA REGIONALE. TESTO UNICO 523/1904.	U.1.04.01.02.000	1	09	0901	2025	3250004491	1	213	01	01	* * RIPROPOSIZIONE D.D. N. 687 DEL 11.10.2023 INTERVENTO DI PULIZIA ARBOREA, MANUTENZIONE ORDINARIA E STRAORDINARIA TRATTI DI ALVEI R=EGIONALI SORBO E SPIRITO SANTO PREDISPOSTO DAL COMUNE DI SANT'ANASTASIA(NA). IMPEGNO DI SPESA DELLA SOMMA DI EURO 78.270,41 S	2026/0000041/213_00_00/E	3.393,22			U01119	U.1.04.01.02.003
5248	U01121	MANUTENZIONE ORDINARIA DEI CORSI D'ACQUA DI COMPETENZA REGIONALE. TESTO UNICO 523/1904 DECRETO LEGISLATIVO 112/98, DECRETO LEGISLATIVO 96/99	U.1.03.02.09.000	1	09	0901	2025	3250003446	1	213	01	01	* * * INTERVENTI DI MANUTENZIONE STRAORDINARIA DEGLI ALVEI E DEL PATRIMONIO DI INTERVENTI STRUTTURALI DI DIFESA DEL SUOLO IN PROVINCIA DI BENEVENTO. ASSUNZIONE IMPEGNO DI SPESA PER GLI ACCONTI PREVISTI IN CONVENZIONE EROGABILI NELL'ESERCIZIO FINANZIARIO CORRENTE	2026/0000041/213_00_00/E	143.448,92			U01121	U.1.03.02.09.012
5249	U03905	MANUTENZIONE STRAORDINARIA SU BENI DI TERZI. TESTO UNICO 523/1904 DECRETO LEGISLATIVO 112/98, DECRETO LEGISLATIVO 96/99	U.2.02.03.06.000	2	09	0901	2025	3250003484	1	213	01	01	** "INTERVENTI DI MANUTENZIONE STRAORDINARIA DEGLI ALVEI E DELPATRIMONIO DI INTERVENTI STRUTTURALI DI DIFESA DEL SUOLO IN PROVINCIADI BENEVENTO". CIG 95203980F8 - CUP B58H22018970002. ULTERIORI RISORSE- IMPEGNO DI SPESA.	2026/0000041/213_00_00/E	163.313,02			U03905	U.2.02.03.06.001
5250	U03907	RIMBORSO SPESA PER MISSIONI ATTIVITA' DI MANUTENZIONE DEL DEMANIO IDRICO	U.1.03.02.02.000	1	09	0901	2025	3250003425	1	213	01	01	* ** RIMBORSO DELLE SPESE DI MISSIONE PER IL PERSONALE DIPENDENTE DELLA GIUNTA REGIONALE DELLA CAMPANIA. INTERVENTI PER LA MANUTENZIONE ORDINARIA E STRAORDINARIA DEL DEMANIO IDRICO DI COMPETENZA REGIONALE. IMPEGNO DI SPESA DELLA SOMMA DI EURO 4.268,00 SUL CAPI TOLO U03907.	2026/0000041/213_00_00/E	864,20			U03907	U.1.03.02.02.002
5251	U00398	PAGAMENTO DI DEBITI FUORI BILANCIO DI COMPETENZA DELLA UOD 08	U.1.10.05.04.000	1	09	0904	2025	3250003460	1	213	01	02	** DGR N. 385 DEL 25.07.2024 - RICONOSCIMENTO DEL DEBITO FUORI BILANCIO DERIVANTE DA SENTENZE ESECUTIVE - SENTENZA DEL TRIBUNALEDI NAPOLI - X SEZIONE CIVILE - N. 8920/2017 DELL'11.08.2017 - R.G. 12863/2010 E SENTENZA DELLA CORTE DI APPELLO DI NAPOLI N. 4842 /2022 DEL 17.11.2022- IMPEGNO DI SPESA.	2026/0000041/213_00_00/E	22.376,94			U00398	U.1.10.05.04.001
5252	U00630	CONTRIBUTI SUI MUTUI CONTRATTI DA ENTI LOCALI PER LA REALIZZAZIONE DI OPERE PUBBLICHE.	U.2.03.01.02.000	2	18	1801	2025	3240008822	4	213	01	02	IMPEGNO DI SPESA DI 3.183.414,40 EURO SUL CAPITOLO U00630, ESERCIZIOFINANZIARIO 2025, PER CONTRIBUTI REGIONALI PLURIENNALI IN CONTO RATA PERL'AMMORTAMENTO DEI MUTUI FINALIZZATI ALLA REALIZZAZIONE DI OPEREPUBBLICHE DI CUI AL CAPO V DELLA L.R. 27.02.2007 N.3ART. 64	2026/0000041/213_00_00/E	5.174,08			U00630	U.2.03.01.02.003
5253	U00630	CONTRIBUTI SUI MUTUI CONTRATTI DA ENTI LOCALI PER LA REALIZZAZIONE DI OPERE PUBBLICHE.	U.2.03.01.02.000	2	18	1801	2025	3240008822	5	213	01	02	IMPEGNO DI SPESA DI 3.183.414,40 EURO SUL CAPITOLO U00630, ESERCIZIOFINANZIARIO 2025, PER CONTRIBUTI REGIONALI PLURIENNALI IN CONTO RATA PERL'AMMORTAMENTO DEI MUTUI FINALIZZATI ALLA REALIZZAZIONE DI OPEREPUBBLICHE DI CUI AL CAPO V DELLA L.R. 27.02.2007 N.3ART. 64	2026/0000041/213_00_00/E	14.985,72			U00630	U.2.03.01.02.003
5254	U00630	CONTRIBUTI SUI MUTUI CONTRATTI DA ENTI LOCALI PER LA REALIZZAZIONE DI OPERE PUBBLICHE.	U.2.03.01.02.000	2	18	1801	2025	3240008822	12	213	01	02	IMPEGNO DI SPESA DI 3.183.414,40 EURO SUL CAPITOLO U00630, ESERCIZIOFINANZIARIO 2025, PER CONTRIBUTI REGIONALI PLURIENNALI IN CONTO RATA PERL'AMMORTAMENTO DEI MUTUI FINALIZZATI ALLA REALIZZAZIONE DI OPEREPUBBLICHE DI CUI AL CAPO V DELLA L.R. 27.02.2007 N.3ART. 64	2026/0000041/213_00_00/E	7.102,17			U00630	U.2.03.01.02.003
5255	U00630	CONTRIBUTI SUI MUTUI CONTRATTI DA ENTI LOCALI PER LA REALIZZAZIONE DI OPERE PUBBLICHE.	U.2.03.01.02.000	2	18	1801	2025	3240008822	17	213	01	02	IMPEGNO DI SPESA DI 3.183.414,40 EURO SUL CAPITOLO U00630, ESERCIZIOFINANZIARIO 2025, PER CONTRIBUTI REGIONALI PLURIENNALI IN CONTO RATA PERL'AMMORTAMENTO DEI MUTUI FINALIZZATI ALLA REALIZZAZIONE DI OPEREPUBBLICHE DI CUI AL CAPO V DELLA L.R. 27.02.2007 N.3ART. 64	2026/0000041/213_00_00/E	7.990,66			U00630	U.2.03.01.02.003
5256	U00630	CONTRIBUTI SUI MUTUI CONTRATTI DA ENTI LOCALI PER LA REALIZZAZIONE DI OPERE PUBBLICHE.	U.2.03.01.02.000	2	18	1801	2025	3240008822	24	213	01	02	IMPEGNO DI SPESA DI 3.183.414,40 EURO SUL CAPITOLO U00630, ESERCIZIOFINANZIARIO 2025, PER CONTRIBUTI REGIONALI PLURIENNALI IN CONTO RATA PERL'AMMORTAMENTO DEI MUTUI FINALIZZATI ALLA REALIZZAZIONE DI OPEREPUBBLICHE DI CUI AL CAPO V DELLA L.R. 27.02.2007 N.3ART. 64	2026/0000041/213_00_00/E	7.420,14			U00630	U.2.03.01.02.003
5257	U00630	CONTRIBUTI SUI MUTUI CONTRATTI DA ENTI LOCALI PER LA REALIZZAZIONE DI OPERE PUBBLICHE.	U.2.03.01.02.000	2	18	1801	2025	3240008822	25	213	01	02	IMPEGNO DI SPESA DI 3.183.414,40 EURO SUL CAPITOLO U00630, ESERCIZIOFINANZIARIO 2025, PER CONTRIBUTI REGIONALI PLURIENNALI IN CONTO RATA PERL'AMMORTAMENTO DEI MUTUI FINALIZZATI ALLA REALIZZAZIONE DI OPEREPUBBLICHE DI CUI AL CAPO V DELLA L.R. 27.02.2007 N.3ART. 64	2026/0000041/213_00_00/E	20.197,84			U00630	U.2.03.01.02.003
5258	U00630	CONTRIBUTI SUI MUTUI CONTRATTI DA ENTI LOCALI PER LA REALIZZAZIONE DI OPERE PUBBLICHE.	U.2.03.01.02.000	2	18	1801	2025	3240008822	27	213	01	02	IMPEGNO DI SPESA DI 3.183.414,40 EURO SUL CAPITOLO U00630, ESERCIZIOFINANZIARIO 2025, PER CONTRIBUTI REGIONALI PLURIENNALI IN CONTO RATA PERL'AMMORTAMENTO DEI MUTUI FINALIZZATI ALLA REALIZZAZIONE DI OPEREPUBBLICHE DI CUI AL CAPO V DELLA L.R. 27.02.2007 N.3ART. 64	2026/0000041/213_00_00/E	21.888,62			U00630	U.2.03.01.02.003
5259	U00630	CONTRIBUTI SUI MUTUI CONTRATTI DA ENTI LOCALI PER LA REALIZZAZIONE DI OPERE PUBBLICHE.	U.2.03.01.02.000	2	18	1801	2025	3240008822	28	213	01	02	IMPEGNO DI SPESA DI 3.183.414,40 EURO SUL CAPITOLO U00630, ESERCIZIOFINANZIARIO 2025, PER CONTRIBUTI REGIONALI PLURIENNALI IN CONTO RATA PERL'AMMORTAMENTO DEI MUTUI FINALIZZATI ALLA REALIZZAZIONE DI OPEREPUBBLICHE DI CUI AL CAPO V DELLA L.R. 27.02.2007 N.3ART. 64	2026/0000041/213_00_00/E	22.910,68			U00630	U.2.03.01.02.003
5260	U00630	CONTRIBUTI SUI MUTUI CONTRATTI DA ENTI LOCALI PER LA REALIZZAZIONE DI OPERE PUBBLICHE.	U.2.03.01.02.000	2	18	1801	2025	3240008822	31	213	01	02	IMPEGNO DI SPESA DI 3.183.414,40 EURO SUL CAPITOLO U00630, ESERCIZIOFINANZIARIO 2025, PER CONTRIBUTI REGIONALI PLURIENNALI IN CONTO RATA PERL'AMMORTAMENTO DEI MUTUI FINALIZZATI ALLA REALIZZAZIONE DI OPEREPUBBLICHE DI CUI AL CAPO V DELLA L.R. 27.02.2007 N.3ART. 64	2026/0000041/213_00_00/E	7.988,78			U00630	U.2.03.01.02.003

fonte: http://burc.regione.campania.it

N.	Capitolo						Impegno							Reimputazione					
	n.	Descrizione	IV livello PdC	Tit.	Miss	Progr	Anno	Numero	Pos.	DIR	Set	Uos	Oggetto impegno	Decreto	2026	2027	2028	Cap Reimp	V livello PdC Reimputazione
5261	U00630	CONTRIBUTI SUI MUTUI CONTRATTI DA ENTI LOCALI PER LA REALIZZAZIONE DI OPERE PUBBLICHE.	U.2.03.01.02.000	2	18	1801	2025	3240008822	32	213	01	02	IMPEGNO DI SPESA DI 3.183.414,40 EURO SUL CAPITOLO U00630, ESERCIZIOFINANZIARIO 2025, PER CONTRIBUTI REGIONALI PLURIENNALI IN CONTO RATA PERL'AMMORTAMENTO DEI MUTUI FINALIZZATI ALLA REALIZZAZIONE DI OPEREPUBBLICHE DI CUI AL CAPO V DELLA L.R. 27.02.2007 N.3ART. 64	2026/0000041/213_00_00/E	55.254,42			U00630	U.2.03.01.02.003
5262	U00630	CONTRIBUTI SUI MUTUI CONTRATTI DA ENTI LOCALI PER LA REALIZZAZIONE DI OPERE PUBBLICHE.	U.2.03.01.02.000	2	18	1801	2025	3240008822	35	213	01	02	IMPEGNO DI SPESA DI 3.183.414,40 EURO SUL CAPITOLO U00630, ESERCIZIOFINANZIARIO 2025, PER CONTRIBUTI REGIONALI PLURIENNALI IN CONTO RATA PERL'AMMORTAMENTO DEI MUTUI FINALIZZATI ALLA REALIZZAZIONE DI OPEREPUBBLICHE DI CUI AL CAPO V DELLA L.R. 27.02.2007 N.3ART. 64	2026/0000041/213_00_00/E	15.640,64			U00630	U.2.03.01.02.003
5263	U00630	CONTRIBUTI SUI MUTUI CONTRATTI DA ENTI LOCALI PER LA REALIZZAZIONE DI OPERE PUBBLICHE.	U.2.03.01.02.000	2	18	1801	2025	3240008822	36	213	01	02	IMPEGNO DI SPESA DI 3.183.414,40 EURO SUL CAPITOLO U00630, ESERCIZIOFINANZIARIO 2025, PER CONTRIBUTI REGIONALI PLURIENNALI IN CONTO RATA PERL'AMMORTAMENTO DEI MUTUI FINALIZZATI ALLA REALIZZAZIONE DI OPEREPUBBLICHE DI CUI AL CAPO V DELLA L.R. 27.02.2007 N.3ART. 64	2026/0000041/213_00_00/E	19.021,74			U00630	U.2.03.01.02.003
5264	U00630	CONTRIBUTI SUI MUTUI CONTRATTI DA ENTI LOCALI PER LA REALIZZAZIONE DI OPERE PUBBLICHE.	U.2.03.01.02.000	2	18	1801	2025	3240008822	38	213	01	02	IMPEGNO DI SPESA DI 3.183.414,40 EURO SUL CAPITOLO U00630, ESERCIZIOFINANZIARIO 2025, PER CONTRIBUTI REGIONALI PLURIENNALI IN CONTO RATA PERL'AMMORTAMENTO DEI MUTUI FINALIZZATI ALLA REALIZZAZIONE DI OPEREPUBBLICHE DI CUI AL CAPO V DELLA L.R. 27.02.2007 N.3ART. 64	2026/0000041/213_00_00/E	1.534,38			U00630	U.2.03.01.02.003
5265	U00630	CONTRIBUTI SUI MUTUI CONTRATTI DA ENTI LOCALI PER LA REALIZZAZIONE DI OPERE PUBBLICHE.	U.2.03.01.02.000	2	18	1801	2025	3240008822	43	213	01	02	IMPEGNO DI SPESA DI 3.183.414,40 EURO SUL CAPITOLO U00630, ESERCIZIOFINANZIARIO 2025, PER CONTRIBUTI REGIONALI PLURIENNALI IN CONTO RATA PERL'AMMORTAMENTO DEI MUTUI FINALIZZATI ALLA REALIZZAZIONE DI OPEREPUBBLICHE DI CUI AL CAPO V DELLA L.R. 27.02.2007 N.3ART. 64	2026/0000041/213_00_00/E	10.447,76			U00630	U.2.03.01.02.003
5266	U00630	CONTRIBUTI SUI MUTUI CONTRATTI DA ENTI LOCALI PER LA REALIZZAZIONE DI OPERE PUBBLICHE.	U.2.03.01.02.000	2	18	1801	2025	3240008822	44	213	01	02	IMPEGNO DI SPESA DI 3.183.414,40 EURO SUL CAPITOLO U00630, ESERCIZIOFINANZIARIO 2025, PER CONTRIBUTI REGIONALI PLURIENNALI IN CONTO RATA PERL'AMMORTAMENTO DEI MUTUI FINALIZZATI ALLA REALIZZAZIONE DI OPEREPUBBLICHE DI CUI AL CAPO V DELLA L.R. 27.02.2007 N.3ART. 64	2026/0000041/213_00_00/E	9.274,50			U00630	U.2.03.01.02.003
5267	U00630	CONTRIBUTI SUI MUTUI CONTRATTI DA ENTI LOCALI PER LA REALIZZAZIONE DI OPERE PUBBLICHE.	U.2.03.01.02.000	2	18	1801	2025	3240008822	48	213	01	02	IMPEGNO DI SPESA DI 3.183.414,40 EURO SUL CAPITOLO U00630, ESERCIZIOFINANZIARIO 2025, PER CONTRIBUTI REGIONALI PLURIENNALI IN CONTO RATA PERL'AMMORTAMENTO DEI MUTUI FINALIZZATI ALLA REALIZZAZIONE DI OPEREPUBBLICHE DI CUI AL CAPO V DELLA L.R. 27.02.2007 N.3ART. 64	2026/0000041/213_00_00/E	3.335,20			U00630	U.2.03.01.02.003
5268	U00630	CONTRIBUTI SUI MUTUI CONTRATTI DA ENTI LOCALI PER LA REALIZZAZIONE DI OPERE PUBBLICHE.	U.2.03.01.02.000	2	18	1801	2025	3240008822	49	213	01	02	IMPEGNO DI SPESA DI 3.183.414,40 EURO SUL CAPITOLO U00630, ESERCIZIOFINANZIARIO 2025, PER CONTRIBUTI REGIONALI PLURIENNALI IN CONTO RATA PERL'AMMORTAMENTO DEI MUTUI FINALIZZATI ALLA REALIZZAZIONE DI OPEREPUBBLICHE DI CUI AL CAPO V DELLA L.R. 27.02.2007 N.3ART. 64	2026/0000041/213_00_00/E	9.185,40			U00630	U.2.03.01.02.003
5269	U00630	CONTRIBUTI SUI MUTUI CONTRATTI DA ENTI LOCALI PER LA REALIZZAZIONE DI OPERE PUBBLICHE.	U.2.03.01.02.000	2	18	1801	2025	3240008822	51	213	01	02	IMPEGNO DI SPESA DI 3.183.414,40 EURO SUL CAPITOLO U00630, ESERCIZIOFINANZIARIO 2025, PER CONTRIBUTI REGIONALI PLURIENNALI IN CONTO RATA PERL'AMMORTAMENTO DEI MUTUI FINALIZZATI ALLA REALIZZAZIONE DI OPEREPUBBLICHE DI CUI AL CAPO V DELLA L.R. 27.02.2007 N.3ART. 64	2026/0000041/213_00_00/E	10.447,76			U00630	U.2.03.01.02.003
5270	U00630	CONTRIBUTI SUI MUTUI CONTRATTI DA ENTI LOCALI PER LA REALIZZAZIONE DI OPERE PUBBLICHE.	U.2.03.01.02.000	2	18	1801	2025	3240008822	55	213	01	02	IMPEGNO DI SPESA DI 3.183.414,40 EURO SUL CAPITOLO U00630, ESERCIZIOFINANZIARIO 2025, PER CONTRIBUTI REGIONALI PLURIENNALI IN CONTO RATA PERL'AMMORTAMENTO DEI MUTUI FINALIZZATI ALLA REALIZZAZIONE DI OPEREPUBBLICHE DI CUI AL CAPO V DELLA L.R. 27.02.2007 N.3ART. 64	2026/0000041/213_00_00/E	5.310,12			U00630	U.2.03.01.02.003
5271	U00630	CONTRIBUTI SUI MUTUI CONTRATTI DA ENTI LOCALI PER LA REALIZZAZIONE DI OPERE PUBBLICHE.	U.2.03.01.02.000	2	18	1801	2025	3240008822	58	213	01	02	IMPEGNO DI SPESA DI 3.183.414,40 EURO SUL CAPITOLO U00630, ESERCIZIOFINANZIARIO 2025, PER CONTRIBUTI REGIONALI PLURIENNALI IN CONTO RATA PERL'AMMORTAMENTO DEI MUTUI FINALIZZATI ALLA REALIZZAZIONE DI OPEREPUBBLICHE DI CUI AL CAPO V DELLA L.R. 27.02.2007 N.3ART. 64	2026/0000041/213_00_00/E	8.781,50			U00630	U.2.03.01.02.003
5272	U00630	CONTRIBUTI SUI MUTUI CONTRATTI DA ENTI LOCALI PER LA REALIZZAZIONE DI OPERE PUBBLICHE.	U.2.03.01.02.000	2	18	1801	2025	3240008822	59	213	01	02	IMPEGNO DI SPESA DI 3.183.414,40 EURO SUL CAPITOLO U00630, ESERCIZIOFINANZIARIO 2025, PER CONTRIBUTI REGIONALI PLURIENNALI IN CONTO RATA PERL'AMMORTAMENTO DEI MUTUI FINALIZZATI ALLA REALIZZAZIONE DI OPEREPUBBLICHE DI CUI AL CAPO V DELLA L.R. 27.02.2007 N.3ART. 64	2026/0000041/213_00_00/E	5.694,39			U00630	U.2.03.01.02.003
5273	U00630	CONTRIBUTI SUI MUTUI CONTRATTI DA ENTI LOCALI PER LA REALIZZAZIONE DI OPERE PUBBLICHE.	U.2.03.01.02.000	2	18	1801	2025	3240008822	60	213	01	02	IMPEGNO DI SPESA DI 3.183.414,40 EURO SUL CAPITOLO U00630, ESERCIZIOFINANZIARIO 2025, PER CONTRIBUTI REGIONALI PLURIENNALI IN CONTO RATA PERL'AMMORTAMENTO DEI MUTUI FINALIZZATI ALLA REALIZZAZIONE DI OPEREPUBBLICHE DI CUI AL CAPO V DELLA L.R. 27.02.2007 N.3ART. 64	2026/0000041/213_00_00/E	5.583,70			U00630	U.2.03.01.02.003
5274	U00630	CONTRIBUTI SUI MUTUI CONTRATTI DA ENTI LOCALI PER LA REALIZZAZIONE DI OPERE PUBBLICHE.	U.2.03.01.02.000	2	18	1801	2025	3240008822	63	213	01	02	IMPEGNO DI SPESA DI 3.183.414,40 EURO SUL CAPITOLO U00630, ESERCIZIOFINANZIARIO 2025, PER CONTRIBUTI REGIONALI PLURIENNALI IN CONTO RATA PERL'AMMORTAMENTO DEI MUTUI FINALIZZATI ALLA REALIZZAZIONE DI OPEREPUBBLICHE DI CUI AL CAPO V DELLA L.R. 27.02.2007 N.3ART. 64	2026/0000041/213_00_00/E	14.376,50			U00630	U.2.03.01.02.003
5275	U00630	CONTRIBUTI SUI MUTUI CONTRATTI DA ENTI LOCALI PER LA REALIZZAZIONE DI OPERE PUBBLICHE.	U.2.03.01.02.000	2	18	1801	2025	3240008822	64	213	01	02	IMPEGNO DI SPESA DI 3.183.414,40 EURO SUL CAPITOLO U00630, ESERCIZIOFINANZIARIO 2025, PER CONTRIBUTI REGIONALI PLURIENNALI IN CONTO RATA PERL'AMMORTAMENTO DEI MUTUI FINALIZZATI ALLA REALIZZAZIONE DI OPEREPUBBLICHE DI CUI AL CAPO V DELLA L.R. 27.02.2007 N.3ART. 64	2026/0000041/213_00_00/E	10.447,76			U00630	U.2.03.01.02.003
5276	U00630	CONTRIBUTI SUI MUTUI CONTRATTI DA ENTI LOCALI PER LA REALIZZAZIONE DI OPERE PUBBLICHE.	U.2.03.01.02.000	2	18	1801	2025	3240008822	65	213	01	02	IMPEGNO DI SPESA DI 3.183.414,40 EURO SUL CAPITOLO U00630, ESERCIZIOFINANZIARIO 2025, PER CONTRIBUTI REGIONALI PLURIENNALI IN CONTO RATA PERL'AMMORTAMENTO DEI MUTUI FINALIZZATI ALLA REALIZZAZIONE DI OPEREPUBBLICHE DI CUI AL CAPO V DELLA L.R. 27.02.2007 N.3ART. 64	2026/0000041/213_00_00/E	10.168,21			U00630	U.2.03.01.02.003
5277	U00630	CONTRIBUTI SUI MUTUI CONTRATTI DA ENTI LOCALI PER LA REALIZZAZIONE DI OPERE PUBBLICHE.	U.2.03.01.02.000	2	18	1801	2025	3240008822	70	213	01	02	IMPEGNO DI SPESA DI 3.183.414,40 EURO SUL CAPITOLO U00630, ESERCIZIOFINANZIARIO 2025, PER CONTRIBUTI REGIONALI PLURIENNALI IN CONTO RATA PERL'AMMORTAMENTO DEI MUTUI FINALIZZATI ALLA REALIZZAZIONE DI OPEREPUBBLICHE DI CUI AL CAPO V DELLA L.R. 27.02.2007 N.3ART. 64	2026/0000041/213_00_00/E	10.447,76			U00630	U.2.03.01.02.003

fonte: http://burc.regione.campania.it

N.	Capitolo						Impegno							Reimputazione					
	n.	Descrizione	IV livello PdC	Tit.	Miss	Progr	Anno	Numero	Pos.	DIR	Set	Uos	Oggetto impegno	Decreto	2026	2027	2028	Cap Reimp	V livello PdC Reimputazione
5278	U00630	CONTRIBUTI SUI MUTUI CONTRATTI DA ENTI LOCALI PER LA REALIZZAZIONE DI OPERE PUBBLICHE.	U.2.03.01.02.000	2	18	1801	2025	3240008822	72	213	01	02	IMPEGNO DI SPESA DI 3.183.414,40 EURO SUL CAPITOLO U00630, ESERCIZIOFINANZIARIO 2025, PER CONTRIBUTI REGIONALI PLURIENNALI IN CONTO RATA PERL'AMMORTAMENTO DEI MUTUI FINALIZZATI ALLA REALIZZAZIONE DI OPEREPUBBLICHE DI CUI AL CAPO V DELLA L.R. 27.02.2007 N.3ART. 64	2026/0000041/213_00_00/E	9.670,83			U00630	U.2.03.01.02.003
5279	U00630	CONTRIBUTI SUI MUTUI CONTRATTI DA ENTI LOCALI PER LA REALIZZAZIONE DI OPERE PUBBLICHE.	U.2.03.01.02.000	2	18	1801	2025	3240008822	73	213	01	02	IMPEGNO DI SPESA DI 3.183.414,40 EURO SUL CAPITOLO U00630, ESERCIZIOFINANZIARIO 2025, PER CONTRIBUTI REGIONALI PLURIENNALI IN CONTO RATA PERL'AMMORTAMENTO DEI MUTUI FINALIZZATI ALLA REALIZZAZIONE DI OPEREPUBBLICHE DI CUI AL CAPO V DELLA L.R. 27.02.2007 N.3ART. 64	2026/0000041/213_00_00/E	9.627,19			U00630	U.2.03.01.02.003
5280	U00630	CONTRIBUTI SUI MUTUI CONTRATTI DA ENTI LOCALI PER LA REALIZZAZIONE DI OPERE PUBBLICHE.	U.2.03.01.02.000	2	18	1801	2025	3240008822	76	213	01	02	IMPEGNO DI SPESA DI 3.183.414,40 EURO SUL CAPITOLO U00630, ESERCIZIOFINANZIARIO 2025, PER CONTRIBUTI REGIONALI PLURIENNALI IN CONTO RATA PERL'AMMORTAMENTO DEI MUTUI FINALIZZATI ALLA REALIZZAZIONE DI OPEREPUBBLICHE DI CUI AL CAPO V DELLA L.R. 27.02.2007 N.3ART. 64	2026/0000041/213_00_00/E	7.870,20			U00630	U.2.03.01.02.003
5281	U00630	CONTRIBUTI SUI MUTUI CONTRATTI DA ENTI LOCALI PER LA REALIZZAZIONE DI OPERE PUBBLICHE.	U.2.03.01.02.000	2	18	1801	2025	3240008822	79	213	01	02	IMPEGNO DI SPESA DI 3.183.414,40 EURO SUL CAPITOLO U00630, ESERCIZIOFINANZIARIO 2025, PER CONTRIBUTI REGIONALI PLURIENNALI IN CONTO RATA PERL'AMMORTAMENTO DEI MUTUI FINALIZZATI ALLA REALIZZAZIONE DI OPEREPUBBLICHE DI CUI AL CAPO V DELLA L.R. 27.02.2007 N.3ART. 64	2026/0000041/213_00_00/E	7.820,32			U00630	U.2.03.01.02.003
5282	U00630	CONTRIBUTI SUI MUTUI CONTRATTI DA ENTI LOCALI PER LA REALIZZAZIONE DI OPERE PUBBLICHE.	U.2.03.01.02.000	2	18	1801	2025	3240008822	82	213	01	02	IMPEGNO DI SPESA DI 3.183.414,40 EURO SUL CAPITOLO U00630, ESERCIZIOFINANZIARIO 2025, PER CONTRIBUTI REGIONALI PLURIENNALI IN CONTO RATA PERL'AMMORTAMENTO DEI MUTUI FINALIZZATI ALLA REALIZZAZIONE DI OPEREPUBBLICHE DI CUI AL CAPO V DELLA L.R. 27.02.2007 N.3ART. 64	2026/0000041/213_00_00/E	7.246,50			U00630	U.2.03.01.02.003
5283	U00630	CONTRIBUTI SUI MUTUI CONTRATTI DA ENTI LOCALI PER LA REALIZZAZIONE DI OPERE PUBBLICHE.	U.2.03.01.02.000	2	18	1801	2025	3240008822	84	213	01	02	IMPEGNO DI SPESA DI 3.183.414,40 EURO SUL CAPITOLO U00630, ESERCIZIOFINANZIARIO 2025, PER CONTRIBUTI REGIONALI PLURIENNALI IN CONTO RATA PERL'AMMORTAMENTO DEI MUTUI FINALIZZATI ALLA REALIZZAZIONE DI OPEREPUBBLICHE DI CUI AL CAPO V DELLA L.R. 27.02.2007 N.3ART. 64	2026/0000041/213_00_00/E	10.414,71			U00630	U.2.03.01.02.003
5284	U00630	CONTRIBUTI SUI MUTUI CONTRATTI DA ENTI LOCALI PER LA REALIZZAZIONE DI OPERE PUBBLICHE.	U.2.03.01.02.000	2	18	1801	2025	3240008822	86	213	01	02	IMPEGNO DI SPESA DI 3.183.414,40 EURO SUL CAPITOLO U00630, ESERCIZIOFINANZIARIO 2025, PER CONTRIBUTI REGIONALI PLURIENNALI IN CONTO RATA PERL'AMMORTAMENTO DEI MUTUI FINALIZZATI ALLA REALIZZAZIONE DI OPEREPUBBLICHE DI CUI AL CAPO V DELLA L.R. 27.02.2007 N.3ART. 64	2026/0000041/213_00_00/E	22.393,34			U00630	U.2.03.01.02.003
5285	U00630	CONTRIBUTI SUI MUTUI CONTRATTI DA ENTI LOCALI PER LA REALIZZAZIONE DI OPERE PUBBLICHE.	U.2.03.01.02.000	2	18	1801	2025	3240008822	87	213	01	02	IMPEGNO DI SPESA DI 3.183.414,40 EURO SUL CAPITOLO U00630, ESERCIZIOFINANZIARIO 2025, PER CONTRIBUTI REGIONALI PLURIENNALI IN CONTO RATA PERL'AMMORTAMENTO DEI MUTUI FINALIZZATI ALLA REALIZZAZIONE DI OPEREPUBBLICHE DI CUI AL CAPO V DELLA L.R. 27.02.2007 N.3ART. 64	2026/0000041/213_00_00/E	7.230,18			U00630	U.2.03.01.02.003
5286	U00630	CONTRIBUTI SUI MUTUI CONTRATTI DA ENTI LOCALI PER LA REALIZZAZIONE DI OPERE PUBBLICHE.	U.2.03.01.02.000	2	18	1801	2025	3240008822	93	213	01	02	IMPEGNO DI SPESA DI 3.183.414,40 EURO SUL CAPITOLO U00630, ESERCIZIOFINANZIARIO 2025, PER CONTRIBUTI REGIONALI PLURIENNALI IN CONTO RATA PERL'AMMORTAMENTO DEI MUTUI FINALIZZATI ALLA REALIZZAZIONE DI OPEREPUBBLICHE DI CUI AL CAPO V DELLA L.R. 27.02.2007 N.3ART. 64	2026/0000041/213_00_00/E	15.640,64			U00630	U.2.03.01.02.003
5287	U00630	CONTRIBUTI SUI MUTUI CONTRATTI DA ENTI LOCALI PER LA REALIZZAZIONE DI OPERE PUBBLICHE.	U.2.03.01.02.000	2	18	1801	2025	3240008822	94	213	01	02	IMPEGNO DI SPESA DI 3.183.414,40 EURO SUL CAPITOLO U00630, ESERCIZIOFINANZIARIO 2025, PER CONTRIBUTI REGIONALI PLURIENNALI IN CONTO RATA PERL'AMMORTAMENTO DEI MUTUI FINALIZZATI ALLA REALIZZAZIONE DI OPEREPUBBLICHE DI CUI AL CAPO V DELLA L.R. 27.02.2007 N.3ART. 64	2026/0000041/213_00_00/E	4.747,36			U00630	U.2.03.01.02.003
5288	U00630	CONTRIBUTI SUI MUTUI CONTRATTI DA ENTI LOCALI PER LA REALIZZAZIONE DI OPERE PUBBLICHE.	U.2.03.01.02.000	2	18	1801	2025	3240008822	98	213	01	02	IMPEGNO DI SPESA DI 3.183.414,40 EURO SUL CAPITOLO U00630, ESERCIZIOFINANZIARIO 2025, PER CONTRIBUTI REGIONALI PLURIENNALI IN CONTO RATA PERL'AMMORTAMENTO DEI MUTUI FINALIZZATI ALLA REALIZZAZIONE DI OPEREPUBBLICHE DI CUI AL CAPO V DELLA L.R. 27.02.2007 N.3ART. 64	2026/0000041/213_00_00/E	5.175,75			U00630	U.2.03.01.02.003
5289	U00630	CONTRIBUTI SUI MUTUI CONTRATTI DA ENTI LOCALI PER LA REALIZZAZIONE DI OPERE PUBBLICHE.	U.2.03.01.02.000	2	18	1801	2025	3240008822	99	213	01	02	IMPEGNO DI SPESA DI 3.183.414,40 EURO SUL CAPITOLO U00630, ESERCIZIOFINANZIARIO 2025, PER CONTRIBUTI REGIONALI PLURIENNALI IN CONTO RATA PERL'AMMORTAMENTO DEI MUTUI FINALIZZATI ALLA REALIZZAZIONE DI OPEREPUBBLICHE DI CUI AL CAPO V DELLA L.R. 27.02.2007 N.3ART. 64	2026/0000041/213_00_00/E	10.447,76			U00630	U.2.03.01.02.003
5290	U00630	CONTRIBUTI SUI MUTUI CONTRATTI DA ENTI LOCALI PER LA REALIZZAZIONE DI OPERE PUBBLICHE.	U.2.03.01.02.000	2	18	1801	2025	3240008822	100	213	01	02	IMPEGNO DI SPESA DI 3.183.414,40 EURO SUL CAPITOLO U00630, ESERCIZIOFINANZIARIO 2025, PER CONTRIBUTI REGIONALI PLURIENNALI IN CONTO RATA PERL'AMMORTAMENTO DEI MUTUI FINALIZZATI ALLA REALIZZAZIONE DI OPEREPUBBLICHE DI CUI AL CAPO V DELLA L.R. 27.02.2007 N.3ART. 64	2026/0000041/213_00_00/E	5.004,92			U00630	U.2.03.01.02.003
5291	U00630	CONTRIBUTI SUI MUTUI CONTRATTI DA ENTI LOCALI PER LA REALIZZAZIONE DI OPERE PUBBLICHE.	U.2.03.01.02.000	2	18	1801	2025	3240008822	101	213	01	02	IMPEGNO DI SPESA DI 3.183.414,40 EURO SUL CAPITOLO U00630, ESERCIZIOFINANZIARIO 2025, PER CONTRIBUTI REGIONALI PLURIENNALI IN CONTO RATA PERL'AMMORTAMENTO DEI MUTUI FINALIZZATI ALLA REALIZZAZIONE DI OPEREPUBBLICHE DI CUI AL CAPO V DELLA L.R. 27.02.2007 N.3ART. 64	2026/0000041/213_00_00/E	10.205,41			U00630	U.2.03.01.02.003
5292	U00630	CONTRIBUTI SUI MUTUI CONTRATTI DA ENTI LOCALI PER LA REALIZZAZIONE DI OPERE PUBBLICHE.	U.2.03.01.02.000	2	18	1801	2025	3240008822	103	213	01	02	IMPEGNO DI SPESA DI 3.183.414,40 EURO SUL CAPITOLO U00630, ESERCIZIOFINANZIARIO 2025, PER CONTRIBUTI REGIONALI PLURIENNALI IN CONTO RATA PERL'AMMORTAMENTO DEI MUTUI FINALIZZATI ALLA REALIZZAZIONE DI OPEREPUBBLICHE DI CUI AL CAPO V DELLA L.R. 27.02.2007 N.3ART. 64	2026/0000041/213_00_00/E	7.259,93			U00630	U.2.03.01.02.003
5293	U00630	CONTRIBUTI SUI MUTUI CONTRATTI DA ENTI LOCALI PER LA REALIZZAZIONE DI OPERE PUBBLICHE.	U.2.03.01.02.000	2	18	1801	2025	3240008822	105	213	01	02	IMPEGNO DI SPESA DI 3.183.414,40 EURO SUL CAPITOLO U00630, ESERCIZIOFINANZIARIO 2025, PER CONTRIBUTI REGIONALI PLURIENNALI IN CONTO RATA PERL'AMMORTAMENTO DEI MUTUI FINALIZZATI ALLA REALIZZAZIONE DI OPEREPUBBLICHE DI CUI AL CAPO V DELLA L.R. 27.02.2007 N.3ART. 64	2026/0000041/213_00_00/E	14.804,40			U00630	U.2.03.01.02.003
5294	U00630	CONTRIBUTI SUI MUTUI CONTRATTI DA ENTI LOCALI PER LA REALIZZAZIONE DI OPERE PUBBLICHE.	U.2.03.01.02.000	2	18	1801	2025	3240008822	110	213	01	02	IMPEGNO DI SPESA DI 3.183.414,40 EURO SUL CAPITOLO U00630, ESERCIZIOFINANZIARIO 2025, PER CONTRIBUTI REGIONALI PLURIENNALI IN CONTO RATA PERL'AMMORTAMENTO DEI MUTUI FINALIZZATI ALLA REALIZZAZIONE DI OPEREPUBBLICHE DI CUI AL CAPO V DELLA L.R. 27.02.2007 N.3ART. 64	2026/0000041/213_00_00/E	25.496,48			U00630	U.2.03.01.02.003

fonte: http://burc.regione.campania.it

N.	Capitolo						Impegno							Reimputazione					
	n.	Descrizione	IV livello PdC	Tit.	Miss	Progr	Anno	Numero	Pos.	DIR	Set	Uos	Oggetto impegno	Decreto	2026	2027	2028	Cap Reimp	V livello PdC Reimputazione
5295	U00630	CONTRIBUTI SUI MUTUI CONTRATTI DA ENTI LOCALI PER LA REALIZZAZIONE DI OPERE PUBBLICHE.	U.2.03.01.02.000	2	18	1801	2025	3240008822	112	213	01	02	IMPEGNO DI SPESA DI 3.183.414,40 EURO SUL CAPITOLO U00630, ESERCIZIOFINANZIARIO 2025, PER CONTRIBUTI REGIONALI PLURIENNALI IN CONTO RATA PERL'AMMORTAMENTO DEI MUTUI FINALIZZATI ALLA REALIZZAZIONE DI OPEREPUBBLICHE DI CUI AL CAPO V DELLA L.R. 27.02.2007 N.3ART. 64	2026/0000041/213_00_00/E	15.338,78			U00630	U.2.03.01.02.003
5296	U00630	CONTRIBUTI SUI MUTUI CONTRATTI DA ENTI LOCALI PER LA REALIZZAZIONE DI OPERE PUBBLICHE.	U.2.03.01.02.000	2	18	1801	2025	3240008822	114	213	01	02	IMPEGNO DI SPESA DI 3.183.414,40 EURO SUL CAPITOLO U00630, ESERCIZIOFINANZIARIO 2025, PER CONTRIBUTI REGIONALI PLURIENNALI IN CONTO RATA PERL'AMMORTAMENTO DEI MUTUI FINALIZZATI ALLA REALIZZAZIONE DI OPEREPUBBLICHE DI CUI AL CAPO V DELLA L.R. 27.02.2007 N.3ART. 64	2026/0000041/213_00_00/E	9.654,05			U00630	U.2.03.01.02.003
5297	U00630	CONTRIBUTI SUI MUTUI CONTRATTI DA ENTI LOCALI PER LA REALIZZAZIONE DI OPERE PUBBLICHE.	U.2.03.01.02.000	2	18	1801	2025	3240008822	115	213	01	02	IMPEGNO DI SPESA DI 3.183.414,40 EURO SUL CAPITOLO U00630, ESERCIZIOFINANZIARIO 2025, PER CONTRIBUTI REGIONALI PLURIENNALI IN CONTO RATA PERL'AMMORTAMENTO DEI MUTUI FINALIZZATI ALLA REALIZZAZIONE DI OPEREPUBBLICHE DI CUI AL CAPO V DELLA L.R. 27.02.2007 N.3ART. 64	2026/0000041/213_00_00/E	29.284,08			U00630	U.2.03.01.02.003
5298	U00630	CONTRIBUTI SUI MUTUI CONTRATTI DA ENTI LOCALI PER LA REALIZZAZIONE DI OPERE PUBBLICHE.	U.2.03.01.02.000	2	18	1801	2025	3240008822	117	213	01	02	IMPEGNO DI SPESA DI 3.183.414,40 EURO SUL CAPITOLO U00630, ESERCIZIOFINANZIARIO 2025, PER CONTRIBUTI REGIONALI PLURIENNALI IN CONTO RATA PERL'AMMORTAMENTO DEI MUTUI FINALIZZATI ALLA REALIZZAZIONE DI OPEREPUBBLICHE DI CUI AL CAPO V DELLA L.R. 27.02.2007 N.3ART. 64	2026/0000041/213_00_00/E	28.394,16			U00630	U.2.03.01.02.003
5299	U00630	CONTRIBUTI SUI MUTUI CONTRATTI DA ENTI LOCALI PER LA REALIZZAZIONE DI OPERE PUBBLICHE.	U.2.03.01.02.000	2	18	1801	2025	3240008822	118	213	01	02	IMPEGNO DI SPESA DI 3.183.414,40 EURO SUL CAPITOLO U00630, ESERCIZIOFINANZIARIO 2025, PER CONTRIBUTI REGIONALI PLURIENNALI IN CONTO RATA PERL'AMMORTAMENTO DEI MUTUI FINALIZZATI ALLA REALIZZAZIONE DI OPEREPUBBLICHE DI CUI AL CAPO V DELLA L.R. 27.02.2007 N.3ART. 64	2026/0000041/213_00_00/E	32.293,64			U00630	U.2.03.01.02.003
5300	U00630	CONTRIBUTI SUI MUTUI CONTRATTI DA ENTI LOCALI PER LA REALIZZAZIONE DI OPERE PUBBLICHE.	U.2.03.01.02.000	2	18	1801	2025	3240008822	120	213	01	02	IMPEGNO DI SPESA DI 3.183.414,40 EURO SUL CAPITOLO U00630, ESERCIZIOFINANZIARIO 2025, PER CONTRIBUTI REGIONALI PLURIENNALI IN CONTO RATA PERL'AMMORTAMENTO DEI MUTUI FINALIZZATI ALLA REALIZZAZIONE DI OPEREPUBBLICHE DI CUI AL CAPO V DELLA L.R. 27.02.2007 N.3ART. 64	2026/0000041/213_00_00/E	17.696,50			U00630	U.2.03.01.02.003
5301	U00630	CONTRIBUTI SUI MUTUI CONTRATTI DA ENTI LOCALI PER LA REALIZZAZIONE DI OPERE PUBBLICHE.	U.2.03.01.02.000	2	18	1801	2025	3240008822	121	213	01	02	IMPEGNO DI SPESA DI 3.183.414,40 EURO SUL CAPITOLO U00630, ESERCIZIOFINANZIARIO 2025, PER CONTRIBUTI REGIONALI PLURIENNALI IN CONTO RATA PERL'AMMORTAMENTO DEI MUTUI FINALIZZATI ALLA REALIZZAZIONE DI OPEREPUBBLICHE DI CUI AL CAPO V DELLA L.R. 27.02.2007 N.3ART. 64	2026/0000041/213_00_00/E	43.100,10			U00630	U.2.03.01.02.003
5302	U00630	CONTRIBUTI SUI MUTUI CONTRATTI DA ENTI LOCALI PER LA REALIZZAZIONE DI OPERE PUBBLICHE.	U.2.03.01.02.000	2	18	1801	2025	3240008822	123	213	01	02	IMPEGNO DI SPESA DI 3.183.414,40 EURO SUL CAPITOLO U00630, ESERCIZIOFINANZIARIO 2025, PER CONTRIBUTI REGIONALI PLURIENNALI IN CONTO RATA PERL'AMMORTAMENTO DEI MUTUI FINALIZZATI ALLA REALIZZAZIONE DI OPEREPUBBLICHE DI CUI AL CAPO V DELLA L.R. 27.02.2007 N.3ART. 64	2026/0000041/213_00_00/E	4.007,82			U00630	U.2.03.01.02.003
5303	U00630	CONTRIBUTI SUI MUTUI CONTRATTI DA ENTI LOCALI PER LA REALIZZAZIONE DI OPERE PUBBLICHE.	U.2.03.01.02.000	2	18	1801	2025	3240008822	128	213	01	02	IMPEGNO DI SPESA DI 3.183.414,40 EURO SUL CAPITOLO U00630, ESERCIZIOFINANZIARIO 2025, PER CONTRIBUTI REGIONALI PLURIENNALI IN CONTO RATA PERL'AMMORTAMENTO DEI MUTUI FINALIZZATI ALLA REALIZZAZIONE DI OPEREPUBBLICHE DI CUI AL CAPO V DELLA L.R. 27.02.2007 N.3ART. 64	2026/0000041/213_00_00/E	5.137,62			U00630	U.2.03.01.02.003
5304	U00630	CONTRIBUTI SUI MUTUI CONTRATTI DA ENTI LOCALI PER LA REALIZZAZIONE DI OPERE PUBBLICHE.	U.2.03.01.02.000	2	18	1801	2025	3240008822	129	213	01	02	IMPEGNO DI SPESA DI 3.183.414,40 EURO SUL CAPITOLO U00630, ESERCIZIOFINANZIARIO 2025, PER CONTRIBUTI REGIONALI PLURIENNALI IN CONTO RATA PERL'AMMORTAMENTO DEI MUTUI FINALIZZATI ALLA REALIZZAZIONE DI OPEREPUBBLICHE DI CUI AL CAPO V DELLA L.R. 27.02.2007 N.3ART. 64	2026/0000041/213_00_00/E	7.823,76			U00630	U.2.03.01.02.003
5305	U00630	CONTRIBUTI SUI MUTUI CONTRATTI DA ENTI LOCALI PER LA REALIZZAZIONE DI OPERE PUBBLICHE.	U.2.03.01.02.000	2	18	1801	2025	3240008822	130	213	01	02	IMPEGNO DI SPESA DI 3.183.414,40 EURO SUL CAPITOLO U00630, ESERCIZIOFINANZIARIO 2025, PER CONTRIBUTI REGIONALI PLURIENNALI IN CONTO RATA PERL'AMMORTAMENTO DEI MUTUI FINALIZZATI ALLA REALIZZAZIONE DI OPEREPUBBLICHE DI CUI AL CAPO V DELLA L.R. 27.02.2007 N.3ART. 64	2026/0000041/213_00_00/E	55.318,44			U00630	U.2.03.01.02.003
5306	U00630	CONTRIBUTI SUI MUTUI CONTRATTI DA ENTI LOCALI PER LA REALIZZAZIONE DI OPERE PUBBLICHE.	U.2.03.01.02.000	2	18	1801	2025	3240008822	134	213	01	02	IMPEGNO DI SPESA DI 3.183.414,40 EURO SUL CAPITOLO U00630, ESERCIZIOFINANZIARIO 2025, PER CONTRIBUTI REGIONALI PLURIENNALI IN CONTO RATA PERL'AMMORTAMENTO DEI MUTUI FINALIZZATI ALLA REALIZZAZIONE DI OPEREPUBBLICHE DI CUI AL CAPO V DELLA L.R. 27.02.2007 N.3ART. 64	2026/0000041/213_00_00/E	43.283,08			U00630	U.2.03.01.02.003
5307	U00630	CONTRIBUTI SUI MUTUI CONTRATTI DA ENTI LOCALI PER LA REALIZZAZIONE DI OPERE PUBBLICHE.	U.2.03.01.02.000	2	18	1801	2025	3240008822	137	213	01	02	IMPEGNO DI SPESA DI 3.183.414,40 EURO SUL CAPITOLO U00630, ESERCIZIOFINANZIARIO 2025, PER CONTRIBUTI REGIONALI PLURIENNALI IN CONTO RATA PERL'AMMORTAMENTO DEI MUTUI FINALIZZATI ALLA REALIZZAZIONE DI OPEREPUBBLICHE DI CUI AL CAPO V DELLA L.R. 27.02.2007 N.3ART. 64	2026/0000041/213_00_00/E	19.021,74			U00630	U.2.03.01.02.003
5308	U00630	CONTRIBUTI SUI MUTUI CONTRATTI DA ENTI LOCALI PER LA REALIZZAZIONE DI OPERE PUBBLICHE.	U.2.03.01.02.000	2	18	1801	2025	3240008822	138	213	01	02	IMPEGNO DI SPESA DI 3.183.414,40 EURO SUL CAPITOLO U00630, ESERCIZIOFINANZIARIO 2025, PER CONTRIBUTI REGIONALI PLURIENNALI IN CONTO RATA PERL'AMMORTAMENTO DEI MUTUI FINALIZZATI ALLA REALIZZAZIONE DI OPEREPUBBLICHE DI CUI AL CAPO V DELLA L.R. 27.02.2007 N.3ART. 64	2026/0000041/213_00_00/E	17.254,28			U00630	U.2.03.01.02.003
5309	U00630	CONTRIBUTI SUI MUTUI CONTRATTI DA ENTI LOCALI PER LA REALIZZAZIONE DI OPERE PUBBLICHE.	U.2.03.01.02.000	2	18	1801	2025	3240008822	139	213	01	02	IMPEGNO DI SPESA DI 3.183.414,40 EURO SUL CAPITOLO U00630, ESERCIZIOFINANZIARIO 2025, PER CONTRIBUTI REGIONALI PLURIENNALI IN CONTO RATA PERL'AMMORTAMENTO DEI MUTUI FINALIZZATI ALLA REALIZZAZIONE DI OPEREPUBBLICHE DI CUI AL CAPO V DELLA L.R. 27.02.2007 N.3ART. 64	2026/0000041/213_00_00/E	4.913,02			U00630	U.2.03.01.02.003
5310	U00630	CONTRIBUTI SUI MUTUI CONTRATTI DA ENTI LOCALI PER LA REALIZZAZIONE DI OPERE PUBBLICHE.	U.2.03.01.02.000	2	18	1801	2025	3240008822	142	213	01	02	IMPEGNO DI SPESA DI 3.183.414,40 EURO SUL CAPITOLO U00630, ESERCIZIOFINANZIARIO 2025, PER CONTRIBUTI REGIONALI PLURIENNALI IN CONTO RATA PERL'AMMORTAMENTO DEI MUTUI FINALIZZATI ALLA REALIZZAZIONE DI OPEREPUBBLICHE DI CUI AL CAPO V DELLA L.R. 27.02.2007 N.3ART. 64	2026/0000041/213_00_00/E	5.078,06			U00630	U.2.03.01.02.003
5311	U00630	CONTRIBUTI SUI MUTUI CONTRATTI DA ENTI LOCALI PER LA REALIZZAZIONE DI OPERE PUBBLICHE.	U.2.03.01.02.000	2	18	1801	2025	3240008822	145	213	01	02	IMPEGNO DI SPESA DI 3.183.414,40 EURO SUL CAPITOLO U00630, ESERCIZIOFINANZIARIO 2025, PER CONTRIBUTI REGIONALI PLURIENNALI IN CONTO RATA PERL'AMMORTAMENTO DEI MUTUI FINALIZZATI ALLA REALIZZAZIONE DI OPEREPUBBLICHE DI CUI AL CAPO V DELLA L.R. 27.02.2007 N.3ART. 64	2026/0000041/213_00_00/E	29.601,72			U00630	U.2.03.01.02.003

fonte: http://burc.regione.campania.it

N.	Capitolo						Impegno							Reimputazione					
	n.	Descrizione	IV livello PdC	Tit.	Miss	Progr	Anno	Numero	Pos.	DIR	Set	Uos	Oggetto impegno	Decreto	2026	2027	2028	Cap Reimp	V livello PdC Reimputazione
5312	U00630	CONTRIBUTI SUI MUTUI CONTRATTI DA ENTI LOCALI PER LA REALIZZAZIONE DI OPERE PUBBLICHE.	U.2.03.01.02.000	2	18	1801	2025	3240008822	148	213	01	02	IMPEGNO DI SPESA DI 3.183.414,40 EURO SUL CAPITOLO U00630, ESERCIZIOFINANZIARIO 2025, PER CONTRIBUTI REGIONALI PLURIENNALI IN CONTO RATA PERL'AMMORTAMENTO DEI MUTUI FINALIZZATI ALLA REALIZZAZIONE DI OPEREPUBBLICHE DI CUI AL CAPO V DELLA L.R. 27.02.2007 N.3ART. 64	2026/0000041/213_00_00/E	7.345,24			U00630	U.2.03.01.02.003
5313	U00630	CONTRIBUTI SUI MUTUI CONTRATTI DA ENTI LOCALI PER LA REALIZZAZIONE DI OPERE PUBBLICHE.	U.2.03.01.02.000	2	18	1801	2025	3240008822	150	213	01	02	IMPEGNO DI SPESA DI 3.183.414,40 EURO SUL CAPITOLO U00630, ESERCIZIOFINANZIARIO 2025, PER CONTRIBUTI REGIONALI PLURIENNALI IN CONTO RATA PERL'AMMORTAMENTO DEI MUTUI FINALIZZATI ALLA REALIZZAZIONE DI OPEREPUBBLICHE DI CUI AL CAPO V DELLA L.R. 27.02.2007 N.3ART. 64	2026/0000041/213_00_00/E	6.919,88			U00630	U.2.03.01.02.003
5314	U00630	CONTRIBUTI SUI MUTUI CONTRATTI DA ENTI LOCALI PER LA REALIZZAZIONE DI OPERE PUBBLICHE.	U.2.03.01.02.000	2	18	1801	2025	3240008822	155	213	01	02	IMPEGNO DI SPESA DI 3.183.414,40 EURO SUL CAPITOLO U00630, ESERCIZIOFINANZIARIO 2025, PER CONTRIBUTI REGIONALI PLURIENNALI IN CONTO RATA PERL'AMMORTAMENTO DEI MUTUI FINALIZZATI ALLA REALIZZAZIONE DI OPEREPUBBLICHE DI CUI AL CAPO V DELLA L.R. 27.02.2007 N.3ART. 64	2026/0000041/213_00_00/E	6.630,34			U00630	U.2.03.01.02.003
5315	U00630	CONTRIBUTI SUI MUTUI CONTRATTI DA ENTI LOCALI PER LA REALIZZAZIONE DI OPERE PUBBLICHE.	U.2.03.01.02.000	2	18	1801	2025	3240008822	156	213	01	02	IMPEGNO DI SPESA DI 3.183.414,40 EURO SUL CAPITOLO U00630, ESERCIZIOFINANZIARIO 2025, PER CONTRIBUTI REGIONALI PLURIENNALI IN CONTO RATA PERL'AMMORTAMENTO DEI MUTUI FINALIZZATI ALLA REALIZZAZIONE DI OPEREPUBBLICHE DI CUI AL CAPO V DELLA L.R. 27.02.2007 N.3ART. 64	2026/0000041/213_00_00/E	5.223,88			U00630	U.2.03.01.02.003
5316	U00630	CONTRIBUTI SUI MUTUI CONTRATTI DA ENTI LOCALI PER LA REALIZZAZIONE DI OPERE PUBBLICHE.	U.2.03.01.02.000	2	18	1801	2025	3240008822	157	213	01	02	IMPEGNO DI SPESA DI 3.183.414,40 EURO SUL CAPITOLO U00630, ESERCIZIOFINANZIARIO 2025, PER CONTRIBUTI REGIONALI PLURIENNALI IN CONTO RATA PERL'AMMORTAMENTO DEI MUTUI FINALIZZATI ALLA REALIZZAZIONE DI OPEREPUBBLICHE DI CUI AL CAPO V DELLA L.R. 27.02.2007 N.3ART. 64	2026/0000041/213_00_00/E	3.527,51			U00630	U.2.03.01.02.003
5317	U00630	CONTRIBUTI SUI MUTUI CONTRATTI DA ENTI LOCALI PER LA REALIZZAZIONE DI OPERE PUBBLICHE.	U.2.03.01.02.000	2	18	1801	2025	3240008822	158	213	01	02	IMPEGNO DI SPESA DI 3.183.414,40 EURO SUL CAPITOLO U00630, ESERCIZIOFINANZIARIO 2025, PER CONTRIBUTI REGIONALI PLURIENNALI IN CONTO RATA PERL'AMMORTAMENTO DEI MUTUI FINALIZZATI ALLA REALIZZAZIONE DI OPEREPUBBLICHE DI CUI AL CAPO V DELLA L.R. 27.02.2007 N.3ART. 64	2026/0000041/213_00_00/E	10.427,07			U00630	U.2.03.01.02.003
5318	U00630	CONTRIBUTI SUI MUTUI CONTRATTI DA ENTI LOCALI PER LA REALIZZAZIONE DI OPERE PUBBLICHE.	U.2.03.01.02.000	2	18	1801	2025	3240008822	164	213	01	02	IMPEGNO DI SPESA DI 3.183.414,40 EURO SUL CAPITOLO U00630, ESERCIZIOFINANZIARIO 2025, PER CONTRIBUTI REGIONALI PLURIENNALI IN CONTO RATA PERL'AMMORTAMENTO DEI MUTUI FINALIZZATI ALLA REALIZZAZIONE DI OPEREPUBBLICHE DI CUI AL CAPO V DELLA L.R. 27.02.2007 N.3ART. 64	2026/0000041/213_00_00/E	5.192,84			U00630	U.2.03.01.02.003
5319	U00630	CONTRIBUTI SUI MUTUI CONTRATTI DA ENTI LOCALI PER LA REALIZZAZIONE DI OPERE PUBBLICHE.	U.2.03.01.02.000	2	18	1801	2025	3240008822	165	213	01	02	IMPEGNO DI SPESA DI 3.183.414,40 EURO SUL CAPITOLO U00630, ESERCIZIOFINANZIARIO 2025, PER CONTRIBUTI REGIONALI PLURIENNALI IN CONTO RATA PERL'AMMORTAMENTO DEI MUTUI FINALIZZATI ALLA REALIZZAZIONE DI OPEREPUBBLICHE DI CUI AL CAPO V DELLA L.R. 27.02.2007 N.3ART. 64	2026/0000041/213_00_00/E	51.161,67			U00630	U.2.03.01.02.003
5320	U00630	CONTRIBUTI SUI MUTUI CONTRATTI DA ENTI LOCALI PER LA REALIZZAZIONE DI OPERE PUBBLICHE.	U.2.03.01.02.000	2	18	1801	2025	3240008822	167	213	01	02	IMPEGNO DI SPESA DI 3.183.414,40 EURO SUL CAPITOLO U00630, ESERCIZIOFINANZIARIO 2025, PER CONTRIBUTI REGIONALI PLURIENNALI IN CONTO RATA PERL'AMMORTAMENTO DEI MUTUI FINALIZZATI ALLA REALIZZAZIONE DI OPEREPUBBLICHE DI CUI AL CAPO V DELLA L.R. 27.02.2007 N.3ART. 64	2026/0000041/213_00_00/E	15.584,08			U00630	U.2.03.01.02.003
5321	U00630	CONTRIBUTI SUI MUTUI CONTRATTI DA ENTI LOCALI PER LA REALIZZAZIONE DI OPERE PUBBLICHE.	U.2.03.01.02.000	2	18	1801	2025	3240008822	168	213	01	02	IMPEGNO DI SPESA DI 3.183.414,40 EURO SUL CAPITOLO U00630, ESERCIZIOFINANZIARIO 2025, PER CONTRIBUTI REGIONALI PLURIENNALI IN CONTO RATA PERL'AMMORTAMENTO DEI MUTUI FINALIZZATI ALLA REALIZZAZIONE DI OPEREPUBBLICHE DI CUI AL CAPO V DELLA L.R. 27.02.2007 N.3ART. 64	2026/0000041/213_00_00/E	2.920,25			U00630	U.2.03.01.02.003
5322	U00630	CONTRIBUTI SUI MUTUI CONTRATTI DA ENTI LOCALI PER LA REALIZZAZIONE DI OPERE PUBBLICHE.	U.2.03.01.02.000	2	18	1801	2025	3240008822	173	213	01	02	IMPEGNO DI SPESA DI 3.183.414,40 EURO SUL CAPITOLO U00630, ESERCIZIOFINANZIARIO 2025, PER CONTRIBUTI REGIONALI PLURIENNALI IN CONTO RATA PERL'AMMORTAMENTO DEI MUTUI FINALIZZATI ALLA REALIZZAZIONE DI OPEREPUBBLICHE DI CUI AL CAPO V DELLA L.R. 27.02.2007 N.3ART. 64	2026/0000041/213_00_00/E	7.519,80			U00630	U.2.03.01.02.003
5323	U00630	CONTRIBUTI SUI MUTUI CONTRATTI DA ENTI LOCALI PER LA REALIZZAZIONE DI OPERE PUBBLICHE.	U.2.03.01.02.000	2	18	1801	2025	3240008822	175	213	01	02	IMPEGNO DI SPESA DI 3.183.414,40 EURO SUL CAPITOLO U00630, ESERCIZIOFINANZIARIO 2025, PER CONTRIBUTI REGIONALI PLURIENNALI IN CONTO RATA PERL'AMMORTAMENTO DEI MUTUI FINALIZZATI ALLA REALIZZAZIONE DI OPEREPUBBLICHE DI CUI AL CAPO V DELLA L.R. 27.02.2007 N.3ART. 64	2026/0000041/213_00_00/E	15.192,68			U00630	U.2.03.01.02.003
5324	U00630	CONTRIBUTI SUI MUTUI CONTRATTI DA ENTI LOCALI PER LA REALIZZAZIONE DI OPERE PUBBLICHE.	U.2.03.01.02.000	2	18	1801	2025	3240008822	178	213	01	02	IMPEGNO DI SPESA DI 3.183.414,40 EURO SUL CAPITOLO U00630, ESERCIZIOFINANZIARIO 2025, PER CONTRIBUTI REGIONALI PLURIENNALI IN CONTO RATA PERL'AMMORTAMENTO DEI MUTUI FINALIZZATI ALLA REALIZZAZIONE DI OPEREPUBBLICHE DI CUI AL CAPO V DELLA L.R. 27.02.2007 N.3ART. 64	2026/0000041/213_00_00/E	34.222,46			U00630	U.2.03.01.02.003
5325	U00630	CONTRIBUTI SUI MUTUI CONTRATTI DA ENTI LOCALI PER LA REALIZZAZIONE DI OPERE PUBBLICHE.	U.2.03.01.02.000	2	18	1801	2025	3240008822	181	213	01	02	IMPEGNO DI SPESA DI 3.183.414,40 EURO SUL CAPITOLO U00630, ESERCIZIOFINANZIARIO 2025, PER CONTRIBUTI REGIONALI PLURIENNALI IN CONTO RATA PERL'AMMORTAMENTO DEI MUTUI FINALIZZATI ALLA REALIZZAZIONE DI OPEREPUBBLICHE DI CUI AL CAPO V DELLA L.R. 27.02.2007 N.3ART. 64	2026/0000041/213_00_00/E	16.748,94			U00630	U.2.03.01.02.003
5326	U00630	CONTRIBUTI SUI MUTUI CONTRATTI DA ENTI LOCALI PER LA REALIZZAZIONE DI OPERE PUBBLICHE.	U.2.03.01.02.000	2	18	1801	2025	3240008822	182	213	01	02	IMPEGNO DI SPESA DI 3.183.414,40 EURO SUL CAPITOLO U00630, ESERCIZIOFINANZIARIO 2025, PER CONTRIBUTI REGIONALI PLURIENNALI IN CONTO RATA PERL'AMMORTAMENTO DEI MUTUI FINALIZZATI ALLA REALIZZAZIONE DI OPEREPUBBLICHE DI CUI AL CAPO V DELLA L.R. 27.02.2007 N.3ART. 64	2026/0000041/213_00_00/E	28.057,20			U00630	U.2.03.01.02.003
5327	U00630	CONTRIBUTI SUI MUTUI CONTRATTI DA ENTI LOCALI PER LA REALIZZAZIONE DI OPERE PUBBLICHE.	U.2.03.01.02.000	2	18	1801	2025	3240008822	183	213	01	02	IMPEGNO DI SPESA DI 3.183.414,40 EURO SUL CAPITOLO U00630, ESERCIZIOFINANZIARIO 2025, PER CONTRIBUTI REGIONALI PLURIENNALI IN CONTO RATA PERL'AMMORTAMENTO DEI MUTUI FINALIZZATI ALLA REALIZZAZIONE DI OPEREPUBBLICHE DI CUI AL CAPO V DELLA L.R. 27.02.2007 N.3ART. 64	2026/0000041/213_00_00/E	10.447,76			U00630	U.2.03.01.02.003
5328	U00630	CONTRIBUTI SUI MUTUI CONTRATTI DA ENTI LOCALI PER LA REALIZZAZIONE DI OPERE PUBBLICHE.	U.2.03.01.02.000	2	18	1801	2025	3240008822	184	213	01	02	IMPEGNO DI SPESA DI 3.183.414,40 EURO SUL CAPITOLO U00630, ESERCIZIOFINANZIARIO 2025, PER CONTRIBUTI REGIONALI PLURIENNALI IN CONTO RATA PERL'AMMORTAMENTO DEI MUTUI FINALIZZATI ALLA REALIZZAZIONE DI OPEREPUBBLICHE DI CUI AL CAPO V DELLA L.R. 27.02.2007 N.3ART. 64	2026/0000041/213_00_00/E	6.986,77			U00630	U.2.03.01.02.003

fonte: http://burc.regione.campania.it

N.	Capitolo						Impegno							Reimputazione					
	n.	Descrizione	IV livello PdC	Tit.	Miss	Progr	Anno	Numero	Pos.	DIR	Set	Uos	Oggetto impegno	Decreto	2026	2027	2028	Cap Reimp	V livello PdC Reimputazione
5329	U00630	CONTRIBUTI SUI MUTUI CONTRATTI DA ENTI LOCALI PER LA REALIZZAZIONE DI OPERE PUBBLICHE.	U.2.03.01.02.000	2	18	1801	2025	3240008822	187	213	01	02	IMPEGNO DI SPESA DI 3.183.414,40 EURO SUL CAPITOLO U00630, ESERCIZIOFINANZIARIO 2025, PER CONTRIBUTI REGIONALI PLURIENNALI IN CONTO RATA PERL'AMMORTAMENTO DEI MUTUI FINALIZZATI ALLA REALIZZAZIONE DI OPEREPUBBLICHE DI CUI AL CAPO V DELLA L.R. 27.02.2007 N.3ART. 64	2026/0000041/213_00_00/E	10.447,76			U00630	U.2.03.01.02.003
5330	U00630	CONTRIBUTI SUI MUTUI CONTRATTI DA ENTI LOCALI PER LA REALIZZAZIONE DI OPERE PUBBLICHE.	U.2.03.01.02.000	2	18	1801	2025	3240008822	188	213	01	02	IMPEGNO DI SPESA DI 3.183.414,40 EURO SUL CAPITOLO U00630, ESERCIZIOFINANZIARIO 2025, PER CONTRIBUTI REGIONALI PLURIENNALI IN CONTO RATA PERL'AMMORTAMENTO DEI MUTUI FINALIZZATI ALLA REALIZZAZIONE DI OPEREPUBBLICHE DI CUI AL CAPO V DELLA L.R. 27.02.2007 N.3ART. 64	2026/0000041/213_00_00/E	4.892,10			U00630	U.2.03.01.02.003
5331	U00630	CONTRIBUTI SUI MUTUI CONTRATTI DA ENTI LOCALI PER LA REALIZZAZIONE DI OPERE PUBBLICHE.	U.2.03.01.02.000	2	18	1801	2025	3240008822	189	213	01	02	IMPEGNO DI SPESA DI 3.183.414,40 EURO SUL CAPITOLO U00630, ESERCIZIOFINANZIARIO 2025, PER CONTRIBUTI REGIONALI PLURIENNALI IN CONTO RATA PERL'AMMORTAMENTO DEI MUTUI FINALIZZATI ALLA REALIZZAZIONE DI OPEREPUBBLICHE DI CUI AL CAPO V DELLA L.R. 27.02.2007 N.3ART. 64	2026/0000041/213_00_00/E	8.962,82			U00630	U.2.03.01.02.003
5332	U00630	CONTRIBUTI SUI MUTUI CONTRATTI DA ENTI LOCALI PER LA REALIZZAZIONE DI OPERE PUBBLICHE.	U.2.03.01.02.000	2	18	1801	2025	3240008822	191	213	01	02	IMPEGNO DI SPESA DI 3.183.414,40 EURO SUL CAPITOLO U00630, ESERCIZIOFINANZIARIO 2025, PER CONTRIBUTI REGIONALI PLURIENNALI IN CONTO RATA PERL'AMMORTAMENTO DEI MUTUI FINALIZZATI ALLA REALIZZAZIONE DI OPEREPUBBLICHE DI CUI AL CAPO V DELLA L.R. 27.02.2007 N.3ART. 64	2026/0000041/213_00_00/E	4.556,94			U00630	U.2.03.01.02.003
5333	U00630	CONTRIBUTI SUI MUTUI CONTRATTI DA ENTI LOCALI PER LA REALIZZAZIONE DI OPERE PUBBLICHE.	U.2.03.01.02.000	2	18	1801	2025	3240008822	192	213	01	02	IMPEGNO DI SPESA DI 3.183.414,40 EURO SUL CAPITOLO U00630, ESERCIZIOFINANZIARIO 2025, PER CONTRIBUTI REGIONALI PLURIENNALI IN CONTO RATA PERL'AMMORTAMENTO DEI MUTUI FINALIZZATI ALLA REALIZZAZIONE DI OPEREPUBBLICHE DI CUI AL CAPO V DELLA L.R. 27.02.2007 N.3ART. 64	2026/0000041/213_00_00/E	15.640,64			U00630	U.2.03.01.02.003
5334	U00630	CONTRIBUTI SUI MUTUI CONTRATTI DA ENTI LOCALI PER LA REALIZZAZIONE DI OPERE PUBBLICHE.	U.2.03.01.02.000	2	18	1801	2025	3240008822	197	213	01	02	IMPEGNO DI SPESA DI 3.183.414,40 EURO SUL CAPITOLO U00630, ESERCIZIOFINANZIARIO 2025, PER CONTRIBUTI REGIONALI PLURIENNALI IN CONTO RATA PERL'AMMORTAMENTO DEI MUTUI FINALIZZATI ALLA REALIZZAZIONE DI OPEREPUBBLICHE DI CUI AL CAPO V DELLA L.R. 27.02.2007 N.3ART. 64	2026/0000041/213_00_00/E	43.819,86			U00630	U.2.03.01.02.003
5335	U00630	CONTRIBUTI SUI MUTUI CONTRATTI DA ENTI LOCALI PER LA REALIZZAZIONE DI OPERE PUBBLICHE.	U.2.03.01.02.000	2	18	1801	2025	3240008822	198	213	01	02	IMPEGNO DI SPESA DI 3.183.414,40 EURO SUL CAPITOLO U00630, ESERCIZIOFINANZIARIO 2025, PER CONTRIBUTI REGIONALI PLURIENNALI IN CONTO RATA PERL'AMMORTAMENTO DEI MUTUI FINALIZZATI ALLA REALIZZAZIONE DI OPEREPUBBLICHE DI CUI AL CAPO V DELLA L.R. 27.02.2007 N.3ART. 64	2026/0000041/213_00_00/E	10.410,02			U00630	U.2.03.01.02.003
5336	U00630	CONTRIBUTI SUI MUTUI CONTRATTI DA ENTI LOCALI PER LA REALIZZAZIONE DI OPERE PUBBLICHE.	U.2.03.01.02.000	2	18	1801	2025	3240008822	201	213	01	02	IMPEGNO DI SPESA DI 3.183.414,40 EURO SUL CAPITOLO U00630, ESERCIZIOFINANZIARIO 2025, PER CONTRIBUTI REGIONALI PLURIENNALI IN CONTO RATA PERL'AMMORTAMENTO DEI MUTUI FINALIZZATI ALLA REALIZZAZIONE DI OPEREPUBBLICHE DI CUI AL CAPO V DELLA L.R. 27.02.2007 N.3ART. 64	2026/0000041/213_00_00/E	25.763,30			U00630	U.2.03.01.02.003
5337	U00630	CONTRIBUTI SUI MUTUI CONTRATTI DA ENTI LOCALI PER LA REALIZZAZIONE DI OPERE PUBBLICHE.	U.2.03.01.02.000	2	18	1801	2025	3240008822	202	213	01	02	IMPEGNO DI SPESA DI 3.183.414,40 EURO SUL CAPITOLO U00630, ESERCIZIOFINANZIARIO 2025, PER CONTRIBUTI REGIONALI PLURIENNALI IN CONTO RATA PERL'AMMORTAMENTO DEI MUTUI FINALIZZATI ALLA REALIZZAZIONE DI OPEREPUBBLICHE DI CUI AL CAPO V DELLA L.R. 27.02.2007 N.3ART. 64	2026/0000041/213_00_00/E	50.921,32			U00630	U.2.03.01.02.003
5338	U00630	CONTRIBUTI SUI MUTUI CONTRATTI DA ENTI LOCALI PER LA REALIZZAZIONE DI OPERE PUBBLICHE.	U.2.03.01.02.000	2	18	1801	2025	3240008822	204	213	01	02	IMPEGNO DI SPESA DI 3.183.414,40 EURO SUL CAPITOLO U00630, ESERCIZIOFINANZIARIO 2025, PER CONTRIBUTI REGIONALI PLURIENNALI IN CONTO RATA PERL'AMMORTAMENTO DEI MUTUI FINALIZZATI ALLA REALIZZAZIONE DI OPEREPUBBLICHE DI CUI AL CAPO V DELLA L.R. 27.02.2007 N.3ART. 64	2026/0000041/213_00_00/E	4.242,40			U00630	U.2.03.01.02.003
5339	U00630	CONTRIBUTI SUI MUTUI CONTRATTI DA ENTI LOCALI PER LA REALIZZAZIONE DI OPERE PUBBLICHE.	U.2.03.01.02.000	2	18	1801	2025	3240008822	206	213	01	02	IMPEGNO DI SPESA DI 3.183.414,40 EURO SUL CAPITOLO U00630, ESERCIZIOFINANZIARIO 2025, PER CONTRIBUTI REGIONALI PLURIENNALI IN CONTO RATA PERL'AMMORTAMENTO DEI MUTUI FINALIZZATI ALLA REALIZZAZIONE DI OPEREPUBBLICHE DI CUI AL CAPO V DELLA L.R. 27.02.2007 N.3ART. 64	2026/0000041/213_00_00/E	2.386,61			U00630	U.2.03.01.02.003
5340	U00630	CONTRIBUTI SUI MUTUI CONTRATTI DA ENTI LOCALI PER LA REALIZZAZIONE DI OPERE PUBBLICHE.	U.2.03.01.02.000	2	18	1801	2025	3240008822	209	213	01	02	IMPEGNO DI SPESA DI 3.183.414,40 EURO SUL CAPITOLO U00630, ESERCIZIOFINANZIARIO 2025, PER CONTRIBUTI REGIONALI PLURIENNALI IN CONTO RATA PERL'AMMORTAMENTO DEI MUTUI FINALIZZATI ALLA REALIZZAZIONE DI OPEREPUBBLICHE DI CUI AL CAPO V DELLA L.R. 27.02.2007 N.3ART. 64	2026/0000041/213_00_00/E	5.223,88			U00630	U.2.03.01.02.003
5341	U00630	CONTRIBUTI SUI MUTUI CONTRATTI DA ENTI LOCALI PER LA REALIZZAZIONE DI OPERE PUBBLICHE.	U.2.03.01.02.000	2	18	1801	2025	3240008822	210	213	01	02	IMPEGNO DI SPESA DI 3.183.414,40 EURO SUL CAPITOLO U00630, ESERCIZIOFINANZIARIO 2025, PER CONTRIBUTI REGIONALI PLURIENNALI IN CONTO RATA PERL'AMMORTAMENTO DEI MUTUI FINALIZZATI ALLA REALIZZAZIONE DI OPEREPUBBLICHE DI CUI AL CAPO V DELLA L.R. 27.02.2007 N.3ART. 64	2026/0000041/213_00_00/E	9.929,71			U00630	U.2.03.01.02.003
5342	U00630	CONTRIBUTI SUI MUTUI CONTRATTI DA ENTI LOCALI PER LA REALIZZAZIONE DI OPERE PUBBLICHE.	U.2.03.01.02.000	2	18	1801	2025	3240008822	211	213	01	02	IMPEGNO DI SPESA DI 3.183.414,40 EURO SUL CAPITOLO U00630, ESERCIZIOFINANZIARIO 2025, PER CONTRIBUTI REGIONALI PLURIENNALI IN CONTO RATA PERL'AMMORTAMENTO DEI MUTUI FINALIZZATI ALLA REALIZZAZIONE DI OPEREPUBBLICHE DI CUI AL CAPO V DELLA L.R. 27.02.2007 N.3ART. 64	2026/0000041/213_00_00/E	22.649,94			U00630	U.2.03.01.02.003
5343	U00630	CONTRIBUTI SUI MUTUI CONTRATTI DA ENTI LOCALI PER LA REALIZZAZIONE DI OPERE PUBBLICHE.	U.2.03.01.02.000	2	18	1801	2025	3240008822	212	213	01	02	IMPEGNO DI SPESA DI 3.183.414,40 EURO SUL CAPITOLO U00630, ESERCIZIOFINANZIARIO 2025, PER CONTRIBUTI REGIONALI PLURIENNALI IN CONTO RATA PERL'AMMORTAMENTO DEI MUTUI FINALIZZATI ALLA REALIZZAZIONE DI OPEREPUBBLICHE DI CUI AL CAPO V DELLA L.R. 27.02.2007 N.3ART. 64	2026/0000041/213_00_00/E	5.040,40			U00630	U.2.03.01.02.003
5344	U00630	CONTRIBUTI SUI MUTUI CONTRATTI DA ENTI LOCALI PER LA REALIZZAZIONE DI OPERE PUBBLICHE.	U.2.03.01.02.000	2	18	1801	2025	3240008822	216	213	01	02	IMPEGNO DI SPESA DI 3.183.414,40 EURO SUL CAPITOLO U00630, ESERCIZIOFINANZIARIO 2025, PER CONTRIBUTI REGIONALI PLURIENNALI IN CONTO RATA PERL'AMMORTAMENTO DEI MUTUI FINALIZZATI ALLA REALIZZAZIONE DI OPEREPUBBLICHE DI CUI AL CAPO V DELLA L.R. 27.02.2007 N.3ART. 64	2026/0000041/213_00_00/E	52.148,43			U00630	U.2.03.01.02.003

fonte: http://burc.regione.campania.it

N.	Capitolo						Impegno							Reimputazione					
	n.	Descrizione	IV livello PdC	Tit.	Miss	Progr	Anno	Numero	Pos.	DIR	Set	Uos	Oggetto impegno	Decreto	2026	2027	2028	Cap Reimp	V livello PdC Reimputazione
5345	U00630	CONTRIBUTI SUI MUTUI CONTRATTI DA ENTI LOCALI PER LA REALIZZAZIONE DI OPERE PUBBLICHE.	U.2.03.01.02.000	2	18	1801	2025	3250003353	1	213	01	02	* IMPEGNO DI SPESA DI EURO 3.004.334,38 SUL CAPITOLO U00630 - ESERCIZIO FINANZIARIO 2024 - PER CONTRIBUTI REGIONALI PLURIENNALIIN CONTO RATA PER AMMORTAMENTO MUTUI PER LA REALIZZAZIONE DI OPERE PUBBLICHE DI CUIAL CAPO V DELLA L.R. 27/02/2007, N. 3, ART.6 COMMA 1, LETTERA A) PER I COMUNI, INDICATI NELL'ELENCO ALLEGATO, CHE, AD OGGI, NON FIGURANO DEBITORI, VERSO LA REGIONE CAMPANIA, PER CANONI IDRICI E/O PER CANONI FOGNARI E DI DEPURAZIONE - ANNUALITÀ 2023.	2026/0000041/213_00_00/E	14.985,72			U00630	U.2.03.01.02.003
5346	U00630	CONTRIBUTI SUI MUTUI CONTRATTI DA ENTI LOCALI PER LA REALIZZAZIONE DI OPERE PUBBLICHE.	U.2.03.01.02.000	2	18	1801	2025	3250003353	3	213	01	02	* IMPEGNO DI SPESA DI EURO 3.004.334,38 SUL CAPITOLO U00630 - ESERCIZIO FINANZIARIO 2024 - PER CONTRIBUTI REGIONALI PLURIENNALIIN CONTO RATA PER AMMORTAMENTO MUTUI PER LA REALIZZAZIONE DI OPERE PUBBLICHE DI CUIAL CAPO V DELLA L.R. 27/02/2007, N. 3, ART.6 COMMA 1, LETTERA A) PER I COMUNI, INDICATI NELL'ELENCO ALLEGATO, CHE, AD OGGI, NON FIGURANO DEBITORI, VERSO LA REGIONE CAMPANIA, PER CANONI IDRICI E/O PER CANONI FOGNARI E DI DEPURAZIONE - ANNUALITÀ 2023.	2026/0000041/213_00_00/E	7.102,17			U00630	U.2.03.01.02.003
5347	U00630	CONTRIBUTI SUI MUTUI CONTRATTI DA ENTI LOCALI PER LA REALIZZAZIONE DI OPERE PUBBLICHE.	U.2.03.01.02.000	2	18	1801	2025	3250003353	6	213	01	02	* IMPEGNO DI SPESA DI EURO 3.004.334,38 SUL CAPITOLO U00630 - ESERCIZIO FINANZIARIO 2024 - PER CONTRIBUTI REGIONALI PLURIENNALIIN CONTO RATA PER AMMORTAMENTO MUTUI PER LA REALIZZAZIONE DI OPERE PUBBLICHE DI CUIAL CAPO V DELLA L.R. 27/02/2007, N. 3, ART.6 COMMA 1, LETTERA A) PER I COMUNI, INDICATI NELL'ELENCO ALLEGATO, CHE, AD OGGI, NON FIGURANO DEBITORI, VERSO LA REGIONE CAMPANIA, PER CANONI IDRICI E/O PER CANONI FOGNARI E DI DEPURAZIONE - ANNUALITÀ 2023.	2026/0000041/213_00_00/E	7.990,66			U00630	U.2.03.01.02.003
5348	U00630	CONTRIBUTI SUI MUTUI CONTRATTI DA ENTI LOCALI PER LA REALIZZAZIONE DI OPERE PUBBLICHE.	U.2.03.01.02.000	2	18	1801	2025	3250003353	7	213	01	02	* IMPEGNO DI SPESA DI EURO 3.004.334,38 SUL CAPITOLO U00630 - ESERCIZIO FINANZIARIO 2024 - PER CONTRIBUTI REGIONALI PLURIENNALIIN CONTO RATA PER AMMORTAMENTO MUTUI PER LA REALIZZAZIONE DI OPERE PUBBLICHE DI CUIAL CAPO V DELLA L.R. 27/02/2007, N. 3, ART.6 COMMA 1, LETTERA A) PER I COMUNI, INDICATI NELL'ELENCO ALLEGATO, CHE, AD OGGI, NON FIGURANO DEBITORI, VERSO LA REGIONE CAMPANIA, PER CANONI IDRICI E/O PER CANONI FOGNARI E DI DEPURAZIONE - ANNUALITÀ 2023.	2026/0000041/213_00_00/E	7.420,14			U00630	U.2.03.01.02.003
5349	U00630	CONTRIBUTI SUI MUTUI CONTRATTI DA ENTI LOCALI PER LA REALIZZAZIONE DI OPERE PUBBLICHE.	U.2.03.01.02.000	2	18	1801	2025	3250003353	8	213	01	02	* IMPEGNO DI SPESA DI EURO 3.004.334,38 SUL CAPITOLO U00630 - ESERCIZIO FINANZIARIO 2024 - PER CONTRIBUTI REGIONALI PLURIENNALIIN CONTO RATA PER AMMORTAMENTO MUTUI PER LA REALIZZAZIONE DI OPERE PUBBLICHE DI CUIAL CAPO V DELLA L.R. 27/02/2007, N. 3, ART.6 COMMA 1, LETTERA A) PER I COMUNI, INDICATI NELL'ELENCO ALLEGATO, CHE, AD OGGI, NON FIGURANO DEBITORI, VERSO LA REGIONE CAMPANIA, PER CANONI IDRICI E/O PER CANONI FOGNARI E DI DEPURAZIONE - ANNUALITÀ 2023.	2026/0000041/213_00_00/E	21.888,62			U00630	U.2.03.01.02.003
5350	U00630	CONTRIBUTI SUI MUTUI CONTRATTI DA ENTI LOCALI PER LA REALIZZAZIONE DI OPERE PUBBLICHE.	U.2.03.01.02.000	2	18	1801	2025	3250003353	9	213	01	02	* IMPEGNO DI SPESA DI EURO 3.004.334,38 SUL CAPITOLO U00630 - ESERCIZIO FINANZIARIO 2024 - PER CONTRIBUTI REGIONALI PLURIENNALIIN CONTO RATA PER AMMORTAMENTO MUTUI PER LA REALIZZAZIONE DI OPERE PUBBLICHE DI CUIAL CAPO V DELLA L.R. 27/02/2007, N. 3, ART.6 COMMA 1, LETTERA A) PER I COMUNI, INDICATI NELL'ELENCO ALLEGATO, CHE, AD OGGI, NON FIGURANO DEBITORI, VERSO LA REGIONE CAMPANIA, PER CANONI IDRICI E/O PER CANONI FOGNARI E DI DEPURAZIONE - ANNUALITÀ 2023.	2026/0000041/213_00_00/E	7.988,78			U00630	U.2.03.01.02.003
5351	U00630	CONTRIBUTI SUI MUTUI CONTRATTI DA ENTI LOCALI PER LA REALIZZAZIONE DI OPERE PUBBLICHE.	U.2.03.01.02.000	2	18	1801	2025	3250003353	11	213	01	02	* IMPEGNO DI SPESA DI EURO 3.004.334,38 SUL CAPITOLO U00630 - ESERCIZIO FINANZIARIO 2024 - PER CONTRIBUTI REGIONALI PLURIENNALIIN CONTO RATA PER AMMORTAMENTO MUTUI PER LA REALIZZAZIONE DI OPERE PUBBLICHE DI CUIAL CAPO V DELLA L.R. 27/02/2007, N. 3, ART.6 COMMA 1, LETTERA A) PER I COMUNI, INDICATI NELL'ELENCO ALLEGATO, CHE, AD OGGI, NON FIGURANO DEBITORI, VERSO LA REGIONE CAMPANIA, PER CANONI IDRICI E/O PER CANONI FOGNARI E DI DEPURAZIONE - ANNUALITÀ 2023.	2026/0000041/213_00_00/E	15.640,64			U00630	U.2.03.01.02.003
5352	U00630	CONTRIBUTI SUI MUTUI CONTRATTI DA ENTI LOCALI PER LA REALIZZAZIONE DI OPERE PUBBLICHE.	U.2.03.01.02.000	2	18	1801	2025	3250003353	12	213	01	02	* IMPEGNO DI SPESA DI EURO 3.004.334,38 SUL CAPITOLO U00630 - ESERCIZIO FINANZIARIO 2024 - PER CONTRIBUTI REGIONALI PLURIENNALIIN CONTO RATA PER AMMORTAMENTO MUTUI PER LA REALIZZAZIONE DI OPERE PUBBLICHE DI CUIAL CAPO V DELLA L.R. 27/02/2007, N. 3, ART.6 COMMA 1, LETTERA A) PER I COMUNI, INDICATI NELL'ELENCO ALLEGATO, CHE, AD OGGI, NON FIGURANO DEBITORI, VERSO LA REGIONE CAMPANIA, PER CANONI IDRICI E/O PER CANONI FOGNARI E DI DEPURAZIONE - ANNUALITÀ 2023.	2026/0000041/213_00_00/E	19.021,74			U00630	U.2.03.01.02.003
5353	U00630	CONTRIBUTI SUI MUTUI CONTRATTI DA ENTI LOCALI PER LA REALIZZAZIONE DI OPERE PUBBLICHE.	U.2.03.01.02.000	2	18	1801	2025	3250003353	13	213	01	02	* IMPEGNO DI SPESA DI EURO 3.004.334,38 SUL CAPITOLO U00630 - ESERCIZIO FINANZIARIO 2024 - PER CONTRIBUTI REGIONALI PLURIENNALIIN CONTO RATA PER AMMORTAMENTO MUTUI PER LA REALIZZAZIONE DI OPERE PUBBLICHE DI CUIAL CAPO V DELLA L.R. 27/02/2007, N. 3, ART.6 COMMA 1, LETTERA A) PER I COMUNI, INDICATI NELL'ELENCO ALLEGATO, CHE, AD OGGI, NON FIGURANO DEBITORI, VERSO LA REGIONE CAMPANIA, PER CANONI IDRICI E/O PER CANONI FOGNARI E DI DEPURAZIONE - ANNUALITÀ 2023.	2026/0000041/213_00_00/E	1.534,38			U00630	U.2.03.01.02.003
5354	U00630	CONTRIBUTI SUI MUTUI CONTRATTI DA ENTI LOCALI PER LA REALIZZAZIONE DI OPERE PUBBLICHE.	U.2.03.01.02.000	2	18	1801	2025	3250003353	18	213	01	02	* IMPEGNO DI SPESA DI EURO 3.004.334,38 SUL CAPITOLO U00630 - ESERCIZIO FINANZIARIO 2024 - PER CONTRIBUTI REGIONALI PLURIENNALIIN CONTO RATA PER AMMORTAMENTO MUTUI PER LA REALIZZAZIONE DI OPERE PUBBLICHE DI CUIAL CAPO V DELLA L.R. 27/02/2007, N. 3, ART.6 COMMA 1, LETTERA A) PER I COMUNI, INDICATI NELL'ELENCO ALLEGATO, CHE, AD OGGI, NON FIGURANO DEBITORI, VERSO LA REGIONE CAMPANIA, PER CANONI IDRICI E/O PER CANONI FOGNARI E DI DEPURAZIONE - ANNUALITÀ 2023.	2026/0000041/213_00_00/E	9.185,40			U00630	U.2.03.01.02.003

fonte: http://burc.regione.campania.it

N.	Capitolo						Impegno							Reimputazione					
	n.	Descrizione	IV livello PdC	Tit.	Miss	Progr	Anno	Numero	Pos.	DIR	Set	Uos	Oggetto impegno	Decreto	2026	2027	2028	Cap Reimp	V livello PdC Reimputazione
5355	U00630	CONTRIBUTI SUI MUTUI CONTRATTI DA ENTI LOCALI PER LA REALIZZAZIONE DI OPERE PUBBLICHE.	U.2.03.01.02.000	2	18	1801	2025	3250003353	19	213	01	02	* IMPEGNO DI SPESA DI EURO 3.004.334,38 SUL CAPITOLO U00630 - ESERCIZIO FINANZIARIO 2024 - PER CONTRIBUTI REGIONALI PLURIENNALIIN CONTO RATA PER AMMORTAMENTO MUTUI PER LA REALIZZAZIONE DI OPERE PUBBLICHE DI CUIAL CAPO V DELLA L.R. 27/02/2007, N. 3, ART.6 COMMA 1, LETTERA A) PER I COMUNI, INDICATI NELL'ELENCO ALLEGATO, CHE, AD OGGI, NON FIGURANO DEBITORI, VERSO LA REGIONE CAMPANIA, PER CANONI IDRICI E/O PER CANONI FOGNARI E DI DEPURAZIONE - ANNUALITÀ 2023.	2026/0000041/213_00_00/E	10.447,76			U00630	U.2.03.01.02.003
5356	U00630	CONTRIBUTI SUI MUTUI CONTRATTI DA ENTI LOCALI PER LA REALIZZAZIONE DI OPERE PUBBLICHE.	U.2.03.01.02.000	2	18	1801	2025	3250003353	20	213	01	02	* IMPEGNO DI SPESA DI EURO 3.004.334,38 SUL CAPITOLO U00630 - ESERCIZIO FINANZIARIO 2024 - PER CONTRIBUTI REGIONALI PLURIENNALIIN CONTO RATA PER AMMORTAMENTO MUTUI PER LA REALIZZAZIONE DI OPERE PUBBLICHE DI CUIAL CAPO V DELLA L.R. 27/02/2007, N. 3, ART.6 COMMA 1, LETTERA A) PER I COMUNI, INDICATI NELL'ELENCO ALLEGATO, CHE, AD OGGI, NON FIGURANO DEBITORI, VERSO LA REGIONE CAMPANIA, PER CANONI IDRICI E/O PER CANONI FOGNARI E DI DEPURAZIONE - ANNUALITÀ 2023.	2026/0000041/213_00_00/E	5.310,12			U00630	U.2.03.01.02.003
5357	U00630	CONTRIBUTI SUI MUTUI CONTRATTI DA ENTI LOCALI PER LA REALIZZAZIONE DI OPERE PUBBLICHE.	U.2.03.01.02.000	2	18	1801	2025	3250003353	21	213	01	02	* IMPEGNO DI SPESA DI EURO 3.004.334,38 SUL CAPITOLO U00630 - ESERCIZIO FINANZIARIO 2024 - PER CONTRIBUTI REGIONALI PLURIENNALIIN CONTO RATA PER AMMORTAMENTO MUTUI PER LA REALIZZAZIONE DI OPERE PUBBLICHE DI CUIAL CAPO V DELLA L.R. 27/02/2007, N. 3, ART.6 COMMA 1, LETTERA A) PER I COMUNI, INDICATI NELL'ELENCO ALLEGATO, CHE, AD OGGI, NON FIGURANO DEBITORI, VERSO LA REGIONE CAMPANIA, PER CANONI IDRICI E/O PER CANONI FOGNARI E DI DEPURAZIONE - ANNUALITÀ 2023.	2026/0000041/213_00_00/E	5.428,58			U00630	U.2.03.01.02.003
5358	U00630	CONTRIBUTI SUI MUTUI CONTRATTI DA ENTI LOCALI PER LA REALIZZAZIONE DI OPERE PUBBLICHE.	U.2.03.01.02.000	2	18	1801	2025	3250003353	22	213	01	02	* IMPEGNO DI SPESA DI EURO 3.004.334,38 SUL CAPITOLO U00630 - ESERCIZIO FINANZIARIO 2024 - PER CONTRIBUTI REGIONALI PLURIENNALIIN CONTO RATA PER AMMORTAMENTO MUTUI PER LA REALIZZAZIONE DI OPERE PUBBLICHE DI CUIAL CAPO V DELLA L.R. 27/02/2007, N. 3, ART.6 COMMA 1, LETTERA A) PER I COMUNI, INDICATI NELL'ELENCO ALLEGATO, CHE, AD OGGI, NON FIGURANO DEBITORI, VERSO LA REGIONE CAMPANIA, PER CANONI IDRICI E/O PER CANONI FOGNARI E DI DEPURAZIONE - ANNUALITÀ 2023.	2026/0000041/213_00_00/E	5.583,70			U00630	U.2.03.01.02.003
5359	U00630	CONTRIBUTI SUI MUTUI CONTRATTI DA ENTI LOCALI PER LA REALIZZAZIONE DI OPERE PUBBLICHE.	U.2.03.01.02.000	2	18	1801	2025	3250003353	23	213	01	02	* IMPEGNO DI SPESA DI EURO 3.004.334,38 SUL CAPITOLO U00630 - ESERCIZIO FINANZIARIO 2024 - PER CONTRIBUTI REGIONALI PLURIENNALIIN CONTO RATA PER AMMORTAMENTO MUTUI PER LA REALIZZAZIONE DI OPERE PUBBLICHE DI CUIAL CAPO V DELLA L.R. 27/02/2007, N. 3, ART.6 COMMA 1, LETTERA A) PER I COMUNI, INDICATI NELL'ELENCO ALLEGATO, CHE, AD OGGI, NON FIGURANO DEBITORI, VERSO LA REGIONE CAMPANIA, PER CANONI IDRICI E/O PER CANONI FOGNARI E DI DEPURAZIONE - ANNUALITÀ 2023.	2026/0000041/213_00_00/E	14.376,50			U00630	U.2.03.01.02.003
5360	U00630	CONTRIBUTI SUI MUTUI CONTRATTI DA ENTI LOCALI PER LA REALIZZAZIONE DI OPERE PUBBLICHE.	U.2.03.01.02.000	2	18	1801	2025	3250003353	24	213	01	02	* IMPEGNO DI SPESA DI EURO 3.004.334,38 SUL CAPITOLO U00630 - ESERCIZIO FINANZIARIO 2024 - PER CONTRIBUTI REGIONALI PLURIENNALIIN CONTO RATA PER AMMORTAMENTO MUTUI PER LA REALIZZAZIONE DI OPERE PUBBLICHE DI CUIAL CAPO V DELLA L.R. 27/02/2007, N. 3, ART.6 COMMA 1, LETTERA A) PER I COMUNI, INDICATI NELL'ELENCO ALLEGATO, CHE, AD OGGI, NON FIGURANO DEBITORI, VERSO LA REGIONE CAMPANIA, PER CANONI IDRICI E/O PER CANONI FOGNARI E DI DEPURAZIONE - ANNUALITÀ 2023.	2026/0000041/213_00_00/E	9.627,19			U00630	U.2.03.01.02.003
5361	U00630	CONTRIBUTI SUI MUTUI CONTRATTI DA ENTI LOCALI PER LA REALIZZAZIONE DI OPERE PUBBLICHE.	U.2.03.01.02.000	2	18	1801	2025	3250003353	27	213	01	02	* IMPEGNO DI SPESA DI EURO 3.004.334,38 SUL CAPITOLO U00630 - ESERCIZIO FINANZIARIO 2024 - PER CONTRIBUTI REGIONALI PLURIENNALIIN CONTO RATA PER AMMORTAMENTO MUTUI PER LA REALIZZAZIONE DI OPERE PUBBLICHE DI CUIAL CAPO V DELLA L.R. 27/02/2007, N. 3, ART.6 COMMA 1, LETTERA A) PER I COMUNI, INDICATI NELL'ELENCO ALLEGATO, CHE, AD OGGI, NON FIGURANO DEBITORI, VERSO LA REGIONE CAMPANIA, PER CANONI IDRICI E/O PER CANONI FOGNARI E DI DEPURAZIONE - ANNUALITÀ 2023.	2026/0000041/213_00_00/E	7.820,32			U00630	U.2.03.01.02.003
5362	U00630	CONTRIBUTI SUI MUTUI CONTRATTI DA ENTI LOCALI PER LA REALIZZAZIONE DI OPERE PUBBLICHE.	U.2.03.01.02.000	2	18	1801	2025	3250003353	30	213	01	02	* IMPEGNO DI SPESA DI EURO 3.004.334,38 SUL CAPITOLO U00630 - ESERCIZIO FINANZIARIO 2024 - PER CONTRIBUTI REGIONALI PLURIENNALIIN CONTO RATA PER AMMORTAMENTO MUTUI PER LA REALIZZAZIONE DI OPERE PUBBLICHE DI CUIAL CAPO V DELLA L.R. 27/02/2007, N. 3, ART.6 COMMA 1, LETTERA A) PER I COMUNI, INDICATI NELL'ELENCO ALLEGATO, CHE, AD OGGI, NON FIGURANO DEBITORI, VERSO LA REGIONE CAMPANIA, PER CANONI IDRICI E/O PER CANONI FOGNARI E DI DEPURAZIONE - ANNUALITÀ 2023.	2026/0000041/213_00_00/E	7.246,50			U00630	U.2.03.01.02.003
5363	U00630	CONTRIBUTI SUI MUTUI CONTRATTI DA ENTI LOCALI PER LA REALIZZAZIONE DI OPERE PUBBLICHE.	U.2.03.01.02.000	2	18	1801	2025	3250003353	32	213	01	02	* IMPEGNO DI SPESA DI EURO 3.004.334,38 SUL CAPITOLO U00630 - ESERCIZIO FINANZIARIO 2024 - PER CONTRIBUTI REGIONALI PLURIENNALIIN CONTO RATA PER AMMORTAMENTO MUTUI PER LA REALIZZAZIONE DI OPERE PUBBLICHE DI CUIAL CAPO V DELLA L.R. 27/02/2007, N. 3, ART.6 COMMA 1, LETTERA A) PER I COMUNI, INDICATI NELL'ELENCO ALLEGATO, CHE, AD OGGI, NON FIGURANO DEBITORI, VERSO LA REGIONE CAMPANIA, PER CANONI IDRICI E/O PER CANONI FOGNARI E DI DEPURAZIONE - ANNUALITÀ 2023.	2026/0000041/213_00_00/E	22.393,34			U00630	U.2.03.01.02.003
5364	U00630	CONTRIBUTI SUI MUTUI CONTRATTI DA ENTI LOCALI PER LA REALIZZAZIONE DI OPERE PUBBLICHE.	U.2.03.01.02.000	2	18	1801	2025	3250003353	33	213	01	02	* IMPEGNO DI SPESA DI EURO 3.004.334,38 SUL CAPITOLO U00630 - ESERCIZIO FINANZIARIO 2024 - PER CONTRIBUTI REGIONALI PLURIENNALIIN CONTO RATA PER AMMORTAMENTO MUTUI PER LA REALIZZAZIONE DI OPERE PUBBLICHE DI CUIAL CAPO V DELLA L.R. 27/02/2007, N. 3, ART.6 COMMA 1, LETTERA A) PER I COMUNI, INDICATI NELL'ELENCO ALLEGATO, CHE, AD OGGI, NON FIGURANO DEBITORI, VERSO LA REGIONE CAMPANIA, PER CANONI IDRICI E/O PER CANONI FOGNARI E DI DEPURAZIONE - ANNUALITÀ 2023.	2026/0000041/213_00_00/E	7.230,18			U00630	U.2.03.01.02.003

fonte: http://burc.regione.campania.it

N.	Capitolo						Impegno							Reimputazione					
	n.	Descrizione	IV livello PdC	Tit.	Miss	Progr	Anno	Numero	Pos.	DIR	Set	Uos	Oggetto impegno	Decreto	2026	2027	2028	Cap Reimp	V livello PdC Reimputazione
5365	U00630	CONTRIBUTI SUI MUTUI CONTRATTI DA ENTI LOCALI PER LA REALIZZAZIONE DI OPERE PUBBLICHE.	U.2.03.01.02.000	2	18	1801	2025	3250003353	34	213	01	02	* IMPEGNO DI SPESA DI EURO 3.004.334,38 SUL CAPITOLO U00630 - ESERCIZIO FINANZIARIO 2024 - PER CONTRIBUTI REGIONALI PLURIENNALIIN CONTO RATA PER AMMORTAMENTO MUTUI PER LA REALIZZAZIONE DI OPERE PUBBLICHE DI CUIAL CAPO V DELLA L.R. 27/02/2007, N. 3, ART.6 COMMA 1, LETTERA A) PER I COMUNI, INDICATI NELL'ELENCO ALLEGATO, CHE, AD OGGI, NON FIGURANO DEBITORI, VERSO LA REGIONE CAMPANIA, PER CANONI IDRICI E/O PER CANONI FOGNARI E DI DEPURAZIONE - ANNUALITÀ 2023.	2026/0000041/213_00_00/E	4.747,36			U00630	U.2.03.01.02.003
5366	U00630	CONTRIBUTI SUI MUTUI CONTRATTI DA ENTI LOCALI PER LA REALIZZAZIONE DI OPERE PUBBLICHE.	U.2.03.01.02.000	2	18	1801	2025	3250003353	37	213	01	02	* IMPEGNO DI SPESA DI EURO 3.004.334,38 SUL CAPITOLO U00630 - ESERCIZIO FINANZIARIO 2024 - PER CONTRIBUTI REGIONALI PLURIENNALIIN CONTO RATA PER AMMORTAMENTO MUTUI PER LA REALIZZAZIONE DI OPERE PUBBLICHE DI CUIAL CAPO V DELLA L.R. 27/02/2007, N. 3, ART.6 COMMA 1, LETTERA A) PER I COMUNI, INDICATI NELL'ELENCO ALLEGATO, CHE, AD OGGI, NON FIGURANO DEBITORI, VERSO LA REGIONE CAMPANIA, PER CANONI IDRICI E/O PER CANONI FOGNARI E DI DEPURAZIONE - ANNUALITÀ 2023.	2026/0000041/213_00_00/E	14.804,40			U00630	U.2.03.01.02.003
5367	U00630	CONTRIBUTI SUI MUTUI CONTRATTI DA ENTI LOCALI PER LA REALIZZAZIONE DI OPERE PUBBLICHE.	U.2.03.01.02.000	2	18	1801	2025	3250003353	40	213	01	02	* IMPEGNO DI SPESA DI EURO 3.004.334,38 SUL CAPITOLO U00630 - ESERCIZIO FINANZIARIO 2024 - PER CONTRIBUTI REGIONALI PLURIENNALIIN CONTO RATA PER AMMORTAMENTO MUTUI PER LA REALIZZAZIONE DI OPERE PUBBLICHE DI CUIAL CAPO V DELLA L.R. 27/02/2007, N. 3, ART.6 COMMA 1, LETTERA A) PER I COMUNI, INDICATI NELL'ELENCO ALLEGATO, CHE, AD OGGI, NON FIGURANO DEBITORI, VERSO LA REGIONE CAMPANIA, PER CANONI IDRICI E/O PER CANONI FOGNARI E DI DEPURAZIONE - ANNUALITÀ 2023.	2026/0000041/213_00_00/E	17.912,11			U00630	U.2.03.01.02.003
5368	U00630	CONTRIBUTI SUI MUTUI CONTRATTI DA ENTI LOCALI PER LA REALIZZAZIONE DI OPERE PUBBLICHE.	U.2.03.01.02.000	2	18	1801	2025	3250003353	41	213	01	02	* IMPEGNO DI SPESA DI EURO 3.004.334,38 SUL CAPITOLO U00630 - ESERCIZIO FINANZIARIO 2024 - PER CONTRIBUTI REGIONALI PLURIENNALIIN CONTO RATA PER AMMORTAMENTO MUTUI PER LA REALIZZAZIONE DI OPERE PUBBLICHE DI CUIAL CAPO V DELLA L.R. 27/02/2007, N. 3, ART.6 COMMA 1, LETTERA A) PER I COMUNI, INDICATI NELL'ELENCO ALLEGATO, CHE, AD OGGI, NON FIGURANO DEBITORI, VERSO LA REGIONE CAMPANIA, PER CANONI IDRICI E/O PER CANONI FOGNARI E DI DEPURAZIONE - ANNUALITÀ 2023.	2026/0000041/213_00_00/E	15.338,78			U00630	U.2.03.01.02.003
5369	U00630	CONTRIBUTI SUI MUTUI CONTRATTI DA ENTI LOCALI PER LA REALIZZAZIONE DI OPERE PUBBLICHE.	U.2.03.01.02.000	2	18	1801	2025	3250003353	42	213	01	02	* IMPEGNO DI SPESA DI EURO 3.004.334,38 SUL CAPITOLO U00630 - ESERCIZIO FINANZIARIO 2024 - PER CONTRIBUTI REGIONALI PLURIENNALIIN CONTO RATA PER AMMORTAMENTO MUTUI PER LA REALIZZAZIONE DI OPERE PUBBLICHE DI CUIAL CAPO V DELLA L.R. 27/02/2007, N. 3, ART.6 COMMA 1, LETTERA A) PER I COMUNI, INDICATI NELL'ELENCO ALLEGATO, CHE, AD OGGI, NON FIGURANO DEBITORI, VERSO LA REGIONE CAMPANIA, PER CANONI IDRICI E/O PER CANONI FOGNARI E DI DEPURAZIONE - ANNUALITÀ 2023.	2026/0000041/213_00_00/E	17.696,50			U00630	U.2.03.01.02.003
5370	U00630	CONTRIBUTI SUI MUTUI CONTRATTI DA ENTI LOCALI PER LA REALIZZAZIONE DI OPERE PUBBLICHE.	U.2.03.01.02.000	2	18	1801	2025	3250003353	43	213	01	02	* IMPEGNO DI SPESA DI EURO 3.004.334,38 SUL CAPITOLO U00630 - ESERCIZIO FINANZIARIO 2024 - PER CONTRIBUTI REGIONALI PLURIENNALIIN CONTO RATA PER AMMORTAMENTO MUTUI PER LA REALIZZAZIONE DI OPERE PUBBLICHE DI CUIAL CAPO V DELLA L.R. 27/02/2007, N. 3, ART.6 COMMA 1, LETTERA A) PER I COMUNI, INDICATI NELL'ELENCO ALLEGATO, CHE, AD OGGI, NON FIGURANO DEBITORI, VERSO LA REGIONE CAMPANIA, PER CANONI IDRICI E/O PER CANONI FOGNARI E DI DEPURAZIONE - ANNUALITÀ 2023.	2026/0000041/213_00_00/E	43.100,10			U00630	U.2.03.01.02.003
5371	U00630	CONTRIBUTI SUI MUTUI CONTRATTI DA ENTI LOCALI PER LA REALIZZAZIONE DI OPERE PUBBLICHE.	U.2.03.01.02.000	2	18	1801	2025	3250003353	44	213	01	02	* IMPEGNO DI SPESA DI EURO 3.004.334,38 SUL CAPITOLO U00630 - ESERCIZIO FINANZIARIO 2024 - PER CONTRIBUTI REGIONALI PLURIENNALIIN CONTO RATA PER AMMORTAMENTO MUTUI PER LA REALIZZAZIONE DI OPERE PUBBLICHE DI CUIAL CAPO V DELLA L.R. 27/02/2007, N. 3, ART.6 COMMA 1, LETTERA A) PER I COMUNI, INDICATI NELL'ELENCO ALLEGATO, CHE, AD OGGI, NON FIGURANO DEBITORI, VERSO LA REGIONE CAMPANIA, PER CANONI IDRICI E/O PER CANONI FOGNARI E DI DEPURAZIONE - ANNUALITÀ 2023.	2026/0000041/213_00_00/E	4.007,82			U00630	U.2.03.01.02.003
5372	U00630	CONTRIBUTI SUI MUTUI CONTRATTI DA ENTI LOCALI PER LA REALIZZAZIONE DI OPERE PUBBLICHE.	U.2.03.01.02.000	2	18	1801	2025	3250003353	47	213	01	02	* IMPEGNO DI SPESA DI EURO 3.004.334,38 SUL CAPITOLO U00630 - ESERCIZIO FINANZIARIO 2024 - PER CONTRIBUTI REGIONALI PLURIENNALIIN CONTO RATA PER AMMORTAMENTO MUTUI PER LA REALIZZAZIONE DI OPERE PUBBLICHE DI CUIAL CAPO V DELLA L.R. 27/02/2007, N. 3, ART.6 COMMA 1, LETTERA A) PER I COMUNI, INDICATI NELL'ELENCO ALLEGATO, CHE, AD OGGI, NON FIGURANO DEBITORI, VERSO LA REGIONE CAMPANIA, PER CANONI IDRICI E/O PER CANONI FOGNARI E DI DEPURAZIONE - ANNUALITÀ 2023.	2026/0000041/213_00_00/E	55.318,44			U00630	U.2.03.01.02.003
5373	U00630	CONTRIBUTI SUI MUTUI CONTRATTI DA ENTI LOCALI PER LA REALIZZAZIONE DI OPERE PUBBLICHE.	U.2.03.01.02.000	2	18	1801	2025	3250003353	50	213	01	02	* IMPEGNO DI SPESA DI EURO 3.004.334,38 SUL CAPITOLO U00630 - ESERCIZIO FINANZIARIO 2024 - PER CONTRIBUTI REGIONALI PLURIENNALIIN CONTO RATA PER AMMORTAMENTO MUTUI PER LA REALIZZAZIONE DI OPERE PUBBLICHE DI CUIAL CAPO V DELLA L.R. 27/02/2007, N. 3, ART.6 COMMA 1, LETTERA A) PER I COMUNI, INDICATI NELL'ELENCO ALLEGATO, CHE, AD OGGI, NON FIGURANO DEBITORI, VERSO LA REGIONE CAMPANIA, PER CANONI IDRICI E/O PER CANONI FOGNARI E DI DEPURAZIONE - ANNUALITÀ 2023.	2026/0000041/213_00_00/E	19.021,74			U00630	U.2.03.01.02.003
5374	U00630	CONTRIBUTI SUI MUTUI CONTRATTI DA ENTI LOCALI PER LA REALIZZAZIONE DI OPERE PUBBLICHE.	U.2.03.01.02.000	2	18	1801	2025	3250003353	51	213	01	02	* IMPEGNO DI SPESA DI EURO 3.004.334,38 SUL CAPITOLO U00630 - ESERCIZIO FINANZIARIO 2024 - PER CONTRIBUTI REGIONALI PLURIENNALIIN CONTO RATA PER AMMORTAMENTO MUTUI PER LA REALIZZAZIONE DI OPERE PUBBLICHE DI CUIAL CAPO V DELLA L.R. 27/02/2007, N. 3, ART.6 COMMA 1, LETTERA A) PER I COMUNI, INDICATI NELL'ELENCO ALLEGATO, CHE, AD OGGI, NON FIGURANO DEBITORI, VERSO LA REGIONE CAMPANIA, PER CANONI IDRICI E/O PER CANONI FOGNARI E DI DEPURAZIONE - ANNUALITÀ 2023.	2026/0000041/213_00_00/E	4.913,02			U00630	U.2.03.01.02.003

fonte: http://burc.regione.campania.it

N.	Capitolo						Impegno							Reimputazione					
	n.	Descrizione	IV livello PdC	Tit.	Miss	Progr	Anno	Numero	Pos.	DIR	Set	Uos	Oggetto impegno	Decreto	2026	2027	2028	Cap Reimp	V livello PdC Reimputazione
5375	U00630	CONTRIBUTI SUI MUTUI CONTRATTI DA ENTI LOCALI PER LA REALIZZAZIONE DI OPERE PUBBLICHE.	U.2.03.01.02.000	2	18	1801	2025	3250003353	53	213	01	02	* IMPEGNO DI SPESA DI EURO 3.004.334,38 SUL CAPITOLO U00630 - ESERCIZIO FINANZIARIO 2024 - PER CONTRIBUTI REGIONALI PLURIENNALIIN CONTO RATA PER AMMORTAMENTO MUTUI PER LA REALIZZAZIONE DI OPERE PUBBLICHE DI CUIAL CAPO V DELLA L.R. 27/02/2007, N. 3, ART.6 COMMA 1, LETTERA A) PER I COMUNI, INDICATI NELL'ELENCO ALLEGATO, CHE, AD OGGI, NON FIGURANO DEBITORI, VERSO LA REGIONE CAMPANIA, PER CANONI IDRICI E/O PER CANONI FOGNARI E DI DEPURAZIONE - ANNUALITÀ 2023.	2026/0000041/213_00_00/E	5.078,06			U00630	U.2.03.01.02.003
5376	U00630	CONTRIBUTI SUI MUTUI CONTRATTI DA ENTI LOCALI PER LA REALIZZAZIONE DI OPERE PUBBLICHE.	U.2.03.01.02.000	2	18	1801	2025	3250003353	57	213	01	02	* IMPEGNO DI SPESA DI EURO 3.004.334,38 SUL CAPITOLO U00630 - ESERCIZIO FINANZIARIO 2024 - PER CONTRIBUTI REGIONALI PLURIENNALIIN CONTO RATA PER AMMORTAMENTO MUTUI PER LA REALIZZAZIONE DI OPERE PUBBLICHE DI CUIAL CAPO V DELLA L.R. 27/02/2007, N. 3, ART.6 COMMA 1, LETTERA A) PER I COMUNI, INDICATI NELL'ELENCO ALLEGATO, CHE, AD OGGI, NON FIGURANO DEBITORI, VERSO LA REGIONE CAMPANIA, PER CANONI IDRICI E/O PER CANONI FOGNARI E DI DEPURAZIONE - ANNUALITÀ 2023.	2026/0000041/213_00_00/E	34,77			U00630	U.2.03.01.02.003
5377	U00630	CONTRIBUTI SUI MUTUI CONTRATTI DA ENTI LOCALI PER LA REALIZZAZIONE DI OPERE PUBBLICHE.	U.2.03.01.02.000	2	18	1801	2025	3250003353	58	213	01	02	* IMPEGNO DI SPESA DI EURO 3.004.334,38 SUL CAPITOLO U00630 - ESERCIZIO FINANZIARIO 2024 - PER CONTRIBUTI REGIONALI PLURIENNALIIN CONTO RATA PER AMMORTAMENTO MUTUI PER LA REALIZZAZIONE DI OPERE PUBBLICHE DI CUIAL CAPO V DELLA L.R. 27/02/2007, N. 3, ART.6 COMMA 1, LETTERA A) PER I COMUNI, INDICATI NELL'ELENCO ALLEGATO, CHE, AD OGGI, NON FIGURANO DEBITORI, VERSO LA REGIONE CAMPANIA, PER CANONI IDRICI E/O PER CANONI FOGNARI E DI DEPURAZIONE - ANNUALITÀ 2023.	2026/0000041/213_00_00/E	6.630,34			U00630	U.2.03.01.02.003
5378	U00630	CONTRIBUTI SUI MUTUI CONTRATTI DA ENTI LOCALI PER LA REALIZZAZIONE DI OPERE PUBBLICHE.	U.2.03.01.02.000	2	18	1801	2025	3250003353	59	213	01	02	* IMPEGNO DI SPESA DI EURO 3.004.334,38 SUL CAPITOLO U00630 - ESERCIZIO FINANZIARIO 2024 - PER CONTRIBUTI REGIONALI PLURIENNALIIN CONTO RATA PER AMMORTAMENTO MUTUI PER LA REALIZZAZIONE DI OPERE PUBBLICHE DI CUIAL CAPO V DELLA L.R. 27/02/2007, N. 3, ART.6 COMMA 1, LETTERA A) PER I COMUNI, INDICATI NELL'ELENCO ALLEGATO, CHE, AD OGGI, NON FIGURANO DEBITORI, VERSO LA REGIONE CAMPANIA, PER CANONI IDRICI E/O PER CANONI FOGNARI E DI DEPURAZIONE - ANNUALITÀ 2023.	2026/0000041/213_00_00/E	5.223,88			U00630	U.2.03.01.02.003
5379	U00630	CONTRIBUTI SUI MUTUI CONTRATTI DA ENTI LOCALI PER LA REALIZZAZIONE DI OPERE PUBBLICHE.	U.2.03.01.02.000	2	18	1801	2025	3250003353	60	213	01	02	* IMPEGNO DI SPESA DI EURO 3.004.334,38 SUL CAPITOLO U00630 - ESERCIZIO FINANZIARIO 2024 - PER CONTRIBUTI REGIONALI PLURIENNALIIN CONTO RATA PER AMMORTAMENTO MUTUI PER LA REALIZZAZIONE DI OPERE PUBBLICHE DI CUIAL CAPO V DELLA L.R. 27/02/2007, N. 3, ART.6 COMMA 1, LETTERA A) PER I COMUNI, INDICATI NELL'ELENCO ALLEGATO, CHE, AD OGGI, NON FIGURANO DEBITORI, VERSO LA REGIONE CAMPANIA, PER CANONI IDRICI E/O PER CANONI FOGNARI E DI DEPURAZIONE - ANNUALITÀ 2023.	2026/0000041/213_00_00/E	10.427,07			U00630	U.2.03.01.02.003
5380	U00630	CONTRIBUTI SUI MUTUI CONTRATTI DA ENTI LOCALI PER LA REALIZZAZIONE DI OPERE PUBBLICHE.	U.2.03.01.02.000	2	18	1801	2025	3250003353	64	213	01	02	* IMPEGNO DI SPESA DI EURO 3.004.334,38 SUL CAPITOLO U00630 - ESERCIZIO FINANZIARIO 2024 - PER CONTRIBUTI REGIONALI PLURIENNALIIN CONTO RATA PER AMMORTAMENTO MUTUI PER LA REALIZZAZIONE DI OPERE PUBBLICHE DI CUIAL CAPO V DELLA L.R. 27/02/2007, N. 3, ART.6 COMMA 1, LETTERA A) PER I COMUNI, INDICATI NELL'ELENCO ALLEGATO, CHE, AD OGGI, NON FIGURANO DEBITORI, VERSO LA REGIONE CAMPANIA, PER CANONI IDRICI E/O PER CANONI FOGNARI E DI DEPURAZIONE - ANNUALITÀ 2023.	2026/0000041/213_00_00/E	5.192,84			U00630	U.2.03.01.02.003
5381	U00630	CONTRIBUTI SUI MUTUI CONTRATTI DA ENTI LOCALI PER LA REALIZZAZIONE DI OPERE PUBBLICHE.	U.2.03.01.02.000	2	18	1801	2025	3250003353	65	213	01	02	* IMPEGNO DI SPESA DI EURO 3.004.334,38 SUL CAPITOLO U00630 - ESERCIZIO FINANZIARIO 2024 - PER CONTRIBUTI REGIONALI PLURIENNALIIN CONTO RATA PER AMMORTAMENTO MUTUI PER LA REALIZZAZIONE DI OPERE PUBBLICHE DI CUIAL CAPO V DELLA L.R. 27/02/2007, N. 3, ART.6 COMMA 1, LETTERA A) PER I COMUNI, INDICATI NELL'ELENCO ALLEGATO, CHE, AD OGGI, NON FIGURANO DEBITORI, VERSO LA REGIONE CAMPANIA, PER CANONI IDRICI E/O PER CANONI FOGNARI E DI DEPURAZIONE - ANNUALITÀ 2023.	2026/0000041/213_00_00/E	51.161,67			U00630	U.2.03.01.02.003
5382	U00630	CONTRIBUTI SUI MUTUI CONTRATTI DA ENTI LOCALI PER LA REALIZZAZIONE DI OPERE PUBBLICHE.	U.2.03.01.02.000	2	18	1801	2025	3250003353	66	213	01	02	* IMPEGNO DI SPESA DI EURO 3.004.334,38 SUL CAPITOLO U00630 - ESERCIZIO FINANZIARIO 2024 - PER CONTRIBUTI REGIONALI PLURIENNALIIN CONTO RATA PER AMMORTAMENTO MUTUI PER LA REALIZZAZIONE DI OPERE PUBBLICHE DI CUIAL CAPO V DELLA L.R. 27/02/2007, N. 3, ART.6 COMMA 1, LETTERA A) PER I COMUNI, INDICATI NELL'ELENCO ALLEGATO, CHE, AD OGGI, NON FIGURANO DEBITORI, VERSO LA REGIONE CAMPANIA, PER CANONI IDRICI E/O PER CANONI FOGNARI E DI DEPURAZIONE - ANNUALITÀ 2023.	2026/0000041/213_00_00/E	15.584,08			U00630	U.2.03.01.02.003
5383	U00630	CONTRIBUTI SUI MUTUI CONTRATTI DA ENTI LOCALI PER LA REALIZZAZIONE DI OPERE PUBBLICHE.	U.2.03.01.02.000	2	18	1801	2025	3250003353	71	213	01	02	* IMPEGNO DI SPESA DI EURO 3.004.334,38 SUL CAPITOLO U00630 - ESERCIZIO FINANZIARIO 2024 - PER CONTRIBUTI REGIONALI PLURIENNALIIN CONTO RATA PER AMMORTAMENTO MUTUI PER LA REALIZZAZIONE DI OPERE PUBBLICHE DI CUIAL CAPO V DELLA L.R. 27/02/2007, N. 3, ART.6 COMMA 1, LETTERA A) PER I COMUNI, INDICATI NELL'ELENCO ALLEGATO, CHE, AD OGGI, NON FIGURANO DEBITORI, VERSO LA REGIONE CAMPANIA, PER CANONI IDRICI E/O PER CANONI FOGNARI E DI DEPURAZIONE - ANNUALITÀ 2023.	2026/0000041/213_00_00/E	15.192,68			U00630	U.2.03.01.02.003
5384	U00630	CONTRIBUTI SUI MUTUI CONTRATTI DA ENTI LOCALI PER LA REALIZZAZIONE DI OPERE PUBBLICHE.	U.2.03.01.02.000	2	18	1801	2025	3250003353	72	213	01	02	* IMPEGNO DI SPESA DI EURO 3.004.334,38 SUL CAPITOLO U00630 - ESERCIZIO FINANZIARIO 2024 - PER CONTRIBUTI REGIONALI PLURIENNALIIN CONTO RATA PER AMMORTAMENTO MUTUI PER LA REALIZZAZIONE DI OPERE PUBBLICHE DI CUIAL CAPO V DELLA L.R. 27/02/2007, N. 3, ART.6 COMMA 1, LETTERA A) PER I COMUNI, INDICATI NELL'ELENCO ALLEGATO, CHE, AD OGGI, NON FIGURANO DEBITORI, VERSO LA REGIONE CAMPANIA, PER CANONI IDRICI E/O PER CANONI FOGNARI E DI DEPURAZIONE - ANNUALITÀ 2023.	2026/0000041/213_00_00/E	34.222,46			U00630	U.2.03.01.02.003

fonte: http://burc.regione.campania.it

N.	Capitolo						Impegno							Reimputazione					
	n.	Descrizione	IV livello PdC	Tit.	Miss	Progr	Anno	Numero	Pos.	DIR	Set	Uos	Oggetto impegno	Decreto	2026	2027	2028	Cap Reimp	V livello PdC Reimputazione
5385	U00630	CONTRIBUTI SUI MUTUI CONTRATTI DA ENTI LOCALI PER LA REALIZZAZIONE DI OPERE PUBBLICHE.	U.2.03.01.02.000	2	18	1801	2025	3250003353	73	213	01	02	* IMPEGNO DI SPESA DI EURO 3.004.334,38 SUL CAPITOLO U00630 - ESERCIZIO FINANZIARIO 2024 - PER CONTRIBUTI REGIONALI PLURIENNALIIN CONTO RATA PER AMMORTAMENTO MUTUI PER LA REALIZZAZIONE DI OPERE PUBBLICHE DI CUIAL CAPO V DELLA L.R. 27/02/2007, N. 3, ART.6 COMMA 1, LETTERA A) PER I COMUNI, INDICATI NELL'ELENCO ALLEGATO, CHE, AD OGGI, NON FIGURANO DEBITORI, VERSO LA REGIONE CAMPANIA, PER CANONI IDRICI E/O PER CANONI FOGNARI E DI DEPURAZIONE - ANNUALITÀ 2023.	2026/0000041/213_00_00/E	16.748,94			U00630	U.2.03.01.02.003
5386	U00630	CONTRIBUTI SUI MUTUI CONTRATTI DA ENTI LOCALI PER LA REALIZZAZIONE DI OPERE PUBBLICHE.	U.2.03.01.02.000	2	18	1801	2025	3250003353	74	213	01	02	* IMPEGNO DI SPESA DI EURO 3.004.334,38 SUL CAPITOLO U00630 - ESERCIZIO FINANZIARIO 2024 - PER CONTRIBUTI REGIONALI PLURIENNALIIN CONTO RATA PER AMMORTAMENTO MUTUI PER LA REALIZZAZIONE DI OPERE PUBBLICHE DI CUIAL CAPO V DELLA L.R. 27/02/2007, N. 3, ART.6 COMMA 1, LETTERA A) PER I COMUNI, INDICATI NELL'ELENCO ALLEGATO, CHE, AD OGGI, NON FIGURANO DEBITORI, VERSO LA REGIONE CAMPANIA, PER CANONI IDRICI E/O PER CANONI FOGNARI E DI DEPURAZIONE - ANNUALITÀ 2023.	2026/0000041/213_00_00/E	28.057,20			U00630	U.2.03.01.02.003
5387	U00630	CONTRIBUTI SUI MUTUI CONTRATTI DA ENTI LOCALI PER LA REALIZZAZIONE DI OPERE PUBBLICHE.	U.2.03.01.02.000	2	18	1801	2025	3250003353	75	213	01	02	* IMPEGNO DI SPESA DI EURO 3.004.334,38 SUL CAPITOLO U00630 - ESERCIZIO FINANZIARIO 2024 - PER CONTRIBUTI REGIONALI PLURIENNALIIN CONTO RATA PER AMMORTAMENTO MUTUI PER LA REALIZZAZIONE DI OPERE PUBBLICHE DI CUIAL CAPO V DELLA L.R. 27/02/2007, N. 3, ART.6 COMMA 1, LETTERA A) PER I COMUNI, INDICATI NELL'ELENCO ALLEGATO, CHE, AD OGGI, NON FIGURANO DEBITORI, VERSO LA REGIONE CAMPANIA, PER CANONI IDRICI E/O PER CANONI FOGNARI E DI DEPURAZIONE - ANNUALITÀ 2023.	2026/0000041/213_00_00/E	10.447,76			U00630	U.2.03.01.02.003
5388	U00630	CONTRIBUTI SUI MUTUI CONTRATTI DA ENTI LOCALI PER LA REALIZZAZIONE DI OPERE PUBBLICHE.	U.2.03.01.02.000	2	18	1801	2025	3250003353	76	213	01	02	* IMPEGNO DI SPESA DI EURO 3.004.334,38 SUL CAPITOLO U00630 - ESERCIZIO FINANZIARIO 2024 - PER CONTRIBUTI REGIONALI PLURIENNALIIN CONTO RATA PER AMMORTAMENTO MUTUI PER LA REALIZZAZIONE DI OPERE PUBBLICHE DI CUIAL CAPO V DELLA L.R. 27/02/2007, N. 3, ART.6 COMMA 1, LETTERA A) PER I COMUNI, INDICATI NELL'ELENCO ALLEGATO, CHE, AD OGGI, NON FIGURANO DEBITORI, VERSO LA REGIONE CAMPANIA, PER CANONI IDRICI E/O PER CANONI FOGNARI E DI DEPURAZIONE - ANNUALITÀ 2023.	2026/0000041/213_00_00/E	6.986,77			U00630	U.2.03.01.02.003
5389	U00630	CONTRIBUTI SUI MUTUI CONTRATTI DA ENTI LOCALI PER LA REALIZZAZIONE DI OPERE PUBBLICHE.	U.2.03.01.02.000	2	18	1801	2025	3250003353	79	213	01	02	* IMPEGNO DI SPESA DI EURO 3.004.334,38 SUL CAPITOLO U00630 - ESERCIZIO FINANZIARIO 2024 - PER CONTRIBUTI REGIONALI PLURIENNALIIN CONTO RATA PER AMMORTAMENTO MUTUI PER LA REALIZZAZIONE DI OPERE PUBBLICHE DI CUIAL CAPO V DELLA L.R. 27/02/2007, N. 3, ART.6 COMMA 1, LETTERA A) PER I COMUNI, INDICATI NELL'ELENCO ALLEGATO, CHE, AD OGGI, NON FIGURANO DEBITORI, VERSO LA REGIONE CAMPANIA, PER CANONI IDRICI E/O PER CANONI FOGNARI E DI DEPURAZIONE - ANNUALITÀ 2023.	2026/0000041/213_00_00/E	10.447,76			U00630	U.2.03.01.02.003
5390	U00630	CONTRIBUTI SUI MUTUI CONTRATTI DA ENTI LOCALI PER LA REALIZZAZIONE DI OPERE PUBBLICHE.	U.2.03.01.02.000	2	18	1801	2025	3250003353	80	213	01	02	* IMPEGNO DI SPESA DI EURO 3.004.334,38 SUL CAPITOLO U00630 - ESERCIZIO FINANZIARIO 2024 - PER CONTRIBUTI REGIONALI PLURIENNALIIN CONTO RATA PER AMMORTAMENTO MUTUI PER LA REALIZZAZIONE DI OPERE PUBBLICHE DI CUIAL CAPO V DELLA L.R. 27/02/2007, N. 3, ART.6 COMMA 1, LETTERA A) PER I COMUNI, INDICATI NELL'ELENCO ALLEGATO, CHE, AD OGGI, NON FIGURANO DEBITORI, VERSO LA REGIONE CAMPANIA, PER CANONI IDRICI E/O PER CANONI FOGNARI E DI DEPURAZIONE - ANNUALITÀ 2023.	2026/0000041/213_00_00/E	4.892,10			U00630	U.2.03.01.02.003
5391	U00630	CONTRIBUTI SUI MUTUI CONTRATTI DA ENTI LOCALI PER LA REALIZZAZIONE DI OPERE PUBBLICHE.	U.2.03.01.02.000	2	18	1801	2025	3250003353	81	213	01	02	* IMPEGNO DI SPESA DI EURO 3.004.334,38 SUL CAPITOLO U00630 - ESERCIZIO FINANZIARIO 2024 - PER CONTRIBUTI REGIONALI PLURIENNALIIN CONTO RATA PER AMMORTAMENTO MUTUI PER LA REALIZZAZIONE DI OPERE PUBBLICHE DI CUIAL CAPO V DELLA L.R. 27/02/2007, N. 3, ART.6 COMMA 1, LETTERA A) PER I COMUNI, INDICATI NELL'ELENCO ALLEGATO, CHE, AD OGGI, NON FIGURANO DEBITORI, VERSO LA REGIONE CAMPANIA, PER CANONI IDRICI E/O PER CANONI FOGNARI E DI DEPURAZIONE - ANNUALITÀ 2023.	2026/0000041/213_00_00/E	8.962,82			U00630	U.2.03.01.02.003
5392	U00630	CONTRIBUTI SUI MUTUI CONTRATTI DA ENTI LOCALI PER LA REALIZZAZIONE DI OPERE PUBBLICHE.	U.2.03.01.02.000	2	18	1801	2025	3250003353	82	213	01	02	* IMPEGNO DI SPESA DI EURO 3.004.334,38 SUL CAPITOLO U00630 - ESERCIZIO FINANZIARIO 2024 - PER CONTRIBUTI REGIONALI PLURIENNALIIN CONTO RATA PER AMMORTAMENTO MUTUI PER LA REALIZZAZIONE DI OPERE PUBBLICHE DI CUIAL CAPO V DELLA L.R. 27/02/2007, N. 3, ART.6 COMMA 1, LETTERA A) PER I COMUNI, INDICATI NELL'ELENCO ALLEGATO, CHE, AD OGGI, NON FIGURANO DEBITORI, VERSO LA REGIONE CAMPANIA, PER CANONI IDRICI E/O PER CANONI FOGNARI E DI DEPURAZIONE - ANNUALITÀ 2023.	2026/0000041/213_00_00/E	4.556,94			U00630	U.2.03.01.02.003
5393	U00630	CONTRIBUTI SUI MUTUI CONTRATTI DA ENTI LOCALI PER LA REALIZZAZIONE DI OPERE PUBBLICHE.	U.2.03.01.02.000	2	18	1801	2025	3250003353	83	213	01	02	* IMPEGNO DI SPESA DI EURO 3.004.334,38 SUL CAPITOLO U00630 - ESERCIZIO FINANZIARIO 2024 - PER CONTRIBUTI REGIONALI PLURIENNALIIN CONTO RATA PER AMMORTAMENTO MUTUI PER LA REALIZZAZIONE DI OPERE PUBBLICHE DI CUIAL CAPO V DELLA L.R. 27/02/2007, N. 3, ART.6 COMMA 1, LETTERA A) PER I COMUNI, INDICATI NELL'ELENCO ALLEGATO, CHE, AD OGGI, NON FIGURANO DEBITORI, VERSO LA REGIONE CAMPANIA, PER CANONI IDRICI E/O PER CANONI FOGNARI E DI DEPURAZIONE - ANNUALITÀ 2023.	2026/0000041/213_00_00/E	15.640,64			U00630	U.2.03.01.02.003
5394	U00630	CONTRIBUTI SUI MUTUI CONTRATTI DA ENTI LOCALI PER LA REALIZZAZIONE DI OPERE PUBBLICHE.	U.2.03.01.02.000	2	18	1801	2025	3250003353	87	213	01	02	* IMPEGNO DI SPESA DI EURO 3.004.334,38 SUL CAPITOLO U00630 - ESERCIZIO FINANZIARIO 2024 - PER CONTRIBUTI REGIONALI PLURIENNALIIN CONTO RATA PER AMMORTAMENTO MUTUI PER LA REALIZZAZIONE DI OPERE PUBBLICHE DI CUIAL CAPO V DELLA L.R. 27/02/2007, N. 3, ART.6 COMMA 1, LETTERA A) PER I COMUNI, INDICATI NELL'ELENCO ALLEGATO, CHE, AD OGGI, NON FIGURANO DEBITORI, VERSO LA REGIONE CAMPANIA, PER CANONI IDRICI E/O PER CANONI FOGNARI E DI DEPURAZIONE - ANNUALITÀ 2023.	2026/0000041/213_00_00/E	4.242,40			U00630	U.2.03.01.02.003

fonte: http://burc.regione.campania.it

N.	Capitolo						Impegno							Reimputazione					
	n.	Descrizione	IV livello PdC	Tit.	Miss	Progr	Anno	Numero	Pos.	DIR	Set	Uos	Oggetto impegno	Decreto	2026	2027	2028	Cap Reimp	V livello PdC Reimputazione
5395	U00630	CONTRIBUTI SUI MUTUI CONTRATTI DA ENTI LOCALI PER LA REALIZZAZIONE DI OPERE PUBBLICHE.	U.2.03.01.02.000	2	18	1801	2025	3250003353	89	213	01	02	* IMPEGNO DI SPESA DI EURO 3.004.334,38 SUL CAPITOLO U00630 - ESERCIZIO FINANZIARIO 2024 - PER CONTRIBUTI REGIONALI PLURIENNALIIN CONTO RATA PER AMMORTAMENTO MUTUI PER LA REALIZZAZIONE DI OPERE PUBBLICHE DI CUIAL CAPO V DELLA L.R. 27/02/2007, N. 3, ART.6 COMMA 1, LETTERA A) PER I COMUNI, INDICATI NELL'ELENCO ALLEGATO, CHE, AD OGGI, NON FIGURANO DEBITORI, VERSO LA REGIONE CAMPANIA, PER CANONI IDRICI E/O PER CANONI FOGNARI E DI DEPURAZIONE - ANNUALITÀ 2023.	2026/0000041/213_00_00/E	5.223,88			U00630	U.2.03.01.02.003
5396	U00630	CONTRIBUTI SUI MUTUI CONTRATTI DA ENTI LOCALI PER LA REALIZZAZIONE DI OPERE PUBBLICHE.	U.2.03.01.02.000	2	18	1801	2025	3250003353	90	213	01	02	* IMPEGNO DI SPESA DI EURO 3.004.334,38 SUL CAPITOLO U00630 - ESERCIZIO FINANZIARIO 2024 - PER CONTRIBUTI REGIONALI PLURIENNALIIN CONTO RATA PER AMMORTAMENTO MUTUI PER LA REALIZZAZIONE DI OPERE PUBBLICHE DI CUIAL CAPO V DELLA L.R. 27/02/2007, N. 3, ART.6 COMMA 1, LETTERA A) PER I COMUNI, INDICATI NELL'ELENCO ALLEGATO, CHE, AD OGGI, NON FIGURANO DEBITORI, VERSO LA REGIONE CAMPANIA, PER CANONI IDRICI E/O PER CANONI FOGNARI E DI DEPURAZIONE - ANNUALITÀ 2023.	2026/0000041/213_00_00/E	9.929,71			U00630	U.2.03.01.02.003
5397	U00630	CONTRIBUTI SUI MUTUI CONTRATTI DA ENTI LOCALI PER LA REALIZZAZIONE DI OPERE PUBBLICHE.	U.2.03.01.02.000	2	18	1801	2025	3250003353	91	213	01	02	* IMPEGNO DI SPESA DI EURO 3.004.334,38 SUL CAPITOLO U00630 - ESERCIZIO FINANZIARIO 2024 - PER CONTRIBUTI REGIONALI PLURIENNALIIN CONTO RATA PER AMMORTAMENTO MUTUI PER LA REALIZZAZIONE DI OPERE PUBBLICHE DI CUIAL CAPO V DELLA L.R. 27/02/2007, N. 3, ART.6 COMMA 1, LETTERA A) PER I COMUNI, INDICATI NELL'ELENCO ALLEGATO, CHE, AD OGGI, NON FIGURANO DEBITORI, VERSO LA REGIONE CAMPANIA, PER CANONI IDRICI E/O PER CANONI FOGNARI E DI DEPURAZIONE - ANNUALITÀ 2023.	2026/0000041/213_00_00/E	5.040,40			U00630	U.2.03.01.02.003
5398	U00630	CONTRIBUTI SUI MUTUI CONTRATTI DA ENTI LOCALI PER LA REALIZZAZIONE DI OPERE PUBBLICHE.	U.2.03.01.02.000	2	18	1801	2025	3250003353	94	213	01	02	* IMPEGNO DI SPESA DI EURO 3.004.334,38 SUL CAPITOLO U00630 - ESERCIZIO FINANZIARIO 2024 - PER CONTRIBUTI REGIONALI PLURIENNALIIN CONTO RATA PER AMMORTAMENTO MUTUI PER LA REALIZZAZIONE DI OPERE PUBBLICHE DI CUIAL CAPO V DELLA L.R. 27/02/2007, N. 3, ART.6 COMMA 1, LETTERA A) PER I COMUNI, INDICATI NELL'ELENCO ALLEGATO, CHE, AD OGGI, NON FIGURANO DEBITORI, VERSO LA REGIONE CAMPANIA, PER CANONI IDRICI E/O PER CANONI FOGNARI E DI DEPURAZIONE - ANNUALITÀ 2023.	2026/0000041/213_00_00/E	29.884,04			U00630	U.2.03.01.02.003
5399	U00630	CONTRIBUTI SUI MUTUI CONTRATTI DA ENTI LOCALI PER LA REALIZZAZIONE DI OPERE PUBBLICHE.	U.2.03.01.02.000	2	18	1801	2025	3250003354	1	213	01	02	* IMPEGNO DI SPESA DI EURO 440.882,52 SUL CAPITOLO U00630. ESERCIZIO FINANZIARIO 2024, PER CONTRIBUTI REGIONALI PLURIENNALI IN CONTO RATAPER AMMORTAMENTO MUTUI PER LA REALIZZAZIONE DI OPERE PUBBLICHE DI CUIAL CAPO V DELLA L.R. 27.02.2007 N. 3, ART. 6 4 COMMA 1, LETTERA A) PERI COMUNI, INDICATI NELL'ELENCO ALLEGATO, CHE FIGURANO, AD OGGI, QUALI UTENTI DEBITORI, VERSO LA REGIONE CAMPANIA, PER CANONI IDRICI E/O PER CANONI FOGNARI E DI DEPURAZIONE. ANNUALITÀ 2023.	2026/0000041/213_00_00/E	55.254,42			U00630	U.2.03.01.02.003
5400	U00630	CONTRIBUTI SUI MUTUI CONTRATTI DA ENTI LOCALI PER LA REALIZZAZIONE DI OPERE PUBBLICHE.	U.2.03.01.02.000	2	18	1801	2025	3250003354	2	213	01	02	* IMPEGNO DI SPESA DI EURO 440.882,52 SUL CAPITOLO U00630. ESERCIZIO FINANZIARIO 2024, PER CONTRIBUTI REGIONALI PLURIENNALI IN CONTO RATAPER AMMORTAMENTO MUTUI PER LA REALIZZAZIONE DI OPERE PUBBLICHE DI CUIAL CAPO V DELLA L.R. 27.02.2007 N. 3, ART. 6 4 COMMA 1, LETTERA A) PERI COMUNI, INDICATI NELL'ELENCO ALLEGATO, CHE FIGURANO, AD OGGI, QUALI UTENTI DEBITORI, VERSO LA REGIONE CAMPANIA, PER CANONI IDRICI E/O PER CANONI FOGNARI E DI DEPURAZIONE. ANNUALITÀ 2023.	2026/0000041/213_00_00/E	15.640,64			U00630	U.2.03.01.02.003
5401	U00630	CONTRIBUTI SUI MUTUI CONTRATTI DA ENTI LOCALI PER LA REALIZZAZIONE DI OPERE PUBBLICHE.	U.2.03.01.02.000	2	18	1801	2025	3250003354	3	213	01	02	* IMPEGNO DI SPESA DI EURO 440.882,52 SUL CAPITOLO U00630. ESERCIZIO FINANZIARIO 2024, PER CONTRIBUTI REGIONALI PLURIENNALI IN CONTO RATAPER AMMORTAMENTO MUTUI PER LA REALIZZAZIONE DI OPERE PUBBLICHE DI CUIAL CAPO V DELLA L.R. 27.02.2007 N. 3, ART. 6 4 COMMA 1, LETTERA A) PERI COMUNI, INDICATI NELL'ELENCO ALLEGATO, CHE FIGURANO, AD OGGI, QUALI UTENTI DEBITORI, VERSO LA REGIONE CAMPANIA, PER CANONI IDRICI E/O PER CANONI FOGNARI E DI DEPURAZIONE. ANNUALITÀ 2023.	2026/0000041/213_00_00/E	7.303,68			U00630	U.2.03.01.02.003
5402	U00630	CONTRIBUTI SUI MUTUI CONTRATTI DA ENTI LOCALI PER LA REALIZZAZIONE DI OPERE PUBBLICHE.	U.2.03.01.02.000	2	18	1801	2025	3250003354	4	213	01	02	* IMPEGNO DI SPESA DI EURO 440.882,52 SUL CAPITOLO U00630. ESERCIZIO FINANZIARIO 2024, PER CONTRIBUTI REGIONALI PLURIENNALI IN CONTO RATAPER AMMORTAMENTO MUTUI PER LA REALIZZAZIONE DI OPERE PUBBLICHE DI CUIAL CAPO V DELLA L.R. 27.02.2007 N. 3, ART. 6 4 COMMA 1, LETTERA A) PERI COMUNI, INDICATI NELL'ELENCO ALLEGATO, CHE FIGURANO, AD OGGI, QUALI UTENTI DEBITORI, VERSO LA REGIONE CAMPANIA, PER CANONI IDRICI E/O PER CANONI FOGNARI E DI DEPURAZIONE. ANNUALITÀ 2023.	2026/0000041/213_00_00/E	29.284,08			U00630	U.2.03.01.02.003
5403	U00630	CONTRIBUTI SUI MUTUI CONTRATTI DA ENTI LOCALI PER LA REALIZZAZIONE DI OPERE PUBBLICHE.	U.2.03.01.02.000	2	18	1801	2025	3250003354	5	213	01	02	* IMPEGNO DI SPESA DI EURO 440.882,52 SUL CAPITOLO U00630. ESERCIZIO FINANZIARIO 2024, PER CONTRIBUTI REGIONALI PLURIENNALI IN CONTO RATAPER AMMORTAMENTO MUTUI PER LA REALIZZAZIONE DI OPERE PUBBLICHE DI CUIAL CAPO V DELLA L.R. 27.02.2007 N. 3, ART. 6 4 COMMA 1, LETTERA A) PERI COMUNI, INDICATI NELL'ELENCO ALLEGATO, CHE FIGURANO, AD OGGI, QUALI UTENTI DEBITORI, VERSO LA REGIONE CAMPANIA, PER CANONI IDRICI E/O PER CANONI FOGNARI E DI DEPURAZIONE. ANNUALITÀ 2023.	2026/0000041/213_00_00/E	28.394,16			U00630	U.2.03.01.02.003
5404	U00630	CONTRIBUTI SUI MUTUI CONTRATTI DA ENTI LOCALI PER LA REALIZZAZIONE DI OPERE PUBBLICHE.	U.2.03.01.02.000	2	18	1801	2025	3250003354	6	213	01	02	* IMPEGNO DI SPESA DI EURO 440.882,52 SUL CAPITOLO U00630. ESERCIZIO FINANZIARIO 2024, PER CONTRIBUTI REGIONALI PLURIENNALI IN CONTO RATAPER AMMORTAMENTO MUTUI PER LA REALIZZAZIONE DI OPERE PUBBLICHE DI CUIAL CAPO V DELLA L.R. 27.02.2007 N. 3, ART. 6 4 COMMA 1, LETTERA A) PERI COMUNI, INDICATI NELL'ELENCO ALLEGATO, CHE FIGURANO, AD OGGI, QUALI UTENTI DEBITORI, VERSO LA REGIONE CAMPANIA, PER CANONI IDRICI E/O PER CANONI FOGNARI E DI DEPURAZIONE. ANNUALITÀ 2023.	2026/0000041/213_00_00/E	32.293,64			U00630	U.2.03.01.02.003

fonte: http://burc.regione.campania.it

N.	Capitolo						Impegno							Reimputazione					
	n.	Descrizione	IV livello PdC	Tit.	Miss	Progr	Anno	Numero	Pos.	DIR	Set	Uos	Oggetto impegno	Decreto	2026	2027	2028	Cap Reimp	V livello PdC Reimputazione
5405	U00630	CONTRIBUTI SUI MUTUI CONTRATTI DA ENTI LOCALI PER LA REALIZZAZIONE DI OPERE PUBBLICHE.	U.2.03.01.02.000	2	18	1801	2025	3250003354	8	213	01	02	* IMPEGNO DI SPESA DI EURO 440.882,52 SUL CAPITOLO U00630. ESERCIZIO FINANZIARIO 2024, PER CONTRIBUTI REGIONALI PLURIENNALI IN CONTO RATAPER AMMORTAMENTO MUTUI PER LA REALIZZAZIONE DI OPERE PUBBLICHE DI CUIAL CAPO V DELLA L.R. 27.02.2007 N. 3, ART. 6 4 COMMA 1, LETTERA A) PERI COMUNI, INDICATI NELL'ELENCO ALLEGATO, CHE FIGURANO, AD OGGI, QUALI UTENTI DEBITORI, VERSO LA REGIONE CAMPANIA, PER CANONI IDRICI E/O PER CANONI FOGNARI E DI DEPURAZIONE. ANNUALITÀ 2023.	2026/0000041/213_00_00/E	5.137,62			U00630	U.2.03.01.02.003
5406	U00630	CONTRIBUTI SUI MUTUI CONTRATTI DA ENTI LOCALI PER LA REALIZZAZIONE DI OPERE PUBBLICHE.	U.2.03.01.02.000	2	18	1801	2025	3250003354	9	213	01	02	* IMPEGNO DI SPESA DI EURO 440.882,52 SUL CAPITOLO U00630. ESERCIZIO FINANZIARIO 2024, PER CONTRIBUTI REGIONALI PLURIENNALI IN CONTO RATAPER AMMORTAMENTO MUTUI PER LA REALIZZAZIONE DI OPERE PUBBLICHE DI CUIAL CAPO V DELLA L.R. 27.02.2007 N. 3, ART. 6 4 COMMA 1, LETTERA A) PERI COMUNI, INDICATI NELL'ELENCO ALLEGATO, CHE FIGURANO, AD OGGI, QUALI UTENTI DEBITORI, VERSO LA REGIONE CAMPANIA, PER CANONI IDRICI E/O PER CANONI FOGNARI E DI DEPURAZIONE. ANNUALITÀ 2023.	2026/0000041/213_00_00/E	43.283,08			U00630	U.2.03.01.02.003
5407	U00630	CONTRIBUTI SUI MUTUI CONTRATTI DA ENTI LOCALI PER LA REALIZZAZIONE DI OPERE PUBBLICHE.	U.2.03.01.02.000	2	18	1801	2025	3250003354	10	213	01	02	* IMPEGNO DI SPESA DI EURO 440.882,52 SUL CAPITOLO U00630. ESERCIZIO FINANZIARIO 2024, PER CONTRIBUTI REGIONALI PLURIENNALI IN CONTO RATAPER AMMORTAMENTO MUTUI PER LA REALIZZAZIONE DI OPERE PUBBLICHE DI CUIAL CAPO V DELLA L.R. 27.02.2007 N. 3, ART. 6 4 COMMA 1, LETTERA A) PERI COMUNI, INDICATI NELL'ELENCO ALLEGATO, CHE FIGURANO, AD OGGI, QUALI UTENTI DEBITORI, VERSO LA REGIONE CAMPANIA, PER CANONI IDRICI E/O PER CANONI FOGNARI E DI DEPURAZIONE. ANNUALITÀ 2023.	2026/0000041/213_00_00/E	43.819,86			U00630	U.2.03.01.02.003
5408	U00630	CONTRIBUTI SUI MUTUI CONTRATTI DA ENTI LOCALI PER LA REALIZZAZIONE DI OPERE PUBBLICHE.	U.2.03.01.02.000	2	18	1801	2025	3250003359	1	213	01	02	* * IMPEGNO DI SPESA DI EURO 3.119.083,26 SUL CAPITOLO U00630 - ESERCIZIO FINANZIARIO 2023 - PER CONTRIBUTI REGIONALI PLURIENNALI INCONTO RATA PER AMMORTAMENTO MUTUI PER LA REALIZZAZIONE DI OPEREPUBBLICHE DI CUI AL CAPO V DELLA L.R. 27/02/2007, N.3, ART.64	2026/0000041/213_00_00/E	14.985,72			U00630	U.2.03.01.02.003
5409	U00630	CONTRIBUTI SUI MUTUI CONTRATTI DA ENTI LOCALI PER LA REALIZZAZIONE DI OPERE PUBBLICHE.	U.2.03.01.02.000	2	18	1801	2025	3250003359	2	213	01	02	* * IMPEGNO DI SPESA DI EURO 3.119.083,26 SUL CAPITOLO U00630 - ESERCIZIO FINANZIARIO 2023 - PER CONTRIBUTI REGIONALI PLURIENNALI INCONTO RATA PER AMMORTAMENTO MUTUI PER LA REALIZZAZIONE DI OPEREPUBBLICHE DI CUI AL CAPO V DELLA L.R. 27/02/2007, N.3, ART.64	2026/0000041/213_00_00/E	7.102,17			U00630	U.2.03.01.02.003
5410	U00630	CONTRIBUTI SUI MUTUI CONTRATTI DA ENTI LOCALI PER LA REALIZZAZIONE DI OPERE PUBBLICHE.	U.2.03.01.02.000	2	18	1801	2025	3250003359	3	213	01	02	* * IMPEGNO DI SPESA DI EURO 3.119.083,26 SUL CAPITOLO U00630 - ESERCIZIO FINANZIARIO 2023 - PER CONTRIBUTI REGIONALI PLURIENNALI INCONTO RATA PER AMMORTAMENTO MUTUI PER LA REALIZZAZIONE DI OPEREPUBBLICHE DI CUI AL CAPO V DELLA L.R. 27/02/2007, N.3, ART.64	2026/0000041/213_00_00/E	7.990,66			U00630	U.2.03.01.02.003
5411	U00630	CONTRIBUTI SUI MUTUI CONTRATTI DA ENTI LOCALI PER LA REALIZZAZIONE DI OPERE PUBBLICHE.	U.2.03.01.02.000	2	18	1801	2025	3250003359	4	213	01	02	* * IMPEGNO DI SPESA DI EURO 3.119.083,26 SUL CAPITOLO U00630 - ESERCIZIO FINANZIARIO 2023 - PER CONTRIBUTI REGIONALI PLURIENNALI INCONTO RATA PER AMMORTAMENTO MUTUI PER LA REALIZZAZIONE DI OPEREPUBBLICHE DI CUI AL CAPO V DELLA L.R. 27/02/2007, N.3, ART.64	2026/0000041/213_00_00/E	5.336,24			U00630	U.2.03.01.02.003
5412	U00630	CONTRIBUTI SUI MUTUI CONTRATTI DA ENTI LOCALI PER LA REALIZZAZIONE DI OPERE PUBBLICHE.	U.2.03.01.02.000	2	18	1801	2025	3250003359	5	213	01	02	* * IMPEGNO DI SPESA DI EURO 3.119.083,26 SUL CAPITOLO U00630 - ESERCIZIO FINANZIARIO 2023 - PER CONTRIBUTI REGIONALI PLURIENNALI INCONTO RATA PER AMMORTAMENTO MUTUI PER LA REALIZZAZIONE DI OPEREPUBBLICHE DI CUI AL CAPO V DELLA L.R. 27/02/2007, N.3, ART.64	2026/0000041/213_00_00/E	21.888,62			U00630	U.2.03.01.02.003
5413	U00630	CONTRIBUTI SUI MUTUI CONTRATTI DA ENTI LOCALI PER LA REALIZZAZIONE DI OPERE PUBBLICHE.	U.2.03.01.02.000	2	18	1801	2025	3250003359	6	213	01	02	* * IMPEGNO DI SPESA DI EURO 3.119.083,26 SUL CAPITOLO U00630 - ESERCIZIO FINANZIARIO 2023 - PER CONTRIBUTI REGIONALI PLURIENNALI INCONTO RATA PER AMMORTAMENTO MUTUI PER LA REALIZZAZIONE DI OPEREPUBBLICHE DI CUI AL CAPO V DELLA L.R. 27/02/2007, N.3, ART.64	2026/0000041/213_00_00/E	7.988,78			U00630	U.2.03.01.02.003
5414	U00630	CONTRIBUTI SUI MUTUI CONTRATTI DA ENTI LOCALI PER LA REALIZZAZIONE DI OPERE PUBBLICHE.	U.2.03.01.02.000	2	18	1801	2025	3250003359	7	213	01	02	* * IMPEGNO DI SPESA DI EURO 3.119.083,26 SUL CAPITOLO U00630 - ESERCIZIO FINANZIARIO 2023 - PER CONTRIBUTI REGIONALI PLURIENNALI INCONTO RATA PER AMMORTAMENTO MUTUI PER LA REALIZZAZIONE DI OPEREPUBBLICHE DI CUI AL CAPO V DELLA L.R. 27/02/2007, N.3, ART.64	2026/0000041/213_00_00/E	55.254,42			U00630	U.2.03.01.02.003
5415	U00630	CONTRIBUTI SUI MUTUI CONTRATTI DA ENTI LOCALI PER LA REALIZZAZIONE DI OPERE PUBBLICHE.	U.2.03.01.02.000	2	18	1801	2025	3250003359	9	213	01	02	* * IMPEGNO DI SPESA DI EURO 3.119.083,26 SUL CAPITOLO U00630 - ESERCIZIO FINANZIARIO 2023 - PER CONTRIBUTI REGIONALI PLURIENNALI INCONTO RATA PER AMMORTAMENTO MUTUI PER LA REALIZZAZIONE DI OPEREPUBBLICHE DI CUI AL CAPO V DELLA L.R. 27/02/2007, N.3, ART.64	2026/0000041/213_00_00/E	15.640,64			U00630	U.2.03.01.02.003
5416	U00630	CONTRIBUTI SUI MUTUI CONTRATTI DA ENTI LOCALI PER LA REALIZZAZIONE DI OPERE PUBBLICHE.	U.2.03.01.02.000	2	18	1801	2025	3250003359	10	213	01	02	* * IMPEGNO DI SPESA DI EURO 3.119.083,26 SUL CAPITOLO U00630 - ESERCIZIO FINANZIARIO 2023 - PER CONTRIBUTI REGIONALI PLURIENNALI INCONTO RATA PER AMMORTAMENTO MUTUI PER LA REALIZZAZIONE DI OPEREPUBBLICHE DI CUI AL CAPO V DELLA L.R. 27/02/2007, N.3, ART.64	2026/0000041/213_00_00/E	19.021,74			U00630	U.2.03.01.02.003
5417	U00630	CONTRIBUTI SUI MUTUI CONTRATTI DA ENTI LOCALI PER LA REALIZZAZIONE DI OPERE PUBBLICHE.	U.2.03.01.02.000	2	18	1801	2025	3250003359	11	213	01	02	* * IMPEGNO DI SPESA DI EURO 3.119.083,26 SUL CAPITOLO U00630 - ESERCIZIO FINANZIARIO 2023 - PER CONTRIBUTI REGIONALI PLURIENNALI INCONTO RATA PER AMMORTAMENTO MUTUI PER LA REALIZZAZIONE DI OPEREPUBBLICHE DI CUI AL CAPO V DELLA L.R. 27/02/2007, N.3, ART.64	2026/0000041/213_00_00/E	1.534,38			U00630	U.2.03.01.02.003
5418	U00630	CONTRIBUTI SUI MUTUI CONTRATTI DA ENTI LOCALI PER LA REALIZZAZIONE DI OPERE PUBBLICHE.	U.2.03.01.02.000	2	18	1801	2025	3250003359	16	213	01	02	* * IMPEGNO DI SPESA DI EURO 3.119.083,26 SUL CAPITOLO U00630 - ESERCIZIO FINANZIARIO 2023 - PER CONTRIBUTI REGIONALI PLURIENNALI INCONTO RATA PER AMMORTAMENTO MUTUI PER LA REALIZZAZIONE DI OPEREPUBBLICHE DI CUI AL CAPO V DELLA L.R. 27/02/2007, N.3, ART.64	2026/0000041/213_00_00/E	9.185,40			U00630	U.2.03.01.02.003

fonte: http://burc.regione.campania.it

N.	Capitolo						Impegno							Reimputazione					
	n.	Descrizione	IV livello PdC	Tit.	Miss	Progr	Anno	Numero	Pos.	DIR	Set	Uos	Oggetto impegno	Decreto	2026	2027	2028	Cap Reimp	V livello PdC Reimputazione
5419	U00630	CONTRIBUTI SUI MUTUI CONTRATTI DA ENTI LOCALI PER LA REALIZZAZIONE DI OPERE PUBBLICHE.	U.2.03.01.02.000	2	18	1801	2025	3250003359	17	213	01	02	* * IMPEGNO DI SPESA DI EURO 3.119.083,26 SUL CAPITOLO U00630 - ESERCIZIO FINANZIARIO 2023 - PER CONTRIBUTI REGIONALI PLURIENNALI INCONTO RATA PER AMMORTAMENTO MUTUI PER LA REALIZZAZIONE DI OPEREPUBBLICHE DI CUI AL CAPO V DELLA L.R. 27/02/2007, N.3, ART.64	2026/0000041/213_00_00/E	5.310,12			U00630	U.2.03.01.02.003
5420	U00630	CONTRIBUTI SUI MUTUI CONTRATTI DA ENTI LOCALI PER LA REALIZZAZIONE DI OPERE PUBBLICHE.	U.2.03.01.02.000	2	18	1801	2025	3250003359	18	213	01	02	* * IMPEGNO DI SPESA DI EURO 3.119.083,26 SUL CAPITOLO U00630 - ESERCIZIO FINANZIARIO 2023 - PER CONTRIBUTI REGIONALI PLURIENNALI INCONTO RATA PER AMMORTAMENTO MUTUI PER LA REALIZZAZIONE DI OPEREPUBBLICHE DI CUI AL CAPO V DELLA L.R. 27/02/2007, N.3, ART.64	2026/0000041/213_00_00/E	5.583,70			U00630	U.2.03.01.02.003
5421	U00630	CONTRIBUTI SUI MUTUI CONTRATTI DA ENTI LOCALI PER LA REALIZZAZIONE DI OPERE PUBBLICHE.	U.2.03.01.02.000	2	18	1801	2025	3250003359	19	213	01	02	* * IMPEGNO DI SPESA DI EURO 3.119.083,26 SUL CAPITOLO U00630 - ESERCIZIO FINANZIARIO 2023 - PER CONTRIBUTI REGIONALI PLURIENNALI INCONTO RATA PER AMMORTAMENTO MUTUI PER LA REALIZZAZIONE DI OPEREPUBBLICHE DI CUI AL CAPO V DELLA L.R. 27/02/2007, N.3, ART.64	2026/0000041/213_00_00/E	9.627,19			U00630	U.2.03.01.02.003
5422	U00630	CONTRIBUTI SUI MUTUI CONTRATTI DA ENTI LOCALI PER LA REALIZZAZIONE DI OPERE PUBBLICHE.	U.2.03.01.02.000	2	18	1801	2025	3250003359	21	213	01	02	* * IMPEGNO DI SPESA DI EURO 3.119.083,26 SUL CAPITOLO U00630 - ESERCIZIO FINANZIARIO 2023 - PER CONTRIBUTI REGIONALI PLURIENNALI INCONTO RATA PER AMMORTAMENTO MUTUI PER LA REALIZZAZIONE DI OPEREPUBBLICHE DI CUI AL CAPO V DELLA L.R. 27/02/2007, N.3, ART.64	2026/0000041/213_00_00/E	7.820,32			U00630	U.2.03.01.02.003
5423	U00630	CONTRIBUTI SUI MUTUI CONTRATTI DA ENTI LOCALI PER LA REALIZZAZIONE DI OPERE PUBBLICHE.	U.2.03.01.02.000	2	18	1801	2025	3250003359	25	213	01	02	* * IMPEGNO DI SPESA DI EURO 3.119.083,26 SUL CAPITOLO U00630 - ESERCIZIO FINANZIARIO 2023 - PER CONTRIBUTI REGIONALI PLURIENNALI INCONTO RATA PER AMMORTAMENTO MUTUI PER LA REALIZZAZIONE DI OPEREPUBBLICHE DI CUI AL CAPO V DELLA L.R. 27/02/2007, N.3, ART.64	2026/0000041/213_00_00/E	22.393,34			U00630	U.2.03.01.02.003
5424	U00630	CONTRIBUTI SUI MUTUI CONTRATTI DA ENTI LOCALI PER LA REALIZZAZIONE DI OPERE PUBBLICHE.	U.2.03.01.02.000	2	18	1801	2025	3250003359	26	213	01	02	* * IMPEGNO DI SPESA DI EURO 3.119.083,26 SUL CAPITOLO U00630 - ESERCIZIO FINANZIARIO 2023 - PER CONTRIBUTI REGIONALI PLURIENNALI INCONTO RATA PER AMMORTAMENTO MUTUI PER LA REALIZZAZIONE DI OPEREPUBBLICHE DI CUI AL CAPO V DELLA L.R. 27/02/2007, N.3, ART.64	2026/0000041/213_00_00/E	7.230,18			U00630	U.2.03.01.02.003
5425	U00630	CONTRIBUTI SUI MUTUI CONTRATTI DA ENTI LOCALI PER LA REALIZZAZIONE DI OPERE PUBBLICHE.	U.2.03.01.02.000	2	18	1801	2025	3250003359	27	213	01	02	* * IMPEGNO DI SPESA DI EURO 3.119.083,26 SUL CAPITOLO U00630 - ESERCIZIO FINANZIARIO 2023 - PER CONTRIBUTI REGIONALI PLURIENNALI INCONTO RATA PER AMMORTAMENTO MUTUI PER LA REALIZZAZIONE DI OPEREPUBBLICHE DI CUI AL CAPO V DELLA L.R. 27/02/2007, N.3, ART.64	2026/0000041/213_00_00/E	4.747,36			U00630	U.2.03.01.02.003
5426	U00630	CONTRIBUTI SUI MUTUI CONTRATTI DA ENTI LOCALI PER LA REALIZZAZIONE DI OPERE PUBBLICHE.	U.2.03.01.02.000	2	18	1801	2025	3250003359	29	213	01	02	* * IMPEGNO DI SPESA DI EURO 3.119.083,26 SUL CAPITOLO U00630 - ESERCIZIO FINANZIARIO 2023 - PER CONTRIBUTI REGIONALI PLURIENNALI INCONTO RATA PER AMMORTAMENTO MUTUI PER LA REALIZZAZIONE DI OPEREPUBBLICHE DI CUI AL CAPO V DELLA L.R. 27/02/2007, N.3, ART.64	2026/0000041/213_00_00/E	14.804,40			U00630	U.2.03.01.02.003
5427	U00630	CONTRIBUTI SUI MUTUI CONTRATTI DA ENTI LOCALI PER LA REALIZZAZIONE DI OPERE PUBBLICHE.	U.2.03.01.02.000	2	18	1801	2025	3250003359	32	213	01	02	* * IMPEGNO DI SPESA DI EURO 3.119.083,26 SUL CAPITOLO U00630 - ESERCIZIO FINANZIARIO 2023 - PER CONTRIBUTI REGIONALI PLURIENNALI INCONTO RATA PER AMMORTAMENTO MUTUI PER LA REALIZZAZIONE DI OPEREPUBBLICHE DI CUI AL CAPO V DELLA L.R. 27/02/2007, N.3, ART.64	2026/0000041/213_00_00/E	4.221,24			U00630	U.2.03.01.02.003
5428	U00630	CONTRIBUTI SUI MUTUI CONTRATTI DA ENTI LOCALI PER LA REALIZZAZIONE DI OPERE PUBBLICHE.	U.2.03.01.02.000	2	18	1801	2025	3250003359	33	213	01	02	* * IMPEGNO DI SPESA DI EURO 3.119.083,26 SUL CAPITOLO U00630 - ESERCIZIO FINANZIARIO 2023 - PER CONTRIBUTI REGIONALI PLURIENNALI INCONTO RATA PER AMMORTAMENTO MUTUI PER LA REALIZZAZIONE DI OPEREPUBBLICHE DI CUI AL CAPO V DELLA L.R. 27/02/2007, N.3, ART.64	2026/0000041/213_00_00/E	15.338,78			U00630	U.2.03.01.02.003
5429	U00630	CONTRIBUTI SUI MUTUI CONTRATTI DA ENTI LOCALI PER LA REALIZZAZIONE DI OPERE PUBBLICHE.	U.2.03.01.02.000	2	18	1801	2025	3250003359	34	213	01	02	* * IMPEGNO DI SPESA DI EURO 3.119.083,26 SUL CAPITOLO U00630 - ESERCIZIO FINANZIARIO 2023 - PER CONTRIBUTI REGIONALI PLURIENNALI INCONTO RATA PER AMMORTAMENTO MUTUI PER LA REALIZZAZIONE DI OPEREPUBBLICHE DI CUI AL CAPO V DELLA L.R. 27/02/2007, N.3, ART.64	2026/0000041/213_00_00/E	32.293,64			U00630	U.2.03.01.02.003
5430	U00630	CONTRIBUTI SUI MUTUI CONTRATTI DA ENTI LOCALI PER LA REALIZZAZIONE DI OPERE PUBBLICHE.	U.2.03.01.02.000	2	18	1801	2025	3250003359	36	213	01	02	* * IMPEGNO DI SPESA DI EURO 3.119.083,26 SUL CAPITOLO U00630 - ESERCIZIO FINANZIARIO 2023 - PER CONTRIBUTI REGIONALI PLURIENNALI INCONTO RATA PER AMMORTAMENTO MUTUI PER LA REALIZZAZIONE DI OPEREPUBBLICHE DI CUI AL CAPO V DELLA L.R. 27/02/2007, N.3, ART.64	2026/0000041/213_00_00/E	17.696,50			U00630	U.2.03.01.02.003
5431	U00630	CONTRIBUTI SUI MUTUI CONTRATTI DA ENTI LOCALI PER LA REALIZZAZIONE DI OPERE PUBBLICHE.	U.2.03.01.02.000	2	18	1801	2025	3250003359	37	213	01	02	* * IMPEGNO DI SPESA DI EURO 3.119.083,26 SUL CAPITOLO U00630 - ESERCIZIO FINANZIARIO 2023 - PER CONTRIBUTI REGIONALI PLURIENNALI INCONTO RATA PER AMMORTAMENTO MUTUI PER LA REALIZZAZIONE DI OPEREPUBBLICHE DI CUI AL CAPO V DELLA L.R. 27/02/2007, N.3, ART.64	2026/0000041/213_00_00/E	43.100,10			U00630	U.2.03.01.02.003
5432	U00630	CONTRIBUTI SUI MUTUI CONTRATTI DA ENTI LOCALI PER LA REALIZZAZIONE DI OPERE PUBBLICHE.	U.2.03.01.02.000	2	18	1801	2025	3250003359	38	213	01	02	* * IMPEGNO DI SPESA DI EURO 3.119.083,26 SUL CAPITOLO U00630 - ESERCIZIO FINANZIARIO 2023 - PER CONTRIBUTI REGIONALI PLURIENNALI INCONTO RATA PER AMMORTAMENTO MUTUI PER LA REALIZZAZIONE DI OPEREPUBBLICHE DI CUI AL CAPO V DELLA L.R. 27/02/2007, N.3, ART.64	2026/0000041/213_00_00/E	4.007,82			U00630	U.2.03.01.02.003
5433	U00630	CONTRIBUTI SUI MUTUI CONTRATTI DA ENTI LOCALI PER LA REALIZZAZIONE DI OPERE PUBBLICHE.	U.2.03.01.02.000	2	18	1801	2025	3250003359	42	213	01	02	* * IMPEGNO DI SPESA DI EURO 3.119.083,26 SUL CAPITOLO U00630 - ESERCIZIO FINANZIARIO 2023 - PER CONTRIBUTI REGIONALI PLURIENNALI INCONTO RATA PER AMMORTAMENTO MUTUI PER LA REALIZZAZIONE DI OPEREPUBBLICHE DI CUI AL CAPO V DELLA L.R. 27/02/2007, N.3, ART.64	2026/0000041/213_00_00/E	16.336,15			U00630	U.2.03.01.02.003
5434	U00630	CONTRIBUTI SUI MUTUI CONTRATTI DA ENTI LOCALI PER LA REALIZZAZIONE DI OPERE PUBBLICHE.	U.2.03.01.02.000	2	18	1801	2025	3250003359	43	213	01	02	* * IMPEGNO DI SPESA DI EURO 3.119.083,26 SUL CAPITOLO U00630 - ESERCIZIO FINANZIARIO 2023 - PER CONTRIBUTI REGIONALI PLURIENNALI INCONTO RATA PER AMMORTAMENTO MUTUI PER LA REALIZZAZIONE DI OPEREPUBBLICHE DI CUI AL CAPO V DELLA L.R. 27/02/2007, N.3, ART.64	2026/0000041/213_00_00/E	2.932,45			U00630	U.2.03.01.02.003
5435	U00630	CONTRIBUTI SUI MUTUI CONTRATTI DA ENTI LOCALI PER LA REALIZZAZIONE DI OPERE PUBBLICHE.	U.2.03.01.02.000	2	18	1801	2025	3250003359	45	213	01	02	* * IMPEGNO DI SPESA DI EURO 3.119.083,26 SUL CAPITOLO U00630 - ESERCIZIO FINANZIARIO 2023 - PER CONTRIBUTI REGIONALI PLURIENNALI INCONTO RATA PER AMMORTAMENTO MUTUI PER LA REALIZZAZIONE DI OPEREPUBBLICHE DI CUI AL CAPO V DELLA L.R. 27/02/2007, N.3, ART.64	2026/0000041/213_00_00/E	5.078,06			U00630	U.2.03.01.02.003

fonte: http://burc.regione.campania.it

N.	Capitolo						Impegno							Reimputazione					
	n.	Descrizione	IV livello PdC	Tit.	Miss	Progr	Anno	Numero	Pos.	DIR	Set	Uos	Oggetto impegno	Decreto	2026	2027	2028	Cap Reimp	V livello PdC Reimputazione
5436	U00630	CONTRIBUTI SUI MUTUI CONTRATTI DA ENTI LOCALI PER LA REALIZZAZIONE DI OPERE PUBBLICHE.	U.2.03.01.02.000	2	18	1801	2025	3250003359	47	213	01	02	* * IMPEGNO DI SPESA DI EURO 3.119.083,26 SUL CAPITOLO U00630 - ESERCIZIO FINANZIARIO 2023 - PER CONTRIBUTI REGIONALI PLURIENNALI INCONTO RATA PER AMMORTAMENTO MUTUI PER LA REALIZZAZIONE DI OPEREPUBBLICHE DI CUI AL CAPO V DELLA L.R. 27/02/2007, N.3, ART.64	2026/0000041/213_00_00/E	6.630,34			U00630	U.2.03.01.02.003
5437	U00630	CONTRIBUTI SUI MUTUI CONTRATTI DA ENTI LOCALI PER LA REALIZZAZIONE DI OPERE PUBBLICHE.	U.2.03.01.02.000	2	18	1801	2025	3250003359	48	213	01	02	* * IMPEGNO DI SPESA DI EURO 3.119.083,26 SUL CAPITOLO U00630 - ESERCIZIO FINANZIARIO 2023 - PER CONTRIBUTI REGIONALI PLURIENNALI INCONTO RATA PER AMMORTAMENTO MUTUI PER LA REALIZZAZIONE DI OPEREPUBBLICHE DI CUI AL CAPO V DELLA L.R. 27/02/2007, N.3, ART.64	2026/0000041/213_00_00/E	5.223,88			U00630	U.2.03.01.02.003
5438	U00630	CONTRIBUTI SUI MUTUI CONTRATTI DA ENTI LOCALI PER LA REALIZZAZIONE DI OPERE PUBBLICHE.	U.2.03.01.02.000	2	18	1801	2025	3250003359	50	213	01	02	* * IMPEGNO DI SPESA DI EURO 3.119.083,26 SUL CAPITOLO U00630 - ESERCIZIO FINANZIARIO 2023 - PER CONTRIBUTI REGIONALI PLURIENNALI INCONTO RATA PER AMMORTAMENTO MUTUI PER LA REALIZZAZIONE DI OPEREPUBBLICHE DI CUI AL CAPO V DELLA L.R. 27/02/2007, N.3, ART.64	2026/0000041/213_00_00/E	5.192,84			U00630	U.2.03.01.02.003
5439	U00630	CONTRIBUTI SUI MUTUI CONTRATTI DA ENTI LOCALI PER LA REALIZZAZIONE DI OPERE PUBBLICHE.	U.2.03.01.02.000	2	18	1801	2025	3250003359	54	213	01	02	* * IMPEGNO DI SPESA DI EURO 3.119.083,26 SUL CAPITOLO U00630 - ESERCIZIO FINANZIARIO 2023 - PER CONTRIBUTI REGIONALI PLURIENNALI INCONTO RATA PER AMMORTAMENTO MUTUI PER LA REALIZZAZIONE DI OPEREPUBBLICHE DI CUI AL CAPO V DELLA L.R. 27/02/2007, N.3, ART.64	2026/0000041/213_00_00/E	15.192,68			U00630	U.2.03.01.02.003
5440	U00630	CONTRIBUTI SUI MUTUI CONTRATTI DA ENTI LOCALI PER LA REALIZZAZIONE DI OPERE PUBBLICHE.	U.2.03.01.02.000	2	18	1801	2025	3250003359	55	213	01	02	* * IMPEGNO DI SPESA DI EURO 3.119.083,26 SUL CAPITOLO U00630 - ESERCIZIO FINANZIARIO 2023 - PER CONTRIBUTI REGIONALI PLURIENNALI INCONTO RATA PER AMMORTAMENTO MUTUI PER LA REALIZZAZIONE DI OPEREPUBBLICHE DI CUI AL CAPO V DELLA L.R. 27/02/2007, N.3, ART.64	2026/0000041/213_00_00/E	16.748,94			U00630	U.2.03.01.02.003
5441	U00630	CONTRIBUTI SUI MUTUI CONTRATTI DA ENTI LOCALI PER LA REALIZZAZIONE DI OPERE PUBBLICHE.	U.2.03.01.02.000	2	18	1801	2025	3250003359	56	213	01	02	* * IMPEGNO DI SPESA DI EURO 3.119.083,26 SUL CAPITOLO U00630 - ESERCIZIO FINANZIARIO 2023 - PER CONTRIBUTI REGIONALI PLURIENNALI INCONTO RATA PER AMMORTAMENTO MUTUI PER LA REALIZZAZIONE DI OPEREPUBBLICHE DI CUI AL CAPO V DELLA L.R. 27/02/2007, N.3, ART.64	2026/0000041/213_00_00/E	28.057,20			U00630	U.2.03.01.02.003
5442	U00630	CONTRIBUTI SUI MUTUI CONTRATTI DA ENTI LOCALI PER LA REALIZZAZIONE DI OPERE PUBBLICHE.	U.2.03.01.02.000	2	18	1801	2025	3250003359	57	213	01	02	* * IMPEGNO DI SPESA DI EURO 3.119.083,26 SUL CAPITOLO U00630 - ESERCIZIO FINANZIARIO 2023 - PER CONTRIBUTI REGIONALI PLURIENNALI INCONTO RATA PER AMMORTAMENTO MUTUI PER LA REALIZZAZIONE DI OPEREPUBBLICHE DI CUI AL CAPO V DELLA L.R. 27/02/2007, N.3, ART.64	2026/0000041/213_00_00/E	6.986,77			U00630	U.2.03.01.02.003
5443	U00630	CONTRIBUTI SUI MUTUI CONTRATTI DA ENTI LOCALI PER LA REALIZZAZIONE DI OPERE PUBBLICHE.	U.2.03.01.02.000	2	18	1801	2025	3250003359	60	213	01	02	* * IMPEGNO DI SPESA DI EURO 3.119.083,26 SUL CAPITOLO U00630 - ESERCIZIO FINANZIARIO 2023 - PER CONTRIBUTI REGIONALI PLURIENNALI INCONTO RATA PER AMMORTAMENTO MUTUI PER LA REALIZZAZIONE DI OPEREPUBBLICHE DI CUI AL CAPO V DELLA L.R. 27/02/2007, N.3, ART.64	2026/0000041/213_00_00/E	10.447,76			U00630	U.2.03.01.02.003
5444	U00630	CONTRIBUTI SUI MUTUI CONTRATTI DA ENTI LOCALI PER LA REALIZZAZIONE DI OPERE PUBBLICHE.	U.2.03.01.02.000	2	18	1801	2025	3250003359	61	213	01	02	* * IMPEGNO DI SPESA DI EURO 3.119.083,26 SUL CAPITOLO U00630 - ESERCIZIO FINANZIARIO 2023 - PER CONTRIBUTI REGIONALI PLURIENNALI INCONTO RATA PER AMMORTAMENTO MUTUI PER LA REALIZZAZIONE DI OPEREPUBBLICHE DI CUI AL CAPO V DELLA L.R. 27/02/2007, N.3, ART.64	2026/0000041/213_00_00/E	4.892,10			U00630	U.2.03.01.02.003
5445	U00630	CONTRIBUTI SUI MUTUI CONTRATTI DA ENTI LOCALI PER LA REALIZZAZIONE DI OPERE PUBBLICHE.	U.2.03.01.02.000	2	18	1801	2025	3250003359	62	213	01	02	* * IMPEGNO DI SPESA DI EURO 3.119.083,26 SUL CAPITOLO U00630 - ESERCIZIO FINANZIARIO 2023 - PER CONTRIBUTI REGIONALI PLURIENNALI INCONTO RATA PER AMMORTAMENTO MUTUI PER LA REALIZZAZIONE DI OPEREPUBBLICHE DI CUI AL CAPO V DELLA L.R. 27/02/2007, N.3, ART.64	2026/0000041/213_00_00/E	8.962,82			U00630	U.2.03.01.02.003
5446	U00630	CONTRIBUTI SUI MUTUI CONTRATTI DA ENTI LOCALI PER LA REALIZZAZIONE DI OPERE PUBBLICHE.	U.2.03.01.02.000	2	18	1801	2025	3250003359	63	213	01	02	* * IMPEGNO DI SPESA DI EURO 3.119.083,26 SUL CAPITOLO U00630 - ESERCIZIO FINANZIARIO 2023 - PER CONTRIBUTI REGIONALI PLURIENNALI INCONTO RATA PER AMMORTAMENTO MUTUI PER LA REALIZZAZIONE DI OPEREPUBBLICHE DI CUI AL CAPO V DELLA L.R. 27/02/2007, N.3, ART.64	2026/0000041/213_00_00/E	4.556,94			U00630	U.2.03.01.02.003
5447	U00630	CONTRIBUTI SUI MUTUI CONTRATTI DA ENTI LOCALI PER LA REALIZZAZIONE DI OPERE PUBBLICHE.	U.2.03.01.02.000	2	18	1801	2025	3250003359	64	213	01	02	* * IMPEGNO DI SPESA DI EURO 3.119.083,26 SUL CAPITOLO U00630 - ESERCIZIO FINANZIARIO 2023 - PER CONTRIBUTI REGIONALI PLURIENNALI INCONTO RATA PER AMMORTAMENTO MUTUI PER LA REALIZZAZIONE DI OPEREPUBBLICHE DI CUI AL CAPO V DELLA L.R. 27/02/2007, N.3, ART.64	2026/0000041/213_00_00/E	15.640,64			U00630	U.2.03.01.02.003
5448	U00630	CONTRIBUTI SUI MUTUI CONTRATTI DA ENTI LOCALI PER LA REALIZZAZIONE DI OPERE PUBBLICHE.	U.2.03.01.02.000	2	18	1801	2025	3250003359	68	213	01	02	* * IMPEGNO DI SPESA DI EURO 3.119.083,26 SUL CAPITOLO U00630 - ESERCIZIO FINANZIARIO 2023 - PER CONTRIBUTI REGIONALI PLURIENNALI INCONTO RATA PER AMMORTAMENTO MUTUI PER LA REALIZZAZIONE DI OPEREPUBBLICHE DI CUI AL CAPO V DELLA L.R. 27/02/2007, N.3, ART.64	2026/0000041/213_00_00/E	4.242,40			U00630	U.2.03.01.02.003
5449	U00630	CONTRIBUTI SUI MUTUI CONTRATTI DA ENTI LOCALI PER LA REALIZZAZIONE DI OPERE PUBBLICHE.	U.2.03.01.02.000	2	18	1801	2025	3250003359	70	213	01	02	* * IMPEGNO DI SPESA DI EURO 3.119.083,26 SUL CAPITOLO U00630 - ESERCIZIO FINANZIARIO 2023 - PER CONTRIBUTI REGIONALI PLURIENNALI INCONTO RATA PER AMMORTAMENTO MUTUI PER LA REALIZZAZIONE DI OPEREPUBBLICHE DI CUI AL CAPO V DELLA L.R. 27/02/2007, N.3, ART.64	2026/0000041/213_00_00/E	5.223,88			U00630	U.2.03.01.02.003
5450	U00630	CONTRIBUTI SUI MUTUI CONTRATTI DA ENTI LOCALI PER LA REALIZZAZIONE DI OPERE PUBBLICHE.	U.2.03.01.02.000	2	18	1801	2025	3250003359	71	213	01	02	* * IMPEGNO DI SPESA DI EURO 3.119.083,26 SUL CAPITOLO U00630 - ESERCIZIO FINANZIARIO 2023 - PER CONTRIBUTI REGIONALI PLURIENNALI INCONTO RATA PER AMMORTAMENTO MUTUI PER LA REALIZZAZIONE DI OPEREPUBBLICHE DI CUI AL CAPO V DELLA L.R. 27/02/2007, N.3, ART.64	2026/0000041/213_00_00/E	9.929,71			U00630	U.2.03.01.02.003
5451	U00630	CONTRIBUTI SUI MUTUI CONTRATTI DA ENTI LOCALI PER LA REALIZZAZIONE DI OPERE PUBBLICHE.	U.2.03.01.02.000	2	18	1801	2025	3250003359	72	213	01	02	* * IMPEGNO DI SPESA DI EURO 3.119.083,26 SUL CAPITOLO U00630 - ESERCIZIO FINANZIARIO 2023 - PER CONTRIBUTI REGIONALI PLURIENNALI INCONTO RATA PER AMMORTAMENTO MUTUI PER LA REALIZZAZIONE DI OPEREPUBBLICHE DI CUI AL CAPO V DELLA L.R. 27/02/2007, N.3, ART.64	2026/0000041/213_00_00/E	5.040,40			U00630	U.2.03.01.02.003
5452	U00630	CONTRIBUTI SUI MUTUI CONTRATTI DA ENTI LOCALI PER LA REALIZZAZIONE DI OPERE PUBBLICHE.	U.2.03.01.02.000	2	18	1801	2025	3250003359	75	213	01	02	* * IMPEGNO DI SPESA DI EURO 3.119.083,26 SUL CAPITOLO U00630 - ESERCIZIO FINANZIARIO 2023 - PER CONTRIBUTI REGIONALI PLURIENNALI INCONTO RATA PER AMMORTAMENTO MUTUI PER LA REALIZZAZIONE DI OPEREPUBBLICHE DI CUI AL CAPO V DELLA L.R. 27/02/2007, N.3, ART.64	2026/0000041/213_00_00/E	29.884,04			U00630	U.2.03.01.02.003

fonte: http://burc.regione.campania.it

N.	Capitolo						Impegno							Reimputazione					
	n.	Descrizione	IV livello PdC	Tit.	Miss	Progr	Anno	Numero	Pos.	DIR	Set	Uos	Oggetto impegno	Decreto	2026	2027	2028	Cap Reimp	V livello PdC Reimputazione
5453	U00630	CONTRIBUTI SUI MUTUI CONTRATTI DA ENTI LOCALI PER LA REALIZZAZIONE DI OPERE PUBBLICHE.	U.2.03.01.02.000	2	18	1801	2025	3250003360	1	213	01	02	* * IMPEGNO DI SPESA DI EURO 561.590,78 SUL CAPITOLO U00630 - ESERCIZIO FINANZIARIO 2023 - PER CONTRIBUTI REGIONALI PLURIENNALIIN CONTO RATA PER AMMORTAMENTO MUTUI PER LA REALIZZAZIONE DI OPERE PUBBLICHE DI CUI AL CAPO V DELLA L.R. 27/02/2007 N. 3, ART.64 CO	2026/0000041/213_00_00/E	15.640,64			U00630	U.2.03.01.02.003
5454	U00630	CONTRIBUTI SUI MUTUI CONTRATTI DA ENTI LOCALI PER LA REALIZZAZIONE DI OPERE PUBBLICHE.	U.2.03.01.02.000	2	18	1801	2025	3250003360	2	213	01	02	* * IMPEGNO DI SPESA DI EURO 561.590,78 SUL CAPITOLO U00630 - ESERCIZIO FINANZIARIO 2023 - PER CONTRIBUTI REGIONALI PLURIENNALIIN CONTO RATA PER AMMORTAMENTO MUTUI PER LA REALIZZAZIONE DI OPERE PUBBLICHE DI CUI AL CAPO V DELLA L.R. 27/02/2007 N. 3, ART.64 CO	2026/0000041/213_00_00/E	10.447,76			U00630	U.2.03.01.02.003
5455	U00630	CONTRIBUTI SUI MUTUI CONTRATTI DA ENTI LOCALI PER LA REALIZZAZIONE DI OPERE PUBBLICHE.	U.2.03.01.02.000	2	18	1801	2025	3250003360	3	213	01	02	* * IMPEGNO DI SPESA DI EURO 561.590,78 SUL CAPITOLO U00630 - ESERCIZIO FINANZIARIO 2023 - PER CONTRIBUTI REGIONALI PLURIENNALIIN CONTO RATA PER AMMORTAMENTO MUTUI PER LA REALIZZAZIONE DI OPERE PUBBLICHE DI CUI AL CAPO V DELLA L.R. 27/02/2007 N. 3, ART.64 CO	2026/0000041/213_00_00/E	29.284,08			U00630	U.2.03.01.02.003
5456	U00630	CONTRIBUTI SUI MUTUI CONTRATTI DA ENTI LOCALI PER LA REALIZZAZIONE DI OPERE PUBBLICHE.	U.2.03.01.02.000	2	18	1801	2025	3250003360	4	213	01	02	* * IMPEGNO DI SPESA DI EURO 561.590,78 SUL CAPITOLO U00630 - ESERCIZIO FINANZIARIO 2023 - PER CONTRIBUTI REGIONALI PLURIENNALIIN CONTO RATA PER AMMORTAMENTO MUTUI PER LA REALIZZAZIONE DI OPERE PUBBLICHE DI CUI AL CAPO V DELLA L.R. 27/02/2007 N. 3, ART.64 CO	2026/0000041/213_00_00/E	28.394,16			U00630	U.2.03.01.02.003
5457	U00630	CONTRIBUTI SUI MUTUI CONTRATTI DA ENTI LOCALI PER LA REALIZZAZIONE DI OPERE PUBBLICHE.	U.2.03.01.02.000	2	18	1801	2025	3250003360	6	213	01	02	* * IMPEGNO DI SPESA DI EURO 561.590,78 SUL CAPITOLO U00630 - ESERCIZIO FINANZIARIO 2023 - PER CONTRIBUTI REGIONALI PLURIENNALIIN CONTO RATA PER AMMORTAMENTO MUTUI PER LA REALIZZAZIONE DI OPERE PUBBLICHE DI CUI AL CAPO V DELLA L.R. 27/02/2007 N. 3, ART.64 CO	2026/0000041/213_00_00/E	5.137,62			U00630	U.2.03.01.02.003
5458	U00630	CONTRIBUTI SUI MUTUI CONTRATTI DA ENTI LOCALI PER LA REALIZZAZIONE DI OPERE PUBBLICHE.	U.2.03.01.02.000	2	18	1801	2025	3250003360	7	213	01	02	* * IMPEGNO DI SPESA DI EURO 561.590,78 SUL CAPITOLO U00630 - ESERCIZIO FINANZIARIO 2023 - PER CONTRIBUTI REGIONALI PLURIENNALIIN CONTO RATA PER AMMORTAMENTO MUTUI PER LA REALIZZAZIONE DI OPERE PUBBLICHE DI CUI AL CAPO V DELLA L.R. 27/02/2007 N. 3, ART.64 CO	2026/0000041/213_00_00/E	55.318,44			U00630	U.2.03.01.02.003
5459	U00630	CONTRIBUTI SUI MUTUI CONTRATTI DA ENTI LOCALI PER LA REALIZZAZIONE DI OPERE PUBBLICHE.	U.2.03.01.02.000	2	18	1801	2025	3250003360	8	213	01	02	* * IMPEGNO DI SPESA DI EURO 561.590,78 SUL CAPITOLO U00630 - ESERCIZIO FINANZIARIO 2023 - PER CONTRIBUTI REGIONALI PLURIENNALIIN CONTO RATA PER AMMORTAMENTO MUTUI PER LA REALIZZAZIONE DI OPERE PUBBLICHE DI CUI AL CAPO V DELLA L.R. 27/02/2007 N. 3, ART.64 CO	2026/0000041/213_00_00/E	43.283,08			U00630	U.2.03.01.02.003
5460	U00630	CONTRIBUTI SUI MUTUI CONTRATTI DA ENTI LOCALI PER LA REALIZZAZIONE DI OPERE PUBBLICHE.	U.2.03.01.02.000	2	18	1801	2025	3250003360	9	213	01	02	* * IMPEGNO DI SPESA DI EURO 561.590,78 SUL CAPITOLO U00630 - ESERCIZIO FINANZIARIO 2023 - PER CONTRIBUTI REGIONALI PLURIENNALIIN CONTO RATA PER AMMORTAMENTO MUTUI PER LA REALIZZAZIONE DI OPERE PUBBLICHE DI CUI AL CAPO V DELLA L.R. 27/02/2007 N. 3, ART.64 CO	2026/0000041/213_00_00/E	43.819,86			U00630	U.2.03.01.02.003
5461	U00630	CONTRIBUTI SUI MUTUI CONTRATTI DA ENTI LOCALI PER LA REALIZZAZIONE DI OPERE PUBBLICHE.	U.2.03.01.02.000	2	18	1801	2025	3250003362	1	213	01	02	* * * IMPEGNO DI SPESA DI EURO 3.344.715,16 SUL CAPITOLO U00630 - ESERCIZIO FINANZIARIO 2022 - PER CONTRIBUTI REGIONALI PLURIENNALI IN CONTO RATA PER AMMORTAMENTO MUTUI PER LA REALIZZAZIONE DI OPERE PUBBLICHE DI CUI AL CAPO V DELLA L.R. 27/02/2007, N.3,IMPEGNO DISPESA DI EURO 3.344.715= ,16 SUL CAPITOLO U00630 - ESERCIZIOFINANZIARIO 2022 - PER CONTRIBUTI REGIONALI PLURIENNALI IN CONTO RATAPER AMMORTAMENTO MUTUI PER LA REALIZZAZIONE DI OPERE PUBBLICHE DI CUIAL CAPO V DELLA L.R. 27/02/2007, N.3, ART. 6 4 COMMA 1, LETTERA A)PER I COMUNI, INDICATI NELL'ELENCO ALLEGATO, CHE NON FIGURANODEBITORI, VERSO LA REGIONE CAMPANIA, PER CANONI IDRICI E/O PER CANONIFOGNARI E DI DEPURAZIONE - ANNUALITA' 2021.	2026/0000041/213_00_00/E	14.985,72			U00630	U.2.03.01.02.003
5462	U00630	CONTRIBUTI SUI MUTUI CONTRATTI DA ENTI LOCALI PER LA REALIZZAZIONE DI OPERE PUBBLICHE.	U.2.03.01.02.000	2	18	1801	2025	3250003362	2	213	01	02	* * * IMPEGNO DI SPESA DI EURO 3.344.715,16 SUL CAPITOLO U00630 - ESERCIZIO FINANZIARIO 2022 - PER CONTRIBUTI REGIONALI PLURIENNALI IN CONTO RATA PER AMMORTAMENTO MUTUI PER LA REALIZZAZIONE DI OPERE PUBBLICHE DI CUI AL CAPO V DELLA L.R. 27/02/2007, N.3,IMPEGNO DISPESA DI EURO 3.344.715= ,16 SUL CAPITOLO U00630 - ESERCIZIOFINANZIARIO 2022 - PER CONTRIBUTI REGIONALI PLURIENNALI IN CONTO RATAPER AMMORTAMENTO MUTUI PER LA REALIZZAZIONE DI OPERE PUBBLICHE DI CUIAL CAPO V DELLA L.R. 27/02/2007, N.3, ART. 6 4 COMMA 1, LETTERA A)PER I COMUNI, INDICATI NELL'ELENCO ALLEGATO, CHE NON FIGURANODEBITORI, VERSO LA REGIONE CAMPANIA, PER CANONI IDRICI E/O PER CANONIFOGNARI E DI DEPURAZIONE - ANNUALITA' 2021.	2026/0000041/213_00_00/E	7.102,17			U00630	U.2.03.01.02.003
5463	U00630	CONTRIBUTI SUI MUTUI CONTRATTI DA ENTI LOCALI PER LA REALIZZAZIONE DI OPERE PUBBLICHE.	U.2.03.01.02.000	2	18	1801	2025	3250003362	3	213	01	02	* * * IMPEGNO DI SPESA DI EURO 3.344.715,16 SUL CAPITOLO U00630 - ESERCIZIO FINANZIARIO 2022 - PER CONTRIBUTI REGIONALI PLURIENNALI IN CONTO RATA PER AMMORTAMENTO MUTUI PER LA REALIZZAZIONE DI OPERE PUBBLICHE DI CUI AL CAPO V DELLA L.R. 27/02/2007, N.3,IMPEGNO DISPESA DI EURO 3.344.715= ,16 SUL CAPITOLO U00630 - ESERCIZIOFINANZIARIO 2022 - PER CONTRIBUTI REGIONALI PLURIENNALI IN CONTO RATAPER AMMORTAMENTO MUTUI PER LA REALIZZAZIONE DI OPERE PUBBLICHE DI CUIAL CAPO V DELLA L.R. 27/02/2007, N.3, ART. 6 4 COMMA 1, LETTERA A)PER I COMUNI, INDICATI NELL'ELENCO ALLEGATO, CHE NON FIGURANODEBITORI, VERSO LA REGIONE CAMPANIA, PER CANONI IDRICI E/O PER CANONIFOGNARI E DI DEPURAZIONE - ANNUALITA' 2021.	2026/0000041/213_00_00/E	7.990,66			U00630	U.2.03.01.02.003

fonte: http://burc.regione.campania.it

N.	Capitolo						Impegno							Reimputazione					
	n.	Descrizione	IV livello PdC	Tit.	Miss	Progr	Anno	Numero	Pos.	DIR	Set	Uos	Oggetto impegno	Decreto	2026	2027	2028	Cap Reimp	V livello PdC Reimputazione
5464	U00630	CONTRIBUTI SUI MUTUI CONTRATTI DA ENTI LOCALI PER LA REALIZZAZIONE DI OPERE PUBBLICHE.	U.2.03.01.02.000	2	18	1801	2025	3250003362	4	213	01	02	* * * IMPEGNO DI SPESA DI EURO 3.344.715,16 SUL CAPITOLO U00630 - ESERCIZIO FINANZIARIO 2022 - PER CONTRIBUTI REGIONALI PLURIENNALI IN CONTO RATA PER AMMORTAMENTO MUTUI PER LA REALIZZAZIONE DI OPERE PUBBLICHE DI CUI AL CAPO V DELLA L.R. 27/02/2007, N.3,IMPEGNO DISPESA DI EURO 3.344.715= ,16 SUL CAPITOLO U00630 - ESERCIZIOFINANZIARIO 2022 - PER CONTRIBUTI REGIONALI PLURIENNALI IN CONTO RATAPER AMMORTAMENTO MUTUI PER LA REALIZZAZIONE DI OPERE PUBBLICHE DI CUIAL CAPO V DELLA L.R. 27/02/2007, N.3, ART. 6 4 COMMA 1, LETTERA A)PER I COMUNI, INDICATI NELL'ELENCO ALLEGATO, CHE NON FIGURANODEBITORI, VERSO LA REGIONE CAMPANIA, PER CANONI IDRICI E/O PER CANONIFOGNARI E DI DEPURAZIONE - ANNUALITA' 2021.	2026/0000041/213_00_00/E	21.888,62			U00630	U.2.03.01.02.003
5465	U00630	CONTRIBUTI SUI MUTUI CONTRATTI DA ENTI LOCALI PER LA REALIZZAZIONE DI OPERE PUBBLICHE.	U.2.03.01.02.000	2	18	1801	2025	3250003362	5	213	01	02	* * * IMPEGNO DI SPESA DI EURO 3.344.715,16 SUL CAPITOLO U00630 - ESERCIZIO FINANZIARIO 2022 - PER CONTRIBUTI REGIONALI PLURIENNALI IN CONTO RATA PER AMMORTAMENTO MUTUI PER LA REALIZZAZIONE DI OPERE PUBBLICHE DI CUI AL CAPO V DELLA L.R. 27/02/2007, N.3,IMPEGNO DISPESA DI EURO 3.344.715= ,16 SUL CAPITOLO U00630 - ESERCIZIOFINANZIARIO 2022 - PER CONTRIBUTI REGIONALI PLURIENNALI IN CONTO RATAPER AMMORTAMENTO MUTUI PER LA REALIZZAZIONE DI OPERE PUBBLICHE DI CUIAL CAPO V DELLA L.R. 27/02/2007, N.3, ART. 6 4 COMMA 1, LETTERA A)PER I COMUNI, INDICATI NELL'ELENCO ALLEGATO, CHE NON FIGURANODEBITORI, VERSO LA REGIONE CAMPANIA, PER CANONI IDRICI E/O PER CANONIFOGNARI E DI DEPURAZIONE - ANNUALITA' 2021.	2026/0000041/213_00_00/E	7.988,78			U00630	U.2.03.01.02.003
5466	U00630	CONTRIBUTI SUI MUTUI CONTRATTI DA ENTI LOCALI PER LA REALIZZAZIONE DI OPERE PUBBLICHE.	U.2.03.01.02.000	2	18	1801	2025	3250003362	6	213	01	02	* * * IMPEGNO DI SPESA DI EURO 3.344.715,16 SUL CAPITOLO U00630 - ESERCIZIO FINANZIARIO 2022 - PER CONTRIBUTI REGIONALI PLURIENNALI IN CONTO RATA PER AMMORTAMENTO MUTUI PER LA REALIZZAZIONE DI OPERE PUBBLICHE DI CUI AL CAPO V DELLA L.R. 27/02/2007, N.3,IMPEGNO DISPESA DI EURO 3.344.715= ,16 SUL CAPITOLO U00630 - ESERCIZIOFINANZIARIO 2022 - PER CONTRIBUTI REGIONALI PLURIENNALI IN CONTO RATAPER AMMORTAMENTO MUTUI PER LA REALIZZAZIONE DI OPERE PUBBLICHE DI CUIAL CAPO V DELLA L.R. 27/02/2007, N.3, ART. 6 4 COMMA 1, LETTERA A)PER I COMUNI, INDICATI NELL'ELENCO ALLEGATO, CHE NON FIGURANODEBITORI, VERSO LA REGIONE CAMPANIA, PER CANONI IDRICI E/O PER CANONIFOGNARI E DI DEPURAZIONE - ANNUALITA' 2021.	2026/0000041/213_00_00/E	15.640,64			U00630	U.2.03.01.02.003
5467	U00630	CONTRIBUTI SUI MUTUI CONTRATTI DA ENTI LOCALI PER LA REALIZZAZIONE DI OPERE PUBBLICHE.	U.2.03.01.02.000	2	18	1801	2025	3250003362	7	213	01	02	* * * IMPEGNO DI SPESA DI EURO 3.344.715,16 SUL CAPITOLO U00630 - ESERCIZIO FINANZIARIO 2022 - PER CONTRIBUTI REGIONALI PLURIENNALI IN CONTO RATA PER AMMORTAMENTO MUTUI PER LA REALIZZAZIONE DI OPERE PUBBLICHE DI CUI AL CAPO V DELLA L.R. 27/02/2007, N.3,IMPEGNO DISPESA DI EURO 3.344.715= ,16 SUL CAPITOLO U00630 - ESERCIZIOFINANZIARIO 2022 - PER CONTRIBUTI REGIONALI PLURIENNALI IN CONTO RATAPER AMMORTAMENTO MUTUI PER LA REALIZZAZIONE DI OPERE PUBBLICHE DI CUIAL CAPO V DELLA L.R. 27/02/2007, N.3, ART. 6 4 COMMA 1, LETTERA A)PER I COMUNI, INDICATI NELL'ELENCO ALLEGATO, CHE NON FIGURANODEBITORI, VERSO LA REGIONE CAMPANIA, PER CANONI IDRICI E/O PER CANONIFOGNARI E DI DEPURAZIONE - ANNUALITA' 2021.	2026/0000041/213_00_00/E	19.021,74			U00630	U.2.03.01.02.003
5468	U00630	CONTRIBUTI SUI MUTUI CONTRATTI DA ENTI LOCALI PER LA REALIZZAZIONE DI OPERE PUBBLICHE.	U.2.03.01.02.000	2	18	1801	2025	3250003362	8	213	01	02	* * * IMPEGNO DI SPESA DI EURO 3.344.715,16 SUL CAPITOLO U00630 - ESERCIZIO FINANZIARIO 2022 - PER CONTRIBUTI REGIONALI PLURIENNALI IN CONTO RATA PER AMMORTAMENTO MUTUI PER LA REALIZZAZIONE DI OPERE PUBBLICHE DI CUI AL CAPO V DELLA L.R. 27/02/2007, N.3,IMPEGNO DISPESA DI EURO 3.344.715= ,16 SUL CAPITOLO U00630 - ESERCIZIOFINANZIARIO 2022 - PER CONTRIBUTI REGIONALI PLURIENNALI IN CONTO RATAPER AMMORTAMENTO MUTUI PER LA REALIZZAZIONE DI OPERE PUBBLICHE DI CUIAL CAPO V DELLA L.R. 27/02/2007, N.3, ART. 6 4 COMMA 1, LETTERA A)PER I COMUNI, INDICATI NELL'ELENCO ALLEGATO, CHE NON FIGURANODEBITORI, VERSO LA REGIONE CAMPANIA, PER CANONI IDRICI E/O PER CANONIFOGNARI E DI DEPURAZIONE - ANNUALITA' 2021.	2026/0000041/213_00_00/E	1.534,38			U00630	U.2.03.01.02.003
5469	U00630	CONTRIBUTI SUI MUTUI CONTRATTI DA ENTI LOCALI PER LA REALIZZAZIONE DI OPERE PUBBLICHE.	U.2.03.01.02.000	2	18	1801	2025	3250003362	12	213	01	02	* * * IMPEGNO DI SPESA DI EURO 3.344.715,16 SUL CAPITOLO U00630 - ESERCIZIO FINANZIARIO 2022 - PER CONTRIBUTI REGIONALI PLURIENNALI IN CONTO RATA PER AMMORTAMENTO MUTUI PER LA REALIZZAZIONE DI OPERE PUBBLICHE DI CUI AL CAPO V DELLA L.R. 27/02/2007, N.3,IMPEGNO DISPESA DI EURO 3.344.715= ,16 SUL CAPITOLO U00630 - ESERCIZIOFINANZIARIO 2022 - PER CONTRIBUTI REGIONALI PLURIENNALI IN CONTO RATAPER AMMORTAMENTO MUTUI PER LA REALIZZAZIONE DI OPERE PUBBLICHE DI CUIAL CAPO V DELLA L.R. 27/02/2007, N.3, ART. 6 4 COMMA 1, LETTERA A)PER I COMUNI, INDICATI NELL'ELENCO ALLEGATO, CHE NON FIGURANODEBITORI, VERSO LA REGIONE CAMPANIA, PER CANONI IDRICI E/O PER CANONIFOGNARI E DI DEPURAZIONE - ANNUALITA' 2021.	2026/0000041/213_00_00/E	9.185,40			U00630	U.2.03.01.02.003

fonte: http://burc.regione.campania.it

N.	Capitolo						Impegno							Reimputazione					
	n.	Descrizione	IV livello PdC	Tit.	Miss	Progr	Anno	Numero	Pos.	DIR	Set	Uos	Oggetto impegno	Decreto	2026	2027	2028	Cap Reimp	V livello PdC Reimputazione
5470	U00630	CONTRIBUTI SUI MUTUI CONTRATTI DA ENTI LOCALI PER LA REALIZZAZIONE DI OPERE PUBBLICHE.	U.2.03.01.02.000	2	18	1801	2025	3250003362	13	213	01	02	* * * IMPEGNO DI SPESA DI EURO 3.344.715,16 SUL CAPITOLO U00630 - ESERCIZIO FINANZIARIO 2022 - PER CONTRIBUTI REGIONALI PLURIENNALI IN CONTO RATA PER AMMORTAMENTO MUTUI PER LA REALIZZAZIONE DI OPERE PUBBLICHE DI CUI AL CAPO V DELLA L.R. 27/02/2007, N.3,IMPEGNO DISPESA DI EURO 3.344.715= ,16 SUL CAPITOLO U00630 - ESERCIZIOFINANZIARIO 2022 - PER CONTRIBUTI REGIONALI PLURIENNALI IN CONTO RATAPER AMMORTAMENTO MUTUI PER LA REALIZZAZIONE DI OPERE PUBBLICHE DI CUIAL CAPO V DELLA L.R. 27/02/2007, N.3, ART. 6 4 COMMA 1, LETTERA A)PER I COMUNI, INDICATI NELL'ELENCO ALLEGATO, CHE NON FIGURANODEBITORI, VERSO LA REGIONE CAMPANIA, PER CANONI IDRICI E/O PER CANONIFOGNARI E DI DEPURAZIONE - ANNUALITA' 2021.	2026/0000041/213_00_00/E	5.310,12			U00630	U.2.03.01.02.003
5471	U00630	CONTRIBUTI SUI MUTUI CONTRATTI DA ENTI LOCALI PER LA REALIZZAZIONE DI OPERE PUBBLICHE.	U.2.03.01.02.000	2	18	1801	2025	3250003362	14	213	01	02	* * * IMPEGNO DI SPESA DI EURO 3.344.715,16 SUL CAPITOLO U00630 - ESERCIZIO FINANZIARIO 2022 - PER CONTRIBUTI REGIONALI PLURIENNALI IN CONTO RATA PER AMMORTAMENTO MUTUI PER LA REALIZZAZIONE DI OPERE PUBBLICHE DI CUI AL CAPO V DELLA L.R. 27/02/2007, N.3,IMPEGNO DISPESA DI EURO 3.344.715= ,16 SUL CAPITOLO U00630 - ESERCIZIOFINANZIARIO 2022 - PER CONTRIBUTI REGIONALI PLURIENNALI IN CONTO RATAPER AMMORTAMENTO MUTUI PER LA REALIZZAZIONE DI OPERE PUBBLICHE DI CUIAL CAPO V DELLA L.R. 27/02/2007, N.3, ART. 6 4 COMMA 1, LETTERA A)PER I COMUNI, INDICATI NELL'ELENCO ALLEGATO, CHE NON FIGURANODEBITORI, VERSO LA REGIONE CAMPANIA, PER CANONI IDRICI E/O PER CANONIFOGNARI E DI DEPURAZIONE - ANNUALITA' 2021.	2026/0000041/213_00_00/E	5.583,70			U00630	U.2.03.01.02.003
5472	U00630	CONTRIBUTI SUI MUTUI CONTRATTI DA ENTI LOCALI PER LA REALIZZAZIONE DI OPERE PUBBLICHE.	U.2.03.01.02.000	2	18	1801	2025	3250003362	15	213	01	02	* * * IMPEGNO DI SPESA DI EURO 3.344.715,16 SUL CAPITOLO U00630 - ESERCIZIO FINANZIARIO 2022 - PER CONTRIBUTI REGIONALI PLURIENNALI IN CONTO RATA PER AMMORTAMENTO MUTUI PER LA REALIZZAZIONE DI OPERE PUBBLICHE DI CUI AL CAPO V DELLA L.R. 27/02/2007, N.3,IMPEGNO DISPESA DI EURO 3.344.715= ,16 SUL CAPITOLO U00630 - ESERCIZIOFINANZIARIO 2022 - PER CONTRIBUTI REGIONALI PLURIENNALI IN CONTO RATAPER AMMORTAMENTO MUTUI PER LA REALIZZAZIONE DI OPERE PUBBLICHE DI CUIAL CAPO V DELLA L.R. 27/02/2007, N.3, ART. 6 4 COMMA 1, LETTERA A)PER I COMUNI, INDICATI NELL'ELENCO ALLEGATO, CHE NON FIGURANODEBITORI, VERSO LA REGIONE CAMPANIA, PER CANONI IDRICI E/O PER CANONIFOGNARI E DI DEPURAZIONE - ANNUALITA' 2021.	2026/0000041/213_00_00/E	9.627,19			U00630	U.2.03.01.02.003
5473	U00630	CONTRIBUTI SUI MUTUI CONTRATTI DA ENTI LOCALI PER LA REALIZZAZIONE DI OPERE PUBBLICHE.	U.2.03.01.02.000	2	18	1801	2025	3250003362	17	213	01	02	* * * IMPEGNO DI SPESA DI EURO 3.344.715,16 SUL CAPITOLO U00630 - ESERCIZIO FINANZIARIO 2022 - PER CONTRIBUTI REGIONALI PLURIENNALI IN CONTO RATA PER AMMORTAMENTO MUTUI PER LA REALIZZAZIONE DI OPERE PUBBLICHE DI CUI AL CAPO V DELLA L.R. 27/02/2007, N.3,IMPEGNO DISPESA DI EURO 3.344.715= ,16 SUL CAPITOLO U00630 - ESERCIZIOFINANZIARIO 2022 - PER CONTRIBUTI REGIONALI PLURIENNALI IN CONTO RATAPER AMMORTAMENTO MUTUI PER LA REALIZZAZIONE DI OPERE PUBBLICHE DI CUIAL CAPO V DELLA L.R. 27/02/2007, N.3, ART. 6 4 COMMA 1, LETTERA A)PER I COMUNI, INDICATI NELL'ELENCO ALLEGATO, CHE NON FIGURANODEBITORI, VERSO LA REGIONE CAMPANIA, PER CANONI IDRICI E/O PER CANONIFOGNARI E DI DEPURAZIONE - ANNUALITA' 2021.	2026/0000041/213_00_00/E	4.064,48			U00630	U.2.03.01.02.003
5474	U00630	CONTRIBUTI SUI MUTUI CONTRATTI DA ENTI LOCALI PER LA REALIZZAZIONE DI OPERE PUBBLICHE.	U.2.03.01.02.000	2	18	1801	2025	3250003362	19	213	01	02	* * * IMPEGNO DI SPESA DI EURO 3.344.715,16 SUL CAPITOLO U00630 - ESERCIZIO FINANZIARIO 2022 - PER CONTRIBUTI REGIONALI PLURIENNALI IN CONTO RATA PER AMMORTAMENTO MUTUI PER LA REALIZZAZIONE DI OPERE PUBBLICHE DI CUI AL CAPO V DELLA L.R. 27/02/2007, N.3,IMPEGNO DISPESA DI EURO 3.344.715= ,16 SUL CAPITOLO U00630 - ESERCIZIOFINANZIARIO 2022 - PER CONTRIBUTI REGIONALI PLURIENNALI IN CONTO RATAPER AMMORTAMENTO MUTUI PER LA REALIZZAZIONE DI OPERE PUBBLICHE DI CUIAL CAPO V DELLA L.R. 27/02/2007, N.3, ART. 6 4 COMMA 1, LETTERA A)PER I COMUNI, INDICATI NELL'ELENCO ALLEGATO, CHE NON FIGURANODEBITORI, VERSO LA REGIONE CAMPANIA, PER CANONI IDRICI E/O PER CANONIFOGNARI E DI DEPURAZIONE - ANNUALITA' 2021.	2026/0000041/213_00_00/E	7.230,18			U00630	U.2.03.01.02.003
5475	U00630	CONTRIBUTI SUI MUTUI CONTRATTI DA ENTI LOCALI PER LA REALIZZAZIONE DI OPERE PUBBLICHE.	U.2.03.01.02.000	2	18	1801	2025	3250003362	20	213	01	02	* * * IMPEGNO DI SPESA DI EURO 3.344.715,16 SUL CAPITOLO U00630 - ESERCIZIO FINANZIARIO 2022 - PER CONTRIBUTI REGIONALI PLURIENNALI IN CONTO RATA PER AMMORTAMENTO MUTUI PER LA REALIZZAZIONE DI OPERE PUBBLICHE DI CUI AL CAPO V DELLA L.R. 27/02/2007, N.3,IMPEGNO DISPESA DI EURO 3.344.715= ,16 SUL CAPITOLO U00630 - ESERCIZIOFINANZIARIO 2022 - PER CONTRIBUTI REGIONALI PLURIENNALI IN CONTO RATAPER AMMORTAMENTO MUTUI PER LA REALIZZAZIONE DI OPERE PUBBLICHE DI CUIAL CAPO V DELLA L.R. 27/02/2007, N.3, ART. 6 4 COMMA 1, LETTERA A)PER I COMUNI, INDICATI NELL'ELENCO ALLEGATO, CHE NON FIGURANODEBITORI, VERSO LA REGIONE CAMPANIA, PER CANONI IDRICI E/O PER CANONIFOGNARI E DI DEPURAZIONE - ANNUALITA' 2021.	2026/0000041/213_00_00/E	15.640,64			U00630	U.2.03.01.02.003

fonte: http://burc.regione.campania.it

N.	Capitolo						Impegno							Reimputazione					
	n.	Descrizione	IV livello PdC	Tit.	Miss	Progr	Anno	Numero	Pos.	DIR	Set	Uos	Oggetto impegno	Decreto	2026	2027	2028	Cap Reimp	V livello PdC Reimputazione
5476	U00630	CONTRIBUTI SUI MUTUI CONTRATTI DA ENTI LOCALI PER LA REALIZZAZIONE DI OPERE PUBBLICHE.	U.2.03.01.02.000	2	18	1801	2025	3250003362	21	213	01	02	* * * IMPEGNO DI SPESA DI EURO 3.344.715,16 SUL CAPITOLO U00630 - ESERCIZIO FINANZIARIO 2022 - PER CONTRIBUTI REGIONALI PLURIENNALI IN CONTO RATA PER AMMORTAMENTO MUTUI PER LA REALIZZAZIONE DI OPERE PUBBLICHE DI CUI AL CAPO V DELLA L.R. 27/02/2007, N.3,IMPEGNO DISPESA DI EURO 3.344.715= ,16 SUL CAPITOLO U00630 - ESERCIZIOFINANZIARIO 2022 - PER CONTRIBUTI REGIONALI PLURIENNALI IN CONTO RATAPER AMMORTAMENTO MUTUI PER LA REALIZZAZIONE DI OPERE PUBBLICHE DI CUIAL CAPO V DELLA L.R. 27/02/2007, N.3, ART. 6 4 COMMA 1, LETTERA A)PER I COMUNI, INDICATI NELL'ELENCO ALLEGATO, CHE NON FIGURANODEBITORI, VERSO LA REGIONE CAMPANIA, PER CANONI IDRICI E/O PER CANONIFOGNARI E DI DEPURAZIONE - ANNUALITA' 2021.	2026/0000041/213_00_00/E	3.499,15			U00630	U.2.03.01.02.003
5477	U00630	CONTRIBUTI SUI MUTUI CONTRATTI DA ENTI LOCALI PER LA REALIZZAZIONE DI OPERE PUBBLICHE.	U.2.03.01.02.000	2	18	1801	2025	3250003362	23	213	01	02	* * * IMPEGNO DI SPESA DI EURO 3.344.715,16 SUL CAPITOLO U00630 - ESERCIZIO FINANZIARIO 2022 - PER CONTRIBUTI REGIONALI PLURIENNALI IN CONTO RATA PER AMMORTAMENTO MUTUI PER LA REALIZZAZIONE DI OPERE PUBBLICHE DI CUI AL CAPO V DELLA L.R. 27/02/2007, N.3,IMPEGNO DISPESA DI EURO 3.344.715= ,16 SUL CAPITOLO U00630 - ESERCIZIOFINANZIARIO 2022 - PER CONTRIBUTI REGIONALI PLURIENNALI IN CONTO RATAPER AMMORTAMENTO MUTUI PER LA REALIZZAZIONE DI OPERE PUBBLICHE DI CUIAL CAPO V DELLA L.R. 27/02/2007, N.3, ART. 6 4 COMMA 1, LETTERA A)PER I COMUNI, INDICATI NELL'ELENCO ALLEGATO, CHE NON FIGURANODEBITORI, VERSO LA REGIONE CAMPANIA, PER CANONI IDRICI E/O PER CANONIFOGNARI E DI DEPURAZIONE - ANNUALITA' 2021.	2026/0000041/213_00_00/E	14.804,40			U00630	U.2.03.01.02.003
5478	U00630	CONTRIBUTI SUI MUTUI CONTRATTI DA ENTI LOCALI PER LA REALIZZAZIONE DI OPERE PUBBLICHE.	U.2.03.01.02.000	2	18	1801	2025	3250003362	26	213	01	02	* * * IMPEGNO DI SPESA DI EURO 3.344.715,16 SUL CAPITOLO U00630 - ESERCIZIO FINANZIARIO 2022 - PER CONTRIBUTI REGIONALI PLURIENNALI IN CONTO RATA PER AMMORTAMENTO MUTUI PER LA REALIZZAZIONE DI OPERE PUBBLICHE DI CUI AL CAPO V DELLA L.R. 27/02/2007, N.3,IMPEGNO DISPESA DI EURO 3.344.715= ,16 SUL CAPITOLO U00630 - ESERCIZIOFINANZIARIO 2022 - PER CONTRIBUTI REGIONALI PLURIENNALI IN CONTO RATAPER AMMORTAMENTO MUTUI PER LA REALIZZAZIONE DI OPERE PUBBLICHE DI CUIAL CAPO V DELLA L.R. 27/02/2007, N.3, ART. 6 4 COMMA 1, LETTERA A)PER I COMUNI, INDICATI NELL'ELENCO ALLEGATO, CHE NON FIGURANODEBITORI, VERSO LA REGIONE CAMPANIA, PER CANONI IDRICI E/O PER CANONIFOGNARI E DI DEPURAZIONE - ANNUALITA' 2021.	2026/0000041/213_00_00/E	15.338,78			U00630	U.2.03.01.02.003
5479	U00630	CONTRIBUTI SUI MUTUI CONTRATTI DA ENTI LOCALI PER LA REALIZZAZIONE DI OPERE PUBBLICHE.	U.2.03.01.02.000	2	18	1801	2025	3250003362	27	213	01	02	* * * IMPEGNO DI SPESA DI EURO 3.344.715,16 SUL CAPITOLO U00630 - ESERCIZIO FINANZIARIO 2022 - PER CONTRIBUTI REGIONALI PLURIENNALI IN CONTO RATA PER AMMORTAMENTO MUTUI PER LA REALIZZAZIONE DI OPERE PUBBLICHE DI CUI AL CAPO V DELLA L.R. 27/02/2007, N.3,IMPEGNO DISPESA DI EURO 3.344.715= ,16 SUL CAPITOLO U00630 - ESERCIZIOFINANZIARIO 2022 - PER CONTRIBUTI REGIONALI PLURIENNALI IN CONTO RATAPER AMMORTAMENTO MUTUI PER LA REALIZZAZIONE DI OPERE PUBBLICHE DI CUIAL CAPO V DELLA L.R. 27/02/2007, N.3, ART. 6 4 COMMA 1, LETTERA A)PER I COMUNI, INDICATI NELL'ELENCO ALLEGATO, CHE NON FIGURANODEBITORI, VERSO LA REGIONE CAMPANIA, PER CANONI IDRICI E/O PER CANONIFOGNARI E DI DEPURAZIONE - ANNUALITA' 2021.	2026/0000041/213_00_00/E	32.293,64			U00630	U.2.03.01.02.003
5480	U00630	CONTRIBUTI SUI MUTUI CONTRATTI DA ENTI LOCALI PER LA REALIZZAZIONE DI OPERE PUBBLICHE.	U.2.03.01.02.000	2	18	1801	2025	3250003362	29	213	01	02	* * * IMPEGNO DI SPESA DI EURO 3.344.715,16 SUL CAPITOLO U00630 - ESERCIZIO FINANZIARIO 2022 - PER CONTRIBUTI REGIONALI PLURIENNALI IN CONTO RATA PER AMMORTAMENTO MUTUI PER LA REALIZZAZIONE DI OPERE PUBBLICHE DI CUI AL CAPO V DELLA L.R. 27/02/2007, N.3,IMPEGNO DISPESA DI EURO 3.344.715= ,16 SUL CAPITOLO U00630 - ESERCIZIOFINANZIARIO 2022 - PER CONTRIBUTI REGIONALI PLURIENNALI IN CONTO RATAPER AMMORTAMENTO MUTUI PER LA REALIZZAZIONE DI OPERE PUBBLICHE DI CUIAL CAPO V DELLA L.R. 27/02/2007, N.3, ART. 6 4 COMMA 1, LETTERA A)PER I COMUNI, INDICATI NELL'ELENCO ALLEGATO, CHE NON FIGURANODEBITORI, VERSO LA REGIONE CAMPANIA, PER CANONI IDRICI E/O PER CANONIFOGNARI E DI DEPURAZIONE - ANNUALITA' 2021.	2026/0000041/213_00_00/E	17.696,50			U00630	U.2.03.01.02.003
5481	U00630	CONTRIBUTI SUI MUTUI CONTRATTI DA ENTI LOCALI PER LA REALIZZAZIONE DI OPERE PUBBLICHE.	U.2.03.01.02.000	2	18	1801	2025	3250003362	30	213	01	02	* * * IMPEGNO DI SPESA DI EURO 3.344.715,16 SUL CAPITOLO U00630 - ESERCIZIO FINANZIARIO 2022 - PER CONTRIBUTI REGIONALI PLURIENNALI IN CONTO RATA PER AMMORTAMENTO MUTUI PER LA REALIZZAZIONE DI OPERE PUBBLICHE DI CUI AL CAPO V DELLA L.R. 27/02/2007, N.3,IMPEGNO DISPESA DI EURO 3.344.715= ,16 SUL CAPITOLO U00630 - ESERCIZIOFINANZIARIO 2022 - PER CONTRIBUTI REGIONALI PLURIENNALI IN CONTO RATAPER AMMORTAMENTO MUTUI PER LA REALIZZAZIONE DI OPERE PUBBLICHE DI CUIAL CAPO V DELLA L.R. 27/02/2007, N.3, ART. 6 4 COMMA 1, LETTERA A)PER I COMUNI, INDICATI NELL'ELENCO ALLEGATO, CHE NON FIGURANODEBITORI, VERSO LA REGIONE CAMPANIA, PER CANONI IDRICI E/O PER CANONIFOGNARI E DI DEPURAZIONE - ANNUALITA' 2021.	2026/0000041/213_00_00/E	11.293,31			U00630	U.2.03.01.02.003

fonte: http://burc.regione.campania.it

N.	Capitolo						Impegno							Reimputazione					
	n.	Descrizione	IV livello PdC	Tit.	Miss	Progr	Anno	Numero	Pos.	DIR	Set	Uos	Oggetto impegno	Decreto	2026	2027	2028	Cap Reimp	V livello PdC Reimputazione
5482	U00630	CONTRIBUTI SUI MUTUI CONTRATTI DA ENTI LOCALI PER LA REALIZZAZIONE DI OPERE PUBBLICHE.	U.2.03.01.02.000	2	18	1801	2025	3250003362	31	213	01	02	* * * IMPEGNO DI SPESA DI EURO 3.344.715,16 SUL CAPITOLO U00630 - ESERCIZIO FINANZIARIO 2022 - PER CONTRIBUTI REGIONALI PLURIENNALI IN CONTO RATA PER AMMORTAMENTO MUTUI PER LA REALIZZAZIONE DI OPERE PUBBLICHE DI CUI AL CAPO V DELLA L.R. 27/02/2007, N.3,IMPEGNO DISPESA DI EURO 3.344.715= ,16 SUL CAPITOLO U00630 - ESERCIZIOFINANZIARIO 2022 - PER CONTRIBUTI REGIONALI PLURIENNALI IN CONTO RATAPER AMMORTAMENTO MUTUI PER LA REALIZZAZIONE DI OPERE PUBBLICHE DI CUIAL CAPO V DELLA L.R. 27/02/2007, N.3, ART. 6 4 COMMA 1, LETTERA A)PER I COMUNI, INDICATI NELL'ELENCO ALLEGATO, CHE NON FIGURANODEBITORI, VERSO LA REGIONE CAMPANIA, PER CANONI IDRICI E/O PER CANONIFOGNARI E DI DEPURAZIONE - ANNUALITA' 2021.	2026/0000041/213_00_00/E	4.007,82			U00630	U.2.03.01.02.003
5483	U00630	CONTRIBUTI SUI MUTUI CONTRATTI DA ENTI LOCALI PER LA REALIZZAZIONE DI OPERE PUBBLICHE.	U.2.03.01.02.000	2	18	1801	2025	3250003362	33	213	01	02	* * * IMPEGNO DI SPESA DI EURO 3.344.715,16 SUL CAPITOLO U00630 - ESERCIZIO FINANZIARIO 2022 - PER CONTRIBUTI REGIONALI PLURIENNALI IN CONTO RATA PER AMMORTAMENTO MUTUI PER LA REALIZZAZIONE DI OPERE PUBBLICHE DI CUI AL CAPO V DELLA L.R. 27/02/2007, N.3,IMPEGNO DISPESA DI EURO 3.344.715= ,16 SUL CAPITOLO U00630 - ESERCIZIOFINANZIARIO 2022 - PER CONTRIBUTI REGIONALI PLURIENNALI IN CONTO RATAPER AMMORTAMENTO MUTUI PER LA REALIZZAZIONE DI OPERE PUBBLICHE DI CUIAL CAPO V DELLA L.R. 27/02/2007, N.3, ART. 6 4 COMMA 1, LETTERA A)PER I COMUNI, INDICATI NELL'ELENCO ALLEGATO, CHE NON FIGURANODEBITORI, VERSO LA REGIONE CAMPANIA, PER CANONI IDRICI E/O PER CANONIFOGNARI E DI DEPURAZIONE - ANNUALITA' 2021.	2026/0000041/213_00_00/E	5.137,62			U00630	U.2.03.01.02.003
5484	U00630	CONTRIBUTI SUI MUTUI CONTRATTI DA ENTI LOCALI PER LA REALIZZAZIONE DI OPERE PUBBLICHE.	U.2.03.01.02.000	2	18	1801	2025	3250003362	34	213	01	02	* * * IMPEGNO DI SPESA DI EURO 3.344.715,16 SUL CAPITOLO U00630 - ESERCIZIO FINANZIARIO 2022 - PER CONTRIBUTI REGIONALI PLURIENNALI IN CONTO RATA PER AMMORTAMENTO MUTUI PER LA REALIZZAZIONE DI OPERE PUBBLICHE DI CUI AL CAPO V DELLA L.R. 27/02/2007, N.3,IMPEGNO DISPESA DI EURO 3.344.715= ,16 SUL CAPITOLO U00630 - ESERCIZIOFINANZIARIO 2022 - PER CONTRIBUTI REGIONALI PLURIENNALI IN CONTO RATAPER AMMORTAMENTO MUTUI PER LA REALIZZAZIONE DI OPERE PUBBLICHE DI CUIAL CAPO V DELLA L.R. 27/02/2007, N.3, ART. 6 4 COMMA 1, LETTERA A)PER I COMUNI, INDICATI NELL'ELENCO ALLEGATO, CHE NON FIGURANODEBITORI, VERSO LA REGIONE CAMPANIA, PER CANONI IDRICI E/O PER CANONIFOGNARI E DI DEPURAZIONE - ANNUALITA' 2021.	2026/0000041/213_00_00/E	55.318,44			U00630	U.2.03.01.02.003
5485	U00630	CONTRIBUTI SUI MUTUI CONTRATTI DA ENTI LOCALI PER LA REALIZZAZIONE DI OPERE PUBBLICHE.	U.2.03.01.02.000	2	18	1801	2025	3250003362	38	213	01	02	* * * IMPEGNO DI SPESA DI EURO 3.344.715,16 SUL CAPITOLO U00630 - ESERCIZIO FINANZIARIO 2022 - PER CONTRIBUTI REGIONALI PLURIENNALI IN CONTO RATA PER AMMORTAMENTO MUTUI PER LA REALIZZAZIONE DI OPERE PUBBLICHE DI CUI AL CAPO V DELLA L.R. 27/02/2007, N.3,IMPEGNO DISPESA DI EURO 3.344.715= ,16 SUL CAPITOLO U00630 - ESERCIZIOFINANZIARIO 2022 - PER CONTRIBUTI REGIONALI PLURIENNALI IN CONTO RATAPER AMMORTAMENTO MUTUI PER LA REALIZZAZIONE DI OPERE PUBBLICHE DI CUIAL CAPO V DELLA L.R. 27/02/2007, N.3, ART. 6 4 COMMA 1, LETTERA A)PER I COMUNI, INDICATI NELL'ELENCO ALLEGATO, CHE NON FIGURANODEBITORI, VERSO LA REGIONE CAMPANIA, PER CANONI IDRICI E/O PER CANONIFOGNARI E DI DEPURAZIONE - ANNUALITA' 2021.	2026/0000041/213_00_00/E	5.078,06			U00630	U.2.03.01.02.003
5486	U00630	CONTRIBUTI SUI MUTUI CONTRATTI DA ENTI LOCALI PER LA REALIZZAZIONE DI OPERE PUBBLICHE.	U.2.03.01.02.000	2	18	1801	2025	3250003362	40	213	01	02	* * * IMPEGNO DI SPESA DI EURO 3.344.715,16 SUL CAPITOLO U00630 - ESERCIZIO FINANZIARIO 2022 - PER CONTRIBUTI REGIONALI PLURIENNALI IN CONTO RATA PER AMMORTAMENTO MUTUI PER LA REALIZZAZIONE DI OPERE PUBBLICHE DI CUI AL CAPO V DELLA L.R. 27/02/2007, N.3,IMPEGNO DISPESA DI EURO 3.344.715= ,16 SUL CAPITOLO U00630 - ESERCIZIOFINANZIARIO 2022 - PER CONTRIBUTI REGIONALI PLURIENNALI IN CONTO RATAPER AMMORTAMENTO MUTUI PER LA REALIZZAZIONE DI OPERE PUBBLICHE DI CUIAL CAPO V DELLA L.R. 27/02/2007, N.3, ART. 6 4 COMMA 1, LETTERA A)PER I COMUNI, INDICATI NELL'ELENCO ALLEGATO, CHE NON FIGURANODEBITORI, VERSO LA REGIONE CAMPANIA, PER CANONI IDRICI E/O PER CANONIFOGNARI E DI DEPURAZIONE - ANNUALITA' 2021.	2026/0000041/213_00_00/E	6.630,34			U00630	U.2.03.01.02.003
5487	U00630	CONTRIBUTI SUI MUTUI CONTRATTI DA ENTI LOCALI PER LA REALIZZAZIONE DI OPERE PUBBLICHE.	U.2.03.01.02.000	2	18	1801	2025	3250003362	41	213	01	02	* * * IMPEGNO DI SPESA DI EURO 3.344.715,16 SUL CAPITOLO U00630 - ESERCIZIO FINANZIARIO 2022 - PER CONTRIBUTI REGIONALI PLURIENNALI IN CONTO RATA PER AMMORTAMENTO MUTUI PER LA REALIZZAZIONE DI OPERE PUBBLICHE DI CUI AL CAPO V DELLA L.R. 27/02/2007, N.3,IMPEGNO DISPESA DI EURO 3.344.715= ,16 SUL CAPITOLO U00630 - ESERCIZIOFINANZIARIO 2022 - PER CONTRIBUTI REGIONALI PLURIENNALI IN CONTO RATAPER AMMORTAMENTO MUTUI PER LA REALIZZAZIONE DI OPERE PUBBLICHE DI CUIAL CAPO V DELLA L.R. 27/02/2007, N.3, ART. 6 4 COMMA 1, LETTERA A)PER I COMUNI, INDICATI NELL'ELENCO ALLEGATO, CHE NON FIGURANODEBITORI, VERSO LA REGIONE CAMPANIA, PER CANONI IDRICI E/O PER CANONIFOGNARI E DI DEPURAZIONE - ANNUALITA' 2021.	2026/0000041/213_00_00/E	5.223,88			U00630	U.2.03.01.02.003

fonte: http://burc.regione.campania.it

N.	Capitolo						Impegno							Reimputazione					
	n.	Descrizione	IV livello PdC	Tit.	Miss	Progr	Anno	Numero	Pos.	DIR	Set	Uos	Oggetto impegno	Decreto	2026	2027	2028	Cap Reimp	V livello PdC Reimputazione
5488	U00630	CONTRIBUTI SUI MUTUI CONTRATTI DA ENTI LOCALI PER LA REALIZZAZIONE DI OPERE PUBBLICHE.	U.2.03.01.02.000	2	18	1801	2025	3250003362	42	213	01	02	* * * IMPEGNO DI SPESA DI EURO 3.344.715,16 SUL CAPITOLO U00630 - ESERCIZIO FINANZIARIO 2022 - PER CONTRIBUTI REGIONALI PLURIENNALI IN CONTO RATA PER AMMORTAMENTO MUTUI PER LA REALIZZAZIONE DI OPERE PUBBLICHE DI CUI AL CAPO V DELLA L.R. 27/02/2007, N.3,IMPEGNO DISPESA DI EURO 3.344.715= ,16 SUL CAPITOLO U00630 - ESERCIZIOFINANZIARIO 2022 - PER CONTRIBUTI REGIONALI PLURIENNALI IN CONTO RATAPER AMMORTAMENTO MUTUI PER LA REALIZZAZIONE DI OPERE PUBBLICHE DI CUIAL CAPO V DELLA L.R. 27/02/2007, N.3, ART. 6 4 COMMA 1, LETTERA A)PER I COMUNI, INDICATI NELL'ELENCO ALLEGATO, CHE NON FIGURANODEBITORI, VERSO LA REGIONE CAMPANIA, PER CANONI IDRICI E/O PER CANONIFOGNARI E DI DEPURAZIONE - ANNUALITA' 2021.	2026/0000041/213_00_00/E	5.192,84			U00630	U.2.03.01.02.003
5489	U00630	CONTRIBUTI SUI MUTUI CONTRATTI DA ENTI LOCALI PER LA REALIZZAZIONE DI OPERE PUBBLICHE.	U.2.03.01.02.000	2	18	1801	2025	3250003362	46	213	01	02	* * * IMPEGNO DI SPESA DI EURO 3.344.715,16 SUL CAPITOLO U00630 - ESERCIZIO FINANZIARIO 2022 - PER CONTRIBUTI REGIONALI PLURIENNALI IN CONTO RATA PER AMMORTAMENTO MUTUI PER LA REALIZZAZIONE DI OPERE PUBBLICHE DI CUI AL CAPO V DELLA L.R. 27/02/2007, N.3,IMPEGNO DISPESA DI EURO 3.344.715= ,16 SUL CAPITOLO U00630 - ESERCIZIOFINANZIARIO 2022 - PER CONTRIBUTI REGIONALI PLURIENNALI IN CONTO RATAPER AMMORTAMENTO MUTUI PER LA REALIZZAZIONE DI OPERE PUBBLICHE DI CUIAL CAPO V DELLA L.R. 27/02/2007, N.3, ART. 6 4 COMMA 1, LETTERA A)PER I COMUNI, INDICATI NELL'ELENCO ALLEGATO, CHE NON FIGURANODEBITORI, VERSO LA REGIONE CAMPANIA, PER CANONI IDRICI E/O PER CANONIFOGNARI E DI DEPURAZIONE - ANNUALITA' 2021.	2026/0000041/213_00_00/E	15.192,68			U00630	U.2.03.01.02.003
5490	U00630	CONTRIBUTI SUI MUTUI CONTRATTI DA ENTI LOCALI PER LA REALIZZAZIONE DI OPERE PUBBLICHE.	U.2.03.01.02.000	2	18	1801	2025	3250003362	47	213	01	02	* * * IMPEGNO DI SPESA DI EURO 3.344.715,16 SUL CAPITOLO U00630 - ESERCIZIO FINANZIARIO 2022 - PER CONTRIBUTI REGIONALI PLURIENNALI IN CONTO RATA PER AMMORTAMENTO MUTUI PER LA REALIZZAZIONE DI OPERE PUBBLICHE DI CUI AL CAPO V DELLA L.R. 27/02/2007, N.3,IMPEGNO DISPESA DI EURO 3.344.715= ,16 SUL CAPITOLO U00630 - ESERCIZIOFINANZIARIO 2022 - PER CONTRIBUTI REGIONALI PLURIENNALI IN CONTO RATAPER AMMORTAMENTO MUTUI PER LA REALIZZAZIONE DI OPERE PUBBLICHE DI CUIAL CAPO V DELLA L.R. 27/02/2007, N.3, ART. 6 4 COMMA 1, LETTERA A)PER I COMUNI, INDICATI NELL'ELENCO ALLEGATO, CHE NON FIGURANODEBITORI, VERSO LA REGIONE CAMPANIA, PER CANONI IDRICI E/O PER CANONIFOGNARI E DI DEPURAZIONE - ANNUALITA' 2021.	2026/0000041/213_00_00/E	16.748,94			U00630	U.2.03.01.02.003
5491	U00630	CONTRIBUTI SUI MUTUI CONTRATTI DA ENTI LOCALI PER LA REALIZZAZIONE DI OPERE PUBBLICHE.	U.2.03.01.02.000	2	18	1801	2025	3250003362	48	213	01	02	* * * IMPEGNO DI SPESA DI EURO 3.344.715,16 SUL CAPITOLO U00630 - ESERCIZIO FINANZIARIO 2022 - PER CONTRIBUTI REGIONALI PLURIENNALI IN CONTO RATA PER AMMORTAMENTO MUTUI PER LA REALIZZAZIONE DI OPERE PUBBLICHE DI CUI AL CAPO V DELLA L.R. 27/02/2007, N.3,IMPEGNO DISPESA DI EURO 3.344.715= ,16 SUL CAPITOLO U00630 - ESERCIZIOFINANZIARIO 2022 - PER CONTRIBUTI REGIONALI PLURIENNALI IN CONTO RATAPER AMMORTAMENTO MUTUI PER LA REALIZZAZIONE DI OPERE PUBBLICHE DI CUIAL CAPO V DELLA L.R. 27/02/2007, N.3, ART. 6 4 COMMA 1, LETTERA A)PER I COMUNI, INDICATI NELL'ELENCO ALLEGATO, CHE NON FIGURANODEBITORI, VERSO LA REGIONE CAMPANIA, PER CANONI IDRICI E/O PER CANONIFOGNARI E DI DEPURAZIONE - ANNUALITA' 2021.	2026/0000041/213_00_00/E	28.057,20			U00630	U.2.03.01.02.003
5492	U00630	CONTRIBUTI SUI MUTUI CONTRATTI DA ENTI LOCALI PER LA REALIZZAZIONE DI OPERE PUBBLICHE.	U.2.03.01.02.000	2	18	1801	2025	3250003362	51	213	01	02	* * * IMPEGNO DI SPESA DI EURO 3.344.715,16 SUL CAPITOLO U00630 - ESERCIZIO FINANZIARIO 2022 - PER CONTRIBUTI REGIONALI PLURIENNALI IN CONTO RATA PER AMMORTAMENTO MUTUI PER LA REALIZZAZIONE DI OPERE PUBBLICHE DI CUI AL CAPO V DELLA L.R. 27/02/2007, N.3,IMPEGNO DISPESA DI EURO 3.344.715= ,16 SUL CAPITOLO U00630 - ESERCIZIOFINANZIARIO 2022 - PER CONTRIBUTI REGIONALI PLURIENNALI IN CONTO RATAPER AMMORTAMENTO MUTUI PER LA REALIZZAZIONE DI OPERE PUBBLICHE DI CUIAL CAPO V DELLA L.R. 27/02/2007, N.3, ART. 6 4 COMMA 1, LETTERA A)PER I COMUNI, INDICATI NELL'ELENCO ALLEGATO, CHE NON FIGURANODEBITORI, VERSO LA REGIONE CAMPANIA, PER CANONI IDRICI E/O PER CANONIFOGNARI E DI DEPURAZIONE - ANNUALITA' 2021.	2026/0000041/213_00_00/E	10.447,76			U00630	U.2.03.01.02.003
5493	U00630	CONTRIBUTI SUI MUTUI CONTRATTI DA ENTI LOCALI PER LA REALIZZAZIONE DI OPERE PUBBLICHE.	U.2.03.01.02.000	2	18	1801	2025	3250003362	52	213	01	02	* * * IMPEGNO DI SPESA DI EURO 3.344.715,16 SUL CAPITOLO U00630 - ESERCIZIO FINANZIARIO 2022 - PER CONTRIBUTI REGIONALI PLURIENNALI IN CONTO RATA PER AMMORTAMENTO MUTUI PER LA REALIZZAZIONE DI OPERE PUBBLICHE DI CUI AL CAPO V DELLA L.R. 27/02/2007, N.3,IMPEGNO DISPESA DI EURO 3.344.715= ,16 SUL CAPITOLO U00630 - ESERCIZIOFINANZIARIO 2022 - PER CONTRIBUTI REGIONALI PLURIENNALI IN CONTO RATAPER AMMORTAMENTO MUTUI PER LA REALIZZAZIONE DI OPERE PUBBLICHE DI CUIAL CAPO V DELLA L.R. 27/02/2007, N.3, ART. 6 4 COMMA 1, LETTERA A)PER I COMUNI, INDICATI NELL'ELENCO ALLEGATO, CHE NON FIGURANODEBITORI, VERSO LA REGIONE CAMPANIA, PER CANONI IDRICI E/O PER CANONIFOGNARI E DI DEPURAZIONE - ANNUALITA' 2021.	2026/0000041/213_00_00/E	4.892,10			U00630	U.2.03.01.02.003

fonte: http://burc.regione.campania.it

N.	Capitolo						Impegno							Reimputazione					
	n.	Descrizione	IV livello PdC	Tit.	Miss	Progr	Anno	Numero	Pos.	DIR	Set	Uos	Oggetto impegno	Decreto	2026	2027	2028	Cap Reimp	V livello PdC Reimputazione
5494	U00630	CONTRIBUTI SUI MUTUI CONTRATTI DA ENTI LOCALI PER LA REALIZZAZIONE DI OPERE PUBBLICHE.	U.2.03.01.02.000	2	18	1801	2025	3250003362	53	213	01	02	* * * IMPEGNO DI SPESA DI EURO 3.344.715,16 SUL CAPITOLO U00630 - ESERCIZIO FINANZIARIO 2022 - PER CONTRIBUTI REGIONALI PLURIENNALI IN CONTO RATA PER AMMORTAMENTO MUTUI PER LA REALIZZAZIONE DI OPERE PUBBLICHE DI CUI AL CAPO V DELLA L.R. 27/02/2007, N.3,IMPEGNO DISPESA DI EURO 3.344.715= ,16 SUL CAPITOLO U00630 - ESERCIZIOFINANZIARIO 2022 - PER CONTRIBUTI REGIONALI PLURIENNALI IN CONTO RATAPER AMMORTAMENTO MUTUI PER LA REALIZZAZIONE DI OPERE PUBBLICHE DI CUIAL CAPO V DELLA L.R. 27/02/2007, N.3, ART. 6 4 COMMA 1, LETTERA A)PER I COMUNI, INDICATI NELL'ELENCO ALLEGATO, CHE NON FIGURANODEBITORI, VERSO LA REGIONE CAMPANIA, PER CANONI IDRICI E/O PER CANONIFOGNARI E DI DEPURAZIONE - ANNUALITA' 2021.	2026/0000041/213_00_00/E	3.626,07			U00630	U.2.03.01.02.003
5495	U00630	CONTRIBUTI SUI MUTUI CONTRATTI DA ENTI LOCALI PER LA REALIZZAZIONE DI OPERE PUBBLICHE.	U.2.03.01.02.000	2	18	1801	2025	3250003362	54	213	01	02	* * * IMPEGNO DI SPESA DI EURO 3.344.715,16 SUL CAPITOLO U00630 - ESERCIZIO FINANZIARIO 2022 - PER CONTRIBUTI REGIONALI PLURIENNALI IN CONTO RATA PER AMMORTAMENTO MUTUI PER LA REALIZZAZIONE DI OPERE PUBBLICHE DI CUI AL CAPO V DELLA L.R. 27/02/2007, N.3,IMPEGNO DISPESA DI EURO 3.344.715= ,16 SUL CAPITOLO U00630 - ESERCIZIOFINANZIARIO 2022 - PER CONTRIBUTI REGIONALI PLURIENNALI IN CONTO RATAPER AMMORTAMENTO MUTUI PER LA REALIZZAZIONE DI OPERE PUBBLICHE DI CUIAL CAPO V DELLA L.R. 27/02/2007, N.3, ART. 6 4 COMMA 1, LETTERA A)PER I COMUNI, INDICATI NELL'ELENCO ALLEGATO, CHE NON FIGURANODEBITORI, VERSO LA REGIONE CAMPANIA, PER CANONI IDRICI E/O PER CANONIFOGNARI E DI DEPURAZIONE - ANNUALITA' 2021.	2026/0000041/213_00_00/E	4.556,94			U00630	U.2.03.01.02.003
5496	U00630	CONTRIBUTI SUI MUTUI CONTRATTI DA ENTI LOCALI PER LA REALIZZAZIONE DI OPERE PUBBLICHE.	U.2.03.01.02.000	2	18	1801	2025	3250003362	55	213	01	02	* * * IMPEGNO DI SPESA DI EURO 3.344.715,16 SUL CAPITOLO U00630 - ESERCIZIO FINANZIARIO 2022 - PER CONTRIBUTI REGIONALI PLURIENNALI IN CONTO RATA PER AMMORTAMENTO MUTUI PER LA REALIZZAZIONE DI OPERE PUBBLICHE DI CUI AL CAPO V DELLA L.R. 27/02/2007, N.3,IMPEGNO DISPESA DI EURO 3.344.715= ,16 SUL CAPITOLO U00630 - ESERCIZIOFINANZIARIO 2022 - PER CONTRIBUTI REGIONALI PLURIENNALI IN CONTO RATAPER AMMORTAMENTO MUTUI PER LA REALIZZAZIONE DI OPERE PUBBLICHE DI CUIAL CAPO V DELLA L.R. 27/02/2007, N.3, ART. 6 4 COMMA 1, LETTERA A)PER I COMUNI, INDICATI NELL'ELENCO ALLEGATO, CHE NON FIGURANODEBITORI, VERSO LA REGIONE CAMPANIA, PER CANONI IDRICI E/O PER CANONIFOGNARI E DI DEPURAZIONE - ANNUALITA' 2021.	2026/0000041/213_00_00/E	15.640,64			U00630	U.2.03.01.02.003
5497	U00630	CONTRIBUTI SUI MUTUI CONTRATTI DA ENTI LOCALI PER LA REALIZZAZIONE DI OPERE PUBBLICHE.	U.2.03.01.02.000	2	18	1801	2025	3250003362	58	213	01	02	* * * IMPEGNO DI SPESA DI EURO 3.344.715,16 SUL CAPITOLO U00630 - ESERCIZIO FINANZIARIO 2022 - PER CONTRIBUTI REGIONALI PLURIENNALI IN CONTO RATA PER AMMORTAMENTO MUTUI PER LA REALIZZAZIONE DI OPERE PUBBLICHE DI CUI AL CAPO V DELLA L.R. 27/02/2007, N.3,IMPEGNO DISPESA DI EURO 3.344.715= ,16 SUL CAPITOLO U00630 - ESERCIZIOFINANZIARIO 2022 - PER CONTRIBUTI REGIONALI PLURIENNALI IN CONTO RATAPER AMMORTAMENTO MUTUI PER LA REALIZZAZIONE DI OPERE PUBBLICHE DI CUIAL CAPO V DELLA L.R. 27/02/2007, N.3, ART. 6 4 COMMA 1, LETTERA A)PER I COMUNI, INDICATI NELL'ELENCO ALLEGATO, CHE NON FIGURANODEBITORI, VERSO LA REGIONE CAMPANIA, PER CANONI IDRICI E/O PER CANONIFOGNARI E DI DEPURAZIONE - ANNUALITA' 2021.	2026/0000041/213_00_00/E	4.242,40			U00630	U.2.03.01.02.003
5498	U00630	CONTRIBUTI SUI MUTUI CONTRATTI DA ENTI LOCALI PER LA REALIZZAZIONE DI OPERE PUBBLICHE.	U.2.03.01.02.000	2	18	1801	2025	3250003362	60	213	01	02	* * * IMPEGNO DI SPESA DI EURO 3.344.715,16 SUL CAPITOLO U00630 - ESERCIZIO FINANZIARIO 2022 - PER CONTRIBUTI REGIONALI PLURIENNALI IN CONTO RATA PER AMMORTAMENTO MUTUI PER LA REALIZZAZIONE DI OPERE PUBBLICHE DI CUI AL CAPO V DELLA L.R. 27/02/2007, N.3,IMPEGNO DISPESA DI EURO 3.344.715= ,16 SUL CAPITOLO U00630 - ESERCIZIOFINANZIARIO 2022 - PER CONTRIBUTI REGIONALI PLURIENNALI IN CONTO RATAPER AMMORTAMENTO MUTUI PER LA REALIZZAZIONE DI OPERE PUBBLICHE DI CUIAL CAPO V DELLA L.R. 27/02/2007, N.3, ART. 6 4 COMMA 1, LETTERA A)PER I COMUNI, INDICATI NELL'ELENCO ALLEGATO, CHE NON FIGURANODEBITORI, VERSO LA REGIONE CAMPANIA, PER CANONI IDRICI E/O PER CANONIFOGNARI E DI DEPURAZIONE - ANNUALITA' 2021.	2026/0000041/213_00_00/E	5.223,88			U00630	U.2.03.01.02.003
5499	U00630	CONTRIBUTI SUI MUTUI CONTRATTI DA ENTI LOCALI PER LA REALIZZAZIONE DI OPERE PUBBLICHE.	U.2.03.01.02.000	2	18	1801	2025	3250003362	61	213	01	02	* * * IMPEGNO DI SPESA DI EURO 3.344.715,16 SUL CAPITOLO U00630 - ESERCIZIO FINANZIARIO 2022 - PER CONTRIBUTI REGIONALI PLURIENNALI IN CONTO RATA PER AMMORTAMENTO MUTUI PER LA REALIZZAZIONE DI OPERE PUBBLICHE DI CUI AL CAPO V DELLA L.R. 27/02/2007, N.3,IMPEGNO DISPESA DI EURO 3.344.715= ,16 SUL CAPITOLO U00630 - ESERCIZIOFINANZIARIO 2022 - PER CONTRIBUTI REGIONALI PLURIENNALI IN CONTO RATAPER AMMORTAMENTO MUTUI PER LA REALIZZAZIONE DI OPERE PUBBLICHE DI CUIAL CAPO V DELLA L.R. 27/02/2007, N.3, ART. 6 4 COMMA 1, LETTERA A)PER I COMUNI, INDICATI NELL'ELENCO ALLEGATO, CHE NON FIGURANODEBITORI, VERSO LA REGIONE CAMPANIA, PER CANONI IDRICI E/O PER CANONIFOGNARI E DI DEPURAZIONE - ANNUALITA' 2021.	2026/0000041/213_00_00/E	9.929,71			U00630	U.2.03.01.02.003

fonte: http://burc.regione.campania.it

N.	Capitolo						Impegno							Reimputazione					
	n.	Descrizione	IV livello PdC	Tit.	Miss	Progr	Anno	Numero	Pos.	DIR	Set	Uos	Oggetto impegno	Decreto	2026	2027	2028	Cap Reimp	V livello PdC Reimputazione
5500	U00630	CONTRIBUTI SUI MUTUI CONTRATTI DA ENTI LOCALI PER LA REALIZZAZIONE DI OPERE PUBBLICHE.	U.2.03.01.02.000	2	18	1801	2025	3250003362	62	213	01	02	* * * IMPEGNO DI SPESA DI EURO 3.344.715,16 SUL CAPITOLO U00630 - ESERCIZIO FINANZIARIO 2022 - PER CONTRIBUTI REGIONALI PLURIENNALI IN CONTO RATA PER AMMORTAMENTO MUTUI PER LA REALIZZAZIONE DI OPERE PUBBLICHE DI CUI AL CAPO V DELLA L.R. 27/02/2007, N.3,IMPEGNO DISPESA DI EURO 3.344.715= ,16 SUL CAPITOLO U00630 - ESERCIZIOFINANZIARIO 2022 - PER CONTRIBUTI REGIONALI PLURIENNALI IN CONTO RATAPER AMMORTAMENTO MUTUI PER LA REALIZZAZIONE DI OPERE PUBBLICHE DI CUIAL CAPO V DELLA L.R. 27/02/2007, N.3, ART. 6 4 COMMA 1, LETTERA A)PER I COMUNI, INDICATI NELL'ELENCO ALLEGATO, CHE NON FIGURANODEBITORI, VERSO LA REGIONE CAMPANIA, PER CANONI IDRICI E/O PER CANONIFOGNARI E DI DEPURAZIONE - ANNUALITA' 2021.	2026/0000041/213_00_00/E	5.040,40			U00630	U.2.03.01.02.003
5501	U00630	CONTRIBUTI SUI MUTUI CONTRATTI DA ENTI LOCALI PER LA REALIZZAZIONE DI OPERE PUBBLICHE.	U.2.03.01.02.000	2	18	1801	2025	3250003362	65	213	01	02	* * * IMPEGNO DI SPESA DI EURO 3.344.715,16 SUL CAPITOLO U00630 - ESERCIZIO FINANZIARIO 2022 - PER CONTRIBUTI REGIONALI PLURIENNALI IN CONTO RATA PER AMMORTAMENTO MUTUI PER LA REALIZZAZIONE DI OPERE PUBBLICHE DI CUI AL CAPO V DELLA L.R. 27/02/2007, N.3,IMPEGNO DISPESA DI EURO 3.344.715= ,16 SUL CAPITOLO U00630 - ESERCIZIOFINANZIARIO 2022 - PER CONTRIBUTI REGIONALI PLURIENNALI IN CONTO RATAPER AMMORTAMENTO MUTUI PER LA REALIZZAZIONE DI OPERE PUBBLICHE DI CUIAL CAPO V DELLA L.R. 27/02/2007, N.3, ART. 6 4 COMMA 1, LETTERA A)PER I COMUNI, INDICATI NELL'ELENCO ALLEGATO, CHE NON FIGURANODEBITORI, VERSO LA REGIONE CAMPANIA, PER CANONI IDRICI E/O PER CANONIFOGNARI E DI DEPURAZIONE - ANNUALITA' 2021.	2026/0000041/213_00_00/E	18.958,47			U00630	U.2.03.01.02.003
5502	U00630	CONTRIBUTI SUI MUTUI CONTRATTI DA ENTI LOCALI PER LA REALIZZAZIONE DI OPERE PUBBLICHE.	U.2.03.01.02.000	2	18	1801	2025	3250003363	1	213	01	02	* * * IMPEGNO DI SPESA DI EURO 398.805,30 SUL CAPITOLO U00630 - ESERCIZIO FINANZIARIO 2022 - PER CONTRIBUTI REGIONALI PLURIENNALI INCONTO RATA PER AMMORTAMENTO MUTUI PER LA REALIZZAZIONE DI OPEREPUBBLICHE DI CUI AL CAPO V DELLA L.R. 27/02/2007 N. 3, ART. 64 COMMA1, LETTERA A) PER I COMUNI, INDICATI NELL'ELENCO ALLEGATO, CHEFIGURANO DEBITORI, VERSO LA REGIONE CAMPANIA,PER CANONI IDRICI E/OPER CANONI FOGNARI E DI DEPURAZIONE - ANNUALITA' 2021.	2026/0000041/213_00_00/E	55.254,42			U00630	U.2.03.01.02.003
5503	U00630	CONTRIBUTI SUI MUTUI CONTRATTI DA ENTI LOCALI PER LA REALIZZAZIONE DI OPERE PUBBLICHE.	U.2.03.01.02.000	2	18	1801	2025	3250003363	2	213	01	02	* * * IMPEGNO DI SPESA DI EURO 398.805,30 SUL CAPITOLO U00630 - ESERCIZIO FINANZIARIO 2022 - PER CONTRIBUTI REGIONALI PLURIENNALI INCONTO RATA PER AMMORTAMENTO MUTUI PER LA REALIZZAZIONE DI OPEREPUBBLICHE DI CUI AL CAPO V DELLA L.R. 27/02/2007 N. 3, ART. 64 COMMA1, LETTERA A) PER I COMUNI, INDICATI NELL'ELENCO ALLEGATO, CHEFIGURANO DEBITORI, VERSO LA REGIONE CAMPANIA,PER CANONI IDRICI E/OPER CANONI FOGNARI E DI DEPURAZIONE - ANNUALITA' 2021.	2026/0000041/213_00_00/E	10.447,76			U00630	U.2.03.01.02.003
5504	U00630	CONTRIBUTI SUI MUTUI CONTRATTI DA ENTI LOCALI PER LA REALIZZAZIONE DI OPERE PUBBLICHE.	U.2.03.01.02.000	2	18	1801	2025	3250003363	3	213	01	02	* * * IMPEGNO DI SPESA DI EURO 398.805,30 SUL CAPITOLO U00630 - ESERCIZIO FINANZIARIO 2022 - PER CONTRIBUTI REGIONALI PLURIENNALI INCONTO RATA PER AMMORTAMENTO MUTUI PER LA REALIZZAZIONE DI OPEREPUBBLICHE DI CUI AL CAPO V DELLA L.R. 27/02/2007 N. 3, ART. 64 COMMA1, LETTERA A) PER I COMUNI, INDICATI NELL'ELENCO ALLEGATO, CHEFIGURANO DEBITORI, VERSO LA REGIONE CAMPANIA,PER CANONI IDRICI E/OPER CANONI FOGNARI E DI DEPURAZIONE - ANNUALITA' 2021.	2026/0000041/213_00_00/E	29.284,08			U00630	U.2.03.01.02.003
5505	U00630	CONTRIBUTI SUI MUTUI CONTRATTI DA ENTI LOCALI PER LA REALIZZAZIONE DI OPERE PUBBLICHE.	U.2.03.01.02.000	2	18	1801	2025	3250003363	4	213	01	02	* * * IMPEGNO DI SPESA DI EURO 398.805,30 SUL CAPITOLO U00630 - ESERCIZIO FINANZIARIO 2022 - PER CONTRIBUTI REGIONALI PLURIENNALI INCONTO RATA PER AMMORTAMENTO MUTUI PER LA REALIZZAZIONE DI OPEREPUBBLICHE DI CUI AL CAPO V DELLA L.R. 27/02/2007 N. 3, ART. 64 COMMA1, LETTERA A) PER I COMUNI, INDICATI NELL'ELENCO ALLEGATO, CHEFIGURANO DEBITORI, VERSO LA REGIONE CAMPANIA,PER CANONI IDRICI E/OPER CANONI FOGNARI E DI DEPURAZIONE - ANNUALITA' 2021.	2026/0000041/213_00_00/E	28.394,16			U00630	U.2.03.01.02.003
5506	U00630	CONTRIBUTI SUI MUTUI CONTRATTI DA ENTI LOCALI PER LA REALIZZAZIONE DI OPERE PUBBLICHE.	U.2.03.01.02.000	2	18	1801	2025	3250003363	6	213	01	02	* * * IMPEGNO DI SPESA DI EURO 398.805,30 SUL CAPITOLO U00630 - ESERCIZIO FINANZIARIO 2022 - PER CONTRIBUTI REGIONALI PLURIENNALI INCONTO RATA PER AMMORTAMENTO MUTUI PER LA REALIZZAZIONE DI OPEREPUBBLICHE DI CUI AL CAPO V DELLA L.R. 27/02/2007 N. 3, ART. 64 COMMA1, LETTERA A) PER I COMUNI, INDICATI NELL'ELENCO ALLEGATO, CHEFIGURANO DEBITORI, VERSO LA REGIONE CAMPANIA,PER CANONI IDRICI E/OPER CANONI FOGNARI E DI DEPURAZIONE - ANNUALITA' 2021.	2026/0000041/213_00_00/E	43.283,08			U00630	U.2.03.01.02.003
5507	U00630	CONTRIBUTI SUI MUTUI CONTRATTI DA ENTI LOCALI PER LA REALIZZAZIONE DI OPERE PUBBLICHE.	U.2.03.01.02.000	2	18	1801	2025	3250003363	7	213	01	02	* * * IMPEGNO DI SPESA DI EURO 398.805,30 SUL CAPITOLO U00630 - ESERCIZIO FINANZIARIO 2022 - PER CONTRIBUTI REGIONALI PLURIENNALI INCONTO RATA PER AMMORTAMENTO MUTUI PER LA REALIZZAZIONE DI OPEREPUBBLICHE DI CUI AL CAPO V DELLA L.R. 27/02/2007 N. 3, ART. 64 COMMA1, LETTERA A) PER I COMUNI, INDICATI NELL'ELENCO ALLEGATO, CHEFIGURANO DEBITORI, VERSO LA REGIONE CAMPANIA,PER CANONI IDRICI E/OPER CANONI FOGNARI E DI DEPURAZIONE - ANNUALITA' 2021.	2026/0000041/213_00_00/E	43.819,86			U00630	U.2.03.01.02.003
5508	U01711	CONTRATTI DI FIUME – ATTIVITA' DI PROMOZIONE – LR 5/2019	U.1.03.02.02.000	1	09	0901	2025	3250003388	1	213	01	02	* * * IMPEGNO DI SPESA PER ATTIVITA' DI PROMOZIONE E DIFFUSIONE DEI CONTRATTI DI FIUME SPERIMENTALI DI CUI ALLA D.G.R. N. 596/2019	2026/0000041/213_00_00/E	22.500,00			U01711	U.1.03.02.02.005
5509	U01711	CONTRATTI DI FIUME – ATTIVITA' DI PROMOZIONE – LR 5/2019	U.1.03.02.02.000	1	09	0901	2025	3250003442	1	213	01	02	* ** ATTIVITA' DI PROMOZIONE DEI CONTRATTI DI FIUME - XII TAVOLONAZIONALE DEI CONTRATTI DI FIUME - PROCEDURA N. 3747/RO/2023 -IMPEGNODI SPESA PER SERVIZIO ALLESTIMENTO EVENTO CON REALIZZAZIONE STAMPETIPOGRAFICHE	2026/0000041/213_00_00/E	2.440,00			U01711	U.1.03.02.02.005
5510	U01711	CONTRATTI DI FIUME – ATTIVITA' DI PROMOZIONE – LR 5/2019	U.1.03.02.02.000	1	09	0901	2025	3250003443	1	213	01	02	* ** CONTRATTI DI FIUME - ATTUAZIONE L.R. N. 5 DEL 06 MAGGIO 2019 - ATTIVITA' DI PROMOZIONE DEI CONTRATTI DI FIUME - IMPEGNO DISPESA INFAVORE DI SVILUPPO CAMPANIA S.P.A.	2026/0000041/213_00_00/E	25.509,69			U01711	U.1.03.02.02.005

fonte: http://burc.regione.campania.it

N.	Capitolo						Impegno							Reimputazione					
	n.	Descrizione	IV livello PdC	Tit.	Miss	Progr	Anno	Numero	Pos.	DIR	Set	Uos	Oggetto impegno	Decreto	2026	2027	2028	Cap Reimp	V livello PdC Reimputazione
5511	U01711	CONTRATTI DI FIUME – ATTIVITA' DI PROMOZIONE – LR 5/2019	U.1.03.02.02.000	1	09	0901	2025	3250003515	1	213	01	02	** ATTUAZIONE L.R. N. 5 DEL 06 MAGGIO 2019 - ATTIVITA' DI PROMOZIONE - CONFERMA PRENOTAZIONE DI IMPEGNO DI SPESA DI CUI AL D.D.N. 775/2024	2026/0000041/213_00_00/E	35.000,00			U01711	U.1.03.02.02.005
5512	U01713	CONTRATTI DI FIUME – TRASFERIMENTI A ENTI LOCALI – LR 5/2019	U.1.04.01.02.000	1	09	0901	2025	3250003364	1	213	01	02	* * * * IMPEGNO DI SPESA PER I CONTRATTI DI FIUME SPERIMENTALI AI SENSI DELLA D.G.R. N. 596/2019.	2026/0000041/213_00_00/E	24.000,00			U01713	U.1.04.01.02.003
5513	U01713	CONTRATTI DI FIUME – TRASFERIMENTI A ENTI LOCALI – LR 5/2019	U.1.04.01.02.000	1	09	0901	2025	3250003364	2	213	01	02	* * * * IMPEGNO DI SPESA PER I CONTRATTI DI FIUME SPERIMENTALI AI SENSI DELLA D.G.R. N. 596/2019.	2026/0000041/213_00_00/E	66.000,00			U01713	U.1.04.01.02.003
5514	U01713	CONTRATTI DI FIUME – TRASFERIMENTI A ENTI LOCALI – LR 5/2019	U.1.04.01.02.000	1	09	0901	2025	3250003365	1	213	01	02	* * * * IMPEGNO DI SPESA PER I CONTRATTI DI FIUME SPERIMENTALI AI SENSI DELLA D.G.R. N. 596/2019.	2026/0000041/213_00_00/E	54.000,00			U01713	U.1.04.01.02.009
5515	U01713	CONTRATTI DI FIUME – TRASFERIMENTI A ENTI LOCALI – LR 5/2019	U.1.04.01.02.000	1	09	0901	2025	3250003365	2	213	01	02	* * * * IMPEGNO DI SPESA PER I CONTRATTI DI FIUME SPERIMENTALI AI SENSI DELLA D.G.R. N. 596/2019.	2026/0000041/213_00_00/E	54.000,00			U01713	U.1.04.01.02.009
5516	U01713	CONTRATTI DI FIUME – TRASFERIMENTI A ENTI LOCALI – LR 5/2019	U.1.04.01.02.000	1	09	0901	2025	3250003382	1	213	01	02	* * * * IMPEGNO DI SPESA PER I CONTRATTI DI FIUME SPERIMENTALI AI SENSI DELLA D.G.R. N. 596/2019	2026/0000041/213_00_00/E	50.000,00			U01713	U.1.04.01.02.003
5517	U01713	CONTRATTI DI FIUME – TRASFERIMENTI A ENTI LOCALI – LR 5/2019	U.1.04.01.02.000	1	09	0901	2025	3250003384	1	213	01	02	* * * * IMPEGNO DI SPESA PER I CONTRATTI DI FIUME SPERIMENTALI AI SENSI DELLA D.G.R. N. 596/2019	2026/0000041/213_00_00/E	50.000,00			U01713	U.1.04.01.02.009
5518	U01713	CONTRATTI DI FIUME – TRASFERIMENTI A ENTI LOCALI – LR 5/2019	U.1.04.01.02.000	1	09	0901	2025	3250003545	1	213	01	02	** CONTRATTI DI FIUME - ATTUAZIONE L.R. N. 5 DEL 06 MAGGIO 2019 - CONFERMA QUOTA PARTE PRENOTAZIONE DI IMPEGNO D.D. N. 776/2024- COLLABORAZIONE PER MASTER MANAGER DELLA TRANSIZIONE ECOLOGICA E DEI CONTRATTI DI FIUME	2026/0000041/213_00_00/E	9.000,00			U01713	U.1.04.01.02.008
5519	U01722	CONTRATTI DI FIUME – ATTIVITÀ DI SUPPORTO – LR 5/2019	U.1.03.02.11.000	1	09	0901	2025	3250003450	1	213	01	02	* ** CONTRATTI DI FIUME - ATTUAZIONE L.R. N. 5 DEL 06 MAGGIO 2019 - IMPEGNO DI SPESA IN FAVORE DI SVILUPPO CAMPANIA S.P.A.	2026/0000041/213_00_00/E	150.000,00			U01722	U.1.03.02.11.999
5520	U01722	CONTRATTI DI FIUME – ATTIVITÀ DI SUPPORTO – LR 5/2019	U.1.03.02.11.000	1	09	0901	2025	3250003516	1	213	01	02	** CONFERMA PRENOTAZIONE DI IMPEGNO DI SPESA DI CUI AL D.D. N. 776/2024	2026/0000041/213_00_00/E	91.000,00			U01722	U.1.03.02.11.999
5521	U11237	INTERVENTI EX O.P.C.M. N. 4016/2012 - INFRASTRUTTURE - QUOTA AVANZO	U.2.02.01.09.000	2	09	0904	2025	3250007738	1	213	01	02	Completamento degli interventi per il superamento dello stato diemergenza socio - economico - ambientale in atto nel bacino idrograficodel fiume Sarno ex OPCM n. 4016 del 20.04.2012 e ss.mm. ed ii. - CUP:J73J06000050001	2026/0000041/213_00_00/E	75.000,00			U11237	U.2.02.01.09.010
5522	U11237	INTERVENTI EX O.P.C.M. N. 4016/2012 - INFRASTRUTTURE - QUOTA AVANZO	U.2.02.01.09.000	2	09	0904	2025	3250007764	1	213	01	02	DGR n. 261 de 15/05/2017 - Completamento e riabilitazione idraulica delcollettore comprensoriale sub. 1 - 1° e 2° lotto - Impegno di spesa perlavori in favore dell'affidatario dei lavori Giovanni Malinconico SpA - CIG 0533917A3C CUP J83J81000006001.	2026/0000041/213_00_00/E	3.184.613,61			U11237	U.2.02.01.09.010
5523	U11237	INTERVENTI EX O.P.C.M. N. 4016/2012 - INFRASTRUTTURE - QUOTA AVANZO	U.2.02.01.09.000	2	09	0904	2025	3250007765	1	213	01	02	DGR n. 261 de 15/05/2017 - Opere di completamento della rete fognariadel comune di Scafati (SA) – Opere di tipo A-B1 - 1° StralcioFunzionale.Impegno di spesa in favore della società affidataria dei lavori ITERGACostruzioni Generali S.r.l. CUP I86D0400 0030006- CIG 023732244E	2026/0000041/213_00_00/E	1.823.162,48			U11237	U.2.02.01.09.010
5524	U11238	INTERVENTI EX O.P.C.M. N. 4016/2012 - COMPETENZE PROFESSIONALI - QUOTA AVANZO	U.2.02.03.05.000	2	09	0904	2025	3250007954	1	213	01	02	DGR n. 261 de 15.05.2017 - "Opere di completamento della rete fognariainterna del Comune di Striano (NA) - Interventi di tipo A-B1" - Impegnocompetenze professionali commissione di collaudo. CUP J28F05000080001 -CIG: 1958286CD7	2026/0000041/213_00_00/E	57.650,00			U11238	U.2.02.03.05.001
5525	U11238	INTERVENTI EX O.P.C.M. N. 4016/2012 - COMPETENZE PROFESSIONALI - QUOTA AVANZO	U.2.02.03.05.000	2	09	0904	2025	3250007954	2	213	01	02	DGR n. 261 de 15.05.2017 - "Opere di completamento della rete fognariainterna del Comune di Striano (NA) - Interventi di tipo A-B1" - Impegnocompetenze professionali commissione di collaudo. CUP J28F05000080001 -CIG: 1958286CD7	2026/0000041/213_00_00/E	28.850,00			U11238	U.2.02.03.05.001
5526	U11260	INTERVENTI EX O.P.C.M. N. 4016/2012 - AMMINISTRAZIONI LOCALI - QUOTA AVANZO - CAPITOLO DI ENTRATA ORIGINARIO E01411	U.2.03.01.02.000	2	09	0904	2025	3250011668	1	213	01	02	INTERVENTI EX O.P.C.M. N.4016/2012 - AMMINISTRAZIONI LOCALI PROCEDURAESPROPRIATIVA	2026/0000041/213_00_00/E	16.477,78			U11260	U.2.03.01.02.003
5527	U11260	INTERVENTI EX O.P.C.M. N. 4016/2012 - AMMINISTRAZIONI LOCALI - QUOTA AVANZO - CAPITOLO DI ENTRATA ORIGINARIO E01411	U.2.03.01.02.000	2	09	0904	2025	3250011668	2	213	01	02	INTERVENTI EX O.P.C.M. N.4016/2012 - AMMINISTRAZIONI LOCALI PROCEDURAESPROPRIATIVA	2026/0000041/213_00_00/E	11.477,78			U11260	U.2.03.01.02.003
5528	U11260	INTERVENTI EX O.P.C.M. N. 4016/2012 - AMMINISTRAZIONI LOCALI - QUOTA AVANZO - CAPITOLO DI ENTRATA ORIGINARIO E01411	U.2.03.01.02.000	2	09	0904	2025	3250011668	3	213	01	02	INTERVENTI EX O.P.C.M. N.4016/2012 - AMMINISTRAZIONI LOCALI PROCEDURAESPROPRIATIVA	2026/0000041/213_00_00/E	16.477,78			U11260	U.2.03.01.02.003
5529	U11260	INTERVENTI EX O.P.C.M. N. 4016/2012 - AMMINISTRAZIONI LOCALI - QUOTA AVANZO - CAPITOLO DI ENTRATA ORIGINARIO E01411	U.2.03.01.02.000	2	09	0904	2025	3250011668	4	213	01	02	INTERVENTI EX O.P.C.M. N.4016/2012 - AMMINISTRAZIONI LOCALI PROCEDURAESPROPRIATIVA	2026/0000041/213_00_00/E	31.977,78			U11260	U.2.03.01.02.003
5530	U11260	INTERVENTI EX O.P.C.M. N. 4016/2012 - AMMINISTRAZIONI LOCALI - QUOTA AVANZO - CAPITOLO DI ENTRATA ORIGINARIO E01411	U.2.03.01.02.000	2	09	0904	2025	3250011668	5	213	01	02	INTERVENTI EX O.P.C.M. N.4016/2012 - AMMINISTRAZIONI LOCALI PROCEDURAESPROPRIATIVA	2026/0000041/213_00_00/E	5.977,78			U11260	U.2.03.01.02.003
5531	U11260	INTERVENTI EX O.P.C.M. N. 4016/2012 - AMMINISTRAZIONI LOCALI - QUOTA AVANZO - CAPITOLO DI ENTRATA ORIGINARIO E01411	U.2.03.01.02.000	2	09	0904	2025	3250011668	6	213	01	02	INTERVENTI EX O.P.C.M. N.4016/2012 - AMMINISTRAZIONI LOCALI PROCEDURAESPROPRIATIVA	2026/0000041/213_00_00/E	36.977,77			U11260	U.2.03.01.02.003
5532	U11260	INTERVENTI EX O.P.C.M. N. 4016/2012 - AMMINISTRAZIONI LOCALI - QUOTA AVANZO - CAPITOLO DI ENTRATA ORIGINARIO E01411	U.2.03.01.02.000	2	09	0904	2025	3250011668	7	213	01	02	INTERVENTI EX O.P.C.M. N.4016/2012 - AMMINISTRAZIONI LOCALI PROCEDURAESPROPRIATIVA	2026/0000041/213_00_00/E	21.477,78			U11260	U.2.03.01.02.003
5533	U11260	INTERVENTI EX O.P.C.M. N. 4016/2012 - AMMINISTRAZIONI LOCALI - QUOTA AVANZO - CAPITOLO DI ENTRATA ORIGINARIO E01411	U.2.03.01.02.000	2	09	0904	2025	3250011668	8	213	01	02	INTERVENTI EX O.P.C.M. N.4016/2012 - AMMINISTRAZIONI LOCALI PROCEDURAESPROPRIATIVA	2026/0000041/213_00_00/E	100.977,77			U11260	U.2.03.01.02.003
5534	U11260	INTERVENTI EX O.P.C.M. N. 4016/2012 - AMMINISTRAZIONI LOCALI - QUOTA AVANZO - CAPITOLO DI ENTRATA ORIGINARIO E01411	U.2.03.01.02.000	2	09	0904	2025	3250011668	9	213	01	02	INTERVENTI EX O.P.C.M. N.4016/2012 - AMMINISTRAZIONI LOCALI PROCEDURAESPROPRIATIVA	2026/0000041/213_00_00/E	21.477,78			U11260	U.2.03.01.02.003
5535	U11260	INTERVENTI EX O.P.C.M. N. 4016/2012 - AMMINISTRAZIONI LOCALI - QUOTA AVANZO - CAPITOLO DI ENTRATA ORIGINARIO E01411	U.2.03.01.02.000	2	09	0904	2025	3250011668	10	213	01	02	INTERVENTI EX O.P.C.M. N.4016/2012 - AMMINISTRAZIONI LOCALI PROCEDURAESPROPRIATIVA	2026/0000041/213_00_00/E	55.000,00			U11260	U.2.03.01.02.003
5536	U03943	ATTUAZIONE P.T.A. – ART. 1, CO. 34, L.R.10/2017 – TRASFERIMENTI A AMMINISTRAZIONI LOCALI	U.1.04.01.02.000	1	09	0906	2025	3250008792	1	213	01	02	ACCORDO COLLABORAZIONE C/UNIVERSITÀ PROGRAMMA OPERATIVO N. 1.	2026/0000041/213_00_00/E	400.000,00			U03943	U.1.04.01.02.008
5537	U03943	ATTUAZIONE P.T.A. – ART. 1, CO. 34, L.R.10/2017 – TRASFERIMENTI A AMMINISTRAZIONI LOCALI	U.1.04.01.02.000	1	09	0906	2025	3250008793	1	213	01	02	ACCORDO COLLABORAZIONE C/UNIVERSITÀ PROGRAMMA OPERATIVO N. 2.	2026/0000041/213_00_00/E	400.000,00			U03943	U.1.04.01.02.008
5538	U01543	INTERVENTI EX O.P.C.M. N. 4016/2012 - INFRASTRUTTURE	U.2.02.01.09.000	2	09	0904	2025	3250003370	1	213	01	02	* * * * OPERE DI COMPLETAMENTO DELLA RETE FOGNARIA DEL COMUNE DI SARNO (SA)-OPERE DI TIPO A-B1 - IMPEGNO DI SPESA PER CONTRATTO DI APPALTO CUP: N. J62I04000210008; CIG; N. 250960820*	2026/0000041/213_00_00/E	316.154,32			U01543	U.2.02.01.09.010
5539	U01543	INTERVENTI EX O.P.C.M. N. 4016/2012 - INFRASTRUTTURE	U.2.02.01.09.000	2	09	0904	2025	3250003371	2	213	01	02	* * * * OPERE DI ADEGUAMENTO E COMPLETAMENTO DELLA RETE FOGNARIA DEL COMUNE DI MONTORO SUPERIORE CUP J33J06000100001 I M P EG N O DI SPESA PER INCEAL PERSONALE TECNICO	2026/0000041/213_00_00/E	100,50			U01543	U.2.02.01.09.010
5540	U01543	INTERVENTI EX O.P.C.M. N. 4016/2012 - INFRASTRUTTURE	U.2.02.01.09.000	2	09	0904	2025	3250003390	1	213	01	02	* * ** DGR N. 261 DE 15.05.2017 - INTERVENTO "OPERE DI COMPLETAMENTODELLA RETE FOGNARIA DEI COMUNI DI CASTELLAMMARE DI STABIA, S. MARIALA CARITA' E PIMONTE (FRAZ. TRALIA)". DETERMINAZIONE FONDO EX ART.113 DEL D.LGS. N. 50/2016 E RELATIVO IMPEGNO DI SPESA - CUP J83J07000210000	2026/0000041/213_00_00/E	26.743,50			U01543	U.2.02.01.09.010

fonte: http://burc.regione.campania.it

N.	Capitolo						Impegno							Reimputazione					
	n.	Descrizione	IV livello PdC	Tit.	Miss	Progr	Anno	Numero	Pos.	DIR	Set	Uos	Oggetto impegno	Decreto	2026	2027	2028	Cap Reimp	V livello PdC Reimputazione
5541	U01543	INTERVENTI EX O.P.C.M. N. 4016/2012 - INFRASTRUTTURE	U.2.02.01.09.000	2	09	0904	2025	3250003391	1	213	01	02	* * * DGR N. 261 DE 15.05.2017 - "COMPLETAMENTO E RIABILITAZIONEIDRAULICA DEL COLLETTORE COMPRENSORIALE SUB. 1 - 1° E 2° LOTTO".IMPEGNO DI SPESA PER LAVORI IN FAVORE DELL'AFFIDATARIO DEI LAVORIGIOVANNI MALINCONICO SPA - CIG 0533917A3C CUP J83J81000006001	2026/0000041/213_00_00/E	52.312,22			U01543	U.2.02.01.09.010
5542	U01543	INTERVENTI EX O.P.C.M. N. 4016/2012 - INFRASTRUTTURE	U.2.02.01.09.000	2	09	0904	2025	3250003393	1	213	01	02	* * * IMPEGNO DI SPESA IN FAVORE DELLA SOCIETÀ AFFIDATARIA DEI LAVORI ITERGA COSTRUZIONI GENERALI S.R.L.	2026/0000041/213_00_00/E	141.427,08			U01543	U.2.02.01.09.010
5543	U01543	INTERVENTI EX O.P.C.M. N. 4016/2012 - INFRASTRUTTURE	U.2.02.01.09.000	2	09	0904	2025	3250003394	1	213	01	02	* * * IMPEGNO DI SPESA IN FAVORE DELLA SOCIETÀ AFFIDATARIA DEI LAVORI ITERGA COSTRUZIONI GENERALI S.R.L.	2026/0000041/213_00_00/E	863.727,40			U01543	U.2.02.01.09.010
5544	U01543	INTERVENTI EX O.P.C.M. N. 4016/2012 - INFRASTRUTTURE	U.2.02.01.09.000	2	09	0904	2025	3250003395	1	213	01	02	* * * IMPEGNO DI SPESA IN FAVORE DELLA SOCIETÀ AFFIDATARIA DEI LAVORI RITONNARO COSTRUZIONI S.R.L.	2026/0000041/213_00_00/E	80.000,00			U01543	U.2.02.01.09.010
5545	U01543	INTERVENTI EX O.P.C.M. N. 4016/2012 - INFRASTRUTTURE	U.2.02.01.09.000	2	09	0904	2025	3250003396	1	213	01	02	* * ** DGR N. 261 DE 15.05.2017 - INTERVENTO "OPERE DI COMPLETAMENTODELLA RETE FOGNARIA DEL COMUNE DI SARNO (SA) - OPERE TIPOA-B1"IMPEGNO DI SPESA IN FAVORE DELLA SOCIETA' AFFIDATARIA DEI LAVORICONSORZIO AEDARS S.C. A R. L. - CUP J62I04000210008- CIG 2509608 209	2026/0000041/213_00_00/E	94.507,77			U01543	U.2.02.01.09.010
5546	U01543	INTERVENTI EX O.P.C.M. N. 4016/2012 - INFRASTRUTTURE	U.2.02.01.09.000	2	09	0904	2025	3250003407	1	213	01	02	* * * * OPERE DI COMPLETAMENTO DELLA RETE FOGNARIA DEL COMUNE DI SARNO – OPERE DI TIPO A-B1- I M P E G N O DI S P E S A PERONERI DA CONVENZIONE PER PARALLELISMO FOGNARIO TRA LE PROGR. KM 36+692 E KM 37+458 LINEA FERROVIARIA NAPOLI - OTTAVIANO -SARNO CUP: N. J62I04000210008	2026/0000041/213_00_00/E	7.955,69			U01543	U.2.02.01.09.010
5547	U01543	INTERVENTI EX O.P.C.M. N. 4016/2012 - INFRASTRUTTURE	U.2.02.01.09.000	2	09	0904	2025	3250003416	1	213	01	02	* ** DGR N. 261 DEL 15.05.2017 - INTERVENTO "OPERE DI COMPLETAMENTODELLA RETE FOGNARIA INTERNA DEL COMUNE DI STRIANO (NA) - INTERVENTI DITIPO A-B1". IMPEGNO DI SPESA IN FAVORE DELLA SOCIETA' CONSORTILEECOSTRIANO S.C. A R.L. - CUP J28F05000080001 - CIG 195828 6CB7	2026/0000041/213_00_00/E	938.644,02			U01543	U.2.02.01.09.010
5548	U01543	INTERVENTI EX O.P.C.M. N. 4016/2012 - INFRASTRUTTURE	U.2.02.01.09.000	2	09	0904	2025	3250003417	1	213	01	02	* ** DGR N. 261 DEL 15.05.2017 - INTERVENTO "OPERE DI COMPLETAMENTODELLA RETE FOGNARIA DEL COMUNE DI POMPEI (NA) II E III LOTTO UNIFICATO- OPERE TIPO A-B1". IMPEGNO DI SPESA IN FAVORE DELLA SOCIETA' OPUS COSTRUZIONI S.P.A. CUP J68F05000040001 - CIG Z0D02B0530	2026/0000041/213_00_00/E	400.000,00			U01543	U.2.02.01.09.010
5549	U01543	INTERVENTI EX O.P.C.M. N. 4016/2012 - INFRASTRUTTURE	U.2.02.01.09.000	2	09	0904	2025	3250003418	1	213	01	02	* ** DGR N. 261 DEL 15.05.2017 - INTERVENTO "OPERE DI COMPLETAMENTODELLA RETE FOGNARIA DEL COMUNE DI SCAFATI (SA) - OPERE DI TIPO A-B1 -1° STRALCIO FUNZIONALE". IMPEGNO DI SPESA IN FAVORE DELLA SOCIETA' AFFIDATARIA DEI LAVORI ITERGA COSTRUZIONI GENERALI S.R.L . CUP I86D04000030006 - CIG 023732244E	2026/0000041/213_00_00/E	99.082,38			U01543	U.2.02.01.09.010
5550	U01543	INTERVENTI EX O.P.C.M. N. 4016/2012 - INFRASTRUTTURE	U.2.02.01.09.000	2	09	0904	2025	3250003419	1	213	01	02	* ** DGR N. 261 DEL 15.05.2017 - "COMPLETAMENTO E RIABILITAZIONEIDRAULICA DEL COLLETTORE COMPRENSORIALE SUB. 1 - 1° E 2° LOTTO".IMPEGNO DI SPESA PER LAVORI IN FAVORE DELL'AFFIDATARIO DEI LAVORIGIOVANNI MALINCONICO SPA - CIG 0533917A3C CUP J83J81000006001.	2026/0000041/213_00_00/E	574.899,41			U01543	U.2.02.01.09.010
5551	U01543	INTERVENTI EX O.P.C.M. N. 4016/2012 - INFRASTRUTTURE	U.2.02.01.09.000	2	09	0904	2025	3250003420	1	213	01	02	* ** DGR N. 261 DEL 15.05.2017 - INTERVENTO "OPERE DI COMPLETAMENTODELLA RETE FOGNARIA DEL COMUNE DI SARNO (SA) - OPERE TIPO A-B1"IMPEGNO DI SPESA IN FAVORE DELLA SOCIETA' AFFIDATARIA DEI LAVORICONSORZIO AEDARS S.C. A R. L. - CUP J62I04000210008 CIG25096082 09	2026/0000041/213_00_00/E	1.100.000,00			U01543	U.2.02.01.09.010
5552	U01543	INTERVENTI EX O.P.C.M. N. 4016/2012 - INFRASTRUTTURE	U.2.02.01.09.000	2	09	0904	2025	3250003422	1	213	01	02	* ** DGR N. 261 DE 15.05.2017 - INTERVENTO "OPERE DI COMPLETAMENTO DELLA RETE FOGNARIA DEI COMUNI DI CASTELLAMMARE DI STABIA, S. MARIA LA CARITA' E PIMONTE (FRAZ. TRALIA). IMPEGNO DI SPESA IN FAVORE DELLA SOCIETA' AFFIDATARIA DEI LAVORI ITERGA COSTRUZIONI GENERA LI S.R.L.CUP J83J07000210000 - CIG 00280267C7	2026/0000041/213_00_00/E	300.000,00			U01543	U.2.02.01.09.010
5553	U01543	INTERVENTI EX O.P.C.M. N. 4016/2012 - INFRASTRUTTURE	U.2.02.01.09.000	2	09	0904	2025	3250003441	1	213	01	02	* ** DGR N. 261 DE 15.05.2017 - COMPLETAMENTO E RIABILITAZIONE IDRAULICA DEL COLLETTORE COMPRENSORIALE SUB. 1 - 1° E 2° LOTTO.IMPEGNO DI SPESA PER LAVORI IN FAVORE DELL'AFFIDATARIO DEI LAVORI GIOVANNI MALINCONICO SPA - CIG 0533917A3C CUP J83J81000006001	2026/0000041/213_00_00/E	408.602,05			U01543	U.2.02.01.09.010
5554	U01543	INTERVENTI EX O.P.C.M. N. 4016/2012 - INFRASTRUTTURE	U.2.02.01.09.000	2	09	0904	2025	3250003463	1	213	01	02	** DGR N. 261 DE 15.05.2017 - INTERVENTO "OPERE DI COMPLETAMENTO DELLARETE FOGNARIA DEL COMUNE DI SARNO (SA) - OPERE TIPO A-B1"IMPEGNO DISPESA IN FAVORE DELLA SOCIETA' AFFIDATARIA DEI LAVORI CONSORZIO AEDARSS.C.AR.L. - CUP J62I04000210008 - CIG 2509608209	2026/0000041/213_00_00/E	22.874,39			U01543	U.2.02.01.09.010
5555	U01543	INTERVENTI EX O.P.C.M. N. 4016/2012 - INFRASTRUTTURE	U.2.02.01.09.000	2	09	0904	2025	3250003464	1	213	01	02	** DGR N. 261 DE 15.05.2017 - INTERVENTO "OPERE DI COMPLETAMENTO DELLARETE FOGNARIA DEL COMUNE DI SCAFATI (SA) - OPERE DI TIPOA-B1 - 1°STRALCIO FUNZIONALE". IMPEGNO DI SPESA IN FAVORE DELLA SOCIETA'AFFIDATARIA DEI LAVORI ITERGA COSTRUZIONI GENERALI S.R.L. CUPI86D04000030006 - CIG 023732244E	2026/0000041/213_00_00/E	509.343,40			U01543	U.2.02.01.09.010
5556	U01543	INTERVENTI EX O.P.C.M. N. 4016/2012 - INFRASTRUTTURE	U.2.02.01.09.000	2	09	0904	2025	3250003465	1	213	01	02	** DGR N. 261 DE 15.05.2017 - "COMPLETAMENTO E RIABILITAZIONE IDRAULICADEL COLLETTORE COMPRENSORIALE SUB. 1 - 1° E 2° LOTTO". IMPEGNODI SPESAPER LAVORI IN FAVORE DELL'AFFIDATARIO DEI LAVORI GIOVANNI MALINCONICOSPA - CIG 0533917A3C CUP J83J81000006001	2026/0000041/213_00_00/E	300.000,00			U01543	U.2.02.01.09.010
5557	U01543	INTERVENTI EX O.P.C.M. N. 4016/2012 - INFRASTRUTTURE	U.2.02.01.09.000	2	09	0904	2025	3250003497	1	213	01	02	** IMPEGNO DI SPESA PER COMPENSO INCENTIVANTE MATURATO NELL'AMBITO DEGLI INTERVENTI: -OPERE DI COMPLETAMENTO DELLA RETE FOGNARIADEL COMUNE DI SCAFATI-OPERE DI TIPO A-B1-I STRALCIO FUNZIONALE. CUP I86D04000030006; -OPERE DI COMPLETAMENTO DELLA RETE FOGNARIA DEL COMUNE DI SARNO-OPEREDI TIPO A-B1. CUP J62I04000210008; -RETE DI COLLETTORI AL SERVIZIO DEI COMUNI DI OTTAVIANO, POGGIOMARINO, S. GIUSEPPE VESUVIANO, S. VALENTINO TORIO, SARNO, STRIANO, TERZIGNO. CUP J53J01000000001.	2026/0000041/213_00_00/E	62,80			U01543	U.2.02.01.09.010

fonte: http://burc.regione.campania.it

N.	Capitolo						Impegno							Reimputazione					
	n.	Descrizione	IV livello PdC	Tit.	Miss	Progr	Anno	Numero	Pos.	DIR	Set	Uos	Oggetto impegno	Decreto	2026	2027	2028	Cap Reimp	V livello PdC Reimputazione
5558	U01543	INTERVENTI EX O.P.C.M. N. 4016/2012 - INFRASTRUTTURE	U.2.02.01.09.000	2	09	0904	2025	3250003497	2	213	01	02	** IMPEGNO DI SPESA PER COMPENSO INCENTIVANTE MATURATO NELL'AMBITO DEGLI INTERVENTI: -OPERE DI COMPLETAMENTO DELLA RETE FOGNARIADEL COMUNE DI SCAFATI-OPERE DI TIPO A-B1-I STRALCIO FUNZIONALE. CUP I86D04000030006; -OPERE DI COMPLETAMENTO DELLA RETE FOGNARIA DEL COMUNE DI SARNO-OPEREDI TIPO A-B1. CUP J62I04000210008; -RETE DI COLLETTORI AL SERVIZIO DEI COMUNI DI OTTAVIANO, POGGIOMARINO, S. GIUSEPPE VESUVIANO, S. VALENTINO TORIO, SARNO, STRIANO, TERZIGNO. CUP J53J01000000001.	2026/0000041/213_00_00/E	13.181,13			U01543	U.2.02.01.09.010
5559	U01543	INTERVENTI EX O.P.C.M. N. 4016/2012 - INFRASTRUTTURE	U.2.02.01.09.000	2	09	0904	2025	3250003498	1	213	01	02	** DGR N. 261 DE 15.05.2017 - INTERVENTO "OPERE DI COMPLETAMENTO DELLARETE FOGNARIA INTERNA DEL COMUNE DI STRIANO (NA) - IMPEGNO DI SPESA PER INCENTIVO PERSONALE DIPENDENTE - CUP J83J81000006001	2026/0000041/213_00_00/E	45.000,00			U01543	U.2.02.01.09.010
5560	U01543	INTERVENTI EX O.P.C.M. N. 4016/2012 - INFRASTRUTTURE	U.2.02.01.09.000	2	09	0904	2025	3250009620	1	213	01	02	Adeguamento funzionale dell'impianto di depurazione di Foce Sarno alD.Lgs. 152/99 - Impegno spesa per compenso incentivante. - CUPJ82I11000090006.	2026/0000041/213_00_00/E	949,99			U01543	U.2.02.01.09.010
5561	U01543	INTERVENTI EX O.P.C.M. N. 4016/2012 - INFRASTRUTTURE	U.2.02.01.09.000	2	09	0904	2025	3250009962	1	213	01	02	ADEGUAMENTO FUNZIONALE DELL'IMPIANTO DI DEPURAZIONE DI FOCE SARNO ALD.LGS. 152/99 COMPENSO INCENTIVANTE	2026/0000041/213_00_00/E	476,42			U01543	U.2.02.01.09.010
5562	U01543	INTERVENTI EX O.P.C.M. N. 4016/2012 - INFRASTRUTTURE	U.2.02.01.09.000	2	09	0904	2025	3250009962	2	213	01	02	ADEGUAMENTO FUNZIONALE DELL'IMPIANTO DI DEPURAZIONE DI FOCE SARNO ALD.LGS. 152/99 COMPENSO INCENTIVANTE	2026/0000041/213_00_00/E	2.347,78			U01543	U.2.02.01.09.010
5563	U01543	INTERVENTI EX O.P.C.M. N. 4016/2012 - INFRASTRUTTURE	U.2.02.01.09.000	2	09	0904	2025	3250009962	3	213	01	02	ADEGUAMENTO FUNZIONALE DELL'IMPIANTO DI DEPURAZIONE DI FOCE SARNO ALD.LGS. 152/99 COMPENSO INCENTIVANTE	2026/0000041/213_00_00/E	2.347,78			U01543	U.2.02.01.09.010
5564	U01543	INTERVENTI EX O.P.C.M. N. 4016/2012 - INFRASTRUTTURE	U.2.02.01.09.000	2	09	0904	2025	3250009993	1	213	01	02	INCENTIVI FUNZIONI TECNICHE EX ART. 113 D.LGS. 50_2016	2026/0000041/213_00_00/E	401,02			U01543	U.2.02.01.09.010
5565	U01543	INTERVENTI EX O.P.C.M. N. 4016/2012 - INFRASTRUTTURE	U.2.02.01.09.000	2	09	0904	2025	3250009993	2	213	01	02	INCENTIVI FUNZIONI TECNICHE EX ART. 113 D.LGS. 50_2016	2026/0000041/213_00_00/E	69,79			U01543	U.2.02.01.09.010
5566	U01543	INTERVENTI EX O.P.C.M. N. 4016/2012 - INFRASTRUTTURE	U.2.02.01.09.000	2	09	0904	2025	3250011850	1	213	01	02	COMPETENZE PROFESSIONALI COMMISSIONE DI COLLAUDO E COMPENSO INCENTIVANTE	2026/0000041/213_00_00/E	314,39			U01543	U.2.02.01.09.010
5567	U01557	INTERVENTI EX O.P.C.M. N. 4016/2012 - COMPETENZE PROFESSIONALI	U.2.02.03.05.000	2	09	0904	2025	3250003397	1	213	01	02	* * * DGR N. 261 DE 15.05.2017 - OPERE DI COMPLETAMENTO DELLA RETE FOGNARIA DEL COMUNE DI POMPEI (NA) II E III LOTTO UNIFICATO- OPERE TIPO A-B1. IMPEGNO PER SPESE TECNICHE.	2026/0000041/213_00_00/E	20.000,00			U01557	U.2.02.03.05.001
5568	U01557	INTERVENTI EX O.P.C.M. N. 4016/2012 - COMPETENZE PROFESSIONALI	U.2.02.03.05.000	2	09	0904	2025	3250003411	1	213	01	02	* * * DGR N. 261 DEL 15.05.2017 - COMPLETAMENTO E RIABILITAZIONEIDRAULICA DEL COLLETTORE COMPRENSORIALE SUB. 1 - 1° E 2° LOTTO.IMPEGNO DI SPESA IN FAVORE DELLA SOCIETÀ CNC INGEGNERI S.R.L.	2026/0000041/213_00_00/E	16.560,00			U01557	U.2.02.03.05.001
5569	U01557	INTERVENTI EX O.P.C.M. N. 4016/2012 - COMPETENZE PROFESSIONALI	U.2.02.03.05.000	2	09	0904	2025	3250003508	1	213	01	02	* DGR N. 261 DE 15.05.2017 - INTERVENTI PER IL SUPERAMENTO DELLO STATODI EMERGENZA SOCIO - ECONOMICO - AMBIENTALE NEL BACINO IDROGRAFICO DEL FIUME SARNO - IMPEGNO COMPETENZE PROFESSIONALI##	2026/0000041/213_00_00/E	37.500,00			U01557	U.2.02.03.05.001
5570	U01557	INTERVENTI EX O.P.C.M. N. 4016/2012 - COMPETENZE PROFESSIONALI	U.2.02.03.05.000	2	09	0904	2025	3250003508	2	213	01	02	* DGR N. 261 DE 15.05.2017 - INTERVENTI PER IL SUPERAMENTO DELLO STATODI EMERGENZA SOCIO - ECONOMICO - AMBIENTALE NEL BACINO IDROGRAFICO DEL FIUME SARNO - IMPEGNO COMPETENZE PROFESSIONALI##	2026/0000041/213_00_00/E	75.000,00			U01557	U.2.02.03.05.001
5571	U01557	INTERVENTI EX O.P.C.M. N. 4016/2012 - COMPETENZE PROFESSIONALI	U.2.02.03.05.000	2	09	0904	2025	3250003508	3	213	01	02	* DGR N. 261 DE 15.05.2017 - INTERVENTI PER IL SUPERAMENTO DELLO STATODI EMERGENZA SOCIO - ECONOMICO - AMBIENTALE NEL BACINO IDROGRAFICO DEL FIUME SARNO - IMPEGNO COMPETENZE PROFESSIONALI##	2026/0000041/213_00_00/E	37.500,00			U01557	U.2.02.03.05.001
5572	U01557	INTERVENTI EX O.P.C.M. N. 4016/2012 - COMPETENZE PROFESSIONALI	U.2.02.03.05.000	2	09	0904	2025	3250003511	1	213	01	02	** OPERE DI COMPLETAMENTO DELLA RETE FOGNARIA INTERNA DEL COMUNE DI POGGIOMARINO - INTERVENTI DI TIPO A-B1 - CUP J33J03000020008- IMPEGNO DI SPESA PER COMPENSO INCENTIVANTE RESIDUO	2026/0000041/213_00_00/E	415,80			U01557	U.2.02.03.05.001
5573	U01557	INTERVENTI EX O.P.C.M. N. 4016/2012 - COMPETENZE PROFESSIONALI	U.2.02.03.05.000	2	09	0904	2025	3250011849	1	213	01	02	COMPETENZE PROFESSIONALI COMMISSIONE DI COLLAUDO E COMPENSO INCENTIVANTE	2026/0000041/213_00_00/E	28.850,00			U01557	U.2.02.03.05.001
5574	U08163	COMPENSI PER INCENTIVI EX ART. 92 D. LGS. 163/2006 CORRISPOSTI AL PERSONALE ESTERNO. TRASFERIMENTI CORRENTI A ENTI LOCALI	U.1.04.01.02.000	1	09	0904	2025	3250011452	1	213	01	02	INCENTIVI FUNZIONI TECNICHE PERS. DIP.	2026/0000041/213_00_00/E	13.119,25			U08163	U.1.04.01.02.017
5575	U08163	COMPENSI PER INCENTIVI EX ART. 92 D. LGS. 163/2006 CORRISPOSTI AL PERSONALE ESTERNO. TRASFERIMENTI CORRENTI A ENTI LOCALI	U.1.04.01.02.000	1	09	0904	2025	3250011452	2	213	01	02	INCENTIVI FUNZIONI TECNICHE PERS. DIP.	2026/0000041/213_00_00/E	1.345,94			U08163	U.1.04.01.02.017
5576	U01676	FINANZIAMENTO IN FAVORE DELL'ARPAC PER UNO STUDIO DI FATTIBILITA' SUI RISCHI DERIVANTI DAL SUPERAMENTO DEI VALORI DI SOGLIA DI CONCENTRAZIONE DEL GAS RADON.	U.1.04.01.02.000	1	09	0908	2025	3250001619	1	213	02	01	STUDIO DI FATTIBILITA' SUI RISCHI DERIVANTI DAL SUPERAMENTO DEI VALORISOGLIA DI CONCENTRAZIONE DEL GAS RADON - IMPEGNO A FAVOREDIARPAC DIEURO 240.000,00 SUL CAP U01676	2026/0000041/213_00_00/E	80.000,00			U01676	U.1.04.01.02.017
5577	U03881	AZIONI PER LA PROMOZIONE E COMUNICAZIONE DELLE TEMATICHE DELLO SVILUPPO SOSTENIBILE, ACUSTICA, QUALITÀ DELL'ARIA E RADIAZIONI	U.1.03.02.02.000	1	09	0908	2025	3250012462	1	213	02	01	Attività di comunicazione e informazione alla cittadinanza sul rischioradon, attraverso strumenti divulgativi, eventi informativi e campagnemediatiche — Aggiudicazione definitiva ed assunzione impegno di spesaCIG B9B8B01020	2026/0000041/213_00_00/E	24.500,00			U03881	U.1.03.02.02.999
5578	U01531	IRESA - GETTITO (51%) DESTINATO AL COMPLETAMENTO DEI SISTEMI DI MONITORAGGIO ACUSTICO, AL DISINQUINAMENTO ACUSTICO E ALL'EVENTUALE INDENNIZZO DELLE POPOLAZIONI RESIDENTI (ART. 7, CO. 1, LETT E, L.R. 4/2014)	U.2.03.01.02.000	2	09	0908	2025	3250003457	1	213	02	01	* IMPOSTA REGIONALE SULLE EMISSIONI SONORE DEGLI AEROMOBILI_IRESA_IMPEGNO DI SPESA INCASSI DAL 2015 AL 2021 A FAVORE DEI COMUNIDINAPOLI, CASORIA, CASALNUOVO E AFRAGOLA	2026/0000041/213_00_00/E	605,56			U01531	U.2.03.01.02.003
5579	U01531	IRESA - GETTITO (51%) DESTINATO AL COMPLETAMENTO DEI SISTEMI DI MONITORAGGIO ACUSTICO, AL DISINQUINAMENTO ACUSTICO E ALL'EVENTUALE INDENNIZZO DELLE POPOLAZIONI RESIDENTI (ART. 7, CO. 1, LETT E, L.R. 4/2014)	U.2.03.01.02.000	2	09	0908	2025	3250003457	2	213	02	01	* IMPOSTA REGIONALE SULLE EMISSIONI SONORE DEGLI AEROMOBILI_IRESA_IMPEGNO DI SPESA INCASSI DAL 2015 AL 2021 A FAVORE DEI COMUNIDINAPOLI, CASORIA, CASALNUOVO E AFRAGOLA	2026/0000041/213_00_00/E	14.186,10			U01531	U.2.03.01.02.003
5580	U03928	Contributo al Comune di Agropoli per la rimozione e lo smaltimento degli accumuli di Posidonia (L.R. n. 5 del 29.06.2021, art. 7, comma 3)	U.1.04.01.02.000	1	09	0902	2025	3250011389	1	213	02	02	Concessione del contributo in favore del comune di Agropoli per larimozione e lo smaltimento degli accumuli di posidonia – Impegnodi spesa2025.	2026/0000041/213_00_00/E	500.000,00			U03928	U.1.04.01.02.003
5581	U06140	GESTIONE ZONE SPECIALI DI CONSERVAZIONE. FINANZIAMENTO STRAORDINARIO. QUOTA AMMINISTRAZIONI	U.1.04.01.02.000	1	09	0902	2025	3250003496	1	213	02	02	* FONDO NAZIONALE PER IL MONITORAGGIO E LA GESTIONE DEI SITI NATURA2000. IMPEGNO.	2026/0000041/213_00_00/E	15.987,44			U06140	U.1.04.01.02.009
5582	U06140	GESTIONE ZONE SPECIALI DI CONSERVAZIONE. FINANZIAMENTO STRAORDINARIO. QUOTA AMMINISTRAZIONI	U.1.04.01.02.000	1	09	0902	2025	3250003496	2	213	02	02	* FONDO NAZIONALE PER IL MONITORAGGIO E LA GESTIONE DEI SITI NATURA2000. IMPEGNO.	2026/0000041/213_00_00/E	60.054,88			U06140	U.1.04.01.02.009
5583	U06140	GESTIONE ZONE SPECIALI DI CONSERVAZIONE. FINANZIAMENTO STRAORDINARIO. QUOTA AMMINISTRAZIONI	U.1.04.01.02.000	1	09	0902	2025	3250003496	3	213	02	02	* FONDO NAZIONALE PER IL MONITORAGGIO E LA GESTIONE DEI SITI NATURA2000. IMPEGNO.	2026/0000041/213_00_00/E	9.163,93			U06140	U.1.04.01.02.009
5584	U06140	GESTIONE ZONE SPECIALI DI CONSERVAZIONE. FINANZIAMENTO STRAORDINARIO. QUOTA AMMINISTRAZIONI	U.1.04.01.02.000	1	09	0902	2025	3250003496	4	213	02	02	* FONDO NAZIONALE PER IL MONITORAGGIO E LA GESTIONE DEI SITI NATURA2000. IMPEGNO.	2026/0000041/213_00_00/E	104.166,04			U06140	U.1.04.01.02.009
5585	U06140	GESTIONE ZONE SPECIALI DI CONSERVAZIONE. FINANZIAMENTO STRAORDINARIO. QUOTA AMMINISTRAZIONI	U.1.04.01.02.000	1	09	0902	2025	3250003496	5	213	02	02	* FONDO NAZIONALE PER IL MONITORAGGIO E LA GESTIONE DEI SITI NATURA2000. IMPEGNO.	2026/0000041/213_00_00/E	8.837,49			U06140	U.1.04.01.02.009

fonte: http://burc.regione.campania.it

N.	Capitolo						Impegno							Reimputazione					
	n.	Descrizione	IV livello PdC	Tit.	Miss	Progr	Anno	Numero	Pos.	DIR	Set	Uos	Oggetto impegno	Decreto	2026	2027	2028	Cap Reimp	V livello PdC Reimputazione
5586	U06140	GESTIONE ZONE SPECIALI DI CONSERVAZIONE. FINANZIAMENTO STRAORDINARIO. QUOTA AMMINISTRAZIONI	U.1.04.01.02.000	1	09	0902	2025	3250003496	6	213	02	02	* FONDO NAZIONALE PER IL MONITORAGGIO E LA GESTIONE DEI SITI NATURA2000. IMPEGNO.	2026/0000041/213_00_00/E	6.307,42			U06140	U.1.04.01.02.009
5587	U06140	GESTIONE ZONE SPECIALI DI CONSERVAZIONE. FINANZIAMENTO STRAORDINARIO. QUOTA AMMINISTRAZIONI	U.1.04.01.02.000	1	09	0902	2025	3250003496	7	213	02	02	* FONDO NAZIONALE PER IL MONITORAGGIO E LA GESTIONE DEI SITI NATURA2000. IMPEGNO.	2026/0000041/213_00_00/E	14.156,98			U06140	U.1.04.01.02.009
5588	U06140	GESTIONE ZONE SPECIALI DI CONSERVAZIONE. FINANZIAMENTO STRAORDINARIO. QUOTA AMMINISTRAZIONI	U.1.04.01.02.000	1	09	0902	2025	3250003496	8	213	02	02	* FONDO NAZIONALE PER IL MONITORAGGIO E LA GESTIONE DEI SITI NATURA2000. IMPEGNO.	2026/0000041/213_00_00/E	1.196,77			U06140	U.1.04.01.02.009
5589	U06140	GESTIONE ZONE SPECIALI DI CONSERVAZIONE. FINANZIAMENTO STRAORDINARIO. QUOTA AMMINISTRAZIONI	U.1.04.01.02.000	1	09	0902	2025	3250003496	9	213	02	02	* FONDO NAZIONALE PER IL MONITORAGGIO E LA GESTIONE DEI SITI NATURA2000. IMPEGNO.	2026/0000041/213_00_00/E	18.824,34			U06140	U.1.04.01.02.009
5590	U06140	GESTIONE ZONE SPECIALI DI CONSERVAZIONE. FINANZIAMENTO STRAORDINARIO. QUOTA AMMINISTRAZIONI	U.1.04.01.02.000	1	09	0902	2025	3250003496	10	213	02	02	* FONDO NAZIONALE PER IL MONITORAGGIO E LA GESTIONE DEI SITI NATURA2000. IMPEGNO.	2026/0000041/213_00_00/E	3.361,45			U06140	U.1.04.01.02.009
5591	U06140	GESTIONE ZONE SPECIALI DI CONSERVAZIONE. FINANZIAMENTO STRAORDINARIO. QUOTA AMMINISTRAZIONI	U.1.04.01.02.000	1	09	0902	2025	3250003496	11	213	02	02	* FONDO NAZIONALE PER IL MONITORAGGIO E LA GESTIONE DEI SITI NATURA2000. IMPEGNO.	2026/0000041/213_00_00/E	20.185,88			U06140	U.1.04.01.02.009
5592	U06144	FONDO PER IL CONTROLLO DELLE SPECIE ESOTICHE INVASIVE QUOTA AMMINISTRAZIONI	U.1.04.01.02.000	1	09	0902	2025	3250003424	1	213	02	02	* * PROGRAMMA REGIONALE PER L'ATTIVITÀ DI SORVEGLIANZA E CONTROLLO DELLE SPECIE INVASIVE PER L'ANNO 2023 IMPEGNO DI SPESA. RETTIFICA DECRETO 64 DEL 11.8.2023##	2026/0000041/213_00_00/E	20.000,00			U06144	U.1.04.01.02.009
5593	U05666	PROGETTO "LIFE TURTLENEST" CONSULENZE	U.1.03.02.10.000	1	09	0905	2025	3250009809	1	213	02	02	PROGETTO LIFE TUTRTLENEST. CONSULENZA NELL'AMBITO DEL PROGETTO.	2026/0000041/213_00_00/E	34.500,03			U05666	U.1.03.02.10.003
5594	U05667	PROGETTO "LIFE TURTLENEST" ORGANIZZAZIONE EVENTI, PUBBLICITÀ E SERVIZI PER TRASFERTA	U.1.03.02.02.000	1	09	0905	2025	3250003458	1	213	02	02	** IMPEGNO DI SPESA PER L'IMPORTO COMPLESSIVO DI EURO 2.000,00 SULCAPITOLO U05667 IN FAVORE DEL PERSONALE DIPENDENTE DELLA GIUNTAREGIONALE DELLA CAMPANIA PER SERVIZI PER TRASFERTE ED EVENTINELL'AMBITO DEL PROGETTO LIFE.TURTLENEST.B29I23002080006.	2026/0000041/213_00_00/E	2.000,00			U05667	U.1.03.02.02.002
5595	U01611	FINANZIAMENTO REGIONALE DEL PROGRAMMA DI INFORMAZIONE FORMAZIONE ED EDUCAZIONE AMBIENTALE - INFEA -TRASFERIMENTI AD AMMINISTRAZIONI LOCALI	U.1.04.01.02.000	1	09	0902	2025	3250003374	1	213	02		* * * * ATTIVITA REGIONALE INFEA INFORMAZIONE FORMAZIONE EDUCAZIONE AMBIENTALE CAPITOLO 1612 CONFERMA PRENOTAZIONE DI IMPEGNO.	2026/0000041/213_00_00/E	8.203,12			U01611	U.1.04.01.02.003
5596	U01611	FINANZIAMENTO REGIONALE DEL PROGRAMMA DI INFORMAZIONE FORMAZIONE ED EDUCAZIONE AMBIENTALE - INFEA -TRASFERIMENTI AD AMMINISTRAZIONI LOCALI	U.1.04.01.02.000	1	09	0902	2025	3250003374	2	213	02		* * * * ATTIVITA REGIONALE INFEA INFORMAZIONE FORMAZIONE EDUCAZIONE AMBIENTALE CAPITOLO 1612 CONFERMA PRENOTAZIONE DI IMPEGNO.	2026/0000041/213_00_00/E	8.203,12			U01611	U.1.04.01.02.003
5597	U01611	FINANZIAMENTO REGIONALE DEL PROGRAMMA DI INFORMAZIONE FORMAZIONE ED EDUCAZIONE AMBIENTALE - INFEA -TRASFERIMENTI AD AMMINISTRAZIONI LOCALI	U.1.04.01.02.000	1	09	0902	2025	3250003374	3	213	02		* * * * ATTIVITA REGIONALE INFEA INFORMAZIONE FORMAZIONE EDUCAZIONE AMBIENTALE CAPITOLO 1612 CONFERMA PRENOTAZIONE DI IMPEGNO.	2026/0000041/213_00_00/E	5.031,12			U01611	U.1.04.01.02.003
5598	U01611	FINANZIAMENTO REGIONALE DEL PROGRAMMA DI INFORMAZIONE FORMAZIONE ED EDUCAZIONE AMBIENTALE - INFEA -TRASFERIMENTI AD AMMINISTRAZIONI LOCALI	U.1.04.01.02.000	1	09	0902	2025	3250003375	1	213	02		* * * ** ATTIVITA' REGIONALE INFEA NFORMAZIONE, FORMAZIONE, EDUCAZIONE AMBIENTALE CAPITOLO 1611 IMPEGNO DI SPESA.	2026/0000041/213_00_00/E	7.500,00			U01611	U.1.04.01.02.003
5599	U01611	FINANZIAMENTO REGIONALE DEL PROGRAMMA DI INFORMAZIONE FORMAZIONE ED EDUCAZIONE AMBIENTALE - INFEA -TRASFERIMENTI AD AMMINISTRAZIONI LOCALI	U.1.04.01.02.000	1	09	0902	2025	3250003376	1	213	02		* * * ATTIVITA REGIONALE INFEA INFORMAZIONE FORMAZIONE EDUCAZIONE AMBIENTALE CAPITOLO 1612 CONFERMA PRENOTAZIONE DI IMPEGNO.	2026/0000041/213_00_00/E	3.839,21			U01611	U.1.04.01.02.006
5600	U01611	FINANZIAMENTO REGIONALE DEL PROGRAMMA DI INFORMAZIONE FORMAZIONE ED EDUCAZIONE AMBIENTALE - INFEA -TRASFERIMENTI AD AMMINISTRAZIONI LOCALI	U.1.04.01.02.000	1	09	0902	2025	3250003378	1	213	02		* * * * RIPROPOSIZIONE DD N 28 DEL 12 02 2022 ATTIVITA' REGIONALE INFEA CAPITOLO 1611 IMPEGNO DI SPESA IN FAVORE DEL PROGETTO FINALIZZATOALLA RIQUALIFICAZIONE E AMMODERNAMENTO DEL MUSEO DEL LUPO COMUNE DI SENERCHIA	2026/0000041/213_00_00/E	9.912,50			U01611	U.1.04.01.02.003
5601	U01611	FINANZIAMENTO REGIONALE DEL PROGRAMMA DI INFORMAZIONE FORMAZIONE ED EDUCAZIONE AMBIENTALE - INFEA -TRASFERIMENTI AD AMMINISTRAZIONI LOCALI	U.1.04.01.02.000	1	09	0902	2025	3250003380	1	213	02		* * * ** ATTIVITA' REGIONALE INFEAS IMPEGNO DI SPESA CAP 1611 UNIVERSITA' FEDERICO II DI NAPOLI DIPARTIMENTO DI MEDICINA VETERINARIA PROGETTO MONITORAGGIO DEI MAMMIFERI MARINI NEL MARE MEDITERRANEO LUNGO LECOSTE DELLA REGIONE CAMPANIA	2026/0000041/213_00_00/E	5.087,50			U01611	U.1.04.01.02.008
5602	U01611	FINANZIAMENTO REGIONALE DEL PROGRAMMA DI INFORMAZIONE FORMAZIONE ED EDUCAZIONE AMBIENTALE - INFEA -TRASFERIMENTI AD AMMINISTRAZIONI LOCALI	U.1.04.01.02.000	1	09	0902	2025	3250003401	1	213	02		* * * ATTIVITÀ REGIONALE INFEAS IMPEGNO SPESA CAP. 1612 CONTRIBUTI IN FAVORE DEI CEAS APPARTENENTI ALLA RETE INFEAS RICONOSCIUTI AI SENSI DEL DD N 1252 DEL 11 06 2003	2026/0000041/213_00_00/E	2.176,92			U01611	U.1.04.01.02.003
5603	U01611	FINANZIAMENTO REGIONALE DEL PROGRAMMA DI INFORMAZIONE FORMAZIONE ED EDUCAZIONE AMBIENTALE - INFEA -TRASFERIMENTI AD AMMINISTRAZIONI LOCALI	U.1.04.01.02.000	1	09	0902	2025	3250003401	2	213	02		* * * ATTIVITÀ REGIONALE INFEAS IMPEGNO SPESA CAP. 1612 CONTRIBUTI IN FAVORE DEI CEAS APPARTENENTI ALLA RETE INFEAS RICONOSCIUTI AI SENSI DEL DD N 1252 DEL 11 06 2003	2026/0000041/213_00_00/E	2.176,92			U01611	U.1.04.01.02.003
5604	U01611	FINANZIAMENTO REGIONALE DEL PROGRAMMA DI INFORMAZIONE FORMAZIONE ED EDUCAZIONE AMBIENTALE - INFEA -TRASFERIMENTI AD AMMINISTRAZIONI LOCALI	U.1.04.01.02.000	1	09	0902	2025	3250003401	3	213	02		* * * ATTIVITÀ REGIONALE INFEAS IMPEGNO SPESA CAP. 1612 CONTRIBUTI IN FAVORE DEI CEAS APPARTENENTI ALLA RETE INFEAS RICONOSCIUTI AI SENSI DEL DD N 1252 DEL 11 06 2003	2026/0000041/213_00_00/E	2.176,92			U01611	U.1.04.01.02.003
5605	U01611	FINANZIAMENTO REGIONALE DEL PROGRAMMA DI INFORMAZIONE FORMAZIONE ED EDUCAZIONE AMBIENTALE - INFEA -TRASFERIMENTI AD AMMINISTRAZIONI LOCALI	U.1.04.01.02.000	1	09	0902	2025	3250003401	4	213	02		* * * ATTIVITÀ REGIONALE INFEAS IMPEGNO SPESA CAP. 1612 CONTRIBUTI IN FAVORE DEI CEAS APPARTENENTI ALLA RETE INFEAS RICONOSCIUTI AI SENSI DEL DD N 1252 DEL 11 06 2003	2026/0000041/213_00_00/E	2.176,92			U01611	U.1.04.01.02.003
5606	U01611	FINANZIAMENTO REGIONALE DEL PROGRAMMA DI INFORMAZIONE FORMAZIONE ED EDUCAZIONE AMBIENTALE - INFEA -TRASFERIMENTI AD AMMINISTRAZIONI LOCALI	U.1.04.01.02.000	1	09	0902	2025	3250003403	1	213	02		* * * ATTIVITÀ REGIONALE INFEAS IMPEGNO SPESA CAP. 1612 CONTRIBUTI IN FAVORE DEI CEAS APPARTENENTI ALLA RETE INFEAS RICONOSCIUTI AI SENSI DEL DD N 1252 DEL 11 06 2003	2026/0000041/213_00_00/E	2.176,92			U01611	U.1.04.01.02.006
5607	U01611	FINANZIAMENTO REGIONALE DEL PROGRAMMA DI INFORMAZIONE FORMAZIONE ED EDUCAZIONE AMBIENTALE - INFEA -TRASFERIMENTI AD AMMINISTRAZIONI LOCALI	U.1.04.01.02.000	1	09	0902	2025	3250003406	1	213	02		* * * ATTIVITÀ REGIONALE INFEAS IMPEGNO SPESA CAP. 1612 CONTRIBUTI IN FAVORE DEI CEAS APPARTENENTI ALLA RETE INFEAS RICONOSCIUTI AI SENSI DEL DD N 1252 DEL 11 06 2003	2026/0000041/213_00_00/E	2.176,92			U01611	U.1.04.01.02.009
5608	U01611	FINANZIAMENTO REGIONALE DEL PROGRAMMA DI INFORMAZIONE FORMAZIONE ED EDUCAZIONE AMBIENTALE - INFEA -TRASFERIMENTI AD AMMINISTRAZIONI LOCALI	U.1.04.01.02.000	1	09	0902	2025	3250003415	1	213	02		* ** ANNULLAMENTO E RIPROPOSIZIONE DD N 40 DEL 19 06 2023 UOD 500607 ATTIVITA REGIONALE RETE INFEA IMPEGNO DI SPESA CAPITOLO SPESA 1611 IN FAVORE DEL COMUNE DI MONTEFORTE IRPINO AVELLINO	2026/0000041/213_00_00/E	5.000,00			U01611	U.1.04.01.02.003
5609	U01611	FINANZIAMENTO REGIONALE DEL PROGRAMMA DI INFORMAZIONE FORMAZIONE ED EDUCAZIONE AMBIENTALE - INFEA -TRASFERIMENTI AD AMMINISTRAZIONI LOCALI	U.1.04.01.02.000	1	09	0902	2025	3250003428	1	213	02		* ** ATTIVITA REGIONALE INFEA IMPEGNO DI SPESA CAP 1611 2023 IN FAVOREDEL COMUNE DI MASSA LUBRENSE NAPOLI	2026/0000041/213_00_00/E	15.000,00			U01611	U.1.04.01.02.003
5610	U01611	FINANZIAMENTO REGIONALE DEL PROGRAMMA DI INFORMAZIONE FORMAZIONE ED EDUCAZIONE AMBIENTALE - INFEA -TRASFERIMENTI AD AMMINISTRAZIONI LOCALI	U.1.04.01.02.000	1	09	0902	2025	3250003434	1	213	02		* ** IMPEGNO IN FAVORE DELL'UNIVERSITA' FEDERICO II DIPARTIMENTO DI BIOLOGIA PER IL PROGETTO DI REDAZIONE DEL VOLUME I MAMMIFERI MARINI DELLA CAMPANIA	2026/0000041/213_00_00/E	15.000,00			U01611	U.1.04.01.02.008
5611	U01611	FINANZIAMENTO REGIONALE DEL PROGRAMMA DI INFORMAZIONE FORMAZIONE ED EDUCAZIONE AMBIENTALE - INFEA -TRASFERIMENTI AD AMMINISTRAZIONI LOCALI	U.1.04.01.02.000	1	09	0902	2025	3250003470	3	213	02		* IMPEGNO IN FAVORE DELLE AMMINISTRAZIONI LOCALI PER L'IMPORTO DI EURO 65.573,65 A VALERE SULLE RISORSE DISPONIBILI PER L'ESERCIZIOFINANZIARIO 2024 SUL CAPITOLO DI SPESA U01611 - BANDO CEAS INFEAS ANNO2024.	2026/0000041/213_00_00/E	4.740,00			U01611	U.1.04.01.02.003
5612	U01611	FINANZIAMENTO REGIONALE DEL PROGRAMMA DI INFORMAZIONE FORMAZIONE ED EDUCAZIONE AMBIENTALE - INFEA -TRASFERIMENTI AD AMMINISTRAZIONI LOCALI	U.1.04.01.02.000	1	09	0902	2025	3250003470	4	213	02		* IMPEGNO IN FAVORE DELLE AMMINISTRAZIONI LOCALI PER L'IMPORTO DI EURO 65.573,65 A VALERE SULLE RISORSE DISPONIBILI PER L'ESERCIZIOFINANZIARIO 2024 SUL CAPITOLO DI SPESA U01611 - BANDO CEAS INFEAS ANNO2024.	2026/0000041/213_00_00/E	7.894,73			U01611	U.1.04.01.02.003
5613	U01611	FINANZIAMENTO REGIONALE DEL PROGRAMMA DI INFORMAZIONE FORMAZIONE ED EDUCAZIONE AMBIENTALE - INFEA -TRASFERIMENTI AD AMMINISTRAZIONI LOCALI	U.1.04.01.02.000	1	09	0902	2025	3250003489	1	213	02		** ATTIVITA REGIONALE RETE INFEA CAPITOLO 1611 IMPEGNO DI SPESA EURO15000 ANNO 2024 IN FAVORE UNIVERSITA' DI NAPOLI FEDERICO IIDIPARTIMENTO STUDI UMANISTICI	2026/0000041/213_00_00/E	3.383,91			U01611	U.1.04.01.02.008

fonte: http://burc.regione.campania.it

N.	Capitolo						Impegno							Reimputazione					
	n.	Descrizione	IV livello PdC	Tit.	Miss	Progr	Anno	Numero	Pos.	DIR	Set	Uos	Oggetto impegno	Decreto	2026	2027	2028	Cap Reimp	V livello PdC Reimputazione
5614	U01611	FINANZIAMENTO REGIONALE DEL PROGRAMMA DI INFORMAZIONE FORMAZIONE ED EDUCAZIONE AMBIENTALE - INFEA -TRASFERIMENTI AD AMMINISTRAZIONI LOCALI	U.1.04.01.02.000	1	09	0902	2025	3250011840	1	213	02		RETE INFEAS - Decreto di impegno in favore del Comune di Senerchia (AV)per il progetto "Il Museo dell'Acqua e le Vie dell'Acquanel Parco deiMonti Picentini" - U01611	2026/0000041/213_00_00/E	10.000,00			U01611	U.1.04.01.02.003
5615	U01611	FINANZIAMENTO REGIONALE DEL PROGRAMMA DI INFORMAZIONE FORMAZIONE ED EDUCAZIONE AMBIENTALE - INFEA -TRASFERIMENTI AD AMMINISTRAZIONI LOCALI	U.1.04.01.02.000	1	09	0902	2025	3250011841	1	213	02		RETE INFEAS - Decreto di impegno in favore del Comune di Rotondi (AV)per il progetto di educazione ambientale "Rotondi green: natura ecultura" - U01611	2026/0000041/213_00_00/E	10.000,00			U01611	U.1.04.01.02.003
5616	U01611	FINANZIAMENTO REGIONALE DEL PROGRAMMA DI INFORMAZIONE FORMAZIONE ED EDUCAZIONE AMBIENTALE - INFEA -TRASFERIMENTI AD AMMINISTRAZIONI LOCALI	U.1.04.01.02.000	1	09	0902	2025	3250012428	1	213	02		AVVISO PUBBLICO INFEAS 2025.	2026/0000041/213_00_00/E	8.400,00			U01611	U.1.04.01.02.003
5617	U01611	FINANZIAMENTO REGIONALE DEL PROGRAMMA DI INFORMAZIONE FORMAZIONE ED EDUCAZIONE AMBIENTALE - INFEA -TRASFERIMENTI AD AMMINISTRAZIONI LOCALI	U.1.04.01.02.000	1	09	0902	2025	3250012428	2	213	02		AVVISO PUBBLICO INFEAS 2025.	2026/0000041/213_00_00/E	8.400,00			U01611	U.1.04.01.02.003
5618	U01611	FINANZIAMENTO REGIONALE DEL PROGRAMMA DI INFORMAZIONE FORMAZIONE ED EDUCAZIONE AMBIENTALE - INFEA -TRASFERIMENTI AD AMMINISTRAZIONI LOCALI	U.1.04.01.02.000	1	09	0902	2025	3250012428	3	213	02		AVVISO PUBBLICO INFEAS 2025.	2026/0000041/213_00_00/E	8.400,00			U01611	U.1.04.01.02.003
5619	U01611	FINANZIAMENTO REGIONALE DEL PROGRAMMA DI INFORMAZIONE FORMAZIONE ED EDUCAZIONE AMBIENTALE - INFEA -TRASFERIMENTI AD AMMINISTRAZIONI LOCALI	U.1.04.01.02.000	1	09	0902	2025	3250012428	4	213	02		AVVISO PUBBLICO INFEAS 2025.	2026/0000041/213_00_00/E	8.400,00			U01611	U.1.04.01.02.006
5620	U01611	FINANZIAMENTO REGIONALE DEL PROGRAMMA DI INFORMAZIONE FORMAZIONE ED EDUCAZIONE AMBIENTALE - INFEA -TRASFERIMENTI AD AMMINISTRAZIONI LOCALI	U.1.04.01.02.000	1	09	0902	2025	3250012428	5	213	02		AVVISO PUBBLICO INFEAS 2025.	2026/0000041/213_00_00/E	7.980,00			U01611	U.1.04.01.02.006
5621	U01611	FINANZIAMENTO REGIONALE DEL PROGRAMMA DI INFORMAZIONE FORMAZIONE ED EDUCAZIONE AMBIENTALE - INFEA -TRASFERIMENTI AD AMMINISTRAZIONI LOCALI	U.1.04.01.02.000	1	09	0902	2025	3250012428	6	213	02		AVVISO PUBBLICO INFEAS 2025.	2026/0000041/213_00_00/E	8.400,00			U01611	U.1.04.01.02.009
5622	U01612	FINANZIAMENTO REGIONALE DEL PROGRAMMA DI INFORMAZIONE, FORMAZIONE ED EDUCAZIONE AMBIENTALE - INFEA	U.1.04.04.01.000	1	09	0902	2025	3250003366	1	213	02		* * * * ATTIVITA REGIONALE INFEA INFORMAZIONE FORMAZIONE EDUCAZIONE AMBIENTALE CAPITOLO 1612 CONFERMA PRENOTAZIONE DI IMPEGNO.	2026/0000041/213_00_00/E	8.203,12			U01612	U.1.04.04.01.001
5623	U01612	FINANZIAMENTO REGIONALE DEL PROGRAMMA DI INFORMAZIONE, FORMAZIONE ED EDUCAZIONE AMBIENTALE - INFEA	U.1.04.04.01.000	1	09	0902	2025	3250003366	2	213	02		* * * * ATTIVITA REGIONALE INFEA INFORMAZIONE FORMAZIONE EDUCAZIONE AMBIENTALE CAPITOLO 1612 CONFERMA PRENOTAZIONE DI IMPEGNO.	2026/0000041/213_00_00/E	8.203,12			U01612	U.1.04.04.01.001
5624	U01612	FINANZIAMENTO REGIONALE DEL PROGRAMMA DI INFORMAZIONE, FORMAZIONE ED EDUCAZIONE AMBIENTALE - INFEA	U.1.04.04.01.000	1	09	0902	2025	3250003366	3	213	02		* * * * ATTIVITA REGIONALE INFEA INFORMAZIONE FORMAZIONE EDUCAZIONE AMBIENTALE CAPITOLO 1612 CONFERMA PRENOTAZIONE DI IMPEGNO.	2026/0000041/213_00_00/E	8.203,12			U01612	U.1.04.04.01.001
5625	U01612	FINANZIAMENTO REGIONALE DEL PROGRAMMA DI INFORMAZIONE, FORMAZIONE ED EDUCAZIONE AMBIENTALE - INFEA	U.1.04.04.01.000	1	09	0902	2025	3250003366	5	213	02		* * * * ATTIVITA REGIONALE INFEA INFORMAZIONE FORMAZIONE EDUCAZIONE AMBIENTALE CAPITOLO 1612 CONFERMA PRENOTAZIONE DI IMPEGNO.	2026/0000041/213_00_00/E	5.410,82			U01612	U.1.04.04.01.001
5626	U01612	FINANZIAMENTO REGIONALE DEL PROGRAMMA DI INFORMAZIONE, FORMAZIONE ED EDUCAZIONE AMBIENTALE - INFEA	U.1.04.04.01.000	1	09	0902	2025	3250003366	6	213	02		* * * * ATTIVITA REGIONALE INFEA INFORMAZIONE FORMAZIONE EDUCAZIONE AMBIENTALE CAPITOLO 1612 CONFERMA PRENOTAZIONE DI IMPEGNO.	2026/0000041/213_00_00/E	8.203,12			U01612	U.1.04.04.01.001
5627	U01612	FINANZIAMENTO REGIONALE DEL PROGRAMMA DI INFORMAZIONE, FORMAZIONE ED EDUCAZIONE AMBIENTALE - INFEA	U.1.04.04.01.000	1	09	0902	2025	3250003399	1	213	02		* * * IMPEGNO DI SPESA A FAVORE DEI CEAS RETE INFEAS CONCESSIONE CONTRIBUTI AI PROGETTI DI RETE DEI CEAS PER INFORMAZIONE FORMAZIONE E EDUCAZIONE AMBIENTALE E ALLA SOSTENIBILITÀ AI SENSI DELLA DGR 172 DEL 06 04 2022.	2026/0000041/213_00_00/E	9.950,00			U01612	U.1.04.04.01.001
5628	U01612	FINANZIAMENTO REGIONALE DEL PROGRAMMA DI INFORMAZIONE, FORMAZIONE ED EDUCAZIONE AMBIENTALE - INFEA	U.1.04.04.01.000	1	09	0902	2025	3250003399	2	213	02		* * * IMPEGNO DI SPESA A FAVORE DEI CEAS RETE INFEAS CONCESSIONE CONTRIBUTI AI PROGETTI DI RETE DEI CEAS PER INFORMAZIONE FORMAZIONE E EDUCAZIONE AMBIENTALE E ALLA SOSTENIBILITÀ AI SENSI DELLA DGR 172 DEL 06 04 2022.	2026/0000041/213_00_00/E	9.814,50			U01612	U.1.04.04.01.001
5629	U01612	FINANZIAMENTO REGIONALE DEL PROGRAMMA DI INFORMAZIONE, FORMAZIONE ED EDUCAZIONE AMBIENTALE - INFEA	U.1.04.04.01.000	1	09	0902	2025	3250003399	3	213	02		* * * IMPEGNO DI SPESA A FAVORE DEI CEAS RETE INFEAS CONCESSIONE CONTRIBUTI AI PROGETTI DI RETE DEI CEAS PER INFORMAZIONE FORMAZIONE E EDUCAZIONE AMBIENTALE E ALLA SOSTENIBILITÀ AI SENSI DELLA DGR 172 DEL 06 04 2022.	2026/0000041/213_00_00/E	9.750,00			U01612	U.1.04.04.01.001
5630	U01612	FINANZIAMENTO REGIONALE DEL PROGRAMMA DI INFORMAZIONE, FORMAZIONE ED EDUCAZIONE AMBIENTALE - INFEA	U.1.04.04.01.000	1	09	0902	2025	3250003405	1	213	02		* * * ATTIVITÀ REGIONALE INFEAS IMPEGNO SPESA CAP. 1612 CONTRIBUTI IN FAVORE DEI CEAS APPARTENENTI ALLA RETE INFEAS RICONOSCIUTI AI SENSI DEL DD N 1252 DEL 11 06 2003	2026/0000041/213_00_00/E	2.176,92			U01612	U.1.04.04.01.001
5631	U01612	FINANZIAMENTO REGIONALE DEL PROGRAMMA DI INFORMAZIONE, FORMAZIONE ED EDUCAZIONE AMBIENTALE - INFEA	U.1.04.04.01.000	1	09	0902	2025	3250003405	2	213	02		* * * ATTIVITÀ REGIONALE INFEAS IMPEGNO SPESA CAP. 1612 CONTRIBUTI IN FAVORE DEI CEAS APPARTENENTI ALLA RETE INFEAS RICONOSCIUTI AI SENSI DEL DD N 1252 DEL 11 06 2003	2026/0000041/213_00_00/E	2.176,92			U01612	U.1.04.04.01.001
5632	U01612	FINANZIAMENTO REGIONALE DEL PROGRAMMA DI INFORMAZIONE, FORMAZIONE ED EDUCAZIONE AMBIENTALE - INFEA	U.1.04.04.01.000	1	09	0902	2025	3250003405	3	213	02		* * * ATTIVITÀ REGIONALE INFEAS IMPEGNO SPESA CAP. 1612 CONTRIBUTI IN FAVORE DEI CEAS APPARTENENTI ALLA RETE INFEAS RICONOSCIUTI AI SENSI DEL DD N 1252 DEL 11 06 2003	2026/0000041/213_00_00/E	2.176,92			U01612	U.1.04.04.01.001
5633	U01612	FINANZIAMENTO REGIONALE DEL PROGRAMMA DI INFORMAZIONE, FORMAZIONE ED EDUCAZIONE AMBIENTALE - INFEA	U.1.04.04.01.000	1	09	0902	2025	3250003405	4	213	02		* * * ATTIVITÀ REGIONALE INFEAS IMPEGNO SPESA CAP. 1612 CONTRIBUTI IN FAVORE DEI CEAS APPARTENENTI ALLA RETE INFEAS RICONOSCIUTI AI SENSI DEL DD N 1252 DEL 11 06 2003	2026/0000041/213_00_00/E	2.176,92			U01612	U.1.04.04.01.001
5634	U01612	FINANZIAMENTO REGIONALE DEL PROGRAMMA DI INFORMAZIONE, FORMAZIONE ED EDUCAZIONE AMBIENTALE - INFEA	U.1.04.04.01.000	1	09	0902	2025	3250003405	6	213	02		* * * ATTIVITÀ REGIONALE INFEAS IMPEGNO SPESA CAP. 1612 CONTRIBUTI IN FAVORE DEI CEAS APPARTENENTI ALLA RETE INFEAS RICONOSCIUTI AI SENSI DEL DD N 1252 DEL 11 06 2003	2026/0000041/213_00_00/E	2.176,92			U01612	U.1.04.04.01.001
5635	U01612	FINANZIAMENTO REGIONALE DEL PROGRAMMA DI INFORMAZIONE, FORMAZIONE ED EDUCAZIONE AMBIENTALE - INFEA	U.1.04.04.01.000	1	09	0902	2025	3250003427	1	213	02		* * IMPEGNO PER I CEAS AVVISO PUBBLICO RETE INFEA ANNO 2023	2026/0000041/213_00_00/E	10.000,00			U01612	U.1.04.04.01.001
5636	U01612	FINANZIAMENTO REGIONALE DEL PROGRAMMA DI INFORMAZIONE, FORMAZIONE ED EDUCAZIONE AMBIENTALE - INFEA	U.1.04.04.01.000	1	09	0902	2025	3250003427	2	213	02		* * IMPEGNO PER I CEAS AVVISO PUBBLICO RETE INFEA ANNO 2023	2026/0000041/213_00_00/E	7.315,71			U01612	U.1.04.04.01.001
5637	U01612	FINANZIAMENTO REGIONALE DEL PROGRAMMA DI INFORMAZIONE, FORMAZIONE ED EDUCAZIONE AMBIENTALE - INFEA	U.1.04.04.01.000	1	09	0902	2025	3250003475	5	213	02		* IMPEGNO A VALERE SULLE RISORSE DISPONIBILI PER L'ESERCIZIO FINANZIARIO 2024 SUL CAPITOLO DI SPESA U01612 BANDO CEAS ANNO 2024.	2026/0000041/213_00_00/E	7.894,73			U01612	U.1.04.04.01.001
5638	U01612	FINANZIAMENTO REGIONALE DEL PROGRAMMA DI INFORMAZIONE, FORMAZIONE ED EDUCAZIONE AMBIENTALE - INFEA	U.1.04.04.01.000	1	09	0902	2025	3250003475	7	213	02		* IMPEGNO A VALERE SULLE RISORSE DISPONIBILI PER L'ESERCIZIO FINANZIARIO 2024 SUL CAPITOLO DI SPESA U01612 BANDO CEAS ANNO 2024.	2026/0000041/213_00_00/E	7.894,73			U01612	U.1.04.04.01.001
5639	U01612	FINANZIAMENTO REGIONALE DEL PROGRAMMA DI INFORMAZIONE, FORMAZIONE ED EDUCAZIONE AMBIENTALE - INFEA	U.1.04.04.01.000	1	09	0902	2025	3250003479	1	213	02		** ATTIVITA REGIONALE RETE INFEAS BANDO CEAS 2024 IMPEGNO DI SPESACAPITOLO U01612 EURO 23684 19	2026/0000041/213_00_00/E	7.894,73			U01612	U.1.04.04.01.001
5640	U01612	FINANZIAMENTO REGIONALE DEL PROGRAMMA DI INFORMAZIONE, FORMAZIONE ED EDUCAZIONE AMBIENTALE - INFEA	U.1.04.04.01.000	1	09	0902	2025	3250012427	1	213	02		AVVISO PUBBLICO INFEAS 2025.	2026/0000041/213_00_00/E	8.400,00			U01612	U.1.04.04.01.001

fonte: http://burc.regione.campania.it

N.	Capitolo						Impegno							Reimputazione					
	n.	Descrizione	IV livello PdC	Tit.	Miss	Progr	Anno	Numero	Pos.	DIR	Set	Uos	Oggetto impegno	Decreto	2026	2027	2028	Cap Reimp	V livello PdC Reimputazione
5641	U01612	FINANZIAMENTO REGIONALE DEL PROGRAMMA DI INFORMAZIONE, FORMAZIONE ED EDUCAZIONE AMBIENTALE - INFEA	U.1.04.04.01.000	1	09	0902	2025	3250012427	2	213	02		AVVISO PUBBLICO INFEAS 2025.	2026/0000041/213_00_00/E	8.400,00			U01612	U.1.04.04.01.001
5642	U01612	FINANZIAMENTO REGIONALE DEL PROGRAMMA DI INFORMAZIONE, FORMAZIONE ED EDUCAZIONE AMBIENTALE - INFEA	U.1.04.04.01.000	1	09	0902	2025	3250012427	3	213	02		AVVISO PUBBLICO INFEAS 2025.	2026/0000041/213_00_00/E	7.420,00			U01612	U.1.04.04.01.001
5643	U01612	FINANZIAMENTO REGIONALE DEL PROGRAMMA DI INFORMAZIONE, FORMAZIONE ED EDUCAZIONE AMBIENTALE - INFEA	U.1.04.04.01.000	1	09	0902	2025	3250012427	4	213	02		AVVISO PUBBLICO INFEAS 2025.	2026/0000041/213_00_00/E	17.500,00			U01612	U.1.04.04.01.001
5644	U01612	FINANZIAMENTO REGIONALE DEL PROGRAMMA DI INFORMAZIONE, FORMAZIONE ED EDUCAZIONE AMBIENTALE - INFEA	U.1.04.04.01.000	1	09	0902	2025	3250012427	5	213	02		AVVISO PUBBLICO INFEAS 2025.	2026/0000041/213_00_00/E	39.900,00			U01612	U.1.04.04.01.001
5645	U01612	FINANZIAMENTO REGIONALE DEL PROGRAMMA DI INFORMAZIONE, FORMAZIONE ED EDUCAZIONE AMBIENTALE - INFEA	U.1.04.04.01.000	1	09	0902	2025	3250012427	6	213	02		AVVISO PUBBLICO INFEAS 2025.	2026/0000041/213_00_00/E	8.400,00			U01612	U.1.04.04.01.001
5646	U01612	FINANZIAMENTO REGIONALE DEL PROGRAMMA DI INFORMAZIONE, FORMAZIONE ED EDUCAZIONE AMBIENTALE - INFEA	U.1.04.04.01.000	1	09	0902	2025	3250012427	8	213	02		AVVISO PUBBLICO INFEAS 2025.	2026/0000041/213_00_00/E	10.500,00			U01612	U.1.04.04.01.001
5647	U01612	FINANZIAMENTO REGIONALE DEL PROGRAMMA DI INFORMAZIONE, FORMAZIONE ED EDUCAZIONE AMBIENTALE - INFEA	U.1.04.04.01.000	1	09	0902	2025	3250012427	9	213	02		AVVISO PUBBLICO INFEAS 2025.	2026/0000041/213_00_00/E	8.400,00			U01612	U.1.04.04.01.001
5648	U01612	FINANZIAMENTO REGIONALE DEL PROGRAMMA DI INFORMAZIONE, FORMAZIONE ED EDUCAZIONE AMBIENTALE - INFEA	U.1.04.04.01.000	1	09	0902	2025	3250012427	10	213	02		AVVISO PUBBLICO INFEAS 2025.	2026/0000041/213_00_00/E	8.400,00			U01612	U.1.04.04.01.001
5649	U01612	FINANZIAMENTO REGIONALE DEL PROGRAMMA DI INFORMAZIONE, FORMAZIONE ED EDUCAZIONE AMBIENTALE - INFEA	U.1.04.04.01.000	1	09	0902	2025	3250012427	11	213	02		AVVISO PUBBLICO INFEAS 2025.	2026/0000041/213_00_00/E	8.400,00			U01612	U.1.04.04.01.001
5650	U01612	FINANZIAMENTO REGIONALE DEL PROGRAMMA DI INFORMAZIONE, FORMAZIONE ED EDUCAZIONE AMBIENTALE - INFEA	U.1.04.04.01.000	1	09	0902	2025	3250012427	12	213	02		AVVISO PUBBLICO INFEAS 2025.	2026/0000041/213_00_00/E	8.400,00			U01612	U.1.04.04.01.001
5651	U01613	FINANZIAMENTO REGIONALE DEL PROGRAMMA DI INFORMAZIONE FORMAZIONE ED EDUCAZIONE AMBIENTALE - INFEA -TRASFERIMENTI AD AMMINISTRAZIONI CENTRALI	U.1.04.01.01.000	1	09	0902	2025	3250003469	1	213	02		** FINANZIAMENTO REGIONALE ATTIVITA' REGIONALE INFEAS CAPITOLO 1613 RIPROPOSIZIONE DD 43 2024 IMPEGNO DI SPESA IN FAVORE DELLA STAZIONE ZOOLOGICA ANTON DOHRN	2026/0000041/213_00_00/E	15.000,00			U01613	U.1.04.01.01.013
5652	U01613	FINANZIAMENTO REGIONALE DEL PROGRAMMA DI INFORMAZIONE FORMAZIONE ED EDUCAZIONE AMBIENTALE - INFEA -TRASFERIMENTI AD AMMINISTRAZIONI CENTRALI	U.1.04.01.01.000	1	09	0902	2025	3250003487	1	213	02		** ATTIVITA REGIONALE RETE INFEA CAPITOLO 1613 IMPEGNO DI SPESA ANNO2024 EURO 10000 IN FAVORE DELLA STAZIONE ZOOLOGICA ANTON DOHRN	2026/0000041/213_00_00/E	10.000,00			U01613	U.1.04.01.01.013
5653	U01613	FINANZIAMENTO REGIONALE DEL PROGRAMMA DI INFORMAZIONE FORMAZIONE ED EDUCAZIONE AMBIENTALE - INFEA -TRASFERIMENTI AD AMMINISTRAZIONI CENTRALI	U.1.04.01.01.000	1	09	0902	2025	3250011853	1	213	02		RETE INFEAS. Impegno di spesa in favore della Stazione Zoologica AntonDohrn - SZN per le attività relative alla conservazione della tartarugamarina comune Caretta caretta in Campania	2026/0000041/213_00_00/E	15.000,00			U01613	U.1.04.01.01.013
5654	U03894	SPESE PER LA RISCOSSIONE COATTIVA DI COMPETENZA DELLA UOS 213.01.02	U.1.03.02.99.000	1	09	0901	2025	3250003448	1	213	02		* ** D.G.R.C. 161/2017 - RISCOSSIONE COATTIVA DELLE ENTRATE REGIONALI NONCHE' DELLE ENTRATE PATRIMONIALI E SANZIONI AMMINISTRATIVE E DELLE ALTRE ENTRATE GESTITE DIRETTAMENTE DALLA REGIONE CAMPANIA - IMPEGNO DI SPESA A FAVORE DELLA SOCIETA' MUNICIPIA S.P.A. PER S PESE DERIVANTI DALL'AFFIDAMENTO DEL SERVIZIO DI RISCOSSIONE COATTIVA (CONTRATTO REP. 161/2017 DEL 04/04/2018 CIG 7161755330) PER LISTA DICARICO ID 850 COMUNE DI CONTRONE (SA).	2026/0000041/213_00_00/E	471,41			U03894	U.1.03.02.99.999
5655	U03946	CRITICITÀ AMBIENTALI IN RAPPORTO ALLA SALUTE UMANA - TRASFERIMENTICORRENTI A AMMINISTRAZIONI LOCALI	U.1.04.01.02.000	1	09	0908	2025	3250011826	1	213	02		Progetto "MEDITERRANEAN MIND LAB - Il Valore dell'Ambiente per la saluteumana. STEP 1- LA CONOSCENZA DELL'AMBIENTE" _ Impegno dispesa sucapitolo U03946 della somma di euro 50.000,00 in favore del Comune diPollica	2026/0000041/213_00_00/E	50.000,00			U03946	U.1.04.01.02.003
5656	U05673	ATTUAZIONE DELLE DIRETTIVE COMUNITARIE HABITAT 92/43/CEE E UCCELLI 79/409/CEE.	U.1.04.01.02.000	1	09	0905	2025	3250011843	1	213	02		TUTELA E SALVAGUARDIA DEI SITI DELLA RETE NATURA 2000. DGR N. 617/2024.	2026/0000041/213_00_00/E	13.636,36			U05673	U.1.04.01.02.009
5657	U05673	ATTUAZIONE DELLE DIRETTIVE COMUNITARIE HABITAT 92/43/CEE E UCCELLI 79/409/CEE.	U.1.04.01.02.000	1	09	0905	2025	3250011843	2	213	02		TUTELA E SALVAGUARDIA DEI SITI DELLA RETE NATURA 2000. DGR N. 617/2024.	2026/0000041/213_00_00/E	13.636,36			U05673	U.1.04.01.02.009
5658	U05673	ATTUAZIONE DELLE DIRETTIVE COMUNITARIE HABITAT 92/43/CEE E UCCELLI 79/409/CEE.	U.1.04.01.02.000	1	09	0905	2025	3250011843	3	213	02		TUTELA E SALVAGUARDIA DEI SITI DELLA RETE NATURA 2000. DGR N. 617/2024.	2026/0000041/213_00_00/E	13.636,36			U05673	U.1.04.01.02.009
5659	U05673	ATTUAZIONE DELLE DIRETTIVE COMUNITARIE HABITAT 92/43/CEE E UCCELLI 79/409/CEE.	U.1.04.01.02.000	1	09	0905	2025	3250011843	4	213	02		TUTELA E SALVAGUARDIA DEI SITI DELLA RETE NATURA 2000. DGR N. 617/2024.	2026/0000041/213_00_00/E	13.636,36			U05673	U.1.04.01.02.009
5660	U05673	ATTUAZIONE DELLE DIRETTIVE COMUNITARIE HABITAT 92/43/CEE E UCCELLI 79/409/CEE.	U.1.04.01.02.000	1	09	0905	2025	3250011843	5	213	02		TUTELA E SALVAGUARDIA DEI SITI DELLA RETE NATURA 2000. DGR N. 617/2024.	2026/0000041/213_00_00/E	13.636,36			U05673	U.1.04.01.02.009
5661	U05673	ATTUAZIONE DELLE DIRETTIVE COMUNITARIE HABITAT 92/43/CEE E UCCELLI 79/409/CEE.	U.1.04.01.02.000	1	09	0905	2025	3250011843	6	213	02		TUTELA E SALVAGUARDIA DEI SITI DELLA RETE NATURA 2000. DGR N. 617/2024.	2026/0000041/213_00_00/E	13.636,36			U05673	U.1.04.01.02.009
5662	U05673	ATTUAZIONE DELLE DIRETTIVE COMUNITARIE HABITAT 92/43/CEE E UCCELLI 79/409/CEE.	U.1.04.01.02.000	1	09	0905	2025	3250011843	7	213	02		TUTELA E SALVAGUARDIA DEI SITI DELLA RETE NATURA 2000. DGR N. 617/2024.	2026/0000041/213_00_00/E	13.636,36			U05673	U.1.04.01.02.009
5663	U05673	ATTUAZIONE DELLE DIRETTIVE COMUNITARIE HABITAT 92/43/CEE E UCCELLI 79/409/CEE.	U.1.04.01.02.000	1	09	0905	2025	3250011843	8	213	02		TUTELA E SALVAGUARDIA DEI SITI DELLA RETE NATURA 2000. DGR N. 617/2024.	2026/0000041/213_00_00/E	13.636,36			U05673	U.1.04.01.02.009
5664	U05673	ATTUAZIONE DELLE DIRETTIVE COMUNITARIE HABITAT 92/43/CEE E UCCELLI 79/409/CEE.	U.1.04.01.02.000	1	09	0905	2025	3250011843	9	213	02		TUTELA E SALVAGUARDIA DEI SITI DELLA RETE NATURA 2000. DGR N. 617/2024.	2026/0000041/213_00_00/E	13.636,36			U05673	U.1.04.01.02.009
5665	U05673	ATTUAZIONE DELLE DIRETTIVE COMUNITARIE HABITAT 92/43/CEE E UCCELLI 79/409/CEE.	U.1.04.01.02.000	1	09	0905	2025	3250011843	10	213	02		TUTELA E SALVAGUARDIA DEI SITI DELLA RETE NATURA 2000. DGR N. 617/2024.	2026/0000041/213_00_00/E	13.636,36			U05673	U.1.04.01.02.009
5666	U05673	ATTUAZIONE DELLE DIRETTIVE COMUNITARIE HABITAT 92/43/CEE E UCCELLI 79/409/CEE.	U.1.04.01.02.000	1	09	0905	2025	3250011843	11	213	02		TUTELA E SALVAGUARDIA DEI SITI DELLA RETE NATURA 2000. DGR N. 617/2024.	2026/0000041/213_00_00/E	13.636,36			U05673	U.1.04.01.02.009
5667	U06158	ATTIVITÀ E PROGETTI SUL MONITORAGGIO E IL MIGLIORAMENTO DELLA QUALITÀ DELL'ARIA	U.1.03.02.19.000	1	09	0908	2025	3250008497	1	213	02			2026/0000041/213_00_00/E	96.000,00			U06158	U.1.03.02.19.999
5668	U06447	SPESE PER L'UTILIZZO DI ACQUE TERMALI E MINERALI - PARCHI - LR N. 25 DEL 30.12.2024 ART. 50	U.1.04.01.02.000	1	09	0905	2025	3250010217	1	213	02		Parco delle Acque Minerali Pratella/Teano. Art. 50 comma 1 della LeggeRegionale n. 25/2024. Impegno di spesa in favore del Comune di Pratella(CE)	2026/0000041/213_00_00/E	150.000,00			U06447	U.1.04.01.02.003
5669	U03897	FINANZIAMENTO BANDI PER LE SCUOLE PRIMARIA E SECONDARIA E BORSE DI STUDIO PER DOTTORATI DI RICERCA E/O ASSEGNI DI RICERCA POST-LAUREA – TRASFERIMENTI CORRENTI AD AMMINISTRAZIONI LOCALI	U.1.04.01.02.000	1	09	0908	2025	3250003449	1	213	02		* * ACCORDO DI PROGRAMMA QUADRO SULLA TUTELA DELLA QUALITA' DELL'ARIA MASE_REGIONE CAMPANIA _SCHEDA N. 4_ ATTRIBUZIONE N. 5 ASSEGNI DI RICERCA ATENEI CAMPANI _ IMPEGNO DI SPESA SU CAPITOLO U03897 DELLA SOMMA DI EURO 200.000,00 IN FAVORE DELLE UNIVERSITA' CAMPANE_CUP_ B21I22000180001_ ANNULLAMENTO DD N.764 DEL 30.10.2023 E RIPROPOSIZIONE	2026/0000041/213_00_00/E	5.000,00			U03897	U.1.04.01.02.008

fonte: http://burc.regione.campania.it

N.	Capitolo						Impegno							Reimputazione					
	n.	Descrizione	IV livello PdC	Tit.	Miss	Progr	Anno	Numero	Pos.	DIR	Set	Uos	Oggetto impegno	Decreto	2026	2027	2028	Cap Reimp	V livello PdC Reimputazione
5670	U03937	ATTUAZIONE DELLA SRSVS E PER LA TERRITORIALIZZAZIONE DEGLI OBIETTIVI REGIONALI DI SVILUPPO SOSTENIBILE - SPESE GENERALI	U.1.03.02.02.000	1	09	0908	2025	3250011851	1	213	02		Realizzazione della proposta d'intervento "CAMPANIA 2030 - DALLASTATEGIA AL PIANO D'AZIONE - Interventi per l'attuazione della SRSvS eper la territorializzazione degli obiettivi regionali di sviluppososotenibile" dell'avviso pubblico rivolto a regioni, provinceautonome ecittà metropolitane per la presentazione di manifestazioni di interesseper attività di cui all'art. 34 d.lgs n. 152/2006 e ss.mm.ii–Affidamento e impegno di spesa su CAP U03937 del Bilancio gestionale2025-2027 esercizio fi	2026/0000041/213_00_00/E	4.000,00			U03937	U.1.03.02.02.999
5671	U03937	ATTUAZIONE DELLA SRSVS E PER LA TERRITORIALIZZAZIONE DEGLI OBIETTIVI REGIONALI DI SVILUPPO SOSTENIBILE - SPESE GENERALI	U.1.03.02.02.000	1	09	0908	2025	3250012429	1	213	02		Realizzazione della proposta d'intervento "CAMPANIA 2030 - DALLASTATEGIA AL PIANO D'AZIONE - Interventi per l'attuazione della SRSvS eper la territorializzazione degli obiettivi regionali di sviluppososotenibile" dell'avviso pubblico rivolto a regioni, provinceautonome ecittà metropolitane per la presentazione di manifestazioni di interesseper attività di cui all'art. 34 d.lgs n. 152/2006 e ss.mm.ii (prot. n.253 del 20/12/2023, approvato con Decreto EC-DEC n. 0000254 del20/12/2023) –Affid	2026/0000041/213_00_00/E	3.623,60			U03937	U.1.03.02.02.999
5672	U01703	GESTIONE DEGLI IMPIANTI DEPURATIVI	U.1.03.02.15.000	1	09	0904	2025	3240007380	5	213			GRANDE PROG REGI LAGNI-GESTIONE IMPIANTI DEPURAZIONE	2026/0000041/213_00_00/E	441.192,20			U01703	U.1.03.02.15.013
5673	U01724	ADATTAMENTO AI CAMBIAMENTI CLIMATICI - ATTIVITÀ DI PROMOZIONE	U.1.03.02.02.000	1	09	0901	2025	3250003514	1	213			** ADATTAMENTO CAMBIAMENTI CLIMATICI - ATTIVITA' DI PROMOZIONE - CONFERMA PRENOTAZIONE IMPEGNO DI SPESA N. 6240000432 DI CUI ALD.D. N.781/2024	2026/0000041/213_00_00/E	9.988,14			U01724	U.1.03.02.02.005
5676	U01726	STRATEGIA ADATTAMENTO AI CAMBIAMENTI CLIMATICI - AC	U.1.04.01.01.000	1	09	0901	2025	3250003513	1	213			** ADATTAMENTO CAMBIAMENTI CLIMATICI AC - ATTUAZIONE PROGRAMMA REGIONALE- CONFERMA PRENOTAZIONE IMPEGNO DI SPESA DI CUI AL D.D.N. 783/2024	2026/0000041/213_00_00/E	15.000,00			U01726	U.1.04.01.01.013
5677	U01726	STRATEGIA ADATTAMENTO AI CAMBIAMENTI CLIMATICI - AC	U.1.04.01.01.000	1	09	0901	2025	3250011847	1	213			Adattamento Cambiamenti Climatici - Attuazione programma regionale - impegno di spesa in favore di ENEA	2026/0000041/213_00_00/E	50.000,00			U01726	U.1.04.01.01.013
5678	U06149	IVA DETRAIBILE PER ATTIVITA' COMMERCIALE - DEPURAZIONE	U.1.03.02.99.000	1	09	0904	2025	3250003461	1	213			* PR FESR CAMPANIA 2021-2027. GRANDE PROGETTO RISANAMENTO AMBIENTALE E VALORIZZAZIONE DEI REGI LAGNI. RIFUNZIONALIZZAZIONE ED ADEGUAMENTODELLE SEZIONI DI TRATTAMENTO DELL'IMPIANTO DI DEPURAZIONE DI ACERRA-TERZA LINEA SEDIMENTAZIONE SECONDARIA/TERZIARIA.C	2026/0000041/213_00_00/E	870.436,49			U06149	U.1.03.02.99.999
5679	U01087	FONDI TRASFERITI DALLA PRESIDENZA DEL CONSIGLIO DEI MINISTRI - DIPARTIMENTO DELLA PROTEZIONE CIVILE - ALLA REGIONE CAMPANIA, DICUI AL D.P.CM. N. 2720 DEL 7/APRILE/2010 PER LA PROSECUZIONE DEGLI INTERVENTI DI RICOSTRUZIONE NELLE ZONE DELLA CAMPANIA ITERESSATE DAGLI EVENTI SISMICI DEL 1980-1981-1982	U.2.03.01.02.000	2	08	0801	2025	3250002717	3	307	01	02	* * * * PROSECUZIONE DEGLI INTERVENTI DI RICOSTRUZIONE NEI TERRITORI COLPITI DAL TERREMOTO DEL '80 E '81. DELIBERA DI GIUNTAREGIONALE N.232 DEL 27.05.2019. IMPEGN0, IN QUOTA PARTE, A FAVORE DEI COMUNI INDICATI NELLA DELIBERA CIPE N. 45 DEL 23.03.2012, A TITOLO DI TERZA ANTICIPAZIONE (CON ALLEGATO)	2026/0000047/307_00_00/E	31.876,92			U01087	U.2.03.01.02.003
5680	U01087	FONDI TRASFERITI DALLA PRESIDENZA DEL CONSIGLIO DEI MINISTRI - DIPARTIMENTO DELLA PROTEZIONE CIVILE - ALLA REGIONE CAMPANIA, DICUI AL D.P.CM. N. 2720 DEL 7/APRILE/2010 PER LA PROSECUZIONE DEGLI INTERVENTI DI RICOSTRUZIONE NELLE ZONE DELLA CAMPANIA ITERESSATE DAGLI EVENTI SISMICI DEL 1980-1981-1982	U.2.03.01.02.000	2	08	0801	2025	3250002717	4	307	01	02	* * * * PROSECUZIONE DEGLI INTERVENTI DI RICOSTRUZIONE NEI TERRITORI COLPITI DAL TERREMOTO DEL '80 E '81. DELIBERA DI GIUNTAREGIONALE N.232 DEL 27.05.2019. IMPEGN0, IN QUOTA PARTE, A FAVORE DEI COMUNI INDICATI NELLA DELIBERA CIPE N. 45 DEL 23.03.2012, A TITOLO DI TERZA ANTICIPAZIONE (CON ALLEGATO)	2026/0000047/307_00_00/E	63.753,85			U01087	U.2.03.01.02.003
5681	U01087	FONDI TRASFERITI DALLA PRESIDENZA DEL CONSIGLIO DEI MINISTRI - DIPARTIMENTO DELLA PROTEZIONE CIVILE - ALLA REGIONE CAMPANIA, DICUI AL D.P.CM. N. 2720 DEL 7/APRILE/2010 PER LA PROSECUZIONE DEGLI INTERVENTI DI RICOSTRUZIONE NELLE ZONE DELLA CAMPANIA ITERESSATE DAGLI EVENTI SISMICI DEL 1980-1981-1982	U.2.03.01.02.000	2	08	0801	2025	3250002717	5	307	01	02	* * * * PROSECUZIONE DEGLI INTERVENTI DI RICOSTRUZIONE NEI TERRITORI COLPITI DAL TERREMOTO DEL '80 E '81. DELIBERA DI GIUNTAREGIONALE N.232 DEL 27.05.2019. IMPEGN0, IN QUOTA PARTE, A FAVORE DEI COMUNI INDICATI NELLA DELIBERA CIPE N. 45 DEL 23.03.2012, A TITOLO DI TERZA ANTICIPAZIONE (CON ALLEGATO)	2026/0000047/307_00_00/E	31.876,92			U01087	U.2.03.01.02.003
5682	U01087	FONDI TRASFERITI DALLA PRESIDENZA DEL CONSIGLIO DEI MINISTRI - DIPARTIMENTO DELLA PROTEZIONE CIVILE - ALLA REGIONE CAMPANIA, DICUI AL D.P.CM. N. 2720 DEL 7/APRILE/2010 PER LA PROSECUZIONE DEGLI INTERVENTI DI RICOSTRUZIONE NELLE ZONE DELLA CAMPANIA ITERESSATE DAGLI EVENTI SISMICI DEL 1980-1981-1982	U.2.03.01.02.000	2	08	0801	2025	3250002717	6	307	01	02	* * * * PROSECUZIONE DEGLI INTERVENTI DI RICOSTRUZIONE NEI TERRITORI COLPITI DAL TERREMOTO DEL '80 E '81. DELIBERA DI GIUNTAREGIONALE N.232 DEL 27.05.2019. IMPEGN0, IN QUOTA PARTE, A FAVORE DEI COMUNI INDICATI NELLA DELIBERA CIPE N. 45 DEL 23.03.2012, A TITOLO DI TERZA ANTICIPAZIONE (CON ALLEGATO)	2026/0000047/307_00_00/E	127.507,69			U01087	U.2.03.01.02.003
5683	U01087	FONDI TRASFERITI DALLA PRESIDENZA DEL CONSIGLIO DEI MINISTRI - DIPARTIMENTO DELLA PROTEZIONE CIVILE - ALLA REGIONE CAMPANIA, DICUI AL D.P.CM. N. 2720 DEL 7/APRILE/2010 PER LA PROSECUZIONE DEGLI INTERVENTI DI RICOSTRUZIONE NELLE ZONE DELLA CAMPANIA ITERESSATE DAGLI EVENTI SISMICI DEL 1980-1981-1982	U.2.03.01.02.000	2	08	0801	2025	3250002717	7	307	01	02	* * * * PROSECUZIONE DEGLI INTERVENTI DI RICOSTRUZIONE NEI TERRITORI COLPITI DAL TERREMOTO DEL '80 E '81. DELIBERA DI GIUNTAREGIONALE N.232 DEL 27.05.2019. IMPEGN0, IN QUOTA PARTE, A FAVORE DEI COMUNI INDICATI NELLA DELIBERA CIPE N. 45 DEL 23.03.2012, A TITOLO DI TERZA ANTICIPAZIONE (CON ALLEGATO)	2026/0000047/307_00_00/E	31.876,92			U01087	U.2.03.01.02.003
5684	U01087	FONDI TRASFERITI DALLA PRESIDENZA DEL CONSIGLIO DEI MINISTRI - DIPARTIMENTO DELLA PROTEZIONE CIVILE - ALLA REGIONE CAMPANIA, DICUI AL D.P.CM. N. 2720 DEL 7/APRILE/2010 PER LA PROSECUZIONE DEGLI INTERVENTI DI RICOSTRUZIONE NELLE ZONE DELLA CAMPANIA ITERESSATE DAGLI EVENTI SISMICI DEL 1980-1981-1982	U.2.03.01.02.000	2	08	0801	2025	3250002717	8	307	01	02	* * * * PROSECUZIONE DEGLI INTERVENTI DI RICOSTRUZIONE NEI TERRITORI COLPITI DAL TERREMOTO DEL '80 E '81. DELIBERA DI GIUNTAREGIONALE N.232 DEL 27.05.2019. IMPEGN0, IN QUOTA PARTE, A FAVORE DEI COMUNI INDICATI NELLA DELIBERA CIPE N. 45 DEL 23.03.2012, A TITOLO DI TERZA ANTICIPAZIONE (CON ALLEGATO)	2026/0000047/307_00_00/E	31.876,92			U01087	U.2.03.01.02.003
5685	U01087	FONDI TRASFERITI DALLA PRESIDENZA DEL CONSIGLIO DEI MINISTRI - DIPARTIMENTO DELLA PROTEZIONE CIVILE - ALLA REGIONE CAMPANIA, DICUI AL D.P.CM. N. 2720 DEL 7/APRILE/2010 PER LA PROSECUZIONE DEGLI INTERVENTI DI RICOSTRUZIONE NELLE ZONE DELLA CAMPANIA ITERESSATE DAGLI EVENTI SISMICI DEL 1980-1981-1982	U.2.03.01.02.000	2	08	0801	2025	3250002717	9	307	01	02	* * * * PROSECUZIONE DEGLI INTERVENTI DI RICOSTRUZIONE NEI TERRITORI COLPITI DAL TERREMOTO DEL '80 E '81. DELIBERA DI GIUNTAREGIONALE N.232 DEL 27.05.2019. IMPEGN0, IN QUOTA PARTE, A FAVORE DEI COMUNI INDICATI NELLA DELIBERA CIPE N. 45 DEL 23.03.2012, A TITOLO DI TERZA ANTICIPAZIONE (CON ALLEGATO)	2026/0000047/307_00_00/E	31.876,92			U01087	U.2.03.01.02.003
5686	U01087	FONDI TRASFERITI DALLA PRESIDENZA DEL CONSIGLIO DEI MINISTRI - DIPARTIMENTO DELLA PROTEZIONE CIVILE - ALLA REGIONE CAMPANIA, DICUI AL D.P.CM. N. 2720 DEL 7/APRILE/2010 PER LA PROSECUZIONE DEGLI INTERVENTI DI RICOSTRUZIONE NELLE ZONE DELLA CAMPANIA ITERESSATE DAGLI EVENTI SISMICI DEL 1980-1981-1982	U.2.03.01.02.000	2	08	0801	2025	3250002717	12	307	01	02	* * * * PROSECUZIONE DEGLI INTERVENTI DI RICOSTRUZIONE NEI TERRITORI COLPITI DAL TERREMOTO DEL '80 E '81. DELIBERA DI GIUNTAREGIONALE N.232 DEL 27.05.2019. IMPEGN0, IN QUOTA PARTE, A FAVORE DEI COMUNI INDICATI NELLA DELIBERA CIPE N. 45 DEL 23.03.2012, A TITOLO DI TERZA ANTICIPAZIONE (CON ALLEGATO)	2026/0000047/307_00_00/E	63.753,85			U01087	U.2.03.01.02.003
5687	U01087	FONDI TRASFERITI DALLA PRESIDENZA DEL CONSIGLIO DEI MINISTRI - DIPARTIMENTO DELLA PROTEZIONE CIVILE - ALLA REGIONE CAMPANIA, DICUI AL D.P.CM. N. 2720 DEL 7/APRILE/2010 PER LA PROSECUZIONE DEGLI INTERVENTI DI RICOSTRUZIONE NELLE ZONE DELLA CAMPANIA ITERESSATE DAGLI EVENTI SISMICI DEL 1980-1981-1982	U.2.03.01.02.000	2	08	0801	2025	3250002717	13	307	01	02	* * * * PROSECUZIONE DEGLI INTERVENTI DI RICOSTRUZIONE NEI TERRITORI COLPITI DAL TERREMOTO DEL '80 E '81. DELIBERA DI GIUNTAREGIONALE N.232 DEL 27.05.2019. IMPEGN0, IN QUOTA PARTE, A FAVORE DEI COMUNI INDICATI NELLA DELIBERA CIPE N. 45 DEL 23.03.2012, A TITOLO DI TERZA ANTICIPAZIONE (CON ALLEGATO)	2026/0000047/307_00_00/E	31.876,92			U01087	U.2.03.01.02.003

fonte: http://burc.regione.campania.it

N.	Capitolo						Impegno							Reimputazione					
	n.	Descrizione	IV livello PdC	Tit.	Miss	Progr	Anno	Numero	Pos.	DIR	Set	Uos	Oggetto impegno	Decreto	2026	2027	2028	Cap Reimp	V livello PdC Reimputazione
5688	U01087	FONDI TRASFERITI DALLA PRESIDENZA DEL CONSIGLIO DEI MINISTRI - DIPARTIMENTO DELLA PROTEZIONE CIVILE - ALLA REGIONE CAMPANIA, DICUI AL D.P.CM. N. 2720 DEL 7/APRILE/2010 PER LA PROSECUZIONE DEGLI INTERVENTI DI RICOSTRUZIONE NELLE ZONE DELLA CAMPANIA ITERESSATE DAGLI EVENTI SISMICI DEL 1980-1981-1982	U.2.03.01.02.000	2	08	0801	2025	3250002717	14	307	01	02	* * * * PROSECUZIONE DEGLI INTERVENTI DI RICOSTRUZIONE NEI TERRITORI COLPITI DAL TERREMOTO DEL '80 E '81. DELIBERA DI GIUNTAREGIONALE N.232 DEL 27.05.2019. IMPEGN0, IN QUOTA PARTE, A FAVORE DEI COMUNI INDICATI NELLA DELIBERA CIPE N. 45 DEL 23.03.2012, A TITOLO DI TERZA ANTICIPAZIONE (CON ALLEGATO)	2026/0000047/307_00_00/E	63.753,85			U01087	U.2.03.01.02.003
5689	U01087	FONDI TRASFERITI DALLA PRESIDENZA DEL CONSIGLIO DEI MINISTRI - DIPARTIMENTO DELLA PROTEZIONE CIVILE - ALLA REGIONE CAMPANIA, DICUI AL D.P.CM. N. 2720 DEL 7/APRILE/2010 PER LA PROSECUZIONE DEGLI INTERVENTI DI RICOSTRUZIONE NELLE ZONE DELLA CAMPANIA ITERESSATE DAGLI EVENTI SISMICI DEL 1980-1981-1982	U.2.03.01.02.000	2	08	0801	2025	3250002717	15	307	01	02	* * * * PROSECUZIONE DEGLI INTERVENTI DI RICOSTRUZIONE NEI TERRITORI COLPITI DAL TERREMOTO DEL '80 E '81. DELIBERA DI GIUNTAREGIONALE N.232 DEL 27.05.2019. IMPEGN0, IN QUOTA PARTE, A FAVORE DEI COMUNI INDICATI NELLA DELIBERA CIPE N. 45 DEL 23.03.2012, A TITOLO DI TERZA ANTICIPAZIONE (CON ALLEGATO)	2026/0000047/307_00_00/E	31.876,92			U01087	U.2.03.01.02.003
5690	U01087	FONDI TRASFERITI DALLA PRESIDENZA DEL CONSIGLIO DEI MINISTRI - DIPARTIMENTO DELLA PROTEZIONE CIVILE - ALLA REGIONE CAMPANIA, DICUI AL D.P.CM. N. 2720 DEL 7/APRILE/2010 PER LA PROSECUZIONE DEGLI INTERVENTI DI RICOSTRUZIONE NELLE ZONE DELLA CAMPANIA ITERESSATE DAGLI EVENTI SISMICI DEL 1980-1981-1982	U.2.03.01.02.000	2	08	0801	2025	3250002717	16	307	01	02	* * * * PROSECUZIONE DEGLI INTERVENTI DI RICOSTRUZIONE NEI TERRITORI COLPITI DAL TERREMOTO DEL '80 E '81. DELIBERA DI GIUNTAREGIONALE N.232 DEL 27.05.2019. IMPEGN0, IN QUOTA PARTE, A FAVORE DEI COMUNI INDICATI NELLA DELIBERA CIPE N. 45 DEL 23.03.2012, A TITOLO DI TERZA ANTICIPAZIONE (CON ALLEGATO)	2026/0000047/307_00_00/E	95.630,77			U01087	U.2.03.01.02.003
5691	U01087	FONDI TRASFERITI DALLA PRESIDENZA DEL CONSIGLIO DEI MINISTRI - DIPARTIMENTO DELLA PROTEZIONE CIVILE - ALLA REGIONE CAMPANIA, DICUI AL D.P.CM. N. 2720 DEL 7/APRILE/2010 PER LA PROSECUZIONE DEGLI INTERVENTI DI RICOSTRUZIONE NELLE ZONE DELLA CAMPANIA ITERESSATE DAGLI EVENTI SISMICI DEL 1980-1981-1982	U.2.03.01.02.000	2	08	0801	2025	3250002717	17	307	01	02	* * * * PROSECUZIONE DEGLI INTERVENTI DI RICOSTRUZIONE NEI TERRITORI COLPITI DAL TERREMOTO DEL '80 E '81. DELIBERA DI GIUNTAREGIONALE N.232 DEL 27.05.2019. IMPEGN0, IN QUOTA PARTE, A FAVORE DEI COMUNI INDICATI NELLA DELIBERA CIPE N. 45 DEL 23.03.2012, A TITOLO DI TERZA ANTICIPAZIONE (CON ALLEGATO)	2026/0000047/307_00_00/E	31.876,92			U01087	U.2.03.01.02.003
5692	U01087	FONDI TRASFERITI DALLA PRESIDENZA DEL CONSIGLIO DEI MINISTRI - DIPARTIMENTO DELLA PROTEZIONE CIVILE - ALLA REGIONE CAMPANIA, DICUI AL D.P.CM. N. 2720 DEL 7/APRILE/2010 PER LA PROSECUZIONE DEGLI INTERVENTI DI RICOSTRUZIONE NELLE ZONE DELLA CAMPANIA ITERESSATE DAGLI EVENTI SISMICI DEL 1980-1981-1982	U.2.03.01.02.000	2	08	0801	2025	3250002717	18	307	01	02	* * * * PROSECUZIONE DEGLI INTERVENTI DI RICOSTRUZIONE NEI TERRITORI COLPITI DAL TERREMOTO DEL '80 E '81. DELIBERA DI GIUNTAREGIONALE N.232 DEL 27.05.2019. IMPEGN0, IN QUOTA PARTE, A FAVORE DEI COMUNI INDICATI NELLA DELIBERA CIPE N. 45 DEL 23.03.2012, A TITOLO DI TERZA ANTICIPAZIONE (CON ALLEGATO)	2026/0000047/307_00_00/E	63.753,85			U01087	U.2.03.01.02.003
5693	U01087	FONDI TRASFERITI DALLA PRESIDENZA DEL CONSIGLIO DEI MINISTRI - DIPARTIMENTO DELLA PROTEZIONE CIVILE - ALLA REGIONE CAMPANIA, DICUI AL D.P.CM. N. 2720 DEL 7/APRILE/2010 PER LA PROSECUZIONE DEGLI INTERVENTI DI RICOSTRUZIONE NELLE ZONE DELLA CAMPANIA ITERESSATE DAGLI EVENTI SISMICI DEL 1980-1981-1982	U.2.03.01.02.000	2	08	0801	2025	3250002717	19	307	01	02	* * * * PROSECUZIONE DEGLI INTERVENTI DI RICOSTRUZIONE NEI TERRITORI COLPITI DAL TERREMOTO DEL '80 E '81. DELIBERA DI GIUNTAREGIONALE N.232 DEL 27.05.2019. IMPEGN0, IN QUOTA PARTE, A FAVORE DEI COMUNI INDICATI NELLA DELIBERA CIPE N. 45 DEL 23.03.2012, A TITOLO DI TERZA ANTICIPAZIONE (CON ALLEGATO)	2026/0000047/307_00_00/E	31.876,92			U01087	U.2.03.01.02.003
5694	U01087	FONDI TRASFERITI DALLA PRESIDENZA DEL CONSIGLIO DEI MINISTRI - DIPARTIMENTO DELLA PROTEZIONE CIVILE - ALLA REGIONE CAMPANIA, DICUI AL D.P.CM. N. 2720 DEL 7/APRILE/2010 PER LA PROSECUZIONE DEGLI INTERVENTI DI RICOSTRUZIONE NELLE ZONE DELLA CAMPANIA ITERESSATE DAGLI EVENTI SISMICI DEL 1980-1981-1982	U.2.03.01.02.000	2	08	0801	2025	3250002717	20	307	01	02	* * * * PROSECUZIONE DEGLI INTERVENTI DI RICOSTRUZIONE NEI TERRITORI COLPITI DAL TERREMOTO DEL '80 E '81. DELIBERA DI GIUNTAREGIONALE N.232 DEL 27.05.2019. IMPEGN0, IN QUOTA PARTE, A FAVORE DEI COMUNI INDICATI NELLA DELIBERA CIPE N. 45 DEL 23.03.2012, A TITOLO DI TERZA ANTICIPAZIONE (CON ALLEGATO)	2026/0000047/307_00_00/E	63.753,85			U01087	U.2.03.01.02.003
5695	U01087	FONDI TRASFERITI DALLA PRESIDENZA DEL CONSIGLIO DEI MINISTRI - DIPARTIMENTO DELLA PROTEZIONE CIVILE - ALLA REGIONE CAMPANIA, DICUI AL D.P.CM. N. 2720 DEL 7/APRILE/2010 PER LA PROSECUZIONE DEGLI INTERVENTI DI RICOSTRUZIONE NELLE ZONE DELLA CAMPANIA ITERESSATE DAGLI EVENTI SISMICI DEL 1980-1981-1982	U.2.03.01.02.000	2	08	0801	2025	3250002717	21	307	01	02	* * * * PROSECUZIONE DEGLI INTERVENTI DI RICOSTRUZIONE NEI TERRITORI COLPITI DAL TERREMOTO DEL '80 E '81. DELIBERA DI GIUNTAREGIONALE N.232 DEL 27.05.2019. IMPEGN0, IN QUOTA PARTE, A FAVORE DEI COMUNI INDICATI NELLA DELIBERA CIPE N. 45 DEL 23.03.2012, A TITOLO DI TERZA ANTICIPAZIONE (CON ALLEGATO)	2026/0000047/307_00_00/E	31.876,92			U01087	U.2.03.01.02.003
5696	U01087	FONDI TRASFERITI DALLA PRESIDENZA DEL CONSIGLIO DEI MINISTRI - DIPARTIMENTO DELLA PROTEZIONE CIVILE - ALLA REGIONE CAMPANIA, DICUI AL D.P.CM. N. 2720 DEL 7/APRILE/2010 PER LA PROSECUZIONE DEGLI INTERVENTI DI RICOSTRUZIONE NELLE ZONE DELLA CAMPANIA ITERESSATE DAGLI EVENTI SISMICI DEL 1980-1981-1982	U.2.03.01.02.000	2	08	0801	2025	3250002717	22	307	01	02	* * * * PROSECUZIONE DEGLI INTERVENTI DI RICOSTRUZIONE NEI TERRITORI COLPITI DAL TERREMOTO DEL '80 E '81. DELIBERA DI GIUNTAREGIONALE N.232 DEL 27.05.2019. IMPEGN0, IN QUOTA PARTE, A FAVORE DEI COMUNI INDICATI NELLA DELIBERA CIPE N. 45 DEL 23.03.2012, A TITOLO DI TERZA ANTICIPAZIONE (CON ALLEGATO)	2026/0000047/307_00_00/E	31.876,92			U01087	U.2.03.01.02.003
5697	U01087	FONDI TRASFERITI DALLA PRESIDENZA DEL CONSIGLIO DEI MINISTRI - DIPARTIMENTO DELLA PROTEZIONE CIVILE - ALLA REGIONE CAMPANIA, DICUI AL D.P.CM. N. 2720 DEL 7/APRILE/2010 PER LA PROSECUZIONE DEGLI INTERVENTI DI RICOSTRUZIONE NELLE ZONE DELLA CAMPANIA ITERESSATE DAGLI EVENTI SISMICI DEL 1980-1981-1982	U.2.03.01.02.000	2	08	0801	2025	3250002717	23	307	01	02	* * * * PROSECUZIONE DEGLI INTERVENTI DI RICOSTRUZIONE NEI TERRITORI COLPITI DAL TERREMOTO DEL '80 E '81. DELIBERA DI GIUNTAREGIONALE N.232 DEL 27.05.2019. IMPEGN0, IN QUOTA PARTE, A FAVORE DEI COMUNI INDICATI NELLA DELIBERA CIPE N. 45 DEL 23.03.2012, A TITOLO DI TERZA ANTICIPAZIONE (CON ALLEGATO)	2026/0000047/307_00_00/E	31.876,92			U01087	U.2.03.01.02.003
5698	U01087	FONDI TRASFERITI DALLA PRESIDENZA DEL CONSIGLIO DEI MINISTRI - DIPARTIMENTO DELLA PROTEZIONE CIVILE - ALLA REGIONE CAMPANIA, DICUI AL D.P.CM. N. 2720 DEL 7/APRILE/2010 PER LA PROSECUZIONE DEGLI INTERVENTI DI RICOSTRUZIONE NELLE ZONE DELLA CAMPANIA ITERESSATE DAGLI EVENTI SISMICI DEL 1980-1981-1982	U.2.03.01.02.000	2	08	0801	2025	3250002717	24	307	01	02	* * * * PROSECUZIONE DEGLI INTERVENTI DI RICOSTRUZIONE NEI TERRITORI COLPITI DAL TERREMOTO DEL '80 E '81. DELIBERA DI GIUNTAREGIONALE N.232 DEL 27.05.2019. IMPEGN0, IN QUOTA PARTE, A FAVORE DEI COMUNI INDICATI NELLA DELIBERA CIPE N. 45 DEL 23.03.2012, A TITOLO DI TERZA ANTICIPAZIONE (CON ALLEGATO)	2026/0000047/307_00_00/E	31.876,92			U01087	U.2.03.01.02.003
5699	U01087	FONDI TRASFERITI DALLA PRESIDENZA DEL CONSIGLIO DEI MINISTRI - DIPARTIMENTO DELLA PROTEZIONE CIVILE - ALLA REGIONE CAMPANIA, DICUI AL D.P.CM. N. 2720 DEL 7/APRILE/2010 PER LA PROSECUZIONE DEGLI INTERVENTI DI RICOSTRUZIONE NELLE ZONE DELLA CAMPANIA ITERESSATE DAGLI EVENTI SISMICI DEL 1980-1981-1982	U.2.03.01.02.000	2	08	0801	2025	3250002717	25	307	01	02	* * * * PROSECUZIONE DEGLI INTERVENTI DI RICOSTRUZIONE NEI TERRITORI COLPITI DAL TERREMOTO DEL '80 E '81. DELIBERA DI GIUNTAREGIONALE N.232 DEL 27.05.2019. IMPEGN0, IN QUOTA PARTE, A FAVORE DEI COMUNI INDICATI NELLA DELIBERA CIPE N. 45 DEL 23.03.2012, A TITOLO DI TERZA ANTICIPAZIONE (CON ALLEGATO)	2026/0000047/307_00_00/E	31.876,92			U01087	U.2.03.01.02.003
5700	U01087	FONDI TRASFERITI DALLA PRESIDENZA DEL CONSIGLIO DEI MINISTRI - DIPARTIMENTO DELLA PROTEZIONE CIVILE - ALLA REGIONE CAMPANIA, DICUI AL D.P.CM. N. 2720 DEL 7/APRILE/2010 PER LA PROSECUZIONE DEGLI INTERVENTI DI RICOSTRUZIONE NELLE ZONE DELLA CAMPANIA ITERESSATE DAGLI EVENTI SISMICI DEL 1980-1981-1982	U.2.03.01.02.000	2	08	0801	2025	3250002717	26	307	01	02	* * * * PROSECUZIONE DEGLI INTERVENTI DI RICOSTRUZIONE NEI TERRITORI COLPITI DAL TERREMOTO DEL '80 E '81. DELIBERA DI GIUNTAREGIONALE N.232 DEL 27.05.2019. IMPEGN0, IN QUOTA PARTE, A FAVORE DEI COMUNI INDICATI NELLA DELIBERA CIPE N. 45 DEL 23.03.2012, A TITOLO DI TERZA ANTICIPAZIONE (CON ALLEGATO)	2026/0000047/307_00_00/E	63.753,85			U01087	U.2.03.01.02.003
5701	U01087	FONDI TRASFERITI DALLA PRESIDENZA DEL CONSIGLIO DEI MINISTRI - DIPARTIMENTO DELLA PROTEZIONE CIVILE - ALLA REGIONE CAMPANIA, DICUI AL D.P.CM. N. 2720 DEL 7/APRILE/2010 PER LA PROSECUZIONE DEGLI INTERVENTI DI RICOSTRUZIONE NELLE ZONE DELLA CAMPANIA ITERESSATE DAGLI EVENTI SISMICI DEL 1980-1981-1982	U.2.03.01.02.000	2	08	0801	2025	3250002717	27	307	01	02	* * * * PROSECUZIONE DEGLI INTERVENTI DI RICOSTRUZIONE NEI TERRITORI COLPITI DAL TERREMOTO DEL '80 E '81. DELIBERA DI GIUNTAREGIONALE N.232 DEL 27.05.2019. IMPEGN0, IN QUOTA PARTE, A FAVORE DEI COMUNI INDICATI NELLA DELIBERA CIPE N. 45 DEL 23.03.2012, A TITOLO DI TERZA ANTICIPAZIONE (CON ALLEGATO)	2026/0000047/307_00_00/E	127.507,69			U01087	U.2.03.01.02.003

fonte: http://burc.regione.campania.it

N.	Capitolo						Impegno							Reimputazione					
	n.	Descrizione	IV livello PdC	Tit.	Miss	Progr	Anno	Numero	Pos.	DIR	Set	Uos	Oggetto impegno	Decreto	2026	2027	2028	Cap Reimp	V livello PdC Reimputazione
5702	U01087	FONDI TRASFERITI DALLA PRESIDENZA DEL CONSIGLIO DEI MINISTRI - DIPARTIMENTO DELLA PROTEZIONE CIVILE - ALLA REGIONE CAMPANIA, DICUI AL D.P.CM. N. 2720 DEL 7/APRILE/2010 PER LA PROSECUZIONE DEGLI INTERVENTI DI RICOSTRUZIONE NELLE ZONE DELLA CAMPANIA ITERESSATE DAGLI EVENTI SISMICI DEL 1980-1981-1982	U.2.03.01.02.000	2	08	0801	2025	3250002717	28	307	01	02	* * * * PROSECUZIONE DEGLI INTERVENTI DI RICOSTRUZIONE NEI TERRITORI COLPITI DAL TERREMOTO DEL '80 E '81. DELIBERA DI GIUNTAREGIONALE N.232 DEL 27.05.2019. IMPEGN0, IN QUOTA PARTE, A FAVORE DEI COMUNI INDICATI NELLA DELIBERA CIPE N. 45 DEL 23.03.2012, A TITOLO DI TERZA ANTICIPAZIONE (CON ALLEGATO)	2026/0000047/307_00_00/E	95.630,77			U01087	U.2.03.01.02.003
5703	U01087	FONDI TRASFERITI DALLA PRESIDENZA DEL CONSIGLIO DEI MINISTRI - DIPARTIMENTO DELLA PROTEZIONE CIVILE - ALLA REGIONE CAMPANIA, DICUI AL D.P.CM. N. 2720 DEL 7/APRILE/2010 PER LA PROSECUZIONE DEGLI INTERVENTI DI RICOSTRUZIONE NELLE ZONE DELLA CAMPANIA ITERESSATE DAGLI EVENTI SISMICI DEL 1980-1981-1982	U.2.03.01.02.000	2	08	0801	2025	3250002717	29	307	01	02	* * * * PROSECUZIONE DEGLI INTERVENTI DI RICOSTRUZIONE NEI TERRITORI COLPITI DAL TERREMOTO DEL '80 E '81. DELIBERA DI GIUNTAREGIONALE N.232 DEL 27.05.2019. IMPEGN0, IN QUOTA PARTE, A FAVORE DEI COMUNI INDICATI NELLA DELIBERA CIPE N. 45 DEL 23.03.2012, A TITOLO DI TERZA ANTICIPAZIONE (CON ALLEGATO)	2026/0000047/307_00_00/E	31.876,92			U01087	U.2.03.01.02.003
5704	U01087	FONDI TRASFERITI DALLA PRESIDENZA DEL CONSIGLIO DEI MINISTRI - DIPARTIMENTO DELLA PROTEZIONE CIVILE - ALLA REGIONE CAMPANIA, DICUI AL D.P.CM. N. 2720 DEL 7/APRILE/2010 PER LA PROSECUZIONE DEGLI INTERVENTI DI RICOSTRUZIONE NELLE ZONE DELLA CAMPANIA ITERESSATE DAGLI EVENTI SISMICI DEL 1980-1981-1982	U.2.03.01.02.000	2	08	0801	2025	3250002717	30	307	01	02	* * * * PROSECUZIONE DEGLI INTERVENTI DI RICOSTRUZIONE NEI TERRITORI COLPITI DAL TERREMOTO DEL '80 E '81. DELIBERA DI GIUNTAREGIONALE N.232 DEL 27.05.2019. IMPEGN0, IN QUOTA PARTE, A FAVORE DEI COMUNI INDICATI NELLA DELIBERA CIPE N. 45 DEL 23.03.2012, A TITOLO DI TERZA ANTICIPAZIONE (CON ALLEGATO)	2026/0000047/307_00_00/E	31.876,92			U01087	U.2.03.01.02.003
5705	U01087	FONDI TRASFERITI DALLA PRESIDENZA DEL CONSIGLIO DEI MINISTRI - DIPARTIMENTO DELLA PROTEZIONE CIVILE - ALLA REGIONE CAMPANIA, DICUI AL D.P.CM. N. 2720 DEL 7/APRILE/2010 PER LA PROSECUZIONE DEGLI INTERVENTI DI RICOSTRUZIONE NELLE ZONE DELLA CAMPANIA ITERESSATE DAGLI EVENTI SISMICI DEL 1980-1981-1982	U.2.03.01.02.000	2	08	0801	2025	3250002717	31	307	01	02	* * * * PROSECUZIONE DEGLI INTERVENTI DI RICOSTRUZIONE NEI TERRITORI COLPITI DAL TERREMOTO DEL '80 E '81. DELIBERA DI GIUNTAREGIONALE N.232 DEL 27.05.2019. IMPEGN0, IN QUOTA PARTE, A FAVORE DEI COMUNI INDICATI NELLA DELIBERA CIPE N. 45 DEL 23.03.2012, A TITOLO DI TERZA ANTICIPAZIONE (CON ALLEGATO)	2026/0000047/307_00_00/E	31.876,92			U01087	U.2.03.01.02.003
5706	U01087	FONDI TRASFERITI DALLA PRESIDENZA DEL CONSIGLIO DEI MINISTRI - DIPARTIMENTO DELLA PROTEZIONE CIVILE - ALLA REGIONE CAMPANIA, DICUI AL D.P.CM. N. 2720 DEL 7/APRILE/2010 PER LA PROSECUZIONE DEGLI INTERVENTI DI RICOSTRUZIONE NELLE ZONE DELLA CAMPANIA ITERESSATE DAGLI EVENTI SISMICI DEL 1980-1981-1982	U.2.03.01.02.000	2	08	0801	2025	3250002717	32	307	01	02	* * * * PROSECUZIONE DEGLI INTERVENTI DI RICOSTRUZIONE NEI TERRITORI COLPITI DAL TERREMOTO DEL '80 E '81. DELIBERA DI GIUNTAREGIONALE N.232 DEL 27.05.2019. IMPEGN0, IN QUOTA PARTE, A FAVORE DEI COMUNI INDICATI NELLA DELIBERA CIPE N. 45 DEL 23.03.2012, A TITOLO DI TERZA ANTICIPAZIONE (CON ALLEGATO)	2026/0000047/307_00_00/E	31.876,92			U01087	U.2.03.01.02.003
5707	U01087	FONDI TRASFERITI DALLA PRESIDENZA DEL CONSIGLIO DEI MINISTRI - DIPARTIMENTO DELLA PROTEZIONE CIVILE - ALLA REGIONE CAMPANIA, DICUI AL D.P.CM. N. 2720 DEL 7/APRILE/2010 PER LA PROSECUZIONE DEGLI INTERVENTI DI RICOSTRUZIONE NELLE ZONE DELLA CAMPANIA ITERESSATE DAGLI EVENTI SISMICI DEL 1980-1981-1982	U.2.03.01.02.000	2	08	0801	2025	3250002718	1	307	01	02	* * * * RICOSTRUZIONE NEI TERRITORI COLPITI DAL TERREMOTO DEL 1980 E1981	2026/0000047/307_00_00/E	285.714,29			U01087	U.2.03.01.02.003
5708	U02552	INTESA ISTITUZIONALE DI PROGRAMMA DEL 16/2/2000 - ACCORDO DI PROGRAMMA QUADRO - PROTOCOLLO AGGIUNTIVO DEL 23/4/2001: INFRASTRUTTURE PER I SISTEMI URBANI DA REALIZZARE CON RISORSE DELLE LEGGI N. 64/86 E N. 641/96.	U.2.03.01.02.000	2	08	0803	2025	3250004595	1	307	01		* * * LOTTO A-SISTEMAZ. AREA STAZIONE FS POLO INTERNODALE	2026/0000047/307_00_00/E	57.245,63			U02552	U.2.03.01.02.003
5709	U02484	INTESA ISTITUZIONALE DI PROGRAMMA. APQ 'INFRASTRUTTURE PER I SISTEMI URBANI - TERZO PROTOCOLLO AGGIUNTIVO' (LEGGE 208/98 - DEL.CIPE N. 20/2004	U.2.03.01.02.000	2	08	0803	2025	3250004602	1	307	01		** FSC 2000- 2006- INTESA ISTITUZIONALE DI PROGRAMMA. ACCORDO DIPROGRAMMA QUADRO: "SISTEMI URBANI- TERZO PROTOCOLLO AGGIUNTIVO". INTERVENTO: "CENTRO SERVIZI SOCIOCULTURALE VOLCEI" (COD. PZ25- SA04). COMUNE DI BUCCINO (SA). IMPEGNO CONTABILE.	2026/0000047/307_00_00/E	156.387,87			U02484	U.2.03.01.02.003
5710	U02488	ACCORDO DI PROGRAMMA QUADRO PER I SISTEMI URBANI. ATTO INTEGRATIVO PER IL RAFFORZAMENTO DELL'ARMATURA URBANA REGIONALE, PER LA RIQUALIFICAZIONE DELLE PERIFERIE ED IL RILANCIO DEI CENTRI URBANI E RURALI MINORI (C.I.P.E. N.35 DEL 27.05.2005)	U.2.03.01.02.000	2	08	0803	2025	3250006835	1	307	01		Intesa Istituzionale di Programma. FSC 2000-2006. Accordo di ProgrammaQuadro "Infrastrutture per i Sistemi Urbani – IV Protocollo Aggiuntivo".Intervento "Progetto di prolungamento della via di fuga nel Comune diCastel San Giorgio" (Cod. SU4-SA24). Sogg etto Attuatore: Provincia diSalerno. Impegno risorse.	2026/0000047/307_00_00/E	540.654,22			U02488	U.2.03.01.02.002
5711	U02486	INTESA ISTITUZIONALE DI PROGRAMMA. APQ ' INFRASTRUTTURE PER I SISTEMI URBANI - IV ATTO INTEGRATIVO' PROGETTI DI QUALITA' EX DELIBERA CIPE 20/2004 PUNTO 1.2.B	U.2.03.01.02.000	2	08	0803	2025	3250006832	1	307	01		Intesa Istituzionale di Programma. FSC 2000-2006. Accordo di ProgrammaQuadro "Infrastrutture per i Sistemi Urbani – IV Protocollo Aggiuntivo".Intervento "Riqualificazione del complesso ex tabacchificio Centola:Ambito A2 lotti A2.2 – Auditorium – Stralc iofunzionale" (Cod.SU4-SA3P). Soggetto Attuatore: Comune di Pontecagnano Faiano. Impegnorisorse.	2026/0000047/307_00_00/E	283.375,07			U02486	U.2.03.01.02.003
5712	U02470	"INTESA ISTITUZIONALE DI PROGRAMMA DEL 16/2/2000. ACCORDO DI PROGRAMMA QUADRO N. 3 PER IL COMPLETAMENTO DELLE INFRASTRUTTURE DEISISTEMI URBANI (LEGGE 23/12/98 N. 449 - TAB. C; LEGGE 23/12/99 N. 488 TAB. D; CIPE 15/2/2000 N. 14; CIPE 6/8/99 N. 142)."	U.2.03.01.02.000	2	08	0803	2025	3250004597	1	307	01		* * * * ** INTESA ISTITUZIONALE DI PROGRAMMA. A.P.Q. COMPLETAMENTO DIOPERE INFRASTRUTTURALI. PROGETTO: COMPLETAMENTO RETE FOGNARIA DELLA LOCALITA' SAN VITO - COD. NA2/208. COMUNE DI ERCOLANO. IMPEGNO CONTABILE	2026/0000047/307_00_00/E	610.296,29			U02470	U.2.03.01.02.003
5713	U02426	INTESA ISTITUZIONALE DI PROGRAMMA. ACCORDO DI PROGRAMMA QUADRO 'SVILUPPO LOCALE' III ATTO INTEGRATIVO - INFRASTRUTTURE DEI PATTITERRITORIALI - (LEGGE 208/98 - DELIBERA CIPE N. 17/2003 CIPE 34/03 CIPE 16/03).	U.2.03.01.02.000	2	14	1405	2025	3250004605	1	307	01		** OGGETTO: FSC 2000-2006 - INTESA ISTITUZIONALE DI PROGRAMMA. ACCORDODI PROGRAMMA QUADRO: "SVILUPPO LOCALE - TERZO ATTO INTEGRATIVO". INTERVENTO: "BORGO DI MARINA EQUA - REALIZZAZIONE DI UN SISTEMA DI RISALITA MECCANICA TRA LA MARINA ED IL CENTRO STORICO" COD. PT.NA03B. COMUNE DI VICO EQUENSE. IMPEGNO CONTABILE.	2026/0000047/307_00_00/E	821.974,92			U02426	U.2.03.01.02.003
5714	U02428	INTESA ISTITUZIONALE DI PROGRAMMA. ACCORDO DI PROGRAMMA QUADRO 'SVILUPPO LOCALE' II ATTO INTEGRATIVO - INTERVENTI PER LO SVILUPPO NELL'AGRO NOCERINO-SARNESE - (LEGGE 208/98 - DELIBERA CIPE N. 17/2003).	U.2.03.01.02.000	2	14	1405	2025	3250004599	1	307	01		* INTERVENTO: CITTÀ DEI RAGAZZI (COD. NS 30)	2026/0000047/307_00_00/E	288.270,07			U02428	U.2.03.01.02.003
5715	U02428	INTESA ISTITUZIONALE DI PROGRAMMA. ACCORDO DI PROGRAMMA QUADRO 'SVILUPPO LOCALE' II ATTO INTEGRATIVO - INTERVENTI PER LO SVILUPPO NELL'AGRO NOCERINO-SARNESE - (LEGGE 208/98 - DELIBERA CIPE N. 17/2003).	U.2.03.01.02.000	2	14	1405	2025	3250004600	1	307	01		** INTESA ISTITUZIONALE DI PROGRAMMA. FSC 2000 2006. ACCORDO DIPROGRAMMA QUADRO SVILUPPO LOCALE AGRO NOCERINO SARNESE II ATTO INTEGRATIVO. INTERVENTO: TEATRO COMUNALE PARCO DELLE ARTI (COD. NS 04). SOGGETTO ATTUATORE: COMUNE DI CASTEL SAN GIORGIO. IMPEGNO CONTABILE.	2026/0000047/307_00_00/E	144.370,15			U02428	U.2.03.01.02.003
5716	U02506	APQ ' INFRASTRUTTURE PER I SISTEMI URBANI ' - IV ATTO INTEGRATIVO - DELIBERA CIPE N. 3/2006	U.2.03.01.02.000	2	08	0803	2025	3250004604	1	307	01		** INTESA ISTITUZIONALE DI PROGAMMA ACCORDO DI PROGRAMMA QUADRO INFRASTRUTTURE PER I SISTEMI URBANI - IV ATTO INTEGRATIVO. INTERVENTO:RIQUALIFICAZIONE DELLA CITTADELLA SEICENTESCA DI SUOR ORSOLA - COD. SU4-NA38. SOGGETTO ATTUATORE: UNIVERSITA' DEGLI STUDI SUOR ORSOLA BENINCASA - IMPEGNO RISORSE	2026/0000047/307_00_00/E	110.824,40			U02506	U.2.03.01.02.008

fonte: http://burc.regione.campania.it

N.	Capitolo						Impegno							Reimputazione					
	n.	Descrizione	IV livello PdC	Tit.	Miss	Progr	Anno	Numero	Pos.	DIR	Set	Uos	Oggetto impegno	Decreto	2026	2027	2028	Cap Reimp	V livello PdC Reimputazione
5717	U02512	INTESA ISTITUZIONALE DI PROGRAMMA. APQ 'INFRASTRUTTURE PER I SISTEMI URBANI' VI ATTO INTEGRATIVO ' PREMIALITA' PER LA RACCOLTA DIFFERENZIATA' -(DELIBERA CIPE N. 3/2006)	U.2.03.01.02.000	2	08	0803	2025	3250004596	1	307	01		* * * ** INTESA ISTITUZIONALE DI PROGRAMMA APQ. INFRASTRUTTURE PER I SISTEMI URBANI - PREMIALITA' PER LA RACCOLTA DIFFERENZIATA - VI ATTO INTEGRATIVO - PROGETTO: SISTEMA DI COLLEGAMENTO RAPIDO TRA PIAZZA UMBERTO I ED IL PIAZZALE DEL CASTELLO (MUSEO NAZIONALE DEI S ANNITI)II LOTTO - COD. GR-BN01* COMUNE DI MONTESARCHIO - IMPEGNO CONTABILE	2026/0000047/307_00_00/E	1.241.713,45	620.856,72			U02512	U.2.03.01.02.003
5718	U02512	INTESA ISTITUZIONALE DI PROGRAMMA. APQ 'INFRASTRUTTURE PER I SISTEMI URBANI' VI ATTO INTEGRATIVO ' PREMIALITA' PER LA RACCOLTA DIFFERENZIATA' -(DELIBERA CIPE N. 3/2006)	U.2.03.01.02.000	2	08	0803	2025	3250004601	1	307	01		** FSC 2000-2006 - INTESA ISTITUZIONALE DI PROGRAMMA. ACCORDO DIPROGRAMMA QUADRO: "INFRASTRUTTURE PER I SISTEMI URBANI - VI ATTO INTEGRATIVO". INTERVENTO: "COSTRUZIONE ACQUEDOTTO A SERVIZIO DELLE LOCALITA' RURALI" (COD.GR-AV09). COMUNE DI VALLATA. IMPEGNO CONTABILE.	2026/0000047/307_00_00/E	133.256,92				U02512	U.2.03.01.02.003
5719	U05385	Contributo in favore della Fondazione Foqus di Napoli per l'attuazione di un progetto di istruzione e formazione a favore dei ragazzi che versano in condizioni di disagio sociale (L.R. n. 5 del 29.06.2021, art. 44, comma 3)	U.1.04.04.01.000	1	05	0502	2025	3250004038	2	206			FONDAZIONE FOQUS - PROGETTO SPERIMENTALE IN AMBITO DI ISTRUZIONE EFORMAZIONE PER RAGAZZI CHE VERSANO IN CONDIZIONI DI DISAGIO SOCIALE ESOGGETTI A RISCHIO DI ESCLUSIONE SOCIALE 2025-2026 - APPROVAZIONE SCHEMADI CONVENZIONE E IMPEGNO DI SPESA	2026/0000059/206_00_00/E	17.407,40				U05385	U.1.04.04.01.001
5720	U05486	CONTRIBUTI PER ATTIVITÀ FORMATIVE E DIVULGATIVE RIVOLTE AI GIOVANI PER RENDERE PIÙ SICURA LA GUIDA DEGLI AUTOVEICOLI (L.R. N. 5DEL 29.06.2021, ART. 53, COMMA 2)	U.1.04.01.02.000	1	06	0602	2025	3250002584	1	206			** CONVENZIONE TRA REGIONE CAMPANIA E ANCI CAMPANIA RIF. PROT.INTESAN.REP. IN.2023.0000040 IMPEGNO DI SPESA ANN0 2024	2026/0000059/206_00_00/E	20.000,00				U05486	U.1.04.01.02.999
5721	U05486	CONTRIBUTI PER ATTIVITÀ FORMATIVE E DIVULGATIVE RIVOLTE AI GIOVANI PER RENDERE PIÙ SICURA LA GUIDA DEGLI AUTOVEICOLI (L.R. N. 5DEL 29.06.2021, ART. 53, COMMA 2)	U.1.04.01.02.000	1	06	0602	2025	3250002597	1	206			* ** CONVENZIONE TRA REGIONE CAMPANIA E ANCI CAMPANIA RIF. PROT.INTESA N.REP. IN.2023.0000040 IMPEGNO DI SPESA ANN0 2023 - REVOCA E RIPROPOSIZIONE DD 1405	2026/0000059/206_00_00/E	5.000,00				U05486	U.1.04.01.02.999
5722	U05486	CONTRIBUTI PER ATTIVITÀ FORMATIVE E DIVULGATIVE RIVOLTE AI GIOVANI PER RENDERE PIÙ SICURA LA GUIDA DEGLI AUTOVEICOLI (L.R. N. 5DEL 29.06.2021, ART. 53, COMMA 2)	U.1.04.01.02.000	1	06	0602	2025	3250004068	1	206			ANCI CAMPANIA 2024-2025 - DECRETO DIRIGENZIALE N.196 DEL 01.04.2025 -RETTIFICA	2026/0000059/206_00_00/E	78.000,00				U05486	U.1.04.01.02.999
5723	U05866	FONDO PER LA GESTIONE DELLE CRISI OCCUPAZIONALI E DEI PROCESSI DI SVILUPPO (ART. 37 L.R. N. 1 DEL 27GENNAIO 2012) - QUOTA VINCOLATA AI SENSI DELL'ARTICOLO 5 DELLA L.R. N.1 DEL 27 GENNAIO 2012 ?TRASFERIMENTI ALLE IMPRESE	U.1.04.03.99.000	1	15	1503	2025	3250009045	1	206			INGRESSO NEL MERCATO DEL LAVORO DEI CITTADINI DI CAIVANO	2026/0000059/206_00_00/E	7.000,00				U05866	U.1.04.03.99.999
5724	U05866	FONDO PER LA GESTIONE DELLE CRISI OCCUPAZIONALI E DEI PROCESSI DI SVILUPPO (ART. 37 L.R. N. 1 DEL 27GENNAIO 2012) - QUOTA VINCOLATA AI SENSI DELL'ARTICOLO 5 DELLA L.R. N.1 DEL 27 GENNAIO 2012 ?TRASFERIMENTI ALLE IMPRESE	U.1.04.03.99.000	1	15	1503	2025	3250009045	2	206			INGRESSO NEL MERCATO DEL LAVORO DEI CITTADINI DI CAIVANO	2026/0000059/206_00_00/E	3.600,00				U05866	U.1.04.03.99.999
5725	U05866	FONDO PER LA GESTIONE DELLE CRISI OCCUPAZIONALI E DEI PROCESSI DI SVILUPPO (ART. 37 L.R. N. 1 DEL 27GENNAIO 2012) - QUOTA VINCOLATA AI SENSI DELL'ARTICOLO 5 DELLA L.R. N.1 DEL 27 GENNAIO 2012 ?TRASFERIMENTI ALLE IMPRESE	U.1.04.03.99.000	1	15	1503	2025	3250009045	3	206			INGRESSO NEL MERCATO DEL LAVORO DEI CITTADINI DI CAIVANO	2026/0000059/206_00_00/E	7.000,00				U05866	U.1.04.03.99.999
5726	U05866	FONDO PER LA GESTIONE DELLE CRISI OCCUPAZIONALI E DEI PROCESSI DI SVILUPPO (ART. 37 L.R. N. 1 DEL 27GENNAIO 2012) - QUOTA VINCOLATA AI SENSI DELL'ARTICOLO 5 DELLA L.R. N.1 DEL 27 GENNAIO 2012 ?TRASFERIMENTI ALLE IMPRESE	U.1.04.03.99.000	1	15	1503	2025	3250009045	4	206			INGRESSO NEL MERCATO DEL LAVORO DEI CITTADINI DI CAIVANO	2026/0000059/206_00_00/E	7.000,00				U05866	U.1.04.03.99.999
5727	U05866	FONDO PER LA GESTIONE DELLE CRISI OCCUPAZIONALI E DEI PROCESSI DI SVILUPPO (ART. 37 L.R. N. 1 DEL 27GENNAIO 2012) - QUOTA VINCOLATA AI SENSI DELL'ARTICOLO 5 DELLA L.R. N.1 DEL 27 GENNAIO 2012 ?TRASFERIMENTI ALLE IMPRESE	U.1.04.03.99.000	1	15	1503	2025	3250009045	5	206			INGRESSO NEL MERCATO DEL LAVORO DEI CITTADINI DI CAIVANO	2026/0000059/206_00_00/E	4.500,00				U05866	U.1.04.03.99.999
5728	U05815	FONDO REGIONALE PER L'OCCUPAZIONE DEI DISABILI (ART.14, LEGGE N. 68/99, L.R. N. 18/2000 E SS.MM.II.) - SOCIETA' PARTECIPATE	U.1.04.03.01.000	1	15	1503	2025	3250012087	1	206			TRASFERIMENTO FONDI ALLA SOCIETÀ IN HOUSE SVILUPPO CAMPANIA S.P.A. PERIL FINANZIAMENTO DELLE MISURE DELL'AVVISO GARANZIA IN II FASE. IMPEGNODI SPESA.	2026/0000059/206_00_00/E	66.093,68				U05815	U.1.04.03.01.001
5729	U05815	FONDO REGIONALE PER L'OCCUPAZIONE DEI DISABILI (ART.14, LEGGE N. 68/99, L.R. N. 18/2000 E SS.MM.II.) - SOCIETA' PARTECIPATE	U.1.04.03.01.000	1	15	1503	2025	3250012088	1	206			TRASFERIMENTO FONDI ALLA SOCIETÀ IN HOUSE SVILUPPO CAMPANIA S.P.A. PERIL FINANZIAMENTO DELLE MISURE DELL'AVVISO GARANZIA IN II FASE. IMPEGNODI SPESA.	2026/0000059/206_00_00/E	20.243,24				U05815	U.1.04.03.01.001
5730	U05815	FONDO REGIONALE PER L'OCCUPAZIONE DEI DISABILI (ART.14, LEGGE N. 68/99, L.R. N. 18/2000 E SS.MM.II.) - SOCIETA' PARTECIPATE	U.1.04.03.01.000	1	15	1503	2025	3250012089	1	206			TRASFERIMENTO FONDI ALLA SOCIETÀ IN HOUSE SVILUPPO CAMPANIA S.P.A. PERIL FINANZIAMENTO DELLE MISURE DELL'AVVISO GARANZIA IN II FASE. IMPEGNODI SPESA.	2026/0000059/206_00_00/E	26.336,05				U05815	U.1.04.03.01.001
															570.551.271,68	**801.329,72**	**0,00**		

571.352.601,40
di cui spesa corrente 299.156.788,59
di cui spesa di investimento 272.195.812,81

fonte: http://burc.regione.campania.it

Cod	Direzione	Decreto
104_01	ADEMPIMENTI AMMINISTRATIVI E CONTABILI A SUPPORTO DEGLI ORGANI DI INDIRIZZO POLITICO E AGLI UFFICI DI DIRETTA COLLABORAZIONE. SUPPORTO ALL'UFFICIALE ROGANTE E AL DPO	**2026/0000002/104_01_00/E**
201	DIREZIONE GENERALE RISORSE UMANE	**2026/0000016/201_00_00/E**
202	DIREZIONE GENERALE RISORSE FINANZIARIE	**2026/0000010/202_00_00/E**
202_00_01	NUCLEO DI VALUTAZIONE DEGLI INVESTIMENTI PUBBLICI	**2026/0000002/202_00_01/E**
203	DIREZIONE GENERALE RISORSE STRUMENTALI	**2026/0000026/203_00_00/E**
203_00_01	UFFICIO DEL DATORE DI LAVORO	**2026/0000011/203_00_01/E**
204	DIREZIONE GENERALE TUTELA DELLA SALUTE E COORDINAMENTO DEL SISTEMA SANITARIO REGIONALE	**2026/0000038/204_00_00/E**
205	DIREZIONE GENERALE DIREZIONE GENERALE POLITICHE SOCIALI, POLITICHE GIOVANILI E SPORT	**2026/0000018/205_00_00/E**
206	DIREZIONE GENERALE LAVORO E FORMAZIONE PROFESSIONALE	**2026/0000059/206_00_00/E**
207	DIREZIONE GENERALE POLITICHE AGRICOLE, ALIMENTARI E FORESTALI	**2026/0000034/207_00_00/E**
208	DIREZIONE GENERALE SVILUPPO DELLE ATTIVITA' PRODUTTIVE	**2026/0000039/208_00_00/E**
209	DIREZIONE GENERALE POLITICHE CULTURALI E TURISMO	**2026/0000033/209_00_00/E**
210	DIREZIONE GENERALE ISTRUZIONE, UNIVERSITA', RICERCA E INNOVAZIONE	**2026/0000013/210_00_00/E**
211	DIREZIONE GENERALE MOBILITÀ	**2026/0000018/211_00_00/E**
212	DIREZIONE GENERALE GOVERNO DEL TERRITORIO	**2026/0000031/212_00_00/E**
213	DIREZIONE GENERALE DIFESA SUOLO, ECOSISTEMA E SOSTENIBILITA'	**2026/0000041/213_00_00/E**
214	DIREZIONE GENERALE PROTEZIONE CIVILE E UFFICI TERRITORIALI DEL GENIO CIVILE	**2026/0000035/214_00_00/E**
215	DIREZIONE GENERALE CICLO INTEGRATO DELLE ACQUE	**2026/0000021/215_00_00/E**
216	DIREZIONE GENERALE CICLO INTEGRATO DEI RIFIUTI, AUTORIZZAZIONI AMBIENTALI, OSSERVATORIO E DOCUMENTAZIONE	**2026/0000013/216_00_00/E**
301	UFFICIO SPECIALE - UFFICIO PER L'AMMINISTRAZIONE DIGITALE	**2026/0000010/301_00_00/E**
302	UFFICIO SPECIALE - UFFICIO APPALTI - CENTRALE DI COMMITTENZA REGIONALE	**2026/0000011/302_00_00/E**
303	UFFICIO SPECIALE - UFFICIO OPERE PUBBLICHE E INTERVENTI STRATEGICI	**2026/0000005/303_00_00/E**
304	UFFICIO SPECIALE - UFFICIO LEGALITÀ E SICUREZZA INTEGRATA, SISTEMI TERRITORIALI, IMMIGRAZIONE	**2026/0000016/304_00_00/E**
307	UFFICIO SPECIALE - AUTORITÀ DI GESTIONE FONDO SOCIALE EUROPEO – AUTORITÀ RESPONSABILE PIANO PER LO SVILUPPO E LA COESIONE.	**2026/0000047/307_00_00/E**
308	UFFICIO SPECIALE - AUTORITÀ DI GESTIONE FONDO EUROPEO DI SVILUPPO REGIONALE (FESR).	**2026/0000018/308_00_00/E**
309	UFFICIO SPECIALE AVVOCATURA REGIONALE	**2026/0000002/309_00_00/E**

Tabella B - Variazioni cassa

BG 2026/2028 - Variazione ai sensi dell'art. 12, comma 2, lettera f, del Regolamento Regionale n. 5 del 7 giugno 2018

Esercizio	Area Funzionale	Titolo	Tipologia	Categoria	Cap. di entrata	Missione	Programma	Titolo	Macroaggreggato	Cap. di spesa	Var. cassa
2026	COMP_LIBERA					09	0902	1	103	U01769	19.298,19
2026	COMP_LIBERA					09	0902	1	103	U01784	-19.298,19
2026	COMP_LIBERA					09	0902	1	103	U05723	6.763,75
2026	COMP_LIBERA					09	0902	1	103	U03494	-6.763,75
2026	COMP_LIBERA					09	0902	1	103	U05731	30.541,30
2026	COMP_LIBERA					09	0902	1	103	U03493	-30.541,30
											0,00

fonte: http://burc.regione.campania.it

REGIONE CAMPANIA

Collegio dei Revisori dei Conti

PARERE SULLA PROPOSTA DI DELIBERAZIONE DI GIUNTA REGIONALE PD 5503_2026

RIACCERTAMENTO ORDINARIO PARZIALE DEI RESIDUI PROVENIENTI DALLA COMPETENZA 2025. RENDICONTO GENERALE DELLA GESTIONE 2025. ARTICOLO 3, COMMA 4, DEL D.LGS 23 GIUGNO 2011, N. 118. PUNTO 9.1 DEL PRINCIPIO CONTABILE APPLICATO CONCERNENTE LA CONTABILITA' FINANZIARIA

Organo di revisione

dott.ssa Michelina Leone - presidente

dott. Nicola Marotta - componente

dott. Alessandro Cioffi – componente

fonte: http://burc.regione.campania.it

Il Collegio dei Revisori della Regione Campania,

VISTO

- la nota protocollo n. 223706 del giorno 11.03.2026, con la proposta di deliberazione di Giunta PD 5503_2026 ed i relativi allegati, agli atti del Collegio, avente ad oggetto: "*RIACCERTAMENTO ORDINARIO PARZIALE DEI RESIDUI PROVENIENTI DALLA COMPETENZA 2025. RENDICONTO GENERALE DELLA GESTIONE 2025. ARTICOLO 3, COMMA 4, DEL D.LGS 23 GIUGNO 2011, N. 118. PUNTO 9.1 DEL PRINCIPIO CONTABILE APPLICATO CONCERNENTE LA CONTABILITA' FINANZIARIA";*

- il D. Lgs. 118/2011 e le successive modifiche ed integrazioni;

- il Regolamento regionale del 7 giugno 2018, n. 5 "*Regolamento di Contabilità regionale in attuazione dell'art. 10 della legge regionale 5 dicembre 2017, n. 37*";

- la proposta di deliberazione di Giunta PD 5503_2026 ed i relativi allegati.

PREMESSO che:

- l'art. 3, comma 4, del Decreto Legislativo del 23 giugno 2011, n. 118, come modificato e/o integrato dal Decreto Legislativo 10 agosto 2014, n. 126, prevede il riaccertamento ordinario dei residui, al quale le Regioni provvedono annualmente, verificando, ai fini del Rendiconto, le ragioni del loro mantenimento;

- il principio contabile applicato concernente la contabilità finanziaria, allegato 4/2 al Dlgs n. 118/2011, come modificato e/o integrato dal D. Lgs. n. 126/2014, al punto 9.1, stabilisce che "*Al fine di consentire una corretta reimputazione all'esercizio in corso di obbligazioni da incassare o pagare necessariamente prima del riaccertamento ordinario, ovvero la tempestiva*

fonte: http://burc.regione.campania.it

registrazione di impegni di spesa correlati ad entrate vincolate accertate nell'esercizio precedente da reimputare in considerazione dell'esigibilità riguardanti contributi a rendicontazione e operazioni di indebitamento già autorizzate e perfezionate, contabilizzate secondo l'andamento della correlata spesa, è possibile, con provvedimento del responsabile del servizio finanziario, previa acquisizione del parere dell'organo di revisione, effettuare un riaccertamento parziale di tali residui. La successiva delibera della giunta di riaccertamento dei residui prende atto e recepisce gli effetti degli eventuali riaccertamenti parziali";

- il Regolamento regionale del 7 giugno 2018, n. 5 "*Regolamento di Contabilità regionale in attuazione dell'art. 10 della legge regionale 5 dicembre 2017, n. 37*", all'art. 12, comma 2, lett. c), stabilisce che sono di competenza della Giunta Regionale le variazioni del documento tecnico di accompagnamento e del bilancio gestionale riguardanti il fondo pluriennale vincolato, previste dall'articolo 3, comma 4, del D. Lgs. n. 118/2011;

- il medesimo Regolamento regionale del 7 giugno 2018, n. 5, all'art. 48, comma 6, stabilisce che al riaccertamento parziale dei residui di cui al citato punto 9.1 dell'Allegato 4/2 al Dlgs n. 118/2011, si provvede con Deliberazione della giunta Regionale predisposta dalla struttura amministrativa regionale competente in materia di bilancio e risorse finanziarie, previa acquisizione del parere del sottoscritto Collegio dei Revisori dei Conti;

- con Legge Regionale n. 15 del 6 ottobre 2025, ai sensi dell'articolo 43 del decreto legislativo 23 giugno 2011, n. 118 e dell'articolo 61, comma 6 dello Statuto, è stato autorizzato l'esercizio provvisorio del bilancio dal 1° gennaio 2026 fino al momento dell'entrata in vigore della legge di approvazione del bilancio di previsione 2026-2028, e comunque non oltre il 30 aprile 2026;

- l'esercizio provvisorio è autorizzato sulla base degli stanziamenti di spesa previsti per l'esercizio 2026 nel bilancio di previsione 2025-2027, come

fonte: http://burc.regione.campania.it

modificato dai provvedimenti di variazione adottati nel corso dell'anno 2025, e del relativo Bilancio Gestionale approvato con Deliberazione di Giunta Regionale n. 01 del 07/01/2025 e successive modificazioni;

- il rispetto di quanto previsto dal punto 8.10 del Principio Contabile Applicato alla Contabilità Finanziaria, allegato 4/2 al D.lgs n. 118/2011, "*considerato che il riaccertamento dei residui costituisce un'attività di natura gestionale, è possibile procedere (…) al riaccertamento ordinario dei residui di cui all'articolo 3, comma 4 del presente decreto, anche nel corso dell'esercizio provvisorio, entro i termini previsti per l'approvazione del rendiconto*".

VISTO

- il prospetto dei decreti dirigenziali di cui all'Allegato 1) della proposta di deliberazione di cui sopra, che di seguito si riporta, con i quali sono state disposte le cancellazioni di residui passivi provenienti dalla competenza 2025 per la successiva reimputazione agli esercizi 2026 e 2027:

Struttura Dirigenziale		Decreto
104_01	ADEMPIMENTI AMMINISTRATIVI E CONTABILI A SUPPORTO DEGLI ORGANI DI INDIRIZZO POLITICO E AGLI UFFICI DI DIRETTA COLLABORAZIONE. SUPPORTO ALL'UFFICIALE ROGANTE E AL DPO	2026/0000002/104_01_00/E
201	DIREZIONE GENERALE RISORSE UMANE	2026/0000016/201_00_00/E
202	DIREZIONE GENERALE RISORSE FINANZIARIE	2026/0000010/202_00_00/E
202_00_01	NUCLEO DI VALUTAZIONE DEGLI INVESTIMENTI PUBBLICI	2026/0000002/202_00_01/E
203	DIREZIONE GENERALE RISORSE STRUMENTALI	2026/0000026/203_00_00/E
203_00_01	UFFICIO DEL DATORE DI LAVORO	2026/0000011/203_00_01/E
204	DIREZIONE GENERALE TUTELA DELLA SALUTE E COORDINAMENTO DEL SISTEMA SANITARIO REGIONALE	2026/0000038/204_00_00/E
205	DIREZIONE GENERALE DIREZIONE GENERALE POLITICHE SOCIALI, POLITICHE GIOVANILI E SPORT	2026/0000018/205_00_00/E
206	DIREZIONE GENERALE LAVORO E FORMAZIONE PROFESSIONALE	2026/0000059/206_00_00/E
207	DIREZIONE GENERALE POLITICHE AGRICOLE, ALIMENTARI E FORESTALI	2026/0000034/207_00_00/E
208	DIREZIONE GENERALE SVILUPPO DELLE ATTIVITA' PRODUTTIVE	2026/0000039/208_00_00/E
209	DIREZIONE GENERALE POLITICHE CULTURALI E TURISMO	2026/0000033/209_00_00/E
210	DIREZIONE GENERALE ISTRUZIONE, UNIVERSITA', RICERCA E INNOVAZIONE	2026/0000013/210_00_00/E
211	DIREZIONE GENERALE MOBILITÀ	2026/0000018/211_00_00/E
212	DIREZIONE GENERALE GOVERNO DEL TERRITORIO	2026/0000031/212_00_00/E
213	DIREZIONE GENERALE DIFESA SUOLO, ECOSISTEMA E SOSTENIBILITA'	2026/0000041/213_00_00/E

fonte: http://burc.regione.campania.it

Struttura Dirigenziale		Decreto
214	DIREZIONE GENERALE PROTEZIONE CIVILE E UFFICI TERRITORIALI DEL GENIO CIVILE	2026/0000035/214_00_00/E
215	DIREZIONE GENERALE CICLO INTEGRATO DELLE ACQUE	2026/0000021/215_00_00/E
216	DIREZIONE GENERALE CICLO INTEGRATO DEI RIFIUTI, AUTORIZZAZIONI AMBIENTALI, OSSERVATORIO E DOCUMENTAZIONE	2026/0000013/216_00_00/E
301	UFFICIO SPECIALE - UFFICIO PER L'AMMINISTRAZIONE DIGITALE	2026/0000010/301_00_00/E
302	UFFICIO SPECIALE - UFFICIO APPALTI - CENTRALE DI COMMITTENZA REGIONALE	2026/0000011/302_00_00/E
303	UFFICIO SPECIALE - UFFICIO OPERE PUBBLICHE E INTERVENTI STRATEGICI	2026/0000005/303_00_00/E
304	UFFICIO SPECIALE - UFFICIO LEGALITÀ E SICUREZZA INTEGRATA, SISTEMI TERRITORIALI, IMMIGRAZIONE	2026/0000016/304_00_00/E
307	UFFICIO SPECIALE - AUTORITÀ DI GESTIONE FONDO SOCIALE EUROPEO – AUTORITÀ RESPONSABILE PIANO PER LO SVILUPPO E LA COESIONE.	2026/0000047/307_00_00/E
308	UFFICIO SPECIALE - AUTORITÀ DI GESTIONE FONDO EUROPEO DI SVILUPPO REGIONALE (FESR).	2026/0000018/308_00_00/E
309	UFFICIO SPECIALE AVVOCATURA REGIONALE	2026/0000002/309_00_00/E

Preso atto

- ✓ che la Regione ha ritenuto necessario procedere alla corretta reimputazione all'esercizio in corso di obbligazioni, da pagare prima della chiusura della fase di riaccertamento ordinario onde evitare aggravi di spesa in relazione a procedure di natura esecutiva da parte dei beneficiari;

- ✓ dell'attività di ricognizione ordinaria da parte dell'Ente, dei residui passivi provenienti dall'esercizio 2025, effettuata con i decreti dirigenziali di cui all'Allegato 1) sopra riportato, finalizzata alla costituzione del Fondo Pluriennale Vincolato, con l'inserimento delle risultanze del lavoro svolto nell'ambito delle scritture di chiusura del conto del bilancio per l'esercizio finanziario 2025;

- ✓ che per effetto del riaccertamento ordinario dei residui passivi provenienti dalla competenza 2025:

  - al 31 dicembre 2025 sono stralciati dai residui passivi complessivamente Euro 571.352.601,40, da reimputare agli esercizi 2026 e 2027, così come dettagliatamente indicato nell'Allegato 2 alla deliberazione in epigrafe;

fonte: http://burc.regione.campania.it

- la reimputazione cui al punto c.1 è relativa per Euro 299.156.788,59 a residui passivi di parte corrente e per Euro 272.195.812,81 a residui passivi di parte capitale;

- delle variazioni di competenza e di cassa indicate nella Tabella A) allegata alla proposta di deliberazione di Giunta regionale, da apportare alle annualità 2026 e 2027 del bilancio gestionale del triennio 2025/2027.

Sulla proposta di deliberazione di Giunta Regionale PD 5503_2026 l'ufficio ha effettuato, il riaccertamento parziale, ciò al fine di consentire la corretta imputazione all'esercizio in corso di obbligazioni da pagare inizialmente attribuite all'esercizio 2025. Il riaccertamento parziale garantisce quindi il pagamento delle somme originariamente imputate all'esercizio precedente e per le quali la maturazione della condizione di esigibilità sorge nel corso dei primi mesi del nuovo esercizio.

Il Collegio dei Revisori della Regione Campania, eseguiti i necessari riscontri, sulla base della documentazione ricevuta dall'Ente e verificata la persistenza degli equilibri economici e finanziari del riaccertamento ordinario parziale dei residui provenienti dalla competenza 2025 - rendiconto generale della gestione 2025 e delle variazioni proposte di competenza sulle annualità 2026 e 2027 del bilancio gestionale 2025/2027, e di cassa per l'esercizio finanziario 2026, riscontrata la congruità, la coerenza e l'attendibilità contabile.

ESPRIME PARERE FAVOREVOLE

- alla proposta di deliberazione di Giunta regionale PD 5503_2026, avente ad oggetto "*RIACCERTAMENTO ORDINARIO PARZIALE DEI RESIDUI PROVENIENTI DALLA COMPETENZA 2025. RENDICONTO GENERALE DELLA GESTIONE 2025. ARTICOLO 3, COMMA 4, DEL D.LGS 23 GIUGNO 2011, N. 118. PUNTO 9.1 DEL PRINCIPIO CONTABILE APPLICATO CONCERNENTE LA CONTABILITA' FINANZIARIA".*

fonte: http://burc.regione.campania.it

Il presente parere, che è stato letto, sottoscritto digitalmente dai Revisori dei Conti della Regione Campania sarà trasmesso, per il tramite della Segreteria del Collegio, a mezzo posta elettronica certificata a: Presidente della Regione, Presidente del Consiglio Regionale, Assessore Regionale al bilancio, Direttore Generale per le Risorse Finanziarie della Regione, Segretario Generale del Consiglio Regionale, Direzione Generale Risorse Umane Finanziarie e Strumentali del Consiglio Regionale, Direzione Generale Attività Legislativa, al Dirigente di Settore 202.02.00 dott. Paolo Bertoni ed alla Sezione Regionale di Controllo della Corte dei Conti per la Campania.

L'originale del presente verbale sarà custodito presso l'Ufficio del Collegio dei Revisori dei Conti in apposito raccoglitore.

Venezia, 12.03.2026

Il Collegio dei Revisori dei Conti

dott.ssa Michelina Leone – presidente

Firmato digitalmente da
Michelina Leone
CN = Michelina Leone
C = IT

dott. Nicola Marotta – componente

Firmato digitalmente da
NICOLA MAROTTA
C: IT

dott. Alessandro Cioffi – componente

Firmato digitalmente da:
CIOFFI ALESSANDRO
Firmato il 15/03/2026 17:49
Seriale Certificato: 6717815098168485790
Valido dal 13/03/2025 al 11/03/2028
Namirial CA Firma Qualificata

fonte: http://burc.regione.campania.it

BG 2026/2028 - Variazione ai sensi dell'art. 11, comma 4, lettera e, del Regolamento Regionale n. 5 del 7 giugno 2018

Esercizio	Area Funzionale	Titolo	Tipologia	Categoria	Cap. di entrata	Missione	Programma	Titolo	Macroaggregato	Cap. di spesa	Var. competenza	Var. FPV
2026	COMP_LIBERA				E00A10	01	0110	1	101	U00037	50.000,00	0,00
2026	COMP_LIBERA				E00A10	01	0110	1	104	U00053	686.067,45	0,00
2026	COMP_LIBERA				E00A10	01	0110	1	109	U00058	615.381,89	0,00
2026	COMP_LIBERA				E00A10	01	0111	1	103	U00105	35.000,93	0,00
2026	COMP_LIBERA				E00A10	01	0111	1	101	U00107	341.893,20	0,00
2026	COMP_LIBERA				E00A10	01	0111	1	102	U00109	29.126,89	0,00
2026	COMP_LIBERA				E00A10	01	0111	1	101	U00111	81.873,51	0,00
2026	COMP_LIBERA				E00A10	01	0106	1	103	U00122	1.261.303,62	0,00
2026	COMP_LIBERA				E00A10	01	0103	1	103	U00136	6.010,21	0,00
2026	COMP_LIBERA				E00A10	01	0103	1	103	U00139	14.720,00	0,00
2026	COMP_LIBERA				E00A10	01	0106	1	103	U00144	59.575,00	0,00
2026	COMP_LIBERA				E00A10	01	0110	1	102	U00167	1.854,18	0,00
2026	COMP_LIBERA				E00A10	01	0111	1	102	U00168	437.341,00	0,00
2026	COMP_LIBERA				E00A10	01	0111	1	102	U00179	42.188,46	0,00
2026	COMP_LIBERA				E00A10	01	0103	1	103	U00196	91.953,93	0,00
2026	COMP_LIBERA				E00A10	01	0110	1	103	U00209	10.254,60	0,00
2026	COMP_LIBERA				E00A10	01	0110	1	103	U00226	28.933,66	0,00
2026	COMP_LIBERA				E00A10	01	0108	1	103	U00256	2.326.386,91	0,00
2026	COMP_LIBERA				E00A10	01	0101	1	103	U00265	565.723,15	0,00
2026	COMP_LIBERA				E00A10	03	0301	1	103	U00328	15.960,00	0,00
2026	COMP_LIBERA				E00A10	03	0301	1	102	U00329	708,90	0,00
2026	COMP_LIBERA				E00A10	09	0904	1	110	U00398	22.376,94	0,00
2026	COMP_LIBERA				E00A10	01	0103	1	103	U00400	665.000,00	0,00
2026	COMP_LIBERA				E00A10	01	0105	1	103	U00420	500.078,84	0,00
2026	COMP_LIBERA				E00A10	01	0101	1	102	U00487	18.587,40	0,00
2026	COMP_LIBERA				E00A10	01	0101	1	101	U00489	54.904,28	0,00
2026	COMP_LIBERA				E00A10	01	0101	1	109	U00491	222.770,73	0,00
2026	COMP_LIBERA				E00A10	01	0101	1	103	U00493	2.557,37	0,00
2026	COMP_LIBERA				E00A10	01	0101	1	110	U00512	12.780,33	0,00
2026	COMP_LIBERA				E00A10	01	0101	1	101	U00513	218.673,60	0,00
2026	COMP_LIBERA				E00A10	01	0101	1	110	U00522	16.796,00	0,00
2026	COMP_LIBERA				E00A10	01	0105	1	102	U00557	51.111,14	0,00
2026	COMP_LIBERA				E00A10	10	1002	1	103	U00721	1.857,25	0,00

fonte: http://burc.regione.campania.it

BG 2026/2028 - Variazione ai sensi dell'art. 11, comma 4, lettera e, del Regolamento Regionale n. 5 del 7 giugno 2018

Esercizio	Area Funzionale	Titolo	Tipologia	Categoria	Cap. di entrata	Missione	Programma	Titolo	Macroaggregato	Cap. di spesa	Var. competenza	Var. FPV
2026	COMP_LIBERA				E00A10	08	0801	1	103	U00856	4.659,89	0,00
2026	COMP_LIBERA				E00A10	09	0901	1	103	U00866	195.195,98	0,00
2026	COMP_LIBERA				E00A10	09	0902	1	103	U00875	48.837,60	0,00
2026	COMP_LIBERA				E00A10	09	0903	1	104	U01090	7.026.437,68	0,00
2026	COMP_LIBERA				E00A10	11	1101	1	103	U01113	39.417,35	0,00
2026	COMP_LIBERA				E00A10	11	1101	1	103	U01148	24.685,41	0,00
2026	COMP_LIBERA				E00A10	11	1101	1	103	U01149	37.729,86	0,00
2026	COMP_LIBERA				E00A10	11	1101	1	103	U01156	65.215,44	0,00
2026	COMP_LIBERA				E00A10	09	0905	1	104	U01235	10.000,00	0,00
2026	COMP_LIBERA				E00A10	09	0905	1	104	U01242	8.476.804,38	0,00
2026	COMP_LIBERA				E00A10	09	0905	1	103	U01243	50.000,00	0,00
2026	COMP_LIBERA				E00A10	09	0905	1	104	U01245	105.000,00	0,00
2026	COMP_LIBERA				E00A10	09	0905	1	103	U01247	1.877.302,33	0,00
2026	COMP_LIBERA				E00A10	09	0901	1	104	U01330	250.001,64	0,00
2026	COMP_LIBERA				E00A10	09	0904	1	103	U01346	401.203,01	0,00
2026	COMP_LIBERA				E00A10	09	0908	1	103	U01367	250.000,00	0,00
2026	COMP_LIBERA				E00A10	09	0903	1	110	U01435	92.500,00	0,00
2026	COMP_LIBERA				E00A10	01	0110	1	104	U01447	2.827.120,17	0,00
2026	COMP_LIBERA				E00A10	01	0105	1	103	U01456	5.159.520,00	0,00
2026	COMP_LIBERA				E00A10	01	0108	1	103	U01462	5.943.604,55	0,00
2026	COMP_LIBERA				E00A10	09	0904	1	103	U01466	24.610,45	0,00
2026	COMP_LIBERA				E00A10	09	0904	1	103	U01470	518.842,90	0,00
2026	COMP_LIBERA				E00A10	09	0904	1	103	U01473	3.599,40	0,00
2026	COMP_LIBERA				E00A10	09	0904	1	103	U01495	330.997,45	0,00
2026	COMP_LIBERA				E00A10	09	0902	1	103	U01503	35.000,00	0,00
2026	COMP_LIBERA				E00A10	09	0904	1	103	U01515	34.647,14	0,00
2026	COMP_LIBERA				E00A10	09	0904	1	103	U01519	9.479.917,80	0,00
2026	COMP_LIBERA				E00A10	01	0105	1	103	U01528	309,68	0,00
2026	COMP_LIBERA				E00A10	11	1101	1	104	U01536	872.507,89	0,00
2026	COMP_LIBERA				E00A10	09	0902	1	104	U01611	181.836,73	0,00
2026	COMP_LIBERA				E00A10	09	0902	1	104	U01612	253.742,30	0,00
2026	COMP_LIBERA				E00A10	09	0902	1	104	U01613	40.000,00	0,00
2026	COMP_LIBERA				E00A10	09	0903	1	104	U01631	2.012.901,04	0,00

fonte: http://burc.regione.campania.it

BG 2026/2028 - Variazione ai sensi dell'art. 11, comma 4, lettera e, del Regolamento Regionale n. 5 del 7 giugno 2018

Esercizio	Area Funzionale	Titolo	Tipologia	Categoria	Cap. di entrata	Missione	Programma	Titolo	Macroaggregato	Cap. di spesa	Var. competenza	Var. FPV
2026	COMP_LIBERA				E00A10	09	0908	1	104	U01676	80.000,00	0,00
2026	COMP_LIBERA				E00A10	09	0904	1	103	U01703	441.192,20	0,00
2026	COMP_LIBERA				E00A10	09	0901	1	103	U01711	85.449,69	0,00
2026	COMP_LIBERA				E00A10	09	0901	1	104	U01713	307.000,00	0,00
2026	COMP_LIBERA				E00A10	09	0901	1	103	U01722	241.000,00	0,00
2026	COMP_LIBERA				E00A10	09	0901	1	103	U01724	9.988,14	0,00
2026	COMP_LIBERA				E00A10	09	0901	1	104	U01726	65.000,00	0,00
2026	COMP_LIBERA				E00A10	01	0106	1	103	U01740	2.831,79	0,00
2026	COMP_LIBERA				E00A10	01	0106	1	103	U01741	2.998.800,00	0,00
2026	COMP_LIBERA				E00A10	01	0105	1	104	U01743	7.446,54	0,00
2026	COMP_LIBERA				E00A10	09	0902	1	103	U01769	19.298,19	0,00
2026	COMP_LIBERA				E00A10	09	0902	1	103	U01775	2.750,00	0,00
2026	COMP_LIBERA				E00A10	09	0902	1	104	U01776	13.882,27	0,00
2026	COMP_LIBERA				E00A10	09	0902	1	103	U01777	5.000,00	0,00
2026	COMP_LIBERA				E00A10	09	0903	1	101	U01781	63.729,40	0,00
2026	COMP_LIBERA				E00A10	09	0903	1	102	U01783	6.000,00	0,00
2026	COMP_LIBERA				E00A10	09	0903	1	101	U01785	15.000,00	0,00
2026	COMP_LIBERA				E00A10	09	0903	1	103	U01791	18.300,00	0,00
2026	COMP_LIBERA				E00A10	09	0905	1	101	U01888	2.672.325,11	0,00
2026	COMP_LIBERA				E00A10	09	0905	1	104	U01889	28.121,48	0,00
2026	COMP_LIBERA				E00A10	09	0905	1	101	U01890	2.247.760,69	0,00
2026	COMP_LIBERA				E00A10	09	0905	1	102	U01892	239.846,64	0,00
2026	COMP_LIBERA				E00A10	01	0105	1	109	U02013	64.170,00	0,00
2026	COMP_LIBERA				E00A10	10	1004	1	103	U02177	23.496,49	0,00
2026	COMP_LIBERA				E00A10	10	1004	1	103	U02300	76.868,11	0,00
2026	COMP_LIBERA				E00A10	10	1004	1	103	U02302	3.701.355,10	0,00
2026	COMP_LIBERA				E00A10	10	1002	1	103	U02307	743,05	0,00
2026	COMP_LIBERA				E00A10	10	1006	1	104	U02357	146.500,83	0,00
2026	COMP_LIBERA				E00A10	10	1001	1	103	U02390	2.325.525,11	0,00
2026	COMP_LIBERA				E00A10	01	0101	1	104	U02583	6.000,00	0,00
2026	COMP_LIBERA				E00A10	16	1601	1	103	U03012	143.260,00	0,00
2026	COMP_LIBERA				E00A10	01	0108	1	103	U03021	1.858,76	0,00
2026	COMP_LIBERA				E00A10	16	1601	1	103	U03041	107.773,69	0,00

fonte: http://burc.regione.campania.it

BG 2026/2028 - Variazione ai sensi dell'art. 11, comma 4, lettera e, del Regolamento Regionale n. 5 del 7 giugno 2018

Esercizio	Area Funzionale	Titolo	Tipologia	Categoria	Cap. di entrata	Missione	Programma	Titolo	Macroagreggato	Cap. di spesa	Var. competenza	Var. FPV
2026	COMP_LIBERA				E00A10	16	1601	1	103	U03044	5.124,12	0,00
2026	COMP_LIBERA				E00A10	09	0907	1	104	U03123	50.000,00	0,00
2026	COMP_LIBERA				E00A10	09	0905	1	104	U03137	11.500,00	0,00
2026	COMP_LIBERA				E00A10	09	0901	1	103	U03157	15.519,04	0,00
2026	COMP_LIBERA				E00A10	16	1601	1	103	U03172	6.240,76	0,00
2026	COMP_LIBERA				E00A10	09	0907	1	104	U03177	200.000,00	0,00
2026	COMP_LIBERA				E00A10	09	0905	1	103	U03215	14.020,66	0,00
2026	COMP_LIBERA				E00A10	09	0905	1	103	U03217	13.186,16	0,00
2026	COMP_LIBERA				E00A10	09	0905	1	103	U03219	14.700,00	0,00
2026	COMP_LIBERA				E00A10	09	0905	1	103	U03223	481,08	0,00
2026	COMP_LIBERA				E00A10	09	0905	1	104	U03237	350.000,00	0,00
2026	COMP_LIBERA				E00A10	09	0905	1	103	U03239	823,69	0,00
2026	COMP_LIBERA				E00A10	09	0905	1	103	U03240	390,00	0,00
2026	COMP_LIBERA				E00A10	09	0905	1	103	U03244	13.316,47	0,00
2026	COMP_LIBERA				E00A10	09	0905	1	103	U03247	2.100,00	0,00
2026	COMP_LIBERA				E00A10	09	0905	1	103	U03248	1.464,00	0,00
2026	COMP_LIBERA				E00A10	09	0905	1	103	U03249	3.469,10	0,00
2026	COMP_LIBERA				E00A10	09	0905	1	103	U03252	4.600,00	0,00
2026	COMP_LIBERA				E00A10	09	0905	1	103	U03255	4.000,00	0,00
2026	COMP_LIBERA				E00A10	09	0905	1	103	U03256	5.472,20	0,00
2026	COMP_LIBERA				E00A10	09	0905	1	103	U03261	4.508,00	0,00
2026	COMP_LIBERA				E00A10	09	0905	1	103	U03270	33.613,90	0,00
2026	COMP_LIBERA				E00A10	09	0905	1	103	U03277	60.056,15	0,00
2026	COMP_LIBERA				E00A10	09	0905	1	103	U03278	6.044,50	0,00
2026	COMP_LIBERA				E00A10	16	1602	1	103	U03346	213.557,92	0,00
2026	COMP_LIBERA				E00A10	09	0905	1	103	U03349	5.978,00	0,00
2026	COMP_LIBERA				E00A10	09	0905	1	103	U03351	9.434,24	0,00
2026	COMP_LIBERA				E00A10	16	1601	1	103	U03361	20.000,00	0,00
2026	COMP_LIBERA				E00A10	16	1601	1	103	U03367	10.000,00	0,00
2026	COMP_LIBERA				E00A10	16	1601	1	104	U03371	260.000,00	0,00
2026	COMP_LIBERA				E00A10	09	0905	1	103	U03372	4.500,00	0,00
2026	COMP_LIBERA				E00A10	16	1601	1	104	U03373	5.570.107,89	0,00
2026	COMP_LIBERA				E00A10	09	0904	1	103	U03417	1.031.731,92	0,00

fonte: http://burc.regione.campania.it

BG 2026/2028 - Variazione ai sensi dell'art. 11, comma 4, lettera e, del Regolamento Regionale n. 5 del 7 giugno 2018

Esercizio	Area Funzionale	Titolo	Tipologia	Categoria	Cap. di entrata	Missione	Programma	Titolo	Macroaggregato	Cap. di spesa	Var. competenza	Var. FPV
2026	COMP_LIBERA				E00A10	09	0905	1	102	U03435	124,00	0,00
2026	COMP_LIBERA				E00A10	09	0904	1	104	U03441	424.624,99	0,00
2026	COMP_LIBERA				E00A10	09	0904	1	103	U03445	35,00	0,00
2026	COMP_LIBERA				E00A10	16	1601	1	104	U03471	52.500,00	0,00
2026	COMP_LIBERA				E00A10	09	0903	1	104	U03511	29.396,89	0,00
2026	COMP_LIBERA				E00A10	16	1601	1	103	U03525	173.547,26	0,00
2026	COMP_LIBERA				E00A10	16	1601	1	104	U03537	8.000,00	0,00
2026	COMP_LIBERA				E00A10	16	1601	1	104	U03555	131.500,00	0,00
2026	COMP_LIBERA				E00A10	16	1601	1	104	U03578	286.052,51	0,00
2026	COMP_LIBERA				E00A10	16	1601	1	103	U03584	224.072,72	0,00
2026	COMP_LIBERA				E00A10	16	1601	1	103	U03589	6.075,60	0,00
2026	COMP_LIBERA				E00A10	16	1601	1	101	U03595	203.290,40	0,00
2026	COMP_LIBERA				E00A10	16	1601	1	103	U03597	23.737,86	0,00
2026	COMP_LIBERA				E00A10	01	0111	1	103	U03636	147.498,00	0,00
2026	COMP_LIBERA				E00A10	09	0904	1	103	U03661	3.800,00	0,00
2026	COMP_LIBERA				E00A10	09	0903	1	103	U03665	4.077.244,86	0,00
2026	COMP_LIBERA				E00A10	01	0103	1	103	U03677	1.865.527,88	0,00
2026	COMP_LIBERA				E00A10	16	1601	1	103	U03701	37.500,00	0,00
2026	COMP_LIBERA				E00A10	16	1601	1	103	U03703	85.200,00	0,00
2026	COMP_LIBERA				E00A10	16	1601	1	103	U03707	14.620,00	0,00
2026	COMP_LIBERA				E00A10	16	1601	1	103	U03709	77.445,60	0,00
2026	COMP_LIBERA				E00A10	16	1601	1	103	U03711	50.020,00	0,00
2026	COMP_LIBERA				E00A10	08	0801	1	101	U03725	846,46	0,00
2026	COMP_LIBERA				E00A10	09	0902	1	103	U03766	24.567,69	0,00
2026	COMP_LIBERA				E00A10	16	1601	1	104	U03781	16.490,50	0,00
2026	COMP_LIBERA				E00A10	09	0903	1	104	U03805	136.302,79	0,00
2026	COMP_LIBERA				E00A10	16	1601	1	104	U03820	457.600,00	0,00
2026	COMP_LIBERA				E00A10	16	1601	1	104	U03821	250.000,00	0,00
2026	COMP_LIBERA				E00A10	16	1601	1	104	U03823	449.422,40	0,00
2026	COMP_LIBERA				E00A10	16	1601	1	103	U03829	117.500,00	0,00
2026	COMP_LIBERA				E00A10	09	0908	1	103	U03881	24.500,00	0,00
2026	COMP_LIBERA				E00A10	09	0901	1	103	U03894	471,41	0,00
2026	COMP_LIBERA				E00A10	09	0901	1	104	U03903	7.990,51	0,00

fonte: http://burc.regione.campania.it

BG 2026/2028 - Variazione ai sensi dell'art. 11, comma 4, lettera e, del Regolamento Regionale n. 5 del 7 giugno 2018

Esercizio	Area Funzionale	Titolo	Tipologia	Categoria	Cap. di entrata	Missione	Programma	Titolo	Macroaggregato	Cap. di spesa	Var. competenza	Var. FPV
2026	COMP_LIBERA				E00A10	09	0902	1	104	U03928	500.000,00	0,00
2026	COMP_LIBERA				E00A10	09	0908	1	104	U03946	50.000,00	0,00
2026	COMP_LIBERA				E00A10	15	1501	1	103	U03966	1.178.140,57	0,00
2026	COMP_LIBERA				E00A10	01	0105	1	103	U03968	177.892,44	0,00
2026	COMP_LIBERA				E00A10	14	1402	1	103	U03999	33.135,63	0,00
2026	COMP_LIBERA				E00A10	14	1401	1	103	U04029	82.134,70	0,00
2026	COMP_LIBERA				E00A10	14	1401	1	103	U04073	6.000,00	0,00
2026	COMP_LIBERA				E00A10	14	1401	1	103	U04077	200,00	0,00
2026	COMP_LIBERA				E00A10	14	1401	1	103	U04125	4.225,60	0,00
2026	COMP_LIBERA				E00A10	14	1401	1	103	U04133	6.934,11	0,00
2026	COMP_LIBERA				E00A10	01	0111	1	103	U04140	209,28	0,00
2026	COMP_LIBERA				E00A10	05	0502	1	104	U04284	170.000,00	0,00
2026	COMP_LIBERA				E00A10	05	0502	1	104	U04285	115.000,00	0,00
2026	COMP_LIBERA				E00A10	05	0502	1	104	U04294	500.000,00	0,00
2026	COMP_LIBERA				E00A10	05	0502	1	104	U04295	1.100.000,00	0,00
2026	COMP_LIBERA				E00A10	05	0502	1	104	U04299	50.000,00	0,00
2026	COMP_LIBERA				E00A10	07	0701	1	104	U04419	160.125,00	0,00
2026	COMP_LIBERA				E00A10	05	0502	1	104	U04455	708.609,82	0,00
2026	COMP_LIBERA				E00A10	05	0502	1	104	U04459	1.679.559,16	0,00
2026	COMP_LIBERA				E00A10	05	0502	1	104	U04460	1.549.645,28	0,00
2026	COMP_LIBERA				E00A10	05	0502	1	104	U04461	631.432,25	0,00
2026	COMP_LIBERA				E00A10	05	0502	1	104	U04462	2.979.062,11	0,00
2026	COMP_LIBERA				E00A10	05	0502	1	104	U04467	405.000,00	0,00
2026	COMP_LIBERA				E00A10	05	0502	1	104	U04473	687.727,19	0,00
2026	COMP_LIBERA				E00A10	05	0502	1	104	U04477	200.000,00	0,00
2026	COMP_LIBERA				E00A10	14	1403	1	104	U04479	800.000,00	0,00
2026	COMP_LIBERA				E00A10	05	0502	1	104	U04481	1.530.343,20	0,00
2026	COMP_LIBERA				E00A10	05	0502	1	104	U04485	424.383,59	0,00
2026	COMP_LIBERA				E00A10	05	0502	1	104	U04489	575.000,00	0,00
2026	COMP_LIBERA				E00A10	07	0701	1	103	U04501	65.623,30	0,00
2026	COMP_LIBERA				E00A10	07	0701	1	104	U04513	242.617,04	0,00
2026	COMP_LIBERA				E00A10	14	1401	1	103	U04521	105.462,99	0,00
2026	COMP_LIBERA				E00A10	07	0701	1	104	U04525	265.451,00	0,00

fonte: http://burc.regione.campania.it

BG 2026/2028 - Variazione ai sensi dell'art. 11, comma 4, lettera e, del Regolamento Regionale n. 5 del 7 giugno 2018

Esercizio	Area Funzionale	Titolo	Tipologia	Categoria	Cap. di entrata	Missione	Programma	Titolo	Macroaggregato	Cap. di spesa	Var. competenza	Var. FPV
2026	COMP_LIBERA				E00A10	05	0502	1	104	U04527	805.000,00	0,00
2026	COMP_LIBERA				E00A10	05	0502	1	104	U04529	155.000,00	0,00
2026	COMP_LIBERA				E00A10	05	0502	1	104	U04530	619.999,92	0,00
2026	COMP_LIBERA				E00A10	05	0502	1	104	U04533	150.000,00	0,00
2026	COMP_LIBERA				E00A10	05	0501	1	104	U04543	70.000,00	0,00
2026	COMP_LIBERA				E00A10	05	0502	1	104	U04547	65.000,00	0,00
2026	COMP_LIBERA				E00A10	05	0502	1	103	U04556	25.000,00	0,00
2026	COMP_LIBERA				E00A10	05	0502	1	104	U04557	75.000,00	0,00
2026	COMP_LIBERA				E00A10	14	1402	1	103	U04566	200.000,00	0,00
2026	COMP_LIBERA				E00A10	14	1401	1	103	U04593	233.637,00	0,00
2026	COMP_LIBERA				E00A10	05	0502	1	104	U04595	60.000,00	0,00
2026	COMP_LIBERA				E00A10	05	0502	1	104	U04597	25.000,00	0,00
2026	COMP_LIBERA				E00A10	05	0501	1	104	U04725	28.000,00	0,00
2026	COMP_LIBERA				E00A10	05	0502	1	104	U04740	87.149,50	0,00
2026	COMP_LIBERA				E00A10	05	0502	1	104	U04742	72.285,07	0,00
2026	COMP_LIBERA				E00A10	05	0502	1	104	U04751	12.500,00	0,00
2026	COMP_LIBERA				E00A10	09	0903	1	103	U04759	20.525.456,35	0,00
2026	COMP_LIBERA				E00A10	04	0404	1	104	U04821	40.000,00	0,00
2026	COMP_LIBERA				E00A10	14	1403	1	104	U04825	200.000,00	0,00
2026	COMP_LIBERA				E00A10	04	0403	1	104	U04879	70.000,00	0,00
2026	COMP_LIBERA				E00A10	04	0404	1	103	U04891	3.400,00	0,00
2026	COMP_LIBERA				E00A10	09	0903	1	103	U04895	3.145.901,87	0,00
2026	COMP_LIBERA				E00A10	09	0903	1	103	U04901	2.007.122,69	0,00
2026	COMP_LIBERA				E00A10	05	0502	1	103	U05005	23.136,19	0,00
2026	COMP_LIBERA				E00A10	05	0502	1	104	U05006	49.445,79	0,00
2026	COMP_LIBERA				E00A10	05	0502	1	104	U05013	12.000,00	0,00
2026	COMP_LIBERA				E00A10	05	0502	1	103	U05015	25.000,00	0,00
2026	COMP_LIBERA				E00A10	05	0502	1	104	U05023	250.000,00	0,00
2026	COMP_LIBERA				E00A10	05	0502	1	104	U05025	738.552,62	0,00
2026	COMP_LIBERA				E00A10	05	0502	1	104	U05027	75.000,00	0,00
2026	COMP_LIBERA				E00A10	05	0502	1	104	U05037	170.271,44	0,00
2026	COMP_LIBERA				E00A10	05	0502	1	104	U05051	16.000,00	0,00
2026	COMP_LIBERA				E00A10	05	0502	1	104	U05073	175.000,00	0,00

fonte: http://burc.regione.campania.it

Tabella B - Variazioni competenza

BG 2026/2028 - Variazione ai sensi dell'art. 11, comma 4, lettera e, del Regolamento Regionale n. 5 del 7 giugno 2018

Esercizio	Area Funzionale	Titolo	Tipologia	Categoria	Cap. di entrata	Missione	Programma	Titolo	Macroaggregato	Cap. di spesa	Var. competenza	Var. FPV
2026	COMP_LIBERA				E00A10	05	0501	1	104	U05074	44.000,00	0,00
2026	COMP_LIBERA				E00A10	05	0502	1	104	U05087	37.500,00	0,00
2026	COMP_LIBERA				E00A10	05	0502	1	104	U05095	300.000,00	0,00
2026	COMP_LIBERA				E00A10	05	0502	1	104	U05099	27.254,22	0,00
2026	COMP_LIBERA				E00A10	05	0502	1	104	U05104	1.388.546,78	0,00
2026	COMP_LIBERA				E00A10	05	0502	1	104	U05118	125.000,00	0,00
2026	COMP_LIBERA				E00A10	05	0502	1	104	U05119	30.000,00	0,00
2026	COMP_LIBERA				E00A10	05	0502	1	104	U05121	48.000,00	0,00
2026	COMP_LIBERA				E00A10	06	0602	1	104	U05137	10.000,00	0,00
2026	COMP_LIBERA				E00A10	05	0502	1	104	U05141	779.648,49	0,00
2026	COMP_LIBERA				E00A10	05	0502	1	104	U05160	800.000,00	0,00
2026	COMP_LIBERA				E00A10	05	0502	1	103	U05169	10.000,00	0,00
2026	COMP_LIBERA				E00A10	05	0502	1	104	U05174	300.000,00	0,00
2026	COMP_LIBERA				E00A10	07	0701	1	104	U05207	269.996,00	0,00
2026	COMP_LIBERA				E00A10	07	0701	1	104	U05209	173.209,38	0,00
2026	COMP_LIBERA				E00A10	07	0701	1	104	U05214	9.792.440,00	0,00
2026	COMP_LIBERA				E00A10	05	0502	1	104	U05225	145.000,00	0,00
2026	COMP_LIBERA				E00A10	07	0701	1	104	U05232	850.000,00	0,00
2026	COMP_LIBERA				E00A10	07	0701	1	104	U05239	35.000,00	0,00
2026	COMP_LIBERA				E00A10	05	0502	1	104	U05240	115.006,00	0,00
2026	COMP_LIBERA				E00A10	05	0502	1	104	U05241	290.643,45	0,00
2026	COMP_LIBERA				E00A10	01	0101	1	104	U05247	2.000.000,00	0,00
2026	COMP_LIBERA				E00A10	05	0502	1	104	U05248	150.000,00	0,00
2026	COMP_LIBERA				E00A10	05	0502	1	104	U05259	4.750.000,00	0,00
2026	COMP_LIBERA				E00A10	05	0502	1	104	U05267	25.000,00	0,00
2026	COMP_LIBERA				E00A10	05	0502	1	104	U05269	23.293,56	0,00
2026	COMP_LIBERA				E00A10	05	0502	1	104	U05271	100.000,00	0,00
2026	COMP_LIBERA				E00A10	05	0502	1	104	U05275	75.000,00	0,00
2026	COMP_LIBERA				E00A10	05	0502	1	103	U05281	342.958,03	0,00
2026	COMP_LIBERA				E00A10	05	0502	1	103	U05283	160.000,00	0,00
2026	COMP_LIBERA				E00A10	05	0502	1	104	U05285	150.000,00	0,00
2026	COMP_LIBERA				E00A10	08	0801	1	103	U05309	21.063,00	0,00
2026	COMP_LIBERA				E00A10	08	0801	1	103	U05313	1.470,57	0,00

fonte: http://burc.regione.campania.it

Tabella B - Variazioni competenza

BG 2026/2028 - Variazione ai sensi dell'art. 11, comma 4, lettera e, del Regolamento Regionale n. 5 del 7 giugno 2018

Esercizio	Area Funzionale	Titolo	Tipologia	Categoria	Cap. di entrata	Missione	Programma	Titolo	Macroaggregato	Cap. di spesa	Var. competenza	Var. FPV
2026	COMP_LIBERA				E00A10	09	0902	1	103	U05316	22.849,50	0,00
2026	COMP_LIBERA				E00A10	05	0502	1	103	U05338	304.440,65	0,00
2026	COMP_LIBERA				E00A10	05	0502	1	104	U05385	17.407,40	0,00
2026	COMP_LIBERA				E00A10	05	0502	1	104	U05389	280.000,00	0,00
2026	COMP_LIBERA				E00A10	03	0302	1	104	U05405	36.785,71	0,00
2026	COMP_LIBERA				E00A10	03	0302	1	104	U05461	89.902,63	0,00
2026	COMP_LIBERA				E00A10	06	0602	1	104	U05486	103.000,00	0,00
2026	COMP_LIBERA				E00A10	10	1005	1	104	U05523	500.000,00	0,00
2026	COMP_LIBERA				E00A10	05	0502	1	104	U05547	200.000,00	0,00
2026	COMP_LIBERA				E00A10	08	0801	1	104	U05548	750.399,43	0,00
2026	COMP_LIBERA				E00A10	08	0801	1	104	U05549	341.761,43	0,00
2026	COMP_LIBERA				E00A10	08	0801	1	104	U05550	29.440,00	0,00
2026	COMP_LIBERA				E00A10	01	0103	1	103	U05585	87.947,00	43.973,00
2026	COMP_LIBERA				E00A10	08	0801	1	104	U05589	15.000,00	0,00
2026	COMP_LIBERA				E00A10	09	0905	1	104	U05673	149.999,96	0,00
2026	COMP_LIBERA				E00A10	09	0902	1	103	U05721	125.000,00	0,00
2026	COMP_LIBERA				E00A10	09	0902	1	103	U05723	70.379,49	0,00
2026	COMP_LIBERA				E00A10	09	0902	1	103	U05731	55.541,30	0,00
2026	COMP_LIBERA				E00A10	03	0302	1	104	U05855	4.000,00	0,00
2026	COMP_LIBERA				E00A10	18	1801	1	104	U05865	62.000,00	0,00
2026	COMP_LIBERA				E00A10	03	0301	1	104	U05867	8.000,00	0,00
2026	COMP_LIBERA				E00A10	08	0801	1	103	U05879	7.320,00	0,00
2026	COMP_LIBERA				E00A10	04	0406	1	104	U05995	300.000,00	0,00
2026	COMP_LIBERA				E00A10	06	0601	1	104	U06004	100.000,00	0,00
2026	COMP_LIBERA				E00A10	06	0601	1	104	U06009	10.000,00	0,00
2026	COMP_LIBERA				E00A10	06	0601	1	104	U06013	100.000,00	0,00
2026	COMP_LIBERA				E00A10	05	0502	1	104	U06019	60.000,00	0,00
2026	COMP_LIBERA				E00A10	05	0502	1	104	U06029	288.592,15	0,00
2026	COMP_LIBERA				E00A10	05	0502	1	104	U06050	15.000,00	0,00
2026	COMP_LIBERA				E00A10	05	0502	1	104	U06051	100.000,00	0,00
2026	COMP_LIBERA				E00A10	03	0302	1	104	U06059	25.000,00	0,00
2026	COMP_LIBERA				E00A10	04	0404	1	104	U06075	16.500,00	0,00
2026	COMP_LIBERA				E00A10	05	0501	1	104	U06077	40.000,00	0,00

fonte: http://burc.regione.campania.it

BG 2026/2028 - Variazione ai sensi dell'art. 11, comma 4, lettera e, del Regolamento Regionale n. 5 del 7 giugno 2018

Esercizio	Area Funzionale	Titolo	Tipologia	Categoria	Cap. di entrata	Missione	Programma	Titolo	Macroaggregato	Cap. di spesa	Var. competenza	Var. FPV
2026	COMP_LIBERA				E00A10	05	0502	1	103	U06083	150.000,00	0,00
2026	COMP_LIBERA				E00A10	05	0502	1	104	U06084	100.000,00	0,00
2026	COMP_LIBERA				E00A10	04	0404	1	104	U06098	20.000,00	0,00
2026	COMP_LIBERA				E00A10	05	0502	1	104	U06109	50.000,00	0,00
2026	COMP_LIBERA				E00A10	11	1101	1	104	U06115	115.300,73	0,00
2026	COMP_LIBERA				E00A10	11	1101	1	104	U06116	239.404,73	0,00
2026	COMP_LIBERA				E00A10	11	1101	1	104	U06118	19.732,00	0,00
2026	COMP_LIBERA				E00A10	11	1101	1	104	U06119	17.520,00	0,00
2026	COMP_LIBERA				E00A10	11	1101	1	104	U06120	59.815,63	0,00
2026	COMP_LIBERA				E00A10	08	0801	1	104	U06126	40.000,00	0,00
2026	COMP_LIBERA				E00A10	09	0902	1	104	U06128	100.000,00	0,00
2026	COMP_LIBERA				E00A10	08	0801	1	104	U06130	42.500,00	0,00
2026	COMP_LIBERA				E00A10	09	0904	1	103	U06149	870.436,49	0,00
2026	COMP_LIBERA				E00A10	09	0908	1	103	U06158	96.000,00	0,00
2026	COMP_LIBERA				E00A10	09	0903	1	104	U06297	12.305,44	0,00
2026	COMP_LIBERA				E00A10	12	1203	1	104	U06438	4.000,00	0,00
2026	COMP_LIBERA				E00A10	12	1204	1	104	U06439	20.000,00	0,00
2026	COMP_LIBERA				E00A10	14	1401	1	104	U06444	21.000,00	0,00
2026	COMP_LIBERA				E00A10	14	1403	1	104	U06446	62.500,00	0,00
2026	COMP_LIBERA				E00A10	09	0905	1	104	U06447	150.000,00	0,00
2026	COMP_LIBERA				E00A10	06	0602	1	104	U06465	20.000,00	0,00
2026	COMP_LIBERA				E00A10	06	0602	1	104	U06466	170.000,00	0,00
2026	COMP_LIBERA				E00A10	01	0104	1	103	U06505	837.031,58	0,00
2026	COMP_LIBERA				E00A10	11	1101	1	104	U06511	69.658,34	0,00
2026	COMP_LIBERA				E00A10	08	0801	1	104	U06522	10.000,00	0,00
2026	COMP_LIBERA				E00A10	08	0801	1	104	U06542	73.700,00	0,00
2026	COMP_LIBERA				E00A10	01	0104	1	103	U06698	15.170.000,00	0,00
2026	COMP_LIBERA				E00A10	12	1207	1	104	U07763	40.000,00	0,00
2026	COMP_LIBERA				E00A10	12	1207	1	104	U07788	380.000,00	0,00
2026	COMP_LIBERA				E00A10	12	1207	1	104	U07796	5.083.107,22	0,00
2026	COMP_LIBERA				E00A10	12	1207	1	104	U07797	100.000,00	0,00
2026	COMP_LIBERA				E00A10	12	1202	1	104	U07801	50.000,00	0,00
2026	COMP_LIBERA				E00A10	03	0302	1	104	U07820	161.500,00	136.500,00

fonte: http://burc.regione.campania.it

Tabella B - Variazioni competenza

BG 2026/2028 - Variazione ai sensi dell'art. 11, comma 4, lettera e, del Regolamento Regionale n. 5 del 7 giugno 2018

Esercizio	Area Funzionale	Titolo	Tipologia	Categoria	Cap. di entrata	Missione	Programma	Titolo	Macroaggregato	Cap. di spesa	Var. competenza	Var. FPV
2026	COMP_LIBERA				E00A10	03	0302	1	104	U07821	329.200,00	0,00
2026	COMP_LIBERA				E00A10	12	1207	1	104	U07837	64.900,00	0,00
2026	COMP_LIBERA				E00A10	05	0502	1	104	U08120	224.411,08	0,00
2026	COMP_LIBERA				E00A10	05	0502	1	104	U08121	800.000,02	0,00
2026	COMP_LIBERA				E00A10	05	0501	1	104	U10674	80.000,00	0,00
2026	COMP_LIBERA				E00A10	05	0501	1	104	U10675	25.000,00	0,00
2026	COMP_LIBERA				E00A10	05	0502	1	104	U10678	45.000,00	0,00
2026	COMP_LIBERA				E00A10	05	0502	1	104	U10679	371.500,00	0,00
2026	COMP_LIBERA				E00A10	05	0502	1	104	U10680	30.000,00	0,00
2026	COMP_LIBERA				E00A10	05	0502	1	104	U10681	270.000,00	0,00
2026	COMP_LIBERA				E00A10	05	0502	1	104	U10683	145.000,00	0,00
2026	COMP_LIBERA				E00A10	05	0502	1	104	U10684	10.500,00	0,00
2026	COMP_LIBERA				E00A10	05	0502	1	104	U10685	75.000,00	0,00
2026	COMP_LIBERA				E00A10	07	0701	1	104	U10689	49.000,00	0,00
2026	COMP_LIBERA				E00A10	07	0701	1	104	U10690	20.000,00	0,00
2026	COMP_LIBERA				E00A10	07	0701	1	104	U10691	25.000,00	0,00
2026	COMP_LIBERA				E00A10	16	1601	1	104	U10894	11.400,00	0,00
2026	COMP_LIBERA				E00A10	16	1601	1	104	U10895	175.000,00	0,00
2026	COMP_LIBERA				E00A10	16	1601	1	104	U10896	1.022.043,88	0,00
2026	COMP_LIBERA				E00A10	16	1601	1	103	U10898	10.000,00	0,00
2026	COMP_LIBERA				E00A10	16	1601	1	104	U10899	170.000,00	0,00
2026	COMP_LIBERA				E00A10	16	1601	1	103	U10904	82.350,00	0,00
2026	COMP_LIBERA				E00A10	05	0502	1	104	U11160	55.860,00	0,00
2026	COMP_LIBERA				E00A10	05	0502	1	104	U11161	63.140,00	0,00
2026	COMP_LIBERA				E00A10	05	0502	1	104	U11162	21.000,00	0,00
2026	COMP_LIBERA				E00A10	12	1207	1	104	U11225	37.500,00	0,00
2026	COMP_LIBERA				E00A10	09	0905	1	103	U11240	59.500,00	0,00
2026	COMP_LIBERA				E00A10	09	0905	1	103	U11241	21.528,00	0,00
2026	COMP_LIBERA				E00A10	10	1004	1	103	U11245	13.925,62	0,00
2026	COMP_LIBERA				E00A10	11	1101	1	103	U11254	71.673,11	0,00
2026	E00010_U02188				E00A10	10	1004	1	103	U02314	128.382,10	0,00
2026	E00018_U01248				E00A10	16	1602	1	103	U03323	1.882,05	0,00
2026	E00018_U01248				E00A10	16	1602	1	104	U03386	50.000,00	0,00

fonte: http://burc.regione.campania.it

Tabella B - Variazioni competenza

BG 2026/2028 - Variazione ai sensi dell'art. 11, comma 4, lettera e, del Regolamento Regionale n. 5 del 7 giugno 2018

Esercizio	Area Funzionale	Titolo	Tipologia	Categoria	Cap. di entrata	Missione	Programma	Titolo	Macroaggreggato	Cap. di spesa	Var. competenza	Var. FPV
2026	E00018_U01248				E00A10	16	1602	1	104	U03388	70.000,00	0,00
2026	E00018_U01248				E00A10	16	1602	1	103	U03775	138.955,53	0,00
2026	E00025_U05856				E00A10	15	1503	1	104	U05866	29.100,00	0,00
2026	E00028_U03392				E00A10	16	1601	1	109	U03393	200,00	0,00
2026	E00064_U01215				E00A10	16	1601	1	104	U01221	2.491,50	0,00
2026	E00064_U01215				E00A10	16	1601	1	104	U01223	76.271,47	0,00
2026	E00074_U05820				E00A10	15	1503	1	104	U05815	112.672,97	0,00
2026	E00076_U04078				E00A10	09	0906	1	103	U04117	36.000,00	0,00
2026	E00117_U02091				E00A10	01	0104	1	109	U02091	17.080.960,99	0,00
2026	E00140_U01688				E00A10	09	0909	1	101	U00345	4.031,51	0,00
2026	E00140_U01688				E00A10	09	0909	1	102	U00347	1.434,22	0,00
2026	E00140_U01688				E00A10	09	0909	1	101	U01688	15.517,43	0,00
2026	E00222_U03505				E00A10	16	1601	1	104	U03505	44.348,57	0,00
2026	E00222_U03505				E00A10	16	1601	1	103	U03509	500,00	0,00
2026	E00362_U00177				E00A10	01	0111	1	101	U00177	287.130,49	0,00
2026	E00362_U00177				E00A10	01	0111	1	101	U00181	69.033,42	0,00
2026	E00609_U07918				E00A10	12	1207	1	104	U07918	190.965,63	0,00
2026	E00634_U03539				E00A10	16	1601	1	103	U03523	78.150,90	0,00
2026	E00634_U03539				E00A10	16	1601	1	104	U03543	132.735,37	0,00
2026	E00638_U01219				E00A10	16	1601	1	103	U01333	18.278,32	0,00
2026	E00638_U01219				E00A10	16	1601	1	104	U01334	674.034,56	0,00
2026	E00642_U03398				E00A10	09	0905	1	103	U03400	120.598,72	0,00
2026	E00642_U03398				E00A10	09	0905	1	103	U03454	10.000,00	0,00
2026	E00642_U03398				E00A10	09	0905	1	103	U03456	14.217,00	0,00
2026	E00646_U03404				E00A10	09	0905	1	103	U03404	39.406,80	0,00
2026	E00646_U03404				E00A10	09	0905	1	103	U03406	89.100,00	0,00
2026	E00646_U03404				E00A10	09	0905	1	103	U03430	3.000,00	0,00
2026	E00646_U03404				E00A10	09	0905	1	103	U03434	6.880,00	0,00
2026	E00646_U03404				E00A10	09	0905	1	103	U03436	6.166,98	0,00
2026	E00646_U03404				E00A10	09	0905	1	103	U03449	20.000,00	0,00
2026	E00858_U01362				E00A10	09	0902	1	104	U06140	262.242,62	0,00
2026	E00858_U01362				E00A10	09	0902	1	104	U06144	20.000,00	0,00
2026	E01072_U07904				E00A10	04	0406	1	104	U07904	262.500,00	0,00

fonte: http://burc.regione.campania.it

Tabella B - Variazioni competenza

BG 2026/2028 - Variazione ai sensi dell'art. 11, comma 4, lettera e, del Regolamento Regionale n. 5 del 7 giugno 2018

Esercizio	Area Funzionale	Titolo	Tipologia	Categoria	Cap. di entrata	Missione	Programma	Titolo	Macroaggregato	Cap. di spesa	Var. competenza	Var. FPV
2026	E01112_U02438				E00A10	12	1206	1	104	U02438	5.830,79	0,00
2026	E01146_U02547				E00A10	01	0111	1	103	U03641	89.373,84	0,00
2026	E01178_U05800				E00A10	06	0602	1	104	U05800	159.900,00	0,00
2026	E01178_U05800				E00A10	06	0602	1	103	U05803	603.643,43	0,00
2026	E01215_U07803				E00A10	12	1207	1	104	U07803	1.692.593,79	0,00
2026	E01229_U07810				E00A10	12	1207	1	109	U00464	104.617,91	0,00
2026	E01230_U07860				E00A10	12	1207	1	109	U00464	100.000,00	0,00
2026	E01230_U07860				E00A10	12	1207	1	104	U07870	20.000,00	0,00
2026	E01235_U01286				E00A10	09	0905	1	103	U03517	5.978,00	0,00
2026	E01314_U00801				E00A10	01	0111	1	103	U00800	4.441,42	0,00
2026	E01314_U00801				E00A10	01	0111	1	103	U01573	181.646,23	0,00
2026	E01348_U02174				E00A10	10	1001	1	103	U02181	39.834.296,70	0,00
2026	E01348_U02174				E00A10	10	1002	1	103	U02183	12.794.076,42	0,00
2026	E01348_U02174				E00A10	10	1002	1	104	U03691	3.804.961,14	0,00
2026	E01349_U01882				E00A10	09	0906	1	104	U03943	800.000,00	0,00
2026	E01480_U07841				E00A10	12	1205	1	104	U07858	2.069.956,60	0,00
2026	E01492_U02392				E00A10	10	1003	1	103	U02392	3.965.471,56	0,00
2026	E01506_U01352				E00A10	16	1602	1	104	U01345	11.369,44	0,00
2026	E01506_U01352				E00A10	16	1602	1	104	U01399	71.500,00	0,00
2026	E01506_U01352				E00A10	16	1602	1	103	U03472	2.425,40	0,00
2026	E01506_U01352				E00A10	16	1602	1	103	U03476	3.400,00	0,00
2026	E01553_U03770				E00A10	09	0909	1	101	U03770	515.444,53	0,00
2026	E01553_U03770				E00A10	09	0909	1	101	U03771	124.744,33	0,00
2026	E01553_U03770				E00A10	09	0909	1	102	U03772	44.378,07	0,00
2026	E01555_U03776				E00A10	09	0909	1	101	U03776	113.298,29	0,00
2026	E01555_U03776				E00A10	09	0909	1	101	U03777	27.070,36	0,00
2026	E01555_U03776				E00A10	09	0909	1	102	U03778	9.630,35	0,00
2026	E01555_U03776				E00A10	09	0909	1	103	U03779	10.000,00	0,00
2026	E02025_U03925				E00A10	09	0909	1	101	U03925	6.510,19	0,00
2026	E02025_U03925				E00A10	09	0909	1	101	U03927	1.535,94	0,00
2026	E02025_U03925				E00A10	09	0909	1	102	U03929	553,37	0,00
2026	E02232_U06132				E00A10	11	1101	1	101	U06132	15.106,54	0,00
2026	E02232_U06132				E00A10	11	1101	1	101	U06133	3.609,40	0,00

fonte: http://burc.regione.campania.it

Tabella B - Variazioni competenza

BG 2026/2028 - Variazione ai sensi dell'art. 11, comma 4, lettera e, del Regolamento Regionale n. 5 del 7 giugno 2018

Esercizio	Area Funzionale	Titolo	Tipologia	Categoria	Cap. di entrata	Missione	Programma	Titolo	Macroaggregato	Cap. di spesa	Var. competenza	Var. FPV
2026	E02232_U06132				E00A10	11	1101	1	102	U06134	1.284,06	0,00
2026	E02232_U06132				E00A10	11	1101	1	103	U06135	394.749,00	0,00
2026	E02232_U06132				E00A10	11	1101	1	104	U06136	50.850,00	0,00
2026	E02239_U06139				E00A10	11	1101	1	103	U06143	1.814,34	0,00
2026	E02278_U04256				E00A10	12	1207	1	109	U00464	220.429,14	0,00
2026	E02289_U07919				E00A10	12	1202	1	104	U07919	4.557.780,39	0,00
2026	E02330_U03030				E00A10	09	0903	1	101	U08158	6.400,00	0,00
2026	E02360_U08160				E00A10	09	0904	1	104	U08163	14.465,19	0,00
2026	E02375_U06475				E00A10	11	1101	1	104	U06487	24.000,00	0,00
2026	E02380_U06480				E00A10	11	1101	1	103	U06484	2.496,86	0,00
2026	E02393_U04153				E00A10	17	1701	1	103	U04153	54.000,00	0,00
2026	E02397_U04155				E00A10	17	1701	1	103	U04155	33.327,60	0,00
2026	E02417_U01115				E00A10	09	0901	1	104	U01119	3.393,22	0,00
2026	E02417_U01115				E00A10	09	0901	1	103	U01121	143.448,92	0,00
2026	E02417_U01115				E00A10	09	0901	1	103	U03907	864,20	0,00
2026	E02442_U02420				E00A10	09	0901	1	103	U02423	51.948,00	0,00
2026	E02512_U01887				E00A10	09	0905	1	104	U01887	27.639,35	0,00
2026	E02543_U06712				E00A10	01	0104	1	101	U06712	43.899,82	0,00
2026	E02543_U06712				E00A10	01	0104	1	101	U06713	16.072,18	0,00
2026	E02543_U06712				E00A10	01	0104	1	102	U06714	5.684,78	0,00
2026	E02626_U02438				E00A10	12	1206	1	104	U03757	2.021.542,12	0,00
2026	E02629_U02319				E00A10	10	1004	1	103	U02319	4.019,76	0,00
2026	E02640_U07050				E00A10	13	1307	1	103	U07051	226.490,92	0,00
2026	E02711_U03581				E00A10	16	1601	1	104	U03581	103.098,05	0,00
2026	E02729_U05829				E00A10	14	1405	1	103	U05829	25.017,58	0,00
2026	E02757_U01232				E00A10	09	0901	1	104	U01232	5.237.679,99	0,00
2026	E02763_U00043				E00A10	01	0101	1	104	U00043	41.632,04	0,00
2026	E02777_U03607				E00A10	16	1601	1	103	U03607	4.133,17	0,00
2026	E02777_U03607				E00A10	16	1601	1	103	U03611	769,48	0,00
2026	E02791_U04247				E00A10	11	1102	1	104	U06121	23.152,10	0,00
2026	E02880_U03680				E00A10	10	1004	1	101	U03680	12.631,10	0,00
2026	E02880_U03680				E00A10	10	1004	1	101	U03681	3.017,94	0,00
2026	E02880_U03680				E00A10	10	1004	1	102	U03682	1.073,64	0,00

fonte: http://burc.regione.campania.it

Tabella B - Variazioni competenza

BG 2026/2028 - Variazione ai sensi dell'art. 11, comma 4, lettera e, del Regolamento Regionale n. 5 del 7 giugno 2018

Esercizio	Area Funzionale	Titolo	Tipologia	Categoria	Cap. di entrata	Missione	Programma	Titolo	Macroaggregato	Cap. di spesa	Var. competenza	Var. FPV
2026	E02887_U04534				E00A10	07	0701	1	104	U04534	43.001,98	0,00
2026	E02984_U03638				E00A10	10	1006	1	101	U03638	496.466,48	0,00
2026	E02984_U03638				E00A10	10	1006	1	101	U03640	122.193,57	0,00
2026	E02984_U03638				E00A10	10	1006	1	102	U03642	43.290,94	0,00
2026	E02986_U04912				E00A10	09	0909	1	101	U04912	6.805,63	0,00
2026	E02986_U04912				E00A10	09	0909	1	101	U04913	1.626,07	0,00
2026	E02986_U04912				E00A10	09	0909	1	102	U04914	578,48	0,00
2026	E02986_U04912				E00A10	09	0909	1	104	U04915	1.190,02	0,00
2026	E02996_U03876				E00A10	09	0908	1	104	U03897	5.000,00	0,00
2026	E03008_U02242				E00A10	01	0112	1	109	U02257	4.019.322,87	0,00
2026	E03058_U03688				E00A10	01	0101	1	103	U03688	1.411,05	0,00
2026	E03068_U05666				E00A10	09	0905	1	103	U05666	34.500,03	0,00
2026	E03068_U05666				E00A10	09	0905	1	103	U05667	2.000,00	0,00
2026	E03131_U03931				E00A10	09	0908	1	103	U03937	7.623,60	0,00
2026	E03269_U04869				E00A10	11	1101	1	104	U04869	15.399,83	0,00
2026	E03297_U04897				E00A10	11	1101	1	104	U04897	6.650,17	0,00
2026	E03365_U08165				E00A10	10	1006	1	101	U08165	14.646,08	0,00
2026	E03365_U08165				E00A10	10	1006	1	101	U08166	3.498,64	0,00
2026	E03365_U08165				E00A10	10	1006	1	102	U08167	1.244,65	0,00
2026	E04902_U04902				E00A10	09	0903	1	101	U04902	6.565,53	0,00
2026	E04902_U04902				E00A10	09	0903	1	101	U04904	1.568,69	0,00
2026	E04902_U04902				E00A10	09	0903	1	102	U04906	558,04	0,00
2026	E04907_U04907				E00A10	09	0903	1	103	U04907	1.187.184,56	0,00
2026	COMP_LIBERA				E00A11	01	0103	2	202	U00198	1.209.638,77	0,00
2026	COMP_LIBERA				E00A11	01	0106	2	202	U00214	10.143,25	0,00
2026	COMP_LIBERA				E00A11	05	0502	2	203	U00568	120.000,00	0,00
2026	COMP_LIBERA				E00A11	18	1801	2	203	U00630	3.841.293,65	0,00
2026	COMP_LIBERA				E00A11	18	1801	2	203	U00632	109.042,14	0,00
2026	COMP_LIBERA				E00A11	18	1801	2	203	U00634	290.648,56	0,00
2026	COMP_LIBERA				E00A11	18	1801	2	203	U00638	53.198.134,09	0,00
2026	COMP_LIBERA				E00A11	18	1801	2	203	U00640	12.255.435,01	0,00
2026	COMP_LIBERA				E00A11	18	1801	2	203	U00642	6.154.724,09	0,00
2026	COMP_LIBERA				E00A11	01	0106	2	202	U00805	1.262.030,29	0,00

fonte: http://burc.regione.campania.it

Tabella B - Variazioni competenza

BG 2026/2028 - Variazione ai sensi dell'art. 11, comma 4, lettera e, del Regolamento Regionale n. 5 del 7 giugno 2018

Esercizio	Area Funzionale	Titolo	Tipologia	Categoria	Cap. di entrata	Missione	Programma	Titolo	Macroaggregato	Cap. di spesa	Var. competenza	Var. FPV
2026	COMP_LIBERA				E00A11	01	0106	2	202	U00885	1.181.244,64	0,00
2026	COMP_LIBERA				E00A11	09	0901	2	203	U01183	675.803,30	0,00
2026	COMP_LIBERA				E00A11	01	0108	2	202	U01347	492.973,51	0,00
2026	COMP_LIBERA				E00A11	01	0106	2	202	U01458	9.200,00	0,00
2026	COMP_LIBERA				E00A11	01	0103	2	202	U01459	20.460,00	0,00
2026	COMP_LIBERA				E00A11	18	1801	2	203	U01499	175.986,34	0,00
2026	COMP_LIBERA				E00A11	09	0904	2	202	U01663	200.000,00	0,00
2026	COMP_LIBERA				E00A11	09	0908	2	203	U01691	1.865.968,53	0,00
2026	COMP_LIBERA				E00A11	01	0105	2	202	U01739	200.000,00	0,00
2026	COMP_LIBERA				E00A11	09	0901	2	203	U02126	7.737.008,10	0,00
2026	COMP_LIBERA				E00A11	16	1601	2	203	U03121	25.000,00	0,00
2026	COMP_LIBERA				E00A11	16	1601	2	203	U03202	5.000,00	0,00
2026	COMP_LIBERA				E00A11	09	0905	2	202	U03453	4.600,00	0,00
2026	COMP_LIBERA				E00A11	16	1601	2	202	U03465	3.644,14	0,00
2026	COMP_LIBERA				E00A11	09	0905	2	203	U03467	39.744,34	0,00
2026	COMP_LIBERA				E00A11	16	1601	2	202	U03544	4.205,34	0,00
2026	COMP_LIBERA				E00A11	16	1601	2	202	U03551	68.973,04	0,00
2026	COMP_LIBERA				E00A11	16	1601	2	202	U03573	558.859,00	0,00
2026	COMP_LIBERA				E00A11	16	1602	2	202	U03606	1.000.000,00	0,00
2026	COMP_LIBERA				E00A11	14	1402	2	202	U03997	50.000,00	0,00
2026	COMP_LIBERA				E00A11	11	1101	2	203	U04381	350.000,00	0,00
2026	COMP_LIBERA				E00A11	05	0502	2	203	U04454	219.865,40	0,00
2026	COMP_LIBERA				E00A11	05	0502	2	203	U04471	174.592,60	0,00
2026	COMP_LIBERA				E00A11	05	0501	2	203	U04545	20.000,00	0,00
2026	COMP_LIBERA				E00A11	14	1401	2	203	U04580	100.000,00	0,00
2026	COMP_LIBERA				E00A11	14	1402	2	205	U04589	67.829,85	0,00
2026	COMP_LIBERA				E00A11	09	0901	2	202	U04857	17.251,41	0,00
2026	COMP_LIBERA				E00A11	05	0502	2	203	U05010	95.813,65	0,00
2026	COMP_LIBERA				E00A11	05	0501	2	203	U05075	75.000,00	0,00
2026	COMP_LIBERA				E00A11	05	0502	2	203	U05080	63.000,00	0,00
2026	COMP_LIBERA				E00A11	05	0502	2	203	U05083	18.000,00	0,00
2026	COMP_LIBERA				E00A11	05	0501	2	203	U05221	40.000,00	0,00
2026	COMP_LIBERA				E00A11	05	0501	2	203	U05223	218.197,82	0,00

fonte: http://burc.regione.campania.it

BG 2026/2028 - Variazione ai sensi dell'art. 11, comma 4, lettera e, del Regolamento Regionale n. 5 del 7 giugno 2018

Esercizio	Area Funzionale	Titolo	Tipologia	Categoria	Cap. di entrata	Missione	Programma	Titolo	Macroaggregato	Cap. di spesa	Var. competenza	Var. FPV
2026	COMP_LIBERA				E00A11	07	0702	2	203	U05245	756.620,72	0,00
2026	COMP_LIBERA				E00A11	03	0302	2	203	U05374	450.000,00	0,00
2026	COMP_LIBERA				E00A11	03	0302	2	203	U05448	294.965,76	0,00
2026	COMP_LIBERA				E00A11	04	0405	2	203	U05467	886.188,74	0,00
2026	COMP_LIBERA				E00A11	08	0801	2	203	U05499	62.330,12	0,00
2026	COMP_LIBERA				E00A11	08	0801	2	203	U05517	150.000,00	0,00
2026	COMP_LIBERA				E00A11	08	0801	2	203	U05519	150.000,00	0,00
2026	COMP_LIBERA				E00A11	10	1005	2	203	U05619	20.000,00	0,00
2026	COMP_LIBERA				E00A11	03	0302	2	203	U05859	65.007,62	0,00
2026	COMP_LIBERA				E00A11	06	0601	2	203	U06011	255.000,00	0,00
2026	COMP_LIBERA				E00A11	06	0601	2	203	U06015	92.500,00	0,00
2026	COMP_LIBERA				E00A11	06	0601	2	203	U06036	500.000,00	0,00
2026	COMP_LIBERA				E00A11	05	0501	2	203	U06065	50.000,00	0,00
2026	COMP_LIBERA				E00A11	08	0801	2	203	U06066	100.000,00	0,00
2026	COMP_LIBERA				E00A11	10	1005	2	203	U06069	41.271,02	0,00
2026	COMP_LIBERA				E00A11	09	0906	2	203	U06070	100.000,00	0,00
2026	COMP_LIBERA				E00A11	05	0501	2	203	U06071	50.000,00	0,00
2026	COMP_LIBERA				E00A11	05	0501	2	203	U06078	63.000,00	0,00
2026	COMP_LIBERA				E00A11	08	0801	2	203	U06096	40.597.411,00	0,00
2026	COMP_LIBERA				E00A11	08	0801	2	203	U06127	323.555,84	0,00
2026	COMP_LIBERA				E00A11	08	0801	2	203	U06131	107.500,00	0,00
2026	COMP_LIBERA				E00A11	12	1201	2	203	U06435	40.000,00	0,00
2026	COMP_LIBERA				E00A11	06	0601	2	203	U06462	20.000,00	0,00
2026	COMP_LIBERA				E00A11	06	0602	2	203	U06467	25.000,00	0,00
2026	COMP_LIBERA				E00A11	09	0904	2	202	U06716	1.618.702,50	0,00
2026	COMP_LIBERA				E00A11	12	1207	2	203	U07764	150.000,00	0,00
2026	COMP_LIBERA				E00A11	03	0302	2	203	U07840	3.348.913,03	0,00
2026	COMP_LIBERA				E00A11	11	1103	2	202	U08271	3.805.936,40	0,00
2026	COMP_LIBERA				E00A11	05	0501	2	203	U10676	670.000,00	0,00
2026	COMP_LIBERA				E00A11	05	0501	2	203	U10677	12.500,00	0,00
2026	COMP_LIBERA				E00A11	05	0502	2	203	U10687	50.000,00	0,00
2026	COMP_LIBERA				E00A11	16	1601	2	204	U10903	52.737,96	0,00
2026	COMP_LIBERA				E00A11	09	0901	2	203	U11231	2.000.000,00	0,00

fonte: http://burc.regione.campania.it

Tabella B - Variazioni competenza

BG 2026/2028 - Variazione ai sensi dell'art. 11, comma 4, lettera e, del Regolamento Regionale n. 5 del 7 giugno 2018

Esercizio	Area Funzionale	Titolo	Tipologia	Categoria	Cap. di entrata	Missione	Programma	Titolo	Macroaggregato	Cap. di spesa	Var. competenza	Var. FPV
2026	COMP_LIBERA				E00A11	09	0901	2	203	U11234	500.000,00	0,00
2026	COMP_LIBERA				E00A11	09	0904	2	202	U11237	5.082.776,09	0,00
2026	COMP_LIBERA				E00A11	09	0904	2	202	U11238	86.500,00	0,00
2026	COMP_LIBERA				E00A11	08	0802	2	203	U11247	730.989,78	0,00
2026	COMP_LIBERA				E00A11	11	1102	2	203	U11251	44.000,00	0,00
2026	COMP_LIBERA				E00A11	08	0802	2	203	U11259	5.000.000,00	0,00
2026	COMP_LIBERA				E00A11	09	0904	2	203	U11260	318.300,00	0,00
2026	E00016_U01531				E00A11	09	0908	2	203	U01531	14.791,66	0,00
2026	E00018_U01248				E00A11	16	1602	2	203	U01413	9.999,36	0,00
2026	E00018_U01248				E00A11	16	1602	2	203	U01426	97.134,12	0,00
2026	E00018_U01248				E00A11	16	1602	2	203	U03218	160.000,00	0,00
2026	E00018_U01248				E00A11	16	1602	2	203	U03330	85.267,70	0,00
2026	E00018_U01248				E00A11	16	1602	2	203	U03341	700.000,00	0,00
2026	E00018_U01248				E00A11	16	1602	2	202	U03890	98.712,71	0,00
2026	E00068_U02138				E00A11	10	1005	2	203	U02138	271.259,84	0,00
2026	E00400_U02152				E00A11	08	0801	2	203	U02152	16.194,17	0,00
2026	E00467_U02802				E00A11	18	1801	2	203	U02802	463.769,13	0,00
2026	E00536_U02401				E00A11	08	0802	2	203	U02401	860.146,98	0,00
2026	E00536_U02401				E00A11	08	0802	2	203	U02413	195.258,35	0,00
2026	E00536_U02401				E00A11	08	0802	2	203	U02464	6.995.695,73	0,00
2026	E00636_U01337				E00A11	16	1601	2	202	U03574	54.900,00	0,00
2026	E00636_U01337				E00A11	16	1601	2	204	U03698	71.470,20	0,00
2026	E00636_U01337				E00A11	16	1601	2	204	U03699	57.596,61	0,00
2026	E00646_U03404				E00A11	09	0905	2	202	U03343	4.825,00	0,00
2026	E00820_U01206				E00A11	09	0905	2	202	U03461	137.764,00	0,00
2026	E00820_U01206				E00A11	09	0905	2	203	U05069	127.500,00	0,00
2026	E00A30_U00376				E00A11	08	0801	2	203	U00992	1.921.162,24	0,00
2026	E00A30_U00376				E00A11	08	0803	2	203	U02552	57.245,63	0,00
2026	E01093_U05433				E00A11	03	0302	2	202	U05399	7.338,27	0,00
2026	E01160_U02484				E00A11	08	0803	2	203	U02484	156.387,87	0,00
2026	E01165_U05465				E00A11	04	0405	2	203	U05465	2.373.347,18	0,00
2026	E01176_U02488				E00A11	08	0803	2	203	U02488	540.654,22	0,00
2026	E01204_U02486				E00A11	08	0803	2	203	U02486	283.375,07	0,00

fonte: http://burc.regione.campania.it

Tabella B - Variazioni competenza

BG 2026/2028 - Variazione ai sensi dell'art. 11, comma 4, lettera e, del Regolamento Regionale n. 5 del 7 giugno 2018

Esercizio	Area Funzionale	Titolo	Tipologia	Categoria	Cap. di entrata	Missione	Programma	Titolo	Macroaggregato	Cap. di spesa	Var. competenza	Var. FPV
2026	E01309_U01230				E00A11	11	1101	2	203	U01230	24.750,00	0,00
2026	E01326_U01230				E00A11	11	1101	2	203	U01230	20.402.021,37	0,00
2026	E01361_U00374				E00A11	09	0901	2	203	U01876	180.000,00	0,00
2026	E01365_U01899				E00A11	11	1102	2	203	U01902	2.188.068,22	0,00
2026	E01379_U05381				E00A11	07	0701	2	203	U05383	1.478.755,00	0,00
2026	E01401_U00242				E00A11	08	0803	2	203	U02470	610.296,29	0,00
2026	E01402_U02426				E00A11	14	1405	2	203	U02426	821.974,92	0,00
2026	E01404_U02428				E00A11	14	1405	2	203	U02428	432.640,22	0,00
2026	E01411_U01541				E00A11	09	0904	2	202	U01543	6.301.525,23	0,00
2026	E01411_U01541				E00A11	09	0904	2	202	U01557	215.825,80	0,00
2026	E01438_U02484				E00A11	08	0803	2	203	U02506	110.824,40	0,00
2026	E01438_U02484				E00A11	08	0803	2	203	U02512	1.374.970,37	620.856,72
2026	E01441_U05501				E00A11	10	1006	2	202	U05571	309,64	0,00
2026	E02051_U03851				E00A11	01	0106	2	202	U03851	40.104,16	0,00
2026	E02052_U08130				E00A11	09	0901	2	203	U08132	39.143,60	0,00
2026	E02052_U08130				E00A11	09	0901	2	202	U08136	53.753,37	0,00
2026	E02052_U08130				E00A11	09	0901	2	203	U08138	118.569,91	0,00
2026	E02058_U03872				E00A11	10	1006	2	202	U03874	492.637,39	0,00
2026	E02058_U03872				E00A11	10	1006	2	202	U03875	5.211.115,82	0,00
2026	E02394_U05664				E00A11	11	1102	2	203	U05662	127.481,91	0,00
2026	E02417_U01115				E00A11	09	0901	2	203	U01115	250.808,84	0,00
2026	E02417_U01115				E00A11	09	0901	2	202	U03905	163.313,02	0,00
2026	E02437_U05291				E00A11	11	1102	2	202	U05279	995,58	0,00
2026	E02437_U05291				E00A11	11	1102	2	203	U05291	1.072.448,77	0,00
2026	E02469_U05505				E00A11	08	0801	2	203	U05505	20.880.588,58	0,00
2026	E02469_U05505				E00A11	08	0801	2	203	U05507	4.650.317,35	0,00
2026	E02471_U05541				E00A11	08	0802	2	203	U05541	8.245.195,07	0,00
2026	E02474_U05505				E00A11	08	0801	2	203	U05505	593.712,86	0,00
2026	E02690_U02370				E00A11	10	1002	2	203	U05627	164.979,81	0,00
2026	E02771_U10902				E00A11	16	1601	2	204	U10902	48.392,62	0,00
2026	E02835_U03750				E00A11	08	0802	2	203	U03751	575.000,00	0,00
2026	E02835_U03750				E00A11	08	0802	2	203	U03769	2.304.934,28	0,00
2026	E02835_U03750				E00A11	01	0106	2	202	U03857	1.307.589,10	0,00

fonte: http://burc.regione.campania.it

Tabella B - Variazioni competenza

BG 2026/2028 - Variazione ai sensi dell'art. 11, comma 4, lettera e, del Regolamento Regionale n. 5 del 7 giugno 2018

Esercizio	Area Funzionale	Titolo	Tipologia	Categoria	Cap. di entrata	Missione	Programma	Titolo	Macroagreggato	Cap. di spesa	Var. competenza	Var. FPV
2026	E03100_U01692				E00A11	09	0908	2	203	U01692	2.755.919,46	0,00
2026	E03282_U06674				E00A11	09	0909	2	203	U06750	2.400.000,00	0,00
2026	E03282_U06674				E00A11	09	0909	2	203	U06751	600.000,00	0,00
2026	E03282_U06674				E00A11	09	0909	2	203	U06754	471.520,00	0,00
2026	E03282_U06674				E00A11	09	0909	2	203	U06755	700.000,00	0,00
2026	E03282_U06674				E00A11	09	0909	2	203	U06757	654.720,00	0,00
2026	E03517_U10330				E00A11	08	0803	2	203	U10368	1.122.243,65	0,00
2026	E04100_U00118				E00A11	01	0106	2	202	U03871	668.370,43	0,00
2026	E04918_U04918				E00A11	09	0909	2	202	U03780	1.317.082,78	0,00
2026	E05030_U01140				E00A11	09	0901	2	203	U01140	50.943,92	0,00
2026	E05057_U01087				E00A11	08	0801	2	203	U01087	1.688.298,87	0,00
											570.551.271,68	**801.329,72**

Esercizio	Area Funzionale	Titolo	Tipologia	Categoria	Cap. di entrata	Missione	Programma	Titolo	Macroagreggato	Cap. di spesa	Var. competenza	Var. FPV
2027	COMP_LIBERA				E00A10	01	0103	1	103	U05585	43.973,00	0,00
2027	COMP_LIBERA				E00A10	03	0302	1	104	U07820	136.500,00	0,00
2027	E01438_U02484				E00A11	08	0803	2	203	U02512	620.856,72	0,00
											801.329,72	**0,00**

fonte: http://burc.regione.campania.it

Deliberazione N. 87

Assessore

Presidente Roberto FICO

SPL	SSL	STL
204	02	02

Regione Campania

GIUNTA REGIONALE

SEDUTA DEL *19/03/2026*

PROCESSO VERBALE

Oggetto:
PERCORSO DIAGNOSTICO TERAPEUTICO ASSISTENZIALE (PDTA) PER LA PRESA IN CARICO GLOBALE E INTEGRATA DEI SOGGETTI CON DISTURBI DELLO SPETTRO AUTISTICO IN ETA' EVOLUTIVA - D.G.R.C. 131/2021 - DETERMINAZIONI.

1)	Presidente	Roberto	FICO	Presidente
2)	Vicepresidente	Mario	CASILLO	
3)	Assessore	Fulvio	BONAVITACOLA	
4)	Assessore	Vincenzo	CUOMO	
5)	Assessore	Onofrio Giustino Angelo	CUTAIA	
6)	Assessore	Vincenzo	MARAIO	
7)	Assessore	Andrea	MORNIROLI	
8)	Assessore	Claudia	PECORARO	
9)	Assessore	Angelica	SAGGESE	
10)	Assessore	Maria Carmela	SERLUCA	
11)	Assessore	Fiorella	ZABATTA	
	Segretario	Mauro	FERRARA	

Alla stregua dell'istruttoria compiuta dalla Direzione Generale e delle risultanze e degli atti tutti richiamati nelle premesse che seguono, costituenti istruttoria a tutti gli effetti di legge, nonché dell'espressa dichiarazione di regolarità della stessa resa dal Direttore a mezzo di sottoscrizione della presente

PREMESSO che

a. la legge 18 agosto 2015, n. 134, recante *"Disposizioni in materia di diagnosi, cura e abilitazione delle persone con disturbi dello spettro autistico e di assistenza alle famiglie"*, prevede interventi diretti a garantire la tutela della salute, il miglioramento delle condizioni di vita e l'inclusione sociale delle persone con disturbi dello spettro autistico;
b. con il DCA n. 45/2015, recante *"Recepimento dell'Accordo tra Governo, Regioni e Province Autonome di Trento e Bolzano, le Province, i Comuni e le Comunità montane sul documento recante 'Gli interventi residenziali e semiresidenziali terapeutico-riabilitativi per i disturbi neuropsichici dell'infanzia e dell'adolescenza' (Rep. Atti n. 138/2014). Approvazione requisiti, criteri e modalità di accesso per le prestazioni sanitarie a carattere residenziale e semiresidenziale per i disturbi neuropsichici dell'infanzia e dell'adolescenza"*, la Regione Campania ha disciplinato l'offerta di prestazioni residenziali e semiresidenziali rivolte ai minori con disturbi neuropsichici; nell'ambito di tale disciplina non si rinviene una previsione di esclusività, in favore delle sole strutture accreditate con il Servizio sanitario regionale, con riguardo alla gestione dei pazienti con disturbi dello spettro autistico;
c. il citato DCA n. 45/2015 è volto a colmare un deficit dell'offerta pubblica assistenziale, senza peraltro escludere, in relazione alla pluralità dei servizi di cui possono necessitare i pazienti affetti da disturbi dello spettro autistico, il possibile coinvolgimento di soggetti privati, ferma restando la necessità di disciplinarne presupposti, limiti, modalità di intervento e forme di coordinamento con la presa in carico pubblica;
d. il DPCM 12 gennaio 2017, recante *"Definizione e aggiornamento dei livelli essenziali di assistenza di cui all'articolo 1, comma 7, del decreto legislativo 30 dicembre 1992, n. 502"*, stabilisce, all'articolo 60, che, *ai sensi della legge 18 agosto 2015, n. 134, il Servizio sanitario nazionale garantisce alle persone con disturbi dello spettro autistico le prestazioni della diagnosi precoce, della cura e del trattamento individualizzato, mediante l'impiego di metodi e strumenti basati sulle più avanzate evidenze scientifiche;*
e. la Conferenza Unificata, nella seduta del 10 maggio 2018, ha sancito l'Intesa, ai sensi dell'articolo 4 della legge 18 agosto 2015, n. 134, sul documento recante *"Aggiornamento delle linee di indirizzo per la promozione ed il miglioramento della qualità e dell'appropriatezza degli interventi assistenziali nei disturbi dello spettro autistico"* (Rep. Atti n. 53/CU), quale atto di indirizzo nazionale di supporto alla programmazione, alla riorganizzazione e al potenziamento dei modelli assistenziali e dei servizi sanitari e sociosanitari a livello regionale e locale;
f. con DCA n. 93 del 19 novembre 2019 è stata recepita la predetta Intesa Rep. Atti n. 53/CU del 10 maggio 2018 ed è stato approvato il relativo *Piano operativo regionale*;
g. con DGRC n. 131 del 31 marzo 2021, e successive modificazioni e integrazioni, è stato approvato il *"Percorso diagnostico-terapeutico assistenziale (PDTA) per la presa in carico globale e integrata dei soggetti con disturbi dello spettro autistico in età evolutiva"*;
h. con DGRC n. 42 del 31 gennaio 2024, a modifica e integrazione della DGRC n. 131/2021, nonché in esecuzione delle sentenze del Consiglio di Stato nn. 10491/2023, 10488/2023 e 10478/2023, è stata approvata una modifica all'allegato recante *"Percorso diagnostico terapeutico assistenziale (PDTA) per la presa in carico globale ed integrata dei soggetti con disturbi dello spettro autistico in età evolutiva"* e, in particolare, a pagina 22, quinto capoverso, è stato previsto che: *"Nell'ambito di tali parametri, che rivestono carattere orientativo e derogabile, il numero specifico di ore di intervento, le caratteristiche ed i luoghi di attuazione delle stesse sono definiti in sede di valutazione clinica caso-specifica dal*

competente Nucleo Operativo Territoriale per i Disturbi del neurosviluppo e neuropsichiatrici dell'Infanzia e dell'Adolescenza dell'ASL di residenza, fornendo adeguata motivazione da parte dello stesso Nucleo, in caso di scostamento dal monte ore di riferimento, anche sulla base del trattamento individualizzato, nonché della appropriatezza della prescrizione terapeutica nel contesto del P.A.I. del paziente";

PREMESSO, altresì, che

a. con ricorso iscritto al n. r.g. 2845/2021, proposto innanzi al T.A.R. Campania – Napoli, è stata impugnata la DGRC n. 131 del 31 marzo 2021, nella parte in cui l'attuazione degli interventi abilitativi e riabilitativi risulta riservata, in via esclusiva, alle AA.SS.LL. ovvero, in alternativa, ai centri accreditati e convenzionati con il Servizio sanitario regionale;
b. con sentenza n. 2183/2025, il T.A.R. Campania – Napoli ha accolto il predetto ricorso, dichiarando l'illegittimità della citata deliberazione nella parte in cui assegna in via esclusiva l'attuazione degli interventi abilitativi e riabilitativi, in forma diretta, alle AA.SS.LL. ovvero, in alternativa, ai centri accreditati e convenzionati con il S.S.R., affermando, in particolare, i seguenti principi:

   b.1 "*l'attribuzione in via esclusiva alle sole AA.SS.LL., ovvero in alternativa ai centri accreditati e convenzionati con il SSR degli interventi abilitativi e riabilitativi, senza considerare forme di intervento anche di soggetti quali le ricorrenti, sia pure in vario modo coordinati o comunque inseriti nell'ambito di una 'supervisione' pubblica, non sia coerente con la stessa disciplina richiamata dalla Regione a fondamento delle proprie determinazioni, né, in generale, con la normativa primaria e secondaria di riferimento e con l'art. 118 Cost., laddove valorizza il principio di c.d. sussidiarietà orizzontale*";

   b.2 "*l'apporto operativo dei suddetti operatori sia comunque correttamente inquadrato e regolato all'interno di una cornice di disciplina che consenta, da un lato, di individuare i possibili profili di intervento non adeguatamente garantiti dalle strutture indicate dalla Regione o comunque suscettibili di una idonea offerta da parte degli operatori medesimi, pertinente alle necessità del paziente e, dall'altro lato, di raccordare l'intervento degli stessi nell'ambito della programmazione pubblica inerente il caso specifico garantendo comunque il coordinamento delle prestazioni in conformità all'unitarietà del progetto di prevenzione e cura che deve, in ogni caso, fare capo alla struttura pubblica*";

   b.3 come di recente precisato dal Consiglio di Stato, sez. III, con sentenza 23 marzo2022, n. 2129, le prestazioni di carattere prevalentemente sanitario sono scorporabili da quelle socio – educative, con la conseguenza che soltanto le prime possono costituire oggetto di affidamento esclusivo in favore di centri all'uopo accreditati ai sensi dell'articolo 26 della legge n. 833/1978;

PRESO ATTO, dall'istruttoria dei competenti uffici regionali, che

a. la sentenza del T.A.R. Campania – Napoli n. 2183/2025 ha ritenuto non conforme al quadro normativo di riferimento, né coerente con il principio di sussidiarietà orizzontale di cui all'articolo 118 della Costituzione, l'attribuzione in via esclusiva degli interventi abilitativi e riabilitativi alle sole AA.SS.LL. ovvero, in alternativa, ai centri accreditati e convenzionati con il S.S.R., senza considerare forme di intervento anche di ulteriori operatori privati, purché variamente coordinati o comunque inseriti nell'ambito di una supervisione pubblica;

b. la medesima sentenza ha, tuttavia, precisato che l'eventuale apporto operativo di tali ulteriori operatori non può essere rimesso a formule generiche o indeterminate, ma deve essere correttamente inquadrato e regolato all'interno di una cornice di disciplina idonea, da un lato, a individuare i possibili profili di intervento non adeguatamente garantiti dalle strutture indicate dalla Regione ovvero comunque suscettibili di idonea offerta da parte dei medesimi operatori, in relazione alle necessità del paziente, e, dall'altro, a raccordarne l'intervento con la programmazione pubblica inerente il caso concreto, assicurando il coordinamento delle prestazioni e l'unitarietà del progetto di prevenzione e cura, che deve in ogni caso fare capo alla struttura pubblica;
c. l'ottemperanza alla sentenza n. 2183/2025 richiede, da un lato, la rimozione dal PDTA dell'assetto che limitava l'attuazione degli interventi al solo binomio AA.SS.LL./soggetti accreditati con il S.S.R. e, dall'altro, l'adozione di uno o più successivi provvedimenti attuativi diretti a definire, nel rispetto della normativa vigente, i profili di intervento suscettibili di essere affidati a operatori ulteriori, i requisiti minimi soggettivi, professionali e organizzativi dei medesimi, le modalità di selezione e di contrattualizzazione, nonché le forme di raccordo con il Nucleo Operativo Territoriale competente, con il P.A.I./P.R.I. e con la programmazione pubblica relativa al caso concreto;

RITENUTO, pertanto,

a. di dover dare esecuzione alla sentenza del T.A.R. Campania – Napoli n. 2183/2025 e, per l'effetto, di dover approvare, a modifica e sostituzione dell'allegato alla D.G.R. n. 131/2021 e s.m.i., il documento recante *"Percorso diagnostico-terapeutico assistenziale (PDTA) per la presa in carico globale e integrata dei soggetti con disturbi dello spettro autistico in età evolutiva"*, allegato al presente provvedimento quale parte integrante e sostanziale;
b. di dover demandare alla Direzione Generale Tutela della Salute e Coordinamento del Sistema Sanitario Regionale, d'intesa con la Direzione Generale Politiche Sociali, Politiche Giovanili e Sport, ogni specifico adempimento finalizzato all'adozione, entro il termine di novanta giorni dalla pubblicazione del presente provvedimento, di uno o più provvedimenti attuativi volti a individuare i possibili profili di intervento dei potenziali erogatori ulteriori rispetto alle AA.SS.LL. e ai soggetti accreditati con il S.S.R., a definirne i requisiti minimi soggettivi, professionali e organizzativi, nonché a disciplinarne le modalità di selezione, di raccordo con il Nucleo Operativo Territoriale competente, di inserimento nel P.A.I./P.R.I., di monitoraggio e di verifica, nel rispetto del decreto legislativo n. 502/1992, della normativa vigente in materia di contratti pubblici e degli equilibri di bilancio;
c. di dover precisare, altresì, che l'eventuale apporto di operatori ulteriori rispetto alle AA.SS.LL. e ai soggetti accreditati con il S.S.R. dovrà in ogni caso essere conforme alla distinzione, richiamata dalla giurisprudenza amministrativa, tra prestazioni a prevalente carattere sanitario e prestazioni socio-educative, restando fermo, per le prime, il regime normativo proprio delle attività soggette ad accreditamento ai sensi della vigente disciplina;

PROPONE e la Giunta, in conformità, a voti unanimi

D E L I B E R A

Per i motivi espressi in narrativa, che qui si intendono integralmente riportati e confermati

1. di dare esecuzione alla sentenza del T.A.R. Campania – Napoli n. 2183/2025 e, per l'effetto, di approvare, a modifica e sostituzione dell'allegato alla D.G.R. n. 131/2021 e s.m.i., il documento recante *"Percorso diagnostico-terapeutico assistenziale (PDTA) per la presa in carico globale e integrata dei soggetti con disturbi dello spettro autistico in età evolutiva"*, allegato al presente provvedimento quale parte integrante e sostanziale;

2. di demandare alla Direzione Generale Tutela della Salute e Coordinamento del Sistema Sanitario Regionale, d'intesa con la Direzione Generale Politiche Sociali, Politiche Giovanili e Sport, ogni specifico adempimento finalizzato all'adozione, entro il termine di novanta giorni dalla pubblicazione del presente provvedimento, di uno o più provvedimenti attuativi volti a individuare i possibili profili di intervento dei potenziali erogatori ulteriori rispetto alle AA.SS.LL. e ai soggetti accreditati con il S.S.R., a definirne i requisiti minimi soggettivi, professionali e organizzativi, nonché a disciplinarne le modalità di selezione, di raccordo con il Nucleo Operativo Territoriale competente, di inserimento nel P.A.I./P.R.I., di monitoraggio e di verifica, nel rispetto del decreto legislativo n. 502/1992, della normativa vigente in materia di contratti pubblici e degli equilibri di bilancio;
3. di precisare, altresì, che l'eventuale apporto di operatori ulteriori rispetto alle AA.SS.LL. e ai soggetti accreditati con il S.S.R. dovrà in ogni caso essere conforme alla distinzione, richiamata dalla giurisprudenza amministrativa, tra prestazioni a prevalente carattere sanitario e prestazioni socio-educative, restando fermo, per le prime, il regime normativo proprio delle attività soggette ad accreditamento ai sensi della vigente disciplina;
4. di trasmettere il presente provvedimento al Gabinetto del Presidente, alla Direzione Generale Tutela della Salute e Coordinamento del Sistema Sanitario Regionale, anche per la notifica alle Aziende Sanitarie della Campania, alla Direzione Generale Politiche Sociali, Politiche Giovanili e Sport, anche per la notifica agli Ambiti Territoriali della Campania, al BURC per la pubblicazione.

REGIONE CAMPANIA

GIUNTA REGIONALE DELLA CAMPANIA

				SPL	SSL	STL
DELIBERAZIONE n°	87	del	19/03/2026	**204**	**02**	**02**

OGGETTO:
PERCORSO DIAGNOSTICO TERAPEUTICO ASSISTENZIALE (PDTA) PER LA PRESA IN CARICO GLOBALE E INTEGRATA DEI SOGGETTI CON DISTURBI DELLO SPETTRO AUTISTICO IN ETA' EVOLUTIVA - D.G.R.C. 131/2021 - DETERMINAZIONI.

QUADRO A	CODICE	NOME E COGNOME	FIRMA
PRESIDENTE / ASSESSORE		*Presidente Roberto FICO*	*19/03/2026*
DIREZIONE GENERALE	*204.00.00*	*Sostituto del Direttore Generale Ugo TRAMA*	*19/03/2026*
SETTORE / UOS PARTICOLARE	*204.02.00*	*Pietro BUONO*	*19/03/2026*

DATA ADOZIONE	*19/03/2026*	VISTO SEGRETERIA DI GIUNTA	
COGNOME ***FERRARA***	NOME ***Mauro***	INVIATO PER L'ESECUZIONE IN DATA	*19/03/2026*

AI SEGUENTI UFFICI:

1010000 UFFICIO DI GABINETTO
2040000 DIREZIONE GENERALE TUTELA DELLA SALUTE E COORDINAMENTO DEL SISTEMA SANITARIO REGIONALE
2050000 DIREZIONE GENERALE POLITICHE SOCIALI, POLITICHE GIOVANILI E SPORT

Dichiarazione di conformità della copia cartacea:

Il presente documento, ai sensi del T.U. dpr 445/2000 e successive modificazioni è copia conforme cartacea dei dati custoditi in banca dati della Regione Campania.

Firma

_____

SPL = Direzione Generale
SSL = Settore
STL = UOS

Giunta Regionale della Campania

Percorso Diagnostico Terapeutico Assistenziale (PDTA) per la presa in carico globale ed integrata dei soggetti con disturbi dello spettro autistico in età evolutiva

fonte: http://burc.regione.campania.it

Indice

a) **Premessa**
b) **Definizione**
c) **Prevalenza**
d) **Analisi del Contesto**
e) **Obiettivi generali**
    a. ***diagnosi precoce***
    b. presa in carico globale e integrata
    c. programmi di intervento
    d. tipologia di Trattamenti
    e. misure necessarie a garantire l'idoneità e tempestività dei trattamenti
f) **Modalità organizzative**

Premessa

Il Percorso Diagnostico Terapeutico Assistenziale (PDTA) dei soggetti con disturbi dello spettro autistico in età evolutiva si basa sulle principali e più aggiornate linee guida e linee di indirizzo nazionali e internazionali e nasce dalla necessità di garantire ad ogni assistito della nostra regione un percorso assistenziale/riabilitativo ottimale tenendo conto delle peculiarità di questa condizione e allo stesso tempo capace di organizzare e definire i tempi brevi della presa in carico. Gli interventi devono essere personalizzati e adattati all'età del bambino, al suo sviluppo e alle sue competenze cognitive e relazionali, riconoscendo la gradualità del disturbo e l'unicità individuale. Il successo del trattamento si riscontra scegliendo strumenti e interventi in "scienza e coscienza" che meglio rispondono alle caratteristiche sia del paziente che della sua stessa famiglia, lavorando allo sviluppo di abilità individuali e di sistema che consentono al bambino e alla famiglia un migliore adattamento nell'ambiente.

Definizione

I disturbi dello spettro autistico sono un disordine dello sviluppo di origine multifattoriale per cui la letteratura più recente è concorde nell'indicare una base genetica e/o l'associazione di fattori ambientali di vario tipo, tra cui le infezioni contratte dalla madre in gravidanza, lo status immunologico materno-fetale, l'esposizione a farmaci o agenti tossici e l'età avanzata dei genitori. (Aggiornamento delle linee di indirizzo dei Disturbi dello Spettro Autistico 2018).
La complessità del disturbo ha notevoli ricadute sulla qualità di vita del soggetto e della sua famiglia, comportando un significativo peso economico per la stessa, così come per il SSN.
Nella cornice del neurosviluppo si sta quindi garantendo sempre un maggiore spazio ai concetti dell'epigenetica, che sostengono l'influenza dei fattori ambientali nell'espressione del codice genetico.
Attualmente si parla di "disturbo dello spettro dell'autismo" perché le manifestazioni cliniche variano in base alla gravità della compromissione, al livello di sviluppo e all'età cronologica e il riferimento a una prospettiva evolutiva e longitudinale dovrebbe quindi consentire una migliore conoscenza delle diverse manifestazioni del disturbo in questione, che tenderanno a mutare nel tempo:

- è caratterizzato dalla compromissione persistente della reciprocità socio-emotiva e della comunicazione sociale, e dalla presenza di comportamenti, interessi e attività ristretti, ripetitivi e mal integrati tra loro;
- la diagnosi è formulata in base alla presenza di manifestazioni comportamentali rilevabili e valutabili anche attraverso la somministrazione di test standardizzati, pur rimanendo

fonte: http://burc.regione.campania.it

sostanzialmente clinica;

- l'attenzione è focalizzata sul livello di gravità dei sintomi e sul problema clinico generale, inserendo ogni sintomo, deficit o caratteristica all'interno di un continuum dimensionale in cui occorre collocarne intensità e gravità (diagnosi dimensionale);
- può accompagnarsi a vari gradi di disabilità intellettiva (nel 70% dei casi), epilessia, disturbi psichiatrici e neurologici;
- in circa il 20 % sono presenti anche quadri sindromici o malattie rare su base genetica;
- la prognosi appare influenzata anche dalla precocità di diagnosi e dalla tempestività e adeguatezza dell'intervento abilitativo;
- l'intervento deve essere quindi precoce, intensivo ed individualizzato.

Prevalenza

I disturbi dello spettro autistico sono più frequenti nei maschi rispetto alle femmine con un rapporto indicativo di 4:1. La prevalenza del disturbo è stimata essere circa 1:68 tra i bambini di 8 anni negli Stati Uniti, 1:160 in Danimarca e in Svezia, 1:86 in Gran Bretagna. In età adulta pochi studi sono stati effettuati e segnalano una prevalenza di 1:100 in Inghilterra. Per quanto riguarda l'Italia le uniche stime di prevalenza ad oggi disponibili fanno riferimento alle regioni Emilia-Romagna e Piemonte e sono basate sui i sistemi informativi regionali. Sulla base di tali dati la prevalenza di diagnosi di ASD nella regione Piemonte è di 3,8 per mille nella popolazione target 0-17 anni. Nella regione Emilia-Romagna la prevalenza totale (anno 2016) è del 3,9 per mille nella popolazione target 0-17 anni. Sia i dati longitudinali del Piemonte che quelli dell'Emilia-Romagna confermano il progressivo abbassamento dell'età di prima diagnosi. Questo dato assume una particolare rilevanza alla luce delle crescenti evidenze scientifiche sull'importanza della diagnosi e del trattamento precoce così come la necessità di interventi basati sull'evidenza e adattati ai bisogni della persona in tutte le diverse epoche della vita. In età adulta i dati sono ancora più scarsi ed è necessario implementare la raccolta.

Analisi del contesto

Nel 2017 su 49.849 nuovi nati in Campania i bambini affetti da disturbi dello spettro autistico erano stimati in 339 sulla base di un'incidenza pari a 6,8 ogni 1000/nati.
L'analisi del flusso dati - File H regionale – evidenzia che dal 2014 al 2018 i soggetti in riabilitazione sono notevolmente aumentati e circa il 44% dei soggetti in trattamento riabilitativo è costituito da minori. Inoltre, i dati mostrano che circa 12.000 soggetti sono in trattamento da almeno 5 anni.

I disturbi dello spettro autistico hanno acquistato, per la loro rilevanza epidemiologica, un significativo impatto che richiede un impegno importante da parte del Sistema Sanitario Regionale.
Le criticità rilevate sono:

- difficoltà nell'intercettare tempestivamente il disturbo per carenza di percorsi assistenziali dedicati con conseguente frequente ricorso a strutture extraregionali;
- disomogeneità nelle procedure di presa in carico;
- utilizzazione di sistemi di classificazione nosografici non omogenei;
- difficoltà di implementare e adattare i trattamenti validati a livello internazionale e nazionale;
- assenza di protocolli e procedure che assicurino la transizione all'età adulta;
- assenza di servizi e strutture in grado di sostenere le famiglie.

Da qui la necessità di redigere un Percorso Diagnostico Terapeutico Assistenziale (PDTA) per la presa in carico globale ed integrata dei soggetti con disturbi dello spettro autistico garantendo equità, sostenibilità, efficienza, efficacia e sussidiarietà.

fonte: http://burc.regione.campania.it

Obiettivi Generali

Alla luce degli indirizzi Nazionali, della normativa Regionale e delle più recenti pubblicazioni scientifiche in materia di disturbi del neuro sviluppo, in particolare dello spettro autistico, il presente documento definisce una proposta operativa condivisa in ordine ai seguenti profili:

a) **diagnosi precoce**
b) **presa in carico globale e integrata**
c) **programmi di intervento**
d) **tipologia dei Trattamenti**
e) **misure necessarie a garantire l'idoneità e tempestività dei trattamenti**

a. Diagnosi precoce

Individuazione precoce

Le linee di indirizzo per la promozione ed il miglioramento della qualità e dell'appropriatezza degli interventi assistenziali nei Disturbi dello Spettro Autistico, approvate in Conferenza Unificata del 10 maggio 2018, evidenziano che la diagnosi e l'intervento precoci sono considerati obiettivi cruciali per favorire positivamente l'evoluzione, l'inclusione e il complessivo miglioramento della qualità della vita sia delle persone con lo spettro autistico che delle loro famiglie.
È indispensabile realizzare sul territorio una rete in cui sono coinvolti diversi attori quali la famiglia, gli insegnanti, gli operatori sociali e di volontariato al fine di garantire tempestività di segnalazione ai professionisti del settore per una diagnosi precoce e uniformità di percorsi diagnostici, terapeutici-abilitativi e di follow-up.
In questa rete territoriale **il pediatra di libera scelta** ha un ruolo fondamentale: durante i periodici bilanci di salute deve porre particolare attenzione allo sviluppo socio-comunicativo e accogliere le preoccupazioni dei genitori circa anomalie nell'acquisizione delle competenze funzionali e sociali.
Il Sistema Sanitario Nazionale italiano prevede per tutti i bambini e adolescenti italiani, attraverso l'istituto dei bilanci di salute sviluppato dai pediatri di libera scelta, un sistema di controlli sanitari di routine a tempi prestabiliti dal primo mese di vita fino ai 14 anni di età. L'implementazione del sistema di sorveglianza pediatrica (bilanci di salute) è considerato un approccio strategico per mettere a punto strategie sostenibili e applicabili per il riconoscimento precoce di tutti i disturbi del neurosviluppo.
L'Istituto Superiore di Sanità (ISS), è da anni fortemente impegnato su questi temi supportando e promuovendo modelli organizzativi sostenibili che possano garantire l'uniformità dei percorsi clinico-diagnostici in tutto il territorio italiano. In particolare, il Servizio di Coordinamento e supporto alla Ricerca (CoRi) dell'ISS, attraverso il coordinamento del Network Italiano per il riconoscimento precoce dei disturbi dello spettro autistico (NIDA), sta promuovendo l'individuazione precoce di atipicità evolutive, mediante un protocollo di sorveglianza e di valutazione del neurosviluppo della popolazione generale e di popolazioni ad alto rischio al fine di prevenire o attenuare le eventuali successive anomalie socio- comunicative e comportamentali.
La Regione Campania ha aderito a questo Network che prevede, tra l'altro, l'applicazione di un protocollo di valutazione per la sorveglianza del neurosviluppo della popolazione generale nell'ambito dei bilanci di salute da parte dei Pediatri di Libera Scelta.
Dal febbraio 2016, l'ISS coordina, congiuntamente al Ministero della Salute, anche le attività del progetto «Osservatorio nazionale per il monitoraggio dei disturbi dello spettro autistico», promosso e finanziato dalla Direzione Generale della Prevenzione Sanitaria del Ministero della Salute. Nell'ambito di questa attività progettuale, l'ISS ha collaborato con la Società Italiana di Neuropsichiatria dell'Infanzia e dell'Adolescenza (SINPIA), con la Società Italiana di Neonatologia e con le organizzazioni rappresentative dei Pediatri di Libera Scelta alla istituzione della rete pediatria-neuropsichiatria, cornice indispensabile per sviluppare politiche sanitarie sostenibili dirette all'identificazione precoce dei disturbi del neurosviluppo (DNS).
Il gruppo di lavoro costituito in seno all'ISS ha organizzato la strategia d'intervento sui seguenti

fonte: http://burc.regione.campania.it

presupposti:

- il pediatra di famiglia sviluppa la propria attenzione nei confronti di ogni tipologia di bambino e di **tutte le possibili atipie del neurosviluppo**, non solo dell'ASD;

- le attività di individuazione dei DNS (ASD compreso) non possono e non devono essere sviluppate soltanto attraverso interventi standardizzati "focali" a un'età predefinita;

- l'intervento più utile, nel contesto assistenziale italiano, caratterizzato dalla presenza capillare del pediatra di famiglia, è rappresentato dalla **rilevazione longitudinale** dei segni/sintomi più sensibili e specifici per l'individuazione dei DNS, **a partire dalla rilevazione dei segni di normalità attesi**. Ciò che appare opportuno privilegiare, infatti, è **l'osservazione della "normalità"** quale approccio fondamentale sia per la valutazione neuro-evolutiva di processo che per il sostegno dello sviluppo psicomotori. Gli indici di normalità sono valutabili dal pediatra di famiglia tramite **domande** ai genitori e/o **osservazione** diretta e/o con **azioni** mirate. In accordo con le linee guida internazionali (OMS) viene così riconosciuto il valore della "**sorveglianza**" attraverso l'osservazione longitudinale del neurosviluppo in occasione dei bilanci di salute nei primi tre anni di vita del bambino;

- le attività previste dall'istituto dei Bilanci di Salute (Accordo Collettivo Nazionale e Accordi Integrativi Regionali per la Pediatria di Libera Scelta) rappresentano l'ambito più naturale per l'implementazione di nuove strategie longitudinali di intervento osservazionale da estendere a tutta la popolazione target, poiché costituiscono il setting assistenziale privilegiato nell'ambito del quale è possibile rilevare, in modo condiviso e uniforme, le principali caratteristiche del neurosviluppo del bambino. I pediatri utilizzeranno il protocollo già messo a punto dal gruppo di lavoro sui disturbi del neurosviluppo dell'ISS, e attraverso la piattaforma informatizzata regionale-SINFONIA per la raccolta dati, verranno segnalati i bambini a rischio **al Nucleo Operativo Territoriale per i Disturbi del neurosviluppo e neuropsichiatrici dell'Infanzia e dell'Adolescenza** (per una valutazione tempestiva e una loro precoce presa in carico terapeutica).

Il raccordo formalizzato tra i pediatri di libera scelta e l'Unità Operativa Territoriale per i Disturbi del neurosviluppo e neuropsichiatrici dell'Infanzia e dell'Adolescenza rappresenta un approccio strategico, atto a garantire una precoce formulazione del sospetto di ASD da parte del PLS e l'invio tempestivo alle equipe multidisciplinari, al fine di avviare la valutazione clinica multiprofessionale.

La famiglia potrà anche accedere direttamente al Nucleo Territoriale di Neuropsichiatria dell'Infanzia e dell'Adolescenza in caso di dubbi o sospetti; in tal caso, l'Unità Operativa Territoriale contatterà il pediatra di famiglia, che deve mantenere una reciprocità informativa con l'equipe multidisciplinare che ha effettuato la presa in carico, anche nel caso in cui ci sia stata la formalizzazione di diagnosi. **Il Nucleo Territoriale indice un audit a frequenza annuale in cui viene coinvolto il PLS, che ha in carico il paziente, allo scopo di uno scambio reciproco di informazioni che consenta anche al PLS di tenersi costantemente aggiornato riguardo il percorso diagnostico e terapeutico dell'assistito.**

b. Presa in Carico globale e integrata

Il ruolo dell'equipe multidisciplinare

Le linee guida e di indirizzo internazionali, nazionali e regionali sottolineano il ruolo cruciale dell'equipe multidisciplinare per la presa in carico globale diagnostica, terapeutica ed assistenziale della persona con disturbo dello spettro autistico, e la responsabilità stessa dell'equipe di attuare le migliori pratiche professionali e gestionali del paziente. Il nucleo familiare deve essere protagonista attivo e partecipe di ogni scelta operata, collaborando con tutte le agenzie presenti sul territorio per ogni azione che favorisca l'acquisizione di competenze adattive.

fonte: http://burc.regione.campania.it

*In ogni ASL, per un bacino di utenza non superiore a 200.000 abitanti, deve essere garantita la presenza di almeno un **Nucleo per i Disturbi del Neurosviluppo e Neuropsichiatrici**, a competenza distrettuale e pluridistrettuale.*

Per ogni Nucleo il numero di unità di personale deve essere parametrato assumendo quale unità minima di riferimento, un bacino massimo di 60.000 abitanti, corrispondente alla popolazione di un distretto sanitario e suoi multipli.
Il Nucleo per i disturbi del Neurosviluppo e Neuropsichiatrici, come descritto nel Piano regionale di Programmazione della Rete per l'Assistenza Territoriale (DCA n.83/2019), è costituito dalle seguenti figure, in numero rapportato al bacino di utenza di 60.000 abitanti:

- Neuropsichiatra Infantile
- Psicologo e psicoterapeuta;
- Assistente Sociale
- Fisioterapista
- Terapista della Neuropsicomotricità dell'età Evolutiva
- Logopedista
- Educatore Professionale
- Terapista occupazionale
- Infermiere

Tutte le figure professionali prima citate devono avere formazione ed esperienza nella diagnosi e trattamento di tutti i disturbi neuropsichici in età evolutiva e in particolare dei disturbi dello spettro autistico, devono avere acquisito specifica formazione sull'utilizzazione degli strumenti diagnostici, sugli interventi terapeutici basati sull'evidenza nonché sulla diagnosi differenziale.
Il Nucleo svolge le sue funzioni, anche attraverso gli strumenti distrettuali di integrazione Porta Unica di Accesso (P.U.A.) e Unità di Valutazione Integrata (U.V.I.), come di seguito specificato:

- adotta modalità, procedure e strumenti validati per la messa in atto della presa in carico e per l'inquadramento diagnostico; nel caso in cui se ne ravvisi la necessità clinica, predispone il percorso per l'effettuazione di indagini biologico-strumentali e per la gestione di criticità (comportamentali o internistiche) non gestibili ambulatorialmente;
- effettua approfondimenti sul piano neuropsicologico-comportamentale-relazionale, nonché formula una diagnosi nosografica e funzionale, prevedendo un assessment di competenze adattive, cognitive, linguistiche, relazionali;
- esplora, individua e sostiene le risorse relazionali e le capacità di cura/care della famiglia (genitori, fratelli, altri componenti significativi);
- ha un focus specifico nell'individuazione di comorbidità e degli aspetti affettivi ed emotivi correlati ai disturbi dello spettro autistico;
- elabora e prescrive, nell'ambito del progetto di vita e del progetto assistenziale individuale (PAI), l'eventuale trattamento farmacologico, e il programma di trattamenti abilitativi/riabilitativi necessari ed appropriati (progetto riabilitativo individuale - PRI) comprendente anche l'individuazione degli ausili eventualmente necessari;
- individua di volta in volta un case manager per ogni specifico caso che curi il raccordo degli interventi nei vari contesti (famiglia, scuola, comunità) e ne segue l'attuazione, lo sviluppo e l'aggiornamento e si interfacci con le altre figure territoriali (pediatra, servizi sociali, etc);
- nel caso in cui l'equipe multidisciplinare per la definizione diagnostica non coincida con l'equipe multidisciplinare che prende in carico il paziente sarà il Nucleo a concordare le modalità di interazione per la condivisione del progetto individualizzato e per la garanzia della continuità assistenziale;
- effettua gli interventi definiti nel PAI/PRI (sul soggetto, famiglia, scuola e comunità);
- effettua interventi di supporto alla famiglia (sostegno psicologico, psicoterapia, parent-training), per contrastare il disagio legato alla gestione della disabilità e della relazione con il familiare con disturbo, e per favorire l'alleanza terapeutica e la massima partecipazione al programma;

fonte: http://burc.regione.campania.it

- supervisiona e valuta l'efficacia dei progetti terapeutico-abilitativi individualizzati, nei vari contesti (ambulatoriale/domiciliare/in strutture semi o residenziali);
- svolge formazione e consulenza alle varie agenzie educative (famiglia, scuola, servizi sociali comunali e di ambito, operatori delle strutture territoriali) che intervengono nel percorso diagnostico, terapeutico, assistenziale ed educativo.
- partecipa alla valutazione integrata per l'accesso ai servizi sociosanitari;
- cura il coordinamento tra tutte le agenzie istituzionali coinvolte per la redazione del progetto di vita, al fine di garantirne la coerenza e la finalizzazione verso obiettivi comuni e condivisi.

Per svolgere le attività descritte nei punti precedenti, coerenti con quanto previsto agli articoli 25, 32 e 60 dei LEA, è necessario che il personale incardinato nel Nucleo Operativo Territoriale abbia un monte ore lavorativo adeguato ai compiti da svolgere e al bacino di utenza.

Nelle more dell'adozione di specifico provvedimento che individui i possibili profili di intervento dei potenziali erogatori delle prestazioni riportate nel presente documento e che definisca le modalità operative degli stessi nell'ambito della programmazione pubblica relativa ai Livelli essenziali di Assistenza, come definiti nel DPCM 12 gennaio 2017, i Nuclei Operativi sono erogatori dell'attività e prestazioni necessarie ovvero committenti dell'attività e prestazioni erogate dai soggetti di seguito indicati:

- in via diretta dai Nuclei Operativi;
- dietro committenza dei Nuclei Operativi:
    - dai soggetti privati accreditati secondo quanto disposto dal decreto legislativo 502/92;
    - da ulteriori soggetti selezionati nell'ambito di tutti i possibili interventi assistenziali, preventivi e di cura descritti nel presente provvedimento, nel rispetto dei vincoli disposti dal decreto legislativo 502/92 in termini di esternalizzazione delle attività a prevalente carattere sanitario e/o sociosanitario ad elevata integrazione sanitaria. In tale caso, le Aziende Sanitarie definiranno con proprio provvedimento il fabbisogno di prestazioni da erogare, le modalità operative di acquisto delle stesse e i requisiti minimi dei potenziali soggetti erogatori, nel rispetto degli equilibri di bilancio nonché della normativa regionale e nazionale in tema di contratti pubblici, garantendo la professionalità degli operatori e la qualità delle prestazioni, la cui sussistenza dovrà essere richiesta, con regole stringenti, dalla procedura selettiva da attivare.

Il processo diagnostico

La diagnosi clinica e funzionale deve essere effettuata dal Nucleo Operativo Territoriale con l'apporto di tutte le figure professionali competenti nel valutare le diverse aree di funzionamento e socio-ambientali. Il Nucleo Operativo Territoriale deve richiedere il supporto dei Centri di Riferimento di 3° Livello Regionali (AOU Federico II e AORN Santobono), che hanno come scopo quello di completare il percorso diagnostico attraverso indagini di carattere medico (qualora non realizzabili dalle strutture territoriali) su indicazione dell'Equipe (come EEG, ABR, genetica, TAC, ecc..) e comunque devono essere sempre coinvolti per approfondimento in caso di dubbio diagnostico oppure quando sono presenti comorbidità con altri disturbi come documentato anche nelle linee guida nazionali e internazionali.
Come riportato nel documento relativo al percorso diagnostico terapeutico assistenziale ed educativo (PDTAE) per i disturbi dello spettro autistico, elaborato su indicazione dell'Istituto Superiore di Sanità, attraverso il progetto finanziato dal Ministero della Salute dalle regioni (Liguria – capofila-, Campania, Marche, Umbria e Veneto), in caso di soggetto già diagnosticato presso UONPIA e centri di III livello di altre Regioni, la fase diagnostica consiste nella valutazione della diagnosi effettuata in precedenza, tramite disamina della documentazione clinica in possesso della famiglia.
L'attivazione di nuova procedura diagnostica avviene solo se tale documentazione, adottata da una struttura pubblica, non viene ritenuta esaustiva (ad esempio non vengono descritte nella relazione in possesso della famiglia le modalità con cui si è arrivati alla diagnosi, oppure sono stati utilizzati test non aggiornati o la valutazione è incompleta).
L'attivazione di una nuova procedura diagnostica è sempre necessaria in caso di diagnosi effettuata da professionisti privati.

fonte: http://burc.regione.campania.it

L'accesso ai trattamenti a carico del SSN avviene esclusivamente previa diagnosi clinica, definizione del livello di gravità e valutazione funzionale effettuata o confermata, dal Nucleo Operativo Territoriale per i Disturbi del neurosviluppo e neuropsichiatrici dell'Infanzia e dell'Adolescenza dell'ASL di residenza del paziente.
La diagnosi di disturbo dello spettro autistico si basa sulla rilevazione di comportamenti "osservabili", espressione della compromissione funzionale nelle aree d'interazione sociale reciproca, comunicazione, interessi e attività.
Considerando la natura del problema e, conseguentemente, la complessità dell'iter diagnostico sono puntualizzate alcune raccomandazioni a livello internazionale:

- nella raccolta dei dati necessari alla diagnosi e alla valutazione bisogna far riferimento a fonti di informazioni diversificate; accanto all'osservazione diretta del bambino è, quindi, particolarmente importante poter disporre di dati attendibili relativi ai comportamenti adottati dallo stesso nei diversi contesti (famiglia, scuola, attività del tempo libero);
- il processo diagnostico deve prevedere più incontri, sia per rispettare i tempi necessari all'effettuazione delle varie fasi del processo, sia per consentire ai genitori e al bambino di "familiarizzare" con l'ambiente e le figure dell'équipe;
- la diagnosi deve essere effettuata da una équipe costituita da figure professionali che hanno maturato esperienze nell'ambito dei disturbi dello spettro autistico.

Il processo diagnostico si articola nelle seguenti fasi:

- valutazione clinica globale che comprende l'anamnesi, l'osservazione clinica e l'esame clinico neuropsichiatrico e psicologico;
- fase valutativa/osservazionale durante la quale sono applicati gli strumenti diagnostici specifici e validati per l'autismo e quelli per definire il profilo di sviluppo funzionale ed adattivo del soggetto in età evolutiva, delle caratteristiche del contesto (famiglia, scuola, comunità) e delle risorse che possono essere attivate per la realizzazione del progetto di vita;
- accertamenti clinico-strumentali a seconda del quadro sintomatologico per l'individuazione di eventuali elementi patogenetici e comorbidità.
  Tali indagini vengono richieste dall'Unità Operativa e prescritte dal PLS o MMG e devono essere motivate e giustificate esclusivamente da uno specifico quesito clinico.

Criteri per la richiesta di indagini strumentali	
EEG	• presenza di crisi epilettiche clinicamente significative; • presenza di episodi parossistici di dubbia natura; • presenza di una storia di regressione del linguaggio
Es. audiometrico	• deve essere eseguito in tutti i casi e nei casi dubbi bisogna richiedere i potenziali uditivi
Es. Oculistico	• solo nel caso del sospetto di una sindrome
Neuroimaging	• presenza di tratti dismorfici o segni neurologici focali
Indagini genetiche	• presenza di familiarità per definite condizioni genetiche; • presenza di un disturbo dello sviluppo intellettivo-presenza di tratti dismorfici e/o malformazioni a carico di vari organi ed apparati; • necessità di una consulenza allargata alla famiglia in vista di una nuova gravidanza
Indagini metaboliche	• presenza di familiarità per definite condizioni metaboliche; • presenza di un disturbo dello sviluppo intellettivo ad eziopatogenesi sconosciuta; • presenza di tratti dismorfici o evidenza di specifici difetti metabolici; • presenza nell'anamnesi di episodi di letargia, vomito ciclico o di crisi epilettiche ad insorgenza precoce

Per la valutazione diagnostica, l'equipe multidisciplinare procederà alla scelta degli strumenti ritenuti più idonei e riconosciuti dalla comunità scientifica, interpretandone i risultati sulla scorta dell'anamnesi e dell'osservazione clinica, così da pervenire ad un giudizio diagnostico.

fonte: http://burc.regione.campania.it

Per la scelta degli strumenti l'elenco sottostante è indicativo ma non esaustivo:

Funzione da esaminare	Strumento da utilizzare
Scala osservativa specifica per l'autismo	CARS-2
Test osservazione comportamentale strutturata	ADOS-2
Intervista strutturata ai genitori	ADI-R/GARS/SCQ
Valutazione competenze adattive	VABS II
Valutazione globale dello sviluppo (<3 anni)	Griffith/Bayley III
Valutazione globale dello sviluppo (>3 anni)	WPPSI III/WISC IV/LEITER
Valutazione neuropsicologica	NEPSY 3/BVN 5-11 anni/BVN 12-18 anni
Valutazione del linguaggio	Mac Arthur/TPL/BVL 4-12/APL Medea
Valutazione profilo funzionale	PEP-3/ESDM/VB-MAPP/ABLLS/EFL/TTAP

Gli strumenti diagnostici consentiranno di stabilire anche il livello di gravità come descritto dai criteri del DSM-5.

La valutazione funzionale descrive, nel tempo, il profilo di sviluppo funzionale e adattivo del singolo soggetto ed è una tappa indispensabile per la definizione di un progetto individuale, appropriato alle specifiche modalità di funzionamento del minore, tenendo conto delle barriere e dei facilitatori ambientali.
Esso deve includere la descrizione delle competenze cognitive, emotive, adattive, delle abilità sociali, dell'eventuale presenza di iper-iposensorialità, di comorbidità psichiatrica, tenendo conto di problematiche età - specifiche (ad esempio, nell'adolescenza relative alla gestione della sessualità e all'eventuale abuso di sostanze o dipendenze) e dell'estrema variabilità esistente tra i diversi soggetti anche nelle diverse fasce d'età.

La valutazione funzionale, quindi, deve:

- essere individualizzata e specifica;
- evidenziare le aree di potenzialità e non solo i deficit;
- partire dall'esigenza di dare risposte ai bisogni;
- suggerire modalità e tecniche specifiche di intervento;
- essere dinamica, soggetta per sua natura a modifiche periodiche sulla base dell'evoluzione del quadro clinico;
- permettere di valutare l'esito degli interventi;
- essere uno strumento interdisciplinare.

L'Unità Operativa Territoriale per i Disturbi del neurosviluppo e neuropsichiatrici dell'Infanzia e dell'Adolescenza, in definitiva, si assume la responsabilità di:

- **codificare la diagnosi** secondo il sistema di classificazione ICD10, riconosciuto e attualmente richiesto dalle diverse istituzioni; l'utilizzo del DSM-5 e/o dell'ICD 11 potrà valere ad integrazione;
- **stabilire il livello di gravità** secondo il DSM-5;
- **descrivere il profilo di funzionamento**: lo strumento che consentirà una puntuale descrizione del funzionamento è la "Classificazione Internazionale del Funzionamento, della Disabilità e della Salute: versione bambini e adolescenti" (ICF-CY).

La codifica della diagnosi, la definizione del livello di gravità e la descrizione del profilo di funzionamento nel linguaggio ICF sono attività propedeutiche ed indispensabili alla redazione del piano assistenziale individualizzato (PAI).
Il profilo di funzionamento, completato con la valutazione socioambientale, è il presupposto per la progettazione integrata anche degli interventi educativi e sociali.

Percorso diagnostico clinico e funzionale:

fonte: http://burc.regione.campania.it

attività, professionisti coinvolti, strumenti utilizzati e tempistica

Attività	**Professionisti coinvolti**	**Tempo in minuti***	**test**
Anamnesi, esame neuropsichiatrico	NPI	60	
Valutazione psicologica	Psicologo	60	
Valutazione sociale	Assistente Sociale	30	
Somministrazione test Osservazione comportamentale strutturata	NPI/Psicologo	60	CARS II ADOS
Intervista strutturata ai Genitori	NPI/Psicologo	90	ADI-R
Questionari per i Genitori	NPI/Psicologo	20	SCQ/CBCL
Valutazione dello sviluppo <3 anni	NPI/Psicologo	90	Bayley III/Griffith
Valutazione dello sviluppo <3 anni	NPI/Psicologo	90	WPPSI/WISC IV/ LEITER-3

fonte: http://burc.regione.campania.it

Valutazione neuropsicologica, scoring e refertazione	NPI/Psicologo	60	NEPSY/BVN 5-11/ BVN 12-18
Valutazione delle competenze comunicative e del linguaggio	Neuropsicomotricista/ Logopedista	60	TPL/McArthur/BVL/ Altro
Valutazione per il Profilo Funzionale	NPI/Psicologo/Assistente Sociale/Professionisti della Riabilitazione	45-90	PEP-3/ESDM/VB-MAPP/ABLLS/EFL/ TTAP
Valutazione delle Competenze Adattive	NPI/Psicologo/Assistente Sociale/Professionisti della Riabilitazione	20-60	VABS/ABAS II
Refertazione, scoring, relazione clinica per pediatra e famiglia	NPI/Psicologo/Assistente Sociale	60	
Colloquio con i genitori e restituzione della diagnosi	Case manager dello specifico caso	60	

**Tempi stimati per ogni singola attività, considerando che la valutazione richiede spesso più sedute valutative in successione, bisogna aggiungere tempi necessari per lo scoring e per la stesura di relazione clinica dedicata (che possono mediamente aggirarsi intorno alla metà di quanto previsto per la somministrazione).*

Accedono ai programmi di intervento indicati nel presente documento i minori con una diagnosi ICD10 tra quelle di seguito specificate: F84.0; F84.5; F84.8; F84.9

c. Programmi di Intervento

I programmi di intervento devono rispondere ai requisiti identificati dalla comunità scientifica internazionale come basati sull'evidenza (evidence based), su valori condivisi (value-based), sulla buona pratica e sulla compliance da parte dell'utente.

Riguardo agli interventi, la comunità scientifica ha rilevato che:

- non esiste un intervento che vada bene per tutti i bambini autistici;
- non esiste un intervento che vada bene per tutte le età;
- non esiste un intervento che può rispondere a tutte le molteplici esigenze direttamente e indirettamente legate all'autismo.

I programmi di intervento che sembrano produrre i migliori risultati sono quelli che:

- sono precoci e intervengono nelle specifiche finestre terapeutiche legate allo sviluppo;
- tengono in conto della dimensione evolutiva e della valorizzazione degli aspetti emotivi e relazionali;
- sono caso-specifici e tempo-specifici;
- risultano da una scelta effettuata a monte tra più terapie efficaci disponibili ed un'eventuale integrazione tra metodi e strumenti scientificamente validati per il trattamento;
- prevedono non un singolo trattamento, ma un sistema integrato di interventi coordinati che garantiscano la globalità della presa in carico per il bambino e il suo contesto;
- riconoscono tutti gli spazi che abitualmente il bambino frequenta come opportunità terapeutiche; quindi, associano alla presa in carico del bambino, quella del nucleo familiare e delle situazioni scolastiche-sociali (interventi per l'integrazione scolastica, sociale, per l'inserimento lavorativo);
- coinvolgono la famiglia nel contesto diagnostico e terapeutico;
- prevedono un collegamento e un coordinamento tra interventi e servizi, scuola, famiglia;
- garantiscono una continuità di servizi per l'intero ciclo di vita della persona autistica;
- si basano sulla conoscenza della storia naturale del disturbo e sulla storia individuale di quel disturbo in quel bambino e nel suo contesto;
- forniscono servizi individualizzati per il bambino e il suo contesto;
- sono incentrati sul rafforzamento delle risorse presenti e sullo sviluppo delle competenze

fonte: http://burc.regione.campania.it

potenziali;

- sono in grado di incidere sull'integrazione e sullo sviluppo delle competenze cognitive, neuropsicologiche, simbolico-comunicative ed affettive compromesse nel bambino;
- offrono un progetto con obiettivi a breve e medio termine;
- prevedono la programmazione di verifiche periodiche dell'efficacia degli interventi abilitativi.

Gli interventi hanno la finalità di fornire strumenti sia al soggetto con autismo che alla famiglia, alla scuola e alla comunità affinché il percorso di adattamento ed inclusione sia bilaterale: il Piano Assistenziale Individualizzato (PAI) e il Piano Riabilitativo Individuale (PRI) concorrono alla realizzazione di un più ampio progetto di vita specifico per quel soggetto.
A tal fine gli interventi messi in campo devono essere globali, coordinati e personalizzati e devono attuarsi nei contesti di vita del soggetto attraverso il coinvolgimento di tutte le persone che con lui interagiscono. L'intervento per i disturbi dello spettro autistico non è esclusivamente sanitario e non si concretizza solo con interventi abilitativi/riabilitativi. Il PAI deve essere integrato, con la relativa annotazione, dagli interventi che vengono attivati dalle agenzie istituzionali attraverso gli strumenti disponibili nell'ambito della programmazione di riferimento e che concorrono al raggiungimento degli obiettivi di sviluppo.

L'insieme degli interventi sanitari abilitativi, educativi, pedagogici e sociali concorrono all'intensività del Progetto.

All'intensività del PAI concorrono interventi sanitari, abilitativi, educativi, pedagogici e sociali. Nel rispetto della specificità dei vari ambiti, è responsabilità dei diversi operatori fare in modo che ogni momento della giornata costituisca un'opportunità di apprendimento per il bambino con disturbo dello spettro autistico, tenendo presente la sostenibilità e la complessità degli interventi che devono essere attuati.
È indispensabile un costante coordinamento tra tutti gli operatori che interagiscono con il bambino che deve concretizzarsi attraverso riunioni di equipe, di gruppi di lavoro operativo, di unità di valutazione integrata o di altre modalità che favoriscano la condivisione di obiettivi e la generalizzazione le competenze che ha acquisito.
È necessaria la costituzione di una rete tra le unità funzionali dedicate all'autismo: i nodi della rete saranno rappresentati da specialisti dei servizi per l'età evolutiva e per l'età adulta, da altri specialisti del sistema sanitario (Pediatri di Libera Scelta PLS e Medici di Medicina Generale MMG), e da professionisti di altre agenzie quali quelle educative e sociali.

Relativamente agli interventi a carico del SSR (abilitativi/riabilitativi, ausili, farmaci), essi devono essere:

- inseriti nel PAI ed integrati con quelli sociali ed educativi, rispettivamente di competenza dell'Ente Locale e della scuola e di altre agenzie non sanitarie che assieme concorrono al raggiungimento degli obiettivi e all'intensità del percorso assistenziale;
- basati su valutazioni clinico-funzionali personalizzate su singolo caso;
- declinati/articolati in base ai punti di forza dei singoli utenti, ai loro profili funzionali e agli specifici bisogni prioritari;
- basati su evidenze scientifiche consolidate e sulle indicazioni delle linee-guida nazionali o internazionali (interventi psicosociali, psicoeducativi, psicoterapici, abilitativi/riabilitativi, farmacologici etc.);
- realizzati con priorità specifiche e intensità differenziate in relazione ai bisogni e ai compiti di sviluppo, secondo lo schema allegato "Modalità di erogazione degli interventi sanitari/sociosanitari a carico del SSR";
- partecipati e condivisi con le famiglie e ove possibile con gli utenti;
- orientati a sostenere e/o abilitare non solo la persona con disturbo neuropsichico ma anche i suoi contesti di vita più significativi (famiglia, scuola, ambiti di socializzazione, lavoro etc.);

fonte: http://burc.regione.campania.it

- monitorati attraverso una verifica sistematica di outcome, sia specifica che globale.

Nelle more dell'adozione di specifico provvedimento che individui i possibili profili di intervento dei potenziali erogatori delle prestazioni riportate nel presente documento e che definisca le modalità operative degli stessi nell'ambito della programmazione pubblica relativa ai Livelli essenziali di Assistenza, come definiti nel DPCM 12 gennaio 2017, i Nuclei Operativi sono erogatori dell'attività e prestazioni necessarie ovvero committenti dell'attività e prestazioni erogate dai soggetti di seguito indicati:

- in via diretta dai Nuclei Operativi;
- dietro committenza dei Nuclei Operativi:
    - dai soggetti privati accreditati secondo quanto disposto dal decreto legislativo 502/92;
    - da ulteriori soggetti selezionati nell'ambito di tutti i possibili interventi assistenziali, preventivi e di cura descritti nel presente provvedimento, nel rispetto dei vincoli disposti dal decreto legislativo 502/92 in termini di esternalizzazione delle attività a prevalente carattere sanitario e/o sociosanitario ad elevata integrazione sanitaria. In tale caso, le Aziende Sanitarie definiranno con proprio provvedimento il fabbisogno di prestazioni da erogare, le modalità operative di acquisto delle stesse e i requisiti minimi dei potenziali soggetti erogatori, nel rispetto degli equilibri di bilancio nonché della normativa regionale e nazionale in tema di contratti pubblici, garantendo la professionalità degli operatori e la qualità delle prestazioni, la cui sussistenza dovrà essere richiesta, con regole stringenti, dalla procedura selettiva da attivare.

In ogni caso, gli erogatori delle attività e prestazioni necessarie dovranno avere esperienza documentata di almeno tre anni nella gestione degli interventi a favore di persone con disturbo dello spettro autistico, e nel rispetto del principio della libera scelta del cittadino.

Caratteristiche essenziali degli interventi necessari per l'elaborazione e l'attuazione di un PAI/PRI per le persone con disturbo dello spettro autistico

	Descrizione
Efficacia	Gli interventi devono essere basati su trattamenti di provata evidenza; l'efficacia del trattamento rimanda al necessario processo di misurazione degli esiti, unico criterio affidabile di efficacia clinica dell'intervento.
Precocità	Rappresenta un altro aspetto acquisito e oggi fortemente sostenuto da studi clinici robusti. Più l'intervento è a ridosso della primissima infanzia maggiori saranno le probabilità di esiti positivi del servizio abilitativo anche a lungo termine.
Intensività	A differenza di quanto avviene nei paesi anglosassoni (in particolare USA da dove provengono la gran parte delle ricerche evidence-based citate nelle linee guida) dove i trattamenti ad approccio comportamentale sono centrati fra le 20 e 40 ore settimanali (perché basati sull'esclusivo lavoro a casa e nelle scuole speciali), la rete assistenziale italiana offre , oltre all'intervento sanitario presso i centri clinici e presso il domicilio, altre opportunità di supporto presso le istituzioni educative di appartenenza del minore, in particolare la scuola, grazie al sistema normativo inclusivo. Inoltre anche nei paesi anglosassoni (USA, Regno Unito, Canada) negli anni è avvenuta una significativa evoluzione degli approcci comportamentali, che sono passati da pratiche tradizionali a quelle più contemporanee, favorendo una rimodulazione del concetto d'intensità in termini di ore settimanali (vedi tutti i lavori successivi ai primi articoli di Lovaas).

fonte: http://burc.regione.campania.it

Sostenibilità	Il modello di lavoro prevede la necessità di rendere coerente l'intervento abilitativo svolto per il bambino sia dai genitori che dagli insegnanti mediante un'intensa azione formativa e di supervisione. Il nostro sistema normativo nazionale e regionale, che vede i minori inseriti nella scuola di tutti, favorisce questo approccio.
Ecologico	Fondamentale è la promozione della "competenza delle reti" per sostenere e orientare l'azione educativa che già naturalmente avviene in famiglia e quella che istituzionalmente avviene nella scuola. La "sensibilità ecologica" richiede un'attenzione particolare agli assetti emotivi della famiglia assumendo quindi anche la valenza di sostegno psicologico attento alla dinamica emotiva interna e al benessere coniugale e parentale.
Life-span	E' necessario garantire un modello di presa in carico life-span per superare i rischi di una presa in carico "per segmenti" non comunicanti tra loro, con grave pregiudizio per la continuità della presa in carico stessa. Pertanto dovrebbe assumere un modello di funzionamento di tipo modulare con diverse intensità di trattamento e obiettivi conformi alle esigenze specifiche del ciclo di vita
Sensibili alle transizioni	Coerentemente con quanto precedentemente esposto è necessaria una particolare attenzione, nell'accompagnamento e nelle mediazioni tra le diverse transizioni che la persona dovrà sostenere nel suo percorso di vita, corredandole dallo sviluppo di specifiche expertise e attuando un modello organizzativo, che faccia lavorare in "rete" i differenti servizi coinvolti.
Attento alle psicopatologie	Le problematiche psicopatologiche costituiscono una realtà che spesso si accompagna ai quadri autistici. Anche in questo caso il servizio deve sviluppare competenze valutative e cliniche in grado di fronteggiare efficacemente le innumerevoli problematiche psichiatriche che oltre a costituire un elemento di disagio personale considerevole rappresenta la principale fonte di stress famigliare e il principale motivo di istituzionalizzazione.
Integrato nella rete istituzionale	E' strategico valorizzare le preziose sinergie con gli attori, istituzionali e non, presenti sul territorio, al fine di ottenere una gestione efficace ed efficiente delle risorse.

La finalità a lungo termine del progetto terapeutico è favorire il migliore adattamento possibile del soggetto al suo ambiente di riferimento e viceversa. Ciò al fine di garantire una soddisfacente qualità di vita sia al soggetto (bambino o adulto) che all'intero sistema famiglia. In questa prospettiva, l'intero arco dell'età evolutiva è il periodo durante il quale vengono messi in atto una serie di interventi finalizzati a:

- pilotare la spinta maturativa per facilitare l'insorgenza di competenze (sociali, comunicativo-linguistiche, cognitive) che possano favorire il futuro adattamento del soggetto e dell'ambiente in cui vive;
- correggere comportamenti disadattivi;
- favorire lo sviluppo di un soddisfacente adattamento emozionale (controllo degli impulsi, modulazione degli stati emotivi, immagine di sé).

Il raggiungimento di tali finalità prevede la definizione di una serie di obiettivi intermedi, che si articolano lungo una sorta di percorso "evolutivo": **il percorso terapeutico.**

d. Tipologia dei Trattamenti

Gli interventi vengono divisi in **interventi non farmacologici** e **interventi farmacologici**

A) Trattamenti non farmacologici

fonte: http://burc.regione.campania.it

1. **Trattamenti mediati dai genitori** (Parent training/parent-child interaction therapy/preschool autism communication trial PACT**)**
   Questi programmi di intervento mediati dai genitori sono interventi sistematici e modalità di comunicazione organizzate secondo specifiche sequenze, che il genitore, previa formazione specifica, eroga al figlio con obiettivi precisi e sotto la supervisione degli specialisti che lo affiancano. I programmi di intervento mediati dai genitori hanno in comune il fatto di essere implementati dai genitori e che i genitori (o gli adulti di riferimento) sono i principali mediatori dell'intervento.
   I programmi di intervento mediati dai genitori sono interventi che possono migliorare la comunicazione sociale e i comportamenti problema, aiutare le famiglie a interagire con i loro figli, promuovere lo sviluppo e l'incremento della soddisfazione dei genitori, del loro empowerment e benessere emotivo.

2. **Trattamenti comunicativi:** interventi di comunicazione aumentativa alternativa (CAA) quali *training* comunicativi topography-based (linguaggio dei segni, gesti, pointing), e training alla comunicazione selection-based (come i PCS, il sistema PECS e i sistemi basati su SGD unaided hi-tech ovvero comunicatori dinamici certificati dal ministero della salute)
   L'utilizzo di interventi a supporto della comunicazione nei soggetti con disturbi dello spettro autistico, come quelli che utilizzano un supporto visivo alla comunicazione, è indicato, sebbene le prove di efficacia di questi interventi siano ancora parziali. Il loro utilizzo dovrebbe essere circostanziato e accompagnato da una specifica valutazione di efficacia.
   Per i bambini verbali è opportuno un intervento logopedico che mira a sostenere tutti gli aspetti formali del linguaggio implementando l'espressione e la comprensione.
3. **Trattamenti per la comunicazione sociale e l'interazione:** gli interventi a supporto della comunicazione sociale vanno presi in considerazione per i bambini e gli adolescenti con disturbi dello spettro autistico. La scelta di quale sia l'intervento più appropriato da erogare deve essere formulata sulla base di una valutazione delle caratteristiche individuali del soggetto.
   Secondo il parere degli esperti, è consigliabile che l'ambiente comunicativo, sociale e fisico di bambini e adolescenti con disturbi dello spettro autistico sia costruito secondo criteri che comprendono il fornire suggerimenti visivi, ridurre le richieste di interazioni sociali complesse, seguire una routine e un programma prevedibile, minimizzare le stimolazioni sensoriali disturbanti.

4. **Programmi educativi**
   Il programma TEACCH ha mostrato, in alcuni studi di coorte, di produrre miglioramenti sulle abilità motorie, le performance cognitive, il funzionamento sociale e la comunicazione in bambini con disturbi dello spettro autistico, per cui è possibile ipotizzare un profilo di efficacia a favore di tale intervento, che merita di essere approfondito in ulteriori studi. L'effetto positivo, però, è soprattutto a breve termine (12 mesi), mentre a distanza di 3-9 anni i vantaggi "non sono confermati".

5. **Trattamenti comportamentali e psicologici strutturati:** i programmi intensivi comportamentali, presi in considerazione, si basano sui principi della modificazione comportamentale utilizzando l'analisi comportamentale applicata (Applied behaviour analysis ABA).
   Gli studi sostengono una sua efficacia nel migliorare le abilità intellettive (QI), il linguaggio e i comportamenti adattativi nei bambini con disturbi dello spettro autistico. Le prove a disposizione, anche se non definitive, consentono di consigliare l'utilizzo del modello ABA nel trattamento dei bambini con disturbi dello spettro autistico. Dai pochi studi finora disponibili emerge comunque un trend di efficacia a favore anche di altri programmi intensivi altrettanto strutturati, che la ricerca dovrebbe approfondire con studi randomizzati controllati (RCT) finalizzati ad accertare, attraverso un confronto diretto con il modello ABA, quale tra i vari programmi sia il più efficace.
   Interessante risulta quanto riportato sugli studi di **prognosi**:

- i bambini più piccoli (2-5 anni) mostrano la maggiore risposta all'intervento di bassa intensità e un livello di risposta simile ai bambini della fascia di età mediana (5-7 anni) all'intervento ad alta intensità; i bambini di entrambe queste fasce di età mantengono la relazione lineare tra l'incremento dell'intensità del trattamento e l'incremento proporzionale nell'outcome raggiunto.
- i bambini di età maggiore (7-12 anni) non mostrano questa relazione lineare, cioè l'incremento dell'intensità dell'intervento non determina un incremento nell'outcome raggiunto; i soggetti in

fonte: http://burc.regione.campania.it

questa fascia di età raggiungono una media di 17 obiettivi comportamentali al mese, indipendentemente dall'intensità dell'intervento ricevuto.

Per quanto riguarda la variabile "**intensità del programma**":

- gli studi sono concordi nel rilevare un'associazione statisticamente positiva tra l'intensità del programma e i miglioramenti ottenuti nell'area dei comportamenti adattativi. Tanto più l'intervento è intensivo, tanto più efficace sarà a confronto con l'intervento comparativo nel migliorare i comportamenti adattativi;
- Si segnala che tra gli studi inclusi in una delle metanalisi, l'intensità media degli interventi erogati è compresa tra 10 e 37,5 ore a settimana (in media circa 26 ore a settimana) e che all'aumentare dell'intensità oltre le 25 ore a settimana non corrisponde un proporzionale miglioramento negli outcome.

Tra i programmi di intensità inferiore a 25 ore a settimana c'è una maggiore variabilità nell'efficacia ottenuta.
Fino all'età dei sei anni viene sostenuto l'intervento "comprensivo"; successivamente l'intervento sarà "focalizzato":

- la prima modalità prevede priorità su più aree sulle quali si focalizzeranno gli obiettivi: comunicazione funzionale, istruzione sociale, insegnamento di abilità di gioco, generalizzazione e mantenimento di obiettivi cognitivi in ambienti naturali, abilità pre-curricolari e accademiche;
- la seconda modalità prevede specifici programmi d'intervento finalizzati a migliorare determinate abilità o ridurre specifici comportamenti problema.

È da sottolineare che è presente un'ampia variabilità a livello individuale negli esiti ottenuti dai trattamenti intensivi comportamentali, tra i quali quelli con le seguenti metodologie: Lovaas Model, ESDM (Denver), PRT (Pivotal Response Treatment), DIR/Floortime). È quindi necessario che venga effettuata una valutazione clinica caso-specifica per monitorare nel singolo soggetto l'efficacia dell'intervento, ossia se e quanto questo produca i risultati attesi. I trattamenti ad alta intensità saranno applicati in tutti i contesti di vita: scuola, attività sportiva, attività con i pari (educativa territoriale e/o situazioni strutturate di socialità).

1. Approcci evolutivi

Gli approcci evolutivi (o interattivi) sono programmi in cui è implicita l'importanza della dimensione emozionale e relazionale in cui si realizza l'agire del bambino.
Normalmente le diverse aree dell'emotività, delle funzioni cognitive, delle competenze comunicative, evolvono e si influenzano reciprocamente definendo un sistema dinamico che non può essere considerato la semplice somma delle componenti che partecipano alla sua realizzazione.
Si tratta, anche, di un sistema dinamico "aperto", che in relazione all'apporto esperienziale si attesta su livelli funzionali progressivamente più evoluti, senza che sia possibile individuare quale delle modifiche dei singoli componenti sia maggiormente determinante. In questa prospettiva l'intervento si caratterizza come un intervento "centrato sul bambino" per favorire la sua libera espressione, la sua iniziativa, la sua partecipazione.

2. Terapia cognitivo comportamentale

È consigliato l'uso della terapia cognitivo comportamentale (Cognitive behavior therapy, CBT) per il trattamento della comorbidità con i disturbi d'ansia nei soggetti con sindrome di Asperger o autismo ad alto funzionamento. La terapia cognitivo comportamentale può essere utile nel migliorare le capacità di gestione della rabbia nei soggetti con sindrome di Asperger.

Trattamenti con la famiglia

L'obiettivo del trattamento con la famiglia è quello di migliorare le competenze genitoriali e complessive del contesto, attraverso interventi che integrino risposte che vadano ben oltre la necessità del singolo.
La clinica deve sempre attentamente valutare il bisogno di sostegno psicologico, psicoterapico e/o

fonte: http://burc.regione.campania.it

psicoeducativo dei familiari del soggetto con disturbi dello spetto autistico. Tali interventi rappresentano inoltre il presupposto per costruire quell'alleanza terapeutica indispensabile per formulare e concretamente attuare i diversi programma di intervento.
Le famiglie di questi bambini vivono un diretto impatto traumatico a livello individuale, coniugale, genitoriale e nella relazione con gli altri figli, fin dal momento in cui ricevono la diagnosi.
Da tale passaggio in poi si rende indispensabile accogliere tutto il loro dolore, contenerli e sostenerli, per poi gradualmente aiutarli anche a comprendere i propri vissuti e tutti i sentimenti contrastanti e di difficile gestione che ne derivano.
La famiglia va aiutata a riconoscere e conferire significato alle peculiari espressioni di affetto e di richieste mostrate dal figlio, al fine di sostenere con lui il contatto e la vicinanza, incoraggiandolo nella crescita e riconoscendone i progressi.
I possibili trattamenti possono essere così individuati:

- **individuale supportivo-espressivo**: il genitore va aiutato a sostenere e gestire una simile realtà, e poi, gradualmente, anche a ricercare nel figlio quei segnali non verbali, grazie ai quali riuscire a costruire un rapporto con lui e generare un insieme dinamico di risposte. Questo stesso tipo di intervento individuale potrebbe nel tempo rendersi necessario anche per i fratelli del paziente, essendo anch'essi, come i genitori, ad alto rischio di stress, depressione e qualità di vita soggettiva inferiore alla norma;
- **di sostegno alla coppia genitoriale**: offre un sostegno alla coppia genitoriale nella "scoperta" di questo loro bambino, al fine di conoscerne i limiti, le difficoltà, ma anche le precipue caratteristiche, tentando di smorzare nei genitori il frequente fantasma dell'inadeguatezza, che spesso li induce a sentirsi incompetenti e incapaci di decifrare le necessità e i desideri del proprio figliolo. Quindi, incentiva in loro un contatto e una vicinanza allo stesso, al fine di costruire e prendersi cura di una relazione attraverso cui condividere affetti, emozioni e comportamenti.
- **familiare**: aiuta la famiglia (anche allargata, quando possibile e necessario) a ristrutturarsi, sostenendola in un processo dinamico grazie al quale trasformare credenze, emozioni e comportamenti disfunzionali, promuovendo l'autoefficacia personale e parentale, stimolando la sinergia all'interno del sistema familiare e con i sistemi esterni.
- **di educazione familiare**: potenzia la funzione educativa generale, offrendo informazioni rispetto al disturbo specifico, e accompagnando la famiglia all'acquisizione di abilità atte a migliorare la comunicazione e la gestione delle situazioni di crisi.
  Può svolgersi con le famiglie singole o i gruppi multi-familiari.

B) Trattamenti farmacologici (selezionati tra quelli presenti nelle Linee Guida consultabili nel sito del SNLG-ISS: https://snlg.iss.it/?cat=6.)

- **Risperidone:**
  Prove scientifiche ottenute da vari studi di elevata qualità supportano l'utilizzo del risperidone **nel trattamento a breve termine di problemi comportamentali quali irritabilità, ritiro sociale, iperattività e comportamenti stereotipati** in bambini con disturbi dello spettro autistico. Nei soggetti (bambini e adolescenti) che assumono risperidone il peso dovrebbe essere regolarmente monitorato. I pazienti che assumono risperidone e/o i loro familiari (a seconda dell'età del paziente) dovrebbero ricevere informazioni complete e chiare sui possibili effetti collaterali associati al trattamento e sul fatto che non sono disponibili al momento dati sull'efficacia e sulla sicurezza/tollerabilità del risperidone nel lungo termine. Le informazioni sugli effetti collaterali associati al risperidone devono riguardare sia gli effetti collaterali descritti nella popolazione di bambini e adolescenti (incremento della prolattina, incremento ponderale, sedazione) sia quelli descritti nella popolazione adulta, anche se non ancora rilevati nei bambini e negli adolescenti.
- **Aripiprazolo**:
  Dati preliminari prodotti da due RCT supportano **l'efficacia a breve termine dell'aripiprazolo nel migliorare i sintomi di grave irritabilità** in bambini e adolescenti con disturbi dello spettro autistico e concomitante quadro caratterizzato dalla presenza di irritabilità, agitazione o comportamenti auto-lesionistici.
  È necessario che i dati scientifici a disposizione sull'efficacia dell'aripiprazolo vengano confermati da studi ulteriori che approfondiscano il profilo di efficacia e tollerabilità del farmaco

fonte: http://burc.regione.campania.it

anche nel medio/lungo termine. I pazienti e/o i loro familiari (a seconda dell'età del paziente) dovrebbero essere informati del fatto che in Italia l'utilizzo di Aripiprazolo è off label, poiché il farmaco non è approvato per il trattamento dei disturbi comportamentali associati a disturbi dello spettro autistico nella popolazione di bambini e adolescenti

- **Metilfenidato:**
  il metilfenidato può essere preso in considerazione per il trattamento **dell'iperattività** in bambini o adolescenti fino ai 14 anni con disturbi dello spettro autistico. Il trattamento deve essere prescritto da un centro specialistico e deve essere dedicata una particolare attenzione all'accertamento dia-gnostico. Prima di una somministrazione protratta, la tollerabilità del metilfenidato nei bambini dovrebbe es-sere verificata attraverso una dose test. Gli effetti collaterali dovrebbero essere attentamente monitorati**.**

Aspetti fondanti di un servizio abilitativo per persone con autismo

Un modello di servizio per l'abilitazione di soggetti con disturbo dello spettro autistico non può prescindere da una cornice di interventi "evidence-based" che necessitano di almeno due differenti livelli di valutazione e di giudizio: un primo livello riguarda la capacità dell'intervento o del metodo di modificare in maniera ragionevolmente inequivocabile funzioni o abilità in un tempo definito e di solito abbastanza "circoscritto", un secondo livello, più complesso da perseguire, riguarda come questi miglioramenti ottenuti riescano ad impattare positivamente "nel tempo" sulle possibilità di adattamento e di inclusione sociale, coinvolgendo nella valutazione diversi contesti.
Questi due ambiti vanno tenuti maggiormente in considerazione, così da indirizzare e monitorare le procedure di organizzazione degli interventi.

Gli interventi devono essere erogati:

- in modo diretto sul minore (azioni di tipo abilitativo condotte direttamente sul minore, dall'insieme dei soggetti che lavorano con i bambini con disturbi dello spettro: terapisti, educatori, psicologi, insegnanti dedicati) o in modo indiretto sul minore (azioni condotte, a diverso livello, sulle reti del minore, in particolare famiglia e scuola).
- in forma individuale e di gruppo;
- in diversi luoghi: ambienti sanitari strutturati, a domicilio, a scuola e nei contesti di vita. L'erogazione degli interventi a domicilio non implica di per sé l'attivazione delle cure domiciliari ex DCA n. 1/2013 per le quali non vi è indicazione.

Le aree di intervento del lavoro diretto sul minore con autismo verteranno su repertori di importanza cardinale per lo sviluppo.
Queste saranno modulate sulla base delle diverse classi di intensità di trattamento e i risultati degli interventi saranno valutati di conseguenza attraverso outcome che tengano conto della età di appartenenza e delle traiettorie di sviluppo definitesi nel tempo.

Outcome prescolare/ scolare	Comunicazione	incremento comunicazione spontanea e comunicazione aumentativa e alternativa
	Intersoggettività	sviluppo dell'intersoggettività primaria e secondaria (emozioni e attenzione congiunta, reciprocità, etc.)
	Gioco e tempo libero	costruzione abilità di gioco individuale e di gruppo
	Autonomie personali	alimentazione, igiene personale, abbigliamento, controllo vescicale e sfinterico

fonte: http://burc.regione.campania.it

	Abilità sociali	- saper entrare in relazione con gli altri, avviare e mantenere una conversazione, regole di vita comunitaria; - Intervento su eventuali comportamenti problematici - decremento ——comportamenti ——disfunzionali (autolesionismo, aggressività, distruttività, ecc)
	Intervento su eventuali comportamenti problematici	- decremento comportamenti disfunzionali (autolesionismo, aggressività, distruttività, ecc.).
Outcome adolescenziale/ adulto	comunicazione	- incremento comunicazione spontanea e comunicazione aumentativa e alternativa; - sport e tempo libero - costruzione abilità sportive e di gioco
	Abilità domestiche e di gestione dei luoghi di vita	sviluppo competenze per la collaborazione nelle attività di casa (pulizia ambienti, preparazione pasti, ecc.)
	Abilità professionali	saper stare sul lavoro, assumere un ruolo adulto, attenzione al lavoro, svolgere compiti pre-lavorativi in autonomia
	Autonomie personali	alimentazione, igiene personale, abbigliamento
	Abilità sociali	saper entrare in relazione con gli altri, avviare e mantenere una conversazione, regole di vita comunitaria
	Intervento sui cambiamenti fisici e sulla sessualità	capire e riconoscere i cambiamenti del corpo, gestione delle pulsioni sessuali, gestione dei nuovi adattamenti sociali, comprensione e gestione delle variazioni emotive,
	Intervento su eventuali comportamenti problematici	decremento comportamenti disfunzionali (autolesionismo, aggressività, distruttività, ecc.).

fonte: http://burc.regione.campania.it

Interventi rivolti alla famiglia	*-Interventi volti alla costruzione di una famiglia "competente"* • azioni formative (*parent training* o di *coaching*) • consulenza ai genitori in famiglia; • consulenza ai fratelli e ad altri familiari (nonni, zii) *-Interventi di sostegno psicologico*

fonte: http://burc.regione.campania.it

Interventi rivolti alla scuola	*-Formazione agli insegnanti del gruppo classe (teacher training)* A questo livello si ritiene possibile offrire un percorso educativo strutturato relativo alle caratteristiche specifiche del funzionamento autistico fino a comprendere le ordinarie procedure educative di intervento comportamentale; *-Consulenza specifica relativa al singolo bambino*; *-Azioni educative dirette svolte nell'ambito della classe o della scuola;* *-Assistenza specialistica qualificata per favorire la comunicazione e la partecipazione alla vita scolastica.*

L'accompagnamento nelle transizioni

L'accompagnamento nelle transizioni intende perseguire la finalità specifica di garantire la continuità della presa in carico nelle delicate fasi di passaggio fra i diversi cicli scolastici e fra questi e il mondo del lavoro o dei servizi sociali o socio/sanitari.

Il Nucleo Operativo Territoriale per i Disturbi del Neurosviluppo e Neuropsichiatrici dell'Infanzia e dell'Adolescenza ha il compito di accompagnare il minore, fornendo formazione, consulenza e una parziale presenza nelle fasi di passaggio:

- tra la scuola secondaria di primo grado e la scuola secondaria di secondo grado per coloro che hanno prolungato la permanenza nel precedente anno scolastico
- tra la scuola secondaria di secondo grado e il mercato del lavoro
- dalla scuola secondaria di secondo grado e la rete dei servizi sociali e socio-sanitari.

Il percorso di accompagnamento deve essere gestito con appositi protocolli di collaborazione da un lato con il mondo della scuola, dall'altro con i servizi di inserimento lavorativo da dedicare rispettivamente a:

- accompagnamento del minore nella nuova realtà;
- presentazione ai nuovi case manager del Servizio e del Piano Educativo individualizzato;
- un itinerario personalizzato di formazione;
- consulenze in itinere

La transizione all'età adulta

Questo passaggio rappresenta per la famiglia una fase molto critica per tutta una serie di fattori, primo fra tutti per il cambio di interlocutori: è prioritario garantire la continuità delle cure attraverso la condivisione dei modelli di intervento e del progetto riabilitativo per affrontare i bisogni degli adolescenti e rinnovare l'alleanza terapeutica, offrendo uno spazio privilegiato di ascolto alla famiglia, per condividerne le ansie rispetto ad un futuro.
La particolare pervasività della sintomatologia autistica e l'andamento cronico del quadro patologico possono configurare nell'età adulta condizioni di disabilità assai profonde, con gravi limitazioni nelle autonomie e nella vita sociale. Queste condizioni hanno notevoli ripercussioni sul carico economico ed esistenziale che la famiglia deve assumersi, e che richiedono anche costi finanziari elevatissimi per la comunità e per i servizi socio-assistenziali che vanno in questi casi organizzati.
Attualmente un'alta percentuale di persone con autismo diventano adulti non autosufficienti, e continuano ad avere bisogno di cure per tutta la vita; un numero molto minore è in grado di vivere e lavorare all'interno della comunità con vari gradi di indipendenza.

A fronte delle criticità segnalate, costituisce, pertanto, un obiettivo prioritario assicurare, nella transizione, la continuità della presa in carico del soggetto con disturbo dello spettro autistico, attraverso l'integrazione dell'equipe multidisciplinare che fino ad allora ha gestito il percorso, con la nuova equipe multidisciplinare composta da personale del Dipartimento Salute Mentale, che successivamente coordinerà le attività di presa in carico ed assumerà una funzione di riferimento per le azioni che dovranno essere attuate, soprattutto in

fonte: http://burc.regione.campania.it

presenza di un disturbo dello spettro autistico da altre patologie.
Nelle more che vengano definite, attraverso un documento nazionale le procedure per la gestione del passaggio tra età evolutiva ed età adulta, sulla base delle attuali conoscenze, è possibile sostenere che gli operatori dell'età evolutiva devono assicurare:

- adeguata informazione e preparazione della persona con ASD e della sua famiglia ed includerli nella progettazione della transizione stessa;
- adeguata informazione alla struttura che assicurerà la presa in carico futura;
- collaborare alla rivalutazione funzionale e alla formulazione del programma di intervento e supporto che verrà implementato dopo la transizione (garantendo consulenza nella prima fase della realizzazione).

Gli operatori dell'equipe che assumerà la presa in carico devono, a partire dai 16 anni del soggetto;

- acquisire le informazioni sulla storia clinica, sul contesto familiare e socio-ambientale, sugli interventi e le azioni socio-assistenziali necessarie per approntare una presa in carico coerente e sinergica con quanto già realizzato;
- designare il case manager che coordinerà la transizione e la presa in carico successiva;
- elaborare la rivalutazione funzionale e la formulazione del programma di intervento e supporto che verrà implementato dopo la transizione.

Pertanto, viene a configurarsi un gruppo di operatori, coordinato dal case manager che predispone la rivalutazione funzionale e l'acquisizione di tutte le informazioni necessarie alla progettazione e messa in atto della successiva presa in carico.
È fondamentale che il case manager (del servizio che prenderà in carico la persona) ed il case manager (del servizio che ha gestito il percorso assistenziale nell'età evolutiva) abbiano una consolidata esperienza nella gestione di adolescenti e giovani con ASD.

A seconda delle realtà regionali tali figure possono appartenere a profili professionali diversi, ma tutte devono avere una solida formazione nelle pratiche psicoeducative per adulti con ASD.
Quanto alla scelta del case-manager è auspicabile un approccio flessibile designando di volta in volta un medico, uno psicologo o un assistente sociale in ragione delle specifiche esigenze operative connesse agli obiettivi prioritari da perseguire (a titolo di esempio in soggetti ad alto funzionamento e discreta autonomia sociale - senza comorbilità psichiatriche - per i quali l'obiettivo prioritario sia l'inclusione in un contesto produttivo e la vita indipendente uno psicologo od anche un assistente sociale possono assolvere a tale funzione; nel caso di un soggetto con gravi problematiche organiche-epilessia e comportamentali può essere opportuno come case manager un medico psichiatra).
Il case-manager naturalmente deve poter contare sull'apporto delle competenze complementari alle proprie (mediche, psicologiche, sociali, comunicativo-linguistiche e psicoeducative) necessarie al perseguimento degli obiettivi formulati.
Si ipotizza di identificare il periodo di transizione dall'età evolutiva all'età adulta come il lasso temporale che va dai 16 anni – momento in cui si inizia a pianificare il passaggio dai servizi dell'età evolutiva a quelli per l'età adulta insieme ai DSM: dal PLS al MMG, dalla Neuropsichiatria Infantile al DSM/Servizio disabilità adulta - ai 21 anni, età che è stata identificata come limite massimo di permanenza a scuola (come da Circolare Ministero dell'Istruzione).

Importanza del contesto sociale: il ruolo degli Enti locali.

L'art. n. 1 della legge n. 134 del 2015 (Disposizioni in materia di diagnosi, cura e abilitazione delle persone con disturbi dello spettro autistico e di assistenza alle famiglie), in conformità a quanto previsto dalla risoluzione dell'Assemblea generale delle Nazioni Unite n. A/RES/67/82 del 12 dicembre 2012 sui bisogni delle persone con autismo, prevede interventi finalizzati a garantire la tutela della salute, il miglioramento delle condizioni di vita e l'inserimento nella vita sociale delle persone con disturbi dello spettro autistico.
Pertanto, il ruolo degli Enti Locali è finalizzato a garantire la coerenza, la significatività e generalizzabilità all'intervento abilitativo, l'attività abilitativa contemplerà anche i diversi contesti entro cui il minore esercita la sua vita sociale.
Gli ambiti sociali possono orientare la propria programmazione territoriale senza ulteriormente gravare sulla programmazione finanziaria di riferimento qualificando gli interventi nell'ambito dei progetti personalizzatiti definiti congiuntamente ai servizi sanitari competenti.
È necessario prevedere modelli e modalità di intervento differenti quando la gravità del quadro clinico o la assenza del nucleo familiare o una sua grave fragilità rendono impossibile la gestione solo ambulatoriale. In

fonte: http://burc.regione.campania.it

questa prospettiva si ribadisce l'importanza dell'Ente Locale nel contribuire con proprie risorse professionali (educative e sociali) alla definizione, realizzazione e/o integrazione del PAI e del "Progetto di vita" per quello specifico soggetto che richiede interventi personalizzati con una forte impronta comunitaria per garantire un ottimale percorso di inclusione sociale e lavorativo, laddove è possibile e sulla base della sostenibilità anche finanziaria delle misure attivabili.
Anche per le situazioni in cui non è possibile raggiungere un sufficiente livello di autonomia il contesto inclusivo deve favorire la più ampia partecipazione con l'attivazione di tutte quelle azioni per un coinvolgimento attivo delle persone per evitare fenomeni di emarginazione e di stigmatizzazione.
A tal riguardo vi è ormai un'ampia e consolidata normativa che impegna gli Enti Locali a cooperare e a condividere i progetti individualizzati che prevedono, accanto ad interventi di tipo strettamente sanitari, interventi di tipo educativo, a forte integrazione socio-sanitaria, per raggiungere gli obiettivi prefissati.
In particolar modo, ci si riferisce all'art. 14 della legge 328 del 2000 che, in merito ai "Progetti individuali per le persone disabili", nel quale si afferma che, per realizzare la piena integrazione delle persone disabili di cui all'articolo 3 della legge 5 febbraio 1992, n. 104, nell'ambito della vita familiare e sociale, nonché nei percorsi dell'istruzione scolastica o professionale e del lavoro, i comuni, d'intesa con le aziende unità sanitarie locali, predispongono, su richiesta dell'interessato e sulla base della programmazione delle misure e delle risorse disponibili, un progetto individuale.
Il progetto individuale comprende, oltre alla valutazione diagnostico-funzionale o al Profilo di funzionamento, le prestazioni di cura e di riabilitazione a carico del Servizio sanitario nazionale, il Piano educativo individualizzato a cura delle istituzioni scolastiche, i servizi alla persona a cui provvede il comune in forma diretta o accreditata, con particolare riferimento al recupero e all'integrazione sociale, nonché le misure economiche necessarie per il superamento di condizioni di povertà, emarginazione ed esclusione sociale. Gli interventi di tipo sanitario e sociosanitario possono essere completati o proseguire con tutti gli interventi previsti nel Catalogo dei servizi residenziali, semiresidenziali, territoriali e domiciliari di cui al Regolamento di attuazione della L.R. 11/2007 (ex DGR n. 107 del 23/04/2014).
Gli interventi sociosanitari, in cui è prevista la compartecipazione, vanno definiti all'interno dell'Unità di Valutazione Integrata (UVI), a cui partecipa l'Unità Operativa che continua a seguire il caso.

- **Progetti terapeutico riabilitativi sostenuti da budget di salute**

Il Catalogo dei servizi residenziali, semiresidenziali, territoriali e domiciliari di cui al Regolamento di attuazione della L.R. 11/2007 prevede lo strumento del PTRI sostenuto da budget di salute, che si rivela particolarmente utile nelle fasce di età da preadolescenziale in poi, in quanto rivolto ad incrementare i livelli di autonomia del soggetto, attraverso appunto percorsi di promozione di:
a) apprendimento/socialità/affettività (inteso anche come empowerment personale e capacitazione);
b) formazione/lavoro;
c) casa/habitat sociale (volto alla vita indipendente di inserimento sociale, formativo, lavorativo, abitativo), laddove vi siano risorse personali del soggetto sufficienti e adatte a intraprendere tali percorsi di autonomia con interventi di tutela e assistenziali di bassa intensità, e condizioni ambientali e familiari in grado di supportare tali iniziative.
Trattandosi di percorsi in cui il livello di tutela e sanitario sono di bassa intensità, mal si adattano a condizioni in cui il livello di compromissione del funzionamento personale è elevato, con scarse potenzialità evolutive e con elevati livelli di tutela e assistenza.
Il personale impegnato nei progetti a favore di soggetti con autismo, dal I al IV livello, è costituito da professionisti che devono possedere adeguata preparazione e competenze per tale tipo di utenza.

Trattandosi di programma integrato sociosanitario si prevede l'intervento sia del SSR che del sistema di welfare locale nella programmazione dello strumento in fase preventiva e nella conseguenziale assunzione della spesa, secondo la normativa vigente.

- Assistenza per l'autonomia e la comunicazione personale degli alunni con disabilità fisiche o sensoriali

Il Catalogo dei servizi residenziali, semiresidenziali, territoriali e domiciliari di cui al Regolamento di attuazione della L.R. 11/2007 prevede il servizio di assistenza scolastica specialistica (articolo 13 c. 3 della Legge 5 febbraio 1992 n. 104 e art. 139 c. 1 lett. c) del D. Lgs. 31 marzo 1998 n. 112) consistente nel sostegno socio-educativo a persone con disabilità, diretto ad assicurare il diritto allo studio attraverso forme di assistenza tali da facilitare la comunicazione, la socializzazione, l'inserimento e l'integrazione scolastica, l'apprendimento e lo sviluppo delle potenzialità residue individuali.

fonte: http://burc.regione.campania.it

Tale servizio non riguarda né sostituisce la funzione didattica, che la legge affida alle istituzioni scolastiche attraverso l'impiego degli insegnanti di sostegno, né l'assistenza materiale o di base, che viene svolta sempre dalle istituzioni scolastiche.
Le prestazioni sono rivolte a soggetti disabili frequentanti gli istituti scolastici e prevedono una serie di attività finalizzate a favorire l'autonomia personale degli alunni.
In particolare, le attività previste dal servizio sono di supporto socio educativo. In casi straordinari sarà possibile valutare l'acquisto/dotazione di attrezzature tecniche e sussidi didattici specialistici se coerenti con le fonti di finanziamento disponibili.
Organizzazione: nell'ambito dei Gruppi di Lavoro previsti dalla L. 104/92 e dalla successiva normativa, vengono prese in considerazione le abilità e le difficoltà dell'alunno disabile, al fine di addivenire alla formulazione del PEI (Piano Educativo Individualizzato), nel quale sono specificate anche le eventuali necessità di assistenza specialistica, che gli enti locali devono garantire.
È opportuno che tali richieste avvengano nell'ambito degli accordi di programma territoriali previsti dall'art. 13 della L. 104/92, in modo da migliorare la programmazione coordinata degli interventi.
Il personale dedicato, fino al IV livello, deve avere formazione ed esperienza specifica, anche in considerazione delle specifiche disabilità degli alunni da assistere.
È opportuno pertanto che, per i soggetti con autismo, le attività di assistenza specialistica siano individuate all'interno del PAI piano assistenziale individuale generale e che siano specificamente finalizzate al perseguimento degli obiettivi in esso indicati, a complemento e completamento delle attività sanitarie e sociali previste.
È indispensabile che siano rafforzati i servizi di assistenza specialistica garantendo le professionalità e le competenze adeguate, indirizzando le risorse finanziarie, specificamente finalizzate e trasferite, al conseguimento di tali obiettivi.

e. Misure necessarie a garantire la idoneità e tempestività dei trattamenti

Modalità di erogazione degli interventi sanitari/sociosanitari a carico del SSN ai sensi del DPCM 12 gennaio 2017

Nelle more dell'adozione di specifico provvedimento che individui i possibili profili di intervento dei potenziali erogatori delle prestazioni riportate nel presente documento e che definisca le modalità operative degli stessi nell'ambito della programmazione pubblica relativa ai Livelli essenziali di Assistenza, come definiti nel DPCM 12 gennaio 2017, i Nuclei Operativi sono erogatori dell'attività e prestazioni necessarie ovvero committenti dell'attività e prestazioni erogate dai soggetti di seguito indicati:

- in via diretta dai Nuclei Operativi;
- dietro committenza dei Nuclei Operativi:
    - dai soggetti privati accreditati secondo quanto disposto dal decreto legislativo 502/92;
    - da ulteriori soggetti selezionati nell'ambito di tutti i possibili interventi assistenziali, preventivi e di cura descritti nel presente provvedimento, nel rispetto dei vincoli disposti dal decreto legislativo 502/92 in termini di esternalizzazione delle attività a prevalente carattere sanitario e/o sociosanitario ad elevata integrazione sanitaria. In tale caso, le Aziende Sanitarie definiranno con proprio provvedimento il fabbisogno di prestazioni da erogare, le modalità operative di acquisto delle stesse e i requisiti minimi dei potenziali soggetti erogatori, nel rispetto degli equilibri di bilancio nonché della normativa regionale e nazionale in tema di contratti pubblici, garantendo la professionalità degli operatori e la qualità delle prestazioni, la cui sussistenza dovrà essere richiesta, con regole stringenti, dalla procedura selettiva da attivare.

Relativamente ai L.E.A. da assicurare ai minori con disturbi dello spettro autistico, si richiama l'art. 25 del DPCM 12 gennaio 2017 rubricato "Assistenza sociosanitaria ai minori con disturbi in ambito neuropsichiatrico e del neurosviluppo", ai sensi del quale il Servizio Sanitario Nazionale garantisce, nell'ambito dell'assistenza distrettuale, domiciliare e territoriale **ad accesso diretto**, l'individuazione precoce e proattiva del disturbo,

fonte: http://burc.regione.campania.it

l'accoglienza, la valutazione diagnostica e la presa in carico multidisciplinari attraverso la definizione, l'attuazione e la verifica di un programma terapeutico individualizzato, che include le necessarie e appropriate prestazioni mediche specialistiche, diagnostiche e terapeutiche, psicologiche e psicoterapeutiche e riabilitative, interventi psicoeducativi e di supporto alle autonomie e alle attività della vita quotidiana mediante l'impiego di metodi e strumenti basati sulle più avanzate evidenze scientifiche.

Lo stesso articolo precisa che l'assistenza distrettuale ai minori con tali disturbi è integrata da interventi sociali in relazione al bisogno socioassistenziale emerso dalla valutazione.
L'art. 32 del citato DPCM indica i trattamenti terapeutico-riabilitativi che il servizio sanitario garantisce nell'ambito dell'assistenza semiresidenziale e residenziale.
Il successivo art. 60 dispone che "ai sensi della legge 18 agosto 2015, n. 134, il Servizio sanitario nazionale garantisce alle persone con disturbi dello spettro autistico, le prestazioni della diagnosi precoce, della cura e del trattamento individualizzato, mediante l'impiego di metodi e strumenti basati sulle più avanzate evidenze scientifiche".
Di seguito sono indicati i criteri generali di riferimento per l'erogazione dei trattamenti abilitativi/riabilitativi di tipo sanitario/sociosanitario a carico del SSN.

Nell'ambito di tali parametri, che rivestono carattere orientativo e derogabile, il numero specifico di ore di intervento, le caratteristiche ed i luoghi di attuazione delle stesse sono definiti in sede di valutazione clinica caso-specifica dal competente Nucleo Operativo Territoriale per i Disturbi del neurosviluppo e neuropsichiatrici dell'Infanzia e dell'Adolescenza dell'ASL di residenza, fornendo adeguata motivazione da parte dello stesso Nucleo, in caso di scostamento dal monte ore di riferimento, anche sulla base del trattamento individualizzato, nonché della appropriatezza della prescrizione terapeutica nel contesto del P.A.I. del paziente

Il bambino e la famiglia devono sempre essere seguiti dal Nucleo Operativa, ma non devono sempre essere necessariamente sottoposti a trattamenti specifici; sono anzi consigliati periodi di sospensione del trattamento, e deve essere monitorata la capacità di generalizzare e mantenere le competenze acquisite da parte del bambino e della famiglia.

Fascia di età anni 0-6 e 11 mesi	
Ore di intervento	fino a massimo di 12 ore/settimanali (su indicazione del Nucleo Operativo Territoriale per i Disturbi del neurosviluppo e neuropsichiatrici dell'Infanzia e dell'Adolescenza dell'ASL, tenendo presenti il profilo di funzionamento del soggetto e gli altri interventi in contesto educativo e scolastico, erogati da altre agenzie, inclusi nel PAI, e valutandone nell'insieme la loro sostenibilità).
Caratteristiche dell'intervento	L'**intervento** deve essere rivolto: ▪ al soggetto: azioni di tipo abilitativo condotte direttamente sul minore, da professionisti sanitari e delle professioni della riabilitazione; ▪ al contesto: azioni condotte, a diverso livello, sulle reti del minore, in particolare famiglia e scuola; ▪ in forma individuale e di gruppo. **Durata**: dai 12 ai 36 mesi, su valutazione e indicazione motivata del Nucleo Operativo Territoriale per i Disturbi del neurosviluppo e neuropsichiatrici dell'Infanzia e dell'Adolescenza e verifica degli esiti del profilo funzionale almeno ogni 6 mesi. Tale tempistica è necessaria anche nel caso in cui il PRI non venga attivato tempestivamente. **Tempi di avvio**: si raccomanda la precocità del programma abilitativo/riabilitativo che, comunque, deve avvenire entro 60 giorni dalla redazione del PRI.
Luoghi di intervento	ambulatorio, domicilio, scuola e contesti di vita
Fascia di età anni 7-13 e 11mesi	

fonte: http://burc.regione.campania.it

Ore di trattamento	Fino a massimo 8 ore/settimanali (su indicazione del Nucleo –Operativo Territoriale per i Disturbi del neurosviluppo e neuropsichiatrici dell'Infanzia e dell'Adolescenza, tenendo presenti il profilo di funzionamento del soggetto e gli altri interventi in contesto educativo e scolastico, erogati da altre agenzie, inclusi nel PAI, e valutandone nell'insieme la loro sostenibilità).

Caratteristiche degli interventi	L'**intervento** deve essere rivolto: ▪ al soggetto: azioni di tipo abilitativo condotte direttamente sul minore, da professionisti sanitari e delle professioni della riabilitazione; ▪ al contesto: azioni condotte, a diverso livello, sulle reti del minore, in particolare famiglia e scuola; ▪ in forma individuale e di gruppo; ▪ a cicli per consentire la generalizzazione delle competenze apprese. **Durata**: da 36 mesi a 60 mesi su valutazione e indicazione motivata del Nucleo Operativo Territoriale per i Disturbi del neurosviluppo e neuropsichiatrici dell'Infanzia e dell'Adolescenza e verifica degli esiti del profilo funzionale almeno ogni 6 mesi **Tempi di avvio**: si raccomanda la precocità della presa in carico ed eventualmente la continuità del progetto in atto
Luoghi di intervento	ambulatorio, domicilio, scuola e contesti di vita semiresidenziale

Fascia di età anni 14-17 e 11 mesi	
Ore di trattamento	• Fino a massimo 4 ore settimanali (su indicazione del Nucleo Operativo Territoriale per i Disturbi del neurosviluppo e neuropsichiatrici dell'Infanzia e dell'Adolescenza dell'ASL, tenendo presente il profilo di funzionamento del soggetto) per i trattamenti ambulatoriali e/o contesti di vita; • Fino a massimo 6 accessi settimanali (su indicazione del Nucleo Operativo Territoriale per i Disturbi del neurosviluppo e neuropsichiatrici dell'Infanzia e dell'Adolescenza dell'ASL, tenendo presente il profilo di funzionamento del soggetto) per i trattamenti semiresidenziali
Caratteristichedegli interventi	L'**intervento** deve essere rivolto: ▪ **al soggetto**: azioni di tipo abilitativo condotte direttamente sul minore, da professionisti sanitari e delle professioni della riabilitazione; ▪ **al contesto**: azioni condotte, a diverso livello, sulle reti del minore, in particolare famiglia e scuola; ▪ **in forma individuale e di gruppo;** ▪ **a cicli** per consentire la generalizzazione delle competenze apprese. **Durata**: massimo 18 mesi ed avviare la fase di transizione **Tempi di avvio**: si raccomanda la precocità della presa in carico ed eventualmente la continuità del progetto in atto
Luoghi di intervento	ambulatorio e contesti di vita

fonte: http://burc.regione.campania.it

Regime di intervento	Semiresidenziale Residenziale (per casi di particolare complessità con verifica semestrale e previsione di dimissione entro 24 mesi in assenza di significativo miglioramento funzionale)

I suddetti interventi abilitativi/riabilitativi, attuati in forma diretta dalle ASL con tutte le modalità consentite dalle norme ovvero dai soggetti esterni prima delineati come individuati dalle Aziende Sanitarie, nel rispetto di quanto stabilito dal d. lgs. 502/92 e della normativa regionale e nazionale in materia, con esperienza documentata di almeno tre anni nella gestione degli interventi a favore di persone con disturbo dello spettro autistico, e nel rispetto del principio della libera scelta del cittadino, sono parte di un progetto individuale integrato che comprende anche interventi sociosanitari, educativi e sociali a carico di altre agenzie (enti locali, scuola), nonché programmi di sostegno volti a migliorare la qualità di vita della persona e della sua famiglia, secondo quanto previsto dalla legge quadro 8 novembre 2000 n. 328.
Quest'ultima ha, infatti, istituito un «sistema integrato di interventi e servizi sociali» da realizzarsi mediante politiche e prestazioni coordinate nei diversi settori della vita sociale per garantire, in coerenza con gli articoli 2, 3 e 38 della Costituzione, il raggiungimento di obiettivi sociali determinati, quali: il miglioramento della qualità della vita; le pari opportunità; la non discriminazione e il godimento dei diritti di cittadinanza; la prevenzione, eliminazione o riduzione delle condizioni di disabilità, di bisogno e di disagio individuale e familiare derivanti da inadeguatezza di reddito, difficoltà sociali e condizioni di non autonomia.
Al riguardo si richiama il DPCM 30 marzo 2001 "Atto di indirizzo e coordinamento sui sistemi di affidamento dei servizi alla persona ai sensi dell'art. 5 della legge 8 novembre 2000, n. 328", all'art. 1 stabilisce che "i comuni, ai fini dell'erogazione dei servizi e degli interventi, anche nell'ambito dei rapporti di cui al comma 1, predispongono, d'intesa con l'azienda USL nel caso di interventi socio- sanitari integrati, progetti individuali di assistenza ovvero l'erogazione di interventi nell'ambito di percorsi assistenziali attivi per l'integrazione o la reintegrazione sociale".

Tra gli interventi sociosanitari a carico parzialmente del SSN si individuano i PTRI con budget di salute, e si rinvia a quanto esposto nella sezione "Importanza del contesto sociale: il ruolo degli Enti locali".

Caratteristiche degli interventi riconosciuti efficaci e requisiti dei professionisti sanitari che erogano gli interventi per i disturbi dello spettro autistico

Definizione dell'intervento	Prestazioni sanitarie e sociosanitarie incluse nel progetto individuale abilitativo-educativo
Professionisti	Professionisti delle professioni sanitarie e della riabilitazione, di seguito specificati: • Medicospecialista in neuropsichiatria infantile, psichiatria e neurologia • Psicologo/Psicoterapeuta • Terapista della Neuro e della Psicomotricità dell'età evolutiva • Logopedista • Terapista occupazionale • Tecnico della Riabilitazione psichiatrica • Educatore professionale • Assistente sociale Iscritti ai rispettivi Ordini Professionali

fonte: http://burc.regione.campania.it

Requisiti specifici dei professionisti che attuano gli interventi	Formazione ed esperienza nelle seguenti tecniche/metodologie riconosciute efficaci dalla comunità scientifica di seguito specificati: 1. Interventi mediati dai genitori 2. Interventi comunicativi (interventi di comunicazione aumentativa alternativa –CAA- quali *training* al linguaggio segnato, PCS) 3. Interventi per la comunicazione sociale e l'interazione 4. Programmi educativi 5. Interventi comportamentali e psicologici strutturati 6. Approcci evolutivi 7. Terapia cognitivo comportamentale N.B. Questo elenco è suscettibile di modifica dal momento che altre metodologie, definite "emergenti", potrebbero essere validate.
Luogo di erogazione dell'intervento	Contesti di vita e ambulatorio, domicilio e regime semiresidenziale e residenziale
Modalità di erogazione	Secondo il progetto abilitativo/riabilitativo e la tipologia di tecnica adottata

Tempo dell'intervento	60 minuti
Durata dell'intervento	Secondo i criteri stabiliti dal gruppo tecnico (vedi **Modalità di erogazione degli interventi sanitari/sociosanitari a carico del SSN)**
Committente	ASL: Nucleo Operativo Territoriale per i Disturbi del neurosviluppo e neuropsichiatrici dell'Infanzia e dell'Adolescenza che ha redatto il progetto abilitativo
Attuatori del programma abilitativo	Nucleo Operativo Territoriale per i Disturbi del neurosviluppo e neuropsichiatrici dell'Infanzia e dell'Adolescenza/presidio ASL (con propri servizi, appalto, short list di professionisti specificamente preparati, contratti a tempo determinato o atipici) o struttura privata accreditata ai sensi della normativa vigente dotata di equipe multidisciplinare composta da professionisti sanitari e della riabilitazione in possesso dei requisiti specifici. Dietro la regia e su committenza dei Nuclei Operativi Territoriali, ulteriori soggetti selezionati nell'ambito di tutti i possibili interventi assistenziali, preventivi e di cura descritti nel presente provvedimento, nel rispetto dei vincoli disposti dal decreto legislativo 502/92 in termini di esternalizzazione delle attività a prevalente carattere sanitario e/o sociosanitario ad elevata integrazione sanitaria. In tale caso, le Aziende Sanitarie definiranno con proprio provvedimento il fabbisogno di prestazioni da erogare, le modalità operative di acquisto delle stesse e i requisiti minimi dei potenziali soggetti erogatori, nel rispetto degli equilibri di bilancio nonché della normativa regionale e nazionale in tema di contratti pubblici, garantendo la professionalità degli operatori e la qualità delle prestazioni, la cui sussistenza dovrà essere richiesta, con regole stringenti, dalla procedura selettiva da attivare

Modalità organizzative: indicazioni per garantire la tempestività della presa in carico sanitaria

Al fine di migliorare la capacità di accesso e per garantire la tempestività della presa in carico sanitaria è necessario:

- mettere a regime dei Nuclei Operativi Territoriali per i Disturbi del neuro sviluppo e neuropsichiatrici dell'Infanzia e dell'Adolescenza questi ultimi dovranno ricevere dai centri erogatori come sopra indicati, tutti i dati e le informazioni utili a valutare l'andamento dei programmi riabilitativi (es. aderenza al programma con la frequenza al

fonte: http://burc.regione.campania.it

centro dei pazienti, progressi compiuti, incontri tra centro e Nuclei Operativi);

- adottare e imporre percorsi di appropriatezza per le diverse patologie ad alto impatto riabilitativo;
- mettere a disposizione risorse umane ed economiche dedicate, per creare un sistema organizzativo specifico che consenta la presa in carico entro 60 giorni dalla redazione del PRI
- informatizzare tutto il processo su piattaforma regionale SINFONIA, dalla prescrizione/progettazione fino alle liste d'attesa e accesso, e al monitoraggio dei progetti riabilitativi;
- incrementare e riqualificare i servizi sociali per disabili (es. centri polifunzionali), per integrare o sostituire i servizi sanitari per quei casi o fasce di età in cui questi ultimi hanno scarsa efficacia;
- qualificare i servizi di assistenza specialistica nell'ambito scolastico ed in altri ambiti che afferiscano al livello comunale, garantendo l'assistenza per tutti i bambini con autismo.

fonte: http://burc.regione.campania.it

APPENDICE

- ***Neuropsichiatra Infantile***

Coordina le attività dell'equipe e partecipa a tutte le fasi della presa in carico. È responsabile:

- dell'organizzazione del lavoro dell'equipe multidisciplinare;
- della convocazione delle riunioni di equipe (iniziale, intermedia e finale);
- dell'invio alla struttura ospedaliera per l'approfondimento strumentale e della richiesta di specifiche consulenze;
- con gli altri componenti dell'equipe multidisciplinare, della restituzione alla famiglia della diagnosi e della redazione del progetto abilitativo e della prescrizione di eventuali ausili;
- della prescrizione e gestione terapeutica di tipo farmacologico, qualora se ne rilevi la necessità in base al bisogno individuale e le caratteristiche cliniche e le comorbidità.

- ***Psicologo***

Collabora nella fase di diagnosi, attraverso la valutazione psicologica (assessment) il cui strumento elettivo è rappresentato dal colloquio clinico, l'osservazione diretta e la valutazione testologica con la stesura della relazione conclusiva.
Ha parte attiva nella "valutazione funzionale", necessaria per la stesura di un progetto individualizzato.
E' spesso coinvolto anche nell'"analisi funzionale" (presente all'interno della metodologia comportamentale), indispensabile per affrontare i problemi comportamentali, così come nella valutazione delle modalità di trattamento e delle strategie di intervento.
È responsabile dell'attuazione dell'intervento terapeutico attuando specifici protocolli per fascia d'età e stadio di sviluppo. Contribuisce alla comprensione ed evoluzione delle dinamiche familiari e interviene in supporto alla famiglia con interventi specifici di sostegno psicologico individuale e di gruppo, o con l'offerta di parent training
Contribuisce alla definizione del PAI/PRI

- ***Psicoterapeuta dell'età evolutiva***

È responsabile diretto dell'attuazione di interventi psicoterapici condotti con il paziente e/o con i membri della famiglia, laddove necessario.
E' responsabile della corretta attuazione dei PRI
Supervisiona e monitora l'andamento degli obiettivi a breve e medio termine, oltre alla integrità nell'esecuzione del trattamento da parte degli operatori individuati.
Figura di riferimento per identificare e modulare le dinamiche all'interno dell'equipe, operando anche attraverso la conduzione di attività di supervisione/intervisione periodiche.
Contribuisce alla definizione del PAI/PRI

- ***Logopedista***

Al logopedista spetta il ruolo di approfondimento delle specifiche competenze di comprensione e produzione verbale, valutazione degli apprendimenti scolastici nonché identificazione del sistema comunicativo prevalente.
Ha un ruolo fondamentale nel coordinare la rete rispetto l'attuazione di programmi specifici (ad esempio: comunicazione aumentativa alternativa, con PCS o altro).
È responsabile di interventi abilitativi specifici e supporto-tutoraggio negli apprendimenti scolastici.
Contribuisce alla definizione del PAI/PRI

- ***Terapista della Neuropsicomotricità***

Contribuisce ad individuare disturbi della coordinazione, percettivo-motori, neurocognitivi, di simbolizzazione e relazionali comunicativi nonché valuta le interrelazioni tra funzioni affettive, cognitive e motorie.

fonte: http://burc.regione.campania.it

È responsabile dell'attuazione dell'intervento terapeutico nelle età precoci attuando specifici protocolli per fascia d'età e stadio di sviluppo.
Contribuisce alla definizione del PAI/PRI

- ***Terapista occupazionale***

Al terapista occupazionale spetta il ruolo di approfondimento delle specifiche abilità funzionali e adattive al fine di intervenire per sviluppare, mantenere o in alcuni casi recuperare competenze della vita quotidiana e lavorativa.
Ha inoltre il ruolo di individuazione ed eliminazione di barriere ambientali per incrementare l'autonomia e l'indipendenza.
Contribuisce alla definizione del PAI/PRI

- ***Educatore professionale sanitario***

All'educatore spetta un ruolo di approfondimento degli stili educativi parentali e identificazione di obiettivi pedagogici, quindi di intervento specifico in ambito domiciliare, scolastico e nei contesti di vita.
Contribuisce alla definizione del PAI/PRI

- ***Assistente sociale***

All'assistente sociale spetta un ruolo preminente nello stabilire e mantenere i contatti con i nuclei territoriali, con la scuola, la famiglia, con le associazioni e con i comuni di appartenenza.
Fondamentale nell'età di transizione la continuità attraverso i rapporti con le cooperative, i progetti di alternanza scuola-lavoro, i centri per l'impiego e le scuole di formazione professionale.
Responsabile di partnership con centri territoriali per la creazione di progetti specifici nell'ambito delle progettualità dei singoli pazienti.
Contribuisce alla definizione del PAI/PRI

- ***Infermiere***

Tale figura coadiuva nelle funzioni di accoglienza, adozione delle strategie idonee per l'interazione con il soggetto autistico durante tutte le attività di presa in carico del soggetto con disturbi dello spettro autistico e l'eventuale esecuzione di indagini strumentali.

L'equipe multidisciplinare deve favorire l'interazione fra i diversi interventi tecnici, valorizzando e garantendo l'attività di ogni figura professionale.

Le presenti linee di indirizzo sono supportate dai seguenti documenti:

- Assessment, diagnosis and clinical interventions for children and young people with autism spectrum disorders: a national clinical guideline-Scottish Intercollegiate Guidelines Network (2016);
- Autism spectrum disorder in under 19s: recognition, referral and diagnosis Clinical guideline Nice Published date: September 2011 Last updated: December 2017;
- "Linee di indirizzo sui disturbi neuropsichiatrici e neuropsichici dell'infanzia e della adolescenza", approvato dalla Conferenza Stato-Regioni nella seduta del 25 luglio 2019 Repertorio atto 70/CU;
- Legge 18 agosto 2015, n 134: "Disposizioni in materia di diagnosi, cura e abilitazione delle persone con disturbi dello spettro autistico e di assistenza alla famiglia");
- Decreto del Presidente del Consiglio dei Ministri 12 gennaio 2017 "Definizione e aggiornamento dei Livelli essenziali di assistenza, di cui all'articolo 1, comma 7, del decreto legislativo 30 dicembre 1992, n. 502 (G.U n. 65 del 18-3-2017 (Suppl. Ordinario n.15);
- Linee di indirizzo per la promozione ed il miglioramento della qualità e dell'appropriatezza degli interventi assistenziali nei Disturbi pervasivi dello sviluppo (DPS), con particolare riferimento ai disturbi dello spettro autistico" (Rep. atti 132/CU del 22 novembre 2012);

fonte: http://burc.regione.campania.it

- Linee di indirizzo per la promozione ed il miglioramento della qualità, della sicurezza e dell'appropriatezza degli interventi assistenziali in area pediatrico – adolescenziale" (Rep Atti 248/CSR 21 dicembre 2017),
- Aggiornamento delle Linee di Indirizzo per la promozione ed il miglioramento della qualità e dell'appropriatezza degli interventi assistenziali nei Disturbi dello Spettro Autistico (Rep. Atti 53/CU 10.05.2018)
- Regione Campania "Piano regionale di Programmazione della Rete per l'Assistenza Territoriale 2016 – 2018" DCA n. 99 del 22.09.2016.
- Regione Campania "Piano Regionale della Rete di Assistenza Sanitaria Territoriale 2019 – 2021" DCA n. 83 del 31.10.2019
- Rapporti ISTISAN 17/16 "Disturbi dello spettro autistico in età evolutiva: indagine nazionale sull'offerta sanitaria e sociosanitaria" A cura di F. Chiarotti, G. Calamandrei, A. Veronesi
- Buone prassi per l'autismo, I quaderni Consiglio Nazionale Ordine Psicologi n°3, marzo 2019.
  Vallefuoco Giannamaria – FIMP
  Raccomandazioni della Linea Guida per la diagnosi e il trattamento di bambini e adolescenti con disturbo dello spettro autistico- aggiornamento febbraio 2021.

fonte: http://burc.regione.campania.it

Deliberazione N. *89*

Assessore

Presidente Roberto FICO

SPL	SSL	STL
204	03	00

Regione Campania

GIUNTA REGIONALE

SEDUTA DEL *19/03/2026*

PROCESSO VERBALE

Oggetto:

Attuazione DGRC n. 463/2024 - Trasferimento della funzione tecnico-amministrativa del Centro Regionale Trapianti e misure in ordine al programma di trapianto cardiaco nel paziente pediatrico e nell'adulto con cardiopatia congenita dell'AORN Ospedali dei Colli

1)	Presidente	Roberto	FICO	Presidente
2)	Vicepresidente	Mario	CASILLO	
3)	Assessore	Fulvio	BONAVITACOLA	
4)	Assessore	Vincenzo	CUOMO	
5)	Assessore	Onofrio Giustino Angelo	CUTAIA	
6)	Assessore	Vincenzo	MARAIO	
7)	Assessore	Andrea	MORNIROLI	
8)	Assessore	Claudia	PECORARO	
9)	Assessore	Angelica	SAGGESE	
10)	Assessore	Maria Carmela	SERLUCA	
11)	Assessore	Fiorella	ZABATTA	
	Segretario	Mauro	FERRARA	

Alla stregua dell'istruttoria compiuta dalla Direzione Generale e delle risultanze e degli atti tutti richiamati nelle premesse che seguono, costituenti istruttoria a tutti gli effetti di legge, nonché dell'espressa dichiarazione di regolarità della stessa resa dal Direttore a mezzo di sottoscrizione della presente

PREMESSO che:

a) la Legge 1° aprile 1999, n. 91 ("Disposizioni in materia di prelievi e di trapianti di organi e di tessuti") prevede:
   a.1) all'art. 1, le attività di trapianto di organi e di tessuti e il coordinamento delle stesse costituiscono obiettivi del Servizio sanitario nazionale;
   a.2) all'art. 7, l'organizzazione nazionale dei prelievi e dei trapianti è costituita, tra gli altri soggetti, dai centri regionali o interregionali per i trapianti, dai coordinatori locali e dalle strutture per i prelievi e per i trapianti;
   a.3) al comma 4 dell'art. 10, il centro regionale ha sede presso una struttura pubblica e si avvale di uno o più laboratori di immunologia per i trapianti per l'espletamento delle attività di tipizzazione tissutale;
   a.4) al comma 6 dell'art. 10, il centro regionale o interregionale svolge le seguenti funzioni: coordina le attività di raccolta e di trasmissione dei dati relativi alle persone in attesa di trapianto; coordina le attività di prelievo e i rapporti tra i reparti di rianimazione; assicura il controllo sull'esecuzione dei test immunologici; procede all'assegnazione degli organi; assicura il controllo sull'esecuzione dei test di compatibilità immunologica; coordina il trasporto dei campioni biologici, delle équipes sanitarie e degli organi; cura i rapporti di collaborazione con le autorità sanitarie e con le associazioni di volontariato;
   a.5) all'art. 11, le attività dei centri regionali sono coordinate da un coordinatore nominato dalla Regione per la durata di cinque anni, rinnovabili alla scadenza, tra medici che abbiano maturato esperienza nel settore dei trapianti;

b) con la Delibera di Giunta Regionale n. 920 del 15/05/2009, successivamente modificata ed integrata con la Delibera di Giunta Regionale n. 1977 del 31/12/2009, veniva definito il modello organizzativo campano del sistema dei trapianti che prevedeva, conformemente alla Legge n. 91/1999, l'istituzione di un Coordinamento Regionale Prelievi, integrato nell'ambito del Centro Regionale Trapianti, di cui all'art. 10 della Legge n. 91/99, quale unità funzionale dedicata alle attività del coordinamento dei prelievi e, più in generale, quale snodo dedicato al procurement in raccordo con le Rianimazioni, i Coordinamenti locali di cui all'art. 12 della legge e le Associazioni di volontariato;

c) con Delibera della Giunta Regionale n. 278 del 23/05/2017 e successivo Decreto del Presidente della Giunta Regionale n. 222 del 8 giugno 2017, è stato nominato il Coordinatore del Centro Regionale Trapianti;

d) con Decreto del Commissario ad Acta n. 14 del 17/01/2020, sono state trasferite la sede del Centro Regionale Trapianti (CRT) e la sede del Coordinamento Regionale Prelievi (CRP) dall'AORN Cardarelli all'A.O.R.N. Ospedali dei Colli di Napoli ed è stata individuata la medesima A.O.R.N. Ospedali dei Colli quale sede operativa del CRT;

e) con Delibera della Giunta Regionale n. 463 del 12/09/2024, è stato nominato il dott. Pierino Di Silverio, dirigente medico dell'AORN Ospedali dei Colli, quale coordinatore del Centro Regionale Trapianti nonché rappresentante del Centro Regionale Trapianti presso il Centro Nazionale Trapianti;

f) con la medesima DGRC n. 463/2024, al punto n. 4, è stato disposto che il CRT continuasse ad avere sede presso l'AORN Ospedali dei Colli per quanto concerne la funzione sanitaria, salva la possibilità che il CRT espletasse le proprie funzioni tecnico-amministrative presso i locali della Direzione Generale per la Tutela della Salute e il Coordinamento del Sistema Sanitario Regionale;

g) con Delibera della Giunta Regionale n. 74 del 24/02/2025, al Centro Regionale Trapianti della Campania è stato attribuito il coordinamento delle attività di Medicina Immunotrasfusionale, di Medicina Rigenerativa e di Procreazione Medicalmente Assistita, nelle more della costituzione della "Rete Regionale Integrata di Medicina Immunotrasfusionale, Trapianto Organi, Tessuti, Cellule, Terapia Cellulare, Medicina Rigenerativa e PMA";

h) a seguito dell'evento avverso di particolare gravità verificatosi il 23/12/2025 durante un trapianto cardiaco pediatrico presso l'AORN Ospedali dei Colli, il Direttore Generale dell'AORN Ospedali dei Colli, acquisito il parere favorevole del CRT con nota prot. CRT-0000137-2026 del 04/02/2026, ha

disposto, con nota prot. AOC-0003868-2026 del 05/02/2026, la sospensione temporanea e transitoria del Programma Trapianto di Cuore, limitatamente al percorso trapianto di cuore nel paziente pediatrico e nell'adulto con cardiopatia congenita;

PRESO ATTO, sulla base dell'istruttoria dei competenti Uffici regionali, che

a) ai sensi del co. 7, art. 10 della Legge n. 91/1999, le Regioni esercitano il controllo sulle attività dei centri regionali "sulla base di apposite linee guida emanate dal Ministro della Sanità";
b) le linee guida di cui al menzionato co. 7 dell'art. 10 della Legge n. 91/1999 non risultano ad oggi emanate dal Ministero della Salute e, pertanto, la Regione è tenuta ad esercitare il proprio potere di controllo sulle attività del CRT in base ai principi generali dell'ordinamento e alle previsioni della legislazione regionale vigente;
c) con nota acquisita agli atti della Direzione Generale Tutela della Salute e Coordinamento del Sistema Sanitario Regionale con prot. n. 0265046/2026, il Presidente della Giunta Regionale della Campania ha chiesto che il Centro Regionale Trapianti sia ricollocato in modo da garantire un più stretto ed efficace coordinamento tra il CRT medesimo e le strutture regionali competenti in materia di programmazione e controllo delle attività trapiantologiche, assicurando al contempo la tempestività dei flussi informativi;
d) appare, quindi, necessario esercitare l'opzione prevista dalla Delibera di Giunta Regionale n. 463/2024, disponendo il trasferimento delle funzioni tecnico-amministrative del CRT presso la sede della Direzione Generale per la Tutela della Salute ed il Coordinamento del Sistema Sanitario Regionale, anche in virtù della necessità di esercitare un controllo più stringente sulle attività del CRT da parte della medesima Direzione Salute regionale;
e) con nota prot. n. 281631 del 18/03/2026, la Direzione Generale per la Tutela della Salute ed il Coordinamento del Sistema Sanitario Regionale ha chiesto al CRT di fornire elementi di dettaglio indispensabili per la predisposizione dei provvedimenti necessari alla corretta allocazione di personale ed uffici del CRT presso la Direzione Generale Tutela della Salute;
f) in virtù dell'evento avverso verificatosi il 23/12/2025, appare necessario verificare che sussistano le condizioni necessarie a garantire la qualità e la sicurezza del percorso assistenziale del programma di trapianto cardiaco pediatrico;
g) con la succitata nota prot. n. 0265046/2026, il Presidente della Giunta Regionale della Campania ha chiesto che il programma di trapianto cardiaco nel paziente pediatrico e nell'adulto con cardiopatia congenita dell'AORN Ospedali dei Colli non riprenda fino a quando non saranno integralmente assicurate tutte le condizioni organizzative, professionali e di sicurezza necessarie;
h) con la medesima nota prot. n. 0265046/2026, il Presidente della Giunta Regionale ha altresì attivato il procedimento di verifica ispettiva straordinaria ai sensi della L.R. n. 20/2015 sull'AORN Ospedali dei Colli;
i) gli esiti di tale verifica ispettiva costituiranno la base istruttoria per le determinazioni della Giunta Regionale in ordine alla ripresa del programma di trapianto cardiaco nel paziente pediatrico e nell'adulto con cardiopatia congenita;
j) il Direttore Generale dell'AORN Ospedali dei Colli ha disposto la sospensione temporanea e transitoria del Programma Trapianto di Cuore, limitatamente al percorso trapianto di cuore nel paziente pediatrico e nell'adulto con cardiopatia congenita;

RITENUTO, pertanto,

a) di dover procedere al trasferimento delle funzioni tecnico-amministrative del Centro Regionale Trapianti (CRT) della Campania presso la sede della Direzione Generale Tutela della Salute e Coordinamento del Sistema Sanitario Regionale, anche in virtù della necessità di esercitare un controllo più stringente sulle attività del CRT da parte della medesima Direzione Generale;
b) di dover disporre che il programma di trapianto cardiaco nel paziente pediatrico e nell'adulto con cardiopatia congenita dell'AORN Ospedali dei Colli non riprenda fino alla verifica positiva, all'esito del procedimento ispettivo straordinario attivato ai sensi della L.R. n. 20/2015, dell'integrale sussistenza delle condizioni organizzative, professionali e di sicurezza necessarie; tale verifica dovrà essere effettuata entro e non oltre 180 giorni dalla data di adozione della presente deliberazione;

c) di dover precisare che la Direzione Generale per la Tutela della Salute dovrà riferire alla Giunta Regionale, per il tramite del Presidente e del suo Gabinetto, sugli esiti della verifica ispettiva degli uffici regionali ai fini delle conseguenti determinazioni in ordine alla ripresa del programma;
d) di dover demandare alla Direzione Generale Tutela della Salute e Coordinamento del Sistema Sanitario Regionale gli atti conseguenziali;

PROPONE e la Giunta, in conformità a voti unanimi

DELIBERA

per i motivi espressi in narrativa, che qui si intendono integralmente riportati e confermati

1. di procedere al trasferimento delle funzioni tecnico-amministrative del Centro Regionale Trapianti (CRT) della Campania presso la sede della Direzione Generale Tutela della Salute e Coordinamento del Sistema Sanitario Regionale, anche in virtù della necessità di esercitare un controllo più stringente sulle attività del CRT da parte della medesima Direzione Generale;
2. di disporre che il programma di trapianto cardiaco nel paziente pediatrico e nell'adulto con cardiopatia congenita dell'AORN Ospedali dei Colli non riprenda fino alla verifica positiva, all'esito del procedimento ispettivo straordinario attivato ai sensi della L.R. n. 20/2015, dell'integrale sussistenza delle condizioni organizzative, professionali e di sicurezza necessarie; tale verifica dovrà essere effettuata entro e non oltre 180 giorni dalla data di adozione della presente deliberazione;
3. di precisare che la Direzione Generale per la Tutela della Salute dovrà riferire alla Giunta Regionale, per il tramite del Presidente e del suo Gabinetto, sugli esiti della verifica ispettiva degli uffici regionali ai fini delle conseguenti determinazioni in ordine alla ripresa del programma;
4. di demandare alla Direzione Generale Tutela della Salute e Coordinamento del Sistema Sanitario Regionale gli atti conseguenziali;
5. di trasmettere la presente delibera al Capo di Gabinetto, alla Direzione Generale Tutela della Salute e Coordinamento del Sistema Sanitario Regionale, all'A.O.R.N. Ospedali dei Colli e al BURC per la pubblicazione.

REGIONE CAMPANIA

GIUNTA REGIONALE DELLA CAMPANIA

				SPL	SSL	STL
DELIBERAZIONE n°	89	del	19/03/2026	**204**	**03**	**00**

OGGETTO:
Attuazione DGRC n. 463/2024 - Trasferimento della funzione tecnico-amministrativa del Centro Regionale Trapianti e misure in ordine al programma di trapianto cardiaco nel paziente pediatrico e nell'adulto con cardiopatia congenita dell'AORN Ospedali dei Colli

QUADRO A	CODICE	NOME E COGNOME	FIRMA
PRESIDENTE / ASSESSORE		***Presidente Roberto FICO***	***19/03/2026***
DIREZIONE GENERALE	***204.00.00***	***Sostituto del Direttore Generale Ugo TRAMA***	***19/03/2026***
SETTORE / UOS PARTICOLARE	***204.03.00***	***Anna Maria FERRIERO***	***19/03/2026***

DATA ADOZIONE	***19/03/2026***	**VISTO SEGRETERIA DI GIUNTA**	
COGNOME ***FERRARA***	NOME ***Mauro***	INVIATO PER L'ESECUZIONE IN DATA	***19/03/2026***

AI SEGUENTI UFFICI:

1010000 UFFICIO DI GABINETTO
2040000 DIREZIONE GENERALE TUTELA DELLA SALUTE E COORDINAMENTO DEL SISTEMA SANITARIO REGIONALE

Dichiarazione di conformità della copia cartacea:

Il presente documento, ai sensi del T.U. dpr 445/2000 e successive modificazioni è copia conforme cartacea dei dati custoditi in banca dati della Regione Campania.

Firma

_____

SPL = Direzione Generale
SSL = Settore
STL = UOS

Deliberazione N. *90*

Assessore

Presidente Roberto FICO
Assessore Maria Carmela SERLUCA

SPL	SSL	STL
204	01	02

Regione Campania

GIUNTA REGIONALE

SEDUTA DEL *19/03/2026*

PROCESSO VERBALE

Oggetto:
Recepimento dell'accordo concernente "Linee guida per l'adozione dei Piani di controllo e per l'assegnazione della qualifica sanitaria agli allevamenti di specie sensibili (bovini, bufalini, ovini, caprini) nei confronti della Paratubercolosi".

1)	Presidente	Roberto	FICO	Presidente
2)	Vicepresidente	Mario	CASILLO	
3)	Assessore	Fulvio	BONAVITACOLA	
4)	Assessore	Vincenzo	CUOMO	
5)	Assessore	Onofrio Giustino Angelo	CUTAIA	
6)	Assessore	Vincenzo	MARAIO	
7)	Assessore	Andrea	MORNIROLI	
8)	Assessore	Claudia	PECORARO	
9)	Assessore	Angelica	SAGGESE	
10)	Assessore	Maria Carmela	SERLUCA	
11)	Assessore	Fiorella	ZABATTA	
	Segretario	Mauro	FERRARA	

Alla stregua dell'istruttoria compiuta dalla Direzione Generale e delle risultanze e degli atti tutti richiamati nelle premesse che seguono, costituenti istruttoria a tutti gli effetti di legge, nonché dell'espressa dichiarazione di regolarità della stessa resa dal Direttore a mezzo di sottoscrizione della presente

PREMESSO che

a. gli articoli 2, comma 1 lettera b) e 4, comma 1, del decreto legislativo 28 agosto 1997, n. 281, prevedono la facoltà di promuovere e di sancire accordi tra il Governo, le Regioni e le Province autonome di Trento e Bolzano, in attuazione del principio di leale collaborazione, al fine di coordinare l'esercizio delle rispettive competenze e svolgere attività di interesse comune;
b. nella Conferenza permanente per i rapporti tra lo Stato, le Regioni e le Province autonome di Trento e di Bolzano del 17 ottobre 2013 è stato sancito l'accordo tra il Governo, le Regioni e le Province autonome di Trento e di Bolzano recante le "Linee guida per l'adozione dei Piani di controllo e certificazione nei confronti della Paratubercolosi bovina" (rep. Atti n.146/CSR), recepito con la delibera di Giunta Regione Campania n° 657 del 30/12/2013;

CONSIDERATO che:

a. il Ministero della Salute, con nota del 30 settembre 2022, acquisita al protocollo DAR n. 15907, ha inviato lo schema di accordo concernente "Linee guida per l'adozione dei Piani di controllo e per l'assegnazione della qualifica sanitaria agli allevamenti di specie sensibili (bovini, bufalini, ovini, caprini) nei confronti della paratubercolosi";
b. il Ministero della salute, con nota del 21 novembre 2022, protocollo DAR n. 19095 ha trasmesso una nuova formulazione del provvedimento concernente le linee guida per l'adozione dei piani di controllo e certificazione nei confronti della paratubercolosi bovina";
c. nel corso della seduta del 30 novembre 2022 la Conferenza si è espressa favorevolmente in merito all'accordo concernente "Linee guida per l'adozione dei Piani di controllo e per l'assegnazione della qualifica sanitaria agli allevamenti di specie sensibili (bovini, bufalini, ovini, caprini) nei confronti della paratubercolosi" (Rep. Atti n. 230/CSR del 30 novembre 2022);

PRESO ATTO, dall'istruttoria svolta dai competenti uffici regionali, che:

a. risulta, pertanto, necessario recepire formalmente, con apposito atto deliberativo le nuove linee guida, già in vigore, al fine di introdurre misure di sorveglianza applicabili anche per la paratubercolosi bufalina e ovi caprina secondo quanto prescritto dal regolamento (UE) 2016/429;

VISTI:

a. il decreto legislativo 9 aprile 2008, n. 81, recante «Attuazione dell'articolo 1 della legge 3 agosto 2007, n. 123, in materia di tutela della salute e della sicurezza nei luoghi di varo lavoro»;
b. la delibera di Giunta Regione Campania n° 657 del 30/12/2013 "recepimento Accordo Stato regione 17/10/2013 - Linee guida per l'adozione dei Piani di controllo e certificazione nei confronti della paratubercolosi bovina";
c. il regolamento (UE) 2016/429 del Parlamento europeo e del Consiglio del 9 marzo 2016 e relativi atti delegati e di esecuzione, concernenti le malattie animali trasmissibili e che modifica e abroga taluni atti in materia di movimentazione animale;
d. il regolamento (UE) n. 2017/625 del Parlamento europeo e del Consiglio del 15 marzo 2017, relativo ai controlli ufficiali e alle altre attività ufficiali per garantire l'applicazione della legislazione sugli alimenti e sui mangimi, delle norme sulla salute e sul benessere degli animali, sulla sanità delle piante nonché sui prodotti fitosanitari;
e. il regolamento di esecuzione (UE) n. 2018/1882 della Commissione del 3 dicembre 2018 relativo all'applicazione di determinate norme di prevenzione e controllo delle malattie alle categorie di malattie elencate;
f. il regolamento (UE) 2020/689 della Commissione del 17 dicembre 2019 e relativi atti delegati e di esecuzione;

g. il Dlgs 5 agosto 2022 n. 136 “Attuazione dell'articolo 14, comma 2, lettere a), b), e), f), h), i), l), n), o) e p), della legge 22 aprile 2021, n. 53 per adeguare e raccordare la normativa nazionale in materia di prevenzione e controllo delle malattie animali che sono trasmissibili agli animali o all'uomo, alle disposizioni del regolamento (UE) 2016/429 del Parlamento europeo e del Consiglio, del 9 marzo 2016”;

RITENUTO:

a. di dover recepire, al fine di garantire piena coerenza normativa, certezza giuridico-amministrativa, omogeneità applicativa sul territorio regionale, l’Accordo del 30 novembre 2022, ai sensi dell’articolo 4, comma 1, del decreto legislativo n. 281 del 1997, concernente: “Linee guida per l’adozione dei Piani di controllo e per l’assegnazione della qualifica sanitaria agli allevamenti di specie sensibili (bovini, bufalini, ovini, caprini) nei confronti della paratubercolosi” (Rep. Atti n. 230/CSR), di cui all’allegato A), parte integrante e sostanziale del presente atto;
b. di dover demandare l’esecuzione delle linee guida ai Direttori Generali delle AA.SS.LL. della Regione Campania;

PROPONE e la Giunta, in conformità, a voti unanimi

DELIBERA

per le motivazioni ed i riferimenti espressi in narrativa, che qui si intendono integralmente riportati

1. di **recepire**, al fine di garantire piena coerenza normativa, certezza giuridico-amministrativa, omogeneità applicativa sul territorio regionale, l’Accordo del 30 novembre 2022, ai sensi dell’articolo 4, comma 1, del decreto legislativo n. 281 del 1997, concernente: “Linee guida per l’adozione dei Piani di controllo e per l’assegnazione della qualifica sanitaria agli allevamenti di specie sensibili (bovini, bufalini, ovini, caprini) nei confronti della paratubercolosi” (Rep. Atti n. 230/CSR), di cui all’allegato A), parte integrante e sostanziale del presente atto;
2. di **demandare** l’esecuzione delle linee guida, ai Direttori Generali delle AA.SS.LL. della Regione Campania;
3. di **trasmettere** la presente deliberazione alla Direzione Generale Tutela della Salute e Coordinamento del Sistema Sanitario Regionale, anche per la trasmissione alle AASSLL e alle Associazioni di categoria, ed al B.U.R.C. per la pubblicazione.

GIUNTA REGIONALE DELLA CAMPANIA

				SPL	SSL	STL
DELIBERAZIONE n°	90	del	19/03/2026	**204**	**01**	**02**

OGGETTO:
Recepimento dell'accordo concernente "Linee guida per l'adozione dei Piani di controllo e per l'assegnazione della qualifica sanitaria agli allevamenti di specie sensibili (bovini, bufalini, ovini, caprini) nei confronti della Paratubercolosi".

QUADRO A	CODICE	NOME E COGNOME	FIRMA
PRESIDENTE / ASSESSORE		*Presidente Roberto FICO* *Assessore Maria Carmela SERLUCA*	*19/03/2026* *19/03/2026*
DIREZIONE GENERALE	*207.00.00* *204.00.00*	*Luigi RICCIO* *Sostituto del Direttore Generale Ugo TRAMA*	*19/03/2026* *19/03/2026*
SETTORE / UOS PARTICOLARE	*204.01.00*	*Michele Valentino CHIARA*	*19/03/2026*

DATA ADOZIONE	*19/03/2026*	VISTO SEGRETERIA DI GIUNTA	
COGNOME ***FERRARA***	NOME ***Mauro***	INVIATO PER L'ESECUZIONE IN DATA	*19/03/2026*

AI SEGUENTI UFFICI:

1010000 UFFICIO DI GABINETTO
2040000 DIREZIONE GENERALE TUTELA DELLA SALUTE E COORDINAMENTO DEL SISTEMA SANITARIO REGIONALE

Dichiarazione di conformità della copia cartacea:

Il presente documento, ai sensi del T.U. dpr 445/2000 e successive modificazioni è copia conforme cartacea dei dati custoditi in banca dati della Regione Campania.

Firma

_____

SPL = Direzione Generale
SSL = Settore
STL = UOS

PRESIDENZA DEL CONSIGLIO DEI MINISTRI - CONFERENZA PERMANENTE PER I RAPPORTI TRA LO STATO, LE REGIONI E LE PROVINCE AUTONOME DI TRENTO E BOLZANO

ACCORDO 30 novembre 2022

Accordo, ai sensi dell'articolo 4, comma 1, del decreto legislativo 28 agosto 1997, n. 281, tra il Governo, le regioni e le Province autonome di Trento e Bolzano concernente: «Linee guida per l'adozione dei Piani di controllo e per l'assegnazione della qualifica sanitaria agli allevamenti di specie sensibili (bovini, bufalini, ovini, caprini) nei confronti della paratubercolosi». (Repertorio atti n. 230/CSR del 30 novembre 2022). (23A00089)

(GU n.10 del 13-1-2023)

Allegato A

Linee guida per la sorveglianza, l'adozione di piani di controllo e l'assegnazione della qualifica sanitaria agli stabilimenti di specie sensibili (Bovini, Bufalini, Ovini, Caprini) nei confronti della paratubercolosi

1. Definizioni

Ai sensi delle presenti linee guida e in ottemperanza all'art. 9 del reg. UE 2020/689, si definiscono, relativamente ad animali di specie sensibili alla paratubercolosi:

a. Caso sospetto di paratubercolosi:

i. un caso di diarreea cronica, associata a cachessia, in un bovino o bufalino di eta' superiore a ventiquattro mesi;

ii. un caso di cachessia, associata o meno a diarrea, in un ovino o caprino di eta' superiore a dodici mesi;

iii. lesioni anatomopatologiche o istologiche indicative della presenza di paratubercolosi;

iv. un animale risultato positivo ad una prova diagnostica diretta di biologia molecolare (PCR) su feci prelevate dall'ampolla rettale o a un esame sierologico per la diagnosi di paratubercolosi.

b. Caso confermato di Paratubercolosi:

i. un animale risultato positivo all'esame colturale;

ii. un animale che dimostra sintomi clinici (come descritti ai punti a.i. e a.ii.) o lesioni anatomopatologiche, associati a positivita' alla PCR;

iii. un animale positivo alla PCR o a un esame sierologico all'interno di un focolaio.

c. Piano aziendale di gestione sanitaria (PGS): documento programmatico redatto secondo i criteri dell'allegato 1, ai fini della prevenzione o del controllo dell'infezione paratubercolare all'interno dello stabilimento.

d. Prova sierologica: una prova ELISA, svolta su campioni di sangue individuali, eseguita presso un laboratorio accreditato.

e. Prova diagnostica diretta: una prova di biologia molecolare (PCR) o colturale eseguita presso un laboratorio accreditato.

f. Sieroprevalenza: rapporto tra il numero di soggetti risultati positivi alla prova sierologica e il numero di soggetti sottoposti a prova.

g. Focolaio: stabilimento nel quale sono riscontrati uno o piu' casi confermati di paratubercolosi.

2. Obiettivi

Attraverso l'applicazione delle presenti linee guida si vogliono raggiungere i seguenti obiettivi:

a. attuare la sorveglianza, ai sensi del reg. UE 2016/429, sui casi di paratubercolosi negli stabilimenti di specie sensibili (bovino, bufalino, ovino e caprino);

b. permettere la certificazione per il conunercio consapevole degli animali e dei loro prodotti, attraverso una classificazione degli stabilimenti basata sul rischio;

c. fornire agli allevatori strumenti per prevenire l'introduzione dell'infezione da Mycobacterium avium subsp. paratuberculosis nei propri stabilimenti;

d. fornire agli allevatori strumenti per il controllo dell'infezione negli stabilimenti infetti.

Parte I (punti 3-9): misure sanitarie obbligatorie per il controllo della Paratubercolosi

3. Segnalazione

a. Gli operatori osservano le eventuali modifiche dei parametri di' produzione dei propri animali e comunicano al veterinario aziendale la rilevazione di diarree croniche e/o perdite ponderali significative.

I veterinari incaricati di svolgere le visite periodiche di sanita' animale negli stabilimenti da riproduzione di bovini, bufalini, ovini e caprini, di cui all'art. 25 del reg. UE 2016/429, svolgono accertamenti per identificare sintomi compatibili con la paratubercolosi ed eventuali accertamenti diagnostici.

La frequenza minima delle visite periodiche di sanita' animale da parte dei veterinari aziendali e' definita dalle regioni, tenendo conto del livello di rischio e delle altre attivita' pianificate negli stabilimenti.

I servizi veterinari verificano la eventuale presenza di casi sospetti sulla base dei sintomi clinici in tutti gli stabilimenti con riproduttori durante i controlli ufficiali e le attivita' di sorveglianza.

b. I casi sospetti di paratubercolosi, come definiti al punto 1, lettera a), sono segnalati all'Azienda sanitaria locale (ASL) competente da parte di:

medici veterinari pubblici e privati;

operatori degli stabilimenti in cui sono detenuti gli animali;

responsabili dei laboratori di analisi pubblici e privati.

c. Ricevuta la segnalazione, la ASL provvede direttamente, o tramite un veterinario delegato, alla visita clinica e/o al prelievo di un campione di feci per la conferma del sospetto sui capi oggetto della segnalazione.

d. La ASL competente secondo le procedure regionali, registra i focolai di paratubercolosi nel Sistema informativo sulle malattie animali (SIMAN) del Ministero della salute.

4. Provvedimenti nei focolai

A seguito della confem1a di un focolaio di paratubercolosi, il servizio veterinario della ASL competente per tenitorio dispone nello stabilimento interessato:

a. verifica delle informazioni registrate in BDN, della corretta identificazione degli animali esistenti nello stabilimento e l'aggiornamento della qualifica;

b. isolamento fino alla macellazione dei casi clinici confermati;

c. divieto di riproduzione/fecondazione dei casi clinici confermati;

d. sorveglianza passiva intensificata attraverso visite cliniche periodiche almeno semestrali da parte dello stesso servizio

veterinario, fatti salvi gli stabilimenti in cui viene adottato un piano aziendale di gestione sanitaria (vedi art. 10), fino alla riacquisizione della qualifica PTO.

5. Chiusura del focolaio

L'adozione dei provvedimenti di cui all'art. 4 da parte del proprietario/detentore degli animali permette la chiusura del focolaio in SIMAN.

L'avvenuto isolamento del caso clinico confermato e' sufficiente, insieme all'adozione degli altri provvedimenti previsti, per la chiusura del focolaio. Tuttavia, ai fini della riacquisizione della qualifica PTO fa fede la data di macellazione dell'ultimo caso clinico confermato.

6. Sorveglianza al macello

Il veterinario ufficiale del macello, qualora alla visita ante mortem rilevi la presenza di un caso sospetto di paratubercolosi, deve comunicare al piu' presto il riscontro al servizio veterinario competente territorialmente per lo stabilimento di provenienza del capo, che effettuera' le verifiche di cui al precedente punto 3, lettera c).

7. Qualifiche sanitarie

Il servizio veterinario ASL competente per territorio, sulla base delle informazioni sanitarie agli atti, comprese quelle fomite dal veterinario aziendale in regime di autocontrollo, assegna e mantiene aggiornata in BDN la qualifica sanitaria per la paratubercolosi ad ogni stabilimento da riproduzione bovino, bufalino, ovino e caprino, secondo lo schema di cui all'allegato 2 delle stesse linee guida.

La qualifica PTO o superiore ad uno stabilimento che e' stato sede di focolaio, puo' essere riassegnata, superati i dodici mesi dalla macellazione dell'ultimo caso clinico confermato, previa visita clinica favorevole effettuata su tutto l'effettivo da parte del Servizio veterinario o del veterinario aziendale.

Ad eccezione dei livelli PTC «Allevamento con casi clinici» e PTO «Allevamento senza casi clinici», la qualifica viene assegnata su richiesta dell'allevatore.

Fatta eccezione per la qualifica PTO (che puo' essere modificata in qualsiasi momento, in seguito ad insorgenza di casi clinici confermati o richiesta di qualifica superiore), la qualifica sanitaria nei confronti della paratubercolosi ha validita' di dodici mesi e viene mantenuta se pennangono i requisiti, non vengono introdotti soggetti provenienti da stabilimenti con qualifiche inferiori e i test diagnostici, svolti con cadenza almeno annuale secondo quanto definito all'allegato 2, hanno dato esito favorevole.

Qualora non siano rispettati i requisiti per il mantenimento di cui all'allegato 2, lo stabilimento perde la qualifica e assume la qualifica definita in base ai requisiti dello stesso allegato 2.

8. Movimentazione animale

Per qualsiasi movimentazione di bovini, bufalini, ovini e caprini verso stabilimenti da riproduzione, la qualifica sanitaria dello stabilimento nei confronti della paratubercolosi compare sul documento di accompagnamento.

Negli stabilimenti da riproduzione, l'introduzione di bovini, bufalini, ovini e caprini provenienti da stabilimenti con qualifica sanitaria per paratubercolosi inferiore alla propria comporta la perdita della qualifica ottenuta. In tal caso lo stabilimento assume la qualifica dello stabilimento di provenienza degli animali introdotti.

9. Prove di laboratorio

Devono essere svolte dall'Istituto zooprofilattico sperimentale competente per territorio:

le prove diagnostiche per l'ottenimento ed il mantenimento della qualifica sanitaria;

le prove diagnostiche per la conferma del caso sospetto.

Gli esami effettuati nell'ambito dei piani di gestione sanitaria devono essere svolti presso un laboratorio accreditato e i relativi

esiti devono essere resi disponibili al servizio veterinario ASL competente ai fini dell'aggiornamento annuale delle qualifiche.

I costi dei prelievi ed analisi relative alla conferma dei casi clinici sospetti secondo quanto previsto al punto 3 c. sono a carico del Servizio sanitario nazionale.

I costi dei prelievi e delle prove per l'assegnazione e il mantenimento della qualifica sanitaria superiore a PTO sono a carico dell'operatore degli animali, fatte salve diverse disposizioni regionali.

Le regioni e province autonome, anche tramite gli Istituti zooprofilattici sperimentali, rendono disponibili i dati relativi agli esiti dei controlli ufficiali, svolti secondo quanto previsto dalle presenti linee guida, al Centro nazionale di referenza, secondo protocolli definiti dalla direzione generale della sanita' animale e dei farmaci veterinari del Ministero della salute.

Parte II (punto 10): Misure volontarie - Piano aziendale di gestione sanitaria (PGS)

10. Piano aziendale di gestione sanitaria

L'applicazione di un piano aziendale di controllo della paratubercolosi e' considerata:

volontaria negli stabilimenti con casi sospetti e con casi confermati;

requisito per ottenere e mantenere le qualifiche sanitarie da PT1 a PT5.

Il piano, predisposto in collaborazione con il veterinario aziendale e sottoscritto dallo stesso, contiene le misure minime di cui all'allegato l delle presenti linee guida ed e' approvato dal Servizio veterinario dell'ASL competente per territorio, che ne verifica l'applicazione in base al rischio.

Per stabilimenti ovini e caprini ad alta sieroprevalenza (≥20%) e/o ad alta incidenza annua di casi clinici (≥5%), previa richiesta di autorizzazione al Ministero della salute ed approvazione da parte dei Servizi veterinari territorialmente competenti, e' possibile ricorrere a progr ammi vaccinali, con prodotti attualmente non registrati in Italia.

Lo stato vaccinale del singolo capo deve essere riportato all'interno della Banca dati nazionale. L'utilizzo del vaccino e' esplicitamente vietato negli stabilimenti bovini e bufalini (art. 21, punto 4 del DM 592 del 15 dicembre 1995), per l'interferenza con la diagnosi di tubercolosi bovina. In caso di compresenza con le specie precedenti, anche la specie caprina deve essere sottoposta a controllo (All II, reg CE 1662/2006), e di conseguenza il divieto deve in questi casi estendersi anche a questa specie.

11. Applicazione e durata delle linee guida

Le presenti linee guida saranno in vigore per la durata di cinque anni dalla pubblicazione nella Gazzetta Ufficiale ed in seguito, sulla base della situazione epidemiologica del territorio di applicazione, potranno essere modificate o integrate.

Deliberazione N. 86

Assessore

Assessore Andrea MORNIROLI

SPL	SSL	STL
205	01	00

Regione Campania

GIUNTA REGIONALE

SEDUTA DEL *19/03/2026*

PROCESSO VERBALE

Oggetto:

Piano Sociale Regionale 2024 - 2026. Approvazione ai sensi dell'articolo 20 della Legge Regionale 23 Ottobre 2007 n. 11.

1)	Presidente	Roberto	FICO	Presidente
2)	Vicepresidente	Mario	CASILLO	
3)	Assessore	Fulvio	BONAVITACOLA	
4)	Assessore	Vincenzo	CUOMO	
5)	Assessore	Onofrio Giustino Angelo	CUTAIA	
6)	Assessore	Vincenzo	MARAIO	
7)	Assessore	Andrea	MORNIROLI	
8)	Assessore	Claudia	PECORARO	
9)	Assessore	Angelica	SAGGESE	
10)	Assessore	Maria Carmela	SERLUCA	
11)	Assessore	Fiorella	ZABATTA	
	Segretario	Mauro	FERRARA	

Alla stregua dell'istruttoria compiuta dalla Direzione Generale e delle risultanze e degli atti tutti richiamati nelle premesse che seguono, costituenti istruttoria a tutti gli effetti di legge, nonché dell'espressa dichiarazione di regolarità della stessa resa dal Direttore a mezzo di sottoscrizione della presente

PREMESSO che

a. la Legge n. 328/2000 "Legge quadro per la realizzazione del sistema integrato di interventi e servizi sociali", ha enunciato i principi generali del sistema di welfare, ne ha delineato l'assetto istituzionale ed organizzativo, individuato gli strumenti, gli interventi, i servizi e le forme di finanziamento;
b. la Legge Regionale n. 11/2007 ss.mm.ii. "Legge per la dignità e la cittadinanza sociale. Attuazione della legge 8 novembre 2000, n. 328", ha identificato i soggetti del welfare campano, gli strumenti di programmazione ed attuazione, gli ambiti di intervento, le modalità con le quali promuovere l'integrazione sociosanitaria, la qualità e regolazione del sistema, gli strumenti di garanzia e di controllo, nonché le risorse per il suo finanziamento, attribuendo alla Regione in particolare, funzioni di programmazione, indirizzo e coordinamento degli interventi sociali;
c. la medesima L.R. n.11/2007, all'articolo 8, comma 1, lettera b), stabilisce che la Regione, a tal fine, adotta, con cadenza triennale, il Piano sociale regionale per definire i principi di indirizzo e coordinamento per la programmazione e la realizzazione, da parte degli enti locali associati, del sistema integrato di interventi e servizi sociali;
d. ai sensi dell'art. 20, comma 3, della L.R. 11/2007, il Piano è approvato con deliberazione della Giunta regionale previo parere della competente commissione consiliare che lo rende nei tempi e con le modalità di cui alla L.R. 17 ottobre 2005, n. 17;
e. con D.G.R. n. 66 del 14 febbraio 2023 è stato approvato il V Piano sociale della regione Campania 2022 – 2024;
f. con Decreto Interministeriale del 2 aprile 2025, adottato dal Ministro del lavoro e delle politiche sociali, di concerto con il Ministro dell'economia e delle finanze, registrato dalla Corte dei Conti il 5 maggio 2025, è stato approvato il Piano nazionale degli interventi e dei servizi sociali 2024 - 2026, costituito dal "Piano sociale nazionale 2024 - 2026" e dal "Piano nazionale per gli interventi e i servizi sociali di contrasto alla povertà 2024 – 2026;
g. il "Piano sociale nazionale 2024 – 2026", in particolare, rappresenta l'atto di programmazione nazionale delle risorse afferenti al Fondo nazionale per le politiche sociali e individua, nel limite di tali risorse, lo sviluppo degli interventi e dei servizi necessari per la progressiva definizione dei livelli essenziali delle prestazioni sociali da garantire su tutto il territorio nazionale;

PREMESSO altresì che

a. con DGR n. 61/2018 è stato istituito il "Tavolo per la valutazione e la promozione delle politiche sociali", quale sede di confronto tra Regione, rappresentanza degli Enti Locali, terzo settore e parti sociali, per contribuire a migliorare il livello qualitativo dei servizi offerti sul territorio regionale attraverso analisi e valutazione delle performances del welfare campano, l'individuazione e la promozione di buone pratiche, ed il supporto ai processi decisionali della Giunta Regionale;
b. con DGR n. 20/2026 è stata rettificata la suddetta DGR al fine di aggiornare la composizione del Tavolo, anche attraverso la partecipazione di esperti e l'eventuale attivazione di gruppi di lavori tematici a seconda degli argomenti trattati;

PRESO ATTO, dall'istruttoria dei competenti uffici, che

a. con D.G.R. n. 265/2025 si è proceduto a prendere atto del succitato Decreto Interministeriale del 2 aprile 2025, nonché a programmare le risorse relative al Fondo Sociale Nazionale per il triennio 2024 – 2026, dando altresì mandato alla Direzione Generale per le Politiche Sociali, Politiche Giovanili e Sport di dare attuazione agli indirizzi formulati anche ai fini della elaborazione della proposta del VI Piano Sociale Regionale in coerenza con il Piano nazionale;
b. con nota dell'Assessore alle Politiche Sociali prot. 92541 del 4.02.2026 è stato convocato per il 20 febbraio 2026 il Tavolo per la valutazione e la promozione delle politiche sociali, con contestuale trasmissione della bozza del VI Piano sociale regionale 2024 – 2026 predisposta dalla Direzione Generale Politiche Sociali, Politiche Giovanili e Sport, ai fini della più ampia condivisione nonché per raccogliere eventuali osservazioni, ai sensi dell'art. 20 L.R. 11/2007 ss.mm.ii.;
c. in esito ai lavori del Tavolo, facendo sintesi delle osservazioni pervenute e in conformità alle indicazioni della competente Direzione Generale, è stata predisposta dai competenti Uffici regionali la bozza definitiva del Piano sociale regionale 2024 - 2026;
d. è stato acquisito il parere favorevole della competente Commissione consiliare prot. 248363 del 13.03.2026 Reg. Gen. N. 11/II, ai sensi dell'art. 20, comma 3, della L.R. 11/2007 ss.mm.ii;

VISTI

a. l'articolo 117 della Costituzione che riserva la materia degli interventi e servizi sociali alla potestà legislativa regionale;
b. la L.R. 17 ottobre 2005, n.17 "Disposizioni per la semplificazione del Procedimento Amministrativo";
c. la L.R. 23 ottobre 2007, n. 11 e ss.mm.ii. "Legge per la dignità e la cittadinanza sociale. Attuazione della legge 8 novembre 2000, n, 328";
d. il documento "VI Piano sociale regionale della Campania 2024 - 2026";

RITENUTO, pertanto

a. di dover approvare il documento "VI Piano sociale regionale della Campania 2024 - 2026", allegato al presente atto di cui è parte integrante e sostanziale;
b. di dover demandare alla Direzione Generale Politiche Sociali, Politiche Giovanili e Sport l'adozione degli atti necessari all'attuazione del suddetto Piano Regionale;

PROPONE e la Giunta, in conformità, a voti unanimi

DELIBERA

per i motivi espressi in narrativa che qui si intendono integralmente riportati e confermati

1. di approvare il documento "VI Piano sociale regionale della Campania 2024-2026" allegato al presente atto di cui è parte integrante e sostanziale;

2. di demandare alla Direzione Generale Politiche Sociali, Politiche Giovanili e Sport l'adozione degli atti necessari all'attuazione del suddetto Piano Regionale;
3. di inviare il presente provvedimento al Gabinetto del Presidente, all'Assessore alle Politiche Sociali e alla Scuola e alla Direzione Generale Politiche Sociali, Politiche Giovanili e Sport per gli adempimenti di competenza, anche ai fini della notifica agli Ambiti territoriali, nonché al B.U.R.C. e per la pubblicazione su Casa di Vetro.

GIUNTA REGIONALE DELLA CAMPANIA

				SPL	SSL	STL
DELIBERAZIONE n°	86	del	19/03/2026	**205**	**01**	**00**

OGGETTO:
Piano Sociale Regionale 2024 - 2026. Approvazione ai sensi dell'articolo 20 della Legge Regionale 23 Ottobre 2007 n. 11.

QUADRO A	CODICE	NOME E COGNOME	FIRMA
PRESIDENTE / ASSESSORE		*Assessore Andrea MORNIROLI*	*17/03/2026*
DIREZIONE GENERALE	*205.00.00*	*Dario GARGIULO*	*17/03/2026*
SETTORE / UOS PARTICOLARE	*205.01.00*	*Rina DI MARCO*	*17/03/2026*

DATA ADOZIONE	*19/03/2026*	VISTO SEGRETERIA DI GIUNTA	
COGNOME *FERRARA*	NOME *Mauro*	INVIATO PER L'ESECUZIONE IN DATA	*19/03/2026*

AI SEGUENTI UFFICI:

1010000 UFFICIO DI GABINETTO
2050000 DIREZIONE GENERALE POLITICHE SOCIALI, POLITICHE GIOVANILI E SPORT

Dichiarazione di conformità della copia cartacea:

Il presente documento, ai sensi del T.U. dpr 445/2000 e successive modificazioni è copia conforme cartacea dei dati custoditi in banca dati della Regione Campania.

Firma

_____

SPL = Direzione Generale
SSL = Settore
STL = UOS

VI PIANO SOCIALE DELLA REGIONE CAMPANIA 2024-2026

fonte: http://burc.regione.campania.it

VI PIANO SOCIALE DELLA REGIONE CAMPANIA 2024-2026

RIFERIMENTI NORMATIVI ---- **4**

CAPITOLO 1. DATI DI CONTESTO ---- **8**

1.1 LA POPOLAZIONE ---- 9
1.2 GLI INDICATORI DEMOGRAFICI ---- 10
1.3 POVERTÀ IN CAMPANIA ---- 16
1.3.1 La povertà assoluta ---- *17*
1.3.2 La povertà relativa ---- *17*
1.3.3 Il tasso di rischio di povertà o di esclusione sociale (AROPE) ---- *19*
1.4 IL TERZO SETTORE IN CAMPANIA ---- 21
1.4.1 Distribuzione degli ETS ---- *23*
Le Associazioni di promozione sociale ---- 23
Le Imprese Sociali ---- 24
Le Organizzazioni di volontariato ---- 25
Gli altri enti del Terzo Settore ---- 26
Gli Enti filantropici ---- 27
Le società di mutuo soccorso ---- 27

CAPITOLO 2. PIANO SOCIALE REGIONALE 2024-2026 ---- **28**

2.1 GLI ASSI STRATEGICI PER IL TRIENNIO ---- 29
2.1.1 I livelli essenziali delle prestazioni ---- *30*
2.1.2 Gli obiettivi prioritari di intervento del Piano. Le principali fonti finanziarie ---- *31*
2.2 IL SISTEMA E LA SUA GOVERNANCE ---- 33
2.2.1. Il livello regionale ---- *33*
2.2.2 L'Ambito Territoriale Sociale ---- *34*
2.2.3 L'Ufficio di Piano ---- *35*
2.2.4 Accesso al Sistema integrato dei servizi ---- *37*
2.2.5 Servizio Sociale Professionale ---- *38*
2.2.6 Équipe multiprofessionale ---- *38*
2.2.7 LEPS: La supervisione del personale dei servizi sociali ---- *39*
2.2.8 I sistemi informativi dei servizi sociali ---- *40*
2.2.9 Azioni di sistema - Rafforzamento della capacità amministrativa e implementazione del sistema informativo sociale regionale ---- *41*
2.3 LE AREE DI INTERVENTO ---- 42
2.3.1. Minori e famiglie - Contesto di riferimento e programmi attivi ---- *42*
LEPS Prevenzione allontanamento familiare P.I.P.P.I e il potenziamento degli interventi di sostegno alla genitorialità in situazione di vulnerabilità ---- *45*
Affidi e Adozioni ---- *47*
Minori stranieri non accompagnati ---- *48*
Giovani adulti Neet e passaggio all'età adulta ---- *49*
2.3.2 Contrasto alla violenza – Contesto di riferimento e interventi attivi ---- *49*
Violenza contro le donne ---- *51*
Discriminazioni motivate dall'orientamento sessuale e dall'identità di genere ---- *51*
Persone prive della Libertà personale e rapporti con l'autorità giudiziaria ---- *53*
Contrasto della violenza urbana e della cultura della marginalità legale ---- *53*
Interventi contro bullismo e cyberbullismo ---- *54*
2.3.3 Disabilità e Non Autosufficienza – Contesto di riferimento e programmi attivi ---- *55*
Programma Dopo di Noi ---- *57*
Interventi per l'inclusione di persone con disturbo dello spettro autistico ---- *60*
Programma Vita Indipendente ---- *62*

fonte: http://burc.regione.campania.it

Turismo accessibile e inclusivo ---- 63
Piani di Eliminazione delle Barriere Architettoniche (P.E.B.A.) ---- 64
2.3.3.1 L'integrazione con il Piano Nazionale Non Autosufficienza ---- 65
2.3.3.2 L'integrazione sociosanitaria ---- 66
2.3.3.3 I servizi domiciliari e le dimissioni protette ---- 69

CAPITOLO 3. PIANO REGIONALE PER INTERVENTI E SERVIZI SOCIALI DI CONTRASTO ALLA POVERTÀ ---- 71

PREMESSA ---- 71

3.1. IL QUADRO DI CONTESTO ---- 73
3.1.1 Riferimenti normativi ---- 73
3.1.2 Dati relativi alla povertà ---- 74
3.1.3 Lo scenario del Piano Povertà ---- 79
3.1.4 Il processo di consultazione finalizzato all'adozione del Piano ---- 80
3.2. GLI AMBITI TERRITORIALI ---- 80
3.2.1 Modalità di attuazione del Piano ---- 80
3.3 FONTI DI FINANZIAMENTO ---- 83
3.4 INTERVENTI E SERVIZI PROGRAMMATI ---- 86
3.4.1 Servizio Sociale Professionale ---- 86
3.4.1.1 Dati di contesto ---- 86
3.4.1.2 LEPS: il potenziamento del SSP ---- 90
3.4.2 Il rafforzamento dei servizi per l'attuazione dell'Assegno di Inclusione ---- 92
3.4.2.1 Valutazione multidimensionale, progetto personalizzato e attivazione dei sostegni ---- 92
3.4.2.2 Pronto Intervento Sociale (LEPS) ---- 94
3.4.3 Servizi per l'accesso: Segretariato Sociale ---- 95
3.4.4 Servizi informativi ---- 96
3.4.5 P.U.C. ---- 96
3.5 INTERVENTI E SERVIZI IN FAVORE DI PERSONE IN CONDIZIONE DI POVERTÀ ESTREMA ---- 97
3.5.1 Risorse, criteri di riparto e vincoli di programmazione ---- 98
3.5.2 LEPS - Accessibilità ai diritti esigibili: la residenza ---- 99
3.5.3 LEPS - Pronto Intervento Sociale ---- 99
3.5.4 Housing First ---- 100
3.5.5 Altri interventi e servizi ---- 101
3.5.6 Interventi finanziati con altri fondi ---- 101
3.6. STRUMENTI PER LA PROGRAMMAZIONE LOCALE E ACCOMPAGNAMENTO DEI TERRITORI ---- 103

fonte: http://burc.regione.campania.it

VI PIANO SOCIALE DELLA REGIONE CAMPANIA 2024-2026

Riferimenti normativi

Fonti nazionali e internazionali

- Legge n. 3838 del 15/4/1886 e s.m.i. Concernente la personalità giuridica delle Società di mutuo soccorso;
- Legge n. 184 del 4/5/1983. Diritto del minore ad una famiglia;
- Legge n. 285 del 28/8/1997. Disposizioni per la promozione di diritti e di opportunità per l'infanzia e l'adolescenza;
- Legge n. 449 del 27/12/1997. Misure per la stabilizzazione della finanza pubblica con cui è stato istituito il Fondo Nazionale Politiche Sociali;
- Decreto legislativo n. 267 del 18/8/2000. Testo Unico delle leggi sull'ordinamento degli enti locali, a norma dell'articolo 31 della legge n. 256 del 3/8/1999;
- Legge n. 328 del 8/11/2000. Legge quadro per la realizzazione del sistema integrato di interventi e servizi sociali";
- Legge n. 149 del 28/3/2001. Modifiche alla legge 4 maggio 1983, n. 184, recante «Disciplina dell'adozione e dell'affidamento dei minori», nonché al titolo VIII del libro primo del Codice civile;
- Legge costituzionale n. 3/2001. Modifica del Titolo V della seconda parte della Costituzione;
- D.P.C.M. 29/11/2001. Definizione dei livelli essenziali di assistenza;
- Convenzione del Consiglio d'Europa per la protezione dei bambini contro lo sfruttamento e gli abusi sessuali firmata a Lanzarote il 25/10/2007 e ratificata dall'Italia con Legge n. 172 del 1/10/2012;
- Legge n. 18 del 3/3/2009. Ratifica ed esecuzione della Convenzione delle Nazioni Unite sui diritti delle persone con disabilità, con Protocollo opzionale, fatta a New York il 13 dicembre 2006 e istituzione dell'Osservatorio nazionale sulla condizione delle persone con disabilità;
- Convenzione del Consiglio d'Europa sulla prevenzione e la lotta contro la violenza nei confronti delle donne e la violenza domestica, firmata ad Istanbul l'11/5/2011 e ratificata dall'Italia con Legge n. 77 del 27/6/2013;
- D.P.R. n. 137 del 7/8/2012. Regolamento recante riforma degli ordinamenti professionali, a norma dell'articolo 3, comma 5, del decreto-legge n. 138 del 13/8/2011, convertito, con modificazioni, dalla legge n. 148 del 14/9/2011;
- Legge n. 199 del 15/10/2013, "Conversione in legge, con modificazioni del decreto - legge n. 93 del 14/8/2013, recante disposizioni urgenti in materia di sicurezza e per il contrasto della violenza di genere, nonché in tema di protezione civile e di commissariamento delle province'';
- Legge n. 190 del 23/12/2014. Disposizioni per la formazione del bilancio annuale e pluriennale dello Stato (legge di stabilità 2015);
- Legge n. 112 del 22/6/2016. Disposizioni in materia di assistenza in favore delle persone con disabilità grave prive del sostegno familiare;
- D.P.C.M. 12/1/2017, definisce i nuovi LEA e sostituisce integralmente il DPCM 29/11/2001;
- D.lgs. n. 112 del 3/7/2017. Revisione della disciplina in materia di impresa sociale, a norma dell'articolo 1, comma 2, lettera c) della legge n. 106 del 6/6/2016;
- D.lgs. n. 117 del 3/7/2017. Codice del Terzo settore, a norma dell'articolo 1, comma 2, lettera b), della legge n. 106 del 6/6/2016;
- D.lgs. n. 147 del 15/9/2017. Disposizioni per l'introduzione di una misura nazionale di contrasto alla povertà;
- Decreto Direttoriale n. 808 del 29/12/2017. Linee guida per la presentazione di progetti sperimentali per la vita indipendente e l'inclusione delle persone con disabilità;
- Decreto Ministeriale 26/11/2018. Approvazione del Piano Sociale Nazionale (PSN) per il triennio 2018-2020;

fonte: http://burc.regione.campania.it

- Convenzione OIL n. 190 del 2019 e relativa raccomandazione n. 206;
- Decreto-legge n. 34 del 19/5/2020. Misure urgenti in materia di salute, sostegno al lavoro e all'economia, nonché di politiche sociali connesse all'emergenza epidemiologica da COVID-19;
- Decreto ministeriale n. 106 del 15/9/2020. Definizione delle procedure di iscrizione degli enti, delle modalità di deposito degli atti, delle regole per la predisposizione, la tenuta, la conservazione del Registro unico nazionale del Terzo settore;
- Legge n. 178 del 30/12/2020 (Legge di Bilancio 2021) in cui si introducono i livelli essenziali delle prestazioni;
- Decreto-legge n. 41 del 22/3/2021. Misure urgenti in materia di sostegno alle imprese e agli operatori economici, di lavoro, salute e servizi territoriali, connesse all'emergenza da COVID-19;
- Decreto del Ministero del Lavoro e delle Politiche Sociali 22/12/2023. Riparto, per l'annualità 2023, delle risorse del Fondo per l'assistenza alle persone con disabilità grave prive del sostegno familiare;
- Decreto interministeriale 22/10/2021 di approvazione del Piano sociale nazionale 2021-2023 degli interventi e dei servizi sociali;
- Piano Nazionale di Ripresa e Resilienza (PNRR), approvato con decisione di esecuzione del Consiglio del 13/7/2021;
- D.M.L.P.S. n. 450 del 9/1/2021. Adozione Piano Operativo PNRR, M5C2I1;
- Legge n. 227 del 22/12/2021. Delega al Governo in materia di disabilità;
- Legge n. 234 del 30/12/2021 (Legge di Bilancio 2022) che ha definito i livelli essenziali delle prestazioni sociali (LEPS);
- D.P.C.M. 3/10/2022. Adozione Piano Nazionale per la Non Autosufficienza (PNA) 2022-2024;
- Legge n. 33 del 23/3/2023. Deleghe al Governo in materia di politiche in favore delle persone anziane;
- D.Lgs. n. 222 del 13/12/2023. Disposizioni in materia di riqualificazione dei servizi pubblici per l'inclusione e l'accessibilità, in attuazione dell'articolo 2, comma 2, lettera e), della legge n. 227 del 22/12/2021;
- D.Lgs. n. 20 del 5/2/2024. Istituzione dell'Autorità Garante nazionale dei diritti delle persone con disabilità, in attuazione della delega conferita al Governo;
- Rep. atti n. 17/Conferenza Unificata dell'8/2/2024. Accordo, ai sensi dell'articolo 9, comma 2, lettera c), del decreto legislativo n. 281 del 28/8/1997, tra il Governo, le Regioni e le Province autonome di Trento e di Bolzano e gli enti locali sull'aggiornamento delle Linee di indirizzo per l'affidamento familiare e delle Linee di indirizzo per l'accoglienza nei servizi residenziali;
- D.Lgs. n. 29 del 15/3/2024. Disposizioni in materia di politiche in favore delle persone anziane, in attuazione della delega di cui agli articoli 3, 4 e 5 della legge n. 33 del 23/3/2023;
- D. Lgs. n. 62 del 3/5/2024. Definizione della condizione di disabilità, della valutazione di base, di accomodamento ragionevole, della valutazione multidimensionale per l'elaborazione e attuazione del progetto di vita individuale personalizzato e partecipato;
- Decreto interministeriale 1/8/2024. Criteri di riparto della quota parte di cinquanta milioni di euro del Fondo unico per l'inclusione delle persone con disabilità in favore delle regioni per l'anno 2024 per il finanziamento di interventi e progetti per il turismo accessibile e inclusivo per le persone con disabilità;
- Legge n. 15 del 21/2/2025. Conversione in legge, con modificazioni, del decreto-legge n. 202 del 27/12/2024, recante disposizioni urgenti in materia di termini normativi;
- Decreto ministeriale n. 44 del 28/3/2025 di modifica ed integrazione dei moduli del SIOSS con introduzione di ulteriori LEPS;
- Decreto interministeriale 2/4/2025. Adozione Piano Nazionale degli Interventi e dei Servizi sociali 2024-2026;
- Decreto interministeriale 24/6/2025 di approvazione delle Linee guida per la definizione dei modelli organizzativi omogenei degli Ambiti Territoriali Sociali per l'Attuazione dei Livelli Essenziali delle Prestazioni Sociali.

fonte: http://burc.regione.campania.it

Fonti regionali

- Legge Regionale n. 11 del 23/10/2007, Legge per la dignità e la cittadinanza sociale. Attuazione della Legge n. 328 del 8/11/2000;
- Legge Regionale 11 febbraio 2011, n. 2. Misure di prevenzione e di contrasto alla violenza di genere;
- D.G.R. n. 41 del 14/2/2011. Approvazione del documento recante linee di indirizzo, profili e standard in materia di servizi domiciliari: "Il sistema dei servizi domiciliari in Campania";
- D.G.R. n. 790 del 21/12/2012. Approvazione delle linee operative per l'accesso unitario ai servizi sociosanitari — P.U.A.;
- D.G.R. n. 27 del 7/2/2014. Approvazione del Regolamento n. 4/2014;
- D.G.R. n. 107 del 27/4/2014. Approvazione del Catalogo dei Servizi di cui al regolamento di esecuzione della Legge regionale 23 ottobre 2007 n. 11;
- D.G.R. n.346 del 8/8/2014. Osservatorio Regionale sulla condizione delle persone con disabilità in Regione Campania. Adempimenti.
- D.G.R. n. 282 del 14/6/2016. Interventi sociosanitari: istituzione di nuovo capitolo di spesa con variazione compensativa tra dotazioni finanziarie ai sensi dell'art. 5, comma 3, della l.r. n. 2/2016;
- Legge Regionale n. 10 del 31/3/2017. Misure per l'efficientamento dell'azione amministrativa e l'attuazione degli obiettivi fissati dal DEFR 2017 - Collegato alla stabilità regionale per il 2017 ha istituito il Registro dei Centri Antiviolenza e delle Case di Accoglienza;
- Legge Regionale n. 11 del 22/5/2017. Disposizioni per la prevenzione ed il contrasto dei fenomeni del bullismo e del cyberbullismo nella Regione Campania;
- Legge Regionale n. 34 del 1/12/2017. Interventi per favorire l'autonomia personale, sociale ed economica delle donne vittime di violenza di genere e dei loro figli ed azioni di recupero rivolte agli uomini autori della violenza;
- D.G.R. n. 61 del 6/2/2018. Istituzione del Tavolo per la valutazione e la promozione delle politiche sociali;
- D.G.R. n. 897 del 28/12/2018. Approvazione Piano Sociale Regionale 2019-2021;
- Legge Regionale n. 26 del 15/7/2020. Disposizioni per favorire l'accesso delle persone con disabilità alle aree demaniali destinate alla balneazione;
- D.G.R. n. 125 del 23/3/2021. Programmazione di azioni finalizzate alla promozione di percorsi sperimentali per la promozione di "affidamenti ed adozioni difficili;
- D.G.R. n. 471 del 27/10/2021. D.M. Del 24 giugno 2021 - Fondo politiche per la Famiglia anno 2021 – Determinazioni;
- Legge Regionale 28/12/2021, n. 31 "Disposizioni per la formazione del bilancio di previsione finanziario per il triennio 2022-2024 della Regione Campania - Legge di stabilità regionale per il 2022.", che ha modificato l'art. 37 della L.R. 11/2007, stabilisce che "La Regione istituisce un elenco dei direttori e dei coordinatori degli ambiti sociali cui attingono il consiglio di amministrazione dei consorzi-aziende consortili e i coordinamenti istituzionali per l'individuazione del responsabile (direttore/coordinatore) dell'ufficio di piano";
- D.G.R. n. 628 del 28/12/2021. Piano Nazionale servizi e interventi sociali 2021-2023: Indirizzi per la programmazione III annualità IV Piano Sociale Regionale e per la predisposizione del Piano sociale Regionale 2022-2024";
- D.G.R. n. 78 del 22/2/2022. Programmazione di iniziative per il turismo balneare inclusivo ed accessibile a persone con disabilità;
- D.G.R. n. 667 del 7/12/2022. D.M. del 19 luglio 2022 - Fondo politiche per la Famiglia anno 2022 – Determinazioni;
- D.G.R. n. 689 del 13/12/2022 ha istituito l'Elenco regionale dei Direttori/Coordinatori degli Ambiti sociali;
- Legge Regionale n. 18 del 29/12/2022 (Legge di stabilità regionale 2023). Prevede l'istituzione di un apposito fondo per l'erogazione di un contributo in favore degli orfani di donne vittime di femminicidio;

fonte: http://burc.regione.campania.it

- D.G.R. n. 58 del 8/2/2023. Programmazione risorse Decreto ministeriale 22 ottobre 2022 - incentivo ai Comuni per l'adozione dei Piani di eliminazione delle barriere architettoniche (P.E.B.A.). Programmazione risorse per la rimozione delle barriere architettoniche negli Istituti scolastici della Campania - PR FESR 2021/2027;
- D.G.R. n. 66 del 14/2/2023. Piano Sociale Regionale 2022-2024. Approvazione ai sensi dell'articolo 20 della Legge Regionale 23 ottobre 2007, n. 11;
- D.G.R. n. 274 del 16/5/2023. Nuove Linee operative relative a requisiti e procedure per l'iscrizione e modalità di gestione del Registro dei Centri Antiviolenza e Case di Accoglienza;
- D.G.R. n. 342 dell'11/7/2024. Definizione per gli esercizi 2024-2025 dei limiti prestazionali e di spesa e dei relativi contratti con gli erogatori privati per regolare i volumi e le tipologie delle prestazioni afferenti la macroarea Sociosanitaria: RSA e CD, Salute Mentale, Hospice, SUAP, Comunità residenziali e semiresidenziali per soggetti affetti da dipendenze patologiche;
- D.G.R. n. 502 del 24/9/2024. PR Campania FSE+2021/2027: Programmazione realizzazione interventi semiresidenziali integrati a sostegno delle persone disabili e adulte/anziane non autosufficienti;
- D.G.R. n. 770 del 27/12/2024. Decreto interministeriale 1/8/2024 - Riparto fondo per inclusione persone con disabilità per progetti di Turismo accessibile – Adesione;
- Legge Regionale 30 dicembre 2024, n.25. Art. 47 Modifiche alla legge regionale 23 ottobre 2007, n. 11. Alla legge regionale 11/2007 dopo l'articolo 32 è inserito il seguente: "Art. 32-bis (Valutazione Multidimensionale e Progetto di vita).
- D.G.R. n. 207 del 17/4/2025. D.M. del 23 dicembre 2024 - Fondo politiche per la Famiglia anno 2024 – Determinazioni;
- D.G.R. n. 209 del 2/5/2025. Fondo Dopo di Noi. Adozione Indirizzi di programmazione annualità 2023 e Linee Operative;
- D.G.R. n. 250 del 6/5/2025. Legge Regionale n. 37 del 2020 articolo 2. Istituzione del Registro regionale dei rifugi e degli sportelli arcobaleno. Approvazione delle Linee operative relative ai requisiti dei rifugi e sportelli arcobaleno nonché alle procedure per l'iscrizione nel Registro regionale di cui alla LR n. 37 del 2020;
- D.G.R. n. 265 del 14/5/2025. Piano nazionale degli interventi e dei servizi sociali 2024-2026: Indirizzi per la predisposizione del VI Piano Sociale Regionale 2024-2026;
- D.G.R. n. 289 del 21/5/2025. D. Lgs. n. 65 del 13 aprile 2017 "Istituzione del Sistema integrato di educazione e di istruzione dalla nascita sino a sei anni". Programmazione risorse per attuazione del sistema integrato per l'educazione e l'istruzione per l'annualità 2025;
- Legge Regionale n. 16 del 6/10/2025. Misure per il sostegno e lo sviluppo dell'affidamento e della solidarietà familiare;
- D.G.R. n. 20 del 29/1/2026. Aggiornamento Tavolo per la Valutazione e la Promozione delle Politiche Sociali. Modifica DGR n. 61/2018.

fonte: http://burc.regione.campania.it

CAPITOLO 1. DATI DI CONTESTO

Il documento di programmazione del Piano Sociale Regionale (PSR) si inscrive in uno scenario caratterizzato da processi economici e sociali strutturati nel tempo, e da risorse ed infrastrutture, sociali e materiali, che opportunamente implementate ed attivate devono soddisfare i bisogni semplici e complessi delle persone che abitano il suo territorio.

Per descrivere il contesto su cui il VI PSR opererà, nelle pagine seguenti si riportano in sintesi, alcuni dei dati più pertinenti che l'ISTAT (Istituto nazionale di statistica) mette a disposizione, quali quelli relativi alla fragilità territoriale ed alla popolazione, alcuni dati elaborati dall'Eurostat (Istituto di statistica dell'Unione europea) relativamente all'esclusione sociale, integrati dai dati relativi alle infrastrutture sociali disponibili, desunti dal Registro Unico Nazionale Terzo Settore (RUNTS).

Nel corso degli ultimi dieci anni la popolazione della Campania ha seguito un andamento decrescente ed una riduzione nel periodo 2015-2025 di 286.507 residenti.

La riduzione di popolazione si è mantenuta costante rispetto all'anno precedente andando dal -0,1 al -0,4, ad eccezione degli anni a ridosso della pandemia (2020 e 2021) nei quali la contrazione ha raggiunto il -1,5%.

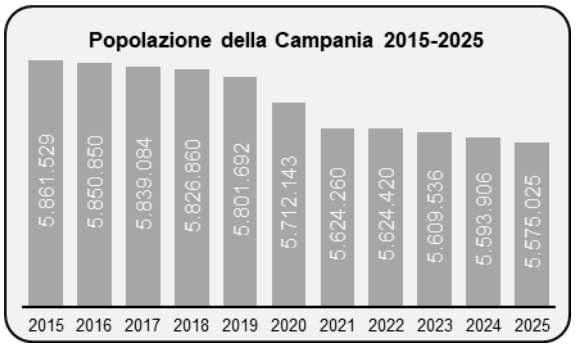

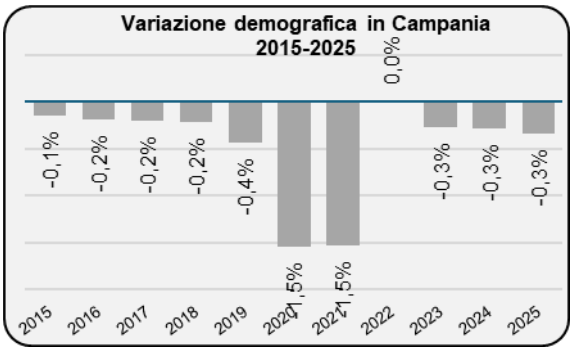

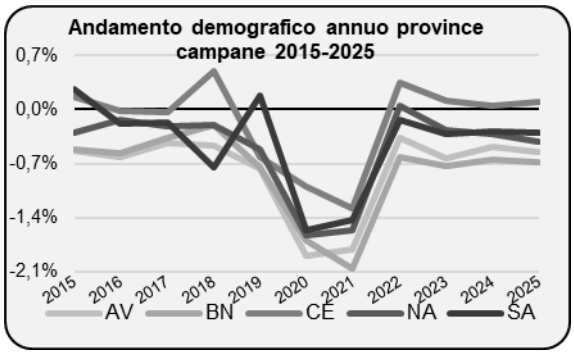

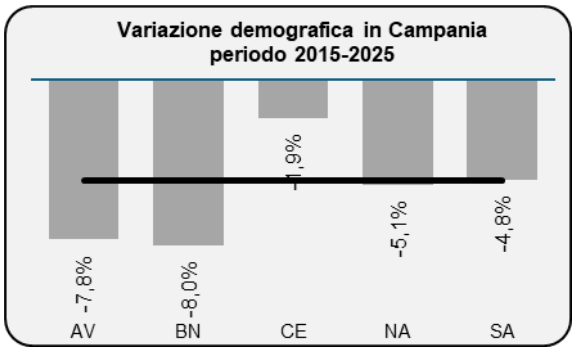

Su base provinciale l'intensità delle variazioni annuali differisce, risultando in tutto il periodo molto più consistenti ad Avellino e Benevento e molto meno a Caserta.

A fronte di una riduzione nel decennio di circa il 5% su base regionale, molto maggiore è la diminuzione di popolazione nelle province di Avellino e Benevento, leggermente maggiore in quella di Napoli, di molto poco inferiore a Salerno e molto inferiore nella provincia di Caserta dove si registra una riduzione di poco inferiore al 2%.

fonte: http://burc.regione.campania.it

1.1 LA POPOLAZIONE

Dai dati resi disponibili al 30 maggio dall'ISTAT (https://demo.istat.it), in Campania risultano residenti 5.575.025 persone, pari al 9,46% della popolazione italiana, risultando così la terza regione delle venti presenti per numero di abitanti.

Poco più della metà della popolazione campana è residente nella provincia di Napoli, poco più di un terzo in quelle di Caserta e Salerno, mentre poco meno del 12% in quelle di Avellino e Benevento, che si estendono per circa il 35% del territorio regionale. La provincia di Napoli oltre che la più popolosa è anche la meno estesa, con una densità abitativa molto maggiore rispetto a tutte le altre province, pari all'8,6% del territorio regionale.

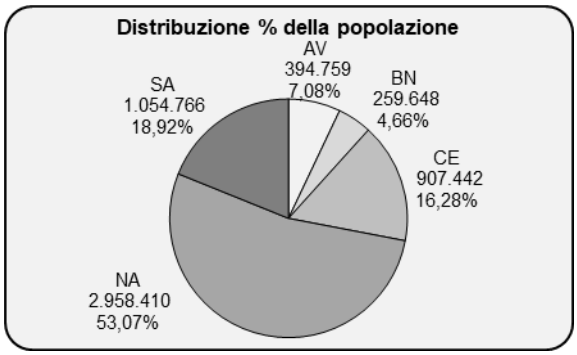

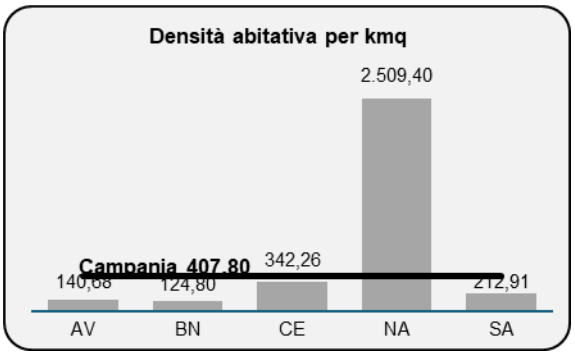

Al 1° gennaio 2025 la popolazione è composta per il 48,91% da maschi (2.726.809) e per il 51,09% da femmine (2.848.216). I maschi prevalgono nelle classi più giovani, le femmine nelle altre. Rispetto alla popolazione italiana la struttura percentuale della Campania vede la prevalenza delle classi 0-14 anni e 15-39 anni.

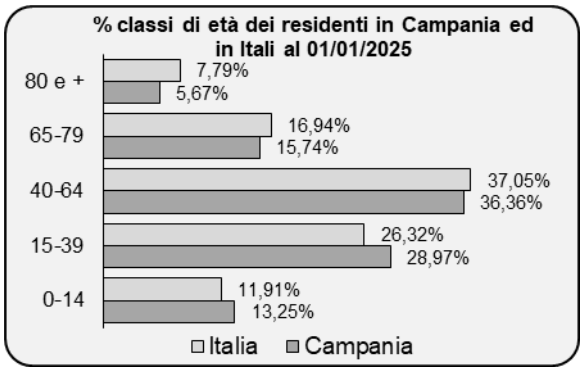

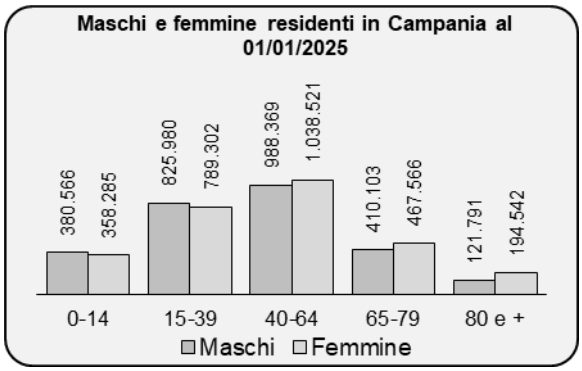

fonte: http://burc.regione.campania.it

Al 1° gennaio 2025 la piramide demografica della Campania presenta la seguente forma.

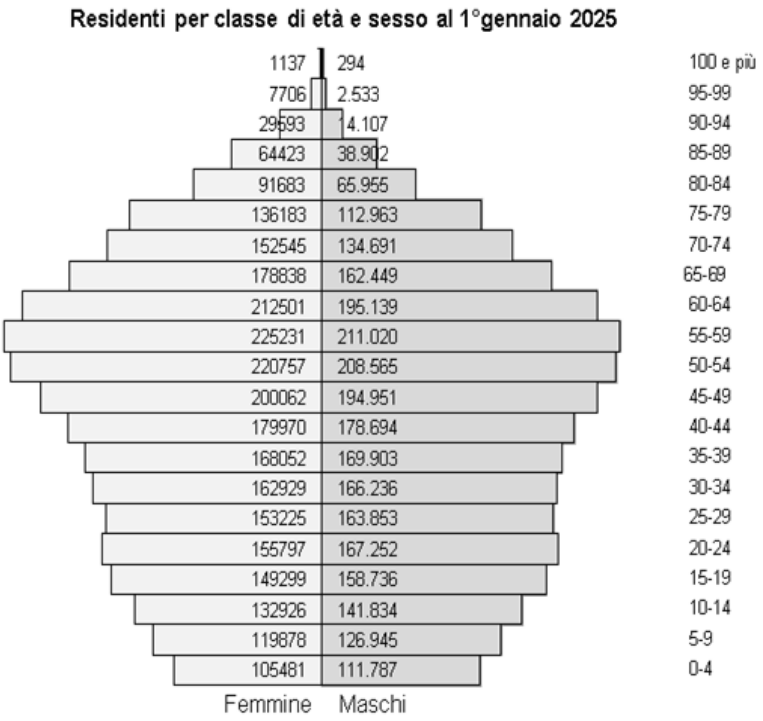

1.2 GLI INDICATORI DEMOGRAFICI

L'indice di vecchiaia, quale rapporto tra la popolazione anziana (con 65 e più anni) e quella giovane (con meno di 15 anni), consente di valutarne il grado di invecchiamento, mostrando il numero di anziani per ogni 100 giovani.

Maggiore è l'indice di vecchiaia e tanto maggiore, quindi, potrebbe essere necessario destinare risorse nella sanità e nei servizi sociali, oltre che nel trattamento pensionistico.

Come si evince dal successivo grafico, tra le regioni italiane la Campania è quella con l'indice minore, ovviamente per la presenza considerevole di popolazione giovane.

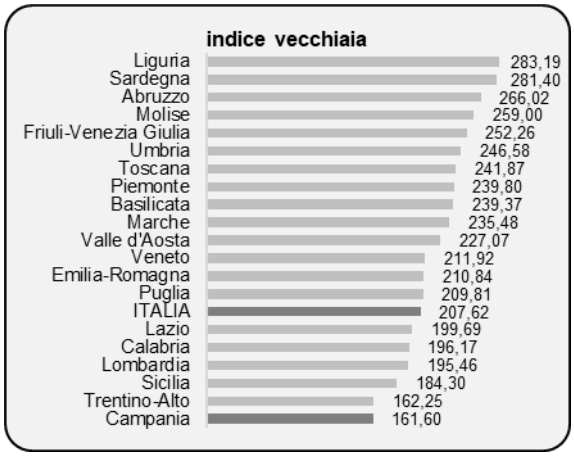

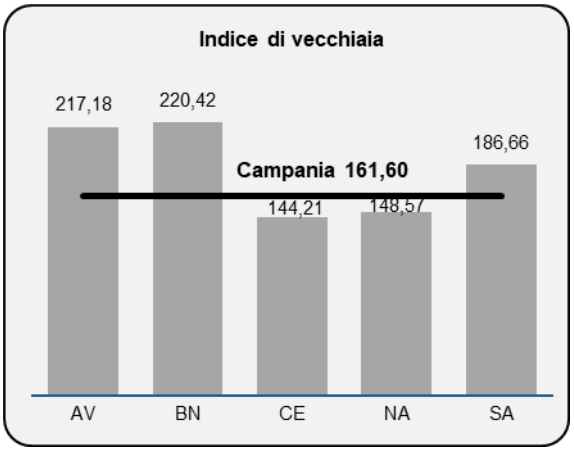

fonte: http://burc.regione.campania.it

Su base provinciale l'indice è notevolmente diversificato, con una evidente prevalenza delle province di Avellino e Benevento.

Ulteriore diversificazione si registra tra gli ATS, in particolare quelli casertani e napoletani presentano, oltre alla media, anche la dispersione intorno ad essa (deviazione standard) inferiore al dato su base regionale.

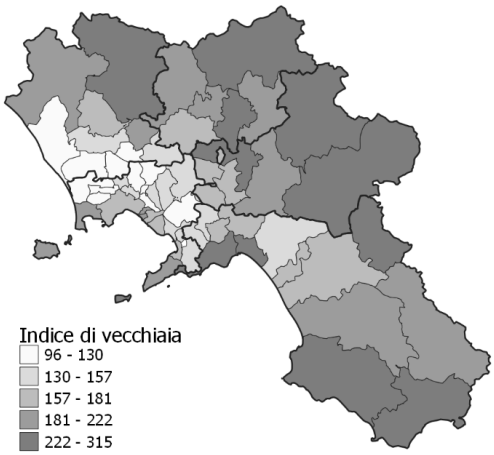

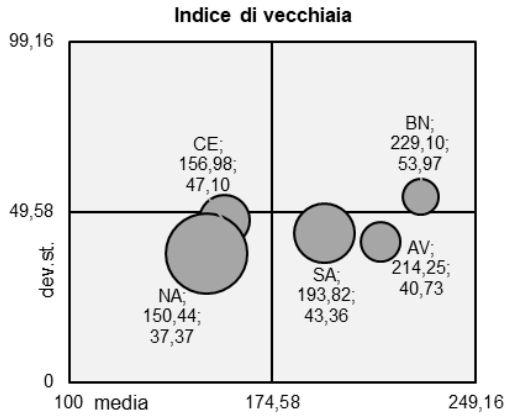

L'indice di longevità, nel segnalare quanti grandi anziani (persone di 80 anni e più) vi sono ogni cento anziani (persone con più di 65), misura l'intensità di invecchiamento di una popolazione e quanto sia necessaria la disponibilità di servizi sanitari, sociosanitari e socioassistenziali per fronteggiarne le necessità.

Così come per quello di vecchiaia, anche per la longevità la Campania si colloca all'ultimo posto in Italia, con differenze significative sia su base provinciale che di ATS.

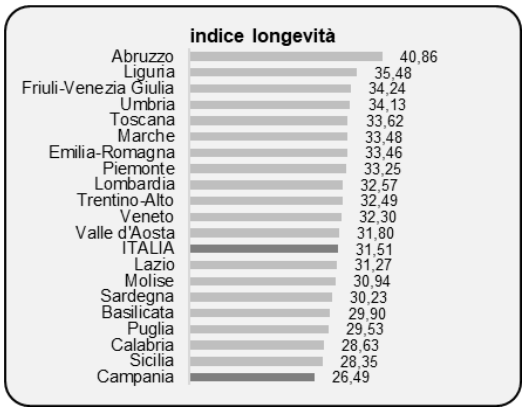

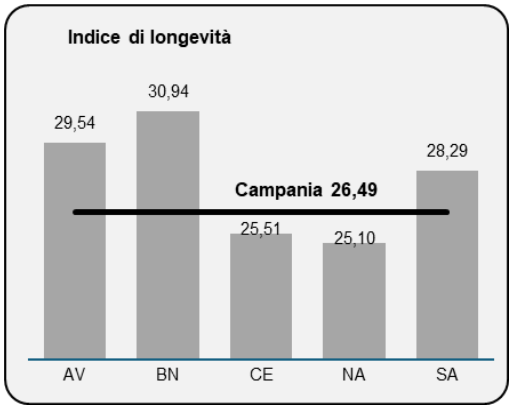

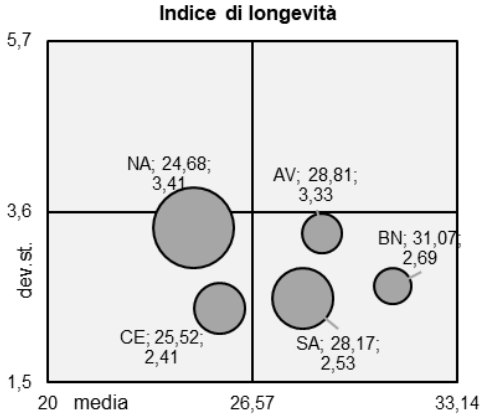

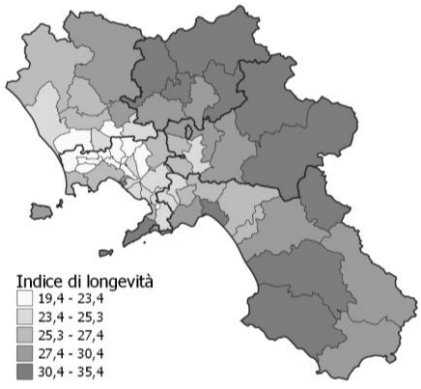

fonte: http://burc.regione.campania.it

L'indice di dipendenza senile rapporta la popolazione anziana (65 e più) con quella in età lavorativa (15-64), rilevando il potenziale carico di cura (sociale ed economico) e quindi la necessità di disporre di adeguati servizi sanitari, sociosanitari e socioassistenziali.

Come per quello di vecchiaia e longevità, anche questo indice vede la Campania ultima in Italia.

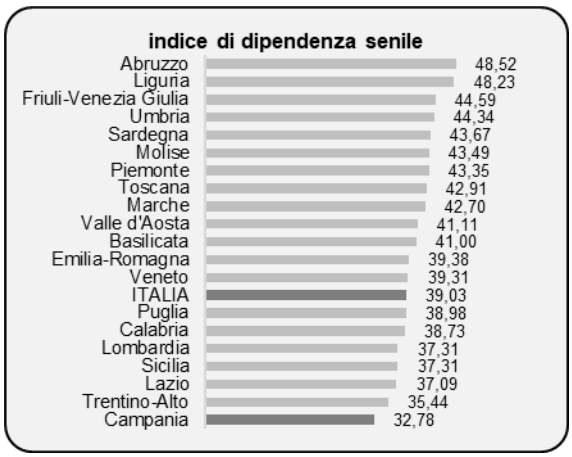

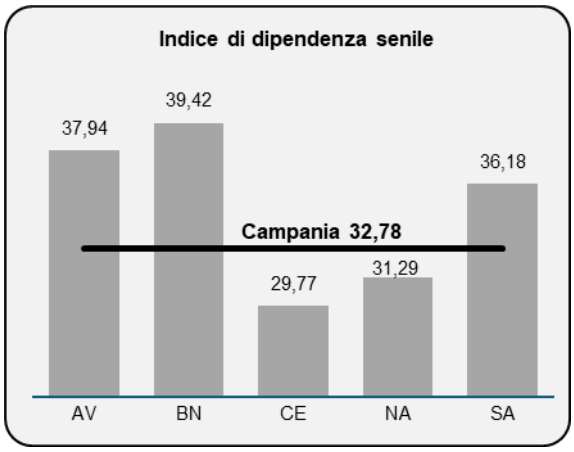

Le differenze su base provinciale, al pari di quelle per ATS, evidenziano una notevole prevalenza dei territori montani rispetto a quelli costieri, con una variabilità su base provinciale inferiore a quella su base regionale.

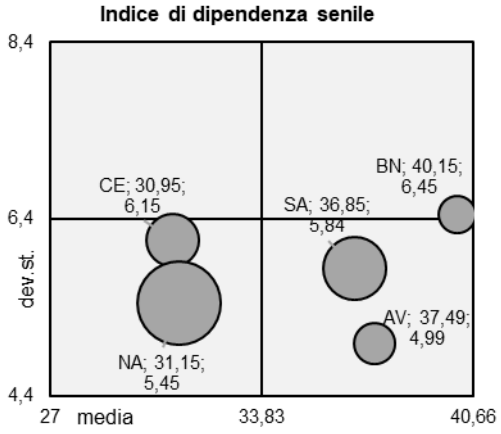

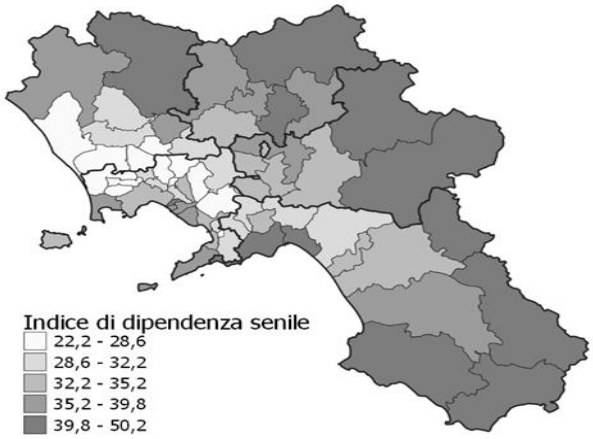

L'indice di dipendenza giovanile rapporta la popolazione giovane (zero -quattordicenni) con quella in età lavorativa (15 - 64), segnalandone il carico di cura in ragione dei bisogni sociali, socio-educativi, socio-formativi, scolastici, di cui è necessario disporre.

In Italia la Campania è seconda solo dopo il Trentino.

fonte: http://burc.regione.campania.it

Tra le province, inversamente da quanto avviene per quella senile, la dipendenza giovanile maggiore si riscontra a Caserta e Napoli.

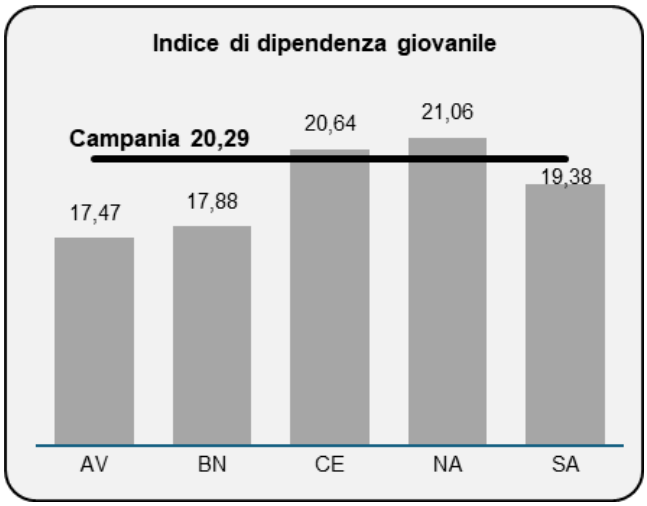

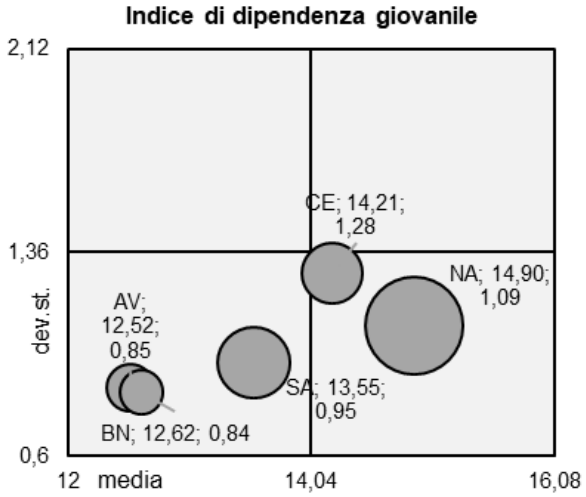

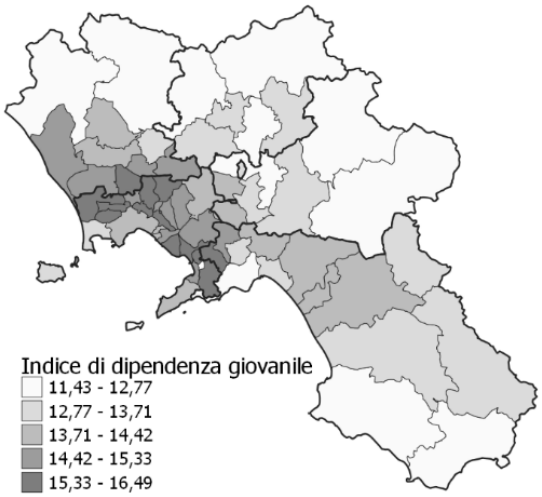

L'indice di struttura della popolazione attiva rileva l'invecchiamento delle persone in età lavorativa attraverso il rapporto tra la metà più anziana (40-64) e quella più giovane (15-39). Consente di delineare il volume di potenziali richieste di interventi e servizi connessi all'ingresso nel mondo del lavoro o alla breve permanenza in esso, quale quelli di sostegno alla famiglia e alla natalità

La consistente presenza di fasce giovanili colloca la Campania all'ultimo posto in Italia, con valori minori nelle province di Napoli e Caserta.

fonte: http://burc.regione.campania.it

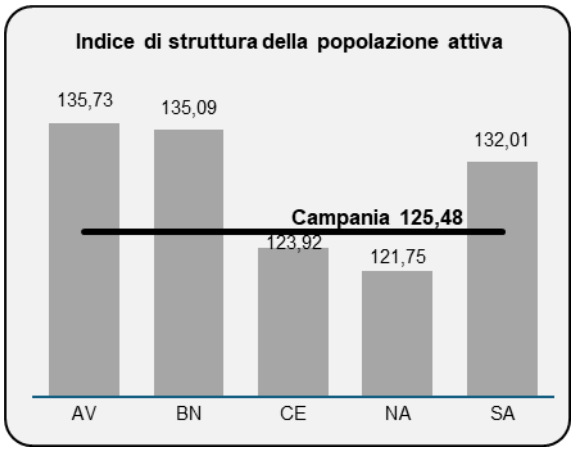

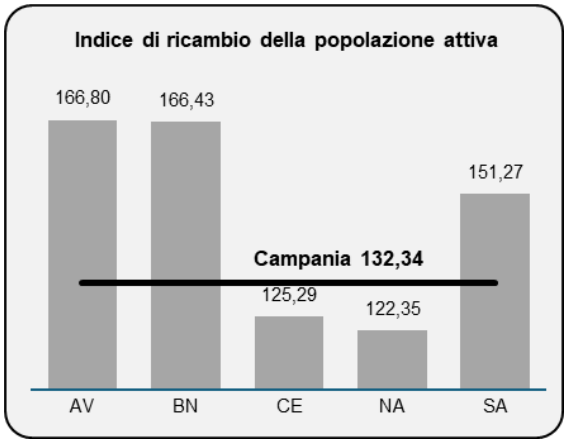

Tra gli ATS i valori maggiori e più omogenei sono presenti in quelli avellinesi, beneventani e salernitani.

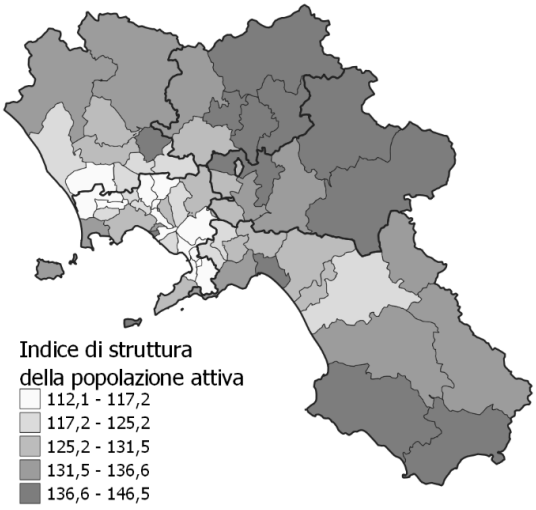

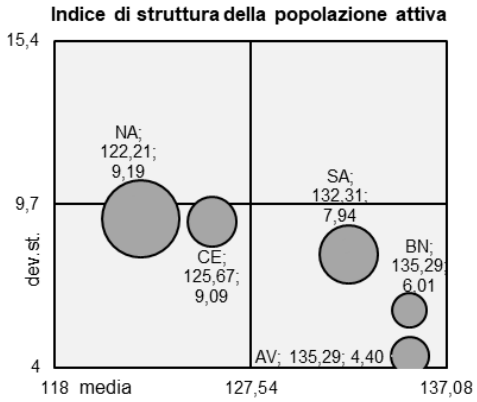

L'indice di ricambio della popolazione attiva misura il grado di invecchiamento della popolazione in età lavorativa, confrontando quanti stanno per uscire dal mercato del lavoro (60-64) con quanti potrebbero entrarvi (15-19) e che, pertanto, necessitano di interventi che ne favoriscano l'ingresso.

fonte: http://burc.regione.campania.it

Come quello di struttura, anche questo vede i valori minori nelle province di Napoli e Caserta, in particolare tra gli ATS della fascia costiera.

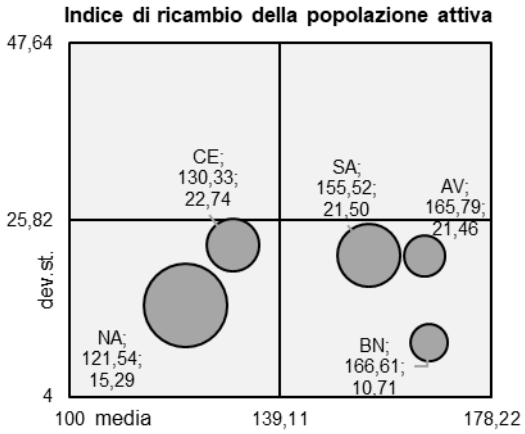

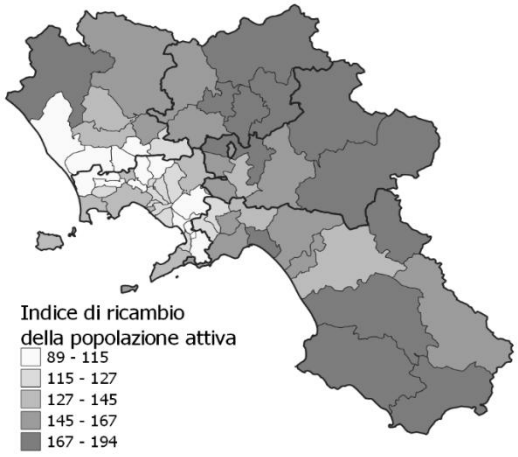

Un indicatore particolarmente significativo, a causa della progressiva diminuzione di nascite degli ultimi anni, è il **tasso di natalità per mille abitanti**, dato dal rapporto tra il numero di nati vivi e la popolazione media.

Dai dati relativi al periodo 2002-2024 resi disponibili dall'ISTAT, si evince che a livello nazionale si è passati da 9,4 a 6,3, ed in Campania da 11,4 a 7,4. Sebbene la diminuzione percentuale sia del 35,1%, la Campania nel 2024 è seconda solo al Trentino-Alto Adige, dove evidentemente gli interventi di sostegno alla natalità sortiscono risultati migliori.

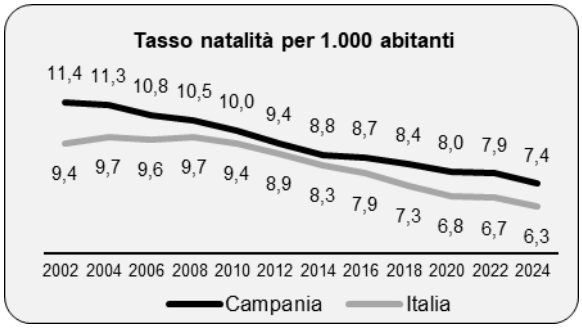

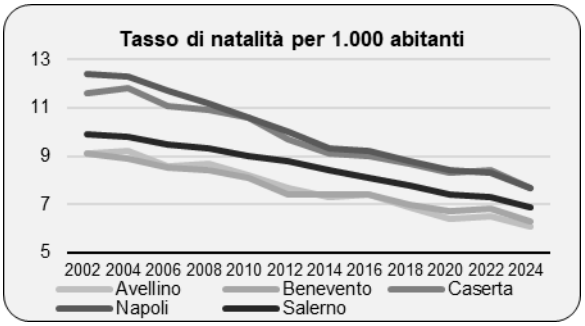

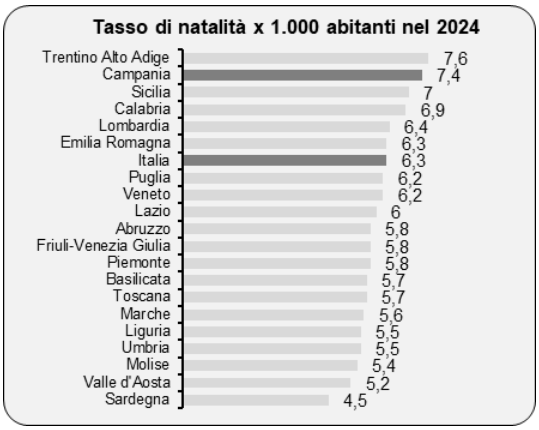

fonte: http://burc.regione.campania.it

Nel medesimo periodo il tasso diminuisce in tutte le province campane, con un range (differenza tra minimo e massimo) che passa da 3,3 nel 2022 a 1,6 nel 2024. Negli ATS la media dei napoletani e casertani è maggiore di quella su base regionale, con una variabilità sostanzialmente analoga.

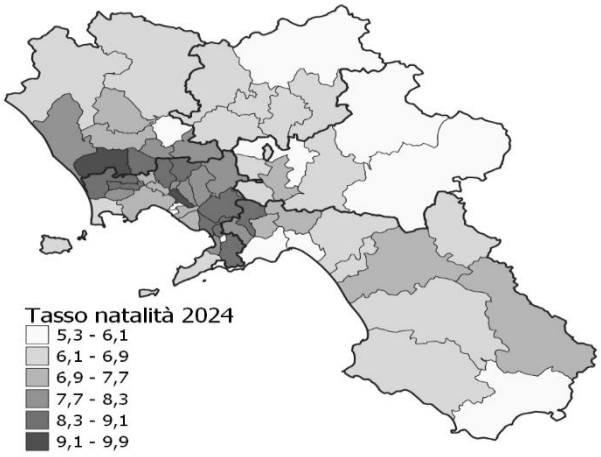

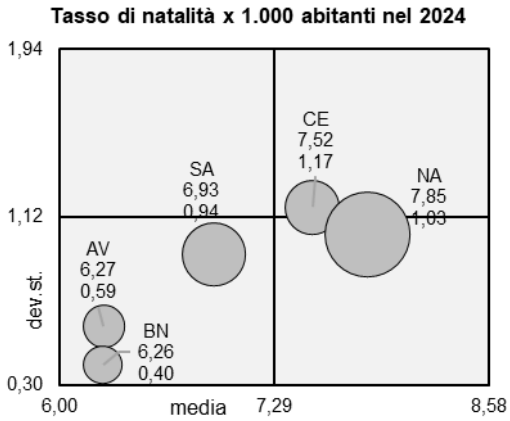

1.3 POVERTÀ IN CAMPANIA

Tra la popolazione della Campania particolarmente rilevante è il fenomeno della povertà, che l'ISTAT identifica elaborando l'indagine sui consumi delle famiglie e delle loro spese, desumendo indicatori annuali di povertà assoluta e relativa, la prima riferita a macro-partizioni territoriali, la seconda alle regioni italiane, sia per gli individui che per le famiglie.

Nella consapevolezza che la povertà è una condizione multidimensionale per la cui identificazione è necessario disporre di indicatori in grado di coglierne la pluralità di fattori causali, l'Unione Europea nel 2010 ha adottato l'AROPE (*At-risk-of-poverty or social exclusion rate*), parte del *Social Scoreboard*, strumento di valutazione dell'attuazione del Pilastro europeo dei diritti sociali istituito nel 2017, indicatore composito delle persone che sono a rischio di povertà, o che sono gravemente deprivate materialmente e socialmente, oppure che vivono in un nucleo familiare con un'intensità lavorativa molto bassa, incluse una sola volta se si trovano in più di una di tali condizioni[1].

1 Nel 2021 l'indicatore AROPE è stato modificato secondo il nuovo target EU 2030, aggiornando due dei tre indicatori: il nuovo tasso di deprivazione materiale e sociale grave è stato definito come percentuale della popolazione totale priva di almeno sette dei tredici (anziché 4 di 9), considerati necessari per condurre una vita decorosa ed adeguata; l'indicatore di bassa intensità di lavoro è stato riferito non più a persone di 0-59 anni ma di 0-64 anni che durante l'anno precedente hanno lavorato per non più del 20% del tempo, ad esclusione di studenti 18-24enni, pensionati e 60-64enni inattivi in nuclei in cui la pensione è il reddito principale.

fonte: http://burc.regione.campania.it

1.3.1 La povertà assoluta

Molto frequente nel dibattito pubblico è il richiamo al concetto di povertà assoluta, che ha come riferimento un paniere di beni e servizi di cui si ritiene necessaria la fruizione per poter sopravvivere.

La diffusione della povertà viene misurata dalla sua incidenza, ovvero dalla percentuale di persone o famiglie che sono in condizione di povertà, mentre la sua gravità viene rilevata dall'intensità, vale a dire quanto percentualmente la spesa media mensile è inferiore al valore monetario del paniere di povertà assoluta.

Nelle macro-partizioni territoriali italiane l'andamento dell'incidenza della **povertà assoluta familiare** dal 2015 al 2023 (ultimo anno disponibile) evidenzia nel complesso un peggioramento pressoché generalizzato ad esclusione delle Isole.

Nel corso dei nove anni considerati l'intensità della povertà familiare si è sempre più stabilizzata con una percentuale tra il 18% ed il 19% di differenza dalla soglia di povertà, ad eccezione delle Isole dove per il 2023 si registra il 16,2%.

Incidenza della povertà assoluta familiare

	2015	*2016*	*2017*	*2018*	*2019*	*2020*	*2021*	*2022*	*2023*
Nord-ovest	4,6	4,9	5,4	5,5	6,0	5,4	7,3	6,8	7,2
Nord-est	3,6	4,7	4,9	4,6	5,5	6,2	7,0	7,1	7,9
Centro	5,5	5,0	6,5	5,6	6,4	5,2	5,7	6,0	6,4
Sud	9,1	8,9	7,8	10,7	9,5	8,7	10,4	10,5	11,2
Isole	10,6	11,5	9,9	12,5	11,2	9,6	9,3	9,2	9,8
Italia	6,2	6,4	6,5	7,2	7,3	6,7	7,8	7,7	8,3

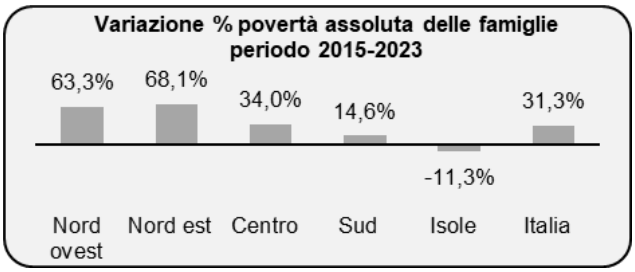

Simile è la dimensione dell'incidenza della **povertà assoluta individuale** dal 2015 al 2023, leggermente superiore a quella familiare, con una variazione percentuale nel periodo considerato leggermente inferiore nelle partizioni del nord, leggermente superiore nel centro, maggiore nel sud e negativa nelle isole.

Incidenza della povertà assoluta individuale

	2015	*2016*	*2017*	*2018*	*2019*	*2020*	*2021*	*2022*	*2023*
Nord-ovest	6,3	7,2	6,8	6,6	6,0	9,0	7,5	8,2	9,1
Nord-est	5,2	6,0	5,4	6,1	6,5	7,7	8,1	8,8	8,6
Centro	5,7	7,5	6,5	7,6	6,0	6,6	7,3	7,5	7,9
Sud	9,6	8,3	11,3	11,1	10,3	12,2	12,7	13,3	12,0
Isole	12,1	12,0	14,3	11,9	10,2	10,2	10,0	11,3	11,9
Italia	7,4	7,8	8,3	8,3	7,5	9,1	9,0	9,7	9,7

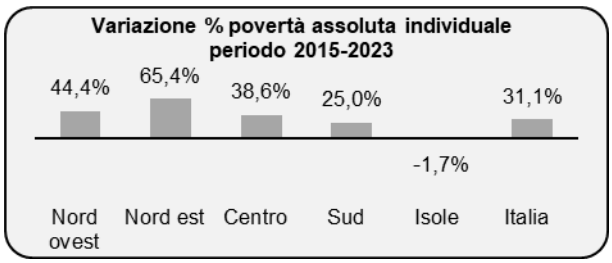

1.3.2 La povertà relativa

Come per quella assoluta, anche per la povertà relativa si utilizzano gli indici dell'incidenza e della intensità.

L'ISTAT che per individuare la cd. *povertà relativa* utilizza la "Linea standard di povertà internazionale", corrispondente alla spesa per consumi pari o minore alla metà della media per consumi pro-capite, corretta da una scala di equivalenza per tener conto di bisogni ed economie di scala di famiglie con più membri.

Dall'analisi dell'andamento dell'incidenza della **povertà relativa familiare**, si evince che nella partizione del

fonte: http://burc.regione.campania.it

Nord-ovest il picco si registra nel 2023, nel Nord-est tra il 2018 ed il 2021, nel Centro e nel Sud nel 2017, mentre nella Isole nel 2015.

Nel periodo considerato l'aumento su base nazionale è stato di poco meno del 4%, molto al di sopra è l'incremento nel Nord e nel Centro, poco maggiore al Sud, mentre, come per la povertà assoluta, la povertà delle famiglie nelle Isole è diminuita rispetto al 2015 di un quarto, sebbene l'incidenza sia comunque del 17%.

Incidenza della povertà relativa familiare

	2015	*2016*	*2017*	*2018*	*2019*	*2020*	*2021*	*2022*	*2023*
Nord-ovest	4,8	5,9	6	6,2	6,3	6,1	5,9	6	6,7
Nord-est	4,8	4,8	5	5,9	5,9	5,4	5,9	5,4	5,8
Centro	6,0	3,4	7	7,8	6,4	5,7	6,7	6	6,5
Sud	20,2	10,3	25	22,6	22,3	19,5	23,1	20,6	21,1
Isole	23,2	21,9	26	20,9	21	16,4	17,3	16,7	17
Italia	10,2	10,4	12	11,5	11,2	9,8	10,9	10,1	10,6

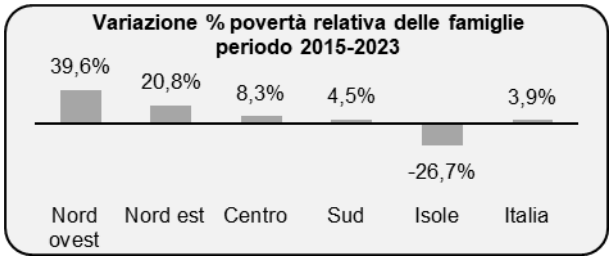

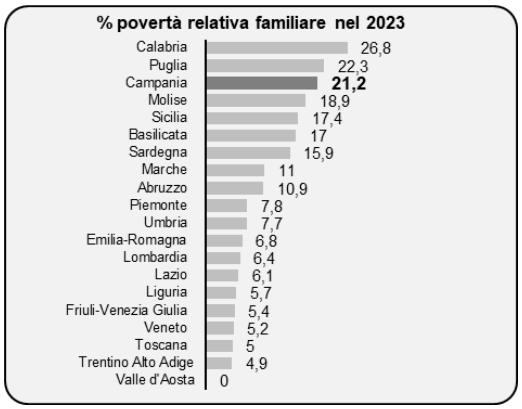

.

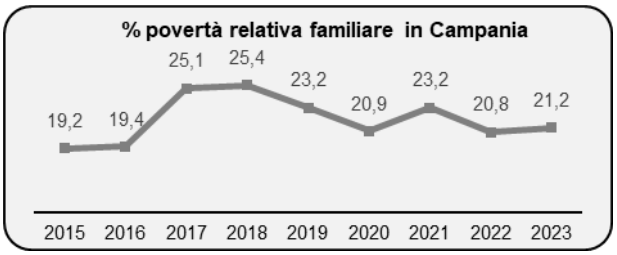

Dal 2015 al 2023 in Campania l'incidenza della povertà relativa familiare ha avuto un andamento altalenante tra crescita e diminuzione, fino ad arrivare nel 2023 ad un'incidenza che è il doppio di quella su base nazionale con una percentuale del 21,2%.

Negli anni 2015-2023 l'incidenza della **povertà relativa individuale** è stata superiore a quella familiare di 3,3/3,9 punti percentuali, a causa della maggiore ampiezza dei nuclei familiari che versano in tale condizione.

L'aumento percentuale intervenuto nel periodo, rispetto all'incremento verificatori nella povertà relativa familiare, è maggiore su base nazionale (+2.7%), e nel Sud (+6,8%), minore nel Nord-ovest (-10,1%), nel Nord-est (-2,2%) e nel Centro (-2,7%), mentre la riduzione nelle Isole è inferiore di -8,2 punti percentuali.

Incidenza della povertà relativa individuale

	2015	*2016*	*2017*	*2018*	*2019*	*2020*	*2021*	*2022*	*2023*
Nord-ovest	7,8	8,7	8,5	8,5	8,5	9,1	8,6	9,0	10,1
Nord-est	7,0	7,1	7,0	7,9	7,4	7,5	8,7	7,9	8,3
Centro	8,9	10,5	10,0	10,7	8,9	8,2	10,0	9,5	9,4
Sud	23,0	22,8	27,6	26,6	27,6	24,0	28,5	25,3	25,6
Isole	27,6	25,2	30,9	25,2	25,5	20,7	21,1	21,7	22,5
Italia	13,6	13,9	15,4	14,8	14,6	13,3	14,8	14,0	14,5

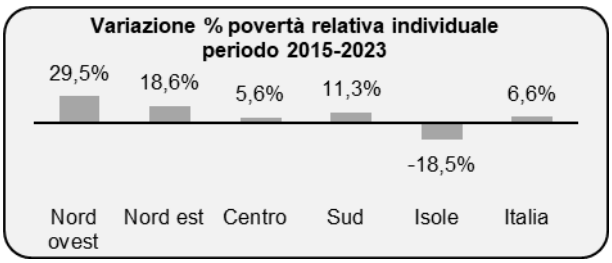

Nell'ultimo anno disponibile, anche per ciò che riguarda quella individuale, il posizionamento della Campania è il medesimo con un residente su quattro relativamente povero.

fonte: http://burc.regione.campania.it

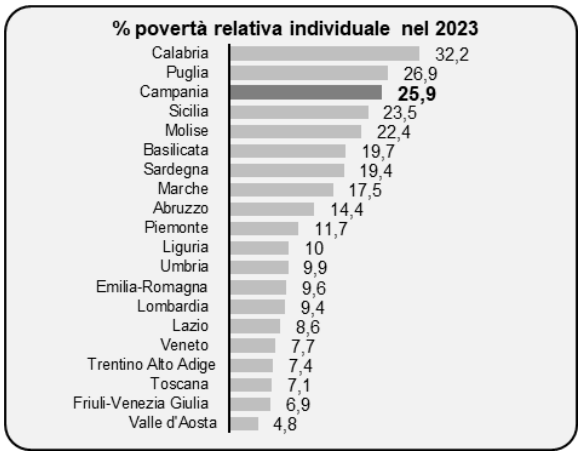

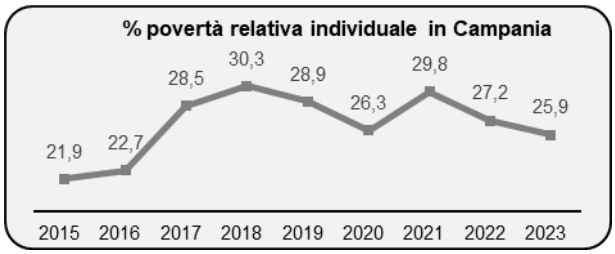

L'andamento nel periodo considerato è simile a quello relativo alle famiglie, con una prevalenza di quello individuale che va da +2,7% del 2015 al +4,7% del 2023, ed un incremento di 4 punti percentuali pari al 18,3%.

1.3.3 Il tasso di rischio di povertà o di esclusione sociale (AROPE)

La produzione dell'Eurostat, l'ufficio statistico dell'Unione europea, di statistiche anche riferite al NUTS 2 che identifica la ripartizione del territorio dell'UE tale da includere le regioni italiane, consente di rilevare l'AROPE anche per la Campania.

Il tasso di rischio di povertà è uno dei tre indicatori dell'AROPE che rileva la percentuale di persone che dopo il trasferimento sociale dispongono di un reddito minore della soglia di rischio di povertà, pari al 60% del reddito disponibile equivalente mediano nazionale dopo i trasferimenti.

Nel decennio considerato la Campania, solo nel 2017, è scesa sotto il 35%, collocandosi comunque sempre tra le prime tre regioni italiane.

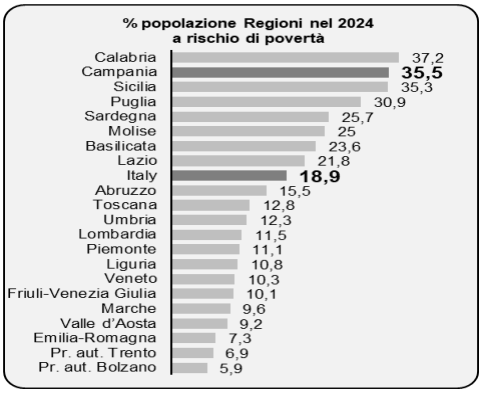

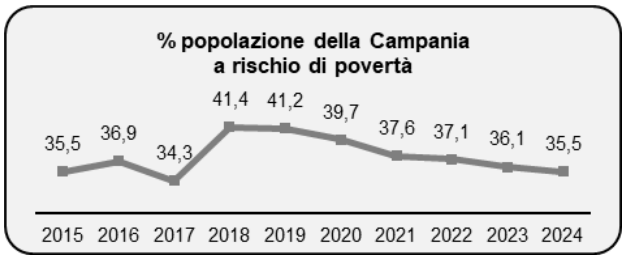

Nel 2024, nell'Italia che è al nono posto tra i 27 Stati europei, la Campania è seconda tra le Regioni con più di un residente su tre a rischio povertà.

Il secondo indicatore dell'AROPE misura la percentuale di persone che per mancanza di risorse non possono disporre dei beni ritenuti necessari per un tenore di vita dignitoso.

fonte: http://burc.regione.campania.it

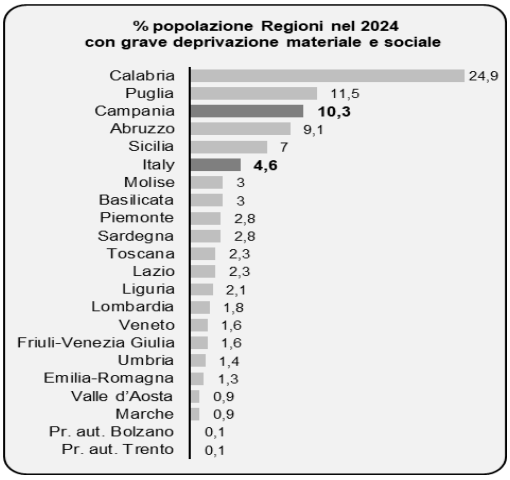

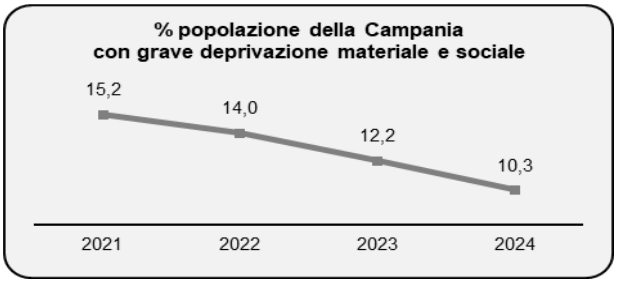

Nel 2024 l'Italia è al dodicesimo posto nell'Unione, mentre la Campania è inferiore solo a Calabria e Puglia con una percentuale di poco minore di quella della Grecia, terza tra gli Stati europei.

Si tratta di un indicatore che in Campania da quando è stato aggiornato, sebbene sia poco più del doppio di quello su base nazionale, in quattro anni è diminuito di un terzo.

Il terzo componente dell'AROPE fa esplicito riferimento al lavoro quale fonte di risorse necessarie per non incorrere nel rischio di povertà.

Nel 2024 l'Italia occupa, con il 9,2%, il sesto posto dopo Belgio, Danimarca, Germania, Lituania e Finlanda.

Tra le Regioni, la Campania detiene l'indiscusso primato con una percentuale di residenti in famiglie con poco lavoro pari a circa due volte e mezzo il dato su base nazionale. Con una crescita nel decennio del 27,7% la Campania passa dalla seconda alla prima posizione fin dal 2020.

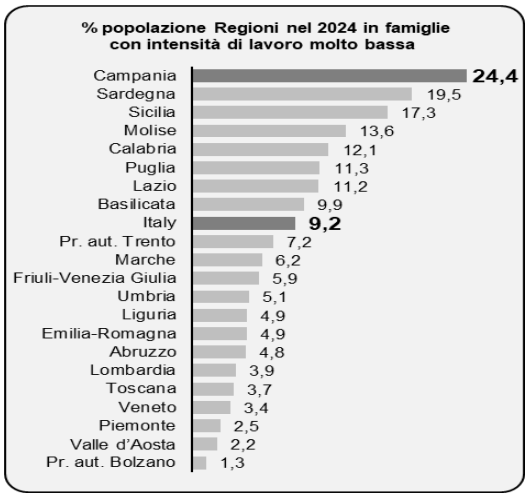

Né i dati sulla povertà relativa ed assoluta, né ancor più quelli relativi all'AROPE, entrambi reperiti con indagini campionarie, sono riferiti ai territori intraregionali.

Sebbene l'Assegno di Inclusione (ADI) sia una misura di sostegno economico e di inclusione sociale, piuttosto che un indicatore diretto della povertà relativa, esso può ritenersi una sua proxy e quindi contribuire ad accrescere la conoscenza della sua diffusione tra le comunità locali.

Per i dati regionali sui beneficiari ADI si rimanda al capitolo 2 "Piano regionale per gli interventi e i servizi sociali di contrasto alla povertà 2024-2026".

fonte: http://burc.regione.campania.it

1.4 IL TERZO SETTORE IN CAMPANIA

Nel corso degli anni attraverso molteplici modalità, quali partnership ed affidamenti all'esterno, totali o parziali, è cresciuto dal punto di vista quali-quantitativo il cosiddetto "welfare mix", sistema in cui concorrono attori pubblici e privati, tra i cui protagonisti vi è il "Terzo Settore", anche detto "privato sociale".

Si definiscono Enti del Terzo Settore le organizzazioni di volontariato, le associazioni di promozione sociale, gli enti filantropici, le imprese sociali, incluse le cooperative sociali, le reti associative, le società di mutuo soccorso, le associazioni, riconosciute o non riconosciute, le fondazioni e gli altri enti di carattere privato diversi dalle società costituiti per il perseguimento, senza scopo di lucro, di finalità civiche, solidaristiche e di utilità sociale mediante lo svolgimento di una o più attività di interesse generale in forma di azione volontaria o di erogazione gratuita di denaro, beni o servizi, o di mutualità o di produzione o scambio di beni o servizi.

È fatto obbligo agli enti del Terzo settore di iscriversi nel registro unico nazionale del Terzo settore (RUNTS), di cui al Decreto Legislativo n. 117/2017, istituito presso il MLPS e che operativamente viene gestito su base territoriale attraverso gli Uffici regionali del Registro unico nazionale del Terzo settore».

Il RUNTS è strutturato in sette sezioni: a) Organizzazioni di volontariato; b) Associazioni di promozione sociale; c) Enti filantropici; d) Imprese sociali, incluse le cooperative sociali; e) Reti associative; f) Società di mutuo soccorso; g) Altri enti del Terzo settore.

Enti iscritti al RUNTS al 31/12/2024

REGIONI	N.	% DEL TOTALE NAZIONALE
Lombardia	18.070	13,65%
Lazio	13.237	10,00%
Emilia-Romagna	10.988	8,30%
Toscana	10.877	8,22%
Piemonte	9.961	7,53%
Campania	**9.958**	**7,52%**
Sicilia	9.907	7,49%
Veneto	9.540	7,21%
Puglia	8.136	6,15%
Trentino-Alto Adige	4.558	3,44%
Calabria	4.441	3,36%
Marche	3.961	2,99%
Sardegna	3.746	2,83%
Abruzzo	3.273	2,47%
Liguria	3.180	2,40%
Friuli-Venezia Giulia	3.078	2,33%
Umbria	2.677	2,02%
Basilicata	1.560	1,18%
Molise	873	0,66%
Valle d'Aosta	315	0,24%
Totale	132.336	100,00%

Il 31 dicembre 2024 in Italia sono presenti nel RUNTS 132.329 enti del Terzo Settore, in valori assoluti la Campania con i 9.958 enti, pari al 7,52% si colloca al sesto posto. Se si considerano gli enti iscritti, in rapporto al numero di abitanti residenti, la Campania è invece posizionata al ventesimo posto con 17,80, ben al di sotto del dato su base nazionale.

fonte: http://burc.regione.campania.it

Relativamente alla presenza degli enti iscritti nel RUNTS negli ATS campani, dal grafico in basso a destra si evince che, ad eccezione dei napoletani, la media su base provinciale per 10.000 abitanti è maggiore del dato su base regionale, e che in tutte le province, quindi anche a Napoli, la variabilità di questo dato (deviazione standard) è invece inferiore.

Pertanto, tutte le bolle del grafico sono presenti nei quadranti in basso e, ad eccezione di Napoli a destra, e nel cartogramma a sinistra le tonalità di grigio in ogni provincia sono meno varie di quanto si riscontra per tutta la Campania.

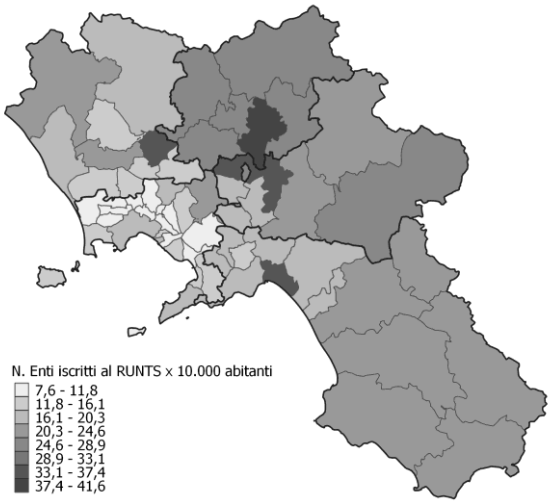

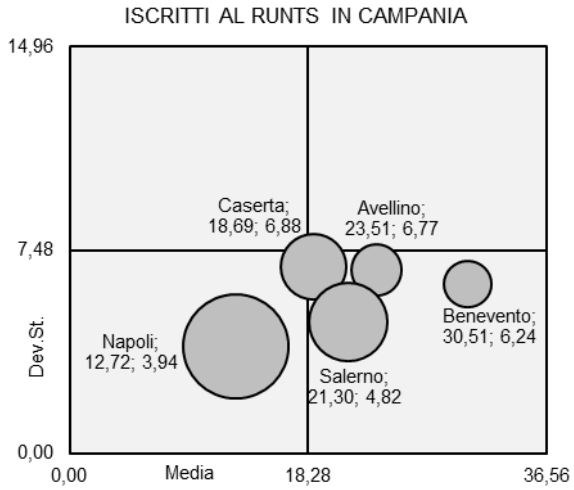

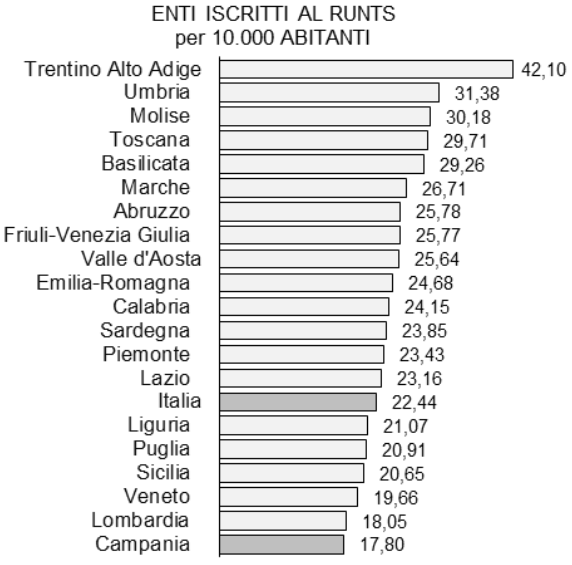

fonte: http://burc.regione.campania.it

1.4.1 Distribuzione degli ETS

Nel complesso la distribuzione nelle sezioni del RUNTS degli ETS della Campania è descritta nella tabella seguente e nel connesso grafico in cui si analizza in relazione agli abitanti.

Enti iscritti in Campania al RUNTS al 31/12/2024		
Tipo di Enti	N.	%
Associazioni di Promozione Sociale	4.379	44,0%
Imprese Sociali	2.738	27,5%
Organizzazioni di Volontariato	2.113	21,2%
Altri Enti del Terzo Settore	705	7,1%
Enti Filantropici	19	0,2%
Società di Mutuo Soccorso	4	0,0%
CAMPANIA	9.958	100,0%

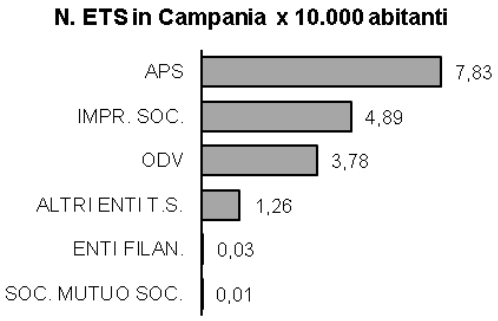

Le Associazioni di Promozione Sociale (APS)

Le APS sono enti del Terzo Settore costituiti in forma di associazione, riconosciuta o non riconosciuta, composta da un numero non inferiore a sette persone fisiche o a tre associazioni di promozione sociale già esistenti, che si avvalgono in modo prevalente di attività di volontariato.

In ragione del numero di APS, in rapporto a 10.000 residenti, la Campania è posizionata al diciassettesimo posto in Italia.

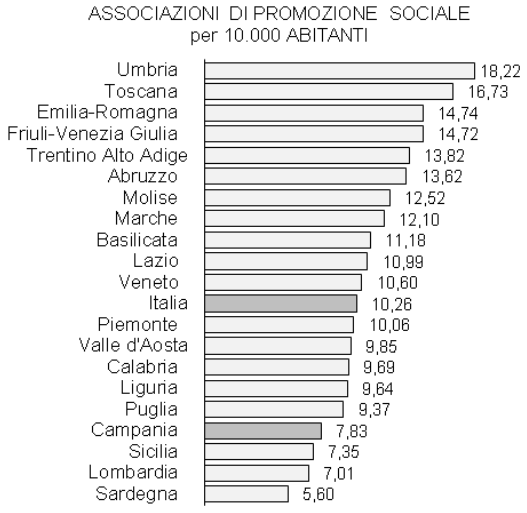

Su base provinciale gli ATS beneventani, avellinesi e salernitani presentano una media superiore a quella su base regionale, collocandosi nei quadranti di destra del grafico a bolle. Mentre in provincia di Avellino gli ATS presentano una variabilità maggiore del rapporto regionale, e quindi una maggiore deviazione standard, quelli della provincia di Benevento e di Salerno sono maggiormente omogenei, pertanto, i primi si collocano nel quadrante in alto ed i secondi in quello in basso.

fonte: http://burc.regione.campania.it

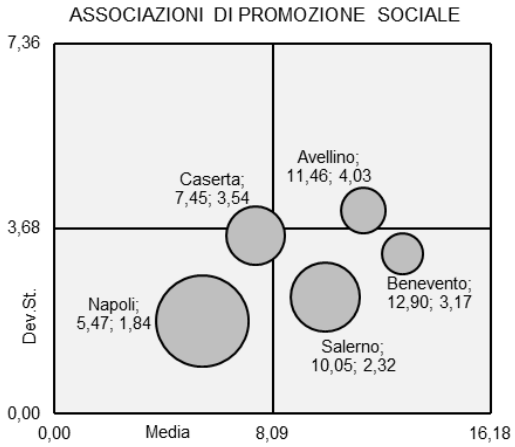

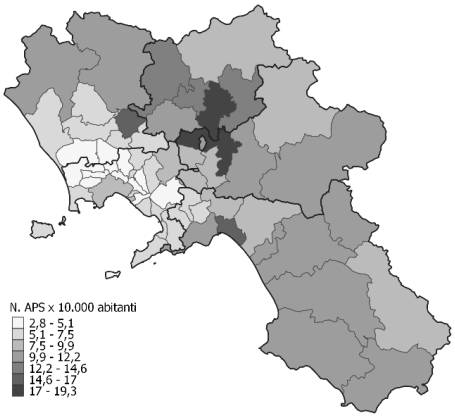

Le Imprese Sociali

Come disposto dal D.lgs. n. 112/2017, la qualifica di impresa sociale è di diritto delle cooperative sociali e dei loro consorzi, e può essere acquisita da tutti gli enti privati, ad esclusione di società costituite da un unico socio persona fisica, che esercitano in via stabile e principale un'attività d'impresa d'interesse generale, senza scopo di lucro e per finalità civiche, solidaristiche e di utilità sociale, con modalità di gestione responsabili e trasparenti, con l'ampio coinvolgimento di lavoratori, utenti e tutti i soggetti interessati alle loro attività.

La Campania è tra le regioni italiane con la maggiore percentuale di imprese sociali tra gli enti iscritti al RUNTS, ed al pari delle altre regioni meridionali con una percentuale di iscritte per 10.000 abitanti superiore al dato su base nazionale. A fronte di una media di imprese sociali per 10.000 abitanti su base regionale pari a 4,89, il dato su base provinciale è superiore in tutte le province ad esclusione di Napoli e Salerno.

In tutte, ad esclusione di Benevento e Caserta, la variabilità (deviazione standard) è minore di quella che risulta tenuto conto di tutti gli Ambiti campani.

Dal punto di vista grafico, quindi, Avellino, è presente nel quadrante in basso a destra, Napoli e Salerno in basso a sinistra, in alto a destra Benevento e Caserta, che quindi nel cartogramma presentano aree più scure di quelle relative ad Ambiti delle altre province.

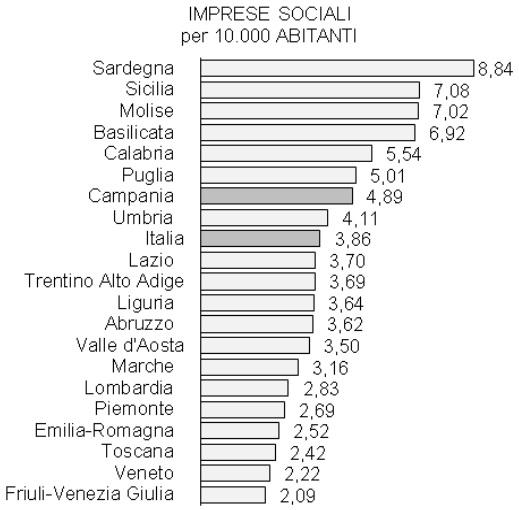

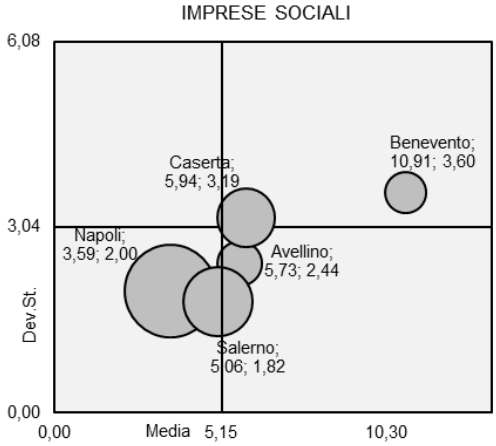

fonte: http://burc.regione.campania.it

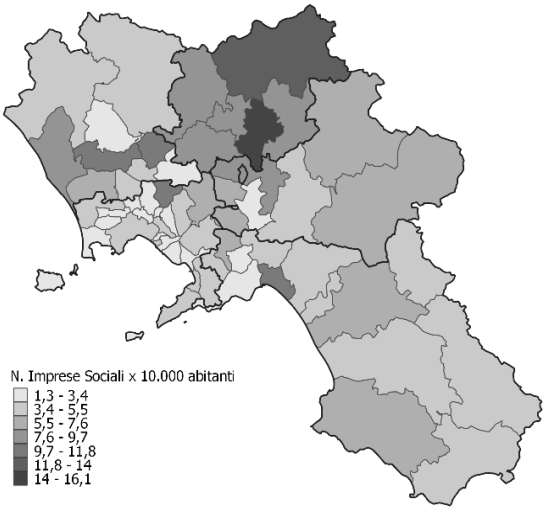

Le Organizzazioni di volontariato

Le organizzazioni di volontariato sono associazioni, riconosciute e no, composte da almeno sette persone fisiche o da tre organizzazioni di volontariato, che svolgono attività di interesse generale prevalentemente in favore di terzi avvalendosi in maggior parte di lavoro volontario dei propri associati o delle persone aderenti agli enti associati.

Rispetto al totale di enti iscritti nel RUNTS su base regionale, in Campania la percentuale delle organizzazioni di volontariato è la più bassa tra le regioni italiane. Analogamente, il numero di ODV per 10.000 residenti è il minore tra tutte le aree regionali. Su base provinciale la media e la variabilità tra gli Ambiti di tale rapporto è rappresentato nel grafico a bolle.

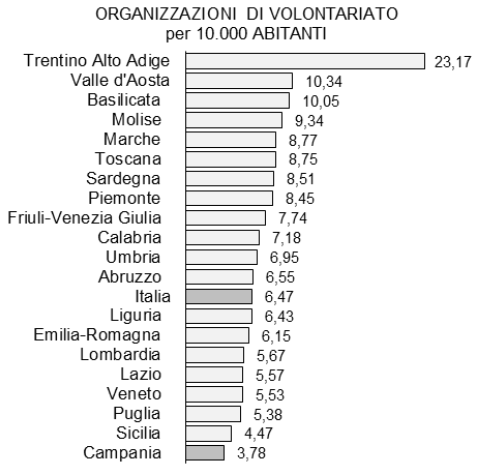

Come, d'altra parte, si evince dal cartogramma, sono gli Ambiti della provincia di Avellino, Benevento e Salerno che presentano il rapporto (e quindi la media) maggiore, superiore a quello su base regionale, i primi con una variabilità più ampia che fa sì che si collochino nel quadrante in alto a destra a differenza di Salerno e Benevento che per la presenza di rapporti più simili sono invece in quello in basso a destra.

fonte: http://burc.regione.campania.it

Gli altri enti del Terzo Settore

Sono iscritti in questa sezione del RUNTS tutti quegli enti che, pur non afferendo a nessuna delle altre categorie, sono comunque parte del terzo settore, quali associazioni, fondazioni, gruppi di protezione civile etc.

In Campania rappresentano circa un quattordicesimo degli iscritti al RUNTS, solo pochi decimali in meno della loro quota a livello nazionale. In rapporto a 10.000 abitanti il posizionamento della Campania è notevolmente peggiore, collocandosi al tredicesimo posto.

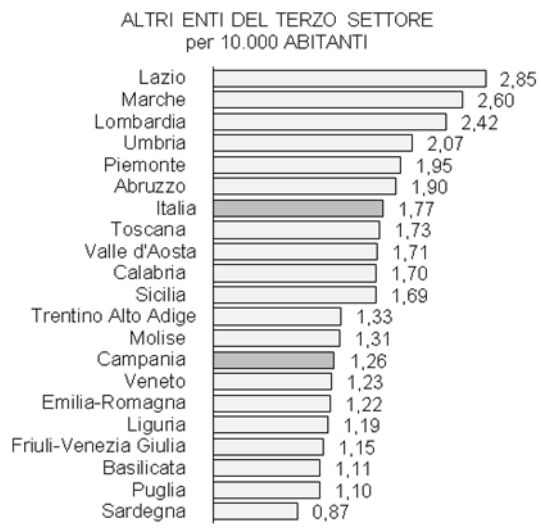

Su base provinciale la media di tale rapporto è maggiore di quello su base regionale solo per gli Ambiti casertani e beneventani, i primi per la maggiore variabilità presenti nel quadrante in alto a destra del grafico a bolle e con una più ampia gamma di colorazione nel successivo cartogramma.

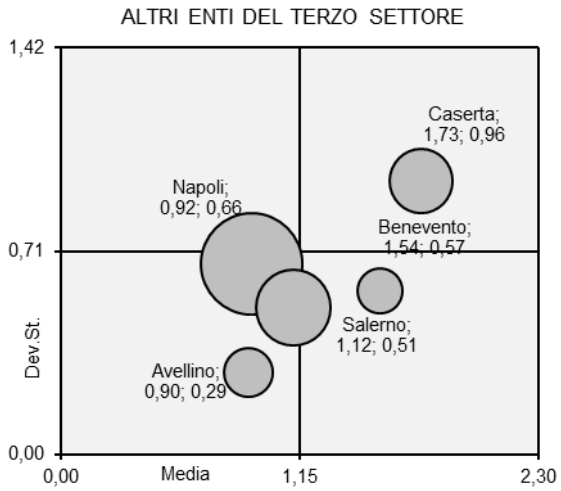

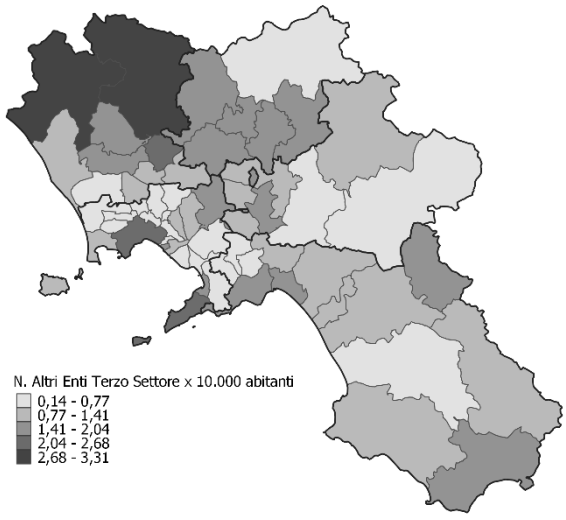

fonte: http://burc.regione.campania.it

Gli Enti filantropici

Rientrano tra gli enti filantropici le associazioni riconosciute o fondazioni che erogano denaro, beni o servizi a vantaggio di persone svantaggiate o per attività di interesse generale.

In Campania il numero di enti filantropici è particolarmente esiguo (19) ed analogamente a quanto avviene su base nazionale è pari allo 0,2% del totale degli iscritti. Nel complesso essi corrispondono a 0,03 enti per 10.000 abitanti, la metà della quota relativa a livello nazionale.

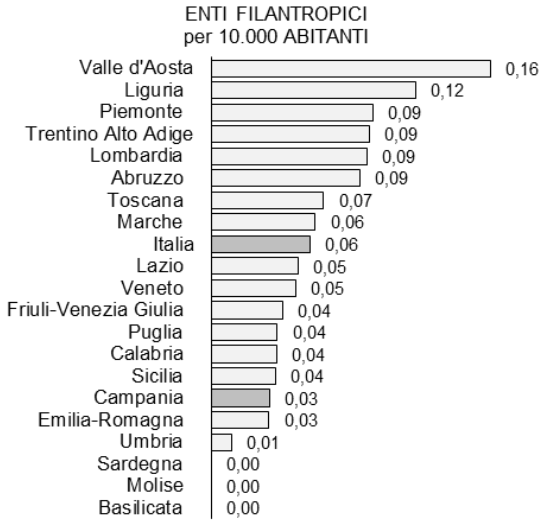

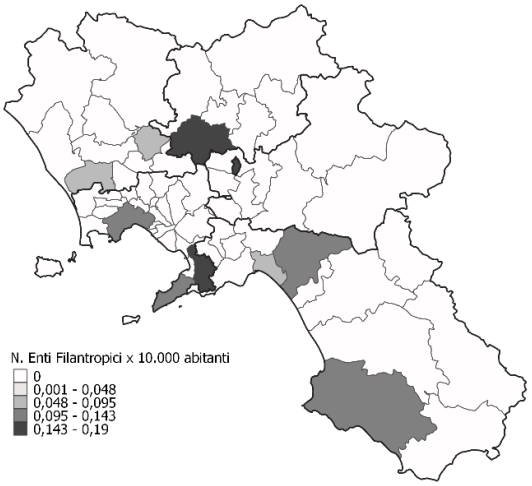

Le società di mutuo soccorso

Le società di mutuo soccorso, disciplinate dalla legge 15 aprile 1886 n. 3818 e successive modificazioni, non hanno finalità di lucro ed in base al principio costituzionale di sussidiarietà perseguono finalità di interesse generale erogando trattamenti e contributi ai soci ed ai loro familiari.

Sono presenti in Campania solo quattro enti iscritti nel RUNTS, uno in un Ambito beneventano, due in un Ambito napoletano ed uno in un Ambito salernitano, che nel complesso corrispondono allo 0,007 per 10.000 abitanti.

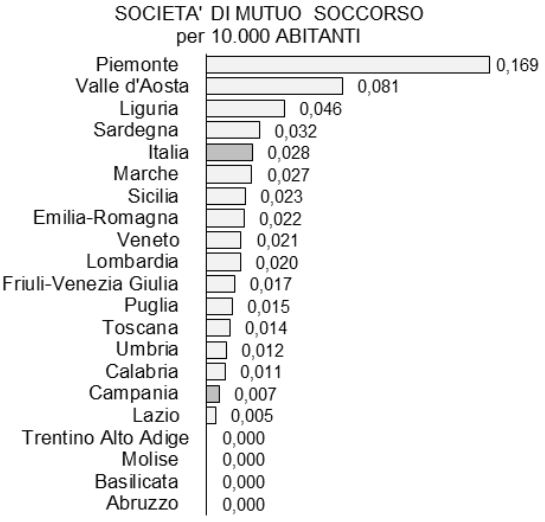

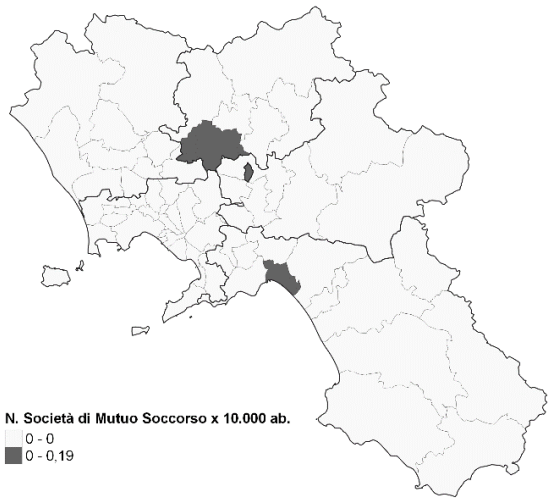

fonte: http://burc.regione.campania.it

CAPITOLO 2. PIANO SOCIALE REGIONALE 2024-2026

Premessa

L'analisi del contesto con l'individuazione dei bisogni, la programmazione proposta e l'elenco delle normative devono tenere in conto delle disparità di partenza e delle disuguaglianze di genere. Esse incidono pesantemente ancor prima che sulla violenza maschile contro donne e minori, sullo sviluppo locale, sull'incidenza della povertà, sulle dinamiche relazionali, sulla genitorialità e sul corretto sviluppo evolutivo dei minori.

Come per il PNRR, il Piano sociale assume quale impostazione trasversale il contrasto delle disuguaglianze di genere e si pone l'obiettivo di prevedere in ogni ambito d'intervento un approccio che inevitabilmente non può essere neutro anche nel sistema informativo. In tale quadro va rivisto il sistema della raccolta dati, riorientando criticamente gli indicatori; va ripensata la formazione degli operatori e delle operatrici del sistema integrato pubblico/privato rispetto a un cambio di paradigma. Un processo che va costruito nel tempo e assume l'equità quale potenziale punto di arrivo, in considerazione della valorizzazione delle differenze e della rimozione delle discriminazioni sostanziali, anche a livello culturale e psicologico.

Promuovere l'equità di genere implica riconoscere, considerare e rispettare le differenze e trattare in modo diverso condizioni diverse, senza discriminazioni né assimilazioni, offrendo a ciascuna quanto necessario per sviluppare appieno il proprio potenziale, andando a sradicare le radici profonde culturali e psicologiche delle diseguaglianze e includendo politiche specifiche dedicate agli uomini, a una cultura del valore della diversità e del rispetto di ciascuno e di ciascuna, in cui trovano posto a pieno titolo tutte le minoranze o categorie minoritarie. La programmazione in modo trasversale dovrebbe considerare il persistere degli stereotipi che restringono le scelte di vita e le possibilità di istruzione e occupazione, la capacità di "sognare" ed aspirare delle bambine. Il lavoro di cura non retribuito delle donne continua a strangolare sia a monte sia, sempre di più, anche a valle (con la presa in carico dei parenti anziani), lo sviluppo professionale di moltissime donne in Campania, mantenendole in condizione di dipendenza economica, sociale e psicologica.

La rimozione formale degli elementi ostruttivi deve essere sostenuta da un lato da una strategia di *gender mainstreaming*, dotata di risorse finanziarie e non finanziarie, da integrare a qualunque politica europea (dai trasporti alla coesione sociale, dalla digitalizzazione alle migrazioni) e, dall'altro, da politiche di empowerment che mirino ad ampliare le capabilities individuali e sociali.

Così come riconosciuto dall'Obiettivo 5 dell'Agenda 2030, il contributo delle donne è fondamentale per lo sviluppo sostenibile; il valore della partecipazione attiva, libera e significativa delle donne è strumentale – utile e opportuno - per il risultato complessivo, oltre che giusto: l'equità di genere fa bene alla società, non soltanto alle donne.

Per sostenerla è indispensabile tenere presente la relazione tra interventi di politica pubblica che si assumono la responsabilità della cura e di tutto quello che è indispensabile alla riproduzione e all'occupazione. Il lavoro è una delle dimensioni della vita umana che influenza profondamente tutte le altre, e la situazione dell'occupazione delle donne in Campania e delle giovani donne è di estrema gravità.

In particolare, per le donne il lavoro resta la principale leva di emancipazione e di indipendenza ed è connesso all'autovalutazione in termini positivi, all'autostima, alla possibilità di affermare la propria soggettività e di liberarsi dal potere e dal controllo nelle relazioni familiari che restano pesantemente condizionate da una cultura patriarcale.

Sono di fatto una molteplicità di fattori culturali ancorché strutturali che bloccano l'occupazione e il fattore che gioca il ruolo più importante è l'iniqua, quanto scontata, distribuzione dei compiti di cura.

fonte: http://burc.regione.campania.it

Permangono difficoltà nell'accesso e nella permanenza nel mercato del lavoro, limiti nelle opportunità e nella carriera, scarsa presenza nei luoghi decisionali, difficoltà nel conciliare compiti di cura, ricatti connessi alle scelte riproduttive, lo "svantaggio occupazionale dovuto alla maternità", ossia la differenza in termini di proporzione di lavoratrici adulte con figli di età inferiore ai sei anni, rispetto alle lavoratrici senza figli piccoli e la proporzione di lavoratrici madri con ruoli dirigenziali. Le madri sperimentano uno "svantaggio salariale dovuto alla maternità" che si ripercuote su tutta la vita lavorativa.

Inoltre, va considerato il peso delle molestie sui luoghi di lavoro e dei ricatti sessuali che generano licenziamenti forzati, ostacoli alla carriera, trasferimenti mentre molto poco si rileva la significatività dell'impatto della violenza sulla dimensione professionale e lavorativa e l'incidenza della violenza economica quale fattore condizionante. Bisogna tener presente, quale linea di indirizzo generale, la quantità di tempo che le donne spendono per l'assistenza e la cura non retribuita e per il lavoro domestico che diminuisce di poco. È responsabilità pubblica garantire un sistema di servizi a sostegno delle persone mentre sempre più scarica i tagli al welfare sulle donne. In generale è fortemente auspicato una pianificazione futura in cui tutti possano avere più a cuore il lavoro di cura che innesta circoli virtuosi e produce più occupazione ed inevitabilmente più occupazione femminile.

È la via dei diritti la base per un mondo del lavoro più equo, compreso il diritto alle pari opportunità, il diritto ad essere liberi da discriminazioni, violenza e molestie, e alla parità di retribuzione e che il raggiungimento dell'uguaglianza di genere richiede azioni e cambiamenti di politiche in una serie di aree. Perché un lavoro sia realmente dignitoso andrebbe inoltre fortemente ostacolata ogni forma di atteggiamento sessista e discriminatorio in qualsiasi forma si presenti, dalla battuta a sfondo sessuale, all'apprezzamento volgare, alla molestia e all'abuso stigmatizzando la pratica diffusa del ricatto così difficile da denunciare. Sono fondamentali l'impegno e le scelte coraggiose per generare un salto di qualità e per evitare che si continuino a perpetrare le disuguaglianze del passato. L'uguaglianza di genere è un vantaggio per tutti.

Inoltre, dalla promozione delle capacità dei lavoratori e delle lavoratrici di esercitare un'uguale cittadinanza nella sfera economica e del lavoro, dipende la possibilità di funzionare adeguatamente anche in altre sfere della vita personale, familiare e professionale. Per promuovere tale capacità è importante tenere presenti condizioni di svantaggio pregresse e condizioni di vita ed esperienze che hanno minato ogni possibilità di esercitare uguale cittadinanza premessa indispensabile per attivare processo di empowerment che, puntando sulla valorizzazione delle risorse personali e sulla sperimentazione di autoefficacia, può portare a credere nelle proprie capacità e conseguentemente a incidere anche nei processi decisionali e sulla partecipazione.

2.1 GLI ASSI STRATEGICI PER IL TRIENNIO

In primis il PSR si pone l'obiettivo di sostenere e proporre un ribaltamento culturale nell'approccio delle politiche pubbliche che riconosca i temi del welfare, delle politiche educative e di contrasto delle povertà come uno degli assi prioritari per favorire lo sviluppo giusto della Regione. Come questione relativa al benessere e alla tutela dei diritti di tutta la comunità e non solo delle sue parti fragili.

Ciò vale soprattutto in un contesto come quello campano, la Campania è un territorio problematico, ricco di fragilità territoriali per il concorso di molteplici fattori causali naturali ed antropici, con differenze significative tra gli ATS: particolarmente accentuata è la problematicità di quelli della fascia costiera del napoletano e casertano rispetto agli altri presenti nella zona appenninica, che sebbene abbiano nel complesso un grado di fragilità medio-alta presentano una condizione migliore, forse anche perché la conformazione territoriale ha limitato l'attività dell'uomo.

Se la fragilità territoriale caratterizza l'*habitat* in cui deve dispiegarsi il PSR, essa influenza considerevolmente l'*habitus* delle sue comunità, quale "modalità socialmente influenzata" di percepire, pensare e comportarsi, di cui evidentemente tener conto per predisporre interventi e servizi in grado di garantire adeguati livelli di efficienza ed efficacia.

fonte: http://burc.regione.campania.it

A tal fine, hanno un rilevante impatto anche le dimensioni demografiche delle comunità campane che presentano differenze significative: se nel complesso la Campania è indubbiamente la regione più giovane d'Italia (seppur con la minore speranza di vita), la composizione percentuale della popolazione dei suoi ATS appare notevolmente disomogenea, con una presenza giovanile molto rilevante in quelli napoletani e casertani, mentre è sostanzialmente analoga alla media a livello nazionale in quelli delle altre province.

Oltre all'assetto demografico, indubbiamente rilevante ai fini di una adeguata programmazione degli interventi da promuovere, è la condizione di povertà assoluta rispetto alla quale, come si è visto, la Campania risulta tra le aree più disagiate del Paese. Dati preoccupanti riguardano anche quella relativa, che collocano la Campania al terzo posto sia per quella familiare che individuale, con una incidenza nel 2024 di poco più di un quinto delle famiglie e poco più di un quarto degli individui.

Ugualmente significativi, anche per ciò che riguarda il Piano Regionale sulla Povertà (PRP) correlato al PSR, sono i dati che l'Eurostat rende disponibili per identificare il rischio di povertà o di esclusione sociale, che identificano la Campania nel 2024 come quarta dei 242 territori dell'Unione Europea, in Italia seconda solo alla Calabria con un po' meno della metà (43,5%) della popolazione a rischio.

I dati disponibili restituiscono l'immagine di una regione in cui la condizione delle sue comunità è senz'altro problematica, in cui diversificati sono i bisogni e le esigenze dei suoi cittadini, per i quali è necessaria la tempestiva presa in carico, la capacità di individuare la presenza di specifici bisogni sociali, socio-assistenziali e socio-sanitari, il cui soddisfacimento deve essere perseguito attraverso appropriati interventi, con il coinvolgimento attivo dei soggetti del Terzo Settore che operano in Campania, sebbene in quantità e dimensioni di cui sarebbe auspicabile una ulteriore crescita.

È evidente che in tale complessità, le politiche regionali devono basarsi su dialogo e co-programmazione costante con gli altri attori territoriali. Innanzitutto, con gli enti riuniti negli ambiti/consorzi – che giocano il ruolo centrale nella "messa a terra" degli indirizzi nazionali e regionali – e allo stesso modo con le altre istituzioni e parti sociali, sindacati, soggetti del terzo settore. In tal senso assume la prospettiva tracciata dall'Art. 118 della Costituzione come una delle modalità trasversali di lavoro e programmazione, mantenendo a sé il ruolo di governo dei processi ma promuovendo un'integrazione virtuosa pubblico privato che allarga e non restringe la funzione pubblica delle azioni e dei servizi.

In questo contesto, il Terzo Settore va riconosciuto come attore pubblico di prossimità e non come mero soggetto erogatore, rafforzando percorsi strutturati di co-programmazione e co-progettazione orientati ai bisogni territoriali e a una programmazione unitaria delle politiche sociali.

2.1.1 I livelli essenziali delle prestazioni

I "Livelli Essenziali delle Prestazioni Sociali" (LEPS) sono costituiti dagli interventi, dai servizi, dalle attività e dalle prestazioni integrate che la Repubblica assicura, sulla base di quanto previsto dall'articolo 117, 2° comma, lettera m), della Costituzione e in coerenza con i principi e i criteri indicati agli articoli 1 e 2 della legge 8 novembre 2000, n. 328, con carattere di universalità su tutto il territorio nazionale per garantire qualità della vita, pari opportunità, non discriminazione, prevenzione, eliminazione o riduzione delle condizioni di svantaggio e di vulnerabilità. L'art. 22 della Legge 8 novembre 2000 n. 328 e ss. mm. ii. ha individuato, in particolare, una serie di ambiti di intervento riconosciuti come livelli essenziali, a cui è seguita la riforma dell'articolo 117, comma 2, lettera m) della Costituzione che, nel 2001, ha riservato allo Stato la definizione dei LEPS da assicurare su tutto il territorio nazionale.

Nell'ambito della precedente programmazione sociale nazionale e, in particolare, del Piano nazionale degli interventi e dei servizi sociali 2021-2023, è stato assunto come prioritario un primo gruppo di LEPS, con le relative modalità di finanziamento ai fini di assicurarne l'effettivo conseguimento:

1. Pronto Intervento Sociale;
2. Servizi per la residenza fittizia;
3. Supervisione del personale dei servizi sociali;

fonte: http://burc.regione.campania.it

4. Servizi sociali per le dimissioni protette;
5. Prevenzione dell'allontanamento familiare;
6. Progetti per il dopo di noi e per la vita indipendente.

Da ricordare che - già con la Legge di bilancio 2021 (i.e. Legge 30 dicembre 2020, n. 178) - è stato definito il primo livello essenziale relativo al rapporto assistenti sociali e popolazione, stabilito nella misura di un operatore ogni 5000 abitanti, con uno specifico stanziamento di risorse (articolo 1 commi 797-804), quale precondizione necessaria di natura infrastrutturale dell'intero sistema dei servizi sociali.

2.1.2 Gli obiettivi prioritari di intervento del Piano. Le principali fonti finanziarie

Le principali fonti di finanziamento, a livello nazionale, che contribuiranno a perseguire gli obiettivi del Piano sono le seguenti:
- Fondo Nazionale Politiche Sociali (FNPS);
- Fondo Povertà Quota servizi e Quota Povertà estrema;
- Fondo Non autosufficienza (FNA);
- Fondo dopo di Noi;
- Fondo per le politiche per la Famiglia.

Il Fondo Nazionale Politiche Sociali, istituito dalla Legge 449/1997 e poi ridefinito dalla L. 328/2000, era stato immaginato dal legislatore come un'unica fonte di finanziamento nazionale dei servizi territoriali in cui far confluire il complesso delle risorse destinate ai servizi sociali, per assicurare il finanziamento dei livelli essenziali delle prestazioni.

La situazione nel tempo è significativamente mutata, per cui sono stati istituiti altri fondi specifici come il Fondo per le Non autosufficienze (FNA), il Dopo di Noi e il Fondo per la lotta alla povertà e all'esclusione sociale, determinando di nuovo una frammentazione delle risorse finanziarie.

Inizialmente il FNPS non prevedeva vincoli di utilizzo sulla quota ripartita alle Regioni, ma con il Piano Sociale Nazionale 2018 – 2020 il competente Ministero ha ritenuto che, a copertura degli obiettivi dell'area delle politiche per l'infanzia e l'adolescenza, dovesse essere destinato almeno il 40% della quota del FNPS, poi divenuto almeno il 50% a partire dal 2020.

Questo in considerazione del fatto che per tale area di intervento non era più prevista una fonte di finanziamento dedicata, tenuto conto che il Fondo nazionale per l'infanzia e l'adolescenza di cui alla legge n. 285 del 1997 è confluito proprio nel Fondo Nazionale Politiche sociali.

La dotazione annuale del Fondo Nazionale Politiche sociali è diventata strutturale con la Legge di stabilità 2015 (L. 190/2014) e, a partire dal 2021, lo stanziamento è triennale con l'approvazione del Piano Sociale Nazionale 2021-2023.

La programmazione delle risorse del Fondo, a livello regionale, avviene sulla base di macroattività e aree di utenza:
- Area 1 Famiglia e persone di minore età, anziani autosufficienti;
- Area 2 Persone con disabilità, anziani non autosufficienti;
- Area 3 Povertà, disagio adulti, dipendenze, salute mentale;
- Area 4 Multiutenza (inserita nel 2021).

La medesima articolazione, comprensiva anche della riserva per le Azioni di Sistema, è riportata anche sulla piattaforma ministeriale SIOSS per il livello di programmazione, monitoraggio e rendicontazione del Fondo Nazionale Politiche Sociali.

fonte: http://burc.regione.campania.it

Con il triennio 2021-2023 sono stati introdotti i due LEPS “Supervisione assistenti sociali” e “Dimissioni protette", oggetto di monitoraggio specifico, e con l’approvazione del Piano Nazionale degli Interventi e dei Servizi sociali 2024-2026 è stato previsto un obiettivo di servizio individuato nella costituzione di un servizio di affidamento familiare dedicato in ogni ATS dimensionato sulla base del fabbisogno territoriale.

Come già fissato per il 2021-2023, anche per il triennio 2024-2026 l’erogazione delle risorse di ciascuna annualità del FNPS è subordinata alla rendicontazione da parte degli Ambiti territoriali - sulla piattaforma ministeriale SIOSS - dell’effettivo utilizzo di almeno il 75% su base regionale, delle risorse ripartite nel secondo anno precedente. Eventuali somme non rendicontate devono comunque essere esposte entro la successiva erogazione. Tale modalità richiede necessariamente da parte degli Ambiti territoriali un rafforzamento della capacità di rendicontazione, con tempistiche più rapide.

Tale situazione segnala la necessità di un intervento urgente di rivisitazione e ridefinizione della governance degli ambiti/consorzi che deve diventare una delle priorità dell’azione di programmazione regionale. A tale fine anche i livelli di assistenza tecnica degli ambiti/consorzi si devono orientare per sostenere tale rafforzamento; anche perché, a seguito delle modalità di rendicontazione proposte dal governo centrale, il malfunzionamento di alcuni ATS penalizza tutti gli altri.

Al fine di accelerare i trasferimenti delle risorse nazionali soggette a rendicontazione, si prevede di attivare misure di compensazione e/o recupero delle risorse non impiegate o non monitorate, anche a valere sul Fondo regionale ex L.R. 11/07.

La Regione Campania, come previsto dagli artt. 49 e 50 della L.R. 11/07 e s.m.i., contribuisce al finanziamento del sistema integrato di interventi e servizi sociali attraverso lo stanziamento di risorse determinato con legge di bilancio annuale, e per il triennio di riferimento secondo gli indirizzi forniti con la Deliberazione n. 265/2025.

Il Fondo regionale dovrà essere utilizzato prioritariamente dagli Ambiti per il rafforzamento e la qualificazione degli Uffici di Piano, per il ruolo strategico che rivestono nel sistema integrato dei servizi sociali e sociosanitari.

In aggiunta al Fondo regionale ex L.R. 11/07 devono essere considerate parte del cofinanziamento regionale, le risorse che annualmente il Bilancio regionale stanzia per il sostegno dei servizi residenziali e semiresidenziali per persone con disabilità e adulti/anziani non autosufficienti, quale quota sociale in capo agli Ambiti, nei limiti degli accertamenti in carico alla Direzione Generale per la Tutela della Salute.

Per il triennio 2024-2026 sono confermati i criteri di riparto (85% per popolazione residente nell’Ambito e 15% per estensione territoriale dell’Ambito) sia per il Fondo Regionale ex L.R. 11/07 che per il Fondo Nazionale Politiche Sociali ed eventuali riassegnazioni trasferite dal Ministero.

Al finanziamento del sistema integrato degli interventi e dei servizi sociali concorrono anche i Comuni che costituiscono gli Ambiti territoriali, titolari delle funzioni amministrative concernenti gli interventi sociali svolti a livello locale, attraverso la quota di compartecipazione la cui soglia minima è confermata a 7 euro ad abitante. Livelli più elevati di compartecipazione, anche differenziati per Comune e sulla base di esigenze specifiche, possono essere stabiliti dal Coordinamento Istituzionale/Assemblea Consortile.

Rientrano tra le ulteriori fonti di finanziamento del presente Piano anche i Fondi di solidarietà comunale, eventuali fondi regionali specifici derivanti da previsioni normative regionali, fondi europei.

fonte: http://burc.regione.campania.it

2.2 IL SISTEMA E LA SUA GOVERNANCE

2.2.1. Il livello regionale

La Giunta regionale adotta gli indirizzi politici e strategici per lo sviluppo del Sistema Integrato Territoriale del Welfare.

La Direzione Generale Politiche Sociali, Politiche Giovanili e Sport elabora le strategie operative, dà impulso al raggiungimento degli obiettivi strategici, alla realizzazione delle azioni e dei servizi, finanzia i soggetti attuatori per il perseguimento di tali obiettivi, monitora l'evoluzione del sistema e tiene i rapporti con le Amministrazioni centrali competenti e con le altre Direzioni generali regionali per l'integrazione con le altre policy.

Nello svolgimento delle loro funzioni, l'Assessorato di riferimento e la Direzione Generale promuovono forme di confronto partenariale con altri soggetti istituzionali e con gli organismi rappresentativi di interessi diffusi e dei cittadini.

Con propria deliberazione n. 61 del 6/2/2018 la Giunta regionale ha istituito il "Tavolo per la Valutazione e la Promozione delle Politiche Sociali in Campania" il quale, attraverso il coinvolgimento dei soggetti più rappresentativi delle comunità campane, realizza attività di supporto alla programmazione, monitoraggio e valutazione partecipata.

La composizione del suddetto Tavolo è stata integrata (con D.G.R. n. 20 del 29/1/2026), ravvisando la necessità di riattivarlo e darvi nuovo impulso, ampliando la composizione dell'organismo attraverso la partecipazione di un rappresentante di un Ambito, anche in forma consorziata, per ciascuna provincia campana (individuato in base al criterio della maggiore popolosità e, dunque, maggiore rappresentatività territoriale) e di esperti, anche per aree tematiche in base a comprovate esperienze, su designazione dell'Assessore alle Politiche Sociali, nonché l'attivazione di gruppi di lavoro tematici secondo gli argomenti trattati.

Tale organismo ha la finalità di migliorare il livello qualitativo dei servizi offerti sul territorio regionale attraverso un'attività di analisi e valutazione partecipata delle performances del welfare campano, l'individuazione e la promozione delle loro buone pratiche, nonché di supportare i processi decisionali della Giunta, tenendo conto delle seguenti dimensioni: livelli di programmazione partecipata, livelli di offerta, trasparenza amministrativa, grado di soddisfazione degli utenti, garanzie delle prestazioni essenziali di assistenza, monitoraggio dei flussi finanziari.

L'attività di concertazione prevista per l'adozione del Piano Sociale Regionale, di cui all'art. 20 della L.R. 11/07 e s.m.i., è assolta sia attraverso il coinvolgimento dei componenti del suddetto Tavolo, sia con un approccio traversale alla definizione delle politiche regionali fondate sul metodo della co-programmazione co-progettazione, in piena coerenza con l'art. 118 della Costituzione.

La Regione Campania, riconoscendo il ruolo fondamentale del confronto all'interno della programmazione regionale, ha inoltre costituito l'Osservatorio regionale sulla condizione delle persone con disabilità. Il suo compito è quello di vigilare e monitorare la situazione delle persone con disabilità che vivono in regione, soprattutto in relazione al rispetto della normativa in vigore in materia.

Del citato Osservatorio fanno parte esponenti del terzo settore, dei sindacati e delle associazioni, insieme a rappresentanti istituzionali dell'ente regionale delegati per le politiche sociali e culturali, il lavoro, la ricerca, l'università, la salute e il turismo. Con il presente Piano ci si propone e si impegna affinché tale confronto possa essere frequente e cadenzato, in modo che possa sostanziarsi quale strumento efficace nella rilevazione dei bisogni del territorio e la realizzazione di una risposta ad essi adeguatamente strutturata.

fonte: http://burc.regione.campania.it

Altresì, come previsto dall'art. 8 della Legge Regionale 11/2007, la Regione definisce sistemi di monitoraggio, di valutazione e di controllo di gestione per verificare, in termini di efficacia e di efficienza, la corrispondenza tra la programmazione regionale e la programmazione locale, nonché lo stato di attuazione degli interventi e il raggiungimento degli obiettivi previsti dal Piano di zona d'ambito.

Alla luce di ciò, grande impulso sarà dato all'azione di monitoraggio, affinché possa essere analizzato lo stato di attivazione dei servizi e l'avanzamento, fisico e finanziario, in riferimento all'attuazione di servizi e interventi previsti nelle programmazioni territoriali.

In riferimento agli obiettivi previsti dal PSR, appare necessario individuare alcuni indicatori capaci di misurare non solo l'attuazione degli interventi, ma anche il reale miglioramento della qualità della vita dei beneficiari. Un esempio, in merito ai programmi dedicati a minori, famiglie, persone con disabilità, possono essere previsti indicatori sul benessere, sull'inclusione sociale e sulla continuità dei servizi, raccolti tramite feedback diretti di operatori e beneficiari.

In riferimento ai percorsi di inclusione programmati, appare opportuno prevedere un'azione di monitoraggio, al fine di verificare l'efficacia complessiva degli interventi, intercettare tempestivamente le criticità e valorizzare le buone pratiche.

Al fine di assicurare la piena realizzazione del sistema integrato degli interventi e servizi sociali, la richiamata L.R. n. 11/2007 e s.m.i. prevede l'intervento sostitutivo della Regione nei confronti degli enti locali inadempienti agli obblighi imposti dalla Legge stessa. Difatti l'art. 47, rubricato "Vigilanza e poteri sostitutivi", stabilisce che "La Regione esercita il potere sostitutivo nei confronti degli enti locali e delle aziende pubbliche dei servizi alla persona, in presenza di accertata e persistente inattività nell'esercizio delle funzioni conferite, con grave pregiudizio per la garanzia dei livelli essenziali delle prestazioni concernenti i diritti sociali".

Tale potere di "vigilanza e potere sostitutivo" viene oggi indebolito dalla impossibilità di intervenire stante la normativa nell'ambito gestionale degli ambiti/consorzi. In tal senso, come su altri temi che hanno a che fare con la governance, s'intende attivare un gruppo tecnico presso l'Assessorato per la definizione di una proposta di revisione normativa relativa alla governance regionale in materia di politiche sociali.

2.2.2 L'Ambito Territoriale Sociale

L'Ambito Territoriale Sociale (ATS), sin dall'emanazione della L. 328/00, è individuato come l'area territoriale definita a livello sovracomunale per la gestione associata dei servizi sociali, con l'obiettivo di assicurare una maggiore efficacia e omogeneità nell'erogazione dei servizi, coordinando le risorse e le attività a livello locale.

Con l'evoluzione normativa delle politiche sociali degli ultimi anni ed in particolare con l'approvazione della L. n. 234 del 30/12/2021 (legge di bilancio 2022), che ha definito i livelli essenziali delle prestazioni sociali (LEPS) da garantire in maniera uniforme su tutto il territorio nazionale, l'ambito territoriale rappresenta la dimensione organizzativa necessaria in cui programmare, coordinare, realizzare e gestire gli interventi, i servizi e le attività utili al raggiungimento dei LEPS a livello locale.

L'importanza strategica degli assetti degli ATS nel sistema integrato dei servizi sociali è evidenziata dal Ministero, oltre che nel Piano Sociale Nazionale 2024-2026, in un documento specifico: le Linee guida per la definizione dei modelli organizzativi omogenei degli Ambiti Territoriali Sociali per l'Attuazione dei Livelli Essenziali delle Prestazioni Sociali, approvate con Decreto interministeriale del 24/06/2025.

Nelle suddette Linee guida sono evidenziate le indicazioni e gli orientamenti operativi utili al rafforzamento della gestione associata degli ATS, con particolare riferimento a modelli e processi organizzativi funzionali al raggiungimento dell'obiettivo di garantire l'omogeneità del modello organizzativo degli ambiti territoriali sociali per l'attuazione dei LEPS sull'intero territorio nazionale.

fonte: http://burc.regione.campania.it

Per promuovere forme di gestione associata strutturate degli ATS e realizzare un'offerta integrata e coordinata di interventi sociali, che risponda alle molteplici esigenze dei cittadini, è necessario che i diversi livelli istituzionali (ministeriale, regionale e locale) assumano impegni reciproci relativi a obiettivi comuni, con particolare attenzione al rafforzamento delle capacità amministrative locali.

Durante l'arco del triennio si intendono promuovere forme, modalità e strumenti di integrazione strutturali con le componenti sanitaria e lavorativa del sistema regionale per favorire l'integrazione a livello territoriale tra gli ATS, i distretti Sanitari e i centri per l'impiego attraverso la sottoscrizione di accordi/protocolli operativi in modo da assicurare la composizione di filiere integrate tra LEPS e LEA e i LEP delle politiche del lavoro.

La Regione Campania, già da tempo, incentiva l'adozione da parte degli Ambiti territoriali di forme associative più stabili e strutturate per assicurare l'esigibilità, la continuità e la qualità dei servizi e delle prestazioni, prevedendo specifiche premialità economiche.

Con la Delibera n. 265 del 14/05/2025 "Piano nazionale degli interventi e dei servizi sociali 2024-2026: Indirizzi per la predisposizione del VI Piano Sociale Regionale 2024-2026" è destinata, a valere sul Fondo Nazionale Politiche sociali di ciascuna annualità del triennio 2024-20026, la somma di € 1.000.000,00 come premialità a favore degli Ambiti che abbiano adottato forme associative e/o di gestione diverse dalla Convenzione ex art. 30 del D.Lgs 267/2000 entro la data del 31 dicembre di ciascun anno solare di riferimento. E' previsto che alla stessa data esse siano operative e l'Ambito di riferimento sia in regola con la presentazione dei Piani di Zona e dei PAL e con gli standard di rendicontazione sul SIOSS fissati dal Ministero per il trasferimento del FNPS.

L'adozione di forme associative strutturate da parte degli ATS è finalizzata ad esercitare con continuità, adeguatezza e appropriatezza la funzione di programmazione, facendo ricorso anche a pratiche di co-progettazione con il Terzo Settore come previsto dal D.lgs. n. 117 del 03/07/2017 e ad una maggiore tempestività nell'attività di monitoraggio e rendicontazione dei servizi realizzati e delle risorse finanziarie spese.

Attualmente il territorio regionale campano è ripartito in 60 Ambiti territoriali, di cui n. 27 Ambiti territoriali gestiscono il sistema di servizi e interventi sociali attraverso lo strumento della Convenzione, n. 8 sono costituiti da singoli Comuni e n. 25 risultano formalmente costituiti in Consorzi/Aziende Consortili.

La distribuzione territoriale regionale degli Ambiti territoriali che hanno scelto di adottare la forma associativa del Consorzio/Azienda Consortile è la seguente:
- Provincia di Avellino n. 6 Consorzi/Aziende Consortili su n. 6 Ambiti territoriali;
- Provincia di Benevento n. 2 Consorzi/Aziende Consortili su n. 5 Ambiti territoriali;
- Provincia di Caserta n. 5 Consorzi/Aziende Consortili su n. 10 Ambiti territoriali;
- Provincia di Napoli n. 5 Consorzi/Aziende Consortili su n. 25 Ambiti territoriali (considerando Ambito N1-N10 Napoli come singolo Ambito);
- Provincia di Salerno n. 7 Consorzi/Aziende Consortili su n. 14 Ambiti territoriali.

La necessità di adottare una forma associativa più strutturata è particolarmente rilevante per gli Ambiti territoriali costituiti da numerosi Comuni anche di piccole dimensioni. In tal caso, rappresenta una scelta quasi obbligata viste le difficoltà operative da affrontare attraverso lo strumento della Convenzione ex art. 30 d.lgs. n.267/00. La fase di passaggio dalla gestione associata della Convenzione al Consorzio/Azienda Consortile o ad altra forma associativa rappresenta un momento molto delicato che deve essere adeguatamente disciplinata dall'Ambito nei relativi atti di adozione per quanto attiene modalità e tempistiche, per non incorrere in rallentamenti gestionali e contabili.

2.2.3 L'Ufficio di Piano

Il comma 4 dell'articolo 23 della legge regionale n. 11/2007 stabilisce che l'Ufficio di Piano, "struttura tecnica di supporto alla realizzazione del piano di zona", si avvale di personale incardinato presso il Comune capofila o altro Comune dell'Ambito, delle ASL e facendo ricorso ad eventuali rapporti di collaborazione

fonte: http://burc.regione.campania.it

esterna. Il suo funzionamento è regolato da apposito regolamento ed è diretto, di norma, da un Responsabile in possesso dei titoli di studio e dei requisiti professionali richiesti alle figure professionali sociali, in coerenza alle disposizioni per la dirigenza pubblica.

L'Ufficio di Piano ha compiti fondamentali di programmazione e monitoraggio per l'esercizio delle funzioni in capo agli Enti locali (che le esercitano in forma associata, salvo i casi in cui l'Ambito coincide con il Comune). Inoltre, competono all'Ufficio di Piano le funzioni gestionali per l'attuazione e l'erogazione dei servizi. L'Ufficio di Piano, pertanto, ha un ruolo strategico per il buon funzionamento dell'Ambito.

Tra gli obiettivi prioritari del VI Piano Sociale regionale vi è il rafforzamento e la qualificazione degli Uffici di Piano. Il loro pieno ed efficace funzionamento, la qualificazione professionale nonché l'indipendenza e capacità di adottare gli atti amministrativi necessari all'attuazione del Piano di zona, sono presupposto indispensabile per la garanzia dei LEPS e di tutti i servizi e interventi da assicurare ai cittadini dell'Ambito. Per il rafforzamento degli Uffici di Piano, oltre alle risorse di compartecipazione comunale, gli Ambiti possono utilizzare la quota di Fondo Regionale ex L.R. 11/07.

Ciascun Ufficio di Piano dovrà possedere una composizione minima costituita dal Coordinatore/Direttore, e da figure professionali in grado di svolgere le seguenti funzioni:
1. programmazione e progettazione (ivi compresa la gestione ed il presidio di tutti i sistemi informativi);
2. gestione tecnica e amministrativa;
3. gestione contabile e finanziaria.

Si auspica che, nel corso del triennio, gli Uffici di Piano si dotino di figure tecniche di coordinamento e raccordo con il livello dirigenziale territoriale dell'organizzazione sanitaria, delle politiche attive del lavoro, dell'istruzione e formazione, delle politiche abitative, del sistema complessivo della giustizia e delle forze dell'ordine e di ogni altro soggetto pubblico o privato operante sul territorio, così come indicato nelle *Linee guida per la definizione dei modelli organizzativi omogenei degli Ambiti Territoriali Sociali per l'Attuazione dei Livelli Essenziali delle Prestazioni Sociali*, approvate con Decreto interministeriale del 24/06/2025.

Fondamentale è il coinvolgimento nell'Ufficio di Piano delle scuole del territorio e delle loro rappresentanze.

All'Ufficio di Piano devono essere conferiti autonomia gestionale e capacità di adottare atti amministrativi per l'attuazione della programmazione territoriale. Il personale essenziale dell'Ufficio di Piano deve essere contrattualizzato nelle forme consentite dalla legge direttamente dal Comune capofila o dai comuni dell'Ambito, ovvero dal soggetto deputato alla gestione associata. Ciò al fine di garantire imparzialità nonché responsabilità e celerità dell'azione amministrativa, di programmazione, attuazione, vigilanza e monitoraggio del sistema territoriale di welfare. L'Ambito deve garantire un incarico almeno triennale al Coordinatore o Direttore per assicurare la continuità dell'azione. Le forme organizzative contrattuali dell'Ufficio di Piano devono prevedere, per le finalità di cui sopra e quindi per il buon andamento dell'azione amministrativa, l'assenza di conflitti di interessi anche potenziali del personale incardinato.

Sarà, quindi, valutata, ai fini della conformità degli atti di programmazione locale, la composizione qualitativa del personale preposto all'Ufficio di Piano, nonché saranno monitorate l'organizzazione e le forme contrattuali.

Il Coordinatore/Direttore dovrà, di norma, essere anche il Responsabile amministrativo ex art. 23 della L.R. 11/2007. La L.R. n. 31 del 28/12/2021 recante "Disposizioni per la formazione del bilancio di previsione finanziario per il triennio 2022-2024 della Regione Campania - Legge di stabilità regionale per il 2022", che ha modificato l'art. 37 della L.R. 11/2007, stabilisce che: "La Regione istituisce un elenco dei direttori e dei coordinatori degli ambiti sociali cui attingono il consiglio di amministrazione dei consorzi-aziende consortili e i coordinamenti istituzionali per l'individuazione del responsabile (direttore/coordinatore) dell'ufficio di piano". La DGR n. 689 del 13/12/2022 ha istituito l'elenco degli idonei all'incarico, indicando procedure per l'iscrizione all'elenco, nonché i requisiti richiesti per l'inserimento nell'elenco regionale.

fonte: http://burc.regione.campania.it

L’istituzione dell’elenco dei Direttori e dei Coordinatori degli ATS si collega strettamente al processo di trasformazione della governance territoriale.

Data la centralità di tali figure per il buon funzionamento dell’Ambito la Regione potenzierà la sua azione di verifica sulla coerenza delle candidature a tale ruolo con le caratteristiche definite dal su citato elenco e anche con la proposta di percorsi di formazione e aggiornamento rivolte ai coordinatori e direttori.

2.2.4 Accesso al Sistema integrato dei servizi

L’accesso al sistema integrato territoriale dei servizi sociali richiede il rafforzamento e la qualificazione del Segretariato sociale e delle Porte unitarie d'accesso (PUA), in cui il cittadino può ricevere un’analisi dei propri bisogni e un primo orientamento tra i diversi servizi e interventi dell'ambito.

L'Ambito territoriale deve garantire le funzioni fondamentali di informazione, consulenza, orientamento, accompagnamento e supporto ai cittadini per l'individuazione dei servizi più utili o necessari, e per il disbrigo delle formalità necessarie per l'accesso ai servizi sociali, sociosanitari, di istruzione e formazione, di previdenza e lavoro.

Le suddette funzioni sono tipiche del Segretariato sociale, che rappresenta il livello base del sistema di welfare territoriale. Tale servizio, difatti, risponde all’esigenza primaria dei cittadini di:

- avere informazioni complete in merito ai diritti, alle prestazioni, alle modalità di accesso ai servizi;
- conoscere le risorse sociali disponibili nel proprio territorio che possono risultare utili per affrontare esigenze personali e familiari nelle diverse fasi della vita;
- ricevere consulenza e supporto per l’accesso ai servizi.

L'altra funzione fondamentale, strettamente collegata alle funzioni del Segretariato Sociale, è quella delle Porte Uniche di Accesso (PUA): regolate con la D.G.R. n 790/2012, esse costituiscono il punto di ingresso unitario al sistema integrato sociale e sociosanitario.

Nell’ottica del processo lavorativo della P.U.A., come indicato nella D.G.R. n. 41 del 14 febbraio 2011, “la presa in carico può essere definita come un processo integrato e continuativo che si configura come governo di un insieme articolato e coordinato di interventi rivolti a soddisfare un bisogno complesso ed articolato”.

Le funzioni essenziali delle PUA sono quelle di semplificazione dei percorsi di accesso al sistema dei servizi, attraverso un accesso unitario e il raccordo tra i servizi sia dell’ambito che tra i servizi sociali e sanitari. Tali funzioni sono quelle minime essenziali da garantire anche nelle Case di Comunità in corso di realizzazione (Missione 6 Componente 1 del PNRR). Il Piano Nazionale non Autosufficienza prevede le PUA quali servizi a cui dedicare specifiche quote di risorse a valere sul FNA, ritenendole essenziali per l'accesso al sistema integrato di welfare.

Il VI Piano Sociale Regionale assume quale obiettivo strategico il potenziamento e la qualificazione dei servizi di accesso.

Ogni Ambito deve garantire adeguatamente, nella propria programmazione e organizzazione territoriale, le funzioni di orientamento, consulenza, informazione, supporto e accompagnamento tipici dei Segretariati Sociali, nonché l'accesso unitario e coordinato al sistema locale dei servizi sociali e sociosanitari attraverso le PUA, individuando anche luoghi fisici ben identificabili dai cittadini in cui detti servizi e funzioni vengono resi.

Per le caratteristiche delineate, il rafforzamento dei servizi di Segretariato sociale può opportunamente essere attuato, oltre che con assistenti sociali, anche con l’impiego di altre categorie professionali di operatori sociali opportunamente formati.

fonte: http://burc.regione.campania.it

A tal riguardo, anche il Piano Sociale Nazionale 2024-2026 suggerisce e auspica l'arricchimento della funzione di segretariato anche con altre figure per la formazione di equipe multiprofessionali, ai fini della decodifica e presa in carico di bisogni complessi.

Tali figure potranno essere programmate a valere su ciascun specifico servizio oppure convenzionalmente sul servizio di Segretariato sociale (A1 o A1-POV).

Per tale fine, infatti, si formula indirizzo affinché una quota pari ad almeno il 2% delle risorse del Fondo Povertà relative al triennio 2024-2026 assegnate a ciascun Ambito sia destinata ad altre figure professionali per la valutazione, progettazione, presa in carico e monitoraggio dei PaIS e progetti personalizzati.

Le P.U.A. dovranno essere potenziate in termini di dotazione di personale e dovranno essere aggiornati i protocolli di raccordo con i servizi dell'ambito e della ASL di riferimento affinché possa essere realizzato un modello operativo integrato che, superando la frammentarietà e la settorializzazione, consenta di gestire completamente, a partire dal momento dell'accesso del cittadino al servizio, il percorso della presa in carico dei bisogni sociali, sanitari e sociosanitari.

2.2.5 Servizio Sociale Professionale

Il Servizio Sociale Professionale rappresenta il fulcro di tutto l'impianto di attivazione e inclusione sociale, dal pre-assessment (analisi preliminare) alla progettazione e monitoraggio individuale.

Come meglio delineato nel capitolo relativo al Piano regionale di contrasto alla povertà 2024-2026, è individuato quale obiettivo prioritario di intervento il rafforzamento, la qualificazione e la stabilizzazione del Servizio Sociale Professionale, attraverso l'adozione di forme organizzative e contrattuali in grado di assicurare l'internalizzazione del Servizio, la continuità nelle attività degli Assistenti sociali e quindi nella presa in carico degli utenti. Dette forme organizzative e contrattuali devono assicurare, per le finalità di cui sopra e quindi per il buon andamento dell'azione amministrativa, l'assenza di conflitti di interessi anche potenziali nell'azione del SSP, attraverso cui si manifesta prevalentemente la funzione di committenza del soggetto istituzionale Ambito Sociale. Questo deve indurre gli Ambiti a operare scelte attente nel regolare i rapporti con soggetti del terzo settore che entrano in relazione con l'Ambito stesso, in quanto fornitori anche potenziali di servizi in favore dell'utenza.

Si sottolinea che, pur nel quadro di una prospettiva che guarda alla co-programmazione e co-progettazione come riferimento per la costruzione di integrazione pubblico privato che allarga la funzione pubblica e non la restringe si ritiene che vadano superare le situazioni in cui anche servizi strutturali come il servizio sociale professionale vengano affidati all'esterno.

In tutti gli ambiti/consorzi vanno previsti programmi specifici di formazione sul tema della violenza di genere, in rete con gli operatori sanitari e di giustizia e anche per il personale del segretariato sociale e della PUA per il riconoscimento precoce di segnali predittivi di violenza e la valutazione del rischio e il corretto e tempestivo invio ai centri antiviolenza.

2.2.6 Équipe multiprofessionale

Si propone la costituzione in ogni ambito/consorzio di una équipe multiprofessionale per un approccio multidisciplinare della presa incarico.

L'équipe multiprofessionale appare un attore fondamentale per garantire la programmazione di interventi di prevenzione e per accompagnare la persona o la famiglia con situazioni multiproblematiche verso l'uscita dalla condizione di vulnerabilità e dunque per l'attuazione di misure e dispositivi riconosciuti già come LEPS

fonte: http://burc.regione.campania.it

dalla normativa vigente e garantisce una visione multidisciplinare e multidimensionale dei percorsi di accompagnamento e di presa in carico.

Tale proposta trova fondamento nel Piano Nazionale 2024-2026 che identifica l'individuazione dell'équipe multidisciplinare come intervento da assicurare per la presa in carico dei soggetti che presentano bisogni complessi che si rivolgono ai servizi sociali territoriali e definita quale LEPS Livello essenziale delle prestazioni sociali nella recente Legge di Bilancio 2026 (legge 30/12/2025, n. 199, pubblicata in G.U. n. 301 del 30/12/2025), ai commi 699-705.

2.2.7 LEPS: La supervisione del personale dei servizi sociali

Il Piano Sociale Nazionale 2024- 2026, in continuità con il Piano relativo al precedente triennio, individua quale LEPS "la supervisione del personale dei servizi sociali". L'attività di supervisione consiste nell'analisi delle pratiche professionali messe in atto dagli assistenti sociali e in generale dagli operatori sociali presenti nei servizi sociali territoriali, quali psicologi, educatori, pedagogisti ecc. L'obiettivo generale è la garanzia di un servizio sociale di qualità attraverso la messa a disposizione degli operatori di strumenti e luoghi di confronto professionale, che ne supportino l'appropriatezza dell'agire professionale, il benessere e l'equilibrio nel corso del lavoro di aiuto.

Per tali attività è destinata la specifica riserva finanziaria del FNPS che, come disposto dalla D.G.R. n. 265/2025, per la Regione Campania è pari a euro 1.015.000,00 per ciascuna annualità del triennio 2024-2026.

L'obiettivo che lo strumento della supervisione professionale si pone è quello di rafforzare la qualità dell'intervento del servizio sociale, promuovere una prassi riflessiva e ridurre le condizioni di stress professionale da cui derivano fenomeni di burn out. Il raggiungimento del benessere lavorativo e del rinforzo metodologico e operativo dei professionisti è funzionale ad un duplice obiettivo: garantire la qualità metodologica e tecnica del servizio offerto alla popolazione, in termini di efficienza ed efficacia, riducendo il rischio di errori professionali; rafforzare l'identità professionale individuale e delle équipe, favorendo l'integrazione operativa degli interventi e valorizzare il senso di appartenenza alla comunità professionale.

La supervisione professionale si configura, quindi, come un processo di supporto alla globalità dell'intervento professionale, come accompagnamento di un processo di rielaborazione dell'azione professionale, delle dinamiche relazionali e dei vissuti e uno spazio nel quale teoria e pratica sono in dialogo in un circolo virtuoso, nel quale la teoria rinforza la pratica e viceversa.

Operativamente i LEPS si articolano in tre ambiti:

- la supervisione di un gruppo mono professionale di assistenti sociali. L'attività deve essere svolta da supervisori in possesso del titolo di studio richiesto per l'iscrizione all'Albo degli Assistenti Sociali; gli stessi devono essere regolarmente iscritti al relativo Albo professionale e possedere i requisiti di legge per l'esercizio della professione (con particolare riferimento a quanto previsto dal DPR 137/2012), avere una comprovata esperienza nel lavoro sociale, un'adeguata formazione acquisita in percorsi universitari - master di I o II livello o alta formazione - sulla supervisione ed esperienza nella gestione di percorsi di supervisione di assistenti sociali. Le attività di supervisione devono svolgersi per almeno 16 ore annue con un numero minimo di due ore per singolo incontro;
- la supervisione individuale, basata su un livello minimo di 15 ore annue per ogni gruppo di supervisione composto, generalmente, da 15 assistenti sociali. Le caratteristiche del professionista che deve garantire tale tipo di supporto devono essere le medesime del primo ambito;
- la supervisione organizzativa di équipe interprofessionali che si integra alle due forme precedenti. Sono previste un numero minimo di 6 ore annue e un numero minimo di due ore per singolo incontro, per gruppi composti, preferibilmente, da massimo di 15 operatori sociali. Nella supervisione alle équipe, il processo di supervisione è affidato ad uno dei profili professionali che compongono il gruppo. I supervisori devono essere in possesso del titolo di studio richiesto per l'iscrizione ai rispettivi Ordini di

fonte: http://burc.regione.campania.it

appartenenza e, se prevista, l'iscrizione agli stessi e il possesso di tutti i requisiti di legge per l'esercizio della professione (con particolare riferimento a quanto previsto dal DPR 137/2012). Inoltre, è richiesta una comprovata esperienza nel lavoro sociale e, come per gli assistenti sociali, un'adeguata formazione acquisita in percorsi universitari (master di I o II livello o alta formazione), nella supervisione, con competenze formative sulla materia e un'adeguata esperienza nella supervisione della categoria di operatori sociali di appartenenza.

Per ogni annualità, gli ATS dovranno presentare in fase di programmazione delle attività, nei tempi e modalità che saranno indicate con apposita circolare, un Piano Operativo Analitico (POA) redatto secondo lo schema predisposto dal Ministero del lavoro e delle politiche sociali. Il POA si configura come strumento tecnico in grado di delineare con precisione le azioni messe in atto dagli ATS per il raggiungimento dei LEPS. Un'attuazione dei LEPS uniforme sull'intero territorio nazionale, può differenziarsi solo nella tipologia di risorse finanziarie utilizzate, ma non nelle modalità attuative e negli aspetti di contenuto finalizzati a potenziare servizi di qualità, competenze metodologiche e capacità riflessive a tutela delle persone e delle comunità.

In tal senso è stato sviluppato lo strumento di ricognizione e monitoraggio delle programmazioni presentate attraverso i POA, già sussistente per il monitoraggio relativo ai LEPS sulla linea 1.1.4 del PNRR, le cui informazioni confluiranno sul SIOSS in un apposito modulo di monitoraggio dell'implementazione dei LEPS.

2.2.8 I sistemi informativi dei servizi sociali

Il Decreto legislativo n. 147 del 15/9/2017, nell'introdurre il Reddito di Inclusione (REI) quale misura nazionale di contrasto alla povertà, ha previsto l'istituzione del Sistema Informativo Unitario dei Servizi Sociali (SIUSS) allo scopo di garantire, tra le altre cose: una compiuta conoscenza dei bisogni sociali, delle prestazioni erogate dal sistema integrato degli interventi e dei servizi sociali e delle informazioni necessarie alla programmazione, alla gestione, al monitoraggio e alla valutazione delle politiche sociali; il monitoraggio del rispetto dei Livelli Essenziali delle Prestazioni e l'elaborazione dei dati a fini statistici, di ricerca e studio.

Il SIUSS si articola nelle seguenti componenti:

- Sistema informativo delle prestazioni e dei bisogni sociali, con dati trasmessi dai Comuni e dagli ATS, anche per il tramite delle Regioni e delle Province Autonome e da ogni altro ente erogatore di prestazioni sociali, che sono raccolti, conservati e gestiti dall'INPS e messi a disposizione del Ministero del Lavoro e delle Politiche Sociali;
- Sistema informativo dell'offerta dei servizi sociali (SIOSS), a sua volta articolato in banca dati dei servizi attivati e banca dati delle professioni e degli operatori sociali, che ha come unità di rilevazione l'Ambito Territoriale.

In particolare, la banca dati del SIOSS assicura una compiuta conoscenza della tipologia, dell'organizzazione e delle caratteristiche dei servizi attivati, inclusi i servizi per l'accesso e la presa in carico, i servizi per favorire la permanenza a domicilio, i servizi territoriali comunitari e i servizi territoriali residenziali per le fragilità.

I dati sono raccolti, conservati e gestiti dal Ministero del Lavoro e delle Politiche Sociali e sono acquisiti tramite la piattaforma SIOSS. La stessa piattaforma raccoglie anche i dati sugli Assistenti sociali a tempo indeterminato (L. n. 178/2020 - Legge di bilancio per il 2021, articolo 1 commi 797-804), nonché i moduli di rendicontazione del Fondo nazionale per le politiche sociali (FNPS), del Fondo "Dopo di noi" e del Fondo nazionale per le non autosufficienze (FNA), che raccolgono informazioni relative alle programmazioni regionali e alle rendicontazioni da parte degli ambiti territoriali sociali, necessari ai fini dell'erogazione dei suddetti fondi nazionali.

Da ultimo, con il Decreto Ministeriale n. 44 del 28/3/2025 sono stati introdotti ulteriori moduli di approfondimento relativi a quei servizi e interventi che costituiscono i LEPS (Livelli Essenziali delle Prestazioni Sociali).

fonte: http://burc.regione.campania.it

Il popolamento delle diverse banche dati che compongono il SIUSS, come anche rilevato nell'atto di programmazione nazionale, risulta ad oggi particolarmente disomogeneo e caratterizzato dalla difficoltà di interscambio di dati fra i diversi livelli delle amministrazioni e di interoperabilità tra i differenti sistemi informativi.

In tale contesto risulta pertanto auspicabile uno sviluppo dei sistemi informativi, sia ministeriali che locali, che si evolva in un'ottica di interoperabilità, di adozione di formati aperti, di integrazione di sistemi gestionali e di monitoraggio.

Una maggiore condivisione dei dati tra servizi sociali, sanitari ed educativi, può facilitare l'individuazione dei bisogni complessi e supportare una programmazione più mirata ed efficace.

La digitalizzazione, intesa come supporto al nuovo modello di welfare digitale, non interviene solo quando la fragilità appare, ma costruisce le condizioni perché la fragilità non diventi cronicità, in particolare sviluppando soluzioni per: la presa in carico e il fascicolo sociale digitale della persona; i servizi online proattivi; il monitoraggio delle fragilità; le piattaforme comunitarie; la teleassistenza domiciliare.

2.2.9 Azioni di sistema - Rafforzamento della capacità amministrativa e implementazione del sistema informativo sociale regionale

Per quanto descritto nel precedente paragrafo, la partecipazione attiva degli ATS nel caricamento e aggiornamento dei dati riveste carattere cruciale per il monitoraggio e la rendicontazione degli interventi programmati e attuati sul territorio, risultando determinante per l'assegnazione e il trasferimento dei fondi nazionali e regionali. In tale ottica, è essenziale prevedere un'implementazione dei sistemi informativi sociali e un complesso di azioni volte ad innalzare la capacità amministrativa degli ambiti territoriali per un'ottimizzazione della pianificazione, gestione e monitoraggio delle politiche sociali.

Il VI PSR, in continuità con il precedente piano, prevede un rafforzamento della capacità amministrativa degli ambiti territoriali e l'implementazione del Sistema Informativo Sociale, anche in un'ottica di evoluzione del sistema regionale e di integrazione con i sistemi informativi sociosanitari e le piattaforme ministeriali. A tali finalità sarà destinata una quota del FNPS come programmata con D.G.R. 265/2025, rientrante nel massimo dell'1% delle risorse assegnate alla Regione per le azioni di sistema.

Tale rafforzamento dovrà muoversi in direzione coerente con quanto affermato nel Piano Nazionale Sociale (paragrafo 2.2.3.1 Azioni di sistema, punto C. Cartella sociale informatizzata: elemento cardine all'interno delle strategie di sviluppo dei sistemi informativi italiani - pagg. 99 e ss.) in cui si legge: "L'obiettivo principale sarà quello di garantire la piena integrazione e interoperabilità tra le piattaforme nazionali, regionali e locali valorizzando anche le opportunità derivanti dal subinvestimento M1C1-1.3.1, di competenza della Presidenza del Consiglio dei Ministri – Dipartimento per la Trasformazione Digitale - con la Piattaforma Digitale Nazionale Dati (PDND) che ha l'obiettivo di permettere la valorizzazione e l'interoperabilità del patrimonio informativo pubblico attraverso delle interfacce informatiche (API - Application Programming Interface) consultabili e accessibili tramite un apposito catalogo dedicato, in un contesto integralmente conforme alle leggi europee sulla privacy.

Infatti, in coordinamento con lo sviluppo della Cartella sociale informatizzata, si punterà alla realizzazione del Fascicolo sociale e lavorativo del cittadino che, mediante l'interoperabilità dei sistemi informativi, garantirebbe la consultazione tramite un unico punto di accesso a tutti i dati relativi alle prestazioni sociali di un individuo, restituendo un quadro informativo completo e aggiornato sul cittadino e il relativo nucleo familiare.

Allo stesso modo, tale azione si rifarà alle redigenti linee guida sulla cartella sociale informatizzata in cui si legge che "Obiettivo principale delle redigende linee guida è favorire l'omogeneità di sviluppo e di efficacia delle soluzioni per i sistemi informativi gestionali integrati sociali e sociosanitari adottate a livello locale, pur nel rispetto e nella consapevolezza del differente ed eterogeneo quadro normativo e organizzativo delle Regioni e delle Province Autonome".

fonte: http://burc.regione.campania.it

E ancora si legge che “La piena adozione della Cartella Sociale Informatizzata (CSI) negli Ambiti Territoriali Sociali (ATS) richiede un approccio strategico e coerente che consenta di superare le eventuali disomogeneità locali e garantire una gestione uniforme e integrata su tutto il territorio nazionale.

In questo contesto prende corpo il presente documento, che si pone la finalità di definire delle linee guida per la progettazione della CSI che forniscano indicazioni chiare e operative sui requisiti minimi e sulle funzionalità essenziali del sistema.

Queste linee guida vogliono pertanto:
- stabilire i requisiti di base necessari per garantire l’interoperabilità con il SIUSS e con le altre piattaforme nazionali e locali di area sociale, sociosanitaria e socio-lavorativa;
- favorire l’efficientamento dei sistemi informativi, per ridurre il carico di lavoro amministrativo causato dalle necessità di adempimento dei cosiddetti debiti informativi;
- individuare criteri di scalabilità e adattabilità per rispondere alle diverse esigenze territoriali, mantenendo al contempo uno standard comune a livello nazionale;
- promuovere un approccio modulare che consenta di integrare facilmente nuove funzionalità e di adattarsi ai futuri sviluppi normativi o tecnologici;
- favorire l’adozione di un design centrato sull’utente, per rendere lo strumento intuitivo e facilmente utilizzabile da parte degli operatori sociali, degli educatori professionali e del personale amministrativo;
- definire una base funzionale comune per la progettazione delle specifiche soluzioni a livello locale;
- supportare la transizione digitale degli ATS, agevolando i processi di formazione e accompagnamento degli operatori nell’utilizzo della CSI.

La definizione di queste linee guida rappresenta un passo cruciale per garantire che la CSI diventi non solo uno strumento tecnologico, ma anche un vero e proprio catalizzatore per l’innovazione nei servizi sociali.

Attraverso l’adozione di un modello condiviso, infatti, si potranno consolidare i risultati attesi, migliorando la qualità dei servizi, rafforzando il coordinamento tra le diverse componenti del sistema e contribuendo alla piena attuazione dei Livelli Essenziali delle Prestazioni Sociali (LEPS).

2.3 LE AREE DI INTERVENTO

2.3.1. Minori e famiglie - Contesto di riferimento e programmi attivi

L’area di utenza relativa a Famiglia e Minori, nel corso dei 5 anni monitorati, sul totale dei servizi attivati ha visto una percentuale crescente negli ATS beneventani e casertani, sebbene in entrambi con un andamento discontinuo; percentuale che invece risulta in diminuzione nelle province di Avellino, Napoli e Salerno, così come verificatosi nel complesso della Campania, seppure con una intensità minore.

% sul totale dei servizi ed interventi dell'area Famiglia e Minori

	2020	*2021*	*2022*	*2023*	*2024*
Avellino	24,2%	20,7%	20,5%	21,0%	20,0%
Benevento	18,1%	19,0%	18,2%	20,2%	23,8%
Caserta	18,3%	22,1%	23,5%	21,9%	21,7%
Napoli	25,9%	23,2%	24,2%	24,6%	23,7%
Salerno	23,7%	21,9%	24,0%	23,3%	21,3%
Campania	23,8%	22,0%	23,2%	23,2%	22,6%

fonte: http://burc.regione.campania.it

Nel 2024, la macroattività maggiormente attivata risulta quella relativa alle misure per il sostegno e l'inclusione sociale, che negli ATS casertani riguardano la metà dei servizi di quest'area di utenza. All'opposto, su base regionale la meno attivata è quella relativa alla domiciliarità, ad eccezione di Avellino, dove sono assenti gli interventi semiresidenziali, e di Benevento, dove risultano in percentuale più bassa quelli semiresidenziali e residenziali.

Nel medesimo anno, per i 24 servizi di quest'area, la percentuale di attivazione vede la prevalenza degli ATS napoletani con circa la metà, seguiti da quelli salernitani, ultimi gli avellinesi dove ne sono stati attivati circa 5.

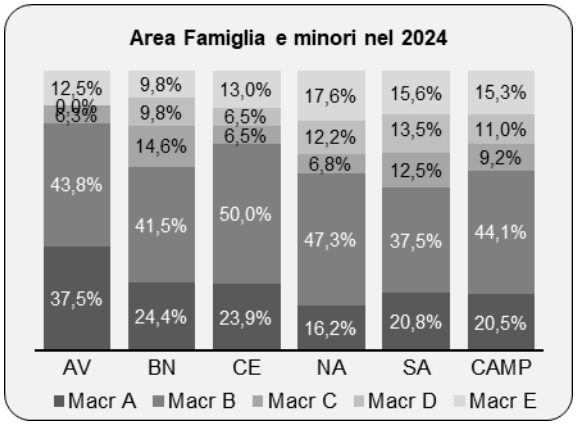

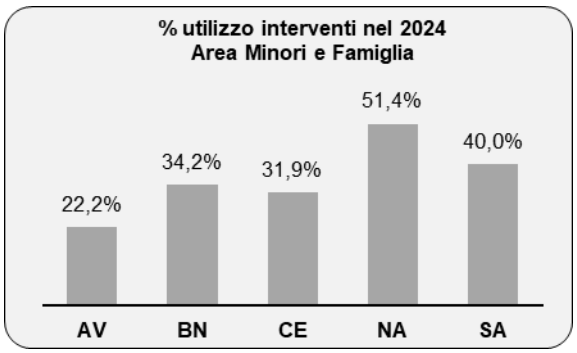

In un territorio particolarmente problematico, così come emerge dai dati relativi alla fragilità comunale riferiti al 2021 recentemente resi disponibili dall'ISTAT, necessita di grande attenzione la condizione dei minori, la cui presenza sul territorio regionale è molto consistente sia in valori assoluti che relativi: al 1° gennaio 2025 in Campania il loro numero è inferiore solo alla Lombardia (921.007 vs 1.528.355) mentre in percentuale sono preceduti solo dal Trentino (16,5% vs 17,0%).

Ancora con riferimento alla loro numerosità, si è visto nell'analisi del contesto per la stima del carico di cura finalizzata al soddisfacimento dei bisogni sociali, socio-educativi, socio-formativi e scolastici, come sia particolarmente utile l'indice di dipendenza giovanile, che confronta i minori di 0-14 anni con le persone con età da 15 a 64 anni, e come ancora tra le regioni italiane la Campania sia preceduta solo dal Trentino (20,29 vs 21,84), presentando una consistente disomogeneità territoriale ed il primato dei territori napoletani e casertani. Circa la problematicità della loro condizione, si è fatta menzione delle indagini sulla povertà dell'ISTAT, dalle quali risulta che nel 2023 (ultimo dato disponibile) nel Mezzogiorno il 13,8% di essi sia in povertà assoluta ed il 23,2% in povertà relativa. Tale criticità emerge anche dai dati dei beneficiari dell'Assegno di Inclusione (ADI), dai quali si evince che nell'aprile 2025 negli ATS napoletani e casertani in media è presente in una famiglia beneficiaria ADI 1 minore rispettivamente ogni 7,5 e ogni 8,1 minorenni residenti, con una variabilità molto ampia, per cui in alcuni ATS il rapporto arriva ad essere di 1 a 3,9 (C10) e 1 a 4,5 (N19).

Si tratta, insomma, di una condizione di povertà che preoccupa la Caritas per la concreta possibilità di trasmissione intergenerazionale, qualificata nel "Dossier regionale sulle povertà 2024" come «correlazioni molto strette, oggi più che in passato, tra la condizione di partenza della famiglia di origine e quella dei figli in termini di reddito, ricchezza e istruzione che denotano bassissimi livelli di mobilità sociale». In questo contesto, in cui è così accentuata la numerosità e la problematicità della condizione minorile, risulta assolutamente necessario un consistente investimento nei servizi per l'infanzia e adolescenza.

Il Ministero ha stabilito che una quota pari al 50% del FNPS sia destinata agli interventi e ai servizi sociali per l'infanzia e l'adolescenza. Investire in questa fascia di età significa investire sulla famiglia attraverso un programma globale e integrato al fine di favorire il benessere del minore.

fonte: http://burc.regione.campania.it

Strumenti chiave, per la presa in carico globale della famiglia sono l'armonizzazione, la sinergia e la sussidiarietà tra diverse politiche e attori. Questi sforzi devono guidare anche una migliore integrazione tra le diverse politiche. La strada per un miglioramento delle politiche consiste nel valorizzare il quadro legislativo esistente e le buone pratiche sviluppate nel corso degli anni. Appare, pertanto, importante la capitalizzazione delle esperienze delle sperimentazioni fin qui condotte in molti ambiti campani del programma PIPPI, svolto con il MLPS e l'Università di Padova, ed incentrato sulla presa in carico del nucleo familiare, al fine di ridurre significativamente i rischi di allontanamento del bambino o del ragazzo.

Nell'ambito di tale scenario, diventa prioritario per gli Ambiti territoriali attivare/incrementare, sulle risorse del FNPS, gli interventi per il sostegno alle responsabilità familiari ed i diritti dell'infanzia e dell'adolescenza, quali:

1. interventi di sostegno al contesto familiare in cui vivono i bambini e ragazzi:
a) sostegno socio-educativo domiciliare;
b) sostegno alla genitorialità e servizi di mediazione familiare;
c) specifici sostegni in presenza di un bambino o una bambina nei primi mille giorni di vita;
d) attivazione sostegni innovativi (percorsi gruppali, famiglie/persone di appoggio ecc.);
e) prevenzione dei danni della violenza assistita, a programmi di educazione socio-affettiva, a correttivi alla famiglia disfunzionale;
e) interventi di prevenzione e contrasto dell'abuso e maltrattamento.

2. interventi di sostegno ai contesti quotidiani di vita dei bambini e dei ragazzi:
a) nella scuola: interventi co-progettati e co-gestiti con gli insegnati sia di gruppo, sia in equipe multidisciplinare per singoli alunni/studenti in condizioni di difficoltà/rischio.
Un'attenzione particolare verrà data all'attivazione di patti educativi di comunità tesi alla costruzione di comunità educanti come luogo privilegiato non solo per contrastare la povertà educativa e l'abbandono scolastico ma anche per rafforzare e valorizzare la centralità educativa della scuola pubblica.
b) nel territorio: sostegni e servizi socioeducativi territoriali, anche con lo sviluppo di interventi di strada e di prossimità svolti da equipe multi-disciplinari.

3. Sistema di intervento per minorenni fuori dalla famiglia di origine:
a) Interventi residenziali (Regolamento regionale nr. 4/2014).
Rispetto agli interventi residenziali si rende necessaria una riflessione in quanto, dai dati raccolti dall'Istituto degli Innocenti e dal SIOSS, si evince che in regione Campania vi è un ricorso eccessivo all'istituzionalizzazione e la permanenza del minore in struttura va oltre il tempo stabilito dalla legge.

Vanno per questo potenziate iniziative che consentano di prevenire e arginare i fattori che determinano l'istituzionalizzazione del minore. Non solo per garantire la qualità di vita dei minori stessi ma anche per l'incidenza crescente dell'onere finanziario degli interventi di tutela dei minori inseriti presso strutture di accoglienza costituisce un elemento di forte criticità per gli Enti locali, soprattutto per quanto concerne i cosiddetti interventi indifferibili per l'accoglienza dei minori fuori famiglia, in considerazione dell'imprevedibilità della spesa oltre che della sua entità. Tale situazione determina serie difficoltà di tenuta finanziaria dei bilanci, soprattutto per i Comuni di dimensioni ridotte, e tensioni tra i Comuni appartenenti ad uno stesso Ambito Territoriale.

Emerge, quindi, la necessità di pensare e programmare una diversa politica e strategia per l'accoglienza dei minori in Campania, fondata sul riconoscimento del ruolo centrale e strategico svolto dalle comunità di accoglienza in questi anni, nonché sull'opportunità di attivare un confronto permanente tra gli Ambiti territoriali, le espressioni significative delle educative residenziali, la Regione Campania, l'Autorità giudiziaria minorile, nonché il Centro giustizia minorile, affinché gli interventi sui minori prevedano nuove strategie orientate a:

- individuare risposte innovative ai bisogni dei minori e del territorio stesso, che favoriscano quanto previsto dalla normativa vigente in ordine al "diritto del minore di crescere ed essere educato nell'ambito della propria famiglia";

fonte: http://burc.regione.campania.it

- ridurre i tempi degli interventi residenziali per i minori, migliorandone la qualità, attivando tutte le risorse del territorio e ottimizzando i costi complessivi della spesa sociale, offrendo risposte efficienti ed efficaci ai bisogni sempre più differenziati;
- considerare le comunità come risorse per il territorio capaci di ampliare e differenziare il servizio di accoglienza con risposte flessibili ai bisogni dei minori, della famiglia e del territorio stesso, monitorandone anche l'efficacia.
- ridurre il numero dei minori accolti nelle strutture residenziali ed incentivare l'affido familiare.

In ogni caso va sottolineato che l'elevato ricorso ai collocamenti fuori famiglia – fatte salve situazioni in cui prevale un retaggio giudicante da parte dei servizi - non è riconducibile a "scelte" degli stessi servizi in senso lato, bensì costituisce spesso l'esito di contesti territoriali e complessi fattori caratterizzati da povertà socioeconomica, fragilità educativa e vulnerabilità relazionale, che aumentano la probabilità di situazioni di pregiudizio per i minorenni e rendono più frequente l'attivazione di interventi di protezione. Al contempo, come sottolineato più avanti, risulta importante investire nei servizi di prevenzione e sostegno alle famiglie proprio per evitare che le situazioni si aggravino fino ad arrivare all'allontanamento del minore dal proprio ambito familiare.

LEPS Prevenzione allontanamento familiare P.I.P.P.I e il potenziamento degli interventi di sostegno alla genitorialità in situazione di vulnerabilità

Il Programma P.I.P.P.I. nasce a fine 2010, grazie ad una collaborazione tra Ministero del Lavoro e delle Politiche Sociali (MLPS), il Laboratorio di Ricerca e Intervento in Educazione Familiare dell'Università di Padova e le 10 Città italiane che hanno aderito alla prima implementazione (e al loro interno i servizi sociali, le ASL, le scuole, le cooperative di privato sociale).

Esso rappresenta dunque anche il tentativo di creare un raccordo tra istituzioni diverse (Comuni, Ministero e Università) che condividono la stessa mission di promozione del bene comune, tra professioni e discipline degli ambiti del servizio sociale, della psicologia e delle scienze dell'educazione, che solo unitamente possono fronteggiare la sfida di ridurre il numero dei bambini allontanati dalle famiglie.

Il Programma, in particolare ottemperanza alle Leggi 285/1997, 328/2000 e 149/2001, propone linee d'azione innovative nel campo dell'accompagnamento della genitorialità vulnerabile, al fine di ridurre il rischio di allontanamento dei bambini dal nucleo familiare d'origine, così come da raccomandazione della Commissione Europea del 20 febbraio 2013 "Investire nell'infanzia per spezzare il circolo vizioso dello svantaggio sociale".

In essa si raccomanda l'elaborazione di strategie integrate finalizzate, tra l'altro, a "migliorare i servizi di assistenza alle famiglie e la qualità dei servizi di cura alternativa".

Con la legge 234/2021 il programma PIPPI diventa un LEPS rivolto alle famiglie in situazione di vulnerabilità, nelle quali i genitori sono ancora titolari della responsabilità genitoriale con figli conviventi o meno, di età compresa tra 0 e 17. Si tratta di genitori che sperimentano una debole capacità nel costruire e/o mantenere l'insieme delle condizioni interne ed esterne per un esercizio positivo e autonomo delle funzioni genitoriali.

Il programma P.I.P.P.I. prevede un periodo di svolgimento di 24 mesi circa, suddiviso in tre fasi di lavoro:
- pre-implementazione, 4 mesi: predisposizione delle condizioni organizzative, culturali, tecniche necessarie all'avvio, individuazione degli operatori, dei referenti, dei coach e delle FFTT;
- implementazione, 18 mesi: realizzazione del programma con le famiglie;
- post-implementazione, 2 mesi: documentazione, analisi sulle attività svolte, redazione rapporto di ricerca da inviare al Ministero da parte di ogni singolo ambito.

Dati di contesto

La Regione Campania, a partire dal 2014 - anno che ha segnato l'estensione del programma attraverso il passaggio gestionale dalle Città alle Regioni e alle Province Autonome - ha partecipato a tutte le edizioni di PIPPI.

fonte: http://burc.regione.campania.it

Dalla terza alla decima edizione (2014-2020) hanno partecipato per ogni annualità 6 ambiti territoriali, per un totale di 23 ambiti, alcuni dei quali coinvolti in una o più annualità e sono stati presi in carico 482 minori e 459 famiglie.

Il triennio 2021/2023, grazie anche all'integrazione delle risorse ordinarie del FNPS e quelle afferenti alla Linea di Attività 1.1.1 del PNRR M5C2, ancora in fase di attuazione, vede coinvolti 41 ambiti più 4 comuni e la presa in carico di 123 famiglie e 1.169 minori.

Questa crescente diffusione del programma ha avuto un ruolo rilevante nel favorire una maggiore integrazione tra i vari servizi ed enti ed una maggiore uniformità nella definizione del servizio titolare della funzione di protezione e cura dei bambini fra gli ambiti che hanno partecipato al programma

L'intervento proposto in P.I.P.P.I. è riuscito a costruire una reale possibilità per i minori di interrompere il "circolo dello svantaggio sociale" con l'introduzione di dispositivi quali: educativa domiciliare, famiglie d'appoggio, gruppi e integrazione fra scuola e servizi, diventando parte integrante del sistema dei servizi.

Obiettivi e Risultati attesi

La fase attuale del LEPS "Prevenzione dell'allontanamento familiare P.I.P.P.I." è quella dell'universalizzazione tramite il FNPS integrato fino al 2026 con le risorse del PNRR, così come previsto dal Piano Sociale Nazionale.

Tale LEPS conferma l'orientamento a "rispondere al bisogno di ogni bambino di crescere in un ambiente stabile, sicuro, protettivo e "nutriente", individuando azioni idonee di carattere preventivo finalizzate all'accompagnamento dell'intero nucleo familiare. Investire in questa fascia di età significa investire sulla famiglia attraverso un programma globale e integrato al fine di favorire il benessere del minore.

Strumenti chiave per la presa in carico globale della famiglia sono l'armonizzazione, la sinergia e la sussidiarietà tra diverse politiche e attori. Questi sforzi devono guidare anche una migliore integrazione tra le diverse politiche.

La nuova programmazione del Piano sociale regionale persegue, pertanto, l'obiettivo di potenziare gli interventi a sostegno della genitorialità vulnerabile, costruendo le condizioni per rendere effettivamente esigibile questo LEPS orientato al sostegno dei genitori e alla protezione dei bambini. Appare quindi necessario una equità di trattamento e pari riconoscimento dei diritti dei bambini e famiglie in tutto il territorio regionale, tenendo conto delle specificità regionali e valorizzando le proposte innovative locali. Per il prossimo triennio 2024/2026, che vedrà coinvolti 23 ambiti per tre annualità, diventa prioritario, per gli Ambiti territoriali, attivare/incrementare, gli interventi per il sostegno alle responsabilità familiari ed i diritti dell'infanzia, quali:
a) sostegno socio-educativo domiciliare;
b) sostegno alla genitorialità;
d) attivazione sostegni innovativi (percorsi gruppali, famiglie/persone di appoggio ecc..).

Più in generale saranno promosse azioni di tutela e sostegno delle relazioni genitoriali in condizioni di povertà socioeconomica e socioeducativa, in un'ottica esplicita di prevenzione all'istituzionalizzazione. In particolare, si ritiene necessario prevedere interventi mirati a favore di nuclei particolarmente vulnerabili – quali giovani madri sole prive di adeguate risorse abitative, economiche o di rete familiare – attraverso programmi integrati di sostegno domiciliare, accompagnamento educativo, supporto psicologico e misure di autonomia abitativa e lavorativa. Investire precocemente sul rafforzamento delle competenze genitoriali e sulla stabilizzazione delle condizioni di vita del nucleo familiare consente di ridurre significativamente il rischio di allontanamento dei minori, con effetti positivi sia sul benessere dei bambini sia sulla sostenibilità finanziaria del sistema. In tale ambito si intende rilanciare e sostenere un programma di "adozione sociale" che prenda in carico giovani mamme in condizione di povertà economica e relazionale, a partire dalla gravidanza fino ai primi tre anni di vita della bambina o del bambino.

fonte: http://burc.regione.campania.it

Affidi e Adozioni

La Regione Campania, ponendo al centro il minore e il suo diritto a crescere in un ambiente familiare sano e affettivamente adeguato, ha riorganizzato il sistema dell'affidamento e della solidarietà familiare attraverso la L.R. 6 ottobre 2025, n.16, in coerenza con il quadro nazionale definito dalla legge 184/1983 e dalla L.149/2001.

La legge regionale risulta inoltre coerente con le Linee di indirizzo per l'affidamento familiare, aggiornate da un articolato percorso di revisione e approvate l'8 febbraio 2024 dalla Conferenza Unificata Stato-Regioni, garantendo così l'allineamento delle politiche regionali con i principi, le prassi operative e gli standard nazionali in materia di affido familiare.

La Regione Campania ha definito le "Misure di rafforzamento dei Centri per le Famiglie – Promozione dell'affido e della bigenitorialità", con l'obiettivo prioritario di incrementare le opportunità di affido e adozione, valorizzare la corresponsabilità genitoriale e strutturare un sistema integrato di soggetti istituzionali e del Terzo Settore impegnati nella promozione della cultura dell'accoglienza familiare.

L'intervento è finanziato con un importo di € 2.994.000,00, a valere sui Fondi Intese 2023 del Dipartimento per le Politiche della Famiglia della Presidenza del Consiglio dei ministri.

La misura, finanziata a valere sui Fondi Intese 2023 del Dipartimento per le Politiche della Famiglia della Presidenza del Consiglio dei ministri, prevede il potenziamento dei Centri per la Famiglia come presidi territoriali di prossimità, capaci di operare in rete con servizi sociali, sanitari, educativi e associazioni, con un approccio multidimensionale e preventivo rivolto alle famiglie, ai minori e ai percorsi di affido/adozione.

Attraverso una procedura selettiva rivolta agli Ambiti Territoriali, sono stati finanziati 15 Ambiti.

Per garantire la continuità dell'azione e valorizzare le progettualità presentate, con D.G.R. n. 207 del 17/04/2025 la Regione Campania ha destinato ulteriori risorse (Fondo Politiche della Famiglia 2024) al finanziamento di altri 14 Ambiti territoriali, completando così la copertura del territorio regionale.

I Centri per le Famiglie sono stati individuati come nodi strategici del welfare territoriale, promuovendo sostegno alla genitorialità, accompagnamento nei percorsi di affido, valorizzazione della bigenitorialità e prevenzione della vulnerabilità familiare.

Le misure sopra descritte si inseriscono in una programmazione pluriennale già avviata con le Delibere di Giunta n. 125/2021, n. 471/2021 e n. 667/2022, relative, in particolare, al tema degli affidi difficili, rafforzando un sistema integrato di interventi innovativi e sperimentali. In tale ambito è stato istituito un Tavolo permanente di confronto tra Regione Campania, Ambiti Territoriali e Tribunale per i Minorenni di Napoli, con l'obiettivo di affrontare in modo congiunto i casi più complessi, migliorare le procedure operative e garantire interventi tempestivi e coordinati.

A sostegno di tale sinergia istituzionale è stato, inoltre, sottoscritto un Protocollo d'Intesa Regione–Tribunale per i Minorenni–Ambiti Territoriali, finalizzato al potenziamento dell'affido familiare e alla qualificazione dell'intero percorso: dalla formazione e accompagnamento delle famiglie affidatarie o adottive, alla promozione dell'affido sul territorio, fino alla creazione di una rete stabile e cooperativa tra istituzioni, servizi sociali, sanitari e Terzo Settore.

Nel Piano Sociale Nazionale 2024-2026, al fine di assicurare una sempre più efficace attuazione della normativa relativa all'affidamento familiare, è introdotta la previsione di un obiettivo di servizio individuato nella costituzione di un servizio di affidamento familiare dedicato in ogni ATS, dimensionato sulla base del fabbisogno territoriale e secondo le caratteristiche tecniche declinate nella specifica scheda servizio.

Per il raggiungimento del suddetto obiettivo è destinata una quota specifica del Fondo nazionale politiche sociali, che per la Regione Campania per l'anno 2024 è pari ad euro 2.007.153,26, per il 2025 ed il 2026 ad euro 761.250,00 per ciascun anno.

fonte: http://burc.regione.campania.it

Obiettivi e Risultati attesi

A livello generale la L.R. n. 16 del 6/10/2025 persegue il rafforzamento del sistema regionale dell'affidamento familiare, e in coerenza con la normativa nazionale in materia e con le Linee di indirizzo nazionali per l'affidamento familiare, sarà perseguito un incremento qualitativo e organizzativo dei servizi dedicati all'affido, con particolare attenzione ai percorsi di sostegno alla genitorialità, alla gestione dei casi complessi e alla promozione di interventi che favoriscano, ove possibile, il rientro del minore nel nucleo d'origine.

In tal senso, si promuove il rafforzamento della governance regionale attraverso l'istituzione di un servizio regionale di regia, di un servizio per l'affidamento e la solidarietà familiare (SASF) in ciascun ambito territoriale e l'attivazione della équipe sovra-distrettuale per la cura delle famiglie di origine dei minorenni beneficiari di progetti di affidamento familiare (ECF), favorendo processi di coordinamento operativo tra Regione, Ambiti Territoriali, Aziende Sanitarie Locali, Tribunale per i Minorenni, scuole e attori del Terzo Settore. La legge regionale, quindi, recepisce e rende operativo al suo interno l'obiettivo previsto dal Piano Sociale Nazionale relativo alla presenza di un Servizio/Centro Affido in ciascun Ambito Territoriale Sociale. Tali servizi, istituiti e organizzati con varie équipe multiprofessionali dedicate, operano quali nodi territoriali stabili per la presa in carico dei minori e delle famiglie, assicurando continuità educativa, supporto psicologico e sociale, accompagnamento nelle relazioni familiari e raccordo con ASL, autorità giudiziaria minorile, scuole e soggetti del Terzo Settore.

Il consolidamento del servizio affido in tutti gli ATS della Campania rappresenta l'asse strategico su cui si innesta l'evoluzione complessiva del sistema regionale, con l'obiettivo di garantire copertura uniforme e standard operativi omogenei. La piena attuazione della legge nel triennio programmatorio è finalizzata a sostenere la crescita qualitativa dell'intero sistema, rafforzando le competenze delle équipe territoriali, incrementando le famiglie disponibili all'affido e promuovendo una cultura dell'accoglienza che riconosca la famiglia come luogo primario di cura.

Verrà avviato il percorso per la attivazione del Centro Regionale Adozioni Internazionali finalizzato alla ottimizzazione del percorso adottivo in termini di informazione, formazione, accompagnamento ed accoglienza.

Minori stranieri non accompagnati

Appare importante mettere all'interno del piano una prospettiva di intervento rivolta al tema dei Minori Stranieri Non Accompagnati (MSNA), il cui numero sul territorio campano è in costante e significativa crescita, anche a causa degli inserimenti effettuati da altre Regioni presso strutture di seconda accoglienza ubicate nella Regione (e per i quali spesso si registrano fallimenti dei progetti educativi a causa del loro scarso presidio). Tale dinamica determina un impatto rilevante sul sistema dei servizi territoriali e richiede una programmazione regionale più strutturata e differenziata.

Accanto alla necessaria tutela giuridica e all'accoglienza residenziale, appare indispensabile delineare una politica regionale specifica per l'integrazione dei MSNA, orientata non solo alla protezione, ma anche alla costruzione di percorsi di autonomia sociale, lavorativa e abitativa.

Su questo specifico tema verrà attivato un tavolo di lavoro specifico di lavoro teso a individuare un programma di azioni e interventi dedicati al rafforzamento dei percorsi di formazione linguistica, orientamento e inserimento lavorativo, percorsi atti a sostenere gli studi superiori e universitari, nonché soluzioni di accompagnamento all'autonomia abitativa per i neomaggiorenni, in coerenza con l'obiettivo di ridurre la permanenza prolungata nelle strutture.

Inoltre, saranno attivati percorsi di promozione dell'affido familiare dei MSNA, quale strumento ancora poco diffuso ma potenzialmente strategico per favorire percorsi di inclusione più stabili e personalizzati, riducendo al contempo il ricorso alle strutture residenziali e i relativi oneri economici, anche attraverso l'ingaggio delle Prefetture e dell'Autorità Giudiziaria minorile.

fonte: http://burc.regione.campania.it

Giovani adulti Neet e passaggio all'età adulta

Nella realtà campana, e in particolare nelle aree urbane più complesse, la condizione di vulnerabilità minorile non si esaurisce con il compimento della maggiore età, ma spesso evolve in situazioni di esclusione sociale, inattività lavorativa e fragilità relazionale. In tale quadro, appare opportuno che il Piano preveda azioni integrate rivolte ai giovani tra i 16 e i 24 anni, in raccordo tra servizi sociali, sistema scolastico e formativo, centri per l'impiego e terzo settore, al fine di intercettare precocemente le situazioni di rischio e costruire percorsi personalizzati di orientamento, formazione e inserimento lavorativo.

Un ulteriore profilo che appare meritevole di esplicita considerazione riguarda i neomaggiorenni e i care leavers, ovvero i giovani che, al compimento della maggiore età, escono dai percorsi di tutela, affido o accoglienza residenziale, anche con riferimento ai MSNA.

Nella realtà regionale, e in particolare nei contesti urbani più complessi, il passaggio alla maggiore età rappresenta per molti ragazzi provenienti da percorsi di tutela un momento di particolare vulnerabilità. La cessazione delle misure di protezione, in assenza di un adeguato supporto all'autonomia, può determinare condizioni di precarietà abitativa, inattività lavorativa e isolamento relazionale, con un elevato rischio di ricaduta nella marginalità sociale. Tale criticità risulta ancora più evidente nei territori caratterizzati da alti tassi di disoccupazione giovanile e dispersione scolastica.

Per questo il PSR propone una specifica linea di intervento dedicata a supportare tale delicato passaggio: progetti personalizzati di transizione, tutoraggio socioeducativo, percorsi di orientamento e inserimento lavorativo, accesso prioritario a tirocini e misure di politica attiva, sostegni per l'autonomia abitativa (co-housing, soluzioni temporanee), nonché accompagnamento psicologico e supporto nella gestione amministrativa e finanziaria della vita adulta.

2.3.2 Contrasto alla violenza – Contesto di riferimento e interventi attivi

La violenza di genere, e in primis quella dei maschi sulle donne, come per altro sottolineato nella nota di premessa, non va trattata come capitolo a sé ma come tema che pervade e condizione ogni ambito di vita.

La Regione Campania riconosce che ogni tipo di discriminazione e violenza contro le persone, in ragione del loro orientamento sessuale o dell'identità di genere, costituisce una violazione dei diritti umani, della dignità personale, della libertà di espressione e della sicurezza individuale, una lesione dell'integrità e della salute fisica e psichica e una limitazione del diritto alla piena cittadinanza e alla realizzazione di ciascun individuo in libertà e sicurezza.

La Regione è sempre stata attenta alla tutela ed al sostegno delle donne vittime di violenza e dei loro figli, promuovendone il recupero psicologico-sociale, nonché l'orientamento e l'accompagnamento all'inserimento e al reinserimento lavorativo, adottando, negli anni, provvedimenti normativi per il rafforzamento della rete dei servizi pubblici e privati destinati ad interventi di prevenzione, assistenza, sostegno ed accompagnamento delle donne vittime di violenza e loro figli, nonché orfani di donne vittime di femminicidio, azioni di recupero rivolte agli uomini autori della violenza, vittime di violenza determinata dall'orientamento sessuale e dall'identità di genere.

Quadro normativo

- Con la Legge Regionale n. 2 del 11/2/2011 ("Misure di prevenzione e di contrasto alla violenza di genere") sono stati istituiti e disciplinati i Centri Antiviolenza in ciascun Ambito Territoriale, nonché le Case di Accoglienza per le donne maltrattate al fine di offrire loro aiuto e protezione e predisporre percorsi di uscita dalla violenza;

- Con la Legge Regionale n. 34 del 1/12/2017 e s.m.i., rubricata "*interventi per favorire l'autonomia personale, sociale ed economica delle donne vittime di violenza di genere e dei loro figli ed azioni di recupero*

fonte: http://burc.regione.campania.it

rivolte agli uomini autori della violenza", in continuità con la precedente normativa, la Regione garantisce alle donne vittime di violenza di genere ed ai loro figli anche minori o diversamente abili, l'accoglienza, l'assistenza psico-fisica e il sostegno economico e psicologico per consentire loro di recuperare la propria autonomia e l'indipendenza personale, sociale ed economica. Questo, attraverso interventi per l'autonomia abitativa, il reinserimento lavorativo e, più in generale, per l'accompagnamento nei percorsi di fuoriuscita dalla violenza, al fine di favorirne l'inclusione sociale.

Con la medesima legge, la Regione promuove la realizzazione di programmi di intervento per il recupero degli uomini autori della violenza, per prevenire o almeno limitare il reiterarsi delle azioni di violenza maschile e le conseguenze fisiche e psicologiche che le stesse producono sulla salute delle donne e dei loro figli, favorendo l'adozione di comportamenti non violenti nelle relazioni interpersonali.

- Con la Legge Regionale n. 18/2022 sono state introdotte modifiche alla Legge Regionale n.34/2017, prevedendo l'istituzione di un apposito fondo per l'erogazione di un contributo in favore degli orfani di donne vittime di femminicidio per favorirne la crescita e l'autonomia, da assegnare all'orfano fino al compimento del ventiquattresimo anno di età o fino all'autonomia lavorativa dello stesso, se intervenuta precedentemente.

- Con la Legge Regionale n. 10 del 31/3/2017, al fine di rendere accessibile a tutti gli interessati, pubblici e privati, la consultazione dei servizi e delle strutture di accoglienza per le donne vittime di violenza presenti sul territorio campano, è stato istituito il Registro dei Centri Antiviolenza e delle Case di Accoglienza. Con D.G.R. n. 274 del 16.05.2023 sono state approvate le *Nuove Linee operative relative a requisiti e procedure per l'iscrizione e modalità di gestione del Registro dei Centri Antiviolenza e Case di Accoglienza*, che è pubblico e consultabile sul portale regionale all'indirizzo http://www.regione.campania.it/regione/it/tematiche/centri-antiviolenza-e-case-di-accoglienza-per-donne-vittime-di-violenza/registro-regionale-dei-centri-antiviolenza-e-delle-case-di-accoglienza-per-donne-vittime-di-violenza?page=1).
Nella tabella 1 si riporta il numero di CAV e CA presenti nel Registro, che consente una mappatura dei servizi e delle strutture attive, necessaria anche ai fini del monitoraggio delle risorse erogate e agli effetti della individuazione dei punti di forza e di debolezza delle misure attuative messe in campo per correggere le eventuali criticità rilevate.
- Con la L.R. n.37/2020, inoltre, sono state approvate le *"Norme contro la violenza e le discriminazioni determinate dall'orientamento sessuale o dall'identità di genere e modifiche alla legge regionale 16 febbraio 1977, n. 14"* ed istituito il "Fondo di solidarietà per le vittime di violenza determinata dall'orientamento sessuale e dall'identità di genere". Tale Fondo è volto a promuovere gli interventi di sostegno a titolo di contributo spese per le cure mediche, psicologiche e per l'accompagnamento delle vittime di violenza, nonché le azioni in sede giudiziaria e nella fase prodromica all'avvio delle stesse, compreso l'eventuale ricorso a consulenza in ambito civilistico o a consulenza tecnica di parte.

Tabella 1

Province	**Casa di accoglienza per donne maltrattate**	***Ricettività***	**Centri Antiviolenza**
	N. strutture	*Max*	*N. servizi*
Avellino	4	22	7
Benevento	3	18	5
Caserta	5	28	7
Napoli	10	56	30
Salerno	10	58	20
Campania	**32**	**182**	**69**

(*Dati provenienti dal Registro Regionale dei Centri Antiviolenza e delle Case di Accoglienza per donne vittime di violenza (aggiornato al 20/11/2025*)

fonte: http://burc.regione.campania.it

Violenza contro le donne

Il rispetto del sistema di regole relative ai Centri Antiviolenza e alle Case di Accoglienza ed il monitoraggio costante delle strutture attive, finanziate e operanti sul territorio campano, costituisce elemento fondamentale per garantirne l'efficacia, in quanto rappresentano, nei rispettivi territori, un punto di riferimento per le donne vittime di violenza e contribuiscono significativamente all'emersione del fenomeno della violenza di genere nel territorio regionale. Potenziare e rafforzare le reti esistenti su tutto il territorio regionale costituisce una priorità nella lotta al fenomeno della violenza di genere.

La Giunta regionale, annualmente, predispone e approva un programma di interventi destinati al contrasto del fenomeno della violenza di genere, attraverso il confronto con la cabina di regia istituita dalla L.R. n.34/2017.

Vengono assegnate risorse ministeriali e regionali per l'attuazione dei seguenti interventi:

- funzionamento dei Centri Antiviolenza (CAV) e delle Case di Accoglienza (CA) accreditati e operativi sul territorio regionale, sulla base alla popolazione femminile tra i 18 ed i 65 anni ed il numero di CAV e CA presenti sul territorio;
- potenziamento della rete dei servizi e delle strutture destinate al contrasto del fenomeno della violenza di genere (CAV e CA), attraverso manifestazioni di interesse per la loro istituzione;
- misure di assistenza e sostegno alle donne vittime di violenza ed ai loro figli e agli orfani di vittime di femminicidio con l'Avviso pubblico Multintervento*,* articolato in due distinte linee:
  - ✓ assegnazione di un contributo pubblico attraverso voucher per il rimborso, totale o parziale, delle spese sostenute, in favore delle donne vittime di violenza (per sostegno abitativo, partecipazione a corsi di formazione finalizzati all'inserimento o al reinserimento lavorativo ed ogni altra spesa per l'accompagnamento della donna nel percorso di fuoriuscita dalla violenza);
  - ✓ assegnazione di un contributo sotto forma di voucher in favore dei figli di donne vittime di violenza o degli orfani di vittime di femminicidio (per il completamento del percorso scolastico e per attività extrascolastiche nonché per la partecipazione a corsi di formazione finalizzati all'inserimento o al reinserimento lavorativo);
- contributi di interventi di recupero e accompagnamento rivolti agli uomini autori della violenza, per prevenire o almeno limitare il reiterarsi delle azioni di violenza maschile e le conseguenze fisiche e psicologiche sulla salute delle donne e dei loro figli.

Sull'accreditamento e finanziamento dei CAV va attivato un percorso teso, nel rispetto delle norme nazionali e internazionali, a rivedere i criteri di accreditamento dei soggetti che ne possono curare la gestione e il funzionamento, in primis valutando la qualità e l'impatto concreto che i servizi hanno, con l'obiettivo di migliorare la qualità della vita e dei percorsi di autonomia ed emancipazione delle donne accolte. Così come va costruito un maggior coordinamento e sintonia di metodo e approccio tra i Cav e le case rifugio.

Rispetto alle risorse dedicate va verificata la possibilità di modificare l'attuale modalità con cui vengono finanziati i Cav che attualmente prevede che i fondi del DPO vengano versati agli ambiti/consorzi che poi finanziano i Cav. Una modalità che spesso determina ritardi e complicazioni burocratiche; a volte il paradosso che tali fondi non siano proprio erogati. Per tali motivi la Regione intende verificare la possibilità che vi sia un passaggio diretto dei finanziamenti dal DPO ai Cav.

Discriminazioni motivate dall'orientamento sessuale e dall'identità di genere

Nel quadro normativo volto al contrasto della violenza, come già indicato, è stata inserita la Legge Regionale n. 37 del 7/8/2020, con la quale la Regione Campania, in coerenza con gli indirizzi promossi dall'Organizzazione delle Nazioni Unite, con i principi di cui all'articolo 10 del Trattato sul funzionamento dell'Unione Europea, con la Convenzione per la salvaguardia dei diritti dell'uomo e delle libertà fondamentali e con la Carta dei diritti fondamentali dell'Unione europea, nonché in ottemperanza agli

fonte: http://burc.regione.campania.it

articoli 2 e 3 della Costituzione, mira a prevenire e contrastare ogni forma di violenza e discriminazione determinata dall'orientamento sessuale o dall'identità di genere, anche condotta attraverso i nuovi strumenti della comunicazione digitale, nonché a promuovere lo sviluppo della cultura della non violenza e del reciproco rispetto, dell'educazione alla relazione e all'affettività.

La citata legge regionale sostiene, inoltre, politiche finalizzate a favorire la libera espressione del proprio orientamento sessuale e della propria identità di genere e promuove il superamento delle situazioni di discriminazione, assicurando l'accesso ai servizi e agli interventi ricompresi nelle materie di competenza regionale, senza alcuna discriminazione determinata dall'orientamento sessuale o dall'identità di genere. È previsto, infine, un monitoraggio del fenomeno della violenza e delle discriminazioni determinate dall'orientamento sessuale o dall'identità di genere.

Per tali finalità, è stato istituito un Fondo di solidarietà per le vittime di violenza determinata dall'orientamento sessuale e dall'identità di genere, volto a sostenere gli interventi a titolo di contributo spese per cure mediche, psicologiche e per l'accompagnamento delle vittime di violenza, nonché le azioni in sede giudiziaria e nella fase prodromica all'avvio delle stesse, compreso l'eventuale ricorso a consulenza in ambito civilistico o a consulenza tecnica di parte.

Con la medesima L.R. n.37/2020 la Regione promuove e sostiene la realizzazione di "rifugi arcobaleno" (quali strutture funzionali all'attuazione degli interventi in favore delle vittime di violenza o discriminazioni motivate da orientamento sessuale e identità di genere, nonché per soggetti che si trovano in condizione di vulnerabilità legata all'orientamento sessuale o all'identità di genere in ragione del contesto sociale e familiare di riferimento) e di "sportelli arcobaleno" (quali punti rivolti all'ascolto, all'orientamento e alla consulenza delle vittime di violenza o discriminazioni motivate da orientamento sessuale e identità di genere presso cui è possibile segnalare discriminazioni agite da terzi nei contesti familiari, lavorativi, scolastici e sociali).

In ottemperanza al dettato della L.R. n.37/2020 è stata emessa la D.G.R. n. 250 del 6.05.2025 con la quale la Giunta Regionale ha provveduto alla istituzione del Registro regionale degli Sportelli Arcobaleno (o CAD) e dei rifugi Arcobaleno (o CAA) nonché all'approvazione delle "Linee operative relative ai requisiti dei rifugi e sportelli arcobaleno, nonché alle procedure per l'iscrizione nel Registro regionale di cui alla L.R. 37/2020". In relazione a questo è stato interessato l'Osservatorio Regionale sulla violenza e le discriminazioni determinate dall'orientamento sessuale e all'identità di genere istituito con la L.R. n.37/2020.

Obiettivi e Risultati attesi

La Regione Campania, annualmente, programma risorse statali, regionali e comunitarie per realizzare misure che hanno quale obiettivo finale quello di sostenere le donne vittime di violenza e i loro figli, anche diversamente abili (maggiorenni o minorenni), nel percorso di fuoriuscita dal circuito della violenza, prefiggendosi il raggiungimento della loro autonomia e dell'indipendenza socio economica, attraverso percorsi psicologici di coscienza del sé e di recupero dell'autostima e/o attività formative per l'acquisizione o il potenziamento di abilità e competenze.

A ciò si aggiungono l'erogazione e la frequenza di percorsi formativi e tirocini professionali volti all'acquisizione di professionalità ed all'inserimento o al reinserimento nel mondo del lavoro in uno al recupero psicologico e al sereno svolgimento del processo di crescita e/o affermazione, il completamento del percorso scolastico e formativo e, nel caso di figli maggiorenni, l'inserimento o l'inclusione socio-lavorativa.

Il raggiungimento dei richiamati obiettivi si consegue sostenendo l'operatività della rete dei Centri Antiviolenza e delle Case di Accoglienza esistenti sul territorio, il funzionamento dei Centri per uomini autori di violenza, degli sportelli e delle case arcobaleno, garantendo l'erogazione continuativa nel tempo dei servizi da essi resi in favore dei soggetti presi in carico, consentendone il recupero attraverso il completamento del percorso di fuoriuscita dalla violenza. Si realizza, altresì, attraverso la realizzazione di interventi in favore dei soggetti beneficiari (donne vittime di violenza e i loro figli; orfani di vittime di femminicidio) cui viene offerto sostegno concreto nell'accompagnamento all'autonomia ed indipendenza.

fonte: http://burc.regione.campania.it

In particolare, si fornirà massimo sostegno e supporto agli Ambiti territoriali che, quali enti più vicini ai beneficiari, sono chiamati al monitoraggio e controllo dei requisiti per la corretta operatività della rete dei servizi e delle strutture esistenti.

Persone prive della Libertà personale e rapporti con l'autorità giudiziaria

Le nuove competenze attribuite agli enti locali in materia e le esperienze sperimentali avviate definiscono un quadro più compiuto e strategico all'interno del piano.

In particolare, la recente istituzione dei Centri per Uomini Autori di Violenza (C.U.A.V.), promosso dalla Regione Campania con Decreto Dirigenziale n. 418 del 4/3/2025 finalizzata a prevenire e contrastare la violenza maschile contro le donne attraverso interventi di prevenzione e contrasto multilivello e multidisciplinari rappresenta una sfida importante caratterizzata anche dalla necessità di una comunicazione adeguata e di una narrazione efficace.

Allo stesso modo l'istituzione dei Centri per la Giustizia riparativa costituisce un intervento innovativo e complesso che richiede un'attenzione e un sostegno specifico anche da parte dell'Ente Regione anche in ragione della competenza territoriale del Centro che non sarà rivolto solo ai cittadini residenti.

Un'ulteriore linea di intervento che si ritiene opportuno inserire riguarda i minorenni e i giovani adulti provenienti dall'area penale, inclusi coloro che fuoriescono da percorsi detentivi o da misure penali alternative. In particolare, nei contesti urbani più esposti a fenomeni di violenza diffusa, il rientro nel medesimo ambiente sociale e relazionale che ha contribuito alla devianza rappresenta un fattore di elevato rischio di recidiva e di riattivazione delle dinamiche violente.

In tale prospettiva, la Regione promuove percorsi integrati di reinserimento sociale, costruiti in raccordo con le articolazioni territoriali del Ministero della Giustizia quali PRAP, UIEPE e il CGM~~,~~ i servizi sociali territoriali, il sistema della formazione professionale e il terzo settore. Tali percorsi dovrebbero essere orientati non solo al sostegno educativo, ma anche alla concreta costruzione di alternative di vita, attraverso programmi personalizzati di formazione, inserimento lavorativo, mentoring e accompagnamento socio-psicologico.

Particolare rilievo assume la previsione di misure sperimentali di autonomia residenziale e lavorativa, rivolte ai giovani che non dispongono di un contesto familiare idoneo o che necessitano di un temporaneo allontanamento dal proprio ambiente di origine per interrompere dinamiche di appartenenza a contesti violenti o criminali. Soluzioni di cohousing educativo, borse lavoro, tirocini retribuiti e tutoraggio individuale potrebbero costituire strumenti efficaci per favorire un reale percorso di responsabilizzazione e inclusione.

Un investimento strutturato in questa direzione contribuisce non solo al recupero individuale dei giovani coinvolti, ma rappresenterebbe anche una misura strategica di prevenzione della violenza urbana e di contrasto alla riproduzione intergenerazionale della marginalità legale, rafforzando il ruolo del sistema integrato dei servizi quale attore centrale nei processi di inclusione e sicurezza sociale.

Contrasto della violenza urbana e della cultura della marginalità legale

Il contrasto della violenza urbana e della cultura della marginalità legale, fenomeno che nelle principali aree urbane della Regione, assume oggi carattere emergenziale. La crescente diffusione di comportamenti violenti tra adolescenti e giovani, l'uso improprio dei social media come strumento di amplificazione del conflitto e l'esposizione precoce a contesti di illegalità richiedono un approccio integrato che affianchi alle misure di sicurezza interventi socioeducativi strutturati.

In tale direzione si promuovono: educativa territoriale di strada; presidi socioeducativi nei quartieri a maggiore vulnerabilità; percorsi di mentoring e accompagnamento individuale per minori a rischio; progetti di cittadinanza attiva e responsabilizzazione civica; rafforzamento delle reti tra servizi sociali, scuole, terzo settore e forze dell'ordine in un'ottica preventiva e non esclusivamente repressiva.

fonte: http://burc.regione.campania.it

Centrale appare l'obiettivo di contrastare la normalizzazione della violenza e dell'illegalità, promuovendo modelli culturali alternativi fondati sul rispetto delle regole, sulla partecipazione e sull'inclusione sociale.

Simili interventi consentirebbero di collocare il contrasto alla violenza in una prospettiva più ampia di prevenzione sociale, rafforzando il ruolo del sistema integrato dei servizi quale presidio educativo e comunitario nei territori maggiormente esposti a fenomeni di marginalità e devianza giovanile.

Interventi contro bullismo e cyberbullismo

La Regione, con L.R. n. 11/2017, ha approvato le "Disposizioni per la prevenzione ed il contrasto dei fenomeni del bullismo e del cyberbullismo nella Regione Campania", istituendo il "Comitato regionale per la lotta al bullismo ed al cyberbullismo" e la "Settimana regionale contro il bullismo ed il cyberbullismo", inclusa la giornata nazionale dedicata al tema fissata al 7 febbraio, al fine di promuovere iniziative volte a contrastare e prevenire gli atti di bullismo e di cyberbullismo tra i ragazzi.

Le iniziative di carattere informativo, formativo e educativo, di prevenzione e di sensibilizzazione sul fenomeno sono organizzate annualmente avvalendosi dell'apposito fondo previsto dalla stessa Legge. Gli eventi realizzati nell'ultimo triennio sono stati indirizzati agli studenti delle scuole secondarie di primo e secondo grado del territorio regionale e alle loro famiglie coinvolti nella partecipazione a contest musicali o legati alla produzione di prodotti audiovisivi e ad incontri informativi/formativi sul tema.

Si è dato articolare rilievo alla presentazione e promozione delle attività, attraverso campagne pubblicitarie e spot realizzati da testimonial particolarmente legati al mondo giovanile, al fine di promuovere una maggiore consapevolezza della tematica e aumentarne la conoscenza.

Si prevede di avviare programmi strutturati e continuativi di prevenzione socioeducativa. In particolare, accanto agli eventi annuali e alle campagne di sensibilizzazione, appare opportuno promuovere interventi stabili nelle scuole e nei contesti territoriali, fondati su equipe multidisciplinari, percorsi di educazione digitale, laboratori sulla gestione dei conflitti, formazione dei docenti e coinvolgimento attivo delle famiglie. Un'attenzione specifica dovrebbe essere dedicata all'uso consapevole delle piattaforme digitali, alla prevenzione dell'isolamento sociale e al contrasto delle dinamiche di gruppo che alimentano fenomeni di esclusione, violenza relazionale e diffusione di contenuti lesivi della dignità personale.

Un ulteriore ambito di intervento al disagio giovanile, con elevata valenza strategica e strettamente correlato al tema in discussione, riguarda il sostegno alla capacità auto-organizzativa dei giovani nella costruzione di luoghi di aggregazione e di socialità positiva, quale risposta preventiva ai fenomeni di isolamento, marginalità e dipendenza da strumenti digitali.

Nei contesti urbani complessi, si registra una crescente diffusione di condizioni di solitudine relazionale, abuso di internet e videogiochi, progressivo ritiro sociale e impoverimento delle reti di prossimità tra pari. Tali dinamiche, se non intercettate precocemente, possono evolvere in fragilità emotive, abbandono scolastico, inattività e, nei casi più critici, in comportamenti a rischio.

In questa prospettiva, appare opportuno che il Piano promuova interventi orientati non solo alla presa in carico del disagio conclamato, ma anche alla costruzione di opportunità strutturate di partecipazione e aggregazione giovanile, anche attraverso la valorizzazione del patrimonio immobiliare in disuso dei Comuni.

Si propone pertanto di prevedere azioni volte a sostenere la nascita e il consolidamento di spazi di aggregazione giovanile co-progettati con i ragazzi stessi, favorendo esperienze di responsabilizzazione, cittadinanza attiva, creatività, sport, cultura e innovazione sociale. Tali luoghi – fisici e relazionali – dovrebbero essere riconosciuti come presidi educativi territoriali, capaci di intercettare precocemente segnali di disagio e di offrire alternative concrete alla marginalità e all'iperconnessione digitale.

Il sostegno alla capacità auto-organizzativa dei giovani, anche attraverso microfinanziamenti, tutoraggio educativo e accompagnamento progettuale, rappresenta una leva preventiva di primaria importanza, in quanto rafforza le competenze relazionali, il senso di appartenenza alla comunità e la costruzione di identità positive.

fonte: http://burc.regione.campania.it

Investire su tali percorsi significa promuovere un modello di welfare generativo, in cui i giovani non sono solo destinatari di interventi, ma attori attivi nella costruzione di contesti sociali inclusivi e resilienti, antitetici ai percorsi in cui si manifesta la devianza sociale.

2.3.3 Disabilità e Non Autosufficienza – Contesto di riferimento e programmi attivi

Quella delle persone con disabilità è l'area di utenza in cui è più consistente il numero di servizi ed interventi attivati. Dal 2020 si è assistito sia su base regionale che provinciale ad una loro diminuzione, che va da -3,3 punti percentuali degli ATS casertani a – 0,8 dei salernitani, con una diminuzione su base regionale di -1,7.

% sul totale servizi ed interventi dell'area Disabili

	2020	*2021*	*2022*	*2023*	*2024*
Avellino	25,6%	25,3%	24,1%	23,7%	23,8%
Benevento	27,1%	28,0%	29,2%	24,3%	25,6%
Caserta	26,9%	28,2%	23,5%	23,6%	23,6%
Napoli	25,2%	25,0%	23,6%	23,5%	23,2%
Salerno	23,7%	24,4%	24,3%	23,9%	22,9%
Campania	25,2%	25,5%	24,3%	23,7%	23,5%

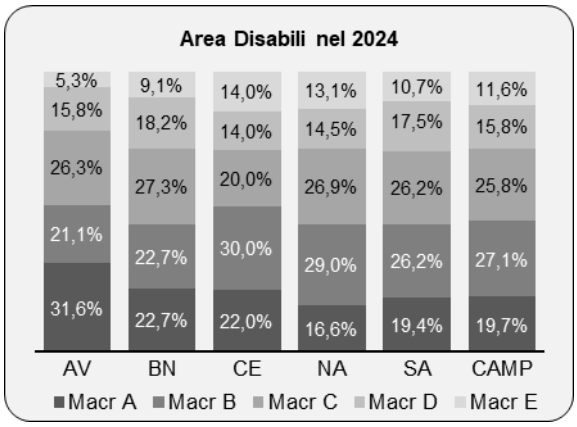

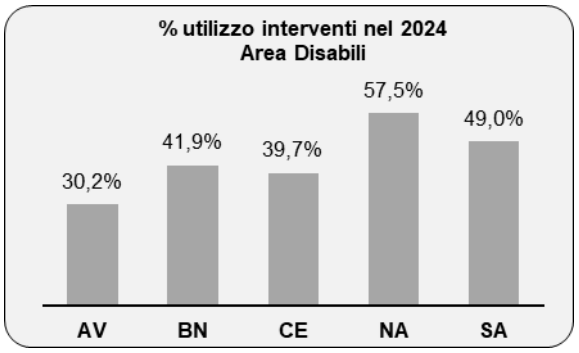

Le macroattività maggiormente interessate sono quelle relative alla inclusione sociale (B), alla domiciliarità (C) ed all'accesso, valutazione e progettazione (A), in tale sequenza a Napoli e Salerno, oltre che su base regionale.

La percentuale di utilizzo dei 21 servizi ed interventi di quest'area nel 2024 va dal 30,2% della provincia di Avellino (pari a 6,3) al 57,5 degli ATS napoletani (corrispondenti a 12,1).

Gli Anziani Non Autosufficienti nel 2024 sono stati destinatari su base regionale del 15,5% del totale dei servizi e interventi realizzati, con piccole differenze su base provinciale.

Mentre su base regionale e provinciale di Napoli e Salerno la macroattività più frequente è quella relativa alla domiciliarità (C), ad Avellino, Benevento e Caserta prevale quella dell'accesso valutazione e progettazione (A).

fonte: http://burc.regione.campania.it

La percentuale di servizi ed interventi attivati rispetto ai 16 previsti è leggermente inferiore a quelli riferiti ai persone con disabilità e va dal 51,0% degli ATS napoletani (pari a 8,2) al 27,1% degli avellinesi (corrispondenti a 4,3).

% totale servizi ed interventi dell'area Anziani Non Autosufficienti					
	2020	*2021*	*2022*	*2023*	*2024*
Avellino	17,0%	17,1%	15,6%	16,5%	16,3%
Benevento	16,7%	13,7%	13,6%	12,7%	13,4%
Caserta	16,1%	14,4%	13,7%	15,3%	15,6%
Napoli	15,5%	16,8%	15,6%	15,1%	15,7%
Salerno	15,0%	15,2%	14,5%	14,2%	15,8%
Campania	15,8%	15,8%	14,9%	14,8%	15,5%

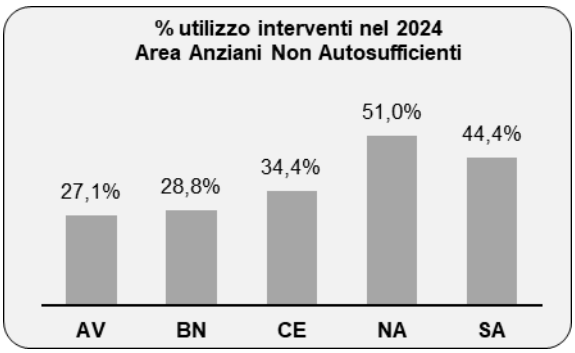

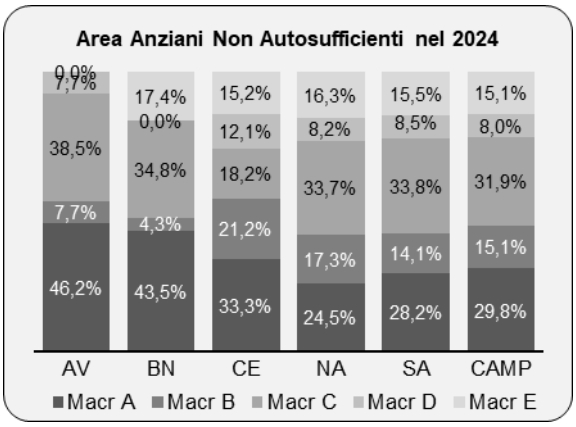

Quadro normativo

L'area di intervento in oggetto è tra quelle maggiormente interessate da recenti interventi normativi e di pianificazione nazionale. Diversi Livelli Essenziali delle Prestazioni Sociali (LEPS), introdotti con la legge 234/2021, fanno diretto riferimento a questa area, mentre il Piano Nazionale di Ripresa e Resilienza (PNRR) individua e finanzia diversi obiettivi funzionali al perseguimento dei suddetti LEPS.

In particolare, il PNRR ha previsto, nel 2021, due riforme di rilievo: la riforma della disabilità, introdotta con la L. 227/2021, e quella a favore degli anziani non autosufficienti, approvata con la L. 33/2023. A seguito di tali riforme, sono stati adottati i relativi decreti attuativi.

In attuazione della legge delega 227/2021, è stato emanato il D. Lgs. 222 del 13 dicembre 2023, recante "Disposizioni in materia di riqualificazione dei servizi pubblici per l'inclusione e l'accessibilità". Il provvedimento mira a garantire una tutela uniforme dei diritti delle persone con disabilità su tutto il territorio nazionale e ad assicurare l'accessibilità ai servizi delle pubbliche amministrazioni, favorendo la piena inclusione sociale. A tal fine, è prevista l'introduzione, all'interno delle amministrazioni pubbliche, di una figura qualificata con il compito di curare la programmazione strategica in materia di accessibilità, il c.d. *Disability Manager*. Mentre la legislazione precedente prevedeva l'obbligo di dotarsi di un Disability Manager per tutte le pubbliche amministrazioni con più di 200 dipendenti, la Legge Delega estende tale obbligo a tutti i datori di lavoro pubblici, senza alcun limite minimo o massimo di dipendenti.

Un secondo decreto legislativo attuativo, il n. 20 del 5 febbraio 2024, ha istituito l'Autorità Garante nazionale dei diritti delle persone con disabilità, quale componente del sistema nazionale per la promozione e protezione dei diritti delle persone con disabilità, in coerenza con quanto previsto dalla Convenzione ONU, ratificata con L. 3 marzo 2009, n. 18.

Il più recente intervento normativo nell'ambito della riforma è rappresentato dal D. Lgs. n. 62 del 3 maggio 2024, intitolato "Definizione della condizione di disabilità, della valutazione di base, di accomodamento ragionevole, della valutazione multidimensionale per l'elaborazione e attuazione del progetto di vita

fonte: http://burc.regione.campania.it

individuale personalizzato e partecipato". Tale decreto costituisce il fulcro dell'attuazione della L. 227/2021 e si propone di garantire il riconoscimento della condizione di disabilità della persona, al fine di rimuovere ostacoli e attivare i sostegni necessari per il pieno esercizio, su base di uguaglianza con gli altri, delle libertà e dei diritti civili e sociali. Mira, inoltre, ad assicurare l'effettivo accesso al sistema integrato di servizi, prestazioni, supporti, benefici e agevolazioni, anche attraverso l'adozione di accomodamenti ragionevoli e la realizzazione del progetto di vita individuale, personalizzato e partecipato, fondato sui principi di autodeterminazione e non discriminazione. Il suddetto decreto rappresenta un intervento di portata storica, in quanto riforma e semplifica le procedure di accertamento della condizione di disabilità (cosiddetta valutazione di base), nonché la successiva valutazione multidimensionale, finalizzata all'elaborazione del progetto di vita individuale.

Coerentemente con i principi della Convenzione ONU, la riforma interviene anche rispetto al linguaggio utilizzato nella normativa dedicata alla disabilità, recependo espressamente nell'ordinamento nazionale le definizioni di "persona con disabilità" e di "disabilità". Inoltre, in relazione alle persone con disabilità, non si parla più di "disabilità grave o gravissima" ma della "necessità di sostegno" (livello lieve o medio) e della "necessità di sostegno intensivo" (livello elevato o molto elevato) volto a superare l'interazione negativa della persona con disabilità con l'ambiente che lo circonda.

Infine, in ragione dell'approccio innovativo introdotto dalla riforma, l'implementazione dei nuovi processi di accertamento e valutazione è accompagnata da una fase di sperimentazione (attualmente in corso), inizialmente avviata in 9 province e successivamente estesa, a partire dal 30 settembre 2025, ad ulteriori 11 province, come previsto dalla L. 21 febbraio 2025, n. 15 (di conversione, con modificazioni, del D.L. 27 dicembre 2024, n. 202). La sperimentazione coinvolge quindi complessivamente 20 province, tra cui la provincia di Salerno per la Regione Campania.

La L. n. 33 del 23 marzo 2023 ha delegato il Governo a riformare le politiche in favore delle persone anziane con l'obiettivo di promuovere autonomia e inclusione sociale, prevenire la fragilità, migliorare assistenza e cura e contrastare solitudine e isolamento. In attuazione di questa delega, il 15 marzo 2024 è stato emanato il D. Lgs. n. 29 del 15 marzo 2024 che mira a garantire dignità e autonomia agli anziani favorendo l'invecchiamento attivo e la prevenzione delle fragilità, attraverso servizi di valutazione multidimensionale, sanità preventiva e telemedicina domiciliare, nonché il contrasto all'isolamento mediante forme di coabitazione solidale come il *senior cohousing* e la coabitazione intergenerazionale insieme a una maggiore flessibilità nei servizi di cura a lungo termine. Il decreto si propone, inoltre, di semplificare e coordinare l'assistenza sociale, sanitaria e sociosanitaria per gli anziani non autosufficienti prevedendo la valutazione multidimensionale e la definizione del Progetto Assistenziale Individualizzato (PAI), tramite i punti unici di accesso che individuano le prestazioni necessarie per ciascuna persona.

Programma Dopo di Noi

La Legge 112 del 22 giugno 2016 recante "Disposizioni in materia di assistenza in favore delle persone con disabilità grave prive del sostegno familiare", cosiddetta del "Dopo di noi", ha introdotto per la prima volta nel nostro ordinamento specifiche tutele per le persone con gravi disabilità quando viene meno il sostegno familiare.

L'obiettivo del provvedimento è garantire la massima autonomia e indipendenza delle persone con disabilità, consentendogli per esempio di continuare a vivere - anche quando i genitori non possono più occuparsi di loro - in contesti il più possibile simili alla casa familiare o avviando processi di deistituzionalizzazione.

Il relativo fondo nazionale, integrato anche da un fondo regionale, prevede che possano essere finanziati:
a) percorsi programmati di accompagnamento per l'uscita dal nucleo familiare di origine, ovvero per la deistituzionalizzazione in soluzioni alloggiative che riproducono le condizioni abitative quanto più possibile proprie dell'ambiente familiare;

fonte: http://burc.regione.campania.it

b) interventi di supporto alla domiciliarità in soluzioni alloggiative di tipo familiare e di co-housing, che riproducono le condizioni abitative e relazionali della casa familiare;
c) programmi di accrescimento della consapevolezza, di abilitazione e di sviluppo delle competenze per la gestione della vita quotidiana e per il raggiungimento del maggior livello di autonomia possibile, e, in tale contesto, tirocini finalizzati all'inclusione sociale, all'autonomia delle persone e alla riabilitazione;
d) interventi di realizzazione di innovative soluzioni alloggiative, mediante il possibile pagamento degli oneri di acquisto, locazione, ristrutturazione e messa in opera di impianti e attrezzature necessarie per il funzionamento degli alloggi medesimi, anche sostenendo forme di mutuo aiuto tra persone con disabilità;
e) in via residuale, interventi di permanenza temporanea in una soluzione abitativa extra familiare.

In riferimento al programma DOPO DI NOI si sottolinea come esso può essere cruciale per dare sostenibilità all'housing che si sta attivando attraverso i progetti finanziati agli ATS per la linea 1.2 disabilità. Anche a tale riguardo occorre risolvere la questione del meccanismo di rendicontazione che comporta la penalizzazione degli ATS virtuosi a causa dell'inadempienza degli altri. Un tema sul quale va riaperta una interlocuzione con il Governo Nazionale.

La Regione Campania ha aderito al Programma "Dopo di noi" sin dall'inizio, disciplinandone le modalità di accesso con D. D. n. 2 del 12/01/2018. Successivamente, in concomitanza con l'adozione degli Indirizzi di Programmazione del Fondo "Dopo di Noi" per l'anno 2023, ha adottato con DGR n. 209 del 02/05/2025 nuove Linee Operative che hanno modificato in parte le vecchie Linee guida, anche sulla base dell'esperienza maturata nei sette anni intercorsi tra il primo e il secondo provvedimento.

Nel periodo compreso tra il 2016, anno di inizio del programma, e il 2025, sono stati proposti dagli Ambiti territoriali/Consorzi campani n. 1.522 progetti individualizzati, di cui molti però rappresentano la prosecuzione degli interventi per le stesse persone sulle varie annualità.

Provincia	Numero progetti presentati 2016-2017	Numero progetti presentati 2018	Numero progetti presentati 2019	Numero progetti presentati 2020	Numero progetti presentati 2021
Avellino	101	30	59	12	
Benevento	35	20	19	4	
Caserta	76	35	3	0	
Napoli	311	188	90	45	
Salerno	105	78	217	76	18
Totale	**628**	**351**	**388**	**137**	**18**

*Dati d'ufficio

Come è noto, in base all'art. 89 del D.L. n. 34 del 19 maggio 2020, ai fini della rendicontazione da parte di regioni, ambiti territoriali e comuni al Ministero del lavoro e delle politiche sociali dell'utilizzo delle risorse del Fondo per l'assistenza alle persone con disabilità prive di sostegno familiare di cui all'articolo 3, comma 1, della legge 22 giugno 2016, n. 112, la rendicontazione del 75% della quota relativa alla seconda annualità precedente è condizione per l'erogazione della quota annuale di spettanza.

In Regione Campania, questa condizione non si è spesso concretizzata, in quanto alcuni Ambiti non hanno programmato le loro attività in percentuale sufficiente e hanno riportato gravi ritardi e criticità nello stato di attuazione degli interventi, tali da esporre l'intero territorio regionale alla difficoltà di garantire il flusso finanziario per le finalità previste dal Programma.

Allo stato, la Regione Campania ha ottenuto, come ultimo trasferimento di risorse, quello relativo all'annualità 2020, non essendo nelle condizioni di richiedere al competente Ministero il trasferimento di ulteriori risorse.

fonte: http://burc.regione.campania.it

Le criticità maggiormente riportate riguardano:
- insufficiente investimento “culturale” nel programma “Dopo di noi” da parte di alcuni Ambiti territoriali, a causa di una scarsa fiducia nei suoi esiti e nelle sue finalità°,
- insufficiente dotazione organica degli Uffici di piano;
- insufficiente formazione e preparazione del personale degli uffici di Piano sulla tematica del “Dopo di noi”;
- scarsa diffusione della conoscenza del Programma “Dopo di noi” da parte dei potenziali beneficiari;
- difficoltà nel seguire le progettazioni individuali da parte degli Ambiti e nel rendicontare tempestivamente le spese sostenute;
- difficoltà nella co-progettazione dei progetti di vita da parte degli Ambiti territoriali (anche in considerazione delle novità introdotte dal decreto legislativo n. 62 del 3 maggio 2024, intitolato “Definizione della condizione di disabilità, della valutazione di base, di accomodamento ragionevole, della valutazione multidimensionale per l'elaborazione e attuazione del progetto di vita individuale personalizzato e partecipato”);
- in qualche caso, eccessivo affidamento alla proattività degli organismi del Terzo Settore.

Per ovviare a questa situazione, la Regione Campania ha intrapreso decise iniziative al fine di garantire una continuità tra l’attività di programmazione locale e quella di erogazione delle relative risorse affinché tutto il territorio regionale sia in grado di realizzare, tempestivamente ed efficacemente, i servizi compresi nel Programma “Dopo di noi”.

Sono state adottate misure idonee ad accelerare il circuito finanziario tra Regione e Ambiti territoriali, riconoscendo, in particolare, l’impegno degli Enti più virtuosi, ossia quelli con maggiore avanzamento nelle attività e nella spesa, garantendo al contempo a ciascun Ambito territoriale una dotazione finanziaria minima sufficiente a soddisfare le istanze assistenziali provenienti dai cittadini disabili.

Per l'anno 2023, ultimo anno di assegnazione delle risorse, il Decreto del Ministero del Lavoro e delle Politiche Sociali 22 dicembre 2023 ha ripartito alla Regione Campania la somma di € 7.587.170,00 per la realizzazione di interventi e servizi per l'assistenza alle persone con disabilità grave prive del sostegno familiare di cui all'art. 3 del decreto del Ministero del Lavoro e delle Politiche Sociali 23 novembre 2016.

Con DGR n. 209 del 02/05/2025, come detto, sono stati adottati gli Indirizzi di Programmazione del Fondo “Dopo di Noi” per l'anno 2023. Tali Indirizzi di Programmazione hanno previsto i seguenti servizi e interventi finanziabili per importo previsto:

Azioni	**Servizi/Interventi**	**Importo previsto dalla programmazione regionale 2023**
a. Percorsi programmati di accompagnamento per l’uscita dal nucleo familiare di origine ovvero per la deistituzionalizzazione.	**-**Soggiorni temporanei fuori dal contesto familiare -Soggiorni estivi - Uscite sul territorio	**€ 2.655.509,50 (35%)**
B. Interventi di supporto alla domiciliarità in soluzioni alloggiative	-Assistente personale -Soluzioni di housing e cohousing -Trasporto	**€ 2.655.509.50 (35%)**

fonte: http://burc.regione.campania.it

C. programmi di accrescimento della consapevolezza, di abilitazione e di sviluppo delle competenze per la gestione della vita quotidiana e per il raggiungimento del maggior livello di autonomia possibile programmi di accrescimento della consapevolezza abilitazione e lo sviluppo delle competenze per favorire l'autonomia	-Tirocini per l'inclusione sociale -Percorsi di acquisizione dell'autonomia	**€ 379.358,50 (5%)**
D. Interventi di realizzazione di innovative soluzioni alloggiative mediante il possibile pagamento degli oneri di acquisto, di locazione, di ristrutturazione e di messa in opera degli impianti e delle attrezzature necessari per il funzionamento degli alloggi medesimi, anche sostenendo forme di mutuo aiuto tra persone con disabilità	-Acquisto -Locazione -Utenze - Ristrutturazione - Rimozione barriere architettoniche	**€ 1.896.792,50 (25 %)**
E. Interventi di permanenza temporanea in una soluzione abitativa extra-familiare.	Non Previsto dalla Programmazione regionale 2016/2017 e 2018	**0 %**
TOTALE		**€ 7.587.170,00**

Per rimediare alle criticità riscontrate e sviluppare una maggiore capacità programmatoria, progettuale, di attività e di spesa da parte degli Ambiti territoriali è necessario:

a) diffondere maggiormente la "cultura" del programma "Dopo di noi" in tutto il territorio regionale;
b) dotare gli Uffici di piano di professionisti dotati di competenze specifiche in materia di "Dopo di noi";
c) avviare o rafforzare iniziative formative rivolte al personale degli uffici di Piano sulla tematica del "Dopo di noi";
d) diffondere la conoscenza del Programma "Dopo di noi" presso i potenziali beneficiari;
e) rafforzare le capacità progettuali e di rendicontazione da parte degli Ambiti (tenendo conto anche delle novità introdotte dal decreto legislativo n. 62 del 3/5/2024, intitolato "Definizione della condizione di disabilità, della valutazione di base, di accomodamento ragionevole, della valutazione multidimensionale per l'elaborazione e attuazione del progetto di vita individuale personalizzato e partecipato");
f) rafforzare le capacità di co-progettazione degli Ambiti territoriali;
g) rafforzare il coinvolgimento di tutti gli attori potenzialmente coinvolti nell'attività di co-progettazione.

Interventi per l'inclusione di persone con disturbo dello spettro autistico

Si stima che nel mondo vi siano circa 78 milioni di persone affette da disturbi dello spettro autistico. Da dati dell'Istituto Superiore di Sanità emerge che a 1 bambino italiano su 77 della fascia 7-9 anni (circa 1,3%) viene diagnosticato un disturbo autistico. In totale vi sarebbero tra i 500.000 e 600.000 italiani affetti da autismo. Altra osservazione derivante dagli studi epidemiologici è quella secondo cui il disturbo presenta una netta prevalenza nel genere maschile, con un rapporto di 4 a 1 rispetto al genere femminile.

È un disturbo piuttosto invalidante che può avere differenti manifestazioni. Infatti, si parla di disturbi dello spettro autistico, per ricomprenderli tutti sotto una unica accezione anche se le manifestazioni del disturbo nei singoli individui sono tutte uniche e diverse l'una dall'altra.

I soggetti con disturbi dello spettro autistico possono avere compromissioni nella sfera del linguaggio, della interazione sociale, della comunicazione.

Le manifestazioni più frequenti sono le seguenti:
- ritardo nello sviluppo del linguaggio;
- ripetizione frequente di parole o frasi;

fonte: http://burc.regione.campania.it

- monotonia nel suono della voce e mancanza di espressioni facciali;
- ripetizione di movimenti come un dondolio o il battito di mani;
- eccessiva sensibilità a luci intense e suoni acuti;
- disinteresse verso qualsiasi forma di interazione sociale;
- mancanza di emotività;
- tendenza a isolarsi;
- scatti di aggressività improvvisi e senza motivo e tendenza all'invadenza;
- sviluppo sopra la norma di potenziale cognitivo, memoria, capacità di calcolo, abilità musicali e matematiche;
- mancanza di coordinazione nei movimenti.

Ad oggi, le cause del disturbo non sono ancora del tutto individuate. Si presume, come per molti altri disturbi neuropsichici, che vi sia una interazione tra determinanti genetiche ed ambientali, con alcuni fattori ambientali che possono innestarsi su predisposizioni genetiche favorendo l'insorgenza del disturbo.

Per affrontare l'autismo è, in primo luogo, necessaria una diagnosi precoce. I primi segnali dell'autismo sono presenti anche già prima dei due anni. Tuttavia, la diagnosi in Italia viene formulata intorno ai 6-7 anni di età, con la conseguenza che si effettuano interventi tardivi che determinano una minore potenzialità di recupero delle difficoltà connesse al disturbo.

Non a caso la Legge n. 134 del 18/8/2015, che costituisce la prima norma sull'autismo adottata in Italia, ha disciplinato in primo luogo gli aspetti sanitari del disturbo, evidenziando la necessità di effettuare, quanto prima possibile, una diagnosi. Tale norma ha, altresì, stabilito che le cure e le prestazioni sanitarie dedicate a tale disturbo, rientrassero nei LEA (livelli essenziali di assistenza sanitaria). Difatti, con l'adozione dei nuovi LEA, di cui al DPCM 12/1/2017, dette prestazioni sono fruibili attraverso le strutture del sistema sanitario nazionale, pubbliche o private accreditate.

Inoltre, agli interventi sanitari si aggiungono: interventi di inclusione sociale, sia per le persone con il disturbo dello spettro autistico che per le loro famiglie.

Le manifestazioni del disturbo, secondo la vigente disciplina (DSM n. 5), possono essere raggruppate in alcune tipologie che identificano, a grandi linee, una scala di progressiva compromissione.

Al primo livello della scala corrisponde un disturbo del linguaggio parzialmente comprensibile al quale si associa una evidente difficoltà nelle relazioni sociali e di adattamento ai cambiamenti. Con il supporto educativo e familiare è possibile acquisire un sufficiente grado di autonomia.

Ad un secondo livello della scala corrisponde un disturbo di media gravità con difficoltà nella comunicazione verbale e non verbale e la ricorrenza di comportamenti ripetitivi associati a rigidità cognitiva, con correlata difficoltà di adattamento a situazioni nuove o impreviste. Per questa categoria di disturbo occorre intervenire con il supporto costante sia in età scolare che nella vita adulta, al fine di conseguire un grado parziale di autonomia.

Ad un terzo livello corrisponde un disturbo di gravità elevata con compromissione della comunicazione e limitata interazione sociale. I comportamenti ripetitivi sono frequenti e spesso sono associati a disturbi epilettici. Per tale condizione è necessario il supporto educativo intensivo e continuativo.

Per tutte le tipologie di disturbo sopra esaminate, gli interventi di carattere sanitario e sociale devono essere integrati e ciò trova concreta attuazione nei progetti individuali per le persone con disabilità; nel caso di specie, tale sinergia si realizza attraverso l'integrazione tra il progetto di cura e riabilitazione (PTRI), quello di inclusione sociale e il piano educativo individualizzato (PEI) nonché, laddove possibile, l'orientamento all'inserimento lavorativo.

A tal riguardo si evidenzia l'attenzione rivolta all'autismo dalle istituzioni attraverso la destinazione dall'anno 2022 di risorse del fondo per la disabilità, finalizzate al sostegno di progetti a beneficio delle persone con disturbo dello spettro autistico. Per tali finalità, con il Decreto 29/7/2022 del Ministero delle Disabilità sono stati destinati alla Regione Campania € 9.480.00,00 per il biennio 2022-2023; dette risorse sono state oggetto di programmazione con Delibera della Giunta regionale n. 744 del 28/12/2022.

fonte: http://burc.regione.campania.it

Sulla base di tale Atto di programmazione regionale è stato diramato l'Avviso Pubblico per l'acquisizione delle manifestazioni di interesse di enti del Terzo Settore interessati alla realizzazione di interventi diretti alle persone con disturbo dello spettro autistico (D.D. n. 395 del 21/7/2023); all'esito di tale procedura, finanziata anche con risorse dell'Allegato A5 dell'Accordo di coesione (fondo di rotazione ex lege 183/1987), sono stati selezionati ed attivati 72 progetti di inclusione delle persone con disturbo dello spettro autistico, relativi alle seguenti azioni:

a) percorsi di socializzazione dedicati agli adulti ad alto funzionamento e soggetti in età di transizione;
b) interventi per favorire l'inclusione mediante attività sociali;
c) interventi sperimentali volti alla formazione e all'inclusione lavorativa;
d) interventi volti alla formazione dei nuclei familiari di persone nello spettro autistico;
e) interventi di residenzialità e per l'abitare.

Tali progetti prevedono una forte sinergia tra i Ambiti e A.A.S.S.L.L. nelle fasi di progettazione, realizzazione e monitoraggio. Tale collaborazione risulta necessaria per l'individuazione delle persone destinatarie dell'intervento, al fine di realizzare la presa in carico delle medesime.

Di seguito si riporta la tabella con l'indicazione dei progetti selezionati per provincia e per tipologia di azione.

		Tipologia di intervento				
Provincia	**N. progetti**	**a**	**b**	**c**	**d**	**e**
Avellino	4	1	2	1		
Benevento	1		1			
Caserta	15	4	2	3	4	2
Napoli	36	11	4	10	6	5
Salerno	16	4	8	1	3	
	72	**20**	**17**	**15**	**13**	**7**

A conclusione di tali progetti, sarà effettuata un'attenta analisi e valutazione dei risultati ottenuti, al fine di trarne elementi utili per la possibile riprogrammazione dell'intervento.

Per quanto afferisce all'aspetto della programmazione dei Piani di Zona, si ritiene opportuno promuovere la rilevazione a livello territoriale del dato numerico e dei diversi profili di persone con disturbi dello spettro autistico, attraverso l'inserimento di una specifica sezione nell'ambito del Piano di zona, e prevedere, laddove possibile e sulla base delle risorse disponibili, specifici ulteriori interventi soprattutto nei casi in cui la percentuale di soggetti con autismo, rilevata sul territorio dell'Ambito, sia superiore all'1,1%, quale parametro di riferimento nazionale.

Programma Vita Indipendente

A partire dal 2019 gli interventi volti a promuovere la Vita Indipendente hanno perso la connotazione sperimentale e sono stati ricondotti all'interno della programmazione ordinaria delle Regioni, nel rispetto del quadro di indirizzo nazionale rappresentato dal Piano Nazionale Non Autosufficienza. L'integrazione graduale di tali interventi nelle politiche strutturali dei territori, insieme al riconoscimento della Vita Indipendente quale Livello Essenziale delle Prestazioni Sociali (LEPS), ai sensi dell'art. 1, comma 170, della L. n. 234 del 30/12/2021, ha rappresentato l'elemento cardine attorno al quale si è costruito, e continua ad evolversi, il sistema delle politiche pubbliche sulla disabilità.

Le iniziative finalizzate a sostenere percorsi di "Vita indipendente", delineate dal Decreto Direttoriale n. 808 del 29/12/2017 del Ministero del Lavoro e delle Politiche Sociali, si rivolgono a persone adulte con disabilità fisiche, psichiche, sensoriali o intellettive.

fonte: http://burc.regione.campania.it

Esse mirano a delineare un modello di intervento capace di favorire inclusione sociale e l'autonomia, rivolgendosi in particolare a coloro che dispongono delle capacità funzionali necessarie per intraprendere percorsi di studio, lavoro e partecipazione alla vita comunitaria, sia nell'ambiente domestico che in quello esterno.

Le azioni previste si articolano in sei macroaree:
1. Assistente personale;
2. Abitare in autonomia;
3. Inclusione sociale e relazionale;
4. Trasporto sociale;
5. Domotica;
6. Azioni di sistema.

Nella definizione dei beneficiari, rimangono valide tutte le categorie di disabilità, le limitazioni dell'autonomia e le pluriminorazioni già individuate dalle Linee guida precedentemente citate. Viene, inoltre, attribuita priorità a chi presenta le maggiori necessità di supporto, individuate mediante una valutazione multidimensionale che consideri, almeno, le limitazioni dell'autonomia personale, le condizioni familiari, abitative e ambientali, nonché la situazione economica del soggetto.

Un ulteriore criterio essenziale di selezione riguarda la coerenza dei progetti presentati con gli obiettivi di de-istituzionalizzazione, la prevenzione dell'ingresso in strutture residenziali e il contrasto a ogni forma di segregazione o isolamento sociale delle persone con disabilità.

Al riguardo si evidenzia che il previsto cofinanziamento dei progetti da parte degli Enti locali rappresenta una criticità nella attivazione degli interventi da parte degli Ambiti territoriali tale da incidere sulla piena realizzazione degli interventi di Vita Indipendente avvero determinare ritardi nella rendicontazione delle risorse nazionali che determina conseguentemente un rallentamento nel trasferimento delle risorse del Fondo Nazionale per le Non Autosufficienze (FNA) assegnate alla Regione e che costituisce un importante strumento di sostegno di tutte le relative misure.

Turismo accessibile e inclusivo

La Regione Campania, con Delibera n. 78 del 22/2/2022 ha aderito all'"Avviso pubblico per il finanziamento di progetti per il turismo accessibile e inclusivo per le persone con disabilità", pubblicato in data 10/1/2022 dall'Ufficio per le politiche in favore delle persone con disabilità della Presidenza del Consiglio dei Ministri, presentando il Progetto "Turismo BalneAbile" risultato ammesso a finanziamento per € 2.000.000,00.

L'Ambito turistico di riferimento del Progetto "Turismo BalneAbile" è quello balneare, in continuità con quanto previsto dalla L.R. n. 26 del 15/7/2020 che istituisce il "*Fondo per favorire l'accesso delle persone con disabilità alle aree demaniali destinate alla balneazione",* dotato per l'annualità 2022 di risorse per complessivi € 500.000,00 , destinate integralmente quale quota di cofinanziamento per la realizzazione del progetto proposto dalla Regione Campania .La dotazione finanziaria complessiva è pari ad € 2.500.000,00 di cui euro 2.000.000,00 a valere sul Fondo per l'inclusione delle persone con disabilità", di cui all'art. 34, comma 2, del decreto-legge 22 marzo 2021, n. 41.

Obiettivo generale del progetto "Turismo BalneAbile" è rappresentato dal potenziamento dell'offerta turistica accessibile ed inclusiva campana, promuovendo un cambiamento strutturale e culturale, i cui effetti possano permanere e si consolidino anche dopo la conclusione delle attività progettuali.

Gli interventi sono stati declinati a seconda delle caratteristiche morfologiche, produttive e logistiche di ciascun territorio coinvolto, in modo da poter risultare efficacemente rispondenti alle esigenze e necessità specifiche dei territori. Gli Ambiti coinvolti sono stati: C03, C10, N11, N12, N13, N14, N27, N29, N31, N34, S02, S03exS05, S04_1, S04_2, S05, S07, S08, S09 e N33.

In continuità con tale progettualità, la Giunta regionale con Delibera n. 770 del 27/12/2024 ha disposto di aderire all'Avviso nazionale correlato al Decreto interministeriale del 1/8/2024 di riparto delle risorse del "Fondo unico per l'inclusione delle persone con disabilità", di cui all'art. 1 commi 210 e 213 della L. n.

fonte: http://burc.regione.campania.it

213/2023, per il finanziamento di interventi finalizzati alla promozione del turismo accessibile. In attuazione dell'indirizzo giuntale, la Regione Campania ha presentato il progetto "A-mare Tutti", in risposta al sopra citato Avviso nazionale di cui al Decreto 1/8/2024, risultato ammesso a finanziamento, con Decreto del 27/3/2025 del capo dipartimento dell'Ufficio per le Politiche in favore delle persone con disabilità della Presidenza del Consiglio dei Ministri, per complessivi euro 3.940.224,00.

Il Progetto della Regione Campania "A-mare Tutti" prevede che gli Ambiti sociali Territoriali con comuni costieri e Isole, che hanno presentato manifestazione di interesse in risposta all'Avviso pubblico approvato con D.D. n. 14/2025, siano partners della Regione Campania nell'attuazione delle azioni, di cui all'Avviso nazionale sopra citato, e nello specifico i seguenti Ambiti: C03, C10, N1-10, N11, N12, N13, N14, N27, N29, N30, N31, S02, S03exS05, S04_1, S04_2, S05, S07, S08, S09 e N33. Per la realizzazione delle azioni relative al Progetto "A-mare tutti" affidate agli Ambiti sociali territoriali con comuni costieri e isole è stato previsto un costo complessivo pari ad € 2.758.156,80.

Piani di Eliminazione delle Barriere Architettoniche (P.E.B.A.)

Con decreto dirigenziale n. 472 del 18/09/2023, pubblicato sul BURC n. 67 del 18/09/2023, è stato approvato l'Avviso pubblico ai sensi della D.G.R. n. 58 del 08/02/2023 ad oggetto Adozione dei P.E.B.A. (Piani di eliminazione delle barriere architettoniche) nei Comuni e abbattimento barriere architettoniche all'interno di istituti scolastici".

L'Avviso si compone di due linee di intervento : a) Linea di Intervento I, denominata *"Attivazione delle procedure per l'adozione dei P.E.B.A nei comuni, al fine di promuovere la rimozione delle barriere architettoniche",* è finanziata con le risorse di cui al Decreto ministeriale 10 ottobre 2022 "Attribuzione alle regioni e province autonome delle risorse per la progettazione di Piani per l'eliminazione delle barriere architettoniche", che destina alla Regione Campania una quota di risorse pari ad euro 1.137.413,04,; b) Linea di Intervento II, denominata "*Finanziamento di progetti proposti dagli Istituti Scolastici di ogni ordine e grado della Campania per l'abbattimento delle barriere architettoniche rilevate all'interno delle Strutture scolastiche e comunicate ai Comuni di riferimento ai fini della redazione/aggiornamento dei rispettivi PEBA*", è finanziata con risorse di cui al PR FESR Campania 2021-2027 – Azione 4.2.1. "Migliorare i sistemi di educazione, istruzione pre-scolare, primaria e secondaria, nonché di formazione continua", per euro 3.000.000,00.

Per la Linea di intervento finanziamento *"Attivazione delle procedure per l'adozione dei P.E.B.A nei comuni, al fine di promuovere la rimozione delle barriere architettoniche con* Decreto Dirigenziale n. 444 del 30/5/2024, sono stati approvati gli esiti della selezione e nello specifico, sono risultate ammissibili a finanziamento tutte le istanze pervenute dai Comuni in risposta all'Avviso pubblico sopra citato, pari a complessivi n. 94 Enti.

Con riguardo alla Linea di intervento, "*Finanziamento di progetti proposti dagli Istituti Scolastici di ogni ordine e grado della Campania per l'abbattimento delle barriere architettoniche rilevate all'interno delle Strutture scolastiche e comunicate ai Comuni di riferimento ai fini della redazione/aggiornamento dei rispettivi PEBA*", con D.D. n. 444/2024 sono stati approvati i gli esiti della relativa selezione e sono risultate ammissibili a finanziamento n. 32 istanze pervenute in risposta all'Avviso pubblico sopra citato da Istituti scolastici. In particolare, risultano essere stati ammessi a finanziamento n. 24 Istituti che hanno completato la trasmissione della documentazione prevista dalla normativa della Fonte di Finanziamento FESR e che hanno ricevuto anche un acconto pari al 10% del finanziamento assentito per l'avvio delle attività.

Inoltre con Delibera n. 289 del 21/5/2025 la Giunta regionale ha programmato, tra le altre, risorse regionali pari ad euro 1 milione per il finanziamento di progetti proposti dagli istituti Scolastici di ogni ordine e grado della Campania per l'abbattimento delle barriere architettoniche rilevate all'interno delle Strutture scolastiche al fine di ampliare la platea degli istituti che possono accedere al percorso intrapreso con la Misura programmata con la DGR 58/2023 ad oggetto" Adozione dei P.E.B.A. (Piani di eliminazione delle barriere architettoniche) nei Comuni e abbattimento barriere architettoniche all'interno di istituti scolastici.

fonte: http://burc.regione.campania.it

Con decreto Dirigenziale n. 180/2025 sono stati approvati gli esiti della relativa selezione con ammissione a finanziamento, nei limiti delle risorse programmate, di n. 11 istituti scolastici.

2.3.3.1 L'integrazione con il Piano Nazionale Non Autosufficienza

Il Piano Nazionale per la Non Autosufficienza 2022-2024, adottato con DPCM del 3/10/2022, si fonda su un criterio di universalità e di prossimità alle persone ed alle comunità territoriali, per favorire, con la necessaria progressività, il consolidamento dei LEPS su tutto il territorio nazionale, il percorso di integrazione tra i sistemi sociale e sanitario, nonché la piena attuazione degli interventi previsti nel PNRR, nell'ambito delle politiche per l'inclusione e la coesione sociale.

Il citato Piano delinea azioni per l'attuazione dei LEPS prevedendo la graduale transizione dalla erogazione di sovvenzioni monetarie all'offerta diretta dei servizi attraverso la costituzione di sistemi integrati presso le Case della Comunità, previste dal PNRR. Il Servizio sanitario nazionale e gli ATS garantiranno con l'attivazione delle Case della Comunità, l'accesso ai servizi sociosanitari e sociali, attraverso punti unici di accesso alle persone in condizioni di non autosufficienza (PUA).

Pur in tale prospettiva vanno tutelati, almeno fino a quando gli altri sistemi di servizi non saranno garantiti in modo omogeneo e adeguato dai diversi contesti territoriali, gli assegni di cura, per quanto vada rivisto il sistema di giustificazione e rendicontazione.

Nello specifico, l'intero impianto della riforma si articola su programmi operativi dedicati ai gruppi di beneficiari, rappresentati dalle persone non autosufficienti destinatari di servizi individuati quali LEPS e dalle persone con disabilità per le quali i LEPS costituiscono Obiettivi di Servizio.

I LEPS di Erogazione afferiscono alle seguenti tipologie di servizi:

- servizi socioassistenziali volti a promuovere la continuità e la qualità di vita a domicilio e nel contesto sociale di appartenenza delle persone anziane non autosufficienti (Assistenza domiciliare sociale e Assistenza sociale integrata con i servizi sanitari), comprese le nuove forme di coabitazione solidale delle persone anziane non autosufficienti;
- servizi sociali di sollievo, come il pronto intervento per le emergenze temporanee e un servizio di sostituzione degli assistenti familiari in occasione di ferie, malattia e maternità, con l'attivazione e l'organizzazione mirata dell'aiuto alle famiglie;
- servizi di supporto, quali la messa a disposizione di strumenti qualificati per favorire l'incontro tra domanda e offerta di lavoro degli assistenti familiari, nonché di assistenza alle famiglie per l'espletamento di tali adempimenti;
- PTRI (progetti terapeutici riabilitativi), attivati secondo la metodologia del Budget di Salute, in esecuzione con quanto disciplinato nella L.R. 1/2012 e nelle modalità operative indicate dalle "Linee Guida" con D.G.R. n. 483 del 21/09/2012, integrate dalla mozione del Consiglio Regionale nella seduta del 19.03.2025.

Si aggiungono, a quest'offerta di servizi e interventi, contributi integrativi utilizzabili esclusivamente per remunerare il lavoro di cura svolto da operatori titolari di rapporto di lavoro conforme ai contratti collettivi nazionali ovvero per l'acquisto di servizi di cura forniti da imprese qualificate.

Ne consegue che l'orientamento delle policies nazionali per le risorse del FNA è la progressiva destinazione dei relativi finanziamenti alla erogazione di servizi in forma diretta. Allo stato, permane per l'area della disabilità come per quella della non autosufficienza, la possibilità di accedere a servizi in forma diretta o indiretta, purché questi ultimi siano erogati attraverso titoli di acquisto da utilizzare in prospettiva, mediante gli strumenti dell'accreditamento istituzionale e comunque, nel caso di erogazioni monetarie, quale scelta di servizio frutto di valutazione multidimensionale inserita nel PAI.

fonte: http://burc.regione.campania.it

In linea con i contenuti delle innovazioni normative, a decorrere dall'annualità 2025 del Fondo nazionale per le non autosufficienze, le risorse del medesimo Fondo concorreranno alla realizzazione degli interventi previsti in due distinti piani:

- il **Piano Nazionale per la Non Autosufficienza (PNNA)**, rivolto alle persone non autosufficienti di età inferiore ai 70 anni;
- il **Piano Nazionale per l'assistenza e la cura della fragilità e della non autosufficienza nella popolazione anziana**, destinato alle persone non autosufficienti di età pari o superiore a 70 anni.

I suddetti Piani si collocano nel solco tracciato dal Piano per la Non Autosufficienza 2022–2024, in continuità con le azioni già avviate e modellate sulle specifiche platee di riferimento, considerando le condizioni culturali, socioeconomiche, simboliche e relazionali che incidono sulla condizione di non autosufficienza nei diversi contesti territoriali.

2.3.3.2 L'integrazione sociosanitaria

All'interno dell'area di intervento della non autosufficienza e della disabilità, è rilevante l'intervento integrato sociale e sanitario, sia nella fase di valutazione e presa in carico, sia nella fase di erogazione.

Il DPCM del 12/01/2017, al Capo IV, nel definire i nuovi Livelli Essenziali di Assistenza Sanitaria, stabilisce che l'accesso unitario ai servizi sanitari e sociali, la presa in carico della persona e la valutazione multidimensionale dei bisogni, sotto il profilo clinico, funzionale e sociale sono attività che le regioni e le province autonome devono organizzare garantendo uniformità sul proprio territorio. Il medesimo DPCM definisce, altresì, il Progetto di assistenza individuale (PAI) il quale contempla i bisogni terapeutico-riabilitativi e assistenziali della persona ed è redatto dall'unità di valutazione multidimensionale (UVM), con il coinvolgimento di tutte le componenti dell'offerta assistenziale sanitaria, sociosanitaria e sociale, del paziente e della sua famiglia. Nell'ambito dell'assistenza distrettuale territoriale sono privilegiati gli interventi che favoriscono la permanenza delle persone assistite al proprio domicilio, attraverso l'attivazione di tutte le risorse disponibili.

La L.R. 11/2007 riconosce, promuove e sostiene l'integrazione sociosanitaria quale strategia in grado di promuovere risposte unitarie a bisogni complessi dei cittadini. L'integrazione sociosanitaria prevede in particolare azioni unitarie, coordinate e condivise valorizzando e potenziando il ruolo dei consultori familiari a livello di ambito territoriale tra i comuni singoli e associati ed i distretti sanitari dell'ASL sotto il profilo istituzionale, gestionale, professionale e finanziario.

Per l'erogazione dei servizi sociosanitari, sono individuati come necessari i seguenti elementi:

a) istituzione di una Porta Unica di Accesso (PUA).
b) costituzione della Unità di Valutazione Integrata con compiti di valutazione multidimensionale, diagnosi e definizione di un progetto personalizzato (UVM).
c) definizione dei criteri per l'individuazione di un responsabile della presa in carico.

L'accesso e la presa in carico integrata si articola nelle seguenti fasi:

- richiesta da presentare alla Porta Unica di Accesso (P.U.A.), avvalendosi di modulistica adottata con Regolamento da ASL e Ambito Territoriale (come previsto anche dalla L.R. 11/07 all'art.41);
- valutazione multidimensionale a cura delle UVI (Unità di Valutazione Integrata) da effettuare con uno strumento specifico, al fine di rendere omogenei e confrontabili i criteri di valutazione (scheda S.Va.M.A/S.Va.M.Di.);
- redazione del Progetto Personalizzato e l'individuazione del Case Manager in sede di UVI, con definizione del Piano Esecutivo attuato dall'Equipe Operativa;
- chiusura dell'intervento (dimissione).

Con specifico riferimento alle prestazioni sociosanitarie integrate residenziali e semiresidenziali per disabili e adulti/anziani non autosufficienti, la Deliberazione n. 282/2016 ha demandato alla Direzione Generale per

fonte: http://burc.regione.campania.it

la Tutela della Salute di definire un procedimento atto a consentire che la relativa quota di compartecipazione sociale di tali prestazioni venisse trasferita dalla Regione alle AA.SS.LL. e da queste corrisposte alle strutture in nome e per conto dei Comuni/Ambiti territoriali per i Piani di Zona Sociali. Ad oggi la Regione Campania, con risorse del proprio bilancio, ha sostenuto e sostiene economicamente le quote sociali di pertinenza dei Comuni/Ambiti territoriali per i Piani di Zona Sociali, che restano in ogni caso onerati di tale quota, al netto dell'eventuale compartecipazione alla spesa posta a carico dell'utente.

Con D.G.R. n. 342/2024 è stato, tra gli altri, demandato alla Direzione Generale per la Tutela della Salute, in raccordo con la Direzione Generale per le Politiche socio-sanitarie e la Direzione Generale per le Risorse finanziarie, di definire un procedimento di pagamento di tali quote, al fine di individuare misure di riordino e di adeguamento sia per quanto attiene al profilo organizzativo che, per quanto concerne la fonte di finanziamento, nonché le modalità di liquidazione delle medesime.

Da ultimo, con D.G.R. n. 502/2024 avente ad oggetto "PR Campania FSE+2021/2027: Programmazione e realizzazione interventi semiresidenziali integrati a sostegno delle persone disabili e adulte/anziane non autosufficienti" sono state programmate per la realizzazione degli interventi semiresidenziali integrati a sostegno delle persone disabili e adulte/anziane non autosufficienti l'importo pari a € 28.428.571,43 a valere sulle risorse del PR Campania FSE+ 2021/2027 Priorità 3 Inclusione Sociale Ob. Specifico ESO 4.11 Azione 3.k.1 ai fini della erogazione di buoni servizio/voucher per persone con limitazione nell'autonomia, disabilità e non autosufficienti, che si trovano in una situazione di vulnerabilità socioeconomica, da destinare, in via prioritaria, a persone con ISEE fino a € 15.000 per favorire l'accesso alla rete dei servizi socio-educativi e socio-sanitari, in particolare ai servizi domiciliari e ai servizi diurni integrati, in favore degli ambiti sociali quali beneficiari della misura.

Tale intervento, per le annualità 2024 e 2025 si propone di garantire il finanziamento per le quote sociali dei servizi sociosanitari integrati semiresidenziali per disabili e adulti/anziani non autosufficienti. All'interno dei Piani di Zona sarà data evidenza di tale fonte di finanziamento.

Ai fini dell'implementazione di un sistema informativo unitario delle prestazioni sociosanitarie integrate di cui alla D.G.R. n. 282/2016, è stato sviluppato il SIGARS "Sistema Informativo per la Gestione dell'Assistenza sociosanitaria Residenziale e Semiresidenziale".

Si tratta di un sistema atto a gestire i dati relativi all'intero processo di assistenza sociosanitaria svolto a favore di assistiti adulti/anziani parzialmente o totalmente non autosufficienti e disabili, i quali necessitano di una valutazione multidimensionale e multidisciplinare che esita nel Piano Assistenziale Individualizzato (PAI).

Nel SIGARS confluiscono i dati delle attività svolte dalle Unità Operative di Distretto (area socio-sanitaria) e dalle strutture pubbliche e private accreditate che erogano le prestazioni previste dal PAI (RSA e Centri Diurni). Tutte le fasi assistenziali, dalla presa in carico alla dimissione, sono gestite all'interno del sistema informativo da parte dei diversi attori del sistema di welfare socio-sanitario (operatori di distretto, operatori di comuni/ambiti territoriali e prestatori dei relativi servizi).

Al fine di supportare gli Ambiti nelle attività di programmazione socio-sanitaria sono state rese disponibili apposite schede di rilevazione delle persone prese in carico per ciascun servizio compartecipato (cd. Scheda monitoraggio prestazioni sociosanitarie compartecipate) per gli ATS regionali che ne curano la compilazione e le allegano al Piano di Zona. Tali schede costituiscono la base informativa delle prestazioni rese e della relativa spesa sostenuta nell'ultimo anno, da assumere a parametro per la programmazione dell'anno di riferimento.

La compartecipazione degli utenti al costo delle prestazioni sociosanitarie è attuata sulla base di indicazioni definite dai provvedimenti del Commissario ad Acta per l'attuazione del Piano di rientro dal disavanzo del sistema sanitario regionale campano, di cui ai D.C.A. n. 6/2010, n. 110/2014 e da ultimo D.C.A. n. 97/2018.

In tale ambito si inseriscono I PTRI (progetti terapeutici riabilitativi) sostenuti da Budget di Salute, quale modalità di erogazione di prestazione socio-sanitarie nel macro-livello "Assistenza territoriale, ambulatoriale e domiciliare" per i micro livelli: a) Assistenza programmata a domicilio"; b) Attività sanitaria e socio sanitaria a favore delle persone con problemi psichiatrici e delle famiglie; c) attività sanitaria e socio-

fonte: http://burc.regione.campania.it

sanitaria a favore di tossicodipendenti e/o delle famiglie; d) attività sanitaria e socio-sanitaria nell'ambito dei programmi riabilitativi a favore delle persone con disabilità fisica, psichica e sensoriale come disciplinati dall'articolo 46 della legge regionale n. 1 del 27/1/2012 n.1 e dell'articolo 7, comma 5, della legge regionale n.7 del 16/4/2012, nelle modalità operative indicate dalla DGR 483 del 21/9/2012.

Integrazione socio-sanitaria - persone senza dimora

Le problematiche di salute fisica e psichica e le diverse forme di abuso di sostanze psicotrope, fino alla grave dipendenza, si osservano in percentuale assai significativa nelle persone che vivono la condizione di homeless. Lo evidenziano molti studi effettuati a livello nazionale e internazionale, con percentuali simili.

Nel corso degli anni si sono aggiunte nuove sfide quali barriere linguistiche e culturali legate al numero crescente di persone senza dimora, anche caratterizzate da eventi traumatici legati al percorso migratorio

Il Pronto intervento sociale deve realizzare attività gestite da operatori sociali e sanitari (Dipendenze, Salute Mentale…) che, con periodicità regolare, effettuino, senza barriere all'accesso, monitoraggi e screening gratuiti delle condizioni di salute delle persone senza dimora presenti in strada, interventi preventivi e interventi di prima necessità ed orientamento verso il sistema sanitario.

Le situazioni di grave disagio adulto, soprattutto nelle forme più gravi ed estreme della vita di strada, chiede ai professionisti degli interventi di aiuto una notevole flessibilità e adattabilità a operare talvolta in contesti e setting destrutturati. Se ciò non avviene, se il professionista della relazione di aiuto opera solo all'interno del setting di lavoro più tradizionale della propria professione è evidente che molti soggetti in stato di grave marginalità rischiano di restare esclusi già in partenza da qualsiasi intervento di aiuto.

Integrazione socio-sanitaria - minori con dipendenze, fragilità psichiche e comportamentali

Un ulteriore profilo che merita specifica attenzione riguarda la tutela dei minori collocati in strutture residenziali che manifestino dipendenze, fragilità psichiche e comportamentali complesse. In tali situazioni, la condizione di allontanamento dalla famiglia di origine rischia di costituire un ulteriore fattore di marginalizzazione, soprattutto in assenza di un adeguato e tempestivo accesso ai servizi sociosanitari specialistici.

Appare pertanto necessario rafforzare, a livello regionale, i protocolli di integrazione tra sistema sociale e sistema sanitario, garantendo ai minori inseriti in comunità un accesso prioritario e strutturato ai servizi di neuropsichiatria infantile, psicologia clinica, servizi per le dipendenze e valutazioni diagnostiche multidisciplinari. L'intervento non può limitarsi alla sola fase di cura, ma deve includere una presa in carico diagnostica precoce, continuativa e integrata, finalizzata alla costruzione di progetti terapeutico-educativi personalizzati.

Accanto al necessario rafforzamento dei presidi sociosanitari, anche di tipo residenziale, dedicati ai minori, in tale prospettiva, si ritiene opportuno valutare una revisione e integrazione del Catalogo Regionale dei Servizi, prevedendo specifiche tipologie di comunità residenziali integrate per l'assistenza ai bisogni prevalentemente socioeducative, con prestazioni sociosanitarie integrate, in grado di accogliere minori con tali vulnerabilità comportamentali complesse. Tali strutture dovrebbero essere dotate di équipe multidisciplinari stabili e di standard organizzativi adeguati alla gestione di situazioni ad alta complessità, evitando che tali minori vengano inseriti in contesti non adeguatamente attrezzati, con conseguente aggravamento della loro condizione, e tali da poter affrontare anche il tema del difficile collocamento dei ragazzi e ragazze che abbiano manifestato, spesso in maniera reiterata, agiti violenti nelle strutture residenziali.

Ulteriore elemento da incentivare, strettamente correlato, è il potenziamento dei Centri di Pronta Accoglienza, dedicati ai minori che manifestino gravi comportamenti socialmente devianti o situazioni di grave disagio comportamentale. Tali presidi, con funzione temporanea e di osservazione, possono

fonte: http://burc.regione.campania.it

rappresentare uno strumento essenziale per garantire interventi tempestivi, valutazioni specialistiche e definizione di percorsi appropriati, evitando inserimenti impropri o prolungati in strutture non idonee.

Un rafforzamento in questa direzione consentirebbe di affrontare in modo più efficace le nuove forme di disagio minorile emergenti nei contesti urbani complessi, assicurando tutela, trattamento adeguato e reali opportunità di recupero, in un'ottica di prevenzione della devianza e di contrasto ai processi di esclusione sociale.

2.3.3.3 I servizi domiciliari e le dimissioni protette

Ad ogni cittadino corrisponde un bisogno differente che richiede una risposta che integra in sé una gamma di servizi erogati da Istituzioni e Strutture differenti e diverse tra loro (Comuni, Terzo settore, ASL). In tale scenario la continuità assistenziale che si snoda dall'ospedale al domicilio dell'utente è fondamentale per rendere effettivo il diritto alla salute del cittadino.

La "dimissione protetta" è una dimissione da un contesto sanitario che prevede una continuità di assistenza e cure, attraverso un programma concordato tra il medico curante, i servizi sanitari e sociali territoriali dell'Asl di appartenenza e dell'Ente locale, tale da ridurre la non appropriata ospedalizzazione o il suo prolungamento, non correlato ad esigenze di salute, ma a difficoltà organizzative di cura e assistenza al domicilio. Tale tipo di approccio multidisciplinare di pianificazione della dimissione, sviluppato prima che il paziente sia dimesso, migliora la qualità della vita, l'integrazione fra ospedale e territorio e tra i professionisti sociosanitari coinvolti nel processo di assistenza e cura, oltre a ridurre il rischio di riammissione istituzionalizzata o ospedalizzazione inappropriata nei pazienti anziani, disabili e fragili.

I destinatari di tale misura sono persone anziane non autosufficienti e/o in condizioni di fragilità o persone infra-sessantacinquenni ad essi assimilabili, per i quali gli interventi sono volti a sostenere il rientro e la permanenza a domicilio a seguito di ricovero ospedaliero o dimissione da una struttura riabilitativa o servizio accreditato. L'accesso al sostegno a domicilio è subordinato alla valutazione multidimensionale del grado di vulnerabilità che valuta le quattro dimensioni: sanitaria, cognitiva, funzionale e sociale.

Gli obiettivi e i risultati attesi sono rappresentati dalla attivazione di percorsi di Dimissioni protette che richiedono un'azione di sistema di assunzione di accordi tra istituzioni sanitarie e sociali (Integrazione Istituzionale) e il rafforzamento dei servizi domiciliari sanitari e sociali per offrire l'assistenza necessaria nel luogo di vita, nel momento in cui la fase acuta della patologia e quindi l'esigenza sanitaria di ricovero ospedaliero o riabilitativo sia terminata.

Si propone di verificare la possibilità di attivare, laddove vi siano le disponibilità di spazi, Comunità di accoglienza in dimissioni protette negli spazi disponibili all'interno delle strutture ospedaliere. Le Comunità sarebbero affidate ad équipe sociali e la collocazione delle stesse garantirebbe la prossimità di un presidio sanitario con un complessivo miglioramento delle condizioni di vita della persona e da riduzione delle spese a carico della comunità.

Con D.G.R. n. 265/2025, è stata destinata una quota specifica del Fondo Nazionale Politiche Sociali al raggiungimento del LEPS relativa alle dimissioni protette pari a euro 2.030.000,00 per ciascuna delle annualità del triennio 2024/2026. Obiettivo regionale è l'adozione di protocolli operativi condivisi tra ASL e Servizi sociali territoriali per le dimissioni protette e al fine di garantire un'adeguata e tempestiva presa in carico sanitaria e assistenziale, attraverso interventi e prestazioni domiciliari.

In prospettiva futura, la Regione Campania si doterà di un Piano di Azione Regionale per politiche in favore delle persone con disabilità, che rappresenterà uno strumento strategico attraverso il quale la Regione potrà dare concreta attuazione ai principi e agli indirizzi contenuti nella recente riforma nazionale in materia di disabilità. Un'attenzione particolare va data alla possibile apertura di criticità operative e di sostenibilità economica legate all'implementazione del sistema di cure domiciliari basate sul percorso di autorizzazione e accreditamento dei soggetti pubblici e privati che erogano tale tipologia di prestazioni, rappresentando una rivoluzione profonda rispetto alle modalità previgenti, fondate sostanzialmente sull'esternalizzazione

fonte: http://burc.regione.campania.it

del servizio, ivi comprese le prestazioni integrate di aiuto infermieristico e tutelari, a cura delle Aziende Sanitarie Locali.

A tal riguardo, occorre provare a individuare specifiche fonti di finanziamento della spesa sociale, atteso che, in conseguenza degli incrementi tariffari disposti con la D.G.R.C. n. 99/2025, pari quasi al 100% per gli operatori OSS, la relativa spesa sociale risulterà almeno raddoppiata, a parità di utenza, a partire dal corrente anno.

Se si tiene conto anche dell'obiettivo nazionale e regionale fissato con il PNRR di garantire la copertura, con le cure domiciliari, di una significativa percentuale della popolazione anziana residente - dato che comporta la moltiplicazione del numero di assistiti che si attende di inserire nelle cure domiciliari - si deve concludere che un incremento delle medesime proporzioni si avrà anche dei beneficiari dell'assistenza domiciliare integrata con i servizi sanitari, con un incremento della spesa a carico dei comuni del tutto insostenibile.

Per tutte queste ragioni, verrà istituito un tavolo di lavoro regionale interistituzionale sui temi della integrazione socio sanitaria.

Integrazione Beni Confiscati alle Mafie nelle Politiche Sociali Territoriali

La Regione Campania riconosce il riuso sociale dei beni confiscati alle organizzazioni criminali come leva strategica per le politiche sociali, combinando finalità di inclusione sociale, contrasto alla povertà, educazione alla legalità e rigenerazione territoriale.

A tal fine si prevede di avviare un percorso per verificare la possibilità di istituire uno specifico Regionale "Welfare e Legalità": teso a co-finanziare servizi di inclusione sociale e contrasto alla marginalità realizzati in beni confiscati gestiti da enti del Terzo Settore o da altri attori e soggetti non profit.

Il fondo sarò rivolto in via prioritaria a finanziare interventi di:
1. Inserimento lavorativo di persone svantaggiate (cooperative sociali di tipo B)
2. Servizi per minori e famiglie vulnerabili
3. Housing sociale temporaneo o permanente
4. Laboratori socio-educativi e di prevenzione
5. Centri antiviolenza e case di accoglienza

Il Fondo privilegia il finanziamento dei seguenti modelli replicabili:

1. Cascine Sociali:
- Terreni agricoli confiscati gestiti da cooperative sociali;
- Inserimento lavorativo beneficiari ADI, persone con disabilità, ex detenuti, giovani NEET;
- Produzione agricola biologica e filiera corta;
- Fornitura mense scolastiche e sociali;
- Laboratori educativi per scuole.

2. Case del Welfare Comunitario:
- Immobili urbani confiscati in quartieri vulnerabili trasformati in hub polifunzionali;
- Servizi ospitati: sportello sociale, segretariato, spazi per associazioni, aule formazione, ludoteca, biblioteca sociale.

3. Residenze Sociali:
- Immobili confiscati ristrutturati per housing temporaneo;
- Destinatari: persone senza dimora (housing first), donne vittime violenza con figli, giovani in uscita da comunità (care leavers);
- Percorsi verso autonomia abitativa permanente.

4. Laboratori Socio-Educativi per Minori:
- Spazi in beni confiscati per doposcuola, laboratori artistici/sportivi, orientamento;
- Prevenzione dispersione scolastica e devianza minorile in aree ad alta vulnerabilità.

5. Centri Antiviolenza e Case di Accoglienza:
- Utilizzo immobili confiscati per servizi a donne vittime violenza.

fonte: http://burc.regione.campania.it

CAPITOLO 3. PIANO REGIONALE PER INTERVENTI E SERVIZI SOCIALI DI CONTRASTO ALLA POVERTÀ

Premessa

Con la Legge di stabilità 2016 (Legge 208/2015, art. 1 c. 386) è stato istituito, presso il Ministero del Lavoro e delle Politiche Sociali, **il Fondo per la lotta alla povertà e all'esclusione sociale (Fondo Povertà)** con la finalità di garantire misure di contrasto alla povertà a livello nazionale, intese come rafforzamento del "Sostegno per l'inclusione attiva" (SIA).

Tale misura si è concretizzata primariamente con il Reddito di Inclusione (ReI), istituito con il D.Lgs. n. 147 del 2017 e definito dall'erogazione di un contributo economico e dalla prestazione di servizi rientranti in un progetto personalizzato.

In particolare, detti servizi sono individuati dall'art. 7 comma 1 del richiamato D.Lgs. n. 147/2017 e sono i seguenti: segretariato sociale; servizio sociale professionale; tirocini finalizzati all'inclusione sociale, all'autonomia delle persone e alla riabilitazione; sostegno socio-educativo domiciliare o territoriale; assistenza domiciliare socioassistenziale e servizi di prossimità; sostegno alla genitorialità e servizio di mediazione familiare; servizio di mediazione culturale; servizio di pronto intervento sociale.

In seguito, con il D.L. 4/2019, convertito con modificazioni dalla L. 28 marzo 2019, n. 26, il ReI è stato assorbito progressivamente da una nuova misura prevista, ovverosia il Reddito di Cittadinanza (RdC).

A seguito del D.L. n. 4/2019, una parte delle risorse del Fondo Povertà è stata trasferita al Fondo per il Reddito di Cittadinanza, istituito con i commi 255 e 258 dell'articolo 1 della L. n. 145/2018 ("Bilancio di previsione dello Stato per l'anno finanziario 2019 e bilancio pluriennale per il triennio 2019-2021"), finalizzando le risorse restanti del Fondo Povertà, la c.d. "Quota Servizi", al raggiungimento dei livelli essenziali delle prestazioni sociali, mediante il finanziamento agli Ambiti territoriali degli interventi e servizi sociali di cui al richiamato art. 7 del D.Lgs. n. 147/2017.

Il Reddito di Cittadinanza è stato successivamente abrogato dal D.L. 4 maggio 2023, n. 48, convertito con modificazioni dalla L. n. 85 del 3 luglio 2023, c.d. "Decreto Lavoro 2023", che ha introdotto due nuove misure di inclusione sociale e lavorativa, l'Assegno di inclusione (ADI), dal 1° gennaio 2024, e il Supporto alla formazione e al lavoro (SFL), a decorrere dal 1° settembre 2023[2].

Il **Supporto alla formazione e al lavoro (SFL)** è dedicato alle persone di età compresa tra i 18 e i 59 anni con un ISEE non superiore ai 10.140,00 euro e prive dei requisiti per accedere all'Assegno di inclusione (ADI), nonché, a partire dal 1° gennaio 2024, ai singoli componenti dei nuclei percettori di ADI, appartenenti alla suddetta fascia d'età, "*che decidono di partecipare ai percorsi di inclusione (…) purché non siano calcolati nella scala di equivalenza applicata ai nuclei ADI e non siano tenuti a svolgere le attività individuate nel progetto di inclusione sociale e lavorativa*".

La misura è finalizzata all'attivazione nel mondo del lavoro delle persone a rischio di esclusione sociale e lavorativa, correlata a un sostegno economico concesso a seguito della partecipazione a progetti di formazione, di qualificazione e riqualificazione professionale, di orientamento, di accompagnamento al lavoro e di politiche attive del lavoro.

L'**Assegno di inclusione (ADI)** è una misura di contrasto alla povertà che prevede un sostegno economico e l'inserimento in percorsi di inclusione sociale nonché di formazione, di lavoro e di politica attiva del lavoro, rivolta ai nuclei familiari con componenti con disabilità, minorenni o con almeno sessant'anni di età ovvero

2 La riforma introdotta dal D.L. 48/2023 prende forma attraverso i decreti attuativi: D.I. dell'8/8/23, relativo alle modalità di attivazione del SIISL; DD.MM. nn. 154/2023 e 156/2023 in cui vengono rispettivamente chiariti gli elementi essenziali e di attuazione dell'Assegno di Inclusione e approvate le disposizioni sui Progetti Utili alla Collettività (PUC) ai quali possono aderire beneficiari ADI e SFL.

fonte: http://burc.regione.campania.it

con componenti in condizione di svantaggio e inseriti in programmi di cura e assistenza dei servizi socio-sanitari territoriali certificati dalla pubblica amministrazione[3].

La misura è condizionata al possesso di requisiti di residenza, cittadinanza e soggiorno, alla prova dei mezzi sulla base dell'ISEE, alla situazione reddituale del beneficiario e del suo nucleo familiare e all'adesione a un percorso personalizzato di attivazione e di inclusione sociale e lavorativa.

Il citato D.L. 48/2023, ha inoltre introdotto approcci innovativi alle misure di contrasto alla povertà istituendo, altresì, il **Sistema informativo per l'inclusione sociale e lavorativa (SIISL)**, quale piattaforma unica che permette l'interoperabilità tra tutte le piattaforme digitali dei soggetti accreditati al sistema sociale e del lavoro. Esse concorrono alle finalità di inclusione e attivazione dei destinatari delle due nuove misure, in un'ottica di maggiore accessibilità a tutte le informazioni e di incentivo alla proattività da parte del beneficiario.

Il Fondo povertà, ai sensi dell'articolo 7 del D.Lgs. n. 147/2017, rappresenta, primariamente, la fonte di finanziamento degli interventi e dei servizi sociali di contrasto alla povertà attivati in favore dei beneficiari dell'ADI. Pertanto, i servizi per la definizione e la realizzazione dei percorsi personalizzati, quali la valutazione multidimensionale, il progetto personalizzato e gli interventi di sostegno attivati nell'ambito del **Patto di Inclusione Sociale (PaIS**) sono da considerarsi quali livelli essenziali delle prestazioni, nei limiti delle risorse disponibili afferenti a tale Fondo.

Le risorse del Fondo povertà sono attribuite agli ambiti territoriali delle regioni per il finanziamento dei servizi per l'accesso e la valutazione e dei sostegni da individuare nel progetto personalizzato afferenti al sistema integrato di interventi e servizi sociali, di cui alla Legge n. 328 del 2000, che includono:

- segretariato sociale;
- servizio sociale professionale per la presa in carico, inclusa la componente sociale della valutazione multidimensionale;
- tirocini finalizzati all'inclusione sociale, all'autonomia delle persone e alla riabilitazione;
- sostegno socioeducativo domiciliare o territoriale;
- assistenza domiciliare socio-assistenziale e servizi di prossimità;
- sostegno alla genitorialità e servizio di mediazione familiare;
- servizio di mediazione culturale;
- servizio di pronto intervento sociale.

All'interno dei PaIS, possono altresì essere previsti e attivati ulteriori interventi, non rientranti in quelli finanziabili con il Fondo Povertà e a valere su altre tipologie di risorse, che concorrano, in maniera integrata, alle finalità di inclusione sociale e lavorativa, come nella fattispecie dei PTRI sostenuti da Budget di Salute.

Inoltre, nell'ambito del Fondo povertà viene riservata una quota per interventi e servizi in favore di persone in condizione di povertà estrema e senza dimora. A riguardo, con l'articolo 1, comma 170 della L. 30 dicembre 2021, n. 234 e ss. mm. ii, sono stati definiti i relativi LEPS di Pronto intervento sociale e dei Servizi per il riconoscimento della residenza fittizia alle persone senza dimora, a garanzia dei diritti di cittadinanza.

Un'importante novità in merito agli impieghi del Fondo povertà è stata introdotta dall'articolo 6, comma 9 del D.L. 48/2023 che, nel confermare l'utilizzo del Fondo per il potenziamento dei sopra citati interventi e servizi, precisa che questi si intendono riferibili non solo ai beneficiari dell'Assegno di Inclusione ma anche ai nuclei familiari e agli individui in simili condizioni di disagio economico.

Con particolare riferimento agli interventi rivolti ai cd. *careleavers*[4], la Sperimentazione nazionale trova continuità attraverso le risorse del PN. Inoltre, sebbene non vi siano risorse specificatamente dedicate a tale

---

3 Per l'individuazione delle categorie di beneficiari dell'ADI si rinvia alla definizione dall'art. 2 del D.L. 48/2023, al D.M. n. 154 del 13/12/2023 che all'art 3, comma 5, individua le condizioni di svantaggio ed al D.M. del 29/12/2023 n. 160 – Approvazione delle Linee di Indirizzo sugli elementi fondanti la presa in carico sociale integrata e il progetto personalizzato per la valutazione delle condizioni di svantaggio, successivamente aggiornate e integrate con il Decreto Ministeriale n. 104 del 24/6/2024.

4 Neomaggiorenni, di età compresa tra i diciotto e i ventuno anni, che vivono fuori dalla famiglia di origine sulla base di un provvedimento dell'Autorità Giudiziaria che li abbia collocati in comunità residenziali o in affido eterofamiliare, individuati come

fonte: http://burc.regione.campania.it

finalità, i relativi percorsi di accompagnamento potranno essere sostenuti dal Fondo povertà con riferimento ai potenziali beneficiari che hanno i requisiti per accedere all'ADI.

Il **Piano Regionale della Campania per la Lotta alla Povertà**, da ora in poi denominato **Piano**, rappresenta, dunque, l'atto di programmazione per il triennio 2024-2026 ed illustra gli obiettivi, le azioni, gli strumenti attuativi e la governance regionale degli interventi integrati e dei servizi necessari all'attuazione delle misure relative all'ADI, nonché delle iniziative volte all'inclusione attiva dei cittadini della Campania che vivono in condizioni di deprivazione.

Tra le priorità strategiche definite dal Piano rientrano l'integrazione e il coordinamento tra gli interventi sociali, quelli sanitari e le politiche per il lavoro, al fine di garantire risposte più efficaci e complete alle situazioni di vulnerabilità.

In tal senso, diviene importante la qualificazione, la formazione e l'aggiornamento degli operatori sociali, con l'obiettivo di rafforzare le competenze professionali e migliorare la qualità degli interventi, e con un'attenzione particolare riservata al consolidamento del Servizio Sociale Professionale, quale presidio fondamentale per l'accompagnamento delle persone e delle famiglie.

Tra gli elementi centrali vi è l'investimento sulle équipe multiprofessionali, ritenute indispensabili per assicurare interventi integrati e personalizzati e l'attivazione del Pronto Intervento Sociale come livello essenziale da garantire in ogni territorio.

In questo quadro, si individuano due aree principali di intervento:
1. l'attuazione dei LEPS collegati all'Assegno di Inclusione;
2. i servizi e gli interventi rivolti alle persone in povertà estrema e senza dimora, inclusa l'attuazione dei LEPS specifici.

Considerato che i servizi necessari alle famiglie beneficiarie dell'ADI, in presenza di fragilità specifiche, coincidono con quelli destinati a tutti i nuclei in condizioni analoghe, il Piano Regionale Povertà contribuisce insieme al Piano Sociale Regionale 2024–2026 al perseguimento di alcune priorità trasversali. Tra queste rientrano: il rafforzamento dell'organizzazione degli uffici preposti alla programmazione e alla gestione dei servizi e il consolidamento del sistema integrato degli interventi assistenziali.

Il Piano punta, inoltre, a rafforzare la gestione associata tra enti locali e a potenziare l'organizzazione degli Ambiti Territoriali Sociali, per consentire una piena attuazione dei livelli essenziali delle prestazioni sociali. Si intende promuovere reti territoriali più solide e capaci di coinvolgere attivamente il Terzo settore e la comunità locale, secondo i principi della collaborazione e della condivisione.

Pertanto, il Piano regionale di contrasto della povertà 2024-2026, ispirato alle direttrici principali del relativo Piano nazionale di cui ne richiama le priorità strategiche, ponendosi in continuità e complementarità con il Piano Regionale Povertà 2021-2023 (di cui alla D.G.R 414/2022), si configura come nucleo essenziale per la programmazione sociale regionale 2024-2026.

3.1. IL QUADRO DI CONTESTO

3.1.1 Riferimenti normativi

Le fonti normative a cui si è fatto riferimento per la stesura del presente Piano sono le seguenti:
- Il Decreto legislativo 147/2017 recante «Disposizioni per l'introduzione di una misura nazionale di contrasto alla povertà» e successive modificazioni;
- Il Decreto legge n. 48 del 4/5/2023 decreto, convertito con modificazioni, dalla legge n. 85 del 3/7/2023, recante «Misure urgenti per l'inclusione sociale e l'accesso al mondo del lavoro»;

categoria destinataria di interventi finalizzati a prevenire condizioni di povertà ed esclusione sociale in attuazione dell'articolo 1, comma 250, della legge 27/12/2017, n. 205, in carico ai servizi sociali o sociosanitari.

fonte: http://burc.regione.campania.it

- Decreto del Ministero del Lavoro e delle Politiche Sociali del 2/4/2025 - Piano nazionale degli interventi e dei servizi sociali 2024-2026 e riparto del Fondo nazionale per le politiche sociali e del Fondo nazionale per la lotta alla povertà e all'esclusione sociale per il triennio 2024-2026.
- Legge Regionale n. 11 del 23/10/2007 e successive modifiche ed integrazioni "Legge per la dignità e la cittadinanza sociale. Attuazione della Legge 8 novembre 2000, n. 328";
- Legge Regionale n. 5 del 6/3/2015 "Interventi regionali di riconversione delle eccedenze alimentari";
- Legge Regionale n. 25 del 30/12/2024 "Disposizioni per la formazione del bilancio di previsione finanziario per il triennio 2025-2027 della Regione Campania - Legge di stabilità regionale per il 2025";
- D.G.R. n. 320/2012 ad oggetto "Modifica degli Ambiti territoriali sociali e dei distretti sanitari - Provvedimenti a seguito delle Deliberazione di Giunta n. 40 del 14/2/2011" come da ultimo modificata dalla D.G.R. n. 670 del 17/12/2019;
- D.G.R. n. 61 del 6/2/2018 che ha istituito il "Tavolo per la valutazione e la promozione delle politiche sociali";
- D.G.R. n. 627 del 28/12/2021 - Missione 5 PNRR, Piano Operativo Ministero LPS per la presentazione da parte degli Ambiti Sociali Territoriali di adesione: Indirizzi per manifestazione di interesse";
- D.G.R. n. 198 del 28/4/2022 "Programma Regionale Campania FSE + 2021-2027. Approvazione" e successiva D.G.R. n. 494 del 27/9/2022 "Presa Atto dell'approvazione della Commissione Europea del PR Campania FSE+ 2021-2027 n. C (2022)6831 del 20 settembre 2022";
- D.G.R. n. 628 del 28/12/2021 – "Piano nazionale servizi e interventi sociali 2021-2023: indirizzi per la programmazione III annualità IV Piano Sociale Regionale e per la predisposizione del Piano Sociale Regionale 2022-2024";
- D.G.R. n. 414 del 27/7/2022 "Piano Regionale della Campania per la lotta alla Povertà 2021-2023";
- D.G.R. n. 66 del 14/2/2023 "Piano Sociale Regionale 2022-2024. Approvazione ai sensi dell'articolo 20 della Legge Regionale 23 ottobre 2007, n. 11";
- D.G.R. n. 781 del 20/12/2023 "Programmazione triennale interventi "Campania Welfare";
- DGR n. 160 del 10/4/2024 "PR Campania FSE+ 2021-2027. Interventi per il welfare e l'inclusione sociale: programmazione risorse e ulteriori determinazioni";
- D.G.R. n. n. 531 del 11/10/2024 "Programmazione risorse per l'attuazione delle iniziative previste dal protocollo di collaborazione istituzionale tra Regione Campania e Conferenza Episcopale Campana";
- D.G.R. n. 535 dell'11/10/2024 "Avviso pubblico INtegra 2024 "Presentazione di proposte di intervento finalizzate all'inclusione sociale delle persone a rischio di grave marginalità sociale e al contrasto della condizione di senza dimora". Decreto del Capo Dipartimento MLPS n. 275 del 4 settembre 2024. Adesione";
- D.G.R. n. 47 del 5/2/2025 "Conferma adesione all'European Social Network-ESN";
- D.G.R. n. 265 del 14/5/2025 "Piano nazionale degli interventi e dei servizi sociali 2024-2026: Indirizzi per la predisposizione del VI Piano Sociale Regionale 2024-2026";
- DGR n. 382 del 16/6/2025 "Interventi regionali di riconversione delle eccedenze alimentari" – Programmazione risorse.

Si rinvia, inoltre, a tutti i riferimenti normativi relativi alla programmazione sociale regionale *tout court,* configurandosi il presente capitolo quale sezione essenziale del PSR e dunque la programmazione territoriale di contrasto alla povertà parte integrante della generale programmazione sociale locale.

3.1.2 Dati relativi alla povertà

I dati ufficiali relativi alla povertà, presenti nella descrizione del contesto del PSR, descrivono la Campania come regione fortemente interessata da questo fenomeno, con 1 famiglia su 4,7 ed 1 persona su 3,9 secondo l'Istat relativamente povere, ed 1 persona su 2,3 secondo l'Eurostat a rischio di povertà o di esclusione sociale, in una regione che tra i 242 territori monitorati dell'Unione Europea è al quarto posto tra quelli più in difficoltà.

fonte: http://burc.regione.campania.it

Sebbene non siano esaustive del complesso di famiglie campane che vivono in condizione di povertà, molto utili sono le informazioni circa le famiglie che beneficiano dell'ADI, in quanto consentono di tracciare dei profili verosimili dei nuclei familiari da prendere in carico.

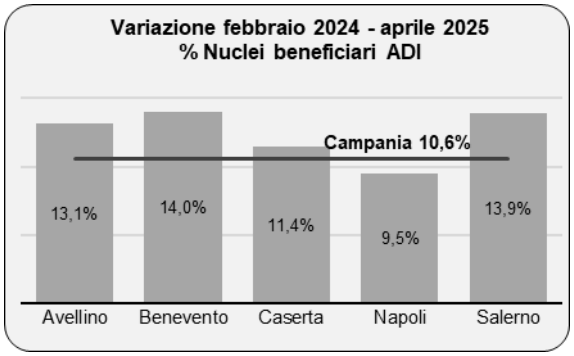

Nel corso dei 15 mesi analizzati, a partire dall'introduzione della misura dell'Assegno di Inclusione, i nuclei familiari beneficiari di ADI sono passati da 136.072 a 150.483, con un aumento pari al 10,6%.

Le famiglie beneficiarie di ADI

Al 28 aprile 2025 beneficiano dell'ADI, appunto, 150.483 famiglie. La percentuale di nuclei beneficiari ADI su base regionale rispetto al numero di nuclei presenti al 31/12/2023 (i dati più recenti a tutt'oggi resi disponibili dall'ISTAT) è pari al 6,7%. La percentuale su base provinciale è notevolmente inferiore ad Avellino, Benevento e Salerno, mentre ben oltre la soglia regionale è a Caserta ed a Napoli.

Nuclei familiari residenti beneficiari		
PROVINCE	residenti al 31/12/2023	In ADI al 28/04/2025
Avellino	169.737	5.987
Benevento	113.056	3.910
Caserta	365.628	25.630
Napoli	1.157.080	97.912
Salerno	439.043	17.044
Campania	2.244.544	150.483

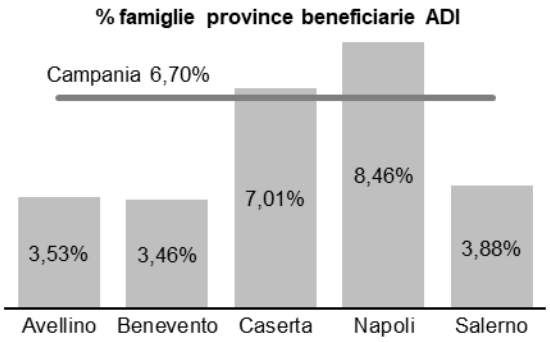

Gli individui beneficiari di ADI

In valori assoluti circa 398mila persone appartengono a nuclei familiari beneficiari ADI, di cui quasi il 68% residenti nella provincia di Napoli (9,10% della sua popolazione), con quelli di Caserta al di sopra della percentuale di persone beneficiarie su base regionale.

PROVINCE	**Popolazione al 01/01/2025**	**Individui beneficiari ADI al 28/04/2025**
Avellino	394.759	13.246
Benevento	259.648	8.980
Caserta	907.442	66.398
Napoli	2.958.410	269.132

fonte: http://burc.regione.campania.it

Salerno	1.054.766	40.324
Campania	5.575.025	398.080

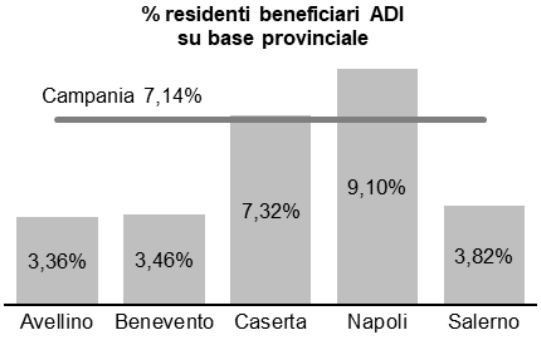

L'ADI, come precedentemente descritto, è destinato ai nuclei familiari con disabili, minori, persone fragili in carico ai servizi sociosanitari territoriali certificati dalla Pubblica Amministrazione, adulti con più di 59 anni, cittadini dell'Unione Europea (od in possesso del permesso soggiornanti di lungo periodo o protezione internazionale), residenti in Italia da almeno 5 anni, di cui gli ultimi 2 continuativi.

Delle quattro tipologie, tra i nuclei beneficiari la più numerosa su base regionale è quella in cui vi sono componenti minorenni che vede su base provinciale il primato di Napoli, che precede di poco Caserta. Sia gli ATS napoletani che casertani presentano una media maggiore di quella relativa a tutti gli Ambiti campani. Seconde in numerosità sono le famiglie con componenti che hanno più di cinquantanove anni.

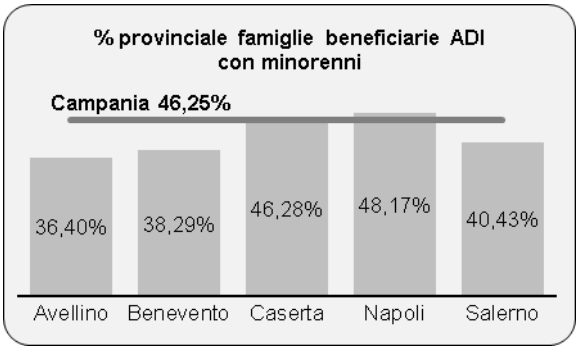

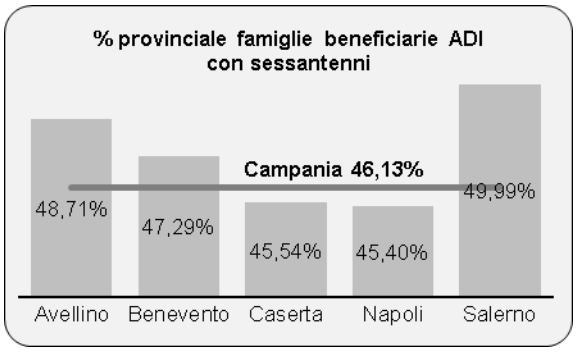

La terza tipologia di nuclei beneficiari AdI per numerosità è rappresentata dalle famiglie con disabili, che incide su base regionale con il 43,5%, mentre molto ridotta è l'incidenza percentuale di componenti fragili in carico ai servizi sociosanitari, con il primato degli ATS salernitani.

.

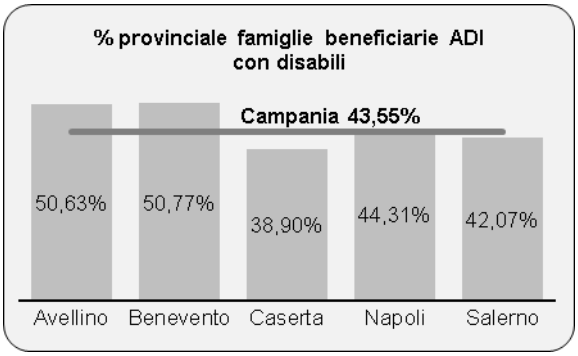

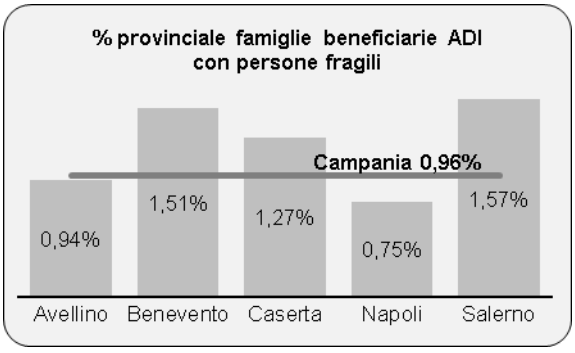

fonte: http://burc.regione.campania.it

I bisogni espressi

Un contributo di grande rilevanza per la conoscenza dei bisogni prevalenti dei poveri è offerto dal Dossier Regionale sulle Povertà 2024, realizzato dalla Delegazione Regionale Caritas Campania, nel quale sono riportati i dati relativi alle persone che si sono rivolte nel 2023 ai Centri di Ascolto (CA) campani.

Con colloqui, spesso reiterati, nei 116 CA per individuare efficaci percorsi di accompagnamento ed attivare una adeguata rete di aiuto, nel corso del 2023 sono stati raccolti i dati quali-quantitativi da 15.411 persone. Nel complesso hanno ricevuto direttamente o indirettamente aiuto oltre 40.000 persone.

La pluralità e numerosità dei bisogni espressi, spesso afferenti a due o più ambiti tra loro connessi, rafforza la consapevolezza che un approccio corretto alla povertà non possa prescindere dalla consapevolezza che si tratti di una condizione multidimensionale e multiforme, in cui i problemi intervengono in modo sinergico in un rapporto di causalità circolare.

Tra tutti, prevalgono ovviamente bisogni connessi a problematiche economiche, immediatamente riconducibili alla scarsità delle risorse finanziarie disponibili e all'impossibilità di soddisfare i bisogni primari, che riguarda in gran parte nuclei familiari che ricevono già un sostegno. Si tratta di una difficoltà che anche l'ISTAT rileva con l'Indagine Eu-Silc e che vede in Campania nel 2024, sebbene ci sia stato un indubbio miglioramento a seguito delle policy di sostegno al reddito attivate, 1 famiglia ogni 6,7 (il 14,9%) che con difficoltà arriva a fine mese.

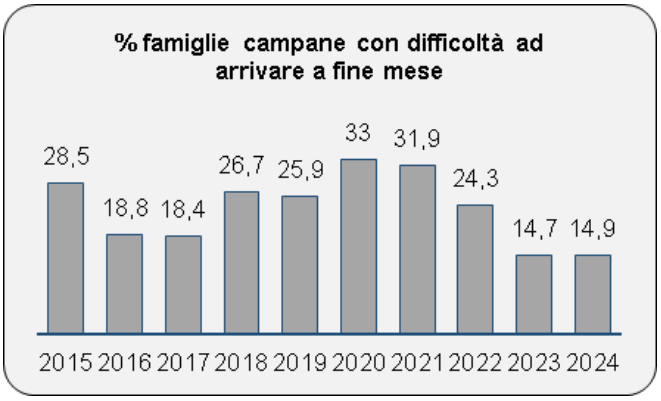

Al secondo posto dei bisogni rilevati vi sono quelli connessi ai problemi occupazionali e di lavoro, che rappresentano circa un quinto di tutti i bisogni espressi e che con quelli economici, nell'attività di ascolto dei CA, sono emersi con maggior frequenza.

fonte: http://burc.regione.campania.it

Si tratta di problemi connessi non solo con l'insufficiente partecipazione al mercato del lavoro e alla mancanza di una occupazione ma anche causati dalla precarietà del lavoro.

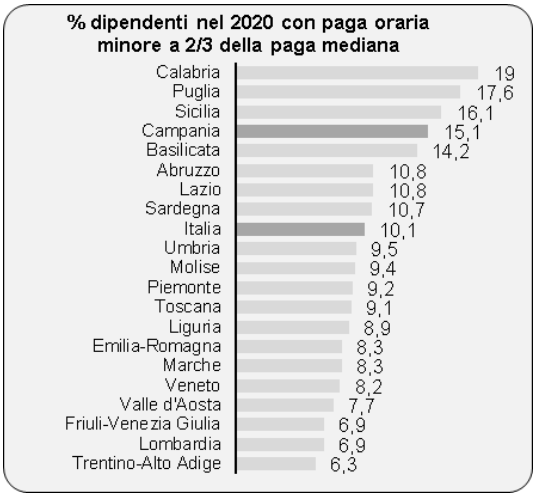

Un problema sempre più diffuso è quello del cosiddetto "lavoro povero", lavoro cioè che viene remunerato in modo insufficiente a garantire un reddito adeguato a soddisfare tutti i bisogni. L'ISTAT rileva la percentuale di coloro che hanno una paga oraria inferiore a 2/3 di quella mediana che, sebbene sia in diminuzione, nel 2020 interessava 1 lavoratore ogni 6,6, molto al di sopra della media su base nazionale, insieme alle altre regioni del Mezzogiorno. Pur non disponendo di dati aggiornati, è piuttosto verosimile un peggioramento alla luce della crescita dell'inflazione verificatasi a partire dal 2021 che, in assenza di un aumento significativo del salario nominale ha provocato un generale impoverimento dei lavoratori.

Al terzo posto vi sono i bisogni connessi con la salute che rappresentano il 15,1% di tutti quelli espressi, la cui incidenza viene considerata nel Dossier particolarmente rilevante.

La percentuale di persone che nell' Indagine Aspetti della vita quotidiana dell'ISTAT hanno dichiarato di aver rinunciato negli ultimi 12 mesi a visite specialistiche o esami diagnostici pur avendone bisogno, per motivi economici, scomodità, liste d'attesa o Covid (dal 2020) nel 2024 è in Campania al di sotto della media nazionale. Un segnale senz'altro preoccupante è la crescita registrata negli ultimi anni che ovviamente impatta maggiormente sui più indigenti.

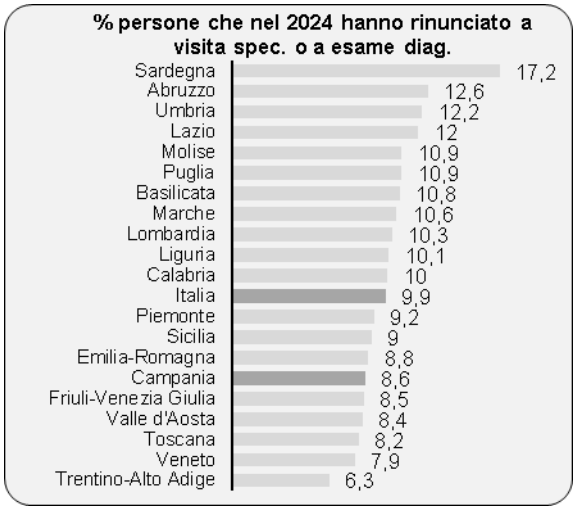

.

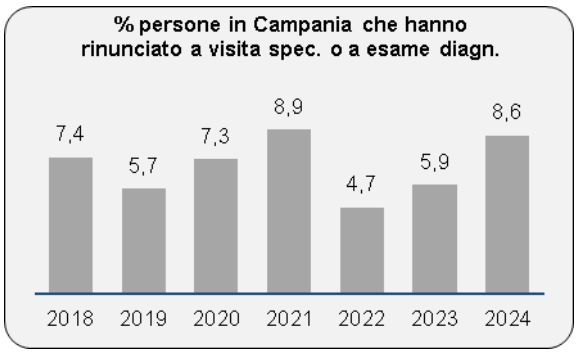

Il quarto posto è occupato dai bisogni connessi con le problematiche abitative, pari all'8,7% di tutti i bisogni riportati. Oltre alle persone senza dimora, anche a causa delle spese sempre maggiori da sostenere, tali bisogni sono stati espressi anche da chi ha difficoltà a fronteggiare il costo abitazione e da chi vive in abitazioni precarie, inadeguate e sovraffollate.

fonte: http://burc.regione.campania.it

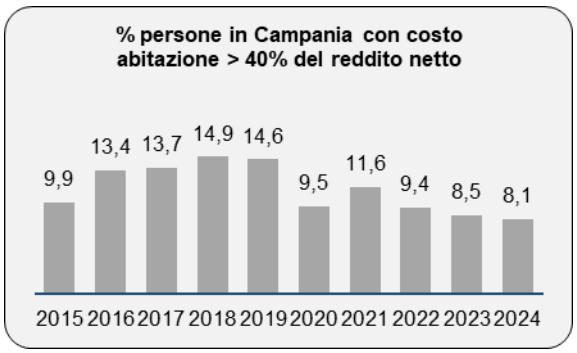

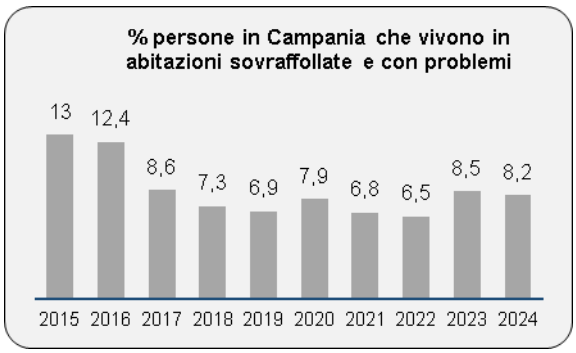

Al quinto posto vi sono i bisogni legati alla condizione di migrante che rappresentano il 6,2% del totale dei bisogni espressi nei CA e costituiscono il 17,9% dei bisogni espressi dalle persone straniere. Particolarmente consistenti, per la numerosità dei cittadini ucraini, sono i bisogni conseguenti alla fuga dalla guerra, ma molto diffusi sono anche quelli connessi a problemi burocratici e amministrativi originati da situazioni di irregolarità giuridica e difficoltà relative ai ricongiungimenti familiari.

3.1.3 Lo scenario del Piano Povertà

Sebbene sia indubbio che lo stato di povertà è condizionato dalle modalità con le quali gli individui fronteggiano le contingenze della vita, è altrettanto certo che tali comportamenti sono fortemente influenzati dal contesto all'interno del quale si agisce, ovvero dal complesso di vincoli cui si soggiace e dai condizionamenti sociali cui si è sottoposti.

Malgrado, quindi, sia molto enfatizzata la responsabilità individuale nel trovarsi in condizione di svantaggio sociale, appare necessario che la caratterizzazione dello scenario di un Piano per fronteggiare la povertà individui il complesso di dispositivi, istituzionali e non, con cui viene gestita la regolazione dei processi sociali, sui quali è opportuno intervenire affinché sia davvero possibile se non eliminare quanto meno ridurre il disagio.

Allora, così come evidenziato nello scenario del VI PSR, occorre partire dalla considerazione che la povertà in Campania si presenta come un fenomeno fortemente disomogeneo, sul quale si esercita un'influenza diversificata di molteplici fattori causali, tra i quali senz'altro preminenti ma non esclusivi sono quelli relativi al lavoro, fonte principale del reddito e quindi, per la grande maggioranza della popolazione, dei mezzi necessari per il soddisfacimento dei bisogni.

Il lavoro, come suggerito dagli intervistati nei Centri di ascolto Caritas, viene concepito nelle sue molteplici caratterizzazioni sostanziandosi quindi non solo come "il lavoro che manca", ma anche il "lavoro che è poco, che è discontinuo, che è incerto, che non è ben pagato…" o che "spesso non consente di affrontare adeguatamente quegli accadimenti, talvolta improvvisi talvolta no, che investono la vita delle persone e la travolgono, come una malattia improvvisa, l'insorgere di una disabilità, un altro figlio che arriva, o una convivenza che si interrompe e ti costringe ad andar via ed a cercare un'altra casa".

La condizione di svantaggio generata dai fattori lavorativi e dai bisogni economici ad esso correlati deriva ulteriormente:

- dalla scarsità di supporti alla famiglia e alla genitorialità quali asili nido e servizi ad esso complementari, nonché servizi di supporto alle funzioni scolastiche che alimenta la cd. "povertà educativa", definita da Save the Children come "la privazione da parte dei bambini, delle bambine e degli/delle adolescenti della possibilità di apprendere, sperimentare, sviluppare e far fiorire liberamente capacità, talenti e aspirazioni";
- dall'impossibilità di disporre dei nutrienti necessari a garantire una crescita adeguata, lo sviluppo ed il mantenimento di una buona salute e il corretto funzionamento dell'organismo (cd "povertà

fonte: http://burc.regione.campania.it

alimentare");
- dalla povertà abitativa, ovvero una condizione in cui le persone o le famiglie non hanno accesso a un alloggio sicuro, adeguato e conveniente, che soddisfi i loro bisogni essenziali e permetta loro di vivere in modo dignitoso, e che diventa l'habitat di un habitus votato alla precarietà ed alla carenza.

È allora in questo scenario, complesso e complicato, che è necessario attivare interventi differenziati e personalizzati che consentano adeguatamente l'attivazione di efficaci percorsi di emancipazione.

3.1.4 Il processo di consultazione finalizzato all'adozione del Piano

La Giunta regionale con Deliberazione n. 265/2025, nel prendere atto del Piano nazionale degli interventi e dei servizi sociali 2024-2026, ha formulato i primi indirizzi per la predisposizione del VI Piano Sociale Regionale e per la programmazione triennale del Fondo Nazionale Politiche Sociali e del Fondo Regionale ex L.R. 11/07 di co-finanziamento degli interventi e dei servizi sociali dei Piani di Zona.

Con nota prot. reg. n. 2025_ 349628 è stato avviato il processo di costruzione del VI Piano Sociale Regionale e del Piano regionale di contrasto alla povertà 2024-2026, mediante il coinvolgimento attivo dei 60 Ambiti Territoriali Sociali, in qualità di soggetti responsabili dell'attuazione delle misure di welfare.

In particolare, è stato trasmesso un questionario preliminare, volto a favorire il coinvolgimento dei territori con finalità esplorative e consultive per la raccolta di proposte, idee e segnalazioni relative ai temi strategici del welfare, che ha rappresentato un fondamento conoscitivo e strategico per l'intero Piano.

Già nelle precedenti triennalità di programmazione era stato previsto il coinvolgimento del **Tavolo per la valutazione e promozione delle politiche sociali**, istituito, con la D.G.R. n. 61/2018 (integrata con D.G.R. n. 20 del 29/1/2026) presso l'Assessorato per le Politiche sociali.

Il Tavolo, come già illustrato, ha tra le finalità il miglioramento del livello qualitativo dei servizi offerti sul territorio regionale attraverso una sistematica attività di analisi e valutazione delle performance del welfare campano, l'individuazione e promozione di buone pratiche, nonché il supporto ai processi decisionali della Giunta Regionale.

Il Tavolo si riunisce per discutere sulla programmazione, tra le altre, delle misure di contrasto alla povertà. Dal confronto con i vari componenti scaturiscono importanti contributi utili per la stesura finale del presente Piano.

3.2. GLI AMBITI TERRITORIALI

In relazione alle norme regionali che disciplinano la configurazione dell'assetto territoriale in ambiti territoriali sociali, le relative modalità di gestione associata dei servizi e le modalità di esercizio dei poteri sostitutivi di cui all'art. 8, comma 3, lettera o) della l. 328/2000, si rimanda al paragrafo di riferimento del capitolo I.

3.2.1 Modalità di attuazione del Piano

L'art. 2 della Legge Regionale n. 11 del 23 ottobre 2007 "Legge per la dignità e la cittadinanza sociale. Attuazione della Legge 8 novembre 2000, n. 328", prevede tra i principi generali la concertazione e la cooperazione tra i diversi soggetti delle istituzioni pubbliche e delle formazioni sociali.

fonte: http://burc.regione.campania.it

Come stabilito dal Piano nazionale, altresì, le Regioni "sono chiamate a realizzare azioni di sistema per una governance unitaria, che garantiscano i raccordi interistituzionali e interprofessionali necessari alla collaborazione fra i servizi del pubblico e del privato sociale per affrontare la presa in carico integrata".

Difatti, gli obiettivi di contrasto alla marginalizzazione sociale sono maggiormente conseguibili attraverso forme di collaborazione della Regione con enti e istituzioni, anche del Terzo settore, presenti sul territorio regionale, che svolgano attività coerenti con tale finalità.

La Regione Campania riconoscendo l'apporto fondamentale di tutti gli attori coinvolti, intende promuovere, nell'attuale ciclo di programmazione, la consultazione e il confronto con i vari stakeholders, con particolare riguardo alle autonomie locali, alle parti sociali e agli enti del Terzo Settore che si prefiggono tra le finalità la lotta all'esclusione sociale, l'inserimento lavorativo, l'istruzione, la formazione, le politiche abitative e la salute.

La Regione, inoltre, intende favorire incontri periodici di consultazione costante con i territori, affinché ci sia un'assunzione di corresponsabilità da parte di tutti gli attori del sistema sulla base di obiettivi condivisi, pur nel rispetto della specificità dei diversi ruoli.

In collaborazione con il Ministero del Lavoro e delle Politiche Sociali e con l'assistenza settoriale di Banca Mondiale**,** a partire dal mese di dicembre 2020, la Campania ha inoltre attivato una **Comunità di Pratica** sul Reddito di Cittadinanza con un campione di ATS, caratterizzato da territori con dati di contesto particolarmente complessi, finalizzata ad accompagnare gli stessi nell'attuazione dei Patti per l'Inclusione Sociale del Reddito di Cittadinanza, attraverso la condivisione di dati ed esperienze e il coinvolgimento attivo dei partecipanti. Tale sperimentazione ha consentito di raccogliere la voce dei territori e ha offerto spunti di riflessione utili anche per orientare indirizzi e scelte.

Durante lo scambio di pratiche, i partecipanti hanno confermato quanto il contesto di riferimento possa influire sull'offerta territoriale di servizi, sia in termini di modalità organizzative agibili, che di reti tra i diversi soggetti presenti sul territorio, rendendo auspicabile la programmazione di altre iniziative formative che rendano protagonisti e parte attiva gli operatori attraverso lo scambio di pratiche e saperi.

Considerato, dunque, l'apporto utile di tale sperimentazione al welfare regionale, la Campania continuerà a promuovere scambi tra esperienze territoriali già attivati con la Comunità di Pratica.

Difatti, in coerenza con gli orientamenti operativi forniti dalle Linee Guida per la costruzione di Reti di servizi connessi all'attuazione dell'Assegno di inclusione (ADI), e in continuità con quanto realizzato a partire dall'annualità 2020, la Regione Campania promuove e supporta la formazione delle reti istituzionali necessarie per un approccio olistico alla presa in carico dei beneficiari dell'ADI. Le linee guida individuano due tipi principali di Reti istituzionali di coordinamento per la protezione sociale: le Reti di indirizzo, con funzioni di programmazione, monitoraggio e valutazione e le Reti di intervento, dedicate alla gestione e all'attuazione delle politiche. Le Linee guida chiariscono che le reti di intervento locali condividono informazioni e collaborano con le Reti di indirizzo, favorendo lo scambio di criticità, buone pratiche e risultati. Per l'ADI, la rete di indirizzo nazionale è la Rete per la protezione e l'inclusione sociale, che comprende anche la Cabina di Regia.

Nello stesso modo, a livello regionale, le Regioni devono attuare azioni coordinate per una governance unitaria e favorire la collaborazione tra servizi pubblici e privato sociale.

In Campania tale ruolo è svolto attraverso il **Tavolo per la Valutazione e la Promozione delle Politiche Sociali,** istituito con DGR n. 61/2018. Detto organismo, attraverso il coinvolgimento dei soggetti più rappresentativi delle comunità campane, realizza periodicamente attività di supporto alla programmazione, di monitoraggio e di valutazione partecipata. Il Tavolo per la Valutazione e la Promozione delle Politiche Sociali in Campania ha la finalità di migliorare il livello qualitativo dei servizi offerti sul territorio regionale attraverso un'attività di analisi e valutazione partecipata delle performances del welfare campano, l'individuazione e la promozione delle loro buone pratiche, nonché di supportare i processi decisionali della Giunta.

fonte: http://burc.regione.campania.it

Ai singoli ATS spetta invece definire e formalizzare, secondo gli strumenti regionali, le modalità operative di collaborazione tramite le Reti di intervento.

Dalle attività di consultazione avviate con nota prot. reg. 2025_ 349628, risulta che, pur essendo presente una collaborazione con enti territoriali e il Terzo settore, alcuni ATS non hanno ancora instaurato reti consolidate e formalizzate. Le collaborazioni più strutturate e continuative si riscontrano principalmente con i servizi sanitari e quelli del lavoro, mentre solo pochi ATS dispongono di protocolli con il Terzo Settore. Si evidenzia inoltre che la formazione delle equipe multidisciplinari non è ancora sistematica in tutti gli ATS; la costituzione di tali gruppi può essere facilitata dal lavoro in rete con altri servizi e soggetti territoriali.

Le Linee guida nazionali definiscono gli elementi essenziali per gestire le Reti di intervento quali: chiarezza sugli obiettivi, mappatura delle risorse e servizi disponibili, formalizzazione della rete, definizione di un piano di lavoro comune e modalità di scambio di informazioni. Sottolineano, inoltre, l'importanza di protocolli d'intesa vincolanti tra amministrazioni, offrendo modelli specifici. Le Linee guida rimarcano, nell'ambito dell'attuazione dell'ADI, il ruolo delle reti nell'attivare servizi e interventi per i beneficiari. Viene valorizzato il Terzo settore, promuovendo una logica di rete ispirata alla progettualità condivisa e collaborativa secondo quanto previsto dal D. Lgs. 117/2017, basata sul principio di sussidiarietà tra cittadini e amministrazione.

A tal fine, considerando le proposte indicate dagli ATS in fase di concertazione, la Regione Campania intende affiancare i territori, anche con il supporto di Banca Mondiale, nell'azione di promozione, attivazione, consolidamento delle reti territoriali, attraverso la programmazione di incontri formativi tematici e di una Comunità di Pratica tra ATS campani, con possibilità di confronto anche con territori di altre regioni.

La Comunità di Pratica ha i seguenti obiettivi:
- favorire lo scambio di esperienze tra territori nell'ambito dell'implementazione dell'Assegno di Inclusione;
- facilitare l'individuazione e l'apprendimento di pratiche per lo sviluppo del lavoro in rete e per la definizione dei Patti per l'Inclusione sociale;
- aumentare la conoscenza della normativa e degli atti di indirizzo in tema di AdI.

Diverse sono le ulteriori modalità con le quali la Regione Campania promuove il raccordo interistituzionale necessario all'efficace governance del sistema del welfare.

Con riferimento alle azioni di supporto, monitoraggio e rafforzamento della capacità amministrativa e a quelle di potenziamento dei servizi sociali territoriali, attraverso la valorizzazione e il miglioramento degli stessi anche in relazione alla prossimità al cittadino, con D.G.R. n. 781/2023 è stata disposta, fra le altre, la programmazione di risorse pari ad euro 2.000.000,00 per la realizzazione di interventi volti al rafforzamento della rete territoriale degli ambiti e delle aziende sanitarie locali e al potenziamento dei distretti sanitari, con risorse del PR CAMPANIA FSE+ 2021/2027 Priorità 3 Inclusione Sociale Ob. Specifico ESO 4.11 Azione 3.k.*5* "Rafforzamento della governance dei servizi sociali e sociosanitari erogati dagli Ambiti territoriali con l'obiettivo di accrescere la qualità".

In linea con la programmazione dei Fondi Strutturali Europei e dei fondi a finanziamento diretto della Commissione Europea, sono state programmate azioni volte, altresì, a contrastare l'aumento della povertà e dell'esclusione sociale, le sfide poste dall'invecchiamento della popolazione, i bisogni espressi da fasce deboli e marginalità estrema.

In un'ottica partenariale allargata agli attori istituzionali e del privato sociale, la Regione Campania aderisce dal 2021 (D.G.R. nn. 309/2021 e 47/2025) ad un network europeo di autorità pubbliche, l'European Social Network (ESN), al fine di potenziare le proprie capacità di aggiornamento e miglioramento degli interventi sociali.

L'ESN è un'associazione indipendente di ambito europeo che riunisce oltre cento tra Autorità ed Enti Pubblici nazionali, regionali e locali europei che si occupano, a vari livelli, di programmazione, progettazione ed erogazione dei servizi sociali, finalizzata allo scambio di esperienze e buone pratiche, alla formazione dei livelli dirigenziali e alla progettazione di servizi innovativi.

fonte: http://burc.regione.campania.it

In considerazione degli obiettivi di cui all'art. 8 dello Statuto della Regione Campania nei quali rientra, tra gli altri, il riconoscimento e la valorizzazione delle attività associative svolte in ambito sociale, culturale economico e politico, la Conferenza Episcopale Campana (C.E.C.) si pone quale autorevole interlocutore dell'Amministrazione regionale, anche per il tramite delle Caritas Diocesane e degli Enti gestori quali Fondazioni, APS, ODV e Cooperative da esse costituite. La C.E.C. garantisce, attraverso le varie sedi dislocate sul territorio regionale, un presidio sociale ben radicato, sia per l'azione di contrasto alla povertà, anche di tipo socioculturale, sia per il rapporto che naturalmente si instaura con le famiglie soprattutto le più vulnerabili e a rischio di discriminazione.

Con D.G.R. n. 531 dell'11/10/2024 sono state programmate le risorse per l'attuazione delle iniziative previste dal protocollo di collaborazione istituzionale tra Regione Campania e Conferenza Episcopale Campana, di cui alla DGR n. 186 del 17/4/2024. Tale Protocollo ha ad oggetto l'individuazione di aree comuni d'intervento, con particolare riguardo, tra gli altri, al contrasto alla povertà nelle sue varie forme, anche attraverso programmi ed interventi gestiti dalla Caritas, e sostegno all'inclusione in favore di minori a rischio, ragazzi in difficoltà familiare, immigrati, carcerati ed ex carcerati, Rom e minoranze, oltre a servizi dormitorio e mensa destinati alle persone che versano in grave situazione di emarginazione sociale. Tra gli obiettivi del Protocollo C.E.C. vi è, infine, anche la creazione di una rete sinergica tra le diocesi e la p.a., anche al fine della redazione di una carta dei servizi e di un dossier povertà al termine degli interventi previsti.

Gli Accordi Regionali di Inclusione Attiva per l'attuazione di misure di contrasto alla povertà attraverso la realizzazione di Centri Territoriali di Inclusione sono promossi dalla Regione Campania nell'ambito dell'Avviso Campania Welfare, adottato con D.D. n. 1007/2024 in esecuzione della D.G.R. n. 160/2024 e finanziato nell'ambito del PR Campania FSE + 2021-2027. In particolare, ciascun partenariato, composto da un numero minimo di 4 fino ad un massimo di 8 soggetti, deve prevedere la presenza obbligatoria di un Ambito territoriale, in qualità di soggetto capofila, di un soggetto del Terzo settore, di un soggetto promotore di tirocini finalizzati all'inclusione sociale e di un soggetto iscritto nella sezione A) dell'elenco regionale degli operatori pubblici e privati accreditati ai sensi della D.G..R n. 136/2022.

3.3 FONTI DI FINANZIAMENTO

Per una migliore gestione delle risorse e per risultati quali-quantitativi che abbiano un maggiore impatto sul territorio e sulla popolazione, risulta necessario ragionare in termini di integrazione tra i vari fondi che concorrono a raggiungere le medesime finalità.

Nello specifico, congiuntamente al **Fondo Povertà,** altre risorse e programmi finanziano interventi e servizi di contrasto alla povertà e all'esclusione sociale.

Il Decreto del Ministro del lavoro e delle politiche sociali, di concerto con il Ministro dell'economia e delle finanze, del 2 aprile 2025 ha adottato il Piano nazionale degli interventi e dei servizi sociali 2024-2026, costituito dal "Piano sociale nazionale 2024-2026" e dal "Piano nazionale per gli interventi e i servizi sociali di contrasto alla povertà 2024-2026".

Il suddetto Decreto prevede, tra gli altri, il riparto delle risorse del Fondo Povertà per ciascun anno del triennio 2024-2026, destinando alla Regione Campania i seguenti importi relativi alla **Quota Servizi del Fondo Povertà (QSFP)**, fatte salve eventuali rideterminazioni degli importi effettuate dal competente Ministero per le annualità 2025 e 2026[5]:

a. € 90.840.077,31 per l'anno 2024;
b. € 89.297.366,05 per l'anno 2025;
c. € 75.849.200,00 per l'anno 2026.

5 Art. 8 del D.Lgs. 2/4/2025.

fonte: http://burc.regione.campania.it

Con la Deliberazione n. 265 del 14/05/2025 la Giunta regionale ha confermato gli indicatori di riparto delle suddette risorse in favore degli Ambiti territoriali di cui all'art. 8, c.7, del D.M. del 2 aprile 2025 ed ha previsto di destinare la totalità del Fondo regionale ex L.R. 11/2007, per gli importi annualmente quantificati, per gli interventi e i servizi sociali programmati nei Piani di zona di ciascun Ambito. Pertanto, a partire dall'annualità 2024, non è prevista la quota di compartecipazione regionale al Fondo Povertà.

Un'ulteriore quota del Fondo Povertà è riservata, inoltre, alla **Povertà Estrema** per il finanziamento di interventi e servizi in favore di persone in condizione di povertà estrema e senza dimora, di cui all'art. 7, comma 9, del D. Lgs. n. 147 del 2017.

Alla Regione Campania sono state assegnate per la povertà estrema, come per gli anni precedenti, risorse pari a euro 578.400,000 per ciascuna delle annualità del triennio 2024-2026 (rif. Tab 3 sez. A del D. I. del 18 maggio 2018).

In relazione al rafforzamento degli interventi e dei servizi sociali, ai sensi dell'art. 1, commi da 791 a 794, della legge di bilancio 2021, sono state stanziate specifiche risorse, nell'ambito del Fondo di Solidarietà Comunale, finalizzate al potenziamento sia del servizio sociale professionale sia di altre figure in ambito sociale nonché al generale sviluppo dei servizi sociali e incremento del numero di utenti sulla base della definizione di obiettivi di servizio.

In particolare, il comma 735 va a modificare il comma 801 dell'art. 1 della Legge di bilancio 2021, la cui nuova formulazione è la seguente: "Per le finalità di cui al comma 797 e al comma 792, a valere sulle risorse di cui al comma 799 e al comma 792 e nel limite delle stesse nonché dei vincoli assunzionali di cui all'articolo 33 del decreto-legge 30 aprile 2019, n. 34, convertito, con modificazioni, dalla legge 28 giugno 2019, n. 58, i comuni possono effettuare assunzioni di assistenti sociali, con rapporto di lavoro a tempo indeterminato, fermo restando il rispetto degli obiettivi del pareggio di bilancio, in deroga ai vincoli di contenimento della spesa di personale di cui all'articolo 9, comma 28, del decreto-legge 31 maggio 2010, n. 78, convertito, con modificazioni, dalla legge 30 luglio 2010, n. 122, e all'articolo 1, commi 557 e 562, della legge 27 dicembre 2006, n. 296, anche ai sensi dell'articolo 57, comma 3-septies, del decreto-legge 14 agosto 2020, n. 104, convertito, con modificazioni, dalla legge 13 ottobre 2020, n. 126".

Con la Legge di Bilancio 2024, all'art. 1, comma 496, è stato istituito, nello stato di previsione del Ministero dell'interno, il Fondo Speciale per l'equità del Livello dei Servizi (FELS), per ottemperare alla sentenza della Corte costituzionale n. 71 del 2023 che ha richiesto al Legislatore di intervenire sulla disciplina del Fondo di solidarietà comunale (FSC), al fine di superare la presenza, all'interno di quest'ultimo, di componenti vincolate al raggiungimento di determinati livelli essenziali e obiettivi di servizio.

Le assunzioni, pertanto, devono essere finalizzate al raggiungimento, anche graduale, del Livello Essenziale delle Prestazioni e dei servizi Sociali definito da un rapporto tra assistenti sociali impiegati a tempo indeterminato nei servizi sociali territoriali e popolazione residente pari a 1 a 5.000 in ogni ambito territoriale, e dell'ulteriore obiettivo di servizio di un rapporto tra assistenti sociali e popolazione residente pari a 1 a 4.000 oppure allo sviluppo dei servizi sociali comunali svolti in forma singola o associata dai comuni delle regioni a statuto ordinario, così come definito dal comma 792 dell'art. 1 della Legge di bilancio 2021. Alla stregua di quanto previsto già nella precedente programmazione, concorreranno agli obiettivi del presente piano anche ulteriori risorse. Si riporta di seguito il quadro complessivo delle risorse finanziarie con le rispettive azioni finanziabili:

fonte: http://burc.regione.campania.it

	SSP	Segretariato Sociale	Servizi destinati ai percettori di ADI o assimilabili	PUC/ Attività di volontariato a titolarità degli ETS	Sistemi Informativi	Servizi dedicati alla povertà estrema	Interventi regionali di ristrutturazione e riqualificazione di strutture dedicate a persone a rischio di esclusione sociale	Azioni di sistema e rafforzamento governance
Fondo Povertà Quota Servizi € 90.840.077,31 per il 2024; € 89.297.366,05per il 2025; € 75.849.200,00 per il 2026	x	x	x	x	x			
Fondo Povertà quota povertà estrema euro 578.400,000 per ciascuna annualità del triennio 2024-2026						x		
Fondo di solidarietà comunale	x							
PN Inclusione 21/27 Avviso "Integra" (euro 1.740.982,08)						x		
PNRR M5 C2 I 1.3.1 e 1.3.2						x		
PR FSE + 2021/2027 "Campania welfare"			x					x
PR FSE + 2021/2027 "C.E.C."			x					x
PR FSE + 2021/2027 "Rafforzamento governance"								x
PR FSE + 2021/2027 Protocollo C.E.C. (cofinanziato da Fondi regionali)						x		x
Fondo regionale L.R. 5/2015: €375.00,00 per il 2024 ed €500.000,00 per il 2025						x		
Fondi regionali legge di bilancio (Stanziamento complessivo di euro 605.000,00 per interventi destinati a soggetti a rischio di esclusione sociale)			x			x	x	

fonte: http://burc.regione.campania.it

3.4 INTERVENTI E SERVIZI PROGRAMMATI

Il Piano nazionale per gli interventi e servizi sociali di contrasto alla povertà 2024-2026 rappresenta uno strumento programmatorio che assume la specifica funzione di individuare gli interventi a valere sul Fondo Povertà nell'ottica di una progressione graduale, nei limiti delle risorse disponibili, nel raggiungimento dei LEPS.

L'articolazione del Piano riflette le funzioni individuate normativamente: attuazione dei livelli essenziali connessi all'Assegno di Inclusione e realizzazione degli interventi e servizi in favore di persone in povertà estrema e senza dimora con attuazione dei LEPS ad essi dedicati. In continuità con quanto previsto con le due precedenti misure di contrasto alla povertà, nell'ambito dell'Assegno di Inclusione costituiscono Livelli Essenziali delle Prestazioni i servizi per la definizione dei percorsi personalizzati di inclusione sociale e lavorativa nonché i sostegni in essi previsti, la cui attivazione deve essere garantita sull'intero territorio in modo uniforme, nei limiti delle risorse disponibili.

In riferimento all'obiettivo di potenziare i servizi previsti dai Patti per l'inclusione sociale, ai sensi dell'articolo 7, comma 2, lettera a) del D. Lgs. 147, ed in coerenza con il Piano nazionale per gli interventi e i servizi sociali di contrasto alla povertà 2024-2026 si individuano i seguenti interventi e servizi finanziabili a valere sulla QSFP:

- rafforzamento del servizio sociale professionale;
- rafforzamento dei servizi per l'attuazione dell'assegno di inclusione;
- rafforzamento del Segretariato sociale;
- adeguamento dei Sistemi informativi;
- realizzazione dei Progetti Utili alla Collettività (PUC).

Nei limiti delle risorse disponibili, in coerenza con quanto previsto dall'indirizzo nazionale, i Livelli essenziali delle prestazioni sociali (LEPS), relativi agli interventi e ai servizi necessari per l'attuazione dell'ADI, sono estesi anche ai nuclei familiari in analoghe condizioni di bisogno.

Per quanto attiene alla specifica Quota del Fondo riservata alla Povertà Estrema, si rimanda al paragrafo di riferimento.

3.4.1 Servizio Sociale Professionale

3.4.1.1 Dati di contesto

Con il "Piano per gli interventi e i servizi sociali di contrasto alla povertà 2018-2020", approvato unitamente al riparto della quota servizi del Fondo per la Lotta alla Povertà e all'Esclusione Sociale, è stato individuato quale Livello Essenziale delle Prestazioni (LEP) la presenza di almeno un Assistente Sociale (AS) ogni 5.000 abitanti, indispensabile per provvedere ad una adeguata presa in carico senza la quale non sarebbe possibile garantire la corretta ed efficace fruizione dei servizi sociali e socio-sanitari.

Per orientare la scelta programmatoria nella giusta direzione in riferimento al Servizio Sociale Professionale (SSP), non si può prescindere dall'analisi dei dati disponibili, raccolti dal Ministero del Lavoro e delle Politiche Sociali (MLPS) con il Sistema Informativo dell'Offerta dei Servizi Sociali (SIOSS), componente del Sistema Unitario dei Servizi sociali (SIUSS) istituito, ai sensi dell'articolo 24 del D. Lgs. n. 147/2017, dal DM 103/20, relativi allo stato di raggiungimento del Livello prefissato.

Al 30 settembre 2025 la sezione del SIOSS relativa al numero di AS attesi è stato compilato da 47 ATS, pari al 78,3% del totale, con evidenti differenze su base provinciale, sia in termini di strutture amministrative che di popolazioni ad esse afferenti, con il primato rispettivamente delle province di Salerno e Napoli.

fonte: http://burc.regione.campania.it

Dal grafico relativo al rapporto tra residenti e numero di assistenti sociali, a tempo indeterminato equivalenti a tempo pieno, negli anni 2021-2024 si evince che nel 2024 si registra un sensibile miglioramento del numero di ATS con 1 AS per meno di 6.500 residenti, sebbene sia ancora relativamente esiguo, e quindi non soddisfacente, il numero di ATS nei quali si rispetta il LEP (=<5.000), malgrado sia aumentato il numero di coloro che tendono a rispettarlo (<6.500).

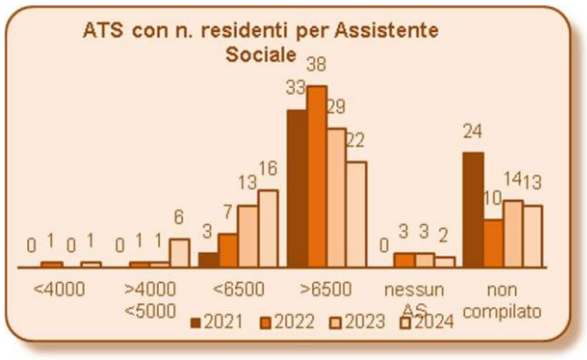

Dai dati seguenti, relativi all'annualità 2024, si evidenzia che il rispetto del LEP introdotto quasi 7 anni fa è soddisfatto in 3 ATS napoletani, 2 avellinesi e 2 salernitani, che corrispondono su base regionale all'11,7% degli ATS campani.

N. ATS con residenti per 1 AS – anno 2024

	<4000	>4000 <5000	>5000 <6500	>6500	nessun AS	Non compilato
Avellino	0	2	1	1	0	2
Benevento	0	0	3	1	0	1
Caserta	0	0	2	3	1	4
Napoli	1	2	7	11	0	4
Salerno	0	2	3	6	1	2
Campania	1	6	16	22	2	13

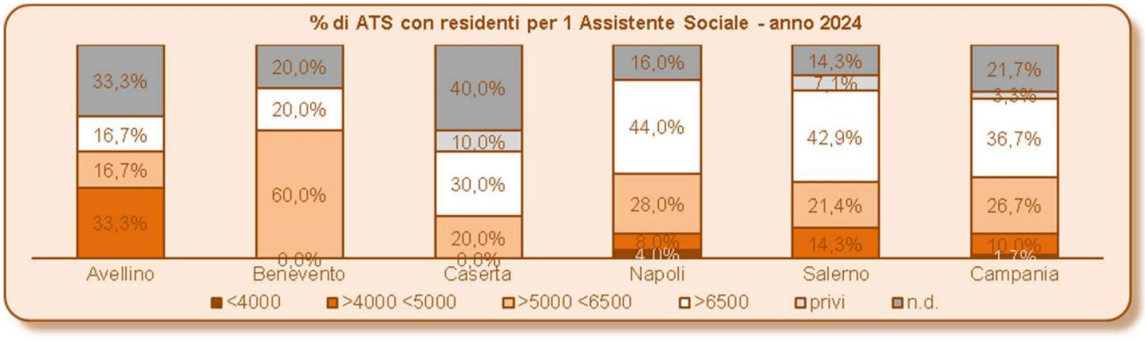

fonte: http://burc.regione.campania.it

Nella medesima sessione gli ATS hanno comunicato il numero presunto di AS a tempo pieno e indeterminato che stimano di avere in forza nel 2025. Da tal dati si evince un possibile sensibile miglioramento: su base regionale la quota di ATS che rispetterebbero il LEP sarebbe del 43,3% (rispetto all'11,7% del 2024) ed una ulteriore quota del 18,3% che ne sarebbe prossima con 1 AS per meno di 6.500 residenti.

Stima N. ATS con residenti per 1 AS – anno 2025						
	<4000	>4000 <5000	>5000 <6500	>6500	Nessun AS	non compilato
Avellino	1	2	1	0	0	2
Benevento	1	2	1	0	0	1
Caserta	0	2	2	2	0	4
Napoli	3	9	4	5	0	4
Salerno	0	6	3	2	1	2
Campania	5	21	11	9	1	13

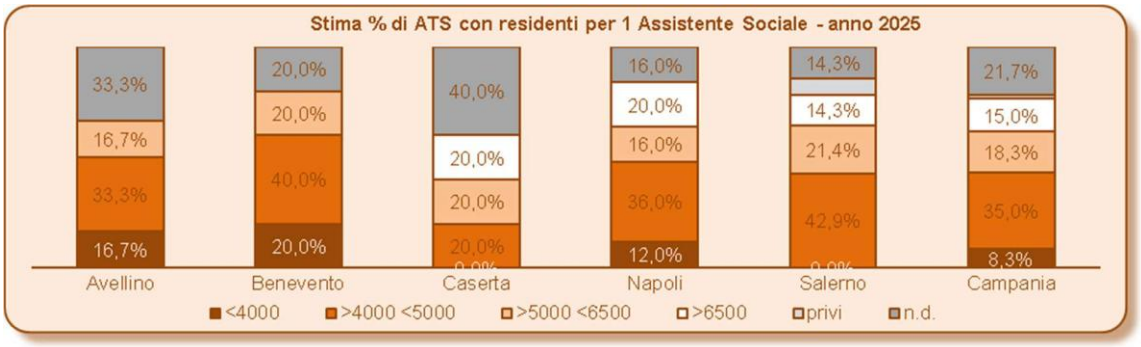

Nel quadriennio 2021-2024 dall'analisi dei dati che gli ATS hanno inserito nel SIOSS è possibile desumere l'evoluzione dello stato di attuazione del LEP-AS che, come si deduce in sintesi dai grafici seguenti e nel dettaglio in quelli successivi, vede nel 2024 rispetto al 2023 un miglioramento in tutte le province, senz'altro maggiore di quello registrato nei periodi precedenti, sebbene ancora insufficiente.

fonte: http://burc.regione.campania.it

Senz'altro interessante appare il confronto tra quanto programmato nel Piano di Zona all'interno del SIS regionale e quanto imputato nel SIOSS sia su base regionale con l'istogramma seguente, che provinciale, così come mostrato successivamente a margine della rappresentazione dell'evoluzione di ogni ATS in ciascuna provincia.

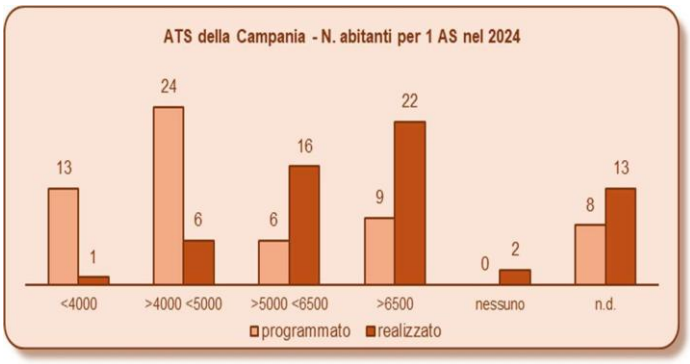

Il LEP relativo ad una sufficiente presenza di Assistenti Sociali è senz'altro di grande rilevanza, giacché la mancata garanzia può pregiudicare un'adeguata presa in carico e quindi compromettere la corretta erogazione delle prestazioni di cui i cittadini necessitano.

Tre sembrano essere le criticità su cui riflettere e possibilmente intervenire:

- poco più di un quinto degli ATS campani non ha conferito dati relativi al 2024 all'interno della piattaforma SIOSS; i dati sono migliorati nel monitoraggio di ottobre;
- come evidenziato dal grafico in basso, sul totale degli ATS costituiti in aziende speciali e/o consortili, sebbene facciano registrare performances migliori rispetto agli ATS gestiti con convenzione, il 33,3% di essi non garantisce ancora il LEP-AS e l'11,1% non assolve al debito informativo;
- la discrasia tra i dati di programmazione inseriti all'interno del sistema regionale SIS e i dati a consuntivo che vengono invece registrati sul SIOSS.

Da quanto appena esposto si deduce che in Campania per il SSP la tendenza è in miglioramento, in riferimento alla dotazione di personale, sebbene ancora non vi sia il raggiungimento del LEPS in tutto il territorio regionale, situazione che non contribuisce alla stabilità e continuità della presa in carico e all'omogeneità del servizio. Pertanto, la programmazione regionale e territoriale deve perseguire il rafforzamento, la qualificazione, la stabilizzazione e l'imparzialità del Servizio Sociale Professionale.

fonte: http://burc.regione.campania.it

3.4.1.2 LEPS: il potenziamento del SSP

Come già detto, la Legge di Bilancio 2021 (L. 178/2020, articolo 1, commi 797–804) ha posto le basi per un significativo potenziamento del sistema dei servizi sociali comunali, con un'attenzione particolare ai servizi finalizzati al contrasto della povertà. Tra le principali innovazioni introdotte rientra la definizione di un livello essenziale delle prestazioni sociali (LEPS) che individua un rapporto di un assistente sociale a tempo pieno ogni 5.000 abitanti. È stato inoltre fissato un ulteriore obiettivo di servizio che prevede di elevare progressivamente questo standard fino al rapporto di un assistente ogni 4.000 abitanti.

Il Piano Regionale individua, infatti, come priorità strategica il rafforzamento del Servizio Sociale Professionale (SSP), al fine di garantire l'effettiva applicazione di questo LEPS su tutto il territorio regionale. Il conseguimento di tale livello essenziale si realizza grazie al concorso di diverse fonti di finanziamento. In primo luogo, il Fondo di solidarietà comunale previsto dal comma 792 dell'articolo 1 della Legge n. 178/2020 assicura la copertura necessaria a raggiungere almeno il rapporto di un assistente sociale ogni 6.500 abitanti. A questo si aggiunge un contributo specifico erogato dal Ministero del Lavoro e delle Politiche Sociali in favore degli Ambiti Territoriali Sociali (ATS), previsto dal comma 799 del medesimo articolo e alimentato attraverso la quota del Fondo nazionale per la lotta alla povertà e all'esclusione sociale (L. n. 208/2015, articolo 1, comma 386).

Il contributo nazionale viene riconosciuto secondo le seguenti modalità:

- 40.000,00 euro all'anno per ogni assistente sociale assunto a tempo indeterminato, in equivalenza a tempo pieno, in numero eccedente il rapporto di 1 a 6.500 abitanti e fino a raggiungere il rapporto di 1 a 5.000;
- 20.000,00 euro annui per ogni assistente sociale assunto in numero eccedente il rapporto di 1 a 5.000 abitanti e fino al raggiungimento del rapporto di 1 a 4.000.

L'assegnazione di queste risorse può avvenire in deroga ai vincoli sul contenimento della spesa di personale stabiliti dalla L. n. 296/2006 (articolo 1, commi 557 e 562), deroga già prevista dal D.L. n. 104/2020 e successivamente estesa, con la L. 4 luglio 2024, n. 104, anche alle forme associative tra Comuni.

Il potenziamento del servizio sociale professionale può inoltre essere sostenuto utilizzando le risorse della Quota Servizi del Fondo Povertà destinate agli ATS.

Con riferimento a questo specifico finanziamento, il personale con qualifica di assistente sociale deve essere in ogni caso dedicato all'area povertà.

Il raggiungimento dei LEPS relativi alla presenza di un assistente sociale ogni 5.000 abitanti può essere conseguito anche grazie al concorso delle risorse del contributo assistenti sociali a valere su Fondo Povertà, in integrazione con la Quota Servizi e il Fondo di solidarietà comunale/FELS.

Per garantire in modo uniforme l'applicazione di questo livello essenziale su tutto il territorio regionale, la Regione Campania promuove il rafforzamento, la qualificazione e la stabilizzazione del Servizio Sociale Professionale, attraverso l'adozione di forme organizzative e contrattuali in grado di assicurare continuità nelle attività degli Assistenti sociali e quindi nella presa in carico degli utenti. Dette forme organizzative e contrattuali devono assicurare, per le finalità di cui sopra e quindi per il buon andamento dell'azione amministrativa, l'assenza di conflitti di interesse anche potenziali nell'azione del SSP, attraverso cui si manifesta prevalentemente la funzione di committenza del soggetto istituzionale Ambito Territoriale Sociale.

Questo deve indurre gli Ambiti a operare scelte attente nel regolare i rapporti con soggetti del Terzo settore che entrano in relazione con l'Ambito stesso in quanto fornitori anche potenziali di servizi in favore dell'utenza.

Gli Ambiti Territoriali dovranno adeguatamente prevedere, anche nella possibilità di estendere l'orizzonte di programmazione per l'intero triennio, il rafforzamento del SSP in termini sia di incremento di ore, sia per numero operatori, nonché in termini di rapporti contrattuali più stabili.

fonte: http://burc.regione.campania.it

Il Piano Regionale della Campania per la lotta alla povertà 2021-2023 individuava quale obiettivo il raggiungimento di livello minimo del Servizio Sociale Professionale pari ad un rapporto di 1 Assistente sociale a tempo pieno/equivalente, almeno con contratto a tempo determinato con l'Ambito, ogni 6.500 abitanti residenti. A tal proposito, in riferimento all'annualità 2023, da un'analisi della programmazione territoriale presente sulla piattaforma regionale SIS, il livello raggiunto dagli ATS[6]regionali in riferimento all'obiettivo è il seguente:

Provincia	Rapporto assistenti sociali almeno a **tempo determinato** full time equivalent	Rapporto assistenti sociali a **tempo indeterminato** full time equivalent	Rapporto assistenti sociali full time equivalent con **qualsiasi forma contrattuale**
Avellino	1:4.846,66	1:7.990,11	1: 4.653,85
Benevento	1:4.591,46	1:5.925,91	1:4.509,17
Caserta	1:5.763,74	1:17.783,41	1:5203,42
Napoli	1:5.086,87	1:7.069,22	1:4.891,41
Salerno	1:5.067,48	1:6.505,32	1:4.607,46
Regione	1:5.135,48	1:7.697,21	1:4.838,29

Si evidenzia quindi che, considerando il V PSR, dall'analisi dei dati confluiti nella piattaforma regionale SIS in termini di programmazione relativamente all'annualità 2023, l'obiettivo relato al SSP è stato raggiunto a livello regionale.

Obiettivi specifici

In particolare, alla luce dei livelli raggiunti dagli ATS campani, sia in termini di programmazione sulle piattaforme SIOSS e SIS, che di attuazione, come risultante esclusivamente dalla piattaforma ministeriale, il risultato atteso nel triennio è il raggiungimento di un livello minimo del Servizio Sociale Professionale pari ad un rapporto di 1 Assistente sociale a tempo pieno/equivalente, almeno con contratto a tempo determinato con l'Ambito, ogni 5.000 abitanti residenti.

Pertanto, la programmazione territoriale sarà oggetto di particolare attenzione nell'istruttoria regionale del Piano di Zona e del PAL, ai quali dovrà anche essere allegata specifica dichiarazione del Legale rappresentante dell'Ambito (Comune Capofila, ovvero Consorzio o Azienda consortile) di insussistenza di conflitti di interesse in capo al Servizio Sociale Professionale e ai suoi professionisti.

Il rafforzamento del Servizio Sociale Professionale, come anticipato, deve intendersi anche in termini di qualificazione degli assistenti sociali. In proposito, il Piano nazionale degli interventi e dei servizi sociali 2024-2026 riconosce nel servizio sociale professionale l'elemento essenziale per la valutazione del bisogno, la presa in carico e la progettazione degli interventi. Pertanto, il processo di *capacitazione* degli assistenti sociali è condizione indispensabile anche per poter attuare pienamente la definizione dei Patti per l'Inclusione sociale (PaIS). A tal proposito, si rimanda alle iniziative di supervisione del personale dei servizi sociali a valere sulla quota specifica del FNPS 2024-2026.

6 In riferimento alla presentazione della programmazione annualità 2023, risultano 4 programmazioni non presentate, 1 di un ambito della provincia di Caserta e 3 di ambiti della provincia di Napoli.

fonte: http://burc.regione.campania.it

3.4.2 Il rafforzamento dei servizi per l'attuazione dell'Assegno di Inclusione

Le risorse della Quota Servizi Fondo Povertà sono destinate agli ambiti territoriali per il finanziamento e il potenziamento dei servizi per l'accesso e la valutazione e dei sostegni da individuare nel progetto personalizzato afferenti al sistema integrato di interventi e servizi sociali, di cui alla L. n. 328/2000.

Tali servizi, come precedentemente richiamato, in riferimento ai beneficiari dell'AdI, nonché ai nuclei familiari e agli individui in simili condizioni di disagio economico, costituiscono livelli essenziali delle prestazioni ai sensi dell'articolo 6, comma 8, del D.L. n. 48 del 2023.

La misura relativa all'Assegno di Inclusione (ADI) prevede, difatti, oltre al beneficio economico, l'adesione a un percorso personalizzato di inclusione sociale. Questo percorso si basa sul principio che la povertà ha origini multidimensionali e richiede interventi integrati e calibrati sui bisogni di ciascun nucleo familiare, finalizzati a rimuovere le cause dell'esclusione e a promuovere autonomia e benessere.

La progettazione personalizzata, di competenza dei servizi sociali in collaborazione con i servizi sociosanitari, educativi e per il lavoro, rappresenta un percorso prioritario ed essenziale per l'attuazione della misura di che trattasi, che si concretizza nella definizione del **Patto per l'Inclusione sociale (PaIS)**[7], che stabilisce un impegno reciproco: i servizi individuano e attivano gli interventi; i beneficiari aderiscono agli impegni concordati.

3.4.2.1 Valutazione multidimensionale, progetto personalizzato e attivazione dei sostegni

Come precedentemente descritto, i servizi per la definizione dei percorsi personalizzati per i beneficiari ADI e i sostegni in essi previsti, costituiscono Livelli Essenziali delle Prestazioni.

Pertanto, la valutazione multidimensionale, il progetto personalizzato e gli interventi di sostegno attivati nell'ambito del Patto per l'inclusione sociale (PaIS) sono da considerarsi quali Livelli Essenziali delle Prestazioni.

A garanzia del raggiungimento di tali LEPS, la Quota Servizi del Fondo Povertà ha l'obiettivo di potenziare gli interventi e i servizi indicati nel comma 2 dell'articolo 7 del D.lgs. n. 147 del 15/9/2017, rivolti ai beneficiari dell'Assegno di inclusione, nonché ai nuclei familiari e agli individui in analoghe condizioni di disagio economico.

L'implementazione di questo LEPS è sostenuta anche attraverso GePI, la piattaforma digitale utilizzata dagli operatori comunali e dagli ambiti territoriali sociali per la gestione dei Patti per l'inclusione sociale.

---

7 Le Linee guida per i PaIS, approvate con DM n. 72 del 2/5/2024, costituiscono il riferimento operativo per i Comuni e gli Ambiti Territoriali Sociali nell'attuazione dei percorsi di presa in carico individuandone strumenti, fasi e tempistiche di attuazione. Il Patto ha valore di strumento di responsabilizzazione e crescita, e può includere: servizi e interventi di sostegno sociale, educativo o sanitario; attività formative o di volontariato, misure per favorire la partecipazione alla vita comunitaria. In caso di inadempienza agli impegni, sono previste conseguenze sul mantenimento del beneficio economico. Tuttavia, l'adesione al PaIS non costituisce una forma di condizionalità automatica: può essere richiesta anche ai beneficiari non obbligati all'attivazione lavorativa, come persone anziane, con disabilità o vittime di violenza, sempre su base volontaria. Se il nucleo ha già un progetto di presa in carico definito da altri servizi, le valutazioni e i percorsi esistenti possono essere integrati nel PaIS per garantire coerenza degli interventi. Nell'ambito dell'ADI, a differenza di quanto avveniva per il RdC, la valutazione multidimensionale e la definizione dei Patti di inclusione sociale coinvolgono indistintamente tutti i nuclei beneficiari, indipendentemente dalla presenza o meno di componenti tenuti agli obblighi di attivazione lavorativa e dal loro eventuale indirizzamento anche ai servizi per il lavoro. Ai beneficiari dell'Assegno di inclusione, esclusi i componenti minorenni, quindi può essere richiesta l'adesione ad un percorso personalizzato di inclusione sociale attraverso la sottoscrizione del Patto per l'inclusione e secondo quanto previsto dalla normativa vigente.

fonte: http://burc.regione.campania.it

In particolare, possono essere attivati, utilizzando le suddette risorse, i seguenti interventi e servizi:

- sostegno socioeducativo domiciliare o territoriale, incluso il supporto nella gestione delle spese e del bilancio familiare;
- assistenza domiciliare socioassistenziale e servizi di prossimità;
- sostegno alla genitorialità e servizio di mediazione familiare;
- servizio di mediazione culturale;
- servizio di pronto intervento sociale;
- tirocini finalizzati all'inclusione sociale, all'autonomia delle persone e alla riabilitazione;
- PTRI Budget di salute.

Il rafforzamento dei suddetti interventi e servizi sociali è condizione necessaria per poter progettare un percorso concreto di inclusione sociale.

La Regione Campania per ogni area di intervento di cui al D.Lgs n. 147/2017, ha individuato specifici codici per la programmazione dei servizi sintetizzati nella tabella di seguito riportata:

Area intervento	**Codice nomenclatore regionale**	**Denominazione servizio**
sostegno socio-educativo domiciliare o territoriale	C3-POV	Assistenza domiciliare di sostegno alla famiglia e alla genitorialità
	D2- POV	Centro Sociale Polifunzionale
	B12-POV	Assistenza domiciliare
	B13-POV	Tutoraggio educativo
	B14-POV	Educativa di strada
	B15-POV	Educativa territoriale
	B17-POV	Azioni per il coinvolgimento diretto dei ragazzi
assistenza domiciliare socio-assistenziale e servizi di prossimità	D7-POV	Assistenza domiciliare socio-assistenziale (disabili)
	E7-POV	Assistenza domiciliare socio-assistenziale (anziani)
	I7-POV	Assistenza domiciliare socio-assistenziale (disagio psichico)
	C4-POV	Servizi di prossimità
sostegno alla genitorialità e servizio di mediazione familiare	C5-POV	Sostegno alla genitorialità
	C8-POV	Servizi di mediazione familiare
	B4-POV	Centro Diurno Polifunzionale
	C1-POV	Centro per le famiglie
servizio di mediazione culturale	F6-POV	Servizio di mediazione culturale
servizio di pronto intervento sociale	G7-POV	Pronto intervento sociale e unità mobile di strada
tirocini finalizzati all'inclusione all'autonomia delle persone e alla riabilitazione	G14-POV	Tirocini formativi

fonte: http://burc.regione.campania.it

Obiettivi specifici

Ai fini della valutazione multidimensionale e della predisposizione dei progetti personalizzati, l'attivazione e il rafforzamento delle équipe multiprofessionali, anche attraverso le modalità descritte nel paragrafo precedente, e dei sostegni per le famiglie con bisogni complessi rappresenta una priorità da garantire anche nel presente Piano, nell'ottica del riconoscimento del diritto soggettivo alla presa in carico.

Si individuano, a tal proposito, in conformità con gli indirizzi nazionali, quali obiettivi per ogni ATS:

- l'attivazione, come sostegno nel progetto per ogni nucleo con bisogni complessi o con particolari criticità, di almeno uno degli interventi o servizi sociali sopra richiamati;
- l'attivazione di un percorso di sostegno alla genitorialità, ove possibile domiciliare, individuato dal Piano nazionale quale LEPS, ogni qualvolta si presenti una situazione di bisogno complesso e nel nucleo sia presente un bambino o una bambina nei primi mille giorni della sua vita.

Al riguardo, si sottolinea l'utilità, ove possibile, anche in riferimento a nuclei familiari in cui siano presenti bambini al di fuori della fascia di età sopra richiamata, di prevedere il rafforzamento di tutti gli interventi di supporto alla genitorialità, inclusa la mediazione familiare, e di tutti quegli interventi sociali e socio-educativi (domiciliari o territoriali), al fine di offrire opportunità di crescita e percorsi educativi a minori provenienti da nuclei ADI o situazioni simili, con l'obiettivo di favorirne autonomia e benessere, e contrastare la trasmissione intergenerazionale della povertà.

Per sostenere tali obiettivi, anche in considerazione delle difficoltà riscontrate in molti territori nell'attivazione di un numero adeguato di equipe multiprofessionali, è opportuno dedicare le risorse del Fondo Povertà, nonché del Fondo nazionale politiche sociali e quelle derivanti dai fondi europei, anche al potenziamento delle altre figure professionali in ambito sociale (es. educatori, psicologi, ecc.) necessarie ad assicurare la valutazione multiprofessionale e multidimensionale. Tali figure potranno essere programmate a valere su ciascun specifico servizio oppure convenzionalmente sul servizio di Segretariato sociale (A1-POV-nomenclatore regionale).

Per tale fine si conferma l'indirizzo già formulato con il precedente Piano, affinché una quota pari ad almeno il 2% delle risorse del Fondo Povertà assegnate a ciascun Ambito sia destinata ad altre figure professionali per la valutazione, progettazione, presa in carico e monitoraggio dei PaIS e progetti personalizzati.

È ammissibile anche rendicontare la spesa per il personale amministrativo, se essenziale, e purché destinato ai compiti relativi ai beneficiari e a supporto dell'attuazione dei servizi e degli interventi inclusi nel PaIS.

L'impegno degli operatori è rendicontabile esclusivamente per le ore effettive di servizio svolto ed è complementare alle attività di presa in carico svolta dal personale (interno o esterno) dedicato alla presa in carico stessa.

La percentuale di spesa destinata a quest'attività non potrà superare il 15% dell'importo assegnato all'ATS per ogni annualità del triennio 2024-2026.

3.4.2.2 Pronto Intervento Sociale (LEPS)

Definito come LEPS dall'articolo 1, comma 170 della L. 30 dicembre 2021, n. 234 e s.m.i., il Pronto Intervento si configura quale servizio da garantire in ogni ambito territoriale e da attivare in situazioni di emergenza ed urgenza sociale che insorgano repentinamente e improvvisamente, e che generino bisogni non differibili a cui è necessario dare una risposta immediata e tempestiva in modo qualificato con un servizio dedicato.

Come il Segretariato sociale, il servizio di Pronto Intervento Sociale svolge la propria funzione rispetto ad una pluralità di target (minori, vittime di violenza, vittime di tratta, persone non autosufficienti, adulti in difficoltà, ecc.), connotandosi quale servizio trasversale a più tipologie di utenti, e il suo potenziamento rappresenta una priorità nel sistema dei servizi sociali.

fonte: http://burc.regione.campania.it

Tra gli interventi che rientrano nel Pronto intervento sociale, pur essendo specificamente previsto tra i servizi finanziabili in favore dei beneficiari ADI e di nuclei e individui in simili condizioni di disagio economico, potranno essere finanziati servizi a supporto delle persone senza dimora o in condizioni di marginalità estrema, attraverso la funzione delle Unità di strada.

In particolare, nell'ambito degli interventi a bassa soglia per situazioni di emergenza sociale per persone in condizione di marginalità ed esclusione sociale e per senza dimora, il pronto intervento si attiva quale misura di sostegno ed accompagnamento al sistema dei servizi, ricognizione dei bisogni e avvio di percorsi di "dimissioni protette" a seguito di episodi acuti, accessi al pronto soccorso o ricoveri ospedalieri. Garantisce anche il pronto accesso a beni di prima necessità quali cibo, bevande, indumenti, primo soccorso, assicurando, con modalità organizzative definite a livello territoriale, la risposta a situazioni di povertà estrema che costituiscano grave rischio per la tutela e l'incolumità psico-fisica della persona e a situazioni di abbandono o grave emarginazione, con rischio per l'incolumità della persona e/o di grave rischio per la salute socio-relazionale, in assenza di reti familiari e sociali.

Obiettivi specifici

Il presente piano, in continuità con il precedente, si pone l'obiettivo di attivazione in ogni ambito territoriale del LEPS relativo al servizio di **Pronto Intervento Sociale.** Gli Ambiti territoriali campani dovranno dunque destinare a tale servizio a valere sul Fondo Povertà una quota non inferiore al 4,03% delle risorse afferenti alla Quota Servizi loro assegnate, o comunque non inferiore ad altra quota eventualmente rideterminata da ulteriori indicazioni ministeriali.

Al finanziamento di tale LEPS, oltre alle risorse del Fondo Povertà della Quota servizi in favore di beneficiari dell'Assegno di Inclusione e di nuclei e individui in simili condizioni di disagio economico e della Quota Povertà estrema, concorrono le risorse a valere sul PN Inclusione 2021-2027 (Priorità 1 - Sostegno all'inclusione sociale e lotta alla povertà).

3.4.3 Servizi per l'accesso: Segretariato Sociale

La Regione Campania, in coerenza con le disposizioni ministeriali, considera il Segretariato Sociale fondamentale per garantire l'accesso ai diritti sociali e l'assistenza integrata alle persone fragili. Nel contrasto alla povertà, il Segretariato Sociale offre informazione, orientamento e consulenza come primo punto di ascolto e valutazione dei bisogni.

Tale servizio risponde all'esigenza primaria dei cittadini di avere informazioni complete in merito ai diritti, alle prestazioni, alle modalità di accesso ai servizi, nonché far conoscere le risorse sociali disponibili nel territorio in cui vivono che possono risultare utili per affrontare esigenze personali e familiari nelle diverse fasi della vita. In particolare, l'attività di Segretariato Sociale è finalizzata a garantire unitarietà di accesso, capacità di ascolto, funzione di orientamento, funzione di filtro, funzioni di monitoraggio dei bisogni e delle risorse.

In relazione all'Assegno di Inclusione (ADI), il Segretariato Sociale assume un ruolo centrale nell'assicurare un accesso informato e assistito alla misura. In coerenza con l'autonomia organizzativa di Comuni e Ambiti Territoriali Sociali (ATS), la Regione promuove l'attivazione capillare di tale servizio per supportare l'erogazione di informazioni aggiornate sull'ADI e l'eventuale assistenza nella compilazione della domanda e nella registrazione alla piattaforma SIISL, dedicata ai richiedenti ADI e SFL.

Il Segretariato Sociale opera in stretto raccordo con il SSP che definisce i Patti di Inclusione Sociale (PaIS) e per le caratteristiche delineate, il suo rafforzamento può essere attuato sia con assistenti sociali sia con altri operatori opportunamente formati (mediatori, amministrativi, ecc.).

fonte: http://burc.regione.campania.it

La funzione del Segretariato Sociale, è bene ribadire, non è esclusivamente rivolta ai beneficiari dell'ADI, data la trasversalità dell'utenza alla quale potenzialmente è dedicato tale servizio, fungendo, da snodo per l'accesso all'intera rete dei servizi sociali.

Proprio per tale portata universalistica è individuata quale priorità per questo servizio l'impiego, per una prima analisi del bisogno, della piattaforma GePI[8], centrale nell'attuazione dei LEPS attraverso la semplificazione digitale degli strumenti di valutazione. Di tale piattaforma è in via di definizione una versione (cosiddetta "GePI per tutti") utilizzabile nell'ambito delle attività di segretariato sociale per tutti i nuclei familiari.

Per quanto sopra, risulta imprescindibile assicurare nei territori professionalità e competenze adeguate alla progettazione, gestione e accompagnamento dei beneficiari rispetto alle varie dimensioni del bisogno, attraverso il potenziamento delle attività di Segretariato Sociale.

3.4.4 Servizi informativi

Le risorse del Fondo Povertà possono essere impiegate, fino ad un massimo del 2% del totale delle risorse assegnate, per un eventuale adeguamento dei sistemi informativi dei Comuni, singoli o associati, ai fini della interoperabilità con la piattaforma GePI, di cui al decreto del Ministero del Lavoro e delle Politiche Sociali 2 settembre 2019. Si precisa che sono finanziabili i costi per l'adeguamento dei sistemi informativi locali funzionali all'attuazione dei Livelli Essenziali delle Prestazioni Sociali, al fine di favorire il colloquio dei sistemi locali con la Piattaforma GePI.

3.4.5 P.U.C.

Con il D.M. n. 156 del 15 dicembre 2023, adottato ai sensi dell'articolo 6, comma 5-bis del D.L. 48/2023, sono state approvate le regole operative per i **Progetti Utili alla Collettività (PUC).** Questi progetti coinvolgono i beneficiari dell'**Assegno di Inclusione (ADI)** e del **Supporto per la Formazione e il Lavoro (SFL),** nell'ambito dei **Patti per l'inclusione sociale (PaIS)** o dei **Patti di servizio personalizzati (PSP).**

Le principali novità introdotte sono:

- I PUC possono svolgersi non solo nel Comune di residenza, ma anche presso altri Comuni dello stesso Ambito Territoriale Sociale, previo accordo tra le amministrazioni.
- I beneficiari possono accedere tramite la piattaforma **SIISL** al catalogo dei PUC attivati dai Comuni e dalle altre amministrazioni pubbliche, nonché alle attività di volontariato proposte dagli Enti del Terzo settore convenzionati con i Comuni, da svolgere in alternativa ai PUC.
- L'abbinamento dei beneficiari ai posti disponibili è differenziato: per i percettori ADI con solo PaIS è gestito dagli operatori sociali comunali; per i beneficiari SFL e per i beneficiari ADI obbligati all'attivazione lavorativa (che sottoscrivono anche il PSP), è effettuato dai Centri per l'Impiego o dai servizi per il lavoro.
- In caso di insufficiente disponibilità di progetti, ai beneficiari SFL deve essere riservata una quota di posti compresa tra il 50% e il 66%, in base al fabbisogno territoriale.

8 GePI è una piattaforma digitale per operatori comunali e ambiti territoriali sociali, integrata nel Sistema Informativo per l'Inclusione Sociale e Lavorativa (SIISL). GePI digitalizza strumenti di valutazione e progettazione previsti dalle Linee guida PaIS, permettendo la compilazione dei principali documenti e facilitando i controlli comunali e l'attivazione dei Progetti utili alla collettività. La piattaforma è strategica anche per la Cartella sociale informatizzata, con funzioni che includono: tracciamento dell'accesso e dell'orientamento, raccolta e valutazione delle informazioni, progettazione e attivazione degli interventi, monitoraggio e chiusura della presa in carico.

fonte: http://burc.regione.campania.it

Con l'impiego della Quota Servizi del Fondo Povertà possono essere finanziati l'attivazione e la realizzazione dei PUC per i beneficiari ADI e per i beneficiari del SFL (inclusi gli oneri derivanti dalle assicurazioni presso l'INAIL e per responsabilità civile dei partecipanti), nonché gli oneri per le coperture assicurative ed eventuali oneri aggiuntivi sostenuti dagli Enti del Terzo settore per la partecipazione dei beneficiari ADI alle attività di volontariato, nei limiti delle risorse assegnate agli ambiti territoriali, oltre che con il concorso delle eventuali risorse afferenti ai Fondi Europei.

Ancorché non qualificati come LEPS, i PUC costituiscono un adempimento obbligatorio previsto dai Patti per l'inclusione sociale o dei Patti per il lavoro, ai sensi del D.L. n. 48/2023 e del DM 15 dicembre 2023.

L'amministrazione titolare dei PUC è il Comune, o altra amministrazione pubblica a tale fine convenzionata con il Comune, che può avvalersi della collaborazione di enti del Terzo settore o di altri enti pubblici.

I PUC sono svolti in ambito culturale, sociale, artistico, ambientale, formativo e di tutela dei beni comuni; potranno inoltre riguardare attività di interesse generale per il perseguimento di finalità civiche, solidaristiche e di utilità sociale.

3.5 INTERVENTI E SERVIZI IN FAVORE DI PERSONE IN CONDIZIONE DI POVERTÀ ESTREMA

Il presente Piano si pone in continuità con il precedente e riprende priorità e obiettivi di cui alle *"Linee di indirizzo per il contrasto alla grave emarginazione adulta in Italia",* oggetto di accordo in sede di Conferenza Unificata il 9 novembre 2015. Esse costituiscono il principale strumento a disposizione dei territori per la realizzazione di un sistema strutturato di interventi rivolti a persone in condizione di povertà estrema e senza dimora, che cerchi di superare la logica emergenziale in favore di approcci innovativi e strutturati che assumono quale obiettivo prioritario il rapido reinserimento in una abitazione e l'avvio di un percorso di inclusione nella società attraverso la presa in carico (approccio housing first e led).

Gli stessi servizi a bassa soglia possono essere strutturati in una logica non emergenziale e volti all'inclusione sociale di tutti coloro i quali manifestano bisogni in tal senso. Il rafforzamento degli interventi e dei servizi rivolti a persone in condizione di povertà estrema e senza dimora consente di creare un'infrastruttura solida e integrata necessaria anche per l'attivazione di percorsi di "dimissioni protette", individuati quali LEPS dal Piano Nazionale degli interventi e servizi sociali.

Un sistema di servizi integrato, difatti, si pone quale presupposto indispensabile per definire percorsi di uscita dalla condizione di povertà e di marginalità, garantendo al contempo risposta ai bisogni primari e l'attivazione di azioni maggiormente strutturate per la presa in carico nel suo complesso, anche e soprattutto in situazioni in cui la deprivazione materiale si combina con altri indicatori di dipendenza, vulnerabilità, fragilità e disagio.

Con riferimento al finanziamento di interventi e servizi in favore di persone in condizione di povertà estrema e senza dimora, a valere sulla quota del Fondo per la lotta alla povertà e all'esclusione sociale di cui all'articolo 7, comma 2, lettera b) del D.I. del 02/04/2025, preliminarmente si specifica che, come stabilito dall'art. 10 c. 1 del citato D.I, per persone in condizione di povertà estrema e senza dimora si intendono le persone che: a) vivono in strada o in sistemazioni di fortuna; b) ricorrono a dormitori o strutture di accoglienza notturna; c) sono ospiti di strutture, anche per soggiorni di lunga durata, per persone senza dimora; d) sono in procinto di uscire da strutture di protezione, cura o detenzione, e non dispongono di una soluzione abitativa.

fonte: http://burc.regione.campania.it

Si specifica, inoltre, che le risorse programmate nella presente sezione, assegnate alla Regione Campania per euro 578.400,00 per ciascuna annualità del triennio 2024-2026[9] , sono da intendersi al netto di quelle assegnate direttamente dal Ministero al Comune di Napoli, quale capoluogo di città metropolitana con più di 1000 senza dimora. Il Comune di Napoli è altresì delegato dalla Regione Campania, in continuità con il precedente Piano, per la presentazione di un apposito atto di programmazione territoriale per la quota di competenza, capoluogo di città metropolitana cui alla Tabella 3 Sez. a) del D.I. del 18 maggio 2018.

3.5.1 Risorse, criteri di riparto e vincoli di programmazione

Il presente Piano stabilisce che avranno accesso al riparto della quota Povertà Estrema gli ambiti territoriali in cui sia ricompreso un comune con almeno 35mila residenti, considerato che la presenza di senza dimora è concentrata nelle grandi aree urbane, poiché la presenza di servizi di assistenza più strutturati è un elemento importante nella scelta del territorio in cui vivere, insieme alle maggiori opportunità di lavoro o di riparo, anche di fortuna, per la notte e, non da ultimo, alla presenza di stazioni ferroviarie e porti, strategici nell'ambito dei flussi migratori.

Ad ogni buon conto si chiarisce che le risorse in parola possono essere utilizzate per attivare interventi su tutto il territorio dell'Ambito, laddove se ne ravvisi la necessità.

Le risorse, al netto di quelle assegnate direttamente dal Ministero al Comune di Napoli quale comune capoluogo di città metropolitana, saranno assegnate per ogni annualità 2024 - 2026 agli ambiti selezionati secondo il suddetto criterio, prevedendo una quota fissa di riparto delle risorse per ciascun ambito territoriale selezionato e una quota di riparto variabile proporzionalmente alla presenza rilevata di persone senza dimora, secondo i più recenti dati ISTAT disponibili. L'importo variabile sarà riferito all'appartenenza a una determinata fascia di senza dimora (rispetto alle quattro fasce previste: 0 – 20, 21 – 50, 51 – 99, 100 e oltre) relativa al numero totale delle persone senza dimora per ciascun ambito territoriale.

Per la ripartizione di tali risorse agli Ambiti, in un'ottica di attribuzione equilibrata e ragionata dei finanziamenti, si ritiene opportuno assegnare le risorse in questione agli Ambiti che non sia stati selezionati Partner dell'Avviso Integra, finanziato a valere sulle risorse FSE+ del PN Inclusione e Lotta alla povertà 2021-2027, che sostiene azioni integrate per la riduzione della grave marginalità attraverso il rafforzamento dei servizi rivolti alle persone senza dimora, assicurando al contempo un'assistenza materiale di base.

Gli Ambiti territoriali assegnatari delle risorse afferenti alla Povertà Estrema dovranno riservare una quota delle stesse, pari al 12,5%, al finanziamento del servizio di Pronto Intervento Sociale, una quota pari al 12,5% da destinare al servizio di Posta e per la Residenza virtuale ed una quota pari al 25% all'Housing first per garantire, nell'ambito della progettazione personalizzata, un percorso di accompagnamento verso l'autonomia della persona senza dimora a partire dalla messa a disposizione di una adeguata soluzione alloggiativa. Tali percentuali sono comunque flessibili nel caso tali servizi siano già garantiti attraverso altri finanziamenti.

9 L' art. 10, comma 5, del DI 2/4/2025 prevede che le somme per gli Interventi e servizi in favore di persone in condizione di povertà estrema e senza dimora sono ripartite per il 50% ai Comuni capoluogo delle città metropolitane con più di 1.000 senza dimora (dati Istat), e per il 50% alle regioni per il successivo trasferimento agli ATS di competenza. Tali quote sono ripartite ai singoli enti in proporzione alla distribuzione territoriale delle persone senza dimora, (stimata dati Istat), secondo quanto previsto dalla Tabella 3, sezioni a) e b), allegata al Decreto del MLPS del 18 maggio 2018. I criteri di cui al suddetto comma sono stabiliti per il triennio 2024-2026.

fonte: http://burc.regione.campania.it

3.5.2 LEPS - Accessibilità ai diritti esigibili: la residenza

Come enunciato nelle Linee di indirizzo, e ripreso dai Piani nazionali di contrasto alla povertà 2021-2023 e 2024-2026, uno dei temi cruciali è comprendere se i diritti universali di cui godono i cittadini senza dimora siano o meno esigibili come per ogni altro cittadino. Molto spesso, infatti, numerosi ostacoli si frappongono alla piena esigibilità di tali diritti. Particolarmente importante in tal senso è il diritto alla residenza e all'iscrizione anagrafica in un Comune italiano, porta di accesso imprescindibile per poter godere di ogni altro diritto, servizio e prestazione pubblica sul territorio nazionale.

Con la L. 1228 del 1954 l'ordinamento italiano si è dotato di una norma che prevede espressamente, all'art. 2 c. 3, che "la persona che non ha fissa dimora si considera residente nel Comune ove ha il domicilio, e in mancanza di questo nel Comune di nascita". Una prima soluzione per rendere fattiva l'iscrizione delle persone senza dimora nei registri anagrafici è fornita dalle note illustrative della citata legge anagrafica, nonché dal regolamento D.P.R. 223 del 30 maggio 1989, dove si suggerisce l'istituzione, in ogni comune, di una sezione speciale "non territoriale" nella quale elencare e censire come residenti tutti i "senza fissa dimora" e i "senza tetto" che vi avessero eletto domicilio al fine di ottenere la residenza anagrafica, individuando allo scopo una via territorialmente non esistente ma conosciuta con un nome convenzionale dato dall'ufficiale di anagrafe.

In proposito le Linee di indirizzo raccomandano ai comuni che per l'eventuale istituzione di vie fittizie siano evitati toponimi stigmatizzanti ovvero che consentano una agevole identificazione da parte di terzi della persona come senza dimora. In ogni caso, rispetto alla identificazione di vie fittizie inesistenti, deve essere privilegiata una sede operativa dell'amministrazione, preferibilmente l'ufficio del servizio sociale, in modo da permettere alla persona il ricevimento della posta e degli atti ufficiali. Il mancato riconoscimento di questo diritto, in violazione della normativa vigente, oltre a non consentire un diritto di piena cittadinanza alle persone senza dimora, rende l'accesso ai servizi estremamente complicato.

Obiettivi specifici

Il Piano nazionale di contrasto alla povertà considera la "residenza fittizia" un livello essenziale delle prestazioni da garantire in ogni Comune.

In particolare, il LEPS "Servizi per la residenza fittizia" rappresenta l'insieme dei servizi di accompagnamento e supporto all'accesso alla residenza anagrafica, congiuntamente al servizio di fermo posta necessario per poter ricevere comunicazioni istituzionali (reperibilità della persona), atti a garantire la possibilità di fruire di servizi essenziali connessi ad ulteriori diritti fondamentali quali, ad esempio, l'accesso ai servizi socioassistenziali e sanitari.

Per quanto sopra, gli Ambiti selezionati per il riparto della povertà estrema programmeranno nei PAL (Piani di Attuazione Locale) le azioni relative all'intervento in parola, avvalendosi eventualmente anche di protocolli di collaborazione tra Anagrafe, Servizi Sociali e Associazioni coinvolte, impiegando le relative risorse vincolate della quota povertà estrema, per ciascuna delle annualità del triennio 2024-2026.

3.5.3 LEPS - Pronto Intervento Sociale

Per il servizio di Pronto Intervento Sociale cfr. paragrafo di riferimento.

fonte: http://burc.regione.campania.it

3.5.4 Housing First

In continuità con il precedente Piano, si intende dare un forte impulso agli interventi legati all'Housing first di cui alle "*Linee di indirizzo per il contrasto alla grave emarginazione adulta in Italia"*. In queste ultime si definisce l'Housing first primariamente l'approccio che identifica la "casa" come diritto e punto di partenza dal quale la persona senza dimora deve ripartire per avviare un percorso di inclusione sociale. Con Housing First, pertanto, si identificano tutti quei servizi basati su due principi fondamentali: il *rapid re-housing* (l'inserimento in una soluzione abitativa) e il case management (la presa in carico della persona). Per tutte le specifiche tecniche relative agli interventi di housing si rimanda alle Linee guida di cui sopra. Il codice nomenclatore regionale identificativo dell'intervento è G3 – Interventi abitativi di emergenza.

Tale approccio non esclude la possibilità di avviare, laddove vi siano le condizioni, anche altri modelli di intervento come a esempio quello dell'housing-led che lavori non per riconnettere la persona alla "casa" - curandone le patologie, o preparandone le capacità - ma che apra la possibilità della città di rendersi nuovamente abitabile dalla persona. L'obiettivo non è quindi quello di un non meglio specificato rientro della persona nel mercato immobiliare, ma quello di leggere la "casa" come uno solo degli aspetti legati all'abitare un contesto urbano. In quest'ottica, il servizio si focalizza su un ascolto attento delle necessità e dei desideri degli individui che ne entrano a fare parte e si attiva, con forme concrete di supporto, per avvicinare città e persona, senza reprimere, ma incoraggiando, il desiderio di abitare dei suoi utenti. La conclusione dei singoli percorsi di housing-led sarà, di conseguenza, sempre differente, sia a livello di target che di individuo: in alcuni casi si tratterà di soluzioni abitative pubbliche, in altri di sostenere gli individui ad entrare nel mercato privato, in altri casi prenderà altre forme ancora.

Cruciale, nella definizione di questo approccio, è una lettura della casa come questione non puramente tecnica, ma come questione di abitare. In questo senso, la casa viene letta come un elemento fondamentale di una più complessa geografia relazionale, che include, per citare solo alcuni elementi, il rapporto dell'individuo con il lavoro e con l'economia urbana; quello tra l'individuo, le sue aspirazioni e l'offerta civica e urbana; e la capacità di poter perseguire progetti personali e collettivi con adeguato benessere personale percepito.

Sistema di accreditamento regionale bassa soglia

La prima accoglienza può avvenire in situazioni emergenziali e, comunque, con cadenze non predeterminabili. Potrebbe essere, pertanto, utile individuare e "accreditare" le strutture preventivamente, sulla base di previsioni circa le esigenze di accoglienza.

Il modello classico di accoglienza offerto dai Dormitori, spesso protratta nel lungo periodo può risultare predittiva di una regressione o perdita del livello di "capacitazioni" e di "funzionamenti" della persona e progressivamente la inducono a rinunciare ad un percorso progettuale di uscita dalla propria condizione di senza dimora.

L'accesso ai servizi di ampie dimensioni deve essere sempre inquadrato in un sistema di regole per sua natura poco flessibile che impone alla persona di adattare la propria organizzazione di vita alle esigenze del servizio offerto in maniera talvolta istituzionalizzante, pertanto poco desiderabile.

Si rileva inoltre la necessità di garantire soluzioni di accoglienza a persone senza dimora con bisogni socio-sanitari a bassa intensità assistenziale laddove le difficoltà dettate dalla mancanza di una dimora e dalla perdita – o dal forte affievolimento - dei legami e delle reti di appartenenza familiari acuiscono l'emergere di bisogni prioritari quando la condizione di salute appare precaria o momentaneamente destabilizzata da eventi occasionali o malattie croniche comunque gestibili.

In questo senso si potrebbe strutturare e differenziare il sistema di accoglienza a bassa soglia per persone senza dimora sulla base dei bisogni emergenti.

fonte: http://burc.regione.campania.it

Promozione di contesti urbani inclusivi e portierato sociale

Risulta fondamentale ripensare il sistema dei servizi e degli interventi sia dal punto di vista quantitativo sia dal punto di vista qualitativo attraverso l'inserimento di alcune innovazioni gestionali finalizzate a costruire una infrastruttura materiale evidente, un presidio sociale visibile.

Il Portierato Sociale può svolgere un ruolo nevralgico in quanto avrebbe la funzione di ponte tra la persona in condizioni di emarginazione ed i servizi territoriali e, nella sua funzione di prossimità, risulterebbe in grado di avvicinare e, in alcuni casi, agganciare le persone che non si rivolgono spontaneamente ad essi.

Tale azione risulta particolarmente incisiva laddove si rende necessario che i servizi vadano incontro all'utente frustrato e scoraggiato ed offrano azioni di supporto, ascolto e orientamento anche laddove l'utente rifiuta e tende a nascondere la propria condizione di disagio.

Valore aggiunto della proposta, appare la promozione di collaborazioni aperte e informali, volte ad identificare e promuovere spazi territoriali in cui i problemi pubblici e privati si connettono in modo significativo, spazi in cui possono nascere e prendere forma valori condivisi.

Si tratta di una nuova declinazione del principio di sussidiarietà che consente ai cittadini singoli e organizzati di diventare soggetti attivi che si prendono cura dei beni comuni insieme con l'amministrazione portando avanti progetti collettivi di interesse collettivo e traendo quindi tutti i benefici derivanti da una maggiore interazione sociale.

3.5.5 Altri interventi e servizi

Il 50% delle risorse afferenti alla quota povertà estrema è dedicato a finanziare interventi e servizi individuati nelle Linee di indirizzo. I singoli servizi che possono comporre un dispositivo locale di intervento contro la grave emarginazione, infatti, sono molteplici. Essi possono essere così individuati:

- servizi di segretariato sociale con funzione di Centro Servizi per il contrasto alla povertà, con l'obiettivo di favorire l'accesso alla rete dei servizi integrati volti al reinserimento sociale;
- servizi di supporto in risposta ai bisogni primari (es. distribuzione viveri, indumenti, farmaci, docce e igiene personale, mense); - cod. nom. reg. G8 – servizio mensa; cod. nom. reg. G5; distribuzione pasti e/o lavanderia e cure sanitarie a domicilio a seguito di "dimissioni protette";
- servizi di accoglienza notturna (es. dormitori di emergenza, alloggi protetti, alloggi autogestiti); cod. nom. reg. G2 – Centro di prima accoglienza;
- servizi di accoglienza diurna (es. centri diurni, laboratori); cod. nom. reg. G1 – centro di accoglienza diurno.

3.5.6 Interventi finanziati con altri fondi

Nell'ambito della povertà estrema, si affianca alla specifica quota del Fondo povertà il finanziamento a valere sul **PNRR**.

L'Investimento 1.3, afferente alla Missione 5, Componente 2, Sottocomponente 1 del Piano Nazionale di Ripresa e Resilienza (PNRR) di cui al D.M. n. 450 del 09/12/2021, è finalizzato a rafforzare i sistemi territoriali di presa in carico delle persone senza dimora o in povertà estrema attraverso due distinte linee di attività, volte, la prima, a promuovere forme di residenzialità basata sui modelli dell'housing first (1.3.1) e, la seconda, alla realizzazione di centri servizi per il contrasto alla povertà diffusi nel territorio (1.3.2).

In riferimento alla prima linea di attività, 1.3.1. denominata "Housing first", si specifica che essa è destinata alla strutturazione di un'assistenza alloggiativa temporanea, per una permanenza fino a 24 mesi, organizzata tendenzialmente in appartamenti destinati a singoli ovvero nuclei familiari in difficoltà estrema che non possono nell'immediato accedere all'edilizia residenziale pubblica e che necessitano di una presa in carico

fonte: http://burc.regione.campania.it

continua. La soluzione alloggiativa viene affiancata da un progetto individualizzato volto all'attivazione delle risorse del singolo o del nucleo familiare, per agevolare la fuoriuscita dal circuito dell'accoglienza ovvero l'accesso agli interventi di supporto strutturale alle difficoltà abitative, quali edilizia residenziale pubblica o sostegni economici all'affitto.

Per la linea di attività 1.3.2, gli interventi sono destinati alla realizzazione di *Stazioni di posta - Centri servizi per il contrasto alla povertà* aperti alla cittadinanza. Al loro interno è attivata una limitata accoglienza notturna ad integrazione a diverse tipologie di attività di contrasto alla povertà, quali presidi sociali e sanitari nonché servizi di ristorazione e distribuzione della posta.

Il nuovo **PN Inclusione e lotta alla povertà 2021-2027**, garantendo la complementarità con altri fondi ai fini dello sviluppo degli interventi e dei servizi sociali territoriali, intende contribuire ad affrontare le cause profonde dell'esclusione sociale e della povertà, in coerenza con il Pilastro europeo dei diritti sociali. In particolare, con specifico riferimento alle misure per il contrasto alla povertà e alla marginalità estrema, si richiama l'Avviso pubblico "INtegra" per la presentazione di proposte progettuali di intervento, a valere sul FSE+, finalizzate all'inclusione sociale delle persone a rischio di grave marginalità sociale e al contrasto della condizione di senza dimora.

La Regione Campania, con D.G.R. n. 535/2024, ha aderito all'Avviso ministeriale "INtegra" attivando le procedure finalizzate alla presentazione di un'unica proposta progettuale regionale avviando, al contempo, quanto necessario alla selezione degli ATS partner nella realizzazione dell'iniziativa. Tra i criteri valutativi più rilevanti che hanno portato alla selezione dei 9 ambiti territoriali partner, si annoverano l'apporto degli enti di Terzo Settore per la valorizzazione del capitale sociale della comunità locale e la presenza di reti formalizzate al fine della realizzazione delle attività di progetto.

Con Decreto Direttoriale n. 205 del 1° agosto 2025, il MLPS ha approvato, tra le altre, la proposta progettuale presentata dalla Regione Campania.

All'interno del **PR Campania FSE+ 2021-2027,** rientra la progettualità "Vas.Co.Campania", del valore di euro 800.000,00 e finanziata per il 70% con risorse FSE e per il 30% con risorse regionali. Tale progettualità è compresa all'interno del Protocollo C.E.C. di cui alla DGR n. 186 del 17/4/2024 e le cui risorse sono state programmate con D.G.R. n. 531 dell'11/10/2024.

Tale iniziativa è finalizzata a colmare il mancato soddisfacimento delle richieste di aiuto che pervengono ai servizi Caritas, destinati a persone colpite da povertà alimentare o a persone senza dimora, attraverso l'aumento di personale dedicato all'accoglienza nonché l'acquisto di derrate alimentari, buoni alimentari, farmaci e beni di prima necessità.

In particolare, sono in via di realizzazione i seguenti interventi:
1. potenziamento dei servizi erogati alle persone senza dimora e senza tetto (servizio docce/servizio dormitorio/servizio guardaroba/aumento delle ore di apertura dei servizi dei centri);
2. aumento della distribuzione dei pasti destinati alle persone colpite da grave emarginazione;
3. potenziamento degli interventi alle persone che si rivolgono ai centri di ascolto delle Caritas diocesane che richiedono sostegno alle spese familiari (alimenti/medicine);
4. creazione di una rete sinergica, carta dei servizi, tra le diocesi e P.A.;
5. organizzazione incontri su tematiche sociali culturali e spirituali;
6. restituzione pubblica del Dossier povertà della Caritas.

Sempre nell'ambito del **PR Campania FSE + 2021-2027**, l'Avviso "**Campania Welfare**", adottato con D.D. 1007/2024, in esecuzione della D.G.R. n. 160 del 10/04/2024, promuove Accordi Regionali di inclusione Attiva per l'attuazione di misure di contrasto alla povertà attraverso la realizzazione di **Centri Territoriali di Inclusione (CTI)**, intesi come centri di prossimità di servizi per il sostegno a persone e famiglie svantaggiate, in condizioni di vulnerabilità e fragilità sociale.

Ciascuna proposta progettuale prevede la realizzazione di un CTI articolato nelle seguenti azioni:
1. servizi sociali innovativi di sostegno a nuclei familiari multiproblematici;

fonte: http://burc.regione.campania.it

2. interventi di presa in carico multiprofessionale, finalizzati all'inclusione lavorativa di persone maggiormente svantaggiate, vulnerabili e a rischio di discriminazione attraverso interventi formativi per l'acquisizione di competenze chiave;
3. attivazione di tirocini di Inclusione Sociale finalizzati all'inclusione lavorativa di persone maggiormente vulnerabili e delle persone con disabilità.

Beneficiari dell'Avviso sono partenariati che prevedono la presenza di: Ambiti Territoriali della Campania, come definiti dalla DGR n.320 del 3 luglio 2012 e da ultimo con DGR n.670 del 17/12/2019 con il ruolo di capofila; Soggetti del Terzo settore, come definiti ai sensi del D.lgs. 3 luglio 2017, n.117 "Codice del Terzo Settore", iscritti ai registri regionali o nazionali in vigore al momento della presentazione della proposta progettuale; Soggetti iscritti nella Sezione A) dell'elenco regionale degli operatori pubblici e privati accreditati ai sensi della Delibera della Giunta Regionale n. 136 del 22/03/2022; Soggetti promotori di tirocini finalizzati all'inclusione sociale, ai sensi della vigente normativa di riferimento (art.2, del Regolamento Regionale del 7 maggio 2018, n. 4); Istituti Scolastici; Sindacati dei lavoratori e Associazioni datoriali di categoria.

In particolare, ciascun partenariato, composto da un numero minimo di 4 fino ad un massimo di 8 soggetti, deve prevedere la presenza obbligatoria di un Ambito territoriale, in qualità di soggetto capofila, di un soggetto del terzo settore, di un soggetto promotore di tirocini finalizzati all'inclusione sociale e di un soggetto iscritto nella sezione A) dell'elenco regionale degli operatori pubblici e privati accreditati.

I destinatari degli interventi sono le famiglie e le persone afferenti all'Ambito territoriale proponente, in condizione di svantaggio economico e sociale, individuate sia tra coloro che usufruiscono dell'Assegno di Inclusione (ADI), al fine di rafforzarne la presa in carico e l'offerta dei servizi erogati, in complementarità con le misure nazionali, sia tra i soggetti che si trovino in almeno una delle condizioni di svantaggio definite dal D.M. 17 ottobre 2017. Le risorse finanziarie disponibili per la realizzazione dei Centri Territoriali di inclusione sono pari ad € 60.000.000,00, a valere sull' *ESO 4.8, azione 3.h.2* del PR Campania FSE+ 2021-2027.

Concorrono, infine, alla realizzazione degli interventi di contrasto alla povertà e all'esclusione sociale, anche **Fondi del bilancio regionale:**

- con la Legge regionale n. 5/2015 "Interventi regionali di riconversione delle eccedenze alimentari", prevede di emanare bandi e attivare iniziative volte a consolidare e rendere più concrete le collaborazioni tra le imprese che adottano pratiche produttive improntate alla responsabilità sociale. Si inquadrano nell'ambito di tale legge gli interventi di contrasto all'indigenza e la redistribuzione delle eccedenze alimentari. Con Delibera di Giunta Regionale n. 1 del 7 gennaio 2025, sono state stanziate, a valere sulla competenza dell'anno 2025, risorse pari a € 500.000,00 per le finalità previste da tale legge, programmate, con D.G.R. n. 382/2025, per la realizzazione di un intervento per il recupero e la redistribuzione delle eccedenze alimentari in favore delle persone in stato di indigenza o di grave disagio sociale.
- Con la Legge Regionale n. 25 del 30/12/2024 – legge finanziaria è stato disposto uno stanziamento di complessivi euro 650.000,00 per diversi interventi destinati a soggetti a rischio di esclusione sociale.

3.6. STRUMENTI PER LA PROGRAMMAZIONE LOCALE E ACCOMPAGNAMENTO DEI TERRITORI

Gli Ambiti territoriali programmano le risorse afferenti alla Quota Servizi del Fondo Povertà contestualmente ai Piani di Zona, con l'ausilio dello schema PAL, modello di atto programmatorio messo a disposizione dei territori dal MLPS (reperibile sul sito www.lavoro.gov.it).

Altro strumento essenziale per gli ambiti territoriali sociali è rappresentato dalla piattaforma ministeriale Multifondo, sulla quale devono essere prioritariamente inseriti i dati relativi al monitoraggio dei dati economico-finanziari e alla rendicontazione relativi alla Quota Servizi del Fondo Povertà e Povertà estrema. Come già indicato nel PSR, particolarmente rilevante è la partecipazione attiva degli ambiti territoriali

fonte: http://burc.regione.campania.it

nell'inserimento costante sulle piattaforme dedicate dei dati relativi agli interventi programmati e realizzati sui territori, che risulta essenziale anche per l'erogazione delle risorse.

In particolare, alla luce delle disposizioni dell'art. 5 comma 7 bis del D.L. n. 95 del 30/6/2025 (convertito con modificazioni dalla L. n. 118/25 dell'8/8/2025), la previsione di cui all'articolo 6, comma 11 del D.L. n. 48/2023, secondo la quale l'erogazione agli Ambiti della quota annuale di spettanza del Fondo Povertà è condizionata alla rendicontazione su base regionale del 75% della seconda annualità precedente, decorrerà a partire dall'annualità 2027.

In particolare, si sottolinea che, alla luce dell'impiego del Fondo Sociale Regionale ai sensi delle disposizioni giuntali ex D.G.R. n. 265/2025, a partire dall'annualità 2024, il trasferimento delle risorse relative alla Quota Servizi Fondo Povertà e Povertà estrema sarà effettuato dal MLPS direttamente agli Ambiti Territoriali Sociali in esito alla conformità della Programmazione locale e al raggiungimento, su base regionale, dei suddetti target di rendicontazione.

In relazione alle attività di programmazione e rendicontazione relative al Fondo Povertà, con l'avvio delle attività del Piano di Azione Regionale (PAR) 2024 e dei lavori della Comunità di Pratiche a supporto degli operatori, è stata definita una intesa di collaborazione tra il Ministero del Lavoro e delle Politiche Sociali, The World Bank - Banca Mondiale e la Regione Campania che prevede, tra le diverse attività in programma, il rafforzamento delle sinergie già messe in campo sui territori, al fine di superare le criticità fatte registrare da alcuni Ambiti territoriali in sede di programmazione e/o rendicontazione delle risorse trasferite negli anni.

In particolare, a partire dal 2024 sono stati programmati specifici interventi dedicati agli Ambiti territoriali che risultano in maggiore ritardo/difficoltà nella programmazione e/o nella rendicontazione delle risorse a valere sul Fondo Povertà Quota Servizi che sono attuati in loco da un'apposita Task Force costituita da professionalità di Banca Mondiale, assistenza tecnica ministeriale e Regione Campania, attraverso attività di training on the job e affiancamento, in costante raccordo con gli Uffici regionali competenti.

Le attività hanno quale obiettivo l'accompagnamento dei territori e, nello specifico, degli operatori, nello scambio di pratiche, esperienze, metodologie sui processi e gli strumenti per la presa in carico integrata dei beneficiari dell'Assegno di Inclusione (ADI), nonché il supporto nella programmazione e nella rendicontazione delle risorse a valere sul Fondo Povertà Quota Servizi e su ogni misura utile a rafforzare le attività.

fonte: http://burc.regione.campania.it

Deliberazione N. *92*

Assessore

Assessore Angelica SAGGESE

SPL	SSL	STL
206	00	00

Regione Campania

GIUNTA REGIONALE

SEDUTA DEL *19/03/2026*

PROCESSO VERBALE

Oggetto:

Approvazione disciplina per l'accreditamento della "Scuola di Commissariato dell'Esercito" - requisiti minimi - per l'erogazione di percorsi formativi rivolti esclusivamente al personale non in servizio permanente, al termine della ferma prefissata. Integrazione DGR n. 136/2022.

1)	Presidente	Roberto	FICO	Presidente
2)	Vicepresidente	Mario	CASILLO	
3)	Assessore	Fulvio	BONAVITACOLA	
4)	Assessore	Vincenzo	CUOMO	
5)	Assessore	Onofrio Giustino Angelo	CUTAIA	
6)	Assessore	Vincenzo	MARAIO	
7)	Assessore	Andrea	MORNIROLI	
8)	Assessore	Claudia	PECORARO	
9)	Assessore	Angelica	SAGGESE	
10)	Assessore	Maria Carmela	SERLUCA	
11)	Assessore	Fiorella	ZABATTA	
	Segretario	Mauro	FERRARA	

Alla stregua dell'istruttoria compiuta dalla Direzione Generale e delle risultanze e degli atti tutti richiamati nelle premesse che seguono, costituenti istruttoria a tutti gli effetti di legge, nonché dell'espressa dichiarazione di regolarità della stessa resa dal Direttore a mezzo di sottoscrizione della presente

PREMESSO che

a. la Legge Costituzionale 18 ottobre 2001 n.3, recante "Modifiche al Titolo V – Parte II della Costituzione", a mezzo dell'articolo 3, sostituisce l'articolo 117 della Costituzione e attribuisce alle Regioni e Province Autonome la competenza esclusiva residuale in materia di "Istruzione e Formazione Professionale", ferma restando la competenza dello Stato in relazione alla definizione dei "*Livelli Essenziali delle Prestazioni*";
b. la Corte costituzionale, con riferimento al medesimo art. 117 della Costituzione, a mezzo delle sentenze nn. 50/2005, 24/2007 e 287/2012 ha confermato: "*la competenza esclusiva delle Regioni in materia di istruzione e formazione professionale riguarda la istruzione e la formazione professionale pubbliche che possono essere impartite sia negli istituti scolastici a ciò destinati, sia mediante strutture proprie che le singole Regioni possano approntare in relazione alle peculiarità delle realtà locali, sia in organismi privati con i quali vengano stipulati accordi*";
c. la Legge 28 marzo 2003, n. 53, definisce i livelli essenziali delle prestazioni in materia di istruzione e formazione professionale e, individuando i principi e criteri direttivi, ha delegato l'esercizio della funzione legislativa al Governo;
d. l'Intesa del 20/03/2008 tra il Ministero del lavoro e previdenza sociale, il Ministero della pubblica istruzione, il Ministero dell'università e ricerca, le Regioni e le Province autonome di Trento e Bolzano, definisce gli standard minimi del nuovo sistema di accreditamento delle strutture formative per la qualità dei servizi;
e. la Legge 28 giugno 2012, n. 92, e s.m.i., dispone la Riforma del Mercato del Lavoro in una prospettiva di crescita, in particolare l'art. 4, dal comma 51 al comma 68, detta i principi su cui avviare la riforma della formazione professionale;
f. il Decreto legislativo 16 gennaio 2013, n. 13, reca la "*Definizione delle norme generali e dei livelli essenziali delle prestazioni per l'individuazione e validazione degli apprendimenti non formali e informali e degli standard minimi di servizio del sistema nazionale di certificazione delle competenze*", a norma dell'articolo 4, commi da 58 fino a 68, della legge 28 giugno 2012, n. 92;
g. il Decreto del Ministro del Lavoro e delle Politiche Sociali 30 giugno 2015 - emanato di concerto con il Ministro dell'Istruzione, dell'Università e della Ricerca - istituisce il "*Quadro operativo di riferimento per il riconoscimento a livello nazionale delle Qualificazioni regionali e delle relative competenze*", nell'ambito del Repertorio nazionale dei Titoli di Istruzione e Formazione e delle Qualificazioni professionali di cui all'art. 8 del D.lgs. 13/2013;
h. il Decreto del Ministro del Lavoro e delle Politiche Sociali 8 gennaio 2018 - emanato di concerto con il Ministro dell'Istruzione, dell'Università e della Ricerca - istituisce il "*Quadro nazionale delle qualificazioni rilasciate nell'ambito del Sistema nazionale di certificazione delle competenze"* di cui al D.lgs. 13/2013;
i. il Decreto del Ministro del Lavoro e delle Politiche Sociali 5 gennaio 2021 - emanato di concerto con il Ministro dell'Università e della Ricerca, il Ministro per la Pubblica Amministrazione e con il Ministro dell'Economia e delle Finanze, sentito il Ministro dello Sviluppo Economico - reca le "*Disposizioni per l'adozione delle linee guida per l'interoperatività degli enti pubblici titolari del sistema nazionale di certificazione delle competenze*";

PREMESSO, altresì, che

a. la Legge regionale 18 novembre 2009, n. 14 e ss.mm.ii. recante il "*Testo unico della normativa della Regione Campania in materia di Lavoro e Formazione Professionale per la promozione della Qualità del Lavoro*", all'art. 40, comma 4, come modificato a mezzo dell'art. 11 della Legge Regionale 8 agosto 2019, n. 16, rinvia al Regolamento per la formazione professionale la definizione delle modalità concrete di accertamento e certificazione delle

competenze acquisite dai soggetti, anche mediante rinvio ad apposita deliberazione di Giunta, sentita la competente Commissione consiliare permanente;

b. il Regolamento regionale 2 aprile 2010, n. 9, come modificato dal Regolamento regionale 18 settembre 2018, n. 7, recante le "*Disposizioni regionali per la formazione professionale in attuazione alla legge regionale 18 novembre 2009, n. 14, articolo 54, comma 1, lettera b)*", in attuazione dell'art. 42 della Legge regionale 14/2009, agli artt. da 16 a 21 del Capo V definisce la "*disciplina delle procedure di accreditamento, di monitoraggio e verifica degli organismi che erogano formazione e servizi di orientamento*";
c. la Deliberazione di G.R. n. 223 del 27/06/2014 istituisce il Repertorio Regionale dei Titoli e delle Qualificazioni (RRTQ) dettando gli "*Indirizzi sul sistema regionale degli standard professionali, formativi, di certificazione e di attestazione"* per la definizione - ex art. 8 del D. Lgs. 13/2013 - di un quadro operativo per il riconoscimento a livello nazionale delle Qualificazioni regionali e delle relative competenze, nell'ambito del Repertorio nazionale dei Titoli di Istruzione e Formazione e delle Qualificazioni professionali;
d. la Deliberazione di G.R. n. 808 del 23/12/2015 approva gli standard formativi minimi per la progettazione didattica dei percorsi formativi relativi alle qualificazioni ricomprese nel Repertorio regionale ex DGR 223/2014, nonché le indicazioni metodologiche di base per la progettazione dei percorsi formativi;
e. la Deliberazione di G.R. n. 314 del 28/06/2016 approva il *"Dispositivo Integrato S.C.R.I.V.E.R.E. - Sistema di Certificazione Regionale di Individuazione Validazione E Riconoscimento delle Esperienze"* - ricettivo delle disposizioni di cui al Decreto del MLPS 30 giugno 2015;
f. la Deliberazione di G.R. n. 415 del 10/09/2019 approva il *"Disciplinare per lo svolgimento degli Esami Finali per il conseguimento di Qualificazioni Professionali di cui al Repertorio Regionale dei Titoli e delle Qualificazioni della Regione Campania in esito a percorsi formativi formali";*
g. la Deliberazione di G.R. n. 136 del 22/03/2022 approva le "*Linee guida per l'accreditamento delle agenzie formative*";
h. la Deliberazione di Giunta Regionale n. 48 del 31/01/2023 approva l'aggiornamento dell'allegato B alla citata D.G.R. 136/2022 per disciplinare in via transitoria l'accreditamento degli istituti scolastici pubblici ai fini dell'erogazione di percorsi di Istruzione e Formazione Professionale (IeFP);
i. la Deliberazione di Giunta Regionale n. 680 del 04/12/2024 proroga la disciplina transitoria per l'accreditamento degli istituti scolastici pubblici, secondo quanto disposto con D.G.R. 48/2023, limitatamente ai percorsi di IeFP le cui iscrizioni vengano perfezionate nel corso degli anni scolastici 2025/2026 e 2026/2027;
j. la Deliberazione di G.R. n. 314 del 24/06/2024 approva ulteriori disposizioni per l'aggiornamento ed integrazione del Sistema di Certificazione Regionale di Individuazione Validazione E Riconoscimento delle Esperienze (S.C.R.I.V.E.R.E.) di cui alla sopra indicata D.G.R. 314/2016;
k. la Deliberazione di G.R. n. 486 del 24/09/2024 approva nuove "*Linee guida per la Formazione Professionale: progettazione e gestione dei percorsi formativi - monitoraggio e controlli - esami finali*";

PRESO ATTO, sulla base dell'istruttoria dei competenti uffici regionali, che

a. il Decreto Legislativo 15 marzo 2010 n. 66 recante "*Codice dell'Ordinamento militare (COM)*", nell'ambito della "*Sezione IX - Reinserimento del personale in congedo nel mondo del lavoro*", all'art. 1013 detta disposizioni per la "*Formazione professionale, inserimento nel mondo del lavoro e crediti formativi*", mentre al comma 5-bis stabilisce che: "*…il Ministero della difesa può ammettere i volontari in servizio e quelli congedati senza demerito alla partecipazione a corsi di formazione tenuti presso propri enti, anche assumendo a proprio carico, nell'ambito delle risorse disponibili, gli oneri connessi con vitto, alloggio e viaggio dei volontari congedati. Con decreto del Ministro della difesa, su proposta del Capo di stato maggiore della difesa, sono stabiliti i criteri generali per la frequenza dei corsi da parte dei volontari congedati.*";
b. con successivo Decreto del Ministero della Difesa del 17 maggio 2017, in attuazione del sopra indicato art. 1013, comma 5-bis, del D.lgs. 66/2010, sono stati definiti i criteri generali per la frequenza di corsi tenuti presso gli enti della Difesa a favore dei Volontari e degli ufficiali ausiliari congedati senza demerito,

disponendo altresì l'emanazione con cadenza annuale, di un catalogo contenente i corsi professionalizzanti riservati al suddetto personale;

c. il Catalogo generale dei Corsi di Formazione - Anno 2025, predisposto ai sensi del sopra indicato Decreto del 17/05/2017, elenca le tipologie di corsi da erogare a favore dei Volontari e degli Ufficiali Ausiliari congedati, suddivisi in tre aree tematiche: corsi a carattere professionale; corsi di lingua inglese; corsi in Information and Communications Technology (ICT), nell'ottica di fornire ai partecipanti un bagaglio formativo e professionale trasferibile nell'ambito del mercato del lavoro;
d. la "*Scuola di Commissariato dell'Esercito*" avente sede nel Comune di Maddaloni (CE), istituita a partire dal 1948 quale "*Centro Esperienze ed Addestramento di Commissariato*", assolve alla funzione di formazione, qualificazione e aggiornamento del personale appartenente al Corpo di Commissariato dell'Esercito, erogando (tra l'altro) percorsi di specializzazione a favore del personale Volontario in Ferma Iniziale (VFI) come di seguito indicati:
   - *Addetto al vettovagliamento (*ambito ristorazione);
   - *Addetto ai mezzi mobili campali (*ambito manutenzione veicoli e/o attrezzature utilizzati per il supporto logistico);
e. il Comando che sovrintende alla "*Scuola di Commissariato dell'Esercito*" ha rappresentato all'Amministrazione regionale di valutare la possibilità di accreditare la suddetta Scuola, in deroga ai requisiti prescritti dalla DGR 136/2022, al fine di consentire il rilascio di attestati di qualificazione professionale afferenti a profili presenti nell'ambito del Repertorio Regionale dei Titoli e delle Qualificazioni (RRTQ) della Regione Campania e, così, favorire un più rapido ingresso nel mercato del lavoro da parte del personale non in servizio permanente, al termine della ferma prefissata;
f. risulta opportuno che le attestazioni rilasciate in esito alla partecipazione ai corsi svolti presso la sopra indicata "*Scuola di Commissariato dell'Esercito*" siano riferibili a qualificazioni presenti nell'ambito del Repertorio Regionale dei Titoli e delle Qualificazioni (RRTQ) della Regione Campania, a loro volta afferenti al Quadro Nazionale delle Qualificazioni Regionali (QNQR) dell'Atlante del Lavoro e delle Qualificazioni, ciò al fine di accrescerne la spendibilità nell'ambito del mercato del lavoro di riferimento;
g. le attestazioni rilasciabili a seguito della frequenza dei corsi succitati, a titolo esemplificativo, sono riconducibili alle qualificazioni presenti nel RRTQ di seguito indicate:

Denominazione Qualificazione	**Settore Economico Professionale (SEP)**	**Livello EQF**
Operatore di cucina - Cuoco	23 - Servizi turistici	3
Tecnico di sala - Maître	23 - Servizi turistici	4
Operatore del servizio di sala - Cameriere	23 - Servizi turistici	3
Operatore dell'installazione e della manutenzione di impianti termo-idraulici	10 - Meccanica, produzione e manutenzione di macchine, impiantistica	3
Operatore dell'installazione e della manutenzione di impianti di condizionamento e climatizzazione	10 - Meccanica, produzione e manutenzione di macchine, impiantistica	3
Operatore della installazione e della manutenzione di impianti speciali per la sicurezza	10 - Meccanica, produzione e manutenzione di macchine, impiantistica	3
Operatore dell'installazione e manutenzione di impianti di refrigerazione	10 - Meccanica, produzione e manutenzione di macchine, impiantistica	3
Tecnico meccatronico delle autoriparazioni	10 - Meccanica, produzione e manutenzione di macchine, impiantistica	4

h. la "*Scuola di Commissariato dell'Esercito*", facente parte del Corpo di Commissariato dell'Esercito, costituisce struttura formativa dell'Amministrazione della Difesa con finalità istituzionali di formazione e aggiornamento del personale militare e del personale non in servizio permanente, al termine della ferma

prefissata, nonché di specializzazione per il personale di altre Forze Armate e Corpi Armati dello Stato e di altre Amministrazioni statali;

i. l'accreditamento della suddetta Scuola quale "Agenzia Formativa", in deroga ai requisiti prescritti dalla DGR 136/2022, non è riconducibile al mercato della formazione professionale né si configura quale attività concorrenziale rispetto agli organismi formativi accreditati operanti nel sistema regionale, essendo finalizzato a:
   1. consentire l'erogazione di percorsi formativi in linea con l'evoluzione dei fabbisogni formativi emergenti nell'ambito del mercato del lavoro, rivolti esclusivamente al personale Volontario in Ferma Iniziale (VFI), ossia ad una platea ristretta (numero chiuso) di destinatari;
   2. favorire il conseguimento di qualificazioni afferenti al Repertorio Regionale dei Titoli e delle Qualificazioni (RRTQ) della Regione Campania, a loro volta associate al Quadro Nazionale delle Qualificazioni Regionali (QNQR) dell'Atlante del Lavoro e delle Qualificazioni;

Ritenuto, pertanto, di

a. dover approvare, a modifica e integrazione dell'allegato A alla DGR 136/2022, la disciplina dei requisiti minimi per l'accreditamento della "*Scuola di Commissariato dell'Esercito*" quale Agenzia Formativa, come da **Allegato A** al presente provvedimento, quale parte integrante e sostanziale, al fine di consentire l'erogazione di percorsi formativi rivolti esclusivamente al personale non in servizio permanente, al termine della ferma prefissata, nonché afferenti a profili professionali presenti nell'ambito del Repertorio Regionale dei Titoli e delle Qualificazioni (RRTQ) della Regione Campania;
b. dover precisare che l'accreditamento riconosciuto alla Scuola di Commissariato dell'Esercito opera esclusivamente per lo svolgimento di attività formative istituzionali e non comporta l'accesso automatico a finanziamenti regionali, nazionali o comunitari destinati al sistema della formazione professionale accreditata;
c. dover confermare, per il resto, quanto disposto con la menzionata DGR 136/2022;
d. dover demandare alla Direzione Generale Lavoro e Formazione professionale gli adempimenti consequenziali;

PROPONE e la Giunta, in conformità, a voto unanime

DELIBERA

Per i motivi espressi in narrativa che qui si intendono integralmente riportati e confermati:

1. di approvare, a modifica e integrazione dell'allegato A alla DGR 136/2022, la disciplina dei requisiti minimi per l'accreditamento della "*Scuola di Commissariato dell'Esercito*" quale Agenzia Formativa, come da **Allegato A** al presente provvedimento, quale parte integrante e sostanziale, al fine di consentire l'erogazione di percorsi formativi rivolti esclusivamente al personale non in servizio permanente, al termine della ferma prefissata, nonché afferenti a profili professionali presenti nell'ambito del Repertorio Regionale dei Titoli e delle Qualificazioni (RRTQ) della Regione Campania;
2. di precisare che l'accreditamento riconosciuto alla Scuola di Commissariato dell'Esercito opera esclusivamente per lo svolgimento di attività formative istituzionali e non comporta l'accesso automatico a finanziamenti regionali, nazionali o comunitari destinati al sistema della formazione professionale accreditata;
3. di confermare, per il resto, quanto disposto con la menzionata DGR 136/2022;
4. di demandare alla Direzione Generale Lavoro e Formazione professionale gli adempimenti consequenziali;

5. di trasmettere il presente provvedimento: all'Assessora al Lavoro e alla Formazione Professionale, alla Direzione Generale Lavoro e Formazione Professionale, al BURC e all'Ufficio competente alla pubblicazione nella sezione trasparenza del sito istituzionale.

GIUNTA REGIONALE DELLA CAMPANIA

				SPL	SSL	STL
DELIBERAZIONE n°	92	del	19/03/2026	**206**	**00**	**00**

OGGETTO:
Approvazione disciplina per l'accreditamento della "Scuola di Commissariato dell'Esercito" - requisiti minimi - per l'erogazione di percorsi formativi rivolti esclusivamente al personale non in servizio permanente, al termine della ferma prefissata. Integrazione DGR n. 136/2022.

QUADRO A	CODICE	NOME E COGNOME	FIRMA
PRESIDENTE / ASSESSORE		***Assessore Angelica SAGGESE***	***17/03/2026***
DIREZIONE GENERALE	***206.00.00***	***Paolo GARGIULO***	***17/03/2026***
SETTORE / UOS PARTICOLARE	***206.03.00***	***Eugenio AVETA***	**-**

DATA ADOZIONE	***19/03/2026***	**VISTO SEGRETERIA DI GIUNTA**	
COGNOME ***FERRARA***	NOME ***Mauro***	INVIATO PER L'ESECUZIONE IN DATA	***19/03/2026***

AI SEGUENTI UFFICI:

1010000 UFFICIO DI GABINETTO
2060000 DIREZIONE GENERALE LAVORO E FORMAZIONE PROFESSIONALE

Dichiarazione di conformità della copia cartacea:

Il presente documento, ai sensi del T.U. dpr 445/2000 e successive modificazioni è copia conforme cartacea dei dati custoditi in banca dati della Regione Campania.

Firma

_____

SPL = Direzione Generale
SSL = Settore
STL = UOS

Allegato A - Disciplina per accreditamento "Scuola di Commissariato dell'Esercito" - requisiti minimi - per erogazione di percorsi di formazione

AMBITO	CODICE	REQUISITO	DESCRIZIONE DEL REQUISITO
A - Risorse infrastrutturali e logistiche	A1	*Disponibilità sede/i ad uso esclusivo*	L'Operatore deve essere dotato di almeno una sede operativa ubicata nel territorio della regione Campania.
A - Risorse infrastrutturali e logistiche	A2	*Agibilità e accessibilità unità ambientali sede/i*	Le unità ambientali della/e sede/i oggetto di accreditamento devono essere pienamente agibili per l'uso. La Scuola di Commissariato deve produrre dichiarazione ai sensi del DPR n. 445/2000 che attesti che le unità ambientali della/e sede/i oggetto di accreditamento sono pienamente agibili.
A - Risorse infrastrutturali e logistiche	A3	*Idoneità igienico-sanitaria delle unità ambientali*	Le unità ambientali della sede oggetto di accreditamento devono essere idonee dal punto di vista igienico-sanitario. La Scuola di Commissariato per l'unica sede deve produrre dichiarazione ai sensi del DPR n. 445/2000 che attesti che i locali, nel loro complesso e nella specifica destinazione di ciascun ambiente, siano idonee dal punto di vista igienico-sanitario.
A - Risorse infrastrutturali e logistiche	A4	*Requisiti strutturali minimi*	Non sono richiesti requisiti minimi strutturali, tuttavia, si chiede di allegare la planimetria degli spazi che si intende accreditare.
A - Risorse infrastrutturali e logistiche	A5	*Requisiti funzionali minimi aule*	Ciascuna aula deve essere dotata dei seguenti arredi e attrezzature minime: a) una postazione (sedia/banco o sedia con ribaltina) per ciascun allievo, b) una postazione (sedia/banco) per il docente, c) lavagna (tradizionale, Velleda, a fogli mobili o elettronica).
A - Risorse infrastrutturali e logistiche	A6	*Requisiti funzionali minimi laboratori*	La Scuola di Commissariato per la sede deve produrre dichiarazione ai sensi del DPR n. 445/2000 che attesti che ciascun laboratorio sia dotato - a seconda della tipologia - degli arredi, delle attrezzature e postazioni di lavoro idonee.
C - Capacità gestionali e risorse professionali	C1	*Modello di organizzazione e gestione*	La Scuola di Commissariato deve aver approvato un modello di organizzazione e gestione che descriva ruoli, mansioni e responsabilità delle funzioni chiave.

fonte: http://burc.regione.campania.it

Deliberazione N. *88*

Assessore

Presidente Roberto FICO

SPL	SSL	STL
305	00	00

Regione Campania

GIUNTA REGIONALE

SEDUTA DEL *19/03/2026*

PROCESSO VERBALE

Oggetto:
STATUTO DELLA FONDAZIONE SANTOBONO PAUSILIPON ONLUS - DETERMINAZIONI

1)	Presidente	Roberto	FICO	Presidente
2)	Vicepresidente	Mario	CASILLO	
3)	Assessore	Fulvio	BONAVITACOLA	
4)	Assessore	Vincenzo	CUOMO	
5)	Assessore	Onofrio Giustino Angelo	CUTAIA	
6)	Assessore	Vincenzo	MARAIO	
7)	Assessore	Andrea	MORNIROLI	
8)	Assessore	Claudia	PECORARO	
9)	Assessore	Angelica	SAGGESE	
10)	Assessore	Maria Carmela	SERLUCA	
11)	Assessore	Fiorella	ZABATTA	
	Segretario	Mauro	FERRARA	

Alla stregua dell'istruttoria compiuta dalla Direzione Generale e delle risultanze e degli atti tutti richiamati nelle premesse che seguono, costituenti istruttoria a tutti gli effetti di legge, nonché dell'espressa dichiarazione di regolarità della stessa resa dal Direttore a mezzo di sottoscrizione della presente

Premesso che

a) con deliberazione del Direttore Generale dell'Azienda Ospedaliera di Rilievo Nazionale "Santobono – Pausilipon" n. 25 del 29/01/2010, è stato approvato lo schema di Statuto della "Fondazione Santobono Pausilipon onlus";
b) in data 08/02/2010, in esecuzione della menzionata deliberazione, è stata costituita, con rogito notarile rep n. 27379 raccolta n. 9652, la "Fondazione Santobono Pausilipon – onlus";
c) la "Fondazione Santobono Pausilipon – onlus" è una fondazione senza scopo di lucro che persegue finalità di solidarietà sociale nei settori dell'assistenza socio-sanitaria e dell'assistenza sanitaria, della formazione e della ricerca scientifica; di sviluppo delle attività di ricerca e di sostegno alle istituzioni territoriali e locali nell'assistenza alle problematiche sanitarie, socio-sanitarie e psico-pedagogiche, con particolare riferimento ai temi relativi all'assistenza medica dei bambini;
d) con DGR n. 127 del 19/02/2010 e successiva Delibera di Giunta Regionale di rettifica n. 158 del 25/02/2010, si è provveduto a far aderire la Regione Campania alla "Fondazione Santobono Pausilipon – onlus", in qualità di socio cofondatore ed è stato approvato, contestualmente, lo schema di Statuto;
e) con Decreto Dirigenziale n. 70 del 09/03/2010, la Fondazione ha ottenuto il riconoscimento di Ente dotato di personalità giuridica mediante iscrizione al Registro delle persone giuridiche della Regione Campania;
f) con DGR n. 115 del 07.03.2017 e DGR n. 481 del 04.11.2021, sono state approvate le modifiche dello Statuto della "Fondazione Santobono Pausilipon – onlus";

Preso atto, dall'istruttoria compiuta dai competenti Uffici regionali, che:

a) è emersa la necessità di procedere alla modifica dello Statuto della Fondazione Santobono Pausilipon, al fine di adeguarne il contenuto alle disposizioni di cui al D. Lgs. n. 117/2017 (Codice del Terzo Settore) e alla relativa disciplina attuativa, così da consentire l'iscrizione della Fondazione al Registro Unico Nazionale del Terzo Settore (RUNTS) e il conseguente inquadramento della stessa tra gli enti del Terzo Settore;
b) con PEC del 09/02/2026 – acquisita con PG n. 107501 in pari data – la Fondazione Santobono Pausilipon ha inoltrato la proposta di modifica dello Statuto, finalizzata all'adeguamento dello stesso alle disposizioni del menzionato D. Lgs. n. 117/2017 (Codice del Terzo Settore) e alla conseguente iscrizione della Fondazione al RUNTS;
c) in data 26 febbraio 2026, si è tenuto un incontro tra la Fondazione Santobono Pausilipon Onlus e gli Uffici regionali competenti, nel corso del quale è stata esaminata la bozza di Statuto trasmessa dalla Fondazione e sono state formulate alcune richieste di integrazione e modifica del testo;
d) con PEC del 03/03/2026 – acquisita con PG n. 182401 in pari data – a seguito delle osservazioni e delle richieste formulate dai menzionati Uffici regionali nel corso del suddetto incontro, la Fondazione Santobono Pausilipon ha trasmesso una nuova versione della proposta di modifica dello Statuto;
e) con PEC del 09/03/2026 – acquisita con PG n. 210426 in pari data – in considerazione delle ulteriori indicazioni fornite dall'Azienda Ospedaliera di Rilievo Nazionale "Santobono – Pausilipon" – PEC del 04/03/2026 e dagli Uffici regionali – PEC del 05/03/2026 – la Fondazione Santobono Pausilipon ha trasmesso la versione definitiva della proposta di modifica dello Statuto;
f) con nota prot. n. 215340 del 10/03/2026 l'Ufficio Speciale Controlli ha, pertanto, chiesto all'Avvocatura Regionale il parere di competenza sulla proposta di modifica statutaria anzidetta;
g) con nota prot. n. 278816 del 18/03/2026 è stato trasmesso il parere dell'Avvocatura Regionale;
h) le modifiche allo Statuto proposte, in linea con le disposizioni del D.Lgs. n. 117/2017 (Codice del Terzo Settore), senza variare gli elementi essenziali e qualificanti dell'ente, quali il perseguimento di finalità di pubblica utilità e l'assenza di scopo di lucro, incidono in modo significativo sull'assetto organizzativo e di governance della Fondazione, in coerenza con il nuovo modello organizzativo prescelto e riguardano, in particolare:

h.1) il complessivo adeguamento del testo statutario al nuovo modello organizzativo prescelto e ai requisiti richiesti per l'iscrizione al RUNTS, nonché la definizione di un assetto di *governance* che, pur prevedendo il coinvolgimento di enti pubblici, non integri gli estremi del controllo pubblico ai sensi della normativa vigente;
h.2) la soppressione dell'organo assembleare, in conseguenza del passaggio dal modello di fondazione di partecipazione a quello di fondazione tradizionale, con conseguente ridefinizione della struttura decisionale interna;
h.3) la disciplina della composizione, delle modalità di nomina e del funzionamento degli organi sociali, tra cui il Consiglio di Amministrazione, l'organo di controllo, il Comitato di Garanzia e il Comitato Consultivo, con puntuale individuazione delle rispettive competenze e prerogative;

i) ai sensi dell'art. 7 dello Statuto della Fondazione Santobono Pausilipon, "le deliberazioni che hanno ad oggetto lo Statuto della Fondazione non sono valide se non approvate preventivamente dai competenti organi dei Soci Fondatori";

Ritenuto

a) di dover approvare le modifiche dello Statuto della Fondazione Santobono Pausilipon, come formalizzate nello schema allegato alla presente delibera, che ne costituisce parte integrante e sostanziale;
b) di dover demandare alla Direzione Generale Tutela della Salute e Coordinamento del Sistema Sanitario Regionale, in raccordo con l'Ufficio Speciale Controlli, gli atti conseguenziali;

PROPONE, e la Giunta in conformità, con voti unanimi

DELIBERA

per i motivi espressi in premessa che qui si intendono integralmente riportati e confermati:

1. di approvare le modifiche dello Statuto della Fondazione Santobono Pausilipon, come formalizzate nello schema allegato alla presente delibera, che ne costituisce parte integrante e sostanziale;
2. di demandare alla Direzione Generale Tutela della Salute e Coordinamento del Sistema Sanitario Regionale, in raccordo con l'Ufficio Speciale Controlli, gli atti conseguenziali;
3. di trasmettere il presente atto al Capo di Gabinetto, alla Direzione Generale Tutela della Salute e Coordinamento del Sistema Sanitario Regionale, all'Ufficio Speciale Controlli, alla Fondazione Santobono Pausilipon e alla sezione trasparenza Casa di Vetro del sito istituzionale della Regione Campania, ed al BURC per la pubblicazione.

GIUNTA REGIONALE DELLA CAMPANIA

				SPL	SSL	STL
DELIBERAZIONE n°	88	del	19/03/2026	**305**	**00**	**00**

OGGETTO:
STATUTO DELLA FONDAZIONE SANTOBONO PAUSILIPON ONLUS - DETERMINAZIONI

QUADRO A	CODICE	NOME E COGNOME	FIRMA
PRESIDENTE / ASSESSORE		*Presidente Roberto FICO*	*19/03/2026*
DIREZIONE GENERALE	*305.00.00* *204.00.00*	*Liberato RUSSO* *Antonio POSTIGLIONE*	*18/03/2026* *-*
SETTORE / UOS PARTICOLARE			

DATA ADOZIONE	*19/03/2026*	**VISTO SEGRETERIA DI GIUNTA**	
COGNOME ***FERRARA***	NOME ***Mauro***	INVIATO PER L'ESECUZIONE IN DATA	*19/03/2026*

AI SEGUENTI UFFICI:

1010000 UFFICIO DI GABINETTO
2040000 DIREZIONE GENERALE TUTELA DELLA SALUTE E COORDINAMENTO DEL SISTEMA SANITARIO REGIONALE
3050000 UFFICIO CONTROLLI

Dichiarazione di conformità della copia cartacea:

Il presente documento, ai sensi del T.U. dpr 445/2000 e successive modificazioni è copia conforme cartacea dei dati custoditi in banca dati della Regione Campania.

Firma

_____

SPL = Direzione Generale
SSL = Settore
STL = UOS

FONDAZIONE SANTOBONO PAUSILIPON - E.T.S.

Analisi comparativa delle modifiche statutarie rispetto alla versione vigente

Materia	Statuto vigente	Modifiche statutarie proposte dalla Fondazione con PEC del 09/03/2026 e, a seguito del parere dell'Avvocatura regionale, con PEC del 18/03/2026.
Denominazione e sede	**Art. 1 - Denominazione e Sede** È costituita la: "FONDAZIONE SANTOBONO PAUSILIPON ONLUS" - Organizzazione Non Lucrativa di Utilità Sociale. La Fondazione ha sede in Napoli alla via Teresa Ravaschieri, 8, già Via della Croce Rossa 8. La Fondazione potrà istituire sedi decentrate in altre città. Delegazioni e uffici potranno essere costituiti sia in Italia che all'estero.	**Articolo 1** La "FONDAZIONE SANTOBONO PAUSILIPON - E.T.S." ha sede nel Comune di Napoli.
Scopo, Attività Strumentali, Accessorie e Connesse	**Art. 2 - Scopo** La Fondazione non ha scopo di lucro. La Fondazione persegue esclusivamente finalità di solidarietà sociale ed è vietato lo svolgimento di attività diverse da quelle menzionate dell'art. 10, comma 1, lettera a), del D.Lgs. n. 460/97, ad eccezione di quelle ad esse direttamente connesse. La Fondazione svolge attività nei settori dell'assistenza socio-sanitaria, dell'assistenza sanitaria, della formazione, della ricerca scientifica, prevalentemente a supporto dell'attività istituzionale dell'Azienda Ospedaliera di Rilievo Nazionale Santobono-Pausilipon, supporto rigidamente vincolato a quanto riportato nei documenti programmatici aziendali e regionali, avuto particolare riferimento ai seguenti ambiti di operatività: a) supporto alle attività sanitarie, alla qualità dell'accoglienza e alla umanizzazione delle cure; b) supporto alla ricerca scientifica ed alla formazione del personale aziendale; c) specifica e motivata contribuzione all'acquisto di apparecchiature per l'assistenza medica e per la ricerca o di altri beni, comunque utili alle attività dell'Azienda; d) contributo al miglioramento della qualità del soggiorno dei bambini e delle famiglie nel periodo delle cure, anche con offerta di forme di ospitalità e sostegno; e) sviluppo di iniziative di radicamento dell'Azienda sul territorio e impulso alle attività di cooperazione nazionale ed internazionale; f) raccolta fondi, anche con l'organizzazione in proprio di specifiche iniziative orientate a tal fine, nonché attraverso la eventuale commercializzazione di materiali e le connesse attività di marketing, intendendosi comunque espressamente escluso l' esercizio di attività riconducibili a quanto disposto	**Articolo 2** La Fondazione, nata per volontà della Regione Campania e dell'Azienda Ospedaliera di Rilievo Nazionale Santobono-Pausilipon, si propone di svolgere la propria opera a supporto della salute fisica, psichica e sociale del bambino e dell'adolescente, con particolare riferimento alle attività dell'Azienda Ospedaliera di Rilievo Nazionale Santobono-Pausilipon. In particolare, gli ambiti di operatività sono: - promozione della cultura della salute globale del bambino e dell'adolescente malato; - sostegno ad attività assistenziali in ambito pediatrico e ospedaliero; - sostegno ad attività di ricerca scientifica traslazionale; - supporto al miglioramento della qualità dell'accoglienza e per la umanizzazione delle cure dei bambini e delle famiglie; - sostegno alla formazione del personale che opera in campo pediatrico e ospedaliero; - sviluppo di iniziative sul territorio volte a promuovere la cultura della solidarietà sulle tematiche del bambino ospedalizzato con particolare riferimento alle problematiche sanitarie e a quelle relative ad aspetti socio-sanitari e psicopedagogici; - raccolta fondi e connessa attività di marketing con l'organizzazione in proprio di iniziative orientate a tal fine nonché la commercializzazione di materiale specifico (gadgets, biglietti di auguri, ecc.), nonché ogni attività prevista dall'art.7 c.1 e 2 del D.Lgs. 117/2017, intendendosi comunque espressamente escluso l'esercizio di qualsivoglia attività riconducibile a quanto disposto dall'art. 106 del Decreto Legislativo primo settembre 1993 n. 385 "Testo Unico in Materia Bancaria e Creditizia";

	dall'art. 106 del Decreto Legislativo 01/09/1993 n. 385 "Testo Unico in materia Bancaria e Creditizia"; g) altre attività, anche commerciali, connesse al perseguimento delle finalità della Fondazione, ricadenti nell'ambito dei settori di cui all'articolo 10 del Decreto Legislativo 4 dicembre 1997 n. 460. 4. La Fondazione promuove e sostiene la ricerca e la formazione sui temi del bambino e dell'infanzia, avvalendosi anche della collaborazione di enti di ricerca scientifica, istituzioni scolastiche, Università e centri di studio. **Art. 3 - Attività Strumentali, Accessorie e Connesse** 1. La Fondazione, nel rispetto dei divieti sanciti all'articolo 2, potrà svolgere tutte le attività strumentali, accessorie e connesse al conseguimento dei propri scopi, ed a titolo esemplificativo potrà: a) stipulare ogni opportuno atto o contratto, anche per il finanziamento delle operazioni deliberate, tra cui, senza l'esclusione di altri: l'assunzione di prestiti e mutui, a breve o a lungo termine; l'acquisto, in proprietà o in diritto di superficie, di immobili; la stipula di convenzioni di qualsiasi genere, anche trascrivibili nei pubblici registri, con enti pubblici o privati, che siano considerate opportune e utili; b) amministrare e gestire i beni di cui sia proprietaria, locatrice, comodataria o che siano dalla stessa comunque posseduti a qualsiasi titolo; c) partecipare e collaborare, sia in Italia che all'estero, con associazioni, fondazioni, enti ed istituzioni, pubblici e privati, la cui attività sia rivolta, direttamente o indirettamente, al perseguimento di scopi analoghi a quelli della Fondazione o comunque ad essi correlati; d) promuovere ed organizzare ricerche, corsi, convegni, pubblicazioni sulle tematiche dell'infanzia e delle problematiche ad essa correlate; e) promuovere, progettare, organizzare e gestire anche su commessa o sulla base di appositi finanziamenti, scuole e/o corsi di formazione e di specializzazione, attività formative e seminariali, sia in via diretta sia a mezzo di enti, strutture e organismi pubblici o privati; f) promuovere ed organizzare attività e manifestazioni quali: rassegne, congressi, dibattiti, conferenze, simposi; g) istituire premi e borse di studio; h) realizzare scritti e pubblicazioni sulle tematiche riguardanti l'attività e lo scopo della Fondazione; i) svolgere attività di studio e ricerca scientifica, singolarmente ed in collaborazione, sotto qualsiasi forma, con altri centri di ricerca e di studio nelle materie riguardanti lo scopo della Fondazione. j) svolgere ogni altra attività strumentale, connessa o comunque utile al perseguimento dei fini istituzionali, nel rispetto della normativa vigente.	- altre attività, anche commerciali, connesse al perseguimento delle finalità della Fondazione. Le menzionate attività devono intendersi ricadere nell'ambito dei settori di cui all'articolo 5 del D.Lgs. 117/2017 comma 1 lett. a, b, c, d, g, h, i. La Fondazione ha l'esclusivo scopo di perseguire le menzionate finalità e le è fatto divieto di svolgere attività diverse ad eccezione di quelle connesse a tali scopi. Tali attività diverse, così come previste all'art.6 dal D.Lgs. 117/2017, devono intendersi quelle secondarie e strumentali rispetto alle attività di interesse generale, svolte secondo criteri e limiti definiti dai decreti applicativi del D. Lgs. 117/2017 e dalla normativa vigente. Nei suddetti limiti, l'individuazione di tali ulteriori attività secondarie e strumentali è rimessa al Consiglio di amministrazione. La Fondazione esclude ogni fine di lucro sia diretto sia indiretto, ai sensi dell'art. 8 del D. Lgs 117/2017.

	2. Nell'espletamento della propria attività, la Fondazione opera anche avvalendosi della collaborazione di enti di ricerca scientifica, istituzioni scolastiche, Università e centri di studio. 3. In ogni sua attività la Fondazione opera secondo criteri di imparzialità, trasparenza, efficienza, nel rispetto dei vincoli di bilancio e ottimizzando l'impiego delle risorse. 4. L'ordinamento, la gestione, la contabilità, sono disciplinati da regolamenti o altri provvedimenti dell'Organo di Amministrazione, adottati nel rispetto della disciplina e dei principi applicabili agli enti di diritto privato a partecipazione pubblica.	
Patrimonio	**Art. 4 – Patrimonio** Il Patrimonio della Fondazione è articolato in 'patrimonio vincolato' e 'capitale di funzionamento'. Il 'patrimonio vincolato' della Fondazione è costituito: a) dalle somme di denaro conferite con tale destinazione dai Soci Fondatori, mediante atti di dotazione alla Fondazione; b) dalle donazioni, dai legati, dai contributi istituzionali ed ogni altra forma di liberalità espressamente destinati al patrimonio vincolato della Fondazione, salve le autorizzazioni di legge. 3. La composizione e la consistenza del patrimonio, anche se suscettibili di essere modificate o integrate, non possono subire depauperamento rispetto al valore determinato in € 50.000 (cinquantamila). 4. Nel rispetto della disposizione di cui al comma 3, il patrimonio della Fondazione potrà essere utilizzato per le finalità di cui all'art. 2. 5. Il capitale di funzionamento è costituito da: a) contributi istituzionali non espressamente vincolati all'incremento del patrimonio vincolato della Fondazione; b) contributi in conto capitale, in conto impianti e in conto esercizio, non espressamente vincolati all'incremento del patrimonio vincolato della Fondazione; c) donazioni, legati ed ogni altra forma di liberalità non espressamente vincolati all'incremento del patrimonio vincolato della Fondazione; d) eventuali avanzi di gestione. 6. Non possono essere distribuiti, anche in modo indiretto, utili o avanzi di gestione, nonché fondi, riserve o capitale, comunque costituenti il patrimonio ed il capitale di funzionamento. 7. Eventuali utili o avanzi di gestione dovranno essere obbligatoriamente impiegati per la realizzazione delle attività istituzionali e di quelle ad esse direttamente connesse.	**Articolo 3** Il patrimonio della Fondazione è inizialmente costituito dai beni e dalle somme ricevuti in dotazione e descritti negli atti di costituzione e di dotazione della Fondazione stessa. Il fondo di dotazione iniziale, conferito in eguale misura dalla Regione Campania e dell'Azienda Ospedaliera di Rilievo Nazionale Santobono Pausilipon, ammonta complessivamente ad euro 200.000,00 (duecentomila/00). La composizione e la consistenza del patrimonio sono suscettibili di essere modificate o integrate: - da contributi, lasciti, donazioni, cessioni (anche di diritti d'autore) da parte di Enti o Privati, o da acquisizioni operate dalla Fondazione; - da eventuali contributi pubblici; - dalla destinazione dell' avanzo di gestione; - da ogni attività di raccolta fondi realizzata ai sensi dell'art.7 c.2 del D.Lgs. 117/2017; - da entrate derivanti da eventuali attività diverse di cui all'art 6 del D.Lgs 117/2017. Il patrimonio della Fondazione dovrà essere utilizzato per le finalità di cui al precedente articolo 2. La Fondazione provvederà alle spese per il proprio funzionamento e per il perseguimento dei propri scopi sia con rendite patrimoniali che attraverso l'apporto e la collaborazione dell'Azienda ospedaliera di Rilievo Nazionale Santobono Pausilipon e anche con eventuali altri contributi e con fondi e/o proventi derivanti dall'attività svolta dalla Fondazione, da lasciti, donazioni ed elargizioni, ecc. di soggetti privati, di Amministrazioni, di Enti pubblici e di ogni altro soggetto dotato o meno di personalità giuridica.
Soci fondatori	**Art. 5 - Soci Fondatori** Sono Soci Fondatori l'Azienda Ospedaliera di rilievo nazionale Santobono - Pausilipon e la Regione Campania.	**Articolo eliminato**

	Possono assumere la qualifica di Socio Fondatore altre Regioni, le Province, i Comuni, le Università pubbliche, le Aziende Sanitarie e Ospedaliere che hanno sede in Campania, altri enti pubblici. È esclusa l'adesione quale Socio fondatore di persone fisiche e di persone giuridiche di diritto privato. La richiesta di adesione alla Fondazione da parte degli enti di cui al presente articolo e formulata dal legale rappresentante dell'Ente al Presidente della Fondazione, che la sottopone all'approvazione, nei successivi quindici giorni, all'Assemblea dei Fondatori. L'adesione è subordinata al versamento al patrimonio vincolato della Fondazione di una quota di partecipazione nonché di eventuali ulteriori contributi in denaro o in altre prestazioni nella misura definita dall'Assemblea dei Fondatori.	
Organi della Fondazione	**Art. 6 - Organi della Fondazione** Sono organi della Fondazione: -l'Assemblea dei Fondatori; -il Presidente; -l'Organo di Amministrazione; -il Collegio Sindacale; -il Comitato di Indirizzo e Garanzia. L'assunzione delle cariche negli organi della Fondazione avviene nel rispetto delle previsioni di cui al decreto legislativo 8 aprile 2013, n. 39 e ss.mm.ii. e delle ulteriori ipotesi di inconferibilità e di incompatibilità previste dalla normativa vigente. Ogni carica, ad eccezione di quella di membro del Collegio Sindacale, è a titolo onorifico e non dà diritto ad alcun tipo di emolumento, salvo eventuali rimborsi di spese documentate, nei limiti degli importi stanziati in bilancio e, comunque, in misura non superiore a quanto previsto per il personale del comparto delle Regioni e delle Autonomie locali dal CCNL di riferimento.	**Articolo 4** Sono organi della Fondazione: - Il Presidente; - Il Consiglio di amministrazione; - Il Collegio dei Sindaci Revisori; - Il Comitato dei Garanti; - Il Comitato Consultivo.
Assemblea dei Fondatori	**Art. 7 - Assemblea dei Fondatori** L'Assemblea dei Fondatori è composta dai Soci Fondatori che vi partecipano attraverso il loro legale rappresentante o persona da questi delegata. L'Assemblea dei Fondatori è convocata dal Presidente della Fondazione, se presente, il quale vi partecipa senza diritto di voto. In caso di temporanea mancanza del Presidente essa è convocata dal Consigliere di Amministrazione anziano o, in mancanza, dal Direttore Generale pro-tempore della AORN Santobono Pausilipon. L'Assemblea dei Fondatori si riunisce almeno due volte l'anno: • entro il 30 ottobre per esaminare e approvare il bilancio di previsione della Fondazione; • entro il 30 aprile, per esaminare ed approvare il bilancio consuntivo della Fondazione. In caso di necessità il bilancio consuntivo potrà essere approvato entro il 30 giugno.	**Organo non presente**

	L'Assemblea dei Fondatori viene convocata presso la sede della Fondazione o in altro luogo purché in Italia, dal Presidente della Fondazione. La convocazione avviene a mezzo di lettera raccomandata, o a mezzo pec, inviata almeno dieci giorni solari prima della riunione. La convocazione dovrà contenere l'indicazione dell'ordine del giorno, del luogo, del giorno e dell'ora della riunione. Le riunioni dell'Assemblea dei Fondatori possono svolgersi anche a distanza, in videoconferenza. All'Assemblea dei Fondatori possono partecipare, senza diritto di voto, i membri dell'Organo di Amministrazione ovvero l' Amministratore unico. I verbali delle riunioni dell'Assemblea dei Fondatori sono redatti in uno specifico libro, da persona designata dal Presidente. All'Assemblea dei Fondatori spetta: • la definizione dei programmi pluriennali di indirizzo; • l'approvazione dei bilanci consuntivi e preventivi presentati dall'Organo di Amministrazione; • l'approvazione delle modifiche statutarie, nel rispetto di quanto stabilito dall'art. 2 del D.PR. 10 febbraio 2000 n. 361; • la nomina dell'Organo di Amministrazione; • la nomina dei membri del Collegio Sindacale, scelti tra gli iscritti al Registro dei Revisori contabili, determinando il compenso dei membri effettivi; • la nomina di otto degli undici membri del Comitato di Indirizzo e Garanzia; • le determinazioni in ordine alla eventuale partecipazione della Fondazione ad altri soggetti associativi; • l'approvazione dei regolamenti, proposti dall'Organo di Amministrazione. Le deliberazioni che hanno ad oggetto lo Statuto della Fondazione non sono valide se non approvate preventivamente dai competenti organi dei Soci Fondatori.	
Organo di amministrazione	**Art. 8 - Organo di Amministrazione** L'Organo di Amministrazione può essere composto da un Amministratore o da un Consiglio di Amministrazione composto da tre membri. L'Organo di Amministrazione dura in carica quattro anni, salvo rinnovo espresso. Qualora l'organo sia collegiale e uno dei componenti venga meno per qualsiasi motivo, nei successivi trenta giorni l'Assemblea dei Fondatori provvede alla nomina di un nuovo componente. Decorso tale termine il Consiglio di amministrazione provvederà a completarsi per cooptazione, comunicando il relativo provvedimento, una volta adottato, ai soci Fondatori. I sostituti devono possedere i medesimi requisiti fissati per la nomina dei consiglieri e restano in carica fino alla scadenza dei quattro anni di mandato	**Articolo 7** Il Consiglio di amministrazione è composto dal Presidente e da 4 (quattro) componenti, di cui: - uno nominato dalla Regione Campania; - tre sono nominati dal Presidente della Fondazione. I membri del Consiglio di Amministrazione rimangono in carica per 3 (tre) anni con esercizio pieno dei poteri finché non sono sostituiti e sono rieleggibili. Il Presidente può insediare il Consiglio di amministrazione una volta che ne siano nominati almeno i tre quinti dei componenti.

	dei Consiglieri originariamente nominati. Qualora venga meno la maggioranza dei consiglieri, il Consiglio di amministrazione decade e l' Assemblea dei Fondatori provvede alla nomina del nuovo Organo. All'Organo di Amministrazione compete di: • predisporre i bilanci preventivi e consuntivi da sottoporre all'approvazione dell'Assemblea dei Fondatori; • disporre degli immobili o degli altri cespiti del patrimonio della Fondazione, previa autorizzazione dell'Assemblea dei Fondatori; • istituire uffici e rappresentanze sia in Italia che all'estero; • esprimere il proprio parere vincolante su ogni altro oggetto sottoposto alla sua attenzione dal Presidente; • proporre all' Assemblea dei Fondatori, per l'approvazione, i regolamenti concernenti l'organizzazione interna della Fondazione; • proporre all'Assemblea dei Fondatori, per l'approvazione, i regolamenti che, nel rispetto del presente statuto, disciplinano lo status di socio fondatore e lo status di sostenitore della Fondazione; • provvedere all'eventuale nomina del Direttore della Fondazione, all'esito di procedure di evidenza pubblica, in conformità alle normative vigenti. Il Consiglio di amministrazione è validamente costituito con la presenza della maggioranza dei suoi componenti e delibera a maggioranza dei presenti. In caso di parità prevale il voto del Presidente. Il Consiglio di amministrazione si riunisce presso la sede della Fondazione o in altro luogo, purché in Italia, ogni volta che il Presidente lo ritenga opportuno, o quando ne sia fatta richiesta da almeno due consiglieri in carica. La convocazione è fatta dal Presidente, mediante lettera raccomandata, pec o telegramma inviati a ciascun consigliere almeno tre giorni solari prima di quello fissato per la riunione, con l'indicazione dell'ordine del giorno, del luogo, della data e dell'ora della riunione. Le riunioni del Consiglio di amministrazione possono svolgersi anche a distanza, in videoconferenza. In tal caso il Presidente deve verificare la presenza del numero legale per la valida costituzione della seduta, identificando, personalmente ed in modo certo, tutti i partecipanti collegati in videoconferenza, e assicurarsi che gli strumenti audiovisivi consentano agli stessi, in tempo reale e continuativamente, di seguire la discussione e di intervenire nella trattazione degli argomenti. Le funzioni di Segretario dell'Organo di Amministrazione sono svolte dal Direttore, se presente, ovvero da persona designata dal Consiglio stesso. Delle sedute dell'Organo di Amministrazione è redatto verbale, sottoscritto	Laddove nel triennio di carica venga meno per qualunque motivo uno o più membri spetterà all' organo rispettivamente competente procedere alla sostituzione del consigliere venuto meno. I membri nominati ai sensi del precedente comma decadono dalla carica insieme con gli altri al termine del mandato del consiglio in carica. Le dimissioni della maggioranza dei membri del Consiglio di amministrazione in carica comportano la cessazione dell'intero consiglio e la nomina di uno nuovo in conformità alle previsioni risultanti dal presente articolo. Gli incarichi di Consigliere di Amministrazione, ivi compresa quella di Presidente, sono svolti a titolo gratuito. Al momento dell'accettazione della nomina, il consigliere dovrà comunicare alla Fondazione un Indirizzo di posta elettronica al quale poter fare pervenire gli avvisi di convocazione e in genere le comunicazioni a lui rivolte. Detto indirizzo di posta elettronica potrà essere successivamente modificato dal Consigliere mediante comunicazione scritta inviata al Presidente della Fondazione ed al Direttore, se nominato. **Articolo 8** Il Consiglio di amministrazione ha tutti i poteri necessari per l'amministrazione ordinaria e straordinaria della Fondazione. In particolare, è riservato al Consiglio di amministrazione il compito di predisporre e approvare i bilanci ed i regolamenti interni. Il Consiglio può delegare in tutto o in parte i propri poteri ad uno o più consiglieri anche con facoltà del delegato di nominare procuratori se autorizzato in tal senso all'atto della originaria delega. Le seguenti materie sono di esclusiva competenza del Consiglio e non possono in alcun caso essere oggetto di delega: la modifica dello Statuto e dell'Atto Costitutivo, lo scioglimento della Fondazione, l'approvazione dei bilanci preventivi e consuntivi. Il Consiglio di amministrazione può nominare un Direttore della Fondazione tra i dipendenti della Fondazione e gli attribuisce i relativi poteri di gestione e di rappresentanza indicando altresì ambiti di operatività, competenze e compenso. L'incarico conferito ha durata di tre anni. Il Consiglio di amministrazione si riunisce almeno quattro volte l'anno e può nominare un segretario verbalizzante anche esterno al consiglio stesso. Presenzia al Consiglio di amministrazione, se nominato, il Direttore della Fondazione, senza diritto di voto. La convocazione del Consiglio di amministrazione potrà avvenire a mezzo lettera raccomandata o email, almeno otto giorni prima della data fissata per la riunione. In caso di urgenza la convocazione del Consiglio di amministrazione potrà avere luogo con avviso inviato un giorno prima rispetto alla data fissata per la riunione mediante qualunque mezzo idoneo ad assicurare la prova dell'avvenuto ricevimento (compreso la posta elettronica certificata), ed i relativi documenti

	dal Presidente della Fondazione e dal Segretario. I verbali sono redatti in apposito libro, custodito dal Presidente della Fondazione. I Soci Fondatori possono in ogni momento richiedere copia dei verbali.	devono essere conservati. I verbali delle deliberazioni del Consiglio di amministrazione dovranno essere trascritti in ordine cronologico su apposito libro dei verbali e sottoscritti dal Presidente della Fondazione e dal Segretario, ove nominato. Il Consiglio delibera validamente quando siano presenti almeno tre quinti dei suoi componenti in carica e le delibere sono adottate a maggioranza assoluta dei presenti. In caso di parità di voti avrà prevalenza il voto del Presidente. Il voto può essere anche espresso per corrispondenza in caso di assenza o impedimento alla partecipazione. Chi esprime il voto per corrispondenza si considera intervenuto al Consiglio. Le decisioni del Consiglio possono essere adottate mediante consultazione scritta o sulla base del consenso espresso per iscritto. In tal caso dai documenti sottoscritti dai Consiglieri devono risultare con chiarezza l'argomento oggetto della decisione ed il consenso alla stessa. Le adunanze del Consiglio di amministrazione possono essere tenute anche in audio/video conferenza o con altre modalità che comunque assicurino la possibilità agli intervenuti di visionare i documenti e di partecipare in tempo reale al dibattito.
Presidente	**Art. 9 - Il Presidente** Il Presidente della Fondazione è nominato dall'Assemblea dei Fondatori. Il Presidente della Fondazione dura in carica quattro anni. La carica è rinnovabile. Il Presidente della Fondazione: • ha la rappresentanza legale e processuale della Fondazione; • presiede il Consiglio di amministrazione, ove esistente; in caso di organo monocratico è amministratore unico; • convoca l'Assemblea dei Fondatori e vi partecipa senza diritto di voto; sviluppa l'azione della Fondazione ed è responsabile del suo buon andamento; • esercita tutti i poteri che il presente statuto e la legge non riservino all'Organo di Amministrazione o all'Assemblea dei Fondatori o che non siano stati conferiti, all'atto della nomina, al Direttore della Fondazione; • inoltra ai Soci Fondatori un'analitica relazione semestrale sull'andamento della Fondazione, individuando in modo particolare lo stato di attuazione dei progetti in atto, le linee di ulteriore sviluppo dell'azione della Fondazione che si stanno perseguendo e il calendario delle iniziative e delle attività previste nel successivo semestre; • cura i rapporti con i soci fondatori e con gli Enti e le Istituzioni locali, nazionali e internazionali.	**Articolo 6** Il Presidente è nominato dal Direttore Generale dell'Azienda Ospedaliera di Rilievo Nazionale Santobono-Pausilipon e rimane in carica per 3 (tre) anni. Il Presidente della Fondazione: - ha la legale rappresentanza della Fondazione ed è il titolare effettivo, sia nei confronti di terzi sia in giudizio; - convoca e presiede il Consiglio di amministrazione, proponendo le materie da trattare nelle rispettive riunioni; - può essere delegato a svolgere istituzionalmente affari specifici. In casi di particolare urgenza il Presidente potrà adottare i provvedimenti stimati utili o opportuni nell'interesse della Fondazione, sottoponendoli poi tempestivamente alla ratifica del Consiglio di amministrazione. Il Presidente può altresì nominare procuratori e delegati interni ed esterni per atti o categorie di atti.
Organo di controllo	**Art. 10 - Il Collegio Sindacale** Il Collegio Sindacale è composto da tre membri effettivi e due supplenti che sono nominati, esclusivamente tra gli iscritti al Registro dei Revisori Contabili, dall'Assemblea dei Fondatori. Il Collegio Sindacale dura in carica tre anni e la	**Articolo 10** L'organo di controllo (Collegio dei Sindaci Revisori) è formato da tre membri effettivi e due supplenti così nominati: - due membri effettivi, di cui uno con funzioni di Presidente, nominati dalla Regione Campania;

	carica è rinnovabile. Sono cause di ineleggibilità e di incompatibilità con la carica di Sindaco quelle previste dagli artt. 2382 e 2399 del Codice civile. Il Collegio Sindacale: • accerta la regolare tenuta delle scritture contabili; • effettua verifiche di cassa; • provvede al riscontro della gestione finanziaria; • esprime, mediante specifiche relazioni, il suo parere sui bilanci consuntivi. I membri del Collegio Sindacale hanno facoltà di assistere alle riunioni dell'Organo di Amministrazione e dell'Assemblea dei Fondatori e sono in ogni caso tenuti a parteciparvi quando è formalmente richiesta la loro presenza dal Presidente della Fondazione.	- un membro effettivo nominato dall'Azienda Ospedaliera di Rilievo Nazionale Santobono-Pausilipon; - un membro supplente nominato dalla Regione Campania; - un membro supplente nominato dall'Azienda Ospedaliera di Rilievo Nazionale Santobono-Pausilipon. Essi sono scelti tra gli Iscritti nel Registro dei Revisori Contabili. Il Collegio provvede al riscontro della gestione finanziaria, accerta la regolare tenuta delle scritture contabili, esprime il suo parere mediante un'apposita relazione sul Bilancio Consuntivo e sul Bilancio di Previsione, vigila sull'osservanza della legge, dello statuto e sul rispetto dei principi di corretta amministrazione anche con riferimento alle disposizioni del D. Lgs. 231/2001, qualora applicabili e, in assenza di un organismo di vigilanza, esercita, salvo quanto previsto all'ultimo comma del presente articolo, la revisione legale dei conti; vigila sull'adeguatezza dell'assetto organizzativo, amministrativo e contabile e sul suo concreto funzionamento. Esercita compiti di monitoraggio dell'osservanza delle finalità civiche, solidaristiche e di utilità sociale, avuto particolare riguardo alle disposizioni del D. Lgs. 117/2017. Attesta che il bilancio sociale, laddove redatto nei casi previsti dall'art. 14 del D.Lgs.117/17, sia stato redatto in conformità alle linee guida di cui al medesimo articolo. Il bilancio sociale dà atto degli esiti del monitoraggio svolto dall'organo di controllo. L'organo di controllo può in qualsiasi momento procedere ad atti di ispezione e di controllo e, a tal fine, può chiedere agli amministratori notizie sull'andamento delle operazioni sociali o su determinati affari. I membri del Collegio dei Sindaci Revisori devono partecipare alle riunioni del Consiglio di amministrazione in cui si approvano i bilanci. Possono partecipare ad ogni altra riunione del Consiglio di amministrazione, per cui devono essere comunque convocati. La convocazione potrà essere effettuata secondo le medesime modalità di cui all'articolo 8. I membri del Collegio dei Sindaci Revisori durano in carica per 3 (tre) anni e sono rinnovabili ai sensi dell'articolo 2400 del Codice civile. Nei casi di legge (attualmente, art. 31 D. lgs 117/2017) ovvero qualora l'Organo di amministrazione lo ritenga opportuno è nominato un revisore legale dei conti o una società di revisione legale, iscritti nell'apposito registro.
Direttore della Fondazione	**Art. 11 - Il Direttore della Fondazione** L'Organo di Amministrazione può nominare un Direttore della Fondazione, all'esito di procedure di evidenza pubblica, in conformità alle normative vigenti. Con l'atto di nomina, l'Organo di Amministrazione definisce durata dell'incarico, competenze e compenso del Direttore e gli attribuisce i relativi poteri di gestione e di rappresentanza. L'incarico di Direttore è retribuito nella misura e con le modalità stabilite dall'Organo di Amministrazione, in ogni caso entro i limiti degli stanziamenti in	**Figura disciplinata all'interno dell'articolo 8**

	bilancio e comunque, in misura non superiore a quanto previsto per il personale dirigenziale dal CCNL-Area della Dirigenza. Il Direttore della Fondazione: • è responsabile della gestione economico finanziaria della Fondazione ed esercita tutti i poteri necessari all'attuazione delle deliberazioni degli organi della Fondazione; • è responsabile della gestione del personale della Fondazione e della organizzazione degli uffici; • è responsabile dell'esecuzione delle delibere dell'Assemblea dei Fondatori e dei provvedimenti dell'Organo di Amministrazione e attua le determinazioni del Presidente; • può partecipare alle riunioni degli organi della Fondazione senza diritto di voto.	
Comitato di Indirizzo e Garanzia	**Art. 12 - Il Comitato di Indirizzo e Garanzia** Il Comitato di Indirizzo e Garanzia è composto da 11 membri, compreso il Presidente. Al Comitato partecipano di diritto: • il Presidente pro tempore della Giunta Regionale della Campania, o suo delegato; • il Direttore pro tempore dell'Azienda Ospedaliera Santobono Pausilipon, o suo delegato; • il Coordinatore del Collegio dei Primari Emeriti dell'Azienda Ospedaliera Santobono Pausilipon, o suo delegato. Otto degli undici membri sono nominati dall' Assemblea dei Fondatori tra eminenti personalità del mondo culturale o scientifico, su designazione di quattro componenti per ciascun socio fondatore. L'Assemblea dei Fondatori individua il Presidente tra i soggetti di cui ai commi 2 e 3 del presente articolo; il Comitato resta in carica per cinque anni dalla nomina. Le cariche sono rinnovabili. Il Comitato di Indirizzo e Garanzia: • detta le linee programmatiche delle attività culturali, scientifiche e di formazione; • sovrintende alle attività di pubblicazione ed editoriali, su supporti cartaceo, audiovisivo o multimediale; • esprime parere sui programmi poliennali, potendo proporre all'Assemblea dei Fondatori ogni integrazione o variazione ritenuta utile a promuovere e dare impulso alle iniziative della Fondazione; • può in ogni momento formulare proposte motivate sulle iniziative che la Fondazione può perseguire e promuovere. Il Comitato di Indirizzo e Garanzia non svolge alcuna funzione amministrativa, operativa o direzionale.	**Articolo 5** La Fondazione è posta sotto la tutela morale di un Comitato di Garanti con funzione di Comitato Etico costituito da 3 (tre) membri e resta in carica per 3 (tre) anni. I componenti sono così nominati: - un componente, con funzioni di Presidente, è nominato dalla Regione Campania; - due componenti sono nominati dall'Azienda Ospedaliera di Rilievo Nazionale Santobono Pausilipon. Il Comitato dei Garanti ha il compito di vigilare sulla coerenza delle attività della Fondazione rispetto ai valori perseguiti. Il Comitato dei Garanti redigerà un regolamento interno per lo svolgimento della propria attività. Il Comitato dei Garanti esprime il proprio parere non vincolante sugli argomenti per i quali è interpellato, tutte le volte che almeno tre quinti dei componenti del Consiglio di amministrazione o il Presidente ne faccia richiesta. Il ruolo di Garante è incompatibile con l'incarico di membro del Consiglio di amministrazione e del Collegio dei Sindaci Revisori. Il Comitato dei Garanti è composto da 3 (tre) membri esterni all'Ospedale Pediatrico Santobono e alla Fondazione, scelti tra soggetti con qualificazione ed esperienza in alcuni tra i seguenti settori: - pubblica amministrazione, governance di servizi sanitari, ricerca scientifica, contabilità, bilancio e controllo interno, ovvero si siano distinti per competenza ed esperienza in campo accademico, nonché nelle professioni, nella cultura e nelle arti. I membri possono essere rieletti. I membri del Comitato dei Garanti prestano la propria opera gratuitamente.

	Le adunanze del Comitato sono convocate dal Presidente ogni qualvolta egli lo ravvisi necessario e/o su richiesta di almeno la metà dei suoi membri, mediante invito da recapitarsi a tutti i componenti almeno tre giorni solari prima dell'adunanza attraverso qualsiasi strumento di comunicazione, anche telematico, di cui sia certo l'avvenuto recapito al destinatario. Le deliberazioni devono essere prese a maggioranza dei presenti. In caso di parità dei voti prevale il voto del Presidente. Ai componenti del Comitato di Indirizzo e Garanzia non è riconosciuto alcun compenso per la carica, salvo comunque il rimborso delle spese documentate, entro i limiti delle risorse all'uopo stanziate in bilancio.	
Sostenitori	**Art. 13- Sostenitori** Possono divenire sostenitori della Fondazione tutti gli enti, pubblici o privati, e le persone fisiche che intendono sostenere le attività della Fondazione attraverso specifiche elargizioni o prestazioni ovvero offrendo la loro testimonianza per la diffusione delle attività della Fondazione e per la promozione dell'immagine della stessa. Lo status di sostenitore è attribuito dall'Assemblea dei Fondatori, su proposta del Presidente.	**Articolo eliminato**
Libri sociali e bilancio	**Art. 14 - Bilanci** L'esercizio finanziario della Fondazione coincide con l'anno solare. L'Assemblea dei Fondatori: • entro il trenta ottobre di ogni anno, approva il bilancio di previsione per l'esercizio dell'anno successivo; • entro il trenta aprile di ogni anno, approva il bilancio consuntivo dell'anno precedente. In caso di necessità il bilancio consuntivo potrà essere approvato entro il trenta giugno.	**Articolo 11** I Libri sociali e i registri contabili che la Fondazione deve tenere sono: - il libro dei verbali del Presidente e del Consiglio di amministrazione; - Il libro dei verbali del collegio dei Sindaci revisori; - ogni altro libro necessario a termine di legge. L'esercizio finanziario della Fondazione va dall'1 (uno) gennaio al 31 (trentuno) dicembre di ogni anno. Entro quattro mesi dalla chiusura dell'esercizio (e comunque entro sei mesi dalla chiusura dell'esercizio, in caso di particolari esigenze), il Consiglio di amministrazione approva il bilancio consuntivo relativo all'anno precedente e provvede al deposito presso il Registro unico nazionale del Terzo Settore e agli adempimenti previsti dalla normativa vigente. Il Consiglio di amministrazione approva il bilancio di previsione entro il 30 (trenta) ottobre per l'esercizio dell'anno successivo. È fatto espresso divieto di distribuire, anche in modo indiretto, utili e avanzi di gestione nonché fondi, riserve o capitale durante la vita della Fondazione, a meno che la destinazione o la distribuzione non siano imposte per legge. Gli utili o gli avanzi di gestione sono destinati secondo delibera del Consiglio di amministrazione nel rispetto delle previsioni di legge. Potranno essere redatti, ai fini di monitoraggio dell'andamento della situazione, dei bilanci infrannuali.
Durata ed estinzione	**Art. 15 - Durata ed estinzione** La Fondazione è a tempo indeterminato. In caso di estinzione della Fondazione, per qualsiasi ragione, il patrimonio residuo verrà devoluto, con deliberazione dell'Assemblea dei Fondatori, che nominerà anche il Liquidatore, ad altre ONLUS	**Articolo 13** In caso di scioglimento, quale ne sia la causa, il patrimonio della Fondazione dovrà devolversi, ai sensi dell'art.9 del D. Lgs 117/2017 ad altro/i Ente/i del Terzo settore operanti preferibilmente nel campo sanitario e/o della ricerca sanitaria, previo

	operanti in analogo settore ovvero a fini di pubblica utilità, sentito l'organismo di controllo di cui all'art. 3, comma 190, della legge 23 dicembre 1996 n. 662, fatta salva diversa destinazione imposta per legge. I beni affidati alla Fondazione in concessione d'uso, o comunque rimessi nelle disponibilità della Fondazione con obbligo di restituzione a qualsiasi titolo, tornano in disponibilità dei soggetti concedenti all'atto dell'estinzione della stessa.	parere del competente Ufficio di cui all'art. 45 del D. Lgs. 117/2017, salvo diversa destinazione imposta per legge.
Rinvio normativo	**Art. 16 - Rinvio** Per quanto non previsto dal presente statuto si applicano le disposizioni del Codice civile e le norme di legge vigenti in materia.	**Articolo 14** Per quanto non espressamente previsto dal presente Statuto, dagli eventuali Regolamenti Interni e dalle deliberazioni degli Organi Amministrativi vengono a richiamarsi le vigenti disposizioni di legge.
Organo consultivo	**Organo non presente**	**Articolo 9** Il Comitato Consultivo è formato da 5 (cinque) esponenti di elevato profilo etico, sociale e professionale provenienti dal mondo accademico, dal mondo delle imprese, delle professioni, del terzo settore, delle Istituzioni, dell'associazionismo, della cultura, delle arti e dello sport. I componenti sono così nominati: - due componenti, di cui uno con funzione di Presidente, sono nominati dall'Azienda Ospedaliera di rilievo nazionale Santobono Pausilipon; - tre componenti sono nominati dalla Regione Campania. Il Comitato Consultivo svolge, nei confronti del consiglio, funzione consultiva e propositiva al fine del raggiungimento degli scopi statutari della Fondazione. Resta in carica per la durata di 3 (tre) anni e comunque per un periodo non superiore a quello di vigenza della carica del Consiglio di amministrazione stesso. Il comitato consultivo esprime il proprio parere non vincolante sugli argomenti per i quali è interpellato tutte le volte che almeno tre quinti dei componenti del Consiglio di Amministrazione o il Presidente ne faccia richiesta. I membri del Comitato Consultivo prestano la propria opera gratuitamente. Il Comitato Consultivo redigerà un regolamento interno per lo svolgimento della propria attività.
Modifiche dello Statuto		**Articolo 12** Le modifiche al presente Statuto devono essere deliberate, nel rispetto delle previsioni di legge e dello scopo originario della Fondazione, dal Consiglio di amministrazione con il voto favorevole di almeno quattro quinti dei suoi componenti e comunque con il voto favorevole del Presidente.

Giunta Regionale della Campania

DECRETO DIRIGENZIALE

DIRETTORE GENERALE/
DIRIGENTE UFFICIO/STRUTTURA
DIRIGENTE SETTORE
DIRIGENTE UOS

Pietro BUONO

DECRETO N°	DEL	DIREZ. GENERALE / UFFICIO / STRUTT.	SETTORE	UOS
18	**20/03/2026**	**204**	**02**	**00**

Oggetto:

Ricognizione dell'articolazione Organizzativa degli Ambiti Territoriali per la Medicina Generale: Aggiornamento Decreto Dirigenziale N. 50/21 e ss.mm.ii.

IL DIRIGENTE

PREMESSO che:

- l'art. 32 del vigente Accordo Collettivo Nazionale (ACN) per la disciplina dei rapporti con i Medici di Medicina Generale stabilisce, al comma 5, che "*l'ambito territoriale di iscrizione del medico … è costituito, sulla base di determinazioni regionali…*";
- l'art. 2 co.2 Capo II dell'Accordo Integrativo Regionale (AIR) dei Medici di Medicina Generale, approvato con Decreto del Commissario ad Acta (D.C.A.) n. 87 del 24/07/2013 (pubblicato sul Bollettino Ufficiale della Regione Campania - BURC - n. 46 del 22/08/2013) e modificato con D.C.A. n.149 del 24/12/2014 (pubblicato sul BURC n.3 del 12/01/2015), prevede che "*Gli ambiti territoriali possono essere variati rispetto a quanto previsto alla pubblicazione del presente Accordo, previo parere vincolante del Comitato Aziendale, con apposito provvedimento deliberativo della A.S.L.*";

DATO ATTO che:

- con Decreto Dirigenziale n. 50 del 23/12/2021, pubblicato sul BURC n.118 del 27/12/2021, è stata approvata l'articolazione degli ambiti territoriali di Assistenza Primaria della Regione Campania, sulla base delle determinazioni delle Aziende Sanitarie Locali;
- con D.D. n. 6 del 04/03/2022, pubblicato sul BURC n.27 del 07/03/2022, con D.D. n. 1 del 18/01/2023, pubblicato sul BURC n. 6 del 23/01/2023, con D.D. n.16 del 11/04/2024, pubblicato sul BURC n. 33 del 22/04/2024 e con D.D. n. 30 del 3/06/2024 pubblicato sul BURC n. 43 del 10/06/2024, è stato disposto l'aggiornamento del Decreto Dirigenziale n. 50/2021;

CONSIDERATO che:

- l'ASL Salerno con comunicazione del 10/03/2026, acquisita al protocollo regionale con n.0223398 dell'11/03/2026, trasmetteva la Deliberazione del Direttore Generale n.111 del 28/01/2026, con la quale si raggruppano i preesistenti ambiti territoriali del Distretto Sanitario 71 "SAPRI" in un unico ambito;

RITENUTO, pertanto, di:

a. dover prendere atto della succitata Deliberazione del Direttore Generale dell'ASL Salerno n.111/26 di modifica dell'assetto organizzativo dell'Assistenza Primaria del Distretto Sanitario n. 71 "SAPRI" con la costituzione di un unico ambito territoriale;
b. dover pubblicare e approvare l'Allegato A "Ambiti territoriali di Assistenza Primaria" - parte integrante e sostanziale del presente provvedimento che, rispetto ai Decreti n. 50/2021, n. 6/2022, n. 1/2023, n.16/2024 e n. 30/2024 modifica esclusivamente gli attuali due ambiti territoriali del Distretto Sanitario 71 "SAPRI" in un unico ambito così costituito: Sapri - Alfano - Casaletto Spartano-Caselle in Pittari – Ispani - Morigerati – Roccagloriosa – Rofrano - San Giovanni a Piro - Santa Marina – Torraca - Torre Orsaia – Tortorella - Vibonati – Camerota - Celle di Bulgheria - Centola;

alla stregua dell'istruttoria compiuta dalla UOS 204.02.01, costituente istruttoria a tutti gli effetti di legge, nonché dell'espressa dichiarazione di regolarità e legittimità della stessa

DECRETA

1. di prendere atto della Deliberazione del Direttore Generale di ASL Salerno n. 111/2026 di modifica dell'assetto organizzativo dell'Assistenza Primaria del Distretto Sanitario n. 71 dell'ASL Salerno;
2. di pubblicare e approvare l'Allegato A "Ambiti territoriali di Assistenza Primaria" - parte integrante e sostanziale del presente provvedimento che, rispetto ai Decreti n. 50/2021, n. 6/2022 n.1/2023, n.16/2024 e n. 30/2024, modifica esclusivamente l'ambito territoriale del Distretto Sanitario 71 "SAPRI" dell'ASL di Salerno con la costituzione di un unico ambito territoriale: Sapri - Alfano - Casaletto Spartano - Caselle in Pittari - Ispani- Morigerati - Roccagloriosa-Rofrano - San Giovanni a Piro - Santa Marina – Torraca - Torre Orsaia - Tortorella-Vibonati - Camerota - Celle di Bulgheria - Centola;
3. di dare atto che il presente provvedimento non comporta oneri di spesa;
4. di trasmettere il presente provvedimento con relativo allegato all'Ufficio competente per la pubblicazione sul BURC e all'Ufficio competente per la pubblicazione sul sito internet della Regione Campania;
5. di trasmettere il presente provvedimento alla struttura tecnica di So.Re.Sa. per l'adeguamento dei flussi informatici;
6. di dare idonea informativa circa la pubblicazione del presente atto sul BURC e sul sito Internet della Regione Campania a tutte le AA.SS.LL., nonché agli Ordini Provinciali dei Medici della Regione Campania.

Dott. Pietro Buono

Pietro BUONO
Firmato digitalmente ai sensi del CAD e normativa connessa

REGIONE CAMPANIA

ALLEGATO A

Ambiti territoriali di Assistenza Primaria

ASL AVELLINO		
DISTRETTO SANITARIO	**AMBITO**	**COMUNE**
Distretto Sanitario n. 4 Avellino	1	Altavilla Irpina Capriglia Irpina Cervinara Chianche Grottolella Montefredane Petruro Irpino Pietrastornina Prata di Principato Ultra Pratola Serra Roccabascerana Rotondi San Martino Valle Caudina Torrioni Tufo
Distretto Sanitario n. 6 Baiano	2	Avella Baiano Domicella Lauro Marzano di Nola Moschiano Mugnano del Cardinale Pago del Vallo di Lauro Quadrelle Quindici Sirignano Sperone Taurano
Distretto Sanitario n. 3 Sant'Angelo dei Lombardi	3	Bagnoli Irpino Cassano Irpino Castelfranci Guardia Lombardi Montella Morra De Sanctis Nusco Rocca San Felice Sant'Angelo dei Lombardi Torella dei Lombardi Villamaina

fonte: http://burc.regione.campania.it

ASL AVELLINO		
DISTRETTO SANITARIO	**AMBITO**	**COMUNE**
Distretto Sanitario n. 3 Sant'Angelo dei Lombardi	4	Andretta Aquilonia Bisaccia Cairano Calabritto Calitri Caposele Conza della Campania Lacedonia Lioni Monteverde Sant'Andrea di Conza Senerchia Teora
Distretto Sanitario n. 4 Avellino	5	Avellino
Distretto Sanitario n. 2 Monteforte Irpino	6	Contrada Forino Mercogliano Monteforte Irpino Ospedaletto d'Alpinolo Sant'Angelo a Scala Summonte
Distretto Sanitario n. 5 Atripalda	7	Montoro San Michele di Serino Santa Lucia di Serino Santo Stefano del Sole Serino Solofra
	8	Aiello del Sabato Atripalda Castelvetere sul Calore Cesinali Chiusano di San Domenico Montemarano Parolise Salza Irpina Sorbo Serpico Volturara Irpina

fonte: http://burc.regione.campania.it

ASL AVELLINO		
DISTRETTO SANITARIO	**AMBITO**	**COMUNE**
Distretto Sanitario n. 5 Atripalda	9	Candida Lapio Manocalzati Montefalcione Montefusco Montemiletto Pietradefusi San Mango sul Calore San Potito Ultra Santa Paolina Torre Le Nocelle Venticano
Distretto Sanitario n. 1 Ariano Irpino	10	Bonito Fontanarosa Frigento Gesualdo Grottaminarda Luogosano Mirabella Eclano Paternopoli Sant'Angelo all'Esca Sturno Taurasi
	11	Ariano Irpino Casalbore Greci Melito Irpino Montaguto Montecalvo Irpino Savignano Irpino
	12	Carife Castel Baronia Flumeri San Nicola Baronia San Sossio Baronia Scampitella Trevico Vallata Vallesaccarda Villanova del Battista Zungoli

fonte: http://burc.regione.campania.it

ASL BENEVENTO		
DISTRETTO SANITARIO	**AMBITO**	**COMUNE**
Distretto Sanitario n. 7 Benevento	Benevento	Benevento Apollosa Arpaise Ceppaloni San Leucio del Sannio
Distretto Sanitario n. 8 San Giorgio del Sannio	San Giorgio del Sannio	Apice Buonalbergo Calvi Castelpoto Cautano Foglianise Paduli Pago Veiano Pesco Sannita Pietrelcina Ponte Sant'Angelo a Cupolo San Giorgio del Sannio San Martino Sannita San Nazzaro San Nicola Manfredi Sant'Arcangelo Trimonte Torrecuso Vitulano
Distretto Sanitario n. 9 Montesarchio	Montesarchio	Montesarchio Pannarano Bonea Tocco Caudio Campoli Del Monte Taburno Airola Paolisi Arpaia Forchia Moiano Bucciano Sant'Agata de' Goti Frasso Telesino Durazzano

fonte: http://burc.regione.campania.it

ASL BENEVENTO		
DISTRETTO SANITARIO	**AMBITO**	**COMUNE**
Distretto Sanitario n. 10 Telese Terme	Telese Terme	Telese Terme Amorosi Castelvenere Cerreto Sannita Cusano Mutri Dugenta Faicchio Guardia Sanframondi Limatola Melizzano Paupisi Pietraroja Puglianello San Lorenzello San Lorenzo Maggiore San Lupo San Salvatore Telesino Solopaca
Distretto Sanitario n. 11 Alto Sannio Fortore	Alto Sannio Fortore	Castelfranco in Miscano Ginestra Degli Schiavoni Montefalcone di Val Fortore San Giorgio la Molara Molinara Foiano di Val Fortore Baselice Castelvetere in Val Fortore San Bartolomeo in Galdo Morcone Sassinoro Santa Croce del Sannio Circello Reino Colle Sannita Castelpagano San Marco dei Cavoti Campolattaro Casalduni Fragneto Monforte Fragneto l'Abate Pontelandolfo

fonte: http://burc.regione.campania.it

ASL CASERTA		
DISTRETTO SANITARIO	**AMBITO**	**COMUNI**
Distretto Sanitario n. 12 Caserta	1	Casagiove Castel Morrone
	2	Caserta
	3	San Nicola la Strada
Distretto Sanitario n. 13 Maddaloni	1	Arienzo
	2	Cervino
	3	Maddaloni Valle di Maddaloni
	4	San Felice a Cancello
	5	Santa Maria a Vico
Distretto Sanitario n. 14 Teano	1	Caianello Pietravairano Vairano Patenora
	2	Cellole
	3	Conca della Campania Mignano Monte Lungo Presenzano Tora e Piccilli
	4	Galluccio Rocca d'Evandro San Pietro Infine
	5	Marzano Appio Roccamonfina
	6	Francolise Teano
	7	Sessa Aurunca
Distretto Sanitario n. 15 Piedimonte	1	Alife Baia e Latina Dragoni Raviscanina Sant'Angelo d'Alife
	2	Ailano Capriati a Volturno Ciorlano Fontegreca Gallo Matese Letino Prata Sannita Pratella Valle Agricola
	3	Piedimonte Matese San Gregorio Matese Gioia Sannitica San Potito Sannitico Castello del Matese

fonte: http://burc.regione.campania.it

ASL CASERTA		
DISTRETTO SANITARIO	**AMBITO**	**COMUNI**
Distretto Sanitario n. 15 Piedimonte	4	Liberi Castel di Sasso Formicola Piana di Monte Verna Pontelatone
	5	Caiazzo Alvignano Castel Campagnano Ruviano
	6	Pietramelara Riardo Roccaromana
Distretto Sanitario n. 16 Marcianise	1	Capodrise
	2	Macerata Campania
	3	Marcianise
	4	Portico di Caserta
	5	Recale
	6	San Marco Evangelista
Distretto Sanitario n. 17 Aversa	1	Aversa
Distretto Sanitario n. 18 Succivo	1	Carinaro
	2	Casaluce
	3	Cesa
	4	Gricignano di Aversa
	5	Orta di Atella
	6	Sant'Arpino
	7	Succivo
	8	Teverola
Distretto Sanitario n. 19 Lusciano	1	Frignano Villa di Briano
	2	Lusciano
	3	Parete
	4	San Marcellino
	5	Trentola-Ducenta
Distretto Sanitario n. 20 Casal di Principe	1	Casal di Principe
	2	Casapesenna
	3	San Cipriano D'Aversa
	4	Villa Literno
Distretto Sanitario n. 21 Santa Maria Capua Vetere	1	Casapulla
	2	Curti
	3	Grazzanise Santa Maria la Fossa
	4	Santa Maria Capua Vetere San Tammaro
	5	San Prisco

fonte: http://burc.regione.campania.it

ASL CASERTA		
DISTRETTO SANITARIO	**AMBITO**	**COMUNI**
Distretto Sanitario n. 22 Capua	1	Bellona
	2	Calvi Risorta Rocchetta e Croce
	3	Pignataro Maggiore Camigliano Giano Vetusto Pastorano
	4	Capua
	5	Sparanise
	6	Vitulazio
Distretto Sanitario n. 23 Mondragone	1	Cancello ed Arnone
	2	Carinola Falciano del Massico
	3	Castel Volturno
	4	Mondragone

fonte: http://burc.regione.campania.it

ASL NAPOLI 1		
DISTRETTO SANITARIO	**AMBITO**	**COMUNE**
Distretti Sanitari n. 24-33	Napoli	Napoli
Distretto Sanitario n. 24/73	Isola di Capri	Anacapri Capri

fonte: http://burc.regione.campania.it

ASL NAPOLI 2 NORD		
DISTRETTO SANITARIO	**AMBITO**	**COMUNI**
Distretto Sanitario n. 35	Ambito	Bacoli
	Ambito	Monte di Procida
	Ambito	Pozzuoli
Distretto Sanitario n. 36	Ambito	Barano d'Ischia Serrara Fontana
	Ambito	Casamicciola Terme Lacco Ameno
	Ambito	Forio
	Ambito	Ischia
	Ambito	Procida
Distretto Sanitario n. 37	Ambito	Giugliano in Campania
Distretto Sanitario n. 38	Ambito	Marano di Napoli
	Ambito	Quarto
Distretto Sanitario n. 39	Ambito	Calvizzano
	Ambito	Qualiano
	Ambito	Villaricca
Distretto Sanitario n. 40	Ambito	Melito di Napoli
	Ambito	Mugnano di Napoli
Distretto Sanitario n. 41	Ambito	Casandrino
	Ambito	Frattamaggiore
	Ambito	Frattaminore
	Ambito	Grumo Nevano
	Ambito	Sant'Antimo
Distretto Sanitario n. 42	Ambito	Arzano
	Ambito	Casavatore
Distretto Sanitario n. 43	Ambito	Casoria
Distretto Sanitario n. 44	Ambito	Afragola
Distretto Sanitario n. 45	Ambito	Caivano
	Ambito	Cardito
	Ambito	Crispano
Distretto Sanitario n. 46	Ambito	Acerra
Distretto Sanitario n. 47	Ambito	Casalnuovo di Napoli

fonte: http://burc.regione.campania.it

ASL NAPOLI 3 SUD		
DISTRETTO SANITARIO	**AMBITO**	**COMUNI**
Distretto Sanitario n. 34	Ambito	Portici
Distretto Sanitario n. 48	Ambito	Mariglianella
	Ambito	Marigliano
	Ambito	San Vitaliano
	Ambito	Castello di Cisterna
	Ambito	Somma Vesuviana
	Ambito	Brusciano
Distretto Sanitario n. 49	Ambito	Camposano
	Ambito	Cicciano
	Ambito	Cimitile
	Ambito	Nola Casamarciano
	Ambito	Roccarainola
	Ambito	San Paolo Bel Sito Carbonara di Nola Liveri
	Ambito	Saviano Scisciano
	Ambito	Tufino Comiziano
	Ambito	Visciano
Distretto Sanitario n. 50	Ambito	Cercola
	Ambito	Massa di Somma
	Ambito	Pollena Trocchia
	Ambito	Volla
Distretto Sanitario n. 51	Ambito	Pomigliano d'Arco
	Ambito	Sant'Anastasia
Distretto Sanitario n. 52	Ambito	Ottaviano
	Ambito	Palma Campania
	Ambito	Poggiomarino
	Ambito	San Gennaro Vesuviano
	Ambito	San Giuseppe Vesuviano
	Ambito	Striano
	Ambito	Terzigno
Distretto Sanitario n. 53	Ambito	Castellammare di Stabia
Distretto Sanitario n. 54	Ambito	San Giorgio a Cremano
	Ambito	San Sebastiano al Vesuvio
Distretto Sanitario n. 55	Ambito	Ercolano
Distretto Sanitario n. 56	Ambito	Torre Annunziata
	Ambito	Boscoreale
	Ambito	Boscotrecase
	Ambito	Trecase
Distretto Sanitario n. 57	Ambito	Torre del Greco

fonte: http://burc.regione.campania.it

ASL NAPOLI 3 SUD		
DISTRETTO SANITARIO	**AMBITO**	**COMUNI**
Distretto Sanitario n. 58	Ambito	Pompei
	Ambito	Gragnano
	Ambito	Sant'Antonio Abate
	Ambito	Santa Maria la Carità
	Ambito	Agerola
	Ambito	Pimonte
	Ambito	Casola di Napoli Lettere
Distretto Sanitario n. 59	Ambito	Sorrento
	Ambito	Massa Lubrense
	Ambito	Meta
	Ambito	Piano di Sorrento
	Ambito	Sant'Agnello
	Ambito	Vico Equense

fonte: http://burc.regione.campania.it

ASL SALERNO		
DISTRETTO SANITARIO	**AMBITO**	**COMUNE**
Distretto Sanitario n. 60 Nocera	Nocera Inferiore	Nocera Inferiore
	Nocera Superiore	Nocera Superiore
	Castel San Giorgio + 1	Castel San Giorgio Roccapiemonte
Distretto Sanitario n. 61 Angri	Angri	Angri
	Corbara +1	Corbara Sant'Egidio del Monte Albino
	Scafati	Scafati
Distretto Sanitario n. 62 Sarno-Pagani	Pagani	Pagani
	San Marzano sul Sarno	San Marzano sul Sarno
	San Valentino Torio	San Valentino Torio
	Sarno	Sarno
Distretto Sanitario n. 63 Cava-Costa d'Amalfi	Cava de' Tirreni	Cava de' Tirreni
	Amalfi +11	Amalfi Atrani Cetara Conca dei Marini Furore Maiori Minori Positano Praiano Ravello Scala Tramonti
	Vietri sul Mare	Vietri sul Mare
Distretto Sanitario n. 64 Eboli	Eboli	Eboli
	Altavilla Silentina +3	Altavilla Silentina Postiglione Serre Sicignano degli Alburni
	Campagna	Campagna
	Buccino +11	Buccino Castelnuovo di Conza Colliano Contursi Terme Laviano Oliveto Citra Palomonte Ricigliano Romagnano al Monte San Gregorio Magno Santomenna Valva

fonte: http://burc.regione.campania.it

ASL SALERNO		
DISTRETTO SANITARIO	**AMBITO**	**COMUNE**
Distretto Sanitario n. 65 Battipaglia	Battipaglia	Battipaglia
	Bellizzi	Bellizzi
	Olevano sul Tusciano	Olevano sul Tusciano
Distretto Sanitario n. 66 Salerno	Salerno +1	Salerno Pellezzano
Distretto Sanitario n. 67 Mercato San Severino	Mercato San Severino +5	Mercato San Severino Baronissi Bracigliano Calvanico Fisciano Siano
Distretto Sanitario n. 68 Giffoni Valle Piana	Giffoni Valle Piana +1	Giffoni Valle Piana Giffoni Sei Casali
	Montecorvino Pugliano	Montecorvino Pugliano
	Montecorvino Rovella +1	Montecorvino Rovella Acerno
	Pontecagnano Faiano	Pontecagnano Faiano
	San Cipriano Picentino +2	San Cipriano Picentino Castiglione del Genovesi San Mango Piemonte
Distretto Sanitario n. 69 Capaccio-Roccadaspide	Roccadaspide +14	Roccadaspide Aquara Controne Corleto Monforte Ottati Sant'Angelo a Fasanella Laurino Bellosguardo Piaggine Roscigno Sacco Valle dell'Angelo Castelcivita Castel San Lorenzo Felitto
	Capaccio Paestum +4	Capaccio Paestum Albanella Giungano Monteforte Cilento Trentinara

fonte: http://burc.regione.campania.it

ASL SALERNO		
DISTRETTO SANITARIO	**AMBITO**	**COMUNE**
Distretto Sanitario n. 70 Vallo della Lucania - Agropoli	Agropoli +37	Agropoli Cicerale Laureana Cilento Lustra Ogliastro Cilento Prignano Cilento Rutino Torchiara Castellabate Montecorice Perdifumo San Mauro Cilento Serramezzana Ascea Pisciotta Montano Antilia Cuccaro Vetere Futani Laurito San Mauro La Bruca Vallo della Lucania Campora Cannalonga Ceraso Gioi Magliano Vetere Moio della Civitella Novi Velia Orria Perito Stio Casal Velino Castelnuovo Cilento Omignano Pollica Salento Sessa Cilento Stella Cilento

fonte: http://burc.regione.campania.it

ASL SALERNO		
DISTRETTO SANITARIO	**AMBITO**	**COMUNE**
Distretto Sanitario n. 71 Sapri	Sapri +16	Sapri Alfano Casaletto Spartano Caselle in Pittari Ispani Morigerati Roccagloriosa Rofrano San Giovanni a Piro Santa Marina Torraca Torre Orsaia Tortorella Vibonati Camerota Celle di Bulgheria Centola
Distretto Sanitario n. 72 Sala Consilina	Sala Consilina +18	Sala Consilina Atena Lucana Auletta Buonabitacolo Caggiano Casalbuono Monte San Giacomo Montesano sulla Marcellana Padula Pertosa Petina Polla Salvitelle San Pietro al Tanagro San Rufo Sant'Arsenio Sanza Sassano Teggiano

fonte: http://burc.regione.campania.it

Giunta Regionale della Campania

DECRETO DIRIGENZIALE

DIRETTORE GENERALE/
DIRIGENTE UFFICIO/STRUTTURA
DIRIGENTE SETTORE
DIRIGENTE UOS

Sostituto del Direttore Generale Ugo TRAMA

DECRETO N°	DEL	DIREZ. GENERALE / UFFICIO / STRUTT.	SETTORE	UOS
97	**12/03/2026**	**204**	**00**	**00**

Oggetto:

Revisione e aggiornamento delle codifiche delle prestazioni PACC associate alle relative soglie di appropriatezza, di ammissibilità e di trasferibilità dal regime di ricovero ospedaliero al regime ambulatoriale per i DRG chirurgici e medici ad alto rischio di inappropriatezza alla luce delle modifiche intervenute nel Catalogo regionale delle prestazioni di specialistica con l'introduzione dei nuovi LEA e del Nomenclatore tariffario regionale ex DGRC n. 660/2024 e s.m.i.

IL DIRIGENTE

PREMESSO che:

a. con la deliberazione di Giunta Regionale (DGRC) n. 102 del 23/01/2009 e successive modifiche si è avviato il trasferimento dei ricoveri potenzialmente inappropriati al regime ambulatoriale, nel rispetto dei criteri di appropriatezza clinica, economicità ed efficienza nell'utilizzo delle risorse, definendo il nuovo modello organizzativo assistenziale denominato "Day service" per l'erogazione di prestazioni Complesse e Coordinate (PACC);
b. con Decreto del Commissario ad Acta (DCA) n. 58 del 30/09/2010 sono state approvate per i DRG ad alto rischio di inappropriatezza le soglie di ammissibilità per i ricoveri ordinari e per i ricoveri in day hospital, nonché, la relativa casistica da trasferire al regime ambulatoriale;
c. con DCA n.156 del 21/11/2016 e DCA n.18 del 09/03/2017 la Regione Campania ha normato i "*Percorsi ambulatoriali complessi e coordinati*" relativi alle "*Iniezioni intravitreali di sostanze terapeutiche*";
d. il Decreto del Presidente del Consiglio dei Ministri (DPCM) del 12 gennaio 2017 recante: "*Definizione e aggiornamento dei livelli essenziali di assistenza (LEA) di cui all'articolo 1, comma 7, del decreto legislativo 30 dicembre 1992, n. 502*", include il nuovo nomenclatore dell'assistenza specialistica ambulatoriale e, agli articoli 15 e 16, con il correlato Allegato 4, riporta l'elenco delle prestazioni di assistenza specialistica ambulatoriale garantite dal Servizio sanitario nazionale;
e. il DPCM 12/01/2017 nell'allegato 6A individua i DRG ad alto rischio di non appropriatezza in regime di degenza ordinaria e nell'allegato 6B individua le prestazioni ad alto rischio di non appropriatezza in regime di day surgery trasferibili in regime ambulatoriale;
f. il citato DPCM 12/01/2017 negli artt. 39 e 41 demanda alle Regioni l'adozione di misure da adottare per incentivare l'esecuzione in ricovero diurno delle classi di ricovero elencate nell'allegato 6A e l'adozione delle misure per incentivare il trasferimento dal regime di day surgery al regime ambulatoriale degli interventi chirurgici elencati nell'allegato 6B;
g. lo stesso DPCM stabilisce che con successivi provvedimenti saranno fissate dalla Commissione nazionale per l'aggiornamento dei LEA e la promozione dell'appropriatezza nel Servizio sanitario nazionale di cui all'articolo 1, comma 555, della legge 28 dicembre 2015, n. 208, per ciascuna classe, le percentuali delle soglie di ammissibilità sul totale dei ricoveri ordinari e di day surgery, rispettivamente per gli allegati 6A e 6B;
h. con DCA n. 35 del 8/08/2017 avente ad oggetto "*Linee guida per l'attuazione dei percorsi ambulatoriali complessi e coordinati (PACC)*" sono stati approvati interventi tesi a migliorare l'appropriatezza organizzativa dei Ricoveri Ospedalieri;
i. con DCA n. 31 del 19/04/2018, sono stati approvati: "*Interventi tesi a migliorare l'appropriatezza organizzativa dei Ricoveri Ospedalieri: "Linee guida per l'attuazione dei percorsi ambulatoriali complessi e coordinati (PACC) – modifiche ed integrazioni del DCA n.35 del 08/08/2017 e del DCA n.4 del 17/01/2018*";
j. con DGRC n. 388 del 19/07/2022 e n. 470 del 13/09/2022 sono state approvate le: "*Linee di indirizzo per l'attuazione del modello organizzativo del day service per le prestazioni di chemioterapia*", introducendo il relativo PACC e stabilendo le relative soglie di appropriatezza dei ricoveri ordinari e diurni;
k. il Decreto Ministeriale (DM) 23 giugno 2023, recante: "*Definizione delle tariffe dell'assistenza specialistica ambulatoriale e protesica*", in applicazione dell'articolo 8-sexies, commi 5 e 7, del decreto legislativo 30 dicembre 1992, n. 502 e s.m.i., ha stabilito le tariffe massime di riferimento per la remunerazione delle prestazioni di assistenza specialistica ambulatoriale, precisando che gli importi tariffari, fissati dalle singole Regioni, superiori alle tariffe massime restano a carico dei bilanci regionali. Sul punto, si richiama quanto previsto per le Regioni che hanno sottoscritto l'accordo di cui all'articolo 1, comma 180, della legge 30 dicembre 2004, n. 311 e s.m.i., per le quali le tariffe massime costituiscono un limite invalicabile;

l. con DGRC n. 799 del 29/12/2023 si è recepito l'aggiornamento dei livelli essenziali di assistenza, in attuazione del DPCM 12 gennaio 2017 e s.m.i., ed approvato il nuovo Nomenclatore regionale ed il relativo Catalogo dell'assistenza specialistica ambulatoriale;
m. con DGRC n. 95 del 29/02/2024 si è provveduto ad approvare, tra l'altro, le tariffe del Nomenclatore regionale e del relativo Catalogo dell'assistenza specialistica ambulatoriale, ai sensi del DM 23 giugno 2023;
n. il Decreto del Ministro della Salute, di concerto con il Ministro dell'Economia e delle Finanze, del 25 novembre 2024 ha approvato la definizione delle tariffe relative all'assistenza specialistica ambulatoriale e protesica;

DATO ATTO che:

a. la DGRC n. 621 del 29/12/2020 che nell'allegato B, al paragrafo 5. *Remunerazione dei ricoveri ad elevato rischio di inappropriatezza*, nel dare atto che: "*Il DCA n. 31/2018, in applicazione dei criteri stabiliti dagli art. 39 e 41 del citato DPCM n. 12/2017, ha stabilito per i DRG ad alto rischio di inappropriatezza specifiche soglie di ammissibilità dei ricoveri effettuati in regime ordinario e dei ricoveri in day hospital e day surgery, nonché la relativa casistica da trasferire al regime ambulatoriale delle cd. Prestazioni Ambulatoriali Complesse e Coordinate (PACC). Dette soglie, sono fissate in riduzione negli allegati B.1 e B.2 al DCA n. 31/2018, nell'arco del triennio 2018 – 2019 – 2020, in un percorso di progressiva appropriatezza dei ricoveri ordinari e diurni, e di incremento dei PACC, il cui arrivo a regime è stabilito per l'esercizio 2020*", ha stabilito tra l'altro, in considerazione della "*situazione emergenziale venutasi a creare a seguito dell'attuale pandemia COVID-19*" di "*slittare al 2021 l'applicazione delle più stringenti soglie di ammissibilità dei ricoveri ordinari e diurni ad elevato rischio di inappropriatezza, fissate dal DCA n. 31/2018 per l'esercizio 2020, confermando per quest'ultimo esercizio le soglie stabilite dal medesimo decreto per il 2019*";
b. che, pertanto, anche per l'esercizio 2025 e successivi, fino ad eventuali modifiche, si applicano le soglie di ammissibilità dei ricoveri ordinari e diurni e i relativi criteri di abbattimento tariffario, stabiliti dal DCA n. 31/2018 e s.m.i., fatti salvi gli adeguamenti e aggiornamenti necessari per tenere conto delle modifiche intervenute nel Nomenclatore e Catalogo regionale delle prestazioni di specialistica con l'introduzione dei nuovi LEA e del Nomenclatore tariffario regionale ex DGRC n. 660/2024 e s.m.i.;

PRESO ATTO che:

a. la DGRC n. 660 del 26/11/2024, in attuazione dei provvedimenti del Ministero della Salute, ha approvato le tariffe del nomenclatore regionale e del relativo catalogo dell'assistenza specialistica ambulatoriale ai sensi del DPCM 12/01/2017 con ulteriori determinazioni;
b. con DGRC n. 80 del 24.02.2025 si sono approvate ulteriori determinazioni sul Nomenclatore tariffario regionale e relativo Catalogo dell'assistenza specialistica ambulatoriale ai sensi del DPCM 12 gennaio 2017;
c. con DGRC n. 756 del 27/12/2024 sono state approvate le: "*Linee di indirizzo per l'attuazione del modello organizzativo del day service per le prestazioni relative alla patologia da infezioni virali HIV*", sostituendo il PACC PM490 con il PACC P490 a decorrere dal 01/04/2025 e stabilendo le relative soglie di appropriatezza dei ricoveri ordinari e diurni;

CONSIDERATO che:

a. prima dell'entrata in vigore del nuovo nomenclatore e catalogo regionale della specialistica ambulatoriale di cui alla DGRC n. 660/2024 e s.m.i., in Regione Campania risultavano programmati n. 139 Percorsi ambulatoriali complessi e coordinati (PACC);
b. con la DGRC n. 660/2024 e s.m.i., n. 35 PACC sono stati sostituiti da prestazioni dei cosiddetti "*nuovi LEA*" ex DPCM 12 gennaio 2017;
c. la stessa DGRC n. 660/2024 ha precisato: "*che la ricetta conserva la propria validità fino alla data di effettiva erogazione, a condizione che le prestazioni siano prenotate entro la validità temporale della ricetta e che, decorso tale periodo di validità, le prescrizioni sono invalidate*

automaticamente nell'ambito del Sistema Tessera Sanitaria"; e, pertanto, nei primi mesi dell'esercizio 2025 sono state eseguite anche prestazioni codificate in base al previgente nomenclatore della specialistica ambulatoriale, che devono essere regolarmente conteggiate ai fini della corretta applicazione delle suddette soglie di ammissibilità dei ricoveri ordinari e diurni, e dei conseguenti abbattimenti tariffari;

d. che la citata DGRC n. 660/2024 ha incaricato la Direzione Generale per la Tutela della Salute con il supporto tecnico della So.Re.Sa. S.p.A. e di eventuali tavoli di lavoro con specialisti clinici, ai fini dell'aggiornamento, della manutenzione e della revisione costante del Nomenclatore e del Catalogo Regionale delle prestazioni di specialistica ambulatoriale; ed ha incaricato la So.Re.Sa. S.p.A. dell'adeguamento dei sistemi regionali centralizzati per la corretta gestione delle relative codifiche;

RITENUTO:

a. di dover procedere all'aggiornamento delle codifiche delle prestazioni PACC associate alle relative soglie di appropriatezza, di ammissibilità e di trasferibilità dal regime di ricovero ospedaliero al regime ambulatoriale per i DRG chirurgici e medici ad alto rischio di inappropriatezza alla luce delle modifiche intervenute nel Nomenclatore e Catalogo regionale delle prestazioni di specialistica ambulatoriale con l'introduzione dei nuovi LEA e del Nomenclatore tariffario regionale ex DGRC n. 660/2024 e s.m.i., come da Tabelle allegate al presente provvedimento;

VISTA

a. la nota prot. n°102594 del 06.02.2026 con la quale il Dott. Ugo TRAMA è stato designato sostituto, ai sensi dell'articolo 12, primo comma della legge regionale n° 6 del 15 marzo 2024, del Direttore Generale della Tutela della Salute ed il Coordinamento del SSR;

Alla stregua dell'istruttoria compiuta dai competenti Settori della scrivente Direzione Generale

DECRETA

Per le motivazioni espresse in narrativa che costituiscono parte integrante del seguente dispositivo e si intendono integralmente richiamate:

1. Di **APPROVARE**, le tabelle che formano gli Allegati 1.1 e 1.2 da applicarsi per l'esercizio 2025 ed i successivi (salvo nuove disposizioni), parte integrante e sostanziale del presente provvedimento, ad integrazione e aggiornamento delle Tabelle B1 e B2 del DCA n. 31 del 19.04.2018, che espongono le codifiche delle prestazioni PACC associate alle relative soglie di appropriatezza, di ammissibilità e di trasferibilità dal regime di ricovero ospedaliero al regime ambulatoriale per i DRG chirurgici e medici ad alto rischio di inappropriatezza, alla luce delle modifiche intervenute nel Nomenclatore e Catalogo regionale delle prestazioni di specialistica ambulatoriale con l'introduzione dei nuovi LEA e del Nomenclatore tariffario regionale ex DGRC n. 660/2024 e s.m.i.;

2. Di **EVIDENZIARE** che, per l'esercizio 2025 l'applicazione delle suddette soglie di ammissibilità dei ricoveri ordinari e diurni, e dei conseguenti abbattimenti tariffari, dovrà essere effettuata tenendo conto della erogazione nei primi mesi del 2025 anche di prestazioni codificate in base al previgente nomenclatore della specialistica ambulatoriale;

3. Di **INVIARE** il presente provvedimento all'Ufficio di Gabinetto del Presidente della Giunta Regionale della Campania, a So.Re.Sa. S.p.A., ai direttori generali delle aziende sanitarie e all'Ufficio competente per la pubblicazione sul BURC e nella Sezione Trasparenza del sito istituzionale della Regione Campania.

Sostituto del Direttore Generale Ugo TRAMA
Firmato digitalmente ai sensi del CAD e normativa connessa

Allegato 1.1: Tabella soglie Ricoveri ordinari e DH. Revisione e aggiornamento delle codifiche prestazioni PACC (relativi ai DRG chirurgici) alla luce delle modifiche intervenute nel Catalogo regionale delle prestazioni di specialistica con l'introduzione dei nuovi LEA e del Nomenclatore tariffario ex DGRC n. 660/2024 e s.m.i. (sono evidenziati in grigio i codici convertiti nella DGRC 660/2024)

				Soglia (*)					
DRG	MDC	Descrizione DRG	Procedura principale	RO	DH	Cod. PACC ex DGRC 95 del 29/02/2024	Cod. PACC DGRC 660 del 06/11/2024	Descrizione PACC	Tariffa Prestazione
006	1	Decompressione Tunnel carpale	04.43	1	1	P443	04.43	LIBERAZIONE DEL TUNNEL CARPALE. Incluso: Visita anestesiologica ed anestesia, esami pre intervento, intervento, medicazioni, rimozione punti, visita di controllo	€ 654,00
008	1	Interventi su nervi periferici e cranici e altri interventi su sistema nervoso senza CC	04.44	1	1	PC008	PC008	Interventi su nervi periferici e cranici e altri interventi su sistema nervoso senza CC	€ 2.068,00
			04.44			P444	04.44	LIBERAZIONE DEL TUNNEL TARSALE. Incluso: Visita anestesiologica ed anestesia, esami pre intervento, intervento, medicazioni, rimozione punti, visita di controllo	€ 738,10
036	2	Interventi sulla retina	14.79	1	1	PC036	PC036	INTERVENTI SULLA RETINA	€ 1.193,00
			14.79			P14751	14.79	INIEZIONE INTRAVITREALE DI SOSTANZE TERAPEUTICHE. Incluso: Visita ed esami pre procedura. Incluso farmaco. Il costo del farmaco viene rilevato in file F.	€ 115,00
038	2	Interventi primari sull'iride		1	1	PC038	PC038	INTERVENTI PRIMARI SULL'IRIDE	€ 951,00
039	2	Interventi sul cristallino con o senza vitrectomia	13.19.1	1	1	P13191	13.71	INTERVENTO DI CATARATTA CON IMPIANTO DI LENTE INTRAOCULARE. Incluso: Visita preintervento e visite di controllo, Biometria. Incluso lenti	€ 898,00
							13.41	INTERVENTO DI CATARATTA SENZA IMPIANTO DI LENTE INTRAOCULARE. Incluso: Visita preintervento e visite di controllo, Biometria	€ 750,00
			13.70.1			P13701	13.70.1	INSERZIONE DI CRISTALLINO ARTIFICIALE A SCOPO REFRATTIVO (in occhio fachico). Incluso: Visita preintervento e visite di controllo, Biometria. Incluso cristallino	€ 771,05
			13.72			P1372	13.72	IMPIANTO SECONDARIO DI CRISTALLINO ARTIFICIALE. Incluso: Visita preintervento e visite di controllo, Biometria	€ 723,00
			13.8			P138	13.8	RIMOZIONE DI CRISTALLINO ARTIFICIALE IMPIANTATO	€ 550,60
040	2	Interventi sulle strutture extraoculari eccetto l'orbita, età > 17 anni		1	1	PC040	PC040	INTERVENTI SULLE STRUTTURE EXTRAOCULARI ECCETTO L'ORBITA (età > 17 anni)	€ 1.292,00
			08.72			P872	08.72	RICOSTRUZIONE DELLA PALPEBRA NON A TUTTO SPESSORE. Escluso: RIPARAZIONE DI ENTROPION O ECTROPION CON RICOSTRUZIONE DELLA PALPEBRA (08.44) RICOSTRUZIONE DELLA PALPEBRA CON LEMBO O INNESTO (08.6)	€ 1.002,00
			08.74			P874	08.74	RICOSTRUZIONE DELLA PALPEBRA A TUTTO SPESSORE. Escluso: RIPARAZIONE DI ENTROPION O ECTROPION CON RICOSTRUZIONE DELLA PALPEBRA (08.44) RICOSTRUZIONE DELLA PALPEBRA CON LEMBO O INNESTO (08.6)	€ 1.002,00
041	2	Interventi sulle strutture extraoculari eccetto l'orbita, età < 18 anni	08.72	1	1	P8721	08.72	RICOSTRUZIONE DELLA PALPEBRA NON A TUTTO SPESSORE. Escluso: RIPARAZIONE DI ENTROPION O ECTROPION CON RICOSTRUZIONE DELLA PALPEBRA (08.44) RICOSTRUZIONE DELLA PALPEBRA CON LEMBO O INNESTO (08.6)	€ 1.002,00
			08.74			P8741	08.74	RICOSTRUZIONE DELLA PALPEBRA A TUTTO SPESSORE. Escluso: RIPARAZIONE DI ENTROPION O ECTROPION CON RICOSTRUZIONE DELLA PALPEBRA (08.44) RICOSTRUZIONE DELLA PALPEBRA CON LEMBO O INNESTO (08.6)	€ 1.002,00
						PC041	PC041	INTERVENTI SULLE STRUTTURE EXTRAOCULARI ECCETTO L'ORBITA (età < 18 anni)	€ 1.037,00
042	2	Interventi sulle strutture intraoculari eccetto retina, iride e cristallino (eccetto trapianti di cornea)		1	2	PC042	PC042	INTERVENTI SULLE STRUTTURE INTRAOCULARI ECCETTO RETINA, IRIDE E CRISTALLINO	€ 1.218,00
051	3	Interventi sulle ghiandole salivari eccetto sialoadenectomia		1	1	PC051	PC051	INTERVENTI SULLE GHIANDOLE SALIVARI ECCETTO SIALOADENECTOMIA	€ 1.182,00
055	3	Miscellanea di interventi su orecchio, naso, bocca e gola		6	13	PC055	PC055	MISCELLANEA DI INTERVENTI SU ORECCHIO, NASO, BOCCA E GOLA	€ 1.290,00
059	3	Tonsillectomia e/o adenoidectomia, età > 17 anni		1	1	PC059	PC059	TONSILLECTOMIA E/O ADENOIDECTOMIA, ETÀ > 17 ANNI	€ 771,00
060	3	Tonsillectomia e/o adenoidectomia, età < 18 anni		1	1	PC060	PC060	TONSILLECTOMIA E/O ADENOIDECTOMIA, ETÀ < 18 ANNI	€ 522,00
061	3	Miringotomia con inserzione di tubo, età > 17 anni	20.01	1	1	PC201	20.01	MIRINGOTOMIA CON INSERZIONE DI TUBO [MIRINGOTOMIA]. Incluso: anestesia e drenaggio	€ 23,00
062	3	Miringotomia con inserzione di tubo, età < 18 anni	20.01	1	1	PC2011	20.01	MIRINGOTOMIA CON INSERZIONE DI TUBO [MIRINGOTOMIA]. Incluso: anestesia e drenaggio	€ 23,00
119	5	Legatura e stripping di vene		1	3	PC119	PC119	LEGATURA E STRIPPING DI VENE	€ 1.246,00
158	6	Interventi su ano e stoma senza CC		10	23	PC158	PC158	INTERVENTI SU ANO E STOMA SENZA CC	€ 806,00
160	6	Interventi per ernia, eccetto inguinale e femorale, età > 17 anni senza CC (eccetto ricoveri 0-1 giorno)		21	20	PC160	PC160	INTERVENTI PER ERNIA, ECCETTO INGUINALE E FEMORALE, ETÀ > 17 ANNI SENZA CC	€ 1.218,00
162	6	Riparazione monolaterale di ernia inguinale diretta o indiretta (incluso valutazione prima visita (cod. 89.99.1), visita anestesiologica, ecg, es. laboratorio, visita post-intervento) (>17 aa)	53.00.1	6	16	P5301	53.00.1	RIPARAZIONE MONOLATERALE DI ERNIA INGUINALE DIRETTA O INDIRETTA. Incluso: Visita anestesiologica, ECG, esami di laboratorio, Visita post intervento	€ 1.068,50
			53.00.2			P5302	53.00.2	RIPARAZIONE MONOLATERALE DI ERNIA INGUINALE CON INNESTO O PROTESI DIRETTA O INDIRETTA..Incluso: Visita anestesiologica, ECG, esami di laboratorio, Visita post intervento	€ 1.068,50
			53.21.1			P5321	53.21.1	RIPARAZIONE MONOLATERALE DI ERNIA CRURALE CON INNESTO O PROTESI. Incluso: Visita anestesiologica, ECG, esami di laboratorio, Visita post intervento	€ 1.068,50
			53.29.1			P5329	53.29.1	RIPARAZIONE MONOLATERALE DI ERNIA CRURALE. Incluso: Visita anestesiologica, ECG, esami di laboratorio, Visita post intervento	€ 1.068,50

fonte: http://burc.regione.campania.it

Allegato 1.1: Tabella soglie Ricoveri ordinari e DH. Revisione e aggiornamento delle codifiche prestazioni PACC (relativi ai DRG chirurgici) alla luce delle modifiche intervenute nel Catalogo regionale delle prestazioni di specialistica con l'introduzione dei nuovi LEA e del Nomenclatore tariffario ex DGRC n. 660/2024 e s.m.i. (sono evidenziati in grigio i codici convertiti nella DGRC 660/2024)

				Soglia (*)					
DRG	MDC	Descrizione DRG	Procedura principale	RO	DH	Cod. PACC ex DGRC 95 del 29/02/2024	Cod. PACC DGRC 660 del 06/11/2024	Descrizione PACC	Tariffa Prestazione
163	6	Interventi per ernia, età < 18 anni (eccetto ricoveri 0-1 giorno) *********	53.00.1	1	21	P53011	53.00.1	RIPARAZIONE MONOLATERALE DI ERNIA INGUINALE DIRETTA O INDIRETTA. Incluso: Visita anestesiologica, ECG, esami di laboratorio, Visita post intervento	€ 1.068,50
			53.00.2			P53021	53.00.2	RIPARAZIONE MONOLATERALE DI ERNIA INGUINALE CON INNESTO O PROTESI DIRETTA O INDIRETTA..Incluso: Visita anestesiologica, ECG, esami di laboratorio, Visita post intervento	€ 1.068,50
			53.21.1			P53211	53.21.1	RIPARAZIONE MONOLATERALE DI ERNIA CRURALE CON INNESTO O PROTESI. Incluso: Visita anestesiologica, ECG, esami di laboratorio, Visita post intervento	€ 1.068,50
			53.29.1			P53291	53.29.1	RIPARAZIONE MONOLATERALE DI ERNIA CRURALE. Incluso: Visita anestesiologica, ECG, esami di laboratorio, Visita post intervento	€ 1.068,50
			53.41	1	1	PC5341	53.41	RIPARAZIONE DI ERNIA OMBELICALE CON PROTESI. Incluso: Visita anestesiologica, ECG, esami di laboratorio, Visita post intervento	€ 971,20
			53.49.1			P53491	53.49.1	RIPARAZIONE DI ERNIA OMBELICALE. Incluso: Visita anestesiologica, ECG, esami di laboratorio, Visita post intervento	€ 971,20
168	3	Interventi sulla bocca con CC		1	1	PC168	PC168	INTERVENTI SULLA BOCCA CON CC	€ 1.089,00
169	3	Interventi sulla bocca senza CC		1	2	PC169	PC169	INTERVENTI SULLA BOCCA SENZA CC	€ 1.089,00
225	8		77.56	0	0	P7756	77.56	RIPARAZIONE DI DITO A MARTELLO/ARTIGLIO. Incluso: Visita anestesiologica ed anestesia, esami pre intervento, intervento, medicazioni, rimozione punti, visita di controllo	€ 774,73
			84.11			P8411	84.11	AMPUTAZIONE DI DITA DEL PIEDE. Incluso: Visita anestesiologica ed anestesia, esami pre intervento, intervento, medicazioni, rimozione punti, visita di controllo	€ 750,00
227	8	Interventi sui tessuti molli senza CC		4	15	PC227	PC227	INTERVENTI SUI TESSUTI MOLLI SENZA CC	€ 1.199,00
228	8	Interventi maggiori sul pollice o sulle articolazioni o altri interventi mano o polso con CC	81.72	1	1	P8172	81.72	ARTROPLASTICA DELL' ARTICOLAZIONE METACARPOFALANGEA E INTERFALANGEA SENZA IMPIANTO. Incluso: Visita anestesiologica ed anestesia, esami pre intervento, intervento, medicazioni, rimozione punti, visita di controllo	€ 1.505,00
			81.75			P8175	81.75	ARTROPLASTICA DELL' ARTICOLAZIONE CARPOCARPALE E CARPOMETACARPALE SENZA IMPIANTO. Incluso: Visita anestesiologica ed anestesia, esami pre intervento, intervento, medicazioni, rimozione punti, visita di controllo	€ 1.505,00
229	8	Interventi su mano o polso eccetto interventi maggiori sulle articolazioni, senza CC	84.01	2	7	P8401	84.01	AMPUTAZIONE E DISARTICOLAZIONE DI DITA DELLA MANO. Incluso: Visita anestesiologica ed anestesia, esami pre intervento, intervento, medicazioni, rimozione punti, visita di controllo	€ 750,00
			84.02			P8402	84.02	AMPUTAZIONE E DISARTICOLAZIONE DEL POLLICE. Incluso: Visita anestesiologica ed anestesia, esami pre intervento, intervento, medicazioni, rimozione punti, visita di controllo	€ 750,00
232	8	Artroscopia	80.2	1	1	P802	80.20	ARTROSCOPIA SEDE NON SPECIFICATA. Incluso: Visita anestesiologica ed anestesia, esami pre intervento, intervento (incluso eventuale shaving cartilagineo), medicazioni, rimozione punti, visita di controllo	€ 516,50
261	9			0	0	PC261	PC261	INTERVENTI SULLA MAMMELLA NON PER NEOPLASIE MALIGNE, ECCETTO BIOPSIE E ESCISSIONE LOCALE	€ 1.568,00
262	9	Biopsia della mammella e escissione locale non per neoplasie maligne (codici intervento 85.20 e 85.21)		1	1	PC262	PC262	BIOPSIA DELLA MAMMELLA E ESCISSIONE LOCALE NON PER NEOPLASIE MALIGNE	€ 930,00
266	9	Trapianti di pelle e/o sbrigliamenti eccetto per ulcere della pelle/cellulite senza CC		1	4	PC266	PC266	TRAPIANTI DI PELLE E/O SBRIGLIAMENTI ECCETTO PER ULCERE DELLA PELLE/CELLULITE SENZA CC	€ 1.386,00
267	9			0	0	PC267	PC267	INTERVENTI PERIANALI E PILONIDALI	€ 697,60
268	9	Chirurgia plastica della pelle, del tessuto sottocutaneo e della mammella		1	1	PC268	PC268	CHIRURGIA PLASTICA DELLA PELLE, DEL TESSUTO SOTTOCUTANEO E DELLA MAMMELLA	€ 1.725,00
270	9	Altri interventi su pelle, tessuto sottocutaneo e mammella senza CC		1	6	PC270	PC270	ALTRI INTERVENTI SU PELLE, TESSUTO SOTTOCUTANEO E MAMMELLA SENZA CC	€ 879,00
339	12	Interventi sul testicolo non per neoplasie maligne, età > 17 anni		1	8	PC339	PC339	INTERVENTI SUL TESTICOLO NON PER NEOPLASIE MALIGNE (età > 17 anni)	€ 954,00
340	12	Interventi sul testicolo non per neoplasie maligne, età < 18 anni		1	6	PC340	PC340	INTERVENTI SUL TESTICOLO NON PER NEOPLASIE MALIGNE (età < 18 anni)	€ 894,00
342	12	Circoncisione, età > 17 anni		1	1	PC342	64.0	CIRCONCISIONE TERAPEUTICA	€ 129,10
343	12	Circoncisione, età < 18 anni		1	1	PC343	64.0	CIRCONCISIONE TERAPEUTICA	€ 129,10
345	12	Altri interventi sull'apparato riproduttivo maschile eccetto per neoplasie maligne		2	6	PC345	PC345	ALTRI INTERVENTI SULL'APPARATO RIPRODUTTIVO MASCHILE ECCETTO PER NEOPLASIE MALIGNE	€ 1.065,00
360	13	Interventi su vagina, cervice e vulva		1	8	PC360	PC360	INTERVENTI SU VAGINA, CERVICE E VULVA	€ 1.106,00
362	13	Occlusione endoscopica delle tube		1	1	PC362	PC362	OCCLUSIONE ENDOSCOPICA DELLE TUBE	€ 938,00
364	13	Dilatazione e raschiamento, conizzazione eccetto per neoplasie maligne		1	4	PC364	PC364	DILATAZIONE E RASCHIAMENTO, CONIZZAZIONE ECCETTO PER NEOPLASIE MALIGNE	€ 815,00
377	14	Diagnosi relative a postparto e postaborto con intervento chirurgico		6	16	PC377	PC377	DIAGNOSI RELATIVE A POST-PARTO E POST-ABORTO CON INTERVENTO CHIRURGICO	€ 1.041,00
381	14	Aborto con dilatazione e raschiamento, mediante aspirazione o isterotomia		1	6	PC381	PC381	ABORTO CON DILATAZIONE E RASCHIAMENTO, MEDIANTE ASPIRAZIONE O ISTEROTOMIA	€ 879,00
503	8	Interventi sul ginocchio senza diagnosi principale di infezione		2	8	PC503	PC503	INTERVENTI SUL GINOCCHIO SENZA DIAGNOSI PRINCIPALE DI INFEZIONE	€ 1.607,00
538	8	Escissione locale e rimozione di mezzi di fissazione interna eccetto anca e femore senza CC		2	11	PC538	PC538	ESCISSIONE LOCALE E RIMOZIONE DI MEZZI DI FISSAZIONE INTERNA ECCETTO ANCA E FEMORE SENZA CC	€ 1.406,00

(*) Soglie vigenti per l'esercizio 2025 in base al DCA n. 31/2018 e alla DGRC n. 620/2020

fonte: http://burc.regione.campania.it

Allegato 1.2: Tabella soglie Ricoveri ordinari e DH. Revisione e aggiornamento delle codifiche prestazioni PACC (relativi ai DRG medici) alla luce delle modifiche nel Catalogo regionale delle prestazioni di specialistica con l'introduzione dei nuovi LEA e del Nomenclatore tariffario ex DGRC n. 660/2024 e s.m.i. (sono evidenziati in grigio i codici convertiti nella DGRC 660/2024)

			Soglia (*)					
DRG	MDC	Descrizione DRG	RO	DH	Cod. PACC ex DGRC 95 del 29/02/2024	Cod. PACC DGRC 660 del 06/11/2024	Descrizione PACC	Tariffa Prestazione
13	1	Sclerosi multipla e atassia cerebellare	2	37	PM013	PM013	SCLEROSI MULTIPLA E ATASSIA CEREBELLARE	
					P340	P340	PACC SCLEROSI MULTIPLA	
19	1	Malattie dei nervi cranici e periferici senza CC	11	24	PM019	PM019	MALATTIE DEI NERVI CRANICI E PERIFERICI SENZA CC	
47	2	Altre malattie dell'occhio, età > 17 anni senza CC	1	1	PM047	PM047	ALTRE MALATTIE DELL'OCCHIO SENZA CC (età > 17 anni)	
65	3	Alterazioni dell'equilibrio (eccetto urgenze)	1	1	P7804	P7804	PACC DIAGNOSTICO DEI DISTURBI DELL'EQUILIBRIO	
70	3	Otite media e infezioni alte vie respiratorie, età < 18 anni	9	34	PM070	PM070	OTITE MEDIA E INFEZIONI ALTE VIE RESPIRATORIE (età < 18 anni)	
73	3	Altre diagnosi relative a orecchio, naso, bocca e gola, età > 17 anni	2	10	PM073	PM073	ALTRE DIAGNOSI RELATIVE A ORECCHIO, NASO, BOCCA E GOLA (età > 17 anni)	
74	3	Altre diagnosi relative a orecchio, naso, bocca e gola, età < 18 anni	1	2	PM074	PM074	ALTRE DIAGNOSI RELATIVE A ORECCHIO, NASO, BOCCA E GOLA (età < 18 anni)	
88	4	Malattia polmonare cronica ostruttiva	49	25	P4912	P4912	PACC DIAGNOSTICO BRONCOPATIA CRONICA OSTRUTTIVA PER MALATTIA POLMONARE CRONICA OSTRUTTIVA	
					P4939	P4939	PACC DIAGNOSTICO ASMA	
131	5	Malattie vascolari periferiche senza CC (eccetto urgenze)	4	12	PM131	PM131	MALATTIE VASCOLARI PERIFERICHE SENZA CC	
133	5	Aterosclerosi senza CC (eccetto urgenze)	1	5	PM133	PM133	ATEROSCLEROSI SENZA CC	
					P414	P414	PACC VALUTAZIONE FUNZIONALE DEL PAZIENTE CON CARDIOPATIA ISCHEMICA	
134	5	Ipertensione (eccetto urgenze)	1	4	P4011	P4011	PACC DIAGNOSTICO IPERTENSIONE - PRIMO INQUADRAMENTO O SOSPETTA IPERTENSIONE SECONDARIA	
					P4012	P4012	PACC DIAGNOSTICO IPERTENSIONE - VALUTAZIONE DELLE COMPLICANZE CARDIOVASCOLARI	
139	5	Aritmia e alterazioni della conduzione cardiaca senza CC	12	25	P427	P427	PACC DIAGNOSI E FOLLOW UP DELLE ARITMIE CARDIACHE	
142	5	Sincope e collasso senza CC (eccetto urgenze)	1	1	PM142	PM142	SINCOPE E COLLASSO SENZA CC	
183	6	Esofagite, gastroenterite e miscellanea di malattie dell'apparato digerente, età > 17 anni senza CC	10	42	P5351	P5351	PACC DIAGNOSTICO TERAPEUTICO GASTRO 1 (età > 17 anni)	
					P5641	P5641	PACC DIAGNOSTICO TERAPEUTICO GASTRO 2 (età > 17 anni)	
184	6	Esofagite, gastroenterite e miscellanea di malattie dell'apparato digerente, età < 18 anni (eccetto urgenze)	1	1	P5352	P5352	PACC DIAGNOSTICO TERAPEUTICO GASTRO 1 (età < 18 anni)	
					P5642	P5642	PACC DIAGNOSTICO TERAPEUTICO GASTRO 2 (età < 18 anni)	
189	6	Altre diagnosi relative all'apparato digerente, età > 17 anni senza CC	5	20	PM189	PM189	ALTRE DIAGNOSI RELATIVE ALL'APPARATO DIGERENTE SENZA CC (età > 17 anni)	
206	7	Malattie del fegato eccetto neoplasie maligne, cirrosi, epatite alcolica senza CC	6	33	P5714	P5714	PACC DIAGNOSTICO EPATITE CRONICA OGNI EZIOLOGIA	
					P5715	P5715	PACC DIAGNOSTICO CIRROSI OGNI EZIOLOGIA	
208	7	Malattie delle vie biliari senza CC (eccetto urgenze)	29	23	PM208	PM208	MALATTIE DELLE VIE BILIARI SENZA CC	
241	8	Malattie del tessuto connettivo senza CC	5	22	PM241	PM241	MALATTIE DEL TESSUTO CONNETTIVO SENZA CC	
243	8	Affezioni mediche del dorso (eccetto urgenze)	3	11	PM243	PM243	AFFEZIONI MEDICHE DEL DORSO	
245	8	Malattie dell'osso e artropatie specifiche senza CC	4	23	PM245	PM245	MALATTIE DELL'OSSO E ARTROPATIE SPECIFICHE SENZA CC	
248	8	Tendinite, miosite e borsite	1	3	PM248	PM248	TENDINITE, MIOSITE E BORSITE	
251	8	Fratture, distorsioni, stiramenti e lussazioni di avambraccio, mano e piede, età > 17 anni senza CC	2	25	PM251	PM251	FRATTURE, DISTORSIONI, STIRAMENTI E LUSSAZIONI DI AVAMBRACCIO, MANO E PIEDE SENZA CC (età > 17 anni)	
252	8	Fratture, distorsioni, stiramenti e lussazioni di avambraccio, mano e piede, età < 18 anni	1	6	PM252	PM252	FRATTURE, DISTORSIONI, STIRAMENTI E LUSSAZIONI DI AVAMBRACCIO, MANO E PIEDE (età < 18 anni)	
254	8	Fratture, distorsioni, stiramenti e lussazioni di braccio, gamba, eccetto piede, età > 17 anni senza CC	13	26	PM254	PM254	FRATTURE, DISTORSIONI, STIRAMENTI E LUSSAZIONI DI BRACCIO, GAMBA, ECCETTO PIEDE SENZA CC (età > 17 anni)	
256	8	Altre diagnosi del sistema muscolo-scheletrico e del tessuto connettivo	2	10	PM256	PM256	ALTRE DIAGNOSI DEL SISTEMA MUSCOLO-SCHELETRICO E DEL TESSUTO CONNETTIVO	
276	9	Patologie non maligne della mammella	1	1	PM276	PM276	PATOLOGIE NON MALIGNE DELLA MAMMELLA	
281	9	Traumi della pelle, del tessuto sottocutaneo e della mammella, età > 17 anni senza CC (eccetto urgenze)	1	1	PM281	PM281	TRAUMI DELLA PELLE, DEL TESSUTO SOTTOCUTANEO E DELLA MAMMELLA SENZA CC (età > 17 anni)	
282	9	Traumi della pelle, del tessuto sottocutaneo e della mammella, età < 18 anni (eccetto urgenze)	1	1	PM282	PM282	TRAUMI DELLA PELLE, DEL TESSUTO SOTTOCUTANEO E DELLA MAMMELLA (età < 18 anni)	
283	9	Malattie minori della pelle con CC	1	1	PM283	PM283	MALATTIE MINORI DELLA PELLE CON CC	
284	9	Malattie minori della pelle senza CC	1	2	PM284	PM284	MALATTIE MINORI DELLA PELLE SENZA CC	
294	10	Diabete, età > 35 anni (eccetto urgenze)	6	12	P2501	P2501	PACC DIAGNOSTICO DIABETE COMPLICATO E/O SCREENING DELLE COMPLICANZE D'ORGANO IN PAZIENTI CON (età > 35 anni)	
295	10	Diabete, età < 36 anni	3	15	P2502	P2502	PACC DIAGNOSTICO DIABETE COMPLICATO E/O SCREENING DELLE COMPLICANZE D'ORGANO, IN PAZIENTI CON (età < 36 anni)	
299	10	Difetti congeniti del metabolismo	1	1	PM299	PM299	DIFETTI CONGENITI DEL METABOLISMO	
301	10	Malattie endocrine senza CC	1	17	PM301	PM301	MALATTIE ENDOCRINE SENZA CC	
					P2780	P2780	PACC DIAGNOSTICO PER SOVRAPPESO ED OBESITA'	
					P241	P241	PACC DIAGNOSTICO MALATTIE DELLA GHIANDOLA TIROIDE	
323	11	Calcolosi urinaria con CC e/o litotripsia mediante ultrasuoni	3	15	PM323	PM323	CALCOLOSI URINARIA CON CC E/O LITOTRIPSIA MEDIANTE ULTRASUONI	
					PM3230	98.51.1	LITOTRIPSIA EXTRACORPOREA DEL RENE, URETERE CON CATETERISMO URETERALE. Prima seduta. Incluso: Visita anestesiologica, anestesia, esami ematochimici, cistoscopia, Ecografia dell'addome inferiore, Visita urologica di controllo. Non associabile a 98.51.2	€ 600,00
					PM3230	98.51.2	LITOTRIPSIA EXTRACORPOREA DEL RENE, URETERE CON CATETERISMO URETERALE. Per seduta successiva alla prima. Incluso: Ecografia dell'addome inferiore, Visita urologica di controllo. Non associabile a 98.51.1	€ 450,00
					PM3230	98.51.3	LITOTRIPSIA EXTRACORPOREA DEL RENE, URETERE E/O VESCICA. Per seduta. Incluso: Ecografia dell'addome inferiore, Visita urologica di controllo	€ 150,00

fonte: http://burc.regione.campania.it

Allegato 1.2: Tabella soglie Ricoveri ordinari e DH. Revisione e aggiornamento delle codifiche prestazioni PACC (relativi ai DRG medici) alla luce delle modifiche nel Catalogo regionale delle prestazioni di specialistica con l'introduzione dei nuovi LEA e del Nomenclatore tariffario ex DGRC n. 660/2024 e s.m.i. (sono evidenziati in grigio i codici convertiti nella DGRC 660/2024)

			Soglia (*)					
DRG	MDC	Descrizione DRG	RO	DH	Cod. PACC ex DGRC 95 del 29/02/2024	Cod. PACC DGRC 660 del 06/11/2024	Descrizione PACC	Tariffa Prestazione
324	11	Calcolosi urinaria senza CC (eccetto urgenze)	4	18	P592	P592	PACC PER NEFROLITIASI O PER COLICA RENALE	
326	11	Segni e sintomi relativi a rene e vie urinarie, età > 17 anni senza CC (eccetto urgenze)	2	11	P583	P583	PACC DIAGNOSTICO NEFROPATIE	
327	11	Segni e sintomi relativi a rene e vie urinarie, età < 18 anni	2	20	PM327	PM327	SEGNI E SINTOMI RELATIVI A RENE E VIE URINARIE (età < 18 anni)	
329	11	Stenosi uretrale, età > 17 anni senza CC	2	16	PM329	PM329	STENOSI URETRALE SENZA CC (età > 17 anni)	
332	11	Altre diagnosi relative a rene e vie urinarie, età > 17 anni senza CC	3	30	PM332	PM332	ALTRE DIAGNOSI RELATIVE A RENE E VIE URINARIE SENZA CC (età > 17 anni)	
333	11	Altre diagnosi relative a rene e vie urinarie, età < 18 anni	1	8	PM333	PM333	ALTRE DIAGNOSI RELATIVE A RENE E VIE URINARIE (età < 18 anni)	
349	12	Ipertrofia prostatica benigna senza CC	1	2	PM349	PM349	IPERTROFIA PROSTATICA BENIGNA SENZA CC	
352	12	Altre diagnosi relative all'apparato riproduttivo maschile	1	1	PM352	PM352	ALTRE DIAGNOSI RELATIVE ALL'APPARATO RIPRODUTTIVO MASCHILE	
					P606	P606	PACC PROCREAZIONE MEDICALMENTE ASSISTITA PRE-PMA UOMO	
369	13	Disturbi mestruali e altri disturbi dell'apparato riproduttivo femminile	6	18	PM369	PM369	DISTURBI MESTRUALI E ALTRI DISTURBI DELL'APPARATO RIPRODUTTIVO FEMMINILE	
					P627	P627	PACC DIAGNOSTICO MENOPAUSA	
					P628	P628	PACC PROCREAZIONE MEDICALMENTE ASSISTITA PRE-PMA DONNA	
384	14	Altre diagnosi preparto senza complicazioni mediche	2	33	PM384	PM384	ALTRE DIAGNOSI PREPARTO SENZA COMPLICAZIONI MEDICHE	
395	16	Anomalie dei globuli rossi, età > 17 anni (eccetto urgenze)	2	4	PM395	PM395	ANOMALIE DEI GLOBULI ROSSI (età > 17 anni)	
396	16	Anomalie dei globuli rossi, età < 18 anni	2	6	PM396	PM396	ANOMALIE DEI GLOBULI ROSSI (età < 18 anni)	
399	16	Disturbi sistema reticoloendoteliale e immunitario senza CC	3	23	PM399	PM399	DISTURBI SISTEMA RETICOLOENDOTELIALE E IMMUNITARIO SENZA CC	
404	17	Linfoma e leucemia non acuta senza CC	4	17	PM404	PM404	LINFOMA E LEUCEMIA NON ACUTA SENZA CC	
410	17	Chemioterapia non associata a diagnosi secondaria di leucemia acuta	4	16	P410	P410	INFUSIONE DI SOSTANZE CHEMIOTERAPICHE	€ 180,00
492	17	Chemioterapia associata a diagnosi secondaria di leucemia acuta o con uso di alte dosi di agenti chemioterapici	9	21				
411	17	Anamnesi di neoplasia maligna senza endoscopia	1	6	PM411	PM411	ANAMNESI DI NEOPLASIA MALIGNA SENZA ENDOSCOPIA	
412	17	Anamnesi di neoplasia maligna con endoscopia	1	1	PM412	PM412	ANAMNESI DI NEOPLASIA MALIGNA CON ENDOSCOPIA	
426	19	Nevrosi depressive (eccetto urgenze)	1	1	PM426	PM426	NEVROSI DEPRESSIVE	
427	19	Nevrosi eccetto nevrosi depressive (eccetto urgenze)	1	1	PM427	PM427	NEVROSI ECCETTO NEVROSI DEPRESSIVE	
429	19	Disturbi organici e ritardo mentale	7	24	PM429	PM429	DISTURBI ORGANICI E RITARDO MENTALE	
467	23	Altri fattori che influenzano lo stato di salute (eccetto urgenze)	1	2	PM467	PM467	ALTRI FATTORI CHE INFLUENZANO LO STATO DI SALUTE	
490	25	H.I.V. associato o non ad altre patologie correlate	2	8	PM490	P490 (**)	PACC TERAPIA ANTIVIRALE	€ 70,00
563	1	Convulsioni, età > 17 anni senza CC	18	44	P345	P345	PACC EPILESSIA	
564	1	Cefalea, età > 17 anni	6	26	P784	P784	PACC DIAGNOSTICO PER CEFALEA E ALTRE SINDROMI DOLOROSE NEUROLOGICHE	

(*) Soglie vigenti per l'esercizio 2025 in base al DCA n. 31/2018 e alle DGRC n. 620/2020, 470/2022 e 756/2024

(**) PACC introdotto dal 01.04.2025 dalla DGRC n. 756/2024 in sostituzione del precedente PM490 di cui al DCA n. 31/2018, le cui soglie a regime erano: 1 e 1. La stessa DGRC n. 756/2024 ne ha stabilito la tariffa in € 70,00 per singolo accesso per massimo 12 accessi

fonte: http://burc.regione.campania.it

Giunta Regionale della Campania

DECRETO DIRIGENZIALE

DIRETTORE GENERALE/
DIRIGENTE UFFICIO/STRUTTURA
DIRIGENTE SETTORE
DIRIGENTE UOS

Sostituto del Direttore Generale Ugo TRAMA

DECRETO N°	DEL	DIREZ. GENERALE / UFFICIO / STRUTT.	SETTORE	UOS
98	**16/03/2026**	**204**	**00**	**00**

Oggetto:

D.D. 480/2024 - Elenco idonei all'incarico di Direttore Sanitario e Amministrativo delle Aziende ed Enti del SSR - aggiornamento MARZO 2026

IL DIRIGENTE

PREMESSO che

a. con Decreto Dirigenziale n. 87 del 23 aprile 2019, pubblicato sul sito della Regione Campania – Amministrazione Trasparente – Casa di Vetro – è stato istituito l'Elenco Regionale degli aspiranti alla nomina a Direttore Sanitario e a Direttore Amministrativo delle Aziende e degli Enti del Servizio Sanitario Regionale;
b. con Decreto Dirigenziale n. 480 del 20 maggio 2024, previa indizione di avviso, si è proceduto all'aggiornamento dell'Elenco Regionale degli aspiranti alla nomina a Direttore Sanitario e a Direttore Amministrativo delle Aziende e degli Enti del Servizio Sanitario Regionale;
c. il citato elenco adottato con Decreto Dirigenziale n. 480 del 20 maggio 2024 è stato oggetto di periodico aggiornamento, da ultimo con Decreto Dirigenziale n. 106 del 18 dicembre 2025;
d. l'articolo 3, comma 7, del Decreto legislativo 30 dicembre 1992, n. 502 recante il *"Riordino della disciplina in materia sanitaria, a norma dell'articolo 1 della legge 23 ottobre 1992, n. 421",* modificato dall'articolo 45, comma 1-quater della Legge n. 157/2019 (conversione del decreto fiscale n. 124/2019), ha disciplinato i requisiti per la nomina dei Direttori Sanitari ed Amministrativi delle Aziende Sanitarie, prevedendo che *"il Direttore Sanitario è un medico che all'atto del conferimento dell'incarico non abbia compiuto il sessantacinquesimo anno di età e che abbia svolto per almeno cinque anni qualificata attività di direzione tecnico sanitaria in enti o strutture sanitarie, pubbliche o private, di media o grande dimensione. Il Direttore sanitario dirige i servizi sanitari ai fini organizzativi ed igienico-sanitari e fornisce parere obbligatorio al Direttore generale sugli atti relativi alle materie di competenza. Il Direttore amministrativo è un laureato in discipline giuridiche o economiche che all'atto del conferimento dell'incarico non abbia compiuto il sessantacinquesimo anno di età e che abbia svolto per almeno cinque anni una qualificata attività di direzione tecnica o amministrativa in enti o strutture sanitarie pubbliche o private di media o grande dimensione";*
e. l'articolo 8-bis, comma 1, del Decreto Legge 22 giugno 2023, n. 75, coordinato con Legge di conversione 10 agosto 2023, n. 112, ha modificato il limite anagrafico per l'accesso all'elenco regionale degli aspiranti all'incarico di Direttore Amministrativo e di Direttore Sanitario di Aziende ed Enti del Servizio Sanitario Regionale, stabilendo che "*fino al 31 dicembre 2025 il limite anagrafico per l'accesso all'elenco nazionale di cui all'art. 1, comma 2 del Decreto Legislativo 4 agosto 2016, n. 171 e per l'accesso agli elenchi regionali di cui all'art. 3 del medesimo decreto legislativo n. 171 del 2016 è elevato a sessantotto anni. Fino al termine di validità degli elenchi pubblicati ai sensi del presente articolo, non si applicano i limiti anagrafici previsti dall'art. 3, comma 7 del decreto legislativo 30 dicembre 1992, n. 502*";
f. l'articolo 5, comma 5 del Decreto Legge 31 dicembre 2025, n. 200, ha modificato l'articolo 8-bis del decreto-legge 22 giugno 2023, n. 75, convertito, con modificazioni, dalla legge 10 agosto 2023, n. 112, prorogando l'innalzamento a sessantotto anni del limite anagrafico per l'accesso agli elenchi regionali di cui all'articolo 3 del decreto legislativo n. 171 del 2016, nonché la deroga all'applicazione dei limiti anagrafici previsti dall'articolo 3, comma 7, del decreto legislativo 30 dicembre 1992, n. 502;
g. l'articolo 5, comma 9, del Decreto Legge n. 95 del 6 luglio 2012, così come modificato dall'articolo 6 del Decreto Legge n. 90 del 24 giugno 2014, convertito dalla Legge n. 114 dell'11 agosto 2014, ha stabilito che "*è fatto divieto alle pubbliche amministrazioni di cui all'articolo 1, comma 2, del decreto legislativo n. 165 del 2011, nonché alle pubbliche amministrazioni inserite nel conto economico consolidato della pubblica amministrazione, come individuate dall'Istituto nazionale di statistica (ISTAT) ai sensi dell'articolo 1, comma 2, della legge 31 dicembre 2009, n. 196 nonché alle autorità indipendenti ivi inclusa la Commissione nazionale per le società e la borsa (Consob) di attribuire incarichi di studio e di consulenza a soggetti già lavoratori privati o pubblici collocati in quiescenza. Alle suddette amministrazioni è, altresì, fatto divieto di conferire ai medesimi soggetti incarichi dirigenziali o direttivi o cariche in organi di governo delle amministrazioni di cui al primo periodo e degli enti e società da esse controllati, ad eccezione dei componenti delle giunte degli enti territoriali e dei componenti o titolari degli organi elettivi degli enti di cui all'articolo 2, comma*

2-bis, del decreto-legge 31 agosto 2013, n. 101, convertito, con modificazioni, dalla legge 30 ottobre 2013, n. 125"

h. la Direzione Generale per la tutela della Salute e il Coordinamento del S.S.R. ai sensi dell'articolo 71 del DPR 445/2000 sta effettuando i controlli per l'accertamento della veridicità delle autodichiarazioni dei candidati, disponendo l'esclusione degli stessi in caso di esito negativo;

RILEVATO che, a seguito delle attività di manutenzione e di aggiornamento dell'elenco degli aspiranti idonei alla nomina di Direttore Sanitario e di Direttore Amministrativo, risulta n. 1 dirigente sanitario che ha compiuto il sessantottesimo anno di età;

CONSIDERATO che il raggiungimento del sessantottesimo anno d'età comporta ex lege l'esclusione dall'elenco regionale degli aspiranti alla nomina di Direttore Sanitario e di Direttore Amministrativo delle Aziende e degli Enti del Servizio Sanitario Regionale;

RITENUTO, per l'effetto, di dover espungere, ai sensi di quanto previsto dall'articolo 3, comma 7, del Decreto legislativo 502/92 e s.m.i., e dall'articolo 8-bis, comma 1, del Decreto-legge 22 giugno 2023, n. 75, coordinato con Legge di conversione 10 agosto 2023, n. 112, il nominativo di n. 1 dirigente sanitario che ha compiuto il sessantottesimo anno di età, dall'elenco degli idonei alla nomina di Direttore Sanitario di Aziende ed Enti del S.S.R., aggiornato con Decreto Dirigenziale n. 480 del 20/05/2024;

ACCERTATA l'assenza di cause di incompatibilità e/o conflitto di interessi per il responsabile dell'istruttoria e per il Dirigente firmatario del presente decreto, ai sensi della legge anticorruzione e trasparenza (Legge n. 190/2012 e Decreto legislativo 33/2013) e del codice di comportamento dei dipendenti pubblici (Decreto legislativo 30 marzo 2001 n. 165 e Decreto del Presidente della Repubblica aprile 2013, n. 62);

Alla stregua dell'istruttoria compiuta dai competenti uffici della Direzione Generale per la Tutela della Salute e delle risultanze degli atti richiamati in premessa

DECRETA

Per i motivi di cui alle premesse che qui si intendono integralmente riportati:

- **di espungere,** ai sensi di quanto previsto dall'articolo 3, comma 7, del Decreto legislativo 502/92 e s.m.i., e dall'articolo 8-bis, comma 1, del Decreto Legge 22 giugno 2023, n. 75, coordinato con Legge di conversione 10 agosto 2023, n. 112 e s.m.i., il nominativo del Dott. Correra Arcangelo dall'elenco degli idonei alla nomina di Direttore Sanitario di aziende ed Enti del S.S.R, istituito con Decreto Dirigenziale n. 87/2019, aggiornato con Decreto Dirigenziale n. 480/2024;

- **di procedere** all'aggiornamento dell'elenco degli aspiranti idonei alla nomina a Direttore Sanitario e a Direttore Amministrativo delle Aziende e degli Enti del Servizio Sanitario Regionale, come da Allegato A "*Elenco regionale idonei alla nomina di Direttore Sanitario delle Aziende ed Enti del SSR*" e da Allegato B "*Elenco regionale idonei alla nomina di Direttore Amministrativo delle Aziende ed Enti del SSR*" del presente provvedimento che sostituiscono gli allegati a) e b) del Decreto Dirigenziale n. 106 del 18 dicembre 2025;

- **di inviare** il presente provvedimento alla Direzione Generale per la Tutela della salute per i provvedimenti consequenziali, alle Aziende Sanitarie della Campania ed alla Sezione – Casa di Vetro del sito istituzionale della Regione Campania, giusta Legge Regionale 23/2017.

- **di trasmettere** il presente provvedimento al Bollettino Ufficiale della Regione Campania, per la relativa pubblicazione.

Sostituto del Direttore Generale Ugo TRAMA
Firmato digitalmente ai sensi del CAD e normativa connessa

ELENCO REGIONALE IDONEI ALLA NOMINA DI DIRETTORE SANITARIO DELLE AZIENDE ED ENTI DEL SSR

DGRC n. 293/2023 e DGRC n. 519/2023

Aggiornamento MARZO 2026

1	ACAMPORA	LORENZO	
2	AFFINITO	IDA	
3	AIARDO ESPOSITO	CARMELA	*
4	ALFANO	ROBERTO	
5	ALFE'	MICHELE	*
6	ANNECCHIARICO	ANGELA	
7	ARDIMENTO	PASQUALE	
8	BARBATO	ANGELO	*
9	BIANCO	ELVIRA	
10	BORRELLI	ANNA	
11	BOTTINO	VINCENZO	*
12	BUONO	PIETRO	
13	CAJAFA	ANTONIO	*
14	CALABRESE	ROCCO MARIO	
15	CARACCIOLO	FRANCO	
16	CASCONE	EDVIGE	
17	CATENA	LUCIANA	
18	CERIMELE	MARINA	
19	CHIACCHIO	ANTONIO	
20	CICCARELLI	DOMENICO	
21	CONENNA	RODOLFO	
22	CONSOLANTE	CIRIACO ALFONSO	*
23	CONTE	MARIA CONCETTA	
24	CORVINO	MARIA	
25	COVELLI	EUGENIO MARIA	*
26	CUCCINIELLO	ANGELO	*
27	D'AMORE	ANTONIO	
28	D'ARGENZIO	ANGELO	
29	DE FAZIO	MARCO	
30	DE FILIPPIS	GIUSEPPE	*
31	DE FURIO	MARIANO	*

* Nuovo inserimento.

fonte: http://burc.regione.campania.it

ELENCO REGIONALE IDONEI ALLA NOMINA DI DIRETTORE SANITARIO DELLE AZIENDE ED ENTI DEL SSR

DGRC n. 293/2023 e DGRC n. 519/2023

Aggiornamento MARZO 2026

32	DE PAOLA	VINCENZO	
33	DE STEFANO	ANTONELLA	*
34	DELLE CURTI	GIOVANNI	*
35	DI GUIDA	PASQUALE	
36	DI MAURO	MAURIZIO	
37	DI SANTO	GIOVANNI	
38	ERRICO	RAFFAELA	
39	FABBO	ANDREA	*
40	FIORENTINO	GIUSEPPE	
41	FIRENZE	ALBERTO	
42	FORMISANO	GRAZIA	
43	FORNASIER	STEFANIA	
44	FRASCARIA	FRANCESCO	*
45	GENTILE	GRAZIA	*
46	GIORDANO	VINCENZO	
47	GRANATA	MARIA ROSARIA	*
48	GUADAGNO	GIUSEPPE	*
49	GUIDA	ANTONELLA	
50	IERVOLINO	MARIO	
51	IODICE	VINCENZO	
52	IZZO	PASQUALE	*
53	LA RANA	MATTIA	
54	LAURIELLO	CARMINE	
55	LEONCINI	LAURA	*
56	MACCARI	MAURO	
57	MAFFEO	ANGELA	
58	MAGLIONE	DOMENICO	*
59	MANDIA	LUIGI	
60	MANNA	ANNA	*
61	MANNELLA	ROBERTO	*
62	MANTO	ANDREA	*

* Nuovo inserimento.

fonte: http://burc.regione.campania.it

ELENCO REGIONALE IDONEI ALLA NOMINA DI DIRETTORE SANITARIO DELLE AZIENDE ED ENTI DEL SSR

DGRC n. 293/2023 e DGRC n. 519/2023

Aggiornamento MARZO 2026

63	MARRA	GIUSEPPINA	
64	MASUCCI	ARMANDO	
65	MAUREA	NICOLA	
66	MENSORIO	MARIO MASSIMO	*
67	MISSO	SAVERIO	
68	MONTEMURRO	MARIAVITTORIA	
69	MORETTA	SALVATORE	*
70	MUNICINO'	MAURIZIO	
71	ORTOLANI	ROSANNA	
72	PAGANO	ARIANNA	*
73	PAPA	MARCO	
74	PAPACCIOLI	GIUSEPPE	*
75	PERRI	DOMENICO	*
76	PINNA	RAIMONDO	*
77	PINTO	MONICA	
78	PRATTICO'	NATALE	*
79	RAFFONE	VITTORIO	
80	RAGO	VITO	
81	RAIMONDI	SONIA ANNA	*
82	RICCIARDELLI	GIANCARLO	
83	RIZZO	SERAFINO ANTONIO	*
84	RUSSO	GIUSEPPE	
85	SALVATORE	COSTANZO	*
86	SARNATARO	CONCETTA	*
87	SAVIANO	PASQUALE	*
88	SCHERILLO	MARINO	
89	SERGIANNI	PRIMO	
90	SICILIANO	ANTONIETTA	
91	SORRENTINO	TOMMASINA	
92	SPINOSA	TIZIANA	
93	TAMBURRO	FABIO	

* Nuovo inserimento.

fonte: http://burc.regione.campania.it

ELENCO REGIONALE IDONEI ALLA NOMINA DI DIRETTORE SANITARIO DELLE AZIENDE ED ENTI DEL SSR

DGRC n. 293/2023 e DGRC n. 519/2023

Aggiornamento MARZO 2026

94	TESSITORE	NICOLETTA	*
95	TORTORA	ARISTIDE	
96	TROISI	MARIA ROSARIA	
97	VANNI	MONICA	
98	VESTINI	PATRIZIA	*
99	VETRANO	FRANCESCO	
100	VITALE	DOMENICO	
101	VITTORIOSO	LUIGI	*
102	VOZZELLA	EMILIA ANNA	

* Nuovo inserimento.

fonte: http://burc.regione.campania.it

ELENCO REGIONALE IDONEI ALLA NOMINA DI DIRETTORE AMMINISTRATIVO DELLE AZIENDE ED ENTI DEL SSR

DGRC n. 293/2023 e DGRC n. 519/2023

Aggiornamento MARZO 2026

1	ABBATE	MARCELLA	
2	ACONE	ANGELA	
3	AMBRA	ANNA	*
4	AMBROSIO	ELIANA	
5	AMODIO	ALFREDO SALVATORE	
6	ANTOCICCO	ALESSANDRA	
7	APPARENTE	STANISLAO	
8	BARBATI	VIRGILIO	
9	BARRESI	MASSIMO	
10	BLASOTTI	AMEDEO	
11	BORGHESE	BEATRICE	*
12	CAMPANELLI	CLAUDIO	*
13	CAPONE	DANIELA	
14	CAPUANO	ANTONIO	*
15	CARDELLA	CARMELA	
16	CAROZZA	GIOVANNI	
17	CARRARA	AMALIA	
18	CERULLO	GIULIO	*
19	CHIACCHIO	MICHELANGELO	
20	CHIANESE	EDUARDO	*
21	CIVELLO	TAMARA	*
22	COPPOLA	LAURA	
23	CORCIONE	BIANCA	
24	CORTESE	GUIDO	*
25	COSENTINO	CONCETTA	
26	COSMAI	PAOLA	*
27	COVINO	ALESSANDRA	
28	CRISPINO	NICOLA	*
29	DE SALAZAR	VITALIANO	*
30	DELLA ROSA	MARIA CARMELA	*
31	DI BIASE	CHIARA	

* Nuovo inserimento.

fonte: http://burc.regione.campania.it

ELENCO REGIONALE IDONEI ALLA NOMINA DI DIRETTORE AMMINISTRATIVO DELLE AZIENDE ED ENTI DEL SSR

DGRC n. 293/2023 e DGRC n. 519/2023

Aggiornamento MARZO 2026

32	DI CAPUA	ALBERTO	
33	DI LORENZO	MARIA	
34	DI STASIO	ALBERTO	
35	DI TROLIO	MARIA ROSARIA	
36	DI VICO	LOREDANA	
37	ESPOSITO	CARLO	
38	ESPOSITO	GIUSEPPE	
39	FEMIANO	MARIA	
40	FERRARO	IDA	
41	FERRI	ERICA	
42	FIERRO	MARIA	
43	FIOCCO	MARIA ANNA	
44	FLORENZANO	ORESTE	
45	FOLINO	ANDREA	*
46	FRANCHI	PAOLO	*
47	FUSCO	MARIA	
48	GARAVANA	PAOLO	*
49	GIULIANO	VERA	
50	GUBITOSA	GAETANO	
51	GUETTA	SALVATORE	
52	IALUNA	CANDIDO	
53	IERVOLINO	ANNA	
54	IMPERATRICE	MAURIZIO	
55	INFANTE	LUIGIA	
56	LEONE	PIETRO	*
57	MAIORANO	MARIA	
58	MARCHITELLI	FRANCESCO	
59	MARIANI	GERARDO	*
60	MASUCCI	ARMANDO	
61	MAZZIOTTI	LUCIANA	
62	MAZZIOTTI	VANESSA	

* Nuovo inserimento.

fonte: http://burc.regione.campania.it

ELENCO REGIONALE IDONEI ALLA NOMINA DI DIRETTORE AMMINISTRATIVO DELLE AZIENDE ED ENTI DEL SSR

DGRC n. 293/2023 e DGRC n. 519/2023

Aggiornamento MARZO 2026

63	MEMOLI	FERDINANDO	
64	MEMOLI	GAETANO	*
65	MENNITTO	ANTONIO	
66	MERCURI	MARIA NICOLETTA	
67	MERLI	FRANCESCA	
68	MORELLI	FRANCESCA	
69	MORGANTE	MARIA	
70	NAPPI	ORNELLA	
71	NATALE	LARA	
72	NICOLETTI	MARIA TERESA	
73	PAGLIAFORA	ALBERTO	
74	PALUMBO	CATERINA	
75	PAOLOZZI	LOREDANA	*
76	PASTORE	ALBERTO	*
77	PATRONE	GAETANO	
78	PERITO	GERMANO	
79	PINTO	MARINA	
80	RAMMAIRONE	GIULIANA	
81	REGINA	ELISA	
82	RINALDI	MARINA ALFONSINA	*
83	RINALDI	PIETRO	*
84	ROMANO	FRANCO	
85	RUSSO	MASSIMO	*
86	RUSSO	SERGIO	
87	SALIERNO	ADELTINA	*
88	SANTAFEDE	IVANA	
89	SCIANGUETTA	ANTONIO	*
90	SELLER	ANTONIO	
91	SENSI	FLAVIO	
92	SGROIA	MAURIZIO	
93	SOMMELLA	EDOARDO	

* Nuovo inserimento.

fonte: http://burc.regione.campania.it

ELENCO REGIONALE IDONEI ALLA NOMINA DI DIRETTORE AMMINISTRATIVO DELLE AZIENDE ED ENTI DEL SSR

DGRC n. 293/2023 e DGRC n. 519/2023

Aggiornamento MARZO 2026

94	SPADANO	STEFANO	*
95	SPERANZA	PATRIZIA	
96	TARANTINO	GIUSEPPE	
97	TULLO	MARCO	
98	VERDE	LORENZO	
99	VISANI	STEFANO	
100	VITALE	GENOVEFFA	
101	VITTORIA	VITTORIO	*
102	VOLPINI	ROBERTA	
103	ZITO	CARMELA	*
104	ZITO	MARIAVINCENZINA	*

* Nuovo inserimento.

fonte: http://burc.regione.campania.it

Giunta Regionale della Campania

DECRETO DIRIGENZIALE

DIRETTORE GENERALE/ DIRIGENTE UFFICIO/STRUTTURA	**Sostituto del Direttore Generale Ugo TRAMA**
DIRIGENTE SETTORE	**Ugo TRAMA**
DIRIGENTE UOS	**Francesca Futura BERNARDI**

DECRETO N°	DEL	DIREZ. GENERALE / UFFICIO / STRUTT.	SETTORE	UOS
100	**16/03/2026**	**204**	**00**	**00**

Oggetto:

Misure di verifica dell'appropriatezza prescrittiva in ambito di assistenza farmaceutica convenzionata - Adempimenti prescrittivi farmaci inibitori di pompa protonica di cui alla Note AIFA N01 e abrogazione DD n° 697/2024

IL DIRIGENTE

PREMESSO che

a. l'assistenza farmaceutica rientra nei Livelli Essenziali di Assistenza (LEA) definiti con il DPCM 29/11/2001, così come successivamente modificato con il DPCM 12/01/2017, in base al quale viene delegato alle Regioni il compito di garantire il rispetto dei criteri di appropriatezza, sicurezza ed economicità, favorendo l'uniformità delle scelte attinenti all'uso dei farmaci a tutela dell'equità del servizio reso ai cittadini;
b. tra gli strumenti di verifica dell'appropriatezza prescrittiva rientrano le note AIFA, quali strumenti regolatori volti a garantire un uso appropriato dei medicinali, indirizzando l'attività prescrittiva dei medici sulla base delle evidenze presenti in letteratura, senza tuttavia interferire con la loro libertà di prescrizione;
c. La Legge 30 dicembre 2025, n. 199, recante "Bilancio di previsione dello Stato per l'anno finanziario 2026 e bilancio pluriennale per il triennio 2026-2028" ha rideterminato il tetto della spesa farmaceutica convenzionata nella misura del 6,85 per cento a decorrere dall'anno 2026;
d. le Regioni, in materia di governance farmaceutica, programmano attività volte a cercare di rispettare i tetti di spesa sull'assistenza farmaceutica previsti dalla normativa vigente;

CONSIDERATO che

a. l'Agenzia Italiana del Farmaco (AIFA) effettua periodicamente il monitoraggio sulla spesa farmaceutica delle diverse regioni, pubblicando i dati elaborati con le specifiche relative agli scostamenti degli stessi rispetto ai vincoli di spesa stabiliti dalla normativa nazionale;
b. i dati del Monitoraggio dell'AIFA della Spesa Farmaceutica Nazionale e Regionale, ultimi disponibili e relativi al periodo Gennaio - Settembre 2025, registrano che, a fronte del tetto della spesa farmaceutica convenzionata del 6,8%, l'incidenza percentuale rispetto alla spesa programmata (FSR) della Regione Campania è pari al 6,89%, con uno scostamento in valore assoluto di € 8.933.108;
c. dei dati rilevati dal Sistema TS i quali, per l'anno 2025, mostrano, quale prima voce di spesa, nell'ambito degli ATC IV, gli inibitori della pompa acida (ATC IV: A02BC);

VISTE

a. la determina del Direttore Tecnico-Scientifico dell'AIFA del 6 giugno 2024, con la quale è stato istituito il Tavolo tecnico per la revisione delle Note AIFA e dei piani terapeutici;
b. la Commissione Scientifica ed Economica del Farmaco che, nelle sedute svoltesi nel corso dell'anno 2025, ha stabilito l'istituzione della Nota AIFA N01 in sostituzione delle Note AIFA n. 1 e 48, che, pertanto, sono abrogate;
c. la Nota AIFA N01 che disciplina la prescrizione dei farmaci a base di esomeprazolo, lansoprazolo, omeprazolo, pantoprazolo, rabeprazolo;
d. la Nota AIFA N01 nella quale non sono inclusi i principi attivi «misoprostolo, roxatidina, ranitidina, nizatidina, famotidina e cimetidina», assoggettati alla disciplina delle abrogate Note AIFA n. 1 e 48;

PRESO ATTO che

a. con Determina n. 238 del 4 marzo 2026, pubblicata in Gazzetta il 7 marzo 2026, l'Agenzia italiana del farmaco ha ufficialmente istituito la Nota N01, abrogando le Note AIFA n. 1 e 48;
b. l'Agenzia italiana del farmaco (AIFA) provvederà al monitoraggio della spesa e dei consumi, a dodici mesi dalla data di efficacia del presente atto, al fine di verificare l'impatto della decisione, riservandosi, in caso di scostamento della percentuale di diminuzione registrata (5,5%), ossia un incremento della spesa rispetto al valore di euro 585,71 milioni, la facoltà di avviare d'ufficio un nuovo procedimento di rinegoziazione dei medicinali assoggettati alla disciplina della Nota AIFA N01;
c. nella suddetta Determina si specifica che le regioni e le aziende sanitarie sono tenute a verificare l'appropriatezza delle prescrizioni in ambito territoriale dei farmaci oggetto della Nota, effettuate dai medici di medicina generale e dai pediatri di libera scelta;
d. la Regione Campania ha adottato misure di monitoraggio e contenimento della spesa farmaceutica convenzionata, tra cui:
   - il DD n° 564/2024 ad oggetto "Misure relative al contenimento della spesa farmaceutica convenzionata. Distribuzione diretta e Primo Ciclo Terapeutico" con il quale si punta ad orientare la Distribuzione diretta al Primo Ciclo di terapia da parte delle Aziende pubbliche del SSR per i principi attivi a maggiore impatto sulla spesa convenzionata regionale al fine di ottenere maggiori risparmi sulla spesa farmaceutica convenzionata;
   - il DD n. 81/2026 ad oggetto "Misure relative all'assistenza farmaceutica convenzionata. Approvazione del documento "Indicatori triennio 2026-2028 sulla spesa farmaceutica convenzionata"" che, tra gli indicatori volti alla razionalizzazione della spesa farmaceutica convenzionata, ritiene perseguibili i seguenti obiettivi relativi al monitoraggio degli Inibitori della pompa acida (ATC IV A02BC):
     - Incidenza % delle confezioni da 28 unità posologiche relative agli inibitori della pompa acida (ATC IV A02BC) ≥ 85% delle confezioni totali;
     - Valore di DDD/1000 abitanti die degli inibitori della pompa acida (ATC IV A02BC) Misure relative all'assistenza farmaceutica convenzionata. Approvazione del documento "Indicatori triennio 2026-2028 sulla spesa farmaceutica convenzionata" ≤70;

e. il DD n° 697/2024 aveva introdotto ulteriori dettagli prescrittivi con la finalità di declinare le condizioni cliniche degli assistiti ai quali le prescrizioni dei farmaci in Nota AIFA 1 e 48 sono indirizzate;

CONSIDERATO altresì che

a. risulta opportuno, per la Regione, introdurre azioni e strumenti volti a monitorare e verificare l'appropriatezza prescrittiva e allo stesso tempo procedere alla sostenibilità del SSN con il contenimento della spesa farmaceutica;
b. i medici specialisti in ambito ambulatoriale o i medici ospedalieri in fase di dimissione dal ricovero devono attenersi alle presenti indicazioni ai fini della rimborsabilità incluse nella Nota AIFA N01;

RITENUTO di dover

a. recepire la nuova Nota AIFA N01 e, per l'effetto, di procedere all'abrogazione di quanto stabilito con Decreto Dirigenziale n. 697/2024;
b. introdurre, con riferimento alle prescrizioni dei medicinali ricompresi nelle classi ATC A02BC01, A02BC02, A02BC03, A02BC04 e A02BC05 a carico del Servizio Sanitario Nazionale nelle condizioni previste dalla Nota AIFA N01, uno specifico dettaglio prescrittivo volto a declinare la condizione clinica degli assistiti cui le medesime prescrizioni sono riferite, al fine di consentire l'associazione univoca di ciascuna ricetta o promemoria alla condizione clinica che ne ha determinato la prescrizione a carico del SSN, secondo quanto riportato nell'Allegato A, che costituisce parte integrante e sostanziale del presente provvedimento;
c. disporre che a partire dal 1° aprile 2026, tali informazioni siano riportate nella ricetta o promemoria SSN mediante compilazione del campo "disposizioni regionali";
d. stabilire che le Direzioni Strategiche delle AA.SS.LL., per il tramite delle competenti articolazioni aziendali, assicurino la verifica dell'attuazione degli adempimenti previsti dal presente provvedimento mediante specifici report recanti gli elementi informativi necessari alle verifiche di appropriatezza prescrittiva dei farmaci di cui alla Nota AIFA N01 a carico del Servizio Sanitario Nazionale;
e. demandare all'Ufficio di Coordinamento delle Attività Distrettuali (UCAD), ovvero agli eventuali competenti organismi aziendali di controllo di gestione delle AA.SS.LL., la verifica del corretto adempimento di quanto disposto dal presente Decreto;
f. ottemperare attraverso le Direzioni Strategiche delle AA.OO., AA.OO.UU., IRCCS e AA.SS.LL., a quanto disposto nel DD n° 564/2024 garantendo l'erogazione del primo ciclo terapeutico in distribuzione diretta agli assistiti in dimissione da ricovero o visita specialista;
g. dare mandato alle Direzioni Strategiche delle AA.OO., AA.OO.UU. e degli IRCCS, per il tramite delle competenti articolazioni aziendali, la verifica dell'appropriatezza prescrittiva dei farmaci di cui alla Nota AIFA N01 da parte dei medici specialisti ad esse afferenti, tenuto conto che l'induzione prescrittiva da questi effettuata produce effetti sulla spesa farmaceutica convenzionata delle AA.SS.LL., fermo restando l'obbligo e la responsabilità del medico che compila la ricetta o il promemoria in regime SSN in ordine al rispetto delle disposizioni della Nota AIFA N01 e del presente provvedimento;
h. precisare che le prescrizioni effettuate al di fuori delle condizioni previste dalla Nota AIFA N01 e dal presente provvedimento sono considerate non appropriate;

Alla stregua dell'istruttoria compiuta dalla UOS 204.04.02, nonché alla espressa dichiarazione di regolarità resa dal dirigente del Settore 204.04.00

DECRETA

per i motivi espressi in narrativa che qui si intendono integralmente riportati e confermati

1. di **RECEPIRE** la nuova Nota AIFA N01 e, per l'effetto, di procedere all'abrogazione di quanto stabilito con Decreto Dirigenziale n. 697/2024;
2. di **INTRODURRE**, con riferimento alle prescrizioni dei medicinali ricompresi nelle classi ATC A02BC01, A02BC02, A02BC03, A02BC04 e A02BC05 a carico del Servizio Sanitario Nazionale

nelle condizioni previste dalla Nota AIFA N01, uno specifico dettaglio prescrittivo volto a declinare la condizione clinica degli assistiti cui le medesime prescrizioni sono riferite, al fine di consentire l'associazione univoca di ciascuna ricetta o promemoria alla condizione clinica che ne ha determinato la prescrizione a carico del SSN, secondo quanto riportato nell'Allegato A, che costituisce parte integrante e sostanziale del presente provvedimento;

3. di **DISPORRE** che a partire dal 1° aprile 2026, tali informazioni siano riportate nella ricetta o promemoria SSN mediante compilazione del campo "disposizioni regionali";
4. di **STABILIRE** che le Direzioni Strategiche delle AA.SS.LL., per il tramite delle competenti articolazioni aziendali, assicurino la verifica dell'attuazione degli adempimenti previsti dal presente provvedimento mediante specifici report recanti gli elementi informativi necessari alle verifiche di appropriatezza prescrittiva dei farmaci di cui alla Nota AIFA N01 a carico del Servizio Sanitario Nazionale;
5. di **DEMANDARE** all'Ufficio di Coordinamento delle Attività Distrettuali (UCAD), ovvero agli eventuali competenti organismi aziendali di controllo di gestione delle AA.SS.LL., la verifica del corretto adempimento di quanto disposto dal presente Decreto;
6. di **OTTEMPERARE** attraverso le Direzioni Strategiche delle AA.OO., AA.OO.UU., IRCCS e AA.SS.LL., a quanto disposto nel DD n° 564/2024 garantendo l'erogazione del primo ciclo terapeutico in distribuzione diretta agli assistiti in dimissione da ricovero o visita specialista;
7. di **DARE MANDATO** alle Direzioni Strategiche delle AA.OO., AA.OO.UU. e degli IRCCS, per il tramite delle competenti articolazioni aziendali, la verifica dell'appropriatezza prescrittiva dei farmaci di cui alla Nota AIFA N01 da parte dei medici specialisti ad esse afferenti, tenuto conto che l'induzione prescrittiva da questi effettuata produce effetti sulla spesa farmaceutica convenzionata delle AA.SS.LL., fermo restando l'obbligo e la responsabilità del medico che compila la ricetta o il promemoria in regime SSN in ordine al rispetto delle disposizioni della Nota AIFA N01 e del presente provvedimento;
8. di **PRECISARE** che le prescrizioni effettuate al di fuori delle condizioni previste dalla Nota AIFA N01 e dal presente provvedimento sono considerate non appropriate;
9. di **TRASMETTERE** il presente provvedimento al Gabinetto del Presidente della Giunta Regionale, alle Direzioni Generali delle AA.SS.LL, al Responsabile per la Trasparenza e all'Ufficio competente per la pubblicazione nella sezione trasparenza del sito istituzionale della Regione ed al BURC per la pubblicazione

Sostituto del Direttore Generale Ugo TRAMA
Firmato digitalmente ai sensi del CAD e normativa connessa

ALLEGATO A

Ambito	Codice Disposizione Regionale	Durata	NB	IPP	Dosaggio
Eradicazione dell'Helicobacter pylori					
In combinazione con gli antibiotici nei pazienti con infezione documentata, in particolare se associata a ulcera gastrica o duodenale, linfoma MALT o dispepsia resistente	**BB000001**	**10-14 giorni** come da schemi terapeutici per l'eradicazione dell'*Helicobacter pylori*	**Al termine della terapia, è indicata la sospensione degli IPP in pazienti senza ulcera attiva salvo l'eventuale persistenza dell'infezione**	Esomeprazolo	20 mg bid
				Lansoprazolo	30 mg bid
				Omeprazolo	10*/20 mg bid
				Pantoprazolo	40 mg bid
				Rabeprazolo	20 mg bid
Trattamento della Malattia da Reflusso Gastroesofageo (GERD)					
Malattia da reflusso gastro- esofageo – <u>trattamento</u>	**BB000002**	**4-8 settimane**: primo episodio di malattia da reflusso gastroesofageo **Con rivalutazione clinica al termine del periodo**	**Nei pazienti che rispondono al trattamento, la terapia va sospesa o ridotta a un regime ondemand. La terapia cronica va evitata in assenza di indicazioni chiare per minimizzare gli effetti avversi.**	Esomeprazolo	10*/20/40 mg die
				Lansoprazolo	15/30 mg die
				Omeprazolo	10/20/40 mg die/20 mg bid
				Pantoprazolo	20*/40 mg die/40 mg bid
				Rabeprazolo	10/20 mg die
Malattia da reflusso gastro- esofageo – <u>mantenimento</u> Per pazienti con recidive frequenti o sintomatologia refrattaria alla sospensione.	**BB000003**	La necessità di continuare la terapia deve essere rivalutata clinicamente ogni 6-12 mesi	**La terapia di mantenimento va effettuata con il dosaggio minimo efficace (standard o on-demand)**		
				Esomeprazolo	10*/20 mg die
				Lansoprazolo	15/30 mg die
				Omeprazolo	10/20/40 mg die
Malattia da reflusso gastro- esofageo – <u>mantenimento</u> In pazienti con malattia complicata (esofagite erosiva moderata-severa, stenosi esofagee)	**BB000004**			Pantoprazolo	20/40 mg die
				Rabeprazolo	10/20 mg die
Trattamento dell'ulcera peptica					
Ulcera peptica	**BB000005**	**4-8 settimane**	**La terapia va effettuata a dosaggio standard con rivalutazione clinica e/o strumentale al termine del periodo**	Esomeprazolo	20 mg die
				Lansoprazolo	30 mg die
				Omeprazolo	20/40 mg die
				Pantoprazolo	40 mg die
				Rabeprazolo	20 mg die

fonte: http://burc.regione.campania.it

Profilassi delle complicanze gravi del tratto gastrointestinale superiore nei pazienti in terapia cronica con: FANS, ANTICOAGULANTI, DOPPIA ANTIAGGREGAZIONE, CORTICOSTEROIDI					
Profilassi primaria: In pazienti ad alto rischio di sanguinamento e/o perforazione gastrointestinale [cirrosi epatica con ipertensione portale, insufficienza renale cronica avanzata, comorbidità gravi (scompenso cardiaco, neoplasie, diabete non controllato, etc.)] e/o un'età ≥65 anni, nelle seguenti condizioni:					
Pazienti in trattamento cronico con FANS (almeno 3 volte/settimana per almeno tre mesi)	**BB000006**	La durata del trattamento con IPP va in accordo con la durata della terapia con i suddetti farmaci	Si deve privilegiare il dosaggio più basso utile, al termine della terapia è indicata la sospensione degli IPP, a meno che non vi siano indicazioni continuative.	Esomeprazolo	20 mg die
Pazienti in terapia con Anticoagulanti	**BB000007**			Lansoprazolo	15-30 mg die
Pazienti in trattamento con doppia antiaggregazione	**BB000008**			Omeprazolo	20 mg die
Pazienti in trattamento cronico con corticosteroidi per via orale o parenterale	**BB000009**			Pantoprazolo	20 mg die
				Rabeprazolo	10-20 mg die
Profilassi secondaria					
Pazienti con anamnesi di ulcera peptica o sanguinamento da ulcera	**BB000010**	L'uso di IPP va mantenuto per tutta la durata della terapia con FANS, Anticoagulanti, ASA a basse dosi o doppia antiaggregazione, corticosteroidi per via orale o parenterale.	Si suggerisce la rivalutazione clinica del paziente ogni 6-12 mesi, per valutare la sospensione degli IPP nel caso in cui si possano ridurre o sospendere FANS, anticoagulanti, ASA a basse dosi o doppia antiaggregazione, corticosteroidi.	Esomeprazolo	20 mg die
				Lansoprazolo	15-30 mg die
				Omeprazolo	20 mg die
				Pantoprazolo	20 mg die
				Rabeprazolo	10-20 mg die
Trattamento delle Condizioni Ipersecretorie (es. Sindrome di ZollingerEllison)					
Sindrome di Zollinger-Ellison	**BB000011**	-Terapia prolungata al minimo dosaggio efficace -Rivalutazione clinica periodica	Nei casi di patologie ipersecretorie come la sindrome di Zollinger-Ellison, il trattamento a lungo termine con IPP è giustificato per il controllo della secrezione gastrica	Esomeprazolo	da 40 mg bid a 40 mg x 2 bid
				Lansoprazolo	da 30 mg x 2/die a 30 mg x 3 bid
				Omeprazolo	da 20 mg die a 20 mg x 4 bid
				Pantoprazolo	40 mg bid
				Rabeprazolo	da 20 mg x 3/die a 20 mg x 3 bid

*uso pediatrico

Giunta Regionale della Campania

DECRETO DIRIGENZIALE

DIRETTORE GENERALE/
DIRIGENTE UFFICIO/STRUTTURA
DIRIGENTE SETTORE — **Ugo TRAMA**
DIRIGENTE UOS — **Francesca Futura BERNARDI**

DECRETO N°	DEL	DIREZ. GENERALE / UFFICIO / STRUTT.	SETTORE	UOS
115	**16/03/2026**	**204**	**04**	**00**

Oggetto:

Concorso Straordinario per l'assegnazione di sedi farmaceutiche disponibili per il privato esercizio della Regione Campania bandito con Decreto Dirigenziale AGC Assistenza Sanitaria Settore Farmaceutico n. 29 del 23.05.2013 - Aggiornamento sedi ed indizione del III interpello

IL DIRIGENTE

PREMESSO

che, con Decreto Dirigenziale AGC Assistenza Sanitaria Settore Farmaceutico n. 29 del 23.05.2013 (BURC n. 32 del 10.06.2013) è stato approvato il Bando di concorso, per soli titoli, per l'assegnazione di n. 209 sedi farmaceutiche disponibili per il privato esercizio, in applicazione dell'art. 11, co. 3, D.L. del 24.01.2012 n. 1, convertito con modificazioni in L. n. 27/2012 e ss.mm.ii.;

che, con Decreto Dirigenziale DG Tutela della Salute e Coordinamento del Sistema Sanitario Regionale n. 196 del 19.05.2022 sono state precisate le modalità di assegnazione delle sedi farmaceutiche;

che, con Decreto Dirigenziale n. 92 del 03.03.2023 è stata data esecuzione alla sentenza resa dal TAR Campania - Napoli n. 01341/2023 con conseguente indizione del I interpello delle prime 17 candidature dell'Allegato B al predetto provvedimento;

che, con Decreto Dirigenziale DG Tutela della Salute e Coordinamento del Sistema Sanitario Regionale n. 354 del 21.06.2023, a seguito della sospensione della procedura di interpello per intervenuto provvedimento cautelare giudiziale, è stata data esecuzione alla sentenza del Consiglio di Stato n. 6016/2023 e, conseguentemente, è stata disposta la riapertura dei termini per l'interpello e si è provveduto, inoltre all'aggiornamento delle sedi farmaceutiche disponibili;

che, con Decreto Dirigenziale DG Tutela della Salute e Coordinamento del Sistema Sanitario Regionale n. 360 del 23.06.2023 è stato rettificato il Decreto Dirigenziale DG Tutela della Salute e Coordinamento del Sistema Sanitario Regionale n. 354 del 21.06.2023 nella parte in cui vengono elencate le sedi farmaceutiche disponibili all'assegnazione;

che, in esecuzione delle sentenze della magistratura amministrativa (cfr. sentenza del Consiglio di Stato n. 6016/2023 e sentenza del Tar Campania – Napoli n. 05388/2023), in data 19.11.2023 sono stati riaperti i termini per la prosecuzione del I interpello per le restanti candidature della graduatoria, con scadenza dei termini fissata al 24.11.2023; le procedure di interpello sono state eseguite sulla piattaforma tecnologica ed applicativa unica del Ministero della Salute;

che, con decreto dirigenziale n. 748 del 10.11.2023 è stata approvata la graduatoria rettificata ed è stato aggiornato l'elenco delle sedi farmaceutiche disponibili per il predetto concorso, restando invariato tutto quanto eseguito per la prosecuzione del I interpello;

che, con Decreto Dirigenziale n. 507 del 31.05.2024 pubblicato sul BURC n. 43 del 10.06.2024, a seguito della conclusione del I interpello, sono state assegnate le sedi farmaceutiche ai candidati vincitori;

che, con Decreto Dirigenziale n. 441 del 13.05.2025 è stato aggiornato l'elenco delle sedi farmaceutiche disponibili per l'assegnazione ed è stato dato avvio al II interpello;

che, con Decreto Dirigenziale n. 595 del 04.07.2025 a seguito della conclusione del II interpello, sono state assegnate le sedi farmaceutiche ai candidati vincitori;

che, con Decreto Dirigenziale n. 16 del 16.02.2026 è stata dichiarata la decadenza delle candidature interpellate al II interpello le quali non hanno risposto o non hanno dato seguito all'apertura della sede farmaceutica assegnata;

CONSIDERATO che la candidatura prot. n. 000489 - 05-07-2013 - 150 ha partecipato alla procedura di I interpello, ha ricevuto in assegnazione la sede farmaceutica n. 6 del Comune di Cercola (NA), ma per effetto di Delibera Comunale n. 29 del 12.03.2025 del Comune di Cercola (NA) la predetta sede è stata soppressa e, per l'effetto, la candidatura non ha potuto dare seguito all'apertura dell'esercizio farmaceutico per cause non imputabili alla propria volontà;

CONSIDERATO che la candidatura prot. n. 001038 - 09-07-2013 – 150 con comunicazione del 16.03.2019 richiedeva l'aggiornamento dell'indirizzo di posta elettronica certificata e che tale istanza non è stata recepita dalla piattaforma ministeriale, determinandone erroneamente l'inserimento nell'elenco delle posizioni decadute per mancata partecipazione alla fase di interpello;

CONSIDERATO che l'istruttoria effettuata dalla U.O.S. Politiche del Farmaco e Dispositivi Medici – HTA in merito ai controlli su eventuali incompatibilità all'assegnazione di sede farmaceutica di candidati presenti nella graduatoria di cui al D.D. n. 748 del 10.11.2023, in esecuzione delle sentenze della magistratura amministrativa (cfr. sentenza del Consiglio di Stato n. 6016/2023 e sentenza del Tar Campania – Napoli n. 05388/2023), ha comportato l'esclusione dal III interpello delle seguenti candidature:

- 000762 - 08-07-2013 – 150
- 000600 - 06-07-2013 – 150
- 000278 - 01-07-2013 – 150
- 000182 - 27-06-2013 – 150
- 001231 - 09-07-2013 – 150
- 000998 - 09-07-2013 – 150
- 000579 - 06-07-2013 – 150
- 000394 - 04-07-2013 – 150
- 000228 - 29-06-2013 – 150
- 001341 - 10-07-2013 – 150
- 001083 - 09-07-2013 – 150
- 000150 - 26-06-2013 – 150
- 000463 - 04-07-2013 – 150
- 000267 - 01-07-2013 – 150
- 000101 - 23-06-2013 – 150

PRESO ATTO delle sedi resesi vacanti a seguito della conclusione del II interpello, che si elencano nell'Allegato A al presente provvedimento;

RITENUTO, altresì, di dover dare seguito alla procedura concorsuale di cui al Decreto Dirigenziale AGC Assistenza Sanitaria Settore Farmaceutico n. 29 del 23.05.2013 (BURC n. 32 del 10.06.2013) mediante l'avvio del III interpello;

RITENUTO di dover provvedere alla pubblicazione dell'elenco delle sedi farmaceutiche disponibili per il III interpello nell'allegato A al presente provvedimento, che ne forma parte integrante;

RITENUTO di dover prevedere la partecipazione alla procedura di III interpello delle seguenti candidature: prot. n. 000489 - 05-07-2013 - 150, prot. n. 001038 - 09-07-2013 – 150;

RITENUTO di dover prevedere l'esclusione dalla procedura di III interpello delle seguenti candidature:

- 000762 - 08-07-2013 – 150

- 000600 - 06-07-2013 – 150
- 000278 - 01-07-2013 – 150
- 000182 - 27-06-2013 – 150
- 001231 - 09-07-2013 – 150
- 000998 - 09-07-2013 – 150
- 000579 - 06-07-2013 – 150
- 000394 - 04-07-2013 – 150
- 000228 - 29-06-2013 – 150
- 001341 - 10-07-2013 – 150
- 001083 - 09-07-2013 – 150
- 000150 - 26-06-2013 – 150
- 000463 - 04-07-2013 – 150
- 000267 - 01-07-2013 – 150
- 000101 - 23-06-2013 – 150

VISTI

il TULLSS, R.D. 27.7.1934, nr. 1265;

il R.D. 30.9.1938, nr. 1706;

la L. 8.3.1968, nr. 221;

la L. 2.4.1968, nr. 475;

il D.P.R. 21.8.1971, nr. 1275;

la L. 8.11.1991, nr. 362 e successive modificazioni ed in particolare l'art. 4;

il D.P.C.M. 30.3.1994, nr. 298;

la L. 28.10.1999, nr. 389;

il D.L. 30.9.2003, nr. 269 convertito dalla legge 24.11.2003, nr. 326, ed in particolare l'art. 48, comma 29;

la L.R. 08.03.1985, nr. 13;

la L. 24.03.2012, nr. 27;

la L. 04.08.2017, nr. 124;

la D.G.R.C. 29.10.2011 nr. 612 di approvazione del Regolamento nr. 12: "Ordinamento amministrativo della G.R.C.", pubblicato sul BURC nr. 77 del 16.11.2011;

il vigente Regolamento n. 12/2011 e ss.mm.ii.;

l'art. 6, comma 1, del citato regolamento;

la D.G.R.C. n. 479/2012 e ss.mm.ii., di approvazione del "Disciplinare per il conferimento degli incarichi dirigenziali ai dirigenti di ruolo della Giunta regionale della Campania;

VISTO il Decreto Presidenziale n. 140 del 04.09.2025 di conferimento di incarico dirigenziale del "Settore Accreditamento Istituzionale, Health Technology Assesment (HTA), Rapporti con il Mercato" della Direzione Generale Tutela della Salute e Coordinamento del Sistema Sanitario Regionale, codice 204.04.00;

premesso che la fattispecie non rientra tra le ipotesi soggette agli obblighi di cui agli artt. 26 e 27 del D.lgs. n. 33/2013;

alla stregua dell'istruttoria compiuta dall'ufficio competente U.O.S. Politiche del Farmaco e Dispositivi Medici – HTA, verificata la regolarità della documentazione e la veridicità delle autodichiarazioni rese necessaria a consentire l'espressa dichiarazione di regolarità resa dal "Settore Accreditamento Istituzionale, Health Technology Assesment (HTA), Rapporti con il Mercato;

Accertata l'assenza di cause di incompatibilità e/o conflitto d'interessi per il responsabile dell'istruttoria e per il dirigente firmatario del presente decreto, ai sensi della legge anticorruzione e trasparenza (L. n. 190/2013 e D.lgs. 33/2013) e del codice di comportamento dei dipendenti pubblici (D.lgs. n. 165/2001 e D.P.R. n. 62/2013)

DECRETA

per tutto quanto espresso in premessa che qui s'intende integralmente riportato:

1. **di dare avvio** al III interpello per le candidature presenti nella graduatoria, ad esclusione delle candidature elencate in premessa, mediante le seguenti modalità, così come stabilite dall'art. 10 del bando di concorso approvato con Decreto Dirigenziale AGC Assistenza Sanitaria Settore Farmaceutico n. 29 del 23.05.2013 (BURC n. 32 del 10.06.2013): la Regione Campania interpella i candidati vincitori i quali, entro il quinto giorno successivo a quello in cui hanno ricevuto l'interpello, devono indicare, a pena di esclusione dalla graduatoria, in ordine di preferenza, un numero di sedi messe a concorso pari al numero della propria posizione in graduatoria; l'avviso della pubblicazione della graduatoria e l'interpello di cui ai precedenti commi si svolgono esclusivamente con modalità web, tramite la piattaforma tecnologica ed applicativa unica appositamente realizzata dal Ministero della Salute, collegandosi al sito www.concorsofarmacie.sanita.it;
2. **di aggiornare** l'elenco delle sedi farmaceutiche da assegnare al III interpello, così come da Allegato A al presente provvedimento di cui è parte integrante;
3. **di precisare,** che la titolarità della sede farmaceutica verrà conferita contestualmente al rilascio dell'autorizzazione all'apertura della stessa, pertanto:
   • le condizioni per il conferimento della titolarità e dell'autorizzazione all'apertura (iscrizione all'ordine dei farmacisti, costituzione della società, indicazione dei locali prescelti, ecc.) devono essere presenti al momento dell'istanza di autorizzazione all'apertura;

   • per poter ottenere dalla Regione l'autorizzazione all'apertura e all'esercizio della farmacia, gli assegnatari dovranno rimuovere le eventuali situazioni di incompatibilità sussistenti (dimissioni da lavoro dipendente e rinuncia alla precedente titolarità di sede farmaceutica, anche di sedi ottenute mediante concorso straordinario in altra Regione) nei 180 giorni successivi alla notifica dell'avvenuta assegnazione della sede, o comunque entro l'apertura della farmacia; diversamente, decadranno dall'assegnazione;

4. **di disporre** la pubblicazione del presente provvedimento sul BURC, sul Portale della Regione Campania, nella Piattaforma Tecnologica ed applicativa unica a disposizione delle singole Regioni e dei candidati per lo svolgimento delle procedure relative al concorso straordinario;
5. **di dare atto** che il trattamento dei dati personali afferenti al presente procedimento amministrativo è effettuato in osservanza dei presupposti e nei limiti stabiliti dal Regolamento UE n. 2016/679, dal decreto legislativo 30 giugno 2003, n. 196, così come modificato e integrato dal decreto legislativo 10 agosto 2018, n. 101, nonché dalla Deliberazione della Giunta della Regione Campania n. 466 del 17.07.2018

Ugo TRAMA
Firmato digitalmente ai sensi del CAD e normativa connessa

ALLEGATO A

Provincia	Comune	n. sede	Descrizione della sede farmaceutica	Tipo sede della sede farmaceutica
Avellino	AVELLINO	15	Picarelli	Di nuova istituzione
Avellino	GROTTAMINARDA	3	frazione Carpignano	Di nuova istituzione
Avellino	SAVIGNANO IRPINO	1	Territorio comunale	Rinunciata con indennità di avviamento
Avellino	SOLOFRA	4	Fraz. Sant'Andrea Apostolo e le aree limistrofe.	Di nuova istituzione
Avellino	VALLESACCARDA	1	Territorio comunale	Rinunciata con indennità di avviamento
Benevento	ARPAIA	1	Territorio comunale	Rinunciata con indennità di avviamento
Benevento	SAN NAZZARO	1	Territorio comunale	Rinunciata con indennità di avviamento

fonte: http://burc.regione.campania.it

Benevento	BENEVENTO	17	via Avellino, via Benito Rossi.	Di nuova istituzione
Benevento	SANT'AGATA DE' GOTI	3	Frazione Faggiano	Di nuova istituzione
Caserta	ARIENZO	2	Frazione Costa-Signorindico	Di nuova istituzione
Caserta	AVERSA	15	Parte Nord-Ovest del territorio comunale così individuata: via S.Lucia, via degli Abeti, via dei Pini, via Fuori le Mura, strada Porta S.Giovanni, via dell'Agricoltura, via Torretta, via delle Falci, via dell'Olmo, via degli Aranci, via dei Carretti, via Marino, via Rebursa, via Gridelli, via Pietrantonio, via Rambone, via del Borgo, via Altavilla (fino all'incrocio di via Gridelli).	Di nuova istituzione
Caserta	CASAPULLA	3	via Circumvallazione e traverse (via Speranza, via Maccariello, via Tierno, via Ciecio, via Amoddio, via Sbarra, via Torricelli, via Galilei, via Fermi, via Gramsci, via Buonpane, via 1° Maggio)	Di nuova istituzione
Caserta	CASERTA	21	via Laviano da n. 20 a n. 178 (P), via D'Acquisto da n. 2 a n. 42 (P), Largo Bovet, via Moneta, via Neruda entrambi i lati (P/D), largo Quintavalle (P/D), via Golgi (P/D), via J. M. Escrivà, via W. Brandt, via Lener (D), via Roosvelt (PD), piazza Gen. Dalla Chiesa da civico 9 a 21 (P/D), via Falcone da civico 2 a 50 (P);	Di nuova istituzione
Caserta	MACERATA CAMPANIA	3	zona ricompresa tra via L. Sturzo, via Isonzo, via Trento, via Firenze, via Rovereto, via Roma, via De Matteis e viale Europa	Di nuova istituzione
Caserta	MADDALONI	11	via Cancello, via Balza, via Gravone, via Monaca, via Lima	Di nuova istituzione
Caserta	MARCIANISE	11	località Trentola- Loriano	Di nuova istituzione
Caserta	MARCIANISE	12	zona "167" - località Cantone.	Di nuova istituzione

Caserta	MONDRAGONE	8	Punto di partenza: a nord da est verso ovest, limite torrente Agnena lato sx. A ovest : intersezione torrente Agnena confine Comune di Cstel Volturno lato sx. A sud: confine con il Comune di Castel Volturno lato sx. A est: confine con il Comune di Castel Volturno intersezione torrente Agnena lato sx. A nord: da est verso ovest, limite torrente Agnena lato sx fino a punto di partenza.	Di nuova istituzione
Caserta	PIEDIMONTE MATESE	3	frazione Sepicciano	Di nuova istituzione
Caserta	SAN FELICE A CANCELLO	5	Frazione Talanico - N.B. Sono attualmente programmate operazioni di pulizia delle vasche Staglio e Sant'Egidio e dei canali di collegamento danneggiati dagli eventi calamitosi del 27.08.2024. Si prevede che l'apertura della sede farmaceutica potrà avvenire alla fine del 2026.	Di nuova istituzione
Caserta	SAN TAMMARO	2	Zona S 2	Di nuova istituzione
Napoli	ACERRA	15	Via Mulino Vecchio e relative traverse, Via Macello nuovo e relative traverse.	Di nuova istituzione
Napoli	ACERRA	16	Via Diaz, dall'incrocio con Via Arezzo in direzione Pomigliano d'Arco e	Di nuova istituzione
Napoli	ACERRA	17	relative traverse	Di nuova istituzione
Napoli	AFRAGOLA	19	(Quartiere Saggese ?partire da nord in senso orario- Ponte autostrada da congiungente ideale fino all?Asse Mediano, via Capomazza, polilinea formata da 7 lati fino alla 15? trav. Saggese, 15? trav. Saggese, polilinea di 4 lati fino a via Saggese, via Saggese, confini comunali, via Murillo Faticati);	Di nuova istituzione
Napoli	BARANO D'ISCHIA	3	frazione Fiaiano	Di nuova istituzione
Napoli	BOSCOREALE	3	Nord: via Panoramica Cooperative, via Passanti Nazionale ang. Via Parrelle; Est: via Panoramica ang. Via Diaz, via Parrelle ang. Masseria Sanseverino fino a via Grotta Parrelle; Sud: via Grotta Parrelle ang. Via Grotta; Ovest: via Grotta, via Croce, via Villa Massa ang. via Panoramica.	Di nuova istituzione

Napoli	CAIVANO	11	via Viggiano, via Frattalunga, via Atellana, via prolungamento S. Barbara, via Caputo, via A. Diaz, via Fosso del lupo, territorio di Crispano.	Di nuova istituzione
Napoli	CALVIZZANO	4	tratto di strada di via Benedetto Croce a confine con il territorio di Marano	Di nuova istituzione
Napoli	CARDITO	6	via Napoli ang. Via Voltacarrozza, incrocio Corso Italia, prolungamento fino a incrocio via Donadio, via Donadio fino a incrocio verticale asse mediano, prolungamento fino a incrocio via E.Fermi, via E. Fermi fino incrocio via Caccioppoli , prolungamento con parallela via Sabin, incrocio con parallela via Genova, incrocio con via S.Eufemia, via Leopardi e suo prolungamento fino incrocio con via Napoli.	Di nuova istituzione
Napoli	CASALNUOVO DI NAPOLI	15	viale dei Cedri, viale delle Ginestre dall'incrocio viale dei Cedri fino all'incrocio viale dei Pini, viale dei Pini.	Di nuova istituzione
Napoli	CASAMICCIOLA TERME	3	piazza Bagni, corso Garibaldi, Via V. Morgera, via Dott. De Rivaz, via sassolo, piazza Dott. Verde, Via Spezieria, piazza Maio, via D'Aloisio, La Rita, via Casamennella, via Calata S. Antonio, via Castanito. N.B. L'area è stata interessata da eventi calamitori e attualmente il territorio comunale è interessato da importanti interventi di ricostruzione e rigenerazione urbana.	Di nuova istituzione
Napoli	CASANDRINO	4	via Marinaro e traverse, a partire dal civ. 40 (plesso scolastico) fino all'incrocio della stessa con via Catania.	Di nuova istituzione
Napoli	CASTELLAMMARE DI STABIA	20	Sede sub judice - Scanzano-zona collinare (via San Nicola ?lato civici dispari?-via Privati ?lato civici dispari? -via Il Casa Coppola ?lato civici dispari? -via S. Eustacchio ?lato civici dispari? -via Nuova Eremitaggio ?lato civici dispari?) - via Monaciello fino all?intersezione con via Eremitaggio e via San Nicola.	Di nuova istituzione
Napoli	ERCOLANO	15	A nord: confine con Parco di Villa Favorita + Vicoletto Favorita-a est: confine con fondi di propriet? privata-a sud: via Fiorillo-a ovest: cosìa Tirrenica.	Di nuova istituzione
Napoli	LETTERE	2	località via Salette;	Di nuova istituzione
Napoli	MARANO DI NAPOLI	18	Zona via Vallesana (via Pigno-via Marano-Pianura)	Di nuova istituzione

Napoli	MASSA LUBRENSE	4	Frazione Monticchio - via Severo Caputo, p.zza S. Pietro, via Bozzaotra fino all'incrocio con via Leucosia (Bivio loc. Metrano).	Di nuova istituzione
Napoli	MUGNANO DI NAPOLI	10	Perimetro definito giusta Determina del Comune di Mugnano di napoli n. 990 del 27.10.2022	Di nuova istituzione

Napoli	GIUGLIANO IN CAMPANIA	31	i confini della sede, ricadenti su strada o tratti stradali, corrispondono alla mezzeria delle stesse e vengono di seguito descritti: A NORD (da Ovest verso Est) VIA STAFFETTA, TRATTO COMPRESO TRA L'INTERSEZIONE CON STRADA VICINALE PACCHIANELLA E VIA STAFFETTA CIV. 189; VIA STAFFETTA, TRATTO COMPRESO TRA L'INTERSEZIONE CON IL CIVICO 54 E I LIMITI OVEST E NORD DELLA SEZIONE CENSUARIA N. 200 – TRONCONE, MANCINO. A EST (da Nord verso Sud). STRADA STATALE N. 7 QUATER VARIANTE DOMITIANA, TRATTO COMPRESO TRA L'INTERSEZIONE CON VIA MADONNA DEL PANTANO PERPENDICOLARE NORD E VIA MADONNA DEL PANTANO PERPENDICOLARE SUD; LIMITI EST E SUD-EST DELLA SEZIONE CENSUARIA N. 242. A SUD (da Est verso Ovest). LIMITE SUD-EST DELLA SEZIONE CENSUARIA N. 242; IV VIALE PARCO NOCE, TRATTO LUNGO IL LIMITE SUD DELLA SEZIONE CENSUARIA N. 237; LIMITE SUD DELLA SEZIONE CENSUARIA N. 237; LIMITI DELLA SEZIONE CENSUARIA N. 242, TRATTO COMPRESO TRA L'INTERSEZIONE CON PARCO NOCE V VIALE, P. NOCE III VIALE E VIA RIPUARIA; VIA RIPUARIA, TRATTO COMPRESO LUNGO IL LIMITE SUD DELLA SEZIONE CENSUARIA N. 242 FINO ALL'INTERSEZIONE CON VIA VICINALE PACCHIANELLA; LIMITI DELLA SEZIONE CENSUARIA N. 216, A SUD DI VIA RIPUARIA, TRA L'INTERSEZIONE A EST CON VICINALE PACCHIANELLA E AD OVEST CON VIALE DEI PINI SUD; VIA RIPUARIA, TRATTO COMPRESO TRA L'INTERSEZIONE CON VIALE DEI PINI SUD E L'INNESTO DI VIA ORSA MAGGIORE; VIA ORSA MAGGIORE, TRATTO COMPRESO TRA L'INNESTO CON VIA RIPUARIA E I TRAVERSA VIA ORSA MAGGIORE. A OVEST (da Sud verso Nord). LIMITI OVEST DELLA SEZIONE CENSUARIA N. 214, TRATTO COMPRESO TRA L'INTERSEZIONE CON VIA ORSA MAGGIORE E S.S. N. 7 QUATER DOMITIANA; S.S. N. 7 QUATER DOMITIANA, TRATTO COMPRESO TRA L'INTERSEZIONE CON LIMITE NORD DELLA SEZIONE CENSUARIA N. 214 E IL BIVIO CON VIA STAFFETTA.	Di nuova istituzione
Napoli	PIMONTE	2	frazione Franche	Di nuova istituzione
Napoli	POMIGLIANO D'ARCO	12	Masseria Guadagni-via dei Romani	Di nuova istituzione

Napoli	POMIGLIANO D'ARCO	11	Masseria Chiavettieri	Di nuova istituzione
Napoli	POZZUOLI	23	località' DAZIO: parte dal n° civico 6 di corso Umberto 1°, procede in direzione Napoli, segue la linea di cosìa fino al Dazio, al confine con il Comune di Napoli. Prosegue lungo il confine del Comune di Napoli fino al cosìone della Starza, innterseca la linea ferroviaria FF.SS , segue la linea dei cosìoni della Pietra lungo il confine fino a raggiungere via San Gennaro Agnano all'altezza n° civico 94, in direzione Pozzuoli, segue la linea dei cosìoni della conca di Agnano fino alla zona sottostante dell'Accademia Militare, includendo l'abitato di via San Francesco ai Gerolomini, via Gerolomini, via Napoli, Sottopassaggio Vitagliano fino a raggiungere il cosìone San Gennaro, ridiscende intersecando la linea ferroviaria cumana sino al congiungimento con il punto di partenza.	Di nuova istituzione
Napoli	SAN GIUSEPPE VESUVIANO	8	località Piano del Principe-via Vittorio Iovino-via Enrico Carillo	Di nuova istituzione
Napoli	SAN GIUSEPPE VESUVIANO	9	località via Lavinaio II? tratto dal n. 202 al n. 282-via Marini.	Di nuova istituzione
Napoli	SANT'AGNELLO	3	località Colli di Fontanelle	Di nuova istituzione
Napoli	SANT'ANTONIO ABATE	6	via Salette, via Motta, via Stabia tratto da incrocio via Motta a incrocio via Croce Gragnano; via Croce Gragnano, via Santa Maria la Carit? tratto dall?incrocio via Croce Gragnano ad incrocio via Sassola, via Sassola	Di nuova istituzione
Napoli	SCISCIANO	2	località Spartimento di Scisciano	Di nuova istituzione
Napoli	SORRENTO	5	Confini : SUD comprende le aree collinari (Cesarano e Casarlano) sino ai limiti del territorio comunale, via S. Lucia e via Atigliana.	Di nuova istituzione
Napoli	TORRE DEL GRECO	24	Località Cappella Bianchini, comprensiva della zona di viale dei Pini, di via Cavallo (tratto a monte dell'autostrada) di di via Scappi Novesca (zona a valle della stessa)	Di nuova istituzione
Napoli	TORRE DEL GRECO	25	località via del Monte e via Lamaria (tratti a monte dell'autostrada), via Boccea e via Ruggiero.	Di nuova istituzione

Napoli	TORRE DEL GRECO	26	località Cappella Vecchia, con l'individuazione di un'area di riferimento comprendente via Montagnelle, via Salzano, via Viuli (tratto a monte dell'autostrada), via Antica Trecase e via Nuova Trecase (tratto a monte dell'autostrada), nonch? le traverse confluenti in dette strade.	Di nuova istituzione
Napoli	VILLARICCA	9	Nord: confine territoriale del Comune. Est: via Palermo, si dirama fino ai confini territoriali con i Comuni di Calvizzano e Qualiano. Ovest: lungo la direttrice che si la 1°trav. Di via Campana ed arriva fino ai limiti territoriali con i Comuni di Giugliano e Marano. Sud: via Roma fino al limite territoriale con il Comune di Marano di Napoli	Di nuova istituzione
Salerno	ANGRI	10	località Taurano	Di nuova istituzione
Salerno	BATTIPAGLIA	14	via S.Lucia - sede sub judice	Di nuova istituzione
Salerno	CAMEROTA	4	Licusati	Rinunciata con indennità di avviamento
Salerno	CAVA DE' TIRRENI	14	Sant'Anna	Di nuova istituzione
Salerno	CAVA DE' TIRRENI	15	Dupino	Di nuova istituzione
Salerno	CUCCARO VETERE	1	Territorio Comunale	Rinunciata con indennità di avviamento
Salerno	EBOLI	11	località S. Cecilia - Campolongo	Di nuova istituzione
Salerno	FISCIANO	4	Comprensorio abitato di Lancusi - Bolano.	Di nuova istituzione
Salerno	GIFFONI SEI CASALI	2	Casale Prepezzano	Di nuova istituzione

fonte: http://burc.regione.campania.it

Salerno	GIFFONI VALLE PIANA	3	zona comprendente le seguenti vie e piazze delle frazioni (Chieve, Catelde, Sovvieco, Chiaravallisi, S. Giovanni, S. Caterina, Curti e Curticelle): via A. Basso, via Carbonara, via C. Delle Donne, via G. Carducci, salita Linguiti, Via L. Sica, trav. M. Sorgente, trav. Picentino, trav. Po, via Servi di Maria, trav. Tanisi, via A. Russo, via Chiaravallisi, via F. Baracca, via G. Amoroso, via G. Cuomo, via G. Mameli, piazza I Febbraio, piazza Lama, trav. Malta, piazzale M. De Cataldis, trav . O. De Cataldis, corso P. Mascagni, via Pozzarolo, trav. ravenna, piazza S. Martino, via S. Pellico, via Troisi, via U. Linguiti, trav. V. Tedesco, via Brennero, vicolo Catania, trav. Fortunato, via Gaia, piazza G. Buonanno, vicolo Napoli, vicolo salerno, via S. Giorgio, via Trento, trav. caprera, I trav C. delle Donne, trav F. Lamberti, via G. Marano, piazza Linguiti, via Margioffoli, trav. Pavia, via P. Amoroso, via R. Amoroso, via Sichi, trav. Tevere, piazza A. D?Angelo, trav. Donna Francesca Troisio, largo G. Tedesco, piazza Gaetano Cherubino, via Giuseppe Cherubino, via G. Marconi, via Isonzo, via L. Dini, via M. Bassi, piazza N. Visconti, via P. Di Feo, trav. Pompei, trav. R. Russo, Trav. Sabato Palo, via S. Caterina, piazza Suo Perp. O Soccorso, via Troisio, trav. Venezia, vicolo Annunziata, via Cappuccini, trav E. Peluso, via G. Andria, via G. Sanfelice, via G. Verdi, largo Palermo, via S. Anselmo, piazza T. Cuomo, via Torello.	Di nuova istituzione
Salerno	MERCATO SAN SEVERINO	6	Frazione Ciorani	Di nuova istituzione
Salerno	MERCATO SAN SEVERINO	7	Frazione Oscato	Di nuova istituzione
Salerno	MONTECORVINO PUGLIANO	3	frazione Santa Tecla	Di nuova istituzione
Salerno	NOCERA SUPERIORE	7	Via S. Maria delle Grazie, via Starza,via Giuseppe Garibaldi,via Alfaterna, via Portaromana, via Case Vecchie, via I traversa G. Garibaldi, via II traversa viale Europa.	Di nuova istituzione
Salerno	PONTECAGNANO FAIANO	7	zona litoranea Magazzeno - via Mare Ionio, via dei Navigatori, via	Di nuova istituzione
Salerno	SALA CONSILINA	4	Lago Trasimeno (S.P. 175) -Delimitazione: intera via Aversana-SP 417	Di nuova istituzione

Salerno	SALERNO	38	lato Sud-Est tra i Comuni di Salerno e Bellizzi.	Di nuova istituzione
Salerno	SALERNO	39	via Sant'Eustachio, via San Nicola del Pumbolo, via dei Moscaini, via Giovi Bottiglieri, via Ennio D'Aniello, via Belvedere, tangenziale di Salerno, via Brignano Inferiore e Superiore, Autostrada del Mediterraneo, via Casa Scuoppo, via Casa Volpe, via San Felice in Pastorano, via della Sanginella, via Rufoli, SP 244, SP 260.	Di nuova istituzione
Salerno	SAN MARZANO SUL SARNO	3	via Caduti per la Patria, via Piave, via Martiri della Loggia	
Salerno	TORRACA	1	Territorio comunale	Rinunciata con indennità di avviamento

REGIONE CAMPANIA

Giunta Regionale della Campania

DECRETO DIRIGENZIALE

DIRETTORE GENERALE/ DIRIGENTE UFFICIO/STRUTTURA	**Paolo GARGIULO**
DIRIGENTE SETTORE	**Eugenio AVETA**
DIRIGENTE UOS	**Natalia D'ESPOSITO**

DECRETO N°	DEL	DIREZ. GENERALE / UFFICIO / STRUTT.	SETTORE	UOS
163	**18/03/2026**	**206**	**00**	**00**

Oggetto:

PR Campania FSE+ 2021/2027. D.G.R. n. 119 del 14/03/2023 - D.D. n.371 del 22/05/2023 - Approvazione esiti rating I annualità

IL DIRETTORE GENERALE

PREMESSO che

a) con il Regolamento (UE-EURATOM) n.1946/2018 del Parlamento europeo e del Consiglio del 18 luglio 2018 sono state stabilite le regole finanziarie applicabili al bilancio generale dell'Unione;
b) con il Regolamento (UE-EURATOM) n. 2093 del Consiglio del 17 dicembre 2020 è stato definito il quadro finanziario pluriennale per il periodo 2021/2027;
c) con il Regolamento (UE) n. 1056 del 24 giugno 2021 del Parlamento europeo e del Consiglio è stato istituito il Fondo per una transizione giusta (JFT), le cui risorse, in conformità del regolamento (UE) 2021/1060 potrebbero essere integrate su base volontaria da finanziamenti complementari a carico del FESR e del FSE+;
d) con il Regolamento (UE) n. 1057 del 24 giugno 2021 del Parlamento europeo e del Consiglio si istituisce il Fondo sociale europeo Plus (FSE+) e si abroga il regolamento (UE) n. 1296/2013;
e) con il Regolamento (UE) n. 1060 del 24 giugno 2021 il Parlamento europeo e il Consiglio hanno approvato le disposizioni comuni al Fondo europeo di sviluppo regionale, al Fondo sociale europeo Plus, al Fondo di coesione, al Fondo per una transizione giusta, al Fondo europeo per gli affari marittimi, la pesca e l'acquacoltura, e le regole finanziarie applicabili a tali fondi e al Fondo Asilo, migrazione e integrazione, al Fondo Sicurezza interna e allo Strumento di sostegno finanziario per la gestione delle frontiere e la politica dei visti;
f) con il citato Regolamento (UE) n. 1060 del 24 giugno 2021 si stabilisce, all'art. 21, che i fondi SIE sono attuati mediante programmi, in conformità all'accordo di partenariato di cui all'art. 10 del medesimo Regolamento, da presentare non oltre tre mesi dopo la presentazione dell'accordo di partenariato;
g) con la Deliberazione n. 489 del 12/11/2020 la Giunta regionale ha adottato il "Documento Regionale di Indirizzo Strategico" periodo di programmazione 2021/2027", predisposto dal Gruppo di Programmazione di cui alla DGR 44/2020, stabilendo di assumerlo come schema generale di orientamento per l'elaborazione dei Programmi operativi regionali FESR, FSE+, FEASR e FEAMP 2021-2027 dando mandato altresì alle ADG di elaborare i documenti programmatici di cui ai Regolamenti comunitari per la programmazione 2021-2027, relazionandosi con il Gruppo di lavoro, di cui alla DGR 44/2020, coordinato dal Responsabile della Programmazione Unitaria;
h) la Deliberazione di Giunta Regionale n. 136 del 22/03/2022 ha approvato le nuove "Linee guida per l'accreditamento delle Agenzie Formative", in sostituzione del precedente "Modello operativo di accreditamento degli operatori pubblici e privati per l'erogazione dei servizi di istruzione e formazione professionale e dei servizi per il lavoro in Regione Campania" approvato con Deliberazione di Giunta Regionale n. 242 del 22/07/2013;
i) con la Deliberazione n. 198 del 28/04/2022 la Giunta regionale ha approvato il PR Campania FSE+ per il periodo 2021 – 2027 dando mandato all'Autorità di Gestione di procedere alla sua notifica ai Servizi della Commissione europea, secondo quanto previsto dai Regolamenti comunitari e demandando alla stessa Autorità di Gestione del PR Campania FSE + di dare seguito al negoziato con i Servizi della Commissione europea, ai sensi dei Regolamenti Comunitari, per l'adozione del PR Campania FSE+ 2021-2027;
j) l'Accordo del 27/07/2022 - Rep. Atti n. 143/CSR - tra il Governo, le Regioni e le Province Autonome di Trento e Bolzano – reca l'adozione delle "Linee Guida per la programmazione e attuazione dei percorsi di istruzione e formazione professionale (IeFP) e di istruzione e formazione tecnica superiore (IFTS) in modalità duale". PNRR: Missione 5 – Componente 1 – Investimento 1.4 "Sistema Duale";
k) il Decreto 2 agosto 2022, n. 139 del Ministro del Lavoro e delle Politiche Sociali – pubblicato in Gazzetta Ufficiale del 19/09/2022 - Serie Generale n. 219 - in recepimento dell'Accordo in sede di Conferenza permanente per i rapporti tra lo Stato, le regioni e le Province autonome di Trento e Bolzano nella seduta del 27 luglio 2022 (rep. atti n. 143/CSR) – dispone la "Adozione delle Linee guida per la programmazione e attuazione dei percorsi di istruzione e formazione professionale (IeFP) e di istruzione e formazione tecnica superiore (IFTS) in modalità Duale";
l) la Decisione n. C(2022)683 l del 20/09/2022 della Commissione europea reca l'approvazione del testo definitivo del Programma Regionale "PR Campania FSE+ 2021-2027" per il sostegno del

Fondo sociale europeo plus nell'ambito dell'obiettivo "Investimenti a favore della crescita e dell'occupazione" per la Regione Campania in Italia "CCI 2021FI'05SFPR003";

m) la Deliberazione di Giunta regionale n. 494 del 27/09/2022 reca la presa d'atto della conclusione dell'iter di programmazione con l'approvazione da parte della Commissione Europea, con Decisione n.C(2022)6831 del 20/09/2022, del testo definitivo del PR Campania FSE+ 2021-2027 che destina, ai sensi delle pertinenti disposizioni regolamentari risorse pari a 0,3% della dotazione complessiva del Programma, per la realizzazione delle azioni di comunicazione e di informazione del Programma;
n) la Deliberazione di Giunta Regionale n. 617 del 22/11/2022 reca "PNRR - (M5C1) - Investimento 1.4 - Intervento «Sistema duale» - Presa atto del Decreto 2 agosto 2022, n. 139, del Ministro del Lavoro e delle Politiche Sociali e Approvazione del Piano Attuativo Regionale offerta formativa – Sistema Duale - relativo all'anno finanziario 2021;
o) la Deliberazione della Giunta Regionale n. 629 del 29/11/2022 ha istituito il Comitato di Sorveglianza del PR Campania FSE+ 2021-2027, che ha assunto le funzioni di sorveglianza anche sul Programma Operativo Regionale FSE 2014 2020;
p) la Deliberazione di Giunta Regionale n. 709 del 20/12/2022 reca l'approvazione degli "Indirizzi per la Strategia di Comunicazione del PR Campania FSE+ 2021-2027;
q) la Seduta del comitato di sorveglianza del 24/01/2023 ha approvato i criteri di selezione delle operazioni finanziate a valere sul PR Campania FSE+ 2021-2027;
r) il Decreto dirigenziale n. 15 del 13/02/2023 in cui si prende atto del documento "Metodologie e criteri di selezione delle operazioni" approvato dal Comitato di Sorveglianza del PR FSE+ 2021/2027 nella seduta del 24/01/2023;
s) la Deliberazione di Giunta Regionale n. 105 del 07/03/2023 reca "Approvazione linee guida per la programmazione e attuazione di percorsi formativi - Sistema Duale - Annualità 2023 - 2026 e successive";
t) il Decreto Dirigenziale n. 15 del 13/02/2023 reca la presa d'atto della "Metodologia e criteri di selezione delle operazioni" nell'ambito del "PR Campania FSE+ 2021/2027 - approvati dal Comitato di Sorveglianza (CDS) nella seduta del 24/01/2023;
u) il Decreto Dirigenziale n. 229 del 27/07/2023, aggiornato con il Decreto Dirigenziale n. 102 del 06/05/2024, reca l'approvazione del Manuale delle Procedure di Gestione, delle Linee guida per i beneficiari, del Manuale dei controlli di primo livello, dei relativi allegati e del documento di valutazione dei rischi ex ante per le verifiche di gestione PR Campania FSE+ 2021/2027;
v) la Deliberazione di Giunta Regionale n. 119 del 14/03/2023 reca "PR Campania FSE+ 2021-2027 Programmazione risorse - Obiettivo Specifico ESO 4.6 - Potenziamento offerta formativa del Sistema-Duale - Percorsi di Istruzione e Formazione Professionale (IeFP) - e di Istruzione Formazione Tecnica Superiore (IFTS)" programmando risorse pari a 15 Meuro a valere sul PR Campania FSE+ 2021-2027, Priorità Istruzione e formazione, Obiettivo specifico ESO 4.6, linea d'azione 2.f.11, settore di intervento n. 149 "Sostegno all'istruzione primaria e secondarie (infrastrutture escluse)" per il potenziamento dell'offerta di Istruzione e Formazione Tecnica Superiore (IFTS) - nell'ambito del «Sistema-Duale» per i percorsi IFTS;
w) il Decreto Dirigenziale n. 371 del 22/05/2023 reca "PR Campania FSE+ 2021/2027. D.G.R. n. 119 del 14/03/2023 - Approvazione dell'Avviso pubblico per la presentazione di proposte progettuali per lo svolgimento di percorsi formativi di Istruzione e Formazione Tecnica Superiore (IFTS) 2023-2026 - Triennio ordinamentale e triennio sperimentale in apprendistato" in attuazione delle DD.GG.RR. n. 105/2023 e 119/2023;
x) la Deliberazione di Giunta Regionale n. 369 del 16/06/2025, avente ad oggetto "Funzioni dirigenziali – Determinazioni, ha nominato il Dott. Paolo Gargiulo Direttore Generale della DG 50-11-00 (ora DG 206.00.00);
y) Con Decreto Presidenziale n. 00130/2025 è stato conferito al dott. Eugenio Aveta l'incarico di Dirigente del "Settore Formazione professionale" della Direzione Generale Lavoro e Formazione professionale, codice 206.03.00;
z) Con Decreto Presidenziale n. 217/2025 è stato conferito alla dott.ssa Natalia D'Esposito l'incarico di Dirigente della Politiche per la formazione finanziata e il sistema duale, codice 206.03.01;

aa) Il Decreto dirigenziale n. 346 del 30/12/2025 reca "*PR Campania FSE+ 2021-2027. Aggiornamento SI.GE.CO. e manualistica*";

PREMESSO ALTRESÌ che

a) Il Decreto Dirigenziale n. 870 del 04/08/2023 approva le risultanze istruttorie provvisorie relative alle proposte progettuali oggetto di candidatura in risposta all'Avviso pubblico approvato con D.D. n. 371/2023, mediante la definizione di n. due elenchi distinti contenenti le proposte riferite rispettivamente al Percorso A (Triennio ordinamentale 2023-2026) e al Percorso B (Triennio sperimentale in apprendistato 2023-2026);

b) il Decreto Dirigenziale n. 1048 del 05/10/2023 approva le risultanze istruttorie definitive relative alle proposte progettuali oggetto di candidatura in risposta all'Avviso pubblico approvato con D.D. n. 371/2023, mediante la definizione di n. due elenchi distinti contenenti le proposte riferite rispettivamente al Percorso A (Triennio ordinamentale 2023-2026) e al Percorso B (Triennio sperimentale in apprendistato 2023-2026);

c) il Decreto Dirigenziale n. 6 del 10/11/2023 reca "D.D. n. 371-2023 - Avviso pubblico per la presentazione di proposte progettuali per lo svolgimento di percorsi formativi di Istruzione e Formazione Tecnica Superiore (IFTS) 2023-2026 - Triennio ordinamentale e triennio sperimentale in apprendistato - a valere sul PR Campania FSE+ 2021/2027. D.G.R. n. 119 del 14/03/2023 - Scorrimento graduatoria e approvazione schema Atto di Concessione";

d) il Decreto Dirigenziale n. 59 del 05/04/2024 reca "PR Campania FSE+ 2021-2027. Avviso pubblico D.D. n.371 del 22/05/2023 - revoca del finanziamento a n.8 beneficiari con disimpegno della spesa";

e) il Decreto Dirigenziale n. 264 del 17/06/2024 reca "PR Campania FSE+ 2021/2027. D.G.R. n. 119 del 14/03/2023 - Avviso pubblico IFTS D.D. n.371 del 22/05/2023 - revoca del finanziamento all'Ente PER.FORM srl con disimpegno della spesa";

f) il Decreto Dirigenziale n. 24 del 31/01/2025 reca "Avviso pubblico D.D. n.371 del 22/05/2023 - disimpegno importo assegnato FONDAZIONE ITS BACT";

CONSIDERATO che

a) l'Avviso Pubblico approvato con D.D. n. 371/2023 - ai sensi dell'Allegato A - paragrafo 13 – *Annualità successive* - prevedeva che per gli Enti già ammessi al finanziamento l'accesso alle annualità successive alla prima fosse subordinato ad una prima fase di ammissibilità legato ad un sistema di premialità e ad una successiva fase di valutazione delle nuove progettazioni esecutive;

b) il sistema di premialità definito dall'Avviso pubblico assegna un punteggio a diversi criteri riconducibili alla qualità (customer satisfaction, efficienza progettuale, indice di abbandono e di successo formativo) e all'affidabilità (qualità gestionale) del modello organizzativo secondo un rating esplicitato e dettagliato nell'Atto di Concessione sottoscritto tra le parti, come di seguito riportato:

CRITERIO	DESCRIZIONE DEL CRITERIO	RATING				
		0	5	10	15	20
Customer satisfaction	*Incidenza dei valori "soddisfatto" e "molto soddisfatto" registrati nell'ambito delle indagini effettuate dai competenti uffici della Giunta Regionale con il coinvolgimento dei discenti.*	≤ 0,3	>0,3 ma ≤ 0,6	> 0,6 ma ≤0,8		> 0,8
Indice di abbandono	*Rapporto tra "numero dei partecipanti ammessi all'esame finale" e "numero degli iscritti".*	≤ 0,6			≤0,8 ma >0,6	> 0,8

Indice di successo formativo	*Rapporto tra "allievi certificati" [numero dei partecipanti che superano l'esame (tutte le UU.CC. previste)] e "numero dei partecipanti ammessi all'esame".*			≤ 0,8	> 0,8	
Indice di qualità gestionale	*Rispetto delle tempistiche e delle modalità previste per gli adempimenti di natura amministrativa e contabile (16 adempimenti)*	≤ 0,6	>0,6 ma ≤ 0,9		>0,9	
	Rispetto delle tempistiche e delle modalità previste per l'alimentazione delle piattaforme di gestione e di monitoraggio della Regione Campania	NO			SI	
Indice di efficienza progettuale	*Avanzamento UCS sulla piattaforma di gestione e di monitoraggio della Regione Campania "SURF" nel rispetto delle tempistiche dettate dall'Amministrazione regionale*	NO			SI	

c) Il punteggio minimo necessario per la concessione delle successive annualità è 70/100. Al mancato superamento del punteggio minimo segue la revoca del finanziamento relativo al percorso non avviato e alle annualità successive, come previsto dall'Avviso pubblico al paragrafo 13 e dallo Schema di Atto di Concessione al paragrafo 7;
d) Con D.D. n. 434 del 14/07/2025 sono stati approvati gli esiti dell'istruttoria condotta dalla U.O.D. Formazione Professionale - 50.11.04 relativamente ai percorsi già conclusi, in merito all'attribuzione dei punteggi di rating di cui al paragrafo n. 13 dell'Avviso Pubblico e al paragrafo n. 7 dell'Atto di Concessione, come riportato nell'Allegato A al provvedimento, rinviando a successivo provvedimento la presa d'atto delle risultanze delle istruttorie relative all'attribuzione, per n. 5 percorsi non ancora conclusi, dei punteggi di rating di cui al paragrafo n. 13 dell'Avviso Pubblico e al paragrafo n. 7 dell'Atto di Concessione;

PRESO ATTO

dei risultati dell'istruttoria condotta dalla U.O.S. *206 03 01 - UOS Politiche per la formazione finanziata e sistema duale,* relativamente agli ultimi n. 5 percorsi conclusi, in merito all'attribuzione dei punteggi di rating di cui al paragrafo n. 13 dell'Avviso Pubblico e al paragrafo n. 7 dell'Atto di Concessione, come riportato nella Allegato A;

TENUTO CONTO che

a) la *U.O.S. 206 03 01 - UOS Politiche per la formazione finanziata e sistema duale*, verificato il mancato raggiungimento del punteggio minimo come previsto dall'atto di concessione, ha comunicato all'Ente interessato, con nota Protocollo N.0092403/2026 del 04/02/2026, l'avvio del procedimento di revoca del finanziamento ai sensi dell'art. 7 della legge 241/1990;
b) risulta decorso il termine di n. 10 gg a far data dalla comunicazione di cui alla lettera a), ai sensi dell'art. 10 bis della Legge n. 241/1990, non essendo pervenute osservazioni o controdeduzioni da parte del Beneficiario destinatario della notifica dell'avvio del procedimento di revoca del finanziamento;

RITENUTO di

a) dover approvare gli esiti dell'istruttoria condotta dalla *U.O.S. 206 03 01 - UOS Politiche per la formazione finanziata e sistema duale* relativamente agli ultimi n. 5 percorsi conclusi, in merito all'attribuzione dei punteggi di rating di cui al paragrafo n. 13 dell'Avviso Pubblico e al paragrafo n. 7 dell'Atto di Concessione, come riportato nell'Allegato A;

b) dover stabilire che qualsiasi comunicazione riferita al presente provvedimento debba essere effettuata a mezzo di Posta Elettronica Certificata (PEC) alla PEC denominata: formazione.professionale@pec.regione.campania.it;
c) dover disporre che del presente provvedimento venga data diffusione a mezzo degli URL: https://fse.regione.campania.it/ e https://lavoro.regione.campania.it/;
d) di dover autorizzare la *U.O.S. 206 03 01 - UOS Politiche per la formazione finanziata e sistema duale* a trasmettere a mezzo pec, agli Enti che hanno raggiunto il rating minimo per l'accesso alla II annualità, gli inviti alla presentazione delle relative progettazioni esecutive in conformità al disposto dell'Avviso Pubblico;
e) dover confermare quale unità organizzativa responsabile del procedimento la *U.O.S. 206 03 01 - UOS Politiche per la formazione finanziata e sistema duale*;
f) dover disporre che avverso il presente provvedimento è consentito richiedere l'accesso agli atti ai sensi degli articoli 22 e seguenti della legge 7 agosto 1990, n. 241 – mediante utilizzo della modulistica di rito - nonché ricorrere al Tribunale Amministrativo Regionale entro il termine di sessanta giorni dalla pubblicazione su Bollettino Ufficiale della Ragione Campania o, in alternativa proporre ricorso straordinario al Capo dello Stato entro il termine di centoventi giorni dalla medesima pubblicazione;

VISTI gli atti e i documenti richiamati in premessa.

Alla stregua dell'istruttoria compiuta dal Settore 206.03.00, nonché dell'espressa dichiarazione di regolarità formale del presente atto resa dal relativo Dirigente della U.O.S. 206.03.01 in uno alla sottoscrizione dell'atto

DECRETA

per le motivazioni espresse in narrativa che qui si intendono integralmente riportate:

1. di approvare gli esiti dell'istruttoria condotta dalla *U.O.S. 206 03 01 - UOS Politiche per la formazione finanziata e sistema duale* relativamente agli ultimi n. 5 percorsi conclusi, in merito all'attribuzione dei punteggi di rating di cui al paragrafo n. 13 dell'Avviso Pubblico e al paragrafo n. 7 dell'Atto di Concessione, come riportato nell'Allegato A;
2. di stabilire che qualsiasi comunicazione riferita al presente provvedimento debba essere effettuata a mezzo di Posta Elettronica Certificata (PEC) alla PEC denominata: formazione.professionale@pec.regione.campania.it;
3. di disporre che del presente provvedimento venga data diffusione a mezzo degli URL: https://fse.regione.campania.it/ e https://lavoro.regione.campania.it/;
4. di autorizzare la *U.O.S. 206 03 01 - UOS Politiche per la formazione finanziata e sistema duale* a trasmettere a mezzo pec, agli Enti che hanno raggiunto il rating minimo per l'accesso alla II annualità, gli inviti alla presentazione delle relative progettazioni esecutive in conformità al disposto dell'Avviso Pubblico;
5. di confermare quale unità organizzativa responsabile del procedimento la *U.O.S. 206 03 01 - UOS Politiche per la formazione finanziata e sistema duale*;
6. di disporre che avverso il presente provvedimento è consentito richiedere l'accesso agli atti ai sensi degli articoli 22 e seguenti della legge 7 agosto 1990, n. 241 – mediante utilizzo della modulistica di rito - nonché ricorrere al Tribunale Amministrativo Regionale entro il termine di sessanta giorni dalla pubblicazione su Bollettino Ufficiale della Ragione Campania o, in alternativa proporre ricorso straordinario al Capo dello Stato entro il termine di centoventi giorni dalla medesima pubblicazione;

7. di inviare il presente provvedimento:

- all'Assessore alla Formazione Professionale;
- all'Autorità di Gestione del PR Campania FSE+ 2021-2027;
- alla *U.O.S. 206 03 01 - Politiche per la formazione finanziata e sistema duale* per il seguito di competenza;
- al Bollettino Ufficiale della Regione Campania (BURC) e a Regione Casa di Vetro per la pubblicazione.

Paolo GARGIULO
Firmato digitalmente ai sensi del CAD e normativa connessa

Allegato A

Istruzione e Formazione Tecnica Superiore (IFTS)

Triennio ordinamentale 2023-2026

Delibera di Giunta Regionale n. 119/2023 - PR Campania FSE+ 2021/2027 - D.D. n. 371 del 22/05/2023

ESITI RATING I ANNUALITA'

ID Istanza	BENEFICIARIO	R1	R2	R3	R4 A	R4 B	R5	R TOT
29	S.E.F. SRL	20	20	10	15	15	15	95
63	FAPAS SCARL	20	15	10	5	15	15	80
69	ISCO SRL	20	15	15	15	15	0	80
50	MAB SECURITY SRL	20	20	15	5	15	0	75
81	VILLA DELLE GINESTRE S.R.L.	20	0	15	0	15	0	50

fonte: http://burc.regione.campania.it

Giunta Regionale della Campania

DECRETO DIRIGENZIALE

DIRETTORE GENERALE/
DIRIGENTE UFFICIO/STRUTTURA
DIRIGENTE SETTORE
DIRIGENTE UOS

Addolorata RUOCCO

DECRETO N°	DEL	DIREZ. GENERALE / UFFICIO / STRUTT.	SETTORE	UOS
34	**12/03/2026**	**207**	**02**	**03**

Oggetto:

APPROVAZIONE GRADUATORIA REGIONALE DEI BENEFICIARI DI CUI AL BANDO PUBBLICO, PER IL FINANZIAMENTO DEGLI INTERVENTI NEL SETTORE APISTICO PREVISTI DAL PSP 2023-2027, COFINANZIATI CON IL FEAGA, REALIZZATI DAGLI APICOLTORI. ANNO APISTICO 2026

IL DIRIGENTE

PREMESSO che

a) il Regolamento (UE) n. 2021/2115 del Parlamento europeo e del Consiglio, del 2 dicembre 2021, recante norme sul sostegno ai piani strategici che gli Stati membri devono redigere nell'ambito della politica agricola comune (piani strategici della PAC) e finanziati dal Fondo europeo agricolo di garanzia (FEAGA) e dal Fondo europeo agricolo per lo sviluppo rurale (FEASR) e che abroga i regolamenti (UE) n. 1305/2013 e (UE) n. 1307/2013 e, in particolare l'articolo 55 (Tipi di intervento nel settore dell'apicoltura e aiuto finanziario dell'Unione) prevede che nei propri piani strategici della PAC gli Stati membri individuano, per ciascun obiettivo specifico scelto di cui all'articolo 6, paragrafo 1, del Reg. (UE) n. 2021/2115 uno o più dei tipi di intervento ivi indicati nel settore dell'apicoltura, motivando tale scelta ed individuandone altresì le modalità di finanziamento;
b) il Ministero dell'Agricoltura della Sovranità Alimentare e delle Foreste (MASAF) con Decreto n. 614768 del 30 novembre 2022 ha impartito le disposizioni per dare attuazione all'art. 55 del Regolamento (UE) n. 2021/2115 ed al Regolamento Delegato (UE) n. 2022/126 e contestualmente ha definito per ogni singoli intervento, le azioni e le relative sotto azioni da realizzare, nonché la misura dell'aiuto prevista quale percentuale di cofinanziamento pubblico ed ha, altresì, individuato i beneficiari che possono accedere ai previsti benefici;
c) con Decreto MASAF n. 268392 del 14/06/2024 ad oggetto: Ripartizione dei finanziamenti del Programma nazionale quinquennale per il miglioramento della produzione e commercializzazione dei prodotti dell'apicoltura – campagne apistiche 2026 sono stati assegnati alla Regione Campania per l'anno apistico 2026 le risorse pari € 783.798,25;
d) AGEA Coordinamento con propria circolare del 14 luglio 2023, prot. n. 0054819, ad oggetto "Art. 55 del Reg UE n. 2021/2115. Aiuto all'Apicoltura" ha definito le procedure comuni di armonizzazione delle attività di cui al DM n. 614768 del 30 novembre 2022 art. 7, comma 1;
e) AGEA – Organismo Pagatore con propria circolare del 31 luglio 2023, prot. ORPUM n. 0059268, ha diramato le Istruzioni operative n. 79 per il periodo 2023/2027 che disciplinano, per il quinquennio 1°agosto 2023 – 30 giugno 2027, le modalità per l'accesso, l'ammissibilità, il finanziamento ed il pagamento dell'intervento settoriale in apicoltura nell'ambito del Piano strategico della PAC;
f) AGEA- Organismo Pagatore con propria circolare del 10/07/2025, ha diramato le Istruzioni operative n. 75 ad oggetto: "Reg. UE n.2021/2115 art.55 Aiuto all'apicoltura nuove istruzioni operative";
g) con DRD n. 33 del 24 ottobre 2025, è stato approvato il bando pubblico per il finanziamento degli interventi nel settore apistico previsti dal PSP 2023-2027, cofinanziati con il FEAGA, realizzati dagli apicoltori. Anno apistico 2026, pubblicato al BURC n.78 del 03/11/2025;
h) DRD 369 del 02/07/2025 "periodo di programmazione PAC 2023-2027 Aggiornamento del sottoprogramma apistico della Regione Campania per il triennio 2025-2027" il plafond assegnato agli apicoltori singoli è pari a € 228.385,17;
i) La Comunicazione utilizzo economie nota n. 0165551 del 27/02/2026 al MASAF pari a € 23.235,48 derivanti dal bando drd 66/205 forme associate di apicoltori
VISTO
a) l'art. 66, comma 2, dello Statuto Regionale approvato con L.R. n. 6 del 28 maggio 2009 che attribuisce, tra l'altro, ai Dirigenti della Giunta Regionale il potere di adottare provvedimenti amministrativi che impegnano l'Amministrazione verso l'esterno;
b) la Legge regionale n. 6 del 15 maggio 2024 avente ad oggetto: "Ordinamento e organizzazione degli uffici della Giunta regionale" è stato approvato il nuovo modello di organizzazione degli uffici regionali;
c) la D.G.R. n. 408 del 31 luglio 2024 che approva l'articolazione in Settori e Unità operative dirigenziali semplici delle strutture amministrative apicali;
d) la D.G.R. n. 589 del 6 agosto 2025, che dispone il conferimento degli incarichi dirigenziali relativi alle Unità Operative Semplici (UOS) nell'ambito della Direzione Generale Politiche Agricole, Alimentari e Forestali;

RILEVATO che sono pervenute n. 65 domande di aiuto di cui n. 52 domande di aiuto sono ammissibili al finanziamento per un contributo previsto e ammissibile di € 251.620,00 (superiore all'importo previsto dal bando pari a € 228.385,17), n. 6 domande di aiuto sono ammissibili ma non finanziabili per carenza di risorse finanziarie, n. 7 domande di aiuto non sono ammissibili al finanziamento come da elenchi allegati al presente provvedimento che ne formano parte integrante e sostanziale;

CONSIDERATO che, con la nota n. 0165551 del 27/02/2026, è stato comunicato al MASAF l'utilizzo di economie pari a € 23.235,48, derivanti dalle istruttorie delle domande di aiuto presentate dai beneficiari associati bando DRD n.66/2025, al fine di coprire parte del maggiore fabbisogno approvato per gli apicoltori singoli di cui al bando DRD 33/2025;

RILEVATO che l'importo del contributo ammesso per le azioni B1 e B4 è pari a € 211.454,32, superiore alle risorse previste dal bando; la differenza di € 22.935,02 viene coperta utilizzando le economie di cui alla nota n. 0165551 del 27/02/2026;

RILEVATO che il contributo ammesso per l'azione B5 pari a € 40.166,33 supera la disponibilità prevista dal bando, il fabbisogno aggiuntivo è parzialmente coperto dalle economie residue pari a € 300,46 di cui alla nota n. 0615551 del 27/02/2026;

VISTA la graduatoria unica regionale predisposta dalla UOS 207.02.03 costituita dagli allegati al presente provvedimento ne forma parte integrante e sostanziale:
A) elenco domande di aiuto ammissibili finanziabili e parzialmente finanziabili n. 52
B) elenco domande di aiuto ammissibili ma non finanziabili per carenza di copertura finanziaria n. 6
C) elenco domande non ammissibili n. 7;

RITENUTO pertanto di poter approvare la graduatoria unica regionale del bando riservato agli apicoltori singoli presenti sul territorio Campano;

DECRETA

Per le motivazioni indicate in premessa e che si intendono interamente riportate
1. di approvare la graduatoria regionale delle istanze ammissibili a finanziamento, di cui al DRD n. 33 del 24/10/2025, allegata al presente provvedimento e di cui forma parte integrante e sostanziale;
2. di dare atto che per il presente provvedimento sussistono gli obblighi di pubblicità, trasparenza e diffusione di informazioni di cui all'art. 26, comma 1, del D.lgs. n. 33/2013 e successive modifiche ed integrazioni;
3. di dare atto che per il presente provvedimento sussistono, altresì, gli obblighi di pubblicazione sul sito internet istituzionale in una apposita sottosezione della sezione Amministrazione trasparente (Regione casa di vetro), ai sensi dell'art. 27, comma 6 ter, della LR 19 gennaio 2009, n. 1 come modificata ed integrata con LR 28 luglio 2017, n. 23.
4. di inviare il presente provvedimento:
5. al Direttore Generale per le Politiche Agricole, Alimentari e Forestali (207.00.00)
6. al Settore 207.02.00 anche per la pubblicazione sul sito internet dell'Assessorato all'Agricoltura della Regione Campania, all'indirizzo web: http://www.agricoltura.regione.campania.it/ nell'apposita pagina dedicata all'apicoltura;
7. al BURC per la pubblicazione anche per le finalità di cui all'art. 27, comma 6 ter, della L.R. 19 gennaio 2009, n. 1 come modificata ed integrata con L.R. 28 luglio 2017, n. 23 Regione casa di vetro;
8. ai singoli beneficiari.

Avverso il presente provvedimento è ammessa tutela con proposizione di ricorso giurisdizionale presso il Tribunale Amministrativo Regionale della Campania, secondo le modalità stabilite dal codice del processo amministrativo approvato con D.lgs. 2 luglio 2010, n. 104 e successive modifiche e integrazioni o, in alternativa, con ricorso straordinario al Capo dello Stato per motivi di legittimità, ai sensi del DPR 24.11.1971,

n. 1199, rispettivamente entro 60 e 120 giorni, naturali e consecutivi, dalla data di pubblicazione del presente provvedimento sul Bollettino Ufficiale della Regione Campania.

Addolorata RUOCCO
Firmato digitalmente ai sensi del CAD e normativa connessa

Partita IVA	Denominazione	Sigla Prov.	Numero Domanda	Misura	Spesa richiesta	PUNTEGGIO	SPESA AMMESSA	Importo Contributo Ammissibile	Stato di finanziabilità
06225440657	FASANO ANIELLO	SA	63730007547	B52	3.098,00 €	10	3.098,00 €	1.858,80 €	ammissibile ma non finanziabile
03361600616	CORNELIO GIOVANNI	CE	63730007810	B52	6.235,00 €	25	6.235,00 €	3.741,00 €	ammissibile ma non finanziabile
09249881211	DE PALMA GIANCARLO	NA	63730007828	B52	2.750,00 €	20	2.750,00 €	1.650,00 €	ammissibile ma non finanziabile
01357130622	PILLA GIANLUCA	BN	63730006853	B52	25.000,00 €	40	25.000,00 €	15.000,00 €	ammissibile ma non finanziabile
03773870617	COMPAGNONE ANTONIO	CE	63730007042	B52	20.000,00 €	25	20.000,00 €	12.000,00 €	ammissibile ma non finanziabile
02211110644	BENEDETTO ANTONIO	AV	63730007091	B52	7.000,00 €	20	7.000,00 €	4.200,00 €	ammissibile ma non finanziabile
							64.083,00 €	38.449,80 €	

					IMPORTO RICHIESTO				IMPORTO AMMESSO		
Partita IVA	Denominazione	Sigla Prov.	Numero Domanda	Misura	B 1	B 4	B 5	Punteggio	Spesa Ammessa	Contributo Ammesso	Stato di Finanziabilità
05786100650	MURINO ALFONSO	SA	63730006259	B12	2.540,00 €			20	2.540,00 €	1.524,00 €	Ammissibile al finanziamento
01951550761	MAZZARIELLO SILVIA	AV	63730006374	B12	3.304,98 €			30	3.304,98 €	1.982,99 €	Ammissibile al finanziamento
05327470653	DE CAROLIS TAMARA	SA	63730006390	B52			3.827,00 €	50	3.827,00 €	2.296,20 €	Ammissibile al finanziamento
02911330641	LUCE ANTONIO	AV	63730006630	B52			4.750,00 €	60	4.750,00 €	2.850,00 €	Ammissibile al finanziamento
03085030645	ZUZOLO TUFO FABIO	AV	63730006697	B42		3.098,36 €		50	3.098,36 €	1.859,02 €	Ammissibile al finanziamento
04761430612	SANGIOVANNI ANDREA	CE	63730006804	B52			5.875,00 €	45	5.875,00 €	3.525,00 €	Ammissibile al finanziamento
06011350656	MONTEFUSCO GIOVANNI	SA	63730006929	B52			4.410,00 €	50	4.410,00 €	2.646,00 €	Ammissibile al finanziamento
10035671212	COZZOLINO LUCA ARONNE	NA	63730006952	B52			14.900,96 €	60	14.900,96 €	8.940,58 €	Ammissibile al finanziamento
04459931210	SAULINO ANNALISA	NA	63730006960	B12	12.007,90 €			45	12.007,90 €	7.204,74 €	Ammissibile al finanziamento
01579040625	DE MASI GIANLUCA	BN	63730006978	B12	7.800,00 €			10	7.800,00 €	4.680,00 €	Ammissibile al finanziamento
01471810620	CARDO ANNA	BN	63730007026	B52			8.725,00 €	25	8.725,00 €		Ammissibile parzialmente finanziabile
				B12	7.550,00 €				7.550,00 €	4.530,00 €	
01735390625	APE REGINA SRL SOCIETA' AGRICOLA	BN	63730007133	B12	6.500,00 €			40	6.500,00 €	3.900,00 €	Ammissibile al finanziamento
02308210646	SOCIETA' AGRICOLA ARTEMIDE SNC DI CEFALO G. & C.	AV	63730007166	B52			557,38 €	15	557,38 €		Ammissibile parzialmente finanziabile
				B12	2.082,50 €				2.082,50 €	1.249,50 €	
04673800613	D & G SOCIETA' AGRICOLA A RESPONSABILITA' LIMITATA SEMPLIFICATA	CE	63730007174	B12	5.850,00 €			30	5.850,00 €	3.510,00 €	Ammissibile al finanziamento
05664970653	CICALESE ALFONSO	SA	63730007323	B42		4.840,00 €		15	4.840,00 €	2.904,00 €	Ammissibile al finanziamento
01471100626	IANNICELLI MARIA	BN	63730007331	B12	7.000,00 €			10	7.000,00 €	4.200,00 €	Ammissibile al finanziamento
03639901218	NOCERINO SANTINA	NA	63730007364	B12	10.010,00 €			25	10.010,00 €	6.006,00 €	Ammissibile parzialmente finanziabile
				B52			8.800,00 €		8.800,00 €		
				B42		4.042,00 €			4.042,00 €	2.425,20 €	
05667960651	DE MARCO DAVIDE	SA	63730007380	B52			3.219,00 €	25	3.219,00 €		Ammissibile parzialmente finanziabile
				B12	3.647,80 €				3.647,80 €	2.188,68 €	
01476810625	ZACCARI GIANLUCA	BN	63730007406	B42		5.822,14 €		25	5.822,14 €	3.493,28 €	Ammissibile al finanziamento
04769790652	FEROLLA PIER LUIGI	SA	63730007448	B12	1.235,00 €			55	1.235,00 €	741,00 €	Ammissibile al finanziamento
				B52			2.520,00 €	55	2.520,00 €	1.512,00 €	Ammissibile al finanziamento
03139390649	SIVIERI ANNA LISA	AV	63730007455	B42		3.900,00 €		10	3.900,00 €	2.340,00 €	Ammissibile al finanziamento
02672550643	CAFASSO MATTIA	AV	63730007463	B52					6.560,00 €		Ammissibile parzialemente finanziabile
				B12	3.900,00 €			5	3.900,00 €	2.340,00 €	
06191390654	CIOBANU LACRAMIOARA	SA	63730007471	B12	3.178,24 €			35	3.178,24 €	1.906,94 €	Ammissibile al finanziamento
02892660644	SOCIETA' AGRICOLA ARDESIA DI RENZO ABBONDANDOLO SOCIETA' A RESPONSABILITA' LIMITATA SEMPLIFICATA	AV	63730007489	B12	13.000,00 €			45	13.000,00 €	7.800,00 €	Ammissibile al finanziamento
				B52			1.250,00 €	45	1.250,00 €	750,00 €	Ammissibile al finanziamento
02968320644	DONNIACUO ASSUNTA TANIA	AV	63730007497	B12	14.950,00 €			15	14.950,00 €	8.970,00 €	Ammissibile al finanziamento
05557490652	MUCCIOLO DAVIDE	SA	63730007505	B52			5.500,00 €	80	5.500,00 €	3.300,00 €	Ammissibile al finanziamento
04134220617	LUCCA ANDREA	CE	63730007513	B12	7.800,00 €			10	7.800,00 €	4.680,00 €	Ammissibile al finanziamento
01187830623	AZIENDA AGRICOLA MASTROFRANCESCO SOCIETA' COOPERATIVA ARL	BN	63730007539	B52			823,00 €	35	823,00 €		Ammissibile Parzialmente Finanziabile
				B42		13.554,20 €			13.554,20 €	8.132,52 €	
04241600610	VILLANO CARLO	CE	63730007554	B12	3.660,00 €			30	3.660,00 €	2.196,00 €	Ammissibile al finanziamento
01281240620	MELOTTA ANDREA	BN	63730007570	B12	4.375,00 €			10	4.375,00 €	2.625,00 €	Ammissibile al finanziamento

00152130613	FLORICOLTURA IMPERATORE SOCIETA' AGRICOLA IN ACCOMANDITA SEMPLICE DI GIOVANNI E GENNARO IMPERATORE	CE	63730007596	B12	6.998,40 €			20	6.998,40 €	4.199,04 €	Ammissibile al finanziamento
01823330624	RENZI FRANCESCO	BN	63730007604	B12	5.200,00 €			45	5.200,00 €	3.120,00 €	Ammissibile al finanziamento
01251290621	ZANCHELLI MICHELE	BN	63730007612	B42		25.000,00 €		25	25.000,00 €	15.000,00 €	Ammissibile al finanziamento
04453690614	MATTERA LOMBARDI DANIELE	CE	63730007620	B12	4.897,69 €			40	4.897,69 €	2.938,61 €	Ammissibile al finanziamento
01511280628	ZANCHELLI CLAUDIO	BN	63730007638	B52			7.000,00 €	25	7.000,00 €		Ammissibile PARZIALMENTE finanziabile
				B42		18.000,00 €			18.000,00 €	10.800,00 €	
01505160620	MARTINO MARIO	BN	63730007646	B12	12.000,00 €			35	12.000,00 €	7.200,00 €	Ammissibile al finanziamento
				B42		4.550,00 €		35	4.550,00 €	2.730,00 €	Ammissibile al finanziamento
04976940652	SEDIA GIOVANNA	SA	63730007653	B12	10.010,00 €			30	10.010,00 €	6.006,00 €	Ammissibile al finanziamento
03182850648	POLICASTRO AMATO	AV	63730007687	B52			1.220,00 €	25	1.220,00 €		Ammissibile Parzialmente finanziabile
				B12	3.172,00 €				3.172,00 €	1.903,20 €	
04739460618	CARDILLO PIERA	CE	63730007695	B52			610,00 €	30	610,00 €		Ammissibile parzialmente finanziabile
				B12	4.282,20 €				4.282,20 €	2.569,32 €	
03245010610	SANT'ANGELO S.S. DI CASERTA RAFFAELE & C.	CE	63730007703	B12	7.020,00 €			15	7.020,00 €	4.212,00 €	Ammissibile al finanziamento
03211950617	GRANATA GENNARO	CE	63730007711	B12	7.020,00 €			15	7.020,00 €	4.212,00 €	Ammissibile al finanziamento
01811470622	AGRICOLA SANNIO SOCIETA' AGRICOLA SEMPLICE DI LUCIANI CARMINE & CO.	BN	63730007729	B52			7.783,00 €	50	7.783,00 €	4.669,80 €	Ammissibile al finanziamento
04361240619	MAZZUTO GIOVANNA	CE	63730007737	B12	2.061,80 €			45	2.061,80 €	1.237,08 €	Ammissibile al finanziamento
04190940611	OFFI MARTINA	CE	63730007745	B12	19.500,00 €			40	19.500,00 €	11.700,00 €	Ammissibile al finanziamento
03858010618	LAORENZA LUIGI	CE	63730007752	B12	6.978,40 €			15	6.978,40 €	4.187,04 €	Ammissibile al finanziamento
04211760618	AGRIFOOD SERVICE AGRICOLA S.R.L.S.	CE	63730007760	B12	4.905,00 €			20	4.905,00 €	2.943,00 €	Ammissibile al finanziamento
				B42		9.910,00 €		20	9.910,00 €	5.946,00 €	Ammissibile al finanziamento
03353940657	SINISCALCHI ADRIANO	SA	63730007786	B12	10.010,00 €			20	10.010,00 €	6.006,00 €	Ammissibile al finanziamento
04035420613	DI SALVATORE SAVERIO	CE	63730007794	B52			25.000,00 €	45	16.127,05 €	9.676,23 €	Ammissibile parzialmente finanziabile
00601181217	AMBROSINO MARIO	NA	63730007802	B52			4.400,00 €	35	4.400,00 €		Ammissibile PARZIALMENTE finanziabile
				B12	16.470,00 €				16.470,00 €	9.882,00 €	
04636480610	D'ASTI ERNESTINA	CE	63730007836	B12	4.758,00 €			40	4.758,00 €	2.854,80 €	Ammissibile al finanziamento
04515450619	CARFORA BARBARA	CE	63730007844	B12	2.818,20 €			35	2.818,00 €	1.690,80 €	Ammissibile al finanziamento
				B42		1.464,00 €		35	1.464,00 €	878,40 €	Ammissibile al finanziamento
03983590658	SANSONE LUIGI	SA	63730007851	B12	1.288,00 €			10	1.288,00 €	772,80 €	Ammissibile al finanziamento
				B42		2.070,05 €		10	2.070,05 €	1.242,03 €	Ammissibile al finanziamento
									461.281,05 €	251.620,00 €	

					IMPORTO RICHIESTO		IMPORTO AMMESSO	STATO DI FINANZIABILITA'
Partita IVA	**Denominazione**	**Sigla Prov.**	**Numero Domanda**	**Misura**	B 1	B 4	**SPESA AMMESSA**	**ESITO ISTRUTTORIA**
03781980614	COPPOLA ANTONIA	CE	63730007778	B12	2.600,00 €		0,00 €	Non Ammissibile
03774670651	VITALE GIUSEPPE	SA	63730007877	B42	0,00 €	4.044,90 €	0,00 €	Non Ammissibile
01489300622	DE MARIA ROSARIO	BN	63730007299	B42	0,00 €	10.573,00 €	0,00 €	Non Ammissibile
03136860644	COSCIA GIOVANNI	AV	63730007562	B12	7.000,00 €		0,00 €	Non Ammissibile
03657090654	RONCA ANGELA	SA	63730007307		0	0	0,00 €	Non Ammissibile
06225440657	FASANO ANIELLO	SA	63730007430		0	0	0,00 €	Non Ammissibile
03766090652	GIORDANO MICHELE	SA			0	0	0,00 €	Non Ammissibile

Giunta Regionale della Campania

DECRETO DIRIGENZIALE

DIRETTORE GENERALE/
DIRIGENTE UFFICIO/STRUTTURA — **Luigi RICCIO**

DIRIGENTE SETTORE — **Claudio ANSANELLI**

DIRIGENTE UOS

DECRETO N°	DEL	DIREZ. GENERALE / UFFICIO / STRUTT.	SETTORE	UOS
78	**17/03/2026**	**207**	**00**	**00**

Oggetto:

Piano Strategico della PAC 2023-2027. Complemento regionale per lo Sviluppo Rurale (CSR) CAMPANIA 2023/2027. Interventi non a superficie e/o a capo (interventi non SIGC). Perfezionamento domande di sostegno Bando SRD06 Azione 2

IL DIRETTORE GENERALE

PREMESSO che

a) la Commissione Europea con Decisione n. C (2022) 8645 *final* del 02/12/2022 ha approvato il Piano Strategico della PAC 2023-2027 dell'Italia, finanziato dal Fondo Europeo Agricolo di Garanzia (FEAGA) e dal Fondo Europeo Agricolo per lo Sviluppo Rurale (FEASR) CCI 2023IT06AFSP00, modificato in ultimo con Decisione (2026)745 *final* dell'11/02/2026 che ha approvato la versione 7.1 del PSP;
b) con DGR n. 51 del 19/02/2026 la Giunta regionale ha preso atto della Decisione n. C (2026) 745 *fina*l con la quale la Commissione ha approvato le modifiche al Piano Strategico della PAC 2023/2027 nella versione 7.1;
c) con Decreto n. 33/2023 la Direzione Generale per le Politiche Agricole, Alimentari e Forestali ha approvato il Complemento per lo Sviluppo Rurale (CSR) del Piano Strategico della PAC 2023-2027 della Regione Campania ver. 1.0, modificato in ultimo con Decreto n. 69 del 06/03/2026 che ha approvato il CSR versione 7.0;
d) con D.R.D. n. 417 del 24.07.2025 e ss.mm.ii è stato approvato il bando dell'intervento SRD06 – Azione 2 "Investimenti per il ripristino del potenziale produttivo agricolo e zootecnico danneggiato da calamità naturali, eventi climatici avversi assimilabili alle calamità naturali e da eventi catastrofici compresi i danni da organismi nocivi ai vegetali e le epizoozie. *Interventi per ripristinare le infrastrutture pubbliche danneggiate a servizio delle aziende agricole*" con scadenza dei termini di presentazione delle domande al 15/12/2025;
e) il bando di cui al suddetto DRD 417/2025, è finalizzato al ripristino delle infrastrutture pubbliche danneggiate dalle piogge alluvionali che hanno colpito la Provincia di Avellino e Caserta dal 27 al 29 agosto 2024;
f) con DM n. 0629889 del 28/11/2024 il MASAF ha decretato l'eccezionale avversità atmosferica verificatasi nei territori della Regione Campania dal 27 al 29 agosto 2024, per l'attivazione da parte della Regione Campania dell'intervento CSR Campania 2023-2027 SRD 06 - azione 2 pubblicato sulla Gazzetta Ufficiale (GU) n. 286 del 6/12/2024;
g) con D.R.D. n. 999 del 23.12.2024 sono state approvate le Disposizioni Comuni agli Interventi non a Superficie e/o a Capo (Interventi non SIGC) del CSR Campania 2023-2027, vers. 1.1 che al cap. 9 disciplina la modalità di segnalazione delle anomalie in fase di compilazione e rilascio della Domanda di Sostegno;
h) con D.R.D. n.168 del 13.03.2024 è stata istituita, tra l'altro, una Commissione per il perfezionamento delle Domande di Sostegno (DdS) sul SIAN, con il compito di verificare lo stato delle Domande interessate da segnalazioni di anomalie, al fine di riscontrarne l'effettiva presenza e provvedere al conseguente perfezionamento;

CONSIDERATO che

a) per il bando SRD06 Azione 2, con pec il giorno 15/12/2025, è pervenuta una segnalazione di anomalia riscontrata in fase di compilazione e rilascio della domanda;
b) al fine di poter valutare la segnalazione pervenuta è stata raccolta tutta la documentazione ricevuta, acquisita agli atti con prot. n. 0722760/2025 del 18/12/2025;

PRESO ATTO dell'istruttoria svolta dalla competente Commissione, da cui risulta che:

a) il Comune di Baiano ha allegato gli "*screenshot*" della piattaforma Sistema Informativo Agricolo Nazionale (SIAN) dai quali si evince un'anomalia che ha precluso la compilazione della domanda nei termini previsti, per l'erronea qualificazione della forma giuridica dell'ente;
b) la succitata anomalia bloccante è stata sanata solo dopo la chiusura del bando;
c) la Commissione ha, pertanto, proposto all'Autorità di Gestione l'accoglimento della proposta di perfezionamento presentata dal Comune, trasmettendo, con nota n. 0214706/2026 del 10/03/2026, il verbale contenente gli esiti dell'istruttoria;

RITENUTO, pertanto, di dover

a) accogliere la proposta di perfezionamento della domanda di sostegno del Comune di Baiano per il Bando SRD06 Azione 2;
b) procedere, a seguito di interlocuzione con Agea, a comunicare al soggetto interessato, le modalità operative per il perfezionamento;

Alla stregua dell'istruttoria svolta dal dirigente del Settore 207.02.00 e dell'espressa regolarità resa dal dirigente medesimo

DECRETA

per le motivazioni di cui in premessa, che si intendono integralmente riportate nel presente dispositivo,

1. accogliere la proposta di perfezionamento della domanda di sostegno del Comune di Baiano per il Bando SRD06 Azione 2;
2. procedere, a seguito di interlocuzione con Agea, a comunicare al soggetto interessato, le modalità operative per il perfezionamento;
3. dare atto che avverso il presente provvedimento, ove ne ricorrano i presupposti, è possibile ricorso giurisdizionale al Tribunale Amministrativo regionale ovvero Ricorso straordinario al Capo dello Stato nei rispettivi termini di legge;
4. di assolvere agli obblighi di pubblicazione nella "Casa di Vetro", ai sensi della L.R. n.23 del 28/07/2017;
5. di inviare, per quanto di competenza, copia del presente decreto, a:
   - Assessore Agricoltura;
   - Capo di Gabinetto del Presidente della Giunta Regionale;
   - AGEA, Organismo Pagatore;
   - Settori e UOS della Direzione Generale 207.00.00;
   - BURC per la pubblicazione.

Luigi RICCIO
Firmato digitalmente ai sensi del CAD e normativa connessa

REGIONE CAMPANIA

Giunta Regionale della Campania

DECRETO DIRIGENZIALE

DIRETTORE GENERALE/ DIRIGENTE UFFICIO/STRUTTURA	**Daniela MICHELINO**
DIRIGENTE SETTORE	**Sergio MAZZARELLA**
DIRIGENTE UOS	**Sergio MAZZARELLA**

DECRETO N°	DEL	DIREZ. GENERALE / UFFICIO / STRUTT.	SETTORE	UOS
123	**19/03/2026**	**208**	**00**	**00**

Oggetto:

DGR 43/2025 - Avviso pubblico per la presentazione di manifestazioni di interesse finalizzate alla partecipazione delle imprese campane all'evento "World Metrology Day 2026", approvato con Decreto Dirigenziale n. 73 del 20/02/2026 e pubblicato sul BURC n. 9 del 23/02/2026. Proroga termine di presentazione delle Istanze

IL DIRIGENTE

PREMESSO che

a. la Legge Regionale 8 agosto 2016, n. 22 "Legge annuale di semplificazione 2016 - Manifattur@Campania: Industria 4.0" promuove l'incontro tra tecnologie digitali di produzione e realtà manifatturiere tradizionali, garantendo un'evoluzione del know-how e delle competenze digitali delle imprese;
b. la Regione Campania, con delibera di Giunta n. 43 del 05/02/2025, ha programmato risorse per finanziare l'acquisizione di servizi necessari a favorire la promozione e la valorizzazione delle imprese campane alle iniziative di cui al programma riportato nel punto 2 dell'allegato B del citato provvedimento;
c. nel Calendario Fieristico Nazionale 2026, approvato dalla Conferenza delle Regioni e delle Province autonome in data 30/07/2025, è previsto l'evento fieristico "World Metrology Day" (WMD), dedicato al Collaudo Dimensionale, Controllo Qualità, Automazione, Industria 4.0, Stampa 3D e Macchine Utensili e Sub fornitura Meccanica, Intelligenza Artificiale e innovativi processi produttivi, evento particolarmente indirizzato alle aziende dei comparti Aerospaziale, Automotive e Ferroviario. WMD è l'unico evento del sud Italia dedicato ai suddetti settori industriali e tecnologici e che registra la partecipazione di importanti operatori, società e buyers nazionali ed internazionali di settore;
d. con Decreto Dirigenziale n. 73 del 20/02/2026, è stato approvato l'Avviso Pubblico per la presentazione di manifestazioni di interesse finalizzate alla partecipazione delle imprese campane all'evento "World Metrology Day 2026", pubblicato sul BURC n. 9 del 23/02/2026;
e. l'art. 6 del citato Avviso prevede quale termine di chiusura per la presentazione delle istanze il giorno 23/03/2026, entro e non oltre le ore 24:00;

CONSIDERATO che

a. alla data di scadenza prevista per la presentazione delle istanze di partecipazione all'evento "World Metrology", il numero di domande pervenute risulta inferiore rispetto alla capienza e agli spazi disponibili per la partecipazione delle imprese;
b. sussiste, pertanto, la possibilità di ammettere ulteriori operatori economici interessati, garantendo una più ampia partecipazione delle imprese del territorio e una maggiore efficacia dell'iniziativa di promozione e valorizzazione del settore dell'innovazione e dell'alta tecnologia;
c. la partecipazione all'evento "World Metrology Day 2026" rappresenta un'occasione per promuovere l'internazionalizzazione delle aziende regionali, favorendone il business, e rafforzare la competitività del sistema imprenditoriale campano;
d. la proroga del termine per la presentazione delle istanze non comporta pregiudizio per l'azione amministrativa né altera le condizioni di parità tra i potenziali partecipanti, anzi, consente di assicurare una più ampia partecipazione e una più efficace selezione delle imprese;
e. risulta, pertanto, opportuno, per ragioni di interesse pubblico, favorire la massima partecipazione possibile all'evento da parte delle imprese campane, ai fini di una più efficace rappresentatività del sistema produttivo e al fine di assicurare il pieno utilizzo degli spazi disponibili, in coerenza con i principi, di buon andamento, economicità ed efficacia dell'azione amministrativa;

RITENUTO di

a. dover disporre la proroga del termine per la presentazione delle domande di partecipazione delle imprese campane all'evento "World Metrology Day 2026", di cui all'Avviso pubblico approvato con decreto dirigenziale n. 73 del 20/02/2026 e pubblicato sul BURC n. 9 del 23/02/2026, alle ore 23.59 del 02/04/2026;

b. dover specificare che il presente atto rientra negli obblighi di pubblicazione di cui all'art. 26, comma 1, del decreto legislativo n.33 del 14 marzo 2013;

VISTI gli atti e tutto quanto sopra richiamato;

RICHIAMATE

a. la D.G.R. n. 307 del 4 giugno 2025 ed il successivo D.P.G.R n.68 del 27 giugno 2025 con i quali è stato conferito l'incarico di Direttore della Direzione Generale Sviluppo delle Attività Produttive, codice 208.00.00, alla dott.ssa Daniela Michelino;
b. la D.G.R. n. 339 del 10 giugno 2025 ed il successivo D.P.G.R. 124 del 04.09.2025, con i quali è stato conferito al dott. Sergio Mazzarella, matr.19064, l'incarico di Dirigente del "Settore Affari Generali, Internazionalizzazione e Semplificazione" della Direzione Generale Sviluppo delle Attività Produttive, codice 208.01.00;

Alla stregua dell'istruttoria compiuta dal Settore 208.01.00 della Direzione Generale Sviluppo delle Attività Produttive e delle risultanze e degli atti tutti richiamati nelle premesse, costituenti istruttoria a tutti gli effetti di legge, nonché dell'espressa dichiarazione di regolarità della stessa resa dal Dirigente medesimo

DECRETA

Per i motivi ed i riferimenti espressi in narrativa, che qui si intendono integralmente riportati, di:

1. disporre la proroga del termine per la presentazione delle domande di partecipazione delle imprese campane all'evento "World Metrology Day 2026", di cui all'Avviso pubblico approvato con decreto dirigenziale n. 73 del 20/02/2026 e pubblicato sul BURC n. 9 del 23/02/2026, alle ore 23.59 del 02/04/2026;
2. specificare che il presente atto rientra negli obblighi di pubblicazione di cui all'art. 26, comma 1, del decreto legislativo n.33 del 14 marzo 2013;
3. trasmettere il presente atto all'Assessore alle Attività Produttive e alla Struttura competente per la pubblicazione sul BURC e sul sito istituzionale della Regione Campania nella sezione Amministrazione Trasparente del portale regionale.

Daniela MICHELINO
Firmato digitalmente ai sensi del CAD e normativa connessa

Giunta Regionale della Campania

DECRETO DIRIGENZIALE

DIRETTORE GENERALE/
DIRIGENTE UFFICIO/STRUTTURA
DIRIGENTE SETTORE
DIRIGENTE UOS

Giorgio IZZILLO

DECRETO N°	DEL	DIREZ. GENERALE / UFFICIO / STRUTT.	SETTORE	UOS
36	**17/03/2026**	**209**	**01**	**01**

Oggetto:

L.R. 6 del 15/06/2007 "Disciplina degli interventi regionali di promozione dello spettacolo" art. 10 comma 3. Provvedimenti - Variazione

IL DIRIGENTE

PREMESSO

- che con la L.R. n. 6 del 15/06/2007 "**Disciplina degli interventi regionali di promozione dello spettacolo**" la Regione Campania riconosce ogni forma di spettacolo, aspetto fondamentale della cultura regionale, quale mezzo di espressione artistica, di formazione, di promozione culturale, di aggregazione sociale e di sviluppo economico, garantendo l'autonomia della programmazione artistica e la libertà di iniziativa imprenditoriale;
- che l'art. 10 della L.R. n. 6/2007 istituisce il registro regionale dei soggetti beneficiari dei contributi regionali per le attività di spettacolo;
- che con D.G.R. n. 59 del 19.02.2019 – pubblicata sul BURC n. 11 del 25.02.2019 – sono state approvate le nuove "**Disposizioni di attuazione per l'organizzazione e la tenuta del Registro Regionale"** dello spettacolo, così come previsto dal quarto comma dell'art. 10 della L.R. 6/2007;

CONSIDERATO

- che ai sensi dell'art. 12, comma 1, delle "**Disposizioni di attuazione per l'organizzazione e la tenuta del Registro Regionale"** gli operatori iscritti sono tenuti a comunicare, entro trenta giorni dal verificarsi della circostanza, in ogni momento dell'anno, qualsiasi variazione riguardante la denominazione, la sede legale e/o operativa, la natura giuridica e la rappresentanza legale, nonché i casi di cessioni, fusioni e trasformazioni;
- che ai sensi dell'art. 12, comma 3, delle "**Disposizioni di attuazione per l'organizzazione e la tenuta del Registro Regionale"** nei casi di cambio di denominazione, di cessione, fusione e trasformazione la UOD competente prende atto delle variazioni con l'adozione di un provvedimento espresso;
- che con d.d. n. 501 del 06/11/2007 è stata iscritta nel Registro regionale degli Operatori dello Spettacolo la "**Ditta Individuale Molettieri Rosa**", che in data 09.03.2026 è stata comunicata una variazione societaria, giusto atto notarile del 10.03.2023 Rep. 57658, raccolta n. 27282 per cui la nuova ragione sociale, a seguito della trasformazione e conseguente cessione di ramo d'azienda, è la seguente: "**Lacenolandia s.a.s. di Molettieri Rosa & C.**";

VISTE:

- la L.R. n. 6 del 15.06.2007 e s.m.i.;
- la D.G.R. n. 59 del 19.02.2019;
- la DGRC n. 518 del 01.08.2025
- la L.R. n. 6/2024;
- la DGR n. 308 del 04/06/2025, ad oggetto "Incarichi dirigenziali. Struttura 209.00.00. Determinazioni";
- il DPGR n. 71 del 27/06/2025, ad oggetto "Conferimento incarico dirigenziale. Struttura 209.00.00";
- la DGR n. 340 del 10/06/2025, ad oggetto "Incarichi dirigenziali. Strutture 2019.01.00-209.02.00. Determinazioni";
- il DPGR n. 117 del 04/09/2025, ad oggetto "Conferimento incarico dirigenziale. Struttura 209.01.00";
- la DGR n. 589 del 06/08/2025, ad oggetto "Incarichi dirigenziali Unità Operative semplici. Dirigenti di ruolo. Determinazioni";
- il DPGR n. 222 del 22/09/2025, ad oggetto "Conferimento incarichi dirigenziali. Strutture 209.00.02/209.01.01/209.01.02/209.02.01

ALLA STREGUA dell'istruttoria compiuta dal Responsabile del Procedimento e delle risultanze e degli atti tutti richiamati in premessa, costituenti istruttoria a tutti gli effetti di legge, nonché dell'espressa dichiarazione di regolarità della stessa resa dal Dirigente competente a mezzo di sottoscrizione del presente provvedimento.

D E C R E T A

Per le motivazioni esposte in narrativa che si intendono qui integralmente riportate:

1. di **prendere atto** della nota inviata dal legale rappresentante della società **Lacenolandia s.a.s. di Molettieri Rosa & C.** e di conseguenza modificare il registro, apportando le opportune variazioni di denominazione sopra riportate;
2. **di inviare** il presente provvedimento, ad avvenuta esecutività, alla pubblicazione ai sensi della L.R. 23/2017 art. 5 comma 2, “Casa di vetro”;
3. di **trasmettere** alla Segreteria di Giunta – Registrazione Atti Monocratici, archiviazione decreti dirigenziali e alla pubblicazione ai sensi della L.R. 2.07.2017 n. 23 art. 5 comma 2 – casa di vetro e al BURC per la pubblicazione

Giorgio IZZILLO
Firmato digitalmente ai sensi del CAD e normativa connessa

REGIONE CAMPANIA

Giunta Regionale della Campania

DECRETO DIRIGENZIALE

DIRETTORE GENERALE/
DIRIGENTE UFFICIO/STRUTTURA
DIRIGENTE SETTORE
DIRIGENTE UOS

Paolo FRESCHI

DECRETO N°	DEL	DIREZ. GENERALE / UFFICIO / STRUTT.	SETTORE	UOS
12	**13/03/2026**	**211**	**04**	**01**

Oggetto:

D.lgs. n. 285.1992 e D.P.R. n. 495.1992. Declassificazione, ai fini della sdemanializzazione, di un relitto stradale, ricadente nel Comune di San Gregorio Magno (SA).

IL DIRIGENTE

PREMESSO che

a. con D.lgs. n. 285 del 30/4/1992 e ss. mm. ii è stato adottato il nuovo “codice della strada”;
b. l’articolo 2 del citato D.lgs. definisce e classifica le strade in base alle caratteristiche costruttive, tecniche e funzionali;
c. il comma 5 del predetto articolo, in particolare, stabilisce che per le esigenze di carattere amministrativo e con riferimento all’uso e alle tipologie dei collegamenti svolti, le strade, si distinguono in statali, regionali, provinciali, comunali, secondo criteri predefiniti;
d. ai sensi del combinato disposto dell’art 2 comma 9 del D.lgs. n. 285/92 e dell’art. 3 comma 3 del D.P.R. n. 495/92, quando le strade non statali non corrispondono più all'uso e alle tipologie di collegamento previste sono declassificate con decreto del Presidente della Giunta Regionale, su proposta dei competenti Organi regionali o delle Province o dei Comuni interessati per territorio e con il medesimo decreto sono nuovamente classificate;

PREMESSO altresì che:

a. con D.lgs. n. 112/98 sono state conferite alle regioni le funzioni amministrative sulle strade non rientranti nella rete autostradale e stradale nazionale, nonché le funzioni di programmazione e coordinamento della rete viaria;
b. con D.G. R n. 612 del 29/10/2011 e ss. mm. ii., è stato approvato il Regolamento n. 12 “Ordinamento amministrativo della Giunta Regionale della Campania”, pubblicato sul BURC n. 77 del 16/12/2011;
c. con DGR n. 478 del 10/9/2012, modificata con DGR n. 619 del 8/11/2016 sono state declinate le funzioni demandate, in via generale, ai dirigenti delle strutture amministrative di cui all’art. 6 del Regolamento n. 12 del 2011 ed approvata l’articolazione delle strutture sulla base delle competenze da svolgere;
d. in particolare, la sopra citata delibera ha attribuito alla UOD 07 della DG Mobilità, tra le altre, le funzioni relative alla classificazione e declassificazione delle strade ai sensi della normativa citata in premessa.
e. con l'entrata in vigore della Legge regionale n. 6 del 15/05/2024 e della Delibera di Giunta Regionale n. 408 del 31/07/2024, dall’11/09/2025 le responsabilità relative alle attività in oggetto sono state trasferite all'Unità Operativa Semplice Infrastrutture viarie e viabilità regionale;
f. tale Unità opera all'interno del Settore Infrastrutture viarie e di rete e mobilità sostenibile, che a sua volta fa capo alla Direzione Generale Mobilità della Giunta Regionale della Campania.

CONSIDERATO che:

a. con nota prot. n. 10678 del 30/09/2025, acquisita con protocollo regionale n. 0487837/2025 del 30/09/2025, il Comune di San Gregorio Magno (SA), ha chiesto declassificazione, ai fini della sdemanializzazione, di un relitto stradale di proprietà comunale;
b. con la citata nota 10678/2025, il medesimo Comune ha trasmesso la Delibera di Consiglio Comunale n. 17 del 09/05/2023, unitamente alle planimetrie catastali dei luoghi, dalla quale emerge, che il tratto stradale in questione è così definito:

porzione di strada comunale insistente sul foglio 28 partic. 5373 “relitto stradale” – Via Menza.

RILEVATO, che:

a. nella proposta di deliberazione, allegata alla richiamata Delibera di Consiglio Comunale n. 17/2023, si riscontra che

- “non vi sono motivi ostativi che impediscano la vendita e/o assegnazione delle aree suddette, non riscontrandosi lesioni di diritti di terzi né essendo pregiudicata la normale viabilità per il caso di occupazione di relitti stradali;
- trattasi di situazioni ormai consolidate che hanno determinato di fatto la perdita della demanialità”;

b. l’Amministrazione Comunale di San Gregorio Magno (SA) con la citata delibera n. 17/2023 ha manifestato la volontà di sdemanializzare il relitto stradale in parola;
c. il giorno 11.12.2025 è stato effettuato un sopralluogo sull’area in argomento da parte del personale del Settore 211.04.00 il cui verbale è agli atti di questo ufficio;
d. ricorrono le condizioni per la declassificazione e la successiva alienazione da parte del Comune, del relitto stradale in questione;

RITENUTO

a. di dover prendere atto della Delibera di Consiglio Comunale n. 17/2023 con la quale il Comune di San Gregorio Magno (SA) ha manifestato la volontà di sdemanializzare, tra l’altro, il relitto stradale in parola;
b. di poter declassificare, ai fini della sdemanializzazione, ai sensi dell'art. 2, c. 9 del D. Lgs. 30/04/1992 n. 285, l’area stradale così definita:
porzione di strada comunale insistente sul foglio 28 partic. 5373 “relitto stradale”. Via Menza, in esito alla richiesta del Comune di San Gregorio Magno (SA) espressa con nota prot. n. 10678/2025 del 30/09/2025 acquisita al prot reg al n. 0487837/2025 del 30/09/2025.

VISTI

a. il D.Lgs. 30/04/1992, n. 285, concernente il Nuovo Codice della Strada;
b. il D.P.R. 16/12/1992 n. 495, concernente il Regolamento di Esecuzione e di Attuazione del Nuovo Codice della Strada;

Alla stregua dell’istruttoria compiuta e delle risultanze degli atti tutti richiamati nelle premesse costituenti istruttoria a tutti gli effetti di legge, nonché dell’espressa dichiarazione di regolarità amministrativa resa dal Responsabile della P.O. di cui al D.D. n. 17 del 05.02.2026, a mezzo di invio della proposta del presente provvedimento

D E C R E T A

per le motivazioni esposte in narrativa, che qui si intendono integralmente riportate e trascritte:

1. di dover prendere atto della Delibera di G.C. n. 17/2023 con la quale il Comune di San Gregorio Magno (SA) ha manifestato la volontà di sdemanializzare, tra l’altro, il relitto stradale in parola;
2. di poter declassificare, ai fini della sdemanializzazione, ai sensi dell'art. 2, c. 9 del D. Lgs. 30/04/1992 n. 285, l’area stradale così definita:

   porzione di strada comunale insistente sul foglio 28 partic. 5373 “relitto stradale”. Via Menza, in esito alla richiesta del Comune di San Gregorio Magno (SA) espressa con nota prot. n. 10678/2025 del 30/09/2025 acquisita al prot reg al n. 0487837/2025 del 30/09/2025.
3. di disporre la pubblicazione del presente decreto sul Bollettino Ufficiale della Regione Campania ai fini della decorrenza degli effetti della declassificazione, ai sensi dell’art 3, comma 5, del DPR n. 495/1992;
4. di disporre, ad avvenuta pubblicazione sul BURC, la trasmissione al Comune di San Gregorio Magno (SA) per le attività di competenza.

Paolo FRESCHI
Firmato digitalmente ai sensi del CAD e normativa connessa

REGIONE CAMPANIA

Giunta Regionale della Campania

DECRETO DIRIGENZIALE

DIRETTORE GENERALE/
DIRIGENTE UFFICIO/STRUTTURA
DIRIGENTE SETTORE
DIRIGENTE UOS

Paolo FRESCHI

DECRETO N°	DEL	DIREZ. GENERALE / UFFICIO / STRUTT.	SETTORE	UOS
13	**13/03/2026**	**211**	**04**	**01**

Oggetto:

D.lgs. n. 285.1992 e D.P.R. n. 495.1992. Declassificazione, ai fini della sdemanializzazione, di due relitti stradali, ricadenti nel Comune di Gesualdo (AV).

IL DIRIGENTE

PREMESSO che

a. con D.lgs. n. 285 del 30/4/1992 e ss. mm. ii è stato adottato il nuovo “codice della strada”;
b. l’articolo 2 del citato D.lgs. definisce e classifica le strade in base alle caratteristiche costruttive, tecniche e funzionali;
c. il comma 5 del predetto articolo, in particolare, stabilisce che per le esigenze di carattere amministrativo e con riferimento all’uso e alle tipologie dei collegamenti svolti, le strade, si distinguono in statali, regionali, provinciali, comunali, secondo criteri predefiniti;
d. ai sensi del combinato disposto dell’art 2 comma 9 del D.lgs. n. 285/92 e dell’art. 3 comma 3 del D.P.R. n. 495/92, quando le strade non statali non corrispondono più all'uso e alle tipologie di collegamento previste sono declassificate con decreto del Presidente della Giunta Regionale, su proposta dei competenti Organi regionali o delle Province o dei Comuni interessati per territorio e con il medesimo decreto sono nuovamente classificate;

PREMESSO altresì che:

a. con D.lgs. n. 112/98 sono state conferite alle regioni le funzioni amministrative sulle strade non rientranti nella rete autostradale e stradale nazionale, nonché le funzioni di programmazione e coordinamento della rete viaria;
b. con D.G. R n. 612 del 29/10/2011 e ss. mm. ii., è stato approvato il Regolamento n. 12 “Ordinamento amministrativo della Giunta Regionale della Campania”, pubblicato sul BURC n. 77 del 16/12/2011;
c. con DGR n. 478 del 10/9/2012, modificata con DGR n. 619 del 8/11/2016 sono state declinate le funzioni demandate, in via generale, ai dirigenti delle strutture amministrative di cui all’art. 6 del Regolamento n. 12 del 2011 ed approvata l’articolazione delle strutture sulla base delle competenze da svolgere;
d. in particolare, la sopra citata delibera ha attribuito alla UOD 07 della DG Mobilità, tra le altre, le funzioni relative alla classificazione e declassificazione delle strade ai sensi della normativa citata in premessa;
e. con l'entrata in vigore della Legge regionale n. 6 del 15/05/2024 e della Delibera di Giunta regionale n. 408 del 31/07/2024 le responsabilità relative alle attività in oggetto sono state trasferite all'Unità Operativa Semplice (UOS) Infrastrutture viarie e viabilità regionale;
f. tale Unità opera all'interno del Settore Infrastrutture viarie e di rete e mobilità sostenibile, che a sua volta fa capo alla Direzione Generale Mobilità della Giunta Regionale della Campania

CONSIDERATO che:

a. con Delibera di Consiglio Comunale n. 29 del 27/09/2025, acquisita con protocollo regionale n.0508799/2025 del 08/10/2025, il Comune di Gesualdo (SA), ha chiesto declassificazione, ai fini della sdemanializzazione, di due relitti stradali di proprietà comunale così definiti:
   - *Relitto stradale di mq. 33,00, sito nel centro urbano del comune di Gesualdo individuato catastalmente al foglio n. 13 particella 1317 (giusto frazionamento n. 0064303 del 27.05.2025);*
   - *Relitto stradale rurale della via comunale sita al foglio n. 21 e “Comunale Vecchia” di circa mq. 1.000,00;*

RILEVATO, che:

a. nella richiamata Delibera di Consiglio Comunale n. 29/2025, si riscontra che:
   - “*detti terreni sono relitti di strade, non costituiscono attualmente un pubblico servizio e, che, pertanto, tali porzioni di terreno possono essere alienate”;*

- *"le porzioni di strada comunale di fatto non sono utilizzate per il transito di autoveicoli né crea disagio o impedimenti al pubblico utilizzo, e dunque non pregiudica l'interesse della collettività";*

b. l'Amministrazione Comunale di Gesualdo (AV) con la citata delibera n. 29/2025 ha manifestato la volontà di sdemanializzare il relitto stradale in parola;
c. il giorno 22.01.2026 è stato effettuato un sopralluogo sull'area in argomento da parte del personale del Settore 211.04.00 il cui verbale è agli atti di questo ufficio;
d. ricorrono le condizioni per la declassificazione e la successiva alienazione da parte del Comune, dei relitti stradali in questione.

RITENUTO

a. di dover prendere atto della Delibera di Consiglio Comunale n. 29/2025 con la quale il Comune di Gesualdo (AV) ha manifestato la volontà di sdemanializzare i relitti stradali in parola;
b. di poter declassificare, ai fini della sdemanializzazione, ai sensi dell'art. 2, c. 9 del D. Lgs. 30/04/1992 n. 285, le seguenti aree stradali:

1. *Relitto stradale di mq. 33,00, sito nel centro urbano del comune di Gesualdo individuato catastalmente al foglio n. 13 particella 1317 (giusto frazionamento n. 0064303 del 27.05.2025);*
2. *Relitto stradale rurale della via comunale sita al foglio n. 21 e "Comunale Vecchia" di circa mq. 1.000,00*

VISTI

a. il D.lgs. 30/04/1992, n. 285, concernente il Nuovo Codice della Strada;
b. il D.P.R. 16/12/1992 n. 495, concernente il Regolamento di Esecuzione e di Attuazione del Nuovo Codice della Strada;

Alla stregua dell'istruttoria compiuta e delle risultanze degli atti tutti richiamati nelle premesse costituenti istruttoria a tutti gli effetti di legge, nonché dell'espressa dichiarazione di regolarità amministrativa resa dal Responsabile della P.O. di cui al D.D. n. 17 del 05.03.2026, a mezzo di invio della proposta del presente provvedimento

D E C R E T A

per le motivazioni esposte in narrativa, che qui si intendono integralmente riportate e trascritte:

1. di prendere atto della Delibera di Consiglio Comunale n. 29/2025 con la quale il Comune di Gesualdo (AV) ha manifestato la volontà di sdemanializzare il relitto stradale in parola;
2. di declassificare, ai fini della sdemanializzazione, ai sensi dell'art. 2, c. 9 del D. Lgs. 30/04/1992 n. 285, le seguenti aree stradali:
   - *Relitto stradale di mq. 33,00, sito nel centro urbano del comune di Gesualdo individuato catastalmente al foglio n. 13 particella 1317 (giusto frazionamento n. 0064303 del 27.05.2025);*
   - *Relitto stradale rurale della via comunale sita al foglio n. 21 e "Comunale Vecchia" di circa mq. 1.000,00*

3. di disporre la pubblicazione del presente decreto sul Bollettino Ufficiale della Regione Campania ai fini della decorrenza degli effetti della declassificazione, ai sensi dell'art 3, comma 5, del DPR n. 495/1992;
4. di disporre, ad avvenuta pubblicazione sul BURC, la trasmissione al Comune di Gesualdo (AV) per le attività di competenza.

Paolo FRESCHI
Firmato digitalmente ai sensi del CAD e normativa connessa

REGIONE CAMPANIA

Giunta Regionale della Campania

DECRETO DIRIGENZIALE

DIRETTORE GENERALE/
DIRIGENTE UFFICIO/STRUTTURA
DIRIGENTE SETTORE
DIRIGENTE UOS

Paolo FRESCHI

DECRETO N°	DEL	DIREZ. GENERALE / UFFICIO / STRUTT.	SETTORE	UOS
15	**16/03/2026**	**211**	**04**	**01**

Oggetto:

D.lgs. n. 285.1992 e D.P.R. n. 495.1992. Declassificazione, ai fini della sdemanializzazione, di un relitto stradale, ricadente nel Comune di Ricigliano (SA).

IL DIRIGENTE

PREMESSO che

a. con D.lgs. n. 285 del 30/4/1992 e ss. mm. ii è stato adottato il nuovo “Codice della strada”;
b. l’articolo 2 del citato D.lgs. definisce e classifica le strade in base alle caratteristiche costruttive, tecniche e funzionali;
c. il comma 5 del predetto articolo, in particolare, stabilisce che per le esigenze di carattere amministrativo e con riferimento all’uso e alle tipologie dei collegamenti svolti, le strade, si distinguono in statali, regionali, provinciali, comunali, secondo criteri predefiniti;
d. ai sensi del combinato disposto dell’art 2 comma 9 del D.lgs. n. 285/92 e dell’art. 3 comma 3 del D.P.R. n. 495/92, quando le strade non statali non corrispondono più all'uso e alle tipologie di collegamento previste sono declassificate con decreto del Presidente della Giunta Regionale, su proposta dei competenti organi regionali o delle province o dei comuni interessati per territorio e con il medesimo decreto sono nuovamente classificate.

PREMESSO altresì che

a. con D.lgs. n. 112/98 sono state conferite alle regioni le funzioni amministrative sulle strade non rientranti nella rete autostradale e stradale nazionale, nonché le funzioni di programmazione e coordinamento della rete viaria;
b. con D.G. R n. 612 del 29/10/2011 e ss. mm. ii., è stato approvato il Regolamento n. 12 “Ordinamento amministrativo della Giunta Regionale della Campania”, pubblicato sul BURC n. 77 del 16/12/2011;
c. con DGR n. 478 del 10/9/2012, modificata con DGR n. 619 del 8/11/2016 sono state declinate le funzioni demandate, in via generale, ai dirigenti delle strutture amministrative di cui all’art. 6 del Regolamento n. 12 del 2011 ed approvata l’articolazione delle strutture sulla base delle competenze da svolgere;
d. in particolare, la sopra citata delibera ha attribuito alla UOD 07 della DG Mobilità, tra le altre, le funzioni relative alla classificazione e declassificazione delle strade ai sensi della normativa citata in premessa.
e. con l'entrata in vigore della Legge regionale n. 6 del 15/05/2024 e della Delibera di Giunta Regionale n. 408 del 31/07/2024, dall’11/09/2025 le responsabilità relative alle attività in oggetto sono state trasferite all'Unità Operativa Semplice Infrastrutture viarie e viabilità regionale;
f. tale Unità opera all'interno del Settore Infrastrutture viarie e di rete e mobilità sostenibile, che a sua volta fa capo alla Direzione Generale Mobilità della Giunta Regionale della Campania.

CONSIDERATO che

a. con nota prot. n. 5817 del 31-10-2025, acquisita con protocollo regionale n. 586973 del 03.11.2025, il Comune di Ricigliano (SA), ha chiesto declassificazione, ai fini della sdemanializzazione, di un relitto stradale di proprietà comunale;
b. con la citata nota 5817/2025, il medesimo Comune ha trasmesso la Delibera di Consiglio Comunale n. 22 del 24/09/2025, unitamente alle planimetrie catastali dei luoghi, dalla quale emerge, che il tratto stradale in questione, è così definito:
relitto stradale, ricadente nel Comune di Ricigliano in località Ariola identificato in catasto al foglio 17 part.lle 2726, 2725 e 2805.

RILEVATO, che

a. nella richiamata nota 5817/2025, il Sindaco ha dichiarato che “*l’alienazione della porzione stradale di che trattasi non pregiudica l’interesse della collettività”;*

b. l'Amministrazione Comunale di Ricigliano (SA) con la citata delibera di C.C. n. 22/2025 ha manifestato la volontà di sdemanializzare il relitto stradale in parola;
c. il giorno 16.01.2026 è stato effettuato un sopralluogo sull'area in argomento da parte del personale del Settore 211.04.00 il cui verbale è agli atti di questo ufficio.
d. ricorrono le condizioni per la declassificazione e la successiva alienazione del relitto stradale in questione.

RITENUTO
a. di dover prendere atto della citata Delibera di Consiglio Comunale n. 22 del 24/09/2025 con la quale il Comune di Ricigliano (SA) ha manifestato la volontà di sdemanializzare il relitto stradale in parola;
b. di poter declassificare, ai fini della sdemanializzazione, ai sensi dell'art. 2, c. 9 del D. Lgs. 30/04/1992 n. 285, la seguente area stradale:
relitto stradale, ricadente nel comune di Ricigliano in località Ariola identificato in catasto (terreni) *al foglio 17 part.lle 2726, 2725 e 2805,* in esito alla richiesta del Comune di Ricigliano (SA*)* espressa con nota prot. n. 5817 del 31/10/2025 acquisita al protocollo regionale n. 586973 del 03.11.2025.

VISTI
a. il D.Lgs. 30/04/1992, n. 285, concernente il Nuovo Codice della Strada;
b. il D.P.R. 16/12/1992 n. 495, concernente il Regolamento di Esecuzione e di Attuazione del Nuovo Codice della Strada;

Alla stregua dell'istruttoria compiuta e delle risultanze degli atti tutti richiamati nelle premesse costituenti istruttoria a tutti gli effetti di legge, nonché dell'espressa dichiarazione di regolarità amministrativa resa dal Responsabile della P.O. di cui al D.D. n. 17 del 05.02.2026, a mezzo di invio della proposta del presente provvedimento

D E C R E T A

per le motivazioni esposte in narrativa, che qui si intendono integralmente riportate e trascritte:

1. di prendere atto della Delibera di Consiglio Comunale n. 22 del 24/09/2025 con la quale il Comune di Ricigliano (SA) ha manifestato la volontà di sdemanializzare il relitto stradale in parola;
2. di declassificare, ai fini della sdemanializzazione, ai sensi dell'art. 2, c. 9 del D. Lgs. 30/04/1992 n. 285, la seguente area stradale:
relitto stradale, ricadente nel comune di Ricigliano in località Ariola identificato in catasto (terreni) *al foglio 17 part.lle 2726, 2725 e 2805,* in esito alla richiesta del Comune di Ricigliano (SA*)* espressa con nota prot. n. 5817 del 31-10-2025, acquisita con protocollo regionale n. 586973 del 03.11.2025;
3. di disporre la pubblicazione del presente decreto sul Bollettino Ufficiale della Regione Campania ai fini della decorrenza degli effetti della declassificazione, ai sensi dell'art 3, comma 5, del DPR n. 495/1992;
4. di disporre, ad avvenuta pubblicazione sul BURC, la trasmissione al Comune di Ricigliano (SA) per le attività di competenza.

Paolo FRESCHI

Firmato digitalmente ai sensi del CAD e normativa connessa

REGIONE CAMPANIA

Giunta Regionale della Campania

DECRETO DIRIGENZIALE

DIRETTORE GENERALE/
DIRIGENTE UFFICIO/STRUTTURA
DIRIGENTE SETTORE
DIRIGENTE UOS

Paolo FRESCHI

DECRETO N°	DEL	DIREZ. GENERALE / UFFICIO / STRUTT.	SETTORE	UOS
16	**16/03/2026**	**211**	**04**	**01**

Oggetto:

D.lgs. n. 285.1992 e D.P.R. n. 495.1992. Declassificazione, ai fini della sdemanializzazione, di un relitto stradale, ricadente nel Comune di Montemarano (AV).

IL DIRIGENTE

PREMESSO che

a. con D.lgs. n. 285 del 30/4/1992 e ss. mm. ii è stato adottato il nuovo “codice della strada”;
b. l’articolo 2 del citato D.lgs. definisce e classifica le strade in base alle caratteristiche costruttive, tecniche e funzionali;
c. il comma 5 del predetto articolo, in particolare, stabilisce che per le esigenze di carattere amministrativo e con riferimento all’uso e alle tipologie dei collegamenti svolti, le strade, si distinguono in statali, regionali, provinciali, comunali, secondo criteri predefiniti;
d. ai sensi del combinato disposto dell’art 2 comma 9 del D.lgs. n. 285/92 e dell’art. 3 comma 3 del D.P.R. n. 495/92, quando le strade non statali non corrispondono più all'uso e alle tipologie di collegamento previste sono declassificate con decreto del Presidente della Giunta Regionale, su proposta dei competenti Organi regionali o delle Province o dei Comuni interessati per territorio e con il medesimo decreto sono nuovamente classificate.

PREMESSO altresì che:

a. con D.lgs. n. 112/98 sono state conferite alle regioni le funzioni amministrative sulle strade non rientranti nella rete autostradale e stradale nazionale, nonché le funzioni di programmazione e coordinamento della rete viaria;
b. con D.G. R n. 612 del 29/10/2011 e ss. mm. ii., è stato approvato il Regolamento n. 12 “Ordinamento amministrativo della Giunta Regionale della Campania”, pubblicato sul BURC n. 77 del 16/12/2011;
c. con DGR n. 478 del 10/9/2012, modificata con DGR n. 619 del 8/11/2016 sono state declinate le funzioni demandate, in via generale, ai dirigenti delle strutture amministrative di cui all’art. 6 del Regolamento n. 12 del 2011 ed approvata l’articolazione delle strutture sulla base delle competenze da svolgere;
d. in particolare, la sopra citata delibera ha attribuito alla UOD 07 della DG Mobilità, tra le altre, le funzioni relative alla classificazione e declassificazione delle strade ai sensi della normativa citata in premessa;
e. con l'entrata in vigore della Legge regionale n. 6 del 15/05/2024 e della Delibera di Giunta regionale n. 408 del 31/07/2024 le responsabilità relative alle attività in oggetto sono state trasferite all'Unità Operativa Semplice (UOS) Infrastrutture viarie e viabilità regionale;
f. tale Unità opera all'interno del Settore Infrastrutture viarie e di rete e mobilità sostenibile, che a sua volta fa capo alla Direzione Generale Mobilità della Giunta Regionale della Campania.

CONSIDERATO che:

a. con nota prot. n. 7176 del 09/12/2025, acquisita con protocollo regionale n. 0709651/2025 del 15/12/2025, il Comune di Montemarano (AV), ha chiesto declassificazione, ai fini della sdemanializzazione, di un tratto stradale di proprietà comunale - Macchia del Monte;
b. con la citata nota 7176/2025, il medesimo Comune ha trasmesso la Delibera di Consiglio Comunale n. 14 del 02/09/2025, unitamente alle planimetrie catastali dei luoghi, dalla quale emerge, che il tratto stradale in questione è definito in catasto al Foglio 27 – Via Macchia del Monte, di superficie complessiva pari a mq 323.

RILEVATO, che:

a. nella richiamata Delibera di C.C. n. 14/2025, si riscontra che “*il relitto stradale ha perso la sua finalità originaria di strada comunale, in quanto trattasi di uno slargo al di fuori della sede stradale, che risulta ben delimitata anche con le relative opere d’arti realizzate da oltre quarant’anni, e che, lo stesso è rimasto privo dei caratteri di demanialità*.”

b. l'Amministrazione Comunale di Montemarano (AV) con la citata delibera n. 14/2025 ha manifestato la volontà di sdemanializzare il relitto stradale in parola;
c. il giorno 23.01.2026 è stato effettuato un sopralluogo sull'area in argomento da parte del personale del Settore 211.04.00 il cui verbale è agli atti di questo ufficio;
d. ricorrono le condizioni per la declassificazione e la successiva alienazione da parte del Comune, del relitto stradale in questione.

RITENUTO

a. di dover prendere atto della Delibera di Consiglio Comunale n. 14/2025 con la quale il Comune di Montemarano (AV) ha manifestato la volontà di sdemanializzare il relitto stradale in parola;
b. di poter declassificare, ai fini della sdemanializzazione, ai sensi dell'art. 2, c. 9 del D. Lgs. 30/04/1992 n. 285, la seguente area stradale:
Relitto stradale in catasto al Foglio 27 - Via Macchia del Monte, di superficie complessiva pari a mq 323, in esito alla richiesta del Comune di Montemarano (AV) espressa con nota prot. n. 7176/2025 del 09/12/2025 acquisita al protocollo regionale al n. 0709651/2025 del 15/12/2025.

VISTO

a. il D.Lgs. 30/04/1992, n. 285, concernente il Nuovo Codice della Strada;
b. il D.P.R. 16/12/1992 n. 495, concernente il Regolamento di Esecuzione e di Attuazione del Nuovo Codice della Strada;

Alla stregua dell'istruttoria compiuta e delle risultanze degli atti tutti richiamati nelle premesse costituenti istruttoria a tutti gli effetti di legge, nonché dell'espressa dichiarazione di regolarità amministrativa resa dal Responsabile della P.O. di cui al D.D. n. 17 del 05.02.2026, a mezzo di invio della proposta del presente provvedimento

D E C R E T A

per le motivazioni esposte in narrativa, che qui si intendono integralmente riportate e trascritte:

1. di prendere atto della Delibera di Consiglio Comunale n. 14/2025, con la quale il Comune di Montemarano (AV) ha manifestato la volontà di sdemanializzare il relitto stradale in parola;
2. di declassificare, ai fini della sdemanializzazione, ai sensi dell'art. 2, c. 9 del D. Lgs. 30/04/1992 n. 285, la seguente area stradale
Relitto stradale in catasto al Foglio 27 - Via Macchia del Monte, di superficie complessiva pari a mq 323, in esito alla richiesta del Comune di Montemarano (AV) espressa con nota prot. n. 7176/2025 del 09/12/2025 acquisita al protocollo regionale al n. 0709651/2025 del 15/12/2025;
3. di disporre la pubblicazione del presente decreto sul Bollettino Ufficiale della Regione Campania ai fini della decorrenza degli effetti della declassificazione, ai sensi dell'art 3, comma 5, del DPR n. 495/1992;
4. di disporre, ad avvenuta pubblicazione sul BURC, la trasmissione al Comune di Montemarano (AV) per le attività di competenza.

Paolo FRESCHI
Firmato digitalmente ai sensi del CAD e normativa connessa

REGIONE CAMPANIA

Giunta Regionale della Campania

DECRETO DIRIGENZIALE

DIRETTORE GENERALE/ DIRIGENTE UFFICIO/STRUTTURA	**Giuseppe CARANNANTE**
DIRIGENTE SETTORE	**Gennaro DI PRISCO**
DIRIGENTE UOS	

DECRETO N°	DEL	DIREZ. GENERALE / UFFICIO / STRUTT.	SETTORE	UOS
29	**13/03/2026**	**211**	**00**	**00**

Oggetto:

Accordo per la Coesione della Regione Campania – Rammaglio sulla rete ordinaria con i Comuni interessati dal 3° e 4° lotto dall'Alta Velocità/Alta Capacità Napoli – Bari. Presa d'atto aggiornamento esiti istruttoria condotta da ACaMIR per i comuni di Guardia Sanframondi e Amorosi

IL DIRIGENTE

PREMESSO che

a. nell'ambito delle procedure di concertazione tra il Tavolo tecnico e i Comuni campani coinvolti dalla realizzazione della direttrice ferroviaria Napoli-Bari, si è pervenuti alla condivisione dei criteri per la strutturazione del Programma per il completamento, il riammagliamento e la rifunzionalizzazione delle infrastrutture per la mobilità interferite dal corridoio ferroviario AV/AC Napoli-Bari tra i medesimi Comuni, delle risorse regionali FSC 2021-2027 rideterminate con la DGR n. 555/2024;
b. i predetti criteri, condivisi all'unanimità nel corso degli incontri del 2.12.2024 e del 16.1.2025, come da relativi verbali, prevedono la presentazione da parte dei Comuni al Tavolo di coordinamento dell'AV/AC Napoli-Bari di schede di progetto che si intendono realizzare, da finanziare mediante sottoscrizione di apposite convenzioni con Regione e/o con RFI; in particolare, i progetti da finanziarsi con le risorse regionali FSC 2021-2027 devono avere come obiettivi il completamento, il riammagliamento e la rifunzionalizzazione delle infrastrutture per la mobilità interferite dal corridoio ferroviario AV/AC Napoli-Bari;
c. in ossequio a quanto stabilito al comma 2 dell'art. 5 del citato Protocollo di Intesa, è previsto che gli interventi da finanziare sono da individuarsi di concerto con il Tavolo di Coordinamento, che a tal fine si è avvalso dell'istruttoria tecnica da parte di ACaMIR sulla relativa coerenza con le finalità elencate al punto precedente;
d. con nota prot. n. 6851 del 28.11.2025, ACaMIR ha trasmesso la relazione istruttoria in uno al relativo allegato nel quale sono indicati, tra gli altri, gli interventi che risultano finanziabili a valere sulle risorse FSC 2021-2027 di cui alla linea di azione "Rammaglio sulla rete ordinaria con i comuni interessati dal terzo e quarto lotto dell'Alta Velocità/Alta Capacità Napoli-Bari" dell'Accordo per la Coesione;
e. dalla medesima relazione si evidenziava la necessità di un approfondimento istruttorio rispetto alle schede progettuali presentate, nell'ambito del Lotto 3, dai Comuni di Amorosi e Guardia Sanframondi, non coerenti con gli importi rimodulati a seguito del Tavolo Tecnico del 16.1.2025;
f. con DD n. 3 del 14.01.2026, nel prendere atto degli esiti dell'istruttoria condotta da ACaMIR sulle proposte progettuali pervenute dai singoli Comuni interessati dalle tratte "Raddoppio Frasso Telesino - Vitulano" (Lotto 3) e "Raddoppio in variante Apice-Orsara" (Lotto 4) della direttrice ferroviaria Napoli-Bari e sulla relativa coerenza con le fonti di finanziamento di riferimento di cui alla DGR n. 739/2023 e dell'elenco dei corrispondenti interventi finanziabili a valere sulle risorse FSC 2021-2027 di cui alla linea di azione "Rammaglio sulla rete ordinaria con i Comuni interessati dal terzo e quarto lotto dell'Alta Velocità/Alta Capacità Napoli-Bari" dell'Accordo per la Coesione, rinviava l'individuazione degli interventi dei Comuni di Amorosi e Guardia Sanframondi (Lotto 3) all'esito della verifica di coerenza con i criteri stabiliti dal Tavolo Tecnico e nei limiti degli importi dallo stesso definiti;

RILEVATO che

a. il Comune di Guardia Sanframondi, con nota acquisita da ACaMIR al prot. 453 del 02.02.2026, ha trasmesso le tre schede progetto aggiornate in linea con le dotazioni previste;
b. il Comune di Amorosi, con note acquisite da ACaMIR al prot. 629, 630 e 631 del 12.02.2026, ha trasmesso le tre schede progetto aggiornate in linea con le dotazioni previste;
c. con nota prot. n. 851 del 27.02.2026, acquisita al protocollo regionale n. 180938 del 03.03.2026, integrata con nota prot. n. 1036 del 10.03.2026, acquisita al protocollo regionale n. 225321 del 11.03.2026, ACaMIR ha trasmesso l'aggiornamento finale degli esiti dell'istruttoria condotta sulle schede progetto come aggiornate dei Comuni di Guardia Sanframondi e di Amorosi;

RITENUTO, pertanto,

a. di dover prendere atto dell'aggiornamento degli gli esiti dell'istruttoria condotta da ACaMIR sulle proposte progettuali pervenute dai Comuni di Guardia Sanframondi e Amorosi interessati dalla tratta "Raddoppio Frasso Telesino - Vitulano" (Lotto 3) della direttrice ferroviaria Napoli-Bari e sulla relativa coerenza con le fonti di finanziamento di riferimento di cui alla DGR n. 739/2023;
b. di dover approvare gli interventi finanziabili a valere sulle risorse FSC 2021-2027 di cui alla linea di azione "Rammaglio sulla rete ordinaria con i Comuni interessati dal terzo e quarto lotto dell'Alta Velocità/Alta Capacità Napoli-Bari" dell'Accordo per la Coesione, come di seguito:
   - Comune di Guardia Sanframondi - "Opere di riammagliamento delle strade rurali interessate dalla realizzazione della linea ferroviaria" per un importo di € 2.361.674,46;

- Comune di Amorosi - “Lavori di Riammagliamento Stradale tra la Viabilità Comunale Comune di Amorosi in direzione Telese Terme - San Salvatore Telesino, Centro abitato di Amorosi e la nuova stazione ferroviaria A.C. NA-BA - LOTTO 1 (Tratto iniziale lato Via Sannitica)” per un importo di € 1.310.606,98;

c. di dover procedere alla sottoscrizione delle Convezioni per gli interventi di cui alla precedente lett. b) in coerenza con le schede progettuali presentate dai singoli Comuni interessati;
d. di dover rinviare, altresì, a successivi provvedimenti da parte del Settore competente della Direzione per la Mobilità, l’ammissione a finanziamento degli interventi a seguito della sottoscrizione delle Convenzioni e dell’acquisizione della documentazione all’uopo prevista dalla manualistica di riferimento dell’Accordo per la Coesione;

VISTI tutti gli atti richiamati nel presente provvedimento;

Alla stregua dell’istruttoria compiuta dal competente Settore 211.04.00 e delle risultanze e degli atti tutti richiamati nelle premesse, costituenti istruttoria a tutti gli effetti di legge, nonché dell’espressa dichiarazione di regolarità amministrativa resa dal funzionario e dal dirigente responsabile a mezzo di invio della proposta del presente provvedimento,

DECRETA

per le motivazioni espressi in narrativa e che qui si intendono integralmente riportate,

1. di prendere atto dell’aggiornamento degli gli esiti dell’istruttoria condotta da ACaMIR sulle proposte progettuali pervenute dai Comuni di Guardia Sanframondi e Amorosi interessati dalla tratta “Raddoppio Frasso Telesino - Vitulano” (Lotto 3) della direttrice ferroviaria Napoli-Bari e sulla relativa coerenza con le fonti di finanziamento di riferimento di cui alla DGR n. 739/2023;
2. di approvare gli interventi finanziabili a valere sulle risorse FSC 2021-2027 di cui alla linea di azione “Rammaglio sulla rete ordinaria con i Comuni interessati dal terzo e quarto lotto dell'Alta Velocità/Alta Capacità Napoli-Bari” dell’Accordo per la Coesione, come di seguito:
   - Comune di Guardia Sanframondi - “Opere di riammagliamento delle strade rurali interessate dalla realizzazione della linea ferroviaria” per un importo di € 2.361.674,46;
   - Comune di Amorosi - “Lavori di Riammagliamento Stradale tra la Viabilità Comunale Comune di Amorosi in direzione Telese Terme - San Salvatore Telesino, Centro abitato di Amorosi e la nuova stazione ferroviaria A.C. NA-BA - LOTTO 1 (Tratto iniziale lato Via Sannitica)” per un importo di € 1.310.606,98;
3. di procedere alla sottoscrizione delle Convezioni per gli interventi di cui al precedente punto 2) in coerenza con le schede progettuali presentate dai singoli Comuni interessati;
4. di rinviare, altresì, a successivi provvedimenti da parte del Settore competente della Direzione per la Mobilità, l’ammissione a finanziamento degli interventi a seguito della sottoscrizione delle convenzioni e dell’acquisizione della documentazione all’uopo prevista dalla manualistica di riferimento dell’Accordo per la Coesione;
5. di trasmettere il presente decreto al Gabinetto del Presidente della Giunta regionale, all’Assessore ai Trasporti, Mobilità e Mare, all’Ufficio Speciale 307.00.00 “Autorità di Gestione FSE - Autorità Responsabile PSC”, ai Comuni interessati e all'Ufficio competente per la pubblicazione nell’area “Trasparenza - Regione Campania Casa di Vetro” del portale istituzionale e sul BURC.

Giuseppe CARANNANTE
Firmato digitalmente ai sensi del CAD e normativa connessa

Giunta Regionale della Campania

DECRETO DIRIGENZIALE

DIRETTORE GENERALE/
DIRIGENTE UFFICIO/STRUTTURA
DIRIGENTE SETTORE — **Maria Rosaria DELLA ROCCA**
DIRIGENTE UOS — **Michele RAMPONE**

DECRETO N°	DEL	DIREZ. GENERALE / UFFICIO / STRUTT.	SETTORE	UOS
6	**16/03/2026**	**213**	**02**	**00**

Oggetto:

Riconoscimento della qualifica di Tecnico Competente in Acustica (TCA) e iscrizione nell'Elenco Nazionale dei Tecnici Competenti in Acustica (ENTECA) – dott. PETRICCIONE Nicola.

IL DIRIGENTE

PREMESSO che

a) La U.O.S. 213.02.01 "*Strategia regionale dello Sviluppo Sostenibile. Politiche regionali per la green economy e economia sostenibile. Qualità dell'aria, radiazioni elettromagnetiche e ionizzanti. Supporto alla struttura UIA*" della Direzione Generale 213.00 "*Difesa del suolo, Ecosistema e Sostenibilità"* è la struttura della Giunta Regionale competente per i procedimenti in materia di riconoscimento della professione di Tecnico Competente in Acustica (TCA);
b) ai sensi dell'articolo 21, comma 1, del D.lgs. n. 42 del 17 febbraio 2017 è stato istituito presso il Ministero dell'Ambiente e della Sicurezza Energetica (MASE), l'elenco nominativo dei soggetti abilitati a svolgere la professione di tecnico competente in acustica (di seguito "elenco"), sulla base dei dati inseriti dalle regioni;
c) all'articolo 22 del D.lgs. n. 42 del 17 febbraio 2017 sono indicati i requisiti necessari per l'iscrizione all'elenco per chi è in possesso della laurea ed in via transitoria, per chi è in possesso del diploma di scuola media superiore;
d) all'articolo 23 del D.lgs. n. 42 del 17 febbraio 2017 è stato istituito presso il MASE un Tavolo Tecnico Nazionale di Coordinamento (TTNC), con il compito di monitorare, a livello nazionale, la qualità del sistema di abilitazione e la conformità didattica dei corsi di formazione previsti dal presente decreto, anche attraverso appositi pareri resi alle regioni, e favorire lo scambio di informazioni e l'ottimizzazione organizzativa e didattica dei corsi stessi;
e) l'Allegato 1 al D.lgs. n. 42 del 17 febbraio 2017 stabilisce le modalità procedurali per l'iscrizione e la cancellazione dall'elenco dei Tecnici competenti in acustica, nonché per l'aggiornamento professionale;
f) l'iscrizione nell'elenco è regolata, tra l'atro, dal documento prodotto dal TTNC: "A*ltri indirizzi interpretativi sull'applicazione del D.lgs. n. 42/2017 relativamente alla professione di tecnico competente in acustica"* – aggiornamento 22 dicembre 2023.

PRESO ATTO

a) dell'istanza per il riconoscimento della qualifica professionale di *Tecnico Competente in Acustica* (TCA) e per l'inserimento nell'Elenco Nazionale dei Tecnici Competenti in Acustica (ENTECA) presentata ai sensi dell'articolo 22, comma 1 del D.lgs. n. 42/2017, dal dott. PETRICCIONE Nicola a mezzo PEC del 09/03/2026, assunta al prot. Regionale n. 211798 del 10/03/2026, e perfezionata in pari data con la trasmissione del pagamento dell'imposta di bollo;
b) dell'autorizzazione a pubblicare nome, cognome, luogo, data di nascita, codice fiscale, residenza, cittadinanza, e-mail, PEC, telefono e titolo di studio dell'istante;

CONSIDERATO che dall'esito della verifica dei requisiti previsti dal D.lgs. n. 42/2017, effettuata dall'ufficio competente, il dott. PETRICCIONE Nicola nato a Napoli (NA) il 27/04/1986, risulta in possesso dei requisiti previsti dal D.lgs. n. 42/2017, all'art. 22, comma 1 per il riconoscimento della qualifica di Tecnico Competente in Acustica (TCA) e per l'iscrizione nell'Elenco Nazionale dei Tecnici Competenti in Acustica (ENTECA).

RITENUTO di dover riconoscere la qualifica di Tecnico Competente in Acustica al dott. PETRICCIONE Nicola e di poter provvedere all'iscrizione dello stesso nell'Elenco Nazionale dei Tecnici Competenti in Acustica.

VISTI

a) il D.P.R. n. 445 del 28 dicembre 2000;
b) il D.lgs. n. 42 del 17 febbraio 2017;
c) gli indirizzi interpretativi sull'applicazione del D.lgs. n. 42/2017, aggiornati al 22 dicembre 2023;
d) la Legge n. 447 del 26 ottobre 1995.

Alla stregua dell'istruttoria compiuta dalla U.O.S. 213.02.01, nonché dalla espressa dichiarazione di regolarità formale del presente atto resa dal Dirigente della U.O.S. 213.02.01,

DECRETA

per i motivi di cui in premessa e che qui si intendono integralmente richiamati:

1. Di riconoscere la qualifica di Tecnico Competente in Acustica, ai sensi del D.lgs. n. 42/2017, art. 22, comma 1, al dott. PETRICCIONE Nicola nato a Napoli (NA) il 27/04/1986;
2. Di provvedere, per il tramite della U.O.S. 213.02.01, all'iscrizione del dott. PETRICCIONE Nicola nell'Elenco Nazionale dei Tecnici Competenti in Acustica (ENTECA);
3. Di inviare copia del presente decreto al dott. PETRICCIONE Nicola, alla Segreteria di Giunta per l'archiviazione, e al Settore Stampa e Documentazione per la pubblicazione sul BURC.

Maria Rosaria DELLA ROCCA
Firmato digitalmente ai sensi del CAD e normativa connessa

Giunta Regionale della Campania

DECRETO DIRIGENZIALE

DIRETTORE GENERALE/
DIRIGENTE UFFICIO/STRUTTURA
DIRIGENTE SETTORE — **Maria Rosaria DELLA ROCCA**
DIRIGENTE UOS — **Michele RAMPONE**

DECRETO N°	DEL	DIREZ. GENERALE / UFFICIO / STRUTT.	SETTORE	UOS
7	**17/03/2026**	**213**	**02**	**00**

Oggetto:

Riconoscimento della qualifica di Tecnico Competente in Acustica (TCA) e iscrizione nell'Elenco Nazionale dei Tecnici Competenti in Acustica (ENTECA) – Dott.ssa IACCARINO Alessia

IL DIRIGENTE

PREMESSO che

a) La U.O.S. 213.02.01 "*Strategia regionale dello Sviluppo Sostenibile. Politiche regionali per la green economy e economia sostenibile. Qualità dell'aria, radiazioni elettromagnetiche e ionizzanti. Supporto alla struttura UIA*" della Direzione Generale 213.00 "*Difesa del suolo, Ecosistema e Sostenibilità"* è la struttura della Giunta Regionale competente per i procedimenti in materia di riconoscimento della professione di Tecnico Competente in Acustica (TCA);
b) ai sensi dell'articolo 21, comma 1, del D.lgs. n. 42 del 17 febbraio 2017 è stato istituito presso il Ministero dell'Ambiente e della Sicurezza Energetica (MASE), l'elenco nominativo dei soggetti abilitati a svolgere la professione di tecnico competente in acustica (di seguito "elenco"), sulla base dei dati inseriti dalle regioni;
c) all'articolo 22 del D.lgs. n. 42 del 17 febbraio 2017 sono indicati i requisiti necessari per l'iscrizione all'elenco per chi è in possesso della laurea ed in via transitoria, per chi è in possesso del diploma di scuola media superiore;
d) all'articolo 23 del D.lgs. n. 42 del 17 febbraio 2017 è stato istituito presso il MASE un Tavolo Tecnico Nazionale di Coordinamento (TTNC), con il compito di monitorare, a livello nazionale, la qualità del sistema di abilitazione e la conformità didattica dei corsi di formazione previsti dal presente decreto, anche attraverso appositi pareri resi alle regioni, e favorire lo scambio di informazioni e l'ottimizzazione organizzativa e didattica dei corsi stessi;
e) l'Allegato 1 al D.lgs. n. 42 del 17 febbraio 2017 stabilisce le modalità procedurali per l'iscrizione e la cancellazione dall'elenco dei Tecnici competenti in acustica, nonché per l'aggiornamento professionale;
f) l'iscrizione nell'elenco è regolata, tra l'atro, dal documento prodotto dal TTNC: "A*ltri indirizzi interpretativi sull'applicazione del D.lgs. n. 42/2017 relativamente alla professione di tecnico competente in acustica"* – aggiornamento 22 dicembre 2023.

PRESO ATTO

a) dell'istanza per il riconoscimento della qualifica professionale di *Tecnico Competente in Acustica* (TCA) e per l'inserimento nell'Elenco Nazionale dei Tecnici Competenti in Acustica (ENTECA) presentata ai sensi dell'articolo 22, comma 1 del D.lgs. n. 42/2017, dalla Dott.ssa IACCARINO Alessia a mezzo PEC del 09/03/2026, perfezionata in pari data con la trasmissione del pagamento dell'imposta di bollo, e registrata al prot. Regionale con n. 211790 del 10/03/2026;
b) dell'autorizzazione a pubblicare nome, cognome, luogo, data di nascita, titolo di studio, codice fiscale, residenza, cittadinanza, e-mail, PEC e numero di telefono dell'istante;

CONSIDERATO che dall'esito della verifica dei requisiti previsti dal D.lgs. n. 42/2017, effettuata dall'ufficio competente, la dott.ssa IACCARINO Alessia nata a Napoli (NA) il 18/02/1993, risulta in possesso dei requisiti previsti dal D.lgs. n. 42/2017, all'art. 22, comma 1 per il riconoscimento della qualifica di Tecnico Competente in Acustica (TCA) e per l'iscrizione nell'Elenco Nazionale dei Tecnici Competenti in Acustica (ENTECA).

RITENUTO di dover riconoscere la qualifica di Tecnico Competente in Acustica alla Dott.ssa IACCARINO Alessia e di poter provvedere all'iscrizione dello stesso nell'Elenco Nazionale dei Tecnici Competenti in Acustica.

VISTI

a) il D.P.R. n. 445 del 28 dicembre 2000;
b) il D.lgs. n. 42 del 17 febbraio 2017;
c) gli indirizzi interpretativi sull'applicazione del D.lgs. n. 42/2017, aggiornati al 22 dicembre 2023;
d) la Legge n. 447 del 26 ottobre 1995.

Alla stregua dell'istruttoria compiuta dalla U.O.S. 213.02.01, nonché dalla espressa dichiarazione di regolarità formale del presente atto resa dal Dirigente della U.O.S. 213.02.01,

DECRETA

per i motivi di cui in premessa e che qui si intendono integralmente richiamati:

1. Di riconoscere la qualifica di Tecnico Competente in Acustica, ai sensi del D.lgs. n. 42/2017, art. 22, comma 1, alla dott.ssa IACCARINO Alessia nata a Napoli (NA) il 18/02/1993;
2. Di provvedere, per il tramite della U.O.S. 213.02.01, all'iscrizione della dott.ssa IACCARINO Alessia nell'Elenco Nazionale dei Tecnici Competenti in Acustica (ENTECA);
3. Di inviare copia del presente decreto alla dott.ssa IACCARINO Alessia, alla Segreteria di Giunta per l'archiviazione, e al Settore Stampa e Documentazione per la pubblicazione sul BURC.

Maria Rosaria DELLA ROCCA
Firmato digitalmente ai sensi del CAD e normativa connessa

Giunta Regionale della Campania

DECRETO DIRIGENZIALE

DIRETTORE GENERALE/ DIRIGENTE UFFICIO/STRUTTURA	**Giovanni DIODATO**
DIRIGENTE SETTORE	**Pasquale CHIODI**
DIRIGENTE UOS	**Pasquale CHIODI**

DECRETO N°	DEL	DIREZ. GENERALE / UFFICIO / STRUTT.	SETTORE	UOS
24	**12/03/2026**	**302**	**00**	**00**

Oggetto:

Proc. n. 4281/AQ/2026 - PROCEDURA DI GARA APERTA TELEMATICA AI SENSI DEGLI ARTT. 25 E 71, DEL D.LGS. N. 36/2023, DA AGGIUDICARSI SECONDO IL CRITERIO DELL'OFFERTA ECONOMICAMENTE PIÙ VANTAGGIOSA AI SENSI DELL'ART.108 DEL D.LGS. N. 36/2023, PER LA CONCLUSIONE DI UN ACCORDO QUADRO QUADRIENNALE, SUDDIVISO IN TRE LOTTI, CON UN UNICO OPERATORE ECONOMICO PER CIASCUN LOTTO, AI SENSI DELL'ART.59, COMMA 3, DEL D. LGS. N. 36/2023, PER LAVORI E SERVIZI DI ARCHITETTURA E INGEGNERIA, RELATIVI ALLA REALIZZAZIONE STRUTTURALE E IMPIANTISTICA DI IMMOBILI, NONCHÉ DI SISTEMAZIONI DI AREE ESTERNE E DI INGEGNERIA NATURALISTICA DEL PROGETTO PILOTA SANZA: IL BORGO DELL'ACCOGLIENZA (PNRR – M1C3 – INVESTIMENTO 2.1); CUP: G49I22000450006 – Sostituzione componente Commissione giudicatrice. Nomina segretario.

IL DIRIGENTE

PREMESSO CHE:

a. con l'Accordo di Collaborazione del 28/10/2022 tra il Comune di Sanza (SA) e la Regione Campania, la Regione Campania – Ufficio Speciale Grandi Opere, ha assunto il ruolo di Soggetto Attuatore esterno per contribuire alla realizzazione del progetto "Sanza: borgo dell'accoglienza" presentato d'intesa con il già menzionato Comune, nell'ambito dell'attuazione delle misure del PNRR - M1C3 - Investimento 2.1, per il finanziamento concesso dal Ministero della Cultura – CUP G49I22000450006;
b. con DD n. 597 del 27/07/2023 si è proceduto all'aggiudicazione dell'Accordo Quadro Triennale, con un unico operatore economico, ex art. 54 c. 3 D.lgs. n. 50/2016, per l'affidamento dei servizi di ingegneria e architettura (SIA), di cui all'art. 3, lett. vvvv) del D.lgs. n. 50/2016, finalizzati alla "Realizzazione di opere di interesse pubblico e sociale attinenti all'edilizia scolastica, direzionale, culturale, nonché per la riqualificazione del territorio" ed in particolare il Lotto 2 - Edilizia Scolastica, Direzionale, Ristrutturazione, Nuova Edificazione, Riqualificazione e Rigenerazione Urbana aggiudicato alla RTI: RPA (mandataria) - E.T.S. S.p.A. Engineering and Technical Services – ECONSULTING - AICOM SpA - GMN ENGINEERING srl;
c. con rep. 14737 del 05/12/2023 tra codesta RTI: RPA s.r.l. e la Regione Campania, è stato sottoscritto il contratto per l'affidamento di servizi di ingegneria e architettura finalizzati alla "Realizzazione di opere di interesse pubblico e sociale attinenti all'edilizia scolastica, direzionale, culturale, nonché per la riqualificazione del territorio" - Lotto 2 - Edilizia Scolastica, Direzionale, Ristrutturazione, Nuova Edificazione, Riqualificazione e Rigenerazione Urbana. CUP: B21E22000140001 - CIG: 94704194FD;
d. con il D.D. n. 1106 del 20/12/2023 è stata approvata la formale aggiudicazione, ai sensi dell'art. 32, comma 5, del D.lgs. 50/2016, dei servizi relativi all'intervento in oggetto, finalizzato alla "VERIFICA PREVENTIVA, AI SENSI DELL'ART. 26 DEL D.LGS. 50/2016, DI UNO O PIÙ LIVELLI DELLA PROGETTAZIONE" a favore del RTI: Progetto Costruzione Qualità PCQ SRL – INARCHECK SPA;
e. con rep. 14773 del 27/05/2024, la Regione Campania e l'Associazione Temporanea di Imprese: Progetto Costruzione Qualità PCQ SRL – INARCHECK SPA, hanno sottoscritto l'Accordo Quadro per l'affidamento di servizi di ingegneria e architettura finalizzati alla "VERIFICA PREVENTIVA, AI SENSI DELL'ART. 26 DEL D.LGS. 50/2016, DI UNO O PIÙ LIVELLI DELLA PROGETTAZIONE;
f. con D.D. n. 52 del 27/10/2025 l'Arch. Michele Testa, Dirigente di Settore "Investimenti PNRR" della Struttura di Missione PNRR 402.01.00, è stato nominato RUP del progetto "Sanza: borgo dell'accoglienza";
g. con Decreto Dirigenziale 104 del 23/12/2025, la Struttura di Missione PNRR 402 00 00, ha incaricato l'ufficio speciale appalti – centrale di committenza regionale - 302.00.00 di indire un avviso pubblico di gara avente ad oggetto una "procedura di gara aperta telematica, ai sensi degli artt. 25 e 71 del D.lgs. 36/2023, da aggiudicarsi secondo il criterio dell'offerta economicamente più vantaggiosa ai sensi dell'art.108 del d.lgs. n. 36/2023, per la conclusione di un accordo quadro quadriennale, suddiviso in tre lotti, con un unico operatore economico per ciascun lotto, ai sensi dell'art.59, comma 3, del d. lgs. n. 36/2023, per lavori e servizi di architettura e ingegneria, relativi alla realizzazione strutturale e impiantistica di immobili, nonché di sistemazioni di aree esterne e di ingegneria naturalistica del progetto pilota "Sanza: il Borgo dell'accoglienza";
h. con decreto dirigenziale n. 3 del 14/01/2026, l'ufficio Speciale Appalti – Centrale di Committenza regionale - Centrale Acquisti e Ufficio Gare ha indetto una procedura di gara aperta telematica ai sensi degli artt. 25 e 71, del d.lgs. n. 36/2023, da aggiudicarsi secondo il criterio dell'offerta economicamente più vantaggiosa, ai sensi dell'art.108 del d.lgs. n. 36/2023, per la conclusione di un accordo quadro quadriennale, suddiviso in tre lotti, con un unico operatore economico per ciascun lotto, ai sensi dell'art.59, co. 3, del d.lgs. n. 36/2023, per lavori e servizi di architettura e ingegneria, relativi alla realizzazione strutturale e impiantistica di immobili, nonché di sistemazioni di aree esterne e di ingegneria naturalistica del progetto pilota sanza: IL BORGO DELL'ACCOGLIENZA (PNRR – M1C3 – INVESTIMENTO 2.1); CUP: G49I22000450006, assegnando, alla procedura in parola, il numero **4281/AQ/2026**.

CONSIDERATO CHE:

a. in data 23/01/2026, termine stabilito per la presentazione delle offerte, sono pervenute le proposte dei seguenti 10 operatori economici:
   - DI GIROLAMO ENGINEERING
   - INGEGNERE FRANCESCO FERRO
   - Lombardi S.r.l.
   - ARCELLA SOCIETA' COOPERATIVA
   - RTI OPERATING S.R.L. - STUDIO 27 SRL – CATONE ANTONIO
   - ANC COSTRUZIONI SRL
   - Geniale S.r.l.
   - Consorzio Stabile grandi Opere s.c.a.r.l.
   - GI.MA. S.r.l.
   - VI.MA.RA. S.R.L.
b. con nota protocollo N.0149623/2026 del 23/02/2026, al fine di aprire le buste amministrative pervenute dagli operatori economici partecipanti alla gara, è stato nominato il Seggio di gara composto da funzionari dipendenti in servizio presso la Giunta Regionale della Campania;
c. con verbale del 24/02/2026, il seggio di gara ha ammesso tutti i concorrenti alla fase di valutazione delle offerte tecniche ed economiche in virtù del principio di inversione del procedimento, ex art. 107 comma 3 d.lgs. 36/2023;
d. con nota protocollo N.0155991/2026 del 25/02/2026 è stato chiesto alla Struttura di Missione PNRR Settore “Investimenti PNRR” 402.01.00, di voler comunicare i nominativi di due funzionari e/o dirigenti, unitamente al presidente, esperti nel settore oggetto di gara che possano comporre un'unica commissione giudicatrice delle procedure in oggetto;
e. in riscontro alla già menzionata richiesta, la Struttura di Missione PNRR Settore “Investimenti PNRR” 402.01.00 con nota protocollo N.0158444/2026 del 26/02/2026, comunica di aver individuato quali componenti della commissione giudicatrice con funzioni di presidente Giovanni Lanzuise (402.01.01 Dirigente Area Tecnica) e come componenti Domenico Gabriele Paradiso (402.01.00 Funzionario Tecnico) e Domenico Della Corte (402.01.02 Funzionario Tecnico), individuati tra i Funzionari tecnici della Struttura di Missione PNRR Settore “Investimenti PNRR” 402.01.00;
f. con D.D. n. 19 del 26/02/2026 si è proceduti alla nomina della commissione giudicatrice delle offerte pervenute in merito alla procedura in oggetto per la conclusione di un accordo quadro quadriennale, suddiviso in tre lotti, con un unico operatore economico per ciascun lotto, ai sensi dell’art.59, co. 3, del d.lgs. n. 36/2023, per lavori e servizi di architettura e ingegneria, relativi alla realizzazione strutturale e impiantistica di immobili, nonché di sistemazioni di aree esterne e di ingegneria naturalistica del progetto pilota sanza: IL BORGO DELL’ACCOGLIENZA.

RILEVATO CHE:

a. la Struttura di Missione PNRR Settore “Investimenti PNRR” 402.01.00, con nota Protocollo N.0233271/2026 del 12/03/2026, ha richiesto la sostituzione del componente Ing. Domenico Della Corte (Funzionario Tecnico - Ufficio 402.01.02), in quanto lo stesso ha rappresentato la sopravvenuta sussistenza di un potenziale conflitto di interessi derivante da un nuovo incarico professionale, proponendo, in sostituzione del succitato tecnico, il seguente nominativo:

Nominativo	Ufficio	Profilo	Ruolo
Biagio Perreca	**203.00.00**	**Funzionario Architetto**	**Componente**

b. la Struttura di Missione PNRR Settore “Investimenti PNRR” 402.01.00, con la medesima nota Protocollo N.0233271/2026 del 12/03/2026, ha proposto, altresì, quale segretario della citata commissione, la Dott.ssa Cristina Cennamo, Funzionaria incardinata presso la medesima Struttura;
c. nella nota medesima è chiarito che in data 09/03/2026 si è tenuta la prima seduta pubblica per la sola apertura dei plichi telematici delle offerte tecniche senza avviare l’esame nel merito né la valutazione delle offerte medesime, garantendo così la piena legittimità dell’avvicendamento senza sostituzione dell’intero collegio.

RITENUTO CHE:

a. per le competenze e le professionalità possedute, attestate dal curriculum allegato al presente atto, il suddetto funzionario, arch. Biagio Perreca possa essere nominato componente della commissione preposta all'esame delle offerte tecniche ed economiche pervenute;
b. il commissario, prima dell'insediamento, provvederà, ai sensi dell'art. 93 D.lgs. 36/23, alla presentazione di idonea autocertificazione di cui agli artt. 46 e 47 del D.P.R. 445/2000 di assenza di conflitti di interesse, anche potenziali, che ostino, ai sensi della normativa vigente, all'espletamento dell'incarico anzidetto;
c. si debba procedere alla nomina del commissario Arch. Biagio Perreca (Funzionario Architetto - Ufficio 203.00.00) in sostituzione del componente Ing. Domenico Della Corte (Funzionario Tecnico - Ufficio 402.01.02), in quanto lo stesso ha rappresentato la sopravvenuta sussistenza di un potenziale conflitto di interessi derivante da un nuovo incarico professionale;
d. si debba nominare, quale segretario della citata commissione, la Dott.ssa Cristina Cennamo, Funzionaria incardinata presso la Struttura di Missione PNRR.

CONSIDERATO CHE:

a. con Legge Regionale 15/05/2024, n. 6, recante "*Ordinamento e organizzazione degli uffici della Giunta regionale*" si è provveduto alla nuova articolazione degli uffici regionali;
b. con deliberazione n. 408 del 31/07/2024, *Attuazione L.R. n. 6/2024 - Ordinamento Regionale*, si è provveduto alla organizzazione delle strutture amministrative della Giunta regionale, prevedendo la costituzione dell'Ufficio Speciale *Ufficio Appalti – Centrale di Committenza Regionale*, del Settore *Centrale Acquisti e Ufficio Gare*;
c. con deliberazione n. 316 del 4/06/2025 la Giunta ha individuato quale Direttore dell'Ufficio Appalti - Centrale di Committenza Regionale, codice 302.00.00, il dott. Giovanni Diodato;
d. con decreto n. 76 del 27/06/2025 il Presidente della Giunta regionale ha conferito al dott. Giovanni Diodato l'incarico di Direttore dell'Ufficio Appalti – Centrale di Committenza Regionale, codice 302.00.00;
e. con deliberazione n. 347 del 10/06/2025 la Giunta ha individuato quale Dirigente del Settore *Centrale acquisti e ufficio gare* dell'Ufficio *Appalti - Centrale di Committenza regionale*, codice 302.01.00, l'avv. Pasquale Chiodi;
f. con decreto n. 146 del 04/09/2025 il Presidente della Giunta regionale ha conferito all'avv. Pasquale Chiodi l'incarico di Dirigente del Settore *Centrale acquisti e ufficio gare* dell'Ufficio *Appalti - Centrale di Committenza regionale*, codice 302.01.00;
g. con deliberazione n. 589 del 6/08/2025, la Giunta ha disposto il conferimento degli incarichi dirigenziali relativi alle Unità Operative Semplici individuando, tra gli altri, nell'ambito della Direzione Ufficio Appalti – Centrale di Committenza Regionale, individuando *ad interim* l'avv. Pasquale Chiodi quale Dirigente della UOS Centrale Acquisti e Ufficio Gare - Lavori, codice 302.01.01.

VISTI

a. lo Statuto regionale della Campania, in particolare gli articoli 64, comma 2, 66, comma 2, 67 comma 2;
b. la D.G.R. n. 612 del 14 novembre 2024 di approvazione del Codice di Comportamento dei dipendenti della Giunta regionale della Campania aggiornato, pubblicata sul B.U.R.C. n. 83 del 02.12.2024;

DATO ATTO, ai sensi dell'art.6 *bis* della L 241/90, così come integrata con L. 190/2012, che in relazione al presente procedimento non sussistono situazioni di conflitto di interessi, in atto o potenziali, in capo a tutti i titolari degli uffici competenti ad adottare i pareri, le valutazioni tecniche, gli atti endoprocedimentali ed il provvedimento finale;

Alla stregua dell'istruttoria compiuta dai competenti uffici e delle risultanze degli atti richiamati nelle premesse costituenti istruttoria a tutti gli effetti di legge, nonché dell'espressa dichiarazione di regolarità della stessa resa dal Dirigente della UOS Centrale Acquisti e Ufficio Gare – Lavori, codice 302.01.01, e

dal Dirigente del Settore *Centrale acquisti e ufficio gare* dell'Ufficio *Appalti - Centrale di Committenza regionale*, codice 302.01.00, a mezzo sottoscrizione del presente atto.

DECRETA

per i motivi indicati in premessa e che si intendono integralmente riportati:

1. di nominare l'arch. Biagio Perreca (Funzionario Architetto - Ufficio 203.00.00), quale componente della commissione di valutazione delle offerte tecniche ed economiche della gara "Proc. n. 4281/AQ/2026 - PROCEDURA DI GARA APERTA TELEMATICA AI SENSI DEGLI ARTT. 25 E 71, DEL D.LGS. N. 36/2023, DA AGGIUDICARSI SECONDO IL CRITERIO DELL'OFFERTA ECONOMICAMENTE PIÙ VANTAGGIOSA AI SENSI DELL'ART.108 DEL D.LGS. N. 36/2023, PER LA CONCLUSIONE DI UN ACCORDO QUADRO QUADRIENNALE, SUDDIVISO IN TRE LOTTI, CON UN UNICO OPERATORE ECONOMICO PER CIASCUN LOTTO, AI SENSI DELL'ART.59, COMMA 3, DEL D. LGS. N. 36/2023, PER LAVORI E SERVIZI DI ARCHITETTURA E INGEGNERIA, RELATIVI ALLA REALIZZAZIONE STRUTTURALE E IMPIANTISTICA DI IMMOBILI, NONCHÉ DI SISTEMAZIONI DI AREE ESTERNE E DI INGEGNERIA NATURALISTICA DEL PROGETTO PILOTA SANZA: IL BORGO DELL'ACCOGLIENZA (PNRR – M1C3 – INVESTIMENTO 2.1); CUP: G49I22000450006", in sostituzione del componente Ing. Domenico Della Corte (Funzionario Tecnico - Ufficio 402.01.02), già nominato componente con D.D. n. 19 del 26/02/2026;
2. di nominare, quale segretario della citata commissione, la Dott.ssa Cristina Cennamo, Funzionaria incardinata presso la Struttura di Missione PNRR;
3. di subordinare l'efficacia della presente nomina al deposito, da parte del nominato, Arch. Biagio Perreca (Funzionario Architetto - Ufficio 203.00.00), della dichiarazione di rito in punto di inconferibilità/incompatibilità, preventivamente rispetto alla prima seduta;
4. di prendere atto che il presente provvedimento non comporta aumento di spesa e diminuzione di entrate;
5. di dare atto che la fattispecie oggetto del presente provvedimento rientra tra quelle soggette all'obbligo di pubblicazione previsto dal D.lgs. n.33 del 14.03.2013;
6. di dare atto che in relazione al presente provvedimento non sussiste alcun obbligo in materia di informativa sulla privacy ai sensi dell'art. 13 del Regolamento UE n. 2016/679 (GDPR);
7. di dare atto che in relazione al presente procedimento non sussistono ai sensi dell'art.6 bis della L. 241/90, così come integrata con L. 190/2012, situazioni di conflitto di interessi, in atto o potenziali, in capo a tutti i titolari degli uffici competenti ad adottare i pareri, le valutazioni tecniche, gli atti endoprocedimentali ed il provvedimento finale;
8. di inviare il presente atto, mediante piattaforma informatica in uso:
   - Alla Segreteria di Giunta per i successivi adempimenti;
   - Alla DG UOS 402 00 00 Struttura di missione PNRR;
   - Al RUP Arch. Michele Testa.

Il Direttore Generale

Giovanni DIODATO
Firmato digitalmente ai sensi del CAD e normativa connessa

REGIONE CAMPANIA

Giunta Regionale della Campania

DECRETO DIRIGENZIALE

DIRETTORE GENERALE/ DIRIGENTE UFFICIO/STRUTTURA	**Giovanni DIODATO**
DIRIGENTE SETTORE	**Pasquale CHIODI**
DIRIGENTE UOS	**Pasquale CHIODI**

DECRETO N°	DEL	DIREZ. GENERALE / UFFICIO / STRUTT.	SETTORE	UOS
26	**16/03/2026**	**302**	**00**	**00**

Oggetto:

Proc. 4297/AP/2026_Procedura di gara aperta telematica ai sensi degli artt. 25 e 71 del D.lgs. 36/2023 inerente all'affidamento della progettazione esecutiva e dell'esecuzione dei lavori dell'impianto di trattamento della frazione organica da raccolta differenziata da realizzarsi nel territorio di Afragola" CUP B47H17000570002, da aggiudicare con il criterio dell'offerta economicamente più vantaggiosa, ai sensi dell'art. 108, comma 1, del D.lgs. 36/2023_Indizione gara

IL DIRIGENTE

PREMESSO che

a) con D.G.R. n. 123 del 07/03/2017 e ss.mm.ii. sono stati programmati interventi di realizzazione degli impianti per il trattamento della frazione organica da raccolta differenziata, a valere sulla dotazione finanziaria del FSC 2014/2020, tra cui quello da realizzare nel Comune di Afragola, "intervento a regia regionale" con Soggetto Attuatore il Comune stesso;
b) in data 14/08/2019 prot. 0505447 è stato trasmesso al Comune di Afragola il progetto di fattibilità tecnico-economica redatto da tecnico interno alla Struttura di missione 70.05, nominato con D.D. n. 5 del 21/05/2019 UOD 01, con un quadro economico di € 18.814.524,19, approvato dal Comune con Delibera Giunta Comunale n. 137/2019 del 10/10/2019;
c) il progetto di fattibilità tecnico-economica dell'intervento "Impianto di compostaggio del Comune di Afragola in località Salicelle" è stato sottoposto al procedimento di verifica di assoggettabilità a VIA ai sensi dell'art. 19 del d.lgs. 152/2006 e con D.D. n. 151 del 14/09/2020 dell'UOD Valutazioni Ambientali è stato escluso dalla procedura di Valutazione di Impatto Ambientale con le condizioni ambientali richieste nell'istanza;
d) con D.D. n. 29 del 04/10/2021, in attuazione della D.G.R. 410 del 28.09.2021, il Responsabile generale/RUA ha integrato di € 4.133.935,00 il finanziamento concesso al Comune di Afragola per un importo complessivo di € 22.948.459,00;
e) con D.G.R. n. 277 del 07/06/2022 l'intervento è stato deprogrammato dal FSC 2014-2020, in quanto non più in linea con l'obiettivo del raggiungimento dell'O.G.V. entro il 31.12.2022, disponendone la successiva riprogrammazione con D.G.R. n. 174 del 04/04/2023 a valere sul PR FESR 2021-2027 – Area tematica RSO 2.6 – Azione 2.6.1, per l'importo complessivo stimato di € 37.300.000,00 con un incremento di € 14.351.540,81 dovuto all'adeguamento del Q.E. al prezzario regionale 2022;
f) con la medesima D.G.R., si è stabilito di individuare la Regione Campania quale titolare dell'intervento de quo, in sostituzione del Comune di Afragola, modificando la modalità di realizzazione dell'intervento che diventa “a titolarità regionale”;
g) con D.D. n. 19 del 03/05/2023 l'arch. Alessandro Scialoja — funzionario della Struttura di Missione 700502, matr. 21553 - è stato nominato Responsabile Unico del Procedimento dell'intervento di cui sopra;
h) con nota prot. PG/2023/0390287 del 02/08/2023 l’Autorità di Gestione Fondo Europeo di Sviluppo Regionale ha espresso il proprio parere favorevole sulla verifica del rispetto del principio del DNSH;
i) in data 17/09/2024, è stato sottoscritto, tra il Presidente del Consiglio dei Ministri e il Presidente della Giunta Regionale, l’Accordo per la Coesione della Regione Campania di cui all’art. 1, comma 178, lett. d) della legge 30 dicembre 2020, n. 178, di cui la Giunta Regionale ha preso atto con deliberazione n. 504 del 24/09/2024;
j) con Delibera n. 70 del 07/11/2024, il CIPESS ha preso atto dell’Accordo per la Coesione della Regione Campania, nel quale, tra le operazioni programmate nell’allegato A5 e B4, rientra l’intervento a titolarità regionale denominato “Impianto di trattamento della frazione organica da raccolta differenziata da realizzarsi nel territorio di Afragola” CUP B47H17000570002, Area tematica “05 - AMBIENTE E RISORSE NATURALI” – Linea di intervento “05.03 - RIFIUTI” per un importo complessivo di € 37.300.000,00, a valere sull’Accordo di Coesione e, in particolare, sulle risorse complementari del Fondo di Rotazione ex legge 183/87;
k) ai sensi del DPGRC n. 82 del 31/10/2024, la Struttura di Missione 70.05.00 è stata individuata quale Responsabile dell’Attuazione del già menzionato intervento;
l) con D.D. n. 12 del 24/03/2025 il Responsabile Generale della S.M. 70.05 Struttura di missione per lo smaltimento dei RSB ha ammesso provvisoriamente a finanziamento l'intervento a titolarità regionale per l'importo complessivo di € 37.300.000,00 a valere sull’Accordo di Coesione e, in particolare, sulle risorse complementari del Fondo di Rotazione ex legge 183/87, assegnate alla Regione Campania, come da D.G.R. n. 504 del 24.09.2024 di presa d’atto dell’Accordo di Coesione;
m) stante l’inclusione dell’intervento de quo all’interno del quadro degli interventi programmati con il predetto Accordo per la Coesione della Regione Campania, con D.G.R. 535 del 06/08/2025 si è disposto di

deprogrammare l'importo di € 37.300.000,00 precedentemente programmato sul PR Campania FESR 2021-2027 con D.G.R. n. 174 del 04.04.2023;

n) Il D.D. n. 3 del 19/01/2026 ha stabilito di:
   - di avviare una procedura di gara aperta telematica ai sensi degli artt. 25 e 71 del D.lgs. 36/2023 inerente all'affidamento della progettazione esecutiva e dell'esecuzione dei lavori dell'impianto di trattamento della frazione organica da raccolta differenziata da realizzarsi nel territorio di Afragola, CUP B47H17000570002, da aggiudicare con il criterio dell'offerta economicamente più vantaggiosa, ai sensi dell'art. 108, comma 1, del D.lgs. 36/2023, per un importo complessivo pari a € 29.966.429,63;
   - di approvare: il Capitolato Speciale d'appalto, i criteri di valutazione dell'offerta economicamente più vantaggiosa e lo Schema di Contratto;
   - di trasferire alla UOD 302.01.01 "Centrale Acquisti e Ufficio Gare – Lavori":
     • gli elaborati del progetto definitivo;
     • il D.D. n. 151 del 14/09/2020 di esclusione dalla VIA;
     • il D.D. n. 141 del 22/12/2025 di rilascio dell'A.I.A. con i relativi elaborati;
     • il Capitolato Speciale di Appalto;
     • i criteri di valutazione dell'offerta economicamente più vantaggiosa;
     • il Piano di Sicurezza e Coordinamento;
   - di incaricare la UOD 302.01.01 "Centrale Acquisti e Ufficio Gare – Lavori" dell'Ufficio Appalti – Centrale di Committenza Regionale della Regione Campania di espletare la procedura di gara di cui sopra, dalla indizione all'aggiudicazione definitiva;

Ritenuto di dover:

a. indire una procedura di gara aperta telematica ai sensi degli artt. 25 e 71 del D.lgs. 36/2023 inerente all'affidamento della progettazione esecutiva e dell'esecuzione dei lavori dell'impianto di trattamento della frazione organica da raccolta differenziata da realizzarsi nel territorio di Afragola" CUP B47H17000570002, da aggiudicare con il criterio dell'offerta economicamente più vantaggiosa, ai sensi dell'art. 108, comma 1, del D.lgs. 36/2023;
b. stimare l'importo a base di gara dei LAVORI in € € 29.194.226,77, inclusi i costi della manodopera calcolati in € 2.989.181,44. I costi della sicurezza non soggetti a ribasso ammontano ad € € 386.487,96. L'importo a base di gara della progettazione esecutiva, costituita dal 35% dell'importo totale dei compensi professionali e delle spese, ammonta ad € 135.000,22;
c. assegnare alla procedura in parola il numero 4297/AP/2026;
d. prendere atto della seguente documentazione amministrativa predisposta dalla direzione proponente:
   - Decreto a contrarre n. 3 del 19/01/2026;
   - il Progetto definitivo con i relativi elaborati;
   - il quadro economico dell'intervento che prevede l'importo di € 29.580.714,73 per lavori (comprensivo di oneri per la sicurezza non soggetti a ribasso) ed € 385.714,90 per la progettazione esecutiva, per un importo complessivo di € 29.966.429,63;
   - lo Schema di contratto ed il Capitolato Speciale d'appalto;
e. approvare la documentazione di gara costituita dai seguenti elaborati:
   e.1) Disciplinare di gara con allegati i modelli seguenti:
   - Modello A - Istanza di partecipazione e dichiarazioni integrative;
   - Modello B - Dichiarazione attinente i professionisti;
   - Modello C - Dichiarazione tracciabilità flussi finanziari ex art.3 L.136-2010;
   - Modello D - Scheda identificativa impresa concorrente;
   - Modello E - Impegno a rispettare il protocollo di legalità;
   - Modello F - Schema offerta economica;
   - Modello G - Attestazione avvenuto sopralluogo - Dichiarazione conoscenza dei luoghi
   - Modello H - Autodichiarazione assenza conflitto d'interessi;
   - Modello I - Attestazione del rispetto del principio DNHS;

- Modello L - Autodichiarazione Titolare Effettivo;
- Modello M - Dichiarazione familiari conviventi;
- Copia informatica della ricevuta di avvenuto pagamento del contributo all'ANAC;
- Attestazione Pagamento Imposta di bollo Istanza di Partecipazione;
- Documentazione per i soggetti associati;

f. dare pubblicità agli atti di gara, con le modalità di cui all'art.27 comma 2, art. 84 e art.85 nonché dell'Allegato II.7 del D.lgs. 36/2023;
g. prendere atto che il Responsabile Unico del Progetto, ai sensi dell'art. 15 del Codice, è l'arch. Alessandro Scialoja;

Considerato che:
a. con Legge Regionale 15/05/2024, n. 6, recante Ordinamento e organizzazione degli uffici della Giunta regionale si è provveduto alla nuova articolazione degli uffici regionali;
b. con deliberazione n. 408 del 31/07/2024, Attuazione L.R. n. 6/2024 - Ordinamento Regionale, si è provveduto alla organizzazione delle strutture amministrative della Giunta regionale, prevedendo la costituzione dell'Ufficio Speciale Ufficio Appalti – Centrale di Committenza Regionale, del Settore Centrale Acquisti e Ufficio Gare;
c. con deliberazione n. 316 del 4/06/2025 la Giunta ha individuato quale Direttore dell'Ufficio Appalti - Centrale di Committenza Regionale, codice 302.00.00, il dott. Giovanni Diodato;
d. con decreto n. 76 del 27/06/2025 il Presidente della Giunta regionale ha conferito al dott. Giovanni Diodato l'incarico di Direttore dell'Ufficio Appalti – Centrale di Committenza Regionale, codice 302.00.00;
e. con deliberazione n. 347 del 10/06/2025 la Giunta ha individuato quale Dirigente del Settore Centrale acquisti e ufficio gare dell'Ufficio Appalti - Centrale di Committenza regionale, codice 302.01.00, l'avv. Pasquale Chiodi;
f. con decreto n. 146 del 04/09/2025 il Presidente della Giunta regionale ha conferito all'avv. Pasquale Chiodi l'incarico di Dirigente del Settore Centrale acquisti e ufficio gare dell'Ufficio Appalti - Centrale di Committenza regionale, codice 302.01.00;
g. con deliberazione n. 589 del 6/08/2025, la Giunta ha disposto il conferimento degli incarichi dirigenziali relativi alle Unità Operative Semplici individuando, tra gli altri, nell'ambito della Direzione Ufficio Appalti – Centrale di Committenza Regionale, individuando ad interim l'avv. Pasquale Chiodi quale Dirigente della UOS Centrale Acquisti e Ufficio Gare - Lavori, codice 302.01.01;

VISTI:
a. lo Statuto regionale della Campania, in particolare gli articoli 64, comma 2, 66, comma 2, 67 comma 2;
b. la D.G.R. n. 612 del 14 novembre 2024 di approvazione del Codice di Comportamento dei dipendenti della Giunta regionale della Campania aggiornato, pubblicata sul B.U.R.C. n. 83 del 02.12.2024;

DATO ATTO, ai sensi dell'art.6 bis della L 241/90, così come integrata con L. 190/2012, che in relazione al presente procedimento non sussistono situazioni di conflitto di interessi, in atto o potenziali, in capo a tutti i titolari degli uffici competenti a adottare i pareri, le valutazioni tecniche, gli atti endoprocedimentali ed il provvedimento finale;

Alla stregua dell'istruttoria compiuta dai competenti uffici e delle risultanze degli atti richiamati nelle premesse costituenti istruttoria a tutti gli effetti di legge, nonché dell'espressa dichiarazione di regolarità della stessa resa dal Dirigente della UOS Centrale Acquisti e Ufficio Gare – Lavori, codice 302.01.01, e dal Dirigente del Settore Centrale acquisti e ufficio gare dell'Ufficio Appalti - Centrale di Committenza regionale, codice 302.01.00, a mezzo sottoscrizione del presente atto;

DECRETA

Per i motivi indicati in premessa e che si intendono integralmente riportati:

1. di indire una procedura di gara aperta telematica ai sensi degli artt. 25 e 71 del D.lgs. 36/2023 inerente all'affidamento della progettazione esecutiva e dell'esecuzione dei lavori dell'impianto di trattamento della frazione organica da raccolta differenziata da realizzarsi nel territorio di Afragola, CUP B47H17000570002,

da aggiudicare con il criterio dell'offerta economicamente più vantaggiosa, ai sensi dell'art. 108, comma 1, del D.lgs. 36/2023;

2. di stimare l'importo a base di gara dei lavori in € 29.194.226,77, inclusi i costi della manodopera calcolati in € 2.989.181,44. I costi della sicurezza non soggetti a ribasso ammontano ad € 386.487,96. L'importo a base di gara della progettazione esecutiva, costituita dal 35% dell'importo totale dei compensi professionali e delle spese, ammonta ad € 135.000,22;
3. di assegnare alla procedura in parola il numero 4297/AP/2026;
4. di prendere atto della seguente documentazione amministrativa predisposta dalla direzione proponente:
   - Decreto a contrarre n. 3 del 19/01/2026;
   - il Progetto definitivo con i relativi elaborati;
   - il quadro economico dell'intervento che prevede l'importo di € 29.580.714,73 per lavori (comprensivo di oneri per la sicurezza non soggetti a ribasso) ed € 385.714,90 per la progettazione esecutiva, per un importo complessivo di € 29.966.429,63;
   - lo Schema di contratto ed il Capitolato Speciale d'appalto;
5. di approvare la documentazione di gara costituita dai seguenti elaborati:
   5.1) Disciplinare di gara con allegati i modelli seguenti:
   - Modello A - Istanza di partecipazione e dichiarazioni integrative;
   - Modello B - Dichiarazione attinente i professionisti;
   - Modello C - Dichiarazione tracciabilità flussi finanziari ex art.3 L.136-2010;
   - Modello D - Scheda identificativa impresa concorrente;
   - Modello E - Impegno a rispettare il protocollo di legalità;
   - Modello F - Schema offerta economica;
   - Modello G - Attestazione avvenuto sopralluogo - Dichiarazione conoscenza dei luoghi
   - Modello H - Autodichiarazione assenza conflitto d'interessi;
   - Modello I - Attestazione del rispetto del principio DNHS;
   - Modello L - Autodichiarazione Titolare Effettivo;
   - Modello M - Dichiarazione familiari conviventi;
   - Copia informatica della ricevuta di avvenuto pagamento del contributo all'ANAC;
   - Attestazione Pagamento Imposta di bollo Istanza di Partecipazione;
   - Documentazione per i soggetti associati;
6. di dare pubblicità agli atti di gara, con le modalità di cui all'art.27 comma 2, art. 84 e art.85 nonché dell'Allegato II.7 del D.lgs. 36/2023;
7. di prendere atto che il Responsabile Unico del Progetto, ai sensi dell'art. 15 del Codice, è l'arch. Alessandro Scialoja;
8. di prendere atto che il presente provvedimento non comporta aumento di spesa e diminuzione di entrate;
9. di dare atto che la fattispecie oggetto del presente provvedimento rientra tra quelle soggette all'obbligo di pubblicazione previsto dal D.lgs. n.33 del 14.03.2013;
10. di dare atto che in relazione al presente provvedimento non sussiste alcun obbligo in materia di informativa sulla privacy ai sensi dell'art. 13 del Regolamento UE n. 2016/679 (GDPR);
11. di dare atto che in relazione al presente procedimento non sussistono ai sensi dell'art.6 bis della L. 241/90, così come integrata con L. 190/2012, situazioni di conflitto di interessi, in atto o potenziali, in capo a tutti i titolari degli uffici competenti a adottare i pareri, le valutazioni tecniche, gli atti endoprocedimentali ed il provvedimento finale;
12. di inviare il presente atto, mediante piattaforma informatica in uso:
    - All'UDCP Segreteria di Giunta per i successivi adempimenti;
    - Alla UOD Bollettino Ufficiale - Ufficio Relazioni col pubblico (URP) per la pubblicazione sul BURC;
    - Al Responsabile Unico del Progetto.

Giovanni DIODATO
Firmato digitalmente ai sensi del CAD e normativa connessa

Giunta Regionale della Campania

DECRETO DIRIGENZIALE

DIRETTORE GENERALE/ DIRIGENTE UFFICIO/STRUTTURA	**Giovanni DIODATO**
DIRIGENTE SETTORE	**Pasquale CHIODI**
DIRIGENTE UOS	**Pasquale CHIODI**

DECRETO N°	DEL	DIREZ. GENERALE / UFFICIO / STRUTT.	SETTORE	UOS
27	**17/03/2026**	**302**	**00**	**00**

Oggetto:

Proc. 4233/AP/2025 - Procedura di gara aperta telematica, ai sensi degli artt. 25 e 71 del D.lgs. n. 36/2023 da aggiudicarsi secondo il criterio dell'offerta economicamente più vantaggiosa ai sensi dell'art.108 del D.lgs. n. 36/2023, per l'affidamento di un appalto integrato ai sensi dell'art. 44 del D. Lgs.36/2023 relativo all'intervento di Ristrutturazione Edilizia della Mensa universitaria nel Campus di Baronissi, sita in Baronissi (Sa); CUP: B13G22000200002; CIG: B97D611996 – Nomina segretario verbalizzante.

IL DIRIGENTE

PREMESSO CHE:

a. in data 26 giugno 2024 è stato stipulato l'Accordo per l'esercizio delle funzioni di Stazione Appaltante tra l'Azienda per il Diritto allo Studio Universitario della Regione Campania e la Regione Campania, mediante il quale la Regione Campania esercita le funzioni di Stazione Appaltante qualificata attraverso l'Ufficio Speciale Grandi Opere (oggi Ufficio Speciale 302.00.00, UFFICIO APPALTI - CENTRALE DI COMMITTENZA REGIONALE), cui è demandata l'indizione e conseguente aggiudicazione di procedure per l'affidamento di lavori, anche congiuntamente alla progettazione esecutiva, di importo superiore a 1 milione di euro, promossi dall'Azienda;
b. con Decreto Dirigenziale n. 322 del 18 aprile 2025 della Regione Campania è stato approvato lo schema di Addendum all'Accordo di collaborazione repertorio n. CO/2024/0000443 del 26 giugno 2024, al fine di sostituire l'intervento denominato "Adeguamento impianti e guaina copertura-Residenza BARONISSI (SA)", con l'Intervento di "Rifacimento del pacchetto impermeabilizzante della copertura e dell'impianto di protezione contro le scariche atmosferiche (Gabbia di Faraday) a servizio della Residenza Universitaria del Campus di Fisciano (SA), denominata LOTTO I";
c. l'Azienda per il Diritto allo Studio Universitario della Regione Campania (ADISURC), dispone di diverse residenze universitarie per l'erogazione dei servizi abitativi, distribuite su gran parte del territorio regionale, tra le quali Mensa universitaria nel Campus di BARONISSI (SA);
d. con Decreti della Direzione Generale n. 1366 del 10/10/2025 e n. 1590 del 19/11/2025 l'A.Di.S.U.R.C ha approvato il capitolato informativo e speciale d'appalto, lo schema di contratto, il quadro economico, le indicazioni tecniche minime per la stesura del disciplinare di gara e tutti i documenti che compongono il progetto di fattibilità tecnica ed economica ed ha incaricato l'Ufficio Speciale 302.00.00, UFFICIO APPALTI–CENTRALE DI COMMITTENZA REGIONALE" di avviare una procedura di gara aperta telematica, finalizzata all'affidamento di un appalto integrato ai sensi dell'art. 44 del D.lgs. 36/2023 relativo all'intervento di "Ristrutturazione Edilizia della Mensa universitaria nel Campus di Baronissi, sita in Baronissi (Sa), da aggiudicarsi con il criterio dell'offerta economicamente più vantaggiosa individuata sulla base del miglior rapporto qualità/prezzo, ai sensi dell'art. 108, comma 2 lett. e, del D.lgs. 36/2023, per un importo complessivo pari a euro 3.656.438,08, al netto di IVA e oneri di legge se dovuti;
e. con lo stesso Decreto Dirigenziale n. 1366 del 10/10/2025 l'Azienda per il Diritto allo Studio Universitario della Regione Campania (ADISURC) ha confermato la nomina dell'arch. Teresa Abagnale quale RUP dell'intervento;
f. con decreto dirigenziale n. 46 del 04/12/2025, l'UFFICIO SPECIALE APPALTI – CENTRALE DI COMMITTENZA REGIONALE - Centrale Acquisti e Ufficio Gare ha indetto una procedura di gara aperta telematica, ai sensi degli artt. 25 e 71 del D.lgs. 36/2023, finalizzata all'affidamento di un appalto integrato ai sensi dell'art. 44 del D.Lgs.36/2023 relativo all'intervento di Ristrutturazione Edilizia della Mensa universitaria nel Campus di Baronissi, sita in Baronissi (Sa), da aggiudicarsi secondo il criterio dell'offerta economicamente più vantaggiosa ai sensi dell'art.108 del D.lgs. n. 36/2023 del valore massimo complessivo dell'appalto ammontano ad € 3.656.438,08 oltre IVA (comprensivo di oneri della sicurezza) - CUP B13G22000200002, assegnando, alla procedura in parola, il numero 4233/AP/2025;

CONSIDERATO CHE:

a. in data 19/01/2026, termine stabilito per la presentazione delle offerte, sono pervenute le proposte dei seguenti 24 operatori economici:
   - ARPE APPALTI SRL;
   - EUROSAF SRL;
   - GENIALE S.R.L.;
   - NI.MA.RESTAURI SRL
   - RTI GEMIS SRL - CMD GROUP SRL;
   - "I.C.G." S.R.L. UNIPERSONALE ("IOZZINO COSTRUZIONI GENERALI" – S.R.L.);
   - CICALESE IMPIANTI S.R.L.;

- UNYON CONSORZIO STABILE SCARL;
- CONSORZIO STABILE CANTIERE ITALIA;
- BACCARI COSTRUZIONI;
- VANGONE SRL;
- ITEM SRL;
- GENESI COSTRUZIONI SPA;
- SOCOOP;
- RTI CONSORZIO STABILE GRANDI OPERE S.C.A R.L. - CONSORZIO STABILE SANTA CHIARA SOCIETA' CONSORTILE A.R.L. Esecutrice C.G. COSTRUZIONI S.R.L.;
- CONSORZIO ALBA SRL;
- D.Z. ENGINEERING SRL;
- CONSORZIO ITM;
- CONSORZIO INTEGRA SOCIETA' COOPERATIVA;
- Consorzio Stabile Energos;
- MIRABELLI MARIANO S.R.L.;
- CONSCOOP;
- FEDEM S.C. A R.L. CONSORZIO STABILE;
- DAFNE SOCIETA' COOPERATIVA DI PRODUZIONE E LAVORO;

b. con nota prot. n.0039512 del 19/01/2026, al fine di aprire e valutare le offerte pervenute, è stato nominato il Seggio di gara composto dal RUP, funzionario in servizio presso la Azienda per il Diritto allo Studio della Regione Campania ADISURC e funzionari in servizio presso l'Ufficio Speciale Appalti – Centrale Acquisti e Ufficio Gare;
c. con verbale del 20 gennaio 2026, il seggio di gara, nominato con nota prot. n.0039512/2026 del 19/01/2026, ha esaminato la documentazione prodotta, con esito positivo, ed ha ammesso tutti i concorrenti alla fase successiva della gara, consistente nella valutazione dell'offerta tecnica ed economica;
d. era necessario, pertanto, procedere alla nomina della commissione giudicatrice delle offerte pervenute in merito alla procedura in oggetto per l'affidamento di un appalto integrato ai sensi dell'art. 44 del D. Lgs.36/2023 relativo all'intervento di Ristrutturazione Edilizia della Mensa universitaria nel Campus di Baronissi, sita in Baronissi (Sa)";

RILEVATO CHE:

a. con Decreto dirigenziale n. 9 del 28 gennaio 2026 l'UFFICIO SPECIALE APPALTI – CENTRALE DI COMMITTENZA REGIONALE - Centrale Acquisti e Ufficio Gare nominava la commissione di gara relativa alla procedura per l'affidamento dell'appalto integrato per servizi di progettazione esecutiva ed esecuzione dell'intervento di ristrutturazione edilizia della Mensa universitaria nel Campus di Baronissi, CUP B13G22000200002;
b. con nota prot. n. 188649 del 04 marzo 2026 l'Azienda per il Diritto allo Studio Universitario della Regione Campania ha proposto l'integrazione della Commissione con la nomina della dottoressa Assunta Lobello, quale segretario verbalizzante a supporto delle attività valutative della Commissione di gara allegando la dichiarazione di insussistenza di cause ostative alla nomina ai sensi dell'art. 93 del D.lgs. 36/23;

RITENUTO CHE:

si debba nominare, quale segretario della citata commissione, la Dott.ssa Assunta Lobello, Funzionaria incardinata presso l'Azienda per il Diritto allo Studio Universitario della Regione Campania ADISURC;

CONSIDERATO CHE:

a. con Legge Regionale 15/05/2024, n. 6, recante "*Ordinamento e organizzazione degli uffici della Giunta regionale*" si è provveduto alla nuova articolazione degli uffici regionali;
b. con deliberazione n. 408 del 31/07/2024, *Attuazione L.R. n. 6/2024 - Ordinamento Regionale*, si è provveduto alla organizzazione delle strutture amministrative della Giunta regionale, prevedendo la

costituzione dell'Ufficio Speciale *Ufficio Appalti – Centrale di Committenza Regionale*, del Settore *Centrale Acquisti e Ufficio Gare*;

c. con deliberazione n. 316 del 4/06/2025 la Giunta ha individuato quale Direttore dell'Ufficio Appalti - Centrale di Committenza Regionale, codice 302.00.00, il dott. Giovanni Diodato;
d. con decreto n. 76 del 27/06/2025 il Presidente della Giunta regionale ha conferito al dott. Giovanni Diodato l'incarico di Direttore dell'Ufficio Appalti – Centrale di Committenza Regionale, codice 302.00.00;
e. con deliberazione n. 347 del 10/06/2025 la Giunta ha individuato quale Dirigente del Settore *Centrale acquisti e ufficio gare* dell'Ufficio *Appalti - Centrale di Committenza regionale*, codice 302.01.00, l'avv. Pasquale Chiodi;
f. con decreto n. 146 del 04/09/2025 il Presidente della Giunta regionale ha conferito all'avv. Pasquale Chiodi l'incarico di Dirigente del Settore *Centrale acquisti e ufficio gare* dell'Ufficio *Appalti - Centrale di Committenza regionale*, codice 302.01.00;
g. con deliberazione n. 589 del 6/08/2025, la Giunta ha disposto il conferimento degli incarichi dirigenziali relativi alle Unità Operative Semplici individuando, tra gli altri, nell'ambito della Direzione Ufficio Appalti – Centrale di Committenza Regionale, individuando *ad interim* l'avv. Pasquale Chiodi quale Dirigente della UOS Centrale Acquisti e Ufficio Gare - Lavori, codice 302.01.01;

VISTI

a. lo Statuto regionale della Campania, in particolare gli articoli 64, comma 2, 66, comma 2, 67 comma 2;
b. la D.G.R. n. 612 del 14 novembre 2024 di approvazione del Codice di Comportamento dei dipendenti della Giunta regionale della Campania aggiornato, pubblicata sul B.U.R.C. n. 83 del 02.12.2024;

DATO ATTO, ai sensi dell'art.6 *bis* della L 241/90, così come integrata con L. 190/2012, che in relazione al presente procedimento non sussistono situazioni di conflitto di interessi, in atto o potenziali, in capo a tutti i titolari degli uffici competenti ad adottare i pareri, le valutazioni tecniche, gli atti endoprocedimentali ed il provvedimento finale;

Alla stregua dell'istruttoria compiuta dai competenti uffici e delle risultanze degli atti richiamati nelle premesse costituenti istruttoria a tutti gli effetti di legge, nonché dell'espressa dichiarazione di regolarità della stessa resa dal Dirigente della UOS Centrale Acquisti e Ufficio Gare – Lavori, codice 302.01.01, e dal Dirigente del Settore *Centrale acquisti e ufficio gare* dell'Ufficio *Appalti - Centrale di Committenza regionale*, codice 302.01.00, a mezzo sottoscrizione del presente atto;

DECRETA

per i motivi indicati in premessa e che si intendono integralmente riportati:

1. di nominare, quale segretario della citata commissione, la Dott.ssa Assunta Lobello, Funzionaria incardinata presso l'Azienda per il Diritto allo Studio Universitario della Regione Campania ADISURC;
2. di prendere atto che il presente provvedimento non comporta aumento di spesa e diminuzione di entrate;
3. di dare atto che la fattispecie oggetto del presente provvedimento rientra tra quelle soggette all'obbligo di pubblicazione previsto dal D.lgs. n.33 del 14.03.2013;
4. di dare atto che in relazione al presente provvedimento non sussiste alcun obbligo in materia di informativa sulla privacy ai sensi dell'art. 13 del Regolamento UE n. 2016/679 (GDPR);
5. di dare atto che in relazione al presente procedimento non sussistono ai sensi dell'art.6 bis della L 241/90, così come integrata con L. 190/2012, situazioni di conflitto di interessi, in atto o potenziali, in capo a tutti i titolari degli uffici competenti ad adottare i pareri, le valutazioni tecniche, gli atti endoprocedimentali ed il provvedimento finale;
6. di inviare il presente atto, mediante piattaforma informatica in uso:

- Alla Segreteria di Giunta per i successivi adempimenti;
- Alla DG Servizio Tecnico di ADISURC;
- Al RUP Arch. Teresa Abagnale.

Il Direttore Generale

Giovanni DIODATO
Firmato digitalmente ai sensi del CAD e normativa connessa

Giunta Regionale della Campania

DECRETO DIRIGENZIALE

DIRETTORE GENERALE/ DIRIGENTE UFFICIO/STRUTTURA	**Giovanni DIODATO**
DIRIGENTE SETTORE	**Pasquale CHIODI**
DIRIGENTE UOS	**Enzo PIZZI**

DECRETO N°	DEL	DIREZ. GENERALE / UFFICIO / STRUTT.	SETTORE	UOS
28	**18/03/2026**	**302**	**00**	**00**

Oggetto:

Proc. n. 4183/AP/2025 - Procedura ad evidenza pubblica per il rilascio della concessione per lo sfruttamento del giacimento delle acque minerali e di anidride carbonica associata alle acque minerali da denominarsi "Sorgente Santagata II" nel comune di Rocchetta e Croce (CE). Decreto nomina commissione giudicatrice.

IL DIRIGENTE

Premesso che:

a. la Regione Campania intende procedere al rilascio della concessione di acque minerali "Sorgente Santagata II" nel comune di Rocchetta e Croce (CE) mediante procedura ad evidenza pubblica nel rispetto dei principi di libera concorrenza, parità di trattamento, non discriminazione e trasparenza della normativa comunitaria e nazionale di riferimento;
b. con Decreto Dirigenziale n. 40 del 07/05/2025, la Direzione Generale per lo Sviluppo economico e le Attività produttive - U.O.D. 50.02.02 (ora Direzione Generale 208.00.00 U.O.S. 208.02.02 Commercio, artigianato, Osservatorio prezzi – Fiere e Mercati – Risorse termali e minerali) ha:
    1. stabilito di dover procedere all'espletamento di apposita procedura di evidenza pubblica volta all'affidamento della concessione "Sorgente Santagata II" nel comune di Rocchetta e Croce con estensione di circa 190 ettari, per lo sfruttamento dell'acqua minerale destinata all'imbottigliamento e dell'anidride carbonica associata all'acqua minerale, con aggiudicazione a favore dell'offerta economicamente più vantaggiosa, mediante il ricorso alla procedura aperta;
    2. dato atto che il valore della concessione stimato per l'intera durata della concessione (15 anni) è di € 2.283.222,78, ed è pari alla somma, calcolata su 15 anni, del valore del diritto proporzionale e del contributo annuo, salvo riduzioni del contributo annuo al verificarsi delle condizioni previste dall'art 36, comma 8 della L.R. e salvo variazioni nei volumi di imbottigliamento;
    3. incaricato l'Ufficio Speciale Appalti - Centrale di Committenza Regionale per l'indizione della gara avente ad oggetto l'avviso di concessione per lo sfruttamento delle acque minerali e di anidride carbonica associata alle acque minerali da denominarsi "Sorgente Santagata II" nel Comune di Rocchetta e Croce (CE);
    4. approvato il Capitolato di gara con annesso Elenco particellare, lo schema di convenzione e la relazione di stima del valore complessivo stimato per la concessione;
    5. nominato, quale Responsabile Unico del Progetto (RUP), il dott. Riccardo Roccasalva, già Dirigente della U.O.D. 50.02.02, ora dirigente della Direzione Generale 208.00.00 U.O.S. 208.02.02 Commercio, artigianato, Osservatorio prezzi – Fiere e Mercati – Risorse termali e minerali;
c. con Decreto Dirigenziale n. 1 del 12/01/2026, l'Ufficio Appalti – Centrale di Committenza Regionale - U.O.S. Centrale Acquisti e Ufficio Gare - Servizi, beni e forniture, ha indetto la procedura di gara n. 4183/AP/2025 finalizzata al rilascio della concessione per lo sfruttamento del giacimento delle acque minerali e di anidride carbonica associata alle acque minerali da denominarsi "Sorgente Santagata II" nel comune di Rocchetta e Croce (CE);

Preso atto che:

a. entro il termine per la presentazione delle offerte telematiche (23/02/2026 ore 13:00) è pervenuta un'unica offerta dell'OE di seguito indicato:
   Ferrarelle S.p.A., C.F. 04864160587 e P. IVA 01315701001;
b. in data 24/02/2026 alle ore 12:40 il Seggio di gara, riunitosi in seduta pubblica, ha proceduto all'apertura della "busta amministrativa" del concorrente Ferrarelle S.p.A., ed al termine della verifica in questione, ha dato atto che la documentazione prodotta dall'operatore economico è esaustiva e conforme alle previsioni del disciplinare di gara, ammettendo l'operatore economico alla successiva fase della procedura, ovvero all'apertura dell' offerta tecnica ed economica, da sottoporsi a valutazione di apposita commissione giudicatrice;

Rilevato che è necessario, ai sensi dell'art. 93 del D.lgs. 36/2023, procedere alla nomina della Commissione giudicatrice delle offerte tecniche ed economiche pervenute;

Dato atto che:

a. nota prot. n. 0189987/2026 del 04/03/2026 l'Ufficio Speciale Appalti – Centrale di Committenza Regionale, UOS 302.01.02 Centrale Acquisti e Ufficio Gare – Servizi e Forniture richiedeva alla *Direzione Generale 208.00.00 - U.O.S. 208.02.02 Commercio, artigianato, Osservatorio prezzi – Fiere e Mercati – Risorse termali e minerali*, nonché al dott. Riccardo Roccasalva, di comunicare i nominativi dei funzionari e/o dirigenti esperti nel settore oggetto di gara, che potessero comporre la Commissione giudicatrice;
b. con nota prot. n. 0264239/2026 del 16/03/2026 la Direzione di cui sopra ha comunicato i nominativi di tre dipendenti esperti nel settore oggetto della gara, per la composizione della Commissione, come di seguito riportati:
    - dott. Riccardo Roccasalva, Dirigente U.O.S. 208.02.02, in qualità di presidente;
    - dott. geol. Salvatore Isoldo, funzionario U.O.S. 208.02.02, in qualità di componente;
    - dott.ssa Stefania Esposito, funzionaria U.O.S. 208.02.02, in qualità di componente.

RITENUTO di dover

a. **costituire** la Commissione giudicatrice per la procedura di gara aperta finalizzata al rilascio della concessione per lo sfruttamento del giacimento delle acque minerali e di anidride carbonica associata alle acque minerali da denominarsi "Sorgente Santagata II" nel comune di Rocchetta e Croce (CE);
b. **nominare,** in relazione alla natura dell'affidamento, per le competenze e le professionalità possedute, comprovate dai curricula acquisiti in atti, la Commissione giudicatrice così composta:

Nominativo	Ruolo	Qualifica-Struttura
Dott. Riccardo Roccasalva	Presidente	Dirigente U.O.S. 208.02.02
Dott. geol. Salvatore Isoldo	Componente	Funzionario U.O.S. 208.02.02
Dott.ssa Stefania Esposito	Componente	Funzionario U.O.S. 208.02.02

c. **pubblicare** il presente decreto, unitamente ai curricula dei componenti della Commissione, sul Portale Gare della Regione Campania (https://gare.regione.campania.it/portale) in ottemperanza al disposto degli artt. 27 e 28 del Codice dei Contratti pubblici;
d. **subordinare** l'efficacia del presente provvedimento all'acquisizione delle dichiarazioni di assenza di conflitti di interesse da parte dei componenti della Commissione giudicatrice;
e. **prendere atto** che il presente provvedimento non comporta aumento di spesa e diminuzione di entrate;
f. **dare atto** che la fattispecie oggetto del presente provvedimento rientra tra quelle soggette all'obbligo di pubblicazione previsto dal D.lgs. n.33 del 14.03.2013;
g. **dare atto** che in relazione al presente provvedimento non sussiste alcun obbligo in materia di informativa sulla privacy ai sensi dell'art. 13 del Regolamento UE n. 2016/679 (GDPR);
h. **dare atto** che in relazione al presente procedimento non sussistono ai sensi dell'art.6 bis della L. 241/90, così come integrata con L. 190/2012, situazioni di conflitto di interessi, in atto o potenziali, in capo a tutti i titolari degli uffici competenti ad adottare i pareri, le valutazioni tecniche, gli atti endoprocedimentali ed il provvedimento finale;

Considerato che:

a. con Legge Regionale 15/05/2024, n. 6, recante Ordinamento e organizzazione degli uffici della Giunta regionale si è provveduto alla nuova articolazione degli uffici regionali;
b. con deliberazione n. 408 del 31/07/2024, Attuazione L.R. n. 6/2024 - Ordinamento Regionale, si è provveduto alla organizzazione delle strutture amministrative della Giunta regionale, prevedendo la

costituzione dell'Ufficio Speciale Ufficio Appalti – Centrale di Committenza Regionale, del Settore Centrale Acquisti e Ufficio Gare;

c. con deliberazione n. 316 del 4/06/2025 la Giunta ha individuato quale Direttore dell'Ufficio Appalti - Centrale di Committenza Regionale, codice 302.00.00, il dott. Giovanni Diodato;
d. con decreto n. 76 del 27/06/2025 il Presidente della Giunta regionale ha conferito al dott. Giovanni Diodato l'incarico di Direttore dell'Ufficio Appalti – Centrale di Committenza Regionale, codice 302.00.00;
e. con deliberazione n. 347 del 10/06/2025 la Giunta ha individuato quale Dirigente del Settore Centrale acquisti e ufficio gare dell'Ufficio Appalti - Centrale di Committenza regionale, codice 302.01.00, l'avv. Pasquale Chiodi;
f. con decreto n. 146 del 04/09/2025 il Presidente della Giunta regionale ha conferito all'avv. Pasquale Chiodi l'incarico di Dirigente del Settore Centrale acquisti e ufficio gare dell'Ufficio Appalti - Centrale di Committenza regionale, codice 302.01.00;
g. con deliberazione n. 590 del 6/08/2025, la Giunta ha disposto il conferimento degli incarichi dirigenziali relativi alle Unità Operative Semplici individuando, tra gli altri, ai sensi dell'art. 19, co. 5 bis del D. Lgs. n. 165/2001 e ss.mm.ii, nell'ambito della Direzione Ufficio Appalti – Centrale di Committenza Regionale, individuando l'avv. Enzo Pizzi quale Dirigente della UOS Centrale Acquisti e Ufficio Gare – Servizi, beni e forniture, codice 302.01.02;

Visti:

a. lo Statuto regionale della Campania, in particolare gli artt. 64 comma 2, 66 comma 2 e 67 comma 2;
b. la D.G.R. n. 612 del 14 novembre 2024 di approvazione del Codice di Comportamento dei dipendenti della Giunta regionale della Campania aggiornato, pubblicata sul B.U.R.C. n. 83 del 02.12.2024.

Dato atto, ai sensi dell'art. 6bis della L 241/90, così come integrata con L. 190/2012, che in relazione al presente procedimento non sussistono situazioni di conflitto di interessi, in atto o potenziali, in capo a tutti i titolari degli uffici competenti ad adottare i pareri, le valutazioni tecniche, gli atti endoprocedimentali ed il provvedimento finale.

Alla stregua dell'istruttoria compiuta dai competenti uffici e delle risultanze degli atti richiamati nelle premesse costituenti istruttoria a tutti gli effetti di legge, nonché dell'espressa dichiarazione di regolarità della stessa resa dal Dirigente della UOS Centrale Acquisti e Ufficio Gare – Servizi, beni e forniture, codice 302.01.02, e dal Dirigente del Settore Centrale acquisti e ufficio gare dell' Ufficio Appalti - Centrale di Committenza regionale, codice 302.01.00, a mezzo sottoscrizione del presente atto

D E C R E T A

per le motivazioni ed i riferimenti espressi in narrativa, che qui si intendono integralmente riportati:

a. **di costituire** la Commissione giudicatrice della procedura di gara n. 4183/AP/2025, finalizzata al rilascio della concessione per lo sfruttamento del giacimento delle acque minerali e di anidride carbonica associata alle acque minerali da denominarsi "*Sorgente Santagata II*" nel comune di Rocchetta e Croce (CE);
b. **di nominare,** in relazione alla natura dell'affidamento, per le competenze e le professionalità possedute, comprovate dai curricula acquisiti in atti, la Commissione giudicatrice così composta:

Nominativo	Ruolo	Qualifica-Struttura
Dott. Riccardo Roccasalva	Presidente	Dirigente U.O.S. 208.02.02
Dott. geol. Salvatore Isoldo	Componente	Funzionario U.O.S. 208.02.02
Dott.ssa Stefania Esposito	Componente	Funzionario U.O.S. 208.02.02

c. **di pubblicare** il presente decreto, unitamente ai curricula dei componenti della Commissione, sul Portale Gare della Regione Campania (https://gare.regione.campania.it/portale) in ottemperanza al disposto degli artt. 27 e 28 del Codice dei Contratti pubblici;
d. **di subordinare** l'efficacia del presente provvedimento all'acquisizione delle dichiarazioni di assenza di conflitti di interesse da parte dei componenti della Commissione giudicatrice;
e. **di prendere atto** che il presente provvedimento non comporta aumento di spesa e diminuzione di entrate;
f. **di dare atto** che la fattispecie oggetto del presente provvedimento rientra tra quelle soggette all'obbligo di pubblicazione previsto dal D.lgs. n.33 del 14.03.2013;
g. **di dare atto** che in relazione al presente provvedimento non sussiste alcun obbligo in materia di informativa sulla privacy ai sensi dell'art. 13 del Regolamento UE n. 2016/679 (GDPR);
h. **di dare atto** che in relazione al presente procedimento non sussistono ai sensi dell'art.6 bis della L. 241/90, così come integrata con L. 190/2012, situazioni di conflitto di interessi, in atto o potenziali, in capo a tutti i titolari degli uffici competenti ad adottare i pareri, le valutazioni tecniche, gli atti endoprocedimentali ed il provvedimento finale;
i. **di inviare** il presente atto, mediante piattaforma informatica in uso:
   - All'UDCP Segreteria di Giunta per i successivi adempimenti;
   - Alla Direzione Generale 208.00.00, U.O.S. 208.02.02 Commercio, artigianato, Osservatorio prezzi – Fiere e Mercati – Risorse termali e minerali;
   - Ai componenti tutti della Commissione;
   - Al RUP Dott. Riccardo Roccasalva.

Giovanni DIODATO
Firmato digitalmente ai sensi del CAD e normativa connessa

Giunta Regionale della Campania

DECRETO DIRIGENZIALE

DIRETTORE GENERALE/
DIRIGENTE UFFICIO/STRUTTURA **Ciro RUSSO**
DIRIGENTE SETTORE
DIRIGENTE UOS

DECRETO N°	DEL	DIREZ. GENERALE / UFFICIO / STRUTT.	SETTORE	UOS
39	**17/03/2026**	**304**	**00**	**00**

Oggetto:

Avviso pubblico denominato "Avviso pubblico per interventi finalizzati al recupero funzionale e alla valorizzazione di beni confiscati alla criminalità organizzata in Campania" - PR Campania FESR 2021/2027 - Obiettivo Specifico 4.3 - Azione 4.3.2. Approvazione graduatoria

IL DIRIGENTE

PREMESSO che

a) il Parlamento e il Consiglio Europeo hanno approvato il Regolamento (UE) 2020/852 del 18/06/2020, relativo all'istituzione di un quadro giuridico favorevole agli investimenti sostenibili, tra cui il principio di non arrecare un danno significativo all'ambiente (DNSH, "Do no significant harm");
b) il Parlamento e il Consiglio Europeo hanno approvato il Regolamento (UE) 2021/1058 del 24/06/2021, che adotta le disposizioni relative relativo al Fondo europeo di sviluppo regionale e al Fondo di coesione;
c) il Parlamento e il Consiglio Europeo hanno approvato il Regolamento (UE) 2021/1060 del 24/06/2021 (RDC), recante disposizioni comuni applicabili al Fondo europeo di sviluppo regionale, al Fondo sociale europeo+, al Fondo di coesione, al Fondo per una transizione giusta, al Fondo europeo per gli affari marittimi, la pesca e l'acquacoltura, e le regole finanziarie applicabili a tali fondi e al Fondo Asilo, migrazione e integrazione, al Fondo Sicurezza interna e allo Strumento di sostegno finanziario per la gestione delle frontiere e la politica dei visti;
d) con Delibera di Giunta Regionale n. 197 del 28/04/2022, è stata approvata la proposta del Programma (PR) Campania FESR 2021- 2027;
e) con decisione di esecuzione C(2022) 4787 final del 15/07/2022, la Commissione Europea ha approvato l'Accordo di partenariato con la Repubblica italiana relativo al ciclo di programmazione 2021-2027, firmato e adottato in data 19 luglio 2022;
f) con decisione C (2022) 7879 del 26/10/2022, la Commissione Europea ha approvato il PR Campania FESR 21/27 (PR FESR 2021/2027) per il sostegno a titolo del Fondo europeo di sviluppo regionale nell'ambito dell'obiettivo "Investimenti a favore dell'occupazione e della crescita" per la Regione Campania (codificato come CCI 2021IT16RFPR005) del valore complessivo di € 5.534.632.274,00, di cui € 3.874.242.592,00 in quota UE;
g) con Delibera di Giunta Regionale n. 559 del 03/11/2022, si è preso atto della Decisione C (2022) 7879/2022 di approvazione del PR Campania FESR 2021/2027;
h) con Decreto Dirigenziale n. 147 del 16/05/2023, l'Autorità di Gestione del PR Campania FESR 2021/2027 ha preso atto del documento recante "Metodologia e criteri di selezione delle operazioni" nell'ambito del PR Campania FESR 2021/2027;
i) con Decreto del Presidente della Giunta Regionale n. 60 del 06/0/2023, è stato individuato l'elenco dei Responsabili di Obiettivo Specifico del PR Campania FESR 2021/2027, per come poi aggiornato a mezzo dei Decreti dirigenziali n. 238/23, 269/23, 38/24, 64/24 e 101/2025;
j) con Delibera di Giunta Regionale n. 374 del 29/06/2023, è stata approvata la prima versione del "Sistema di gestione e controllo" (SI.GE.CO.) del PR Campania FESR 2021/2027, successivamente aggiornata con Decreto dirigenziale n. 49 del 22/03/2024;
k) con Decreto Dirigenziale n. 179 del 03/07/2023, sono state approvate le prime versioni del "Manuale di Attuazione del PR Campania FESR 21-27", unitamente ai relativi "Allegati" e del "Manuale per le procedure per i controlli di I livello del PR Campania FESR 21-27", unitamente ai relativi "Allegati", successivamente aggiornati con Decreto Dirigenziale n. 49 del 22/03/2024;
l) con Decreto Dirigenziale n. 3 del 16 luglio 2024, sono state approvate le "Linee guida per le azioni di Comunicazione dei Beneficiari del PR Campania FESR 2021-2027";
m) con Decisione di esecuzione C(2024) 6748 final del 26/09/2024, la Commissione Europea ha approvato le modifiche al PR Campania FESR 2021-2027 di cui alla precedente decisione C(2022) 7879;
n) con Decreto Dirigenziale n. 187 del 13/09/2024, sono stati approvati gli "Strumenti tecnici e indirizzo operativi per l'elaborazione dello studio di valutazione climatica - pilastro adattamento", in relazione alle infrastrutture finanziate dal PR Campania FESR 2021-2027;
o) con Delibera di Giunta Regionale n. 738 del 21/12/2024 sono stati formulati gli indirizzi operativi finalizzati a massimizzare l'efficacia dell'utilizzo dei fondi del PR Campania FESR 2021/2027;
p) con Decreto Dirigenziale n. 12 del 21/01/2025 è stato approvato il Manuale di Attuazione - Versione 3 di adeguamento agli indirizzi dettati dalla DGR n. 738/2024.

PREMESSO, altresì, che

a) la Legge Regionale n. 7 del 16 aprile 2012, recante “Nuovi interventi per la valorizzazione dei beni sequestrati e confiscati alla criminalità organizzata”, detta disposizioni per favorire la realizzazione di progetti di riutilizzo sociale dei beni confiscati presenti sul territorio regionale, qualificati e diversificati, sostenibili nel tempo e capaci di favorire positive ricadute sociali, economiche e occupazionali attraverso la definizione e la strutturazione di reti e distretti di economia sociale e solidale;
b) con Deliberazione n. 662 del 26/11/2024 la Giunta Regionale della Campania ha approvato la “Programmazione interventi di valorizzazione dei beni confiscati alla criminalità organizzata” per un importo pari a € 15.000.000,00, a valere sulle risorse dell’Azione 4.3.2 del PR Campania FESR 2021/2027, per il finanziamento di interventi/operazioni dedicati alla valorizzazione dei beni (immobili, terreni ed edifici) confiscati alla criminalità organizzata, da attuarsi mediante il relativo recupero funzionale, l’adeguamento e il riuso, a favore delle comunità sociali ove tali beni insistono.

CONSIDERATO che

a) con decreto dirigenziale n. 30 del 07/04/2025 (rettificato con d.d. n. 35 del 08/04/2025) l’Ufficio per il Federalismo e dei Sistemi Territoriali e della Sicurezza Integrata (che dal 11/09/2025 ha acquisito la nuova denominazione di Ufficio Legalità e Sicurezza Integrata, Sistemi Territoriali, Immigrazione) ha approvato l’Avviso pubblico denominato “Avviso pubblico per interventi finalizzati al recupero funzionale e alla valorizzazione di beni confiscati alla criminalità organizzata in Campania" - PR Campania FESR 2021/2027. Priorità 4 - Obiettivo Specifico RSO4.3 - Azione 4.3.2 con i suoi allegati;
b) con decreto dirigenziale n. 54 del 10/07/2025 è stato prorogato al 09/10/2025 il termine per la presentazione delle istanze di partecipazione. Con lo stesso decreto sono stati modificati l'allegato Avviso, che con la rettifica amplia la tipologia di operazioni ammissibili prevedendo tra quelle indicate nell'art. 4 capoverso 2 anche le nuove costruzioni, e conseguentemente sono stati altresì modificati l'allegato 1 domanda di partecipazione _formulario e l'allegato 4 Criteri di vaglio tecnico da adottare per il rispetto del principio DNSH;
c) i proponenti potevano presentare istanza di partecipazione esclusivamente attraverso il Catalogo dei Servizi Digitali di Regione Campania e che alla scadenza del suddetto termine risultano presentate n. 36 istanze;
d) con decreto dirigenziale n. 13 del 03/11/2025 è stata nominata, ai sensi dell’art. 7 del suddetto Avviso pubblico, la Commissione di valutazione delle proposte progettuali pervenute composta da un Presidente e n. 3 componenti, di cui n. 1 avente le sole funzioni di Segretario;
e) la commissione ha avviato i lavori il 12/11/2025 e li ha conclusi in data 04/03/2026;
f) l’art. 9 - punti 1, 2 e 3 - dell’avviso stabilisce che *a conclusione della fase di istruttoria e valutazione, l’Amministrazione Regionale, preso atto degli esiti della valutazione, approva con apposito decreto dirigenziale pubblicato sul BURC Digitale della Regione Campania e sul sito istituzionale FESR Campania 2021-2027 la graduatoria dei soggetti ammissibili a finanziamento e degli eventuali soggetti esclusi, con l'indicazione delle cause di esclusione.*
g) *Tale pubblicazione avrà valore di notifica a tutti gli effetti di legge al beneficiario di ammissione al finanziamento. I progetti saranno ammessi a finanziamento in ordine di graduatoria fino alla concorrenza delle risorse stanziate, per un massimo del 100% del costo totale dell’operazione.*

CONSIDERATO, altresì, che

a) che l’art. 3, punto 4, dell’avviso stabilisce che “Qualora l’ultimo progetto della graduatoria non fosse interamente finanziabile, a causa dell’insufficienza delle risorse disponibili, potrà essere ammesso a finanziamento per l’importo disponibile, previo impegno del Beneficiario ad assicurare la copertura finanziaria per il completamento dell’intervento. In caso contrario, si procederà con lo scorrimento della graduatoria, nel rispetto del punteggio minimo previsto …”

PRESO ATTO che

a) con nota prot. n. 0197112 del 05/03/2026 il presidente della Commissione incaricata della valutazione, a conclusione dei lavori, ha trasmesso al Responsabile di Obiettivo Specifico la seguente documentazione:

- n. 14 verbali;
- le schede di ammissione e di valutazione per ciascuna istanza presentata;
- la graduatoria dei progetti valutati, con a fianco di ciascuno di essi il punteggio attribuito e l'importo del contributo richiesto.

DATO ATTO che

a) nei limiti dell'importo programmato con DGR n. 662 del 26/11/2024, ammontante a € 15.000.000,00, risultano interamente finanziabili i primi 9 progetti di cui all'allegato A al presente provvedimento per un totale di € 14.553.940,41;
b) per quanto previsto al richiamato art. 3, punto 4 dell'avviso, il 10° progetto in graduatoria, in quanto non interamente finanziabile, potrà essere finanziato per la restante quota di € 446.059,59 a complemento della dotazione finanziaria complessiva della misura, pari a 15.000.000,00 di euro, previo impegno dell'ente proponente al cofinanziamento della quota mancante e alla realizzazione dell'intervento senza modifiche e che, in caso contrario, si dovrà procedere con lo scorrimento della graduatoria, nel rispetto del punteggio minimo previsto.

RITENUTO pertanto

a) di dover prendere atto delle risultanze contenute negli atti trasmessi dalla Commissione per la valutazione dei progetti;
b) di dover approvare la *graduatoria dei progetti ammissibili a finanziamento* a valere sulle risorse del POR FESR Campania 2021/2027 - Asse 4 - Obiettivo Specifico 4.3 - Azione 4.3.2 (allegato A) che costituisce parte integrante e sostanziale del presente provvedimento e l'*elenco dei progetti che non hanno raggiunto il punteggio minimo* (allegato B) che costituisce parte integrante e sostanziale del presente provvedimento;
c) di dover rinviare a successivo provvedimento l'ammissione a finanziamento dei progetti utilmente posizionati in graduatoria, tenuto conto di quanto stabilito all'articolo 3, punto 4, dell'avviso.

VISTI gli atti e i provvedimenti citati in premessa e

a) il decreto dirigenziale n. 30 del 07/04/2025;
b) il decreto dirigenziale n. 54 del 10/07/2025.

DECRETA

per i motivi espressi in narrativa e che di seguito si intende integralmente riportato

1) di prendere atto delle risultanze contenute negli atti trasmessi dalla Commissione per la valutazione dei progetti;
2) di approvare la *graduatoria dei progetti ammissibili a finanziamento* a valere sulle risorse del POR FESR Campania 2021/2027 - Asse 4 - Obiettivo Specifico 4.3 - Azione 4.3.2 (allegato A) che costituisce parte integrante e sostanziale del presente provvedimento e l'*elenco dei progetti che non hanno raggiunto il punteggio minimo* (allegato B) che costituisce parte integrante e sostanziale del presente provvedimento;
3) di rinviare a successivo provvedimento l'ammissione a finanziamento dei progetti utilmente posizionati in graduatoria, tenuto conto di quanto stabilito all'articolo 3, punto 4, dell'avviso;
4) di pubblicare il presente provvedimento e i suoi allegati nel Bollettino Ufficiale della Regione Campania (BURC), pubblicazione che ha valore, a tutti gli effetti, di notifica agli interessati;
5) di pubblicare il presente provvedimento nella sezione Casa di Vetro e nella sezione dedicata al FESR 2021-2027 del sito regionale nonché nel Catalogo dei Servizi Digitali;
6) di trasmettere il presente atto al Capo di Gabinetto e all'Autorità di Gestione del PR Campania FESR 2021-2027.

Ciro RUSSO
Firmato digitalmente ai sensi del CAD e normativa connessa

GRADUATORIA dei PROGETTI AMMISSIBILI a FINANZIAMENTO

ALLEGATO A

	PROGETTO	ENTE PROPONENTE	PUNTEGGIO	IMPORTO
1	REALIZZAZIONE DI UN GRUPPO APPARTAMENTO RISERVATO A PERSONE CON DISAGIO PSICHICO IN LOCALITÀ SUVERI	COMUNE di ROCCADASPIDE (SA)	72,00	2.000.000,00 €
2	INTERVENTO DI RECUPERO E RIFUNZIONALIZZAZIONE DI UN IMMOBILE CONFISCATO ALLA CRIMINALITÀ ORGANIZZATA, SITO NEL COMUNE DI CASTEL VOLTURNO ALLA VIA DOMIZIANA, PER LA REALIZZAZIONE DI UNA SEDE ISTITUZIONALE DELLA POLIZIA MUNICIPALE, UN PRESIDIO DI PROTEZIONE CIVILE E UN PUNTO DI RACCOLTA PER EMERGENZE, FINALIZZATO ALLA PROMOZIONE DELLA LEGALITÀ, DELLA COESIONE TERRITORIALE E SOCIALE, DELLA SICUREZZA URBANA E ALLA RIGENERAZIONE DEL CONTESTO URBANO LOCALE	COMUNE di CASTEL VOLTURNO (CE)	67,50	1.989.704,11 €
3	INTERVENTO DI VALORIZZAZIONE E RECUPERO DI UN BENE CONFISCATO ALLA CRIMINALITA' ORGANIZZATA MEDIANTE LA RIQUALIFICAZIONE DI PARCHI E AREE VERDI ATTREZZATE PIENAMENTE ACCESSIBILI, FINALIZZATO ALLA PROMOZIONE DELL'INCLUSIONE SOCIALE E DELL'AUTONOMIA DELLE PERSONE CON FRAGILITA' MOTORIE, SU UN TERRENO SITO ALLA FRAZIONE SANT'ANGELO IN FORMIS ALLA VIA MARIO SILLA	COMUNE di CAPUA (CE)	67,00	1.684.340,98 €
4	NUOVA SEDE DEL COMANDO DI POLIZIA MUNICIPALE E DI ASSOCIAZIONI O ENTI OPERANTI NELL'AMBITO DELLA SICUREZZA E DELLA LEGALITÀ	COMUNE di VILLARICCA (NA)	66,00	539.257,38 €
5	COMPLETAMENTO DEI LAVORI DI RECUPERO DEL COMPENDIO ARCHEOLOGICO DI VILLA FERRETTI	COMUNE di BACOLI (NA)	65,00	2.000.000,00 €
6	LAVORI DI RISTRUTTURAZIONE EDILIZIA DELL'IMMOBILE CONFISCATO IN VIA PIANO DELLE PERE DA ADIBIRE A CENTRO SPECIALIZZATO PER IL SOSTEGNO DI BAMBINI AFFETTI DA DISTURBI DELLO SPETTRO AUTISTICO	COMUNE di AGROPOLI (SA)	62,00	875.000,00 €
7	100 PASSI: REALIZZAZIONE DI UNO SPAZIO POLIFUNZIONALE DI COMUNITÀ	COMUNE di TERZIGNO (NA)	61,50	1.465.714,07 €
8	RECUPERO E RIABILITAZIONE FUNZIONALE DI DUE VILLE DELLA ZONA RESIDENZIALE DEL VILLAGGIO AGRICOLO	COMUNE di SANTA MARIA LA FOSSA (CE)	60,00	1.999.923,87 €

fonte: http://burc.regione.campania.it

GRADUATORIA dei PROGETTI AMMISSIBILI a FINANZIAMENTO

ALLEGATO A

	'LA BALZANA' CONFISCATO ALLA CAMORRA – LOTTO 4 - II° STRALCIO			
9	"DIVERS(AM)ENTE AGRICO(LA)E – FONDO AMATO LAMBERTI" FATTORIA SOCIALE MULTIFUNZIONALE E POLO DI ECONOMIA CIRCOLARE	COMUNE di NAPOLI	58,00	2.000.000,00 €
10	AGRI-SPORT DEL BENE	COMUNE di TEANO (CE)	57,50	2.000.000,00 €
11	LAVORI DI COMPLETAMENTO DI N.2 IMMOBILI SOTTRATTI ALLA CRIMINALITÀ ORGANIZZATA DA DESTINARE A COMUNITÀ TUTELARE E COMUNITÀ ALLOGGIO PER MINORI	COMUNE di VITULAZIO (CE)	57,00	1.995.000,00 €
12	REALIZZAZIONE DI DELL'ASILO NIDO DI CASAPESENNA PRESSO L'IMMOBILE CONFISCATO IN VIA ROSSINI N.6	COMUNE di CASAPESENNA (CE)	56,50	1.298.088,44 €
13	CENTRO PER MINORI CON PARCO GIOCHI E SEDE ISTITUZIONALE CON ANNESSA SALA PER CONFERENZE NELL'IMMOBILE NOTO COME VILLA ADELE	COMUNE di TORRE ANNUNZIATA (NA)	56,50	1.928.465,37 €
14	REALIZZAZIONE DELLA CITTADELLA DEL CARNEVALE DI VILLA LITERNO SUI TERRENI CONFISCATI	COMUNE di VILLA LITERNO (CE)	55,50	1.961.352,24 €
15	REALIZZAZIONE DI ORTI SOCIALI URBANI CON ANNESSI SPAZI DESTINATI ALLO SVOLGIMENTO DI ATTIVITÀ COLLETTIVE	COMUNE di SANT'ARPINO (CE)	55,00	1.086.000,00 €
16	LA CASA DELLE ISTITUZIONI E DELLA LEGALITÀ	COMUNE di BATTIPAGLIA (SA)	54,50	1.921.196,66€
17	LAVORI DI DEMOLIZIONE E RICOSTRUZIONE DI EDIFICIO CONFISCATO DA DESTINARE A TECNOPOLO E SPAZI RAPPRESENTATIVI PER LA VALORIZZAZIONE DELLE ECCELLENZE LOCALI	COMUNE di GRAZZANISE (CE)	53,00	2.000.000,00 €
18	OFFICINA DELLA CULTURA E DELLA FORMAZIONE – SPAZIO CIVICO PER L'INCLUSIONE	COMUNE di CASAGIOVE (CE)	52,00	1.380.000,00 €
19	INFRASTRUTTURAZIONE DI AREA CONFISCATA PER LA REALIZZAZIONE AREA SOSTA CAMPER, PUNTO BIKE SHARING E PARCO FOTOVOLTAICO	COMUNE di SAN TAMMARO (CE)	52,00	1.300.000,00 €

fonte: http://burc.regione.campania.it

ELENCO PROGETTI CHE NON HANNO RAGGIUNTO IL PUNTEGGIO MINIMO

ALLEGATO B

PROGETTO	ENTE PROPONENTE	PUNTEGGIO
MANUTENZIONE STRAORDINARIA DI DUE IMMOBILI CON DESTINAZIONE SOCIO-ASSISTENZIALE IN VIA LIBERTÀ E VIA NAPOLI	COMUNE di MADDALONI (CE)	49,00
REALIZZAZIONE DI UN PARCO URBANO CON DENOMINAZIONE "RADICE URBANA"	COMUNE di CASAL DI PRINCIPE (CE)	49,00
PARCO DELLA LEGALITÀ SU AREA CONFISCATA	COMUNE di LUSCIANO (CE)	48,50
FATTORIA SOCIALE DEL FARE VERDE	COMUNE di CANCELLO ED ARNONE (CE)	48,00
SPA.C.E (SPAZI DI INCLUSIONE PER COMUNITÀ EMARGINATE)	COMUNE di SAN FELICE A CANCELLO (CE)	47,50
BOSCO DELLA MEMORIA, PROGETTAZIONE AREA DESTINATA ALLA COMMEMORAZIONE DELLE VITTIME INNOCENTI DI TUTTE LE MAFIE E VALORIZZAZIONE A SCOPI SOCIALI	COMUNE di PIANO DI MONTE VERNA (CE)	47,50
INTERVENTO DI RIFUNZIONALIZZAZIONE E DI ABBATTIMENTO DELLE BARRIERE ARCHITETTONICHE DEL BENE CONFISCATO ALLA CRIMINALITÀ IN VIA MESSIGNO, 324 PER DESTINARLO A CENTRO AGGREGAZIONE GIOVANILE	COMUNE di POMPEI (NA)	47,00
RECUPERO E RIFUNZIONALIZZAZIONE DI UN BENE IMMOBILE CONFISCATO ALLA CRIMINALITÀ, UBICATO ALLA LOCALITÀ FOLCATA E DISTINTO IN CATASTO AL FOGLIO 60 PART.LLA 17, DA ADIBIRE A STRUTTURA SOCIALE PER ACCOGLIERE ATTIVITÀ RELATIVE ALL'AGRICOLTURA SOCIALE	COMUNE di CAMPAGNA (SA)	47,00
RESTAURO FUNZIONALE DEL PALAZZO MEDICEO DA ADIBIRE A LABORATORIO TEATRALE PER GIOVANI A RISCHIO - IL CASTELLO DELLA LEGALITÀ	COMUNE di OTTAVIANO (NA)	46,00
INTERVENTO DI DEMOLIZIONE DI UN FABBRICATO RURALE OGGETTO DI CONFISCA IN LOCALITÀ VALLE – FRAZIONE SALITTO - OLEVANO SUL TUSCIANO E SUCCESSIVA RIQUALIFICAZIONE DELL'AREA	COMUNE di OLEVANO SUL TUSCIANO (SA)	44,50
LAVORI DI RISTRUTTURAZIONE EDILIZIA DI UN IMMOBILE DI PROPRIETA' COMUNALE, CONFISCATO	COMUNE di CASTELVENERE (BN)	43,50

fonte: http://burc.regione.campania.it

ELENCO PROGETTI CHE NON HANNO RAGGIUNTO IL PUNTEGGIO MINIMO

ALLEGATO B

ALLA CRIMINALITA' ORGANIZZATA, FINALIZZATI AL SUO RIUTILIZZO PER FINI SOCIALI		
RIQUALIFICAZIONE DI UNA INTERA AREA DA ADIBIRE AD ORTI URBANI E COMUNITÀ ALLOGGIO PER ANZIANI ALLA MASSERIA CASTELLO	COMUNE di POMIGLIANO D'ARCO (NA)	43,00
RECUPERO FUNZIONALE E VALORIZZAZIONE DI BENI CONFISCATI ALLA CRIMINALITÀ ORGANIZZATA IN CAMPANIA – OBIETTIVO SPECIFICO RSO4.3 – AZIONE 4.3.2	COMUNE di LAUREANA CILENTO (SA)	42,50
CASP – CENTRO DI AGGREGAZIONE SOCIALE POLIVALENTE	COMUNE di SAN GENNARO VESUVIANO (NA)	39,50
LAVORI DI RECUPERO E VALORIZZAZIONE DEI BENI CONFISCATI PER LA REALIZZAZIONE DE "IL VILLAGGIO DELL'INCLUSIONE"	SAN SEBASTIANO AL VESUVIANO (NA)	38,50
COMPLETAMENTO E RISTRUTTURAZIONE DEL BENE CONFISCATO IN VIA D'ANNUNZIO DA ADIBIRE A CENTRO POLIFUNZIONALE PER L'INCLUSIONE SOCIALE E A DEPOSITO/AUTOPARCO COMUNALE	COMUNE di CASALNUOVO DI NAPOLI (NA)	23,00
RECUPERO E RIFUNZIONALIZZAZIONE DELL'IMMOBILE CONFISCATO SITO IN VIA MADONNA DELL'OLIO DA DESTINARE A CENTRO DI ACCOGLIENZA PER MINORI E DONNE VITTIME DI VIOLENZA	COMUNE di AVERSA (CE)	16,50

fonte: http://burc.regione.campania.it

Giunta Regionale della Campania

DECRETO DIRIGENZIALE

DIRETTORE GENERALE/
DIRIGENTE UFFICIO/STRUTTURA — **Simona BRANCACCIO**
DIRIGENTE SETTORE
DIRIGENTE UOS

DECRETO N°	DEL	DIREZ. GENERALE / UFFICIO / STRUTT.	SETTORE	UOS
76	**18/03/2026**	**306**	**00**	**00**

Oggetto:

Provvedimento di Verifica di assoggettabilità alla Valutazione di Impatto Ambientale relativo al "Progetto di coltivazione e recupero ambientale del comparto estrattivo di calcare C12BN_01" alla loc. Fossa delle Nevi nel Comune di Durazzano (BN) di cui al D.D. n. 84 del 14/10/2024 (BURC n. 72 del 21 Ottobre 2024) - Proponente Moccia Irme S.p.a. - ID 1276

IL DIRIGENTE

PREMESSO che:

a. il titolo III della parte seconda del D.lgs. n. 152/2006 e ss.mm.ii., in recepimento della Direttiva 2011/92/UE, detta norme in materia di Impatto Ambientale di determinati progetti, pubblici e privati, di interventi, impianti e opere, nonché detta disposizioni in materia di Valutazione di Impatto Ambientale per le Regioni e Province Autonome;

b. con D.G.R.C. n. 408 del 21/07/2024, avente ad oggetto "Attuazione LR n. 6/2024 – Ordinamento Regionale", è stata approvata la nuova articolazione in Settori e Unità operative delle strutture amministrative regionali con le relative denominazioni e competenze degli Uffici;

c. secondo le disposizioni del nuovo Ordinamento Regionale sopra richiamato le competenze in materia di valutazione ambientale sono attribuite all'Ufficio Speciale 306.00.00 Ufficio Valutazioni Ambientali;

d. con D.P.G.R.C. n. 82 del 09/07/2025 è stato conferito l'incarico di Direttore dell'Ufficio Valutazioni Ambientali, codice 306.00.00, alla dott.ssa Simona Brancaccio;

e. con D.G.R.C. n. 791 del 28/12/2016 si è disposto, al punto 2 del deliberato, che "nelle more dell'adeguamento del Disciplinare, continui ad operare la Commissione VIA – VI – VAS di cui al D.P.G.R. n. 62 del 10/04/2015";

f. con D.P.G.R.C. n. 204 del 15/05/2017 avente ad oggetto "Deliberazione di G.R. n. 406 del 4/8/2011 e s.m.i.: modifiche Decreto Presidente Giunta n. 62 del 10/04/2015 - Disposizioni transitorie" pubblicato sul BURC n. 41 del 22/05/2017, è stata aggiornata la composizione della Commissione per le valutazioni ambientali (VIA/VI/VAS);

g. con D.G.R.C. n. 613 del 28/12/2021, pubblicata sul BURC n. 1 del 03/01/2022, è stato adottato l'Adeguamento degli indirizzi regionali in materia di valutazione di impatto ambientale di cui alla parte seconda del D.lgs. n. 152/2006 alle recenti disposizioni in materia di semplificazione e accelerazione delle procedure amministrative";

h. con D.G.R.C. n. 737 del 28/12/2022, pubblicata sul BURC del 03/01/2023, sono state individuate le Modalità di calcolo degli oneri per le procedure di Valutazione Ambientale Strategica, Valutazione di Impatto Ambientale e Valutazione di Incidenza di competenza della Regione Campania;

i. ai sensi dell'art. 23, comma 3 del D.lgs. n. 104 del 16/06/2017 alle attività di monitoraggio, ai provvedimenti di verifica di assoggettabilità a VIA e ai provvedimenti di VIA adottati secondo la normativa previgente, nonché alle attività conseguenti si applicano comunque le disposizioni di cui all'articolo 17 dello stesso D.lgs. n. 104 del 16/06/2017 che sostituisce il disposto dell'art. 28 del D.lgs. 152/2006 e ss.mm.ii.;

j. ai sensi dell'art. 28, comma 7 bis del D.lgs. n. 152/2006 e ss.mm.ii. "il proponente, entro i termini di validità disposti dal provvedimento di verifica di assoggettabilità a VIA o di VIA, trasmette all'autorità competente la documentazione riguardante il collaudo delle opere o la certificazione di regolare esecuzione delle stesse, comprensiva di specifiche indicazioni circa la conformità delle opere rispetto al progetto depositato e alle condizioni ambientali prescritte. La documentazione è pubblicata tempestivamente nel sito internet dell'autorità competente";

CONSIDERATO che:

a. con richiesta acquisita al prot. reg. 458001 del 18/09/2025 contrassegnata con ID 1276 la società Moccia Irme S.p.a. con sede in Via Galileo Ferraris n.101 Napoli, ha trasmesso istanza di verifica di

assoggettabilità alla Valutazione di Impatto Ambientale, ai sensi dell'art. 19 del D.lgs. 152/2006 e ss.mm.ii., relativa al "Progetto di coltivazione e recupero ambientale del comparto estrattivo di calcare C12BN_01" alla loc. Fossa delle Nevi nel Comune di Durazzano (BN) di cui al D.D. n. 84 del 14/10/2024 (BURC n. 72 del 21 Ottobre 2024);

b. l'istruttoria del progetto de quo è stata affidata all'istruttore Dott.ssa Assunta Maria Santangelo funzionario dell'Ufficio Valutazioni Ambientali;

c. con nota prot. reg. 466134 del 23/09/2025, trasmessa a tutte le Amministrazioni e agli Enti Territoriali potenzialmente interessati a mezzo PEC del 23/09/2025, è stata data comunicazione - ai sensi dell'art. 19 comma 3 del D.lgs. n. 152/2006 e ss.mm.ii. - dell'avvenuta pubblicazione dello Studio Preliminare Ambientale e dei relativi allegati, stabilendo in giorni 30 dal ricevimento di detta comunicazione il termine per la presentazione di eventuali osservazioni;

d. nei termini indicati nella detta nota prot. reg. 466134 del 23/09/2025 non sono pervenute osservazioni;

e. su specifica richiesta di integrazioni e/o chiarimenti nota prot. reg. 572800 del 29/10/2025, la Moccia Irme S.p.a., ha trasmesso, attraverso il sistema Power Apps, integrazioni tecniche acquisite al prot. reg. 667191 del 28/11/2025;

f. in data 11.02.2026 sono pervenute all'Ufficio Speciale Valutazioni Ambientali della Regione Campania integrazioni spontanee acquisite al prot. reg. 114582

g. in data 12.02.2026 sono pervenute all'Ufficio Speciale Valutazioni Ambientali della Regione Campania ulteriori integrazioni spontanee acquisite al prot. reg. 563958

RILEVATO che:

a. detto progetto è stato sottoposto all'esame della Commissione V.I.A. - V.A.S. - V.I. che, nella seduta del 26/02/2026, sulla base dell'istruttoria svolta dal funzionario sopra citato, si è espressa come di seguito testualmente riportato:

l'intervento oggetto della presente procedura di Verifica di Assoggettabilità alla VIA è relativo ad un progetto di coltivazione e recupero ambientale del comparto estrattivo di calcare C12BN_01 alla loc. Fossa delle Nevi nel Comune di Durazzano (BN).

Le valutazioni condotte ai sensi dell'Allegato IV bis del D. Lgs. n.152/2006 e ss.mm.ii. hanno consentito di poter escludere la possibilità di produzione di impatti ambientali significativi e negativi sulle componenti ambientali per le seguenti motivazioni:

- l'area non rientra in zone SIC – ZSC – ZPS, corridoi ecologici, aree protette, zone umide, riserve e parchi naturali;
- la destinazione urbanistica dell'area di cava, così come riportato nel PUC del Comune di Durazzano, è classificata quale Zona Agricola;
- il valore massimo delle emissioni acustiche registrato in corrispondenza dei n. 2 recettori più prossimi all'area di cava – 45.40 dB(A) - è inferiore ai limiti fissati dal Piano di Zonizzazione Acustica per l'area di Classe IV occupata dai due recettori pari a 65 dB(A);
- la valutazione delle emissioni di PM10 emesse durante le lavorazioni – il cui valore totale è di 261.21 g/h è inferiore al valore di 347 g/h calcolato su un recettore posto alla distanza di 50 mt dall'area di lavorazione, per un numero complessivo di giorni lavorativi pari a 300, per cui deve essere messa in atto un monitoraggio che il proponente ha proposto essere trimestrale;
- è stato stimato in n. 3.37 il numero di automezzi che entreranno ed usciranno dall'area di cava ogni giorno senza incidere sul traffico veicolare lungo strade già attualmente impegnate da un notevole numero di automezzi in circolazione;
- la risorsa idrica utilizzata durante le fasi di lavorazione deriverà da serbatoi posti sulla sommità dell'area di cava dai quali si dipartono delle tubazioni che portano acqua per gravità laddove serve;

- non vi sarà interferenza tra le lavorazioni e la falda posta alla profondità di 505 mt. dal futuro piazzale di cava;
- non vi sarà produzione di rifiuti;
- nell'area estrattiva non si rinvengono formazioni boschive di pregio o non di pregio né specie faunistiche da tutelare;
- è stato proposto un piano di monitoraggio sulle componenti ambientali per tutta la durata della coltivazione e per i tre anni a seguire;
- non vi sarà alcun impatto cumulativo per quanto riguarda emissioni in atmosfera e rumore con le attività presenti nel raggio di 1 km dall'area di cava.

Visto tutto quanto sopra, si propone alla Commissione di non assoggettare l'intervento alla procedura di Valutazione di Impatto Ambientale.

La Commissione, sulla scorta dell'istruttoria condotta dalla Dott.ssa Assunta Maria Santangelo e in particolare dei contenuti valutativi che qui si intendono riportati integralmente, nonché della proposta di parere formulata dalla stessa, decide di escludere il progetto dalla procedura di Valutazione di Impatto Ambientale.

b. la Moccia Irme S.p.a., ha regolarmente provveduto alla corresponsione degli oneri per le procedure di valutazione ambientale, determinate con D.G.R.C. n. 737/2022, mediante versamento agli atti dell'Ufficio Valutazioni Ambientali;

c. per analogia a quanto stabilito all'art. 25 comma 5 del D.lgs. n. 152/2006 e ss.mm.ii., l'efficacia temporale del provvedimento di verifica di assoggettabilità a VIA può essere individuato in sette anni decorrenti dalla data di pubblicazione sul BURC;

RITENUTO, di dover provvedere all'emissione del presente provvedimento;

VISTI:
- il D.lgs. n. 152/2006 e ss.mm.ii.;
- il D.lgs. n. 33/2013;
- il D.P.G.R.C. n. 204 del 15/05/2017;
- il D.P.G.R.C. n. 82 del 09/07/2025;
- la D.G.R.C. n. 791 del 28/12/2016;
- la D.G.R.C. n. 613 del 28/12/2021;
- la D.G.R.C. n. 737 del 28/12/2022;
- la D.G.R.C. n. 408 del 31/07/2024;

Alla stregua dell'istruttoria tecnica svolta dall' istruttore Dott.ssa Assunta Maria Santangelo ed amministrativa compiuta dall'Ufficio Valutazioni Ambientali

DECRETA

Per i motivi espressi in narrativa e che qui si intendono integralmente riportati e trascritti:

1. **DI** escludere dalla procedura di Valutazione di Impatto Ambientale, su conforme parere della Commissione V.I.A., V.A.S. e V.I. espresso nella seduta del 26/02/2026, il progetto denominato "Progetto di coltivazione e recupero ambientale del comparto estrattivo di calcare C12BN_01." alla loc. Fossa delle Nevi nel Comune di Durazzano (BN) di cui al D.D. n. 84 del 14/10/2024 (BURC n. 72 del 21 Ottobre 2024), proposto dalla Moccia Irme S.p.a. con sede in Via Galileo Ferraris n.101 Napoli.

2. **CHE** l'Amministrazione tenuta al rilascio del provvedimento finale dovrà acquisire tutti gli altri pareri e/o valutazioni previsti per legge nonché la congruità del progetto esecutivo con il progetto esaminato dalla Commissione VIA ed assunto a base del presente parere. È fatto altresì obbligo, in caso di

varianti sostanziali - art. 5 co.1 lett. l bis) del D.lgs.152 del 2006 - del progetto esaminato, che lo stesso, completo delle varianti, sia sottoposto a nuova procedura.

3. **DI** fissare, in analogia a quanto disposto dall'art. 25 comma 5 del D.lgs. n. 152/2006 e ss.mm.ii. in merito ai provvedimenti di VIA, che il presente provvedimento di esclusione dalla VIA ha efficacia temporale pari a cinque anni decorrenti dalla pubblicazione sul BURC.

4. **CHE** ai sensi dell'art. 28, comma 7 bis del D.lgs. n. 152/2006 e ss.mm.ii. "il proponente, entro i termini di validità disposti dal provvedimento di verifica di assoggettabilità a VIA o di VIA, trasmette all'autorità competente la documentazione riguardante il collaudo delle opere o la certificazione di regolare esecuzione delle stesse, comprensiva di specifiche indicazioni circa la conformità delle opere rispetto al progetto depositato e alle condizioni ambientali prescritte".

5. **DI** rendere noto che ai sensi dell'art. 3, comma 4 della L. n. 241/90 e s.m.i., contro il presente provvedimento è ammessa proposizione di ricorso giurisdizionale avanti il Tribunale Amministrativo Regionale competente per territorio, entro 60 giorni dalla data di avvenuta notifica e/o pubblicazione sul BURC, ovvero ricorso straordinario al Capo dello Stato entro 120 giorni dalla data di pubblicazione sul BURC.

6. **DI** trasmettere il presente atto:
   - 6.1. Alla Società. Moccia IRME S.p.A.
   - 6.2. Al Comune di Durazzano;
   - 6.3. Alla Provincia di Benevento;
   - 6.4. All' Arpac Dipartimento Provinciale di Benevento;
   - 6.5. All' Asl di Benevento;
   - 6.6. Alla Regione Campania U.O.S. 207.01.04 Servizi territoriali provinciali di Benevento;
   - 6.7. Alla Regione Campania—UOS 208.03.02;
   - 6.8. Alla Soprintendenza Archeologia Belle Arti e Paesaggio per le provincie di Benevento e Caserta;
   - 6.9. All'Autorità di Bacino Distrettuale dell'Appennino Meridionale;
   - 6.10. Alla U.O.S. 214.02.03 – Genio civile di Benevento protezione civile;
   - 6.11. Alla Segreteria della Giunta Regionale della Campania per la pubblicazione sul BURC della Regione Campania anche ai fini degli adempimenti ex D.lgs. 14 marzo 2013, n. 33.

Simona BRANCACCIO
Firmato digitalmente ai sensi del CAD e normativa connessa

Giunta Regionale della Campania

DECRETO DIRIGENZIALE

DIRETTORE GENERALE/
DIRIGENTE UFFICIO/STRUTTURA — **Simona BRANCACCIO**
DIRIGENTE SETTORE
DIRIGENTE UOS

DECRETO N°	DEL	DIREZ. GENERALE / UFFICIO / STRUTT.	SETTORE	UOS
77	**18/03/2026**	**306**	**00**	**00**

Oggetto:

Provvedimento di Verifica di assoggettabilità alla Valutazione di Impatto Ambientale per il progetto di "Realizzazione di Opere Marine a difesa del Centro abitato - 1° stralcio funzionale" CUP: I81B13000510001" integrato con la Vinca Screening - Proponente Comune di Atrani (SA) - ID 1236.

IL DIRIGENTE

PREMESSO che:

a. il titolo III della parte seconda del D.lgs. n. 152/2006 e ss.mm.ii., in recepimento della Direttiva 2011/92/UE, detta norme in materia di Impatto Ambientale di determinati progetti, pubblici e privati, di interventi, impianti e opere, nonché detta disposizioni in materia di Valutazione di Impatto Ambientale per le Regioni e Province Autonome;

b. con D.G.R.C. n. 408 del 21/07/2024, avente ad oggetto "*Attuazione LR n. 6/2024 – Ordinamento Regionale*", è stata approvata la nuova articolazione in Settori e Unità operative delle strutture amministrative regionali con le relative denominazioni e competenze degli Uffici;

c. secondo le disposizioni del nuovo Ordinamento Regionale sopra richiamato le competenze in materia di valutazione ambientale sono attribuite all'Ufficio Speciale 306.00.00 Ufficio Valutazioni Ambientali;

d. con D.P.G.R.C. n. 82 del 09/07/2025 è stato conferito l'incarico di Direttore dell'Ufficio Valutazioni Ambientali, codice 306.00.00, alla dott.ssa Simona Brancaccio;

e. con D.G.R.C. n. 791 del 28/12/2016 si è disposto, al punto 2 del deliberato, che "*nelle more dell'adeguamento del Disciplinare, continui ad operare la Commissione VIA – VI – VAS di cui al D.P.G.R. n. 62 del 10/04/2015*";

f. con D.P.G.R.C. n. 204 del 15/05/2017 avente ad oggetto "*Deliberazione di G.R. n. 406 del 4/8/2011 e s.m.i.: modifiche Decreto Presidente Giunta n. 62 del 10/04/2015 - Disposizioni transitorie*" pubblicato sul BURC n. 41 del 22/05/2017, è stata aggiornata la composizione della Commissione per le valutazioni ambientali (VIA/VI/VAS);

g. con D.G.R.C. n. 613 del 28/12/2021, pubblicata sul BURC n. 1 del 03/01/2022, è stato adottato l'"*Adeguamento degli indirizzi regionali in materia di valutazione di impatto ambientale di cui alla parte seconda del D.lgs. n. 152/2006 alle recenti disposizioni in materia di semplificazione e accelerazione delle procedure amministrative*";

h. con D.G.R.C. n. 737 del 28/12/2022, pubblicata sul BURC del 03/01/2023, sono state individuate le *Modalità di calcolo degli oneri per le procedure di Valutazione Ambientale Strategica, Valutazione di Impatto Ambientale e Valutazione di Incidenza* di competenza della Regione Campania;

i. ai sensi dell'art. 23, comma 3 del D.lgs. n. 104 del 16/06/2017 alle attività di monitoraggio, ai provvedimenti di verifica di assoggettabilità a VIA e ai provvedimenti di VIA adottati secondo la normativa previgente, nonché alle attività conseguenti si applicano comunque le disposizioni di cui all'articolo 17 dello stesso D.lgs. n. 104 del 16/06/2017 che sostituisce il disposto dell'art. 28 del D.lgs. 152/2006 e ss.mm.ii.;

j. ai sensi dell'art. 28, comma 7 bis del D.lgs. n. 152/2006 e ss.mm.ii. "*il proponente, entro i termini di validità disposti dal provvedimento di verifica di assoggettabilità a VIA o di VIA, trasmette all'autorità competente la documentazione riguardante il collaudo delle opere o la certificazione di regolare esecuzione delle stesse, comprensiva di specifiche indicazioni circa la conformità delle opere rispetto al progetto depositato e alle condizioni ambientali prescritte. La documentazione è pubblicata tempestivamente nel sito internet dell'autorità competente*";

CONSIDERATO che:

a. con richiesta acquisita al Prot. Reg. n. .0449642 del 15/09/2025 contrassegnata con ID 1236 il Comune di Atrani, con sede in via dei Dogi, 24 - Atrani (SA), ha trasmesso istanza di verifica di assoggettabilità alla Valutazione di Impatto Ambientale ai sensi dell'art. 19 del D.lgs. 152/2006 e

ss.mm.ii., relativa al progetto di "Realizzazione di Opere Marine a difesa del Centro abitato – 1° stralcio funzionale" CUP: I81B13000510001 integrato con la Vinca Screening;

b. l'istruttoria del progetto *de quo* è stata affidata alla dott.ssa geol. Stefania Coraggio funzionario dell'Ufficio Speciale Valutazioni Ambientali;

c. con nota Prot. Reg. n. 0454705 del 17/09/2025, trasmessa a tutte le Amministrazioni e agli Enti Territoriali potenzialmente interessati a mezzo PEC del 17/09/2025, è stata data comunicazione - ai sensi dell'art. 19 comma 3 del D.lgs. n. 152/2006 e ss.mm.ii. - dell'avvenuta pubblicazione dello Studio Preliminare Ambientale e dei relativi allegati, stabilendo in giorni 30 dal ricevimento di detta comunicazione il termine per la presentazione di eventuali osservazioni;

d. In data 25.09.2025 con nota prot.reg. n.0644579 si è provveduto a richiedere il sentito del soggetto gestore del sito Rete Natura 2000 interessato dall'intervento in oggetto;

e. nei termini indicati nella detta nota Prot. Reg. n. 0454705 del 17/09/2025 non sono pervenute le seguenti osservazioni:

f. su specifica richiesta di integrazioni e/o chiarimenti da parte di questo Ufficio Speciale Valutazioni Ambientali con prot. reg. n.0644579 del 21/11/2025, il Comune di Atrani ha trasmesso, caricando il 23/12/2025 sul portale/sistema Power Apps, integrazioni tecniche acquisite al Prot. Reg. n. 0733727 del 23/12/2025;

g. In data 26.01.2025 sono pervenute a questo U.S. Valutazioni Ambientali ulteriori integrazioni spontanee inviate dal proponente e acquisite al prot. reg. n.0061822 del 26/01/2026;

RILEVATO che:

a. detto progetto è stato sottoposto all'esame della Commissione V.I.A. - V.A.S. - V.I. che, nella seduta del 26/02/2026, sulla base dell'istruttoria svolta dal funzionario sopra citato, si è espressa come di seguito testualmente riportato:
L'istruttore Coraggio ha predisposto la relazione istruttoria che, allegata al presente verbale, ne forma parte integrante e sostanziale. Relaziona sull'intervento la dott.ssa geol.Stefania Coraggio, la quale evidenzia quanto segue:
Il progetto in esame prevede:
- il ripristino della precedente e originaria altezza medio mare e riconformazione della testa di una diga foranea a gettata di massi naturali tracimabile e non ormeggiabile (*intervento 1_scogliera*)
- la realizzazione di una berma di protezione al piede della SS163 (*intervento 2_berma*).

La scogliera sarà impostata su una batimetrica di -6,90 m slm e non è prevista la realizzazione di un massiccio di coronamento, mentre la berma sarà impostata ad una profondità media di -5,00m slm.
Per quanto concerne la scogliera a protezione della costa, a causa del continuo impatto del moto ondoso, ha perso la sua consistenza originaria determinando la caduta in mare di una notevole porzione, così che l'altezza originaria di 2,40m al di sopra del livello medio mare si è ridotta notevolmente, arrivando ad altezze di 1,80m o anche 1,60m, perdendo la testata a est. La mancanza di quest'ultima ha determinato una più rapida erosione della costa, velocizzando anche il degrado della scarpata su cui poggia la statale SS163, causando anche danni strutturali.
<u>Premesso che:</u>
L'intervento è stato finanziato con OPCM n. 3914/2010 - OPCM n. 38/2013 – Decreto Presidente Giunta Regionale Campania n.192 del 09/09/2016 - Piano stralcio degli interventi indifferibili ed urgenti a salvaguardia della pubblica incolumità_ "Realizzazione di opere marine a difesa del centro abitato 1° stralcio funzionale".
<u>Visto che:</u>

- il “Sentito” è stato richiesto al soggetto gestore, Ente Parco Regionale dei Monti Lattari, con la nota di avvio del procedimento prot. reg. n. 473920 del 25/09/25, ma a tutt’oggi non è stato ancora trasmesso;
- l’Ufficio Speciale Avvocatura Regionale - Staff 60 01 93, con PP 76-50-17-2023, acquisito dalla Direzione Generale per il Ciclo Integrato delle Acque e dei Rifiuti, Valutazioni ed Autorizzazioni Ambientali in data 14/06/2023, a seguito di richiesta di parere formulata dalla medesima Direzione con prot. 218636 del 26/04/2023, ha espresso il parere sull’art. 5 comma 7 del D.P.R. n. 357/1997 e, nello specifico, sull’applicabilità dell’art. 17 bis, comma 3, della Legge 241/90 (silenzio/assenso), ritenendo tali disposizioni applicabili al “sentito”; pertanto essendo decorsi i 60 giorni dalla data della comunicazione di avvio del procedimento, previsti dalle Linee guida e criteri di indirizzo per la Valutazione di Incidenza in Regione Campania di cui alla D.G.R. 280/2021 per il rilascio del parere di screening, il sentito di cui all’art. 5 comma 7 del D.P.R. n. 357/1997 si intende quindi acquisito ai sensi dell’art. 17 bis, comma 3, della Legge 241/90, precisando che eventuali conseguenze e responsabilità derivanti dalla mancata espressione del soggetto gestore, Ente Parco Regionale dei Monti Lattari, rimangono permanentemente in capo allo stesso;
- con la nota prot. 61822 del 26/01/2026 - il Comune di Atrani ha precisato che, *“così come emerge dagli allegati consegnati con le integrazioni richieste con nota prot. n. 0644579/2025 del 21/11/2025, la banchina stagionale è stata stralciata dal progetto per volontà dell’amministrazione lasciando solo le opere di difesa marittima”.*
- nello screening di Vinca è stato tenuto conto degli Obiettivi di Conservazione, delle Misure di Conservazione, e/o del Piano di Gestione del Sito/i Natura 2000 Delibera di Giunta Regionale n 617 del 14/11/2024 pubblicata sul BURC n. 83 del 02/12/2024.
- nell'allegato 1 allo *screening di Vinca* il proponente si assume la piena responsabilità dell’attuazione delle Condizioni d’Obbligo riportate nella proposta relative agli *interventi di manutenzione di opere di difesa idrogeologica esterni ad habitat di interesse comunitario* (TABELLA A)

Considerato che:

- obiettivo del progetto è quello di risolvere la criticità principale rappresentata dalla fragilità dell’area dell’arenile di Atrani;
- le criticità di quest’area derivano dalla particolare conformazione del territorio, che risulta inciso, secondo la direttrice del torrente Dragone su cui propendono le diverse zone urbanizzate ed antropizzate;
- l’esposizione del paraggio ai venti di libeccio sollecitano le opere foranee presenti a protezione dell’abitato e della principale via di comunicazione SS 163, tale esposizione correlata al degrado delle opere di difesa marine presenti, rende vana l’azione di contrasto alle dinamiche marine, esponendo le infrastrutture e le attività antropiche presenti a continui ed ingenti danni.
- lo stralcio dell’intervento relativo alla realizzazione della banchina stagionale e il riscontro fornito dal proponente alla richiesta di integrazioni e chiarimenti è esaustiva ai fini della valutazione dello *screening di* V.INC.A.
- che, per quanto rappresentato nello studio, l’intervento non possa generare incidenze significative dirette, indirette e/o cumulative su habitat e specie di interesse comunitario presenti nel sito *ZSC IT8050051- Valloni della Costiera Amalfitana* né incidenze significative dirette, indirette e/o cumulative sull’integrità dello stesso, si può ritenere che il progetto non determinerà incidenza significativa, ovvero non pregiudicherà il mantenimento dell'integrità del sito con riferimento agli specifici obiettivi di conservazione di habitat e specie.

tenuto conto che

- le integrazioni presentate sono esaustive;
- non sono pervenute osservazioni da enti interessati o privati cittadini
- la berma che verrà realizzata è soffolta, non andando quindi ad impattare sul diaframma visivo della costiera amalfitana;
- la scogliera, non è un intervento di nuova realizzazione, bensì di ripristino della precedente e originaria altezza e riconformazione della testata, non avendo anche in questo caso ripercussioni sulla percezione visiva della fronte marino.

Fermo restando:

- la competenza del Soggetto che autorizza e che sarà cura dell'Autorità procedente garantire l'acquisizione di tutti i pareri e/o autorizzazioni necessarie o altro parere dipendente dal regime vincolistico insistente nell'area di intervento e di natura urbanistica in capo al Comune soggetto titolare degli strumenti urbanistici vigenti;
- che nel caso in cui si dovesse verificare la necessità di apportare modifiche al progetto (anche in *minus*) già sottoposto a parere di verifica di assoggettabilità a VIA, il progetto dovrà essere obbligatoriamente sottoposto a nuova procedura di valutazione;
- per "progetto" si intende la rifioritura di una diga foranea già esistente, a gettata di massi naturali tracimabile e non ormeggiabile (*intervento 1: scogliera*) e di una berma di protezione al piede della SS163 (*intervento 2: berma di protezione*), mentre il progetto della banchina stagionale si intende stralciato
- in riferimento al clima acustico, il rispetto dei valori limite di emissione, immissione e differenziale previsti dalla normativa di settore per i recettori sensibili e non;
- in riferimento alle Linee Guida ARPAT, la riconduzione dei valori di PM10 in fase di cantiere, ai valori consentiti per i recettori sensibili e non in funzione della distanza dagli stessi e della durata delle lavorazioni e le conseguenti misure di mitigazione per i recettori esposti;

Proposta di parere

Per tutto quanto rappresentato, sulla base dei criteri di cui all'Allegato V alla Parte Seconda del D. Lgs.152/2006 e ss.mm.ii. e la valutazione dello *screening di V.INC. A.*

SI PROPONE ALLA COMMISSIONE REGIONALE V.I.A.-V.A.S.-V.I.

per il progetto *denominato "Progetto di Realizzazione di Opere Marine a difesa del Centro abitato – 1° stralcio funzionale"* – CUP: I81B1300051000 integrato con la Vinca Screening, per la realizzazione dell'*intervento1: scogliera* e *intervento (rifioritura)e intervento 2: berma di protezione*, e non per la realizzazione della banchina stagionale il cui progetto è stato stralciato, contrassegnato con ID1236 e proposto dal Comune di Atrani (SA), di prevedere l'esclusione dalla procedura di Valutazione di Impatto Ambientale e dalla Valutazione di Incidenza Appropriata, poiché non si individuano impatti ambientali significativi negativi, demandando alla fase autorizzativa la verifica di tutti i pareri e le autorizzazioni necessarie e tenendo conto che deve essere costantemente verificato il rispetto dei limiti consentiti per le emissioni.

La Commissione, sulla scorta dell'istruttoria condotta dalla dott.ssa Stefania Coraggio e in particolare dei contenuti valutativi che qui si intendono riportati integralmente, nonchè della proposta di parere formulata dalla stessa, decide di escludere il progetto dalla procedura di Valutazione di Impatto Ambientale e dalla Valutazione di Incidenza Appropriata.

b. Il Comune di Atrani (SA) ha regolarmente provveduto alla corresponsione degli oneri per le procedure di valutazione ambientale, determinate con D.G.R.C. n° 737/2022, mediante versamento agli atti dell'Ufficio Valutazioni Ambientali;

c. per analogia a quanto stabilito all'art. 25 comma 5 del D.lgs. n. 152/2006 e ss.mm.ii., l'efficacia temporale del provvedimento di verifica di assoggettabilità a VIA può essere individuato in cinque anni decorrenti dalla data di pubblicazione sul BURC;

RITENUTO, di dover provvedere all'emissione del presente provvedimento;

VISTI:

- il D.lgs. n. 152/2006 e ss.mm.ii.;
- il D.lgs. n. 33/2013;
- il D.P.G.R.C. n. 204 del 15/05/2017;
- il D.P.G.R.C. n. 82 del 09/07/2025;
- la D.G.R.C. n. 791 del 28/12/2016;
- la D.G.R.C. n. 613 del 28/12/2021;
- la D.G.R.C. n. 737 del 28/12/2022;

- la D.G.R.C. n. 408 del 31/07/2024;

Alla stregua dell'istruttoria tecnica svolta dalla dott.ssa geol. Stefania Coraggio ed amministrativa compiuta dall'Ufficio Valutazioni Ambientali,

D E C R E T A

Per i motivi espressi in narrativa e che qui si intendono integralmente riportati e trascritti:

1. **DI** escludere dalla procedura di Valutazione di Impatto Ambientale, su conforme parere della Commissione V.I.A., V.A.S. e V.I. espresso nella seduta del 26/02/2026, il progetto denominato *"Realizzazione di Opere Marine a difesa del Centro abitato – 1° stralcio funzionale" CUP: I81B13000510001* integrato con la Vinca Screening, proposto dal Comune di Atrani, con sede in via dei Dogi, 24 - Atrani (SA).

2. **CHE** il proponente comunichi con modalità certificabili al Gruppo Carabinieri Forestale competente per territorio, ai fini delle attività di sorveglianza ai sensi dell'art. 15 del DPR 357/1997, e ai soggetti assegnatari della gestione dei siti della Rete Natura 2000 interessati dalla VIncA, la data di inizio dei lavori con un preavviso minimo di quindici giorni

3. **CHE** l'Amministrazione tenuta al rilascio del provvedimento finale dovrà acquisire tutti gli altri pareri e/o valutazioni previsti per legge nonché la congruità del progetto esecutivo con il progetto esaminato dalla Commissione VIA ed assunto a base del presente parere. È fatto altresì obbligo, in caso di varianti sostanziali - art. 5 co.1 lett. l bis) del D.lgs.152 del 2006 - del progetto esaminato, che lo stesso, completo delle varianti, sia sottoposto a nuova procedura.

4. **DI** fissare, in analogia a quanto disposto dall'art. 25 comma 5 del D.lgs. n. 152/2006 e ss.mm.ii. in merito ai provvedimenti di VIA, che il presente provvedimento di esclusione dalla VIA ha efficacia temporale pari a cinque anni decorrenti dalla pubblicazione sul BURC.

5. **CHE** ai sensi dell'art. 28, comma 7 bis del D.lgs. n. 152/2006 e ss.mm.ii. "il proponente, entro i termini di validità disposti dal provvedimento di verifica di assoggettabilità a VIA o di VIA, trasmette all'autorità competente la documentazione riguardante il collaudo delle opere o la certificazione di regolare esecuzione delle stesse, comprensiva di specifiche indicazioni circa la conformità delle opere rispetto al progetto depositato e alle condizioni ambientali prescritte".

6. **DI** rendere noto che ai sensi dell'art. 3, comma 4 della L. n. 241/90 e s.m.i., contro il presente provvedimento è ammessa proposizione di ricorso giurisdizionale avanti il Tribunale Amministrativo Regionale competente per territorio, entro 60 giorni dalla data di avvenuta notifica e/o pubblicazione sul BURC, ovvero ricorso straordinario al Capo dello Stato entro 120 giorni dalla data di pubblicazione sul BURC.

7. **DI** trasmettere il presente atto:
   - 7.1. Al Comune di Atrani;
   - 7.2. Alla Provincia di Salerno - Settore Ambiente;
   - 7.3. All' A.R.P.A. Campania Dipartimento Provinciale di Salerno – Area territoriale;
   - 7.4. Alla Soprintendenza Archeologia Belle Arti e Paesaggio per le provincie di Salerno e Avellino;
   - 7.5. All' Ente "Parco Regionale dei Monti Lattari";
   - 7.6. Alla Capitaneria di porto di Salerno – Guardia Costiera;
   - 7.7. All'ADM – Agenzia Dogane Monopoli, Ufficio delle Dogane – Salerno;
   - 7.8. All' Agenzia del Demanio - Direzione Territoriale Campania - Servizi Tecnici -Servizi Territoriali

7.9. NA3;
7.10. Alla Regione Campania U.O.S 214.00.00 - Direzione Generale per i Lavori pubblici e la Protezione Civile;
7.11. Al Com. Prov. di Tramonti;
7.12. All'Autorità di Bacino Distrettuale dell'Appennino Meridionale;
7.13. Alla Regione Campania UOS 214.02.03 Genio civile di Salerno- Presidio protezione civile;
7.14. Alla Segreteria della Giunta Regionale della Campania per la pubblicazione sul BURC della Regione Campania anche ai fini degli adempimenti ex D.lgs. 14 marzo 2013, n. 33.

Simona BRANCACCIO
Firmato digitalmente ai sensi del CAD e normativa connessa

REGIONE CAMPANIA

Giunta Regionale della Campania

DECRETO DIRIGENZIALE

DIRETTORE GENERALE/
DIRIGENTE UFFICIO/STRUTTURA — **Simona BRANCACCIO**
DIRIGENTE SETTORE
DIRIGENTE UOS

DECRETO N°	DEL	DIREZ. GENERALE / UFFICIO / STRUTT.	SETTORE	UOS
78	**18/03/2026**	**306**	**00**	**00**

Oggetto:

Provvedimento di VIA integrata con Valutazione di Incidenza nell'ambito del Provvedimento autorizzatorio unico regionale ex art. 27-bis D.lgs. n. 152/2006 e ss.mm.ii. relativo al "Progetto per la costruzione di un impianto di produzione di energia elettrica da fonte eolica di 5 aerogeneratori con potenza di 30 MW e opere di connessione alla RTN, sito nei comuni di Montefalcone di Val Fortore e San Giorgio La Molara (BN), in località Masseria Falcara" - Proponente: ENERGIA & SERVIZI S.R.L. - CUP 9835

IL DIRIGENTE

PREMESSO che:

a. il titolo III della parte seconda del D.lgs. n. 152/2006 e ss.mm.ii., in recepimento della Direttiva 2011/92/UE, detta norme in materia di Impatto Ambientale di determinati progetti, pubblici e privati, di interventi, impianti e opere, nonché detta disposizioni in materia di Valutazione di Impatto Ambientale per le Regioni e Province Autonome;

b. con D.G.R.C. n. 408 del 21/07/2024, avente ad oggetto "*Attuazione LR n. 6/2024 – Ordinamento Regionale*", è stata approvata la nuova articolazione in Settori e Unità operative delle strutture amministrative regionali con le relative denominazioni e competenze degli Uffici;

c. secondo le disposizioni del nuovo Ordinamento Regionale sopra richiamato le competenze in materia di valutazione ambientale sono attribuite all'Ufficio Speciale 306.00.00 Valutazioni Ambientali;

d. con D.P.G.R.C. n. 82 del 09/07/2025 è stato conferito l'incarico di Direttore dell'Ufficio Speciale Valutazioni Ambientali, codice 306.00.00, alla dott.ssa Simona Brancaccio;

e. con D.G.R.C. n. 791 del 28/12/2016 si è disposto, al punto 2 del deliberato, che "*nelle more dell'adeguamento del Disciplinare, continui ad operare la Commissione VIA – VI – VAS di cui al D.P.G.R. n. 62 del 10/04/2015*";

f. con D.P.G.R.C. n. 204 del 15/05/2017 avente ad oggetto "*Deliberazione di G.R. n. 406 del 4/8/2011 e s.m.i.: modifiche Decreto Presidente Giunta n. 62 del 10/04/2015 - Disposizioni transitorie*" pubblicato sul BURC n. 41 del 22/05/2017, è stata aggiornata la composizione della Commissione per le valutazioni ambientali (VIA/VI/VAS)

g. con D.G.R.C. n. 613 del 28/12/2021, pubblicata sul BURC n. 1 del 03/01/2022, è stato adottato l'"*Adeguamento degli indirizzi regionali in materia di valutazione di impatto ambientale di cui alla parte seconda del D.lgs. n. 152/2006 alle recenti disposizioni in materia di semplificazione e accelerazione delle procedure amministrative*";

h. con D.G.R.C. n. 737 del 28/12/2022, pubblicata sul BURC del 03/01/2023, sono state individuate le *Modalità di calcolo degli oneri per le procedure di Valutazione Ambientale Strategica, Valutazione di Impatto Ambientale e Valutazione di Incidenza* di competenza della Regione Campania;

i. ai sensi dell'art. 27-bis, comma 7 del richiamato D. Lgs. n. 152/2006 e ss.mm.ii. "*l'autorità competente convoca una conferenza di servizi alla quale partecipano il proponente e tutte le Amministrazioni competenti o comunque potenzialmente interessate per il rilascio del provvedimento di VIA e dei titoli abilitativi necessari alla realizzazione e all'esercizio del progetto richiesti dal proponente. La conferenza di servizi è convocata in modalità sincrona e si svolge ai sensi dell'articolo 14-ter della legge 7 agosto 1990, n. 241*";

j. ai sensi dell'art. 23, comma 3 del D.lgs. n. 104 del 16/06/2017 alle attività di monitoraggio, ai provvedimenti di verifica di assoggettabilità a VIA e ai provvedimenti di VIA adottati secondo la normativa previgente, nonché alle attività conseguenti si applicano comunque le disposizioni di cui all'articolo 17 dello stesso D.lgs. n. 104 del 16/06/2017 che sostituisce il disposto dell'art. 28 del D.lgs. 152/2006 e ss.mm.ii.;

k. le attività di monitoraggio relative alla verifica di ottemperanza alle condizioni ambientali si attuano secondo le modalità di cui all'art. 28 del D.lgs. 152/2006 e ss.mm.ii.;

l. ai sensi dell'art. 28, comma 7 bis del D.lgs. n. 152/2006 e ss.mm.ii. "*il proponente, entro i termini di validità disposti dal provvedimento di verifica di assoggettabilità a VIA o di VIA, trasmette all'autorità competente la documentazione riguardante il collaudo delle opere o la certificazione di regolare esecuzione delle stesse, comprensiva di specifiche indicazioni circa la conformità delle opere rispetto al progetto depositato e alle condizioni ambientali prescritte. La documentazione è pubblicata tempestivamente nel sito internet dell'autorità competente*";

m. l'art. 10 del D. Lgs. n.152/2006 e ss.mm.ii. ha previsto, al comma 3, che "*La VAS e la VIA comprendono le procedure di valutazione d'incidenza di cui all'articolo 5 del decreto n. 357 del 1997; a tal fine, il rapporto ambientale, lo studio preliminare ambientale o lo studio di impatto ambientale contengono gli elementi di cui all'allegato G dello stesso decreto n. 357 del 1997 e la valutazione dell'autorità competente si estende alle finalità di conservazione proprie della valutazione d'incidenza oppure dovrà dare atto degli esiti della valutazione di incidenza. Le modalità di informazione del pubblico danno specifica evidenza della integrazione procedurale*";

n. le modalità di svolgimento della procedura di Valutazione di Incidenza in Regione Campania sono state da ultimo stabilite con Deliberazione della Giunta Regionale della Campania n. 280 del 30 giugno 2021;

CONSIDERATO che:

a) con nota acquisita agli atti della Regione Campania al prot. n. 27563 del 17/01/2024 la società ENERGIA & SERVIZI S.R.L., ha presentato all'Ufficio Speciale Valutazioni Ambientali della Regione Campania l'istanza di VIA integrata con VINCA, nell'ambito del Provvedimento Autorizzatorio Unico Regionale (PAUR) ex art. 27-bis del D.Lgs. 152/2006, per il progetto eolico *"Progetto per la costruzione di un impianto di produzione di energia elettrica da fonte eolica di 5 aerogeneratori con potenza di 30 MW e opere di connessione alla RTN, sito nei comuni di Montefalcone di Val Fortore e San Giorgio La Molara (BN), in località Masseria Falcara"*, contrassegnata con CUP 9835;

b) pubblicata la documentazione progettuale ed espletate le fasi di verifica della completezza documentale secondo le disposizioni di cui ai commi 2 e 3 dell'art. 27-bis del D.lgs. n. 152/2006, con nota prot. reg. n. 422109 del 10/09/2024 l'Ufficio Speciale 306.00.00 Valutazioni Ambientali, all'epoca Ufficio Speciale 60.12.00 Valutazioni Ambientali, ha comunicato l'avvio del procedimento in oggetto e l'avvenuta pubblicazione del relativo avviso di cui all'art. 23, comma 1, lettera e) del D.lgs. n. 152/2006, fissando in giorni 30 il termine per la presentazione da parte del pubblico di eventuali osservazioni concernenti la valutazione di impatto ambientale;

c) entro i termini indicati nella nota prot. reg. n. 422109 del 10/09/2024 è pervenuta la seguente osservazione:
   - nota REGISTRO UFFICIALE.U.0025288.10-10-2024 della Provincia di Benevento – Settore Assetto e Gestione del Territorio;

d) con nota prot. reg. n. 528392 del 08/11/2024, l'Ufficio Speciale 306.00.00 Valutazioni Ambientali, all'epoca Ufficio Speciale 60.12.00 Valutazioni Ambientali, ha trasmesso al proponente le richieste di integrazioni formulate ai sensi dell'art. 27-bis comma 5 del D.lgs. n. 152/2006 necessarie, tra l'altro, per l'espressione del parere di VIA integrata con la VINCA di propria competenza;

e) con nota prot. reg. n. 547507 del 19/11/2024 l'Ufficio Speciale 306.00.00 Valutazioni Ambientali, all'epoca Ufficio Speciale 60.12.00 Valutazioni Ambientali, ha accordato la richiesta di sospensione di 180 giorni dei termini per la trasmissione del riscontro alle integrazioni, inviata dal proponente con pec del 14/11/2024;

f) con nota acquisita al prot. reg. n. 158605 del 28/03/2025, la società ENERGIA & SERVIZI S.R.L. ha trasmesso la documentazione predisposta in riscontro alla richiesta di integrazioni formulata

dall'Ufficio Speciale 60.12.00 Valutazioni Ambientali, oggi Ufficio Speciale 306.00.00 Valutazioni Ambientali, con nota prot. reg. n. 528392 del 08/11/2024;

g) in data 31/03/2025 si è provveduto, ai sensi dell'art. 27-bis comma 5 del D.lgs. n. 152/2006, alla pubblicazione del secondo avviso sulle pagine web del portale informatico della Regione Campania dedicato alle valutazioni ambientali (V.I.A.-V.I.-V.A.S.), fissando in 15 giorni il termine per la presentazione di eventuali osservazioni da parte del pubblico interessato come riportato nella nota prot. reg. n. 176859 del 07/04/2025;

h) durante il periodo della seconda consultazione non sono pervenute osservazioni;

ATTESO che:
ai sensi dell'art. 27-bis del D.lgs. n. 152/2006 e dell'art. 14-ter della L. 241/1990, con nota prot. reg. n. 176859 del 07/04/2025 è stata indetta la Conferenza di Servizi, le cui sedute si sono tenute in data 04/06/2025, 23/09/2025, 30/10/2025, 20/11/2025, 11/02/2026 e i cui resoconti sono pubblicati sulle pagine web del portale informatico della Regione Campania dedicato alle valutazioni ambientali (V.I.A.-V.I.-V.A.S.); l'ultima seduta è stata programmata per il 23/03/2026;

RILEVATO che:

a. la scheda istruttoria e la relativa proposta di parere VIA integrata con la VINCA con condizioni ambientali predisposta dall' ing. Gianfranco di Caprio e dall' ing. Francesco Paolo Imparato, funzionari dell'Ufficio Speciale 306.00.00 Valutazioni Ambientali e istruttori VIA, e allegata al presente provvedimento quale parte integrante e sostanziale dello stesso - è stata posta agli atti della seduta di Conferenza del 11/02/2026;

b. l'Autorità competente, per le motivazioni e le considerazioni di cui alla richiamata scheda istruttoria, nel corso della seduta del 11/02/2026 ha espresso parere favorevole di Valutazione di Impatto Ambientale integrata con la Valutazione di Incidenza, limitatamente agli aerogeneratori WTG01, WTG02, WTG03 e WTG04 (e, quindi, stralciando dalla proposta progettuale l'aerogeneratore WTG05), per una potenza complessiva pari a 24 MW, con le seguenti condizioni ambientali:

N.	Contenuto	Descrizione
1	Macrofase	**ANTE OPERAM**
2	Numero Condizione	**1**
3	Ambito di applicazione	Ambito di applicazione della condizione ambientale: • componenti/fattori ambientali: ➢ flora, fauna, vegetazione, ecosistemi • monitoraggio ambientale
4	Oggetto della condizione	**Rilievo della vegetazione delle *aree di cantiere*, dei *tracciati del cavidotto* che interessano unità di vegetazione arboreo-arbustiva e delle *aree di progetto* comprese all'interno di un raggio di 500 m da ogni aerogeneratore**. In quest'ultimo caso le stazioni di rilevamento (plot permanenti) devono ricadere all'interno di ogni unità discreta e omogenea di vegetazione presente

		all'interno del perimetro, con raggio di 500 m, di ogni aerogeneratore. Il rilievo delle unità discrete e omogenee di vegetazione deve restituire un dato fisionomico-strutturale e fitosociologico della vegetazione. Le metodologie e i protocolli da adottare per il campionamento devono attenersi alle seguenti indicazioni: o Le singole unità discreta e omogenee di vegetazione che fanno riferimento alle stazioni di rilevamento (Plot permanenti) devono essere cartografate su un sistema GIS (sistema di riferimento WGS84 proiezione UTM fuso 33 Nord), e i file relativi allegati al Rapporto finale. o *Rilievo fisionomico-strutturale*: consiste nella distinzione tipologica delle diverse formazioni arboree da quelle arbustive e da quelle erbacee e indicare i rapporti di dominanza (%) delle diverse fisionomie. o Rilievo fitosociologico effettuato secondo il metodo *Braun Blanquet*: consiste in un inventario floristico accompagnato da coefficienti quantitativi e qualitativi e da annotazioni ecologiche. o L'esecuzione del rilievo è sinteticamente descritta nei passaggi successivi: • I rilievi della vegetazione vanno effettuati durante il periodo vegetativo. • La registrazione dei dati stazionali va effettuata attraverso la compilazione di schede di campionamento, come da scheda di campo allegata (**Allegato 1**). • Le schede devono riportare i seguenti dati: rilevatore; codice rilevamento; data; nome foto geotaggata (ogni stazione dev'essere corredata di un insieme di immagini geotaggate che mostrano l'area di campionamento); località; Coordinate UTM (WGS 84); Altitudine; Superficie di campionamento; Esposizione; Inclinazione (°); Tipo fisionomico della vegetazione; Copertura (%); Strato arboreo: altezza media (m), Ø max (cm), Copertura (%); Strato arbustivo alto: altezza media (m), Copertura (%); Strato arbustivo basso: altezza media (cm), Copertura (%); Strato erbaceo: altezza media (cm), Copertura (%); Strato muscinale: altezza media (cm), Copertura (%); annotazioni sul disturbo antropico, sull'incidenza del pascolo, sui contatti con le comunità vegetali contigue. Compilazione della lista di tutte le specie presenti nell'area prescelta. Attribuzione alle singole specie del valore di abbondanza-dominanza secondo la scala di Braun-Blanquet (Tabella 1). Si tratta di una "scala mista" che stima sia il numero di individui di ogni specie (abbondanza) sia la superficie occupata dalla proiezione a terra di tutti gli individui di una stessa specie, in percentuale rispetto all'area totale del campione (dominanza o copertura).

<table>
<tr>
<td></td>
<td></td>
<td>
<table>
<tr><th colspan="2">TAB. 1 - SCALA DI ABBONDANZA-DOMINANZA DI BRAUN-BLANQUET</th></tr>
<tr><td>Individui rari o isolati</td><td>R</td></tr>
<tr><td>Individui abbondanti e ricoprenti meno dell'1%</td><td>+</td></tr>
<tr><td>Individui abbondanti e ricoprenti tra l'1 ed il 5%</td><td>1</td></tr>
<tr><td>Individui molto abbondanti o ricoprenti tra il 5 ed il 25%</td><td>2</td></tr>
<tr><td>Individui in numero qualsiasi ricoprenti tra il 25 ed il 50%</td><td>3</td></tr>
<tr><td>Individui in numero qualsiasi ricoprenti tra il 50 ed il 75%</td><td>4</td></tr>
<tr><td>Individui in numero qualsiasi ricoprenti più del 75%</td><td>5</td></tr>
</table>

Ogni sessione di rilievo dev'essere corredata di immagini geotaggate al fine di attestare con precisione il luogo e il momento del sopralluogo. Per immagine geotaggata si intende una fotografia che contiene informazioni sulla sua posizione geografica, come coordinate di latitudine, longitudine e altitudine, incorporate direttamente nei suoi metadati. Il file originale va allegato al rapporto finale.

A completamento dell'indagine va prodotta una relazione tecnico-vegetazionale che riporti i risultati dell'indagine, l'analisi di dati, l'inquadramento fitosociologico delle diverse unità discrete e omogenee di vegetazione.
A corredo del rapporto *ante operam* della vegetazione va allegato un report fotografico rappresentativo di ogni singolo plot permanente, i file delle immagini geotaggate di ogni plot, gli shapefile dei plot permanenti e dei perimetri delle singole unità discrete e omogenee di vegetazione cartografate.
</td>
</tr>
<tr>
<td>5</td>
<td>Termine per l'avvio della Verifica di Ottemperanza</td>
<td>*Ante Operam*:

Preliminarmente all'avvio del rilievo di campo va trasmesso il piano di rilevamento con la determinazione di tutti i plot permanenti e di tutti i perimetri associati alle unità discrete e omogenee di vegetazione (georeferenziati e rappresentati cartograficamente) previa approvazione. La scelta dei plot permanenti individuati va opportunamente motivata.

Il rapporto sulla vegetazione va trasmesso prima dell'inizio dei lavori.</td>
</tr>
<tr>
<td>6</td>
<td>Soggetto di cui all'art. 28, comma 2, del D. Lgs. n. 152/2006 individuato per la verifica di ottemperanza</td>
<td>Regione Campania - Ufficio Speciale Valutazioni Ambientali</td>
</tr>
</table>

N.	Contenuto	Descrizione
1	Macrofase	**ANTE OPERAM**
2	Numero Condizione	**2**
3	Ambito di applicazione	Ambito di applicazione della condizione ambientale: • aspetti progettuali • aspetti gestionali • componenti/fattori ambientali: ➢ flora, fauna, vegetazione, ecosistemi • monitoraggio ambientale
4	Oggetto della condizione	Cronoprogramma aggiornato dei lavori, con indicazione di tutte le fasi di progetto e l'eventuale sospensione dei lavori dal 1° marzo al 30 giugno.
5	Termine per l'avvio della Verifica di Ottemperanza	*ANTE OPERAM*: 30 giorni prima dell'inizio dei lavori
6	Soggetto di cui all'art. 28, comma 2, del D. Lgs. n. 152/2006 individuato per la verifica di ottemperanza	Regione Campania - Ufficio Speciale Valutazioni Ambientali

N.	Contenuto	Descrizione
1	Macrofase	**ANTE OPERAM**
2	Numero Condizione	**3**
3	Ambito di applicazione	Ambito di applicazione della condizione ambientale: • componenti/fattori ambientali: ➢ flora, fauna, vegetazione, ecosistemi • monitoraggio ambientale
4	Oggetto della condizione	Al fine di definire un quadro faunistico *ante operam* necessario alla verifica delle analisi previsionali degli impatti e all'adozione di opportune misure mitigative, va approntato un **monitoraggio *ante operam***. Il monitoraggio *ante operam*, tenuto conto di quanto già proposto nel PMA di progetto, deve essere fedele a quanto previsto dal *Protocollo di Monitoraggio dell'Osservatorio Nazionale su Eolico e Fauna* (ANEV, Legambiente, ISPRA - 2012) in termini di numero stazioni di rilevamento e numero di sessioni per gruppo faunistico (si veda l'**allegato 2**). **La durata del monitoraggio *ante operam* deve comprendere tutti i periodi fenologici di un'intera annualità.** Allo scopo di documentare le attività di monitoraggio (come previsto dalle Linee Guida SNPA 28/2020) vanno applicate le seguenti procedure:

		o I rilievi di campo devono essere opportunamente documentati in termini di: restituzione dei dati, modalità di attuazione e esito delle indagini. o **A tutte le sessioni di rilevamento** va associata una foto geotaggata ripresa all'avvio di ogni sessione di rilevamento (si precisa che per immagine geotaggata si intende una foto che contiene informazioni sulla sua posizione geografica, come coordinate di latitudine, longitudine, altitudine, data e ora, incorporate direttamente nei suoi metadati e raffigurata nell'immagine). I file in originale dell'immagine (la data e l'ora devono essere coerenti con la data e l'ora della sessione di rilevamento) vanno allegati al rapporto finale e alle schede di campionamento. o Le attività di monitoraggio che si basano sull'ascolto di emissioni sonore (canti e versi degli uccelli: passeriformi, e rapaci notturni; ultrasuoni dei chirotteri) **vanno registrate su supporto digitale** (anche in assenza di segnale). La registrazione deve comprendere l'intera durata della sessione (punti di ascolto o transetti che siano), di tutte le sessioni di rilevamento. Le tracce delle registrazioni audio (di uccelli e pipistrelli) vanno archiviate in originale. La data del file audio deve corrispondere alla data e all'ora della sessione di rilevamento. I file audio delle registrazioni vanno catalogati e archiviati anche in assenza di segnale. Nel caso specifico dei rapaci notturni è possibile registrare anche la sola risposta al richiamo a condizione che il file venga archiviato in originale. o Per il monitoraggio bioacustico dei chirotteri si possono utilizzare sistemi che operano solo in una delle seguenti modalità: Divisione di frequenza (Frequency division - FD), Espansione temporale (Time Expansion - TE), Spettro completo/Campionamento diretto (Full spectrum). o Ad ogni rilievo (sessione di campionamento) vanno associati almeno i seguenti metadati: identificativo univoco della scheda di campo; coordinate GPS della stazione; data; ora inizio e fine; dati climatici: temperatura, nuvolosità, velocità del vento; metodologia di campionamento; numero della stazione; specie identificate in ordine di registrazione; numero di individui e dati specifici in base alla metodologia di campionamento (altezza di volo, traiettoria di volo, distanza dal rilevatore, ecc.). o I dati delle singole schede di campionamento devono essere riportati su un foglio di calcolo e archiviati in un apposito *cloud* di progetto accessibile agli Enti competenti. Nel foglio di calcolo, per ogni sessione di campionamento, va indicato il nome ed il percorso del file relativo allo shapefile delle coordinate geografiche, alle foto geotaggate e alle registrazioni audio associate alle singole sessioni di campionamento. o Il report di monitoraggio deve riportare la descrizione della strumentazione utilizzata nei rilevamenti indicando i limiti della stessa. Inoltre, devono essere indicati nel dettaglio i rilievi effettuati, riportando per ciascun rilievo la data, le specie rilevate e le relative quantità. Deve essere fornita la

		cartografia dell'area di studio, anche in formato vettoriale (shapefile nel sistema di riferimento WGS84 proiezione UTM fuso 33 Nord), con i posizionamenti dei punti di rilievo, e le traiettorie di volo (rapaci e grandi veleggiatori). o Il report di monitoraggio deve riportare gli eventuali siti di riproduzione e/o svernamento in formato shapefile, i corridoi faunistici effettivamente utilizzati dalle specie. o Il report deve fornire la sensibilità delle specie ai potenziali impatti, i periodi dell'anno di maggiore presenza e il grado di utilizzazione del territorio di ciascuna specie o gruppo di specie. Dovranno essere elaborati gli indici di frequenza relativa ed abbondanza. In particolare, risulta particolarmente indicato il calcolo degli indici di comunità quali: o ricchezza specifica (n° di specie contattate); o rapporto tra il numero di specie non-Passeriformi e numero di Passeriformi (nP/P); o indici di frequenza (Contatti/ora; EFP: campionamento frequenziale progressivo); o indici di abbondanza (indici di abbondanza relativa, indici puntuali di abbondanza); o indice di dominanza (pi = abbondanza relativa della i-esima specie): Dove pi corrisponde all'importanza relativa di ciascuna specie nel popolamento considerato (Turcek, 1956; Purroy, 1975); o indice di diversità secondo Shannon & Weaver (H'= -∑ Pi ln Pi); o equipartizione (J'=H'/H' max, dove H' max=log S, secondo Pielou, 1996); o stime di densità (n° di individui per unità di superficie). o Le analisi statistiche da riportate nelle relazioni/report dovranno testare la significatività delle variazioni spaziali e temporali relative alla comunità faunistica, alle popolazioni e alle specie target. Per l'analisi statistica vanno adottati diversi metodi statistici, tra cui: analisi della varianza univariata (ANOVA) o multivariata (MANOVA); n-Multi Dimensional Scaling (n-MDS); analisi della similarità (ANOSIM); Regressione multipla, logistica o di Poisson; Analisi dei componenti principali (PCA); Analisi della corrispondenza canonica; ecc. o Le attività di monitoraggio, come specificato, vanno interamente documentate, i dati raccolti vanno archiviati in un apposito *cloud* di progetto e resi disponibili agli Enti competenti. Infine, il report di monitoraggio va trasmesso all'Ufficio Speciale Valutazioni Ambientali a completamento dell'attività. Agli studi va allegato: l'elenco completo degli elaborati, il link al *cloud* di progetto dove sono archiviati i dati di rilevamento e l'autorizzazione di accesso allo stesso.
5	Termine per l'avvio della Verifica di Ottemperanza	**ANTE OPERAM**: **Prima dell'inizio del monitoraggio *ante operam*** va trasmesso alla Regione Campania Ufficio Speciale Valutazioni Ambientali il **Piano di monitoraggio faunistico ante operam** secondo le

		specifiche suddette, con allegata la cartografia vettoriale delle stazioni di ascolto (plot permanenti). **<u>Prima dell'inizio dei lavori</u>** va trasmesso alla Regione Campania - Ufficio Speciale Valutazioni Ambientali il ***Report di Monitoraggio Faunistico Ante operam*** secondo le specifiche suddette.
6	Soggetto di cui all'art. 28, comma 2, del D. Lgs. n. 152/2006 individuato per la verifica di ottemperanza	Regione Campania - Ufficio Speciale Valutazioni Ambientali

N.	Contenuto	Descrizione
1	Macrofase	**POST OPERAM**
2	Numero Condizione	**4**
3	Ambito di applicazione	Ambito di applicazione della condizione ambientale: • componenti/fattori ambientali: ➢ flora, fauna, vegetazione, ecosistemi • monitoraggio ambientale
4	Oggetto della condizione	Il **monitoraggio *post operam***, tenuto conto di quanto già proposto nel PMA di progetto, deve essere fedele a quanto previsto dal *Protocollo di Monitoraggio dell'Osservatorio Nazionale su Eolico e Fauna* (ANEV, Legambiente, ISPRA - 2012) in termini di numero stazioni di rilevamento e numero di sessioni per gruppo faunistico e periodo fenologico (si veda l'**allegato 2**). **Il monitoraggio *post operam*, relativo alla fase di esercizio, va articolato secondo lo schema seguente: 3 anni di monitoraggio consecutivi dal momento della messa in esercizio; successivamente andranno eseguiti con cadenza triennale, due cicli annuali di monitoraggio (il primo al sesto anno e il secondo al nono anno).** Allo scopo di documentare le attività di monitoraggio (come previsto dalle Linee Guida SNPA 28/2020) vanno applicate le seguenti procedure: o I rilievi di campo devono essere opportunamente documentati in termini di: restituzione dei dati, modalità di attuazione e esito delle indagini. o **A tutte le sessioni di rilevamento** va associata una foto geotaggata ripresa all'avvio di ogni sessione di rilevamento (si precisa che per immagine geotaggata si intende una foto che contiene informazioni sulla sua posizione geografica, come coordinate di latitudine, longitudine, altitudine, data e ora, incorporate direttamente nei suoi

		metadati e raffigurata nell'immagine). I file in originale dell'immagine (la data e l'ora devono essere coerenti con la data e l'ora della sessione di rilevamento) vanno allegati al rapporto finale e alle schede di campionamento. o Le attività di monitoraggio che si basano sull'ascolto di emissioni sonore (canti e versi degli uccelli: passeriformi, e rapaci notturni; ultrasuoni dei chirotteri) **vanno registrate su supporto digitale** (anche in assenza di segnale). La registrazione deve comprendere l'intera durata della sessione (punti di ascolto o transetti che siano), di tutte le sessioni di rilevamento. Le tracce delle registrazioni audio (di uccelli e pipistrelli) vanno archiviate in originale. La data del file audio deve corrispondere alla data e all'ora della sessione di rilevamento. I file audio delle registrazioni vanno catalogati e archiviati anche in assenza di segnale. Nel caso specifico dei rapaci notturni è possibile registrare anche la sola risposta al richiamo a condizione che il file venga archiviato in originale. o Per il monitoraggio bioacustico dei chirotteri si possono utilizzare sistemi che operano solo in una delle seguenti modalità: Divisione di frequenza (Frequency division - FD), Espansione temporale (Time Expansion - TE), Spettro completo/Campionamento diretto (Full spectrum). o Ad ogni rilievo (sessione di campionamento) vanno associati almeno i seguenti metadati: identificativo univoco della scheda di campo; coordinate GPS della stazione; data; ora inizio e fine; dati climatici: temperatura, nuvolosità, velocità del vento; metodologia di campionamento; numero della stazione; specie identificate in ordine di registrazione; numero di individui e dati specifici in base alla metodologia di campionamento (altezza di volo, traiettoria di vo, distanza dal rilevatore, ecc.). o I dati delle singole schede di campionamento devono essere riportati su un foglio di calcolo è archiviate in un apposito *cloud* di progetto accessibile agli Enti competenti. Nel foglio di calcolo, per ogni sessione di campionamento, va indicato il nome ed il percorso del file relativo allo shapefile delle coordinate geografiche, alle foto geotaggate e alle registrazioni audio associate alle singole sessioni di campionamento. o Il report di monitoraggio deve riportare la descrizione della strumentazione utilizzata nei rilevamenti indicando i limiti della stessa. Inoltre, devono essere indicati nel dettaglio i rilievi effettuati, riportando per ciascun rilievo la data, le specie rilevate e le relative quantità. Deve essere fornita la cartografia dell'area di studio, anche in formato vettoriale (shapefile nel sistema di riferimento WGS84 proiezione UTM fuso 33 Nord), con i posizionamenti dei punti di rilievo, e le traiettorie di volo (rapaci e grandi veleggiatori). o Il report di monitoraggio deve riportare gli eventuali siti di riproduzione e/o svernamento in formato shapefile, i corridoi faunistici effettivamente utilizzati dalle specie. o Il report deve fornire la sensibilità delle specie ai potenziali impatti, i periodi dell'anno di maggiore presenza e il grado

		di utilizzazione del territorio di ciascuna specie o gruppo di specie. Dovranno essere elaborati gli indici di frequenza relativa ed abbondanza. In particolare, risulta particolarmente indicato il calcolo degli indici di comunità quali: o ricchezza specifica (n° di specie contattate); o rapporto tra il numero di specie non-Passeriformi e numero di Passeriformi (nP/P); o indici di frequenza (Contatti/ora; EFP: campionamento frequenziale progressivo); o indici di abbondanza (indici di abbondanza relativa, indici puntuali di abbondanza); o indice di dominanza (pi = abbondanza relativa della i-esima specie): Dove pi corrisponde all'importanza relativa di ciascuna specie nel popolamento considerato (Turcek, 1956; Purroy, 1975); o indice di diversità secondo Shannon & Weaver (H'= -∑ Pi ln Pi); o equipartizione (J'=H'/H' max, dove H' max=log S, secondo Pielou, 1996); o stime di densità (n° di individui per unità di superficie). o Le analisi statistiche da riportate nelle relazioni/report dovranno testare la significatività delle variazioni spaziali e temporali relative alla comunità faunistica, alle popolazioni e alle specie target. Per l'analisi statistica vanno adottati diversi metodi statistici, tra cui: analisi della varianza univariata (ANOVA) o multivariata (MANOVA); n-Multi Dimensional Scaling (n-MDS); analisi della similarità (ANOSIM); Regressione multipla, logistica o di Poisson; Analisi dei componenti principali (PCA); Analisi della corrispondenza canonica; ecc. o Le attività di monitoraggio, come specificato, vanno interamente documentate, i dati raccolti vanno archiviati in un apposito *cloud* di progetto e resi disponibili agli Enti competenti. Infine, gli studi o i report di monitoraggio vanno trasmessi all'Ufficio Speciale Valutazioni Ambientali al termine delle singole annualità. Agli studi va allegato: l'elenco completo degli elaborati, il link al *cloud* di progetto dove sono archiviati i dati di rilevamento e l'autorizzazione di accesso allo stesso.
5	**Termine per l'avvio della Verifica di Ottemperanza**	**POST-OPERAM**: **Prima dell'inizio del monitoraggio *post operam*** va trasmesso alla Regione Campania Ufficio Speciale Valutazioni Ambientali il **Piano di monitoraggio faunistico post operam** secondo le specifiche suddette con indicazione la cartografia vettoriale delle stazioni di ascolto (plot permanenti)**.** **Report di Monitoraggio *post operam* (e relativi allegati), da trasmettere a conclusione di ogni annualità.**
6	Soggetto di cui all'art. 28, comma 2, del D. Lgs. n.	Regione Campania - Ufficio Speciale Valutazioni Ambientali

	152/2006 individuato per la verifica di ottemperanza	

N.	Contenuto	Descrizione
1	Macrofase	**ANTE OPERAM E POST OPERAM**
2	Numero Condizione	**5**
3	Ambito di applicazione	Ambito di applicazione della condizione ambientale: • componenti/fattori ambientali: ➢ flora, fauna, vegetazione, ecosistemi • monitoraggio ambientale
4	Oggetto della condizione	Lo Studio di Impatto Ambientale (relativamente agli impatti sulla biodiversità) e lo Studio di Incidenza, sono corredati da molteplici misure di mitigazione al fine di ridurre gli impatti sulle diverse componenti ambientali. A questo proposito va predisposto un piano di monitoraggio riferito a tutte le misure di mitigazione proposte. Il piano deve indicare le singole misure di mitigazione, le modalità di monitoraggio e i contenuti dell'elaborato che sarà prodotto per ogni azione. Il Piano di monitoraggio delle misure di mitigazione dev'essere dotato di un cronoprogramma con la previsione del completamento della misura di mitigazione, e se periodica con la rispettiva cadenza, a cui deve corrispondere la presentazione di uno specifico report.
5	Termine per l'avvio della Verifica di Ottemperanza	**ANTE OPERAM**: Prima dell'inizio dei lavori va trasmesso il Piano di monitoraggio delle misure di mitigazione**.** **POST OPERAM:** A completamento della misura di mitigazione o a cadenza prestabilita (in base alla tipologia di misura) va prodotto un report rispettivamente finale o intermedio.
6	Soggetto di cui all'art. 28, comma 2, del D. Lgs. n. 152/2006 individuato per la verifica di ottemperanza	Regione Campania - Ufficio Speciale Valutazioni Ambientali

N.	Contenuto	Descrizione
1	Macrofase	**ANTE OPERAM E POST OPERAM**
2	Numero Condizione	**6**

3	Ambito di applicazione	Ambito di applicazione della condizione ambientale: • componenti/fattori ambientali: ➢ flora, fauna, vegetazione, ecosistemi • monitoraggio ambientale
4	Oggetto della condizione	Uno degli impatti diretti più significati sono i decessi dovuti a collisione con le turbine eoliche di uccelli e pipistrelli. I pipistrelli, e certamente i piccoli passeriformi, non sono solo vittime di collisione, ma muoiono anche per barotraumi. Questi sono indotti dalle depressioni atmosferiche locali create dai movimenti delle pale che causano l'implosione degli organi interni degli animali. **Tutte queste forme di decessi possono avere significative conseguenze negative sulla dinamica delle popolazioni colpite**. Il sistema anticollisione (**sistemi di rilevamento automatico - SRA**) proposto *BCMS Ventur-E* non è supportato da sufficienti evidenze scientifiche che dimostrano la reale efficacia del dispositivo. Inoltre, si basa su soluzioni di rilevamento (a due dimensioni - 2D) tra le meno efficaci tra quelle utilizzate in questo ambito. Attualmente esistono tre principali famiglie di SRA: sistemi ottici bidimensionali (2D), sistemi ottici tridimensionali (3D) e la tecnologia radar. La prima famiglia, i sistemi ottici 2D, utilizza telecamere ottiche e si basa sul rilevamento delle variazioni dei pixel per identificare gli uccelli a rischio di collisione **fino a poche centinaia di metri di distanza**. I sistemi bidimensionali (2D) generalmente analizzano le variazioni del contrasto dei pixel tra immagini successive per rilevare un oggetto in movimento e quindi utilizzano le dimensioni dell'oggetto per classificarlo come bersaglio rilevante (ad esempio, un uccello con un'apertura alare superiore a 50 cm) o meno. La seconda famiglia, i sistemi ottici 3D, combina una telecamera stereoscopica e una telecamera ottica 2D per valutare le traiettorie 3D di oggetti volanti. Questa combinazione consente una valutazione più accurata della distanza tra il SRA e l'oggetto rilevato. Questi **sistemi 3D possono rilevare oggetti fino a circa 1 km in condizioni ideali**. Sia i sistemi ottici 2D che quelli 3D si basano principalmente su algoritmi programmati manualmente o algoritmi di intelligenza artificiale (apprendimento automatico o apprendimento profondo) per classificare un oggetto come a rischio o meno. Le regole di classificazione per alcuni di questi SRA si basano sulla dimensione del bersaglio (ovvero il numero di pixel); le azioni vengono quindi solitamente attivate solo per specie di grandi dimensioni che possono essere rilevate a grande distanza. In alternativa, alcuni sistemi classificano determinate specie tramite l'addestramento dell'intelligenza artificiale. La terza famiglia di SRA, la tecnologia radar, utilizza la riflessione delle onde radio da parte degli oggetti per rilevarli. Gli echi successivi di un dato oggetto vengono analizzati contemporaneamente per determinare se la traiettoria dell'oggetto possa essere considerata rischiosa e se richieda o meno l'attivazione di una reazione. Tale tecnologia non è ancora

		in grado di classificare un oggetto volante a livello di specie, ma può determinarne una classe dimensionale approssimativa. Rispetto ai sistemi ottici, i sistemi radar hanno un **raggio di rilevamento molto più ampio (fino a 10 km)**, ma il rilevamento può essere ostacolato dalle caratteristiche del paesaggio come la topografia, gli alberi o le strutture delle turbine eoliche stesse. Tuttavia, nonostante l'installazione di SRA in numerosi impianti eolici in tutto il mondo, si registra ancora mortalità tra gli uccelli, sollevando la questione dell'efficacia di questi sistemi nel ridurre le collisioni. ***Condizione*** La presente condizione ambientale è finalizzata a valutare l'efficacia del sistema *BCMS Ventur-E* proposto come misura di mitigazione. A tale scopo vanno attuate delle scelte tecniche e dei criteri operativi ascrivibili alle seguenti due categorie: - *Allestimenti, dotazioni e descrizione del sistema di rilevamento automatico BCMS Ventur-E;* - *Protocollo di monitoraggio del sistema di rilevamento automatico BCMS Ventur-E*. ***Allestimenti e dotazioni del sistema di rilevamento automatico***. - ***Tutte le turbine eoliche di progetto devono essere dotate del sistema BCMS Ventur-E***. - Il sistema *BCMS Ventur-E* dev'essere allestito da un numero di sensori ottici 2D e termici che copra allo stesso tempo un angolo di 360° intorno alla torre eolica (indicare la copertura spaziale di allestimento). La soluzione della camera rotante proposta, per la funzione che deve svolgere, non è efficace, i tempi di latenza per coprire l'intero perimetro rendono il sistema inadeguato. - Dettagliare le specifiche tecniche delle due tipologie di sensori che saranno utilizzati: ottici e termici. - L'altezza dal suolo dei sensori (sia ottici che termici) va progettata in base alla topografia del territorio e all'area di ripresa (*campo visivo – FoV –* e *lunghezza focale* dell'obiettivo) del sistema di sensori adottati. Lo studio di tale scelta va riportato nella documentazione di progetto da trasmettere per la verifica di ottemperanza. - La documentazione tecnica del sistema *BCMS Ventur-E* deve descrivere i principi di funzionamento: ***Definizione di un elenco di specie da proteggere.*** ***Definizione di una sfera di rischio -*** zona di rischio è definita come la zona pericolosa attorno alla turbina eolica, in tutte le direzioni (sfera con il rotore al centro), ed è totalmente dipendente dalla velocità di movimento della specie bersaglio scelta e dalle caratteristiche delle turbine eoliche, che incidono notevolmente sul loro tempo di arresto. ***Rilevamento/classificazione da parte del sistema delle specie bersaglio quando si trovano in questa sfera di rischio***. ***Reazione del sistema*** - in modo proporzionato ed entro un tempo determinato quando rileva l'ingresso di specie bersaglio nell'area a rischio.

		Copertura spaziale - la copertura spaziale è la percentuale dell'area della sfera di rischio coperta dal sistema. È una funzione delle zone cieche, dei potenziali punti ciechi e della distanza massima di rilevamento. ***Copertura temporale*** - la copertura temporale va intesa come la frazione di tempo, quantificata in un intervallo di tempo fisso (ad esempio: giornaliera, mensile, annuale), durante la quale il sistema è operativo. Il sistema dev'essere attivo per tutta la vita dell'impianto. ***Rilevamento***, corrisponde alla capacità del SRA di identificare un potenziale oggetto di interesse (pixel di un'immagine). ***Classificazione***. La classificazione combina tutti i passaggi coinvolti nell'elaborazione delle informazioni raccolte su un bersaglio mobile, dal suo rilevamento da parte del SRA (dimensioni, velocità, ecc.) alla decisione di attivare o meno una reazione. ***Reazione***. la risposta del sistema in seguito al rilevamento e alla classificazione di una situazione di rischio. - I protocolli di identificazione e taratura (algoritmi multicriteriali) del sistema ottico e del sistema termico vanno esplicitati in un'apposita relazione e devono indicare le seguenti informazioni tecnico-operative: *distanza tra l'uccello e il SRA, classe di taglia della specie, sfondo dietro l'uccello, visibilità, precipitazioni, radiazione solare, luminosità e angolo di incidenza solare.* Tali informazioni devono essere precisate attraverso una griglia delle prestazioni (**allegato 3**). I dati riportati in griglia vanno dimostrati attraverso la descrizione dei metodi e delle prove sperimentali realizzate per il conseguimento di tali risultati. - In caso di malfunzionamento/avaria di uno o più dei dispositivi installati, l'aerogeneratore per il quale, conseguentemente, non può più essere garantito il perfetto funzionamento del sistema di prevenzione delle collisioni dovrà essere arrestato fino alla risoluzione del problema. - In caso di impatti ambientali inattesi (collisione di esemplari di rilevante interesse conservazionistico con le pale degli aerogeneratori) dovranno essere intraprese adeguate misure correttive (riduzione della velocità di rotazione o arresto preventivo degli aerogeneratori in periodi temporali o condizioni ambientali particolarmente critici in relazione al rischio) definite in dettaglio da professionisti con adeguata competenza in materia di ornitofauna e chirotterofauna. - Al fine di consentire la consultazione dei dati ambientali rilevati da parte di soggetti pubblici e privati interessati, dovranno essere pubblicati, su una pagina web dedicata, report semestrali dei fenomeni rilevati dai sistemi *BCMS Ventur-E* e delle azioni correttive intraprese in caso di rilevamento di impatti ambientali inattesi (elaborati a cura

		di tecnici con adeguata competenza in materia di ornitofauna e chirotterofauna). ***Definizione di un protocollo di monitoraggio del sistema di rilevamento automatico*** <u>Criteri da prendere a riferimento per la definizione del protocollo di monitoraggio del sistema anticollisione</u>. 1. **Definizione dei parametri da stimare.** Tutte le variabili da spiegare (generalmente una per ogni prestazione oggetto di indagine/ valutazione) e le variabili "esplicative" devono essere chiaramente indicate/definite e quantificabili. I parametri da stimare, che ne derivano, devono essere descritti allo stesso modo del metodo di stima di tali parametri (ad esempio, modello lineare generalizzato). 2. **Dimensione del campione e incertezza.** Essenziale specificare la dimensione del campione misurato e l'incertezza delle stime (intervallo di confidenza, errore standard) quando vengono annunciate le stime della variabile da spiegare. Ciò consente di valutare la robustezza delle conclusioni dello studio. 3. **Utilizzo degli osservatori.** con l'utilizzo di osservatori umani come riferimento, è necessario stimare i loro bias (bias di rilevamento, bias di classificazione, ecc.), in funzione di tutte le variabili esplicative che influenzano le prestazioni dei sistemi di rilevamento-risposta (distanza, visibilità, specie, ecc.), al fine di ottenere stime imparziali delle prestazioni di questi sistemi. Inoltre, è essenziale identificare i diversi osservatori, soprattutto quando cambiano da uno studio all'altro o da un giorno all'altro, e specificarne le competenze (addestramento, abitudine al conteggio e al monitoraggio delle specie target) per valutare e modellare i bias di rilevamento e classificazione di ciascun osservatore. L'uso del doppio conteggio con due osservatori esperti è un buon modo per ridurre i bias umani consentendo al contempo di modellarli (metodo del "doppio osservatore"). **4. Funzionamento.** *Copertura temporale*: il sistema è attivo in ogni momento? In caso contrario, in quali condizioni? *Copertura spaziale*: il sistema copre l'intera zona di pericolo del parco e tutti i potenziali angoli di arrivo degli uccelli sulle turbine eoliche, compresi gli uccelli che arrivano verticalmente, e questo alla distanza determinata per la specie bersaglio? *Affidabilità operativa dell'hardware e delle connessioni*: affidabilità dei componenti del sistema stesso, ma anche dell'alimentazione elettrica, della connessione alla rete interna del parco e della connessione alla rete Internet esterna. *Giorno e notte*: l'attivazione dei sistemi diurni o notturni dipende dall'ecologia della specie bersaglio scelta. Questa ecologia può dipendere dal loro ciclo: riproduttivo, svernante o migratorio.

Meteo: molti studi dimostrano che gli uccelli sono attivi e volano in qualsiasi condizione meteorologica, comprese tutte le condizioni di vento (Krüger & Garthe 2001). Per questo motivo, i sistemi devono essere attivi in tutte le condizioni meteorologiche presenti nel parco quando le turbine eoliche sono attive.

5. **Rilevamento.**
   Per questa fase, è necessario valutare la probabilità di rilevamento delle traiettorie rischiose. Per stimare una media e un'incertezza di questa probabilità di rilevamento, sono necessarie delle repliche. Da questa probabilità di rilevamento, derivano diversi parametri da valutare (Tabella 1):
   - La possibilità di rilevare simultaneamente un gran numero di bersagli (valutare se la probabilità di rilevamento è costante in funzione della quantità di bersagli).
   - Veri positivi: è il valore di riferimento per misurare se il sistema rileva gli oggetti presenti (probabilità di rilevamento).
   - Falsi negativi (1-probabilità di rilevamento): questa percentuale deve essere la più bassa possibile, perché si tratta di casi in cui il sistema non rileva determinati oggetti che sono comunque presenti.
   - Falsi positivi: questa percentuale deve essere la più bassa possibile affinché il sistema non attivi arresti nonostante l'assenza di una traiettoria rischiosa.

	Rilevamento	Mancanza di rilevamento
Presenza del bersaglio	Vero positivo	Falso negativo
Nessun obiettivo	Falso positivo	Vero negativo

   - Distanza: è necessario definire una distanza minima di rilevamento in base all'elenco delle specie target del parco e alle rispettive velocità di volo.
   - Altitudine: per alcune specie bersaglio, sono possibili voli verticali dall'alto della turbina eolica. Per questo motivo, è necessario garantire una distanza di rilevamento sufficiente al di sopra delle turbine eoliche per queste specie.
   - Azimut: gli uccelli possono arrivare da qualsiasi direzione, quindi il sistema deve avere prestazioni equivalenti indipendentemente dall'azimut di arrivo (360° in orizzontale).
   - Specie: la specie bersaglio gioca un ruolo fondamentale nel rilevamento, soprattutto a causa delle sue dimensioni. Le specie più grandi (e potenzialmente più lente) sono generalmente rilevabili da una distanza maggiore rispetto a quelle più piccole. Per valutare appieno le

prestazioni dei sistemi di rilevamento-risposta, è necessario testare diverse dimensioni, dalla specie bersaglio più grande alla più piccola possibile (Gamme dimensionali: *Uccelli con un'apertura alare superiore a due metri; Uccelli con un'apertura alare da uno a due metri; Uccelli con un'apertura alare compresa tra 40 centimetri e un metro).*

- Sfondo: i contrasti sono più pronunciati su uno sfondo di cielo sereno, secondo i fornitori di sistemi ottici. Gli oggetti sarebbero quindi meglio rilevati in queste condizioni rispetto, ad esempio, alla vegetazione. È quindi importante valutare le probabilità di rilevamento su diversi sfondi.
- Ora del giorno, stagione e orientamento del percorso di volo dell'uccello rispetto al sole: i tramonti o le albe creano aree di forte retroilluminazione nei sistemi ottici.
- Condizioni meteorologiche: influenzano il rilevamento principalmente attraverso la riduzione della visibilità dovuta al maltempo (nebbia, pioggia, neve, grandine, ecc.).

6. Classificazione.

- La classificazione viene valutata allo stesso modo della rilevazione ed è influenzata dagli stessi parametri. Una valutazione congiunta di rilevazione e classificazione è possibile, ma solo se la classificazione (identificazione del bersaglio) viene eseguita da un osservatore umano esperto.
- Capacità di classificare correttamente un gran numero di bersagli simultaneamente (equivalente alla capacità massima di rilevare oggetti simultaneamente): dipende dall'attività degli uccelli.
- Veri positivi (probabilità di classificazione corretta): è il valore di riferimento per verificare se il sistema classifica correttamente gli oggetti presenti.
- Falsi negativi (1-probabilità di classificazione corretta): questa percentuale deve essere la più bassa possibile, perché si tratta di situazioni in cui il sistema non innesca una reazione nonostante un rischio.
- Falsi positivi: questo tasso deve essere il più basso possibile affinché il sistema non provochi troppi arresti o allarmi in assenza di una traiettoria rischiosa.

	Buona classificazione	Classificazione errata
Specie bersaglio	Vero positivo	Falso negativo
Non specie bersaglio	Falso positivo	Vero negativo

7. Reazione.

		- Reattività del sistema: stimare, in base alla temporizzazione, il tempo di reazione del sistema. Questo tempo di reazione è importante per determinare le aree di rischio. - Coerenza nella risposta: verificare che ci sia sempre una reazione quando il sistema di rilevamento-reazione la richiede. **La condizione sarà ottemperata con la trasmissione all'Ufficio Speciale "*Valutazioni Ambientali*" dei seguenti documenti:** - **Relazione tecnica - *Allestimenti, dotazioni e descrizione del sistema di rilevamento automatico BCMS Ventur-E;*** - **Protocollo di monitoraggio del sistema di rilevamento automatico;** - **Trasmissione delle credenziali di accesso alla piattaforma di controllo in tempo reale del sistema anticollisione e del *cloud* di progetto in cui saranno pubblicati i report semestrali.**
5	Termine per l'avvio della Verifica di Ottemperanza	**ANTE OPERAM**: - Prima dell'avvio dei lavori va trasmessa la Relazione tecnica del sistema *BCMS Ventur-E*. - Prima della messa in esercizio va trasmesso il protocollo di monitoraggio, le credenziali di accesso alla piattaforma di controllo del sistema anticollisione al *cloud* di progetto. **POST OPERAM:** - Report semestrali di attività del Sistema anticollisione. - Report semestrali delle attività di monitoraggio per i primi 5 anni dalla messa in esercizio.
6	Soggetto di cui all'art. 28, comma 2, del D. Lgs. n. 152/2006 individuato per la verifica di ottemperanza	Regione Campania - Ufficio Speciale Valutazioni Ambientali

ALLEGATO 1 – SCHEDA RILIEVO FITOSOCIOLOGICO

Rilievo fitosociologico – Progetto:					
Data		Tipologia intervento (Cavidotto, Ripristino ambientale, aerogeneratore)			
Rilevatore:		N° codice rilevamento:			
Nome file immagine geotaggata					
Località:		Posizione:	… N …. E	Altitudine (m)	
Superficie (m^2):		Esposizione:		Inclinazione (°)	

Tipo geologico:		Rocciosità (%)		Pietrosità (%)	
Tipologia vegetazionale:				Copertura (%)	
A: Strato arboreo: altezza media (m)		ø max (cm)		Copertura (%)	
B: Strato arbustivo alto: altezza media (m)				Copertura (%)	
C: Strato arbustivo basso: altezza media (m)				Copertura (%)	
D: Strato erbaceo: altezza media (cm)				Copertura (%)	
E: Strato muscinale: altezza media (cm)				Copertura (%)	

N.	Specie	A	B	C	D	E
1						
2						
Note:						

ALLEGATO 2 - MONITORAGGIO FAUNISTICO

(da Protocollo di Monitoraggio dell'Osservatorio Nazionale su Eolico e Fauna (ANEV, Legambiente, ISPRA - 2012)

TAXON	GRUPPI FAUNISTICI	METODOLOGIA	N° SESSIONI	PERIODO DI CAMPIONAMENTO	FREQUENZA	NUMERO DI

			ANNUALI			STAZIONI
Uccelli	siti riproduttivi rapaci	Individuazione cartografica e ispezioni sul campo	**4**	in base della fenologia riproduttiva delle specie	-	in un'area di almeno 1000 metri esterna al perimetro dell'impianto
Uccelli	Rapaci diurni nidificanti	Osservazioni diurne da punti fissi	**5**	1° maggio - 30 giugno	**12 gg**	1 ogni 4 km se la visibilità del punto prescelto copra il 75% dell'area di impianto, 2 ogni 4 km se la percentuale è inferiore
Uccelli	migratori diurni	Osservazioni diurne da punti fissi	**24**	15 marzo - 10 novembre (4 sessioni devono ricadere nel periodo tra il 24 aprile e il 7 di maggio e 4 sessioni tra il 16 di ottobre e il 6 novembre)	**12 gg**	1 ogni 4 km se la visibilità del punto prescelto copra il 75% dell'area di impianto, 2 ogni 4 km se la percentuale è inferiore
Uccelli	Passeriformi nidificanti	Punti di ascolto	**7**	15 marzo - 30 giugno	**15 gg**	Un numero di punti di ascolto pari al numero totale di torri dell'impianto +2

Uccelli	Rapaci notturni	Punti di ascolto con play-back	**4**	15 marzo - 15 giugno	**1 mese**	1/500 mq di area di progetto
Chirotteri	Chirotteri	Ricerca roost	in funzione della copertura di una area di almeno 5 km dall'area di progetto	tutto l'anno	in funzione dell'utilizzo dei roots (rifugi invernali, estivi e di swarming)	
	Chirotteri	Punti di ascolto	**24**	**15 Marzo – 15 Maggio:** 1 uscita alla settimana nella prima metà della notte partendo dal tramonto (**totale 8 Uscite**). **1 Giugno – 15 Luglio:** 2 uscite al mese nella prima metà della notte partendo dal tramonto. (**totale 4 Uscite**). **1-31 Agosto:** 1 uscita alla settimana nella prima metà della notte per 4 ore a partire dal tramonto. (**totale 4 Uscite**) **1 Settembre – 31 Ottobre:** 1 uscita alla settimana nella		Un numero di punti di ascolto pari al numero totale di torri dell'impianto altrettante nelle aree di saggio

				prima metà della notte per 4 ore a partire dal tramonto (**totale 8 Uscite**)		

ALLEGATO 3 - MODELLO DI GRIGLIA DELLE PRESTAZIONI STIMATE DEL SISTEMA DI RILEVAMENTO AUTOMATICO ADOTTATO.

GRIGLIA DELLE PRESTAZIONI STIMATE DEL SISTEMA DI RILEVAMENTO AUTOMATICO:				
Protocollo di sistema		**Uccelli piccoli/medi/grandi**		
		Probabilità di rilevamento	***IC inferiore (95%)**	***IC superiore (95%)**
Distanza (m)	0–100			
	100–200			
	200–300			
	300–400			
	400–500			
	500–600			
	600–700			
	700–800			
	800–900			
	900–1000			
Azimut dell'uccello (°)	0–60			
	60–120			
	120–180			
	180–240			
	240–300			
	300–360			
Precipitazioni (mm/10 min)	0–0,58			
	0,58–1,25			
	>1,25			

Radiazione globale (J/cm 2 /1h)	0–70			
	70–140			
	140–210			
	210–280			
	280–350			
Incidenza del sole (°)	(-20)–10			
	10–40			
	40–70			
Visibilità (m)	0–200			
	200–400			
	400–600			
	600–800			
	800–1000			
Luminosità (lx)	0–24.000			
	24.000–48.000			
	48.000–72.000			
	72.000–96.000			
	96.000–120.000			

** IC – Intervallo di confidenza*

c. con nota prot. reg. n. 137137 del 19/02/2026 l'Ufficio Speciale 306.00.00 Valutazioni Ambientali ha comunicato l'avvenuta pubblicazione del resoconto della riunione del 11/02/2026 in uno con la bozza del Rapporto Finale contenente, tra gli altri, il parere di VIA integrata con la VINCA, con condizioni ambientali;

d. entro 10 giorni dalla comunicazione della pubblicazione della bozza di Rapporto Finale ovvero entro il 02/03/2026 non sono pervenute da parte del proponente e dei soggetti partecipanti al procedimento e alla Conferenza di Servizi osservazioni e controdeduzioni al parere favorevole di VIA integrata con la VINCA con le relative condizioni ambientali;

e. la società ENERGIA & SERVIZI S.R.L. ha regolarmente provveduto alla corresponsione degli oneri per la procedura di valutazione di impatto ambientale integrata con la VINCA, come determinati con D.G.R.C. n. 686/2016, mediante pagamento tramite il sistema telematico PagoPA la cui ricevuta è agli atti dell'Ufficio Speciale 306.00.00 Valutazioni Ambientali;

RITENUTO:

a. di dover provvedere all'emanazione del provvedimento di Valutazione di Impatto Ambientale integrata con la VINCA ai fini della conclusione della Conferenza di Servizi indetta con nota prot. reg. n. 176859 del 07/04/2025;

b. di dover fissare, ai sensi dell'art. 25 comma 5 D.lgs. n.152/2006 e ss.mm.ii. in anni 5 la durata dell'efficacia temporale del provvedimento di valutazione di impatto ambientale integrata con la VINCA;

VISTI:

- il D.lgs. n. 152/2006 e ss.mm.ii.;
- la L. n. 241/1990 e ss.mm.ii.;
- il D.P.R. n. 357/1997;
- il D. Lgs n. 33/2013;
- il D.P.G.R.C. n. 204 del 15/05/2017;
- il D.P.G.R.C. n. 82 del 09/07/2025;
- la D.G.R.C. n. 791 del 28/12/2016;
- la D.G.R.C. n. 280 del 30/06/2021;
- la D.G.R.C. n. 613 del 28/12/2021;
- la D.G.R.C. n. 737 del 28/12/2022;
- la D.G.R.C. n. 408 del 31/07/2024;

Alla stregua dell'istruttoria tecnica svolta dall' ing. Gianfranco di Caprio e dall' ing. Francesco Paolo Imparato e di quella amministrativa compiuta dall'Ufficio Speciale 306.00.00 Valutazioni Ambientali,

D E C R E T A

per i motivi espressi in narrativa e che qui si intendono integralmente riportati e trascritti:

1. Di esprimere, nei limiti delle proprie competenze e sulla scorta dell'istruttoria tecnica, delle motivazioni e della proposta di parere favorevole rese in Conferenza di Servizi dagli istruttori VIA ing. Gianfranco di Caprio e ing. Francesco Paolo Imparato, di cui alla scheda istruttoria del 11/02/2026 allegata in copia al presente provvedimento (allegato A), parere favorevole di Valutazione di Impatto Ambientale integrata con la Valutazione di Incidenza, limitatamente agli aerogeneratori WTG01, WTG02, WTG03 e WTG04 (e, quindi, stralciando dalla proposta progettuale l'aerogeneratore WTG05), per una potenza complessiva pari a 24 MW, per il *"Progetto per la costruzione di un impianto di produzione di energia elettrica da fonte eolica di 5 aerogeneratori con potenza di 30 MW e opere di connessione alla RTN, sito nei comuni di Montefalcone di Val Fortore e San Giorgio La Molara (BN), in località Masseria Falcara",* contrassegnato con CUP 9835, con le seguenti condizioni ambientali:

N.	Contenuto	Descrizione
1	Macrofase	**ANTE OPERAM**
2	Numero Condizione	**1**
3	Ambito di applicazione	Ambito di applicazione della condizione ambientale: • componenti/fattori ambientali: ➢ flora, fauna, vegetazione, ecosistemi • monitoraggio ambientale

4	Oggetto della condizione	**Rilievo della vegetazione delle *aree di cantiere***, **dei *tracciati del cavidotto* che interessano unità di vegetazione arboreo-arbustiva e delle *aree di progetto* comprese all'interno di un raggio di 500 m da ogni aerogeneratore**. In quest'ultimo caso le stazioni di rilevamento (plot permanenti) devono ricadere all'interno di ogni unità discreta e omogenea di vegetazione presente all'interno del perimetro, con raggio di 500 m, di ogni aerogeneratore. Il rilievo delle unità discrete e omogenee di vegetazione deve restituire un dato fisionomico-strutturale e fitosociologico della vegetazione. Le metodologie e i protocolli da adottare per il campionamento devono attenersi alle seguenti indicazioni: o Le singole unità discreta e omogenee di vegetazione che fanno riferimento alle stazioni di rilevamento (Plot permanenti) devono essere cartografate su un sistema GIS (sistema di riferimento WGS84 proiezione UTM fuso 33 Nord), e i file relativi allegati al Rapporto finale. o *Rilievo fisionomico-strutturale*: consiste nella distinzione tipologica delle diverse formazioni arboree da quelle arbustive e da quelle erbacee e indicare i rapporti di dominanza (%) delle diverse fisionomie. o Rilievo fitosociologico effettuato secondo il metodo *Braun Blanquet*: consiste in un inventario floristico accompagnato da coefficienti quantitativi e qualitativi e da annotazioni ecologiche. o L'esecuzione del rilievo è sinteticamente descritta nei passaggi successivi: • I rilievi della vegetazione vanno effettuati durante il periodo vegetativo. • La registrazione dei dati stazionali va effettuata attraverso la compilazione di schede di campionamento, come da scheda di campo allegata (**Allegato 1**). • Le schede devono riportare i seguenti dati: rilevatore; codice rilevamento; data; nome foto geotaggata (ogni stazione dev'essere corredata di un insieme di immagini geotaggate che mostrano l'area di campionamento); località; Coordinate UTM (WGS 84); Altitudine; Superficie di campionamento; Esposizione; Inclinazione (°); Tipo fisionomico della vegetazione; Copertura (%); Strato arboreo: altezza media (m), Ø max (cm), Copertura (%); Strato arbustivo alto: altezza media (m), Copertura (%); Strato arbustivo basso: altezza media (cm), Copertura (%); Strato erbaceo: altezza media (cm), Copertura (%); Strato muscinale: altezza media (cm), Copertura (%); annotazioni sul disturbo antropico, sull'incidenza del pascolo, sui contatti con le comunità vegetali contigue. Compilazione della

<table>
<tr><td></td><td></td><td>lista di tutte le specie presenti nell'area prescelta. Attribuzione alle singole specie del valore di abbondanza-dominanza secondo la scala di Braun-Blanquet (Tabella 1). Si tratta di una "scala mista" che stima sia il numero di individui di ogni specie (abbondanza) sia la superficie occupata dalla proiezione a terra di tutti gli individui di una stessa specie, in percentuale rispetto all'area totale del campione (dominanza o copertura).

<table>
<tr><th colspan="2">TAB. 1 - SCALA DI ABBONDANZA-DOMINANZA DI BRAUN-BLANQUET</th></tr>
<tr><td>Individui rari o isolati</td><td>R</td></tr>
<tr><td>Individui abbondanti e ricoprenti meno dell'1%</td><td>+</td></tr>
<tr><td>Individui abbondanti e ricoprenti tra l'1 ed il 5%</td><td>1</td></tr>
<tr><td>Individui molto abbondanti o ricoprenti tra il 5 ed il 25%</td><td>2</td></tr>
<tr><td>Individui in numero qualsiasi ricoprenti tra il 25 ed il 50%</td><td>3</td></tr>
<tr><td>Individui in numero qualsiasi ricoprenti tra il 50 ed il 75%</td><td>4</td></tr>
<tr><td>Individui in numero qualsiasi ricoprenti più del 75%</td><td>5</td></tr>
</table>

• Ogni sessione di rilievo dev'essere corredata di immagini geotaggate al fine di attestare con precisione il luogo e il momento del sopralluogo. Per immagine geotaggata si intende una fotografia che contiene informazioni sulla sua posizione geografica, come coordinate di latitudine, longitudine e altitudine, incorporate direttamente nei suoi metadati. Il file originale va allegato al rapporto finale.

A completamento dell'indagine va prodotta una relazione tecnico-vegetazionale che riporti i risultati dell'indagine, l'analisi di dati, l'inquadramento fitosociologico delle diverse unità discrete e omogenee di vegetazione.
A corredo del rapporto *ante operam* della vegetazione va allegato un report fotografico rappresentativo di ogni singolo plot permanente, i file delle immagini geotaggate di ogni plot, gli shapefile dei plot permanenti e dei perimetri delle singole unità discrete e omogenee di vegetazione cartografate.</td></tr>
<tr><td>5</td><td>Termine per l'avvio della Verifica di Ottemperanza</td><td>*Ante Operam*:

Preliminarmente all'avvio del rilievo di campo va trasmesso il piano di rilevamento con la determinazione di tutti i plot permanenti e di tutti i perimetri associati alle unità discrete e omogenee di vegetazione (georeferenziati e rappresentati cartograficamente) previa approvazione. La scelta dei plot permanenti individuati va opportunamente motivata.

Il rapporto sulla vegetazione va trasmesso prima dell'inizio dei lavori.</td></tr>
<tr><td>6</td><td>Soggetto di cui all'art. 28, comma 2, del D.</td><td>Regione Campania - Ufficio Speciale Valutazioni Ambientali</td></tr>
</table>

	Lgs. n. 152/2006 individuato per la verifica di ottemperanza	

N.	Contenuto	Descrizione
1	Macrofase	**ANTE OPERAM**
2	Numero Condizione	**2**
3	Ambito di applicazione	Ambito di applicazione della condizione ambientale: • aspetti progettuali • aspetti gestionali • componenti/fattori ambientali: ➢ flora, fauna, vegetazione, ecosistemi • monitoraggio ambientale
4	Oggetto della condizione	Cronoprogramma aggiornato dei lavori, con indicazione di tutte le fasi di progetto e l'eventuale sospensione dei lavori dal 1° marzo al 30 giugno.
5	Termine per l'avvio della Verifica di Ottemperanza	*ANTE OPERAM*: 30 giorni prima dell'inizio dei lavori
6	Soggetto di cui all'art. 28, comma 2, del D. Lgs. n. 152/2006 individuato per la verifica di ottemperanza	Regione Campania - Ufficio Speciale Valutazioni Ambientali

N.	Contenuto	Descrizione
1	Macrofase	**ANTE OPERAM**
2	Numero Condizione	**3**
3	Ambito di applicazione	Ambito di applicazione della condizione ambientale: • componenti/fattori ambientali: ➢ flora, fauna, vegetazione, ecosistemi • monitoraggio ambientale
4	Oggetto della condizione	Al fine di definire un quadro faunistico *ante operam* necessario alla verifica delle analisi previsionali degli impatti e all'adozione di opportune misure mitigative, va approntato un **monitoraggio *ante operam***. Il monitoraggio *ante operam*, tenuto conto di quanto già proposto nel PMA di progetto, deve essere fedele a quanto previsto dal *Protocollo di Monitoraggio dell'Osservatorio Nazionale su Eolico e Fauna* (ANEV, Legambiente, ISPRA - 2012) in termini di numero stazioni

		di rilevamento e numero di sessioni per gruppo faunistico (si veda l'**allegato 2**). **La durata del monitoraggio *ante operam* deve comprendere tutti i periodi fenologici di un'intera annualità.** Allo scopo di documentare le attività di monitoraggio (come previsto dalle Linee Guida SNPA 28/2020) vanno applicate le seguenti procedure: o I rilievi di campo devono essere opportunamente documentati in termini di: restituzione dei dati, modalità di attuazione e esito delle indagini. o **A tutte le sessioni di rilevamento** va associata una foto geotaggata ripresa all'avvio di ogni sessione di rilevamento (si precisa che per immagine geotaggata si intende una foto che contiene informazioni sulla sua posizione geografica, come coordinate di latitudine, longitudine, altitudine, data e ora, incorporate direttamente nei suoi metadati e raffigurata nell'immagine). I file in originale dell'immagine (la data e l'ora devono essere coerenti con la data e l'ora della sessione di rilevamento) vanno allegati al rapporto finale e alle schede di campionamento. o Le attività di monitoraggio che si basano sull'ascolto di emissioni sonore (canti e versi degli uccelli: passeriformi, e rapaci notturni; ultrasuoni dei chirotteri) **vanno registrate su supporto digitale** (anche in assenza di segnale). La registrazione deve comprendere l'intera durata della sessione (punti di ascolto o transetti che siano), di tutte le sessioni di rilevamento. Le tracce delle registrazioni audio (di uccelli e pipistrelli) vanno archiviate in originale. La data del file audio deve corrispondere alla data e all'ora della sessione di rilevamento. I file audio delle registrazioni vanno catalogati e archiviati anche in assenza di segnale. Nel caso specifico dei rapaci notturni è possibile registrare anche la sola risposta al richiamo a condizione che il file venga archiviato in originale. o Per il monitoraggio bioacustico dei chirotteri si possono utilizzare sistemi che operano solo in una delle seguenti modalità: Divisione di frequenza (Frequency division - FD), Espansione temporale (Time Expansion - TE), Spettro completo/Campionamento diretto (Full spectrum). o Ad ogni rilievo (sessione di campionamento) vanno associati almeno i seguenti metadati: identificativo univoco della scheda di campo; coordinate GPS della stazione; data; ora inizio e fine; dati climatici: temperatura, nuvolosità, velocità del vento; metodologia di campionamento; numero della stazione; specie identificate in ordine di registrazione; numero di individui e dati specifici in

		base alla metodologia di campionamento (altezza di volo, traiettoria di volo, distanza dal rilevatore, ecc.). o I dati delle singole schede di campionamento devono essere riportati su un foglio di calcolo e archiviati in un apposito *cloud* di progetto accessibile agli Enti competenti. Nel foglio di calcolo, per ogni sessione di campionamento, va indicato il nome ed il percorso del file relativo allo shapefile delle coordinate geografiche, alle foto geotaggate e alle registrazioni audio associate alle singole sessioni di campionamento. o Il report di monitoraggio deve riportare la descrizione della strumentazione utilizzata nei rilevamenti indicando i limiti della stessa. Inoltre, devono essere indicati nel dettaglio i rilievi effettuati, riportando per ciascun rilievo la data, le specie rilevate e le relative quantità. Deve essere fornita la cartografia dell'area di studio, anche in formato vettoriale (shapefile nel sistema di riferimento WGS84 proiezione UTM fuso 33 Nord), con i posizionamenti dei punti di rilievo, e le traiettorie di volo (rapaci e grandi veleggiatori). o Il report di monitoraggio deve riportare gli eventuali siti di riproduzione e/o svernamento in formato shapefile, i corridoi faunistici effettivamente utilizzati dalle specie. o Il report deve fornire la sensibilità delle specie ai potenziali impatti, i periodi dell'anno di maggiore presenza e il grado di utilizzazione del territorio di ciascuna specie o gruppo di specie. Dovranno essere elaborati gli indici di frequenza relativa ed abbondanza. In particolare, risulta particolarmente indicato il calcolo degli indici di comunità quali: o ricchezza specifica (n° di specie contattate); o rapporto tra il numero di specie non-Passeriformi e numero di Passeriformi (nP/P); o indici di frequenza (Contatti/ora; EFP: campionamento frequenziale progressivo); o indici di abbondanza (indici di abbondanza relativa, indici puntuali di abbondanza); o indice di dominanza (pi = abbondanza relativa della i-esima specie): Dove pi corrisponde all'importanza relativa di ciascuna specie nel popolamento considerato (Turcek, 1956; Purroy, 1975); o indice di diversità secondo Shannon & Weaver (H'= -∑ Pi ln Pi); o equipartizione (J'=H'/H' max, dove H' max=log S, secondo Pielou, 1996); o stime di densità (n° di individui per unità di superficie). o Le analisi statistiche da riportate nelle relazioni/report dovranno testare la significatività delle variazioni spaziali e temporali relative alla comunità faunistica, alle popolazioni e alle specie target. Per l'analisi

		statistica vanno adottati diversi metodi statistici, tra cui: analisi della varianza univariata (ANOVA) o multivariata (MANOVA); n-Multi Dimensional Scaling (n-MDS); analisi della similarità (ANOSIM); Regressione multipla, logistica o di Poisson; Analisi dei componenti principali (PCA); Analisi della corrispondenza canonica; ecc. o Le attività di monitoraggio, come specificato, vanno interamente documentate, i dati raccolti vanno archiviati in un apposito *cloud* di progetto e resi disponibili agli Enti competenti. Infine, il report di monitoraggio va trasmesso all'Ufficio Speciale Valutazioni Ambientali a completamento dell'attività. Agli studi va allegato: l'elenco completo degli elaborati, il link al *cloud* di progetto dove sono archiviati i dati di rilevamento e l'autorizzazione di accesso allo stesso.
5	Termine per l'avvio della Verifica di Ottemperanza	**ANTE OPERAM**: **Prima dell'inizio del monitoraggio *ante operam*** va trasmesso alla Regione Campania Ufficio Speciale Valutazioni Ambientali il **Piano di monitoraggio faunistico ante operam** secondo le specifiche suddette, con allegata la cartografia vettoriale delle stazioni di ascolto (plot permanenti). **Prima dell'inizio dei lavori** va trasmesso alla Regione Campania - Ufficio Speciale Valutazioni Ambientali il ***Report di Monitoraggio Faunistico Ante operam*** secondo le specifiche suddette.
6	Soggetto di cui all'art. 28, comma 2, del D. Lgs. n. 152/2006 individuato per la verifica di ottemperanza	Regione Campania - Ufficio Speciale Valutazioni Ambientali

N.	Contenuto	Descrizione
1	Macrofase	**POST OPERAM**
2	Numero Condizione	**4**
3	Ambito di applicazione	Ambito di applicazione della condizione ambientale: • componenti/fattori ambientali: ➢ flora, fauna, vegetazione, ecosistemi • monitoraggio ambientale
4	Oggetto della condizione	Il **monitoraggio *post operam***, tenuto conto di quanto già proposto nel PMA di progetto, deve essere fedele a quanto previsto dal *Protocollo di Monitoraggio dell'Osservatorio Nazionale su Eolico e Fauna* (ANEV,

		Legambiente, ISPRA - 2012) in termini di numero stazioni di rilevamento e numero di sessioni per gruppo faunistico e periodo fenologico (si veda l'**allegato 2**). **Il monitoraggio *post operam*, relativo alla fase di esercizio, va articolato secondo lo schema seguente: 3 anni di monitoraggio consecutivi dal momento della messa in esercizio; successivamente andranno eseguiti con cadenza triennale, due cicli annuali di monitoraggio (il primo al sesto anno e il secondo al nono anno).** Allo scopo di documentare le attività di monitoraggio (come previsto dalle Linee Guida SNPA 28/2020) vanno applicate le seguenti procedure: o I rilievi di campo devono essere opportunamente documentati in termini di: restituzione dei dati, modalità di attuazione e esito delle indagini. o **A tutte le sessioni di rilevamento** va associata una foto geotaggata ripresa all'avvio di ogni sessione di rilevamento (si precisa che per immagine geotaggata si intende una foto che contiene informazioni sulla sua posizione geografica, come coordinate di latitudine, longitudine, altitudine, data e ora, incorporate direttamente nei suoi metadati e raffigurata nell'immagine). I file in originale dell'immagine (la data e l'ora devono essere coerenti con la data e l'ora della sessione di rilevamento) vanno allegati al rapporto finale e alle schede di campionamento. o Le attività di monitoraggio che si basano sull'ascolto di emissioni sonore (canti e versi degli uccelli: passeriformi, e rapaci notturni; ultrasuoni dei chirotteri) **vanno registrate su supporto digitale** (anche in assenza di segnale). La registrazione deve comprendere l'intera durata della sessione (punti di ascolto o transetti che siano), di tutte le sessioni di rilevamento. Le tracce delle registrazioni audio (di uccelli e pipistrelli) vanno archiviate in originale. La data del file audio deve corrispondere alla data e all'ora della sessione di rilevamento. I file audio delle registrazioni vanno catalogati e archiviati anche in assenza di segnale. Nel caso specifico dei rapaci notturni è possibile registrare anche la sola risposta al richiamo a condizione che il file venga archiviato in originale. o Per il monitoraggio bioacustico dei chirotteri si possono utilizzare sistemi che operano solo in una delle seguenti modalità: Divisione di frequenza (Frequency division - FD), Espansione temporale (Time Expansion - TE), Spettro completo/Campionamento diretto (Full spectrum). o Ad ogni rilievo (sessione di campionamento) vanno associati almeno i seguenti metadati: identificativo univoco della scheda di campo; coordinate GPS della stazione; data; ora inizio e fine; dati climatici:

		temperatura, nuvolosità, velocità del vento; metodologia di campionamento; numero della stazione; specie identificate in ordine di registrazione; numero di individui e dati specifici in base alla metodologia di campionamento (altezza di volo, traiettoria di vo, distanza dal rilevatore, ecc.). o I dati delle singole schede di campionamento devono essere riportati su un foglio di calcolo è archiviate in un apposito *cloud* di progetto accessibile agli Enti competenti. Nel foglio di calcolo, per ogni sessione di campionamento, va indicato il nome ed il percorso del file relativo allo shapefile delle coordinate geografiche, alle foto geotaggate e alle registrazioni audio associate alle singole sessioni di campionamento. o Il report di monitoraggio deve riportare la descrizione della strumentazione utilizzata nei rilevamenti indicando i limiti della stessa. Inoltre, devono essere indicati nel dettaglio i rilievi effettuati, riportando per ciascun rilievo la data, le specie rilevate e le relative quantità. Deve essere fornita la cartografia dell'area di studio, anche in formato vettoriale (shapefile nel sistema di riferimento WGS84 proiezione UTM fuso 33 Nord), con i posizionamenti dei punti di rilievo, e le traiettorie di volo (rapaci e grandi veleggiatori). o Il report di monitoraggio deve riportare gli eventuali siti di riproduzione e/o svernamento in formato shapefile, i corridoi faunistici effettivamente utilizzati dalle specie. o Il report deve fornire la sensibilità delle specie ai potenziali impatti, i periodi dell'anno di maggiore presenza e il grado di utilizzazione del territorio di ciascuna specie o gruppo di specie. Dovranno essere elaborati gli indici di frequenza relativa ed abbondanza. In particolare, risulta particolarmente indicato il calcolo degli indici di comunità quali: o ricchezza specifica (n° di specie contattate); o rapporto tra il numero di specie non-Passeriformi e numero di Passeriformi (nP/P); o indici di frequenza (Contatti/ora; EFP: campionamento frequenziale progressivo); o indici di abbondanza (indici di abbondanza relativa, indici puntuali di abbondanza); o indice di dominanza (pi = abbondanza relativa della i-esima specie): Dove pi corrisponde all'importanza relativa di ciascuna specie nel popolamento considerato (Turcek, 1956; Purroy, 1975); o indice di diversità secondo Shannon & Weaver (H'= -∑ Pi ln Pi); o equipartizione (J'=H'/H' max, dove H' max=log S, secondo Pielou, 1996); o stime di densità (n° di individui per unità di superficie).

		o Le analisi statistiche da riportate nelle relazioni/report dovranno testare la significatività delle variazioni spaziali e temporali relative alla comunità faunistica, alle popolazioni e alle specie target. Per l'analisi statistica vanno adottati diversi metodi statistici, tra cui: analisi della varianza univariata (ANOVA) o multivariata (MANOVA); n-Multi Dimensional Scaling (n-MDS); analisi della similarità (ANOSIM); Regressione multipla, logistica o di Poisson; Analisi dei componenti principali (PCA); Analisi della corrispondenza canonica; ecc. o Le attività di monitoraggio, come specificato, vanno interamente documentate, i dati raccolti vanno archiviati in un apposito *cloud* di progetto e resi disponibili agli Enti competenti. Infine, gli studi o i report di monitoraggio vanno trasmessi all'Ufficio Speciale Valutazioni Ambientali al termine delle singole annualità. Agli studi va allegato: l'elenco completo degli elaborati, il link al *cloud* di progetto dove sono archiviati i dati di rilevamento e l'autorizzazione di accesso allo stesso.
5	**Termine per l'avvio della Verifica di Ottemperanza**	**POST-OPERAM**: **Prima dell'inizio del monitoraggio *post operam*** va trasmesso alla Regione Campania Ufficio Speciale Valutazioni Ambientali il **Piano di monitoraggio faunistico post operam** secondo le specifiche suddette con indicazione la cartografia vettoriale delle stazioni di ascolto (plot permanenti)**.** **Report di Monitoraggio *post operam* (e relativi allegati), da trasmettere a conclusione di ogni annualità.**
6	Soggetto di cui all'art. 28, comma 2, del D. Lgs. n. 152/2006 individuato per la verifica di ottemperanza	Regione Campania - Ufficio Speciale Valutazioni Ambientali

N.	Contenuto	Descrizione
1	Macrofase	**ANTE OPERAM E POST OPERAM**
2	Numero Condizione	**5**
3	Ambito di applicazione	Ambito di applicazione della condizione ambientale: • componenti/fattori ambientali: ➢ flora, fauna, vegetazione, ecosistemi • monitoraggio ambientale
4	Oggetto della condizione	Lo Studio di Impatto Ambientale (relativamente agli impatti sulla biodiversità) e lo Studio di Incidenza, sono corredati da molteplici misure di mitigazione al fine di ridurre gli impatti sulle diverse componenti ambientali. A questo

		proposito va predisposto un piano di monitoraggio riferito a tutte le misure di mitigazione proposte. Il piano deve indicare le singole misure di mitigazione, le modalità di monitoraggio e i contenuti dell'elaborato che sarà prodotto per ogni azione. Il Piano di monitoraggio delle misure di mitigazione dev'essere dotato di un cronoprogramma con la previsione del completamento della misura di mitigazione, e se periodica con la rispettiva cadenza, a cui deve corrispondere la presentazione di uno specifico report.
5	Termine per l'avvio della Verifica di Ottemperanza	**ANTE OPERAM**: <u>Prima dell'inizio dei lavori va trasmesso il Piano di monitoraggio delle misure di mitigazione</u>**.** **POST OPERAM:** <u>A completamento della misura di mitigazione o a cadenza prestabilita (in base alla tipologia di misura) va prodotto un report rispettivamente finale o intermedio.</u>
6	Soggetto di cui all'art. 28, comma 2, del D. Lgs. n. 152/2006 individuato per la verifica di ottemperanza	Regione Campania - Ufficio Speciale Valutazioni Ambientali

N.	Contenuto	Descrizione
1	Macrofase	**ANTE OPERAM E POST OPERAM**
2	Numero Condizione	**6**
3	Ambito di applicazione	Ambito di applicazione della condizione ambientale: • componenti/fattori ambientali: ➢ flora, fauna, vegetazione, ecosistemi • monitoraggio ambientale
4	Oggetto della condizione	Uno degli impatti diretti più significati sono i decessi dovuti a collisione con le turbine eoliche di uccelli e pipistrelli. I pipistrelli, e certamente i piccoli passeriformi, non sono solo vittime di collisione, ma muoiono anche per barotraumi. Questi sono indotti dalle depressioni atmosferiche locali create dai movimenti delle pale che causano l'implosione degli organi interni degli animali. **Tutte queste forme di decessi possono avere significative conseguenze negative sulla dinamica delle popolazioni colpite**. Il sistema anticollisione (**sistemi di rilevamento automatico - SRA**) proposto *BCMS Ventur-E* non è supportato da sufficienti evidenze scientifiche che dimostrano la reale efficacia del dispositivo. Inoltre, si basa su soluzioni di rilevamento (a due dimensioni - 2D) tra le meno efficaci tra quelle utilizzate in questo ambito.

		Attualmente esistono tre principali famiglie di SRA: sistemi ottici bidimensionali (2D), sistemi ottici tridimensionali (3D) e la tecnologia radar. La prima famiglia, i sistemi ottici 2D, utilizza telecamere ottiche e si basa sul rilevamento delle variazioni dei pixel per identificare gli uccelli a rischio di collisione **fino a poche centinaia di metri di distanza**. I sistemi bidimensionali (2D) generalmente analizzano le variazioni del contrasto dei pixel tra immagini successive per rilevare un oggetto in movimento e quindi utilizzano le dimensioni dell'oggetto per classificarlo come bersaglio rilevante (ad esempio, un uccello con un'apertura alare superiore a 50 cm) o meno. La seconda famiglia, i sistemi ottici 3D, combina una telecamera stereoscopica e una telecamera ottica 2D per valutare le traiettorie 3D di oggetti volanti. Questa combinazione consente una valutazione più accurata della distanza tra il SRA e l'oggetto rilevato. Questi **sistemi 3D possono rilevare oggetti fino a circa 1 km in condizioni ideali**. Sia i sistemi ottici 2D che quelli 3D si basano principalmente su algoritmi programmati manualmente o algoritmi di intelligenza artificiale (apprendimento automatico o apprendimento profondo) per classificare un oggetto come a rischio o meno. Le regole di classificazione per alcuni di questi SRA si basano sulla dimensione del bersaglio (ovvero il numero di pixel); le azioni vengono quindi solitamente attivate solo per specie di grandi dimensioni che possono essere rilevate a grande distanza. In alternativa, alcuni sistemi classificano determinate specie tramite l'addestramento dell'intelligenza artificiale. La terza famiglia di SRA, la tecnologia radar, utilizza la riflessione delle onde radio da parte degli oggetti per rilevarli. Gli echi successivi di un dato oggetto vengono analizzati contemporaneamente per determinare se la traiettoria dell'oggetto possa essere considerata rischiosa e se richieda o meno l'attivazione di una reazione. Tale tecnologia non è ancora in grado di classificare un oggetto volante a livello di specie, ma può determinarne una classe dimensionale approssimativa. Rispetto ai sistemi ottici, i sistemi radar hanno un **raggio di rilevamento molto più ampio (fino a 10 km)**, ma il rilevamento può essere ostacolato dalle caratteristiche del paesaggio come la topografia, gli alberi o le strutture delle turbine eoliche stesse. Tuttavia, nonostante l'installazione di SRA in numerosi impianti eolici in tutto il mondo, si registra ancora mortalità tra gli uccelli, sollevando la questione dell'efficacia di questi sistemi nel ridurre le collisioni. ***Condizione*** La presente condizione ambientale è finalizzata a valutare l'efficacia del sistema *BCMS Ventur-E* proposto come misura di mitigazione. A tale scopo vanno attuate delle scelte tecniche e dei criteri operativi ascrivibili alle seguenti due categorie: - *Allestimenti, dotazioni e descrizione del sistema di rilevamento automatico BCMS Ventur-E;* - *Protocollo di monitoraggio del sistema di rilevamento automatico BCMS Ventur-E*. ***Allestimenti e dotazioni del sistema di rilevamento automatico***.

		- ***Tutte le turbine eoliche di progetto devono essere dotate del sistema BCMS Ventur-E***. - Il sistema *BCMS Ventur-E* dev'essere allestito da un numero di sensori ottici 2D e termici che copra allo stesso tempo un angolo di 360° intorno alla torre eolica (indicare la copertura spaziale di allestimento). La soluzione della camera rotante proposta, per la funzione che deve svolgere, non è efficace, i tempi di latenza per coprire l'intero perimetro rendono il sistema inadeguato. - Dettagliare le specifiche tecniche delle due tipologie di sensori che saranno utilizzati: ottici e termici. - L'altezza dal suolo dei sensori (sia ottici che termici) va progettata in base alla topografia del territorio e all'area di ripresa (*campo visivo – FoV –* e *lunghezza focale* dell'obiettivo) del sistema di sensori adottati. Lo studio di tale scelta va riportato nella documentazione di progetto da trasmettere per la verifica di ottemperanza. - La documentazione tecnica del sistema *BCMS Ventur-E* deve descrivere i principi di funzionamento: ***Definizione di un elenco di specie da proteggere.*** ***Definizione di una sfera di rischio -*** zona di rischio è definita come la zona pericolosa attorno alla turbina eolica, in tutte le direzioni (sfera con il rotore al centro), ed è totalmente dipendente dalla velocità di movimento della specie bersaglio scelta e dalle caratteristiche delle turbine eoliche, che incidono notevolmente sul loro tempo di arresto. ***Rilevamento/classificazione da parte del sistema delle specie bersaglio quando si trovano in questa sfera di rischio***. ***Reazione del sistema*** - in modo proporzionato ed entro un tempo determinato quando rileva l'ingresso di specie bersaglio nell'area a rischio. ***Copertura spaziale*** - la copertura spaziale è la percentuale dell'area della sfera di rischio coperta dal sistema. È una funzione delle zone cieche, dei potenziali punti ciechi e della distanza massima di rilevamento. ***Copertura temporale*** - la copertura temporale va intesa come la frazione di tempo, quantificata in un intervallo di tempo fisso (ad esempio: giornaliera, mensile, annuale), durante la quale il sistema è operativo. Il sistema dev'essere attivo per tutta la vita dell'impianto. ***Rilevamento***, corrisponde alla capacità del SRA di identificare un potenziale oggetto di interesse (pixel di un'immagine). ***Classificazione***. La classificazione combina tutti i passaggi coinvolti nell'elaborazione delle informazioni raccolte su un bersaglio mobile, dal suo rilevamento da parte del SRA (dimensioni, velocità, ecc.) alla decisione di attivare o meno una reazione. ***Reazione***. la risposta del sistema in seguito al rilevamento e alla classificazione di una situazione di rischio. - I protocolli di identificazione e taratura (algoritmi multicriteriali) del sistema ottico e del sistema termico vanno esplicitati in un'apposita relazione e devono indicare le

		seguenti informazioni tecnico-operative: *distanza tra l'uccello e il SRA, classe di taglia della specie, sfondo dietro l'uccello, visibilità, precipitazioni, radiazione solare, luminosità e angolo di incidenza solare*. Tali informazioni devono essere precisate attraverso una griglia delle prestazioni (**allegato 3**). I dati riportati in griglia vanno dimostrati attraverso la descrizione dei metodi e delle prove sperimentali realizzate per il conseguimento di tali risultati. - In caso di malfunzionamento/avaria di uno o più dei dispositivi installati, l'aerogeneratore per il quale, conseguentemente, non può più essere garantito il perfetto funzionamento del sistema di prevenzione delle collisioni dovrà essere arrestato fino alla risoluzione del problema. - In caso di impatti ambientali inattesi (collisione di esemplari di rilevante interesse conservazionistico con le pale degli aerogeneratori) dovranno essere intraprese adeguate misure correttive (riduzione della velocità di rotazione o arresto preventivo degli aerogeneratori in periodi temporali o condizioni ambientali particolarmente critici in relazione al rischio) definite in dettaglio da professionisti con adeguata competenza in materia di ornitofauna e chirotterofauna. - Al fine di consentire la consultazione dei dati ambientali rilevati da parte di soggetti pubblici e privati interessati, dovranno essere pubblicati, su una pagina web dedicata, report semestrali dei fenomeni rilevati dai sistemi *BCMS Ventur-E* e delle azioni correttive intraprese in caso di rilevamento di impatti ambientali inattesi (elaborati a cura di tecnici con adeguata competenza in materia di ornitofauna e chirotterofauna). ***Definizione di un protocollo di monitoraggio del sistema di rilevamento automatico*** <u>Criteri da prendere a riferimento per la definizione del protocollo di monitoraggio del sistema anticollisione</u>. 8. **Definizione dei parametri da stimare.** Tutte le variabili da spiegare (generalmente una per ogni prestazione oggetto di indagine/ valutazione) e le variabili "esplicative" devono essere chiaramente indicate/definite e quantificabili. I parametri da stimare, che ne derivano, devono essere descritti allo stesso modo del metodo di stima di tali parametri (ad esempio, modello lineare generalizzato). 9. **Dimensione del campione e incertezza.** Essenziale specificare la dimensione del campione misurato e l'incertezza delle stime (intervallo di confidenza, errore standard) quando vengono annunciate le stime della variabile da spiegare. Ciò consente di valutare la robustezza delle conclusioni dello studio. 10. **Utilizzo degli osservatori.** con l'utilizzo di osservatori umani come riferimento, è necessario stimare i loro bias (bias di rilevamento, bias di classificazione, ecc.), in funzione di tutte le variabili esplicative che influenzano le prestazioni dei sistemi di rilevamento-risposta (distanza, visibilità, specie, ecc.), al fine di ottenere stime imparziali delle prestazioni di

		questi sistemi. Inoltre, è essenziale identificare i diversi osservatori, soprattutto quando cambiano da uno studio all'altro o da un giorno all'altro, e specificarne le competenze (addestramento, abitudine al conteggio e al monitoraggio delle specie target) per valutare e modellare i bias di rilevamento e classificazione di ciascun osservatore. L'uso del doppio conteggio con due osservatori esperti è un buon modo per ridurre i bias umani consentendo al contempo di modellarli (metodo del "doppio osservatore"). **11. Funzionamento.** *Copertura temporale*: il sistema è attivo in ogni momento? In caso contrario, in quali condizioni? *Copertura spaziale*: il sistema copre l'intera zona di pericolo del parco e tutti i potenziali angoli di arrivo degli uccelli sulle turbine eoliche, compresi gli uccelli che arrivano verticalmente, e questo alla distanza determinata per la specie bersaglio? *Affidabilità operativa dell'hardware e delle connessioni*: affidabilità dei componenti del sistema stesso, ma anche dell'alimentazione elettrica, della connessione alla rete interna del parco e della connessione alla rete Internet esterna. *Giorno e notte*: l'attivazione dei sistemi diurni o notturni dipende dall'ecologia della specie bersaglio scelta. Questa ecologia può dipendere dal loro ciclo: riproduttivo, svernante o migratorio. *Meteo*: molti studi dimostrano che gli uccelli sono attivi e volano in qualsiasi condizione meteorologica, comprese tutte le condizioni di vento (Krüger & Garthe 2001). Per questo motivo, i sistemi devono essere attivi in tutte le condizioni meteorologiche presenti nel parco quando le turbine eoliche sono attive. **12. Rilevamento.** Per questa fase, è necessario valutare la probabilità di rilevamento delle traiettorie rischiose. Per stimare una media e un'incertezza di questa probabilità di rilevamento, sono necessarie delle repliche. Da questa probabilità di rilevamento, derivano diversi parametri da valutare (Tabella 1): - La possibilità di rilevare simultaneamente un gran numero di bersagli (valutare se la probabilità di rilevamento è costante in funzione della quantità di bersagli). - Veri positivi: è il valore di riferimento per misurare se il sistema rileva gli oggetti presenti (probabilità di rilevamento). - Falsi negativi (1-probabilità di rilevamento): questa percentuale deve essere la più bassa possibile, perché si tratta di casi in cui il sistema non rileva determinati oggetti che sono comunque presenti. - Falsi positivi: questa percentuale deve essere la più bassa possibile affinché il sistema non attivi arresti nonostante l'assenza di una traiettoria rischiosa.

	Rilevamento	Mancanza di rilevamento
Presenza del bersaglio	Vero positivo	Falso negativo
Nessun obiettivo	Falso positivo	Vero negativo

- Distanza: è necessario definire una distanza minima di rilevamento in base all'elenco delle specie target del parco e alle rispettive velocità di volo.
- Altitudine: per alcune specie bersaglio, sono possibili voli verticali dall'alto della turbina eolica. Per questo motivo, è necessario garantire una distanza di rilevamento sufficiente al di sopra delle turbine eoliche per queste specie.
- Azimut: gli uccelli possono arrivare da qualsiasi direzione, quindi il sistema deve avere prestazioni equivalenti indipendentemente dall'azimut di arrivo (360° in orizzontale).
- Specie: la specie bersaglio gioca un ruolo fondamentale nel rilevamento, soprattutto a causa delle sue dimensioni. Le specie più grandi (e potenzialmente più lente) sono generalmente rilevabili da una distanza maggiore rispetto a quelle più piccole. Per valutare appieno le prestazioni dei sistemi di rilevamento-risposta, è necessario testare diverse dimensioni, dalla specie bersaglio più grande alla più piccola possibile (Gamme dimensionali: *Uccelli con un'apertura alare superiore a due metri; Uccelli con un'apertura alare da uno a due metri; Uccelli con un'apertura alare compresa tra 40 centimetri e un metro).*
- Sfondo: i contrasti sono più pronunciati su uno sfondo di cielo sereno, secondo i fornitori di sistemi ottici. Gli oggetti sarebbero quindi meglio rilevati in queste condizioni rispetto, ad esempio, alla vegetazione. È quindi importante valutare le probabilità di rilevamento su diversi sfondi.
- Ora del giorno, stagione e orientamento del percorso di volo dell'uccello rispetto al sole: i tramonti o le albe creano aree di forte retroilluminazione nei sistemi ottici.
- Condizioni meteorologiche: influenzano il rilevamento principalmente attraverso la riduzione della visibilità dovuta al maltempo (nebbia, pioggia, neve, grandine, ecc.).

13. Classificazione.

- La classificazione viene valutata allo stesso modo della rilevazione ed è influenzata dagli stessi parametri. Una valutazione congiunta di rilevazione e classificazione è possibile, ma solo se la classificazione (identificazione del bersaglio) viene eseguita da un osservatore umano esperto.

<table>
<tr>
<td></td>
<td></td>
<td>
- Capacità di classificare correttamente un gran numero di bersagli simultaneamente (equivalente alla capacità massima di rilevare oggetti simultaneamente): dipende dall'attività degli uccelli.
- Veri positivi (probabilità di classificazione corretta): è il valore di riferimento per verificare se il sistema classifica correttamente gli oggetti presenti.
- Falsi negativi (1-probabilità di classificazione corretta): questa percentuale deve essere la più bassa possibile, perché si tratta di situazioni in cui il sistema non innesca una reazione nonostante un rischio.
- Falsi positivi: questo tasso deve essere il più basso possibile affinché il sistema non provochi troppi arresti o allarmi in assenza di una traiettoria rischiosa.
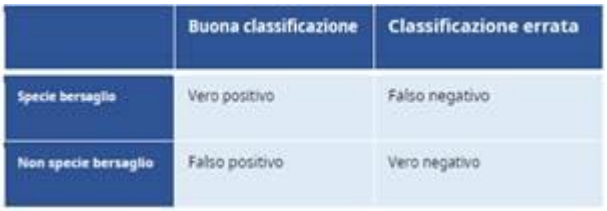
<table>
<tr><th></th><th>Buona classificazione</th><th>Classificazione errata</th></tr>
<tr><td>Specie bersaglio</td><td>Vero positivo</td><td>Falso negativo</td></tr>
<tr><td>Non specie bersaglio</td><td>Falso positivo</td><td>Vero negativo</td></tr>
</table>

14. Reazione.
- Reattività del sistema: stimare, in base alla temporizzazione, il tempo di reazione del sistema. Questo tempo di reazione è importante per determinare le aree di rischio.
- Coerenza nella risposta: verificare che ci sia sempre una reazione quando il sistema di rilevamento-reazione la richiede.
La condizione sarà ottemperata con la trasmissione all'Ufficio Speciale "Valutazioni Ambientali" dei seguenti documenti:
- Relazione tecnica - Allestimenti, dotazioni e descrizione del sistema di rilevamento automatico BCMS Ventur-E;
- Protocollo di monitoraggio del sistema di rilevamento automatico;
- Trasmissione delle credenziali di accesso alla piattaforma di controllo in tempo reale del sistema anticollisione e del cloud di progetto in cui saranno pubblicati i report semestrali.
</td>
</tr>
<tr>
<td>5</td>
<td>Termine per l'avvio della Verifica di Ottemperanza</td>
<td>
ANTE OPERAM:
- Prima dell'avvio dei lavori va trasmessa la Relazione tecnica del sistema BCMS Ventur-E.
- Prima della messa in esercizio va trasmesso il protocollo di monitoraggio, le credenziali di accesso alla piattaforma di controllo del sistema anticollisione al cloud di progetto.
POST OPERAM:
- Report semestrali di attività del Sistema anticollisione.
- Report semestrali delle attività di monitoraggio per i primi 5 anni dalla messa in esercizio.
</td>
</tr>
<tr>
<td>6</td>
<td>Soggetto di cui all'art. 28, comma 2, del D. Lgs. n.</td>
<td>Regione Campania - Ufficio Speciale Valutazioni Ambientali</td>
</tr>
</table>

	152/2006 individuato per la verifica di ottemperanza	

ALLEGATO 1 – SCHEDA RILIEVO FITOSOCIOLOGICO

Rilievo fitosociologico – Progetto:					
Data		Tipologia intervento (Cavidotto, Ripristino ambientale, aerogeneratore)			
Rilevatore:		N° codice rilevamento:			
Nome file immagine geotaggata					
Località:		Posizione:	… N …. E	Altitudine (m)	
Superficie (m^2):		Esposizione:		Inclinazione (°)	
Tipo geologico:		Rocciosità (%)		Pietrosità (%)	
Tipologia vegetazionale:				Copertura (%)	
A: Strato arboreo: altezza media (m)		ø max (cm)		Copertura (%)	
B: Strato arbustivo alto: altezza media (m)				Copertura (%)	
C: Strato arbustivo basso: altezza media (m)				Copertura (%)	
D: Strato erbaceo: altezza media (cm)				Copertura (%)	
E: Strato muscinale: altezza media (cm)				Copertura (%)	

N.	Specie	A	B	C	D	E
1						
2						
Note:						

ALLEGATO 2 - MONITORAGGIO FAUNISTICO

(da Protocollo di Monitoraggio dell'Osservatorio Nazionale su Eolico e Fauna (ANEV, Legambiente, ISPRA - 2012)

TAXON	GRUPPI FAUNISTICI	METODOLOGIA	N° SESSIONI ANNUALI	PERIODO DI CAMPIONAMENTO	FREQUENZA	NUMERO DI STAZIONI
Uccelli	siti riproduttivi rapaci	Individuazione cartografica e ispezioni sul campo	**4**	in base della fenologia riproduttiva delle specie	-	in un'area di almeno 1000 metri esterna al perimetro dell'impianto
Uccelli	Rapaci diurni nidificanti	Osservazioni diurne da punti fissi	**5**	1° maggio - 30 giugno	**12 gg**	1 ogni 4 km se la visibilità del punto prescelto copra il 75% dell'area di impianto, 2 ogni 4 km se la percentuale è inferiore
Uccelli	migratori diurni	Osservazioni diurne da punti fissi	**24**	15 marzo - 10 novembre (4 sessioni devono ricadere nel periodo tra il 24 aprile e il 7 di maggio e 4 sessioni tra il 16 di	**12 gg**	1 ogni 4 km se la visibilità del punto prescelto copra il 75%

				ottobre e il 6 novembre)		dell'area di impianto, 2 ogni 4 km se la percentuale è inferiore
Uccelli	Passeriformi nidificanti	Punti di ascolto	**7**	15 marzo - 30 giugno	**15 gg**	Un numero di punti di ascolto pari al numero totale di torri dell'impianto +2
Uccelli	Rapaci notturni	Punti di ascolto con play-back	**4**	15 marzo - 15 giugno	**1 mese**	1/500 mq di area di progetto
Chirotteri	Chirotteri	Ricerca roost	in funzione della copertura di una area di almeno 5 km dall'area di progetto	tutto l'anno	in funzione dell'utilizzo dei roots (rifugi invernali, estivi e di swarming)	
	Chirotteri	Punti di ascolto	**24**	**15 Marzo – 15 Maggio:** 1 uscita alla settimana nella prima metà della notte partendo dal tramonto (**totale 8 Uscite**). **1 Giugno – 15 Luglio:** 2 uscite al mese nella prima metà della notte partendo dal tramonto.		Un numero di punti di ascolto pari al numero totale di torri dell'impianto altrettante nelle aree di saggio

				(**totale 4 Uscite**). **1-31 Agosto:** 1 uscita alla settimana nella prima metà della notte per 4 ore a partire dal tramonto. (**totale 4 Uscite**) **1 Settembre – 31 Ottobre:** 1 uscita alla settimana nella prima metà della notte per 4 ore a partire dal tramonto (**totale 8 Uscite**)		

ALLEGATO 3 - MODELLO DI GRIGLIA DELLE PRESTAZIONI STIMATE DEL SISTEMA DI RILEVAMENTO AUTOMATICO ADOTTATO.

GRIGLIA DELLE PRESTAZIONI STIMATE DEL SISTEMA DI RILEVAMENTO AUTOMATICO:				
Protocollo di sistema		**Uccelli piccoli/medi/grandi**		
		Probabilità di rilevamento	***IC inferiore (95%)**	***IC superiore (95%)**
Distanza (m)	0–100			
	100–200			
	200–300			
	300–400			
	400–500			
	500–600			
	600–700			
	700–800			

	800–900			
	900–1000			
Azimut dell'uccello (°)	0–60			
	60–120			
	120–180			
	180–240			
	240–300			
	300–360			
Precipitazioni (mm/10 min)	0–0,58			
	0,58–1,25			
	>1,25			
Radiazione globale (J/cm 2 /1h)	0–70			
	70–140			
	140–210			
	210–280			
	280–350			
Incidenza del sole (°)	(-20)–10			
	10–40			
	40–70			
Visibilità (m)	0–200			
	200–400			
	400–600			
	600–800			
	800–1000			
Luminosità (lx)	0–24.000			
	24.000–48.000			
	48.000–72.000			
	72.000–96.000			
	96.000–120.000			

** IC – Intervallo di confidenza*

2. Di fissare, ai sensi dell'art. 25 comma 5 del D.lgs. n. 152/2006 e ss.mm.ii., in anni 5 la durata dell'efficacia temporale del presente provvedimento, decorrenti dalla data di comunicazione della determinazione motivata di conclusione della conferenza ovvero del PAUR;

3. Di stabilire che, terminata l'efficacia temporale del presente provvedimento di VIA integrata con la VINCA senza che il progetto sia stato realizzato, il procedimento di VIA integrata con la VINCA deve essere reiterato, fatto salvo il rilascio di specifica proroga da parte dell'Ufficio Speciale 306.00.00 Valutazioni Ambientali, su istanza del proponente, da presentarsi, esclusivamente, entro e non oltre la data di scadenza del provvedimento stesso;

4. Di stabilire che ai sensi dell'art. 28, comma 7 bis del D.Lgs. n. 152/2006 e ss.mm.ii. "*il proponente, entro i termini di validità disposti dal provvedimento di verifica di assoggettabilità a VIA o di VIA, trasmette all'autorità competente la documentazione riguardante il collaudo delle opere o la certificazione di regolare esecuzione delle stesse, comprensiva di specifiche indicazioni circa la conformità delle opere rispetto al progetto depositato e alle condizioni ambientali prescritte*";

5. Di rendere noto che ai sensi dell'art. 3, comma 4 della L. n. 241/90 e s.m.i., contro il presente provvedimento è ammessa proposizione di ricorso giurisdizionale avanti il Tribunale Amministrativo Regionale competente per territorio, entro 60 giorni dalla data di avvenuta pubblicazione sul BURC, ovvero ricorso straordinario al Capo dello Stato entro 120 giorni dalla data di pubblicazione sul BURC;

6. Di porre il presente provvedimento agli atti della Conferenza di Servizi ai fini della sua integrale conoscenza da parte del proponente e di tutti i partecipanti al procedimento CUP 9835;

7. Di trasmettere il seguente atto alla Segreteria della Giunta Regionale della Campania per la pubblicazione sul BURC e anche ai fini degli adempimenti ex D.Lgs 14 marzo 2013, n. 33.

8. Di pubblicare il presente provvedimento al link: http://viavas.regione.campania.it/opencms/opencms/VIAVAS/Consultazione_fascicoli_VIA/consultazione_fascicoli_VIA nella sezione PAUR cartella 9835.

Simona BRANCACCIO
Firmato digitalmente ai sensi del CAD e normativa connessa

Schema per l'istruttoria di Valutazione di Impatto Ambientale integrata con la Valutazione di Incidenza

Istanza per il rilascio del provvedimento di VIA integrata con la Valutazione di incidenza appropriata nell'ambito del Provvedimento autorizzatorio unico regionale ex art. 27bis D.lgs.152/2006 e ss.mm.ii. relativamente all'intervento ***"Progetto per la costruzione di un impianto di produzione di energia elettrica da fonte eolica di 5 aerogeneratori con potenza di 30 MW e opere di connessione alla RTN, sito nei comuni di Montefalcone di Val Fortore e San Giorgio La Molara (BN), in località Masseria Falcara"***.

CUP: 9835- Proponente: ***ENERGIA & SERVIZI S.R.L.***

0. PREMESSE

0.1. Informazione e Partecipazione

L'istanza in oggetto è inerente al rilascio del Provvedimento Autorizzatorio Unico Regionale (PAUR) ex art. 27 bis del D. Lgs. n. 152/2006 e ss.mm.ii., nell'ambito dell'istruttoria dello Studio di Impatto Ambientale (SIA) e dei documenti allegati.

- Con nota acquisita al prot. reg. n. 27563 del 17/01/2024, la società ***ENERGIA & SERVIZI S.R.L***. ha presentato all'Ufficio Speciale 60.12.00 Valutazioni Ambientali della Regione Campania l'istanza di VIA integrata con VINCA, nell'ambito del Provvedimento Autorizzatorio Unico Regionale (PAUR) ex art. 27-bis del D.Lgs. 152/2006, per il progetto eolico ***"Progetto per la costruzione di un impianto di produzione di energia elettrica da fonte eolica di 5 aerogeneratori con potenza di 30 MW e opere di connessione alla RTN, sito nei comuni di Montefalcone di Val Fortore e San Giorgio La Molara (BN), in località Masseria Falcara"***.
- Con nota prot. reg. n. 38235 del 23/01/2024, l'Ufficio Speciale 60.12.00 ha comunicato la pubblicazione della documentazione sul portale VIA-VI-VAS, fissando in 20 giorni i termini per la verifica della completezza documentale.
- Con nota prot. reg. n. 422109 del 10/09/2024, l'Ufficio Speciale 60.12.00 ha dato comunicazione dell'avvio al procedimento ai sensi dell'art. 27 bis comma 4 del D. Lgs. n. 152/2006 e ss.mm.ii. e della pubblicazione dell'avviso di cui all'articolo 23, comma 1, lettera e) del medesimo D. Lgs. - in data medesima - relativo alla procedura in oggetto.
- Con nota prot. reg. n. 528392 dell'08/11/2024, al fine dell'espletamento di una esaustiva istruttoria, è stata evidenziata la necessità di chiedere approfondimenti tecnici, ai sensi dell'art. 27 bis comma 5 del D. Lgs. n.152/2006 e ss.mm.ii., comprensivi di quelli finalizzati all'istruttoria VIA-VI (allegato 4).
- Con nota acquisita al prot. reg. n. 158605 del 28/03/2025 il proponente ha trasmesso le integrazioni richieste;
- Con nota prot. reg. n. 176859 del 07/04/2025, l'Ufficio Speciale 60.12.00 Valutazioni Ambientali ha comunicato l'avvio della seconda consultazione pubblica, con pubblicazione dell'avviso avvenuta in data 31/03/2025, ed ha contestualmente convocato la Conferenza di Servizi ai sensi dell'art. 27 bis del D. Lgs. n. 152/2006 e ss.mm.ii. e dell'art. 14, comma 4, della L. n. 241/1990 e ss.mm.ii. per il giorno 04/06/2025.
- Con riferimento alle richieste di chiarimenti avanzate per l'istruttoria VIA nel corso della seduta di Conferenza di servizi del 04/06/2024, il proponente ha trasmesso i relativi riscontri con nota acquisita al prot. reg. n. 441392 del 09/09/2025.

Tipologia d'opera

Nello specifico l'opera rientra tra quelle di cui all'allegato III del D. Lgs. n. 152/06 lettera c-bis) Impianti eolici per la produzione di energia elettrica sulla terraferma con potenza complessiva superiore a 1 MW, qualora disposto all'esito della verifica di assoggettabilità di cui all'articolo 19.

0.2. Adeguatezza degli elaborati presentati

Lo Studio di Impatto Ambientale (SIA) presentato a corredo dell'istanza non risulta redatto in piena conformità al D. Lgs n. 152/2006 e ss.mm.ii., che fornisce puntualmente indicazioni e contenuti minimi obbligatori all'Allegato VII alla Parte Seconda dello stesso. Sono state richieste integrazioni con la nota prot. reg. n. 528392 dell'08/11/2024. Tra le carenze evidenziate è stato segnalato che nello Studio di Impatto Ambientale si rimanda spesso ad elaborati progettuali e specialistici, sia descrittivi sia grafici. Il Proponente ha riscontrato alle diverse richieste in data 28.03.2025 con nota prot. reg. n. 158605 e a seguito della conferenza di servizi del 04.06.2025, in data 09.09.2025, prot. reg. 441392, come sopra riportato. Il dettaglio delle richieste, dei riscontri e delle valutazioni ai riscontri sono rappresentati nella tabella presente riportata alla Sezione 7.

fonte: http://burc.regione.campania.it

1. DESCRIZIONE DEL PROGETTO, COMPRENDENTE INFORMAZIONI RELATIVE ALLA SUA UBICAZIONE E CONCEZIONE, ALLE SUE DIMENSIONI E AD ALTRE SUE CARATTERISTICHE PERTINENTI

Di seguito si fornisce la descrizione del Progetto, con informazioni relative alla sua ubicazione, concezione, dimensioni ed altre caratteristiche, così come desumibili dal SIA e dai suoi allegati, rivisti a seguito della richiesta di integrazioni.

1.A. Inquadramento territoriale

Il progetto per la realizzazione del parco eolico sito in località "Masseria Falcara", nei territori comunali di Montefalcone di Val Fortore e San Giorgio La Molara, in provincia di Benevento (BN), prevede l'installazione di 5 aerogeneratori del tipo VESTAS V162, della potenza nominale pari a 6,0 MW, per una potenza nominale complessiva pari a 30 MW.

L'impianto, compatibilmente con l'art. 5.3. "Misure di mitigazione" dell'Allegato IV del DM 10 settembre 2010 "Linee guida per l'autorizzazione degli impianti alimentati da fonti rinnovabili", secondo il quale la minima distanza di ciascun aerogeneratore dai centri abitati individuati dagli strumenti urbanistici vigenti non deve essere inferiore a 6 volte l'altezza massima dell'aerogeneratore, nel caso in esame pari a 1,2 km (6 x 200m), mediamente presenta le suddette distanze dai centri abitati più prossimi:

	COMUNI				REGIONI
WTG	MONTEFALCONE DI VAL FORTORE	SAN GIORGIO LA MOLANARA	GINESTRA DEGLI SCHIAVONI	CASTELFFRANCO IN MISCANO	REGIONE PUGLIA
1	3,79 km	6,70 km	2,45 km	5,69 km	6,89 km
2	3,25 km	8,54 km	2,12 km	4,01 km	4,95 km
3	3,85 km	5,76 km	3,33 km	6,70 km	7,77 km
4	3,44 km	9,56 km	2,56 km	3,34 km	4,38 km
5	2,05 km	7,58 km	3,45 km	5,51 km	5,70 km

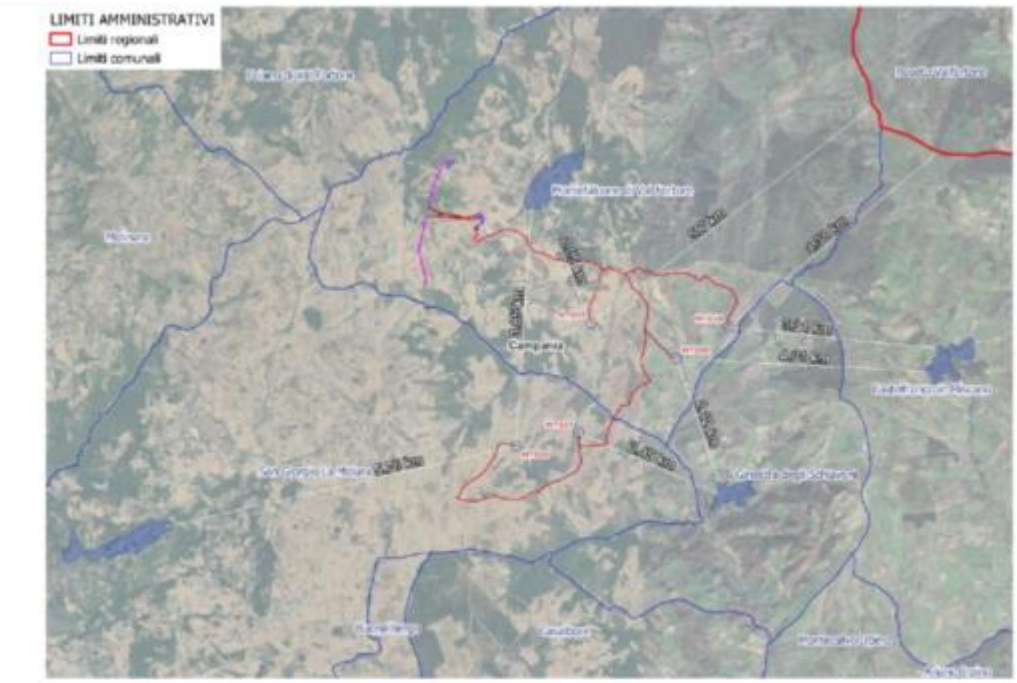

Distanza dell'impianto generale dai centri abitati

fonte: http://burc.regione.campania.it

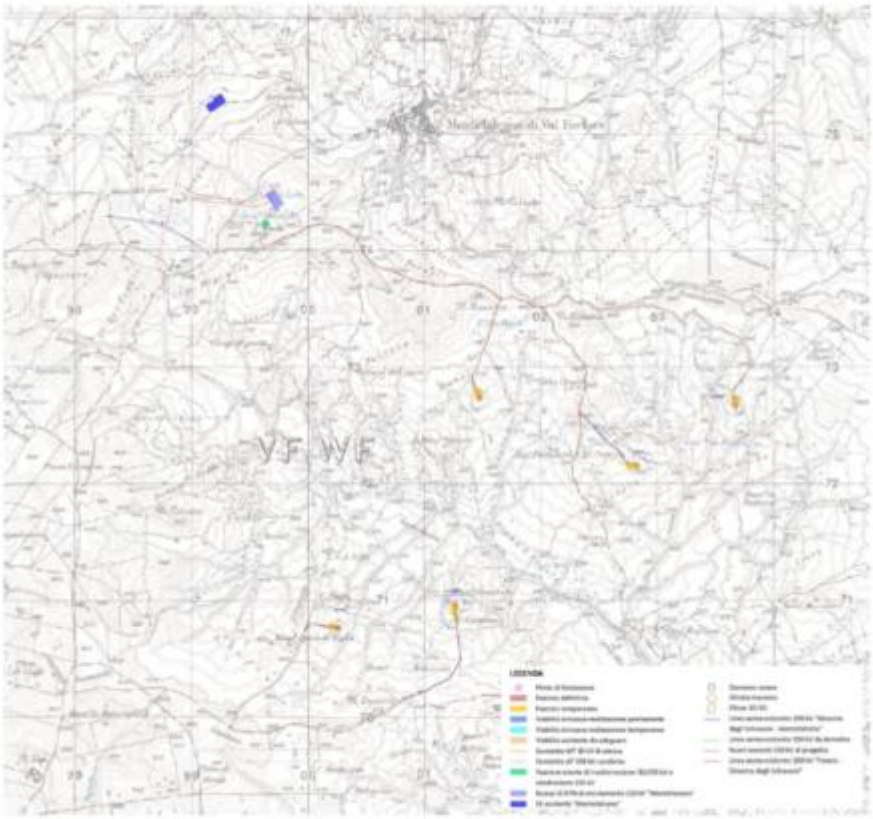

Inquadramento territoriale del parco eolico su IGM

Il sito è facilmente raggiungibile dalle Strade Provinciali SP31 e SP45, proseguendo poi per strade vicinali dalle quali si possono raggiungere le torri del parco. Tra le strade di collegamento all'area di impianto, alcune sono idonee al transito dei mezzi speciali di trasporto, mentre per altre saranno previsti adeguamenti della viabilità esistente.

Dal punto di vista catastale, l'asse dell'aerogeneratore ricade sulle seguenti particelle del Nuovo Catasto Terreni:

WTG	COMUNE	FOGLIO	PARTICELLA
WTG01	San Giorgio La Molara	21	12
WTG02	Montefalcone di Val Fortore	44	4
WTG03	San Giorgio La Molara	19	59
WTG04	Montefalcone di Val Fortore	40	41
WTG05	Montefalcone di Val Fortore	37	64

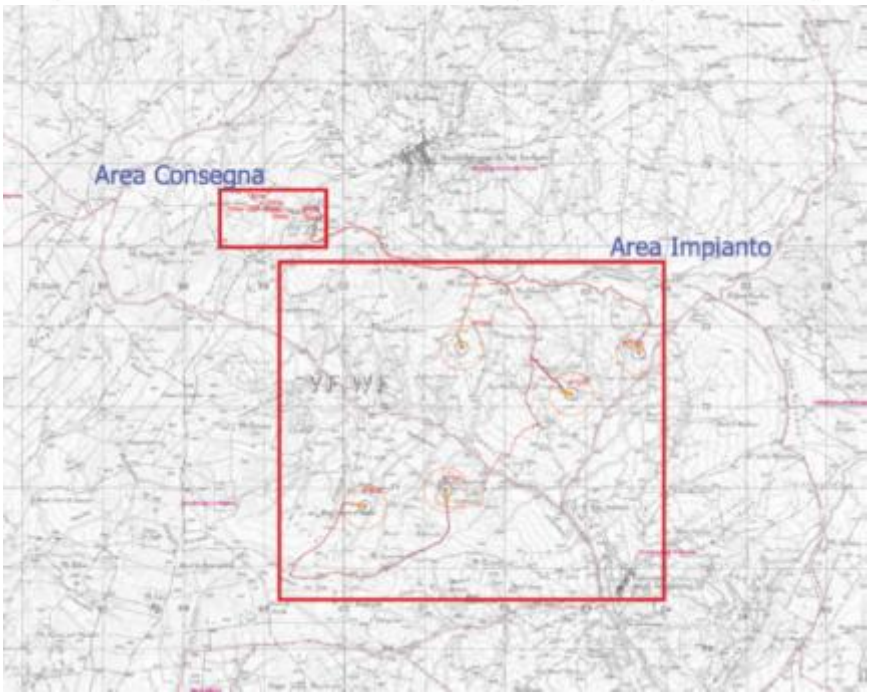

fonte: http://burc.regione.campania.it

1.A.0 Quadro di riferimento programmatico

Nel SIA sono analizzati i seguenti riferimenti di pianificazione e programmazione.

- Strategia Energetica Nazionale
- Vincolo idrogeologico R.D.L. 3267/23
- Aree tutelate dal D. Lgs. 42/2004
- Siti di Importanza Comunitaria (SIC) e Zone di Protezione Speciale (ZPS) (D.P.R. 357/97 e s.m.i.) – Important Bird Area (IBA) – Aree protette (L. 394/91 e LR 19/97) – Rete Natura 2000
- Aree naturali Protette
- Rete Natura 2000
- Aree IBA
- Aree Umide
- Linee Guida di cui al DM 10/09/2010
- Piano Paesaggistico Regionale (P.P.R.) della Regione Campania
- Piano Territoriale Regionale
- Piano Energetico Ambientale Regionale (P.E.A.R.) della Regione Campania
- Piano Regionale Attività Estrattive
- Piano Stralcio per l'Assetto Idrogeologico (P.A.I.)
- Piano di Tutela delle Acque (P.T.A.) della Regione Campania
- Piano Regionale di risanamento e mantenimento della qualità dell'aria
- Piano Faunistico Venatorio Regionale
- Piano Faunistico Venatorio della Provincia di Benevento
- D.G.R. 532 della Regione Campania
- Piano Territoriale di Coordinamento Provinciale (PTCP) della provincia di Benevento
- Strumenti di pianificazione comunali

<u>Rapporti di coerenza con la pianificazione di riferimento</u>

A seguire la sintesi di alcune analisi di coerenza proposte dal Proponente.

- *Vincolo idrogeologico R.D.L. 3267/23*

Come si evince dallo stralcio di inquadramento riportato qui di seguito, l'intera area di progetto è interessato dal vincolo idrogeologico ai sensi del RD 30 dicembre 1923, n. 3267, a eccezione di un breve tratto del cavidotto che collega la WTG01 alla WTG 03.

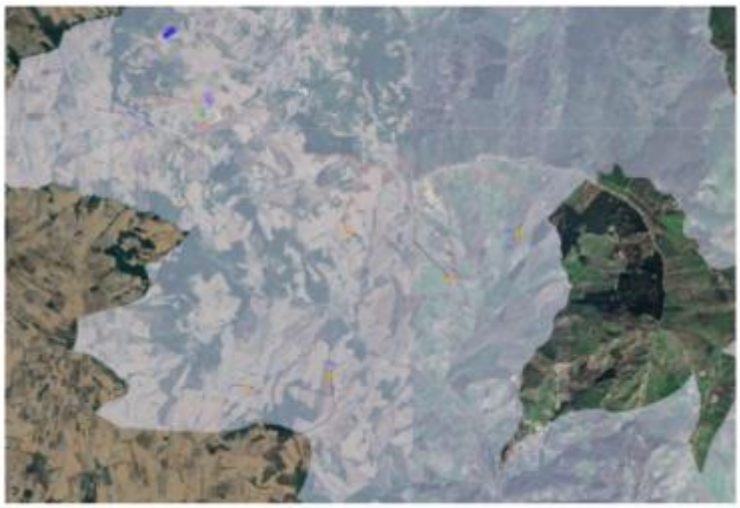

- *Aree tutelate dal D. Lgs. 42/2004*

Come emerge dallo stralcio del SITAP, l'area del progetto non rientra tra le "aree di notevole interesse pubblico", ai sensi dell'art. 136 del D. Lgs. 42/2004. Il Progetto, per un tratto di cavidotto intercetta un'"Area di rispetto coste e corpi idrici", ai sensi dell'art. 142 del D.Lgs 42/2004. In questo caso si prevede un attraversamento realizzato in T.O.C., una tecnica non invasiva che non altera l'assetto idrogeologico dell'area stessa. Per quanto sopra esposto, le opere in progetto si ritengono compatibili con il vincolo interferito.
Si evince che nell'area di intervento non vi sono beni architettonici vincolati e aree archeologiche ai sensi dell'art. 10 del D.Lgs. 42/2004 e s.m.i..

- *Rete Natura 2000*

fonte: http://burc.regione.campania.it

Nell'area vasta che circonda l'area di progetto sono presenti diversi siti di interesse naturalistico; tuttavia, il progetto in oggetto non rientra nelle aree perimetrate dai siti della rete Natura 2000 SIC e ZPS. I siti più prossimi sono ZSC/ZPS ''Sorgenti e alta Valle del Fiume Fortore'' e ZSC ''Bosco di Castelfranco in Miscano'', che distano rispettivamente 1.2km e 3,7km dall'aerogeneratore più prossimo, il WTG05.

- *Aree IBA*

Il sito IBA 126 dista circa 1 km dall'aerogeneratore più prossimo (WTG 04). Essa rappresenta un'area importante dal punto di vista faunistico perché popolata da specie incluse nell'allegato I della direttiva Uccelli e/o da specie tipiche del bioma mediterraneo presenti con popolazioni significative a livello italiano.
Alcune di queste specie come il Nibbio reale e il Nibbio bruno sono state censite anche nell'ultimo formulario del sito ZSC – ZPS "Sorgenti e Alta valle del Fiume Fortore" (Aggiornamento Dicembre 2024). Per una trattazione più approfondita di questo aspetto si rimanda alla trattazione presente al paragrafo 4.1.4.3 del SIA (pagina 80), dove sia afferma che la proposta progettuale, per posizione, caratteristiche e contesto territoriale, non interferisce in maniera significativa con le dinamiche ecologiche e ornitologiche dell'IBA 126 "Monti della Daunia", risultando pertanto compatibile con la sua presenza, anche in un'ottica di precauzione ambientale.

- *Linee Guida di cui al DM 10/09/2010*

La predisposizione del layout del nuovo impianto ha tenuto conto del controllo delle distanze riportate dall'Allegato 4 delle Linee Guida di cui al DM 10/09/2010.

- *Piano territoriale regionale*

Dall'inquadramento sulla cartografia di Piano si evince che l'area di intervento ricade nel Sottosistema n.16 "Colline dell'Alto Tammaro e Fortore", appartenente al Sistema dei "Rilievi argillosi collinari interni, a litologia argillosa", ed incluso nelle "aree collinari". Per quanto riguarda i sistemi dominanti l'area d'intervento del progetto ricade all'interno del Sistema Territoriale di Sviluppo a Dominante Rurale Manifatturiera. Ai fini di una più esaustiva descrizione della compatibilità del progetto si riporta la sintesi dell'analisi, con riferimento anche alle ulteriori cartografie presenti nel PTR riportate negli allegati cartografici relativi alle tavole del PTR (cfr. elaborati di inquadramento su PTR Campania).

Cartografia di piano	Sovrapposizione del progetto con la risorsa ambientale/storico culturale individuata dal PTR	Coerenza/contrasto del progetto con il PTR
Rete ecologica	Il progetto non ricade all'interno delle "aree di massima frammentazione ecosistemica" e non interessa i corridoi individuati, in particolare quello "Appenninico principale, regionale trasversale e costieri tirrenici", una porzione del cavidotto interferisce con il "corridoio regionale da potenziare"	Il progetto non risulta in contrasto con il PTR.
Aree protette e siti Unesco	Il progetto non ricade all'interno di siti Unesco, Parchi Nazionali, Regionali, riserve naturali, aree SIC e non interessa Zone di Protezione Speciale (ZPS).	Il progetto non risulta in contrasto con il PTR; tuttavia, data la vicinanza alle aree protette, la compatibilità del progetto è stata approfondita all'interno della VIncA
Sistemi territoriali di sviluppo	Il progetto ricade all'interno del Sistema Territoriale di Sviluppo C2 "Fortore"	Il progetto non risulta in contrasto con il PTR
STS dominanti	L'area di Intervento ricade nel Sistema Territoriale di Sviluppo dominante "Rurale Manufatturiera".	Il progetto non risulta in contrasto con il PTR
Visioning preferita	Il progetto ricade parzialmente nelle "Parchi Ranauro - Aree vallive irrigue con tendenza a specializzazione produttiva".	Il progetto non risulta in contrasto con il PTR
Visioning tendenziale	Il progetto ricade nelle "Aree tendenziali – Aree vallive irrigue con tendenza a specializzazione produttiva".	Il progetto non risulta in contrasto con il PTR
Risorse naturalistiche e agroforestali	Il progetto ricade nelle categoria B1 "Aree forestali dei rilievi collinari" B2 "Praterie dei rilievi collinari" e "B3 Aree agricole dei rilievi collinari"	Il progetto non risulta in contrasto con il PTR, in quanto le opere relative al cavidotto saranno interrate e su strada esistente.
Sistemi del territorio rurale e aperto	Il progetto ricade nel Sottosistema n.16 "Colline dell'Alto Tammaro e Fortore".	Il progetto non risulta in contrasto con il PTR
Strutture storico archeologiche del paesaggio	Il progetto non riguarda i beni storici extraurbani, i siti archeologici, le centuriazioni romane e gli ambiti di paesaggio archeologici.	Il progetto non risulta in contrasto con il PTR

fonte: http://burc.regione.campania.it

Dall'analisi svolta, la realizzazione delle opere previste in progetto risulta del tutto compatibile con la configurazione paesaggistica nella quale saranno collocate. È stata comunque effettuata valutazione di compatibilità paesaggistica da cui si può evincere che l'attuazione delle opere previste in progetto appare del tutto compatibile con la configurazione paesaggistica nella quale saranno collocate e non andranno a precludere o ad incidere negativamente sulla tutela di eventuali ambiti di pregio esistenti.
Nel SIA si sottolinea che il "corridoio regionale da potenziare" individuato nel Piano Territoriale Regionale (PTR) risulta rappresentato come una semplice linea cartografica, priva di buffer laterale, perimetrazione o indicazioni dimensionali esplicite. In assenza di riferimenti ufficiali a larghezze minime o parametri ecologico-funzionali associati a tale elemento, si presume che la rappresentazione abbia natura indicativa e orientativa, più che vincolante dal punto di vista tecnico-operativo.
Tuttavia, pur in assenza di un'individuazione precisa e georeferenziata, il progetto ha considerato tale elemento nella fase di progettazione, adottando una soluzione tecnica – posa interrata del cavidotto – che consente l'attraversamento del corridoio in modo compatibile con le sue finalità ecologiche.

L'opera è pienamente compatibile con gli obiettivi della RER per le seguenti motivazioni:
• posa interrata del cavidotto, che non determina modifiche permanenti allo stato dei luoghi né impatti significativi sugli elementi superficiali del paesaggio o della rete ecologica;
• nessuna realizzazione di opere in elevazione o infrastrutture accessorie che possano fungere da barriere fisiche o visive alla connettività ecologica;
• l'interferenza con il tracciato del corridoio regionale è puntuale e localizzata, e l'intervento è progettato per preservare la funzionalità ecologica dell'area, senza asportazione di vegetazione naturale o modifica dei microhabitat eventualmente presenti;
• non risultano coinvolti habitat di interesse comunitario né aree protette (SIC/ZSC, ZPS), né risultano presenti specie tutelate ai sensi della Direttiva Habitat o della legislazione nazionale e regionale;
• saranno adottate, durante la fase esecutiva, misure di cantiere a basso impatto ambientale, con limitazione della movimentazione di suolo e ripristino completo delle condizioni preesistenti.

- *Piano Stralcio per l'Assetto Idrogeologico*

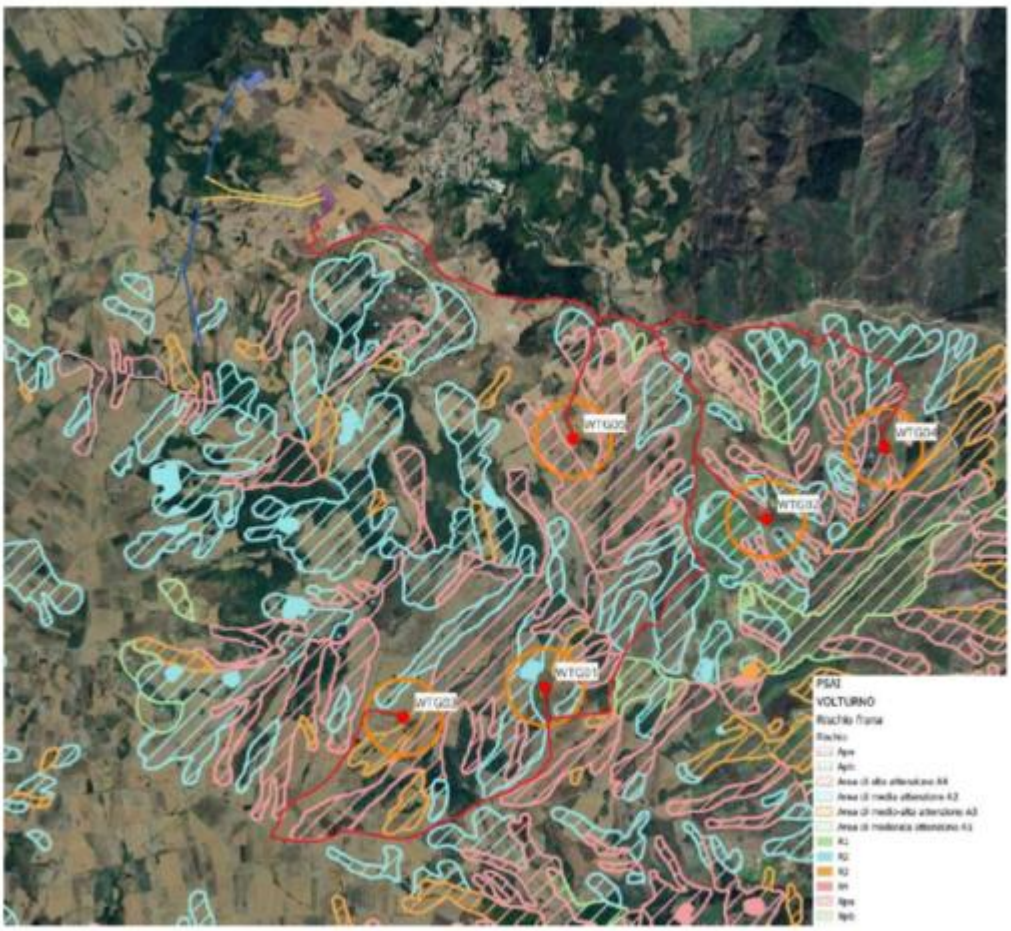

Inquadramento su P.S.A.I. dell'Autorità di Bacino dei Fiumi Liri-Garigliano e Volturno – Rischio e pericolosità da frana

Dalla sovrapposizione del Progetto con la cartografia riportata sopra, si sottolinea quanto segue:

fonte: http://burc.regione.campania.it

- alcuni tratti del cavidotto MT ricadono in “Area di media attenzione A2” e “Area di alta attenzione A4”;
- un tratto della viabilità, che deve essere adeguato in corrispondenza della viabilità definitiva che conduce alla WTG 05, ricade parzialmente nelle zone denominate “Area di media attenzione A2” e “Area di alta attenzione A4”.
- una porzione di piazzola temporanea della WTG 02 ricade all’interno di “Area di media attenzione A2”.
Pertanto, è stato redatto uno studio di compatibilità geotecnica, a cui si rimanda per maggiori approfondimenti.

Con riferimento alla perimetrazione delle aree a pericolosità e rischio idraulico non si rilevano interferenze con l’impianto in progetto. Tuttavia, in riferimento alla cartografia IGM, si riscontra che alcuni tratti del cavidotto MT e della nuova viabilità d’accesso all’impianto attraversano corsi d’acqua non oggetto di verifiche idrauliche o di perimetrazioni su base geomorfologica e storica.
In relazione alle potenziali interferenze con il reticolo idrografico, è da notare che non è stato ritenuto necessario condurre una stima delle portate seguita da una modellazione idraulica. Tale decisione si basa sul fatto che le interferenze saranno gestite attraverso tecniche non invasive, senza comportare alcuna riduzione delle sezioni utili per il deflusso idrico. La trivellazione orizzontale non invasiva (T.O.C.) è un metodo di perforazione del terreno utilizzato per l’installazione di condotte, cavi o tubazioni senza causare significativi danni al suolo in superficie. Questa tecnica, nota anche come HDD (Horizontal Directional Drilling), consente di creare fori orizzontali sotto la superficie terrestre, evitando la necessità di scavare trincee tradizionali. Per ulteriori approfondimenti si rimanda alla *“Studio di compatibilità idrologica e idraulica”*.

- *Piano di Tutela delle Acque (P.T.A.) della Regione Campania*

Dall’analisi della cartografia tecnica allegata al P.T.A. si evince che l’opera in progetto non rientra nelle perimetrazioni dei corpi idrici sotterranei.
In riferimento alle aree vincolate soggette a tutela e/o aree vulnerabili ai sensi delle NTA del PTA, dalla Tav. 19C “*Registro regionale delle aree protette della Campania - Aree vulnerabili ai nitrati e Aree sensibili*” si evince che l’area interessata dalla realizzazione dell’impianto eolico in progetto non ricade nel dominio di nessuna delle aree di tutela e/o delle aree vulnerabili.
Si può evidenziare che l’opera in progetto, non prevedendo la realizzazione di nuovi emungimenti, né emungimenti dalla falda acquifera profonda esistente, né emissioni di sostanze chimico-fisiche che possano a qualsiasi titolo provocare danni alla copertura superficiale, alle acque superficiali, alle acque dolci profonde, risulta compatibile con le prescrizioni e le NTA del PTA della Regione Campania.
Pertanto, le opere in progetto risultano compatibili con il PTA della Regione Campania.

- *Piano Faunistico Venatorio Regionale*

L’area di progetto dista più di 3 km dalla rotta migratoria evidenziata dalla Figura 54. Inoltre, indicato al paragrafo 14.3.1.1 non sono stati osservati passaggi migratori durante il monitoraggio annuale (Settembre 2022 – Agosto 2023). Per quanto concerne, le aree umide con vegetazione primaria e altri habitat idonei impiegati come siti di sosta sono distanti chilometri dall’area di progetto.

- *Piano faunistico venatorio della Provincia di Benevento*

Nelle aree di progetto sono previste delle Zone di Ripopolamento e Cattura, cioè aree precluse alla caccia, destinate alla riproduzione della fauna selvatica allo stato naturale e alla cattura della stessa per l’immissione sul territorio in tempi e condizioni utili all’ambientamento fino alla ricostruzione e alla stabilizzazione della densità faunistica ottimale (art. 10 L. 157/92).
L’area di intervento ricade all’interno della ZRC di Montefalcone – San Giorgio la Molara, l’impianto eolico previsto nella ZRC di Montefalcone-San Giorgio la Molara, all’interno del Piano Faunistico Venatorio della Provincia di Benevento.
Tuttavia, è stato effettuato un monitoraggio avifaunistico che ha evidenziato come l’area sia scarsamente utilizzata come rotta migratoria, a causa, molto probabilmente, dalla presenza di un’agricoltura di tipo estensivo con poche aree vegetative seminaturali o naturali utilizzabili come zone di rifugio. In conclusione, si ritiene che non determinerà nessuna ricaduta significativa sulla fauna sebbene dovranno essere adottate misure adeguate di gestione e monitoraggio.

- *Piano Territoriale di Coordinamento Provinciale (PTCP) della provincia di Benevento*

Gli aerogeneratori non interessano alcuni tipo di vincolo segnalato dalla carta “B1.1 Capisaldi del sistema ambientale”. Un tratto del cavidotto interessa l’area “Riserve secondarie di naturalità”; mentre sia la SE utente che la “nuova stazione Montefalcone 150 kV” e la linea di raccordo degli eletroddotti a 150 Kv interamente nell’ area “Riserve secondarie di naturalità”. Si precisa che il progetto prevede che il posizionamento degli aerogeneratori avvenga esclusivamente al di fuori delle Riserve Secondarie di Naturalità. All’interno delle

fonte: http://burc.regione.campania.it

riserve, infatti, le opere previste riguardano unicamente limitati interventi di adeguamento della viabilità già esistente e alcuni brevi tratti di cavidotto. Sulla base dello studio di impatto
ambientale redatto, inoltre, gli impatti connessi a questi interventi di adeguamento viario sulla componente naturalistica delle riserve sono stati valutati come trascurabili, non generando pertanto alcuna significativa alterazione ambientale e paesaggistica.
La WTG 04 ricade nella perimetrazione "Area a pascolo naturale e praterie d'alta quota". Alcuni tratti del cavidotto e la WTG 03 rientrano nella perimetrazione "Prati stabili".
L'intervento può essere considerato a impatto ridotto per le seguenti motivazioni:
• Localizzazione puntuale e limitata: le aree interessate dalle fondazioni delle turbine presentano un'estensione circoscritta, tale da non compromettere in maniera significativa la funzionalità ecosistemica e la continuità delle praterie e dei pascoli.
• Carattere interrato del cavidotto: l'opera si sviluppa interamente in sotterraneo, senza elementi fuori terra che possano alterare in modo permanente la morfologia e la percezione paesaggistica dell'area. Dopo la posa, i terreni verranno ripristinati con il reinterro e la ricostituzione del cotico erboso, minimizzando l'impatto visivo ed ecologico.
• Assenza di frammentazione permanente: la realizzazione del cavidotto non introduce barriere fisiche alla mobilità della fauna né comporta modifiche stabili nella struttura e nella funzionalità delle praterie e dei pascoli attraversati.
• Reversibilità dell'impatto: la fase di cantiere costituisce l'unico momento di effettiva alterazione del suolo, ma trattandosi di un'infrastruttura interrata, una volta completato il ripristino, le superfici manterranno la loro destinazione d'uso agricolo-pastorale e naturalistica.
In sintesi, l'intervento, pur interessando aree di pregio naturalistico, si configura come a basso impatto e compatibile con le dinamiche ecologiche e paesaggistiche del contesto, in quanto non determina modifiche permanenti delle caratteristiche ambientali dei pascoli naturali e dei prati stabili.
Per una trattazione più approfondita della coerenza del progetto con il piano in oggetto si rimanda al paragrafo del SIA 4.3.1.

- *Interazione del progetto con gli strumenti di tutela e di pianificazione comunali*

L'intervento in oggetto ricade nei territori comunali di Montefalcone di Val Fortore e San Giorgio La Molara.
Il Comune di Montefalcone di Val Fortore è dotato di un Piano Regolatore Generale, adottato con delibera di Consiglio Comunale n. 24 del 07/08/1998 e approvato dal Presidente della Comunità Montana del Fortore con decreto prot. n. 5586 del 20/07/2000. L'area interessata dal progetto che interessa il comune di Montefalcone di Val Fortore ricade nella porzione di territorio comunale destinata, secondo tale P.R.G., a zona "E" ovvero "zona agricola".
Nel Comune di San Giorgio la Molara vige il Piano Urbanistico Comunale approvato con Deliberazione di Consiglio Comunale n.24 del 30/10/2018. L'aerogeneratore che ricade nel comune di San Giorgio la Molara rientra in una zona tipizzata dal P.U.C. come "Aree agricole (AE)". Le aree di progetto che ricadono nel territorio del Comune di Ginestra degli Schiavoni (BN), rientrano in zona tipizzata da P.U.C. del Comune di Ginestra degli Schiavoni (BN) come "Aree Agricole (AE)".
Ai sensi dell'art. 12 c. 7 del D. lgs n. 387 del 2003 "Attuazione della direttiva 2001/77/CE relativa alla promozione dell'energia elettrica prodotta da fonti energetiche rinnovabili nel mercato interno dell'elettricità", gli impianti di produzione di energia elettrica prodotta da fonti rinnovabili possono essere ubicati in zone classificate come agricole dai vigenti piani urbanistici.
Con riferimento alla nuova viabilità ed al cavidotto MT, si evince che anch'essi interessano una zona agricola.
In definitiva, sulla base delle indicazioni su riportate, il progetto del parco eolico oggetto del presente studio non è in contrasto con le previsioni e le indicazioni dello strumento urbanistico comunale.

1.A.1 Quadro di riferimento progettuale

L'impianto sarà collegato in antenna su una nuova Stazione Elettrica (SE) della RTN a 150 kV da inserire in entra-esce alla linea RTN a 150 kV "SE Ginestra – SE Montefalcone" previa realizzazione:
a) di una futura SE RTN a 150 kV da realizzare in soluzione GIS isolata in SF6 e da ubicare nelle immediate vicinanze dell'esistente SE RTN a 150 kV di Foiano;
b) di due nuovi elettrodotti di collegamento tra la futura SE RTN suddetta e una futura SE RTN a 380/150 kV da inserire in entra-esce alla linea RTN a 380 kV "Troia – Benevento 3";
c) del nuovo elettrodotto RTN a 150 kV SE Troia – SE Celle San Vito/Faeto" previsto dall'intervento 505-P del Piano di Sviluppo Terna.
Le lunghezze dei cavidotti vengono riportate di seguito con un breve riepilogo:

fonte: http://burc.regione.campania.it

Tipologia cavidotto	km
Cavidotto MT interno al parco di interconnessione WTG	11,72
Cavidotto MT esterno al parco fino alla SSU	5,64
Cavidotto AT esterno al parco fino alla SE Terna	0,32
TOTALE	**17,68**

Descrizione del layout di progetto

I criteri di scelta che hanno guidato l'analisi progettuale sono orientati al fine di minimizzare il disturbo ambientale dell'opera e si distinguono in:

➢ Criteri di localizzazione;

➢ Criteri strutturali.

La localizzazione delle turbine è scaturita da un'analisi della morfologia e orografia del territorio, da una serie di rilievi sul campo, da studi anemometrici e da una serie di elaborazioni e simulazioni informatizzate finalizzate a:

✓ minimizzare l'impatto visivo, evitando una disposizione degli aerogeneratori la cui mutua posizione potesse determinare, da particolari e privilegiati punti di vista, il cosiddetto "effetto gruppo" o "effetto selva" e garantendo la presenza di corridoi di transito per la fauna;

✓ ottemperare alle prescrizioni delle competenti Autorità;

✓ ottimizzare la viabilità di servizio dedicata;

✓ ottimizzare la produzione energetica.

Il 16/10/2024 è stata avviata la campagna di misurazione in sito mediante l'installazione di una torre tralicciata di 100 metri di altezza. La posizione del punto di installazione [500911 m Est; 4572569 m Nord] è rappresentata nella figura sottostante.

Punto istallazione anemometro

Per ulteriori approfondimenti si rimanda all'elaborato "Report SR-WEA-010-2023 Montefalcone3_Rev4".

Il Proponente sottolinea nel SIA la coerenza dei criteri di localizzazione e il layout di progetto.

In particolare, evidenzia la disponibilità di territorio a basso valore relativo alla destinazione d'uso rispetto agli strumenti pianificatori vigenti. Le aree individuate per il posizionamento delle turbine ricadono prevalentemente su suoli agricoli classificati come seminativi o pascoli, come risulta dalla Carta dell'Uso del Suolo e dai piani urbanistici vigenti dei Comuni interessati. Tali destinazioni d'uso sono compatibili con la realizzazione di impianti eolici secondo le normative regionali e nazionali vigenti. L'intervento non comporta consumo di suolo edificabile né interferisce con insediamenti produttivi o abitativi.

Sebbene parte dell'area sia classificata nel PTCP della Provincia di Benevento come "Riserva secondaria di Naturalità" o "area ad elevata naturalità e biodiversità", si sottolinea nel SIA che tali qualificazioni non comportano automaticamente vincoli escludenti ai sensi della normativa vigente, ma indirizzi di tutela e attenzione paesaggistica. In tal senso, l'intervento è stato sviluppato con una logica di minimizzazione dell'impatto, evitando aree SIC/ZSC, ZPS e riserve naturali ufficialmente riconosciute a livello nazionale o regionale. Le localizzazioni sono state inoltre verificate attraverso la sovrapposizione con il sistema dei vincoli (Carta dei vincoli ambientali e paesaggistici), escludendo aree soggette a vincoli assoluti.

fonte: http://burc.regione.campania.it

L'area oggetto di intervento è localizzata in prossimità di una conca delimitata a nord da rilievi montuosi e da un sistema di solchi erosivi. Il layout tiene conto delle pendenze naturali, mantenendole inferiori al 20%, e minimizzando la necessità di sbancamenti o movimentazioni del terreno, anche grazie al riutilizzo di tracciati esistenti. L'orografia dell'area è stata sfruttata anche per mascherare parzialmente gli aerogeneratori da determinati punti panoramici, contribuendo così alla riduzione dell'impatto visivo.

Riguardo all'impatto visivo, pur riconoscendo che le turbine WTG02, WTG04 e WTG05 risultano a breve distanza dal crinale, la scelta delle loro posizioni è il risultato di un bilanciamento tra vincoli tecnici, esigenza di rendimento eolico, minimizzazione delle interferenze tra turbine (effetto scia), accessibilità e rispetto delle distanze da centri abitati. In particolare, si è cercato di evitare il cosiddetto "effetto selva".
È stata inoltre effettuata una simulazione visuale da punti sensibili: nei punti di maggiore visibilità sono state previste misure di mitigazione paesaggistica (come la colorazione neutra degli aerogeneratori, il mascheramento delle opere accessorie, e la riduzione delle superfici artificiali). Va evidenziato che il layout garantisce la continuità visiva del paesaggio, con corridoi liberi tra le macchine.

È stato effettuato un incrocio sistematico tra la localizzazione proposta e la pianificazione territoriale vigente (P.P.R., P.T.R., PTCP Benevento, PRG/PUG comunali). Le posizioni selezionate non ricadono in aree soggette a vincolo paesaggistico ex D.lgs. 42/2004, né in zone di tutela assoluta. Il PTCP, pur riconoscendo l'area come di "valore naturalistico", non ne vieta l'uso per impianti rinnovabili, ma impone criteri di inserimento compatibile, che il progetto ha perseguito attraverso la minimizzazione delle opere accessorie e il rispetto delle distanze di mitigazione.

Accessibilità e viabilità
Prima dell'inizio dell'installazione delle torri e degli aerogeneratori saranno tracciate le piste necessarie al movimento dei mezzi di cantiere (betoniere, gru, autocarri), oltre che dei mezzi pesanti utilizzati per il trasporto delle navicelle con gli aerogeneratori, delle pale, dei rotori e dei tronchi tubolari delle torri.

Nella prima fase di lavorazione sarà necessario adeguare la viabilità esistente all'interno dell'area del parco e realizzare nuovi tratti di strade, in particolare questo riguarda la strada di tipo vicinale che permette di accedere alla WTG 05 subirà un adeguamento, per permettere l'accesso dalle strade esistenti agli aerogeneratori o, meglio, alle piazzole antistanti gli aerogeneratori su cui opereranno la gru principale e quella di appoggio. Le piste interne così realizzate avranno la funzione di permettere l'accesso all'intera area interessata dalle opere, con particolare attenzione ai mezzi speciali adibiti al trasporto dei componenti di impianto (navicella, hub, pale, tronchi di torri tubolari). Le piazzole antistanti gli aerogeneratori saranno utilizzate, in fase di costruzione, per l'installazione delle gru e per la posa dei materiali di montaggio.

Dopo la realizzazione, nella fase di esercizio dell'impianto, sarà garantito esclusivamente l'accesso agli aerogeneratori da parte dei mezzi per la manutenzione; si procederà pertanto, prima della chiusura dei lavori di realizzazione, al ridimensionamento delle piste e delle piazzole, con il ripristino ambientale di queste aree temporanee.

Le principali reti viarie di accesso al parco non richiedono grandi interventi di miglioramento plano - altimetrici funzionali al passaggio dei mezzi di trasporto delle turbine, per cui possono ritenersi idonee. La rete viaria secondaria è costituita dalle strade comunali e vicinali interpoderali esistenti, che necessitano di un adeguamento dimensionale e di allargamenti in prossimità di curve e svincoli. In particolare, in riferimento alla WTG 05, la strada vicinale che conduce alla viabilità permanente per l'aerogeneratore sarà adeguata a raggiungere una sezione di 5 metri, in modo da permettere l'accesso ai mezzi di trasporto. In precedenza, la strada aveva una larghezza di 3 metri.

La viabilità interna al Parco Eolico sarà costituita da 5 nuovi tracciati di lunghezza complessiva pari a 5317 m. Si precisa che, nel progetto in oggetto, non è prevista l'esecuzione di tagli né di sradicamenti di piante arboree. La definizione dei percorsi di nuova realizzazione è subordinata alla massimizzazione dello sfruttamento della viabilità esistente ed ai condizionamenti tecnici legati alla movimentazione dei mezzi speciali dedicati al trasporto eccezionale dei componenti d'impianto, nonché dalla volontà di minimizzare l'occupazione territoriale e l'interferenza con ambiti territoriali – paesaggistici – idrogeomorfologici.

La viabilità interna al parco risulterà pertanto costituita principalmente dall'adeguamento delle carreggiate esistenti con la predisposizione di slarghi temporanei per consentire le manovre ai mezzi pesanti, integrata da tratti di viabilità da realizzare ex-novo per raggiungere le postazioni di macchina.

fonte: http://burc.regione.campania.it

Al fine di garantire la *regimentazione del deflusso naturale delle acque meteoriche* è previsto l'impiego di cunette, fossi di guardia e drenaggi opportunamente posizionati:
- le cunette saranno realizzate su entrambi i lati della pista e lungo il perimetro della piazzola;
- i fossi di guardia saranno realizzati qualora le indagini geognostiche in fase di progettazione esecutiva lo richiedessero;
- i drenaggi adempiranno allo scopo di captare le acque che potranno raccogliersi attorno alla fondazione degli aerogeneratori, al fine di preservare l'integrità della stessa.

Gli impatti ambientali associati a tali interventi possono essere considerati di modesta entità e temporanei, in quanto:
• non si prevedono opere di disboscamento né sradicamenti;
• le opere saranno localizzate su tracciati preesistenti o marginali rispetto agli ecosistemi naturali;
• saranno adottate soluzioni di drenaggio efficaci (cunette laterali, fossi di guardia, drenaggi puntuali) per evitare fenomeni di erosione e ristagni idrici;
• le superfici temporaneamente occupate durante la fase di cantiere (piste e piazzole) saranno oggetto di ripristino ambientale al termine dei lavori.

Tabella riassuntiva – Interventi viari e relativi impatti

Tipologia di intervento	Descrizione tecnica	Localizzazione	Impatto atteso	Misure di mitigazione
Nuovi tracciati di viabilità interna	5 nuovi tracciati – 5.317 m totali – fondazione in misto granulare + finitura naturale	All'interno del parco eolico	Temporaneo e limitato al cantiere	Ripristino post-cantiere; materiali a basso impatto
Adeguamento strada vicinale WTG 05	Allargamento da 3 m a 5 m; consolidamento fondazione	Accesso a WTG 05	Limitato, nessun taglio vegetativo previsto	Allargamento mirato, tracciato esistente riutilizzato
Slarghi per manovra mezzi	Allargamenti puntuali in curve e svincoli	Lungo viabilità secondaria	Temporaneo	Rimozione al termine del cantiere; reintegro suolo vegetale
Realizzazione piazzole per gru e montaggio	Piattaforme antistanti gli aerogeneratori	Presso ciascun WTG	Temporaneo	Riqualificazione finale delle aree
Opere di drenaggio	Cunette, fossi di guardia, drenaggi localizzati	Lungo le piste e intorno alle piazzole	Nessuno (prevenzione danni idraulici)	Soluzioni integrate nel paesaggio; funzionalità idraulica
Tratti con pendenza >10%	Uso di mezzi speciali per trasporto eccezionale	Alcune tratte secondarie	Nessuna modifica del suolo prevista	Mezzi dedicati, nessuna alterazione altimetrica

Piazzole
Ogni aerogeneratore è collocato su una piazzola contenente la struttura di fondazione delle turbine e gli spazi necessari alla movimentazione dei mezzi e delle gru di montaggio. Per ogni aerogeneratore sarà prevista un'area libera da ostacoli di dimensioni complessive pari almeno a m 36 x 27 m di forma rettangolare e superficie portante.
Per la realizzazione delle piazzole sarà utilizzato materiale proveniente dagli scavi, adeguatamente selezionato e compattato e, ove necessario, arricchito con materiale proveniente da cava, per assicurare la stabilità ai mezzi di montaggio delle torri.
Il dimensionamento di tutte le piazzole sarà conforme alle prescrizioni progettuali della Committenza.
Al termine della fase di montaggio degli aerogeneratori, le piazzole, nella loro fase di esercizio, saranno ridotte ad un'area definitiva in adiacenza alla sede stradale di circa 1485 mq (27m x 55m) da mantenere piana e sgombra da piantumazioni, necessaria alle periodiche visite di controllo e alla manutenzione delle turbine; mentre la restante parte verrà rinaturalizzata attraverso piantumazione di essenze erbacee ed arbustive autoctone, tipiche della flora locale.

fonte: http://burc.regione.campania.it

Componenti dell'impianto

Le principali componenti costituenti l'impianto eolico sono:

• i generatori eolici installati su torri tubolari in acciaio, con fondazioni in c.a.;

• le linee elettriche in cavo interrate, con tutti i dispositivi di trasformazione di tensione e sezionamento necessari;

• la sottostazione di trasformazione utente e connessione alla rete di trasmissione nazionale, ovvero tutte le apparecchiature (interruttori, sezionatori, ta, tv, ecc.) necessarie alla realizzazione della connessione elettrica dell'impianto.

L'energia elettrica prodotta a 690 V in c.a. dagli aerogeneratori installati sulle torri, viene prima trasformata a 30 kV (da un trasformatore all'interno di ciascuna torre) e quindi immessa in una rete in cavo a 30 kV (interrata) per il trasporto alla Sottostazione di Trasformazione Utente, dove subisce una ulteriore trasformazione di tensione (30/150 kV) prima dell'immissione nella rete TERNA di alta tensione.

Opere accessorie, e comunque necessarie per la realizzazione del parco eolico, sono:

• Strade di collegamento e accesso (piste);

• Aree realizzate per la costruzione delle torri (piazzole con aree di lavoro gru);

• Allargamenti ed adeguamenti stradali per il passaggio dei mezzi di trasporto speciali.

Tutte le componenti dell'impianto sono progettate per un periodo di vita utile di 30 anni, senza la necessità di sostituzioni o ricostruzioni di parti.

Le opere civili relative al Parco Eolico sono finalizzate a:

• allestimento dell'area di cantiere;

• realizzazione delle vie di accesso e di transito all'interno al parco e delle piazzole necessarie al montaggio degli aerogeneratori;

• realizzazione delle fondazioni degli aerogeneratori;

• realizzazione di trincee per cavidotti interrati mt;

• realizzazione di una sottostazione di trasformazione, con relativi locali tecnici.

Il cantiere eolico presenta delle specificità, poiché è un cantiere "diffuso" seppure non itinerante. È prevista pertanto la realizzazione di un'area principale di cantiere (area base) e di altre aree di stoccaggio a deposito temporaneo, in prossimità dell'ubicazione delle torri, che di fatto coincideranno con le aree in cui saranno posizionate le pale degli aerogeneratori. Nello specifico, in queste aree a deposito temporaneo ci sarà lo stoccaggio temporaneo delle terre e rocce da scavo movimentate durante gli scavi e i lavori necessari per la realizzazione del plinto di fondazione, piazzole e strade di accesso. Durante la progettazione della stessa, infatti, si prevede che il materiale escavato venga riutilizzato per quanto possibile come materiale di rinterro laddove necessario, procedendo a compensazione e, qualora vi sia ulteriore disavanzo, esso dovrà essere conferito in uno o più centri autorizzati a trattare il materiale individuato con Codice CER 17 05 04.

La durata del deposito può interessare tutto il periodo di attività del cantiere.

Per una rappresentazione complessiva del layout di cantiere di rimanda all'elaborato "EG_30 Layout di cantiere-signed".

Scavi e fondazioni

Indagini geologiche puntuali (per ciascuna torre) saranno effettuate prima dell'inizio degli scavi per la realizzazione del plinto di fondazione. Si procederà all'esecuzione di indagini geologiche puntuali effettuando dei carotaggi sino ad una profondità di circa 30 m. I campioni prelevati subiranno le opportune analisi di laboratorio.

Gli scavi a sezione larga per la realizzazione dei plinti di fondazione verranno effettuati con l'utilizzo di pale meccaniche evitando scoscendimenti, franamenti ed in modo tale che le acque scorrenti alla superficie del terreno non si riversino negli scavi. Effettuato lo scavo si provvederà alla pulizia del fondo, il quale verrà successivamente ricoperto da uno strato di circa 10 cm di magrone al fine di garantire il livellamento della superficie.

L'energia prodotta dagli aerogeneratori sarà convogliata, tramite un cavidotto interrato, alla stazione di utenza di trasformazione 30/150 kV e di condivisione 150 kV collocata a breve distanza dalla nuova SE RTN di smistamento 150 kV "Montefalcone", che rappresenta il punto di connessione dell'impianto alla RTN.

In presenza di attraversamenti di alcune criticità, ad esempio in corrispondenza dei fiumi, torrenti e corsi d'acqua, si utilizzerà la tecnica di trivellazione orizzontale controllata, detta T.O.C., che rappresenta una tecnologia no di idonea alla posa di nuove condotte senza effettuare scavi a cielo aperto, minimizzando, se non annullando, gli impatti in fase di costruzione.

Caratteristiche aeregeneratore

fonte: http://burc.regione.campania.it

Il modello di aerogeneratore previsto è del tipo Vestas V162-6.0 MW o similare. Tale aerogeneratore possiede una potenza nominale di 6.0 MW ed è allo stato attuale una macchina tra le più avanzate tecnologicamente; sarà inoltre fornito delle necessarie certificazioni rilasciate da organismi internazionali.
Le dimensioni di riferimento della turbina proposta sono le seguenti: D (diametro rotore) fino a 162 m, H (altezza torre) fino a 119 m, Hmax (altezza della torre più raggio pala) fino a 200 m.

POTENZA NOMINALE	6.0 MW
NUMERO DI PALE	3
ALTEZZA MOZZO	Fino a 119 m
VELOCITA' NOMINALE GENERATORE	Circa 11 rpm
DIAMETRO DEL ROTORE	Fino a 162 m
AREA DI SPAZZAMENTO	20.600 m²
TIPO DI TORRE	Tubolare
TENSIONE NOMINALE	690 V
FREQUENZA	50 o 60 Hz
POTENZA NOMINALE	6.0 MW

L'energia prodotta dagli aerogeneratori è trasformata da bassa a media tensione per mezzo del trasformatore installato dentro la torre ed è, quindi, trasferita al quadro MT posto a base torre all'interno della struttura di sostegno tubolare.

Stazione di trasformazione e di condivisione utenza
La Stazione elettrica AT/MT, che costituisce impianto di utenza per la connessione, sarà ubicata nel comune di Montefalcone di Val Fortore (BN) in località "Difesa San Luca" al Foglio 25, particella 735. L'area individuata per la realizzazione della stazione di trasformazione e condivisione di utenza avrà dimensioni 53x62 m, comprensiva di una fascia di rispetto di 5 m, come riportato nella figura di seguito riportata e sarà oggetto di esproprio.

Sottostazione utente
La sottostazione utente, che occuperà una superficie di 931 m2 circa, sarà composta da un unico stallo TR 30/150 kV che si collegherà rigidamente alla sbarra 150kV condivisa. Nell'area di stazione è previsto un edificio, ubicato in corrispondenza dell'ingresso, di circa 23,80 x 4,3 m con altezza di 3,3 m.

Le aree sottostanti alle apparecchiature saranno sistemate mediante spandimento di ghiaietto. Altre questioni importanti di progetto sono le seguenti:
- sistemazione a verde di aree non pavimentate.
- le strade e gli spazi di servizio saranno pavimentati con binder e tappetino di usura in conglomerato bituminoso
- le fondazioni delle varie apparecchiature elettriche saranno eseguite in conglomerato cementizio armato
- per lo smaltimento delle acque chiare e nere della stazione si utilizzerà una vasca imhoff con accumulo a tenuta da espurgare periodicamente a cura di ditta autorizzata
- per l'impianto antincendio si utilizzerà una riserva idrica con locale tecnico adiacente interrati, previa predisposizione di uno scavo di idonee dimensioni con fondo piano, uniforme e livellato, lasciando intorno al serbatoio uno spazio di 20/30cm
- l'approvvigionamento di acqua per gli usi igienici del personale di manutenzione sarà fornito da idoneo serbatoio

Per collegare la stazione di condivisione e trasformazione 30/150 kV alla futura stazione di smistamento della RTN a 150 kV "Montefalcone" è previsto un breve collegamento di circa 380 metri (comprensivo di scorta e riserva) in cavo interrato a 150 kV.
Il tracciato del cavo interrato si sviluppa per intero sulla strada di nuova realizzazione per l'accesso alla stazione di trasformazione 30/150 kV e di condivisione 150 kV e alla nuova SE RTN 150 kV "Montefalcone" per poi attestarsi sullo stallo dedicato all'utenza. Il cavidotto 150 kV condiviso sarà interamente posato nel territorio comunale di Montefalcone di Val Fortore (BN).

Nuova Stazione a 150 KV
La nuova stazione di smistamento di Terna 150 kV sarà realizzata nel comune di Montefalcone di Valfortore in provincia di Benevento sulle particelle 77-88-89-90-75 ricadenti sul foglio di mappa N.25. E' prevista

fonte: http://burc.regione.campania.it

un'area di cantiere di circa 2450 mq, attigua all'area di stazione, occorrente per il deposito dei componenti da montare in stazione e delle attrezzature necessarie.
Detta area, individuata sulla particella 75 del foglio di mappa 25 del Comune di Montefalcone di Val Fortore, sarà occupata temporaneamente per il solo periodo occorrente alla costruzione dell'impianto. Per accedere alla nuova stazione sarà realizzata un nuovo tratto di strada della lunghezza di circa 491 metri su terreno privato che utilizza prevalentemente una strada sterrata a servizio di un parco eolico della Società IVPC in dismissione.

Uso delle risorse naturali
Di seguito si riporta una stima qualitativa delle risorse utilizzate per lo svolgimento delle attività in progetto.

- *Suolo*

Nella fase di realizzazione del nuovo impianto gli interventi che implicano l'utilizzo di suolo sono:
• La realizzazione di nuovi tratti di strada e delle piazzole di montaggio degli aerogeneratori. La quantità di nuovo suolo occupata dalla nuova viabilità sarà pari a circa 13.057 m2. Le piazzole definitive occuperanno una superficie pari a circa 6082,50 m2. La quantità di nuovo suolo occupata dalle piazzole temporanee sarà pari a circa 23.673,50 m2 in fase di cantiere mentre in fase di esercizio saranno rimosse completamente.
• La realizzazione di allargamenti stradali temporanei necessari ai mezzi speciali di trasporto per poter effettuare le manovre di svolta.
• La realizzazione delle fondazioni dei nuovi aerogeneratori, le quali occuperanno complessivamente una superficie che essendo interrate al di sotto delle piazzole definitive, non si sommerà all'occupazione di suolo già computata per le piazzole.
• L'edificio utente occuperà una superficie di circa 931 m2
• La Nuova Stazione 150 kV interesserà una superficie di 2,45 ettari adibita attualmente a seminativi;
• La posa del sistema di cavidotti interrati MT, che seguirà prevalentemente il tracciato esistente e in parte habitat agricoli.
Non è previsto consumo di ulteriore suolo nella fase di esercizio dell'impianto. In questa fase non saranno più presenti le piazzole temporanee e gli allargamenti temporanei con un risparmio di suolo pari a circa 23.673,50 m2.
Saranno rimossi gli aerogeneratori con tutte le loro componenti e le relative fondazioni. Successivamente si procederà a rimuovere le opere infrastrutturali a servizio dell'impianto (piazzole di esercizio, viabilità ed edificio di consegna utente) e le opere interrate.

- *Acqua*

Durante le fasi di realizzazione e dismissione dell'impianto, i consumi idrici saranno limitati e riconducibili esclusivamente ad attività temporanee di cantiere. In particolare, l'acqua sarà impiegata per:
• Usi civili: servizi igienici del personale di cantiere): circa 0,05 – 0,1 m^3/giorno per addetto.
• Operazioni di lavaggio delle aree di lavoro: variabile in base alla frequenza, circa 1 – 2 m^3/giorno.
• Condizionamento fluidi di perforazione (a base acqua) e cementi:
- Per operazioni di trivellazione con fanghi a base acqua e cementi si stimano mediamente 2 – 3 m^3/giorno, per ogni punto di fondazione attivo.
- Considerando attività su più WTG a rotazione: circa 3 – 5 m^3/giorno.
• Eventuale bagnatura aree: in condizioni asciutte e ventose, fino a 5 – 8 m^3/giorno per l'intero cantiere (variabile in funzione dell'estensione delle aree esposte).

Stima complessiva del fabbisogno idrico giornaliero in fase di realizzazione: 10 – 15 m^3/giorno, nei picchi massimi di attività.
L'approvvigionamento idrico sarà garantito esclusivamente tramite autobotte autorizzata, e calibrato sul reale fabbisogno operativo. Durante la fase di ripristino, l'uso di acqua sarà residuale e limitato alla bagnatura delle aree qualora si rendesse necessaria per il controllo delle polveri. In tal caso, i consumi idrici saranno contenuti entro 2 – 4 m^3/giorno per pochi giorni.
Nella fase di esercizio dell'impianto eolico, non è previsto alcun consumo idrico, poiché l'impianto sarà non presidiato, privo di strutture abitative o industriali e non necessiterà di acqua né per usi civili né per scopi tecnici.
Le acque reflue civili (acque nere) prodotte durante la fase di cantiere saranno raccolte tramite servizi igienici prefabbricati con serbatoi a tenuta stagna. Il volume generato è stimabile in:
• Circa 0,05 – 0,1 m^3/giorno per addetto, ovvero 0,5 – 1 m^3/giorno per un team di 10 operatori.
Lo smaltimento sarà affidato a ditte autorizzate, con tracciamento dei flussi mediante formulari di identificazione rifiuto (FIR) e conferimento presso impianti di trattamento. In fase di esercizio non si prevedono acque nere.

fonte: http://burc.regione.campania.it

Le acque meteoriche (acque bianche) derivanti dal dilavamento di piazzole e viabilità saranno gestite mediante:
• Fossi di guardia, canalette di raccolta e trincee drenanti;
Poiché durante le lavorazioni non sono previste sostanze contaminanti, le acque meteoriche potranno essere scaricate nel suolo per infiltrazione o in corpi idrici superficiali, nel rispetto delle normative vigenti (D.Lgs. 152/2006). In fase di esercizio, l'impatto idraulico sarà minimo grazie alla modesta impermeabilizzazione delle superfici.
Durante la fase di esercizio non si prevedono consumi di acqua. L'impianto eolico non sarà presidiato e non sarà quindi necessario l'approvvigionamento di acque ad uso civile.

- *Energia elettrica*

L'utilizzo di energia elettrica, necessaria principalmente al funzionamento degli utensili e macchinari, sarà garantito da gruppi elettrogeni, da posizionarsi all'interno dell'area destinata alla logistica di cantiere, prevedendo vasche per raccogliere eventuale sversamento di gasolio. Il rifornimento di gasolio avverrà per mezzo di opportuni autocarri dotati di cisterne.
Durante la fase di esercizio verranno utilizzati per l'impianto eolico limitati consumi di energia elettrica per il funzionamento in continuo dei sistemi di controllo, delle protezioni elettromeccaniche e delle apparecchiature di misura, del montacarichi all'interno delle torri.

- *Biodiversità*

In fase di realizzazione, l'intervento sul suolo e la costruzione delle infrastrutture (quali strade, piazzole e fondazioni) potrebbero determinare la frammentazione degli habitat e influire sulla fauna locale, inclusi uccelli e pipistrelli. Sebbene tutte le opere connesse alla realizzazione del parco eolico ricadono in seminativi, la trasformazione dello stato dei luoghi potrebbe generare un'alterazione dell'abbondanza e della disponibilità di prede per l'avifauna.
Considerando che le aree boschive non saranno sorvolate dagli aerogeneratori, si può ritenere che il fenomeno di dislocamento sarà basso per le specie che frequentano gli habitat prettamente forestali. Tuttavia, è possibile che l'impianto possa generare effetti indiretti, come il disturbo acustico e visivo, che potrebbero influenzare la fauna, in particolare le specie migratorie. Tuttavia, le turbine eoliche sono state posizionate tenendo conto delle rotte migratorie e della fauna locale, riducendo così le probabilità di collisione.
Durante la dismissione, le strutture saranno rimosse, e le aree ripristinate per tornare agli stati precedenti. L'impatto sulla biodiversità sarà minimo, in quanto il suolo sarà recuperato per consentire la ricolonizzazione da parte di specie locali.

Cronoprogramma
Per la realizzazione del parco eolico si prevede una durata complessiva di 438 giorni, mentre per la realizzazione dell'ampliamento della SE RTN 150 kV una durata complessiva di 473 giorni. Si rimanda all'elaborato di riferimento "DS_13.1 Cronoprogramma"

1.B. Valutazioni in merito alla descrizione del progetto, all'inquadramento territoriale e ai rapporti di coerenza con gli strumenti di pianificazione
Le valutazioni che si sono succedute in sede di istruttoria sono riportate nella tabella riportata alla Sezione 7.

1.C. Prescrizioni in merito alla descrizione del progetto, all'inquadramento territoriale e ai rapporti di coerenza con gli strumenti di pianificazione
Le eventuali prescrizioni sono riportate nella tabella riportata alla Sezione 7.

fonte: http://burc.regione.campania.it

2.A Analisi delle alternative

2.A.0 Analisi dell'opzione 0

Nel caso dell'alternativa zero, nel SIA si valuta l'impatto ambientale immediato e diretto come nullo. Non verrebbero effettuati interventi sul suolo, non si realizzerebbero opere civili, né vi sarebbero movimenti terra, escavazioni, posa di fondazioni, installazione di torri, né emissioni da cantiere. Inoltre, la morfologia e la vegetazione locale rimarrebbero inalterate, così come la fauna presente nell'area, evitando temporanee pressioni sugli habitat naturali.

Dal punto di vista paesaggistico, l'assenza di impianti di altezza significativa (200 m) implicherebbe il mantenimento dell'integrità visiva del paesaggio attuale, soprattutto nei punti panoramici o nei pressi di centri abitati come Montefalcone di Val Fortore.

Tuttavia, si sottolinea che si tratta di un beneficio statico e limitato al breve periodo: l'assenza di trasformazioni non comporta un miglioramento attivo dell'ambiente, ma solo il suo congelamento nello stato attuale, senza incidere positivamente su dinamiche più ampie (climatiche, energetiche, ecologiche).

L'alternativa zero, che prevede la mancata realizzazione dell'impianto eolico da 30 MW, implica la perdita di una significativa produzione annua di energia rinnovabile. Sulla base delle caratteristiche del sito (vento medio annuo, curva di potenza dei VESTAS V162, e rendimento netto), si può stimare una produzione elettrica annuale media di circa 64,58 GWh/anno.

Se questa stessa quantità di energia fosse prodotta da fonti fossili (es. centrali a gas o a carbone), verrebbero emesse in atmosfera tra le 45.000 e le 55.000 tonnellate di CO_2/anno (coefficiente medio 0,45–0,50 tonnellate di CO_2 per MWh prodotto). Quindi, l'alternativa zero non solo rallenta la decarbonizzazione, ma contribuisce indirettamente al mantenimento o all'aumento delle emissioni climalteranti, contravvenendo agli obiettivi fissati dal PNIEC, dalla Strategia Energetica Nazionale e dai target europei (Fit for 55, Green Deal, REPowerEU).

Vantaggi (Pro)	Svantaggi (Contro)
Nessuna alterazione del suolo, della vegetazione e della fauna locale.	Nessun contributo alla riduzione delle emissioni climalteranti.
Nessuna interferenza paesaggistica o visiva.	Perdita di opportunità di sviluppo locale e occupazione.
Nessun disturbo acustico, né durante la costruzione né in esercizio.	Ritardo nella transizione energetica e dipendenza da fonti fossili.
Conservazione integrale del paesaggio e della rete ecologica esistente.	Nessun miglioramento attivo dell'ambiente e del clima.
Evita qualsiasi criticità di cantiere (traffico, polveri, rumore).	Maggior carico ambientale spostato su altri territori.

Pur riconoscendo che l'alternativa zero garantisce l'assenza di impatti locali diretti e conserva integralmente il contesto ambientale e paesaggistico, essa non risulta sostenibile nel medio-lungo periodo, in quanto rinuncia a una produzione significativa di energia rinnovabile e ai relativi benefici ambientali, energetici e socio-economici.

L'approccio corretto, in un'ottica di sviluppo sostenibile, non è dunque l'inazione, ma la realizzazione di impianti compatibili con il territorio, ottimizzando il layout progettuale e adottando le migliori pratiche per minimizzare gli impatti locali, come fatto nella proposta presentata.

2.A.1 Analisi di ipotesi alternative

Sono state valutate varie opzioni come numero di aereogeneratori e potenza riassunte nella seguente tabella.

Opzione	Pro	Contro
A – 5 x 6.0 MW (scelta)	Ottimo rapporto potenza/suolo. Minori opere accessorie. Turbine collaudate.	Impatto visivo significativo.
B – 9 x 4.0 MW	Maggiore distribuzione, minor altezza.	Più suolo occupato, più accessi, maggiore frammentazione.
C – 4 x 7.5 MW	Minimo numero di macchine.	Estrema altezza, maggiore visibilità e complessità logistica.

fonte: http://burc.regione.campania.it

Inoltre, nella fase preliminare di progettazione è stata considerata anche l'alternativa tecnologica di realizzare un impianto fotovoltaico della stessa potenza complessiva (30 MW).

Tecnologia	Pro	Contro
Eolico	- Elevata efficienza energetica nelle zone ventose	- Impatto visivo significativo a causa dell'altezza delle turbine
	- Occupazione del suolo relativamente contenuta	- Possibile impatto acustico
	- Maggiore produzione energetica annua in siti adatti	- Complessità logistica per trasporto e installazione
	- Tecnologia consolidata e affidabile	
Fotovoltaico	- Minore impatto acustico	- Richiede superfici molto ampie, con elevato consumo di suolo
	- Maggiore flessibilità di scala e posizionamento	- Efficienza energetica inferiore rispetto all'eolico in molte aree

Alternative di layout della connessione alla rete elettrica

Opzione	Pro	Contro
Attuale – interrata su viabilità esistente	Minimo impatto visivo e ambientale. Facilità di manutenzione.	Tracciato più lungo.
Alternativa A – tracciato agricolo/boscato	Tracciato più breve.	Aumento di impatti su habitat naturali e proprietà private.
Alternativa B – linea aerea	Costi inferiori.	Elevato impatto visivo, su fauna e paesaggio.

Alternative di scavo e posa della linea interrata

Opzione	Pro	Contro
Ciglio stradale (scelta)	Minimo impatto ambientale. Semplificazione logistica.	Interferenze con sottoservizi.
Trincea su terreno agricolo	Evita strade trafficate.	Maggior consumo di suolo e impatto ecosistemico.
TOC (localizzato)	Nessuno scavo a cielo aperto.	Costi elevati, uso limitato a casi specifici.

Alternative di localizzazione

La definizione dell'attuale layout progettuale e, in particolare, della localizzazione degli aerogeneratori, è frutto di un processo progressivo di analisi territoriale, ambientale, tecnica e sociale, avviato tra il 2021 e il 2022. In questa fase preliminare sono state individuate diverse aree potenzialmente idonee all'insediamento di un parco eolico nel contesto regionale, sulla base di studi anemologici, caratteristiche orografiche e accessibilità infrastrutturale.

Successivamente alla presentazione ufficiale del progetto, avvenuta in data 15 gennaio 2024, e in seguito alla ricezione delle osservazioni integrative trasmesse dalla Regione Campania l'08 novembre 2024, è stata avviata una nuova fase di riflessione tecnica sul layout. Questo momento è stato colto come un'opportunità per affinare ulteriormente la distribuzione spaziale delle macchine, ridurre eventuali criticità residue, ottimizzare il rapporto tra produzione e compatibilità ambientale e valorizzare il lavoro di ascolto già avviato con gli attori locali. L'attuale configurazione progettuale recepisce tali istanze, rappresentando una sintesi bilanciata tra esigenze impiantistiche, condizioni orografiche, vincoli normativi e sostenibilità complessiva.

2.B. Valutazioni in merito alle alternative

Le valutazioni che si sono succedute in sede di istruttoria sono riportate nella tabella riportata alla Sezione 7.

2.C. Prescrizioni in merito alle alternative

Le eventuali prescrizioni sono riportate nella tabella riportata alla Sezione 7.

fonte: http://burc.regione.campania.it

3. DESCRIZIONE DEI PROBABILI EFFETTI SIGNIFICATIVI DEL PROGETTO SULL'AMBIENTE, SIA IN FASE DI REALIZZAZIONE CHE IN FASE DI ESERCIZIO E DI DISMISSIONE

3.A.0 Analisi dello scenario di base

Atmosfera e ambiente fisico

La caratterizzazione dell'ambiente fisico, nell'assetto meteorologico, è effettuata al paragrafo 5.2 del SIA attraverso l'analisi dei fattori climatici, in particolare la temperatura, le precipitazioni e la ventosità, che regolano e controllano la dinamica atmosferica.

Ambiente idrico

L'ambito è caratterizzato dalle valli di due importanti corsi d'acqua: Fiume Tammaro e Fiume Fortore, i quali attribuiscono il nome di riferimento. Il regime idrologico di questi corsi d'acqua è tipicamente torrentizio, caratterizzato da prolungati periodi di magra, ai quali si associano brevi ma intensi eventi di piena, soprattutto nel periodo autunno – invernale. Molto limitati e in alcuni casi del tutto assenti, sono i periodi a deflusso nullo.

L'idrografia dei comuni oggetto di intervento si presenta diversificata e complessa. I corsi d'acqua e canali si distribuiscono in modo ramificato in tutto il territorio.

Suolo e sottosuolo

La zona interessata dal progetto ricade per intero nel IV quadrante del Foglio 174 – ARIANO IRPINO della Carta Geologica d'Italia in scala 1:100.000

Dal punto di vista morfologico le aree in esame, in particolare le forme del rilievo, sono condizionate in maniera determinante dalla natura clastica delle rocce che lo costituiscono e, quindi, l'acclività dei versanti è più o meno accentuata a seconda che essi siano costituiti da rocce più o meno cementate, da sabbie o argille, in relazione anche al grado di cementazione ed al loro assetto stratigrafico. La conformazione topografica delle aree in esame e la loro costituzione litologica consentono di asserire, come già ricordato in precedenza, che l'equilibrio geomorfologico delle zone in esame è molto delicato ed è quasi esclusivamente legato agli eventi atmosferici che causano prevalentemente erosione areale o concentrata solo in occasione di forti eventi piovosi.

Dall'analisi della Carta dell'Uso del Suolo, si evince che tutti gli aerogeneratori sono ubicate in zone caratterizzate dalla presenza di *seminativi,* non andando ad interessare terreni di colture di particolare pregio.

Solo parte della piazzola temporanea della WTG04 e WTG 03 e parte del cavidotto MT interrato ricade in un'area classificata come "prati e pascoli".

Dall'analisi orografica effettuata per l'area di impianto, infatti, è emerso che non c'è presenza di rilievi montuosi veri e propri, ma esistono punti sommitali, ovvero punti altimetricamente più elevati rispetto al territorio circostante.

Vegetazione, flora e fauna

- *Analisi floristica dell'area*

Nel comune di Montefalcone di Val Fortore, invece, le aree agricole occupano circa il 60 % mentre le aree forestali sono molto diffuse e superano il 20%. I boschi di latifoglie sono per lo più querceti mesofili e meso – termofili sono spesso caratterizzati da cerro, roverella, farnetto e distribuiti in modo diffuso su tutto il territorio mentre i boschi misti di conifere e latifoglie assumono un ruolo del tutto marginale. I prati e i pascoli naturali sono una componente importante di uso del suolo e sono distribuiti in modo diffuso su tutto il territorio soprattutto nel comune di Montefalcone di Val Fortore (14%). Raramente sono pascoli avvicendati mentre spesso sono prati, pascoli permanenti. Tuttavia, tali dati sono da riferirsi al 2009 e nell'arco di un decennio l'assetto agricolo potrebbe aver subito variazioni.

fonte: http://burc.regione.campania.it

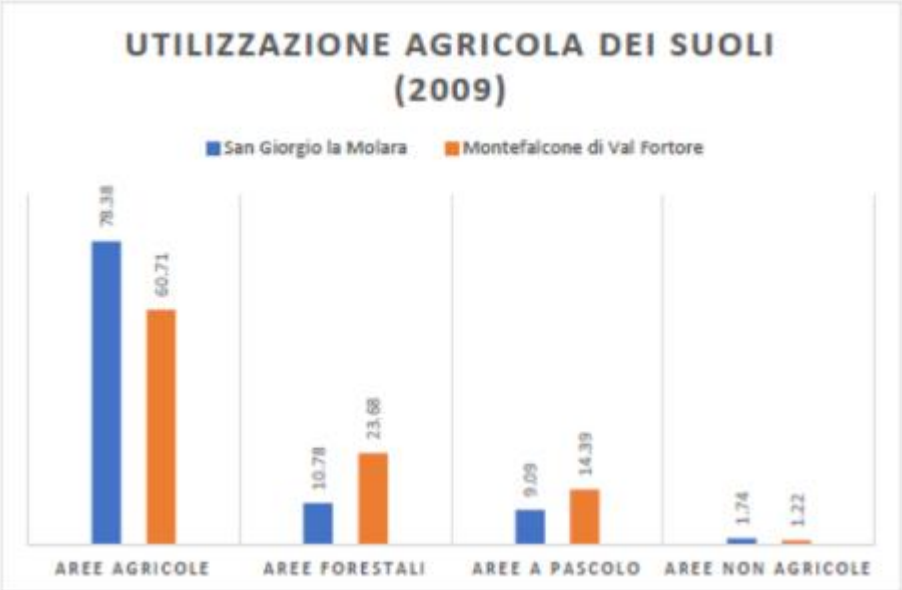

L'area è uniforme e omogenea, dominata da grano duro alternato a essenze foraggere (e.g., avena, orzo, favino, trifoglio).

Nelle vicinanze dell'area di progetto, si alternano aree boscate e macchie di arboreti, con o senza componente arborea, e aree a pascolo caratterizzate da cespuglieti e arbusteti. La vegetazione interessata dagli aerogeneratori è costituita da seminativi autunno-vernini per la produzione di cereali da granella. Il cavidotto di collegamento attraverserà seminativi autunno-vernini e aree a pascolo. La vegetazione spontanea è per lo più composta da specie adattate a suoli lavorati, ma vi sono anche formazioni naturali igrofile vicino al fiume Fortore e al Torrente Ginestra, che il cavidotto attraverserà. Per minimizzare gli impatti sulla vegetazione, verrà utilizzata la T.O.C. durante l'attraversamento.

L'area di progetto, è prossima al sito Natura 2000 denominato "Sorgenti e alta valle del Fiume Fortore" come emerge anche dalla Carta della Rete Ecologica (Figura 30). Secondo la Carta degli Habitat e la Carta del Sistema Naturalistico elaborati nell'ambito del PPR della Regione Campania in scala 1: 300.000, l'area di progetto ricade in una matrice caratterizzata da habitat agricoli e dalla presenza sporadica di habitat forestali e boschi, i quali fungono da zone intermedie di collegamento.

- *Analisi faunistica dell'area*

Dal punto di vista faunistico, potenzialmente i comuni oggetto di interesse così come l'area di progetto potrebbero essere interessati dalla fauna osservata e rilevata nei siti: ZSC 'Sorgenti e alta valle del Fiume Fortore' e IBA 'Monti della Daunia'.

L'area vasta è caratterizzata dalla presenza di colture seminative marginali ed estensive che si intervallano a boschi, siepi e filari con sufficiente contiguità agli ecotoni originando così un mosaico diversificato e complesso.

Nel dettaglio, l'area di progetto, date le sue caratteristiche vegetazionali, risulta potenzialmente idonea dal punto di vista ambientale sia per le specie che prediligono gli spazi aperti e sono tipiche dell'ambiente agricolo (i.e., allodola, strillozzo, civetta, gheppio, cappellaccia etc.) che per le specie tipiche degli ambienti forestali (i.e., Alloco, Biancone, Falco pecchiaiolo, Lodolaio, Nibbio reale, Picchio rosso maggiore, Picchio verde, Poiana, Rigogolo, Torcicollo, Upupa etc.,) data la presenza di numerosi boschi nelle vicinanze. Per la chirotterofauna, le caratteristiche ambientali dell'area di progetto, appaiono sostenere le specie tipicamente antropofile e generaliste (i.e., Pipistrellus pipistrellus, Hysugo savii, etc.). Tuttavia, anche in questo caso, non è da escludere la presenza di specie tipiche degli ambienti naturali data la vicinanza alle aree boschive.

Al fine di caratterizzare la fauna vertebrata presente e accertare la presenza delle specie faunistiche di particolare interesse conservazionistico presenti nei siti Rete Natura 2000 (Aggiornamento Dicembre 2023), è stato realizzato un monitoraggio ante – operam della durata di un anno per caratterizzare l'avifauna e la chirotterofauna realmente presente nell'area di attuazione del progetto. Il monitoraggio è stato eseguito dal Dottore Forestale Alfonso Ianiro nel periodo Settembre 2022 – Agosto 2023. La metodologia di campionamento adottata, la strumentazione utilizzata e lo sforzo di campionamento sono stati descritti nell'allegato I.

I risultati di questo anno di monitoraggio *ante – operam* hanno evidenziato 22 diverse specie nel periodo riproduttivo e 13 in quello invernale. I risultati inerenti alle specie svernanti hanno evidenziato l'uso del territorio esaminato da alcune specie di

fonte: http://burc.regione.campania.it

rapaci come la poiana e il gheppio in attività trofica, mentre in estate è stata rilevata la presenza anche del nibbio reale, per i rapaci diurni e dell'assiolo per i rapaci notturni. Un ulteriore dato osservato è stata la presenza di strillozzi, allodole e quaglie che, visto l'habitat caratterizzato maggiormente da spazi aperti coltivali, hanno trovato il luogo ideale per svernare (allodola e strillozzo) e nidificare. Da segnalare che l'ornitofauna presente aumenta lì dove c'è la presenza di alberi o arbusti, infatti, qui vi è un maggior rifugio rappresentato da essenze arboree e si cominciano ad osservare specie caratteristiche di questi luoghi (merlo, cinciallegra, fringuello, ecc.). Lo scarso uso del territorio da parte delle specie censite dovuto, molto probabilmente, dalla presenza di un'agricoltura di tipo estensivo con poche aree vegetative seminaturali o naturali utilizzabili come zone di rifugio

Per i chirotteri non è stata osservata la presenza di specie nei punti in cui sono stati effettuati i rilievi. Di seguito, si illustreranno i risultati del monitoraggio per l'avifauna e la chirotterofauna rilevata. Per un dettaglio sui punti di monitoraggio e sui suoi esiti si rimanda al paragrafo 5.5.1.2 del SIA.

A seguire le carte degli habitat faunistici potenzialmente idonei considerando l'area effettivamente occupata dalle opere di progetto e un influenza dell'area di circa 500 metri.

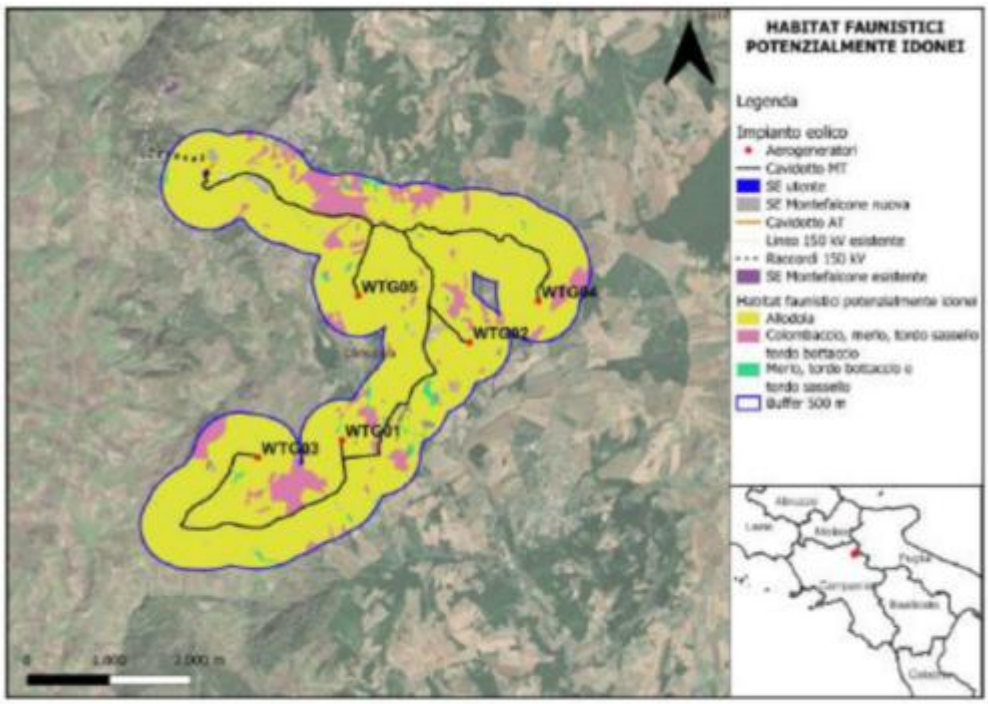

Habitat faunistici potenzialmente idonei come siti di svernamento

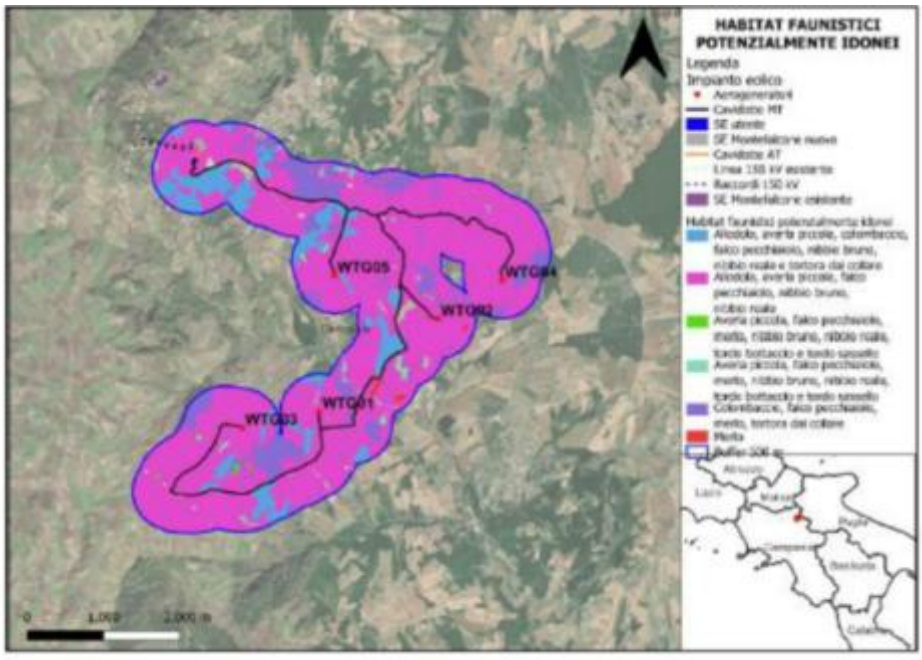

Habitat faunistici potenzialmente idonei come siti di riproduzione

fonte: http://burc.regione.campania.it

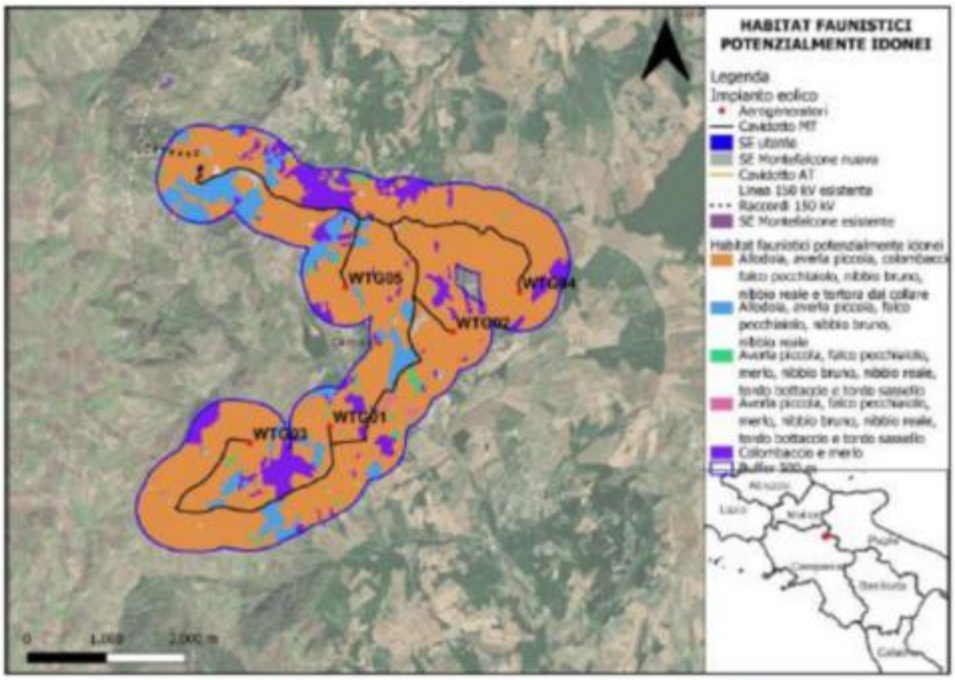

Habitat faunistici potenzialmente idonei per esigenze trofiche

Paesaggio

Il territorio comunale di Montefalcone di Valfortore ricade nella Provincia di Benevento, in posizione nord/nord-est rispetto al capoluogo di provincia, ha un'estensione di circa 42 kmq e confina con i Comuni di Foiano di Valfortore, San Giorgio la Molara, Ginestra degli Schiavoni, Castelfranco in Miscano e Roseto di Valfortore. L'aspetto paesaggistico del territorio comunale di Montefalcone di Valfortore, ascrivibile a quello di "alta collina", presenta come caratteristica immediata un susseguirsi di valli, piccole e grandi, che si sviluppano entro ondulazioni di forma diversificata: da mammellonari, in più punti, ad occasionalmente rupestri.

Morfologicamente possono definirsi "intagli torrentizi", con classica "sezione a V", che trovano la loro origine nell'azione erosiva esercitata dai numerosi corsi d'acqua presenti, tributari del fiume Fortore e del torrente Ginestra. Il nucleo abitato (quota titolo di 852 m s.l.m.m.) si sviluppa su di una dorsale, con andamento S.W./N.E., sulla cui cresta è arroccato il centro storico. Le zone di espansione e di ampliamento, nelle quali ricadono le aree interessate variante al P.R.G., non offrono, invece, la stessa sicurezza sotto l'aspetto geostatico e, quindi, come sarà precisato nei paragrafi successivi, il loro utilizzo per fini urbanistici non potrà prescindere dalla messa in opera di adeguati interventi propedeutici di difesa e di consolidamento.

Dall'analisi storico-archeologica si evince che le opere in progetto ricadono in un comparto territoriale che non presenta, a oggi, significative analisi e programmatiche indagini. Manca uno studio scientifico complessivo che renda conto delle trasformazioni del sistema insediativo dell'attuale territorio provinciale di Benevento nel corso delle diverse epoche che si sono succedute.

All'interno del buffer bibliografico di 1,5 km analizzato non sono presenti segnalazioni archeologiche ad oggi note e documentate che interferiscono direttamente con il progetto.

3.A.1 Impatti sull'atmosfera e sull'ambiente fisico

Fase di cantiere

Per quanto riguarda l'ambiente fisico e, quindi, soprattutto l'impatto sulla risorsa aria (microclima, inteso come le condizioni climatiche relative alle aree di intervento), questo è da ritenersi sostanzialmente di entità lieve e di breve durata perché relativo solo alle fasi di cantiere (ante e post). Le cause della presumibile modifica del microclima sono quelle rivenienti da:

- lieve aumento di temperatura provocato dai gas di scarico dei veicoli in transito atteso l'aumento del traffico veicolare che l'intervento in progetto comporta soprattutto in fase di esecuzione dei lavori (impatto indiretto). Aumento sentito maggiormente nei periodi di calma dei venti;

- danneggiamento modesto della vegetazione posizionata a ridosso dei lati della viabilità di acceso alle aree di intervento a causa dei gas di scarico e delle polveri;

- immissione di polveri dovute al trasporto e movimentazione di materiali tramite gli automezzi di cantiere e l'uso dei macchinari;

fonte: http://burc.regione.campania.it

- sottrazione della copertura vegetale limitata all'adeguamento delle strade di collegamento per consentire il trasporto dei mezzi eccezionali e alla realizzazione delle piazzole di cantiere degli aerogeneratori.

Fase di esercizio

In fase di esercizio l'impianto eolico e il sistema di connessione, che risultano essere privi di emissioni aeriformi, non andranno a interferire con la componente aria. Infatti, come già espresso, l'assenza di processi di combustione determina la mancanza di emissioni aeriformi; pertanto, l'inserimento e il funzionamento di un impianto eolico non influisce in alcun modo sul comparto atmosferico e sulle variabili microclimatiche dell'ambiente circostante. L'impatto sull'aria, di conseguenza, può considerarsi nullo.

Le sole variazioni microclimatiche dovute, invece, all'effetto della proiezione dell'ombra sul suolo, determinano locali alterazioni di temperatura e umidità, che sicuramente persistono per tutta la vita media di durata dell'impianto (20-25 anni), con effetti localizzati alle aree circostanti; tali effetti saranno più o meno evidenti a seconda delle conseguenze dei futuri cambiamenti climatici nell'area di interesse. L'impatto può considerarsi lieve anche se di lunga durata.

La produzione di energia mediante l'utilizzo della sola risorsa naturale rinnovabile, quale il vento, può considerarsi un impatto positivo di rilevante entità e di lunga durata, se visto come assenza di immissione di sostanze inquinanti nell'atmosfera altrimenti prodotte da impianti di produzione di energia elettrica da fonti tradizionali di pari potenza. L'energia eolica è pulita, non inquina l'atmosfera ed è riconosciuta come una delle soluzioni al problema dei cambiamenti climatici.

Fase di dismissione

Come per la fase di cantiere, anche durante la dismissione dell'impianto le operazioni sono da considerarsi del tutto simili a quelle della realizzazione, per cui per la componente "atmosfera" il disturbo principale sarà provocato dall'innalzamento di polveri nell'aria. Conseguentemente, anche in questa fase, l'impatto prodotto può considerarsi di entità lieve e di breve durata.

3.A.2 Impatti sull'ambiente idrico

Fase di cantiere

Il potenziale impatto nei confronti dello scorrimento idrico, sia superficiale che sotterraneo, che potrebbe aversi durante le fasi di cantiere per le operazioni di scavo delle fondazioni, è scongiurato mediante il posizionamento delle torri ad opportuna distanza dagli impluvi e al di fuori di aree potenzialmente soggette ad esondazioni.

Come evidenziato nella cartografia a pagina 74 dell'elaborato 'DS_08 Relazione geologica', le WTG 01-04-05 ricadono nella tipologia 'Argille e marne prevalentemente siltose, grigie e varicolori, con differente grado di costipazione e scistosità; interstrati calcarei, calcareo-marnosi, calcarenitici, arenacei e sabbiosi', mentre le WTG 02-03 ricadono in "Arenarie quarzose, sabbie e sabbie argillose, a luoghi con microfaune del Miocene superiore". Data la natura di questi terreni e la posizione delle WTG a quote superiori rispetto al terreno circostante, si può confermare che non ci sono interferenze delle opere di fondazione con l'alveo dei corsi d'acqua o con eventuali falde acquifere presenti nell'area, in quanto i terreni sono prevalentemente sabbiosi e non predisposti a trattenere acqua.

Pertanto, l'impatto sull'ambiente idrico può considerarsi poco probabile, lieve e di breve durata.

Fase di esercizio

I possibili impatti in fase di esercizio possono essere:

- Inquinamento riveniente dalla perdita di oli di lubrificazione presenti nei trasformatori degli aerogeneratori;

- Fenomeni di erosione riveniente dalla modificazione del regime di scorrimento delle acque meteoriche superficiali. Per quanto riguarda il primo aspetto, sono previste delle opere di difesa idraulica, più specificamente delle cunette ai piedi delle scarpate della viabilità di accesso per evitare qualsiasi tipo di inquinamento di falda. Oltre al sistema di regimentazione delle acque meteoriche, saranno realizzati gli opportuni contenimenti delle superfici eseguite con materiali calcarei di idonea pezzatura in modo da evitare il dilavamento della superficie stessa ed assicurarne la stabilità.

Le "casse d'olio" delle macchine sono inoltre progettate e realizzate in modo da consentire l'agevole svotamento/riempimento senza che tali operazioni possono determinare potenziali rischi di sversamento sul suolo.

Per il secondo aspetto, come detto in precedenza, l'ubicazione delle torri è stata prevista a sufficiente distanza di sicurezza dai corsi d'acqua, al di fuori dall'area di rispetto, in modo da non interferire con gli scorrimenti idrici superficiali.

fonte: http://burc.regione.campania.it

Inoltre, l'intervento non prevede la realizzazione di pozzi di emungimento per la captazione di acque sotterranee; pertanto, non si prevedono effetti in termini di utilizzo delle risorse idriche. Pertanto, l'impatto può considerarsi lieve anche se di lunga durata.

Fase di dismissione

L'entità dell'impatto può considerarsi nulla in quanto la rimozione sarà relativa alle sole torri mentre le fondazioni verranno semplicemente ricoperte di terreno. L'intervento, pertanto, non comporterà interferenze aggiuntive rispetto alle condizioni di equilibrio che si saranno create nel tempo.

3.A.3 Impatti su suolo e sottosuolo

Fase di cantiere

In fase di cantiere, gli impatti sul suolo e sottosuolo verranno provocati dagli interventi di adeguamento della viabilità esistente, necessari per consentire il transito degli automezzi pesanti, dalle operazioni occorrenti alla costruzione delle nuove piste d'accesso, delle piazzole temporanee necessarie al montaggio degli aerogeneratori e degli scavi delle fondazioni.

La soluzione progettuale adottata andrà ad attuare una trasformazione d'uso delle sole aree direttamente interessate dall'area di sedime delle torri, in quanto le altre potranno conservare l'attuale funzione produttiva anche ad opere ultimate.

L'impatto in termini di occupazione dei suoli risulta essere abbastanza ridotto rispetto all'estensione superficiale complessiva, per cui sarà lieve e di breve durata.

Fase di esercizio

L'installazione del parco comporterà una modifica non significativa dell'attuale utilizzo agricolo delle aree. La sottrazione permanente di suolo, ad impianto installato, risulterà minima rispetto all'estensione dei suoli a destinazione agricola tanto da non rappresentare una significativa riduzione della funzione ambientale e produttiva. Pertanto, l'impatto sul suolo si può considerare lieve anche se di lunga durata.

Fase di dismissione

Nel momento in cui verrà dismesso il parco eolico, verranno ripristinate le condizioni ambientali iniziali esistenti nella situazione *ante operam*; tutte le piazzole e le piste annesse al parco, se non necessarie alla comunità, verranno rinverdite e/o restituite all'utilizzo agricolo.

L'impatto, pertanto, può definirsi di entità lieve anche se di lunga durata.

3.A.4 Impatti su vegetazione, flora e fauna

Fase di cantiere

L'impatto sulla vegetazione è riconducibile soprattutto alla pressione antropica e al danneggiamento e/o alla eliminazione diretta di specie colturali annuali, ove presenti, causati dalla fase di cantiere dell'impianto.

L'impianto in progetto va ad inserirsi in un ambiente dominato da colture agrarie caratterizzate da foraggere e seminativi a cereali.

Inoltre, il passaggio dei mezzi di lavoro e gli scavi potrebbero provocare un sollevamento di polveri, che depositandosi sulle foglie della vegetazione circostante, e quindi ostruendone gli stomi, causerebbe impatti negativi riconducibili alla diminuzione del processo fotosintetico.

L'impatto sulla flora è di tipo medio e di breve durata.

L'impatto sulle componenti faunistiche è dovuto principalmente ai rumori dovuti all'utilizzo di mezzi e di macchinari, alle operazioni di scavo e alla presenza umana. Infatti, la prima reazione osservata è l'allontanamento della fauna, in particolar modo dell'avifauna, dal sito dell'impianto. Questo tipo di impatto indiretto risulterà basso per specie che hanno a disposizione ampi territori distribuiti sia negli ambienti aperti o circostanti all'impianto, sia a livello regionale e nazionale; inoltre, sono dotati di ottime capacità di spostamento per cui possono sfruttare zone idonee vicine.

La costruzione dell'impianto determinerà inoltre anche un aumento dell'antropizzazione dell'area di impianto, dovuta ad un aumento del livello di inquinamento acustico e della frequentazione umana, causati dal passaggio di automezzi, dall'uso di mezzi meccanici e dalla presenza di operai e tecnici. Ciò, si presume, avrà come effetto una perdita indiretta (aree intercluse) di habitat idonei utilizzabili da parte di specie di fauna sensibili al disturbo antropico, oppure l'abbandono dell'area come zona di alimentazione o come zona di sorvolo, anche ben oltre il limite fisico dell'impianto, segnato dalle piazzole e dalle piste di collegamento. In realtà, come si evince dalla lista delle specie per le quali l'area risulta in qualche misura idonea, si tratta di specie tipicamente

fonte: http://burc.regione.campania.it

conviventi con le attività agricole, attività che hanno selezionato popolamenti assuefatti alla presenza umana e a quella di mezzi meccanici all'opera.

Il rumore in fase di cantiere rappresenta in generale sicuramente uno dei maggiori fattori di impatto per le specie animali, particolarmente per l'avifauna e la fauna terricola. Tuttavia, probabilmente, l'attività antropica pregressa nelle immediate vicinanze è risultata già fino ad oggi condizionante per le presenze animali anche nella zona in esame.

Superata la fase di cantiere, uno degli elementi che sembrano influire maggiormente sul processo di riavvicinamento della fauna, ed in particolar dell'avifauna, è l'interdistanza fra le macchine. Fra le specie che riconquistano l'area in tempi brevi, oltre gli insetti, sono da annoverare rettili e piccoli mammiferi.

Per quanto detto, si può concludere che l'impatto su tale componente è medio e di breve durata.

Fase di esercizio e dismissione

Si rimanda al paragrafo 5.5.2 per l'analisi degli impatti sulla componente in oggetto per la fase di esercizio e dismissione.

3.A.5 Impatti sul paesaggio

Fase di cantiere

Le attività di costruzione dell'impianto eolico produrranno un lieve impatto sulla componente paesaggio.

L'alterazione della visuale paesaggistica in questa fase risulterà essere temporanea dovuta alla presenza dei mezzi, sollevamento delle polveri e alla presenza del cantiere.

Fase di esercizio

Le indagini effettuate per valutare l'impatto visivo sono state:

➢ analisi dell'intervisibilità: analisi della distribuzione nello spazio dell'intrusione visiva;

➢ simulazioni: fotoinserimenti e immagini virtuali per simulare l'impatto visivo del parco eolico nei diversi punti del territorio.

Dalle analisi riportate si sottolinea nel SIA che è da ritenersi che l'intervento proposto non tale da apportare alterazioni significative dell'assetto paesaggistico attuale.

In particolare, l'impianto in progetto non pregiudica i caratteri storico culturali, che rimarranno fruibili con tutto il loro valore testimoniale (l'impianto non è infatti ubicato nelle aree di pertinenza o annessa di alcuna delle segnalazioni architettoniche o archeologiche vincoli architettonici o archeologici, cartografati dal PTR);

l'impianto in progetto non altera o pregiudica i principali lineamenti morfologici e non sarà visibile da punti panoramici.

Fase di dismissione

La fase di dismissione è assimilabile alla fase di costruzione dell'impianto; tutte le lavorazioni e le attività connesse creeranno una momentanea alterazione al paesaggio, producendo un impatto lieve e di breve durata, in considerazione del fatto che la percezione paesaggistica tornerà quella esistente allo stato attuale *ante operam.*

Infatti, l'entità di tipo lieve (e non nulla) discende proprio dal fatto che, a dismissione avvenuta, la percezione visiva del paesaggio perderà la presenza delle torri dopo circa 20 – 25 anni di adattamento che nel frattempo si sarà verificato sia per l'uomo che per la componente floro-faunistica.

3.A.6 Impatti sull'ambiente antropico

Popolazione

La presenza dell'impianto eolico in oggetto non origina rischi per la salute pubblica. Seppur nell'area circostante vi siano fabbricati, essi sono in genere ubicati a diverse centinaia di metri dagli aerogeneratori.

Impatto elettromagnetico

È stato effettuato un apposito studio di impatto elettromagnetico derivante da campi elettromagnetici ed interferenze, dal quale è risultato che

- il valore dell'intensità del campo elettromagnetico nei tratti di cavidotto MT di progetto (registrato a livello campagna) è sempre inferiore al limite di 3 Mt, obbiettivo di qualità stabilito dal D.P.C.M 08.07.2003;

fonte: http://burc.regione.campania.it

- il valore dell'intensità del campo elettromagnetico del cavidotto AT registrato a livello del suolo raggiunge il valore di picco di circa 5,1 Mt (valore ampiamente inferiore al limite di attenzione di 10 Mt) e rientra nel valore limite al di sotto di 3 Mt ad una distanza inferiore al metro dall'asse del cavidotto;

Inoltre, nelle aree interessate dalla realizzazione dei cavidotti non sono presenti ricettori sensibili ovvero aree di gioco per l'infanzia, ambienti abitativi, ambienti scolastici, luoghi adibiti a permanenza di persone per più di quattro ore giornaliere, si può concludere che l'impatto della realizzazione delle opere elettriche di connessione del parco eolico è pressoché nullo.

Sicurezza in caso di rottura accidentale degli elementi rotanti

Dallo studio si evince, che nell'ipotesi di distacco di una pala nel punto di serraggio del mozzo, punto di maggiore sollecitazione a causa del collegamento, la gittata massima ha un valore pari a circa 272,55 m.

Il valore calcolato consente di escludere, per tutti gli aerogeneratori, interferenze con abitazioni costantemente abitate o strade di intensa percorrenza; pertanto, l'eventuale straordinaria rottura della pala di un aerogeneratore non coinvolgerebbe obiettivi sensibili.

Ombreggiamento e shadow flickering

Nell'elaborato "DS_04 Relazione di shadow flickering_signed(firmato)_signed" in conclusione, evidenzia, pur considerando le condizioni più sfavorevoli, che le turbine del parco eolico di progetto non generano un impatto di tipo ostativo per il fenomeno di shadow/flickering sui recettori individuati come X, Y e AA, il fenomeno di ombreggiamento si manifesterebbe rispettivamente per un periodo massimo di circa 135, 206 e 130 ore l'anno, per l'elaborazione effettuata nelle condizioni peggiori possibili ("Worst Case"), che ipotizza una struttura sempre esposta perpendicolarmente alla sorgente e che il vento non abbia una direzione prevalente.
Si evidenzia che la simulazione che non tiene conto di tutte le possibili fonti di attenuazione dell'effetto cui ogni recettore è (o può essere) soggetto, quali presenza di alberi, ostacoli, siepi e quant'altro possa attenuare il fenomeno dell'evoluzione giornaliera dell'ombra.
Qualora l'impianto fosse autorizzato, la Società ha già in passato utilizzato, fermo restando la disponibilità della proprietà, sistemi efficienti di schermatura costituiti da filari di alberi a piantare che costituiscono, inoltre, un sistema efficace di efficientamento energetico degli immobili coinvolti.
Si allega lo studio effettuato con l'ausilio del software di simulazione specifico per la progettazione degli impianti eolici WIND. PRO®.

3.A.7 Impatti sul rumore

Si precisa, che le misure del rumore residuo sul campo sono state eseguite presso il ricettore R7 che rappresenta il ricettore più svantaggiato e maggiormente esposto dal punto di vista acustico rispetto alla posizione degli aerogeneratori del parco eolico da installare. Il ricettore scelto per effettuazione delle misure acustiche è quello più svantaggiato dal punto di vista acustico, per tutti gli altri ricettori acustici le misure sono state simulate a partire dalle indagini acustiche fatte in loco, mediante software conforme alla norma UNI 9613 e UNI TS 11143 (software *INOISE V2024*). I ricettori sono stati raggruppati in gruppi omogenei da punto di vista acustico ai sensi della norma UNI /TS11143.
La zona di destinazione degli aerogeneratori è di tipo rurale, essa rientra tra quelle classificate "di tipo misto" – CLASSE III, allegato A del D.P.C.M. 14/11/97 – con limiti d'immissione pari a 60 Db(A) in fase diurna e 50 Db(A) in quella notturna. Come si evince dai risultati ottenuti, i livelli limite di immissione sonora relativi alla CLASSE III di destinazione urbanistica (60 Db(A) diurno e 50 Db(A) notturno) sono ampiamente rispettati, essendo i valori massimi rilevati inferiori ai limiti di legge.

fonte: http://burc.regione.campania.it

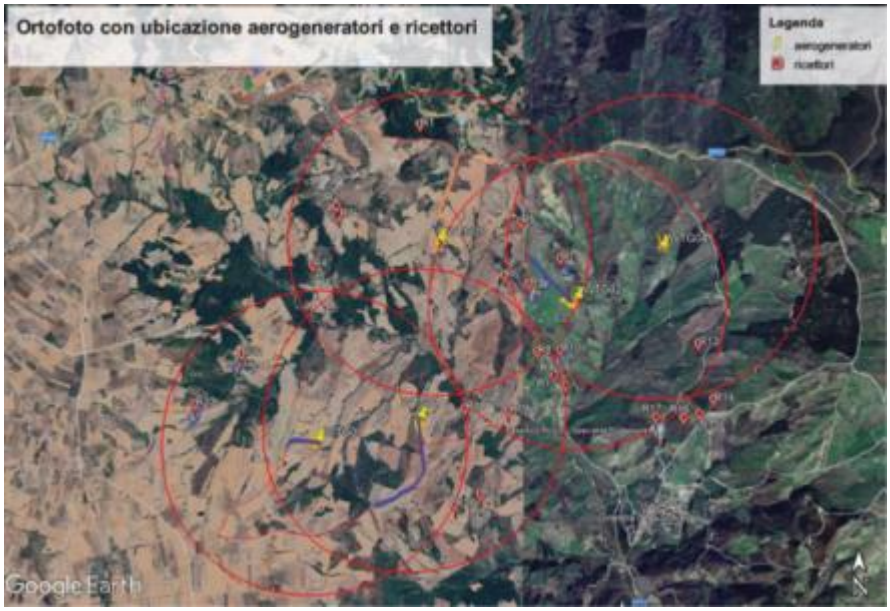

Per maggior approfondimenti si rimanda alla "Relazione previsionale sull'impatto acustico".

3.A.8 Produzione di rifiuti

Si ritiene l'impatto su tale componente lieve e di breve durata.
Per quanto riguarda le opere RTN, i quantitativi di scavi-riporti previsti dal progetto definitivo sono pari a:

	Scavo [mc]	Rinterro [mc]	Smaltim. [mc]
Fondazioni	9450	4900	4550
Viabilità e piazzole	29775	27235	2540
Cavidotti	11320	9150	2170
SSE	1500	0	1500
TOTALE	52045	41285	10760

Di seguito si riporta una tabella di sintesi dei volumi di scavo-riporto per gli aerogeneratori e la sottostazione utente:

	Volume di terreno Scavato (m³)	Volume di terreno riutilizzato (m³)	Eccedenze (m³)
Sostegni 150 kV per il collegamento alla linea aerea "SE Ginestra – SE Montefalcone"	2.560,00	2.240,00	320
Stazione RTN 132 kV-Edifici e muri perimetrali (escluso piano di stazione a compenso)	2.924,90	1.462,45	1.462,45
Volume di terreno per realizzare il piano di stazione	13.496,87	14.464,41	-967,54
Volume di terreno per la realizzazione della strada di accesso	1.408,46	447,95	960,51
Volumi totali movimenti terra	20.390,23	18.614,81	1.775,42

Nel SIA sono elencate le categorie dei materiali e rifiuti che saranno prodotti in relazione all'impianto, sia in relazione all'attività di costruzione che relativamente agli imballaggi.

Per la fase di cantiere, il volume totale di materiale da destinare allo smaltimento (senza il piano di stazione, che non va considerato come smaltimento) è pari a circa 15.278 m3.

In genere, la produzione di rifiuti durante la fase di esercizio è più limitata, poiché non ci sono grandi lavori di costruzione o scavi. La manutenzione ordinaria produce principalmente rifiuti minori legati alla sostituzione di componenti, manutenzione delle turbine, e la gestione di materiali di consumo.
Per la fase di dismissione di un impianto eolico, i rifiuti che si generano sono generalmente legati alla rimozione delle turbine, delle strutture accessorie, della sottostazione, dei cavi e altre componenti non più utilizzabili. Rispetto alla fase di cantiere il volume di rifiuti è inferiore, in quanto i lavori di scavo e la costruzione di nuove strutture sono minori. Tuttavia, volumi significativi derivano dalla rimozione e smantellamento delle strutture esistenti, come le turbine e le infrastrutture.

fonte: http://burc.regione.campania.it

Il progetto prevede che l'esubero di materiale da scavo venga gestito secondo due distinte modalità contemplate dalla normativa vigente:
1. utilizzo per rinterri, riempimenti, rimodellazioni e rilevati in opere o interventi preventivamente individuati nell'ambito della disciplina di cui al DPR 120/2017 "Regolamento recante la disciplina semplificata della gestione delle terre e rocce da scavo";
2. conferimento come rifiuto a soggetti autorizzati (gestione nell'ambito della disciplina di cui alla parte quarta del D. Lgs. 152/06 e ss.mm) dei volumi di scavo prodotti rimanenti e non riutilizzabili.
Di seguito si riportano alcuni siti iscritti all'Albo Nazionale Gestori Ambientali per la raccolta, smaltimento e recupero rifiuti:

- C.M.M. COSTRUZIONI GENERALI – SRL - Montefalcone di Val Fortore (BN) cap. 82025, n. iscrizione NA/002408
- CAVOTO COSTRUZIONI S.R.L - Montefalcone di Val Fortore (BN) cap. 82025, n. iscrizione NA/010333.

3.A.9 Impatti cumulativi

Sono analizzati i possibili impatti cumulativi indotti dalla compresenza dell'impianto in progetto con altri impianti FER in esercizio e autorizzati, all'interno ed all'esterno dei limiti amministrativi dei Comuni di Montefalcone di Val Fortore, San Giorgio La Molara e Ginestra degli Schiavoni.
La procedura di valutazione ha comportato, inizialmente la raccolta dei dati relativi all'individuazione ed alla caratterizzazione degli aerogeneratori esistenti in un'area vasta racchiusa in un raggio di 20 km nell'intorno dell'impianto di progetto, che include anche una porzione della Puglia. Per quanto riguarda la Puglia si è ricorso all'Anagrafe FER per l'individuazione degli aerogeneratori autorizzati e non ancora realizzati, mentre per la Campania, stante l'assenza dell'Anagrafe FER, sono stati segnalati gli impianti eolici non ancora realizzati con l'ausilio del sito della Regione Campania.

Con riferimento all'intervisibilità sono state elaborate delle mappe tenendo conto della sola orografia dei luoghi tralasciando gli ostacoli visivi presenti sul territorio (abitazioni, strutture in elevazione di ogni genere, alberature, etc…) e per tale motivo risultano essere ampiamente cautelative rispetto alla reale visibilità degli impianti. La mappa dell'intervisibilità reale è da intendersi meno estesa di quella teorica per cui anche l'impatto visivo reale sarà inferiore. Guardando la mappa d'intervisibilità relativa al solo impianto eolico di progetto, si rileva come siano presenti delle porzioni di territorio da cui risulta visibile; tuttavia, riferendosi alla mappa cumulativa, si nota come il campo di visibilità potenziale del solo impianto di progetto è totalmente assorbito nel campo di visibilità degli altri impianti esistenti. Ciò dimostra che l'iniziativa di progetto non determina un incremento dell'impatto percettivo sostanziale e di forte impegno per il contesto territoriale in cui ci si inserisce. Per completezza dell'analisi di impatto visivo cumulato con gli aerogeneratori esistenti e a conferma di quanto analizzato attraverso le carte dell'intervisibilità teoriche sono state predisposte anche fotosimulazioni di inserimento con il raffronto della situazione ante e post-operam. Attraverso le fotosimulazioni nel SIA si valuta come l'impianto abbia una scarsa visibilità dai punti di ripresa fotografica, selezionati con accurato criterio, e, inoltre, la sua incidenza visiva è minima rispetto ad un territorio già ampiamente antropizzato.
Per maggiori approfondimenti si rimanda all'elaborato *"Relazione sull'analisi degli impatti cumulativi"*.

3.B. Valutazioni in merito agli effetti significativi

Le valutazioni che si sono succedute in sede di istruttoria sono riportate nella tabella riassuntiva riportata alla Sezione 7.

3.C. Prescrizioni in merito agli effetti ambientali

Le eventuali prescrizioni sono riportate nella tabella riassuntiva riportata alla Sezione 7.

fonte: http://burc.regione.campania.it

4. DESCRIZIONE DELLE MISURE PREVISTE PER EVITARE, PREVENIRE O RIDURRE E, POSSIBILMENTE, COMPENSARE I PROBABILI IMPATTI AMBIENTALI SIGNIFICATIVI E NEGATIVI

4.A. Misure di mitigazione

Atmosfera e ambiente fisico

Si opererà in maniera da:
- limitare al massimo la rimozione del manto vegetale esistente;
- adottare un opportuno sistema di gestione nel cantiere di lavoro prestando attenzione a ridurre l'inquinamento di tipo pulviscolare;
- utilizzare cave presenti nel territorio limitrofo, al fine di ridurre il traffico veicolare;
- bagnare le piste per mezzo degli idranti per limitare il propagarsi delle polveri nell'aria nella fase di cantiere;
- utilizzare macchinari omologati e rispondenti alle normative vigenti;
- ricoprire con teli eventuali cumuli di terra depositati ed utilizzare autocarri dotati di cassoni chiusi o comunque muniti
di teloni di protezione onde evitare la dispersione di pulviscolo nell'atmosfera;
- ripristinare tempestivamente il manto vegetale a lavori ultimati.

Tutti gli accorgimenti suddetti verranno attuati anche per la fase di dismissione.

Ambiente idrico

In fase di cantiere verrà predisposto un sistema di regimentazione e captazione delle acque meteoriche per evitare il dilavamento da parte di acque superficiali provenienti da monte, in modo da evitare lo scarico sul suolo di acque contenenti oli e/o grassi rilasciati dai mezzi oppure contaminate dai cementi durante le operazioni di getto delle fondazioni.

In fase di esercizio, invece, le strade di accesso e le piazzole saranno ricoperti di materiale naturale drenante, invece di realizzare interventi di impermeabilizzazione con manti bituminosi.

Suolo e sottosuolo

Tra le misure di mitigazione per gli impatti potenziali legati a questa componente si ravvisano:

Le misure di mitigazione relative agli impatti provocati sulla componente suolo e sottosuolo saranno le seguenti:
- accertamento di dettaglio della reale configurazione stratigrafica dell'area oggetto di intervento;
- utilizzo per quanto più possibile della viabilità esistente in maniera da sottrarre la quantità minima indispensabile di
suoli per la realizzazione di nuove piste;
- predisposizione di un sistema di regimentazione e captazione degli scorrimenti superficiali delle piazzole, per evitare rilasci di acque meteoriche di dilavamento con contenuti di oli nel sottosuolo;
- ripristino ante operam e rinaturalizzazione delle aree di terreno temporaneamente utilizzate in fase di cantiere per una loro restituzione alla utilizzazione agricola;
- interramento dei cavidotti e degli elettrodotti lungo le strade esistenti in modo da non occupare suolo agricolo;
- utilizzo di tecniche di ingegneria naturalistica per la realizzazione delle cunette di scolo ed i muretti di contenimento eventuali.

Vegetazione, flora e fauna

Per una approfondita disamina delle misure di mitigazione previste per questa componente di rimanda al paragrafo 5.5.3 del SIA.

Paesaggio

\, anche in modo da:
• evitare la disposizione delle macchine su file parallele, con bassa densità distributiva delle stesse, evitando il cosiddetto "effetto selva";
• disporre le macchine a distanza mutua sufficiente in modo da non creare ombreggiamento e/o interferenza per turbolenze per una piena efficienza delle macchine;
• salvaguardare aree gravate da vincoli territoriali, evitando il posizionamento delle macchine su tali aeree;
• adottare accorgimenti di tipo estetico delle macchine da installare ovvero:
- torre in acciaio di tipo tubulare tronco-conico
- colorazione tenue (grigio chiaro) con vernici antiriflettenti
- bassa velocità di rotazione delle pale.

Ambiente Antropico

fonte: http://burc.regione.campania.it

Al fine di garantire la tutela e sicurezza della salute pubblica e dei lavoratori, saranno impiegate le seguenti misure di mitigazione:
- Utilizzare macchine provviste di silenziatori per contenere il rumore di fondo prodotto dagli aerogeneratori;
- Minimizzare i tempi di stazionamento “a motore acceso” durante le attività di carico e scarico dei materiali, attraverso una efficiente gestione logistica dei conferimenti;
- Effettuare una corretta regolazione del traffico sulla rete viaria interessata dai lavori;
- Utilizzare dispositivi di protezione collettiva ed individuale al fine di mitigare l’impatto causato dal rumore e dall’emissioni di polveri nell’atmosfera, atti a garantire una maggior sicurezza delle condizioni di lavoro.

4.B. Valutazioni in merito alle misure previste per evitare, prevenire o ridurre e, possibilmente, compensare i probabili impatti ambientali significativi e negativi

Le valutazioni che si sono succedute in sede di istruttoria sono riportate nella tabella riassuntiva riportata nella Sezione 7 del presente documento.

4.C. Prescrizioni alle misure previste per evitare, prevenire o ridurre e, possibilmente, compensare i probabili impatti ambientali significativi e negativi

Le eventuali prescrizioni sono riportate nella tabella riassuntiva riportata nella Sezione 7 del presente documento.

fonte: http://burc.regione.campania.it

5. PROGETTO DI MONITORAGGIO DEI POTENZIALI IMPATTI AMBIENTALI SIGNIFICATIVI E NEGATIVI DERIVANTI DALLA REALIZZAZIONE E DALL'ESERCIZIO DEL PROGETTO, CHE INCLUDE LE RESPONSABILITÀ E LE RISORSE NECESSARIE PER LA REALIZZAZIONE E LA GESTIONE DEL MONITORAGGIO

5.A. Sintesi del SIA

Nel SIA sono date indicazioni per il monitoraggio in riferimento alle emissioni acustiche, alle emissioni elettromagnetiche, suolo e sottosuolo, paesaggio flora e fauna. Si rimanda al paragrafo 5.10 per approfondimenti.

5.B. Valutazioni in merito alle misure di monitoraggio

Le valutazioni che si sono succedute in sede di istruttoria sono riportate nella tabella riassuntiva riportata alla Sezione 7.

5.C. Prescrizioni alle misure di monitoraggio

Le eventuali prescrizioni sono riportate nella tabella riassuntiva riportata alla Sezione 7.

fonte: http://burc.regione.campania.it

6. INTEGRAZIONE CON LA VALUTAZIONE DI INCIDENZA

Lo studio è volto a definire se la proposta avanzata dalla società "Energia&Servizi S.r.l." finalizzata alla realizzazione e messa in esercizio di un impianto di produzione di energia elettrica da fonte eolica, costituito da 5 aerogeneratori, da ubicarsi all'interno dei territori comunali di Montefalcone di Val Fortore e San Giorgio La Molara (BN) e le relative opere di connessione, abbia implicazioni potenziali sui siti oggetto di tutela in attuazione delle direttive 79/409/CEE e 92/43/CEE:
ZSC "Sorgenti e alta Valle del Fiume Fortore" la cui perimetrazione dista 1 km dall'aerogeneratore più vicino;
ZSC "Bosco di Castelfranco in Miscano" la cui perimetrazione dista 3.7 km dall'aerogeneratore più vicino;
ZSC "Monte Cornacchia – Bosco di Faeto" la cui perimetrazione dista 4.7 km dall'aerogeneratore più vicino.

Nell'area vasta che circonda l'area di progetto sono presenti diversi siti di interesse naturalistico (Tabella 4). L'area di progetto effettivamente occupata dalle pale eoliche non ricade direttamente in siti natura 2000, aree protette e aree IBA (Figura 6). I siti più prossimi sono ZSC "Sorgenti e alta Valle del Fiume Fortore" e ZSC "Bosco di Castelfranco in Miscano" i quali distano rispettivamente 1 km e 3.7 km dall'aerogeneratore più prossimo.

Siti natura 2000 presenti nell'area vasta

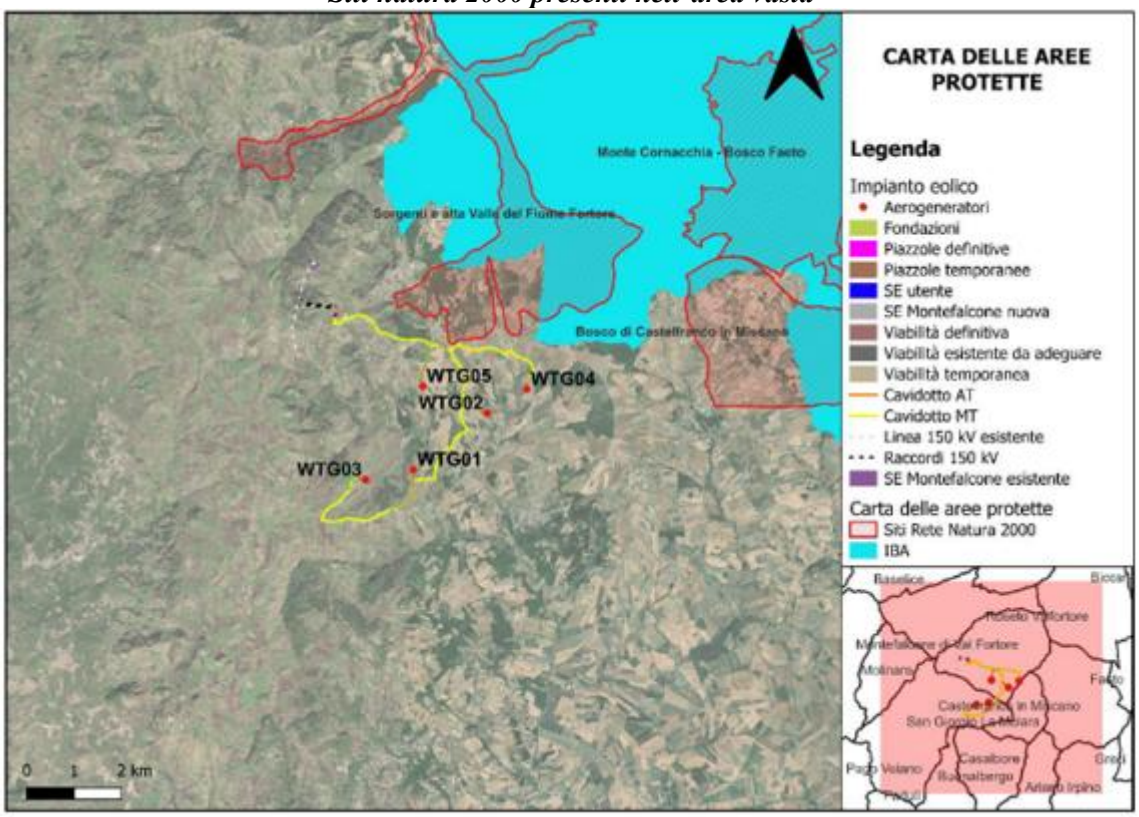

Denominazione	Tipologia	Superficie (ha)	Distanza minima dagli aerogeneratori di progetto
Monti della Daunia	IBA 126	75027	1 km
Sorgenti e alta valle del Fiume Fortore	ZSC – ZPS IT8020016	2512	1 km
Bosco di Castelfranco in Miscano	ZSC IT8020004	893	3,7 km
Monte Cornacchia – Bosco di Faeto	ZSC IT9110003	6969	4,7 km
Bosco di Castelvetere in Val Fortore	ZSC IT 8020006	1468	15 km
Bosco di Castelpagano e Torrente Tammarecchia	ZSC IT 80200014	3061	18 km
Valle del Cervaro, Bosco dell'Incoronata	ZSC (IT 9110032)	5769	18 km
Boschi e Sorgenti della Baronia	ZPS (IT 8040022)	3478	20 km
Accadia – Deliceto	ZSC (IT 9110033)	3255	21 km
Boschi e Sorgenti della Baronia	ZPS (IT 8040022)	3478	20 km
Invaso del Fiume Tammaro	ZPS (IT8020015)	2238	22 km

fonte: http://burc.regione.campania.it

IMPATTI SULLA VEGETAZIONE E SUGLI HABITAT

Nell'area vasta, dominano gli habitat agricoli ascrivibili a seminativi autunno – vernini per la produzione di cereali da granella circondati da habitat naturali residuali quali aree a pascolo, cespuglieti, arbusteti e aree boschive.

Come è emerso dall'analisi fisionomico – strutturale e dall'analisi fitosociologica della vegetazione reale presente nelle aree di sito, non sono stati osservati popolamenti e/o specie di interesse conservazionistico (rare, relitte, protette, endemiche o di interesse biogeografico).

Dal punto di vista fitosociologico, l'area di sito rientra in una comunità antropogena annuale nitrofila e sinantropica. Durante i rilievi di campo, il grano era stato raccolto ed erano presenti specie infestanti tipiche degli ambienti disturbati e coltivati.

Gli interventi necessari all'allestimento del cantiere e le successive fasi di realizzazione degli aerogeneratori saranno eseguiti esclusivamente nell'area di progetto; pertanto, si può ritenere che le interferenze generate saranno circoscritte ad essa e non avranno un impatto negativo diretto nei confronti della vegetazione e degli habitat naturali presenti nei siti Rete Natura 2000 prima citati.

Tabella 48 – Valutazione complessiva degli impatti sulla vegetazione e sugli habitat dei siti natura 2000

FASE	INTERVENTI	SIGNIFICATIVITA'	EFFETTO	DURATA
FASE DI CANTIERE	Scavi, movimenti di terra, attività edilizie (innalzamento delle torri e dei generatori)	Nulla	-	-
FASE DI ESERCIZIO	Funzionamento degli aerogeneratori	Nulla	-	-
FASE DI DISMISSIONE	Smontaggio delle torri e rimozione delle fondazioni	Nulla	-	-

MISURE DI MITIGAZIONE

Sebbene l'incidenza sulla vegetazione e sugli habitat presenti nei Siti Natura 2000 oggetto di analisi non risulta essere significativa, durante la fase di cantiere, esercizio e dismissione, il proponente intende adottare l'applicazione dei seguenti accorgimenti e misure:

1. I tracciati interessati dagli interventi di movimento del terreno devono essere periodicamente e frequentemente sottoposti a bagnatura al fine di evitare il sollevamento polveri;
2. Riutilizzo del materiale di scavo, qualora possibile, al fine di ridurre al minimo il conferimento e il trasporto in discarica;
3. Stoccaggio temporaneo del materiale di scavo in aree idonee, possibilmente pianeggianti;
4. I cumuli di terreno e altri materiali generati durante la fase di scavo dovranno essere coperti e/o sottoposti a bagnatura al fine di ridurre la dispersione in atmosfera;
5. Riduzione dei tempi di permanenza del materiale di scavo nei punti di stoccaggio individuati;
6. Durante gli spostamenti, gli automezzi in caso di trasporto del materiale inerte dovranno coprire i cassoni;
7. I rifiuti generati sia in fase di cantiere che durante l'esercizio verranno sempre gestiti e smaltiti nel rispetto della normativa vigente. Ove possibile si procederà alla raccolta differenziata volta al recupero delle frazioni riutilizzabili;
8. Ripristino delle aree che sono state modificate e/o degradate a causa del deposito di terreno o a causa della presenza di attrezzature in fase di cantiere e di dismissione;

IMPATTI SULLA FAUNA

La fauna che popola l'area di progetto è tipica dell'ecosistema agricolo e boschivo in quanto l'area vasta è caratterizzata da ampie aree coltivate intervallate da formazioni arboree e arbustive naturali.

fonte: http://burc.regione.campania.it

Tabella 49- Impatti potenziali che saranno generati in fase di cantiere, esercizio e dismissione da parte dell'impianto eolico sulla fauna presente sui siti natura 2000

FASE	INTERVENTI	CLASSE	IMPATTO		
			SIGNIFICATIVITA'	EFFETTO	DURATA
FASE DI CANTIERE	Allestimento del cantiere, scavi, movimenti di terra, attività edilizie	Anfibi	Bassa	Diretto	A breve termine
		Rettili	Bassa	Diretto	A breve termine
		Mammiferi	Bassa	Diretto	A breve termine
		Chirotteri	Bassa	Diretto	A breve termine
		Uccelli	Bassa	Diretto	A breve termine
FASE DI ESERCIZIO	Funzionamento degli aerogeneratori	Anfibi	Nulla	-	-
		Rettili	Nulla	-	-
		Mammiferi	Nulla	-	-
		Chirotteri	Media	Diretto e indiretto	A lungo termine
		Uccelli	Media	Diretto e indiretto	A lungo termine
FASE DI DISMISSIONE	Smontaggio delle torri e rimozione delle fondazioni	Anfibi	Bassa	Diretto	A breve termine
		Rettili	Bassa	Diretto	A breve termine
		Mammiferi	Bassa	Diretto	A breve termine
		Chirotteri	Bassa	Diretto	A breve termine
		Uccelli	Bassa	Diretto	A breve termine

Fase Di Cantiere

La fase di cantiere sostanzialmente consisterà nello scavo e nel movimento del terreno necessario per le successive operazioni di innalzamento degli aerogeneratori. Durante questi interventi si potranno generare:

- Trasformazioni dello stato dei luoghi,
- Rumori estranei all'ambiente.

Fase Di Esercizio

La fase di esercizio consiste nel funzionamento degli aerogeneratori che trasformano l'energia cinetica del vento in energia elettrica. Durante questa fase i possibili disturbi potranno essere i seguenti:

- Emissioni sonore,
- Rischio di collisione,
- Perturbazione e dislocamento dovuto al disturbo,
- Effetto barriera,
- Perdita e degrado di habitat.

Rischio di collisione

Il principale impatto generato dalla presenza del parco è dovuto alla collisione di uccelli e pipistrelli contro le pale eoliche.

MISURE DI MITIGAZIONE

Gli impatti negativi eventualmente generati nella fase di cantiere, esercizio e dismissione potranno essere mitigati dall'applicazione dei seguenti accorgimenti e misure:

1. **Pianificazione e programmazione degli interventi previsti in fase di cantiere** (i.e., realizzazione delle fondazioni, predisposizione delle piazzole, etc.) al fine di evitare l'esecuzione degli stessi durante periodi particolarmente sensibili per alcune specie. Per esempio, nel caso degli uccelli occorrerà evitare l'esecuzione degli interventi durante il periodo primaverile – estivo compreso tra il mese di aprile e il mese di giugno. Durante questo periodo diverse specie di uccelli (i.e., tottavilla, quaglia, pernice sarda e l'occhione) svolgono l'attività riproduttiva e successive fasi di costruzione del nido ed allevamento della prole sul terreno. Pertanto, tale misura di mitigazione consentirebbe di escludere il fenomeno dell'allontanamento e il dislocamento delle specie;
2. **Monitoraggio post – operam** al fine di verificare se la popolazione dell'avifauna e della chirotterofauna osservata durante il monitoraggio ante – operam abbia subito modifiche a seguito della realizzazione dell'impianto eolico;

fonte: http://burc.regione.campania.it

3. In fase di cantiere e dismissione, occorrerà evitare o ridurre emissioni potenzialmente dannose o che creano perturbazioni, tra cui rumori e vibrazioni al fine di ridurre l'impatto derivante dal dislocamento dovuto alla presenza dei mezzi a lavoro;
4. In fase di cantiere e di dismissione, dovrà essere previsto il ripristino di quelle aree che sono state modificate e/o degradate a causa del deposito di terreno o a causa della presenza di attrezzature al fine di ridurre la perdita di habitat faunistici potenzialmente idonei per la l'avifauna;
5. Si potrebbe prevedere la realizzazione di bande colorate (i.e., rosse o nere) con vernici non riflettenti sulle pale in senso trasversale al fine di aumentare la percezione dell'ostacolo fatte salve le disposizioni in materia di sicurezza della navigazione aerea; quindi, ridurre il rischio di collisione e facilitare il cambio tempestivo di traiettorie di volo per l'avifauna; Tale accorgimento mitiga l'effetto "motion smear";
6. In fase di esercizio, si potrebbe limitare l'utilizzo di illuminazione artificiale in quanto questa rappresenta una fonte attrattiva per gli insetti e conseguentemente per i loro predatori come i chirotteri al fine di ridurre il rischio di collisione;
7. Per mitigare l'incidenza nei confronti dell'avifauna e chirotterofauna, saranno installati dei sistemi di mitigazione anticollisione.

CONCLUSIONI

Il presente studio ha approfondito le conoscenze relative alla fauna e alla flora presente e i relativi impatti che potrebbero essere generati dalla realizzazione ed esercizio di un impianto eolico da ubicarsi all'interno dei territori comunali di Montefalcone di Val Fortore e San Giorgio La Molara (BN) in località "Masseria Falcara" e le relative opere necessarie al collegamento a una nuova Stazione Elettrica (SE) della RTN a 150 KV.

L'impianto eolico, costituito da 5 aerogeneratori aventi una potenza complessiva di 30 MW, è stato proposto dalla società "Energia e Servizi S.r.l.", con sede in Viale dell'Arte n. 68, Roma (RM).

L'area di progetto non ricade direttamente in un sito Rete Natura 2000, area IBA o RAMSAR. Tuttavia, il presente studio si è reso necessario in quanto in un'area buffer di 5 km sono presenti il sito ZSC "Monte Cornacchia – Bosco di Faeto", il sito ZSC "Sorgenti e alta valle del Fiume Fortore", l'IBA 126 "Monti della Daunia" e infine il sito ZSC "Bosco di Castelfranco in Miscano".

Il progetto non è in contrasto con le misure regolamentari (par. 9.10 – 10.11) dei siti Natura 2000 oggetto di analisi. Sebbene, il progetto possa rappresentare una fonte di minaccia/pressione esterna (par. 9.7 – 10.8), non è in contrasto con gli obiettivi di conservazione specifici in quanto dista più di un chilometro dai siti rete natura 2000 più prossimi (par. 9.9 – par. 10.10).

Come descritto nel paragrafo 13, l'area di progetto ricade in un ecosistema prevalentemente agricolo occupato da seminativi autunno – vernini per la produzione di cereali da granella. Il cavidotto percorrerà la viabilità esistente e in parte anche dei seminativi. Lungo il suo percorso fino alla stazione di consegna, il cavidotto attraverserà il Torrente la Ginestra e altri reticoli per i quali è stata prevista la tecnica T.O.C. al fine di ridurre gli impatti sull'ecosistema fluviale.

Come descritto nel paragrafo 16.1, l'impatto potenziale degli aerogeneratori sulla vegetazione e sugli habitat presenti all'interno dei siti Natura 2000 sarà nullo in quanto gli interventi necessari all'allestimento del cantiere e le successive fasi di realizzazione dell'impianto eolico descritte nel paragrafo 5 saranno eseguite esclusivamente in aree esterne ai siti Natura 2000 citati.

Dall'analisi degli impatti potenziali sulla fauna descritta nel paragrafo 16.3, durante la fase di cantiere ci saranno lievi interferenze temporanee mentre gli impatti durante la fase di esercizio complessivamente avranno un impatto medio.

Nel dettaglio, l'effetto barriera sarà basso in virtù del fatto che la distanza minima tra gli aerogeneratori di progetto è superiore ai 900 m consentendo in modo agevole il passaggio dell'avifauna della chirotterofauna. Allo stesso modo, l'impatto dovuto al dislocamento dovuto al disturbo sarà non significativo in quanto la maggior parte delle specie rilevate sono appartenenti al genere passeriforme le quali naturalmente gravitano anche in habitat fortemente antropizzati.

Per quanto concerne, invece, la perdita e/o sottrazione di habitat idonei per esigenze trofiche, di riproduzione e/o svernamento, le opere di progetto interesseranno soltanto lo 0,2% dell'intera area vasta e considerando che gli habitat interessati dalle opere di progetto sono agricoli e che la maggior parte dell'area vasta è caratterizzata da seminativi, tale impatto può considerarsi non significativo.

Il rischio maggiore per la fauna è rappresentato dalla collisione di uccelli e chirotteri durante la fase di esercizio. L'area di progetto risulta essere un'area idonea ad ospitare sia specie generaliste che frequentano gli ambienti agricoli e aperti sia specie legate agli ecosistemi forestali. Tuttavia, dal monitoraggio ante – operam condotto in campo è emerso che il numero di passaggi legato alle specie di interesse conservazionistico è basso mentre per i chirotteri non sono state rilevate specie.

fonte: http://burc.regione.campania.it

Al fine di ridurre il più possibile gli impatti sull'ambiente naturale sono state proposte diverse azioni di mitigazione così come descritte nei paragrafi 16.2 e 16.4. Tali mitigazioni consentiranno di ridurre significativamente le interferenze eventualmente generate dall'impianto eolico proposto.
Pertanto, sulla base delle valutazioni effettuate, e considerate le misure di mitigazione previste, è possibile concludere in maniera oggettiva che il P/P/P/I/A non determinerà incidenza significativa, ovvero non pregiudicherà il mantenimento dell'integrità del sito/i Natura 2000 tenuto conto degli obiettivi di conservazione dei medesimi.

6.B. Valutazioni in merito alla Valutazione di Incidenza

Le valutazioni che si sono succedute in sede di istruttoria sono riportate nella tabella riassuntiva riportata alla Sezione 7.

6.C. Prescrizioni in merito alla Valutazione di Incidenza

Le eventuali prescrizioni sono riportate nella tabella riassuntiva riportata tabella riassuntiva riportata alla Sezione 7.

fonte: http://burc.regione.campania.it

7. TABELLA DI SINTESI DEL PROCESSO ISTRUTTORIO. RICHIESTE DI INTEGRAZIONI E SUCCESSIVE VALUTAZIONI

Tabella con l'analisi dei riscontri pervenuti in data 28.03.2025, acquisiti al prot. reg. n. 158605 e quelli pervenuti in data 09.09.2025, acquisiti al prot. reg. n. 441392 a seguito della conferenza di servizi del 04.06.2025.

Richieste di integrazioni nota prot. reg. 528392 dell'08/11/2024 - Allegato 4	Sintesi del riscontro acquisito al prot. reg. n. 158605 del 28/03/2025	Valutazione del riscontro di cui alla seduta di CdS del 04/06/2025	Integrazioni fornite agli ulteriori chiarimenti richiesti nella seduta di CdS del 04/06/2025	Valutazione del riscontro
Adeguatezza elaborati presentati				
1. Il SIA al Cap. 2 riporta l'articolazione del documento. In particolare, si afferma che "il SIA è stato redatto in base alle disposizioni e contenuti dell'art. 22 e dell'Allegato VII della Parte Seconda del D. Lgs. 152/2006 …ed è articolato in tre principali quadri di riferimento: • Quadro di riferimento Programmatico • Quadro di riferimento Progettuale • Quadro di riferimento Ambientale". In tal senso non si tiene conto degli aggiornamenti normativi e delle "Norme tecniche per la redazione degli Studi di Impatto Ambientale" approvate dal Consiglio SNPA nel Luglio del 2019 (Valutazione di impatto ambientale. Norme tecniche per la redazione degli studi di impatto ambientale Linee Guida SNPA, 28/2020). Pertanto, si chiede di riformulare il SIA in rifermento a quanto previsto dalle norme vigenti e dalle Norme tecniche SNPA. Si evidenzia, inoltre, che nello Studio di Impatto Ambientale si rimanda spesso ad elaborati progettuali e specialistici, sia descrittivi sia grafici; pertanto si rappresenta che nello stesso SIA devono essere riportati (anche in forma sintetica) tutti i contenuti necessari per consentire un'adeguata disamina degli aspetti rilevanti per la valutazione degli	Nella relazione di riscontro dichiarano *È stato integrato il SIA, in rifermento a quanto previsto dalle norme vigenti e dalle Norme tecniche SNPA. Si precisa che il suddetto SIA è stato riformulato ed integrato in quanto il layout di progetto ha visto lo spostamento delle WTG. E' stato evidenziato con un colore differente (blu) le informazioni relative alla richiesta di integrazioni* Il proponente fornisce inoltre un documento di riscontro sintetico e puntuale per ogni richiesta, dove tuttavia spesso non indicata il paragrafo dove si è intervenuti. Ulteriore documentazione allegata è elencata nel file "S333-EE00-E_Elenco documenti)	Si ritiene che alcune richieste non abbiano avuto un riscontro sufficiente (si rimanda alla valutazione di ciascun riscontro ai punti successivi). Si segnala un certo disordine nella trattazione dei riscontri che non favorisce la chiarezza delle analisi sviluppate ad integrazione.	Il SIA è stato integrato evidenziando con un colore diverso le parti aggiunte e/o modificate. Sono stati inviati con la nota prot_n_0441392 i seguenti documenti: - DS_04 Relazione di shadow flickering-signed - DS_05 Relazione previsionale di impatto acustico - DS_05.1 Relazione tecnica di impatto acustico in fase di cantiere - DS_13.1_Cronoprogramma-signed - DS_13_Prime indicazioni e disposizioni per la stesura dei piani di sicurezza-signed - EG_30 Layout di cantiere-signed - SFA_01 Studio di Impatto Ambientale-signed - SFA_01 Studio di Impatto Ambientale-signed - Nota di riscontro	

fonte: http://burc.regione.campania.it

Richieste di integrazioni nota prot. reg. 528392 dell'08/11/2024 - Allegato 4	Sintesi del riscontro acquisito al prot. reg. n. 158605 del 28/03/2025	Valutazione del riscontro di cui alla seduta di CdS del 04/06/2025	Integrazioni fornite agli ulteriori chiarimenti richiesti nella seduta di CdS del 04/06/2025	Valutazione del riscontro
impatti ambientali potenzialmente producibili in correlazione con la costruzione, l'esercizio e la dismissione dell'impianto in progetto e che il rinvio ad altri elaborati potrà avvenire esclusivamente nell'ottica di consentire un maggior livello di approfondimento di una tematica comunque già trattata in modo esaustivo nello stesso. A tale proposito, nel rielaborare il SIA, si chiede di evidenziare quanto integrato rispetto alle richieste sotto riportate, differenziandolo chiaramente da quanto già presente nello Studio oggetto di valutazione in questa fase. Può essere utile fornire, inoltre, una tabella riepilogativa dove per ogni richiesta si indica paragrafo e pagina del SIA dove si è intervenuti con l'integrazione.				
Aspetti progettuali				
2. A pag. 6 del SIA, è riportato che "aerogeneratori si trovano in media a più di 1,6 km dal centro abitato di Ginestra degli Schiavoni (BN), a più di 1,7 km da Montefalcone di Val Fortore (BN), a più di 7,7 km dal centro abitato di San Giorgio La Molara (BN), a più di 3 km dal centro abitato di Castelfranco in Miscano (BN)". Si chiede di produrre opportuna cartografia con l'indicazione delle distanze del sito in oggetto dai centri urbani limitrofi, riportando altresì le distanze dal confine regionale della Puglia.	Nella relazione di riscontro dichiarano *È stato riportato nel SIA, una cartografia su ortofoto indicante la distanza del sito in oggetto dai comuni limitrofi e dalla Regione Puglia.*	Non è chiara la delimitazione precisa dell'impianto nel suo complesso dal quale hanno misurato le distanze (è stato scelto un punto "baricentrico").	Nella Nota di riscontro si afferma quanto segue: *Nel SIA è stata integrata una cartografia dedicata che rappresenta puntualmente la distanza degli aerogeneratori dai centri abitati più prossimi e dal confine regionale con la Regione Puglia. Tale elaborato è stato redatto al fine di fornire un quadro chiaro ed esaustivo delle relazioni spaziali tra il layout progettuale e gli elementi sensibili del territorio. A supporto della tavola cartografica, è stata predisposta una tabella riepilogativa riportante le distanze puntuali dei cinque aerogeneratori rispetto ai seguenti riferimenti territoriali: Montefalcone di Val Fortore, San Giorgio La Molinara, Ginestra degli Schiavoni, Castelfranco in*	È stata chiesta la distanza dell'impianto nel suo complesso, non solo dall'aereogeneratore. Tuttavia, si ritiene il riscontro sufficiente

fonte: http://burc.regione.campania.it

Richieste di integrazioni nota prot. reg. 528392 dell'08/11/2024 - Allegato 4	Sintesi del riscontro acquisito al prot. reg. n. 158605 del 28/03/2025	Valutazione del riscontro di cui alla seduta di CdS del 04/06/2025	Integrazioni fornite agli ulteriori chiarimenti richiesti nella seduta di CdS del 04/06/2025	Valutazione del riscontro
			Miscano e la Regione Puglia. (Pagina 8)	
3. Riportare su unica cartografia, in scala adeguata, le figure alle pagg. 14 e 15 del SIA, in modo da fornire una visione complessiva delle distanze degli aerogeneratori dai recettori, indicando altresì la destinazione d'uso dei fabbricati più prossimi alle pale.	Nella relazione di riscontro affermano: *È stato riportato nel SIA, una cartografia su ortofoto indicante la distanza degli aerogeneratori dalle strade e dai fabbricati più vicini, inserendo la tipologia catastale.* A pagina 19 del SIA rivisto è riportata la seguente cartografia con l'indicazione della distanza dalle strade e dai recettori più vicini agli aereo generatori 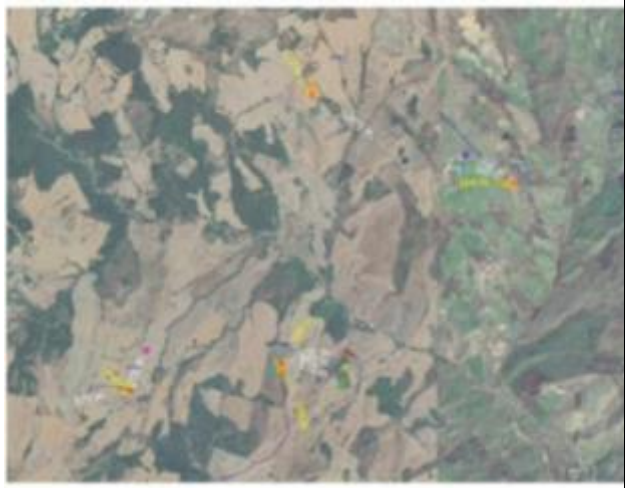	Riscontro esaustivo.		
4. Fornire informazioni tecniche a supporto di quanto dichiarato a pag. 16 del SIA relativamente alla rete viaria secondaria, ovvero che necessita di adeguamenti dimensionali e di allargamenti in prossimità di curve e svincoli.	Nel documento di riscontro si afferma quanto segue: *È stato corretto quanto richiesto, riportando informazioni dimensionali sulla viabilità pre e post adeguamento.* Al paragrafo 3.1.3 si riporta che la rete viaria secondaria è costituita dalle strade comunali e vicinali interpoderali esistenti, che necessitano di un adeguamento dimensionale e di allargamenti in prossimità di curve e svincoli. In particolare, in riferimento alla WTG 05, la strada vicinale che conduce alla viabilità permanente per l'aerogeneratore sarà adeguata a raggiungere una sezione di 5 metri, in modo da permettere l'accesso ai mezzi di trasporto. In precedenza, la strada aveva una larghezza di 3 metri. La viabilità interna al Parco Eolico sarà costituita da 5 nuovi tracciati di lunghezza complessiva pari a 5317 m.	Riscontro esaustivo.		

fonte: http://burc.regione.campania.it

Richieste di integrazioni nota prot. reg. 528392 dell'08/11/2024 - Allegato 4	Sintesi del riscontro acquisito al prot. reg. n. 158605 del 28/03/2025	Valutazione del riscontro di cui alla seduta di CdS del 04/06/2025	Integrazioni fornite agli ulteriori chiarimenti richiesti nella seduta di CdS del 04/06/2025	Valutazione del riscontro
	È stata inserita "una tabella di sintesi della viabilità di accesso agli aerogeneratori e piazzole". **STERRI [m²] / RIPORTI [m²]** Aerogeneratori: 9450 / 4900 Viabilità e piazzole: 29529 / 27236 Elettrodotti MT e AT: 9209 / 7563 Stazione Elettrica 150/30 kV: 1500 / 0 **TOTALE: 49687 / 39699** Sono inoltre fornite delle rappresentazioni cartografiche. 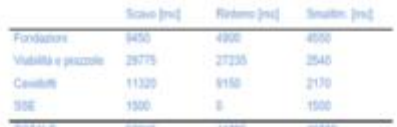 Inoltre, in merito alla richiesta di chiarimento relativa alla realizzazione della nuova viabilità e all'adeguamento della viabilità esistente, si precisa che, nel progetto in oggetto, non è prevista l'esecuzione di tagli né di sradicamenti di piante arboree. Le soluzioni proposte sono state sviluppate nel rispetto dell'ambiente e delle risorse naturali, e mirano a limitare l'impatto sulle aree verdi esistenti. Pertanto, l'intervento non comporterà modifiche significative alla vegetazione in loco, garantendo così la tutela della biodiversità e delle risorse naturali.			
5. Nel SIA alla pag. 18 è riportato che "Soltanto nei punti in cui si raggiunge una pendenza maggiore del 10%, non si esclude, in fase esecutiva, di prendere in considerazione la possibilità di utilizzare viali cementati, qualora	Nel documento di riscontro si afferma quanto segue: *È stato corretto quanto richiesto. Si specifica che nei casi in cui la pendenza raggiunta dovesse essere maggiore del 10% potrebbero essere utilizzati dei mezzi speciali di ausilio per il trasporto dei componenti degli aerogeneratori.* Nel SIA rivisto è eliminato il riferimento ai viali cementati.	Si ritiene il riscontro sufficiente.		

fonte: http://burc.regione.campania.it

Richieste di integrazioni nota prot. reg. 528392 dell'08/11/2024 - Allegato 4	Sintesi del riscontro acquisito al prot. reg. n. 158605 del 28/03/2025	Valutazione del riscontro di cui alla seduta di CdS del 04/06/2025	Integrazioni fornite agli ulteriori chiarimenti richiesti nella seduta di CdS del 04/06/2025	Valutazione del riscontro
necessari, per consentire il trasporto dei componenti dell'aerogeneratore, in base alla tipologia di mezzi di trasporto richiesti", chiarire quali sono i tratti per i quali si prevede di utilizzare viali cementati e valutare l'eventuale modifica del regime delle acque piovane e il rischio di fenomeni di instabilità.				
6. Chiarire se, per la realizzazione della nuova viabilità e l'adeguamento della viabilità esistente, si prevede di eseguire tagli e sradicamenti di piante arboree.	Nel documento di riscontro si afferma quanto segue: *In merito alla richiesta di chiarimento relativa alla realizzazione della nuova viabilità e all'adeguamento della viabilità esistente, si precisa che, nel progetto in oggetto, non è prevista l'esecuzione di tagli né di sradicamenti di piante arboree. Le soluzioni proposte sono state sviluppate nel rispetto dell'ambiente e delle risorse naturali, e mirano a limitare l'impatto sulle aree verdi esistenti. Pertanto, l'intervento non comporterà modifiche significative alla vegetazione in loco, garantendo così la tutela della biodiversità e delle risorse naturali.* La stessa indicazione è riportata a pagina 22 del SIA rivisto.	Si ritiene il riscontro sufficiente.		
7. In considerazione della seguente previsione riportata a pag. 104 del SIA "In fase di cantiere verrà predisposto un sistema di regimentazione e captazione delle acque meteoriche per evitare il dilavamento da parte di acque superficiali provenienti da monte, in modo da evitare lo scarico sul suolo di acque contenenti oli e/o grassi rilasciati dai mezzi oppure contaminate dai cementi durante le operazioni di getto delle fondazioni", fornire elaborato grafico rappresentante il sistema descritto.	Nel documento di riscontro si afferma quanto segue: *È stato prodotto un elaborato grafico intitolato "EG_28 Smaltimento acque meteoriche".*	Si ritiene il riscontro sufficiente.		
8. Nel Par.3.1 del SIA, pag.9, si afferma "l'impianto sarà collegato alla rete di Trasmissione Nazionale (RTN) in antenna a 150 kV su una futura Stazione Elettrica (SE) Terna a 150 kV da inserire in entra-esce alla linea RTN a 15 kV "SE Ginestra - SE Montefalcone", ma nella documentazione allegata all'istanza manca l'evidenza di tale	Nel documento di riscontro si afferma quanto segue: *La documentazione inviata, in seguito alle richieste di integrazione del comma 5, ha visto l'integrazione nell'area progettuale, oltre alla Stazione di Trasformazione Utente, anche della nuova stazione elettrica da realizzare. Viene inoltre inoltrata la documentazione che attesta la progettazione della suddetta stazione, la futura stazione elettrica a 150 kV denominata "Montefalcone smistamento 150 kV". l'integrazione nell'area progettuale, oltre alla Stazione di Trasformazione Utente, anche della nuova stazione elettrica da realizzare. Viene inoltre*	Si ritiene sufficiente		

fonte: http://burc.regione.campania.it

Richieste di integrazioni nota prot. reg. 528392 dell'08/11/2024 - Allegato 4	Sintesi del riscontro acquisito al prot. reg. n. 158605 del 28/03/2025	Valutazione del riscontro di cui alla seduta di CdS del 04/06/2025	Integrazioni fornite agli ulteriori chiarimenti richiesti nella seduta di CdS del 04/06/2025	Valutazione del riscontro
realizzazione. Si chiede di integrare la documentazione di progetto con un documento ufficiale da parte Terna S.p.A., gestore della RTN, che attesti la progettazione e la futura realizzazione della Stazione Elettrica (SE) Terna a 150 kV, ma soprattutto che dimostri di aver acquisito tutte le autorizzazioni necessarie alla stessa.	*inoltrata la documentazione che attesta la progettazione della suddetta stazione, la futura stazione elettrica a 150 kV denominata "Montefalcone smistamento 150 kV".* Al paragrafo 3.4.3 del SIA rivisto si descrive la nuova stazione che sin intende realizzare.			
9. Si chiede di chiarire se l'area destinata alla realizzazione della Stazione di Trasformazione Utente, di dimensioni planimetriche di circa 62 m x 49 m, che interessa la particella numero 70 del foglio 25 del Nuovo Catasto Terreni del Comune di Montefalcone di Val Fortore, è stata già acquisita dal proponente (in tal caso dimostrarlo con documenti ufficiali) oppure è solo un'ipotesi di lavoro.	Nel documento di riscontro si afferma quanto segue: *La Stazione di Trasformazione è stata spostata nella particella 735 del foglio 25 del Comune di Montefalcone di Val Fortore. L'area è stata ipotizzata nell'ipotesi di layout ed è stata inserita all'interno dell'elaborato "PPE_03 Piano particellare di esproprio analitico".*	Si ritiene il riscontro sufficiente.		
10. Si chiede di integrare il SIA con i dettagli tecnico-progettuali della sottostazione AT/MT.	Nel documento di riscontro si afferma quanto segue: *È stato integrato quanto richiesto, inserendo i dettagli tecnici e progettuali della suddetta sottostazione.* I dettagli della sottostazione AT/MT sono stati inseriti al paragrafo 3.4	Si ritiene il riscontro sufficiente.		
11. Il Par.3.1.1 del SIA fa riferimento ai criteri di scelta per la definizione dei layout di progetto, in particola a: "Disponibilità di territorio a basso valore relativo alla destinazione d'uso rispetto agli strumenti pianificatori vigenti; "Esclusione di aree di elevato pregio naturalistico"; "Basso impatto visivo"; "Analisi dell'orografia e morfologia del territorio"; "Esclusione di aree vincolate da strumenti pianificatori territoriali o di settore". Tuttavia, le scelte di localizzazione degli aerogeneratori previste in progetto sembrano incoerenti con i suddetti criteri. Se si prendono in considerazione i valori che insistono sul sito di progetto, tra	Nel documento di riscontro si afferma quanto segue: *A seguito della revisione del layout di progetto, sono state apportate modifiche alla collocazione di alcune turbine per garantire il rispetto dei parametri progettuali indicati nel SIA. In particolare, la turbina WTG 05 è stata spostata lontano da un'area identificata dal PTR come zona boschiva. Inoltre, la WTG 03 è stata riallocata in una posizione a quota più bassa rispetto a quella originaria, con l'obiettivo di evitare di collocare le turbine in punti particolarmente sensibili dal punto di vista visivo, rispettando al contempo i criteri progettuali descritti nel SIA.*	Andrebbe esplicitata l'analisi ragionata dei rapporti di coerenza intercorrenti tra criteri di scelta e del nuovo layout di progetto. Si reitera la richiesta chiedendo di sviluppare un paragrafo organico dove si riassumono i rapporti di coerenza intercorrenti tra i criteri definiti al paragrafo 3.1.1 e il nuovo layout.	Nella Nota di riscontro si riporta quanto segue: È stato redatto un paragrafo "3.1.2.1.1 Analisi della coerenza tra i criteri di localizzazione e il layout di progetto" in cui viene integrato quanto richiesto- Tale analisi è stata sviluppata considerando: - coerenza con i criteri di localizzazione; - esclusione di aree di elevato pregio naturalistico; - analisi dell'orografia e della morfologia del territorio; - basso impatto visivo;	Si ritiene il riscontro sufficiente.

fonte: http://burc.regione.campania.it

Richieste di integrazioni nota prot. reg. 528392 dell'08/11/2024 - Allegato 4	Sintesi del riscontro acquisito al prot. reg. n. 158605 del 28/03/2025	Valutazione del riscontro di cui alla seduta di CdS del 04/06/2025	Integrazioni fornite agli ulteriori chiarimenti richiesti nella seduta di CdS del 04/06/2025	Valutazione del riscontro
cui: le caratteristiche orografiche (gli aerogeneratori sono localizzati a valle di sistema di solchi erosivi la cui testata è formata da rilievi montuosi che vanno a formare una struttura emicircolare che delimita l'area di progetto); l'impatto visivo è significativo (gli aerogeneratori WTG02, WTG04 e WTG05 sono localizzati a poche centinaia di metri dal crinale montuoso); gli strumenti di pianificazione territoriale (PTCP Benevento) e di pregio naturalistico classificano queste aree come "aree da tutelare e valorizzare", "aree ad elevata naturalità e biodiversità" o "Riserva secondaria di Naturalità", diventa evidente l'incoerenza tra scelte progettuali e caratteristiche territoriali, contrariamente da quanto rappresentato. Le stesse giustificazioni riportate al Par.3.1.2 in merito ai suddetti aspetti non sono sufficienti. Si chiede di chiarire le scelte operate nella definizione del layout di progetto attraverso un'analisi ragionata dei rapporti di coerenza intercorrenti tra criteri di scelta e proposta progettuale, soprattutto in riferimento alla localizzazione dell'opera.			- esclusione di aree vincolate da strumenti pianificatori territoriali o di settore.	
12. Al Par. 3.1.2 del SIA, in merito alla definizione del layout, si fa riferimento a "studi" e "dati anemometrici raccolti in un opportuno arco temporale", ma manca una descrizione specifica che avvalori tali scelte. Precisare gli studi, i dati e i risultati delle analisi anemometriche riferite all'area di progetto e chiarire se ci si è avvalsi di torri anemometriche (indicare la posizione della/e torre/i).	Nel documento di riscontro si afferma quanto segue: *È stata prodotta una relazione anemometrica, che sottolinea la presenza di una torre istallata in data 16/10/2024. Si rimanda alla relazione per ulteriori dettagli.*	Si ritiene il risconto sufficiente.		
13. La localizzazione dell'aerogeneratore WTG05 è	*Il layout progettuale è stato aggiornato, con la ricollocazione della WTG 05 a una distanza di circa 523,48 metri dall'area boscata,*	Il riscontro è esaustivo.		

fonte: http://burc.regione.campania.it

Richieste di integrazioni nota prot. reg. 528392 dell'08/11/2024 - Allegato 4	Sintesi del riscontro acquisito al prot. reg. n. 158605 del 28/03/2025	Valutazione del riscontro di cui alla seduta di CdS del 04/06/2025	Integrazioni fornite agli ulteriori chiarimenti richiesti nella seduta di CdS del 04/06/2025	Valutazione del riscontro
posta a circa 100 m da un'area boscata. Tale distanza può aumentare significativamente il rischio di collisione delle specie target (avifauna e chirotterofauna) con l'aerogeneratore interessato. Pertanto, tenuto conto degli indirizzi tecnici specificati nella "Comunicazione della Commissione C(2020) 7730 final, Bruxelles, 18.11.2020. Documento di orientamento sugli impianti eolici e sulla normativa dell'UE in materia ambientale", si chiede di rivedere il layout di progetto in merito alla posizione dell'aerogeneratore WTG 05, che - nella nuova configurazione - andrà localizzato ad almeno 200 m dall'area boscata.	*rispetto alla posizione precedente in cui l'aerogeneratore era situato a meno di 200 metri dalla medesima area. Questa modifica è stata adottata per rispettare le normative ambientali e ottimizzare l'integrazione del parco eolico nel contesto territoriale, garantendo un adeguato distanziamento dalle zone sensibili.*			
14. La realizzazione dell'impianto prevede una serie articolata di lavorazioni, complementari tra di loro, che sono state elencate al paragrafo 3.2.1, ma non è presente un cronoprogramma dettagliato (il Par. 3.6 del SIA non è esaustivo) che definisca anche le tempistiche di ogni fase. Integrare il SIA con un con il cronoprogramma dei lavori che indichi le tempistiche di ogni singola fase e la stagionalità in cui ricadono le singole lavorazioni.	Non è presente un'integrazione nel senso della richiesta	Il paragrafo relativo al cronoprogramma dei lavori non è stato integrato come da richiesta.	Nella nota di riscontro si afferma quanto segue: *Sono stati redatti due elaborati di riferimento intitolati: "DS_13.1 Cronoprogramma".*	Si ritiene il riscontro sufficiente
15. Integrare il SIA con le modalità di stoccaggio del materiale, con indicazione su apposita planimetria delle aree allo stesso destinate e le misure previste per la protezione dagli agenti atmosferici.	Nel documento di riscontro si afferma quanto segue: *E' stato prodotto un inquadramento nel SIA, in cui vengono indicate le aree di stoccaggio.* A pagina 28 del SIA rivisto sono indicate le aree di stoccaggio.	Si ritiene il risconto sufficiente.		
16. Rappresentare in una cartografia le aree di cantiere interessate e comprensive delle aree di deposito temporaneo previsto dal D.lgs. 152/2006.	Non è presente un'integrazione nel senso della richiesta	Non sembra essere presente quanto richiesto.	Nella nota di riscontro si afferma quanto segue *E' stato prodotto un elaborato di riferimento intitolato "EG_31 Layout di cantiere".*	Nella cartografia, le aree di deposito temporaneo sono incluse nelle aree di cantiere. Si ritiene il riscontro sufficiente.

fonte: http://burc.regione.campania.it

Richieste di integrazioni nota prot. reg. 528392 dell'08/11/2024 - Allegato 4	Sintesi del riscontro acquisito al prot. reg. n. 158605 del 28/03/2025	Valutazione del riscontro di cui alla seduta di CdS del 04/06/2025	Integrazioni fornite agli ulteriori chiarimenti richiesti nella seduta di CdS del 04/06/2025	Valutazione del riscontro
Conformità rispetto a normativa, vincoli e tutele				
17. Nell'elaborato EG_19 "Aree percorse dal fuoco" sono state riportate le aree percorse dal fuoco collocate a distanze superiori a 60 Km dall'impianto di progetto. Si chiede, di riportare eventuali aree percorse dal fuoco situate nell'area di progetto o nelle vicinanze.	Nel documento di riscontro si afferma quanto segue: *È stato aggiornato l'elaborato "EG_19 Aree percorse dal fuoco", con l'indicazione delle zone sensibili colpite da un incendio nelle vicinanze dell'area di progetto. Tale aggiornamento fornisce una mappatura dettagliata delle aree interessate, al fine di garantire un'accurata valutazione dei rischi e una gestione appropriata del territorio in relazione alla sicurezza e alla prevenzione degli incendi.*	Si ritiene il risconto sufficiente.		
18. In merito alla compatibilità del progetto con i siti Natura 2000 interessati dall'opera al Par. 4.1.4.2 Rete Natura 2000 dello SIA si fa riferimento alla "ZSC-IT8020016 della Rete Natura 2000 "Sorgenti e alta Valle del Fiume Fortore", ma la classificazione del sito non è precisa, il sito in questione è sia una ZSC che una ZPS. Tale aspetto è importante se consideriamo che le specie maggiormente sensibili alla presenza di aerogeneratori sono gli uccelli, la cui conservazione richiede misure urgenti di conservazione, fra le quali la designazione di Zone di Protezione Speciale (ZPS). Aggiornare la classificazione del sito Natura 2000 in questione e rendere coerente la trattazione con quanto descritto nello Studio di Incidenza allegato al SIA.	*La classificazione del sito Natura 2000 è stata aggiornata in conformità con le informazioni più recenti e ora riflette accuratamente la categoria ZPS/ZSC. La revisione assicura che tutte le disposizioni relative alla tutela della biodiversità e alla conservazione degli habitat siano rispettate, in linea con le normative europee e nazionali vigenti.*	Il riscontro è esaustivo.		
19. L'analisi della compatibilità del progetto con le aree importanti per l'avifauna (IBA), descritta al Par. 4.1.4.3, rappresenta sommariamente gli aspetti avifaunistici e rimanda alla VIncA per una trattazione approfondita. Si chiede di chiarire, attraverso un'analisi ragionata e documentata, la compatibilità della proposta progettuale con la presenza dell'IBA 126 Monti della Daunia soprattutto in riferimento alle possibili relazioni con tale	*Sono state considerate le Mappe di sensibilità agli impianti onshore prodotte da LIPU e e BirdLife International aggiornate a luglio 2024 (Bird Sensitivity Map in relation to wind energy development - for Italy – 24.07.2024). Nel dettaglio, è stata realizzata una tavola con la sovrapposizione delle opere progettuali e la Bird Sensitivity Map (Figura 56 – pag. 153 della Valutazione di Incidenza Ambientale). Occorre sottolineare che la mappa può fornire soltanto delle indicazioni di massima in quanto è stata realizzata con pixel, aventi estensione di 25 km2 e spesso vi sono celle ad alto rischio (colore rosso) adiacenti ad aree verdi classificate come basso rischio (colore verde).*	Il riscontro è solo parziale, in quanto non risponde al quesito di: *Si chiede di chiarire, attraverso un'analisi ragionata e documentata, la compatibilità della proposta progettuale con la presenza dell'IBA 126 Monti della Daunia soprattutto in riferimento alle possibili relazioni con tale area*. Pertanto, si reitera la richiesta in merito alla compatibilità del progetto con l'IBA 126 Monti della Daunia.	Nella nota di riscontro si afferma quanto segue *E' stato riscontrato quanto richiesto nel paragrafo 4.1.4.3 Aree IBA.*	Lo Studio di Impatto Ambientale è stato integrato con una trattazione specifica (*paragrafo 4.1.4.3 Aree IBA)* relativa alle Important Bird Areas ed in particolare all'IBA 126 Monti della Daunia. Rispetto all'analisi di compatibilità, il documento fa riferimento a due aspetti principali il monitoraggio ante operam e alla presenza di altri impianti eolici sulle stesse aree. Tali argomentazioni non sono

fonte: http://burc.regione.campania.it

Richieste di integrazioni nota prot. reg. 528392 dell'08/11/2024 - Allegato 4	Sintesi del riscontro acquisito al prot. reg. n. 158605 del 28/03/2025	Valutazione del riscontro di cui alla seduta di CdS del 04/06/2025	Integrazioni fornite agli ulteriori chiarimenti richiesti nella seduta di CdS del 04/06/2025	Valutazione del riscontro
area. A questo proposito, si chiede di prendere in considerazioni anche le Mappe di sensibilità agli impianti onshore prodotte da LIPU e BirdLife International aggiornate a luglio 2024 (Bird Sensitivity Map in relation to wind energy development - for Italy – 24.07.2024).				sufficienti a dimostrare la compatibilità dell'intervento in quanto: • I dati del monitoraggio ante operam (preliminare), che sostengono una ridotta presenza di specie e una scarsa abbondanza, confliggono con quanto riportato dai risultati ufficiale del Piano di gestione della ZPS/ZSC IT8020016 Sorgenti e Alta Valle del Fortore. • La presenza di altri impianti Eolici nell'area non avalla e non giustifica la compatibilità della proposta progettuale ma sottolinea ancora di più la necessità di una puntuale analisi faunistica e un'attenta valutazione degli impatti cumulativi. **Pertanto, l'analisi di compatibilità della proposta con l'IBA 126 Monti della Daunia non è sufficiente a dimostrare la compatibilità con tale area.** Si ritiene opportuno ricorrere a CONDIZIONI AMBIENTALI
20. Nella valutazione della compatibilità del Progetto rispetto agli strumenti di pianificazione territoriale regionale (PTR), Par. 4.2.2.1 Tabella delle interferenze con vincoli del PTR, si afferma "il cavidotto interferisce con il corridoio regionale da potenziale, il quale sarà attraversato mediante tecnica non invasiva, senza alterazione dello stato idrogeomorfologico". Al riguardo chiarire come è inteso, in termini dimensionali e ecologico-funzionali, il corridoio regionale da potenziare in riferimento all'area territoriale interessata.	*La tecnica non invasiva prevista per attraversare il corridoio regionale, senza alterare lo stato idrogeomorfologico dell'area, è stata pensata per minimizzare l'impatto ambientale. L'utilizzo di questa tecnica è cruciale perché garantisce che il progetto non comprometta le funzioni ecologiche del corridoio, evitando danni diretti ai habitat naturali e permettendo la continuità ecologica del territorio. In sostanza, la compatibilità del progetto con la RER viene assicurata dal fatto che l'intervento non altera le dinamiche ecologiche del corridoio, e viene realizzato con metodi che non influiscono negativamente sull'ambiente circostante. In termini ecologici, la valutazione di compatibilità si basa sul fatto che l'interferenza del cavidotto è ridotta al minimo, senza compromettere le funzioni ecologiche primarie del corridoio da potenziare. Inoltre, il progetto non modifica le caratteristiche idrogeomorfologiche del terreno, elemento fondamentale per mantenere la biodiversità e il funzionamento degli ecosistemi locali. Pertanto, l'approccio adottato*	Con riferimento al punto 20, il riscontro non è stato ritenuto esaustivo in quanto non vengono chiariti gli aspetti relativi alla compatibilità dell'intervento con i dispositivi del PTR-RER. Pertanto, si chiede di specificare (anche attraverso un dettaglio cartografico): le aree di cantiere; il punto di partenza e di arrivo della TOC; i tempi di esecuzione previsti nel cronoprogramma; eventuali misure per ridurre l'interferenza sugli ecosistemi.	Nella nota di riscontro si afferma quanto segue: *E' stato corretto il refuso in merito alla realizzazione della TOC. Il "corridoio regionale da potenziare" individuato nel Piano Territoriale Regionale (PTR) risulta rappresentato come una semplice linea cartografica, priva di buffer laterale, perimetrazione o indicazioni dimensionali esplicite. In assenza di riferimenti ufficiali a larghezze minime o parametri ecologico-funzionali associati a tale elemento, si presume che la rappresentazione*	**Il riscontro non è esaustivo.** Le giustificazioni a supporto di quanto richiesto non sono appropriate, in quanto: • La rappresentazione cartografica della RER non giustifica l'assenza di valutazioni sul piano ecologico-funzionale. Lo stesso proponente in più punti del SIA attesta che la necessità della T.O.C. finalizzata a ridurre gli impatti sull'ecosistema (*Il cavidotto attraverserà il Torrente La Ginestra*

fonte: http://burc.regione.campania.it

Richieste di integrazioni nota prot. reg. 528392 dell'08/11/2024 - Allegato 4	Sintesi del riscontro acquisito al prot. reg. n. 158605 del 28/03/2025	Valutazione del riscontro di cui alla seduta di CdS del 04/06/2025	Integrazioni fornite agli ulteriori chiarimenti richiesti nella seduta di CdS del 04/06/2025	Valutazione del riscontro
Inoltre, chiarire attraverso un'analisi ragionata, quali sono gli elementi di compatibilità del progetto con le finalità di conservazione e potenziamento del livello di biodiversità all'interno della Regione espresso attraverso la costruzione della Rete Ecologica Regionale (RER).	*risulta coerente con gli obiettivi di conservazione e potenziamento della biodiversità all'interno della Regione.*		*abbia natura indicativa e orientativa, più che vincolante dal punto di vista tecnico-operativo.*	*utilizzando la tecnica T.O.C., minimizzando l'impatto sull'ecosistema fluviale e preservandone il valore ecologico*). • La compatibilità dell'opera in relazione alla RER, e di conseguenza il sistema ecologico su cui poggia la stessa, va dimostrata anche attraverso la rappresentazione adeguata delle scelte tecniche adottate. Si ritiene opportuno ricorrere a CONDIZIONI AMBIENTALI
21. Nella verifica di compatibilità della proposta progettuale con il Piano Faunistico Venatorio Regionale (Par. 4.2.8) viene analizzato il PFV 2013-2023. Tale strumento è stato superato dal nuovo piano 2024-2029. Allo stesso tempo il SIA non prende in considerazione la compatibilità della proposta con il PFV della Provincia di Benevento 2020-2025, che nelle stesse aree di progetto prevede delle Zone di Ripopolamento e Cattura (Elab. 6.4.6 ZRC Montefalcone-SanGiorgio.jpg del PFV Benevento). Integrare il SIA con un'analisi ragionata della compatibilità della proposta progettuale con il Piano Faunistico Venatorio regionale 2024-2029 e il PFV della Provincia di Benevento 2020-2025. Allo stesso tempo verificare la compatibilità dell'opera rispetto alla ZRC interessata chiedendo espresso parere alla UOD regionale 18.07.19 Caccia, Pesca e Acquacoltura, competente in materia di Piano Faunistico Venatorio.	*È stata effettuata una verifica di compatibilità con il nuovo PFV Regionale e Provinciale, aggiornando lo studio precedente.*	Il riscontro è esaustivo.		
22. Nel SIA si rimanda all'allegato cartografico "EG 04-Screening	*Sono state analizzate le componenti del PTCP provinciale relative al tema della naturalità, evidenziando come il progetto sia concepito per*	Il riscontro non è esaustivo. Pertanto, si reitera la richiesta di	Nella nota di riscontro si afferma quanto segue:	**Il riscontro non è esaustivo**. L'analisi di compatibilità

fonte: http://burc.regione.campania.it

Richieste di integrazioni nota prot. reg. 528392 dell'08/11/2024 - Allegato 4	Sintesi del riscontro acquisito al prot. reg. n. 158605 del 28/03/2025	Valutazione del riscontro di cui alla seduta di CdS del 04/06/2025	Integrazioni fornite agli ulteriori chiarimenti richiesti nella seduta di CdS del 04/06/2025	Valutazione del riscontro
dei vincoli-PTCP", ma non si analizzano le eventuali interferenze tra il Piano territoriale di coordinamento provinciale di Benevento e il progetto nel suo complesso. Si chiede pertanto di integrare con questa analisi. In particolare, non sono considerati i seguenti elementi: • Rete ecologica provinciale • Corridoi ecologici • Componente Strutturale Fortore • Aree ad elevata naturalità e biodiversità Si chiede di valutare la compatibilità della proposta progettuale, attraverso un'analisi puntuale delle diverse componenti previste dal PTCP provinciale.	*non risultare invasivo nelle aree di particolare pregio naturalistico. Le uniche interferenze riscontrate riguardano alcuni brevi tratti di cavidotto, che, essendo interrati e realizzati con tecniche non invasive, verranno eseguiti in modo da rispettare la naturalità dell'area. Il progetto si impegna a ridurre gli impatti ambientali al minimo, cercando di essere il più possibile rispettoso della natura e della biodiversità presenti nel territorio.*	analisi e verifica della compatibilità dell'intervento con quanto previsto dai dispositivi del PTCP della Provincia di Benevento. In particolare, chiarire la compatibilità della proposta con i seguenti dispositivi del PTCP: ◦ Rete ecologica provinciale; ◦ Corridoi ecologici; ◦ Componente Strutturale Fortore; ◦ Aree ad elevata naturalità e biodiversità. L'analisi di compatibilità dev'essere supportata da un elaborato cartografico che evidenzi il grado di correlazione spaziale tra i singoli dispositivi e del PTCP e la localizzazione degli aerogeneratori.	*E' stato riscontrato quanto richiesto analizzando la compatibilità dell'intervento con gli elaborati richiesti del PTCP.*	riformulata al paragrafo 4.3.1 del SIA è inesatta. In particolare: • la tavola B1.2 prende in considerazione le Aree ad Elevata naturalità e biodiversità ma non considera la classe di naturalità, come si può evincere dalla Figura 1 in calce alla presente tabella. Difatti, il proponente non rileva che gli aerogeneratori WTG04 e WTG03 ricadono in aree significative in termini di Naturalità. Inoltre, la valutazione di compatibilità si limita a valutare la sola superfice di intervento senza prendere in considerazione le interferenze ecologico-funzionali su tali aree. • Allo stesso modo, nell'analizzare i sistemi di tutela territoriali (Tavola A1.9) associati alla "Componente Strutturale-Fortore" non fa riferimento alla cartografia specifica e non considerando che oltre al cavidotto anche gli aerogeneratori WTG03, WTG 04 e WTG 05 interferiscono con delle "Aree da tutelare e valorizzare", come si evince dalla Figura 2 in calce alla presente tabella. • Infine, le diverse considerazione associate all'Alphabiodiversità forestale hanno una significatività relativa. L'Alphabiodiversità, così come calcolata nel PTCP, fa riferimento alla sola ricchezza tassonomica e non

fonte: http://burc.regione.campania.it

Richieste di integrazioni nota prot. reg. 528392 dell'08/11/2024 - Allegato 4	Sintesi del riscontro acquisito al prot. reg. n. 158605 del 28/03/2025	Valutazione del riscontro di cui alla seduta di CdS del 04/06/2025	Integrazioni fornite agli ulteriori chiarimenti richiesti nella seduta di CdS del 04/06/2025	Valutazione del riscontro
				rileva altre implicazioni ecologico-funzionali. Si ritiene opportuno ricorrere a CONDIZIONI AMBIENTALI
23. In base alla sovrapposizione con la cartografia PAI a pagina 72 del SIA si riporta che: - Alcuni aerogeneratori con relative piazzole e viabilità di accesso ricadono all'interno di "area di possibili ampliamento dei fenomeni franosi cartografati all'interno, ovvero di fenomeni di primo distacco, per la quale si rimanda al D.M. LL.PP. 11/3/88"; - Alcuni aerogeneratori con relative piazzole e viabilità di accesso ricadono all'interno di "area di media attenzione A2"; - Alcuni aerogeneratori con relative piazzole e viabilità di accesso ricadono all'interno di "area di moderata attenzione A1"; - Alcuni tratti di cavidotto MT e della nuova viabilità d'accesso interessano "area di moderata attenzione A1", "area di possibile ampliamento dei fenomeni franosi cartografati all'interno, ovvero di fenomeni di primo distacco, per la quale si rimanda al D.M. LL.PP. 11/3/88", "area a rischio moderato R1", "area di media attenzione A2", "area di alta attenzione A4". <u>Si chiede di valutare la necessità di eventuali accorgimenti progettuali che tengano conto di tali scenari di rischio.</u>	Nel documento di riscontro si afferma quanto segue: *Le WTG sono posizionate al di fuori delle aree di pericolosità da frana. L'unica interferenza riguarda la WTG 02, la cui piazzola temporanea ricade in un'area di media pericolosità. È stata comunque condotta un'analisi geotecnica che ha dimostrato la sicurezza dell'area, sia prima che dopo l'intervento. Pertanto, si ritiene che le WTG siano collocate in aree non a rischio.*	Si ritiene il riscontro sufficiente.		
Analisi dello stato dell'ambiente				
24. Il SIA al Par. 5.5 Ecosistemi naturali: Flora e Fauna descrive in modo approssimativo l'analisi della componente Biodiversità dell'area in questione rimandando alla Relazione Naturalistica e alla Relazione Avifaunistica gli approfondimenti specifici. I contenuti esposti del SIA sono	*È stata analizzata la flora e la fauna potenziale e reale presente all'interno dell'area vasta e dell'area di progetto (par. 14.1 -14.3 della Valutazione di incidenza Ambientale). Nel dettaglio, è stata realizzata un'analisi della vegetazione attualmente presente mediante la cartografia attualmente disponibile da fonti certe (i.e., Carta di Utilizzazione dei suoli della regione Campania, Carta della Natura della Regione Campania, PPR, etc.) ed è stata confrontata con immagini satellitari e sopralluoghi in campo per la redazione della carta della vegetazione reale. Per quanto concerne la fauna, è stato*	Il riscontro non è esaustivo. Di seguito si riportano gli aspetti da integrare. ◦ L'analisi di caratterizzazione della flora e della vegetazione deve far riferimento sia all'area vasta che all'area di sito mentre quanto riportato nella VIncA si limita alla sola	*Nella nota di riscontro si afferma quanto segue:* *- L'analisi di caratterizzazione della flora e della vegetazione è stata puntualmente descritta e dettagliata fornendo indicazioni sia sulla vegetazione potenziale*	<u>In termini generali va chiarito che le integrazioni richieste erano riferite allo Studio di Impatto Ambientale e non alla valutazione di Incidenza come riportato dal proponente. I contenuti del SIA (fattore Biodiversità) sono diversi da quelli della VINCA.</u>

fonte: http://burc.regione.campania.it

Richieste di integrazioni nota prot. reg. 528392 dell'08/11/2024 - Allegato 4	Sintesi del riscontro acquisito al prot. reg. n. 158605 del 28/03/2025	Valutazione del riscontro di cui alla seduta di CdS del 04/06/2025	Integrazioni fornite agli ulteriori chiarimenti richiesti nella seduta di CdS del 04/06/2025	Valutazione del riscontro
centrati principalmente sui siti Natura 2000 interessati e manca un'analisi di contesto che approfondisce le problematiche associate alla biodiversità a scala di area vasta e a scala di sito (come indicato nelle Norme tecniche per la redazione degli studi di impatto ambientale Linee Guida SNPA, 28/2020). Gli stessi riferimenti ai siti natura 2000 interessati non sono corretti; infatti, si afferma che "Una parte del cavidotto e della viabilità di progetto ricadono all'interno del sito SIC-IT8040004 della Rete Natura 2000 "Sorgenti e alta Valle del Fiume Fortore". Si chiede di riformulare la trattazione di tale argomento attenendosi alle indicazioni descritte nel paragrafo 3.1.1.2 Biodiversità delle Linee Guida SNPA n. 28/2020, in particolare fornendo una descrizione chiara, esaustiva, aggiornata, documentata dei seguenti aspetti: - caratterizzazione della vegetazione potenziale e reale; - grado di maturità e stato di conservazione delle fitocenosi; - caratterizzazione della flora significativa riferita all'area vasta e di sito; - localizzazione dei popolamenti e delle specie floristiche di interesse conservazionistico presenti nell'area vasta e di sito; - eventuali vulnerabilità in relazione a fattori di pressione e degrado della vegetazione; - carta tecnica della vegetazione reale, espressa come specie dominanti sulla base di analisi aerofotografiche e di rilevazioni fisionomiche dirette (a scala adeguata); - caratterizzazione della fauna vertebrata e invertebrata potenziale	*condotto un monitoraggio ante – operam della durata di un anno (Settembre 2022 – Agosto 2023) da parte del Dottore Forestale Alfonso Ianiro al fine di caratterizzare l'avifauna e la chirotterofauna realmente presente. I punti di monitoraggio per ciascuna specie target sono stati analizzati in diversi periodi fenologici e riportati sottoforma di coordinate nel documento "Valutazione di incidenza ambientale". Le metodologie, lo sforzo di campionamento e la strumentazione utilizzata è stata riportata nell'Allegato I della Valutazione di Incidenza. Sono state altresì create delle carte di habitat potenzialmente idonei per scopi trofici, di riproduzione e svernamento interferenti direttamente con l'opera di progetto.*	area vasta. I riferimenti all'area di sito descritti nella VIncA non sono adeguati. La carta tecnica della vegetazione reale dell'area di progetto dev'essere realizzata almeno a scala 1:5.000. Inoltre, considerato la valenza del sito di progetto in termini di conservazione e biodiversità, il rilievo dev'essere realizzato su base fitosociologica. Infine, la caratterizzazione della vegetazione dev'essere parte integrante dello Studio di Impatto Ambientale, non è sufficiente il riferimento alla VIncA, che a sua volta ha altre finalità. Allo scopo di fornire delle indicazioni per l'analisi della vegetazione dell'area di sito, in Allegato 1 sono riportati gli indirizzi metodologici da prendere in considerazione sia per i rilievi sul campo sia per le modalità di validazione degli stessi. ◦ Lo studio faunistico risponde in parte a quanto richiesto. La frequenza di campionamento non è adeguata a garantire la copertura totale dei singoli periodi fenologici. Inoltre, non sono state raccolte tutte le informazioni necessarie a garantire un'analisi delle interferenze, come nel caso della registrazione delle altezze e della direzione di volo. ◦ In merito all'indagine sulla chirotterofauna la relazione non riporta i dati di indagine né le rispettive analisi. ◦ Allo stesso modo, per i rapaci notturni non vengono descritte le attività realizzate né i risultati raggiunti.	*(par. 14.1) e reale (par. 14.3) dell'area vasta che sulla vegetazione potenziale (par. 14.2) e reale (par. 14.4) dell'area di progetto all'interno dello Studio di Incidenza.* *Per la caratterizzazione della vegetazione reale presente nell'area di progetto è stata eseguita un'analisi fisionomico – strutturale (par. 14.4.1) rielaborando anche la carta della vegetazione reale precedentemente presentata e producendo una nuova cartografia in scala 1: 2.000 e in scala 1: 5.000 come richiesto (Figure 36 – 45) all'interno della VIncA. È stata, altresì, realizzata in campo un'analisi fitosociologica secondo le "Indicazioni metodologiche per lo studio della Vegetazione" così come richiesto (par. 14.4.2 e Allegato I della VIncA).* **-** *Il monitoraggio effettuato ricopre l'intero anno fenologico con frequenze almeno mensili per tutte le stagioni. Difatti per i nidificanti si sono ricoperti 4 mesi principali in cui le specie possono nidificare, comprendendo anche luglio e agosto dove si potrebbero avere nidificazioni tardive o ripetitive. Per gli svernanti sono stati coperti tutti i mesi invernali partendo da novembre fino a febbraio. Infine, per i migratori autunnali e primaverili sono state effettuate ricognizioni non solo nei mesi principalmente soggetti a passi migratori, ma anche durante le altre sessioni di monitoraggio. Difatti nella relazione viene riportato che oltre*	Nel SIA vanno approfonditi gli aspetti relativi a vegetazione, flora e fauna presenti nell'area di sito e nell'area vasta mentre nella VINCA si approfondiscono i temi trattati dalla Direttiva Habitat e dalla Direttiva Uccelli e quindi le specie e gli habitat per cui i siti sono stati istituiti. In merito alle integrazioni prodotte si precisa: • L'inquadramento della vegetazione di area sito non è coerente con quanto richiesto. Le integrazioni prodotte rappresentano uno stralcio della Carta della Natura prodotta da ISPRA a scala 1:50.000. I rilievi fitosociologici a cui fa riferimento il documento non rappresentano tutte le unità vegetazionali presenti a scala di sito. • I chiarimenti in merito allo studio faunistico non sono sufficienti a superare le criticità avanzate. L'indagine faunistica preliminare, così come dichiarato, fa riferimento al protocollo ANEV ma rispetto a quanto previsto dallo stesso documento lo sforzo di campionamento (numero di sessioni per gruppo faunistico) e in parte il periodo dei rilievi e il numero delle stazioni è significativamente sottodimensionato. In particolare, rispetto alle 24 sessioni annuali previste per il passo migratorio

fonte: http://burc.regione.campania.it

Richieste di integrazioni nota prot. reg. 528392 dell'08/11/2024 - Allegato 4	Sintesi del riscontro acquisito al prot. reg. n. 158605 del 28/03/2025	Valutazione del riscontro di cui alla seduta di CdS del 04/06/2025	Integrazioni fornite agli ulteriori chiarimenti richiesti nella seduta di CdS del 04/06/2025	Valutazione del riscontro
sulla base degli areali, degli habitat presenti e della documentazione disponibile, riferita all'area vasta e a quella di sito; - rilevamenti diretti – in mancanza di dati recenti e puntuali (area di progetto) – della fauna vertebrata realmente presente, effettuati in periodi ecologicamente significativi; - individuazione e mappatura delle aree di particolare valenza faunistica quali siti di riproduzione, rifugio, svernamento, alimentazione, corridoi di transito, ecc. anche sulla base di rilevamenti specifici; - presenza di specie e popolazioni animali rare, protette, relitte, endemiche o di interesse biogeografico; - situazioni di vulnerabilità riscontrate in relazione ai fattori di pressione esistenti e allo stato di degrado presente, nonché al cambiamento climatico dell'area interessata laddove dimostrato tramite serie di dati significativi; - individuazione di reti ecologiche, ove presenti, o aree ad alta connettività (come previsto dalle Linee guida nazionali "Valutazione di impatto ambientale. Norme tecniche per la redazione degli studi di impatto ambientale" approvate dal Consiglio SNPA Riunione ordinaria del 09/07/2019 contenuto relativi). Tutte le informazioni riportate devono essere documentate, datate, geolocalizzate. Nel caso di rilevamenti diretti bisogna attenersi a protocolli di rilevamento standardizzati, a sforzi di campionamento statisticamente significativi, anche in relazione al diverso periodo fenologico delle specie target (Avifauna e		◦ Lo studio faunistico va integrato così come precisato nei punti precedenti. Inoltre, è necessario che vengano fornite le seguenti informazioni utili alla validazione dei dati raccolti: ad ogni rilievo (sessione di campionamento) vanno associati almeno i seguenti metadati (se non riportati): identificativo univoco della scheda di campo; coordinate GPS, data; ora inizio e fine; rilevatore; dati climatici: temperatura, nuvolosità, velocità del vento; specie, numero di individui e dati specifici in base alla metodologia di campionamento. Inoltre, ogni sessione di campionamento deve essere documentata con: una foto geotaggata della stazione di campionamento scattata all'avvio e alla fine del rilievo. Le immagini (geotaggate) devono riportare anche la registrazione, in automatico, della data e dell'ora di scatto. I dati delle singole schede di campionamento devono essere riportati su un foglio di calcolo è archiviate in un apposito *cloud* di progetto accessibile agli Enti competenti. Un secondo foglio di calcolo deve riportare i dati di archiviazione, organizzato per sessione di campionamento, nome e percorso dei file: shapefile delle coordinate geografiche, foto geotaggate e file delle registrazioni associate alle singole sessioni di campionamento. Tutte le tracce bioacustiche originali (registrate durante il	*ai classici mesi di marzo-aprile (primaverile) e settembre-novembre (autunnale) sono state compiute osservazione nei mesi di nidificazione (maggio e agosto) e per gli svernanti (novembre e febbraio) in modo da poter riscontrare passaggi tardivi o anticipati. Per quanto concerne le altezze e direzione dei voli si ritiene superfluo e non statisticamente indicativo tale parametro. Infatti, gli uccelli, possono cambiare direzione e altezza di volo a seconda della necessità (alimentazione, spostamento, ecc.) e variabilità ambientale (vento, clima, disponibilità trofica, ecc..). Tale variazione può cambiare anche all'interno della giornata, oltre che nei diversi periodi dell'anno, per cui non si ritiene un parametro da utilizzare per gli eventuali impatti dati dalla presenza degli aerogeneratori.* - *Nella relazione sono stati riportati tutti gli elementi di analisi di indagine fatta:* • *Tipologia e metodo di indagine (pag. 6 della relazione monitoraggio avifauna e chirotteri);* • *Punti di monitoraggio con coordinate (pag. 11 della relazione monitoraggio avifauna e chirotteri);* • *Giornate e orario di monitoraggio (pag. 11 della relazione monitoraggio avifauna e chirotteri)* • *Risultati del monitoraggio (pag. 20-21-22-24-26-27-28 della relazione monitoraggio avifauna e chirotteri).*	(primaverile e autunnale) ne sono state realizzate solo 8. Allo stesso modo per la chirotterofauna su 24 sessioni previste ne sono state realizzate solo 5. Problematiche simili sono state riscontrate su tutti i gruppi faunistici indagati. Sulla base di tale sforzo di campionamento, le stesse analisi sono inficiate dalla carenza dei dati raccolti e pertanto non significative. Mancano le schede di campionamento suddivise per stazione e i dati di registrazione delle emissioni ultrasoniche dei pipistrelli. In conclusione, le indagini faunistiche preliminari anche con le integrazioni e precisazione riportate mantiene le criticità evidenziate nelle richieste di integrazione. Le carenze dati raccolti non sono in grado di produrre risultati affidabili e insensibili a variazioni o anomalie nei dati tali da poter escludere eventuali impatti sulla componente faunistica. In merito alla registrazione dell'altezza di volo si precisa che lo stesso protocollo ANEV, a cui fa riferimento la relazione faunistica, non solo riporta tale parametro ma aggiunge anche la traiettoria di volo. In merito alla richiesta di documentare le attività di rilevamento si ricorda che è prassi in una normale

fonte: http://burc.regione.campania.it

Richieste di integrazioni nota prot. reg. 528392 dell'08/11/2024 - Allegato 4	Sintesi del riscontro acquisito al prot. reg. n. 158605 del 28/03/2025	Valutazione del riscontro di cui alla seduta di CdS del 04/06/2025	Integrazioni fornite agli ulteriori chiarimenti richiesti nella seduta di CdS del 04/06/2025	Valutazione del riscontro
chirotterofauna), e soprattutto realizzati in periodi ecologicamente significativi.		campionamento) vanno catalogate, archiviate e rese disponibili agli organi competenti.	*Tantè che è stata riportata la presenza di un assiolo che ha risposto al richiamo nel punto 4.* - *Nella relazione sono presenti tutte le informazioni richieste tra cui:* • *Sessioni di campionamento con coordinate, data, orario, dati climatici, numero di individui e dati specifici in base alla metodologia di campionamento;* • *Come già chiarito in sede di Conferenza dei servizi, il sottoscritto firma dichiarazione di veridicità dei dati ed essendo iscritto ad un albo professionale è soggetto a codice deontologico. Per tali motivi non si ritengono opportune le richieste di "prova" dei monitoraggi effettuati (foto geotaggate, registrazioni suoni, ecc..).* *Non avendo rilevato specie di chirotteri nei punti di campionamento non si ritiene necessario inviare registrazioni bianche.*	<u>procedura di campionamento e non è una questione di deontologia professionale</u>. Inoltre, nel caso specifico della chirotterofauna la registrazione dei segnali bioacustici è indispensabile per l'identificazione delle specie, come dichiarato nella Relazione Faunistica. Si ritiene opportuno ricorrere a CONDIZIONI AMBIENTALI
25. Gli studi specialisti associati all'analisi della componente Biodiversità (Relazione Naturalistica e Relazione Avifauna e Chirotteri) a supporto del SIA mancano di una caratterizzazione esaustiva e documentata delle diverse componenti associate alla biodiversità (Flora, Vegetazione, Fauna, Ecosistemi). La caratterizzazione di tali componenti, in termini reali e potenziali, si limita prevalentemente ad un'analisi di area vasta, la stessa, inoltre, non viene chiaramente identificata in termini spaziali (alcuni dei dati descritti nelle relazioni fanno riferimento all'intero territorio regionale o della Provincia di Benevento, altri ai siti Natura 2000, per altri ancora non viene precisata). Le poche informazioni relative all'area di sito si basano su informazioni approssimative. Per esempio, l'affermazione "La conoscenza che si ha della fauna del territorio oggetto di intervento è stata desunta da studi compiuti dal sottoscritto nel territorio circostante avente caratteristiche del tutto simili al contesto di progetto e da studi specifici nell'area di intervento" (Elab. RAC Avifauna e Chirotteri, Par.	*È stata analizzata la flora e la fauna potenziale e reale presente all'interno dell'area vasta e dell'area di progetto (par. 14.1 -14.3 della Valutazione di incidenza Ambientale). Nel dettaglio, è stata realizzata un'analisi della vegetazione attualmente presente mediante la cartografia attualmente disponibile da fonti certe (i.e., Carta di Utilizzazione dei suoli della regione Campania, Carta della Natura della Regione Campania, PPR, etc.) ed è stata confrontata con immagini satellitari e sopralluoghi in campo per la redazione della carta della vegetazione reale. Per quanto concerne la fauna, è stato condotto un monitoraggio ante – operam della durata di un anno (Settembre 2022 – Agosto 2023) da parte del Dottore Forestale Alfonso Ianiro al fine di caratterizzare l'avifauna e la chirotterofauna realmente presente. I punti di monitoraggio per ciascuna specie target sono stati analizzati in diversi periodi fenologici e riportati sottoforma di coordinate nel documento "Valutazione di incidenza ambientale". Le metodologie, lo sforzo di campionamento e la strumentazione utilizzata è stata riportata nell'Allegato I della Valutazione di Incidenza. Sono state altresì create delle carte di habitat potenzialmente idonei per scopi trofici, di riproduzione e svernamento interferenti direttamente con l'opera di progetto.*	Si veda quanto riportato al punto precedente.		Si veda quanto riportato al punto precedente.

fonte: http://burc.regione.campania.it

Richieste di integrazioni nota prot. reg. 528392 dell'08/11/2024 - Allegato 4	Sintesi del riscontro acquisito al prot. reg. n. 158605 del 28/03/2025	Valutazione del riscontro di cui alla seduta di CdS del 04/06/2025	Integrazioni fornite agli ulteriori chiarimenti richiesti nella seduta di CdS del 04/06/2025	Valutazione del riscontro
Avifauna dell'area di progetto), non è documentata, mancano le informazioni basilari per validare tali conclusioni, quali: obiettivi di monitoraggio, metodi e sforzi di campionamento, geolocalizzazione delle aree e delle stazioni di campionamento, date e periodi di realizzazione, dati ottenuti e analisi degli stessi, risultati raggiunti. Al riguardo si chiede di aggiornare gli studi specialistici su Flora, Fauna ed Ecosistemi con uno studio aggiornato e documentato di tali componenti soprattutto in riferimento all'area di sito. Inoltre, in merito alla componente faunistica le informazioni devono far riferimento soprattutto alle specie target: avifauna e chirotterofauna, i dati devono essere aggiornati, datati e geolocalizzati. Le analisi sulla componente faunistica dell'area di sito devono esprimere quantomeno i valori di ricchezza di specie e abbondanza relativa, anche in funzione dei diversi periodi fenologici (migrazione, riproduzione, svernamento). In mancanza di dati recenti e puntuali riferiti all'area di sito, vanno approntati dei rilievi diretti delle specie target, effettuati in periodi ecologicamente significativi e che tengano conto dei diversi periodi fenologici. Nel caso di rilevamenti diretti bisogna attenersi a protocolli di rilevamento standardizzati e a sforzi di campionamento statisticamente significativi. A tale proposito si precisa che i rilievi faunistici, in particolare sulle specie target, devono focalizzare gli sforzi di campionamento sulle seguenti categorie: Avifauna migratoria				

fonte: http://burc.regione.campania.it

Richieste di integrazioni nota prot. reg. 528392 dell'08/11/2024 - Allegato 4	Sintesi del riscontro acquisito al prot. reg. n. 158605 del 28/03/2025	Valutazione del riscontro di cui alla seduta di CdS del 04/06/2025	Integrazioni fornite agli ulteriori chiarimenti richiesti nella seduta di CdS del 04/06/2025	Valutazione del riscontro
diurna; Avifauna migratoria notturna; Avifauna nidificante (notturna e diurna); Chirotteri (periodo di presenza, aree di foraggiamento, corridoi di volo, ecc.). Per ogni gruppo faunistico vanno descritte: metodologie di campionamento, strumentazione utilizzata; sforzo di campionamento; modalità di registrazione (validabile da soggetti terzi) e restituzione dei dati (vanno adottati sistemi di registrazione e archiviazione digitale e resi accessibili agli organi competenti); metodi di analisi dei dati. Si precisa inoltre che una sintesi dei contenuti descritti nelle relazioni specialistiche vanno integrate nel SIA.				
Valutazione degli impatti				
26. Produrre una stima delle emissioni in atmosfera durante la fase di cantiere e di dismissione.	Nel documento di riscontro si afferma quanto segue: *È stato effettuato uno studio di stima delle emissioni in atmosfera durante la fase di cantiere e dismissione, prendendo come riferimento i dati provenienti dalla stazione di monitoraggio della qualità dell'aria più prossima all'area di intervento. Questa stima tiene conto delle emissioni derivanti dalle principali attività del cantiere, come la movimentazione del suolo, il trasporto dei materiali, l'uso di attrezzature, e le operazioni di demolizione e smaltimento, confrontandole con i livelli di qualità dell'aria misurati nella zona circostante. Questo approccio ha permesso di ottenere una visione più precisa dell'impatto ambientale potenziale e di adottare le misure correttive necessarie per minimizzare le emissioni durante l'intervento.*	Sembrerebbe non essere presente la relazione citata. Il SIA non è stato integrato con la stima delle emissioni in atmosfera. Pertanto, si reitera la richiesta. Indicare il paragrafo del SIA aggiornato in base alla richiesta e l'eventuale elaborato di approfondimento prodotto.	*Nella Nota di riscontro si dichiara E' stato integrato quanto richiesto nel paragrafo "5.3.2 Impatto potenziale sull'ambiente fisico in fase di cantiere, di esercizio e dismissione* *Nel paragrafo del SIA citato si riporta:* *Gli impatti relativi all'aumento del traffico veicolare sono di breve durata e simili a quelli generati da altri tipi di lavori di costruzione. Per quanto riguarda le emissioni derivanti dalla movimentazione dei mezzi, queste sono di tipo diffuso e non concentrate, simili a quelle prodotte dal trasporto con veicoli pesanti. Tali emissioni, tuttavia, riguardano principalmente l'area circostante i lavori e sono limitate sia in termini di quantità che di durata. Inoltre, durante le operazioni di*	Si ritiene il riscontro sufficiente.

fonte: http://burc.regione.campania.it

Richieste di integrazioni nota prot. reg. 528392 dell'08/11/2024 - Allegato 4	Sintesi del riscontro acquisito al prot. reg. n. 158605 del 28/03/2025	Valutazione del riscontro di cui alla seduta di CdS del 04/06/2025	Integrazioni fornite agli ulteriori chiarimenti richiesti nella seduta di CdS del 04/06/2025	Valutazione del riscontro
			escavazione, deposito, trasporto dei materiali e ripristino delle strade, la produzione di polveri avviene principalmente sotto forma di polveri più grosse, che si depositano in un'area prossima dal sito delle operazioni. Considerando la distanza dell'impianto dai centri abitati e il fatto che le attività si concentreranno in un periodo limitato, l'impatto ambientale derivante dalle polveri e dalle emissioni è trascurabile. *Per quanto riguarda le emissioni in fase di esercizio e dismissione si considerano rispettivamente nulli e lievi e di breve durata*	
27. Dall'elaborato integrativo DS_04 "Relazione di shadow flickering" emerge che per alcuni recettori il fenomeno dello shadow flickering assume effetti significativi. Si chiede, pertanto, di valutare, oltre alla piantumazione di filari di alberi, anche la possibilità di introdurre sistemi quali lo "Shadow Detection System", il quale attraverso l'analisi della posizione del sole, del rotore delle turbine e delle abitazioni circostanti, blocca la turbina nei periodi in cui si creano le condizioni sfavorevoli, annullando così il fenomeno.	Nel documento di riscontro si afferma quanto segue: *È stata rielaborata la "DS_04 - Relazione di shadow flickering", in cui è stata condotta un'analisi per valutare come la piantumazione di alberi possa ridurre il problema dell'ombreggiamento che impatta su alcuni ricettori precedentemente interessati da questo fenomeno.*	Non è molto chiara l'individuazione cartografica dei recettori a pagina 7 e la valutazione del potenziale impatto. La mitigazione fa riferimento esclusivamente a schermature costituite da filari di alberi. Rivedere l'elaborato tenendo in considerazione tali osservazioni. Inserire gli esiti dell'analisi nel SIA rivisto. Nota: dall'esito delle simulazioni con le misure di mitigazione emergono criticità sul fenomeno ombreggiamento (elevato numero di ore)	Nella Nota di riscontro si dichiara quanto segue: E' stato integrato quanto richiesto nell'elaborato "Relazione di shadow flickering". Nella Relazione citata ono riportate le planimetrie di dettaglio con l'individuazione dei recettori sensibili, georeferenziati su ortofoto (Giallo recettori di Categoria A, grigio recettori appartenenti ad altre categorie) pagine 9-14. Dai risultati è emerso che, pur essendo la maggior parte dei ricettori marginalmente o per nulla esposti al fenomeno, alcuni presentano valori elevati. I ricettori più impattati sono risultati i seguenti: • **Ricettore 49**: 158,58 ore/anno (worst case) • **Ricettore 52**: 149,10ore/anno (worst case) • **Ricettore 48**: 112,43 ore/anno (worst case)	Si ritiene il riscontro sufficiente.

fonte: http://burc.regione.campania.it

Richieste di integrazioni nota prot. reg. 528392 dell'08/11/2024 - Allegato 4	Sintesi del riscontro acquisito al prot. reg. n. 158605 del 28/03/2025	Valutazione del riscontro di cui alla seduta di CdS del 04/06/2025	Integrazioni fornite agli ulteriori chiarimenti richiesti nella seduta di CdS del 04/06/2025	Valutazione del riscontro
			• **Ricettore 51**: 126,35 ore/anno (worst case) • **Ricettore 24**: 129,33 ore/anno (worst case) Lo studio è stato fatto nel peggiore caso possibile, pertanto è assolutamente cautelativo poiché non tiene conto della presenza di nubi e di vegetazione ad alto fusto, e soprattutto della direzione prevalente del vento. Dalle simulazioni effettuate, si evince che gli aerogeneratori di progetto generano **fenomeno di Shadow/flickering maggiore sui recettori 24,48,49,51 e 52**, rispettivamente: - nel caso del **ricettore 24** nei mesi da aprile a inizio settembre nella fascia oraria tra le 17:30 e le 20:00; - nel caso del **ricettore 48** nei mesi da fine settembre a metà marzo nella fascia oraria tra le 17:00 e le 19:00 - nel caso del **ricettore 49** nei mesi da febbraio a inizio aprile nella fascia oraria tra le 18:00 e le 20:00 - nel caso del **ricettore 51** nei mesi da fine settembre a metà marzo dalle 17:00 alle ore 18:30 - nel caso del **ricettore 52** nei mesi che vanno da fine settembre a metà marzo dalle 17:00 alle ore 18:30 Nel periodo invernale l'incidenza del fenomeno di *shadow flickering* è da considerarsi trascurabile. A causa della ridotta durata del fotoperiodo, il sole tramonta infatti con largo anticipo rispetto alle ore 17:00. Ne consegue che, anche in presenza di condizioni geometriche favorevoli alla proiezione di ombre, non sussiste esposizione effettiva durante tale	

fonte: http://burc.regione.campania.it

Richieste di integrazioni nota prot. reg. 528392 dell'08/11/2024 - Allegato 4	Sintesi del riscontro acquisito al prot. reg. n. 158605 del 28/03/2025	Valutazione del riscontro di cui alla seduta di CdS del 04/06/2025	Integrazioni fornite agli ulteriori chiarimenti richiesti nella seduta di CdS del 04/06/2025	Valutazione del riscontro
			fascia oraria. Pertanto, il contributo invernale al calcolo delle ore potenziali di flicker è da considerarsi nullo e non incide sulla valutazione complessiva di conformità del progetto ai limiti normativi. Tuttavia, va evidenziato che non tutti i ricettori inclusi in questa fase sono da ritenersi "sensibili", poiché alcuni appartengono a categorie catastali non residenziali (es. D/7, D/10, F/2, ecc.), altri risultano essere fabbricati in stato di rudere o di abbandono, ed altri ancora sono localizzati a distanza significativa dalle turbine, in aree prive di effettivo presidio abitativo. Per questo motivo, nelle fasi successive dell'analisi, è stato ritenuto opportuno **restringere il campo di indagine ai soli ricettori classificati come abitazioni (categoria catastale A)**, ovvero quelli realmente sensibili all'impatto percettivo del flickering, così da ottenere una stima più precisa e rappresentativa del fenomeno in relazione all'effettivo contesto abitativo circostante. Questa fase ha avuto l'obiettivo di valutare l'impatto del *flickering* esclusivamente nei confronti di soggetti potenzialmente esposti in modo continuativo (residenti o frequentatori regolari), escludendo fabbricati non abitati, non residenziali o difficilmente soggetti a fastidio. A seguito di tale selezione, sono stati individuati 21 ricettori sensibili. All'interno di questo sottoinsieme, è emerso che il **ricettore 52** rappresenta il **caso**	

fonte: http://burc.regione.campania.it

Richieste di integrazioni nota prot. reg. 528392 dell'08/11/2024 - Allegato 4	Sintesi del riscontro acquisito al prot. reg. n. 158605 del 28/03/2025	Valutazione del riscontro di cui alla seduta di CdS del 04/06/2025	Integrazioni fornite agli ulteriori chiarimenti richiesti nella seduta di CdS del 04/06/2025	Valutazione del riscontro
			più critico, sia nel calcolo worst case sia in quello atteso, con i seguenti risultati: • **149,10 ore/anno** nel caso peggiore • **82,53 ore/anno** come valore atteso Questi valori sono riferiti, rispettivamente, al caso peggiore (worst case) e a quello atteso (*real case*), in cui vengono considerate anche le statistiche anemometriche e la probabilità effettiva di esposizione al sole per ciascun sito. Come ribadito precedentemente, per il ricettore **52 caso peggiore (worst case)** ricettore classificato come abitazione (categoria catastale A), il fenomeno di Shadow flickering si manifesta maggiormente nei mesi che vanno da fine settembre a metà marzo dalle 17:00 alle ore 18:30. **Poiché per le simulazioni descritte precedentemente, si è trascurata la presenza degli alberi e di altri ostacoli** che bordano le strade "intercettando" l'ombra degli aerogeneratori riducendo quindi il fastidio del flickering, alla luce dell'esposizione significativa del ricettore 52, è stato successivamente simulato un **intervento di mitigazione consistente** nell'inserimento di una **barriera vegetale** (es. filare di alberi o siepe) tra l'aerogeneratore e il ricettore, in modo da ostacolare il passaggio diretto delle ombre rotanti. L'intervento si è rivelato **particolarmente efficace**, come dimostrato dai nuovi risultati ottenuti:	

fonte: http://burc.regione.campania.it

Richieste di integrazioni nota prot. reg. 528392 dell'08/11/2024 - Allegato 4	Sintesi del riscontro acquisito al prot. reg. n. 158605 del 28/03/2025	Valutazione del riscontro di cui alla seduta di CdS del 04/06/2025	Integrazioni fornite agli ulteriori chiarimenti richiesti nella seduta di CdS del 04/06/2025	Valutazione del riscontro
			• Lo scenario ***worst case*** passa da **149,9 ore/anno** a **6,48 ore/anno** • Il valore **atteso**, invece, si **riduce drasticamente da 82,59 a appena 3,27 ore/anno** Questo dato è di particolare rilievo, in quanto dimostra che, **a seguito della mitigazione, l'esposizione si abbassa ben al di sotto delle soglie considerate critiche** (30 ore/anno secondo linee guida adottate in vari Paesi europei), portando il ricettore in una condizione di assoluta compatibilità con l'impianto.	
28. Definire in maniera più dettagliata gli impatti degli interventi connessi alla realizzazione della nuova viabilità; chiarire quanto riportato nel SIA, pag. 16, ovvero che esse risultano idonee al passaggio dei mezzi di trasporto delle turbine e che non richiedono grandi interventi di miglioramento plano-altimetrici: in particolare evidenziare se e quali interventi sono necessari per l'adeguamento di cui in argomento, descrivendone anche gli impatti.	Il proponente affermare che In merito alla richiesta ~~di~~ *chiarimento relativa alla realizzazione della nuova viabilità e all'adeguamento della viabilità esistente, si precisa che, nel progetto in oggetto, non è prevista l'esecuzione di tagli né di sradicamenti di piante arboree. Le soluzioni proposte sono state sviluppate nel rispetto dell'ambiente e delle risorse naturali, e mirano a limitare l'impatto sulle aree verdi esistenti. Pertanto, l'intervento non comporterà modifiche significative alla vegetazione in loco, garantendo così la tutela della biodiversità e delle risorse naturali~~.	Si ritiene il riscontro parziale in quanto non chiarisce quanto richiesto sugli interventi connessi alla realizzazione della nuova viabilità e gli impatti connessi	*Nella Nota di riscontro di riporta quanto segue:* *È stato integrato quanto richiesto, andando a stimare gli impatti associati a tali interventi. Si rimanda a pag. 23-24 con annessa tabella riepilogativa deli interventi e impatti* A pagina 27 del SIA si riporta: il progetto è stato elaborato secondo una logica di minimizzazione dell'impatto, evitando tagli di alberature e prevedendo il pieno rispetto delle aree a vegetazione naturale. La costruzione dei tracciati non comporterà alterazioni significative dell'assetto morfologico dell'area, essendo limitata alla rimozione dello strato superficiale di terreno vegetale, alla posa di tessuto non tessuto e di uno strato di fondazione stradale (40 cm di misto granulare a tout-venant) e successiva finitura con materiale stabilizzato (15 cm), a basso impatto visivo e paesaggistico. Gli impatti ambientali associati a tali interventi possono essere	Si ritiene il riscontro sufficiente.

fonte: http://burc.regione.campania.it

Richieste di integrazioni nota prot. reg. 528392 dell'08/11/2024 - Allegato 4	Sintesi del riscontro acquisito al prot. reg. n. 158605 del 28/03/2025	Valutazione del riscontro di cui alla seduta di CdS del 04/06/2025	Integrazioni fornite agli ulteriori chiarimenti richiesti nella seduta di CdS del 04/06/2025	Valutazione del riscontro
			considerati di **modesta entità e temporanei**, in quanto: • Non si prevedono opere di disboscamento né sradicamenti; • Le opere saranno localizzate su tracciati preesistenti o marginali rispetto agli ecosistemi naturali; • Saranno adottate soluzioni di drenaggio efficaci (cunette laterali, fossi di guardia, drenaggi puntuali) per evitare fenomeni di erosione e ristagni idrici; • Le superfici temporaneamente occupate durante la fase di cantiere (piste e piazzole) saranno oggetto di **ripristino ambientale** al termine dei lavori. Si riporta inoltra a pagina 26 una Tabella riepilogativa con gli interventi viaria previsti e i raltivi impatti, assieme alle misure di mitigazione.	
29. Per le fasi di cantiere, esercizio e dismissione - per i diversi codici CER dei rifiuti - stimare i quantitativi da gestire e smaltire, approfondendo quanto riportato nel paragrafo 5.7.1.6, pag. 161 del SIA.	Nel documento di riscontro si afferma quanto segue: *Per la fase di cantiere, il volume totale di materiale da destinare allo smaltimento (senza il piano di stazione, che non va considerato come smaltimento) è pari a circa 15.278 m3. Considerando che:* • *i materiali più abbondanti provenienti da scavi, viabilità, fondazioni, ecc. saranno costituiti da terra e rocce (circa il 75% dei rifiuti da smaltire);* • *i metalli come ferro e acciaio derivano principalmente dai sostegni e dalle strutture metalliche (pari a circa il 10%);* • *il cemento è prevalentemente presente nelle fondazioni (quindi viene stimato un volume pari al 5% del totale);* • *i cavi elettrici derivano principalmente dalla costruzione dei cavidotti (circa il 3% dei rifiuti da smaltire saranno costituiti da cavi);* • *gli imballaggi sono prevalentemente plastica, legno e carta, derivanti dalla confezione dei materiali da costruzione (circa il 5%);* • *piccole quantità di legno potrebbero derivare da strutture di supporto, recinzioni o materiali di costruzione (circa 1%);* • *la plastica può essere presente in vari formati (tubi, pellicole protettive, ecc.) ed è comune nei rifiuti di cantiere (1%); è stata stimata la suddivisone finale dei volumi da smaltire in base ai codici CER.*	Si ritiene il riscontro sufficiente.		
30. Considerato che nel SIA si legge*: "Inoltre, per quanto riguarda nello specifico l'impatto*	Non è presente un'integrazione nel senso della richiesta	Non è stato prodotto il riscontro.	Nella Nota di riscontro si afferma quanto segue:	Si ritiene il riscontro sufficiente.

fonte: http://burc.regione.campania.it

Richieste di integrazioni nota prot. reg. 528392 dell'08/11/2024 - Allegato 4	Sintesi del riscontro acquisito al prot. reg. n. 158605 del 28/03/2025	Valutazione del riscontro di cui alla seduta di CdS del 04/06/2025	Integrazioni fornite agli ulteriori chiarimenti richiesti nella seduta di CdS del 04/06/2025	Valutazione del riscontro
sulla risorsa idrica sotterranea, la esigua profondità di scavo raggiunta per le fondazioni e per i cavidotti, rispetto alla quota del pelo libero della falda profonda, garantisce la tutela della risorsa idrica sotterranea" definire la profondità delle fondazioni in relazione alla falda.			*La profondità di scavo della fondazione è di 24,85 m, mentre per il cavidotto è pari a 1,30 m. Come riportato nell' elaborato trasmesso con le integrazioni del comma 5, "DS_08 Relazione geologica" come riportato a partire da pag. 48 ".....E' stata omessa la verifica di una potenziale suscettibilità alla liquefazione dei terreni presenti nel sottosuolo dei siti sui quali sorge-ranno le opere in progetto, in quanto le indagini sismiche effettuate hanno consentito di escludere, anche se in maniera indiretta, la presenza della falda nel sottosuolo delle aree in esame, almeno fino alle profondità investigate. Tale afferma-zione trova riscontro nel fatto che in presenza di falda acquifera il grado di saturazione dei terreni sarebbe pari al 100% e, quindi, la velocità delle onde P sarebbe controllata dal mezzo liquido che è incompressibile e, pertanto, poiché la velocità delle onde P in acqua è di circa 1500 m/s, avremmo dovuto misurare una velocità di propagazione delle onde P negli strati superficiali non inferiore a tale velocità. Nel corso delle indagini geofisiche, invece, le velocità di propagazione delle onde P misurate negli strati più superficiali, fino ad una profondità di circa 7.00-8.00 m dal piano campagna, è nettamente inferiore al valore delle Vp in acqua, mentre a profondità maggiori la Vp ha valori superiori a 1.500 m/s lungo la verticale di tutti gli aerogeneratori e, inoltre, la costituzione prevalentemente argillosa del substrato fa in modo che la possibilità che si abbia accumulo di acqua nel sottosuolo*	

fonte: http://burc.regione.campania.it

Richieste di integrazioni nota prot. reg. 528392 dell'08/11/2024 - Allegato 4	Sintesi del riscontro acquisito al prot. reg. n. 158605 del 28/03/2025	Valutazione del riscontro di cui alla seduta di CdS del 04/06/2025	Integrazioni fornite agli ulteriori chiarimenti richiesti nella seduta di CdS del 04/06/2025	Valutazione del riscontro
			sia abbastanza remota, per cui si può affermare con un alto margine di sicurezza che i terreni investigati su cui saranno realizzate tutte le opere in progetto non sono sede di falda acquifera. Si possono avere esigui accumuli di acqua a formare piccole falde acquifere sospese, da considerarsi effimere e legate al regime delle precipitazioni meteoriche, solo in zone dove la frazione sabbiosa è più abbondante"..	
31. Con riferimento all'analisi sull'impatto paesaggistico nella Tabella a pagina 165 sono stati definiti 8 punti di osservazione. Per tali punti è necessario: fornire una cartografia chiara con la localizzazione degli stessi; chiarire quali sono i punti di osservazione che ricadono nella Regione Puglia; rivedere l'analisi di intervisibilità e la relativa rappresentazione cartografica dove devono essere chiaramente leggibili i numeri di osservazione.	Nel documento di riscontro si afferma quanto segue: *È stata fornita una cartografia dettagliata in cui sono riportati i punti di osservazione e i confini regionali. Successivamente, sono state rielaborate le mappe di intervisibilità, che consentono di analizzare la visibilità dell'area di intervento rispetto ai punti di osservazione e di valutare l'impatto visivo potenziale dell'attività di cantiere e dismissione. Queste mappe sono state utilizzate per ottimizzare la progettazione delle operazioni, garantendo che le attività siano condotte in modo tale da ridurre al minimo gli effetti visivi e l'inquinamento atmosferico nell'area circostante.* Dalla cartografia riportata a pagina 212 sembrerebbe che nessuno dei punti di osservazione ricada nella Regione Puglia. Rispetto agli esiti dell'analisi si riporta quanto segue: "Guardando la mappa d'intervisibilità relativa al solo impianto eolico di progetto, si rileva come siano presenti delle porzioni di territorio da cui risulta visibile; tuttavia, riferendosi alla mappa cumulativa, si nota come il campo di visibilità potenziale del solo impianto di progetto è totalmente assorbito nel campo di visibilità degli altri impianti esistenti. Ciò dimostra che l'iniziativa di progetto non determina un incremento dell'impatto percettivo sostanziale e di forte impegno per il contesto territoriale in cui ci si inserisce […] Attraverso le fotosimulazioni è possibile notare come l'impianto abbia una scarsa visibilità dai punti di ripresa fotografica, selezionati con accurato criterio, e, inoltre, la sua incidenza visiva è minima rispetto ad un territorio già ampiamente antropizzato."	Si ritiene il riscontro sufficiente.		
32. In relazione all'impatto acustico dovuto agli aerogeneratori, non si rilevano i calcoli eseguiti al fine di restituire le condizioni più gravose ai ricettori (cfr. D.M. 1° giugno 2022	Nel documento di riscontro si afferma quanto segue: *Per ottemperare alla richiesta, è stata elaborata una nuova versione del documento 'DS_05 - Relazione previsionale di impatto acustico', che include:*	Si ritiene il riscontro sufficiente.		

fonte: http://burc.regione.campania.it

Richieste di integrazioni nota prot. reg. 528392 dell'08/11/2024 - Allegato 4	Sintesi del riscontro acquisito al prot. reg. n. 158605 del 28/03/2025	Valutazione del riscontro di cui alla seduta di CdS del 04/06/2025	Integrazioni fornite agli ulteriori chiarimenti richiesti nella seduta di CdS del 04/06/2025	Valutazione del riscontro
del Ministero della Transizione Ecologica); inoltre, emergono criticità per alcuni ricettori nel periodo notturno, non sufficientemente mitigate. Si chiede di integrare la documentazione al fine di risolvere le carenze rilevate.	• *Il calcolo dell'impatto acustico per tutte le velocità del vento.* • *L'introduzione di misure di mitigazione per garantire il rispetto dei limiti normativi durante il periodo notturno. Si rimanda al documento per ulteriori dettagli."* Le conclusioni dello studio riportano *In riferimento alle simulazioni dei livelli equivalenti di emissione prodotti dagli aerogeneratori, e, conseguentemente, a quelle dei livelli equivalenti ambientali di immissione in corrispondenza dei punti ricettori, si possono effettuare le seguenti considerazioni:* *I. In corrispondenza di tutti i ricettori, il livello equivalente ambientale LA è inferiore ai valori d'immissione contemplati nel D.P.C.M. del 14 novembre 1997* A pagina 44 della relazione acustica riportano. Per il funzionamento notturno si applica il seguente settaggio (mitigazione) degli aerogeneratori: Si riporta che con tali ipotesi di funzionamento/mitigazione si ottiene che il criterio differenziale in facciata è verificato per tutti i ricettori, sia nel periodo diurno che nel periodo notturno, come si evince nell'Allegato 7.1 "livello ambientale previsionale LAP e Scarto differenziale in facciata con mitigazione sugli aerogeneratori nel periodo notturno".			
33. Quantificare i veicoli, le autogru, i macchinari battipalo, le macchine perforatrici per i pali di fondazione, i mezzi pesanti per il trasporto dei materiali da costruzione e dei rifiuti, i muletti per lo scarico e il trasporto interno del materiale, gli escavatori a benna per la realizzazione dei cavidotti, necessari durante il cantiere, integrare l'impatto acustico con la stima delle emissioni acustiche in fase di	Nel documento di riscontro si afferma quanto segue: *Per la realizzazione dell'impianto sarà necessario un ampio parco macchine e mezzi da cantiere per gestire le diverse fasi di lavoro. Innanzitutto, sarà indispensabile un numero significativo di camion per il trasporto di materiali da costruzione e rifiuti. Questi mezzi saranno impiegati per il trasporto di inerti, sabbia, cemento, e per la rimozione dei materiali di scavo, necessari per la realizzazione delle fondazioni, della viabilità, delle piazzole e dei cavidotti.* *Per il montaggio degli aerogeneratori, saranno utilizzate 1-2 autogru, in grado di movimentare le componenti pesanti come le torri e le pale stesse. Inoltre, per l'installazione dei pali di fondazione, sono necessari*	Chiarire cosa si intende per "numero significativo di camion" previsti per il trasporto di materiale da costruzione. Non sembra sia stata fatta un'integrazione relativa all'impatto acustico in fase di cantiere dei mezzi previsti. Rivedere il riscontro esplicitando questi aspetti che si prestano ancora ad approfondimento.	*Nella Nota di riscontro si riporta* *È stato integrato quanto richiesto identificando il numero di mezzi necessari al trasporto di materiale da costruzione e del relativo impatto acustico in fase di cantiere.* A pagina 147 del SIA si riporta L'incremento del traffico veicolare e gli effetti ad esso	Si ritiene il riscontro sufficiente.

fonte: http://burc.regione.campania.it

Richieste di integrazioni nota prot. reg. 528392 dell'08/11/2024 - Allegato 4	Sintesi del riscontro acquisito al prot. reg. n. 158605 del 28/03/2025	Valutazione del riscontro di cui alla seduta di CdS del 04/06/2025	Integrazioni fornite agli ulteriori chiarimenti richiesti nella seduta di CdS del 04/06/2025	Valutazione del riscontro
cantiere e chiarire se gli stessi sono stati tenuti in conto nello studio di impatto acustico.	*2-3 battipalo, mentre 2-3 perforatrici saranno impiegate per la realizzazione dei fori per i pali di fondazione. La movimentazione interna del materiale sarà gestita da 4-6 muletti, che garantiranno lo scarico e il trasporto del materiale all'interno del cantiere. Infine, per il lavoro di scavo dei cavidotti, sono previsti 2-3 escavatori a benna, che opereranno su un volume di circa 11.320 m³.* *Questa combinazione di attrezzature e macchinari, se adeguatamente coordinata, permetterà di svolgere le attività del cantiere in modo efficiente e sicuro, assicurando il rispetto delle tempistiche previste per la costruzione dell'impianto eolico*		correlati sono legati alla necessità di trasportare i componenti per il montaggio di ciascun aerogeneratore. I trasporti necessari sono indicativamente i seguenti: - 1 bilico esteso per il trasporto della navicella completa; - 1 bilico esteso per il trasporto delle tre pale; - 4 bilici per il trasporto delle sezioni della torre; - 1 bilico per i cavi e i dispositivi di controllo; - 1 bilico porta container con attrezzature per il montaggio. Rispetto all'impatto acustico in fase di cantiere a pagina 275 del SIA si afferma che le attività che producono rumore in fase di realizzazione dell'impianto eolico sono essenzialmente legate al movimento dei mezzi meccanici impegnati nelle operazioni di scavo e movimentazione terra. Le emissioni sonore e le vibrazioni causate dalla movimentazione dei mezzi/macchinari di lavorazione durante le attività di cantiere producono dei potenziali impatti che potrebbero interessare la salute dei lavoratori. Tuttavia, va considerato che tale impatto è sicuramente temporaneo, in quanto si sviluppa soprattutto durante il giorno e per un periodo di tempo che è valutabile in pochi mesi e non si discosta, nella sua tipologia di base, dai rumori che vengono prodotti dai mezzi agricoli e dai veicoli pesanti in transito nelle strade. In fase di esercizio si riporta nel SIA a pagina 276 che, nella stazione elettrica saranno presenti macchinari statici, che costituiscono una modesta	

fonte: http://burc.regione.campania.it

Richieste di integrazioni nota prot. reg. 528392 dell'08/11/2024 - Allegato 4	Sintesi del riscontro acquisito al prot. reg. n. 158605 del 28/03/2025	Valutazione del riscontro di cui alla seduta di CdS del 04/06/2025	Integrazioni fornite agli ulteriori chiarimenti richiesti nella seduta di CdS del 04/06/2025	Valutazione del riscontro
			sorgente di rumore, ed apparecchiature elettriche che costituiscono fonte di rumore esclusivamente in fase di manovra. Le macchine che verranno installate nella nuova stazione elettrica saranno a bassa emissione acustica. Il livello di emissione di rumore sarà in ogni caso in accordo ai limiti fissati dal D.P.C.M. 1 marzo 1991, dal D.P.C.M. 14 novembre 1997 e, in corrispondenza dei recettori sensibili. secondo le indicazioni della legge quadro sull'inquinamento acustico (Legge n. 477 del 26/10/1995). L'impianto sarà inoltre progettato e costruito secondo le raccomandazioni riportate nei par. 3.1.6 e 8.5 della Norma CEI 11-1.	
34. In merito all'elettromagnetismo, valutare anche la presenza di possibili interferenze con i campi magnetici di cavidotti afferenti ad altri parchi eolici, che potrebbero creare effetto cumulativo con il cavidotto di progetto.	Nel documento di riscontro si afferma quanto segue: *In merito alla valutazione delle possibili interferenze elettromagnetiche, si precisa che, al momento, non è stato possibile ottemperare a questa richiesta poiché non sono noti i tracciati dei cavidotti afferenti ad altri parchi eolici. In assenza di tali informazioni, risulta difficile eseguire uno studio completo sulle possibili interferenze e sull'effetto cumulativo che i campi magnetici dei vari cavidotti potrebbero generare in combinazione con quello di progetto.*	Si ritiene il riscontro sufficiente		
35. Chiarire su opportuna cartografia, dove si prevede di localizzare i punti di monitoraggio, definiti nel par. 5.10.1 del SIA, previsti sia in fase di esecuzione dell'opera, sia in fase di esercizio.	Non è presente un'integrazione nel senso della richiesta	Non è stato chiarito dove si prevede di realizzare i punti di monitoraggio	Nella Nota di riscontro si afferma quanto segue: *E' stato integrato quanto richiesto.*	Si ritiene il riscontro sufficiente.
36. Chiarire i consumi di acqua e la gestione delle acque bianche e nere, dovuti alla presenza del cantiere.	Non è presente un'integrazione nel senso della richiesta	Non sembra essere stato chiarito quanto richiesto pertanto si ritiene il riscontro non sufficiente	Nella Nota di riscontro si afferma quanto segue *Sono stati chiariti i consumi idrici e la gestione delle acque bianche e nere attraverso una stima ipotetica, basata sulle caratteristiche del cantiere e dell'opera da realizzare, nel capitolo 3.6 UTILIZZO DI RISORSE NATURALI nel paragrafo 3.6.2 ACQUA*	Si ritiene il riscontro sufficiente.

fonte: http://burc.regione.campania.it

Richieste di integrazioni nota prot. reg. 528392 dell'08/11/2024 - Allegato 4	Sintesi del riscontro acquisito al prot. reg. n. 158605 del 28/03/2025	Valutazione del riscontro di cui alla seduta di CdS del 04/06/2025	Integrazioni fornite agli ulteriori chiarimenti richiesti nella seduta di CdS del 04/06/2025	Valutazione del riscontro
			Nel paragrafo citato si riporta che durante le fasi di realizzazione e dismissione dell'impianto, i consumi idrici saranno limitati e riconducibili esclusivamente ad attività temporanee di cantiere. In particolare, l'acqua sarà impiegata per: • Usi civili: servizi igienici del personale di cantiere): circa 0,05 – 0,1 m³/giorno per addetto. • Operazioni di lavaggio delle aree di lavoro: variabile in base alla frequenza, circa 1 – 2 m³/giorno. • Condizionamento fluidi di perforazione (a base acqua) e cementi: - Per operazioni di trivellazione con fanghi a base acqua e cementi si stimano mediamente 2 – 3 m³/giorno, per ogni punto di fondazione attivo. - Considerando attività su più WTG a rotazione: circa 3 – 5 m³/giorno. • Eventuale bagnatura aree: in condizioni asciutte e ventose, fino a 5 – 8 m³/giorno per l'intero cantiere (variabile in funzione dell'estensione delle aree esposte). Stima complessiva del fabbisogno idrico giornaliero in fase di realizzazione: **10 – 15 m³/giorno**, nei picchi massimi di attività. L'approvvigionamento idrico sarà garantito esclusivamente tramite autobotte autorizzata, e calibrato sul reale fabbisogno operativo. Durante la fase di ripristino, l'uso di acqua sarà residuale e limitato alla bagnatura delle aree qualora si rendesse necessaria per il controllo delle polveri. In tal caso, i consumi idrici saranno contenuti entro 2 – 4 m³/giorno per pochi giorni.	

fonte: http://burc.regione.campania.it

Richieste di integrazioni nota prot. reg. 528392 dell'08/11/2024 - Allegato 4	Sintesi del riscontro acquisito al prot. reg. n. 158605 del 28/03/2025	Valutazione del riscontro di cui alla seduta di CdS del 04/06/2025	Integrazioni fornite agli ulteriori chiarimenti richiesti nella seduta di CdS del 04/06/2025	Valutazione del riscontro
			Nella fase di esercizio dell'impianto eolico, non è previsto alcun consumo idrico, poiché l'impianto sarà non presidiato, privo di strutture abitative o industriali e non necessiterà di acqua né per usi civili né per scopi tecnici. Le acque reflue civili (acque nere) prodotte durante la fase di cantiere saranno raccolte tramite servizi igienici prefabbricati con serbatoi a tenuta stagna. Il volume generato è stimabile in: • Circa 0,05 – 0,1 m³/giorno per addetto, ovvero 0,5 – 1 m³/giorno per un team di 10 operatori. Lo smaltimento sarà affidato a ditte autorizzate, con tracciamento dei flussi mediante formulari di identificazione rifiuto (FIR) e conferimento presso impianti di trattamento. In fase di esercizio non si prevedono acque nere. Durante la fase di esercizio non si prevedono consumi di acqua. L'impianto eolico non sarà presidiato e non sarà quindi necessario l'approvvigionamento di acque ad uso civile.	
37. La trattazione degli impatti sulla biodiversità viene presentata in maniera sintetica nel SIA (Par. 5.5.2), rimandando agli elaborati progettuali *Valutazione di incidenza ambientale* e *Relazione avifaunistica* per maggiori approfondimenti. In ogni caso, le analisi volte alla previsione degli impatti, descritte nei diversi elaborati, si basano su approcci di tipo qualitativo e su dati lacunosi e non aggiornati, soprattutto in riferimento all'area di sito. Si chiede di riformulare l'analisi degli impatti alla luce degli		**Non è stato prodotto nessun riscontro in merito alla richiesta n. 37**	Nella Nota di riscontro si afferma quanto segue *E' stato integrato quanto richiesto nei capitoli 5.6.2 Impatto potenziale su flora e fauna in fase di cantiere, di esercizio e dismissione e nel capitolo e 5.6.3 Valutazione degli impatti in fase di cantiere, di esercizio e dismissione*	Si ritiene il riscontro sufficiente.

fonte: http://burc.regione.campania.it

Richieste di integrazioni nota prot. reg. 528392 dell'08/11/2024 - Allegato 4	Sintesi del riscontro acquisito al prot. reg. n. 158605 del 28/03/2025	Valutazione del riscontro di cui alla seduta di CdS del 04/06/2025	Integrazioni fornite agli ulteriori chiarimenti richiesti nella seduta di CdS del 04/06/2025	Valutazione del riscontro
aggiornamenti già richiesti per la caratterizzazione della componente biodiversità. L'analisi volta alla previsione degli impatti deve far riferimento a quanto previsto dal paragrafo 3.2.1.2 Biodiversità delle Linee Guida SNPA n. 28/2020. In particolare, deve focalizzare l'attenzione soprattutto sui seguenti aspetti: • descrizione degli effetti diretti, indiretti, cumulativi, a breve e lungo termine, reversibili ed irreversibili potenzialmente indotti sulle componenti floristiche, faunistiche e sugli equilibri naturali degli ecosistemi presenti, durante la fase di costruzione e di esercizio dell'opera in progetto (va presa in consirazione anche la stazione di smistamento, soprattutto in termini di inquinamentio luminoso). Per la componente faunistica l'analisi dev'essere centrata soprattutto sulle specie target: Avifauna e Chirotterofauna, e basarsi su dati puntuali, aggiornati che rilevino la ricchezza e l'abbondanza di specie nell'area di progetto; • aree di particolare valenza ecologica (connessioni ecologiche, corridoi faunistici, aree di riproduzione e foraggiamento, ecc.), direttamente interferite dall'opera in progetto, in modo temporaneo o permanente.				
Valutazione delle alternative progettuali				
38. Si richiede di fornire l'analisi delle alternative di progetto, inclusa l'alternativa zero, esponendo le ragioni, non	Nel documento di riscontro si afferma quanto segue: *Il paragrafo relativo alle alternative progettuali è stato riformulato al fine di giustificare le motivazioni che portano all'esclusione*	Si segnala comunque che la trattazione continua ad apparire generale e non contestualizzata rispetto al caso in esame. In tal senso	Nella Nota di riscontro si riporta *È stato riformulato il capitolo, realizzando la sezione 3.10 - Analisi delle alternative*	Si ritiene il riscontro sufficiente.

fonte: http://burc.regione.campania.it

Richieste di integrazioni nota prot. reg. 528392 dell'08/11/2024 - Allegato 4	Sintesi del riscontro acquisito al prot. reg. n. 158605 del 28/03/2025	Valutazione del riscontro di cui alla seduta di CdS del 04/06/2025	Integrazioni fornite agli ulteriori chiarimenti richiesti nella seduta di CdS del 04/06/2025	Valutazione del riscontro
economiche ma relative agli impatti che hanno condotto alla scelta progettuale presentata fornendo una tabella di sintesi con i pro e contro. In particolare, vanno analizzate le alternative rispetto alla tipologia e numero di aerogeneratori, il percorso della linea di connessione, le possibili alternative per ridurre gli impatti relativi allo scavo (sarebbe meglio effettuare gli scavi sempre in corrispondenza del ciglio di strade preesistenti). 39. Nell'analisi delle alternative progettuali (Par. 3.9 Analisi delle alternative progettuali del SIA), in merito alle alternative di localizzazione, si fa riferimento a "campagne di indagini e sopralluoghi mirati che hanno consentito di giungere a siti prescelti", ma non sono descritte le analisi di tali indagini. Integrare il SIA con una descrizione puntuale ed esaustiva delle indagini e delle analisi condotte in merito alle alternative di localizzazione. La descrizione del lavoro svolto va documentata attraverso riscontri specifici (dati, analisi, grafici, foto, ecc).	*dell'alternativa zero e dell'alternativa uno, con l'obiettivo di sottolineare l'importanza della realizzazione dell'impianto eolico. La fattibilità dell'opera consente infatti di fornire energia tramite una risorsa rinnovabile, l'energia eolica, che offre numerosi vantaggi, tra cui:* • *Riduzione delle emissioni di gas serra, contribuendo alla lotta contro il cambiamento climatico.* • *Sostenibilità, poiché l'energia eolica è una fonte inesauribile e non inquinante.* • *Indipendenza energetica, grazie alla possibilità di produrre energia localmente senza dipendere da fonti esterne.* • *Creazione di opportunità occupazionali, sia durante la fase di costruzione che di gestione dell'impianto.* • *Riduzione dei costi energetici a lungo termine, grazie alla bassa incidenza dei costi di produzione una volta che l'impianto è operativo.* È stato eliminato il riferimento a "campagne di indagini e sopralluoghi in merito alle alternative di localizzazione"	sono poco chiare le attribuzioni dei pesi ai vari fattori riportati nella tabella a pagina 55. Rivedere il riscontro tenendo conto di queste considerazioni.	*progettuali, nella quale vengono esami-nate: l'alternativa zero, le alternative tecnologiche (numero e tipologia di aerogeneratori e l'utilizzo di un'altra fonte rinnova-bile, come il solare), le alternative di layout per la connessione alla rete elettrica, le alternative di scavo e posa della linea interrata, nonché le alternative di localizzazione. Il capitolo descrive inoltre il processo che ha portato all'individuazione dell'area di progetto attualmente proposta.*	
Impatti cumulativi				
40. Al paragrafo 5.8 del SIA si analizza l'impatto cumulativo indotto dalla compresenza dell'impianto in progetto con altri impianti FER in esercizio e/o autorizzati, all'interno ed all'esterno dei limiti amministrativi dei Comuni di Montefalcone di Val Fortore, San Giorgio La Molara e Ginestra degli Schiavoni. Tuttavia, non sono specificati quali sono tali impianti. Nello specifico non si fa menzione dell'istanza presentata da altro proponente avente come titolo	Nel documento di riscontro si afferma quanto segue: *Nonostante le verifiche in tema di impatti cumulativi e interferenze non debbano essere limitate ai soli progetti già realizzati - dovendo invece includere anche i progetti autorizzati che, al netto di circostanze eccezionali, verranno quasi certamente realizzati - non può tuttavia ammettersi che le stesse vadano anche estese a progetti il cui esito autorizzativo sia ad oggi assolutamente incerto, e che pertanto potrebbero non venire mai ad esistenza. Diversamente, verrebbe frustrata la funzione della valutazione di impatto ambientale (che ha come obiettivo quello di evitare interferenze effettive tra impianti che determinino impatti significativi sull'ambiente), e verrebbe altresì compromesso il risultato finale dell'iter autorizzativo di tutti gli impianti FER attualmente in fase di valutazione, dal momento che*	Per quanto concerne il punto 40, pur concordando con il principio circa la difficoltà a valutare gli impatti cumulativi relativi a "progetti il cui esito autorizzativo sia ad oggi assolutamente incerto", ciò non giustifica il non volerne tenere in alcun modo conto, specialmente quando si è in presenza di dati ed informazioni (vedi CUP 9831) che sono ben noti anche al proponente ed al valutatore. Pertanto, si reitera la richiesta e le informazioni eventualmente acquisite saranno opportunamente valutate nelle fasi	Nella Nota di riscontro si precisa quanto segue *Si precisa che il progetto di cui al CUP 9831 è stato tenuto in considerazione nell'analisi degli impatti cumulativi. Dalla valutazione condotta emerge che, in ragione della distanza intercorrente tra le WTG dei due progetti e delle specifiche condizioni orografiche e morfologiche del sito, non si configurano interazioni significative né effetti sinergici tali*	La trattazione sugli impatti cumulativi non è stata aggiornata, pertanto non è esplicitata l'analisi rispetto agli impianti considerati (per esempio CUP 9831). Tuttavia, in considerazione di quanto dichiarato nella Nota di riscontro si ritiene sufficiente il contributo apportato.

fonte: http://burc.regione.campania.it

Richieste di integrazioni nota prot. reg. 528392 dell'08/11/2024 - Allegato 4	Sintesi del riscontro acquisito al prot. reg. n. 158605 del 28/03/2025	Valutazione del riscontro di cui alla seduta di CdS del 04/06/2025	Integrazioni fornite agli ulteriori chiarimenti richiesti nella seduta di CdS del 04/06/2025	Valutazione del riscontro
"Progetto costruzione impianto di produzione energia elettrica da fonte eolica di 3 aerogeneratori con potenza di 18 MW sito nel Comune di Foiano di Val Fortore in loc. Toppo San Biagio e relative opere di connessione" (CUP 9831) localizzata nel medesimo contesto territoriale (comune confinante). Si chiede pertanto di indicare quali impianti sono stati considerati per l'analisi dell'impatto cumulativo e in particolare di esplicitare come in relazione a tutte le componenti ambientali è stato considerato l'effetto cumulo con i 3 aereogeneratori del progetto citato.	*l'impatto cumulativo complessivo potrebbe risultare considerevolmente sovrastimato rispetto all'effettivo autorizzato e realizzato.* *È doveroso sottolineare che un'eventuale valutazione degli impatti cumulativi estesa anche ai progetti ancora non realizzati o autorizzati, oltre ad essere contraria alle norme che disciplinano la procedura di VIA, non risulterebbe comunque praticabile dal punto di vista tecnico, considerata la presenza nel territorio di iniziative tra di loro interferenti e, in alcuni casi, mutualmente escludenti.*	successive (sia relative al presente procedimento, sia ad altri, che da autorizzabili diverranno autorizzati)..	*da determinare un'incidenza rilevante sul contesto ambientale e paesaggistico. Si può pertanto concludere che la presenza dell'impianto non incide in maniera significativa sugli esiti della valutazione del presente progetto*	
41. L'analisi degli impatti cumulativi descritto al Par. 5.8 del SIA non prende in considerazione la componente Biodiversità a differenza di quanto riportato nella "Relazione Avifauna e Chirotteri". Quest'ultima prende in considerazione i seguenti aspetti: rotte migratorie, altezze di volo, effetto barriera, effetto cumulo ma le argomentazioni non sono supportate da dati puntuali, reali e aggiornati. Inoltre, sono analizzati gli effetti in funzione di un raggio di 1000 m dagli aerogeneratori non considerando il contesto di area vasta, dove è evidente il potenziale effetto barriera indotta dalla selva di aerogeneratori posti nel raggio di 5 km a ovest dell'impianto proposto, da cui si evince anche la valenza ecologica del "Corridoio regionale da potenziare" previsto dal PTR vigente e l'importanza a fini conservazionistici della ZPS-ZSC IT8020016 Sorgenti e Alta Valle del Fiume Fortore. Riformulare l'analisi degli impatti cumulativi associati alla componente biodiversità attraverso:		**Non è stato prodotto nessun riscontro in merito a questa richiesta.**		**Non è stato prodotto nessun riscontro in merito a questa richiesta.**

fonte: http://burc.regione.campania.it

Richieste di integrazioni nota prot. reg. 528392 dell'08/11/2024 - Allegato 4	Sintesi del riscontro acquisito al prot. reg. n. 158605 del 28/03/2025	Valutazione del riscontro di cui alla seduta di CdS del 04/06/2025	Integrazioni fornite agli ulteriori chiarimenti richiesti nella seduta di CdS del 04/06/2025	Valutazione del riscontro
• un controllo puntuale degli impianti realizzati e autorizzati presenti nell'area vasta; • uno studio documentato e aggiornato delle popolazioni faunistiche presenti sul territorio e potenzialmente interessate dall'effetto cumulo; • un'analisi ragionata sulla presenza o assenza di impatti cumulativi sulle specie target presenti sul territorio anche in riferimento alla valenza ecologica del "Corridoio regionale da potenziare" previsto dal PTR vigente e all'importanza a fini conservazionistici della ZPS-ZSC IT8020016 Sorgenti e Alta Valle del Fiume Fortore.				
Misure di mitigazione				
42. Le misure di mitigazione proposte in riferimento alla biodiversità, descritte nello SIA (Par. 5.5.3) e nella "Relazione Avifauna e Chirotteri" (Par. Misure di mitigazione sulla fauna), non sono opportunamente descritte e mancano di approfondimenti tecnici, dettagli esecutivi e analisi economiche, come nel caso delle seguenti proposte: Ripristino delle aree di cantiere; Utilizzo di sistemi di monitoraggio automatico dell'avifauna e della chirotterofauna, sistemi DTBird - DTBat. Mentre, altre proposte di mitigazione sono ampiamente superate tecnicamente (Verranno utilizzati aerogeneratori con torri tubulari e non a traliccio), non sono coerenti (Monitoraggio ante – operam al fine di indagare in modo sistematico le specie autoctone e migratorie presenti nella macroarea), oppure sono solo delle ipotesi di lavoro (azioni di	*Sono state eliminate come richiesto le misure di mitigazione tecnicamente superate e sono state inserite misure di mitigazione specifiche per ciascun impatto generato in fase di cantiere, esercizio e dismissione. È stato proposto in alternativa ai sistemi DTBird e DTBat, un sistema anticollisione diverso già approvato per progetti simili dalla Regione Campania. Tali sistemi anticollisione sono stati opportunamente descritti nel par. 15.4.1. della Valutazione di incidenza ambientale.*	Il riscontro non è esaustivo. La sostituzione dei sistemi *DTBird* e *DTBat* previsti con il sistema *BCMS Ventur-E* non supera le criticità già evidenziate in quanto il principio di funzionamento è molto simile e non sono stati riportati dati di letteratura che dimostrino la sensibilità e l'efficacia dello strumento per questa tipologia di interventi. Inoltre, il sistema *BCMS Ventur-E* è dedicato alla sola avifauna. In ogni caso, quanto rappresentato non chiarisce tutti gli aspetti tecnico-operativi che saranno adottati. Pertanto, si chiede di fornire dalla documentazione tecnico (anche attraverso report di impianti già in funzione) e scientifica che dimostri la sensibilità e l'efficacia della tecnologia. Inoltre, va adottata la soluzione tecnologica in termini di: n° di aerogeneratori allestiti con il sistema *BCMS Ventur-E* ; Numero di sensori per ogni aerogeneratore e	Nella Nota di riscontro si precisa quanto segue *PROGETTO DI MONTEFALCONE DI VALFORTORE* *- numero di aerogeneratori allestiti con il sistema BCMS Ventur-E: il sistema è indipendente dagli aerogeneratori e viene istallato a terra. Per l'impianto in esame sono previsti 3 sistemi per l'avifauna e 5 per i chirotteri.* *- numero di sensori per ogni aerogeneratore e quali: il sistema comprende 3 sensori per l'avifauna e 5 per i chirotteri;* *- altezza di posizionamento dei sensori: l'altezza può variare a seconda della morfologia del territorio. Comunque non superano i 3 metri di altezza massima;*	Le indicazioni operative fornite non chiariscono l'efficacia degli aspetti tecnici e operativi del sistema *BCMS Ventur-E.* In particolare, trattandosi di un sistema ad intercettazione ottica (e termico nel caso dei chirotteri) a terra (altezza massima 3 m), restano irrisolti i seguenti aspetti: • superamento degli ostacoli quali alberi, crinali, edifici, ecc., lungo la linea di intercettazione; • Localizzazione dei sensori rispetto al layout d'impianto e alla morfologia del territorio, sia per l'avifauna che per la chirotterofauna; • Arco temporale di utilizzo del sistema *BCMS Ventur-E* a partire dalla messa in esercizio; • Angolo di copertura (campo visivo) **istantaneo** del sensore ottico e termico;

fonte: http://burc.regione.campania.it

Richieste di integrazioni nota prot. reg. 528392 dell'08/11/2024 - Allegato 4	Sintesi del riscontro acquisito al prot. reg. n. 158605 del 28/03/2025	Valutazione del riscontro di cui alla seduta di CdS del 04/06/2025	Integrazioni fornite agli ulteriori chiarimenti richiesti nella seduta di CdS del 04/06/2025	Valutazione del riscontro
miglioramento ambientale). Pertanto, si chiede di individuare, descrivere e approfondire, con dettaglio adeguato al livello di progettazione, tutte le misure di mitigazione proposte. Tali misure dovranno essere puntualmente localizzate, definendone altresì la tempistica di attuazione, e correlate all'impatto individuato. Tutte le misure proposte vanno inoltre previste nel quadro economico di progetto.		quali; altezza di posizionamento dei sensori; angolo di copertura dello spazio 3D per ogni sensore; modalità di classificazione degli uccelli a distanze superiori a 200 m; modalità di Selezione dinamica dell'area – Tracciamento specifico per specie – Filtraggio multiparametro; modalità di assegnazione di un indice di rischio; modalità di attivazione automatica di rallentamento o arresto in caso di rischio di collisione; sistema di dissuasione adottato per aerogeneratore; Possibilità di accesso in remoto on line ai dati da parte degli organi di controllo; predisposizione di report periodici e contenuti da fornire; analisi dei costi.	*- angolo di copertura dello spazio 3D per ogni sensore: l'angolo è giro di 360°;* *- modalità di classificazione degli uccelli a distanze superiori a 200 m: riesce a classificare gli uccelli fino a 1000 metri e può essere tarato su singoli target, su un gruppo di target o su tutte le specie;* *- modalità di selezione dinamica dell'area (tracciamento specifico per specie* *- filtraggio multi parametro): il sistema può essere tarato su aree specifiche o su tutte le aree intorno agli aerogeneratori con rilevamento delle sagome fino 3 Km di distanza e delle specie fino a 1 Km. Il data base e la raccolta dati possono essere filtrati con multi parametri e le specie possono essere tracciate individualmente;* *- modalità di assegnazione di un indice di rischio: possono essere inseriti indici di rischio specie specifici e/o per distanza di sicurezza;* *- modalità di attivazione automatica di rallentamento o arresto in caso di rischio di collisione: presenti sia nel sistema per l'avifauna, sia per i chirotteri;* *- sistema di dissuasione adottato per aerogeneratore: possono essere istallati sistemi di dissuasione sonora per ogni aerogeneratore o per ogni sistema BCMS® Ventur; -*	• Tempi di risposta in caso di rischio; • Modalità di identificazione dell'altezza e della distanza di volo; • Protocolli di taratura del sistema; • Alimentazione del sistema. Le carenze possono essere superate con l'adozione di una specifica CONDIZIONE AMBIENTALE.

fonte: http://burc.regione.campania.it

Richieste di integrazioni nota prot. reg. 528392 dell'08/11/2024 - Allegato 4	Sintesi del riscontro acquisito al prot. reg. n. 158605 del 28/03/2025	Valutazione del riscontro di cui alla seduta di CdS del 04/06/2025	Integrazioni fornite agli ulteriori chiarimenti richiesti nella seduta di CdS del 04/06/2025	Valutazione del riscontro
			possibilità di accesso in remoto on line ai dati da parte degli organi di controllo: è presente l'accesso a specifico sito web con credenziali, dove poter consultare sia dati in diretta che sati archiviati; *- predisposizione di report periodici e contenuti da fornire: tutti i dati pervenuti e registrati dal sistema vengono periodicamente analizzati da personale esperto in materia con predisposizione di report di analisi contenenti: statistiche sulle specie, sul numero, sull'altezza volo, direzione, direzioni principali, ecc.*	
Programma di monitoraggio ambientale				
43. Il Piano di Monitoraggio Ambientale relativo alla componente biodiversità, descritto al Par. 5.10.4 del SIA, non è esaustivo, manca di dettagli tecnico-operativi, tempistiche, protocolli di campionamento, ecc. Inoltre, il PMA non è stato elaborato in coerenza con quanto previsto dalle "Linee Guida per la predisposizione del Progetto di Monitoraggio Ambientale (PMA) delle opere soggette a procedure di VIA (D. Lgs. n. 152/2006 e s.m.i.; D. Lgs. n. 163/2006 e s.m.i.)". Al riguardo si chiede di predisporre un PMA così come disposto dalle "Linee Guida per predisposizione del Progetto di Monitoraggio Ambientale (PMA) delle opere soggette a procedure di VIA (D. Lgs. n. 152/2006 e s.m.i.; D. Lgs. n. 163/2006 e s.m.i.)" - Indirizzi metodologici specifici per componente/fattore ambientale: Biodiversità (Cap.6.4). Si precisa che il PMA, relativamente alla	*È stato aggiornato il (PMA) facendo riferimento ai gruppi faunistici. Si rimanda all'elaborato "RAC_Relazione avifauna e chirotteri"*	Il riscontro non è esaustivo. Il PMA dev'essere indipendente dallo studio faunistico di monitoraggio preliminare realizzato e va elaborato in coerenza con quanto previsto dalle "*Linee Guida per predisposizione del Progetto di Monitoraggio Ambientale (PMA) delle opere soggette a procedure di VIA (D. Lgs. n. 152/2006 e s.m.i.; D. Lgs. n. 163/2006 e s.m.i.)" - Indirizzi metodologici specifici per componente/fattore ambientale: Biodiversità (Cap.6.4)* per quanto riguarda gli aspetti metodologici si chiede di far riferimento all'Allegato 2 - *Indicazioni metodologiche per la predisposizione delle attività di monitoraggio faunistico: preliminari, ante operam, corso d'opera e post operam, associate agli impianti eolici sottoposti a valutazioni ambientali in Regione Campania.*	Nella Nota di riscontro si precisa quanto segue *E' stato integrato quanto richiesto nel PMA in riferimento alla componente biodiversità.*	Il PMA relativamente alla componente Biodiversità risponde solo in parte a quanto richiesto. Le carenze possono essere superate con l'adozione di una specifica CONDIZIONE AMBIENTALE.

fonte: http://burc.regione.campania.it

Richieste di integrazioni nota prot. reg. 528392 dell'08/11/2024 - Allegato 4	Sintesi del riscontro acquisito al prot. reg. n. 158605 del 28/03/2025	Valutazione del riscontro di cui alla seduta di CdS del 04/06/2025	Integrazioni fornite agli ulteriori chiarimenti richiesti nella seduta di CdS del 04/06/2025	Valutazione del riscontro
componente biodiversità dev'essere centrato sui seguenti gruppi faunistici: *Avifauna migratoria diurna; Avifauna migratoria notturna; Avifauna nidificante (notturna e diurna); Chirotteri.* Per ogni gruppo faunistico vanno descritti: metodologie di campionamento, strumentazione utilizzata; sforzo di campionamento; modalità di registrazione (validabile da soggetti terzi) e restituzione dei dati (vanno adottati sistemi di registrazione e archiviazione digitale e resi disponibili agli organi competenti); metodi di analisi dei dati; contenuti e periodicità dei report di monitoraggio. Infine, il PMA deve prevedere necessariamente il monitoraggio di tutte le misure di mitigazioni proposte. 44. Per il Piano di Monitoraggio prevedere una descrizione delle attività che si intende porre in essere (con indicazione di modalità, localizzazione, durata, ecc.).				
Valutazione di incidenza				
45. Lo Studio di Incidenza (elaborato: *VINCA Valutazione di incidenza ambientale*) trasmesso, non è supportato da un livello di dettaglio sufficiente a fornire indicazioni quali - quantitative su Habitat e specie di interesse comunitario o prioritarie ai sensi delle direttive 2009/147/CE e 92/43/CEE individuate nello Standard Data Form Natura 2000 del Sito. Nei titoli di diversi capitoli dello Studio di Incidenza (Cap.li 11; 12; 13) si fa riferimento a dati reali di area vasta e di progetto, ma nella descrizione non vi è traccia di	*La valutazione di incidenza è stata completamente riformulata anche a seguito degli interventi di ottimizzazione del layout. La Valutazione di incidenza è stata aggiornata anche inglobando i Piani di Gestione dei Siti Natura 2000 oggetto di analisi approvati con Delibera di Giunta Regionale n. 617 del 14/11/2024 pubblicata sul BURC n. 83 del 02/12/2024.*	Il riscontro non è esaustivo. Lo studio di incidenza risponde solo in parte alle integrazioni richieste. L'analisi delle incidenza non è riferita ai temi della Direttiva Habitat e dalla Direttiva Uccelli ma appronta un analisi degli impatti come richiesto per il SIA. A questo proposito si precisa che i contenuti della VINCA sono diversi da quelli del SIA (fattore Biodiversità). Nella VINCA vanno approfonditi i temi trattati dalla Direttiva Habitat e dalla Direttiva Uccelli e quindi le specie e gli habitat per cui i siti sono stati istituiti, nel SIA si approfondiscono gli aspetti relativi a vegetazione,	Nella Nota di riscontro si precisa quanto segue *La Valutazione di Incidenza ambientale affronta le analisi delle incidenze con riferimento ai siti Rete Natura 2000 più prossimi. Nel dettaglio, sono stati analizzati tutti i possibili impatti sui seguenti siti Rete Natura 2000 presenti in un'area di indagine di 5 km dall'area di sito:* *- ZSC "Sorgenti e alta Valle del Fiume Fortore" la cui perimetrazione dista 1 km dall'aerogeneratore più vicino;*	Lo studio di incidenza, da un punto di vista metodologico, risponde in modo sufficiente alla richiesta di rimodulazione del documento in coerenza con le Linee Guida Nazionali per la VINCA. In merito all'analisi delle incidenze, la valutazione non è coerente né con le Linee Guida Nazionali per la VINCA né con quanto riportato nei Piani di Gestione dei Siti Natura 2000 interessati. Le valutazioni su potenziali interferenze del progetto su habitat, e soprattutto habitat di

fonte: http://burc.regione.campania.it

Richieste di integrazioni nota prot. reg. 528392 dell'08/11/2024 - Allegato 4	Sintesi del riscontro acquisito al prot. reg. n. 158605 del 28/03/2025	Valutazione del riscontro di cui alla seduta di CdS del 04/06/2025	Integrazioni fornite agli ulteriori chiarimenti richiesti nella seduta di CdS del 04/06/2025	Valutazione del riscontro
un'analisi puntuale dell'area di progetto. Inoltre, manca una correlazione circostanziata tra l'area di progetto e i siti Natura 2000 interessati, soprattutto in merito alle connessioni ecologico-funzionali e alle dinamiche di popolazione associate alle specie di interesse comunitario, prioritarie e target (avifauna e chirotterofauna) presenti nella ZPS-ZSC IT8020016 *Sorgenti e Alta valle del Fiume Fortore*, ZSC IT8020004 *Bosco di Castelfranco in Miscano* e nella ZSC IT9110003 *Monte Cornacchia - Bosco di Faeto.* Si chiede di acquisire ulteriori dati (puntuali, aggiornati e documentati) relativi alle connessioni ecologico-funzionali e alle dinamiche di popolazione associate alle specie di interesse comunitario, prioritarie e target (avifauna e chirotterofauna) potenzialmente correlate all'area di progetto, alla ZPS-ZSC IT8020016 Sorgenti e Alta valle del Fiume Fortore, ZSC IT8020004 Bosco di Castelfranco in Miscano e alla ZSC IT9110003 Monte Cornacchia - Bosco di Faeto.		flora e fauna presenti nell'area di sito e nell'area vasta. Difatti gli stessi autori rimandano alla VIncA l'analisi degli impatti sulla Biodiversità. Si chiede, pertanto, di riformulare lo Studio di Incidenza così come richiesto dalle Linee Guida Nazionali per la Valutazione di Incidenza. Inoltre, lo studio deve analizzare (come richiesto già in prima istanza) il grado di correlazione e le eventuali interferenze tra l'area di progetto e i siti Natura 2000 interessati, relativamente a connessioni ecologico-funzionali e dinamiche di popolazione associate alle specie di interesse comunitario, prioritarie e target (avifauna e chirotterofauna) presenti nella ZPS-ZSC IT8020016 *Sorgenti e Alta valle del Fiume Fortore*, ZSC IT8020004 *Bosco di Castelfranco in Miscano* e nella ZSC IT9110003 *Monte Cornacchia - Bosco di Faeto,* anche in base ai risultati ottenuti dal monitoraggio preliminare.	*- ZSC "Bosco di Castelfranco in Miscano" la cui perimetrazione dista 3.7 km dall'aerogeneratore più vicino;* *- ZSC "Monte Cornacchia – Bosco di Faeto" la cui perimetrazione dista 4.7 km dall'aerogeneratore più vicino;* *- IBA 126 "Monti della Daunia" la cui perimetrazione dista 1 km dall'aerogeneratore più vicino;* *Per ciascun sito è presente un paragrafo dedicato in cui sono descritte le specie e gli habitat per i quali sono stati istituiti aggiornando i dati presenti nell'ultimo formulario Standard disponibile (Dicembre 2024).* *Inoltre, nel par. 16 sono stati analizzati i possibili impatti potenziali dell'impianto eolico: sulla vegetazione, sugli habitat (par. 16.1) e sulla fauna (par. 16.3). Per ogni tipologia di impatto è stato formulata una valutazione della significatività dell'incidenza: Nulla, Bassa, Media, Alta così come descritto nelle Linee Guida Nazionali per la Valutazione di Incidenza.* *La quantificazione delle incidenze proposta nelle Linee Guida Nazionali per la Valutazione di Incidenza non è stata prodotta per la vegetazione e gli habitat in quanto l'impatto dell'impianto eolico è potenzialmente nullo – non significativo. La realiz-zazione del cantiere e tutte le successive fasi di costruzione dell'impianto eolico sono esterne ai Siti Natura 2000 oggetto di analisi e durante i rilievi in campo fitosociologici non sono stati osservati popolamenti e/o specie di interesse conservazioni-stico (rare, relitte, protette, endemiche	specie e specie, per quanto riporti pedissequamente i risultati dei monitoraggi specifici ottenuti per la realizzazione dei piani di gestione approvati con DGRC 617/2024, non considera i fattori di pressione e minaccia elencati negli stessi. In particolare, sia per la ZPS IT8020016 Sorgenti e alta Valle del Fortore che per la ZSC IT8020004 Bosco di Castelfranco in Miscano tra i fattori di minaccia elevata sia interna che esterna al sito si indicano gli Impianti eolici, così come descritto di seguito: *Negli ultimi anni l'area vasta in cui il Sito si trova è stata interessata dalla costruzione di numerosi impianti eolici, con una tendenza che nel prossimo futuro si prevede possa aumentare. Gli impianti eolici possono determinare impatti negativi significativi in particolare su uccelli e chirotteri, con effetti diretti (collisioni, in particolare per alcune specie di rapaci e chirotteri) e indiretti, legati alla riduzione e alterazione dell'habitat di nidificazione e alimentazione.* Si ritiene opportuno ricorrere a CONDIZIONI AMBIENTALI.

fonte: http://burc.regione.campania.it

Richieste di integrazioni nota prot. reg. 528392 dell'08/11/2024 - Allegato 4	Sintesi del riscontro acquisito al prot. reg. n. 158605 del 28/03/2025	Valutazione del riscontro di cui alla seduta di CdS del 04/06/2025	Integrazioni fornite agli ulteriori chiarimenti richiesti nella seduta di CdS del 04/06/2025	Valutazione del riscontro
			o di interesse biogeografico) appartenenti ai siti Rete Natura 2000. Pertanto, non si genererà alcuna interferenza sull'integrità degli stessi. Sono state comunque individuate misure di mitigazione, consistenti nell'adozione di buone pratiche e regole operative da applicare in ogni fase di cantiere nei confronti della flora e della vegetazione circostante (par. 16.2 della VINCA). *Allo stesso modo, sono stati analizzati tutti i possibili impatti generati durante la fase di cantiere, esercizio e dismissione da parte dell'impianto proposto sulle specie faunistiche e sugli habitat di specie. Per ogni tipologia di impatto è stata formulata una valutazione della significatività dell'incidenza: Nulla, Bassa, Media, Alta così come descritto nelle Linee Guida Nazionali sulla Valutazione di Incidenza esplicitando anche l'effetto (diretto/indiretto) e la durata (a breve/lungo termine).* *In riferimento alla quantificazione delle incidenze proposta nelle Linee guida nazionali della VINCA, non è possibile fornire un valore % di incidenza in quanto la popolazione delle singole specie avifaunistiche espressa in n. individui/coppie/nidi non è riportata nei Dataform aggiornati del Sito Rete Natura 2000 per tutte le specie. Ciò nonostante, in tabella 50 (pag. 159 dello Studio di incidenza) è stato riportato il numero di passaggi rilevati per ciascuna specie osservata durante l'anno di monitoraggio ed è stato confrontato il numero di individui (min/max) delle specie di cui si*	

fonte: http://burc.regione.campania.it

Richieste di integrazioni nota prot. reg. 528392 dell'08/11/2024 - Allegato 4	Sintesi del riscontro acquisito al prot. reg. n. 158605 del 28/03/2025	Valutazione del riscontro di cui alla seduta di CdS del 04/06/2025	Integrazioni fornite agli ulteriori chiarimenti richiesti nella seduta di CdS del 04/06/2025	Valutazione del riscontro
			dispongono dati all'interno dello SDF. *Nel par. 17 'Sintesi delle incidenze' all'interno dell'elaborato VINCA è presente una tabella riassuntiva del livello di significa-attività delle incidenze prima e dopo l'adozione delle misure di mitigazione proposte. Allo stesso modo, anche le conclusioni dello Studio di Incidenza sono state revisionate come richiesto*	
46. Nello Studio di Incidenza in più punti si afferma la carenza di dati faunistici. In particolare, al paragrafo "*14.2 Fauna potenziale e reale*" si afferma che "*ad oggi mancano monitoraggi accurati che forniscono una caratterizzazione sulla struttura delle comunità di uccelli e chirotteri presenti nell'area di progetto e sulla frequentazione dell'area da parte di specie potenzialmente sensibili*.", mentre al Par. "*16.3 Impatti sulla Fauna*" si dichiara che "*Tuttavia, occorre verificare se l'area di progetto sia un'area critica e ad oggi mancano dati puntuali che possano confermare la presenza di tali specie e/o altre sull'area di progetto. Pertanto, alla luce di queste considerazioni, il proponente intende realizzare un monitoraggio ante – operam a fine di caratterizzare l'avifauna nidificante e migratoria e la chirotterofauna realmente presenti all'interno dell'area di progetto. Per maggiori dettagli, consultare la relazione avifaunistica*". Al riguardo si chiede di chiarire come tali affermazioni possano essere compatibile con l'esclusione di potenziali incidenze significative sui siti Natura 2000 interessati.	Non è presente un'integrazione nel senso della richiesta.	**Non è stato prodotto nessun riscontro in merito a questa richiesta.**		Si ritiene opportuno ricorrere a CONDIZIONI AMBIENTALI.

fonte: http://burc.regione.campania.it

Richieste di integrazioni nota prot. reg. 528392 dell'08/11/2024 - Allegato 4	Sintesi del riscontro acquisito al prot. reg. n. 158605 del 28/03/2025	Valutazione del riscontro di cui alla seduta di CdS del 04/06/2025	Integrazioni fornite agli ulteriori chiarimenti richiesti nella seduta di CdS del 04/06/2025	Valutazione del riscontro
47. Nelle conclusioni dello Studio di incidenza (Cap. 18) si afferma "*Data la mancanza di dati oggettivi e quantitativi che confermino la presenza delle specie caratterizzanti i siti Natura 2000 all'interno dell'area di progetto, il proponente intende effettuare un monitoraggio ante – operam al fine di caratterizzare l'avifauna e la chirotterofauna presente nell'area di installazione degli aerogeneratori*" confermando indirettamente che i dati e di conseguenza la valutazione delle incidenze è stata sottostimata. Inoltre, la proposta di un monitoraggio *ante operam,* non può andare a sostituire le informazioni necessarie a valutare le incidenze in questa fase procedurale. Allo stesso tempo sono state proposte delle misure di mitigazione, che come già precisato non sono correlate all'entità degli impatti. Al riguardo dimostrare come sulla base della sottostima dei dati faunistici e la scarsa correlazione (oltre che descrizione adeguata) delle misure di mitigazione proposte si possa "*concludere in maniera oggettiva che il progetto non determinerà incidenza significativa*". Pertanto, si chiede di rielaborare lo studio di incidenza sulla base di dati e analisi puntuali e aggiornate. Inoltre, la formula conclusiva dello studio di incidenza deve far riferimento a quanto previsto al Par. *3.4 Contenuti dello Studio di Incidenza - VI. Conclusioni dello Studio di Incidenza* delle Linee Guida Nazionali per la Valutazione di Incidenza (VIncA). La conclusione riportata dovrà essere sottoscritta, per assunzione		**In merito a questa richiesta non è stato prodotto nessun riscontro. Tuttavia, il proponente ha presentato una relazione relativa al monitoraggio preliminare datata 2 febbraio 2025 in cui i dati di campionamento sono riferiti al periodo 19/09/2020 – 11/08/20203. Non è chiaro però come sia possibile che nell'istanza del 17/01/2024 venga dichiarato che "***la mancanza di dati oggettivi e quantitativi che confermino la presenza delle specie caratterizzanti i siti Natura 2000 all'interno dell'area di progetto, il proponente intende effettuare un monitoraggio ante – operam al fine di caratterizzare l'avifauna e la chirotterofauna presente nell'area di installazione degli aerogeneratori" **per poi presentare uno studio faunistico (avviato e concluso ad agosto 2023) a valle di una richiesta di integrazione da parte del presente ufficio.** **Pertanto, chiarire come sia possibile che in fase di presentazione dell'istanza, in diversi elaborati di progetto (SIA, VINCA) non vi sia traccia dell'attività di monitoraggio, ma viene dichiarata l'assenza di dati, per poi presentare una relazione avifaunistica in data febbraio 2025 che fa riferimento a dati risalenti al 2023.** **Inoltre viste le incongruenze riscontrate, senza un adeguato riscontro dei dati riportati la "***relazione avifauna e chirotteri***" non può essere validata.** **Al fine di dimostrare la regolarità dei dati riportati è necessario che vengano fornite le seguenti informazioni utili alla validazione dei dati raccolti:**		Si ritiene opportuno ricorrere a CONDIZIONI AMBIENTALI.

fonte: http://burc.regione.campania.it

Richieste di integrazioni nota prot. reg. 528392 dell'08/11/2024 - Allegato 4	Sintesi del riscontro acquisito al prot. reg. n. 158605 del 28/03/2025	Valutazione del riscontro di cui alla seduta di CdS del 04/06/2025	Integrazioni fornite agli ulteriori chiarimenti richiesti nella seduta di CdS del 04/06/2025	Valutazione del riscontro
di responsabilità, dal Tecnico o dal team di specialisti incaricati alla redazione dello Studio di Incidenza.		**1. Ogni rilievo (sessione di campionamento) vanno associati almeno i seguenti metadati: identificativo univoco della scheda di campo; coordinate GPS, data; ora inizio e fine; rilevatore; dati climatici: temperatura, nuvolosità, velocità del vento; specie, numero di individui e dati specifici in base alla metodologia di campionamento.** **2. Ogni sessione di campionamento deve essere documentata con: una foto geotaggata della stazione di campionamento scattata all'avvio e alla fine del rilievo. Le immagini (geotaggate) devono riportare anche la registrazione, in automatico, della data e dell'ora di scatto. I dati delle singole schede di campionamento devono essere riportati su un foglio di calcolo è archiviate in un apposito *cloud* di progetto accessibile agli Enti competenti. Un secondo foglio di calcolo deve riportare i dati di archiviazione, organizzato per sessione di campionamento, nome e percorso dei file: shapefile delle coordinate geografiche,**		

fonte: http://burc.regione.campania.it

Richieste di integrazioni nota prot. reg. 528392 dell'08/11/2024 - Allegato 4	Sintesi del riscontro acquisito al prot. reg. n. 158605 del 28/03/2025	Valutazione del riscontro di cui alla seduta di CdS del 04/06/2025	Integrazioni fornite agli ulteriori chiarimenti richiesti nella seduta di CdS del 04/06/2025	Valutazione del riscontro
		foto geotaggate e file delle registrazioni associate alle singole sessioni di campionamento. 3. **Tutte le tracce bioacustiche originali (registrate durante il campionamento) vanno catalogate, archiviate e rese disponibili.**		

fonte: http://burc.regione.campania.it

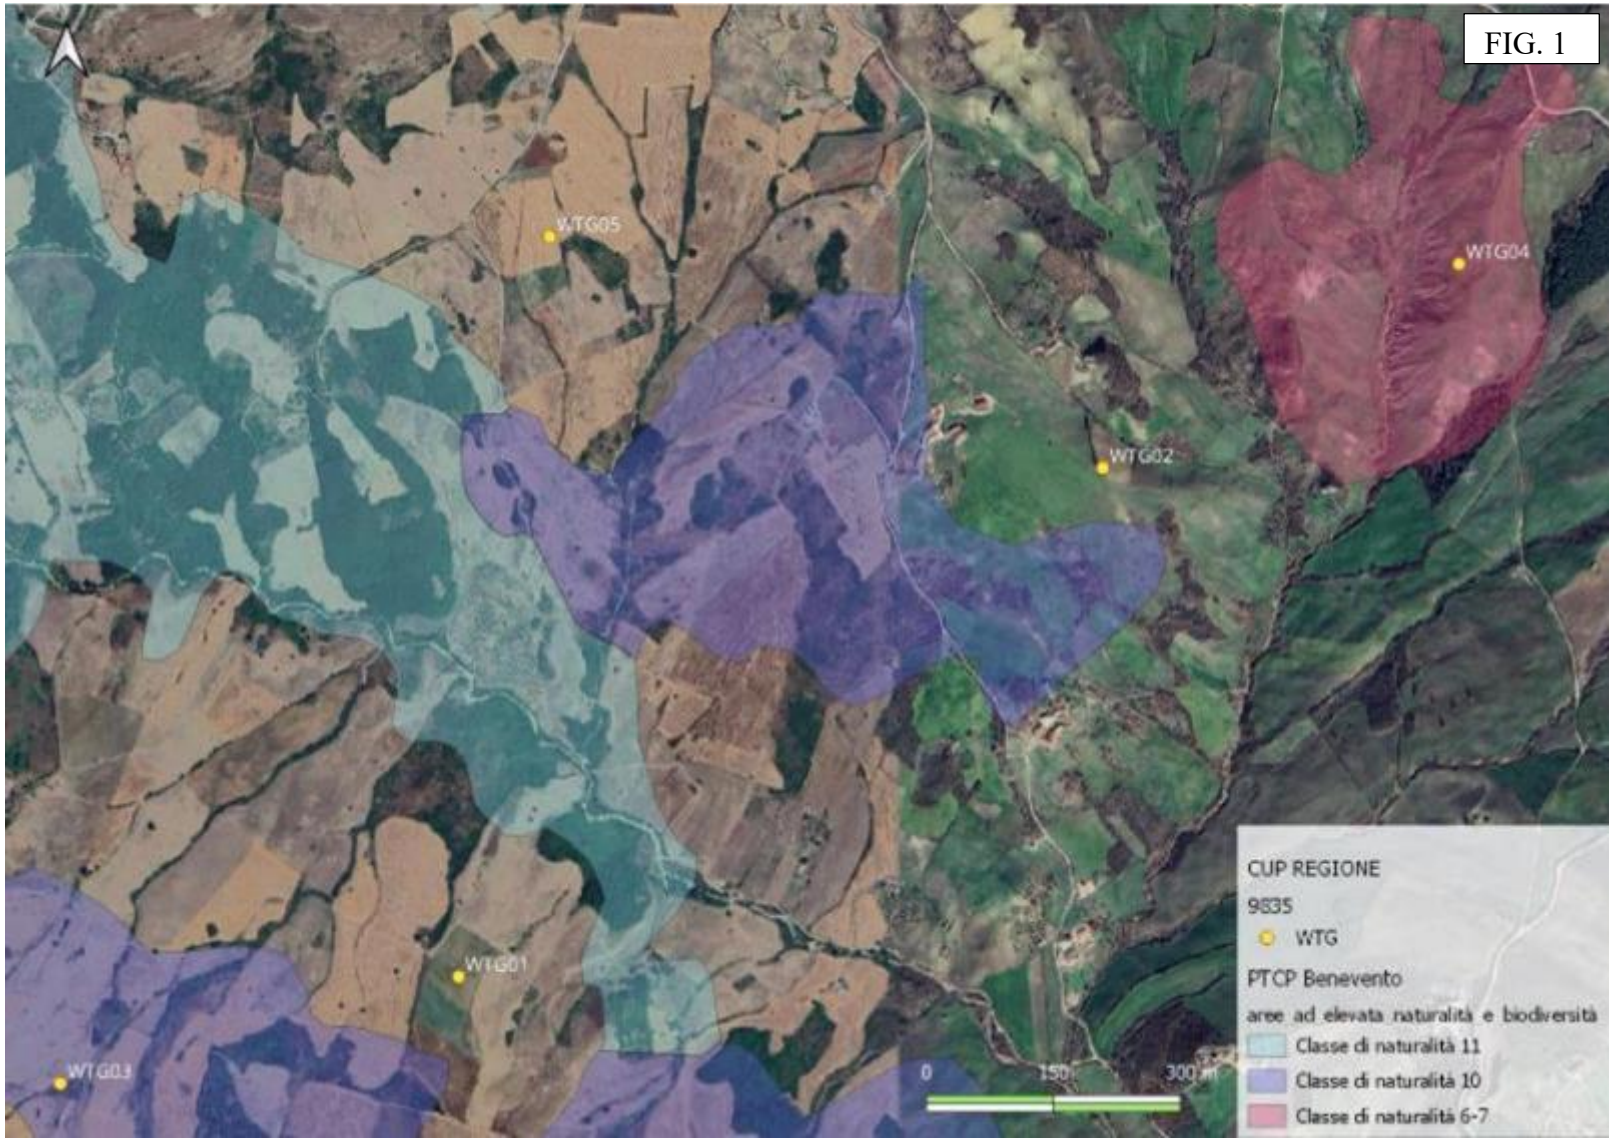

fonte: http://burc.regione.campania.it

fonte: http://burc.regione.campania.it

Per tutto quanto sopra rappresentato, e tenendo conto della permanenza di criticità rispetto alla scelta localizzativa di alcuni aerogeneratori, è stato rappresentato nella seduta di Conferenza di Servizi del 23 settembre 2025 che le stesse potranno essere superate mediante l'adozione di apposite condizioni ambientali per gli aerogeneratori WTG01, WTG02, WTG03 e WTG04. Tuttavia, restava irrisolta la problematica relativa all'aerogeneratore WTG05 in quanto lo stesso dista circa 1 km dai confini della ZPS IT8020016 Sorgenti e alta Valle del Fiume Fortore e tale distanza è da ritenersi comunque irrisoria rispetto allo spazio di azione (areale) per alcune delle specie censite nel relativo Piano di Gestione.

Il proponente ha comunque riscontrato i rilievi evidenziati nella seconda riunione di CdS del 23/09/2025. La sintesi del riscontro e la conseguente verifica è riporta di seguito:

Rilievi della seconda riunione di CdS del 23/09/2025	**Riscontro del proponente post seconda seduta di CdS (acquisito al prot. reg. n. 517943 del 10/10/2025)**	Verifica del riscontro del proponente
…tenendo conto della permanenza di criticità rispetto alla scelta localizzativa di alcuni aerogeneratori, si rappresenta che le stesse potranno essere superate mediante l'adozione di apposite condizioni ambientali (soprattutto in materia di monitoraggio). Tuttavia, resta irrisolta la problematica relativa all'aerogeneratore WTG05 in quanto lo stesso dista circa 1 km dai confini della ZPS IT8020016 *Sorgenti e alta Valle del Fiume Fortore* e tale distanza è da ritenersi comunque irrisoria rispetto allo spazio di azione (areale)	***Analisi localizzativa e distanza effettiva dal sito Natura 2000*** *La WTG 05 risulta localizzata a oltre 1 km in linea d'aria dal limite planimetrico del sito ZSC/ZPS "Sorgenti e alta Valle del Fiume Fortore". Tale distanza, seppur già significativa in termini cartografici, non rappresenta correttamente la reale condizione di intervisibilità e interferenza ambientale, poiché l'assetto morfologico dell'area presenta un andamento fortemente acclive e articolato, con una netta differenza altimetrica tra il punto di installazione e l'area di tutela.* *Dall'analisi sezionale di dettaglio emerge che l'aerogeneratore è completamente schermato da un crinale principale che si eleva fino a circa 870 m s.l.m., a fronte della quota di imposta della WTG 05 pari a circa 730 m s.l.m..* *Tale configurazione genera una barriera orografica naturale che interrompe in modo totale la linea di vista tra l'aerogeneratore e la porzione territoriale ricadente nella Rete Natura 2000.* *Di conseguenza, la turbina risulta non visibile e non percettibile dal sito protetto, né sotto il profilo visivo, né acustico, né percettivo. La morfologia del crinale garantisce inoltre l'attenuazione naturale di ogni potenziale forma di disturbo, determinando l'assenza di incidenze significative o*	L'analisi della "*reale condizione di intervisibilità e interferenza ambientale*" poggia su un assunto impreciso e distorto se riferito alla tipologia di interferenza su cui si basano i rilievi dell'Ufficio Valutazioni ambientali. In primo luogo, le potenziali interferenze con la ZSC/ZPS "Sorgenti e alta Valle del Fiume Fortore" non riguardano l'intervisibilità dell'aerogeneratore WTG05, ma piuttosto le relazioni ecologico-funzionali e la presenza di habitat di specie associati alle specie di interesse comunitario e prioritario come specificato nelle Direttive Habitat e Uccelli. A tal proposito si ricorda che la valenza conservazionistica di livello internazionale associata alla ZSC/ZPS Sorgenti e alta Valle del Fiume Fortore è riferita in particolar modo alla presenza di volatili: Avifauna e Chirotterofauna, specie sensibili alla presenza di impianti eolici. In merito all'assetto morfologico, le osservazioni sollevate: "*l'assetto morfologico dell'area presenta un andamento fortemente acclive e articolato, con una netta differenza altimetrica tra il punto di installazione e l'area di tutela*" sono del tutto irrilevanti per gli spostamenti delle specie target di interesse comunitario riscontrate nella ZSC/ZPS Sorgenti e alta Valle del Fiume Fortore. Infatti, la localizzazione della torre eolica lungo un corridoio faunistico naturale (il Canalone San Luca, si veda la figura seguente) può rappresentare una reale interferenza agli spostamenti della fauna che si muove lungo

fonte: http://burc.regione.campania.it

per alcune delle specie censite nel relativo Piano di Gestione.	*potenziali sulle componenti ecologiche di interesse comunitario.* *Si può dunque affermare, sulla base delle analisi morfometriche e sezionali, che la WTG 05 non ricade all'interno del campo visivo potenziale del sito Natura 2000 e che la separazione topografica costituisce una condizione strutturale di compatibilità ambientale intrinseca.*	l'impluvio. Si tenga anche conto che l'acclività dell'area accentua il rischio di collisione in quanto lo spazio aereo a monte dell'aerogeneratore è ridotto rispetto a quello anteriore. **Di conseguenza, l'osservazione che** "*sulla base delle analisi morfometriche e sezionali, che la WTG 05 non ricade all'interno del campo visivo potenziale del sito Natura 2000 e che la separazione topografica costituisce una condizione strutturale di compatibilità ambientale intrinseca"* **non è corretta e pertanto non è condivisibile.**
	Barriere naturali e antropiche *Oltre alla barriera morfologica di tipo naturale, l'area interposta tra la WTG 05 e la ZSC/ZPS è caratterizzata dalla presenza di una linea di aerogeneratori esistenti che si sviluppa lungo il crinale principale. Tali infrastrutture costituiscono una barriera antropica funzionale, che rafforza il limite territoriale tra il comparto produttivo eolico e l'area ecologicamente sensibile. Questo elemento infrastrutturale, consolidato nel tempo, definisce un confine operativo e percettivo stabile e contribuisce a mantenere il paesaggio locale in una condizione di equilibrio visivo e di saturazione percettiva. L'eventuale inserimento della WTG 05, collocata in continuità con tali impianti, non introduce nuove discontinuità*	L'osservazione che la "*linea di aerogeneratori esistenti che si sviluppa lungo il crinale principale costituisce una barriera antropica funzionale, che rafforza il limite territoriale tra il comparto produttivo eolico e l'area ecologicamente sensibile*", contrariamente a quanto sostenuto, è causa di maggiore impatto sulle specie target di interesse comunitario e prioritario rilevate nella ZSC/ZPS Sorgenti e Alta Valle del Fiume Fortore, come chiaramente precisato nel Piano di gestione del sito Natura 2000 approvato con DGRC 617/2024. Nel suddetto Piano si precisa che tra i fattori di minaccia elevata, sia interna che esterna al sito, ci sono gli impianti eolici. Nel Piano si sostiene, senza possibilità di equivoci, che: ***Negli ultimi anni l'area vasta in cui il Sito si trova è stata interessata dalla costruzione di numerosi impianti eolici, con una tendenza che nel prossimo futuro si prevede possa aumentare. Gli impianti eolici***

fonte: http://burc.regione.campania.it

	paesaggistiche né genera effetti cumulativi ulteriori rispetto allo stato di fatto esistente. *L'area di Montefalcone di Val Fortore rappresenta inoltre un contesto energeticamente maturo e infrastrutturalmente vocato alla produzione da fonte eolica. La coesistenza di più impianti in esercizio testimonia una pianificazione territoriale coerente e un approccio evolutivo alla transizione energetica, fondato sulla valorizzazione sostenibile della risorsa vento e sulla compatibilità morfologica e paesaggistica del territorio.* *La presenza di una rete infrastrutturale consolidata e la morfologia favorevole rendono il sito strategico nel quadro regionale della produzione energetica rinnovabile, in linea con gli indirizzi del PNIEC, con gli obiettivi di decarbonizzazione della Regione Campania e con la Strategia Energetica Nazionale.* *Pertanto, la permanenza della WTG 05 nel layout progettuale non solo risulta ambientalmente compatibile, ma contribuisce in modo diretto al raggiungimento degli obiettivi di sviluppo sostenibile e sicurezza energetica delineati a livello nazionale e comunitario.*	***possono determinare impatti negativi significativi in particolare su uccelli e chirotteri, con effetti diretti (collisioni, in particolare per alcune specie di rapaci e chirotteri) e indiretti, legati alla riduzione e alterazione dell'habitat di nidificazione e alimentazione.*** Inoltre, le affermazioni che "*Tali infrastrutture costituiscono una barriera antropica funzionale, che rafforza il limite territoriale tra il comparto produttivo eolico e l'area ecologicamente sensibile", "Questo elemento infrastrutturale, consolidato nel tempo, definisce un confine operativo e percettivo stabile*", contrariamente a quanto sostenuto, fanno emergere che il sistema di impianti eolici esistenti disposti lungo il crinale ha creato nel tempo una barriera fisica ed un isolamento ecologico delle due aree, con una ricaduta in termini di impatti significativa, negativa ed irreversibile. Di conseguenza, quanto affermato implica che gli impianti esistenti non sono permeabili al passaggio della fauna (specie target). In altre parole, il proponente tende a dimostrare che l'aggiunta di un ulteriore aerogeneratore non influirebbe sul quadro ambientale locale perché già compromesso, piuttosto che prendere atto che l'aerogeneratore, unitamente a quelli già esistenti, interferisce negativamente sul Sito Natura 2000. Inoltre, le suddette affermazioni andrebbero dimostrate dal proponente con dati reali (indagine faunistica appropriata) e andrebbero valutate le relative conseguenze, anche in termini di vincoli dettati dalla legislazione nazionale e comunitaria.
	Compatibilità ecologica e assenza di impatti significativi *In merito alla possibile incidenza dell'aerogeneratore WTG 5 ai Siti Natura 2000 presenti nell'area, vanno fatte le dovute precisazioni in merito alla posizione e distanza dell'impianto sulla ZSC/ZPS IT8020016 - "Sorgenti e alta Valle del Fiume Fortore". Tutti gli aerogeneratori sono posti a distanza superiore a 1 Km del confine della ZSC/ZPS come da cartografia di seguito riportata:*	Le valutazioni in merito alla compatibilità ecologica e all'assenza di impatti non sono condivisibili. A tal proposito si precisa che: • L'area in cui ricade l'aerogeneratore WTG05 rappresenta un habitat di specie ecologicamente connesso alla ZSC/ZPS Sorgenti e Alta Valle del Fiume Fortore. • L'habitat di specie in cui è localizzato il WTG05 è associato a specie di interesse comunitario e prioritario, in Allegato II della Direttiva Habitat e allegato I della direttiva Uccelli. • L'interferenza dell'aerogeneratore WTG05, pur non essendo localizzato all'interno del sito, può avere effetti significativi sugli obiettivi di conservazione delle specie di interesse comunitario e prioritario identificate all'interno della ZSC/ZPS Sorgenti e Alta Valle del Fiume Fortore.

fonte: http://burc.regione.campania.it

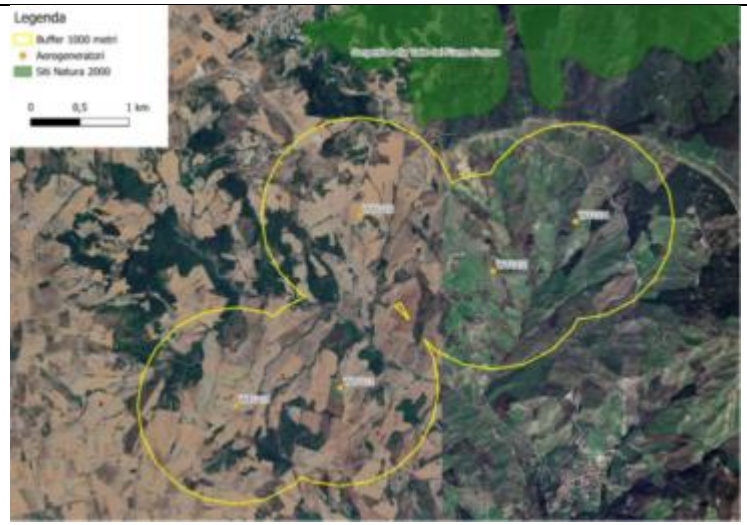

Tale distanza è sufficiente a poter scongiurare qualsiasi incidenza o significatività nei confronti del Sito Natura 2000 per le seguenti motivazioni:

- *Nessuna occupazione di habitat naturali o seminaturali idonei alla nidificazione di specie di direttiva riportati nel Formulario Standard e nel Piano di gestione.*

- *Nel Piano di Gestione viene riportata la possibile minaccia data dalla produzione di energia e sviluppo delle relative infrastrutture, interna o esterna al sito, ma non è riportata alcuna condizione d'obbligo, in attuazione della DGR n. 280/2021, per quanto riguarda la presenza o la progettazione e costruzione di impianti eolici.*

- *Tra l'impianto di progetto e il Sito Natura 2000 esistono sia barriere antropiche che naturali che impediscono o limitano la diretta interazione o possibile interferenza per le specie censite. In particolare vi è la presenza di impianti eolici in funzione e un crinale come da sezione riportata di seguito:*

- Le *Condizioni d'obbligo* sono condizioni necessarie, ma non esaustive.
- Riguardo ai fattori di impatto, l'aver adottato un criterio di minimizzazione dell'impatto (distanza di 200 metri da aree boscate) non implica che non ci siano altri fattori di interferenza.

Pertanto, anche in riferimento a questo punto, le osservazioni prodotte non sono sufficienti a dimostrare che la realizzazione dell'aerogeneratore WTG05 non determini impatti significativi e negativi su avifauna e chirotterofauna.

fonte: http://burc.regione.campania.it

	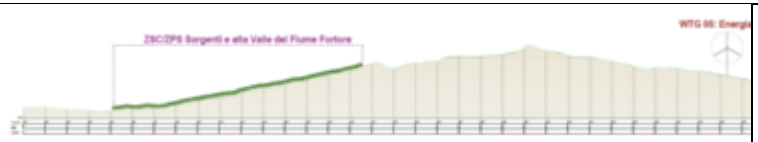 *L'intero impianto è stato progettato cercando di rispettare anche le raccomandazioni e le linee guida europee, nazionali e regionali. In particolare è stato consultato anche il documento di orientamento sugli impianti eolici e sulla normativa dell'UE in materia ambientale della Commissione europea (2020).*	
	Valutazione energetica e contributo ambientale *L'eventuale eliminazione della WTG 05 determinerebbe una riduzione significativa della producibilità complessiva, dell'impianto e un conseguente decremento del beneficio ambientale connesso alla produzione di energia rinnovabile.* *La turbina in oggetto presenta una producibilità media annua attesa di 15.400 MWh superiore di oltre il 40% rispetto alla WTG 01 (10.800 MWh/anno).* *La soppressione della WTG 05 comporterebbe una perdita netta di circa 15 GWh/anno di energia pulita, equivalenti a una mancata riduzione di oltre 6.000 tonnellate di CO_2/anno assumendo un fattore emissivo di riferimento pari a 0,4 tCO_2/MWh. Tale perdita si tradurrebbe in un danno ambientale indiretto, riducendo il contributo dell'impianto agli obiettivi di decarbonizzazione previsti dal PNIEC e dalla Strategia Europea per l'Energia e il Clima.*	Il quadro fornito dal proponente restituisce una rappresentazione parziale della realtà in quanto mette in relazione l'aerogeneratore WTG05 (15.414 MWh/anno) solo con l'aerogeneratore WTG01 (10.885 MWh/anno), omettendo di confrontarlo anche con gli altri aerogeneratori che, di fatto, sono in grado di produrre un'energia molto prossima a quella della WTG05. Infatti, gli altri aerogeneratori producono rispettivamente: WTG02 15.042 MWh/anno, WTG04 14.810 MWh/anno, WTG03 13.773 MWh/anno. Ragionando per assurdo, se ogni aerogeneratore producesse la medesima energia, l'eliminazione di 1 pala su 5 determinerebbe una perdita potenziale pari al 20%: nel caso di specie, l'eliminazione dell'aerogeneratore WTG05 determina una perdita potenziale del 22,04%. La valutazione energetica ed il contributo ambientale, piuttosto, dev'essere effettuata in un quadro ambientale complessivo, includendo la possibilità o meno di interferire negativamente sugli obiettivi di conservazione delle specie di interesse comunitario e prioritario identificate all'interno della ZSC/ZPS Sorgenti e Alta Valle del Fiume Fortore. **In conclusione, si ritiene che le osservazioni a favore della non eliminazione dell'aerogeneratore WTG05, non trovano fondamento tecnico né scientifico e che la sua realizzazione comporterebbe una compromissione degli obiettivi di conservazione della ZSC/ZPS Sorgenti e Alta Valle del Fiume Fortore. Pertanto, per il principio di precauzione, così come stabilito dal Trattato sul funzionamento dell'Unione europea (art. 191) e, in Italia, dal Testo unico ambientale (D. Lgs. n. 152/2006, artt. 3ter e 301), l'aerogeneratore WTG05 va stralciato dalla proposta progettuale.**

fonte: http://burc.regione.campania.it

A valle della seduta di Conferenza di Servizi tenutasi in data 20/11/2025, a fronte della permanenza delle criticità evidenziate per l'aerogeneratore WTG05, la Società proponente ha trasmesso una ulteriore proposta di modifica, questa volta di tipo dimensionale, acquisita al prot. reg. n. 734022/2025 del 23/12/2025.
La proposta progettuale, consistente un cambio di aerogeneratore (sostituzione dell'aerogeneratore WTG5 con turbina Vestas V162 con mozzo a 119m e altezza totale 200m con una turbina Vestas V150 con altezza mozzo a 105m e altezza totale 180m), sulla base delle considerazioni già fatte dal gruppo istruttore, non è ritenuta valida ai fini del superamento delle criticità già evidenziate.
La sostituzione determina:

- minore altezza totale: da 200 m a 180 m, con una riduzione del 10%;
- minore altezza dal crinale: da 60 m a 40 m, con una riduzione di circa il 33%;
- minore area spazzata: da circa 20.600 mq a circa 17.660 mq, con una riduzione di circa il 14%;
- maggiore velocità di rotazione;
- minore altezza da terra: da 38 m a 30 m, con una riduzione di circa il 21%.

Ribadendo la criticità dell'area localizzativa dell'aerogeneratore WTG05, in stretta continuità ecologico-funzionale con la ZPS, si evidenzia che i minimi benefici derivanti dalla sostituzione dell'aerogeneratore sono bilanciati, in negativo, dagli incrementi di potenziali rischi di impatto con l'avifauna e la chirotterofauna (maggiore velocità di rotazione e minore altezza da terra).

fonte: http://burc.regione.campania.it

CONDIZIONI AMBIENTALI

Elenco Condizioni ambientali:

Macrofase	Numero Condizione	Ambito di applicazione	Oggetto della condizione
Ante operam	**1**	Flora, fauna, vegetazione, ecosistemi	**Rilievo della vegetazione**
Ante operam	**2**	Flora, fauna, vegetazione, ecosistemi	**Cronoprogramma esecutivo**
Ante operam	**3**	Flora, fauna, vegetazione, ecosistemi	**Monitoraggio faunistico *ante operam***
Post operam	**4**	Flora, fauna, vegetazione, ecosistemi	**Monitoraggio faunistico *post operam***
Ante operam - Post operam	**5**	Flora, fauna, vegetazione, ecosistemi	**Monitoraggio *misure di mitigazione***
Ante operam - Post operam	**6**	Flora, fauna, vegetazione, ecosistemi	**Misura di mitigazione: sistema anticollisione**

N.	Contenuto	Descrizione
1	Macrofase	**ANTE OPERAM**
2	Numero Condizione	**1**
3	Ambito di applicazione	Ambito di applicazione della condizione ambientale: • componenti/fattori ambientali: ➢ flora, fauna, vegetazione, ecosistemi • monitoraggio ambientale
4	Oggetto della condizione	**Rilievo della vegetazione delle *aree di cantiere*, dei *tracciati del cavidotto* che interessano unità di vegetazione arboreo-arbustiva e delle *aree di progetto* comprese all'interno di un raggio di 500 m da ogni aerogeneratore**. In quest'ultimo caso le stazioni di rilevamento (plot permanenti) devono ricadere all'interno di ogni unità discreta e omogenea di vegetazione presente all'interno del perimetro, con raggio di 500 m, di ogni aerogeneratore. Il rilievo delle unità discrete e omogenee di vegetazione deve restituire un dato fisionomico-strutturale e fitosociologico della vegetazione. Le metodologie e i protocolli da adottare per il campionamento devono attenersi alle seguenti indicazioni: o Le singole unità discreta e omogenee di vegetazione che fanno riferimento alle stazioni di rilevamento (Plot permanenti) devono essere cartografate su un sistema GIS (sistema di riferimento WGS84 proiezione UTM fuso 33 Nord), e i file relativi allegati al Rapporto finale. o *Rilievo fisionomico-strutturale*: consiste nella distinzione tipologica delle diverse formazioni arboree da quelle arbustive e da quelle erbacee e indicare i rapporti di dominanza (%) delle diverse fisionomie. o Rilievo fitosociologico effettuato secondo il metodo *Braun Blanquet*: consiste in un inventario floristico accompagnato da coefficienti quantitativi e qualitativi e da annotazioni ecologiche. o L'esecuzione del rilievo è sinteticamente descritta nei passaggi successivi:

fonte: http://burc.regione.campania.it

N.	Contenuto	Descrizione
		• I rilievi della vegetazione vanno effettuati durante il periodo vegetativo. • La registrazione dei dati stazionali va effettuata attraverso la compilazione di schede di campionamento, come da scheda di campo allegata (**Allegato 1**). • Le schede devono riportare i seguenti dati: rilevatore; codice rilevamento; data; nome foto geotaggata (ogni stazione dev'essere corredata di un insieme di immagini geotaggate che mostrano l'area di campionamento); località; Coordinate UTM (WGS 84); Altitudine; Superficie di campionamento; Esposizione; Inclinazione (°); Tipo fisionomico della vegetazione; Copertura (%); Strato arboreo: altezza media (m), Ø max (cm), Copertura (%); Strato arbustivo alto: altezza media (m), Copertura (%); Strato arbustivo basso: altezza media (cm), Copertura (%); Strato erbaceo: altezza media (cm), Copertura (%); Strato muscinale: altezza media (cm), Copertura (%); annotazioni sul disturbo antropico, sull'incidenza del pascolo, sui contatti con le comunità vegetali contigue. Compilazione della lista di tutte le specie presenti nell'area prescelta. Attribuzione alle singole specie del valore di abbondanza-dominanza secondo la scala di Braun-Blanquet (Tabella 1). Si tratta di una "scala mista" che stima sia il numero di individui di ogni specie (abbondanza) sia la superficie occupata dalla proiezione a terra di tutti gli individui di una stessa specie, in percentuale rispetto all'area totale del campione (dominanza o copertura). *TAB. 1 - SCALA DI ABBONDANZA-DOMINANZA DI BRAUN-BLANQUET* Individui rari o isolati — *R* Individui abbondanti e ricoprenti meno dell'1% — *+* Individui abbondanti e ricoprenti tra l'1 ed il 5% — *1* Individui molto abbondanti o ricoprenti tra il 5 ed il 25% — *2* Individui in numero qualsiasi ricoprenti tra il 25 ed il 50% — *3* Individui in numero qualsiasi ricoprenti tra il 50 ed il 75% — *4* Individui in numero qualsiasi ricoprenti più del 75% — *5* • Ogni sessione di rilievo dev'essere corredata di immagini geotaggate al fine di attestare con precisione il luogo e il momento del sopralluogo. Per immagine geotaggata si intende una fotografia che contiene informazioni sulla sua posizione geografica, come coordinate di latitudine, longitudine e altitudine, incorporate direttamente nei suoi metadati. Il file originale va allegato al rapporto finale. A completamento dell'indagine va prodotta una relazione tecnico-vegetazionale che riporti i risultati dell'indagine, l'analisi di dati, l'inquadramento fitosociologico delle diverse unità discrete e omogenee di vegetazione. A corredo del rapporto *ante operam* della vegetazione va allegato un report fotografico rappresentativo di ogni singolo plot permanente, i file delle immagini geotaggate di ogni plot, gli

fonte: http://burc.regione.campania.it

N.	Contenuto	Descrizione
		shapefile dei plot permanenti e dei perimetri delle singole unità discrete e omogenee di vegetazione cartografate.
5	Termine per l'avvio della Verifica di Ottemperanza	*Ante Operam*: Preliminarmente all'avvio del rilievo di campo va trasmesso il piano di rilevamento con la determinazione di tutti i plot permanenti e di tutti i perimetri associati alle unità discrete e omogenee di vegetazione (georeferenziati e rappresentati cartograficamente) previa approvazione. La scelta dei plot permanenti individuati va opportunamente motivata. Il rapporto sulla vegetazione va trasmesso prima dell'inizio dei lavori.
6	Soggetto di cui all'art. 28, comma 2, del D. Lgs. n. 152/2006 individuato per la verifica di ottemperanza	Regione Campania - Ufficio Speciale Valutazioni Ambientali

N.	Contenuto	Descrizione
1	Macrofase	**ANTE OPERAM**
2	Numero Condizione	**2**
3	Ambito di applicazione	Ambito di applicazione della condizione ambientale: • aspetti progettuali • aspetti gestionali • componenti/fattori ambientali: ➢ flora, fauna, vegetazione, ecosistemi • monitoraggio ambientale
4	Oggetto della condizione	Cronoprogramma aggiornato dei lavori, con indicazione di tutte le fasi di progetto e l'eventuale sospensione dei lavori dal 1° marzo al 30 giugno.
5	Termine per l'avvio della Verifica di Ottemperanza	*ANTE OPERAM*: 30 giorni prima dell'inizio dei lavori
6	Soggetto di cui all'art. 28, comma 2, del D. Lgs. n. 152/2006 individuato per la verifica di ottemperanza	Regione Campania - Ufficio Speciale Valutazioni Ambientali

N.	Contenuto	Descrizione
1	Macrofase	**ANTE OPERAM**
2	Numero Condizione	**3**
3	Ambito di applicazione	Ambito di applicazione della condizione ambientale: • componenti/fattori ambientali: ➢ flora, fauna, vegetazione, ecosistemi • monitoraggio ambientale
4	Oggetto della condizione	Al fine di definire un quadro faunistico *ante operam* necessario alla verifica delle analisi previsionali degli impatti e all'adozione di opportune misure mitigative, va approntato un **monitoraggio *ante operam***. Il monitoraggio *ante operam*, tenuto conto di quanto già proposto nel PMA di progetto, deve essere fedele a quanto previsto dal

fonte: http://burc.regione.campania.it

N.	Contenuto	Descrizione
		Protocollo di Monitoraggio dell'Osservatorio Nazionale su Eolico e Fauna (ANEV, Legambiente, ISPRA - 2012) in termini di numero stazioni di rilevamento e numero di sessioni per gruppo faunistico (si veda l'**allegato 2**). **La durata del monitoraggio *ante operam* deve comprendere tutti i periodi fenologici di un'intera annualità.** Allo scopo di documentare le attività di monitoraggio (come previsto dalle Linee Guida SNPA 28/2020) vanno applicate le seguenti procedure: o I rilievi di campo devono essere opportunamente documentati in termini di: restituzione dei dati, modalità di attuazione e esito delle indagini. o **A tutte le sessioni di rilevamento** va associata una foto geotaggata ripresa all'avvio di ogni sessione di rilevamento (si precisa che per immagine geotaggata si intende una foto che contiene informazioni sulla sua posizione geografica, come coordinate di latitudine, longitudine, altitudine, data e ora, incorporate direttamente nei suoi metadati e raffigurata nell'immagine). I file in originale dell'immagine (la data e l'ora devono essere coerenti con la data e l'ora della sessione di rilevamento) vanno allegati al rapporto finale e alle schede di campionamento. o Le attività di monitoraggio che si basano sull'ascolto di emissioni sonore (canti e versi degli uccelli: passeriformi, e rapaci notturni; ultrasuoni dei chirotteri) **vanno registrate su supporto digitale** (anche in assenza di segnale). La registrazione deve comprendere l'intera durata della sessione (punti di ascolto o transetti che siano), di tutte le sessioni di rilevamento. Le tracce delle registrazioni audio (di uccelli e pipistrelli) vanno archiviate in originale. La data del file audio deve corrispondere alla data e all'ora della sessione di rilevamento. I file audio delle registrazioni vanno catalogati e archiviati anche in assenza di segnale. Nel caso specifico dei rapaci notturni è possibile registrare anche la sola risposta al richiamo a condizione che il file venga archiviato in originale. o Per il monitoraggio bioacustico dei chirotteri si possono utilizzare sistemi che operano solo in una delle seguenti modalità: Divisione di frequenza (Frequency division - FD), Espansione temporale (Time Expansion - TE), Spettro completo/Campionamento diretto (Full spectrum). o Ad ogni rilievo (sessione di campionamento) vanno associati almeno i seguenti metadati: identificativo univoco della scheda di campo; coordinate GPS della stazione; data; ora inizio e fine; dati climatici: temperatura, nuvolosità, velocità del vento; metodologia di campionamento; numero della stazione; specie identificate in ordine di registrazione; numero di individui e dati specifici in base alla metodologia di campionamento (altezza di volo, traiettoria di volo, distanza dal rilevatore, ecc.). o I dati delle singole schede di campionamento devono essere riportati su un foglio di calcolo e archiviati in un apposito

fonte: http://burc.regione.campania.it

N.	Contenuto	Descrizione
		cloud di progetto accessibile agli Enti competenti. Nel foglio di calcolo, per ogni sessione di campionamento, va indicato il nome ed il percorso del file relativo allo shapefile delle coordinate geografiche, alle foto geotaggate e alle registrazioni audio associate alle singole sessioni di campionamento. o Il report di monitoraggio deve riportare la descrizione della strumentazione utilizzata nei rilevamenti indicando i limiti della stessa. Inoltre, devono essere indicati nel dettaglio i rilievi effettuati, riportando per ciascun rilievo la data, le specie rilevate e le relative quantità. Deve essere fornita la cartografia dell'area di studio, anche in formato vettoriale (shapefile nel sistema di riferimento WGS84 proiezione UTM fuso 33 Nord), con i posizionamenti dei punti di rilievo, e le traiettorie di volo (rapaci e grandi veleggiatori). o Il report di monitoraggio deve riportare gli eventuali siti di riproduzione e/o svernamento in formato shapefile, i corridoi faunistici effettivamente utilizzati dalle specie. o Il report deve fornire la sensibilità delle specie ai potenziali impatti, i periodi dell'anno di maggiore presenza e il grado di utilizzazione del territorio di ciascuna specie o gruppo di specie. Dovranno essere elaborati gli indici di frequenza relativa ed abbondanza. In particolare, risulta particolarmente indicato il calcolo degli indici di comunità quali: ◦ ricchezza specifica (n° di specie contattate); ◦ rapporto tra il numero di specie non-Passeriformi e numero di Passeriformi (nP/P); ◦ indici di frequenza (Contatti/ora; EFP: campionamento frequenziale progressivo); ◦ indici di abbondanza (indici di abbondanza relativa, indici puntuali di abbondanza); ◦ indice di dominanza (pi = abbondanza relativa della i-esima specie): Dove pi corrisponde all'importanza relativa di ciascuna specie nel popolamento considerato (Turcek, 1956; Purroy, 1975); ◦ indice di diversità secondo Shannon & Weaver (H'= - ∑ Pi ln Pi); ◦ equipartizione (J'=H'/H' max, dove H' max=log S, secondo Pielou, 1996); ◦ stime di densità (n° di individui per unità di superficie). o Le analisi statistiche da riportate nelle relazioni/report dovranno testare la significatività delle variazioni spaziali e temporali relative alla comunità faunistica, alle popolazioni e alle specie target. Per l'analisi statistica vanno adottati diversi metodi statistici, tra cui: analisi della varianza univariata (ANOVA) o multivariata (MANOVA); n-Multi Dimensional Scaling (n-MDS); analisi della similarità (ANOSIM); Regressione multipla, logistica o di Poisson; Analisi dei componenti principali (PCA); Analisi della corrispondenza canonica; ecc. o Le attività di monitoraggio, come specificato, vanno interamente documentate, i dati raccolti vanno archiviati in un apposito *cloud* di progetto e resi disponibili agli Enti competenti. Infine, il report di monitoraggio va trasmesso

fonte: http://burc.regione.campania.it

N.	Contenuto	Descrizione
		all'Ufficio Speciale Valutazioni Ambientali a completamento dell'attività. Agli studi va allegato: l'elenco completo degli elaborati, il link al *cloud* di progetto dove sono archiviati i dati di rilevamento e l'autorizzazione di accesso allo stesso.
5	Termine per l'avvio della Verifica di Ottemperanza	**ANTE OPERAM**: **Prima dell'inizio del monitoraggio *ante operam*** va trasmesso alla Regione Campania Ufficio Speciale Valutazioni Ambientali il **Piano di monitoraggio faunistico ante operam** secondo le specifiche suddette, con allegata la cartografia vettoriale delle stazioni di ascolto (plot permanenti). **Prima dell'inizio dei lavori** va trasmesso alla Regione Campania - Ufficio Speciale Valutazioni Ambientali il ***Report di Monitoraggio Faunistico Ante operam*** secondo le specifiche suddette.
6	Soggetto di cui all'art. 28, comma 2, del D. Lgs. n. 152/2006 individuato per la verifica di ottemperanza	Regione Campania - Ufficio Speciale Valutazioni Ambientali

N.	Contenuto	Descrizione
1	Macrofase	**POST OPERAM**
2	Numero Condizione	**4**
3	Ambito di applicazione	Ambito di applicazione della condizione ambientale: • componenti/fattori ambientali: ➢ flora, fauna, vegetazione, ecosistemi • monitoraggio ambientale
4	Oggetto della condizione	Il **monitoraggio *post operam***, tenuto conto di quanto già proposto nel PMA di progetto, deve essere fedele a quanto previsto dal *Protocollo di Monitoraggio dell'Osservatorio Nazionale su Eolico e Fauna* (ANEV, Legambiente, ISPRA - 2012) in termini di numero stazioni di rilevamento e numero di sessioni per gruppo faunistico e periodo fenologico (si veda l'**allegato 2**). **Il monitoraggio *post operam*, relativo alla fase di esercizio, va articolato secondo lo schema seguente: 3 anni di monitoraggio consecutivi dal momento della messa in esercizio; successivamente andranno eseguiti con cadenza triennale, due cicli annuali di monitoraggio (il primo al sesto anno e il secondo al nono anno).** Allo scopo di documentare le attività di monitoraggio (come previsto dalle Linee Guida SNPA 28/2020) vanno applicate le seguenti procedure: o I rilievi di campo devono essere opportunamente documentati in termini di: restituzione dei dati, modalità di attuazione e esito delle indagini. o **A tutte le sessioni di rilevamento** va associata una foto geotaggata ripresa all'avvio di ogni sessione di rilevamento (si precisa che per immagine geotaggata si intende una foto

fonte: http://burc.regione.campania.it

N.	Contenuto	Descrizione
		che contiene informazioni sulla sua posizione geografica, come coordinate di latitudine, longitudine, altitudine, data e ora, incorporate direttamente nei suoi metadati e raffigurata nell'immagine). I file in originale dell'immagine (la data e l'ora devono essere coerenti con la data e l'ora della sessione di rilevamento) vanno allegati al rapporto finale e alle schede di campionamento. o Le attività di monitoraggio che si basano sull'ascolto di emissioni sonore (canti e versi degli uccelli: passeriformi, e rapaci notturni; ultrasuoni dei chirotteri) **vanno registrate su supporto digitale** (anche in assenza di segnale). La registrazione deve comprendere l'intera durata della sessione (punti di ascolto o transetti che siano), di tutte le sessioni di rilevamento. Le tracce delle registrazioni audio (di uccelli e pipistrelli) vanno archiviate in originale. La data del file audio deve corrispondere alla data e all'ora della sessione di rilevamento. I file audio delle registrazioni vanno catalogati e archiviati anche in assenza di segnale. Nel caso specifico dei rapaci notturni è possibile registrare anche la sola risposta al richiamo a condizione che il file venga archiviato in originale. o Per il monitoraggio bioacustico dei chirotteri si possono utilizzare sistemi che operano solo in una delle seguenti modalità: Divisione di frequenza (Frequency division - FD), Espansione temporale (Time Expansion - TE), Spettro completo/Campionamento diretto (Full spectrum). o Ad ogni rilievo (sessione di campionamento) vanno associati almeno i seguenti metadati: identificativo univoco della scheda di campo; coordinate GPS della stazione; data; ora inizio e fine; dati climatici: temperatura, nuvolosità, velocità del vento; metodologia di campionamento; numero della stazione; specie identificate in ordine di registrazione; numero di individui e dati specifici in base alla metodologia di campionamento (altezza di volo, traiettoria di vo, distanza dal rilevatore, ecc.). o I dati delle singole schede di campionamento devono essere riportati su un foglio di calcolo è archiviate in un apposito *cloud* di progetto accessibile agli Enti competenti. Nel foglio di calcolo, per ogni sessione di campionamento, va indicato il nome ed il percorso del file relativo allo shapefile delle coordinate geografiche, alle foto geotaggate e alle registrazioni audio associate alle singole sessioni di campionamento. o Il report di monitoraggio deve riportare la descrizione della strumentazione utilizzata nei rilevamenti indicando i limiti della stessa. Inoltre, devono essere indicati nel dettaglio i rilievi effettuati, riportando per ciascun rilievo la data, le specie rilevate e le relative quantità. Deve essere fornita la cartografia dell'area di studio, anche in formato vettoriale (shapefile nel sistema di riferimento WGS84 proiezione UTM fuso 33 Nord), con i posizionamenti dei punti di rilievo, e le traiettorie di volo (rapaci e grandi veleggiatori).

fonte: http://burc.regione.campania.it

N.	Contenuto	Descrizione
		○ Il report di monitoraggio deve riportare gli eventuali siti di riproduzione e/o svernamento in formato shapefile, i corridoi faunistici effettivamente utilizzati dalle specie. ○ Il report deve fornire la sensibilità delle specie ai potenziali impatti, i periodi dell'anno di maggiore presenza e il grado di utilizzazione del territorio di ciascuna specie o gruppo di specie. Dovranno essere elaborati gli indici di frequenza relativa ed abbondanza. In particolare, risulta particolarmente indicato il calcolo degli indici di comunità quali: ◦ ricchezza specifica (n° di specie contattate); ◦ rapporto tra il numero di specie non-Passeriformi e numero di Passeriformi (nP/P); ◦ indici di frequenza (Contatti/ora; EFP: campionamento frequenziale progressivo); ◦ indici di abbondanza (indici di abbondanza relativa, indici puntuali di abbondanza); ◦ indice di dominanza (pi = abbondanza relativa della i-esima specie): Dove pi corrisponde all'importanza relativa di ciascuna specie nel popolamento considerato (Turcek, 1956; Purroy, 1975); ◦ indice di diversità secondo Shannon & Weaver (H'= - ∑ Pi ln Pi); ◦ equipartizione (J'=H'/H' max, dove H' max=log S, secondo Pielou, 1996); ◦ stime di densità (n° di individui per unità di superficie). ○ Le analisi statistiche da riportate nelle relazioni/report dovranno testare la significatività delle variazioni spaziali e temporali relative alla comunità faunistica, alle popolazioni e alle specie target. Per l'analisi statistica vanno adottati diversi metodi statistici, tra cui: analisi della varianza univariata (ANOVA) o multivariata (MANOVA); n-Multi Dimensional Scaling (n-MDS); analisi della similarità (ANOSIM); Regressione multipla, logistica o di Poisson; Analisi dei componenti principali (PCA); Analisi della corrispondenza canonica; ecc. ○ Le attività di monitoraggio, come specificato, vanno interamente documentate, i dati raccolti vanno archiviati in un apposito *cloud* di progetto e resi disponibili agli Enti competenti. Infine, gli studi o i report di monitoraggio vanno trasmessi all'Ufficio Speciale Valutazioni Ambientali al termine delle singole annualità. Agli studi va allegato: l'elenco completo degli elaborati, il link al *cloud* di progetto dove sono archiviati i dati di rilevamento e l'autorizzazione di accesso allo stesso.
5	**Termine per l'avvio della Verifica di Ottemperanza**	**POST-OPERAM**: **Prima dell'inizio del monitoraggio *post operam*** va trasmesso alla Regione Campania Ufficio Speciale Valutazioni Ambientali il **Piano di monitoraggio faunistico post operam** secondo le specifiche suddette con indicazione la cartografia vettoriale delle stazioni di ascolto (plot permanenti)**.** **Report di Monitoraggio *post operam* (e relativi allegati), da trasmettere a conclusione di ogni annualità.**

fonte: http://burc.regione.campania.it

N.	Contenuto	Descrizione
6	Soggetto di cui all'art. 28, comma 2, del D. Lgs. n. 152/2006 individuato per la verifica di ottemperanza	Regione Campania - Ufficio Speciale Valutazioni Ambientali

N.	Contenuto	Descrizione
1	Macrofase	**ANTE OPERAM E POST OPERAM**
2	Numero Condizione	**5**
3	Ambito di applicazione	Ambito di applicazione della condizione ambientale: • componenti/fattori ambientali: ➢ flora, fauna, vegetazione, ecosistemi • monitoraggio ambientale
4	Oggetto della condizione	Lo Studio di Impatto Ambientale (relativamente agli impatti sulla biodiversità) e lo Studio di Incidenza, sono corredati da molteplici misure di mitigazione al fine di ridurre gli impatti sulle diverse componenti ambientali. A questo proposito va predisposto un piano di monitoraggio riferito a tutte le misure di mitigazione proposte. Il piano deve indicare le singole misure di mitigazione, le modalità di monitoraggio e i contenuti dell'elaborato che sarà prodotto per ogni azione. Il Piano di monitoraggio delle misure di mitigazione dev'essere dotato di un cronoprogramma con la previsione del completamento della misura di mitigazione, e se periodica con la rispettiva cadenza, a cui deve corrispondere la presentazione di uno specifico report.
5	Termine per l'avvio della Verifica di Ottemperanza	**ANTE OPERAM**: Prima dell'inizio dei lavori va trasmesso il Piano di monitoraggio delle misure di mitigazione. **POST OPERAM:** A completamento della misura di mitigazione o a cadenza prestabilita (in base alla tipologia di misura) va prodotto un report rispettivamente finale o intermedio.
6	Soggetto di cui all'art. 28, comma 2, del D. Lgs. n. 152/2006 individuato per la verifica di ottemperanza	Regione Campania - Ufficio Speciale Valutazioni Ambientali

N.	Contenuto	Descrizione
1	Macrofase	**ANTE OPERAM E POST OPERAM**
2	Numero Condizione	**6**
3	Ambito di applicazione	Ambito di applicazione della condizione ambientale: • componenti/fattori ambientali: ➢ flora, fauna, vegetazione, ecosistemi • monitoraggio ambientale
4	Oggetto della condizione	Uno degli impatti diretti più significati sono i decessi dovuti a collisione con le turbine eoliche di uccelli e pipistrelli. I pipistrelli, e certamente i piccoli passeriformi, non sono solo vittime di collisione, ma muoiono anche per barotraumi. Questi sono indotti dalle depressioni atmosferiche locali create dai movimenti delle pale che causano l'implosione degli organi interni degli animali.

fonte: http://burc.regione.campania.it

N.	Contenuto	Descrizione
		Tutte queste forme di decessi possono avere significative conseguenze negative sulla dinamica delle popolazioni colpite. Il sistema anticollisione (**sistemi di rilevamento automatico - SRA**) proposto *BCMS Ventur-E* non è supportato da sufficienti evidenze scientifiche che dimostrano la reale efficacia del dispositivo. Inoltre, si basa su soluzioni di rilevamento (a due dimensioni - 2D) tra le meno efficaci tra quelle utilizzate in questo ambito. Attualmente esistono tre principali famiglie di SRA: sistemi ottici bidimensionali (2D), sistemi ottici tridimensionali (3D) e la tecnologia radar. La prima famiglia, i sistemi ottici 2D, utilizza telecamere ottiche e si basa sul rilevamento delle variazioni dei pixel per identificare gli uccelli a rischio di collisione **fino a poche centinaia di metri di distanza**. I sistemi bidimensionali (2D) generalmente analizzano le variazioni del contrasto dei pixel tra immagini successive per rilevare un oggetto in movimento e quindi utilizzano le dimensioni dell'oggetto per classificarlo come bersaglio rilevante (ad esempio, un uccello con un'apertura alare superiore a 50 cm) o meno. La seconda famiglia, i sistemi ottici 3D, combina una telecamera stereoscopica e una telecamera ottica 2D per valutare le traiettorie 3D di oggetti volanti. Questa combinazione consente una valutazione più accurata della distanza tra il SRA e l'oggetto rilevato. Questi **sistemi 3D possono rilevare oggetti fino a circa 1 km in condizioni ideali**. Sia i sistemi ottici 2D che quelli 3D si basano principalmente su algoritmi programmati manualmente o algoritmi di intelligenza artificiale (apprendimento automatico o apprendimento profondo) per classificare un oggetto come a rischio o meno. Le regole di classificazione per alcuni di questi SRA si basano sulla dimensione del bersaglio (ovvero il numero di pixel); le azioni vengono quindi solitamente attivate solo per specie di grandi dimensioni che possono essere rilevate a grande distanza. In alternativa, alcuni sistemi classificano determinate specie tramite l'addestramento dell'intelligenza artificiale. La terza famiglia di SRA, la tecnologia radar, utilizza la riflessione delle onde radio da parte degli oggetti per rilevarli. Gli echi successivi di un dato oggetto vengono analizzati contemporaneamente per determinare se la traiettoria dell'oggetto possa essere considerata rischiosa e se richieda o meno l'attivazione di una reazione. Tale tecnologia non è ancora in grado di classificare un oggetto volante a livello di specie, ma può determinarne una classe dimensionale approssimativa. Rispetto ai sistemi ottici, i sistemi radar hanno un **raggio di rilevamento molto più ampio (fino a 10 km)**, ma il rilevamento può essere ostacolato dalle caratteristiche del paesaggio come la topografia, gli alberi o le strutture delle turbine eoliche stesse. Tuttavia, nonostante l'installazione di SRA in numerosi impianti eolici in tutto il mondo, si registra ancora mortalità tra gli uccelli, sollevando la questione dell'efficacia di questi sistemi nel ridurre le collisioni. ***Condizione*** La presente condizione ambientale è finalizzata a valutare l'efficacia del sistema *BCMS Ventur-E* proposto come misura di mitigazione. A tale scopo vanno attuate delle scelte tecniche e dei criteri operativi ascrivibili alle seguenti due categorie:

fonte: http://burc.regione.campania.it

N.	Contenuto	Descrizione
		- *Allestimenti, dotazioni e descrizione del sistema di rilevamento automatico BCMS Ventur-E;* - *Protocollo di monitoraggio del sistema di rilevamento automatico BCMS Ventur-E.* ***Allestimenti e dotazioni del sistema di rilevamento automatico***. - ***Tutte le turbine eoliche di progetto devono essere dotate del sistema BCMS Ventur-E***. - Il sistema *BCMS Ventur-E* dev'essere allestito da un numero di sensori ottici 2D e termici che copra allo stesso tempo un angolo di 360° intorno alla torre eolica (indicare la copertura spaziale di allestimento). La soluzione della camera rotante proposta, per la funzione che deve svolgere, non è efficace, i tempi di latenza per coprire l'intero perimetro rendono il sistema inadeguato. - Dettagliare le specifiche tecniche delle due tipologie di sensori che saranno utilizzati: ottici e termici. - L'altezza dal suolo dei sensori (sia ottici che termici) va progettata in base alla topografia del territorio e all'area di ripresa (*campo visivo – FoV –* e *lunghezza focale* dell'obiettivo) del sistema di sensori adottati. Lo studio di tale scelta va riportato nella documentazione di progetto da trasmettere per la verifica di ottemperanza. - La documentazione tecnica del sistema *BCMS Ventur-E* deve descrivere i principi di funzionamento: ***Definizione di un elenco di specie da proteggere.*** ***Definizione di una sfera di rischio*** **-** zona di rischio è definita come la zona pericolosa attorno alla turbina eolica, in tutte le direzioni (sfera con il rotore al centro), ed è totalmente dipendente dalla velocità di movimento della specie bersaglio scelta e dalle caratteristiche delle turbine eoliche, che incidono notevolmente sul loro tempo di arresto. ***Rilevamento/classificazione da parte del sistema delle specie bersaglio quando si trovano in questa sfera di rischio***. ***Reazione del sistema*** - in modo proporzionato ed entro un tempo determinato quando rileva l'ingresso di specie bersaglio nell'area a rischio. ***Copertura spaziale*** - la copertura spaziale è la percentuale dell'area della sfera di rischio coperta dal sistema. È una funzione delle zone cieche, dei potenziali punti ciechi e della distanza massima di rilevamento. ***Copertura temporale*** - la copertura temporale va intesa come la frazione di tempo, quantificata in un intervallo di tempo fisso (ad esempio: giornaliera, mensile, annuale), durante la quale il sistema è operativo. Il sistema dev'essere attivo per tutta la vita dell'impianto. ***Rilevamento***, corrisponde alla capacità del SRA di identificare un potenziale oggetto di interesse (pixel di un'immagine). ***Classificazione***. La classificazione combina tutti i passaggi coinvolti nell'elaborazione delle informazioni raccolte su un bersaglio mobile, dal suo rilevamento da parte del SRA (dimensioni, velocità, ecc.) alla decisione di attivare o meno una reazione. ***Reazione***. la risposta del sistema in seguito al rilevamento e alla classificazione di una situazione di rischio.

fonte: http://burc.regione.campania.it

N.	Contenuto	Descrizione
		- I protocolli di identificazione e taratura (algoritmi multicriteriali) del sistema ottico e del sistema termico vanno esplicitati in un'apposita relazione e devono indicare le seguenti informazioni tecnico-operative: *distanza tra l'uccello e il SRA, classe di taglia della specie, sfondo dietro l'uccello, visibilità, precipitazioni, radiazione solare, luminosità e angolo di incidenza solare.* Tali informazioni devono essere precisate attraverso una griglia delle prestazioni (**allegato 3**). I dati riportati in griglia vanno dimostrati attraverso la descrizione dei metodi e delle prove sperimentali realizzate per il conseguimento di tali risultati. - In caso di malfunzionamento/avaria di uno o più dei dispositivi installati, l'aerogeneratore per il quale, conseguentemente, non può più essere garantito il perfetto funzionamento del sistema di prevenzione delle collisioni dovrà essere arrestato fino alla risoluzione del problema. - In caso di impatti ambientali inattesi (collisione di esemplari di rilevante interesse conservazionistico con le pale degli aerogeneratori) dovranno essere intraprese adeguate misure correttive (riduzione della velocità di rotazione o arresto preventivo degli aerogeneratori in periodi temporali o condizioni ambientali particolarmente critici in relazione al rischio) definite in dettaglio da professionisti con adeguata competenza in materia di ornitofauna e chirotterofauna. - Al fine di consentire la consultazione dei dati ambientali rilevati da parte di soggetti pubblici e privati interessati, dovranno essere pubblicati, su una pagina web dedicata, report semestrali dei fenomeni rilevati dai sistemi *BCMS Ventur-E* e delle azioni correttive intraprese in caso di rilevamento di impatti ambientali inattesi (elaborati a cura di tecnici con adeguata competenza in materia di ornitofauna e chirotterofauna). ***Definizione di un protocollo di monitoraggio del sistema di rilevamento automatico*** <u>Criteri da prendere a riferimento per la definizione del protocollo di monitoraggio del sistema anticollisione</u>. 1. **Definizione dei parametri da stimare.** Tutte le variabili da spiegare (generalmente una per ogni prestazione oggetto di indagine/ valutazione) e le variabili "esplicative" devono essere chiaramente indicate/definite e quantificabili. I parametri da stimare, che ne derivano, devono essere descritti allo stesso modo del metodo di stima di tali parametri (ad esempio, modello lineare generalizzato). 2. **Dimensione del campione e incertezza.** Essenziale specificare la dimensione del campione misurato e l'incertezza delle stime (intervallo di confidenza, errore standard) quando vengono annunciate le stime della variabile da spiegare. Ciò consente di valutare la robustezza delle conclusioni dello studio. 3. **Utilizzo degli osservatori.** con l'utilizzo di osservatori umani come riferimento, è necessario stimare i loro bias (bias di rilevamento, bias di classificazione, ecc.), in funzione di tutte le variabili esplicative che influenzano le prestazioni dei sistemi di rilevamento-risposta (distanza,

fonte: http://burc.regione.campania.it

N.	Contenuto	Descrizione
		visibilità, specie, ecc.), al fine di ottenere stime imparziali delle prestazioni di questi sistemi. Inoltre, è essenziale identificare i diversi osservatori, soprattutto quando cambiano da uno studio all'altro o da un giorno all'altro, e specificarne le competenze (addestramento, abitudine al conteggio e al monitoraggio delle specie target) per valutare e modellare i bias di rilevamento e classificazione di ciascun osservatore. L'uso del doppio conteggio con due osservatori esperti è un buon modo per ridurre i bias umani consentendo al contempo di modellarli (metodo del "doppio osservatore"). **4. Funzionamento.** *Copertura temporale*: il sistema è attivo in ogni momento? In caso contrario, in quali condizioni? *Copertura spaziale*: il sistema copre l'intera zona di pericolo del parco e tutti i potenziali angoli di arrivo degli uccelli sulle turbine eoliche, compresi gli uccelli che arrivano verticalmente, e questo alla distanza determinata per la specie bersaglio? *Affidabilità operativa dell'hardware e delle connessioni*: affidabilità dei componenti del sistema stesso, ma anche dell'alimentazione elettrica, della connessione alla rete interna del parco e della connessione alla rete Internet esterna. *Giorno e notte*: l'attivazione dei sistemi diurni o notturni dipende dall'ecologia della specie bersaglio scelta. Questa ecologia può dipendere dal loro ciclo: riproduttivo, svernante o migratorio. *Meteo*: molti studi dimostrano che gli uccelli sono attivi e volano in qualsiasi condizione meteorologica, comprese tutte le condizioni di vento (Krüger & Garthe 2001). Per questo motivo, i sistemi devono essere attivi in tutte le condizioni meteorologiche presenti nel parco quando le turbine eoliche sono attive. **5. Rilevamento.** Per questa fase, è necessario valutare la probabilità di rilevamento delle traiettorie rischiose. Per stimare una media e un'incertezza di questa probabilità di rilevamento, sono necessarie delle repliche. Da questa probabilità di rilevamento, derivano diversi parametri da valutare (Tabella 1): − La possibilità di rilevare simultaneamente un gran numero di bersagli (valutare se la probabilità di rilevamento è costante in funzione della quantità di bersagli). − Veri positivi: è il valore di riferimento per misurare se il sistema rileva gli oggetti presenti (probabilità di rilevamento). − Falsi negativi (1-probabilità di rilevamento): questa percentuale deve essere la più bassa possibile, perché si tratta di casi in cui il sistema non rileva determinati oggetti che sono comunque presenti. − Falsi positivi: questa percentuale deve essere la più bassa possibile affinché il sistema non attivi arresti nonostante l'assenza di una traiettoria rischiosa.

fonte: http://burc.regione.campania.it

N.	Contenuto	Descrizione

	Rilevamento	Mancanza di rilevamento
Presenza del bersaglio	Vero positivo	Falso negativo
Nessun obiettivo	Falso positivo	Vero negativo

- Distanza: è necessario definire una distanza minima di rilevamento in base all'elenco delle specie target del parco e alle rispettive velocità di volo.
- Altitudine: per alcune specie bersaglio, sono possibili voli verticali dall'alto della turbina eolica. Per questo motivo, è necessario garantire una distanza di rilevamento sufficiente al di sopra delle turbine eoliche per queste specie.
- Azimut: gli uccelli possono arrivare da qualsiasi direzione, quindi il sistema deve avere prestazioni equivalenti indipendentemente dall'azimut di arrivo (360° in orizzontale).
- Specie: la specie bersaglio gioca un ruolo fondamentale nel rilevamento, soprattutto a causa delle sue dimensioni. Le specie più grandi (e potenzialmente più lente) sono generalmente rilevabili da una distanza maggiore rispetto a quelle più piccole. Per valutare appieno le prestazioni dei sistemi di rilevamento-risposta, è necessario testare diverse dimensioni, dalla specie bersaglio più grande alla più piccola possibile (Gamme dimensionali: *Uccelli con un'apertura alare superiore a due metri; Uccelli con un'apertura alare da uno a due metri; Uccelli con un'apertura alare compresa tra 40 centimetri e un metro)*.
- Sfondo: i contrasti sono più pronunciati su uno sfondo di cielo sereno, secondo i fornitori di sistemi ottici. Gli oggetti sarebbero quindi meglio rilevati in queste condizioni rispetto, ad esempio, alla vegetazione. È quindi importante valutare le probabilità di rilevamento su diversi sfondi.
- Ora del giorno, stagione e orientamento del percorso di volo dell'uccello rispetto al sole: i tramonti o le albe creano aree di forte retroilluminazione nei sistemi ottici.
- Condizioni meteorologiche: influenzano il rilevamento principalmente attraverso la riduzione della visibilità dovuta al maltempo (nebbia, pioggia, neve, grandine, ecc.).

6. **Classificazione.**
   - La classificazione viene valutata allo stesso modo della rilevazione ed è influenzata dagli stessi parametri. Una valutazione congiunta di rilevazione e classificazione è possibile, ma solo se la classificazione (identificazione del bersaglio) viene eseguita da un osservatore umano esperto.
   - Capacità di classificare correttamente un gran numero di bersagli simultaneamente (equivalente

fonte: http://burc.regione.campania.it

<table>
<tr><th>N.</th><th>Contenuto</th><th>Descrizione</th></tr>
<tr><td></td><td></td><td>alla capacità massima di rilevare oggetti simultaneamente): dipende dall’attività degli uccelli.
– Veri positivi (probabilità di classificazione corretta): è il valore di riferimento per verificare se il sistema classifica correttamente gli oggetti presenti.
– Falsi negativi (1-probabilità di classificazione corretta): questa percentuale deve essere la più bassa possibile, perché si tratta di situazioni in cui il sistema non innesca una reazione nonostante un rischio.
– Falsi positivi: questo tasso deve essere il più basso possibile affinché il sistema non provochi troppi arresti o allarmi in assenza di una traiettoria rischiosa.
<table>
<tr><th></th><th>Buona classificazione</th><th>Classificazione errata</th></tr>
<tr><td>Specie bersaglio</td><td>Vero positivo</td><td>Falso negativo</td></tr>
<tr><td>Non specie bersaglio</td><td>Falso positivo</td><td>Vero negativo</td></tr>
</table>
7. Reazione.
– Reattività del sistema: stimare, in base alla temporizzazione, il tempo di reazione del sistema. Questo tempo di reazione è importante per determinare le aree di rischio.
– Coerenza nella risposta: verificare che ci sia sempre una reazione quando il sistema di rilevamento-reazione la richiede.
La condizione sarà ottemperata con la trasmissione all’Ufficio Speciale “Valutazioni Ambientali” dei seguenti documenti:
– Relazione tecnica - Allestimenti, dotazioni e descrizione del sistema di rilevamento automatico BCMS Ventur-E;
– Protocollo di monitoraggio del sistema di rilevamento automatico;
– Trasmissione delle credenziali di accesso alla piattaforma di controllo in tempo reale del sistema anticollisione e del cloud di progetto in cui saranno pubblicati i report semestrali.</td></tr>
<tr><td>5</td><td>Termine per l’avvio della Verifica di Ottemperanza</td><td>ANTE OPERAM:
– Prima dell’avvio dei lavori va trasmessa la Relazione tecnica del sistema BCMS Ventur-E.
– Prima della messa in esercizio va trasmesso il protocollo di monitoraggio, le credenziali di accesso alla piattaforma di controllo del sistema anticollisione al cloud di progetto.
POST OPERAM:
– Report semestrali di attività del Sistema anticollisione.
– Report semestrali delle attività di monitoraggio per i primi 5 anni dalla messa in esercizio.</td></tr>
<tr><td>6</td><td>Soggetto di cui all’art. 28, comma 2, del D. Lgs. n. 152/2006 individuato per la verifica di ottemperanza</td><td>Regione Campania - Ufficio Speciale Valutazioni Ambientali</td></tr>
</table>

fonte: http://burc.regione.campania.it

ALLEGATO 1 – SCHEDA RILIEVO FITOSOCIOLOGICO

Rilievo fitosociologico – Progetto:					
Data		Tipologia intervento (Cavidotto, Ripristino ambientale, aerogeneratore)			
Rilevatore:		N° codice rilevamento:			
Nome file immagine geotaggata					
Località:		Posizione:	… N …. E	Altitudine (m)	
Superficie (m^2):		Esposizione:		Inclinazione (°)	
Tipo geologico:		Rocciosità (%)		Pietrosità (%)	
Tipologia vegetazionale:				Copertura (%)	
A: Strato arboreo: altezza media (m)		ø max (cm)		Copertura (%)	
B: Strato arbustivo alto: altezza media (m)				Copertura (%)	
C: Strato arbustivo basso: altezza media (m)				Copertura (%)	
D: Strato erbaceo: altezza media (cm)				Copertura (%)	
E: Strato muscinale: altezza media (cm)				Copertura (%)	

N.	Specie	A	B	C	D	E
1						
2						
Note:						

fonte: http://burc.regione.campania.it

ALLEGATO 2 - MONITORAGGIO FAUNISTICO

(da Protocollo di Monitoraggio dell'Osservatorio Nazionale su Eolico e Fauna (ANEV, Legambiente, ISPRA - 2012)

TAXON	GRUPPI FAUNISTICI	METODOLOGIA	N° SESSIONI ANNUALI	PERIODO DI CAMPIONAMENTO	FREQUENZA	NUMERO DI STAZIONI
Uccelli	siti riproduttivi rapaci	Individuazione cartografica e ispezioni sul campo	**4**	in base della fenologia riproduttiva delle specie	-	in un'area di almeno 1000 metri esterna al perimetro dell'impianto
Uccelli	Rapaci diurni nidificanti	Osservazioni diurne da punti fissi	**5**	1° maggio - 30 giugno	**12 gg**	1 ogni 4 km se la visibilità del punto prescelto copra il 75% dell'area di impianto, 2 ogni 4 km se la percentuale è inferiore
Uccelli	migratori diurni	Osservazioni diurne da punti fissi	**24**	15 marzo - 10 novembre (4 sessioni devono ricadere nel periodo tra il 24 aprile e il 7 di maggio e 4 sessioni tra il 16 di ottobre e il 6 novembre)	**12 gg**	1 ogni 4 km se la visibilità del punto prescelto copra il 75% dell'area di impianto, 2 ogni 4 km se la percentuale è inferiore
Uccelli	Passeriformi nidificanti	Punti di ascolto	**7**	15 marzo - 30 giugno	**15 gg**	Un numero di punti di ascolto pari al numero totale di torri dell'impianto +2
Uccelli	Rapaci notturni	Punti di ascolto con play-back	**4**	15 marzo - 15 giugno	**1 mese**	1/500 mq di area di progetto
	Chirotteri	Ricerca roost	in funzione della copertura di una area di almeno 5 km dall'area di progetto	tutto l'anno	in funzione dell'utilizzo dei roots (rifugi invernali, estivi e di swarming)	
Chirotteri	Chirotteri	Punti di ascolto	**24**	**15 Marzo – 15 Maggio:** 1 uscita alla settimana nella prima metà della notte partendo dal tramonto (**totale 8 Uscite**). **1 Giugno – 15 Luglio:** 2 uscite al mese nella prima metà della notte partendo dal tramonto. (**totale 4 Uscite**). **1-31 Agosto:** 1 uscita alla settimana nella prima metà della notte per 4 ore a partire dal tramonto. (**totale 4 Uscite**) **1 Settembre – 31 Ottobre:** 1 uscita alla settimana nella prima metà della notte per 4 ore a partire dal tramonto (**totale 8 Uscite**)		Un numero di punti di ascolto pari al numero totale di torri dell'impianto altrettante nelle aree di saggio

fonte: http://burc.regione.campania.it

ALLEGATO 3 - MODELLO DI GRIGLIA DELLE PRESTAZIONI STIMATE DEL SISTEMA DI RILEVAMENTO AUTOMATICO ADOTTATO.

GRIGLIA DELLE PRESTAZIONI STIMATE DEL SISTEMA DI RILEVAMENTO AUTOMATICO:				
Protocollo di sistema		**Uccelli piccoli/medi/grandi**		
		Probabilità di rilevamento	***IC inferiore (95%)**	***IC superiore (95%)**
Distanza (m)	0–100			
	100–200			
	200–300			
	300–400			
	400–500			
	500–600			
	600–700			
	700–800			
	800–900			
	900–1000			
Azimut dell'uccello (°)	0–60			
	60–120			
	120–180			
	180–240			
	240–300			
	300–360			
Precipitazioni (mm/10 min)	0–0,58			
	0,58–1,25			
	>1,25			
Radiazione globale (J/cm 2 /1h)	0–70			
	70–140			
	140–210			
	210–280			
	280–350			
Incidenza del sole (°)	(-20)–10			
	10–40			
	40–70			
Visibilità (m)	0–200			
	200–400			
	400–600			
	600–800			
	800–1000			
Luminosità (lx)	0–24.000			
	24.000–48.000			
	48.000–72.000			
	72.000–96.000			
	96.000–120.000			

** IC – Intervallo di confidenza*

fonte: http://burc.regione.campania.it

CONCLUSIONI

Premesso che:

- il progetto per la realizzazione del parco eolico è sito in località "Masseria Falcara", nei territori comunali di Montefalcone di Val Fortore e San Giorgio La Molara, in Provincia di Benevento (BN);
- l'impianto proposto prevede l'installazione di 5 aerogeneratori del tipo VESTAS V162, ciascuno di potenza nominale pari a 6,0 MW, per una potenza nominale complessiva pari a 30 MW;
- le dimensioni di riferimento della turbina proposta sono le seguenti: D (diametro rotore) fino a 162 m, H (altezza torre) fino a 119 m, Hmax (altezza della torre più raggio pala) fino a 200 m.
- la lunghezza totale del cavidotto è pari a 17,68 km;
- l'impianto sarà collegato in antenna su una nuova Stazione Elettrica (SE) della RTN a 150 kV da inserire in entra-esce alla linea RTN a 150 kV "SE Ginestra – SE Montefalcone" previa realizzazione:
- a) di una futura SE RTN a 150 kV da realizzare in soluzione GIS isolata in SF6 e da ubicare nelle immediate vicinanze dell'esistente SE RTN a 150 kV di Foiano;
- b) di due nuovi elettrodotti di collegamento tra la futura SE RTN suddetta e una futura SE RTN a 380/150 kV da inserire in entra-esce alla linea RTN a 380 kV "Troia – Benevento 3";
- c) del nuovo elettrodotto RTN a 150 kV SE Troia – SE Celle San Vito/Faeto" previsto dall'intervento 505-P del Piano di Sviluppo Terna.

Considerato che:

- a seguito della richiesta di integrazioni è stato revisionato il layout di progetto, ovvero sono state apportate modifiche alla collocazione di alcune turbine allo scopo di superare le criticità evidenziate in fase istruttoria;
- la viabilità interna al parco risulta costituita principalmente dall'adeguamento delle carreggiate esistenti, con la predisposizione di slarghi temporanei per consentire le manovre ai mezzi pesanti, integrata da tratti di viabilità da realizzare ex-novo per raggiungere le postazioni di macchina. Si precisa che, nel progetto in oggetto, non è prevista l'esecuzione di tagli né di sradicamenti di piante arboree;
- le analisi contenute nello Studio di Impatto Ambientale, opportunamente integrate, volte a valutare gli effetti della realizzazione degli interventi sulle diverse componenti ambientali, hanno evidenziato limitati impatti in fase di cantiere in termini di emissioni in atmosfera (polvere e rumore), anche mediante l'individuazione di opportune misure di mitigazione;
- per la fase di esercizio sono state fornite le analisi e le valutazioni, in materia di impatto acustico e di *shadow flickering* (ombreggiamento), che hanno evidenziato impatti nulli o trascurabili sui recettori individuati;
- con riferimento agli impatti sulla componente biodiversità, ed in particolare sulla fauna (avifauna e chirotterofauna) in fase esercizio, durante l'istruttoria sono state evidenziate diverse criticità in relazione al monitoraggio effettuato, solo parzialmente risolte con le varie integrazioni e chiarimenti trasmessi dal proponente;
- in relazione all'impatto paesaggistico, si evidenzia che le posizioni degli aerogeneratori di progetto non ricadono in aree sottoposte a vincolo ai sensi del D. Lgs. n. 42/2004, né in ambiti soggetti a tutela assoluta. I principali effetti sul paesaggio, come peraltro rilevato anche dalla competente Soprintendenza, risultano connessi alla potenziale alterazione dei caratteri di tipicità del contesto, tradizionalmente riconducibili alla ruralità dei luoghi. Tuttavia, si rileva come la presenza di numerosi impianti eolici già esistenti nell'area abbia progressivamente determinato una diversa connotazione del paesaggio, oggi caratterizzata dall'alternanza tra superfici agricole e naturali e strutture antropiche destinate alla produzione di energia da fonte eolica. Alla luce di tale assetto, già fortemente eolicizzato, del contesto di riferimento e tenuto conto della riconosciuta pubblica utilità dell'intervento, si ritiene che l'installazione dei nuovi aerogeneratori WTG01, WTG02, WTG03 e WTG04 non comporti ulteriori significativi effetti di detrimento paesaggistico. Tale valutazione conclusiva:
  - è concorde con il parere favorevole reso dalla Soprintendenza Archeologia Belle Arti e Paesaggio per le Province di Caserta e Benevento in relazione ai nuovi aerogeneratori WTG01, WTG03, WTG04;
  - lo supera – in considerazione dei benefici ambientali connessi alla produzione energetica da fonte rinnovabile – per l'aerogeneratore WTG02, tenuto conto anche della minore connessione ecologica tra il suo punto di localizzazione e la Zona di Protezione Speciale e Zona Speciale di Conservazione identificata dal codice IT8020016 "Sorgenti e Alta Valle del Fiume Fortore" e delle condizioni ambientali impartite;

fonte: http://burc.regione.campania.it

- sempre in relazione all'impatto paesaggistico, si condividono le criticità sollevate con il parere negativo reso dalla Soprintendenza Archeologia Belle Arti e Paesaggio per le Province di Caserta e Benevento in relazione all'aerogeneratore WTG05.

In riferimento alla Valutazione di Incidenza Appropriata, rilevato che:

- il proponente ha formulato istanza di acquisizione del pronunciamento di Valutazione di Impatto Ambientale integrata con la Valutazione di Incidenza e che la detta integrazione della procedura di Valutazione di Incidenza è connessa alla necessità di valutare i potenziali impatti derivanti dalla realizzazione e dall'esercizio dell'impianto previsto in progetto sul mantenimento in stato di conservazione soddisfacente degli habitat naturali e degli habitat di specie di interesse comunitario per la cui tutela sono state designate la Zona Speciale di Conservazione identificata dal codice IT8020004 "Bosco di Castelfranco in Miscano" e la Zona di Protezione Speciale e Zona Speciale di Conservazione identificata dal codice IT8020016 "Sorgenti e Alta Valle del Fiume Fortore";
- il soggetto responsabile della gestione dei due Siti della Rete Natura 2000 sopra indicati è stato individuato, con Deliberazione della Giunta Regionale della Campania n. 684 del 30 dicembre 2019, nella Regione Campania;
- la Deliberazione della Giunta Regionale della Campania n. 280 del 30 giugno 2021 prevede che l'Autorità competente in materia di Valutazione di Incidenza acquisisce, antecedentemente al proprio pronunciamento, il "Sentito" del soggetto responsabile della gestione dei Siti della Rete Natura 2000 interessati;
- con nota acquisita al prot. reg. n. 442730 del 23/09/2024, la UOD 500607 ha trasmesso la relazione istruttoria con cui "*si esprime sentito favorevole con suggerimenti per la valutazione d'incidenza dell'intervento di cui all'oggetto*" ai sensi dell'articolo art. 5, comma 7, del D.P.R. 357/97;
- con nota acquisita al prot. reg. n. 332680 del 03/07/2025 la UOD 500607 ha trasmesso la relazione istruttoria con cui "*si conferma il sentito favorevole con suggerimenti per la valutazione d'incidenza dell'intervento di cui all'oggetto"*;

Ritenuto che:

- le carenze legate al monitoraggio avifaunistico effettuato, non hanno consentito di superare le criticità evidenziate rispetto alla scelta localizzativa di alcuni aerogeneratori; infatti, tali carenze nei dati raccolti non sono in grado di produrre risultati affidabili e insensibili a variazioni o anomalie tali da poter escludere eventuali impatti sulla componente faunistica;
- le stesse possono essere superate mediante l'adozione di apposite condizioni ambientali in relazione agli aerogeneratori WTG01, WTG02, WTG03 e WTG04;
- resta irrisolta la problematica relativa all'aerogeneratore WTG05 in quanto lo stesso dista circa 1 km dai confini della ZSC/ZPS IT8020016 "Sorgenti e alta Valle del Fiume Fortore" e tale distanza è da ritenersi comunque irrisoria rispetto allo spazio di azione (areale) per alcune delle specie censite nel relativo Piano di Gestione;
- le osservazioni fornite dal proponente a favore della non eliminazione dell'aerogeneratore WTG05, non trovano fondamento né tecnico, né scientifico e che la sua realizzazione comporterebbe una compromissione degli obiettivi di conservazione della ZSC/ZPS IT8020016 "Sorgenti e Alta Valle del Fiume Fortore;
- con riferimento allo Studio di Incidenza, le valutazioni su potenziali interferenze del progetto su habitat, e soprattutto habitat di specie e specie, per quanto riporti pedissequamente i risultati dei monitoraggi specifici ottenuti per la realizzazione dei piani di gestione approvati con DGRC 617/2024, non considera i fattori di pressione e minaccia elencati negli stessi. In particolare, sia per la ZSC/ZPS IT8020016 Sorgenti e alta Valle del Fortore che per la ZSC IT8020004 Bosco di Castelfranco in Miscano, tra i fattori di minaccia elevata - sia interna che esterna al sito (e quindi nell'area vasta) - nei suddetti Piani gli impianti eolici sono ritenuti suscettibili di "*determinare impatti negativi significativi in particolare su uccelli e chirotteri, con effetti diretti (collisioni, in particolare per alcune specie di rapaci e chirotteri) e indiretti, legati alla riduzione e alterazione dell'habitat di nidificazione e alimentazione*";
- pertanto, per il principio di precauzione, così come stabilito dal Trattato sul funzionamento dell'Unione europea (art. 191) e, in Italia, dal Testo unico ambientale (D. Lgs. n. 152/2006, art. 3ter), l'aerogeneratore WTG05 va stralciato dalla proposta progettuale;

fonte: http://burc.regione.campania.it

Fermo restando:

- che, nel rispetto di tutte le condizioni indicate dalla competente Soprintendenza, per la realizzazione dell'intervento è necessaria l'esecuzione dei saggi archeologici nelle aree di impianto (compresa la sottostazione elettrica);
- il rispetto di tutte le misure di mitigazione proposte nello Studio di Impatto Ambientale e nella documentazione integrativa;
- il rispetto del cronoprogramma comprensivo del periodo di fermo dei lavori individuato per la tutela della flora e della fauna locale;

Visto:

- che non sono pervenute osservazioni nelle fasi di consultazione del pubblico;
- il "Sentito" rilasciato dal soggetto responsabile della gestione dei Siti della Rete Natura 2000 interessati;
- il parere della Soprintendenza Archeologia Belle Arti e Paesaggio per le Province di Caserta e Benevento, acquisito al prot. regionale n. N.0109786/2026 del 10/02/2026,

si propone, alla luce di quanto sopra rappresentato, di esprimere parere favorevole di Valutazione di Impatto Ambientale integrata con la Valutazione di Incidenza, limitatamente agli aerogeneratori WTG01, WTG02, WTG03 e WTG04 (e, quindi, stralciando dalla proposta progettuale l'aerogeneratore WTG05), per una potenza complessiva pari a 24 MW, con le seguenti condizioni ambientali:

N.	Contenuto	Descrizione
1	Macrofase	**ANTE OPERAM**
2	Numero Condizione	**1**
3	Ambito di applicazione	Ambito di applicazione della condizione ambientale: • componenti/fattori ambientali: ➢ flora, fauna, vegetazione, ecosistemi • monitoraggio ambientale
4	Oggetto della condizione	**Rilievo della vegetazione delle *aree di cantiere*, dei *tracciati del cavidotto* che interessano unità di vegetazione arboreo-arbustiva e delle *aree di progetto* comprese all'interno di un raggio di 500 m da ogni aerogeneratore**. In quest'ultimo caso le stazioni di rilevamento (plot permanenti) devono ricadere all'interno di ogni unità discreta e omogenea di vegetazione presente all'interno del perimetro, con raggio di 500 m, di ogni aerogeneratore. Il rilievo delle unità discrete e omogenee di vegetazione deve restituire un dato fisionomico-strutturale e fitosociologico della vegetazione. Le metodologie e i protocolli da adottare per il campionamento devono attenersi alle seguenti indicazioni: o Le singole unità discreta e omogenee di vegetazione che fanno riferimento alle stazioni di rilevamento (Plot permanenti) devono essere cartografate su un sistema GIS (sistema di riferimento WGS84 proiezione UTM fuso 33 Nord), e i file relativi allegati al Rapporto finale. o *Rilievo fisionomico-strutturale*: consiste nella distinzione tipologica delle diverse formazioni arboree da quelle arbustive e da quelle erbacee e indicare i rapporti di dominanza (%) delle diverse fisionomie. o Rilievo fitosociologico effettuato secondo il metodo *Braun Blanquet*: consiste in un inventario floristico accompagnato da coefficienti quantitativi e qualitativi e da annotazioni ecologiche. o L'esecuzione del rilievo è sinteticamente descritta nei passaggi successivi:

fonte: http://burc.regione.campania.it

- I rilievi della vegetazione vanno effettuati durante il periodo vegetativo.
- La registrazione dei dati stazionali va effettuata attraverso la compilazione di schede di campionamento, come da scheda di campo allegata (**Allegato 1**).
- Le schede devono riportare i seguenti dati: rilevatore; codice rilevamento; data; nome foto geotaggata (ogni stazione dev'essere corredata di un insieme di immagini geotaggate che mostrano l'area di campionamento); località; Coordinate UTM (WGS 84); Altitudine; Superficie di campionamento; Esposizione; Inclinazione (°); Tipo fisionomico della vegetazione; Copertura (%); Strato arboreo: altezza media (m), Ø max (cm), Copertura (%); Strato arbustivo alto: altezza media (m), Copertura (%); Strato arbustivo basso: altezza media (cm), Copertura (%); Strato erbaceo: altezza media (cm), Copertura (%); Strato muscinale: altezza media (cm), Copertura (%); annotazioni sul disturbo antropico, sull'incidenza del pascolo, sui contatti con le comunità vegetali contigue. Compilazione della lista di tutte le specie presenti nell'area prescelta. Attribuzione alle singole specie del valore di abbondanza-dominanza secondo la scala di Braun-Blanquet (Tabella 1). Si tratta di una "scala mista" che stima sia il numero di individui di ogni specie (abbondanza) sia la superficie occupata dalla proiezione a terra di tutti gli individui di una stessa specie, in percentuale rispetto all'area totale del campione (dominanza o copertura).

TAB. 1 - SCALA DI ABBONDANZA-DOMINANZA DI BRAUN-BLANQUET

Individui rari o isolati	*R*
Individui abbondanti e ricoprenti meno dell'1%	*+*
Individui abbondanti e ricoprenti tra l'1 ed il 5%	*1*
Individui molto abbondanti o ricoprenti tra il 5 ed il 25%	*2*
Individui in numero qualsiasi ricoprenti tra il 25 ed il 50%	*3*
Individui in numero qualsiasi ricoprenti tra il 50 ed il 75%	*4*
Individui in numero qualsiasi ricoprenti più del 75%	*5*

- Ogni sessione di rilievo dev'essere corredata di immagini geotaggate al fine di attestare con precisione il luogo e il momento del sopralluogo. Per immagine geotaggata si intende una fotografia che contiene informazioni sulla sua posizione geografica, come coordinate di latitudine, longitudine e altitudine, incorporate direttamente nei suoi metadati. Il file originale va allegato al rapporto finale.

A completamento dell'indagine va prodotta una relazione tecnico-vegetazionale che riporti i risultati dell'indagine, l'analisi di dati, l'inquadramento fitosociologico delle diverse unità discrete e omogenee di vegetazione.
A corredo del rapporto *ante operam* della vegetazione va allegato un report fotografico rappresentativo di ogni singolo plot permanente, i file delle immagini geotaggate di ogni plot, gli shapefile dei plot permanenti e dei perimetri delle singole unità discrete e omogenee di vegetazione cartografate.

fonte: http://burc.regione.campania.it

5	Termine per l'avvio della Verifica di Ottemperanza	*Ante Operam*: Preliminarmente all'avvio del rilievo di campo va trasmesso il piano di rilevamento con la determinazione di tutti i plot permanenti e di tutti i perimetri associati alle unità discrete e omogenee di vegetazione (georeferenziati e rappresentati cartograficamente) previa approvazione. La scelta dei plot permanenti individuati va opportunamente motivata. Il rapporto sulla vegetazione va trasmesso prima dell'inizio dei lavori.
6	Soggetto di cui all'art. 28, comma 2, del D. Lgs. n. 152/2006 individuato per la verifica di ottemperanza	Regione Campania - Ufficio Speciale Valutazioni Ambientali

N.	Contenuto	Descrizione
1	Macrofase	**ANTE OPERAM**
2	Numero Condizione	**2**
3	Ambito di applicazione	Ambito di applicazione della condizione ambientale: • aspetti progettuali • aspetti gestionali • componenti/fattori ambientali: ➢ flora, fauna, vegetazione, ecosistemi • monitoraggio ambientale
4	Oggetto della condizione	Cronoprogramma aggiornato dei lavori, con indicazione di tutte le fasi di progetto e l'eventuale sospensione dei lavori dal 1° marzo al 30 giugno.
5	Termine per l'avvio della Verifica di Ottemperanza	*ANTE OPERAM*: 30 giorni prima dell'inizio dei lavori
6	Soggetto di cui all'art. 28, comma 2, del D. Lgs. n. 152/2006 individuato per la verifica di ottemperanza	Regione Campania - Ufficio Speciale Valutazioni Ambientali

N.	Contenuto	Descrizione
1	Macrofase	**ANTE OPERAM**
2	Numero Condizione	**3**
3	Ambito di applicazione	Ambito di applicazione della condizione ambientale: • componenti/fattori ambientali: ➢ flora, fauna, vegetazione, ecosistemi • monitoraggio ambientale
4	Oggetto della condizione	Al fine di definire un quadro faunistico *ante operam* necessario alla verifica delle analisi previsionali degli impatti e all'adozione di opportune misure mitigative, va approntato un **monitoraggio *ante operam***. Il monitoraggio *ante operam*, tenuto conto di quanto già proposto nel PMA di progetto, deve essere fedele a quanto previsto dal *Protocollo di Monitoraggio dell'Osservatorio Nazionale su Eolico e Fauna* (ANEV, Legambiente, ISPRA - 2012) in termini

fonte: http://burc.regione.campania.it

N.	Contenuto	Descrizione
		di numero stazioni di rilevamento e numero di sessioni per gruppo faunistico (si veda l'**allegato 2**). **La durata del monitoraggio *ante operam* deve comprendere tutti i periodi fenologici di un'intera annualità.** Allo scopo di documentare le attività di monitoraggio (come previsto dalle Linee Guida SNPA 28/2020) vanno applicate le seguenti procedure: o I rilievi di campo devono essere opportunamente documentati in termini di: restituzione dei dati, modalità di attuazione e esito delle indagini. o **A tutte le sessioni di rilevamento** va associata una foto geotaggata ripresa all'avvio di ogni sessione di rilevamento (si precisa che per immagine geotaggata si intende una foto che contiene informazioni sulla sua posizione geografica, come coordinate di latitudine, longitudine, altitudine, data e ora, incorporate direttamente nei suoi metadati e raffigurata nell'immagine). I file in originale dell'immagine (la data e l'ora devono essere coerenti con la data e l'ora della sessione di rilevamento) vanno allegati al rapporto finale e alle schede di campionamento. o Le attività di monitoraggio che si basano sull'ascolto di emissioni sonore (canti e versi degli uccelli: passeriformi, e rapaci notturni; ultrasuoni dei chirotteri) **vanno registrate su supporto digitale** (anche in assenza di segnale). La registrazione deve comprendere l'intera durata della sessione (punti di ascolto o transetti che siano), di tutte le sessioni di rilevamento. Le tracce delle registrazioni audio (di uccelli e pipistrelli) vanno archiviate in originale. La data del file audio deve corrispondere alla data e all'ora della sessione di rilevamento. I file audio delle registrazioni vanno catalogati e archiviati anche in assenza di segnale. Nel caso specifico dei rapaci notturni è possibile registrare anche la sola risposta al richiamo a condizione che il file venga archiviato in originale. o Per il monitoraggio bioacustico dei chirotteri si possono utilizzare sistemi che operano solo in una delle seguenti modalità: Divisione di frequenza (Frequency division - FD), Espansione temporale (Time Expansion - TE), Spettro completo/Campionamento diretto (Full spectrum). o Ad ogni rilievo (sessione di campionamento) vanno associati almeno i seguenti metadati: identificativo univoco della scheda di campo; coordinate GPS della stazione; data; ora inizio e fine; dati climatici: temperatura, nuvolosità, velocità del vento; metodologia di campionamento; numero della stazione; specie identificate in ordine di registrazione; numero di individui e dati specifici in base alla metodologia di campionamento (altezza di volo, traiettoria di volo, distanza dal rilevatore, ecc.). o I dati delle singole schede di campionamento devono essere riportati su un foglio di calcolo e archiviati in un apposito *cloud* di progetto accessibile agli Enti competenti. Nel foglio di calcolo, per ogni sessione di campionamento, va

fonte: http://burc.regione.campania.it

N.	Contenuto	Descrizione
		indicato il nome ed il percorso del file relativo allo shapefile delle coordinate geografiche, alle foto geotaggate e alle registrazioni audio associate alle singole sessioni di campionamento. o Il report di monitoraggio deve riportare la descrizione della strumentazione utilizzata nei rilevamenti indicando i limiti della stessa. Inoltre, devono essere indicati nel dettaglio i rilievi effettuati, riportando per ciascun rilievo la data, le specie rilevate e le relative quantità. Deve essere fornita la cartografia dell'area di studio, anche in formato vettoriale (shapefile nel sistema di riferimento WGS84 proiezione UTM fuso 33 Nord), con i posizionamenti dei punti di rilievo, e le traiettorie di volo (rapaci e grandi veleggiatori). o Il report di monitoraggio deve riportare gli eventuali siti di riproduzione e/o svernamento in formato shapefile, i corridoi faunistici effettivamente utilizzati dalle specie. o Il report deve fornire la sensibilità delle specie ai potenziali impatti, i periodi dell'anno di maggiore presenza e il grado di utilizzazione del territorio di ciascuna specie o gruppo di specie. Dovranno essere elaborati gli indici di frequenza relativa ed abbondanza. In particolare, risulta particolarmente indicato il calcolo degli indici di comunità quali: ◦ ricchezza specifica (n° di specie contattate); ◦ rapporto tra il numero di specie non-Passeriformi e numero di Passeriformi (nP/P); ◦ indici di frequenza (Contatti/ora; EFP: campionamento frequenziale progressivo); ◦ indici di abbondanza (indici di abbondanza relativa, indici puntuali di abbondanza); ◦ indice di dominanza (pi = abbondanza relativa della i-esima specie): Dove pi corrisponde all'importanza relativa di ciascuna specie nel popolamento considerato (Turcek, 1956; Purroy, 1975); ◦ indice di diversità secondo Shannon & Weaver (H'= - ∑ Pi ln Pi); ◦ equipartizione (J'=H'/H' max, dove H' max=log S, secondo Pielou, 1996); ◦ stime di densità (n° di individui per unità di superficie). o Le analisi statistiche da riportate nelle relazioni/report dovranno testare la significatività delle variazioni spaziali e temporali relative alla comunità faunistica, alle popolazioni e alle specie target. Per l'analisi statistica vanno adottati diversi metodi statistici, tra cui: analisi della varianza univariata (ANOVA) o multivariata (MANOVA); n-Multi Dimensional Scaling (n-MDS); analisi della similarità (ANOSIM); Regressione multipla, logistica o di Poisson; Analisi dei componenti principali (PCA); Analisi della corrispondenza canonica; ecc. o Le attività di monitoraggio, come specificato, vanno interamente documentate, i dati raccolti vanno archiviati in un apposito *cloud* di progetto e resi disponibili agli Enti competenti. Infine, il report di monitoraggio va trasmesso all'Ufficio Speciale Valutazioni Ambientali a completamento dell'attività. Agli studi va allegato: l'elenco

fonte: http://burc.regione.campania.it

N.	Contenuto	Descrizione
		completo degli elaborati, il link al *cloud* di progetto dove sono archiviati i dati di rilevamento e l'autorizzazione di accesso allo stesso.
5	Termine per l'avvio della Verifica di Ottemperanza	**ANTE OPERAM**: **Prima dell'inizio del monitoraggio *ante operam*** va trasmesso alla Regione Campania Ufficio Speciale Valutazioni Ambientali il **Piano di monitoraggio faunistico ante operam** secondo le specifiche suddette, con allegata la cartografia vettoriale delle stazioni di ascolto (plot permanenti). **Prima dell'inizio dei lavori** va trasmesso alla Regione Campania - Ufficio Speciale Valutazioni Ambientali il ***Report di Monitoraggio Faunistico Ante operam*** secondo le specifiche suddette.
6	Soggetto di cui all'art. 28, comma 2, del D. Lgs. n. 152/2006 individuato per la verifica di ottemperanza	Regione Campania - Ufficio Speciale Valutazioni Ambientali

N.	Contenuto	Descrizione
1	Macrofase	**POST OPERAM**
2	Numero Condizione	**4**
3	Ambito di applicazione	Ambito di applicazione della condizione ambientale: • componenti/fattori ambientali: ➢ flora, fauna, vegetazione, ecosistemi • monitoraggio ambientale
4	Oggetto della condizione	Il **monitoraggio *post operam***, tenuto conto di quanto già proposto nel PMA di progetto, deve essere fedele a quanto previsto dal *Protocollo di Monitoraggio dell'Osservatorio Nazionale su Eolico e Fauna* (ANEV, Legambiente, ISPRA - 2012) in termini di numero stazioni di rilevamento e numero di sessioni per gruppo faunistico e periodo fenologico (si veda l'**allegato 2**). **Il monitoraggio *post operam*, relativo alla fase di esercizio, va articolato secondo lo schema seguente: 3 anni di monitoraggio consecutivi dal momento della messa in esercizio; successivamente andranno eseguiti con cadenza triennale, due cicli annuali di monitoraggio (il primo al sesto anno e il secondo al nono anno).** Allo scopo di documentare le attività di monitoraggio (come previsto dalle Linee Guida SNPA 28/2020) vanno applicate le seguenti procedure: o I rilievi di campo devono essere opportunamente documentati in termini di: restituzione dei dati, modalità di attuazione e esito delle indagini. o **A tutte le sessioni di rilevamento** va associata una foto geotaggata ripresa all'avvio di ogni sessione di rilevamento (si precisa che per immagine geotaggata si intende una foto che contiene informazioni sulla sua posizione geografica, come coordinate di latitudine, longitudine, altitudine, data e

fonte: http://burc.regione.campania.it

N.	Contenuto	Descrizione
		ora, incorporate direttamente nei suoi metadati e raffigurata nell'immagine). I file in originale dell'immagine (la data e l'ora devono essere coerenti con la data e l'ora della sessione di rilevamento) vanno allegati al rapporto finale e alle schede di campionamento. o Le attività di monitoraggio che si basano sull'ascolto di emissioni sonore (canti e versi degli uccelli: passeriformi, e rapaci notturni; ultrasuoni dei chirotteri) **vanno registrate su supporto digitale** (anche in assenza di segnale). La registrazione deve comprendere l'intera durata della sessione (punti di ascolto o transetti che siano), di tutte le sessioni di rilevamento. Le tracce delle registrazioni audio (di uccelli e pipistrelli) vanno archiviate in originale. La data del file audio deve corrispondere alla data e all'ora della sessione di rilevamento. I file audio delle registrazioni vanno catalogati e archiviati anche in assenza di segnale. Nel caso specifico dei rapaci notturni è possibile registrare anche la sola risposta al richiamo a condizione che il file venga archiviato in originale. o Per il monitoraggio bioacustico dei chirotteri si possono utilizzare sistemi che operano solo in una delle seguenti modalità: Divisione di frequenza (Frequency division - FD), Espansione temporale (Time Expansion - TE), Spettro completo/Campionamento diretto (Full spectrum). o Ad ogni rilievo (sessione di campionamento) vanno associati almeno i seguenti metadati: identificativo univoco della scheda di campo; coordinate GPS della stazione; data; ora inizio e fine; dati climatici: temperatura, nuvolosità, velocità del vento; metodologia di campionamento; numero della stazione; specie identificate in ordine di registrazione; numero di individui e dati specifici in base alla metodologia di campionamento (altezza di volo, traiettoria di vo, distanza dal rilevatore, ecc.). o I dati delle singole schede di campionamento devono essere riportati su un foglio di calcolo è archiviate in un apposito *cloud* di progetto accessibile agli Enti competenti. Nel foglio di calcolo, per ogni sessione di campionamento, va indicato il nome ed il percorso del file relativo allo shapefile delle coordinate geografiche, alle foto geotaggate e alle registrazioni audio associate alle singole sessioni di campionamento. o Il report di monitoraggio deve riportare la descrizione della strumentazione utilizzata nei rilevamenti indicando i limiti della stessa. Inoltre, devono essere indicati nel dettaglio i rilievi effettuati, riportando per ciascun rilievo la data, le specie rilevate e le relative quantità. Deve essere fornita la cartografia dell'area di studio, anche in formato vettoriale (shapefile nel sistema di riferimento WGS84 proiezione UTM fuso 33 Nord), con i posizionamenti dei punti di rilievo, e le traiettorie di volo (rapaci e grandi veleggiatori). o Il report di monitoraggio deve riportare gli eventuali siti di riproduzione e/o svernamento in formato shapefile, i corridoi faunistici effettivamente utilizzati dalle specie.

fonte: http://burc.regione.campania.it

N.	Contenuto	Descrizione
		○ Il report deve fornire la sensibilità delle specie ai potenziali impatti, i periodi dell'anno di maggiore presenza e il grado di utilizzazione del territorio di ciascuna specie o gruppo di specie. Dovranno essere elaborati gli indici di frequenza relativa ed abbondanza. In particolare, risulta particolarmente indicato il calcolo degli indici di comunità quali: ◦ ricchezza specifica (n° di specie contattate); ◦ rapporto tra il numero di specie non-Passeriformi e numero di Passeriformi (nP/P); ◦ indici di frequenza (Contatti/ora; EFP: campionamento frequenziale progressivo); ◦ indici di abbondanza (indici di abbondanza relativa, indici puntuali di abbondanza); ◦ indice di dominanza (pi = abbondanza relativa della i-esima specie): Dove pi corrisponde all'importanza relativa di ciascuna specie nel popolamento considerato (Turcek, 1956; Purroy, 1975); ◦ indice di diversità secondo Shannon & Weaver (H'= - ∑ Pi ln Pi); ◦ equipartizione (J'=H'/H' max, dove H' max=log S, secondo Pielou, 1996); ◦ stime di densità (n° di individui per unità di superficie). ○ Le analisi statistiche da riportate nelle relazioni/report dovranno testare la significatività delle variazioni spaziali e temporali relative alla comunità faunistica, alle popolazioni e alle specie target. Per l'analisi statistica vanno adottati diversi metodi statistici, tra cui: analisi della varianza univariata (ANOVA) o multivariata (MANOVA); n-Multi Dimensional Scaling (n-MDS); analisi della similarità (ANOSIM); Regressione multipla, logistica o di Poisson; Analisi dei componenti principali (PCA); Analisi della corrispondenza canonica; ecc. ○ Le attività di monitoraggio, come specificato, vanno interamente documentate, i dati raccolti vanno archiviati in un apposito *cloud* di progetto e resi disponibili agli Enti competenti. Infine, gli studi o i report di monitoraggio vanno trasmessi all'Ufficio Speciale Valutazioni Ambientali al termine delle singole annualità. Agli studi va allegato: l'elenco completo degli elaborati, il link al *cloud* di progetto dove sono archiviati i dati di rilevamento e l'autorizzazione di accesso allo stesso.
5	**Termine per l'avvio della Verifica di Ottemperanza**	**POST-OPERAM**: **Prima dell'inizio del monitoraggio *post operam*** va trasmesso alla Regione Campania Ufficio Speciale Valutazioni Ambientali il **Piano di monitoraggio faunistico post operam** secondo le specifiche suddette con indicazione la cartografia vettoriale delle stazioni di ascolto (plot permanenti)**.** **Report di Monitoraggio *post operam* (e relativi allegati), da trasmettere a conclusione di ogni annualità.**
6	Soggetto di cui all'art. 28, comma 2, del D. Lgs. n. 152/2006 individuato per la verifica di ottemperanza	Regione Campania - Ufficio Speciale Valutazioni Ambientali

fonte: http://burc.regione.campania.it

N.	Contenuto	Descrizione
1	Macrofase	**ANTE OPERAM E POST OPERAM**
2	Numero Condizione	**5**
3	Ambito di applicazione	Ambito di applicazione della condizione ambientale: • componenti/fattori ambientali: ➢ flora, fauna, vegetazione, ecosistemi • monitoraggio ambientale
4	Oggetto della condizione	Lo Studio di Impatto Ambientale (relativamente agli impatti sulla biodiversità) e lo Studio di Incidenza, sono corredati da molteplici misure di mitigazione al fine di ridurre gli impatti sulle diverse componenti ambientali. A questo proposito va predisposto un piano di monitoraggio riferito a tutte le misure di mitigazione proposte. Il piano deve indicare le singole misure di mitigazione, le modalità di monitoraggio e i contenuti dell'elaborato che sarà prodotto per ogni azione. Il Piano di monitoraggio delle misure di mitigazione dev'essere dotato di un cronoprogramma con la previsione del completamento della misura di mitigazione, e se periodica con la rispettiva cadenza, a cui deve corrispondere la presentazione di uno specifico report.
5	Termine per l'avvio della Verifica di Ottemperanza	**ANTE OPERAM**: Prima dell'inizio dei lavori va trasmesso il Piano di monitoraggio delle misure di mitigazione**.** **POST OPERAM:** A completamento della misura di mitigazione o a cadenza prestabilita (in base alla tipologia di misura) va prodotto un report rispettivamente finale o intermedio.
6	Soggetto di cui all'art. 28, comma 2, del D. Lgs. n. 152/2006 individuato per la verifica di ottemperanza	Regione Campania - Ufficio Speciale Valutazioni Ambientali

N.	Contenuto	Descrizione
1	Macrofase	**ANTE OPERAM E POST OPERAM**
2	Numero Condizione	**6**
3	Ambito di applicazione	Ambito di applicazione della condizione ambientale: • componenti/fattori ambientali: ➢ flora, fauna, vegetazione, ecosistemi • monitoraggio ambientale
4	Oggetto della condizione	Uno degli impatti diretti più significati sono i decessi dovuti a collisione con le turbine eoliche di uccelli e pipistrelli. I pipistrelli, e certamente i piccoli passeriformi, non sono solo vittime di collisione, ma muoiono anche per barotraumi. Questi sono indotti dalle depressioni atmosferiche locali create dai movimenti delle pale che causano l'implosione degli organi interni degli animali. **Tutte queste forme di decessi possono avere significative conseguenze negative sulla dinamica delle popolazioni colpite**. Il sistema anticollisione (**sistemi di rilevamento automatico - SRA**) proposto *BCMS Ventur-E* non è supportato da sufficienti evidenze scientifiche che dimostrano la reale efficacia del dispositivo. Inoltre, si basa su soluzioni di rilevamento (a due

fonte: http://burc.regione.campania.it

N.	Contenuto	Descrizione
		dimensioni - 2D) tra le meno efficaci tra quelle utilizzate in questo ambito. Attualmente esistono tre principali famiglie di SRA: sistemi ottici bidimensionali (2D), sistemi ottici tridimensionali (3D) e la tecnologia radar. La prima famiglia, i sistemi ottici 2D, utilizza telecamere ottiche e si basa sul rilevamento delle variazioni dei pixel per identificare gli uccelli a rischio di collisione **fino a poche centinaia di metri di distanza**. I sistemi bidimensionali (2D) generalmente analizzano le variazioni del contrasto dei pixel tra immagini successive per rilevare un oggetto in movimento e quindi utilizzano le dimensioni dell'oggetto per classificarlo come bersaglio rilevante (ad esempio, un uccello con un'apertura alare superiore a 50 cm) o meno. La seconda famiglia, i sistemi ottici 3D, combina una telecamera stereoscopica e una telecamera ottica 2D per valutare le traiettorie 3D di oggetti volanti. Questa combinazione consente una valutazione più accurata della distanza tra il SRA e l'oggetto rilevato. Questi **sistemi 3D possono rilevare oggetti fino a circa 1 km in condizioni ideali**. Sia i sistemi ottici 2D che quelli 3D si basano principalmente su algoritmi programmati manualmente o algoritmi di intelligenza artificiale (apprendimento automatico o apprendimento profondo) per classificare un oggetto come a rischio o meno. Le regole di classificazione per alcuni di questi SRA si basano sulla dimensione del bersaglio (ovvero il numero di pixel); le azioni vengono quindi solitamente attivate solo per specie di grandi dimensioni che possono essere rilevate a grande distanza. In alternativa, alcuni sistemi classificano determinate specie tramite l'addestramento dell'intelligenza artificiale. La terza famiglia di SRA, la tecnologia radar, utilizza la riflessione delle onde radio da parte degli oggetti per rilevarli. Gli echi successivi di un dato oggetto vengono analizzati contemporaneamente per determinare se la traiettoria dell'oggetto possa essere considerata rischiosa e se richieda o meno l'attivazione di una reazione. Tale tecnologia non è ancora in grado di classificare un oggetto volante a livello di specie, ma può determinarne una classe dimensionale approssimativa. Rispetto ai sistemi ottici, i sistemi radar hanno un **raggio di rilevamento molto più ampio (fino a 10 km)**, ma il rilevamento può essere ostacolato dalle caratteristiche del paesaggio come la topografia, gli alberi o le strutture delle turbine eoliche stesse. Tuttavia, nonostante l'installazione di SRA in numerosi impianti eolici in tutto il mondo, si registra ancora mortalità tra gli uccelli, sollevando la questione dell'efficacia di questi sistemi nel ridurre le collisioni. ***Condizione*** La presente condizione ambientale è finalizzata a valutare l'efficacia del sistema *BCMS Ventur-E* proposto come misura di mitigazione. A tale scopo vanno attuate delle scelte tecniche e dei criteri operativi ascrivibili alle seguenti due categorie: – *Allestimenti, dotazioni e descrizione del sistema di rilevamento automatico BCMS Ventur-E;* – *Protocollo di monitoraggio del sistema di rilevamento automatico BCMS Ventur-E.* ***Allestimenti e dotazioni del sistema di rilevamento automatico***.

fonte: http://burc.regione.campania.it

N.	Contenuto	Descrizione
		- ***Tutte le turbine eoliche di progetto devono essere dotate del sistema BCMS Ventur-E***. - Il sistema *BCMS Ventur-E* dev'essere allestito da un numero di sensori ottici 2D e termici che copra allo stesso tempo un angolo di 360° intorno alla torre eolica (indicare la copertura spaziale di allestimento). La soluzione della camera rotante proposta, per la funzione che deve svolgere, non è efficace, i tempi di latenza per coprire l'intero perimetro rendono il sistema inadeguato. - Dettagliare le specifiche tecniche delle due tipologie di sensori che saranno utilizzati: ottici e termici. - L'altezza dal suolo dei sensori (sia ottici che termici) va progettata in base alla topografia del territorio e all'area di ripresa (*campo visivo – FoV –* e *lunghezza focale* dell'obiettivo) del sistema di sensori adottati. Lo studio di tale scelta va riportato nella documentazione di progetto da trasmettere per la verifica di ottemperanza. - La documentazione tecnica del sistema *BCMS Ventur-E* deve descrivere i principi di funzionamento: ***Definizione di un elenco di specie da proteggere.*** ***Definizione di una sfera di rischio*** **-** zona di rischio è definita come la zona pericolosa attorno alla turbina eolica, in tutte le direzioni (sfera con il rotore al centro), ed è totalmente dipendente dalla velocità di movimento della specie bersaglio scelta e dalle caratteristiche delle turbine eoliche, che incidono notevolmente sul loro tempo di arresto. ***Rilevamento/classificazione da parte del sistema delle specie bersaglio quando si trovano in questa sfera di rischio***. ***Reazione del sistema*** - in modo proporzionato ed entro un tempo determinato quando rileva l'ingresso di specie bersaglio nell'area a rischio. ***Copertura spaziale*** - la copertura spaziale è la percentuale dell'area della sfera di rischio coperta dal sistema. È una funzione delle zone cieche, dei potenziali punti ciechi e della distanza massima di rilevamento. ***Copertura temporale*** - la copertura temporale va intesa come la frazione di tempo, quantificata in un intervallo di tempo fisso (ad esempio: giornaliera, mensile, annuale), durante la quale il sistema è operativo. Il sistema dev'essere attivo per tutta la vita dell'impianto. ***Rilevamento***, corrisponde alla capacità del SRA di identificare un potenziale oggetto di interesse (pixel di un'immagine). ***Classificazione***. La classificazione combina tutti i passaggi coinvolti nell'elaborazione delle informazioni raccolte su un bersaglio mobile, dal suo rilevamento da parte del SRA (dimensioni, velocità, ecc.) alla decisione di attivare o meno una reazione. ***Reazione***. la risposta del sistema in seguito al rilevamento e alla classificazione di una situazione di rischio. - I protocolli di identificazione e taratura (algoritmi multicriteriali) del sistema ottico e del sistema termico vanno esplicitati in un'apposita relazione e devono indicare le seguenti informazioni tecnico-operative: *distanza tra l'uccello e il SRA, classe di taglia della specie,*

fonte: http://burc.regione.campania.it

N.	Contenuto	Descrizione
		sfondo dietro l'uccello, visibilità, precipitazioni, radiazione solare, luminosità e angolo di incidenza solare. Tali informazioni devono essere precisate attraverso una griglia delle prestazioni (**allegato 3**). I dati riportati in griglia vanno dimostrati attraverso la descrizione dei metodi e delle prove sperimentali realizzate per il conseguimento di tali risultati. - In caso di malfunzionamento/avaria di uno o più dei dispositivi installati, l'aerogeneratore per il quale, conseguentemente, non può più essere garantito il perfetto funzionamento del sistema di prevenzione delle collisioni dovrà essere arrestato fino alla risoluzione del problema. - In caso di impatti ambientali inattesi (collisione di esemplari di rilevante interesse conservazionistico con le pale degli aerogeneratori) dovranno essere intraprese adeguate misure correttive (riduzione della velocità di rotazione o arresto preventivo degli aerogeneratori in periodi temporali o condizioni ambientali particolarmente critici in relazione al rischio) definite in dettaglio da professionisti con adeguata competenza in materia di ornitofauna e chirotterofauna. - Al fine di consentire la consultazione dei dati ambientali rilevati da parte di soggetti pubblici e privati interessati, dovranno essere pubblicati, su una pagina web dedicata, report semestrali dei fenomeni rilevati dai sistemi *BCMS Ventur-E* e delle azioni correttive intraprese in caso di rilevamento di impatti ambientali inattesi (elaborati a cura di tecnici con adeguata competenza in materia di ornitofauna e chirotterofauna). ***Definizione di un protocollo di monitoraggio del sistema di rilevamento automatico*** <u>Criteri da prendere a riferimento per la definizione del protocollo di monitoraggio del sistema anticollisione</u>. 8. **Definizione dei parametri da stimare.** Tutte le variabili da spiegare (generalmente una per ogni prestazione oggetto di indagine/ valutazione) e le variabili "esplicative" devono essere chiaramente indicate/definite e quantificabili. I parametri da stimare, che ne derivano, devono essere descritti allo stesso modo del metodo di stima di tali parametri (ad esempio, modello lineare generalizzato). 9. **Dimensione del campione e incertezza.** Essenziale specificare la dimensione del campione misurato e l'incertezza delle stime (intervallo di confidenza, errore standard) quando vengono annunciate le stime della variabile da spiegare. Ciò consente di valutare la robustezza delle conclusioni dello studio. 10. **Utilizzo degli osservatori.** con l'utilizzo di osservatori umani come riferimento, è necessario stimare i loro bias (bias di rilevamento, bias di classificazione, ecc.), in funzione di tutte le variabili esplicative che influenzano le prestazioni dei sistemi di rilevamento-risposta (distanza, visibilità, specie, ecc.), al fine di ottenere stime imparziali delle prestazioni di questi sistemi. Inoltre, è essenziale identificare i diversi osservatori, soprattutto quando cambiano da uno studio all'altro o da un giorno all'altro, e specificarne le competenze (addestramento, abitudine al

fonte: http://burc.regione.campania.it

N.	Contenuto	Descrizione
		conteggio e al monitoraggio delle specie target) per valutare e modellare i bias di rilevamento e classificazione di ciascun osservatore. L'uso del doppio conteggio con due osservatori esperti è un buon modo per ridurre i bias umani consentendo al contempo di modellarli (metodo del "doppio osservatore"). **11. Funzionamento.** *Copertura temporale*: il sistema è attivo in ogni momento? In caso contrario, in quali condizioni? *Copertura spaziale*: il sistema copre l'intera zona di pericolo del parco e tutti i potenziali angoli di arrivo degli uccelli sulle turbine eoliche, compresi gli uccelli che arrivano verticalmente, e questo alla distanza determinata per la specie bersaglio? *Affidabilità operativa dell'hardware e delle connessioni*: affidabilità dei componenti del sistema stesso, ma anche dell'alimentazione elettrica, della connessione alla rete interna del parco e della connessione alla rete Internet esterna. *Giorno e notte*: l'attivazione dei sistemi diurni o notturni dipende dall'ecologia della specie bersaglio scelta. Questa ecologia può dipendere dal loro ciclo: riproduttivo, svernante o migratorio. *Meteo*: molti studi dimostrano che gli uccelli sono attivi e volano in qualsiasi condizione meteorologica, comprese tutte le condizioni di vento (Krüger & Garthe 2001). Per questo motivo, i sistemi devono essere attivi in tutte le condizioni meteorologiche presenti nel parco quando le turbine eoliche sono attive. **12. Rilevamento.** Per questa fase, è necessario valutare la probabilità di rilevamento delle traiettorie rischiose. Per stimare una media e un'incertezza di questa probabilità di rilevamento, sono necessarie delle repliche. Da questa probabilità di rilevamento, derivano diversi parametri da valutare (Tabella 1): – La possibilità di rilevare simultaneamente un gran numero di bersagli (valutare se la probabilità di rilevamento è costante in funzione della quantità di bersagli). – Veri positivi: è il valore di riferimento per misurare se il sistema rileva gli oggetti presenti (probabilità di rilevamento). – Falsi negativi (1-probabilità di rilevamento): questa percentuale deve essere la più bassa possibile, perché si tratta di casi in cui il sistema non rileva determinati oggetti che sono comunque presenti. – Falsi positivi: questa percentuale deve essere la più bassa possibile affinché il sistema non attivi arresti nonostante l'assenza di una traiettoria rischiosa.

fonte: http://burc.regione.campania.it

N.	Contenuto	Descrizione

	Rilevamento	Mancanza di rilevamento
Presenza del bersaglio	Vero positivo	Falso negativo
Nessun obiettivo	Falso positivo	Vero negativo

- Distanza: è necessario definire una distanza minima di rilevamento in base all'elenco delle specie target del parco e alle rispettive velocità di volo.
- Altitudine: per alcune specie bersaglio, sono possibili voli verticali dall'alto della turbina eolica. Per questo motivo, è necessario garantire una distanza di rilevamento sufficiente al di sopra delle turbine eoliche per queste specie.
- Azimut: gli uccelli possono arrivare da qualsiasi direzione, quindi il sistema deve avere prestazioni equivalenti indipendentemente dall'azimut di arrivo (360° in orizzontale).
- Specie: la specie bersaglio gioca un ruolo fondamentale nel rilevamento, soprattutto a causa delle sue dimensioni. Le specie più grandi (e potenzialmente più lente) sono generalmente rilevabili da una distanza maggiore rispetto a quelle più piccole. Per valutare appieno le prestazioni dei sistemi di rilevamento-risposta, è necessario testare diverse dimensioni, dalla specie bersaglio più grande alla più piccola possibile (Gamme dimensionali: *Uccelli con un'apertura alare superiore a due metri; Uccelli con un'apertura alare da uno a due metri; Uccelli con un'apertura alare compresa tra 40 centimetri e un metro)*.
- Sfondo: i contrasti sono più pronunciati su uno sfondo di cielo sereno, secondo i fornitori di sistemi ottici. Gli oggetti sarebbero quindi meglio rilevati in queste condizioni rispetto, ad esempio, alla vegetazione. È quindi importante valutare le probabilità di rilevamento su diversi sfondi.
- Ora del giorno, stagione e orientamento del percorso di volo dell'uccello rispetto al sole: i tramonti o le albe creano aree di forte retroilluminazione nei sistemi ottici.
- Condizioni meteorologiche: influenzano il rilevamento principalmente attraverso la riduzione della visibilità dovuta al maltempo (nebbia, pioggia, neve, grandine, ecc.).

13. Classificazione.

- La classificazione viene valutata allo stesso modo della rilevazione ed è influenzata dagli stessi parametri. Una valutazione congiunta di rilevazione e classificazione è possibile, ma solo se la classificazione (identificazione del bersaglio) viene eseguita da un osservatore umano esperto.
- Capacità di classificare correttamente un gran numero di bersagli simultaneamente (equivalente

fonte: http://burc.regione.campania.it

<table>
<tr><th>N.</th><th>Contenuto</th><th>Descrizione</th></tr>
<tr><td></td><td></td><td>alla capacità massima di rilevare oggetti simultaneamente): dipende dall’attività degli uccelli.
– Veri positivi (probabilità di classificazione corretta): è il valore di riferimento per verificare se il sistema classifica correttamente gli oggetti presenti.
– Falsi negativi (1-probabilità di classificazione corretta): questa percentuale deve essere la più bassa possibile, perché si tratta di situazioni in cui il sistema non innesca una reazione nonostante un rischio.
– Falsi positivi: questo tasso deve essere il più basso possibile affinché il sistema non provochi troppi arresti o allarmi in assenza di una traiettoria rischiosa.
<table>
<tr><th></th><th>Buona classificazione</th><th>Classificazione errata</th></tr>
<tr><td>Specie bersaglio</td><td>Vero positivo</td><td>Falso negativo</td></tr>
<tr><td>Non specie bersaglio</td><td>Falso positivo</td><td>Vero negativo</td></tr>
</table>
14. Reazione.
– Reattività del sistema: stimare, in base alla temporizzazione, il tempo di reazione del sistema. Questo tempo di reazione è importante per determinare le aree di rischio.
– Coerenza nella risposta: verificare che ci sia sempre una reazione quando il sistema di rilevamento-reazione la richiede.
La condizione sarà ottemperata con la trasmissione all’Ufficio Speciale “Valutazioni Ambientali” dei seguenti documenti:
– Relazione tecnica - Allestimenti, dotazioni e descrizione del sistema di rilevamento automatico BCMS Ventur-E;
– Protocollo di monitoraggio del sistema di rilevamento automatico;
– Trasmissione delle credenziali di accesso alla piattaforma di controllo in tempo reale del sistema anticollisione e del cloud di progetto in cui saranno pubblicati i report semestrali.</td></tr>
<tr><td>5</td><td>Termine per l’avvio della Verifica di Ottemperanza</td><td>ANTE OPERAM:
– Prima dell’avvio dei lavori va trasmessa la Relazione tecnica del sistema BCMS Ventur-E.
– Prima della messa in esercizio va trasmesso il protocollo di monitoraggio, le credenziali di accesso alla piattaforma di controllo del sistema anticollisione al cloud di progetto.
POST OPERAM:
– Report semestrali di attività del Sistema anticollisione.
– Report semestrali delle attività di monitoraggio per i primi 5 anni dalla messa in esercizio.</td></tr>
<tr><td>6</td><td>Soggetto di cui all’art. 28, comma 2, del D. Lgs. n. 152/2006 individuato per la verifica di ottemperanza</td><td>Regione Campania - Ufficio Speciale Valutazioni Ambientali</td></tr>
</table>

fonte: http://burc.regione.campania.it

ALLEGATO 1 – SCHEDA RILIEVO FITOSOCIOLOGICO

Rilievo fitosociologico – Progetto:					
Data		Tipologia intervento (Cavidotto, Ripristino ambientale, aerogeneratore)			
Rilevatore:		N° codice rilevamento:			
Nome file immagine geotaggata					
Località:		Posizione:	... N .... E	Altitudine (m)	
Superficie (m^2):		Esposizione:		Inclinazione (°)	
Tipo geologico:		Rocciosità (%)		Pietrosità (%)	
Tipologia vegetazionale:				Copertura (%)	
A: Strato arboreo: altezza media (m)		ø max (cm)		Copertura (%)	
B: Strato arbustivo alto: altezza media (m)				Copertura (%)	
C: Strato arbustivo basso: altezza media (m)				Copertura (%)	
D: Strato erbaceo: altezza media (cm)				Copertura (%)	
E: Strato muscinale: altezza media (cm)				Copertura (%)	

N.	Specie	A	B	C	D	E
1						
2						
Note:						

fonte: http://burc.regione.campania.it

ALLEGATO 2 - MONITORAGGIO FAUNISTICO

(da Protocollo di Monitoraggio dell'Osservatorio Nazionale su Eolico e Fauna (ANEV, Legambiente, ISPRA - 2012)

TAXON	GRUPPI FAUNISTICI	METODOLOGIA	N° SESSIONI ANNUALI	PERIODO DI CAMPIONAMENTO	FREQUENZA	NUMERO DI STAZIONI
Uccelli	siti riproduttivi rapaci	Individuazione cartografica e ispezioni sul campo	**4**	in base della fenologia riproduttiva delle specie	-	in un'area di almeno 1000 metri esterna al perimetro dell'impianto
Uccelli	Rapaci diurni nidificanti	Osservazioni diurne da punti fissi	**5**	1° maggio - 30 giugno	**12 gg**	1 ogni 4 km se la visibilità del punto prescelto copra il 75% dell'area di impianto, 2 ogni 4 km se la percentuale è inferiore
Uccelli	migratori diurni	Osservazioni diurne da punti fissi	**24**	15 marzo - 10 novembre (4 sessioni devono ricadere nel periodo tra il 24 aprile e il 7 di maggio e 4 sessioni tra il 16 di ottobre e il 6 novembre)	**12 gg**	1 ogni 4 km se la visibilità del punto prescelto copra il 75% dell'area di impianto, 2 ogni 4 km se la percentuale è inferiore
Uccelli	Passeriformi nidificanti	Punti di ascolto	**7**	15 marzo - 30 giugno	**15 gg**	Un numero di punti di ascolto pari al numero totale di torri dell'impianto +2
Uccelli	Rapaci notturni	Punti di ascolto con play-back	**4**	15 marzo - 15 giugno	**1 mese**	1/500 mq di area di progetto
Chirotteri	Chirotteri	Ricerca roost	in funzione della copertura di una area di almeno 5 km dall'area di progetto	tutto l'anno	in funzione dell'utilizzo dei roots (rifugi invernali, estivi e di swarming)	
Chirotteri	Chirotteri	Punti di ascolto	**24**	**15 Marzo – 15 Maggio:** 1 uscita alla settimana nella prima metà della notte partendo dal tramonto (**totale 8 Uscite**). **1 Giugno – 15 Luglio:** 2 uscite al mese nella prima metà della notte partendo dal tramonto. (**totale 4 Uscite**). **1-31 Agosto:** 1 uscita alla settimana nella prima metà della notte per 4 ore a partire dal tramonto. (**totale 4 Uscite**) **1 Settembre – 31 Ottobre:** 1 uscita alla settimana nella prima metà della notte per 4 ore a partire dal tramonto (**totale 8 Uscite**)		Un numero di punti di ascolto pari al numero totale di torri dell'impianto altrettante nelle aree di saggio

fonte: http://burc.regione.campania.it

ALLEGATO 3 - MODELLO DI GRIGLIA DELLE PRESTAZIONI STIMATE DEL SISTEMA DI RILEVAMENTO AUTOMATICO ADOTTATO.

GRIGLIA DELLE PRESTAZIONI STIMATE DEL SISTEMA DI RILEVAMENTO AUTOMATICO:				
Protocollo di sistema		**Uccelli piccoli/medi/grandi**		
		Probabilità di rilevamento	***IC inferiore (95%)**	***IC superiore (95%)**
Distanza (m)	0–100			
	100–200			
	200–300			
	300–400			
	400–500			
	500–600			
	600–700			
	700–800			
	800–900			
	900–1000			
Azimut dell'uccello (°)	0–60			
	60–120			
	120–180			
	180–240			
	240–300			
	300–360			
Precipitazioni (mm/10 min)	0–0,58			
	0,58–1,25			
	>1,25			
Radiazione globale (J/cm 2 /1h)	0–70			
	70–140			
	140–210			
	210–280			
	280–350			
Incidenza del sole (°)	(-20)–10			
	10–40			
	40–70			
Visibilità (m)	0–200			
	200–400			
	400–600			
	600–800			
	800–1000			
Luminosità (lx)	0–24.000			
	24.000–48.000			
	48.000–72.000			
	72.000–96.000			
	96.000–120.000			

** IC – Intervallo di confidenza*

La presente istruttoria tecnica è redatta in conformità al D. Lgs. n. 152/2006 e s.m.i.; qualunque difformità o dichiarazione mendace dei progettisti su tutto quanto esposto e dichiarato negli elaborati tecnici agli atti, inficia la validità della presente istruttoria. Si compone di n. 125 pagine.
Napoli, 11 febbraio 2026

Gli istruttori:
ing. Gianfranco Di Caprio

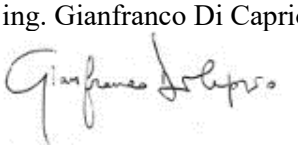

ing. Francesco Paolo Imparato

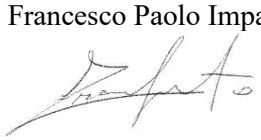

fonte: http://burc.regione.campania.it

Giunta Regionale della Campania

DECRETO DIRIGENZIALE

DIRETTORE GENERALE/
DIRIGENTE UFFICIO/STRUTTURA **Simona BRANCACCIO**
DIRIGENTE SETTORE
DIRIGENTE UOS

DECRETO N°	DEL	DIREZ. GENERALE / UFFICIO / STRUTT.	SETTORE	UOS
79	**18/03/2026**	**306**	**00**	**00**

Oggetto:

Provvedimento Autorizzatorio Unico Regionale ai sensi dell'art. 27 bis del D.lgs. n.152/2006 e ss.mm.ii. inerente al progetto per la costruzione e l'esercizio di un impianto di produzione di energia elettrica da fonte fotovoltaica denominato "San Nicola Manfredi" della potenza di 19.803 kWp, localizzato in aree agricole poste a distanza inferiore a 500 metri da aree a destinazione industriale, artigianale e commerciale (classificate come "aree idonee" ai sensi dell'articolo 20 del D.lgs. 199/2021), comprensivo delle relative opere elettriche connesse ed infrastrutture indispensabili, da realizzarsi nel Comune di San Nicola Manfredi (BN). Proponente: RWE Renewables Italia s.r.l. - CUP 9813

IL DIRIGENTE

PREMESSO CHE:

a) il titolo III della Parte II del D.lgs. n. 152/2006 e ss.mm.ii. detta norme in materia di impatto ambientale di determinati progetti, pubblici e privati, di interventi, impianti e opere, nonché detta disposizioni in materia di Valutazione di Impatto Ambientale per le Regioni e Province Autonome;

b) l'articolo 14, comma 4, della Legge 7 agosto 1990, n. 241, così come modificata dalle disposizioni del D.lgs. n. 104 del 16/06/2017, prevede che "Qualora un progetto sia sottoposto a valutazione di impatto ambientale di competenza regionale, tutte le autorizzazioni, intese, concessioni, licenze, pareri, concerti, nulla osta e assensi comunque denominati, necessari alla realizzazione e all'esercizio del medesimo progetto, vengono acquisiti nell'ambito di apposita conferenza di servizi, convocata in modalità sincrona ai sensi dell'articolo 14-ter, secondo quanto previsto dall'art.27-bis del decreto legislativo 3 aprile 2006, n. 152";

c) l'art.27-bis del D.lgs. n. 152/2006 e ss.mm.ii. disciplina il procedimento per il rilascio del Provvedimento Autorizzatorio Unico Regionale;

d) la procedura dettagliata inerente al procedimento relativo al rilascio del Provvedimento Autorizzatorio Unico Regionale in Regione Campania è descritta nel capitolo 7 degli "Indirizzi operativi e procedurali per lo svolgimento della valutazione di impatto ambientale in Regione Campania" approvati con Deliberazione della Giunta Regionale n. 613 del 28 dicembre 2021;

e) con D.G.R.C. n. 408 del 21/07/2024, avente ad oggetto "Attuazione LR n. 6/2024 – Ordinamento Regionale", è stata approvata la nuova articolazione in Settori e Unità operative delle strutture amministrative regionali con le relative denominazioni e competenze degli Uffici;

f) secondo le disposizioni del nuovo Ordinamento Regionale sopra richiamato le competenze in materia di valutazione ambientale sono attribuite all'Ufficio Speciale 306.00.00 Ufficio Valutazioni Ambientali;

g) con D.P.G.R.C. n. 82 del 09/07/2025 è stato conferito l'incarico di Direttore dell'Ufficio Valutazioni Ambientali, codice 306.00.00, alla dott.ssa Simona Brancaccio;

CONSIDERATO CHE:

a) la Società RWE Renewables Italia s.r.l. (di seguito: la Società proponente), ai sensi dell'art.27-bis del D.lgs. n.152/2006 e ss.mm.ii. ha trasmesso istanza, acquisita al protocollo regionale con il n. 0600548 del 12/12/2023, per il rilascio del provvedimento di Valutazione di Impatto Ambientale integrata con la Valutazione di incidenza nell'ambito del Provvedimento Autorizzatorio Unico Regionale (corredato dei titoli abilitativi richiesti dalla Società proponente) inerente al progetto per la costruzione e l'esercizio di un impianto di produzione di energia elettrica da fonte fotovoltaica denominato "San Nicola Manfredi" della potenza di 19.803 kWp, localizzato in aree agricole poste a distanza inferiore a 500 metri da aree a destinazione industriale, artigianale e commerciale (classificate come "aree idonee" ai sensi dell'articolo 20 del D.lgs. 199/2021), comprensivo delle relative opere elettriche connesse ed infrastrutture indispensabili, da realizzarsi nel Comune di San Nicola Manfredi (BN).;

b) con la sopra richiamata istanza la Società proponente ha richiesto l'acquisizione, nell'ambito del Provvedimento Autorizzatorio Unico Regionale, delle autorizzazioni, intese, concessioni, licenze, pareri, concerti, nulla osta e assensi comunque denominati dalla stessa indicati nell'elenco di cui al comma 1 dell'art.27-bis del D.lgs. n.152/2006 e ss.mm.ii. e riportati, come modificati e integrati in sede di Conferenza di Servizi, nel Rapporto Finale della Conferenza di Servizi in Allegato A al presente provvedimento;

c) l'iter del procedimento è dettagliatamente descritto nel Rapporto Finale sui lavori della Conferenza di Servizi, predisposto ai sensi di quanto previsto al paragrafo 7.2.4.5 "Rapporto Finale della Conferenza" del documento "Indirizzi operativi e procedurali per lo svolgimento della Valutazione di Impatto Ambientale in Regione Campania" approvato con D.G.R.C. n.613 del 28 dicembre 2021, e riportato, unitamente al resoconto della riunione conclusiva della Conferenza di Servizi, tenutasi in data 28 gennaio 2026, in Allegato A al presente provvedimento;

DATO ATTO CHE:

a) il procedimento si è svolto secondo le modalità dettate dall'art. 27-bis del D.lgs. n.152/2006 e ss.mm.ii. e ai sensi del Capitolo 7 "Provvedimento Autorizzatorio Unico Regionale – VIA eventualmente integrata con la VIncA (art. 27-bis del D. Lgs. 152/2006)" degli "Indirizzi operativi e procedurali per lo svolgimento della Valutazione di Impatto Ambientale in Regione Campania" approvati con Deliberazione della Giunta Regionale della Campania n. 613 del 28 dicembre 2021;

b) il comma 7 dell'art. 27 bis del D.lgs. n. 152/2006 dispone che "La determinazione motivata di conclusione della conferenza di servizi costituisce il provvedimento autorizzatorio unico regionale e comprende, recandone l'indicazione esplicita, il provvedimento di VIA e i titoli abilitativi rilasciati per la realizzazione e l'esercizio del progetto";

c) nel corso dello svolgimento del procedimento si è proceduto, tra l'altro:
- a pubblicare sul sito web regionale dedicato alle valutazioni ambientali di competenza dell'U.S. 306.00.00 Valutazioni Ambientali della Regione Campania la documentazione trasmessa dalla Società proponente unitamente all'istanza presentata e ad esperire le attività connesse alle verifiche inerenti alla completezza ed all'adeguatezza della detta documentazione secondo quanto previsto al comma 2 ed al comma 3 dell'art.27-bis del D.lgs. n.152/2006 e ss.mm.ii.;
- a pubblicare sul sito web regionale dedicato alle valutazioni ambientali di competenza dell'U.S. 306.00.00 Valutazioni Ambientali della Regione Campania l'Avviso di cui all'art.23, comma 1, lettera e) del D.lgs. n. 152/2006 e ss.mm.ii. al fine della consultazione del pubblico di cui al comma 4 dell'art.27-bis del medesimo decreto;
- a comunicare a tutti i soggetti coinvolti nel procedimento: l'avvenuta pubblicazione dell'Avviso di cui all'art. 23, comma 1, lettera e) del D.lgs. n.152/2006 e ss.mm.ii., l'avvio del procedimento ex art.27-bis del D.lgs. n.152/2006 e ss.mm.ii. ed i riferimenti del Responsabile del Procedimento;
- a trasmettere alla Società proponente le richieste di integrazioni formulate ai sensi del comma 5 dell'art.27-bis del D.lgs. n.152/2006 e ss.mm.ii. e del paragrafo 7.2.2 "Procedura" degli "Indirizzi operativi e procedurali per lo svolgimento della valutazione di impatto ambientale in Regione Campania" approvati con Deliberazione della Giunta Regionale della Campania n. 613 del 28 dicembre 2021;
- a curare la pubblicazione, sul sito web regionale dedicato alle valutazioni ambientali di competenza dell'U.S. 306.00.00 Valutazioni Ambientali della Regione Campania, della documentazione trasmessa dalla Società proponente a riscontro della richiesta di integrazioni formulata ai sensi dell'art.27-bis, comma 5, del D.lgs. n.152/2006 e ss.mm.ii. e dell'ulteriore Avviso al pubblico di cui al medesimo comma;
- a richiedere alla Prefettura - Ufficio Territoriale del Governo di Benevento, ricorrendo le condizioni di cui al comma 4 dell'art.14-ter della Legge n.241/1990 e ss.mm.ii., la nomina del Rappresentante Unico delle Amministrazioni dello Stato per il procedimento in argomento;
- ad indire la Conferenza di Servizi di cui al comma 7 dell'art. 27-bis del D.lgs. n.152/2006 e ss.mm.ii.;
- a convocare le riunioni di lavoro della Conferenza di Servizi tenutesi in data 18 aprile 2025 (1a riunione di lavoro), 26 giugno 2025 (2a riunione di lavoro), 31 ottobre 2025 (3a riunione di lavoro), 25 novembre 2025 (4a riunione di lavoro), 28 gennaio 2026 (5a riunione di lavoro);

d) la documentazione amministrativa e tecnica relativa al procedimento, comprensiva della descrizione di dettaglio delle caratteristiche strutturali e funzionali dell'impianto di progetto riportata negli elaborati progettuali trasmessi dal proponente, come ridefiniti nel corso del procedimento, è integralmente pubblicata e consultabile sul sito web dedicato VIA VAS della Regione Campania nella sezione **Area VIA – Consultazione fascicoli – PAUR** nella cartella relativa al CUP 9813;

RILEVATO CHE:

a) nel corso della terza riunione della Conferenza di Servizi, tenutasi in data 31/10/2025, i soggetti competenti ad esprimersi in relazione all'emanazione del provvedimento di Valutazione di Impatto Ambientale ed al rilascio degli ulteriori titoli abilitativi richiesti dal proponente hanno espresso i propri pareri e condiviso la bozza di Rapporto Finale dei lavori della Conferenza di Servizi (a norma del paragrafo 7.2.4.4 Indicazioni per lo svolgimento della Conferenza di Servizi degli "Indirizzi operativi e procedurali per lo svolgimento della valutazione di impatto ambientale in Regione Campania, approvati con Deliberazione della Giunta Regionale della Campania n.613 del 28 dicembre 2021);

b) il resoconto della terza riunione della Conferenza di Servizi in uno con la bozza del Rapporto Finale è stato pubblicato sul sito dedicato e che, secondo quanto disciplinato dal paragrafo 7.2.4.4 Indicazioni per lo svolgimento della Conferenza di Servizi degli "Indirizzi operativi e procedurali per lo svolgimento della valutazione di impatto ambientale in Regione Campania, approvati con Deliberazione della Giunta Regionale della Campania n.613 del 28 dicembre 2021, è stata data al proponente la facoltà di formulare proprie eventuali osservazioni e controdeduzioni entro e non oltre il termine di giorni dieci dal ricevimento della stessa nota; decorso tale termine non sono pervenute osservazioni dal parte del proponente;

c) nel corso della quinta e conclusiva riunione della Conferenza di Servizi, tenutasi in data 28/01/2026, i soggetti competenti ad esprimersi in relazione all'emanazione del provvedimento di Valutazione di Impatto Ambientale ed al rilascio degli ulteriori titoli abilitativi richiesti dal proponente hanno confermato i pareri resi nel corso della terza riunione della Conferenza di servizi;

d) sulla base dei lavori della Conferenza e dei pareri e provvedimenti acquisiti, ai sensi dell'art. 14 quater della L. 241/90 e s.m.i. il Responsabile del Procedimento ha concluso favorevolmente la conferenza di servizi, indetta ai sensi dell'art. 27 bis del D.lgs. 152/2006 e ss.mm.ii., come riportato nel Rapporto Finale sottoscritto dai soggetti intervenuti all'ultima seduta di CdS;

CONSIDERATO, altresì CHE:

a) come previsto nel Rapporto finale della Conferenza di Servizi sono state acquisite le determinazioni ed emanati i provvedimenti di seguito riportati:
   - Decreto Dirigenziale n. 64 del 24/11/2025 dell'Ufficio Speciale 306.00.00 Valutazioni Ambientali della Regione Campania recante: "Provvedimento di Valutazione di Impatto Ambientale integrata con Valutazione di Incidenza relativo al "Progetto di costruzione ed esercizio di un impianto di produzione di energia elettrica da fonte solare denominato "San Nicola Manfredi" della potenza di 19.803 kWp, localizzato in aree agricole poste a distanza inferiore a 500 metri da aree a destinazione industriale, artigianale e commerciale (classificate come "aree idonee" ai sensi dell'articolo 20 del D.lgs. 199/2021), comprensivo delle relative opere elettriche connesse ed infrastrutture indispensabili, da realizzarsi nel Comune di San Nicola Manfredi (BN)" - Proponente RWE Renewables Italia srl - CUP 9813";
   - Decreto Dirigenziale n. 12 del 25/11/2025 dell'UOS 208.03.01 Risorse Energetiche della Regione Campania recante: "Art. 12 del D.lgs. n. 387/2003 e ss.mm.ii. – Autorizzazione Unica per la costruzione e l'esercizio del "Progetto di costruzione ed esercizio di un impianto di produzione di energia elettrica da fonte solare denominato "San Nicola Manfredi" della potenza di 19.803 kWp, localizzato in aree agricole poste a distanza inferiore a 500 metri da aree a destinazione industriale, artigianale e commerciale (classificate come "aree idonee" ai sensi dell'articolo 20 del

D.lgs. 199/2021), comprensivo delle relative opere elettriche connesse ed infrastrutture indispensabili, da realizzarsi nel Comune di San Nicola Manfredi (BN) – Proponente RWE Renewables Italia S.r.l. CUP 9813";

b) gli ulteriori pareri richiesti dal proponente sono stati rilasciati nell'ambito dei lavori della Conferenza di Servizi e sono allegati al Rapporto Finale;

DATO ATTO CHE:

a) in sede di Conferenza dei Servizi, ai sensi dell'art. 6 bis della L. 241/1990 e ss.mm.ii., i partecipanti hanno dichiarato l'insussistenza di situazioni di conflitto di interessi che li riguardino in relazione al procedimento in argomento;

b) successivamente al PAUR dovrà essere acquisito il seguente titolo per il quale sono di applicazione i termini di cui al comma 7-bis dell'art. 27-bis del D.lgs 152/2006:
   1. Autorizzazione sismica (competente l'UOS 214.02.01 Genio civile di Ariano Irpino, Avellino e Benevento della Regione Campania salvo delega dell'Ente Locale Comune di San Nicola Manfredi);

c) sono state acquisite le dichiarazioni sostitutive di atto di notorietà dei professionisti sottoscrittori degli elaborati progettuali attestanti il pagamento delle correlate spettanze da parte del committente, ai sensi dell'art. 3 della L.R. n. 59/2018;

d) la U.O.S. 208.03.01 Risorse energetiche della Regione Campania ha dato evidenza del fatto che in data 16/07/2025, con prot. n. PR_RMUTG_Ingresso_0302585_20250716, è stata richiesta comunicazione antimafia relativa alla Società proponente, tramite la Banca Dati Nazionale unica per la documentazione Antimafia (BDNA); ed è stato rappresentato che in caso di riscontro positivo alla detta richiesta di comunicazione antimafia si procederà d'ufficio alla revoca del provvedimento, ai sensi dell'art. 67 co. 1 lett. f) del D.lgs. n. 159/2011;

RITENUTO

di dover provvedere al rilascio del Provvedimento Autorizzatorio Unico Regionale alla Società RWE Renewables Italia S.r.l. in relazione all'istanza acquisita al protocollo regionale n. 0600548 del 12/12/2023 presentata ai sensi dell'art. 27-bis del D.lgs. n.152/2006 e ss.mm.ii. per il " Progetto per la costruzione e l'esercizio di un impianto di produzione di energia elettrica da fonte fotovoltaica denominato "San Nicola Manfredi" della potenza di 19.803 kWp, localizzato in aree agricole poste a distanza inferiore a 500 metri da aree a destinazione industriale, artigianale e commerciale (classificate come "aree idonee" ai sensi dell'articolo 20 del D.lgs. 199/2021), comprensivo delle relative opere elettriche connesse ed infrastrutture indispensabili, da realizzarsi nel Comune di San Nicola Manfredi (BN)";

VISTI

- la L. n. 241/1990 e ss.mm.ii.;
- il D.lgs. n. 152/2006 e ss.mm.ii.;
- la LR 59/2018;
- la D.G.R.C. n. 613/2021;
- D.G.R.C. n. 408 del 21/07/2024
- D.P.G.R.C. n. 82 del 09/07/2025

alla stregua delle conclusioni della Conferenza di Servizi

DECRETA

1. di rilasciare ai sensi e per gli effetti dell'art. 27-bis del D.lgs. n.152/2006 in favore della Società RWE Renewables Italia S.r.l., con sede legale in via A. Doria, n.41/G – 00192 Roma (RM) – C.F.: 06400370968, il Provvedimento Autorizzatorio Unico Regionale, comprensivo delle autorizzazioni, intese, concessioni, licenze, pareri, concerti, nulla osta e assensi comunque denominati riportati nel Rapporto Finale della Conferenza di Servizi, per la realizzazione e l'esercizio "dell'impianto di produzione di energia elettrica da fonte fotovoltaica denominato "San Nicola Manfredi" della potenza di 19.803 kWp, localizzato in aree agricole poste a distanza inferiore a 500 metri da aree a destinazione industriale, artigianale e commerciale (classificate come "aree idonee" ai sensi dell'articolo 20 del D.lgs. 199/2021), comprensivo delle relative opere elettriche connesse ed infrastrutture indispensabili, da realizzarsi nel Comune di San Nicola Manfredi (BN)";

2. di allegare al presente provvedimento, quali parti integranti e sostanziali dello stesso, il Rapporto Finale con allegati della Conferenza di Servizi, unitamente al resoconto della riunione conclusiva della Conferenza di Servizi del 28 gennaio 2026 (Allegati A e B);

3. di disporre che la Società proponente è tenuta al rispetto di tutte le prescrizioni, condizioni e ulteriori indicazioni e specifiche riportate nei provvedimenti elencati al punto 2 e nei pronunciamenti allegati al Rapporto Finale dei lavori della Conferenza di Servizi, con oneri a carico della stessa Società proponente sia per la loro attuazione che per le relative verifiche di ottemperanza;

4. di evidenziare che:
   - 4.1 alla luce di quanto disposto dal comma 9 dell'art.27-bis del D.lgs. n.152/2006 e ss.mm.ii. le condizioni e le misure supplementari relative alle autorizzazioni, concessioni, nulla osta o atti di assenso comunque denominati indicati nel presente provvedimento sono rinnovate e riesaminate, controllate e sanzionate con le modalità previste dalle relative disposizioni di settore da parte dei soggetti/amministrazioni competenti per materia;
   - 4.2 ai sensi del comma 4 dell'art. 14-quater della L. 241/1900 e ss.mm.ii. "I termini di efficacia di tutti i pareri, autorizzazioni, concessioni, nulla osta o atti di assenso comunque denominati acquisiti nell'ambito della conferenza di servizi decorrono dalla data della comunicazione della determinazione motivata di conclusione della conferenza";
   - 4.3 successivamente al presente PAUR dovrà essere acquisito il seguente titolo per il quale sono di applicazione i termini di cui al comma 7-bis dell'art. 27-bis del D.lgs. 152/2006:
     - 4.3.1 Autorizzazione sismica (competente l'UOS 214.02.01 Genio civile di Ariano Irpino, Avellino e Benevento della Regione Campania salvo delega dell'Ente Locale Comune di San Nicola Manfredi);

5. di evidenziare che la responsabilità e le conseguenze in ordine ad eventuali autorizzazioni, intese, concessioni, licenze, pareri, concerti, nulla osta e assensi comunque denominati, necessari alla realizzazione e all'esercizio del progetto e non richiesti dalla Società proponente in sede di istanza presentata, ricadono esclusivamente in capo alla stessa;

6. di evidenziare che il presente Provvedimento Autorizzatorio Unico regionale è revocabile nel caso pervenga comunicazione antimafia interdittiva ai sensi dell'art. 88 del D.lgs. n.159/2011;

7. di dare atto, ai sensi dell'art. 27-bis del D.lgs 152/2006, comma 7-ter, che il provvedimento di AU ex art. 12 del D.lgs 387/2003 compreso nel presente PAUR attribuisce all'impianto carattere di pubblica utilità, indifferibilità e urgenza;

8. di evidenziare che la documentazione tecnica ed amministrativa inerente al procedimento in argomento è pubblicata e consultabile sul sito web dedicato VIA VAS della Regione Campania nella sezione **Area VIA – Consultazione fascicoli – PAUR** nella cartella relativa al CUP 9813;

9. di trasmettere il presente provvedimento alla Segreteria della Giunta Regionale della Campania per la pubblicazione sul BURC della Regione Campania anche ai fini degli adempimenti ex D.lgs. 14 marzo 2013, n. 33.

10. di disporre la pubblicazione del presente provvedimento sul sito internet **http://viavas.regione.campania.it/opencms/opencms/VIAVAS**

11. di comunicare con PEC, ai fini della notifica, l'avvenuta pubblicazione del presente provvedimento:
    11.1. alla Società RWE Renewables Italia S.r.l.,
    11.2. a tutti i soggetti coinvolti nel procedimento.

Avverso il presente provvedimento è possibile proporre ricorso giurisdizionale al TAR entro 60 giorni dalla pubblicazione dello stesso sul B.U.R.C. della Regione Campania o, alternativamente, ricorso straordinario al Presidente della Repubblica entro 120 giorni dalla notifica.

Simona BRANCACCIO
Firmato digitalmente ai sensi del CAD e normativa connessa

REGIONE CAMPANIA
UFFICIO SPECIALE 306.00.00 VALUTAZIONI AMBIENTALI

Conferenza di Servizi ai sensi dell'art. 27-bis del D.lgs. n.152/2006 e s.m.i. e dell'art.14, comma 4, della L. 241/1990

Oggetto: **CUP 9813 –** Istanza per il rilascio del provvedimento autorizzatorio unico regionale ai sensi dell'art. 27 bis del D.lgs. n. 152/2006

Progetto: "Progetto per la costruzione e l'esercizio di un impianto di produzione di energia elettrica da fonte fotovoltaica denominato "San Nicola Manfredi" della potenza di 19.803 kWp, localizzato in aree agricole poste a distanza inferiore a 500 metri da aree a destinazione industriale, artigianale e commerciale (classificate come "aree idonee" ai sensi dell'articolo 20 del D.lgs. 199/2021), comprensivo delle relative opere elettriche connesse ed infrastrutture indispensabili, da realizzarsi nel Comune di San Nicola Manfredi (BN)".

Proponente: RWE Renewables Italia s.r.l.

Resoconto della quinta riunione di lavoro del 28.01.2026

Il giorno 28 gennaio 2026, alle ore 11:30 in modalità videoconferenza, si svolge la quinta seduta della Conferenza di Servizi decisoria di cui all'art. 14 ter della L. 241/90 allo scopo di acquisire in relazione all'intervento in oggetto i pareri, le intese, i concerti, i nulla osta o altri atti di assenso, comunque denominati necessari alla realizzazione dell'intervento stesso e all'esercizio delle attività previste.
Si rappresenta che la seduta di C.d.S. potrà essere registrata in modalità audio – video esclusivamente per esigenze connesse alla verbalizzazione e pertanto la registrazione non potrà essere ceduta ai partecipanti alla Conferenza di Servizi né a terzi.

La quinta seduta è stata convocata con il seguente ordine del giorno:

1. discussioni eventuali osservazioni pervenute;
2. acquisizione titoli rilasciati dagli Enti
3. approvazione e sottoscrizione del Rapporto finale;
4. varie ed eventuali.

Sono presenti collegati in videoconferenza:

- l'avv. Simona Brancaccio, Dirigente Responsabile dell'Ufficio Speciale Valutazioni Ambientali della Regione Campania, Rappresentante Unico della Regione Campania;
- il dott. Aniello Vitelli, funzionario dell'Ufficio Speciale Valutazioni Ambientali della Regione Campania, in qualità di Responsabile del Procedimento;
- l'ing. Doriana D'Alise e la geol. Assunta Maria Santangelo, funzionari assegnatari dell'istruttoria tecnica inerente alla Valutazione di Impatto Ambientale;
- l'arch. Francesca De Falco, Dirigente dell'U.O.S. 208.03.01 Risorse energetiche della Regione Campania;
- l'arch. Rossano Vetrano, funzionario Soprintendenza Archeologica Belle Arti e Paesaggio per le Province di Caserta e Benevento (delega prot. n. 8822 16/04/2025);
- l'arch. Antonio Friello, funzionario Soprintendenza Archeologica Belle Arti e Paesaggio per le Province di Caserta e Benevento, in qualità di Rappresentante Unico dello Stato (nominato con Decreto di cui al prot. n. 93616 del 12/11/2024), coadiuvato dal dott. Antonio Russo;
- la dott.ssa Ludovica Nigiotti, legale rappresentante della società RWE Renewables Italia s.r.l., coadiuvata dall'ing. Fulvio Scia, dalla dott.ssa Alessandra Costantini, dall'ing. Luigi Tuccinardi, dall'ing. Giulia

fonte: http://burc.regione.campania.it

Suriano e dalla dott.ssa Costanza Scarascia Mugnozza.

Risultano assenti:

Ministero delle Imprese e del Made in Italy
AERONAUTICA MILITARE – TERZA REGIONE AEREA – REPARTO TERRITORIO E PATRIMONIO
COMANDO FORZE OPERATIVE SUD
COMANDO MARITTIMO SUD DI TARANTO
Comando Provinciale dei VV.FF. di Benevento

Regione Campania UOS 213.02.02 (ex UOD 50 06 07) Tutela e salvaguardia ambientale
Regione Campania UOS 207.03.02 Ambiente e foreste (ex UOD 50 07 18 AMBIENTE, FORESTE E CLIMA)
Regione Campania UOS 207.01.04 Servizi territoriali provinciali di Benevento (ex UOD 50 07 23 Giovani Agricoltori e Azioni di Contrasto allo Spopolamento nelle Zone Rurali)
Regione Campania UOS 212.02.01 Pianificazione Paesaggistica (ex UOD 50 09 01 Pianificazione territoriale – Pianificazione paesaggistica – Funzioni in materia di paesaggio. Urbanistica. Antiabusivismo)
Regione Campania UOS 214.02.01 Genio civile di Ariano Irpino, Avellino e Benevento (ex UOD 50 18 04 Genio civile di Benevento)
Regione Campania Settore 207.03.00 Ambiente, sviluppo locale, sistema della conoscenza e difesa delle colture
ARPAC Direzione Generale
ARPAC Dipartimento di Benevento
ASL Benevento

ENAC
ENAV
SNAM RETE GAS
PROVINCIA DI BENEVENTO
COMUNE DI BENEVENTO
Comune di San Nicola Manfredi
AUTORITA' DI BACINO DISTRETTUALE DELL'APPENNINO MERIDIONALE
TERNA S.p.A.
ANAS Spa
ENEL Distribuzione S.p.A.

Alla luce delle disposizioni dell'art. 6-bis della Legge n.241/1990 e s.m.i., il dott. Aniello Vitelli responsabile del procedimento ribadisce l'insussistenza di situazioni di conflitto di interessi che lo riguardino in relazione al procedimento in argomento. Analoga dichiarazione è resa da tutti i partecipanti alla seduta della CdS.

Il dott. Vitelli dà atto del fatto che in ossequio a quanto concordato dai partecipanti alla riunione di Conferenza di Servizi tenutasi in data 25/11/2025, non è pervenuta agli atti del medesimo Ufficio alcuna comunicazione scritta di richiesta di modifica o integrazione del verbale di detta riunione e che pertanto, il verbale della quarta riunione si intende letto confermato e approvato da tutti i partecipanti.

Si chiede in ogni caso al proponente se ha osservazioni rispetto alle condizioni espresse dai diversi enti. Il proponente non ha osservazioni da formulare in merito.

Il Responsabile del procedimento rappresenta che, successivamente alla quarta riunione della conferenza di servizi è pervenuta all'Ufficio Speciale "Valutazioni Ambientali" una nota in merito al procedimento in oggetto:

- nota prot. n. 2073 del 27/01/2026, acquisita al prot. reg. n. 67845 del 28/01/2026, con cui la Provincia di Benevento trasmette osservazioni e parere non favorevole all'intervento in variante al PUC del Comune di San Nicola Manfredi e del Comune Benevento.

fonte: http://burc.regione.campania.it

È stato notificato dalla Provincia di Benevento in data 21/01/2026 un ricorso al T.A.R. Campania per l'annullamento, previa sospensione dell'efficacia:
1) "del **Decreto dirigenziale Giunta Regionale della Campania n. 12 del 25.11.2025**, Settore 3, UOS 01, avente oggetto: *Art. 12 del D.lgs. n. 387/2003 e ss.mm.ii. – Autorizzazione Unica per la costruzione e l'esercizio del "Progetto di costruzione ed esercizio di un impianto di produzione di energia elettrica da fonte solare denominato "San Nicola Manfredi" della potenza di 19.803 kWp, localizzato in aree agricole poste a distanza inferiore a 500 metri da aree a destinazione industriale, artigianale e commerciale (classificate come "aree idonee" ai sensi dell'articolo 20 del D. lgs. 199/2021), comprensivo delle relative opere elettriche connesse ed infrastrutture indispensabili, da realizzarsi nel Comune di San Nicola Manfredi (BN)"* – Proponente RWE Renewables Italia S.r.l., CUP 9813;
2) del **Decreto dirigenziale Giunta Regionale della Campania n. 64 del 24.11.2025**, avente oggetto: *Provvedimento di Valutazione di Impatto Ambientale integrata con Valutazione di Incidenza relativo al "Progetto di costruzione ed esercizio di un impianto di produzione di energia elettrica da fonte solare denominato "San Nicola Manfredi" della potenza di 19.803 kWp, localizzato in aree agricole poste a distanza inferiore a 500 metri da aree a destinazione industriale, artigianale e commerciale (classificate come "aree idonee" ai sensi dell'articolo 20 del D. lgs. 199/2021), comprensivo delle relative opere elettriche connesse ed infrastrutture indispensabili, da realizzarsi nel Comune di San Nicola Manfredi (BN)"* - Proponente RWE Renewables Italia srl - CUP 9813" nonché dei verbali della conferenza di servizi e di ogni altro atto conseguente e/o presupposto.

Il Responsabile del Procedimento passa a trattare il secondo punto all'ordine del giorno "acquisizione titoli rilasciati dagli Enti" richiamando i pronunciamenti pervenuti e successivamente impugnati dalla Provincia di Benevento:

- Decreto Dirigenziale n. 64 del 24/11/2025: Provvedimento di Valutazione di Impatto Ambientale integrato con la Valutazione d'Incidenza dell'Ufficio Speciale 306.00.00 Valutazioni Ambientali della Regione Campania (Allegato 1)
- Decreto Dirigenziale n. 12 del 25/11/2025: Autorizzazione Unica dell'UOS 208.03.01 Risorse Energetiche della Regione Campania (Allegato 19).

Il dott. Vitelli, in ordine ai pareri e alle determinazioni già acquisite agli atti della Conferenza di Servizi e sopra riportate, chiede ai partecipanti se confermano i pareri e le determinazioni in precedenza espresse.

L'arch. Friello comunica che: "In riferimento al procedimento in oggetto, si fa presente che con Delibera n. 746 del 22/10/2025 (pubblicata sul BURC n. 77 del 30/10/2025), "*nelle more della definitiva adozione del piano (paesaggistico), permane la cogenza delle "dichiarazioni di notevole interesse pubblico" (...), nonché le perimetrazioni delle categorie di beni di cui all'art. 142 del Codice, così come individuate negli elaborati della proposta di Piano allegati alla presente delibera*" e che, dall'esame, sia pure sommario, della documentazione grafica allegata, l'impianto sembrerebbe ricadere nell'ambito della perimetrazione dell'area tutelata ai sensi dell'art. 142 c. 1 lett. M. Identificata dal codice M056 - Nuceriola.
Pertanto, in presenza di nuovo regime di tutela, laddove vigente, la realizzazione delle opere in esame sarebbe subordinata al rilascio dell'autorizzazione paesaggistica ai sensi dell'art. 146 del d.lgs. 42/04*".*

Interviene l'ing. Scia, il quale segnala che i vincoli richiamati dall'arch. Friello non hanno carattere cogente, come evidenziato direttamente dal Direttore Generale per il Governo del Territorio della Regione Campania, arch. Romeo Gentile, nella quarta seduta della Conferenza di Servizi relativa al procedimento CUP 9843. In tale occasione, il Direttore Generale precisò che, nell'ambito della Delibera di Giunta Regionale n. 746 del 22/10/2025, recante la proposta di adozione preliminare del Piano Paesaggistico Regionale, non sono stati introdotti nuovi vincoli cogenti per le aree di interesse archeologico, i quali invece acquisteranno efficacia solo all'adozione definitiva del Piano. Sottolineò pertanto che, allo stato, il PPR non è vigente e lo diverrà esclusivamente al completamento del procedimento di approvazione.

Si condivide a video il verbale della quinta seduta della Conferenza di Servizi relativa al CUP 9843, evidenziando la parte nella quale l'arch. Romeo Gentile, Direttore generale del Governo del Territorio della Regione Campania, ha dichiarato quanto sopra evidenziato in ordine alla cogenza dei vincoli contenuti nel PPR.

fonte: http://burc.regione.campania.it

Interviene quindi l'arch. De Falco, la quale, in merito alle note ricevute dalla Provincia di Benevento concernenti la presunta necessità di variante urbanistica, chiarisce che non è richiesta alcuna variante. Ciò in quanto, ai sensi del comma 7 dell'art. 12 del D.lgs. n. 387/2003 e del comma 2 dell'art. 2 del D.lgs. n. 190/2024, è esplicitamente stabilito che gli impianti alimentati da fonti rinnovabili sono compatibili con le zone agricole. Pertanto, se l'impianto è collocato in zona agricola secondo la pianificazione vigente, esso è da considerarsi compatibile e non necessita di variante urbanistica, con conseguente conferma del decreto già trasmesso.

Tutti i presenti, alla luce di quanto emerso nella seduta odierna e preso atto dell'ultima nota trasmessa dalla Provincia di Benevento (prot. n. 2073 del 27/01/2026), confermano i pareri già resi nella terza riunione della Conferenza di Servizi in relazione alla realizzazione e alla messa in esercizio del progetto in oggetto, con le relative prescrizioni e condizioni, e danno atto dei provvedimenti trasmessi.

Tutti i pareri resi sono riportati integralmente nel Rapporto Finale in calce al presente verbale.
Si riportano di seguito i pareri favorevoli acquisiti senza condizioni (art. 14 ter comma 7 della L. 241/90) delle amministrazioni e degli enti assenti ovvero:

Comune di Benevento
Comune di San Nicola Manfredi
Enel distribuzione S.p.A.

Il Responsabile del procedimento espone le seguenti motivazioni che militano a supporto della decisione conclusiva del procedimento: con riferimento all'Allegato 14 (nota prot. n. 16273 del 24/06/2025 con cui la Provincia di Benevento - Settore Assetto e Gestione del Territorio - Forestazione trasmette parere non favorevole in merito alla coerenza del progetto con gli obiettivi strategici del PTCP vigente) evidenzia che il coinvolgimento della Provincia di Benevento era dovuto esclusivamente con riferimento al nulla Osta per autorizzazione all'attraversamento del demanio idrico (R.D. 25. 07.1904 n.523 - R.D.11.12.1933 n.1775, R.D.1285/1920 - D.lgs. 112/98 – D.lgs. 96/99 e s.m.i.) e che pertanto la succitata e le successive note della Provincia (nota prot. n. 2073 del 27/01/2026) aventi ad oggetto la coerenza del progetto col PTCP sono state comunque valutate come osservazioni, non essendo richiesto un parere della Provincia in tal senso.

- Come già evidenziato con la nota prot. n. 579409/2025 del 31/10/2025 dalla UOD Energia competente per il rilascio della AU ex art. 12 del d. lgs. n. 387/2003 a cui si rinvia: "*Facendo seguito alla nota della Provincia di Benevento prot. n. N.0534580/2025 del 16/10/2025 si rappresenta che il progetto CUP 9813 non costituisce variante agli strumenti urbanistici dei comuni di San Nicola Manfredi e di Benevento in quanto, ai sensi del comma 7 dell'art. 12 del D.lgs n. 387/2003 e ss.mm.ii. in combinato disposto all'art. 20 comma 8 del D.Lgs n. 199/2021 e ss.mm.ii., gli impianti di produzione di energia elettrica (che sono comprensivi delle opere di connessione quali la cabina elettrica), possono essere ubicati anche in zone classificate agricole dai vigenti piani urbanistici individuate come aree idonee. Pertanto, nessun parere per variante urbanistica è dovuto da parte della Provincia di Benevento*."
- Con riferimento alla valenza programmatica del PTCP: come noto la Provincia attraverso il PTCP definisce gli obiettivi generali relativi all'assetto e alla tutela del proprio territorio connessi ad interessi di rango provinciale o sovracomunale o costituenti attuazione della pianificazione regionale. Il PTCP ha efficacia di orientamento e indirizzo. La valenza programmatica e non precettiva è altresì confermata dal comma 3 dell'art. 18 della Legge Regionale 29 aprile 2024 n.5 : "*La pianificazione territoriale a scala provinciale si realizza mediante il Piano Territoriale di Coordinamento Provinciale (PTCP) con funzione di assetto strutturale - programmatico del proprio territorio."*
- Infine, si richiamano le argomentazioni contenute nelle note di riscontro del proponente e nella scheda istruttoria VIA in merito alla localizzazione del progetto ed alla coerenza delle opere con la pianificazione territoriale e paesaggistica (così come riportato nel par. "*quadro di riferimento programmatico*" della medesima scheda); nell'ambito della medesima istruttoria sono stati valutati, fra l'altro, gli aspetti relativi alla

fonte: http://burc.regione.campania.it

ubicazione di impianti di energia nel territorio, all'analisi degli impatti cumulativi e alla valutazione degli impatti sulla componente "paesaggio".

Al riguardo, si ritiene che le argomentazioni esposte dalla Provincia, seppur espresse al di fuori del relativo ambito di coinvolgimento nel procedimento per il rilascio del PAUR, anche in un'ottica di bilanciamento dei diversi interessi pubblici concorrenti, non avrebbero comunque prevalso, fermo il principio della prevalenza dell'interesse alla realizzazione ed all'esercizio degli impianti di produzione di energia rinnovabile e fermo restando che nel caso di specie l'impianto è localizzato in area agricola in piena compatibilità urbanistica ai sensi del comma 7 dell'art. 12 del d. lgs. n. 387/2003: *Gli impianti di produzione di energia elettrica (..) possono essere ubicati anche in zone classificate agricole dai vigenti piani urbanistici* (cfr. nota prot. n. 579409/2025 del 31/10/2025 dalla UOD Energia).

Pertanto, il Responsabile del procedimento, per le motivazioni sopra esposte e sulla base dei pronunciamenti sopra riportati resi dai soggetti coinvolti nel procedimento, fermo restando quanto previsto dall'art. 6, comma 1, lettera e) della Legge 241/1990 e s.m.i., **conclude favorevolmente la Conferenza di Servizi per la realizzazione e l'esercizio del "Progetto per la costruzione e l'esercizio di un impianto di produzione di energia elettrica da fonte fotovoltaica denominato "San Nicola Manfredi" della potenza di 19.803 kWp, localizzato in aree agricole poste a distanza inferiore a 500 metri da aree a destinazione industriale, artigianale e commerciale (classificate come "aree idonee" ai sensi dell'articolo 20 del D.lgs. 199/2021), comprensivo delle relative opere elettriche connesse ed infrastrutture indispensabili, da realizzarsi nel Comune di San Nicola Manfredi (BN)". - Proponente: RWE Renewables Italia s.r.l.**

I partecipanti alla riunione odierna condividono i contenuti del Rapporto Finale dei lavori della Conferenza di Servizi, di cui si dà lettura, e che è riportato in calce al presente verbale.

Il Responsabile del Procedimento informa i presenti che il Rapporto Finale verrà sottoposto alla firma dei presenti all'ultima seduta della Conferenza attraverso l'applicazione Adobe Acrobat Sign privo degli allegati, in virtù del vincolo tecnologico di 10 MB e 100 pagine imposto dall'applicazione.

Inoltre, lo stesso sarà pubblicato sul sito web dedicato VIA VAS della Regione Campania nella sezione **Area VIA – Consultazione fascicoli – PAUR** nella cartella relativa al CUP 9813.

Il dott. Vitelli chiede ai presenti se vi sono ulteriori argomenti e/o criticità relative al progetto in argomento che gli stessi vogliono discutere o inserire nel verbale della odierna riunione di conferenza dei servizi.

I presenti non avanzano proposte in tal senso.

Il Responsabile del Procedimento evidenzia che, ai sensi del paragrafo 7.2.4.7 "Determinazione motivata di conclusione della conferenza ovvero il Provvedimento Autorizzatorio Unico Regionale" degli "Indirizzi operativi e procedurali per lo svolgimento della Valutazione di Impatto Ambientale in Regione Campania" approvati con Deliberazione della Giunta Regionale della Campania n.613 del 28 dicembre 2021, la determinazione motivata di conclusione della Conferenza di Servizi, che costituisce il Provvedimento Autorizzatorio Unico Regionale, è adottata con Decreto Dirigenziale dell'Ufficio Speciale 60.12.00 "Valutazioni Ambientali" (oggi U.S. 306.00.00) della Regione Campania e recherà in allegato i pronunciamenti espressi dai soggetti partecipanti ai lavori della Conferenza di Servizi in relazione agli aspetti di competenza.

In relazione ai detti pronunciamenti, il Responsabile del Procedimento evidenzia alla Società proponente ed a tutti i soggetti coinvolti nel procedimento in argomento che, a norma del comma 9 dell'art.27-bis del D.lgs. n.152/2006 e ss.mm.ii., le condizioni e le misure supplementari relative ai titoli abilitativi di cui al comma 7, sono rinnovate e riesaminate, controllate e sanzionate con le modalità previste dalle relative disposizioni di settore da parte delle amministrazioni competenti per materia.

La conferenza di servizi costituisce un modulo procedimentale di accelerazione e coordinamento di casi complessi, ma non un organo collegiale, vale a dire decidente in luogo delle amministrazioni convocate; pertanto, tale modalità di svolgimento dell'azione amministrativa presuppone e conserva integri i poteri e le competenze delle amministrazioni partecipanti, alle quali restano imputati gli atti e le volontà espresse nel corso della conferenza.

fonte: http://burc.regione.campania.it

Restano ferme le responsabilità delle singole amministrazioni, nonché quelle dei singoli dipendenti nei confronti delle amministrazioni, per l'assenso reso in Conferenza, ancorché acquisito in applicazione delle disposizioni di cui all'art. 14ter, comma 7 della L. 241/1990.

Il Responsabile del Procedimento rappresenta, inoltre, alla Società proponente, che il rilascio del Provvedimento Autorizzatorio Unico Regionale, fatto salvo quanto previsto dall'art.65, comma 3, della Legge Regionale n.5/2021, è subordinato al rispetto di quanto previsto dall'art. 3 della Legge Regionale n.59/2018, che stabilisce che "L'amministrazione, al momento del rilascio dell'atto autorizzativo o della ricezione di istanze ad intervento diretto, acquisisce la dichiarazione sostitutiva di atto di notorietà del professionista o dei professionisti sottoscrittori degli elaborati progettuali, redatta nelle forme di cui all'articolo 76 del d.p.r. 445/2000 attestante il pagamento delle correlate spettanze da parte del committente".

Il Responsabile del Procedimento, ai sensi dell'art.1, comma 6, lettera e), della Legge n.241/1990 e ss.mm.ii. consegna tutti gli atti del presente procedimento alla Responsabile dell'U.S. 306.00.00 Valutazioni Ambientali della Regione Campania, per le determinazioni di competenza.

La seduta si chiude alle ore 12:20.

RAPPORTO FINALE

della Conferenza di Servizi indetta ai sensi dell'art.27-bis del D.lgs. n.152/2006 e ss.mm.ii. e dell'art.14, comma 4, della Legge n.241/1990 e ss.mm.ii. in relazione all'istanza per il rilascio del provvedimento autorizzatorio unico regionale ai sensi dell'art. 27 bis del D.lgs. n. 152/2006 per il progetto per la costruzione e l'esercizio di un impianto di produzione di energia elettrica da fonte fotovoltaica denominato "San Nicola Manfredi" della potenza di 19.803 kWp, localizzato in aree agricole poste a distanza inferiore a 500 metri da aree a destinazione industriale, artigianale e commerciale (classificate come "aree idonee" ai sensi dell'articolo 20 del D.lgs. 199/2021), comprensivo delle relative opere elettriche connesse ed infrastrutture indispensabili, da realizzarsi nel Comune di San Nicola Manfredi (BN).
Proponente: RWE Renewables Italia s.r.l.

DESCRIZIONE SINTETICA DEL PROGETTO

L'intervento consiste nella realizzazione di un impianto fotovoltaico e relative opere di connessione della potenza di picco di 19,803 MWp, in un'area della località Contrada Centofontane di circa 23 ha, nel Comune di San Nicola Manfredi (BN) con il cavidotto che attraversa il territorio del Comune di Benevento. La realizzazione dell'impianto consente la produzione media di circa 29.168.269,45 kWh/anno, considerando la vita utile dell'impianto pari a 35 anni.
L'area dell'impianto dista meno di 500 mt. dalla Area ASI del Comune di San Nicola Manfredi, 6 km dal Comune di Benevento e 4.5 km dal Comune di San Nicola Manfredi. Nello specifico l'area parco sarà ubicata nella porzione nord del Comune, ai confini con il comune di Benevento:

fonte: http://burc.regione.campania.it

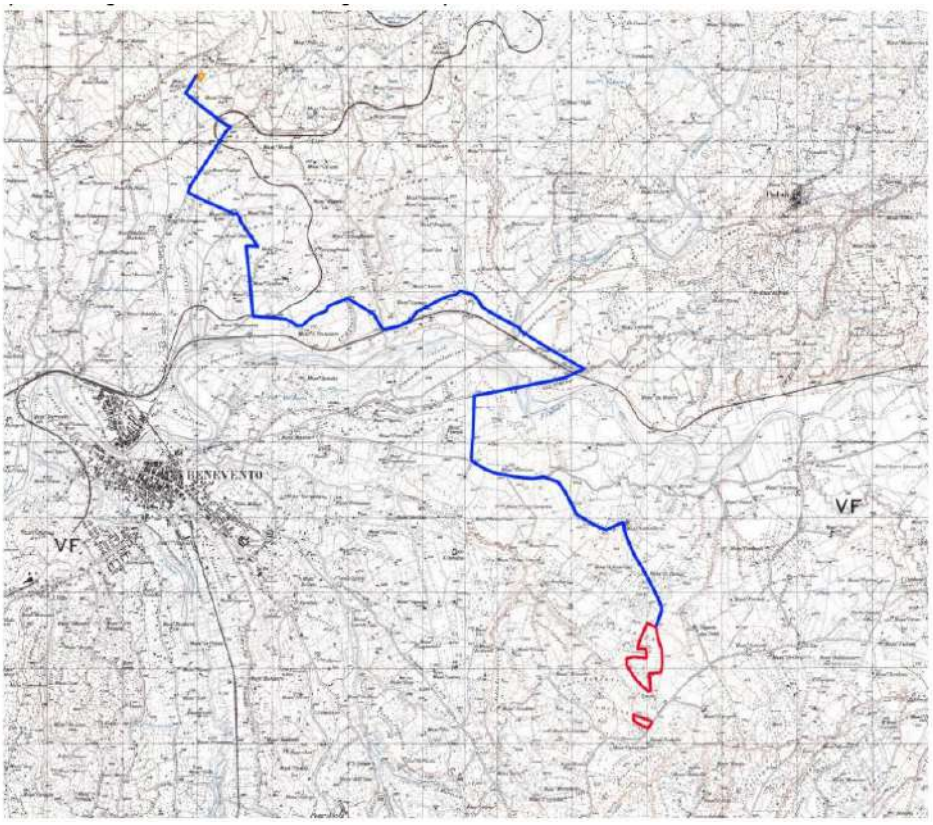

L'impianto sarà costituito da un totale di 28644 moduli suddivisi in 6 sottocampi in cui i moduli sono organizzati in 1023 stringhe, ciascuna costituita da 28 moduli. La realizzazione dell'impianto prevede l'installazione a terra di pannelli fotovoltaici montati su idonee strutture metalliche di supporto fisso con inclinazione di 25°, un'altezza da terra minima di 0,8 m e massima di 2,855 m ed una profondità di infissione dei parli di 2,87 m.

ITER DEL PROCEDIMENTO

- con nota prot. acquisita al protocollo regionale n. 0600548 del 12/12/2023 la società RWE Renewables Italia S.r.l. ha trasmesso all'Ufficio Speciale 60.12.00 Valutazioni Ambientali della Regione Campania istanza di PAUR; contestualmente alla trasmissione della succitata istanza il proponente ha trasmesso l'elenco di tutte le autorizzazioni, intese, concessioni, licenze, pareri, concerti, nulla osta e assensi comunque denominati, necessari alla realizzazione e all'esercizio del progetto oltre al parere di VIA regionale, come indicati puntualmente nell'apposito elenco predisposto dal proponente stesso e allegato alla citata istanza.
- con nota prot. n. 0027065 del 04/06/2021 il Comando Scuole dell'A.M. / 3^ Regione Aerea - Ufficio Territorio e Patrimonio esprime parere favorevole preventivo per tutti i progetti di opere da realizzare nella provincia di Benevento con la prescrizione e l'obbligo, da parte del proponente l'intervento, del rigoroso rispetto delle disposizioni contenute nella circolare n. 146/394/4422 del 09/08/2000 dello Stato Maggiore della Difesa.
- con nota prot. n. 0033283 dell'11/07/2022 il Comando Scuole dell'A.M. / 3^ Regione Aerea - Ufficio Territorio e Patrimonio trasmette comunicazione a validità generale in cui rilascia parere favorevole preventivo per alcune aree non di importanza militare aeronautica nell'ambito dei procedimenti ex art. 12, comma 3, D.lgs. 29 dicembre 2003, n. 387, ex artt. 19 e 27 bis, D.lgs. 3 aprile 2006, n. 152, ed ex art. 111 del R.D. 11 dicembre 1933, n. 1775, con la prescrizione e l'obbligo, da parte del proponente l'intervento, del rigoroso rispetto delle disposizioni contenute nella circolare n. 146/394/4422 del 09/08/2000 dello Stato Maggiore della Difesa.

fonte: http://burc.regione.campania.it

- con nota prot. reg. n. 0614250 del 20/12/2023 l'U.S. 60 12 00 Valutazioni Ambientali della Regione Campania inviava comunicazione della pubblicazione della documentazione, ai sensi dell'art. 27 bis, comma 2, D. Lgs. 152/06 e ss.mm.ii;
- con nota prot. n. 0617708 del 21/12/2023 la UOD 50.07.20 Valorizzazione, Tutela e Tracciabilità del Prodotto Agricolo della Regione Campania trasmette richiesta di perfezionamento documentale;
- con nota prot. n. 0014503 del 21/12/2023 il Comando Provinciale dei Vigili del Fuoco di Benevento comunica che, non essendoci documentazione antincendio di pertinenza relativa al progetto in questione, si ritiene di non avere alcuna competenza e quindi di non esprimere alcun parere di merito.
- con nota prot. n. 1020417 del 29/12/2023 l'ANAS comunica che la soluzione progettuale proposta è compatibile con la situazione in essere, fermo restando che la compatibilità dichiarata, non impegna in alcun modo questa Società nel tempo. Resta inteso che il presente parere non costituisce titolo autorizzativo alla materiale esecuzione dei lavori richiesti, che potranno aver luogo solo dopo che questa Struttura Territoriale avrà emesso il relativo provvedimento autorizzativo disciplinante le modalità esecutive degli stessi, previa acquisizione del progetto esecutivo,
- con nota prot. n. 2062 dell'08/01/2024 l'ASL di Benevento comunica che, relativamente alla prevenzione per quanto di sua competenza, in seguito alle modifiche intervenute al D.P.R. n. 380/01, è venuto meno il parere dell'ASL sulle progettazioni edilizie.
- con nota prot. n. 9552 dell'08/01/2024 la UOD 50.02.03 Energia, efficientamento e risparmio energetico, Green Economy e Bioeconomia della Regione Campania trasmette richiesta di perfezionamento documentale;
- con nota prot. n. 457-P del 09/01/2024 la Soprintendenza Archeologica belle arti e paesaggio per le province di Caserta e Benevento trasmette richiesta di perfezionamento documentale;
- con nota prot. n. 2663 del 10/01/2024 il Comando Forze Operative Sud esprime il "NULLA OSTA" alla realizzazione dei lavori del progetto e rappresenta che non è noto se la zona interessata dai lavori sia stata oggetto di bonifica da ordigni residuati bellici interrati. Prescrive dunque le modalità con cui presentare istanza per gli adempimenti volti all'eliminazione del rischio;
- con nota prot. n. 030/LAN del 10/01/2024 la SNAM comunica che il progetto interferisce con alcuni loro metanodotti e pertanto richiede al Proponente i disegni di dettaglio (sezioni e planimetrie) delle opere interferenti, al fine di rispettare la normativa di sicurezza ed effettuare gli opportuni rilievi in loco.
- con nota prot. n. 5351-P del 15/01/2024 l'ENAC trasmette comunicazione a validità generale nella quale individua le modalità con cui la società dovrà acquisire le determinazioni dell'Ente;
- con nota prot. n. 1653 del 15/01/2024 la Marina Militare Comando Marittimo Sud-Taranto comunica che – per quanto di competenza, in ordine ai soli interessi della Marina Militare – non sono ravvisabili motivi ostativi alla realizzazione dell'impianto indicato in argomento, come da documentazione tecnico/planimetrica visionata;
- con nota prot. n. 33970 del 19/01/2024 l'US 60.12.00 Valutazioni Ambientali della Regione Campania richiede al proponente perfezionamento documentale ai sensi dell'art. 27 bis comma 3 del D.Lgs. n. 152/2006 e ss.mm.ii.
- con pec del 25/01/2024 la società RWE Renewables Italia S.r.l. chiede alla UOD 50.07.23 - Giovani Agricoltori e Azioni di Contrasto allo Spopolamento delle Zone Rurali della Regione Campania, l'attestazione di assenza di coltivazioni viticole con marchio DOC e DOCG, nelle aree interessate dal progetto in oggetto;
- con nota prot. n. 0005452/2024 del 25/01/2024 l'ARPAC, esaminata la documentazione progettuale, esprime parere favorevole con prescrizioni in merito al Piano preliminare di utilizzo delle terre e rocce da scavo;
- con nota prot. n. 75899 del 12/02/2024 la UOD 50.07.23 - Giovani Agricoltori e Azioni di Contrasto allo Spopolamento delle Zone Rurali attesta che le particelle catastali interessate dal progetto non risultano essere investite da produzioni viticole a denominazione DOC, DOCG e IGP.
- con nota prot. n. 84062 del 16/02/2024 la società RWE Renewables Italia S.r.l. trasmette perfezionamento documentale.
- con nota prot. n. 87949 del 19/02/2024 l'US 60.12.00 Valutazioni Ambientali della Regione Campania dava comunicazione dell'avvenuta pubblicazione delle integrazioni documentali.

fonte: http://burc.regione.campania.it

- con nota prot. n. 98567 del 26/02/2024 la UOD 50.07.20 Valorizzazione, Tutela e Tracciabilità del Prodotto Agricolo comunica che la relazione pedo agronomica presentata dal proponente non è conforme alle "Linee guida per la valutazione della capacità d'uso dei suoli mediante indagine pedologica sito specifica edizione 2.2020" e pertanto richiede perfezionamento documentale.
- con pec del 26/02/2024 l'US 60.12.00 Valutazioni Ambientali della Regione Campania comunica alla UOD 50.07.20 Valorizzazione, Tutela e Tracciabilità del Prodotto Agricolo che il sistema informatico non aveva correttamente importato tutta la documentazione integrativa prodotta dal proponente ed acquisita al prot. reg. n. 84062 del 16/02/2024, che ora risulta essere aggiornata e pertanto chiede a questa UOD di verificare nuovamente il corretto riscontro da parte del proponente alle richieste di perfezionamento documentale.
- con nota prot. n. 4035-P del 27/02/2024 la Soprintendenza ABAP per le province di Caserta e Benevento comunica che dall'esame della documentazione è emerso che la scrivente, per lo svolgimento della corretta istruttoria ai fini della formulazione di un motivato parere sul progetto, necessita dell'acquisizione della documentazione integrativa già richiesta al proponente con la nota prot. n. 457 del 09/01/2024.
- con pec del 04/03/2024 la società RWE Renewables Italia S.r.l. rappresenta alla Soprintendenza ABAP per le province di Caserta e Benevento che il sistema informatico non aveva correttamente importato tutta la documentazione integrativa da essa prodotta ed acquisita al prot. reg. n. 84062 del 16/02/2024, che ora risulta aggiornata e pertanto chiede a questa UOD di verificare la presenza dell'attestazione dell'UTC con la quale conferma l'assenza vincoli ex D.Lgs 42/04 e ss.mm.ii.
- con nota prot. n. 115726 del 05/03/2024 la UOD 50.07.20 Valorizzazione, Tutela e Tracciabilità del Prodotto Agricolo comunica che la relazione pedologica presentata dal proponente è conforme alle "Linee guida per la valutazione della capacità d'uso dei suoli mediante indagine pedologica sito specifica edizione 2.2020" (DRD n. 69/2020 e ss.mm.ii.).
- con nota prot. n. 0032254-P del 06/03/2024 l'ENAC trasmette comunicazione a validità generale nella quale individua le modalità con cui la società dovrà acquisire le determinazioni dell'Ente;
- con pec dell'08/03/2024 la società RWE Renewables Italia S.r.l. trasmette l'asseverazione di esclusione dall'iter valutativo di ENAC/ENAV, come già trasmesso in data 15/02/2024, prot. reg. n. 84062 del 16/02/2024.
- Con nota prot. n. 225824 del 07/05/2024 l'US 60.12.00 Valutazioni Ambientali della Regione Campania ha dato comunicazione dell'avvio del procedimento in oggetto;
- con nota prot. n. 400841 del 13/05/2024 ANAS comunica che non è stata riscontrata nessuna variante progettuale rispetto alla documentazione precedentemente visionata e pertanto conferma il parere comunicato con la nota Anas prot. n. 1020417 del 29/12/23.
- con nota prot. n. 267481 del 29/05/2024 la UOD 50.06.07 Gestione delle risorse naturali protette – Tutela e salvaguardia dell'habitat marino e costiero – Parchi e riserve naturali della Regione Campania, a seguito della istruttoria svolta, esprime sentito favorevole con raccomandazioni per la Valutazione di Incidenza dell'intervento in oggetto.
- con nota prot. n. 14314 del 05/06/2024 la Provincia di Benevento - Settore Assetto e Gestione del Territorio - Forestazione trasmette osservazioni ai sensi dell'art. 27-bis comma 4 del D.Lgs. n. 152/2006 e ss.mm.ii.
- con nota prot. n. 292085 del 12/06/2024 l'US 60.12.00 Valutazioni Ambientali della Regione Campania ribadiva la necessità agli Enti e alle Amministrazioni in indirizzo di trasmettere le eventuali richieste di integrazioni relative alla proposta progettuale, entro la data del 25/06/2024; contestualmente richiede alla Prefettura di Benevento la nomina Rappresentante Unico delle Amministrazioni Statali coinvolte nel procedimento;
- con nota prot. n. 0297090 del 14/06/2024 la UOD 50.18.04 Genio Civile di Benevento trasmette richiesta di integrazioni nel merito tecnico per quanto attiene le proprie competenze;
- con nota prot. n. 0052233 del 24/06/2024 la Prefettura di Benevento chiede alla Soprintendenza ABAP per le province di Benevento e Caserta di individuare un idoneo rappresentante per lo svolgimento dei compiti di RUAS per questo procedimento.

fonte: http://burc.regione.campania.it

- con nota prot. n. 0317133 del 26/06/2024 la UOD 50.02.03 - Energia, efficientamento e risparmio energetico, Green Economy e Bioeconomia della Regione Campania trasmette richiesta di integrazioni nel merito tecnico per quanto attiene le proprie competenze;
- con nota prot. n. 77895 del 28/06/2024 il Comune di Benevento trasmette osservazioni ai sensi dell'art. 27-bis comma 4 del D.lgs. n. 152/2006 e ss.mm.ii.;
- con nota prot. n. 0321452 del 28/06/2024 la UOD 50.07.23 - Giovani Agricoltori e Azioni di Contrasto allo Spopolamento nelle Zone Rurali Benevento della Regione Campania comunica la non competenza in merito al progetto, aggiungendo che per l'ambito comunale di San Nicola Manfredi è territorialmente competente, ai fini del Vincolo Idrogeologico, l'Ente "Provincia di Benevento".
- con pec del 02/07/2024 il Gruppo Terna SpA trasmette richiesta di integrazioni nel merito tecnico per quanto attiene le proprie competenze;
- con nota prot. n. 334421 del 05/07/2024 l'U.S. 60.12.00 Valutazioni Ambientali della Regione Campania trasmette richiesta di integrazione nel merito tecnico ex. art 27 bis comma 5 Dlgs 152/2006;
- con nota prot. n. 2024/BENE/061 del 11/07/2024 la Snam Rete gas S.p.A. trasmette parere favorevole con prescrizioni relativo esclusivamente agli aspetti di competenza;
- con nota prot. 347543 del 12/07/2024 l'UOD 50 07 23 Giovani Agricoltori e Azioni di contrasto allo spopolamento nelle zone rurali della Regione Campania comunica di non avere competenza ad esprimersi in merito al progetto in oggetto specificato;
- con pec del 31/07/2024 la società RWE Renewables Italia S.r.l. richiede sospensione di 180 giorni per la trasmissione delle integrazioni richieste al fine di approfondire meglio le diverse tematiche;
- con nota prot. n. 398824 del 22/08/2024 l'U.S. 60.12.00 Valutazioni Ambientali della Regione Campania accorda sospensione di 180 gg per le motivazioni di cui alla succitata nota;
- con nota prot. n. 72765 del 04/09/2024 la Prefettura di Benevento, invita nuovamente il Ministero delle imprese e del made in Italy ad individuare un idoneo rappresentante comunicandone il nominativo ai fini della predisposizione dell'atto di nomina;
- con nota prot. n. 87370 del 21/10/2024 la Prefettura di Benevento, invita la Soprintendenza Archeologica belle arti e paesaggio per le province di Caserta e Benevento ad individuare un idoneo rappresentante comunicandone il nominativo ai fini della predisposizione dell'atto di nomina;
- con nota prot. n. 23222 del 06/11/2024 la Soprintendenza Archeologica belle arti e paesaggio per le province di Caserta e Benevento propone alla Prefettura di Benevento il nominativo del funzionario ai fini della predisposizione dell'atto di nomina;
- con nota prot. n. 93616 del 12/11/2025 la Prefettura di Benevento nomina il Rappresentante Unico delle Amministrazioni Statali coinvolte nel procedimento;
- con nota prot. n. 609860 del 20/12/2024 la società RWE Renewables Italia S.r.l. ha trasmesso la documentazione predisposta in riscontro alla richiesta di integrazioni formulata dall'U.S. 60.12.00 Valutazioni Ambientali della Regione Campania;
- con nota prot. n. 19049 del 15/01/2025 l'U.S. 60.12.00 Valutazioni Ambientali della Regione Campania convoca la prima seduta di Conferenza di Servizi e contestualmente procede alla pubblicazione per ulteriori 15 giorni della documentazione con avviso pubblicato in data 10/01/2025 all'indirizzo web:
- http://viavas.regione.campania.it/opencms/opencms/VIAVAS/Consultazione_Avvisi_PAUR/consultazione_avvisi_PAUR
- nella sezione AVVISI PAUR, nella cartella 2025_01_Gennaio_2025.
- con nota prot. n. 2121 del 24/01/2025 la Provincia di Benevento trasmette osservazioni in merito alla realizzazione del progetto in oggetto.
- con nota prot. 104600 del 28/02/2025 l'UOD 50 07 23 Giovani Agricoltori e Azioni di contrasto allo spopolamento nelle zone rurali della Regione Campania comunica di non avere competenza ad esprimersi in merito al progetto in oggetto specificato;
- con nota prot. n. 9146 del 07/04/2025 la Provincia di Benevento trasmette osservazioni in merito alla realizzazione del progetto in oggetto.

fonte: http://burc.regione.campania.it

- con nota prot. n. 199338 del 17/04/2025 l'U.O.D. 50.07.18 Ambiente, foreste e clima della Regione Campania comunica che non risultano annotati terreni gravati da uso civico nella realizzazione del progetto in istanza;
- in data 18/04/2025 si è tenuta la prima seduta dei lavori di Conferenza dei Servizi;con pec del 28/04/2025 il Gruppo Terna S.p.A. trasmette richiesta di ulteriori integrazioni progettuali ai fini del rilascio del proprio parere di rispondenza ai requisiti del Codice di Rete;
- con nota prot. n. 251344 del 20/05/2025 è stata data comunicazione dell'avvenuta pubblicazione del resoconto della prima seduta con contestuale convocazione della seconda seduta della Conferenza di Servizi per il giorno 26/06/2025;
- con nota prot. n. 282850 del 06/06/2025 la società RWE Renewables Italia S.r.l. ha trasmesso il riscontro alla richiesta di ulteriori chiarimenti formulata nel corso della prima seduta di conferenza di servizi del 18/04/2025;
- con nota prot. n. 39813 del 20/06/2025 l'ARPAC dipartimento provinciale di Benevento esprime parere favorevole con prescrizioni in merito alla compatibilità elettromagnetica;
- con nota prot. n. 310863 del 20/06/2025 la UOD 50.18.04 Genio Civile di Benevento trasmette parere favorevole con prescrizioni per quanto attiene le proprie competenze;
- con nota prot. 23331 del 24/06/2025 l'Autorità di Bacino Distrettuale dell'Appennino Meridionale comunica di non avere competenza ad esprimersi in merito al progetto in oggetto specificato;
- con nota prot. n. 16273 del 24/06/2025 la Provincia di Benevento - Settore Assetto e Gestione del Territorio - Forestazione trasmette parere non favorevole in merito agli aspetti di competenza;
- con nota prot. n. 16273 del 24/06/2025 la Provincia di Benevento - Settore Assetto e Gestione del Territorio - Forestazione trasmette parere non favorevole in merito alla coerenza del progetto con gli obiettivi strategici del PTCP vigente;
- con nota prot. n. 16265 del 24/06/2025 la Provincia di Benevento - Settore Viabilità e infrastrutture- trasmette nulla osta idraulico con prescrizioni;
- in data 26/06/2025 si è tenuta la seconda seduta dei lavori di Conferenza dei Servizi;
- con nota acquisita al prot. reg. n. 328503 del 01/07/2025 la società RWE Renewables Italia S.r.l. trasmette la richiesta inviata in data 05/12/2023 alla Soprintendenza Archeologia, Belle Arti e Paesaggio per le province di Caserta e Benevento circa la sussistenza, nelle aree dell'impianto, di procedimenti di tutela ovvero di procedure di accertamento della sussistenza di beni archeologici, in itinere alla data di presentazione dell'istanza;
- con nota prot. reg. n. 357496 del 16/07/2025 l'Ufficio Speciale 60.12.00 Valutazioni Ambientali della Regione Campania comunica la pubblicazione del verbale della seconda seduta di CdS del 26/06/2025 e convoca la terza riunione per il 14/10/2025;
- con nota prot. n. 383388 del 01/08/2025 la società RWE Renewables Italia S.r.l. ha trasmesso il riscontro alla richiesta di ulteriori chiarimenti formulata nel corso della seconda seduta di conferenza di servizi del 26/06/2025;
- con nota acquisita al prot. reg. n. 410660 del 20/08/2025 la società RWE Renewables Italia S.r.l., facendo seguito a quanto richiesto nel corso della seconda seduta di CdS del 26/06/2025, trasmette il piano dei saggi archeologi preventivi sull'area di interesse;
- con nota acquisita al prot. reg. n. 421334 del 29/08/2025 la società RWE Renewables Italia S.r.l., facendo seguito a quanto richiesto nel corso della seconda seduta di CdS del 26/06/2025, trasmette CV degli archeologi incaricati di effettuare saggi diffusi su tutta l'area in progetto e comunica l'inizio dell'attività di indagine;
- con nota acquisita al prot. reg. n. 508248 del 07/10/2025 TERNA trasmette il proprio benestare al progetto;
- con nota prot. reg. n. 523972 del 13/10/2025 l'Ufficio Speciale Valutazioni Ambientali della Regione Campania riconvoca la terza riunione per il 31/10/2025;
- con nota acquisita al prot. reg. n. 522423 del 13/10/2025 la società RWE Renewables Italia S.r.l., , trasmette la Relazione Preliminare delle attività di indagini archeologiche;

fonte: http://burc.regione.campania.it

- con nota prot. n. 23981 del 13/10/2025, acquisita al prot. reg. n. 526436 del 14/10/2025, la Soprintendenza Archeologica belle arti e paesaggio per le province di Caserta e Benevento trasmette il parere di competenza con prescrizioni;
- con nota prot. n. 25365 del 14.10.2025, acquisito al prot. reg. n. 534580 del 16/10/2025, la Provincia di Benevento trasmette il riscontro alle considerazioni della Società Proponente nell'ambito del verbale della seconda seduta di C.d.S. del 25/06/2025;
- con nota prot. n. 579371 del 31/10/2025 l'UOS 208.03.01 Risorse Energetiche trasmette il parere favorevole con prescrizioni in merito agli aspetti di competenza;
- con nota prot. n. 579409 del 31/10/2025 l'UOS 208.03.01 Risorse Energetiche trasmette riscontro alla nota prot. n. 534580 del 16/10/2025 della Provincia di Benevento;
- con nota prot. n. 623955 del 14/11/2025 è stata data comunicazione dell'avvenuta pubblicazione del resoconto della terza seduta con contestuale convocazione della quarta seduta della Conferenza di Servizi per il giorno 25/12/2025;
- in data 24/11/2025 è stato emanato il D.D. n. 64 dell'U.S. 306.00.00 Valutazioni Ambientali della Regione Campania;
- in data 25/11/2025 è stato emanato il D.D. n. 12 dell'U.O.S. 208.03.01 Risorse Energetiche della Regione Campania;
- in data 25/11/2025 si è tenuta la quarta seduta dei lavori di Conferenza dei Servizi;
- con nota prot. n. 710058 del 15/12/2025 è stata data comunicazione dell'avvenuta pubblicazione del resoconto della quarta seduta con contestuale convocazione della quinta seduta della Conferenza di Servizi per il giorno 28/01/2026;
- con nota prot. n. 2073 del 27/01/2026, acquisita al prot. reg. n. 67845 del 28/01/2026, la Provincia di Benevento trasmette osservazioni e parere non favorevole all'intervento in variante al PUC del Comune di San Nicola Manfredi e del Comune Benevento;
- in data 28/01/2026 si è tenuta la quinta ed ultima seduta dei lavori di Conferenza dei Servizi.

ELENCO DEI TITOLI ABILITATIVI RICHIESTI DAL PROPONENTE COSI' COME CONFERMATI, INTEGRATI O MODIFICATI NEL CORSO DELLA PROCEDURA

Autorizzazioni, intese, concessioni, licenze, pareri, nulla osta e assensi comunque denominati, necessari per la realizzazione e l'esercizio dell'opera o dell'impianto	**Autorità competente**
VIA integrata con la Valutazione di incidenza	**Regione Campania – U.S. 60.12.00 Valutazioni Ambientali (ora U.S. 306.00.00 Valutazioni Ambientali)**
Autorizzazione Unica in materia di Energia ai sensi dell'art. 12 del D.lgs. 387/2003	**UOD 500203 (ora UOS 208.03.01 Risorse Energetiche)**
Sentito ex art. 5 co. 7 del DPR 357/1997 VINCA	**UOD 500607 (ora UOS 213.02.02 Tutela e salvaguardia ambientale)**
Nulla Osta per autorizzazione all'impianto delle linee elettriche, ai sensi dell'art. 111 del R.D. 11.12.1933 n. 1775 e s.m.i., degli artt. 87, 88 e 106 del D.P.R. 24.07.1977 n. 616	**50 18 04 - UOD Genio civile di Benevento (ora UOS 214.02.01 Genio civile di Ariano Irpino, Avellino e Benevento)**

fonte: http://burc.regione.campania.it

Nulla Osta per autorizzazione all'attraversamento del demanio idrico (R.D. 25. 07.1904 n.523 - R.D.11.12.1933 n.1775, R.D.1285/1920 - D.lgs. 112/98 – D.lgs. 96/99 e s.m.i.)	**Provincia di Benevento**
Attestazione di non interessamento di particelle soggette ad Usi Civici, ovvero mutamento di destinazione d'uso temporaneo o definitivo dei terreni gravati da usi civici di cui alla legge n. 1766 del 1927 e smi	**50 07 18 - UOD AMBIENTE, FORESTE E CLIMA (ora UOS 207.03.02 Ambiente e foreste)**
Parere Piano di Utilizzo Terre e Rocce da scavo Parere circa la compatibilità elettromagnetica, ai sensi della L.36/01, DPCM 08/07/03, Circolare Ministeriale del 15/11/04;	**ARPAC - Dipartimento Provinciale di BENEVENTO**
Parere di competenza ai sensi dell'Art.26 del D.lgs. 42/04 e smi, nonché ai sensi dell'art.22 del D.lgs. 199/21 e smi	**SOPRINTENDENZA ARCHEOLOGIA ARTI E PAESAGGIO PER LE PROVINCE DI CASERTA E BENEVENTO**
Attestazione assenza vincoli ex art. 142 e 136 del Codice dei beni culturali e del paesaggio di cui al decreto legislativo 22 gennaio 2004, n.42, per le aree interessate dall'impianto, fatte salve le opere di cui all'Allegato A del DPR 31/17 Nulla Osta preventivo all'attraversamento, all'uso delle strade di competenza ed alla verifica delle fasce di rispetto Nulla Osta a costruire Parte I, titolo II, capo II del Dpr n.380/01 smi e articolo 1 della Lr n.19/01 smi	**COMUNE DI SAN NICOLA MANFREDI** **COMUNE DI BENEVENTO**
Nulla osta ai sensi dell'articolo 56 del D.lgs. 259/2003 e RD 1775/1933 - Interferenze con reti elettriche e telecomunicazioni	**MINISTERO DELLE IMPRESE E DEL MADE IN ITALY-ISPETTORATO TERRITORIALE DELLA CAMPANIA - INTERFERENZE ELETTRICHE**
Nulla Osta per la sicurezza al volo, ai sensi del R.D. 30 marzo 1942, n.327	**ENAV S.P.A. - Direzione Generale** **ENAC ENTE NAZIONALE AVIAZIONE CIVILE** **Direzione Operazioni Napoli – Blocco Tecnico ENAC-ENAV - CAAV** **AERONAUTICA MILITARE – TERZA REGIONE AEREA – REPARTO TERRITORIO E PATRIMONIO**
Nulla Osta per autorizzazione a scavi adiacenti a metanodotti	**SNAM RETE GAS**

fonte: http://burc.regione.campania.it

Parere di Corrispondenza al Piano di Assetto Idrogeologico ai sensi dell'art. 1-bis della L. 365/2000, dell'art. 17 Legge 183/1989, dell'art. 1 Legge 267/1998	**AUTORITA' DI BACINO DISTRETTUALE DELL'APPENNINO MERIDIONALE**
Verifica della presenza di colture viticole D.O.C e D.O.C.G.	**UOD 500723 (ora UOS 207.01.04 Servizi territoriali provinciali di Benevento)**
Verifica della compatibilità pedologica del sito per la sola parte di impianto ricadente in area agricola	**UOD 500720 (ora Settore 207.03.00 Ambiente, sviluppo locale, sistema della conoscenza e difesa delle colture)**
Nulla Osta delle Forze Armate (Esercito, Marina) per le servitù militari e per la sicurezza del volo a bassa quota solo se necessario e solo nel caso di impianti ubicati in prossimità di zone sottoposte a vincolo militare	**COMANDO FORZE OPERATIVE SUD** **COMANDO MARITTIMO SUD DI TARANTO** **AERONAUTICA MILITARE – TERZA REGIONE AEREA – REPARTO TERRITORIO E PATRIMONIO**
Benestare sul progetto con la soluzione tecnica fornita dal Gestore di Rete, in merito alla realizzazione dell'opera di connessione, per la rispondenza tecnica ai requisiti indicati nel Codice di Rete	**TERNA S.p.A.**
Verifica interferenze dei lavori con aree e/o strade di interesse compartimentale	**ANAS Spa - Compartimento della Viabilità per la Campania**

Il proponente ha richiesto l'acquisizione dei titoli seguenti successivamente all'acquisizione del PAUR ai sensi dell'art. 27 bis comma 7 bis del Dlgs 152/2006

Autorizzazione Sismica	**50 18 04 - UOD Genio civile di Benevento (ora UOS 214.02.01 Genio civile di Ariano Irpino, Avellino e Benevento)** **salvo delega all'ente locale** **COMUNE DI SAN NICOLA MANFREDI**

ELENCO DEI PARERI RESI IN CONFERENZA DI SERVIZI DAGLI ENTI E DALLE AMMINISTRAZIONI PARTECIPANTI AI LAVORI IN RELAZIONE AGLI ASPETTI DI PROPRIA COMPETENZA CORRELATI AL RILASCIO DEL PROVVEDIMENTO DI COMPATIBILITA' AMBIENTALE E DEGLI ULTERIORI TITOLI ABILITATIVI RICHIESTI DAL PROPONENTE

fonte: http://burc.regione.campania.it

- con nota prot. n. 0027065 del 04/06/2021 il Comando Scuole dell'A.M. / 3^ Regione Aerea - Ufficio Territorio e Patrimonio esprime parere favorevole preventivo per tutti i progetti di opere da realizzare nella provincia di Benevento con la prescrizione e l'obbligo, da parte del proponente l'intervento, del rigoroso rispetto delle disposizioni contenute nella circolare n. 146/394/4422 del 09/08/2000 dello Stato Maggiore della Difesa; con nota prot. n. 0033283 dell'11/07/2022 il Comando Scuole dell'A.M. / 3^ Regione Aerea - Ufficio Territorio e Patrimonio trasmette comunicazione a validità generale in cui rilascia parere favorevole preventivo per alcune aree non di importanza militare aeronautica nell'ambito dei procedimenti ex art. 12, comma 3, D.lgs. 29 dicembre 2003, n. 387, ex artt. 19 e 27 bis, D.lgs. 3 aprile 2006, n. 152, ed ex art. 111 del R.D. 11 dicembre 1933, n. 1775, con la prescrizione e l'obbligo, da parte del proponente l'intervento, del rigoroso rispetto delle disposizioni contenute nella circolare n. 146/394/4422 del 09/08/2000 dello Stato Maggiore della Difesa (Allegato 2);

- con nota prot. n. 1020417 del 29/12/2023 l'ANAS comunica che la soluzione progettuale proposta è compatibile con la situazione in essere, fermo restando che la compatibilità dichiarata, non impegna in alcun modo questa Società nel tempo. Resta inteso che il presente parere non costituisce titolo autorizzativo alla materiale esecuzione dei lavori richiesti, che potranno aver luogo solo dopo che questa Struttura Territoriale avrà emesso il relativo provvedimento autorizzativo disciplinante le modalità esecutive degli stessi, previa acquisizione del progetto esecutivo (Allegato 3);

- con nota prot. n. 2663 del 10/01/2024 il Comando Forze Operative Sud esprime il "NULLA OSTA" alla realizzazione dei lavori del progetto e rappresenta che non è noto se la zona interessata dai lavori sia stata oggetto di bonifica da ordigni residuati bellici interrati. Prescrive dunque le modalità con cui presentare istanza per gli adempimenti volti all'eliminazione del rischio (Allegato 4);

- con nota prot. n. 1653 del 15/01/2024 la Marina Militare Comando Marittimo Sud-Taranto comunica che – per quanto di competenza, in ordine ai soli interessi della Marina Militare – non sono ravvisabili motivi ostativi alla realizzazione dell'impianto indicato in argomento, come da documentazione tecnico/planimetrica visionata (Allegato 5);

- con nota prot. n. 0005452/2024 del 25/01/2024 l'ARPAC, esaminata la documentazione progettuale, esprime parere favorevole con prescrizioni in merito al Piano preliminare di utilizzo delle terre e rocce da scavo (Allegato 6);

- con nota prot. n. 75899 del 12/02/2024 la UOD 50.07.23 - Giovani Agricoltori e Azioni di Contrasto allo Spopolamento delle Zone Rurali attesta che le particelle catastali interessate dal progetto non risultano essere investite da produzioni viticole a denominazione DOC, DOCG e IGP (Allegato 7);

- con nota prot. n. 400841 del 13/05/2024 ANAS comunica che non è stata riscontrata nessuna variante progettuale rispetto alla documentazione precedentemente visionata e pertanto conferma il parere comunicato con la nota Anas prot. n. 1020417 del 29/12/23 (Allegato 8);

- con nota prot. n. 267481 del 29/05/2024 la UOD 50.06.07 Gestione delle risorse naturali protette – Tutela e salvaguardia dell'habitat marino e costiero – Parchi e riserve naturali della Regione Campania, a seguito della istruttoria svolta, esprime sentito favorevole con raccomandazioni per la Valutazione di Incidenza dell'intervento in oggetto (Allegato 9);

- con nota prot. n. 2024/BENE/061 del 11/07/2024 la Snam Rete gas S.p.A. trasmette parere favorevole con prescrizioni relativo esclusivamente agli aspetti di competenza (Allegato 10);

- con nota prot. n. 199338 del 17/04/2025 l'U.O.D. 50.07.18 Ambiente, foreste e clima della Regione Campania comunica che non risultano annotati terreni gravati da uso civico nella realizzazione del progetto in istanza (Allegato 11);

fonte: http://burc.regione.campania.it

- con nota prot. n. 39813 del 20/06/2025 l'ARPAC dipartimento provinciale di Benevento esprime parere favorevole con prescrizioni in merito alla compatibilità elettromagnetica (Allegato 12);

- con nota prot. n. 310863 del 20/06/2025 la UOD 50.18.04 Genio Civile di Benevento trasmette parere favorevole con prescrizioni per quanto attiene le proprie competenze (Allegato 13);

- con nota prot. n. 16273 del 24/06/2025 la Provincia di Benevento - Settore Assetto e Gestione del Territorio - Forestazione trasmette parere non favorevole in merito alla coerenza del progetto con gli obiettivi strategici del PTCP vigente (Allegato 14);

- con nota prot. n. 16265 del 24/06/2025 la Provincia di Benevento - Settore Viabilità e infrastrutture- trasmette nulla osta idraulico con prescrizioni (Allegato 15);

- con nota acquisita al prot. reg. n. 508248 del 07/10/2025 TERNA trasmette il proprio benestare al progetto (Allegato 16);

- con nota prot. n. 23981 del 13/10/2025, acquisita al prot. reg. n. 526436 del 14/10/2025, la Soprintendenza Archeologica belle arti e paesaggio per le province di Caserta e Benevento trasmette il parere di competenza con prescrizioni (Allegato 17);

- Il dott. Amedeo D'Antonio, funzionario Settore 207.03.00 Ambiente, sviluppo locale, sistema della conoscenza e difesa delle colture nella seduta del 31/10/2025 esprime il seguente parere:
  "per quanto di competenza, ovvero per pareri relativi esclusivamente a potenzialità e limitazioni della capacità d'uso dei suoli agricoli, come espresse dalle Linee Guida pedologiche regionali, non sussistono motivi ostativi alla realizzazione dell'impianto, secondo il layout ultimo prodotto dalla ditta, con la prescrizioni che qualora il proponente intende modificare le superfici destinate all'impianto, così come delineate nella relazione pedologica, su tali aree dovrà essere prodotta una relazione integrativa per valutarne la capacità d'uso dei suoli".

- con nota prot. n. 2073 del 27/01/2026, acquisita al prot. reg. n. 67845 del 28/01/2026, la Provincia di Benevento trasmette osservazioni e parere non favorevole all'intervento in variante al PUC del Comune di San Nicola Manfredi e del Comune Benevento (Allegato 20);

- L'arch. Francesca De Falco, Dirigente UOS 208.03.01 Risorse Energetiche, con nota prot. n. 579371 del 31/10/2025 trasmette il parere favorevole con prescrizioni in merito agli aspetti di competenza (Allegato 18) e alla presente seduta dà atto che è stato emanato il decreto di Autorizzazione Unica (Allegato 19);

- La Responsabile dell'Ufficio Speciale 306.00.00 della Regione Campania, avv. Brancaccio, esprime, nei limiti delle proprie competenze, in qualità di Autorità regionale competente in materia di VIA integrata con la VIncA, parere favorevole con condizioni nella seduta del 31/10/2025 e dà atto che è stato emanato il decreto dirigenziale di VIA (Allegato 1);

- L'arch. Antonio Friello, Rappresentante Unico delle Amministrazioni Periferiche Statali, formula nella seduta del 31/10/2025 il seguente parere univoco e vincolante, confermato nella seduta del 28/01/2026 in rappresentanza delle Amministrazioni periferiche dello Stato coinvolte nel procedimento:
  ""Visti i pareri, i nulla osta e le comunicazioni agli atti del procedimento pervenute dalle amministrazioni periferiche dello Stato precedentemente citate (Comando Scuole dell'A.M. / 3^ Regione Aerea - Ufficio Territorio e Patrimonio, Comando Forze Operative Sud, Marina Militare Comando Marittimo Sud-Taranto, Soprintendenza Archeologica belle arti e paesaggio per le province di Caserta e Benevento), considerato che il Comando Provinciale dei VV.FF. di Benevento ha comunicato la propria non competenza al rilascio del parere di competenza e che il Ministero delle Imprese e del Made in Italy non

fonte: http://burc.regione.campania.it

ha espresso parere, ritenendo che non vi siano motivi ostativi, per lo stesso, all'approvazione del progetto in esame, si esprime parere favorevole all'intervento oggetto della presente Conferenza di Servizi, con le prescrizioni contenute nei pareri e nei nulla osta delle amministrazioni periferiche dello Stato sopra richiamate e allegate al presente verbale."".

- Il Rappresentante Unico della Regione Campania, nei limiti delle proprie competenze, formula nella seduta del 31/10/2025 il seguente parere univoco e vincolante, confermato nella seduta del 28/10/2025:

- visto il parere favorevole di Valutazione di Impatto Ambientale integrato con la VIncA,
- visto il parere favorevole espresso dalla UOS 208.03.01 Risorse Energetiche della Regione Campania;
- visto il parere favorevole in merito alla verifica della compatibilità pedologica del sito;

preso atto dei pareri pervenuti mediante nota scritta dai seguenti enti:

- ARPAC dipartimento Benevento (Allegati 6 e 12);
- U.O.D. 50.07.23 ora UOS 207.01.04 Servizi territoriali provinciali di Benevento (Allegato 7);
- UOD 50.06.07 ora UOS 213.02.02 Tutela e salvaguardia ambientale (Allegato 9);
- UOD 50.07.18 ora UOS 207.03.02 Ambiente e foreste (Allegato 11);
- UOD 50.18.04 ora UOS 214.02.01 Genio civile di Ariano Irpino, Avellino e Benevento (Allegato 13);

considerato che i seguenti uffici regionali:

- ASL Benevento;
- UOD 50 09 01 - Pianificazione territoriale – Pianificazione paesaggistica – Funzioni in materia di paesaggio. Urbanistica. Antiabusivismo (ora UOS 212.02.01 Pianificazione Paesaggistica);
- ARPAC Direzione Generale;

risultano assenti, non hanno fornito contributi, non hanno espresso pareri negativi o hanno dichiarato di non essere competenti all'espressione di parere, ritenendo che non vi siano motivi ostativi, per gli stessi, all'approvazione del progetto in esame, esprime parere univoco e vincolante favorevole alla realizzazione e all'esercizio del "Progetto per la costruzione e l'esercizio di un impianto di produzione di energia elettrica da fonte fotovoltaica denominato "San Nicola Manfredi" della potenza di 19.803 kWp, localizzato in aree agricole poste a distanza inferiore a 500 metri da aree a destinazione industriale, artigianale e commerciale (classificate come "aree idonee" ai sensi dell'articolo 20 del D.lgs. 199/2021), comprensivo delle relative opere elettriche connesse ed infrastrutture indispensabili, da realizzarsi nel Comune di San Nicola Manfredi (BN)". - Proponente: RWE Renewables Italia s.r.l. con tutte le prescrizioni/condizioni, indicazioni e raccomandazioni indicate dai soggetti rappresentati che hanno partecipato in conferenza e quelle riportate nelle note trasmesse dai soggetti rappresentati.

PARERI ACQUISITI AI SENSI DELL'ART. 14TER, C. 7 DELLA L. 241/90

Comune di Benevento
Comune di San Nicola Manfredi
Enel distribuzione S.p.A.

CONCLUSIONI

Il Responsabile del procedimento espone le seguenti motivazioni che militano a supporto della decisione conclusiva del procedimento: con riferimento all'Allegato 14 (nota prot. n. 16273 del 24/06/2025 con cui la Provincia di Benevento - Settore Assetto e Gestione del Territorio - Forestazione trasmette parere non favorevole

fonte: http://burc.regione.campania.it

in merito alla coerenza del progetto con gli obiettivi strategici del PTCP vigente) evidenzia che il coinvolgimento della Provincia di Benevento era dovuto esclusivamente con riferimento al nulla Osta per autorizzazione all'attraversamento del demanio idrico (R.D. 25. 07.1904 n.523 - R.D.11.12.1933 n.1775, R.D.1285/1920 - D.lgs. 112/98 – D.lgs. 96/99 e s.m.i.) e che pertanto la succitata e le successive note della Provincia (nota prot. n. 2073 del 27/01/2026) aventi ad oggetto la coerenza del progetto col PTCP sono state comunque valutate come osservazioni, non essendo richiesto un parere della Provincia in tal senso.

- Come già evidenziato con la nota prot. n. 579409/2025 del 31/10/2025 dalla UOD Energia competente per il rilascio della AU ex art. 12 del d. lgs. n. 387/2003 a cui si rinvia: "*Facendo seguito alla nota della Provincia di Benevento prot. n. N.0534580/2025 del 16/10/2025 si rappresenta che il progetto CUP 9813 non costituisce variante agli strumenti urbanistici dei comuni di San Nicola Manfredi e di Benevento in quanto, ai sensi del comma 7 dell'art. 12 del D.lgs n. 387/2003 e ss.mm.ii. in combinato disposto all'art. 20 comma 8 del D.Lgs n. 199/2021 e ss.mm.ii., gli impianti di produzione di energia elettrica (che sono comprensivi delle opere di connessione quali la cabina elettrica), possono essere ubicati anche in zone classificate agricole dai vigenti piani urbanistici individuate come aree idonee. Pertanto, nessun parere per variante urbanistica è dovuto da parte della Provincia di Benevento*."
- Con riferimento alla valenza programmatica del PTCP: come noto la Provincia attraverso il PTCP definisce gli obiettivi generali relativi all'assetto e alla tutela del proprio territorio connessi ad interessi di rango provinciale o sovracomunale o costituenti attuazione della pianificazione regionale. Il PTCP ha efficacia di orientamento e indirizzo. La valenza programmatica e non precettiva è altresì confermata dal comma 3 dell'art. 18 della Legge Regionale 29 aprile 2024 n.5 : "*La pianificazione territoriale a scala provinciale si realizza mediante il Piano Territoriale di Coordinamento Provinciale (PTCP) con funzione di assetto strutturale - programmatico del proprio territorio."*
- Infine, si richiamano le argomentazioni contenute nelle note di riscontro del proponente e nella scheda istruttoria VIA in merito alla localizzazione del progetto ed alla coerenza delle opere con la pianificazione territoriale e paesaggistica (così come riportato nel par. "*quadro di riferimento programmatico*" della medesima scheda); nell'ambito della medesima istruttoria sono stati valutati, fra l'altro, gli aspetti relativi alla ubicazione di impianti di energia nel territorio, all'analisi degli impatti cumulativi e alla valutazione degli impatti sulla componente "paesaggio".

Al riguardo, si ritiene che le argomentazioni esposte dalla Provincia, seppur espresse al di fuori del relativo ambito di coinvolgimento nel procedimento per il rilascio del PAUR, anche in un'ottica di bilanciamento dei diversi interessi pubblici concorrenti, non avrebbero comunque prevalso, fermo il principio della prevalenza dell'interesse alla realizzazione ed all'esercizio degli impianti di produzione di energia rinnovabile e fermo restando che nel caso di specie l'impianto è localizzato in area agricola in piena compatibilità urbanistica ai sensi del comma 7 dell'art. 12 del d. lgs. n. 387/2003: *Gli impianti di produzione di energia elettrica (..) possono essere ubicati anche in zone classificate agricole dai vigenti piani urbanistici* (cfr. nota prot. n. 579409/2025 del 31/10/2025 dalla UOD Energia).

Pertanto, il Responsabile del procedimento, per le motivazioni sopra esposte e sulla base dei pronunciamenti sopra riportati resi dai soggetti coinvolti nel procedimento, fermo restando quanto previsto dall'art. 6, comma 1, lettera e) della Legge 241/1990 e s.m.i., **conclude favorevolmente la Conferenza di Servizi per la realizzazione e l'esercizio del "Progetto per la costruzione e l'esercizio di un impianto di produzione di energia elettrica da fonte fotovoltaica denominato "San Nicola Manfredi" della potenza di 19.803 kWp, localizzato in aree agricole poste a distanza inferiore a 500 metri da aree a destinazione industriale, artigianale e commerciale (classificate come "aree idonee" ai sensi dell'articolo 20 del D.lgs. 199/2021), comprensivo delle relative opere elettriche connesse ed infrastrutture indispensabili, da realizzarsi nel Comune di San Nicola Manfredi (BN)". - Proponente: RWE Renewables Italia s.r.l.**

Si allegano pareri e decreti come sopra descritto

fonte: http://burc.regione.campania.it

Il Rappresentante Unico della Regione Campania
Avv. Simona Brancaccio

Simona Brancaccio
Simona Brancaccio (16/feb/2026 14:51:12 GMT+1)

Il Responsabile del Procedimento ex L. 241/90
Dott. Aniello Vitelli

Aniello Vitelli
Aniello Vitelli (16/feb/2026 14:56:25 GMT+1)

Gli istruttori tecnici per la VIA
Geol. Assunta Maria Santangelo

Assunta Maria Santangelo
Assunta Maria Santangelo (16/feb/2026 14:55:35 GMT+1)

Ing. Doriana D'Alise

Doriana D'Alise
Doriana D'Alise (18/feb/2026 16:29:10 GMT+1)

Il Dirigente dell'U.O.S. 208.03.01 Risorse Energetiche della Regione Campania
Arch. Francesca De Falco

Francesca De Falco
Francesca De Falco (16/feb/2026 15:17:40 GMT+1)

Il Rappresentante Unico delle Amministrazioni dello Stato
Arch. Antonio Friello

Antonio Friello
Antonio Friello (18/feb/2026 15:50:16 GMT+1)

Il funzionario SABAP per le Province di Caserta e Benevento
Arch. Rossano Vetrano

Rossano Vetrano
Rossano Vetrano (18/feb/2026 13:29:18 GMT+1)

Il legale rappresentante della società RWE Renewables Italia s.r.l.
Dott.ssa Ludovica Nigiotti

Ludovica Nigiotti

fonte: http://burc.regione.campania.it

9813 rapporto finale

Rapporto di audit finale 2026-02-18

Creato il:	2026-02-16
Da:	U. S. Valutazioni Ambientali (staff.valutazioni.ambientali@regione.campania.it)
Stato:	Firmato
ID transazione:	CBJCHBCAABAAwev3iDHtyuEk2mL9lYmT9t3B2ulH0w1K

Cronologia di "9813 rapporto finale"

Documento creato da U. S. Valutazioni Ambientali (staff.valutazioni.ambientali@regione.campania.it)
2026-02-16 - 13.45.17 GMT

Documento inviato per e-mail a simona.brancaccio@regione.campania.it per la firma
2026-02-16 - 13.49.49 GMT

Documento inviato per e-mail a aniello.vitelli@regione.campania.it per la firma
2026-02-16 - 13.49.49 GMT

Documento inviato per e-mail a assuntamaria.santangelo@regione.campania.it per la firma
2026-02-16 - 13.49.50 GMT

Documento inviato per e-mail a doriana.dalise@regione.campania.it per la firma
2026-02-16 - 13.49.50 GMT

Documento inviato per e-mail a francesca.defalco@regione.campania.it per la firma
2026-02-16 - 13.49.51 GMT

Documento inviato per e-mail a antonio.friello@cultura.gov.it per la firma
2026-02-16 - 13.49.51 GMT

Documento inviato per e-mail a rossano.vetrano@cultura.gov.it per la firma
2026-02-16 - 13.49.51 GMT

Documento inviato per e-mail a Ludovica Nigiotti (ludovica.nigiotti@rwe.com) per la firma
2026-02-16 - 13.49.52 GMT

Si è verificato un errore con un messaggio e-mail inviato a U. S. Valutazioni Ambientali (staff.valutazioni.ambientali@regione.campania.it) e non è stato possibile recapitarlo.
2026-02-16 - 13.50.07 GMT

E-mail visualizzata da simona.brancaccio@regione.campania.it
2026-02-16 - 13.50.35 GMT

Adobe Acrobat Sign

fonte: http://burc.regione.campania.it

Il firmatario simona.brancaccio@regione.campania.it ha immesso il nome Simona Brancaccio al momento della firma

2026-02-16 - 13.51.10 GMT

Documento firmato elettronicamente da Simona Brancaccio (simona.brancaccio@regione.campania.it)

Data firma: 2026-02-16 - 13.51.12 GMT - Origine ora: server

Si è verificato un errore con un messaggio e-mail inviato a U. S. Valutazioni Ambientali (staff.valutazioni.ambientali@regione.campania.it) e non è stato possibile recapitarlo.

2026-02-16 - 13.51.17 GMT

E-mail visualizzata da antonio.friello@cultura.gov.it

2026-02-16 - 13.52.41 GMT

E-mail visualizzata da assuntamaria.santangelo@regione.campania.it

2026-02-16 - 13.54.31 GMT

E-mail visualizzata da aniello.vitelli@regione.campania.it

2026-02-16 - 13.55.00 GMT

Il firmatario assuntamaria.santangelo@regione.campania.it ha immesso il nome Assunta Maria Santangelo al momento della firma

2026-02-16 - 13.55.33 GMT

Documento firmato elettronicamente da Assunta Maria Santangelo (assuntamaria.santangelo@regione.campania.it)

Data firma: 2026-02-16 - 13.55.35 GMT - Origine ora: server

Si è verificato un errore con un messaggio e-mail inviato a U. S. Valutazioni Ambientali (staff.valutazioni.ambientali@regione.campania.it) e non è stato possibile recapitarlo.

2026-02-16 - 13.56.07 GMT

Il firmatario aniello.vitelli@regione.campania.it ha immesso il nome Aniello Vitelli al momento della firma

2026-02-16 - 13.56.23 GMT

Documento firmato elettronicamente da Aniello Vitelli (aniello.vitelli@regione.campania.it)

Data firma: 2026-02-16 - 13.56.25 GMT - Origine ora: server

Si è verificato un errore con un messaggio e-mail inviato a U. S. Valutazioni Ambientali (staff.valutazioni.ambientali@regione.campania.it) e non è stato possibile recapitarlo.

2026-02-16 - 13.56.37 GMT

E-mail visualizzata da francesca.defalco@regione.campania.it

2026-02-16 - 14.17.05 GMT

Il firmatario francesca.defalco@regione.campania.it ha immesso il nome Francesca De Falco al momento della firma

2026-02-16 - 14.17.38 GMT

Adobe Acrobat Sign

fonte: http://burc.regione.campania.it

Documento firmato elettronicamente da Francesca De Falco (francesca.defalco@regione.campania.it)
Data firma: 2026-02-16 - 14.17.40 GMT - Origine ora: server

Si è verificato un errore con un messaggio e-mail inviato a U. S. Valutazioni Ambientali (staff.valutazioni.ambientali@regione.campania.it) e non è stato possibile recapitarlo.
2026-02-16 - 14.18.27 GMT

E-mail visualizzata da Ludovica Nigiotti (ludovica.nigiotti@rwe.com)
2026-02-16 - 16.26.15 GMT

Documento firmato elettronicamente da Ludovica Nigiotti (ludovica.nigiotti@rwe.com)
Data firma: 2026-02-17 - 8.32.30 GMT - Origine ora: server

Si è verificato un errore con un messaggio e-mail inviato a U. S. Valutazioni Ambientali (staff.valutazioni.ambientali@regione.campania.it) e non è stato possibile recapitarlo.
2026-02-17 - 8.32.52 GMT

E-mail visualizzata da rossano.vetrano@cultura.gov.it
2026-02-18 - 12.27.26 GMT

Il firmatario rossano.vetrano@cultura.gov.it ha immesso il nome Rossano Vetrano al momento della firma
2026-02-18 - 12.29.16 GMT

Documento firmato elettronicamente da Rossano Vetrano (rossano.vetrano@cultura.gov.it)
Data firma: 2026-02-18 - 12.29.18 GMT - Origine ora: server

Si è verificato un errore con un messaggio e-mail inviato a U. S. Valutazioni Ambientali (staff.valutazioni.ambientali@regione.campania.it) e non è stato possibile recapitarlo.
2026-02-18 - 12.29.32 GMT

Il firmatario antonio.friello@cultura.gov.it ha immesso il nome Antonio Friello al momento della firma
2026-02-18 - 14.50.14 GMT

Documento firmato elettronicamente da Antonio Friello (antonio.friello@cultura.gov.it)
Data firma: 2026-02-18 - 14.50.16 GMT - Origine ora: server

Si è verificato un errore con un messaggio e-mail inviato a U. S. Valutazioni Ambientali (staff.valutazioni.ambientali@regione.campania.it) e non è stato possibile recapitarlo.
2026-02-18 - 14.50.47 GMT

E-mail visualizzata da doriana.dalise@regione.campania.it
2026-02-18 - 15.28.23 GMT

Il firmatario doriana.dalise@regione.campania.it ha immesso il nome Doriana D'Alise al momento della firma
2026-02-18 - 15.29.08 GMT

Adobe Acrobat Sign

fonte: http://burc.regione.campania.it

Documento firmato elettronicamente da Doriana D'Alise (doriana.dalise@regione.campania.it)

Data firma: 2026-02-18 - 15.29.10 GMT - Origine ora: server

Accordo completato.

2026-02-18 - 15.29.10 GMT

Adobe Acrobat Sign

fonte: http://burc.regione.campania.it

Giunta Regionale della Campania

DECRETO DIRIGENZIALE

DIRETTORE GENERALE/
DIRIGENTE UFFICIO/STRUTTURA **SIMONA BRANCACCIO**
DIRIGENTE SETTORE
DIRIGENTE UOS

DECRETO N°	DEL	DIREZ. GENERALE / UFFICIO / STRUTT.	SETTORE	UOS
64	**24/11/2025**	**306**	**00**	**00**

Oggetto:

Provvedimento di Valutazione di Impatto Ambientale integrata con Valutazione di Incidenza relativo al "Progetto di costruzione ed esercizio di un impianto di produzione di energia elettrica da fonte solare denominato "San Nicola Manfredi" della potenza di 19.803 kWp, localizzato in aree agricole poste a distanza inferiore a 500 metri da aree a destinazione industriale, artigianale e commerciale (classificate come "aree idonee" ai sensi dell'articolo 20 del D. lgs. 199/2021), comprensivo delle relative opere elettriche connesse ed infrastrutture indispensabili, da realizzarsi nel Comune di San Nicola Manfredi (BN)" - Proponente RWE Renewables Italia srl - CUP 9813

fonte: http://burc.regione.campania.it

IL DIRIGENTE

PREMESSO che:

a) il titolo III della parte seconda del D. lgs. n. 152/2006 e ss.mm.ii., come modificato con D. lgs. n. 104 del 16.06.2017, con Legge n. 120 dell'11.09.2020 e Legge n. 108 del 29.07.2021, detta norme in materia di impatto ambientale di determinati progetti, pubblici e privati, di interventi, impianti e opere, nonché detta disposizioni in materia di Valutazione di Impatto Ambientale per le Regioni e Province Autonome;

b) con D.G.R.C. n. 408 del 21.07.2024 avente ad oggetto "Attuazione LR n. 6/2024 – Ordinamento Regionale", è stata approvata la nuova articolazione in Settori e Unità operative delle strutture amministrative regionali con le relative denominazioni e competenze degli Uffici;

c) secondo le disposizioni del nuovo Ordinamento Regionale sopra richiamato le competenze in materia di valutazione ambientale sono attribuite all'Ufficio Speciale 306.00.00 Ufficio Valutazioni Ambientali;

d) con D.P.G.R.C. n. 82 del 09.07.2025 è stato conferito l'incarico di Direttore dell'Ufficio Valutazioni Ambientali, codice 306.00.00, alla dott.ssa Simona Brancaccio;

e) con D.G.R.C. n. 613 del 28.12.2021, pubblicata sul BURC n. 01 del 03.01.2022, sono stati approvati i nuovi "*Indirizzi operativi e procedurali per lo svolgimento della Valutazione di Impatto Ambientale in Regione Campania*";

f) con D.G.R.C. n. 737 del 28.12.2022, pubblicata sul BURC n. 1 del 03.01.2023 sono state individuate le *Modalità di calcolo degli oneri per le procedure di Valutazione Ambientale Strategica, Valutazione di Impatto Ambientale e Valutazione di Incidenza di competenza della Regione Campania*;

g) ai sensi dell'art. 27bis, comma 7 del richiamato D. lgs. n. 152/2006 e ss.mm.ii. "*l'autorità competente convoca una conferenza di servizi alla quale partecipano il proponente e tutte le Amministrazioni competenti o comunque potenzialmente interessate per il rilascio del provvedimento di VIA e dei titoli abilitativi necessari alla realizzazione e all'esercizio del progetto richiesti dal proponente. La conferenza di servizi è convocata in modalità sincrona e si svolge ai sensi dell'articolo 14-ter della legge 7 agosto 1990, n. 241*;

h) l'art. 28 del D. lgs. n. 152/2006 e ss.mm.ii. detta disposizioni in materia di monitoraggio e di verifica di ottemperanza delle condizioni ambientali contenute nel decreto VIA;

i) l'art. 10 del D. lgs. n.152/2006 e ss.mm.ii. ha previsto, al comma 3, che "*La VAS e la VIA comprendono le procedure di valutazione d'incidenza di cui all'articolo 5 del decreto n. 357 del 1997; a tal fine, il rapporto ambientale, lo studio preliminare ambientale o lo studio di impatto ambientale contengono gli elementi di cui all'allegato G dello stesso decreto n. 357 del 1997 e la valutazione dell'autorità competente si estende alle finalità di conservazione proprie della valutazione d'incidenza oppure dovrà dare atto degli esiti della valutazione di incidenza. Le modalità di informazione del pubblico danno specifica evidenza della integrazione procedurale*";

j) le modalità di svolgimento della procedura di Valutazione di Incidenza in Regione Campania sono state da ultimo stabilite con Deliberazione della Giunta Regionale della Campania n. 280 del 30 giugno 2021;

CONSIDERATO che:

a. con nota acquisita agli atti della Regione Campania al prot. reg. 600548 del 12.12.2023 la Soc. RWE Renewables Italia srl con sede legale alla Via A. Doria, 41/G in Roma, ha formulato istanza per il

rilascio del provvedimento autorizzatorio unico regionale ai sensi dell'art. 27 bis del D. lgs. n. 152/2006 per il "Progetto di costruzione ed esercizio di un impianto di produzione di energia elettrica da fonte solare denominato "San Nicola Manfredi" della potenza di 19.803 kWp, localizzato in aree agricole poste a distanza inferiore a 500 metri da aree a destinazione industriale, artigianale e commerciale (classificate come "aree idonee" ai sensi dell'articolo 20 del D. lgs. 199/2021), comprensivo delle relative opere elettriche connesse ed infrastrutture indispensabili, da realizzarsi nel Comune di San Nicola Manfredi (BN)", contrassegnata con CUP 9813;

b. pubblicata la documentazione progettuale ed espletate le fasi di verifica della completezza documentale secondo le disposizioni di cui ai commi 2 e 3 dell'art. 27bis del D. lgs. n. 152/2006, con nota prot. reg. 225824 del 07.05.2024 l'Ufficio Speciale Valutazioni Ambientali 60.12.00 (ora Ufficio Speciale Valutazioni Ambientali 306.00.00) ha comunicato l'avvio del procedimento in oggetto e l'avvenuta pubblicazione, in data 06.05.2024, del relativo avviso di cui all'art. 23, comma 1, lettera e) del D. lgs. 152/2006, fissando in giorni 30 il termine per la presentazione da parte del pubblico di eventuali di osservazioni concernenti la valutazione di impatto ambientale;

c. ai sensi dell'art. 27 bis comma 4 del D. lgs. n. 152/2006, con la medesima nota prot. reg. 225824 del 07.05.2024 l'Ufficio Speciale Valutazioni Ambientali 60.12.00 (ora Ufficio Speciale Valutazioni Ambientali 306.00.00) ha chiesto ai Comuni di San Nicola Manfredi e Benevento, territorialmente interessati dall'intervento di cui all'istanza, di dare informazione nel proprio albo pretorio informatico della pubblicazione del precitato avviso;

d. entro il suddetto termine di cui al punto precedente non sono pervenute osservazioni;

e. con nota prot. reg. 334421 del 05.07.2024, l'Ufficio Speciale Valutazioni Ambientali 60.12.00 (ora Ufficio Speciale Valutazioni Ambientali 306.00.00) ha trasmesso al proponente le richieste di integrazioni formulate ai sensi dell'art. 27-bis comma 5 del D. lgs. n. 152/2006 necessarie, tra l'altro, per l'espressione del parere di VIA e di VIncA di propria competenza;

f. con pec del 31.07.2024 (nota prot. reg. 381146 del 02.08.2024) la Soc. RWE Renewables Italia srl ha chiesto la sospensione dei termini per la presentazione delle integrazioni e chiarimenti per un periodo di 180 giorni;

g. con nota prot. reg. 398824 del 22.08.2024 questo Ufficio ha concesso la sospensione su richiesta;

h. con nota prot. reg. 609860 del 20.12.2024 il proponente ha dato riscontro alla richiesta di integrazioni;

i. in data 10.01.2025 si è provveduto, ai sensi dell'art. 27-bis comma 5 del D.lgs. n. 152/2006, alla pubblicazione del secondo avviso sulle pagine web del portale informatico della Regione Campania dedicato alle valutazioni ambientali (V.I.A.-V.I.-V.A.S.), fissando in 15 giorni il termine per la presentazione di eventuali osservazioni da parte del pubblico interessato, come riportato nella nota prot. reg. 19049 del 15.01.2025;

j. entro il suddetto termine di cui al punto precedente sono pervenute osservazioni da parte della Provincia di Benevento (nota prot. n. 2121 del 24.01.2025)

ATTESO che:

a) ai sensi dell'art. 27bis del D. lgs. n. 152/2006 e dell'art. 14 ter della L. 241/1990, con nota prot. reg. 19049 del 15.01.2025 è stata indetta la Conferenza di Servizi, le cui sedute si sono tenute in data 18.04.2025, 26.06.2025, 31.10.2025 e i cui resoconti sono pubblicati sulle pagine web del portale informatico della Regione Campania dedicato alle valutazioni ambientali (V.I.A.-V.I.-V.A.S.);

b) con nota prot. reg. 267481 del 29.05.2024 la U.O.D.50.06.07 “Gestione delle risorse naturali protette – Tutela e salvaguardia dell’habitat marino e costiero – Parchi e riserve naturali” ha trasmesso l’istruttoria con cui è stato rilasciato il Sentito favorevole relativamente all’incidenza che il progetto in questione esplica sulla ZSC gestita dalla Regione Campania IT 80400020 Bosco di Montefusco

RILEVATO che:

a) la scheda istruttoria e la relativa proposta di parere VIA integrata con la VIncA, predisposta dalla dott.ssa Assunta Maria Santangelo e dall’ing. Doriana D’Alise, funzionari dell’Ufficio Speciale Valutazioni Ambientali 306.00.00, e allegata al presente provvedimento quale parte integrante e sostanziale dello stesso, è stata posta agli atti della seduta di Conferenza del 31.10.2025;

b) l’Autorità competente per la VIA, sulla scorta della proposta di parere formulata dagli istruttori e delle motivazioni in essa contenute nel corso della seduta del 31.10.2025, ha espresso **parere favorevole di Valutazione di Impatto Ambientale integrata con la VIncA appropriata con la seguente condizione ambientale**

N.	Contenuto	Descrizione
1	Macrofase	***CORSO D’OPERA***
2	Numero Condizione	**1**
3	Ambito di applicazione	Ambito di applicazione della condizione ambientale: **Fase di cantiere**
4	Oggetto della condizione	Realizzazione di trincee disperdenti in ghiaia al di sotto di ogni fila di pannelli per ovviare alla possibilità di formazione di depressioni del terreno concentrate al di sotto dei pannelli fotovoltaici, a causa del percolamento delle acque piovane sulla superficie dei moduli.
5	Termine per l’avvio della Verifica di Ottemperanza	Al termine di realizzazione dell’impianto
6	Soggetto di cui all’art. 28 comma 2 del D. lgs. 152/2006 individuato per la verifica di ottemperanza	Comune di San Nicola Manfredi

c) con nota prot. reg. 623955 del 14.11.2025 l’Ufficio Speciale Valutazioni Ambientali ha comunicato l’avvenuta pubblicazione del resoconto della riunione del 31.10.2025 in uno con la bozza del Rapporto Finale contenente, tra gli altri, il parere di VIA integrata con la VIncA;

d) la Soc. RWE Renewables Italia srl ha regolarmente provveduto alla corresponsione degli oneri per le procedure di valutazione ambientale, come determinati con D.G.R.C. n. 737/2022, mediante pagamento tramite il sistema telematico PagoPA la cui ricevuta è agli atti dell’Ufficio Speciale Valutazioni Ambientali;

RITENUTO:

a) di dover provvedere all’emanazione del provvedimento di Valutazione di Impatto Ambientale integrata con la Valutazione di Incidenza ai fini della conclusione della Conferenza di Servizi indetta con nota prot. reg. 19049 del 15.01.2025;

b) di dover fissare, ai sensi dell’art. 25 comma 5 D.lgs. n.152/2006 e ss.mm.ii. in anni 5 (cinque) la durata dell’efficacia temporale del provvedimento di valutazione di impatto ambientale come chiarito dal

proponente nella prima seduta di Conferenza dei Servizi tenutasi in data 18.04.2025 contrariamente agli anni 7 (sette) richiesti nell'istanza acquisita al prot. reg. 600548 del 12.12.2023

VISTI:
- il D. lgs. n.152/2006 e ss.mm.ii.
- la D.G.R.C. n. 408 del 21.07.2024
- la D.P.G.R. n. 82 del 09.07.2025
- la D.G.R.C. n. 613 del 28.12.2021;
- la D.G.R.C. n. 737 del 28.12.2022;
- il D.P.R. n. 357/1997;

alla stregua dell'istruttoria tecnica compiuta dalla dott.ssa Assunta Maria Santangelo e dall'ing. Doriana D'Alise e dell'istruttoria amministrativa compiuta dall'Ufficio Speciale Valutazioni Ambientali

DECRETA

per i motivi espressi in narrativa e che qui si intendono integralmente riportati e trascritti:

1. **DI** esprimere, nei limiti delle proprie competenze e sulla scorta dell'istruttoria tecnica, delle motivazioni e della proposta di **parere favorevole di Valutazione di Impatto Ambientale integrata con la VIncA appropriata** rese in Conferenza di Servizi dagli istruttori VIA, dott.ssa Assunta Maria Santangelo e ing. Doriana d'Alise, di cui alla scheda istruttoria del 31.10.2025 allegata in copia al presente provvedimento (allegato A), **parere favorevole di Valutazione di Impatto Ambientale integrata con la VIncA appropriata** per il "Progetto di costruzione ed esercizio di un impianto di produzione di energia elettrica da fonte solare denominato "San Nicola Manfredi" della potenza di 19.803 kWp, localizzato in aree agricole poste a distanza inferiore a 500 metri da aree a destinazione industriale, artigianale e commerciale (classificate come "aree idonee" ai sensi dell'articolo 20 del D. lgs. 199/2021), comprensivo delle relative opere elettriche connesse ed infrastrutture indispensabili, da realizzarsi nel Comune di San Nicola Manfredi (BN)" proposto dalla Società RWE Renewables Italia srl con sede legale alla Via A. Doria, 41/G in Roma, P.IVA 06400370968, contrassegnato con CUP 9813 con la seguente condizione ambientale:

N.	Contenuto	Descrizione
1	Macrofase	***CORSO D'OPERA***
2	Numero Condizione	**1**
3	Ambito di applicazione	Ambito di applicazione della condizione ambientale: **Fase di cantiere**
4	Oggetto della condizione	Realizzazione di trincee disperdenti in ghiaia al di sotto di ogni fila di pannelli per ovviare alla possibilità di formazione di depressioni del terreno concentrate al di sotto dei pannelli fotovoltaici, a causa del percolamento delle acque piovane sulla superficie dei moduli.
5	Termine per l'avvio della Verifica di Ottemperanza	Al termine di realizzazione dell'impianto
6	Soggetto di cui all'art. 28 comma 2 del D. lgs. 152/2006 individuato per la verifica di ottemperanza	Comune di San Nicola Manfredi

2. **DI** fissare, ai sensi dell'art. 25 comma 5 del D. Lgs. n. 152/2006 e ss.mm.ii., in anni 5 (cinque) la durata dell'efficacia temporale del presente provvedimento, decorrenti dalla data di comunicazione della determinazione motivata di conclusione della conferenza ovvero del PAUR.

3. **DI** stabilire che, terminata l'efficacia temporale del presente provvedimento di VIA integrata con la VIncA appropriata senza che il progetto sia stato realizzato, il procedimento di VIA integrata con la VIncA deve essere reiterato, fatto salvo il rilascio di specifica proroga da parte dell'Ufficio Speciale Valutazioni Ambientali, su istanza del proponente, da presentarsi, esclusivamente, entro e non oltre la data di scadenza del provvedimento stesso.

4. **DI** stabilire che la verifica di ottemperanza delle condizioni ambientali dovrà essere svolta secondo le modalità di cui all'art. 28 D. lgs. 152/2006 e ss.mm.ii. e del paragrafo 8 degli *"Indirizzi operativi e procedurali per lo svolgimento della valutazione di impatto ambientale in Regione Campania"* approvati da ultimo con D.G.R.C. n. 613 del 28.12.2021.

5. **DI** stabilire che ai sensi dell'art. 28, comma 7 bis del D.Lgs. n. 152/2006 e ss.mm.ii. "*il proponente, entro i termini di validità disposti dal provvedimento di verifica di assoggettabilità a VIA o di VIA, trasmette all'autorità competente la documentazione riguardante il collaudo delle opere o la certificazione di regolare esecuzione delle stesse, comprensiva di specifiche indicazioni circa la conformità delle opere rispetto al progetto depositato e alle condizioni ambientali prescritte*".

6. **DI** rendere noto che ai sensi dell'art. 3, comma 4 della L. n. 241/90 e s.m.i., contro il presente provvedimento è ammessa proposizione di ricorso giurisdizionale avanti il Tribunale Amministrativo Regionale competente per territorio, entro 60 giorni dalla data di avvenuta pubblicazione sul BURC, ovvero ricorso straordinario al Capo dello Stato entro 120 giorni dalla data di pubblicazione sul BURC.

7. **DI** porre il presente provvedimento agli atti della Conferenza di Servizi ai fini della sua integrale conoscenza da parte del proponente e di tutti i partecipanti al procedimento CUP 9813.

8. **DI** trasmettere il seguente atto alla Segreteria della Giunta Regionale per la pubblicazione sul BURC della Regione Campania anche ai fini degli adempimenti ex D.Lgs 14 marzo 2013, n. 33.

9. **DI** pubblicare il presente provvedimento al link: http://viavas.regione.campania.it/opencms/opencms/VIAVAS/Consultazione_fascicoli_VIA/consultazione_fascicoli_VIA nella sezione PAUR cartella 9813.

DOTT.SSA SIMONA BRANCACCIO

Istruttoria delle procedure di Valutazione di Impatto Ambientale

Istanza di Valutazione di Impatto Ambientale integrata con la Valutazione di Incidenza nell'ambito del Procedimento Autorizzatorio Unico Regionale ex art. 27 bis del D. Lgs. n. 152/2006 e ss.mm.ii. per il progetto di costruzione ed esercizio di un impianto di produzione di energia elettrica da fonte solare denominato "San Nicola Manfredi" della potenza di 19.803 kWp, localizzato in aree agricole poste a distanza inferiore a 500 metri da aree a destinazione industriale, artigianale e commerciale (classificate come "aree idonee" ai sensi dell'articolo 20 del D. lgs. 199/2021), comprensivo delle relative opere elettriche connesse ed infrastrutture indispensabili, da realizzarsi nel Comune di San Nicola Manfredi (BN) - Proponente RWE Renewables Italia srl - **CUP 9813**

PREMESSE

Informazione e Partecipazione

Con nota prot. reg. 614250 del 20.12.2023, trasmessa a mezzo PEC a tutti gli enti territoriali potenzialmente interessati individuati dal D.D. 569/2020 e ss.mm.ii, è stata comunicata l'avvenuta pubblicazione della documentazione inerente l'istanza sulle pagine web dedicate alla VIA-VI-VAS, indicando in 20 giorni dalla data di trasmissione della citata nota il termine entro cui verificare l'adeguatezza e la completezza della documentazione pubblicata e far pervenire all'Ufficio Speciale 60.12.00 Valutazioni Ambientali della Regione Campania eventuali richieste di perfezionamento della documentazione.

Entro i termini prefissati, sono pervenute allo Staff 501792 Valutazioni Ambientali della Regione Campania le richieste di perfezionamento ai sensi dell'art. 27 bis comma 3 del D.lgs. n.152/2006 e ss. mm. ii. di seguito elencate:

- nota della U.O.D. 50.07.20 prot. n. 617708 del 21.12.2023;
- nota della U.O.D. 50.02.03 prot. n. 9552 del 08.01.2024;
- nota della Soprintendenza di Caserta prot. n. 457-P del 10.01.2024;
- nota di SNAM prot. n030LAN del 10.01.2024;
- nota di ENAC prot. n. 0005351-P del 15.01.2024.

Inoltre, sono pervenute:

- nota dei Vigili del Fuoco di Benevento prot. n. 14503 del 21.12.2023;
- nota dell'ANAS prot. n. 1020417 del 29.12.2023;
- nota dell'ASL di Benevento prot. n. 0002062 del 08.01.2024;
- nota del Comando Forze Operative Sud prot. n. 2663 del 10.01.2024;
- nota della MARINA MILITARE COMANDO INTERREGIONALE MARITTIMO SUD Ufficio Infrastrutture e Demanio/Sezione Demanio prot. n. 0001653 del 15.01.2024

Le richieste di perfezionamento documentale ai sensi dell'art. 27 bis comma 3 del D.lgs. 152/2006 e ss.mm.ii., sono state trasmesse con comunicazione prot. reg. 33970 del 19.01.2024 al proponente e agli enti territoriali potenzialmente interessati.

Il proponente ha provveduto con nota acquisita al prot. reg. 84062 del 16.02.2024 a trasmettere i perfezionamenti documentali richiesti da Codesti Uffici.

Con nota prot. reg. 87949 del 19.02.2024, trasmessa a mezzo PEC a tutti gli enti territoriali potenzialmente interessati individuati dal D.D. 569/2020 e ss.mm.ii, è stata comunicata l'avvenuta pubblicazione delle integrazioni trasmesse dal proponente ed è stato chiesto agli Uffici coinvolti nel procedimento di verificare la adeguatezza e completezza delle integrazioni trasmesse indicando in **20 giorni** dalla data di trasmissione della citata nota il termine entro cui far pervenire all'Ufficio Speciale 60.12.00 Valutazioni Ambientali della Regione Campania eventuale indicazione puntuale della documentazione non trasmessa.

A margine della nota su citata è stato evidenziato che sono, altresì, pervenute all'Ufficio Speciale 60.12.00 Valutazioni Ambientali della Regione Campania le note di seguito elencate:

- nota dell'ARPAC Dipartimento della Provincia di Benevento prot. n. 5452 del 25.01.2024;
- nota della UOD 50 07 23 prot. n. 75899 del 12.02.2024

di cui sarà tenuto in debito conto nelle successive fasi del procedimento in parola.

Con nota prot. reg. 225824 del 07.05.2024, trasmessa a mezzo PEC a tutti gli enti territoriali potenzialmente interessati individuati dal D.D. 569/2020 e ss.mm.ii, ai sensi dell'art. 27bis comma 4 del D.lgs. 152/2006 e ss.mm.ii., è stato comunicato l'avvio del procedimento oltre al fatto che, in data 06.05.2024 l'Ufficio Speciale 60.12.00 Valutazioni Ambientali della Regione Campania ha provveduto alla pubblicazione dell'avviso di cui all'articolo 23, comma 1, lettera e) relativo alla procedura in oggetto, contrassegnata con CUP 9813.

fonte: http://burc.regione.campania.it

Ai sensi del richiamato art. 27 bis comma 4 del D.lgs. 152/2006 è stato chiesto al Comune di San Nicola Manfredi e Benevento di dare informazione nel proprio albo pretorio informatico della pubblicazione del precitato avviso. Dalla suddetta data e per la durata di 30 giorni, il pubblico interessato potrà presentare all'Ufficio Speciale 60.12.00 Valutazioni Ambientali osservazioni concernenti la Valutazione di Impatto Ambientale. Alla scadenza dei 30 giorni non sono pervenute osservazioni.
La documentazione pubblicata è reperibile sul sito tematico viavas.regione.campania.it nella sezione Area VIA – Consultazione fascicoli – PAUR nella cartella relativa al CUP 9813
In merito alla durata del provvedimento di VIA, in fase di istanza il Proponente ha richiesto che *"l'efficacia temporale del provvedimento di VIA sia pari ad anni 7";* ma in riscontro alle richieste fatte in sede di I CdS, il Proponente ha chiarito che "*in seguito alle interlocuzioni in sede di Conferenza di Servizi, la società richiede la durata di 5 anni per la Valutazione di Impatto Ambientale*".

Adeguatezza degli elaborati presentati
Gli elaborati presentati dal proponente, comprese le integrazioni presentate ed i chiarimenti richiesti in occasione delle sedute di Conferenza del 18.04.2025 e 26.06.2025 ed il relativo riscontro, consentono un'adeguata individuazione e valutazione degli effetti sull'ambiente connessi alla realizzazione del progetto.

QUADRO DI RIFERIMENTO PROGRAMMATICO
Nello Studio di Impatto Ambientale (SIA) presentato dal Proponente sono contenute, per quanto attiene all'inquadramento programmatico, le seguenti informazioni. In particolare, e senza entrare nel dettaglio, sono state esaminati/e:
PIANIFICAZIONE ENERGETICA:
- Piano Energetico Ambientale Regionale (PEAR). Il Progetto risulta compatibile con le strategie di pianificazione regionale in termine di pianificazione energetica
- Linee Guida per l'Autorizzazione degli Impianti Alimentati da Fonti Rinnovabili, con le relative verifiche di compatibilità del progetto. L'impianto non costituisce interferenza con le aree di tutela dei corsi d'acqua esistenti e risulta esterno alle aree non idonee previste per l'installazione di detta tipologia di impianto. Pertanto, il progetto è coerente con le linee guida autorizzative.

PIANIFICAZIONE TERRITORIALE E PAESAGGISTICA:
- Piano Territoriale Regionale (PTR). Nell'ambito di tale Piano l'impianto fotovoltaico e l'impianto di rete per la connessione ricadono, nell'ambito di paesaggio archeologico n.6-Agrocentuario Beneventano e ricadono in una frammentazione ecosistemica e il cavidotto MT che sarà interrato su viabilità esistente attraversa un corridoio regionale trasversale
- Piano territoriale di coordinamento provinciale (PTCP) Provincia di Benevento dal quale si evince che l'area, in parte, ricade nella fascia di rispetto – 150 mt – dal corso del Fiume Calore e, solo il cavidotto, rientra in corridoio regionale trasversale. Dalla consultazione del PTCP si è rilevata la presenza, nei comuni limitrofi al Comune di San Nicola Manfredi, di aree archeologiche che verranno attraversate dal cavidotto. A tal proposito è stata redatta la verifica preventiva di interesse archeologico dalla quale è risultato che l'area è stata interessata nel periodo sannitico – romana. A testimonianza di ciò si ricorda che l'area vede la presenza della Via Appia e della Via Traiana; pertanto si prevede la partecipazione durante la fase di cantiere di un archeologo/a preposto alla supervisione del cantiere stesso. Dalla tavola del PTCP di Benevento, si evidenzia, inoltre, che "*l'area di impianto non ricade nel buffer dei fiumi della 42/2004, art. 142 lett. c*", che "*nelle aree più prossime al buffer, anche se non intercettanti, è stata esclusa a priori l'installazione di pannelli, a causa anche di una forte pendenza del terreno*" e che "*l'area impianto è stata progettata in modo che sia la recinzione che l'area di installazione dei moduli fotovoltaici non vengano interferite dal buffer dei 150 metri ai sensi dell'art. 142 lett. c)*". Il cavidotto, invece, intercetta tale buffer in quattro differenti punti, in corrispondenza dei quali si è previsto di superare tali interferenze mediante staffatura o TOC. L'area destinata alla Sottostazione Utente non è interessata dal buffer dei 150 metri ai sensi dell'art. 142 lett c).
- Piano Urbanistico Comunale. L'area interessata dai moduli è classificata come *Zona Agricola E.*
- Aree Naturali protette (L.R. n. 33 del 01.09.1993). L'area di progetto non rientra in nessuna area naturale protetta.
- Rete Natura 2000. Il sito rientrante nella Rete Natura 2000 più vicino all'area di progetto è il *IT8040020 Bosco di Montefusco Irpino* che dista 5,11 km dal sito di interesse.
- Aree IBA. Il sito di interesse è esterno ad aree IBA. Quella più vicina IBA Monti Picentini dista 20.65 km;

fonte: http://burc.regione.campania.it

- Codice dei Beni Culturali e del Paesaggio - art 142 del D. Lgs.42/2004 s.m.i. Presenza della fascia di rispetto di ampiezza di 150 mt. dal corso del Fiume Calore: Parte del perimetro ricade nel buffer dei fiumi della 42/2004 Bene paesaggistico "Fiumi, torrenti e corsi d'acqua – Buffer 150 m ai sensi dell'art. 142 let. c., pertanto viste le peculiarità del progetto in quell'area non verranno installati pannelli; inoltre, anche parte del cavidotto rientra nel buffer su indicato, ma essendo realizzato su strada esistente, l'opera non comporterà nessun tipo di criticità;
- Piano Faunistico Venatorio Regionale. L'area di progetto non interferisce con le rotte migratorie, con le aree importanti per la sosta di uccelli migratori e con habitat importanti;

PIANIFICAZIONE SETTORIALE:

- Piano di assetto Idrogeologico (PAI). L'area di progetto non ricade in aree classificate a rischio da frana, mentre, per quanto riguarda il rischio idraulico, il cavidotto attraverserà, su strada, aree classificate a rischio R2, R3 ed R4 idraulico.
- Vincolo idrogeologico (R.D. 30/12/1923, n. 3267). L'area di progetto non ricade in area sottoposta a vincolo idrogeologico.
- Piano di Zonizzazione Acustica Comunale. Il Comune di San Nicola Manfredi non ha ancora adottato un piano di zonizzazione acustica. Il Comune di Benevento è dotato di Piano di Zonizzazione Acustica.
- Piano di tutela delle acque. Il progetto non interferirà con la tutela delle acque in quanto il progetto non prevede prelievi o scarichi dai corpi idrici.
- Piano regionale della qualità dell'area. Trattandosi di impianto fotovoltaico saranno ridotte le emissioni di CO2 e quindi il progetto non risulta in contrasto con la tutela e il risanamento della qualità dell'area.

QUADRO DI RIFERIMENTO PROGETTUALE

L'intervento consiste nella realizzazione di un impianto fotovoltaico e relative opere di connessione della potenza di picco di 19,803 MWp, in un'area della località Contrada Centofontane di circa 23 ha, nel Comune di San Nicola Manfredi (BN) con il cavidotto che attraversa il territorio del Comune di Benevento. La realizzazione dell'impianto consente la produzione media di circa 29.168.269,45 kWh/anno, considerando la vita utile dell'impianto pari a 35 anni.

L'area dell'impianto dista meno di 500 mt. dalla Area ASI del Comune di San Nicola Manfredi, 6 km dal Comune di Benevento e 4.5 km dal Comune di San Nicola Manfredi. Nello specifico l'area parco sarà ubicata nella porzione nord del Comune, ai confini con il comune di Benevento:

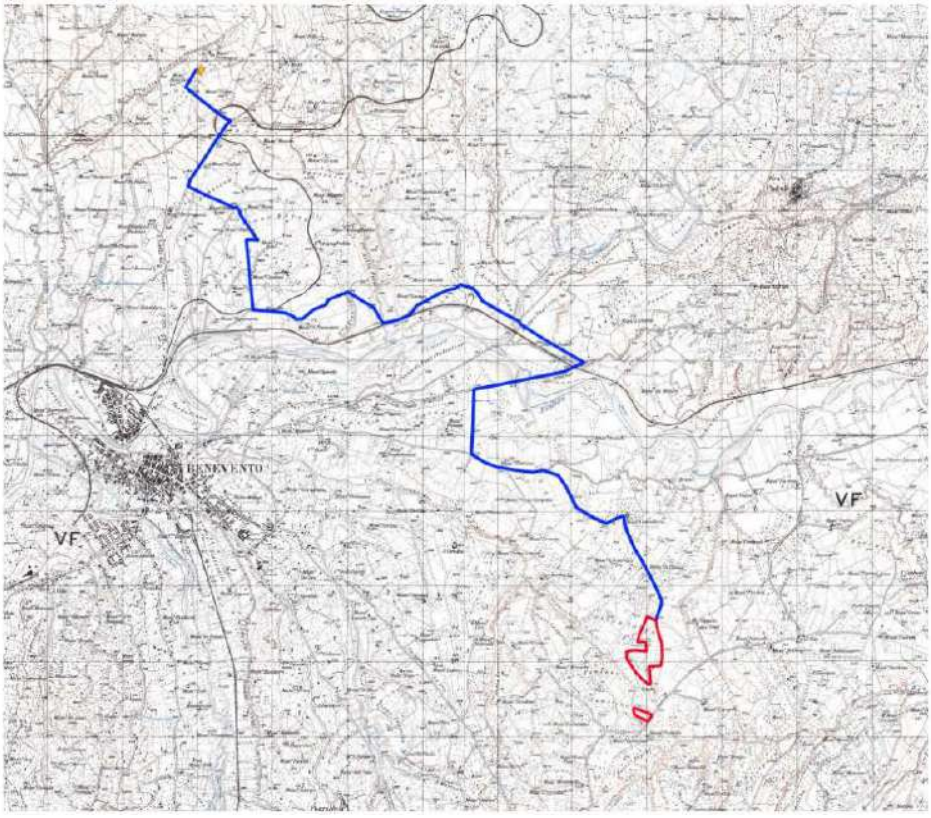

fonte: http://burc.regione.campania.it

L’impianto sarà costituito da un totale di 28644 moduli suddivisi in 6 sottocampi in cui i moduli sono organizzati in 1023 stringhe, ciascuna costituita da 28 moduli. La realizzazione dell’impianto prevede l’installazione a terra di pannelli fotovoltaici montati su idonee strutture metalliche di supporto fisso con inclinazione di 25°, un’altezza da terra minima di 0,8 m e massima di 2,855 m ed una profondità di infissione dei parli di 2,87 m

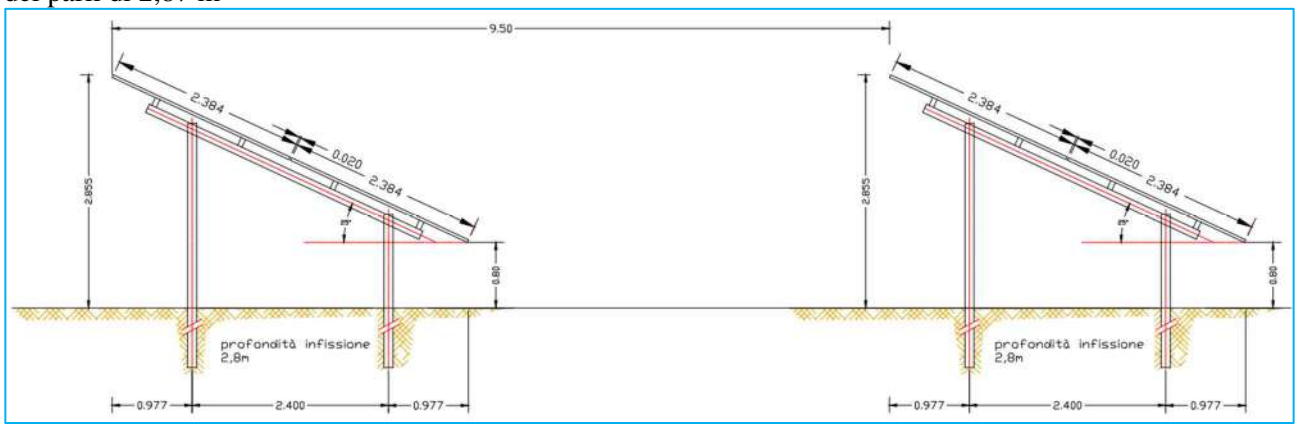

Tra le strutture, posizionate in direzione est-ovest con faccia rivolta verso sud, si prevede una distanza che va da 8,50 m a 9,50 m.

I pannelli, che trasformano l'irraggiamento solare in corrente elettrica continua, saranno collegati in serie formando una "stringa". L'energia prodotta dai pannelli verrà trasferita mediante conduttori elettrici agli inverter di stringa che la trasformano in corrente alternata. Per il progetto in esame si prevedono n. 52 inverter di stringa da 352 kW. Da qui, mediante cavi interrati, l’energia viene condotta alle cabine di trasformazione, incrementando il voltaggio fino alla tensione (MT) 30kV. A valle dell'ultima cabina di campo, l'energia verrà trasferita mediante un unico cavidotto esterno alla futura Stazione Elettrica di Trasformazione (SE) della Rete di Trasmissione Nazionale (RTN). In merito alla Stazione Elettrica, nel riscontro alle integrazioni e ai chiarimenti richiesti in sede di CdS, il Proponente chiarisce che “*la soluzione di connessione, come da documentazione progettuale Terna, non prevede alcun ampliamento della sottostazione elettrica denominata "Benevento 3" in quanto la connessione avverrà su stallo esistente*”.

In merito alla Stazione Elettrica di Utenza, viene trasmessa dal Proponente in data 01/08/2025 una cartella, denominata PTO, dalla cui visione emerge che il progetto della SEU è leggermente cambiato, seppur con modifiche minime. Nel riscontrare tale richiesta fatta in sede di II CdS, viene chiarito che “*la nuova sottostazione elettrica interesserà un’area di circa 73x52m rispetto ai 100x50 m della configurazione originaria*” in quanto “*Nel corso dell’iter autorizzativo, la configurazione del fabbricato è stata oggetto di una modifica migliorativa che consiste in una ottimizzazione della disposizione delle apparecchiature e quindi, conseguentemente, una riduzione di ingombro ed una variazione di orientamento in modo da meglio adattarsi alla morfologia del terreno*”. Ciò ha permesso di ridurre la movimentazione del terreno, con uno sterro totale pari a 5649.31 m3 ed un riporto cumulato pari a 717.77 m3 per un netto di 4931.54 m3, contro i 7924.37 m3 di sterro totale e i 1006.82 m3 di riporto nella configurazione originale (netto di 6917.55 m3), contribuendo a un minore impatto ambientale. L’intervento resta confinato all’interno delle stesse particelle catastali, già di proprietà del proponente, senza variazioni nelle caratteristiche funzionali e strutturali dell’opera. Non si registrano modifiche nelle modalità esecutive, né nelle interferenze con elementi sensibili del contesto. Anche la portata degli espropri rimane invariata. Le valutazioni ambientali e progettuali già effettuate risultano pertanto pienamente confermate.

Dal trasformatore partirà il cavidotto esterno al campo per una lunghezza di 17,1 km che collegherà il campo fotovoltaico alla stazione SSE Utente.

Il tracciato del cavidotto, alloggiato in uno scavo della profondità di 1.20 mt. all’interno di una trincea di larghezza pari a 40 cm, di connessione alla cabina di consegna interesserà solamente il comune di Benevento.

Vista l’interferenza del cavidotto con aree a rischio da frana R1, R2 ed R4, con la richiesta di integrazione del 05/07/2024 questo Ufficio ha chiesto di “*chiarire se la realizzazione del progetto richiede l’esecuzione di eventuali opere di consolidamento e/o di messa in sicurezza al fine di superare le condizioni di instabilità rilevate*”; nel riscontrare è stato chiarito che “*il cavidotto verrà realizzato ed interrato su strada esistente e già asfaltata*” e che “*pertanto non interferirà negativamente sulle fasce di rischio definite dell’Autorità di Bacino dell’Appennino Meridionale*”.

fonte: http://burc.regione.campania.it

Per quanto concerne la sottostazione utente, si tratta di un ampliamento della Stazione elettrica già presente. La centrale dell'impianto verrà collegata in antenna a 150 kV su un futuro ampliamento della stazione Elettrica (SE) di Trasformazione della RTN a 380/150 kV denominata "Benevento 3".
In merito alla distribuzione dei pannelli, con la nota di richiesta integrazioni è stato chiesto di specificare la motivazione per cui il layout di progetto risulta frazionato risultando presenti aree non destinate all'installazione dei moduli. Nel riscontrare, il Proponente ha chiarito che "*il frazionamento è stato deciso per evitare interferenze tra i pannelli fotovoltaici e la rete di vincoli esistenti, oltre ai corridoi ecologici presenti*":

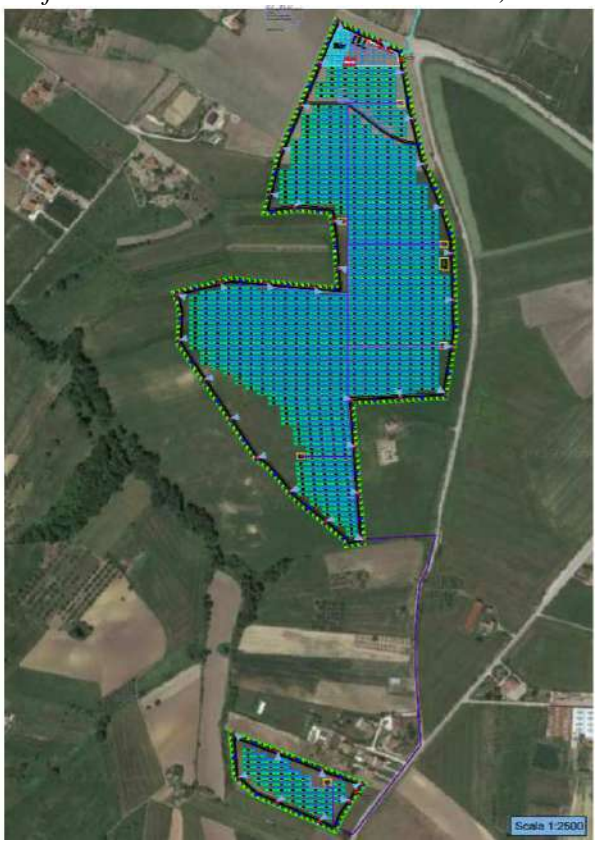

L'area è classificata come Zona Agricola E nell'ambito del Piano Urbanistico Comunale. In considerazione della notevole estensione delle aree a destinazione agricola interessate dal progetto, con la richiesta di integrazioni e chiarimenti prot. Reg. N. 334421 del 05/07/2024, questo Ufficio ha richiesto al Proponente di "*analizzare, con particolare attenzione, nello Studio di Impatto Ambientale l'alternativa progettuale rappresentata dalla previsione del mantenimento di attività agricole sulle superfici interessate"*. Nel riscontrare il proponente *"ha valutato positivamente la previsione del mantenimento dell'attività agricola su una superficie del 60% di quella effettivamente utilizzata"*. È stato, inoltre, trasmesso un accordo preliminare di cooperazione, con la Ditta De Cicco Giovanni.
Dalla Relazione Agronomica allegata al riscontro delle integrazioni, si chiarisce che le aree scoperte dai moduli alla rete di recinzione hanno una distanza minima di 8 m e che tali distanze consentono la manovrabilità, l'esecuzione delle lavorazioni e la coltivazione. In particolare, è stata scelta la *"coltivazione di specie foraggere"* che *"non richiedono l'esecuzione di trattamenti fitosanitari o l'impiego di concimazioni"*. Si prevede, quindi, di procedere alla *"commercializzazione del foraggio essiccato grazie alla presenza di allevamenti zootecnici (bovini e bufalini)"*.

I moduli fotovoltaici verranno infissi nel terreno su strutture tubolari metallici che non comporteranno scavi. Gli unici scavi previsti all'interno dell'impianto fotovoltaico saranno per il passaggio sotterraneo dei cavidotti MT e BT, delle cabine di trasformazione e impianto.
Per potersi muovere all'interno dell'area occupata dalle opere di progetto verranno realizzate delle strade, distinte tra strade perimetrali all'impianto e strade interne all'impianto, di larghezza, rispettivamente di 5 e 4 mt., utilizzando pietrisco di cava al fine di permettere il drenaggio delle acque nel sottosuolo.

fonte: http://burc.regione.campania.it

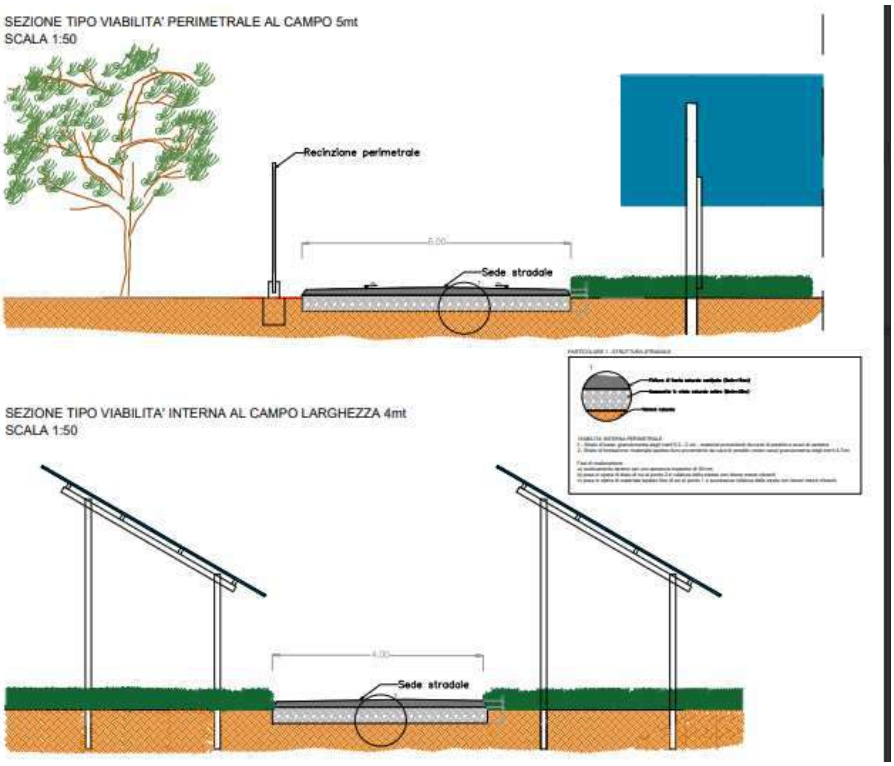

Nella realizzazione dei nuovi tronchi viari sono state considerate, inoltre, le opere di drenaggio e di regimentazione delle acque di ruscellamento superficiale ai fini di garantire il loro corretto smaltimento, attraverso l'eventuale realizzazione di cunette laterali ricavate sagomando il terreno adiacente la strada.

Al fine di impedire l'accesso all'impianto fotovoltaico a soggetti non autorizzati, l'intera area di pertinenza del lotto sarà delimitata da una recinzione metallica, integrata con sistemi di video-sorveglianza ed illuminazione in modo da costituire un efficace strumento di protezione da eventuali atti vandalici o furti. Il sostegno della rete di recinzione sarà garantito da pali verticali metallici infissi nel terreno per una profondità non superiore a 40 cm. Particolare costruttivo riguardante la rete di recinzione, sarà il posizionamento, ogni 10 mt, di un'apertura 20x20cm a livello del suolo al fine di consentire il libero transito alla fauna selvatica di piccole dimensioni. Tale apertura, ogni 100 mt, sarà sostituita da tubi, preferiti per il passaggio da volpi, tassi e mustelidi. Al fine di garantire una maggiore permeabilità della recinzione perimetrale alla fauna selvatica, si è scelto di utilizzare una rete metallica a maglie 20 cm (l) x 15 cm (h), in filo di ferro zincato, Ø 2 mm, di altezza 2 m ancorata a pali di sostegno in profilato metallico a T.

Inoltre, verrà realizzata una fascia vegetata alla distanza di 1 mt. dalla recinzione, che consentirà un maggior sviluppo delle popolazioni animali (per la ricchezza di rifugi, di luoghi adatti alla riproduzione e quale fonte di alimentazione) e, nello stesso tempo, contribuirà alla creazione di corridoi ecologici di collegamento che vanno a ridurre gli eventuali effetti di frammentazione ecologica operata dall'infrastruttura di progetto. Alla luce delle predette considerazioni, si suggerisce di mettere a dimora una siepe costituita da ligustro (Ligustrum vulgare) e sorbo degli uccellatori (Sorbus aucuparia).

Nel riscontrare le richieste di questo Ufficio, nel corso del procedimento in oggetto, è stata descritta anche la fase di cantierizzazione, trasmettendo anche un layout di cantiere, che riporta le aree di stoccaggio dei moduli fotovoltaici, le aree destinate a parcheggio e le aree di stoccaggio rifiuti. Inoltre, viene trasmesso anche il Piano di cantierizzazione che descrive le attività di cantiere in funzione dell'area interessata dai lavori. In particolare, per l'area interessata dal parco fotovoltaico e dalla Stazione Elettrica di Utenza, l'area di cantiere è così descritta: "*Inizialmente, in parte dello spazio disponibile per l'installazione del campo fotovoltaico, saranno realizzate aree provvisorie di cantiere per lo stoccaggio dei pannelli, del materiale elettrico, dei manufatti in carpenteria metallica e per lo stoccaggio dei rifiuti da cantiere. Tali aree saranno dismesse durante la fase di avanzamento lavori. Successivamente saranno create aree di parcheggio e spazi di manovra. Sarà realizzata un'area in materiale stabilizzato compattato intorno agli edifici (cabine) che consenta la manovra di tutti gli automezzi anche pesanti interessati all'attività, nonché il loro stazionamento per le operazioni di carico e scarico. La sistemazione della viabilità interna (percorsi di passaggio tra le strutture), sarà realizzata in materiale stabilizzato permeabile. La larghezza delle strade è stata dimensionata per consentire il passaggio di mezzi idonei ad effettuare il montaggio e la manutenzione dell'impianto. Ad installazione ultimata, il terreno*

fonte: http://burc.regione.campania.it

verrà ripristinato, ove necessario, allo stato naturale. Per le lavorazioni descritte è previsto un ampio ricorso a manodopera e ditte locali".
Il cantiere necessario per la realizzazione del percorso del cavidotto si svilupperà, invece, sulla carreggiata stradale, e, considerato che i maggiori rischi sono causati dall'interferenza con il traffico veicolare, sarà delimitato e transennato da appositi dispositivi e sarà segnalato con idonea segnaletica stradale. Per quanto riguarda il percorso del cavidotto, nel riscontrare le richieste fatte in sede di I CdS, è stato chiarito che lo stesso è interamente su strada asfaltata e che, per quanto riguarda, le particelle 80 e 2017 del foglio 17 del Comune di Benevento, sebbene allo stato attuale il passaggio del cavidotto risulti su terreno non asfaltato, si tratta di particelle di proprietà della Società sulle quali è in costruzione l'impianto fotovoltaico denominato "Acquafredda", pertanto anche su suddette particelle il cavidotto passerà su strada asfaltata ovvero sulla viabilità dell'impianto già autorizzato.
La durata delle attività di cantiere per la realizzazione del progetto è di circa 12 mesi, mentre per le attività di dismissione a fine vita utile si prevedono circa 84 giorni.

QUADRO DI RIFERIMENTO AMBIENTALE
Nello Studio di Impatto Ambientale (SIA) presentato dal Proponente sono contenute, per quanto attiene al quadro di riferimento ambientale, le seguenti informazioni. In particolare, è stato restituito un inquadramento generale dell'area di studio e descritta la metodologia di valutazione degli impatti.
Sono state descritte le seguenti tematiche:
ATMOSFERA
AMBIENTE IDRICO
SUOLO E SOTTOSUOLO
FLORA, FAUNA ED ECOSISTEMI;
PAESAGGIO;
CAMPI ELETTROMAGNETICI
SISTEMA ANTROPICO e SALUTE
Per ogni tematica è stata effettuata un'analisi della significatività degli impatti in fase di costruzione e dismissione dell'impianto ed in fase di esercizio, con le successive conclusioni e la stima degli eventuali impatti residui
Separatamente è stata condotta l'analisi degli impatti cumulativi.
Infine lo SIA descrive le attività di monitoraggio ambientale che, a seguito della valutazione degli impatti, sono state identificate come quelle da sottoporre a monitoraggio, ovvero:
- Stato di conservazione del manto erboso;
- Consumi di acqua utilizzata per il lavaggio dei pannelli;
- Stato di conservazione delle opere di mitigazione inerenti inserimento paesaggistico;
- Rifiuti.

ATMOSFERA
I potenziali ricettori presenti nell'area di progetto sono identificabili principalmente con gli sporadici insediamenti residenziali nei pressi dei cantieri e lungo le reti viarie interessate dal movimento mezzi per il trasporto di materiale, con i lavoratori e più in generale con le aree nelle sue immediate vicinanze. In particolare, nel SIA rivisto sono state riportate le figg. 108 e 109 (pagg. 306 e 307) con l'individuazione di n. 7 ricettori nelle vicinanze del campo fotovoltaico: "*I ricettori più in corrispondenza dell'area parco sono rispettivamente il Ricettore R1 per il CAMPO A (50 metri) e il Ricettore R6 per il CAMPO B (20 metri)*". Quest'ultime sono per la maggior parte di carattere agricolo o industriale. Il centro abitato di San Nicola Manfredi dista circa 4.3 km dal realizzando impianto fotovoltaico. A riguardo della qualità dell'aria ante operam non si registrano particolari criticità. Non è però da trascurare l'acuirsi occasionale dell'inquinamento atmosferico dovuto al traffico veicolare e alle emissioni di attività industriali. Ciò detto, la sensitività dell'area interessata, vista la sua importanza e vulnerabilità, è da considerarsi **media.**
Stima degli Impatti Potenziali in fase di cantiere
Gli impatti sulla qualità dell'aria connessi alla fase di realizzazione/dismissione del progetto sono relativi principalmente alle seguenti attività:
- utilizzo di veicoli/macchinari a motore nelle fasi di cantiere con relativa emissione di gas di scarico. Le sostanze inquinanti emesse saranno essenzialmente biossido di zolfo, ossidi di azoto, monossido di carbonio e particelle sospese totali (impatto diretto);
- sollevamento polveri durante le attività di cantiere, quali scavi e movimentazioni di terra (impatto diretto).

fonte: http://burc.regione.campania.it

L'impatto potenziale sulla qualità dell'aria, riconducibile alle suddette emissioni di inquinanti e particolato, consiste in un eventuale peggioramento della qualità dell'aria rispetto allo stato attuale, limitatamente agli inquinanti emessi durante la fase di cantiere.
La durata degli impatti potenziali è classificabile come di **breve termine** e durante l'intera durata della fase di costruzione/dismissione l'emissione di inquinanti in atmosfera sarà discontinua e limitata nel tempo. Le emissioni di gas di scarico da veicoli/macchinari e di polveri da movimentazione terre e lavori civili sono rilasciate al livello del suolo con limitato galleggiamento e raggio di dispersione, determinando impatti potenziali di estensione locale. Inoltre, le polveri aerodisperse durante la fase di cantiere e di dismissione delle opere in progetto, visti gli accorgimenti di buona pratica che saranno adottati, sono paragonabili, come ordine di grandezza, a quelle normalmente provocate dai macchinari agricoli utilizzati per la lavorazione dei campi. Dalle stime effettuate in precedenza è emerso che durante la fase di realizzazione / dismissione del parco fotovoltaico verrà generata un'emissione globale di PM10 pari a 37,5 g/h; confrontando tale valore con la soglia di 73 g/h prevista dalle Linee Guida per i ricettori con distanza dalla sorgente minore di 50 m, si osserva che non sussistono rischi di superamento o raggiungimento dei valori limite di qualità dell'aria per il PM10 dovuti alle emissioni generate dalla presente attività presso i ricettori considerati. Per quanto riguarda le opere necessarie per la realizzazione del cavidotto, è stata svolta l'analisi come cantiere temporaneo e mobile e, anche in questo caso, è stato valutato che non sussistono rischi di superamento dei valori limite di qualità dell'aria per il PM10 per i ricettori più prossimi al percorso del cavidotto. Nel caso della Sottostazione Utente, il ricettore più prossimo dista circa 200 metri a nord.
Anche il numero di mezzi di trasporto e di macchinari funzionali all'installazione di tutte le opere in progetto, così come quelli necessari allo smantellamento delle componenti delle opere in progetto, determinano emissioni di entità trascurabile e non rilevanti per la qualità dell'aria. In ragione di ciò, l'entità può essere considerata **non riconoscibile**.
La magnitudo degli impatti risulta pertanto **trascurabile.**
In conclusione, la significatività degli impatti sull'aria in fase di costruzione/dismissione è **bassa**
Misure di Mitigazione
Non sono previste né specifiche misure di mitigazione atte a ridurre la significatività dell'impatto, né azioni permanenti. Tuttavia, al fine di contenere quanto più possibile le emissioni di inquinanti gassosi e polveri, durante la fase di costruzione saranno adottate norme di pratica comune e, ove richiesto, misure a carattere operativo e gestionale. In particolare, per limitare le emissioni di gas si garantiranno il corretto utilizzo di mezzi e macchinari, una loro regolare manutenzione e buone condizioni operative. Dal punto di vista gestionale si limiterà le velocità dei veicoli e si eviterà di tenere inutilmente accesi i motori di mezzi e macchinari. Per quanto riguarda la produzione di polveri, saranno adottate, ove necessario, idonee misure a carattere operativo e gestionale quali:
- bagnatura periodica delle superfici di cantiere in relazione al passaggio dei mezzi e delle operazioni di carico/scarico, con aumento della frequenza delle bagnature durante la stagione estiva;
- stabilizzazione delle piste di cantiere;
- bagnatura dei materiali risultanti dalle operazioni di scavo.
- copertura dei cassoni dei mezzi con teli in modo da ridurre eventuali dispersioni di polveri durante il trasporto dei materiali;
- lavaggio giornaliero dei mezzi di cantiere e pulizia con acqua degli pneumatici dei veicoli in uscita dai cantieri.

Stima degli Impatti Potenziali in fase di esercizio
Durante la fase di esercizio non sono attesi potenziali impatti negativi sulla qualità dell'aria, vista l'assenza di significative emissioni di inquinanti in atmosfera. Le uniche emissioni attese, discontinue e trascurabili, sono ascrivibili ai veicoli che saranno impiegati durante le attività di manutenzione dell'impianto fotovoltaico. Dunque, in fase di esercizio, l'impianto fotovoltaico non rilascia sostanze inquinanti in atmosfera ed al contrario, dato lo sfruttamento della risorsa rinnovabile del sole, consente di produrre energia elettrica migliorando il bilancio delle emissioni climalteranti: in tal modo si determinano ricadute nettamente positive con riferimento a tale componente ambientale, in una dimensione globale ed, indirettamente, anche locale. Quindi, se si considera la possibile alternativa di produrre la stessa quota di energia elettrica con un impianto alimentato a fonti non rinnovabili, la ricaduta a livello locale è sicuramente positiva, data l'assenza di emissioni di inquinanti. Infatti, i benefici ambientali ottenibili dall'adozione di sistemi fotovoltaici sono direttamente proporzionali alla quantità di energia prodotta, supponendo che questa vada a sostituire l'energia altrimenti fornita da fonti convenzionali.

AMBIENTE IDRICO

fonte: http://burc.regione.campania.it

L'area vasta è caratterizzata dalla presenza di numerosi corsi d'acqua superficiali e diramazioni degli stessi; il principale risulta essere il Fiume Calore. Nel territorio comunale si individua un deflusso delle acque superficiali a controllo litologico. Infatti, si distinguono due tipi di impluvi: uno con i terreni flyschoidi, l'altro con i terreni fluvio-lacustri. Nelle formazioni flyschoidi, impermeabili, le acque scorrono prevalentemente in superficie e solo una minima parte è assorbita dal suolo; la rete idrografica si presenta fitta ed è caratterizzata da ruscellamento concentrato. Per quanto riguarda invece la circolazione idrica del sottosuolo, nell'intera zona, in funzione delle caratteristiche litostratigrafiche, si distinguono diversi complessi idrogeologici e cioè:
- Complesso sabbioso limoso a media e alta permeabilità;
- Complesso delle argille varicolori a bassa permeabilità.

La circolazione idrica è relativamente limitata e concentrata particolarmente nei livelli più intensamente alterati. Il grado di permeabilità oscilla tra l'estremamente basso e il basso a seconda della porosità litologica.

Stima degli Impatti Potenziali in fase di cantiere

Si ritiene che i potenziali impatti legati alle attività di costruzione/dismissione siano i seguenti:
- utilizzo di acqua per le necessità di cantiere (impatto diretto);
- contaminazione in caso di sversamento accidentale degli idrocarburi contenuti nei serbatoi di alimentazione dei mezzi di campo in seguito ad incidenti (impatto diretto).

Per quanto concerne il consumo idrico previsto per la realizzazione delle opere in progetto si precisa che, durante la fase di cantiere, non saranno necessari approvvigionamenti idrici in quanto il cemento necessario alla realizzazione delle opere sarà trasportato sul luogo di utilizzo già pronto per l'uso mediante camion betoniera appartenenti ad imprese locali. L'unico consumo d'acqua è legato alle operazioni di bagnatura delle superfici, al fine di limitare il sollevamento delle polveri prodotte dal passaggio degli automezzi sulle strade sterrate (limitate per il progetto in oggetto). L'approvvigionamento idrico verrà effettuato mediante autobotte. Non sono dunque previsti prelievi diretti da acque superficiali o da pozzi. Sulla base di quanto precedentemente esposto, si ritiene che l'impatto sia di **breve termine**, di estensione **locale** ed entità **non riconoscibile**.

Si fa presente che le strutture metalliche sopra le quali sono ubicati i pannelli fotovoltaici, sono fissate al terreno per infissione. Questa scelta progettuale elimina la necessità di effettuare scavi per eventuali fondazioni e consente di non interferire con le falde idriche presenti. Durante la fase di costruzione una potenziale sorgente di impatto per gli acquiferi potrebbe essere lo **sversamento accidentale degli idrocarburi contenuti nei serbatoi di alimentazione dei mezzi di campo in seguito ad incidenti**. Tuttavia, essendo le quantità di idrocarburi trasportati contenute, essendo gli acquiferi protetti da uno strato di terreno superficiale ed essendo la parte di terreno incidentato prontamente rimosso in caso di contaminazione ai sensi della legislazione vigente, è corretto ritenere che non vi siano rischi specifici né per l'ambiente idrico superficiale né per l'ambiente idrico sotterraneo. Le operazioni che prevedono l'utilizzo di questo tipo di mezzi meccanici avranno una durata limitata e pertanto questo tipo d'impatto per questa fase è da ritenersi **temporaneo**. Qualora dovesse verificarsi un incidente, i quantitativi di idrocarburi riversati produrrebbero un impatto limitato al punto di contatto (impatto **locale**) di entità **non riconoscibile**.

La valutazione della significatività degli impatti sulla componente ambiente idrico risulta **bassa** sia per quanto riguarda l'utilizzo di acqua di cantiere che per la contaminazione in caso di sversamento accidentale di idrocarburi.

Misure di Mitigazione

L'adozione di misure di mitigazione non è prevista in questa fase, in quanto non si riscontrano impatti negativi significativi sull'ambiente idrico collegati alla costruzione/dismissione dell'impianto. Laddove necessario in caso di sversamento di gasolio saranno utilizzati kit anti-inquinamento.

Stima degli Impatti Potenziali in fase di esercizio

Per la fase di esercizio i possibili impatti sono i seguenti:
- utilizzo di acqua per la pulizia dei pannelli e conseguente irrigazione del manto erboso sottostante (impatto diretto);
- impermeabilizzazione di aree (impatto diretto);
- contaminazione in caso di sversamento accidentale degli idrocarburi contenuti nei serbatoi di alimentazione dei mezzi di campo in seguito ad incidenti, o dal serbatoio di alimentazione del generatore diesel di emergenza (impatto diretto).

Il consumo idrico dell'impianto fotovoltaico durante la fase di esercizio è limitato alla sola quantità di acqua necessaria per il lavaggio dei pannelli che si ritiene essere **trascurabile**. Con i documenti integrativi trasmessi nel procedimento in esame, il Proponente ha chiarito che "*In fase di esercizio i moduli fotovoltaici saranno oggetto di lavaggio in funzione degli eventi atmosferici, orientativamente due volte l'anno con cadenza semestrale*", che "*L'apporto di acqua necessaria verrà fornito da apposite autobotti e ad ogni modo la risorsa*

fonte: http://burc.regione.campania.it

idrica non sarà prelevata in loco", che "*L'acqua relativa alla pulizia dei moduli sarà di tipo osmotizzata o demineralizzata (senza residui calcarei)*", che "*Le operazioni di lavaggio dei moduli fotovoltaici verrà fatta una sola volta a stagione. Il secondo lavaggio sarà sempre valutato secondo la strategia societaria e le condizioni meteo registrate durante l'anno operativo.*" In merito alla stima dei quantitativi di acqua necessari, si riporta che "*A titolo indicativo è possibile stimare un impiego di circa 2 litri di acqua per ogni pannello, con consumo complessivo stimato pari a circa 70 m3*". La pulizia dei moduli sarà effettuata "*manualmente con uno spazzolone e un tubo dell'acqua*" oppure sarà possibile pulire i pennelli fotovoltaici "*con l'idropulitrice*" o con *"l'uso di robot specializzati"*.
In conclusione, data la natura occasionale con cui è previsto avvengano tali operazioni di pulizia dei pannelli (circa due volte all'anno) e le modalità con cui sarà eseguito, si ritiene che l'impatto sia **temporaneo**, di estensione **locale** e di entità **non riconoscibile**.
Sempre in merito al consumo idrico, si prevede una ulteriore aliquota derivante dalla necessità di mantenere nel tempo la realizzazione di siepi perimetrali con alberature di pioppo nero e la realizzazione di un prato stabile al di sotto ed in corrispondenza delle stringhe fotovoltaiche. Nel riscontrare le richieste di chiarimenti fatte in II CdS, il Proponente ha chiarito che le specie da mettere a dimora sono già presenti nell'area e sono adattate alle condizioni climatiche territoriali e che, pertanto, *"il sistema di irrigazione adottato è l'irrigazione di soccorso",* allo scopo di "*garantire un apporto idrico durante i periodi siccitosi alle essenze messe a dimora*". Sono stati, infine, stimati i consumi idrici in base al numero di esemplari ad ettaro e alle singole esigenze idriche; fissando in n. 3 gli eventi di *irrigazione di soccorso* necessari annui si ricava un valore di circa 897 mc/anno. Tali operazioni saranno "*realizzate attraverso l'approvvigionamento presso piccoli bacini di raccolta di acqua piovana, ampiamente distribuiti nell'area di progetto*", con trasporto effettuato tramite trattore con autobotte in modo da garantire l'accessibilità a tutte le aree d'intervento.
Relativamente al deflusso delle acque piovane, si fa presente che non si modifica in modo rilevante l'impermeabilità del suolo: le superfici rese impermeabili hanno un'estensione trascurabile (corrispondono alle fondazioni in cemento delle cabine elettriche dell'impianto fotovoltaico) rispetto all'intera area di progetto. Per quanto detto, il deflusso delle acque piovane rimarrà praticamente invariato rispetto alla situazione attuale. Con riferimento alla *"possibilità di recupero delle acque piovane",* nel riscontrare le richieste fatte in II CdS, il Proponente chiarisce che le acque meteoriche *"non verranno riutilizzate per le attività di gestione del campo ma reinserite nel ciclo dell'acqua"*.
Non sono previsti impatti sulla componente ambiente idrica sotterranea in quanto le tipologie di opere di fondazioni previste, una volta realizzati, non comportano alcuna variazione dello scorrimento e del percorso della falda eventualmente presente. Nel riscontrare la richiesta di questo Ufficio di chiarire, in modo univoco, la profondità dal piano campagna dei pali delle strutture fotovoltaiche e l'eventuale presenza di falda acquifera intercettata, il Proponente comunica di aver svolto un'analisi tramite prova penetrometrica DPSH che ha raggiunto profondità comprese tra 3,4 m e 14,2 m e che non è stata intercettata nessuna falda; pertanto, si esclude la possibilità di intercettare la falda alla profondità di infissione del palo di 2,8 m.
Sulla base di quanto esposto si ritiene che questo impatto sia di **lungo termine**, di estensione **locale** e di entità non **riconoscibile**
Non essendo presenti all'interno dell'impianto fotovoltaico sostanze inquinanti dilavabili da eventi meteorici in normali condizioni di esercizio, si ritiene che il rischio di inquinamento delle acque meteoriche sia trascurabile.
Si rileva che l'utilizzo dei mezzi meccanici impiegati per le operazioni di sfalcio periodico della vegetazione spontanea, nonché per la pulizia periodica dei moduli fotovoltaici potrebbe comportare, in caso di guasto, lo sversamento accidentale di idrocarburi quali combustibili o oli lubrificanti direttamente sul terreno. Altrettanto potrebbe capitare in caso di incidenti durante le operazioni riempimento/manutenzione del serbatoio di alimentazione del generatore diesel di emergenza. Data la periodicità e la durata limitata delle operazioni di cui sopra, questo tipo di impatto è da ritenersi **temporaneo**. Qualora dovesse verificarsi un incidente in grado di produrre questo impatto, i quantitativi di idrocarburi riversati produrrebbero un impatto limitato al punto di contatto con il terreno superficiale (impatto **locale**) ed entità **non riconoscibile**. Va sottolineato che in caso di riversamento il prodotto dovrà essere caratterizzato e smaltito secondo la legislazione applicabile e vigente.
La valutazione della significatività degli impatti sulla componente ambiente idrico in fase di esercizio risulta **bassa** sia per quanto riguarda l'utilizzo di acqua per pulizia che per la contaminazione in caso di sversamento accidentale di idrocarburi e **media** per l'impermeabilizzazione aree superficiali
Misure di mitigazione
Tra le eventuali misure di mitigazione ravvisate per questa fase vi sono:
- l'approvvigionamento di acqua tramite autobotti;

fonte: http://burc.regione.campania.it

- kit anti - inquinamento

SUOLO E SOTTOSUOLO

L'area interessata dal progetto si presenta coltivata a colture foraggere annuali (trifoglio), il lotto più piccolo, e a erbaio annuale e cereali, frumento tenero, il lotto più grande. Il territorio circostante, prevalentemente pianeggiante o leggermente in pendio, è coltivato a seminativi (cereali autunno-vernini o leguminose). Nell'intorno dell'area riscontriamo anche la presenza di vigneti, oliveti, coltivazioni di tabacco, un vivaio di piante ornamentali e orti destinati, per lo più, a soddisfare il fabbisogno familiare.

Le attività agricole e zootecniche hanno un impatto sulle falde acquifere, specialmente per quanto riguarda i nitrati. A tal fine nella regione Campania sono state individuate delle Zone Vulnerabili all'inquinamento da nitrati di origine agricola, di cui il sito ne fa parte. L'area interessata attualmente si presenta stabile e considerando la situazione geologica e geomorfologica, l'assetto degli strati rocciosi e le pendenze degli stessi, è da escludersi allo stato attuale qualsiasi tipo di attività franose, dissesti in atto o potenziali che possono interessare l'equilibrio geostatico generale.

Stima degli Impatti Potenziali in fase di cantiere

I potenziali impatti riscontrabili legati a questa fase possono essere:

- attività di escavazione e di movimentazione terre (impatto diretto);
- occupazione del suolo da parte dei mezzi atti all'approntamento dell'area e dalla progressiva disposizione dei moduli fotovoltaici;
- contaminazione in caso di sversamento accidentale degli idrocarburi contenuti nei serbatoi di alimentazione dei mezzi di campo in seguito ad incidenti (impatto diretto).

L'installazione dell'impianto fotovoltaico, sul terreno non interferirà direttamente con la matrice suolo e sottosuolo ed i lavori di preparazione dell'area non avranno particolare influenza sulla conformazione morfologica dei luoghi. Gli interventi previsti non comporteranno modifiche morfologiche o movimentazioni significative del terreno, trattandosi di appezzamenti con profili a pendenza tale da risultare facilmente adattabili all'installazione dei pannelli fotovoltaici. Si adotta la soluzione a palo infisso senza fondazioni per il pannello fotovoltaico così da ridurre praticamente a zero la necessità di livellamenti localizzati, necessari invece in caso di soluzioni a plinto. Saranno necessari degli sbancamenti localizzati nelle sole aree previste per la posa delle cabine prefabbricate. Per quanto riguarda il terreno movimentato per la posa in opera delle linee elettriche all'interno dell'impianto, si sottolinea che saranno interamente riutilizzati per il riempimento degli scavi stessi. Al termine del ciclo di attività, orientativamente della durata di circa 30 anni, è possibile procedere allo smantellamento dell'impianto fotovoltaico e, rimuovendo tutti i manufatti, l'area potrà essere recuperata e riportata agli utilizzi precedenti, in coerenza con quanto previsto dagli strumenti pianificatori vigenti. A fronte di quanto esposto, considerando che:

- è prevista la risistemazione finale delle aree di cantiere;
- il cantiere avrà caratteristiche dimensionali e temporali limitate;
- gli interventi non prevedono modifiche significative all'assetto geomorfologico ed idrogeologico,

si ritiene che questo impatto sulla componente suolo e sottosuolo sia di **breve termine**, di **estensione locale** e di **entità non riconoscibile**.

L'occupazione di suolo da parte dei mezzi atti all'approntamento dell'area e alla progressiva disposizione dei moduli fotovoltaici, date le dimensioni limitate del cantiere, non induce significative limitazioni o perdite d'uso dello stesso. Inoltre, il criterio di posizionamento delle apparecchiature sarà condotto con il fine di ottimizzare al meglio gli spazi, nel rispetto di tutti i requisiti di sicurezza. Si ritiene che questo tipo d'impatto sia di **estensione locale**. Durante questa fase, l'area interessata dal progetto sarà delimitata, recintata, quindi progressivamente interessata dalla disposizione dei moduli fotovoltaici che, successivamente, durerà per tutta la vita dell'impianto. Limitatamente al perdurare della fase di costruzione/dismissione l'impatto può ritenersi per natura di **breve durata** e riconoscibile per la natura delle opere che verranno progressivamente eseguite.

Durante la fase di costruzione/dismissione una potenziale sorgente di impatto per la matrice potrebbe essere lo sversamento accidentale degli idrocarburi contenuti nei serbatoi di alimentazione dei mezzi di campo in seguito ad incidenti. Tuttavia, essendo tali quantità di idrocarburi trasportati contenute e ritenendo che la parte il terreno incidentato venga prontamente rimosso in caso di contaminazione ai sensi della legislazione vigente, è corretto ritenere che non vi siano rischi specifici né per il suolo né per il sottosuolo. Le operazioni che prevedono l'utilizzo di questo tipo di mezzi meccanici avranno una durata limitata e pertanto la durata di questo tipo di impatto è da ritenersi **temporanea**. Qualora dovesse verificarsi un'incidente, i quantitativi di idrocarburi riversati sarebbero ridotti e produrrebbero un impatto limitato al punto di contatto (impatto **locale**) e di entità **non riconoscibile**.

fonte: http://burc.regione.campania.it

La valutazione della significatività degli impatti sulla componente ambiente suolo e sottosuolo in fase di costruzione/dismissione risulta **bassa** per tutti i potenziali impatti riscontrabili.

Misure di Mitigazione

Tra le misure di mitigazione per gli impatti potenziali legati a questa fase si ravvisano:

- realizzazione in cantiere di un'area destinata allo stoccaggio e differenziazione del materiale di risulta;
- impiego di materiale realizzato e confezionato in un contesto esterno all'area di interesse, senza conseguente uso del suolo;
- disposizione di un'equa ridistribuzione e riutilizzazione del terreno oggetto di livellamento e scavo;
- inerbimento dell'area d'impianto, al fine di evitare fenomeni di dilavamento ed erosione;
- utilizzo di kit anti-inquinamento in caso di sversamenti accidentali dai mezzi.

Stima degli Impatti Potenziali in fase di esercizio

Gli impatti potenziali sulla componente suolo e sottosuolo derivante dalle attività di esercizio sono riconducibili a:

- occupazione del suolo da parte dei moduli fotovoltaici durante il periodo di vita dell'impianto (impatto diretto);
- contaminazione in caso di sversamento accidentale degli idrocarburi contenuti nei serbatoi di alimentazione dei mezzi di campo in seguito ad incidenti, o dal serbatoio di alimentazione del generatore diesel di emergenza (impatto diretto).

Gli impatti derivanti dall'occupazione del progetto di suolo agricolo sono da considerarsi di **estensione locale** in quanto limitati alla sola area di progetto. L'area di progetto, inoltre, sarà occupata da parte dei moduli fotovoltaici per tutta la durata della fase di esercizio, conferendo a questo impatto una durata di **lungo termine** (durata media della vita dei moduli: 30 anni). Infine, per la natura delle opere che verranno progressivamente eseguite, si ritiene che gli impatti siano di entità **riconoscibile**.

L'utilizzo dei mezzi meccanici impiegati per le operazioni di sfalcio periodico della vegetazione spontanea, nonché per la pulizia periodica dei moduli fotovoltaici potrebbe comportare, in caso di guasto, lo sversamento accidentale di idrocarburi quali combustibili o oli lubrificanti direttamente sul terreno. Data la periodicità e la durata limitata di questo tipo di operazioni, questo tipo di impatto è da ritenersi **temporaneo**. Qualora dovesse verificarsi un incidente il suolo contaminato sarà asportato, caratterizzato e smaltito (impatto **locale** e **non riconoscibile**).

Altro impatto sulla componente suolo e sottosuolo è la possibilità di avere fenomeni di erosione diffusa e localizzata, a causa della maggiore velocità di caduta al suolo delle portate meteoriche in quanto la pioggia battente sul pannello scivola lungo il piano inclinato del modulo ftv impattando al suolo con un getto concentrato. Per prevenire questo fenomeno si prevede la realizzazione di canalette drenanti e disperdenti superficiali che, con la presenza di pietrame di riempimento, garantiscono l'assenza di asportazione delle particelle di suolo e, contemporaneamente, la dispersione delle portate fluide. La realizzazione di canalette disperdenti è stata prevista inoltre per ovviare alla possibilità di formazione di depressioni del terreno concentrate al di sotto dei pannelli fotovoltaici, a causa del percolamento delle acque piovane sulla superficie dei moduli. Nel riscontrare le richieste fatte in sede di II CdS, è stato chiarito che "*il drenaggio superficiale dell'area impianto prevede l'installazione di canalette aventi sezione rettangolare con b=200cm e h=100cm nelle aree 1 e 2. mentre nell'area 3 le canalette saranno rettangolari con dimensioni b=150cm e h=50cm*". Inoltre, è stato trasmesso l'elaborato "Particolari struttura canalette" con l'indicazione delle canalette drenanti all'interno del campo fotovoltaico.

La valutazione della significatività degli impatti sulla componente ambiente suolo e sottosuolo in fase di esercizio risulta **bassa** per tutti i potenziali impatti riscontrabili.

Misure di Mitigazione

Per questa fase del progetto, per la matrice ambientale oggetto di analisi si ravvisano le seguenti misure di mitigazione:

- realizzazione di uno strato erboso perenne nelle porzioni di terreno sottostante i pannelli;
- utilizzo di kit anti-inquinamento in caso di sversamenti accidentali dai mezzi.

Nella relazione agronomica (datata Maggio 2025) e trasmessa come riscontro alle richieste fatte in sede di I CdS, si descrivono le superfici dell'impianto fotovoltaico che saranno interessate dalla coltivazione di specie foraggere, 123.614,7 mq pari al 56,11% della Superficie complessiva; pertanto, non tutta la superficie interessata dal progetto sarà sottratta all'agricoltura. Per quanto riguarda la gestione delle attività nel tempo, *"le specie foraggere non richiedono l'esecuzione di trattamenti fitosanitari o l'impiego di concimazioni",* inoltre, si garantisce una riduzione dell'erosione del suolo, un aumento della sostanza organica, una prevenzione della contaminazione del suolo ed un miglioramento della biodiversità.

fonte: http://burc.regione.campania.it

Le aree di progetto ricadono nella campitura della tavola PGA-TAV3.10A_1_5_2_5 indicante "*siti contaminati*" del Piano di Gestione delle Acque. Durante le CdS, questo Ufficio ha richiesto di descrivere tale tavola e di valutare l'interazione delle opere in progetto con quanto descritto. Nel riscontrare, è stato chiarito che "*La progettazione dell'impianto è stata sviluppata utilizzando fondazioni leggere su pali infissi a 2,8 metri, evitando scavi invasivi o opere di perforazione", che "il progetto prevede la coltivazione di specie foraggere che oltre a fornire un ottimo alimento per gli animali, migliorano le caratteristiche chimico-fisiche dei suoli*", che *"Le specie individuate, appartenenti alla famiglia delle Fabaceae o Leguminosae, determinano anche notevoli vantaggi sotto l'aspetto agronomico: riduzione al minimo dell'erosione del suolo attraverso il mantenimento della copertura vegetale o dei residui colturali (al termine del ciclo colturale) a protezione della superficie terrestre; aumento della dotazione di sostanza organica del suolo; prevenzione e riduzione al minimo della contaminazione dei suoli*", che "*Sono state previste sistemi di gestione delle acque meteoriche tutelando l'equilibrio idrologico dell'area interessata dall'impianto*", che "*La presenza dei pannelli fotovoltaici, che può alterare la distribuzione delle precipitazioni al suolo, è stata compensata con la realizzazione di canalette drenanti e disperdenti, dimensionate in base alle caratteristiche delle diverse aree del sito. Le canalette disperdenti intercettano le acque di dilavamento dei moduli fotovoltaici in modo da prevenire fenomeni di erosione localizzata al di sotto delle strutture, garantendo un controllo del deflusso superficiale e tutelando l'equilibrio idrologico dell'area interessata dall'impianto. L'inserimento delle cunette è mirato a mantenere il deflusso superficiale sotto controllo, riducendo al minimo l'alterazione del bilancio idrico del sito*" e che "*non si riscontrano livelli di inquinamento dell'acqua di falda*".
Le aree occupate dal parco fotovoltaico in progetto ricadono all'interno della delimitazione delle zone vulnerabili ai nitrati di origine agricola (ZVNOA) approvata con deliberazione di Giunta Regionale della Campania n. 762 del 05/12/2017, pubblicata sul Bollettino Ufficiale della Regione Campania numero 89 dell'11/12/2017. La scelta di coltivazione di specie leguminose da foraggio è stata dettata "*oltre che per tutte le motivazioni di tecnica colturale, di attenzione alla biodiversità, alla creazione di un ambiente particolarmente accogliente per gli insetti impollinatori, anche perché sono specie miglioratrici che non necessitano di apporti di azoto tramite concimazioni*".

VEGETAZIONE, FAUNA ED ECOSISTEMI

Dalla descrizione della componente flora, fauna ed ecosistemi, si evince che, di fatto, nelle aree interessate dal progetto non si rilevano aree con vegetazione di valenza ambientale e con specie faunistiche di elevato valore conservazionistico. L'area oggetto d'intervento è infatti caratterizzata da un ecosistema agricolo, comprendendo ambienti agricoli adibiti a seminativi semplici a basso livello di naturalità ed aree produttive/industriali.

Stima degli Impatti Potenziali in fase di cantiere

Gli impatti legati alla costruzione di impianti fotovoltaici sulla vegetazione sono di tipo diretto e consistono essenzialmente nell'asportazione della componente nell'area interessata dall'intervento. Nel caso specifico, tuttavia, tale impatto è da considerarsi limitato per quanto riguarda la vegetazione naturale: l'area destinata alla costruzione del progetto è infatti adibita a seminativi irrigui a basso livello di naturalità, mentre le opere di connessione non andranno ad interferire con le formazioni vegetazionali, poiché ricadono per la quasi totalità su linea aerea dedicata, che insiste per la maggior parte su campi agricoli privi di coperture vegetazionali. Sulla base di quanto esposto si ritiene che questo impatto sia di breve termine, di estensione locale e di entità non riconoscibile. Per quanto concerne la recinzione che verrà effettuata mediante l'utilizzo di specie autoctone, essa dovrà essere realizzata lungo la via di accesso – Via Canneto – in quanto per il restante perimetro dell'impianto essa è già presente.
In merito alla recinzione, nella Relazione Agronomica, si evidenzia che "*Al fine di impedire l'accesso all'impianto fotovoltaico a soggetti non autorizzati, l'intera area di pertinenza del lotto sarà delimitata da una recinzione metallica, integrata con sistemi di video-sorveglianza ed illuminazione in modo da costituire un efficace strumento di protezione da eventuali atti vandalici o furti*" e che "*Con lo scopo di ridurre l'impatto visivo dell'opera, consentire una integrazione maggiore nel paesaggio, la creazione di un corridoio ecologico e rappresentare una sorta di compensazione dell'impatto ecologico ed ambientale determinato dall'opera stessa, verrà realizzata una fascia "buffer" utilizzando delle specie arboree*." Si prevede, quindi, la messa a dimora di un filare di pioppo nero, disposti su un'unica fila, posta a 2,5 m dalla recinzione, a distanza di 5 m uno dall'altro, realizzando "*un interramento delle pioppelle per una profondità di 120 cm in buche aperte con trivelle del diametro di circa 20 cm*".
Per quanto riguarda la fauna, l'impatto che la costruzione degli impianti fotovoltaico possono provocare è riconducibile a tre tipologie principali:
- aumento del disturbo antropico da parte dei mezzi di cantiere (impatto diretto);

fonte: http://burc.regione.campania.it

- rischi di uccisione di animali selvatici da parte dei mezzi di cantiere (impatto diretto);
- degrado e perdita di habitat (impatto diretto);

L'aumento del disturbo antropico legato alle operazioni di cantiere interesserà aree che presentano condizioni di antropizzazione esistenti. L'incidenza negativa di maggior rilievo consiste nel rumore e nella presenza dei mezzi meccanici che saranno impiegati, nella fase di costruzione, per l'approntamento delle aree di progetto, per il trasporto in sito dei moduli fotovoltaici e per l'installazione degli stessi e nella fase di dismissione per la restituzione delle aree di progetto e per il trasporto dei moduli fotovoltaici a fine vita. Considerando la durata di questa fase del progetto, l'area interessata e la tipologia delle attività previste, si ritiene che questo tipo di impatto sia di **breve termine**, **estensione locale** ed entità **non riconoscibile**.

Il degrado e perdita di habitat di interesse faunistico è un impatto potenziale legato principalmente alla progressiva occupazione delle aree da parte dei moduli fotovoltaici e dalla stazione elettrica d'utenza. Come già ampiamente descritto, sul sito di intervento non si identificano habitat di rilevante interesse faunistico, ma solo terreni caratterizzati da coltivazioni a seminativi irrigui interessati per le attività trofiche da specie faunistiche di scarso valore conservazionistico. Inoltre, l'accessibilità al sito sarà assicurata solo dalla viabilità già esistente, riducendo ulteriormente la potenziale sottrazione di habitat naturale indotta dal Progetto. L'area interessata e la tipologia di attività previste, si ritiene che questo l'impatto sia di **breve termine**, **locale** e **non riconoscibile.**

L'uccisione di fauna selvatica durante la fase di cantiere potrebbe verificarsi principalmente a causa della circolazione di mezzi di trasporto sulle vie di accesso all'area di Progetto. Alcuni accorgimenti progettuali, quali la recinzione dell'area di cantiere ed il rispetto dei limiti di velocità da parte dei mezzi utilizzati, saranno volti a ridurre la possibilità di incidenza anche di questo impatto. Considerando la durata delle attività di cantiere, l'area interessata e la tipologia delle attività previste, tale impatto sarà a **breve termine**, **locale** e **non riconoscibile**.

La valutazione della significatività degli impatti sulla componente vegetazione, fauna ed ecosistemi in fase di cantiere risulta **bassa** per tutti i potenziali impatti riscontrabili

Misure di Mitigazione

L'impianto fotovoltaico in oggetto sarà realizzato seguendo scelte progettuali finalizzate ad una riduzione degli impatti potenziali sulla componente vegetazione, flora, fauna ed ecosistemi, ovvero:
- per la localizzazione del sito è stata evitato consumo di suoli con elementi vegetazionali naturali, posizionando l'impianto in un'area coltivata a seminativi e priva di habitat di particolare interesse naturalistico;
- il sito, sia in fase di cantiere che di esercizio, sarà raggiungibile tramite viabilità già esistente; pertanto, verranno minimizzati l'ulteriore sottrazione di habitat ed il disturbo antropico;
- non sono previsti scavi di una certa rilevanza;

Delle misure di mitigazione specifiche, che verranno implementate per ridurre l'impatto generato in fase di cantiere, sono le seguenti:
- ottimizzazione del numero di mezzi di cantiere previsti per la fase di costruzione;
- sensibilizzazione degli appaltatori al rispetto dei limiti di velocità dei mezzi di trasporto durante la fase di costruzione.

In relazione a quanto sopra riportato verrà valutato, se ritenuto opportuno, l'adozione delle seguenti ulteriori azioni di mitigazione:
- dovranno essere evitati sbancamenti e spianamenti laddove non siano strettamente necessari;
- alla fine dei lavori, le superfici occupate temporaneamente dai cantieri dovranno essere ripulite da qualsiasi rifiuto, da eventuali sversamenti accidentali, dalla presenza di inerti e da altri materiali estranei;
- nelle aree non agricole rimaste prive di vegetazione, si dovranno piantare arbusti al fine di garantire un'immediata copertura e quindi ripristinare la funzione protettiva della vegetazione nei confronti del suolo. In relazione al contesto ambientale dovranno essere impiantate specie autoctone;
- le opere a verde previste nel progetto apporteranno un aumento della biodiversità vegetale e animale in quanto le aree ad oggi risultano coltivate a seminativo.

Stima degli Impatti Potenziali in fase di esercizio

Si ritiene che durante la fase di esercizio gli impatti potenziali siano:
- rischio di "abbagliamento" e "confusione biologica" sull'avifauna acquatica migratoria (impatto diretto);
- creazione di barriere ai movimenti (impatto diretto);
- variazione del campo termico nella zona di installazione dei moduli durante la fase di esercizio (impatto diretto).

Il fenomeno "confusione biologica" è dovuto all'aspetto generale della superficie dei pannelli di una centrale fotovoltaica, che nel complesso risulta simile a quello di una superficie lacustre, con tonalità di colore variabili

fonte: http://burc.regione.campania.it

dall'azzurro scuro al blu intenso, anche in funzione dell'albedo della volta celeste. Dall'alto, pertanto, le aree pannellate potrebbero essere scambiate dall'avifauna per specchi lacustri.
Non si può dunque escludere che i campi fotovoltaici rappresentare un ingannevole appetibile attrattiva per tali specie, deviarne le rotte e causare morie di individui esausti dopo una lunga attrattiva per la fauna avicola acquatica migratoria. Tuttavia, va precisato che le ricerche effettuate non hanno consentito di risalire a studi specifici sul reale impatto e sulla distanza dalle principali rotte migratorie oltre la quale l'impatto risulta non significativo.
Considerando che le opere in esame andranno ad occupare un'area contenuta (in termini di superficie), all'interno di aree consolidate da anni, anche nel paesaggio faunistico, si ritiene che questo fenomeno possa concretizzarsi in forma trascurabile.
Per quanto riguarda il possibile fenomeno di "abbagliamento", è noto che gli impianti che utilizzano l'energia solare come fonte energetica presentano possibili problemi di riflessione ed abbagliamento, determinati dalla riflessione della quota parte di energia raggiante solare non assorbita dai pannelli. Si può tuttavia affermare che tale fenomeno è stato di una certa rilevanza negli anni passati, soprattutto per l'uso dei cosiddetti "campi a specchio" o per l'uso di vetri e materiali di accoppiamento a basso potere di assorbimento. Esso, inoltre, è stato registrato esclusivamente per le superfici fotovoltaiche "a specchio" montate sulle architetture verticali degli edifici. Vista l'inclinazione contenuta dei pannelli, si considera poco probabile un fenomeno di abbagliamento per gli impianti posizionati su suolo nudo. I nuovi sviluppi tecnologici per la produzione delle celle fotovoltaiche fanno sì che aumentando il coefficiente di efficienza delle stesse diminuisca ulteriormente la quantità di luce riflessa (riflettanza superficiale caratteristica del pannello), e conseguentemente la probabilità di abbagliamento.
Con i dati in possesso, considerata la durata del progetto e l'area interessata, si ritiene che questo tipo di impatto sia di **lungo termine**, **locale** e **riconoscibile.**
Per quanto riguarda l'effetto barriera, dovuto alla costruzione della recinzione, che costituisce un'interruzione alla continuità ecologica dell'habitat eventualmente utilizzato dalla fauna, si può ipotizzare una ridefinizione dei territori dove la fauna potrà esplicare le sue normali funzioni biologiche, senza che questo ne causi disagio o alterazioni in considerazione del fatto che il contesto territoriale in cui si inseriscono le opere in progetto è caratterizzato da una sostanziale omogeneità. Considerata la durata del progetto e l'area interessata, si ritiene che questo tipo di impatto sia di **lungo termine**, **locale** e **non riconoscibile**.
Per quanto concerne l'impatto potenziale dovuto alla variazione del campo termico nella zona di installazione dei moduli durante la fase di esercizio, si può affermare che ogni pannello fotovoltaico genera nel suo intorno un campo termico che può arrivare anche a temperature dell'ordine di 55 °C; questo comporta la variazione del microclima sottostante i pannelli ed il riscaldamento dell'aria durante le ore di massima insolazione dei periodi più caldi dell'anno. Vista la natura intermittente e temporanea del verificarsi di questo impatto potenziale si ritiene che l'impatto stesso sia **temporaneo**, **locale** e di entità **non riconoscibile**.
La valutazione della significatività degli impatti sulla componente vegetazione, fauna ed ecosistemi in fase di esercizio risulta **bassa** per l'impatto potenziale dovuto alla variazione del campo termico nella zona di installazione dei moduli durante la fase di esercizio e **media** per l'impatto potenziale dovuto al rischio del probabile fenomeno "abbagliamento" e "confusione biologica" sull'avifauna acquatica e migratoria e alla Creazione di barriere ai movimenti.
Misure di mitigazione
Per questa fase si ravvisano le seguenti misure di mitigazione:
- l'utilizzo di pannelli di ultima generazione a basso indice di riflettanza;
- utilizzo dei pannelli inseguitori mono assiali ad un grado di libertà;
- previsione di una sufficiente circolazione d'aria al di sotto dei pannelli per semplice moto convettivo o per aerazione naturale.
- predisposizione di appositi varchi nella recinzione con dimensioni e frequenza sufficienti a garantire il passaggio della fauna terrestre di piccola e media taglia alla base della recinzione; questi varchi consentiranno i movimenti della fauna di maggiori dimensioni e di quella che non è in grado di passare attraverso le maglie della recinzione.
– semina di idoneo mix di piante mono e dicotiledoni idonee ai regimi termo pluviometrici del territorio di incidenza dell'impianto
Si evidenzia inoltre che una caratteristica che rende maggiormente sostenibili gli impianti fotovoltaici, oltre alla produzione di energia da fonte rinnovabile, è la possibilità di effettuare un rapido ripristino ambientale, a seguito della dismissione dell'impianto, e quindi di garantire la totale reversibilità dell'intervento in progetto ed il riutilizzo del sito con funzioni identiche o analoghe a quelle preesistenti.

fonte: http://burc.regione.campania.it

E' stato redatto lo studio di valutazione di incidenza vista la presenza, ad una distanza di 5.11 km, della ZSC IT Bosco di Montefusco Irpino.

ACUSTICA

Il Comune di San Nicola Manfredi non è dotato di Piano di Zonizzazione Acustica, pertanto, si applicano i limiti provvisori (articolo 6, comma 1, del DPCM 1/03/91) indicati nella tabella 1, precisamente quelli relativi a tutto il territorio nazionale pari a 70 dB(A) diurni e 60 dB(A) notturni. Allo stato attuale le sorgenti rumorose caratterizzanti il clima acustico della zona sono:

- traffico veicolare sulla SP 57
- traffico urbano sulle strade vicinali.

Le sorgenti di rumore legate all'opera di progetto riguardano essenzialmente:

- i mezzi di cantiere utilizzati durante la fase realizzativa dell'impianto;
- gli inverter e i trasformatori che sono alloggiati all'interno delle cabine e che le stesse hanno emissione di rumore completamente trascurabili;
- i mezzi di cantiere utilizzati durante la fase di dismissione.

Con riferimento al cantiere in esame, si ritiene che le singole attività finalizzate alla realizzazione del cavidotto esterno, possano produrre impatto acustico non rispettoso dei limiti esistenti. Infatti, per quanto concerne la realizzazione del cavidotto di collegamento, la posa dei cavi elettrici e la ricopertura avvengono in rapida successione con una velocità media di avanzamento stimabile in circa 80/100 metri al giorno. Si tratta pertanto di un vero e proprio cantiere stradale, il cui tracciato segue quello delle strade presenti, limitando l'interferenza nei lotti agricoli il più possibile.

L'impianto è ubicato in un'area nella quale è presente una bassa concentrazione di edificato con presenza antropica.

Durante le fasi di costruzione e di dismissione non si provocano interferenze significative sul clima acustico presente nell'area di studio. Infatti, il rumore prodotto per la realizzazione del progetto, legato alla circolazione dei mezzi ed all'impiego di macchinari, è sostanzialmente equiparabile a quello di un normale cantiere edile o delle lavorazioni agricole. Dunque, si può ritenere che questo tipo di impatto sia di breve termine, estensione locale ed entità non riconoscibile.

Anche durante la fase di dismissione del Progetto sono valide le considerazioni sopra fatte.

Si sottolinea, inoltre, che il disturbo da rumore in fase di cantiere e di dismissione è temporaneo e reversibile poiché si verifica in un periodo di tempo limitato, oltre a non essere presente durante il periodo notturno, durante il quale gli effetti sono molto più accentuati.

Per quanto riguarda la fase di esercizio, dall'elaborazione dei dati acquisiti per la valutazione acustica è emerso che in condizione post-operam gli incrementi di rumorosità sono entro i imiti legislativi o nulli in corrispondenza dei ricettori osservati, in quanto il rumore degli inverter e dei trasformatori si confonde con il rumore di fondo; pertanto, l'impatto legato a quest'ultimi è da ritenersi nullo. Inoltre, si evidenzia che considerando la tipologia dell'impianto nel periodo notturno è da escludersi qualsiasi emissione sonore poiché l'impianto non è in produzione.

Misure di mitigazione

Le misure di mitigazione specifiche, che verranno implementate per ridurre l'impatto acustico generato in fase di cantiere, sono le seguenti:

- spegnimento di tutte le macchine quando non sono in uso;
- dirigere, ove possibile, il traffico di mezzi pesanti lungo tragitti lontani dai recettori sensibili;

sull'operatività del cantiere:

- simultaneità delle attività rumorose, laddove fattibile; il livello sonoro prodotto da più operazioni svolte contemporaneamente potrebbe infatti non essere significativamente maggiore di quello prodotto dalla singola operazione;
- limitare le attività più rumorose ad orari della giornata più consoni;

sulla distanza dai ricettori:

- posizionare i macchinari fissi il più lontano possibile dai recettori.

PAESAGGIO

Dalla descrizione dello stato attuale della componente "paesaggio" è possibile riassumere i principali fattori del contesto (Ante Operam) utili alla valutazione della sensitività.

L'area di progetto interessa aree agricole e non ricade in aree naturali protette, siti Rete Natura 2000 o aree vincolate dal D.lgs. 42/2004.

fonte: http://burc.regione.campania.it

Nel complesso, l'area oggetto di studio si presenta già antropizzata data la presenza di infrastrutture stradali e dall'area ASI di Benevento. In merito alla componente storico-culturale, si rileva che i centri abitati limitrofi distano rispettivamente 4,5 km circa (San Nicola Manfredi), 6 km circa (Benevento) dall'area dell'Impianto Fotovoltaico. Nelle vicinanze sono presenti attività industriali ed agricole nonché abitazioni sparse in prossimità dei campi agricoli. L'area circostante l'impianto fotovoltaico è facilmente raggiungibile dalla strada SP57.
L'area, pertanto, risulta essere stato già modificato dall'uomo e la realizzazione del parco fotovoltaico non rappresenterà un peggioramento dello stesso: gli accorgimenti costruttivi e le pratiche che verranno messe in atto nel corso della realizzazione dell'opera e nel corso dell'esercizio dell'impianto saranno volte proprio ad una particolare attenzione nei confronti dell'ambiente.
Per quanto riguarda la componente visiva, va evidenziato che a scala progettuale l'area è caratterizzata da caratteri sostanzialmente uniformi e comuni. Pertanto, sulla base delle valutazioni effettuate sulle tre componenti (naturale, antropico-culturale e percettiva), la sensitività complessiva della componente paesaggistica è stata classificata come media.
Stima degli Impatti Potenziali in fase di cantiere
Durante la fase di cantiere, l'impatto diretto sul paesaggio è generato dalla presenza delle strutture di cantiere, delle macchine e dei mezzi di lavoro. Considerando che:
- le attrezzature di cantiere che verranno utilizzate durante la fase di costruzione, a causa della loro modesta altezza, non altereranno significativamente le caratteristiche del paesaggio;
- l'area sarà occupata solo temporaneamente;
è possibile affermare che l'impatto sul paesaggio avrà durata a **breve termine**, **estensione locale** ed entità **non riconoscibile**. Le attività ed i mezzi coinvolti sono infatti assimilabili a quelli di un normale cantiere edile o alle pratiche agricole diffuse nell'area.
La valutazione della significatività degli impatti sul paesaggio in fase di cantiere risulta **bassa** per Impatto visivo dovuto alla presenza del cantiere, dei macchinari e dei cumuli di materiali
Misure di Mitigazione
Sono previste alcune misure di mitigazione e di controllo, anche a carattere gestionale, che verranno applicate durante la fase di cantiere, al fine di minimizzare gli impatti sul paesaggio. In particolare:
- le aree di cantiere verranno mantenute in condizioni di ordine e pulizia e saranno opportunatamente delimitate e segnalate;
- al termine dei lavori si provvederà al ripristino dei luoghi; tutte le strutture di cantiere verranno rimosse, insieme agli stoccaggi di materiale.
Stima degli Impatti Potenziali in fase di esercizio
Le eventuali ricadute sul paesaggio durante l'esercizio dell'impianto fotovoltaico è da ricondurre alla sottrazione di suolo, attualmente destinato ad altri utilizzi, ed alla percezione visiva delle nuove opere in relazione al contesto paesaggistico circostante. Per quanto riguarda il primo aspetto, nel periodo di esercizio dell'impianto fotovoltaico, i terreni occupati dall'impianto stesso non potranno essere utilizzati per altri fini, ma verrà comunque garantito il mantenimento della qualità del suolo ed evitata l'erosione, come ampiamente riportato nella descrizione della componente "suolo e sottosuolo". Per quanto riguarda l'impatto visivo delle opere in progetto, data l'assenza di punti panoramici e la conformazione prevalentemente pianeggiante del territorio esso è da considerarsi praticamente nullo. Si sono inoltre previste delle opere di mitigazione con essenze autoctone della zona, in modo da ridurre al minimo tale componente.
Un ulteriore impatto, riconducibile alla macro-componente ambientale "paesaggio" è legato al patrimonio culturale e identitario. L'analisi sul patrimonio culturale e identitario, e del sistema antropico in generale, è utile per dare una più ampia definizione di ambiente, inteso sia in termini di beni materiali (beni culturali, ambienti urbani, usi del suolo, ecc…), che, come attività e condizioni di vita dell'uomo, (salute, sicurezza, struttura della società, cultura, abitudini di vita).
L'insieme delle condizioni insediative del territorio nel quale l'intervento esercita i suoi effetti diretti ed indiretti va considerato sia nello stato attuale, sia soprattutto nelle sue tendenze evolutive, spontanee o prefigurate dagli strumenti di pianificazione e di programmazione urbanistica vigenti.
L'installazione degli impianti FER nella zona considerata (soprattutto riferito agli impianti fotovoltaici) potrà ulteriormente inserirsi nel paesaggio, che per la sua natura si presta in modo ottimale a tali istallazioni. In futuro tali progetti potranno consentire al tempo stesso la continuazione delle attività antropiche preesistenti, prevalentemente attività agricole e industriali, gli assetti morfologici d'insieme, il rispetto del reticolo idrografico, la percepibilità del paesaggio, donandogli allo stesso tempo una nuova connotazione e contribuendo a salvaguardare l'ambiente abbattendo le emissioni climalteranti. Il progetto, si inserisce dunque,

fonte: http://burc.regione.campania.it

nel rispetto dei vincoli paesaggistici presenti, in un territorio che, seppure ancora connotato da tutti quei caratteri identitari frutto delle complesse relazioni storiche che lo hanno determinato, potrà assumere l'ulteriore caratteristica di paesaggio "energetico", ovvero dedicato anche alla produzione di energia pulita da fonti rinnovabili, rilanciando l'immagine generale del territorio.

Fotoinserimenti in vista planimetrica sovrapposta all'immagine satellitare relativa allo stato ante operam delle aree interessate dal progetto - vista da Nord verso Sud

Misure di mitigazione

A mitigazione, comunque, di tale impatto, sono state previsti già nella fase progettuale degli accorgimenti:

- fascia "buffer" utilizzando delle specie arbustive. Tale fascia verrà posizionata ad una distanza di mt. 1 dalla recinzione. La fascia vegetata, oltre a contribuire ad una diversificazione paesistica ed ambientale del territorio attraversato, può svolgere l'importante funzione di favorire la continuità ecologica.

Tale fascia consentirà un maggior sviluppo delle popolazioni animali (per la ricchezza di rifugi, di luoghi adatti alla riproduzione e quale fonte di alimentazione) e, nello stesso tempo, contribuirà alla creazione di corridoi ecologici di collegamento che vanno a ridurre gli eventuali effetti di frammentazione ecologica operata dall'infrastruttura di progetto. Altra funzione di tale fascia vegetata potrà essere anche quella di rappresentare una "tappa intermedia", di "punto di sosta" per gli animali in spostamento.

La scelta delle specie vegetali e la conformazione della fascia di mitigazione è dipesa dalla diffusione sul territorio delle specie vegetali, dalla vicinanza dell'opera alle strade pubbliche (rispetto delle distanze in base al Codice della Strada), dalla necessità di utilizzare specie che non raggiungono dimensioni particolarmente elevate in modo da ridurre il rischio di eventuali ombreggiamenti o, in caso di eventi meteorologici estremi, di caduta di porzioni di tronchi o rami che potessero danneggiare i pannelli dell'impianto.

Alla luce delle predette considerazioni, si suggerisce di mettere a dimora una siepe costituita da ligustro (Ligustrum vulgare) e sorbo degli uccellatori (Sorbus aucuparia).

- uso di recinzioni perimetrali di colore verde;
- scelta di soluzioni cromatiche compatibili con la realtà del manufatto e delle sue relazioni con l'intorno, evitando forti contrasti, privilegiando i colori dominanti nel luogo d'interesse;
- scelta di moduli a basso coefficiente di riflessione e dai colori non sgargianti, oltre a strutture di fissaggio opacizzate.

CAMPI ELETTROMAGNETICI

Per quanto riguarda il campo elettromagnetico generato dalle singole apparecchiature installate nelle cabine, non esistendo un modello matematico che permetta il calcolo preventivo, si sottolinea che tutte le apparecchiature installate rispetteranno i requisiti di legge e tutte le normative tecniche riguardo la compatibilità e le emissioni elettromagnetiche. Le grandezze che determinano l'intensità del campo magnetico circostante un elettrodotto sono:

✓ distanza dalle sorgenti (conduttori);

✓ intensità delle sorgenti (correnti di linea);

✓ disposizione e distanza tra sorgenti (distanza reciproca tra i conduttori di fase);

✓ presenza di sorgenti compensatrici;

fonte: http://burc.regione.campania.it

✓ suddivisione delle sorgenti (terne multiple).
L'impatto elettromagnetico indotto dall'impianto in progetto risulta determinato da:
✓ linee MT in cavidotti interrati;
✓ Trasfomatori di tensione BT/MT
Per quanto riguarda l'impatto elettromagnetico generato dai circuiti MT all'interno dell'impianto, si deve considerare una fascia della larghezza inferiore a 1.00 m intorno alla superficie esterna della torre in acciaio. Nei pressi dell'area delimitata dalla recinzione dell'impianto non è prevista la presenza di persone dal momento che l'accesso alla stessa è interdetto al pubblico trattandosi di aree private. È consentito l'accesso alla viabilità, nei pressi dei pannelli ed all'interno dell'area dell'impianto, solo a personale esperto ed addestrato, che comunque accede sporadicamente e per tempi limitati in occasione di manutenzioni programmate e/o straordinarie.
Si evidenzia che si prevede l'interramento di ogni cavo ad una profondità di almeno 1.20 m rispetto al piano campagna e che le aree in cui avverrà la posa dei cavi sono prevalentemente localizzate lungo la viabilità esistente oppure trattasi di aree agricole dove, tra l'altro, non è prevista la permanenza stabile di persone per oltre 4 ore né tantomeno è prevista la costruzione di edifici. Infatti, oltre a ridurre l'impatto paesaggistico i cavi interrati riducono in maniera significativa anche il campo elettrico ed il campo magnetico.
Stima degli Impatti Potenziali in fase di cantiere
Durante la fase di cantiere sono stati individuati i seguenti potenziali impatti diretti, negativi:
- rischio di esposizione al campo elettromagnetico esistente in sito dovuto alla presenza di fonti esistenti e di sottoservizi.
I potenziali recettori individuati sono solo gli operatori impiegati come manodopera per la fase di allestimento delle aree interessate dal Progetto, la cui esposizione sarà gestita in accordo con la legislazione sulla sicurezza dei lavoratori, mentre non sono previsti impatti significativi sulla popolazione riconducibili ai campi elettromagnetici.
Misure di Mitigazione
L'adozione di misure di mitigazione non è prevista in questa fase in quanto non si avranno impatti significativi.
Stima degli Impatti Potenziali in fase di esercizio
Durante la fase di esercizio sono stati individuati i seguenti potenziali impatti diretti, negativi:
- rischio di esposizione al campo elettromagnetico esistente in sito dovuto alla presenza di fonti esistenti
- rischio di esposizione al campo elettromagnetico generato dal Progetto.
Misure di mitigazione
Nessuna indicazione presente in SIA

INTERFERENZE
Con la documentazione trasmessa in riscontro alle richieste fatte in sede di I CdS, il Proponente ha trasmesso la Relazione delle Risoluzione Interferenze, datata giugno 2025.
Sono stati individuati n. 22 punti di interferenza del percorso del cavidotto. Nella tabella che segue sono elencate le interferenze lungo il percorso del cavidotto e le metodologie di posa che verranno utilizzate per il superamento delle stesse:

fonte: http://burc.regione.campania.it

ID	Tipologia	Vincoli	Metodologia
1	Linea elettrica (Aerea)	No	-
2	Linea elettrica (Aerea)	No	-
3	Linea elettrica (Aerea) e Sottopasso stradale	No	-
4	Sottopasso Ferroviario	Art. 142 lett. c D.Lgs 42/2004	TOC
5	Asta idrica	Art. 142 lett. c D.Lgs 42/2004	TOC
6	Linea elettrica (Aerea)	No	-
7	Sottopasso Ferroviario	No	-
8	Linea Elettrica (Aerea) e Asta idrica	No	TOC
9	Asta idrica	No	TOC
10	Linea Elettrica (Aerea) e Asta idrica	No	TOC
11	Asta idrica	No	TOC
12	Asta idrica	No	TOC
13	Attraversamento fluviale su struttura esistente	Art. 142 lett. c D.Lgs 42/2004	Staffatura
14	Linea elettrica (Aerea)	No	-
15	Linea elettrica (Aerea)	No	-
16	Attraversamento stradale	No	Trincea
17	Ponte stradale su linea ferroviaria	No	Staffatura
18	Linea elettrica (Aerea)	No	-
19	Attraversamento fluviale su struttura esistente	Art. 142 lett. c D.Lgs 42/2004	Staffatura
20	Linea elettrica (Aerea)	No	-
21	Linea elettrica (Aerea)	No	-
22	Linea elettrica (Aerea)	No	-

Per le interferenze del cavidotto interrato con le infrastrutture aeree segnalate nell'elaborato non si prevedono scelte risoluzioni progettuali, in quanto l'altezza del traliccio è superiore allo sbraccio degli escavatori che saranno utilizzati nella realizzazione dell'opera, pertanto non si palesa un'interferenza diretta. Inoltre, per evitare il contatto con il traliccio sarà posizionata una barriera fisica.
Le interferenze con le condotte metalliche saranno risolte posando il cavidotto ad una distanza di protezione non inferiore a 0,30 m.
Il tracciato del cavo prevede l'attraversamento di ponti pre-esistenti che sovrasta un corso d'acqua rientrante nella fascia di rispetto del buffer fiumi di 150 m (D.Lgs. 42/04), di conseguenza sarà valutata la possibilità di effettuare lo staffaggio sotto la soletta in c.a. del ponte stesso o sulla fiancata della struttura mediante apposite staffe in acciaio, realizzando cunicoli inclinati per raccordare opportunamente la posa dei cavi realizzati lungo la sede stradale con la posa mediante staffaggio.
La metodologia TOC, con la quale si prevede di risolvere gli attraversamenti del reticolo idraulico, consiste nella realizzazione di un cavidotto sotterraneo con il controllo della perforazione mediante una sonda radio che indica un corretto andamento plano-altimetrico della perforazione. La metodologia trincea, invece, prevede la posa del cavidotto in uno scavo, con una profondità minima di 1,0 m.
Nei tratti in cui il tracciato del cavo prevede l'attraversamento di ponti pre-esistenti, sarà valutata la possibilità di effettuare lo staffaggio sotto la soletta in c.a. del ponte stesso o sulla fiancata della struttura mediante apposite staffe in acciaio, realizzando cunicoli inclinati per raccordare opportunamente la posa dei cavi realizzati lungo la sede stradale con la posa mediante staffaggio. Questa soluzione potrebbe essere applicata all'interferenze n. 13 e n.19 un ponte stradale che sovrasta un corso d'acqua rientrante nella fascia di rispetto del buffer fiumi di 150 m (DLgs 42/04) e alla interferenza n.17 definito dalla CTR come un ponte stradale in c.a..
Infine, in merito alla interferenza con la *"rete ferroviaria di progetto",* il Proponente, con il riscontro alle richieste in sede di CdS, ha chiarito che "*il tracciato del cavidotto incrocia la Rete Ferroviaria di progetto in quattro punti, evidenziati in rosso*":

fonte: http://burc.regione.campania.it

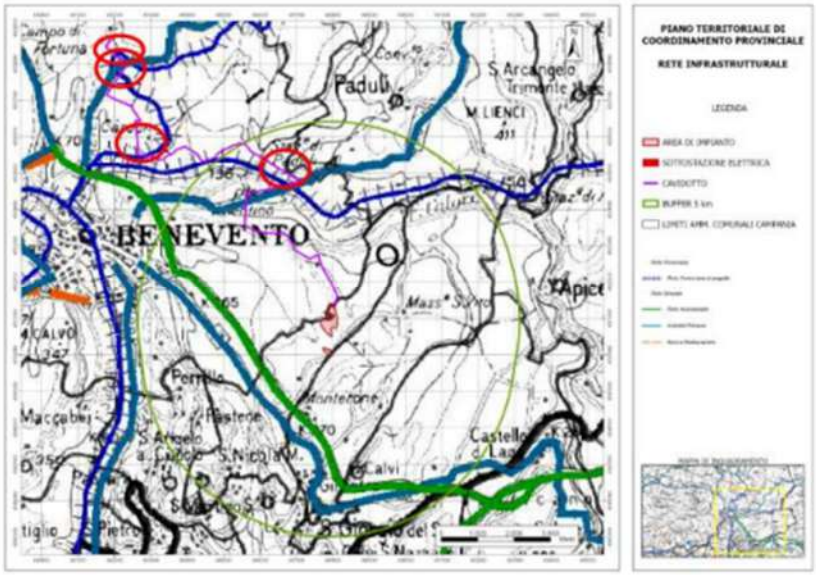

Tali interferenze sono la n. 4, 7, 9 e 17 della tabella su riportata e verranno risolte con la metodologia TOC e con la Staffatura.

IMPATTI CUMULATIVI

Visivo

Per la valutazione degli impatti cumulativi si è fatto riferimento ad un buffer di azione dall'impianto FV rispettivamente di 5 km. Da un'analisi effettuata attraverso la consultazione del Portale della regione Campania "Servizi Digitali Anagrafica FER", servizio in continuo aggiornamento si è riscontrato che nel Comune di San Nicola Manfredi e in quelli confinanti non risultano impianti FER autorizzati o in istruttoria.

È stata redatta la carta di intervisibilità potenziale dalla quale risulta che l'impianto, inoltre si trova ben inserito nel contesto territoriale circostante e considerando le misure di mitigazione previste in fase progettuale come la schermatura della recinzione con siepe naturale realizzata con essenze autoctone ne riduce ancora di più l'impatto visivo sul paesaggio circostante.

Patrimonio culturale ed identitario

Nell'area di progetto non si identificano la presenza di beni di notevole interesse culturale, pertanto, il progetto è inserito armonicamente con le caratteristiche paesaggistiche e culturali identitarie del territorio conferendo un'impronta di paesaggio energetico.

Ecosistemi e biodiversità

Per valutare l'impatto relativamente al tema della tutela di biodiversità ed ecosistemi si fa riferimento ad un'area di valutazione di 5km nell'intorno dell'impianto fotovoltaico. All'interno di tale areale non si rinvengono aree naturali protette, Rete natura 2000 o aree IBA. Particolare attenzione può essere rivolta alla microfauna presente sui luoghi. Per tali specie sono stati previsti dei varchi di circa 20 cm al di sotto della recinzione metallica proprio per favorire la migrazione e gli spostamenti.

Rifiuti

Solo in fase di cantiere è possibile individuare produzione di rifiuti costituiti da parti metalliche, inerti, materiali da imballaggio che saranno conferiti in discarica. Verrà individuata un'apposita area di stoccaggio di tali materiali e riposti in idonei contenitori a seconda della tipologia del rifiuto.

In riscontro alle richieste di questo Ufficio, il proponente ha trasmesso, inoltre, una tabella con l'indicazione dei volumi di scavo e dei volumi di riporto, da cui emerge che il materiale scavato è pari a 17.429,1 mc, di cui si prevede di riutilizzare 13.072 mc per eseguire i rinterri. Ne consegue che non sarà necessario acquistare terre come sottoprodotto e che circa 4.357,07 mc di terreno in esubero sono da destinare a discarica. Inoltre, la quota parte di scavo relativo alla realizzazione del cavidotto relativo alla superficie asfaltata verrà conferito in discarica e/o impianti di recupero gestendolo direttamente come rifiuto (CER 170302).

In fase di esercizio non vi sarà produzione di rifiuti; in fase di dismissione i pannelli ed i manufatti possono essere riciclati ed, in parte, conferiti a discarica.

Alternative Progettuali

Il proponente nel valutare le alternative progettuali possibili per la realizzazione dell'impianto, compresa l'alternativa zero, ha rilevato che non è stato possibile trovare alternative possibili per la produzione di energia

fonte: http://burc.regione.campania.it

rinnovabile di pari capacità che possano essere collocate utilmente nella stessa area. Difatti, al fine di individuare un'area nella quale realizzare un impianto fotovoltaico, devono essere tenuti in conto una serie di fattori quali:
- dimensioni sufficienti a ospitare l'impianto;
- che sia in zona priva di vincoli ostativi alla realizzazione dell'intervento;
- che sia vicino ad una Stazione Elettrica della Rete Elettrica Nazionale, in modo da contenere impatti e costi delle opere di connessione;
- che non interferisca con la tutela dell'ambiente, del paesaggio, del patrimonio storico e artistico, delle tradizioni agroalimentari locali, della biodiversità e del paesaggio rurale
Inoltre, in prossimità dell'area di impianto è presente l'area ASI dei Comuni di San Nicola Manfredi e San Giorgio del Sannio.
Nel riscontrare la richiesta di integrazioni prot. Reg. N. 334421 del 05/07/2024 di questo Ufficio, il Proponente ha trasmesso anche l'analisi delle alternative ragionevoli al percorso del cavidotto. Sono state analizzate n. 3 ipotesi progettuali, confrontando le dimensioni lineari, il numero di interferenze, i tratti interrati su strada, i tratti su terreni privati; inoltre, è stata anche scartata l'ipotesi di elettrodotto aereo di circa 10 km. Il cavidotto di progetto risulta avere una minore interferenza con terreni privati (e dunque una minore indennità di esproprio rispetto alle ipotesi considerate), non interferisce minimamente con i nuclei urbani presenti in zona e utilizza maggiormente corridoi già impegnati dalla viabilità stradale principale e secondaria esistente, con posa dei cavi il più possibile al margine della sede stradale.

Piano di dismissione
La durata di vita di un impianto fotovoltaico è di circa 35 anni, con un decadimento della produttività nel tempo piuttosto limitato (calo medio di produttività: circa 10-15% dopo 10 anni, 15- 20% dopo 20 anni, fino a 25-30% dopo 30 anni).
Al fine di descrivere le modalità di dismissione dell'impianto a fine vita utile, il Proponente ha trasmesso il Piano di Dismissione.

MITIGAZIONI, COMPENSAZIONI E MONITORAGGI
Le misure di mitigazione sono state riportate nei paragrafi tematici.
Le indicazioni relative al Progetto di Monitoraggio Ambientale (PMA) inerente lo sviluppo del Progetto sono riportate in uno specifico paragrafo (4.15) dello Studio di Impatto Ambientale.
Il Piano di Monitoraggio è stato redatto sulla base della "Linee Guida per la predisposizione del Progetto di Monitoraggio Ambientale (PMA) delle opere soggette a procedure di VIA (D. Lgs.152/2006 es.m.i., D.Lgs. 163/2006 e s.m.i.) rev. 1 del 16/06/2014".
Il Piano di Monitoraggio Ambientale definisce l'insieme dei controlli attraverso la rilevazione e misurazione nel tempo di determinati parametri biologici, chimici e fisici che caratterizzano le componenti ambientali impattate dalla realizzazione e/o dall'esercizio delle opere in progetto nelle tre distinte fasi di ante-operam (AO), corso d'opera (CO), e post-operam (PO).
Nel Piano di Monitoraggio redatto sono state indagate le seguenti componenti:
- Atmosfera;
- Ambiente idrico;
- Suolo e sottosuolo;
- Fauna;
- Rumore.
Per la componente atmosfera si monitoreranno i seguenti parametri:

fonte: http://burc.regione.campania.it

Parametro	Campion.	Unità di misura	Elaborazioni statistiche	Campionamento e determinazione
CO	1h	mg/m^3	Media su 8 ore / Media su 1 h	Automatico (mezzo mobile)
NO_x	1h	$\mu g/m^3$	Media su 1 h	Automatico (mezzo mobile)
PTS	24 h	$\mu g/m^3$	Media su 24 h	Gravimetrico (skypost o sim.)
PM_{10}	24 h	$\mu g/m^3$	Media su 24 h	Gravimetrico (skypost o sim.)
$PM_{2,5}$	1 h	$\mu g/m^3$	Media su 1 h	Automatico (mezzo mobile)
SO_2	1 h	$\mu g/m^3$	Media su 1 h	Automatico (mezzo mobile)
O_3	1 h	$\mu g/m^3$	Media su 1 h	Automatico (mezzo mobile)
Benzene	1 h	$\mu g/m^3$	Media su 1 h ovvero media settimanale	Automatico (mezzo mobile)
Benzo(a)pirene		ng/m^3		cromatografia HPLC

Il monitoraggio sarà effettuato in fase ante operam al fine di definire le condizioni esistenti ovvero in assenza dei disturbi provocati dall'opera in progetto e durante la realizzazione dell'opera. Non vi sarà monitoraggio in fase di esercizio.

Ambiente idrico

Il PMA prevede, per tale componente, il rilevamento nel corso delle campagne di monitoraggio AO, CO e PO verranno quindi rilevate le seguenti tipologie di parametri:

- parametri chimico-fisici in situ, parametri fisici misurabili istantaneamente mediante l'utilizzo di una sonda multiparametrica (o di singoli strumenti dotati degli appositi sensori);
- parametri chimico-batteriologici di laboratorio, selezionati i parametri ritenuti significativi in relazione alla tipologia della cantierizzazione

Analisi di laboratorio

pH	Alluminio	Cadmio
Temperatura	Cromo totale	Piombo
Conducibilità	Ferro	Rame
Cromo totale	Nichel	Manganese
Solfati (come SO_4^{2-})	Cromo (VI)	Zinco
Boro	Dibenzo(a,h)antracene	∑ IPA
Benzo(a)antracene	Benzo(g,h,i)perilene	Benzene
Crisene	PCB	Toluene
Pirene	Idrocarburi totali (come n-esano)	Etilbenzene
Benzo(a)pirene	Benzo(b)fluorantene	Benzo(k)fluorantene

Per il monitoraggio delle acque sotterranee verranno installati dei piezometri che rileveranno:

• misura del livello di falda nel piezometro,

• prelievo di campioni d'acqua e analisi di laboratorio dei parametri fisico-chimici e batteriologici.

Sono state previste in ciascuno dei punti di misura individuati, le seguenti indagini:

➢ Ante Operam: n. 1 campionamento ed analisi sia all'interno del parco che in corrispondenza della Nuova stazione di Smistamento RTN.

➢ In Operam: n. 1 campionamento ed analisi sia all'interno del parco che in corrispondenza della Nuova Stazione di Smistamento RTN. Si eseguirà una misura del livello freatico ogni stagione.

➢ In esercizio: n. 1 campionamento ed analisi sia all'interno del parco che in corrispondenza della Nuova Stazione di Smistamento RTN. Si eseguirà una misura del livello freatico ogni stagione.

Suolo e sottosuolo

Durante la fase di cantiere il fattore suolo sarà interessato dal passaggio dei mezzi, dalla realizzazione della viabilità, degli scavi dove alloggeranno le componenti relative l'impianto, dalla posa delle cabine, delle strutture dei pannelli e della recinzione perimetrale.

Si prevedono misure atte a prevenire eventuali contaminazioni accidentali dell'ambiente e pericoli alla salute dei lavoratori durante il rifornimento di gasolio o olio motore ai mezzi utilizzati durante il cantiere.

fonte: http://burc.regione.campania.it

Il monitoraggio degli aspetti pedologici e geochimici consiste nell'analisi delle caratteristiche dei terreni attraverso la determinazione dei parametri fisici, chimici e biologici, in corrispondenza delle aree di cantiere e di deposito; l'area di cantiere sarà interamente all'interno di un'area destinata ad attività agricole e pertanto non sarà necessario effettuare caratterizzazioni su aree esterne. Sui campioni di terreno prelevati verranno effettuate le seguenti analisi

Analisi chimico-fisiche complete (Analisi di base)	
Determinazione analitica	**Unità di misura**
Tessitura (sabbia, limo e argilla)	g/kg
Carbonio organico	g/kg
Reazione	
Calcare totale	g/kg
Calcare attivo	g/kg
Conducibilità elettrica	dS/m
Azoto totale	g/kg
Fosforo assimilabile	mg/kg
Capacità di scambio cationico (CSC)	meq/100g
Basi di scambio (Potassio scambiabile, Calcio scambiabile, Magnesio scambiabile, Sodio scambiabile)	meq/100g

Particolare attenzione verrà posta al controllo dei nitrati presenti nel suolo mediante la tecnica spettrofotometrica: la percentuale dei nitrati presenti verrà costantemente monitorata ed annotata annualmente sui quaderni di campagna e sul gestionale tecnico dell'azienda.
Nelle analisi chimico-fisiche che annualmente verranno eseguite si cercherà anche la presenza di metalli pesanti e metalloidi nel suolo relativamente a 14 metalli

1. ANTIMONIO	8. NICHEL
2. ARSENICO	9. PIOMBO
3. BERILLIO	10. RAME
4. CADMIO	11. SELENIO
5. COBALTO	12. STAGNO
6. CROMO	13. VANADIO
7. MERCURIO	14. ZINCO

Si provvederà a campionare il terreno periodicamente (una volta all'anno, un campione per lotto) per la verifica del rilascio dei metalli pesanti da parte dei pannelli fotovoltaici o da parte di altri componenti dell'impianto che potrebbero contaminare il suolo agricolo. A tal scopo, ai sensi del D.P.R.n. 120/2017 Allegato 4, si provvederà a parametrare la presenza di:
• Arsenico
• Cadmio
• Cobalto
• Nichel
• Piombo
• Rame
• Zinco
• Mercurio
• Idrocarburi C>12
• Cromo totale
• Cromo VI
• Amianto
• BTEX (*)
• IPA (*)

Flora e fauna
L'opera in progetto non andrà ad influenzare le specie vegetali sopra individuate: trattandosi di superfici coltivate, sono prevalentemente erbe infestanti da tenere sotto controllo tramite operazioni meccaniche o

fonte: http://burc.regione.campania.it

chimicamente al fine di non determinare perdite di produzione. Il controllo delle erbe spontanee, dopo la realizzazione del parco, avverrà attraverso operazioni di trinciatura ed in tal modo si ridurrà l'impiego di molecole di sintesi oggi impiegate per il diserbo delle colture o prodotti disseccanti necessari per eliminare le piante infestanti che crescono in prossimità delle coltivazioni. Il parco fotovoltaico, inoltre, non determinerà impatti significativi sulle popolazioni faunistiche se non parzialmente durante le operazioni di costruzione. Al fine di monitorare eventuali impatti negativi non previsti sulle specie vegetali ed animali, verranno eseguiti dei sopralluoghi con cadenza annuale.
Nello specifico per le fasi AO, CO e PO, il PMA prevede:

✓ redazione di check-list delle specie presenti, mediante riconoscimento a vista e/o rilevamento dei segni di presenza,

✓ conteggio del numero delle specie, per stimare la ricchezza specifica totale,

✓ conteggio del numero degli individui, per stimare l'abbondanza relativa delle popolazioni;

✓ rilevazione dei parametri ambientali e delle condizioni degli habitat potenzialmente idonei per i taxa oggetto di monitoraggio,

✓ monitoraggio dei siti di rifugio, alimentazione e riposo.

L'analisi floristica e vegetazionale è stata effettuata partendo dai rilievi effettuati nel corso dei sopralluoghi al sito, integrati e confrontati con dati bibliografici di riferimento reperiti in letteratura. In particolare, sono state rilevate le essenze floristiche nell'area, accertando l'eventuale sussistenza di associazioni di vegetali, in stretta relazione tra loro e con l'ambiente atte a formare complessi tipici e/o ecosistemi specifici. Per le essenze vegetali rilevate, oltre alla verifica di un potenziale intrinseco valore fitogeografico, si è accertata anche una loro eventuale inclusione in disposizioni legislative regionali, in direttive e convenzioni internazionali, comunitarie e nazionali, al fine di indicarne il valore sotto il profilo conservazionistico.

Rumore

Il monitoraggio ambientale dell'agente fisico "Rumore" sarà eseguito con l'obiettivo di verificare che i ricettori prossimi all'area di cantiere siano soggetti a livelli acustici inferiori ai limiti imposti dalla normativa vigente.
Il monitoraggio del rumore mira a controllare il rispetto di standard o di valori limite definiti dalle leggi (nazionali e comunitarie); in particolare il rispetto dei limiti di rumore previsti dal D.P.C.M. 14 novembre 1997, "Determinazione dei valori limite delle sorgenti sonore" nonché nel caso di infrastrutture stradali del DPR 142/04.
A tale scopo sono previste due tipologie di rilievi sonori:

✓ misure di 7 giorni in continuo, presso postazioni fisse non assistite da operatore, per rilievi di traffico veicolare (tipo A);

✓ misure di 24 ore, presso postazioni semi-fisse parzialmente assistite da operatore, per rilievo attività di cantiere (tipo B).

Nel corso delle campagne di monitoraggio dovranno essere rilevati i seguenti tipi di parametri:
Parametri acustici

• livello equivalente ponderato "A" diurno e notturno, in decibel (Leq);
• livelli statistici Ll, Ll0, L50, L90, L99, ovvero i livelli sonori superati per l'l, il 10, il 50, il 95 e il 99% del tempo di rilevamento; essi rappresentano la rumorosità di picco (Ll), di cresta (Ll0), media (L50) e di fondo (L90 e, maggiormente, L99).

Parametri meteorologici

• Temperatura
• Velocità e direzione del vento;
• Piovosità;
• Umidità

VINCA

Unitamente alla istanza, il proponente ha trasmesso la Relazione di screening VINCA, in quanto il parco fotovoltaico dista 5,11 km dal SIC/ZSC IT8040020 Bosco di Montefusco Irpino.

fonte: http://burc.regione.campania.it

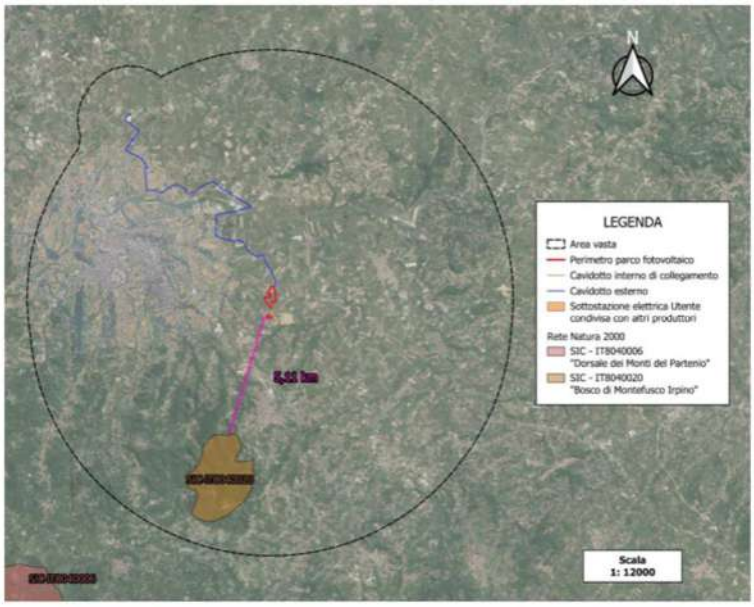

Figura 24: Siti Rete Natura 2000 con relative distanze dagli elementi di progetto.

Il Bosco di Montefusco Irpino si estende su una superficie di 713 ettari con una variazione altitudinale che va dai 400 m. ai 757 m. s.l.m.

La regione biogeografica di appartenenza è la regione Mediterranea ed interessa i comuni compresi di Montefusco Irpino, Torrioni e Santa Paolina nella Provincia di Avellino e San Nicola Manfredi e San Martino Sannita nella Provincia di Benevento. Il Sito è caratterizzato dalla presenza di colline appenniniche inframmezzate da piccoli corsi d'acqua su un substrato argilloso e arenaceo. Su queste superfici si sviluppano estesi boschi cedui di castagno, frammisti a Quercus ruber.

Dal punto di vista faunistico gli elementi di particolare pregio sono rappresentati dalla chirotterofauna con le specie Ferro di cavallo maggiore, Ferro di cavallo minore, Vespertilio maggiore e Vespertilio minore, dall'avifauna con l'Averla piccola (nidificante), dall'erpetofauna con il Cervone, il Tritone crestato italiano ed una serie di altre specie la cui conservazione richiede una attenta attività gestionale: Biacco, Rana appenninica, Tritone italiano e Salamandra pezzata. L'area naturalistica ospita il Gatto selvatico, specie presente anche in altri siti del comprensorio irpino. L'entomofauna della ZSC, infine, presenta entità di particolare pregio come il Lepidottero Bianconera italiana ed il Coleottero Cerambice della quercia. Tra le tante altre specie di insetti presenti nel sito, l'Odonato Sympecma fusca, tipico delle acque ferme, ed il Coleottero Lucanus tetrodo rinvenibile principalmente nei boschi maturi di latifoglie. In ogni caso un'elevata biodiversità delle comunità di insetti, in particolare di coleotteri, è un prezioso elemento indicatore di un buono stato di conservazione dei boschi di Castagno.

Si segnalano gli habitat di interesse comunitario già elencati nel Formulario Standard del sito stesso, che registra la presenza di 9260 – Boschi di Castanea sativa per 106,95 ettari.

Nella relazione di screening è stata svolta una analisi floristica-vegetazionale, partendo dai rilievi effettuati nel corso dei sopralluoghi al sito, integrati e confrontati con dati bibliografici di riferimento reperiti in letteratura. In particolare, sono state rilevate le essenze floristiche nell'area, accertando l'eventuale sussistenza di associazioni di vegetali, in stretta relazione tra loro e con l'ambiente atte a formare complessi tipici e/o ecosistemi specifici. Dall'elenco delle specie identificate che caratterizzano l'area di progetto negli spazi marginali, sentieri, strade di collegamento, canali e capezzagne dei campi coltivati, nessuna è oggetto di particolare attenzione sotto l'aspetto naturalistico.

Sono stati analizzati anche Aspetti faunistici, in merito agli anfibi, ai rettili, ai mammiferi, all'avifauna e ai chirotteri.

Sono analizzati anche gli habitat e le specie presenti nel sito "Bosco di Montefusco Irpino":

Tabella 10: Habitat presenti nel sito "Bosco di Montefusco Irpino".

Codice Habitat	Tipo di habitat	Valutazione globale
9260	Foreste di *Castanea sativa*	

fonte: http://burc.regione.campania.it

Tabella 11: Specie presenti nel sito "Bosco di Montefusco Irpino".

Gruppo	Specie	Valutazione globale
A	*Triturus carnifex*	B
I	*Cerambyx cerdo*	B
I	*Melanargia arge*	B
M	*Myotis myotis*	A
M	*Rhinolophus ferrumequinum*	A
M	*Rhinolophus hipposideros*	A
R	*Elaphe quatuorlineata*	A

Si riportano, inoltre, le misure regolamentari ed amministrative del sito, le azioni e gli indirizzi di gestione, le deroghe previste ed il piano di gestione. La seguente tabella riporta infine le attività di progetto, l'effetto e le misure di mitigazione previste:

Tabella 13: Attività di progetto, effetto e relative misure di mitigazione compensazione.

Componente	Attività di progetto	Effetto	Mitigazione o compensazione
Vegetazione e flora	Scotico dello strato superficiale del suolo	Sottrazione delle formazioni vegetazionali esistenti	Effetto Parzialmente Mitigabile. Si tratta comunque di un cotico erboso rappresentato da specie vegetali di scarso pregio naturalistico occupato in gran parte da graminacee infestanti e da specie ruderali, compensato dalla messa a dimora della fascia arbustiva lungo la recinzione.
Fauna	Posa di pannelli fotovoltaici	Sottrazione di habitat di alimentazione	Effetto Parzialmente mitigabile. La sottrazione di habitat è compensata dalla presenza della fascia arbustiva di ligustro e sorbo degli uccellatori in grado di produrre bacche e altri frutti appetiti dalla fauna locale.
	Installazione della cabina	Sottrazione di habitat di alimentazione	Effetto Parzialmente mitigabile. La sottrazione di habitat è compensata dalla presenza della fascia di siepi messa a dimora lungo la perimetrazione del campo, in grado di produrre bacche e altri frutti appetiti dalla fauna locale.
Paesaggio	Posa dei pannelli fotovoltaici	Alterazione della morfologia dello stato attuale	Effetto Mitigabile. La modificazione della visuale paesaggistica avrà effetti reali assai contenuti, data la fruibilità dell'area dal punto di vista visivo, la presenza della fascia arbustiva lungo la perimetrazione del campo posto in prossimità delle strade.
	Installazione della cabina	Alterazione della morfologia dello stato attuale	In generale vale quanto detto nel punto precedente.
Atmosfera	Scotico dello strato superficiale del suolo e posizionamento strutture	Emissione di polveri e sostanze gassose dei mezzi d'opera	Effetto Trascurabile. La movimentazione degli inerti comporterà ridotti effetti di sollevamento di polveri sia per la superficie interessata che per la durata dei lavori stessi. Si ritiene quindi che durante la cantierizzazione l'opera non generi un incremento significativo delle emissioni inquinanti. Le eventuali mitigazioni consistono comunque nella bagnatura periodica dei cumuli di inerte, delle piste bianche, nella pulizia delle strade da residui di terre.
	Produzione energia elettrica	Riduzione delle emissioni di polveri e sostanze gassose dalla produzione di energia da combustibili fossili	Effetto Positivo. L'impianto da realizzare, da 19,76 MW, consentirà di ridurre le emissioni di CO_2 in atmosfera, con evidenti effetti positivi sulla mitigazione dell'effetto serra.

Pertanto, si può concludere che *"a valle dell'attenta analisi sugli impatti che il progetto avrebbe sulle componenti ecosistemiche e sul territorio cui è localizzato, possa esprimersi un parere positivo di compatibilità ambientale rendendo sostenibile l'opera per quanto attiene l'impatto complessivo dell'attività in oggetto che risulta compatibile con la capacità di carica dell'ambiente e in considerazione del fatto che gli impatti positivi attesi dalle misure migliorative risultano superiori a quelli negativi"*. Gli elementi del progetto,

fonte: http://burc.regione.campania.it

infatti, interferiscono con gli habitat presenti nel sito in maniera molto ridotta e quindi si stima irrilevante l'impatto delle opere sulla loro salvaguardia.
Con nota prot. Reg. N. 267481 del 29/05/2024, è stato rilasciato dal Soggetto Gestore UOD 50.06.07 della Regione Campania, il "*sentito con valutazione favorevole con le seguenti raccomandazioni*":

- Tenuto conto che la presenza dei pannelli fotovoltaici possono determinare potenziali disturbi alle rotte migratorie dell'avifauna e al normale ciclo biologico delle eventuali colonie di chirotteri appare opportuno prevedere che in sede gestionale dell'impianto, siano adeguatamente definite, coordinate e/o armonizzate con il redigendo, da parte della Regione Campania, *"Progetto Straordinario per il superamento della messa in mora supplementare per l'infrazione comunitaria sulla mancata adozione delle misure di conservazione dei Siti Natura 2000"*, la programmazione temporale, metodologica ed esecutiva delle seguenti azioni da pianificare in modalità sito specifico e per l'aria vasta di interferenza:

  - realizzazione e/o aggiornamento della carta degli habitat di allegato A e delle specie di allegato B del D.P.R. n. 357/97;

  - monitoraggio della presenza e dello stato di conservazione degli habitat di all. A del D.P.R. n. 357/97

  - monitoraggio della presenza e dello stato di conservazione delle specie di allegato B del D.P.R. n. 357/97.

- al proponente compete procedere all'acquisizione di tutti i pareri e/o dei nulla osta previsti dalle norme vigenti in materia di rilascio di titoli autorizzativi in relazione alla applicabilità delle norme vigenti, attuando, laddove enunciate e dovute, le eventuali prescrizioni più restrittive ai fini della tutela, della salvaguardia e della valorizzazione.

CONCLUSIONI
VISTO
- la documentazione presentata in fase di istanza in data 12/12/2023
- il riscontro alla richiesta di integrazioni acquisito in data 20/12/2024
- gli ulteriori chiarimenti a riscontro di quanto richiesto in sede di CdS tramessi in data 06/06/2025 e 01/08/2025
- il "*sentito con valutazione favorevole con raccomandazioni*" trasmesso con nota prot. reg. n. 267481 del 29/05/2024, rilasciato dal Soggetto Gestore UOD 50.06.07 della Regione Campania;

Considerato che:
- il progetto presentato riguarda la realizzazione di un impianto fotovoltaico, in località Contrada Centofontane nel Comune di San Nicola Manfredi (BN), della potenza di 19,803 MWp e del cavidotto interrato di collegamento in antenna a 36 kV su uno stallo esistente della stazione Elettrica (SE) di Trasformazione della RTN a 380/150 kV denominata "Benevento 3";
- il progetto prevede l'installazione di moduli cristallini su strutture fisse posizionate in direzione est-ovest con faccia rivolta verso sud e con una distanza tra le file che va da 8,50 m a 9,50 m e che potrà contribuire, in fase di esercizio, alla produzione di energia "zero-emissiva" per un totale stimato di circa 29,17 GWh/anno;
- lo Studio di Impatto Ambientale, a seguito delle integrazioni e dei chiarimenti pervenuti durante le fasi del procedimento, riporta il contenuto stabilito dall'art. 22 del D. lgs. 152/2006 e ss.mm.ii. e dall'allegato VII alla parte seconda del medesimo decreto;
- lo Studio di Impatto Ambientale contiene una descrizione puntuale delle opere di progetto, della vincolistica in relazione all'ubicazione, delle alternative (compresa l'alternativa zero), e ha individuato la natura, l'entità e la tipologia dei potenziali impatti sull'ambiente;
- il progetto è finalizzato alla produzione di energia elettrica da fonte solare mediante tecnologia fotovoltaica ed è coerente con le strategie nazionali e sovranazionali per il potenziamento della produzione energetica da fonti rinnovabili, per il miglioramento della sicurezza degli approvvigionamenti energetici (con la riduzione della dipendenza dall'estero) e per la riduzione delle emissioni in atmosfera inquinanti e climalteranti;
- il progetto è coerente con gli obiettivi e le strategie del Piano Energetico Ambientale Regionale (PEAR) e concorre, attraverso l'uso della fonte solare in sostituzione di quella fossile, al raggiungimento degli obiettivi nazionali di transizione energetica contenuti nel PNIEC e PNRR;
- l'area non rientra in zone SIC – ZSC – ZPS, corridoi ecologici, aree protette, zone umide, riserve e parchi naturali, ma dista 5,11 km dal SIC/ZSC IT8040020 Bosco di Montefusco Irpino;
- l'impianto fotovoltaico ricade in *Zona Agricola E,* in aree poste a distanza inferiore a 500 metri da aree a destinazione industriale, artigianale e commerciale e classificate come "*aree idonee*" ai sensi dell'articolo 20

fonte: http://burc.regione.campania.it

del D. lgs. 199/2021;

- l'integrazione dell'agricoltura al progetto presentato in istanza prevede la *"coltivazione di specie foraggere"* che *"non richiedono l'esecuzione di trattamenti fitosanitari o l'impiego di concimazioni"* in una superficie di circa il 60% del totale;
- la valutazione delle emissioni di PM10 emesse durante le lavorazioni è inferiore ai limiti di legge;
- l'impatto paesaggistico sarà mitigato dalla presenza di una cortina arborea lungo l'intero perimetro dell'area. La società si impegna a garantirne la gestione e manutenzione per tutta la durata di vita dell'impianto;
- non vi sarà interferenza tra corsi d'acqua superficiali e/o falda sotterranea durante le lavorazioni;
- il piano di monitoraggio si presenta adeguato a verificare gli impatti sulle principali componenti ambientali determinati dall'impianto nelle diverse fasi di realizzazione, esercizio e dismissione;
- dalla Relazione di screening VINCA emerge che non ci sono incidenze sul sito Natura 2000 derivanti dal progetto in esame vista anche la distanza di 5.11 km dallo stesso;
- al termine delle fasi di consultazione pubblica previste dall'art. 27 bis del D.lgs. n. 152/06 e ss.mm.ii. non sono pervenute osservazioni da parte del pubblico interessato;

Si rappresenta che, in merito all'aspetto relativo all'erosione che le acque piovane provenienti dai pannelli potrebbero causare sul suolo nella parte ad essi sottostante, si propone la seguente condizione ambientale

N.	Contenuto	Descrizione
1	Macrofase	***CORSO D'OPERA***
2	Numero Condizione	**1**
3	Ambito di applicazione	Ambito di applicazione della condizione ambientale: **Fase di cantiere**
4	Oggetto della condizione	Realizzazione di trincee disperdenti in ghiaia al di sotto di ogni fila di pannelli per ovviare alla possibilità di formazione di depressioni del terreno concentrate al di sotto dei pannelli fotovoltaici, a causa del percolamento delle acque piovane sulla superficie dei moduli.
5	Termine per l'avvio della Verifica di Ottemperanza	Al termine di realizzazione dell'impianto
6	Soggetto di cui all'art. 28 comma 2 del D. lgs. 152/2006 individuato per la verifica di ottemperanza	Comune di San Nicola Manfredi

Visto quanto sopra, si propone di esprimere parere favorevole di Valutazione di Impatto Ambientale integrata con la Valutazione di Incidenza con la seguente condizione ambientale

N.	Contenuto	Descrizione
1	Macrofase	***CORSO D'OPERA***
2	Numero Condizione	**1**
3	Ambito di applicazione	Ambito di applicazione della condizione ambientale: **Fase di cantiere**
4	Oggetto della condizione	Realizzazione di trincee disperdenti in ghiaia al di sotto di ogni fila di pannelli per ovviare alla possibilità di formazione di depressioni del terreno concentrate al di sotto dei pannelli fotovoltaici, a causa del percolamento delle acque piovane sulla superficie dei moduli.
5	Termine per l'avvio della Verifica di Ottemperanza	Al termine di realizzazione dell'impianto
6	Soggetto di cui all'art. 28	Comune di San Nicola Manfredi

fonte: http://burc.regione.campania.it

N.	Contenuto	Descrizione
	comma 2 del D. lgs. 152/2006 individuato per la verifica di ottemperanza	

per la realizzazione del "*Progetto di costruzione ed esercizio di un impianto di produzione di energia elettrica da fonte solare denominato "San Nicola Manfredi" della potenza di 19.803 kWp, localizzato in aree agricole poste a distanza inferiore a 500 metri da aree a destinazione industriale, artigianale e commerciale (classificate come "aree idonee" ai sensi dell'articolo 20 del D. lgs. 199/2021), comprensivo delle relative opere elettriche connesse ed infrastrutture indispensabili, da realizzarsi nel Comune di San Nicola Manfredi (BN)*" proposto dalla RWE Renewables Italia srl.

Napoli, 31 Ottobre 2025

Gli Istruttori
Ing. Doriana D'Alise

Geol. Assunta Maria Santangelo

fonte: http://burc.regione.campania.it

Da "aeroscuoleaeroregione3@postacert.difesa.it" <aeroscuoleaeroregione3@postacert.difesa.it>
A "staff.501792@pec.regione.campania.it" <staff.501792@pec.regione.campania.it>
Data lunedì 11 luglio 2022 - 17:40

[P:2022-33283] Parere preventivo dell'A.M. per alcune aree non di importanza militare aeronautica nell'ambito dei procedimenti ex art. 12, comma 3, D.lgs. 29 dicembre 2003, n. 387, ex artt. 19 e 27 bis, D.lgs. 3 aprile 2006, n. 152, ed ex art. 111 del R.D. 11 dicembre 1933, n. 1775 – Regione Campania.

Trasmissione messaggio da ABA001 COMANDO SCUOLE DELL'A.M./3^ REGIONE AEREA (BARI).
Protocollo M_D ABA001 REG2022 0033283 11-07-2022.
Composto da 1 documento primario e 2 allegato/i.

Allegato(i)

PARERE PREVENTIVO - CAMPANIA.pdf (187 Kb)
allegato_A.docx (31 Kb)
allegato_B.pdf (1797 Kb)
segnatura.xml (3 Kb)

fonte: http://burc.regione.campania.it

Comando Scuole A.M./3ª Regione Aerea
UFFICIO TERRITORIO E PATRIMONIO
Sezione Servitù e Limitazioni

P.d.c.: Lgt. Castellaneta E. – Tel. 0805418622 (6702622)
Indirizzo postale: Lungomare Nazario Sauro 39 – 70121 Bari BA
PEI personale: eustacchio.castellaneta@aeronautica.difesa.it
PEI E.d.O.: aeroscuoleaeroregione3.utp@aeronautica.difesa.it
PEC: aeroscuoleaeroregione3@postacert.difesa.it

A REGIONE CAMPANIA
Direzione Generale per lo Sviluppo economico e le Attività produttive
dg.500200@pec.regione.campania.it

REGIONE CAMPANIA
Direzione Generale per il Ciclo integrato delle acque e dei rifiuti, Valutazioni e autorizzazioni ambientali
dg.501700@pec.regione.campania.it

ALLEGATI N° *2 (due), notut.*

OGGETTO: *Parere preventivo dell'A.M. per alcune aree non di importanza militare aeronautica nell'ambito dei procedimenti ex art. 12, comma 3, D.lgs. 29 dicembre 2003, n. 387, ex artt. 19 e 27 bis, D.lgs. 3 aprile 2006, n. 152, ed ex art. 111 del R.D. 11 dicembre 1933, n. 1775 – Regione Campania.*

e, per conoscenza:
Presidenza del Comitato Misto Paritetico per la Regione Campania
c/o COMANDO LOGISTICO DELLA MARINA MILITARE – Segreteria Particolare = NAPOLI =
COMANDO FORZE OPERATIVE SUD – Vice Comandante per il Territorio = NAPOLI =
REGIONE CAMPANIA
- D.G. 5002 U.O.D. 03 uod.500203@pec.regione.campania.it
- D.G. 5017 U.O.D. 92 staff.501792@pec.regione.campania.it

Riferimento**:** fgl. prot. n. 146/394/4422 del 09-08-2000.

1. *Com'è noto, questo Comando territoriale dell'A.M. è coinvolto da codeste spettabili Direzioni Generali nei procedimenti autorizzativi richiamati nell'oggetto della presente, nell'ambito dei quali esprime il rispettivo parere ai sensi del Titolo VI, Capo II, del D.lgs. 15 marzo 2010, n. 66 (codice dell'ordinamento militare), dell'art. 120 del R.D. 11 dicembre 1933, n. 1775 e del Titolo III, Capo III, del R.D. 30 marzo 1942, n. 327 (codice della navigazione).*
   Al riguardo, con l'intento di concorrere alla riduzione delle tempistiche di svolgimento e conclusione dei suddetti procedimenti, si è ritenuto opportuno predisporre una lista delle aree del territorio regionale non di importanza militare aeronautica, per le quali le valutazioni dello scrivente risultano pleonastiche.

2. *Per quanto sopra esposto, nei casi in cui gli interventi proposti, incluse le relative opere accessorie, ricadano interamente nelle predette aree, il cui elenco è accluso alla presente, il parere dello scrivente deve intendersi come favorevolmente espresso; in tali circostanze, la competente Amministrazione procedente potrà riportare gli estremi del presente atto nel novero dei pareri acquisiti nel procedimento autorizzativo, estendendo tale informazione alle Amministrazioni statali eventualmente designate ai sensi dell'art. 14 ter, comma 4, della Legge 7 agosto 1990, n. 241.*

Firmato digitalmente da
ALESSIO LAGATTOLLA
Data/Ora: 11/07/2022 17:36:47

fonte: http://burc.regione.campania.it

Quanto sopra si rende noto, in aderenza alle disposizioni dello Stato Maggiore della Difesa, al Comando di Vertice della M.M., al fine dell'emissione dei pareri unici interforze della Presidenza del Comitato Misto Paritetico della Regione Campania nell'ambito dei citati procedimenti, nonché al Comando territoriale dell'E.I., per i procedimenti afferenti all'autorizzazione di opere stradali e ferroviarie.

3. *Nondimeno, qualora i procedimenti autorizzativi in parola attengano ad interventi che comportino la costituzione o la modifica di ostacoli alla navigazione aerea verticali (e.g.: impianti eolici, antenne, ciminiere, tralicci) e orizzontali (e.g.: linee elettriche aeree di alta o altissima tensione), si chiede che le relative delibere conclusive riportino la prescrizione che i soggetti proponenti si debbano attenere alle indicazioni dell'allegata circolare in riferimento dello Stato Maggiore della Difesa (concernente gli obblighi di segnalazione e rappresentazione cartografica degli ostacoli), come dettagliatamente specificato nella pagina web istituzionale del Centro Informazioni Geotopografiche Aeronautiche, raggiungibile tramite il seguente collegamento ipertestuale:*
https://www.aeronautica.difesa.it/comunicazione/CIGA/Pagine/Segnalazioneostacolialvolo.aspx

d'ordine
IL CAPO SEZIONE PATRIMONIO
(Ten. Col. G.A.r.s Alessio LAGATTOLLA)

fonte: http://burc.regione.campania.it

ALLEGATO A

Circolare acclusa al dispaccio n.146/394/4422 in data 9.8.2000 di S.M.D.

OPERE COSTITUENTI OSTACOLO ALLA NAVIGAZIONE AEREA

SEGNALETICA E RAPPRESENTAZIONE CARTOGRAFICA

1. PREMESSA

Alcune costruzioni, sia permanenti che temporanee, quando superano determinati valori di altezza possono costituire un pericolo per la sicurezza dei voli a bassa quota.

Sono frequenti i casi in cui velivoli ed elicotteri debbano portarsi a quote relativamente basse per poter effettuare la normale attività operativa ed addestrativa (es. ricerca e soccorso, spegnimento incendi boschivi, protezione civile, ecc). Pertanto, ai fini della sicurezza dei voli, è necessario che queste opere (in seguito denominate genericamente "ostacoli") siano:

a. rese visibili agli equipaggi di volo mediante l'apposizione di una particolare segnaletica;
b. rappresentate sulle carte aeronautiche utilizzate dagli equipaggi di volo per pianificare e condurre i voli a bassa quota.

2. CAMPO DI APPLICAZIONE

Il presente documento tiene conto, principalmente, delle specifiche esigenze degli aeromobili in uso alle Forze Armate, ai Corpi Armati dello Stato, di altre Amministrazioni dello Stato e trova applicazione in ogni condizione, fatti salvi i vincoli previsti dal Capo III del Codice della Navigazione (stralcio in Annesso I) in relazione agli ostacoli situati nelle aree aeroportuali e nelle immediate vicinanze degli aeroporti.

3. DEFINIZIONE DI OSTACOLO

Gli ostacoli possono essere suddivisi in ostacoli verticali ed ostacoli lineari.

Sono considerati ostacoli verticali opere quali

* antenne,
* tralicci,
* ciminiere,
* serbatoi sopraelevati,
* stazioni delle- funivie e delle teleferiche,
* piloni per ponti radio,
* qualsiasi manufatto il cui sviluppo verticale possa costituire un pericolo per la
* navigazione aerea.

Sono considerati ostacoli lineari opere quali

* conduttori aerei di energia elettrica (elettrodotti),

fonte: http://

* impianti funiviari,
* teleferiche, seggiovie, ecc,

4. SEGNALETICA DEGLI OSTACOLI

a. Caratteristiche degli ostacoli

Di seguito si indicano i parametri delle opere costituenti ostacolo per i voli a bassa quota ed il tipo di segnaletica (cromatica o luminosa) di cui debbono essere dotati:

(1) Ostacoli verticali.

(a) quando situati nei centri abitati (come definiti dal T U DL 30/4/92, n°285) e con altezza dal suolo (piano di campagna) superiore a metri 150: segnaletica cromatica e luminosa;

(b) quando situati fuori dei centri abitati e con:

- altezza dal suolo (piano di campagna) compresa tra metri 61 e 150: segnaletica cromatica;
- altezza dal suolo (piano di campagna) superiore a metri 150: segnaletica cromatica e luminosa;

(e) quando situati su piattaforme marine e di altezza dalla superficie del mare uguale o superiore a metri 45 segnaletica cromatica e luminosa.

(2) Ostacoli lineari.

(a) quando situati nei centri abitati e con altezza dal suolo (piano di campagna) superiore a metri 150: segnaletica cromatica e luminosa;

(b) quando situati fuori dei centri abitate con:

- altezza dal suolo (piano di campagna) compresa tra metri 61 e 150: segnaletica cromatica;

- altezza dal suolo (piano di campagna) superiore a metri 150: segnaletica cromatica e luminosa.

fonte: http://

b. Caratteristiche della segnalazione

Per consentire agli equipaggi di volo di poter avvistare un ostacolo a distanza di sicurezza, è necessario che questo sia dotato di una particolare segnaletica, che può essere *di* tipo cromatico o luminoso.

(1) Segnaletica Cromatica

(a) <u>per ostacoli verticali</u>

verniciatura in bianco e arancione/rosso (a strisce o a scacchi) del terzo superiore dell'ostacolo;

(b) <u>per ostacoli lineari</u>

- segnali di forma sferica, con un diametro non inferiore a 60 centimetri, di colore bianco ed arancione/rosso, collocati alternativamente (uno bianco, uno arancione/rosso, uno bianco e così di seguito) ad una distanza non superiore a metri 30 uno dall'altro ed in corrispondenza dell'ostacolo lineare più elevato;
- i piloni di sostegno devono riportare le segnalazioni previste per gli ostacoli verticali aventi le medesime caratteristiche.

(2). **Segnaletica Luminosa**

(a) <u>Ostacoli verticali</u>

- luce (o gruppo di luci) fissa di colore rosso, posizionata alla sommità dell'ostacolo e visibile, di notte, ad una distanza non inferiore a km 5 e da qualsiasi direzione;

- sugli ostacoli di altezza uguale o superiore ai 300 metri (90 metri se l'ostacolo è su una piattaforma marina), devono essere installate luci (o gruppi di luci) supplementari anche a livelli intermedi; in questo caso le luci (o gruppi di luci) devono essere poste a distanza di 150 metri (45 sul mare) a partire dalla sommità dell'ostacolo;

- gli ostacoli verticali di altezza uguale o superiore a 151 metri, in aggiunta alle predette luci, devono avere sulla sommità un faro di pericolo omnidirezionale, avente le seguenti caratteristiche: luce intermittente di intensità pari a

fonte: http://

2000 candele (+/- 25%), frequenza compresa tra i 40 ed i 60 lampi al minuto

Se il faro omnidirezionale non può essere collocato alla sommità dell'ostacolo, esso va posizionato nel punto più alto dell'ostacolo dove ciò sia possibile

Quando la distanza tra due ostacoli verticali è inferiore a 100 metri, la segnaletica, cromatica e luminosa, va posta su quello più alto o a parità di altezza, su quello più elevato rispetto al livello medio del mare.

I segnali luminosi devono essere attivi di giorno e di notte e debbono possedere un impianto di alimentazione primario ed uno di emergenza.

(b) Ostacoli lineari

- i piloni di sostegno devono riportare le segnalazioni previste per gli ostacoli verticali aventi le medesime caratteristiche;

- i cavi devono avere una serie di luci fisse di colore rosso visibili di notte ad una distanza uguale o superiore a km 5;

- distanza fra una luce e l'altra deve dare la chiara percezione della linearità dell'ostacolo.

5. RAPPRESENTAZIONE CARTOGRAFICA DEGLI OSTACOLI

Lo Stato Maggiore Aeronautica tramite il Centro Informazioni Geotopografiche Aeronautiche (CIGA) è l'Organo Cartografico dello Stato responsabile per la produzione e l'aggiornamento delle carte aeronautiche del territorio nazionale (legge 02/02/60, n. 68). Ai fini cartografici sono d'interesse le opere aventi le seguenti caratteristiche:

a. ostacoli verticali con:

- con altezza dal suolo (piano di campagna) uguale o superiore a metri 60, quando situati nei cenni abitati (come definiti dal T.U. DL. 30/4/92, n°285 in Annesso "A");

- con altezza dal suolo (piano di campagna) uguale o superiore a 15 metri, quando situati fuori dei centri abitati;

b. gli ostacoli lineari con altezza dal suolo (piano di campagna) uguale o superiore a 15 metri;

fonte: http://

e. tutti gli ostacoli lineari costituiti da elettrodotti da 60 KV ed oltre;

d. tutte le piattaforme marine.

PROCEDURE

Il proprietario dell'opera dovrà dotare l'impianto delle prescritte segnalazioni con immediatezza, notiziando formalmente l'aeronautica Militare delle caratteristiche e dei dati tecnici dell'opera, ai fini dell'aggiornamento delle carte nautiche così come di seguito specificato. Non è richiesto l'inoltro di documentazione ad Organi militari per il rilascio del "nulla osta militare". Per quanto attiene al dati tecnici ai fini dell'aggiornamento delle carte nautiche, il proprietario di un'opera con caratteristiche corrispondenti a quelle indicate al precedente paragrafo 5, è tenuto a comunicare al

C.I.G.A. - Aeroporto di Pratica di Mare - 00040 Pomezia (ROMA),

i dati tecnici, necessari per la sua rappresentazione sulle carte aeronautiche, come descritti nelle schede agli Annessi II e III.
La comunicazione, a mezzo lettera raccomandata[1], deve pervenire al CIGA 30 giorni prima della data di inizio lavori.
Tempestiva comunicazione deve essere data in caso di successiva modifica ad uno o più dei dati tecnici.
Le avarie agli impianti di segnaletica luminosa devono essere prontamente comunicate al C.I.G.A..

[1] : o a mezzo p.e.c. all'indirizzo aerogeo@postacert.difesa.it

fonte: http://

COMUNI PER I QUALI IL PARERE/ NULLA OSTA DEL COMANDO TERRITORIALE DELL'A.M. NON È NECESSARIO*

CAMPANIA

Acerno	Casagiove	Fontanarosa	Montemarano	Raviscanina	Sant'Angelo d'Alife
Acerra	Casal Velino	Fontegreca	Montemiletto	Recale	Sant'Angelo dei Lombardi
Afragola	Casalbore	Forchia	Montesano sulla Marcellana	Reino	Sant'Antimo
Agerola	Casalbuono	Forino	Montesarchio	Riardo	Sant'Antonio Abate
Agropoli	Casalduni	Formicola	Monteverde	Ricigliano	Sant'Arcangelo Trimonte
Aiello del Sabato	Casaletto Spartano	Fragneto l'Abate	Montoro	Rocca d'Evandro	Sant'Arpino
Ailano	Casalnuovo di Napoli	Fragneto Monforte	Morcone	Rocca San Felice	Sant'Arsenio
Airola	Casamarciano	Frasso Telesino	Morigerati	Roccabascerana	Sant'Egidio del Monte Albino
Albanella	Casandrino	Frattamaggiore	Morra De Sanctis	Roccadaspide	Santo Stefano del Sole
Alfano	Casapulla	Frattaminore	Moschiano	Roccagloriosa	Santomenna
Alife	Casavatore	Frigento	Mugnano del Cardinale	Roccamonfina	Sanza
Altavilla Irpina	Caselle in Pittari	Furore	Mugnano di Napoli	Roccapiemonte	Sapri
Altavilla Silentina	Casola di Napoli	Futani	Nocera Inferiore	Roccarainola	Sarno
Alvignano	Casoria	Gallo Matese	Nocera Superiore	Roccaromana	Sassano
Amalfi	Cassano Irpino	Galluccio	Nola	Rocchetta e Croce	Sassinoro
Amorosi	Castel Baronia	Gesualdo	Novi Velia	Rofrano	Saviano
Andretta	Castel Campagnano	Giano Vetusto	Nusco	Romagnano al Monte	Savignano Irpino
Angri	Castel di Sasso	Giffoni Sei Casali	Ogliastro Cilento	Roscigno	Scafati
Apice	Castel Morrone	Giffoni Valle Piana	Olevano sul Tusciano	Rotondi	Scala
Apollosa	Castel San Giorgio	Ginestra degli Schiavoni	Oliveto Citra	Rutino	Scampitella
Aquara	Castel San Lorenzo	Gioi	Omignano	Ruviano	Scisciano
Aquilonia	Castelcivita	Gioia Sannitica	Orria	Sacco	Senerchia
Ariano Irpino	Castelfranci	Giungano	Orta di Atella	Sala Consilina	Serino
Arienzo	Castelfranco in Miscano	Gragnano	Ospedaletto d'Alpinolo	Salento	Serramezzana
Arpaia	Castellabate	Greci	Ottati	Salerno	Serre
Arpaise	Castello del Matese	Grottaminarda	Ottaviano	Salvitelle	Sessa Aurunca
Arzano	Castello di Cisterna	Grottolella	Padula	Salza Irpina	Sessa Cilento
Ascea	Castelnuovo Cilento	Grumo Nevano	Paduli	San Bartolomeo in Galdo	Siano
Atena Lucana	Castelnuovo di Conza	Guardia Lombardi	Pagani	San Cipriano Picentino	Sicignano degli Alburni
Atrani	Castelpagano	Guardia Sanframondi	Pago del Vallo di Lauro	San Felice a Cancello	Sirignano
Atripalda	Castelpoto	Ispani	Pago Veiano	San Gennaro Vesuviano	Solofra
Auletta	Castelvenere	Lacedonia	Palma Campania	San Giorgio a Cremano	Solopaca
Avella	Castelvetere in Val Fortore	Lapio	Palomonte	San Giorgio del Sannio	Somma Vesuviana
Avellino	Castelvetere sul Calore	Laureana Cilento	Pannarano	San Giorgio La Molara	Sorbo Serpico
Bagnoli Irpino	Castiglione del Genovesi	Laurino	Paolisi	San Giovanni a Piro	Sperone
Baia e Latina	Cautano	Laurito	Parolise	San Giuseppe Vesuviano	Stella Cilento
Baiano	Cava de' Tirreni	Lauro	Paternopoli	San Gregorio Magno	Stio
Baronissi	Celle di Bulgheria	Laviano	Paupisi	San Gregorio Matese	Striano
Baselice	Cellole	Letino	Pellezzano	San Leucio del Sannio	Sturno
Battipaglia	Ceppaloni	Lettere	Perdifumo	San Lorenzello	Succivo
Bellizzi	Ceraso	Liberi	Perito	San Lorenzo Maggiore	Summonte
Bellosguardo	Cercola	Limatola	Pertosa	San Lupo	Taurano
Benevento	Cerreto Sannita	Lioni	Pesco Sannita	San Mango Piemonte	Taurasi
Bisaccia	Cervinara	Liveri	Petina	San Mango sul Calore	Teggiano
Bonea	Cervino	Luogosano	Petruro Irpino	San Marco dei Cavoti	Telese Terme
Bonito	Cesa	Lustra	Piaggine	San Marco Evangelista	Teora
Boscoreale	Cesinali	Maddaloni	Piana di Monte Verna	San Martino Sannita	Terzigno
Boscotrecase	Cetara	Magliano Vetere	Piedimonte Matese	San Martino Valle Caudina	Tocco Caudio
Bracigliano	Chianche	Maiori	Pietradefusi	San Marzano sul Sarno	Tora e Piccilli
Brusciano	Chiusano di San Domenico	Manocalzati	Pietramelara	San Mauro Cilento	Torchiara
Bucciano	Cicciano	Marano di Napoli	Pietraroja	San Mauro La Bruca	Torella dei Lombardi
Buccino	Cicerale	Mariglianella	Pietrastornina	San Michele di Serino	Torraca
Buonabitacolo	Cimitile	Marigliano	Pietravairano	San Nazzaro	Torre Le Nocelle
Buonalbergo	Ciorlano	Marzano Appio	Pietrelcina	San Nicola Baronia	Torre Orsaia
Caggiano	Circello	Marzano di Nola	Pimonte	San Nicola la Strada	Torrecuso
Caianello	Colle Sannita	Massa di Somma	Pisciotta	San Nicola Manfredi	Torrioni
Caiazzo	Colliano	Melito di Napoli	Poggiomarino	San Paolo Bel Sito	Tortorella
Cairano	Comiziano	Melito Irpino	Polla	San Pietro al Tanagro	Tramonti
Caivano	Conca dei Marini	Melizzano	Pollena Trocchia	San Pietro Infine	Trecase
Calabritto	Conca della Campania	Mercato San Severino	Pollica	San Potito Sannitico	Trentinara
Calitri	Contrada	Mignano Monte Lungo	Pomigliano d'Arco	San Potito Ultra	Tufino
Calvanico	Controne	Minori	Pompei	San Prisco	Tufo
Calvi	Contursi Terme	Mirabella Eclano	Ponte	San Rufo	Vairano Patenora
Calvizzano	Conza della Campania	Moiano	Pontecagnano Faiano	San Salvatore Telesino	Vallata
Camerota	Corbara	Moio della Civitella	Pontelandolfo	San Sebastiano al Vesuvio	Valle Agricola
Camigliano	Corleto Monforte	Molinara	Pontelatone	San Sossio Baronia	Valle dell'Angelo
Campagna	Crispano	Montaguto	Portico di Caserta	San Valentino Torio	Valle di Maddaloni
Campolattaro	Cuccaro Vetere	Montano Antilia	Positano	San Vitaliano	Vallesaccarda
Campoli del Monte Taburno	Curti	Monte di Procida	Postiglione	Santa Croce del Sannio	Vallo della Lucania
Campora	Cusano Mutri	Monte San Giacomo	Praiano	Santa Lucia di Serino	Valva
Camposano	Domicella	Montecalvo Irpino	Prata di Principato Ultra	Santa Maria a Vico	Venticano
Candida	Dragoni	Montecorice	Prata Sannita	Santa Maria la Carità	Vibonati
Cannalonga	Dugenta	Montecorvino Pugliano	Pratella	Santa Marina	Vietri sul Mare
Capaccio Paestum	Durazzano	Montecorvino Rovella	Pratola Serra	Santa Paolina	Villamaina
Capodrise	Eboli	Montefalcione	Presenzano	Sant'Agata de' Goti	Villanova del Battista
Caposele	Faicchio	Montefalcone di Val Fortore	Prignano Cilento	Sant'Anastasia	Villaricca
Capriati a Volturno	Felitto	Monteforte Cilento	Puglianello	Sant'Andrea di Conza	Visciano
Capriglia Irpina	Fisciano	Monteforte Irpino	Quadrelle	Sant'Angelo a Cupolo	Vitulano
Carbonara di Nola	Flumeri	Montefredane	Quarto	Sant'Angelo a Fasanella	Volla
Cardito	Foglianise	Montefusco	Quindici	Sant'Angelo a Scala	Volturara Irpina
Carife	Foiano di Val Fortore	Montella	Ravello	Sant'Angelo all'Esca	Zungoli

* Ferme restando le prescrizioni della circolare prot. n. 146/394/4422 del 09-08-2000 dello Stato Maggiore della Difesa, relativa alla segnaletica ed alla rappresentazione cartografica degli ostacoli alla navigazione aerea

fonte: http://burc.regione.campania.it

Da "anas.campania@postacert.stradeanas.it" <anas.campania@postacert.stradeanas.it>
A "us.valutazioniambientali@pec.regione.campania.it" <us.valutazioniambientali@pec.regione.campania.it>
Data venerdì 29 dicembre 2023 - 07:44

Protocollo nr: 1020417 - del 29/12/2023 - CDG - ANAS S.p.A. - Direzione Generale Pratica 9062439 - CUP 9813 - Istanza per il rilascio del provvedimento autorizzatorio unico regionale ai sensi dell'art. 27 bis del D.Lgs. n. 152/2006 per il "Progetto per la costruzione e l'esercizio di un impianto di produzione di energia elettrica da fonte fotovoltaica denominato "San Nicola Manfredi" della potenza di 19.803 kWp, localizzato in aree agricole poste a distanza inferiore a 500 metri da aree a destinazione industriale, artigianale e commerciale (classificate come "aree idonee" ai sensi dell'articolo 20 del D.lgs. 199/2021), comprensivo delle relative opere elettriche connesse ed infrastrutture indispensabili, da realizzarsi nel Comune di San Nicola Manfredi (BN)" - Proponente RWE Renewables Italia srl - Comunicazione ai sensi dell'art. 27 bis comma 2 del D.Lgs. n. 152/2006 e ss.mm.ii.

La seguente email ? generata in modo automatico dal sistema di protocollazione in uso presso la struttura territoriale Campania - Anas S.p.A
Invio di documento protocollato

Codice AOO: CDG
Descrizione AOO: ANAS S.p.A. - Direzione Generale
Registro: REGISTRO UFFICIALE
Progressivo: 1020417
Data protocollo: 29/12/2023
Oggetto: Protocollo nr: 1020417 - del 29/12/2023 - CDG - ANAS S.p.A. - Direzione Generale Pratica 9062439 - CUP 9813 - Istanza per il rilascio del provvedimento autorizzatorio unico regionale ai sensi dell'art. 27 bis del D.Lgs. n. 152/2006 per il "Progetto per la costruzione e l'esercizio di un impianto di produzione di energia elettrica da fonte fotovoltaica denominato "San Nicola Manfredi" della potenza di 19.803 kWp, localizzato in aree agricole poste a distanza inferiore a 500 metri da aree a destinazione industriale, artigianale e commerciale (classificate come "aree idonee" ai sensi dell'articolo 20 del D.lgs. 199/2021), comprensivo delle relative opere elettriche connesse ed infrastrutture indispensabili, da realizzarsi nel Comune di San Nicola Manfredi (BN)" - Proponente RWE Renewables Italia srl - Comunicazione ai sensi dell'art. 27 bis comma 2 del D.Lgs. n. 152/2006 e ss.mm.ii.

Allegato(i)

CDG.REGISTRO UFFICIALE.2023.1020417.pdf (200 Kb)
Segnatura.xml (10 Kb)

fonte: http://burc.regione.campania.it

CDG.ST NA.REGISTRO UFFICIALE.U.1020417.29-12-2023

AAG/SP/LC/VF
Ns. Rif. 388/23

All'Ufficio Speciale Valutazioni Ambientali
us.valutazioniambientali@pec.regione.campania.it

e p.c. Al Responsabile AGR – sede

Al C.M. C – sede

Oggetto: CUP 9813 – Istanza per il rilascio del provvedimento autorizzatorio unico regionale ai sensi dell'art. 27 bis del D.Lgs. n. 152/2006 per il *"Progetto per la costruzione e l'esercizio di un impianto di produzione di energia elettrica da fonte fotovoltaica denominato "San Nicola Manfredi" della potenza di 19.803 kWp, localizzato in aree agricole poste a distanza inferiore a 500 metri da aree a destinazione industriale, artigianale e commerciale (classificate come "aree idonee" ai sensi dell'articolo 20 del D.lgs. 199/2021), comprensivo delle relative opere elettriche connesse ed infrastrutture indispensabili, da realizzarsi nel Comune di San Nicola Manfredi (BN)"* – Proponente RWE Renewables Italia srl - Comunicazione ai sensi dell'art. 27 bis comma 2 del D.Lgs. n. 152/2006 e ss.mm.ii.

In riscontro alla nota della Regione Campania, acquisita con prot. Anas CDG-1003535, concernente l'indizione di una Conferenza dei Servizi per i lavori in oggetto, si rappresenta che dall'esame della documentazione visionata tramite il link indicato nella nota suddetta, si evince la presenza di interferenze tra i lavori a farsi ed aree di proprietà Anas, per le quali sono in corso verifiche.
Premesso quanto sopra, pertanto, si comunica che la soluzione proposta è compatibile con la situazione in essere, fermo restando che la compatibilità dichiarata, non impegna in alcun modo questa Società nel tempo.
Resta inteso che il presente parere non costituisce titolo autorizzativo alla materiale esecuzione dei lavori richiesti, che potranno aver luogo solo dopo che questa Struttura Territoriale avrà emesso il relativo provvedimento autorizzativo disciplinante le modalità esecutive degli stessi, previa acquisizione del progetto esecutivo, che dovrà pervenire a mezzo pec, con file in pdf leggibili, ed in n. 3 copie in forma cartacea, da redigere nel pieno rispetto dall'art.45 del Regolamento di Esecuzione del C.d.S, e del D.M. 19.04.2006, in caso di intersezioni stradali, dell'art.66 del Regolamento di Esecuzione del C.d.S., in caso di pose di sottoservizi, e nel rispetto del D.M. 1.04.1968 o secondo le distanze di rispetto stradale contenute nelle N.T.A. dello Strumento Urbanistico comunale vigente, in caso di realizzazione di manufatti o edificazioni, nel qual caso dovrà essere trasmesso, a corredo, anche un certificato comunale attestante la

Struttura Territoriale Campania
Viale J. F. Kennedy, 25 - 80125 Napoli T [+39] 081 7356111 - F [+39] 081 621411
Pec anas.campania@postacert.stradeanas.it - www.stradeanas.it

Anas S.p.A. - Gruppo Ferrovie dello Stato Italiane
Società con socio unico soggetta all'attività di direzione e coordinamento di Rete Ferroviaria Italiana S.p.A.
e concessionaria ai sensi del D.L. 138/2002 (convertito con L. 178/2002)
Sede Legale: Via Monzambano, 10 - 00185 Roma T [+39] 06 44461 - F [+39] 06 4456224
Pec anas@postacert.stradeanas.it
Cap. Soc. Euro 2.269.892.000,00 Iscr. R.E.A. 1024951 P.IVA 02133681003 C.F. 80208450587

fonte: http://burc.regione.campania.it

conformità della fascia di rispetto stradale contenuta nelle N.T.A. dello Strumento Urbanistico vigente, con la distanza intercorrente fra l'edificio di progetto ed il confine Anas.
Distinti saluti

Il Responsabile
Area Amministrativa Gestionale
Avv. Roberto Brando
Signed by ROBERTO BRANDO
on 28/12/2023 20:06:48 CET

fonte: http://burc.regione.campania.it

Da "comfopsud@postacert.difesa.it" <comfopsud@postacert.difesa.it>

A "infrastrutture_napoli@postacert.difesa.it" <infrastrutture_napoli@postacert.difesa.it>, "us.valutazioniambientali@pec.regione.campania.it" <us.valutazioniambientali@pec.regione.campania.it>

Data mercoledì 10 gennaio 2024 - 14:10

[p: 2663-2024] CUP 9813 Istanza per il rilascio del provvedimento autorizzatorio unico regionale

---

Trasmissione messaggio da AEC60ED COMFOPSUD.
Protocollo: M_D AEC60ED REG2024 0002663 10-01-2024.
Composto da 1 documento primario: LET.pdf e 2 Allegati.

Allegato(i)

LET.pdf (394 Kb)
perstampa_LET.pdf (395 Kb)
Segnatura.xml (9 Kb)

COMANDO FORZE OPERATIVE SUD

- Caserma "Calò" Via Col. Lahalle, 55 – 80141 Napoli

Indirizzo telegrafico: COMFOPSUD
Indirizzo di PEI: comfopsud@esercito.difesa.it – Indirizzo di PEC: comfopsud@postacert.difesa.it

Allegati: 1 (uno)
Annessi: // (0)

PDC: Serg. Magg. A. TORTORA 1564403
email: suadsezpolservmil3@comfopsud.esercito.difesa.it

OGGETTO: CUP 9813 – Istanza per il rilascio del provvedimento autorizzatorio unico regionale ai sensi dell'art. 27 bis del D.Lgs. n. 152/2006 per il "Progetto per la costruzione e l'esercizio di un impianto di produzione di energia elettrica da fonte fotovoltaica denominato "San Nicola Manfredi" della potenza di 19.803 kWp, localizzato in aree agricole poste a distanza inferiore a 500 metri da aree a destinazione industriale, artigianale e commerciale (classificate come "aree idonee" ai sensi dell'articolo 20 del D.lgs. 199/2021), comprensivo delle relative opere elettriche connesse ed infrastrutture indispensabili, da realizzarsi nel Comune di San Nicola Manfredi (BN)" – Proponente RWE Renewables Italia srl

A: ELENCO INDIRIZZI ALLEGATO

^^^^^^^^^^^^^^^^^^^^^^^^^

Rif. let.:
a. PG/2023/0614250 in data 20/12/2023 della Regione Campania;
b. M_D AEC60ED REG2023 0001961 in data 09/01/2024 del 10° Reparto Infrastrutture (non a tutti).

Seg. let.:
a. M_D AEC60ED REG2023 0132183 in data 22/12/2023.
b. M_D AEC60ED REG2023 0132908 in data 28/12/2023.

^^^^^^^^^^^^^^^^^^^^^^^^^

1. Codesta Amministrazione, con la comunicazione in riferimento in a., ha trasmesso la documentazione concernente la richiesta del proponente:Proponente RWE Renewables Italia srl - per la realizzazione del progetto in titolo.

2. In ottemperanza alle disposizioni contenute nella Legge 241/1990 e ss.mm.ii., questo Comando, con il documento a seguito in a., ha interessato gli aventi causa, di fornire gli elementi di valutazione (emissione del parere, nulla osta o altro atto di assenso) sulla base delle proprie competenze, il proprio parere al fine di poter dare il previsto parere nei tempi previsti come disposto dalla legislazione in vigore.

3. Per quanto sopra, esaminata la documentazione pervenuta dal 10° Reparto infrastrutture, e ufficio Operazioni, questo Comando esprime parere **FAVOREVOLE** per conto della Forza Armata Esercito, in quanto l'opera relativa al progetto sopracitato, **NON** ha incidenza con immobili militari, poligoni di tiro e campi o strisce d'atteraggio di interesse di questa forza armata.

4. Inoltre, considerato che non è noto se nella zona interessata ai lavori sia stata oggetto di bonifica sistematica, si evidenzia la possibile esistenza del rischio di presenza di ordigni residuati bellici interrati. Ai fini della valutazione di tutti i rischi per la salute e la sicurezza di cui all'art.15 del D.Lgs.81/08, si rappresenta che detto rischio è totalmente eliminabile con la bonifica da ordigni bellici, per l'esecuzione della quale dovrà essere presentata, a cura e spese dell'interessato, apposita istanza all'Ufficio Bonifica Ordigni Bellici (B.C.M.) del 10° Reparto Infrastrutture - Napoli, corredata dei relativi allegati e redatta secondo il modello GEN-BST-001 reperibile unitamente all'elenco delle ditte specializzate BCM iscritta all'Albo del Ministero della Difesa ai sensi del D.Intermin.82/2015-alseguente-link: http://www.difesa.it/SGD-DNA/Staff/DT/GENIODIFE/Pagine/bonifica_ordigni.aspx.

d'ordine
COMANDANTE AREA TERRITORIALE
(Gen. D.Claudio MINGHETTI)

Digitally signed by CLAUDIO MINGHETTI
Date: 2024.01.10 14:08:30 CET

Documento non idoneo alla verifica della firma digitale.
Document not suitable for digital signature verification.

fonte: http://burc.regione.campania.it

Allegato

ELENCO INDIRIZZI

A: GIUNTA REGIONALE DELLA CAMPANIA
STAFF-Valutazioni Ambientali
us.valutazioniambientali@pec.regione.campania.it **NAPOLI**

e, per conoscenza,

10° REPARTO INFRASTRUTTURE **NAPOLI**

diramazione interna:

SM - Ufficio Operazioni e Concorsi Operativi **NAPOLI**

fonte: http://burc.regione.campania.it

Da "marina.sud@postacert.difesa.it" <marina.sud@postacert.difesa.it>
A "us.valutazioniambientali@pec.regione.campania.it" <us.valutazioniambientali@pec.regione.campania.it>
Data lunedì 15 gennaio 2024 - 20:25

Invio documentazione - prot.n.0001653 del 15/01/2024 - MARSUD

Invio documentazione protocollo

Si trasmette in allegato la documentazione relativa al protocollo n. **0001653** del **15/01/2024**.

Il protocollo ha il seguente oggetto:
CUP 9813 – Istanza per il rilascio del provvedimento autorizzatorio unico regionale ai sensi dell'art. 27 bis del D.Lgs. n. 152/2006 per il "Progetto per la costruzione e l'esercizio di un impianto di produzione di energia elettrica da fonte fotovoltaica denominato "San Nicola Manfredi" della potenza di 19.803 kWp, localizzato in aree agricole poste a distanza inferiore a 500 metri da aree a destinazione industriale, artigianale e commerciale (classificate come "aree idonee" ai sensi dell'articolo 20 del D.lgs. 199/2021), comprensivo delle relative opere elettriche connesse ed infrastrutture indispensabili, da realizzarsi nel Comune di San Nicola Manfredi (BN)" – Proponente RWE Renewables Italia srl..

In allegato al messaggio email sono presenti i seguenti file:

Documento principale

- CUP 9813 SAN NICOLA MANDREDI - RWE RENEWABLES SRL I.F. 19.9 KWP per S.Nicola Manfredi - gen 24.pdf

Allegati

- MARSUD_2024_0001653.pdf

josh Protocol! • www.itconsult.it

Allegato(i)

CUP 9813 SAN NICOLA MANDREDI - RWE RENEWABLES SRL I.F. 19.9 KWP per S.Nicola Manfredi - gen 24.pdf (140 Kb)
Segnatura.xml (9 Kb)
MARSUD_2024_0001653.pdf (142 Kb)

M_D MARSUD prot. nr. 0001653 - 15-01-2024

MARINA MILITARE
COMANDO INTERREGIONALE MARITTIMO SUD
Ufficio Infrastrutture e Demanio / Sezione Demanio
Indirizzo Telegrafico: MARINA SUD TARANTO
P.E.I: marina.sud@marina.difesa.it
P.E.C.: marina.sud@postacert.difesa.it

p.d.c.: Assistente Amministrativo Giacomo FANELLI
e-mail: giacomo_fanelli@marina.difesa.it
Telefono: Mil. 73.23139 – Civ. 099.7753139

Allegati nr. //

Al: **PRESIDENTE CO.MI.PA REGIONE CAMPANIA (PEC)**

e, per conoscenza: **MARISTAT (PEC)**
REGIONE CAMPANIA - Valutazioni Ambientali (PEC)

copia di cortesia

Argomento: **CUP 9813 – Istanza per il rilascio del provvedimento autorizzatorio unico regionale ai sensi dell'art. 27 bis del D.Lgs. n. 152/2006 per il "Progetto per la costruzione e l'esercizio di un impianto di produzione di energia elettrica da fonte fotovoltaica denominato "San Nicola Manfredi" della potenza di 19.803 kWp, localizzato in aree agricole poste a distanza inferiore a 500 metri da aree a destinazione industriale, artigianale e commerciale (classificate come "aree idonee" ai sensi dell'articolo 20 del D.lgs. 199/2021), comprensivo delle relative opere elettriche connesse ed infrastrutture indispensabili, da realizzarsi nel Comune di San Nicola Manfredi (BN)" – Proponente RWE Renewables Italia srl.**

Posizione: G.1-3/T3 NA 79 (da citare nella risposta).

Riferimenti:

a) foglio nr. 0019743 in data 15/03/2013 di Stamadifesa;
b) foglio nr. 0024989 in data 28/03/2019 di Maristat;
c) foglio nr. 0614250 in data 20/12/2023 della Regione Campania.

Si comunica che – per quanto di competenza, in ordine ai soli interessi della Marina Militare – non si intravedono motivi ostativi alla realizzazione dell'impianto fotovoltaico indicato in argomento, come da documentazione tecnico/planimetrica visionata tramite il link indicato nel foglio in riferimento c).

d'ordine
IL CAPO UFFICIO INFRASTRUTTURE E DEMANIO
C.V. Valter RUSSO

Documento firmato digitalmente

fonte: http://burc.regione.campania.it

OGGETTO: **CUP 9813 -** "Progetto per la costruzione e l'esercizio di un impianto di produzione di energia elettrica da fonte fotovoltaica denominato "San Nicola Manfredi" della potenza di 19.803 kWp, localizzato in aree agricole poste a distanza inferiore a 500 metri da aree a destinazione industriale, artigianale e commerciale (classificate come "aree idonee" ai sensi dell'articolo 20 del D.lgs. 199/2021), comprensivo delle relative opere elettriche connesse ed infrastrutture indispensabili, da realizzarsi nel Comune di San Nicola Manfredi (BN)" – Proponente RWE Renewables Italia Srl - **Parere tecnico ARPAC Piano Preliminare di Utilizzo Terre e Rocce da scavo ai sensi del DPR 120/2017.**

ARPA CAMPANIA U
COPIA CONFORME ALL'ORIGINALE DIGITALE
Protocollo N.0005452/2024 del 25/01/2024
Firmatario: VINCENZO DE GENNARO AQUINO, GIANLUCA SCOPPA, GIANLUCA SCOPPA

Visto

- il DRP 120/2017;
- la nota della Regione Campania Ufficio Speciale Valutazioni Ambientali prot. PG/2023/0614250 del 20/12/2023, registrata al prot. ARPAC n. 78808 di pari data;
- la documentazione progettuale resa disponibile dall'Autorità competente all'indirizzo cloud allestito per il progetto in titolo.

Esaminato

- l'elaborato di riferimento dal titolo "Piano Preliminare di utilizzo delle terre e rocce da scavo.pdf" e la "Carta dei punti di campionamento delle terre e rocce da scavo.dpf".

Rilevato che

- il Piano di cui innanzi è stato redatto in adesione al Titolo IV del DPR 120/2017, art. 24 - Utilizzo nel sito di produzione delle terre e rocce escluse dalla disciplina rifiuti;
- il progetto prevede l'istallazione di un impianto fotovoltaico composto da moduli fotovoltaici, strutture di sostegno dei moduli e opere civili, accessorie, elettriche e di connessione;
- l'area del costruendo impianto occuperà una superficie totale di circa 23 ettari e sarà costituita da 2 sottocampi non adiacenti fra loro.

Preso atto che

- il territorio interessato dalla realizzazione dell'impianto e del relativo cavidotto ricade in zona "E" "Agricola";
- le strutture di sostegno dei moduli fotovoltaici non necessitano di fondazioni per cui le attività di sbancamento saranno condotte prioritariamente per realizzare la viabilità dell'impianto e per la posa in opera delle varie tipologie di cabinati e cavidotti;
- all'esito della ricognizione dei siti a rischio potenziale di inquinamento non risultano presenti elementi che possano rappresentare fonti di pressione, né, in riferimento a studi su base regionale è emersa la presenza, per i Comuni interessati (impianto e cavidotto), di aree censite come siti contaminati;
- in fase di progettazione esecutiva o comunque prima dell'inizio dei lavori, il proponente o l'esecutore, effettuerà, tra l'altro, il campionamento dei terreni interessati dai lavori di che trattasi, al fine di accertarne l'eventuale grado di contaminazione;
- per la caratterizzazione di cui al punto precedente si prevedono analisi di laboratorio per complessivi 50 campioni così ripartiti: 33+6+6 campioni riferiti esclusivamente alle infrastrutture lineari e 5 campioni relativi alle opere areali;

qualityaustria SYSTEM CERTIFIED ISO 9001:2015 No.27412/0 ISO 14001:2015 No.04741/0 ISO 45001:2018 No.01462/0 IQNET
ARPAC – Agenzia Regionale Protezione Ambientale Campania – Ente di Diritto Pubblico istituito con L.R. 10/98
Sede Legale: via Vicinale S. Maria del Pianto – Centro Polifunzionale, Torre 1 – 80143 Napoli
tel. 0812326111 – fax 0812326225 – direzionegenerale.arpac@pec.arpacampania.it – www.arpacampania.it – P.I. 07407530638

fonte: http://burc.regione.campania.it

- la verifica analitica di cui innanzi sarà condotta ai sensi dell'Allegato 4 al DPR 120/17 (Tab. 4) compreso BTEX e IPA;
- il materiale prodotto dagli scavi, stimato in circa 17.429 m^3, sarà prevalentemente riutilizzato in sito (13.072 m^3) previo accertamento dei requisiti di qualità ambientale. La quota in esubero e il materiale proveniente dalle demolizioni delle superfici asfaltate, sarà gestito come rifiuto ai sensi della normativa vigente;
- non sono previsti apporti di terreno dall'esterno del cantiere per la realizzazione delle opere di che trattasi;
- sono previste aree di deposito temporaneo delle terre e rocce da scavo sottoprodotto, in affiancamento alle aree di lavoro dove i materiali saranno staccati in modo da contenere al minimo gli impatti sulle matrici ambientali.

ARPA CAMPANIA U
COPIA CONFORME ALL'ORIGINALE DIGITALE
Protocollo N.0005452/2024 del 25/01/2024
Firmatario: VINCENZO DE GENNARO AQUINO, GIANLUCA SCOPPA, GIANLUCA SCOPPA

Si esprime parere favorevole al Piano preliminare di utilizzo delle terre e rocce da scavo con le seguenti prescrizioni obbligatorie.

1. Presentare all'Autorità competente e all'Agenzia Regionale di Protezione Ambientale (ARPA) l'esito della caratterizzazione ambientale condotta nel rispetto degli allegati al DPR 120/2017, prima dell'inizio lavori.
2. Attenersi a quanto disposto dall'art. 24 del DPR 120/2017 per quanto riguarda l'utilizzo nel sito di produzione delle terre e rocce da scavo escluse dalla disciplina rifiuti. **In merito si rappresenta che gli usi consentiti attengono interventi di riempimento, pareggiamento, o sistemazione allo stato naturale all'interno del sito individuabile come area cantierata, o porzione di territorio geograficamente definita e perimetrata in cui la gestione operativa dei materiali non interessa la pubblica viabilità. Non è consentito l'utilizzo fuori dalle predette aree delle eventuali eccedenze dei materiali da scavo.**
3. Adottare ogni utile accorgimento teso alla salvaguardia e recupero del primo orizzonte del suolo, in caso di rimozione della copertura limitatamente alle esigenze progettuali, e alla riduzione del rischio di inquinamento ambientale.
4. Il riutilizzo dei materiali da scavo come rimodellamento dovrà avvenire previo scotico della pozione superficiale di suolo dal sito di destinazione e in continuità geo-litologica con i terreni del substrato tanto al fine di non alterare il quadro idrogeologico locale. Quando realizzato in pendio non dovrà altresì invalidare la stabilità del pendio stesso.
5. Nel caso di un eventuale superamento del valore limite (*Concentrazione soglia di contaminazione, colonna A*), i terreni corrispondenti non potranno essere riutilizzati ma dovranno essere gestiti come rifiuti e come le terre e rocce eccedenti, dovranno avere come destino un impianto di recupero autorizzato nei termini di legge o una discarica abilitata al rispettivo codice EER (CER). Il deposito temporaneo degli stessi dovrà avvenire nelle forme idonee per non interferire con le matrici ambientali sottese (aria, suolo, acque superficiali e sotterranee) secondo quanto previsto dall'art. 185 bis del D.lgs 152/06. Durante il trasporto dei rifiuti si dovranno adottare, tutti gli accorgimenti atti a ridurre la produzione e la diffusione delle polveri, quali ad esempio la copertura con teloni dei materiali polverulenti trasportati.
6. Nel caso in cui l'indagine di caratterizzazione conduca a ritenere che vi sia una condizione superamento potenzialmente connessa ad un presunto "fondo naturale" il proponente ha l'obbligo di segnalare il superamento di cui sopra ai sensi dell'articolo 242 del decreto legislativo n. 152, e

qualityaustria SYSTEM CERTIFIED ISO 9001:2015 ISO 14001:2015 ISO 45001:2018 IQNET
ARPAC – Agenzia Regionale Protezione Ambientale Campania – Ente di Diritto Pubblico istituito con L.R. 10/98
Sede Legale: via Vicinale S. Maria del Pianto – Centro Polifunzionale, Torre 1 – 80143 Napoli
tel. 0812326111 – fax 0812326225 – direzionegenerale.arpac@pec.arpacampania.it – www.arpacampania.it – P.I. 07407530638

fonte: http://burc.regione.campania.it

contestualmente presentare all'Agenzia di Protezione Ambientale territorialmente competente un piano di indagine per definire i valori di fondo da assumere.

7. Gestire come rifiuti in accordo alla Parte IV del D.lgs 152/06 tutti i prodotti provenienti dalle attività di demolizione di opere e/o manufatti esistenti, compreso lo smantellamento delle piazzole e dei braccetti stradali non più necessari (opere temporanee).
8. Le aree di deposito temporaneo rifiuti, sebbene non siano oggetto del Piano, dovranno essere fisicamente distinte e separate dalle aree di deposito temporaneo delle terre e rocce da scavo da gestire in regime di sottoprodotto. Dovranno altresì essere dotate di specifica cartellonistica.
9. Il presente parere, relativo esclusivamente al Piano preliminare di utilizzo terre e rocce da scavo, viene rilasciato per le specifiche competenze tecniche dell'ARPAC con riferimento al DPR 120/2017, fatte salve le competenze di altri enti e di quanto regolamentato dalla vigente normativa in materia sanitaria, ambientale urbanistica e paesaggistica.

Tanto si trasmette per il seguito amministrativo.

Il tecnico istruttore
Dott. Pietro Cantone UO SURC

Il Dirigente dell'UO SURC
Dott. Vincenzo DE GENNARO AQUINO
(firmato digitalmente)

Il Dirigente dell'UOC AT
Ing. Gianluca SCOPPA
(firmato digitalmente)

GS/VDGA/pc

ARPA CAMPANIA U
COPIA CONFORME ALL'ORIGINALE DIGITALE
Protocollo N.0005452/2024 del 25/01/2024
Firmatario: VINCENZO DE GENNARO AQUINO, GIANLUCA SCOPPA

fonte: http://burc.regione.campania.it

Giunta Regionale della Campania
Direzione Generale per le Politiche Agricole, Alimentari e Forestali

U.O.D. 50.07.23

Giovani Agricoltori e Azioni di Contrasto allo Spopolamento nelle Zone Rurali

Il Dirigente

All'US **Valutazioni Ambientali**
PEC: us.valutazioniambientali@pec.regione.campania.it
E-Mail: adele.delpiano@regione.campania.it
Alla RWE Renewables Italia srl
PEC: rwerenewablesitaliasrl@legalmail.it
fulvioscia@pec.it
E-Mail: marco.manna@rwe.com
ing.scia@gmail.com
e p.c
Alla UOD 50.07.20
Valorizzazione Tutela e Tracciabilità del Prodotto Agricolo
E- Mail: flora.dellavalle@regione.campania.it
amedeo.dantoni@regione.campania.it
Alla Direzione Generale Politiche Agricole, Alimentari e Forestali
DG 50 07 00
PEC: dg.500700@pec.regione.campania.it

OGGETTO: CUP 9813 – istanza per il rilascio del provvedimento autorizzatorio unico regionale ai sensi dell'art. 27 bis del D.Lgs n° 152/2006 per il "Progetto per la costruzione e l'esercizio di un impianto di produzione di energia elettrica da fonte fotovoltaica denominato "San Nicola Manfredi" della potenza di 19.803kWp, localizzato in aree agricole a distanza inferiore a 500 metri da aree a destinazione industriale, artigianali e commerciali (classificate come "aree idonee" ai sensi dell'art. 20 del D.Lgs. 199/2021), comprensivo delle relative opere elettriche, connesse ad infrastrutture indispensabili, da realizzarsi nel Comune di San Nicola Manfredi (BN)"
Proponente RWE Renewables Italia srl

Attestazione sulle DOC DOCG e presenza di zone agricole caratterizzate da produzioni agroalimentari di qualità

N° Attestato	Data	N° Pratica	Tipologia di Impianto	Comune oggetto dell'intervento
431	02/02/2024	20/12/23 – PG/2023/0614250	Fotovoltaico	San Nicola Manfredi (BN)

Regione Campania
Data: 12/02/2024 14:49:34, PG/2024/0075899

fonte: http://b

IL DIRIGENTE

In riferimento alle istanze pervenute alla scrivente Unità Operativa Dirigenziale della Campania UOD 50.07.23 di Benevento, **quale Ufficio Regionale della Direzione Generale politiche agricole Alimentari e forestali**, nelle sotto indicate date:

- ✓ Ufficio Speciale Valutazioni Ambientali Ns. nota di presa in carico il 21/12/2023;
- ✓ Unità Operativa Dirigenziale 50.07.20 Ns. nota di presa in carico il 22/12/2023;
- ✓ Ufficio Speciale Valutazioni Ambientali Ns. nota di presa in carico il 22/01/2024;
- ✓ RWE Renewables Italia S.r.l. Ns. protocollo 2024.0046515 del 26/01/2024_

Le istanze, sopra generalizzate afferiscono rilascio del provvedimento autorizzatorio unico regionale ai sensi dell'art. 27 bis del D.Lgs n° 152/2006 per il "Progetto per la costruzione e l'esercizio di un impianto di produzione di energia elettrica da fonte fotovoltaica denominato "San Nicola Manfredi" della potenza di 19.803kWp, localizzato in aree agricole a distanza inferiore a 500 metri da aree a destinazione industriale, artigianali e commerciali (classificate come "aree idonee" ai sensi dell'art. 20 del D.Lgs. 199/2021), comprensivo delle relative opere elettriche, connesse ad infrastrutture indispensabili, da realizzarsi nel Comune di San Nicola Manfredi (BN)".

VISTA la richiesta trasmessa a questa Unità Operativa Dirigenziale della Regione Campania, a mezzo PEC dalla RWE Renewables Italia s.r.l, con la quale la signora Ludovica Nigiotti, in qualità di legale rappresentante della Società RWE Renewables Italia S.r.l. con sede legale in Roma in Via Andrea Doria n° 41/G C.F. e P.IVA 064003700968 **chiede il rilascio relativo all'attestazione per le zone agricole caratterizzate da produzioni viticole a << denominazione di origine protetta >> e/o << indicazione geografica protetta >> e/o << denominazione di origine controllata e garantita >> e/o << denominazione di origine controllata >> e/o << indicazione geografica tipica >> DO/IGP;**

VISTA la richiesta trasmessa all' Unità Operativa Dirigenziale della Regione Campania, a mezzo PEC dalla RWE Renewables Italia s.r.l, con la quale la signora Ludovica Nigiotti, in qualità di legale rappresentante della Società RWE Renewables Italia S.r.l. con sede legale in Roma in Via Andrea Doria n° 41/G C.F. e P.IVA 064003700968 **chiede il rilascio relativa all'attestazione per le zone agricole caratterizzate da produzioni viticole a << denominazione di origine protetta >> e/o << indicazione geografica protetta >> e/o << denominazione di origine controllata e garantita >> e/o << denominazione di origine controllata >> e/o << indicazione geografica tipica >> DO/IGP;**

Vista la richiesta, sopra generalizzata, **intesa ad ottenere l'attestazione per le zone agricole caratterizzate da produzioni viticole a << denominazione di origine protetta >> e/o << indicazione geografica protetta >> e/o << denominazione di origine controllata e garantita >> e/o << denominazione di origine controllata >> e/o << indicazione geografica tipica >> DO/IGP** di cui *al D. Lgs. n. 61 del 08 aprile 2010 in attuazione dell'articolo 15 della legge 7 luglio 2009 n° 88 - e presenza di zone agricole caratterizzate da produzioni agroalimentari di qualità* relativamente all'intervento di realizzazione per l'impianto di produzione di energia elettrica da fonte fotovoltaica denominato San Nicola Manfredi della potenza di 19.803,00 kWp da realizzarsi in agro del Comune di San Nicola Manfredi;

Regione Campania
Data: 12/02/2024 14:49:34, PG/2024/0075899

fonte: http://b

Vista la nota della Unità Operativa Dirigenziale - Tutela della Qualità, Tracciabilità dei Prodotti Agricoli e Zootecnici, Servizi di sviluppo Agricolo – del 21/12/2023 numero di protocollo 2023.0617708;

VISTO che l'impianto da realizzare sarà ubicato sulle aree riportate nel catasto terreni al:

- ✓ **foglio n° 5, particelle catastali 85, 25, 121 e 120;**
- ✓ **foglio n° 4, particella catastale 10.**

L'impianto in progetto, con una potenza nominale di 9,62416 MW, sarà ubicato in una zona individuata dai dati di localizzazione di seguito riportati:

VISTO che l'impianto fotovoltaico, di che trattasi, andrà ad occupare aree che nel vigente PUC del Comune di San Nicola Manfredi sono classificate agricole **e non sono interessate** da vincoli ambientali, paesaggistici, naturalistici idrogeologici, di tutela del suolo o del sottosuolo;
VISTO che le chiavi catastali interessate dalla realizzazione dell'impianto non sono comprese in nessuna delle aree protette di seguito elencate:
Riserve naturali regionali e statali;
Aree SIC;
Aree ZPS;
Oasi WWF;
Aree comprese nei piani paesistici di area vasta soggette a vincolo di conservazione A1 e A2;
Aree boscate;
Aree boscate ed a pascolo percorse da incendio da meno di 10 anni dalla data di presentazione dell'istanza di autorizzazione;
Aree fluviali, umide, lacuali e le dighe artificiali con fascia di rispetto di 150 mt. dalle sponde (ex D.lgs 42/2004);
Aree dei parchi Nazionali e Regionali;
Aree comprese nei piani paesistici di Area Vasta soggette a verifica di ammissibilità;
Terreni agricoli irrigui con colture intensive quali uliveti, agrumeti o altri alberi da frutto e colture di pregio (quali DOC, DOP, IGT, IGP etc);
VISTO il link (https://sister.agenziaentrate.gov.it/CitizenVisure/) dal quale si evince che le particelle interessate all'impianto (85, 25, 121 e 120 del foglio di mappa n° 5 e la particella 10 del foglio di mappa n° 4 intestato al Comune di San Nicola Manfredi non presentano piantagioni viticole e uliveti:
VISTA la documentazione trasmessa da codesta società e regolarmente acquista agli atti del protocollo regionale;

- ✓ Elaborato planimetrico;
- ✓ Certificato di destinazione Urbanistica;

Visto l'elenco delle chiavi catastali interessate dal progetto **(Cfr. Tabella "A", quale parte integrante della presente attestazione";**
Visto le visure catastali aggiornate che per ogni eventuale consulto sono conservate agli atti di questo ufficio Regionale;
Visto l'ex art. 12 D.Lgs. 387/2003;
Visto il DRD n° 50/2011– attestazione DOC / DOCG;
Visto il DM del MISE del 10/09/2010;
Visto il punto 14 delle Linee Guida Nazionali pubblicate sulla G.U 219 del 18/09/2010;

Regione Campania
Data: 12/02/2024 14:49:34, PG/2024/0075899

fonte: http://b

Vista la documentazione allegata all'istanza presentata;
Vista la banca dati consultabile della Camera di Commercio;
Visti gli atti e gli strumenti di consultazione in dotazione alla Unità Operativa Dirigenziale 50.07.23 della Regione Campania;
Vista la nota del Coordinatore dell'Area Generale di Coordinamento n° 200319 del 14/03/2011;
Fermi restando gli obblighi di legge circa le verifiche relative a che l'insediamento e l'esercizio dell'impianto non compromettano o interferiscano negativamente con le finalità perseguite dalle disposizioni in materia di sostegno nel settore agricolo, con particolare riferimento alla valorizzazione delle tradizioni agroalimentari locali, alla tutela della biodiversità, così come del patrimonio culturale e del paesaggio rurale.

Restando salve le seguenti condizioni generali:

1. Non apportare alterazioni permanenti dello stato dei luoghi e dell'assetto idrogeologico del territorio
2. I diritti di terzi debbono essere fatti salvi, riservati e rispettati;
3. Il titolare dell'attestato, il Direttore dei Lavori e l'Impresa esecutrice sono responsabili dell'inosservanza di norme e di regolamenti generali, nonché delle modalità di esecuzione dei lavori;
4. Dovranno essere applicate tutte le norme sulla sicurezza di cui al DLgs. 14 agosto 1996, n. 494 e sulla sicurezza degli operai di cui al DLgs 19 novembre 1994, n.626 e successive modifiche ed integrazioni;
5. Eventuali occupazioni di spazi ed aree pubbliche per deposito materiali, recinzioni, posa mezzi di lavorazione, ecc. dovranno essere preventivamente richieste ed autorizzate;
6. L'esecuzione dei lavori e l'eventuale occupazione di aree e spazi pubblici non dovranno comunque creare intralcio né pericolo alcuno;
7. Gli eventuali scavi o manomissioni di aree e spazi pubblici dovranno essere preventivamente autorizzati dall'Ente competente;
8. Il cantiere di lavoro dovrà essere recintato nei modi di legge, per evitare l'intrusione di persone estranee sia durante l'esecuzione dei lavori che al di fuori del normale orario, da segnalare anche con appositi cartelli.

- ✓ Si precisa, che il presente attestato è rilasciato esclusivamente per le finalità sopra indicate ed è subordinato alle eventuali e ulteriori autorizzazioni necessarie previste dalla normativa vigente in materia.
- ✓ L'amministrazione Regionale della Campania – Unità Operativa Dirigenziale UOD 50.07.23 di Benevento – declina qualsiasi responsabilità, e controversia anche giudiziaria, sia civile che penale per fatti, avvenimenti e/o incidenti in ordine ad eventi dannosi di ogni genere che potrebbero verificarsi a persone, animali, cose compreso dissesti idraulici derivanti e/o riconducibili alle esecuzione dei lavori che si andranno ad effettuare sui siti indicati.

Da tutto quanto sopra riportato e fatto salvo ogni ragionevole dubbio si ATTESTA

che le particelle catastali, parte integranti del presente attestato **ed identificate nella tabella "A" sottostante non risultano essere investite da produzioni viticole a << denominazione di origine protetta >> e/o << indicazione geografica protetta >> e/o << denominazione di origine controllata e garantita >> e/o << denominazione di origine controllata >> e/o << indicazione geografica tipica >> DO/IGP.**

Regione Campania
Data: 12/02/2024 14:49:34, PG/2024/0075899

fonte: http://b

Tabella "A"		
Comune	**Foglio**	**Particella**
San Nicola Manfredi	5	85
Benevento	5	25
Benevento	5	121
Benevento	5	120
Benevento	4	10

Il presente attestato è sempre revocabile qualora si accerti che non sussistono le condizioni di legge che hanno consentito il rilascio, ovvero quando la richiesta presentata, a questa Amministrazione Regionale della Campania, dalla Società in indirizzo sia stata formulata in base a falsa documentazione su situazioni artificiosamente rappresentate.

Per eventuali chiarimenti: Dott. Oreste IADANZA 0824/364 266

Il Dirigente
Dott. Ferdinando GANDOLFI

Documento firm
06.02.2024 15:

Regione Campania
Data: 12/02/2024 14:49:34, PG/2024/0075899

fonte: http://b

Regione Campania
Data: 12/02/2024 14:49:34, PG/2024/0075899

fonte: http://t

Protocollo nr: 400841 - del 13/05/2024 - CDG - ANAS S.p.A. - Direzione Generale Pratica DOWLA2223 CUP 9813 Istanza per il rilascio del provvedimento autorizzatorio unico regionale ai sensi dell'art. 27 bis del D.lgs. n. 152 2006 per il Progetto per la costruzione e l'esercizio di un impianto di produzione di energia elettrica da fonte fotovoltaica denominato San Nicola Manfredi della potenza di 19.803 kWp, localizzato in aree agricole poste a distanza inferiore a 500 metri da aree a destinazione industriale, artigianale e commerciale classificate come aree idonee ai sensi dell'articolo 20 del D.lgs. 199 2021 comprensivo delle relative opere elettriche connesse ed infrastrutture indispensabili, da realizzarsi nel Comune di San Nicola Manfredi BN Proponente RWE Renewables Italia srl Avvio del procedimento Comunicazione ai sensi dell'art. 27 bis comma 4 del D.Lgs. n. 152 2006 e ss.mm.ii.

Da **Per conto di: anas.campania@postacert.stradeanas.it** <posta-certificata@legalmail.it>
A **us.valutazioniambientali@pec.regione.campania.it**
<us.valutazioniambientali@pec.regione.campania.it>
Data lunedì 13 maggio 2024 - 19:29

Messaggio di posta certificata

Il giorno 13/05/2024 alle ore 19:29:30 (+0200) il messaggio "Protocollo nr: 400841 - del 13/05/2024 - CDG - ANAS S.p.A. - Direzione Generale Pratica DOWLA2223 CUP 9813 Istanza per il rilascio del provvedimento autorizzatorio unico regionale ai sensi dell'art. 27 bis del D.lgs. n. 152 2006 per il Progetto per la costruzione e l'esercizio di un impianto di produzione di energia elettrica da fonte fotovoltaica denominato San Nicola Manfredi della potenza di 19.803 kWp, localizzato in aree agricole poste a distanza inferiore a 500 metri da aree a destinazione industriale, artigianale e commerciale classificate come aree idonee ai sensi dell'articolo 20 del D.lgs. 199 2021 comprensivo delle relative opere elettriche connesse ed infrastrutture indispensabili, da realizzarsi nel Comune di San Nicola Manfredi BN Proponente RWE Renewables Italia srl Avvio del procedimento Comunicazione ai sensi dell'art. 27 bis comma 4 del D.Lgs. n. 152 2006 e ss.mm.ii." è stato inviato da "anas.campania@postacert.stradeanas.it" indirizzato a: us.valutazioniambientali@pec.regione.campania.it
Il messaggio originale è incluso in allegato.

Identificativo messaggio: 31DF1FF5.03278C05.730098E6.475D6704.posta-certificata@legalmail.it

L'allegato daticert.xml contiene informazioni di servizio sulla trasmissione.

Certified email message

On 13/05/2024 at 19:29:30 (+0200) the message "Protocollo nr: 400841 - del 13/05/2024 - CDG - ANAS S.p.A. - Direzione Generale Pratica DOWLA2223 CUP 9813 Istanza per il rilascio del provvedimento autorizzatorio unico regionale ai sensi dell'art. 27 bis del D.lgs. n. 152 2006 per il Progetto per la costruzione e l'esercizio di un impianto di produzione di energia elettrica da fonte fotovoltaica denominato San Nicola Manfredi della potenza di 19.803 kWp, localizzato in aree agricole poste a distanza inferiore a 500 metri da aree a destinazione industriale, artigianale e commerciale classificate come aree idonee ai sensi

dell'articolo 20 del D.lgs. 199 2021 comprensivo delle relative opere elettriche connesse ed infrastrutture indispensabili, da realizzarsi nel Comune di San Nicola Manfredi BN Proponente RWE Renewables Italia srl Avvio del procedimento Comunicazione ai sensi dell'art. 27 bis comma 4 del D.Lgs. n. 152 2006 e ss.mm.ii." was sent by "anas.campania@postacert.stradeanas.it" and addressed to: us.valutazioniambientali@pec.regione.campania.it
The original message is attached.

Message ID: 31DF1FF5.03278C05.730098E6.475D6704.posta-certificata@legalmail.it

The daticert.xml attachment contains service information on the transmission

---

postacert.eml
daticert.xml
smime.p7s

fonte: http://burc.regione.campania.it

CDG.ST NA.REGISTRO UFFICIALE.U.0400841.13-05-2024

anas
GRUPPO FS ITALIANE

AAG/SP/LC/VF
Ns. Rif. 388/23

All'Ufficio Speciale Valutazioni Ambientali
us.valutazioniambientali@pec.regione.campania.it

e p.c. Al Responsabile AGR – sede

Al C.M. C – sede

Oggetto: CUP 9813 – Istanza per il rilascio del provvedimento autorizzatorio unico regionale ai sensi dell'art. 27 bis del D.lgs. n. 152/2006 per il "Progetto per la costruzione e l'esercizio di un impianto di produzione di energia elettrica da fonte fotovoltaica denominato "San Nicola Manfredi" della potenza di 19.803 kWp, localizzato in aree agricole poste a distanza inferiore a 500 metri da aree a destinazione industriale, artigianale e commerciale (classificate come "aree idonee" ai sensi dell'articolo 20 del D.lgs. 199/2021), comprensivo delle relative opere elettriche connesse ed infrastrutture indispensabili, da realizzarsi nel Comune di San Nicola Manfredi (BN)" – Proponente RWE Renewables Italia srl – Avvio del procedimento - Comunicazione ai sensi dell'art. 27 bis comma 4 del D.Lgs. n. 152/2006 e ss.mm.ii.

In riscontro alla nota della Regione Campania, acquisita con prot. Anas CDG-378996, concernente l'indizione di una Conferenza dei Servizi per i lavori in oggetto, considerato che dalla documentazione condivisa dalla richiedente sul sito web indicato nella suddetta nota, non è stata riscontrata nessuna variante progettuale rispetto alla documentazione precedentemente visionata, si conferma il parere comunicato con la nota Anas prot. n. 1020417 del 29/12/23. Resta inteso che in caso di varianti progettuali, a seguito delle quali, i lavori dovessero interessare aree e/o strade in gestione Anas, ai fini dell'emissione del relativo parere di competenza, sarà necessario trasmettere preliminarmente a questa Struttura Territoriale, la relativa documentazione grafica e descrittiva in formato PDF leggibile, per le sole opere che andranno ad interferire con le Aree Demaniali - Ramo Strade, in gestione di questa Struttura Territoriale, da redigere nel rispetto delle vigenti norme di settore.

Distinti saluti

Il Responsabile
Area Amministrativa Gestionale
Avv. Roberto Brando

Firmato da ROBERTO BRANDO
Data: 13/05/2024 16:26:22 CEST

Struttura Territoriale Campania
Viale J. F. Kennedy, 25 - 80125 Napoli T [+39] 081 7356111 - F [+39] 081 621411
Pec anas.campania@postacert.stradeanas.it - www.stradeanas.it

Anas S.p.A. - Gruppo Ferrovie dello Stato Italiane
Società con socio unico soggetta all'attività di direzione e coordinamento di Rete Ferroviaria Italiana S.p.A. e concessionaria ai sensi del D.L. 138/2002 (convertito con L. 178/2002)
Sede Legale: Via Monzambano, 10 - 00185 Roma T [+39] 06 44461 - F [+39] 06 4456224
Pec anas@postacert.stradeanas.it
Cap. Soc. Euro 2.269.892.000,00 Iscr. R.E.A. 1024951 P.IVA 02133681003 C.F. 80208450587

fonte: http://burc.regione.campania.it

REGIONE CAMPANIA

Giunta Regionale della Campania

Direzione Generale Difesa del Suolo e l'Ecosistema

DIP 50 DG 06 - Unità Operativa Dirigenziale 07 - Gestione delle risorse naturali protette - Tutela e salvaguardia dell'habitat marino e costiero – Parchi e riserve naturali

All'Ufficio Speciale Valutazioni Ambientali
60.12.00

e per conoscenza
Al Direttore Generale – dr. Michele Palmieri
michele.palmieri@regione.campania.it

Al dr. Carotenuto Antonio – dirigente staff 50.06.92
ant.carotenuto@regione.campania.it

Oggetto: **- Istanza per il rilascio del provvedimento autorizzatorio unico regionale ai sensi dell'art. 27 bis del D.lgs. n. 152/2006 per il "Progetto per la costruzione e l'esercizio di un impianto di produzione di energia elettrica da fonte fotovoltaica denominato "San Nicola Manfredi" della potenza di 19.803 kWp, localizzato in aree agricole poste a distanza inferiore a 500 metri da aree a destinazione industriale, artigianale e commerciale (classificate come "aree idonee" ai sensi dell'articolo 20 del D.lgs. 199/2021), comprensivo delle relative opere elettriche connesse ed infrastrutture indispensabili, da realizzarsi nel Comune di San Nicola Manfredi (BN)" -**

Proponente: **RWE Renewables Italia srl** ***– CUP 9813– Rilascio sentito***

In riscontro alla richiesta di espressione del "Sentito" sul progetto di cui all'oggetto ricadente nel territorio del Comune di San Nicola Manfredi(BN) con IT 80400020 "Bosco di Montefusco Irpino" CUP 9813 nell'ambito della procedura di Valutazione d'Incidenza si rappresenta che il tecnico Giulio Monda, ha trasmesso apposita istruttoria, ai sensi dell'articolo art. 5 comma 7 del D.P.R. 357/97.

Alla stregua della suddetta relazione istruttoria, a cui si rinvia per relationem e che si allega in copia, si esprime ***sentito favorevole con raccomandazioni*** per la valutazione d'incidenza dell'intervento di cui all'oggetto.

Cordiali saluti

Il Funzionario
Dott. Luigi Silvestro

La Dirigente
Dott.ssa Rosa Caterina Marmo

Documento firmato da:
ROSA CATERINA MARMO
29.05.2024 12:51:15 UTC

fonte: http://burc.regione.campania.it

REGIONE CAMPANIA

Giunta Regionale della Campania

Direzione Generale Difesa del Suolo e l'Ecosistema

DIP 50 DG 06 - Unità Operativa Dirigenziale 07 - Gestione delle risorse naturali protette - Tutela e salvaguardia dell'habitat marino e costiero – Parchi e riserve naturali

RELAZIONE ISTRUTTORIA

Oggetto: CUP 9813 – Istanza per il rilascio del provvedimento autorizzatorio unico regionale ai sensi dell'art. 27 bis del D.lgs. n. 152/2006 per il "Progetto per la costruzione e l'esercizio di un impianto di produzione di energia elettrica da fonte fotovoltaica denominato "San Nicola Manfredi" della potenza di 19.803 kWp, localizzato in aree agricole poste a distanza inferiore a 500 metri da aree a destinazione industriale, artigianale e commerciale (classificate come "aree idonee" ai sensi dell'articolo 20 del D.lgs. 199/2021), comprensivo delle relative opere elettriche connesse ed infrastrutture indispensabili, da realizzarsi nel Comune di San Nicola Manfredi (BN)" – Proponente RWE Renewables Italia srl - ISTRUTTORIA PER RILASCIO "SENTITO" di cui all'art. 5, comma 7 del DPR 357/1997.

a. Ai sensi della Delibera della GR della Campania n. 684 del 30.12.2019 le ZSC e le ZPS è stata individuata la Regione Campania come soggetto gestore dei 27 siti (Tipo A, B e C) della Rete Natura 2000 della Campania esterni ai perimetri delle aree naturali protette regionali;
b. Per effetto di quanto disposto dalle Linee Guida Nazionali per la Valutazione di Incidenza, art. 6, par. 3 e 4, le autorità competenti per la Valutazione di Incidenza rilasciano il parere dopo aver sentito i soggetti gestori dei siti Natura 2000, qualora non coincidenti con l'autorità competente;
c. Con Delibera della Giunta Regionale della Campania, n.280 del 30/06/2021 sono state recepite le "Linee Guida nazionali per la Valutazione di Incidenza (vinca) - Direttiva 92/43/CEE "HABITAT" art. 6, paragrafi 3 e 4". Aggiornamento delle "linee guida e criteri di indirizzo per l'effettuazione della Valutazione di Incidenza in Regione Campania";
d. L' Ufficio Speciale Valutazioni Ambientali con nota al Prot. PG/2024/0225824 del 07/05/2024 ha chiesto SENTITO" per il relativo procedimento di cui all'art. 5, comma 7 del DPR 357/1997 relativa al progetto in oggetto
e. Quale atto interprocedimentale occorre redigere relazione tecnica istruttoria per rilascio del SENTITO, per Istanza relativa al progetto in oggetto preso in carica.

PREMESSO CHE:

CHE La documentazione relativa al CUP 9813 è reperibile sul sito tematico: viavas.regione.campania.it nella sezione Area VIA – Consultazione fascicoli – PAUR - nella cartella relativa al CUP 9813

Napoli – Centro Direzionale - isola C3 - piano 14° - 80143 – tel.081 7969969
pec: uod.500607@pec.regione.campania.it

fonte: http://burc.regione.campania.it

REGIONE CAMPANIA

Giunta Regionale della Campania

Direzione Generale Difesa del Suolo e l'Ecosistema

DIP 50 DG 06 - Unità Operativa Dirigenziale 07 - Gestione delle risorse naturali protette - Tutela e salvaguardia dell'habitat marino e costiero – Parchi e riserve naturali

CHE la documentazione esaminata, cui si rimanda, è stata come di seguito fascicolata digitalmente:

CHE compiuta la verifica documentale «per i profili di diretta competenza» nell'ambito dell'iter procedimentale la documentazione presentata e sottoposta all'esame per il rilascio del richiesto SENTITO PRESENTA I CRISMI DELLA "COMPLETEZZA" E DELLA "ADEGUATEZZA" TALI DA POTER PROCEDERE AD ARGOMENTARE COME DI SEGUITO LA PRESENTE RELAZIONE ISTRUTTORIA PROPEDEUTICA AL DISPOSITIVO INTERPROCEDIMENTALE DEL SENTITO.

CHE *in esame è stato sottoposto il Progetto per la costruzione e l'esercizio di un impianto di produzione di energia elettrica da fonte fotovoltaica denominato "San Nicola Manfredi" della potenza di 19.803 kWp, localizzato in aree idonee, a distanza inferiore a 500 metri da aree a destinazione industriale, artigianale e commerciale, comprensivo delle relative opere elettriche connesse ed infrastrutture indispensabili, da realizzarsi nel Comune di San Nicola Manfredi (BN)*

CHE prevede l'installazione di un impianto fotovoltaico, composto dalle seguenti componenti:

- un totale di 28644 moduli
- suddivisi in 6 sottocampi
- i singoli moduli sono organizzati in 1023 stringhe,
- ciascuna costituita da 28 moduli.

REGIONE CAMPANIA

Giunta Regionale della Campania

Direzione Generale Difesa del Suolo e l'Ecosistema

DIP 50 DG 06 - Unità Operativa Dirigenziale 07 - Gestione delle risorse naturali protette - Tutela e salvaguardia dell'habitat marino e costiero – Parchi e riserve naturali

CHE I dati di riferimento catastali e le coordinate dell'area di impianto in cui saranno installati i moduli fotovoltaici, le loro strutture di sostegno, le loro opere accessorie sono come di seguito rappresentati:

- **Impianto fotovoltaico -** Comune di San Nicola Manfredi:
- Foglio 5
  - particelle 85, 121, 120, 25, 89
- Foglio 4
  - particella 10.
- **Impianto per la connessione -** Comune di Benevento:
  - si rimanda all'elaborato specialistico (Piano Particellare di servitù…nome specifico dell'elaborato)

CHE le infrastrutture sono come di seguito posizionate:

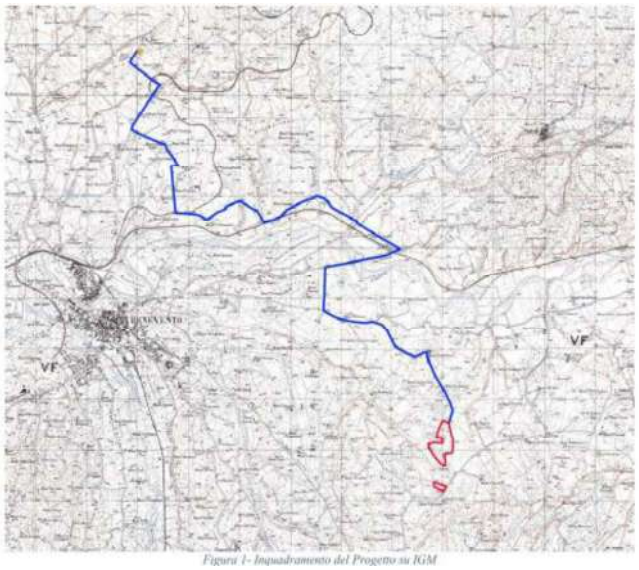

Figura 1- Inquadramento del Progetto su IGM

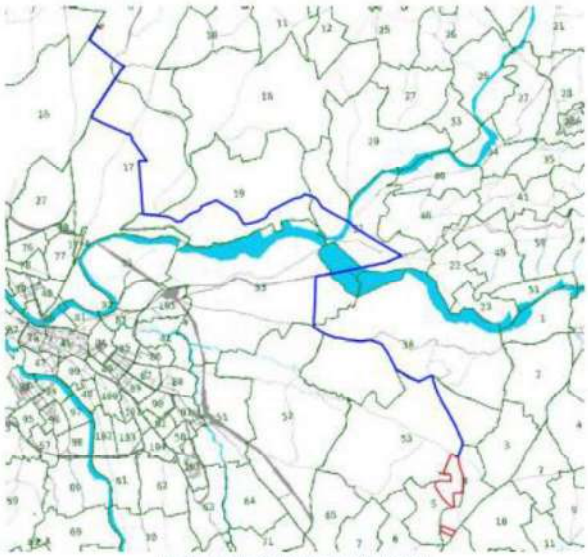

Figura 2 – Inquadramento area campo fotovoltaico su catastale

CHE le superfici comprese all'interno del campo fotovoltaico non ricadano all'interno del perimetro di aree protette e rispetto al **Sito Natura 2000:**

- **ZSC-SIC IT8040020 – Bosco di Montefusco Irpino -Ente Gestore Regione Campania – UOD 50 06 07**

REGIONE CAMPANIA

Giunta Regionale della Campania

Direzione Generale Difesa del Suolo e l'Ecosistema

DIP 50 DG 06 - Unità Operativa Dirigenziale 07 - Gestione delle risorse naturali protette - Tutela e salvaguardia dell'habitat marino e costiero – Parchi e riserve naturali

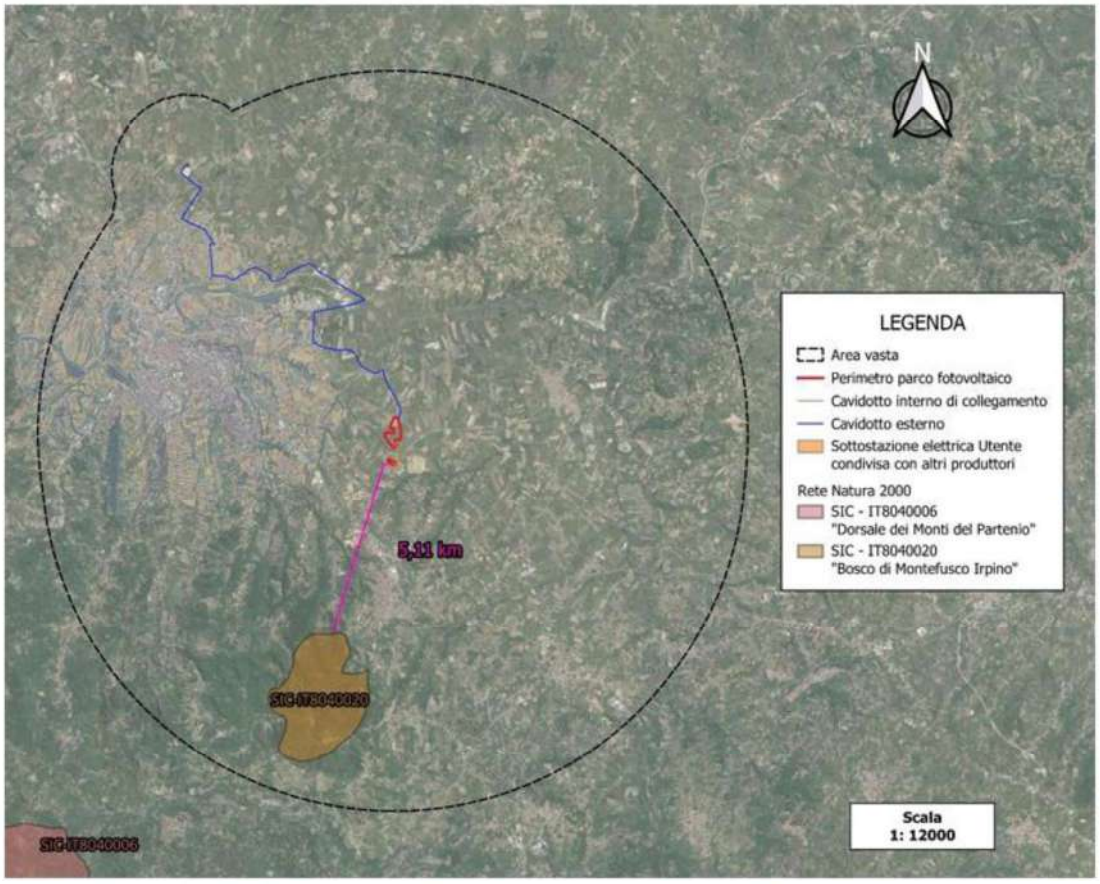

Figura 24: Siti Rete Natura 2000 con relative distanze dagli elementi di progetto.

Tabella 5: Quadro riassuntivo Siti Natura 2000.

Tipo	Superficie (ha)	Codice	Denominazione	Comuni	Distanza minima (km)
SIC	713,00	IT8040020	Bosco di Montefusco Irpino	– San Nicola Manfredi – San Martino Sannita – Montefusco – Torrioni – Santa Paolina	5,11

CHE è opportuno evidenziare che il Campo Fotovoltaico *ricade interamente all'interno di aree idonee come definito dall'EX D. Lgs 8 novembre 2021, n.199, Art.20 (Disciplina per l'individuazione di superfici e aree idonee per l'installazione di impianti a fonti rinnovabili);*

CHE, pertanto, l'area individuata per la realizzazione dell'impianto fotovoltaico in oggetto risulta

Napoli – Centro Direzionale - isola C3 - piano 14° - 80143 – tel.081 7969969
pec: uod.500607@pec.regione.campania.it

fonte: http://burc.regione.campania.it

REGIONE CAMPANIA

Giunta Regionale della Campania

Direzione Generale Difesa del Suolo e l'Ecosistema

DIP 50 DG 06 - Unità Operativa Dirigenziale 07 - Gestione delle risorse naturali protette - Tutela e salvaguardia dell'habitat marino e costiero – Parchi e riserve naturali

idonea come si evince dalle successive figure

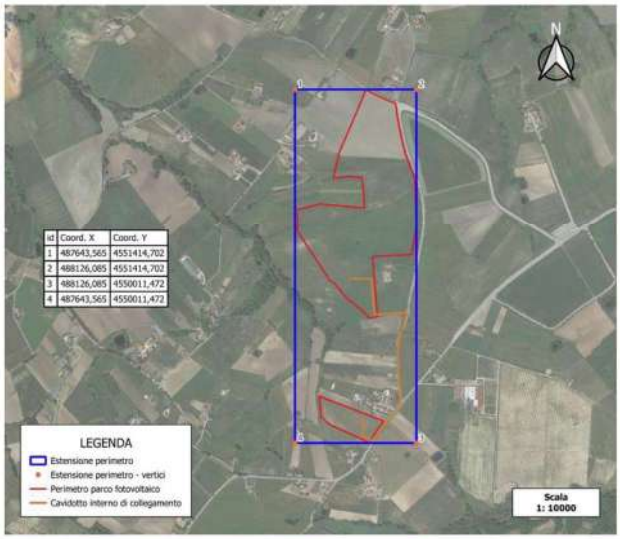

Figura 5: Area impianto su base ortofoto e Coordinate UTM 33–WGS 84 che delimitano l'area del Parco.

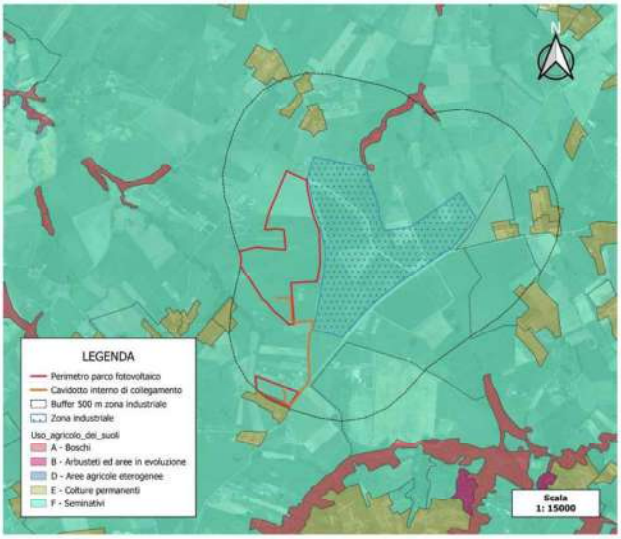

Figura 6: Inquadramento su aree idonee.

CHE il Contesto localizzativo è come di seguito stato classificato:

TAVOLA PPR	ESITO DEL CONFRONTO
GD21_2-Aree tutelate, Ambiti di tutela	L'area di impianto non ricade in alcuna delle zone tutelate in funzione del DM 42/2004 art.13
GD22_C1Beni paesaggistici, Corsi d'acqua (lettera c)	L'area di impianto non ricade in alcuna delle aree tutelate in funzione del DM 42/2004 art.142
GD22_f-Beni paesaggistici, Parchi e Riserve (lettera f)	L'area di impianto non ricade in alcuna delle aree tutelate in funzione del DM 42/2004 art.142
GD22_b-GD22_i-Beni paesaggistici, Laghi e zone Ramsar	L'area di impianto non ricade in alcuna delle aree tutelate in funzione del DM 42/2004 art.142
GD32_2a-Rete natura 2000	L'area di impianto non interferisce con nessuna area della Rete Natura 2000
GD21_1-Beni paesaggistici, territori tutelati	L'area di impianto non ricade in alcuna delle aree tutelate ai sensi del comma 1 lettera c) e d) dell'art.136 del Codice dei Beni Culturali
GD22_g-Beni paesaggistici, boschi (lettera g)	L'area di impianto non interferisce con nessuna area boscata
GD 31-Quadro degli strumenti di salvaguardia paesaggistica e ambientale, strumenti paesaggistici	L'area di impianto non ricade in area di salvaguardia paesaggistica e ambientale
GD32_1-Quadro degli strumenti di salvaguardia paesaggistica e ambientale, Zonizzazione Parchi nazionali e Regionali, Riserve naturali, Aree marine protette e Oasi	L'area di impianto non ricade in area di salvaguardia paesaggistica e ambientale
GD33-2b-Quadro degli strumenti di salvaguardia paesaggistica e ambientale, sovrapposizione aree naturali protette	L'area di impianto non interferisce con nessun'area di interesse archeologico
GD22_m-Zone di interesse archeologico (lettera m)	L'area di impianto non interferisce con nessuna area di interesse archeologico
GD42-2b2-Lettura strutturale del paesaggio, componenti storico architettonico-culturali: emergenze	L'area di impianto non ricade in nessuna area di emergenza storico-culturale
GD42-2b1-Lettura strutturale del paesaggio, componenti storico architettoniche-culturali: infrastrutture storiche.	L'area di impianto non ricade in nessun'area segnalato sulle cartografie storiche-culturali

Tabella 3 - confronto con PPR Campania

Napoli – Centro Direzionale - isola C3 - piano 14° - 80143 – tel.081 7969969
pec: uod.500607@pec.regione.campania.it

fonte: http://burc.regione.campania.it

REGIONE CAMPANIA

Giunta Regionale della Campania

Direzione Generale Difesa del Suolo e l'Ecosistema

DIP 50 DG 06 - Unità Operativa Dirigenziale 07 - Gestione delle risorse naturali protette - Tutela e salvaguardia dell'habitat marino e costiero – Parchi e riserve naturali

CHE Il Progetto non interferisce con habitat importanti o oasi di protezione della fauna.

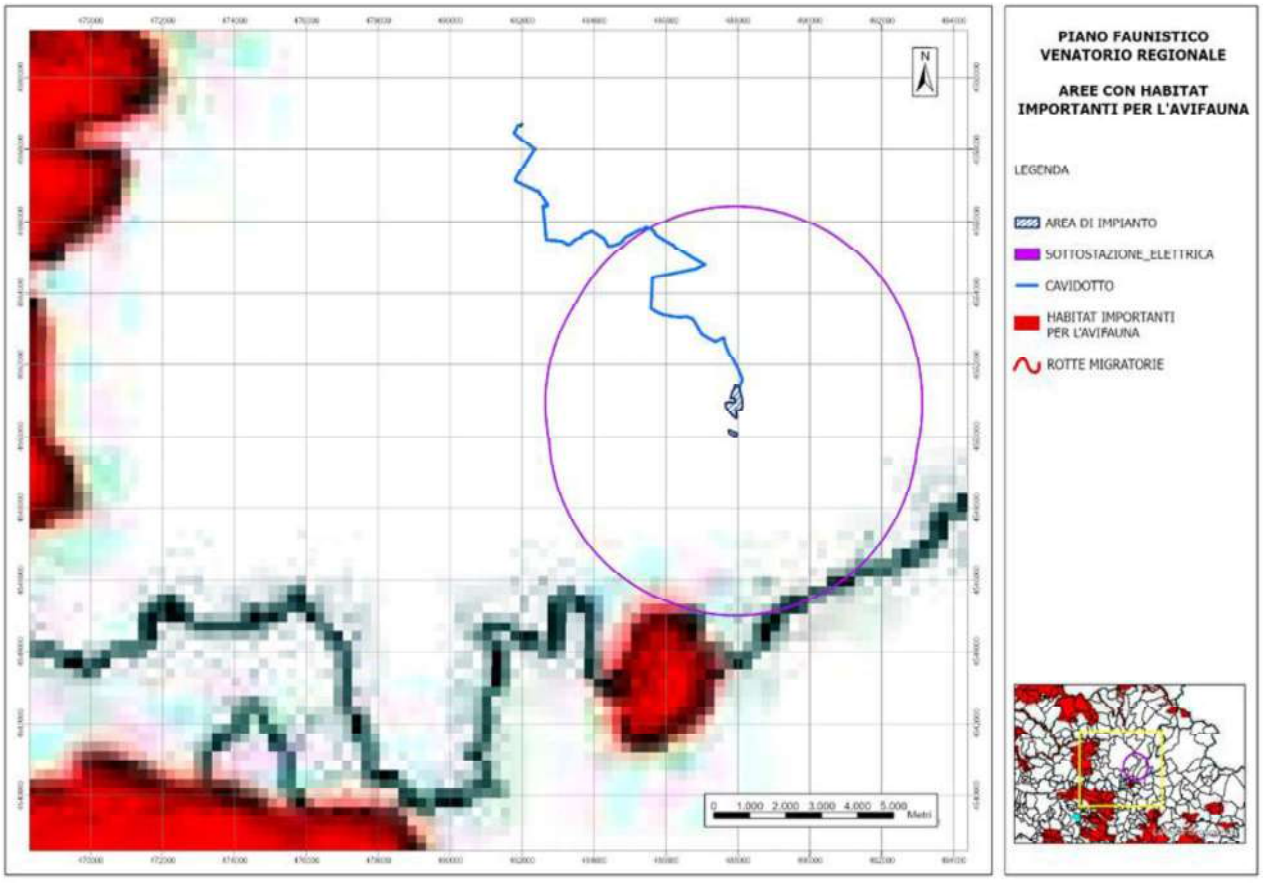

Figura 23: Inquadramento PFV aree importanti per l'avifauna.

CHE É stata presa visione degli Obiettivi di Conservazione, delle Misure di Conservazione, e/o del Piano di Gestione e delle Condizioni d'Obbligo eventualmente definite del Sito Natura 2000.

CHE l'effettiva incidenza degli elementi in progetto sulle superfici classificate, è stato rilevato che:

- *L'area campo dove saranno installate le strutture è classificata interamente come "82.3 – Colture estensive";*
- *La sottostazione elettrica lato utente ricade anch'essa sulla medesima tipologia di superficie;*
- *Il cavidotto esterno che collega questi ultimi due elementi di progetto attraversa molteplici habitat, ovvero le classi "24.1 - Corsi fluviali (acque correnti dei fiumi maggiori)", "34.8 -*

Napoli – Centro Direzionale - isola C3 - piano 14° - 80143 – tel.081 7969969
pec: uod.500607@pec.regione.campania.it

fonte: http://burc.regione.campania.it

REGIONE CAMPANIA

Giunta Regionale della Campania

Direzione Generale Difesa del Suolo e l'Ecosistema

DIP 50 DG 06 - Unità Operativa Dirigenziale 07 - Gestione delle risorse naturali protette - Tutela e salvaguardia dell'habitat marino e costiero – Parchi e riserve naturali

Praterie subnitrofile ", "44.61 - Boschi ripariali a pioppi", "86.31 - Cave, sbancamenti e discariche" e "86.32 - Siti produttivi, commerciali e grandi nodi infrastrutturali",

CHE saranno installate complessivamente:

- *n. 237 strutture di sostegno fisse con orientamento sud e inclinazione 35°aventi configurazione 2x39 moduli fotovoltaici bifacciali;*
- *n. 239 strutture di sostegno fissa con orientamento sud e inclinazione 35° aventi configurazione 2x26 moduli fotovoltaici bifacciali;*
- *n. 184 strutture di sostegno fissa con orientamento sud e inclinazione 35° aventi configurazione 2x13 moduli fotovoltaici bifacciali.*

CHE *in realtà sono previste interrati e su strada esistente, pervio staffaggio o TOC in corrispondenza dell'attraversamento di impluvi. Dunque, anche in questo caso, non si avranno ripercussioni sulla caratterizzazione dei siti su cui ne è previsto il passaggio.*

CHE Il progetto è favorevolmente localizzato in area interessata da biotopi privi di interesse naturalistico, quasi esclusivamente ascrivibili ad:

- ambienti antropizzati e coltivi (80% circa dell'area di sito)
- seminativi estensivi (66% dell'intera superficie analizzata).

CHE Risulta del tutto trascurabile la presenza di aree forestate (18%), situate quasi totalmente sul quadrante a Sud-Ovest del territorio preso in esame.

CHE Gli elementi in progetto interferiscono con tali habitat in maniera molto ridotta e quindi si stima irrilevante l'impatto delle opere sulla loro salvaguardia.

CHE Dall'elenco delle specie identificate che caratterizzano l'area di progetto negli spazi marginali, sentieri, strade di collegamento, canali e capezzagne dei campi coltivati, nessuna è oggetto di particolare attenzione sotto l'aspetto naturalistico.

CHE L'ecosistema dell'area risulta essere stato già modificato dall'uomo e la realizzazione del parco fotovoltaico non rappresenterà un peggioramento dello stesso: gli accorgimenti costruttivi e le pratiche che verranno messe in atto nel corso della realizzazione dell'opera e nel corso dell'esercizio dell'impianto saranno volte proprio ad una particolare attenzione nei confronti dell'ambiente

CHE nella seguente tabella vengono elencate sinteticamente le azioni che verranno compiute nella fase di realizzazione e successiva di esercizio dell'impianto, gli eventuali impatti sulle varie componenti analizzate

REGIONE CAMPANIA

Giunta Regionale della Campania

Direzione Generale Difesa del Suolo e l'Ecosistema

DIP 50 DG 06 - Unità Operativa Dirigenziale 07 - Gestione delle risorse naturali protette - Tutela e salvaguardia dell'habitat marino e costiero – Parchi e riserve naturali

Impatto negativo non mitigabile	Impatto negativo parzialmente mitigabile	Impatto negativo mitigabile	Impatto trascurabile	Impatto positivo

	Azioni	Componenti: acque superficiali	vegetazione e flora	fauna	paesaggio	atmosfera	salute pubblica	socio-economica	Impatti
scavi e livellamenti superficiali	preparazione del sito e livellamenti	■							alterazione della permeabilità degli strati superficiali
			■	■	■			■	sottrazione di suolo
		■	■	■					alterazione della qualità delle acque superficiali
			■	■					alterazioni della qualità dell'aria
				■			■		alterazione del clima acustico
	posa delle strutture e dei pannelli				■				alterazioni visuali paesaggistiche
					■				antropizzazione del paesaggio
opere edili ed elettriche	montaggio cabine				■				alterazioni visuali paesaggistiche
								■	interferenza con la struttura insediativa
	posa cavidotti e collegamenti alla rete esistente				■				alterazioni visuali paesaggistiche
Fase di esercizio dell' impianto	manutenzione ordinaria e straordinaria dei pannelli	■						■	alterazione della qualità delle acque superficiali
								■	alterazione della struttura insediativa
				■			■		alterazione del campo elettromagnetico
								■	miglioramento dell'occupazione

Napoli – Centro Direzionale - isola C3 - piano 14° - 80143 – tel.081 7969969
pec: uod.500607@pec.regione.campania.it

fonte: http://burc.regione.campania.it

REGIONE CAMPANIA

Giunta Regionale della Campania

Direzione Generale Difesa del Suolo e l'Ecosistema

DIP 50 DG 06 - Unità Operativa Dirigenziale 07 - Gestione delle risorse naturali protette - Tutela e salvaguardia dell'habitat marino e costiero – Parchi e riserve naturali

CHE nella seguente tabella viene esposta l'eventuale mitigazione o compensazione prevista.

Tabella 13: Attività di progetto, effetto e relative misure di mitigazione compensazione.

Componente	Attività di progetto	Effetto	Mitigazione o compensazione
Vegetazione e flora	Scotico dello strato superficiale del suolo	Sottrazione delle formazioni vegetazionali esistenti	Effetto Parzialmente Mitigabile. Si tratta comunque di un cotico erboso rappresentato da specie vegetali di scarso pregio naturalistico occupato in gran parte da graminacee infestanti e da specie ruderali, compensato dalla messa a dimora della fascia arbustiva lungo la recinzione.
Fauna	Posa di pannelli fotovoltaici	Sottrazione di habitat di alimentazione	Effetto Parzialmente mitigabile. La sottrazione di habitat è compensata dalla presenza della fascia arbustiva di ligustro e sorbo degli uccellatori in grado di produrre bacche e altri frutti appetiti dalla fauna locale.
	Installazione della cabina	Sottrazione di habitat di alimentazione	Effetto Parzialmente mitigabile. La sottrazione di habitat è compensata dalla presenza della fascia di siepi messa a dimora lungo la perimetrazione del campo, in grado di produrre bacche e altri frutti appetiti dalla fauna locale.
Paesaggio	Posa dei pannelli fotovoltaici	Alterazione della morfologia dello stato attuale	Effetto Mitigabile. La modificazione della visuale paesaggistica avrà effetti reali assai contenuti, data la fruibilità dell'area dal punto di vista visivo, la presenza della fascia arbustiva lungo la perimetrazione del campo posto in prossimità delle strade.
	Installazione della cabina	Alterazione della morfologia dello stato attuale	In generale vale quanto detto nel punto precedente.
Atmosfera	Scotico dello strato superficiale del suolo e posizionamento strutture	Emissione di polveri e sostanze gassose dei mezzi d'opera	Effetto Trascurabile. La movimentazione degli inerti comporterà ridotti effetti di sollevamento di polveri sia per la superficie interessata che per la durata dei lavori stessi. Si ritiene quindi che durante la cantierizzazione l'opera non generi un incremento significativo delle emissioni inquinanti. Le eventuali mitigazioni consistono comunque nella bagnatura periodica dei cumuli di inerte, delle piste bianche, nella pulizia delle strade da residui di terre.
	Produzione energia elettrica	Riduzione delle emissioni di polveri e sostanze gassose dalla produzione di energia da combustibili fossili	Effetto Positivo. L'impianto da realizzare, da 19,76 MW, consentirà di ridurre le emissioni di CO_2 in atmosfera, con evidenti effetti positivi sulla mitigazione dell'effetto serra.

Napoli – Centro Direzionale - isola C3 - piano 14° - 80143 – tel.081 7969969
pec: uod.500607@pec.regione.campania.it

fonte: http://burc.regione.campania.it

REGIONE CAMPANIA

Giunta Regionale della Campania

Direzione Generale Difesa del Suolo e l'Ecosistema

DIP 50 DG 06 - Unità Operativa Dirigenziale 07 - Gestione delle risorse naturali protette - Tutela e salvaguardia dell'habitat marino e costiero – Parchi e riserve naturali

CHE le fasi ed i tempi previsti per la realizzazione delle opere in progetto, sono stati distinti nel cronoprogramma identificato con la tavola denominata "Cronoprogramma degli interventi" presente nel fascicolo classificato "A00 Progettazione".

PRESO ATTO

CHE rispetto alle analisi adeguatamente illustrate ed argomentate condotte per le caratteristiche sito-specifiche della componente ambientale, si può affermare:

- **Le aree interessate dall'installazione del parco fotovoltaico e della cabina di trasformazione, ricadono tutte in zona agricola del Comune di San Nicola Manfredi.**
- **Il cavidotto, invece, seguirà, per la maggior parte, il tracciato delle strade pubbliche fino al punto di consegna e solo in minima parte attraverserà terreni coltivati.**
- **L'area è ubicata lontano da aree protette, aree aventi particolare interesse sotto l'aspetto naturalistico (aree Natura 2000, IBA, Ramsar) e pur trovandosi non molto distante dal corridoio regionale trasversale individuato nel Piano Faunistico Venatorio che segue il percorso del fiume Calore, il quadro riepilogativo argomentato nella relazione esaminata dimostra che non sono state rilevate criticità di rilievo in relazione agli impatti dell'attività sui vari comparti ambientali.**
- **L'opera ricade in un'area caratterizzata da una notevole frammentazione ecosistemica legata alle attività antropiche e, dall'analisi effettuata, sono stati rilevati impatti nulli o poco significativi legati alla sua realizzazione e alla fase di esercizio dell'impianto, adeguatamente mitigati e controllati, rispettando le caratteristiche orografiche, morfologiche e gli elementi costitutivi dei luoghi.**
- **L'intervento, inoltre, è in linea con le più recenti indicazioni delle politiche comunitarie, nazionali e regionali in materia di sviluppo sostenibile e di incentivazione della produzione di energia da fonti rinnovabili.**
- **L'ubicazione del progetto risulta ottimale e l'impatto potenziale relativamente moderato in ragione della favorevole collocazione territoriale del medesimo, localizzato in aree idonee, a distanza inferiore a 500 metri da aree a destinazione industriale, artigianale e commerciale, in un ambito a bassa densità abitativa e al di fuori di perimetrazioni di aree protette o vincolate, e poco visibile dalle aree circostanti.**
- **La tipologia di impianto consente altresì di escludere rischi per la salute pubblica imputabili ad emissioni gassose, ad inquinamento delle falde freatiche e le azioni programmate non determineranno problemi alle popolazioni vegetali ed animali.**
- **Pur considerando i possibili impatti negativi derivanti dalla temporanea occupazione del suolo, il risultato è sicuramente bilanciato dagli effetti positivi, diretti ed indiretti,**

Napoli – Centro Direzionale - isola C3 - piano 14° - 80143 – tel.081 7969969
pec: uod.500607@pec.regione.campania.it

fonte: http://burc.regione.campania.it

REGIONE CAMPANIA

Giunta Regionale della Campania

Direzione Generale Difesa del Suolo e l'Ecosistema

DIP 50 DG 06 - Unità Operativa Dirigenziale 07 - Gestione delle risorse naturali protette - Tutela e salvaguardia dell'habitat marino e costiero – Parchi e riserve naturali

determinati dalla produzione di energia da fonti rinnovabili.

CONSIDERATO:

CHE, per i contenuti descrittivi e per le analisi richiamate ed in parte illustrate, la documentazione prodotta ed esaminata è stata preliminarmente ritenuta valutabile per completezza ed adeguatezza per l'espressione del richiesto Sentito di Competenza.

CHE l'intervento, afferisce una infrastrutturazione tecnologica tesa ad incrementare la produzione di energia elettrica prodotta da fonti rinnovabili e pertanto riveste carattere di opera avente valore di interesse pubblico.

CHE le valutazioni effettuate consentono di ritenere accoglibile la conclusione cui perviene l'estensore della Relazione Screening e dello Studio di Impatto Ambientale ed affermare che:

- *a valle dell'attenta analisi sugli impatti che il progetto avrebbe sulle componenti ecosistemiche e sul territorio in cui è localizzato, possa esprimersi un parere positivo di compatibilità ambientale rendendo sostenibile l'opera per quanto attiene l'impatto complessivo dell'attività in oggetto che risulta compatibile con la capacità di carica dell'ambiente e in considerazione del fatto che gli impatti positivi attesi dalle misure migliorative, risultano superiori a quelli negativi.*

RITENUTO

CHE, per quanto PREMESSO, RILEVATO e CONSIDERATO che qui si richiama in forma integrale e sostanziale si possa esprimere una VALUTAZIONE FAVOREVOLE al rilascio del SENTITO con le seguenti RACCOMANDAZIONI:

- ✓ Tenuto conto che la presenza dei pannelli fotovoltaici possono determinare potenziali disturbi alle rotte migratorie dell'avifauna e al normale ciclo biologico delle eventuali colonie di chirotteri appare opportuno prevedere che in sede gestionale dell'impianto, siano adeguatamente definite, coordinate e/o armonizzate con il redigendo, da parte della Regione Campania, "Progetto Straordinario per il superamento della messa in mora supplementare per l'infrazione comunitaria sulla mancata adozione delle misure di conservazione dei Siti Natura 2000", la programmazione temporale, metodologica ed esecutiva delle seguenti azioni da pianificare in modalità sito specifico e per l'aria vasta di interferenza:

  - realizzazione e/o aggiornamento della carta degli habitat di allegato A e delle specie di allegato B del D.P.R. n. 357/97;

  - monitoraggio della presenza e dello stato di conservazione degli habitat di all. A del D.P.R. n. 357/97

  - monitoraggio della presenza e dello stato di conservazione delle specie di allegato B del D.P.R. n. 357/97,

REGIONE CAMPANIA

Giunta Regionale della Campania

Direzione Generale Difesa del Suolo e l'Ecosistema

DIP 50 DG 06 - Unità Operativa Dirigenziale 07 - Gestione delle risorse naturali protette - Tutela e salvaguardia dell'habitat marino e costiero – Parchi e riserve naturali

- ✓ al proponente compete procedere all'acquisizione di tutti i pareri e/o dei nulla osta previsti dalle norme vigenti in materia di rilascio di titoli autorizzativi in relazione alla applicabilità delle norme vigenti, attuando, laddove enunciate e dovute, le eventuali prescrizioni più restrittive ai fini della tutela, della salvaguardia e della valorizzazione.

CONSIDERAZIONI ISTRUTTORIE FINALI PER QUANTO PREMESSO, RILEVATO, PRESO ATTO e CONSIDERATO

Alla stregua dell'istruttoria compiuta, per i motivi di cui in narrativa, che qui si intendono tutti richiamati, sul piano formale e sostanziale:

- per l'intervento esaminato ed individuato con oggetto: *CUP 9813 – Istanza per il rilascio del provvedimento autorizzatorio unico regionale ai sensi dell'art. 27 bis del D.lgs. n. 152/2006 per il "Progetto per la costruzione e l'esercizio di un impianto di produzione di energia elettrica da fonte fotovoltaica denominato "San Nicola Manfredi" della potenza di 19.803 kWp, localizzato in aree agricole poste a distanza inferiore a 500 metri da aree a destinazione industriale, artigianale e commerciale (classificate come "aree idonee" ai sensi dell'articolo 20 del D.lgs. 199/2021), comprensivo delle relative opere elettriche connesse ed infrastrutture indispensabili, da realizzarsi nel Comune di San Nicola Manfredi (BN)" – Proponente RWE Renewables Italia srl* - si può affermare che la documentazione presentata risulta sufficientemente argomentata per l'espressione del **SENTITO** richiesto il procedimento preso in carico

PRESO ATTO CHE:

- le superfici comprese all'interno del campo fotovoltaico non ricadano all'interno del perimetro di aree protette e rispetto al Sito Natura 2000:
  - ZSC-SIC IT8040020 – Bosco di Montefusco Irpino -Ente Gestore Regione Campania – UOD 50 06 07
- l'intervento afferisce una infrastrutturazione tecnologica tesa ad incrementare la produzione di energia elettrica prodotta da fonti rinnovabili e pertanto riveste carattere di opera avente valore di interesse pubblico.
- le valutazioni effettuate consentono di ritenere accoglibile la conclusione cui perviene l'estensore della Relazione Screening e dello Studio di Impatto Ambientale ed affermare che:
  - a valle dell'attenta analisi sugli impatti che il progetto avrebbe sulle componenti ecosistemiche e sul territorio in cui è localizzato, possa esprimersi un parere positivo di compatibilità ambientale rendendo sostenibile l'opera per quanto attiene l'impatto complessivo dell'attività in oggetto che risulta compatibile con la capacità di carica dell'ambiente e in considerazione del fatto che gli impatti positivi attesi dalle misure migliorative, risultano superiori a quelli negativi.

fonte: http://burc.regione.campania.it

REGIONE CAMPANIA

Giunta Regionale della Campania

Direzione Generale Difesa del Suolo e l'Ecosistema

DIP 50 DG 06 - Unità Operativa Dirigenziale 07 - Gestione delle risorse naturali protette - Tutela e salvaguardia dell'habitat marino e costiero – Parchi e riserve naturali

PERTANTO, poiché l'intervento, afferisce una infrastrutturazione tecnologica teso ad incrementare la produzione di energia elettrica prodotta da fonti rinnovabili e pertanto riveste carattere di opera avente valore di interesse pubblico, rispetto alle dirette competenze di Ente Gestore, si può complessivamente ritenere che non sussistano motivi ostativi per rilasciare **SENTITO CON VALUTAZIONE FAVOREVOLE con le seguenti RACCOMANDAZIONI:**

- Tenuto conto che la presenza dei pannelli fotovoltaici possono determinare potenziali disturbi alle rotte migratorie dell'avifauna e al normale ciclo biologico delle eventuali colonie di chirotteri appare opportuno prevedere che in sede gestionale dell'impianto, siano adeguatamente definite, coordinate e/o armonizzate con il redigendo, da parte della Regione Campania, *"Progetto Straordinario per il superamento della messa in mora supplementare per l'infrazione comunitaria sulla mancata adozione delle misure di conservazione dei Siti Natura 2000"*, la programmazione temporale, metodologica ed esecutiva delle seguenti azioni da pianificare in modalità sito specifico e per l'aria vasta di interferenza:

  - realizzazione e/o aggiornamento della carta degli habitat di allegato A e delle specie di allegato B del D.P.R. n. 357/97;

  - monitoraggio della presenza e dello stato di conservazione degli habitat di all. A del D.P.R. n. 357/97

  - monitoraggio della presenza e dello stato di conservazione delle specie di allegato B del D.P.R. n. 357/97,

- al proponente compete procedere all'acquisizione di tutti i pareri e/o dei nulla osta previsti dalle norme vigenti in materia di rilascio di titoli autorizzativi in relazione alla applicabilità delle norme vigenti, attuando, laddove enunciate e dovute, le eventuali prescrizioni più restrittive ai fini della tutela, della salvaguardia e della valorizzazione.

Di Trasmettere il SENTITO: all'Ufficio Speciale Valutazioni Ambientali - US 60 12 00 - us.valutazioniambientali@pec.regione.campania.it

29/04/2024

Istruttoria
Giulio Monda
Firma autografa omessa
(ai sensi dell'art.3 del D.Lgs. n.39/1993)

Napoli – Centro Direzionale - isola C3 - piano 14° - 80143 – tel.081 7969969
pec: uod.500607@pec.regione.campania.it

fonte: http://burc.regione.campania.it

REGIONE CAMPANIA

Giunta Regionale della Campania

Direzione Generale Difesa del Suolo e l'Ecosistema

DIP 50 DG 06 - Unità Operativa Dirigenziale 07 - Gestione delle risorse naturali protette - Tutela e salvaguardia dell'habitat marino e costiero – Parchi e riserve naturali

Napoli – Centro Direzionale - isola C3 - piano 14° - 80143 – tel.081 7969969
pec: uod.500607@pec.regione.campania.it

fonte: http://burc.regione.campania.it

R: CUP 9813 - Trasmissione nota prot. n. 225824 del 07/05/2024

Da **Per conto di: centrobenevento@pec.snam.it** <posta-certificata@pec.aruba.it>
A **us.valutazioniambientali@pec.regione.campania.it** <us.valutazioniambientali@pec.regione.campania.it>
Cc **tecnicoeserciziosocc@pec.snam.it** <tecnicoeserciziosocc@pec.snam.it>, **distrettosocc@pec.snam.it** <distrettosocc@pec.snam.it>, **adele.delpiano@regione.campania.it** <adele.delpiano@regione.campania.it>
Data giovedì 11 luglio 2024 - 13:38

Messaggio di posta certificata

Il giorno 11/07/2024 alle ore 13:38:01 (+0200) il messaggio
"R: CUP 9813 - Trasmissione nota prot. n. 225824 del 07/05/2024" è stato inviato da
"centrobenevento@pec.snam.it"
indirizzato a:
us.valutazioniambientali@pec.regione.campania.it distrettosocc@pec.snam.it
tecnicoeserciziosocc@pec.snam.it adele.delpiano@regione.campania.it

Il messaggio originale è incluso in allegato.
Identificativo messaggio: opec210310.20240711133801.136074.357.1.11@pec.aruba.it

daticert.xml
postacert.eml
smime.p7s

R: CUP 9813 - Trasmissione nota prot. n. 225824 del 07/05/2024

Da **centrobenevento@pec.snam.it** <centrobenevento@pec.snam.it>
A **us.valutazioniambientali@pec.regione.campania.it** <us.valutazioniambientali@pec.regione.campania.it>
Cc **tecnicoeserciziosocc@pec.snam.it** <tecnicoeserciziosocc@pec.snam.it>, **distrettosocc@pec.snam.it** <distrettosocc@pec.snam.it>, **adele.delpiano@regione.campania.it** <adele.delpiano@regione.campania.it>
Data giovedì 11 luglio 2024 - 13:37

Si prenda visione del documento in allegato.

In riscontro alla Vostra richiesta, Vi informiamo che per queste specifiche attività Snam Rete Gas S.p.A. ha messo a disposizione degli utenti una Web App denominata “GRIDFINDER” che consentirà una più rapida risposta alle vostre richieste di valutazione progetto.

Questa applicazione darà la possibilità anche in futuro di richiedere la verifica della preesistenza di eventuali Asset di trasporto del Gas di proprietà della scrivente società, ogni qualvolta ci sia da parte Vostra, la necessità di una nuova proposta progettuale.

L’applicazione è completamente GRATUITA ed è a disposizione di Aziende di Servizi, Comuni, Enti in generale, Progettisti, Imprese costruttrici, Consorzi, ecc..

Sarà possibile registrarsi con un indirizzo mail che il sistema poi utilizzerà per riscontrare le vostre richieste.
NON è necessario essere in possesso di una casella mail Pec per registrarsi all’applicazione; Snam Rete Gas S.p.A., comunque, risponderà sempre con una mail Pec.

Nel confermarvi la nostra completa disponibilità per eventuali chiarimenti in merito, vi indichiamo di seguito il link di collegamento all’applicazione: **https://gridfinder.snam.it**

Distinti saluti

Snam Rete Gas
Centro di Benevento
C.da Piano Cappelle 41/A
82100 - Benevento (BN)
Tel. 0824.319849
centrobenevento@snam.it

Da: us.valutazioniambientali_news@pec.regione.campania.it <us.valutazioniambientali_news@pec.regione.campania.it>
Inviato: martedì 7 maggio 2024 11:19
A: tecnicoeserciziosocc@pec.snam.it
Oggetto: CUP 9813 - Trasmissione nota prot. n. 225824 del 07/05/2024

Trasmissione nota prot. n. 225824 del 07/05/2024.

2024BENE061.pdf

energy to inspire the world

Benevento, lì 11/07/2024
2024/BENE/061

Spettabile
Giunta Regionale della Campania
Ufficio Speciale Valutazioni Ambientali
us.valutazioniambientali@pec.regione.campania.it
e p.c.
Dott.ssa **Adele Del Piano**
adele.delpiano@regione.campania.it

Snam Rete Gas
Distretto Sud Occidentale
distrettosocc@pec.snam.it

Riferimenti da citare nella risposta: EAM85059

Oggetto: **CUP 9813** – Istanza per il rilascio del provvedimento autorizzatorio unico regionale ai sensi dell'art. 27 bis del D.lgs. n. 152/2006 per il *"Progetto per la costruzione e l'esercizio di un impianto di produzione di energia elettrica da fonte fotovoltaica denominato "San Nicola Manfredi" della potenza di 19.803 kWp, localizzato in aree agricole poste a distanza inferiore a 500 metri da aree a destinazione industriale, artigianale e commerciale (classificate come "aree idonee" ai sensi dell'articolo 20 del D.lgs. 199/2021), comprensivo delle relative opere elettriche connesse ed infrastrutture indispensabili, da realizzarsi nel Comune di San Nicola Manfredi (BN)"* – Proponente RWE Renewables Italia srl

Metanodotto: Biccari Napoli 1° TR – DN 400

Con riferimento alla nota Vs protocollo PG/2024/0225824 del 07/05/2024, riguardanti la realizzazione delle opere indicate in oggetto, Snam Rete Gas (Soggetto proprietario e gestore del metanodotto interferito, opera destinata ad attività di trasporto del gas naturale dichiarata ai sensi dell'art. 8, comma 1 del D. Lgs. 23 maggio 2000 N. 164 e dell'art. 1, comma 2 lettera b, della legge n. 239/2004 *"attività di interesse pubblico"*) precisa quanto segue.

L'attività di trasporto del gas naturale svolta dalla scrivente Società è disciplinata dalle vigenti norme di sicurezza del Decreto 24.11.84 del Ministero degli Interni e s.m.i. (*Norme*

snam rete gas
Centro di BENEVENTO
C.da Piano Cappelle, 41/A
82100 BENEVENTO
Tel. centralino + 39 0824.319849 - 834995
Fax + 39 0824.319830
PEC: centrobenevento@pec.snam.it
www.snamretegas.it

snam rete gas S.p.A.
Sede legale: San Donato Milanese (MI), Piazza Santa Barbara, 7
Capitale sociale Euro 1.200.000.000,00 i.v.
Codice Fiscale e iscrizione al Registro Imprese della CCIAA
di Milano, Monza Brianza, Lodi n. 10238291008
R.E.A. Milano n. 1964271, Partita IVA n. 10238291008
Società soggetta all'attività di direzione e coordinamento di snam S.p.A.
Società con unico socio

Confidential
fonte: http://burc.regione.campania.it

di sicurezza antincendio per il trasporto, la distribuzione, l'accumulo e l'utilizzazione del gas naturale con densità non superiore a 0,8) e del Decreto 17.04.08 del Ministero dello Sviluppo Economico *(Regola tecnica per la progettazione, costruzione, collaudo, esercizio e sorveglianza delle opere e degli impianti di trasporto di gas naturale con densità non superiore a 0,8 - pubblicato sul S.O. della G.U. n.107 del 08.05.08)* nonché in accordo alle normative tecniche italiane ed internazionali.

Nei citati Decreti Ministeriali sono stabilite, tra l'altro, le norme e le condizioni che regolano la coesistenza dei gasdotti con altre infrastrutture o servizi.

In relazione alle già menzionate normative, Snam Rete Gas a tutela delle proprie infrastrutture ha acquisito preventive autorizzazioni/permessi/concessioni e, in terreni privati, costituito idonei titoli opponibili a terzi (servitù di metanodotto).

Per tutto quanto sopra premesso, Snam Rete Gas esprime **parere favorevole,** per quanto di competenza, alla realizzazione delle opere in oggetto, a condizione che venga realizzato quanto previsto nell'elaborato "Progetto Definitivo Opere Civili N° E20.01-00 Relazione interferenze con condotte SNAM" e che siano rispettate le seguenti inderogabili condizioni:

1) L'inizio dei lavori nei tratti interferenti la nostra condotta dovrà essere preventivamente e formalmente richiesto al nostro ufficio (tel. 0824314898 centrobenevento@snam.it) che, previo ricevimento degli elaborati esecutivi, provvederà all'emissione di specifico nulla osta, alla stesura del verbale di riunione riguardante i rischi specifici, al picchettamento della condotta e alla stesura del relativo verbale in cui, tra l'altro, è previsto il nominativo dell' impresa esecutrice dei lavori e quello della compagnia assicuratrice fornendo, anche durante la fase esecutiva dei lavori stessi, la necessaria assistenza con proprio personale;
2) Per i parallelismi tra cavi elettrici e/o canalizzazioni di qualunque genere e ns. condotte in esercizio dovrà essere mantenuta la distanza prevista dal D.M. del 17/04/2008 e comunque non inferiore a 5 metri (in senso orizzontale);
3) prima dell'inizio di qualsiasi attività cantieristica e/o operativa dovrà esserci trasmesso il crono-programma dei lavori;
4) La fascia asservita del metanodotto (**pari a metri 30 coassiali all'asse**) non potrà essere recintata, dovrà essere mantenuta libera ed accessibile in ogni momento;
5) Resta, altresì, inteso che la fascia asservita al nostro metanodotto, pari a metri 30 per parte dall'asse della condotta dovrà essere lasciata a terreno agrario, non potrà essere

Confidential fonte: http://burc.regione.campania.it

pavimentata né adibita a deposito di materiali e/o di mezzi ed apparecchiature in genere, né potrà essere alterata la quota di posa della condotta

6) Per parallelismi e/o attraversamenti tra cavi elettrici eserciti a tensione nominale superiore a 30KV e condotte in esercizio, dovrà essere presentata relazione di calcolo sulle interferenze elettromagnetiche;

7) Per ciascuno dei tratti di interferenza deve essere da noi approvato il dettaglio esecutivo delle opere.

8) Dovrà essere garantita la possibilità di accesso in ogni tempo con il personale ed i mezzi necessari, alle opere ed agli impianti qualora la scrivente Società abbia la necessità di eseguire lavori di manutenzione ordinaria e/o straordinaria su tale tratto di metanodotto;

Si richiede sin d'ora che le prescrizioni sopraelencate siano espressamente citate nel provvedimento autorizzativo.

Restiamo a disposizione per ogni e qualsiasi chiarimento o coordinamento in merito nonché per nuovi picchettamenti, valutazioni e/o confronti a seguito di eventuali successive modificazioni del progetto emarginato o richieste del proponente.

Vi segnaliamo infine che i metanodotti in questione sono in pressione ed esercizio, pertanto all'interno delle fasce ad essi asservite, nessun lavoro potrà essere intrapreso senza preventiva formale autorizzazione da parte di Snam Rete Gas S.p.A.

Distinti saluti

Trasporto
Distretto Sud Occidentale
Centro di Benevento

Manager
Sebastiano Scardicchio
(firmato digitalmente)

SCARDICCHIO SEBASTIANO
2024.07.11 13:34:25
CN=SCARDICCHIO SEBASTIANO
C=IT
2.5.4.4=SCARDICCHIO
2.5.4.42=SEBASTIANO
RSA/2048 bits

Confidential
fonte: http://burc.regione.campania.it

GIUNTA REGIONALE DELLA CAMPANIA
DIREZIONE GENERALE POLITICHE AGRICOLE, ALIMENTARI E FORESTALI
UOD 500718 - AMBIENTE, FORESTE E CLIMA

Ufficio Speciale
Valutazioni Ambientali

us.valutazioniambientali@pec.regione.campania.it

Oggetto: CUP 9813 – Istanza per il rilascio del provvedimento autorizzatorio unico regionale ai sensi dell'art. 27 bis del D.lgs. n. 152/2006 per il "Progetto per la costruzione e l'esercizio di un impianto di produzione di energia elettrica da fonte fotovoltaica denominato "San Nicola Manfredi" della potenza di 19.803 kWp, localizzato in aree agricole poste a distanza inferiore a 500 metri da aree a destinazione industriale, artigianale e commerciale (classificate come "aree idonee" ai sensi dell'articolo 20 del D.lgs. 199/2021), comprensivo delle relative opere elettriche connesse ed infrastrutture indispensabili, da realizzarsi nel Comune di San Nicola Manfredi (BN)" – Proponente RWE Renewables Italia srl - Attestazione circa la non sussistenza di terreni gravati da usi civici siti in agro nel comune di San Nicola Manfredi.

In riferimento alla istanza indicata in oggetto, recante prot.n. 225824 del 07.05.2024, lo scrivente ufficio, relativamente alla richiesta di parere circa l'interessamento di terreni gravati da uso civico nella realizzazione del progetto indicato in oggetto – rappresenta quanto segue:

Da una disamina del Regio Decreto di assegnazione dei terreni a categoria del Comune di San Nicola Manfredi (BN) del 05.03.1928 si evince che non risultano annotati terreni gravati da uso civico.

Cordiali saluti

Napoli, 16.04.2025

La Dirigente

Dott.ssa Addolorata Ruocco

ADDOLORATA RUOCCO
REGIONE CAMPANIA
Dirigente
17.04.2025 11:31:14
GMT+02:00

Regione Campania
Data: 17/04/2025 12:59:14, PG/2025/0199338

UOD 500718
Ambiente, foreste e clima
Via G. Porzio – Centro Direzionale Is. A6 – 80143 – Napoli (NA) – Tel: +39 081 796 7534
E-mail: uod.500718@regione.campania.it - PEC: uod.500718@pec.regione.campania.it
Sito WEB: https://agricoltura.regione.campania.it

fonte: http://burc.regione.campania.it

Prot.N.0039813/2025 - CUP 9813 – ISTANZA PER IL RILASCIO DEL PROVVEDIMENTO AUTORIZZATORIO UNICO REGIONALE AI SENSI DELL'ART. 27 BIS DEL D.LGS. N. 152/2006 PER IL "PROGETTO PER LA COSTRUZIONE E L'ESERCIZIO DI UN IMPIANTO DI PRODUZIONE DI ENERGIA ELETTRICA DA FONTE FOTOVOLTAICA DENOMINATO "SAN NICOLA MANFREDI" DELLA POTENZA DI 19.803 KWP, LOCALIZZATO IN AREE AGRICOLE POSTE A DISTANZA INFERIORE A 500 METRI DA AREE A DESTINAZIONE INDUSTRIALE, ARTIGIANALE E COMMERCIALE (CLASSIFICATE COME "AREE IDO...

Da **arpac.dipartimentobenevento@pec.arpacampania.it**
<arpac.dipartimentobenevento@pec.arpacampania.it>

A **us.valutazioniambientali@pec.regione.campania.it**
<us.valutazioniambientali@pec.regione.campania.it>

Data venerdì 20 giugno 2025 - 09:42

Tx parrere CUP 9813 PAUR Fonte Fotovoltaico San Nicoal Manfredi (19.06.25).pdf.p7m
Parere_PAUR_RWE_CUP_9813.pdf.p7m
Copia con segnatura Prot.N.0039813-2025.pdf

fonte: http://burc.regione.campania.it

Spett.le Regione Campania
Ufficio Speciale Valutazioni Ambientali
us.valutazioniambientali@pec.regione.campania.it

e, p.c.

All'A.R.P.A.C.
Direzione Tecnica
Dr. Claudio MARRO

Al Dirigente UOC SOAC
Ing. Rita IORIO

ARPA CAMPANIA U
COPIA CONFORME ALL'ORIGINALE DIGITALE
Protocollo N.0039813/2025 del 20/06/2025
Firmatario: ELINA ANTONIA BARRICELLA

OGGETTO: CUP 9813 – Istanza per il rilascio del provvedimento autorizzatorio unico regionale ai sensi dell'art. 27 bis del D.lgs. n. 152/2006 per il "Progetto per la costruzione e l'esercizio di un impianto di produzione di energia elettrica da fonte fotovoltaica denominato "San Nicola Manfredi" della potenza di 19.803 kWp, localizzato in aree agricole poste a distanza inferiore a 500 metri da aree a destinazione industriale, artigianale e commerciale (classificate come "aree idonee" ai sensi dell'articolo 20 del D.lgs. 199/2021), comprensivo delle relative opere elettriche connesse ed infrastrutture indispensabili, da realizzarsi nel Comune di San Nicola Manfredi (BN)" – Proponente RWE Renewables Italia srl. Rilascio PARERE di competenza.

Si trasmette, in allegato, il parere redatto dall'Area Territoriale.

Cordiali Saluti.

Il Direttore del Dipartimento
Dott.ssa Elina Antonia BARRICELLA
(firma digitale)

fonte: http://burc.regione.campania.it

Benevento, lì 17 Giugno 2025

OGGETTO: CUP 9813 – Istanza per il rilascio del provvedimento autorizzatorio unico regionale ai sensi dell'art. 27 bis del D.lgs. n. 152/2006 per il "Progetto per la costruzione e l'esercizio di un impianto di produzione di energia elettrica da fonte fotovoltaica denominato "San Nicola Manfredi" della potenza di 19.803 kWp, localizzato in aree agricole poste a distanza inferiore a 500 metri da aree a destinazione industriale, artigianale e commerciale (classificate come "aree idonee" ai sensi dell'articolo 20 del D.lgs. 199/2021), comprensivo delle relative opere elettriche connesse ed infrastrutture indispensabili, da realizzarsi nel Comune di San Nicola Manfredi (BN)" – Proponente RWE Renewables Italia srl.
Rilascio PARERE di competenza

VISTE le note della Regione Campania - Ufficio Speciale Valutazioni Ambientali:

- PG/2024/0225824 del 07.05.2024, acquisita al prot. ARPAC in pari data con il n. 28838, di Comunicazione di Avvio del procedimento, ai sensi dell'art. 27 bis comma 4 del D.Lgs. n. 152/2006 e ss.mm.ii.;
- PG/2025/0019049 del 15.01.2025, acquisita al prot. ARPAC in data 16.01.2025 con il n. 2813, di Comunicazione di avvenuta pubblicazione del verbale prima seduta Cds del 18.04.2025 e convocazione della seconda riunione per il 26.06.2025;
- PG/2025/0251344 del 20.05.2025, acquisita al prot. ARPAC in data 21.05.2025 con il n. 32514, di Pubblicazione nuovo avviso e convocazione Conferenza dei Servizi ai sensi dell'art. 27-bis del D.lgs. n.152/2006 e ss.mm.ii. e dell'art.14, comma 4, della L. 241/1990;

ACQUISITA E VISIONATA

- La documentazione pubblicata e resa disponibile sul sito tematico *viavas.regione.campania.it* nella sezione Area VIA – Consultazione fascicoli – PAUR nella cartella relativa al CUP 9813;

fonte: http://burc.regione.campania.it

1) PARERE DI COMPATIBILITÀ ELETTROMAGNETICA

- Vista la Legge n. 36 del 22/02/01
- Visto il D.M. 29 Maggio 2008 e il D.P.C.M. 08 Luglio 2003 - Art. 4 (Obiettivi di qualità) e art. 6 (Parametri per la determinazione delle fasce di rispetto per gli elettrodotti);
- Esaminati, in particolare, gli elaborati progettuali: n. E02.01-00, denominato: "*Relazione cavidotto, apparecchiature elettriche ed impatto elettromagnetico"* e n. E12.01-00, denominato*: "Relazione opere di connessione",* entrambi a firma dei progettisti *Ing. Carmen Martone e Geol. Raffaele Nardone;*

Si esprime **PARERE FAVOREVOLE**.

La società proponente deve**:**

- garantire l'utilizzo di cavi interrati, preferibilmente cordati a elica;
- garantire il rispetto delle DPA, calcolate sia per le linee e sia per tutte le cabine di campo e che queste ultime rientrino nei confini di pertinenza dell'impianto;
- garantire la corretta ubicazione delle fasce di rispetto sia della linea elettrica e sia delle cabine elettriche di trasformazione dai luoghi tutelati, facendo riferimento all'obiettivo di qualità, di cui al succitato DPCM 08 Luglio 2003;
- comunicare a questa Agenzia, per i compiti ascritti dalla L.R.10/98, le date di: ultimazione dei lavori e messa in esercizio, nonché inviare la certificazione di conformità delle opere realizzate al progetto approvato, al fine di verificare il rispetto dei limiti fissati dalla vigente normativa di settore;

Questa Agenzia si riserva di verificare, in fase di esercizio**,** il rispetto dei limiti fissati dalla normativa vigente in materia di CEM..

2) PARERE DI IMPATTO ACUSTICO:

In ossequio a quanto riportato nel D.D. 516/2011, secondo cui il parere inerente all'acustica ambientale non è richiesto per impianti fotovoltaici, il parere di impatto acustico NON viene rilasciato.

fonte: http://burc.regione.campania.it

La presente nota viene inviata alla Giunta Regionale della Campania - Ufficio Speciale Valutazioni Ambientali

PEC: us.valutazioniambientali@pec.regione.campania.it

Il tecnico istruttore
Dott. Pierpaolo Petraccone

Per **Il Dirigente dell'U.O. ARFI**
Dott. Fabio TAGLIALATELA

Il Direttore dell'UOC A.T.
Dott. Fabio TAGLIALATELA

- Documento firmato digitalmente -

fonte: http://burc.regione.campania.it

Giunta Regionale della Campania
Direzione Generale per i Lavori Pubblici e la Protezione Civile
U.O.D. 50.18.04 ***Genio Civile di Benevento -*** *Presidio di Protezione Civile*

Giunta Regionale Campania
U.S. Valutazioni ambientali
us.valutazioniambientali@pec.regione.campania.it

Oggetto: CUP 9813: Istanza per il rilascio del provvedimento di VIA e del provvedimento autorizzatorio unico regionale ai sensi dell'art. 27bis del D.Lgs.152/2006 relativa al progetto per la costruzione e l'esercizio di un impianto di produzione di energia elettrica da fonte fotovoltaica denominato "San Nicola Manfredi" della potenza di 19.803 kWp, localizzato in aree agricole poste a distanza inferiore a 500 metri da aree a destinazione industriale, artigianale e commerciale (classificate come "aree idonee" ai sensi dell'articolo 20 del D.lgs. 199/2021), comprensivo delle relative opere elettriche connesse ed infrastrutture
indispensabili, da realizzarsi nel Comune di San Nicola Manfredi (BN).
Proponente RWE Renewables Italia s.r.l.
Parere reso ai sensi del T.U. 1775/1933 per le sole opere di connessione elettrica ricadenti nel territorio provinciale di Benevento

- PREMESSO che:
- Con nota prot. Reg. n. 614250 del 20/12/2023, trasmessa a mezzo pec a tutti gli enti interessati, è stata comunicata l'avvenuta pubblicazione della documentazione relativa all'istanza per il rilascio del provvedimento autorizzatorio unico regionale ai sensi dell'art. 27 bis del D.Lgs. n. 152/2006 e ss. mm. ii relativa al " Progetto per la costruzione e l'esercizio di un impianto di produzione di energia elettrica da fonte fotovoltaica denominato "San Nicola Manfredi" della potenza di 19,803 kwp, localizzato in aree agricole poste a distanza inferiore a 500 metri da aree a destinazione industriale, artigianale e commerciale (classificate come "aree idonee" ai sensi dell'art. 20 del D.lgs 199/2021) comprensivo delle relative opere elettriche connesse ed infrastrutture indispensabili, da realizzarsi nel Comune di San Nicola Manfredi (BN), la cui società proponente è: RWE Renewables Italia s.r.l.";
- Con nota prot. reg. n. 297090 del 14/06/2024, questo Genio Civile, nell'ambito della procedura Paur indetta dallo Staff 50.17.92, oggi US 601200, recante codice unico CUP 9813 ha richiesto atti integrativi volti al perfezionamento documentale;
- Con nota prot. n. 225824 del 07/05/2024 la UOD 501792, Staff Tecnico Amministrativo Valutazioni Ambientali, ha comunicato l'avvio del procedimento ai sensi dell'art. 27 bis, comma 4, del D.Lgs n. 152/2006, relativo all'impianto suddetto;
- la società Proponente, ha trasmesso la documentazione integrativa richiesta da questo Ufficio, pubblicata dallo Staff ambiente sul sito web dedicato dell'US Valutazioni Ambientali;
- Con nota prot. reg. n. 19049 del 15/01/2025, la UOD 501792, Staff Tecnico Amministrativo Valutazioni Ambienti, ha comunicato la convocazione della Conferenza dei Servizi ai sensi dell'art. 27 bis del D.Lgs. 152/2006 e ss.mm.ii. e dell'art.14, comma 4,della L.241/90;

PRESO ATTO:
- dell'istruttoria compiuta dal dipendente incaricato, incardinato nell'Unità Organizzativa, il cui titolare di E.Q. è l'ing. Giuseppe Valente, delle risultanze e degli atti richiamati nelle premesse, costituenti istruttoria a tutti gli effetti di legge,
- che, in merito alle valutazioni di cui al T.U. 1775/33, la soluzione di connessione in progetto prevede di porre in opera:
    - . Una distribuzione BT interna al campo per il collegamento degli inverter di stringa alle cabine di trasformazione mediante linee interrate esercite a tensione in AC, non superiori a 800 V;
    - . Una rete principale in MT interna al campo che arriverà e partirà in ogni cabina di trasformazione del sottocampo fotovoltaico;
    - . Cavidotto interrato esterno al campo che collegherà il campo fotovoltaico alla stazione SSE Utente della lunghezza complessiva di 17,10 km.
    - . Stazione elettrica di utenza, di trasformazione 150/30 kV.
- che la società proponente, ha provveduto al versamento di € 761,00, quale primo acconto del 15% con ricevuta avente ID transazione 415045f4c4af4d9f8b7d6d86687a8449 del 19/07/2024, per spese di

fonte: http://burc.regione.campania.it

istruttoria, vigilanza, controllo, e collaudo elettrico, ai sensi delle DD. GRC n° 2694 del 12/05/95, n°7637del 04/12/95 e n° 5363 del 12/07/96;

- che, in merito al Nulla Osta o parere di fattibilità del Ministero delle Imprese e del Made in Italy Divisione XVII - Ispettorato Territoriale Campania, lo stesso Ente Ministeriale, in occasione di un analogo procedimento amministrativo, con nota R.U. 80970 del 02-05-2024, con riferimento al nuovo D.Lgs 24/03/2024 n. 48, ha fatto presente, l'avvenuta eliminazione del Nulla Osta preventivo per le interferenze elettriche previsto dalla previgente norma ai sensi del D.Lgs 1/08/2003 n. 259.

CONSIDERATO:

- che per il combinato disposto dell'art. 35, 10° comma, della L.R. 26/07/2002, n.15 e della D.G.R.C. 10/09/2012, n. 478, le funzioni amministrative relative alle autorizzazioni alla costruzione di elettrodotti con tensione nominale sino a 150 kV (T.U. 1775/33), continuano ad essere svolte dalla Regione Campania per mezzo delle Unità Operative Dirigenziali del Genio Civile – Presidio di Protezione Civile;
- che ai sensi dell'art.12 del D.Lgs. 387/2003, gli impianti di produzione di energia elettrica da fonte eolica di potenza superiore a 1 MW nonché le opere e le infrastrutture ad esso connesse non facenti parte della RTN, sono soggetti ad autorizzazione unica da rilasciarsi a cura della Unità Operativa Dirigenziale Energia, efficientamento e risparmio energetico, Green Economy e Bioeconomia a seguito di Conferenza dei Servizi;
- che, con nota prot. reg.n. 297090 del 14.06.2025, trasmessa alla US Valutazioni Ambientali nell'ambito del presente procedimento amministrativo, l'unità organizzativa Demanio Idrico di questo Genio Civile ha comunicato: *"Nel merito si rappresenta che i corsi d'acqua indicati rientrano nella "rete idrografica principale" e, pertanto, qualsiasi valutazione nel merito tecnico nonché l'espressione del Parere ex R.D. 523/1904 è in capo all'Amministrazione Provinciale. Gli ulteriori attraversamenti, indicati nella relazione sulle interferenze, risultano insistere su fossi privati, non censiti come corsi d'acqua di natura demaniale e per i quali nessun parere ex R.D. 523/1904 è dovuto da questa U.O.D.".*

RITENUTO:

- che la tipologia dei lavori da realizzare non trova alcun impedimento nelle norme di cui al T.U. sulle Acque e sugli Impianti Elettrici, approvato con R.D. n.1775 del 11/12/1933;

VISTI:

- il R.D. n. 523 del 25 luglio 1904 sulle opere idrauliche;
- il T.U. sulle Acque e sugli Impianti Elettrici, approvato con R.D. n.1775 del 11/12/1933;
- il Decreto Ministero Lavori Pubblici n. 449 del 21/03/1988;
- la Legge n. 241 del 07/08/1990 e ss.mm.ii.;
- la delibera di G.R. n. 2694 del 12/05/1995;
- la delibera di G.R. n. 7637 del 04/12/1995;
- la delibera di G.R. n. 5363 del 12/07/1996;
- il D.P.R. n. 380/2001;
- il D. Lgs. 03/03/2011 n. 28;
- il D. Lgs. n. 259/2003, art. 95, comma 2-bis;
- il D.Lgs. n.165 del 30/03/2001, art. 4;
- la L.R. n. 7 del 30/04/2002;
- la L.R. n. 15 del 26/07/2002, art. 35, comma 10;
- il D.Lgs. n. 387 del 29/12/2003 e ss.mm.ii.;
- il Decreto del Ministero dello Sviluppo Economico 10/09/2010;
- il Regolamento Regionale n.12 del 15/12/2011;
- la delibera di G.R. n. 478 del 10/09/2012;
- la Legge Regionale 22 giugno 2017, n. 16;
- L.R. n. 37 del 06/11/2018;
- L.R. n. 5 del 29/06/2021;

Alla stregua dell'istruttoria compiuta dal dipendente incaricato, delle risultanze e degli atti tutti richiamati nelle premesse, costituenti istruttoria a tutti gli effetti di legge,

SI RITIENE,

per le motivazioni di cui innanzi, che qui si intendono integralmente riportate e confermate, di rilasciare a favore alla società RWE Renewables Italia s.r.l., con sede legale via Andrea Doria 41/G, 00192, Roma parere favorevole alla richiesta inoltrata, nell'ambito della procedura VIA-PAUR recante numero di CUP 9813, relativa alle sole opere di connessione necessarie per la realizzazione del "Progetto per la costruzione e

l'esercizio di un impianto di produzione di energia elettrica da fonte fotovoltaica denominato "San Nicola Manfredi" della potenza di 19,803 kwp, localizzato in aree agricole poste a distanza inferiore a 500 metri da aree a destinazione industriale, artigianale e commerciale (classificate come "aree idonee" ai sensi dell'art. 20 del D.lgs 199/2021) comprensivo delle relative opere elettriche connesse ed infrastrutture indispensabili, da realizzarsi nel Comune di San Nicola Manfredi (BN, così come descritte negli elaborati progettuali esaminati da questo Genio Civile e pubblicati sul sito web dedicato dell'US Valutazioni Ambientali 601200, che consistono, in sintesi, in:

- . Una distribuzione BT interna al campo per il collegamento degli inverter di stringa alle cabine di trasformazione mediante linee interrate esercite a tensione in AC, non superiori a 800 V;
- . Una rete principale in MT interna al campo che arriverà e partirà in ogni cabina di trasformazione del sottocampo fotovoltaico;
- . Cavidotto interrato esterno al campo che collegherà il campo fotovoltaico alla stazione SSE Utente della lunghezza complessiva di 17,10 km.
- . Stazione elettrica di utenza, di trasformazione 150/30 kV.

con l'obbligo per la Società di ottemperare alle seguenti prescrizioni esecutive:

- il presente parere non costituisce titolo abilitativo alla realizzazione delle opere in oggetto, in mancanza della relativa autorizzazione unica ai sensi dell'art.12 del D.Lgs. 387/2003;
- di precisare che, la società Proponente resta, altresì, obbligata a tutti gli adempimenti derivanti dalle disposizioni normative nelle materie urbanistiche-edilizie, paesaggistica, artistica, storica, archeologica, sanitaria, ed in genere vigenti per le opere di cui all'oggetto, rimanendo il presente parere reso esclusivamente ai sensi del T.U.1775/33;
- le opere dovranno essere realizzate in conformità a quanto riportato negli elaborati progettuali esaminati da questo Genio Civile e nel rispetto della normativa vigente. Ogni eventuale variante al progetto dovrà essere sottoposta preventivamente all'esame di questo Ufficio;
- nella fase di costruzione dell'elettrodotto:
  - per la linea interrata, nel corso di esecuzione dei lavori di scavo propedeutici alla successiva posa in opera delle tubazioni di protezione e dei cavi elicordati, ove venga riscontrata la presenza di linee di telecomunicazioni nella zona interessata dal tracciato dell'elettrodotto, vale a dire in caso di "avvicinamento" per incroci e/o parallelismi tra l'elettrodotto stesso e le linee di telecomunicazioni, vengano rispettate le prescrizioni della norma CEI 11-17 capitolo 6 (Coesistenza tra cavi di energia ed altri servizi tecnologici interrati);
- il presente parere è rilasciato con obbligo di osservanza di tutte le disposizioni vigenti in materia di linee di distribuzione di energia elettrica, nonché delle prescrizioni e condizioni dettate dalle Amministrazioni, dalle Autorità Militari, dalle Società e dagli Enti competenti ai sensi dell'art. 120 del citato T.U. 1775/33;
- la Società proponente, o suo avente causa, assume la piena responsabilità civile, penale e amministrativa per quanto riguarda i diritti dei terzi ed eventuali danni causati dalla costruzione e dall'esercizio delle linee elettriche in argomento, ivi compresi i danni eventualmente causati a seguito di accostamento a elettrodotti, impianti e infrastrutture esistenti di altre Società e/o Enti;
- alla Società proponente è fatto obbligo di comunicare, per iscritto, alla U.O.D. del Genio Civile di Benevento – Presidio di Protezione Civile l'inizio dei lavori in argomento, con preavviso di almeno 15 giorni, e la loro ultimazione, entro e non oltre i quindici giorni successivi alla stessa;
- unitamente alla comunicazione di inizio lavori dovrà far pervenire l'attestazione di avvenuto pagamento della somma di € 1976,44 quale secondo acconto (comprensivo del residuo non calcolato nel primo acconto) delle spese di istruttoria, vigilanza, controllo e collaudo elettrico, effettuando il relativo versamento esclusivamente tramite il sistema PagoPa.
- a completamento delle opere la Società proponente dovrà produrre una relazione del Direttore dei lavori attestante la conformità delle opere alla normativa vigente, al progetto e alle eventuali varianti autorizzate;
- ai sensi dell'art. 11 della L.R. 16/2017, *"entro i centoventi giorni successivi all'entrata in esercizio di un impianto con tensione d'esercizio superiore a 1.000 volt, autorizzato ai sensi della presente legge, il gestore è tenuto ad informare dell'avvenuta fine lavori l'autorità che ha rilasciato l'autorizzazione, inviando una dichiarazione redatta da un tecnico abilitato contenente la data di entrata in esercizio dell'impianto, nonché la conformità delle opere realizzate al progetto autorizzato e la loro rispondenza alle prescrizioni tecniche stabilite dalla normativa vigente";*
- qualora ricorrano le condizioni, ai sensi dell'art. 15 della L.R. 16/2017, "*come previsto dalla normativa tecnica vigente, entro ventiquattro mesi a partire dal terzo anno dalla data di messa in esercizio, le*

linee e gli impianti elettrici di cui all'articolo 4, comma 1, con livelli di tensione superiori a 20.000 volt, sono sottoposti al collaudo. Dell'esito di tale collaudo viene data informativa all'Autorità che ha emesso il provvedimento di autorizzazione ai sensi della presente legge";

- di precisare che, prima di dare esecuzione ai lavori di che trattasi, per le opere che occupano stabilmente aree del demanio fluviale, debba essere cura del proponente chiedere la sottoscrizione dell'Atto di concessione a titolo oneroso a questo Genio Civile;
- di precisare che la Società proponente, prima dell'inizio dei lavori, per le opere che lo richiedano, come per legge, dovrà acquisire l'autorizzazione sismica ai sensi dell'art. 2 della L.R. n. 9 del 07/01/1983, come modificato dall'art. 10 della L.R. n.19 del 28/12/2009.

Il Funzionario EQ
Ing. Giuseppe Valente

GIUSEPPE VALENTE
Regione Campania
Funzionario
19.06.2025 11:46:42
GMT+02:00

Il Dirigente
Ing. Vincenzo Paolo

Vincenzo Paolo
Regione Campania
Dirigente
20.06.2025 12:42:30
GMT+02:00

Protocollo nr: 16273 - del 24/06/2025 - p_bn - Area Organizzativa Ufficiale CUP 9813 - Istanza per il rilascio del provvedimento autorizzatorio unico regionale ai sensi dell'art. 27 bis del D.lgs. n. 152/2006 per il "Progetto per la costruzione e l'esercizio di un impianto di produzione di energia elettrica da fonte fotovoltaica denominato "San Nicola Manfredi" della potenza di 19.803 kWp, comprensivo delle relative opere elettriche connesse ed infrastrutture indispensabili, da realizzarsi nel Comune di San Nicola Manfredi (BN)" - Proponente RWE Renewables Italia srl - Pubblicazione nuovo avviso e convocazione Conferenza dei Servizi ai sensi dell'art. 27-bis del D.lgs. n.152/2006 e ss.mm.ii. e dell'art.14, comma 4, della L. 241/1990. - Espressione parere

---

Da **protocollo.generale@pec.provincia.benevento.it**
<protocollo.generale@pec.provincia.benevento.it>

A **us.valutazioniambientali@pec.regione.campania.it**
<us.valutazioniambientali@pec.regione.campania.it>

Cc **aniello.vitelli@regione.campania.it** <aniello.vitelli@regione.campania.it>

Data martedì 24 giugno 2025 - 12:56

Invio di documento protocollato
Oggetto: CUP 9813 - Istanza per il rilascio del provvedimento autorizzatorio unico regionale ai sensi dell'art. 27 bis del D.lgs. n. 152/2006 per il "Progetto per la costruzione e l'esercizio di un impianto di produzione di energia elettrica da fonte fotovoltaica denominato "San Nicola Manfredi" della potenza di 19.803 kWp, comprensivo delle relative opere elettriche connesse ed infrastrutture indispensabili, da realizzarsi nel Comune di San Nicola Manfredi (BN)" - Proponente RWE Renewables Italia srl - Pubblicazione nuovo avviso e convocazione Conferenza dei Servizi ai sensi dell'art. 27-bis del D.lgs. n.152/2006 e ss.mm.ii. e dell'art.14, comma 4, della L. 241/1990. - Espressione parere
Data protocollo: 24/06/2025
Protocollato da: p_bn - Area Organizzativa Ufficiale
Allegati: 2

---

p_bn.REGISTRO UFFICIALE.2025.0016273.pdf
allegato.pdf

fonte: http://burc.regione.campania.it

p_bn.p_bn.REGISTRO UFFICIALE.U.0016273.24-06-2025.h.12:54

PROVINCIA DI BENEVENTO

SETTORE ASSETTO E GESTIONE DEL TERRITORIO – FORESTAZIONE

Servizio Pianificazione Urbanistica – SITI - VAS - VIA

Alla Giunta Regionale della Campania
Ufficio Speciale Valutazioni Ambientali
us.valutazioniambientali@pec.regione.campania.it
e p.c aniello.vitelli@regione.campania.it

OGGETTO : **CUP 9813** – Istanza per il rilascio del provvedimento autorizzatorio unico regionale ai sensi dell'art. 27 bis del D.lgs. n. 152/2006 per il *"Progetto per la costruzione e l'esercizio di un impianto di produzione di energia elettrica da fonte fotovoltaica denominato "San Nicola Manfredi" della potenza di 19.803 kWp, localizzato in aree agricole poste a distanza inferiore a 500 metri da aree a destinazione industriale, artigianale e commerciale (classificate come "aree idonee" ai sensi dell'articolo 20 del D.lgs. 199/2021), comprensivo delle relative opere elettriche connesse ed infrastrutture indispensabili, da realizzarsi nel Comune di San Nicola Manfredi (BN)"* – Proponente RWE Renewables Italia srl - Pubblicazione nuovo avviso e convocazione Conferenza dei Servizi ai sensi dell'art. 27-bis del D.lgs. n.152/2006 e ss.mm.ii. e dell'art.14, comma 4, della L. 241/1990. – **Espressione parere**

In riferimento all'istanza di PAUR in oggetto si premette quanto di seguito:

- con nota PG/2024/0225824 del 07.05.2024, ricevuta al protocollo generale di questo Ente al n.11693 del 07.05.2024, riguardante l'oggetto, la Regione Campania comunicava l'avvio del procedimento in oggetto e lo svolgimento dello stesso secondo le disposizioni della legge 241/1990 e s.m.i.;
- con nota datata 10.12.2024 la NEOEN RENEWABLES ITALIA S.R.L. riscontrava il parere non favorevole espresso da questa Provincia con nota n.14314 del 05.06.2024;
- questo Ente provvedeva a darvi riscontro con propria comunicazione prot. 2121 del 24.01.2025, laddove si ribadiva il parere contrario espresso circa la Variante al Puc di San Nicola Manfredi ritenuta in contrasto con le strategie di tutela del territorio del Ptcp della Provincia di Benevento;
- con nota datata 26.03.2025 e ricevuta al nostro protocollo n.7952, la NEOEN RENEWABLES ITALIA S.R.L. riscontrava nuovamente il parere non favorevole espresso da questa Provincia con le sopraelencate note;
- questo Ente puntualmente provvedeva a darvi riscontro con propria comunicazione prot. 9146 del 07.04.2025, che esplica parere contrario motivato;

Ciò premesso, **fermo restando le valutazioni di competenza dell'Ente Regionale procedente**,si ribadisce quanto di seguito :

- la Provincia ha competenza ad esprimersi in materia di Urbanistica e Coordinamento dell'Assetto e Gestione del proprio Territorio per quanto attiene la procedura di approvazione delle **varianti** agli strumenti urbanistici comunali generali, (art.3 comma 4, 2° periodo del Regolamento Regionale Campania n.5/2011 di applicazione della L.R. della Campania n.16/2004 e smi.);.
- l'ubicazione e la realizzazione dell'intervento comporta **Variante al vigente PUC del Comune di San Nicola Manfredi**, che, per le zona urbanistica interessata

fonte: http://burc.regione.campania.it

dall'intervento, prevede la trasformabilità come strettamente funzionale all'esercizio delle attività agro-silvo-pastorali e alle esigenze insediative degli operatori del settore, connesse con la conduzione dei fondi e rinvia esplicitamente **all'art.41 delle NTA del vigente Ptcp della Provincia di Benevento**;

- **l'intervento proposto non risulta coerente con gli obiettivi strategici contenuti nel PTCP vigente della Provincia di Benevento, come meglio specificato nelle motivazioni espresse in premessa**

SI ESPRIME

PARERE NON FAVOREVOLE all'intervento non risultando lo stesso coerente con gli obiettivi strategici contenuti nel PTCP vigente della Provincia di Benevento di cui all'art.41 delle NTA, come meglio specificato nelle motivazioni espresse in premessa e contenute **nelle proprie citate note prot. n.14314 del 05.06.2024, prot. 2121 del 24.01.2025 e successiva prot. 9146 del 07.04.2025, che qui s'intendono riportate.**

Riguardo al parere reso, preme evidenziare che, qualora l'Ente procedente (Regione) valuti gli impianti FER ubicati nelle aree individuate come idonee dalla normativa nazionale automaticamente conformi alle previsioni urbanistiche, si ritiene necessario che venga esplicitata l'assenza di competenza della Provincia in merito all'espressione di pareri tesi ad accertare la coerenza con gli obiettivi strategici di scala sovracomunale e con il PTCP.

Per quanto attiene la competenza della Provincia di Benevento sulla propria **viabilità**, si rileva che la realizzazione del cavidotto di connessione, in scavo interrato, interessa la S.P. 28. Ciò posto, si rappresenta che per l'eventuale esecuzione dei lavori di posa in opera dei cavidotti, sarà necessario presentare a questo Ente, **almeno 30 gg. prima dell'inizio dei lavori** l'istanza di concessione **occupazione di suolo pubblico** sotterraneo permanente, con allegato progetto esecutivo dettagliato delle opere, al fine di quantificare il canone di occupazione.
Inoltre si chiarisce già in questa fase che :

- gli scavi relativi agli attraversamenti trasversali dovranno essere riempiti con materiale arido, gli ultimi 30 cm di riempimento dovranno essere occupati da uno spessore di misto cementato, ricoperto da uno strato di geotessuto, a sua volta ricoperto da uno strato binder di 7 cm e l'ultimo stato di tappetino di 3cm;
- il ripristino completo dovrà avvenire per una fascia larga 5 metri;
- gli scavi degli attraversamenti longitudinali dovranno essere riempiti con le stesse modalità per la lunghezza necessaria per una larghezza pari alla metà carreggiata fuori dai centri abitati, mentre una larghezza pari all'intera carreggiata nei centri abitati;
- il deterioramento straordinario della sede stradale provinciale riconducibile ad evidenti attività lavorative per poter circolare da e verso le aree di cantiere dovranno essere ripristinate dalla Società proponente.

Per quanto attiene la competenza della Provincia di Benevento per attraversamento del demanio idrico, il competente Settore ha rilasciato N.O. idraulico ai sensi del R.D. 523/1904 con allegata nota prot.16265 del 24.06.2025.

Benevento, lì 24/06/2025

Il RESPONSABILE DEL SERVIZIO EQ
Arch. Elisabetta Cuoco

IL DIRIGENTE DEL SETTORE
Arch. Giancarlo Corsano

fonte: http://burc.regione.campania.it

p_bn.p_bn.REGISTRO UFFICIALE.Int.0016265.24-06-2025.h.12:01

PROVINCIA DI BENEVENTO

SETTORE VIABILITA' E INFRASTRUTTURE
SERVIZIO GESTIONE RETICOLO IDROGRAFICO

Spett.le

DIRIGENTE DEL SETTORE 6°
Arch. Giancarlo Corsano

RESPONSABILE DEL SERVIZIO
Pianificazione Urbanistica - S.I.T.I. - VAS - VIA
Arch. Elisabetta Cuoco

FUNZIONARIO TECNICO
Geol. Davide Mazza

p.c.

DIRIGENTE DEL SETTORE 3°
Arch. Giuseppe D'Angelo

OGGETTO: -CUP 9813 – CUP 9813 - Istanza per il rilascio del provvedimento autorizzatorio unico regionale ai sensi dell'art. 27 bis del D.lgs. n. 152/2006 per il "Progetto per la costruzione e l'esercizio di un impianto di produzione di energia elettrica da fonte fotovoltaica denominato "San Nicola Manfredi" della potenza di 19.803 kWp, localizzato in aree agricole poste a distanza inferiore a 500 metri da aree a destinazione industriale, artigianale e commerciale (classificate come "aree idonee" ai sensi dell'articolo 20 del D.lgs. 199/2021), comprensivo delle relative opere elettriche connesse ed infrastrutture indispensabili, da realizzarsi nel Comune di San Nicola Manfredi (BN)" – Proponente RWE Renewables Italia srl – Trasmissione **Nulla Osta Idraulico ai sensi del R.D. 523/1904.**

Premesso che :

- in data 20/05/2025 al prot. n. 13166 la Giunta Regionale della Campania Ufficio Speciale Valutazioni Ambientali ha trasmesso comunicazione di avvio della seconda riunione di CDS per il giorno 26.6.2025 entro il quale esprimere propri pareri di competenza al fine del rilascio provvedimento autorizzatorio unico regionale ai sensi dell'art. 27 bis del D.lgs. n. 152/2006 ;
- il Servizio Viabilità e Gestione del reticolo Idrografico di questo Ente ha provveduto ad analizzare gli elaborati progettuali la cui consultazione è stata resa disponibile on line dallo stesso Ufficio Speciale Valutazioni Ambientali ed in particolare composta dalla seguente documentazione:

REL_RELAZIONE TECNICA IMPIANTO FOTOVOLTAICO
REL_RELAZIONE RISOLUZIONE DELLE INTERFERENZE
REL_RELAZIONE IDRAULICA ED IDROLOGICA
REL_ RELAZIONE PAESAGGISTICA
REL_RELAZIONE OPERE DI CONNESSIONE
REL_RELAZIONE CAVIDOTTO APPARECCHIATURE ELETTRICHE
TAV_PLANIMETRIA DELLE INTERFERENZE SU CTR
TAV_PLANIMETRIA IMPIANTO SU CATASTALE
TAV_SEZIONI TIPICHE CAVIDOTTO _MT_BT_AT

Largo Giosuè Carducci n.1 (1° piano) - 82100 Benevento
PEC: protocollo.generale@pec.provincia.benevento.it
Email: protocollo.generale@provincia.benevento.it
Centralino: (+39) 0824/774111
Partita I.V.A. 92002770623

fonte: http://burc.regione.campania.it

Considerato che

- si è rilevata l'interferenza del cavidotto con il fiume Calore alle coordinate 41.14211982569593, 14.83599339388777 e con il fiume Tammaro alle coordinate 41.14947800182809, 14.835234750615898 in due punti all'interno del Comune di Benevento, e che entambi gli attraversamenti sono stati progettati mediante staffature a ponti già esistenti;
- per il fiume Calore e il fiume Tammaro ai sensi dell'art. 34 del D. Lgs n. 96/1999, le funzioni amministrative relative alla "progettazione, realizzazione e gestione delle opere idrauliche di qualsiasi natura nonché i compiti di polizia idraulica e di pronto intervento" sono state delegate alla Provincia di Benevento;
- in particolare, per il caso di specie, sui tratti fluviali sopra individuati, compete a questa Amministrazione Provinciale, in veste di Autorità Idraulica, il rilascio del N.O. idraulico ai sensi del R.D. n. 523 del 25/07/1904 e ss.mm.ii.;

Ritenuto che

- non ricorrono motivazioni amministrative di diniego del Nulla Osta idraulico essendo tali attraversamenti compatibili con lo stato dei luoghi e non alterando il profilo libero del deflusso idrografico anche in caso di piena per un periodo di ritorno sufficientemente lungo;

Considerato altresì che

- dall'esame della documentazione grafica e descrittiva allegata alla richiesta di parere, ed in particolare dalle conclusioni dello studio idraulico, risulta che le aree oggetto di richiesta si trovano nella fascia A (Alveo di piena standard) del *Piano Stralcio Difesa Alluvione* vigente-dei territori dell'ex Autorità di Bacino Liri-Garigliano e Volturno, Bacino Volturno aste principali, approvato D.P.C.M. del 21/11/2001 (PSDA), elaborato dall'Autorita di Bacino distrettuale dell'Appennino Meridionale, zona di massima vulnerabilità;
- le Norme di Attuazione vigenti del PSDA prevedono che Nella Fascia A, *salvo quanto specificato nella successiva Parte Terza, (art.29 comma 1, 2, 3, 4, e 5) sono vietati:*
  a) qualunque trasformazione dello stato dei luoghi, sotto l'aspetto morfologico, idraulico, infrastrutturale ed edilizio;
  b) l'apertura di discariche pubbliche o private, anche se provvisorie,impianti di smaltimento o trattamento di rifiuti solidi, il deposito a cielo aperto di qualunque materiale o sostanza inquinante o pericolosa (ivi incluse autovetture, rottami, materiali edili e similari);
- l'attraversamento del corso d'acqua è comunque ammesso;

Visti:

- il R.D. 25/07/1904 n. 523;
- la L.R. 25/10/1978 n. 47;
- la Legge 07/08/1990 n. 241;
- il D.M. LL.PP. 19/09/1996;
- la Legge 15/03/1997 n. 59;
- i D.Lgs. 31/03/1998 n.112 e 30/03/1999 n. 96;
- il D.Lgs. 03/04/2006 n.152;

Tanto premesso e considerato, per quanto di competenza di questo Servizio, fatti salvi eventuali ulteriori pareri da acquisire presso altri Enti, e per i soli fini idraulici,

SI RILASCIA

Nulla osta idraulico, ai sensi del R.D. n. 523 del 25/07/1904 per attraversamento del fiume Calore alle Coordinate 41.14211982569593, 14.83599339388777 e del fiume Tammaro alle

fonte: http://burc.regione.campania.it

coordinate 41.14947800182809, 14.835234750615898 e nel contempo, si prescrive quanto di seguito riportato:

1. il titolare del presente provvedimento potrà espletare **esclusivamente l'attività di attraversamento** dei corsi d'acqua individuati non effettuando altri tipi d'interventi lungo le sponde dei fiumi e/o nelle aree demaniali limitrofe;
2. il nulla osta s'intende accordato con l'esclusione, da parte dell'Amministrazione Provinciale, di qualsiasi indennizzo o risarcimento danni per qualunque evento che dovesse danneggiare o distruggere opere anche in presenza di nubifragi o piene eccezionali;
3. effettuare la manutenzione delle opere, nonché quella del tratto d'alveo interessato dalle stesse, al fine di assicurarne la perfetta funzionalità, nonché il buon regime idraulico ed il normale deflusso delle acque, precisando che l'esecuzione degli interventi di manutenzione deve essere sempre preventivamente autorizzata dal Genio Civile e da questa Amministrazione;
4. il titolare del presente provvedimento è tenuto alla perfetta osservanza delle norme vigenti in materia di opere pubbliche, di bonifica, di acque pubbliche e di opere idrauliche nonché al rispetto delle norme previste dal T.U. ex D.lgs. n.42 del 22-01-2004 e s.m.i;
5. la presente autorizzazione ha **validità di diciannove anni (anni 19)** e comunque risulta strettamente connessa alla tempistica fissata dal provvedimento di concessione da rilasciarsi a cura degli Uffici Regionali del Settore Provinciale del Genio Civile;
6. la suddetta Concessione fisserà gli importi dovuti per il deposito cauzionale e per il canone annuo di occupazione dell'area demaniale;
7. questa Amministrazione è sollevata da ogni responsabilità per mancato rispetto da parte del concessionario delle normative comunitarie, nazionali, regionali e locali vigenti anche verso terzi;
8. questa Amministrazione declina ogni responsabilità per lesione di diritti di terzi conseguenti al mancato rispetto delle normative vigenti in materia di prelazione (Art. 6 Legge 402/1937)

Vengono fatti salvi i diritti demaniali, quelli dei terzi, delle servitù prediali e demaniali.
Il presente Nulla Osta potrà essere revocato in qualsiasi momento, sia per l'inosservanza di quanto in essa prescritto, sia per eventuali variazioni delle caratteristiche idrauliche ed idrogeologiche che potrebbero comportare rischi alla pubblica e privata incolumità o danni a infrastrutture e immobili insistenti nell'area oggetto d'intervento.

IL FUNZIONARIO ISTRUTTORE
(Ing. Luca De Cicco)

IL RESPONSABILE DEL SERVIZIO
(Arch. Giancarlo Marcarelli)

IL DIRIGENTE DEL SETTORE
(Ing. Angelo C. Giordano)

Largo Giosuè Carducci n.1 (1° piano) - 82100 Benevento
PEC: protocollo.generale@pec.provincia.benevento.it
Email: protocollo.generale@provincia.benevento.it
Centralino: (+39) 0824/774111
Partita I.V.A. 92002770623

fonte: http://burc.regione.campania.it

fonte: http://burc.regione.campania.it

Terna

Strategie di Sviluppo Rete e Dispacciamento
Programmazione Territoriale Efficiente

Sede legale Terna SpA - Viale Egidio Galbani, 70 - 00156 Roma - Italia
Tel. 800.999.333 oppure +39 0683883929 dall'estero – crm@terna,it - www.terna.it
Reg. Imprese di Roma. C.F. e P.I. 05779661007 R.E.A 922416
Cap. Soc. 442.198.240 Euro interamente versato

PEC

Spettabile
RWE RENEWABLES ITALIA SRL
VIA ANDREA DORIA 41 G
00192 ROMA (RM)
rwerenewablesitaliasrl@legalmail.it

e.p.c
PCR ENERGY SRL
VIA NAZIONALE S.C.-FRAZIONE: ZUPPINO
84029 SICIGNANO DEGLI ALBURNI (SA)
pcrenergysrl@pec.it

Oggetto: **Codice Pratica: 202204155 - Comune di SAN NICOLA MANFREDI (BN) - Benestare al progetto.**
Richiesta di connessione alla Rete di Trasmissione Nazionale (RTN) per un impianto di generazione da fonte rinnovabile (Solare) da 20 MW.

Ci riferiamo:

- al preventivo di connessione rilasciato da Terna e da Voi accettato, il quale prevede che la Vs. centrale venga collegata in antenna a 150 kV su un futuro ampliamento della Stazione Elettrica (SE) di Trasformazione della RTN a 380/150 kV denominata "Benevento 3";
- alla documentazione progettuale da Voi trasmessa in data 09/07/25 tramite il portale My Terna;

per comunicarVi quanto di seguito riportato.

La documentazione progettuale relativa agli impianti di rete per la connessione, per quanto è possibile rilevare dagli elaborati in ns. possesso, è da considerarsi rispondente ai requisiti tecnici di connessione di cui al Codice di Rete, ai soli fini dell'ottenimento delle autorizzazioni necessarie, fatte salve eventuali future modifiche in sede di progettazione esecutiva e la risoluzione a Vostro carico di eventuali interferenze.

Relativamente alle Opere di Utente, fermo restando che la corretta progettazione e realizzazione delle stesse rimane nella Vs. esclusiva responsabilità, il presente benestare si riferisce esclusivamente alla correttezza dell'interfaccia con le Opere di Rete.

CERTIFICAZIONI, ACCREDITAMENTI E ATTESTAZIONI SOA

fonte: http://burc.regione.campania.it

Sede legale Terna SpA - Viale Egidio Galbani, 70 - 00156 Roma - Italia
Tel. 800.999.333 oppure +39 0683883929 dall'estero – crm@terna,it - www.terna.it
Reg. Imprese di Roma. C.F. e P.I. 05779661007 R.E.A 922416
Cap. Soc. 442.198.240 Euro interamente versato

Fanno parte del seguente parere di rispondenza gli elaborati delle Opere Utente e delle Opere RTN di seguito elencati.

OPERE RTN E UTENTE			
N. ELABORATO	**DESCRIZIONE**	**REV.**	**DATA REV.**
PVSAMA-TERNA.01	Aerofotogrammetria della sottostazione MT/AT, S.E. RTN e collegamento AT tra gli impianti	2	MAGGIO 2025
PVSAMA-TERNA 01.01	Inquadramento su Ortofoto della sottostazione MT/AT, S.E. RTN e collegamento AT tra gli impianti	2	MAGGIO 2025
PVSAMA-TERNA 01.02	Inquadramento su IGM della sottostazione MT/AT, S.E. RTN e collegamento AT tra gli impianti	2	MAGGIO 2025
PVSAMA-TERNA.02	Planimetria catastale della sottostazione MT/AT e S.E. RTN e collegamento AT tra gli impianti	2	MAGGIO 2025
PVSAMA-TERNA.03	Disegni architettonici: sottostazione elettrica MT/AT, piante, prospetti, sezioni	2	MAGGIO 2025
PVSAMA-TERNA.05	Schema elettrico unifilare della sottostazione MT/AT	2	MAGGIO 2025
PVSAMA-TERNA.06	Relazione tecnica sulle opere di connessione	2	MAGGIO 2025

Vi informiamo inoltre che:

- non possiamo garantirVi circa le possibili interferenze del Vs. impianto di utenza con opere di altre utenze in aree esterne alla stazione non sotto il ns. controllo;
- al fine di razionalizzare l'utilizzo delle strutture di rete, sarà necessario condividere lo stallo in stazione con gli impianti codice pratica 202401882, 202306839, 202203114, 202203484, 202203096, 202102358, 202302682 della società RWE RENEWABLES ITALIA S.R.L., codice pratica 202001367 della società PCR ENERGY S.R.L., e con eventuali altri utenti della RTN; in alternativa sarà necessario prevedere ulteriori interventi di ampliamento da progettare;

fonte: http://burc.regione.campania.it

Sede legale Terna SpA - Viale Egidio Galbani, 70 - 00156 Roma - Italia
Tel. 800.999.333 oppure +39 0683883929 dall'estero – crm@terna,it - www.terna.it
Reg. Imprese di Roma. C.F. e P.I. 05779661007 R.E.A 922416
Cap. Soc. 442.198.240 Euro interamente versato

- tutte le attività relative agli impianti di utenza all'interno della SE a 380/150 kV di Benevento 3 dovranno essere condivise con Terna.

Vi segnaliamo inoltre che il Vs. trasformatore AT/MT dovrà essere del tipo YNd11 con neutro accessibile ad isolamento pieno e che relativamente alle apparecchiature di protezione da installare sul Vs. stallo utente nonché ai telesegnali ed alle telemisure occorrenti per la visibilità della Centrale sul sistema di controllo di Terna, a valle dell'ottenimento delle autorizzazioni necessarie, sarà Vs. cura prendere accordi con l'Area Dispacciamento Centro-Sud (struttura Analisi ed Esercizio), anche al fine di stipulare il Regolamento di esercizio.

Vi rappresentiamo che per quanto riguarda i contatori da installare sul Vs. impianto di utenza, sarà Vs. cura contattare la struttura Terna "Misura e Osservazione del Sistema" (metering_mail@terna.it).

Vi rappresentiamo che tale documentazione di progetto dovrà essere presentata alle competenti Amministrazioni ai fini del rilascio dell'autorizzazione completa e definitiva alla costruzione ed esercizio degli impianti.

Vi informiamo inoltre che il presente parere si riferisce esclusivamente alla rispondenza del progetto delle opere RTN ai requisiti del Codice di Rete; qualora il valore di potenza in immissione in rete dell'impianto di cui all'oggetto fosse inferiore o superiore al valore indicato in sede di richiesta di connessione, ai sensi della normativa vigente, è necessario che il proponente presenti alla scrivente richiesta di modifica di connessione (corredata di tutti i documenti previsti dalla normativa vigente).

Vi ricordiamo infine che, restano ferme le previsioni di cui al Codice di Rete e relativi allegati (A57 - Contratto Tipo per la Connessione alla Rete di Trasmissione Nazionale), tra cui gli adempimenti a Vs. cura, a titolo non esaustivo di seguito indicati:

- rendere disponibile a Terna la piena proprietà dell'area, libera da vincoli, pesi e formalità pregiudizievoli e non gravata da contenziosi, nonché priva di vizi strutturali e idrogeologici e idonea alla sua destinazione, al fine della realizzazione della nuova stazione con le opere connesse e strumentali, nella configurazione di massima espansione per futuri sviluppi;
- rendere disponibile a Terna il diritto di servitù perpetua e inamovibile di elettrodotto, non gravato da pesi e formalità pregiudizievoli e da contenziosi, per i nuovi elettrodotti RTN, ed ogni altro titolo di servitù accessorio (ad esempio, servitù di passaggio sulla strada di accesso all'impianto).

fonte: http://burc.regione.campania.it

Strategie di Sviluppo Rete e Dispacciamento
Programmazione Territoriale Efficiente

Sede legale Terna SpA - Viale Egidio Galbani, 70 - 00156 Roma - Italia
Tel. 800.999.333 oppure +39 0683883929 dall'estero – crm@terna,it - www.terna.it
Reg. Imprese di Roma. C.F. e P.I. 05779661007 R.E.A 922416
Cap. Soc. 442.198.240 Euro interamente versato

Vi ricordiamo infine, che in seguito all'ottenimento delle autorizzazioni ed all'acquisizione dei titoli di proprietà delle aree su cui ricadono i nuovi impianti RTN, sarà Vs. cura, prima dell'avvio dei lavori di realizzazione, richiedere alla scrivente la soluzione tecnica minima di dettaglio (STMD), da considerarsi come riferimento per la progettazione esecutiva e la realizzazione degli impianti di rete per la connessione.

Vi segnaliamo infine che, a far data dalla presente, riprendono le tempistiche di cui all'art. 33.2 della delibera 99/08 e s.m.i. relative al periodo di validità del preventivo di connessione ed alla prenotazione temporanea della capacità di rete.

Rimaniamo a disposizione per ogni eventuale chiarimento.

Con i migliori saluti.

Mauro Caprabianca

Mauro Caprabianca

Firmato da Mauro Caprabianca
Data: il 30/07/2025 alle 12:53:46 UTC

BENEVENTO 3

Copia:DTSUD
ADE-AEACS
ATSUD-RL
PRAC-ARINA
SVP-PAC
PSE-PSR
PSR-APCS
Az:PTE

CERTIFICAZIONI, ACCREDITAMENTI E ATTESTAZIONI SOA

fonte: http://burc.regione.campania.it

ACCORDO

DI UTILIZZO CONDIVISO DI STALLO AT PER IL COLLEGAMENTO ALLA STAZIONE TERNA 380/150 kV DI BENEVENTO 3

(di seguito l'"Accordo")

tra i contraenti

la società **RWE Renewables Italia S.r.l.**, con sede in Roma (RM), via Andrea Doria n. 41/G, distinta dal numero 06400370968 di codice fiscale e di iscrizione nel Registro delle Imprese di Roma, n. REA 1284519, rappresentata da Alessandra Costantini, nata a Fermo (FE) il 24 aprile 1975 C.F. CSTLSN75D63D542K e Ludovica Nigiotti, nata a Roma (RM) il 16 giugno 1983 C.F. NGTLVC83H56H501M in qualità di amministratori e legali rappresentanti, giusta deliberazione del Consiglio di Amministrazione della società, (in seguito chiamata "**RWE**"),

e

La società **PCR Energy s.r.l.**, con sede in Sicignano degli Alburni (SA), alla via Nazionale - fraz. Zuppino snc, distinta dal numero 05857410657 di codice fiscale e di iscrizione nel Registro delle Imprese di Salerno, n. REA n° 177325 rappresentata da Giuseppe Pantoliano, nato a Sicignano degli Alburni (SA), il 14/02/1979, C.F. PNT GPP 79B14 M253P, in qualità di legale rappresentante (in seguito chiamata *"***PCR**"),

PREMESSE

A. **RWE** ha presentato in data 27.12.2024, presso il competente Comune di Benevento, dichiarazione ai sensi art. 6, comma 9bis, D.Lgs. 03/03/2011 n. 28 e s.m.i. (Procedura Abilitativa Semplificata – PAS) per la costruzione di un impianto di produzione di energia elettrica da fonte fotovoltaica della potenza di 11,993 MWp denominato "Acquafredda II" nel comune di Benevento (BN);
B. **RWE** in data 09/04/2024, ha ottenuto da Terna per l'impianto "Acquafredda 2" la Soluzione Tecnica Minima Generale ("STMG") relativa allo schema di collegamento alla RTN che prevede che l'impianto venga collegato in antenna a 150 kV su un futuro ampliamento della

fonte: http://burc.regione.campania.it

stazione elettrica di trasformazione (SE) della RTN 380/150 kV di "Benevento 3", (cod. pratica: 202306839) e in data 07/04/2025, la stessa, è stata sganciata dal tavolo tecnico relativo all'ampliamento e inserita nella SSE Condivisa;

C. **RWE**, in data 18/05/2022, ha ottenuto da Terna per l'impianto "Ponte Valentino" la Soluzione Tecnica Minima Generale ("**STMG**") relativa allo schema di collegamento alla RTN che prevede che l'impianto venga collegato in antenna a 150 kV su un futuro ampliamento della stazione elettrica di trasformazione (SE) della RTN 380/150 kV di "Benevento 3", (cod. pratica: 202102358);

D. **RWE**, in data 06/06/2024, ha ottenuto da Terna per l'impianto "Benevento Lammia" la Soluzione Tecnica Minima Generale ("**STMG**") relativa allo schema di collegamento alla RTN che prevede che l'impianto venga collegato in antenna a 150 kV su un futuro ampliamento della stazione elettrica di trasformazione (SE) della RTN 380/150 kV di "Benevento 3", (cod. pratica: 202402363);

E. **RWE**, in data 24/05/2024, ha ottenuto da Terna per l'impianto "Ponte Valentino 2" la Soluzione Tecnica Minima Generale ("**STMG**") relativa allo schema di collegamento alla RTN che prevede che l'impianto venga collegato in antenna a 150 kV su un futuro ampliamento della stazione elettrica di trasformazione (SE) della RTN 380/150 kV di "Benevento 3", (cod. pratica: 202401882);

F. **RWE**, in data 09/01/2023, ha ottenuto da Terna per l'impianto "Olivola" la Soluzione Tecnica Minima Generale ("**STMG**") relativa allo schema di collegamento alla RTN che prevede che l'impianto venga collegato in antenna a 150 kV su un futuro ampliamento della stazione elettrica di trasformazione (SE) della RTN 380/150 kV di "Benevento 3", (cod. pratica: 202203114);

G. **RWE**, in data 10/01/2023, ha ottenuto da Terna per l'impianto "Fragneto L'Abate" la Soluzione Tecnica Minima Generale ("**STMG**") relativa allo schema di collegamento alla RTN che prevede che l'impianto venga collegato in antenna a 150 kV su un futuro ampliamento della stazione elettrica di trasformazione (SE) della RTN 380/150 kV di "Benevento 3", (cod. pratica: 202203484);

H. **RWE**, in data 10/01/2023, ha ottenuto da Terna per l'impianto "Fragneto Monforte" la Soluzione Tecnica Minima Generale ("**STMG**") relativa allo schema di collegamento alla RTN che prevede che l'impianto venga collegato in antenna a 150 kV su un futuro ampliamento della stazione elettrica di trasformazione (SE) della RTN 380/150 kV di "Benevento 3", (cod. pratica: 202203338);

I. **RWE**, in data 31/03/2023, ha ottenuto da Terna per l'impianto "San Nicola Manfredi" la

fonte: http://burc.regione.campania.it

Soluzione Tecnica Minima Generale ("**STMG**") relativa allo schema di collegamento alla RTN che prevede che l'impianto venga collegato in antenna a 150 kV su un futuro ampliamento della stazione elettrica di trasformazione (SE) della RTN 380/150 kV di "Benevento 3", (cod. pratica: 202204155);

J. **PCR**, in data 16/11/2022 - prot. 100930, ha ottenuto l'esito della voltura da Terna per l'impianto "Acquafredda" la Soluzione Tecnica Minima Generale ("**STMG**") relativa allo schema di collegamento alla RTN che prevede che l'impianto venga collegato in antenna a 150 kV su un futuro ampliamento della stazione elettrica di trasformazione (SE) della RTN 380/150 kV di "Benevento 3", (cod. pratica: 202203096);

K. **PCR**, in data 12/01/2023 - prot. 3684, ha ottenuto da Terna per l'impianto "Masseria del Ponte" la Soluzione Tecnica Minima Generale ("**STMG**") relativa allo schema di collegamento alla RTN che prevede che l'impianto venga collegato in antenna a 150 kV su un futuro ampliamento della stazione elettrica di trasformazione (SE) della RTN 380/150 kV di "Benevento 3", (cod. pratica: 202001367);

L. **RWE** in data 14/11/2023, ha ottenuto da Terna per l'impianto "San Marco dei Cavoti" la Soluzione Tecnica Minima Generale ("STMG") relativa allo schema di collegamento alla RTN che prevede che l'impianto venga collegato in antenna a 150 kV su un futuro ampliamento della stazione elettrica di trasformazione (SE) della RTN 380/150 kV di "Benevento 3", (cod. pratica: 202302682);

M. **RWE** ha sottoscritto un contratto per la compravendita di un terreno (di seguito il "Terreno"), individuato catastalmente al foglio n. 8 particella n.716 del comune di Benevento (BN) dove è prevista la realizzazione della sottostazione 150/33 kV a servizio degli impianti fotovoltaici di cui sopra;

N. Nessuna Parte ha sottoscritto con il gestore di rete il contratto di cui all'articolo 16.2 del TICA;

O. Le premesse e gli allegati tra cui le definizioni di cui all'Allegato A costituiscono parte integrante ed essenziale del presente Accordo;

P. RWE e PCR hanno sottoscritto in data 18 Luglio 2023 un accordo per la condivisione di uno stallo AT per il collegamento alla stazione terna 380/150 kV di Benevento 3 successivamente modificato dall'Addendum modificativo sottoscritto in data 30.01.2025, i quali si intendono ora risolti e integralmente sostituiti dal presente Accordo.

fonte: http://burc.regione.campania.it

Tanto premesso

i sottoscritti convengono e stipulano quanto segue:

1. Oggetto

1.1. **RWE** promette di costituire a favore di:

A. **PCR**, sugli immobili descritti alla lettera L delle premesse e nell'Allegato B: **(a)** il diritto di servitù di accesso pedonale e carraio; **(b)** il diritto di servitù di passaggio e, anche ai sensi e per gli effetti dell'art. 121 R.D. n. 1775/1933, di elettrodotto (i) del cavo AT, da 235 MW, tra la sottostazione di proprietà di PCR ("**SSTN PCR**") e la sottostazione di RWE ("**SSTN RWE**"), e (ii) dei cavi di segnale e comunicazione TA e TV per la misura complessiva dell'energia immessa in rete, nonché necessari per la raccolta dei dati relativi alle protezioni e al controllo e alle misure per il corretto funzionamento e la corretta gestione dell'impianto; **(c)** il diritto di uso promiscuo e condiviso (i) delle sbarre 150 kV e dello stallo per l'uscita del cavo AT alla sottostazione di proprietà di Terna S.p.A. ("**SSTN Benevento**") e (ii) del cavo AT che connette la SSTN RWE alla SSTN Benevento, dimensionato per la potenza totale dei cinque (cinque) Impianti (di seguito i "**Diritti PCR**");

il tutto come meglio descritto nella planimetria che si allega *sub* **Allegato B**.

1.2. **RWE** promette di concedere altresì a favore di:

1.2.1. **PCR** il diritto a realizzare l'infrastruttura di sua proprietà necessaria per la connessione elettrica del cavo di cui al precedente punto 1.1. A.(b)(i) alle sbarre 150 kV: isolatori di arrivo, scaricatori, sezionatore tripolare e quanto necessario per la corretta installazione di tutti gli apparati;

1.3. **PCR** promette di costituire a favore di **RWE** sugli immobili descritti alla lettera L delle premesse e nell'**Allegato B**: **(a)** il diritto di servitù di accesso pedonale e carraio; **(b)** il diritto di servitù di passaggio e, anche ai sensi e per gli effetti dell'art. 121 R.D. n. 1775/1933, di elettrodotto (i) del cavo MT interrato tra l'Impianto RWE e la SSTN RWE (ii) del cavo AT interrato tra la SSTN RWE e la SSTN PCR, per il tratto di cavo in comune e (iii) dei cavi di segnale e comunicazione TA e TV per la misura complessiva dell'energia immessa in rete, nonché necessari per la raccolta dei dati relativi alle protezioni e al controllo e alle misure per il

fonte: http://burc.regione.campania.it

corretto funzionamento e la corretta gestione dell'impianto; il tutto come meglio descritto nel documento che si allega sub **Allegato B;**

1.4. I **Diritti PCR** di cui al presente atto conferiscono di cui al presente atto conferiscono ad RWE la facoltà di:

- far accedere sul fondo asservito il proprio personale o chi per esso (purché debitamente e preliminarmente identificato), con i mezzi d'opera e di trasporto necessari alla costruzione, all'esercizio, alla sorveglianza e alla manutenzione del cavidotto stesso e di compiere i relativi lavori;
- collocare, mantenere ed esercire il proprio cavidotto e relativo stallo indicati nel precedente paragrafo [1.1].

1.5. Resta inteso che le modalità operative di esercizio dei diritti reali sopra descritti e meglio individuati nella planimetria in **Allegato B** nonché delle attività di cui al presente articolo (a titolo esemplificativo e non esaustivo le modalità di accesso del personale tecnico nelle aree di proprietà RWE) saranno oggetto di procedura operativa concordata tra le Parti in forma scritta secondo quanto stabilito nell'articolo 2.3.5.

1.6. Il sistema di collegamento elettrico tra le diverse sottostazioni nonché le Parti Comuni e le infrastrutture di cui al precedente punto 1.2 sono mostrate concettualmente nella planimetria in **Allegato B.**

1.7. Con la sottoscrizione del seguente accordo le Parti si impegnano a limitare la potenza immessa per mezzo del cavo AT nello stallo a 150 kV della stazione "SSTN Benevento 3" al valore limite di saturazione di 250 MW;

2.1. Obblighi durante la fase di sviluppo e costruzione degli Impianti:

2.1.1. **PCR** sarà responsabile per la costruzione e la realizzazione della SSTN PCR, con spese e costi a proprio esclusivo carico;

2.1.2. **RWE** sarà responsabile per la costruzione e la realizzazione della SSTN RWE, con spese e costi a proprio esclusivo carico;

2.1.3. Fermo restando l'ottenimento dei necessari titoli autorizzativi alla costruzione e esercizio dell'Impianto, ivi incluse le opere di rete di cui alla STMG ottenuta secondo quanto

fonte: http://burc.regione.campania.it

disposto ai successivi articoli 2.1.5, 2.1.6, la Parte che per prima comunicherà per iscritto (la "**Capofila**") alle altre Parti (le "**Parti Riceventi**") la volontà di procedere con la costruzione delle Parti Comuni sarà responsabile per la progettazione e realizzazione delle Parti Comuni e delle opere di rete, incluso l'ottenimento dei necessari permessi ed autorizzazioni (di seguito i "**Lavori**"). La Capofila procederà ad affidare i Lavori a società (il "**Costruttore**") selezionata secondo la propria *policy* di *procurement*, ove esistente, fermo restando il rispetto dei seguenti criteri: (a) prezzo fisso (*lump sum*); (b) condizioni e standard di mercato, sotto il profilo economico e tecnico; (c) obbligo di informazione e trasparenza da parte della Capofila nei confronti delle Parti Riceventi in relazione al processo di affidamento dei lavori e dei termini e delle condizioni per la conclusione del contratto. Qualora le Parti Riceventi ritengano ragionevolmente che il contratto da sottoscrivere con il Costruttore non rispetti i criteri sopra indicati, potranno riferire la disputa a un esperto ai sensi dell'articolo 10.3. I costi e le spese afferenti all'esecuzione dei Lavori saranno a carico della Capofila. Le Parti Riceventi che inizieranno i lavori del proprio progetto, dovranno pagare alla Capofila, entro e non oltre 15 giorni dall'inizio lavori del proprio progetto, i costi e le spese afferenti all'esecuzione dei Lavori in proporzione alla Quota di Potenza Impegnata dal proprio impianto rispetto alla somma della Quota di Potenza Impegnata dal proprio impianto e dagli altri impianti. Ultimati i Lavori la Capofila rilascerà alle Parti Riceventi – anche tramite il Costruttore – apposita garanzia sui Lavori in linea con standard di mercato per attività simili;

2.1.4. **PCR** si impegna ad includere nella propria documentazione di istanza, la SSTN RWE, le opere di rete e il cavo AT di collegamento alla SSTN Benevento 3 in modo da autorizzare le opere complete di connessione;

2.1.5. **RWE** si impegna a portare avanti l'*iter* autorizzativo con la documentazione consegnata senza apportare modifiche agli elaborati relativi all'area di SSTN RWE già consegnati, laddove non esplicitamente richiesto dagli Enti. In questo modo RWE perseguirà l'autorizzazione della propria parte di connessione alla rete e le Parti Comuni incluso il cavo AT che connette la SSTN RWE alla SSTN Benevento, dimensionato per la potenza totale dei tre Impianti;

2.1.6. RWE si obbliga entro e non oltre il termine di 120 (centoventi) giorni dalla comunicazione di cui all'articolo 2.1.3 a procedere – proprio insindacabile giudizio – (a) alla costruzione ai sensi dell'autorizzazione alla costruzione ed esercizio dell'Impianto RWE eventualmente ottenuta (i) ad avviare il procedimento volto all'emanazione del decreto di espropriazione ovvero (ii) a completare l'acquisizione da terzi proprietari dei

fonte: http://burc.regione.campania.it

diritti sull'area necessaria alla posa del cavidotto AT di collegamento di cui alle precedenti premesse; o (b) a consentire alla Capofila le attività di cui alla precedente lettera (a), entro l'ultima delle seguenti date: (x) 120 (centoventi) giorni dalla comunicazione di cui all'articolo 2.1.3; o (y) trenta (30) giorni dalla data in cui RWE abbia messo in condizione la Capofila di svolgere le attività sopra citate.

2.1.7. Nel caso in cui la Capofila:

(a) non abbia sottoscritto il contratto per la realizzazione dei Lavori entro 60 (sessanta) giorni dalla comunicazione di cui all'articolo 2.1.3 di procedere alla costruzione ai sensi dell'autorizzazione alla costruzione ed esercizio del proprio impianto eventualmente ottenuta;

(b) non eserciti tempestivamente nei confronti del Costruttore i diritti di cui al contratto per la realizzazione dei Lavori;

© entro il termine di cui all'articolo 2.1.9 non abbia iniziato il processo di espropriazione ovvero non abbia completato l'acquisizione da terzi proprietari dei diritti sull'area necessaria alla posa del cavidotto AT di collegamento; o

(d) abbandoni il progetto anteriormente al completamento dei Lavori e dell'ottenimento dei necessari permessi e autorizzazioni,

la Capofila si impegna a fare quanto in sua disponibilità per il trasferimento e/o la voltura a favore delle Parti Riceventi di tutti i diritti e gli obblighi inerenti le Parti Comuni, ivi inclusi, a titolo meramente esemplificativo, i diritti di servitù o altri diritti reali per la realizzazione della SSTN RWE (ove applicabile) ed il passaggio dei cavi, nonché l'autorizzazione alla costruzione ed esercizio delle Parti Comuni.

In aggiunta, la prima tra le Parti Riceventi che inizierà i lavori del proprio progetto avrà il diritto di negoziare il subentro al contratto già sottoscritto dalla Capofila, (i) esercitare nei confronti del Costruttore i diritti riconosciuti alla Capofila ai sensi del contratto di cui al punto (b); (ii) iniziare le attività opportune al fine di ottenere la disponibilità dei terreni necessari alla posa del cavidotto AT di collegamento (persistendo in capo alla Capofila gli impegni di cui al capoverso anteriore), in ogni caso ripercuotendo le spese ed i costi relativi a tali attività secondo le modalità del presente articolo 2.

fonte: http://burc.regione.campania.it

2.2. Obblighi durante la fase di esercizio:

2.2.1. La Capofila si riserva il diritto di appaltare a terzi ovvero di far svolgere alla Capofi–a - attraverso società del gruppo della stes–a - le attività di esercizio e manutenzione delle Parti Comuni. I costi e le spese di esercizio e manutenzione di cui al precedente paragrafo saranno sostenuti dalla Capofila fino a quando non entrerà in servizio il primo tra gli Impianti delle Parti Riceventi. Una volta entrato in servizio il primo tra gli Impianti delle Parti Riceventi, la Parte proprietaria di questo impianto dovrà condividere i costi e le spese di esercizio e manutenzione delle Parti Comuni in proporzione alla Quota di Potenza Impegnata dal proprio impianto rispetto alla somma della Quota di Potenza Impegnata dal proprio impianto e dall'impianto della Capofila. Una volta entrati in esercizio i successivi Impianti, i costi e le spese di esercizio e manutenzione delle Parti Comuni saranno sostenuti dalle Parti in proporzione alla Quota di Potenza Impegnata da ciascuna di esse;

2.2.2. Il corrispettivo per le attività di esercizio e manutenzione delle Parti Comuni dovrà essere stabilito a valore di mercato;

2.2.3. Qualora non possano aversi più interlocutori, RWE sarà l'unica interfaccia per Terna S.p.A. in relazione alle Parti Comuni ed alle problematiche che, più in generale, andranno a riferirsi all'intera area della SSTN RWE relativa alle Parti Comuni. A tal fine, PCR si obbliga a sottoscrivere i contratti ed i documenti che RWE chiederà ragionevolmente di sottoscrivere per consentire a RWE l'espletamento di tali funzioni con Terna S.p.A. Allo stesso modo RWE si impegna a sottoscrivere i contratti ed i documenti che la Capofila chiederà ragionevolmente di sottoscrivere per l'espletamento delle attività di quest'ultima con Terna S.p.A.

2.3. Obblighi Generali:

2.3.1. **RWE e PCR** si obbligano a non ostacolare l'ottenimento dei permessi e delle autorizzazioni delle altre parti;

2.3.2. **RWE** – ferma restando la necessaria osservanza dell'assetto regolatorio e di quanto ragionevolmente richiesto da Terna S.p.A. **di cui si obbliga a fornire previa informativa e per cui si obbliga a promuovere l'opportuno confronto con le altre Parti - non potrà** in ogni caso adottare alcuna iniziativa, anche nell'espletamento delle eventuali

fonte: http://burc.regione.campania.it

funzioni di interlocutore unico di Terna S.p.A. che possa pregiudicare la capacità dell'Impianto PCR ovvero rendere più difficoltoso l'ottenimento dei necessari permessi ed autorizzazioni;

2.3.3. Ai sensi di quanto previsto dall'articolo 21.13 del TICA, le Parti hanno la facoltà di accordarsi sulla gestione dell'*iter* autorizzativo e per l'effetto le Parti si obbligano a: **(a)** richiedere a Terna S.p.A. la validazione del progetto di rete; **(b)** a includere, ciascuna nella propria istanza di Autorizzazione Unica, il progetto completo dell'impianto di rete fatta eccezione per la stazione utente delle altre parti, in modo che lo stesso sia autorizzato autonomamente, nel rispetto di quanto stabilito dalla normativa vigente; e **(c)** a darne comunicazione al gestore di rete;

2.3.4. Le Parti si obbligano a formalizzare per atto pubblico o scrittura privata autenticata i diritti concessi con il presente Accordo qualora una delle Parti ne faccia richiesta. I relativi costi saranno a carico della Parte richiedente ovvero – previo consenso di tutte le Parti coinvolte – suddivisi in parti uguali tra le Parti;

2.3.5. Le Parti si obbligano entro e non oltre 3 mesi dalla data di inizio dei lavori di costruzione del secondo impianto, a negoziare e sottoscrivere un regolamento di esercizio e manutenzione delle Parti Comuni, anche nel rispetto di quanto indicato nell'articolo 6, che dovrà contenere almeno quanto segue:

(a) diritto **PCR** di subentro nello svolgimento delle attività di esercizio e manutenzione delle Parti Comuni nel caso in cui **RWE** non eserciti tempestivamente i diritti o non adempia nei termini agli obblighi di cui al relativo contratto di esercizio e manutenzione delle Parti Comuni;

(b) periodo di grazia da concedersi a **RWE** come condizione per la risoluzione del contratto da parte dell'operatore al fine di consentire ad **PCR** l'esercizio del diritto di cui al punto (a);

(c) penali per mancata produzione da corrispondere alle altre Parti in caso di interruzione del servizio per causa imputabile ad una delle Parti, anche nel caso in cui gli impianti già entrati in esercizio debbano essere disconnessi per consentire la connessione del secondo, terzo o quarto o quinto impianto;

(d) conseguenze in caso di abbandono o sospensione del progetto di una delle Parti, disciplinando altresì le modalità di passaggio di eventuali permessi relativi alla Parti

fonte: http://burc.regione.campania.it

Comuni ottenuti dalla Parte che abbandona il progetto in favore delle altre Parti;

(e) le condizioni principali del contratto di esercizio e manutenzione delle Parti Comuni.

2.4. Obbligo di Informazione:

2.4.1. **RWE** e **PCR** dovranno prontamente notificare alle altre Parti il verificarsi di un evento che possa determinare la risoluzione del presente Accordo, nonché di ogni altra circostanza, ivi inclusa qualsiasi controversia, accertamento o ispezione, pendente o minacciata, che possa, secondo il ragionevole e motivato giudizio della Parte, avere un impatto negativo sul/i Progetto/i, Impianto/i e/o le Parti Comuni.

3. Durata

Il presente Accordo sarà efficace dall'ultima sottoscrizione ad opera delle Parti e rimarrà in vigore fino al completamento dei lavori dell'ultimo impianto e comunque non oltre il periodo di 5 anni a partire dalla data di sottoscrizione (il "**Termine**").

4. Lavoro e Sicurezza Per garantire il rispetto delle prescrizioni in tema di sicurezza ai sensi della normativa vigente, le Parti sin da ora concordano di definire congiuntamente con Terna S.p.A., con un futuro regolamento, le regole idonee a garantire le necessarie condizioni di sicurezza del personale che avrà accesso all'area relativa alle Parti Comuni e le relative modalità di accesso.

4.2. I dettagli relativi alla costruzione ed utilizzo dello stallo verranno regolamentati in un separato accordo stipulato in buona fede successivamente al presente Accordo.

5.1. Le Parti si danno reciprocamente atto che la veridicità e completezza delle dichiarazioni e garanzie che seguono hanno costituito presupposto essenziale e determinante per la stipula del presente Accordo.

5.2. Ciascuna delle Parti dichiara e garantisce a beneficio delle altre Parti:

a) *Status* e poteri: che (i) (1) è una società debitamente costituita ed esistente in conformità alle applicabili disposizioni di legge; (2) si trova nel pieno e libero esercizio dei propri diritti; e (3) non è insolvente né soggetta a procedure concorsuali, né la sottoposizione a tali procedure risulta allo stato prevedibile o minacciata; e (ii) è dotata di ogni autorizzazione

fonte: http://burc.regione.campania.it

necessaria per concludere il presente Accordo e, più in generale, adempiere alle proprie obbligazioni in base al presente Accordo;

b) Assenza di violazioni: che la conclusione del presente Accordo e l'adempimento delle obbligazioni da esso derivanti non violano leggi o atti aventi forza di legge o regolamenti che siano comunque vincolanti per la Parte, né i relativi statuti, nonché eventuali provvedimenti giudiziari, amministrativi o arbitrali cui esso sia soggetto;

c) Efficacia dell'Accordo: il presente Accordo, una volta sottoscritto, costituirà per la Parte fonte di obbligazioni per il medesimo vincolanti, legittime, valide, azionabili ed eseguibili in conformità ai rispettivi termini e condizioni; e

d) Assenza di controversie e procedimenti: alla data di sottoscrizione del presente Accordo non è a conoscenza dell'esistenza di eventuali controversie, procedimenti amministrativi o altre circostanze afferenti i terreni descritti in premessa, che possa pregiudicare la propria capacità di adempiere ai propri obblighi in base all'Accordo.

6.1. In caso di abbandono del proprio Progetto per qualsiasi motivo, ciascuna Parte avrà diritto di recedere dal presente Accordo senza che le altre Parti abbiano nulla a pretendere, a qualsivoglia titolo, dalla parte recedente, fermo restando in ogni caso l'adempimento degli obblighi di cui al presente articolo 6 e al precedente articolo 2.1.9, che ciascuna Parte si impegna a rispettare anche in caso di abbandono del progetto e conseguente recesso dal presente Accordo. In mancanza, ciascuna Parte avrà diritto di ottenere dalla parte recedente il risarcimento dei danni effettivamente subiti dalla Parte richiedente e derivanti dall'inadempimento degli obblighi di cui al presente articolo e/o all'art. 2.1.9.

6.2. Qualora la Capofila abbandoni il proprio Progetto (ovvero rinunci all'ottenimento del titolo autorizzativo), la Capofila si impegna a fare quanto in sua disponibilità per il trasferimento e/o la voltura a favore delle Parti Riceventi di tutti i diritti e gli obblighi inerenti le Parti Comuni, ivi inclusi, a titolo meramente esemplificativo, i diritti di servitù o altri diritti reali per la realizzazione della propria SSTN ed il passaggio dei cavi, nonché l'autorizzazione alla costruzione ed esercizio delle Parti Comuni. In tal caso, le Parti Riceventi si impegnano fin da ora a sottoscrivere un nuovo accordo simile al presente Accordo, in cui si potrà definire un nuovo assetto delle Parti Comuni e della relativa connessione alla rete.

6.3. Le Parti chiariscono che il trasferimento e la voltura di cui all'articolo 6.2 che precede saranno effettuati senza corrispettivo specifico, dal momento che tale eventuale cessione rientra nel quadro di una più ampia transazione.

fonte: http://burc.regione.campania.it

7.1. *Precedenti intese. Modifiche*. Il presente Accordo supera e sostituisce ogni precedente intesa, sia scritta che verbale, tra le Parti in relazione a quanto forma oggetto dello stesso. Ogni deroga o modifica al presente Accordo sarà valida ed efficace solo se risultante da atto debitamente sottoscritto dalle Parti.

7.2. *Comunicazioni.* Tutte le comunicazioni e i documenti, ivi inclusa la corrispondenza prevista ai sensi del presente Accordo, saranno ritenute correttamente notificate se inviate per lettera raccomandata con avviso di ricevimento o a mezzo e-mail certificata ("**PEC**") entro i termini indicati nel presente Accordo ed agli indirizzi riportati di seguito:

per RWE

RWE Renewables Italia S.r.l.

Via Andrea Doria, 41/G – 00192 Roma

PEC: rwerenewablesitaliasrl@legalmail.it

per PCR

PCR Energy s.r.l.

Via Nazionale snc-84029 Sicignano d. A. (SA)

PEC: pcrenergysrl@pec.it

fonte: http://burc.regione.campania.it

7.3

Protezione dei dati personali. Ciascuna Parte si impegna a trattare qualunque dato relativo alle altre parti, raccolto in relazione alla sottoscrizione del presente Accordo o nel corso del rapporto nel pieno rispetto di quanto previsto dalla normativa applicabile in materia di protezione dei dati personali, ivi incluso il Regolamento Generale sulla Protezione dei Dati n. 679/2016 (GDPR) e/o qualsiasi altra prescrizione nazionale in materia di trattamento dei dati personali applicabile al presente Accordo. "Dato Personale" ai sensi dell'Art. 4 no. 1 del GDPR significa qualsiasi informazione riguardante una persona fisica identificata o identificabile ("interessato"). "Trattamento" ai sensi dell'Art. 4 n. 2 del GDPR significa qualsiasi operazione o insieme di operazioni, compiute con o senz' l'ausilio di processi automatizzati e applicate a dati personali o insiemi di dati personali, come la raccolta, la registrazione' l'organizzazione, la strutturazione, la conservazione' l'adattamento o la modifica' l'estrazione, la consultazione' l'uso, la comunicazione mediante trasmissione, diffusione o qualsiasi altra forma di messa a disposizione, il raffronto ' l'interconnessione, la limitazione, la cancellazione o la distruzione. Qualora in relazione al presente Accordo una delle Parti tratti dati personali ai sensi dell'Art. 28 del GDPR, le Parti saranno obbligate a stipulare un contratto per il trattamento dei dati personali in conformità a quanto prescritto dall'Art. 28 sezioni 3 e 4 del GDPR.

7.4. *Riservatezza.* Le Parti si impegnano a mantenere riservati e a non divulgare a terzi i contenuti del presente Accordo e dei progetti, con un grado di cura e attenzione non inferiore a quello usato per la tutela delle proprie informazioni e documenti confidenziali – salvo il verificarsi dei seguenti eventi:

(i) la divulgazione sia fatta a propri dipendenti e consulenti che ai soli fini delle operazioni contemplate dal presente Accordo e dai progetti, e siano trasmesse sotto un vincolo di riservatezza pari a quello contenuto nel presente Accordo, fermo restando qualora una Parte divulghi tali informazioni a qualsiasi terza parte sarà responsabile anche per il rispetto delle presenti disposizioni da parte di dette terze parti;

(ii) per disposizioni di legge o regolamenti applicabili o su richiesta delle autorità competenti, sia necessario divulgare informazioni oggetto degli obblighi di riservatezza di cui al presente articolo;

(iii) le informazioni divengano successivamente di dominio pubblico per una causa diversa dall'inadempimento delle obbligazioni contenute nel presente Accordo.

Il vincolo di riservatezza di cui al presente articolo continuerà ad avere valore anche dopo la conclusione del presente Accordo e comunque fino a 4 anni dalla firma del presente Accordo.

fonte: http://burc.regione.campania.it

7.5 *Compliance*: Con la sottoscrizione del presente contratto, il Concedente dichiara di aver ricevuto il Codice Etico adottato dal Concessionario secondo quanto previsto dal D. Lgs 231/01 e di riconoscere e prendere atto del suo contenuto.

8. Cessione del Contratto o del Progetto

Ciascuna delle Parti potrà cedere il presente Accordo, senza il preventivo consenso scritto dell'altra Parte, subordinatamente al verificarsi delle seguenti circostanze: la società cessionaria dovrà (i) avere e dimostrare preventivamente alle altre parti dell'Accordo gli stessi requisiti di solvibilità della cedente; (ii) accettare in forma scritta tutti i diritti e gli obblighi derivanti dal presente Accordo. Resta inteso che le precedenti disposizioni si applicano anche nel caso di cessione del presente Accordo ad altra società del medesimo gruppo della cedente.

9. Risoluzione

Qualora una o più Parti sia inadempiente rispetto alle obbligazioni di cui agli articoli da 2.1.4 a 2.1.9, da 2.3.1 a 2.3.5, 7.4, 7.5 e 8 del presente Accordo, la Parte/le Parti non inadempiente/i potrà/potranno risolvere il presente Accordo ai sensi dell'articolo 1454 cod. civ., mediante comunicazione scritta da inviarsi all'altra Parte/alle altre Parti con dichiarazione che, decorso inutilmente il termine di 30 giorni dal suo ricevimento, il contratto s'intenderà risolto relativamente alla Parte/le parti inadempienti. Resta inteso che gli obblighi di cui all'articolo 6.2 del presente Accordo resteranno in vigore anche posteriormente alla risoluzione del presente Accordo nei confronti di una delle Parti e nei confronti dell'altra Parte.

10. Legge applicabile e foro esclusivo competente. Esperto

10.1 *Legge applicabile.* Il presente accordo è regolato dalla legge della Repubblica Italiana.

10.2 *Foro Esclusivo competente.* Tutte le controversie che dovessero insorgere in relazione al presente Accordo, suoi atti modificativi ed esecutivi, comprese quelle inerenti alla sua validità (nullità e/o annullabilità), efficacia, interpretazione, esecuzione e risoluzione, saranno devolute alla competenza esclusiva del Tribunale di Roma.

10.3 *Esperto.* La/e Parte/i che dovesse/ro ragionevolmente ritenere che il processo di selezione del Costruttore non rispecchi gli standard di mercato (tecnici o economici), pot–à - a propria cura e spe–e - deferire la disputa ad un esperto da nominare. L'esperto dovrà comunicare alle Parti

fonte: http://burc.regione.campania.it

le modalità di svolgimento della disputa e dovrà, entro _giorni dalla accettazione della sua nomina, deliberare, secondo suo mero arbitrio, circa la conformità della selezione ai criteri stabiliti nel presente Accordo o, al contrario, definire gli aspetti che dovranno essere inseriti nel contratto con il Costruttore. La decisione dell'esperto non è impugnabile.

11. Disposizioni Finali

11.1 Qualora una o più disposizioni del presente Accordo, fossero ritenute parzialmente o totalmente nulle e/o inapplicabili, il presente Accordo si riterrà modificato in modo da emendare la totalità o parte della disposizione interessata nella misura necessaria a renderla applicabile, o se necessario in modo da eliminare la disposizione o la parte di disposizione nulla e/o inapplicabile.

11.2 Il contratto verrà registrato solo in caso d'uso. Le spese di registrazione saranno a carico della Parte che richiede la registrazione.

Le Parti dichiarano specificamente di approvare il contenuto degli articoli 1.7, 2.1.4, 2.1.8, 2.1.9, 2.2.2, 6, 8, 9, 10 ai sensi dell'art. 1341 e dell'art. 1342 cc.

fonte: http://burc.regione.campania.it

fonte: http://burc.regione.campania.it

RWE Renewables Italia S.r.l.

Roma, _____, 2025

Firmato digitalmente da:
ALESSANDRA COSTANTINI
Data: 10/04/2025 08:30:00

Alessandra Costantini

Firmato digitalmente da:
LUDOVICA NIGIOTTI
Data: 10/04/2025 08:29:22

Ludovica Nigiotti

fonte: http://burc.regione.campania.it

PCR

Siciganno degli Alburni (SA), _____, 2025

Geom. Giuseppe Pantoliano

PANTOLIANO GIUSEPPE

Firmato digitalmente da PANTOLIANO GIUSEPPE
Data: 2025.04.07 16:36:48 +02'00'

[Pagina di firma _____]

fonte: http://burc.regione.campania.it

Allegato A– Definizioni

"**Capofila**": ha il significato di cui all'articolo 2.1.4 del presente Accordo.

"**Costruttore**": ha il significato di cui all'articolo 2.1.4 del presente Accordo.

"**Impianti**": significano congiuntamente l'Impianto RWE, l'Impianto PCR o alcuni di essi.

"**Parti Comuni**": significa i componenti del sistema elettrico che includono: cavo150 kV (dimensionato per la potenza totale dei 7 Impianti) dalla SSTN RWE a SSTN PCR, sbarre a 150 kV, stallo 150 kV di arrivo del suddetto cavo a 150 kV collocato all'interno della SSTN RWE e componenti ausiliari di questo stallo necessari all'esercizio delle parti comuni tra cui i sistemi di protezione, misura e controllo.

"**Parti Riceventi**" ha il significato di cui all'articolo 2.1.4.

"**PEC**" ha il significato di cui all'articolo 7.2.

"**Quota di Potenza Impegnata**": significa la percentuale calcolata in proporzione ai MW effettivamente autorizzati da ciascuna società, considerando una potenza massima complessiva di 200 MW

"**RTN**" ha il significato di cui alla lettera C delle Premesse.

"**SSTN RWE**": ha il significato di cui all'articolo 1.1.

"**SSTN PCR**": ha il significato di cui all'articolo 1.1.

"**STMG**" ha il significato di cui alla lettera D delle Premesse.

"**TICA**": significa l'Allegato A alla deliberazione ARG/elt/99/08 come successivamente emendato e modificato.

fonte: http://burc.regione.campania.it

Allegato B– Planimetria

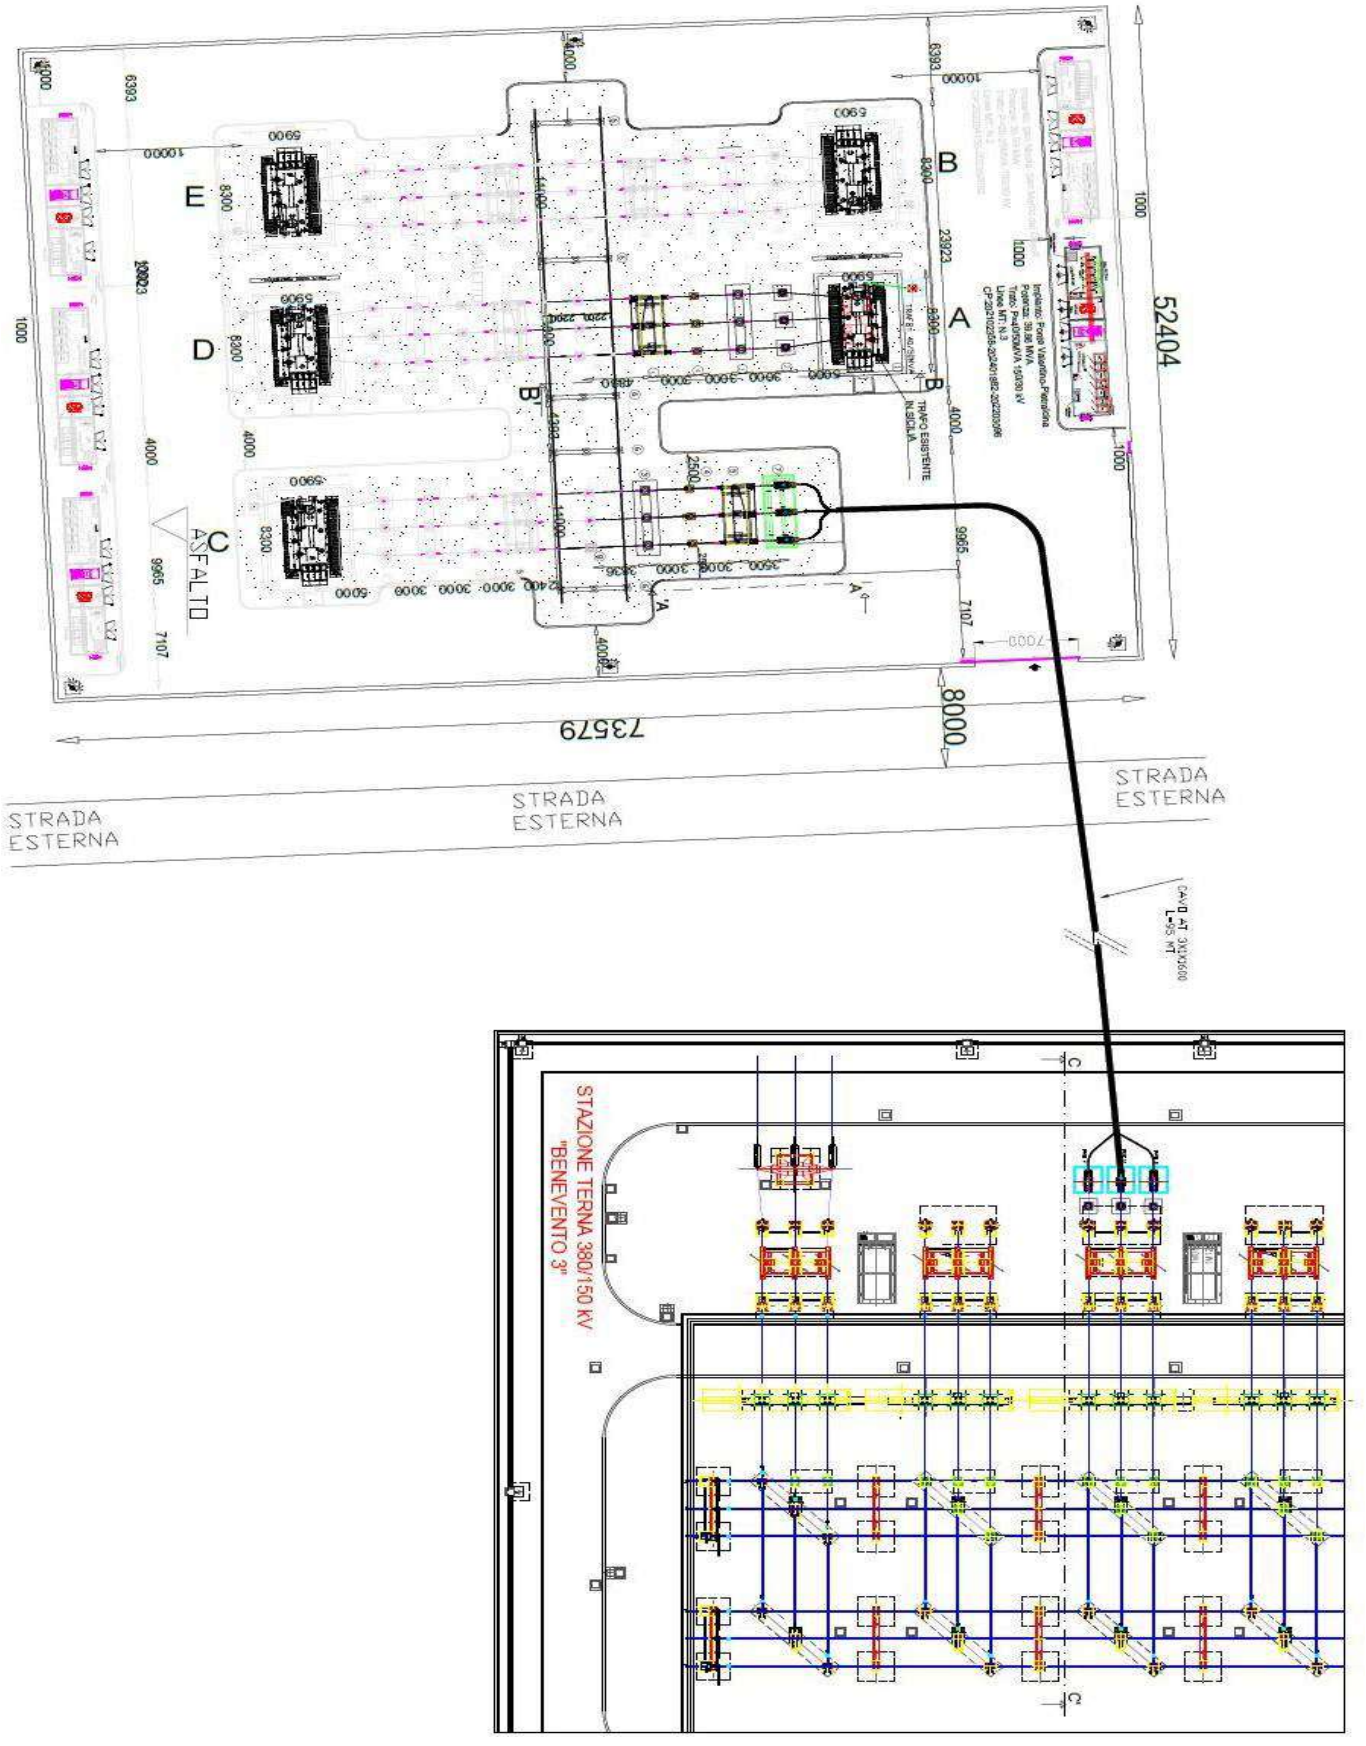

fonte: http://burc.regione.campania.it

fonte: http://burc.regione.campania.it

REGIONE CAMPANIA E
COPIA
Protocollo N.0526436/2025 del 14/10/2025
Firmatario: Mibact

Ministero della cultura
Direzione generale Archeologia belle arti e paesaggio
Soprintendenza Archeologia belle arti e paesaggioper le province di Caserta e Benevento

Alla Giunta Regione della Campania
Ufficio Speciali Valutazioni Ambientali
us.valutazioniambientali@pec.regione.campania.it

Risposta al foglio del16/07/2025 n. 357416
Acquisito con prot. n. 16675 del 17/07/2025

Classificazione34.43.01fasc.154/14

e p.c.

Al Responsabile del Procedimento
dott. Aniello Vitellianiello.vitelli@regione.campania.it

Oggetto :CUP 9813–SAN NICOLA MANFREDI (BN)

Istanza per il rilascio del provvedimento autorizzatorio unico regionale ai sensi dell'art. 27bis del D.lgs. n. 152/2006 per progetto impianto di produzione di energia elettrica da fonte fotovoltaica in località Centofontanedella potenza di 19.803 kWp, localizzato in aree agricole poste a distanza inferiore a 500 metri da aree a destinazione industriale, artigianale e commerciale, comprensivo delle relative opere elettriche connesse ed infrastrutture indispensabili
Proponente: RWE Renewables Italia s.r.l.

PARERE

In riscontro alla nota inviata Ufficio Speciali Valutazioni Ambientali - Giunta Regione della Campania con prot. n. 357416 del 16/07/2025, acquisita agli atti di questo Ufficio con prot. MIC|MIC_SABAP-CE|17/07/2025|0016675-A relativa al progetto di un impianto fotovoltaicoin località Centofontane del Comune di San Nicola Manfredi (BN)della potenza pari a 19.803 kWp e relative opere di connessione, si comunicano le valutazioni di competenza.

DESCRIZIONE DELL'IMPIANTO

Laproposta progettuale prevede la realizzazione di un impianto fotovoltaicocostituito da un totale di 28644 moduli suddivisi in 6 sottocampi in cui i moduli sono organizzati in 1023 stringhe, ciascuna costituita da 28 moduli.
In particolare, la realizzazione dell'impianto prevede l'installazione a terra di pannelli fotovoltaici montati suidonee strutture metalliche di supporto mobili che ruotano in maniera tale da sfruttare al massimo la lucedel sole. I pannelli, che trasformano l'irraggiamento solare in corrente elettrica continua, saranno collegati inserie formando una "stringa". L'energia prodotta dai pannelli verrà trasferita mediante conduttori elettriciagli inverter di stringa che la trasformano in corrente alternata. Da qui, mediante cavi interrati, l'energia vienecondotta alle cabine di trasformazione, incrementando il voltaggio fino alla tensione (MT) 30kV. A valledell'ultima cabina di campo, l'energia verrà trasferita mediante un unico cavidotto esterno alla futura Stazione Elettrica di Trasformazione (SE) della Rete di Trasmissione Nazionale (RTN).Il cavidotto di connessione interesserà solamente il comune di Benevento.Per quanto concerne la sottostazione utente, si tratta di un ampliamento della Stazione elettrica già presente.La centrale dell'impianto verrà collegata in antenna a 150 kV su un futuro ampliamento della stazioneElettrica (SE) di Trasformazione della RTN a 380/150 kV denominata "Benevento 3".

DESCRIZIONE DEL CONTESTO PAESAGGISTICO

La zona interessata dall'impianto ricade nelle aree agricole situate in località Centofontane del Comune di San Nicola Manfredi (BN), identificate come zona E in funzione della zonizzazione del PUCdel comune di San Nicola Manfredi. Dal CDU (certificato di destinazione urbanistica) si evince che le particelle dell'area di impianto fotovoltaico ricadono in zone "EO" agricola ordinaria a trasformazionecontrollata ossia aree a basse e media compatibilità.

SITUAZIONE VINCOLISTICA DELL'AREA OGGETTO DI INTERVENTO

Alcune particele dell'impianto previsto in progetto, sulla base della documentazione prodotta, ricade in aree tutelate ai sensi dell'art. 142 comma 1 letera c) del D.Lgs 42/04. In tali aree è esclusa a priori l'installazione di pannelli solari. Per quanto riguarda le opere di connessione il solo cavidotto intercetta alcune aree tutelate di cui all'art. 142 comma 1 letterac) del D.lgs 42/04, attraversamento che avverrà esclusivamente interrato e su strada esistente e pertanto ai sensi del DPR 31/2017 è escluso dal rilascio dell'autorizzazione paesaggistica.

fonte: http://burc.regione.campania.it

INTERFERENZE DELL'IMPIANTO SOLARE CON IL PAESAGGIO E CON IL PATRIMONIO CULTURALE

L'impianto si innesta in un'area agricola in località Centofontane del comune di San Nicola Manfredi (BN), che va ad interferire con la visuale di beni culturali e paesaggistici, considerato che l'area di intervento, segnalata in VPIA con rischio archeologico medio e altro, è posta tra l'insediamento romano di Nuceriola (Masseria Grasso) e il tratto di Appia individuato nel 2023 a San Nicola Manfredi. Le proiezioni del tracciato dell'Appia, inserita nel 2023 nella lista mondiale del patrimonio Unesco, permettono di ipotizzare il passaggio della strada romana nei campi oggetti del progetto. Dai dati archeologici in possesso di questa Soprintendenza, tutta l'area attraversata dall'Appia presenta inoltre ai lati (buffer zone di 500 metri per lato) differenti forme di occupazione e sfruttamento. Sono noti, infatti, ai margini della strada romana ville rustiche, necropoli, viabilità antica secondaria, aree sacre, insediamenti organizzati.
Le indagini non invasive, TELERILEVAMENTO MULTISPETTRALE DA DRONE, attraverso la consulenza del dott. Lorenzo Lambiase e del dott. Antonio Mesisca, eseguite dalla Committenza, hanno permesso inoltre di confermare l'elevato potenziale legato al rischio archeologico dell'area, secondo il seguente schema:
"Area 03–04. L'aspetto regolare delle trame e la frequenza delle anomalie suggeriscono possibili tracciati sepolti di origine antropica, come fondazioni o canalizzazioni antiche. Area 06. Alcune aree centrali, con tonalità più uniformi e compatte, potrebbero riflettere modifiche localizzate del terreno, come riempimenti moderni o vecchie piattaforme livellate, subordinatamente possono essere riferite ad elementi strutturali sepolti. Area 08. Si tratta di una delle aree più interessanti: è ben visibile una macchia spettralmente distinta, con contorni sub-rettangolari, posizionata centralmente nel poligono. L'anomalia è caratterizzata da una differenza marcata rispetto al contesto vegetazionale circostante, e la sua forma e dimensione potrebbero essere compatibili con una fondazione muraria o struttura squadrata.
La zona merita sicuramente un approfondimento geofisico dettagliato, specialmente se inserita nel contesto di una maglia archeologica più ampia. Sulla sinistra, anche se non evidenziato dal poligono, emergono altre tracce mediamente marcate che possono essere riferite a contesti strutturali sepolti. Area 9 L'immagine mostra il poligono 09 posizionato all'interno di un'area che evidenzia una fascia scura omogenea in direzione WNW–ESE, probabilmente dovuta a tracce di lavorazioni
meccaniche agricole, ma anche a possibili strutture sepolte. Tra le immagini acquisite, una delle più interessanti dal punto di vista vegetazionale e potenzialmente archeologico è senza dubbio quella relativa all'Area 3, rappresentata in RGB. Ciò che colpisce immediatamente l'osservatore è la presenza evidente di una striscia obliqua di vegetazione, orientata grossomodo da nord-est verso sud-ovest, che si distingue nettamente dal contesto agricolo adiacente per colore, densità e vigore vegetativo." Confermato l'elevato rischio di interferenze dell'opera con i valori archeologi e paesaggistici dell'area, al fine di definire l'effettivo impatto dell'opera sui depositi archeologici presenti nel sottosuolo e valutare con precisione costi e tempi di realizzazione, il proponente ha effettuato 16 trincee di scavo su un campione di area in progetto al fine di avere una campionatura adeguata delle evidenze archeologiche eventualmente diffuse. Le indagini, condotte dalla società Archeoservizi, i cui risultati sono stati acquisiti con nota identificativa MIC|MIC_SABAP-CE|09/10/2025|0023615-A hanno permesso provvisoriamente di stabilire che "Dalle indagini condotte nelle aree non si rivela la presenza di sedimentazioni archeologiche. A seguito della rimozione degli strati superficiali associati a terreni utilizzati a scopo agricolo, si riconosce un livello geologico (US 4), strato argilloso di colore giallino e dalla granulometria fine. Nell'area 02, l'US 5, strato di colore nero, ha restituito frammenti di epoca romana particolarmente dilavati, rinvenuti all'interno del volume. Lo strato sembrerebbe da attribuire ad un evento di smottamento del terreno che ha interessato l'area in epoca recente, poiché tra i materiali rinvenuti vi si riconoscono anche elementi da costruzione di età moderna. Nell'area 03, si segnala la presenza di un mattone frammentario di epoca romana rinvenuto all'interno del volume dell'US 6, il quale però risulta un elemento isolato".
Considerato che il campione indagato ha permesso una valutazione preliminare e non definitiva del rischio archeologico dell'area, attraversata dal passaggio della via Appia.
Considerato che il campione di area indagato non consente di escludere definitivamente il rischio di intercettare evidenze archeologiche nell'area di progetto.

Tutto ciò premesso:

per le ragioni sopra elencate questa Soprintendenza ritiene che il progetto così come proposto possa essere valutato positivamente alla compatibilità ambientale dell'impianto in merito al procedimento autorizzatorio unico regionale ex art. 27 bis del D.Lgs. n. 152/2006, a condizione che, per quanto di competenza archeologica, vengano condotte ulteriori indagini archeologiche, preliminari alla realizzazione dell'intervento, da concordare con la scrivente, finalizzate alla tutela archeologica e alla salvaguardia del patrimonio paesaggistico e archeologico, segnato inoltre dal passaggio della via Appia. visto l'art. 28 comma 4 del D. Lgs. 42/2004 e visto l'art. 41, comma 4, allegato I.8, del D. Lgs. 36/2023 (ex art. 25 del D. Lgs. 50/2016) in materia di archeologia preventiva;

Qualora nel corso dei lavori si individuassero depositi e/o strutture archeologiche, se ne dovrà dare contestuale comunicazione a questo Ufficio che si riserva di richiedere ulteriori indagini, anche in estensione, al fine di definire lo sviluppo planimetrico del deposito archeologico, e varianti specifiche al progetto, finalizzate alla tutela archeologica.

Si anticipa che le indagini archeologiche dovranno essere eseguite con metodo stratigrafico, secondo le indicazioni impartite dal funzionario archeologo competente e con operai specializzati con esperienza in ambito archeologico. Si invita, pertanto, alla massima attenzione nell'individuazione dell'impresa alla quale affidare l'esecuzione dei lavori su beni culturali, in particolare con riferimento alla verifica dell'iscrizione nella categoria OS25 per importo congruo ai lavori da eseguire e al possesso del relativo certificato SOA, ove necessario.

I curricula degli eventuali ulteriori archeologi cui si intende affidare l'attività di scavo archeologico e dei singoli professionisti incaricati per le indagini dovranno essere trasmessi a questo Ufficio, per verificare il possesso dei requisiti di cui sopra, le specifiche esperienze e le capacità professionali coerenti con l'intervento.

fonte: http://burc.regione.campania.it

Per scavi a quote non archeologiche dovrà essere impiegato un mezzo meccanico leggero attrezzato con benna liscia

Si precisa, inoltre, che i reperti mobili eventualmente rinvenuti nel corso delle attività dovranno essere sottoposti ad attività di lavaggio, precatalogazione e conservazione all'interno di idonee cassette la cui consegna a questa Soprintendenza dovrà essere concordata con il funzionario archeologo responsabile. Nel caso di rinvenimenti archeologici questa Soprintendenza si riserva di richiedere ulteriori indagini, anche in estensione, al fine di definire lo sviluppo planimetrico del deposito archeologico e un aumento del numero di operatori impiegati nelle attività di cantiere, compresa la presenza di operai specializzati con esperienza in ambito archeologico.

Le suddette operazioni di controllo archeologico sono da intendersi a carico della committenza.

Al contempo, in via cautelativa e al fine di garantire una maggiore azione di tutela rispetto a beni archeologici potenzialmente conservati in subsidenza, questa Soprintendenza ravvisa la necessità che per tutti gli scavi e/o le operazioni di movimento terra sia attivata l'assistenza archeologica continuativa da affidare a un professionista archeologo in possesso dei requisiti ai sensi del DM 244/2019.

A ogni modo si ricorda che, ai sensi dell'art. 90 del D.Lgs. 42/2004, in caso di rinvenimenti archeologici fortuiti il cantiere va sospeso e ne va data tempestiva comunicazione a questo Ufficio, che avrà facoltà di dettare ulteriori prescrizioni utili a garantire la tutela dei beni individuati.

La documentazione archeologica delle attività già **svolte e di quelle da svolgersi** dovrà essere redatta secondo gli standard dell'ICCD, da consegnare al Funzionario Archeologo responsabile (in base alle norme scaricabili dal sito della SABAP CE-BN al seguente link: https://sabapce-bn.cultura.gov.it/wp-content/uploads/2023/12/Archeologia-Standard.pdf).

Si precisa, inoltre, che i reperti mobili eventualmente rinvenuti nel corso delle attività dovranno essere sottoposti ad attività di lavaggio, precatalogazione e conservazione all'interno di idonee cassette la cui consegna a questa Soprintendenza dovrà essere concordata con il funzionario archeologo responsabile.

Il template GIS per la raccolta e l'invio dei dati al GNA è scaricabile al link https://gna.cultura.gov.it/download.html; le istruzioni per l'invio dei dati al GNA è consultabile al link https://gna.cultura.gov.it/wiki/index.php/Compilare_il_MOPR. Si precisa che l'invio dei dati minimi al GNA non sostituisce in alcun modo la consegna della documentazione scientifica dell'intervento, nei formati digitali e cartacei di cui al link sopraindicato

Tutto ciò premesso,

Il Funzionario Archeologo
dott. Simone Foresta

Il Funzionario Architetto
arch. Rossano Vetrano

IL SOPRINTENDENTE
Mariano Nuzzo

fonte: http://burc.regione.campania.it

REGIONE CAMPANIA E
COPIA
Protocollo N.0579371/2025 del 31/10/2025

POSTA CERTIFICATA: CUP 9813

Mittente: energia.sottosuolo@pec.regione.campania.it
Destinatari: valutazioni.ambientali@pec.regione.campania.it; us.valutazioniambientali@pec.regione.campania.it; simona.brancaccio@regione.campania.it
Inviato il: 30/10/2025 15.55.07
Posizione: valutazioni.ambientali@pec.regione.campania.it/Posta in ingresso

CUP 9813 – Istanza per il rilascio del provvedimento autorizzatorio unico regionale ai sensi dell'art. 27 bis del D.Lgs. n. 152/2006 per il "Progetto per la costruzione e l'esercizio di un impianto di produzione di energia elettrica da fonte fotovoltaica denominato "San Nicola Manfredi" della potenza di 19.803 kWp, localizzato in aree agricole poste a distanza inferiore a 500 metri da aree a destinazione industriale, artigianale e commerciale (classificate come "aree idonee" ai sensi dell'articolo 20 del D.lgs. 199/2021), comprensivo delle relative opere elettriche connesse ed infrastrutture indispensabili, da realizzarsi nel Comune di San Nicola Manfredi (BN)" – Proponente RWE Renewables Italia srl. PARERE

Si esprime parere favorevole per l'impianto.

Ai sensi del punto 14.15 delle "Linee guida per il procedimento di cui all'art. 12 del Decreto legislativo 29 dicembre 2003, n. 387 per l'autorizzazione alla costruzione e all'esercizio di impianti di produzione di elettricità da fonti rinnovabili nonché linee guida tecniche per gli impianti stessi" di cui al DM 10 settembre 2010, sono determinate, a titolo indicativo qualora i Comuni non manifestino esigenze diverse, le seguenti misure di compensazione a favore del Comune di San Nicola Manfredi:

•

la società dovrà effettuare un'analisi della redditività dell'intervento al fine di determinare il valore del 3 per cento dei proventi, compresi gli incentivi vigenti, derivanti dalla valorizzazione dell'energia prodotta dall'impianto. Le misure compensative per il Comune di San Nicola Manfredi dovranno essere orientate preferibilmente per la costituzione di Comunità Energetiche Rinnovabili e Solidali.

Regione Campania

SETTORE - Valorizzazione economica delle risorse energetiche e del sottosuolo

UOS 208.03.01 -

Risorse energetiche

N.B.: SI FA PRESENTE CHE A DECORRERE DAL 11/09/2025 NON SONO PIU' ATTIVI GLI INDIRIZZI DI POSTA ELETTRONICA CERTIFICATA uod.500203@pec.regione.campania.it E cds.energia

@pec.regione.campania.it.

L'UNICO INDIRIZZO PEC DELLA STRUTTURA è energia.sottosuolo

@pec.regione.campania.it.

Giunta Regionale della Campania

DECRETO DIRIGENZIALE

DIRETTORE GENERALE/
DIRIGENTE UFFICIO/STRUTTURA
DIRIGENTE SETTORE
DIRIGENTE UOS

FRANCESCA DE FALCO

DECRETO N°	DEL	DIREZ. GENERALE / UFFICIO / STRUTT.	SETTORE	UOS
12	**25/11/2025**	**208**	**03**	**01**

Oggetto:

Art. 12 del D.Lgs n. 387/2003 e ss.mm.ii. – Autorizzazione Unica per la costruzione e l'esercizio del "Progetto di costruzione ed esercizio di un impianto di produzione di energia elettrica da fonte solare denominato "San Nicola Manfredi" della potenza di 19.803 kWp, localizzato in aree agricole poste a distanza inferiore a 500 metri da aree a destinazione industriale, artigianale e commerciale (classificate come "aree idonee" ai sensi dell'articolo 20 del D. lgs. 199/2021), comprensivo delle relative opere elettriche connesse ed infrastrutture indispensabili, da realizzarsi nel Comune di San Nicola Manfredi (BN)" – Proponente RWE Renewables Italia S.r.l.. CUP 9813

fonte: http://burc.regione.campania.it

IL DIRIGENTE

PREMESSO che

a) con Decreto Legislativo 29 dicembre 2003 n. 387 (G.U. 31 gennaio 2004, n. 25. S.O.) viene data attuazione alla Direttiva 2001/77/CE relativa alla promozione dell'energia elettrica prodotta da fonti energetiche rinnovabili nel mercato interno dell'elettricità;
b) il comma 1 dell'articolo 12 del Decreto Legislativo 29 dicembre 2003 n. 387 dichiara di pubblica utilità, indifferibili ed urgenti gli impianti alimentati da fonti rinnovabili, nonché le opere connesse e le infrastrutture indispensabili alla costruzione e all'esercizio degli stessi, autorizzate ai sensi del comma 3 del medesimo Decreto;
c) il comma 3 dello stesso articolo 12 sottopone ad una autorizzazione unica, nell'ambito di una Conferenza di servizi convocata dalla Regione, la costruzione e l'esercizio degli impianti di produzione di energia elettrica alimentati da fonti rinnovabili, gli interventi di modifica, potenziamento, rifacimento totale o parziale e riattivazione, come definiti dalla normativa vigente, nonché le opere connesse e le infrastrutture indispensabili alla costruzione e all'esercizio degli impianti stessi;
d) il comma 4 del richiamato articolo 12 dispone che l'autorizzazione è rilasciata a seguito di un procedimento unico, al quale partecipano tutte le Amministrazioni interessate, svolto nel rispetto dei principi di semplificazione e con le modalità stabilite dalla Legge 7 agosto 1990, n. 241 e successive modificazioni ed integrazioni;
e) lo stesso comma 4 stabilisce che l'autorizzazione costituisce titolo a costruire ed esercire l'impianto in conformità al progetto approvato;
f) con D.M. 10.09.2010, pubblicato sulla Gazzetta Ufficiale, serie generale, n. 219 del 18.09.2010, il MiSE ha emanato le "Linee guida per il procedimento di cui all'articolo 12 del Decreto Legislativo 29 dicembre 2003, n. 387 per l'autorizzazione alla costruzione e all'esercizio di impianti di produzione di elettricità da fonti rinnovabili nonché linee guida tecniche per gli impianti stessi" (d'ora in poi Linee Guida Nazionali) in applicazione del citato comma 10 dell'art. 12 del D.Lgs. n. 387/2003;
g) con Decreto Legislativo 3 marzo 2011 n. 28 (G.U. 28 marzo 2011, n. 81. S.O.) viene recepita la direttiva 2009/28/CE sulla promozione dell'uso dell'energia da fonti rinnovabili, recante modifica e successiva abrogazione delle direttive 2001/77/CE e 2003/30/CE;
h) il Titolo III della Parte Seconda del D.Lgs. n. 152/2006 e ss.mm.ii., in recepimento della Direttiva 2014/52/UE che modifica la Direttiva 2011/92/UE concernente la valutazione dell'impatto ambientale di determinati progetti pubblici e privati, detta norme in materia di Valutazione di Impatto Ambientale di determinati progetti di interventi, impianti e opere, nonché disposizioni in materia per le Regioni e le Province Autonome;
i) il D.Lgs. n. 104 del 16.06.2017, emanato in attuazione della Direttiva 2014/52/UE, ha apportato modifiche alla procedura di Valutazione di Impatto Ambientale prevista nel Titolo III della Parte Seconda del richiamato D.Lgs. n. 152/2006;
j) ai sensi dell'art. 14, comma 4 della L. n. 241/1990, così come modificata dal sopra citato D.Lgs. n. 104 del 16.06.2017, "*Qualora un progetto sia sottoposto a valutazione di impatto ambientale di competenza regionale, tutte le autorizzazioni, intese, concessioni, licenze, pareri, concerti, nulla osta e assensi comunque denominati, necessari alla realizzazione e all'esercizio del medesimo progetto, vengono acquisiti nell'ambito di apposita conferenza di servizi, convocata in modalità sincrona ai sensi dell'articolo 14-ter, secondo quanto previsto dall'articolo 27-bis del D.Lgs. 3 aprile 2006, n. 152*";
k) ai sensi dell'art. 27-*bis*, comma 7 del medesimo D.Lgs. n. 104/2017 "*l'autorità competente convoca una conferenza di servizi alla quale partecipano il proponente e tutte le Amministrazioni competenti o comunque potenzialmente interessate per il rilascio del provvedimento di VIA e dei titoli abilitativi necessari alla realizzazione e all'esercizio del progetto richiesti dal proponente. La conferenza di servizi è convocata in modalità sincrona e si svolge ai sensi dell'articolo 14-ter della legge 7 agosto 1990, n. 241* […]";
l) il comma 4 dell'articolo 12 del D.Lgs. n. 387/2003 dispone che l'autorizzazione è rilasciata a seguito di un procedimento unico, al quale partecipano tutte le Amministrazioni interessate, svolto, nel caso di specie, con la procedura del provvedimento autorizzatorio unico regionale ai sensi dell'art. 27-*bis* del D.Lgs. n. 152/2006;

fonte: http://burc.regione.campania.it

m) lo stesso comma 4 stabilisce che l'autorizzazione costituisce titolo a costruire ed esercire l'impianto in conformità al progetto approvato;
n) il comma 2 dell'art. 15 del D.Lgs n. 190/2024 dispone che le disposizioni dell'art. 12 del D.lgs n. 387/2003 continuano ad applicarsi alle procedure in corso, fatta salva la facoltà del soggetto proponente di optare per l'applicazione delle disposizioni di cui allo stesso D.Lgs n. 190/2024.

PREMESSO altresì che

a) a seguito dell'entrata in vigore del D.Lgs. n. 104/2017, con D.G.R.C. n. 680 del 07.11.2017 sono stati emanati i nuovi "Indirizzi operativi e procedurali per lo svolgimento della Valutazione di Impatto Ambientale in Regione Campania";
b) la Giunta Regionale con deliberazione n. 716 del 21.11.2017 ha dettato i nuovi indirizzi in materia di impianti per la produzione di energia da fonte rinnovabile;
c) la D.G.R.C. n. 48 del 29.01.2018 individua quale Rappresentante Unico della Regione Campania per le Conferenze dei Servizi indette ai sensi dell'art. 14 comma 4 della L. n. 241/1990 e ss.mm.ii. il dirigente *pro tempore* dello STAFF 50.17.92 Valutazioni Ambientali;
d) con la L.R. n. 6 del 15 maggio 2024 avente ad oggetto: "Ordinamento e organizzazione degli uffici della Giunta regionale" le competenze in materia di VIA – VAS - VI sono state assegnate all'Ufficio Speciale Ufficio Valutazioni Ambientali" codice 306.00.00;

CONSIDERATO che

a) con nota acquisita al protocollo regionale n. 600548 del 12.12.2023 la Società RWE Renewables Italia S.r.l. con sede legale in Via A. Doria, n.41/G – 00192 Roma (RM) – C.F.: 06400370968, ha formulato istanza per il rilascio del Provvedimento Autorizzatorio Unico Regionale ai sensi dell'art. 27-bis del D. Lgs. n.152/2006 per il Progetto di costruzione ed esercizio di un impianto di produzione di energia elettrica da fonte solare denominato "San Nicola Manfredi" della potenza di 19.803 kWp, localizzato in aree agricole poste a distanza inferiore a 500 metri da aree a destinazione industriale, artigianale e commerciale (classificate come "aree idonee" ai sensi dell'articolo 20 del D. lgs. 199/2021), comprensivo delle relative opere elettriche connesse ed infrastrutture indispensabili, da realizzarsi nel Comune di San Nicola Manfredi (BN);
b) con detta istanza la RWE Renewables Italia S.r.l. ha fatto richiesta di rilascio del provvedimento di Valutazione di Impatto Ambientale integrata con la Valutazione di incidenza, unitamente agli ulteriori titoli abilitativi da includere nel Provvedimento Autorizzatorio Unico Regionale inerente alla realizzazione e l'entrata in esercizio dell'impianto di progetto, tra cui l'Autorizzazione Unica ai sensi dell'art. 12 del D.Lgs. n. 387/2003;
c) all'istanza presentata è stato assegnato il CUP 9813;

CONSIDERATO altresì che

a) l'intervento consiste nella realizzazione di un impianto fotovoltaico e relative opere di connessione della potenza di picco di 19,803 MWp, in un'area della località Contrada Centofontane di circa 23 ha, nel Comune di San Nicola Manfredi (BN) con il cavidotto che attraversa il territorio del Comune di Benevento. La realizzazione dell'impianto consente la produzione media di circa 29.168.269,45 kWh/anno, considerando la vita utile dell'impianto pari a 35 anni;
b) l'area dell'impianto dista meno di 500 mt. dalla Area ASI del Comune di San Nicola Manfredi, 6 km dal Comune di Benevento e 4.5 km dal Comune di San Nicola Manfredi. Nello specifico l'area parco sarà ubicata nella porzione nord del Comune, ai confini con il comune di Benevento;
c) l'impianto sarà costituito da un totale di 28644 moduli suddivisi in 6 sottocampi in cui i moduli sono organizzati in 1023 stringhe, ciascuna costituita da 28 moduli. La realizzazione dell'impianto prevede l'installazione a terra di pannelli fotovoltaici montati su idonee strutture metalliche di supporto fisso con inclinazione di 25°, un'altezza da terra minima di 0,8 m e massima di 2,855 m ed una profondità di infissione dei parli di 2,87 m. Tra le strutture, posizionate in direzione est-ovest con faccia rivolta verso sud, si prevede una distanza che va da 8,50 m a 9,50 m.

d) l'impianto di connessione sarà realizzato mediante linee elettriche in media tensione 30kV alloggiate in un cavidotto interrato connetteranno l'impianto di produzione di energia elettrica da fonte solare con la futura Stazione Elettrica di Trasformazione (SE) della Rete di Trasmissione Nazionale (RTN);

DATO ATTO

a) dei resoconti - verbali delle sedute di Conferenza dei Servizi tenutesi in data 18/04/2025, 26/06/2025, 31/10/2025, nelle quali sono state evidenziate le posizioni in merito all'iniziativa del proponente da parte delle Amministrazioni intervenute;
b) che nella seduta del 31/10/2025 la scrivente la scrivente U.O.S., a seguito del parere di Valutazione di Impatto Ambientale integrata con la VIncA, ha espresso parere favorevole per il rilascio dell'Autorizzazione Unica ai sensi dell'art. 12 del D. Lgs. n. 387/2003 e ss.mm.ii., con le condizioni e prescrizioni di seguito riportate;
c) che tutti i resoconti delle riunioni di lavoro della Conferenza di Servizi in argomento sono stati trasmessi al proponente ed a tutti i soggetti coinvolti nel procedimento e sono stati pubblicati sulle pagine web del portale informatico della Regione Campania dedicate alle valutazioni ambientali (V.I.A.-V.I.-V.A.S.);
d) che nel corso del procedimento sono stati acquisiti i pareri espressi dagli Enti e/o Amministrazioni interessate, come da bozza di Rapporto Finale di Conferenza dei Servizi;
e) che con Decreto Dirigenziale n. 64 del 24/11/2025 l'Ufficio Valutazioni Ambientali ha espresso, in relazione al progetto, parere favorevole di Valutazione di Impatto Ambientale integrata con la VIncA, con condizioni ambientali;

ATTESO che

a) l'art. 12, comma 4 del D.Lgs. n. 387/2003 prevede l'obbligo alla rimessa in pristino dello stato dei luoghi a carico del soggetto intestatario dell'autorizzazione a seguito della dismissione dell'impianto;
b) le precitate Linee guida Nazionali approvate con D.M. 10 settembre 2010 prevedono l'impegno alla corresponsione, all'atto dell'avvio dei lavori, di una cauzione a garanzia dell'esecuzione degli interventi di dismissione dell'impianto e delle opere di messa in pristino dello stato dei luoghi e che la cauzione sia prestata mediante fideiussione bancaria o assicurativa pari all' importo per la realizzazione delle opere di rimessa in pristino o delle misure di reinserimento o recupero ambientale dei luoghi;
c) il proponente ha conseguito la disponibilità delle aree di impianto in ragione di contratti preliminari di costituzione di diritti di superficie con patto di opzione, stipulati in data 08/08/2023, con i proprietari delle particelle interessate, autenticati nelle firme dal Notaio Iannella Giovanni, registrato a Benevento in data 11/08/2023 al n. 7181, serie 1T, e trascritto presso l'Agenzia delle Entrate – Direzione Provinciale di Benevento in data 11/08/2023, Reg. gen. n. 9550, Reg. part. n. 7560, registrato a Benevento in data 22/08/2023 al n. 7291, serie 1T, e trascritto presso l'Agenzia delle Entrate – Direzione Provinciale di Benevento in data 23/08/2023 Reg. gen. n. 9765, Reg. part. n. 7739, registrato a Benevento in data 02/11/2023 al n. 9364, serie 1T, e trascritto presso l'Agenzia delle Entrate – Direzione Provinciale di Benevento in data 23/08/2023 Reg. gen. n. 12398, Reg. part. n. 9823;
d) il proponente ha trasmesso, in uno al progetto, il Piano Particellare di Esproprio, con l'indicazione delle ditte proprietarie delle particelle interessate dalle opere di impianto;
e) con nota prot. n. PG/2025/0370758 del 24/07/2025 si è provveduto ad avviare il procedimento per l'apposizione del vincolo preordinato all'esproprio e/o asservimento, dandone comunicazione ai sensi degli artt. 7 e 8 della Legge n. 241/1990 e degli artt. 11 e 16 del D.P.R. n. 327/2001 e ss.mm.ii.,;
f) il già menzionato avviso di avvio del procedimento è stato pubblicato all'albo pretorio dei Comuni di SAN NICOLA MANFREDI (BN) e BENEVENTO (BN);

ATTESO, altresì, che

a) in data 16/07/2025, con prot. n. PR_RMUTG_Ingresso_0302585_20250716, è stata richiesta comunicazione antimafia relativa alla società proponente, tramite la Banca Dati Nazionale unica per la documentazione Antimafia (BDNA);

fonte: http://burc.regione.campania.it

DATO ATTO che

a) la documentazione acquisita è presso la D.G. per lo Sviluppo delle Attività Produttive, dove è possibile prenderne visione e/o estrarne copia, conformemente alla normativa vigente;

RICHIAMATI

a) la D.G.R. n. 307 del 04/06/2025 e il D.P.G.R. n. 68 del 27/06/2025, con i quali è stato conferito alla dott.ssa Daniela Michelino l'incarico di responsabile della Direzione Generale Sviluppo delle Attività Produttive, codice 208.00.00;
b) la D.G.R. n. 339 del 10/06/2025, la D.G.R. n. 589 del 06/08/2025e il D.P.G.R n. 118 del 04/09/2025, con il quale è stato conferito l'incarico di Dirigente del Settore Valorizzazione Economica delle Risorse Energetiche e del Sottosuolo" della Direzione Generale Sviluppo delle Attività Produttive, codice 208.03.00 e ad interim l'incarico di Dirigente della UOS Risorse Energetiche, codice 208.03.01, all' Arch. Francesca De Falco;

RITENUTO pertanto

a) di dover provvedere al rilascio dell'Autorizzazione Unica in relazione al "Progetto di costruzione ed esercizio di un impianto di produzione di energia elettrica da fonte solare denominato "San Nicola Manfredi" della potenza di 19.803 kWp, localizzato in aree agricole poste a distanza inferiore a 500 metri da aree a destinazione industriale, artigianale e commerciale (classificate come "aree idonee" ai sensi dell'articolo 20 del D. lgs. 199/2021), comprensivo delle relative opere elettriche connesse ed infrastrutture indispensabili, da realizzarsi nel Comune di San Nicola Manfredi (BN)", proposto dalla Società RWE Renewables Italia S.r.l. con sede legale in Via A. Doria, n.41/G – 00192 Roma (RM) – C.F.: 06400370968 con le condizioni e prescrizioni di seguito riportate;
b) di poter procedere all'apposizione del vincolo preordinato all'esproprio sui terreni identificati nell'avviso di avvio del procedimento prot. n. PG/2025/0370758 del 24/07/2025;

VISTI

a) la Direttiva 2001/77/CE ed il Decreto Legislativo di attuazione n. 387 del 29 dicembre 2003;
b) la Direttiva 2009/28/CE ed il Decreto Legislativo di attuazione n. 28 del 3 marzo 2011;
c) il Decreto del Ministero dello Sviluppo Economico del 10 settembre 2010;
d) il D.Lgs n. 190/2024 Disciplina dei regimi amministrativi per la produzione di energia da fonti rinnovabili, in attuazione dell'articolo 26, commi 4 e 5, lettera b) e d), della legge 5 agosto 2022, n. 118
e) la L.R. n. 6 del 15 maggio 2024 avente ad oggetto: "Ordinamento e organizzazione degli uffici della Giunta regionale";
f) la D.G.R. n. 408 del 31 luglio 2024 di approvazione dell'articolazione in Settori e Unità operative dirigenziali semplici delle strutture amministrative apicali;

Alla stregua dell'istruttoria evidenziata in narrativa, nonché dalla espressa dichiarazione di regolarità della stessa

DECRETA

Per quanto in narrativa richiamato e che qui si intende integralmente riportato, di:

1. **autorizzare**, ai sensi dell'art. 12 del D.Lgs. n. 387/2003, fatti salvi i diritti di terzi, la realizzazione del "Progetto di costruzione ed esercizio di un impianto di produzione di energia elettrica da fonte solare denominato "San Nicola Manfredi" della potenza di 19.803 kWp, localizzato in aree agricole poste a distanza inferiore a 500 metri da aree a destinazione industriale, artigianale e commerciale (classificate come "aree idonee" ai sensi dell'articolo 20 del D. lgs. 199/2021), comprensivo delle relative opere elettriche connesse ed infrastrutture indispensabili, da realizzarsi nel Comune di San Nicola Manfredi (BN)", proposto dalla Società RWE Renewables Italia S.r.l. con sede legale in Via A. Doria, n.41/G – 00192 Roma (RM) – C.F.: 06400370968, come meglio identificato nelle planimetrie allegate agli elaborati progettuali agli atti giacenti, per formarne parte integrante e sostanziale;

fonte: http://burc.regione.campania.it

2. **fare obbligo** al proponente, a pena di decadenza della presente autorizzazione, di rispettare tutte le prescrizioni riportate nei pareri rilasciati dalle Amministrazioni/soggetti intervenute nel procedimento di PAUR;
3. **fare obbligo** al proponente di presentare sulla base delle disposizioni del D.M. 10 settembre 2010 – "Linee guida per le autorizzazioni impianti da fonte rinnovabile", entro la data di inizio dei lavori, pena la decadenza del titolo autorizzativo, apposita Polizza fideiussoria riportante la quantificazione delle spese che scaturiscono dagli obblighi costituenti l'oggetto della garanzia da presentare. Tale garanzia è dovuta per la copertura delle spese necessarie, comunque inerenti o connesse, alle operazioni di rimessa in pristino o alle misure di reinserimento o recupero ambientale da doversi assicurare in luogo del soggetto inadempiente, compresa la bonifica ed il ripristino ambientale, la messa in sicurezza permanente nonché per il risarcimento di ulteriori danni derivanti all'ambiente in dipendenza dell'attività svolta e/o determinate da inadempienze o da qualsiasi atto o fatto colposo, doloso, o accidentale, nel periodo di efficacia della garanzia stessa. La garanzia sopra indicata è dovuta senza soluzione di continuità per tutta la durata di esercizio dell'impianto e fino alla avvenuta rimessa in pristino dei luoghi da parte del soggetto intestatario del titolo abilitativo. Entro 180 giorni precedenti alla scadenza della garanzia deve essere prodotto il rinnovo rivalutato nell'importo;
4. **fare obbligo** al proponente di presentare entro la data di inizio dei lavori, pena la decadenza del titolo autorizzativo, una congrua descrizione del ciclo di vita dell'impianto. L'autorizzazione rilasciata con il presente provvedimento si intende decaduta alla data di ultimazione del ciclo di vita dell'impianto e, comunque, al massimo dopo 25 anni dalla messa in esercizio, fatta salva la facoltà per il proponente di richiedere nuova autorizzazione per il riammodernamento e/o ripotenziamento dell'impianto. Laddove la durata della presente autorizzazione dovesse essere superiore a quella di Autorizzazioni ricomprese nel procedimento, le stesse andranno rinnovate dal proponente nei termini previsti dalla normativa di settore dandone tempestiva comunicazione alla Regione Campania;
5. **stabilire** che la presente autorizzazione si intende decaduta in caso di fermo prolungato superiore ad 1 anno;
6. **precisare** che, in relazione all'esercizio dell'impianto, il proponente è responsabile unico della conformità di quanto complessivamente dichiarato in atti, sia allegati all'istanza sia successivamente integrati, nonché per eventuali danni arrecati a terzi o all'ambiente;
7. **stabilire** che i lavori di realizzazione dell'impianto, salvo quanto previsto al punto 1 del Decreto Dirigenziale n. 516 del 26.10.2011, abbiano inizio nei termini espressamente previsti dall'art. 15 comma 2 del D.P.R. n. 380/2001 ss.mm.ii. per gli interventi realizzati in forza di un titolo abilitativo rilasciato ai sensi dell'art.12 del D.Lgs. 29 dicembre 2003, n. 387, e siano ultimati entro tre anni dall'inizio dei lavori stessi, pena la decadenza dell'autorizzazione. Sono fatte salve cause di forza maggiore, indipendenti dalla volontà del proponente e tempestivamente comunicate;
8. **fare obbligo** al proponente, ai sensi del punto 14.15 delle "Linee guida per il procedimento di cui all'art. 12 del Decreto Legislativo 29 dicembre 2003, n. 387 per l'autorizzazione alla costruzione e all'esercizio di impianti di produzione di elettricità da fonti rinnovabili nonché linee guida tecniche per gli impianti stessi" di cui al D.M. 10 settembre 2010, di effettuare un'analisi della redditività dell'intervento al fine di determinare il valore del 3 per cento dei proventi, compresi gli incentivi vigenti, derivanti dalla valorizzazione dell'energia prodotta dall'impianto. Le misure compensative per i Comuni di San Nicola Manfredi (BN) e Benevento (BN) dovranno essere orientate preferibilmente per la costituzione di Comunità Energetiche Rinnovabili e Solidali;
9. **fare obbligo** al proponente infine:
    - di utilizzare nella costruzione e nell'esercizio dell'impianto le migliori tecnologie possibili;
    - obbligarsi ad eseguire nella costruzione e nell'esercizio dell'impianto tutte quelle opere nuove e/o modifiche che, a norma di legge, venissero prescritte per la tutela dei pubblici e privati interessi;
    - nominare uno o più direttori dei lavori. Il direttore dei lavori sarà responsabile della conformità delle opere al progetto approvato e trasmetterà entro 15 giorni dalla conclusione dei lavori il certificato di collaudo;
    - comunicare al Comune interessato e alla Regione Campania la data di inizio e ultimazione dei lavori;

- comunicare al Comune interessato e alla Regione Campania, con almeno 15 giorni di anticipo, la data di messa in esercizio dell'impianto;
- comunicare con tempestività al Comune interessato e alla Regione Campania eventuali interruzioni e malfunzionamenti degli impianti e situazioni di pericolo per la salute e la sicurezza;
- comunicare con tempestività al Comune interessato e alla Regione Campania i fermi prolungati dell'impianto;
- consentire l'accesso all'impianto al personale della Regione Campania o da esso delegato e al personale degli Enti che ne hanno competenza;

10. **dichiarare** che l'impianto, le opere connesse e le infrastrutture indispensabili alla costruzione e all'esercizio dello stesso, autorizzate col presente decreto sono, ai sensi dell'art. 12 comma 1 del Decreto Legislativo n. 387/2003, di pubblica utilità, indifferibili ed urgenti;
11. **apporre**, ai sensi e per gli effetti degli artt. 9 e seguenti del D.P.R. n. 327/2001 e ss. mm. e ii., il vincolo preordinato all'esproprio di cui all'art. 8 del medesimo D.P.R. sulle particelle catastali interessate dalla realizzazione del progetto e identificate nell'avviso di avvio del procedimento prot. n. PG/2025/0370758 del 24/07/2025;
12. **stabilire**, ai sensi e per gli effetti dell'art. 13 comma 3 del D.P.R. n. 327/2001, che entro il termine di cinque anni dalla data di pubblicazione del presente provvedimento debba essere emanato il decreto di esproprio;
13. **precisare** che le attività di vigilanza e controllo relativamente al corretto funzionamento dell'impianto e al rispetto delle prescrizioni fanno capo agli organi preposti, ciascuno per quanto di proprio competenza**;**
14. **demandare** ai Comuni di San Nicola Manfredi (BN) e Benevento (BN) l'attuazione, nell'esercizio delle funzioni proprie relative all'utilizzo del territorio, di sopralluoghi, verifiche in loco e attività di vigilanza;
15. **precisare** che avverso la presente autorizzazione è ammesso ricorso giurisdizionale, nei modi previsti, al TAR competente o, in alternativa, ricorso straordinario al Capo dello Stato nel termine rispettivamente di sessanta e centoventi giorni**;**
16. t**rasmettere** il presente provvedimento alla società proponente e allo Ufficio Valutazioni Ambientali della Regione Campania per la pubblicazione sul sito, anche ai fini delle verifiche del rispetto delle eventuali prescrizioni formulate dagli Enti Partecipanti alla Conferenza dei Servizi;
17. **inviare** copia del presente atto al Direttore Generale per lo Sviluppo delle Attività Produttive, alla Segreteria di Giunta, e, ai fini degli adempimenti *ex* D.Lgs. 14 marzo 2013, n. 33, al Portale Regionale per la pubblicazione nella sezione "Regione Campania Casa di Vetro".

DOTT.SSA FRANCESCA DE FALCO

Firmato digitalmente da:
MARTONE CARMEN
Firmato il 11/12/2023 15:09
Seriale Certificato: 637472
Valido dal 26/07/2021 al 28/07/2024
InfoCamere Qualified Electronic Signature CA

NARDONE RAFFAELE
Geologo
Sez.A n.243
RSA/2018

476000.000 478000.000 480000.000 482000.000 484000.000 486000.000 488000.000 490000.000 492000.000

4562000.000 4560000.000 4558000.000 4556000.000 4554000.000 4552000.000 4550000.000 4548000.000

BENEVENTO

SCALA 1:20000

LEGENDA

- Perimetro parco
- Cavidotto
- Sottostazione elettrica Utente condivisa con altri produttori
- Stazione Elettrica di Trasformazione 380-150 kV Benevento 3
- Raccordo interrato a 150kV con stallo RTN 380-150kV

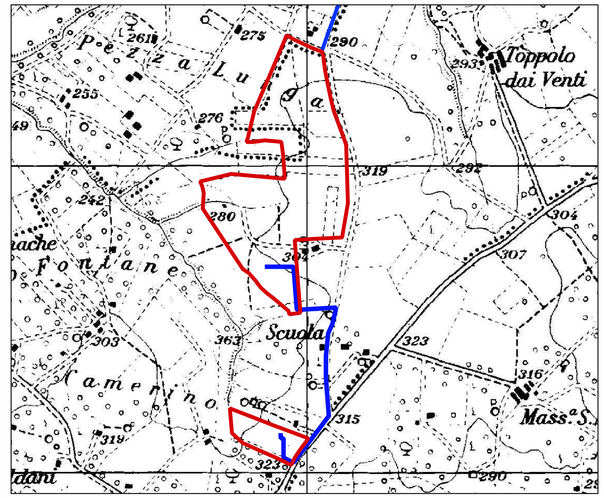

REGIONE CAMPANIA | PROVINCIA BENEVENTO | COMUNE BENEVENTO | COMUNE SAN NICOLA MANFREDI

Committente:

RWE RENEWABLES ITALIA S.R.L.
via Andrea Doria, 41/G - 00192 Roma
P.IVA/C.F. 06400370968
PEC: rwerenewablesitaliasrl@legalmail.it

Titolo del Progetto:

Progetto per la costruzione e l'esercizio di un impianto di produzione di energia elettrica da fonte fotovoltaica denominato "San Nicola Manfredi" della potenza di 19.803 kWp, localizzato in aree idonee, a distanza inferiore a 500 metri da aree a destinazione industriale, artigianale e commerciale, comprensivo delle relative opere elettriche connesse ed infrastrutture indispensabili, da realizzarsi nel Comune di San Nicola Manfredi (BN)

Documento: PROGETTO DEFINITIVO OPERE CIVILI				N° Documento: P14.01-00		
ID PROGETTO:	PVSAMA	DISCIPLINA:	PD	TIPOLOGIA:	T	FORMATO:

Elaborato:

Inquadramento generale CTR

FOGLIO:	1 di 1	SCALA:	1:20000	Nome file:	PVSAMA-P14.01-00_Inquadramento generale CTR

Progettazione:

EGM PROJECT S.R.L.
VIA VERRASTRO 15/A
85100- POTENZA (PZ)
P.IVA 02094310766
REA PZ-206983

PCR ENERGY SRL
Via Nazionale-Fraz. Zuppino
84029-Sicignano degli Alburni (SA)
E-mail: pcrenergy@tiscali.it
PEC: pcrenergysrl@pec.it

Progettista:

Ing. Carmen Martone
Iscr. n.1972
Ordine Ingegneri Potenza
C.F MRTCMN73D56H703E

Geol. Raffaele Nardone
Iscr. n. 243
Ordine Geologi Basilicata
C.F NRDRFL71H04A509H

Rev:	Data Revisione	Descrizione Revisione	Redatto	Controllato	Approvato
00	NOVEMBRE 2023	EMISSIONE		Geol. Raffaele Nardone - EGM Project	Ing. Carmen Martone - EGM Project

fonte: http://burc.regione.campania.it

p_bn.p_bn.REGISTRO UFFICIALE.U.0002073.27-01-2026.n.14:45
REGIONE CAMPANIA
E
COPIA
Protocollo N.0067845/2026 del 28/01/2026

PROVINCIA DI BENEVENTO

SETTORE PIANIFICAZIONE STRATEGICA DEL TERRITORIO
DIGITALIZZAZIONE
Servizio Pianificazione Urbanistica – SITI - VAS – VIA

Alla Giunta Regionale della Campania
Ufficio Speciale Valutazioni Ambientali
valutazioni.ambientali@pec.regione.campania.it
e p.c. aniello.vitelli@regione.campania.it

OGGETTO: **CUP 9813 –** ***Istanza per il rilascio del provvedimento autorizzatorio unico regionale ai sensi dell'art. 27 bis del D.lgs. n. 152/2006 per il "Progetto per la costruzione e l'esercizio di un impianto di produzione di energia elettrica da fonte fotovoltaica denominato "San Nicola Manfredi" della potenza di 19.803 kWp, localizzato in aree agricole poste a distanza inferiore a 500 metri da aree a destinazione industriale, artigianale e commerciale (classificate come "aree idonee" ai sensi dell'articolo 20 del D.lgs. 199/2021), comprensivo delle relative opere elettriche connesse ed infrastrutture indispensabili, da realizzarsi nel Comune di San Nicola Manfredi (BN)" – Proponente RWE Renewables Italia srl - Pubblicazione verbale 2° CdS e convocazione 3° Conferenza dei Servizi per il 14.10.2025 ai sensi dell'art. 27-bis del D.lgs. n.152/2006 e ss.mm.ii. e dell'art.14, comma 4, della L. 241/1990. –*** **Osservazioni e conferma parere**

In riferimento all'istanza in oggetto per la costruzione e l'esercizio di un impianto di produzione di energia elettrica da fonte fotovoltaica con pannelli a terra denominato "San Nicola Manfredi" della potenza di 19.803 kWp, localizzato in aree agricole *" idonee"* ai sensi dell'articolo 20 del D.lgs. 199/2021, si premette quanto di seguito :

- con nota PG/2024/0225824 del 07.05.2024, ricevuta al protocollo generale di questo Ente al n.11693 del 07.05.2024, riguardante l'oggetto, la Regione Campania comunicava l'avvio del procedimento in oggetto e lo svolgimento della stessa ai sensi della L. 241/90
- con nota prot. n. 14314 del 05/06/2024 la Provincia di Benevento - Settore Assetto e Gestione del Territorio - Forestazione trasmette osservazioni ai sensi dell'art. 27-bis comma 4 del D.Lgs. n. 152/2006 e ss.mm.ii
- con nota prot. n. 398824 del 22/08/2024 l'U.S. 60.12.00 Valutazioni Ambientali della Regione Campania, in seguito alla richiesta della società RWE Renewables Italia srl con nota prot. n. 334421 del 05/07/2024, accorda la sospensione di 180 giorni dei termini per la presentazione della documentazione integrativa richiesta dagli enti coinvolti;
- con nota prot. n. 19049 del 15/01/2025 l'U.S. 60.12.00 Valutazioni Ambientali della Regione Campania procede alla pubblicazione per ulteriori 15 giorni della documentazione con **avviso pubblicato in data 10/01/2025 avente valore di avvio il procedimento** e convoca la prima seduta della Conferenza di servizi;
- con nota prot. n. 2121 del 24/01/2025 la Provincia di Benevento trasmette osservazioni in merito alla realizzazione del progetto in oggetto;
- con nota datata 26.03.2025 e ricevuta al nostro protocollo n.7952, la società RWE Renewables Italia srl riscontrava nuovamente il parere non favorevole espresso da questa Provincia con le sopraelencate note;

fonte: http://burc.regione.campania.it

- questo Ente puntualmente provvedeva a darvi riscontro con propria comunicazione prot. 9146 del 07.04.2025;
- la Provincia rendeva parere sfavorevole con nota prot.16273 del 24.06.2025 che esplica parere urbanistico contrario motivato;
- con nota prot. n. 16265 del 24/06/2025 la Provincia di Benevento - Settore Viabilità e infrastrutture- trasmetteva nulla osta idraulico con prescrizioni;
- con nota prot. n. 25365 del 14.10.2025, acquisito al prot. reg. n. 534580 del 16/10/2025, la Provincia di Benevento trasmetteva il riscontro alle considerazioni della Società Proponente nell'ambito del verbale della seconda seduta di C.d.S. del 25/06/2025 ed esprime parere sfavorevole alla realizzazione dell'intervento confermando quanto espresso con le note su elencate;
- con nota prot. n. 579409 del 31/10/2025 l'UOS 208.03.01 Risorse Energetiche trasmetteva all'Ufficio speciali valutazioni ambientali riscontro alla nota prot. n. 534580 del 16/10/2025 della Provincia di Benevento.

VISTA la citata nota n. 579409 del 31/10/2025 dell'UOS 208.03.01 Risorse Energetiche trasmetteva all'Ufficio speciali Valutazioni Ambientali di riscontro alla nota prot. n. 534580 del 16/10/2025 della Provincia di Benevento in cui "*si rappresenta che il progetto CUP 9813 non costituisce variante agli strumenti urbanistici dei comuni di San Nicola Manfredi e di Benevento in quanto, ai sensi del comma 7 dell'art. 12 del D.lgs n. 387/2003 e ss.mm.ii. In combinato disposto all'art. 20 comma 8 del D.Lgs n. 199/2021 e ss.mm.ii., gli impianti di produzione di energia elettrica (che sono comprensivi delle opere di connessione quali la cabina elettrica), possono essere ubicati anche in zone classificate agricole dai vigenti piani urbanistici individuate come aree idonee. Pertanto nessun parere per variante urbanistica è dovuto da parte della Provincia di Benevento.*"

VISTO il verbale della IV seduta della Conferenza di Servizi del 25/11/2025 in cui:

- sono stati acquisiti i titoli rilasciati dagli Enti;
- si è deciso di verificare la conformità del progetto alle disposizioni introdotte dal Decreto legge 21 novembre 2025, n. 175 recante "Misure urgenti in materia di Piano Transizione 5.0 e di produzione di energia da fonti rinnovabili" entrato in vigore il 22 Novembre 2025;
- di convocare una quinta seduta della conferenza di servizi in data 28/01/2026;

RISCONTRATO che:

- l'impianto fotovoltaico con moduli collocati a terra ricade in area a destinazione agricola secondo il PUC vigente del comune di San Nicola Manfredi ed è previsto ubicato al confine con l'area ASI dove sono stati autorizzati con PAS tre impianti fototovoltaici, di cui due del medesimo proponente SOLAR ENERGY VENTISETTE S.R.L. (lotto A e lotto B) ed un terzo impianto di estese dimensioni, escluso dalla procedura di VIA, identificato come CUP 9772 e menzionato in tutte le elencate note finora inviate da questa Provincia;
- la sottostazione utente di progetto, situata a 17,10 km di distanza dall'impianto, occupa una superficie di 3.769 mq e pertanto avente dimensioni e caratteristiche superiori a quelle di una infrastruttura di trasformazione dell'energia strettamente indispensabile all'impianto di progetto, è prevista nel comune di Benevento <u>in area non idonea</u> classificata E4 - Insediamenti rurali diffusi del tipo storico" del PUC di Benevento (NTA artt.120,124,125). Anch'essa si trova in prossimità di altre particelle catastali dove sono state autorizzate o sono in corso di autorizzazione altre sottostazioni utenti o impianti Bess mediante Autorizzazione Unica di competenza statale;

VISTI:

- il decreto legge n. 175/2025 n. 175 recante "Misure urgenti in materia di Piano Transizione 5.0 e di produzione di energia da fonti rinnovabili" così come convertito dalla legge n. 4 del 15/01/2026;
- Il d.lgs 199/2021;
- il decreto legislativo 152/2006;

fonte: http://burc.regione.campania.it

- Il D.Lgs. 190/2024;
- la Legge n. 241/90;

DATO ATTO che :

- Il comma 1-bis, aggiunto al Decreto legge n. 175/2025, introduce una disciplina transitoria, stabilendo che le nuove regole sulla definizione di aree idonee e sui regimi semplificati nelle aree idonee non si applicano alle procedure in corso alla data di entrata in vigore del decreto-legge, che continuano a svolgersi ai sensi della disciplina previgente. Viene inoltre previsto che nei casi di progetti che coinvolgano aree di elevato valore agricolo, le regioni o province autonome possano ricorrere all'opposizione in conferenza di servizi.
  Per procedure in corso si intendono quelle abilitative o autorizzatorie, comprese quelle di valutazione ambientale, per le quali la verifica di completezza della documentazione presentata a corredo del progetto risulti compiuta alla data di entrata in vigore del decreto.

SI OSSERVA che:

- Nel caso in esame la disciplina previgente alla data dell'entrata in vigore del decreto legge n. 175/2025, relativamente alla definizione delle aree idonee all'istallazione degli impianti fotovoltaici con moduli collocati a terra in zona agricola, è il D.Lgs n. 199/2021 art. 20 come modificato dal D.L. n. 63/2024;
- L'area dell'impianto fotovoltaico di progetto, ad oggi, ricade nell'ambito delle aree in cui è vietata l'installazione di impianti fotovoltaici con moduli collocati a terra. Si tratta delle aree agricole per le quali vige il divieto di installazione di tali impianti, ai sensi dell'art. 20, comma 1-bis, del d.lgs n. 199/2021, inserito dall'articolo 5 del D.L. n. 63/2024 in vigore del 16 Maggio 2024 (Disposizioni finalizzate a limitare l'uso del suolo agricolo);
- Non è condivisibile la affermazione per cui "*si rappresenta che il progetto CUP 9813 non costituisce variante agli strumenti urbanistici dei comuni di San Nicola Manfredi e di Benevento in quanto, ai sensi del comma 7 dell'art. 12 del D.lgs n. 387/2003 e ss.mm.ii*e si evidenzia che tutta la normativa di riferimento prevede espressamente l'ipotesi di **"variante urbanistica**", come appresso specificato :

A. la norma procedimentale invocata in oggetto art 27.bis del Dleg.vo 152/2006, che prevede ai commi 4, 7 e 7ter,:

   4. Successivamente alla verifica della completezza documentale, ovvero, in caso di richieste di integrazioni, dalla data di ricevimento delle stesse, l'autorità competente pubblica l'avviso di cui all'articolo 23, comma 1, lettera e), di cui è data comunque informazione nell'albo pretorio informatico delle amministrazioni comunali territorialmente interessate. Tale forma di pubblicità tiene luogo delle comunicazioni di cui agli articoli 7 e 8, commi 3 e 4, della legge 7 agosto 1990, n. 241. Dalla data della pubblicazione del suddetto avviso, e per la durata di trenta giorni, il pubblico interessato può presentare osservazioni. ***Ove il progetto comporti la variazione dello strumento urbanistico****, le osservazioni del pubblico interessato riguardano anche tale variazione e, ove necessario, la valutazione ambientale strategica.*

   7. Fatto salvo il rispetto dei termini previsti dall'articolo 32 per il caso di consultazioni transfrontaliere, entro dieci giorni dalla scadenza del termine per richiedere integrazioni di cui al comma 5 ovvero dalla data di ricevimento delle eventuali integrazioni documentali, ***l'autorità competente convoca una conferenza di servizi alla quale partecipano il proponente e tutte le Amministrazioni competenti o comunque potenzialmente interessate per il rilascio del provvedimento di VIA e dei titoli abilitativi necessari alla realizzazione e all'esercizio del progetto*** *richiesti dal proponente. La conferenza di servizi è convocata in modalità sincrona e si svolge ai sensi dell'articolo 14-ter della legge 7 agosto 1990, n. 241. Il termine di conclusione della conferenza di servizi è di novanta giorni decorrenti dalla data della prima riunione. La determinazione motivata di conclusione della conferenza di servizi costituisce il provvedimento autorizzatorio unico regionale e comprende, recandone l'indicazione esplicita, il provvedimento*

fonte: http://burc.regione.campania.it

di VIA e i titoli abilitativi rilasciati per la realizzazione e l'esercizio del progetto. Nel caso in cui il rilascio di titoli abilitativi settoriali sia compreso nell'ambito di un'autorizzazione unica, le amministrazioni competenti per i singoli atti di assenso partecipano alla conferenza e l'autorizzazione unica confluisce nel provvedimento autorizzatorio unico regionale.
7-ter. ***Laddove uno o più titoli compresi nella determinazione motivata di conclusione della conferenza di cui al comma 7*** *attribuiscano carattere di pubblica utilità, indifferibilità e urgenza,* ***costituiscano variante agli strumenti urbanistici*** *e vincolo preordinato all'esproprio****, la determinazione conclusiva della conferenza ne dà atto.***

B. la norma dell'ex art.12 del Dlgs n.387/2003 (Razionalizzazione e semplificazione delle procedure autorizzative) vigente fino al 31.12.2024, che prevedeva al c. 3:
*3****. La costruzione e l'esercizio degli impianti di produzione di energia elettrica alimentati da fonti rinnovabili****, gli interventi di modifica, potenziamento, rifacimento totale o parziale e riattivazione, come definiti dalla normativa vigente, nonché le opere connesse e le infrastrutture indispensabili alla costruzione e all'esercizio degli impianti stessi, ivi inclusi gli interventi, anche consistenti in demolizione di manufatti o in interventi di ripristino ambientale, occorrenti per la riqualificazione delle aree di insediamento degli impianti,* ***sono soggetti ad una autorizzazione unica****, rilasciata dalla regione o dalle province delegate dalla regione, ovvero, per impianti con potenza termica installata pari o superiore ai 300 MW, dal Ministero dello sviluppo economico, nel rispetto delle normative vigenti in materia di tutela dell'ambiente, di tutela del paesaggio e del patrimonio storico-artistico,* ***che costituisce, ove occorra, variante allo strumento urbanistico.*** *A tal fine la Conferenza dei servizi è convocata dalla regione o dal Ministero dello sviluppo economico entro trenta giorni dal ricevimento della domanda di autorizzazione. Resta fermo il pagamento del diritto annuale di cui all'articolo 63, commi 3 e 4, del testo unico delle disposizioni legislative concernenti le imposte sulla produzione e sui consumi e relative sanzioni penali e amministrative, di cui al decreto legislativo 26 ottobre 1995, n. 504, e successive modificazioni. Per gli impianti offshore, incluse le opere per la connessione alla rete,l'autorizzazione è rilasciata dal Ministero dei trasporti, sentiti il Ministero dello sviluppo economico e il Ministero dell'ambiente e della tutela del territorio e del mare, con le modalità di cui al comma 4 e previa concessione d'uso del demanio marittimo da parte della competente autorità marittima. Per gli impianti di accumulo idroelettrico attraverso pompaggio puro l'autorizzazione è rilasciata dal Ministero della transizione ecologica, sentito il Ministero delle infrastrutture e della mobilità sostenibili e d'intesa con la regione interessata, con le modalità di cui al comma 4.*

C. la norma vigente dell'art.9 (Autorizzazione Unica) del Decreto 190 del 25.11.2024, sostitutiva dell'ex art.12 del Dlgs n.387/2003, che pure prevede al comma 10 lett.c):
10. La determinazione motivata favorevole di conclusione della conferenza di servizi costituisce il provvedimento autorizzatorio unico e, recandone indicazione esplicita:
c) costituisce, ove occorra, variante allo strumento urbanistico.
Nei casi di cui alla presente lettera, il parere del comune è rilasciato nell'ambito della conferenza di servizi. Nel caso di proprio motivato dissenso al comune è data la possibilità di ricorrere al rimedio in opposizione di cui all'articolo 14-quinquies della legge 7 agosto 1990, n. 241;

SI OSSERVA inoltre che nella relazione istruttoria alla Valutazione di impatto ambientale:

- in riferimento all'impatto sul paesaggio (v. pag 17) si afferma: "*L'installazione degli impianti FER nella zona considerata (soprattutto riferito agli impianti fotovoltaici) potrà ulteriormente inserirsi nel paesaggio, che per la sua natura si presta in modo ottimale a tali istallazioni. di naturale vocazione del territorio al paesaggio "energetico".*" Tale affermazione, che individua una vocazione naturale del territorio all'installazione di impianti fotovoltaici, non è condivisibile ed è tutt'altro che immediata in quanto in contrasto con quanto previsto negli strumenti

fonte: http://burc.regione.campania.it

urbanistici vigenti approvati dalle amministrazioni locali negli anni, dagli usi agricoli dei suoli, dai paesaggi storicizzati e dalla candidatura Unesco del tracciato della via Appia passante nelle immediate vicinanze dell'impianto.

- In riferimento alla valutazione degli impatti cumulativi dell'impianto, non si tiene conto che nella zona ASI al confine con l'impianto di progetto ed in continuità ad esso sono stati autorizzati con procedura PAS altri tre impianti fotovoltaici con moduli collocati a terra che occupano quasi per intero l'area ASI. Il fotoinserimento proposto pertanto non è realistico.
- Analogamente non si tiene conto nella valutazione degli impatti cumulativi relativi alla Sottostazione Utente prevista in area agricola E4 - "*Insediamenti rurali diffusi del tipo storico*" in adiacenza alla stazione Terna e numerosi impianti Bess con relative sottostazioni utenti in corso di autorizzazione unica di competenza statale.
- la realizzazione della sottostazione utente comporterebbe una variante urbanistica che si andrebbe a sommare alle altre varianti puntuali derivanti dalla realizzazione di altre sottostazioni utenti e impianti Bess determinando, nei fatti, un distretto energetico di vaste dimensioni in area non urbanizzata senza una pianificazione adeguata che tenga conto degli aspetti paesaggistici ed ambientali, generato dalla sommatoria di singole istanze dei proponenti seppur rispondenti al più generale interesse nella realizzazione di impianti FER.

Rilevato, pertanto, che :

- l'ubicazione e la realizzazione dell'intervento comporta **Variante al vigente PUC del Comune di San Nicola Manfredi (BN)**, che, per le zona urbanistica interessata dall'intervento, prevede "*area agricola E*" ove la trasformabilità è strettamente funzionale all'esercizio delle attività agro-silvo-pastorali e alle esigenze insediative degli operatori del settore, connesse con la conduzione dei fondi e che rinvia esplicitamente **all'art.41 delle NTA del vigente Ptcp della Provincia di Benevento**;
- l'ubicazione e la realizzazione della prevista sottostazione comporta **Variante al vigente PUC del Comune di Benevento**, che, per le zona urbanistica interessata dall'intervento, prevede *"area agricola E4"* "*Insediamenti rurali diffusi del tipo storico*" *(*NTA artt.120,124,125)

Dato atto che la Provincia ha competenza ad esprimersi in materia di Urbanistica e Coordinamento dell'Assetto e Gestione del proprio Territorio per quanto attiene la procedura di approvazione delle **varianti** agli strumenti urbanistici comunali generali, (art.3 comma 4, 2° periodo del Regolamento Regionale Campania n.5/2011 di applicazione della L.R. della Campania n.16/2004 e smi.);

Per le motivazioni in premessa e confermando i pareri precedentemente espressi da questa provincia

SI ESPRIME

PARERE NON FAVOREVOLE all'intervento in Variante al Puc di San Nicola Manfredi (BN) non risultando lo stesso coerente con gli obiettivi strategici contenuti nel PTCP vigente della Provincia di Benevento, come meglio specificato nelle motivazioni espresse in premessa e contenute nelle proprie citate note: prot. n.14314 del 05.06.2024, prot. 2121 del 24.01.2025, prot. 9146 del 07.04.2025, e successivo parere prot.16273 del 24.06.2025, che qui s'intendono riportate.

PARERE NON FAVOREVOLE all'intervento in Variante al Puc di Benevento per quanto attiene la localizzazione della cabina di trasformazione in area agricola E4"*Insediamenti rurali diffusi del tipo storico*" (NTA artt.120,124,125) non compatibile con l'intervento, risultando lo stesso non coerente con gli obiettivi strategici contenuti nel PTCP vigente della Provincia di Benevento NTA art.41 e succ.vi;.

Per quanto sopra argomentato, si rimanda all'Ente Procedente la valutazione di competenza sull'applicabilità automatica della coerenza urbanistica alle aree individuate come *idonee* dalla normativa

fonte: http://burc.regione.campania.it

nazionale all'installazione di impianti FER, e altresì la valutazione circa l'apprezzamento della complessiva compromissione dell'area vasta provinciale per effetto di numerosissime realizzazioni di impianti FER, senza una pianificazione territoriale preventiva che valuti gli aspetti ambientali e paesaggistici delle realizzazioni, che stanno alterando senza dubbio la vocazione del nostro territorio, stravolgendo la connotazione naturale e agricola di qualità, obiettivo principale delle pianificazioni e degli investimenti degli Enti Territoriali e degli strumenti finanziari a tale scopo attivati dalle Amministrazioni locali negli ultimi decenni.

Benevento, lì 27/01/2026

LA FUNZIONARIA
F.to Arch. Rosanna Giallonardo

Il RESPONSABILE DEL SERVIZIO EQ
Arch. Elisabetta Cuoco

IL DIRIGENTE DEL SETTORE
Arch. Giancarlo Corsano

fonte: http://burc.regione.campania.it

Giunta Regionale della Campania

DECRETO DIRIGENZIALE

DIRETTORE GENERALE/
DIRIGENTE UFFICIO/STRUTTURA **Simona BRANCACCIO**
DIRIGENTE SETTORE
DIRIGENTE UOS

DECRETO N°	DEL	DIREZ. GENERALE / UFFICIO / STRUTT.	SETTORE	UOS
80	**18/03/2026**	**306**	**00**	**00**

Oggetto:

Provvedimento di proroga del termine di validità del provvedimento di VIA n. 26 del 13/01/2016 relativo al progetto di "Continuazione della coltivazione, riqualificazione ambientale e messa in sicurezza della cava di materiale calcareo sita in località San Felice del Comune di Presenzano (CE)" - Proponente COLACEM SPA - ID 1546_PRORVIA

IL DIRIGENTE

PREMESSO che:

a. con Decreto Dirigenziale n. 26 del 13/01/2016 emesso dalla UOD 52.05.07 (oggi Ufficio Speciale 306.00.00 Valutazioni Ambientali) è stato espresso, a seguito di specifica istruttoria tecnica attivata su istanza della ditta DI GASPARRO ALBERTO, parere favorevole di compatibilità ambientale integrata con la VINCA con prescrizioni per il progetto di "*Riqualificazione ambientale e la messa in sicurezza della cava di calcare loc. Taverna S. Felice – CUP 7479*";

b. con D.D. n. 64 del 13/05/2016 la UOD 50.18.05 Genio Civile di Caserta ha rilasciato l'autorizzazione estrattiva alla ditta DI GASPARRO ALBERTO per n. 10 anni in merito al "*Progetto di riqualificazione e messa in sicurezza della cava di calcare sita alla località Taverna S. Felice nel Comune di Presenzano (CE), ai sensi dell'art.24, comma 3, e dell'art.89, commi 4 e 5, delle Norme di Attuazione del PRAE*";

c. con D.D. n. 31 del 26/04/2019 la UOD 50.18.05 Genio Civile di Caserta ha autorizzato la voltura in favore della COLACEM S.p.a. del provvedimento autorizzativo n. 64 del 13/05/2016;

d. l'art. 25, comma 5, del D.Lgs. n. 152/2006 dispone che il provvedimento di VIA *"ha l'efficacia temporale, comunque non inferiore a cinque anni, definita nel provvedimento stesso, tenuto conto dei tempi previsti per la realizzazione del progetto, dei procedimenti autorizzatori necessari, nonché dell'eventuale proposta formulata dal proponente e inserita nella documentazione a corredo dell'istanza di VIA. Decorsa l'efficacia temporale indicata nel provvedimento di VIA senza che il progetto sia stato realizzato, il procedimento di VIA deve essere reiterato, fatta salva la concessione, su istanza del proponente, di specifica proroga da parte dell'autorità competente*";

e. a seguito di approvazione del Nuovo Ordinamento Regionale avvenuta con D.G.R.C. n. 408 del 21/07/2024 le competenze in materia di attività estrattive sono attribuite alla UOS 208.03.02 Miniere, Cave, torbiere e risorse geotermiche;

CONSIDERATO che

a. con istanza acquisita al prot. n. 14439 del 08/01/2026, la COLACEM S.p.a. ha presentato all'Ufficio Valutazioni Ambientali, in qualità di autorità regionale competente in materia di Valutazione di Impatto Ambientale, domanda di proroga del termine di validità del Decreto Dirigenziale n. 26 del 13/01/2016;

b. l'istruttoria inerente all'istanza di proroga della scadenza del provvedimento in oggetto è stata assegnata al funzionario dell'Ufficio Valutazioni Ambientali dott.ssa Assunta Maria Santangelo;

RILEVATO che

a. l'istanza in parola è stata sottoposta all'esame della Commissione VIA/VI/VAS che nella seduta del 12/03/2026, sulla base dell'istruttoria condotta dalla funzionaria assegnataria, si è espressa come di seguito testualmente riportato:
"Premesso che eventuali varianti e/o modifiche del progetto dovranno essere sottoposte alle relative procedure di valutazione ambientale ai sensi del D.lgs. 152/2006 e ss.mm.ii., dalla disamina di quanto trasmesso dal proponente, rilevato che il progetto non risulta completato per motivazioni non dipendenti dalla volontà dell'esercente quali:
   - *significative criticità di carattere geotecnico e morfologico, legate all'instabilità dei pendii, alla non piena sicurezza del tracciato originariamente previsto per le discenderie, alla presenza di fenomeni franosi diffusi lungo il fronte di cava;*
   - *il subentro della società Colacem S.p.A. quale nuovo soggetto esercente, formalizzato con D.D. n. 31 del 26 aprile 2019;*
   - *la sospensione delle attività nel corso dell'anno 2020 a causa dell'emergenza epidemiologica da Covid19;*

- *la constatazione, emersa in corso d'opera, che i primi gradoni presentavano una quasi totale assenza di materiale calcareo commerciabile, essendo costituiti prevalentemente da materiali piroclastico-cineritici, successivamente utilizzati per la ricomposizione ambientale;*

si propone alla Commissione VIA - VI - VAS di prorogare l'efficacia temporale del D.D. n. 26 del 13.01.2016 per anni 10 (dieci) decorrenti dalla data di emissione del decreto di proroga dell'autorizzazione che deve essere rilasciata dalla UOS 208.03.02 Miniere, Cave, torbiere e risorse geotermiche.

La Commissione, sulla scorta dell'istruttoria condotta dalla dott.ssa Assunta Maria Santangelo e in particolare dei contenuti valutativi che qui si intendono riportati integralmente, nonché della proposta di parere formulata dalla stessa, decide di esprimere parere favorevole alla proroga dell'efficacia temporale del D.D. n. 26 del 13.01.2016 per anni 10 (dieci) decorrenti dalla data di emissione del decreto di proroga dell'autorizzazione che deve essere rilasciata dalla UOS 208.03.02 Miniere, Cave, torbiere e risorse geotermiche precisando che eventuali varianti e/o modifiche del progetto dovranno essere sottoposte alle relative procedure di valutazione ambientale ai sensi del D.lgs. 152/2006 e ss.mm.ii.

RITENUTO di dover provvedere ad emanare provvedimento di proroga della validità del decreto dirigenziale n. 26 del 13/01/2026, per anni 10 (dieci);

VISTI

- la L. 241/1990;
- il D. Lgs. n. 152/2006 e ss.mm.ii.;
- il D.L. 17 marzo 2020, n. 18;
- la Legge 27 novembre 2020, n. 159;
- il Decreto Dirigenziale n. 26/2016;

Alla stregua dell'istruttoria tecnica svolta dalla funzionaria dott.ssa Assunta Maria Santangelo ed amministrativa compiuta dall'Ufficio Valutazioni Ambientali,

D E C R E T A

Per i motivi espressi in narrativa e che qui si intendono integralmente riportati e trascritti:

1. **DI** concedere, su istanza presentata dal COLACEM SPA, la proroga per anni 10 (dieci) del termine di validità del Decreto Dirigenziale n. 26 del 13/01/2016, con il quale è stato espresso parere favorevole di Valutazione di Impatto Ambientale integrato con la VINCA per il progetto di "*Riqualificazione ambientale e la messa in sicurezza della cava di calcare loc. Taverna S. Felice – CUP 7479*".

2. **DI** stabilire che la proroga in parola è concessa alle medesime condizioni e con le medesime prescrizioni contenute nel citato Decreto Dirigenziale n. 26/2016 e, pertanto, secondo il progetto originario così come precedentemente valutato. Decorso detto termine il procedimento di VIA dovrà essere reiterato. Eventuali modifiche da apportare all'intervento *de quo* dovranno essere sottoposte alla valutazione dell'Ufficio Valutazioni Ambientali.

3. **DI** rendere noto che ai sensi dell'art. 3, comma 4 della L. n. 241/90 e s.m.i., contro il presente provvedimento è ammessa proposizione di ricorso giurisdizionale avanti il Tribunale Amministrativo

Regionale competente per territorio, entro 60 giorni dalla data di avvenuta notifica e/o pubblicazione sul BURC, ovvero ricorso straordinario al Capo dello Stato entro 120 giorni dalla data di pubblicazione sul BURC.

4. **DI** trasmettere il presente atto:
   1.3 alla COLACEM SPA;
   2.3 alla UOS 208.03.02 Miniere, Cave, torbiere e risorse geotermiche;
   3.3 alla Segreteria della Giunta Regionale della Campania per la pubblicazione sul BURC della Regione Campania anche ai fini degli adempimenti ex D.lgs. 14 marzo 2013, n. 33.

Simona BRANCACCIO
Firmato digitalmente ai sensi del CAD e normativa connessa

Giunta Regionale della Campania

DECRETO DIRIGENZIALE

DIRETTORE GENERALE/
DIRIGENTE UFFICIO/STRUTTURA **Sergio NEGRO**
DIRIGENTE SETTORE
DIRIGENTE UOS

DECRETO N°	DEL	DIREZ. GENERALE / UFFICIO / STRUTT.	SETTORE	UOS
50	**18/03/2026**	**308**	**00**	**00**

Oggetto:

PR Campania FESR 2021-2027 - Programmi di Rigenerazione Integrata Urbana Sostenibile (PRIUS), delle Città e dei Poli urbani – Priorità 5 – Sviluppo Territoriale Integrato – Obiettivo Specifico RSO 5.1 - Promuovere lo sviluppo sociale, economico e ambientale integrato e inclusivo, la cultura, il patrimonio naturale, il turismo sostenibile e la sicurezza nelle aree urbane (FESR), Azione 5.1.1 - Sostenere l'attuazione delle Strategie di sviluppo Urbano. Adempimenti DGR n. 259 del 30/05/2024. Designazione e conferimento della delega di funzioni alla Autorità Urbana del Comune di GIUGLIANO IN CAMPANIA

IL DIRIGENTE

PREMESSO che:

k) con il Regolamento (UE) n. 1060 del 24/06/2021 il Parlamento europeo e il Consiglio hanno approvato le disposizioni comuni al Fondo europeo di sviluppo regionale, al Fondo sociale europeo Plus, al Fondo di coesione, al Fondo per una transizione giusta, al Fondo europeo per gli affari marittimi, la pesca e l'acquacoltura, nonché le regole finanziarie applicabili ai Fondi elencati ed al Fondo Asilo, migrazione e integrazione, al Fondo Sicurezza interna e allo Strumento di sostegno finanziario per la gestione delle frontiere e la politica dei visti;

k) il Parlamento Europeo e il Consiglio dell'Unione Europea hanno adottato il Regolamento (UE) 2021/1058 del 24/06/2021, relativo al Fondo europeo di sviluppo regionale e al Fondo di coesione;

k) il Parlamento Europeo e il Consiglio dell'Unione Europea hanno adottato il Regolamento (UE) 2020/852 del 18/06/2020 relativo all'istituzione di un quadro che favorisce gli investimenti sostenibili e recante modifica del regolamento (UE) 2019/2088 (Articolo 17 "Danno significativo agli obiettivi ambientali");

k) la Regione Campania con DGR n. 489 del 12/11/2020 ha adottato il "Documento Regionale di Indirizzo Strategico" predisposto dal Gruppo di Programmazione di cui alla DGR 44/2020 e condiviso con le parti economico sociali ed amministrative coinvolte e che tale documento rappresenta lo schema generale di orientamento per l'elaborazione dei Programmi operativi FESR, FSE+, FEASR e FEAMP 2021-2027 approvato dall'Autorità di gestione del FESR con DD n. 18 del 03/02/2021;

k) con DGR della Regione Campania n. 196 del 28 aprile 2022 è stato approvato il documento "Verso una Agenda Territoriale della Regione Campania" che definisce la cornice di riferimento delle Strategie Territoriali per l'utilizzo integrato e coordinato dei fondi europei, nazionali e regionali nell'ambito del ciclo di programmazione 2021/2027;

k) con Decisione di esecuzione n. C (2024) 6748 final del 26 settembre 2024 la Commissione Europea ha approvato il PR FESR 2021-27 di cui la Regione Campania ne ha preso atto con **Delibera di Giunta n. 527 dell'11/10/2024**;

k) con DPGR della Campania n. 60 del 06/06/2023 della Regione Campania e ss.mm.ii., l'Amministrazione regionale ha individuato, nel Direttore Generale per il Governo del Territorio, il Responsabile dell'azione 5.1.1 del PR FESR 2021-27, successivamente modificato ed integrato con il DD n. 141 dell'11/07/2024 PR FESR 2021/2027

k) con DGR della Regione Campania n.374 del 29/06/2023 è stata approvata la Descrizione del Sistema di Gestione e Controllo (Si.Ge.Co.) del PR FESR 2021-27, ex art. 69 RDC successivamente integrato con DD n. 49 del 22/03/2024 e ss.mm.ii;

k) con DGR della Regione Campania n. 259 del 30/05/2024 sono state programmare, tra le altre cose, le risorse pari ad € 360.000.000,00 sulla azione 5.1.1 del PR FESR 2021-27 per finanziare gli interventi di sviluppo territoriale integrato presentati dalle 23 Autorità Urbane nell'ambito dei relativi Programmi di Rigenerazione Integrata Urbana Sostenibile (PRIUS); è stata approvata la ripartizione per ciascuna Autorità urbana; è stata definita la dotazione di risorse per le attività di assistenza tecnica delle città designate quali OI; è stato previsto una quota di anticipo finanziario da assegnare, all'atto del conferimento della delega alle Città e Poli Urbani e nelle more del perfezionamento dell'Accordo di Programma, per la copertura dei costi relativi all'avvio della progettazione che verranno inserite nei PRIUS;

k) con la medesima DGR sono stati approvati, inoltre, il documento di indirizzo "Linee Guida per l'attuazione della Strategia Territoriale di Sviluppo Urbano" con il relativo allegato "Iter di attuazione procedimentale per la definizione del Programmi di Rigenerazione Integrata Urbana Sostenibile (PRIUS) delle città e dei poli urbani della Campania", gli schemi del DOS "Elementi principali del Documento di Orientamento Strategico (DOS) per la definizione dei Programmi di Rigenerazione Integrata Urbana Sostenibile (PRIUS) delle città e dei poli urbani", del "Provvedimento di Delega di funzioni e compiti nell'ambito dell'attuazione del Programma di Rigenerazione Integrata Urbana Sostenibile", dell'"Accordo di Programma" e delle "Procedure per il funzionamento della Cabina di regia del Programma di Rigenerazione Integrata Urbana Sostenibile (PRIUS)";

k) con Decisione della Commissione europea C (2024) 6748 final del 26/09/2024 è stata modificata la decisione di esecuzione C(2022) 7879 che approva il programma "Programma regionale Campania FESR 2021-2027", di cui la Regione Campania ha preso atto con DGR n. 527 del 11/10/2024:

PREMESSO ALTRESI CHE:

g) con DD. n. 179 del 03/07/2023 e ss.mm.ii., è stato approvato il Manuale delle procedure per i Controlli di I livello del PR FESR 2021-27;

g) con DD n. 216 del 07/08/2023 ss.mm.ii. è stata approvata la Strategia di Comunicazione del PR FESR 2021-27;

g) con DD. n. 3 del 20/12/2023 ss.mm.ii. è stato approvato il Manuale delle procedure dell'Autorità Contabile del PR FESR 2021-27;

g) con DD. n. 12 del 21.01.2025 e ss.m.ii. è stato approvato il Manuale di Attuazione del PR FESR 2021-27 - Versione 3, di adeguamento agli indirizzi dettati dalla DGR n. 738/2024;

g) con DD n. 157 del 11/07/2024, in attuazione della DGR n. 259/2024, sono stati approvati gli Strumenti e le procedure di verifiche di competenza del Responsabile di Obiettivo specifico del PR Campania FESR 2021/2027 (ex DPGR n. 60/2023 e ss.mm.ii).

g) con DPGR n. 48 del 23/07/2024, in attuazione della DGR n. 259/2024, sono state costituite le rispettive Cabine di Regia per ognuna delle seguenti 23 Autorità Urbane: Acerra, Afragola, Avellino, Aversa, Battipaglia. Benevento, Casalnuovo, Casoria, Caserta, Castellammare di Stabia, Cava de' Tirreni, Eboli, Ercolano, Giugliano in Campania, Marano di Napoli, Nocera Inferiore, Nola, Portici, Pozzuoli, Salerno, Scafati, Torre Annunziata, Torre del Greco;
g) con DPGR n. 49 del 24/07/2024, in attuazione della DGR n. 259/2024, è stato istituito il Tavolo Città 2021/2027 in attuazione della citata DGR della Campania n. 259/2024 il "Tavolo Città 2021/2027" per il coordinamento e il supporto al processo di realizzazione dei Programmi di Rigenerazione Integrata Urbana Sostenibile (PRIUS) promossi dalla Regione Campania e proposti dalle 23 Autorità Urbane al fine di sviluppare l'azione congiunta e coordinata tra i diversi enti coinvolti;

CONSIDERATO CHE

a. con la su citata DGR n. 259 del 30/05/2024 è stato, altresì, demandato all'AdG del PR FESR 2021-27 il perfezionamento del procedimento di designazione e il conferimento della delega di funzioni degli Organismi Intermedi per l'attuazione dei Programmi di Rigenerazione Integrata Urbana Sostenibile (PRIUS);
    a. con Decreto Sindacale n. 136/2026 del 19-2-2026, l'Autorità Urbana del Comune di Giugliano in Campania ha riapprovato, previo annullamento e sostituzione integrale del Decreto Sindacale n. 685 del 24.01.2025, la composizione del sistema di gestione e controllo (SI.GE.CO.) dell'Autorità Urbana di Giugliano in Campania, pervenuta con nota n. 30668/2026 del 02/03/2026 e acquisita al protocollo con n. 0178195/2026 del 03/03/2026 e con relativa integrazione acquisita al protocollo n. 200084/2026 del 05/03/2026;
    b. il ROS, azione 5.1.1, ai sensi della DGR n. 259 del 30/05/2024 ha effettuato la verifica di coerenza rispetto ai requisiti previsti dalla normativa comunitaria e dalla manualistica regionale, relativi al periodo di programmazione 2021-27, del Si.Ge.Co. presentato dalla Autorità urbana del Comune di GIUGLIANO IN CAMPANIA;
    c. la Direzione Generale Governo del territorio ha effettuato l'istruttoria, con esito positivo, del Sistema di gestione e controllo adottato dall'Autorità Urbana con Delibera di Giunta Comunale n. N. 24 del 27/02/2026, trasmessa con nota n. 30668/2026 del 02/03/2026 e acquisita al protocollo con n. 0178195/2026 del 03/03/2026 e con relativa integrazione acquisita al protocollo n. 200084/2026 del 05/03/2026

d. CONSIDERATO, altresì

a. la Legge regionale n. 25 del 30 dicembre 2024 di approvazione delle Disposizioni per la formazione del bilancio di previsione finanziario per il triennio 2025-2027 della Regione Campania – Legge di stabilità regionale per il 2025"
b. la Legge regionale n. 26 del 30 dicembre 2024 di approvazione del Bilancio di previsione finanziario per il triennio 2025-2027 della Regione Campania,
c. La DGR Regione Campania n. 773 del 27 dicembre 2024 di approvazione del Documento Tecnico di Accompagnamento al Bilancio di previsione 2025/2027"
d. la DGR Regione Campania n 1 del 07 gennaio 2025 di approvazione Bilancio gestionale 2025/2027
e. la DGR 408 del 31/07/2024 ha approvato, in attuazione della Legge Regionale n. 6 del 15 maggio 2024, l'articolazione in Settori e Unità operative delle strutture amministrative di cui agli allegati A e B, che formano parte integrante e sostanziale della presente deliberazione, contenenti le denominazioni e le competenze degli Uffici ordinamentali della Giunta regionale;

RITENUTO, pertanto,

a. di dover designare quale Organismo Intermedio per l'esercizio dei compiti e delle funzioni previsti dalla DGR n. 259 del 30/05/2024 per l'attuazione dei Programmi di Rigenerazione Integrata Urbana Sostenibile (PRIUS) l'Autorità Urbana del Comune di GIUGLIANO IN CAMPANIA a seguito di valutazione positiva da parte del ROS azione 5.1.1, in merito alla coerenza del Si.Ge.Co presentato dalla citata AU rispetto ai requisiti previsti dalla normativa comunitaria e dalla manualistica regionale relativi al periodo di programmazione 2021/2027;
b. di dover procedere alla delega di funzioni per l'attuazione della strategia di sviluppo urbano sostenibile all'OI del Comune di GIUGLIANO IN CAMPANIA, nelle more del perfezionamento della procedura di approvazione del proprio Programma di Rigenerazione Integrata Urbana Sostenibile (PRIUS)
c. di dover approvare il Provvedimento di delega del Comune di GIUGLIANO IN CAMPANIA, così come acquisito al Protocollo Generale della Regione Campania Protocollo N.0087481/2026 del 03/02/2026, che definisce il quadro di impegni, interventi, vincoli e riferimenti procedurali/attuativi che regolano il rapporto tra Regione Campania e l'Autorità urbana del Comune di GIUGLIANO IN CAMPANIA, che resta agli atti

VISTI tutti gli atti richiamati in premessa

Alla stregua della verifica di coerenza resa dalla Direzione generale per il governo del territorio

DECRETA

per i motivi di cui in premessa che si intendono di seguito integralmente riportati

1. di designare quale Organismo Intermedio per l'esercizio dei compiti e delle funzioni previsti dalla DGR n. 259 del 30/05/2024 per l'attuazione dei Programmi di Rigenerazione Integrata Urbana Sostenibile (PRIUS) l'Autorità Urbana del Comune di GIUGLIANO IN CAMPANIA a seguito di valutazione positiva da parte del ROS azione 5.1.1, in merito alla coerenza del Si.Ge.Co presentato dalla citata A.U. rispetto ai requisiti previsti dalla normativa comunitaria e dalla manualistica regionale relativi al periodo di programmazione 2021/2027;
2. di procedere alla delega di funzioni per l'attuazione della strategia di sviluppo urbano sostenibile all'O.I. del Comune di GIUGLIANO IN CAMPANIA, nelle more del perfezionamento della procedura di approvazione del proprio Programma di Rigenerazione Integrata Urbana Sostenibile (PRIUS)
3. di approvare il Provvedimento di delega, così come acquisito al Protocollo Generale della Regione Campania Protocollo N. 0272685/2026 del 17-3-2026, che definisce il quadro di impegni, interventi, vincoli e riferimenti procedurali/attuativi che regolano il rapporto tra Regione Campania e l'Autorità urbana del Comune di GIUGLIANO IN CAMPANIA, che resta agli atti;
4. di inviare il presente provvedimento al Presidente della Giunta regionale, all'Assessore al Governo del Territorio, al Capo di Gabinetto, all'Autorità che svolge funzione contabile, all'Autorità di Audit, al BURC per la pubblicazione e all'Autorità Urbana del Comune di GIUGLIANO IN CAMPANIA.

Sergio NEGRO
Firmato digitalmente ai sensi del CAD e normativa connessa

GIUNTA REGIONALE DELLA CAMPANIA – Direzione Generale per la Mobilità – U.O.S. 211.03.01 – Infrastrutture portuali, aeroportuali e demanio marittimo portuale
Porto di Torre Annunziata – Pubblicazione avviso – Istanza di variazione funzionale con ampliamento della concessione demaniale marittima n. 6/2025 – Richiedente Gargiulo Gaetano

IL DIRIGENTE U.O.S.

VISTI:

- gli artt. 30, 36 e 50 del R.D. 30/03/1942, n. 327;
- gli artt. 18, 24, 39 e 59 del D.P.R. 15/02/1952, n. 328;
- gli artt. 8, 9 e 10 della legge 7 agosto 1990, n. 241 e s.m.i.;
- la legge 16/03/2001, n. 88;
- la Delibera della G.R.C. del 17/05/2002, n. 2000;
- la Delibera della G.R.C. del 30/09/2004, n. 1806;
- la Delibera della G.R.C. del 19/06/2008, n. 1047;
- il Decreto Dirigenziale n. 133 del 05/10/2010;
- il Decreto Dirigenziale n. 25 del 27/04/2011;
- il D.P.G.R.C. n. 158 del 13/12/2022 e la D.G.R.C. n. 14 del 17/01/2023;

RENDE NOTO

- che, con istanza acquisita al protocollo d'ufficio al n. 337473 del 07.07.2025, il sig. Gaetano Gargiulo, …omissis …, titolare dell'impresa individuale **"Gargiulo Gaetano"**, con sede in Torre Annunziata (NA) al Molo di Ponente n. 12 (P.IVA 04767451216), in qualità di titolare della concessione demaniale marittima n. 6/2025 relativa a un'area demaniale marittima nel porto di Torre Annunziata di complessivi mq 3.668,88, destinata a specchio acqueo per nautica da diporto, pontili galleggianti con passerelle e area demaniale occupata da container, ha fatto richiesta di variazione funzionale ai sensi dell'art. 24 del Codice della Navigazione;
- che la richiesta è finalizzata all'installazione delle opere di miglioria previste in sede di gara del 31.01.2024 e di ulteriori strutture di facile rimozione a servizio dell'attività di nautica da diporto, consistenti in attrezzature e manufatti accessori (gazebi, colonnine erogatrici, scalette di accesso al mare, sollevatore per disabili, servizi igienici prefabbricati, torretta di controllo ed ulteriori dotazioni di servizio), per una superficie complessiva, dopo la variazione, di mq 3.705,91 ed uno sviluppo lineare di ml 433,00 per le utenze;
- che l'Ufficio Circondariale Marittimo di Torre Annunziata, con nota prot. n. 65/32C del 01/10/2025, acquisita a prot. della scrivente n. 0525379 del 14/10/2025, ha espresso parere favorevole all'installazione alle sole opere di miglioria in oggetto;
- che la concessione demaniale marittima n. 6/2025, così come quella oggetto della richiesta di variazione e ampliamento, ha scadenza il 23.03.2031.

AVVISA

- che la documentazione relativa all'istanza di variazione funzionale della concessione demaniale marittima n. 6/2025 è visionabile presso gli uffici regionali siti in Napoli – Centro Direzionale – Isola C3 – Direzione Generale per la Mobilità – U.O.S. 211.03.01 – Infrastrutture portuali, aeroportuali e demanio marittimo portuale – 19° piano, Riferimento: arch. Giovanni Tortorelli, responsabile del procedimento, previo appuntamento da richiedere all'indirizzo e-mail: giovanni.tortorelli@regione.campania.it;

DISPONE

La pubblicazione del presente avviso sul Bollettino Ufficiale della Regione Campania (BURC) e presso gli Albi del Comune di Torre Annunziata e dell'Ufficio Circondariale Marittimo di Torre Annunziata per un periodo di 15 (quindici) giorni.
Entro il termine di 15 giorni dalla data di pubblicazione del presente avviso sul BURC, possono essere presentate osservazioni e opposizioni alla Regione Campania – Direzione Generale per la Mobilità, U.O.S. 211.03.01 – Infrastrutture portuali, aeroportuali e demanio marittimo portuale, come previsto dall'art. 3 del D.D. n. 25/2011, da far pervenire all'Ufficio Protocollo della D.G. Mobilità sito in Napoli – CDN – Isola C3, ovvero mediante invio all'indirizzo PEC: trasporto.mare@pec.regione.campania.it

Ing. Gennaro Dean SALZANO

Dirigente
GENNARO DEAN
SALZANO
REGIONE
CAMPANIA
16.03.2026
GMT+01:00

fonte: http://burc.regione.campania.it

Presidenza del Consiglio dei Ministri

Commissario straordinario del Governo per l'intervento
"Invaso di Campolattaro"

(DPCM 9 maggio 2022, ai sensi del decreto-legge n. 32/2019, art. 4, co. 1, convertito con modificazioni dalla legge n. 55/2019)

Disposizione di liquidabilità delle indennità definitive (dPR n. 327/2001, art. 26)
n. 01 del 10/03/2026

Il Commissario straordinario

VISTO il decreto-legge 18 aprile 2019, n. 32, convertito con modificazioni nella legge 14 giugno 2019, n. 55, e, in particolare, l'articolo 4, comma 1, come sostituito dal decreto-legge 16 luglio 2020, n. 76, convertito con modificazioni dalla legge 11 settembre 2020, n. 120, il quale prevede l'individuazione, mediante uno o più decreti del Presidente del Consiglio dei ministri, degli interventi infrastrutturali caratterizzati da un elevato grado di complessità progettuale, da una particolare difficoltà esecutiva o attuativa, da complessità delle procedure tecnico-amministrative ovvero che comportano un rilevante impatto sul tessuto socio-economico a livello nazionale, regionale o locale e la contestuale nomina di Commissari straordinari per la realizzazione degli interventi medesimi;

VISTO il decreto del Presidente del Consiglio dei ministri del 9 maggio 2022 di nomina del prof. Attilio Toscano a Commissario straordinario, ai sensi dell'art. 4 del predetto decreto-legge n. 32 del 2019, per l'espletamento delle attività di programmazione, progettazione, approvazione dei progetti, affidamento ed esecuzione dei lavori per la realizzazione delle opere infrastrutturali di derivazione dell'Invaso di Campolattaro e di diramazione ad uso potabile e irriguo, CUP B87B20098990009, intervento infrastrutturale inserito nell'elenco previsto all'Allegato IV, relativo alle "opere pubbliche di particolare complessità o di rilevante impatto", di cui all'art. 44 del decreto-legge 31 maggio 2021, n. 77, convertito dalla legge 29 luglio 2021, n. 108;

VISTO in particolare, l'art. 2, comma 4, del predetto decreto del Presidente del Consiglio dei ministri del 9 maggio 2022 che prevede, fra l'altro, che il Commissario straordinario possa nominare un Sub-Commissario;

VISTO il decreto n. 1 del Commissario straordinario dell'8 novembre 2022 di nomina dell'Ing. Gianluca Basile a Sub-commissario per la realizzazione dell'intervento in oggetto;

VISTO il decreto n. 2 del Commissario straordinario dell'8 novembre 2022 con cui ha decretato di avvalersi per l'espletamento dell'incarico delle strutture tecniche della Regione Campania, regolando le modalità di avvalimento attraverso apposita convenzione amministrativa, ai sensi dell'art. 15 della legge 7 agosto 1990, n. 241;

VISTA la Convenzione di avvalimento tra il Commissario straordinario e la Regione Campania, approvata dal Commissario straordinario con decreto n. 6 del 22/02/2023 e sottoscritta dalle parti il 24-27/02/2023;

fonte: http://burc.regione.campania.it

Presidenza del Consiglio dei Ministri

Commissario straordinario del Governo per l'intervento
"Invaso di Campolattaro"

(DPCM 9 maggio 2022, ai sensi del decreto-legge n. 32/2019, art. 4, co. 1, convertito con modificazioni dalla legge n. 55/2019)

VISTO il Primo aggiornamento della Convenzione di avvalimento tra il Commissario straordinario e la Regione Campania, approvato dal Commissario straordinario con decreto n. 29 del 04/08/2025 e sottoscritto dalle parti il 05/08/2025, efficace a partire dalla data di sua sottoscrizione in sostituzione integrale della Convenzione sottoscritta dalle parti il 24-27/02/2023;

CONSIDERATO che la Conferenza dei servizi è stato conclusa con verbale del RUP del 07/04/2023 che, in base alle norme vigenti, ha attestato la pubblica utilità ed urgenza delle opere da realizzare e ha apposto i relativi vincoli preordinati all'esproprio delle aree interessate dall'intervento;

VISTO che per realizzare l'intervento è stato necessario procedere all'esproprio e all'occupazione temporanea dei suoli così come individuati nel progetto di fattibilità tecnico-economica approvato in Conferenza di servizi, la cui positiva conclusione è stata disposta con decreto n. 235 del 11/04/2023 della Giunta Regionale della Campania – Ufficio Speciale Grandi Opere;

VISTO che con determinazione motivata n. 1/2023 il Comitato Speciale del Consiglio Superiore dei Lavori Pubblici il 3 maggio 2023 ha definitivamente approvato il progetto di fattibilità tecnica ed economica dell'intervento, ai sensi di quanto previsto dall'art. 44 e seguenti del decreto-legge n. 77/2021 e s.m.i.;

VISTO il decreto n. 11 del 16 giugno 2023 del Commissario straordinario che, d'intesa con il Presidente della Giunta Regionale della Campania, ha approvato il progetto di fattibilità tecnica ed economica suddiviso in tre lotti in linea tecnica ed economica;

VISTI gli accordi quadro per appalto misto di lavori e servizi di ingegneria e architettura sottoscritti da Regione Campania con, per i lotti 1 e 2 dell'intervento, il Consorzio Campolattaro Società Consortile a Responsabilità limitata e, per il lotto 3 dell'intervento, il Raggruppamento temporaneo d'imprese avente Ritonnaro Costruzioni Srl come capogruppo/mandataria, che prevedono a carico degli aggiudicatari l'espletamento dei servizi espropriativi di cui al capitolato speciale come confermati nelle rispettive offerte tecniche;

VISTA la nota acquisita al registro del Commissario straordinario prot. n. 75 del 29 marzo 2024 a firma del Direttore generale della Giunta Regionale della Campania – Ufficio Speciale Grandi Opere e del Responsabile Unico del Procedimento, con cui è stata data comunicazione, tra l'altro, degli ordini di attivazione aventi quale prestazione i servizi espropriativi (CPV- 71354300-7), sottoscritti in data 28 febbraio 2024 dal Responsabile Unico del Procedimento con il Consorzio Campolattaro Società Consortile a Responsabilità limitata per i lotti 1 e 2 dell'intervento (prot. PG/2024/0109595 del 01/03/2024), e con il Raggruppamento temporaneo d'imprese avente Ritonnaro Costruzioni Srl come capogruppo/mandataria per il lotto 3 dell'intervento (prot. PG/2024/0109228 del 29/02/2024);

VISTO l'art. 4, co. 3, del decreto-legge 18 aprile 2019, n. 32, convertito con modificazioni nella legge 14 giugno 2019, n. 55;

fonte: http://burc.regione.campania.it

Presidenza del Consiglio dei Ministri

Commissario straordinario del Governo per l'intervento
"Invaso di Campolattaro"

(DPCM 9 maggio 2022, ai sensi del decreto-legge n. 32/2019, art. 4, co. 1, convertito con modificazioni dalla legge n. 55/2019)

VISTO il decreto n. 27 del 9 giugno 2025 del Commissario straordinario che, d'intesa con il Presidente della Regione Campania, ha approvato i progetti esecutivi dei tre lotti e il quadro economico complessivo dell'intervento;

VISTO l'art. 6 del D.P.R. n. 327/2001 e s.m.i. che individua quale Autorità competente all'emanazione degli atti del procedimento espropriativo l'autorità competente alla realizzazione dell'opera pubblica la quale, nell'intervento di che trattasi, è individuata nel Commissario straordinario nominato col citato decreto del Presidente del Consiglio dei ministri del 9 maggio 2022 ai sensi dell'art. 4 del citato decreto-legge n. 32 del 2019, cosi come confermato dal parere reso al Commissario Straordinario dall'Avvocatura Generale dello Stato, trasmesso con nota acquisita al registro del Commissario straordinario prot. n. 98 del 26 aprile 2024;

VISTO il decreto del Commissario straordinario n. 12 del 20 maggio 2024 concernente i procedimenti espropriativi che, tra l'altro, individua la Regione Campania quel beneficiario finale delle espropriazioni e nomina il Sub-commissario, Ing. Gianluca Basile, quale responsabile dei procedimenti espropriativi ai sensi dell'art. 6 del DPR n. 327/2001 e s.m. i.;

VISTO il decreto del Commissario straordinario n. 15 del 30 luglio 2024 che ha disposto l'occupazione d'urgenza preordinata all'espropriazione ai sensi dell'art. 22-bis del DPR n. 327/2001 e s.m.i. e dell'art. 4, co. 3, del decreto-legge n. 32/2019 e s.m.i. di un primo gruppo di immobili di cui al Lotto 1 per l'avvio delle prime attività in cantiere;

VISTO il decreto del Commissario straordinario n. 19 del 24 gennaio 2025 di approvazione dei piani particellari del Lotto 1 e del Lotto 2 aggiornati a seguito dei rilievi puntuali effettuati sulle aree oggetto d'intervento e di connessa dichiarazione della pubblica utilità ed urgenza;

VISTO il decreto del Commissario straordinario n. 20 del 18 febbraio 2025 che ha disposto l'occupazione d'urgenza preordinata all'espropriazione ai sensi dell'art. 22-bis del DPR n. 327/2001 e s.m.i. e dell'art. 4, co. 3, del decreto-legge n. 32/2019 e s.m.i. di un secondo gruppo di immobili di cui al Lotto 1 per l'avvio dei lavori;

VISTO che con i decreti di cui sopra, ai sensi dell'art. 22-bis e art. 49 del D.P.R. 327/2001, è stata determinata, in via provvisoria, l'indennità di espropriazione ed è stata disposta l'occupazione di urgenza, tra gli altri, degli immobili censiti in catasto nel Comune di Ponte di proprietà Meola foglio n.5 p.lla 412, foglio n.4 p.lla 44;

VISTO che, la ditta proprietaria, interessata dai lavori di cui all'oggetto, in data 10/09/2024 e in data 17/03/2025, all'atto dell'immissione in possesso dei suoli di proprietà, ha formalizzato la mancata accettazione dell'indennità di esproprio e di occupazione d'urgenza e ha poi richiesto, ai sensi dell'art. 21, co.4, al Presidente del Tribunale di Benevento la nomina del terzo tecnico per la stima di tali indennità;

VISTO l'atto di nomina del presidente del tribunale di Benevento del 23 maggio 2025 (RG 1155/25 VG) della dott.ssa Elisabetta Finelli quale terzo tecnico, ai sensi dell'art. 21 del DPR n. 327/2001 e

fonte: http://burc.regione.campania.it

Presidenza del Consiglio dei Ministri

Commissario straordinario del Governo per l'intervento
"Invaso di Campolattaro"

(DPCM 9 maggio 2022, ai sensi del decreto-legge n. 32/2019, art. 4, co. 1, convertito con modificazioni dalla legge n. 55/2019)

s.m.i., e la nomina dei tecnici dott. Elia Scetta (da parte del proprietario) e dell'Ing. Gianluca Basile (per l'Autorità espropriante);
VISTA la relazione di stima dei tre tecnici, firmata all'unanimità, depositata al protocollo del Commissario Straordinario n. 354 del 22/09/2025 che ridetermina le indennità di esproprio, di asservimento e di occupazione d'urgenza dei suoli di proprietà Meola;

VISTA la nota di accettazione del proprietario delle indennità di cui alla relazione di stima inviata al Commissario Straordinario prot.n. 381 del 8/10/2025;

VISTO che gli immobili oggetto di espropriazione ed asservimento sono stati catastalmente individuati mediante la redazione dei tipi di frazionamento approvati dall'Ufficio del Territorio di Benevento;

VISTO che, per gli immobili oggetto del procedimento, la ditta beneficiaria del pagamento di cui alla presente ordinanza ha prodotto, con nota pec al Commissario Straordinario prot. n. 459 del 11/12/2025, unitamente all'atto di compravendita, idonea documentazione attestante l'attuale condizione di coltivatore diretto assenza di iscrizioni e trascrizioni pregiudizievoli a favore di terzi, in conformità al c. 8 dell'art. 20 del DPR 327/01;

VISTO l'art. 26 del D.P.R. 327/2001 e s.m.i.;

VISTA l'istruttoria condotta da parte del Sub-commissario, Ing. Gianluca Basile, in qualità di Responsabile dei procedimenti espropriativi ai sensi dell'art. 6 del DPR n. 327/2001 e s. m. i.;

DECRETA

- che è liquidabile il pagamento diretto dell'indennità definitiva di espropriazione, asservimento ed occupazione d'urgenza per tre anni a decorrere dalla data di immissione in possesso, determinata ai sensi del dPR n. 327/2001 e s.m.i., dei seguenti immobili censiti al Catasto Terreni del Comune di Ponte (BN), a favore della ditta beneficiaria come di seguito individuata:

  Salvatore Meola nato a Benevento il 22/11/1973 codice fiscale MLESVT73S22A783A
  Catasto Terreni Comune di Ponte (BN):
  Suoli Espropriati: Foglio n.5 p.lle 576 e 577: mq. 26.246;
  Suoli asserviti da tubazione interrata: Foglio n.4 p.lla 44: mq. 567;
  Suoli occupati e da restituire a fine lavori: Foglio n.5 p.lla 578 (parte): mq. 3068; Foglio n.4 p.lla 44: mq. 442

  Indennità da liquidare:
  - per suoli espropriati: **€ 534.961,14**
  - per suoli asserviti**: € 2.268,00**
  - per suoli occupati temporaneamente per tre anni: **€ 9.319,98**

fonte: http://burc.regione.campania.it

Presidenza del Consiglio dei Ministri

Commissario straordinario del Governo per l'intervento
"Invaso di Campolattaro"

(DPCM 9 maggio 2022, ai sensi del decreto-legge n. 32/2019, art. 4, co. 1, convertito con modificazioni dalla legge n. 55/2019)

- Totale da liquidare: € **546.549,12**

- che agli eventuali terzi titolari di diritti sia data comunicazione del presente Decreto e che un estratto venga pubblicato sul Bollettino Ufficiale della Regione Campania ai sensi dell'art. 26, co. 7, del DPR 327/2001 e s.m.i.;
- decorsi 30 giorni da tale formalità, senza che siano prodotte opposizioni presso questa Autorità espropriante, e per essa alla Regione Campania, pec: pnrr@pec.regione.campania.it, il seguente decreto diventerà esecutivo;
- di inviare la presente disposizione alla Regione Campania per i conseguenti adempimenti, quali la pubblicazione per estratto sul Bollettino Ufficiale della Regione Campania per la comunicazione ad eventuali terzi titolari di diritti, l'impegno, la liquidazione, l'ordinazione e il pagamento, notiziando il Commissario straordinario anche quanto agli ulteriori oneri di comunicazione e pubblicazione, nonché trasmettendo copia della liquidazione allo stesso.

Roma, 10 marzo 2026

Il Commissario straordinario
(Prof. Attilio Toscano)

Toscano
Attilio
10.03.2026
13:13:07
UTC

fonte: http://burc.regione.campania.it

Consorzio di Bonifica in Destra del Fiume Sele – Salerno
Ufficio per le Espropriazioni C.F. 80193210582

Oggetto: Decreto di Esproprio prot. n.° 873 del 05/03/2026 (D.P.R. 8 giugno 2001 n. 327 come modificato dal d.lgs 27 dicembre 2002 n. 302) relativamente ai lavori di: "Manutenzione straordinaria – Lavori di manutenzione straordinaria per l'adeguamento e la ricalibratura della rete di bonifica del Collettore Acque Alte Tusciano" – CUP D27H21005500005.

Il Capo dell'Ufficio per le Espropriazioni Dr. Agr. Francesco Marotta,
VISTO: l'articolo 23, comma 5 del D.P.R. 8 giugno 2001, n. 327, come modificato dal D.Lgs. 302/2002,

AVVISA

dell'Emanazione del decreto di esproprio, qui riportato in ESTRATTO, per la realizzazione del progetto "Manutenzione straordinaria –Lavori di manutenzione straordinaria per l'adeguamento e la ricalibratura della rete di bonifica del Collettore Acque Alte Tusciano – CUP D27H21005500005" - Autorità Espropriante Consorzio di Bonifica in Destra del Fiume Sele nel Comune di BATTIPAGLIA, GLI INTERESSATI circa l'esproprio di cui innanzi a favore del **"**DEMANIO PUBBLICO DELLO STATO – RAMO BONIFICA - C.F. 97905240582" dei beni così di seguito catastalmente identificati nel NCT del Comune di BATTIPAGLIA(SA).
(Legenda;(IC)= indennità complessiva;(E)= esproprio; (O)= occupazione temporanea.

COMUNE DI BATTIPAGLIA:
DELLA CORTE ALBERTO nato a Montecorvino Rovella il 07/03/1929-DLLLRT29C07F481O - €8.298,67(IC),€6.304,00(E),€1.994,67(O);DELLA CORTE CLAUDIO Nato a Battipaglia il 19/01/1965 - DLLCLD65A19A717F-€6.741,33(IC),€5.120,00(E),€1.621,33(O);SOCIETA' AGRICOLA NUOVA NATURA S.R.L.–05583210652-€22.962,67(IC),€17.440,00(E),€5.522,67(O);SANTESE MASSIMO nato a Battipaglia il 05/12/1969-SNTMSM69T05A717F-€6.741,33(IC),€5.120,00(E),€1.621,33(O);SANTESE COSIMO nato a Battipaglia il 06/06/1964 -SNTCSM64H06A717V-€9.269,33 (IC),€ 7.040,00 (E),€ 2.229,33 (O); OLIVA CLAUDIO nato a Battipaglia il 16/07/1964 - LVOCLD64L16A717P-OLIVA ALFONSO nato a Battipaglia il 28/11/1962 –LVOLNS62S28A717O-OLIVA ANGELO nato a Battipaglia il 28/11/1962 - LVONGL62S28A717E-OLIVA BARBARA nata a Battipaglia il 20/07/1990 - LVOBBR90L60A717R-OLIVA DANIELA nata a Battipaglia il 11/01/1994 - LVODNL94A51A717G-OLIVA ELIANA nata a Gallarate (VA) il 04/11/1975 - LVOLNE75S44D869L-OLIVA FEDERICA nata a Battipaglia il 26/06/1999 - LVOFRC99H66A717Y-€5.541,33 (IC),€ 4.208,00 (E),€ 1.333,33 (O); Oliva Antonio nato a Battipaglia il 10/10/1972 – LVONTN72R10A717K-€1.410,67 (IC),€ 1.072,00 (E),€ 338,67 (O); Oliva Gianni nato a Battipaglia il 22/10/1973 – LVOGNN73R22A717P-€1.410,67 (IC),€ 1.072,00 (E),€ 338,67 (O); Ferullo Romeo nato a Battipaglia il 07/01/1966 - FRLRMO66A07A717B-€2.821,33 (IC),€ 2.144,00 (E),€ 677,33 (O); Oliva Angelo nato a Battipaglia il 10/02/1940 - LVONGL40B10A717R-€2.821,33 (IC),€ 2.144,00 (E),€ 677,33 (O); Attanasio Celeste nata a Battipaglia il 30/01/1957-TTNCST57A70A717U-Cianciulli Lucia nata a Montecorvino Rovella il 01/01/1965-CNCLCU65A41F481C-Dell'Angelo Franco nato a Montella il 02/01/1959-DLLFNC59A02F546K-Dell'Angelo Sergio nato a Montecorvino Pugliano il 08/01/1963-DLLSRG63A08F480L-€2.821,33 (IC),€ 2.144,00 (E),€ 677,33 (O); Oliva Teresa nata a Battipaglia il 16/02/1934 -LVOTRS34B56A717R-€2.821,33 (IC),€ 2.144,00 (E),€ 677,33 (O); Pierro Alessio nato a Salerno il 16/08/1982 - PRRLSS82M16H703-€2.821,33 (IC),€ 2.144,00 (E),€ 677,33 (O); De Prisco Orsola nata a Mercato San Severino il 20/04/1932-DPRRSL32D60F138Q-€3.224,00 (IC),€ 2.448,00 (E),€ 776,00 (O);Albanese Maurizio nato a Battipaglia il 18/06/1971 - LBNMRZ71H18A717E-€10.386,67 (IC),€ 7.888,00 (E),€ 2.498,67 (O); Albanese Giovanni nato a Battipaglia il 15/07/1966 - LBNGNN66L15A717I-€3.874,67 (IC),€ 2.944,00 (E),€ 930,67 (O); Rago Roberto nato a Eboli il 13/12/1974-RGARRT74T13D390S-€3.288,00 (IC),€ 2.496,00 (E),€ 792,00 (O); Rago Massimiliano nato a Battipaglia il 24/10/1971 - RGAMSM71R24A717T-€2.042,67 (IC),€ 1.552,00 (E),€ 490,67 (O); Rago Gerardo nato a Battipaglia il 17/03/1969 - RGAGRD69C17A717K-€2.042,67 (IC),€ 1.552,00 (E),€ 490,67 (O); Ciliberti Speranza nata

a Battipaglia il 06/11/1962 -CLBSRN62S46A717I-€3.306,67 (IC),€ 2.512,00 (E),€ 794,67 (O); Esposito Erika nata a Battipaglia il 22/04/1996- SPSRKE96D62A717M-Esposito Marina nata a Eboli il 30/03/1990- SPSMRN90C30D390S-€16.074,67 (IC),€ 12.208,00 (E),€ 3.866,67 (O); Argento Lorenzo nato a Battipaglia il 24/08/1958- RGNLNZ58M24A717T- Argento Pasquale nato a Battipaglia il 27/07/1960- RGNPQL60L27A717J-Argento Rosalina nata a Battipaglia il 01/03/1956-RGNRLN56C41A717B-€2.272,00 (IC),€ 1.728,00 (E),€ 544,00 (O); ABBONDANZA Elisabetta nata a BARI (BA) il 10/11/1946-BBNLBT46S50A662G-SICA Donato nato a CAGLIARI (CA) il 03/10/1974-SCIDNT74R03B354D-SICA Maria Grazia nata a NAPOLI (NA) il 23/08/1969-SCIMGR69M63F839Y-€6.045,33 (IC),€ 4.592,00 (E),€ 1.453,33 (O); Foti Chiara nata a Battipaglia il 22/05/1983 - FTOCHR84E62A717B-€6.384,00 (IC),€ 4.848,00 (E),€ 1.536,00 (O); Foti Francesco nato a Battipaglia il 23/08/1977 - FTOFNC78M23A717B-€3.874,67 (IC),€ 2.944,00 (E),€ 930,67 (O); Morretta Danilo nato a Battipaglia il 15/12/1985-MRRDNL86T15A717J-€5.816,00 (IC),€ 4.416,00 (E),€ 1.400,00 (O); Ferullo Romeo nato a Battipaglia il 07/01/1966- FRLRMO66A07A717B-€6.448,00 (IC),€ 4.896,00 (E),€ 1.552,00 (O); POLITO Isabella nata a OGLIASTRO CILENTO (SA) il 25/11/1944- PLTSLL44S65G011J-D'ACUNTO Lucio nato a BATTIPAGLIA (SA) il 02/05/1967- DCNLCU67E02A717G-€5.202,67 (IC),€ 3.952,00 (E),€ 1.250,67 (O); POLITO Isabella nata a OGLIASTRO CILENTO (SA) il 25/11/1944-PLTSLL44S65G011J-D'ACUNTO Vincenzo nato a BATTIPAGLIA (SA) il 13/12/1964-DCNVCN64T13A717O-€6.466,67 (IC),€ 4.912,00 (E),€ 1.554,67 (O); Mele Fortunato nato a Salerno il 14/01/1998- MLEFTN98A14H703L-€11.376,00 (IC),€ 8.640,00 (E),€ 2.736,00 (O); SAB SRL sede in NAPOLI (NA)- 09340990150--€208.357,34 (IC),€ 158.240,00 (E),€ 50.117,34 (O).

Il decreto di esproprio è stato notificato, nelle forme degli atti processuali civili/posta elettronica certificata PEC, al proprietario espropriato. Gli interessati potranno consultare il documento nella sua integrità presso gli uffici del Consorzio di Bonifica in Destra del Fiume Sele, con sede al Corso Vittorio Emanuele 143 di Salerno, con le seguenti modalità: il martedì dalle ore 9.00 alle ore 13.00 ed il giovedì dalle ore 9.00 alle ore 13.00 e dalle ore 15.30 alle ore 17.30.
L'opposizione degli interessati è proponibile entro i trenta giorni successivi alla pubblicazione del presente estratto. Decorso tale termine in assenza di impugnazioni, anche per il terzo l'indennità resta fissata nella somma pagata.

Salerno, li 05/03/2026

Il Capo dell'Ufficio per le Espropriazioni
(Dr. Agr. Francesco Marotta)

Consorzio di Bonifica Integrale
COMPRENSORIO SARNO BACINI DEL SARNO, DEI TORRENTI VESUVIANI E DELL'IRNO

Decreto n.1 del 06/03/2026

Oggetto: Lavori di "*Sistemazione ed ampliamento della vasca di assorbimento Valesana in località Campomanfoli del Comune di Castel S.Giorgio (SA)*" - CUP I49J03000040001 - CIG: 898048637D. D.M. di concessione MIPAAF – DISR01 n.417818 del 10.09.2021.
Decreto di pronuncia dell'imposizione di esproprio (I comma dell'art. 25 del dpr 327/2001).

IL DIRETTORE GENERALE

Premesso:

- che la Legge Regionale n.7 del 06/06/2025 precisa i compiti affidati ai Consorzi di Bonifica in materia di bonifica integrale ed in particolare la sistemazione e l'adeguamento della rete scolante, la captazione, raccolta, provvista, adduzione e distribuzione d'acqua ad uso prevalentemente irriguo, nonché la sistemazione, regimentazione e regolazione dei corsi d'acqua di bonifica ed irrigui e i relativi manufatti;
- che è intendimento del Consorzio provvedere al ripristino funzionale, alla sistemazione ed adeguamento di tutte le vasche di assorbimento pedemontane presenti nel comprensorio di bonifica, al fine di trattenere un'aliquota significativa dei volumi di piena e per diminuire l'effetto di cumulo a valle lungo la rete principale;
- che nell'anno 2007 il Consorzio ha redatto il progetto esecutivo dell'intervento di "*Sistemazione ed ampliamento della vasca di assorbimento Valesana in località Campomanfoli del Comune di Castel San Giorgio (SA)*" dell'importo complessivo di €4.500.000,00, di cui €2.965.767,73 per lavori ed €1.534.232,27 per somme a disposizione; progetto esecutivo che fu approvato con D.C. n.185 del 24/04/2007;
- che con le note MIPAAF -DISR 01 - prot. uscita n.9274268 del 28.10.2020 e prot. uscita n.9403445 del 30.12.2020 il Ministero delle Politiche Agricole e Forestali ha comunicato a questo Consorzio il finanziamento nell'ambito del DPCM n.188/2020 del progetto esecutivo del 2007 con la necessità di aggiornare lo stesso acquisendone i relativi pareri;
- che con la D.C. n.131 del 06.05.2021 è stato approvato l'aggiornamento del progetto esecutivo di "*Sistemazione ed ampliamento della vasca di assorbimento Valesana in località Campomanfoli del Comune di Castel San Giorgio (SA)*", redatto e sottoscritto dal progettista incaricato ing. Bruno Carloni, con le consulenze specialistiche e le collaborazioni in esso specificate, e composto dai n.57 elaborati elencati nel rapporto conclusivo della verifica preventiva; è stato approvato il relativo quadro economico riepilogativo per un importo complessivo di €4'770'350,77, di cui €3'089'793,66 per lavori ed oneri di sicurezza ed €1'680'557,11 per somme a disposizione dell'amministrazione;
- che con DM n.417818 del 10.09.2021 MIPAAF è stato approvato e concesso il finanziamento per la realizzazione dell'intervento denominato "*Sistemazione ed ampliamento della vasca di assorbimento Valesana in località Campomanfoli del Comune di Castel San Giorgio (SA)*" al Consorzio di Bonifica Integrale Comprensorio Sarno;

Visto:

- che con delibera commissariale n.32/2021 è stata dichiarata, altresì, la pubblica utilità dell'intervento di che trattasi;
- che con decreto n.7907 del 26.08.2021 è stata disposta l'occupazione anticipata e la determinazione urgente dell'indennità, come previsto dall'art.22 bis del DPR n.327/2001, stante la particolare urgenza di avviare i lavori;

- che in data 14.10.2021 si è proceduto all'occupazione dei suoli interessati ai lavori, alla redazione dei verbali di immissione in possesso e contestuale stato di consistenza, in esecuzione del predetto decreto di occupazione;
- che gli importi indennitari previsti nel progetto esecutivo - D.C. n.131 del 06.05.2021, di cui al il "Piano analitico e particellare" (Elaborati n.38) ed il piano grafico (Elaborato n.37) sono stati accettati nel termine di legge assegnato dalle ditte espropriate;
- che con la D.D.A n.104 del 23/02/2025, con le D.D.A n.208, 209, 210, 211, 212, 213, 214, 215, 216, 217, 218, 219, 220, 221, 222, 223 ,224, 225, 226, 227, 228, 229 del 22/07/2025, con le D.D.A n. 273, 274, 275, 276, 277, 278 del 24/09/2025, e relative quietanze di pagamento diretto, a titolo definitivo, sono state corrisposte le indennità di esproprio, di occupazione, previa esibizione della documentazione richiesta per l'accertamento della titolarità dei diritti alle Ditte espropriate;
- che con D.D.A n.14 del 28.01.2025 per le indennità di esproprio non accettate (art.26 comma 4 DPR n.327/2001 è stato effettuato il DEPOSITO DEFINITIVO AMMINISTRATIVO PRESSO IL M.E.F.- RAGIONERIA DELLO STATO DI NAPOLI);

DECRETA

Art.1. è pronunciato l'esproprio perpetuo e inamovibile a favore di "DEMANIO DELLO STATO – RAMO BONIFICHE "con codice fiscale 06340981007, sugli immobili ubicati in agro del Comune di Castel San Giorgio, occorrenti per i lavori di "*Sistemazione ed ampliamento della vasca di assorbimento Valesana in località Campomanfoli del Comune di Castel San Giorgio (SA)",* contro le seguenti ditte proprietarie interessate dalla procedura espropriativa:

1. MAZZARIELLO ANTONIETTA nata a Castel San Giorgio il 12/12/1966 codice fiscale MMZNNT66T52C259O – interamente liquidata con bonifico del 31.05.2022 n. 59203222707 di €.31.316,75 e bonifico del 15.01.2026 n. 59391962300 di €. 3.837,00 - foglio 4 mappale 686 di mq. 1.279,00 - espropriata per intero;
2. SILVESTRI DANIELA nata a Battipaglia il 26.11.1983 codice fiscale SLVDNL83S66A717B – interamente liquidata con bonifico del 14.04.2022 di €. 3.983,85 n.58518728810 di €. 3.983,85 e bonifico del 15.01.2026 n. 59312962300 di €. 681,25 - foglio 4 mappale 609 di mq 2725,00 - proprietaria per 1/12; SILVESTRI EVELYN nata a Castel San Giorgio il 15.03.1976 codice fiscale SLVVYN76C55C259O – interamente liquidata con bonifico del 14.04.2022 n.58520128809 di €. 7.967,71 e bonifico del 27.01.2026 n. 59701063900 di €. 1.362,50- foglio 4 mappale 609 di mq 2725,00 - proprietaria per 2/12; SILVESTRI GERARDO nato a Castel San Giorgio il 18.02.1953 codice fiscale SLVGRD53B18C259P – interamente liquidato con bonifico del 14.04.2022 di €. 35.854,69 e bonifico del 15.01.2026 n. 59331362300 di €. 6.131,25- foglio 4 mappale 609 di mq 2725,00 - proprietario per 9/12; la superficie è stata espropriata per intero;
3. LADALARDO ANNA nata a Caserta il 17.04.1951 codice fiscale LDLNNA51D57B963S – interamente liquidata con bonifico del 14.04.2022 n. nata a Caserta il 17.04.1951 codice fiscale LDLNNA51D57B963S – interamente liquidata con bonifico del 14.04.2022 n. 1128803 di €. 122.198,25, bonifico del 25.10.2023 n. 60660338107 di €. 7.400,00 e bonifico del 17.07.2025 n. 59268451502 di €. 29.343,00 - foglio 4 mappale 1931 di mq 6634,00, 829 di mq 3147,00 e 2255 di mq 5602,00 - espropriata per intero;
4. NAVARRA ALFONSO nato a Siano il 22.01.1970 codice fiscale NVRLNS70A22I720Q – interamente liquidato con bonifico del 26.07.2022 n. 59811827703 di €. 47.919,33 e bonifico del 27.1.2026 n. 59443864000 di €. 9.138,01 - foglio 4 mappale 288 di mq 2628,00, 290 di mq 863,00 e2256 di mq 45,00 - proprietario per 1/3; NAVARRA CARMELA nata a Siano il 29/11/1975 codice fiscale NVRCML75S69I720N – interamente liquidata con bonifico del 26.07.2022 n. 5980627707 di €. 47.919,34 e bonifico del 27.01.2026 n. 59724263900 di €. 9.138,00 - foglio 4 mappale 288 di mq 2628,00, 290 di mq 863,00 e2256 di mq 45,00 - proprietaria per 1/3; NAVARRA CARMINE nato a Siano il 14.02.1981 codice fiscale NVRCMN81B14I720K – interamente liquidato con bonifico del 26.07.2022 n. 59801222705 di €. 47.919,34 e bonifico del 15.01.2026 n. 59405662300 di €.9.138,00- foglio 4 mappale 288 di mq 2628,00, 290 di mq 863,00 e2256 di mq 45,00 - proprietario per 1/3; la superficie è stata espropriata per intero;
5. ZAMBRANO CESARE nato a Solofra il 24.01.1985 codice fiscale ZMBCSR85A24I805M -interamente liquidato con bonifico del 14.04.2022 n. 5852682807 di €. 9.865,00 e bonifico n. 59354562300 del 15.01.2026 di €. 1.260,00 - foglio 4 mappale 1992 di mq 1991,00 - proprietario per ½; ZAMBRANO MARIANGELA nata a

Salerno il 15.08.1988 codice fiscale ZMBMNG88M55H703L interamente liquidato con bonifico n.58528428804 del 14.04.2022 di €.9.865,00 e bonifico n. 59365162300 del 15.01.2026 di €. 1.260,00 proprietario per ½ - foglio 4 mappale 1992 di mq 1991,00; la superficie è stata espropriata per intero;

6. PETTI ANTONIO nato a Nocera Superiore il 25.05.1945 codice fiscale PTTNTN45E25F913S – interamente liquidato con bonifico n. 598557323109 del 06.06.2022 di €. 3.539,15 e bonifico n. 59119165000 del 02.02.2026 di €. 654,60 - foglio 4 mappali 1952 di mq. 106,00 e n. 1951 di mq. 985,00 - proprietario per 1/5; PETTI CIRO nato a Nocera Superiore il 14.06.1950 codice fiscale PTTCRI50H14F913Y, interamente liquidato con bonifico n. 59221622705 del 31.05.2022 di €. 3539,15 e bonifico n. 59108265000 del 02.02.2026 di €. 654,60 - foglio 4 mappali 1952 di mq. 106,00 e n. 1951 di mq. 985,00 - proprietario per 1/5; PETTI GIOVANNA nata a Nocera Superiore il 01.09.1948 codice fiscale n. PTTGNN48P41F913D – interamente liquidata con bonifico n. 58297922709 del 31.05.2022 di €. 3.539,15 e bonifico n. 59081765000 del 02.02.2026 DI €. 654,60 - foglio 4 mappali 1952 di mq. 106,00 e n. 1951 di mq. 985,00 - proprietaria per 1/5; PETTI ROSA nata a Nocera Superiore il 16.02.1947 codice fiscale PTTRSO47B56F913T -interamente liquidata con bonifico n. 58540528800 del 14.04.2022 di €. 3.539,15 e bonifico n. 59115662300 del 15.01.2026 di €.654,60 - foglio 4 mappali 1952 di mq. 106,00 e n. 1951 di mq. 985,00 - proprietaria per 1/5; PETTI VINCENZO nato a Nocera Superiore il 08.03.1943 codice fiscale PTTVCN43C08F913P – interamente liquidato con bonifico n. 58560628807 del 14.04.2022 di €. 3.539,15 e bonifico n. 59128762300 del 15.01.2026 di €. 654,60, proprietario per 1/5 - foglio 4 mappali 1952 di mq. 106,00 e n. 1951 di mq. 985,00; la superficie è stata espropriata per intero;
7. ALFANO CARMINE nato a Siano il 24.03.1961codice fiscale LFNCMN61C24I720S – interamente liquidato con bonifico n. 5851652806 del 14.04.2022 di €. 437,75 e bonifico n. 59368762300 del 15.01.2026 di €. 81,00 - foglio 4 mappale 849 di mq. 405,00 - proprietario per 2/30; ALFANO FRANCESCO nato a Siano il 19.07.1953 codice fiscale LFNFNC53L19I720W, interamente liquidato con bonifico n. 5851462812 del 14.04.2022 di €. 437,75 e bonifico n. 59144962300 del 15.01.2026 di €.81,00 - foglio 4 mappale 849 di mq. 405,00 - proprietario per 2/30; ALFANO MARIA nata a Siano il 15.11.1955 codice fiscale LFNMRA55S55I720V interamente liquidata con bonifico n. 5851772807 del 14.04.2022 di €. 437,75 e bonifico n. 59307062300 del 15.01.2026 di €. 81,00 - foglio 4 mappale 849 di mq. 405,00 - proprietaria per 2/30; AMABILE ADA nata a Castel San Giorgio il 17.02.1947 codice fiscale MBLDDA47B57C259U-interamente liquidata con bonifico n. 5850082807 del 14.04.2022 di €. 656,62 e bonifico n.59154862300 del 15.01.2026 di €. 121,50 - foglio 4 mappale 849 di mq. 405,00 - proprietaria per 1/10; AMABILE ALFONSO nato a Castel San Giorgio il 11.11.1945 codice fiscale MBLLNS45S11C259C-interamente liquidato con bonifico n. 5850342807 del 14.04.2022 di €. 656,69 e bonifico n. 59165362300 del 15.01.2026 di €. 121,50- foglio 4 mappale 849 di mq. 405,00 - proprietario per 1/10; ZAMBRANO CARMELA nata a Castel San Giorgio il 02.03.1916 codice fiscale ZMBCML16C42C259P-interamente liquidata con bonifico n. 5850492805 del 14.04.2022 e bonifico n. 59179562300 del 15.01.2026 di €. 60,74- foglio 4 mappale 849 di mq. 405,00 - proprietaria per 2/10; ZAMBRANO GIUSEPPE nato a Castel San Giorgio il 14.07.1928 codice fiscale ZMBGPP28L14C259P – interamente liquidato con bonifico n. 585134228811 del 14.04.2022 di €. 1.313,25 e bonifico n. 59300362300 del 15.01.2026 di €. 242,95- foglio 4 mappale 849 di mq. 405,00 - proprietario per 2/10; la superficie è stata espropriata per intero;
8. ESPOSITO ANTONIO nato a Quindici il 26.08.1948 codice fiscale SPSNTN48M26H128D-interamente liquidato con bonifico n. 58562328803 del 14.04.2022 di €. 7.308,25 e bonifico n.59341162300 del 15.01.2026 di €. 1.383,00 - foglio 4 mappale 294 di mq. 1383,00 - proprietario per 1/3; ESPOSITO ESTER nata a Nocera Inferiore il 28.10.1974 codice fiscale SPSSTR74R68F912S-interamente liquidata con bonifico n. 58564628806 di €. 7.308,25 e bonifico n. 59344462300 del 15.01.2026 di €. 1.383,00 - foglio 4 mappale 294 di mq. 1383,00 - proprietaria per 1/3; ESPOSITO FABIOLA nata a Nocera Inferiore il 22.01.1976 codice fiscale SPSFBL76A61F912N – interamente liquidata con bonifico n. 58566628812 del 14.04.2022 di €. 7.308,25 e bonifico n. 59349762300 del 15.01.2026 di €. 1.383,00 - foglio 4 mappale 294 di mq. 1383,00 - proprietaria per 1/3; la superficie è stata espropriata per intero;
9. ZAMBRANO ROCCO nato a Castel San Giorgio il 17.02.1924 codice fiscale ZMBRCC24B17C259P proprietario per 2/10 - foglio 4 mappale 849 di mq. 405,00 - interamente espropriata e la rispettiva somma da liquidare pari a €. 1.556,20 è stata depositata presso il MEF di Napoli;
10. ZAMBRANO MARIA MARGHERITA fu Giuseppe, proprietaria del fondo - foglio 4 mappale 848 di mq. 405 - interamente espropriata e la liquidazione pari a €. 6.075,75 è stata depositata presso il MEF di Napoli;

11. PROVINCIA DI SALERNO codice fiscale 80000390650, proprietaria del fondo foglio 4 mappale 1932 di mq. 849, interamente espropriata e la liquidazione pari a €. 13.796,25 è stata depositata presso il MEF di Napoli;
12. ISTITUTO INTERDIOCESANO PER IL SOSTENIMENTO DEL CLERO codice fiscale 95015010655, proprietario del fondo foglio 4 mappale 289 di mq. 3.693,00 interamente espropriato e la liquidazione pari a €. 64.812,25 è stata depositata presso il MEF di Napoli.

ART.2. Il presente Decreto:

- non è condizionato dalla sospensiva di cui al comma 7 dell'art.23 del DPR 327/2001, poiché l'immissione in possesso delle aree è avvenuta prima della esecuzione dei lavori ai sensi dell'art.22bis del DPR 327/2001;
- sarà sottoposto alla formalità di registrazione e di trascrizione presso gli uffici competenti con le agevolazioni fiscali e tributarie previste dalla normativa vigente sulle espropriazioni per pubblica utilità – rispettivamente art. 57 del DPR del 13.01.1986 e art. 1, comma 2 del D.Lgs 347/1990;
- sarà pubblicato sul BURC della Regione Campania e all'Albo Pretorio del Comune di Castel San Giorgio (SA);
- sarà pubblicato ai sensi dell'articolo 32 della Legge n.69 del 18 giugno 2009, nella sezione Albo consortile on-line del sito web istituzionale dell'Ente, raggiungibile al link https://www.bonificasarno.it/albo-pretorio-2/, per n°15 (quindici) giorni consecutivi.

IL DIRETTORE GENERALE
Dott. Ing. Francesco Gregorio

FRANCESCO
GREGORIO
06.03.2026
15:28:09
GMT+01:00

COMUNE DI CURTI

Provincia di CASERTA – Regione CAMPANIA

Via Piave n° 92 – 81040 Curti (CE) – P. IVA: 00454800616 – C.F.: 80005190618
Tel. 0823/842648 – 842852 – pec: protocollo@pec.comune.curti.ce.it

Prot. n. 2731 del 24.02.2026

"ACQUISIZIONE SANANTE, EX ART. 42 BIS DEL D.P.R. N. 327/2001, DELLE AREE DI PROPRIETÀ DELLA ASL CASERTA, SITUATE SUL TERRITORIO DEL COMUNE DI CURTI (CE), CONFINANTI CON VIA TREVISO, VIA A. MORO, VIA A. MANZONI E ALTRA PROPRIETÀ".

DECRETO DI ESPROPRIO

(ai sensi dell'art. 20, comma 12 e comma 14 e art. 23 del D.P.R. n. 327 /2001 e s.m.i.)

Il Responsabile dei Servizi Tecnici 1

(Settore LL.PP. – Manutenzione – Gestione Patrimonio)

Premesso che:

- il Comune di Curti ha occupato *sine titulo* delle aree di proprietà dell'ASL Caserta, con sede in Caserta (CE), che hanno subito una trasformazione irreversibile, con la realizzazione di opere pubbliche, ovvero, con la realizzazione dei seguenti manufatti: PALESTRA –PALAZZETTO, CAMPI DI BOCCE E TENNIS, STRADA DI COLLEGAMENTO VIA A. MANZONI – VIA TREVISO (ATTUALE VIA A. MORO), DEL PIANO DI EDILIZIA ECONOMICA E POPOLARE, SISTEMAZIONE STRADA VIA A. MANZONI, SISTEMAZIONE STRADA VIA TREVISO, COLLEGAMENTO VIARIO PIANO DI ZONA – VIA A. MANZONI.
- ravvisata la necessità da parte dell'Amministrazione comunale di giungere ad una conclusione definitiva della vicenda che oramai si trascina da lungo tempo e che ha portato anche ad un contenzioso contro l'Ente;
- con Deliberazione di Consiglio Comunale n. 22 del 05.07.2024, avente per oggetto: *"acquisizione sanante, ex Art. 42 bis del D.P.R. n. 327/2001, di terreni occupati per la realizzazione delle seguenti opere: PALESTRA – PALAZZETTO, CAMPI DI BOCCE E TENNIS, STRADA DI COLLEGAMENTO VIA A. MANZONI – VIA TREVISO (ATTUALE VIA A. MORO), DEL PIANO DI EDILIZIA ECONOMICA E POPOLARE, SISTEMAZIONE STRADA VIA A. MANZONI, SISTEMAZIONE STRADA VIA TREVISO, COLLEGAMENTO VIARIO PIANO DI ZONA – VIA A. MANZONI. Dichiarazione sussistenza interesse pubblico e atto di indirizzo ai Responsabili"*, il Consiglio comunale di Curti ha espresso la propria volontà di acquisire tutte le predette aree al patrimonio comunale mediante l'applicazione della procedura di acquisizione sanante di cui all'Art. 42 bis del D.P.R. n. 327/2001;
- con la predetta Deliberazione n. 22 del 05.07.2024, il Consiglio Comunale ha demandato al Responsabile del Servizio Tecnico 1 (Settore LL.PP. – Manutenzione – Gestione Patrimonio), del Comune di Curti, l'emanazione dei provvedimenti necessari, relativi alla procedura di acquisizione sanante di cui all'Art. 42 bis del D.P.R. n. 327/2001;

fonte: http://burc.regione.campania.it

- sempre con la suddetta Deliberazione n. 22 del 05.07.2024, il Consiglio Comunale ha demandato al Responsabile del Servizio Finanziario di istituire un apposito capitolo di spesa nel Bilancio di Previsione 2024 – 2026 – annualità 2024, relativa all'ammontare dell'indennizzo dovuto alla ASL Caserta secondo quanto espressamente previsto dall'art. 42 bis del D.P.R. n. 327/2001, al fine di portare a compimento l'acquisizione al patrimonio comunale delle aree sopra descritte;
- il Responsabile del Servizio Tecnico 1 (Settore LL.PP. – Manutenzione – Gestione Patrimonio), con nota Prot. n. 17948/2024 del 20.11.2024, ha notificato, in pari data, a mezzo PEC (all'indirizzo: protocollo@pec.aslcaserta.it) alla AZIENDA SANITARIA LOCALE CASERTA e al DIRETTORE GENERALE p.t. della predetta ASL, la comunicazione di avvio del procedimento, ai sensi degli artt. 7 e 8 della Legge 07/08/1990 n. 241 e s.m.i., finalizzata alla procedura di acquisizione sanante di cui all'Art. 42 bis del D.P.R. n. 327/2001, delle aree di proprietà dell'ASL Caserta;
- l'ASL Caserta con nota PEC, acquisita dal Comune con Prot. n. 19802 del 20.12.2024, ha fatto pervenire osservazioni relative all'Avviso di comunicazione di avvio del procedimento;
- l'Ente comunale, dopo aver esaminato le predette osservazioni, ha ritenuto le stesse non meritevoli di accoglimento e lo ha comunicato alla ASL Caserta con nota Prot. 11514/2025 del 11.08.2025;
- l'indennità per l'acquisizione sanante è stata regolarmente notificata a:
  - **AZIENDA SANITARIA LOCALE CASERTA**, Sede Caserta, Codice Fiscale 03519500619, nella qualità di proprietaria per 1/1, delle aree ricadenti nel Comune di Curti (CE) immobili, attualmente così censite in Catasto Terreni del Comune di Curti, come segue:

    Al **Foglio 1**, **Particelle** 5366, 5367, 5368, 5369, 5370, 5373, 5375, 5377, 5378, 5379, 5380, 5381, 704, 706, 709, 712 e 713, in Ditta AZIENDA SANITARIA LOCALE CASERTA Sede di AVERSA, Codice Fiscale 03519500619, Proprietà 1/1;

    Al **Foglio 1**, **Particella** 5383, in Ditta AZIENDA SANITARIA LOCALE CASERTA Sede di CASERTA, Codice Fiscale 03519500619, Proprietà 1/1;

    Al **Foglio 1**, **Particelle** 705, 707, 710, 711, 733 e 734, le quali risultano intestati alla Partita Speciale "Area di Enti urbani e promiscui" perché sono aree edificate e con il Tipo Mappale per l'immissione in mappa dei fabbricati sono passate al Catasto Fabbricati. Prima della variazione catastale le predette particelle in Catasto Terreni erano intestate a: OSPEDALE SAN GIUSEPPE IN S MARIA C.V. e provengono dalle originarie ex Particelle 16 e 57;

    con giusta nota Prot. n. 8115/2025 del 09.06.2025, notificata in pari data, a mezzo PEC (all'indirizzo: protocollo@pec.aslcaserta.it) alla AZIENDA SANITARIA LOCALE CASERTA e al DIRETTORE GENERALE p.t. della predetta ASL.
- nel termine dei trenta giorni dalla notifica, ovvero nei termini previsti per Legge, la predetta Ditta proprietaria non ha fatto pervenire propria formale accettazione, pertanto l'indennità di espropriazione si è intesa rifiutata, precisamente per i seguenti soggetti:
  - **AZIENDA SANITARIA LOCALE CASERTA**, Sede Caserta, Codice Fiscale 03519500619, nella qualità di proprietaria per 1/1, delle aree ricadenti nel Comune

fonte: http://burc.regione.campania.it

di Curti (CE) immobili, attualmente così censiti in Catasto Terreni del Comune di Curti, come segue:

Al **Foglio 1**, **Particelle** 5366, 5367, 5368, 5369, 5370, 5373, 5375, 5377, 5378, 5379, 5380, 5381, 704, 706, 709, 712, 713, 5383, 705, 707, 710, 711, 733 e 734, tutte provengono dalle originarie ex Particelle 16 e 57 del Foglio 1.

Superficie complessiva da espropriare mq 55.262,00 (superficie catastale).

- l'indennità di espropriazione offerta per le aree oggetto di acquisizione sanante ammonta a **€ 362.408,43** (Euro Trecentosessantaduemilaquattrocentotto/43) di cui:
  - **€ 261.941,88** (Euro Duecentosessantunomilanovecentoquarantuno/88) corrispondente al danno patrimoniale;
  - **€ 33.868,72** (Euro Trentatremilaottocentosessantotto/72) corrisponde al danno non patrimoniale;
  - **€ 66.597,83** (Euro Sessantaseimilacinquecentonovantasette/83) corrisponde agli interessi per il periodo di occupazione suolo "*sine titulo*" degli ultimi cinque anni.
- indennità di espropriazione, mediante l'acquisizione sanante di cui sopra, sono state determinate ai sensi dell'art. 42 – bis, comma 1, 3 e 5, del D.P.R. n. 327/2001 e s.m.i..

Dato atto che:

- le aree oggetto di acquisizione sono state destinate irreversibilmente in parte ad opere pubbliche (viabilità, piazza, strutture sportive, ecc,) e in parte destinate alla realizzazione di alloggi di edilizia economica e popolare che rendono, quindi, preminente il mantenimento del siffatto interesse pubblico rispetto a quello del soggetto espropriato a vedersi restituita l'area che ha ormai una vocazione pubblica; del resto, in uno scenario alternativo alla presente procedura, il soggetto espropriato diventerebbe titolare di strutture pubbliche che non potrebbe né gestire né avere interesse a mantenere per effetto dell'assenza di un ritorno in termini di utilità economica connessa all'utilizzo di strade, piazze, strutture sportive (palazzetto dello sport, campo da calcio, ecc.) così come alcun interesse economicamente apprezzabile verrebbe in rilievo in riferimento all'area di sedime dei fabbricati edificati per l'edilizia economica e popolare per i quali sussiste il diritto di proprietà superficiaria in capo agli assegnatari degli alloggi delle cooperative edilizie. Ne discende che nel caso di specie lo strumento utilizzato è l'unico in grado di consentire il ripristino della situazione di legittimità giuridica coincidente con l'interesse pubblico per le ragioni illustrate e anche del soggetto espropriato che si vedrà remunerato il valore dell'area sulla base dell'indennità offerta.
- le aree in oggetto, urbanisticamente, non rientrano nelle Zone omogenee A, B, C e D, previste dell'art. 35, D.P.R. n. 327/2001;
- l'indennità provvisoria **non è** soggetta a ritenuta d'acconto IRPEF del 20% ai sensi dell'art. 35, comma 1, del D.P.R. n. 327/2001;
- l'Amministrazione procedente, ai sensi dell'art. 20, comma 3 e 4, D.P.R. n. 327/2001, con determinazione del Servizio Tecnico 1 (Settore LL.PP. – Manutenzione – Gestione Patrimonio) n. 733-251 del 26/11/2025, provvedeva al Deposito Amministrativo dell'indennità di espropriazione (D.P.R. n. 327/2001 e s.m.i.), in favore di:

fonte: http://burc.regione.campania.it

– **AZIENDA SANITARIA LOCALE CASERTA**, Sede Caserta, Codice Fiscale 03519500619, nella qualità di proprietaria per 1/1, delle aree ricadenti nel Comune di Curti (CE) immobili, attualmente così censiti in Catasto Terreni del Comune di Curti, come segue:

Al **Foglio 1**, **Particelle** 5366, 5367, 5368, 5369, 5370, 5373, 5375, 5377, 5378, 5379, 5380, 5381, 704, 706, 709, 712, 713, 5383, 705, 707, 710, 711, 733 e 734, tutte provengono dalle originarie ex Particelle 16 e 57 del Foglio 1.

Superficie complessiva da espropriare mq 55.262,00 (superficie catastale).

- in data 12.02.2026 il M.E.F. Ragioneria Territoriale dello Stato sezione di Napoli trasmetteva il deposito definitivo**:**

– **NUMERO** Nazionale 1435888, Numero Provinciale 340997, per l'importo pari ad Euro **362.408,43** (Euro Trecentosessantaduemilaquattrocentotto/43) al netto tassa di registro, in favore di **AZIENDA SANITARIA LOCALE CASERTA**, Sede Caserta, Codice Fiscale 03519500619, nella qualità di proprietaria per 1/1, delle aree ricadenti nel Comune di Curti (CE) immobili, attualmente così censiti in Catasto Terreni del Comune di Curti, come segue:

Al **Foglio 1**, **Particelle** 5366, 5367, 5368, 5369, 5370, 5373, 5375, 5377, 5378, 5379, 5380, 5381, 704, 706, 709, 712, 713, 5383, 705, 707, 710, 711, 733 e 734, tutte provengono dalle originarie ex Particelle 16 e 57 del Foglio 1, terreni occupati per la realizzazione delle seguenti opere: "PALESTRA – PALAZZETTO, CAMPI DI BOCCE E TENNIS, STRADA DI COLLEGAMENTO VIA A. MANZONI – VIA TREVISO (ATTUALE VIA A. MORO), DEL PIANO DI EDILIZIA ECONOMICA E POPOLARE, SISTEMAZIONE STRADA VIA A. MANZONI, SISTEMAZIONE STRADA VIA TREVISO, COLLEGAMENTO VIARIO PIANO DI ZONA – VIA A. MANZONI"; a titolo d'indennità determinata ai sensi dell'art. 42 bis, comma 1, 3 e 5, del D.P.R. n. 327/2001 e s.m.i.;

VISTO:

- ✓ il D.P.R. n. 327/2001, "Testo unico delle disposizioni legislative e regolamentari in materia di espropriazione per pubblica utilità" e successive modificazioni ed integrazioni;
- ✓ il D.Lgs. n. 267/2000, T.U.E.L.;
- ✓ il D.Lgs. n. 165/2001 recante norme generali sull'ordinamento della P.A.;

DECRETA

1) DI DISPORRE, per l'attuazione dell'acquisizione sanante, ex Art. 42 bis del D.P.R. n. 327/2001, di terreni occupati per la realizzazione delle seguenti opere: "Palestra – Palazzetto, Campi di Bocce e Tennis, Strada di Collegamento via A. Manzoni – via Treviso (attuale via A. Moro), del Piano di Edilizia Economica e Popolare, Sistemazione strada via A. Manzoni, Sistemazione strada via Treviso, Collegamento Viario Piano di Zona – via A. Manzoni", ai sensi degli art. 20, comma 14, art. 23 e art. 26 comma 11, D.P.R. n. 327/2001, l'espropriazione definitiva a favore del Comune di Curti (CE) – Codice Fiscale 80005190618, dell'area censita in Catasto Terreni del Comune di Curti al:

fonte: http://burc.regione.campania.it

Foglio 1, **Particelle** 5366, 5367, 5368, 5369, 5370, 5373, 5375, 5377, 5378, 5379, 5380, 5381, 704, 706, 709, 712 e 713, in Ditta AZIENDA SANITARIA LOCALE CASERTA Sede di AVERSA, Codice Fiscale 03519500619, Proprietà 1/1;

Foglio 1, **Particella** 5383, in Ditta AZIENDA SANITARIA LOCALE CASERTA Sede di CASERTA, Codice Fiscale 03519500619, Proprietà 1/1;

Foglio 1, **Particelle** 705, 707, 710, 711, 733 e 734, le quali risultano intestati alla Partita Speciale "Area di Enti urbani e promiscui" perché sono aree edificate e con il Tipo Mappale per l'immissione in mappa dei fabbricati sono passate al Catasto Fabbricati. Prima della variazione catastale le predette particelle in Catasto Terreni erano intestate a: OSPEDALE SAN GIUSEPPE IN S MARIA C.V. e provengono dalle originarie ex Particelle 16 e 57;

Per complessivi mq 55.262,00 (superficie catastale).

2) DI DARE ATTO che la consistenza descritta, di cui il Comune di Curti è già in possesso, viene trasferita nello stato di fatto e di diritto in cui si trova, con ogni accessione, accessorio, pertinenza, dipendenza, servitù legalmente costituita, attiva e passiva, l'espropriazione definitiva dell'area è pronunciata contro:

– **AZIENDA SANITARIA LOCALE CASERTA**, Sede Caserta, Codice Fiscale 03519500619, nella qualità di proprietaria per 1/1, delle aree ricadenti nel Comune di Curti (CE) immobili, attualmente così censite in Catasto Terreni del Comune di Curti, come segue:

Foglio 1, **Particelle** 5366, 5367, 5368, 5369, 5370, 5373, 5375, 5377, 5378, 5379, 5380, 5381, 704, 706, 709, 712 e 713, in Ditta AZIENDA SANITARIA LOCALE CASERTA Sede di AVERSA, Codice Fiscale 03519500619, Proprietà 1/1;

Foglio 1, **Particella** 5383, in Ditta AZIENDA SANITARIA LOCALE CASERTA Sede di CASERTA, Codice Fiscale 03519500619, Proprietà 1/1;

Foglio 1, **Particelle** 705, 707, 710, 711, 733 e 734, le quali risultano intestati alla Partita Speciale "Area di Enti urbani e promiscui" perché sono aree edificate e con il Tipo Mappale per l'immissione in mappa dei fabbricati sono passate al Catasto Fabbricati. Prima della variazione catastale le predette particelle in Catasto Terreni erano intestate a: OSPEDALE SAN GIUSEPPE IN S MARIA C.V. e provengono dalle originarie ex Particelle 16 e 57.

Per complessivi mq 55.262,00 (superficie catastale).

3) DI DARE ATTO che:

- ai sensi e per gli effetti dell'art. 42 bis del D.P.R. n. 327/2001, l'indennizzo di espropriazione offerta per le aree oggetto di acquisizione sanante, determinata ai sensi dell'art. 42 Bis, comma 1, 3 e 5, del D.P.R. n. 327/2001 e s.m.i., spettante al proprietario ASL Caserta, ammonta a **€ 362.408,43** (Euro Trecentosessantaduemilaquattrocentotto/43) di cui:

  - **€ 261.941,88** (Euro Duecentosessantunomilanovecentoquarantuno/88) corrispondente al danno patrimoniale;

  - **€ 33.868,72** (Euro Trentatremilaottocentosessantotto/72) corrisponde al danno non patrimoniale;

fonte: http://burc.regione.campania.it

- **€ 66.597,83** (Euro Sessantaseimilacinquecentonovantasette/83) corrisponde agli interessi per il periodo di occupazione suolo "*sine titulo*" degli ultimi cinque anni;

- in favore dell'ASL Caserta è stato depositato l'importo pari ad **€ 362.408,43** (Euro Trecentosessantaduemilaquattrocentotto/43) al netto tassa di registro, codice riferimento Numero Nazionale 1435888, Numero Provinciale 340997, a titolo d'indennità determinata ai sensi dell'art. 42 Bis, comma 1, 3 e 5, del D.P.R. n. 327/2001 e s.m.i..

4) DI DARE ATTO che il provvedimento di acquisizione sanante reca l'indicazione delle circostanze che hanno condotto alla indebita occupazione delle aree ed è specificamente motivato e valutato il rilevante interesse pubblico che le aree rivestono per questa Amministrazione ed accertata, quindi, l'attualità, l'eccezionalità e la prevalenza dell'interesse pubblico all'acquisizione delle predette aree al patrimonio indisponibile dell'Ente rispetto ai contrapposti interessi privati.

5) DI NOTIFICARE il presente Decreto, nelle forme degli atti processuali civili, all'Ente proprietario:

   1. **AZIENDA SANITARIA LOCALE CASERTA**, Sede Caserta, Codice Fiscale 03519500619, via Unità Italiana, 28, cap. 81100 – Caserta (CE), indirizzo PEC protocollo@pec.aslcaserta.it.

6) DI DARE ATTO che il presente Decreto sarà pubblicato all'Albo Pretorio del Comune di Curti, per estratto sul Bollettino Ufficiale della Regione Campania (B.U.R.C.) e sarà oggetto di registrazione, trascrizione e voltura presso la competente Agenzia delle Entrate e del Territorio Servizio di Pubblicità Immobiliare, a cura e spese del Comune di Curti.

7) DI DISPORRE che l'autorità che emana il presente atto di acquisizione sanante dovrà darne comunicazione, entro trenta giorni, alla Corte del Conti – Sezione Regionale di controllo per la Campania mediante trasmissione di copia integrale del provvedimento acquisitivo, ai sensi dell'art. 42 bis, comma 7, del D.P.R. 8 giugno 2001, n. 327.

8) DI DARE ATTO che:
   - in relazione alla Legge 7 agosto 1990 n. 241 e s.m.i., avverso il presente provvedimento è ammesso ricorso entro 60 giorni dalla data di avvenuta notifica o dell'avvenuta conoscenza, al Tribunale Amministrativo Regionale, ovvero ricorso straordinario entro e non oltre 120 giorni, sempre dalla data della notifica o dell'avvenuta conoscenza, al Presidente della Repubblica;
   - il Responsabile del procedimento è l'Arch. Loris ESARTI, in qualità di Responsabile Servizi Tecnici 1 (Settore LL.PP. – Manutenzione – Gestione Patrimonio) del Comune di Curti (CE) incaricato ad espletare ogni adempimento inerente e conseguente previsto dalla normativa D.P.R. n. 327/2001 e s.m.i.
   - adempiute le suddette formalità, dopo l'avvenuta trascrizione del Decreto di Esproprio, tutti i diritti relativi agli immobili espropriati potranno essere fatti valere esclusivamente sull'indennità ai sensi dell'art. 25 comma 3, del D.P.R. n. 327/2001.

Il Responsabile dei Servizi Tecnici 1
(Settore LL.PP. – Manutenzione – Gestione Patrimonio)
Arch. Loris ESARTI
F.to digitalmente

fonte: http://burc.regione.campania.it

COMUNE DI DUGENTA
PROVINCIA DI BENEVENTO

AVVISO DI AVVIO DEL PROCEDIMENTO ESPROPRIATIVO

(ai sensi e per gli effetti degli artt. 11, 16 e 17 del D.P.R. 8 giugno 2001, n. 327 e ss.mm.ii. e degli artt. 7 e 8 della Legge 7 agosto 1990, n. 241)

"Lavori di riduzione del rischio idraulico del Torrente San Giorgio mediante realizzazione di aree di laminazione ed opere di rinaturalizzazione a monte dell'abitato di Dugenta (BN) – 1° stralcio funzionale" – PR Campania FESR 2021-2027
CUP G92B17002190009

IL RESPONSABILE DEL SETTORE Ing. Americo Fusco

VISTO

- il D.P.R. 8 giugno 2001, n. 327, recante "Testo unico delle disposizioni legislative e regolamentari in materia di espropriazione per pubblica utilità";
- la Legge 7 agosto 1990, n. 241, e successive modificazioni;
- il D.Lgs. 31 marzo 2023, n. 36, in particolare l'art. 41;
- il PR Campania FESR 2021–2027;
- La Delibera di Giunta Comunale n. 3 del 12/01/2026 di approvazione del progetto di fattibilità tecnica economica dei lavori di riduzione del rischio idraulico del Torrente San Giorgio mediante realizzazione di aree di laminazione ed opere di rinaturalizzazione a monte dell'abitato di Dugenta (BN)

PREMESSO CHE

- con Deliberazione di Giunta Comunale n. 3 del 12/01/2026 il Comune di Dugenta ha approvato il Progetto di Fattibilità Tecnico-Economica (PFTE) dell'intervento in oggetto;
- il suddetto provvedimento, ai sensi dell'art. 12 del D.P.R. 327/2001, ha dichiarato la pubblica utilità, l'indifferibilità e l'urgenza dell'opera;
- il PFTE approvato prevede l'acquisizione coattiva di aree di proprietà privata, come risultante dal piano particellare di esproprio, dall'elenco delle ditte catastali e dalla relazione espropriativa allegati al progetto;

CONSIDERATO CHE

- ai sensi degli artt. 11 e 16 del D.P.R. 327/2001, è necessario garantire la partecipazione dei proprietari e dei soggetti interessati mediante avviso di avvio del procedimento espropriativo;
- l'Amministrazione comunale, in qualità di Autorità espropriante, intende procedere all'acquisizione delle aree necessarie alla realizzazione dell'opera pubblica in oggetto;

RENDE NOTO

1. L'avvio del procedimento espropriativo, diretto all'apposizione del vincolo preordinato all'esproprio e/o all'asservimento e alla dichiarazione di pubblica utilità dell'opera, sulle particelle catastali interessate dalla realizzazione dell'intervento in oggetto, come meglio individuate nell'elenco delle ditte catastali allegato e facente parte integrante della documentazione progettuale approvata con Deliberazione di Giunta Comunale n. 3 del 12/01/2026.
2. Che il presente avviso è pubblicato integralmente all'Albo Pretorio del Comune di Dugenta e sul sito istituzionale dell'Ente per un periodo di trenta (30) giorni consecutivi decorrenti dalla data di pubblicazione e che, ai sensi dell'art. 11, comma 2, del D.P.R. 327/2001, preso atto che il numero dei destinatari del procedimento è superiore a cinquanta, la pubblicazione del presente avviso sostituisce a tutti gli effetti la comunicazione personale di avvio del procedimento nei confronti dei proprietari e degli altri soggetti interessati;
3. Che il piano particellare di esproprio è consultabile sull' Albo Pretorio dell'Ente;
4. Che gli atti tecnici e amministrativi relativi al procedimento espropriativo, comprensivi del PFTE, del piano particellare di esproprio, dell'elenco delle ditte catastali e della relazione espropriativa, sono depositati presso l'Ufficio Tecnico – Lavori Pubblici del Comune di Dugenta, ove possono essere consultati previo appuntamento, nei giorni e negli orari di apertura al pubblico;
5. Che l'Amministrazione competente per il procedimento è il Comune di Dugenta, in qualità di Autorità espropriante, e che il Responsabile del Procedimento è il Ing. Americo Fusco, in servizio presso l'Ufficio Tecnico Comunale;
6. Che l'oggetto del procedimento è l'esproprio e/o l'asservimento delle aree necessarie per l'esecuzione delle opere pubbliche sopra indicate;
7. Che i proprietari delle aree interessate, secondo le risultanze catastali, nonché gli eventuali portatori di interessi pubblici o privati, individuali o collettivi, entro trenta (30) giorni consecutivi decorrenti dalla data di pubblicazione del presente avviso, possono prendere visione degli atti e presentare osservazioni e memorie scritte, da far pervenire al Comune di Dugenta mediante PEC, raccomandata A.R. ovvero consegna a mano all'Ufficio Protocollo, con l'avvertenza che le osservazioni pervenute oltre il suddetto termine non saranno prese in considerazione;
8. Che, ai sensi dell'art. 16, comma 11, del D.P.R. 327/2001, nel formulare le proprie osservazioni il proprietario può chiedere che l'espropriazione riguardi anche eventuali frazioni residue dei beni non oggetto di esproprio, qualora la loro utilizzazione risulti particolarmente disagevole ovvero richieda considerevoli lavori per renderne possibile un'agevole utilizzazione;
9. Che tutti gli atti della procedura espropriativa sono disposti nei confronti dei soggetti risultanti proprietari secondo i registri catastali;
10. Che, ai sensi dell'art. 3, comma 3, del D.P.R. 327/2001, qualora gli intestatari catastali non siano più proprietari degli immobili interessati, sono tenuti a comunicarlo all'Amministrazione procedente entro trenta (30) giorni, indicando il nuovo proprietario o fornendo idonea documentazione.

11. Il presente avviso è emanato ai sensi degli artt. 11, 16 e 17 del D.P.R. 327/2001, nonché degli artt. 7 e 8 della Legge n. 241/1990, ed è finalizzato a consentire la partecipazione dei proprietari e degli altri soggetti interessati al procedimento espropriativo.

Dugenta li 28/01/2026

IL RESPONSABILE DEL SETTORE TECNICO

AMERICO
FUSCO
05.03.2026
12:22:11
GMT+01:00

COMUNE DI FOIANO DI VAL FORTORE
PROVINCIA DI BENEVENTO
AREA TECNICA E TECNICO MANUTENTIVA

CAP 82020 - Via Nazionale - Tel. 0824/966004 - Fax 0824/966247 - PEC foianovf.areatecnica@pec.it - Cod. Fiscale / Partita IVA 00 689 010 627

Prot. generale 2460 lì 05 marzo 2026

Oggetto: Restauro e risanamento conservativo del borgo "San Pietro" – variante in corso d'opera – Avviso di avvio procedimento espropriativo.

Premesso che:
- che le opere e i relativi procedimenti espropriativi degli interventi in oggetto interessano il territorio del solo Comune di Foiano di Val Fortore (BN);
- che il progetto in epigrafe deve conseguire l'approvazione ai fini della dichiarazione di pubblica utilità ai sensi dell'art. 12, comma 1, lett. a) del D.P.R. 327/2001 previo espletamento delle formalità di cui all'art. 16 del D.P.R. 327/2001;
- che l'Amministrazione comunale deve approvare il progetto esecutivo di variante in corso d'opera ai fini della dichiarazione di pubblica utilità delle opere dallo stesso previste ai sensi dell'art. 12, comma 1, lett. a) del D.P.R. 327/2001 previo espletamento delle formalità di cui all'art. 16 del D.P.R. 327/2001 essendo il numero dei destinatari del presente avviso superiori a 50;
- che si procede ai sensi del combinato disposto dell'art. 16, comma 5, e dell'art. 11, comma 2, del sopra citato D.P.R. 327/2001, mediante il presente pubblico avviso affisso all'Albo Pretorio di questo Comune e mediante estratto sul sito informatico della Regione Campania.

Tutto ciò premesso, l'Amministrazione comunale di Foiano di Val Fortore

AVVISA

i sottoelencati proprietari, secondo le risultanze catastali, soggetti ad esproprio o ad asservimento che, per trenta giorni consecutivi decorrenti dal giorno 05/03/2026, così da favorire un'agevole visione del progetto in loco presso l'ufficio tecnico di questo Comune sono depositati, per consultazione dalle h. 10.00 alle h. 13.00, gli elaborati del progetto di variante relativo ai lavori in oggetto.
- che l'elenco delle ditte catastali interessate dai lavori è allegato a questo avviso affisso all'Albo Pretorio di questo Comune;
- che il detto avviso sarà pubblicato per estratto sul Bollettino Ufficiale della Regine Campania (BURC) raggiungibile dal sito informatico della Regione Campania all'indirizzo www.regione.campania.it;
- che entro il termine perentorio di 60 giorni dalla pubblicazione sul BURC, il proprietario delle aree ed ogni altro interessato avente diritto, possono prendere visione degli elaborati depositati presso l'Ufficio Tecnico sopra indicato e presentare, entro lo stesso termine, in forma scritta a mezzo raccomandata A.R., pec o direttamente al protocollo dell'Ente le proprie osservazioni, a questa amministrazione comunale;
- che ogni proprietario, nei termini sopra indicati, può fornire utili elementi per determinare il valore da attribuire all'area ai fini della liquidazione della indennità di esproprio/asservimento;
- le osservazioni di cui sopra potranno riguardare anche frazioni residue di beni, qualora per esse risulti una disagevole utilizzazione;

- che, ai sensi dell'art. 32, comma 2, del DPR 327/2001, non si terrà conto delle costruzioni e delle migliorie che siano state effettuate dopo la presente comunicazione di avvio del procedimento;
- il responsabile del procedimento è l'ing. Antonio Pacifico.

IL Responsabile dell'Area Tecnica e r.u.p.
(Ing. Antonio Pacifico)

NR. D'ORDINE	DITTA		DATI CATASTALI								SUPERFICIE DA ESPROPRIARE E/O OCCUPARE mq	INDENNITÀ UNITARIA €/mq	INDENNITÀ DI ESPROPRIO	COEFFICIENTE DI MAGGIORAZIONE PER CESSIONE VOLONTARIA	INDENNITÀ CESSIONE VOLONTARIA	INDENNITÀ TOTALE	IMPORTO SPETTANTE A CIASCUNA DITTA
			FOGLIO	PARTICELLA	SUB	REDDITO DOMINICALE €	REDDITO AGRARIO €	QUALITÀ	CLASSE	SUPERFICIE TOTALE mq							
1	FACCHIANO MARIA DONATA nata a FOIANO DI VAL FORTORE (BN) il [illegible]7A46D650E Proprietà 1/2		31	173	1	0	0	PORZ DI FR	0	20	20	€ 13,00	€ 260,00	10%	€ 26,00	€ 286,00	€ 143,00
1	[illegible]A nata a FOIANO DI VAL FORTORE (BN) il 03/05/1940 FCCVNG40E43D650Q Proprietà 1/2																€ 143,00
2	RUGGIERO LEONARDO		31	173	2	0	0	PORZ DI FR	0	20	20	€ 13,00	€ 260,00	10%	€ 26,00	€ 286,00	€ 286,00
3	STANGONE VINCENZO		31	173	3	0	0	PORZ DI FR	0	20	20	€ 13,00	€ 260,00	10%	€ 26,00	€ 286,00	€ 286,00
4	TROIANO FRANCESCANTONIO Comproprietario		31	173	4	0	0	PORZ DI FR	0	20	20	€ 13,00	€ 260,00	10%	€ 26,00	€ 286,00	€ 143,00
4	TROIANO VINCENZO Comproprietario																€ 143,00
5	DEL GROSSO MARIA Proprietà 1000/1000		31	173	5	0	0	PORZ DI FR	0	20	20	€ 13,00	€ 260,00	10%	€ 26,00	€ 286,00	€ 286,00
6	GENTILCORE GIOVANNI; FU GIOVANNI Comproprietario 1/3		31	177	1	0	0	PORZ DI FR	0	20	20	€ 13,00	€ 260,00	10%	€ 26,00	€ 286,00	€ 286,00
6	GENTILCORE LIBERA; FU GIOVANNI Comproprietario 2/3																
6	GENTILCORE MARIA; FU GIOVANNI Comproprietario 1/3																
6	GENTILCORE ROSARIA; FU GIOVANNI Comproprietario 2/3																
7	BELLUNO NICOLA; FU CAMILLO Comproprietario		31	177	2	0	0	PORZ DI FR	0	20	20	€ 13,00	€ 260,00	10%	€ 26,00	€ 286,00	€ 286,00
7	BELLUNO TERESA; FU CAMILLO Comproprietario																
8	FACCHIANO DONATO Comproprietario		31	830	1	0	0	PORZ RUR FP	0	20	20	€ 13,00	€ 260,00	10%	€ 26,00	€ 286,00	€ 143,00
8	FACCHIANO GIOCONDA Comproprietario																€ 143,00
9	PAOLETTI DONATO Proprietà 1/2		31	830	2	0	0	PORZ RUR FP	0	20	20	€ 13,00	€ 260,00	10%	€ 26,00	€ 286,00	€ 143,00
9	PAOLETTI PIETRO Proprietà 1/2																€ 143,00
10	D'ONOFRIO DOMENICO Comproprietario		31	830	4	0	0	FABB DIRUTO	0	20	20	€ 13,00	€ 260,00	10%	€ 26,00	€ 286,00	€ 143,00
10	DEL VECCHIO CARMINE nato a FOIANO DI VAL FORTORE (BN) il 16/07/1939 DLVCMN39L16D650R Comproprietario																€ 143,00
11	PAOLELLI ANGELINA nato/a a FOIANO DI VAL FORTORE (BN) il 15/05/1909 Comproprietario		31	830	5	0	0	PORZ RUR FP	0	20	20	€ 13,00	€ 260,00	10%	€ 26,00	€ 286,00	€ 40,86
11	PAOLELLI CARMELA nato/a a FOIANO DI VAL FORTORE (BN) il 14/03/1911 Comproprietario																€ 40,86
11	PAOLELLI DONATO nato/a a FOIANO DI VAL FORTORE (BN) il 21/07/1917 Comproprietario																€ 40,86
11	PAOLELLI ANGELINA nato/a a FOIANO DI VAL FORTORE (BN) il 15/05/1909 Comproprietario																€ 40,86
11	PAOLELLI GIOVANNANGELO nato/a a FOIANO DI VAL FORTORE (BN) il 16/04/1913 Comproprietario																€ 40,86
11	PAOLELLI GIOVANNINA nato/a a FOIANO DI VAL FORTORE (BN) il 18/06/1915 Comproprietario																€ 40,86

BOLLETTINO UFFICIALE della REGIONE CAMPANIA n. 15 del 23 Marzo 2026 PARTE II Atti dello Stato e di altri Enti

NR. D'ORDINE	DITTA	DATI CATASTALI							SUPERFICIE DA ESPROPRIARE E/O OCCUPARE mq	INDENNITÀ UNITARIA €/mq	INDENNITÀ DI ESPROPRIO	COEFFICIENTE DI MAGGIORAZIONE PER CESSIONE VOLONTARIA	INDENNITÀ CESSIONE VOLONTARIA	INDENNITÀ TOTALE	IMPORTO SPETTANTE A CIASCUNA DITTA
		FOGLIO	PARTICELLA	SUB	REDDITO DOMINICALE €	REDDITO AGRARIO €	QUALITÀ	CLASSE	SUPERFICIE TOTALE mq							
11	PAOLELLI PASQUALE nato/a a FOIANO DI VAL FORTORE (BN) prietario														€ 40,86
12	GIOVINETTI MARIA Proprietà 1000/1000	31	830	6	0	0	PORZ RUR FP	0	20	20	€ 13,00	€ 260,00	10%	€ 26,00	€ 286,00	€ 286,00
13	TUTOLO GIOVANNI Proprietà 1000/1000	31	830	7	0	0	PORZ RUR FP	0	20	20	€ 13,00	€ 260,00	10%	€ 26,00	€ 286,00	€ 286,00
14	TROIANO MARIA Proprieta' 1000/1000	31	840	1	0	0	PORZ RUR FP	0	20	20	€ 30,00	€ 600,00	10%	€ 60,00	€ 660,00	€ 660,00
15	CASAMASSA DONATO Da verificare	31	840	2	0	0	PORZ RUR FP	0	20	20	€ 30,00	€ 600,00	10%	€ 60,00	€ 660,00	€ 330,00
15	RUGGIERO MARIA Da verificare										€ 30,00					€ 330,00
16	FACCHIANO MADDALENA Proprieta' 1000/1000	31	840	3	0	0	PORZ RUR FP	0	20	20	€ 30,00	€ 600,00	10%	€ 60,00	€ 660,00	€ 660,00
17	CAPUANO MARIADONATA Proprieta' 1000/1000	31	840	4	0	0	PORZ RUR FP	0	20	20	€ 30,00	€ 600,00	10%	€ 60,00	€ 660,00	€ 660,00
18	CAPUANO DAMIANO Proprieta' 1000/1000	31	840	5	0	0	PORZ RUR FP	0	20	20	€ 30,00	€ 600,00	10%	€ 60,00	€ 660,00	€ 660,00
19	GIOIETTI MARIA Proprieta' 1000/1000	31	840	6	0	0	PORZ RUR FP	0	20	20	€ 30,00	€ 600,00	10%	€ 60,00	€ 660,00	€ 660,00
20	FACCHIANO MADDALENA Proprieta' 1000/1000	31	840	7	0	0	PORZ RUR FP	0	20	20	€ 30,00	€ 600,00	10%	€ 60,00	€ 660,00	€ 660,00
21	EMANUELE VINCENZO Proprieta' 1000/1000	31	840	8	0	0	PORZ RUR FP	0	20	20	€ 30,00	€ 600,00	10%	€ 60,00	€ 660,00	€ 660,00
22	DE MASI MARTINA Proprieta' 1000/1000	31	840	10	0	0	PORZ RUR FP	0	20	20	€ 30,00	€ 600,00	10%	€ 60,00	€ 660,00	€ 660,00
23	CAPUANO ANNA Comproprietario	31	840	11	0	0	PORZ RUR FP	0	20	20	€ 30,00	€ 600,00	10%	€ 60,00	€ 660,00	€ 94,29
24	CAPUANO CARMINE Comproprietario															€ 94,29
24	CAPUANO CONCETTA Comproprietario															€ 94,29
24	CAPUANO MARIA Comproprietario															€ 94,29
24	CAPUANO MARIA Comproprietario															€ 94,29
24	CAPUANO PELLEGRINO Comproprietario															€ 94,29
24	FACCHIANO MARIANTONIA Usufruttuario parziale															€ 94,29
25	CAPUANO GIOVANNI Proprieta' 1000/1000	31	840	12	0	0	PORZ RUR FP	0	20	20	€ 30,00	€ 600,00	10%	€ 60,00	€ 660,00	€ 660,00

BOLLETTINO UFFICIALE della REGIONE CAMPANIA n. 15 del 23 Marzo 2026 PARTE II Atti dello Stato e di altri Enti

NR. D'ORDINE	DITTA	DATI CATASTALI								SUPERFICIE DA ESPROPRIARE E/O OCCUPARE mq	INDENNITÀ UNITARIA €/mq	INDENNITÀ DI ESPROPRIO	COEFFICIENTE DI MAGGIORAZIONE PER CESSIONE VOLONTARIA	INDENNITÀ CESSIONE VOLONTARIA	INDENNITÀ TOTALE	IMPORTO SPETTANTE A CIASCUNA DITTA
		FOGLIO	PARTICELLA	SUB	REDDITO DOMINICALE €	REDDITO AGRARIO €	QUALITÀ	CLASSE	SUPERFICIE TOTALE mq							
26	; DI GIUSEPPE MARTOZZI Comproprietario	31	843	1	0	0	PORZ RUR FP	0	20	20	€ 13,00	€ 260,00	10%	€ 26,00	€ 286,00	€ 286,00
26	TOZZI NICOLA; FU SAVERIO Comproprietario															
27	DEL VECCHIO Angelo Maria nato a FOIANO DI VAL FORTORE il 11/01/1929 DLVNLM29A11D650T(1) Proprieta` per 1/4	31	843	2	0	0	PORZ RUR FP	0	20	20	€ 13,00	€ 260,00	10%	€ 26,00	€ 286,00	€ 286,00
27	DEL VECCHIO Antonio nato a FOIANO DI VAL FORTORE il 03/01/1942DLVNTN42A03D650H (1) Proprieta` per 1/4															
27	DEL VECCHIO Carmela nata a FOIANO DI VAL FORTORE il 19/04/1944DLVCML44D59D650Z (1) Proprieta` per 1/4															
27	DEL VECCHIO Luca Carmine nato a FOIANO DI VAL FORTORE il 19/04/1950DLVLCR50D19D650X (1) Proprieta` per 1/4															
28	BELLONE Carlo; FU CAMILLO (1) Proprieta` per 1000/1000	31	843	3	0	0	PORZ RUR FP	0	20	20	€ 13,00	€ 260,00	10%	€ 26,00	€ 286,00	€ 286,00
29	BELLONE Teresa;FU CAMILLO(1) Proprieta` per 1000/1000	31	843	4	0	0	PORZ RUR FP	0	20	20	€ 13,00	€ 260,00	10%	€ 26,00	€ 286,00	€ 286,00
30	ANDREUCCI Giuseppe;FU FRANCESCO(1) Proprieta` per 1000/1000	31	843	5	0	0	PORZ RUR FP	0	20	20	€ 13,00	€ 260,00	10%	€ 26,00	€ 286,00	€ 286,00
31	GENTILCORE Filippo;FU MICHELE(1) Proprieta` per 1000/1000	31	843	6	0	0	PORZ RUR FP	0	20	20	€ 13,00	€ 260,00	10%	€ 26,00	€ 286,00	€ 286,00
32	GENTILCORE Filippo;FU MICHELE(1) Proprieta` per 1000/1000	31	843	7	0	0	PORZ RUR FP	0	20	20	€ 13,00	€ 260,00	10%	€ 26,00	€ 286,00	€ 286,00
33	D'ONOFRIO DOMENICO Proprietà 1000/1000	31	851	1	0	0	PORZ RUR FP	0	20	20	€ 13,00	€ 260,00	10%	€ 26,00	€ 286,00	€ 286,00
34	CAPUANO MARIADONATA Proprietà 1000/1000	31	851	2	0	0	PORZ RUR FP	0	20	20	€ 13,00	€ 260,00	10%	€ 26,00	€ 286,00	€ 286,00
35	CASAMASSA CATERINA Comproprietario per 4/5	31	851	3	0	0	PORZ RUR FP	0	20	20	€ 13,00	€ 260,00	10%	€ 26,00	€ 286,00	€ 57,20
35	CASAMASSA DOMENICO Comproprietario per 1/5															€ 19,07
35	CASAMASSA DONATA Comproprietario per 1/5															€ 19,07
35	CASAMASSA GIOVANNI Comproprietario per 4/5															€ 57,20

BOLLETTINO UFFICIALE della REGIONE CAMPANIA n. 15 del 23 Marzo 2026 PARTE II Atti dello Stato e di altri Enti

NR. D'ORDINE	DITTA		DATI CATASTALI								SUPERFICIE DA ESPROPRIARE E/O OCCUPARE mq	INDENNITÀ UNITARIA €/mq	INDENNITÀ DI ESPROPRIO	COEFFICIENTE DI MAGGIORAZIONE PER CESSIONE VOLONTARIA	INDENNITÀ CESSIONE VOLONTARIA	INDENNITÀ TOTALE	IMPORTO SPETTANTE A CIASCUNA DITTA
			FOGLIO	PARTICELLA	SUB	REDDITO DOMINICALE €	REDDITO AGRARIO €	QUALITÀ	CLASSE	SUPERFICIE TOTALE mq							
35	ATA Comproprietario per 1/5																€ 19,07
35	CASAMASSA LIBERA Comproprietario per 4/5																€ 57,20
35	CASAMASSA MARIA Comproprietario per 4/5																€ 57,20
36	EVANGELISTA ANGIOLINA Proprietà 1000/1000		31	851	4	0	0	PORZ RUR FP	0	20	20	€ 13,00	€ 260,00	10%	€ 26,00	€ 286,00	€ 286,00
37	RUGGIERO Maria Antonia nata a FOIANO DI VAL FORTORE il 07/06/1932 RGGMNT32H47D650V (1) Proprieta` per 1000/1000		31	852	1	0	0	PORZ RUR FP	0	20	20	€ 13,00	€ 260,00	10%	€ 26,00	€ 286,00	€ 286,00
38	CASAMASSA Rosaria;DI DOMENICO MAR MARTUCCI(1) Proprieta` per 1000/1000		31	852	2	0	0	PORZ RUR FP	0	20	20	€ 13,00	€ 260,00	10%	€ 26,00	€ 286,00	€ 286,00
39	CAPUANO Donato;ANTONIO FU GIOVANNI(1) Proprieta` per 1/2		31	852	3	0	0	PORZ RUR FP	0	20	20	€ 13,00	€ 260,00	10%	€ 26,00	€ 286,00	€ 286,00
39	CAPUANO Giuseppe;FU GIOVANNI(1) Proprieta` per 1/2																
40	FACCHIANO Pietro;FU FRANCESCO(1) Proprieta` per 1000/1000		31	852	4	0	0	PORZ RUR FP	0	20	20	€ 13,00	€ 260,00	10%	€ 26,00	€ 286,00	€ 286,00
41	CAPUANO Antonio nato a FOIANO DI VAL FORTORE il 13/06/1946 CPNNTN46H13D650O (1) Proprietà per 66/1000		31	173	1	0	0	Abitazioni di tipo popolare	1	87	87	€ 13,00	€ 1 131,00	10%	€ 113,10	€ 1 244,10	€ 82,11
41	CAPUANO Lucia Libera nata a FOIANO DI VAL FORTORE il 08/04/1940 CPNLLB40 D48D650P (1) Proprietà per 67/1000																€ 83,35
41	CAPUANO Maddalena Donata nata a FOIANO DI VAL FORTORE il 05/08/1934 CPNMDL34M45D650K (1) Proprietà per 67/1000																€ 83,35
41	DOTO Giovanna nata a FOIANO DI VAL FORTORE il 12/11/1940 DTOGNN40S52D650B (1) Proprietà per 66/1000	*															€ 83,85

BOLLETTINO UFFICIALE della REGIONE CAMPANIA n. 15 del 23 Marzo 2026 PARTE II Atti dello Stato e di altri Enti

NR. D'ORDINE	DITTA		DATI CATASTALI								SUPERFICIE DA ESPROPRIARE E/O OCCUPARE mq	INDENNITÀ UNITARIA €/mq	INDENNITÀ DI ESPROPRIO	COEFFICIENTE DI MAGGIORAZIONE PER CESSIONE VOLONTARIA	INDENNITÀ CESSIONE VOLONTARIA	INDENNITÀ TOTALE	IMPORTO SPETTANTE A CIASCUNA DITTA
			FOGLIO	PARTICELLA	SUB	REDDITO DOMINICALE €	REDDITO AGRARIO €	QUALITÀ	CLASSE	SUPERFICIE TOTALE mq							
41	TROIANO Addolorata nata a FOIANO DI VAL FORTORE il 23/11/1925 TRNDLR25S63D650E (1) Proprietà per 200/1000																€ 248,82
41	TROIANO Antonietta nata a SAN MARCO DEI CAVOTI il 03/06/1968 TRNNNT68H43H984R (1) Proprieta` per 67/1000	*															€ 83,35
41	TROIANO Libera nata a FOIANO DI VAL FORTORE il 08/02/1953 TRNLBR53B48D650M (1) Proprietà per 100/1000																€ 124,41
41	TROIANO Lucia nata a FOIANO DI VAL FORTORE il 02/05/1962 TRNLCU62E42D650Q (1) Proprietà per 100/1000																€ 124,41
41	TROIANO Vincenzo Antonio nato a FOIANO DI VAL FORTORE il 06/04/1924 TRNVCN24D06D650P (1) Proprietà per 200/1000																€ 248,82
41	TROIANO Vito Antonio nato a FOIANO DI VAL FORTORE il 19/10/1962TRNVNT62R19D650A (1) Proprietà per 67/1000	*															€ 83,35
42	ANDREUCCI Angelamaria nata a FOIANO DI VAL FORTORE il 13/09/1920 NDRNLM20P53D650A (1) Proprietà per 1000/1000		31	173	2	0	0	Abitazioni di tipo rurale	1	20	20	€ 13,00	€ 260,00	10%	€ 26,00	€ 286,00	€ 286,00
43	CAPUANO Antonio nato a FOIANO DI VAL FORTORE il 13/06/1946 CPNNTN46H13D650O (1) Proprietà per 66/1000		31	173	3	0	0	Abitazioni di tipo rurale	1	24	24	€ 13,00	€ 312,00	10%	€ 31,20	€ 343,20	€ 22,65
43	CAPUANO Lucia Libera nata a FOIANO DI VAL FORTORE il 08/04/1940 CPNLLB40D48D650P (1) Proprietà per 67/1000																€ 22,99
43	CAPUANO Maddalena Donata nata a FOIANO DI VAL FORTORE il 05/08/1934 CPNMDL34M45D650K (1) Proprietà per 67/1000																€ 22,99
43	TROIANO Addolorata nata a FOIANO DI VAL FORTORE il 23/11/1925 TRNDLR25S63D650E (1) Proprietà per 200/1000																€ 68,64
43	TROIANO Libera nata a FOIANO DI VAL FORTORE il 08/02/1953 TRNLBR53B48D650M (1) Proprietà per 100/1000																€ 34,32
43	TROIANO Lucia nata a FOIANO DI VAL FORTORE il 02/05/1962 TRNLCU62E42D650Q (1) Proprietà per 100/1000																€ 34,32
43	TROIANO Vincenzo Antonio nato a FOIANO DI VAL FORTORE il 06/04/1924 TRNVCN24D06D650P (1) Proprietà per 200/1000																€ 68,64
43	TROIANO Vito Antonio nato a FOIANO DI VAL FORTORE il 14/04/1911 TRNVNT11D14D650X (1) Proprietà per 200/1000																€ 68,64
44	TOZZI Agata;FU LEONARDO(1) Proprietà per 500/1000		31	175	1	0	0	Abitazioni di tipo popolare	3	154	154	€ 13,00	€ 2 002,00	10%	€ 200,20	€ 2 202,20	€ 1 101,10

BOLLETTINO UFFICIALE della REGIONE CAMPANIA n. 15 del 23 Marzo 2026 PARTE II Atti dello Stato e di altri Enti

NR. D'ORDINE	DITTA		DATI CATASTALI								SUPERFICIE DA ESPROPRIARE E/O OCCUPARE mq	INDENNITÀ UNITARIA €/mq	INDENNITÀ DI ESPROPRIO	COEFFICIENTE DI MAGGIORAZIONE PER CESSIONE VOLONTARIA	INDENNITÀ CESSIONE VOLONTARIA	INDENNITÀ TOTALE	IMPORTO SPETTANTE A CIASCUNA DITTA
			FOGLIO	PARTICELLA	SUB	REDDITO DOMINICALE €	REDDITO AGRARIO €	QUALITÀ	CLASSE	SUPERFICIE TOTALE mq							
44	OIANO DI VAL FORTORE il 29/12/1948 TZZNTN48T29D650Y (1) Proprietà per 500/1000																€ 1 101,10
45	CILENTI Vincenzo; DI PIETRO (1) Proprietà per 1000/1000		31	175	2	0	0	Magazzini e locali di deposito	1	20	20	€ 13,00	€ 260,00	10%	€ 26,00	€ 286,00	€ 286,00
46	CILENTI Antonio nata a FOIANO DI VAL FORTORE il 28/08/1949 (1) Proprietà per 1/2	*	31	175	3	0	0	Magazzini e locali di deposito	1	29	29	€ 13,00	€ 377,00	10%	€ 37,70	€ 414,70	€ 207,35
46	CILENTI Pietro nata a FOIANO DI VAL FORTORE il 27/01/1948 (1) Proprietà per 1/2	*										€ 13,00					€ 207,35
47	TOZZI Agata;FU LEONARDO (1) Proprietà per 500/1000		31	175	4	0	0	Abitazioni di tipo rurale	2	36	36	€ 13,00	€ 468,00	10%	€ 46,80	€ 514,80	€ 257,40
47	TOZZI Antonio nato a FOIANO DI VAL FORTORE il 29/12/1948 TZZNTN48T29D650Y (1) Proprietà per 500/1000																€ 257,40
48	TOZZI Leonardo nato a FOIANO DI VAL FORTORE il 26/08/1939 TZZLRD39M26D650D (1) Proprietà per 1000/1000		31	175	5	0	0	Abitazioni di tipo rurale	1	13	13	€ 13,00	€ 169,00	10%	€ 16,90	€ 185,90	€ 185,90
49	MAFFEO Maria Giuseppa nata a FOIANO DI VAL FORTORE il 11/10/1917 MFFMGS17R51D650V		31	175	8-9-10	0	0	Abitazioni di tipo rurale	2	31	31	€ 13,00	€ 403,00	10%	€ 40,30	€ 443,30	€ 443,30
50	RUSSO Teresa;FU LORENZO VED.BASILE (1) Proprietà per 1000/1000		31	175	11	0	0	Abitazioni di tipo rurale	1	24	24	€ 13,00	€ 312,00	10%	€ 31,20	€ 343,20	€ 343,20
51	CAMASSA Giuseppe;FU VINCENZO(1) Proprietà per 1000/1000		31	175	12	0	0	Abitazioni di tipo rurale	1	45	45	€ 13,00	€ 585,00	10%	€ 58,50	€ 643,50	€ 643,50
52	ESPOSITO Donatella nata a FOIANO DI VAL FORTORE il 07/08/1928(1) Proprietà per 1/2 in regime di comunione dei beni con FACCHIANO FRANCESCO		31	175	14	0	0	Abitazioni di tipo rurale	1	38	38	€ 13,00	€ 494,00	10%	€ 49,40	€ 543,40	€ 271,70
52	FACCHIANO Francesco nato a FOIANO DI VAL FORTORE il 08/07/1930 FCCFNC30L08D650X (1) Proprietà per 1/2 in regime di comunione dei beni con ESPOSITO DONATELLA																€ 271,70
53	IAMPIETRO Domenicantonio nato a FOIANO DI VAL FORTORE il 12/02/1948 MPTDNC48B12D650P (1) Proprietà per 500/1000		31	175	15	0	0	Abitazioni di tipo rurale	2	32	32	€ 13,00	€ 416,00	10%	€ 41,60	€ 457,60	€ 228,80
53	PAOLETTA Pasqualina;ADDOLORATA nata a FOIANO DI VAL FORTORE il 07/04/1957 PLTPQL57D47D650C (1) Proprietà per 500/1000																€ 228,80
54	ROTONDO Addolorata nata a FOIANO DI VAL FORTORE il 18/03/1915(1) Proprietà per 125/1000		31	175	16	0	0	Abitazioni di tipo rurale	2	2VANI	40	€ 13,00	€ 520,00	10%	€ 52,00	€ 572,00	€ 71,50
54	ROTONDO Annunziata nata a FOIANO DI VAL FORTORE il 23/03/1925 (1) Proprietà per 125/1000																€ 71,50
54	ROTONDO Donato nato a FOIANO DI VAL FORTORE il 14/04/1912 RTNDNT12D14D650C (1) Proprietà per 125/1000																€ 71,50

BOLLETTINO UFFICIALE della REGIONE CAMPANIA n. 15 del 23 Marzo 2026 PARTE II Atti dello Stato e di altri Enti

NR. D'ORDINE	DITTA		DATI CATASTALI								SUPERFICIE DA ESPROPRIARE E/O OCCUPARE mq	INDENNITÀ UNITARIA €/mq	INDENNITÀ DI ESPROPRIO	COEFFICIENTE DI MAGGIORAZIONE PER CESSIONE VOLONTARIA	INDENNITÀ CESSIONE VOLONTARIA	INDENNITÀ TOTALE	IMPORTO SPETTANTE A CIASCUNA DITTA
			FOGLIO	PARTICELLA	SUB	REDDITO DOMINICALE €	REDDITO AGRARIO €	QUALITÀ	CLASSE	SUPERFICIE TOTALE mq							
54	BOLLETTINO UFFICIALE della REGIONE CAMPANIA n. 15 del 23 Marzo 2026 PARTE II Atti dello Stato e di altri Enti nata a FOIANO DI VAL FORTORE il 25/06/1907 RTNGNN07H65D650Y (1) Proprietà per 125/1000																€ 71,50
54	ROTONDO Immacolata nata a FOIANO DI VAL FORTORE il 08/12/1933 RTNMCL33T48D650Q (1) Proprietà per 125/1000																€ 71,50
54	ROTONDO Mario nato a FOIANO DI VAL FORTORE il 23/05/1922 RTNMRA22E23D650M (1) Proprietà per 125/1000																€ 71,50
54	ROTONDO Pellegrino nato a FOIANO DI VAL FORTORE il 22/04/1917 RTNPLG17D22D650N (1) Proprietà per 125/1000																€ 71,50
54	ROTONDO Teresa nata a FOIANO DI VAL FORTORE il 07/09/1919 RTNTRS19P47D650T (1) Proprietà per 125/1000																€ 71,50
55	FACCHIANO Maria Giuseppa nata a FOIANO DI VAL FORTORE il 26/11/1926FCCMGS26S66D650D (1) Proprietà per 1000/1000		31	175	17	0	0	Abitazioni di tipo rurale	1	30	30	€ 13,00	€ 390,00	10%	€ 39,00	€ 429,00	€ 429,00
56	ESPOSITO Angelo Antonio nato a FOIANO DI VAL FORTORE il 25/03/1926 SPSNLN26C25D650U (1) Proprieta` per 1000/1000		31	175	18	0	0	Abitazioni di tipo rurale	1	1VANO	20	€ 13,00	€ 260,00	10%	€ 26,00	€ 286,00	€ 286,00
57	MAFFEO Giovanna nata a FOIANO DI VAL FORTORE il 02/11/1949MFFGNN49S42D650I(1) Proprietà per 1000/1000	*	31	175	19	0	0	Unità Collabenti	0	20	20	€ 13,00	€ 260,00	10%	€ 26,00	€ 6 750,00	€ 6 750,00
58	MAFFEO Giovanna nata a FOIANO DI VAL FORTORE il 02/11/1949 MFFGNN49S42D650I (1) Proprietà per 1000/1000	*	31	175	20	0	0	Unità Collabenti	0	20	20	€ 13,00	€ 260,00	10%	€ 26,00	€ 6 750,00	€ 6 750,00
59	CILENTI Antonio;FU GIUSEPPE(1) Proprietà per 1/2		31	830	9	0	0	Abitazioni di tipo popolare	2	105	105	€ 13,00	€ 1 365,00	10%	€ 136,50	€ 1 501,50	€ 750,75
59	MARTUCCI DONATA DI SAVERIO MAR.CILENTI																€ 750,75
60	CAPUANO Amelia nata a FOIANO DI VAL FORTORE il 11/11/1957 CPNMLA57S51D650N (1) Proprietà per 222/1000		31	830	10	0	0	Abitazioni di tipo popolare	1	3VANI	60	€ 13,00	€ 780,00	10%	€ 78,00	€ 858,00	€ 190,48
60	CAPUANO Antonio Donato nato a FOIANO DI VAL FORTORE il 03/07/1960 CPNNND60L03D650W (1) Proprietà per 222/1000																€ 190,48

NR. D'ORDINE	DITTA		DATI CATASTALI								SUPERFICIE DA ESPROPRIARE E/O OCCUPARE mq	INDENNITÀ UNITARIA €/mq	INDENNITÀ DI ESPROPRIO	COEFFICIENTE DI MAGGIORAZIONE PER CESSIONE VOLONTARIA	INDENNITÀ CESSIONE VOLONTARIA	INDENNITÀ TOTALE	IMPORTO SPETTANTE A CIASCUNA DITTA
			FOGLIO	PARTICELLA	SUB	REDDITO DOMINICALE €	REDDITO AGRARIO €	QUALITÀ	CLASSE	SUPERFICIE TOTALE mq							
60	CAPUANO Giovannina nata a FOIANO DI VAL FORTORE 55D57D650U (1) Proprietà per 222/1000																€ 528,00
60	CILENTI Maria Antonia nata a FOIANO DI VAL FORTORE il 09/06/1929 CLNMNT29H49D650L (1) Proprieta` per 334/1000																€ 286,57
61	D`ONOFRIO Domenico;FU COSTANZO(1) Proprietà per 1/2 CONIUGI IN COMUNIONE DI BENI		31	830	11	0	0	Abitazioni di tipo rurale	2	89	89	€ 13,00	€ 1 157,00	10%	€ 115,70	€ 1 272,70	€ 636,35
61	IAMPIETRO Bambina;DI PELLEGRINO(1) Proprietà per 1/2 CONIUGI IN COMUNIONE DI BENI											€ 13,00					€ 636,35
62	RUGGIERO Michele;FU GIOVANNI(1) Proprietà per 1000/1000		31	830	12	0	0	Abitazioni di tipo rurale	3	56	56	€ 13,00	€ 728,00	10%	€ 72,80	€ 800,80	€ 800,80
63	GIOVINETTI Maria;LEONARDA FU PASQUALE MAR.TUTOLO(1) Proprietà per 1000/1000		31	830	13	0	0	Abitazioni di tipo rurale	1	52	52	€ 13,00	€ 676,00	10%	€ 67,60	€ 743,60	€ 743,60
64	EVANGELISTA GIOVANNI.DI SALVATORE(1) Proprietà per 1000/1000		31	830	14	0	0	Abitazioni di tipo rurale	2	40	40	€ 13,00	€ 520,00	10%	€ 52,00	€ 572,00	€ 572,00
65	D`ONOFRIO Antonio nato a FOIANO DI VAL FORTORE il 22/09/1923 DNFNTN23P22D650L (1) Proprietà per 1000/1000		31	830	15	0	0	Unità Collabenti	0	20	20	€ 13,00	€ 260,00	10%	€ 26,00	€ 286,00	€ 286,00
66	D`ONOFRIO Antonio nato a FOIANO DI VAL FORTORE il 22/09/1923 DNFNTN23P22D650L (1) Proprietà per 1000/1000		31	830	16	0	0	Unità Collabenti	0	20	20	€ 13,00	€ 260,00	10%	€ 26,00	€ 286,00	€ 286,00
67	TUTOLO Donata Lucia nata a FOIANO DI VAL FORTORE il 21/02/1947 TTLDTL47B61D650H (1) Proprieta` per 2/4		31	830	17	0	0	Unità Collabenti	0	20	20	€ 13,00	€ 260,00	10%	€ 26,00	€ 286,00	€ 143,00
67	TUTOLO Giovanni nato in GRAN BRETAGNA-IRLANDA nato il 07/06/1966 TTLGNN66H07Z114K (1) Proprietà per 1/4																€ 71,50
67	TUTOLO Leonardo Lucio Antonio nato a FOIANO DI VAL FORTORE il 31/01/1969 TTLLRD69A31D650H (1) Proprietà per 1/4																€ 71,50
68	CARUSO Mario nato a FOIANO DI VAL FORTORE il 01/05/1928 CRSMRA28E01D650W (1) Proprietà per 1000/1000	*	31	830	18	0	0	Abitazioni di tipo rurale	2	72	72	€ 13,00	€ 936,00	10%	€ 93,60	€ 1 029,60	€ 1 029,60
69	DE MASI Fioralba nata a FOIANO DI VAL FORTORE il 16/09/1923 DMSFLB23P56D650S (1) Proprietà per 1000/1000		31	830	19	0	0	Abitazioni di tipo rurale	2	48	48	€ 13,00	€ 624,00	10%	€ 62,40	€ 686,40	€ 686,40
70	CARUSO Adamo nato a FOIANO DI VAL FORTORE il 15/04/1914 CRSDMA14D15D650A (1) Proprietà per 1/2		31	830	20	0	0	Abitazioni di tipo rurale	1	30	30	€ 13,00	€ 390,00	10%	€ 39,00	€ 429,00	€ 214,50
70	CARUSO Giuseppe nato a FOIANO DI VAL FORTORE il 23/09/1911 CRSGPP11P23D650R (1) Proprietà per 1/2																€ 214,50
71	FACCHIANO Gioconda nata a FOIANO DI VAL FORTORE il 09/01/1919 FCCGND19A49D650E (1) Proprietà per 334/1000		31	830	21	0	0	Abitazioni di tipo rurale	3	27	27	€ 13,00	€ 351,00	10%	€ 35,10	€ 386,10	€ 128,96
71	FACCHIANO Giuseppina;ANTONIO nata a FOIANO DI VAL FORTORE il 08/04/1945 FCCGPP45D48D650I (1) Proprietà per 166/1000																€ 64,09

BOLLETTINO UFFICIALE della REGIONE CAMPANIA n. 15 del 23 Marzo 2026 PARTE II Atti dello Stato e di altri Enti

NR. D'ORDINE	DITTA		DATI CATASTALI								SUPERFICIE DA ESPROPRIARE E/O OCCUPARE mq	INDENNITÀ UNITARIA €/mq	INDENNITÀ DI ESPROPRIO	COEFFICIENTE DI MAGGIORAZIONE PER CESSIONE VOLONTARIA	INDENNITÀ CESSIONE VOLONTARIA	INDENNITÀ TOTALE	IMPORTO SPETTANTE A CIASCUNA DITTA
			FOGLIO	PARTICELLA	SUB	REDDITO DOMINICALE €	REDDITO AGRARIO €	QUALITÀ	CLASSE	SUPERFICIE TOTALE mq							
71	FACCHIANO Immacolata;CARMELA nata a FOIANO DI VAL FORTORE il :à per 167/1000																€ 64,48
71	FACCHIANO Lucia Colomba nata a FOIANO DI VAL FORTORE il 03/07/1939 FCCLCL39L43D650Y (1) Proprietà per 167/1000																€ 64,48
71	FACCHIANO Maria;IMMACOLATA nata a FOIANO DI VAL FORTORE il 05/12/1947 FCCMGV47T45D650J (1) Proprietà per 166/1000																€ 64,09
72	CAPUANO Antonio nato a FOIANO DI VAL FORTORE il 11/06/1934 CPNNTN34H11D650D (1) Proprieta` per 1/5		31	840	13	0	0	Abitazioni di tipo rurale	2	60	60	€ 30,00	€ 1 800,00	10%	€ 180,00	€ 1 980,00	€ 396,00
72	CAPUANO Francesco nato a FOIANO DI VAL FORTORE il 18/08/1936 CPNFNC36M18D650M (1) Proprieta` per 1/5																€ 396,00
72	CAPUANO Giovannina nata a FOIANO DI VAL FORTORE il 24/06/1941 CPNGNN41H64D650P (1) Proprieta` per 1/5																€ 396,00
72	CAPUANO Maddalena nata a FOIANO DI VAL FORTORE il 11/09/1930 CPNMDL30P51D650F (1) Proprieta` per 1/5																€ 396,00
72	CAPUANO Michele nato a FOIANO DI VAL FORTORE il 10/10/1945 CPNMHL45R10D650Y (1) Proprieta` per 1/5																€ 396,00
73	CILENTI Michele;GIOVANNI-ANTONIO nata a FOIANO DI VAL FORTORE il 25/06/1928 CLNMHL28H25D650P (1) Proprieta` per 250/1000	*	31	840	14	0	0	Abitazioni di tipo rurale	2	2VANI	40	€ 30,00	€ 1 200,00	10%	€ 120,00	€ 1 320,00	€ 330,00
73	CILENTI Ntalina;BAMBINA nata a FOIANO DI VAL FORTORE il 24/12/1922 (1) Proprieta` per 500/1000	*															€ 660,00
73	FANZO Antonio nata a FOIANO DI VAL FORTORE il 01/03/1965 (1) Proprieta` per 41/1000	*															€ 54,12
73	FANZO Carmela nata a FOIANO DI VAL FORTORE il 06/09/1955 FNZCML55P46D650O (1) Proprieta` per 42/1000	*															€ 55,44
73	FANZO Carmine;ANTONIO nata a FOIANO DI VAL FORTORE il 05/01/1913 (8) Usufrutto per 1/12	*															
73	FANZO Ciro;CARMELO-LIBERO-NICOLA nata a FOIANO DI VAL FORTORE il 04/01/1949 (1) Proprieta` per 42/1000	*															€ 55,44
73	FANZO Giovanni;ANTONIO nata a FOIANO DI VAL FORTORE il 22/01/1951(1) Proprieta` per 42/1000	*															€ 55,44
73	FANZO Libero nata a FOIANO DI VAL FORTORE il 04/03/1953 (1) Proprieta` per 42/1000	*															€ 55,44
73	FANZO Maria;GIUSEPPA nata a FOIANO DI VAL FORTORE il 24/02/1962 (1) Proprieta` per 41/1000	*															€ 54,12
74	GIOIETTI Francesco;FU ADAMO(1) Proprieta` per 1000/1000		31	840	15	0	0	Abitazioni di tipo rurale	2	101	101	€ 30,00	€ 3 030,00	10%	€ 303,00	€ 3 333,00	€ 3 333,00
75	CAPUANO Donata;FU FRANCESCO MARIT.TUTOLO(1) Proprieta` per 1000/1000		31	840	16	0	0	Abitazioni di tipo rurale	1	55	55	€ 30,00	€ 1 650,00	10%	€ 165,00	€ 1 815,00	€ 1 815,00
76	GENTILCORE Michelantonio;FU GIOVANNI(1) Proprieta` per 1000/1000		31	840	17	0	0	Abitazioni di tipo rurale	1	29	29	€ 30,00	€ 870,00	10%	€ 87,00	€ 957,00	€ 957,00
77	COLUCCI Antonietta nata a FOIANO DI VAL FORTORE il 04/05/1933 (1) Proprieta` per 1/5		31	840	18	0	0	Abitazioni di tipo rurale	2	3,5 VANI	70	€ 30,00	€ 2 100,00	10%	€ 210,00	€ 2 310,00	€ 462,00
77	COLUCCI Carmine nato a FOIANO DI VAL FORTORE il 06/04/1928 CLCCMN28D06D650J (1) Proprieta` per 1/5																€ 462,00
77	COLUCCI Donatella nata a FOIANO DI VAL FORTORE il 08/08/1931(1) Proprieta` per 1/5																€ 462,00

BOLLETTINO UFFICIALE della REGIONE CAMPANIA n. 15 del 23 Marzo 2026 PARTE II Atti dello Stato e di altri Enti

NR. D'ORDINE	DITTA		DATI CATASTALI								SUPERFICIE DA ESPROPRIARE E/O OCCUPARE mq	INDENNITÀ UNITARIA €/mq	INDENNITÀ DI ESPROPRIO	COEFFICIENTE DI MAGGIORAZIONE PER CESSIONE VOLONTARIA	INDENNITÀ CESSIONE VOLONTARIA	INDENNITÀ TOTALE	IMPORTO SPETTANTE A CIASCUNA DITTA
			FOGLIO	PARTICELLA	SUB	REDDITO DOMINICALE €	REDDITO AGRARIO €	QUALITÀ	CLASSE	SUPERFICIE TOTALE mq							
77	OIANO DI VAL FORTORE il 01/01/1941 Proprieta` per 1/5																€ 462,00
77	COLUCCI Rosaria nata a FOIANO DI VAL FORTORE il 01/05/1925 (1) Proprieta` per 1/5																€ 462,00
78	DE CECCO Maria;ROSARIA nata a FOIANO DI VAL FORTORE il 26/08/1908 (1) Proprieta` per 500/1000		31	840	19	0	0	Magazzini e locali di deposito	1	27	27	€ 30,00	€ 810,00	10%	€ 81,00	€ 891,00	€ 445,50
78	DE CECCO Maria;GIUSEPPA nata a FOIANO DI VAL FORTORE il 21/03/1914 (1) Proprieta` per 500/1000																€ 445,50
79	EMENUELE Maria;VINCENZA FU LEONARDO VED.TOZZI(1) Proprieta` per 1000/1000		31	840	20	0	0	Abitazioni di tipo rurale	1	49	49	€ 30,00	€ 1 470,00	10%	€ 147,00	€ 1 617,00	€ 1 617,00
80	DE CECCO Maria;ROSARIA nata a FOIANO DI VAL FORTORE il 26/08/1908 (1) Proprieta` per 500/1000		31	840	21	0	0	Abitazioni di tipo rurale	3	63	63	€ 30,00	€ 1 890,00	10%	€ 189,00	€ 2 079,00	€ 1 039,50
80	DE CECCO Maria;GIUSEPPA nata a FOIANO DI VAL FORTORE il 21/03/1914 (1) Proprieta` per 500/1000																€ 1 039,50
81	CAPUANO Maddalena Donata nata a FOIANO DI VAL FORTORE il 05/08/1934 CPNMDL34M45D650K (1) Proprieta` per 2/3 in regime di comunione dei beni		31	840	23	0	0	Abitazioni di tipo rurale	2	58	58	€ 30,00	€ 1 740,00	10%	€ 174,00	€ 1 914,00	€ 1 276,00
81	CAPUANO Maddalena Donata nata a FOIANO DI VAL FORTORE il 05/08/1934 CPNMDL34M45D650K (1) Proprieta` per 1/3 bene personale																€ 638,00
82	CASAMASSA Vito Carmine nato a FOIANO DI VAL FORTORE il 07/04/1948 CSMVCR48D07D650T (1) Proprieta` per 1000/1000		31	840	24	0	0	Abitazioni di tipo rurale	2	69	69	€ 30,00	€ 2 070,00	10%	€ 207,00	€ 2 277,00	€ 2 277,00
83	CASAMASSA Vito Carmine nato a FOIANO DI VAL FORTORE il 07/04/1948 CSMVCR48D07D650T (1) Proprieta` per 1/1 in regime di comunione dei beni		31	840	25	0	0	Abitazioni di tipo rurale	1	33	33	€ 30,00	€ 990,00	10%	€ 99,00	€ 1 089,00	€ 1 089,00
84	DE MARCO Salvatore nato a FOIANO DI VAL FORTORE il 06/04/1950DMRSVT50D06D650D (1) Proprieta` per 1000/1000	*	31	843	8	0	0	Unità Collabenti	0	20	20	€ 13,00	€ 260,00	10%	€ 26,00	€ 286,00	€ 286,00
85	DELVECCHIO Donato;DI LUCA(1) Proprieta` per 1000/1000		31	843	9	0	0	Abitazioni di tipo rurale	3	76	76	€ 13,00	€ 988,00	10%	€ 98,80	€ 1 086,80	€ 1 086,80
86	GENTILCORE Carmela;FU VICENZO MARIT.TOZZI(1) Proprieta` per 1000/1000		31	843	10	0	0	Abitazioni di tipo popolare	1	40	40	€ 13,00	€ 520,00	10%	€ 52,00	€ 572,00	€ 572,00
87	ZICCARDI Catello;FU URBANO nata a CASTELLAMMARE DI STABIA il 21/03/1909ZCCCLL09C21C129L (1) Proprieta` per 1000/1000		31	843	11	0	0	Abitazioni di tipo rurale	1	43	43	€ 13,00	€ 559,00	10%	€ 55,90	€ 614,90	€ 614,90
88	ZICCARDI Catello;FU URBANO nata a CASTELLAMMARE DI STABIA il 21/03/1909ZCCCLL09C21C129L (1) Proprieta` per 1000/1000		31	843	12	0	0	Abitazioni di tipo rurale	2	44	44	€ 13,00	€ 572,00	10%	€ 57,20	€ 629,20	€ 629,20
89	FACCHIANO SALVATORE.ANTONIO DI CARMINE(1) Proprieta` per 1/2		31	843	13	0	0	Abitazioni di tipo rurale	3	64	64	€ 13,00	€ 832,00	10%	€ 83,20	€ 915,20	€ 457,60
89	MAFFEO MARIA.ANTONIA DI CARMINE(1) Proprieta` per 1/2																€ 457,60
90	DEL GROSSO Maria Giovanna nata a FOIANO DI VAL FORTORE il 12/11/1931DLGMGV31S52D650F(1) Proprieta` per 1/2		31	843	14	0	0	Abitazioni di tipo rurale	3	68	68	€ 13,00	€ 884,00	10%	€ 88,40	€ 972,40	€ 486,20
90	SILVESTRE Carmine nato a FOIANO DI VAL FORTORE il 08/06/1931SLVCMN31H08D650E (1) Proprieta` per 1/2																€ 486,20
91	GENTILCORE Annunziata nata a FOIANO DI VAL FORTORE il 19/03/1925GNTNNZ25C59D650J (1) Proprieta` per 1000/1000		31	843	15	0	0	Abitazioni di tipo rurale	2	30	30	€ 13,00	€ 390,00	10%	€ 39,00	€ 429,00	€ 429,00

BOLLETTINO UFFICIALE della REGIONE CAMPANIA n. 15 del 23 Marzo 2026 PARTE II Atti dello Stato e di altri Enti

NR. D'ORDINE	DITTA		DATI CATASTALI								SUPERFICIE DA ESPROPRIARE E/O OCCUPARE mq	INDENNITÀ UNITARIA €/mq	INDENNITÀ DI ESPROPRIO	COEFFICIENTE DI MAGGIORAZIONE PER CESSIONE VOLONTARIA	INDENNITÀ CESSIONE VOLONTARIA	INDENNITÀ TOTALE	IMPORTO SPETTANTE A CIASCUNA DITTA
			FOGLIO	PARTICELLA	SUB	REDDITO DOMINICALE €	REDDITO AGRARIO €	QUALITÀ	CLASSE	SUPERFICIE TOTALE mq							
92	nato a FOIANO DI VAL FORTORE il 07/12/1957GNTGNN57T07D650A (1) Proprieta` per 333/1000	*	31	843	16	0	0	Stalle, scuderie, rimesse, autorimesse (senza fine di lucro)	5		5	€ 13,00	€ 65,00	10%	€ 6,50	€ 71,50	€ 23,81
92	GENTILCORE Pasqualina nata a FOIANO DI VAL FORTORE il 07/09/1964GNTPQL64P47D650L (1) Proprieta` per 333/1000	*															€ 23,81
92	MARTUCCI Maria nata a FOIANO DI VAL FORTORE il 24/10/1933(1) Proprieta` per 334/1000																€ 23,88
93	GENTILCORE Giovanni nato a FOIANO DI VAL FORTORE il 07/12/1957GNTGNN57T07D650A(1) Proprieta` per 333/1000	*	31	843	17	0	0	Abitazioni di tipo rurale	2	55	55	€ 13,00	€ 715,00	10%	€ 71,50	€ 786,50	€ 261,90
93	GENTILCORE Pasqualina nata a FOIANO DI VAL FORTORE il 07/09/1964GNTPQL64P47D650L (1) Proprieta` per 333/1000	*															€ 261,90
93	MARTUCCI Maria nata a FOIANO DI VAL FORTORE il 24/10/1933(1) Proprieta` per 334/1000																€ 262,69
94	GENTILCORE Ciro;FU NICOLA(1) Proprieta` per 1000/1000		31	843	18	0	0	Stalle, scuderie, rimesse, autorimesse (senza fine di lucro)	1	21	21	€ 13,00	€ 273,00	10%	€ 27,30	€ 300,30	€ 300,30
95	TOZZI Nicola;FU SAVERIO		31	843	19	0	0	Abitazioni di tipo rurale	2	35	35	€ 13,00	€ 455,00	10%	€ 45,50	€ 500,50	€ 500,50
95	TROIA Margherita;DI GIUSEPPE USUFRUT																
96	TOZZI Nicola;FU SAVERIO		31	843	20	0	0	Abitazioni di tipo rurale	1	30	30	€ 13,00	€ 390,00	10%	€ 39,00	€ 429,00	€ 429,00
96	TROIA Margherita;DI GIUSEPPE USUFRUT																
97	TUTOLO Giuseppa;FU ANGELOMARIA(1) Proprietà per 1000/1000		31	851	5	0	0	Abitazioni di tipo popolare	1	32	32	€ 13,00	€ 416,00	10%	€ 41,60	€ 457,60	€ 457,60
98	ESPOSITO MARIA.VINCENZA DI GIUSEPPE MAR.SERVODIO (1) Proprietà per 1/2		31	851	6	0	0	Magazzini e locali di deposito	1	9	9	€ 13,00	€ 117,00	10%	€ 11,70	€ 128,70	€ 64,35
98	SERVODIO Salvatore;DI FRANCESCO (1) Proprietà per 1/2																€ 64,35
99	MARTUCCI Saverio nata a FOIANO DI VAL FORTORE il 23/07/1917(1) Proprietà per 1000/1000		31	851	7	0	0	Abitazioni di tipo rurale	2	34	34	€ 13,00	€ 442,00	10%	€ 44,20	€ 486,20	€ 486,20
100	RUSSO Libero nato a FOIANO DI VAL FORTORE il 09/07/1947 RSSLBR47L09D650B (1) Proprietà per 1000/1000	*	31	851	8	0	0	Abitazioni di tipo rurale	3	89	89	€ 13,00	€ 1 157,00	10%	€ 115,70	€ 1 272,70	€ 1 272,70
101	EVANGELISTA ANGIOLINA.DI ANTONIO(1) Proprietà per 1000/1000		31	851	9	0	0	Abitazioni di tipo rurale	2	30	30	€ 13,00	€ 390,00	10%	€ 39,00	€ 429,00	€ 429,00
102	D`ONOFRIO Domenico;FU COSTANZO(1) Proprietà per 1000/1000		31	851	10	0	0	Abitazioni di tipo rurale	1	27	27	€ 13,00	€ 351,00	10%	€ 35,10	€ 386,10	€ 386,10

BOLLETTINO UFFICIALE della REGIONE CAMPANIA n. 15 del 23 Marzo 2026 PARTE II Atti dello Stato e di altri Enti

NR. D'ORDINE	DITTA		DATI CATASTALI								SUPERFICIE DA ESPROPRIARE E/O OCCUPARE mq	INDENNITÀ UNITARIA €/mq	INDENNITÀ DI ESPROPRIO	COEFFICIENTE DI MAGGIORAZIONE PER CESSIONE VOLONTARIA	INDENNITÀ CESSIONE VOLONTARIA	INDENNITÀ TOTALE	IMPORTO SPETTANTE A CIASCUNA DITTA
			FOGLIO	PARTICELLA	SUB	REDDITO DOMINICALE €	REDDITO AGRARIO €	QUALITÀ	CLASSE	SUPERFICIE TOTALE mq							
10	GIORGIO(1) Proprietà per 1/2		31	851	11	0	0	Magazzini e locali	1	24	24	€ 13,00	€ 312,00	10%	€ 31,20	€ 343,20	€ 171,60
103	MARTUCCI Pietro;FU GIORGIO(1) Proprietà per 1/2																€ 171,60
104	CASAMASSA Maria;FU LEONARDO(1) Proprietà per 1000/1000		31	851	12	0	0	Abitazioni di tipo rurale	2	40	40	€ 13,00	€ 520,00	10%	€ 52,00	€ 572,00	€ 572,00
105	CASAMASSA Caterina;DI LEONARDO(1) Proprietà per 1/4		31	851	13	0	0	Magazzini e locali di deposito	1	37	37	€ 13,00	€ 481,00	10%	€ 48,10	€ 529,10	€ 132,28
105	CASAMASSA Giovanni;DI LEONARDO(1) Proprietà per 1/4																€ 132,28
105	CASAMASSA Libera;DI LEONARDO(1) Proprietà per 1/4																€ 132,28
105	CASAMASSA Maria;DI LEONARDO(1) Proprietà per 1/4																€ 132,28
106	MARTUCCI Michele;FU GIORGIO(1) Proprietà per 1/2		31	851	14	0	0	Abitazioni di tipo rurale	1	56	56	€ 13,00	€ 728,00	10%	€ 72,80	€ 800,80	€ 400,40
106	MARTUCCI Pietro;FU GIORGIO(1) Proprietà per 1/2											€ 13,00					€ 400,40
107	TUTOLO Giuseppa;FU ANGELOMARIA(1) Proprietà per 1000/1000	*	31	851	15	0	0	Abitazioni di tipo rurale	2	33	33	€ 13,00	€ 429,00	10%	€ 42,90	€ 471,90	€ 471,90
108	FACCHIANO Michele;FU FRANCESCO(1) Proprietà per 1000/1000		31	851	16	0	0	Abitazioni di tipo rurale	2	30	30	€ 13,00	€ 390,00	10%	€ 39,00	€ 429,00	€ 429,00
109	TUTOLO Giuseppe;FU ANGELOMARIA(1) Proprietà per 1000/1000	*	31	851	17	0	0	Abitazioni di tipo rurale	1	34	34	€ 13,00	€ 442,00	10%	€ 44,20	€ 486,20	€ 486,20
110	DELVECCHIO Donato;DI LUCA(1) Proprieta` per 1000/1000		31	852	5	0	0	Abitazioni di tipo rurale	2	23	23	€ 13,00	€ 299,00	10%	€ 29,90	€ 328,90	€ 328,90
111	CILENTI Michele nata a FOIANO DI VAL FORTORE il 24/06/1928(1) Proprieta` per 1000/1000		31	852	6	0	0	Abitazione di tipo popolare	3	27	27	€ 13,00	€ 351,00	10%	€ 35,10	€ 386,10	€ 386,10
112	MAGLIONE LUCIA.VED.VALENTE(8) Usufrutto per 1/3		31	852	7	0	0	Abitazione di tipo popolare	2	3,5 VANI	70	€ 13,00	€ 910,00	10%	€ 91,00	€ 1 001,00	
112	VALENTE Alberto;FU MARCO(1) Proprieta` per 1/6																€ 166,83
112	VALENTE Angelina;FU MARCO(1) Proprieta` per 1/6																€ 166,83
112	VALENTE Antonio;FU MARCO(1) Proprieta` per 1/6																€ 166,83
112	VALENTE Elena;MARIA FU MARCO(1) Proprieta` per 1/6																€ 166,83
112	VALENTE Giovannina;FU MARCO(1) Proprieta` per 1/6																€ 166,83
112	VALENTE Marco;DI GERMANO(1) Proprieta` per 1/6																€ 166,83
113	CARDONE Antonio nato a BENEVENTO il 21/01/1934CRDNTN34A21A783L (1) Proprieta` per 1000/1000		31	852	8	0	0	Abitazione di tipo civile	1	353	353	€ 13,00	€ 4 589,00	10%	€ 458,90	€ 5 047,90	€ 5 047,90
114	CARDONE Antonio nato a BENEVENTO il 21/01/1934CRDNTN34A21A783L (1) Proprieta` per 1000/1000		31	852	9	0	0	Abitazione di tipo rurale	1	27	27	€ 13,00	€ 351,00	10%	€ 35,10	€ 386,10	€ 386,10

BOLLETTINO UFFICIALE della REGIONE CAMPANIA n. 15 del 23 Marzo 2026 PARTE II Atti dello Stato e di altri Enti

NR. D'ORDINE	DITTA		DATI CATASTALI								SUPERFICIE DA ESPROPRIARE E/O OCCUPARE mq	INDENNITÀ UNITARIA €/mq	INDENNITÀ DI ESPROPRIO	COEFFICIENTE DI MAGGIORAZIONE PER CESSIONE VOLONTARIA	INDENNITÀ CESSIONE VOLONTARIA	INDENNITÀ TOTALE	IMPORTO SPETTANTE A CIASCUNA DITTA
			FOGLIO	PARTICELLA	SUB	REDDITO DOMINICALE €	REDDITO AGRARIO €	QUALITÀ	CLASSE	SUPERFICIE TOTALE mq							
115	CARDONE Antonio nato a BENEVENTO il 21/01/1934CRDNTN34A21A783L (1) Proprieta` per 1000/1000		31	852	10	0	0	Abitazione di tipo rurale	1	45	45	€ 13,00	€ 585,00	10%	€ 58,50	€ 643,50	€ 643,50
116	[illegible] a BENEVENTO il 21/01/1934CRDNTN34A21A783L (1) Proprieta` per 1000/1000		31	852	11	0	0	Abitazione di tipo rurale			28	€ 13,00	€ 364,00	10%	€ 36,40	€ 400,40	€ 400,40
117	CAPUANO Guerrino nato a FOIANO DI VAL FORTORE il 23/06/1940CPNGRN40H22D650U (1) Proprieta` per 1000/1000		31	852	12	0	0	Abitazione di tipo rurale	2	54	54	€ 13,00	€ 702,00	10%	€ 70,20	€ 772,20	€ 772,20
118	IAMPIETRO Antonio Salvatore nato a FOIANO DI VAL FORTORE il 29/04/1911MPTNNS11D29D650X (1) Proprieta` per 1000/1000		31	852	13	0	0	Abitazione di tipo rurale	3	51	51	€ 13,00	€ 663,00	10%	€ 66,30	€ 729,30	€ 729,30
119	MARTUCCI Giovanni;FU DOMENICO(1) Proprieta` per 1000/1000		31	852	14	0	0	Abitazione di tipo rurale	3	21	21	€ 13,00	€ 273,00	10%	€ 27,30	€ 300,30	€ 300,30
120	FACCHIANO Lucia;NATA A FOIANO nata il 03/07/1939(1) Proprieta` per 500/1000		31	852	15	0	0	Abitazione di tipo rurale	2	39	39	€ 13,00	€ 507,00	10%	€ 50,70	€ 557,70	€ 278,85
120	SILVESTRE Nazario nato a FOIANO DI VAL FORTORE il 28/07/1935SLVNZR35L28D650R (1) Proprieta` per 500/1000																€ 278,85
121	FACCHIANO Maria Giuseppa nata a FOIANO DI VAL FORTORE il 19/04/1915FCCMGS15D60D650E (8) Usufrutto per 1/2		31	852	16	0	0	Abitazione di tipo rurale	2	26	26	€ 13,00	€ 338,00	10%	€ 33,80	€ 371,80	
121	MAFFEO Carmela nata a FOIANO DI VAL FORTORE il 10/09/1942MFFCML42P50D650H (1) Proprieta`																€ 371,80
122	CASAMASSA Antonio nato a FOIANO DI VAL FORTORE il 19/01/1940CSMNTN40A19D650H (1) Proprieta` per 1000/1000	*	31	852	17	0	0	Abitazione di tipo rurale	1	92	92	€ 13,00	€ 1 196,00	10%	€ 119,60	€ 1 315,60	€ 1 315,60
123	FACCHIANO CARMELA.DI SALVATORE MAR.MARTUCCI(1) Proprieta` per 1000/1000		31	852	18	0	0	Abitazione di tipo rurale	2	36	36	€ 13,00	€ 468,00	10%	€ 46,80	€ 514,80	€ 514,80
124	DEL VECCHIO Angelina;FU DONATO(1) Proprieta` per 3/6		31	852	19	0	0	Abitazione di tipo rurale	1	66	66	€ 13,00	€ 858,00	10%	€ 85,80	€ 943,80	€ 471,90
124	DEL VECCHIO Donatella;FU LUCA(1) Proprieta` per 1/6																€ 157,30
124	DEL VECCHIO Mario;FU LUCA(1) Proprieta` per 1/6																€ 157,30
125	FACCHIANO Antonio fu Donato proprietario per 1/3		31	422	1	0	0	Abitazione di tipo rurale	2	83	83	€ 13,00	€ 1 079,00	10%	€ 107,90	€ 1 186,90	€ 593,45
126	FACCHIANO Francesco fu Donato proprietario per 1/3		31	422	1	0	0	Abitazione di tipo rurale	2	83	83	€ 13,00	€ 1 079,00	10%	€ 107,90	€ 1 186,90	€ 593,45
127	FACCHIANO Maria Pasqualina fu Donato proprietario per 1/3		31	422	1	0	0	Abitazione di tipo rurale	2	83	83	€ 13,00	€ 1 079,00	10%	€ 107,90	€ 1 186,90	€ 593,45
128	CAPUANO Michele Antonio - Foiano 18/01/1964 proprietario per 1000/1000	*	31	394	2	0	0	F1	ex particella 851 sub 15 e 17								
		*	31	394	3	0	0	F1									
			31	851	19	0	0	F1		32	32	€ 13,00	€ 416,00	10%	€ 41,60	€ 457,60	€ 228,80
			31	851	20	0	0	F1		34	34	€ 13,00	€ 442,00	10%	€ 44,20	€ 486,20	€ 243,10
129	COMUNE DI FOIANO DI VAL FORTORE		31	877	13			Abitazione di tipo rurale	3	53	53	€ 13,00	€ 689,00	10%	€ 68,90	€ 757,90	€ 757,90

BOLLETTINO UFFICIALE della REGIONE CAMPANIA
n. 15 del 23 Marzo 2026
PARTE II Atti dello Stato e di altri Enti

BOLLETTINO UFFICIALE della REGIONE CAMPANIA n. 15 del 23 Marzo 2026 PARTE II Atti dello Stato e di altri Enti

NR. D'ORDINE	DITTA	DATI CATASTALI								SUPERFICIE DA ESPROPRIARE E/O OCCUPARE mq	INDENNITÀ UNITARIA €/mq	INDENNITÀ DI ESPROPRIO	COEFFICIENTE DI MAGGIORAZIONE PER CESSIONE VOLONTARIA	INDENNITÀ CESSIONE VOLONTARIA	INDENNITÀ TOTALE	IMPORTO SPETTANTE A CIASCUNA DITTA
		FOGLIO	PARTICELLA	SUB	REDDITO DOMINICALE €	REDDITO AGRARIO €	QUALITÀ	CLASSE	SUPERFICIE TOTALE mq							
129	CILENTI Antonio Foiano 28/08/1949 proprietario per 1/2		877	14			Abitazione di tipo rurale	3	42	42	€ 13,00	€ 546,00	10%	€ 54,60	€ 600,60	€ 300,30
129	CILENTI Pietro Foiano 27/01/1948 proprietario per 1/2															€ 300,30
129	GENTILCORE Valeria 27/09/1924 usufrutto per 1/3															€ 0,00
129	TOZZI Antonio nella qualità di possessore tale dichiaratosi		31	877	FABBRICATO NON CENSITO		Seminterrato		53	53	€ 13,00	€ 689,00	10%	€ 68,90	€ 757,90	€ 757,90

Note

*= già liquidate

INDENNITA' TOTALE € 103 388,70

Oggetto: ENTE AUTONOMO VOLTURNO S.r.l. – Socio Unico Regione Campania - C.F. 00292210630 Realizzazione deposito officina Piscinola- Di Vittorio. Linea metropolitana EAV Aversa- Piscinola – 1^ e 2^ fase

Decreto di esproprio - P.lla 1186 foglio 34 N.C.T. Giugliano in Campania (NA) – ditta PENNACCHIO Vincenzo

Il Presidente del Consiglio di Amministrazione e legale rappresentante dell'Ente Autonomo Volturno S.r.l., in forza della delega di poteri conferita dalla Regione Campania di cui al Disciplinare di Concessione approvato con Delibera di Giunta Regionale n.336 del 13/06/2023, con Provvedimento n.2032 del 03/03/2026 ha decretato l'espropriazione del suolo riportato in N.C.T. del comune di Giugliano in C. (NA) al foglio 34 p.lla 1186 nei confronti della ditta PENNACCHIO Vincenzo nato a Giugliano in Campania (NA) il 05/03/1942 c.f. PNNVCN42C05E054T, proprietà per 1000/1000, per l'intera consistenza.

Chiunque vanti diritti reali o personali sui beni suddetti potrà proporre opposizione, nel termine perentorio di 30 giorni dalla pubblicazione del presente estratto, inviando lettera raccomandata all'indirizzo della scrivente Autorità espropriante: Ente Autonomo Volturno Srl, Corso Giuseppe Garibaldi n. 387 - 80142 Napoli ovvero tramite pec all'indirizzo enteautonomovolturno@legalmail.it, indirizzata alla Direzione Affari Legali e Generali - Unità Operativa Espropri.

Decorsi i 30 giorni dalla pubblicazione del presente estratto in assenza di impugnazioni, l'indennità resta fissata nella somma pagata/depositata anche per i terzi, ai sensi dell'art.23 comma 5 del d.P.R. n.327/2001.

DIREZIONE AFFARI LEGALI E GENERALI
U.O. Espropri
Il Responsabile
Ing. Guido Montella

Firmato digitalmente da: Guido Montella
Data: 06/03/2026 10:09:20

Oggetto: ENTE AUTONOMO VOLTURNO S.r.l. – Socio Unico Regione Campania - C.F. 00292210630 Realizzazione deposito officina Piscinola- Di Vittorio. Linea metropolitana EAV Aversa- Piscinola – 1^ e 2^ fase

Decreto di esproprio - P.lla 1184 foglio 34 N.C.T. Giugliano in Campania (NA) – ditta PENNACCHIO Immacolata

Il Presidente del Consiglio di Amministrazione e legale rappresentante dell'Ente Autonomo Volturno S.r.l., in forza della delega di poteri conferita dalla Regione Campania di cui al Disciplinare di Concessione approvato con Delibera di Giunta Regionale n.336 del 13/06/2023, con Provvedimento n.2033 del 03/03/2026 ha decretato l'espropriazione del suolo riportato in N.C.T. del comune di Giugliano in C. (NA) al foglio 34 p.lla 1184 nei confronti della ditta PENNACCHIO Immacolata nata ad Aversa (CE) il 20/12/1979 c.f. PNNMCL79T60A512A, proprietà per 1/1, per l'intera consistenza.

Chiunque vanti diritti reali o personali sui beni suddetti potrà proporre opposizione, nel termine perentorio di 30 giorni dalla pubblicazione del presente estratto, inviando lettera raccomandata all'indirizzo della scrivente Autorità espropriante: Ente Autonomo Volturno Srl, Corso Giuseppe Garibaldi n. 387 - 80142 Napoli ovvero tramite pec all'indirizzo enteautonomovolturno@legalmail.it, indirizzata alla Direzione Affari Legali e Generali - Unità Operativa Espropri.

Decorsi i 30 giorni dalla pubblicazione del presente estratto in assenza di impugnazioni, l'indennità resta fissata nella somma pagata/depositata anche per i terzi, ai sensi dell'art.23 comma 5 del d.P.R. n.327/2001.

DIREZIONE AFFARI LEGALI E GENERALI
U.O. Espropri
Il Responsabile
Ing. Guido Montella

Firmato digitalmente da: Guido Montella
Data: 06/03/2026 10:09:59

Oggetto: ENTE AUTONOMO VOLTURNO S.r.l. – Socio Unico Regione Campania - C.F. 00292210630 Realizzazione deposito officina Piscinola- Di Vittorio. Linea metropolitana EAV Aversa- Piscinola – 1^ e 2^ fase

Decreto di esproprio - P.lla 1182 foglio 34 N.C.T. Giugliano in Campania (NA) – ditta GAGLIARDO Teresa +4

Il Presidente del Consiglio di Amministrazione e legale rappresentante dell'Ente Autonomo Volturno S.r.l., in forza della delega di poteri conferita dalla Regione Campania di cui al Disciplinare di Concessione approvato con Delibera di Giunta Regionale n.336 del 13/06/2023, con Provvedimento n.2034 del 03/03/2026 ha decretato l'espropriazione del suolo riportato in N.C.T. del comune di Giugliano in C. (NA) al foglio 34 p.lla 1182 nei confronti della ditta GAGLIARDO Teresa nata a Giugliano in Campania (NA) il 19/07/1934 c.f. GGLTRS34L59E054A - proprietà per 1000/3000, PENNACCHIO Giuseppa nata a Giugliano in Campania (NA) il 05/02/1962 c.f. PNNGPP62B45E054J - proprietà per 1000/6000, PENNACCHIO Immacolata nata a Giugliano in Campania (NA) il 29/08/1964 c.f. PNNMCL64M69E054R - proprietà per 1000/6000, PENNACCHIO Maddalena nata a Giugliano in Campania (NA) il 05/05/1963 c.f. PNNMDL63E45E054Z - proprietà per 1000/6000 e PENNACCHIO Raffaele nato a Giugliano in Campania (NA) il 30/05/1966 c.f. PNNRFL66E30E054A - proprietà per 1000/6000, per l'intera consistenza.

Chiunque vanti diritti reali o personali sui beni suddetti potrà proporre opposizione, nel termine perentorio di 30 giorni dalla pubblicazione del presente estratto, inviando lettera raccomandata all'indirizzo della scrivente Autorità espropriante: Ente Autonomo Volturno Srl, Corso Giuseppe Garibaldi n. 387 - 80142 Napoli ovvero tramite pec all'indirizzo enteautonomovolturno@legalmail.it, indirizzata alla Direzione Affari Legali e Generali - Unità Operativa Espropri.

Decorsi i 30 giorni dalla pubblicazione del presente estratto in assenza di impugnazioni, l'indennità resta fissata nella somma pagata/depositata anche per i terzi, ai sensi dell'art.23 comma 5 del d.P.R. n.327/2001.

DIREZIONE AFFARI LEGALI E GENERALI
U.O. Espropri
Il Responsabile
Ing. Guido Montella

Firmato digitalmente da: Guido Montella
Data: 06/03/2026 10:10:44

Oggetto: ENTE AUTONOMO VOLTURNO S.r.l. – Socio Unico Regione Campania - C.F. 00292210630 Linea Circumvesuviana. Interventi ex Legge 80/84 Raddoppio tratta Via Cosenza – Castellammare Centro. III Stralcio III Lotto – Tratta Via Cosenza – Castellammare Centro. Procedure espropriative

F.3 N.C.T. Castellammare di S. (NA) p.lla 2539 (ex 701) – Ditta: BEMBO Filomena Maria e D'APICE Salvatore

F.3 N.C.T. Castellammare di S. (NA) p.lla 2541 (ex 702) - Ditta: D'APICE Catella e D'APICE Renato

Svincolo somme depositate al MEF – RTS Napoli

Premesso che:

a. con Decreto di esproprio del Presidente della Giunta Regionale della Campania, Commissario Straordinario per gli interventi ex Legge 80/84, n.2253 del 24/12/2012 veniva disposta l'espropriazione delle aree in oggetto;
b. a garanzia del decreto suddetto venivano costituiti dal Concessionario "Consorzio San Giorgio Volla Due" i depositi definitivi n.naz. 1183054 n.prov. 3264781 a favore di BEMBO Filomena Maria e D'APICE Salvatore e n.naz. 1183056 n.prov. 3264782 a favore di D'APICE Catella e D'APICE Renato;
c. con atto prot. EAV-0021153-2019 del 13/09/2019 lo scrivente Ente è subentrato al Presidente della Giunta Regionale della Campania in qualità di soggetto preposto all'attuazione dell'art.4 della Legge 80/84 per l'intervento in oggetto;
d. dalla data suddetta, pertanto, EAV è subentrata in tutte le attività inerenti anche i procedimenti espropriativi, compreso lo svincolo delle indennità medio tempore depositate a garanzia dei decreti di espropriazione;
e. con nota inviata a mezzo pec, acquisita al prot. EAV-0001774-2024 del 16/01/2024, l'avv. Salvatore Mascolo in nome e per conto dei sigg. D'APICE Catella e D'APICE Renato, ha chiesto svincolo delle somme depositate;
f. con nota prot. EAV-0001793-2024 del 17/01/2024 la scrivente riscontrava la richiesta rappresentando l'errata formulazione della stessa e rappresentava l'esatta forma da dare all'istanza e la relativa documentazione da trasmettere in allegato;
g. con nota inviata a mezzo pec, acquisita al prot. EAV-0023299-2025 del 11/06/2025, l'avv. Salvatore Mascolo in nome e per conto dei sigg. D'APICE Catella e D'APICE Renato, ha inoltrato istanza di svincolo delle somme depositate;
h. con nota prot. EAV-0003846-2026 del 28/01/2026 la scrivente ha avviato il procedimento volto all'emissione del Provvedimento di svincolo;
i. con nota prot. EAV-0004011-2026 del 29/01/2026 la scrivente richiedeva la successione della sig.ra BEMBO Filomena Maria, mancante tra la documentazione trasmessa unitamente all'istanza di cui sopra;
j. con nota inviata a mezzo pec, acquisita al prot. EAV-0008394-2026 del 25/02/2026, l'avv. Salvatore Mascolo in nome e per conto dei sigg. D'APICE Catella e D'APICE Renato, ha trasmesso la richiesta dichiarazione di successione di BEMBO Filomena Maria.

Visti:

- gli artt. 26 e 28 del Decreto del Presidente della Repubblica n. 327/2001;
- la delega all'adozione di tutti gli atti inerenti i procedimenti espropriativi per i quali l'EAV è Concessionario - Soggetto Attuatore, di cui alla Delibera di Giunta Regionale Campania n.336/2023;
- l'istanza dell'avv. Salvatore Mascolo in nome e per conto dei sigg. D'APICE Catella e D'APICE Renato, in proprio e quali eredi dei sigg. D'APICE Salvatore e BEMBO Filomena Maria come da dichiarazioni di successione allegate o trasmesse con la nota di cui al punto j. delle premesse.

Considerato, che:

1) non risultano pervenuti alla scrivente atti di opposizione di terzi alla riscossione delle suddette indennità;
2) non risultano ipoteche sulle aree interessate all'azione ablativa;

3) non risultano diritti di terzi sulle aree interessate all'azione ablativa quali diritti reali, pignoramenti, fallimenti, sequestri, azioni giudiziarie di divisione;
4) gli istanti risultano ad oggi gli unici beneficiari dei depositi in questione a seguito del decesso dei sigg. D'APICE Salvatore e BEMBO Filomena Maria di cui risultano gli unici eredi;
5) con dichiarazione sostitutiva di atto di notorietà i soggetti istanti si sono assunti ogni responsabilità nei confronti di terzi che possano vantare eventuali diritti reali o personali sui beni in oggetto, esonerando esplicitamente EAV ed il MEF da qualsiasi responsabilità a riguardo;
6) la determinazione dell'ammontare dell'indennità è divenuta definitiva verso tutti.

Il Presidente del Consiglio di Amministrazione e legale rappresentante dell'Ente Autonomo Volturno S.r.l., in forza della delega di poteri conferita dalla Regione Campania di cui al Disciplinare di Concessione approvato con Delibera di Giunta Regionale n.336 del 13/06/2023, con Provvedimento n.2030 del 02/03/2026 ha decretato il pagamento delle indennità depositate presso il MEF – Ragioneria Territoriale dello Stato di Napoli con depositi n.naz. 1183054 n.prov. 3264781 a favore di BEMBO Filomena Maria e D'APICE Salvatore e n.naz. 1183056 n.prov. 3264782 a favore di D'APICE Catella e D'APICE Renato, ai sigg. D'APICE Catella nata a Castellammare di Stabia (NA) il 13/01/1970 c.f. DPCCLL70A43C129U e D'APICE Renato nato a Castellammare di Stabia (NA) il 17/12/1956 c.f. DPCRNT56T17C129D, ognuno per la quota di 1/2.

Chiunque vanti diritti reali o personali sui beni suddetti potrà proporre opposizione al pagamento, nel termine perentorio di 30 giorni dalla pubblicazione del presente estratto, inviando lettera raccomandata all'indirizzo della scrivente Autorità espropriante: Ente Autonomo Volturno Srl, Corso Giuseppe Garibaldi n. 387 - 80142 Napoli ovvero tramite pec all'indirizzo enteautonomovolturno@legalmail.it, indirizzata alla Direzione Affari Legali e Generali - Unità Operativa Espropri.

Il provvedimento di pagamento sarà esecutivo a tutti gli effetti di legge decorsi 30 giorni dalla pubblicazione del presente estratto, sempreché non vi siano state opposizioni di terzi proposte nei modi e termini di legge.

DIREZIONE AFFARI LEGALI E GENERALI
U.O. Espropri
Il Responsabile
Ing. Guido Montella

Firmato digitalmente da: Guido Montella
Data: 06/03/2026 10:17:58

PROVINCIA DI AVELLINO C.F. 80000190647
SETTORE 4. TUTELA AMBIENTALE – GESTIONE TRASPORTI – PATRIMONIO

Oggetto: Ampliamento Ponte delle Filande lungo il torrente Fenestrelle. Deposito indennità di esproprio non accettata. Ditta Giulivo Aurelia […] e Giulivo Rosaria […]. Atto di liquidazione n. 158/2026.

IL DIRIGENTE

Premesso che:
- con decreto di occupazione d'urgenza preordinata all'espropriazione ex art. 22 bis del DPR 327/2001 e s.m.i. e ordinanza di occupazione temporanea ex art. 49 del DPR 327/2001 e s.m.i. n. 2094 emesso in data 02/11/2020 dalla Provincia di Avellino, Autorità espropriante, debitamente notificato alla ditta proprietaria unitamente all'avviso di esecuzione per l'immissione in possesso, è stata pronunciata a favore del Demanio Pubblico dello Stato – Ramo Idrico cod. fisc. 97905270589, beneficiario dell'espropriazione, l'espropriazione di mq. 341,00 e l'occupazione temporanea di mq. 540,00 dell'immobile sito nel comune di Avellino, di proprietà della ditta Giulivo Aurelia … omissis …; Giulivo Rosaria … omissis …; Giulivo Franco … omissis …, comproprietari con diritto alla comunione sul bene comune non censibile (corte) per la quota di 1/3 ciascuno, riportato in Catasto Fabbricati del comune di Avellino al foglio 17, particella 1466 sub 1;
- in data 04/12/2020 è stato redatto dall'Autorità espropriante il verbale di occupazione d'urgenza e di occupazione temporanea descrittivo dello stato di consistenza dei luoghi alla data dell'immissione in possesso;
- in fase di realizzazione dei lavori non si è reso più necessario occupare permanentemente per mq. 341,00 la particella 1466 sub 1 bensì per mq. 331,00, giusta comunicazione del direttore dei lavori acquisita al protocollo dell'Ente al n. 9876 del 03/03/2025;
- l'area occupata temporaneamente per la corretta esecuzione dei lavori in oggetto di mq. 540,00 è stata riconsegnata ai legittimi proprietari ai sensi e per gli effetti dell'art. 50 del D.P.R. 8 giugno 2001 n. 327, giusta verbale di restituzione del 10/04/2025;
Vista la nota prot. n. 39771 del 26/08/2025 con la quale l'Ente ha comunicato alla ditta proprietaria l'ammontare dell'indennità di esproprio e di occupazione temporanea per il periodo compreso tra l'immissione in possesso e la sua restituzione ai legittimi proprietari;
Dato atto che:
- non risulta ad oggi pervenuta formale accettazione dell'indennità di esproprio e di occupazione temporanea da parte delle sig.re Giulivo Aurelia … omissis … e Giulivo Rosaria … omissis …, comproprietarie con diritto alla comunione sul bene comune non censibile (corte) per la quota di 1/3 ciascuna, riportato in Catasto Fabbricati al foglio 17, particella 1466 sub 1 del Comune di Avellino; pertanto, le stesse sono da intendersi rifiutate e da depositare alla Ragioneria Territoriale dello Stato di Napoli;
- con atto di liquidazione n. 66 del 23/01/2026 è stata disposta la liquidazione dell'indennità di esproprio e di occupazione temporanea accettata dal sig. Giulivo Franco … omissis …, proprietario con diritto alla comunione sul bene comune non censibile de quo per la quota di 1/3;
Considerato che:
- non è scaduto il termine utile per l'emanazione del decreto di esproprio, giusta Determinazione Dirigenziale n. 1345 del 04/08/2025 di proroga della pubblica utilità;
- la spesa per indennità di esproprio e per le occupazioni d'urgenza e temporanea trova copertura finanziaria al Capitolo 21242.3, impegno 1485/2024 per l'importo di € 6.556,98 e al Capitolo 21239.45, impegno 2605/2022 per l'importo di € 15.014,73 del bilancio corrente;
- ai fini della determinazione dell'indennità l'area occupata è stata considerata di natura edificabile con la seguente destinazione: Zona D, per cui l'indennità è soggetta alla ritenuta d'acconto del 20%, ai sensi dell'art. 35, commi 1 e 2 del DPR 327/2001 e s.m.i.;
Ritenuto, pertanto, di depositare l'indennità di esproprio e di occupazione temporanea non accettata dalle sigg.re Giulivo Aurelia … omissis … e Giulivo Rosaria … omissis …;
Dato atto che:
- il RUP dell'intervento è l'ing. Massimiliano Roca;
- il presente atto rispetta il principio di minimizzazione dei dati secondo quanto previsto dall'art. 5 lettera c) del Regolamento Europeo GDPR 679/2016;
- non sussistono, allo stato attuale in capo al Dirigente che sottoscrive il presente provvedimento e al RUP, situazioni di conflitto di interessi connesse al procedimento, ai sensi dell'art. 6 bis della Legge n. 241/90 e della Sezione I – punto 5.6 del Piano triennale della prevenzione e della corruzione 2025/2027;

Ritenuto, altresì, che:
- l'istruttoria preordinata alla emanazione del presente atto ne consente di attestare la regolarità e la correttezza ai sensi e per gli effetti di quanto dispone l'art. 147 bis del D.Lgs. 267/2000;
Visti:
- il T.U. sugli Espropri DPR n° 327/2001 e s.m.i.;
- il Decreto Presidenziale n° 115 del 04/12/2025 di conferimento dell'incarico di dirigente del Settore 4: Tutela Ambientale – Gestione trasporti – Patrimonio;

D I S P O N E

- di depositare la somma di € 21.571,71 (diconsi euro ventunomilacinquecentosettantuno/71) al lordo della ritenuta d'acconto di € 4.314,34 (da operarsi a cura dalla Ragioneria Territoriale dello Stato di Napoli), a favore delle sig.re Giulivo Aurelia … omissis … e Giulivo Rosaria … omissis …, proprietarie con diritto alla comunione sul bene comune non censibile (corte) per la quota di 1/3 ciascuna, a titolo di indennità di esproprio e di occupazione temporanea della particella 1466 sub 1 del foglio 17 del comune di Avellino, presso il Ministero dell'Economia e delle Finanze – Ragioneria Territoriale dello Stato di Napoli, con prelevamento dal Capitolo 21242.3, impegno 1485/2024 per l'importo di € 6.556,98 e al Capitolo 21239.45, impegno 2605/2022 per l'importo di € 15.014,73 del bilancio corrente;
- di dare atto che:
si è proceduto, a tutela dei diritti della parte interessata, all'oscuramento delle generalità, nonché di qualsiasi altro dato diretto o indiretto idoneo ad identificare le persone fisiche;
ai sensi del Regolamento UE 679/2016 (General Data Protection Regulation) e della Delibera di C.P. n. 46/2018 (Regolamento per la gestione della riservatezza dei dati personali), i dati personali raccolti verranno trattati come da informativa pubblicata sul sito web dell'Ente – Sezione Privacy;
la documentazione richiamata nel testo della presente determina è depositata presso il Servizio Gestione Patrimonio, Ufficio espropri e servizi catastali di questo Ente ed è disponibile per tutti coloro che ne hanno titolo nei limiti di accesso imposti per legge.
Il Ministero dell'Economia e delle Finanze – Ragioneria Territoriale dello Stato di Napoli provvederà al pagamento delle somme ricevute a titolo di indennità di espropriazione e in relazione alle quali non vi sono opposizioni di terzi, quando il proprietario produca una dichiarazione in cui assume ogni responsabilità in relazione a eventuali diritti dei terzi.
Il presente provvedimento sarà pubblicato all'Albo Pretorio dell'Ente e sul Bollettino Ufficiale della Regione Campania ex art. 26, comma 7 del DPR 8 giugno 2001 n. 327 e s.m.i..

Il Dirigente
Ing. Fausto Mauriello

PROVINCIA DI SALERNO – Settore Viabilità – Servizio Espropri
Via Roma n. 104 – 84100 Salerno – C.F. 80000390650.

Oggetto: Procedura di esproprio per i lavori denominati " Ripristino e completamento della variante lungo la ex S.S. n. 447, tratto in frana fra Ascea e Pisciotta". Pubblicazione, per estratto, ai sensi dell'art. 26 comma 7 del DPR 327 del 2001 e ss.mm.ii., delle determinazioni dirigenziali di liquidazione acconto a soggetti espropriati a seguito di atto di condivisione delle indennità di esproprio.

Determinazione C.I.D. 77490 n. di Settore 299 del 4 marzo 2026 - Acconto 80% dell'Indennità di esproprio per l'espropriazione delle particelle riportata in Catasto Terreni del Comune di Pisciotta (Sa) al foglio 8 nn. 341, 343 e 344 da espropriare per complessivi mq 858, a favore della signora D'Alessandro Anna proprietaria per 1/1 indennità di €. 3.432,00;

Determinazione C.I.D. 77492 n. di Settore 300 del 4 marzo 2026 - Acconto 80% dell'Indennità di esproprio per l'espropriazione della particella riportata in Catasto Terreni del Comune di Pisciotta (Sa) al foglio 17 n. 69 da espropriare per complessivi mq 86, a favore delle signore Di Blasi Veronica proprietaria per 1/2 indennità di €. 172,00 e Splendore Maddalena proprietaria per 1/2 indennità di €. 172,00;

f.to il Dirigente del Settore Viabilità
(ingegnere Angelo-Michele Lizio)

PROVINCIA DI SALERNO – Settore Viabilità e Trasporti – Servizio Espropri
Via Roma n. 104 – 84100 Salerno – C.F. 80000390650.
Oggetto: Procedura di esproprio per i lavori denominati " Completamento della via di esodo da Siano alla A30 con tracciato in territorio di Castel San Giorgio".

Pubblicazione, per estratto, ai sensi dell'art. 26 comma 7 del DPR 327 del 2001 e ss.mm.ii., delle determinazioni dirigenziali di liquidazione del saldo delle indennità di esproprio a soggetti espropriati che hanno condiviso le indennità di esproprio.

Determinazione C.I.D. 77507 n. di Settore 307 del 5 marzo 2026 – Saldo dell'Indennità di esproprio per l'espropriazione della particella riportata in Catasto Terreni del Comune di Castel San Giorgio (Sa) al foglio 9 n. 278 da espropriare per l'intera consistenza di mq 1.651, a favore della signora Cicalese Cosimina proprietaria per 1/1 pari a €. 5.943,60;

Determinazione C.I.D. 77509 n. di Settore 308 del 5 marzo 2026 – Saldo dell'Indennità di esproprio per l'espropriazione della particella riportata in Catasto Terreni del Comune di Castel San Giorgio (Sa) al foglio 9 n. 348 da espropriare per l'intera consistenza di mq 971, a favore dei signori Viviano Carlo proprietario per 1/3 per €. 1.165,20, Viviano Carmine proprietario per 1/3 per €. 1.165,20 e signor Viviano Vincenzo proprietario per 1/3 per €. 1.165,20;

Determinazione C.I.D. 77510 n. di Settore 337 del 9 marzo 2026 – Saldo dell'Indennità di esproprio per l'espropriazione della particella riportata in Catasto Terreni del Comune di Castel San Giorgio (Sa) al foglio 12 n. 2129 (ex 511/b) da espropriare per l'intera consistenza di mq 713, a favore del signor Sforza Giuseppe proprietario per 1/1 pari a €. 3.690,00;

f.to il Dirigente del Settore Viabilità
(ingegnere Angelo-Michele Lizio)

PROVINCIA DI SALERNO – Settore Viabilità – Servizio Espropri
Via Roma n. 104 – 84100 Salerno – C.F. 80000390650.
Oggetto: Procedura di esproprio per i lavori denominati " Intervento di messa in sicurezza, ripristino e consolidamento a seguito di dissesto delle sponde del vallone nei pressi del km 45+060 della S.R. ex S.S. 447 nel Comune di Centola".

Pubblicazione, per estratto, ai sensi dell'art. 26 comma 7 del DPR 327 del 2001 e ss.mm.ii., della determinazione dirigenziale di liquidazione del saldo delle indennità di esproprio a soggetto espropriato che hanno condiviso le indennità di esproprio.

Determinazione C.I.D. 77555 n. di Settore 341 del 10 marzo 2026 – Saldo dell'Indennità di esproprio per l'espropriazione e di occupazione delle particelle riportate in Catasto Terreni del Comune di Centola (Sa) al foglio 37 nn1324 (ex 316/b) di mq 120 e 1325 (ex 944/b) di mq 185 da espropriare per l'intera consistenza e occupate temporaneamente per complessivi mq 1.986 per mesi 3,5, a favore della signora Ponticelli Rosa, proprietaria per 1/1, **€. 69,11**.

f.to il Dirigente del Settore Viabilità
(ingegnere Angelo Michele Lizio)

COMUNE DI AGROPOLI
Provincia di Salerno
C.F. 00252900659
AVVISO di adozione del Piano Urbanistico Attuativo (PUA) di iniziativa privata a destinazione residenziale, conforme al PUC vigente (Realizzazione di un edificio residenziale e commerciale in via Barlotti del Comune di Agropoli "Comparto AE-03")
Autorità Competente: COMUNE DI AGROPOLI

Il Responsabile dell'Area 5

DA' NOTIZIA

Che con delibera di G.C. n. 120 del 05.03.2026 è stato adottato il Piano Urbanistico Attuativo (PUA) di iniziativa privata a destinazione residenziale, conforme al PUC vigente (Realizzazione di un edificio residenziale e commerciale in via Barlotti del Comune di Agropoli "Comparto AE-03").
Che gli atti del PUA, con relativi allegati, sono depositati, in libera visione al pubblico, per 30 giorni naturali, successivi e consecutivi, decorrenti dalla data di pubblicazione del presente avviso sul BURC e sono consultabili sul sito web istituzionale competente all'indirizzo : www.comune.agropoli.sa.it, alla sezione PUA – Città di Agropoli e all'albo pretorio dell'Ente.
Chiunque può prendere visione presso l'Ufficio Tecnico Comunale del PUA di cui sopra e dei relativi elaborati di progetto e ricorrere contro il rilascio dello stesso entro 30 gg. dalla pubblicazione.

Autorità Competente
Comune di Agropoli
Il Responsabile del Settore - Governo del Territorio, Pianificazione Territoriale, Patrimonio e Datore di Lavoro
Ing. Agostino Sica
Agostino
Sica
11.03.2026
10:46:33
GMT+02:00

COMUNE DI CALVANICO (SA) – CF: 00596080655 - Avviso Adozione del Piano Urbanistico Comunale, del Rapporto Ambientale, della sintesi non tecnica, degli studi di settore e del R.U.E.C.

Il Responsabile del Procedimento RENDE NOTO che con Delibera di Giunta Comunale n. 98 del 22/12/2025 è stato adottato il Piano Urbanistico Comunale, comprensivo del Rapporto Ambientale, della sintesi non tecnica, degli altri studi specialistici e settoriali, nonché il R.U.E.C., ai sensi della L.R. Campania n. 16/2004 e s.m.i. e del Regolamento Regionale n. 5/2011.

Il Piano Urbanistico Comunale, comprensivo di tutti gli elaborati adottati, è depositato presso l'Ufficio Segreteria, in libera visione al pubblico, per 60 (sessanta) giorni naturali, successivi e consecutivi, decorrenti dalla pubblicazione del presente avviso sul BURC ed è consultabile presso tali uffici dal lunedì al venerdì dalle ore 10:00 alle ore 12:30 ed il giovedì dalle ore 16:00 alle ore 17:30.
Il medesimo P.U.C., comprensivo di tutti gli elaborati adottati, è consultabile altresì sulla Home Page del sito web istituzionale all'indirizzo: www.comune.calvanico.sa.it.

In attuazione dei principi di economicità e di semplificazione, con il presente avviso si dà atto dell'avvio sia della fase delle "osservazioni allo strumento urbanistico" di cui alla L.R. 16/04 e Regolamento 5/2011 e sia delle attività di "consultazione" con riferimento al connesso procedimento integrato di VAS di cui all'art. 14 del D.Lgs 152/2006, al fine di coordinare le attività in modo da evitare duplicazioni ed assicurare il rispetto dei termini dei sessanta giorni.

Durante il periodo di deposito chiunque può presentare osservazioni in merito al Piano Urbanistico Comunale adottato ai sensi della L.R. 16/04 e Regolamento 5/2011 nonché in merito al connesso procedimento integrato di VAS di cui all'art. 14 del D.Lgs 152/2006, entro il termine di 60 (sessanta) giorni dalla data di pubblicazione del presente avviso sul BURC, secondo le seguenti modalità:

1. A mano all'ufficio protocollo del Comune di Calvanico, Sede Municipale, Piazza R. Conforti n. 2, CAP 84080. Farà fede il timbro di ricezione dell'ufficio protocollo.
2. Tramite raccomandata A/R indirizzata all'ufficio protocollo del Comune di Calvanico, Sede Municipale, Piazza R. Conforti n. 2, CAP 84080. Farà fede il timbro di ricezione dell'ufficio protocollo.
3. Tramite PEC all'indirizzo: prot.seg.calvanico@asmepec.it . Farà fede la data di consegna al gestore della PEC.

Le osservazioni presentate in forma cartacea dovranno essere prodotte in triplice copia, e dovranno riportare in oggetto la seguente dicitura: "Osservazioni al PUC del Comune di Calvanico" ovvero "Osservazioni al Rapporto Ambientale del PUC del Comune di Calvanico" "Osservazioni al R.U.E.C. "

Il Supporto al R.U.P.
Ing. Giuseppe Concilio

Firmato digitalmente da

GIUSEPPE CONCILIO

CN = GIUSEPPE CONCILIO
C = IT

Il RUP
Rag. Amalia Perla

Firmato digitalmente da:
Perla Amalia
Firmato il 11/03/2026 12:04
Seriale Certificato: 3547469
Valido dal 08/05/2024 al 08/05/2027
InfoCamere Qualified Electronic Signature CA

OGGETTO: COMUNE DI CASORIA C.F. 01505091213 – “Variante ed adeguamento normativo alle Norme Tecniche d’Attuazione del vigente Piano Urbanistico Comunale ai sensi dell’art. 11 della Legge Regionale n.16/2004 aggiornata dalla Legge Regionale n.05/2024 e dell’art. 9 del Regolamento Regionale n.3 del 06 ottobre 2025”. Approvazione.

Il Responsabile del Procedimento – VII^ Settore – Pianificazione e Controllo del Territorio (SUE – SUAP)

Per ogni effetto di legge si rende noto che con Deliberazione di Giunta Municipale n. 48 del 04/03/2026, il Comune di Casoria ha approvato la “Variante ed adeguamento normativo alle Norme Tecniche d’Attuazione del vigente Piano Urbanistico Comunale ai sensi dell’art. 11 della Legge Regionale n.16/2004 aggiornata dalla Legge Regionale n.05/2024 e dell’art. 9 del Regolamento Regionale n.3 del 06 ottobre 2025”.

La deliberazione di Giunta Municipale n. 48 del 04/03/2026, comprensiva degli allegati, è visionabile nella sua interezza sul sito istituzionale del Comune di Casoria.

Il Responsabile del Procedimento
Ing. RAIA Salvatore Felice

COMUNE DI EBOLI - CF E P. IVA 00318580651

OGGETTO: Approvazione del Piano urbanistico attuativo di iniziativa privata, relativo all'ambito CORNO D'ORO NORD 1

IL RESPONSABILE DEL PROCEDIMENTO

VISTA la Legge Regionale 22 dicembre 2004, n.16
VISTO il Regolamento di Attuazione per il Governo del Territorio del 4 agosto 2011, n. 5

RENDE NOTO

che con delibera della Giunta Comunale n. 21 del 12/2/2026 è stato approvato il piano urbanistico attuativo di iniziativa privata relativo all'ambito denominato **CORNO D'ORO NORD 1**, in conformità alle previsioni del vigente PRG.
Analogo avviso è pubblicato anche all'albo pretorio del comune.
Gli atti tecnici ed amministrativi costituenti il piano urbanistico attuativo sono pubblicati sul sito web del Comune (www.comune.eboli.sa.it).
Ai sensi dell'art. 10 comma 6 del vigente Regolamento di attuazione della LR n.16/2004, n. 5 del 04/08/2011, il piano approvato entra in vigore il giorno successivo a quello della presente pubblicazione.

Il Responsabile del procedimento
ing. Lucia Rossi

COMUNE DI EBOLI - CF E P. IVA 00318580651

OGGETTO: Approvazione del Piano urbanistico attuativo di iniziativa privata, relativo all'ambito S. ANDREA sub 4

IL RESPONSABILE DEL PROCEDIMENTO

VISTA la Legge Regionale 22 dicembre 2004, n.16
VISTO il Regolamento di Attuazione per il Governo del Territorio del 4 agosto 2011, n. 5

RENDE NOTO

che con delibera della Giunta Comunale n. 20 del 12/2/2026 è stato approvato il piano urbanistico attuativo di iniziativa privata relativo all'ambito denominato **S. ANDREA sub 4**, in conformità alle previsioni del vigente PRG.
Analogo avviso è pubblicato anche all'albo pretorio del comune.
Gli atti tecnici ed amministrativi costituenti il piano urbanistico attuativo sono pubblicati sul sito web del Comune (www.comune.eboli.sa.it).
Ai sensi dell'art. 10 comma 6 del vigente Regolamento di attuazione della LR n.16/2004, n. 5 del 04/08/2011, il piano approvato entra in vigore il giorno successivo a quello della presente pubblicazione.

Il Responsabile del procedimento
ing. Lucia Rossi

OGGETTO: Comune di Mariglianella (NA) C.F. 84002650632 - Avviso di adozione, ai sensi degli art. 26 e 27 della L.R. 22/12/2004 n. 16, del Piano di lottizzazione convenzionata - Foglio 3, p.lle 1580,1582,1583,1584,1585, 1586 e 1587.

IL RESPONSABILE DEL SERVIZIO TECNICO: Vista la vigente normativa in materia e Visti gli atti di ufficio;

RENDE NOTO

Che con Delibera di Giunta Comunale n. 15 del 03/03/2026, dichiarata immediatamente esecutiva, è stato adottato, ai sensi della Legge Regionale 16/2004, il "Piano di lottizzazione convenzionata" e le procedure consequenziali, per la realizzazione di edifici per civile abitazione, nel comune di Mariglianella (NA) alla via B. Croce/via Parrocchia, sul fondo distinto in Catasto Terreni al foglio 3, p.lle 1580, 1582, 1583, 1584, 1585, 1586 e 1587, per un superficie di 2850 mq in ditta Ianuale Giuseppina e Principato Maria Nicoletta. Gli elaborati tecnici afferenti al suddetto Piano di Lottizzazione convenzionata, unitamente alla delibera di G.C. n. 15 del 03/03/2026, sono pubblicati sul sito del comune www.comune.mariglianella.na.it, sezione Amministrazione Trasparente-sottosezione "Panificazione e governo del territorio" per trenta giorni consecutivi dalla data di pubblicazione del presente avviso sul BURC. Nel suddetto periodo gli atti rimarranno depositati presso l'ufficio tecnico del comune di Mariglianella, sito alla via Parrocchia n. 48, a visione degli aventi diritto, il lunedì pomeriggio dalle 16:00 alle 18:00 e il giovedì mattina dalle 9:00 alle 12:00.

Il Responsabile del Servizio Tecnico F.to ing. Arcangelo Addeo
Firmato digitalmente

ADDEO
ARCANGELO
11.03.2026
16:14:08
GMT+01:00

OGGETTO: Comune di Mariglianella (NA) C.F. 84002650632 - Avviso di approvazione, ai sensi degli art. 26 e 27 della L.R. 22/12/2004 n. 16, del Piano di lottizzazione convenzionata - Foglio 3, p.lle 1466, 1467, 1468, 1469 e 1470.

IL RESPONSABILE DEL SERVIZIO TECNICO: Vista la vigente normativa in materia e Visti gli atti di ufficio;

RENDE NOTO

Che con Delibera di Giunta Comunale n. 95 del 18/11/2025, dichiarata immediatamente esecutiva, è stato approvato, ai sensi della Legge Regionale 16/2004, il "Piano di lottizzazione convenzionata" e le procedure consequenziali, per la realizzazione di edifici per civile abitazione, nel comune di Mariglianella (NA) alla via B. Croce/via Parrocchia, sul fondo distinto in Catasto Terreni al foglio 3, p.lle 1466, 1467, 1468, 1469 e 1470, in ditta Esposito Nicolina e Squillante Pellegrino.

Gli elaborati tecnici afferenti al suddetto Piano di Lottizzazione convenzionata, unitamente alla delibera di G.C. n. 95 del 18/11/2025, sono pubblicati sul sito del comune www.comune.mariglianella.na.it, sezione Amministrazione Trasparente-sottosezione "Panificazione e governo del territorio" per trenta giorni consecutivi dalla data di pubblicazione del presente avviso sul BURC. Nel suddetto periodo gli atti rimarranno depositati presso l'ufficio tecnico del comune di Mariglianella, sito alla via Parrocchia n. 48, a visione degli aventi diritto, il lunedì pomeriggio dalle 16:00 alle 18:00 e il giovedì mattina dalle 9:00 alle 12:00.

Il Responsabile del Servizio Tecnico F.to ing. Arcangelo Addeo
Firmato digitalmente

ADDEO
ARCANGELO
11.03.2026
15:57:26
GMT+01:00

Oggetto: Comune di Portico di Caserta Piazza Rimembranza, n. 2 81050-Portico di Caserta C.F. 80011550615 – Approvazione progetto di fattibilità tecnico-economica dei lavori di Realizzazione "nuovo CCR Comune di Portico di Caserta". Adozione della variante urbanistica semplifica al PRG vigente. Apposizione vincolo preordinato all'esproprio. Dichiarazione di pubblica utilità ai sensi dellart.10 e 19 del DPR n°327/2001. Dichiarazione di pubblico interesse ai sensi dell'art. 6 comma 4 del Regolamento Regionale n°5/2011. PNRR M2C1.1.I1.1 CUP C62F2200123007.

Il Responsabile del procedimento

rende noto che il Commissario Straordinario esaminata la proposta di deliberazione n. 7 del 05.03.2026, ad oggetto: "Realizzazione nuovo CCR Comune di Portico di Caserta. Adozione della variante urbanistica semplifica al PRG vigente. Apposizione vincolo preordinato all'esproprio. Dichiarazione di pubblica utilità ai sensi dellart.10 e 19 del DPR n°327/2001. Dichiarazione di pubblico interesse ai sensi dell'art. 6 comma 4 del Regolamento Regionale n°5/2011. PNRR M2C1.1.I1.1 CUP C62F2200123007." ha deliberato di approvare la proposta il cui contenuto viene di seguito riportato.

PREMESSO CHE:

- Il Comune di Portico di Caserta fa parte dell'Ente d'Ambito Caserta. Questo Ente in ottemperanza alla Legge Regionale 14/2016 Norme di attuazione della disciplina europea e nazionale in materia di rifiuti, ha adottato il Piano d'Ambito con Delibera del Consiglio d'ambito n.11 del 26/09/2020;
- Il Piano d'ambito adottato dall'Ente d'Ambito Caserta con Delibera del Consiglio d'ambito n.11 del 26/09/2020 prevede la realizzazione di un centro comunale di raccolta nel territorio del Comune di Portico di Caserta, che attualmente ne è sprovvisto;
- Nel Piano d'Ambito sono state individuate le strutture necessarie a supporto della raccolta differenziata (centri comunali di raccolta) e i Comuni in cui ubicarle. Attualmente, l'Ente d'ambito Caserta, non è "operativo" pertanto, il Comune di Portico ha partecipato all'avviso pubblico investimento PNRR –M2C1.1.I1.1 – Linea A finanziato dall'Unione Europea Next Generation EU previsto da D.M. n. 396 del 28settembre 2021 del Ministero per la Transizione Ecologica, presentando il progetto per la realizzazione della proposta di un nuovo CCR da realizzare sul territorio del Comune di Portico di Caserta;
- Con Decreto n° 243 del 14.07.2023 il progetto presentato è risultato tra quelli finanziati dal MASE, che ha previsto la realizzazione di tale opera;
- Il Comune di Portico di Caserta in data 15.06.2023, con Deliberazione di Giunta n° 46, ha approvato il Piano Triennale delle Opere Pubbliche per il triennio 2023-2025;
- Il Comune di Portico di Caserta, con Delibera di Giunta Comunale n° 86 del 30.11.2023, ha deliberato di atto del Progetto di fattibilità tecnico – economica predisposto dalla Excogito Srl Società di ingegneria per conto di CONAI; di prevedere nel bilancio dell'Ente per l'anno 2023 la somma necessaria per l'acquisizione del terreno eccedente quella finanziata dal MASE e di procedere, inoltre, entro la data del01.12.2023,comedacronoprogrammaprocedurale,all'approvazionedelprogettodifattibilitàtecnico – economica e, successivamente, alla elaborazione di Delibera di Consiglio Comunale per approvazione del progetto con Variante Semplificata a norma dell'art. 19 D.P.R. 327/2001, con

contemporanea comunicazione ai proprietari dei terreni sul quale realizzare l'opera finanziata, ai sensi degli artt. 11 e 16 del D.P.R. 327/2001, e procedere alla predisposizione di Piano particellare grafico e descrittivo per tale Variante Semplificata;

Dato atto

- che in data 12.12.2023, con Determinazione n° 57, 242 del Registro Cronologico Generale, veniva approvato Capitolato speciale di appalto per appalto integrato di progettazione esecutiva ed esecuzione lavori progetto PNRR – M2C1.1.I1.1 – Linea A finanziato dall'Unione Europea Next Generation EU previsto da D.M. n. 396 del 28 settembre 2021 del Ministero per la Transizione Ecologica, presentando progetto per la realizzazione della proposta di un nuovo CCR da realizzare sul territorio del Comune di Portico di Caserta;
- che il Comune di Portico di Caserta con Delibera di Giunta Comunale n° 92 del 14.12.2023 ha deliberato ed approvato la proposta di "Inserimento nel Piano Triennale delle Opere Pubbliche del nuovo CCR del Comune di Portico di Caserta finanziato da avviso pubblico investimento PNRR M2C1.1.I1.1 Linea A finanziato dall'Unione Europea Next Generation EU previsto da D.M. n.396 del 28 settembre 2021del Ministero per la Transizione Ecologica presentando progetto per la realizzazione della proposta di un nuovo CCR da realizzare sul territorio del Comune di Portico di Caserta;
- che con delibera di Consiglio Comunale n. 44 del 22/12/2023 veniva deliberata la Variazione del Piano Triennale delle OO.PP. con l'inserimento del progetto nuovo CCR finanziato a seguito di avviso pubblico investimento PNRR M2C1.1.I1.1 CUP C62F2200123007 e Approvazione variante semplificata destinazione d'uso dell'area distinta al N.C.E.U. al foglio 4 particella 5467 - Presa d'atto del progetto e approvazione ai sensi dell'art. 19 del T.U. espropriazione per pubblica utilità";
- che con delibera di Consiglio Comunale n°6 del 25.03.2024 veniva approvato il Piano Triennale delle Opere Pubbliche per il periodo 2024-2026;

Considerato che con delibera di Giunta Comunale n° 25 del 04.03.2025 (ratificata con delibera di C.C. n. 11 del 11.04.2025) veniva approvata variazione di bilancio finalizzata ad appostare sul capitolo 3000/2 del bilancio dell'Ente per l'anno 2025 la somma complessiva di € 25.000,00 destinata all'acquisizione dell'area identificata al N.C.E.U. al foglio 4 particella 5498 necessaria alla realizzazione del nuovo CCR da realizzare nel territorio del Comune di Portico di Caserta;

Tenuto conto che con l'approvazione del progetto si intende disposta la dichiarazione di pubblica utilità dell'opera allorché la parte di territorio individuata per i lavori sia stata preventivamente sottoposta al vincolo preordinato all'esproprio per la realizzazione dell'opera medesima;

Richiamati

- Il terzo comma dell'art. 12 del T.U. che ammette, in deroga al principio generale, che la dichiarazione di pubblica utilità possa essere disposta anche prima dell'apposizione dl vincolo preordinato all'esproprio, ma essa diventa efficace soltanto nel momento in cui venga apposto tale vincolo a norma degli artt. 9 e10 del T.U. D.P.R. 8 giugno 2001 n. 327;
- Il comma 2 dell'art. 19 del T.U. D.P.R. 8 giugno 2001 n. 327 che recita : "L'approvazione del progetto preliminare o definitivo in Consiglio Comunale costituisce adozione della variante allo strumento urbanistico" ed il comma 4 che dispone "se la Regione o l'ente da questa delegato all'approvazione del piano urbanistico comunale non manifesta il proprio dissenso entro il termine di novanta giorni, decorrente dalla ricezione della delibera del Consiglio Comunale e

della relativa completa documentazione, si intende approvata la determinazione del Consiglio Comunale, che in una successiva seduta ne dispone l'efficacia.

Accertato dalle risultanze catastali, che risulta interessata dalla procedura espropriativa l'immobile come riportato nel Progetto di fattibilità tecnico – economico sito in agro di Portico di Caserta al foglio 4 particella 5467 ed i proprietari sono stati notiziati con regolare avviso di avvio del procedimento per l'apposizione del vincolo preordinato all'esproprio e dichiarazione di pubblica utilità ex artt. 11 e 16 del Testo Unico delle disposizioni legislative e regolamentari in materia di espropriazione per pubblica utilità D.P.R.8 giugno 2001n. 327 e successive modifiche ed integrazioni, nonché della legge 241/90;

Ritenuto di procedere all'ulteriore esproprio dell'immobile adiacente all'area individuata per il Centro Comunale di Raccolta, sito in agro di Portico di Caserta al foglio 4 particella 5498, che deve essere destinata ad area a parcheggio ed accesso al Centro Comunale Di Raccolta, come si evince dal Progetto di fattibilità tecnico – economica.

Verificato che i proprietari sono stati notiziati con regolare avviso di avvio del procedimento per l'apposizione del vincolo preordinato all'esproprio e dichiarazione di pubblica utilità ex artt. 11 e 16 del Testo Unico delle disposizioni legislative e regolamentari in materia di espropriazione per pubblica utilità D.P.R.8 giugno 2001n. 327 e successive modifiche ed integrazioni, nonché della legge 241/90;

Considerato che

- l'art. 8, lettera a) del D.P.R. 327/01, prevede che l'opera da realizzare deve essere prevista nello strumento urbanistico e sui beni da espropriare vi sia un attuale vincolo preordinato all'esproprio;
- in assenza, come nella fattispecie, della specifica previsione urbanistica, il vincolo può essere apposto, ai sensi dell'art. 10 comma 2 e art. 19 comma 2 e successivi del su citato D.P.R. 327/01, attraverso l'approvazione del progetto da parte del Consiglio Comunale;

Richiamata la Delibera di Consiglio Comunale n. 44 del 22/12/2023 avente per oggetto *"Variazione del Piano Triennale delle OO.PP. con l'inserimento del progetto nuovo CCR finanziato a seguito di avviso pubblico investimento PNRR M2C1.1.I1.1 CUP C62F2200123007 - Approvazione variante semplificata destinazione d'uso dell'area distinta al N.C.E.U. al foglio 4 particella 5467 - Presa d'atto del progetto e approvazione ai sensi dell'art. 19 del T.U. espropriazione per pubblica utilità",* alla quale la presente diventa atto integrativo e sostanziale.

Richiamata la delibera di C.C. n. 32 del 20.10.2025 ad OGGETTO: Approvazione variante semplificata destinazione d'uso dell'area distinta al N.C.E.U. al foglio 4 particelle 5467 e 5498 - Presa d'atto del progetto e approvazione ai sensi dell'art. 19 del T.U. espropriazione per pubblica utilità - PNRR M2C1.1.I1.1 CUP C62F2200123007;

Considerato che:

- in data 04.11.2025 la Deliberazione di Consiglio n° 32 del 20.10.2025 veniva pubblicata sul sito web istituzionale dell'Ente divenendo esecutiva dal 14.11.2025;
- la suddetta Deliberazione veniva pubblicata sul BURC in data 17.11.2025 e che nei trenta (30) giorni successivi a tale pubblicazione non pervenivano al protocollo dell'Ente osservazioni in merito;
- in data 28.01.2026, con prot. n°1244, si procedeva a trasmettere alla Provincia di Caserta, Servizio

di Pianificazione Territoriale, Governo del territorio e Servizi ai comuni, la documentazione richiesta per il rilascio del Parere ai sensi degli artt. 9, 10 e 19 DPR 327/2001 – Variante Urbanistica per l'adozione della variante semplificata deliberata con Delibera di Consiglio Comunale n° 32 del 20.10.2025;

- in data 19.02.2026 veniva acquisita al protocollo dell'Ente, con n° 2409, richiesta di integrazioni da parte della Provincia di Caserta Dipartimento Area Territorio e Innovazione – Governo del Territorio e Servizi ai Comuni, al fine del rilascio del parere ex artt. 9, 10 e 19 del T.U. espropriazione per pubblica utilità DPR 327/2001;
- Che la Provincia di Caserta con la citata nota, oltre ad altre prescrizioni, segnalava la necessità di provvedere a rettificare il termine "approvazione" con il termine "adozione, erroneamente riportato nella delibera di C.C. n. 32; nonché la necessità di indicare il pubblico interesse alla realizzazione dell'opera;

Tenuto conto che:

- con la Deliberazione di Consiglio Comunale n° 32 del 20.10.2025 si è erroneamente proceduto alla "approvazione variante semplificata" anziché alla "adozione variante semplificata";

- la stessa deliberazione va integrata per quanto concerne la dichiarazione di pubblico interesse ai sensi dell'art. 6, comma 4, del Regolamento Regionale n° 5/2011;

Considerato che l'adozione in variante in oggetto consente di realizzare la suddetta opera, che riveste particolare interesse pubblico, in quanto:

- il "Centro Comunale di Raccolta rifiuti" (di seguito anche Centro di Raccolta o Centro o CCR), così come definito all'art. 183, comma 1, lettera mm) del D.Lgs. 03/04/2004, n. 152 e ss.mm.ii., costituisce uno strumento a supporto della raccolta differenziata di tutti quei beni e materiali che, per tipologia o dimensione, non possono essere conferiti nei contenitori domiciliari.

- La sua gestione è un'attività di pubblico interesse e deve essere svolta secondo criteri di efficacia, efficienza, economicità, trasparenza, fattibilità tecnica ed economica, richiamati all'Art. 178 del D.Lgs.

03/04/2006, n. 152 e ss.mm.ii., nel rispetto dei principi di precauzione, di prevenzione, di sostenibilità, di proporzionalità, di responsabilizzazione e di cooperazione di tutti i soggetti coinvolti nella produzione, nella distribuzione, nell'utilizzo e nel consumo di beni da cui originano i rifiuti, nonché del principio chi inquina paga.

- Le finalità del Centro di Raccolta sono:

a. Incentivare e favorire la raccolta differenziata ed il riciclo dei materiali recuperabili;

b. scoraggiare gli abbandoni di rifiuti urbani (R.U.) promuovendo la riduzione in fase di produzione di quelli destinati allo smaltimento e ottimizzando e massimizzando la loro raccolta differenziata (R.D.) ai fini del riciclo, recupero e/o riutilizzo;

c. scoraggiare gli abbandoni di rifiuti urbani pericolosi e favorire il loro conferimento per un'adeguata e distinta gestione dei medesimi;

d. scoraggiare gli abbandoni di rifiuti urbani ingombranti e "R.A.E.E." e favorire il loro conferimento per un'adeguata e distinta gestione anche ai fini di un eventuale riuso;

e. integrarsi con il sistema di raccolta differenziata esistente sul territorio e con le altre strutture di servizio presenti o previste.

Visto che l'opera in parola è di pubblica utilità, nonché urgente ed indifferibile;

Tenuto conto:

- del D.P.R.327/01;
- Della Legge Regionale n. 16/2004;
- Del Decreto legislativo n.267/2000;

Ritenuto di procedere a rettifica ed integrazione della delibera di C.C. n. 32 del 20.10.2025 e di procedere con gli altri adempimenti prescritti dalla Provincia di Caserta, per il rilascio del parere ai sensi degli artt. 9, 10 e 19 del DPR 327/2001 come da richiesta pervenuta;

Propone

Di richiamare le premesse quale parte integrante e sostanziale della presente;

di rettificare la delibera n. di C.C. n. 32 del 20.10.2025, sostituendo il termine "approvazione" con il termine "adozione", erroneamente riportato;

di dichiarare, la realizzazione del nuovo CCR del Comune di Portico di Caserta sulle aree identificate al N.C.E.U. al foglio 4 particella 5467 e 5498 per quanto sopra riportato, di pubblico interesse, ai sensi dell'art. 6 comma 4 del Regolamento Regionale n°5/2011, nonché indifferibile e urgente;

di dichiarare la pubblica utilità dell'opera e dare atto, pertanto, che risulti disposto il vincolo preordinato all'esproprio per le aree censite in catasto terreni del Comune di Portico di Caserta al foglio n°4 particelle n°5467 e 5498, ai sensi dell'art.19del D.P.R. 327/2001 e ss. mm. ed integrazioni.

di dichiarare, altresì, la pubblica utilità dell'opera, che espliciterà i propri effetti dal momento dell'efficacia della deliberazione consiliare di approvazione definitiva della variante in parola, secondo il combinato disposto del D.P.R. n°327/01, con il Regolamento Regionale del Governo del Territorio n.5/2011";

Di adottare la variante semplificata di destinazione d'uso delle aree individuate al N.C.E.U. al foglio n°4 particella n°5467 e n°5498, attualmente con destinazione d'uso agricola, a nuova destinazione H "Zona di

dotazioni territoriali" e annesso parcheggio, sulle quali verrà realizzato il nuovo Centro Comunale di Raccolta del Comune di Portico di Caserta con afferente area a parcheggio.

Di disporre che la presente deliberazione di C.C. sarà oggetto di pubblicazione sul bollettino ufficiale della Regione Campania (B.U.R.C.), per 30 giorni ai fini della ricezione di eventuali osservazioni, così come previsto dall'art.3 comma 2 del regolamento Regione Campania n°5/2011;

Di stabilire che la presente deliberazione, una volta esecutiva, unitamente alla connessa documentazione, sarà trasmessa alla Provincia di Caserta – Settore Urbanistica, secondo quanto previsto dall'art. 19comma 4 del D.P.R. 327/2001.

Portico di Caserta, 05.03.2026

Il Responsabile del Procedimento

Dott. Pasquale Colella

COMUNE DI POZZUOLI (NA) - Codice fiscale: 00508900636 – PIANO URBANO DELLA MOBILITA' SOSTENIBILE (P.U.M.S.) DELLA CITTA' DI POZZUOLI REDATTO AI SENSI DEL D.M. 397/2017, AVVISO ADOZIONE AI SENSI DEL REGOLAMENTO DI ATTUAZIONE N. 3/2025 – Delibera di G.C. n. 39 del 25/02/2026

IL RESPONSABILE UNICO DEL PROGETTO
RENDE NOTO

Che con Delibera di Giunta Comunale n. 39 del 25/02/2026 è stato adottato il Piano Urbano della Mobilità Sostenibile della Città di Pozzuoli (PUMS), redatto ai sensi del DM 397/2017.
Il Piano Urbano della Mobilità Sostenibile (PUMS) è depositato presso l'Ufficio Mobilità e Trasporti del Comune di Pozzuoli, Direzione 5, in via Tito Livio 6, in libera visione al pubblico, per 60 (sessanta) giorni naturali, successivi e consecutivi, decorrenti dalla pubblicazione del presente avviso sul BURC ed è consultabile presso l'Ufficio Mobilità e Trasporti, previo appuntamento da concordare al n. 0818551367.
Il medesimo PUMS, comprensivo dì tutti gli allegati, è consultabile altresì sul sito web istituzionale all'indirizzo: https://comune.pozzuoli.na.it/it/sezione/page/piano-urbano-della-mobilita-sostenibile
Oppure al link https://portaleservizi.comune.pozzuoli.na.it/openweb/pratiche/dett_registri.php?sezione=territorio&id=61323&codEstr=NEXT&CSRF=3b7e25b31ecff42bb806ed2ea4ff8b7c
Durante il periodo di deposito chiunque può presentare osservazioni in merito al PUMS, secondo il documento "Modello osservazioni PUMS" rinvenibile sul sito istituzionale dell'ente.
Le osservazioni di cui sopra potranno essere presentate, entro il termine di 60 giorni dalla presente pubblicazione, con le seguenti modalità:

- Inviando il modello opportunamente predisposto a mezzo Posta Elettronica Certificata (PEC) all'indirizzo: info@pec2.comune.pozzuoli.na.it riportando nell'oggetto della PEC la seguente dicitura: "Osservazioni al Piano Urbano della Mobilità Sostenibile (PUMS)", farà fede la data di consegna al gestore della PEC.
- Consegnando il "Modello osservazioni PUMS" su supporto cartaceo in duplice copia all'Ufficio protocollo del Comune di Pozzuoli in via Tito Livio, 4, nei giorni e negli orari di ufficio, farà fede il timbro di ricezione dell'ufficio protocollo.

In attuazione dei principi di economicità e di semplificazione, con il presente avviso si dà atto dell'avvio sia della fase delle "osservazioni allo strumento urbanistico" di cui alla L.R. 16/04 e Regolamento 3/2025 e sia delle attività di "consultazione" con riferimento al connesso procedimento integrato di VAS di cui all'art. 14 del D.Lgs 152/2006, al fine di coordinare le attività in modo da evitare duplicazioni ed assicurare il rispetto dei termini dei sessanta giorni.

Il Responsabile Unico del Progetto
Avv. Agostino De Filippo

COMUNE DI QUADRELLE
Provincia di Avellino
PEC: comune.quadrelle@pec.it
Sito istituzionale: https://comune.quadrelle.av.it/
Cod. Fisc.: 80006570644
Quadrelle 11/03/2025

Oggetto: Avviso di Approvazione del Piano Urbanistico Comunale (P.U.C.) , corredato di Valutazione Ambientale Strategica (V.A.S.) con coordinata Vinca e degli Atti di Programmazione degli intervento, Approvazione del Regolamento Urbanistico Edilizio Comunale (R.U.E.C.). Presa d'Atto dell'avvio della procedura SIAD coordinato al PUC

Il Responsabile del Settore Tecnico

Vista la L.R. n.16 del 22/12/2004 e s.m.i.;
Visto l'art. 3 comma 6 ed art. 11 comma 1 del Regolamento di attuazione per il Governo del Territorio n.5 del 04/08/2011;

RENDE NOTO

che con Delibera di Consiglio Comunale n.5 del 05/02/2026 è stato approvato:
il Piano Urbanistico Comunale (P.U.C.), corredato il Parere Motivato Favorevole per la **Valutazione Ambientale Strategica (V.A.S.) e coordinata Vinca** ai sensi della L.R. n. 16/2004 e ss.mm.ii. e del Regolamento di attuazione n. 5/2011, unitamente agli Atti di Programmazione degli interventi e coordinato con il SIAD.
il Regolamento Urbanistico Edilizio Comunale (R.U.E.C,), conforme alle previsioni di cui all'art. 28 della Legge Regionale n. 14/04 e ss.mm.ii. ed adeguato al regolamento Edilizio Tipo di cui alla Delibera della Giunta Regionale n. 287 del 23/05/2017 e Conferenza Unificata del 20/10/2016.
Il Piano, unitamente alla richiamata Delibera Consiliare, al Parere Motivato Favorevole in relazione alla procedura VAS e Vinca, ed a tutti gli elaborati è consultabile sul sito web dell'Amministrazione competente all'indirizzo: https://comune.quadrelle.av.it/puc/ per la libera visione.
Il Regolamento Urbanistico Edilizio Comunale (R.U.E.C,), è depositato per quindici giorni presso l'Ufficio Tecnico della sede del Comune di Quadrelle (AV), sito alla Piazza Municipio 1 - 83020 Quadrelle (AV) e, unitamente al presente avviso ed alla Delibera di Consiglio Comunale è pubblicato sul sito web dell'Amministrazione competente all'indirizzo: https://comune.quadrelle.av.it/puc/
Ai sensi dell'art. 11, comma 1, del Regolamento attuativo per il Governo del Territorio n. 5/2011 attuativo della L.R. 16/2004 e ss.mm.ii., il Regolamento Urbanistico Edilizio Comunale (R.U.E.C,) approvato è efficace dal giorno successivo alla pubblicazione all'Albo Pretorio del presente avviso e della Delibera di Consiglio Comunale

Il Responsabile Settore Tecnico ing. Gioacchino Acierno

AVVISO
COMUNE DI SAN VALENTINO TORIO (SA)

Si rende noto che con Delibera di Consiglio Comunale n. 32 del 04/03/2026, comprensiva da n. 7 Elaborati A) atti Amministrativi, n. 29 tav. Elaborati B) progettazione e n. 5 Elaborati C) Dimensionamento preliminare e sottoservizi e allacciamenti - fascicoli Enti, dichiarata immediatamente eseguibile, è stato adottato il P.U.A. del comparto C4*Ature4 (ambito di trasformazione urbana residenziale estensiva) - foglio 3 p.lle 1165-1299-1300 di via Giuseppe Crispo nn.10-12, ai sensi dell'art. 10 del regolamento di attuazione per governo del territorio n. 5/2011 e s.m.i. della Regione Campania e la stessa è depositata presso l'Ufficio Segreteria e presso l'Ufficio Urbanistica del Comune, in libera visione al pubblico, per 30 (trenta) giorni naturali, successivi e consecutivi, decorrenti dalla pubblicazione del presente avviso sul BURC ed è consultabile presso l'Ufficio Urbanistica del Comune dal lunedì al venerdì dalle ore 10:00 alle ore 12:00 e ed il martedì dalle ore 15:30 alle ore 17:30, nonché sul sito web del Comune di San valentino Torio all'indirizzo: https://www.comune.sanvalentinotorio.sa.it
al link "Piano Urbanistico Comunale" presente in Home Page. Durante il periodo di deposito chiunque può presentare osservazioni in merito all'adeguamento di che trattasi, in duplice copia, di cui una in bollo entro il termine di 30 giorni dalla pubblicazione del presente avviso sul BURC secondo le seguenti modalità:

- all'ufficio protocollo del Comune e farà fede il protocollo di registrazione;
- con raccomandata A/R indirizzata all'ufficio protocollo del Comune e farà fede il timbro di ricezione;
- tramite PEC e farà fede la data di consegna al gestore della PEC: protocollo comunedisanvalentinotorio@pec.it

Il Responsabile dell'Area III
*Arch. Onofrio Abronzo

"Documento informatico firmato digitalmente ai sensi del D. Lgs. n. 82/2005 modificato ed integrato dal D.Lgs. n. 235/2000, del D.P.R. n. 445/2000e norme collegate, il quale sostituisce il documento cartaceo e la firma autografa. Il documento informatico è memorizzato digitalmente e conservato presso l'Ente

Oggetto: COMUNE DI TRECASE - C.F. 90000940636 - Avviso pubblico – Avviso di approvazione della variante urbanistica semplificata ex art. 19, co.2 e segg., d.P.R. 327/2001, per "Realizzazione di un centro di raccolta comunale e avvio di un sistema di raccolta informatizzato misto porta a porta e presso isole ecologiche informatizzate".

IL RESPONSABILE DEL III SETTORE LL.PP.
RESPONSABILE DEL PROCEDIMENTO
RENDE NOTO

che il Comune di Trecase, con deliberazione di Consiglio Comunale n. 9 del 27/02/2026,

ha approvato

la variante urbanistica semplificata ex art. 19, co.2 e segg., d.P.R. 327/2001, relativa al Progetto di Fattibilità Tecnico Economica per la Realizzazione centro di raccolta comunale e avvio di un sistema di raccolta informatizzato misto porta a porta e presso isole ecologiche informatizzate, che in uno alla precitata delibera di C.C., è depositato presso il III Settore LL.PP. del Comune di Trecase, Via Manzoni, 20 ed è stato pubblicato all'Albo Pretorio del Comune e sul sito web all'indirizzo:: https://www.comune.trecase.na.it .

La documentazione cartacea è consultabile presso l'Ufficio Tecnico il martedì dalle 15.30 alle 17.30 e il venerdì dalle 9.30 alle 11.30

Ai sensi del comma 7 dell'art.3 del Reg. Reg. 5/2011, la variante approvata è efficace dal giorno successivo a quello della pubblicazione del presente avviso sul B.U.R. Campania.

Il Responsabile del III Settore LL.PP.
Responsabile del Procedimento
Arch. Rosa Zeccato

CITTÀ di CAPUA
Provincia di Caserta

SETTORE PROGRAMMAZIONE E PIANIFICAZIONE TERRITORIALE
Sportello Unico delle Attività Produttive

AVVISO DI PUBBLICAZIONE ISTANZA DI CONCESSIONE

AVVISO DI PUBBLICAZIONE AI SENSI DELL'ART. 10 D.LGS. 190/2024 ("COORDINAMENTO DEL REGIME CONCESSORIO") DELL'ISTANZA DI CONCESSIONE PER LA POSA DI CAVO INTERRATO LUNGO LE STRADE COMUNALI VIA SCARANO E VIA GELSOMINO BOSCARIELLO.

IL RESPONSABILE DEL SETTORE P.P.T. - SUAP

VISTI:

- la PAS prot. n. 0032966 del 23/12/2024 per un impianto fotovoltaico da 5927,04 kWp da ubicarsi nel Comune di Capua (CE) nell'area catastalmente identificata al Foglio 38 p.lle 5015, 5021 e 5032, della Società " Trisol 18 S.r.l. ", avente sede in Milano, C.F/Partita IVA 11445990960, nella persona dell'Amministratore Unico sig. Longo Andrea;
- la variante alla P.A.S. di cui al punto precedente presentata in data 08/08/2025 prot. n. 0020746, per l'aggiunta della realizzazione delle opere di connessione;
- la documentazione a corredo dell'istanza e tutta la conseguente corrispondenza intervenuta tra l'Ufficio e la Ditta in epigrafe;

CONSIDERATO l'iter istruttorio della P.A.S.;

Atteso che la ditta in epigrafe aveva presentato richiesta di cui al punto precedente in data 05/12/2025 e che l'Ufficio ha richiesto integrazioni relative alla documentazione necessaria affinché questo ufficio potesse ottemperare a quanto dettato dall'art. 10, comma 2 del Dlgs. n. 190 del 25/11/2024;

CONSIDERATO che:

- la documentazione necessaria di cui al punto che precede è stata acquisita al protocollo generale dell'Ente in data 02/03/2026 prot. n. 6307;
- questo Ufficio, con nota prot. 7072 del 06/03/2026, ha comunicato l'esito positivo dell'istruttoria della pratica in parola;
- la Ditta Trisol 18 S.r.l., con nota inviata a mezzo pec ed acquisita al prot. gen. dell'Ente al n. 7171 del 09/03/2026, ha formalizzato la richiesta di pubblicazione dell'istanza di concessione per poter dare seguito agli adempimenti consequenziali previsti dall'art 10, comma 2 del D. Lgs. n. 190 del 25.11.2024.

VISTI

- il D.Lgs. n. 267 del 18.08.2000;

- il D.Lgs. n. 199/2021 e ss.mm.ii.;

- il D.Lgs. n. 28/2011 e ss.mm.ii.;

- il D. Lgs. n. 190/2024 e, in particolare, l'art. 10 "Coordinamento del regime concessorio";

- le Linee Guida per lo svolgimento della procedura abilitativa semplificata (PAS), di cui all'art. 6 del d. lgs. 3 marzo 2011 n.28 e s.m.i., in merito alla installazione e al corretto inserimento sul territorio della Regione Campania di impianti per la produzione di energia elettrica da fonte rinnovabile di cui al comma 1 dell'art. 11 della L.R. N 37/2018 e smi.";

RENDE NOTO CHE

- con istanza acquisita al prot. Gen. dell'Ente Comune di Capua al n. 7171 del 09/03/2026 la Ditta Trisol18 Srl ha formalizzato la richiesta di concessione di cui alla nota prot. 33035 del 10/12/2025 alla posa del cavo interrato lungo le strade comunali Via Scarano e Via Gelsomino Boscariello, per la connessione alla rete MT di 20 kV di E-Distribuzione con potenza in immissione richiesta massima pari a 5440 kW;
- la durata della concessione richiesta è di 30 (trenta) anni, durata di vita utile dell'impianto fotovoltaico così come indicato nella Relazione tecnica generale allegata alla variante alla P.A.S. sopra menzionata;

Il presente Avviso è integralmente pubblicato sul sito ufficiale del Comune di Capua, con prot. 7214 del 09/03/2026, oltre che, per estratto, sul BURC ai sensi dell'art. 10 c. 2 del D.Lgs. n. 190/2024. L'avvio del procedimento per il rilascio della concessione demaniale avrà luogo con atto dell'Ufficio Patrimonio dell'Ente, al termine della fase di pubblicazione.

Il Responsabile del Settore P.P.T. - S.U.A.P.
arch. Raffaella Esposito

Raffaella Esposito
09.03.2026 13:04:07
GMT+01:00

D'AGOSTINO MARIELLA
Via Cesare Battisti n. 73 – 82024 Colle Sannita (BN)

AVVISO PUBBLICAZIONE ai sensi dell'art. 6 comma 7bis del D.Lgs n. 28/2011 e s.m.i.
Procedura Abilitativa Semplificata (PAS) ai sensi del D.Lgs. 03.03.2011 n. 28, prot.n. 3774 del 26/06/2025 e prot.n. 5952 del 16/10/2025 e succ. integrazioni per la realizzazione di un impianto rinnovabile a fonte eolica da 499 kw con relative opere accessorie e relativo impianto di rete da ubicare nel Comune di Colle Sannita (BN) sul terreno sito alla C.da Montefreddo foglio 23 p.lla 169 - Proponente D'Agostino Mariella

SI RENDE NOTO CHE

1. La sottoscritta, ditta individuale D'Agostino Mariella, ha presentato una PAS, acquisita al prot.n. 3774 del 26/06/2025 e al prot.n. 5952 del 16/10/2025 e succ. integrazioni, all' UTC del Comune di Colle Sannita (BN), per la realizzazione di un impianto rinnovabile a fonte eolica da 499 kw con relative opere accessorie e relativo impianto di rete da ubicare nel Comune di Colle Sannita (BN) sul terreno sito alla C.da Montefreddo in catasto al foglio 23 p.lla 169;
2. Il Comune non ha notificato alla sottoscritta ditta alcun ordine motivato di non effettuare il previsto intervento come previsto dal comma 4 dell'art. 6 del D.Lgs. 28/2011 ma con nota prot.n.1274 del 05/03/2026 ha effettuato la determinazione di conclusione positiva della conferenza di servizi decisoria ex art. 14, c.2, Legge n. 241/1990 in forma semplificata modalità asincrona;
3. La suddetta PAS unitamente a tutta la documentazione afferente al procedimento è disponibile presso la sede legale della ditta proponente e presso l'Ufficio Tecnico del Comune di Colle Sannita (BN) - Indirizzo: P.zza G. Flora, n. 09 - c.a.p. 82024 - C.F.: 80001950627 - P.Iva: 00592390629 - tel: 0824/931052 sito internet: https://www.comune.collesannita.bn.it, PEC: comune.collesannita@pcert.it;
4. Che ai sensi e per gli effetti dell'art. 6 comma 7bis del D.Lgs n. 28/2011 e s.m.i., dal giorno della presente pubblicazione decorrono i termini di impugnazione previsti dalla legge.

La ditta individuale
D'Agostino Mariella

Oggetto: **DAR GREEN SRL** P.IVA **03220710648 -** D.Lgs 28/2011 art.6 - Procedura Abilitativa Semplificata - Istanza di autorizzazione definitiva alla costruzione ed esercizio dell'impianto di generazione elettrica con utilizzo della fonte rinnovabile solare attraverso conversione fotovoltaica, di potenza di picco pari a 500,00 kWp e 500,00 kW in immissione, da realizzare nel comune di Conza Della Campania (AV), in località C.da Cavallerizza.

Ai sensi del D.L. 24 febbraio 2023, n. 13. Art. 49 comma 1 a) si comunica che:
La Dar Green s.r.l. con sede legale in Avellino (AV) alla C.da Amoretta snc, con CF/P.IVA 03220710648, pec: dargreensrl@pec.it ha presentato la procedura abilitativa semplificata per la realizzazione dell'impianto in oggetto.
L'intervento dovrà sorgere in agro del Comune di Conza della Campania (AV) in località C.da Cavallerizza.
La procedura abilitativa semplificata è stata presentata in data 24/11/2025, prot. n. 7079.
A corredo del progetto, è stato allegato:
- progetto definitivo dell'iniziativa, comprensivo delle opere per la connessione alla rete;
- relazione tecnica generale;
- documentazione attestante la disponibilità dell'area su cui realizzare l'impianto;
- preventivo per la connessione redatto dal gestore della rete elettrica nazionale;

(L'amministratore unico)

Firmato digitalmente da:
Davidde Fabrizio
Firmato il 16/03/2026 10:34
Seriale Certificato: 5076175
Valido dal 12/11/2025 al 12/11/2028
InfoCamere Qualified Electronic Signature CA

ENERGA S.r.l.

Viale dei Rettori n. 57 - 82100 – Benevento (bn) C.F. 01488470624 - P.IVA 01488470624

PUBBLICAZIONE AI SENSI E PER GLI EFFETTI DELL'ART. 6, COMMA 7 BIS DEL D.LGS. 28/2011

OGGETTO: PROCEDURA ABILITATIVA SEMPLIFICATA (P.A.S.) disciplinate dall'art. 6 del D.lgs. n. 28/2011, L.R. 6.11.2018, n. 37, art 8 D.Lgs 190/2024 e smi per la **"REALIZZAZIONE DI UN IMPIANTO FOTOVOLTAICO A TERRA MEDIANTE STRUTTURE INFISSE NEL TERRENO DI TIPO MANOASSILI (TRACKER) AD INSEGUITORE SOLARE POTENZA 996,84 KWP IN AGRO SI CIRCELLO ALLA LOCALITÀ MONTEFREDDO – FOGLIO 17 P.LLA N. 471"**.

ESTRATTO: Il presente progetto è stato presentato dalla Società ENERGA S.R.L. tramite lo sportello telematico SUAP, istanza di Procedura Abilitativa Semplificata (P.A.S.) - pratica n. 01488470624-17102025-1038 protocollo SUAP REP_PROV_BN/BN-SUPRO/0085598 del 17/10/2025 – corredata dalla documentazione tecnico-amministrativa di rito, per la "*REALIZZAZIONE DI UN IMPIANTO FOTOVOLTAICO A TERRA MEDIANTE STRUTTURE INFISSE NEL TERRENO DI TIPO MANOASSILI (TRACKER) AD INSEGUITORE SOLARE POTENZA 996,84 KWP IN AGRO SI CIRCELLO ALLA LOCALITÀ MONTEFREDDO – FOGLIO 17 P.LLA N.471"*..
Il Comune pertanto non ha notificato alla sottoscritta Società alcun ordine motivato di non effettuare il previsto intervento come previsto dal comma 4 dell'art. 6 del D.Lgs. 28/2011 ma con determinazione n.° 21 del 29/01/2026 del SETTORE 3 - Urbanistica - Edilizia Privata e visto il Verbale prot. 0000412 del 21/01/2026 di conclusione della Conferenza dei Servizi decisoria in forma semplificata ed in modalità Asincrona, ai sensi dell'art. 14bis della L. 241/1990, con cui è stata determinata favorevolmente l'autorizzazione alla realizzazione dell'impianto fotovoltaico in esame.

La suddetta Procedura Abilitativa Semplificata (PAS) unitamente a tutta la documentazione afferente al procedimento disponibile presso la sede legale della Società Proponente e presso l'Ufficio Tecnico del Comune di Circello (BN) - Indirizzo: via Roma, n. 50 – c.a.p. 82020 c.f. 80002680629 p.iva: 00269940623 tel: 0824/937201; fax: 0824/937287 sito internet: www.comune.circello.bn.it posta elettronica certificata: circello@pec.it e-mail: comunedicircello@circello.com

L'Amministratore Dott. Gianluca VOLPE

Documento firmato digitalmente

FL S.R.L. - CONTRADA MURGE n° 34 - 83040 – FLUMERI (AV)
C.F.: 03228150649 - P.IVA 03228150649

PUBBLICAZIONE AI SENSI E PER GLI EFFETTI DELL'ART. 6, COMMA 7 BIS DEL D.LGS. 28/2011.

OGGETTO: ***PROCEDURA ABILITATIVA SEMPLIFICATA (P.A.S.) disciplinata dall'art. 6 del D.lgs. n. 28/2011, L.R. 6.11.2018, n. 37 e art. 8 del D.Lgs 190/2024 e smi per la REALIZZAZIONE DI UN IMPIANTO FOTOVOLTAICO A TERRA MEDIANTE STRUTTURE INFISSE AL SUOLO DI TIPO FISSO E RELATIVE OPERE ACCESSORIE, POTENZA 999,68 KW - IN AGRO DEL COMUNE DI FLUMERI (AC) - AL FG 29 - P.LLA 548***.

ESTRATTO: Il Il progetto è stato proposto dalla Società FL srl con istanza di Procedura Abilitativa Semplificata (P.A.S.) acquisita al protocollo del Comune di Flumeri (AV) al n. 9132 del 30.10.2025 e successive integrazioni prot. n. 9401 del 10.11.2025 e n. 9728 del 20.11.2025 - corredata dalla documentazione tecnico-amministrativa di rito, per la "REALIZZAZIONE DI UN IMPIANTO FOTOVOLTAICO A TERRA MEDIANTE STRUTTURE INFISSE AL SUOLO DI TIPO FISSO E RELATIVE OPERE ACCESSORIE, POTENZA 999,68 KW, ALLA C.DA MURGE – FG 29 P.LLA 548 – IN C.DA MURGE, COMUNE DI FLUMERI (AV)".
Il Comune di Flumeri, a termine dell'istruttoria tecnica, rilasciava apposito Nulla Osta alla realizzazione dell'impianto prot. n. 9738 del 20/11/2025.
La suddetta Procedura Abilitativa Semplificata (PAS) unitamente a tutta la documentazione afferente al procedimento è disponibile presso la sede legale della Società Proponente e presso l'Ufficio Tecnico del Comune di Flumeri (AV) - Indirizzo: via Olivieri, n. 1 – c.a.p. 83040 c.f. 81000510644 p.iva: 01602920645 tel: 0825/443013; sito internet: https://www.comune.flumeri.av.it posta elettronica certificata: protocolloflumeri@pec.it – Email protocollo@comunediflumeri.it

L'Amministratore della FL srl – Raduazzo Francesco

Documento firmato digitalmente

FRANCESCO RADUAZZO
2026.03.18 16:36:03
CN=FRANCESCO RADUAZZO
C=IT
2.5.4.4=RADUAZZO
2.5.4.42=FRANCESCO
RSA/2048 bits

Oggetto: Pubblicazione variante non sostanziale alla Procedura Abilitativa Semplificata (P.A.S.) per un impianto per la produzione di energia a fonti rinnovabili (produzione di biometano della capacità di 500 Smc/h) e delle opere connesse

La Proponente Soc. Riardo Bioenergy S.r.l., con sede in Roma (RM), Via Barberini 29, 00187, C.F. e P.IVA. 17709801009, numero REA RM – 1736458, in relazione al titolo autorizzativo ottenuto tramite Procedura Abilitativa Semplificata (P.A.S.) ai sensi dell'art. 6 del DPR 3 marzo 2011, n. 28, conclusasi con esito positivo con Determinazione del Responsabile dell'Area Amministrativa Reg. Gen. 354 del 17 dicembre 2024, n. 123 del 17 dicembre 2024 del Comune di Riardo (CE), nonché alla successiva variante non sostanziale approvata con Determinazione del Responsabile dell'Area Amministrativa Reg. Gen. 65 del 23 febbraio 2026, n. 23 del 23 febbraio 2026 del Comune di Riardo (CE)

RENDE NOTO

mediante pubblicazione sul Bollettino Ufficiale della Regione Campania, che è stata approvata, quale variante non sostanziale alla P.A.S. sopra richiamata, la modifica concernente l'aggiornamento del piano di alimentazione dell'impianto con ampliamento delle matrici utilizzabili, mediante introduzione di ulteriori matrici classificate ai sensi dell'art. 184-bis del D.Lgs. 152/2006 e del D.M. 264/2016, di sottoprodotti di origine animale di categoria 3 ai sensi del Reg. (CE) n. 1069/2009, nonché delle materie prime di cui all'Allegato VIII, Parte A, del D.Lgs. 199/2021.

Resta fermo quanto stabilito dal titolo originario, in quanto la variante approvata non apporta modifiche sostanziali, non modifica la natura del progetto, non altera la potenza dell'impianto, non modifica opere o layout, non introduce nuove immissioni e non modifica stoccaggi e produzione netta; resta inoltre confermato che non vengono trattati rifiuti.

L'impianto e le relative opere connesse sono da realizzare su terreno industriale (zona ASI) sito nel Comune di Riardo, loc. Pezza Ceraso, terreni censiti presso l'Agenzia del Territorio di Caserta al foglio 03, p.lle 17, 5002, 5003, 5004 e 5005. Gli atti inerenti al procedimento sono depositati presso l'Ufficio del Comune di Riardo (CE) e sono accessibili a chiunque vi abbia interesse, secondo le modalità e i limiti previsti dalle vigenti norme in materia di accesso ai documenti amministrativi.

Il legale rappresentante
Paolo Potenza

Roma, 16 marzo 2026

PAOLO ALBERTO
POTENZA
16.03.2026 20:36:08
GMT+01:00

COMUNE DI SERRARA FONTANA
Città Metropolitana di Napoli

Esito di gara Art. 111 del D. Lgs. n. 36/2023 - CIG BA59812CAC

Il Comune di Serrara Fontana ha aggiudicato la gara avente ad oggetto: Servizio di assistenza all'ormeggio, disormeggio e di guardiania delle imbarcazioni nel Porto turistico di S. Angelo.
Sistema di aggiudicazione: Procedura aperta art. 71 del D. lgs. n. 36/2023 secondo il criterio dell'offerta economicamente più vantaggiosa ex art. 108, comma 2 lett. a), del medesimo D. lgs. n. 36/2023.
Importo dell'appalto: €. 135.831,55 oltre IVA.
Imprese offerenti: n. 01 - Società S & Y s.r.l. via G. Orsini n. 46 – 80132 Napoli
Ditte ammesse: n. 01
Determina di aggiudicazione: n. 91 del 09.03.2026
Ditta aggiudicataria: Società S & Y s.r.l. via G. Orsini n. 46 – 80132 Napoli P.I. 06929901210
Importo complessivo di affidamento: ribasso del 1% sull'importo a base di gara di €. 31.354,35 pari a €. 31.040,81 oltre costo della manodopera pari a €. 103.395,25 e oneri di sicurezza di €. 1.081,95 non soggetti a ribasso, per complessivi €. 135.518,01 IVA esclusa e con le offerte migliorative ed aggiuntive senza costi supplementari per la stazione appaltante e per l'utenza.

Il Responsabile Servizio Demanio - RUP
dott.ssa Rosanna Mattera

ROSANNA
MATTERA
09.03.2026
18:53:49
GMT+01:00

Oggetto: Comune di San Felice a Cancello, CF 00163150618. Bando di concorso pubblico per l'assegnazione di n. 35 autorizzazioni per l'esercizio del servizio NCC, di cui n. 2 adibite al trasporto per disabili.

IL RESPONSABILE DEL SUAP

VISTO il Regolamento Comunale per il servizio di trasporto pubblico non in linea, adottato con Deliberazione Consiliare n. 35 del 27/11/2006;
VISTA la L. 15 Gennaio 1992, n. 21 "*Legge Quadro per il trasporto di persone mediante autoservizi pubblici non di linea*" così come modificata dal D.L. 29 dicembre 2018, n. 143;
VISTO il Decreto Legislativo 30 Aprile 1992 n, 285 e successive modifiche ed integrazioni;
VISTO il D. Lgs. 22 Settembre 1998, n. 345;
VISTA la Legge Regionale 28 Marzo 2002, n. 3;
VISTA la Legge n. 25 dicembre 2024, n. 177;
VISTA la Legge Regionale 22 luglio 2024, n. 10 "*Disciplina del settore dei trasporti pubblici non di linea e dell'attività di trasporto di viaggiatori su strada*";
VISTE le Linee guida di attuazione della LR n. 10/2024, approvate con DGR n. 742 del 22/10/2025 (BURC n. 78 del 03/11/2025)

RENDE NOTO

che è indetto, ai sensi dell'art. 10 del Regolamento Comunale, un concorso pubblico per l'assegnazione di n. 35 autorizzazioni per l'esercizio del servizio di noleggio con conducente fino a 9 posti a sedere, di cui n. 2 adibite al trasporto per disabili.

ART. 1
Autorizzazioni messe a concorso

E' indetto un bando di concorso per l'assegnazione di n. 35 autorizzazioni per l'esercizio del servizio di noleggio con conducente (NCC) da rimessa con autovettura fino a nove posti a sedere, di cui n. 2 adibite al trasporto per disabili.
Il numero delle autorizzazioni oggetto del bando è stabilito tenendo conto delle indicazioni contenute all'art. 3.4.8 delle Linee guida di attuazione della LR n. 10/2024.
Le autorizzazioni sono rilasciate a persone fisiche che possono gestirle in forma singola o associata. I candidati interessati possono concorrere per un massimo di tre autorizzazioni.

ART. 2
Requisiti di partecipazione

I candidati per partecipare al bando di concorso per l'assegnazione delle autorizzazioni per il servizio di noleggio con conducente svolto a mezzo autovettura, devono possedere alla data di presentazione della domanda, i seguenti requisiti:

1. avere la cittadinanza italiana o di un altro Stato dell'Unione Europea, ovvero di altro Stato che riconosca ai cittadini italiani condizioni di reciprocità per l'esercizio di attività analoghe;
2. qualora cittadini stranieri, essere in regola con il rispetto della vigente normativa sul soggiorno dei cittadini stranieri non appartenenti alla Unione Europea;
3. essere iscritti nel ruolo dei conducenti di cui all'art. 6 della Legge 15 gennaio 1992 n.21, così come modificato dal D.L.143/2018, ovvero in un qualsiasi analogo elenco di uno degli Stati di cui al punto precedente. È fatto comunque salvo quanto disposto dall'art. 2 comma 4 della L. 218/2003;
4. essere in possesso della patente per la guida di autovetture (Cat. B) in corso di validità;
5. essere in possesso del certificato di abilitazione professionale (CAP) previsto dall'art. 116 comma 8 del vigente codice della strada, valido per condurre autovetture adibite a servizio di noleggio con conducente di veicoli fino a 9 posti a sedere;
6. essere proprietari o comunque avere la piena disponibilità (anche in leasing) del veicolo utilizzato per il servizio, ovvero impegnarsi ad acquisirne la proprietà o la disponibilità in leasing entro 30 giorni dalla comunicazione dell'assegnazione dell'autorizzazione. Tale veicolo può essere appositamente attrezzato per il trasporto di persone diversamente abili;
7. avere la disponibilità, al momento della pubblicazione del bando ovvero impegnarsi ad acquisire la disponibilità entro 30 giorni dalla comunicazione di assegnazione dell'autorizzazione, di una idonea rimessa nel territorio comunale, così come definita all'art. 4 della Legge Regionale 22 luglio 2024, n. 10;
8. essere in possesso dell'idoneità morale ovvero assenza di cause di impedimento;
9. essere assicurati per la responsabilità civile nei confronti di persone o cose, compresi i terzi trasportati, con una copertura almeno doppia rispetto ai massimali minimi previsti dalla legge;

10. non essere incorsi in nessuna delle cause di decadenza, sospensione e divieto previste dal D.lgs. del 6/09/2011 n.159 (Codice delle leggi antimafia);
11. non essere incorsi, nel quinquennio precedente, in provvedimenti di revoca o di decadenza di precedente licenza di esercizio sia da parte del Comune al quale la domanda è stata presentata, sia da parte di altri Comuni;
12. non aver trasferito altra autorizzazione N.C.C. nei 5 anni precedenti;
13. non essere titolare di licenza di taxi, rilasciata anche da altro Comune;
14. non essere incorsi in condanne definitive per reati che comportano l'interdizione dalla professione, salvo che sia intervenuta riabilitazione;
15. non essere stati dichiarati falliti senza che sia intervenuta riabilitazione a norma del R.D.16 marzo 1942, n. 267 così come modificato dal D. Lgs. 12 settembre 2007, n. 196;
16. non essere incorsi in condanne definitive per reati non colposi che comportino la condanna a pene restrittive della libertà personale per un periodo, complessivamente, superiore ai due anni e salvi i casi di riabilitazione;

ART. 3
Modalità e termini di presentazione della domanda

La domanda di deve essere presentata utilizzando l'**Allegato "A"**, corredata da marca da bollo da € 16,00 (firmata), disponibile sul sito: www.comune.sanfeliceacancello.ce.it
La domanda dovrà pervenire, a pena di esclusione dalla selezione, **entro le ore 14:00 del quindicesimo giorno successivo alla data di pubblicazione del bando sul BURC**:

- via pec protocollo@pec.comune.sanfeliceacancello.ce.it,
- o consegnata a mano presso l'Ufficio Protocollo del Comune.

Nell'oggetto della PEC o sul plico consegnato a mano dovrà essere riportata la seguente dicitura "*Domanda di concorso pubblico per l'assegnazione di n. 35 autorizzazioni N.C.C. auto – Bando 2026*".
Qualora il termine di scadenza cada in giorno festivo deve intendersi prorogato automaticamente al giorno seguente non festivo.
Sono considerate irricevibili, e come tali non ammesse alla procedura concorsuale, le domande:

- trasmesse fuori i termini indicati;
- prive degli elementi identificativi del richiedente;
- illeggibili o non identificabili;
- prive della firma del richiedente.

Alla domanda, debitamente firmata, dovrà essere obbligatoriamente allegato il documento di riconoscimento in corso di validità.
Nel caso di cittadino extracomunitario, alla domanda deve essere allegato il permesso di soggiorno in corso di validità.
Si precisa che non verranno accettate istanze presentate con modalità diversa da quella indicata nel presente bando.

ART. 4
Domanda di partecipazione e dichiarazioni

Nella domanda, redatta secondo l'**Allegato "A"**, il richiedente deve dichiarare, sotto la propria personale responsabilità, consapevole delle sanzioni penali previste dall'Art. 76 del D.P.R. 445/2000:

1. nome e cognome;
2. luogo e data di nascita;
3. indirizzo di residenza;
4. il numero di autorizzazioni per le quali si intende concorrere (massimo 3);
5. di avere la cittadinanza italiana o di un altro Stato dell'Unione Europea, ovvero di altro Stato che riconosca ai cittadini italiani condizioni di reciprocità per l'esercizio di attività analoghe;
6. qualora cittadini stranieri, di essere in regola con il rispetto della vigente normativa sul soggiorno dei cittadini stranieri non appartenenti alla Unione Europea;
7. di essere iscritti nel ruolo dei conducenti di cui all'art. 6 della Legge 15 gennaio 1992 n. 21 così come modificato dal D.L.143/2018 ovvero in un qualsiasi analogo elenco di uno degli Stati di cui al punto precedente. È fatto comunque salvo quanto disposto dall'art.2 comma 4 della L. 218/2003;
8. di essere in possesso della patente per la guida di autovetture (Cat. B) in corso di validità;

9. di essere in possesso del certificato di abilitazione professionale (CAP) previsto dall'art. 116 comma 8 del vigente codice della strada, valido per condurre autovetture adibite a servizio di noleggio con conducente di veicoli fino a 9 posti a sedere;
10. di essere proprietari o comunque avere la piena disponibilità (anche in leasing) del veicolo utilizzato per il servizio, ovvero impegnarsi ad acquisirne la proprietà o la disponibilità in leasing entro 30 giorni dalla comunicazione dell'assegnazione dell'autorizzazione. Tale veicolo può essere appositamente attrezzato per il trasporto di persone diversamente abili;
11. di avere la disponibilità, al momento della pubblicazione del bando ovvero impegnarsi ad acquisire la disponibilità entro 30 giorni dalla comunicazione di assegnazione dell'autorizzazione, di una idonea rimessa nel territorio comunale, così come definita all'art. 4 della Legge Regionale 22 luglio 2024, n. 10;
12. di essere in possesso dell'idoneità morale ovvero assenza di cause di impedimento;
13. di essere assicurati per la responsabilità civile nei confronti di persone o cose, compreso i terzi trasportati, con una copertura almeno doppia rispetto ai massimali minimi previsti dalla legge;
14. di non essere incorsi in nessuna delle cause di decadenza, sospensione e divieto previste dal D.lgs. del 6/09/2011 n.159 (Codice delle leggi antimafia);
15. di non essere incorsi, nel quinquennio precedente, in provvedimenti di revoca o di decadenza di precedente licenza di esercizio sia da parte del Comune al quale la domanda è stata presentata, sia da parte di altri Comuni;
16. di non aver trasferito altra autorizzazione N.C.C. nei 5 anni precedenti;
17. di non essere titolare di licenza di taxi, rilasciata anche da altro Comune;
18. di non essere incorsi in condanne definitive per reati che comportano l'interdizione dalla professione, salvo che sia intervenuta riabilitazione;
19. di non essere stati dichiarati falliti senza che sia intervenuta riabilitazione a norma del R.D.16 marzo 1942, n. 267 così come modificato dal D. Lgs. 12 settembre 2007, n. 196;
20. di non essere incorsi in condanne definitive per reati non colposi che comportino la condanna a pene restrittive della libertà personale per un periodo, complessivamente, superiore ai due anni e salvi i casi di riabilitazione;

La domanda deve essere sottoscritta e corredata dalla copia di un documento di riconoscimento (fronte e retro), in corso di validità, pena esclusione, nonché da:

1. copia patente di guida (fronte e retro);
2. copia certificato di abilitazione professionale (KB);
3. copia certificato di iscrizione nel ruolo dei conducenti di cui all'art. 6 della legge 21/1992;
4. attestazione del versamento di € 20,00, non rimborsabile, (pagamento spontaneo) – causale "***Domanda di concorso pubblico per l'assegnazione di n. 35 autorizzazioni N.C.C. auto – Bando 2026***" effettuato mediante versamento PagoPA del Comune reperibile al seguente link https://cloud.urbi.it/urbi/progs/urp/solhome.sto?DB_NAME=n201261&areaAttiva=2 o versamento sul conto corrente n. 11961810.

Art.5

Criteri e punteggi per la valutazione dei Titoli

Ai fini della formazione della graduatoria, saranno valutati i seguenti titoli che potranno raggiungere un massimo di punti 20:

Titoli di studio in alternativa per un massimo di n. 3 punti

Diploma di scuola media	Punti 1
Diploma di scuola media superiore	Punti 2
Laurea (triennale o superiore)	Punti 3

Altri titoli anche cumulabili fino ad un massimo di n. 17 punti

Residenza nel Comune di San Felice a Cancello	Punti 2
Conoscenza documentata (diploma, laurea o certificazione rilasciata da un istituto accreditato) di una o più lingue straniere tra le seguenti: inglese, francese, tedesco e spagnolo, attestato da idonea documentazione rilasciata da scuole pubbliche o legalmente riconosciuta	Punti 2
Titolare di altra autorizzazione NCC: punti 2 per ogni autorizzazione	Max 6 punti
Periodo di servizio computati in semestri, prestati in qualità di	Max 4

dipendente di un'impresa che gestisce il servizio di NCC: un punto per semestre	punti
Utilizzo di veicolo a bassa emissione (elettrico/ibrido)	3 punti

I titoli valutabili sono esclusivamente quelli conseguiti entro la data di scadenza del presente bando.
Il punteggio per ogni candidato è costituito dalla somma dei punti attribuiti, per un massimo di 3 punti per il titolo di studio più alto e un massimo di 17 punti per gli altri titoli (3+17 =20 punti max).

ART. 6
Prova Orale

La prova orale, il cui punteggio massimo è di 10 punti, verterà sulle seguenti materie:
1. disposizioni legislative, regolamentari e amministrative applicabili alla circolazione, alla sicurezza della circolazione, alla prevenzione degli incidenti, nonché alle misure da prendersi in caso di incidente;
2. conoscenza del vigente regolamento comunale per la disciplina del servizio di noleggio con conducente;
3. conoscenza della toponomastica, delle località di interesse turistico del Comune di San Felice a Cancello e del comprensorio, nonché delle principali strutture pubbliche e private adibite a servizi commerciali ricettivi e di interesse turistico del Comune di San Felice a Cancello e del comprensorio, nonché delle linee di trasporto urbane ed extraurbane su gomma e rotaia;
4. conoscenza della lingua inglese.

I criteri e le modalità di espletamento delle prove orali saranno stabiliti dalla Commissione prima dell'inizio delle stesse.

ART.7
Parità di Punteggio

In caso di parità di punteggio l'autorizzazione sarà assegnata al partecipante più giovane di età.
L'Ufficio competente, prima dell'assegnazione della licenza, procederà alla verifica delle autocertificazioni richiedendo copia della documentazione presentata non in possesso della pubblica amministrazione e i documenti relativi alla rimessa.

ART. 8
Cause di esclusione dal concorso

Costituiscono causa di esclusione:
1. presentazione della domanda fuori dal termine indicato;
2. mancata sottoscrizione della domanda oppure la sottoscrizione della stessa in forme diverse da quella prevista dal D.P.R. 445/2000 per la presentazione delle dichiarazioni sostitutive;
3. la presentazione della domanda con modalità diverse da quelle esclusivamente richieste.

ART. 9
Commissione di Concorso

La Commissione di concorso è costituita da tre membri: il Responsabile del Settore Attività Economiche comunale (SUAP), con funzioni di Presidente, il Comandante della Polizia Municipale e un funzionario MCTC, quali componenti.
L'ammissione dei candidati, la valutazione e la formazione della graduatoria finale sono demandate alla Commissione.
La Commissione, è convocata dal Presidente e le sedute della Commissione di concorso sono valide con la presenza di tutti i suoi componenti, pena la nullità delle operazioni e dei giudizi espressi.
La Commissione, per motivate esigenze di celerità del procedimento amministrativo, si riserva di ammettere alla prova orale i primi n. 100 candidati che avranno conseguito il punteggio più alto sulla base dei titoli di cui all'art. 5 del presente bando.
La data e la sede delle prove d'esame saranno comunicate ai candidati ammessi al concorso con avviso sul sito internet del Comune di San Felice a Cancello, pubblicato **almeno 10 giorni prima dell'espletamento della prova**. La pubblicazione sull'albo pretorio vale come notifica ai partecipanti.
I candidati dovranno presentarsi alla prova muniti di un valido documento di riconoscimento.
I candidati che non si presenteranno nel giorno e nell'ora comunicati saranno considerati rinunciatari al concorso e verranno esclusi.

ART. 10
Graduatoria

Il Responsabile del Servizio approva, con propria determinazione, la graduatoria di merito redatta dalla Commissione e pubblicata all'Albo Pretorio on-line **per quindici giorni consecutivi** e sul sito internet

del Comune;
La graduatoria per l'assegnazione delle autorizzazioni messe a bando, avrà validità tre anni dalla sua data di approvazione.
Le autorizzazioni che si renderanno vacanti nel corso dei tre anni di validità della graduatoria, o il rilascio di nuove autorizzazioni successivamente stabilite con delibera di Giunta, saranno rilasciate a mezzo scorrimento della graduatoria medesima fino al suo esaurimento.

ART. 11
Rilascio dell'autorizzazione

L'ufficio competente da comunicazione ai candidati vincitori dell'esito del concorso nel termine di 10 giorni dalla esecutività del provvedimento che approva la graduatoria, assegnando il termine di 30 giorni per la presentazione della documentazione comprovante il possesso dei requisiti, in particolare:
1. Certificato di abilitazione professionale (CAP);
2. Certificato comprovante l'iscrizione al Ruolo Conducenti di veicoli adibiti ad autoservizi pubblici non di linea ai sensi dell'art. 6 Legge 21/1992;
3. Documentazione attestante il possesso della rimessa (in fitto, in proprietà o per altro titolo) nel territorio comunale.

Nel termine di 30 giorni dalla ricezione della documentazione, ai candidati in possesso dei requisiti sono assegnate, con determina, le autorizzazioni.
Qualora l'interessato non presenti la documentazione richiesta nei termini previsti dal presente articolo, perde il diritto all'assegnazione dell'autorizzazione che passa, quindi, in capo al successivo concorrente sulla base della graduatoria pubblicata.
Entro 40 giorni dal rilascio dell'autorizzazione dovrà essere prodotta la seguente documentazione:
1. carta di circolazione del veicolo;
2. certificato di proprietà del veicolo o contratto leasing;
3. certificato assicurativo del veicolo.

I titolari di autorizzazione dovranno iniziare il servizio entro 50 giorni dal rilascio della stessa, salvo impedimenti di forza maggiore debitamente documentati.
Per quanto altro non previsto dal presente bando, si fa riferimento alle norme vigenti in materia e alla L. 15/1/1992, n. 21 e ss.mm.ii.

ART. 12
Trattamento dati personali

I dati saranno trattati esclusivamente per le finalità del bando ai sensi del D.Lgs. 196/2003 e del Regolamento UE 2016/679 (GDPR).

ART. 13 Responsabile del Procedimento

Il responsabile del procedimento è il sig. Pasquale Ariemma, Responsabile del servizio SUAP.

PASQUALE
ARIEMMA
09.03.2026
12:32:30
GMT+01:00

AZIENDA OSPEDALIERA DI RILIEVO NAZIONALE "A. CARDARELLI"
Via A. Cardarelli, 9 Napoli
Codice Fiscale 06853240635

BANDO DI AVVISO PUBBLICO, PER TITOLI E COLLOQUIO, PER IL CONFERIMENTO DI N° 1 INCARICO A RAPPORTO DI LAVORO SUBORDINATO A TEMPO DETERMINATO PER SOSTITUZIONE PER GRAVIDANZA DI DIRIGENTE MEDICO – DISCIPLINA ANESTESIA E RIANIMAZIONE, AI SENSI DELL'ART. 84 COMMA 1, COMMA 6 LETTERA B), COMMA 7, COMMA 9 E 10 DEL CCNL AREA SANITÀ – TRIENNIO 2019/2021, PER MESI 6 (SEI), EVENTUALMENTE PROROGABILI E FINO AL RIENTRO IN SERVIZIO DEL DIRIGENTE SOSTITUITO.

In esecuzione della Delibera n° del è indetto AVVISO PUBBLICO, PER TITOLI E COLLOQUIO, PER IL CONFERIMENTO DI N° 1 INCARICO A RAPPORTO DI LAVORO SUBORDINATO A TEMPO DETERMINATO PER SOSTITUZIONE PER GRAVIDANZA DI DIRIGENTE MEDICO – DISCIPLINA ANESTESIA E RIANIMAZIONE, AI SENSI DELL'ART. 84 COMMA 1, COMMA 6 LETTERA B), COMMA 7, COMMA 9 E 10 DEL CCNL AREA SANITÀ - TRIENNIO 2019/2021, PER MESI 6 (SEI), EVENTUALMENTE PROROGABILI E FINO AL RIENTRO IN SERVIZIO DEL DIRIGENTE SOSTITUITO.

Per la partecipazione alla presente procedura è richiesto il possesso dei seguenti requisiti:

1. REQUISITI SPECIFICI DI AMMISSIONE:

- **Laurea in Medicina e Chirurgia**;
- **Specializzazione nella disciplina oggetto dell'Avviso** o in disciplina equipollente, secondo le tabelle del decreto ministeriale del 30.01.1998 e successive modificazioni e integrazioni.
- **Iscrizione all'Albo dell'Ordine dei Medici**. L'iscrizione al corrispondente Albo professionale di uno dei Paesi dell'Unione Europea determina l'obbligo di iscrizione all'Albo in Italia prima dell'assunzione in servizio;
- **Idoneità fisica all'impiego**. Idoneità incondizionata rispetto alle mansioni da svolgere.

Se conseguiti all'estero, i titoli di studio devono essere riconosciuti equiparati agli analoghi titoli di studio acquisiti in Italia, secondo la normativa vigente;

2. REQUISITI GENERALI DI AMMISSIONE:

a) cittadinanza italiana, salvo le equiparazioni stabilite dalle leggi vigenti, o cittadinanza di uno dei Paesi dell'Unione Europea;
b) idoneità fisica all'impiego. L'accertamento dell'idoneità fisica all'impiego, è effettuata, a cura dell'A.O.R.N. "A. Cardarelli", prima dell'immissione in servizio. Il personale dipendente delle Amministrazioni ed Enti di cui agli articoli 25 e 26, comma 1, del D.P.R. n. 761/79 è dispensato dalla visita medica;
c) assenza di cause di impedimento al godimento dei diritti civili e politici;
d) posizione nei confronti degli obblighi di leva;
e) assenza di validi ed efficaci atti risolutivi di precedenti rapporti d'impiego eventualmente costituiti con pubbliche amministrazioni a causa d'insufficiente rendimento o per produzione di documenti falsi o viziati da invalidità non sanabile;
f) assenza di cause ostative all'accesso eventualmente prescritte ai sensi di legge per la costituzione del rapporto di lavoro.

fonte: http://burc.regione.campania.it

La partecipazione all'Avviso non è soggetta a limiti di età (fatto salvo il limite previsto per il collocamento a riposo d'ufficio) ai sensi dei commi 6 e 7 dell'art. 3 della Legge 15.05.1997, n 127, e successive modifiche ed integrazioni.
Tutti i requisiti di ammissione devono essere posseduti alla data di scadenza del termine utile per la presentazione delle domande di ammissione alla procedura concorsuale, a pena di esclusione dalla partecipazione alla procedura.

3. MODALITA' E TERMINI DI PRESENTAZIONE DELLE DOMANDE

La domanda di partecipazione all'Avviso, pena esclusione, dovrà essere PRODOTTA ESCLUSIVAMENTE TRAMITE PROCEDURA TELEMATICA, presente nel sito https://ospedalecardarelli.iscrizioneconcorsi.it secondo le modalità di seguito indicate.
La procedura informatica per la presentazione delle domande sarà attiva a partire dal giorno successivo alla pubblicazione sul **BURC** del presente bando, e verrà automaticamente disattivata alle ore 23.59 del **SETTIMO** giorno successivo alla data di pubblicazione sul BURC, con la precisazione che, qualora tale giorno di scadenza sia festivo, il termine sarà prorogato al primo giorno immediatamente successivo non festivo. Pertanto, dopo tale termine, non sarà più possibile effettuare la compilazione online della domanda di partecipazione e non sarà ammessa la produzione di altri titoli o documenti a corredo della domanda. Inoltre non sarà più possibile effettuare rettifiche o aggiunte. Il termine di cui sopra è perentorio. Saranno esclusi dall'Avviso i candidati le cui domande non siano state inviate secondo le modalità di seguito indicate.

DOCUMENTAZIONE DA ALLEGARE ALLA DOMANDA:

I candidati, attraverso la procedura on-line, dovranno **necessariamente** allegare alla domanda on-line (upload), **A PENA DI ESCLUSIONE**, la copia digitale di:

1) DOMANDA DI ISCRIZIONE STAMPATA E SOTTOSCRITTA dal candidato;
2) RICEVUTA DI PAGAMENTO DEL **BONIFICO di € 10.66 (DIECI/66) intestato all'AORN "A. Cardarelli" di Napoli al seguente**
   IBAN: IT12B0306903496100000046028 nella causale dovranno specificare: COGNOME, NOME, Avviso per n. 1 Dirigente Medico – disciplina Anestesia e Rianimazione. La ricevuta dell'avvenuto versamento dovrà essere scannerizzata ed allegata alla domanda di partecipazione al Concorso. Il mancato versamento comporterà l'esclusione dalla procedura;
3) COPIA FRONTE E RETRO DEL DOCUMENTO DI RICONOSCIMENTO, riportato nella domanda di iscrizione e in corso di validità;
4) DOCUMENTAZIONE ATTESTANTE IL REGOLARE SOGGIORNO IN ITALIA per i cittadini di Stato Estero non facente parte dell'Unione Europea, mediante produzione di tutta la documentazione, in copia digitale e leggibile, comprovante le condizioni di cui all'art. 7 della L. 97/2013;

I documenti che devono essere necessariamente allegati, **SE POSSEDUTI**, tramite il caricamento diretto sulla piattaforma on-line, **PENA LA MANCATA VALUTAZIONE DEL TITOLO:**

1) DOCUMENTAZIONE ATTESTANTE IL RICONOSCIMENTO IN ITALIA DI SERVIZIO PRESTATO ALL'ESTERO: al fine della considerazione di tale servizio per la valutazione titoli, come previsto dall'art. 23 del D.P.R. n. 483/97, il richiedente deve allegare copia digitale del Decreto di riconoscimento emesso a tal fine ai sensi della L. n. 735/1960. Nell'ambito del servizio prestato all'estero di cui al cit. art. 23, può essere documentato anche l'eventuale servizio prestato all'estero presso Organismi Internazionali, che deve essere riconosciuto ai sensi della L. n. 735/1960 s.m.i. e comprovato mediante allegazione da parte del candidato di copia digitale del relativo provvedimento di riconoscimento emesso dal competente Ministero;
2) PUBBLICAZIONI EDITE A STAMPA: ai fini della valorizzazione dei titoli, le pubblicazioni vengono considerate solo se – oltre all'inserimento nel modulo di iscrizione on – line nella pagina "Articoli e Pubblicazioni" – le stesse vengono allegate in copia digitale;

PROCEDURA DI REGISTRAZIONE E COMPILAZIONE ON – LINE DELLA DOMANDA E DEI RELATIVI TITOLI PER LA PARTECIPAZIONE ALL'AVVISO

La compilazione della domanda potrà essere effettuata 24 ore su 24 (salvo momentanee interruzioni per manutenzione del sito) da computer collegato alla rete internet e dotato di un browser di navigazione

aggiornato tra quelli di maggiore diffusione (Chrome, Explorer, Firefox, Safari) che supporti ed abbia abilitati JavaScript e Cookie. La compatibilità con i dispositivi mobili (smartphone, tablet) non è garantita. Si consiglia di effettuare la registrazione, procedere alla compilazione della domanda e stampare la conferma dell'iscrizione con largo anticipo.

REGISTRAZIONE NEL SITO AZIENDALE

- Collegarsi al sito internet: https://ospedalecardarelli.iscrizioneconcorsi.it
- Cliccare su "pagina di registrazione" ed inserire i dati richiesti. Fare attenzione al corretto inserimento della e-mail (non PEC, non indirizzi generici o condivisi, ma mail personale) perché a seguito di questa operazione il programma invierà una e-mail al candidato con le credenziali provvisorie (Username e Password) di accesso al sistema di iscrizione ai concorsi on-line (attenzione l'invio non è immediato quindi registrarsi per tempo).
- Collegarsi, una volta ricevuta la mail, al link indicato nella stessa per modificare la Password provvisoria con una password segreta e definitiva a vostra scelta che dovrà essere conservata per gli accessi successivi al primo, attendere poi qualche secondo per essere automaticamente reindirizzati;

ISCRIZIONE ON LINE ALL'AVVISO PUBBLICO

- Dopo aver inserito Username e Password definitiva e compilato e salvato i dati anagrafici richiesti nella scheda "Utente", selezionare la voce di menù "Selezioni", per accedere alla schermata dei concorsi ed avvisi disponibili.
- Cliccare l'icona "Iscriviti" corrispondente al concorso/avviso al quale intende partecipare.
- Il candidato accede alla schermata di inserimento della domanda, dove deve dichiarare il POSSESSO DEI REQUISITI GENERALI E SPECIFICI richiesti per l'ammissione all'Avviso.
- Si inizia dalla scheda "Anagrafica", che deve essere compilata in tutte le sue parti e dove va allegata la scansione del documento di identità, cliccando il bottone "aggiungi documento" (dimensione massima 1 mb).
- Per iniziare cliccare il tasto "Compila" ed al termine dell'inserimento, confermare cliccando il tasto in basso "Salva"; Proseguire con la compilazione delle ulteriori pagine di cui si compone in format, il cui elenco è disposto sul lato sinistro dello schermo, e che via via che vengono compilate, risultano spuntate in verde, con riportato al lato il numero delle dichiarazioni rese. Le stesse possono essere compilate in più momenti, in quanto è possibile accedere a quanto caricato ed aggiungere/correggere/cancellare i dati, fino a quando non si conclude la compilazione cliccando su "Conferma ed invio". Si sottolinea che tutte le informazioni (requisiti specifici di ammissione, titoli di carriera ed esperienze professionali e formative) di cui sopra, dovranno essere indicate in modo preciso ed esaustivo in quanto si tratta di dati sui quali verrà effettuata la verifica del possesso dei requisiti per la partecipazione al concorso/avviso, degli eventuali titoli di preferenza o di riserva dei posti, nonché la valutazione dei titoli. Si tratta di una dichiarazione resa sotto la propria personale responsabilità ed ai sensi del D.P.R. 28.12.2000, n. 445. I rapporti di lavoro/attività professionali in corso possono essere autocertificati limitatamente alla data in cui viene compilata la domanda (quindi, in caso di servizi ancora in corso, nel campo corrispondente alla data di fine rapporto il candidato deve inserire la data di compilazione della domanda).
- **ATTENZIONE** per alcune tipologie di titoli è possibile ed è necessario, al fine dell'accettazione della domanda e della eventuale valutazione, effettuare la scannerizzazione dei documenti e fare l'upload direttamente nel format on line.

I documenti che devono essere necessariamente allegati a pena di esclusione sono:

a. documento di identità valido;

b. documenti comprovanti i requisiti che consentono ai cittadini non italiani e non comunitari di partecipare al presente avviso (permesso di soggiorno CE per soggiornanti di lungo periodo o la titolarità dello status di rifugiato, ovvero dello status di protezione sussidiaria);

c. il Decreto ministeriale di riconoscimento del titolo di studio valido per l'ammissione, se conseguito all'estero;

I documenti che devono essere allegati pena la mancata valutazione/decadenza dei benefici sono:

a. il Decreto ministeriale di equiparazione dei titoli di servizio svolti all'estero (da inserire nella pagina "Servizio presso ASL/PA come dipendente");

b. le Pubblicazioni effettuate Nei casi suddetti effettuare la scannerizzazione dei documenti e l'upload (come indicato nella spiegazione di "Anagrafica" ed allegarli seguendo le indicazioni e cliccando il bottone "aggiungi allegato", ponendo attenzione alla dimensione richiesta nel format

- Terminata la compilazione di tutte le sezioni, cliccare su "Conferma ed invio". Dopo avere reso le dichiarazioni finali e confermato sarà possibile stampare la domanda definitiva tramite la funzione **"STAMPA DOMANDA".**
- **ATTENZIONE**: a seguito della conferma, la domanda risulterà bloccata e sarà inibita qualsiasi altra modifica e integrazione, prestare quindi attenzione. Il candidato deve obbligatoriamente procedere allo scarico della domanda, alla sua firma e successivo upload cliccando il bottone "Allega la domanda firmata".
- Solo al termine di quest'ultima operazione comparirà il bottone "Invia l'iscrizione" che va cliccato per inviare definitivamente la domanda. Il candidato riceverà una mail di conferma iscrizione con allegata la copia della domanda. Il mancato inoltro informatico della domanda firmata, determina l'automatica esclusione del candidato dall'Avviso di cui trattasi. Ai sensi dell'art. 71 del D.P.R. 28.12.2000, n. 445 e s.m.i., l'Amministrazione procederà ad idonei controlli, anche a campione sulla veridicità delle dichiarazioni rese nel format. Qualora emerga la non veridicità del contenuto delle dichiarazioni, il dichiarante decade dai benefici eventualmente conseguiti in seguito al provvedimento emanato, sulla base della dichiarazione non veritiera.

ASSISTENZA

Le richieste di assistenza possono essere avanzate tramite l'apposita funzione disponibile alla voce di menù "RICHIEDI ASSISTENZA" sempre presente nella sezione a sinistra della pagina web. Le richieste di assistenza verranno evase durante l'orario di lavoro e compatibilmente con gli altri impegni del servizio. Si garantisce una risposta entro 5 giorni lavorativi dalla richiesta e non potranno essere soddisfatte nei 3 giorni antecedenti la data di scadenza del concorso. Si suggerisce di leggere attentamente il MANUALE ISTRUZIONI per l'uso della procedura, di cui sopra, e disponibili nella sezione a sinistra della pagina web

PROCEDURA DI EVENTUALE INTEGRAZIONE DI ULTERIORI TITOLI E DOCUMENTI ALLA DOMANDA DI PARTECIPAZIONE AL CONCORSO: Dopo l'invio on-line della domanda è possibile richiedere la riapertura della domanda inviata per la produzione di ulteriori titoli o documenti ad integrazione della stessa fino a 3 giorni prima della data di scadenza del presente bando, tramite l'apertura di una richiesta di assistenza per mezzo della apposita funzione "Richiedi assistenza"

NOTA BENE: si fa presente che la riapertura della domanda per la produzione di ulteriori titoli e documenti comporta l'annullamento della domanda precedentemente redatta on-line, con conseguente perdita di validità della ricevuta di avvenuta compilazione. Quindi tale procedura prevede la ripresentazione integrale della domanda di iscrizione on-line da parte del candidato utilizzando la stessa modalità prevista al paragrafo 'ISCRIZIONE ON LINE AL CONCORSO PUBBLICO'.

4. AMMISSIONE ALL'AVVISO:

L'Azienda provvederà a verificare la sussistenza dei requisiti richiesti dall'avviso, nonché la regolarità della domanda di partecipazione.

L'esclusione dalla procedura è deliberata con provvedimento motivato dal Direttore Generale dell'A.O.R.N. "A. CARDARELLI". L'elenco dei candidati ammessi e dei candidati non ammessi verrà pubblicato sul sito web aziendale **http://www.ospedalecardarelli.it, nell'area Amministrazione Trasparente, sezione Bandi di Concorso,** con valore di notifica a tutti gli effetti.

5. COMMISSIONE ESAMINATRICE

La Commissione ai fini della valutazione disporrà dei seguenti punteggi:

a) punti 20 per la valutazione dei titoli

b) punti 30 per la valutazione del colloquio.

− I punti per la valutazione dei titoli sono così ripartiti:

1) titoli di carriera ..... punti 10;
2) titoli accademici e di studio ..... punti 3;
3) pubblicazioni e titoli scientifici .....…..... punti 3;
4) curriculum formativo e professionale …. punti 4.

COLLOQUIO: massimo punti 30, vertente sulle materie inerenti la disciplina *de quo*, sui compiti connessi alla funzione da conferire e sull'approfondimento delle capacità e delle esperienze professionali di ciascun candidato. Il superamento del colloquio è subordinato al raggiungimento di una valutazione di sufficienza espressa in termini numerici di almeno 21/30. I candidati che non raggiungeranno una valutazione di sufficienza non saranno considerati idonei nella relativa graduatoria di merito.
La convocazione per sostenere il colloquio verrà pubblicata sul sito aziendale **http://www.ospedalecardarelli.it, nell'area Amministrazione Trasparente, sezione Bandi di Concorso, con il preavviso di giorni 10 (dieci)** con valore di notifica a tutti gli effetti, non seguirà alcuna convocazione individuale.
La graduatoria finale sarà pubblicata sul sito internet aziendale http://www.ospedalecardarelli.it, nell'area Amministrazione Trasparente, sezione Bandi di Concorso, e varrà quale notifica agli interessati dell'esito dell'avviso.

6. CONFERIMENTO DELL'INCARICO
L'attribuzione dell'incarico è effettuata dal Direttore Generale dell'Azienda sulla base della graduatoria formulata dalla Commissione.
Il vincitore o la vincitrice, ai fini della stipulazione del contratto individuale di lavoro, sarà invitato a presentare i documenti che l'Amministrazione stessa indicherà, con specifica richiesta.
Ai fini giuridici ed economici la nomina decorre dalla data dell'effettiva immissione in servizio.
Al vincitore o alla vincitrice sarà attribuito il trattamento economico fondamentale ed accessorio, previsto dal CCNL dell'area della Dirigenza Medica del Servizio Sanitario Nazionale, all'atto dell'assunzione. **I candidati devono essere disponibili all'assunzione immediata.**

7. TUTELA DEI DATI PERSONALI – INFORMATIVA SULLA PRIVACY:
Tutti i dati personali di cui l'Amministrazione sia venuta in possesso in occasione dell'espletamento delle procedure selettive verranno trattati nel rispetto del D. Lgs. 30/6/2003, n. 196, nonché del Regolamento Europeo n. 679/2016; la presentazione della domanda da parte del candidato implica il consenso al trattamento dei propri dati personali, compreso i dati sensibili, a cura del personale assegnato all'ufficio preposto alla conservazione delle domande ed all'utilizzo delle stesse per lo svolgimento delle procedure selettive. Gli stessi potranno essere messi a disposizione di coloro che, dimostrando un attuale e concreto interesse nei confronti della suddetta procedura, ne facciano espressa richiesta ai sensi dell'art. 22 della Legge 241/90 e successive modificazioni e integrazioni. L'interessato gode dei diritti di cui all'articolo 7 del D.Lgs 196/2003 e s.m.i., cioè di conoscere i dati che lo riguardano, di chiederne l'aggiornamento, la rettifica, il completamento, la cancellazione o il blocco in caso di violazione di legge, nonché il diritto di opporsi al loro trattamento per motivi legittimi, nel rispetto tuttavia dei termini perentori previsti relativamente alla procedura di chi trattasi.

8. MODIFICA, SOSPENSIONE E REVOCA DELL'AVVISO:
L'Azienda si riserva la facoltà, per legittimi motivi, di modificare, sospendere o revocare, in tutto o in parte il presente Avviso o riaprire e/o prorogare i termini di presentazione delle domande, a suo insindacabile giudizio ed in qualsiasi momento, senza che gli aspiranti e/o i graduati possano sollevare eccezioni, diritti o pretese e senza l'obbligo della comunicazione, ai singoli concorrenti, del relativo provvedimento.

9. NORME FINALI:
E' garantita la pari opportunità tra uomini e donne per l'accesso al lavoro, così come previsto dalla L. 125/91 e dall'art. 35 e 57 del D.Lgs. 165/2001.
Le istanze già pervenute o che perverranno prima della pubblicazione del presente avviso sul Bollettino Ufficiale della Regione Campania non saranno prese in considerazione e saranno archiviate senza alcuna comunicazione agli interessati, in quanto il presente avviso costituisce a tutti gli effetti notifica nei confronti degli interessati anche dell'esito di dette domande.
Il presente bando sarà integralmente pubblicato all'Albo pretorio dell'Azienda, nonché sul sito internet aziendale all'indirizzo http://www.ospedalecardarelli.it, **nell'area Amministrazione Trasparente, sezione Bandi di Concorso,** dopo la pubblicazione sul Bollettino Ufficiale della Regione Campania.

Per eventuali informazioni gli aspiranti potranno rivolgersi all'U.O.C. G.R.U., Settore Acquisizione Risorse Umane, dell'A.O.R.N. "A. CARDARELLI", Via Antonio Cardarelli n. 9, C.a.p. 80131 NAPOLI, alla seguente mail: settore.concorsi@aocardarelli.it .
Per quanto non espressamente previsto nel presente bando, si fa riferimento alle disposizioni legislative che disciplinano la materia.

Il Direttore UOC GRU
Dott.ssa Rossella D'Angelo

ROSSELLA D'ANGELO
19.03.2026 13:09:19
UTC

IL DIRETTORE GENERALE
Dott. Antonio d'Amore

ANTONIO
D'AMORE
19.03.2026
13:22:34
UTC

REGIONE CAMPANIA
Azienda Sanitaria Locale Napoli 1 Centro
una Squadra al lavoro per garantire salute

AZIENDA SANITARIA LOCALE NAPOLI 1 CENTRO

*via Comunale del Principe n°13/A - 80145 – **Napoli** – C.F. 06328131211*
***tel.** 081-254.98.35, **email:** protocollogenerale@aslnapoli1centro.it, **PEC:** aslnapoli1centro@pec.aslna1centro.it*

Avviso di Interpello, per titoli e colloquio, per il conferimento dell'incarico quinquennale di Direttore Responsabile del Distretto Sanitario di Base 28.

In esecuzione della deliberazione n. 555 del 13/03/2026 ai sensi e per gli effetti dell'art. 3-*sexies*, comma 3 del D.Lgs. n. 502/92 ss.mm.ii.; della L.R. n. 32/1994 e ss.mm.ii.,; dell'art. 22 CCNL Area Sanità 2019-2021; dell'art. 70 CCNL Area Funzioni Locali 2016-2018; degli ACN e AIR vigenti dei medici in regime di convenzionamento,

È INDETTO

Avviso di Interpello, per titoli e colloquio, per il conferimento dell'incarico quinquennale di Direttore Responsabile del D.S.B. n° 28, nel rispetto delle garanzie di parità e pari opportunità tra uomini e donne statuite dagli artt. 7 co. 1 in materia di norme generali sull'ordinamento del lavoro alle dipendenze delle amministrazioni pubbliche.

Profilo richiesto per l'aspirante Direttore Responsabile del Distretto Sanitario di Base 28:

Profilo	Ambito	Descrizione Profilo
Oggettivo della Struttura	Organizzazione Struttura	Il territorio di competenza del Distretto Sanitario di base n. 28: Chiaiano, Piscinola, Marianella e Scampia. Il Distretto Sanitario di base assicura i servizi di assistenza primaria relativi alle attività sanitarie e socio-sanitarie, e coordina le proprie attività con quella dei dipartimenti e dei servizi aziendali, inclusi i presidi ospedalieri, in un programma organico delle attività territoriali. Al Distretto Sanitario di base sono attribuite risorse definite in rapporto agli obiettivi di salute della popolazione di riferimento. Nell'ambito delle risorse assegnate, il Distretto Sanitario di base è dotato di autonomia tecnico-gestionale ed economico-finanziaria, con contabilità direzionale separata. La Legge Regionale n. 32/94, legge attuativa del D.Lgs. n. 502/92 e ss.mm.ii., già poneva il Distretto Sanitario di base al centro dell'assistenza territoriale sanitaria e socio-sanitaria e ne individuava l'assetto organizzativo in Unità Operative. Nel nuovo modello di assistenza primaria previsto dal D.C.A. N° 83/2019, dal PNRR, dal DM 77/2022 e dalla DGR 682/2022 il Distretto Sanitario di base rafforza ulteriormente la sua posizione di fulcro della assistenza territoriale.

fonte: http://burc.regione.campania.it

		Il Distretto Sanitario di base deve costituire il luogo fisico deputato all'organizzazione ed al coordinamento della rete dei servizi sanitari e sociosanitari offerti sul territorio: attraverso le sue articolazioni territoriali, quali le Centrali Operative Territoriali (COT), le Case della Comunità (CdC) e gli Ospedali di Comunità (OdC) dovrà garantire l'integrazione delle strutture, delle risorse e delle professionalità necessarie ad offrire delle prestazioni sanitarie in linea con i bisogni della popolazione Il Distretto Sanitario di base assicura l'erogazione delle prestazioni individuate nel Programma delle attività Territoriali (PAT) secondo una aggregazione per ambiti; sono individuate le seguenti attività: <u>Cure Primarie</u> ✓ Assistenza sanitaria di base (medicina generale, pediatria di libera scelta, continuità assistenziale) ✓ Assistenza specialistica ✓ Assistenza termale <u>Assistenza socio-sanitaria</u> ✓ Assistenza alla disabilità e assistenza protesica ✓ Assistenza ad adulti e anziani non autosufficienti ✓ Assistenza a malati terminali, terapia del dolore e cure palliative ✓ Psicologia clinica e giuridica (anche interdistrettuale) <u>Materno-infantile</u> ✓ Consultorio ✓ Assistenza vaccinale <u>Servizi</u> ✓ Assistenza farmaceutica ✓ Medicina legale ✓ Uffici amministrativi <u>CUP</u> Il Distretto Sanitario di base n. 28 è articolato al suo interno nelle seguenti UU.OO.SS.: ✓ U.O.S. Assistenza Sanitaria di Base; ✓ U.O.S. Area Materno Infantile; ✓ U.O.S. Fasce deboli e Cure domiciliari; ✓ U.O.S. CAD.
	Personale	Allo stato la dotazione organica della struttura risulta composta da 11 unità di personale dirigenziale e 186 unità di personale del comparto.
Soggettivo del Candidato	Gestione manageriale, organizzativa e budgeting	Il Direttore Responsabile di Distretto Sanitario di base, nell'ambito della funzione di tutela affidata al Distretto, si configura come il "garante" del complesso delle attività sanitarie e amministrative connesse al percorso terapeutico del paziente. In quanto tale è responsabile della realizzazione, nell'ambito territoriale di competenza, degli indirizzi strategici della Direzione dell'A.S.L., nonché della direzione delle risorse attribuite e dell'attività svolta dalle strutture assegnate verso il perseguimento di precisi obiettivi programmatrici. Compete al Direttore promuovere, sul territorio di competenza e nell'ambito della programmazione distrettuale, la rete di risposte sanitarie e socio-sanitarie pubbliche e private accreditate che devono essere garantite ai sensi dell'art. 3-quinquies del D.Lgs. 502/92 e s.i.m., al fine di soddisfare i bisogni di assistenza primaria della popolazione. Il Direttore del Distretto è componente del Tavolo permanente per le Funzioni Territoriali, ed in tale veste è partecipe delle scelte aziendali di macroprogrammazione.

fonte: http://burc.regione.campania.it

		Egli redige, a cadenza annuale, uno specifico Piano delle Attività Territoriali (P.A.T.) relative al Distretto di competenza, con il quale declina nel proprio ambito territoriale gli elementi della programmazione aziendale. Redige annualmente altresì, la Relazione sull'attività annuale distrettuale riportando azioni realizzate, risultati e criticità. Il Direttore del Distretto realizza le indicazioni della direzione aziendale, gestisce le risorse assegnate al Distretto, in modo da garantire l'accesso della popolazione alle strutture e ai servizi, l'integrazione tra i servizi stessi e la continuità assistenziale e supporta la direzione generale nei rapporti con i Sindaci ed i Presidenti delle Municipalità del distretto. Il Direttore di Distretto: ✓ promuove e sviluppa la collaborazione con le Municipalità, nonché con i cittadini e con le loro forme associative, secondo il principio di sussidiarietà, per la rappresentazione delle necessità assistenziali e la elaborazione dei relativi programmi di intervento; ✓ attua le strategie aziendali attraverso la redazione di specifici programmi per le attività territoriali; ✓ è garante di una equa accessibilità della popolazione di riferimento alle strutture e ai servizi; ✓ assicura in collaborazione con le direzioni tecniche e i Dipartimenti, l'integrazione tra servizi ospedalieri, territoriali e la continuità assistenziale; ✓ con il Responsabile del Coordinamento socio-sanitario, supporta la direzione strategica nei rapporti con i sindaci del distretto nonché con gli altri soggetti di cui all'art. 1 della Legge quadro per la realizzazione del sistema integrato di interventi e servizi sociali dell'8 novembre 2000 n. 328. Il Direttore Responsabile di Distretto Sanitario di base deve avere una pluriennale esperienza nell'ambito delle attività che afferiscono alla struttura, in particolare per quanto riguarda gli aspetti organizzativo-gestionali. In particolare il Direttore Responsabile di Distretto Sanitario di base deve avere consolidata: ✓ conoscenza delle principali caratteristiche della medicina territoriale e delle competenze del distretto; ✓ conoscenza dell'uso dei sistemi di governance, degli attuali strumenti di pianificazione territoriale e delle ripercussioni decisionali sulle attività territoriali nell'ottica dell'attuazione dell'Atto Aziendale e degli obiettivi del programma sanitario regionale; ✓ capacità di favorire, conformemente alla programmazione aziendale, il coinvolgimento delle varie figure professionali, degli enti, delle associazioni e delle Amministrazioni locali nello sviluppo dell'assistenza territoriale; ✓ capacità di lavorare per obiettivi secondo gli indirizzi aziendali e conoscenza del sistema di budget, con monitoraggio degli indicatori di risultato, organizzando, coerentemente con la programmazione strategica, i servizi e le risorse, nonché monitorandone l'implementazione; ✓ competenza nel definire ed implementare i percorsi assistenziali; ✓ capacità di attivare idonei strumenti organizzativo-gestionali per garantire l'accesso della popolazione alle strutture e ai servizi; l'integrazione tra i servizi stessi e la continuità assistenziale e supportare la Direzione Generale nei rapporti con il Sindaco ed il Presidente della Municipalità del distretto: ✓ capacità di coordinare e gestire, attraverso gli strumenti di governance territoriali, l'assistenza domiciliare; ✓ capacità di gestire, coordinare e controllare tutte le attività ed i servizi che il distretto è tenuto a garantire; ✓ capacità di migliorare la qualità e la sicurezza delle prestazioni di competenza del distretto; ✓ capacità di attuare le strategie aziendali attraverso la redazione di specifici programmi per le attività territoriali. ✓ .

fonte: http://burc.regione.campania.it

Requisiti generali per l'ammissione:

a) Cittadinanza italiana, salve le equiparazioni stabilite dalle leggi vigenti, o cittadinanza di uno dei Paesi dell'Unione europea.

b) Idoneità fisica all'impiego. Il requisito dell'idoneità fisica sarà accertato a cura dell'Azienda prima della immissione in servizio.

c) Età: Il candidato, all'atto della presentazione della domanda, dovrà dichiarare analiticamente gli anni di servizio effettivamente prestati alla stregua delle disposizioni in materia di limite massimo di età per il collocamento a riposo.

Requisiti specifici per l'ammissione:

I candidati dovranno essere in possesso dei seguenti requisiti specifici:

a) Diploma di Laurea vecchio ordinamento, Laurea Magistrale o Specialistica in uno dei profili professionali indicati al successivo punto *b)*;

b) essere dipendenti della ASL Napoli 1 Centro in uno dei profili professionali di cui al CCNL Area Sanità e CCNL Area Funzioni Locali (Dirigenza P.T.A.) vigenti, con contratto di lavoro subordinato a tempo indeterminato; oppure Medico in regime di convenzionamento con l'ASL Napoli 1 Centro alla data di scadenza del presente Avviso, ai sensi dell'articolo 8, comma 1 D.Lgs. 502/92, da almeno dieci anni, con contestuale congelamento di un corrispondente posto di organico della dirigenza sanitaria;

c) iscrizione all'Ordine professionale corrispondente per i profili professionali per i quali è prevista l'iscrizione. L'iscrizione all'Ordine professionale di uno dei Paesi dell'Unione europea consente la partecipazione alla Selezione, fermo restando l'obbligo dell'iscrizione all'Ordine in Italia prima dell'assunzione in servizio;

d) aver maturato un'anzianità di servizio non inferiore ad anni 7 (sette) per gli appartenenti ai profili professionali di cui al CCNL Area Sanità; oppure aver maturato un'anzianità di servizio non inferiore ad anni 5 (cinque) per gli appartenenti ai profili professionali di cui al CCNL Area Funzioni Locali (Dirigenza P.T.A.);

e) per i soli Dirigenti Area Sanità: essere in possesso di un diploma di specializzazione ed avere rapporto di lavoro esclusivo, ovvero, in assenza di specializzazione, avere un'anzianità di servizio non inferiore a 10 anni nel profilo di dirigenziale.

f) tutti i candidati devono aver maturato una specifica e documentata esperienza professionale nei servizi distrettuali del territorio i cui ambiti di competenza sono definiti dall'art. 3-*quinquies* del D.Lgs. n. 502/1992 e ss.mm.ii., ed un'adeguata formazione nella loro organizzazione;

g) per i soli Dirigenti Area Sanità: attestato di formazione manageriale, di cui all'art. 5, co. 1, lett. d) del DPR 484/97, come modificato dall'articolo 16-*quinquies* D.Lgs. 502/92, ovvero il diploma di master universitario di II livello in materia di organizzazione e gestione sanitaria di cui all'art. 21,

fonte: http://burc.regione.campania.it

co. 2 della Legge 5 agosto 2022, n. 118, se non già in possesso, deve essere conseguito entro un anno dall'inizio dell'incarico; il mancato superamento del primo corso, attivato dalla regione successivamente al conferimento dell'incarico, determina la decadenza dall'incarico stesso (*ex* art. 15, co. 8 D.Lgs. 502/92); ovvero il candidato dovrà certificare la frequenza ad uno dei corsi attivati dalle Regioni *ex* art. 16 quinquies D.Lgs. 502/1992.

Il personale Medico convenzionato (MMG, PLS e Specialisti ambulatoriali medici) dovrà essere in possesso dei seguenti requisiti specifici:

a) Diploma di Laurea in Medicina e Chirurgia;

b) essere medico convenzionato ai sensi dell'art. 8, co. 1 del D. Lgs. n. 502/92 e ss.mm.ii. da almeno 10 anni alla data di presentazione della candidatura al presente Avviso;

c) essere convenzionato con l'ASL Napoli 1 Centro alla data di presentazione della candidatura al presente Avviso;

d) essere iscritto all'ordine professionale per i profili professionali per i quali è prevista l'iscrizione. L'iscrizione all'Ordine professionale di uno dei Paesi dell'Unione europea consente la partecipazione alla Selezione, fermo restando l'obbligo dell'iscrizione all'Ordine in Italia prima dell'assunzione in servizio;

e) attestato di formazione manageriale di cui al precedente punto *g)*;

Tutti i suddetti requisiti devono essere posseduti alla data di presentazione della candidatura al presente Avviso e la mancanza, anche di uno solo dei suddetti requisiti, comporta l'**esclusione** dalla Selezione.

Non possono partecipare alla Selezione coloro che sono stati esclusi dall'elettorato attivo e coloro che sono stati destituiti o dispensati dall'impiego presso Pubbliche Amministrazioni**.**

Documentazione da allegare alla domanda:

Alla domanda di partecipazione i candidati devono allegare i seguenti documenti:

1) copia fotostatica, anche non autenticata, di un documento di identità;
2) tutte le eventuali certificazioni relative ai titoli che i candidati ritengano opportuno presentare agli effetti della valutazione di merito e della formazione dell'elenco degli idonei;
3) nel caso in cui vengano prodotti lavori scientifici, il candidato dovrà evidenziare sulle pubblicazioni il proprio nome. Le pubblicazioni devono essere edite a stampa e deve essere chiaramente evidenziata la parte che riguarda l'apporto del candidato, muniti della specifica dichiarazione che attesti la conformità all'originale, resa ai sensi della normativa vigente in materia (art. 19 e 47- DPR 28/12/2000, n° 445). N.B.: per un'accurata e corretta valutazione da parte della commissione, le pubblicazioni vanno prodotte integralmente in formato .pdf e riferite esclusivamente all'ultimo decennio alla data di scadenza del bando;

fonte: http://burc.regione.campania.it

Non è ammesso alcun riferimento a documentazione esibita per la partecipazione a precedenti procedure selettive o, comunque, già esistente agli atti di questa Amministrazione.

I titoli di studio conseguiti all'estero devono essere riconosciuti in Italia mediante apposito provvedimento ministeriale. In tal caso è necessario allegare in originale il Decreto o certificare, mediante dichiarazione sostitutiva, la data e gli estremi del Decreto stesso.

I documenti e i titoli redatti in lingua straniera, escluse le pubblicazioni, devono essere corredati da una traduzione in lingua italiana, certificata conforme al testo straniero dalle competenti autorità diplomatiche o consolari, ovvero da un traduttore ufficiale. In mancanza, l'Azienda non procederà alla relativa valutazione.

Ai fini della valutazione di merito per la formulazione della graduatoria verranno considerati esclusivamente le dichiarazioni rese dai candidati nella piattaforma dedicata alla presentazione delle candidature, secondo le modalità ivi indicate. Non sarà oggetto di valutazione da parte della commissione un eventuale curriculum formativo e professionale allegato alla candidatura.

É riservata a questa Amministrazione la facoltà di richiedere quelle integrazioni, rettifiche e regolarizzazioni di documenti che saranno legittimamente attuabili e necessarie (Soccorso Istruttorio).

L'accesso agli atti della presente selezione è differito fino alla conclusione della medesima procedura.

L'Amministrazione si riserva la facoltà di effettuare idonei controlli sulla veridicità delle dichiarazioni sostitutive rese, con conseguente decadenza dai benefici conseguiti in caso di non veridicità del contenuto delle stesse, ed applicazione delle sanzioni penali previste per le ipotesi di falsità in atti e dichiarazioni mendaci.

Modalità e termini per la presentazione

La domanda di partecipazione all'Avviso va presentata, **a pena di esclusione**, unicamente tramite procedura telematica, accedendo al seguente indirizzo web: https://aslnapoli1centro.selezionieconcorsi.it.

È esclusa ogni altra forma di presentazione o trasmissione. Pertanto eventuali domande pervenute con altre modalità non verranno prese in considerazione.

La validità ed ammissibilità delle domande pervenute è subordinata all'utilizzo di una casella di posta elettronica certificata (P.E.C.), esclusivamente personale, **pena l'esclusione** dalla partecipazione all'Avviso.

La domanda può essere sottoscritta nei seguenti modi:

- sottoscrizione con firma digitale del candidato, corredata da certificato;
- sottoscrizione della domanda con firma autografa del candidato e successiva scansione della stessa.

fonte: http://burc.regione.campania.it

La validità di ricezione della corrispondenza è attestata dalla ricevuta di avvenuta consegna. L'Amministrazione non assume responsabilità in caso di impossibilità di apertura dei file.

Per la partecipazione al presente Avviso di selezione è richiesto il pagamento di un contributo per le spese generali di **Euro 30,00** in nessun caso rimborsabile.

Il pagamento deve essere effettuato mediante pagoPA accedendo al sito web Aziendale https://www.aslnapoli1centro.it => pagoPA => in Altre tipologie di pagamento => Tipologie di pagamento => selezionare Altri concorsi, recuperi e rimborsi v/privati (Recuperi per concorsi) => indicando nella sezione Codice o Tipologia Concorso: "*Tassa di partecipazione all'Avviso……..".*

La ricevuta di pagamento dovrà essere allegata all'istanza di partecipazione nella fase di candidatura tramite procedura telematica.

Nella domanda di partecipazione all'Avviso, redatta mediante procedura telematica, tutte le dichiarazioni degli interessati sono rese sotto la propria responsabilità e consapevoli delle sanzioni penali previste dall'art. 76 del D.P.R. 445/2000 e ss.mm.ii.

I candidati dovranno dichiarare se ricorrono o meno le condizioni di cui all'ultimo comma dell'art. 46 del D.P.R. 761/79, in presenza delle quali il punteggio della valutazione dell'anzianità di servizio viene ridotto in una misura stabilita dalla commissione esaminatrice, comunque non superiore al 50% del punteggio.

Termini di scadenza

Il termine per la presentazione della domanda di partecipazione al presente avviso scade il 20° giorno successivo a quello della data di pubblicazione sul sito internet Aziendale. Qualora detto giorno sia festivo il termine è prorogato al giorno successivo non festivo.

La procedura telematica per la presentazione della domanda sarà attiva a partire dal giorno successivo alla pubblicazione del presente bando sul sito internet Aziendale, sezione "Avvisi e Concorsi" e verrà automaticamente disattivata alle ore 23:59 del giorno di scadenza.

Il termine fissato per la presentazione della domanda è perentorio. Decorso il termine non sarà possibile eseguire la compilazione on line della domanda di partecipazione, né apportare aggiunte o modifiche alla stessa. L'Azienda non assume responsabilità per eventuali disguidi tecnici o imputabili a terzi, forza maggiore o caso fortuito; si consiglia, pertanto, di inoltrare la domanda con congruo anticipo.

Nomina della Commissione di valutazione.

Per lo svolgimento della procedura selettiva, sarà nominata apposita Commissione composta dal Direttore Sanitario aziendale in qualità di Presidente, da due Direttori di Distretto Sanitario individuati dalla Direzione Strategica e da un dipendente dell'Azienda con funzioni di Segretario.

Commissione di valutazione ed accertamento idoneità.

fonte: http://burc.regione.campania.it

L'accertamento del possesso dei requisiti generali e specifici è effettuato dalla Commissione di valutazione nominata. La precitata Commissione, costituita secondo le modalità innanzi descritte, sulla base dell'analisi comparativa delle esperienze professionali e dei titoli professionali posseduti da ciascun candidato, avuto riguardo alle necessarie competenze organizzative e gestionali, dell'aderenza al profilo ricercato e dell'edito esito di un colloquio, procederà ad attribuire a ciascun candidato un punteggio complessivo secondo criteri fissati preventivamente e redigerà la corrispondente graduatoria.

Ai candidati non risultati in possesso dei requisiti previsti dal Bando verrà comunque notificata la non ammissione alla Selezione.

La sede, la data e l'ora del colloquio sarà comunicata ai candidati, risultati in possesso dei requisiti richiesti dal presente Avviso, tramite Pec all'indirizzo opportunamente indicato nella candidatura.

I candidati che non si presenteranno a sostenere il colloquio nel giorno, nell'ora e nella sede stabiliti, saranno dichiarati rinunciatari all'avviso, qualunque sia la causa dell'assenza, anche se non dipendente dalla volontà dei singoli aspiranti.

I candidati dovranno presentarsi al colloquio muniti di documento di identità personale, in corso di validità.

Prima di procedere al colloquio ed alla valutazione dei titoli, la Commissione stabilirà i criteri di valutazione, tenuto conto delle specificità proprie del posto da ricoprire.

La Commissione, per la valutazione dei curricula e dei colloqui, disporrà di complessivi 100 punti così ripartiti:

MACROAREA CURRICULUM: punti 40 max,

I contenuti del curriculum professionale valutabili per l'accertamento dell'idoneità sono individuati, come già detto in precedenza, esclusivamente dalle dichiarazioni rese nella piattaforma informatica secondo le modalità ivi indicate.

Gli elementi del curriculum che concorrono al punteggio concernono le attività professionali, di studio e direzionali - organizzative, e sono volti ad accertare:

a) la tipologia delle istituzioni in cui sono allocate le strutture presso le quali il candidato ha svolto la sua attività e la tipologia delle prestazioni erogate dalle strutture medesime;

b) la posizione funzionale del candidato nelle strutture e le sue competenze con indicazione di eventuali specifici ambiti di autonomia professionale con funzioni di direzione, ruoli di responsabilità rivestiti;

d) i soggiorni di studio o di addestramento professionale per attività attinenti alla disciplina in rilevanti strutture italiane o estere di durata non inferiore a tre mesi con esclusione dei tirocini obbligatori;

e) l'attività didattica presso corsi di studio per il conseguimento di diploma universitario, di laurea o di specializzazione ovvero presso scuole per la formazione di personale sanitario;

fonte: http://burc.regione.campania.it

f) la partecipazione a corsi, congressi, convegni e seminari, anche effettuati all'estero, in qualità di docente o di relatore;
g) la produzione scientifica, valutata in relazione all'attinenza alla disciplina ed in relazione alla pubblicazione su riviste nazionali ed internazionali;
La Commissione potrà prevedere ulteriori elementi di valutazione utili ai fini della formulazione della graduatoria di merito.
In carenza o comunque in presenza di dichiarazioni non in regola, o che non permettano di avere informazioni precise sul titolo o sui servizi, non verrà tenuto conto delle dichiarazioni rese.

MACROAREA COLLOQUIO: punti 60 max.
Il colloquio è diretto alla valutazione delle capacità professionali del candidato nella specifica disciplina con riferimento anche alle esperienze professionali documentate nonché all'accertamento delle capacità gestionali, organizzative e di direzione con riferimento all'incarico da svolgere.
Il colloquio è altresì diretto a testare la visione e l'originalità delle proposte sull'organizzazione della struttura complessa, nonché l'attitudine all'innovazione ai fini del miglioramento dell'organizzazione e della soddisfazione degli stakeholders della struttura stessa.

Per ciascuna macroarea (curriculum e colloquio) viene individuata una soglia minima di punteggio. Per la macroarea curriculum la soglia minima è pari a 20/40 (venti/quarantesimi), per la macroarea colloquio è pari a 30/60 (trenta/sessantesimi).
Si precisa che i candidati che non dovessero raggiungere la soglia minima di 20/40 ad esito della valutazione curricolare non verranno ammessi al colloquio. I candidati ammessi al colloquio che non dovessero raggiungere la soglia minima di 30/60 ad esito della valutazione del colloquio, non rientreranno nella graduatoria degli idonei.

Conferimento incarico
Il Direttore Generale procede alla nomina del candidato che ha conseguito il miglior punteggio. A parità di punteggio prevale il candidato più giovane di età.
L'azienda, nei due anni successivi alla data del conferimento dell'incarico, nel caso di dimissioni o decadenza del dirigente a cui è stato conferito l'incarico, procede alla sostituzione conferendo l'incarico mediante scorrimento della graduatoria dei candidati.
L'incarico di Direttore Responsabile di Distretto Sanitario verrà attivato a seguito di stipula di apposito contratto individuale di lavoro, con vincolo di esclusività, ai sensi del vigente CCNL di riferimento, e facoltà di rinnovo, previa verifica positiva da parte del Collegio Tecnico ai sensi delle vigenti disposizioni normative.

fonte: http://burc.regione.campania.it

Il Dirigente, al quale viene affidato l'incarico, è responsabile dell'efficace ed efficiente gestione delle risorse attribuite. I risultati della gestione sono sottoposti a verifica annuale tramite l'Organismo Aziendale competente.

L'incarico ha durata quinquennale, nel rispetto della vigente normativa disciplinante i limiti massimi di età e di servizio per il collocamento a riposo, ed è rinnovabile per lo stesso periodo o per periodo più breve, previa verifica positiva da parte del competente Collegio Tecnico.

Il rinnovo è disposto, con provvedimento motivato, dal Direttore Generale previa verifica al termine dell'incarico delle attività professionali svolte e dei risultati raggiunti.

La verifica viene effettuata da un Collegio Tecnico nominato dal Direttore Generale.

L'incarico può essere revocato nei casi disciplinati dall'art. 15 ter, co. 3 del D.Lgs. n. 502/92.

Il dirigente che non superi positivamente la verifica alla scadenza dell'incarico, non è confermato

Il trattamento economico è quello previsto dal vigente CCNL di riferimento vigente.

Il Direttore Generale si riserva, a suo insindacabile giudizio, la facoltà di prorogare, modificare, sospendere o revocare il presente Bando.

Per ulteriori informazioni i candidati potranno rivolgersi all'UOS Procedure di Reclutamento, Piano del Fabbisogno e Dotazione Organica presso l'UOC Gestione Risorse Umane dell'Azienda, in via Comunale del Principe, 13/A - 80145 Napoli – tel. 081/2544803 – 4620 nei giorni feriali dal lunedì al venerdì dalle ore 9,00 alle ore 13,00.

Il Direttore Generale

Gaetano Gubitosa

GAETANO GUBITOSA
18.03.2026 13:58:54
GMT+01:00

fonte: http://burc.regione.campania.it

AZIENDA SANITARIA LOCALE NAPOLI 1 Centro – Via Comunale del Principe 13/A – 80145 Napoli – CF Partita IVA 0632813211 –

Avviso pubblico di mobilità regionale e interregionale, per soli titoli, per la copertura a tempo indeterminato di n° 5 posti di Dirigente Medico di Chirurgia Vascolare – Area Chirurgica e delle Specialità Chirurgiche.

In esecuzione della deliberazione del Direttore Generale n° _____ del _____;
- il vigente C.C.N.L. Area Sanità;
- Visto l'art. 30 del D. Lgs. n. 165/2001;
è indetto **Avviso pubblico di mobilità regionale e interregionale, per soli titoli, per la copertura a tempo indeterminato, di**:

n. 5 posti di Dirigente Medico di Chirurgia Vascolare – Area Chirurgica e delle Specialità Chirurgiche.

E' garantita la pari opportunità tra uomini e donne per l'accesso al lavoro, così come previsto dalla L. 125/91 e dagli artt. 35 e 57 del D.Lgs. 165/2001

REQUISITI DI AMMISSIONE
Per la partecipazione al presente Avviso di Mobilità i candidati dovranno essere in possesso, alla data di scadenza del presente bando, dei seguenti requisiti:

1) Essere dipendente con rapporto di lavoro subordinato, a tempo indeterminato e a tempo pieno, presso Aziende o Enti del Servizio Sanitario Nazionale o altre Pubbliche Amministrazioni nel profilo professionale di Dirigente Medico della disciplina di Chirurgia Vascolare – Area Chirurgica e delle Specialità Chirurgiche;
2) Aver superato con esito favorevole il periodo di prova nel profilo di Dirigente Medico della disciplina di Chirurgia Vascolare;
3) non aver superato il periodo di comporto;
4) Idoneità alle mansioni specifiche nel profilo professionale di inquadramento, senza limitazioni e/o prescrizione alcuna, fermo restando il relativo accertamento da parte dell'Azienda in caso di accoglimento della domanda di mobilità;
5) assenza di procedimenti penali pendenti ed assenza di condanne penali che impediscano, ai sensi delle vigenti disposizioni in materia, la costituzione di un rapporto di lavoro con le PP.AA.;
6) assenza di procedimenti disciplinari in corso ed assenza di sanzioni disciplinari superiori al rimprovero verbale nei due anni precedenti alla data di scadenza del presente avviso;
7) assenza di ulteriori cause ostative alla conservazione del rapporto di lavoro.

Tali requisiti devono essere posseduti, a pena di esclusione, alla data di scadenza prevista per la presentazione delle domande di partecipazione al presente Avviso di Mobilità e devono permanere anche al momento dell'assunzione, pena decadenza.

L'attivazione della Mobilità richiede il consenso dell'Ente o Azienda di appartenenza del concorrente. Pertanto il candidato, che sarà ritenuto idoneo a conclusione della presente procedura di Mobilità, al momento del trasferimento dovrà produrre necessariamente e a pena di decadenza, l'attestato di assenso alla Mobilità (Nulla osta) dell'Azienda o Ente di provenienza.

Ai sensi dell'art.35, comma 5-bis, del D. Lgs. n.165/2001, gli aventi titolo all'assunzione a tempo indeterminato devono **permanere nella struttura di assegnazione per un periodo non inferiore a 5 anni.**

fonte: http://burc.regione.campania.it

È fatta salva la possibilità di differire, per motivate esigenze organizzative, il passaggio diretto del dipendente fino ad un massimo di sessanta giorni dalla ricezione dell'istanza di passaggio diretto ad altra Amministrazione.

MODALITA' E TERMINI PER LA PRESENTAZIONE DELLA DOMANDA

Le domande di partecipazione vanno presentate esclusivamente on line al seguente indirizzo web: https://aslnapoli1centro.selezionieconcorsi.it.

E' esclusa ogni altra forma di presentazione o trasmissione, pertanto, eventuali domande pervenute con altre modalità, pur entro i termini di scadenza del Bando non verranno prese in considerazione.

L'amministrazione non assume responsabilità per disguidi di modifiche determinate da mancata, errata o tardiva comunicazione di cambiamento di e-mail, né per eventuali disguidi tecnici o comunque imputabili a fatti di terzi, a caso fortuito o forza maggiore.

La procedura informatica per la presentazione delle domande sarà attiva a partire dal giorno successivo alla data di pubblicazione dell'estratto del presente bando nella Gazzetta Ufficiale e verrà automaticamente disattivata alle ore 23:59 del giorno di scadenza del termine previsto per la presentazione delle domande (30 giorni). Dopo tale termine non sarà più possibile eseguire la compilazione on line della domanda di partecipazione, né apportare aggiunte o modifiche alla stessa. La domanda, potrà essere effettuata 24 ore su 24 tramite qualsiasi personal computer collegato alla rete internet e dotato di un browser di navigazione aggiornato (Google Chrome, Mozzilla Firefox, Microsoft Edge), salvo sporadiche momentanee interruzioni per interventi di manutenzione tecnica anche non programmati.

Si consiglia di accedere e procedere alla compilazione della domanda e conferma dell'iscrizione con congruo anticipo e di non attendere l'ultimo giorno in cui il sistema potrebbe essere sovraffollato.

Nella domanda di ammissione alla procedura, **redatta esclusivamente mediante procedura telematica**, gli interessati devono dichiarare, sotto la propria responsabilità e consapevoli delle sanzioni penali previste dall'art. 76 del D.P.R. 445/2000 e ss.mm.ii., quanto richiesto nella domanda di parteciapazione. L'Azienda procederà ad idonei controlli sulla veridicità delle attestazioni prodotte secondo la normativa vigente.

Per la partecipazione al presente Avviso di Mobilità è richiesto il versamento di un contributo alle spese generali di Euro 20,00, in nessun caso rimborsabile.

Il pagamento deve essere effettuato mediante pagoPA accedendo sul sito web Aziendale https://www.aslnapoli1centro.it → pago PA → Altri concorsi, recuperi e rimborsi v/privati (Recuperi per concorsi) e indicando nella sezione Codice o Tipologia Concorso: ***"Tassa Avviso di mobilità* n° 5 posti Dirigente Medico di Chirurgia Vascolare"**, la cui attestazione/ricevuta deve essere allegata all'istanza di partecipazione. Non è ammesso alcun riferimento a documentazione esibita per la partecipazione a precedenti concorsi o comunque esistenti agli atti di questa Azienda Sanitaria. La presentazione della domanda di partecipazione comporta l'accettazione senza riserva, di tutte le prescrizioni e precisazioni del presente bando e di tutte le norme in esso richiamate.

DOCUMENTAZIONE DA ALLEGARE ALLA DOMANDA

I candidati attraverso la procedura on line dovranno allegare alla domanda, pena esclusione dalla procedura:

- copia digitale di un documento di riconoscimento legalmente valido, esclusivamente tramite file formato .pdf;

- ricevuta comprovante l'avvenuto pagamento del contributo spese di Euro 20,00.

fonte: http://burc.regione.campania.it

Inoltre, la procedura telematica di presentazione della domanda consente al candidato, in fase di compilazione, di scannerizzare e di effettuare l'upload in formato pdf (ovvero di trasferire un file dal proprio pc su un web server) esclusivamente della copia digitale dei seguenti documenti:

a) certificazioni relative ai titoli che ritengano opportuno presentare agli effetti della valutazione di merito;
b) le pubblicazioni, che devono essere edite a stampa, vanno presentate in originale o in fotocopie autocertificate;
c) autocertificazione attestante la conformità dei documenti e dei titoli presentati.

Non è ammesso alcun riferimento a documentazione esibita per la partecipazione a precedenti avvisi o concorsi o comunque esistenti agli atti di questa Azienda Sanitaria.
Le dichiarazioni rese in modo generico o incompleto non saranno valutate.
La presentazione della domanda di partecipazione comporta l'accettazione senza riserva, di tutte le prescrizioni e precisazioni del presente bando e di tutte le norme in esso richiamate.

AMMISSIONE ED ESCLUSIONE DEI CANDIDATI
L'amministrazione si riserva la facoltà di verificare quanto dichiarato e prodotto dai candidati.
Qualora dal controllo emerga la non veridicità di quanto dichiarato e prodotto, il candidato decade dai benefici eventualmente consguiti in base al provvedimento emanato sulla base della dichiarazione non veritiera, oltre a soggiacere alle sanzioni penali previste in ipotesi di falsità in atti e dichiarazioni mendaci.
L'Amministrazione, a seguito della verifica delle dichiarazioni rese dai candidati, procederà all'ammissione o esclusione degli stessi con provvediemento motivato del Direttore Generale.
L'elenco dei candidati ammessi ed esclusi verrà pubblicato sul sito internet Aziendale: http://www.aslnapoli1centro.it area "Media e Comunicati - Bandi e Concorsi" e "Amministrazione Trasparente", ed avrà valore di notifica a tutti gli effetti.

COMMISSIONE ESAMINATRICE
La valutazione dei titoli sarà effettuata da una Commissione nominata con apposito atto del Direttore Generale dell'Azienda.

VALUTAZIONE DEI TITOLI
La Commissione, nel formulare la graduatoria, dispone, complessivamente, di 20 punti così ripartiti:

a)	titoli di carriera	punti 10
b)	titoli accademici e di studio	punti 3
c)	pubblicazioni di titoli scientifici	punti 3
d)	curriculum formativo e professionale	punti 4

Le categorie dei titoli ed i punteggi attribuibili sono quelli di cui al D.P.R. 483/1997. Per la valutazione delle pubblicazioni, dei titoli scientifici, dei curricula, nonché dei titoli accademici e di studio si applicheranno i criteri di cui agli articoli 11 e 27 del citato decreto.
Nel caso di parità di punteggio si applicano le preferenze previste dall'art.5 del D.P.R. n.487/94, purché documentate, e dall'art. 2, comma 9 della L. n. 191\1998.

FORMULAZIONE DELLA GRADUATORIA
La Commissione, al termine della valutazione, formulerà la graduatoria di merito dei candidati. La stessa sarà approvata con apposito atto dal Direttore Generale.
La graduatoria sarà pubblicata nel sito internet Aziendale http://www.aslnapoli1centro.it nell' area "Amministrazione Trasparente".

fonte: http://burc.regione.campania.it

CONFERIMENTO DEI POSTI

I vincitori della selezione saranno invitati ad assumere servizio entro i termini stabiliti dalla normativa contrattuale vigente e dalle norme regionali.

Ai fini giuridici ed economici la mobilità decorrerà dalla data dell'effettiva immissione in servizio.

NORME FINALI

I vincitori del presente avviso di mobilità saranno invitati dall'Amministrazione a presentare, i documenti che l'Amministrazione stessa indicherà con specifica richiesta al fine di poter procedere alla stipula del contratto di lavoro individuale nel quale sarà indicata la data di inizio del servizio.

Nel caso di decadenza o di rinuncia del nominato, l'Amministrazione si riserva la facoltà di procedere, entro i termini di validità della graduatoria, alla nomina, secondo l'ordine della stessa, di altri candidati.

Ai vincitori sarà attribuito il trattamento economico e normativo previsto dal C.C.N.L. Area Sanità vigente.

Ai fini giuridici ed economici la nomina decorre dalla data dell'effettiva immissione in servizio:

Con l'immissione in servizio il candidato si impegna a non chiedere trasferimento presso altra Azienda per **un periodo di cinque anni** a decorrere dalla data di effettiva immissione in servizio presso questa ASL così come dichiarato nella domanda di partecipazione alla procedura concorsuale in oggetto.

E' garantita la parità e la pari opportunità tra uomini e donne per l'accesso al lavoro così come stabilito dall'art. 3, comma 2, del D.P.R. n° 487/94 a cui rinvia l'art. 2 del D.P.R. n° 483/97. e dagli artt. 33 e 57 del D.Lgs. 165/2001.

L'Azienda si riserva la facoltà, per legittimi motivi, di modificare, sospendere o revocare in tutto o in parte il presente avviso o riaprire e/o prorogare i termini di presentazione delle domande, a suo insindacabile giudizio e in qualsiasi momento, senza che gli aspiranti e/o i graduati possono sollevare eccezioni, diritti o pretese e senza l'obbligo di notificare ai singoli concorrenti il relativo provvedimento.

L'assunzione in servizio dei vincitori potrebbe essere temporaneamente sospesa o ritardata in relazione ad eventuali norme che stabilissero il blocco delle assunzioni.

Per quanto non esplicitamente previsto nel presente bando, si fa riferimento alla normativa vigente.

L'Azienda in qualità di titolare del trattamento dei dati personali nella persona del Direttore Generale, informa che i dati personali ed eventualmente sensibili, raccolti con la domanda di partecipazione alla procedura, saranno trattati esclusivamente per lo svolgimento delle procedure descritte dal Bando, nel rispetto delle regole previste dalla normativa vigente in materia di tutela dei dati personali.

Il presente bando sarà integramente pubblicato sul sito internet Aziendale all'indirizzo: http://www.aslnapoli1centro.it, nell' area "Media e Comunicati - Bandi e Concorsi" e "Amministrazione Trasparente" dopo la pubblicazione sulla Gazzetta Ufficiale della Repubblica Italiana – IV Serie Speciale.

IL DIRETTORE GENERALE

Gaetano Gubitosa

GAETANO GUBITOSA
05.03.2026 14:35:08
GMT+01:00

fonte: http://burc.regione.campania.it

AZIENDA SANITARIA LOCALE NAPOLI 1 Centro – Via Comunale del Principe 13/A – 80145 Napoli – CF Partita IVA 0632813211 –

Avviso pubblico di mobilità regionale e interregionale, per soli titoli, per la copertura a tempo indeterminato di n° 5 posti di Dirigente Medico di Ortopedia e Traumatologia – Area Chirurgica e delle Specialità Chirurgiche.

In esecuzione della deliberazione del Direttore Generale n° _____ del _____;
- il vigente C.C.N.L. Area Sanità;
- Visto l'art. 30 del D. Lgs. n. 165/2001;
è indetto **Avviso pubblico di mobilità regionale e interregionale, per soli titoli, per la copertura a tempo indeterminato, di**:

n. 5 posti di Dirigente Medico di Ortopedia e Traumatologia – Area Chirurgica e delle Specialità Chirurgiche.

E' garantita la pari opportunità tra uomini e donne per l'accesso al lavoro, così come previsto dalla L. 125/91 e dagli artt. 35 e 57 del D.Lgs. 165/2001

REQUISITI DI AMMISSIONE
Per la partecipazione al presente Avviso di Mobilità i candidati dovranno essere in possesso, alla data di scadenza del presente bando, dei seguenti requisiti:

1) Essere dipendente con rapporto di lavoro subordinato, a tempo indeterminato e a tempo pieno, presso Aziende o Enti del Servizio Sanitario Nazionale o altre Pubbliche Amministrazioni nel profilo professionale di Dirigente Medico della disciplina di Ortopedia e Traumatologia – Area Chirurgica e delle Specialità Chirurgiche;
2) Aver superato con esito favorevole il periodo di prova nel profilo di Dirigente Medico della disciplina di Ortopedia e Traumatologia;
3) non aver superato il periodo di comporto;
4) Idoneità alle mansioni specifiche nel profilo professionale di inquadramento, senza limitazioni e/o prescrizione alcuna, fermo restando il relativo accertamento da parte dell'Azienda in caso di accoglimento della domanda di mobilità;
5) assenza di procedimenti penali pendenti ed assenza di condanne penali che impediscano, ai sensi delle vigenti disposizioni in materia, la costituzione di un rapporto di lavoro con le PP.AA.;
6) assenza di procedimenti disciplinari in corso ed assenza di sanzioni disciplinari superiori al rimprovero verbale nei due anni precedenti alla data di scadenza del presente avviso;
7) assenza di ulteriori cause ostative alla conservazione del rapporto di lavoro.

Tali requisiti devono essere posseduti, a pena di esclusione, alla data di scadenza prevista per la presentazione delle domande di partecipazione al presente Avviso di Mobilità e devono permanere anche al momento dell'assunzione, pena decadenza.

L'attivazione della Mobilità richiede il consenso dell'Ente o Azienda di appartenenza del concorrente. Pertanto il candidato, che sarà ritenuto idoneo a conclusione della presente procedura di Mobilità, al momento del trasferimento dovrà produrre necessariamente e a pena di decadenza, l'attestato di assenso alla Mobilità (Nulla osta) dell'Azienda o Ente di provenienza.

Ai sensi dell'art.35, comma 5-bis, del D. Lgs. n.165/2001, gli aventi titolo all'assunzione a tempo indeterminato devono **permanere nella struttura di assegnazione per un periodo non inferiore a 5 anni.**

fonte: http://burc.regione.campania.it

È fatta salva la possibilità di differire, per motivate esigenze organizzative, il passaggio diretto del dipendente fino ad un massimo di sessanta giorni dalla ricezione dell'istanza di passaggio diretto ad altra Amministrazione.

MODALITA' E TERMINI PER LA PRESENTAZIONE DELLA DOMANDA

Le domande di partecipazione vanno presentate esclusivamente on line al seguente indirizzo web: https://aslnapoli1centro.selezionieconcorsi.it.

E' esclusa ogni altra forma di presentazione o trasmissione, pertanto, eventuali domande pervenute con altre modalità, pur entro i termini di scadenza del Bando non verranno prese in considerazione.

L'amministrazione non assume responsabilità per disguidi di modifiche determinate da mancata, errata o tardiva comunicazione di cambiamento di e-mail, né per eventuali disguidi tecnici o comunque imputabili a fatti di terzi, a caso fortuito o forza maggiore.

La procedura informatica per la presentazione delle domande sarà attiva a partire dal giorno successivo alla data di pubblicazione dell'estratto del presente bando nella Gazzetta Ufficiale e verrà automaticamente disattivata alle ore 23:59 del giorno di scadenza del termine previsto per la presentazione delle domande (30 giorni). Dopo tale termine non sarà più possibile eseguire la compilazione on line della domanda di partecipazione, né apportare aggiunte o modifiche alla stessa. La domanda, potrà essere effettuata 24 ore su 24 tramite qualsiasi personal computer collegato alla rete internet e dotato di un browser di navigazione aggiornato (Google Chrome, Mozzilla Firefox, Microsoft Edge), salvo sporadiche momentanee interruzioni per interventi di manutenzione tecnica anche non programmati.

Si consiglia di accedere e procedere alla compilazione della domanda e conferma dell'iscrizione con congruo anticipo e di non attendere l'ultimo giorno in cui il sistema potrebbe essere sovraffollato.

Nella domanda di ammissione alla procedura, **redatta esclusivamente mediante procedura telematica**, gli interessati devono dichiarare, sotto la propria responsabilità e consapevoli delle sanzioni penali previste dall'art. 76 del D.P.R. 445/2000 e ss.mm.ii., quanto richiesto nella domanda di parteciapazione. L'Azienda procederà ad idonei controlli sulla veridicità delle attestazioni prodotte secondo la normativa vigente.

Per la partecipazione al presente Avviso di Mobilità è richiesto il versamento di un contributo alle spese generali di Euro 20,00, in nessun caso rimborsabile.

Il pagamento deve essere effettuato mediante pagoPA accedendo sul sito web Aziendale https://www.aslnapoli1centro.it → pago PA → Altri concorsi, recuperi e rimborsi v/privati (Recuperi per concorsi) e indicando nella sezione Codice o Tipologia Concorso: ***"Tassa Avviso di mobilità* n° 5 posti Dirigente Medico Ortopedia"**, la cui attestazione/ricevuta deve essere allegata all'istanza di partecipazione. Non è ammesso alcun riferimento a documentazione esibita per la partecipazione a precedenti concorsi o comunque esistenti agli atti di questa Azienda Sanitaria. La presentazione della domanda di partecipazione comporta l'accettazione senza riserva, di tutte le prescrizioni e precisazioni del presente bando e di tutte le norme in esso richiamate.

DOCUMENTAZIONE DA ALLEGARE ALLA DOMANDA

I candidati attraverso la procedura on line dovranno allegare alla domanda, pena esclusione dalla procedura:

- copia digitale di un documento di riconoscimento legalmente valido, esclusivamente tramite file formato .pdf;

- ricevuta comprovante l'avvenuto pagamento del contributo spese di Euro 20,00.

fonte: http://burc.regione.campania.it

Inoltre, la procedura telematica di presentazione della domanda consente al candidato, in fase di compilazione, di scannerizzare e di effettuare l'upload in formato pdf (ovvero di trasferire un file dal proprio pc su un web server) esclusivamente della copia digitale dei seguenti documenti:

a) certificazioni relative ai titoli che ritengano opportuno presentare agli effetti della valutazione di merito;
b) le pubblicazioni, che devono essere edite a stampa, vanno presentate in originale o in fotocopie autocertificate;
c) autocertificazione attestante la conformità dei documenti e dei titoli presentati.

Non è ammesso alcun riferimento a documentazione esibita per la partecipazione a precedenti avvisi o concorsi o comunque esistenti agli atti di questa Azienda Sanitaria.
Le dichiarazioni rese in modo generico o incompleto non saranno valutate.
La presentazione della domanda di partecipazione comporta l'accettazione senza riserva, di tutte le prescrizioni e precisazioni del presente bando e di tutte le norme in esso richiamate.

AMMISSIONE ED ESCLUSIONE DEI CANDIDATI
L'amministrazione si riserva la facoltà di verificare quanto dichiarato e prodotto dai candidati.
Qualora dal controllo emerga la non veridicità di quanto dichiarato e prodotto, il candidato decade dai benefici eventualmente consguiti in base al provvedimento emanato sulla base della dichiarazione non veritiera, oltre a soggiacere alle sanzioni penali previste in ipotesi di falsità in atti e dichiarazioni mendaci.
L'Amministrazione, a seguito della verifica delle dichiarazioni rese dai candidati, procederà all'ammissione o esclusione degli stessi con provvediemento motivato del Direttore Generale.
L'elenco dei candidati ammessi ed esclusi verrà pubblicato sul sito internet Aziendale: http://www.aslnapoli1centro.it area "Media e Comunicati - Bandi e Concorsi" e "Amministrazione Trasparente", ed avrà valore di notifica a tutti gli effetti.

COMMISSIONE ESAMINATRICE
La valutazione dei titoli sarà effettuata da una Commissione nominata con apposito atto del Direttore Generale dell'Azienda.

VALUTAZIONE DEI TITOLI
La Commissione, nel formulare la graduatoria, dispone, complessivamente, di 20 punti così ripartiti:

a)	titoli di carriera	punti 10
b)	titoli accademici e di studio	punti 3
c)	pubblicazioni di titoli scientifici	punti 3
d)	curriculum formativo e professionale	punti 4

Le categorie dei titoli ed i punteggi attribuibili sono quelli di cui al D.P.R. 483/1997. Per la valutazione delle pubblicazioni, dei titoli scientifici, dei curricula, nonché dei titoli accademici e di studio si applicheranno i criteri di cui agli articoli 11 e 27 del citato decreto.
Nel caso di parità di punteggio si applicano le preferenze previste dall'art.5 del D.P.R. n.487/94, purché documentate, e dall'art. 2, comma 9 della L. n. 191\1998.

FORMULAZIONE DELLA GRADUATORIA
La Commissione, al termine della valutazione, formulerà la graduatoria di merito dei candidati. La stessa sarà approvata con apposito atto dal Direttore Generale.
La graduatoria sarà pubblicata nel sito internet Aziendale http://www.aslnapoli1centro.it nell' area "Amministrazione Trasparente".

fonte: http://burc.regione.campania.it

CONFERIMENTO DEI POSTI

I vincitori della selezione saranno invitati ad assumere servizio entro i termini stabiliti dalla normativa contrattuale vigente e dalle norme regionali.
Ai fini giuridici ed economici la mobilità decorrerà dalla data dell'effettiva immissione in servizio.

NORME FINALI

I vincitori del presente avviso di mobilità saranno invitati dall'Amministrazione a presentare, i documenti che l'Amministrazione stessa indicherà con specifica richiesta al fine di poter procedere alla stipula del contratto di lavoro individuale nel quale sarà indicata la data di inizio del servizio.
Nel caso di decadenza o di rinuncia del nominato, l'Amministrazione si riserva la facoltà di procedere, entro i termini di validità della graduatoria, alla nomina, secondo l'ordine della stessa, di altri candidati.
Ai vincitori sarà attribuito il trattamento economico e normativo previsto dal C.C.N.L. Area Sanità vigente.
Ai fini giuridici ed economici la nomina decorre dalla data dell'effettiva immissione in servizio:
Con l'immissione in servizio il candidato si impegna a non chiedere trasferimento presso altra Azienda per **un periodo di cinque anni** a decorrere dalla data di effettiva immissione in servizio presso questa ASL così come dichiarato nella domanda di partecipazione alla procedura concorsuale in oggetto.
E' garantita la parità e la pari opportunità tra uomini e donne per l'accesso al lavoro così come stabilito dall'art. 3, comma 2, del D.P.R. n° 487/94 a cui rinvia l'art. 2 del D.P.R. n° 483/97. e dagli artt. 33 e 57 del D.Lgs. 165/2001.
L'Azienda si riserva la facoltà, per legittimi motivi, di modificare, sospendere o revocare in tutto o in parte il presente avviso o riaprire e/o prorogare i termini di presentazione delle domande, a suo insindacabile giudizio e in qualsiasi momento, senza che gli aspiranti e/o i graduati possono sollevare eccezioni, diritti o pretese e senza l'obbligo di notificare ai singoli concorrenti il relativo provvedimento.
L'assunzione in servizio dei vincitori potrebbe essere temporaneamente sospesa o ritardata in relazione ad eventuali norme che stabilissero il blocco delle assunzioni.
Per quanto non esplicitamente previsto nel presente bando, si fa riferimento alla normativa vigente.
L'Azienda in qualità di titolare del trattamento dei dati personali nella persona del Direttore Generale, informa che i dati personali ed eventualmente sensibili, raccolti con la domanda di partecipazione alla procedura, saranno trattati esclusivamente per lo svolgimento delle procedure descritte dal Bando, nel rispetto delle regole previste dalla normativa vigente in materia di tutela dei dati personali.
Il presente bando sarà integramente pubblicato sul sito internet Aziendale all'indirizzo: http://www.aslnapoli1centro.it, nell' area "Media e Comunicati - Bandi e Concorsi" e "Amministrazione Trasparente" dopo la pubblicazione sulla Gazzetta Ufficiale della Repubblica Italiana – IV Serie Speciale.

IL DIRETTORE GENERALE
Gaetano Gubitosa
GAETANO GUBITOSA
05.03.2026 14:32:38
GMT+01:00

fonte: http://burc.regione.campania.it

AZIENDA SANITARIA LOCALE NAPOLI 1 Centro – Via Comunale del Principe 13/A – 80145 Napoli – CF Partita IVA 0632813211 –

Avviso Pubblico, per titoli ed esame, per l'assunzione a tempo determinato di infermieri - Area dei Professionisti della Salute e dei Funzionari, per le casistiche di cui all'art. 50, comma 6a) e 6b) del CCNL comparto sanità 2022/2024

In esecuzione della deliberazione del Direttore Generale n° …….del ……;
- il D.Lgs. 165/2001;

- la normativa vigente in materia concorsuale ed in particolare il D.P.R. n. 220/2001;

- il vigente CCNL Comparto Sanità 2022/2024;

è indetto Avviso Pubblico, per titoli ed esame, per l'assunzione a tempo determinato di infermieri - Area dei Professionisti della Salute e dei Funzionari, per le casistiche di cui all'art. 50, comma 6a) e 6b) del CCNL comparto sanità 2022/2024.

Gli interessati devono possedere i seguenti:

REQUISITI GENERALI
1) Cittadinanza italiana, salve le equiparazioni stabilite dalle leggi vigenti (sono equiparati ai cittadini italiani gli italiani non appartenenti alla Repubblica), o cittadinanza di uno dei paesi dell'Unione Europea.
Ai sensi dell'art. 38 del D. Lgs 30.3.2001 n. 165 e dell'art. 25, co. 2 del D. Lgs. 19.11.2007 n. 251, così come modificati dall'art. 7 della L. 6.8.2013 n. 97, possono, altresì, partecipare ai concorsi:
- i familiari dei cittadini indicati al punto 1) non aventi la cittadinanza italiana o la cittadinanza di uno degli Stati membri dell'Unione Europea, che siano titolari del diritto di soggiorno o del diritto di soggiorno permanente. Per la definizione di familiare, si rinvia all'art. 2 della direttiva comunitaria n. 2004/38/CE;
- i cittadini di Paesi Terzi titolari di permesso di soggiorno UE soggiornanti per lungo periodo o titolari dello status di rifugiato ovvero dello status protezione sussidiaria.
I cittadini stranieri devono essere in possesso dei diritti civili e politici anche negli stati di appartenenza o di provenienza ed avere un'adeguata conoscenza della lingua italiana che sarà accertata durante lo svolgimento delle prove concorsuali (D.P.C.M. 7.2.1994 n. 174).
2) Idoneità alla mansione specifica della posizione funzionale, che sarà accertata dall'Azienda prima dell'eventuale immissione in servizio.
L'accertamento di tale requisito, con l'osservanza delle norme in tema di categorie protette, è effettuato attraverso la visita medica preventiva, quindi prima dell'immissione in servizio, ai sensi dell'art. 41, co. 2, del D. Lgs. 9.4.2008 n. 81, modificato dall'art. 26 del D. Lgs 3.8.2009 n. 106.
3) non aver subito condanne penali e non avere procedimenti penali pendenti che impediscano la costituzione di rapporti di pubblico impiego;
4) non essere stato destituito o dispensato dall'impiego presso una Pubblica Amministrazione per aver conseguito l'impiego stesso mediante la produzione di documenti falsi o viziati da invalidità non sanabile.

REQUISITI SPECIFICI
1) Laurea triennale in Infermieristica - classe L/SNT1: classe delle lauree in professioni sanitarie infermieristiche e professioni sanitarie ostetriche, ai sensi del Decreto Interministeriale 02/04/2001 ovvero diploma universitario di Infermiere (D.M. n. 739 del 14.09.1994) o titoli equipollenti ai sensi del D.M. Sanità 27.07.2000.
2) Iscrizione al relativo ordine professionale. L'iscrizione al corrispondente ordine professionale di uno dei Paesi dell'Unione Europea consente la partecipazione ai concorsi/selezioni, fermo restando l'obbligo dell'iscrizione all'albo in Italia prima dell'assunzione in servizio.

fonte: http://burc.regione.campania.it

Si precisa che in merito alla data di effettiva iscrizione all'ordine professionale, come previsto dalla vigente normativa, i candidati dovranno risultare regolarmente iscritti entro la data di presentazione della propria candidatura.
Non possono accedere alla presente procedura i soggetti già lavoratori privati o pubblici collocati in quiescenza (articolo 5, comma 9, del Decreto Legge 6 luglio 2012, n. 95, convertito, con modificazioni, dalla Legge 7 agosto 2012, n. 135, come novellato dall'art. 6 del D.L. 24 giugno 2014, n. 90 "Misure urgenti per la semplificazione e la trasparenza amministrativa e per l'efficienza degli uffici giudiziari", convertito in legge, con modificazioni, dall' art. 1, comma 1, L. 11 agosto 2014, n. 114), coloro che siano esclusi dall'elettorato politico attivo e coloro che siano stati destituiti o dispensati dall'impiego presso una Pubblica Amministrazione per persistente insufficiente rendimento, ovvero siano stati dichiarati decaduti da un impiego statale per aver conseguito l'impiego stesso mediante la produzione di documenti falsi o viziati da invalidità non sanabile. Non possono altresì accedere coloro che hanno subito condanne penali relative a reati contro la Pubblica Amministrazione. In tal caso, l'Azienda procederà alla valutazione di tali condanne al fine di accertare, secondo un consolidato indirizzo giurisprudenziale (C.d.S., IV, 20 gennaio 2006, n. 130; C.d.S., VI, 17 ottobre 1997, n. 1487; T.A.R. Lazio, 111, 2 aprile 1996, n. 721), la gravità dei fatti penalmente rilevanti, dai quali può desumere l'eventuale inesistenza dei requisiti di idoneità morale ed attitudine ad espletare attività presso una Pubblica Amministrazione; l'Azienda si riserva di valutare, a suo insindacabile giudizio, se le sentenze penali riportate, la sottoposizione a misure di sicurezza, ovvero i procedimenti penali in corso, risultino ostativi all'ammissione.

I requisiti prescritti devono essere posseduti alla data di presentazione delle domande di ammissione all'Avviso. Il mancato possesso anche di uno solo dei requisiti generali e specifici prescritti, comporterà l'esclusione dalla procedura.

MODALITA' E TERMINI PER LA PRESENTAZIONE DELLA DOMANDA
Le domande di partecipazione vanno presentate esclusivamente on line al seguente indirizzo web: https://aslnapoli1centro.selezionieconcorsi.it

E' esclusa ogni altra forma di presentazione o trasmissione, pertanto, eventuali domande pervenute con altre modalità, pur entro i termini di scadenza del Bando non verranno prese in considerazione.

L'amministrazione non assume responsabilità per disguidi di modifiche determinate da mancata, errata o tardiva comunicazione di cambiamento di e-mail, né per eventuali disguidi tecnici o comunque imputabili a fatti di terzi, a caso fortuito o forza maggiore.
La procedura informatica per la presentazione delle domande sarà attiva a partire dal giorno successivo alla data di pubblicazione del presente bando sul BURC e sul sito internet Aziendale http://www.aslnapoli1centro.it nell' area "Media e Comunicati - Bandi e Concorsi" e verrà automaticamente disattivata alle ore 23:59 del giorno di scadenza del termine previsto per la presentazione delle domande (15 giorni). Dopo tale termine non sarà più possibile eseguire la compilazione on line della domanda di partecipazione, né apportare aggiunte o modifiche alla stessa. La domanda, potrà essere effettuata 24 ore su 24 tramite qualsiasi personal computer collegato alla rete internet e dotato di un browser di navigazione aggiornato (Google Chrome, Mozzilla Firefox, Microsoft Edge), salvo sporadiche momentanee interruzioni per interventi di manutenzione tecnica anche non programmati.
Si consiglia di accedere e procedere alla compilazione della domanda e conferma dell'iscrizione con congruo anticipo e di non attendere l'ultimo giorno in cui il sistema potrebbe essere sovraffollato.

Nella domanda di ammissione alla procedura, **redatta esclusivamente mediante procedura telematica**, gli interessati devono dichiarare, sotto la propria responsabilità e consapevoli delle sanzioni penali previste dall'art. 76 del D.P.R. 445/2000 e ss.mm.ii., quanto richiesto nella domanda di

fonte: http://burc.regione.campania.it

parteciapazione. L'Azienda procederà ad idonei controlli sulla veridicità delle attestazioni prodotte secondo la normativa vigente.
Per la partecipazione al presente Avviso è richiesto il versamento di un contributo alle spese generali di Euro 20,00, in nessun caso rimborsabile.
Il pagamento deve essere effettuato mediante pagoPA accedendo sul sito web Aziendale https://www.aslnapoli1centro.it → pago PA → Altri concorsi, recuperi e rimborsi v/privati (Recuperi per concorsi) e indicando nella sezione Codice o Tipologia Concorso: ***"Tassa Avviso T.D. Infermieri"***, la cui attestazione/ricevuta deve essere allegata all'istanza di partecipazione.

DOCUMENTAZIONE DA ALLEGARE ALLA DOMANDA

I candidati attraverso la procedura on line dovranno allegare alla domanda, pena esclusione dalla procedura, esclusivamente tramite file formato .pdf, la copia digitale di un documento di riconoscimento legalmente valido.
Inoltre, la procedura telematica di presentazione della domanda consente al candidato, in fase di compilazione, di scannerizzare e di effettuare l'upload in formato pdf (ovvero di trasferire un file dal proprio pc su un web server) esclusivamente della copia digitale dei seguenti documenti:
a) certificazioni relative ai titoli che ritengano opportuno presentare agli effetti della valutazione di merito;
b) le pubblicazioni, che devono essere edite a stampa ed allegate integralmente, vanno presentate in originale o in fotocopie autocertificate;

AVVERTENZE:
Non è ammesso alcun riferimento a documentazione esibita per la partecipazione a precedenti avvisi o concorsi o comunque esistenti agli atti di questa Azienda Sanitaria.
La presentazione della domanda di partecipazione comporta l'accettazione senza riserva, di tutte le prescrizioni e precisazioni del presente bando e di tutte le norme in esso richiamate.
La corretta e completa compilazione della domanda tramite la procedura online consente all'Amministrazione ed alla Commissione Esaminatrice di disporre di tutte le informazioni utili rispettivamente per la verifica del possesso dei requisiti di partecipazione e per la successiva valutazione dei titoli.
Si precisa che il candidato è responsabile del corretto inserimento dei dati così come vengono richiesti dalla piattaforma ed è tenuto ad immettere tutti i requisiti in ciascun campo della procedura on-line; laddove, in fase di valutazione dei dati inseriti questi non siano rinvenuti, per cause imputabili al candidato, gli stessi non saranno oggetto di valutazione da parte della Commissione Esaminatrice.
L'Amministrazione informa i candidati che non saranno prese in considerazione dichiarazioni generiche o incomplete. L'interessato è tenuto a specificare con esattezza tutti gli elementi e i dati necessari per una corretta valutazione.
I rapporti di lavoro/attività professionali in corso possono essere autocertificati limitatamente alla data in cui viene compilata la domanda. Con riferimento al servizio prestato presso Aziende Sanitarie Pubbliche, il candidato deve indicare se ricorrono o non ricorrono le condizioni di cui all'ultimo comma art. 46 D.P.R. 761/79 che di seguito si riportano: "La mancata partecipazione, senza giustificato motivo, alle attività di aggiornamento professionale per un periodo superiore ai cinque anni comporta la riduzione del punteggio di anzianità (…). La riduzione non può comunque superare il 50 per cento". Non è ammessa la produzione di documenti, pubblicazioni, ecc. dopo la scadenza del termine utile per la presentazione della domanda di partecipazione on-line.

AMMISSIONE ED ESCLUSIONE DEI CANDIDATI
L'amministrazione si riserva la facoltà di verificare quanto dichiarato e prodotto dai candidati.
La verifica delle dichiarazioni e autocertificazioni prodotte dai candati sara comunque effettuata da quest'Amministrazione pima dell'immissione in servizio.

fonte: http://burc.regione.campania.it

Qualora dal controllo emerga la non veridicità di quanto dichiarato e prodotto, il candidato decade dai benefici eventualmente consguiti in base al provvedimento emanato sulla base della dichiarazione non veritiera, oltre a soggiacere alle sanzioni penali previste in ipotesi di falsità in atti e dichiarazioni mendaci.
L'Amministrazione, a seguito della verifica delle dichiarazioni rese dai candidati, procederà all'ammissione o esclusione degli stessi con provvediemento motivato del Direttore Generale.
L'elenco dei candidati ammessi ed esclusi verrà pubblicato sul sito internet Aziendale: http://www.aslnapoli1centro.it area "Amministrazione Trasparente", e avrà valore di notifica a tutti gli effetti.

CONVOCAZIONE CANDIDATI
La data, l'ora ed il luogo di svolgimento della prova colloquio saranno pubblicati sul sito web dell'Azienda (http://www.aslnapoli1centro.it area "Media e Comunicati - Bandi e Concorsi), almeno 20 (venti) giorni prima della prova medesima; tale pubblicazione ha, a tutti gli effetti, valore di notifica ufficiale. Non saranno, pertanto, effettuate convocazioni individuali. I concorrenti dovranno presentarsi a sostenere la prova stessa muniti di idoneo documento di riconoscimento. La mancata presentazione alla prova verrà considerata rinuncia alla partecipazione alla selezione.

COMMISSIONE ESAMINATRICE
La Commissione esaminatrice viene nominata con apposito provvedimento del Direttore Generale. La stessa procede all'attribuzione del punteggio globale tenendo conto anche delle esperienze e competenze dichiarate in ordine ai requisiti specifici ed alla formulazione della graduatoria sulla base della valutazione positiva e comparata da effettuarsi in base ai titoli di carriera, ai titoli professionali e al colloquio.

VALUTAZIONE TITOLI ED ESAME:
La Commissione dispone di 50 punti così ripartiti:
a) 20 punti per i titoli;
b) 30 punti per la prova d'esame

I 20 punti per la valutazione dei titoli, valutati dalla Commissione esaminatrice secondo i criteri dettati dall'art. 11 del D.P.R. 220/2001 sono così ripartiti:
a) titoli di carriera punti 10;
b) titoli accademici e di studio punti 3;
c) pubblicazioni e titoli scientifici punti 3;
d) curriculum formativo e professionale punti 4.

La determinazione dei criteri di valutazione dei titoli si effettua prima dell'espletamento della prova teorico-pratica ed il punteggio conseguito sarà reso noto agli interessati proma dell'espletamento della prova.

PROVA ESAME
Tale prova, TEORICO/PRATICA, è finalizzata alla verifica delle competenze teoriche ed abilità pratiche, relative alla propria disciplina, anche mediante la soluzione di quiz a risposta multipla. L'amministrazione si riserva la facoltà di procedere all'espletamento di tale prova anche mediante l'ausilio di aziende specializzate in selezione del personale, al fine di garantire una gestione rapida della procedura.
Il superamento della prova teorico-pratica è subordinato al raggiungimento di una valutazione di sufficienza, espressa in termini numerici di almeno **21/30**.

fonte: http://burc.regione.campania.it

GRADUATORIA

La graduatoria sarà formulata secondo l'ordine dei punti della votazione complessiva riportata da ciascun candidato, con l'osservanza, a parità di punti, delle preferenze previste dall'art. 5 del D.P.R. n. 487/1994 e successive modificazioni ed integrazioni.

La graduatoria, che avrà validità biennale, sarà approvata con apposito atto dal Direttore Generale e sarà pubblicata sul internet Aziendale http://www.aslnapoli1centro.it nell' area "Media e Comunicati - Bandi e Concorsi" ed "Amministrazione Trasparente".

I candidtai utilmente collocati in graduatoria, in considerazione delle effettive esigenze aziendali, verranno convocati per la stipula le contratto individuale di lavoro. Gli stessi dovranno necessariamente prendere servizio effettivo presso la sede di assegnazione non oltre il 10° giorno successivo dalla data di convocazione. In caso di mancata presa di servizio effettivo entro il succitato termine di 10 giorni, si procederà alla convocazione dei successivi candidati fino al soddisfacimento delle esigenze aiendali.

Si precisa che l'utilizzo della gradiatoria avverrà in ossequio al principio di rotazione dei candidati utilmente collocati. Ciascun candidato idoneo può essere chiamato a sostiture più personale assente solo all'esito dell'utilizzo dell'intera graduatoria e comunque per la durata massima di mesi 12 (dodici), anche in caso di contratti cumulativi.

CONFERIMENTO DEI POSTI

Il candidato dichiarato vincitore dell'Avviso sarà invitato a sottoscrivere il contratto di lavoro che sarà stipulato sulla base dello schema approvato dall'Azienda. Nel rispetto della normativa sul trattamento dei dati personali, nel contratto individuale verranno specificati gli estremi del dipendente sostituito. Il rapporto di lavoro si risolverà automaticamente, senza diritto al preavviso, alla scadenza del termine indicato nel contratto individuale o, prima di tale data, con il rientro in servizio del lavoratore sostituito e, comunque, per un periodo non superiore a mesi dodici. Condizione risolutiva del contratto, in qualsiasi momento, sarà l'aver presentato documenti falsi o viziati da invalidità non sanabile.

Si precisa che l'Azienda, ove necessario, procederà alla sostituzione temporanea del dipendente per le casistiche disciplinate all'art 50 del CCNL Comparto Sanità, che implichino un'assenza dal servizio per almeno 30 giorni consecutivi.

ULTERIORI DISPOSIZIONI

Con la partecipazione all'avviso, è implicita, da parte dei concorrenti, l'accettazione senza riserve di tutte le prescrizioni e precisazioni dell'avviso stesso. Ai sensi del D. Lgs. 30.06.2003 n. 196 e del GDPR 679/2016, i dati personali forniti dai candidati saranno raccolti presso l'Azienda, per le finalità di gestione del concorso e saranno trattati presso una banca dati automatizzata, anche successivamente all'eventuale instaurazione del rapporto di lavoro, per le finalità inerenti la gestione di tale rapporto. Il conferimento di tali dati è indispensabile per lo svolgimento delle procedure selettive. La presentazione della domanda di partecipazione da parte del candidato autorizza l'Azienda al trattamento dei dati ai fini della gestione dell'Avviso. L'accesso agli atti è consentito ai sensi della Legge 241/1990 e secondo le modalità del vigente regolamento aziendale in materia di diritto di accesso ma, in ogni caso, è differito fino alla conclusione della medesima procedura. L'Azienda si riserva la facoltà, in regime di autotutela o in caso di diversa valutazione aziendale, di prorogare, sospendere, revocare o modificare la presente procedura selettiva, qualora ne rilevasse la necessità o l'opportunità per ragioni di pubblico interesse o per disposizioni di legge, senza che i candidati possano sollevare eccezione o vantare diritti di sorta e senza l'obbligo della comunicazione, ai singoli concorrenti, del relativo provvedimento. Per tutto quanto non contemplato dal presente bando, si rinvia alle disposizioni di legge vigenti in materia.

I vincitori del presente avviso saranno invitati dall'Amministrazione a presentare, i documenti che l'Amministrazione stessa indicherà con specifica richiesta al fine di poter procedere alla stipula del contratto di lavoro individuale nel quale sarà indicata la data di inizio del servizio.

Nel caso di decadenza o di rinuncia del nominato, l'Amministrazione si riserva la facoltà di procedere, entro i termini di validità della graduatoria, alla nomina, secondo l'ordine della stessa, di altri candidati. Ai vincitori sarà attribuito il trattamento economico e normativo previsto dal vigente C.C.N.L.

fonte: http://burc.regione.campania.it

Ai fini giuridici ed economici la nomina decorre dalla data dell'effettiva immissione in servizio.

Il presente bando sarà integramente pubblicato sul sito internet Aziendale all'indirizzo: http://www.aslnapoli1centro.it, nell' area "Amministrazione Trasparente" dopo la pubblicazione sul BURC.

Per ulteriori informazioni gli interessati potranno rivolgersi alla **U.O.C. Gestione Risorse Umane – Via Comunale del Principe, 13/a - 80145 – Napoli - Tel. 081/2542211 – 2152 - 2390 - PEC: ufficio.concorsi@pec.asIna1centro.it.**

IL DIRETTORE GENERALE
Gaetano Gubitosa
GAETANO GUBITOSA
05.03.2026 14:34:11
GMT+01:00

fonte: http://burc.regione.campania.it

AZIENDA SANITARIA LOCALE NAPOLI 1 Centro – Via Comunale del Principe 13/A – 80145 Napoli – CF Partita IVA 0632813211 –

Avviso Pubblico, per titoli ed esame, per l'assunzione a tempo determinato di OSS - Area degli Operatori, per le casistiche di cui all'art. 50, comma 6a) e 6b) del CCNL comparto sanità 2022/2024

In esecuzione della deliberazione del Direttore Generale n° …….del ……;
- il D.Lgs. 165/2001;

- la normativa vigente in materia concorsuale ed in particolare il D.P.R. n. 220/2001;

- il vigente CCNL Comparto Sanità 2022/2024;

è indetto Avviso Pubblico, per titoli ed esame, per l'assunzione a tempo determinato di OSS - Area degli Operatori, per le casistiche di cui all'art. 50, comma 6a) e 6b) del CCNL comparto sanità 2022/2024.

Gli interessati devono possedere i seguenti:

REQUISITI GENERALI
1) Cittadinanza italiana, salve le equiparazioni stabilite dalle leggi vigenti (sono equiparati ai cittadini italiani gli italiani non appartenenti alla Repubblica), o cittadinanza di uno dei paesi dell'Unione Europea.
Ai sensi dell'art. 38 del D. Lgs 30.3.2001 n. 165 e dell'art. 25, co. 2 del D. Lgs. 19.11.2007 n. 251, così come modificati dall'art. 7 della L. 6.8.2013 n. 97, possono, altresì, partecipare ai concorsi:
- i familiari dei cittadini indicati al punto 1) non aventi la cittadinanza italiana o la cittadinanza di uno degli Stati membri dell'Unione Europea, che siano titolari del diritto di soggiorno o del diritto di soggiorno permanente. Per la definizione di familiare, si rinvia all'art. 2 della direttiva comunitaria n. 2004/38/CE;
- i cittadini di Paesi Terzi titolari di permesso di soggiorno UE soggiornanti per lungo periodo o titolari dello status di rifugiato ovvero dello status protezione sussidiaria.
I cittadini stranieri devono essere in possesso dei diritti civili e politici anche negli stati di appartenenza o di provenienza ed avere un'adeguata conoscenza della lingua italiana che sarà accertata durante lo svolgimento delle prove concorsuali (D.P.C.M. 7.2.1994 n. 174).
2) Idoneità alla mansione specifica della posizione funzionale, che sarà accertata dall'Azienda prima dell'eventuale immissione in servizio.
L'accertamento di tale requisito, con l'osservanza delle norme in tema di categorie protette, è effettuato attraverso la visita medica preventiva, quindi prima dell'immissione in servizio, ai sensi dell'art. 41, co. 2, del D. Lgs. 9.4.2008 n. 81, modificato dall'art. 26 del D. Lgs 3.8.2009 n. 106.
3) non aver subito condanne penali e non avere procedimenti penali pendenti che impediscano la costituzione di rapporti di pubblico impiego;
4) non essere stato destituito o dispensato dall'impiego presso una Pubblica Amministrazione per aver conseguito l'impiego stesso mediante la produzione di documenti falsi o viziati da invalidità non sanabile.

REQUISITI SPECIFICI
1) Diploma di istruzione secondaria di primo grado (licenza media) o l'assolvimento dell'obbligo scolastico. Il diploma di istruzione secondaria di primo grado, se conseguito all'estero, deve essere riconosciuto equipollente mediante provvedimento emesso dall'Ufficio Scolastico Regionale, da allegare alla domanda. Si ricorda, per chi non ne fosse già in possesso, che l'equipollenza va richiesta all'Ufficio Scolastico Regionale – ambito territoriale di competenza del luogo di residenza del candidato;
2) Attestato di qualifica di Operatore Socio Sanitario, conseguito a seguito del superamento del corso di formazione, previsto dall'Accordo Stato-Regioni del 22 febbraio 2001 e pubblicato sulla G.U. Serie

fonte: http://burc.regione.campania.it

Generale n. 91 del 19 aprile 2001 ovvero il possesso di titoli equipollenti (qualifiche OTA + ADB), da allegare alla domanda.

Non possono accedere alla presente procedura i soggetti già lavoratori privati o pubblici collocati in quiescenza (articolo 5, comma 9, del Decreto Legge 6 luglio 2012, n. 95, convertito, con modificazioni, dalla Legge 7 agosto 2012, n. 135, come novellato dall'art. 6 del D.L. 24 giugno 2014, n. 90 "Misure urgenti per la semplificazione e la trasparenza amministrativa e per l'efficienza degli uffici giudiziari", convertito in legge, con modificazioni, dall' art. 1, comma 1, L. 11 agosto 2014, n. 114), coloro che siano esclusi dall'elettorato politico attivo e coloro che siano stati destituiti o dispensati dall'impiego presso una Pubblica Amministrazione per persistente insufficiente rendimento, ovvero siano stati dichiarati decaduti da un impiego statale per aver conseguito l'impiego stesso mediante la produzione di documenti falsi o viziati da invalidità non sanabile. Non possono altresì accedere coloro che hanno subito condanne penali relative a reati contro la Pubblica Amministrazione. In tal caso, l'Azienda procederà alla valutazione di tali condanne al fine di accertare, secondo un consolidato indirizzo giurisprudenziale (C.d.S., IV, 20 gennaio 2006, n. 130; C.d.S., VI, 17 ottobre 1997, n. 1487; T.A.R. Lazio, 111, 2 aprile 1996, n. 721), la gravità dei fatti penalmente rilevanti, dai quali può desumere l'eventuale inesistenza dei requisiti di idoneità morale ed attitudine ad espletare attività presso una Pubblica Amministrazione; l'Azienda si riserva di valutare, a suo insindacabile giudizio, se le sentenze penali riportate, la sottoposizione a misure di sicurezza, ovvero i procedimenti penali in corso, risultino ostativi all'ammissione.

I requisiti prescritti devono essere posseduti alla data di presentazione delle domande di ammissione all'Avviso. Il mancato possesso anche di uno solo dei requisiti generali e specifici prescritti, comporterà l'esclusione dalla procedura.

MODALITA' E TERMINI PER LA PRESENTAZIONE DELLA DOMANDA

Le domande di partecipazione vanno presentate esclusivamente on line al seguente indirizzo web: https://aslnapoli1centro.selezionieconcorsi.it

E' esclusa ogni altra forma di presentazione o trasmissione, pertanto, eventuali domande pervenute con altre modalità, pur entro i termini di scadenza del Bando non verranno prese in considerazione.

L'amministrazione non assume responsabilità per disguidi di modifiche determinate da mancata, errata o tardiva comunicazione di cambiamento di e-mail, né per eventuali disguidi tecnici o comunque imputabili a fatti di terzi, a caso fortuito o forza maggiore.

La procedura informatica per la presentazione delle domande sarà attiva a partire dal giorno successivo alla data di pubblicazione del presente bando sul BURC e sul sito internet Aziendale http://www.aslnapoli1centro.it nell' area "Media e Comunicati - Bandi e Concorsi" e verrà automaticamente disattivata alle ore 23:59 del giorno di scadenza del termine previsto per la presentazione delle domande (15 giorni). Dopo tale termine non sarà più possibile eseguire la compilazione on line della domanda di partecipazione, né apportare aggiunte o modifiche alla stessa. La domanda, potrà essere effettuata 24 ore su 24 tramite qualsiasi personal computer collegato alla rete internet e dotato di un browser di navigazione aggiornato (Google Chrome, Mozzilla Firefox, Microsoft Edge), salvo sporadiche momentanee interruzioni per interventi di manutenzione tecnica anche non programmati.

Si consiglia di accedere e procedere alla compilazione della domanda e conferma dell'iscrizione con congruo anticipo e di non attendere l'ultimo giorno in cui il sistema potrebbe essere sovraffollato.

Nella domanda di ammissione alla procedura, **redatta esclusivamente mediante procedura telematica**, gli interessati devono dichiarare, sotto la propria responsabilità e consapevoli delle sanzioni penali previste dall'art. 76 del D.P.R. 445/2000 e ss.mm.ii., quanto richiesto nella domanda di

fonte: http://burc.regione.campania.it

parteciapazione. L'Azienda procederà ad idonei controlli sulla veridicità delle attestazioni prodotte secondo la normativa vigente.
Per la partecipazione al presente Avviso è richiesto il versamento di un contributo alle spese generali di Euro 20,00, in nessun caso rimborsabile.
Il pagamento deve essere effettuato mediante pagoPA accedendo sul sito web Aziendale https://www.aslnapoli1centro.it → pago PA → Altri concorsi, recuperi e rimborsi v/privati (Recuperi per concorsi) e indicando nella sezione Codice o Tipologia Concorso: ***"Tassa Avviso T.D. OSS"***, la cui attestazione/ricevuta deve essere allegata all'istanza di partecipazione.

DOCUMENTAZIONE DA ALLEGARE ALLA DOMANDA

I candidati attraverso la procedura on line dovranno allegare alla domanda, pena esclusione dalla procedura, esclusivamente tramite file formato .pdf, la copia digitale di un documento di riconoscimento legalmente valido.
Inoltre, la procedura telematica di presentazione della domanda consente al candidato, in fase di compilazione, di scannerizzare e di effettuare l'upload in formato pdf (ovvero di trasferire un file dal proprio pc su un web server) esclusivamente della copia digitale dei seguenti documenti:
a) certificazioni relative ai titoli che ritengano opportuno presentare agli effetti della valutazione di merito;
b) le pubblicazioni, che devono essere edite a stampa ed allegate integralmente, vanno presentate in originale o in fotocopie autocertificate;

AVVERTENZE:
Non è ammesso alcun riferimento a documentazione esibita per la partecipazione a precedenti avvisi o concorsi o comunque esistenti agli atti di questa Azienda Sanitaria.
La presentazione della domanda di partecipazione comporta l'accettazione senza riserva, di tutte le prescrizioni e precisazioni del presente bando e di tutte le norme in esso richiamate.
La corretta e completa compilazione della domanda tramite la procedura online consente all'Amministrazione ed alla Commissione Esaminatrice di disporre di tutte le informazioni utili rispettivamente per la verifica del possesso dei requisiti di partecipazione e per la successiva valutazione dei titoli.
Si precisa che il candidato è responsabile del corretto inserimento dei dati così come vengono richiesti dalla piattaforma ed è tenuto ad immettere tutti i requisiti in ciascun campo della procedura on-line; laddove, in fase di valutazione dei dati inseriti questi non siano rinvenuti, per cause imputabili al candidato, gli stessi non saranno oggetto di valutazione da parte della Commissione Esaminatrice.
L'Amministrazione informa i candidati che non saranno prese in considerazione dichiarazioni generiche o incomplete. L'interessato è tenuto a specificare con esattezza tutti gli elementi e i dati necessari per una corretta valutazione.
I rapporti di lavoro/attività professionali in corso possono essere autocertificati limitatamente alla data in cui viene compilata la domanda. Con riferimento al servizio prestato presso Aziende Sanitarie Pubbliche, il candidato deve indicare se ricorrono o non ricorrono le condizioni di cui all'ultimo comma art. 46 D.P.R. 761/79 che di seguito si riportano: "La mancata partecipazione, senza giustificato motivo, alle attività di aggiornamento professionale per un periodo superiore ai cinque anni comporta la riduzione del punteggio di anzianità (…). La riduzione non può comunque superare il 50 per cento". Non è ammessa la produzione di documenti, pubblicazioni, ecc. dopo la scadenza del termine utile per la presentazione della domanda di partecipazione on-line.

AMMISSIONE ED ESCLUSIONE DEI CANDIDATI
L'amministrazione si riserva la facoltà di verificare quanto dichiarato e prodotto dai candidati.
La verifica delle dichiarazioni e autocertificazioni prodotte dai candati sara comunque effettuata da quest'Amministrazione pima dell'immissione in servizio.

fonte: http://burc.regione.campania.it

Qualora dal controllo emerga la non veridicità di quanto dichiarato e prodotto, il candidato decade dai benefici eventualmente consguiti in base al provvedimento emanato sulla base della dichiarazione non veritiera, oltre a soggiacere alle sanzioni penali previste in ipotesi di falsità in atti e dichiarazioni mendaci.
L'Amministrazione, a seguito della verifica delle dichiarazioni rese dai candidati, procederà all'ammissione o esclusione degli stessi con provvediemento motivato del Direttore Generale.
L'elenco dei candidati ammessi ed esclusi verrà pubblicato sul sito internet Aziendale: http://www.aslnapoli1centro.it area "Amministrazione Trasparente", e avrà valore di notifica a tutti gli effetti.

CONVOCAZIONE CANDIDATI
La data, l'ora ed il luogo di svolgimento della prova colloquio saranno pubblicati sul sito web dell'Azienda (http://www.aslnapoli1centro.it area "Media e Comunicati - Bandi e Concorsi), almeno 20 (venti) giorni prima della prova medesima; tale pubblicazione ha, a tutti gli effetti, valore di notifica ufficiale. Non saranno, pertanto, effettuate convocazioni individuali. I concorrenti dovranno presentarsi a sostenere la prova stessa muniti di idoneo documento di riconoscimento. La mancata presentazione alla prova verrà considerata rinuncia alla partecipazione alla selezione.

COMMISSIONE ESAMINATRICE
La Commissione esaminatrice viene nominata con apposito provvedimento del Direttore Generale. La stessa procede all'attribuzione del punteggio globale tenendo conto anche delle esperienze e competenze dichiarate in ordine ai requisiti specifici ed alla formulazione della graduatoria sulla base della valutazione positiva e comparata da effettuarsi in base ai titoli di carriera, ai titoli professionali e al colloquio.

VALUTAZIONE TITOLI ED ESAME:
La Commissione dispone di 50 punti così ripartiti:
a) 20 punti per i titoli;
b) 30 punti per la prova d'esame

I 20 punti per la valutazione dei titoli, valutati dalla Commissione esaminatrice secondo i criteri dettati dall'art. 11 del D.P.R. 220/2001 sono così ripartiti:
a) titoli di carriera punti 10;
b) titoli accademici e di studio punti 3;
c) pubblicazioni e titoli scientifici punti 3;
d) curriculum formativo e professionale punti 4.

La determinazione dei criteri di valutazione dei titoli si effettua prima dell'espletamento della prova teorico-pratica ed il punteggio conseguito sarà reso noto agli interessati proma dell'espletamento della prova.

PROVA ESAME
Tale prova, TEORICO/PRATICA, è finalizzata alla verifica delle competenze teoriche ed abilità pratiche, nella propria disciplina, anche mediante la soluzione di quiz a risposta multipla. L'amministrazione si riserva la facoltà di procedere all'espletamento di tale prova anche mediante l'ausilio di aziende specializzate in selezione del personale, al fine di garantire una gestione rapida della procedura.
Il superamento della prova teorico-pratica è subordinato al raggiungimento di una valutazione di sufficienza, espressa in termini numerici di almeno **21/30**.

fonte: http://burc.regione.campania.it

GRADUATORIA

La graduatoria sarà formulata secondo l'ordine dei punti della votazione complessiva riportata da ciascun candidato, con l'osservanza, a parità di punti, delle preferenze previste dall'art. 5 del D.P.R. n. 487/1994 e successive modificazioni ed integrazioni.

La graduatoria, che avrà validità biennale, sarà approvata con apposito atto dal Direttore Generale e sarà pubblicata sul internet Aziendale http://www.aslnapoli1centro.it nell' area "Media e Comunicati - Bandi e Concorsi" ed "Amministrazione Trasparente".

I candidtai utilmente collocati in graduatoria, in considerazione delle effettive esigenze aziendali, verranno convocati per la stipula le contratto individuale di lavoro. Gli stessi dovranno necessariamente prendere servizio effettivo presso la sede di assegnazione non oltre il 10° giorno successivo dalla data di convocazione. In caso di mancata presa di servizio effettivo entro il succitato termine di 10 giorni, si procederà alla convocazione dei successivi candidati fino al soddisfacimento delle esigenze aiendali.

Si precisa che l'utilizzo della gradiatoria avverrà in ossequio al principio di rotazione dei candidati utilmente collocati. Ciascun candidato idoneo può essere chiamato a sostiture più personale assente solo all'esito dell'utilizzo dell'intera graduatoria e comunque per la durata massima di mesi 12 (dodici), anche in caso di contratti cumulativi.

CONFERIMENTO DEI POSTI

Il candidato dichiarato vincitore dell'Avviso sarà invitato a sottoscrivere il contratto di lavoro che sarà stipulato sulla base dello schema approvato dall'Azienda. Nel rispetto della normativa sul trattamento dei dati personali, nel contratto individuale verranno specificati gli estremi del dipendente sostituito. Il rapporto di lavoro si risolverà automaticamente, senza diritto al preavviso, alla scadenza del termine indicato nel contratto individuale o, prima di tale data, con il rientro in servizio del lavoratore sostituito e, comunque, per un periodo non superiore a mesi dodici. Condizione risolutiva del contratto, in qualsiasi momento, sarà l'aver presentato documenti falsi o viziati da invalidità non sanabile.

Si precisa che l'Azienda, ove necessario, procederà alla sostituzione temporanea del dipendente per le casistiche disciplinate all'art 50 del CCNL Comparto Sanità, che implichino un'assenza dal servizio per almeno 30 giorni consecutivi.

ULTERIORI DISPOSIZIONI

Con la partecipazione all'avviso, è implicita, da parte dei concorrenti, l'accettazione senza riserve di tutte le prescrizioni e precisazioni dell'avviso stesso. Ai sensi del D. Lgs. 30.06.2003 n. 196 e del GDPR 679/2016, i dati personali forniti dai candidati saranno raccolti presso l'Azienda, per le finalità di gestione del concorso e saranno trattati presso una banca dati automatizzata, anche successivamente all'eventuale instaurazione del rapporto di lavoro, per le finalità inerenti la gestione di tale rapporto. Il conferimento di tali dati è indispensabile per lo svolgimento delle procedure selettive. La presentazione della domanda di partecipazione da parte del candidato autorizza l'Azienda al trattamento dei dati ai fini della gestione dell'Avviso. L'accesso agli atti è consentito ai sensi della Legge 241/1990 e secondo le modalità del vigente regolamento aziendale in materia di diritto di accesso ma, in ogni caso, è differito fino alla conclusione della medesima procedura. L'Azienda si riserva la facoltà, in regime di autotutela o in caso di diversa valutazione aziendale, di prorogare, sospendere, revocare o modificare la presente procedura selettiva, qualora ne rilevasse la necessità o l'opportunità per ragioni di pubblico interesse o per disposizioni di legge, senza che i candidati possano sollevare eccezione o vantare diritti di sorta e senza l'obbligo della comunicazione, ai singoli concorrenti, del relativo provvedimento. Per tutto quanto non contemplato dal presente bando, si rinvia alle disposizioni di legge vigenti in materia.

I vincitori del presente avviso saranno invitati dall'Amministrazione a presentare, i documenti che l'Amministrazione stessa indicherà con specifica richiesta al fine di poter procedere alla stipula del contratto di lavoro individuale nel quale sarà indicata la data di inizio del servizio.

Nel caso di decadenza o di rinuncia del nominato, l'Amministrazione si riserva la facoltà di procedere, entro i termini di validità della graduatoria, alla nomina, secondo l'ordine della stessa, di altri candidati. Ai vincitori sarà attribuito il trattamento economico e normativo previsto dal vigente C.C.N.L.

fonte: http://burc.regione.campania.it

Ai fini giuridici ed economici la nomina decorre dalla data dell'effettiva immissione in servizio.

Il presente bando sarà integramente pubblicato sul sito internet Aziendale all'indirizzo: http://www.aslnapoli1centro.it, nell' area "Amministrazione Trasparente" dopo la pubblicazione sul BURC.

Per ulteriori informazioni gli interessati potranno rivolgersi alla **U.O.C. Gestione Risorse Umane – Via Comunale del Principe, 13/a - 80145 – Napoli - Tel. 081/2542211 – 2152 - 2390 - PEC: ufficio.concorsi@pec.asIna1centro.it.**

IL DIRETTORE GENERALE
Gaetano Gubitosa
GAETANO GUBITOSA
05.03.2026 14:35:42
GMT+01:00

fonte: http://burc.regione.campania.it

Regione Campania
Azienda Sanitaria Locale Napoli 3 Sud
Via Marconi n. 66 (ex Presidio Bottazzi)
80059 Torre del Greco
P.I. C.F. - N° 06322711216

AVVISO PUBBLICO, PER TITOLI E COLLOQUIO, PER IL CONFERIMENTO DI UN INCARICO DI DURATA QUINQUENNALE, EVENTUALMENTE RINNOVABILE, DI DIRETTORE DELL'UOC IGIENE E SANITÀ PUBBLICA (SISP), AFFERENTE AL DIPARTIMENTO DI PREVENZIONE.

PARTE GENERALE

In esecuzione della deliberazione **n. 285 del 04/03/2026,** esecutiva a norma di legge, in conformità alla vigente normativa concorsuale, al C.C.N.L. della Dirigenza Medica e Sanitaria e alle disposizioni regionali, è indetto avviso pubblico, per titoli e colloquio, per il conferimento di **n.1 incarico di durata quinquennale, di**

Direttore di Struttura Complessa

UOC IGIENE E SANITÀ PUBBLICA (SISP)

afferente al Dipartimento di Prevenzione di questa ASL Napoli 3 Sud.

Ruolo: SANITARIO
Profilo Professionale: MEDICI
Disciplina: IGIENE, EPIDEMIOLOGIA E SANITA' PUBBLICA
Area: SANITA' PUBBLICA

Le modalità per l'espletamento dell'avviso in questione sono disciplinate dal C.C.N.L. vigente per l'area della Dirigenza Medica del S.S.N., dal D.Lgs. n.502/92 e s.m.i., dall'art. 1 del Decreto del Presidente della Repubblica 10 dicembre 1997 n. 483, dal Decreto del Presidente della Repubblica 10 dicembre 1997 "Regolamento recante la determinazione dei requisiti per l'accesso alla direzione aziendale e dei requisiti e dei criteri per l'accesso al secondo livello dirigenziale per il personale del ruolo sanitario del Servizio Sanitario Nazionale", dal Decreto Dirigenziale della Giunta Regionale della Campania n, 49 del 15 marzo 2017.

fonte: http://burc.regione.campania.it

Per quanto non previsto nel presente bando si fa espresso rinvio alla normativa vigente in materia.

L'avviso pubblico verrà espletato nel rispetto delle norme che garantiscono le pari opportunità fra uomini e donne per l'accesso al lavoro, ai sensi della Legge n. 125 del 10/04/1991 e s.m.i..

Le modalità per l'espletamento dell'avviso in questione sono disciplinate dal dell'Area Sanità., dal D.Lgs. n.502/92 e s.m.i., dall'art. 1 del Decreto del Presidente della Repubblica 10 dicembre 1997 n. 483, dal Decreto del Presidente della Repubblica 10 dicembre 1997 n. 484 "Regolamento recante la determinazione dei requisiti per l'accesso alla direzione aziendale e dei requisiti e dei criteri per l'accesso al secondo livello dirigenziale per il personale del ruolo sanitario del Servizio Sanitario Nazionale", dal Decreto Dirigenziale della Giunta Regionale della Campania n, 49 del 15 marzo 2017.

Per quanto non previsto nel presente bando si fa espresso rinvio alla normativa vigente in materia.

L'avviso pubblico verrà espletato nel rispetto delle norme che garantiscono le pari opportunità fra uomini e donne per l'accesso al lavoro, ai sensi della Legge n. 125 del 10/04/1991 e s.m.i..

ASL NAPOLI 3 SUD

Con Legge regionale n. 16 del 28 novembre 2008, pubblicata sul BURC n. 48 ter del 1 dicembre 2008, il Consiglio Regionale della Campania ha adottato le misure finalizzate a garantire il rispetto degli obblighi di contenimento della spesa e di razionalizzazione e riqualificazione del Sistema Sanitario regionale previsti dal Piano di rientro dal disavanzo di cui alla delibera della Giunta Regionale n. 460 del 20 marzo 2007, adottata a seguito dell'Accordo sottoscritto ai sensi dell'art. 1 comma 180 della legge n. 311 del 30 dicembre 2004 tra il Presidente della Regione Campania ed i Ministri della Salute e dell'Economia e delle Finanze; nell'ambito delle misure adottate, la citata legge regionale 16/08 ha disciplinato, all'art. 2, la modifica della legge regionale n. 32 del 3 novembre 1994, della razionalizzazione degli ambiti territoriali delle Aziende Sanitarie Locali.
La delibera della Giunta Regionale n. 505 del 20 marzo 2009 costituisce la nuova Azienda Sanitaria

fonte: http://burc.regione.campania.it

Locale Napoli 3 Sud. In data 10 agosto 2012 con decreto commissariale n. 98 e ss.mm.ii. il territorio del Comune di Portici è stato aggregato all'ASL Napoli 3 Sud modificandone gli ambiti e la concentrazione di popolazione di riferimento. La Giunta regionale della Campania con la deliberazione n. 751 del 21 dicembre 2012 ha stabilito la sede legale dell'ASL Napoli 3 Sud, nel Comune di Torre del Greco (Na) 80059 - alla Via Marconi n. 66, Partita IVA 06322711216.

Il D.lgs. 30 dicembre 1992 n. 502 e ss.mm.ii. ha attribuito, all'art. 3 comma 1 bis, all'Azienda Sanitaria Locale Napoli 3 Sud personalità giuridica pubblica ed autonomia imprenditoriale.

Nell'impianto complessivo del Servizio Sanitario Regionale, A.S.L. Napoli 3 Sud ha la funzione di promuovere e tutelare il benessere della popolazione di riferimento.

Esercita tale funzione attraverso l'erogazione diretta di servizi e la programmazione, indirizzo, committenza di servizi resi dalle altre Aziende Sanitarie Regionali e dalle Strutture accreditate pubbliche e private ed equiparate.

Tutela della salute e promozione del benessere implicano l'integrazione con la dimensione sociale ed una supervisione ed un intervento esteso alla gestione dei bisogni manifesti della popolazione ed alla conseguente domanda diretta di servizi, ma anche un'attenzione specifica ai determinanti di tali bisogni ed alla qualità e quantità dell'offerta, in un contesto generale definibile ad "alta complessità".

DATI GENERALI

L'ASL Napoli 3 Sud, comprende 57 comuni, raggruppati in 13 Distretti Sanitari, n. 4 Presidi Ospedalieri, i Dipartimenti, le Unità Operative Complesse, le Commissioni ed i Comitati;

- con un popolazione di 1.068.000 abitanti
- una estensione territoriale di 620 kmq
- una densità abitativa di 1731,4 abitanti per kmq.

CARATTERISTICHE SPECIFICHE DEL PROFILO PROFESSIONALE:
Descrizione del fabbisogno: Profilo oggettivo e soggettivo

CONTESTO AZIENDALE:

Il Dipartimento di Prevenzione è macrostruttura operativa dell'ASL preposta (in attuazione del d. lgs. n.502/1992 e s.m.i. e della legge regionale n. 32/1994) alla tutela della salute collettiva in ambienti di vita e di lavoro, perseguendo obiettivi di promozione della salute, prevenzione delle

fonte: http://burc.regione.campania.it

malattie e delle disabilità, miglioramento della qualità della vita, prevenzione delle malattie acute e croniche. A tal fine il Dipartimento di Prevenzione attua il concetto di *"One Health"*, occupandosi di:

- profilassi delle malattie infettive e parassitarie;
- screening oncologici: colon-retto;
- tutela della collettività e dei singoli dai rischi sanitari degli ambienti di vita, anche con riferimento agli effetti sanitari degli inquinanti ambientali;
- tutela, della collettività e dei singoli prestatori d'opera subordinati, dai rischi infortunistici connessi agli ambienti di lavoro;
- tutela pubblica veterinaria e benessere animale;
- tutela igienico sanitaria degli alimenti e prevenzione nutrizionale;
- tutela medico legale valutativa.

I Servizi indicati si configurano come Unità Operative ed operano quali centri di responsabilità, dotati di autonomia tecnico-funzionale ed organizzativa nell'ambito della struttura Dipartimentale, perseguendo gli obiettivi dipartimentali ed aziendali, l'attuazione delle disposizioni normative e regolamentari regionali, nazionali ed internazionali, nonché la gestione delle risorse economiche attribuite.

Persegue la piena integrazione tra le UU.OO. che compongono il Dipartimento, secondo i principi di flessibilità, adattabilità, revisione periodica, orientamento progettuale delle attività. I Servizi dell'Area Sicurezza Alimentare hanno conseguito la certificazione di qualità. Il Dipartimento di Prevenzione e le Unità Operative in cui è articolato, in piena continuità con l'attuale organizzazione, operano mediante articolazioni "centrali" competenti per l'intero territorio dell'ASL, e mediante articolazioni "territoriali", indispensabili in relazione a realtà ad elevata utenza ed alle specificità aziendali dettate dal contesto oro geografico, socio-economico ed istituzionale. Le funzioni specifiche già svolte dalle singole articolazioni e normate da indicazioni nazionali e regionali sono confermate con la presente programmazione.

Livello centrale del Dipartimento di Prevenzione

Il livello centrale, cui sarà affidata la "mission funzionale" e cioè di direzione tecnico organizzativa e gestionale complessiva, sovrintenderà alla programmazione generale delle attività, alla verifica dell'efficienza, dell'efficacia e della qualità degli interventi e del rispetto dei Livelli di Assistenza, ed è costituito dalla tecnostruttura dipartimentale nella quale sono incardinate le seguenti strutture:

- U.O.C. Servizio Igiene e Sanità Pubblica;
- U.O.C. Servizio Epidemiologia e Prevenzione;
- U.O.C. Servizio di Prevenzione e Sicurezza Ambienti di Lavoro;
- U.O.C. Servizio di Igiene e Medicina del Lavoro;
- U.O.C. Servizio Igiene degli Alimenti e della Nutrizione;
- U.O.C. Servizio Veterinario Sanità Animale;
- U.O.C. Servizio Veterinario Igiene degli Alimenti di Origine Animale;
- U.O.C. Servizio Veterinario Igiene degli Allevamenti e Produzioni Zootecniche;

fonte: http://burc.regione.campania.it

- U.O.C. Medicina dello Sport;
- U.O.C. Medicina Legale Pubblica Valutativa.
- U.O.C. Coordinamento Amministrativo
- U.O.S.D. Registro Tumori
- U.O.S.D. Promozione della Salute – (Clima, Ambiente, Salute)
- N° 6 UU.OO.SS.DD. inter-distrettuali di Unità Operativa Prevenzione Collettiva
- U.O.S. Veterinaria - Vet. A - Ambito 1;
- U.O.S. Veterinaria - Vet. A - Ambito 2;
- U.O.S. Veterinaria - Vet. A - Ambito 3;
- U.O.S. Veterinaria - Vet. B - Ambito 1;
- U.O.S. Veterinaria - Vet. B - Ambito 2;
- U.O.S. Veterinaria - Vet. B - Ambito 3;
- U.O.S. Veterinaria - Vet C;
- U.O.S. Ospedale e ambulatori veterinari interdistrettuale.

I tre Servizi, SISP, SEP e SIAN, a livello periferico, sono correlati con le 6 UU.OO.SS.DD. di Prevenzione
Collettiva Dipartimentali, che hanno il compito di svolgere tutte le attività programmate dai Servizi Centrali, tenuto conto che il carico di lavoro assegnato è pari a 1/3 per ognuno dei tre Servizi di riferimento, attraverso la programmazione annuale e le verifiche periodiche sul grado di raggiungimento degli obiettivi.
Le UU.OO.SS. Periferiche (UU.OO.VV.) sono dipendenti direttamente dal Dipartimento di Prevenzione, dal punto di vista amministrativo, mentre funzionalmente e tecnicamente fanno capo ai Servizi Centrali da cui derivano, mentre le UU.OO.SS.DD. dipendono amministrativamente e funzionalmente dal Dipartimento di Prevenzione.

Direttore del Dipartimento

Il Direttore del Dipartimento assume funzioni di direzione e coordinamento delle attività e svolge le seguenti funzioni:

- assicura il funzionamento del Dipartimento;
- partecipa alla contrattazione per la definizione degli obiettivi dipartimentali e l'assegnazione del budget;
- ha la gestione delle risorse strumentali e patrimoniali;
- promuove verifiche periodiche sulla qualità;
- rappresenta il Dipartimento nei rapporti con la Direzione Aziendale;
- rappresenta il Dipartimento con gli Enti esterni, Regione, Prefettura, Arpac, IZS, Comuni, ecc.;
- presiede la Commissione Locale ex D.G.R.C. n.7301/01 e s.m.i., per il rilascio dei pareri autorizzativi delle Strutture sanitarie e socio-sanitarie;
- coordina il CCAA per l'accreditamento delle Strutture sanitarie e socio-sanitarie.

fonte: http://burc.regione.campania.it

PROFILO OGGETTIVO

La U.O.C. Servizio di Igiene e Sanità Pubblica (S.I.S.P.) è attualmente ubicata presso la sede ASL Napoli 3 Sud sita in Castellammare di Stabia (NA), al Corso Alcide de Gasperi, 167.

La U.O.C. afferisce al Dipartimento di Prevenzione, responsabile della tutela della salute collettiva che promuove la prevenzione di malattie, disabilità e rischi sanitari negli ambienti di vita e lavoro.

In conformità al D.lgs. n.502/1992 e alla Legge regionale n.32/1994, si pone l'obiettivo di migliorare la qualità della vita attraverso una strategia integrata basata sul concetto di One Health.

La U.O.C. S.I.S.P. opera in relazione alle vigenti normative in tema di salute e sicurezza della popolazione e di promozione del benessere della collettività.

Obiettivo primario della U.O.C. S.I.S.P. è la prevenzione delle malattie dovute a cause ambientali, mediante l'attività di assistenza sanitaria collettiva in tutti gli ambienti di vita, ai sensi dell'articolo 6 della L.R. 3 novembre 1994, n.32, e delle norme successive. La U.O.C. è orientata alla vigilanza e controllo sull'applicazione delle norme vigenti, e soprattutto del D. Lgs. n.18/23, in materia di qualità delle acque destinate al consumo umano, del D.Lgs. n.150/12, per l'uso sostenibile dei pesticidi, del D.Lgs. n.152/06, in materia ambientale, del D.M. (Sanità) 05/07/1975, sui requisiti igienico-sanitari dei locali da abitazioni, del D.M. 18/12/1975 riguardante l'edilizia scolastica, e varie altre normative a tutela della salute collettiva. Tanto al fine di garantire l'applicazione dei principi di cautela igienistica e coordinare l'attuazione, da parte dei vari soggetti coinvolti, dei compiti di prevenzione e sorveglianza sanitaria della popolazione. La U.O.C. assicura, pertanto, livelli essenziali di assistenza sanitaria collettiva negli ambienti di vita su tutto il territorio di competenza, articolandosi, a livello distrettuale, con le Unità Operative di Prevenzione Collettiva (U.O.P.C.).

In particolare, la U.O.C. S.I.S.P. assolve compiti di:

- vigilanza e controllo dei fattori di rischio di infezioni, lotta contro i microrganismi patogeni e i loro vettori attivi e passivi, lotta alle mosche e ad altri insetti volanti e striscianti, lotta antimurina, profilassi in caso di malattie infettive mediante operazioni di disinfezione, disinfestazione e derattizzazione;
- vigilanza su strutture ricettive pubbliche e private per la verifica della presenza di legionella;
- attività di vigilanza, accertamento e controlli delle acque destinate al consumo umano, sugli impianti di captazione e accumulo, e nelle reti di distribuzione;
- controllo delle acque destinate alla balneazione;
- tutela della salute nell'uso delle piscine pubbliche o di uso pubblico;
- tutela igienico-sanitaria degli stabilimenti termali;
- valutazione dell'impatto sulla salute umana dei fattori di nocività, pericolosità e deterioramento negli ambienti di vita e indicazione delle misure idonee alla tutela della salute umana;
- verifica di compatibilità urbanistica dei progetti di insediamenti produttivi, industriali, artigianali e commerciali, ai fini della tutela della salute della collettività;

fonte: http://burc.regione.campania.it

- tutela delle condizioni igieniche e di sicurezza degli edifici in relazione alle diverse utilizzazioni, con particolare riferimento agli edifici ad uso pubblico;
- controllo su commercio, vendita e impiego di fitofarmaci e presidi sanitari;
- vigilanza su cosmetici e controllo su farmaci, sostanze psicotrope, presidi medico-chirurgici;
- valutazioni preventive in occasione della procedura per il rilascio del titolo a costruire nei soli casi ancora previsti dalla normativa vigente;
- vigilanza e pareri sulle industrie insalubri;
- tutela e controllo dell'abitato;
- igiene delle comunità, igiene scolastica, igiene edilizia e urbanistica;
- tutela della salute dai fattori di rischio presenti in ambiente di vita aperti e confinati;
- tutela e controllo delle acque contro i pericoli di inquinamento industriale, domestico e agricolo;
- tutela e controllo del suolo contro il pericolo di inquinamento da rifiuti solidi e liquidi;
- tutela e controllo dell'aria contro i pericoli di inquinamento atmosferico;
- tutela e controllo delle fonti di inquinamento acustico;
- tutela della collettività dal rischio radon;
- vigilanza sulla protezione della salute della popolazione dai rischi derivati dalla presenza di fibre di amianto nell'atmosfera e nei materiali;
- tutela della salute dai rischi per la popolazione derivanti dall'utilizzo di sostanze chimiche, preparati e articoli (REACH);
- attività di vigilanza, accertamento e controllo sui piani di lavoro/bonifica materiale in cemento amianto;
- certificazione ai fini preventivi di tutela della salute pubblica;
- controlli e vigilanza in materia di polizia mortuaria e medicina necroscopica;
- attività di informazione e formazione nell'ambito di programmi di educazione alla salute;
- sistemi di risposta ad emergenze ambientali da fenomeni naturali o provocati;
- partecipazione in seno alla Commissione di Vigilanza di cui all'art.23 LRT 16/00 per il rilascio dell'autorizzazione per la distribuzione all'ingrosso di medicinali per uso umano.

PROFILO SOGGETTIVO

Il candidato deve aver conseguito esperienza specifica nell'ambito di un Servizio di igiene e sanità pubblica, mostrando di possedere competenze e conoscenze in materia e, in particolare, di avere acquisito:

- consolidata esperienza nell'identificazione e nella mappatura dei rischi prevedibili e gestibili, nel controllo della salubrità degli ambienti di vita, nella tutela della salute da rischi ambientali, nelle certificazioni medico-legali e medicina necroscopica, nei progetti di promozione di stili di vita sani;

fonte: http://burc.regione.campania.it

- capacità di promuovere il lavoro in rete e la progettazione partecipata multiprofessionale e multidisciplinare nonché di sviluppare progetti di promozione della salute e processi di integrazione e collaborazione con le altre Strutture del Dipartimento di Prevenzione, di altri Dipartimenti, dei Distretti e dei Presidi Ospedalieri e con altri soggetti esterni all'Azienda sanitaria istituzionalmente coinvolti nelle problematiche di salute pubblica (Amministrazioni comunali, Regione, ARPAC, Prefettura, Università, istituzioni scolastiche, associazioni, NAS, Guardia di Finanza e altri organismi di controllo);
- conoscenza e capacità di gestione e coordinamento dei sistemi di sorveglianza sanitaria in particolare riguardanti tematiche di natura ambientale, comportamenti, stili di vita e impatto sulla salute di interventi di prevenzione secondaria;
- capacità nell'ambito dell'analisi dei bisogni di salute della popolazione, utilizzando anche i risultati degli studi epidemiologici ai fini della programmazione dei servizi;
- capacità di produzione di documentazione sanitaria relativa ad analisi sullo stato di salute della popolazione utili alla pianificazione e programmazione sanitaria;
- capacità di identificare e mappare i rischi presenti sul territorio, anche collegati alle attività industriali ed umane, che potrebbero riverberarsi sulle matrici ambientali, con conseguente impatto sulla salute della popolazione umana;
- capacità nella stesura di protocolli operativi per interventi di prevenzione, di educazione sanitaria e/o promozione della salute per le principali aree di sanità pubblica;
- attenzione alla gestione delle risorse umane assegnate alla U.O.C. e alle UU.OO.P.C. ad essa subordinate per la gestione dei compiti istituzionali, sia in termini di efficiente utilizzo delle stesse risorse relativamente agli obiettivi di produzione assegnati, sia in ordine ai percorsi di aggiornamento, crescita e sviluppo professionale, anche mediante la predisposizione di un piano di sviluppo formativo coerente con le attitudini individuali, con le linee di indirizzo e gli obiettivi aziendali;
- capacità di organizzazione e predisposizione di programmi ed eventi di formazione e aggiornamento del personale;
- capacità di gestire, sia sotto l'aspetto normativo che procedurale, le attività tipiche di sanità pubblica (pareri e vigilanza sulle strutture socio- assistenziali, recettive e scolastiche; pareri relativi all'igiene edilizia, piani regolatori e strumenti urbanistici; VIA e VAS; valutazione impatto sulla salute dei principali rischi derivanti dalle matrici ambientali; controllo dei prodotti pericolosi per la salute, secondo regolamento REACH, e dei prodotti cosmetici);
- consolidata capacità ed esperienza nella messa in atto di procedure operative inerenti alle attività del servizio di appartenenza con particolare riferimento alle procedure di vigilanza e controllo e della valutazione dell'efficacia dei controlli;
- competenze e attitudini per partecipare alla Commissione ex DGRC n.7301/2001 per il rilascio dei pareri autorizzativi per la realizzazione e l'esercizio delle strutture sanitarie;

fonte: http://burc.regione.campania.it

- competenze e attitudini per partecipare alle Commissioni e Tavoli Tecnici per le attività di competenza istituzionale;
- capacità di coordinamento e partecipazione alle attività istituzionali in attuazione del Piano Regionale della Prevenzione;
- conoscenza dell'uso dei sistemi di governance, degli attuali strumenti di pianificazione sanitaria e delle ripercussioni decisionali sulle attività nell'ottica dell'attuazione dell'atto aziendale;
- capacità di lavorare per obiettivi secondo gli indirizzi aziendali e conoscenza del sistema di budget, con monitoraggio degli indicatori di risultato, organizzando, coerentemente con la programmazione strategica, i servizi e le risorse, nonché monitorandone l'implementazione;
- competenze per l'esercizio delle funzioni di direzione e organizzazione dell'U.O.C. e, quindi, nella gestione diretta delle risorse umane, materiali e finanziare assegnate, secondo quanto previsto dalla normativa vigente, dalle linee guida, dalle specifiche direttive aziendali e dai principi della sostenibilità economica;
- esperienza nella programmazione e capacità di gestione delle risorse professionali e materiali nell'ambito del budget di competenza nell'ottica dell'erogazione appropriata delle prestazioni (sicura, efficace, efficiente e sostenibile);
- conoscenza dei dati epidemiologici e gestionali disponibili e delle principali novità scientifiche di settore, al fine di identificare e promuovere attivamente cambiamenti professionali, organizzativi e relazionali sostenibili e utili alla realizzazione della mission della struttura di appartenenza e dell'Azienda nel suo complesso, promuovendo lo sviluppo e la realizzazione degli obiettivi aziendali;
- capacità di valutazione della performance dei singoli professionisti, in funzione degli obiettivi assegnati;
- capacità di approntare un processo di organizzazione dell'équipe con sviluppo delle attività teso al miglioramento continuo della qualità delle prestazioni per venire incontro alle esigenze dell'utenza rilevate da analisi epidemiologiche di contesto;
- competenza nella progettazione e realizzazione di piani di formazione del personale coerenti con i bisogni formativi in relazione agli obiettivi di attività definiti;
- esperienza e competenza nel governare l'evoluzione tecnologica considerando il contesto del sistema in cui si opera, avvalendosi dei più moderni strumenti a supporto delle decisioni;
- capacità di governo e monitoraggio degli indicatori di efficienza raccordando la produzione alle risorse a disposizione;
- propensione al miglioramento dell'attività anche attraverso la realizzazione/implementazione/collaborazione alla stesura di linee guida procedurali e di percorsi assistenziali e gestionali;

fonte: http://burc.regione.campania.it

- capacità di utilizzo degli strumenti del governo clinico e del miglioramento continuo della qualità e della sicurezza dei servizi sanitari;
- capacità nel contribuire all'integrazione tra le diverse aree, strutture e servizi dirigenziali, nonché all'adattamento di interventi al contesto, anche in relazione alla gestione di crisi, emergenze e cambiamenti nelle modalità operative nel rispetto dei livelli qualitativi delle prestazioni;
- capacità di favorire la positiva risoluzione dei conflitti e le corrette dinamiche relazionali per la costruzione di un buon clima organizzativo, orientato al lavoro di gruppo e all'integrazione del personale della struttura di appartenenza anche con altre strutture aziendali e dipartimentali;
- conoscenza delle principali norme contrattuali relative alla gestione del personale;
- conoscenza della normativa in ambito di anticorruzione e promozione della conoscenza del regolamento aziendale nell'ambito della struttura gestita;
- documentata attività scientifica e di ricerca negli ambiti di competenza;
- documentata attività formativa/didattica (partecipazione a convegni-congressi in veste di relatore/moderatore/organizzatore e attività didattica in ambito aziendale e universitario);
- conoscenza della normativa in tema di sicurezza dei lavoratori (D.Lgs n.81/2008 e s.m.i.).

Competenze manageriali:

Leadership - assunzione di responsabilità, orientamento al cliente, problem solving, programmazione, orientamento ai risultati, gestione e sviluppo dei collaboratori, sviluppo azioni di collaborazione ed integrazione con i Dipartimenti e le altre strutture complesse e con soggetti /enti esterni su tematiche di interesse sanitario.

• Conoscenze scientifiche:

Conoscenza delle banche dati in uso nel sistema sanitario e socio-sanitario regionale e nazionale, gestione di Dataset con strumenti informatici dedicati, estrazione di informazioni di sintesi, valutazione statistico epidemiologica dei risultati.

Possono partecipare all'avviso coloro che siano in possesso dei seguenti requisiti generali e specifici previsti dal Decreto Legislativo 30 dicembre 1992 n.502 e successive modificazioni ed integrazioni, dall'art. 1 del D.P.R. 10 dicembre 1997 n. 483 e dal D.P.R. 10 dicembre 1997 n. 484**.**

Art. 1 <u>Requisiti per l'ammissione</u>

Possono partecipare all'avviso coloro che sono in possesso dei seguenti requisiti:

fonte: http://burc.regione.campania.it

Requisiti Generali:

1) Cittadinanza italiana, salve le equiparazioni stabilite dalle leggi vigenti, o cittadinanza di uno dei Paesi dell'Unione Europea o Paesi terzi ai sensi dell'art. 38 del D.Lgs 165/2001 così come modificato dall'art. 7 della Legge 6.8.2013 n. 97;

I cittadini di uno dei Paesi dell'Unione Europea o Paesi Terzi devono comunque essere in possesso dei seguenti requisiti:

- godimento di diritti civili e politici anche negli stati d'appartenenza o di provenienza;
- possesso, fatta eccezione della titolarità della cittadinanza italiana, di tutti gli altri requisiti previsti per i cittadini della Repubblica;
- adeguata conoscenza della lingua italiana.

2) idoneità fisica all'impiego. L'accertamento dell'idoneità fisica all'impiego è effettuato a cura dell'Azienda Sanitaria Locale prima dell'immissione in servizio.

Requisiti Specifici:

a) iscrizione al rispettivo albo dell'ordine dei medici attestata con dichiarazione sostitutiva contenente tutti gli elementi identificativi (sede dell'ordine, numero di iscrizione e decorrenza). L'iscrizione al corrispondente albo professionale di uno dei Paesi dell'Unione Europea consente la partecipazione ai concorsi, fermo restando l'obbligo dell'iscrizione all'albo in Italia prima dell'assunzione in servizio;

b) anzianità di servizio di sette anni, di cui cinque nella disciplina – **Igiene, Epidemiologia e Sanità Pubblica,** o disciplina equipollente e specializzazione nella disciplina **Igiene, Epidemiologia e Sanità Pubblica,** o in disciplina equipollente ovvero anzianità di servizio di dieci anni nella disciplina **Igiene, Epidemiologia e Sanità Pubblica.**

Secondo quanto disposto dall'art. 10 del DPR 484/1997, l'anzianità di servizio utile per l'accesso al secondo livello dirigenziale deve essere maturata presso amministrazioni pubbliche, istituti di ricovero e cura a carattere scientifico, istituti o cliniche universitarie e istituti zooprofilattici sperimentali.

fonte: http://burc.regione.campania.it

E' valutato il servizio non di ruolo a titolo di incarico, di supplenza o in qualità di straordinario, ad esclusione di quello prestato con qualifiche di volontario, di precario, di borsista o similari, ed il servizio di cui al settimo comma dell'articolo unico del D.L. 23.12.78, n. 817, convertito con modificazioni nella Legge 19.12.79, n. 54.

Ai fini della certificazione le dichiarazioni sostitutive devono indicare le posizioni funzionali o le qualifiche attribuite, le discipline nelle quali i servizi sono stati prestati, nonché le date iniziali e terminali dei relativi periodi di attività.

E' valutabile, altresì, ai sensi del Decreto 23 marzo 2000, n. 184, nell'ambito del requisito di anzianità di servizio di sette anni richiesto ai medici in possesso di specializzazione dall'articolo 5, comma 1, lettera b), del D.P.R. 10 dicembre 1997, n. 484, il servizio prestato in regime convenzionale a rapporto orario presso le strutture a diretta gestione delle Aziende Sanitarie e del Ministero della Sanità in base ad accordi nazionali. Il suddetto servizio è valutato con riferimento all'orario settimanale svolto rapportato a quello dei medici dipendenti delle Aziende Sanitarie.

Le dichiarazioni sostitutive devono contenere l'indicazione dell'orario di attività settimanale.

c) curriculum in cui sia documentata una adeguata esperienza ai sensi dell'art. 8 del DPR 484/1997;

d) attestato di formazione manageriale. Fino all'espletamento del primo corso di formazione manageriale, l'incarico sarà attribuito senza l'attestato, fermo restando l'obbligo di acquisirlo entro un anno dall'inizio dell'incarico. Il mancato superamento del primo corso, attivato dalla Regione successivamente al conferimento dell'incarico, determina la decadenza dall'incarico stesso (art. 15 c) 8 del D.lgs 502 del 1992 e s.m.i..

Non possono accedere all'impiego coloro che siano esclusi dall'elettorato attivo e coloro che siano stati destituiti o dispensati dall'impiego presso pubbliche amministrazioni.

I requisiti prescritti dovranno essere posseduti alla data di scadenza del termine stabilito dal presente bando per la presentazione delle domande di ammissione.

Art. 2 Domanda di partecipazione all'avviso pubblico

La domanda di partecipazione, **dovrà essere redatta in carta semplice** con ordine - chiarezza e precisione, **con sistema di videoscrittura o macchina** seguendo lo schema che si allega al presente bando e dovrà riportare tutte le dichiarazioni di seguito riportate ed essere sottoscritta dal candidato.

fonte: http://burc.regione.campania.it

Nella domanda di ammissione il candidato deve dichiarare, ai sensi dell'art.46 e 47 del DPR 445/2000, consapevole che, in caso di falsità in atti e dichiarazioni mendaci, decadrà dai benefici eventualmente conseguiti, fatte salve le responsabilità penali di cui agli artt.75 e 76 del DPR 445/2000, quanto segue:

1) cognome e nome, data e luogo di nascita, residenza;

2) il possesso della cittadinanza italiana salve le equiparazioni stabilite dalle leggi vigenti, o cittadinanza di uno dei Paesi dell'Unione Europea/Paese Terzo (in tal caso il candidato deve dichiarare il possesso dei requisiti di cui al punto a) dei "Requisiti generali");

3) il comune di iscrizione nelle liste elettorali, ovvero i motivi della non iscrizione o della cancellazione dalle liste medesime;

4) le eventuali condanne penali riportate e le eventuali pendenze penali che impediscono la costituzione del rapporto d'impiego con la pubblica amministrazione, ovvero di non aver riportato condanne penali;

5) godimento di diritti civili e politici anche negli stati d'appartenenza o di provenienza;

6) la posizione nei riguardi degli obblighi militari;

7) **il possesso, con dettagliata descrizione, dei requisiti specifici e generali di ammissione** all'avviso pubblico - Per quanto riguarda la Specializzazione, deve essere indicata l'esatta e completa dicitura della stessa, la data, e l'Università presso cui è stata conseguita. Per quanto attiene all'iscrizione all'Albo dell'Ordine dei Medici, dovrà essere indicato il numero d'ordine e la data di decorrenza;

8) I servizi prestati presso Pubbliche Amministrazioni e le eventuali cause di risoluzione di precedenti rapporti di pubblico impiego ovvero dichiarazione di non aver prestato servizio presso una Pubblica Amministrazione;

9) l'autorizzazione all'Azienda al trattamento dei propri dati personali, ai sensi del Decreto Legislativo 30.06.2003 n. 196 e ss.mm.ii. finalizzato agli adempimenti per l'espletamento della procedura concorsuale;

10) di accettare le condizioni previste dal bando,

11) il domicilio presso il quale deve essere fatta pervenire ogni necessaria comunicazione inerente all'avviso pubblico.

fonte: http://burc.regione.campania.it

Gli aspiranti hanno l'obbligo di comunicare gli eventuali cambiamenti di indirizzo.

L'Amministrazione non assume responsabilità per la dispersione di comunicazioni dipendente da inesatta indicazione del recapito da parte del concorrente oppure da mancata o tardiva comunicazione del cambiamento dell'indirizzo indicato nella domanda, né per eventuali disguidi postali o telegrafici o, comunque, imputabili a fatto di terzi, a caso fortuito o forza maggiore. In caso di mancata indicazione vale, ad ogni effetto, la residenza di cui al n. 1 del punto 3;

La domanda dovrà essere datata e firmata dal candidato. L'omissione, anche parziale, delle dichiarazioni ai suindicati punti 1,2,3,4,5,6,7,8,9,10 e 11 nonché la mancata sottoscrizione della domanda di partecipazione, comportano l'esclusione dall'avviso.

Ai sensi dell'art. 39 del D.P.R. 444/2000, la firma del candidato in calce alla domanda non è più soggetta ad autenticazione.

Ai sensi dell'art. 20, della Legge 05.02.1992, n. 104, i candidati portatori di handicap hanno la facoltà di indicare, nella domanda di partecipazione all'avviso, l'ausilio necessario in relazione al proprio handicap, nonché 'eventuale necessità di tempi aggiuntivi per l'espletamento della prova.

Art. 3 Documentazione da allegare alla domanda

Alla domanda di partecipazione all'avviso gli aspiranti devono allegare i seguenti documenti:

a) iscrizione all'Albo Professionale, attestata da un certificato in data non anteriore a sei mesi rispetto a quella di scadenza del bando;

b) certificati di specializzazione, ove possedute;

c) curriculum formativo e professionale redatto in carta semplice, datato e firmato e debitamente documentato con riferimento alle attività professionali, di studio, direzionali-organizzative elencate **nell'art.8 del DPR 484/97**.

Si precisa che in caso di mancata autocertificazione ai sensi degli artt. 46 e 47 del D.P.R. n. 445/2000 e s.m.i, il curriculum non sarà oggetto di valutazione.

d) certificazione attestante il servizio prestato con rapporto di impiego. Nei certificati di servizio devono essere indicate le posizioni funzionali o le qualifiche attribuite, le discipline nelle quali i servizi sono stati prestati nonché le date iniziali e terminali dei relativi periodi di attività **(dichiarazione sostitutiva);**

fonte: http://burc.regione.campania.it

e) certificazione attestante la tipologia delle istituzioni in cui sono allocate le strutture presso le quali il candidato ha svolto la sua attività e la tipologia delle prestazioni erogate dalle strutture medesime;

f) certificazione attestante la posizione funzionale del candidato nelle strutture e le sue competenze con indicazione di eventuali specifici ambiti di autonomia professionale con funzioni di direzione;

g) certificazione attestante la tipologia qualitativa e quantitativa delle prestazioni effettuate dal candidato;

h) certificazione attestante eventuale attività didattica presso corsi di studio per il conseguimento di diploma di laurea o di specializzazione ovvero presso scuole per la formazione di personale sanitario con indicazione della materia e delle ore annue di insegnamento;

i) certificazione attestante il conseguimento delle pregresse idoneità nazionali ove possedute;

j) certificazione attestante la eventuale partecipazione a corsi, congressi, convegni e seminari, anche effettuati all'estero;

k) per le partecipazioni a corsi di perfezionamento post-universitario, a corsi di aggiornamento, a convegni, congressi e seminari il candidato dovrà allegare, **anche se autocertificati**, copia semplice degli attestati ovvero idonea documentazione probante. **La sola dichiarazione senza la presentazione degli attestati di partecipazione o della documentazione probante non sarà oggetto di valutazione;**

l) certificato di laurea;

m) un elenco in triplice copia ed in carta semplice dei documenti e dei titoli presentati, datato e firmato;

n) una sola copia fotostatica, fronte e retro, di un documento di identità in corso di validità, ai fini della validità dell'istanza di partecipazione.

Ai sensi dell'art. 15, comma 1, della Legge 183/2011 le Pubbliche Amministrazioni non possono più accettare né richiedere certificati in ordine a stati, qualità personali, fatti ed all'attività svolta presso Pubbliche Amministrazioni.

Pertanto le dichiarazioni in ordine a stati, qualità personali, fatti e attività prestate presso strutture pubbliche dovranno essere attestate esclusivamente mediante dichiarazioni sostitutive di certificazione o di atto di notorietà in originale.

I candidati dovranno presentare i certificati in originale o fotocopia dichiarata conforme all'originale, per tutte le attività (lavoro, formazione, ecc.) svolte presso strutture private.

I candidati dovranno, invece, **allegare alla domanda - in originale,** in copia autenticata ovvero in copia dichiarata conforme all'originale ai sensi degli artt. 19 e 47 del D.P.R. 445/2000 - la seguente documentazione che **non può essere oggetto di dichiarazione sostitutiva di certificazione o di atto di notorietà**:

a) la tipologia delle istituzioni in cui sono allocate le strutture presso le quali il candidato ha svolto la sua attività e alla tipologia delle prestazioni erogate dalle strutture medesime;

b) la tipologia e la quantità delle prestazioni effettuate dal candidato;

c) le casistiche che devono essere riferite al decennio precedente rispetto alla data di pubblicazione dell'avviso per estratto nella Gazzetta Ufficiale e devono essere certificate dal Direttore Sanitario sulla base delle attestazioni del Direttore del competente Dipartimento o Unità Operativa di appartenenza;

d) le pubblicazioni edite a stampa, di cui il candidato è autore o coautore, ritenute più significative. Le pubblicazioni dovranno essere prodotte edite a stampa, in originale o copia autenticata e **materialmente presentate**. Ai sensi degli artt. 19, 38 e 47 del DPR 28/12/2000, n. 445, in luogo delle autentiche delle pubblicazione è consentita la produzione di semplici copie unitamente alla dichiarazione sostitutiva di atto di notorietà attestante la conformità all'originale delle copie delle pubblicazioni prodotte.

Non è ammesso alcun riferimento a documentazione esibita per la partecipazione a precedenti concorsi, o comunque, esistente agli atti di questa Amministrazione.

fonte: http://burc.regione.campania.it

Nella certificazione relativa ai servizi prestati presso le Aziende Sanitarie Locali e Aziende Ospedaliere deve essere attestato se ricorrono o meno le condizioni di cui all'art. 46 del DPR 761/79, in presenza delle quali il punteggio di anzianità deve essere ridotto. In caso positivo l'attestazione deve precisare la misura della riduzione del punteggio.

L'Amministrazione si riserva, comunque, la facoltà di richiedere, in qualsiasi momento la presentazione dei documenti attestanti il possesso dei requisiti dichiarati.

Alla presente procedura si applicano le norme di cui alla legge 15 maggio 1997 n.127, e successive modificazioni ed integrazioni, e al regolamento di esecuzione approvato con DPR n. 403/98 in materia di dichiarazione sostitutiva e di semplificazione delle domande di ammissione agli impieghi.

Qualora l'interessato produca, unitamente alla domanda, dichiarazioni sostitutive di certificazione o atto di notorietà, dovrà allegare alla domanda copia del documento personale di identità in corso di validità.

Verranno presi in considerazione i titoli redatti in lingua italiana, con l'esclusione dei titoli redatti in altre lingue, se non accompagnati da traduzione in lingua italiana.

Questa Amministrazione è tenuta ad effettuare, ai sensi dell'art. 71 del DPR 445/2000 e dell'art. 15 della Legge 183 del 12 novembre 2011, idonei controlli, anche a campione, e in tutti i casi in cui sorgano fondati dubbi sulla veridicità delle dichiarazioni sostitutive di cui agli artt. 46 e 47 ed a trasmettere le risultanze all'autorità competente, in base a quanto previsto dalla normativa in materia.

Fermo quanto previsto dall'art. 76 del citato DPR 445/2000 circa le sanzioni penali previste per le dichiarazioni false, qualora emerga la non veridicità del contenuto della dichiarazione, il dichiarante decade dai benefici eventualmente conseguiti al provvedimento emanato sulla base della dichiarazione non veritiera.

Si precisa che, tutta la documentazione allegata, non spillata (fogli alla rinfusa) non sarà oggetto di valutazione (valido per la domanda consegnata a mano o per Raccomandata AR. Per l'invio tramite PEC tenere un ordine sequenziale (Numerare i fogli)).

Art. 4 MODALITÀ E TERMINI PER LA PRESENTAZIONE DELLA DOMANDA

La domanda e la documentazione ad essa allegata devono essere inoltrate con le modalità di seguito indicate, specificando gli estremi del titolo del presente avviso**.**

Il termine per la presentazione delle domande di partecipazione all'avviso **scade alle ore 13,00 del trentesimo giorno, decorrente** dal giorno successivo a quello della data di pubblicazione dell'estratto del presente bando **nella Gazzetta Ufficiale della Repubblica Italiana - IV Serie Speciale - Concorsi ed Esami.**

Qualora detto giorno sia festivo il termine è prorogato al primo giorno successivo non festivo.

Il termine fissato per la presentazione delle domande è perentorio. La eventuale riserva di invio successivo di documenti è priva di effetti.

La domanda, sottoscritta in originale dal candidato, e la documentazione ad essa allegata potrà essere prodotta entro il termine di scadenza sopra indicato, con le seguenti modalità:

1. può essere inoltrata a mezzo del servizio pubblico postale, mediante lettera Raccomandata con ricevuta di ritorno**, in plico chiuso,** al seguente indirizzo: Al Direttore Generale dell'ASL Napoli 3 Sud Via Marconi, 66 ex Presidio Bottazzi - 80059 Torre del Greco - entro il termine di scadenza del bando. A tal fine fa fede il timbro postale e la data di spedizione è comprovata dal timbro e data dell'ufficio postale accettante; l'Azienda non risponde di eventuali disguidi dovuti al servizio postale. Sul plico **deve essere indicato il cognome, il nome, il domicilio, l'avviso al quale il candidato partecipa;**

2. mediante **Consegn**a a mano**, in plico chiuso,** nel rispetto dei termini di cui sopra, presso l'Ufficio Protocollo Generale dell'ASL Napoli 3 Sud, sito in Torre del Greco - Via Marconi, 66 ex Presidio Bottazzi tutti i giorni feriali, escluso il sabato, con il seguente orario: dalle ore 9,30 alle ore 12,30 il lunedì, martedì, mercoledì e venerdì e mentre il giovedì dalle ore 14,30 alle ore 17,30.
Sul plico **deve essere indicato il cognome, il nome, il domicilio, l'avviso al quale il candidato partecipa;**

fonte: http://burc.regione.campania.it

3. può essere prodotta **mediante l'Invio telematico** da indirizzo di posta elettronica certificata alla casella di posta elettronica certificata (PEC) dell'ASL Napoli 3 Sud**:** **protocollo@pec.aslnapoli3sud.it. Nella PEC, obbligatoriamente, deve essere indicato il cognome, il nome, il domicilio, l'avviso al quale il candidato partecipa.**

Si precisa che la validità dell'invio della domanda di partecipazione mediante posta elettronica certificata (PEC), così come stabilito dalla normativa vigente, è subordinata all'utilizzo, da parte del candidato, **di propria casella di posta elettronica certificata**.

Non sarà, pertanto, ritenuto valido l'invio da casella di posta elettronica certificata non propria e/o da casella di posta semplice/ordinaria anche se indirizzata all'indirizzo di posta elettronica certificata sopra indicato di questa Azienda.

La domanda di partecipazione trasmessa a mezzo posta elettronica certificata dovrà essere firmata dal candidato in maniera autografa e scannerizzata oppure firmata digitalmente e inviata unitamente alla documentazione alla stessa allegata (ivi compreso il documento d'identità) in un unico file formato **PDF.**

In caso di invio informatico, fatto salvo il rispetto di tutte le altre prescrizioni previste dal presente avviso, l'invio della domanda e dei relativi allegati, deve essere effettuato, in unico file (anche compresso/zippato) di capacità massima di **50 MB**, in formato **PDF nativamente ricercabile (non ottenuti da scansione ottica)**, tramite l'utilizzo della posta elettronica certificata (PEC). I documenti devono essere in bianco e nero escludendo qualsiasi tipo di colore compreso l'utilizzo della scala di grigi.

La Circolare n. 12 del 2010 del Dipartimento della Funzione Pubblica recante disposizioni in merito alla "Validità della trasmissione mediante PEC" di cui all'art. 4 del DPR 11/02/2005 n. 68, prevede che la validità della trasmissione e ricezione del messaggio di PEC è attestata rispettivamente dalla ricevuta di accettazione e dalla ricevuta di avvenuta consegna, di cui all'art. 6. **È pertanto onere del candidato verificare la regolare consegna della PEC all'indirizzo di destinazione e quindi la presenza di entrambe le ricevute.**

L'Amministrazione non si assume la responsabilità in caso di impossibilità di apertura dei file.

Nel caso in cui il candidato invii più volte la documentazione si terrà in considerazione solo quella trasmessa per ultima, entro i termini di scadenza.

L'invio della domanda in altro formato comporterà l'irricevibilità della domanda stessa e la conseguente esclusione dalla procedura di selezione.

fonte: http://burc.regione.campania.it

Non saranno, prese in considerazione le domande spedite a mezzo telegramma, fax nonché le domande inviate prima della pubblicazione dell'estratto nella Gazzetta Ufficiale della Repubblica Italiana - IV Serie Speciale - Concorsi ed Esami.

L'Amministrazione non assume responsabilità per la dispersione di comunicazioni dipendente da inesatta indicazione del recapito da parte del concorrente oppure da mancata o tardiva comunicazione del cambiamento dell'indirizzo indicato nella domanda, né per eventuali disguidi postali o, comunque, imputabili a terzi, a caso fortuito o forza maggiore.

Art. 5 Nomina della Commissione Esaminatrice

La Commissione Esaminatrice sarà nominata con atto formale del Direttore Generale.

La Commissione Esaminatrice di selezione - ai sensi di quanto disposto dall'art. 15 ter comma 2 del D.Lgs. 19 Giugno 1999 n. 229 e ss.mm.ii. art 15 del D.lgs n. 502/1992 come modificato dall'art.20 comma 1 lettera a) della Legge 05 agosto 2022 n. 118 - è composta dal Direttore Sanitario dell'azienda interessata e da tre Direttori di Struttura Complessa nella medesima disciplina dell'incarico da conferire, dei quali almeno due responsabili di strutture complesse in regioni diverse da quella ove ha sede l'azienda interessata alla copertura del posto. I Direttori di Struttura Complessa sono individuati tramite sorteggio da un elenco nazionale nominativo costituito dall'insieme degli elenchi regionali dei Direttori di Struttura Complessa appartenenti ai ruoli regionali del Servizio Sanitario Nazionale.

Qualora fosse sorteggiato più di un Direttore di Struttura Complessa della medesima Regione ove ha sede l'Azienda interessata alla copertura del posto, è nominato componente della Commissione il primo sorteggiato e si prosegue nel sorteggio fino a individuare almeno due componenti della Commissione Direttori di Struttura Complessa in regioni diverse da quella ove ha sede la predetta azienda. Se all'esito del sorteggio di cui al secondo o al terzo periodo la metà dei Direttori di Struttura Complessa non è di genere diverso, si prosegue nel sorteggio fino ad assicurare ove possibile l'effettiva parità di genere nella composizione della Commissione, fermo restando il criterio territoriale di cui al terzo periodo.

Assume le funzioni di Presidente della Commissione il componente **con maggiore anzianità di servizio** tra i tre Direttori sorteggiati.

fonte: http://burc.regione.campania.it

In caso di parità nelle deliberazioni della commissione prevale il voto del presidente.

Le operazioni di sorteggio dei Componenti per la Commissione Esaminatrice di selezione sono svolte dalla Commissione di sorteggio costituita con delibera del Direttore Generale delibera n. 900 del 26/07/2023.

Le operazioni di pubblico sorteggio dei componenti previste avranno **luogo alle ore 9,00** del **quindicesimo giorno** successivo a quello del termine di scadenza di presentazione delle domande di partecipazione al presente concorso, presso la Sede Legale dell'Asl Napoli 3 Sud - Via Marconi, 66 - 80059 Torre del Greco.

Qualora detto giorno sia festivo, le operazioni di sorteggio avranno luogo il primo giorno successivo non festivo, nella stessa sede ed alla stessa ora.

Nel caso che il sorteggio, per motivi di forza maggiore, non possa aver luogo nel giorno sopra indicato ovvero qualora debba essere ripetuto a seguito di rinuncia da parte dei componenti sorteggiati o per qualsiasi legittimo impedimento degli stessi a far parte della Commissione Esaminatrice, lo stesso sarà effettuato, senza ulteriore avviso, che si intende dato fin d'ora, nella stessa sede ed alla stessa ora di **ogni mercoledì successivo** non festivo fino al completamento delle operazioni di sorteggio.

Art. 6 Modalità di Valutazione

I candidati che, a seguito della verifica effettuata dall'Ufficio competente, risultino in possesso dei requisiti generali e specifici di ammissione alla selezione, saranno avvisati del luogo e della data di effettuazione del colloquio **almeno 15 giorni antecedenti** la data individuata, tramite avviso sul sito internet aziendale. I candidati che non si presenteranno a sostenere il colloquio nel giorno, nell'ora e nella sede stabilita, saranno considerati rinunciatari all'Avviso, qualunque sia la causa dell'assenza, anche se non dipendente dalla volontà dei singoli concorrenti. La Commissione potrà procedere alla valutazione del curriculum di ciascun candidato, prima della data fissata per il colloquio, oppure nella stessa giornata dell'espletamento del colloquio.

fonte: http://burc.regione.campania.it

La Commissione sulla base dell'analisi comparativa dei curricula, dei titoli professionali posseduti, avuto anche riguardo alle necessarie competenze organizzative e gestionali, dei volumi dell'attività svolta, dell'aderenza al profilo ricercato e degli esiti di un colloquio, attribuisce a ciascun candidato un punteggio complessivo secondo criteri fissati preventivamente e redige la graduatoria dei candidati, che sarà affissa all'esterno della sede di esame. A parità di punteggio prevale il candidato più giovane di età.

Terminate le relative operazioni di valutazione dei candidati la Commissione redigerà apposito verbale e la relazione sintetica da pubblicare sul sito aziendale, trasmettendoli formalmente al Direttore Generale, unitamente alla graduatoria.

Inoltre, in osservanza dell'art. 8 dello stesso D.P.R. 484/97, preliminarmente al colloquio e alla valutazione del curriculum, stabilisce, tenuto conto del fabbisogno che il dirigente da incaricare deve soddisfare, come delineato dall'avviso, i criteri di valutazione.

La Commissione, per la valutazione dei candidati disporrà **di 100 punti** così ripartiti:

per curriculum _____ punti 40
prova colloquio _____ punti 60

L'attribuzione del punteggio del curriculum professionale concernono le attività professionali, di studio, direzionali - organizzative, con riferimento agli ultimi dieci anni ed in particolare:

a) alla tipologia delle istituzioni in cui sono allocate le strutture presso le quali il candidato ha svolto la sua attività e alla tipologia delle prestazioni erogate dalle strutture medesime;

b) alla posizione funzionale del candidato nelle strutture ed alle sue competenze con indicazione di eventuali specifici ambiti di autonomia professionale con funzioni di direzione, ruoli di responsabilità rivestiti anche con riguardo all'attività trattata nei precedenti incarichi misurabili in termini di volume e complessità;

c) alla tipologia qualitativa e quantitativa delle prestazioni effettuate dal candidato. Si precisa che l'attività deve essere riferita al decennio precedente alla data di pubblicazione nella Gazzetta Ufficiale della Repubblica Italiana IV Serie Speciale "Concorsi ed Esami", e deve essere certificata dal Direttore Sanitario sulla base dell'attestazione del Dirigente Responsabile di Dipartimento o Unità Operativa Complessa **Pena la non valutabilità,** in calce alla certificazione deve essere apposto il timbro dell'attestante e la firma dello stesso deve essere per esteso e leggibile;

fonte: http://burc.regione.campania.it

d) ai soggiorni di studio o di addestramento professionale per attività attinenti alla disciplina in rilevanti strutture italiane o estere di durata non inferiore a tre mesi con esclusione dei tirocini obbligatori;
e) all'attività didattica presso corsi di studio per il conseguimento di Diploma di Laurea o di Specializzazione ovvero presso scuole per la formazione di personale sanitario con indicazione delle ore annue di insegnamento;
f) alla partecipazione a corsi, congressi, convegni e seminari, anche effettuati all'estero, sia in qualità di docente o relatore che in qualità di discente;
g) pregresse idoneità nazionali ove possedute;
h) la produzione scientifica, **degli ultimi 5 anni,** sarà valutata in relazione all'attinenza alla disciplina ed in relazione alla pubblicazione su riviste nazionali ed internazionali, caratterizzate da criteri di filtro nell'accettazione dei lavori, nonché al suo impatto sulla comunità scientifica con rilevanza **dell'Impact Factor e/o H-index**;
i) volumi dell'attività svolta;
j) aderenza al profilo ricercato.

Il superamento della prova colloquio è subordinato al raggiungimento di una valutazione di sufficienza espressa in termini numerici **di almeno 42/60.**

Il colloquio è diretto alla valutazione delle capacità professionali del candidato nella specifica disciplina con riferimento anche alle esperienze professionali documentate nonché all'accertamento delle capacità gestionali, organizzative e di direzione con riferimento all'incarico da svolgere.
L'esclusione dall'avviso pubblico di selezione, previa verifica del possesso dei requisiti richiesti nel presente bando da parte dall'Ufficio competente, sarà disposta con provvedimento motivato del Direttore Generale.
Ai candidati non risultati in possesso dei requisiti previsti dal bando verrà comunque notificata la non ammissione all'avviso tramite la pubblicazione sul sito aziendale **www.aslnapoli3sud.it**, **Homepage** – **Concorsi** ed eventualmente tramite PEC (motivazione dettagliata), stante la normativa sulla Privacy.

fonte: http://burc.regione.campania.it

Art. 7 Adempimenti della Commissione

La Commissione, ai sensi dell'art. 15, comma 7 bis, lett.b) del D.Lgs. 502/92, così come modificato dall'art.20 comma 1 lettera b) della Legge 05 agosto 2022 n. 118, " sulla base dell'analisi comparativa dei curricula, dei titoli professionali posseduti, avuto anche riguardo alle necessarie competenze organizzative e gestionali, dei volumi dell'attività svolta, dell'aderenza al profilo ricercato e degli esiti di un colloquio, la commissione attribuisce a ciascun candidato un punteggio complessivo secondo criteri fissati preventivamente e redige la graduatoria dei candidati."

Art. 8 Conferimento Incarico

Il Direttore Generale procede alla nomina del candidato che ha conseguito il miglior punteggio al quale attribuirà l'incarico di Direttore di struttura complessa dell'UOC Igiene e Sanità Pubblica (SISP), afferente al Dipartimento di Prevenzione, con atto deliberativo.

A parità di punteggio prevale il candidato più giovane di età**.**

L'incarico ha durata quinquennale, implica il rapporto di lavoro esclusivo ai sensi dell'art. 13 del D.Lgs. 229/99, dà titolo a specifico trattamento economico previsto dal vigente C.C.N.L. dell'Area Sanità del S.S.N ed è rinnovabile per lo stesso periodo o per periodo più breve.

Il conferimento dell'incarico avverrà mediante la stipula di apposito contratto individuale di lavoro e decorrerà dalla data di effettiva immissione in servizio.

E' fatto obbligo al candidato vincitore della selezione di acquisire, ove non già posseduto, l'attestato di formazione manageriale di cui al D.P.R. 484/97 nel primo corso utile.

La nomina decorre, agli effetti giuridici ed economici, dalla data di effettiva immissione in servizio.

Il Dirigente, al quale viene affidato l'incarico di Direzione di Struttura Complessa, è responsabile dell'efficace ed efficiente gestione delle risorse attribuite. I risultati della gestione sono sottoposti a verifica annuale tramite l'OIV.

Il rinnovo è disposto, con provvedimento motivato, dal Direttore Generale previa verifica al termine dell'incarico delle attività professionali svolte e dei risultati raggiunti.

L'incarico può essere revocato nei casi disciplinati dall'art. 15 ter, comma 3 del D.Lgs. n.229/1999.

fonte: http://burc.regione.campania.it

L'azienda sanitaria interessata può preventivamente stabilire che, nei due anni successivi alla data del conferimento dell'incarico, nel caso in cui il dirigente a cui è stato conferito l'incarico dovesse dimettersi o decadere, si procede alla sostituzione conferendo l'incarico mediante scorrimento della graduatoria dei candidati.

Art. 9 Accesso agli Atti dell'Avviso Pubblico e Differimento

In conformità a quanto previsto dall'art. 24, comma 6, lett. d) della Legge 241/90 e dall'art. 9 del D.P.R. 184/2006, l'accesso agli atti della Commissione è differito fino alla conclusione della procedura, ovvero fino all'adozione del provvedimento finale di approvazione degli atti e della graduatoria, al fine di salvaguardare il sereno e regolare svolgimento delle operazioni valutative.

Art. 10 Tutela dei Dati Personali-Informativa sulla Privacy

Ai sensi del D.lgs. 196/2003 i dati personali forniti dai candidati saranno tratti per le finalità di gestione dell'avviso e per la gestione del rapporto stesso.

Art. 11 Riserve dell'amministrazione

Il Direttore Generale si riserva la facoltà, per ragioni di pubblico interesse, di prorogare, modificare, sospendere o revocare a sua insindacabile giudizio il presente concorso, senza che gli aspiranti possano sollevare o vantare diritti di sorta.

L'Amministrazione, inoltre, si riserva:

- di effettuare controlli, ex artt. 71 e 75 D.P.R. n. 445/2000, anche a campione, sulla veridicità delle dichiarazioni sostitutive prodotte dai candidati;
- di richiedere agli aspiranti e/o a terzi, anche non strutture pubbliche, integrazioni, rettifiche e/o regolarizzazioni di documenti presentati dagli stessi, ritenute legittimamente attuabili e necessarie;
- di non procedere alle assunzioni in relazione all'intervento di particolari vincoli legislativi, regolamentari, finanziari od organizzativi, per cui il vincitore non potrà vantare alcun diritto soggettivo od interesse legittimo alla nomina.

fonte: http://burc.regione.campania.it

RESPONSABILITA' PENALE

Qualora una dichiarazione risultasse mendace o venisse formato un atto falso o fatto uso dello stesso, l'autore sarà punito, ex art. 76 D.P.R. n. 445/2000, ai sensi del codice penale e delle leggi speciali in materia nonché stante quanto previsto dall'ultimo comma del qui citato art. 76.

Art. 12 Norme finali

Per quanto non espressamente previsto dal presente bando, si fa rinvio alla normativa vigente in materia.

Con la partecipazione all'avviso pubblico implica da parte del concorrente l'accettazione senza riserve di tutte le prescrizioni e precisazioni del presente avviso nonché di tutte le disposizioni di leggi vigenti in materia.

Per tutto quanto ciò non espressamente previsto e menzionato nei precedenti paragrafi, valgono le disposizioni di legge che disciplinano la materia concorsuale.

Il presente bando sarà pubblicato integralmente sul **Bollettino Ufficiale della Regione Campania** e sul sito aziendale **www.aslnapoli3sud.it**, **Homepage - Concorsi,** dopo la pubblicazione dell'estratto del presente bando nella Gazzetta Ufficiale della Repubblica Italiana - IV Serie Speciale - Concorsi ed Esami.

Per eventuali informazioni e chiarimenti gli interessati potranno rivolgersi all'Ufficio Procedure Concorsuali, Via Marconi n. 66, 80059 Torre del Greco - il martedì mattina dalle ore 09,00 alle ore 13,00 e il mercoledì pomeriggio dalle ore 15,00 alle ore 17,00.

Per quanto non espressamente previsto nel presente bando, si fa riferimento alle disposizioni legislative che disciplinano la materia.

Il Direttore Generale
Dott. Giuseppe Russo
per delega ***(nota prot.n. 116205/2022)***
Il Direttore
UOC Gestione Risorse Umane
Dott. Giuseppe Esposito

GIUSEPPE
ESPOSITO
10.03.2026
12:59:53
GMT+01:00

fonte: http://burc.regione.campania.it

Allegato A

SI INVITA A SCRIVERE ALL'ESTERNO DELLA BUSTA: "CONTIENE DOMANDA DI PARTECIPAZIONE A SELEZIONE"

Raccomandata A.R. o CONSEGNA A MANO
PEC da scrivere nell'oggetto

Al Direttore Generale
dell'Asl Napoli 3 Sud
Via Marconi n. 66
80059 Torre del Geco

Il sottoscritto (cognome)…….....…….……(nome)…..…….....……

nato/a …….…… il…… residente a …….

Via ……..……. n. …….. C.A.P……. Prov. ……

Tel. …….……..……,

e-mail _____posta certificata _____

presa visione dell'Avviso pubblico emesso da codesto Ente pubblicato nel BURC n._____ del_____ e per estratto nella Gazzetta Ufficiale IV Serie Speciale "Concorsi ed Esami" n. _____ del _____

C H I E D E

di essere ammesso/a all' avviso pubblico, per titoli e colloquio, per il conferimento di **un incarico** di durata quinquennale, eventualmente rinnovabile, di

DIRETTORE MEDICO
nella disciplina – Igiene, Epidemiologia e Sanità Pubblica
Area: SANITA' PUBBLICA
per la direzione della U.O.C. Igiene e Sanità Pubblica (S.I.S.P.)
afferente al Dipartimento di Prevenzione -ASL Napoli 3 Sud

A tale scopo dichiara, ai sensi dell'art. 46 e 47 del DPR n. 445/2000 sotto la propria responsabilità e consapevole delle conseguenze penali in caso di dichiarazioni mendaci (art. 76 DPR n. 445/00):

- di essere in possesso della cittadinanza ……..…… OPPURE di essere in una delle condizioni di cui al punto 1) del Paragrafo "Requisiti generali di ammissione" e precisamente…….(1)

☐ di avere adeguata conoscenza della lingua italiana;

☐ di **non** avere riportato condanne penali (2)

☐ di avere riportato condanne penali …….…….....……...…….; (2)

- di non essere stato destituito o dispensato dall'impiego presso una Pubblica Amministrazione;

fonte: http://burc.regione.campania.it

- di essere iscritto nelle liste elettorali del Comune (o Stato estero): ..……..……..……. (3)
- di aver conseguito la laurea in …….…….……..... presso l'Università di …….…… in data ……..…… ……..… (*per il titolo di studio conseguito all'estero indicare gli estremi del Decreto Ministeriale di riconoscimento ……);*
- di essere iscritto/a al n. ……. dell'Albo dell'Ordine dei medici – chirurghi della Provincia/Paese di …….. dal ..... (4)
- di essere abilitato all'esercizio della professione di Medico Chirurgo - anno _____;
- di aver conseguito la specializzazione in …….. presso l'Università di …….. in data …….. **…….(5)** - (*per il titolo di studio conseguito all'estero indicare gli estremi del Decreto Ministeriale di riconoscimento ……)*
- di essere dipendente a tempo indeterminato presso .....……..... quale Dirigente Medico **disciplina**_____ dal _____ al _____;
- di essere nella seguente posizione riguardo gli obblighi militari: ……..….; (6)
- di impegnarsi ad acquisire l'attestato manageriale entro un anno dall'inizio dell'incarico;
- di aver preso visione e di conoscere le prescrizioni contenute nell'avviso di selezione;
- che le dichiarazioni rese sono documentabili;
- di accettare le condizioni previste dal bando;
- di autorizzare all'Azienda al trattamento dei propri dati personali, ai sensi del Decreto Legislativo 30.06.2003 n. 196 finalizzato agli adempimenti per l'espletamento della procedura concorsuale.

Chiede che ogni comunicazione inerente la selezione venga inviata al seguente indirizzo:
……..…….. ……..(7)

Si impegna a comunicare tempestivamente eventuali variazioni di indirizzo, sollevando l'ente da responsabilità in caso di mancata o tardiva comunicazione del cambiamento del domicilio indicato nella domanda.

Allega:
- curriculum formativo e professionale datato e firmato,
- elenco datato e firmato dei documenti e titoli presentati, numerati progressivamente in relazione al corrispondente titolo.
- **<u>UNA sola</u> fotocopia fronte retro di valido documento di identità**.

Luogo e data

***firma per esteso e leggibile del dichiarante* (8)**

<u>NOTE per la compilazione della domanda</u>:

1. Indicare se italiana, di altro Stato membro dell'Unione Europea oppure indicare una delle seguenti tipologie:
- non avere la cittadinanza di uno stato membro dell'U.E. ma di essere familiare in possesso di diritto soggiorno o di diritto soggiorno permanente, di cittadino di uno stato membro dell'U.E.;
- di essere cittadino di Paesi Terzi con permesso di soggiorno CE per soggiornanti di lungo periodo;
- di essere titolare dello status di rifugiato o di protezione sussidiaria.
2. La dichiarazione va resa anche in caso negativo; in caso affermativo specificare le condanne riportate.
3. In caso di non iscrizione o di cancellazione dalle liste, indicarne i motivi.
4. In caso di iscrizione al corrispondente albo professionale di uno dei Paesi dell'Unione Europea, indicare il Paese di iscrizione.
5. Indicare se la specializzazione è stata conseguita ai sensi del D.Lvo 257/91 e/o 368/99 e la durata.
6. Solo per i concorrenti di sesso maschile.
7. Indicare solo se diverso dalla residenza.
8. La firma in calce alla domanda non deve essere autenticata.

fonte: http://burc.regione.campania.it

ALLEGATO B

DICHIARAZIONE SOSTITUTIVA DELL'ATTO DI NOTORIETA'
resa ai sensi dell'art.47 del DPR 28 dicembre 2000, n. 445 e s.m.i.
(riguardante i servizi prestati)

Io sottoscritt_ _____

nato il _____ a _____ avvalendomi delle disposizioni di cui all'art. 47 del DPR 28 dicembre 2000, n. 445, consapevole delle responsabilità penali a carico di chi rilascia dichiarazioni mendaci, firma atti falsi o ne fa uso, sotto la mia personale responsabilità

D I C H I A R O

Di aver prestato o di prestare servizio presso i seguenti Enti:

ENTE*	**dal (gg/m/a)**	**dal (gg/m/a)**	**qualifica**	**disciplina o branca ******	**tipo di rapporto *******	**Impegno orario**

***Ente** (se Ente Pubblico o istituto accreditato o istituto privato non accreditato)

** **Inquadramento: disciplina** per i Dirigenti Medici - **branca** per gli Specialisti Ambulatoriali

*** **Indicare** se a tempo indeterminato, determinato, specialista ambulatoriale incaricato o sostituto, guardia medica, o libero professionista/consulente, Borse di Studio, COCOCO, Progetti, socio collaboratore presso cooperativa, dipendente di ditte appaltatrici, etc…, con indicazione dell'impegno orario settimanale ed in caso di risoluzione del rapporto di lavoro, indicarne le cause.

Per i servizi svolti in qualità di dipendente presso amministrazioni pubbliche, dichiaro che non ricorrono le condizioni di cui all'ultimo comma dell'art. 46 del D.P.R. 761/79 e dichiara altresì:

- ☐ di non aver fruito di aspettativa non retribuita.
- ☐ di aver fruito dei seguenti periodi di aspettativa non retribuita:

dal_____ al _____

Ai sensi dell'art. 38, comma 3, del D.P.R. 28.12.2000 n. 445 allego copia fotostatica completa di un documento di riconoscimento.

AVVERTENZA: Le dichiarazioni sostitutive sono soggette a controllo anche a campione. Ferma restando la responsabilità penale, il dichiarante decade dagli eventuali benefici conseguenti al provvedimento emanato sulla base della dichiarazione non veritiera.

N.B. Ai sensi del D.Lgs. 30.06.2003 n. 196 si rende noto che il trattamento dei dati personali suestesi è finalizzato unicamente all'espletamento della procedura alla quale il dichiarante ha presentato istanza corredata della presente dichiarazione.

Luogo e data

firma per esteso e leggibile del dichiarante

fonte: http://burc.regione.campania.it

(ALLEGATO C)

DICHIARAZIONI SOSTITUTIVE DELL'ATTO DI NOTORIETA'

(art. 47 D.P.R. 28/12/2000, N. 445)

Il/La sottoscritto/a_____ nato il _____ a _____ residente in _____ alla via _____, n. _____ C.A.P._____,

pienamente consapevole delle conseguenze penali in caso di dichiarazioni mendaci (art. 76 DP.R. 445/00)

DICHIARA

che le copie dei seguenti documenti, allegate alla presente dichiarazione

_____

_____

_____

_____

_____

_____

sono conformi agli originali.

Allega fotocopia di documento di identità.

Luogo e data

firma per esteso e leggibile del dichiarante

fonte: http://burc.regione.campania.it

Regione Campania
Azienda Sanitaria Locale Napoli 3 Sud
Via Marconi n. 66 (ex Presidio Bottazzi)
80059 Torre del Greco
P.I. C.F. - N° 06322711216

AVVISO PUBBLICO, PER TITOLI E COLLOQUIO, PER IL CONFERIMENTO DI UN INCARICO DI DURATA QUINQUENNALE, EVENTUALMENTE RINNOVABILE, DI DIRETTORE DELL'UOC SERVIZIO PREVENZIONE E SICUREZZA AMBIENTI DI LAVORO (SPSAL), AFFERENTE AL DIPARTIMENTO DI PREVENZIONE.

PARTE GENERALE

In esecuzione della deliberazione **n. 289 del 04/03/2026,** esecutiva a norma di legge, in conformità alla vigente normativa concorsuale, al C.C.N.L. della Dirigenza Medica e Sanitaria e alle disposizioni regionali, è indetto avviso pubblico, per titoli e colloquio, per il conferimento di **n.1 incarico di durata quinquennale, di**

Direttore di Struttura Complessa

UOC SERVIZIO PREVENZIONE E SICUREZZA AMBIENTI DI LAVORO (SPSAL)

afferente al Dipartimento di Prevenzione di questa ASL Napoli 3 Sud.

Ruolo: SANITARIO
Profilo Professionale: MEDICI
Disciplina: MEDICINA DEL LAVORO E SICUREZZA DEGLI AMBIENTI DI LAVORO
Area: SANITA' PUBBLICA

Le modalità per l'espletamento dell'avviso in questione sono disciplinate dal C.C.N.L. vigente per l'area della Dirigenza Medica del S.S.N., dal D.Lgs. n.502/92 e s.m.i., dall'art. 1 del Decreto del Presidente della Repubblica 10 dicembre 1997 n. 483, dal Decreto del Presidente della Repubblica 10 dicembre 1997 "Regolamento recante la determinazione dei requisiti per l'accesso alla direzione aziendale e dei requisiti e dei criteri per l'accesso al secondo livello dirigenziale per il personale del

fonte: http://burc.regione.campania.it

ruolo sanitario del Servizio Sanitario Nazionale", dal Decreto Dirigenziale della Giunta Regionale della Campania n, 49 del 15 marzo 2017.

Per quanto non previsto nel presente bando si fa espresso rinvio alla normativa vigente in materia.

L'avviso pubblico verrà espletato nel rispetto delle norme che garantiscono le pari opportunità fra uomini e donne per l'accesso al lavoro, ai sensi della Legge n. 125 del 10/04/1991 e s.m.i..

Le modalità per l'espletamento dell'avviso in questione sono disciplinate dal dell'Area Sanità., dal D.Lgs. n.502/92 e s.m.i., dall'art. 1 del Decreto del Presidente della Repubblica 10 dicembre 1997 n. 483, dal Decreto del Presidente della Repubblica 10 dicembre 1997 n. 484 "Regolamento recante la determinazione dei requisiti per l'accesso alla direzione aziendale e dei requisiti e dei criteri per l'accesso al secondo livello dirigenziale per il personale del ruolo sanitario del Servizio Sanitario Nazionale", dal Decreto Dirigenziale della Giunta Regionale della Campania n, 49 del 15 marzo 2017.

Per quanto non previsto nel presente bando si fa espresso rinvio alla normativa vigente in materia.

L'avviso pubblico verrà espletato nel rispetto delle norme che garantiscono le pari opportunità fra uomini e donne per l'accesso al lavoro, ai sensi della Legge n. 125 del 10/04/1991 e s.m.i..

ASL NAPOLI 3 SUD

Con Legge regionale n. 16 del 28 novembre 2008, pubblicata sul BURC n. 48 ter del 1 dicembre 2008, il Consiglio Regionale della Campania ha adottato le misure finalizzate a garantire il rispetto degli obblighi di contenimento della spesa e di razionalizzazione e riqualificazione del Sistema Sanitario regionale previsti dal Piano di rientro dal disavanzo di cui alla delibera della Giunta Regionale n. 460 del 20 marzo 2007, adottata a seguito dell'Accordo sottoscritto ai sensi dell'art. 1 comma 180 della legge n. 311 del 30 dicembre 2004 tra il Presidente della Regione Campania ed i Ministri della Salute e dell'Economia e delle Finanze; nell'ambito delle misure adottate, la citata

fonte: http://burc.regione.campania.it

legge regionale 16/08 ha disciplinato, all'art. 2, la modifica della legge regionale n. 32 del 3 novembre 1994, della razionalizzazione degli ambiti territoriali delle Aziende Sanitarie Locali.

La delibera della Giunta Regionale n. 505 del 20 marzo 2009 costituisce la nuova Azienda Sanitaria Locale Napoli 3 Sud. In data 10 agosto 2012 con decreto commissariale n. 98 e ss.mm.ii. il territorio del Comune di Portici è stato aggregato all'ASL Napoli 3 Sud modificandone gli ambiti e la concentrazione di popolazione di riferimento. La Giunta regionale della Campania con la deliberazione n. 751 del 21 dicembre 2012 ha stabilito la sede legale dell'ASL Napoli 3 Sud, nel Comune di Torre del Greco (Na) 80059 - alla Via Marconi n. 66, Partita IVA 06322711216.

Il D.lgs. 30 dicembre 1992 n. 502 e ss.mm.ii. ha attribuito, all'art. 3 comma 1 bis, all'Azienda Sanitaria Locale Napoli 3 Sud personalità giuridica pubblica ed autonomia imprenditoriale.

Nell'impianto complessivo del Servizio Sanitario Regionale, A.S.L. Napoli 3 Sud ha la funzione di promuovere e tutelare il benessere della popolazione di riferimento.

Esercita tale funzione attraverso l'erogazione diretta di servizi e la programmazione, indirizzo, committenza di servizi resi dalle altre Aziende Sanitarie Regionali e dalle Strutture accreditate pubbliche e private ed equiparate.

Tutela della salute e promozione del benessere implicano l'integrazione con la dimensione sociale ed una supervisione ed un intervento esteso alla gestione dei bisogni manifesti della popolazione ed alla conseguente domanda diretta di servizi, ma anche un'attenzione specifica ai determinanti di tali bisogni ed alla qualità e quantità dell'offerta, in un contesto generale definibile ad "alta complessità".

DATI GENERALI

L'ASL Napoli 3 Sud, comprende 57 comuni, raggruppati in 13 Distretti Sanitari, n. 4 Presidi Ospedalieri, i Dipartimenti, le Unità Operative Complesse, le Commissioni ed i Comitati;

- con un popolazione di 1.068.000 abitanti
- una estensione territoriale di 620 kmq
- una densità abitativa di 1731,4 abitanti per kmq.

fonte: http://burc.regione.campania.it

CARATTERISTICHE SPECIFICHE DEL PROFILO PROFESSIONALE:
Descrizione del fabbisogno: Profilo oggettivo e soggettivo

CONTESTO AZIENDALE:

Il Dipartimento di Prevenzione è macrostruttura operativa dell'ASL preposta (in attuazione del d. lgs. n.502/1992 e s.m.i. e della legge regionale n. 32/1994) alla tutela della salute collettiva in ambienti di vita e di lavoro, perseguendo obiettivi di promozione della salute, prevenzione delle malattie e delle disabilità, miglioramento della qualità della vita, prevenzione delle malattie acute e croniche. A tal fine il Dipartimento di Prevenzione attua il concetto di *"One Health"*, occupandosi di:

- profilassi delle malattie infettive e parassitarie;
- screening oncologici: colon-retto;
- tutela della collettività e dei singoli dai rischi sanitari degli ambienti di vita, anche con riferimento agli effetti sanitari degli inquinanti ambientali;
- tutela, della collettività e dei singoli prestatori d'opera subordinati, dai rischi infortunistici connessi agli ambienti di lavoro;
- tutela pubblica veterinaria e benessere animale;
- tutela igienico sanitaria degli alimenti e prevenzione nutrizionale;
- tutela medico legale valutativa.

I Servizi indicati si configurano come Unità Operative ed operano quali centri di responsabilità, dotati di autonomia tecnico-funzionale ed organizzativa nell'ambito della struttura Dipartimentale, perseguendo gli obiettivi dipartimentali ed aziendali, l'attuazione delle disposizioni normative e regolamentari regionali, nazionali ed internazionali, nonché la gestione delle risorse economiche attribuite.

Persegue la piena integrazione tra le UU.OO. che compongono il Dipartimento, secondo i principi di flessibilità, adattabilità, revisione periodica, orientamento progettuale delle attività. I Servizi dell'Area Sicurezza Alimentare hanno conseguito la certificazione di qualità. Il Dipartimento di Prevenzione e le Unità Operative in cui è articolato, in piena continuità con l'attuale organizzazione, operano mediante articolazioni "centrali" competenti per l'intero territorio dell'ASL, e mediante articolazioni "territoriali", indispensabili in relazione a realtà ad elevata utenza ed alle specificità aziendali dettate dal contesto oro geografico, socio-economico ed istituzionale. Le funzioni specifiche già svolte dalle singole articolazioni e normate da indicazioni nazionali e regionali sono confermate con la presente programmazione.

Livello centrale del Dipartimento di Prevenzione Il livello centrale, cui sarà affidata la "mission funzionale" e cioè di direzione tecnico organizzativa e gestionale complessiva, sovrintenderà alla programmazione generale delle attività, alla verifica dell'efficienza, dell'efficacia e della qualità

fonte: http://burc.regione.campania.it

degli interventi e del rispetto dei Livelli di Assistenza, ed è costituito dalla tecnostruttura dipartimentale nella quale sono incardinate le seguenti strutture:

- U.O.C. Servizio Igiene e Sanità Pubblica;
- U.O.C. Servizio Epidemiologia e Prevenzione;
- U.O.C. Servizio di Prevenzione e Sicurezza Ambienti di Lavoro;
- U.O.C. Servizio di Igiene e Medicina del Lavoro;
- U.O.C. Servizio Igiene degli Alimenti e della Nutrizione;
- U.O.C. Servizio Veterinario Sanità Animale;
- U.O.C. Servizio Veterinario Igiene degli Alimenti di Origine Animale;
- U.O.C. Servizio Veterinario Igiene degli Allevamenti e Produzioni Zootecniche;
- U.O.C. Medicina dello Sport;
- U.O.C. Medicina Legale Pubblica Valutativa.
- U.O.C. Coordinamento Amministrativo
- U.O.S.D. Registro Tumori
- U.O.S.D. Promozione della Salute – (Clima, Ambiente, Salute)
- N° 6 UU.OO.SS.DD. inter-distrettuali di Unità Operativa Prevenzione Collettiva
- U.O.S. Veterinaria - Vet. A - Ambito 1;
- U.O.S. Veterinaria - Vet. A - Ambito 2;
- U.O.S. Veterinaria - Vet. A - Ambito 3;
- U.O.S. Veterinaria - Vet. B - Ambito 1;
- U.O.S. Veterinaria - Vet. B - Ambito 2;
- U.O.S. Veterinaria - Vet. B - Ambito 3;
- U.O.S. Veterinaria - Vet C;
- U.O.S. Ospedale e ambulatori veterinari interdistrettuale.

I tre Servizi, SISP, SEP e SIAN, a livello periferico, sono correlati con le 6 UU.OO.SS.DD. di Prevenzione
Collettiva Dipartimentali, che hanno il compito di svolgere tutte le attività programmate dai Servizi Centrali, tenuto conto che il carico di lavoro assegnato è pari a 1/3 per ognuno dei tre Servizi di riferimento, attraverso la programmazione annuale e le verifiche periodiche sul grado di raggiungimento degli obiettivi.
Le UU.OO.SS. Periferiche (UU.OO.VV.) sono dipendenti direttamente dal Dipartimento di Prevenzione, dal punto di vista amministrativo, mentre funzionalmente e tecnicamente fanno capo ai Servizi Centrali da cui derivano, mentre le UU.OO.SS.DD. dipendono amministrativamente e funzionalmente dal Dipartimento di Prevenzione.

fonte: http://burc.regione.campania.it

Direttore del Dipartimento

Il Direttore del Dipartimento assume funzioni di direzione e coordinamento delle attività e svolge le seguenti funzioni:

- assicura il funzionamento del Dipartimento;
- partecipa alla contrattazione per la definizione degli obiettivi dipartimentali e l'assegnazione del budget;
- ha la gestione delle risorse strumentali e patrimoniali;
- promuove verifiche periodiche sulla qualità;
- rappresenta il Dipartimento nei rapporti con la Direzione Aziendale;
- rappresenta il Dipartimento con gli Enti esterni, Regione, Prefettura, Arpac, IZS, Comuni, ecc.;
- presiede la Commissione Locale ex D.G.R.C. n.7301/01 e s.m.i., per il rilascio dei pareri autorizzativi delle Strutture sanitarie e socio-sanitarie;
- coordina il CCAA per l'accreditamento delle Strutture sanitarie e socio-sanitarie.

PROFILO OGGETTIVO

La U.O.C. Servizio Prevenzione e Sicurezza negli Ambienti di Lavoro (S.P.S.A.L.) è attualmente ubicata presso la sede ASL Napoli 3 Sud sita in Castellammare di Stabia (NA), al Corso Alcide de Gasperi, 167.

La U.O.C. afferisce al Dipartimento di Prevenzione, responsabile della tutela della salute collettiva che promuove la prevenzione di malattie, disabilità e rischi sanitari negli ambienti di vita e lavoro.

In conformità al D.lgs. n.502/1992 e alla legge regionale n.32/1994, si pone l'obiettivo di migliorare la qualità della vita attraverso una strategia integrata basata sul concetto di One Health.

La mission della U.O.C. S.P.S.A.L. è la prevenzione degli infortuni e delle malattie da lavoro e il miglioramento del benessere di chi lavora. Tale obiettivo viene perseguito attraverso azioni di vigilanza, assistenza, formazione e promuovendo nelle aziende una cultura orientata allo sviluppo dei sistemi di gestione della sicurezza e al controllo dei determinanti di salute. In particolare, la U.O.C. si occupa di:

- accertamento dei fattori di rischio di tutte le attività lavorative;
- vigilanza e controllo in tutti i luoghi di lavoro;
- vigilanza e controllo nei cantieri edili;
- atti prescrittivi e comunicazioni di reato alla Procura riferiti a tutti gli ambienti lavorativi;
- inchieste di infortuni sul lavoro, anche su delega;
- inchiesta sulle modalità di accadimento degli infortuni sul lavoro e individuazione delle responsabilità con relazione conclusiva, anche su delega;

fonte: http://burc.regione.campania.it

- raccolta, elaborazione e diffusione di dati statistici relativi alla sicurezza negli ambienti di lavoro;
- informazione all'utenza su normative, procedure e conoscenze tecniche e scientifiche inerenti agli ambienti destinati ad attività lavorative, impianti, macchine, attrezzature e dispositivi di protezione individuali;
- riscontro alle richieste delle aziende, mediante pareri preventivi su progetti di nuovi insediamenti produttivi (edifici, locali, posti di lavoro, impianti), ampliamenti e adattamenti di insediamenti preesistenti.

L'organico della U.O.C. è costituito da diverse figure professionali che operano in modo integrato. Tutti gli operatori che intervengono nelle attività di vigilanza hanno la qualifica di Ufficiali di Polizia Giudiziaria, con conseguente responsabilità del rapporto alla Magistratura e della gestione dell'iter procedurale sanzionatorio di cui al D.Lgs. n.758/1994 e s.m.i.

PROFILO SOGGETTIVO

Il candidato deve aver conseguito esperienza specifica nell'ambito di un Servizio di prevenzione, igiene e sicurezza negli ambienti di lavoro, mostrando di possedere competenze e conoscenze in materia e, in particolare, di avere acquisito:

- conoscenza e documentata esperienza nella lettura dei bisogni del territorio, nella promozione, gestione e valutazione degli interventi di prevenzione sui rischi e sui danni da lavoro, nonché nella diagnosi clinica delle malattie professionali (comprese quelle stress lavoro-correlate) e degli infortuni sul lavoro e negli adempimenti medico-legali ad esse connessi;
- conoscenza e documentata esperienza nell'attuazione delle procedure sanzionatorie in caso di riscontro di violazione alla normativa di riferimento;
- conoscenza e documentata esperienza nella promozione, gestione e sviluppo di attività progettuali rivolte al mondo del lavoro, nonché nella formazione di studenti, lavoratori, datori di lavoro e figure aziendali per la prevenzione;
- conoscenza e documentata esperienza nella promozione e gestione di interventi volti ad omogeneizzare le procedure di intervento, al fine di garantire trasparenza nei comportamenti ed equità, nonché nella gestione delle attività di monitoraggio e verifica dei risultati raggiunti;
- competenze tecnico-gestionali finalizzate al soddisfacimento dei bisogni di salute e delle aspettative dell'utenza, esterna e interna, generando valore aggiunto per l'organizzazione;
- capacità ed esperienza di interazione con altre strutture intra- e inter-dipartimentali aziendali e con altri soggetti esterni all'ASL istituzionalmente coinvolti nelle problematiche relative alla salute e sicurezza nei luoghi di lavoro;
- conoscenza dell'uso dei sistemi di governance, degli attuali strumenti di pianificazione sanitaria e delle ripercussioni decisionali sulle attività nell'ottica dell'attuazione dell'atto aziendale;

fonte: http://burc.regione.campania.it

- capacità di lavorare per obiettivi secondo gli indirizzi aziendali e conoscenza del sistema di budget, con monitoraggio degli indicatori di risultato, organizzando, coerentemente con la programmazione strategica, i servizi e le risorse, nonché monitorandone l'implementazione;
- competenze per l'esercizio delle funzioni di direzione e organizzazione della U.O.C. e, quindi, nella gestione diretta delle risorse umane, materiali e finanziare assegnate, secondo quanto previsto dalla normativa vigente, dalle linee guida, dalle specifiche direttive aziendali e dai principi della sostenibilità economica;
- esperienza nella programmazione e capacità di gestione delle risorse professionali e materiali nell'ambito del budget di competenza nell'ottica dell'erogazione appropriata delle prestazioni (sicura, efficace, efficiente e sostenibile);
- conoscenza dei dati epidemiologici e gestionali disponibili e delle principali novità scientifiche di settore, al fine di identificare e promuovere attivamente cambiamenti professionali, organizzativi e relazionali sostenibili e utili alla realizzazione della mission della struttura di appartenenza e dell'Azienda nel suo complesso, promuovendo lo sviluppo e la realizzazione degli obiettivi aziendali;
- capacità di valutazione della performance dei singoli professionisti, in funzione degli obiettivi assegnati;
- capacità di approntare un processo di organizzazione dell'équipe con sviluppo delle attività teso al miglioramento continuo della qualità delle prestazioni per venire incontro alle esigenze dell'utenza rilevate da analisi epidemiologiche di contesto;
- competenza nella progettazione e realizzazione di piani di formazione del personale coerenti con i bisogni formativi in relazione agli obiettivi di attività definiti;
- esperienza e competenza nel governare l'evoluzione tecnologica considerando il contesto del sistema in cui si opera, avvalendosi dei più moderni strumenti a supporto delle decisioni;
- capacità di governo e monitoraggio degli indicatori di efficienza raccordando la produzione alle risorse a disposizione;
- propensione al miglioramento dell'attività anche attraverso la realizzazione/implementazione/collaborazione alla stesura di linee guida procedurali e di percorsi assistenziali e gestionali;
- capacità di utilizzo degli strumenti del governo clinico e del miglioramento continuo della qualità e della sicurezza dei servizi sanitari;
- capacità nel contribuire all'integrazione tra le diverse aree, strutture e servizi dirigenziali, nonché all'adattamento di interventi al contesto, anche in relazione alla gestione di crisi, emergenze e cambiamenti nelle modalità operative nel rispetto dei livelli qualitativi delle prestazioni;
- capacità di favorire la positiva risoluzione dei conflitti e le corrette dinamiche relazionali per la costruzione di un buon clima organizzativo, orientato al lavoro di gruppo e all'integrazione del personale della struttura di appartenenza anche con altre strutture aziendali e dipartimentali;

fonte: http://burc.regione.campania.it

- conoscenza delle principali norme contrattuali relative alla gestione del personale;
- conoscenza della normativa in ambito di anticorruzione e promozione della conoscenza del regolamento aziendale nell'ambito della struttura gestita;
- documentata attività scientifica e di ricerca negli ambiti di competenza;
- documentata attività formativa/didattica (partecipazione a convegni-congressi in veste di relatore/moderatore/organizzatore e attività didattica in ambito aziendale e universitario);
- conoscenza della normativa in tema di sicurezza dei lavoratori (D.Lgs n.81/2008 e s.m.i.).

Competenze manageriali:

Leadership - assunzione di responsabilità, orientamento al cliente, problem solving, programmazione, orientamento ai risultati, gestione e sviluppo dei collaboratori, sviluppo azioni di collaborazione ed integrazione con i Dipartimenti e le altre strutture complesse e con soggetti /enti esterni su tematiche di interesse sanitario.

• Conoscenze scientifiche:

Conoscenza delle banche dati in uso nel sistema sanitario e socio-sanitario regionale e nazionale, gestione di Dataset con strumenti informatici dedicati, estrazione di informazioni di sintesi, valutazione statistico epidemiologica dei risultati.

Possono partecipare all'avviso coloro che siano in possesso dei seguenti requisiti generali e specifici previsti dal Decreto Legislativo 30 dicembre 1992 n.502 e successive modificazioni ed integrazioni, dall'art. 1 del D.P.R. 10 dicembre 1997 n. 483 e dal D.P.R. 10 dicembre 1997 n. 484**.**

Art. 1 <u>Requisiti per l'ammissione</u>

Possono partecipare all'avviso coloro che sono in possesso dei seguenti requisiti:

Requisiti Generali:

1) Cittadinanza italiana, salve le equiparazioni stabilite dalle leggi vigenti, o cittadinanza di uno dei Paesi dell'Unione Europea o Paesi terzi ai sensi dell'art. 38 del D.Lgs 165/2001 così come modificato dall'art. 7 della Legge 6.8.2013 n. 97;

I cittadini di uno dei Paesi dell'Unione Europea o Paesi Terzi devono comunque essere in possesso dei seguenti requisiti:
- godimento di diritti civili e politici anche negli stati d'appartenenza o di provenienza;
- possesso, fatta eccezione della titolarità della cittadinanza italiana, di tutti gli altri requisiti previsti per i cittadini della Repubblica;
- adeguata conoscenza della lingua italiana.

fonte: http://burc.regione.campania.it

2) idoneità fisica all'impiego. L'accertamento dell'idoneità fisica all'impiego è effettuato a cura dell'Azienda Sanitaria Locale prima dell'immissione in servizio.

Requisiti Specifici:

a) iscrizione al rispettivo albo dell'ordine dei medici attestata con dichiarazione sostitutiva contenente tutti gli elementi identificativi (sede dell'ordine, numero di iscrizione e decorrenza). L'iscrizione al corrispondente albo professionale di uno dei Paesi dell'Unione Europea consente la partecipazione ai concorsi, fermo restando l'obbligo dell'iscrizione all'albo in Italia prima dell'assunzione in servizio;

b) anzianità di servizio di sette anni, di cui cinque nella disciplina **MEDICINA DEL LAVORO E SICUREZZA DEGLI AMBIENTI DI LAVORO,** o disciplina equipollente e specializzazione nella disciplina **MEDICINA DEL LAVORO E SICUREZZA DEGLI AMBIENTI DI LAVORO** o in disciplina equipollente ovvero anzianità di servizio di dieci anni nella disciplina **MEDICINA DEL LAVORO E SICUREZZA DEGLI AMBIENTI DI LAVORO**.

Secondo quanto disposto dall'art. 10 del DPR 484/1997, l'anzianità di servizio utile per l'accesso al secondo livello dirigenziale deve essere maturata presso amministrazioni pubbliche, istituti di ricovero e cura a carattere scientifico, istituti o cliniche universitarie e istituti zooprofilattici sperimentali. E' valutato il servizio non di ruolo a titolo di incarico, di supplenza o in qualità di straordinario, ad esclusione di quello prestato con qualifiche di volontario, di precario, di borsista o similari, ed il servizio di cui al settimo comma dell'articolo unico del D.L. 23.12.78, n. 817, convertito con modificazioni nella Legge 19.12.79, n. 54.

Ai fini della certificazione le dichiarazioni sostitutive devono indicare le posizioni funzionali o le qualifiche attribuite, le discipline nelle quali i servizi sono stati prestati, nonché le date iniziali e terminali dei relativi periodi di attività.

E' valutabile, altresì, ai sensi del Decreto 23 marzo 2000, n. 184, nell'ambito del requisito di anzianità di servizio di sette anni richiesto ai medici in possesso di specializzazione dall'articolo 5, comma 1, lettera b), del D.P.R. 10 dicembre 1997, n. 484, il servizio prestato in regime convenzionale a rapporto orario presso le strutture a diretta gestione delle Aziende Sanitarie e del

fonte: http://burc.regione.campania.it

Ministero della Sanità in base ad accordi nazionali. Il suddetto servizio è valutato con riferimento all'orario settimanale svolto rapportato a quello dei medici dipendenti delle Aziende Sanitarie.

Le dichiarazioni sostitutive devono contenere l'indicazione dell'orario di attività settimanale.

c) curriculum in cui sia documentata una adeguata esperienza ai sensi dell'art. 8 del DPR 484/1997;

d) attestato di formazione manageriale. Fino all'espletamento del primo corso di formazione manageriale, l'incarico sarà attribuito senza l'attestato, fermo restando l'obbligo di acquisirlo entro un anno dall'inizio dell'incarico. Il mancato superamento del primo corso, attivato dalla Regione successivamente al conferimento dell'incarico, determina la decadenza dall'incarico stesso (art. 15 c) 8 del D.lgs 502 del 1992 e s.m.i..

Non possono accedere all'impiego coloro che siano esclusi dall'elettorato attivo e coloro che siano stati destituiti o dispensati dall'impiego presso pubbliche amministrazioni.

I requisiti prescritti dovranno essere posseduti alla data di scadenza del termine stabilito dal presente bando per la presentazione delle domande di ammissione.

Art. 2 Domanda di partecipazione all'avviso pubblico

La domanda di partecipazione, **dovrà essere redatta in carta semplice** con ordine - chiarezza e precisione, **con sistema di videoscrittura o macchina** seguendo lo schema che si allega al presente bando e dovrà riportare tutte le dichiarazioni di seguito riportate ed essere sottoscritta dal candidato.

Nella domanda di ammissione il candidato deve dichiarare, ai sensi dell'art.46 e 47 del DPR 445/2000, consapevole che, in caso di falsità in atti e dichiarazioni mendaci, decadrà dai benefici eventualmente conseguiti, fatte salve le responsabilità penali di cui agli artt.75 e 76 del DPR 445/2000, quanto segue:

1) cognome e nome, data e luogo di nascita, residenza;

2) il possesso della cittadinanza italiana salve le equiparazioni stabilite dalle leggi vigenti, o cittadinanza di uno dei Paesi dell'Unione Europea/Paese Terzo (in tal caso il candidato deve dichiarare il possesso dei requisiti di cui al punto a) dei "Requisiti generali");

fonte: http://burc.regione.campania.it

3) il comune di iscrizione nelle liste elettorali, ovvero i motivi della non iscrizione o della cancellazione dalle liste medesime;

4) le eventuali condanne penali riportate e le eventuali pendenze penali che impediscono la costituzione del rapporto d'impiego con la pubblica amministrazione, ovvero di non aver riportato condanne penali;

5) godimento di diritti civili e politici anche negli stati d'appartenenza o di provenienza;

6) la posizione nei riguardi degli obblighi militari;

7) **il possesso, con dettagliata descrizione, dei requisiti specifici e generali di ammissione** all'avviso pubblico - Per quanto riguarda la Specializzazione, deve essere indicata l'esatta e completa dicitura della stessa, la data, e l'Università presso cui è stata conseguita. Per quanto attiene all'iscrizione all'Albo dell'Ordine dei Medici, dovrà essere indicato il numero d'ordine e la data di decorrenza;

8) I servizi prestati presso Pubbliche Amministrazioni e le eventuali cause di risoluzione di precedenti rapporti di pubblico impiego ovvero dichiarazione di non aver prestato servizio presso una Pubblica Amministrazione;

9) l'autorizzazione all'Azienda al trattamento dei propri dati personali, ai sensi del Decreto Legislativo 30.06.2003 n. 196 e ss.mm.ii. finalizzato agli adempimenti per l'espletamento della procedura concorsuale;

10) di accettare le condizioni previste dal bando,

11) il domicilio presso il quale deve essere fatta pervenire ogni necessaria comunicazione inerente all'avviso pubblico.

Gli aspiranti hanno l'obbligo di comunicare gli eventuali cambiamenti di indirizzo.

L'Amministrazione non assume responsabilità per la dispersione di comunicazioni dipendente da inesatta indicazione del recapito da parte del concorrente oppure da mancata o tardiva comunicazione del cambiamento dell'indirizzo indicato nella domanda, né per eventuali disguidi postali o telegrafici o, comunque, imputabili a fatto di terzi, a caso fortuito o forza maggiore. In caso di mancata indicazione vale, ad ogni effetto, la residenza di cui al n. 1 del punto 3;

fonte: http://burc.regione.campania.it

La domanda dovrà essere datata e firmata dal candidato. L'omissione, anche parziale, delle dichiarazioni ai suindicati punti 1,2,3,4,5,6,7,8,9,10 e 11 nonché la mancata sottoscrizione della domanda di partecipazione, comportano l'esclusione dall'avviso.

Ai sensi dell'art. 39 del D.P.R. 444/2000, la firma del candidato in calce alla domanda non è più soggetta ad autenticazione.

Ai sensi dell'art. 20, della Legge 05.02.1992, n. 104, i candidati portatori di handicap hanno la facoltà di indicare, nella domanda di partecipazione all'avviso, l'ausilio necessario in relazione al proprio handicap, nonché 'eventuale necessità di tempi aggiuntivi per l'espletamento della prova.

Art. 3 Documentazione da allegare alla domanda

Alla domanda di partecipazione all'avviso gli aspiranti devono allegare i seguenti documenti:

a) iscrizione all'Albo Professionale, attestata da un certificato in data non anteriore a sei mesi rispetto a quella di scadenza del bando;

b) certificati di specializzazione, ove possedute;

c) curriculum formativo e professionale redatto in carta semplice, datato e firmato e debitamente documentato con riferimento alle attività professionali, di studio, direzionali-organizzative elencate **nell'art.8 del DPR 484/97**.

Si precisa che in caso di mancata autocertificazione ai sensi degli artt. 46 e 47 del D.P.R. n. 445/2000 e s.m.i, il curriculum non sarà oggetto di valutazione.

d) certificazione attestante il servizio prestato con rapporto di impiego. Nei certificati di servizio devono essere indicate le posizioni funzionali o le qualifiche attribuite, le discipline nelle quali i servizi sono stati prestati nonché le date iniziali e terminali dei relativi periodi di attività **(dichiarazione sostitutiva);**

e) certificazione attestante la tipologia delle istituzioni in cui sono allocate le strutture presso le quali il candidato ha svolto la sua attività e la tipologia delle prestazioni erogate dalle strutture medesime;

f) certificazione attestante la posizione funzionale del candidato nelle strutture e le sue competenze con indicazione di eventuali specifici ambiti di autonomia professionale con funzioni di direzione;

g) certificazione attestante la tipologia qualitativa e quantitativa delle prestazioni effettuate dal candidato;

fonte: http://burc.regione.campania.it

h) certificazione attestante eventuale attività didattica presso corsi di studio per il conseguimento di diploma di laurea o di specializzazione ovvero presso scuole per la formazione di personale sanitario con indicazione della materia e delle ore annue di insegnamento;

i) certificazione attestante il conseguimento delle pregresse idoneità nazionali ove possedute;

j) certificazione attestante la eventuale partecipazione a corsi, congressi, convegni e seminari, anche effettuati all'estero;

k) per le partecipazioni a corsi di perfezionamento post-universitario, a corsi di aggiornamento, a convegni, congressi e seminari il candidato dovrà allegare, **anche se autocertificati**, copia semplice degli attestati ovvero idonea documentazione probante. **La sola dichiarazione senza la presentazione degli attestati di partecipazione o della documentazione probante non sarà oggetto di valutazione;**

l) certificato di laurea;

m) un elenco in triplice copia ed in carta semplice dei documenti e dei titoli presentati, datato e firmato;

n) una sola copia fotostatica, fronte e retro, di un documento di identità in corso di validità, ai fini della validità dell'istanza di partecipazione.

Ai sensi dell'art. 15, comma 1, della Legge 183/2011 le Pubbliche Amministrazioni non possono più accettare né richiedere certificati in ordine a stati, qualità personali, fatti ed all'attività svolta presso Pubbliche Amministrazioni.

Pertanto le dichiarazioni in ordine a stati, qualità personali, fatti e attività prestate presso strutture pubbliche dovranno essere attestate esclusivamente mediante dichiarazioni sostitutive di certificazione o di atto di notorietà in originale.

I candidati dovranno presentare i certificati in originale o fotocopia dichiarata conforme all'originale, per tutte le attività (lavoro, formazione, ecc.) svolte presso strutture private.

I candidati dovranno, invece, **allegare alla domanda - in originale,** in copia autenticata ovvero in copia dichiarata conforme all'originale ai sensi degli artt. 19 e 47 del D.P.R. 445/2000 - la

seguente documentazione che **non può essere oggetto di dichiarazione sostitutiva di certificazione o di atto di notorietà**:

a) la tipologia delle istituzioni in cui sono allocate le strutture presso le quali il candidato ha svolto la sua attività e alla tipologia delle prestazioni erogate dalle strutture medesime;

b) la tipologia e la quantità delle prestazioni effettuate dal candidato;

c) le casistiche che devono essere riferite al decennio precedente rispetto alla data di pubblicazione dell'avviso per estratto nella Gazzetta Ufficiale e devono essere certificate dal Direttore Sanitario sulla base delle attestazioni del Direttore del competente Dipartimento o Unità Operativa di appartenenza;

d) le pubblicazioni edite a stampa, di cui il candidato è autore o coautore, ritenute più significative. Le pubblicazioni dovranno essere prodotte edite a stampa, in originale o copia autenticata e **materialmente presentate**. Ai sensi degli artt. 19, 38 e 47 del DPR 28/12/2000, n. 445, in luogo delle autentiche delle pubblicazione è consentita la produzione di semplici copie unitamente alla dichiarazione sostitutiva di atto di notorietà attestante la conformità all'originale delle copie delle pubblicazioni prodotte.

Non è ammesso alcun riferimento a documentazione esibita per la partecipazione a precedenti concorsi, o comunque, esistente agli atti di questa Amministrazione.

Nella certificazione relativa ai servizi prestati presso le Aziende Sanitarie Locali e Aziende Ospedaliere deve essere attestato se ricorrono o meno le condizioni di cui all'art. 46 del DPR 761/79, in presenza delle quali il punteggio di anzianità deve essere ridotto. In caso positivo l'attestazione deve precisare la misura della riduzione del punteggio.

L'Amministrazione si riserva, comunque, la facoltà di richiedere, in qualsiasi momento la presentazione dei documenti attestanti il possesso dei requisiti dichiarati.

fonte: http://burc.regione.campania.it

Alla presente procedura si applicano le norme di cui alla legge 15 maggio 1997 n.127, e successive modificazioni ed integrazioni, e al regolamento di esecuzione approvato con DPR n. 403/98 in materia di dichiarazione sostitutiva e di semplificazione delle domande di ammissione agli impieghi.

Qualora l'interessato produca, unitamente alla domanda, dichiarazioni sostitutive di certificazione o atto di notorietà, dovrà allegare alla domanda copia del documento personale di identità in corso di validità.

Verranno presi in considerazione i titoli redatti in lingua italiana, con l'esclusione dei titoli redatti in altre lingue, se non accompagnati da traduzione in lingua italiana.

Questa Amministrazione è tenuta ad effettuare, ai sensi dell'art. 71 del DPR 445/2000 e dell'art. 15 della Legge 183 del 12 novembre 2011, idonei controlli, anche a campione, e in tutti i casi in cui sorgano fondati dubbi sulla veridicità delle dichiarazioni sostitutive di cui agli artt. 46 e 47 ed a trasmettere le risultanze all'autorità competente, in base a quanto previsto dalla normativa in materia.

Fermo quanto previsto dall'art. 76 del citato DPR 445/2000 circa le sanzioni penali previste per le dichiarazioni false, qualora emerga la non veridicità del contenuto della dichiarazione, il dichiarante decade dai benefici eventualmente conseguiti al provvedimento emanato sulla base della dichiarazione non veritiera.

Si precisa che, tutta la documentazione allegata, non spillata (fogli alla rinfusa) non sarà oggetto di valutazione (valido per la domanda consegnata a mano o per Raccomandata AR. Per l'invio tramite PEC tenere un ordine sequenziale (Numerare i fogli)).

Art. 4 MODALITÀ E TERMINI PER LA PRESENTAZIONE DELLA DOMANDA

La domanda e la documentazione ad essa allegata devono essere inoltrate con le modalità di seguito indicate, specificando gli estremi del titolo del presente avviso**.**

Il termine per la presentazione delle domande di partecipazione all'avviso **scade alle ore 13,00 del trentesimo giorno, decorrente** dal giorno successivo a quello della data di pubblicazione dell'estratto del presente bando **nella Gazzetta Ufficiale della Repubblica Italiana - IV Serie Speciale - Concorsi ed Esami.**

fonte: http://burc.regione.campania.it

Qualora detto giorno sia festivo il termine è prorogato al primo giorno successivo non festivo.

Il termine fissato per la presentazione delle domande è perentorio. La eventuale riserva di invio successivo di documenti è priva di effetti.

La domanda, sottoscritta in originale dal candidato, e la documentazione ad essa allegata potrà essere prodotta entro il termine di scadenza sopra indicato, con le seguenti modalità:

1. può essere inoltrata a mezzo del servizio pubblico postale, mediante lettera Raccomandata con ricevuta di ritorno**, in plico chiuso,** al seguente indirizzo: Al Direttore Generale dell'ASL Napoli 3 Sud Via Marconi, 66 ex Presidio Bottazzi - 80059 Torre del Greco - entro il termine di scadenza del bando. A tal fine fa fede il timbro postale e la data di spedizione è comprovata dal timbro e data dell'ufficio postale accettante; l'Azienda non risponde di eventuali disguidi dovuti al servizio postale. Sul plico **deve essere indicato il cognome, il nome, il domicilio, l'avviso al quale il candidato partecipa;**

2. mediante **Consegn**a a mano**, in plico chiuso,** nel rispetto dei termini di cui sopra, presso l'Ufficio Protocollo Generale dell'ASL Napoli 3 Sud, sito in Torre del Greco - Via Marconi, 66 ex Presidio Bottazzi tutti i giorni feriali, escluso il sabato, con il seguente orario: dalle ore 9,30 alle ore 12,30 il lunedì, martedì, mercoledì e venerdì e mentre il giovedì dalle ore 14,30 alle ore 17,30.
Sul plico **deve essere indicato il cognome, il nome, il domicilio, l'avviso al quale il candidato partecipa;**

3. può essere prodotta **mediante l'Invio telematico** da indirizzo di posta elettronica certificata alla casella di posta elettronica certificata (PEC) dell'ASL Napoli 3 Sud**: protocollo@pec.aslnapoli3sud.it. Nella PEC, obbligatoriamente, deve essere indicato il cognome, il nome, il domicilio, l'avviso al quale il candidato partecipa.**

Si precisa che la validità dell'invio della domanda di partecipazione mediante posta elettronica certificata (PEC), così come stabilito dalla normativa vigente, è subordinata all'utilizzo, da parte del candidato, **di propria casella di posta elettronica certificata**.

Non sarà, pertanto, ritenuto valido l'invio da casella di posta elettronica certificata non propria e/o da casella di posta semplice/ordinaria anche se indirizzata all'indirizzo di posta elettronica certificata sopra indicato di questa Azienda.

La domanda di partecipazione trasmessa a mezzo posta elettronica certificata dovrà essere firmata dal candidato in maniera autografa e scannerizzata oppure firmata digitalmente e inviata unitamente alla documentazione alla stessa allegata (ivi compreso il documento d'identità) in un unico file formato **PDF.**

fonte: http://burc.regione.campania.it

In caso di invio informatico, fatto salvo il rispetto di tutte le altre prescrizioni previste dal presente avviso, l'invio della domanda e dei relativi allegati, deve essere effettuato, in unico file (anche compresso/zippato) di capacità massima di **50 MB**, in formato **PDF nativamente ricercabile (non ottenuti da scansione ottica)**, tramite l'utilizzo della posta elettronica certificata (PEC). I documenti devono essere in bianco e nero escludendo qualsiasi tipo di colore compreso l'utilizzo della scala di grigi.

La Circolare n. 12 del 2010 del Dipartimento della Funzione Pubblica recante disposizioni in merito alla "Validità della trasmissione mediante PEC" di cui all'art. 4 del DPR 11/02/2005 n. 68, prevede che la validità della trasmissione e ricezione del messaggio di PEC è attestata rispettivamente dalla ricevuta di accettazione e dalla ricevuta di avvenuta consegna, di cui all'art. 6. **È pertanto onere del candidato verificare la regolare consegna della PEC all'indirizzo di destinazione e quindi la presenza di entrambe le ricevute.**

L'Amministrazione non si assume la responsabilità in caso di impossibilità di apertura dei file.

Nel caso in cui il candidato invii più volte la documentazione si terrà in considerazione solo quella trasmessa per ultima, entro i termini di scadenza.

L'invio della domanda in altro formato comporterà l'irricevibilità della domanda stessa e la conseguente esclusione dalla procedura di selezione.

Non saranno, prese in considerazione le domande spedite a mezzo telegramma, fax nonché le domande inviate prima della pubblicazione dell'estratto nella Gazzetta Ufficiale della Repubblica Italiana - IV Serie Speciale - Concorsi ed Esami.

L'Amministrazione non assume responsabilità per la dispersione di comunicazioni dipendente da inesatta indicazione del recapito da parte del concorrente oppure da mancata o tardiva comunicazione del cambiamento dell'indirizzo indicato nella domanda, né per eventuali disguidi postali o, comunque, imputabili a terzi, a caso fortuito o forza maggiore.

Art. 5 Nomina della Commissione Esaminatrice

La Commissione Esaminatrice sarà nominata con atto formale del Direttore Generale.

La Commissione Esaminatrice di selezione - ai sensi di quanto disposto dall'art. 15 ter comma 2 del D.Lgs. 19 Giugno 1999 n. 229 e ss.mm.ii. art 15 del D.lgs n. 502/1992 come modificato dall'art.20 comma 1 lettera a) della Legge 05 agosto 2022 n. 118 - è composta dal Direttore Sanitario dell'azienda interessata e da tre Direttori di Struttura Complessa nella medesima disciplina dell'incarico da conferire, dei quali almeno due responsabili di strutture complesse in regioni

fonte: http://burc.regione.campania.it

diverse da quella ove ha sede l'azienda interessata alla copertura del posto. I Direttori di Struttura Complessa sono individuati tramite sorteggio da un elenco nazionale nominativo costituito dall'insieme degli elenchi regionali dei Direttori di Struttura Complessa appartenenti ai ruoli regionali del Servizio Sanitario Nazionale.

Qualora fosse sorteggiato più di un Direttore di Struttura Complessa della medesima Regione ove ha sede l'Azienda interessata alla copertura del posto, è nominato componente della Commissione il primo sorteggiato e si prosegue nel sorteggio fino a individuare almeno due componenti della Commissione Direttori di Struttura Complessa in regioni diverse da quella ove ha sede la predetta azienda. Se all'esito del sorteggio di cui al secondo o al terzo periodo la metà dei Direttori di Struttura Complessa non è di genere diverso, si prosegue nel sorteggio fino ad assicurare ove possibile l'effettiva parità di genere nella composizione della Commissione, fermo restando il criterio territoriale di cui al terzo periodo.

Assume le funzioni di Presidente della Commissione il componente **con maggiore anzianità di servizio** tra i tre Direttori sorteggiati.

In caso di parità nelle deliberazioni della commissione prevale il voto del presidente.

Le operazioni di sorteggio dei Componenti per la Commissione Esaminatrice di selezione sono svolte dalla Commissione di sorteggio costituita con delibera del Direttore Generale delibera n. 900 del 26/07/2023.

Le operazioni di pubblico sorteggio dei componenti previste avranno **luogo alle ore 9,00** del **quindicesimo giorno** successivo a quello del termine di scadenza di presentazione delle domande di partecipazione al presente concorso, presso la Sede Legale dell'Asl Napoli 3 Sud - Via Marconi, 66 - 80059 Torre del Greco.

Qualora detto giorno sia festivo, le operazioni di sorteggio avranno luogo il primo giorno successivo non festivo, nella stessa sede ed alla stessa ora.

Nel caso che il sorteggio, per motivi di forza maggiore, non possa aver luogo nel giorno sopra indicato ovvero qualora debba essere ripetuto a seguito di rinuncia da parte dei componenti sorteggiati o per qualsiasi legittimo impedimento degli stessi a far parte della Commissione

fonte: http://burc.regione.campania.it

Esaminatrice, lo stesso sarà effettuato, senza ulteriore avviso, che si intende dato fin d'ora, nella stessa sede ed alla stessa ora di **ogni mercoledì successivo** non festivo fino al completamento delle operazioni di sorteggio.

Art. 6 Modalità di Valutazione

I candidati che, a seguito della verifica effettuata dall'Ufficio competente, risultino in possesso dei requisiti generali e specifici di ammissione alla selezione, saranno avvisati del luogo e della data di effettuazione del colloquio **almeno 15 giorni antecedenti** la data individuata, tramite avviso sul sito internet aziendale. I candidati che non si presenteranno a sostenere il colloquio nel giorno, nell'ora e nella sede stabilita, saranno considerati rinunciatari all'Avviso, qualunque sia la causa dell'assenza, anche se non dipendente dalla volontà dei singoli concorrenti. La Commissione potrà procedere alla valutazione del curriculum di ciascun candidato, prima della data fissata per il colloquio, oppure nella stessa giornata dell'espletamento del colloquio.

La Commissione sulla base dell'analisi comparativa dei curricula, dei titoli professionali posseduti, avuto anche riguardo alle necessarie competenze organizzative e gestionali, dei volumi dell'attività svolta, dell'aderenza al profilo ricercato e degli esiti di un colloquio, attribuisce a ciascun candidato un punteggio complessivo secondo criteri fissati preventivamente e redige la graduatoria dei candidati, che sarà affissa all'esterno della sede di esame. A parità di punteggio prevale il candidato più giovane di età.

Terminate le relative operazioni di valutazione dei candidati la Commissione redigerà apposito verbale e la relazione sintetica da pubblicare sul sito aziendale, trasmettendoli formalmente al Direttore Generale, unitamente alla graduatoria.

Inoltre, in osservanza dell'art. 8 dello stesso D.P.R. 484/97, preliminarmente al colloquio e alla valutazione del curriculum, stabilisce, tenuto conto del fabbisogno che il dirigente da incaricare deve soddisfare, come delineato dall'avviso, i criteri di valutazione.

fonte: http://burc.regione.campania.it

La Commissione, per la valutazione dei candidati disporrà **di 100 punti** così ripartiti:

per curriculum _____ punti 40
prova colloquio _____ punti 60

L'attribuzione del punteggio del curriculum professionale concernono le attività professionali, di studio, direzionali - organizzative, con riferimento agli ultimi dieci anni ed in particolare:

a) alla tipologia delle istituzioni in cui sono allocate le strutture presso le quali il candidato ha svolto la sua attività e alla tipologia delle prestazioni erogate dalle strutture medesime;

b) alla posizione funzionale del candidato nelle strutture ed alle sue competenze con indicazione di eventuali specifici ambiti di autonomia professionale con funzioni di direzione, ruoli di responsabilità rivestiti anche con riguardo all'attività trattata nei precedenti incarichi misurabili in termini di volume e complessità;

c) alla tipologia qualitativa e quantitativa delle prestazioni effettuate dal candidato. Si precisa che l'attività deve essere riferita al decennio precedente alla data di pubblicazione nella Gazzetta Ufficiale della Repubblica Italiana IV Serie Speciale "Concorsi ed Esami", e deve essere certificata dal Direttore Sanitario sulla base dell'attestazione del Dirigente Responsabile di Dipartimento o Unità Operativa Complessa **Pena la non valutabilità,** in calce alla certificazione deve essere apposto il timbro dell'attestante e la firma dello stesso deve essere per esteso e leggibile;

d) ai soggiorni di studio o di addestramento professionale per attività attinenti alla disciplina in rilevanti strutture italiane o estere di durata non inferiore a tre mesi con esclusione dei tirocini obbligatori;

e) all'attività didattica presso corsi di studio per il conseguimento di Diploma di Laurea o di Specializzazione ovvero presso scuole per la formazione di personale sanitario con indicazione delle ore annue di insegnamento;

f) alla partecipazione a corsi, congressi, convegni e seminari, anche effettuati all'estero, sia in qualità di docente o relatore che in qualità di discente;

g) pregresse idoneità nazionali ove possedute;

fonte: http://burc.regione.campania.it

h) la produzione scientifica, **degli ultimi 5 anni,** sarà valutata in relazione all'attinenza alla disciplina ed in relazione alla pubblicazione su riviste nazionali ed internazionali, caratterizzate da criteri di filtro nell'accettazione dei lavori, nonché al suo impatto sulla comunità scientifica con rilevanza **dell'Impact Factor e/o H-index**;
i) volumi dell'attività svolta;
j) aderenza al profilo ricercato.

Il superamento della prova colloquio è subordinato al raggiungimento di una valutazione di sufficienza espressa in termini numerici **di almeno 42/60.**

Il colloquio è diretto alla valutazione delle capacità professionali del candidato nella specifica disciplina con riferimento anche alle esperienze professionali documentate nonché all'accertamento delle capacità gestionali, organizzative e di direzione con riferimento all'incarico da svolgere.
L'esclusione dall'avviso pubblico di selezione, previa verifica del possesso dei requisiti richiesti nel presente bando da parte dall'Ufficio competente, sarà disposta con provvedimento motivato del Direttore Generale.
Ai candidati non risultati in possesso dei requisiti previsti dal bando verrà comunque notificata la non ammissione all'avviso tramite la pubblicazione sul sito aziendale **www.aslnapoli3sud.it**, **Homepage** – **Concorsi** ed eventualmente tramite PEC (motivazione dettagliata), stante la normativa sulla Privacy.

Art. 7 Adempimenti della Commissione

La Commissione, ai sensi dell'art. 15, comma 7 bis, lett.b) del D.Lgs. 502/92, così come modificato dall'art.20 comma 1 lettera b) della Legge 05 agosto 2022 n. 118, " sulla base dell'analisi comparativa dei curricula, dei titoli professionali posseduti, avuto anche riguardo alle necessarie competenze organizzative e gestionali, dei volumi dell'attività svolta, dell'aderenza al profilo ricercato e degli esiti di un colloquio, la commissione attribuisce a ciascun candidato un punteggio complessivo secondo criteri fissati preventivamente e redige la graduatoria dei candidati."

fonte: http://burc.regione.campania.it

Art. 8 Conferimento Incarico

Il Direttore Generale procede alla nomina del candidato che ha conseguito il miglior punteggio al quale attribuirà l'incarico di Direttore di struttura complessa dell'UOC Servizio Prevenzione e Sicurezza Ambienti di Lavoro (SPSAL), afferente al Dipartimento di Prevenzione, con atto deliberativo.

A parità di punteggio prevale il candidato più giovane di età.

L'incarico ha durata quinquennale, implica il rapporto di lavoro esclusivo ai sensi dell'art. 13 del D.Lgs. 229/99, dà titolo a specifico trattamento economico previsto dal vigente C.C.N.L. dell'Area Sanità del S.S.N ed è rinnovabile per lo stesso periodo o per periodo più breve.

Il conferimento dell'incarico avverrà mediante la stipula di apposito contratto individuale di lavoro e decorrerà dalla data di effettiva immissione in servizio.

E' fatto obbligo al candidato vincitore della selezione di acquisire, ove non già posseduto, l'attestato di formazione manageriale di cui al D.P.R. 484/97 nel primo corso utile.

La nomina decorre, agli effetti giuridici ed economici, dalla data di effettiva immissione in servizio.

Il Dirigente, al quale viene affidato l'incarico di Direzione di Struttura Complessa, è responsabile dell'efficace ed efficiente gestione delle risorse attribuite. I risultati della gestione sono sottoposti a verifica annuale tramite l'OIV.

Il rinnovo è disposto, con provvedimento motivato, dal Direttore Generale previa verifica al termine dell'incarico delle attività professionali svolte e dei risultati raggiunti.

L'incarico può essere revocato nei casi disciplinati dall'art. 15 ter, comma 3 del D.Lgs. n.229/1999.

L'azienda sanitaria interessata può preventivamente stabilire che, nei due anni successivi alla data del conferimento dell'incarico, nel caso in cui il dirigente a cui è stato conferito l'incarico dovesse dimettersi o decadere, si procede alla sostituzione conferendo l'incarico mediante scorrimento della graduatoria dei candidati.

Art. 9 Accesso agli Atti dell'Avviso Pubblico e Differimento

In conformità a quanto previsto dall'art. 24, comma 6, lett. d) della Legge 241/90 e dall'art. 9 del D.P.R. 184/2006, l'accesso agli atti della Commissione è differito fino alla conclusione della procedura, ovvero fino all'adozione del provvedimento finale di approvazione degli atti e della graduatoria, al fine di salvaguardare il sereno e regolare svolgimento delle operazioni valutative.

fonte: http://burc.regione.campania.it

Art. 10 Tutela dei Dati Personali-Informativa sulla Privacy

Ai sensi del D.lgs. 196/2003 i dati personali forniti dai candidati saranno tratti per le finalità di gestione dell'avviso e per la gestione del rapporto stesso.

Art. 11 Riserve dell'amministrazione

Il Direttore Generale si riserva la facoltà, per ragioni di pubblico interesse, di prorogare, modificare, sospendere o revocare a sua insindacabile giudizio il presente concorso, senza che gli aspiranti possano sollevare o vantare diritti di sorta.

L'Amministrazione, inoltre, si riserva:

- di effettuare controlli, ex artt. 71 e 75 D.P.R. n. 445/2000, anche a campione, sulla veridicità delle dichiarazioni sostitutive prodotte dai candidati;
- di richiedere agli aspiranti e/o a terzi, anche non strutture pubbliche, integrazioni, rettifiche e/o regolarizzazioni di documenti presentati dagli stessi, ritenute legittimamente attuabili e necessarie;
- di non procedere alle assunzioni in relazione all'intervento di particolari vincoli legislativi, regolamentari, finanziari od organizzativi, per cui il vincitore non potrà vantare alcun diritto soggettivo od interesse legittimo alla nomina.

RESPONSABILITA' PENALE

Qualora una dichiarazione risultasse mendace o venisse formato un atto falso o fatto uso dello stesso, l'autore sarà punito, ex art. 76 D.P.R. n. 445/2000, ai sensi del codice penale e delle leggi speciali in materia nonché stante quanto previsto dall'ultimo comma del qui citato art. 76.

Art. 12 Norme finali

Per quanto non espressamente previsto dal presente bando, si fa rinvio alla normativa vigente in materia.

Con la partecipazione all'avviso pubblico implica da parte del concorrente l'accettazione senza riserve di tutte le prescrizioni e precisazioni del presente avviso nonché di tutte le disposizioni di leggi vigenti in materia.

fonte: http://burc.regione.campania.it

Per tutto quanto ciò non espressamente previsto e menzionato nei precedenti paragrafi, valgono le disposizioni di legge che disciplinano la materia concorsuale.

Il presente bando sarà pubblicato integralmente sul **Bollettino Ufficiale della Regione Campania** e sul sito aziendale **www.aslnapoli3sud.it**, **Homepage** - **Concorsi,** dopo la pubblicazione dell'estratto del presente bando nella Gazzetta Ufficiale della Repubblica Italiana - IV Serie Speciale - Concorsi ed Esami.

Per eventuali informazioni e chiarimenti gli interessati potranno rivolgersi all'Ufficio Procedure Concorsuali, Via Marconi n. 66, 80059 Torre del Greco - il martedì mattina dalle ore 09,00 alle ore 13,00 e il mercoledì pomeriggio dalle ore 15,00 alle ore 17,00.

Per quanto non espressamente previsto nel presente bando, si fa riferimento alle disposizioni legislative che disciplinano la materia.

Il Direttore Generale
Dott. Giuseppe Russo
per delega ***(nota prot.n. 116205/2022)***
Il Direttore
UOC Gestione Risorse Umane
Dott. Giuseppe Esposito

GIUSEPPE
ESPOSITO
10.03.2026
13:00:54
GMT+01:00

fonte: http://burc.regione.campania.it

Allegato A

SI INVITA A SCRIVERE ALL'ESTERNO DELLA BUSTA: "CONTIENE DOMANDA DI PARTECIPAZIONE A SELEZIONE"

Raccomandata A.R. o CONSEGNA A MANO
PEC da scrivere nell'oggetto

Al Direttore Generale
dell'Asl Napoli 3 Sud
Via Marconi n. 66
80059 Torre del Geco

Il sottoscritto (cognome)…….....…….……(nome)…..…….....……

nato/a …….…… il…… residente a …….

Via ……..……. n. …….. C.A.P……. Prov. ……

Tel. …….……..……,

e-mail _____posta certificata _____

presa visione dell'Avviso pubblico emesso da codesto Ente pubblicato nel BURC n._____ del_____ e per estratto nella Gazzetta Ufficiale IV Serie Speciale "Concorsi ed Esami" n. _____ del _____

C H I E D E

di essere ammesso/a all' avviso pubblico, per titoli e colloquio, per il conferimento di **un incarico** di durata quinquennale, eventualmente rinnovabile, di

DIRETTORE MEDICO

nella disciplina MEDICINA DEL LAVORO E SICUREZZA DEGLI AMBIENTI DI LAVORO
Area: SANITA' PUBBLICA
per la direzione della U.O.C. Servizio Prevenzione e Sicurezza Ambienti di Lavoro (SPSAL), afferente al Dipartimento di Prevenzione -ASL Napoli 3 Sud

A tale scopo dichiara, ai sensi dell'art. 46 e 47 del DPR n. 445/2000 sotto la propria responsabilità e consapevole delle conseguenze penali in caso di dichiarazioni mendaci (art. 76 DPR n. 445/00):

- di essere in possesso della cittadinanza ……..…… OPPURE

di essere in una delle condizioni di cui al punto 1) del Paragrafo "Requisiti generali di ammissione" e precisamente…….(1)

☐ di avere adeguata conoscenza della lingua italiana;

☐ di **non** avere riportato condanne penali (2)

☐ di avere riportato condanne penali …….…….....……...……..; (2)

fonte: http://burc.regione.campania.it

- di non essere stato destituito o dispensato dall'impiego presso una Pubblica Amministrazione;
- di essere iscritto nelle liste elettorali del Comune (o Stato estero): ..……..…….. (3)
- di aver conseguito la laurea in …….…….……..... presso l'Università di ……..…… in data ……..…… ……..… (*per il titolo di studio conseguito all'estero indicare gli estremi del Decreto Ministeriale di riconoscimento ……);*
- di essere iscritto/a al n. ……. dell'Albo dell'Ordine dei medici – chirurghi della Provincia/Paese di ……... dal ..... (4)
- di essere abilitato all'esercizio della professione di Medico Chirurgo - anno _____;
- di aver conseguito la specializzazione in …….. presso l'Università di …….. in data …….. **……(5)** - (*per il titolo di studio conseguito all'estero indicare gli estremi del Decreto Ministeriale di riconoscimento ……)*
- di essere dipendente a tempo indeterminato presso .....……..... quale Dirigente Medico **disciplina**_____ dal _____ al _____;
- di essere nella seguente posizione riguardo gli obblighi militari: ……..…; (6)
- di impegnarsi ad acquisire l'attestato manageriale entro un anno dall'inizio dell'incarico;
- di aver preso visione e di conoscere le prescrizioni contenute nell'avviso di selezione;
- che le dichiarazioni rese sono documentabili;
- di accettare le condizioni previste dal bando;
- di autorizzare all'Azienda al trattamento dei propri dati personali, ai sensi del Decreto Legislativo 30.06.2003 n. 196 finalizzato agli adempimenti per l'espletamento della procedura concorsuale.

Chiede che ogni comunicazione inerente la selezione venga inviata al seguente indirizzo:
……..…….. ……..(7)

Si impegna a comunicare tempestivamente eventuali variazioni di indirizzo, sollevando l'ente da responsabilità in caso di mancata o tardiva comunicazione del cambiamento del domicilio indicato nella domanda.

Allega:
- curriculum formativo e professionale datato e firmato,
- elenco datato e firmato dei documenti e titoli presentati, numerati progressivamente in relazione al corrispondente titolo.
- **<u>UNA sola</u> fotocopia fronte retro di valido documento di identità**.

Luogo e data

***firma per esteso e leggibile del dichiarante* (8)**

<u>NOTE per la compilazione della domanda</u>:
1. Indicare se italiana, di altro Stato membro dell'Unione Europea oppure indicare una delle seguenti tipologie:
- non avere la cittadinanza di uno stato membro dell'U.E. ma di essere familiare in possesso di diritto soggiorno o di diritto soggiorno permanente, di cittadino di uno stato membro dell'U.E.;
- di essere cittadino di Paesi Terzi con permesso di soggiorno CE per soggiornanti di lungo periodo;
- di essere titolare dello status di rifugiato o di protezione sussidiaria.
2. La dichiarazione va resa anche in caso negativo; in caso affermativo specificare le condanne riportate.
3. In caso di non iscrizione o di cancellazione dalle liste, indicarne i motivi.
4. In caso di iscrizione al corrispondente albo professionale di uno dei Paesi dell'Unione Europea, indicare il Paese di iscrizione.
5. Indicare se la specializzazione è stata conseguita ai sensi del D.Lvo 257/91 e/o 368/99 e la durata.
6. Solo per i concorrenti di sesso maschile.
7. Indicare solo se diverso dalla residenza.
8. La firma in calce alla domanda non deve essere autenticata.

fonte: http://burc.regione.campania.it

ALLEGATO B

DICHIARAZIONE SOSTITUTIVA DELL'ATTO DI NOTORIETA'
resa ai sensi dell'art.47 del DPR 28 dicembre 2000, n. 445 e s.m.i.
(riguardante i servizi prestati)

Io sottoscritt_ _____

nato il _____ a _____ avvalendomi delle disposizioni di cui all'art. 47 del DPR 28 dicembre 2000, n. 445, consapevole delle responsabilità penali a carico di chi rilascia dichiarazioni mendaci, firma atti falsi o ne fa uso, sotto la mia personale responsabilità

D I C H I A R O

Di aver prestato o di prestare servizio presso i seguenti Enti:

ENTE*	**dal (gg/m/a)**	**dal (gg/m/a)**	**qualifica**	**disciplina o branca ******	**tipo di rapporto *******	**Impegno orario**

***Ente** (se Ente Pubblico o istituto accreditato o istituto privato non accreditato)

** **Inquadramento: disciplina** per i Dirigenti Medici - **branca** per gli Specialisti Ambulatoriali

*** **Indicare** se a tempo indeterminato, determinato, specialista ambulatoriale incaricato o sostituto, guardia medica, o libero professionista/consulente, Borse di Studio, COCOCO, Progetti, socio collaboratore presso cooperativa, dipendente di ditte appaltatrici, etc…, con indicazione dell'impegno orario settimanale ed in caso di risoluzione del rapporto di lavoro, indicarne le cause.

Per i servizi svolti in qualità di dipendente presso amministrazioni pubbliche, dichiaro che non ricorrono le condizioni di cui all'ultimo comma dell'art. 46 del D.P.R. 761/79 e dichiara altresì:

- ☐ di non aver fruito di aspettativa non retribuita.
- ☐ di aver fruito dei seguenti periodi di aspettativa non retribuita:

dal_____ al _____

Ai sensi dell'art. 38, comma 3, del D.P.R. 28.12.2000 n. 445 allego copia fotostatica completa di un documento di riconoscimento.

AVVERTENZA: Le dichiarazioni sostitutive sono soggette a controllo anche a campione. Ferma restando la responsabilità penale, il dichiarante decade dagli eventuali benefici conseguenti al provvedimento emanato sulla base della dichiarazione non veritiera.

N.B. Ai sensi del D.Lgs. 30.06.2003 n. 196 si rende noto che il trattamento dei dati personali suestesi è finalizzato unicamente all'espletamento della procedura alla quale il dichiarante ha presentato istanza corredata della presente dichiarazione.

Luogo e data

firma per esteso e leggibile del dichiarante

fonte: http://burc.regione.campania.it

(ALLEGATO C)

DICHIARAZIONI SOSTITUTIVE DELL'ATTO DI NOTORIETA'

(art. 47 D.P.R. 28/12/2000, N. 445)

Il/La sottoscritto/a_____ nato il _____ a _____ residente in _____ alla via _____, n. _____ C.A.P._____,

pienamente consapevole delle conseguenze penali in caso di dichiarazioni mendaci (art. 76 DP.R. 445/00)

DICHIARA

che le copie dei seguenti documenti, allegate alla presente dichiarazione

_____

_____

_____

_____

_____

_____

sono conformi agli originali.

Allega fotocopia di documento di identità.

Luogo e data

firma per esteso e leggibile del dichiarante

fonte: http://burc.regione.campania.it

Regione Campania
Azienda Sanitaria Locale Napoli 3 Sud
Via Marconi n. 66 (ex Presidio Bottazzi)
80059 Torre del Greco
P.I. C.F. - N° 06322711216

CONCORSO PUBBLICO, PER TITOLI ED ESAMI, A COPERTURA DI N. 5 POSTI DI DIRIGENTE MEDICO DISCIPLINA ORTOPEDIA E TRAUMATOLOGIA AREA DI CHIRURGIA E DELLE SPECIALITÀ CHIRURGICHE – PER IL PRESIDIO OSPEDALIERO DI CASTELLAMMARE.

PARTE GENERALE

In esecuzione della deliberazione **n. 295 del 05/03/2026,** esecutiva a norma di legge, in conformità alla vigente normativa concorsuale, al C.C.N.L. della Dirigenza Medica e Sanitaria e alle disposizioni regionali, è indetto concorso pubblico, per titoli ed esami, a copertura di n. 5 posti di Dirigente Medico disciplina Ortopedia e Traumatologia Area di Chirurgia e delle Specialità Chirurgiche – per il Presidio Ospedaliero di Castellammare.

Le modalità per l'espletamento del concorso in questione sono disciplinate dal C.C.N.L. vigente per l'area della Dirigenza Medica del S.S.N., dal Decreto del Presidente della Repubblica 10 dicembre 1997 n. 483, recante la disciplina concorsuale per il personale dirigenziale del Servizio Sanitario Nazionale, e dal Decreto del Presidente della Repubblica 9 maggio 1994 n. 487, e successive modificazioni ed integrazioni.

Per quanto non previsto nel presente bando si fa espresso rinvio alla normativa vigente in materia.

Il concorso pubblico verrà espletato nel rispetto delle norme che garantiscono le pari opportunità fra uomini e donne per l'accesso al lavoro, ai sensi della Legge n. 125 del 10.04.1991 e s.m.i..

fonte: http://burc.regione.campania.it

ART. 1 REQUISITI DI AMMISSIONE

Possono partecipare al concorso coloro che siano in possesso dei seguenti requisiti:

REQUISITI GENERALI

a. Età: come previsto dall'art. 3, comma 6, della Legge 15/5/1997, n. 127, la partecipazione al presente concorso non è soggetta a limiti di età; pertanto possono partecipare tutti coloro che abbiamo un'età non inferiore ad anni 18 e non superiore a quella prevista dalle vigenti norme per il collocamento a riposo obbligatorio;

b. Cittadinanza italiana, fatte salve le equiparazioni stabilite dalle leggi vigenti, o cittadinanza di uno dei paesi dell'Unione Europea ovvero il possesso di uno dei requisiti di cui all'art. 38, commi 1 e 3-bis del D.Lgs n. 165/2001 e s.m.i., per i cittadini di Paesi Terzi;

c. Idoneità fisica alla mansione specifica del profilo oggetto del bando. Il relativo accertamento sarà effettuato prima dell'immissione in servizio in sede di visita preventiva ex art. 41 del D.Lgs n. 81/2008. L'assunzione è pertanto subordinata alla sussistenza della predetta idoneità espressa dal Medico Competente;

d. Godimento dei diritti civili e politici; non possono accedere agli impieghi coloro che siano stati esclusi dall'elettorato politico attivo;

e. Non essere stati destituiti, dispensati o dichiarati decaduti da un impiego pubblico;

f. Non aver riportato condanne penali, le eventuali condanne penali riportate, delle quali deve essere specificata la natura (dichiarazione da rendersi anche se negativa ovvero se sia stata concessa amnistia, indulto, condono o perdono giudiziale). L'Azienda si riserva di valutare, a proprio insindacabile giudizio, l'ammissibilità alla selezione di coloro che abbiano riportato condanna penale alla luce del tipo di reato, dell'epoca in cui è stato commesso, in relazione alle attività che il vincitore del bando di concorso andrà ad espletare;

fonte: http://burc.regione.campania.it

g. non aver procedimenti penali in corso - che impediscano la costituzione del rapporto d'impiego con la pubblica amministrazione; gli eventuali procedimenti penali in corso, dei quali deve essere specificata la natura (dichiarazione da rendersi anche se negativa);

h. Essere in regola con le leggi concernenti gli obblighi militari;

i. assenza di validi ed efficaci atti risolutivi di precedenti rapporti d'impiego, eventualmente costituiti con pubbliche amministrazioni, a causa d'insufficiente rendimento o per produzione di documenti falsi o viziati da invalidità non sanabile;

j. **assenza di cause** ostative all'accesso al pubblico impiego eventualmente prescritte ai sensi di legge per la costituzione del rapporto di lavoro.

I cittadini degli Stati membri dell'Unione Europea o di Paese non comunitario devono godere dei diritti civili e politici negli Stati di appartenenza o di provenienza ed avere adeguata conoscenza della lingua italiana.

REQUISITI SPECIFICI
(art. 24 D.P.R. 10/12/1997, n. 483)

1)) Diploma di laurea in Medicina e Chirurgia;

2) Specializzazione nella disciplina di ORTOPEDIA E TRAUMATOLOGIA, o disciplina equipollente o affine.

La specializzazione conseguita ai sensi del Decreto Legislativo 257/1991 e ai sensi del Decreto Legislativo 368/99, anche se fatta valere come requisito di ammissione, è valutata con uno specifico punteggio pari a mezzo punto per anno di corso di specializzazione. Il certificato deve indicare se la specializzazione è stata conseguita ai sensi della citata legge.

Ai sensi del 2° comma dell'art. 56 del D.P.R. 483/1997 il personale del ruolo sanitario in servizio a tempo indeterminato **all'1/2/1998** è esentato dal requisito della specializzazione nella disciplina relativa al posto a tempo indeterminato già ricoperto alla predetta data per la partecipazione ai concorsi presso le USL e le Aziende Ospedaliere diverse da quelle di appartenenza.

fonte: http://burc.regione.campania.it

Ai sensi dei commi n. 547 e 548 dell'art. 1 della L. n. 145 del 30/12/2018 (Legge di Bilancio 2019) come modificati dal D.L. n. 35 del 30/04/2019 convertito con modificazioni dalla L. n. 60 del 25/06/2019, dal D.L. n. 162 del 30/12/2019 convertito in L. n. 8 del 28/02/2020 e dal D.L. 34 del 19/05/2020 c.d. Decreto Rilancio, convertito con modificazioni dalla L. 17/7/2020, n. 77, dal D.L. n. 51 del 10/05/2023 convertito con modificazioni dalla L. n. 87 del 03/07/2023, a partire dal secondo anno del corso di formazione specialistica, i medici, i medici veterinari, gli odontoiatri, i biologi, i chimici, i farmacisti, i fisici e gli psicologi regolarmente iscritti sono ammessi alle procedure concorsuali per l'accesso alla dirigenza del ruolo sanitario nella specifica disciplina bandita – ORTOPEDIA E TRAUMATOLOGIA - e collocati, all'esito positivo delle medesime procedure, in graduatoria separata. L'eventuale assunzione a tempo indeterminato dei medici, dei medici veterinari, degli odontoiatri, dei biologi, dei chimici, dei farmacisti, dei fisici e degli psicologi di cui al comma 547, risultati idonei e utilmente collocati nelle relative graduatorie, è subordinata al conseguimento del titolo di specializzazione all'esaurimento della graduatoria dei medici veterinari già specialisti alla data di scadenza del bando.

Si specifica, inoltre, che il procedimento di cui alla Legge 145/2018 prevede che gli specializzandi concorrano nelle procedure concernenti la stessa branca specialistica oggetto di specializzazione, cioè ORTOPEDIA E TRAUMATOLOGIA, - restando esclusa la possibilità di partecipazione nelle discipline equipollenti e/o affini. (nota chiarimento Regione Campania n. 0560502/2023.)

Si specifica, altresì, che l'eventuale assunzione con contratto a tempo determinato, ai sensi della Legge 145/2018 e ss.mm.ii., è subordinata all'inserimento della Scuola di Specializzazione nella Rete Formativa ai sensi del D.Lvo 368/99.

fonte: http://burc.regione.campania.it

3) <u>Iscrizione all'Albo dei Medici Chirurghi</u>. L'iscrizione al corrispondente albo professionale di uno dei Paesi dell'Unione Europea consente la partecipazione ai concorsi, fermo restante l'obbligo dell'iscrizione all'albo in Italia prima dell'assunzione in servizio.
Non possono accedere all'impiego coloro che siano esclusi dall'elettorato attivo, nonché coloro che siano stati dispensati dall'impiego presso una pubblica amministrazione per aver conseguito l'impiego stesso mediante la produzione di documenti falsi o viziati da invalidità non sanabile;

4) <u>Abilitazione all'esercizio professionale</u>.

Tutti i suddetti requisiti **(generali e specifici)** devono essere posseduti alla data di scadenza del termine stabilito per la presentazione della domanda di ammissione e vanno comprovati con idonea documentazione da allegarsi mediante upload del documento o della dichiarazione sostitutiva, **<u>pena esclusione dal concorso</u>.**

Il possesso dei requisiti di cui sopra, deve essere documentato nei modi e nei termini stabiliti dalla normativa vigente mediante autocertificazione ai sensi del D.P.R. 445/2000, a pena di esclusione dalla procedura.

L'eventuale riserva di invio successivo di documenti è priva di effetto.
Il difetto, anche di uno solo dei requisiti prescritti, comporta la non ammissione alla presente procedura concorsuale.

Art. 2 MODALITÀ E TERMINI PER LA PRESENTAZIONE DELLA DOMANDA

Le domande di partecipazione al concorso pubblico dovranno essere esclusivamente prodotte tramite procedura telematica, con le modalità descritte al punto seguente entro e non oltre le ore **24,00** del **trentesimo giorno, <u>decorrente</u>** dal giorno successivo a quello della data di pubblicazione dell'estratto del presente bando nella Gazzetta Ufficiale della Repubblica Italiana - IV Serie Speciale - Concorsi ed Esami. Qualora detto giorno sia festivo, il termine è prorogato al primo giorno successivo non festivo.

Pertanto, dopo tale termine, non sarà più possibile effettuare la compilazione online della domanda di partecipazione e **non sarà ammessa la produzione di altri titoli o documenti** a corredo della domanda. Inoltre non sarà più possibile effettuare **rettifiche o aggiunte.**

Il termine di cui sopra è perentorio. Saranno esclusi dal concorso i candidati le cui domande non siano state inviate secondo le modalità di seguito indicate.

PROCEDURA DI REGISTRAZIONE E COMPILAZIONE ON-LINE DELLA DOMANDA E DEI RELATIVI TITOLI PER LA PARTECIPAZIONE ALLA SELEZIONE:

NOTA: La procedura di presentazione della domanda potrà essere effettuata 24 ore su 24 tramite qualsiasi personal computer collegato alla rete internet e dotato di un browser di navigazione tra quelli di maggiore diffusione (Chrome, Explorer, Firefox, Safari) e di recente versione, salvo sporadiche momentanee interruzioni per interventi di manutenzione tecnica anche non programmati, **si consiglia di registrarsi , accedere e procedere alla compilazione della domanda e conferma dell'iscrizione con ragionevole anticipo.**

Le richieste di assistenza tecnica, anche relative alla fase di registrazione, verranno soddisfatte compatibilmente con le esigenze operative dell'ufficio concorsi e non saranno comunque evase nei 3 giorni precedenti la scadenza del bando.

1) REGISTRAZIONE NEL SITO AZIENDALE

1. Collegarsi al sito internet: **https://aslnapoli3sud.iscrizioneconcorsi.it**
2. Cliccare su "pagina di registrazione" ed inserire i dati richiesti.

Fare attenzione al corretto inserimento della e-mail (**non PEC**) perché a seguito di questa operazione il programma invierà una e-mail al candidato con le credenziali provvisorie (Username e Password) di accesso al sistema di iscrizione ai concorsi on-line **(attenzione l'invio potrebbe non essere immediato, è importante registrarsi per tempo e verificare che la mail non sia andata in cartelle tipo Posta Indesiderata o Spam)**;
3. Collegarsi, una volta ricevuta la mail, al link indicato nella stessa per modificare la Password provvisoria con una password segreta e definitiva a vostra scelta che dovrà essere conservata per gli accessi successivi al primo, **attendere** poi qualche secondo per essere automaticamente reindirizzati.

2) ISCRIZIONE ON-LINE ALLA SELEZIONE

- Sostituita la password provvisoria, compilati e salvati i dati anagrafici, cliccare sulla voce di menù "Concorsi" per accedere alla schermata dei concorsi disponibili;
- Cliccare sull'icona **"*Iscriviti*"** del concorso al quale si intende partecipare.

Si accede così alla schermata di inserimento della domanda, dove si dovrà dichiarare il possesso dei requisiti generali e specifici di ammissione;

fonte: http://burc.regione.campania.it

3.1 Si inizia dalla scheda **"*Anagrafica*",** che deve essere obbligatoriamente compilata in tutte le sue parti;
3.2 Per iniziare cliccare sul tasto **"*Compila*"** ed al termine dell'inserimento cliccare il tasto in basso **"*Salva*";**
3.3 Al fine della compilazione dei dati anagrafici, si potrà proseguire con la compilazione delle ulteriori pagine di cui si compone il format.
L'elenco delle pagine da compilare è visibile nel pannello di sinistra, le pagine già completate presentano un segno di spunta verde mentre quelle non ancora compilate sono precedute dal simbolo del punto interrogativo **(**le stesse possono essere compilate in più momenti, si può accedere a quanto caricato e aggiungere/correggere/cancellare i dati fino a quando non si conclude la compilazione cliccando su **"*conferma ed invio*");**

Si sottolinea che tutte le informazioni (requisiti specifici di ammissione, titoli di carriera ed esperienze professionali e formative) di cui sopra, dovranno essere indicate in modo preciso ed esaustivo in quanto si tratta di dati sui quali verrà effettuata la verifica del possesso dei requisiti per la partecipazione al concorso degli eventuali titoli di preferenza o di riserva dei posti, nonché la valutazione dei titoli.

Si tratta di una dichiarazione resa sotto la propria personale responsabilità ed ai sensi del D.P.R. 28/12/2000, n. 445. I rapporti di lavoro/attività professionali in corso possono essere autocertificati limitatamente alla data in cui viene compilata la domanda (quindi, in caso di servizi ancora in corso, nel campo corrispondente alla data di fine rapporto il candidato deve inserire la data di compilazione della domanda).

ATTENZIONE: per alcune tipologie di titoli è possibile ed è necessario, al fine dell'accettazione della domanda e della eventuale valutazione, effettuare la scannerizzazione dei documenti e fare l'upload direttamente nel format on line.

I documenti che devono essere **necessariamente allegati a pena di esclusione sono:**
- ♦ documento di identità valido;
- ♦ documenti comprovanti i requisiti che consentono ai cittadini non italiani e non comunitari di partecipare al presente concorso (permesso di soggiorno CE per soggiornanti di lungo periodo o la titolarità dello status di rifugiato, ovvero dello status di protezione sussidiaria);
- ♦ il Decreto ministeriale di riconoscimento del titolo di studio valido per l'ammissione, se conseguito all'estero;
- ♦ copia completa (di tutte le sue pagine e non solo l'ultima) **e FIRMATA della domanda** prodotta tramite questo portale.

fonte: http://burc.regione.campania.it

I documenti che devono essere allegati pena la mancata valutazione/decadenza dei benefici sono:

- il decreto ministeriale di equiparazione dei titoli di servizio svolti all'estero (da inserire nella pagina "Servizio presso ASL/PA come dipendente");
- il decreto ministeriale di equiparazione dei titoli di studio, oltre a quello richiesto per l'ammissione, conseguiti all'estero (da inserire nella pagina "Titolo accademici e di studio");
- la certificazione medica attestate lo stato di disabilità comprovante la necessità di ausili e/o tempi aggiuntivi, ai sensi dell'art. 20 della Legge 05.02.1992, n. 104 (da inserire nella pagina "Requisiti generici");
- le pubblicazioni effettuate SOLO SU RIVISTE NAZIONALI ED INTERNAZIONALI CON INDICAZIONE **DELL'IMPACT FACTOR DEGLI ULTIMI 5 ANNI**, da inserire nella pagina "Articoli e pubblicazioni" (NON SARANNO VALUTATE LE PUBBLICAZIONI CHE NON PRESENTERANNO LA VAUTAZIONE **DELL'IMPACT FACTOR**).

Il candidato può allegare alla domanda tutti i documenti/certificati/ dichiarazione sostitutiva che ritiene utili alla fine della valutazione del curriculum, ma poi devono essere riportanti/trascritti cioè scritti nell'apposita sezione della piattaforma – (1) carriera – 2) studio – 3) pubblicazioni – 4) Curriculum.

Nei casi suddetti effettuare la scannerizzazione dei documenti e l'upload, come indicato nella spiegazione di "Anagrafica" ed allegarli seguendo le indicazioni e cliccando il bottone "aggiungi allegato", ponendo attenzione alla dimensione massima richiesta nel format. I file pdf relativi alle pubblicazioni possono essere eventualmente compressi, utilizzando le modalità più in uso (winZip o winRar).

Terminata la compilazione di tutte le sezioni, cliccare su **"Conferma ed invio".**

Dopo avere reso le dichiarazioni finali e confermato, sarà possibile stampare la domanda definitiva **(priva della scritta facsimile**) tramite la funzione **"STAMPA DOMANDA".**

ATTENZIONE: a seguito della conferma, la domanda risulterà bloccata e sarà inibita qualsiasi altra modifica e integrazione, prestare quindi attenzione.

Il candidato deve obbligatoriamente procedere allo scarico della domanda, alla sua firma e successivo **upload** cliccando il bottone **"Allega la domanda firmata".** Solo al termine di quest'ultima operazione comparirà il bottone **"Invia l'iscrizione"** che va cliccato per inviare definitivamente la domanda.

Il candidato riceverà una mail di conferma iscrizione con allegata la copia della domanda.

Il mancato inoltro informatico della domanda firmata, determina l'automatica esclusione del candidato dal concorso di cui trattasi.

Ai sensi dell'art. 71 del D.P.R. 28.12.2000, n. 445 e s.m.i., l'Amministrazione procederà ad idonei controlli, anche a campione sulla veridicità delle dichiarazioni rese nella domanda.
Qualora emerga la non veridicità del contenuto delle dichiarazioni, il dichiarante decade dai benefici eventualmente conseguiti in seguito al provvedimento emanato, sulla base della dichiarazione non veritiera.

nella schermata principale si dispone di un manuale

4. Prima di uscire dal programma, ma dopo avere cliccato su ("***Conferma ed invio***"), cliccare la funzione **"*Stampa domanda*"** presente nel pannello di sinistra e in basso.

NON SARANNO PRESE IN CONSIDERAZIONE E QUINDI NON RITENUTE VALIDE AI FINI CONCORSUALI LE DOMANDE PRESENTATE CON MODALITÀ DIVERSE DA QUELLE PREVISTE DAL PRESENTE BANDO, OVVERO CONSEGNATE DIRETTAMENTE ALL' UFFICIO PROTOCOLLO O INVIATE A MEZZO DEL SERVIZIO POSTALE O TRAMITE UTILIZZO DELLA POSTA ELETTRONICA CERTIFICA (PEC) O POSTA ELETTRONICA.

La compilazione della domanda in maniera incompleta o approssimativa e conseguentemente la non chiarezza delle dichiarazioni sostitutive in essa contenute, potrà comportare la non valutabilità dei titoli/servizi da parte della Commissione.

AL FINE DELLA VALUTAZIONE DEI TITOLI SARÀ VALUTATO SOLO ED ESCLUSIVAMENTE QUANTO DICHIARATO/SCRITTO NEL FORMAT ON-LINE, NELLE APPOSITE SEZIONI (1) carriera – 2) studio - 3) pubblicazioni – 4) Curriculum.) PERTANTO EVENTUALE ALTRA DOCUMENTAZIONE PRESENTATA OLTRE A QUELLA RICHIESTA NON SARÀ CONSIDERATA UTILE.

Al termine della procedura on-line si riceverà una mail di conferma che conterrà, in allegato, una copia a video della domanda contenente i dati inseriti.

PROCEDURA DI EVENTUALE INTEGRAZIONE DI ULTERIORI TITOLI E DOCUMENTI ALLA DOMANDA DI PARTECIPAZIONE ALLA SELEZIONE:

Dopo l'invio on-line della domanda è possibile la riapertura della domanda inviata per la produzione di ulteriori titoli o documenti ad integrazione della stessa fino al giorno di scadenza del presente bando, tramite la funzione annulla domanda. Tale procedura genera in automatico una mail che verrà inviata all'ufficio concorsi.

NOTA BENE SI FA PRESENTE CHE LA RIAPERTURA DELLA DOMANDA PER LA PRODUZIONE DI ULTERIORI TITOLI E DOCUMENTI **COMPORTA L'ANNULLAMENTO DELLA DOMANDA PRECEDENTEMENTE INVIATA ON-LINE**, CON CONSEGUENTE PERDITA DI VALIDITÀ DELLA RICEVUTA DI AVVENUTA ISCRIZIONE.
QUINDI TALE PROCEDURA PREVEDE LA **RIPRESENTAZIONE INTEGRALE DELLA DOMANDA** DI ISCRIZIONE ON-LINE DA PARTE DEL CANDIDATO.

Ferme restando le sanzioni penali previste dall'art. 76 del citato D.P.R. 445/2000 qualora emerga la non veridicità delle dichiarazioni rese dal candidato lo stesso decade dai benefici eventualmente conseguenti al provvedimento emanato sulla base delle dichiarazioni non veritiere.

3) ASSISTENZA TECNICA

Le richieste di assistenza tecnica possono essere avanzate tramite l'apposita funzione disponibile dalla voce di menù "***Assistenza***" sempre presente nella sezione a sinistra della pagina web.

LE RICHIESTE DI ASSISTENZA TECNICA VERRANNO EVASE DURANTE L'ORARIO DI LAVORO E COMPATIBILMENTE CON GLI ALTI IMPEGNI DEL SERVIZIO.

Si garantisce una risposta **entro 5 giorni** lavorativi dalla richiesta.

NON saranno evase richieste nei 3 giorni precedenti la scadenza del bando.

Si suggerisce di **leggere attentamente il "Manuale Istruzioni"** per l'uso della procedura, di cui sopra, e disponibile nel pannello di sinistra delle varie pagine di cui si compone il sito WEB nella HOME PAGE.

Non saranno prese in considerazione le richieste di assistenza inoltrate con altro canale.

4) PROCEDURA DI EVENTUALE INTEGRAZIONE DI ULTERIORI TITOLI E DOCUMENTI ALLA DOMANDA DI PARTECIPAZIONE ALLA SELEZIONE

Dopo l'invio normale della domanda **è possibile richiedere la riapertura della domanda inviata** per la produzione di ulteriori titoli o documenti ad integrazione della stessa **fino a 3 giorni prima della data di scadenza del presente bando**, tramite l'apertura di una richiesta di assistenza tramite l'apposita funzione **"richiedi Assistenza".**

Dopo l'invio on-line della domanda è possibile riaprire la domanda inviata per la produzione di ulteriori titoli o documenti ad integrazione della stessa, tramite la funzione 'Annulla domanda' (disponibile tramite l'icona che si attiverà, a registrazione conclusa, nella colonna 'Annulla' sulla destra dell'oggetto del concorso).

NOTA BENE: si fa presente che la riapertura della domanda per la produzione di ulteriori titoli e documenti, pur non cancellando le informazioni già caricate a sistema, **comporta l'annullamento della domanda precedentemente redatta on-line**, con conseguente **perdita di validità della ricevuta di avvenuta registrazione**.

Quindi tale procedura prevede, a seguito delle modifiche e/o integrazioni apportate a quanto già caricato, la **ripresentazione integrale della domanda di iscrizione on-line** da parte del candidato utilizzando la stessa modalità prevista al paragrafo 'ISCRIZIONE ON LINE AL CONCORSO PUBBLICO'.

Art. 3 AMMISSIONE ED ESCLUSIONE DEI CANDIDATI

L'ammissione e l'esclusione dal concorso, previa verifica del possesso dei requisiti richiesti nel presente bando, sarà disposta con provvedimento motivato del Direttore Generale e l'elenco dei candidati ammessi ed esclusi verrà pubblicato, sul sito aziendale **www.aslnapoli3sud.it**, **Homepage - Concorsi,** che avrà valore di notifica ad ogni effetto di legge ai candidati interessati.

Art. 4 COMMISSIONE ESAMINATRICE

La Commissione Esaminatrice, composta ai sensi dell'art. 25 del DPR 483/97, sarà nominata con atto formale del Direttore Generale.

fonte: http://burc.regione.campania.it

Le operazioni di pubblico sorteggio dei componenti previste dall'art. 6 del già citato D.P.R. n. 483/1997 avranno luogo **alle ore 9,00** del quindicesimo giorno successivo a quello del termine di scadenza di presentazione delle domande di partecipazione al presente concorso, presso la Sede Legale dell'Asl Napoli 3 Sud - Via Marconi, 66 - 80059 Torre del Greco.

Qualora detto giorno sia festivo, le operazioni di sorteggio avranno luogo il primo giorno successivo non festivo, nella stessa sede ed alla stessa ora.

Nel caso che il sorteggio, per motivi di forza maggiore, non possa aver luogo nel giorno sopra indicato ovvero qualora debba essere ripetuto a seguito di rinuncia da parte dei componenti sorteggiati o per qualsiasi legittimo impedimento degli stessi a far parte della Commissione Esaminatrice, lo stesso sarà effettuato, senza ulteriore avviso, che si intende dato fin d'ora, nella stessa sede ed alla stessa ora di ogni mercoledì successivo non festivo fino al completamento delle operazioni di sorteggio.

Art. 5 PROVE D'ESAME

Le prove d'esame sono quelle previste **dall'art. 26 del DPR 483/97:**

***prova scritta*:** relazione su caso clinico simulato o su argomenti inerenti alla disciplina messa a concorso o soluzione di una serie di quesiti a risposta sintetica inerenti alla disciplina stessa;

***prova pratica*:** tecniche e manualità peculiari della disciplina messa a concorso;

La prova pratica deve comunque essere anche illustrata schematicamente per iscritto.

***prova orale*:** materie inerenti alla disciplina a concorso e compiti connessi alla funzione da conferire.

La data, la sede e l'ora in cui si svolgerà la prova scritta sarà comunicata ai candidati ammessi attraverso la pubblicazione, sul sito aziendale **www.aslnapoli3sud.it**, **Homepage - Concorsi, avente valore di notifica ad ogni effetto di legge**, di un avviso almeno **quindici giorni prima** della data prevista per l'espletamento della stessa.

fonte: http://burc.regione.campania.it

La convocazione dei candidati ammessi alla prova pratica con l'indicazione della data, della sede e dell'ora sarà comunicata attraverso la pubblicazione, sul sito aziendale **www.aslnapoli3sud.it**, **Homepage** - **Concorsi**, **avente valore di notifica ad ogni effetto di legge**, di un avviso almeno **quindici giorni prima** della data prevista per l'espletamento della stessa, con l'indicazione del voto riportato nella prova scritta.

La convocazione dei candidati ammessi alla prova orale con l'indicazione della data, della sede e dell'ora sarà comunicata attraverso la pubblicazione, sul sito aziendale **www.aslnapoli3sud.it**, **Homepage** - **Concorsi,** **avente valore di notifica ad ogni effetto di legge**, di un avviso almeno **venti giorni** prima della data prevista, con l'indicazione del voto riportato nella prova pratica.

In relazione al numero dei candidati, la Commissione Esaminatrice si riserva di effettuare tutte le tre prove (scritta, pratica e orale) nel medesimo giorno oppure solo la prova pratica e la prova orale nel medesimo giorno.

La Commissione Esaminatrice si riserva di informare i candidati sulle date di espletamento della prova pratica e della prova orale con un'unica comunicazione.

Prima di sostenere le prove i candidati dovranno esibire un valido documento d'identità.

I candidati che non si presenteranno, per qualsivoglia ragione anche se non dipendente dalla volontà dei singoli concorrenti, a sostenere le prove di concorso nel giorno, nell'ora e nella sede stabilita, saranno dichiarati decaduti dal concorso.

Art. 6 PUNTEGGIO PER TITOLI E PER LE PROVE D'ESAME

Ai sensi degli artt.11 e 27 del DPR 483/97, la Commissione dispone, complessivamente di 100 punti così ripartiti:

- **punti 20 per i titoli**, di cui punti 10 per i titoli di carriera, punti 3 per i titoli accademici e di studio, punti 3 per le pubblicazioni ed i titoli scientifici e punti 4 per il curriculum formativo e professionale;
- **punti 80 per le prove di esame**, di cui punti 30 per la prova scritta, punti 30 per la prova pratica e punti 20 per la prova orale.

fonte: http://burc.regione.campania.it

Il superamento di ciascuna delle previste prove **scritta e pratica** è subordinato al raggiungimento di una valutazione di sufficienza espressa in termini numerici **di almeno 21/30.**

Il superamento della prova orale è subordinato al raggiungimento di una valutazione di sufficienza espressa in termini numerici **di almeno 14/20.**

Art. 7 GRADUATORIA

La Commissione Esaminatrice procederà alla formazione delle graduatorie di merito dei candidati dichiarati idonei, secondo l'ordine dei punteggi ottenuti dai candidati stessi per i titoli e per le singole prove d'esame.

Le suddette graduatorie di merito, previo riconoscimento della sua regolarità, sarà approvata dal Direttore Generale. Sarà escluso dalla graduatoria il candidato che non abbia conseguito in ciascuna delle prove di esame, la prevista valutazione di sufficienza. **Tutte le preferenze e precedenze stabilite dalle vigenti disposizioni di legge saranno osservate purché alla domanda di ammissione al concorso siano uniti i necessari documenti probatori resi nei termini e nei modi di legge**. La graduatoria dei vincitori del concorso sarà pubblicata sul sito aziendale **www.aslnapoli3sud.it**, **Homepage** - **Concorsi**. La graduatoria de qua rimane efficace per il periodo di cui alle vigenti disposizioni in materia.

Art. 8 CONFERIMENTO INCARICO –ADEMPIMENTI DEL VINCITORE

L'attribuzione degli incarichi è effettuata dal Direttore Generale dell'Azienda sulla base della graduatoria di merito formulata dalla Commissione Esaminatrice.

I vincitori del concorso saranno convocati ai fini della notifica del conferimento e dell'acquisizione dei documenti propedeutici alla stipula del contratto di lavoro individuale, nel quale sarà indicata la data di inizio del servizio, **che avverrà non oltre il termine di quindici giorni** dalla data di

fonte: http://burc.regione.campania.it

notifica del conferimento, **a pena di decadenza.** L'assunzione dei vincitori comporta l'accettazione incondizionata da parte di questo, **di essere assegnato a qualsiasi posto di lavoro individuato dall'Azienda, secondo le esigenze di servizio.**

Si puntualizza e si ribadisce che l'eventuale assunzione con contratto a tempo determinato, ai sensi della Legge 145/2018 e ss.mm.ii., è subordinata all'inserimento della Scuola di Specializzazione nella Rete Formativa ai sensi del D.Lvo 368/99.

Qualora il candidato vincitore dopo aver accettato l'incarico rinunci allo stesso prima della data di presa di servizio, l'Azienda si riserva di azionare tutte le misure a tutela dei propri interessi riconducibili a responsabilità precontrattuale in funzione della gravità del danno arrecato all'Amministrazione. Il candidato assunto dovrà **permanere in servizio presso l'Azienda per almeno cinque anni** dalla data di decorrenza del contratto individuale di lavoro.

Ai titolari dei rapporti di lavoro di che trattasi è attribuito il trattamento giuridico ed economico previsto dalle vigenti disposizioni di legge e dal CCNL in vigore per la dirigenza del ruolo medico-sanitario del SSN.

Entro il termine previsto dall'Azienda il vincitore - ai fini della esclusività del rapporto di lavoro – deve dichiarare, sotto la Sua responsabilità, di non avere altri rapporti di impiego pubblico o privato e di non trovarsi in nessuna delle situazioni di incompatibilità richiamate dall'articolo 53 del D. L.vo 165/2001, dal D.L.vo 502/92 e successive modificazioni ed integrazioni, dalla Legge 662/96, dall'art. 72 della Legge 448/98, anche agli effetti di quanto previsto dal vigente CCNL in materia di corresponsione della indennità di esclusività del rapporto di lavoro.

Il trattamento giuridico e economico è quello previsto dal citato CCNL.

Ai fini giuridici ed economici la nomina decorre dalla data dell'effettiva immissione in servizio.

Art. 9 Accesso agli Atti del Concorso Pubblico e Differimento

In conformità a quanto previsto dall'art. 24, comma 6, lett. d) della Legge 241/90 e dall'art. 9 del D.P.R. 184/2006, l'accesso agli atti della Commissione è differito fino alla conclusione della procedura, ovvero fino all'adozione del provvedimento finale di approvazione degli atti e della graduatoria, al fine di salvaguardare il sereno e regolare svolgimento delle operazioni valutative.

Art. 10 TUTELA DEI DATI PERSONALI-INFORMATIVA SULLA PRIVACY

Ai sensi del D.lgs. 196/2003 e ss.mm.ii. i dati personali forniti dai candidati saranno tratti per le finalità di gestione dell'avviso e per la gestione del rapporto stesso.

Art. 11 RISERVE DELL'AMMINISTRAZIONE

Il Direttore Generale si riserva la facoltà, per ragioni di pubblico interesse, di prorogare, modificare, sospendere o revocare a sua insindacabile giudizio il presente avviso, senza che gli aspiranti possano sollevare o vantare diritti di sorta.

L'Amministrazione, inoltre, si riserva:

- di effettuare controlli, ex artt. 71 e 75 D.P.R. n. 445/2000, anche a campione, sulla veridicità delle dichiarazioni sostitutive prodotte dai candidati;
- di richiedere agli aspiranti e/o a terzi, anche non strutture pubbliche, integrazioni, rettifiche e/o regolarizzazioni di documenti presentati dagli stessi, ritenute legittimamente attuabili e necessarie;
- di non procedere alle assunzioni in relazione all'intervento di particolari vincoli legislativi, regolamentari, finanziari od organizzativi, per cui il vincitore non potrà vantare alcun diritto soggettivo od interesse legittimo alla nomina.

RESPONSABILITA' PENALE

Qualora una dichiarazione risultasse mendace o venisse formato un atto falso o fatto uso dello stesso, l'autore sarà punito, ex art. 76 D.P.R. n. 445/2000, ai sensi del codice penale e delle leggi speciali in materia nonché stante quanto previsto dall'ultimo comma del qui citato art. 76.

fonte: http://burc.regione.campania.it

Art. 12 NORME FINALI

Per quanto non espressamente previsto dal presente bando si fa espresso rinvio alla normativa vigente in materia ed in particolare al DPR 761/79, al DPR 487/94, al DPR 483/97 e al D.Lgs. n.165/2001.

Con la partecipazione all'avviso pubblico implica da parte del concorrente l'accettazione senza riserve di tutte le prescrizioni e precisazioni del presente concorso nonché di tutte le disposizioni di leggi vigenti in materia.

Per tutto quanto ciò non espressamente previsto e menzionato nei precedenti paragrafi, valgono le disposizioni di legge che disciplinano la materia concorsuale.

Il presente bando sarà pubblicato integralmente sul **Bollettino Ufficiale della Regione Campania** e sul sito aziendale **www.aslnapoli3sud.it**, **Homepage** - **Concorsi,,** dopo la pubblicazione dell'estratto del presente bando nella Gazzetta Ufficiale della Repubblica Italiana - IV Serie Speciale - Concorsi ed Esami.

Per quanto non espressamente previsto nel presente bando, si fa riferimento alle disposizioni legislative che disciplinano la materia.

Il Direttore Generale
Dott. Giuseppe Russo
per delega *(nota prot.n. 116205/2022)*
Il Direttore
UOC Gestione Risorse Umane
Dott. Giuseppe Esposito

GIUSEPPE
ESPOSITO
10.03.2026
13:02:09
GMT+01:00

fonte: http://burc.regione.campania.it

Regione Campania
Azienda Sanitaria Locale Napoli 3 Sud
Via Marconi n. 66 (ex Presidio Bottazzi)
80059 Torre del Greco
P.I. C.F. - N° 06322711216

CONCORSO PUBBLICO, PER TITOLI ED ESAMI, A COPERTURA DI N. 20 POSTI A TEMPO INDETERMINATO DI DIRIGENTE MEDICO DISCIPLINA PSICHIATRIA - AREA MEDICA E DELLE SPECIALITÀ MEDICHE -, DA ASSEGNARE AL DIPARTIMENTO DI SALUTE MENTALE.

PARTE GENERALE

In esecuzione della deliberazione **n. 283 del 04/03/2026,** esecutiva a norma di legge, in conformità alla vigente normativa concorsuale, al C.C.N.L. della Dirigenza Medica e Sanitaria e alle disposizioni regionali, è indetto concorso pubblico, per titoli ed esami, a copertura di n. 20 posti a tempo indeterminato di Dirigente Medico disciplina Psichiatria - Area Medica e delle Specialità Mediche -, da assegnare al Dipartimento di Salute Mentale.

Le modalità per l'espletamento del concorso in questione sono disciplinate dal C.C.N.L. vigente per l'area della Dirigenza Medica del S.S.N., dal Decreto del Presidente della Repubblica 10 dicembre 1997 n. 483, recante la disciplina concorsuale per il personale dirigenziale del Servizio Sanitario Nazionale, e dal Decreto del Presidente della Repubblica 9 maggio 1994 n. 487, e successive modificazioni ed integrazioni.

Per quanto non previsto nel presente bando si fa espresso rinvio alla normativa vigente in materia.

Il concorso pubblico verrà espletato nel rispetto delle norme che garantiscono le pari opportunità fra uomini e donne per l'accesso al lavoro, ai sensi della Legge n. 125 del 10.04.1991 e s.m.i..

ART. 1 REQUISITI DI AMMISSIONE

Possono partecipare al concorso coloro che siano in possesso dei seguenti requisiti:

fonte: http://burc.regione.campania.it

REQUISITI GENERALI

a. Età: come previsto dall'art. 3, comma 6, della Legge 15/5/1997, n. 127, la partecipazione al presente concorso non è soggetta a limiti di età; pertanto possono partecipare tutti coloro che abbiamo un'età non inferiore ad anni 18 e non superiore a quella prevista dalle vigenti norme per il collocamento a riposo obbligatorio;

b. Cittadinanza italiana, fatte salve le equiparazioni stabilite dalle leggi vigenti, o cittadinanza di uno dei paesi dell'Unione Europea ovvero il possesso di uno dei requisiti di cui all'art. 38, commi 1 e 3-bis del D.Lgs n. 165/2001 e s.m.i., per i cittadini di Paesi Terzi;

c. Idoneità fisica alla mansione specifica del profilo oggetto del bando. Il relativo accertamento sarà effettuato prima dell'immissione in servizio in sede di visita preventiva ex art. 41 del D.Lgs n. 81/2008. L'assunzione è pertanto subordinata alla sussistenza della predetta idoneità espressa dal Medico Competente;

d. Godimento dei diritti civili e politici; non possono accedere agli impieghi coloro che siano stati esclusi dall'elettorato politico attivo;

e. Non essere stati destituiti, dispensati o dichiarati decaduti da un impiego pubblico;

f. Non aver riportato condanne penali, le eventuali condanne penali riportate, delle quali deve essere specificata la natura (dichiarazione da rendersi anche se negativa ovvero se sia stata concessa amnistia, indulto, condono o perdono giudiziale). L'Azienda si riserva di valutare, a proprio insindacabile giudizio, l'ammissibilità alla selezione di coloro che abbiano riportato condanna penale alla luce del tipo di reato, dell'epoca in cui è stato commesso, in relazione alle attività che il vincitore del bando di concorso andrà ad espletare;

g. non aver procedimenti penali in corso - che impediscano la costituzione del rapporto d'impiego con la pubblica amministrazione; gli eventuali procedimenti penali in corso, dei quali deve essere specificata la natura (dichiarazione da rendersi anche se negativa);

fonte: http://burc.regione.campania.it

h. Essere in regola con le leggi concernenti gli obblighi militari;

i. assenza di validi ed efficaci atti risolutivi di precedenti rapporti d'impiego, eventualmente costituiti con pubbliche amministrazioni, a causa d'insufficiente rendimento o per produzione di documenti falsi o viziati da invalidità non sanabile;

j. **assenza di cause** ostative all'accesso al pubblico impiego eventualmente prescritte ai sensi di legge per la costituzione del rapporto di lavoro.

I cittadini degli Stati membri dell'Unione Europea o di Paese non comunitario devono godere dei diritti civili e politici negli Stati di appartenenza o di provenienza ed avere adeguata conoscenza della lingua italiana.

REQUISITI SPECIFICI
(art. 24 D.P.R. 10/12/1997, n. 483)

1)) Diploma di laurea in Medicina e Chirurgia;

2) Specializzazione nella disciplina di PSICHIATRIA, o disciplina equipollente o affine.

La specializzazione conseguita ai sensi del Decreto Legislativo 257/1991 e ai sensi del Decreto Legislativo 368/99, anche se fatta valere come requisito di ammissione, è valutata con uno specifico punteggio pari a mezzo punto per anno di corso di specializzazione. Il certificato deve indicare se la specializzazione è stata conseguita ai sensi della citata legge.

Ai sensi del 2° comma dell'art. 56 del D.P.R. 483/1997 il personale del ruolo sanitario in servizio a tempo indeterminato **all'1/2/1998** è esentato dal requisito della specializzazione nella disciplina relativa al posto a tempo indeterminato già ricoperto alla predetta data per la partecipazione ai concorsi presso le USL e le Aziende Ospedaliere diverse da quelle di appartenenza.

Ai sensi dei commi n. 547 e 548 dell'art. 1 della L. n. 145 del 30/12/2018 (Legge di Bilancio 2019) come modificati dal D.L. n. 35 del 30/04/2019 convertito con modificazioni dalla L. n. 60 del 25/06/2019, dal D.L. n. 162 del 30/12/2019 convertito in L. n. 8 del 28/02/2020 e dal D.L. 34 del 19/05/2020 c.d. Decreto Rilancio, convertito con modificazioni dalla L. 17/7/2020, n. 77, dal

fonte: http://burc.regione.campania.it

D.L. n. 51 del 10/05/2023 convertito con modificazioni dalla L. n. 87 del 03/07/2023, a partire dal secondo anno del corso di formazione specialistica, i medici, i medici veterinari, gli odontoiatri, i biologi, i chimici, i farmacisti, i fisici e gli psicologi regolarmente iscritti sono ammessi alle procedure concorsuali per l'accesso alla dirigenza del ruolo sanitario nella specifica disciplina bandita – PSICHIATRIA - e collocati, all'esito positivo delle medesime procedure, in graduatoria separata. L'eventuale assunzione a tempo indeterminato dei medici, dei medici veterinari, degli odontoiatri, dei biologi, dei chimici, dei farmacisti, dei fisici e degli psicologi di cui al comma 547, risultati idonei e utilmente collocati nelle relative graduatorie, è subordinata al conseguimento del titolo di specializzazione all'esaurimento della graduatoria dei medici veterinari già specialisti alla data di scadenza del bando.

Si specifica, inoltre, che il procedimento di cui alla Legge 145/2018 prevede che gli specializzandi concorrano nelle procedure concernenti la stessa branca specialistica oggetto di specializzazione, cioè PSICHIATRIA, - restando esclusa la possibilità di partecipazione nelle discipline equipollenti e/o affini. (nota chiarimento Regione Campania n. 0560502/2023.)

Si specifica, altresì, che l'eventuale assunzione con contratto a tempo determinato, ai sensi della Legge 145/2018 e ss.mm.ii., è subordinata all'inserimento della Scuola di Specializzazione nella Rete Formativa ai sensi del D.Lvo 368/99.

3) Iscrizione all'Albo dei Medici Chirurghi. L'iscrizione al corrispondente albo professionale di uno dei Paesi dell'Unione Europea consente la partecipazione ai concorsi, fermo restante l'obbligo dell'iscrizione all'albo in Italia prima dell'assunzione in servizio.
Non possono accedere all'impiego coloro che siano esclusi dall'elettorato attivo, nonché coloro che siano stati dispensati dall'impiego presso una pubblica amministrazione per aver conseguito l'impiego stesso mediante la produzione di documenti falsi o viziati da invalidità non sanabile;

4) Abilitazione all'esercizio professionale.

Tutti i suddetti requisiti **(generali e specifici)** devono essere posseduti alla data di scadenza del termine stabilito per la presentazione della domanda di ammissione e vanno comprovati con idonea documentazione da allegarsi mediante upload del documento o della dichiarazione sostitutiva, **pena esclusione dal concorso.**

Il possesso dei requisiti di cui sopra, deve essere documentato nei modi e nei termini stabiliti dalla normativa vigente mediante autocertificazione ai sensi del D.P.R. 445/2000, a pena di esclusione dalla procedura.

L'eventuale riserva di invio successivo di documenti è priva di effetto.

Il difetto, anche di uno solo dei requisiti prescritti, comporta la non ammissione alla presente procedura concorsuale.

Art. 2 MODALITÀ E TERMINI PER LA PRESENTAZIONE DELLA DOMANDA

Le domande di partecipazione al concorso pubblico dovranno essere esclusivamente prodotte tramite procedura telematica, con le modalità descritte al punto seguente entro e non oltre le ore **24,00** del **trentesimo giorno, decorrente** dal giorno successivo a quello della data di pubblicazione dell'estratto del presente bando nella Gazzetta Ufficiale della Repubblica Italiana - IV Serie Speciale - Concorsi ed Esami. Qualora detto giorno sia festivo, il termine è prorogato al primo giorno successivo non festivo.

Pertanto, dopo tale termine, non sarà più possibile effettuare la compilazione online della domanda di partecipazione e **non sarà ammessa la produzione di altri titoli o documenti** a corredo della domanda. Inoltre non sarà più possibile effettuare **rettifiche o aggiunte.**

Il termine di cui sopra è perentorio. Saranno esclusi dal concorso i candidati le cui domande non siano state inviate secondo le modalità di seguito indicate.

PROCEDURA DI REGISTRAZIONE E COMPILAZIONE ON-LINE DELLA DOMANDA E DEI RELATIVI TITOLI PER LA PARTECIPAZIONE ALLA SELEZIONE:

NOTA: La procedura di presentazione della domanda potrà essere effettuata 24 ore su 24 tramite qualsiasi personal computer collegato alla rete internet e dotato di un browser di navigazione tra quelli di maggiore diffusione (Chrome, Explorer, Firefox, Safari) e di recente versione, salvo sporadiche momentanee interruzioni per interventi di manutenzione tecnica anche non programmati, **si consiglia di registrarsi , accedere e procedere alla compilazione della domanda e conferma dell'iscrizione con ragionevole anticipo.**

Le richieste di assistenza tecnica, anche relative alla fase di registrazione, verranno soddisfatte compatibilmente con le esigenze operative dell'ufficio concorsi e non saranno comunque evase nei 3 giorni precedenti la scadenza del bando.

1) REGISTRAZIONE NEL SITO AZIENDALE

1. Collegarsi al sito internet: **https://aslnapoli3sud.iscrizioneconcorsi.it**
2. Cliccare su "pagina di registrazione" ed inserire i dati richiesti.

Fare attenzione al corretto inserimento della e-mail (**non PEC**) perché a seguito di questa operazione il programma invierà una e-mail al candidato con le credenziali provvisorie (Username e Password) di accesso al sistema di iscrizione ai concorsi on-line **(attenzione l'invio potrebbe non essere immediato, è importante registrarsi per tempo e verificare che la mail non sia andata in cartelle tipo Posta Indesiderata o Spam)**;
3. Collegarsi, una volta ricevuta la mail, al link indicato nella stessa per modificare la Password provvisoria con una password segreta e definitiva a vostra scelta che dovrà essere conservata per gli accessi successivi al primo, **attendere** poi qualche secondo per essere automaticamente reindirizzati.

2) ISCRIZIONE ON-LINE ALLA SELEZIONE

- Sostituita la password provvisoria, compilati e salvati i dati anagrafici, cliccare sulla voce di menù "Concorsi" per accedere alla schermata dei concorsi disponibili;
- Cliccare sull'icona **"*Iscriviti*"** del concorso al quale si intende partecipare.

Si accede così alla schermata di inserimento della domanda, dove si dovrà dichiarare il possesso dei requisiti generali e specifici di ammissione;

3.1 Si inizia dalla scheda **"*Anagrafica*",** che deve essere obbligatoriamente compilata in tutte le sue parti;
3.2 Per iniziare cliccare sul tasto **"*Compila*"** ed al termine dell'inserimento cliccare il tasto in basso **"*Salva*";**
3.3 Al fine della compilazione dei dati anagrafici, si potrà proseguire con la compilazione delle ulteriori pagine di cui si compone il format.
L'elenco delle pagine da compilare è visibile nel pannello di sinistra, le pagine già completate presentano un segno di spunta verde mentre quelle non ancora compilate sono precedute dal simbolo del punto interrogativo **(**le stesse possono essere compilate in più momenti, si può accedere a quanto caricato e aggiungere/correggere/cancellare i dati fino a quando non si conclude la compilazione cliccando su **"*conferma ed invio*");**

fonte: http://burc.regione.campania.it

Si sottolinea che tutte le informazioni (requisiti specifici di ammissione, titoli di carriera ed esperienze professionali e formative) di cui sopra, dovranno essere indicate in modo preciso ed esaustivo in quanto si tratta di dati sui quali verrà effettuata la verifica del possesso dei requisiti per la partecipazione al concorso degli eventuali titoli di preferenza o di riserva dei posti, nonché la valutazione dei titoli.

Si tratta di una dichiarazione resa sotto la propria personale responsabilità ed ai sensi del D.P.R. 28/12/2000, n. 445. I rapporti di lavoro/attività professionali in corso possono essere autocertificati limitatamente alla data in cui viene compilata la domanda (quindi, in caso di servizi ancora in corso, nel campo corrispondente alla data di fine rapporto il candidato deve inserire la data di compilazione della domanda).

ATTENZIONE: per alcune tipologie di titoli è possibile ed è necessario, al fine dell'accettazione della domanda e della eventuale valutazione, effettuare la scannerizzazione dei documenti e fare l'upload direttamente nel format on line.

I documenti che devono essere **necessariamente allegati a pena di esclusione sono:**

- documento di identità valido;
- documenti comprovanti i requisiti che consentono ai cittadini non italiani e non comunitari di partecipare al presente concorso (permesso di soggiorno CE per soggiornanti di lungo periodo o la titolarità dello status di rifugiato, ovvero dello status di protezione sussidiaria);
- il Decreto ministeriale di riconoscimento del titolo di studio valido per l'ammissione, se conseguito all'estero;
- copia completa (di tutte le sue pagine e non solo l'ultima) **e FIRMATA della domanda** prodotta tramite questo portale.

I documenti che devono essere allegati pena la mancata valutazione/decadenza dei benefici sono:

- il decreto ministeriale di equiparazione dei titoli di servizio svolti all'estero (da inserire nella pagina "Servizio presso ASL/PA come dipendente");
- il decreto ministeriale di equiparazione dei titoli di studio, oltre a quello richiesto per l'ammissione, conseguiti all'estero (da inserire nella pagina "Titolo accademici e di studio");
- la certificazione medica attestate lo stato di disabilità comprovante la necessità di ausili e/o tempi aggiuntivi, ai sensi dell'art. 20 della Legge 05.02.1992, n. 104 (da inserire nella pagina "Requisiti generici");
- le pubblicazioni effettuate SOLO SU RIVISTE NAZIONALI ED INTERNAZIONALI CON INDICAZIONE **DELL'IMPACT FACTOR DEGLI ULTIMI 5 ANNI**, da inserire nella pagina "Articoli e pubblicazioni" (NON SARANNO VALUTATE LE PUBBLICAZIONI CHE NON PRESENTERANNO LA VAUTAZIONE **DELL'IMPACT FACTOR**).

Il candidato può allegare alla domanda tutti i documenti/certificati/ dichiarazione sostitutiva che ritiene utili alla fine della valutazione del curriculum, ma poi devono essere riportanti/trascritti cioè scritti nell'apposita sezione della piattaforma – (1) carriera – 2) studio – 3) pubblicazioni – 4) Curriculum.

Nei casi suddetti effettuare la scannerizzazione dei documenti e l'upload, come indicato nella spiegazione di "Anagrafica" ed allegarli seguendo le indicazioni e cliccando il bottone "aggiungi allegato", ponendo attenzione alla dimensione massima richiesta nel format. I file pdf relativi alle pubblicazioni possono essere eventualmente compressi, utilizzando le modalità più in uso (winZip o winRar).

Terminata la compilazione di tutte le sezioni, cliccare su **"Conferma ed invio".**

Dopo avere reso le dichiarazioni finali e confermato, sarà possibile stampare la domanda definitiva **(priva della scritta facsimile**) tramite la funzione **"STAMPA DOMANDA".**

ATTENZIONE: a seguito della conferma, la domanda risulterà bloccata e sarà inibita qualsiasi altra modifica e integrazione, prestare quindi attenzione.

Il candidato deve obbligatoriamente procedere allo scarico della domanda, alla sua firma e successivo **upload** cliccando il bottone **"Allega la domanda firmata".** Solo al termine di quest'ultima operazione comparirà il bottone **"Invia l'iscrizione"** che va cliccato per inviare definitivamente la domanda.

Il candidato riceverà una mail di conferma iscrizione con allegata la copia della domanda.

Il mancato inoltro informatico della domanda firmata, determina l'automatica esclusione del candidato dal concorso di cui trattasi.

Ai sensi dell'art. 71 del D.P.R. 28.12.2000, n. 445 e s.m.i., l'Amministrazione procederà ad idonei controlli, anche a campione sulla veridicità delle dichiarazioni rese nella domanda.
Qualora emerga la non veridicità del contenuto delle dichiarazioni, il dichiarante decade dai benefici eventualmente conseguiti in seguito al provvedimento emanato, sulla base della dichiarazione non veritiera.

nella schermata principale si dispone di un manuale

4. Prima di uscire dal programma, ma dopo avere cliccato su ("***Conferma ed invio***"), cliccare la funzione **"*Stampa domanda*"** presente nel pannello di sinistra e in basso.

fonte: http://burc.regione.campania.it

NON SARANNO PRESE IN CONSIDERAZIONE E QUINDI NON RITENUTE VALIDE AI FINI CONCORSUALI LE DOMANDE PRESENTATE CON MODALITÀ DIVERSE DA QUELLE PREVISTE DAL PRESENTE BANDO, OVVERO CONSEGNATE DIRETTAMENTE ALL' UFFICIO PROTOCOLLO O INVIATE A MEZZO DEL SERVIZIO POSTALE O TRAMITE UTILIZZO DELLA POSTA ELETTRONICA CERTIFICA (PEC) O POSTA ELETTRONICA.

La compilazione della domanda in maniera incompleta o approssimativa e conseguentemente la non chiarezza delle dichiarazioni sostitutive in essa contenute, potrà comportare la non valutabilità dei titoli/servizi da parte della Commissione.

AL FINE DELLA VALUTAZIONE DEI TITOLI SARÀ VALUTATO SOLO ED ESCLUSIVAMENTE QUANTO DICHIARATO/SCRITTO NEL FORMAT ON-LINE, NELLE APPOSITE SEZIONI (<u>(1) carriera – 2) studio - 3) pubblicazioni – 4) Curriculum.</u>) PERTANTO EVENTUALE ALTRA DOCUMENTAZIONE PRESENTATA OLTRE A QUELLA RICHIESTA NON SARÀ CONSIDERATA UTILE.

Al termine della procedura on-line si riceverà una mail di conferma che conterrà, in allegato, una copia a video della domanda contenente i dati inseriti.

PROCEDURA DI EVENTUALE INTEGRAZIONE DI ULTERIORI TITOLI E DOCUMENTI ALLA DOMANDA DI PARTECIPAZIONE ALLA SELEZIONE:

Dopo l'invio on-line della domanda è possibile la riapertura della domanda inviata per la produzione di ulteriori titoli o documenti ad integrazione della stessa fino al giorno di scadenza del presente bando, tramite la funzione annulla domanda. Tale procedura genera in automatico una mail che verrà inviata all'ufficio concorsi.

NOTA BENE SI FA PRESENTE CHE LA RIAPERTURA DELLA DOMANDA PER LA PRODUZIONE DI ULTERIORI TITOLI E DOCUMENTI **COMPORTA L'ANNULLAMENTO DELLA DOMANDA PRECEDENTEMENTE INVIATA ON-LINE**, CON CONSEGUENTE PERDITA DI VALIDITÀ DELLA RICEVUTA DI AVVENUTA ISCRIZIONE.
QUINDI TALE PROCEDURA PREVEDE LA **RIPRESENTAZIONE INTEGRALE DELLA DOMANDA** DI ISCRIZIONE ON-LINE DA PARTE DEL CANDIDATO.

Ferme restando le sanzioni penali previste dall'art. 76 del citato D.P.R. 445/2000 qualora emerga la non veridicità delle dichiarazioni rese dal candidato lo stesso decade dai benefici eventualmente conseguenti al provvedimento emanato sulla base delle dichiarazioni non veritiere.

3) ASSISTENZA TECNICA

Le richieste di assistenza tecnica possono essere avanzate tramite l'apposita funzione disponibile dalla voce di menù "***Assistenza***" sempre presente nella sezione a sinistra della pagina web.

LE RICHIESTE DI ASSISTENZA TECNICA VERRANNO EVASE DURANTE L'ORARIO DI LAVORO E COMPATIBILMENTE CON GLI ALTI IMPEGNI DEL SERVIZIO.

Si garantisce una risposta **entro 5 giorni** lavorativi dalla richiesta.

NON saranno evase richieste nei 3 giorni precedenti la scadenza del bando.

Si suggerisce di **leggere attentamente il "Manuale Istruzioni"** per l'uso della procedura, di cui sopra, e disponibile nel pannello di sinistra delle varie pagine di cui si compone il sito WEB nella HOME PAGE.

Non saranno prese in considerazione le richieste di assistenza inoltrate con altro canale.

4) PROCEDURA DI EVENTUALE INTEGRAZIONE DI ULTERIORI TITOLI E DOCUMENTI ALLA DOMANDA DI PARTECIPAZIONE ALLA SELEZIONE

Dopo l'invio normale della domanda **è possibile richiedere la riapertura della domanda inviata** per la produzione di ulteriori titoli o documenti ad integrazione della stessa **fino a 3 giorni prima della data di scadenza del presente bando**, tramite l'apertura di una richiesta di assistenza tramite l'apposita funzione **"richiedi Assistenza".**

Dopo l'invio on-line della domanda è possibile riaprire la domanda inviata per la produzione di ulteriori titoli o documenti ad integrazione della stessa, tramite la funzione 'Annulla domanda' (disponibile tramite l'icona che si attiverà, a registrazione conclusa, nella colonna 'Annulla' sulla destra dell'oggetto del concorso).

NOTA BENE: si fa presente che la riapertura della domanda per la produzione di ulteriori titoli e documenti, pur non cancellando le informazioni già caricate a sistema, **comporta l'annullamento della domanda precedentemente redatta on-line**, con conseguente **perdita di validità della ricevuta di avvenuta registrazione**.

Quindi tale procedura prevede, a seguito delle modifiche e/o integrazioni apportate a quanto già caricato, la **ripresentazione integrale della domanda di iscrizione on-line** da parte del candidato utilizzando la stessa modalità prevista al paragrafo 'ISCRIZIONE ON LINE AL CONCORSO PUBBLICO'.

Art. 3 AMMISSIONE ED ESCLUSIONE DEI CANDIDATI

L'ammissione e l'esclusione dal concorso, previa verifica del possesso dei requisiti richiesti nel presente bando, sarà disposta con provvedimento motivato del Direttore Generale e l'elenco dei candidati ammessi ed esclusi verrà pubblicato, sul sito aziendale **www.aslnapoli3sud.it**, **Homepage - Concorsi,** che avrà valore di notifica ad ogni effetto di legge ai candidati interessati.

Art. 4 COMMISSIONE ESAMINATRICE

La Commissione Esaminatrice, composta ai sensi dell'art. 25 del DPR 483/97, sarà nominata con atto formale del Direttore Generale.

Le operazioni di pubblico sorteggio dei componenti previste dall'art. 6 del già citato D.P.R. n. 483/1997 avranno luogo **alle ore 9,00** del quindicesimo giorno successivo a quello del termine di scadenza di presentazione delle domande di partecipazione al presente concorso, presso la Sede Legale dell'Asl Napoli 3 Sud - Via Marconi, 66 - 80059 Torre del Greco.

Qualora detto giorno sia festivo, le operazioni di sorteggio avranno luogo il primo giorno successivo non festivo, nella stessa sede ed alla stessa ora.

Nel caso che il sorteggio, per motivi di forza maggiore, non possa aver luogo nel giorno sopra indicato ovvero qualora debba essere ripetuto a seguito di rinuncia da parte dei componenti sorteggiati o per qualsiasi legittimo impedimento degli stessi a far parte della Commissione Esaminatrice, lo stesso sarà effettuato, senza ulteriore avviso, che si intende dato fin d'ora, nella stessa sede ed alla stessa ora di ogni mercoledì successivo non festivo fino al completamento delle operazioni di sorteggio.

fonte: http://burc.regione.campania.it

Art. 5 PROVE D'ESAME

Le prove d'esame sono quelle previste **dall'art. 26 del DPR 483/97:**

***prova scritta*:** relazione su caso clinico simulato o su argomenti inerenti alla disciplina messa a concorso o soluzione di una serie di quesiti a risposta sintetica inerenti alla disciplina stessa;

***prova pratica*:** tecniche e manualità peculiari della disciplina messa a concorso;

La prova pratica deve comunque essere anche illustrata schematicamente per iscritto.

***prova orale*:** materie inerenti alla disciplina a concorso e compiti connessi alla funzione da conferire.

La data, la sede e l'ora in cui si svolgerà la prova scritta sarà comunicata ai candidati ammessi attraverso la pubblicazione, sul sito aziendale **www.aslnapoli3sud.it**, **Homepage - Concorsi, avente valore di notifica ad ogni effetto di legge**, di un avviso almeno **quindici giorni prima** della data prevista per l'espletamento della stessa.

La convocazione dei candidati ammessi alla prova pratica con l'indicazione della data, della sede e dell'ora sarà comunicata attraverso la pubblicazione, sul sito aziendale **www.aslnapoli3sud.it**, **Homepage - Concorsi**, **avente valore di notifica ad ogni effetto di legge**, di un avviso almeno **quindici giorni prima** della data prevista per l'espletamento della stessa, con l'indicazione del voto riportato nella prova scritta.

La convocazione dei candidati ammessi alla prova orale con l'indicazione della data, della sede e dell'ora sarà comunicata attraverso la pubblicazione, sul sito aziendale **www.aslnapoli3sud.it**, **Homepage - Concorsi, avente valore di notifica ad ogni effetto di legge**, di un avviso almeno **venti giorni** prima della data prevista, con l'indicazione del voto riportato nella prova pratica.

In relazione al numero dei candidati, la Commissione Esaminatrice si riserva di effettuare tutte le tre prove (scritta, pratica e orale) nel medesimo giorno oppure solo la prova pratica e la prova orale nel medesimo giorno.

La Commissione Esaminatrice si riserva di informare i candidati sulle date di espletamento della prova pratica e della prova orale con un'unica comunicazione.

fonte: http://burc.regione.campania.it

Prima di sostenere le prove i candidati dovranno esibire un valido documento d'identità.

I candidati che non si presenteranno, per qualsivoglia ragione anche se non dipendente dalla volontà dei singoli concorrenti, a sostenere le prove di concorso nel giorno, nell'ora e nella sede stabilita, saranno dichiarati decaduti dal concorso.

Art. 6 PUNTEGGIO PER TITOLI E PER LE PROVE D'ESAME

Ai sensi degli artt.11 e 27 del DPR 483/97, la Commissione dispone, complessivamente di 100 punti così ripartiti:

- **punti 20 per i titoli**, di cui punti 10 per i titoli di carriera, punti 3 per i titoli accademici e di studio, punti 3 per le pubblicazioni ed i titoli scientifici e punti 4 per il curriculum formativo e professionale;
- **punti 80 per le prove di esame**, di cui punti 30 per la prova scritta, punti 30 per la prova pratica e punti 20 per la prova orale.

Il superamento di ciascuna delle previste prove **scritta e pratica** è subordinato al raggiungimento di una valutazione di sufficienza espressa in termini numerici **di almeno 21/30.**

Il superamento della prova orale è subordinato al raggiungimento di una valutazione di sufficienza espressa in termini numerici **di almeno 14/20.**

Art. 7 GRADUATORIA

La Commissione Esaminatrice procederà alla formazione delle graduatorie di merito dei candidati dichiarati idonei, secondo l'ordine dei punteggi ottenuti dai candidati stessi per i titoli e per le singole prove d'esame.

Le suddette graduatorie di merito, previo riconoscimento della sua regolarità, sarà approvata dal Direttore Generale. Sarà escluso dalla graduatoria il candidato che non abbia conseguito in ciascuna delle prove di esame, la prevista valutazione di sufficienza. **Tutte le preferenze e precedenze stabilite dalle vigenti disposizioni di legge saranno osservate purché alla**

fonte: http://burc.regione.campania.it

domanda di ammissione al concorso siano uniti i necessari documenti probatori resi nei termini e nei modi di legge. La graduatoria dei vincitori del concorso sarà pubblicata sul sito aziendale **www.aslnapoli3sud.it**, **Homepage** - **Concorsi**. La graduatoria de qua rimane efficace per il periodo di cui alle vigenti disposizioni in materia.

Art. 8 CONFERIMENTO INCARICO –ADEMPIMENTI DEL VINCITORE

L'attribuzione degli incarichi è effettuata dal Direttore Generale dell'Azienda sulla base della graduatoria di merito formulata dalla Commissione Esaminatrice.

I vincitori del concorso saranno convocati ai fini della notifica del conferimento e dell'acquisizione dei documenti propedeutici alla stipula del contratto di lavoro individuale, nel quale sarà indicata la data di inizio del servizio, **che avverrà non oltre il termine di quindici giorni** dalla data di notifica del conferimento, **a pena di decadenza.** L'assunzione dei vincitori comporta l'accettazione incondizionata da parte di questo, **di essere assegnato a qualsiasi posto di lavoro individuato dall'Azienda, secondo le esigenze di servizio.**

Si puntualizza e si ribadisce che l'eventuale assunzione con contratto a tempo determinato, ai sensi della Legge 145/2018 e ss.mm.ii., è subordinata all'inserimento della Scuola di Specializzazione nella Rete Formativa ai sensi del D.Lvo 368/99.

Qualora il candidato vincitore dopo aver accettato l'incarico rinunci allo stesso prima della data di presa di servizio, l'Azienda si riserva di azionare tutte le misure a tutela dei propri interessi riconducibili a responsabilità precontrattuale in funzione della gravità del danno arrecato all'Amministrazione. Il candidato assunto dovrà **permanere in servizio presso l'Azienda per almeno cinque anni** dalla data di decorrenza del contratto individuale di lavoro.

fonte: http://burc.regione.campania.it

Ai titolari dei rapporti di lavoro di che trattasi è attribuito il trattamento giuridico ed economico previsto dalle vigenti disposizioni di legge e dal CCNL in vigore per la dirigenza del ruolo medico-sanitario del SSN.

Entro il termine previsto dall'Azienda il vincitore - ai fini della esclusività del rapporto di lavoro – deve dichiarare, sotto la Sua responsabilità, di non avere altri rapporti di impiego pubblico o privato e di non trovarsi in nessuna delle situazioni di incompatibilità richiamate dall'articolo 53 del D. L.vo 165/2001, dal D.L.vo 502/92 e successive modificazioni ed integrazioni, dalla Legge 662/96, dall'art. 72 della Legge 448/98, anche agli effetti di quanto previsto dal vigente CCNL in materia di corresponsione della indennità di esclusività del rapporto di lavoro.

Il trattamento giuridico e economico è quello previsto dal citato CCNL.

Ai fini giuridici ed economici la nomina decorre dalla data dell'effettiva immissione in servizio.

Art. 9 Accesso agli Atti del Concorso Pubblico e Differimento

In conformità a quanto previsto dall'art. 24, comma 6, lett. d) della Legge 241/90 e dall'art. 9 del D.P.R. 184/2006, l'accesso agli atti della Commissione è differito fino alla conclusione della procedura, ovvero fino all'adozione del provvedimento finale di approvazione degli atti e della graduatoria, al fine di salvaguardare il sereno e regolare svolgimento delle operazioni valutative.

Art. 10 TUTELA DEI DATI PERSONALI-INFORMATIVA SULLA PRIVACY

Ai sensi del D.lgs. 196/2003 e ss.mm.ii. i dati personali forniti dai candidati saranno tratti per le finalità di gestione dell'avviso e per la gestione del rapporto stesso.

Art. 11 RISERVE DELL'AMMINISTRAZIONE

Il Direttore Generale si riserva la facoltà, per ragioni di pubblico interesse, di prorogare, modificare, sospendere o revocare a sua insindacabile giudizio il presente avviso, senza che gli aspiranti possano sollevare o vantare diritti di sorta.

fonte: http://burc.regione.campania.it

L'Amministrazione, inoltre, si riserva:

- di effettuare controlli, ex artt. 71 e 75 D.P.R. n. 445/2000, anche a campione, sulla veridicità delle dichiarazioni sostitutive prodotte dai candidati;
- di richiedere agli aspiranti e/o a terzi, anche non strutture pubbliche, integrazioni, rettifiche e/o regolarizzazioni di documenti presentati dagli stessi, ritenute legittimamente attuabili e necessarie;
- di non procedere alle assunzioni in relazione all'intervento di particolari vincoli legislativi, regolamentari, finanziari od organizzativi, per cui il vincitore non potrà vantare alcun diritto soggettivo od interesse legittimo alla nomina.

RESPONSABILITA' PENALE

Qualora una dichiarazione risultasse mendace o venisse formato un atto falso o fatto uso dello stesso, l'autore sarà punito, ex art. 76 D.P.R. n. 445/2000, ai sensi del codice penale e delle leggi speciali in materia nonché stante quanto previsto dall'ultimo comma del qui citato art. 76.

Art. 12 NORME FINALI

Per quanto non espressamente previsto dal presente bando si fa espresso rinvio alla normativa vigente in materia ed in particolare al DPR 761/79, al DPR 487/94, al DPR 483/97 e al D.Lgs. n.165/2001.

Con la partecipazione all'avviso pubblico implica da parte del concorrente l'accettazione senza riserve di tutte le prescrizioni e precisazioni del presente concorso nonché di tutte le disposizioni di leggi vigenti in materia.

Per tutto quanto ciò non espressamente previsto e menzionato nei precedenti paragrafi, valgono le disposizioni di legge che disciplinano la materia concorsuale.

Il presente bando sarà pubblicato integralmente sul **Bollettino Ufficiale della Regione Campania** e sul sito aziendale **www.aslnapoli3sud.it**, **Homepage** - **Concorsi,,** dopo la pubblicazione dell'estratto del presente bando nella Gazzetta Ufficiale della Repubblica Italiana - IV Serie Speciale - Concorsi ed Esami.

Per quanto non espressamente previsto nel presente bando, si fa riferimento alle disposizioni legislative che disciplinano la materia.

Il Direttore Generale
Dott. Giuseppe Russo
per delega *(nota prot.n. 116205/2022)*
Il Direttore
UOC Gestione Risorse Umane
Dott. Giuseppe Esposito

GIUSEPPE
ESPOSITO
10.03.2026
13:03:08
GMT+01:00

fonte: http://burc.regione.campania.it

COMUNE DI FORIO

Città Metropolitana di Napoli
SETTORE X - SUAP
Attività Produttive – Commercio

BANDO PUBBLICO PER L'ASSEGNAZIONE DI N. 8 POSTEGGI PER LO SVOLGIMENTO DEL COMMERCIO SU AREE PUBBLICHE NEL MERCATO PERIODICO UBICATO IN FORIO ALLA VIA MATTEO VERDE (FORIO CENTRO) E N. 13 POSTEGGI PER LO SVOLGIMENTO DEL COMMERCIO SU AREE PUBBLICHE NEL MERCATO PERIODICO UBICATO PRESSO IL PIAZZALE C. DI SCALA (LOCALITÀ PANZA) AI SENSI DELL'ART. 55 DELLA LEGGE REGIONALE 21 APRILE 2020, N. 7 "TESTO UNICO SUL COMMERCIO", GIUSTA DELIBERAZIONE DI G.M. N. 351 DEL 14/11/2025.

NR.	***NOME OPERATORE ECONOMICO***	***ZONA RICHIESTA***
1	*Ambrosio Angelo*	• ***PIAZZALE C. DI SCALA (LOCALITA' PANZA)*** *ID. N. 7-1 MARTEDI'* *ID. N. 3-1 MARTEDI'* • **VIA MATTEO VERDE *(FORIO CENTRO)*** *ID. N. 5 MARTEDI'* *E SABATO* *ID. N. 6 MARTEDI'* *E SABATO*

Il Responsabile del X Settore e del SUAP
Dott.ssa Francesca Iacono

IACONO FRANCESCA
23.03.2026 11:00:19 GMT+02:00
IACONO FRANCESCA
23.03.2026 11:00:18 GMT+02:00

CITTA' METROPOLITANA DI NAPOLI – Area Tutela Ambiente e Demanio Naturale - Direzione Amministrativa Ambiente. P. IVA 01263370635.

Estratto Determinazione n. 910 del 30/01/2026. Concessione all'emungimento di acque sotterranee, per uso consumo umano, da un campo pozzi di n. 2 pozzi sito nel Comune di Palma Campania. Concessionario: Gori S.p.A.

La ditta Gori S.p.A. – con sede in Via Trentola n.211 80056 Ercolano (NA) - ai sensi del R.D. n. 1775/1933, ha ottenuto con Determinazione n. 910 del 30/01/2026 la concessione, della durata di anni quattro, per la derivazione di 837.183 mc. annui d'acqua, ad uso consumo umano, con una portata di prelievo pari a 26,45 l./sec., da un campo pozzi di n. 2 pozzi ubicato sul fondo distinto al catasto terreni del Comune di Palma Campania, al foglio 7 particella 600, al foglio 22 particella 335.
Per l'eventuale visione di copia integrale del provvedimento e della documentazione inerente alla concessione è possibile rivolgersi alla Città Metropolitana di Napoli - Area Tutela Ambiente e Demanio Naturale - Direzione Amministrativa Ambiente, Via Don Bosco 4/F, 80141 Napoli, tel. 081 7946792.

Il Funzionario
dott. Paolo D'Avanzo
(firma digitale)

PAOLO
D'AVANZO
02.03.2026
13:24:10
GMT+01:00

Il Dirigente *ad interim*
dott. Giuseppe De Angelis
(firma digitale)

GIUSEPPE
DE
ANGELIS
03.03.2026
12:02:17
GMT+01:00

CITTA' METROPOLITANA DI NAPOLI – Area Tutela Ambiente e Demanio Naturale - Direzione Amministrativa Ambiente. P. IVA 01263370635.

Estratto Determinazione n. 1374 del 16/02/2026. Concessione all'emungimento di acque sotterranee, per uso igienico e assimilati, da un pozzo sito nel Comune di Portici: Petrella Pasquale.

Petrella Pasquale – nato a Volla (NA) il 11/04/1964 - ai sensi del R.D. n. 1775/1933, ha ottenuto con Determinazione n. 1374 del 16/02/2026 la concessione, della durata di anni dodici, per la derivazione di 8.000 mc. annui d'acqua, ad uso igienico e assimilati, con una portata di prelievo pari a 3,00 l./sec., da un pozzo ubicato sul fondo distinto al catasto terreni del Comune di Portici, al foglio 3 particella 3030.
Per l'eventuale visione di copia integrale del provvedimento e della documentazione inerente alla concessione è possibile rivolgersi alla Città Metropolitana di Napoli - Area Tutela Ambiente e Demanio Naturale - Direzione Amministrativa Ambiente, Via Don Bosco 4/F, 80141 Napoli, tel. 081 7946792.

Il Funzionario
dott. Paolo D'Avanzo
(firma digitale)

PAOLO
D'AVANZO
02.03.2026
13:24:10
GMT+01:00

Il Dirigente *ad interim*
dott. Giuseppe De Angelis
(firma digitale)

GIUSEPPE
DE
ANGELIS
03.03.2026
12:02:17
GMT+01:00

CITTA' METROPOLITANA DI NAPOLI – Area Tutela Ambiente e Demanio Naturale - Direzione Amministrativa Ambiente. P. IVA 01263370635.

Estratto Determinazione n. 1411 del 18/02/2026. Concessione all'emungimento di acque sotterranee, per uso industriale, da un campo pozzi di n. 2 pozzi sito nel Comune di Casavatore. Concessionario: Schneider Electric Industrie Italia S.p.A.

La ditta Schneider Electric Industrie Italia S.p.A. – con sede in Via Corso Italia n. 115, 80020 Casavatore (NA) - ai sensi del R.D. n. 1775/1933, ha ottenuto con Determinazione n. 1411 del 18/02/2026 la concessione, della durata di anni dodici, per la derivazione di 15.000 mc. annui d'acqua, ad uso industriale, con una portata di prelievo pari a 27,00 l./sec., da un campo pozzi di n. 2 pozzi, ubicato sul fondo distinto al catasto terreni del Comune di Casavatore, al foglio 4 particella 491.
Per l'eventuale visione di copia integrale del provvedimento e della documentazione inerente alla concessione è possibile rivolgersi alla Città Metropolitana di Napoli - Area Tutela Ambiente e Demanio Naturale - Direzione Amministrativa Ambiente, Via Don Bosco 4/F, 80141 Napoli, tel. 081 7946792.

Il Funzionario
dott. Paolo D'Avanzo
(firma digitale)

PAOLO
D'AVANZO
02.03.2026
13:40:24
GMT+01:00

Il Dirigente *ad interim*
dott. Giuseppe De Angelis
(firma digitale)

GIUSEPPE
DE
ANGELIS
03.03.2026
12:02:17
GMT+01:00

CITTA' METROPOLITANA DI NAPOLI – Area Tutela Ambiente e Demanio Naturale - Direzione Amministrativa Ambiente. P. IVA 01263370635.

Estratto Determinazione n. 1412 del 18/02/2026. Concessione all'emungimento di acque sotterranee, per uso industriale, da un pozzo sito nel Comune di Arzano. Concessionario: Seda Italy S.p.A.

La ditta Seda Italy S.p.A. – con sede in C.so Salvatore D'Amato n. 84 - 80022 Arzano (NA) - ai sensi del R.D. n. 1775/1933, ha ottenuto con Determinazione n. 1412 del 18/02/2026 la concessione, della durata di anni dodici, per la derivazione di 20.000 mc. annui d'acqua, ad uso industriale, con una portata di prelievo pari a 7,00 l./sec., da un pozzo ubicato sul fondo distinto al catasto terreni del Comune di Arzano, al foglio 2 particella 189.
Per l'eventuale visione di copia integrale del provvedimento e della documentazione inerente alla concessione è possibile rivolgersi alla Città Metropolitana di Napoli - Area Tutela Ambiente e Demanio Naturale - Direzione Amministrativa Ambiente, Via Don Bosco 4/F, 80141 Napoli, tel. 081 7946792.

Il Funzionario
dott. Paolo D'Avanzo
(firma digitale)

PAOLO
D'AVANZO
02.03.2026
13:24:10
GMT+01:00

Il Dirigente *ad interim*
dott. Giuseppe De Angelis
(firma digitale)

GIUSEPPE
DE
ANGELIS
03.03.2026
12:02:17
GMT+01:00

CITTA' METROPOLITANA DI NAPOLI – Area Tutela Ambiente e Demanio Naturale - Direzione Amministrativa Ambiente. P. IVA 01263370635.

Estratto Determinazione n. 1413 del 18/02/2026. Concessione all'emungimento di acque sotterranee, per uso industriale, da un pozzo sito nel Comune di Giugliano in Campania Concessionario: Sirio 23 Società Consortile a Responsabilità Limitata.

La ditta Sirio 23 Società Consortile a Responsabilità Limitata – con sede in Via Nuova Poggioreale n. 161, 80143 Napoli - ai sensi del R.D. n. 1775/1933, ha ottenuto con Determinazione n. 1413 del 18/02/2026 la concessione, della durata di anni dieci, per la derivazione di 51.840 mc. annui d'acqua, ad uso industriale, con una portata di prelievo pari a 5,00 l./sec., da un pozzo ubicato sul fondo distinto al catasto terreni del Comune di Giugliano in Campania, al foglio 54 particella 17.
Per l'eventuale visione di copia integrale del provvedimento e della documentazione inerente alla concessione è possibile rivolgersi alla Città Metropolitana di Napoli - Area Tutela Ambiente e Demanio Naturale - Direzione Amministrativa Ambiente, Via Don Bosco 4/F, 80141 Napoli, tel. 081 7946792.

Il Funzionario
dott. Paolo D'Avanzo
(firma digitale)

PAOLO
D'AVANZO
02.03.2026
13:24:10
GMT+01:00

Il Dirigente *ad interim*
dott. Giuseppe De Angelis
(firma digitale)

GIUSEPPE
DE
ANGELIS
03.03.2026
12:02:17
GMT+01:00

CITTA' METROPOLITANA DI NAPOLI – Area Tutela Ambiente e Demanio Naturale - Direzione Amministrativa Ambiente. P. IVA 01263370635.

Estratto Determinazione n. 1539 del 23/02/2026. Concessione all'emungimento di acque sotterranee, per uso irriguo, da un pozzo sito nel Comune di Pompei. Concessionario: Sicignano Gennaro.

La ditta individuale Sicignano Gennaro – con sede in Via Traversa Gesuiti n. 8 – 80045 Pompei (NA) - ai sensi del R.D. n. 1775/1933, ha ottenuto con Determinazione n. 1539 del 23/02/2026 la concessione, della durata di anni sedici, per la derivazione di 12.023 mc. annui d'acqua, ad uso irriguo, con una portata di prelievo pari a 13,33 l./sec., da un pozzo ubicato sul fondo distinto al catasto terreni del Comune di Pompei, al foglio 18 particella 743.

Per l'eventuale visione di copia integrale del provvedimento e della documentazione inerente alla concessione è possibile rivolgersi alla Città Metropolitana di Napoli - Area Tutela Ambiente e Demanio Naturale - Direzione Amministrativa Ambiente, Via Don Bosco 4/F, 80141 Napoli, tel. 081 7946792.

Il Funzionario
dott. Paolo D'Avanzo
(firma digitale)

PAOLO
D'AVANZO
02.03.2026
13:24:10
GMT+01:00

Il Dirigente *ad interim*
dott. Giuseppe De Angelis
(firma digitale)

GIUSEPPE
DE
ANGELIS
03.03.2026
12:02:17
GMT+01:00

CITTA' METROPOLITANA DI NAPOLI – Area Tutela Ambiente e Demanio Naturale - Direzione Amministrativa Ambiente. P. IVA 01263370635.

Estratto Determinazione n. 1540 del 23/02/2026. Concessione all'emungimento di acque sotterranee, per uso irriguo, da un pozzo sito nel Comune di Pompei Concessionario: Sicignano Gennaro.

La ditta individuale Sicignano Gennaro – con sede in Via Traversa Gesuiti n. 8 – 80045 Pompei (NA) - ai sensi del R.D. n. 1775/1933, ha ottenuto con Determinazione n. 1540 del 23/02/2026 la concessione, della durata di anni sedici, per la derivazione di 18.893 mc. annui d'acqua, ad uso irriguo, con una portata di prelievo pari a 13,33 l./sec., da un pozzo ubicato sul fondo distinto al catasto terreni del Comune di Pompei, al foglio 18 particella 463.
Per l'eventuale visione di copia integrale del provvedimento e della documentazione inerente alla concessione è possibile rivolgersi alla Città Metropolitana di Napoli - Area Tutela Ambiente e Demanio Naturale - Direzione Amministrativa Ambiente, Via Don Bosco 4/F, 80141 Napoli, tel. 081 7946792.

Il Funzionario
dott. Paolo D'Avanzo
(firma digitale)

PAOLO
D'AVANZO
02.03.2026
13:24:10
GMT+01:00

Il Dirigente *ad interim*
dott. Giuseppe De Angelis
(firma digitale)

GIUSEPPE
DE
ANGELIS
03.03.2026
12:02:17
GMT+01:00

CITTA' METROPOLITANA DI NAPOLI – Area Tutela Ambiente e Demanio Naturale – Direzione Amministrativa Ambiente - P. IVA 01263370635.

Estratto istanza di rinnovo concessione, presentata dalla ditta Caseificio delle Rose di Salvatore Corso, per la derivazione di acque sotterranee da un pozzo sito nel Comune di Cardito.

La ditta Caseificio delle Rose di Salvatore Corso - con sede in Corso Italia n. 23, 80024 Cardito (NA) – con nota acquisita al R.U. della Città Metropolitana di Napoli in data 02/02/2026, al n. 22803, ai sensi del R.D. n. 1775/1933, ha presentato istanza per ottenere il rinnovo della concessione per la derivazione di 2.000 mc. di acqua all'anno, per uso igienico ed assimilati, da un pozzo ubicato sul fondo distinto al catasto terreni del Comune di Cardito, al foglio 4 particella 200, con una portata di prelievo pari a 2,50 l./sec.
Per l'eventuale visione della domanda e degli elaborati progettuali è possibile rivolgersi alla Città Metropolitana di Napoli, Direzione Amministrativa Ambiente, tel. 081 7946792.
Ai sensi dell'art. 7 del T.U. 1775/1933, eventuali domande concorrenti, ovvero memorie scritte contenenti osservazioni od opposizioni al rilascio della concessione, potranno essere presentate alla Direzione Amministrativa Ambiente della Città Metropolitana di Napoli entro e non oltre 30 gg. dalla data di pubblicazione sul BURC del presente avviso, all'indirizzo PEC: cittametropolitana.na@pec.it.

Il Funzionario
dott. Paolo D'Avanzo
(firma digitale)

PAOLO
D'AVANZO
02.03.2026
13:24:10
GMT+01:00

Il Dirigente *ad interim*
dott. Giuseppe De Angelis
(firma digitale)

GIUSEPPE
DE
ANGELIS
03.03.2026
12:02:17
GMT+01:00

CITTA' METROPOLITANA DI NAPOLI – Area Tutela Ambiente e Demanio Naturale – Direzione Amministrativa Ambiente - P. IVA 01263370635.

Estratto istanza di concessione, presentata dalla ditta Cavex S.p.A., per la derivazione di acque sotterranee da un pozzo sito nel Comune di Striano.

La ditta Cavex S.p.A. - con sede c/o CIS di Nola, Torre Isola 4, 80035 Nola (NA) – con nota acquisita al R.U. della Città Metropolitana di Napoli in data 22/01/2026, al n. 13996, ai sensi del R.D. n. 1775/1933, ha presentato istanza per ottenere la concessione per la derivazione di 6.975 mc. d'acqua all'anno, per uso igienico ed assimilati, da un pozzo ubicato sul fondo distinto al catasto terreni del Comune di Striano, al foglio 4, particella 1597, con una portata di prelievo pari a 3,00 l/sec.
Per l'eventuale visione della domanda e degli elaborati progettuali è possibile rivolgersi alla Città Metropolitana di Napoli, Direzione Amministrativa Ambiente, tel. 081 7946792.
Ai sensi dell'art. 7 del T.U. 1775/1933, eventuali domande concorrenti, ovvero memorie scritte contenenti osservazioni od opposizioni al rilascio della concessione, potranno essere presentate alla Direzione Amministrativa Ambiente della Città Metropolitana di Napoli entro e non oltre 30 gg. dalla data di pubblicazione sul BURC del presente avviso, all'indirizzo PEC: cittametropolitana.na@pec.it.

Il Funzionario
dott. Paolo D'Avanzo
(firma digitale)

PAOLO
D'AVANZO
11.03.2026
10:52:02
GMT+01:00

Il Dirigente *ad interim*
Dott. Giuseppe De Angelis
(firma digitale)

GIUSEPPE
DE
ANGELIS
11.03.2026
12:58:21
GMT+01:00

CITTA' METROPOLITANA DI NAPOLI – Area Tutela Ambiente e Demanio Naturale – Direzione Amministrativa Ambiente - P. IVA 01263370635.

Estratto istanza di concessione, presentata da D'Antuono Carla, per la derivazione di acque sotterranee da un pozzo sito nel Comune di Sant'Antonio Abate.

D'Antuono Carla – residente in Via Lettere n. 154, 80057 Sant'Antonio Abate (NA) – con nota acquisita al R.U. della Città Metropolitana di Napoli in data 11/08/2020, al n. 40900, ai sensi del R.D. n. 1775/1933, ha presentato istanza per ottenere la concessione per la derivazione di 3.051 mc. d'acqua all'anno, per uso irriguo, da un pozzo ubicato sul fondo distinto al catasto terreni del Comune di Sant'Antonio Abate, al foglio 7, particella 881, con una portata di prelievo pari a 4,00 l/sec.
Per l'eventuale visione della domanda e degli elaborati progettuali è possibile rivolgersi alla Città Metropolitana di Napoli, Direzione Amministrativa Ambiente, tel. 081 7946792.
Ai sensi dell'art. 7 del T.U. 1775/1933, eventuali domande concorrenti, ovvero memorie scritte contenenti osservazioni od opposizioni al rilascio della concessione, potranno essere presentate alla Direzione Amministrativa Ambiente della Città Metropolitana di Napoli entro e non oltre 30 gg. dalla data di pubblicazione sul BURC del presente avviso, all'indirizzo PEC: cittametropolitana.na@pec.it.

Il Funzionario
dott. Paolo D'Avanzo
(firma digitale)

PAOLO
D'AVANZO
02.03.2026
13:24:10
GMT+01:00

Il Dirigente ad interim
dott. Giuseppe De Angelis
(firma digitale)

GIUSEPPE
DE
ANGELIS
03.03.2026
12:02:17
GMT+01:00

CITTA' METROPOLITANA DI NAPOLI – Area Tutela Ambiente e Demanio Naturale – Direzione Amministrativa Ambiente - P. IVA 01263370635.

Estratto istanza di concessione, presentata dalla ditta Group Marmi Rega S.r.l., per la derivazione di acque sotterranee da un pozzo sito nel Comune di Ottaviano.

La ditta Group Marmi Rega S.r.l. - con sede in Via Bosco del Gaudio snc 80044 Ottaviano (NA) – con nota acquisita al R.U. della Città Metropolitana di Napoli in data 02/02/2026, al n. 22287, ai sensi del R.D. n. 1775/1933, ha presentato istanza per ottenere la concessione per la derivazione di 50.000 mc. d'acqua all'anno, per uso industriale, da un pozzo ubicato sul fondo distinto al catasto terreni del Comune di Ottaviano, al foglio 3, particella 200, con una portata complessiva di prelievo pari a 3,00 l/sec.
Per l'eventuale visione della domanda e degli elaborati progettuali è possibile rivolgersi alla Città Metropolitana di Napoli, Direzione Amministrativa Ambiente, tel. 081 7946792.
Ai sensi dell'art. 7 del T.U. 1775/1933, eventuali domande concorrenti, ovvero memorie scritte contenenti osservazioni od opposizioni al rilascio della concessione, potranno essere presentate alla Direzione Amministrativa Ambiente della Città Metropolitana di Napoli entro e non oltre 30 gg. dalla data di pubblicazione sul BURC del presente avviso, all'indirizzo PEC: cittametropolitana.na@pec.it.

Il Funzionario
dott. Paolo D'Avanzo
(firma digitale)

PAOLO
D'AVANZO
11.03.2026
10:52:02
GMT+01:00

Il Dirigente *ad interim*
Dott. Giuseppe De Angelis
(firma digitale)

GIUSEPPE
DE
ANGELIS
11.03.2026
12:58:21
GMT+01:00

CITTA' METROPOLITANA DI NAPOLI – Area Tutela Ambiente e Demanio Naturale – Direzione Amministrativa Ambiente - P. IVA 01263370635.

Estratto istanza di concessione, presentata da Menichini Orsolina, per la derivazione di acque sotterranee da un pozzo sito nel Comune di Brusciano.

Menichini Orsolina - con domicilio in Via XI Settembre 2001 n. 39, 80030 Mariglianella (NA) – con nota acquisita al R.U. della Città Metropolitana di Napoli in data 11/11/2025, al n. 171033, ai sensi del R.D. n. 1775/1933, ha presentato istanza per ottenere la concessione per la derivazione di 15.000 mc. d'acqua all'anno, per uso irriguo, da un pozzo ubicato sul fondo distinto al catasto terreni del Comune di Brusciano, al foglio 3, particella 34, con una portata di prelievo pari a 12,00 l/sec.
Per l'eventuale visione della domanda e degli elaborati progettuali è possibile rivolgersi alla Città Metropolitana di Napoli, Direzione Amministrativa Ambiente, tel. 081 7946792.
Ai sensi dell'art. 7 del T.U. 1775/1933, eventuali domande concorrenti, ovvero memorie scritte contenenti osservazioni od opposizioni al rilascio della concessione, potranno essere presentate alla Direzione Amministrativa Ambiente della Città Metropolitana di Napoli entro e non oltre 30 gg. dalla data di pubblicazione sul BURC del presente avviso, all'indirizzo PEC: cittametropolitana.na@pec.it.

Il Funzionario
dott. Paolo D'Avanzo
(firma digitale)

PAOLO
D'AVANZO
02.03.2026
13:24:10
GMT+01:00

Il Dirigente ad interim
dott. Giuseppe De Angelis
(firma digitale)

GIUSEPPE
DE
ANGELIS
03.03.2026
12:02:17
GMT+01:00

CITTA' METROPOLITANA DI NAPOLI – Area Tutela Ambiente e Demanio Naturale – Direzione Amministrativa Ambiente - P. IVA 01263370635.

Estratto istanza di concessione, presentata dalla ditta individuale Sicignano Gennaro, per la derivazione di acque sotterranee da un pozzo sito nel Comune di Pompei.

La ditta individuale Sicignano Gennaro - con sede in Via Traversa Gesuiti n. 8, 80045 Pompei (NA) – con nota acquisita al R.U. della Città Metropolitana di Napoli in data 19/01/2026, al n. 9009, ai sensi del R.D. n. 1775/1933, ha presentato istanza per ottenere la concessione per la derivazione di 14.760 mc. d'acqua all'anno, per uso irriguo, da un pozzo ubicato sul fondo distinto al catasto terreni del Comune di Pompei, al foglio 18, particella 586, con una portata di prelievo pari a 5,00 l/sec.
Per l'eventuale visione della domanda e degli elaborati progettuali è possibile rivolgersi alla Città Metropolitana di Napoli, Direzione Amministrativa Ambiente, tel. 081 7946792.
Ai sensi dell'art. 7 del T.U. 1775/1933, eventuali domande concorrenti, ovvero memorie scritte contenenti osservazioni od opposizioni al rilascio della concessione, potranno essere presentate alla Direzione Amministrativa Ambiente della Città Metropolitana di Napoli entro e non oltre 30 gg. dalla data di pubblicazione sul BURC del presente avviso, all'indirizzo PEC: cittametropolitana.na@pec.it.

Il Funzionario
dott. Paolo D'Avanzo
(firma digitale)

PAOLO
D'AVANZO
02.03.2026
13:24:10
GMT+01:00

Il Dirigente *ad interim*
dott. Giuseppe De Angelis
(firma digitale)

GIUSEPPE
DE
ANGELIS
03.03.2026
12:02:17
GMT+01:00

CITTA' METROPOLITANA DI NAPOLI – Area Tutela Ambiente e Demanio Naturale – Direzione Amministrativa Ambiente - P. IVA 01263370635.

Estratto istanza di concessione, presentata dalla ditta Sintesi SSD a R.L., per la derivazione di acque sotterranee da un pozzo sito nel Comune di Striano.

La ditta Sintesi SSD a R. L. - con sede in Via Piano n. 78, 80040 Striano (NA) – con nota acquisita al R.U. della Città Metropolitana di Napoli in data 22/01/2026, al n. 13998, ai sensi del R.D. n. 1775/1933, ha presentato istanza per ottenere la concessione per la derivazione di 14.995 mc. d'acqua all'anno, per uso igienico ed assimilati, da un pozzo ubicato sul fondo distinto al catasto terreni del Comune di Striano, al foglio 4, particella 1597, con una portata di prelievo pari a 3,00 l/sec.
Per l'eventuale visione della domanda e degli elaborati progettuali è possibile rivolgersi alla Città Metropolitana di Napoli, Direzione Amministrativa Ambiente, tel. 081 7946792.
Ai sensi dell'art. 7 del T.U. 1775/1933, eventuali domande concorrenti, ovvero memorie scritte contenenti osservazioni od opposizioni al rilascio della concessione, potranno essere presentate alla Direzione Amministrativa Ambiente della Città Metropolitana di Napoli entro e non oltre 30 gg. dalla data di pubblicazione sul BURC del presente avviso, all'indirizzo PEC: cittametropolitana.na@pec.it.

Il Funzionario
Dott. Paolo D'Avanzo
(firma digitale)

PAOLO
D'AVANZO
11.03.2026
11:02:09
GMT+01:00

Il Dirigente *ad interim*
Dott. Giuseppe De Angelis
(firma digitale)

GIUSEPPE
DE
ANGELIS
11.03.2026
12:58:21
GMT+01:00

CITTA' METROPOLITANA DI NAPOLI – Area Tutela Ambiente e Demanio Naturale – Direzione Amministrativa Ambiente - P. IVA 01263370635.

Estratto istanza di concessione, presentata dalla ditta individuale Trispillino Mario, per la derivazione di acque sotterranee da un pozzo sito nel Comune di Torre del Greco.

La ditta individuale Trispillino Mario - con sede in Via Tortora snc 80059 Torre del Greco (NA) – con nota acquisita al R.U. della Città Metropolitana di Napoli in data 06/02/2026, al n. 27312, ai sensi del R.D. n. 1775/1933, ha presentato istanza per ottenere la concessione per la derivazione di 6.048 mc. d'acqua all'anno, per uso irriguo, da un pozzo ubicato sul fondo distinto al catasto terreni del Comune di Torre del Greco, al foglio 27, particella 2027, con una portata complessiva di prelievo pari a 5,00 l/sec.
Per l'eventuale visione della domanda e degli elaborati progettuali è possibile rivolgersi alla Città Metropolitana di Napoli, Direzione Amministrativa Ambiente, tel. 081 7946792.
Ai sensi dell'art. 7 del T.U. 1775/1933, eventuali domande concorrenti, ovvero memorie scritte contenenti osservazioni od opposizioni al rilascio della concessione, potranno essere presentate alla Direzione Amministrativa Ambiente della Città Metropolitana di Napoli entro e non oltre 30 gg. dalla data di pubblicazione sul BURC del presente avviso, all'indirizzo PEC: cittametropolitana.na@pec.it.

Il Funzionario
dott. Paolo D'Avanzo
(firma digitale)

PAOLO
D'AVANZO
11.03.2026
10:52:02
GMT+01:00

Il Dirigente *ad interim*
Dott. Giuseppe De Angelis
(firma digitale)

GIUSEPPE
DE
ANGELIS
11.03.2026
12:58:21
GMT+01:00

CITTÀ METROPOLITANA DI NAPOLI

CITTÀ METROPOLITANA DI NAPOLI
AREA TUTELA AMBIENTE E DEMANIO NATURALE

DIREZIONE SERVIZI TECNICI AMBIENTE

Estratto istanza di autorizzazione alla ricerca di acque sotterranee, presentata dalla sig.ra Gifuni Monica, in qualità di comproprietaria, per la realizzazione di un pozzo nel Comune di Pomigliano d'Arco (Napoli).

La sig.ra Gifuni Monica, in qualità di comproprietaria, con nota acquisita al R.U. della Città Metropolitana di Napoli in data 05/02/2026 con n. 27152, ha presentato istanza per ottenere l'autorizzazione ai sensi del R.D. n. 1775/1933, alla trivellazione di un pozzo sul fondo individuato in catasto al Foglio 8, Particella 596, del Comune di Pomigliano d'Arco (Napoli).

Copia della documentazione prodotta è consultabile presso gli uffici della CITTA' METROPOLITANA DI NAPOLI ubicati in via Don Bosco 4/f, Napoli, DIREZIONE SERVIZI TECNICI AMBIENTE.

Il termine per la presentazione di osservazioni e/o opposizioni è fissato in 30 giorni dalla data di pubblicazione.

Il Dirigente
Ing. Giancarlo Sarno

GIANCARLO
SARNO
10.03.2026
11:47:48
GMT+00:00

La presente comunicazione è firmata digitalmente ssa tramite PEC.